

14/06/2017	0	F.CO.	RETOUR CHANTIER	F.C.	E.A.
20/10/2016	A	F.CO.	PREMIERE EMISSION	F.C.	E.A.
DATE DATE	REV. REV.	DESSINE PAR DRAWN BY	MODIFICATIONS REVISIONS	VERIFIE PAR CHECKED BY	APPROUVE PAR APPROVED BY

***SCHEMA ELECTRIQUE
ELECTRICAL DRAWING***



3, Rue Pierre Curie
91230 MONTGERON
Tél. : 01.69.52.47.00 - Fax : 01.69.52.47.01
e-mail : seguin@automatismes-seguin.fr
<http://www.automatismes-seguin.fr>

PLAN: 160304	REV: 0
CDE:	


Ce document est notre propriété. Il ne peut être reproduit et / ou communiqué sans autorisation.
This document is our property. It cannot be reproduced and / or transmitted without authorization.



Armoire AUX 4

N° FOLIO	DESIGNATION	MODIFICATIONS									
		1	2	3	4	5	6	7	8	9	10
00	PAGE DE GARDE	A	0								
01	SOMMAIRE	A	0								
03	LEGENDE DU SCHEMA ELECTRIQUE	A	0								
04	LEGENDE DU SCHEMA ELECTRIQUE	A	0								
10	SURVEILLANCE TENSION 690VAC VERS G.E.	A	0								
12	DISTRIBUTION 230VAC VERS SALLE DE CONTROLE	A	0								
14	DISTRIBUTION 400VAC + N AUXILIAIRES	A	0								
15	CONTRÔLE RESEAU	A	0								
16	RESEAU TELECOMMANDE 230VAC	A	0								
20	UTILITES	A	0								
30	FORMATION DES TENSIONS	A	0								
40	DISTRIBUTION 400VAC + N	A	0								
41	DISTRIBUTION 400VAC + N	A	0								
42	DISTRIBUTION 400VAC + N	A	0								
43	DISTRIBUTION 400VAC + N	A	0								
45	DISTRIBUTION 400VAC + N	A	0								
46	DISTRIBUTION 400VAC + N	A	0								
50	DISTRIBUTION 400VAC + N PRISES DE COURANT	A	0								
51	DISTRIBUTION 400VAC + N PRISES DE COURANT	A	0								
53	DISTRIBUTION 400VAC + N ECLAIRAGE	A	0								
54	DISTRIBUTION 400VAC + N ECLAIRAGE	A	0								
55	DISTRIBUTION 400VAC + N ECLAIRAGE	A	0								
56	DISTRIBUTION 400VAC + N ECLAIRAGE	A	0								
57	DISTRIBUTION 400VAC + N ECLAIRAGE	A	0								
58	DISTRIBUTION 400VAC + N ECLAIRAGE	A	0								
59	DISTRIBUTION 400VAC + N ECLAIRAGE	A	0								
80	PUISSANCE POMPES	A	0								
81	PUISSANCE EXTRACTEURS LOCAL BT	A	0								
82	PUISSANCE EXTRACTEURS LOCAL POMPES	A	0								
83	PUISSANCE VANNES ALIMENTATION RESERVOIR DE STOCKAGE	A	0								
84	PUISSANCE VANNES REFOULEMENT COLLECTEUR	A	0								
85	PUISSANCE VANNES	A	0								
86	PUISSANCE	A	0								
90	PUISSANCE	A	0								
91	PUISSANCE	A	0								
100	TELECOMMANDE INVERSION AUXILIAIRES 400VAC+N	A	0								
101	TELECOMMANDE INVERSIONS 690VAC ET 230VAC	A	0								
102	TELECOMMANDE	A	0								
103	TELECOMMANDE POMPE DE VIDANGE N°1	A	0								
104	TELECOMMANDE POMPE DE VIDANGE N°1	A	0								
105	TELECOMMANDE EXTRACTEURS	A	0								
107	TELECOMMANDE VANNE ALIMENTATION RESERVE 2 (VAR2)	A	0								
108	TELECOMMANDE VANNE REFOULEMENT COLLECTEUR 1 (VCR1)	A	0								
109	TELECOMMANDE VANNE REFOULEMENT COLLECTEUR 2 (VCR2)	A	0								
110	TELECOMMANDE VANNE REFOULEMENT COLLECTEUR 3 (VCR3)	A	0								
111	TELECOMMANDE VANNE MURALE RESERVOIR 1 (VMR1)	A	0								
112	TELECOMMANDE VANNE MURALE RESERVOIR 2 (VMR2)	A	0								

N° FOLIO	DESIGNATION	MODIFICATIONS									
		1	2	3	4	5	6	7	8	9	10
113	TELECOMMANDE VANNE ARRIVEE (VRT 500)	A	0								
114	TELECOMMANDE VANNE MONOVAR (MONOVAR 400)	A	0								
115	TELECOMMANDE VID	A	0								
116	TELECOMMANDE	A	0								
150	REPORTS VERS ARMOIRE CD4	A	0								
155	REPORTS VERS ARMOIRE CD4	A	0								
156	REPORTS VERS ARMOIRE CD4	A	0								
157	REPORTS VERS ARMOIRE CD4	0									
170	BORNIER XA690-2 ALIMENTATION 690VAC CELLULE 2	A	0								
171	BORNIER XA400-1 ALIMENTATION 400VAC CELLULE 1	A	0								
172	BORNIER XA400-2 ALIMENTATION 400VAC CELLULE 2	A	0								
173	BORNIER XA400-3 ALIMENTATION 400VAC CELLULE 3	A	0								
174	BORNIER XA400-4 ALIMENTATION 400VAC CELLULE 4	A	0								
175	BORNIER XA230-1 ALIMENTATION 230VAC CELLULE 1	A	0								
176	BORNIER XA230-2 ALIMENTATION 230VAC CELLULE 2	A	0								
177	BORNIER XA230-3 ALIMENTATION 230VAC CELLULE 3	A	0								
178	BORNIER XA230-4 ALIMENTATION 230VAC CELLULE 4	A	0								
179	BORNIER XA230-4 ALIMENTATION 230VAC CELLULE 4	A	0								
180	BORNIER XA24-2 ALIMENTATION 24VDC CELLULE 2	A	0								
181	BORNIER XA24-4 ALIMENTATION 24VDC CELLULE 4	A	0								
182	BORNIER XP-1 PUISSANCE CELLULE 1	A	0								
183	BORNIER XP-3 PUISSANCE CELLULE 3	A	0								
184	BORNIER XP-4 PUISSANCE CELLULE 4	A	0								
185	BORNIER XT-1 TELECOMMANDE CELLULE 1	A	0								
186	BORNIER XT-3 TELECOMMANDE CELLULE 3	A	0								
187	BORNIER XT-3 TELECOMMANDE CELLULE 3	A	0								
188	BORNIER XT-3 TELECOMMANDE CELLULE 3	A	0								
189	BORNIER XT-4 TELECOMMANDE CELLULE 4	A	0								
190	BORNIER XR-1 REPORTS CELLULE 1	A	0								
200	NOMENCLATURE	A	0								
201	NOMENCLATURE	A	0								
202	NOMENCLATURE	A	0								
203	NOMENCLATURE	A	0								
204	NOMENCLATURE	A	0								
205	NOMENCLATURE	A	0								



3, Rue Pierre Curie
91230 MONTGERON
Tél. : 01.69.52.47.00 - Fax : 01.69.52.47.01
e-mail : seguin@automatismes-seguin.fr
http://www.automatismes-seguin.fr

SOMMAIRE

CLIENT ET NOM DU DOSSIER / CUSTOMER AND NAME OF FOLDER		INDICE / REVIEW
SAUR		0
Armoire AUX 4		
DESSINATEUR DRAWER	F.CO.	IGE-XAO
N° AFFAIRE N° PROJECT	160304	VAR2
FOLIO/SHEET		01 / 03

LETTRE DE REPERAGE DES ELEMENTS DU SCHEMA

QI	INTERRUPTEUR	PCPI	CONTROLEUR D'ISOLEMENT	KT	RELAIS TEMPORISE	SA	COMMUTATEUR D'AMPEREMETRE
QIG	INTERRUPTEUR GENERAL	TR	TRANSFORMATEUR DE TENSION	KAU	RELAIS ARRET D'URGENCE	SV	COMMUTATEUR DE VOLTMETRE
QD	DISJONCTEUR	TC	TRANSFORMATEUR DE COURANT	UF	VARIATEUR	ECH	RESISTANCE CHAUFFANTE
QDG	DISJONCTEUR GENERAL	U	ONDULEUR, ALIMENTATION	UM	DEMARREUR	ECL	ECLAIRAGE
FP	PARAFODRE	KIC	INTER CREPUSCULAIRE	S	ORGANE DE COMMANDE	G	BATTERIE
FU	FUSIBLE	KIH	HORLOGE	H	VOYANT, SIRENE	P	INSTRUMENTATION
F	THERMIQUE	KTH	THERMOSTAT	PCH	COMPTEUR HORAIRE	X	PRISE DE COURANT, BORNIER
QF	SECTIONNEUR FUSIBLE	KM	CONTACTEUR	PA	AMPEREMETRE	E	MATERIELS AUTRES
PF	CONTROLEUR DE PHASE	KA	RELAIS	PV	VOLTMETRE	KTL	TELERUPTEUR

LETTER CODES FOR ITEMS DESIGNATION ON THE DRAWING

QI	SWITCH	PCPI	INSULATION CONTROLLER	KT	TEMPORIZES RELAY	SA	AMPEREMETER SWITCH
QIG	GENERAL SWITCH	TR	TENSION TRANSFORMER	KAU	EMERGENCY STOP RELAY	SV	VOLTMETER SWITCH
QD	BREAKER	TC	CURRENT TRANSFORMER	UF	VELOCITY VARIATOR	ECL	LIGHT
QDG	GENERAL BREAKER	U	INVERTER, SUPPLY	UM	MOTOR STARTER	ECH	HEATER
FP	LIGHTNING PROTECTOR	KIC	DIMMER	S	CONTROL UNIT	G	BATTERY
FU	FUSE	KIH	CLOCK	H	INDICATOR	P	INSTRUMENTATION
F	THERMAL RELAY	KTH	THERMOSTAT	PCH	TIMER	X	SOCKET, TERMINAL BLOCK
QF	DISCONNECTING SWITCH	KM	CONTACTOR	PA	AMPEREMETER	E	OTHER EQUIPMENTS
PF	PHASE CONTROLLER	KA	RELAY	PV	VOLTMETER	KTL	TELEBREAKER

COULEURS DE FILS

TRI 400V: <= 6 mm2 Noir Rouge Brun
> 6 mm2 Noir Bagué Noir Rouge Brun

NEUTRE: Bleu Clair

230VAC: Rouge avec Commun Bobines Blanc (*)

230VAC ONDULE: Neutre Bleu Clair Bagué Orange
Phase Noir Bagué Orange

110VAC: Noir avec Commun Bobines Blanc (*)

24VAC: Violet avec Commun Bobines Blanc (*)

24VDC: Bleu Foncé avec Commun Bobines Blanc (*)

48VAC: Violet avec Commun Bobines Blanc (*)

48VDC: Bleu Foncé avec Commun Bobines Blanc (*)

REPORTS: Orange

TERRE: Vert/Jaune

ANALOGIQUE: Une Paire + Brun - Blanc
Unifilaire Blanc

TENSION EXTERNE PERMANENTE INTER GENERAL OUVERT: Orange

ATTENTION

Si plusieurs tensions de télécommande, alors prendre uniquement le 230VAC avec Commun Bobines Blanc

(*) Si Télécommande

WIRE COLOR

TRI 400V: <= 6 mm2 Black Red Brown
> 6 mm2 Black with Ring Black Red Brown

NEUTRE: Light Blue

230VAC: Red with Spods Common White (*)

230VAC UPS: Neutre Light Blue with Ring Orange
Phase Black with Ring Orange

110VAC: Black with Spods Common White (*)

24VAC: Purple with Spods Common White (*)

24VDC: Dark Bleu with Spods Common White (*)

48VAC: Purple with Spods Common White (*)

48VDC: Dark Bleu with Spods Common White (*)

REPORTS: Orange

GROUND: Green/Yellow

ANALOGICAL: One Pair + Brown - White
Unifilar White

PERMANENTLY EXTERNAL POWER GENERAL BREAKER OPEN: Orange

CAUTION


If There are Several Tensions of Command Then to take Only the 230VAC with Spods Common White

(*) If Command

TYPE DE RELAIS ET DE CONTACT DANS LE SCHEMA



RELAY AND CONTACT TYPE IN THE DRAWING

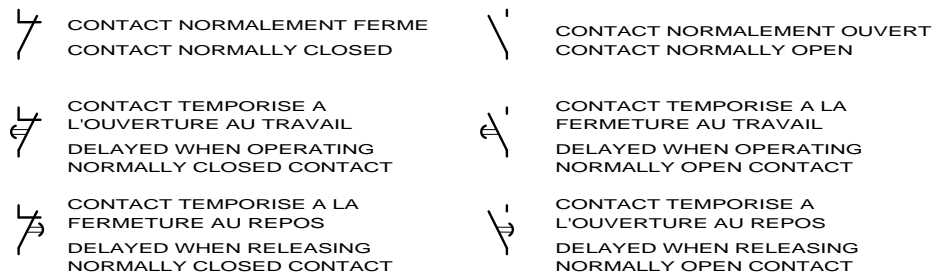

LE SCHEMA EST REPRESENTE HORS TENSION ET GENERATEUR HORS SERVICE

THE DRAWING IS SHOWN OUT OF VOLTAGE AND WITH GENERATOR OUT OF SERVICE



3, Rue Pierre Curie
91230 MONTGERON
Tél. : 01.69.52.47.00 - Fax : 01.69.52.47.01
e-mail : seguin@automatismes-seguin.fr
http://www.automatismes-seguin.fr

LEGENDE DU SCHEMA ELECTRIQUE

CLIENT ET NOM DU DOSSIER / CUSTOMER AND NAME OF FOLDER		INDICE / REVIEW
SAUR		0
Armoire AUX 4		
DESSINATEUR / DRAWER	F.CO.	IGE-XAO
N° AFFAIRE / N° PROJECT	160304	FOLIO/SHEET 03/04
		VARZ

CODE DU REPERAGE

LETTER CODE

1/ DES APPAREILS DANS LES ARMOIRES
APPARATUS IN THE CABINETS




52 KA 01

N° D'ORDRE DANS LE FOLIO D'ORIGINE
ORDER NUMBER ON ORIGINAL SHEET

LETTRE DE REPERAGE
LETTER CODES FOR ITEM

N° DU FOLIO D'ORIGINE
ORIGINAL SHEET NUMBER

2/ DES FILS DE CABLAGE
WIRING

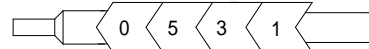

N° DU FOLIO D'ORIGINE
ORIGINAL SHEET NUMBER

N° DU FIL DANS LE FOLIO D'ORIGINE
NUMBER OF THE WIRE ON ORIGINAL SHEET

3/ REPORT DES CONTACTS DANS LE SCHEMA
CONTACT REPORT IN THE DRAWING



17.29

N° DE LA COLONNE OU EST UTILISE LE CONTACT
COLUMN NUMBER WHERE THE CONTACT IS USED

N° DU FOLIO OU EST UTILISE LE CONTACT
SHEET NUMBER WHERE THE CONTACT IS USED

4/ REPRESENTATION DES BORNES ET BORNIERES DANS LE SCHEMA
BINDINGS SCREWS VIEW IN THE DRAWING



N° D'ORDRE (SI NECESSAIRE)
ORDER NUMBER (IF NECESSARY)

NATURE DU BORNIER
NATURE OF TERMINAL BLOCK

A : ALIMENTATION
P : PUISSANCE
T : TELECOMMANDE
M : MESURE
R : REPORTS



LE SCHEMA EST REPRESENTE HORS TENSION ET GENERATEUR HORS SERVICE


THE DRAWING IS SHOWN OUT OF VOLTAGE AND WITH GENERATOR OUT OF SERVICE



3, Rue Pierre Curie
91230 MONTGERON
Tél. : 01.69.52.47.00 - Fax : 01.69.52.47.01
e-mail : seguin@automatismes-seguin.fr
http://www.automatismes-seguin.fr


LEGENDE DU SCHEMA ELECTRIQUE

CLIENT ET NOM DU DOSSIER / CUSTOMER AND NAME OF FOLDER		INDICE / REVIEW
SAUR		0
Armoire AUX 4		IGE-XAO
DESSINATEUR DRAWER	F.CO.	FOLIO/SHEET 04/10
N° AFFAIRE N° PROJECT	160304	V4R2

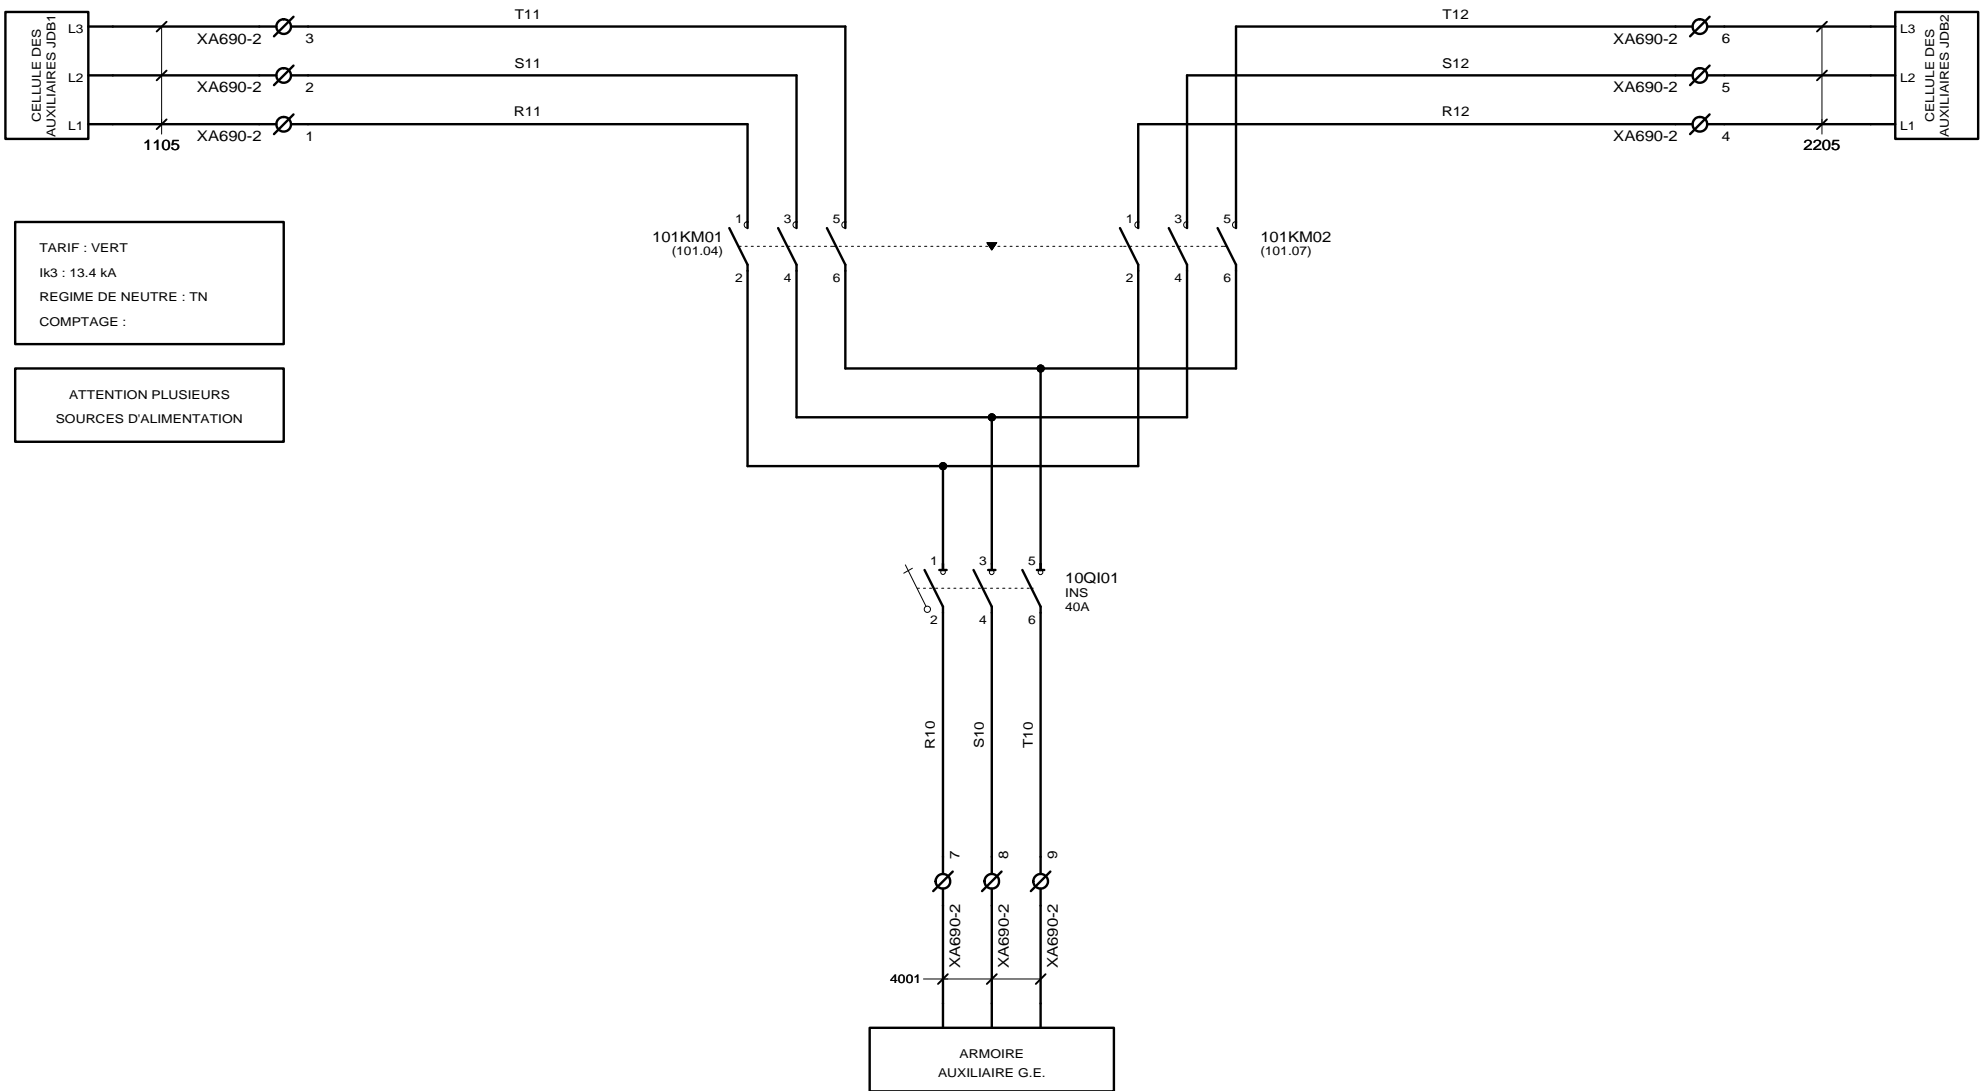

TARIF : VERT
 Ik3 : 13.4 kA
 REGIME DE NEUTRE : TN
 COMPTAGE :

ATTENTION PLUSIEURS
 SOURCES D'ALIMENTATION

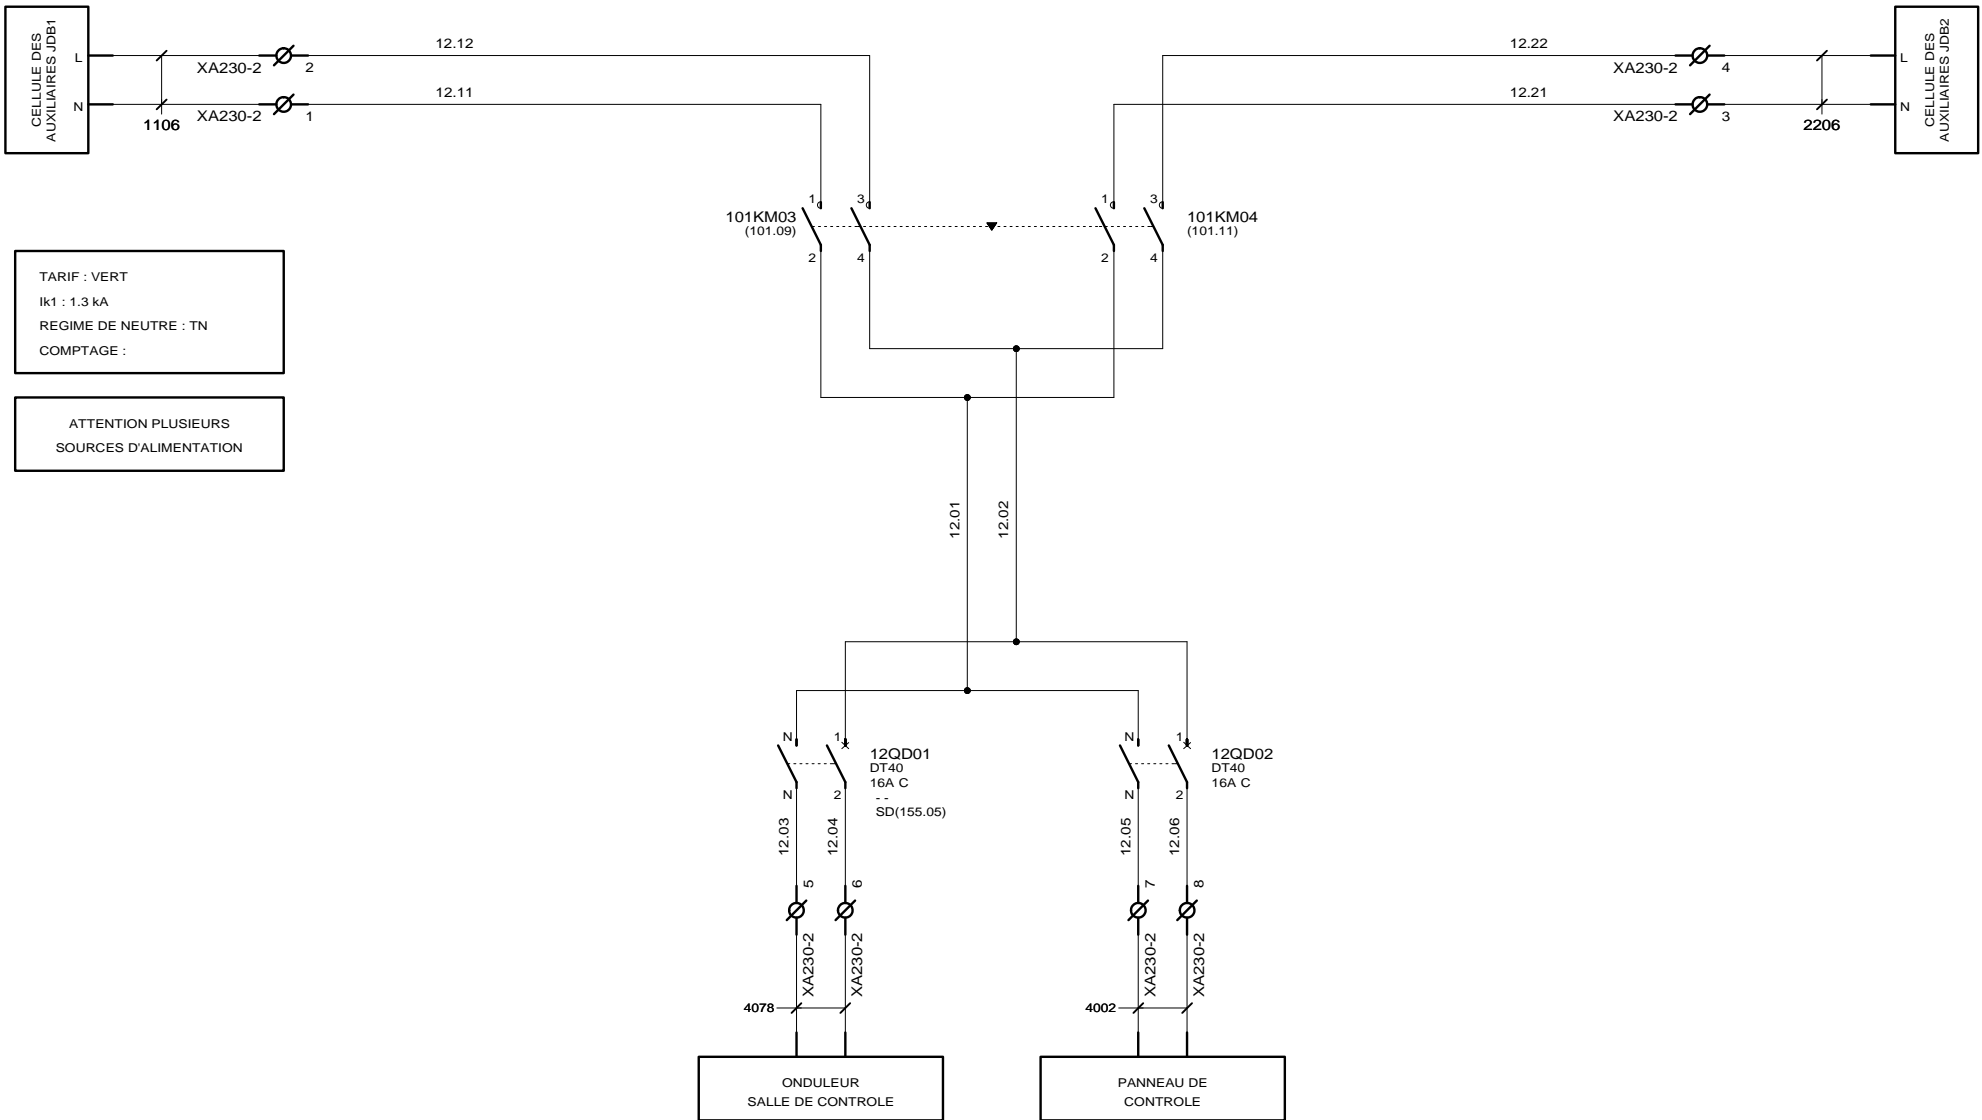


TARIF : VERT
 Ik1 : 1.3 kA
 REGIME DE NEUTRE : TN
 COMPTAGE :

ATTENTION PLUSIEURS
 SOURCES D'ALIMENTATION

3, Rue Pierre Curie
 91230 MONTGERON
 Tél. : 01.69.52.47.00 - Fax : 01.69.52.47.01
 e-mail : seguin@automatismes-seguin.fr
 http://www.automatismes-seguin.fr


DISTRIBUTION 230VAC VERS SALLE DE CONTROLE


CLIENT ET NOM DU DOSSIER / CUSTOMER AND NAME OF FOLDER		INDICE / REVIEW
SAUR		0
Armoire AUX 4		IGE-XAO
DESSINATEUR DRAWER	F.CO.	FOLIO/SHEET 12 / 14
N° AFFAIRE N° PROJECT	160304	VAR2

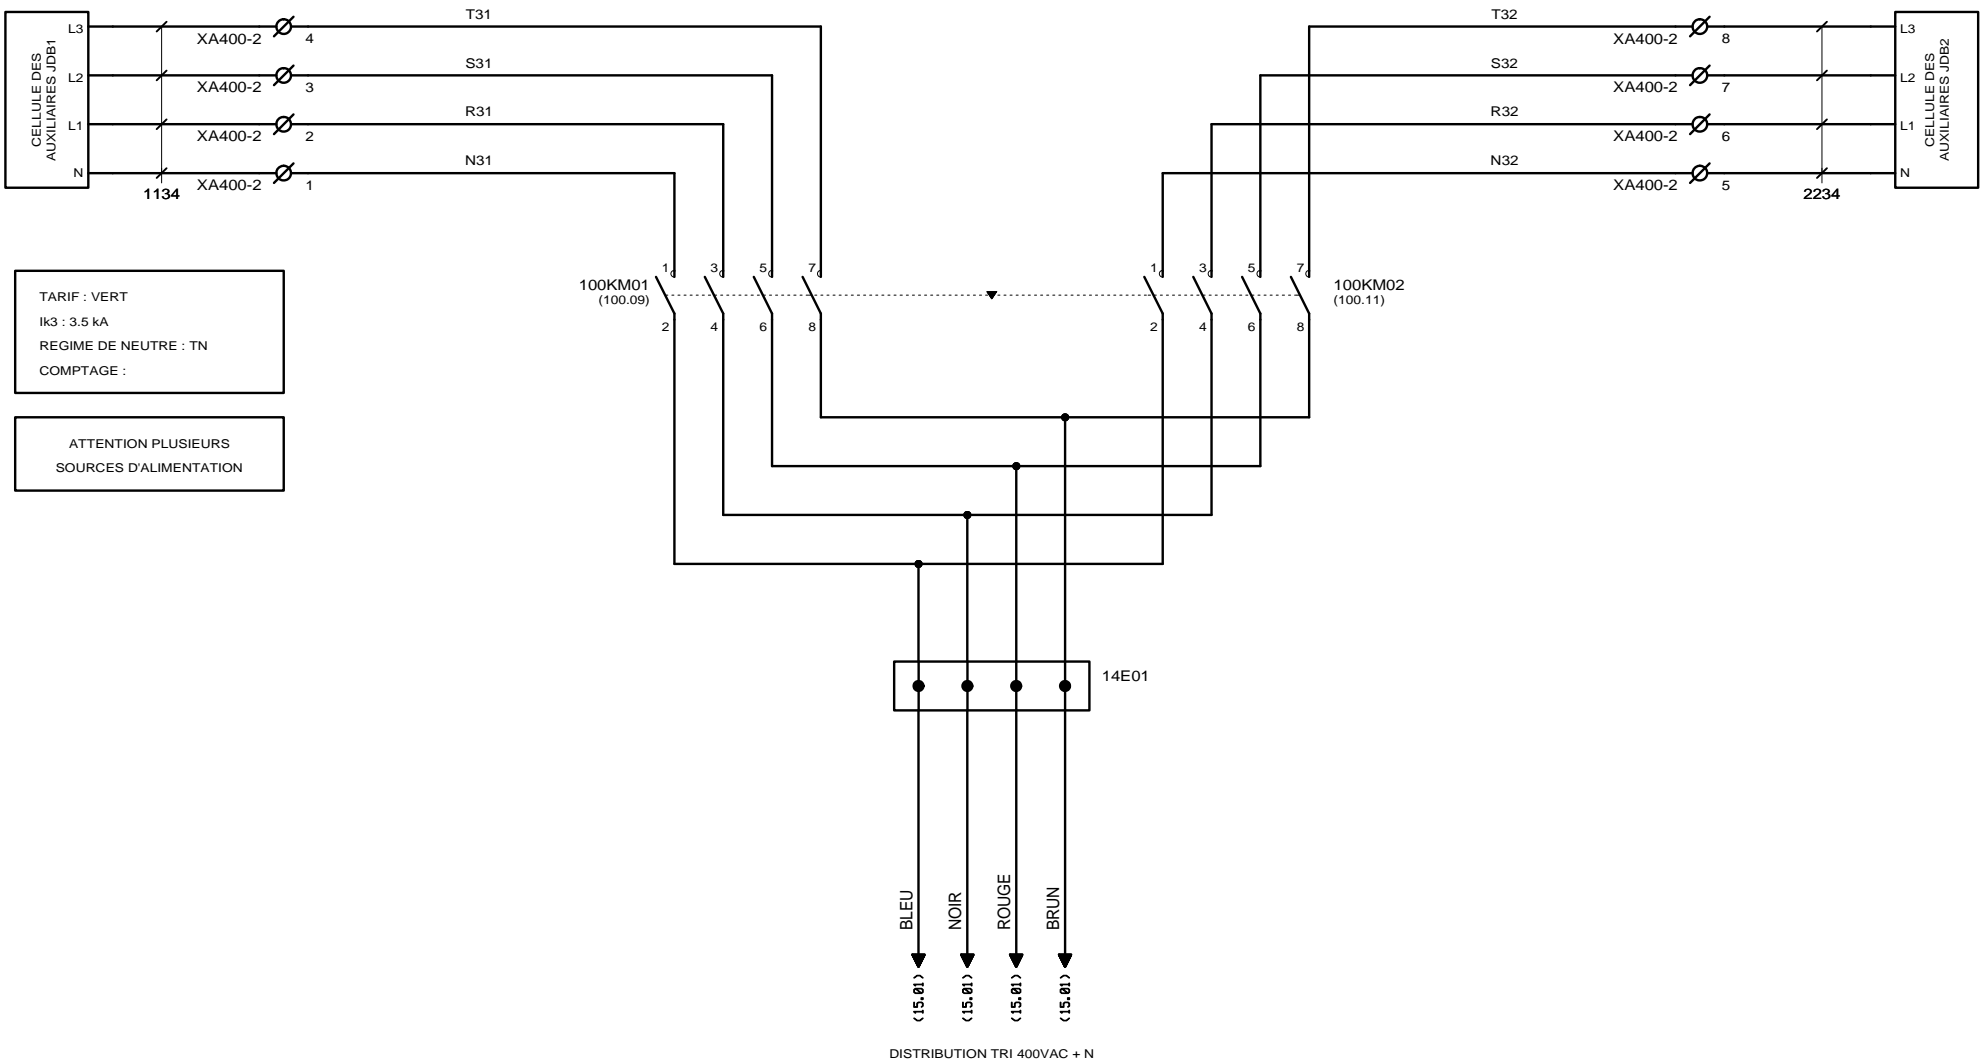


TARIF : VERT
 Ik3 : 3.5 KA
 REGIME DE NEUTRE : TN
 COMPTAGE :


ATTENTION PLUSIEURS
 SOURCES D'ALIMENTATION

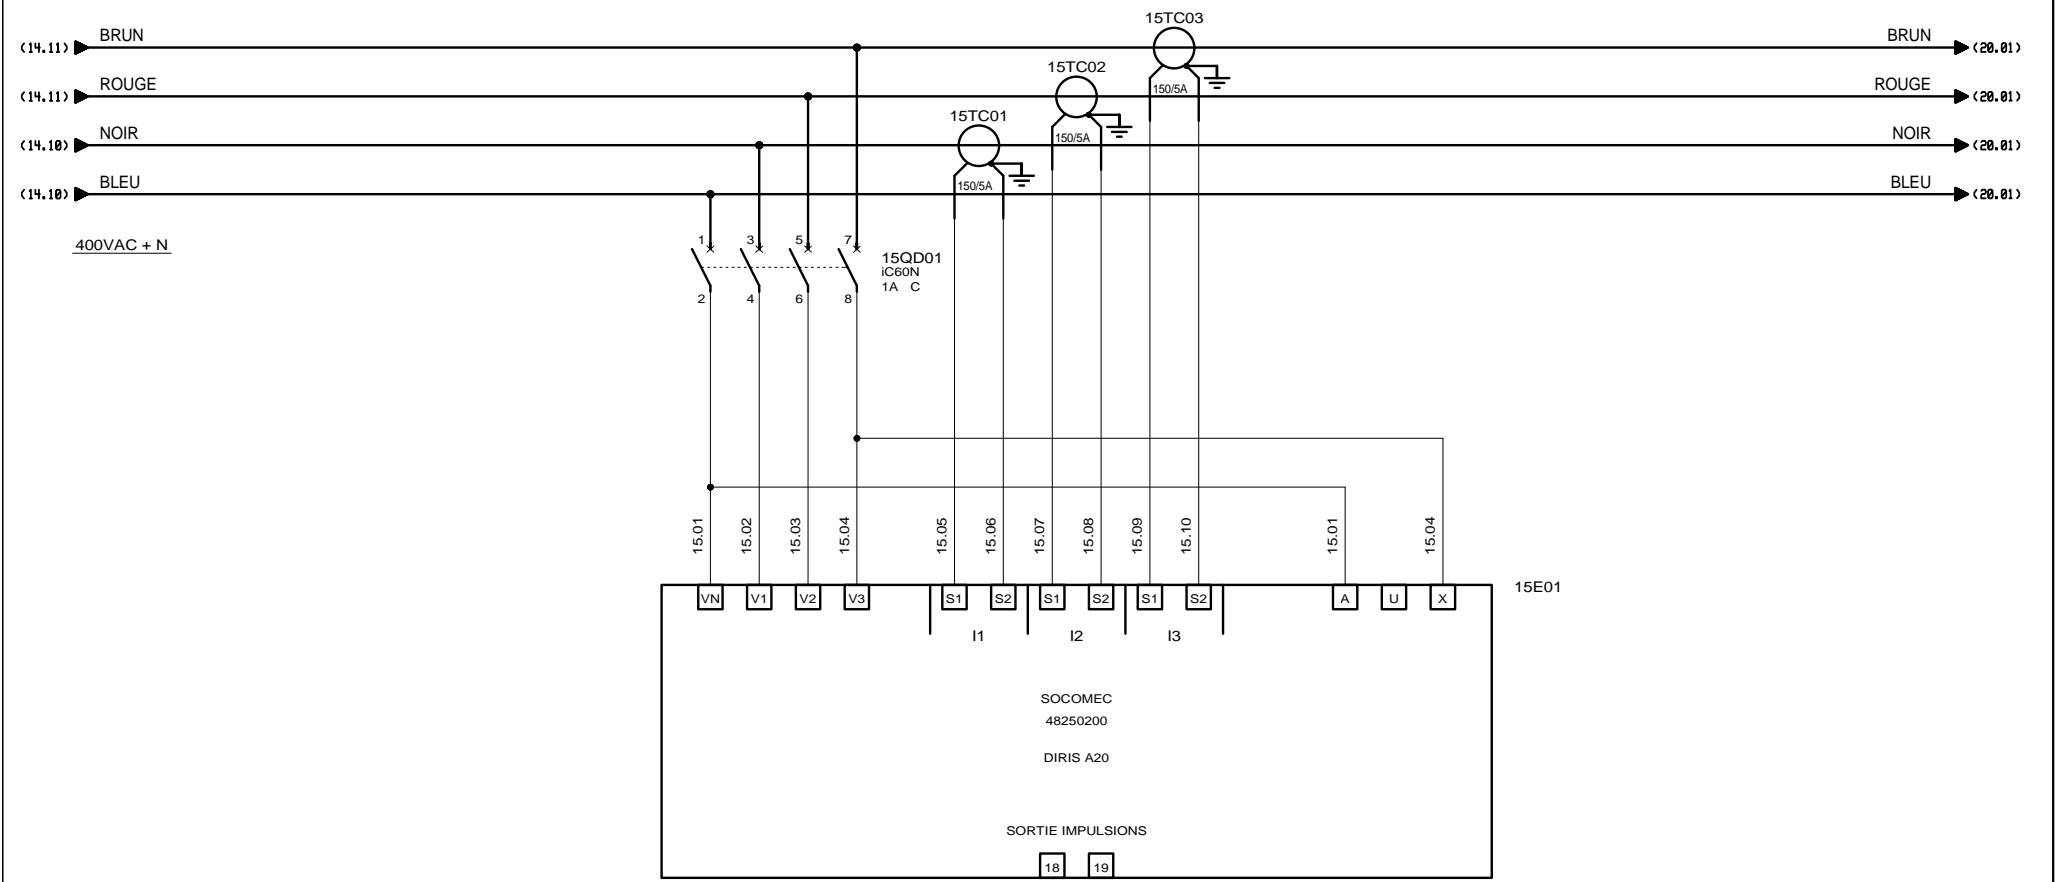


 3, Rue Pierre Curie
 91230 MONTGERON
 Tél. : 01.69.52.47.00 - Fax : 01.69.52.47.01
 e-mail : seguin@automatismes-seguin.fr
 http://www.automatismes-seguin.fr


CONTRÔLE RESEAU

CLIENT ET NOM DU DOSSIER / CUSTOMER AND NAME OF FOLDER		INDICE / REVIEW
SAUR Armoire AUX 4		0
DESSINATEUR DRAWER	F.CO.	 V4R2
N° AFFAIRE N° PROJECT	160304	
FOLIO/SHEET 15 / 16		

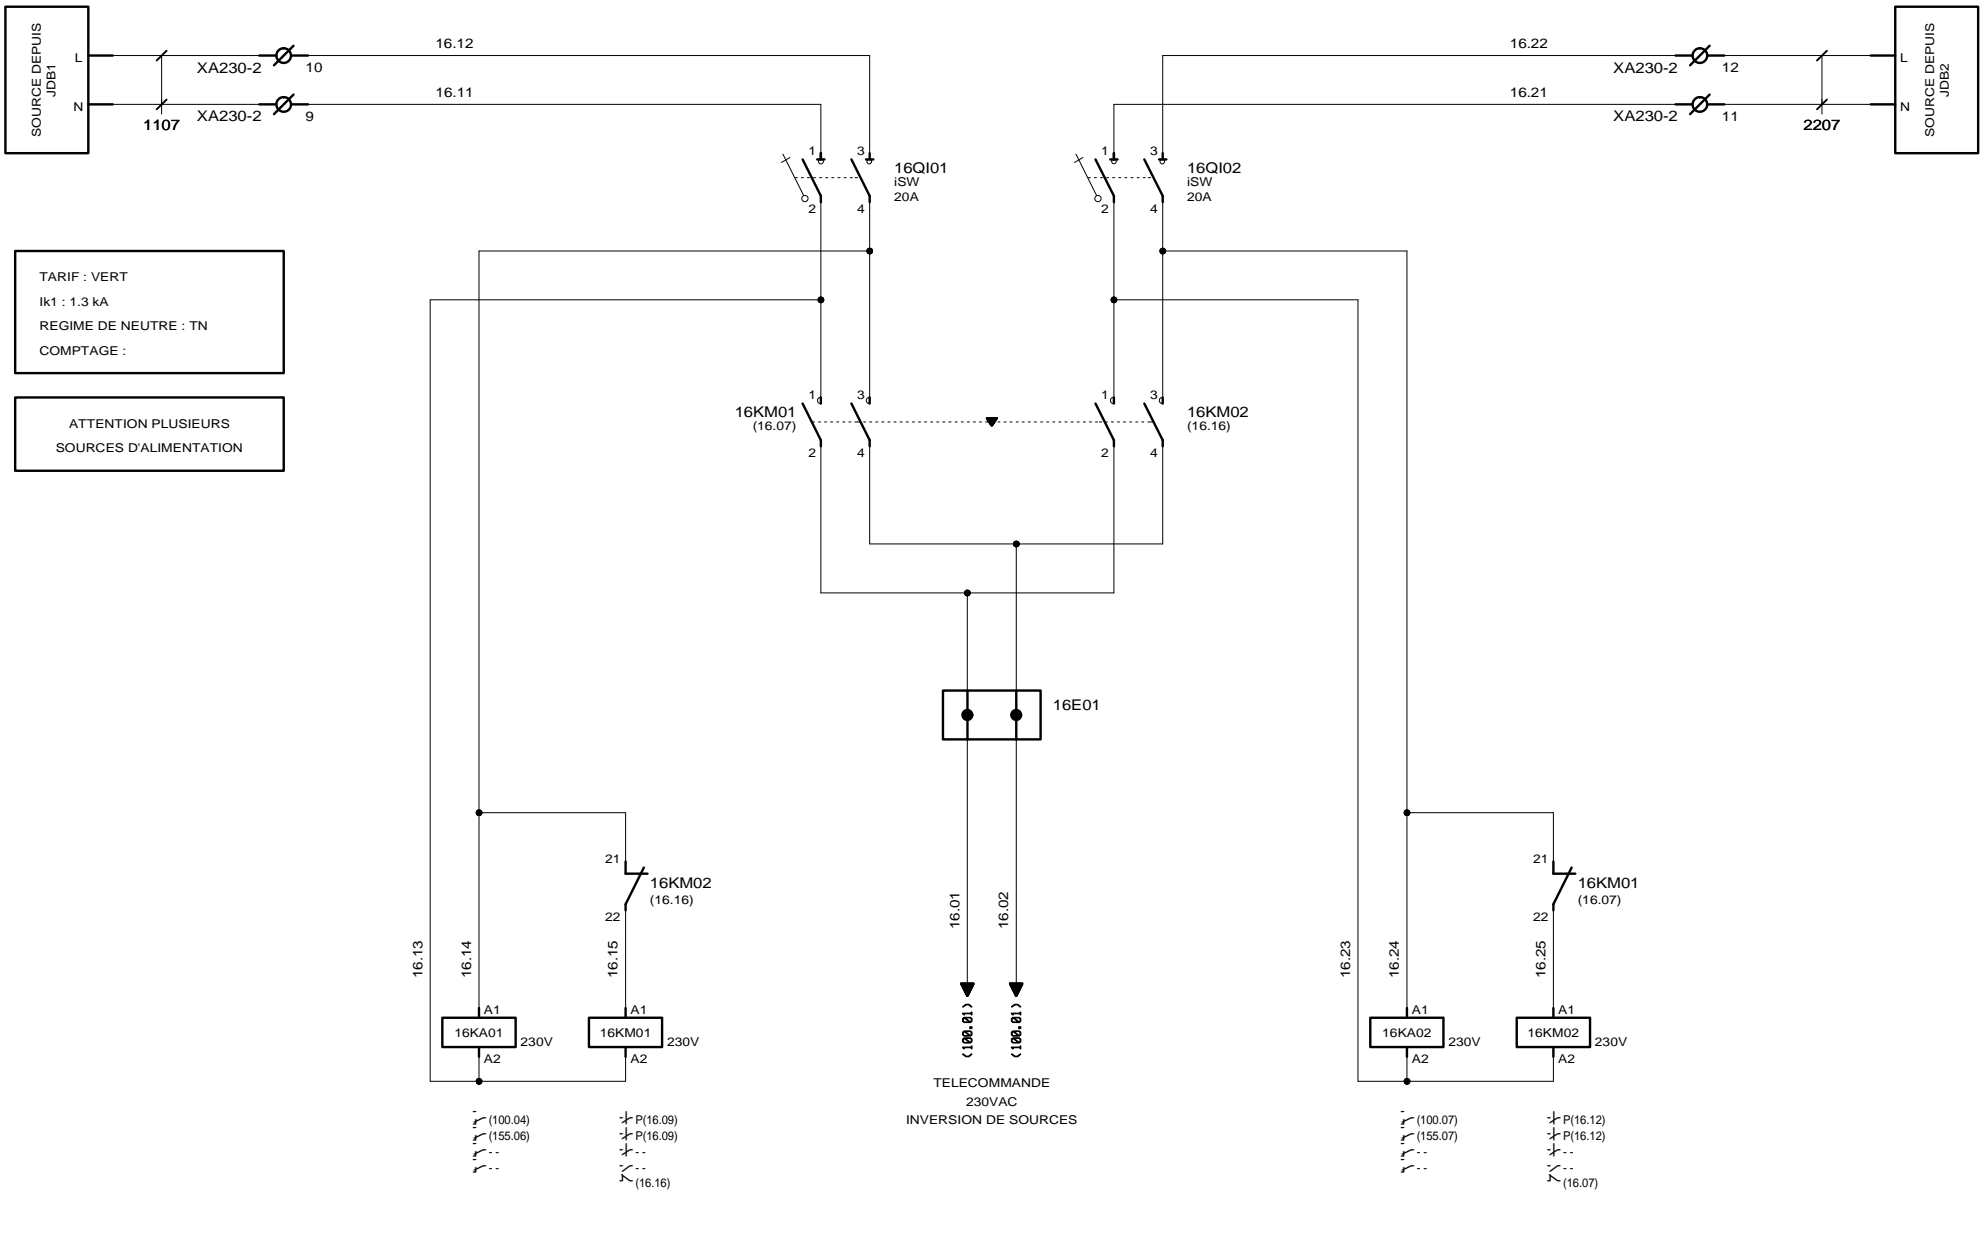



RESEAU TELECOMMANDE 230VAC

CLIENT ET NOM DU DOSSIER / CUSTOMER AND NAME OF FOLDER		INDICE / REVIEW
SAUR		0
Armoire AUX 4		IGE-XAO
DESSINATEUR / DRAWER	F.CO.	
N° AFFAIRE / N° PROJECT	160304	
FOLIO/SHEET		16 / 20
		VAR2

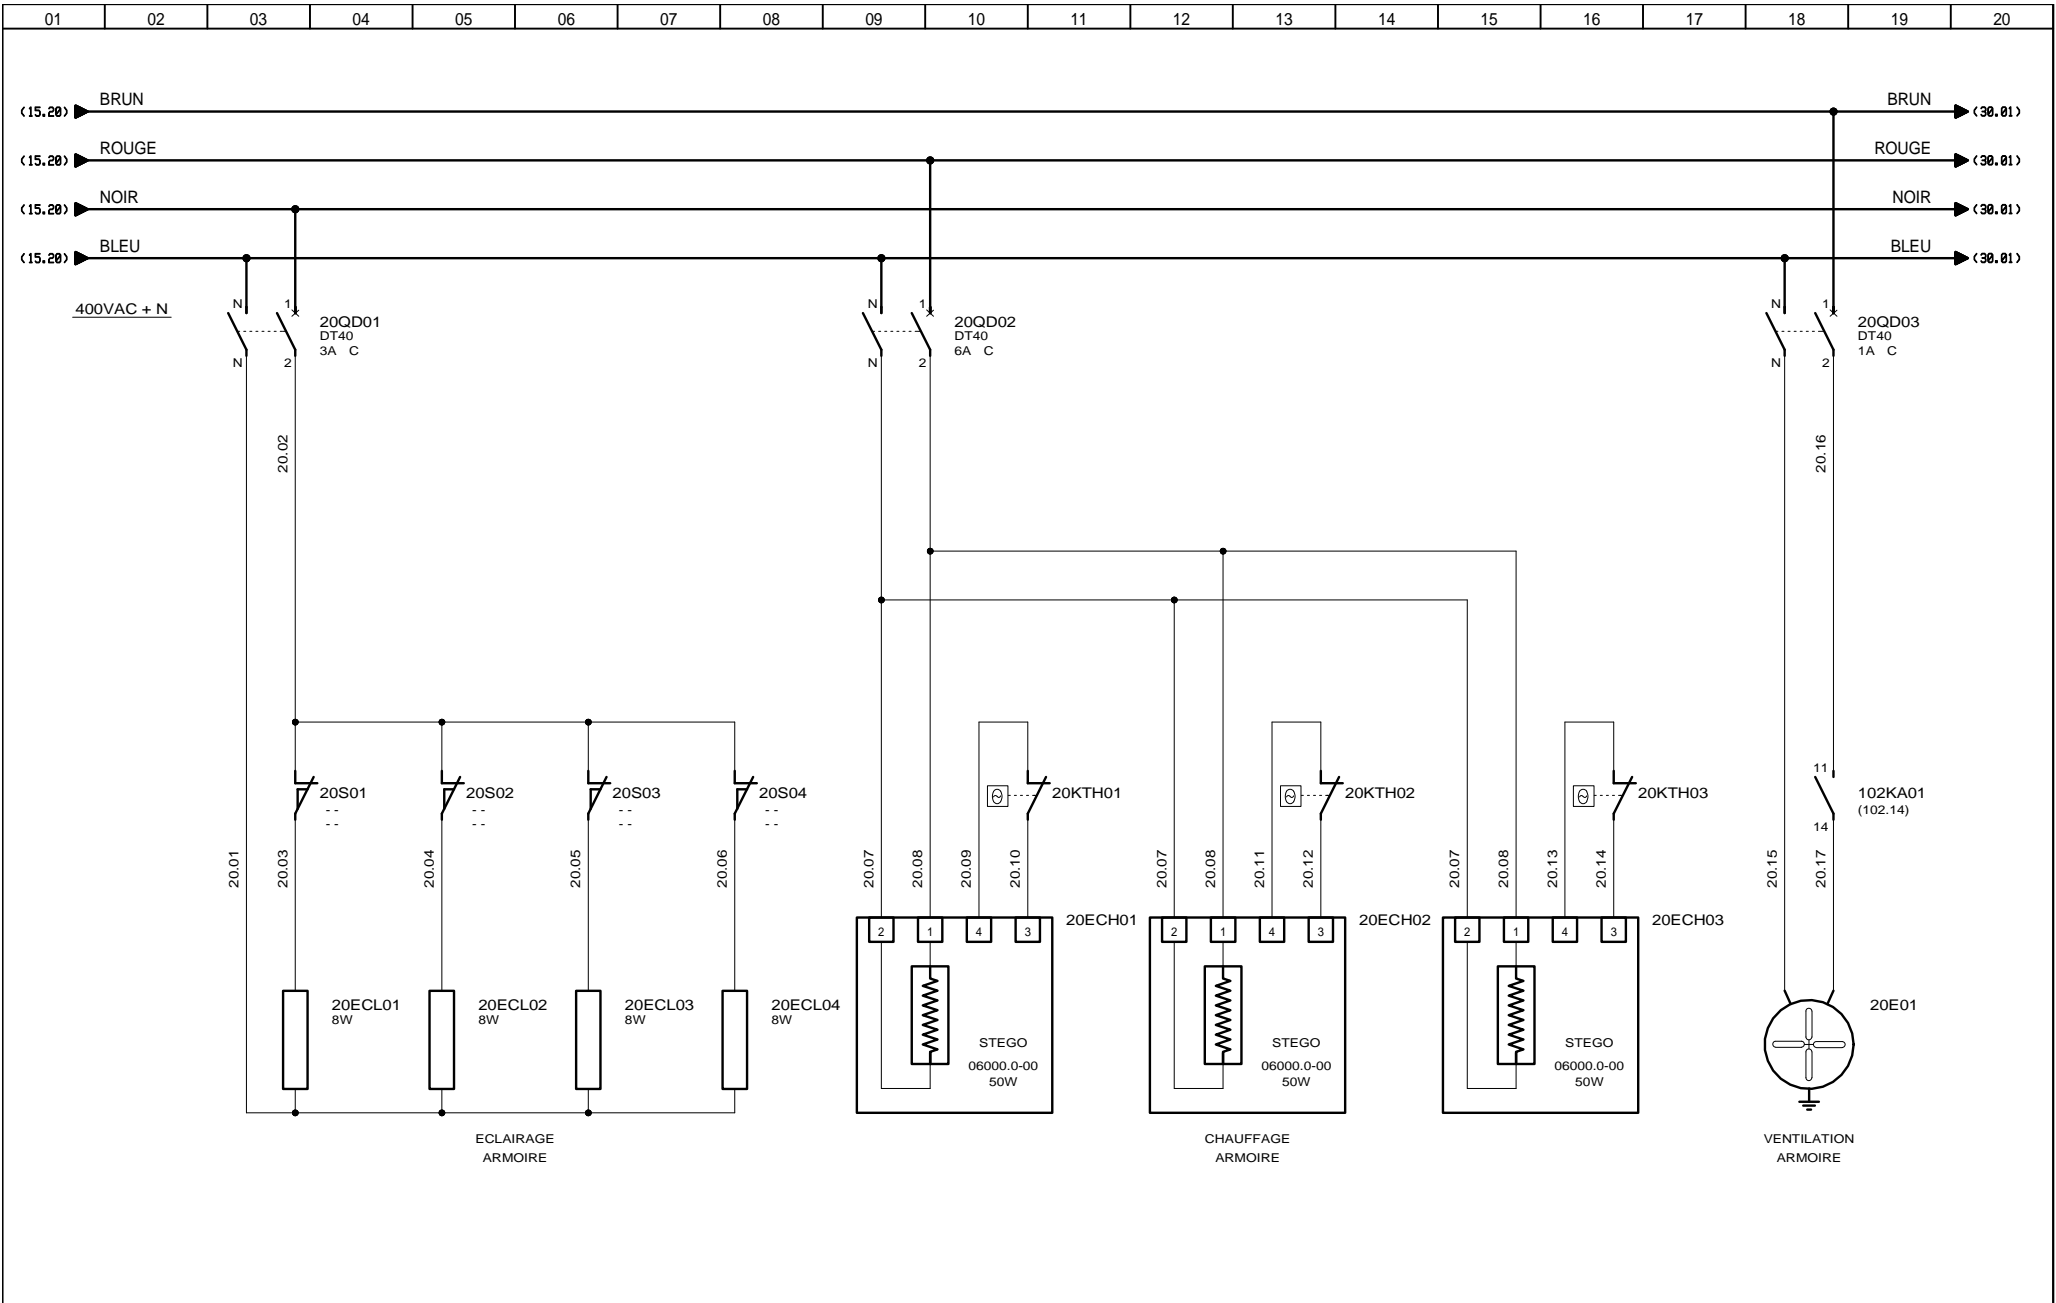


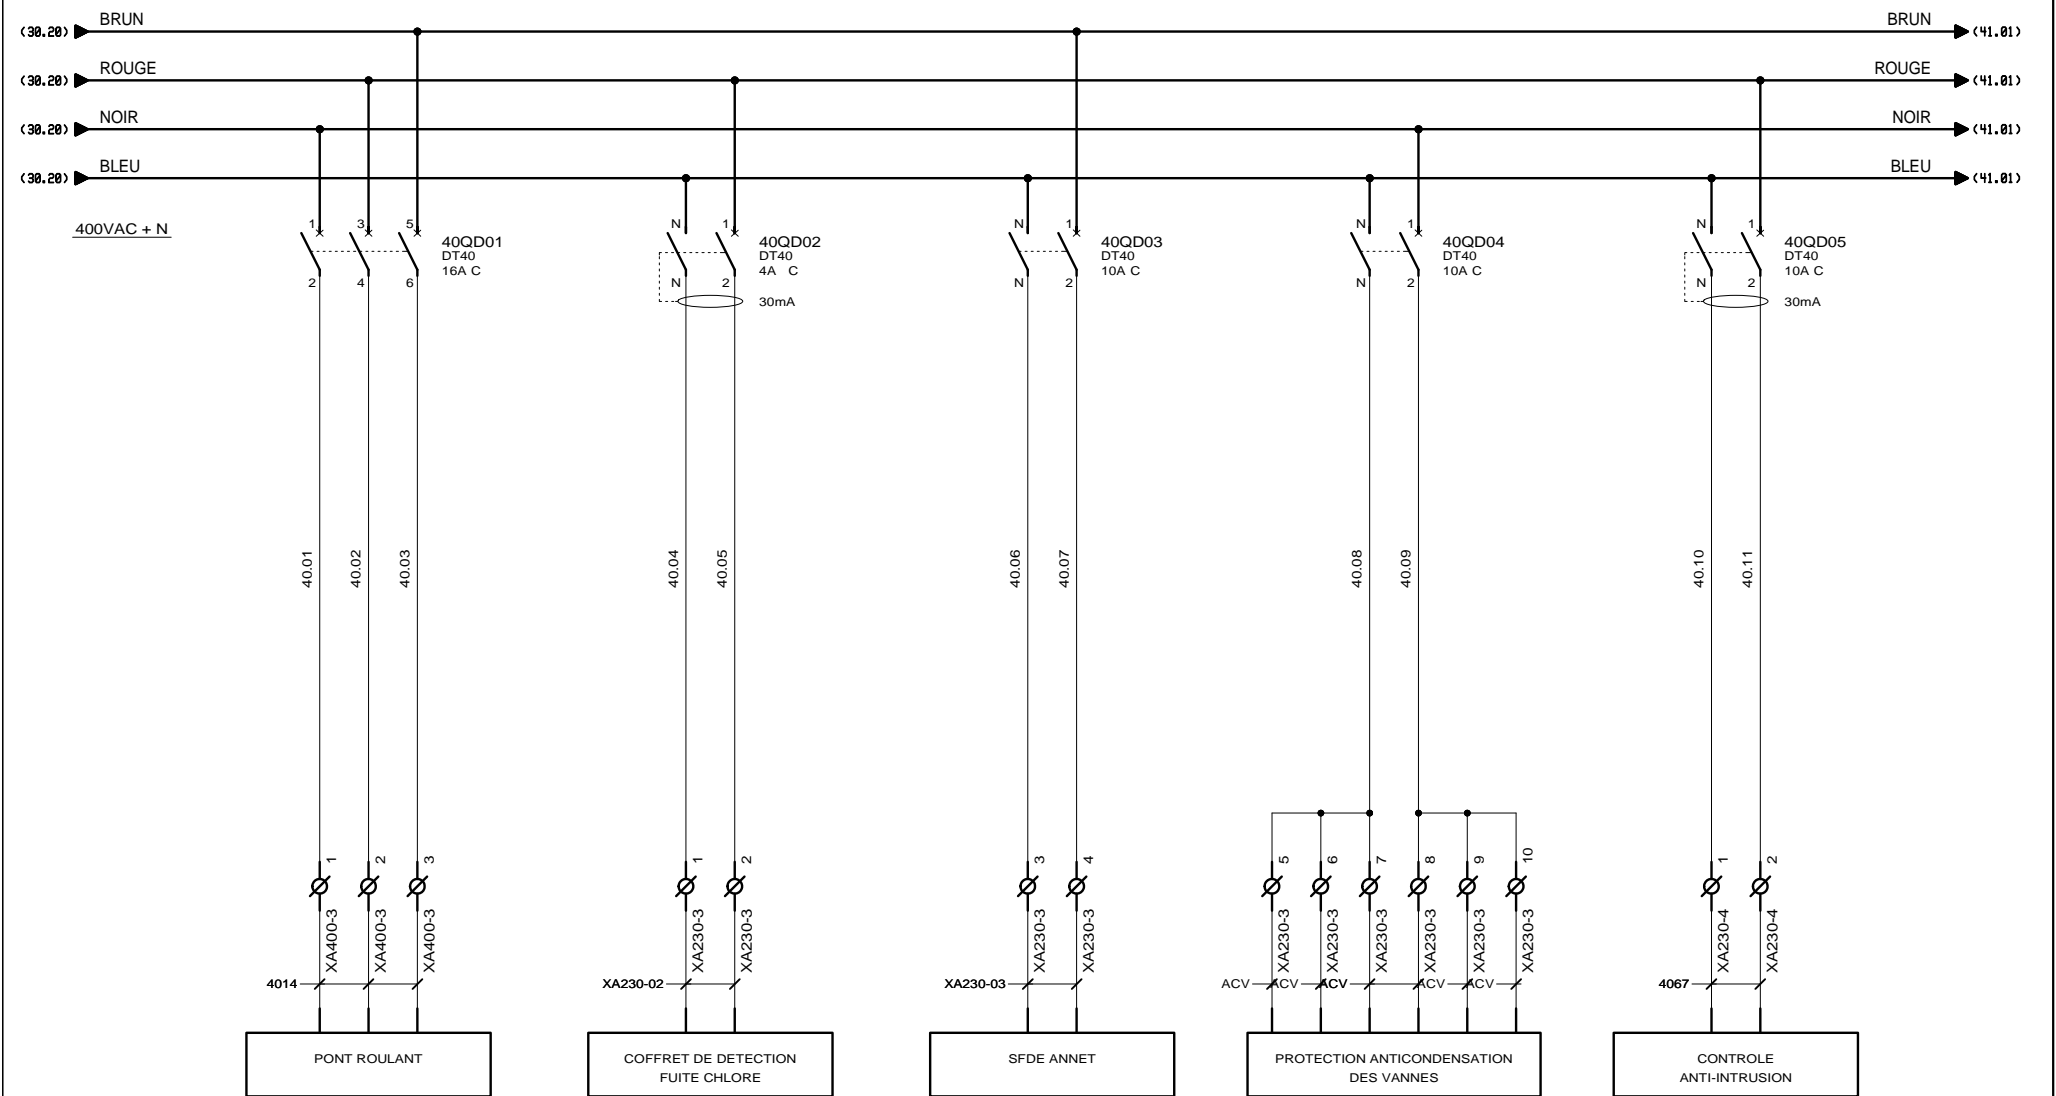
UTILITES

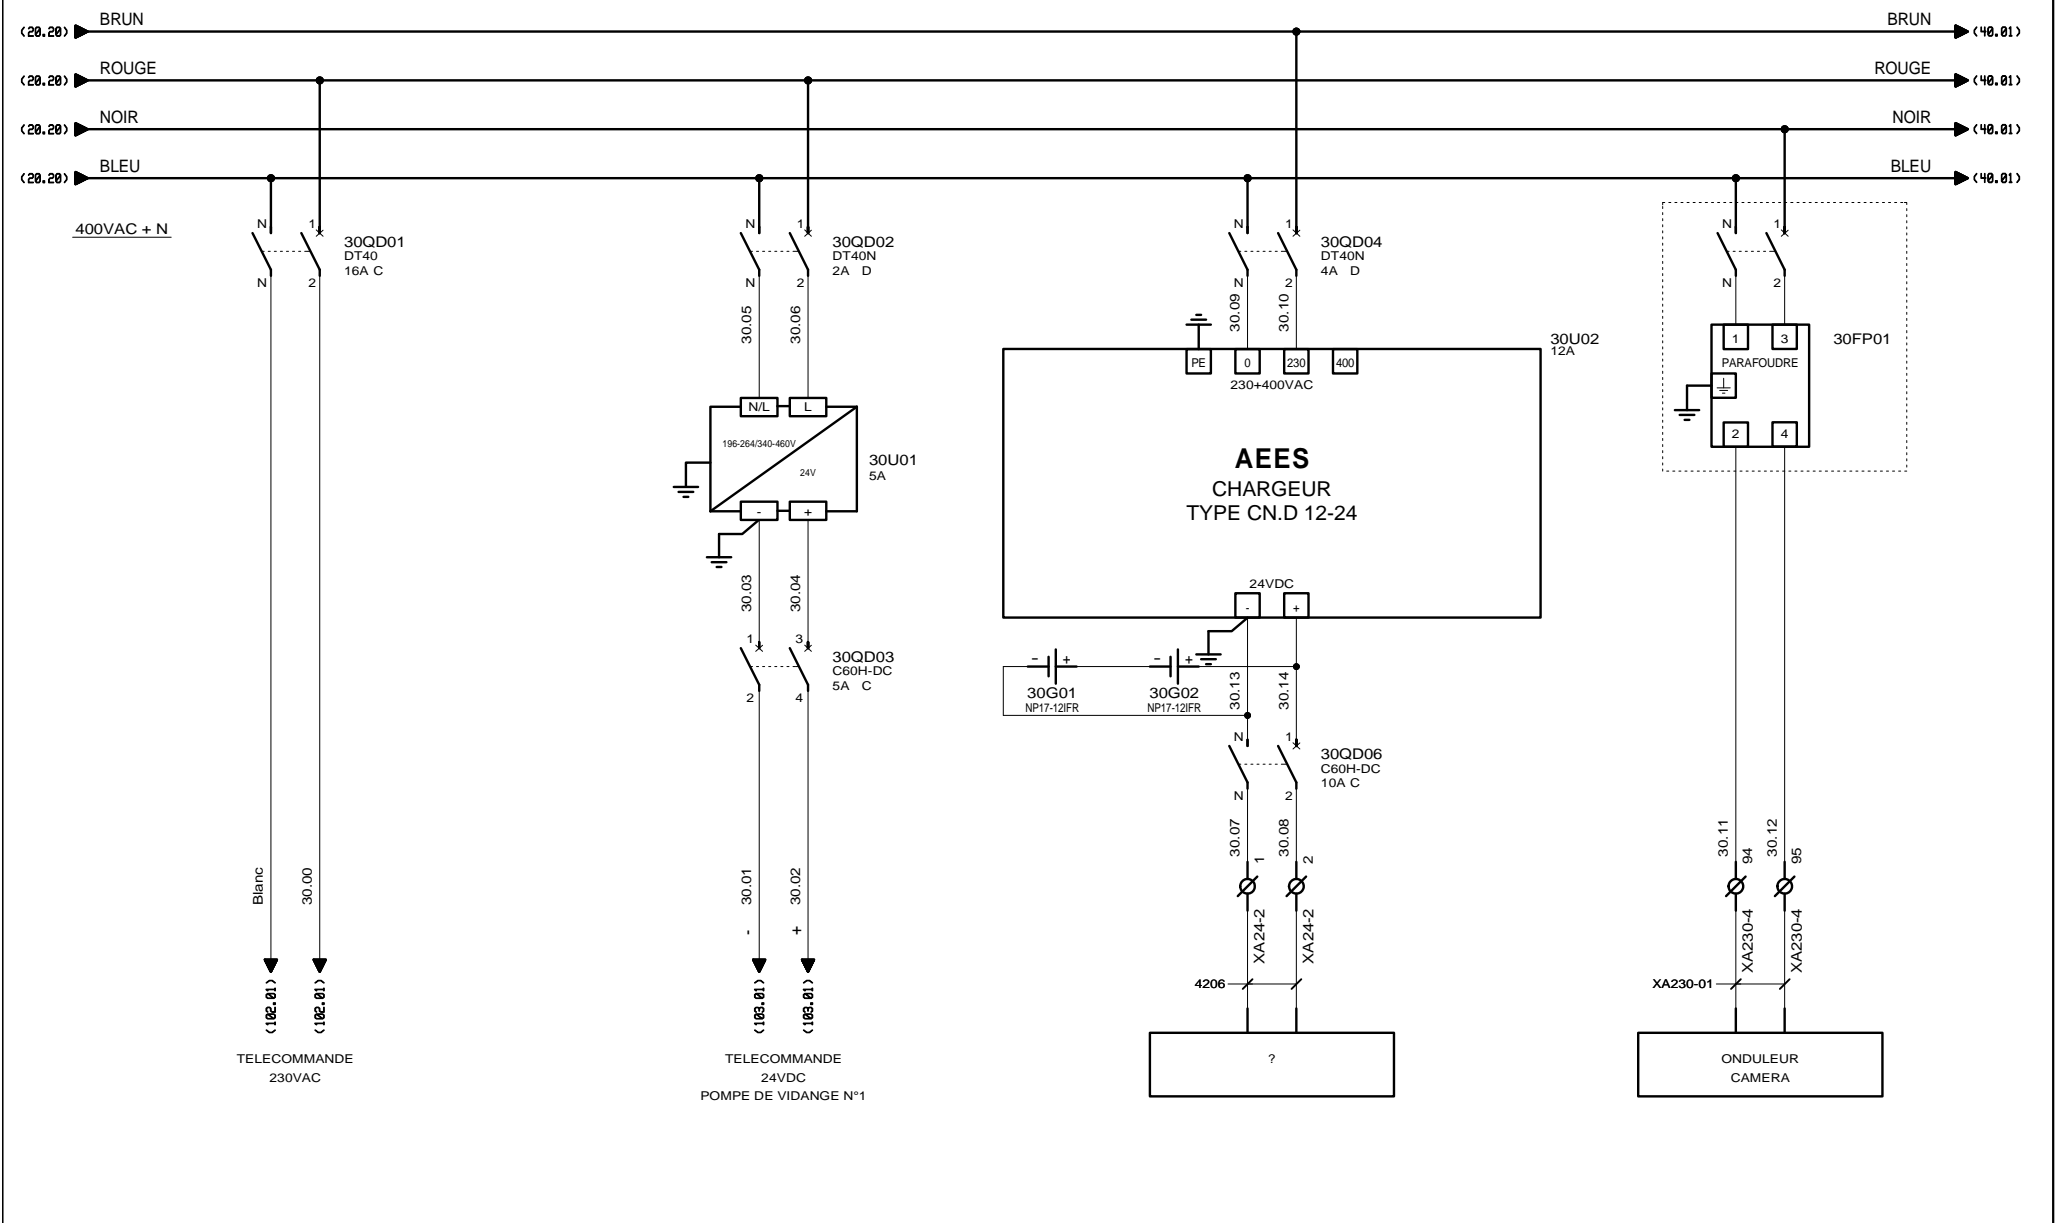



 3, Rue Pierre Curie
 91230 MONTGERON
 Tél. : 01.69.52.47.00 - Fax : 01.69.52.47.01
 e-mail : seguin@automatismes-seguin.fr
 http://www.automatismes-seguin.fr


FORMATION DES TENSIONS


CLIENT ET NOM DU DOSSIER / CUSTOMER AND NAME OF FOLDER		INDICE / REVIEW
SAUR		0
Armoire AUX 4		 V4R2
DESSINATEUR / DRAWER	F.CO.	
N° AFFAIRE / N° PROJECT	160304	
FOLIO/SHEET		30 / 40





 3, Rue Pierre Curie
 91230 MONTGERON
 Tél. : 01.69.52.47.00 - Fax : 01.69.52.47.01
 e-mail : seguin@automatismes-seguin.fr
 http://www.automatismes-seguin.fr


DISTRIBUTION 400VAC + N

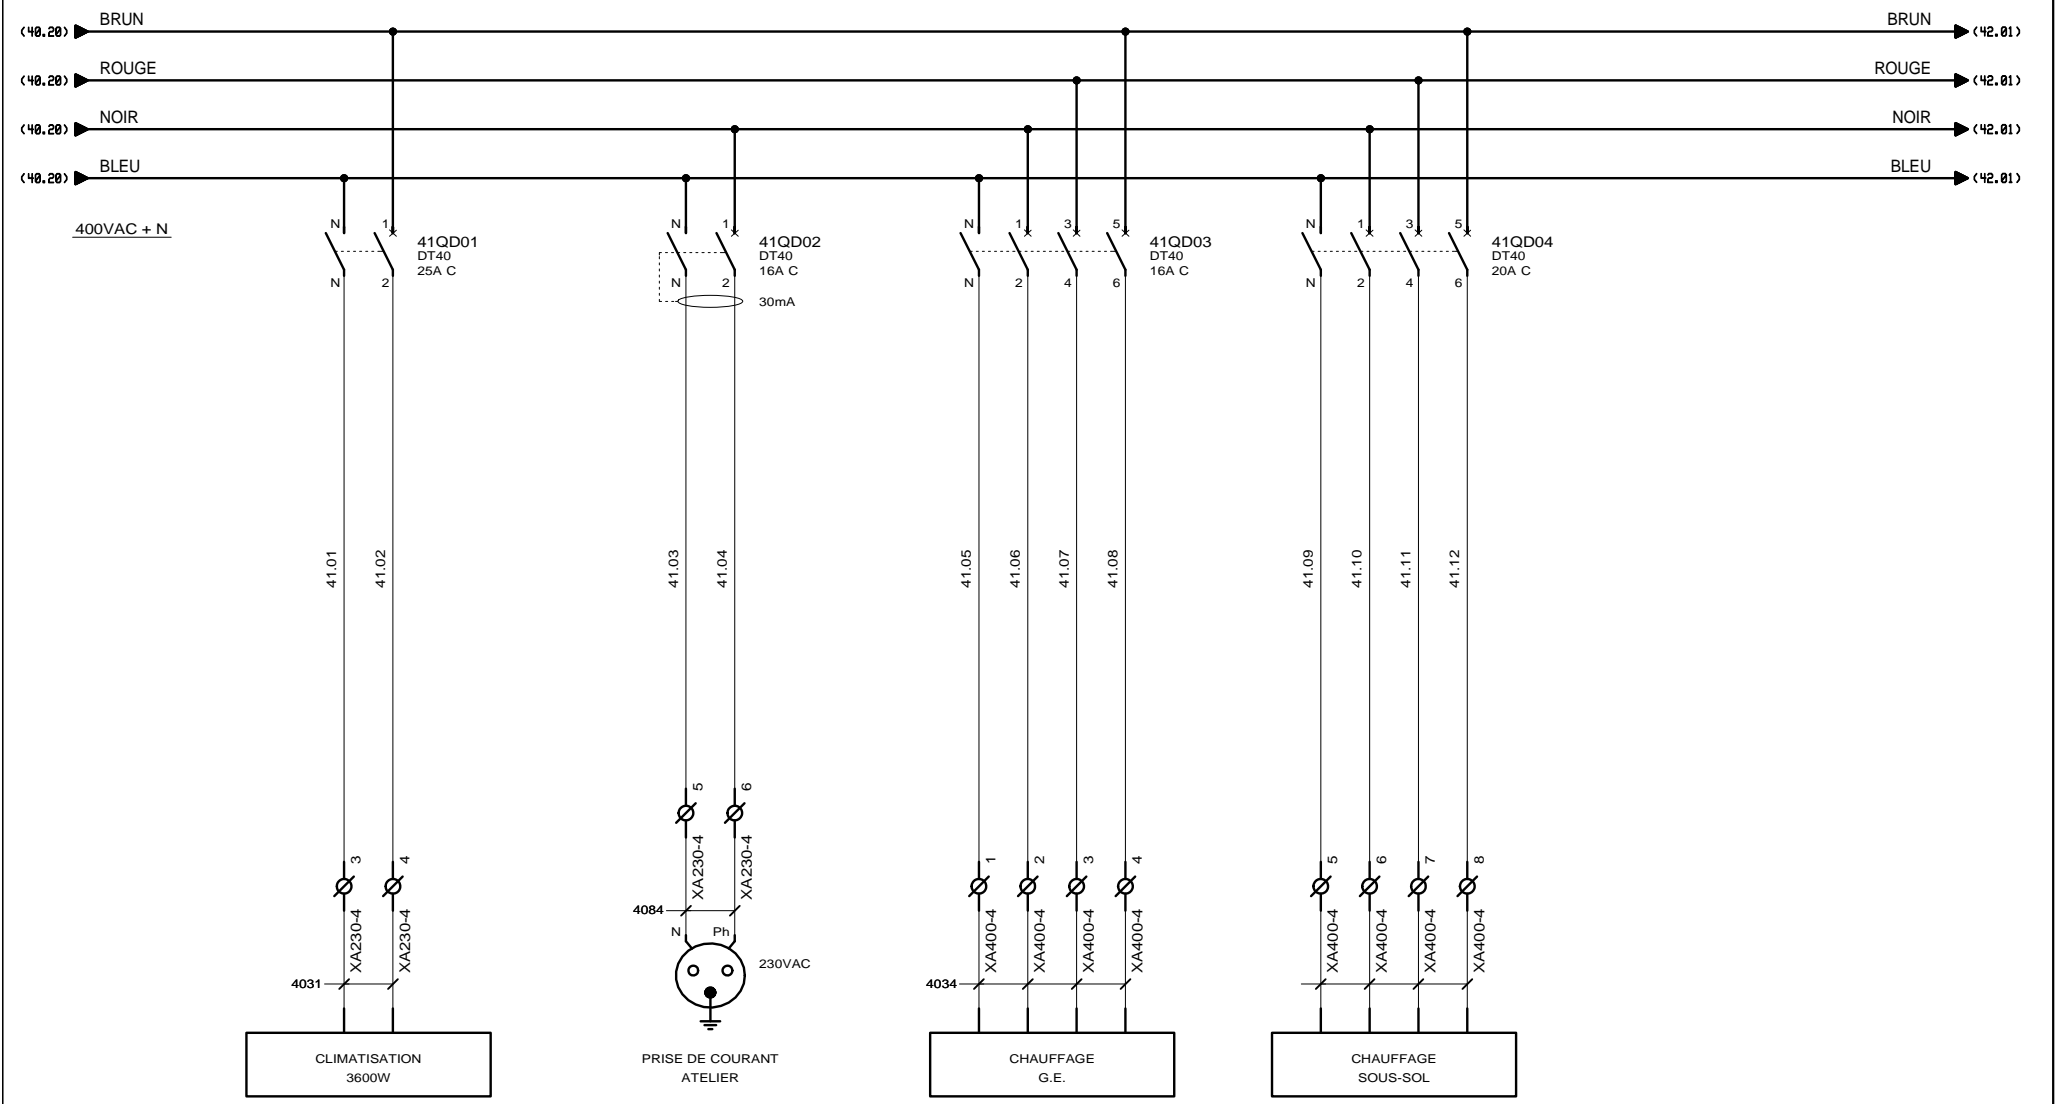
CLIENT ET NOM DU DOSSIER / CUSTOMER AND NAME OF FOLDER		INDICE / REVIEW
SAUR		0
Armoire AUX 4		 V4R2
DESSINATEUR / DRAWER	F.CO.	
N° AFFAIRE / N° PROJECT	160304	
FOLIO/SHEET		40 / 41





 3, Rue Pierre Curie
 91230 MONTGERON
 Tél. : 01.69.52.47.00 - Fax : 01.69.52.47.01
 e-mail : seguin@automatismes-seguin.fr
 http://www.automatismes-seguin.fr


DISTRIBUTION 400VAC + N

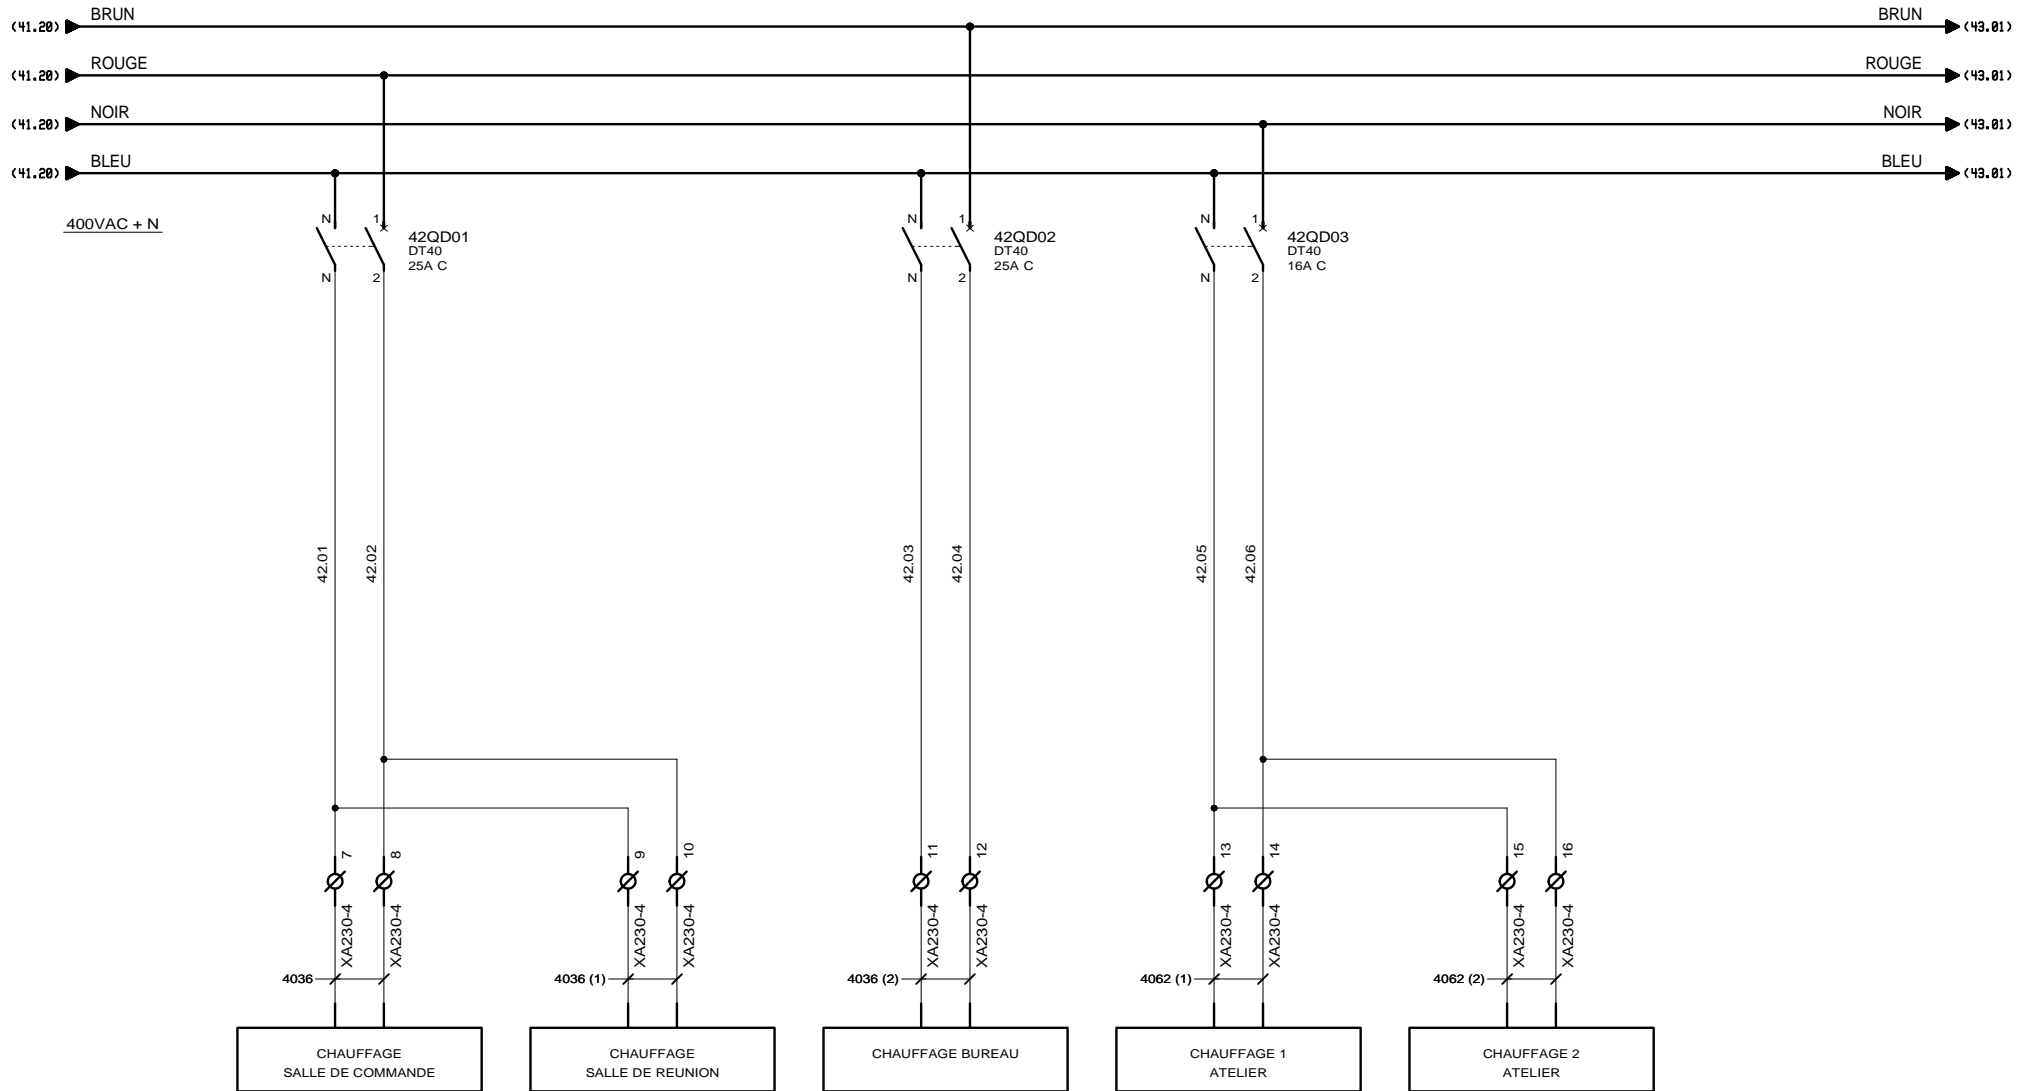CLIENT ET NOM DU DOSSIER / CUSTOMER AND NAME OF FOLDER		INDICE / REVIEW
SAUR		0
Armoire AUX 4		 V4R2
DESSINATEUR / DRAWER	F.CO.	
N° AFFAIRE / N° PROJECT	160304	FOLIO/SHEET 41 / 42



DISTRIBUTION 400VAC + N


CLIENT ET NOM DU DOSSIER / CUSTOMER AND NAME OF FOLDER		INDICE / REVIEW
SAUR		0
Armoire AUX 4		 V4R2
DESSINATEUR / DRAWER	F.CO.	
N° AFFAIRE / N° PROJECT	160304	
FOLIO/SHEET		42 / 43

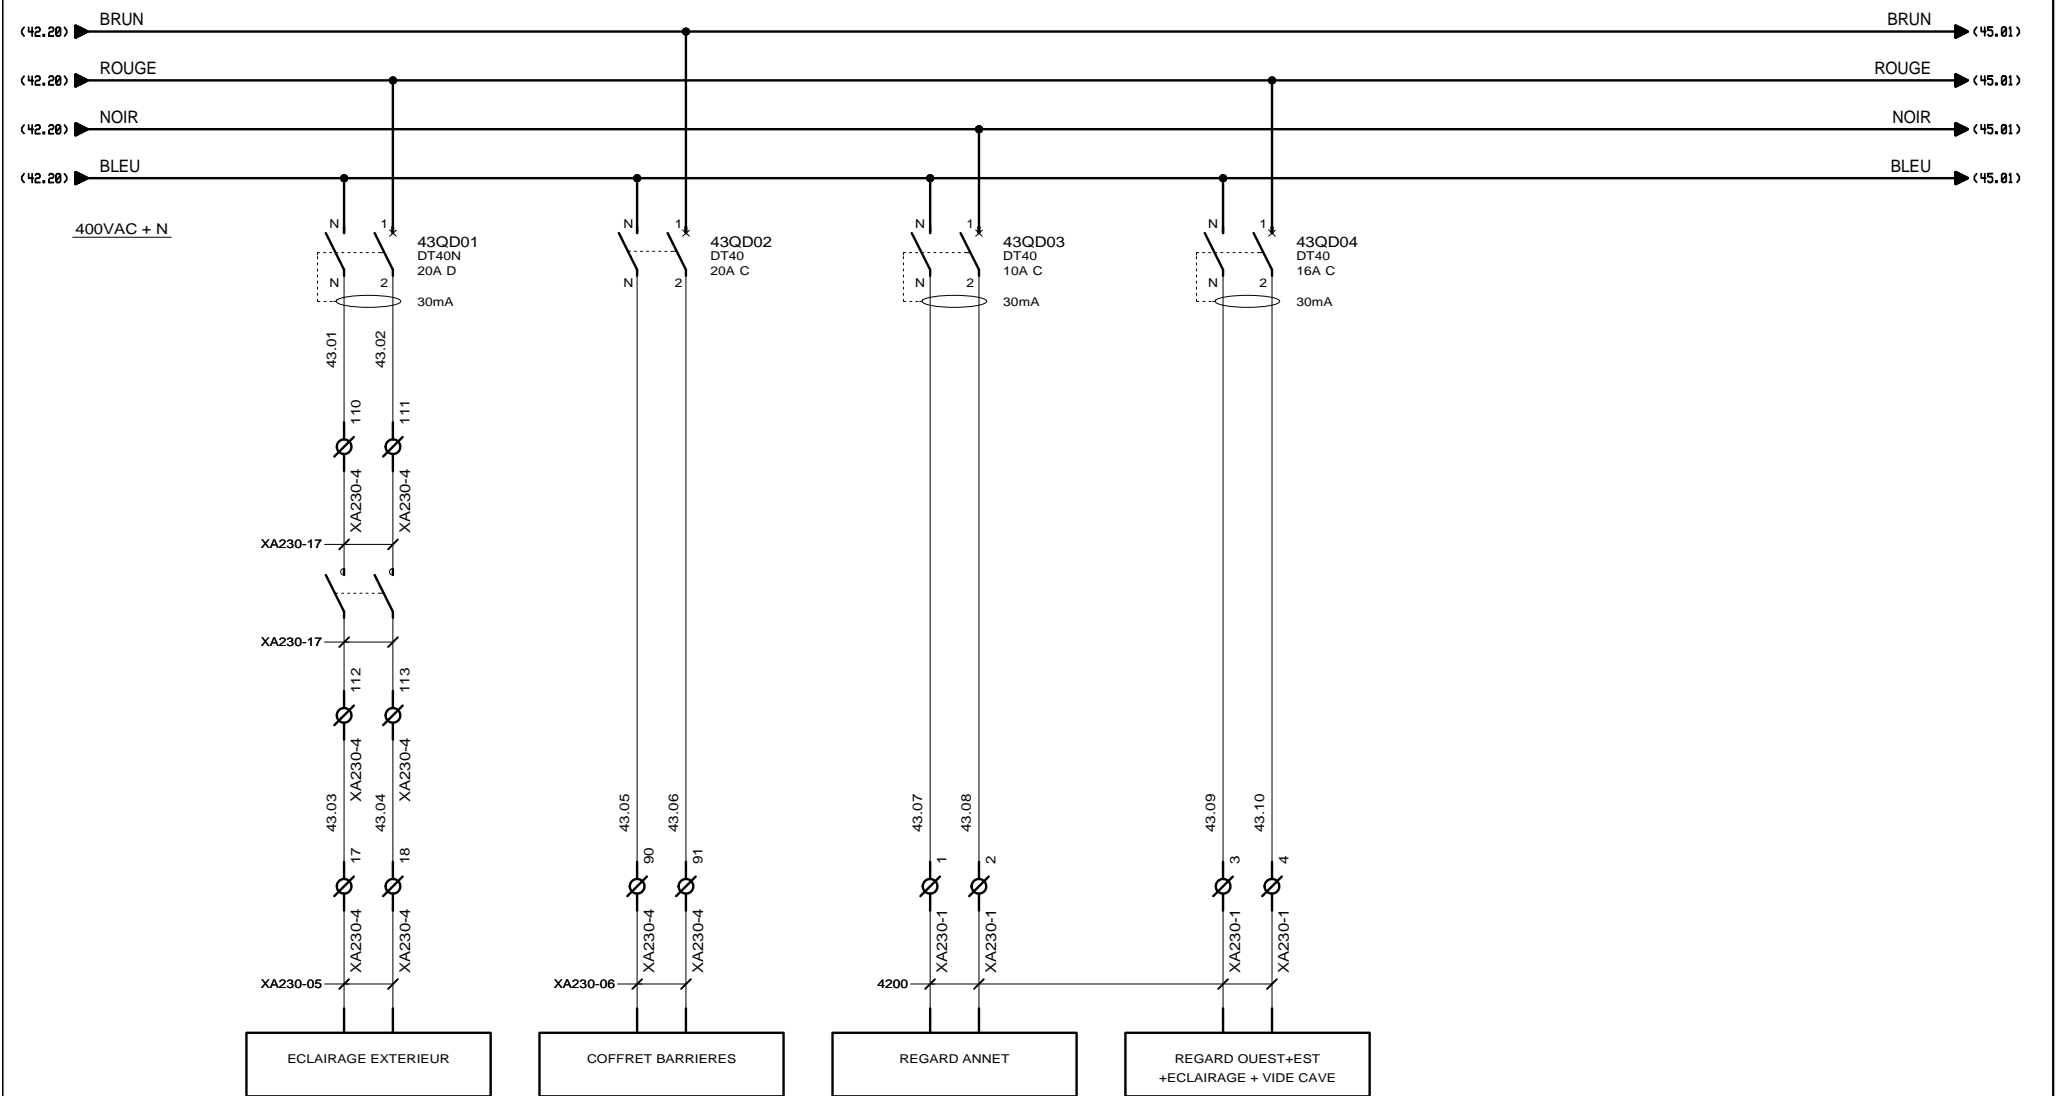


AUTOMATISMES SEGUIN
 Systeme Qualité
 3, Rue Pierre Curie
 91230 MONTGERON
 Tél. : 01.69.52.47.00 - Fax : 01.69.52.47.01
 e-mail : seguin@automatismes-seguin.fr
 http://www.automatismes-seguin.fr


DISTRIBUTION 400VAC + N


CLIENT ET NOM DU DOSSIER / CUSTOMER AND NAME OF FOLDER		INDICE / REVIEW
SAUR Armoire AUX 4		0
DESSINATEUR DRAWER	F.CO.	IGE-XAO
N° AFFAIRE N° PROJECT	160304	
FOLIO/SHEET 43 / 45		VAR2

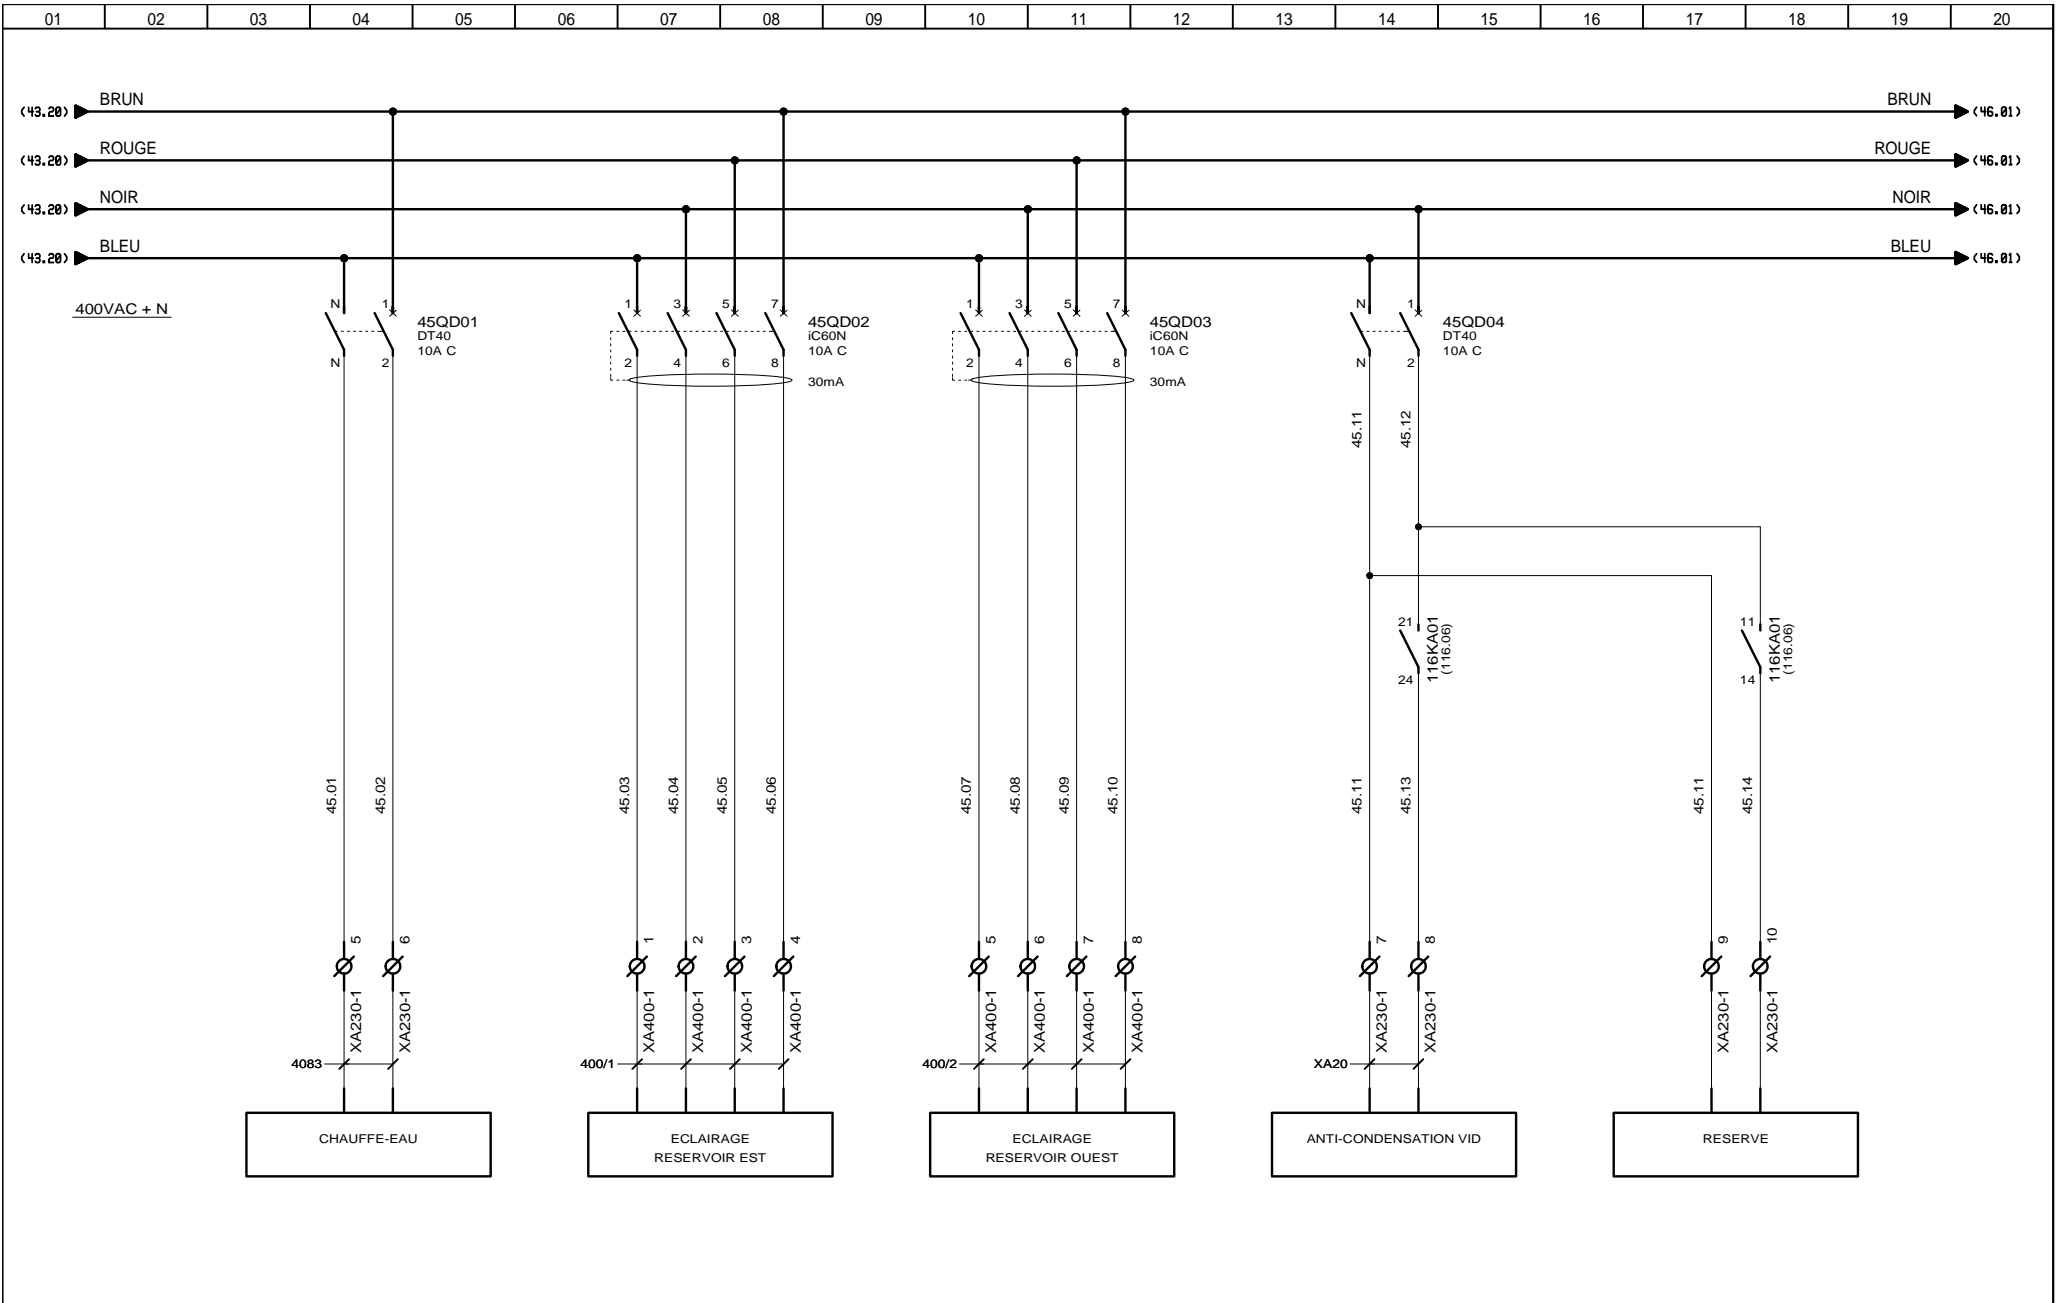



 3, Rue Pierre Curie
 91230 MONTGERON
 Tél. : 01.69.52.47.00 - Fax : 01.69.52.47.01
 e-mail : seguin@automatismes-seguin.fr
 http://www.automatismes-seguin.fr

DISTRIBUTION 400VAC + N

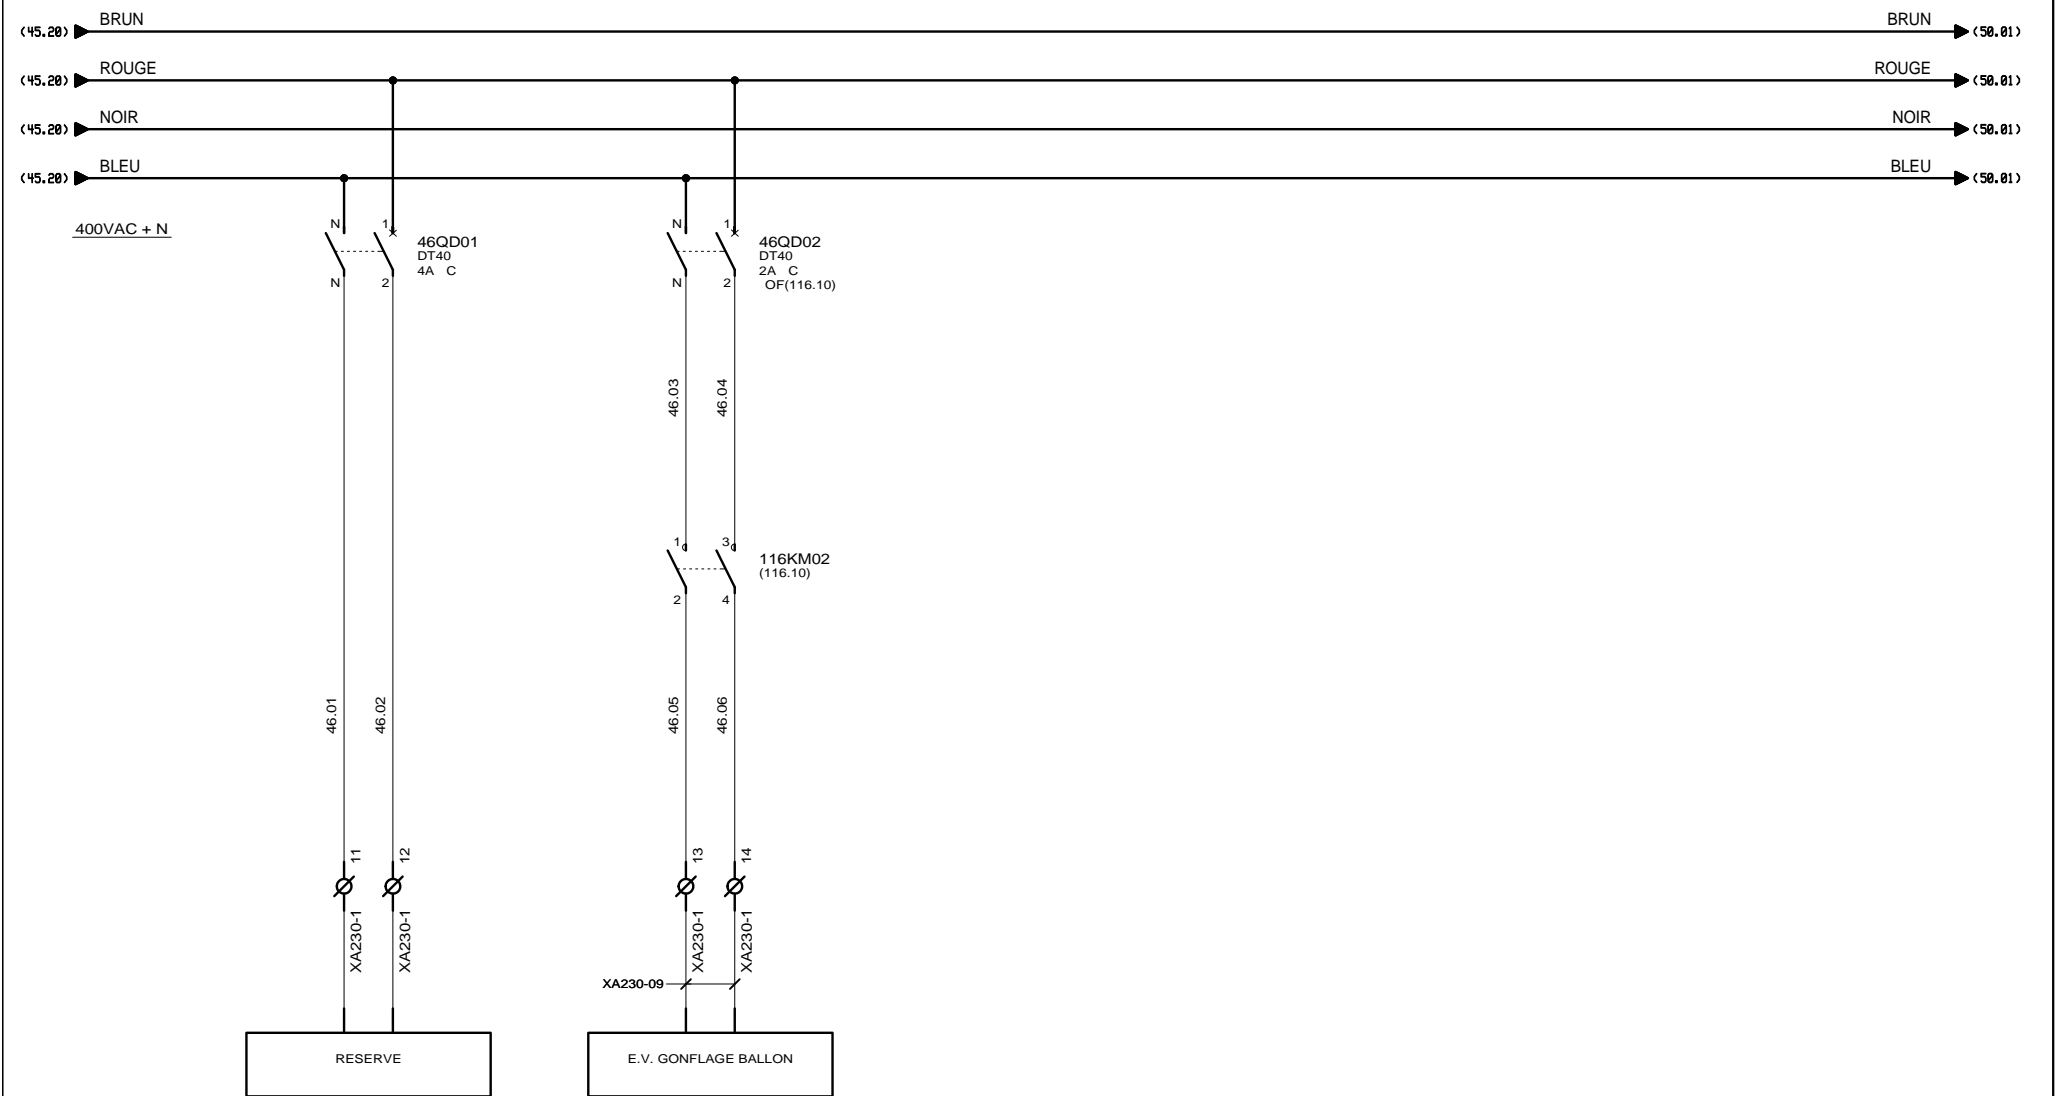
CLIENT ET NOM DU DOSSIER / CUSTOMER AND NAME OF FOLDER		INDICE / REVIEW
SAUR		0
Armoire AUX 4		 V4R2
DESSINATEUR / DRAWER	F.CO.	
N° AFFAIRE / N° PROJECT	160304	
FOLIO/SHEET		45 / 46





 3, Rue Pierre Curie
 91230 MONTGERON
 Tél. : 01.69.52.47.00 - Fax : 01.69.52.47.01
 e-mail : seguin@automatismes-seguin.fr
 http://www.automatismes-seguin.fr

DISTRIBUTION 400VAC + N

CLIENT ET NOM DU DOSSIER / CUSTOMER AND NAME OF FOLDER		INDICE / REVIEW
SAUR Armoire AUX 4		0
DESSINATEUR DRAWER	F.CO.	FOLIO/SHEET 46 / 50
N° AFFAIRE N° PROJECT	160304	
		V4R2

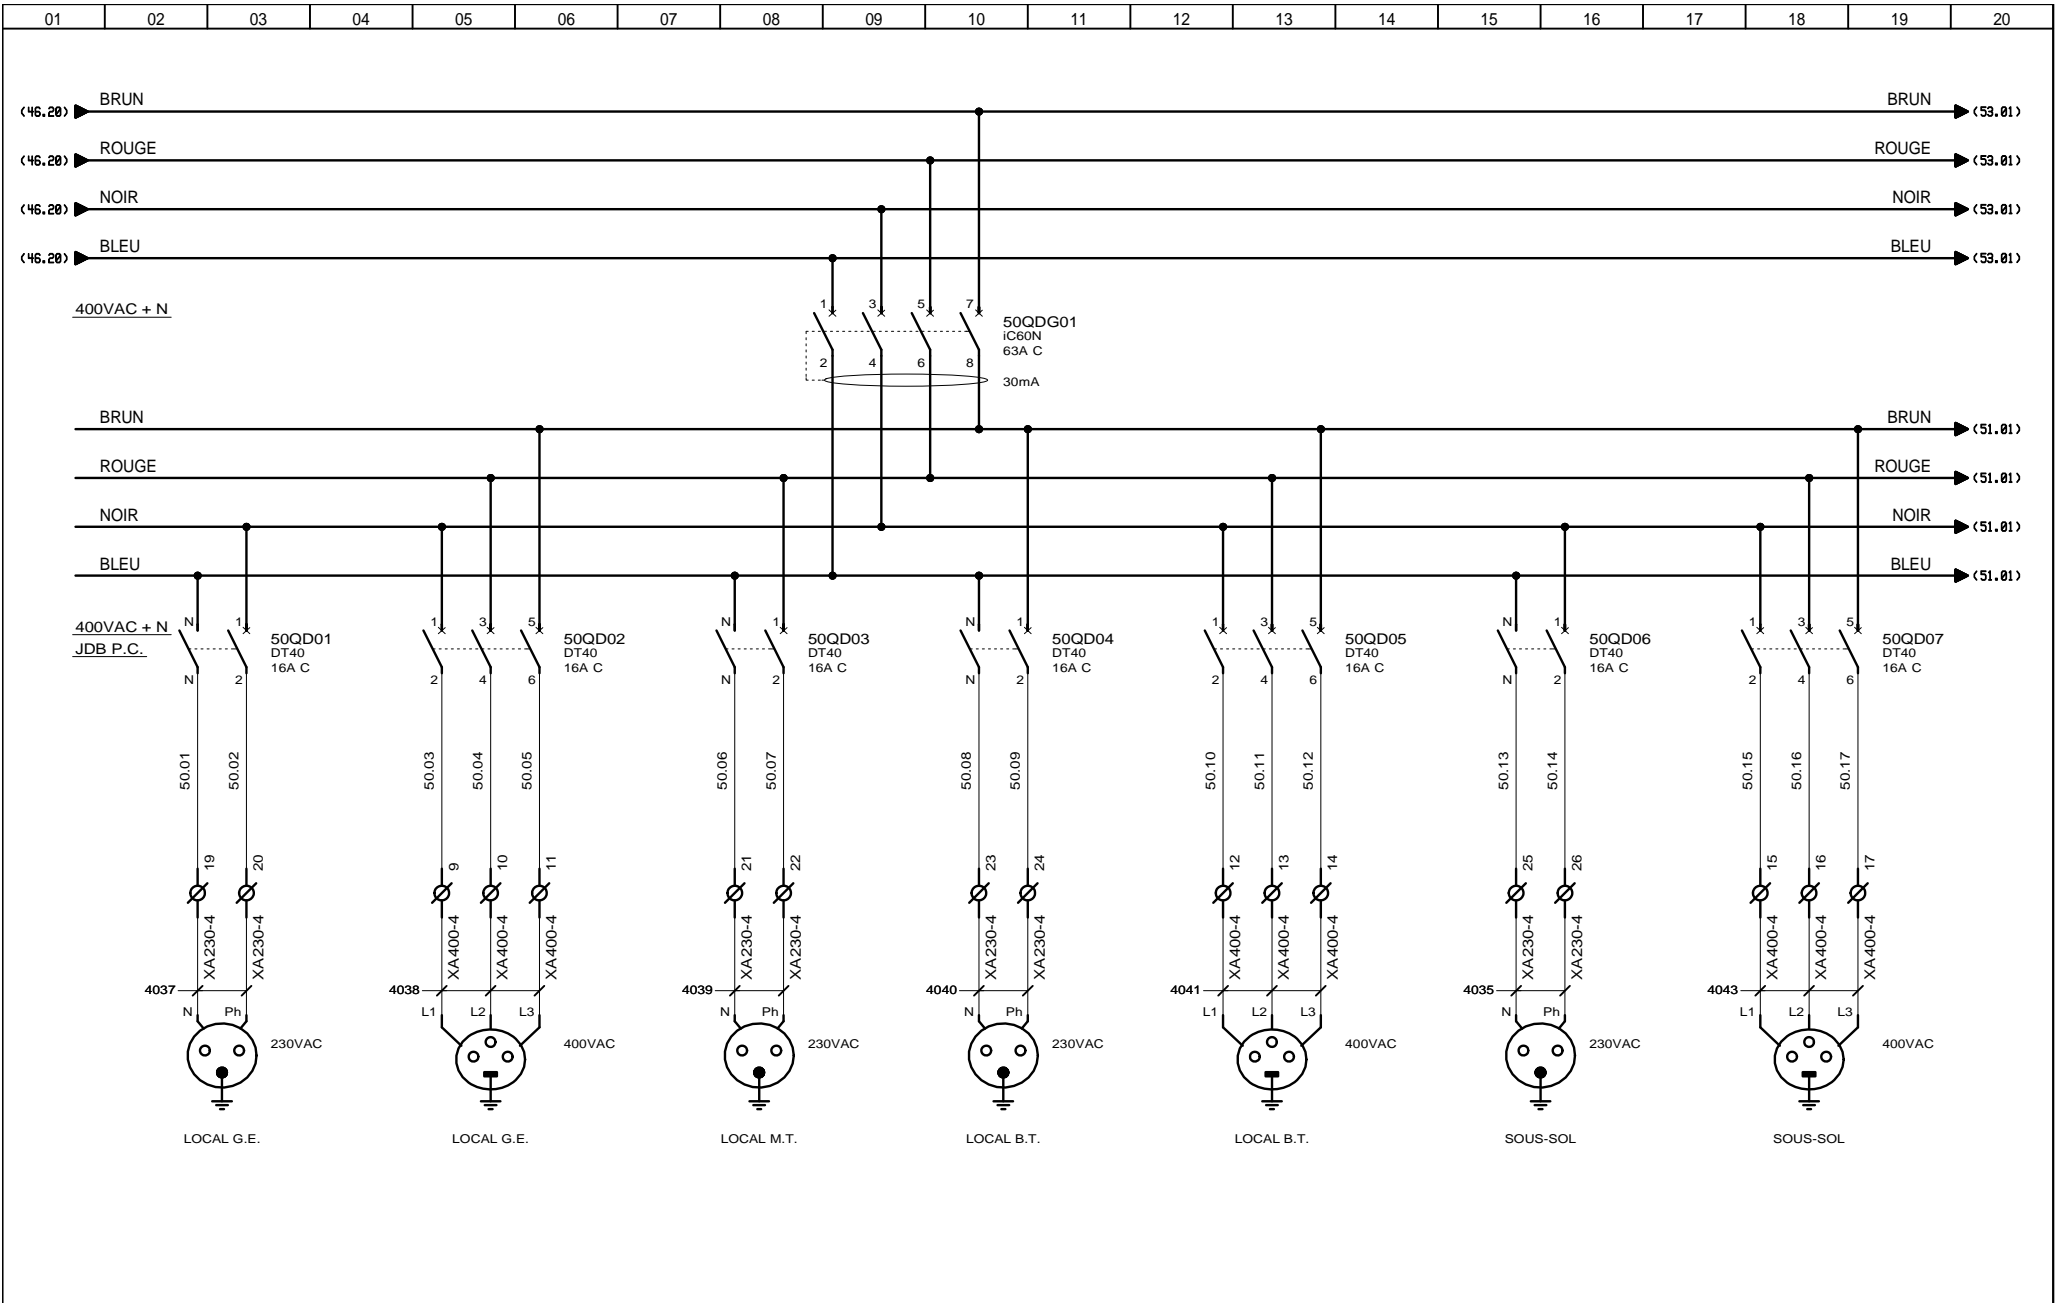


DISTRIBUTION 400VAC + N PRISES DE COURANT

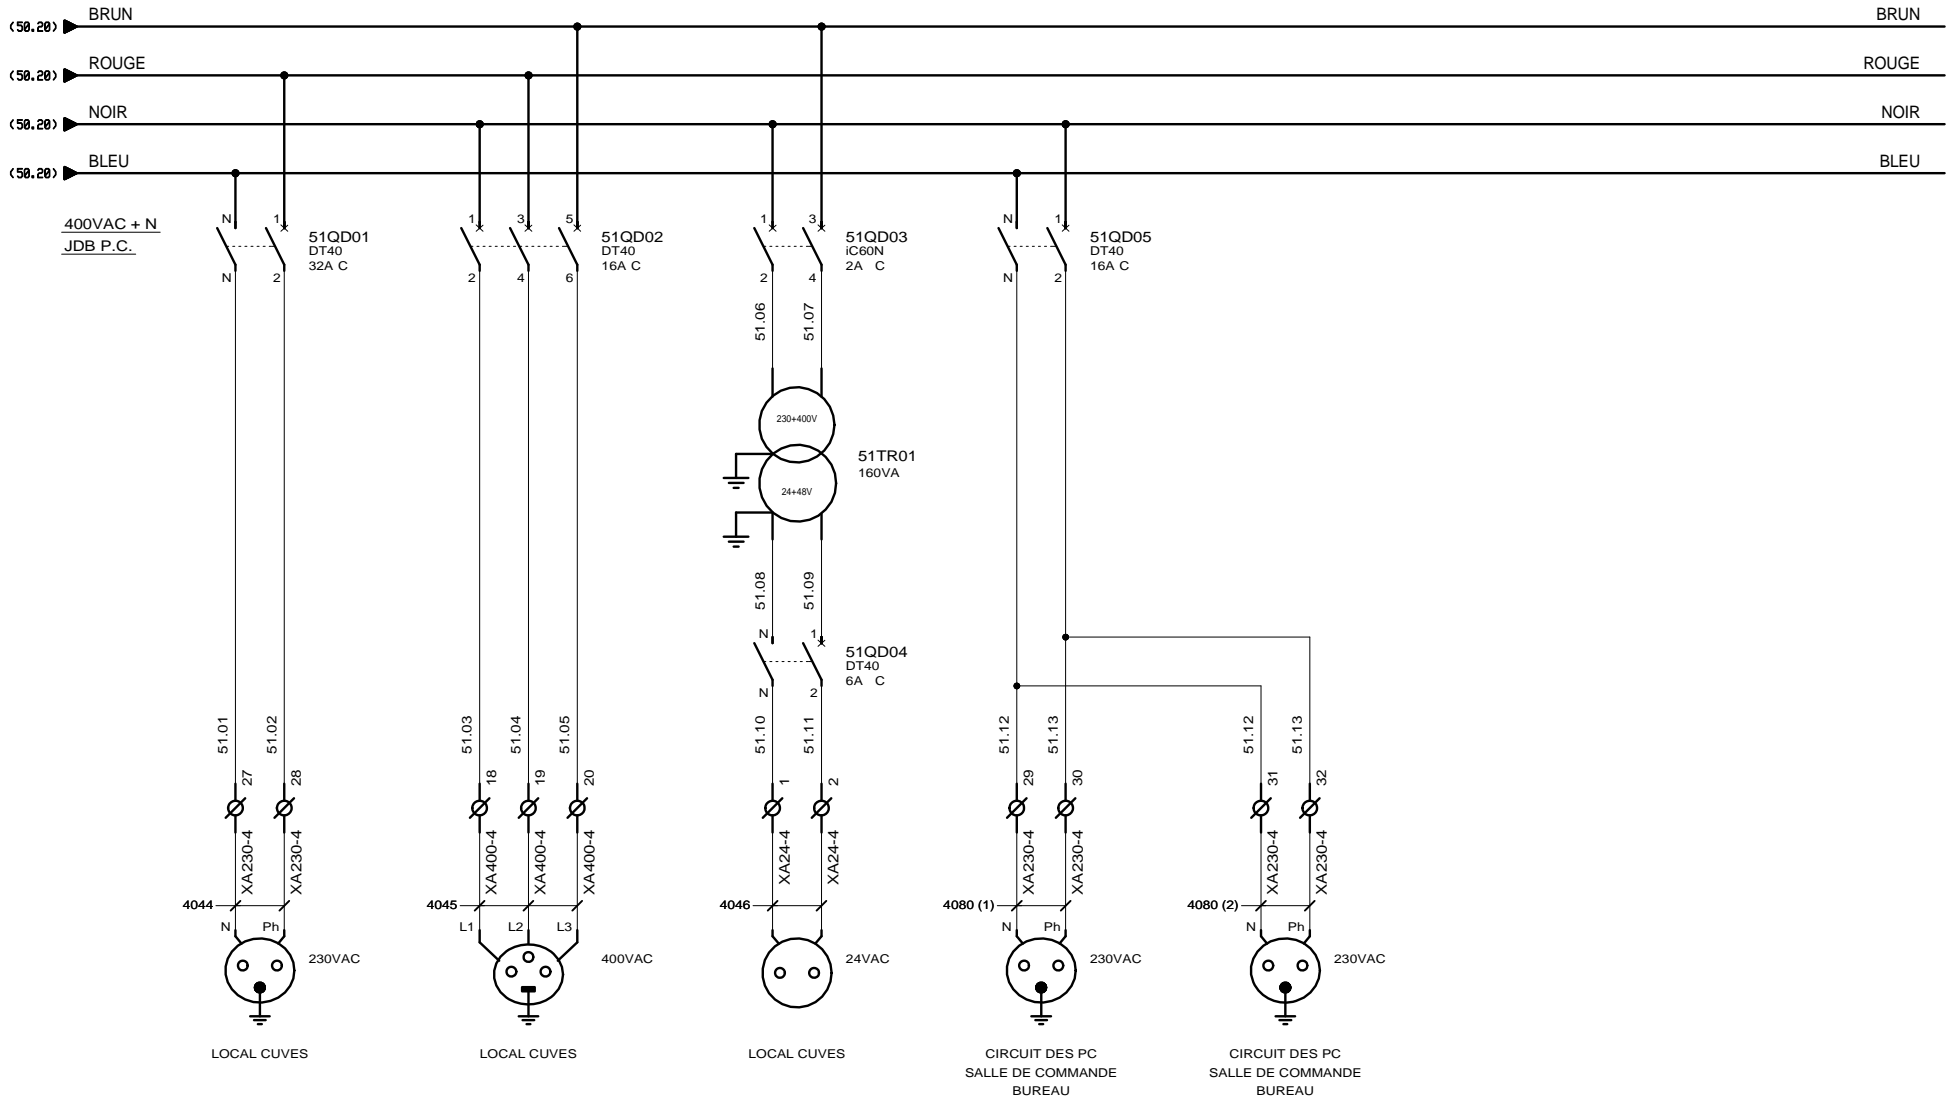


 3, Rue Pierre Curie
 91230 MONTGERON
 Tél. : 01.69.52.47.00 - Fax : 01.69.52.47.01
 e-mail : seguin@automatismes-seguin.fr
 http://www.automatismes-seguin.fr

DISTRIBUTION 400VAC + N PRISES DE COURANT


CLIENT ET NOM DU DOSSIER / CUSTOMER AND NAME OF FOLDER		INDICE / REVIEW
SAUR		O
Armoire AUX 4		IGE-XAO
DESSINATEUR DRAWER	F.CO.	FOLIO/SHEET 51 / 53
N° AFFAIRE N° PROJECT	160304	VARZ

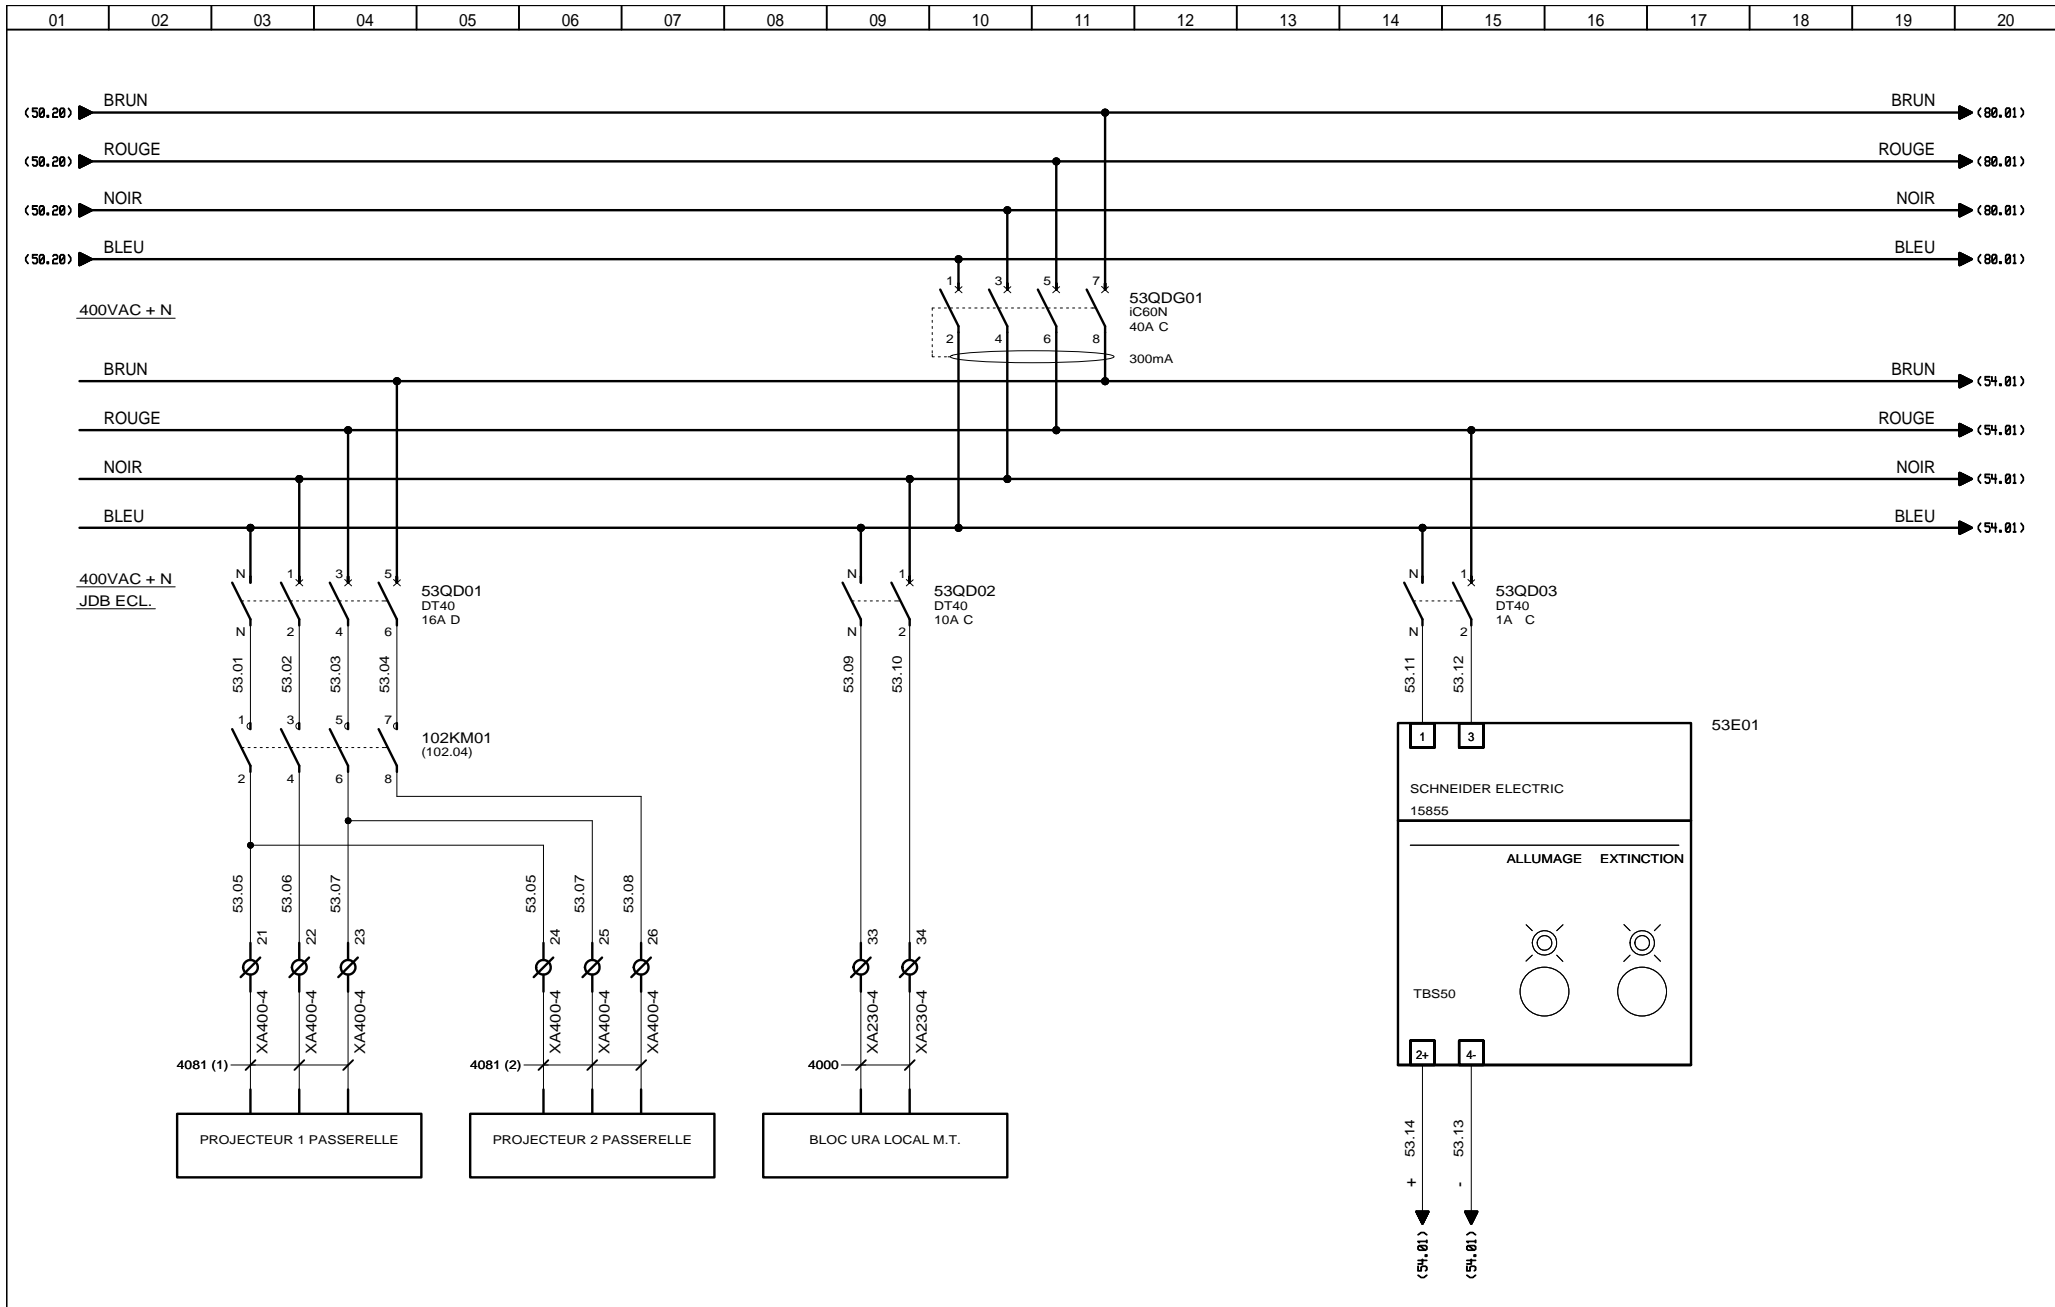

3, Rue Pierre Curie
91230 MONTGERON
Tél. : 01.69.52.47.00 - Fax : 01.69.52.47.01
e-mail : seguin@automatismes-seguin.fr
http://www.automatismes-seguin.fr

DISTRIBUTION 400VAC + N ECLAIRAGE


CLIENT ET NOM DU DOSSIER / CUSTOMER AND NAME OF FOLDER		INDICE / REVIEW
SAUR Armoire AUX 4		O
DESSINATEUR DRAWER	F.CO.	IGE XAO
N° AFFAIRE N° PROJECT	160304	FOLIO/SHEET 53 / 54
		VAR2

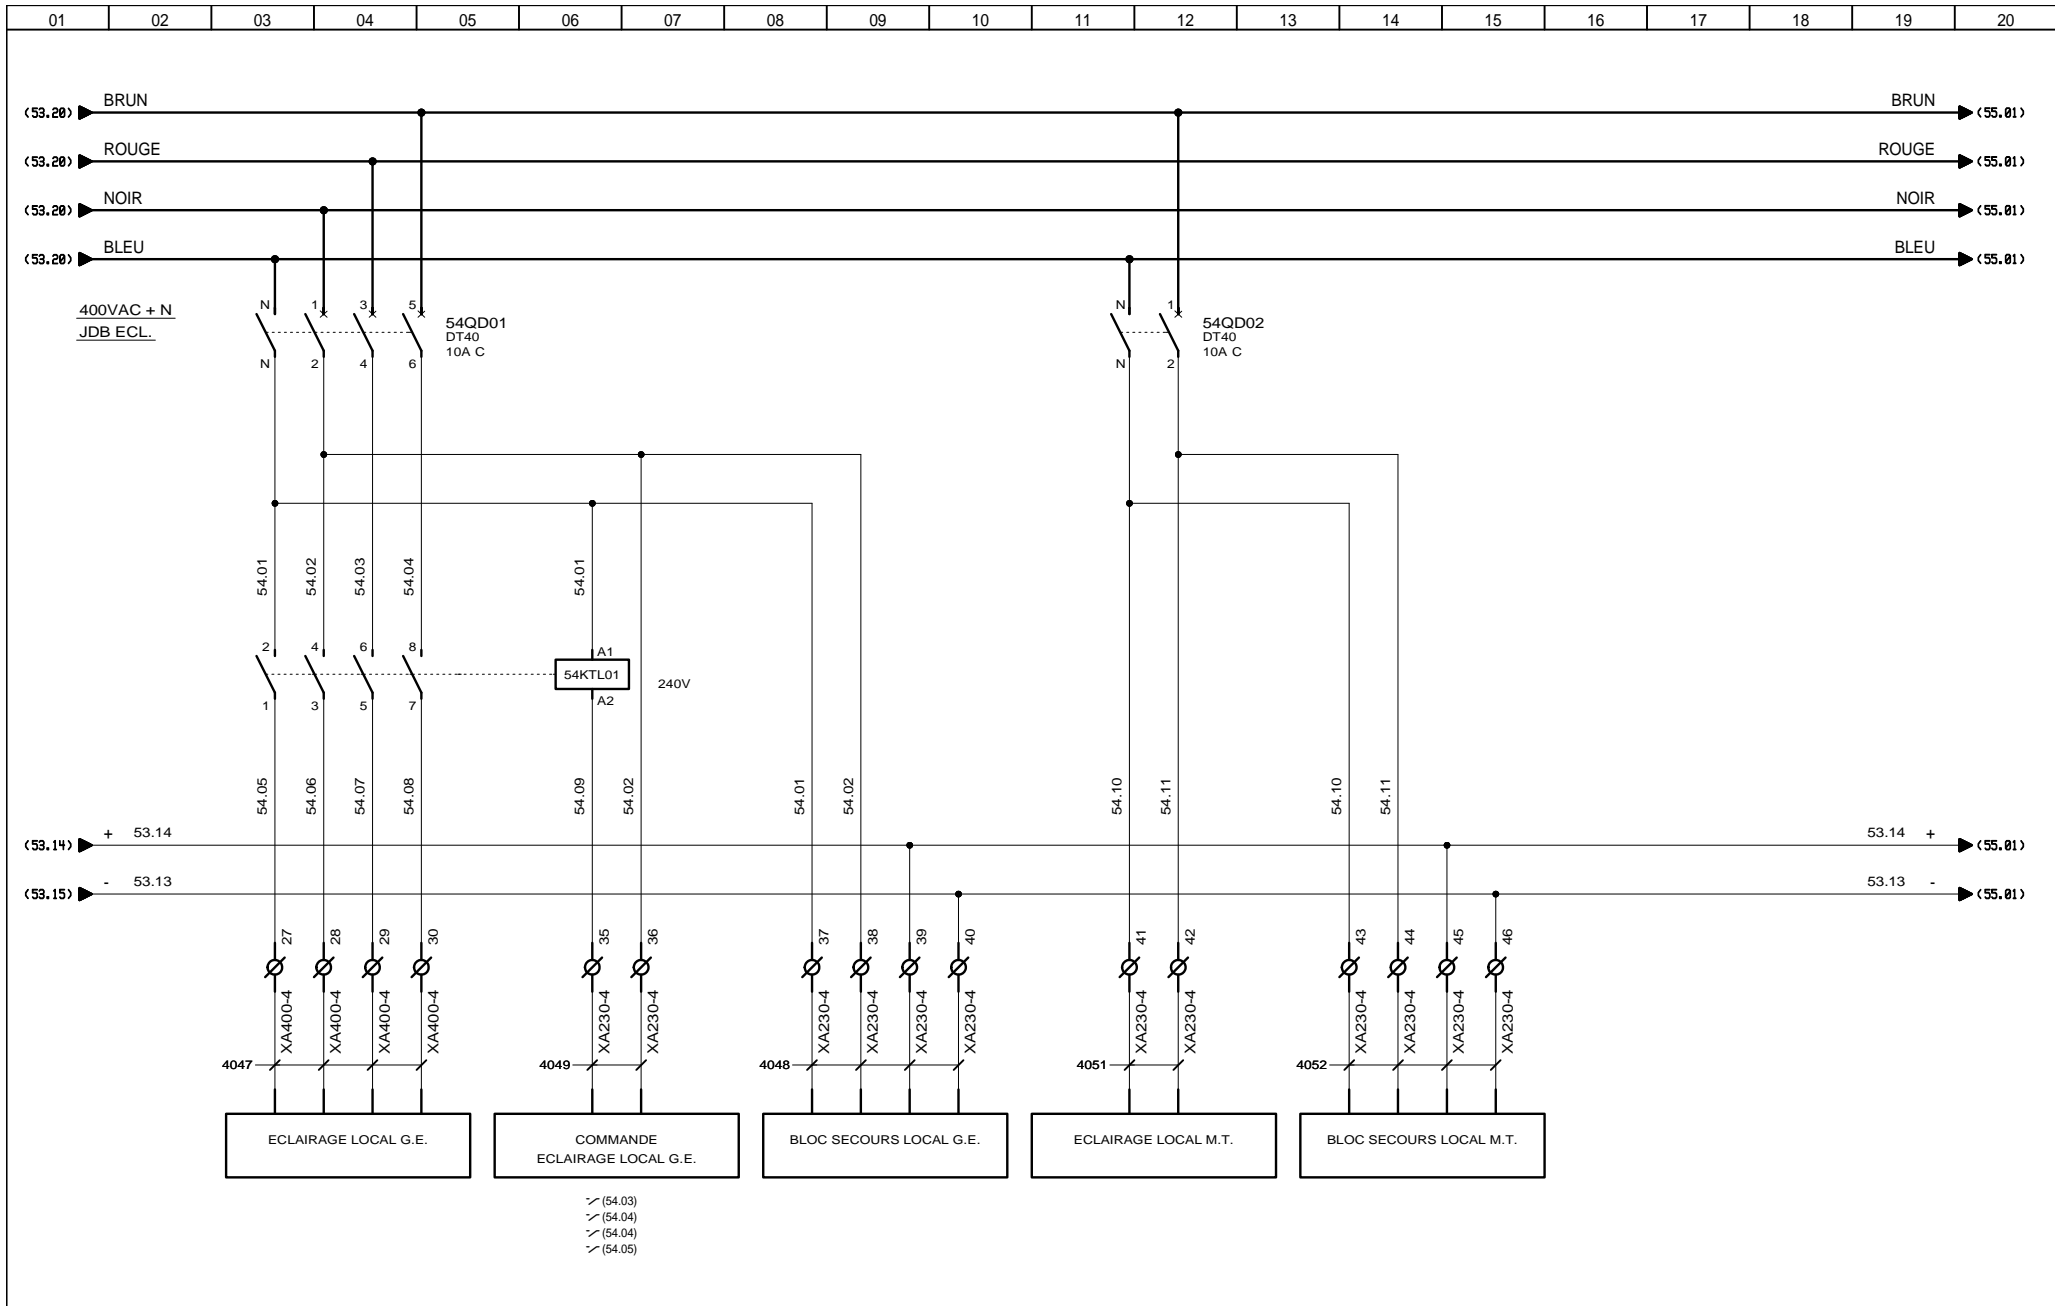

3, Rue Pierre Curie
91230 MONTGERON
Tél. : 01.69.52.47.00 - Fax : 01.69.52.47.01
e-mail : seguin@automatismes-seguin.fr
http://www.automatismes-seguin.fr

DISTRIBUTION 400VAC + N ECLAIRAGE


CLIENT ET NOM DU DOSSIER / CUSTOMER AND NAME OF FOLDER		INDICE / REVIEW
SAUR Armoire AUX 4		O
DESSINATEUR DRAWER	F.CO.	IGE XAO
N° AFFAIRE N° PROJECT	160304	
FOLIO/SHEET 54 / 55		VAR2

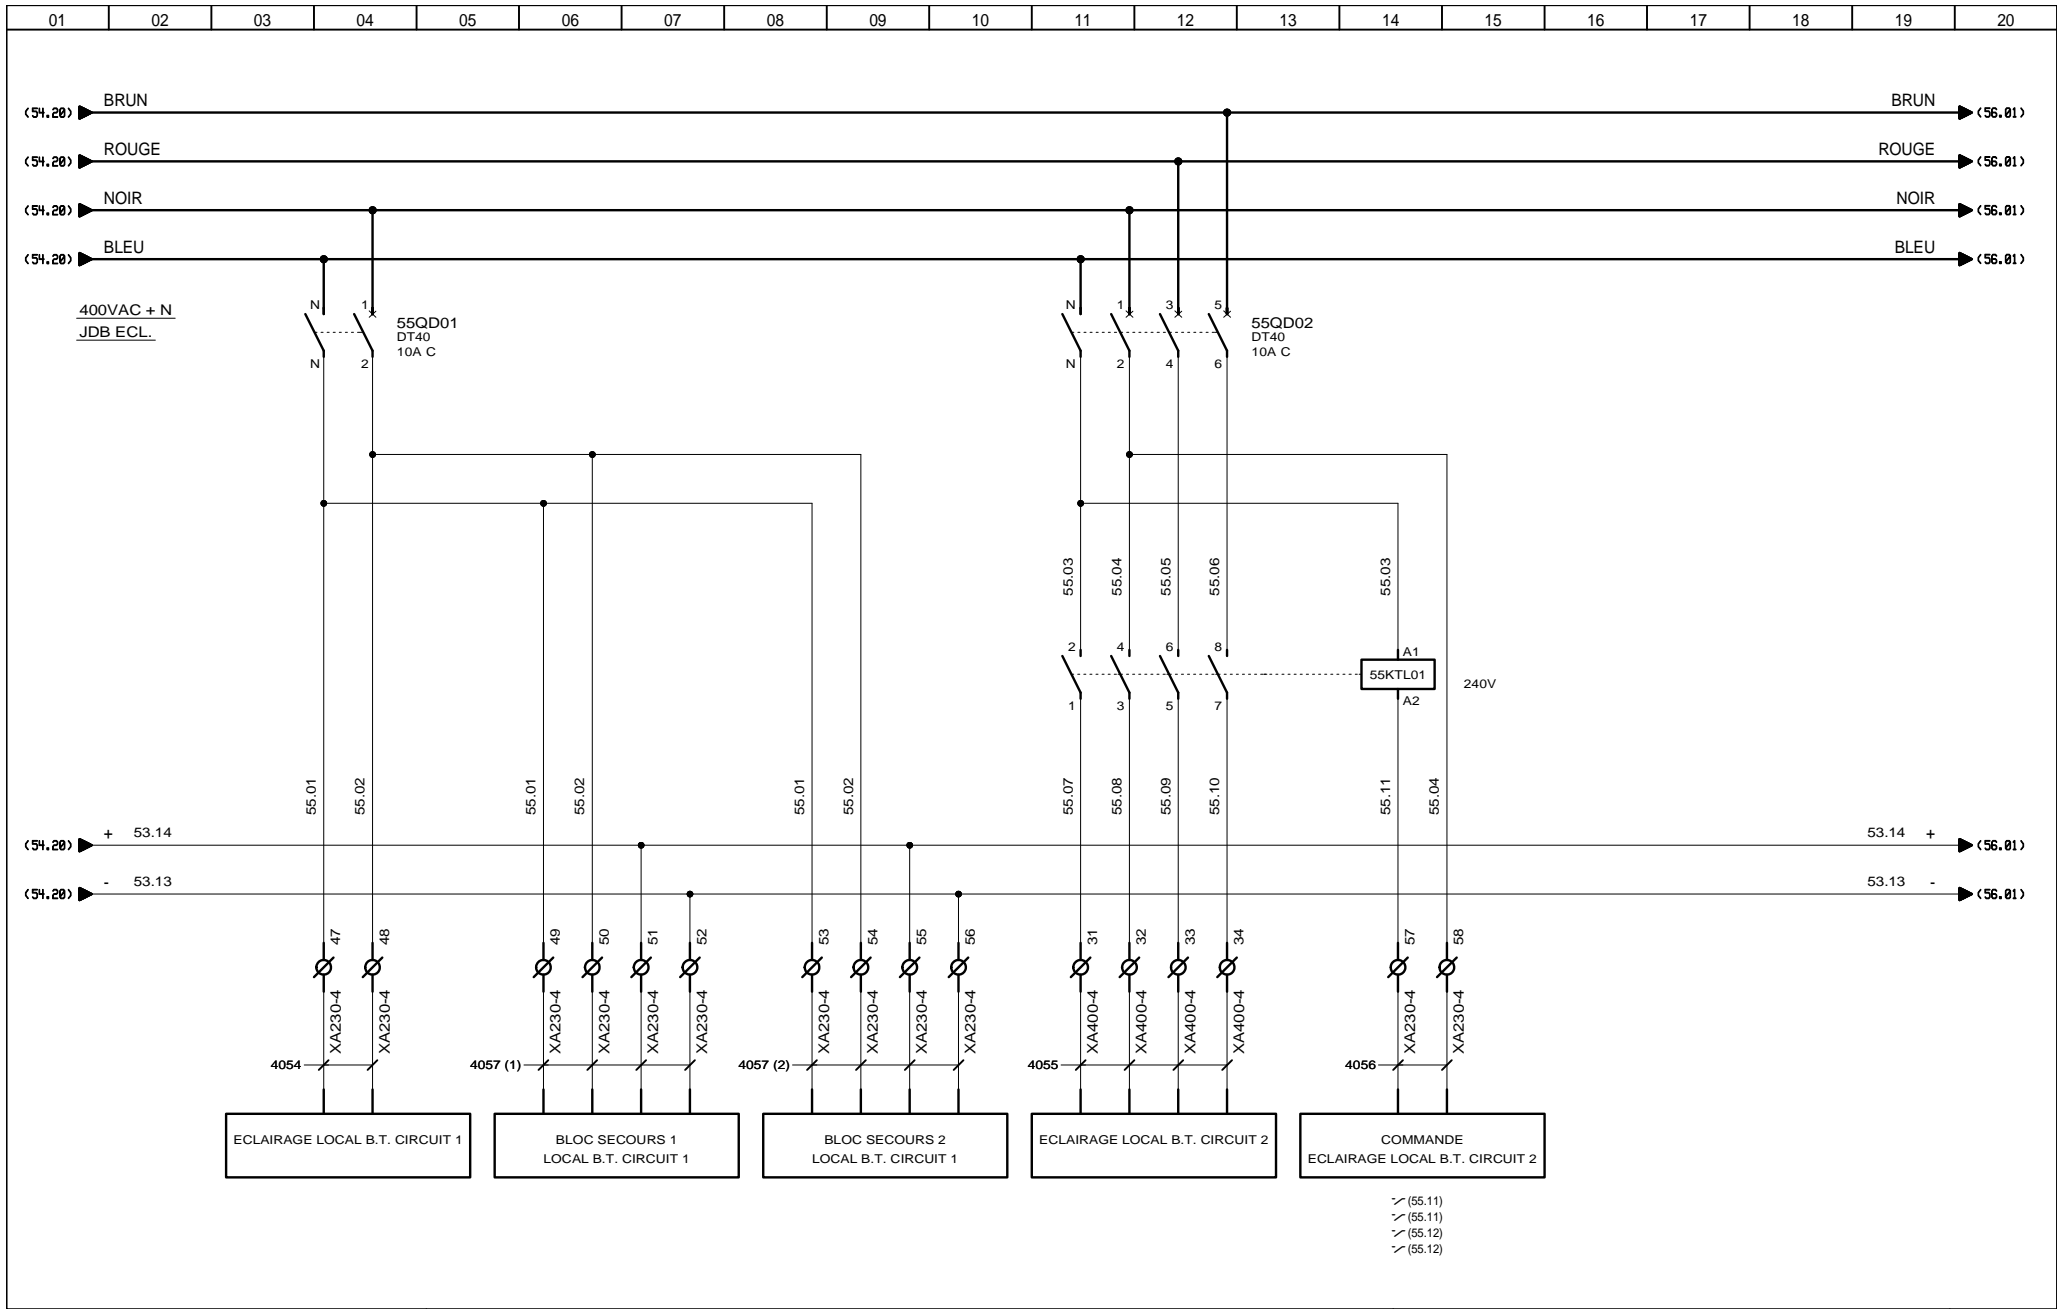

3, Rue Pierre Curie
91230 MONTGERON
Tél. : 01.69.52.47.00 - Fax : 01.69.52.47.01
e-mail : seguin@automatismes-seguin.fr
http://www.automatismes-seguin.fr


DISTRIBUTION 400VAC + N ECLAIRAGE

CLIENT ET NOM DU DOSSIER / CUSTOMER AND NAME OF FOLDER		INDICE / REVIEW
SAUR Armoire AUX 4		O
DESSINATEUR DRAWER	F.CO.	IGE XAO
N° AFFAIRE N° PROJECT	160304	
FOLIO/SHEET 55 / 56		VAR2

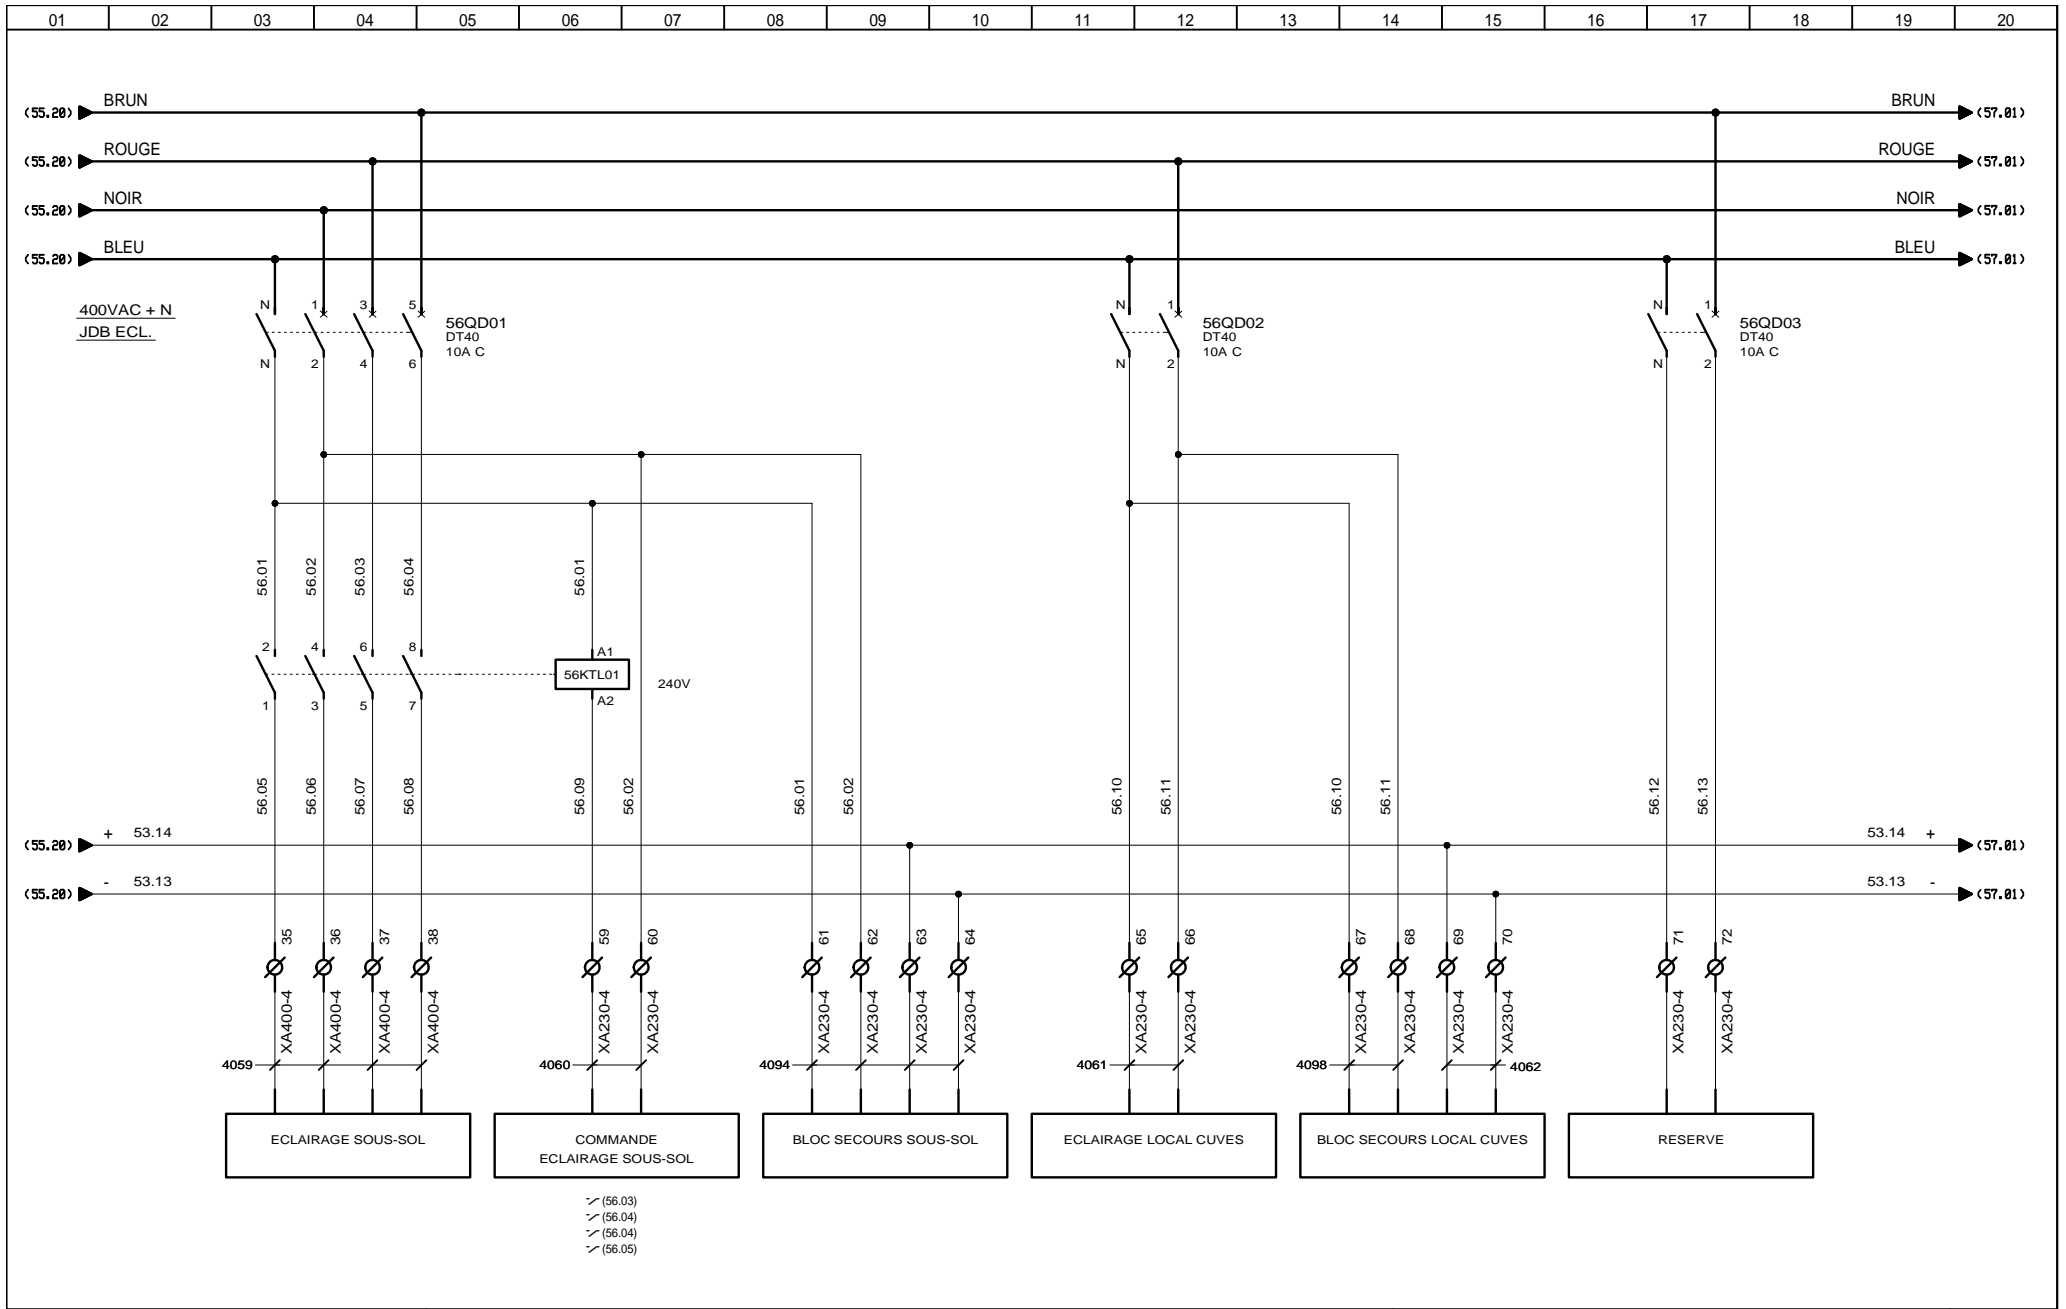

DISTRIBUTION 400VAC + N ECLAIRAGE


CLIENT ET NOM DU DOSSIER / CUSTOMER AND NAME OF FOLDER		INDICE / REVIEW
SAUR Armoire AUX 4		O
DESSINATEUR DRAWER	F.CO.	FOLIO/SHEET 56 / 57
N° AFFAIRE N° PROJECT	160304	
		IGE-XAO VAR2

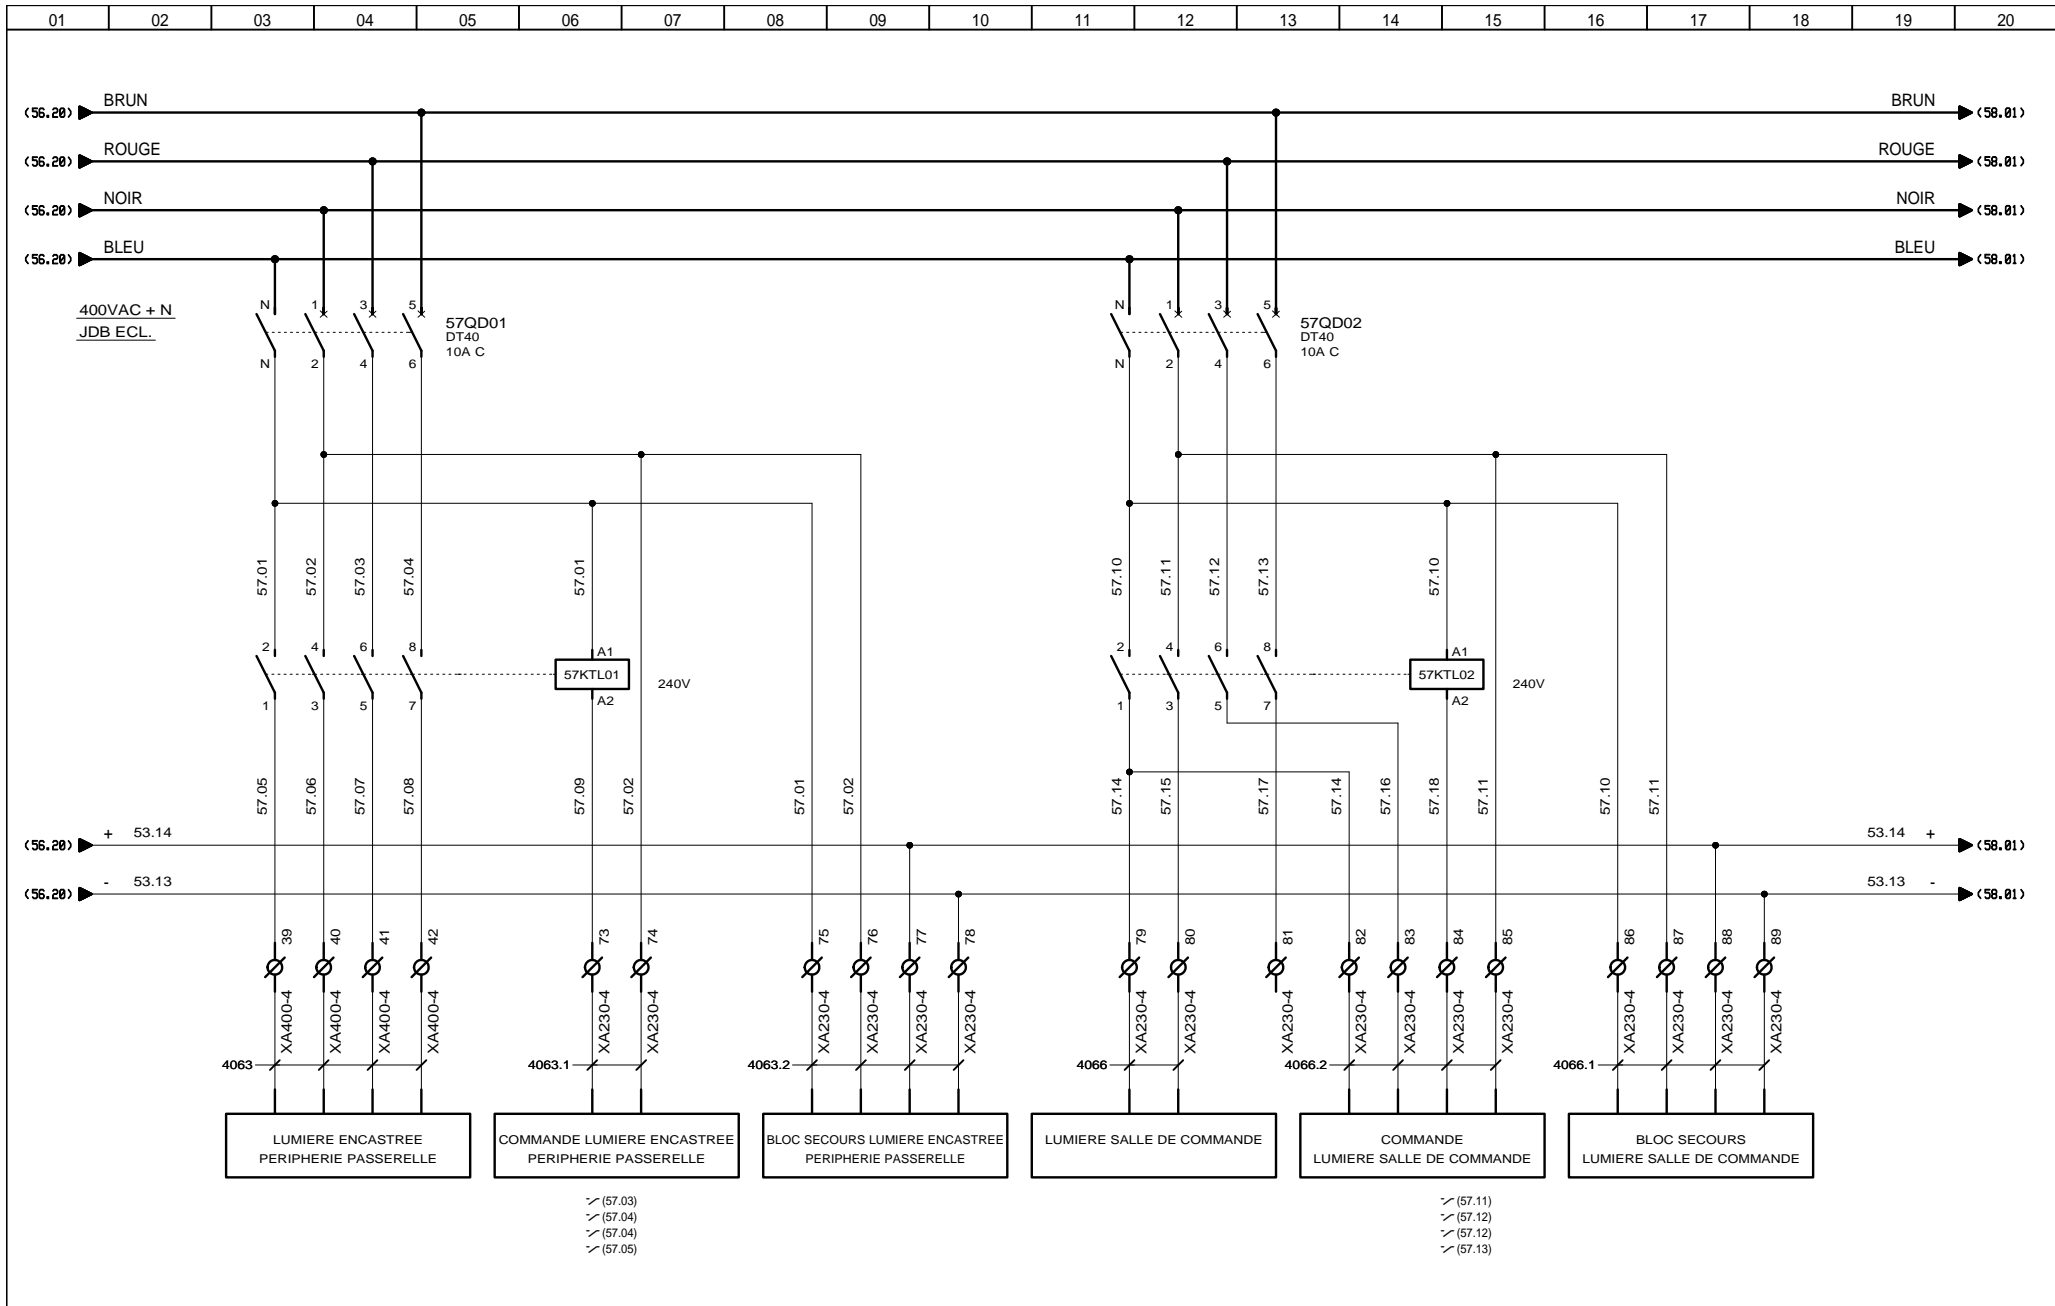

3, Rue Pierre Curie
91230 MONTGERON
Tél. : 01.69.52.47.00 - Fax : 01.69.52.47.01
e-mail : seguin@automatismes-seguin.fr
http://www.automatismes-seguin.fr


DISTRIBUTION 400VAC + N ECLAIRAGE

CLIENT ET NOM DU DOSSIER / CUSTOMER AND NAME OF FOLDER		INDICE / REVIEW
SAUR		O
Armoire AUX 4		IGE XAO
DESSINATEUR DRAWER	F.CO.	FOLIO/SHEET 57/58
N° AFFAIRE N° PROJECT	160304	VAR2

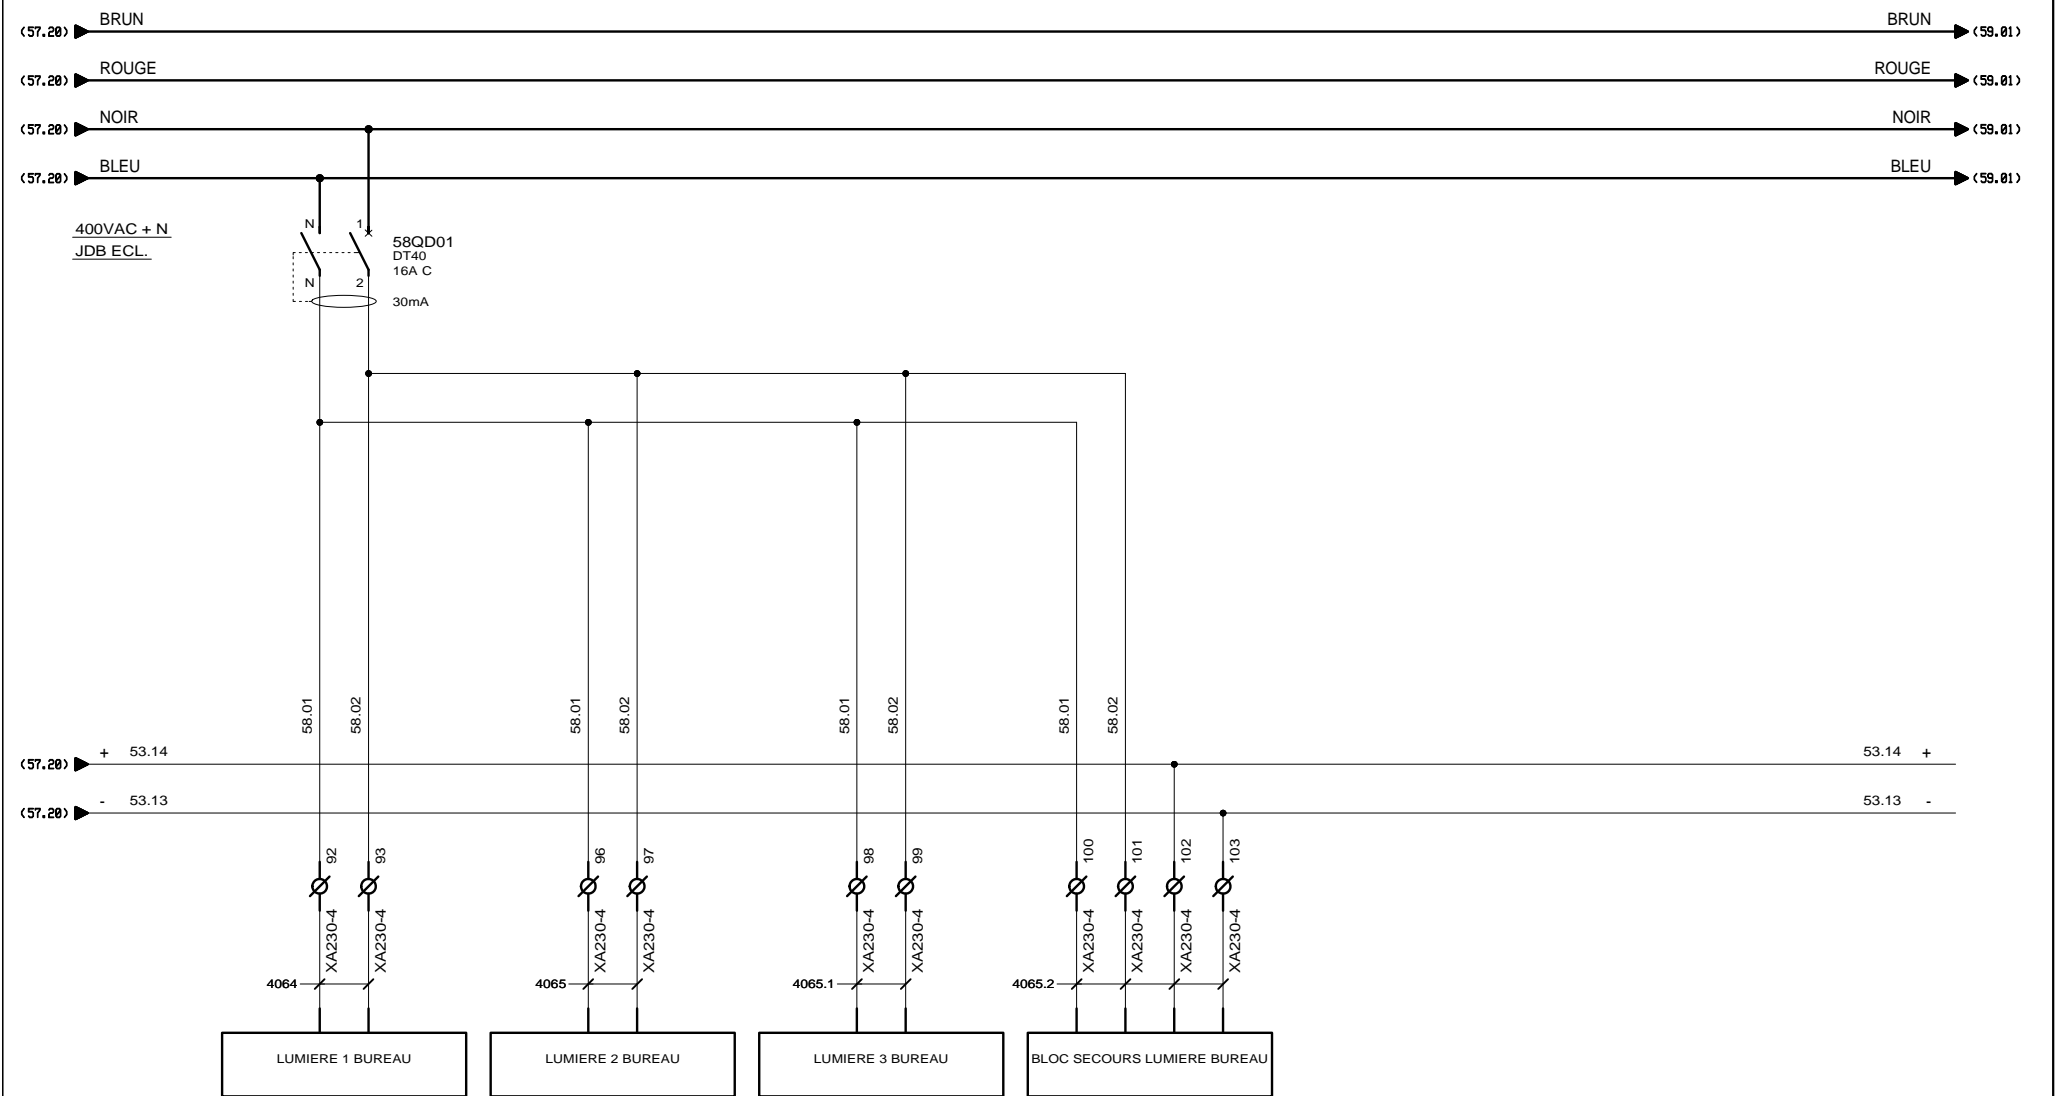

DISTRIBUTION 400VAC + N ECLAIRAGE


CLIENT ET NOM DU DOSSIER / CUSTOMER AND NAME OF FOLDER		INDICE / REVIEW
SAUR Armoire AUX 4		0
DESSINATEUR DRAWER	F.CO.	FOLIO/SHEET 58 / 59
N° AFFAIRE N° PROJECT	160304	
		VAR2

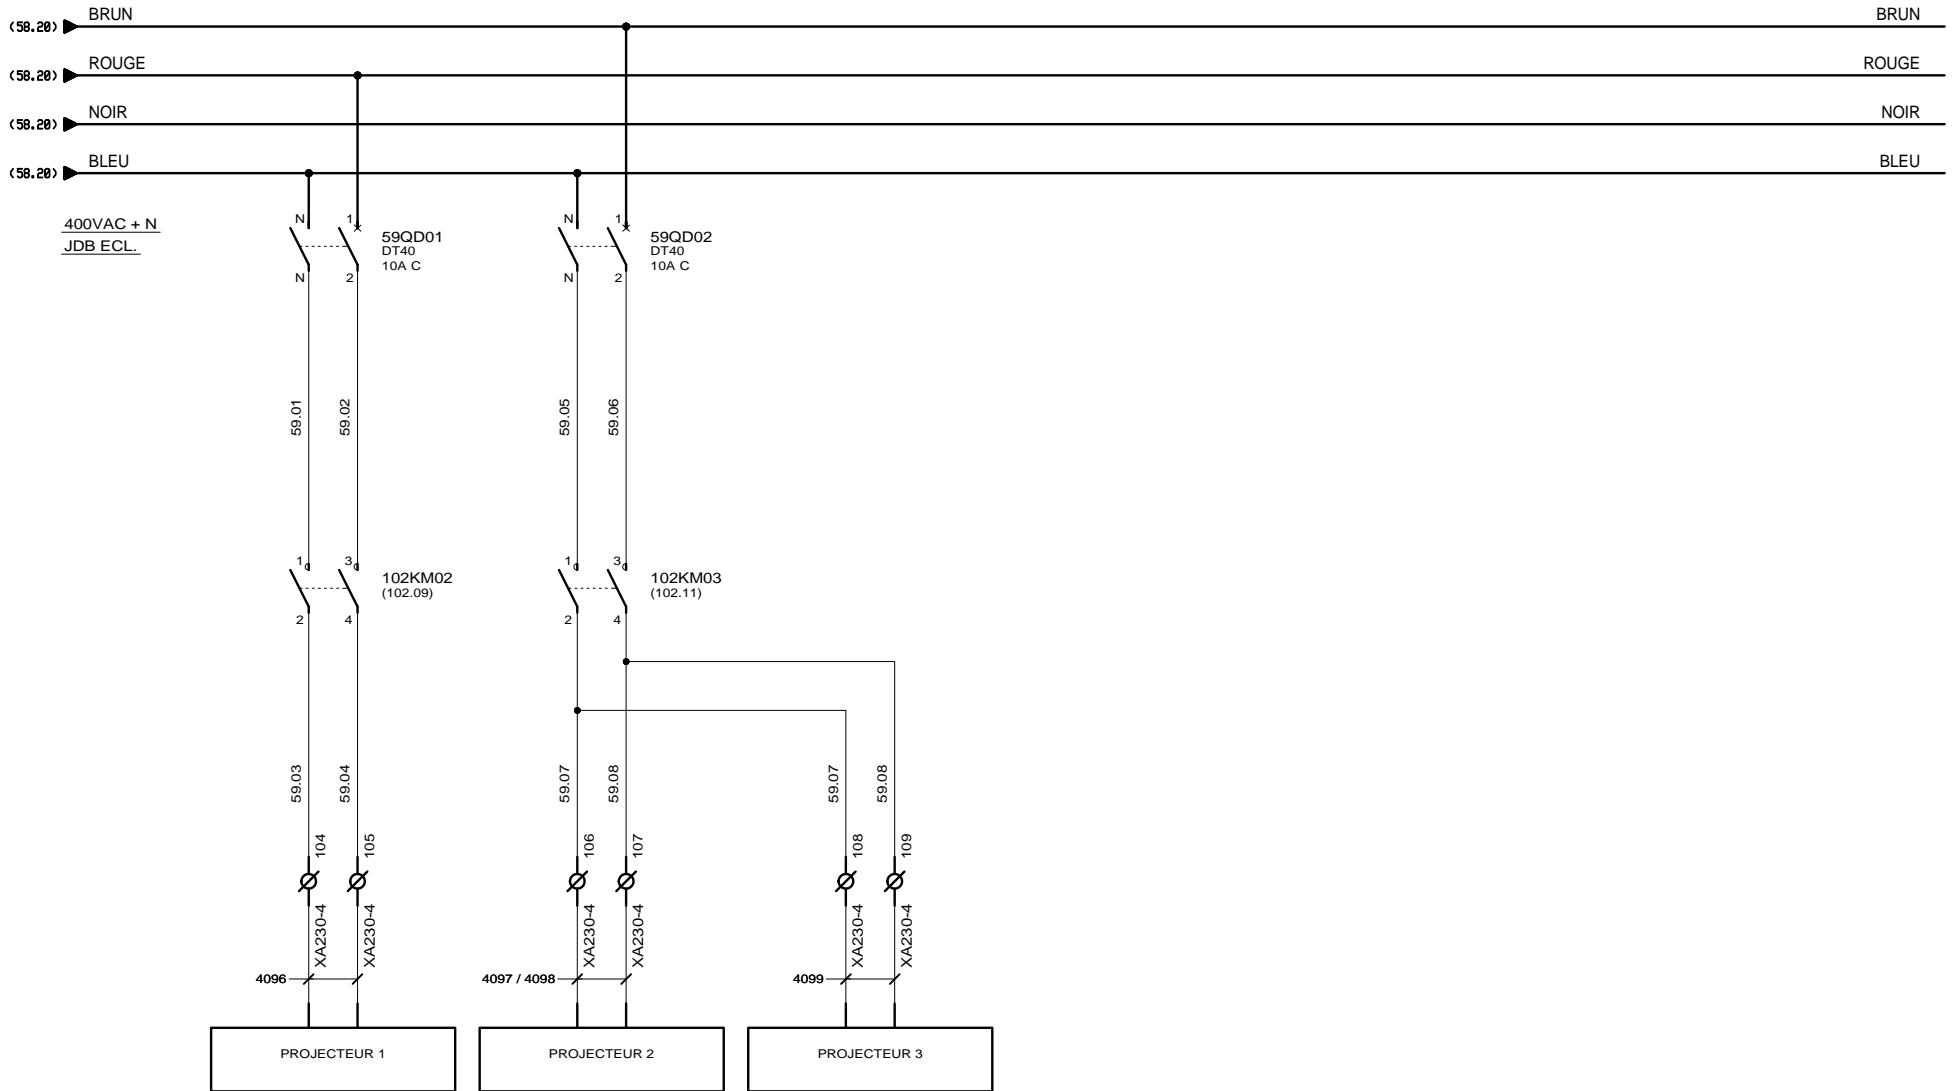


AUTOMATISMES SEGUIN
 Systeme Qualité
 3, Rue Pierre Curie
 91230 MONTGERON
 Tél. : 01.69.52.47.00 - Fax : 01.69.52.47.01
 e-mail : seguin@automatismes-seguin.fr
 http://www.automatismes-seguin.fr

DISTRIBUTION 400VAC + N ECLAIRAGE











CLIENT ET NOM DU DOSSIER / CUSTOMER AND NAME OF FOLDER		INDICE / REVIEW
SAUR Armoire AUX 4		0
DESSINATEUR DRAWER	F.CO.	FOLIO/SHEET 59 / 80
N° AFFAIRE N° PROJECT	160304	
		V4R2

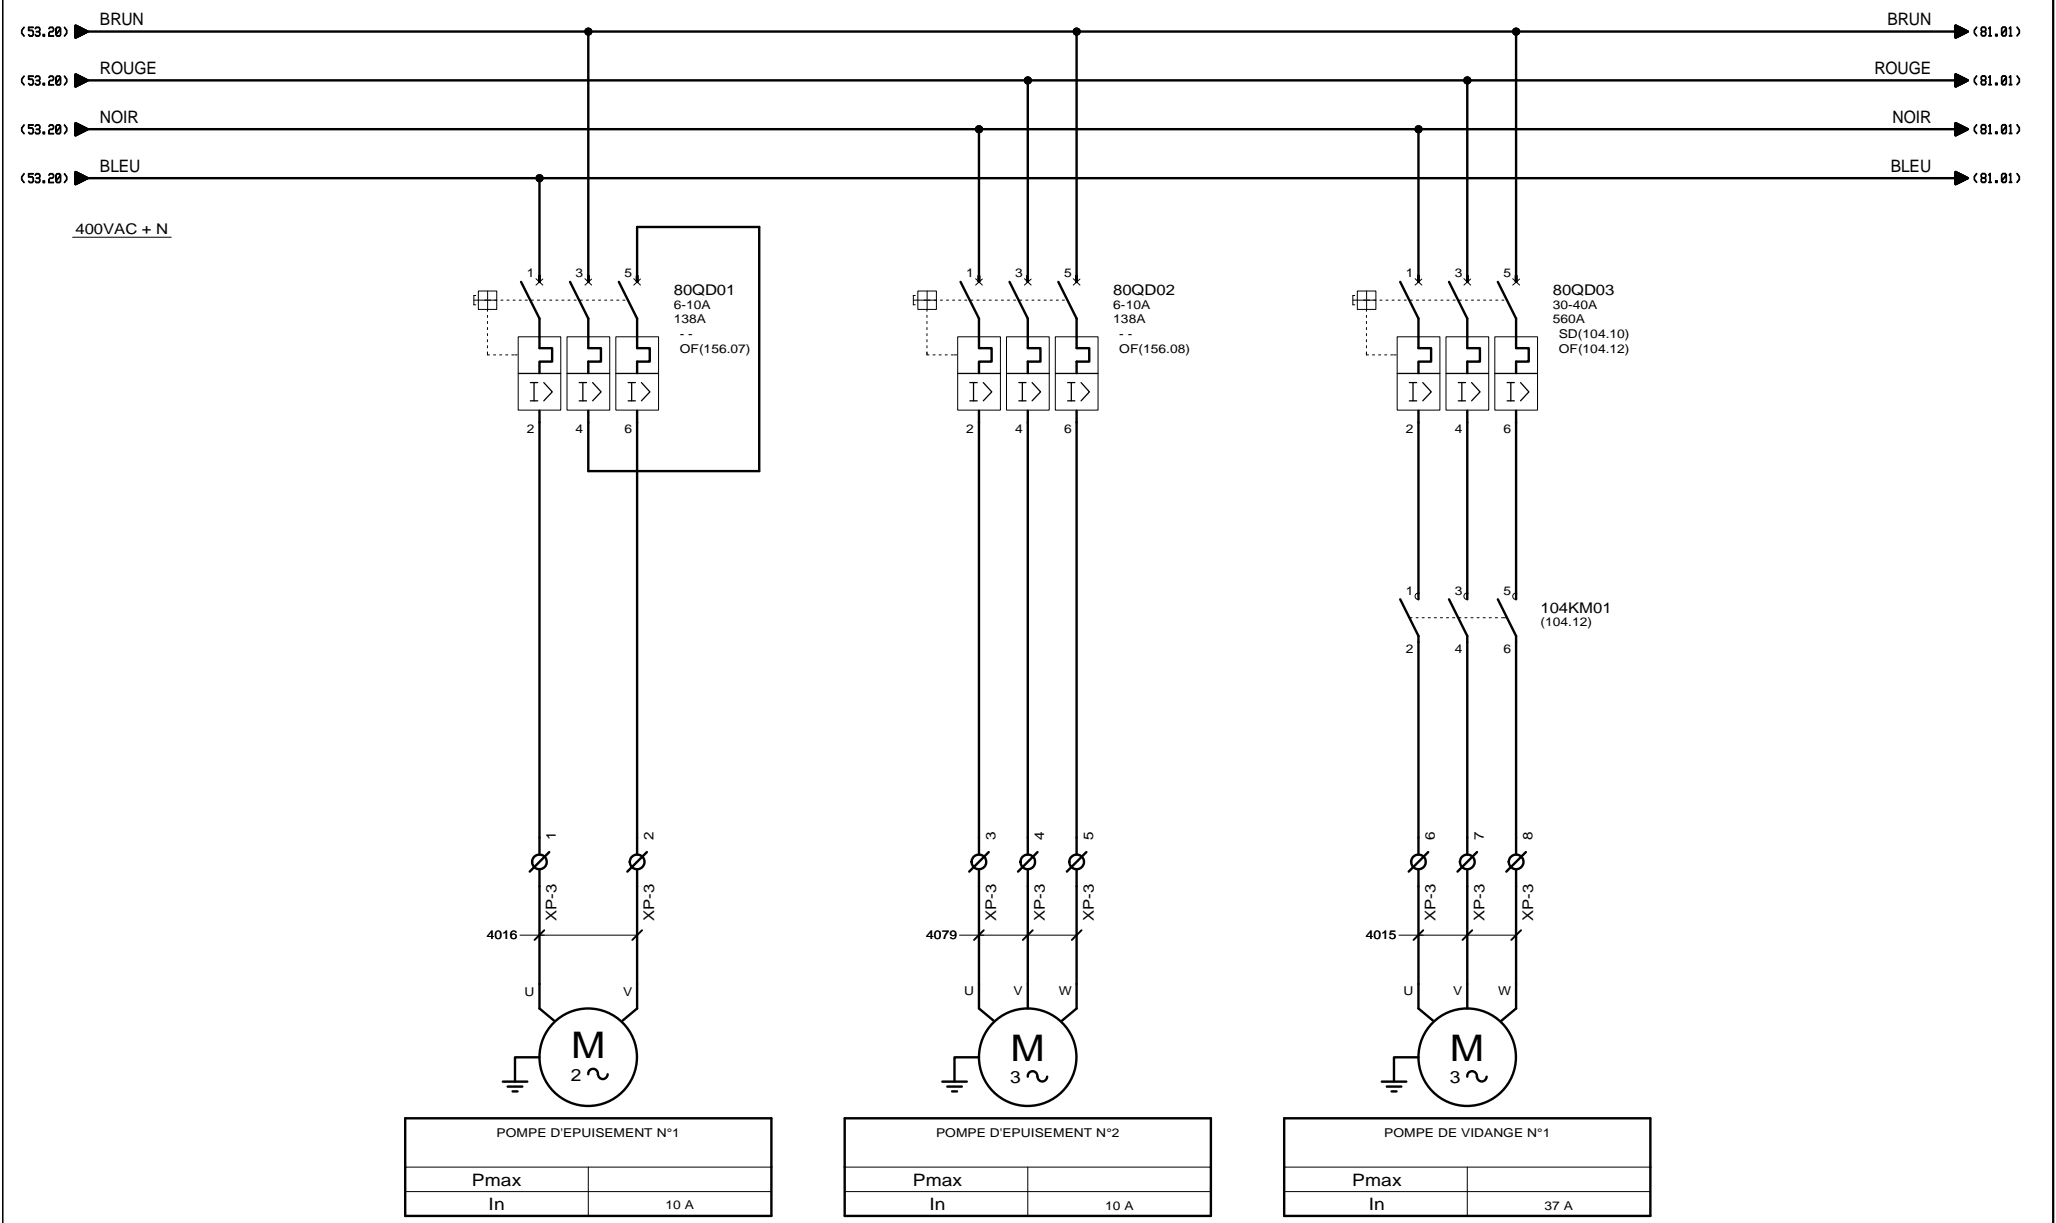


 3, Rue Pierre Curie
 91230 MONTGERON
 Tél. : 01.69.52.47.00 - Fax : 01.69.52.47.01
 e-mail : seguin@automatismes-seguin.fr
 http://www.automatismes-seguin.fr

PUISSANCE POMPES

CLIENT ET NOM DU DOSSIER / CUSTOMER AND NAME OF FOLDER		INDICE / REVIEW
SAUR Armoire AUX 4		O
DESSINATEUR DRAWER	F.CO.	FOLIO/SHEET 80 / 81
N° AFFAIRE N° PROJECT	160304	
		V4R2

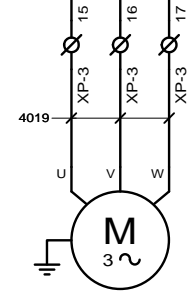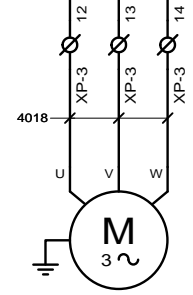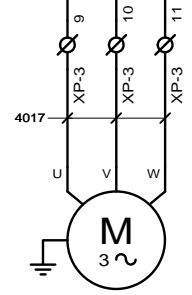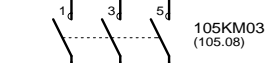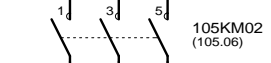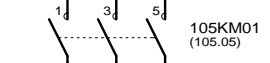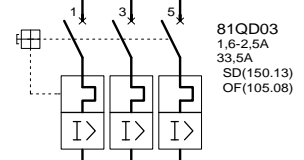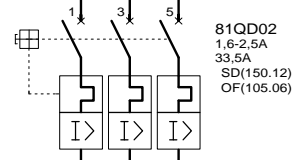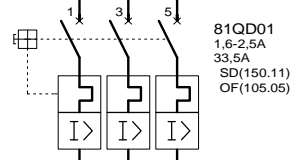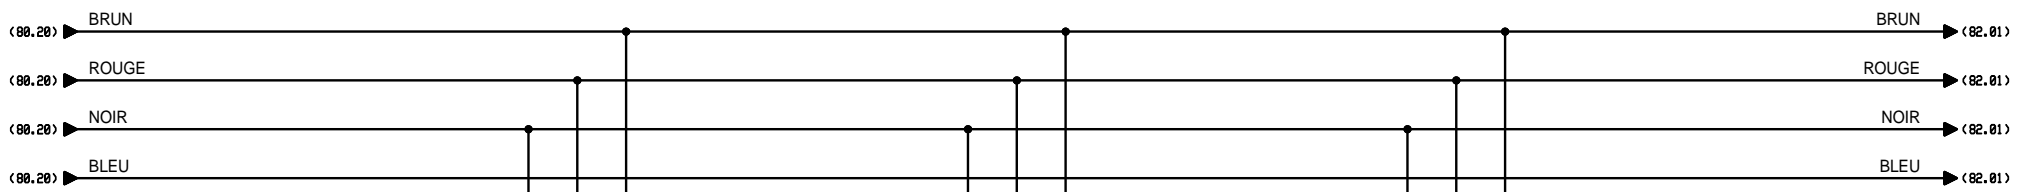

EXTRACTEUR N°1 LOCAL BT	
Pmax	0.75 kW
In	2 A














EXTRACTEUR N°2 LOCAL BT	
Pmax	0.75 kW
In	2 A

EXTRACTEUR N°3 LOCAL BT	
Pmax	0.75 kW
In	2 A

3, Rue Pierre Curie
91230 MONTGERON
Tél. : 01.69.52.47.00 - Fax : 01.69.52.47.01
e-mail : seguin@automatismes-seguin.fr
http://www.automatismes-seguin.fr

PUISSANCE
EXTRACTEURS LOCAL BT

CLIENT ET NOM DU DOSSIER / CUSTOMER AND NAME OF FOLDER		INDICE / REVIEW
SAUR Armoire AUX 4		O
DESSINATEUR DRAWER	F.CO.	IGE XAO
N° AFFAIRE N° PROJECT	160304	
FOLIO/SHEET 81 / 82		VAR2

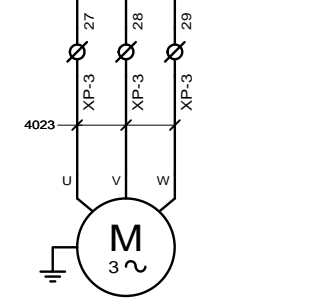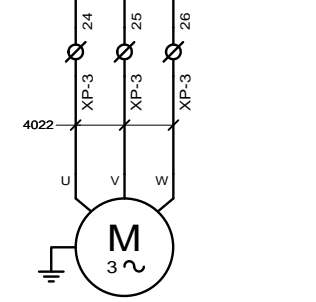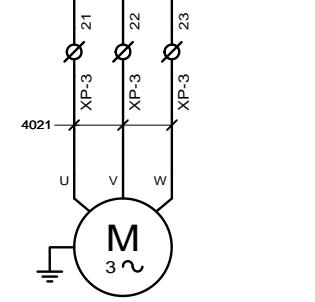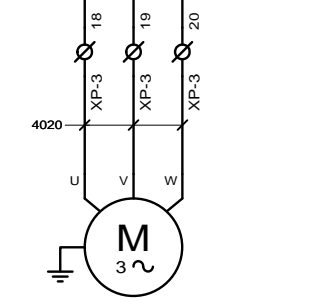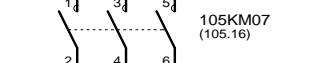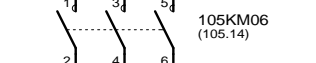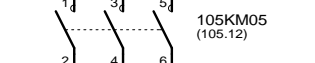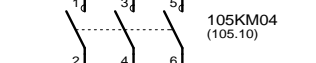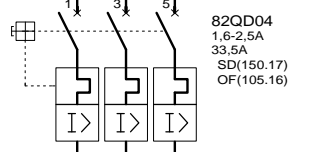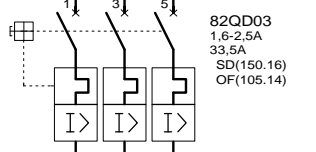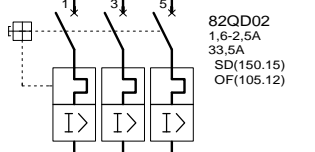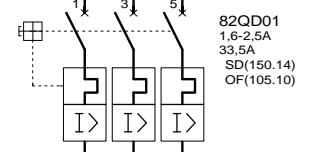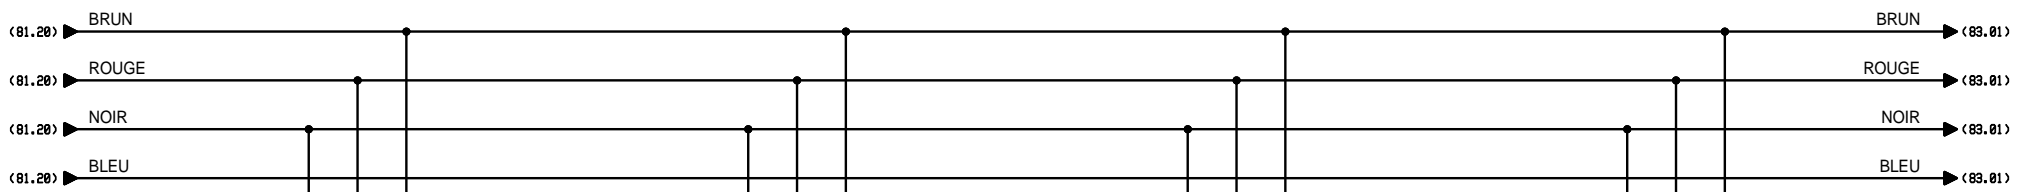

EXTRACTEUR N°4 LOCAL POMPES	
Pmax	0.75 kW
In	1.8 A

EXTRACTEUR N°5 LOCAL POMPES	
Pmax	0.75 kW
In	1.8 A







EXTRACTEUR N°6 LOCAL POMPES	
Pmax	0.75 kW
In	1.8 A

EXTRACTEUR N°7 LOCAL POMPES	
Pmax	0.75 kW
In	1.8 A

3, Rue Pierre Curie
 91230 MONTGERON
 Tél. : 01.69.52.47.00 - Fax : 01.69.52.47.01
 e-mail : seguin@automatismes-seguin.fr
 http://www.automatismes-seguin.fr

PUISSANCE
EXTRACTEURS LOCAL POMPES

CLIENT ET NOM DU DOSSIER / CUSTOMER AND NAME OF FOLDER		INDICE / REVIEW
SAUR Armoire AUX 4		O
DESSINATEUR DRAWER	F.CO.	IGE-XAO
N° AFFAIRE N° PROJECT	160304	
FOLIO/SHEET 82 / 83		VAR2

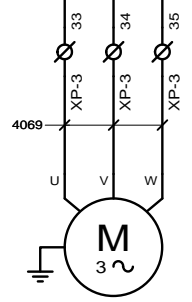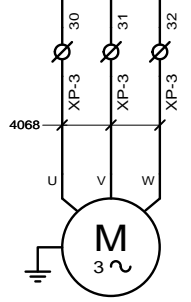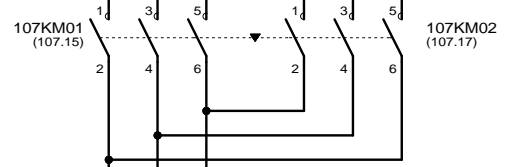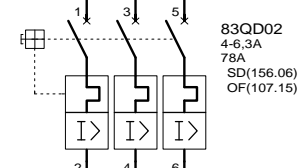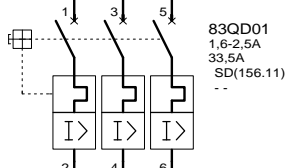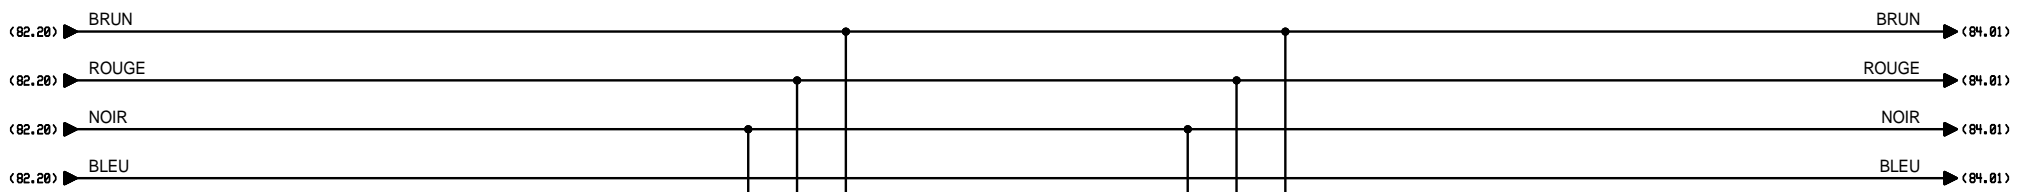



VANNE ALIMENTATION RESERVOIR DE STOCKAGE 1 (VAR1)	
Pmax	1.5 kW
In	2.5 A

VANNE ALIMENTATION RESERVOIR DE STOCKAGE 2 (VAR2)	
Pmax	1.5 kW
In	4 A


3, Rue Pierre Curie
 91230 MONTGERON
 Tél. : 01.69.52.47.00 - Fax : 01.69.52.47.01
 e-mail : seguin@automatismes-seguin.fr
 http://www.automatismes-seguin.fr

PUISSANCE
VANNES ALIMENTATION RESERVOIR DE STOCKAGE


CLIENT ET NOM DU DOSSIER / CUSTOMER AND NAME OF FOLDER			INDICE / REVIEW
SAUR Armoire AUX 4			0
DESSINATEUR DRAWER	F.CO.	FOLIO/SHEET	83 / 84
N° AFFAIRE N° PROJECT	160304		VAR2

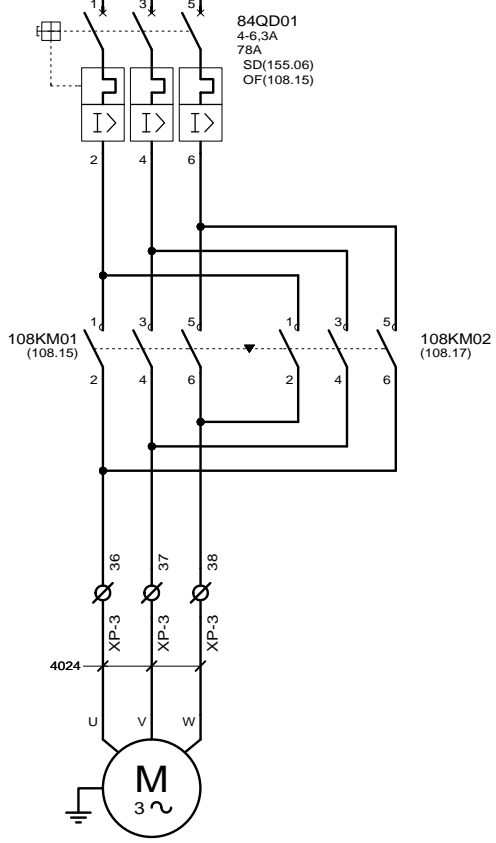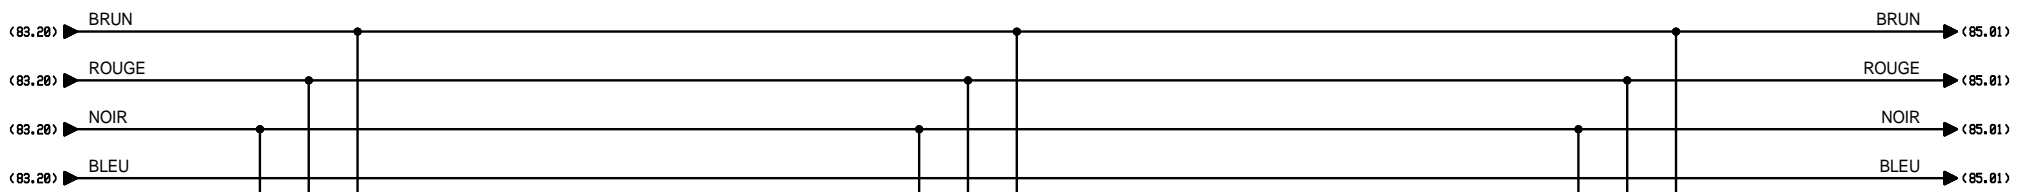

VANNE REFOULEMENT COLLECTEUR 1 D700 (VCR1)	
Pmax	1.5 kW
In	4 A

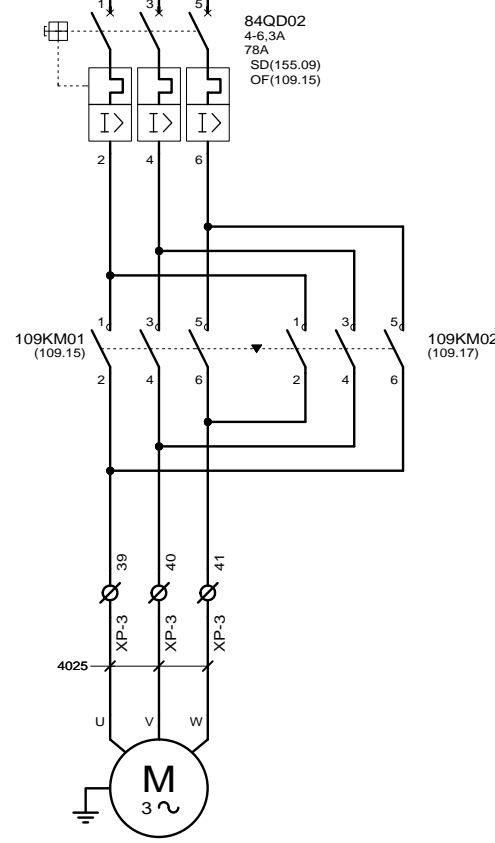

VANNE REFOULEMENT COLLECTEUR 2 D600 (VCR2)	
Pmax	1.5 kW
In	4 A


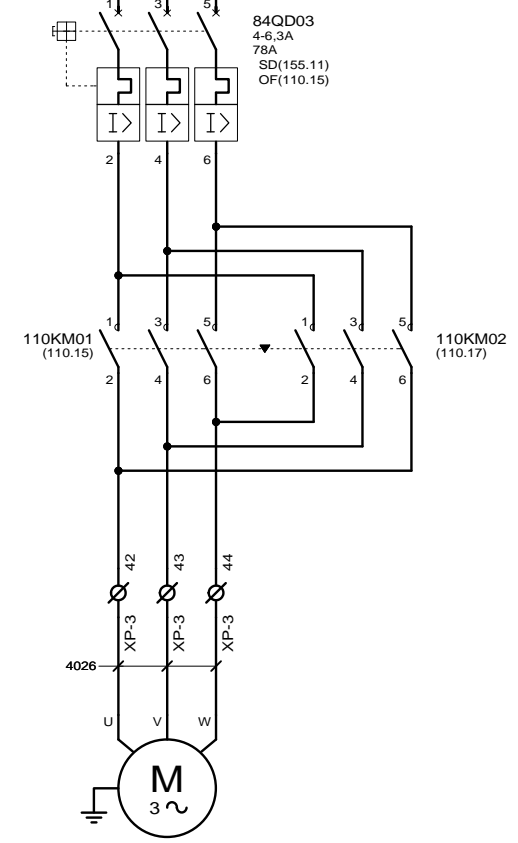


VANNE REFOULEMENT COLLECTEUR 3 D700 (VCR3)	
Pmax	1.5 kW
In	4 A


3, Rue Pierre Curie
91230 MONTGERON
Tél. : 01.69.52.47.00 - Fax : 01.69.52.47.01
e-mail : seguin@automatismes-seguin.fr
http://www.automatismes-seguin.fr

PUISSANCE
VANNES REFOULEMENT COLLECTEUR


CLIENT ET NOM DU DOSSIER / CUSTOMER AND NAME OF FOLDER		INDICE / REVIEW
SAUR Armoire AUX 4		O
DESSINATEUR DRAWER	F.CO.	IGE-XAO
N° AFFAIRE N° PROJECT	160304	
FOLIO/SHEET 84 / 85		VAR2

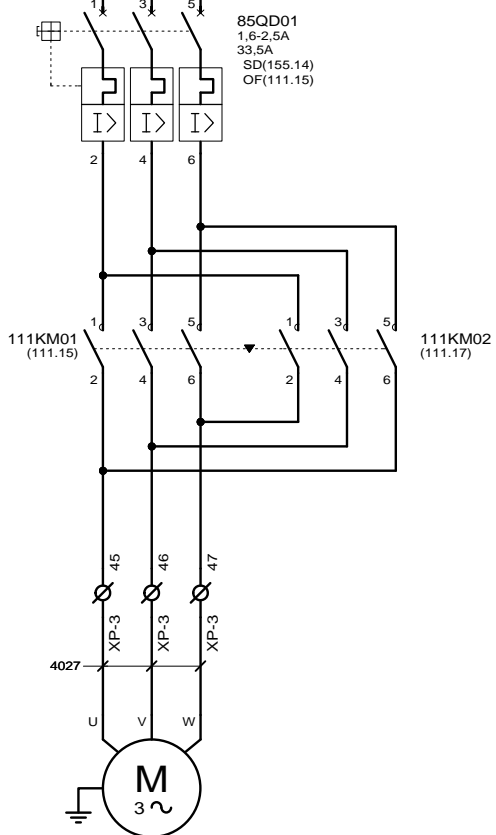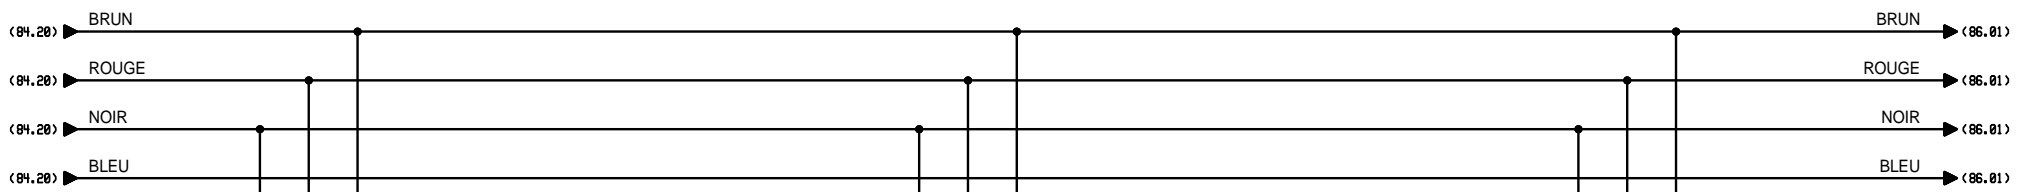

VANNE MURALE RESERVOIR 1 (VMR1)	
Pmax	1.5 kW
In	2.2 A

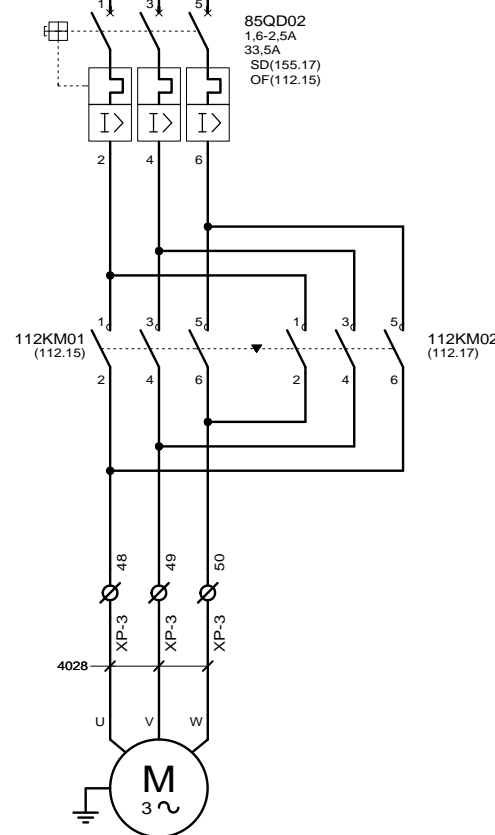

VANNE MURALE RESERVOIR 2 (VMR2)	
Pmax	1.5 kW
In	2.2 A

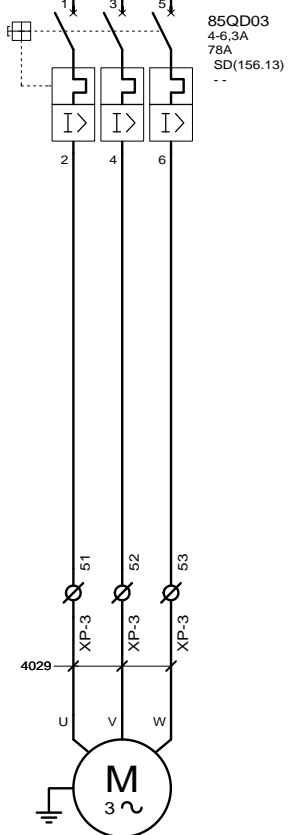


VANNE DE DECHARGE (VD)	
Pmax	1.5 kW
In	6 A

3, Rue Pierre Curie
91230 MONTGERON
Tél. : 01.69.52.47.00 - Fax : 01.69.52.47.01
e-mail : seguin@automatismes-seguin.fr
http://www.automatismes-seguin.fr

PUISSANCE VANNES

CLIENT ET NOM DU DOSSIER / CUSTOMER AND NAME OF FOLDER		INDICE / REVIEW
SAUR Armoire AUX 4		O
DESSINATEUR DRAWER	F.CO.	IGE-XAO
N° AFFAIRE N° PROJECT	160304	
FOLIO/SHEET 85 / 86		VAR2


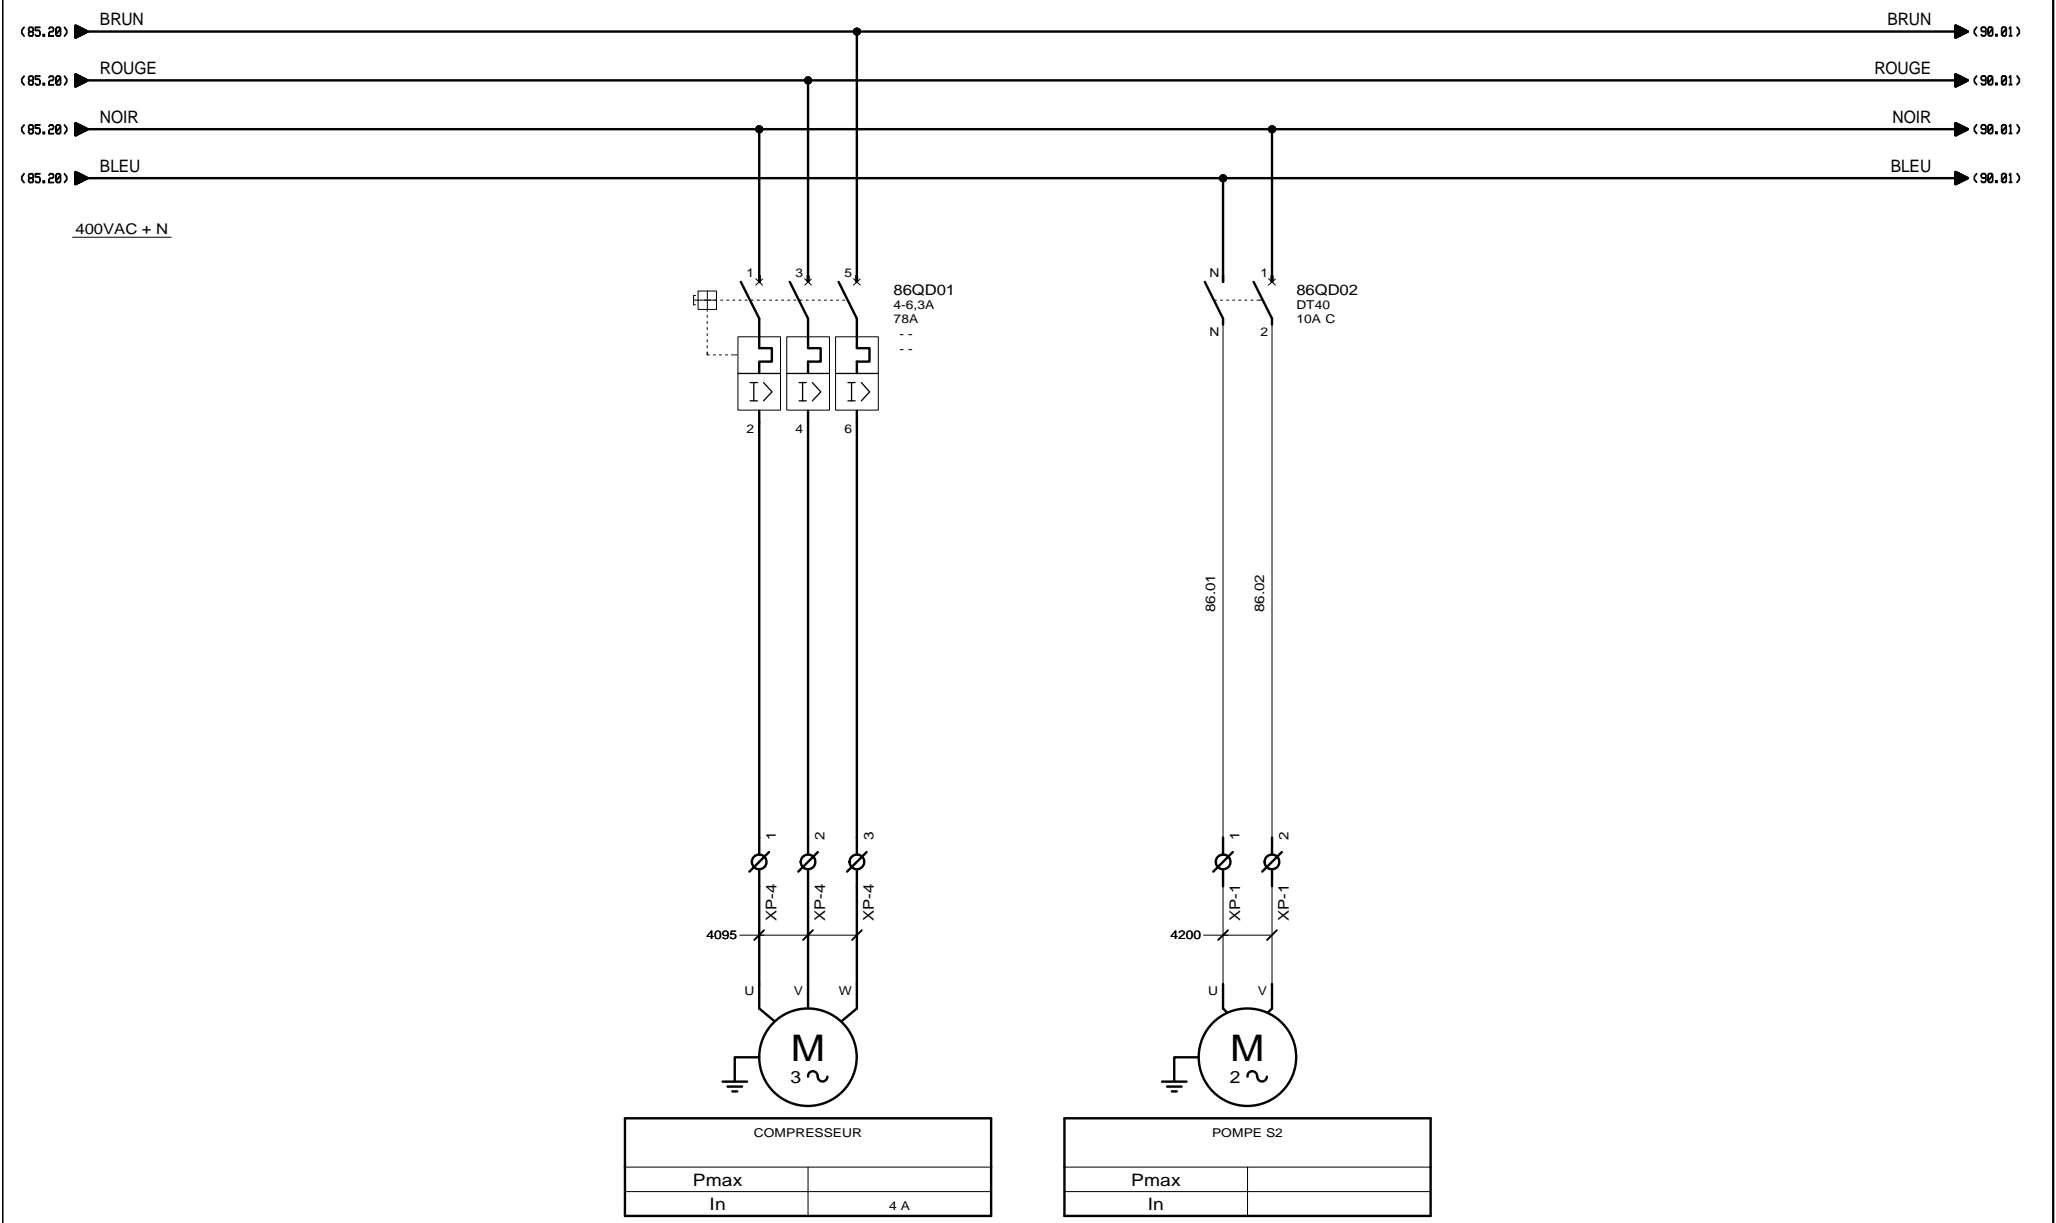


AUTOMATISMES SEGUIN
Systeme Qualité


3, Rue Pierre Curie
91230 MONTGERON
Tél. : 01.69.52.47.00 - Fax : 01.69.52.47.01
e-mail : seguin@automatismes-seguin.fr
http://www.automatismes-seguin.fr

PUISSANCE


CLIENT ET NOM DU DOSSIER / CUSTOMER AND NAME OF FOLDER		INDICE / REVIEW
SAUR Armoire AUX 4		0
DESSINATEUR DRAWER	F.CO.	IGE XAO
N° AFFAIRE N° PROJECT	160304	
FOLIO/SHEET 86 / 90		V4R2

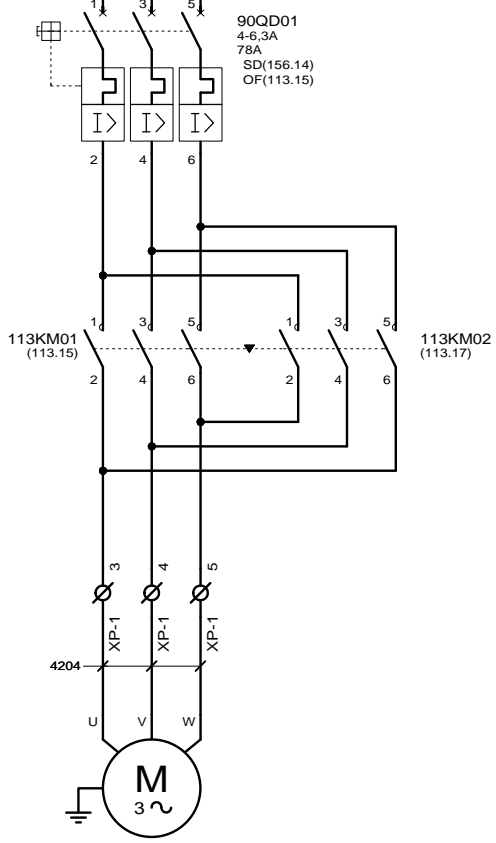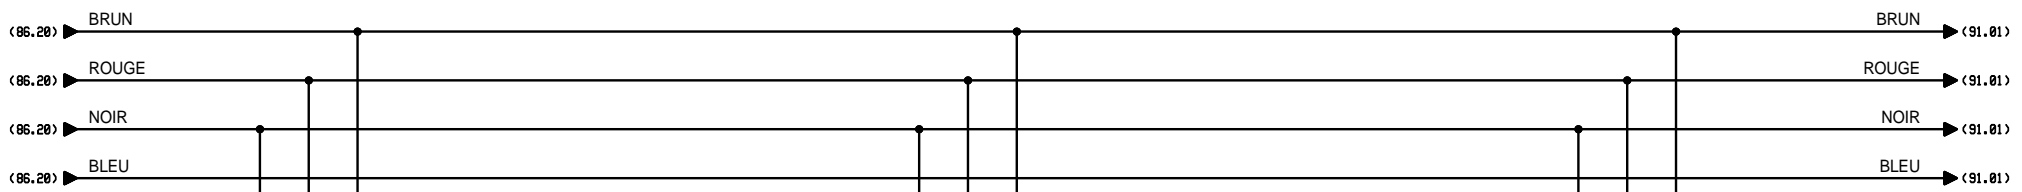

VANNE ARRIVEE (VRT 500)	
Pmax	1.5 kW
In	4 A

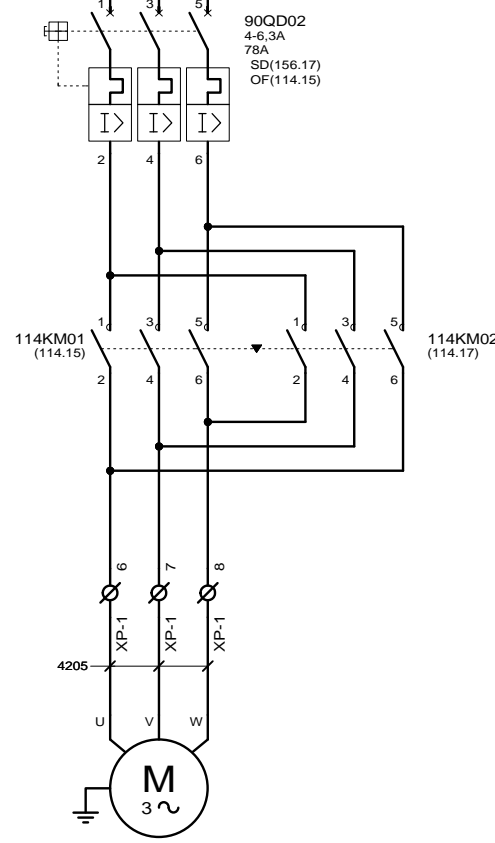

VANNE MONOVAR (MONOVAR 400)	
Pmax	1.5 kW
In	4 A




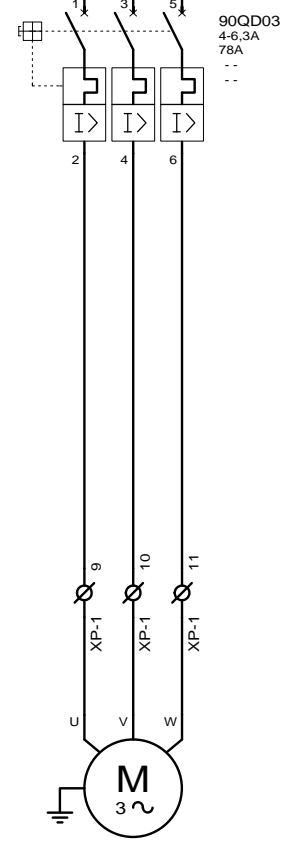


VANNE BI-PASS (BI-PASS 400)	
Pmax	1.5 kW
In	4 A

3, Rue Pierre Curie
91230 MONTGERON
Tél. : 01.69.52.47.00 - Fax : 01.69.52.47.01
e-mail : seguin@automatismes-seguin.fr
http://www.automatismes-seguin.fr

PUISSANCE

CLIENT ET NOM DU DOSSIER / CUSTOMER AND NAME OF FOLDER		INDICE / REVIEW
SAUR		O
Armoire AUX 4		 VARZ
DESSINATEUR / DRAWER	F.CO.	
N° AFFAIRE / N° PROJECT	160304	
FOLIO/SHEET		90 / 91

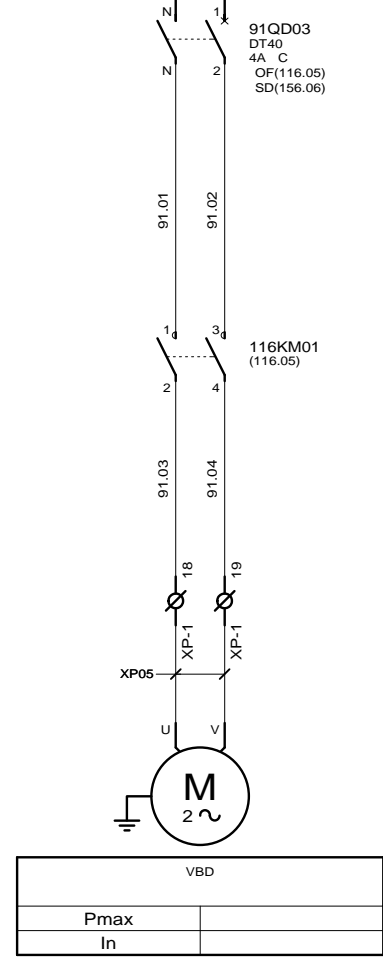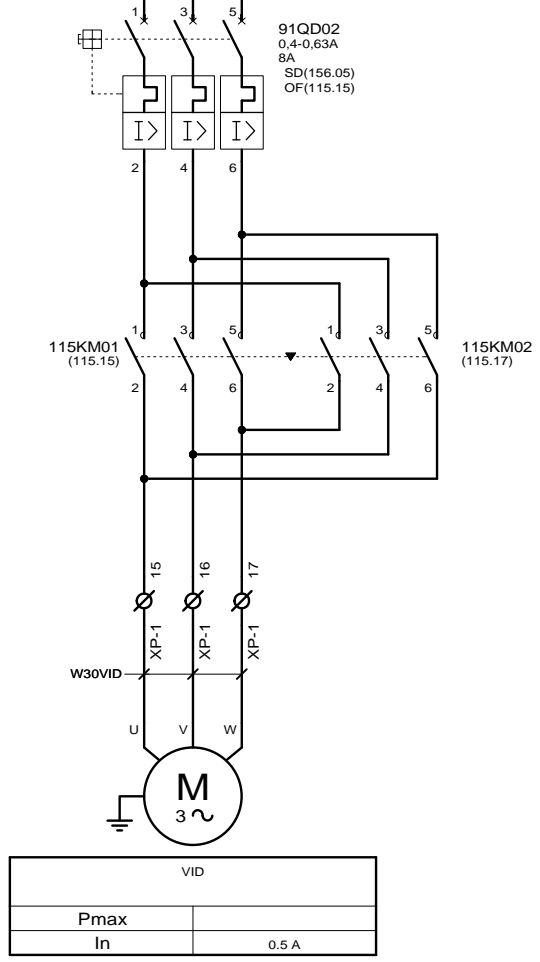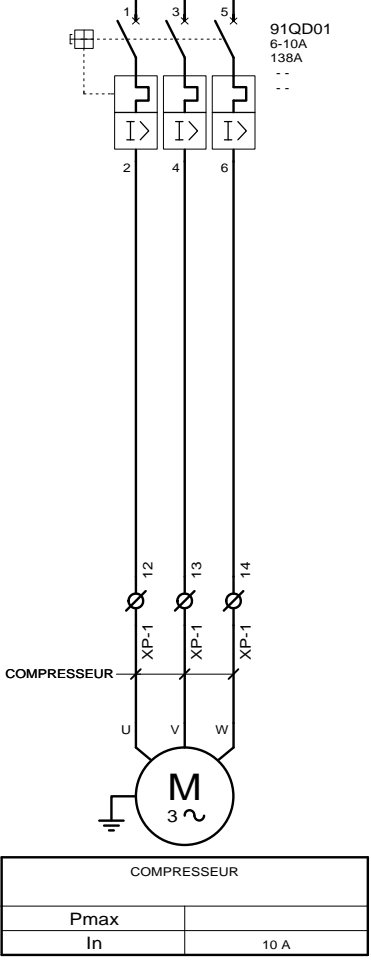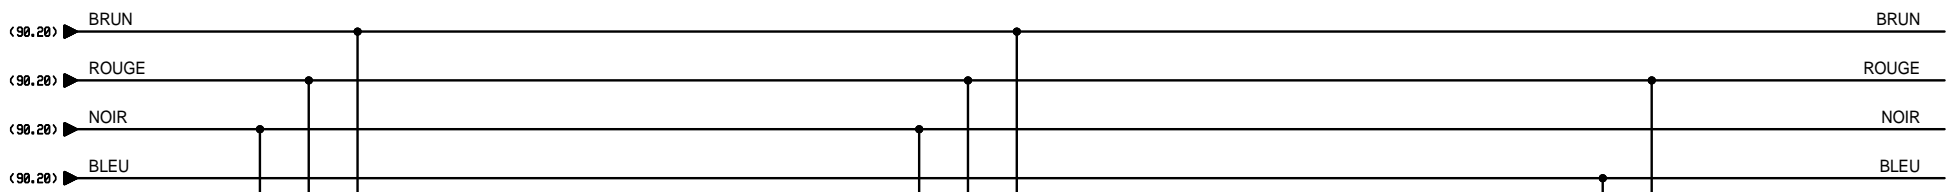


AUTOMATISMES SEGUIN
Systeme Qualité

3, Rue Pierre Curie
91230 MONTGERON
Tél. : 01.69.52.47.00 - Fax : 01.69.52.47.01
e-mail : seguin@automatismes-seguin.fr
http://www.automatismes-seguin.fr

PUISSANCE

CLIENT ET NOM DU DOSSIER / CUSTOMER AND NAME OF FOLDER		INDICE / REVIEW
SAUR Armoire AUX 4		O
DESSINATEUR DRAWER	F.CO.	IGE-XAO
N° AFFAIRE N° PROJECT	160304	
FOLIO/SHEET 91/100		V4R2

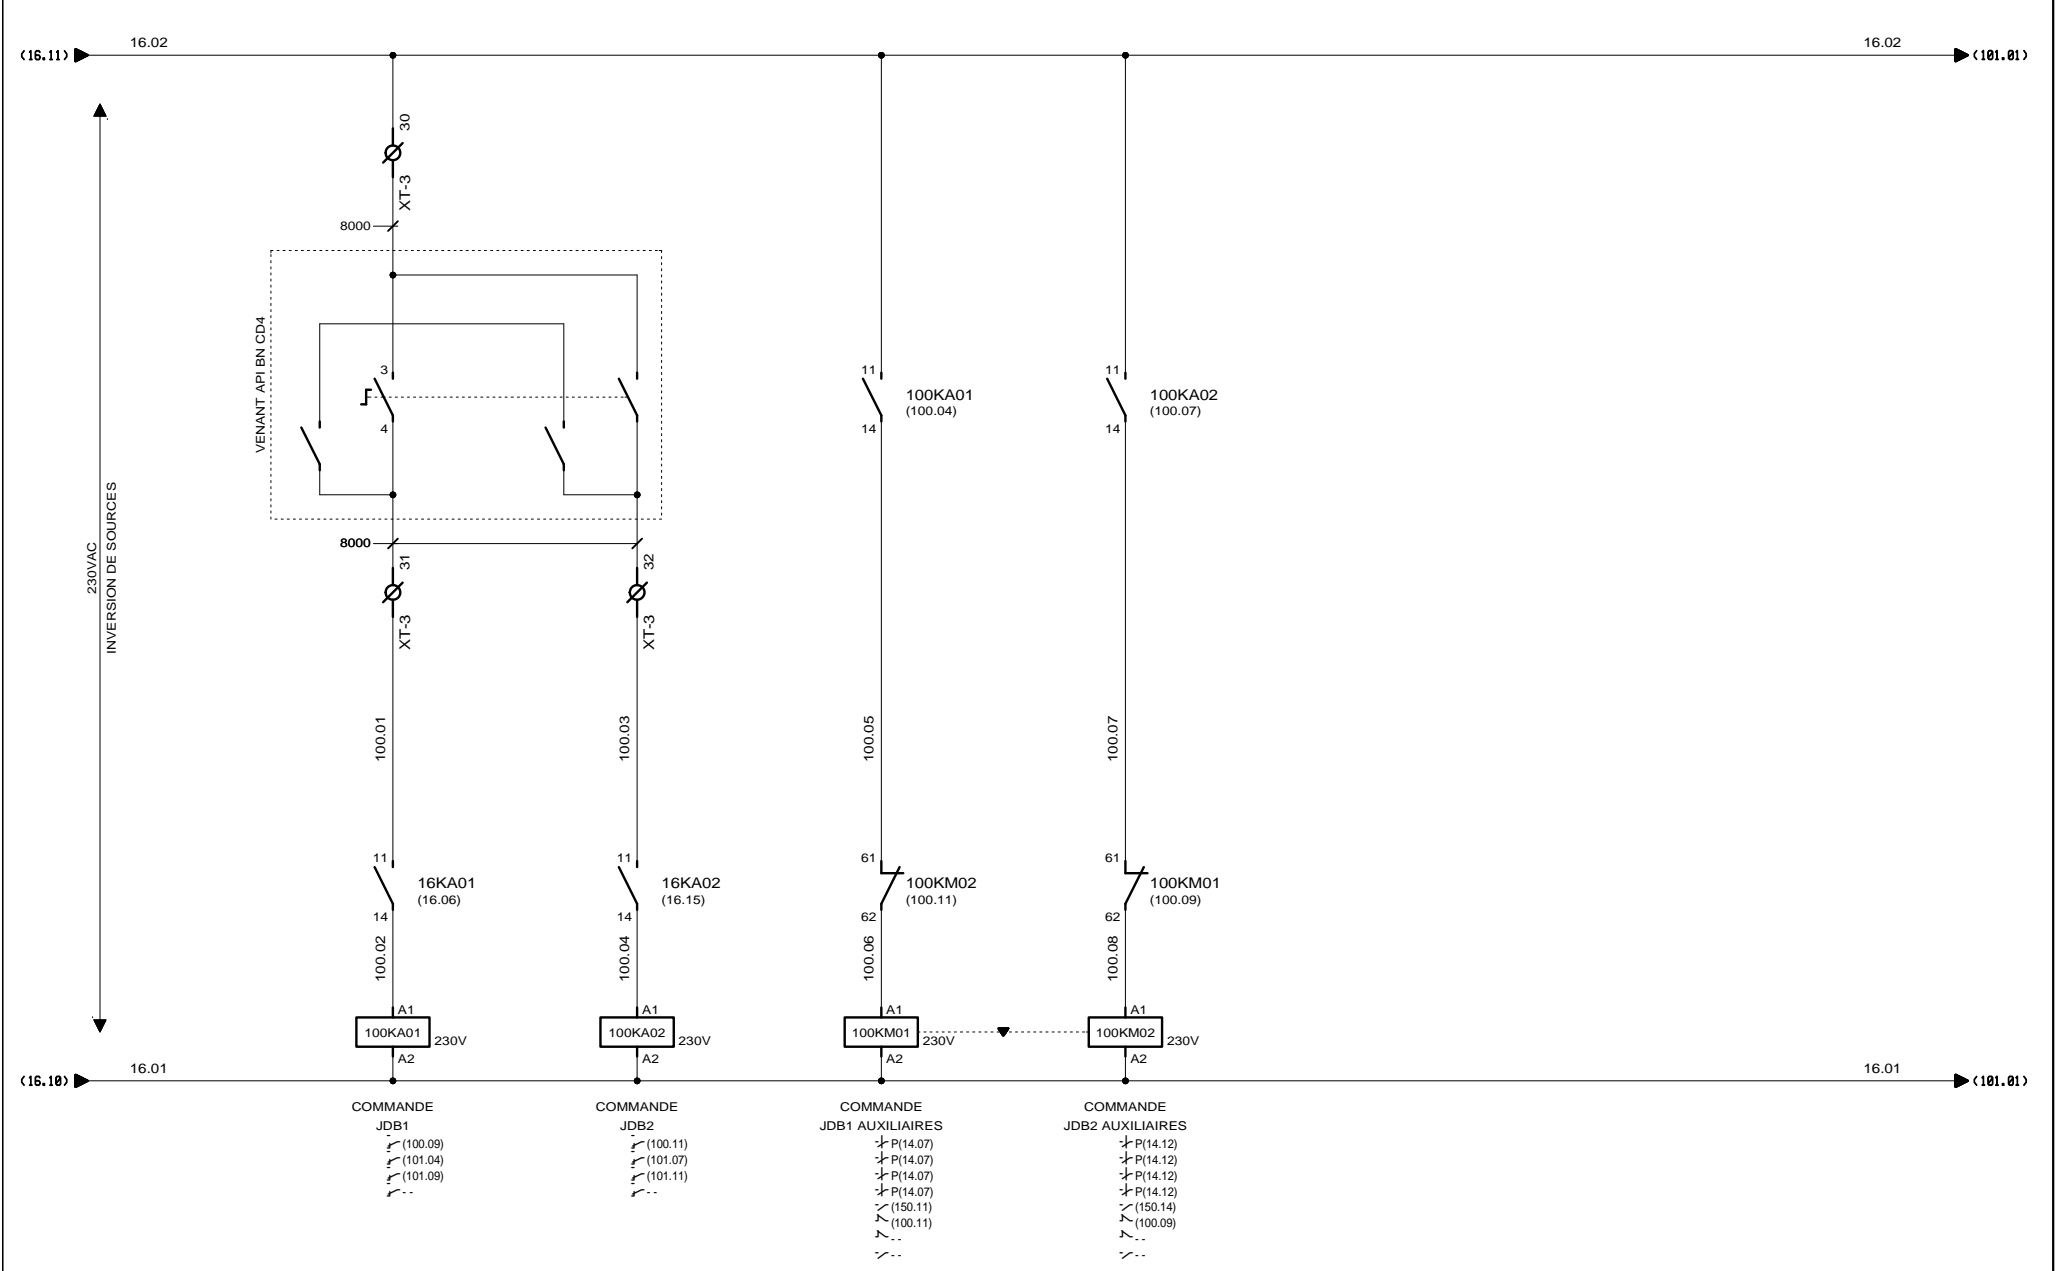



AUTOMATISMES SEGUIN
 Systeme Qualité

3, Rue Pierre Curie
 91230 MONTGERON
 Tél. : 01.69.52.47.00 - Fax : 01.69.52.47.01
 e-mail : seguin@automatismes-seguin.fr
 http://www.automatismes-seguin.fr


TELECOMMANDE INVERSION AUXILIAIRES 400VAC+N


CLIENT ET NOM DU DOSSIER / CUSTOMER AND NAME OF FOLDER		INDICE / REVIEW
SAUR		O
Armoire AUX 4		IGE-XAO
DESSINATEUR DRAWER	F.CO.	FOLIO/SHEET 100 / 101
N° AFFAIRE N° PROJECT	160304	VAR2

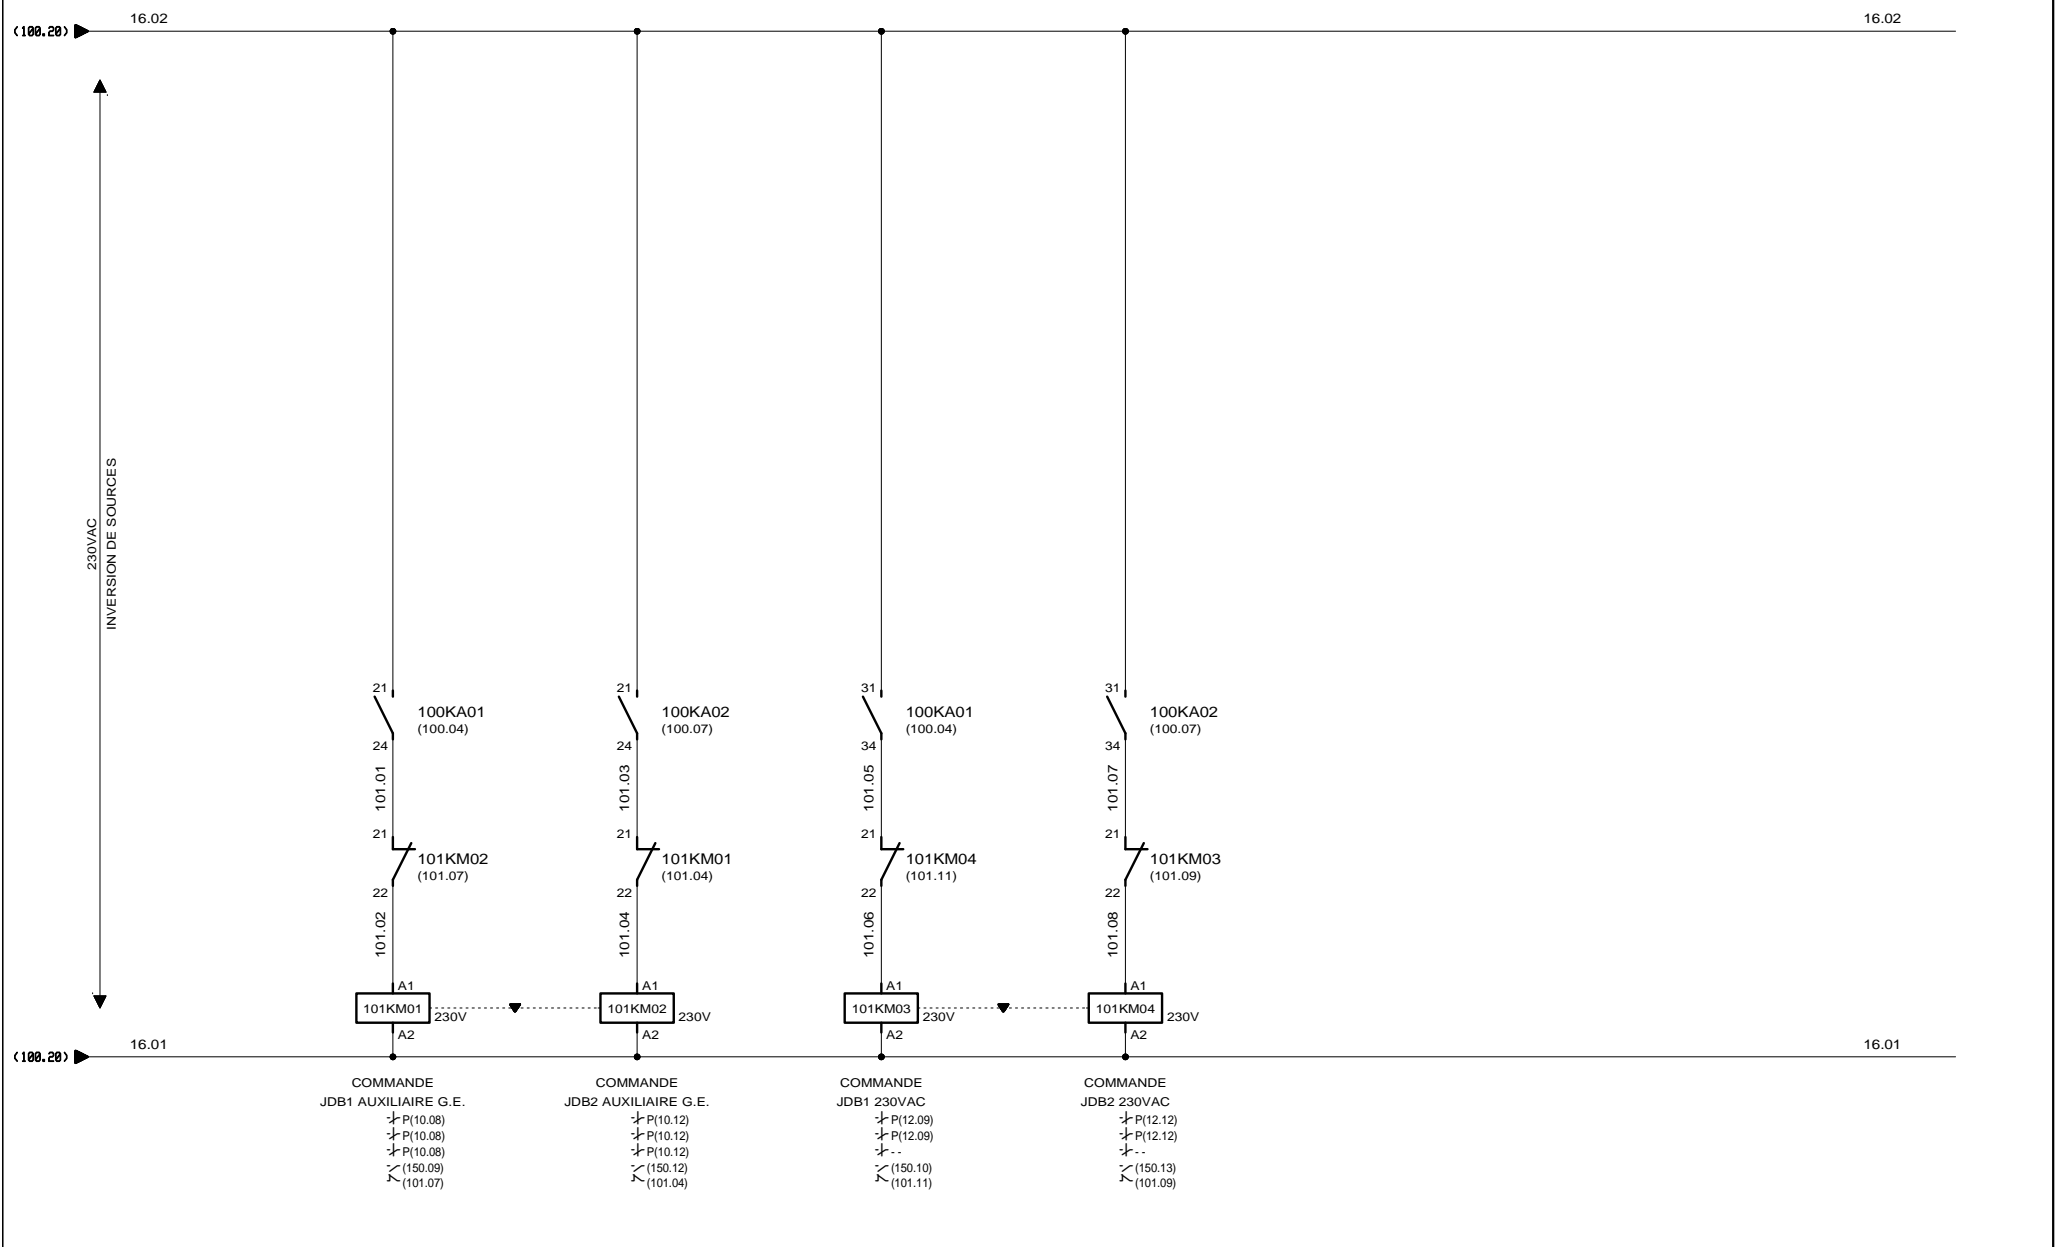


 3, Rue Pierre Curie
 91230 MONTGERON
 Tél. : 01.69.52.47.00 - Fax : 01.69.52.47.01
 e-mail : seguin@automatismes-seguin.fr
 http://www.automatismes-seguin.fr

TELECOMMANDE INVERSIONS 690VAC ET 230VAC


CLIENT ET NOM DU DOSSIER / CUSTOMER AND NAME OF FOLDER		INDICE / REVIEW
SAUR Armoire AUX 4		O
DESSINATEUR DRAWER	F.CO.	 FOLIO/SHEET 101 / 102 V4R2
N° AFFAIRE N° PROJECT	160304	

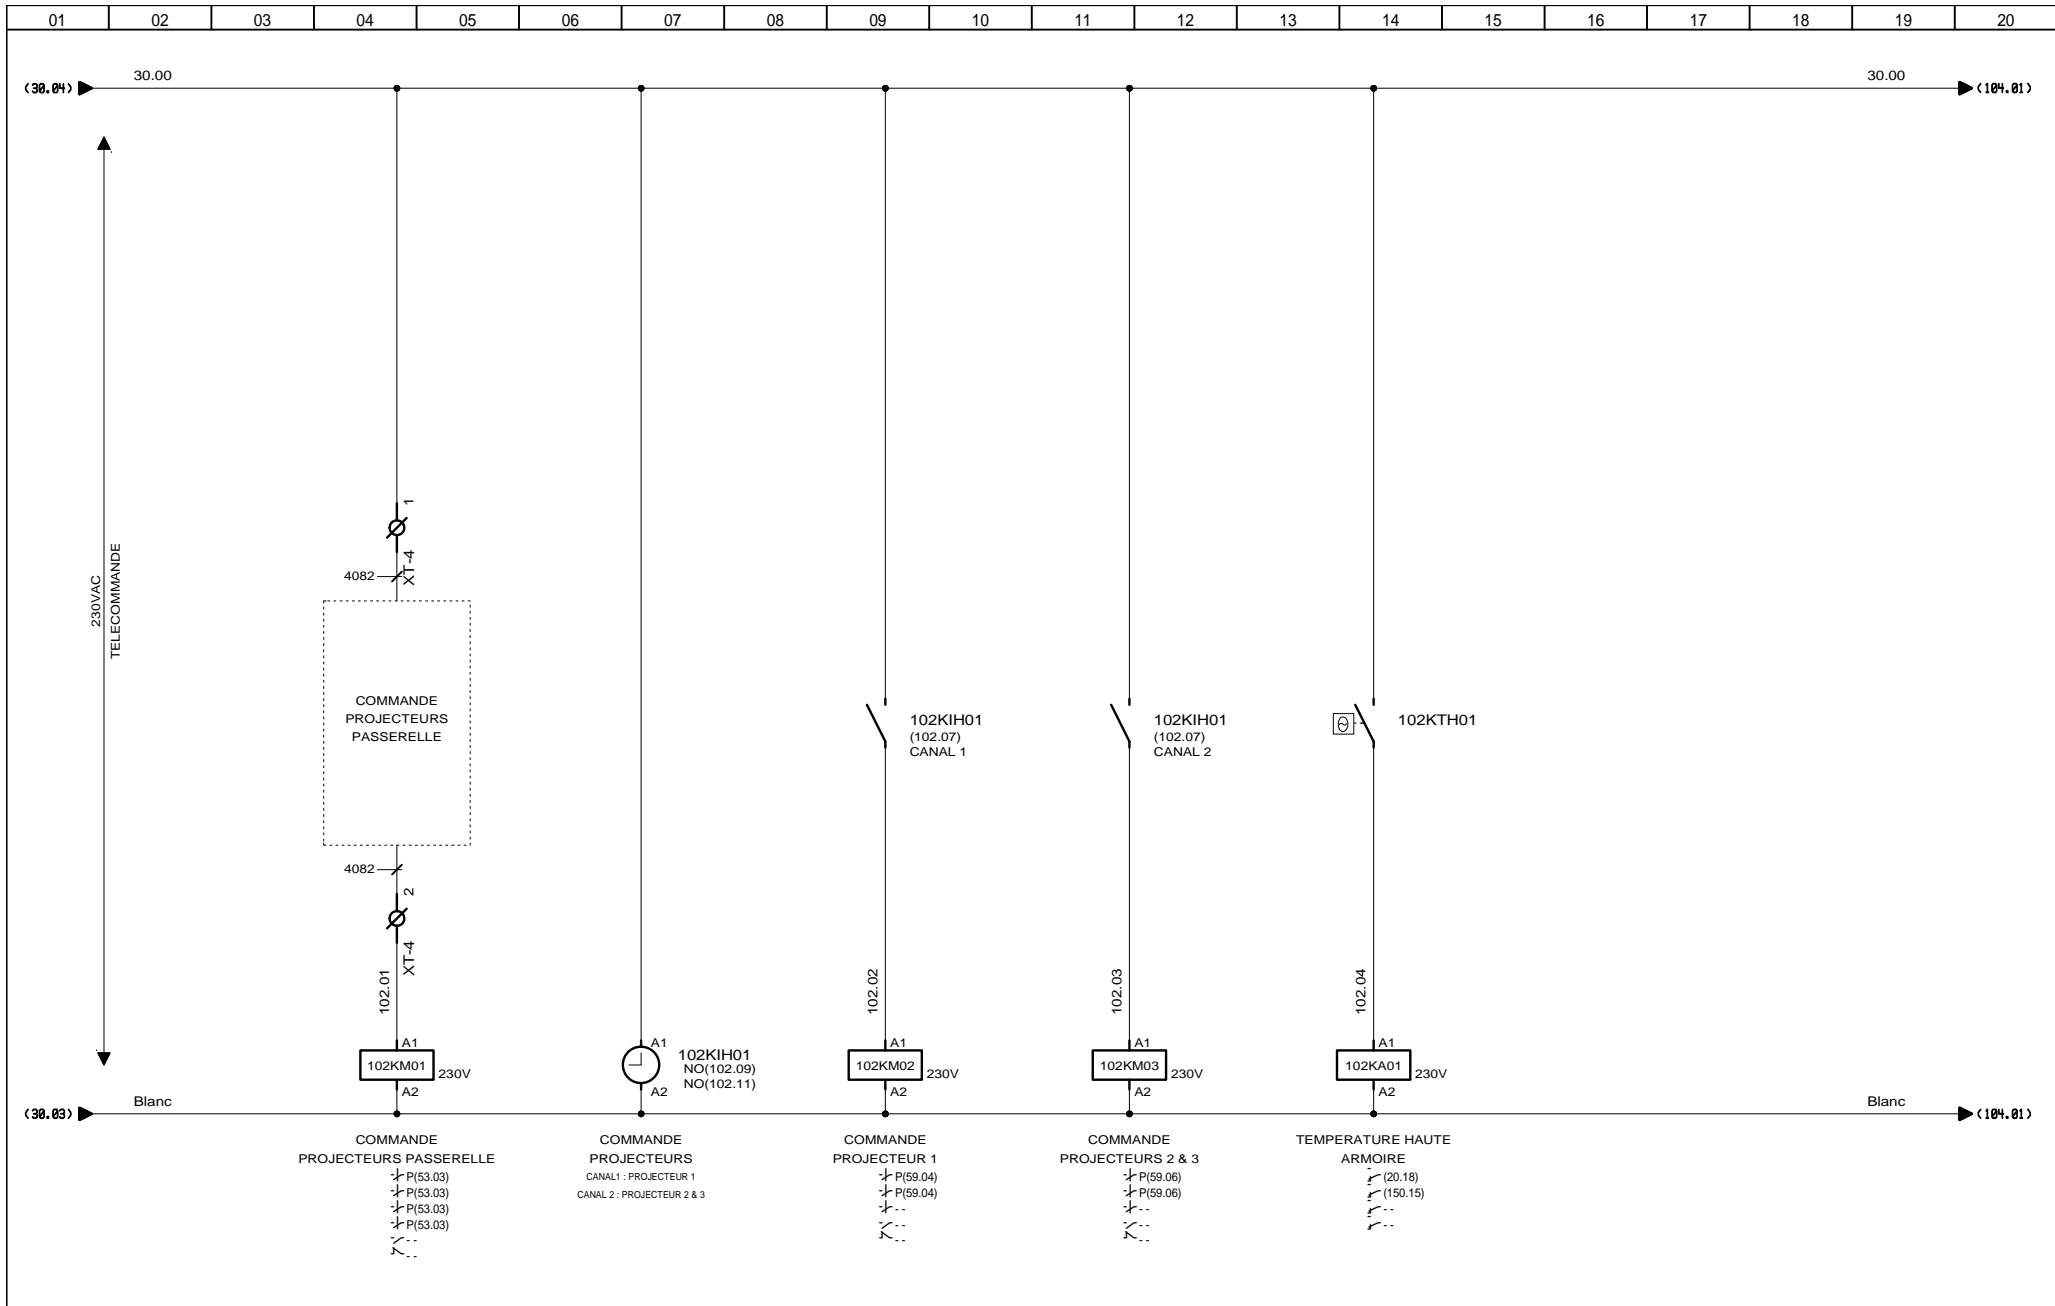

3, Rue Pierre Curie
91230 MONTGERON
Tél. : 01.69.52.47.00 - Fax : 01.69.52.47.01
e-mail : seguin@automatismes-seguin.fr
http://www.automatismes-seguin.fr

TELECOMMANDE


CLIENT ET NOM DU DOSSIER / CUSTOMER AND NAME OF FOLDER		INDICE / REVIEW
SAUR Armoire AUX 4		O
DESSINATEUR DRAWER	F.CO.	IGE XAO
N° AFFAIRE N° PROJECT	160304	
FOLIO/SHEET 102 / 103		V4R2

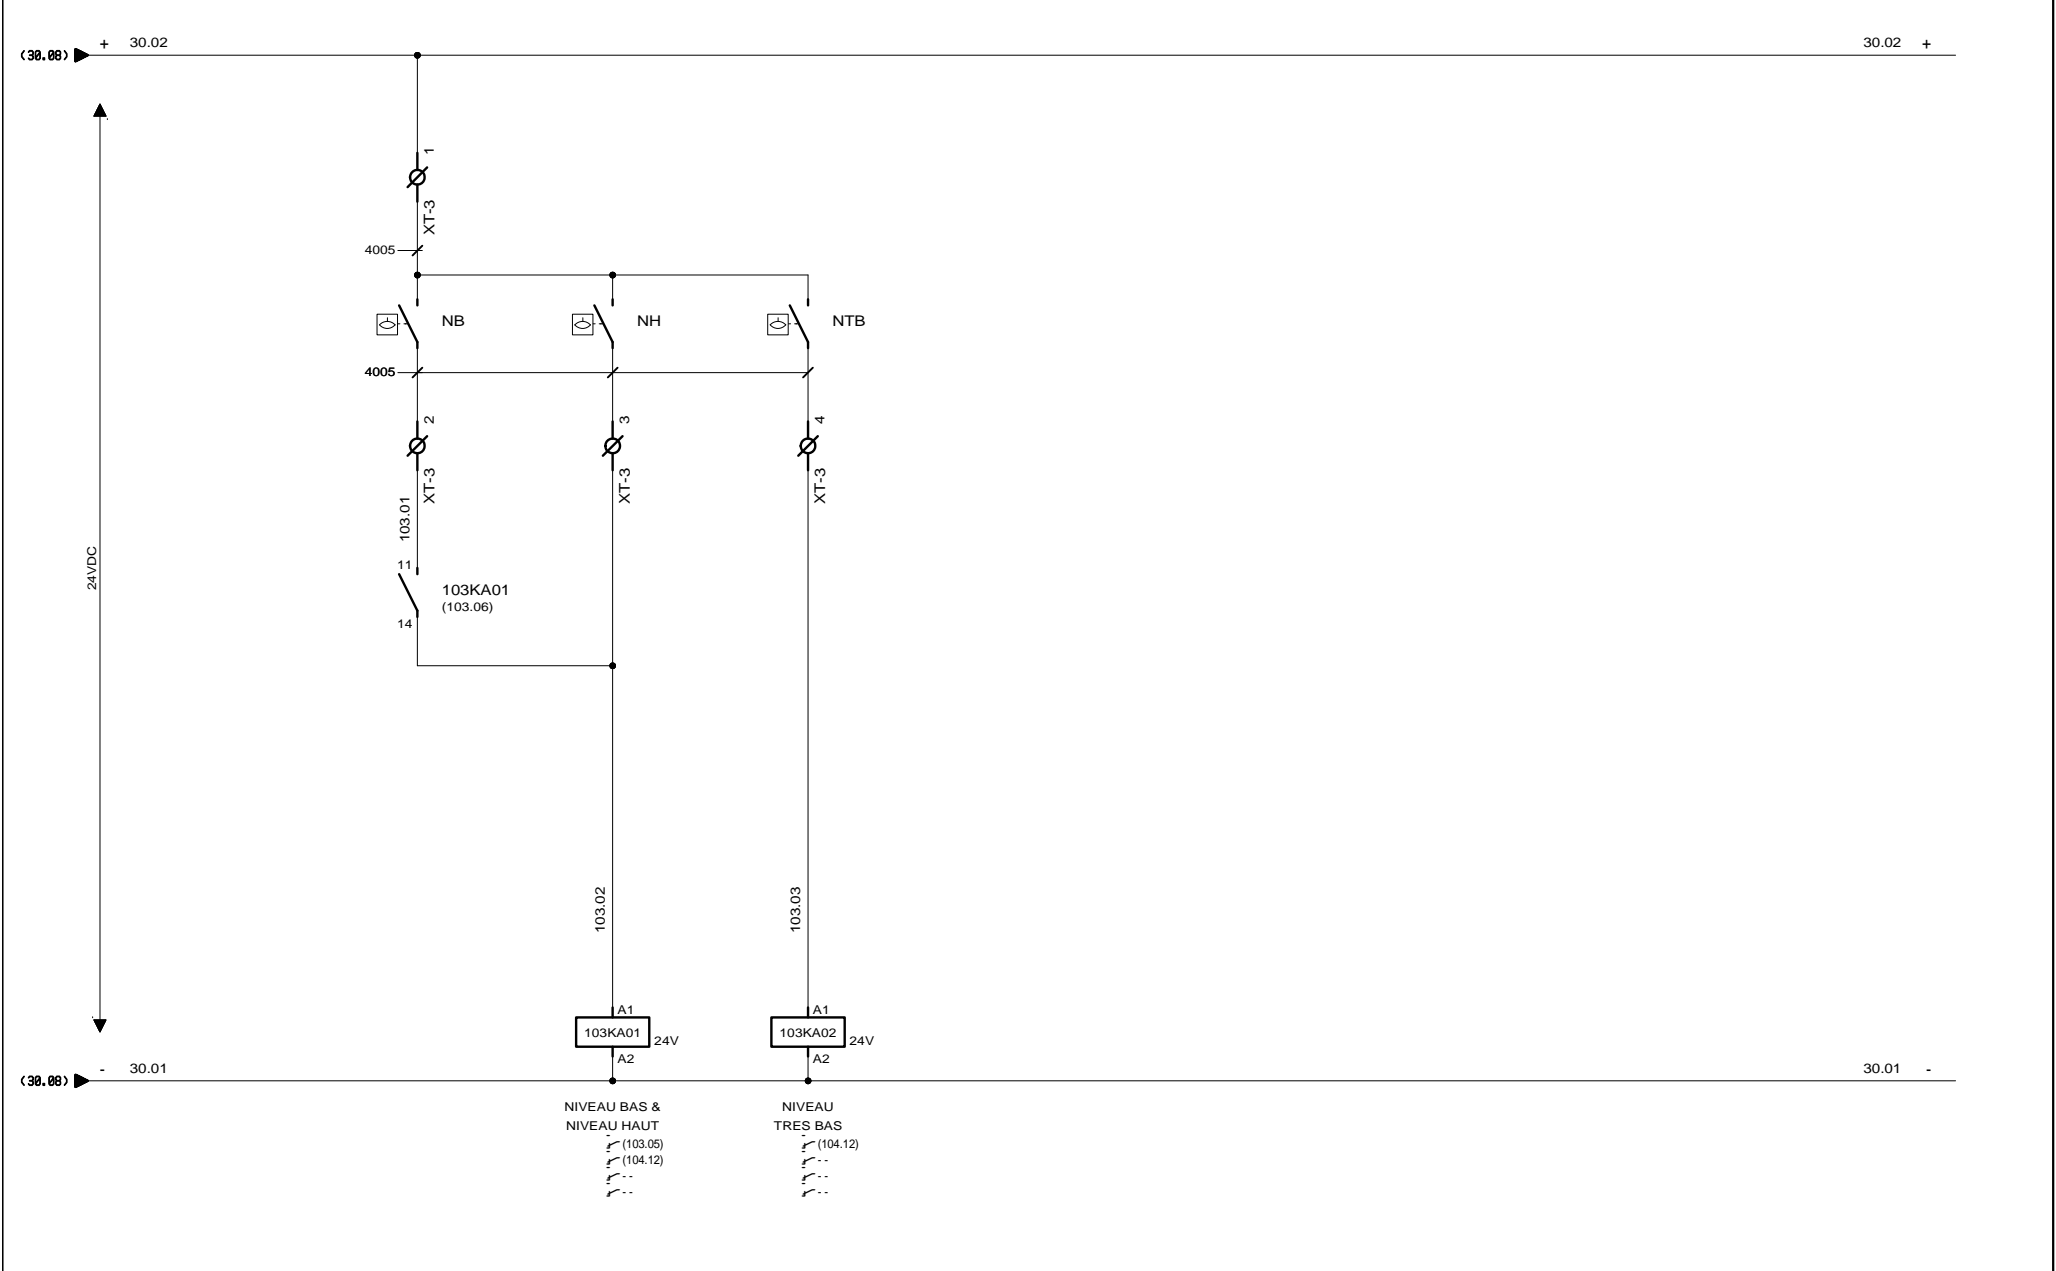


AUTOMATISMES SEGUIN
 Systeme Qualité
 3, Rue Pierre Curie
 91230 MONTGERON
 Tél. : 01.69.52.47.00 - Fax : 01.69.52.47.01
 e-mail : seguin@automatismes-seguin.fr
 http://www.automatismes-seguin.fr


TELECOMMANDE POMPE DE VIDANGE N°1


CLIENT ET NOM DU DOSSIER / CUSTOMER AND NAME OF FOLDER		INDICE / REVIEW
SAUR Armoire AUX 4		0
DESSINATEUR DRAWER	F.CO.	FOLIO/SHEET 103/104
N° AFFAIRE N° PROJECT	160304	
		VLRZ

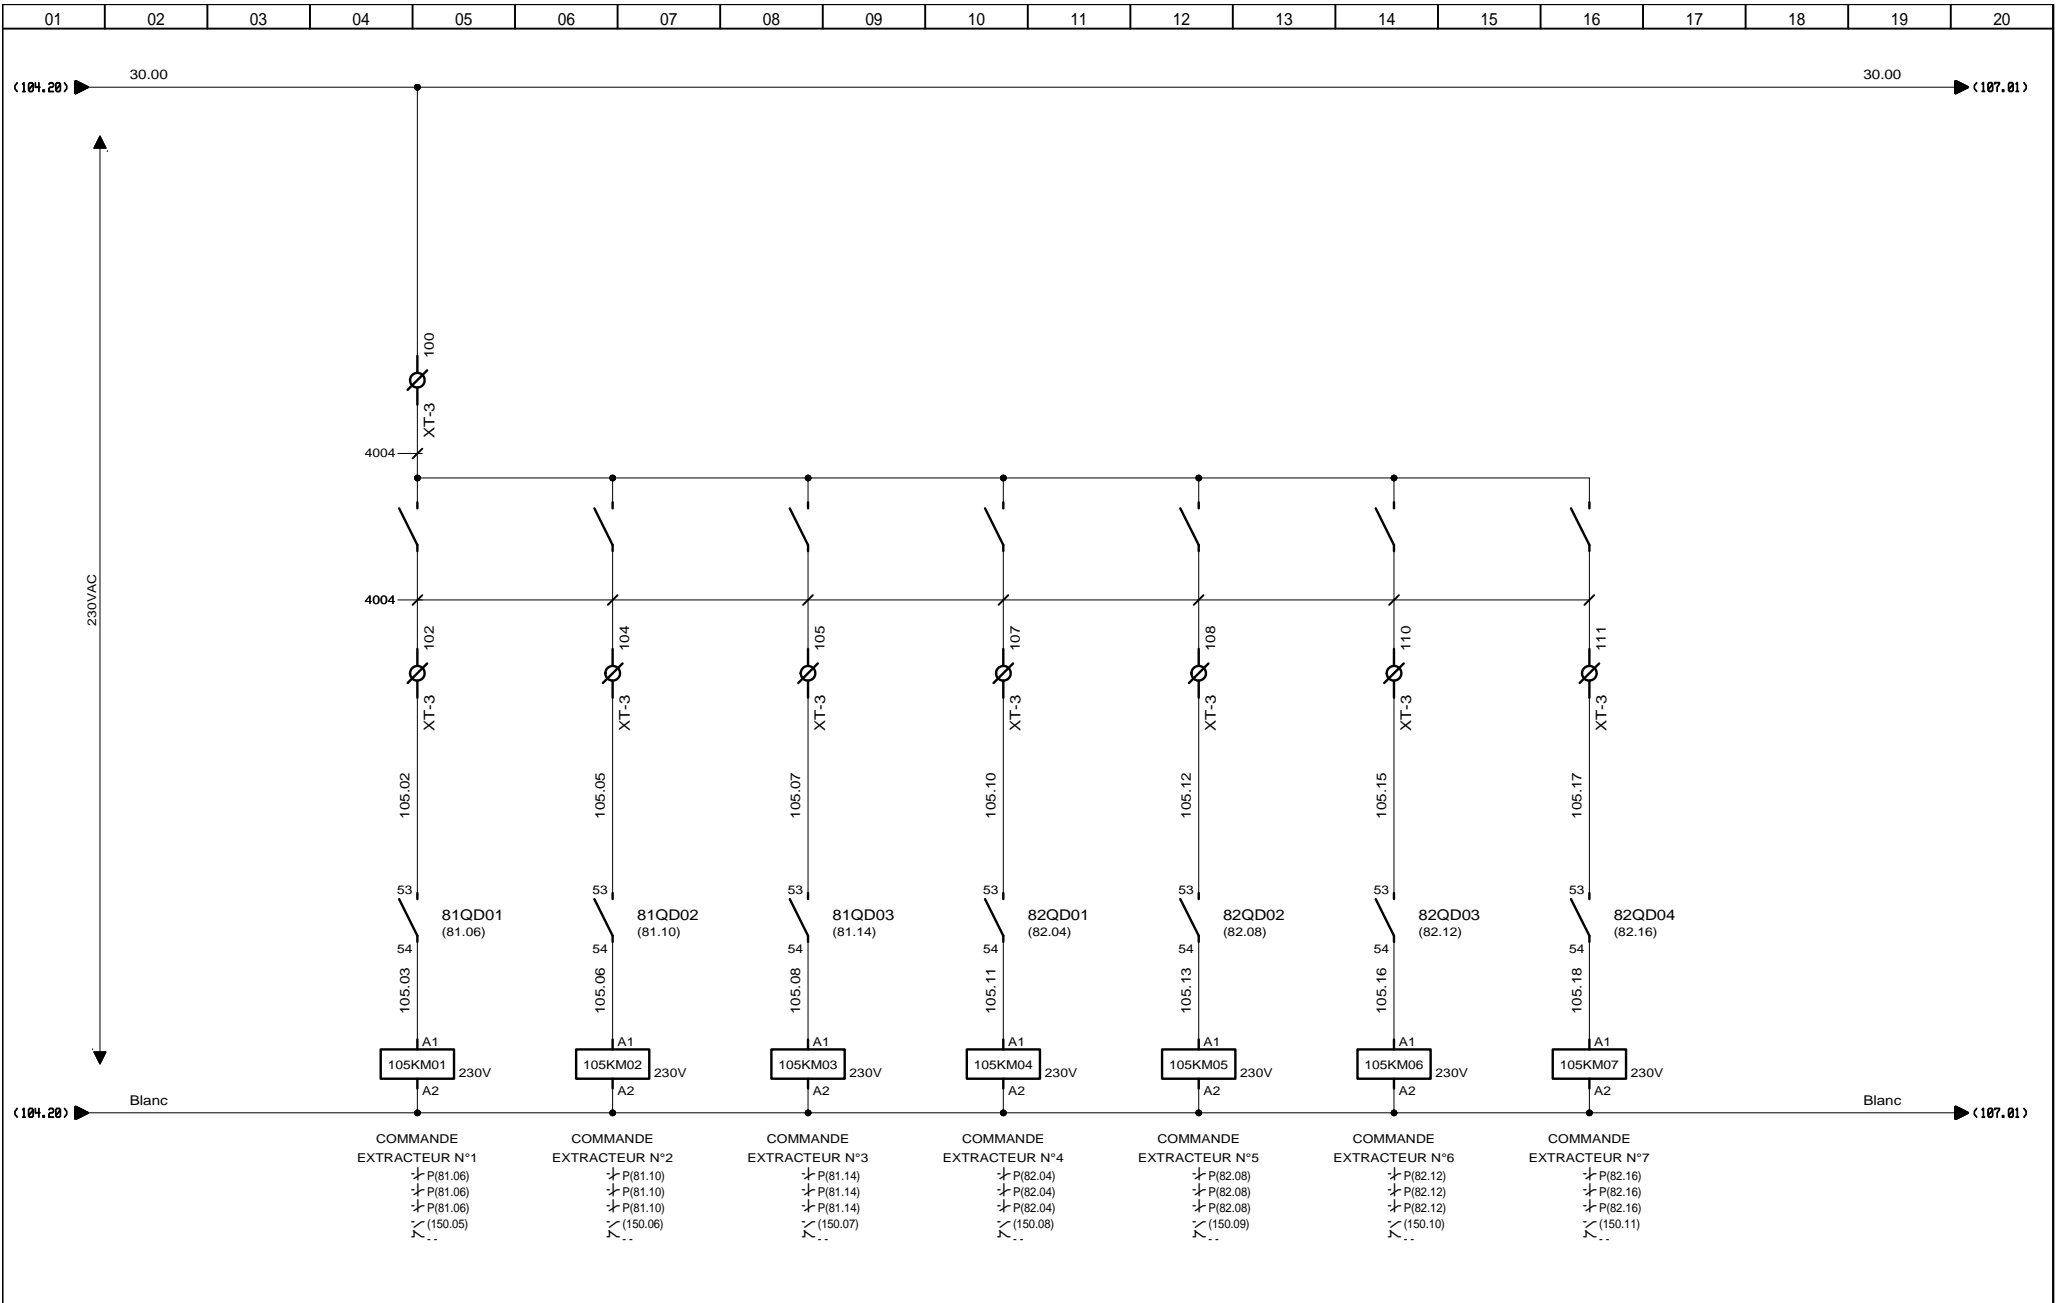


 3, Rue Pierre Curie
 91230 MONTGERON
 Tél. : 01.69.52.47.00 - Fax : 01.69.52.47.01
 e-mail : seguin@automatismes-seguin.fr
 http://www.automatismes-seguin.fr


TELECOMMANDE EXTRACTEURS

CLIENT ET NOM DU DOSSIER / CUSTOMER AND NAME OF FOLDER		INDICE / REVIEW
SAUR		O
Armoire AUX 4		
DESSINATEUR DRAWER	F.CO.	FOLIO/SHEET 105 / 107
N° AFFAIRE N° PROJECT	160304	VAR2

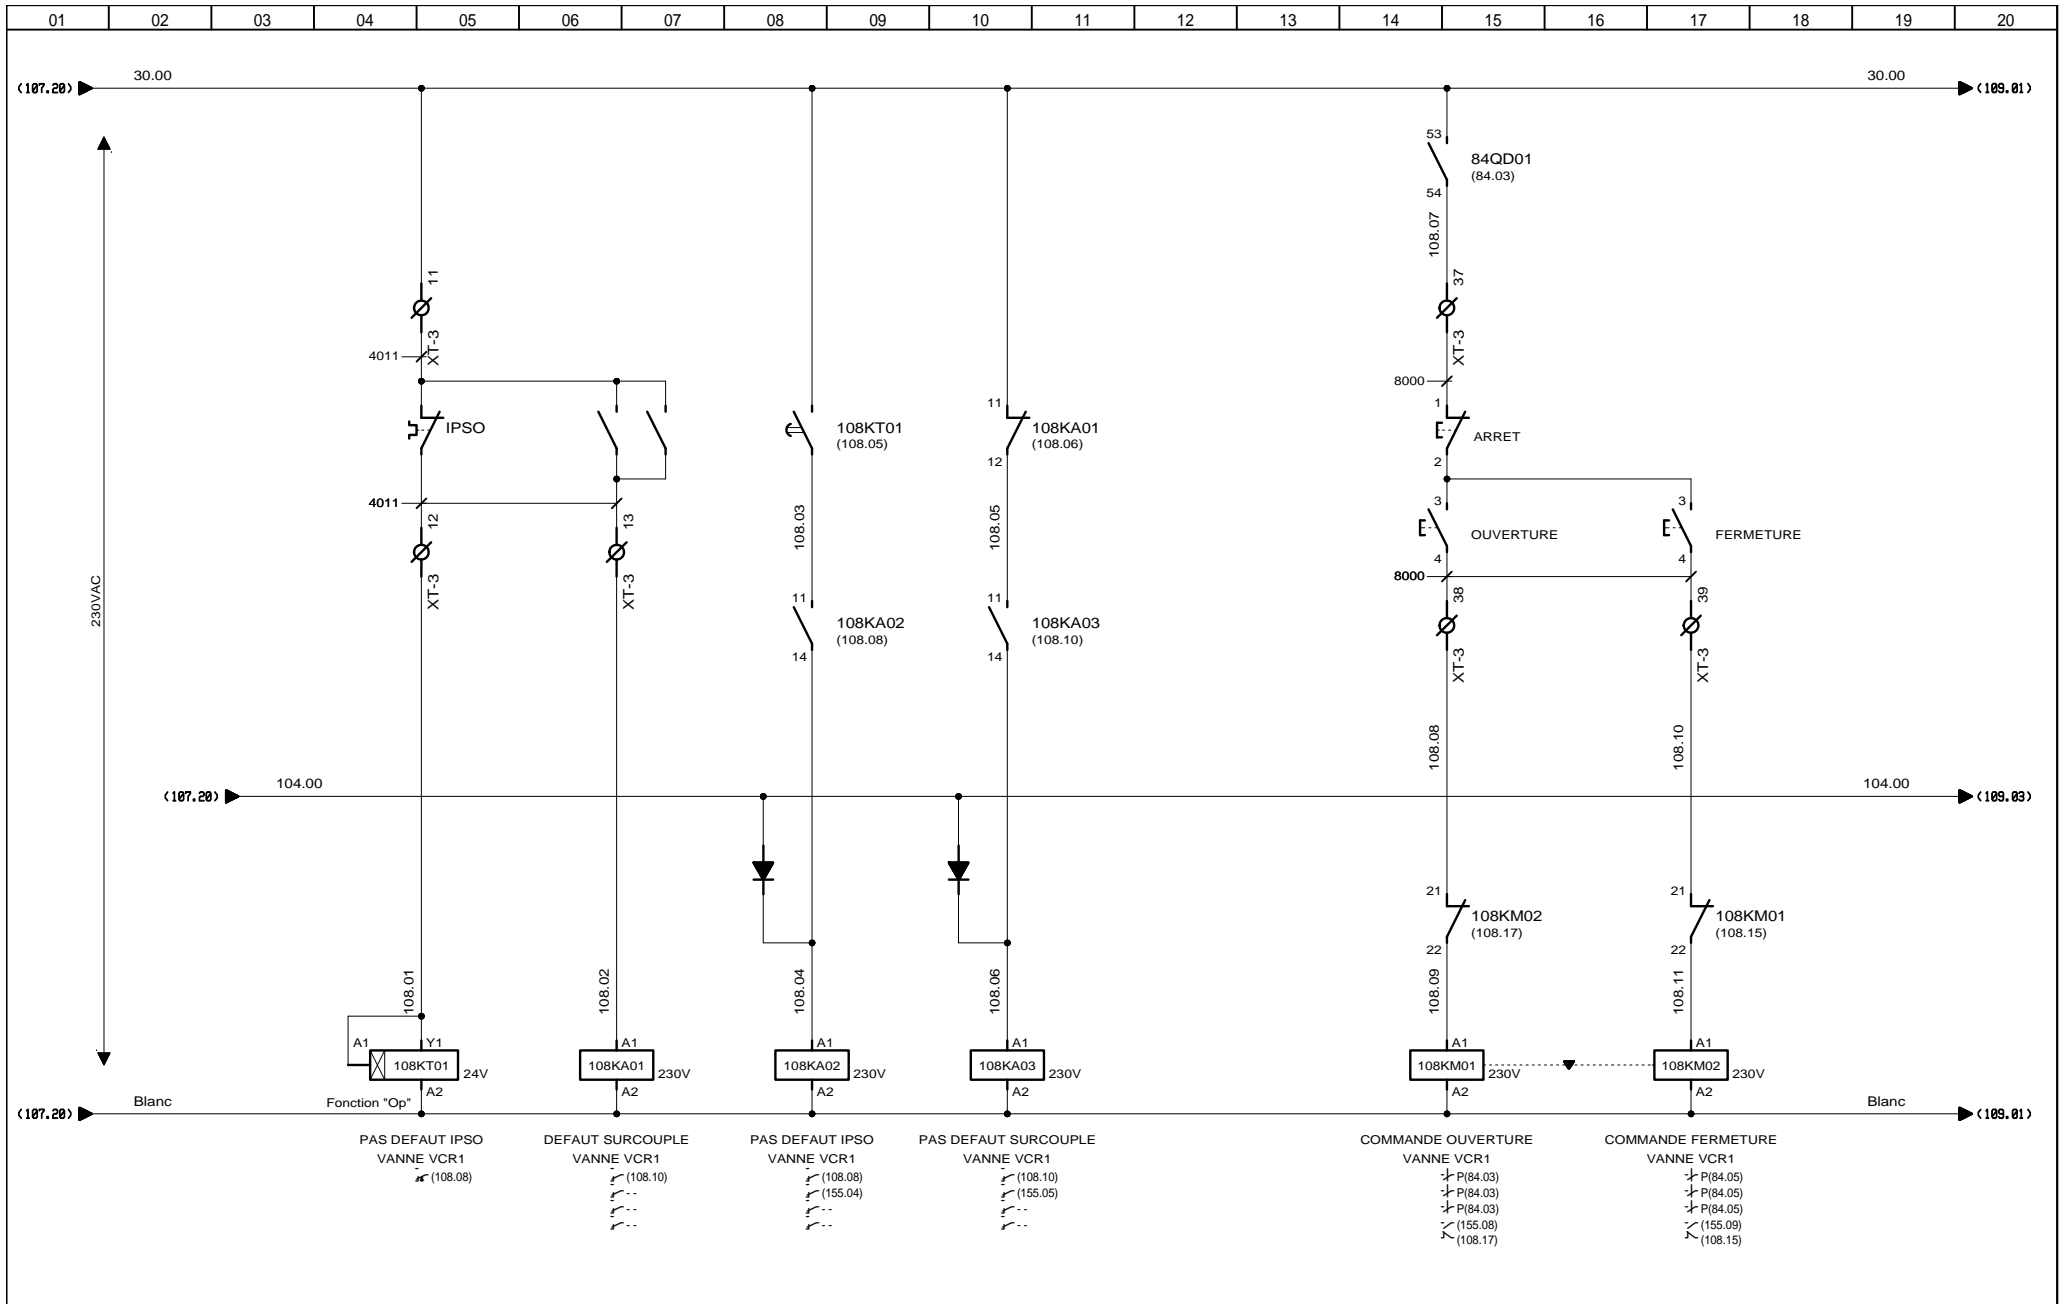

TELECOMMANDE


VANNE REFOULEMENT COLLECTEUR 1 (VCR1)

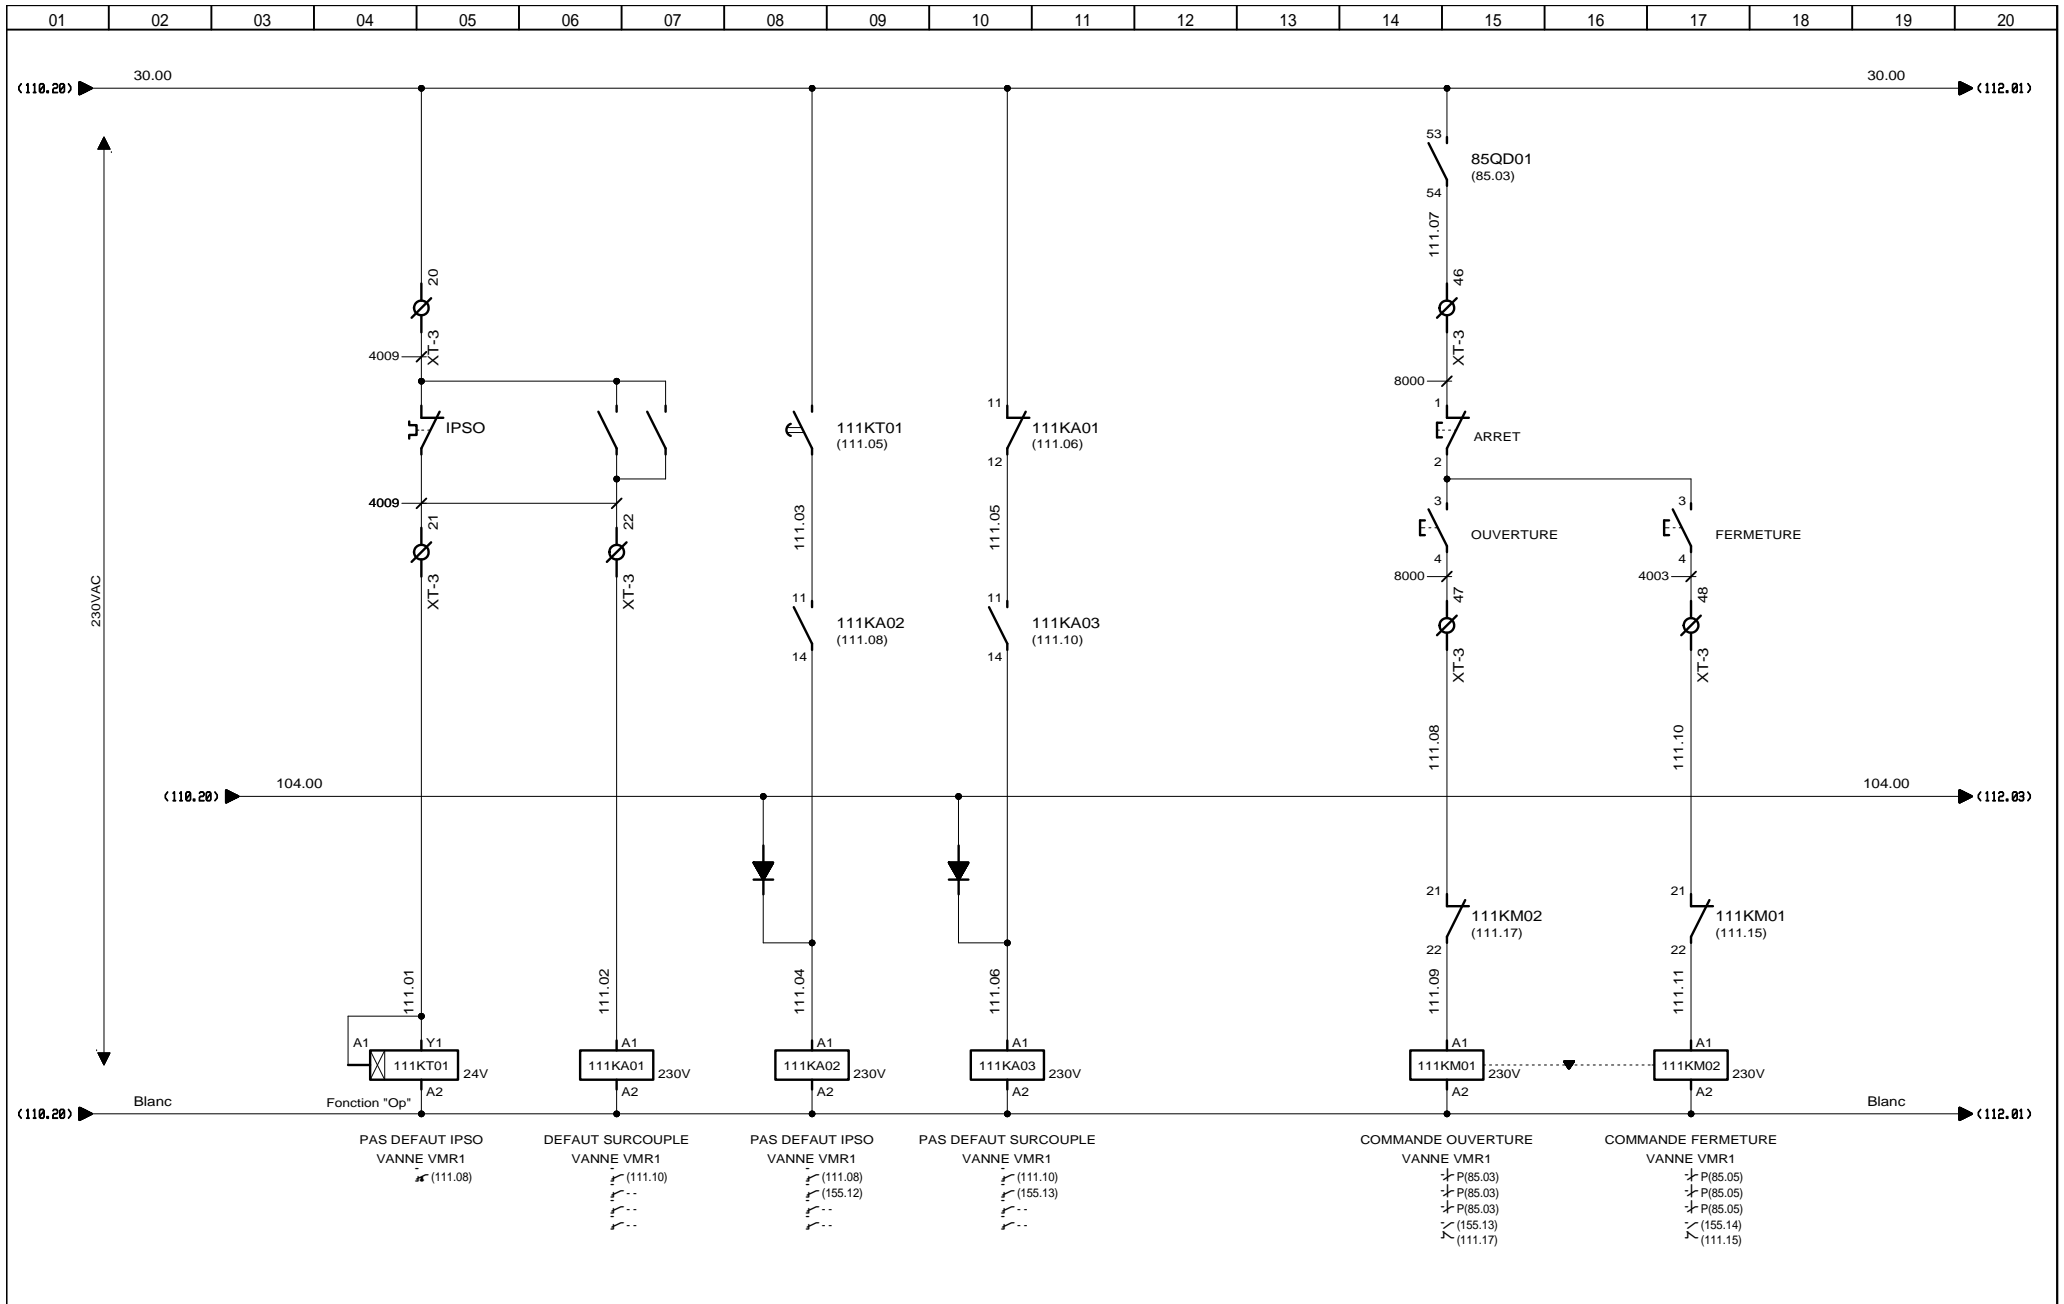


3, Rue Pierre Curie
91230 MONTGERON
Tél. : 01.69.52.47.00 - Fax : 01.69.52.47.01
e-mail : seguin@automatismes-seguin.fr
http://www.automatismes-seguin.fr


TELECOMMANDE VANNE MURALE RESERVOIR 1 (VMR1)


CLIENT ET NOM DU DOSSIER / CUSTOMER AND NAME OF FOLDER		INDICE / REVIEW
SAUR		O
Armoire AUX 4		
DESSINATEUR DRAWER	F.CO.	FOLIO/SHEET 111/112
N° AFFAIRE N° PROJECT	160304	VAR2

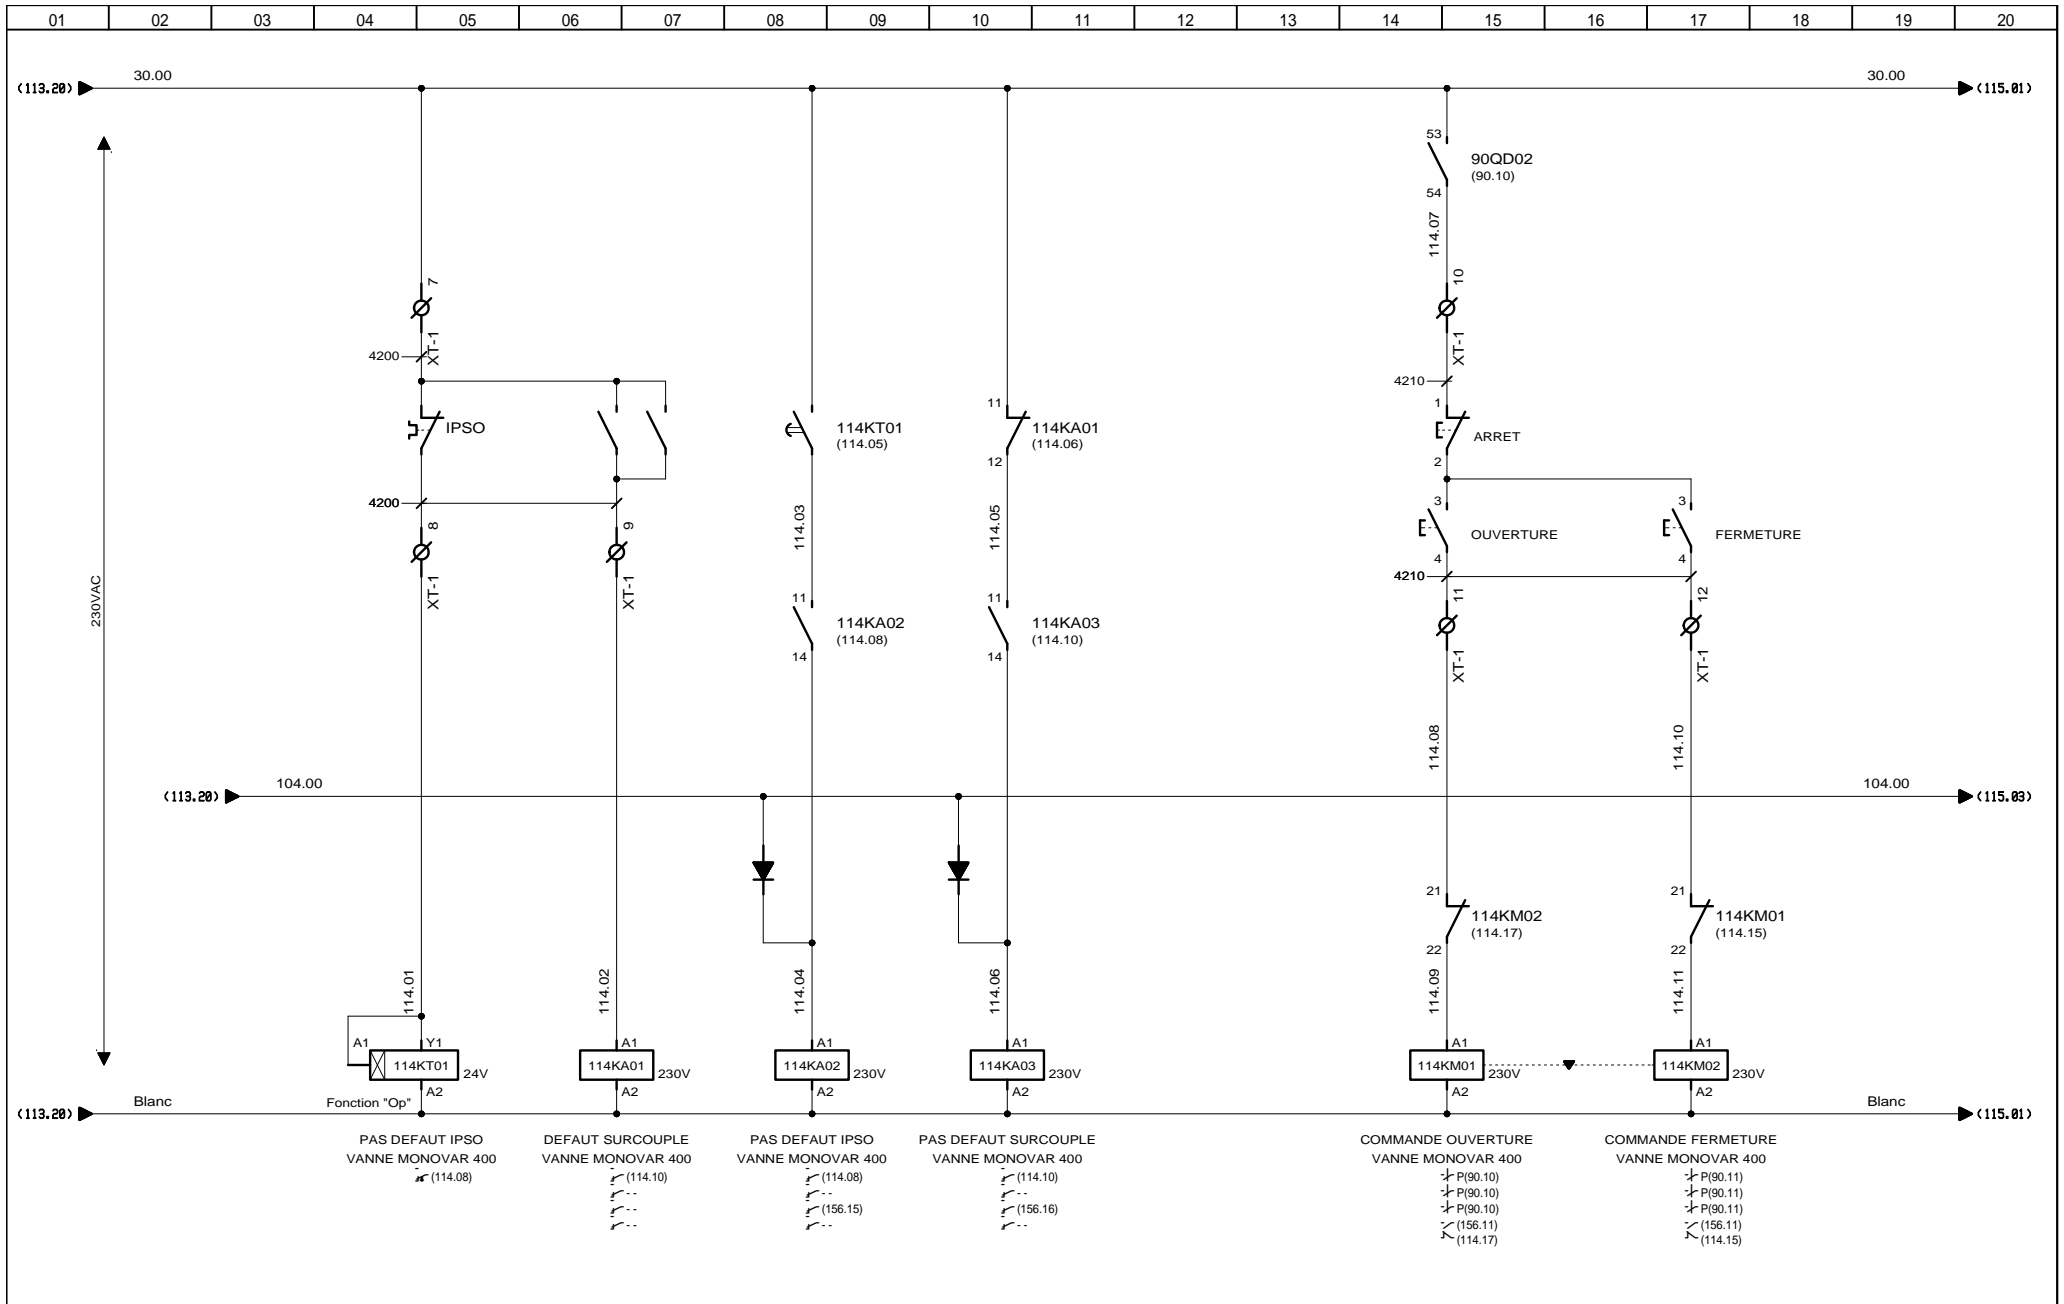



 3, Rue Pierre Curie
 91230 MONTGERON
 Tél. : 01.69.52.47.00 - Fax : 01.69.52.47.01
 e-mail : seguin@automatismes-seguin.fr
 http://www.automatismes-seguin.fr

TELECOMMANDE VANNE MONOVAR (MONOVAR 400)

CLIENT ET NOM DU DOSSIER / CUSTOMER AND NAME OF FOLDER		INDICE / REVIEW
SAUR		O
Armoire AUX 4		
DESSINATEUR DRAWER	F.CO.	FOLIO/SHEET 114 / 115
N° AFFAIRE N° PROJECT	160304	VAR2


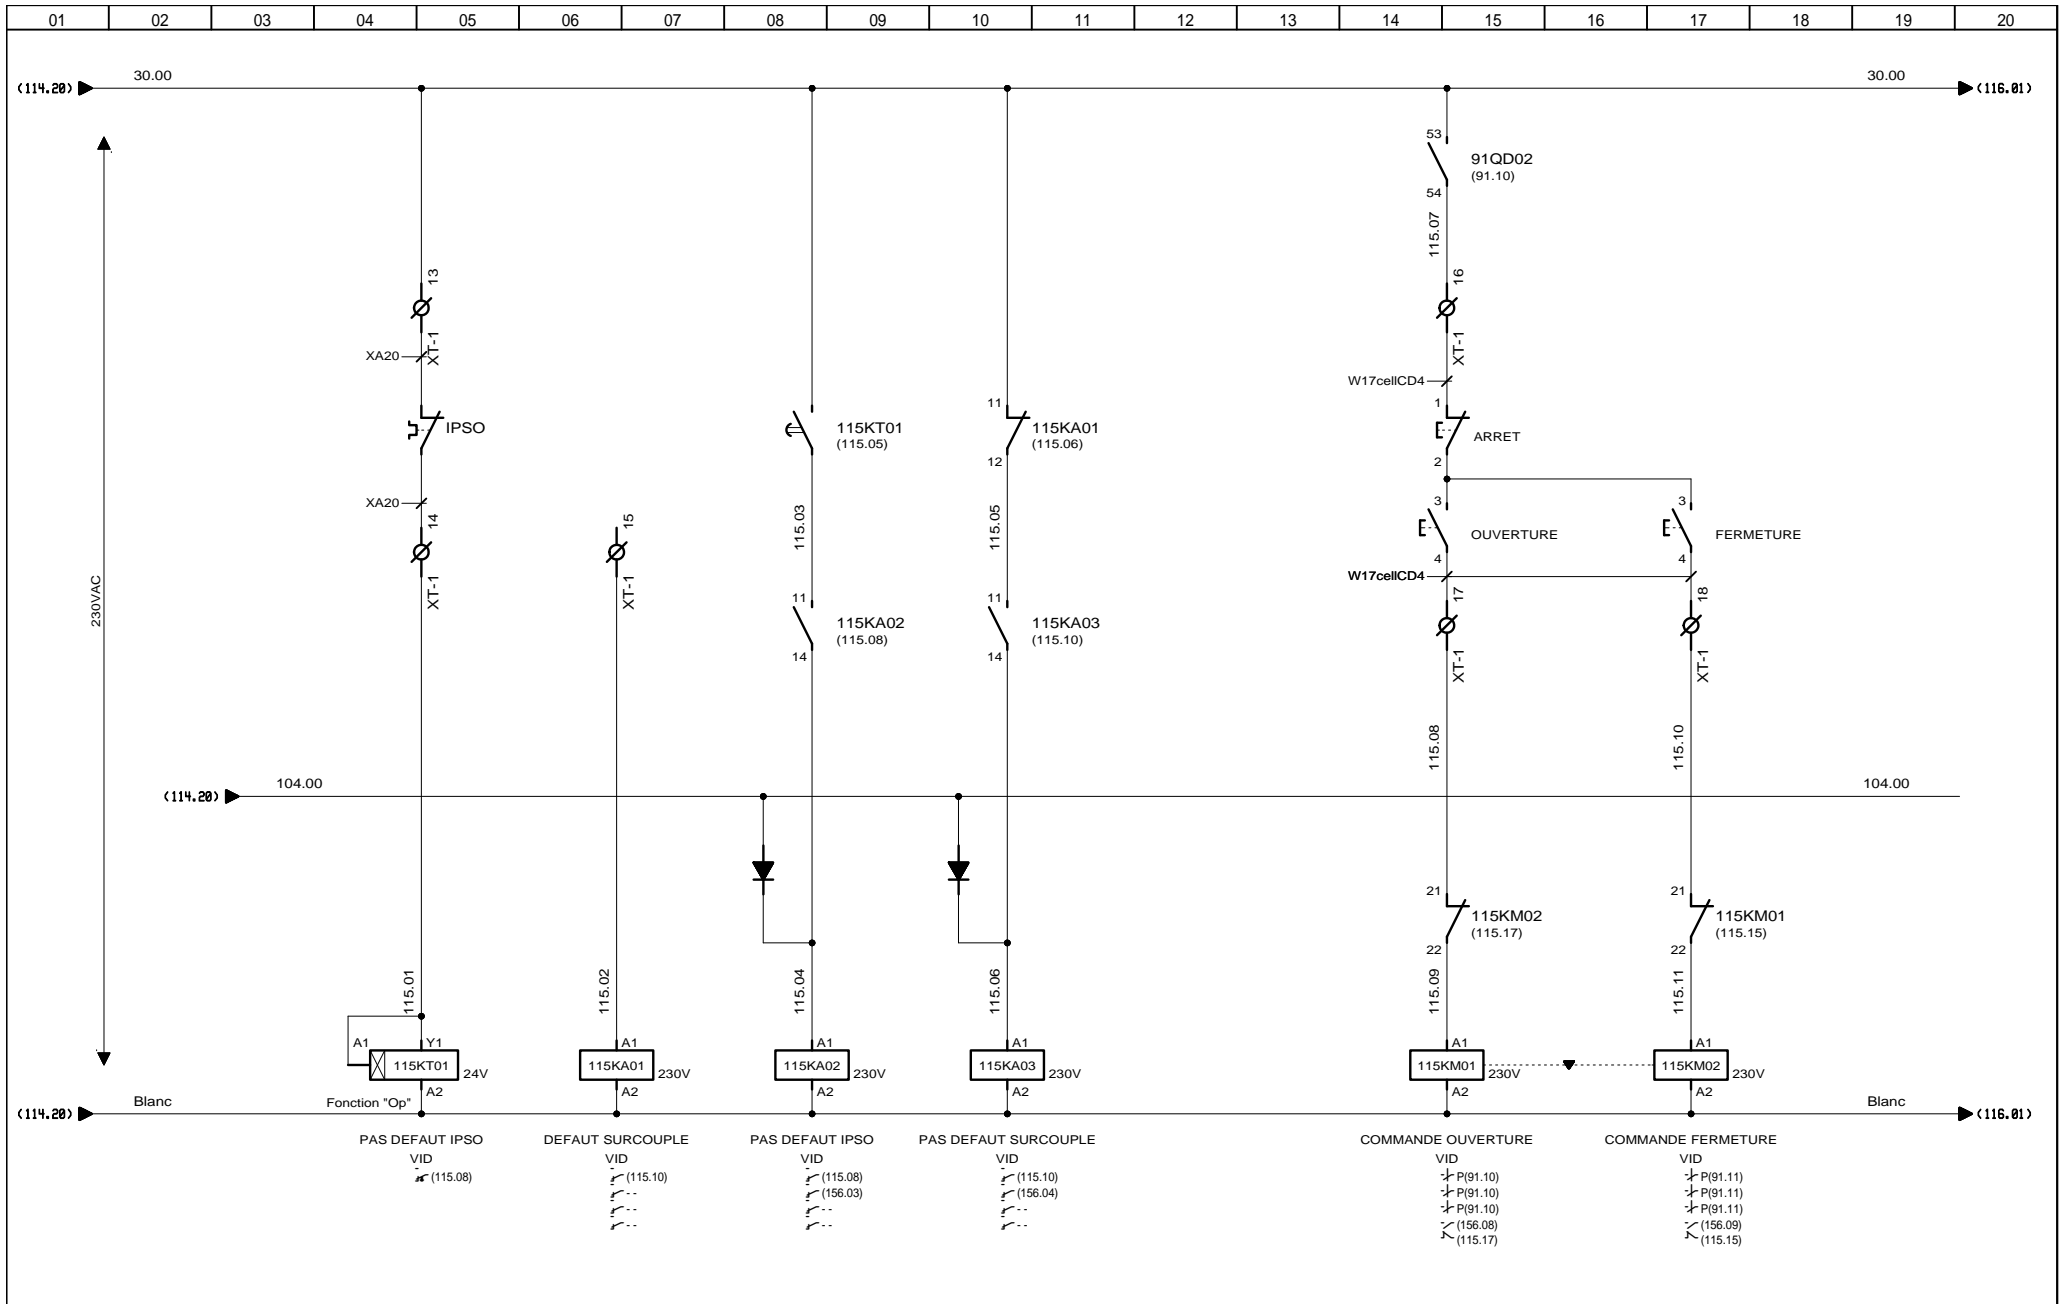


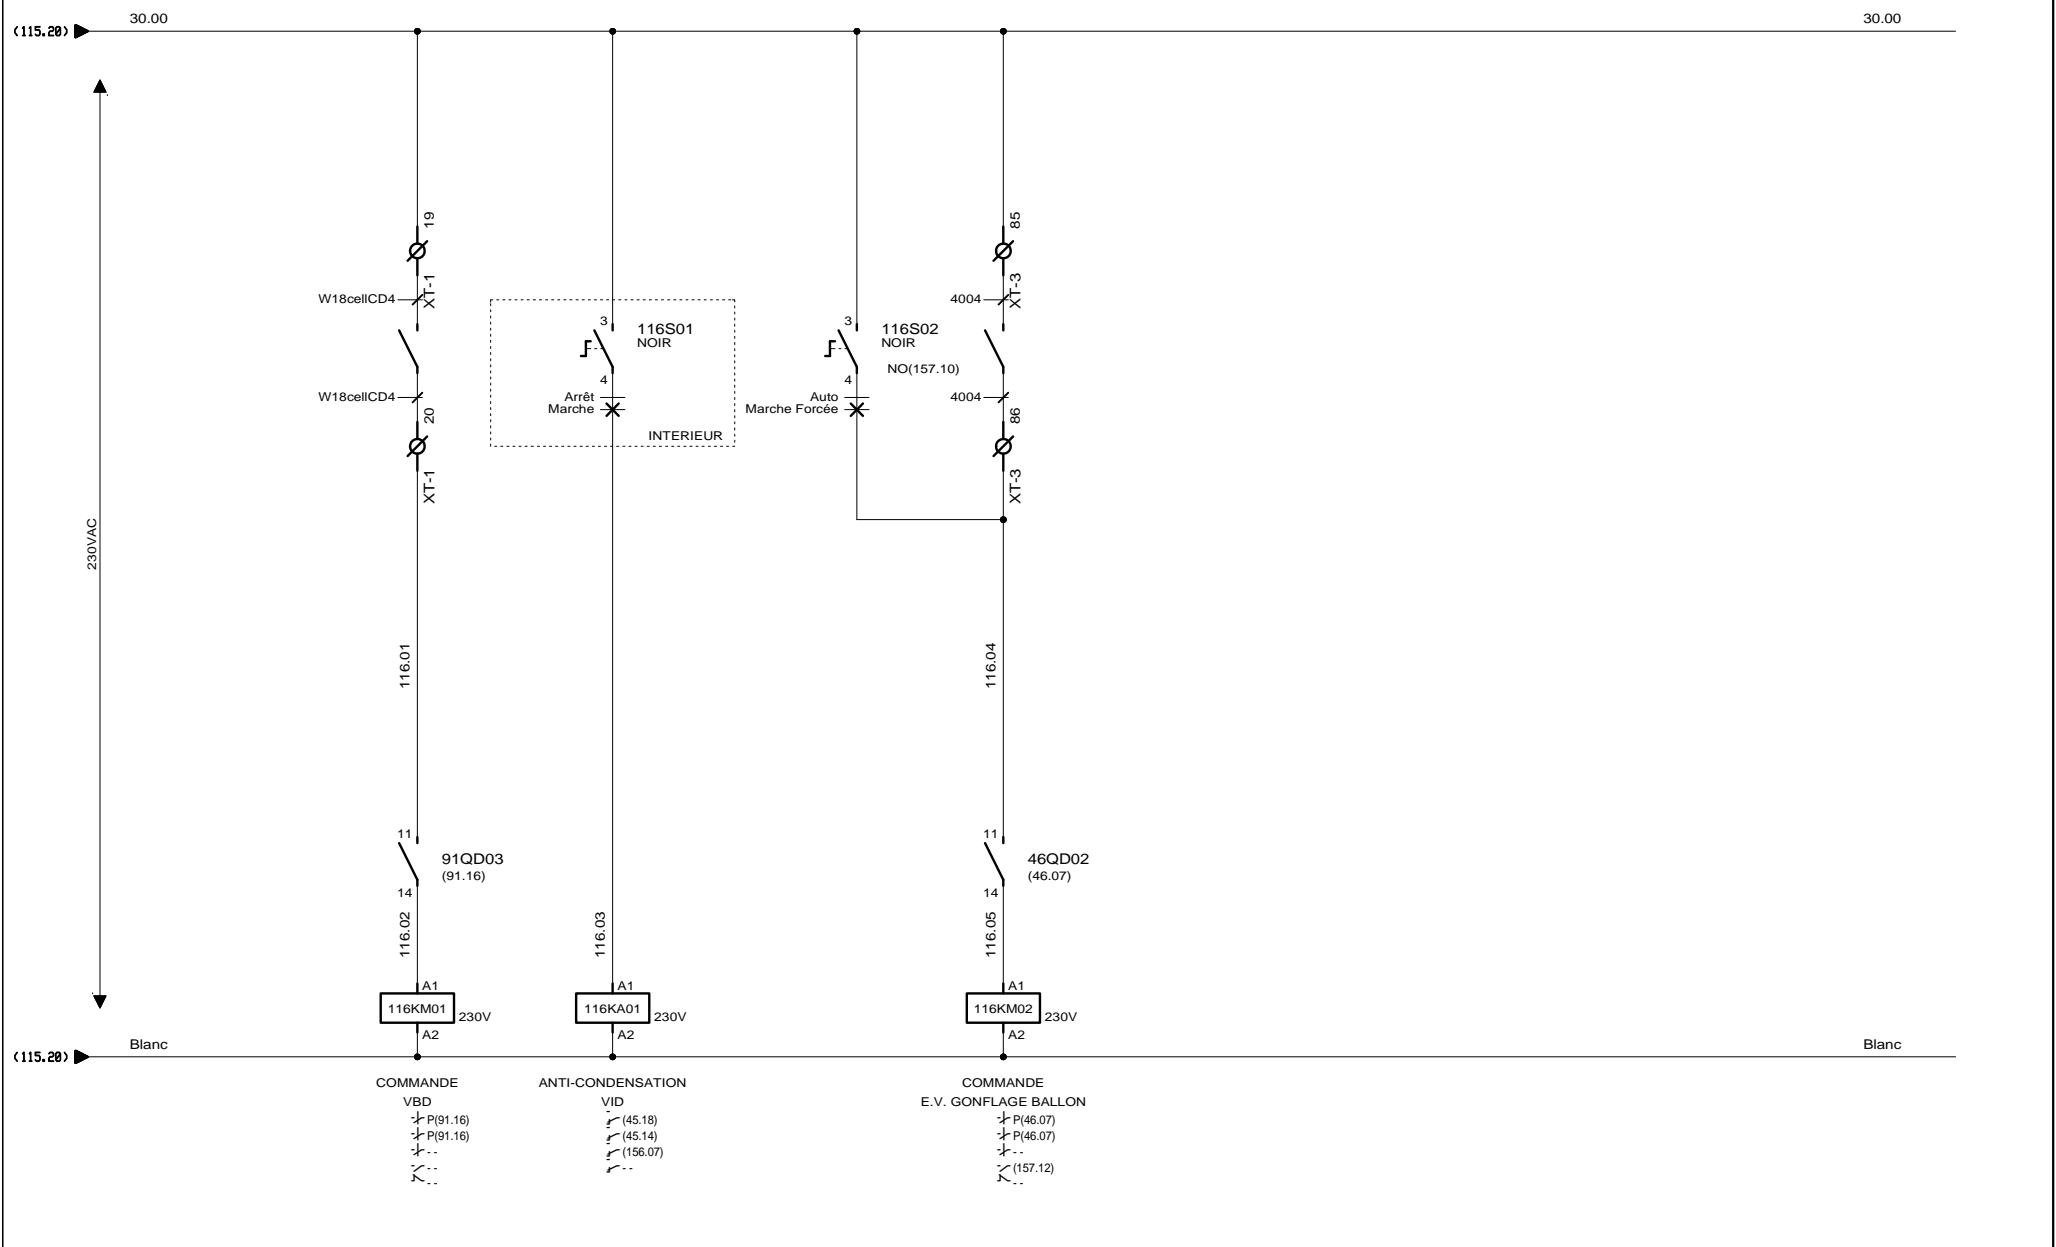


AUTOMATISMES SEGUIN
 Systeme Qualité
 3, Rue Pierre Curie
 91230 MONTGERON
 Tél. : 01.69.52.47.00 - Fax : 01.69.52.47.01
 e-mail : seguin@automatismes-seguin.fr
 http://www.automatismes-seguin.fr



TELECOMMANDE



CLIENT ET NOM DU DOSSIER / CUSTOMER AND NAME OF FOLDER		INDICE / REVIEW
SAUR Armoire AUX 4		O
DESSINATEUR DRAWER	F.CO.	IGE-XAO
N° AFFAIRE N° PROJECT	160304	
FOLIO/SHEET 116 / 150		V4R2

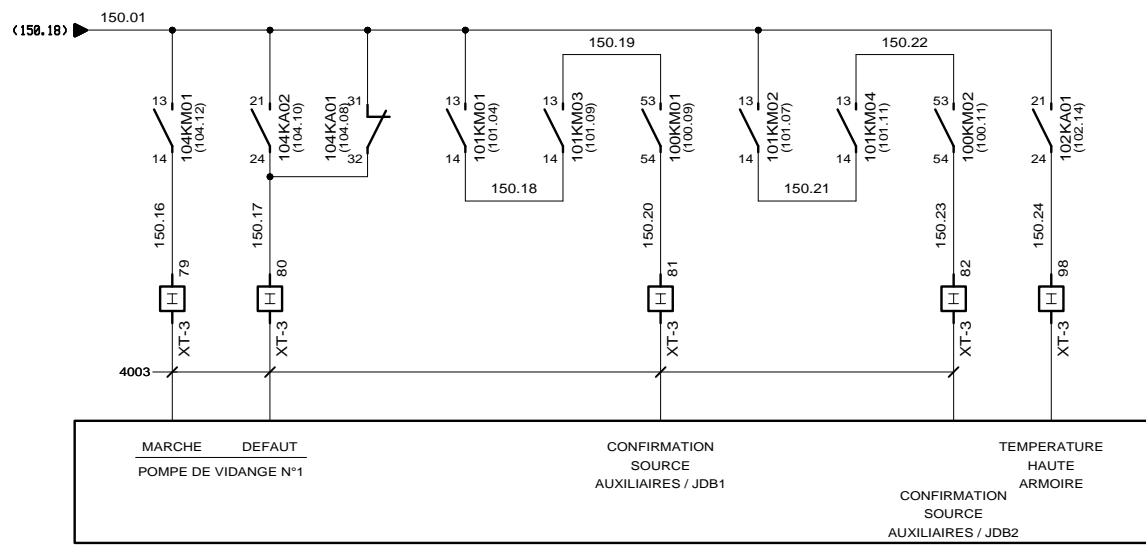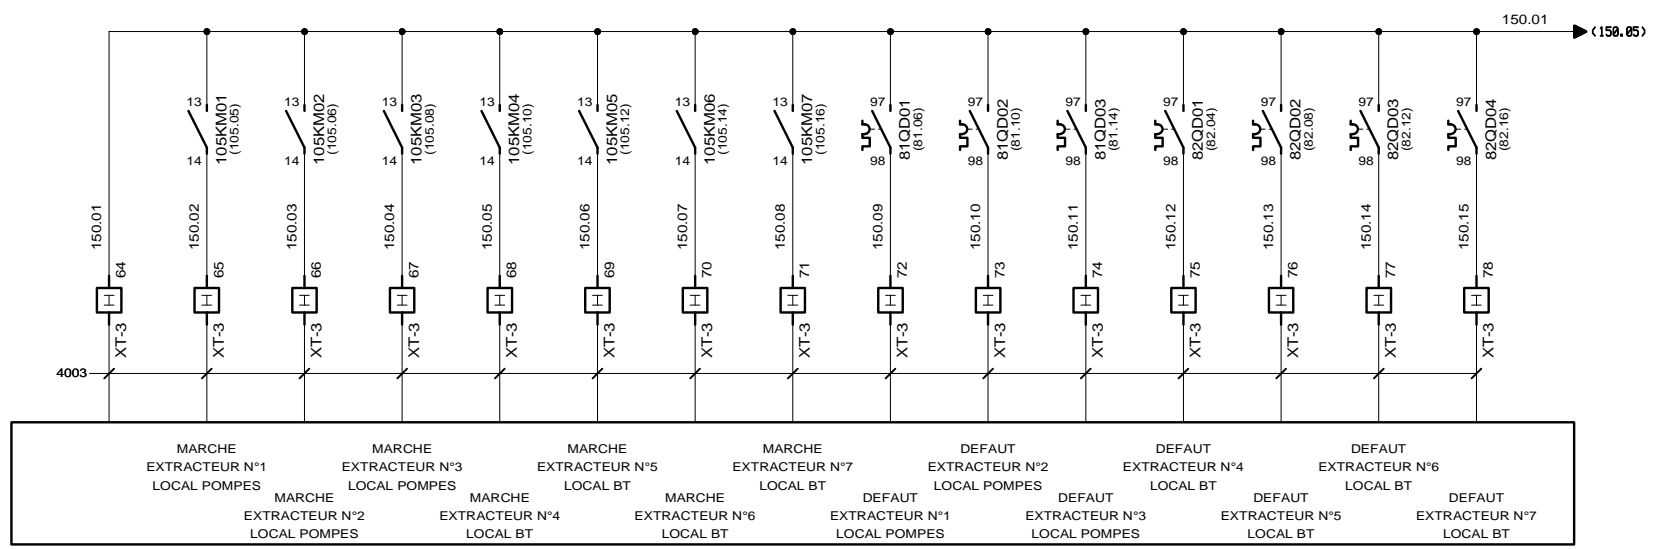



REPORTS VERS ARMOIRE CD4

CLIENT ET NOM DU DOSSIER / CUSTOMER AND NAME OF FOLDER		INDICE / REVIEW
SAUR		O
Armoire AUX 4		
DESSINATEUR DRAWER	F.CO.	FOLIO/SHEET 150 / 155
N° AFFAIRE N° PROJECT	160304	VAR2

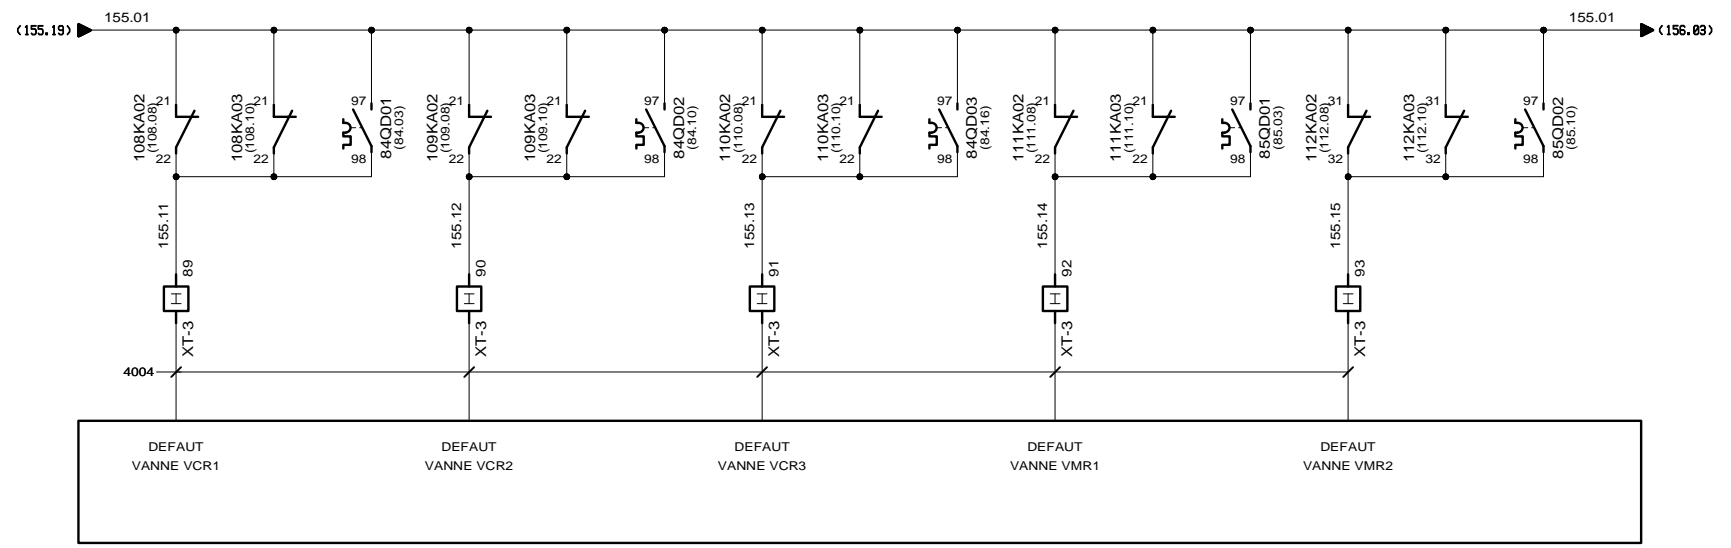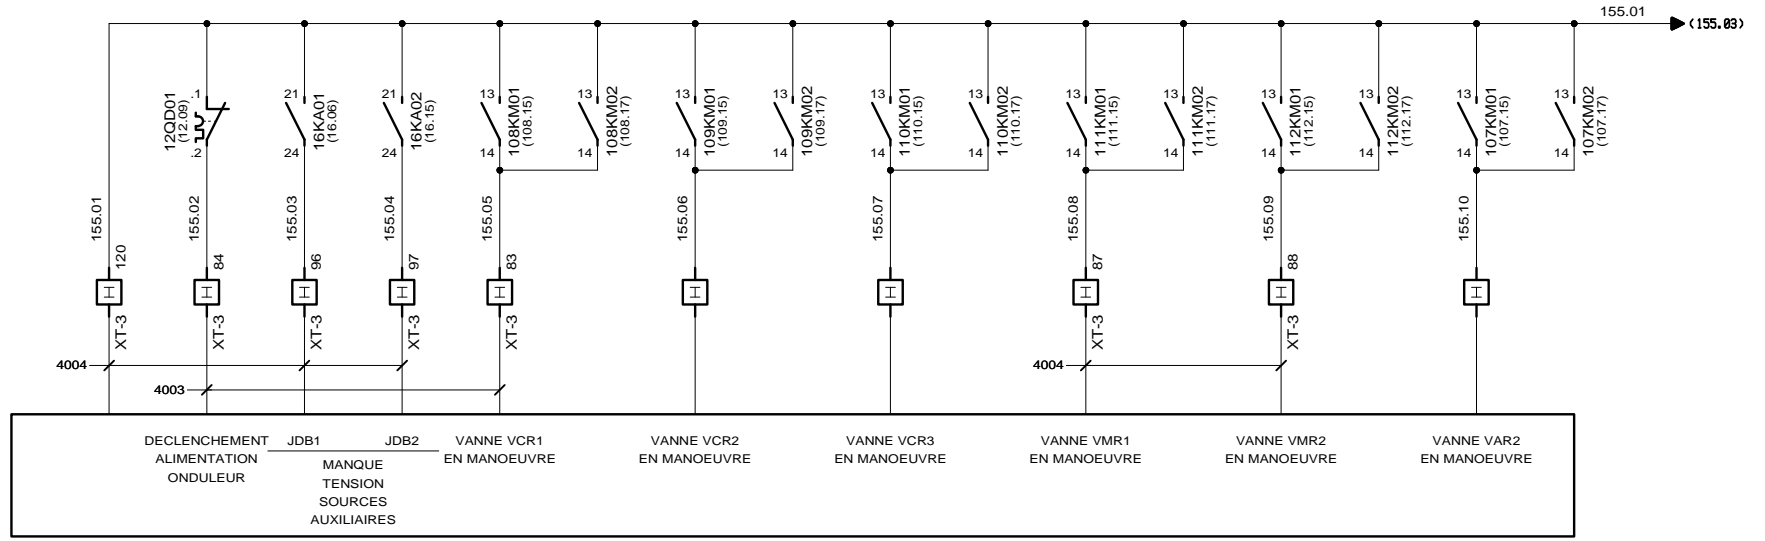

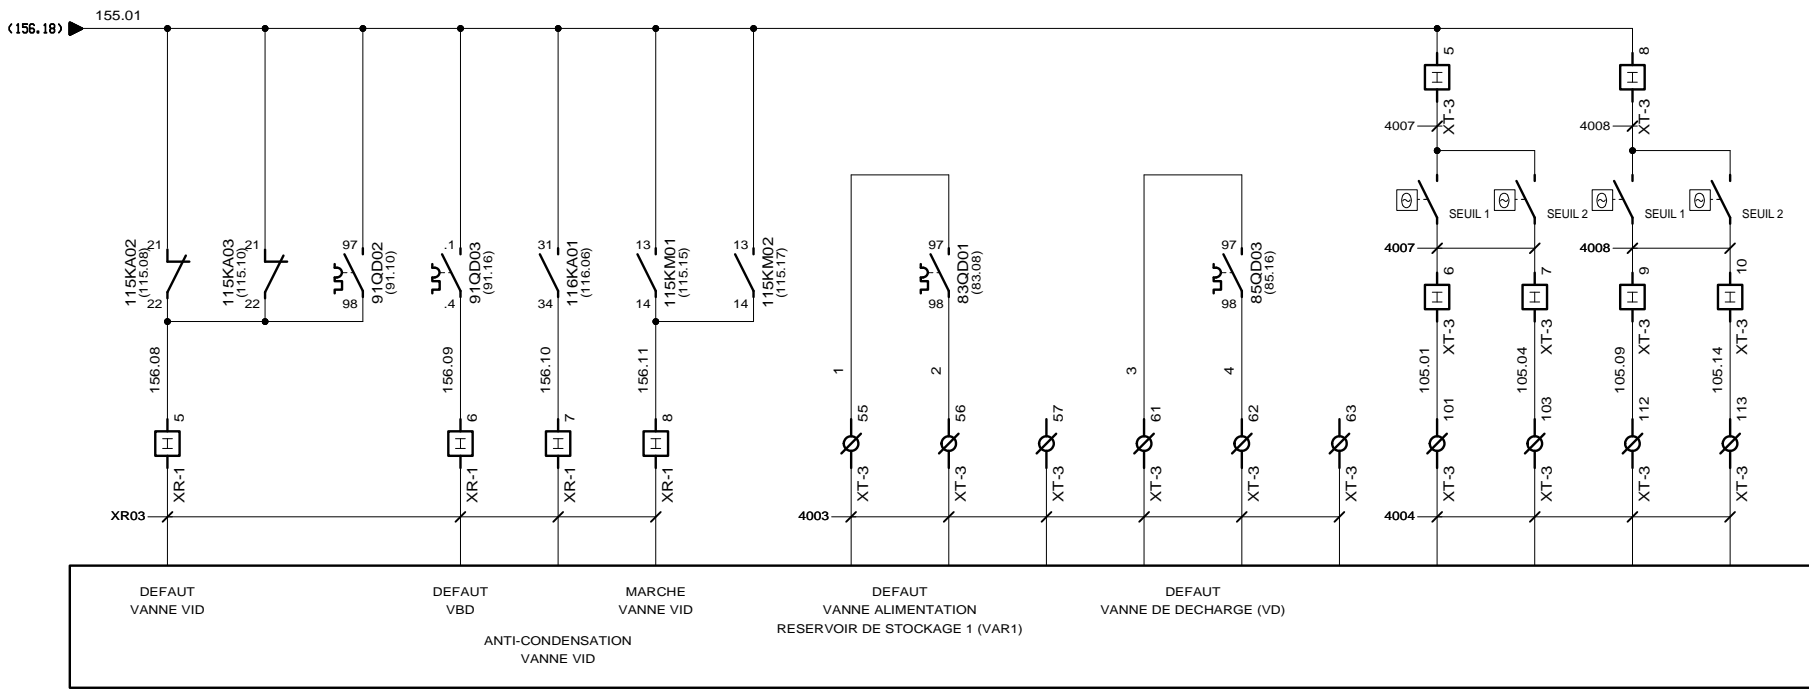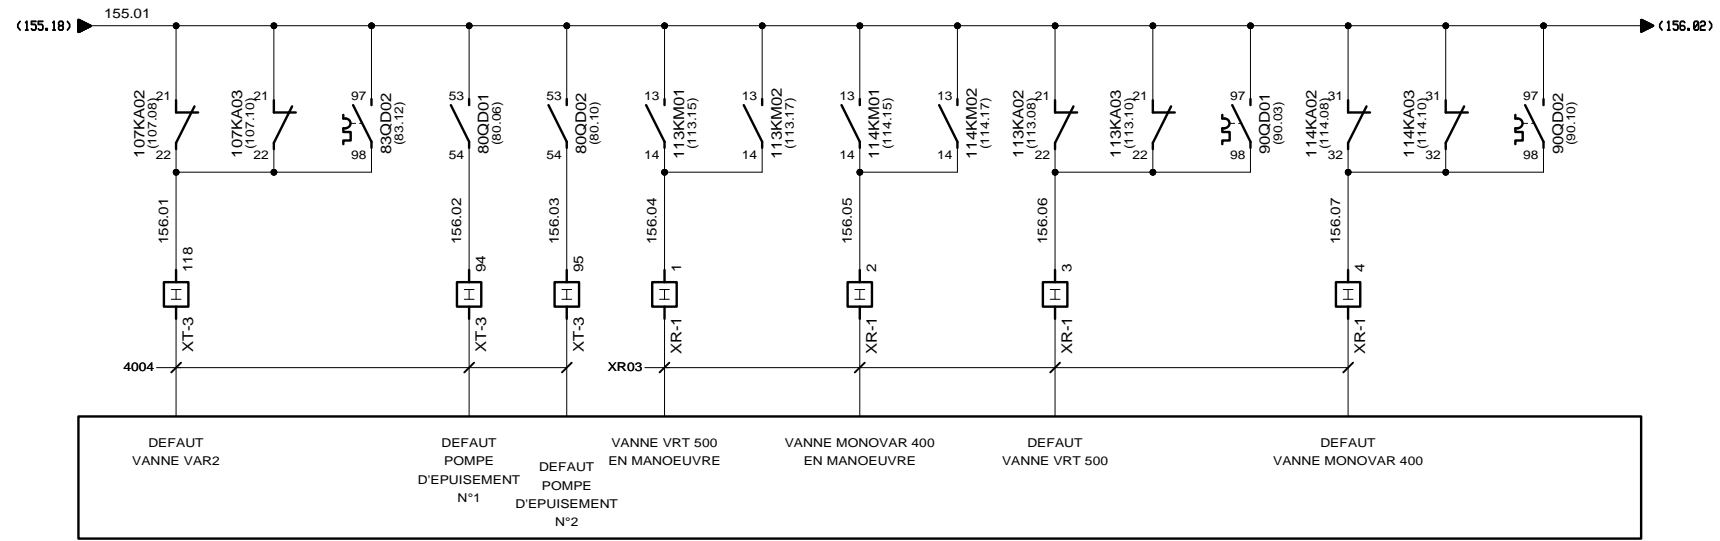

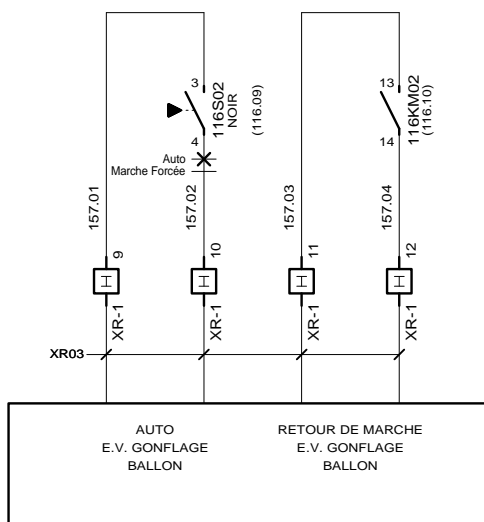


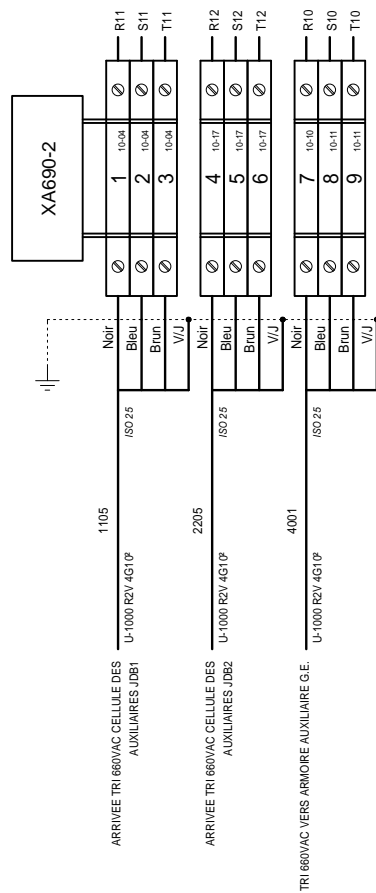

3, Rue Pierre Curie
91230 MONTGERON
Tél. : 01.69.52.47.00 - Fax : 01.69.52.47.01
e-mail : seguin@automatismes-seguin.fr
http://www.automatismes-seguin.fr

BORNIER XA690-2 ALIMENTATION 690VAC CELLULE 2


CLIENT ET NOM DU DOSSIER / CUSTOMER AND NAME OF FOLDER		INDICE / REVIEW
SAUR Armoire AUX 4		0
DESSINATEUR DRAWER	F.CO.	
N° AFFAIRE N° PROJECT	160304	
FOLIO/SHEET 170 / 171		V4R2

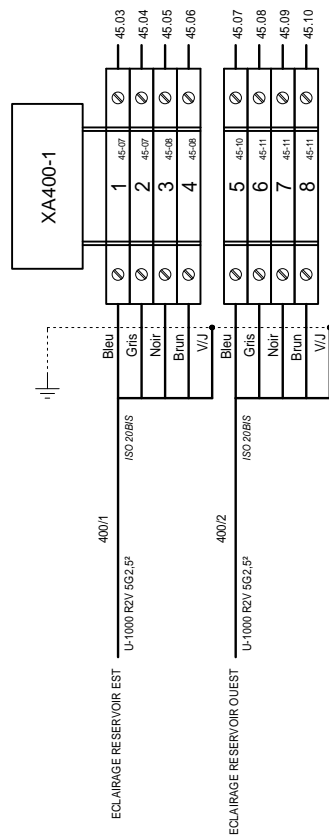

3, Rue Pierre Curie
91230 MONTGERON
Tél. : 01.69.52.47.00 - Fax : 01.69.52.47.01
e-mail : seguin@automatismes-seguin.fr
<http://www.automatismes-seguin.fr>

BORNIER XA400-1 ALIMENTATION 400VAC CELLULE 1


CLIENT ET NOM DU DOSSIER / CUSTOMER AND NAME OF FOLDER		INDICE / REVIEW
SAUR Armoire AUX 4		0
DESSINATEUR DRAWER	F.CO.	IGE-XAO
N° AFFAIRE N° PROJECT	160304	
FOLIO/SHEET 171 / 172		V4R2

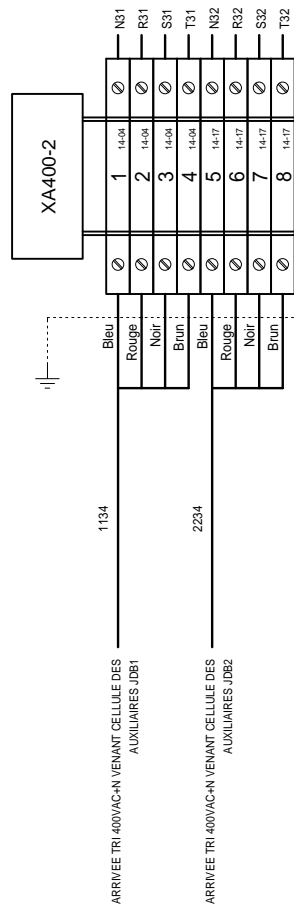

3, Rue Pierre Curie
 91230 MONTGERON
 Tél. : 01.69.52.47.00 - Fax : 01.69.52.47.01
 e-mail : seguin@automatismes-seguin.fr
 http://www.automatismes-seguin.fr

BORNIER XA400-2 ALIMENTATION 400VAC CELLULE 2


CLIENT ET NOM DU DOSSIER / CUSTOMER AND NAME OF FOLDER		INDICE / REVIEW
SAUR Armoire AUX 4		0
DESSINATEUR DRAWER	F.CO.	
N° AFFAIRE N° PROJECT	160304	
FOLIO/SHEET 172 / 173		V4R2

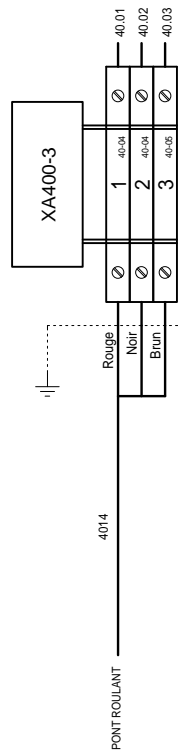


3, Rue Pierre Curie
 91230 MONTGERON
 Tél. : 01.69.52.47.00 - Fax : 01.69.52.47.01
 e-mail : seguin@automatismes-seguin.fr
 http://www.automatismes-seguin.fr


BORNIER XA400-3 ALIMENTATION 400VAC CELLULE 3


CLIENT ET NOM DU DOSSIER / CUSTOMER AND NAME OF FOLDER		INDICE / REVIEW
SAUR Armoire AUX 4		0
DESSINATEUR DRAWER	F.CO.	FOLIO/SHEET 173 / 174
N° AFFAIRE N° PROJECT	160304	
		V4R2

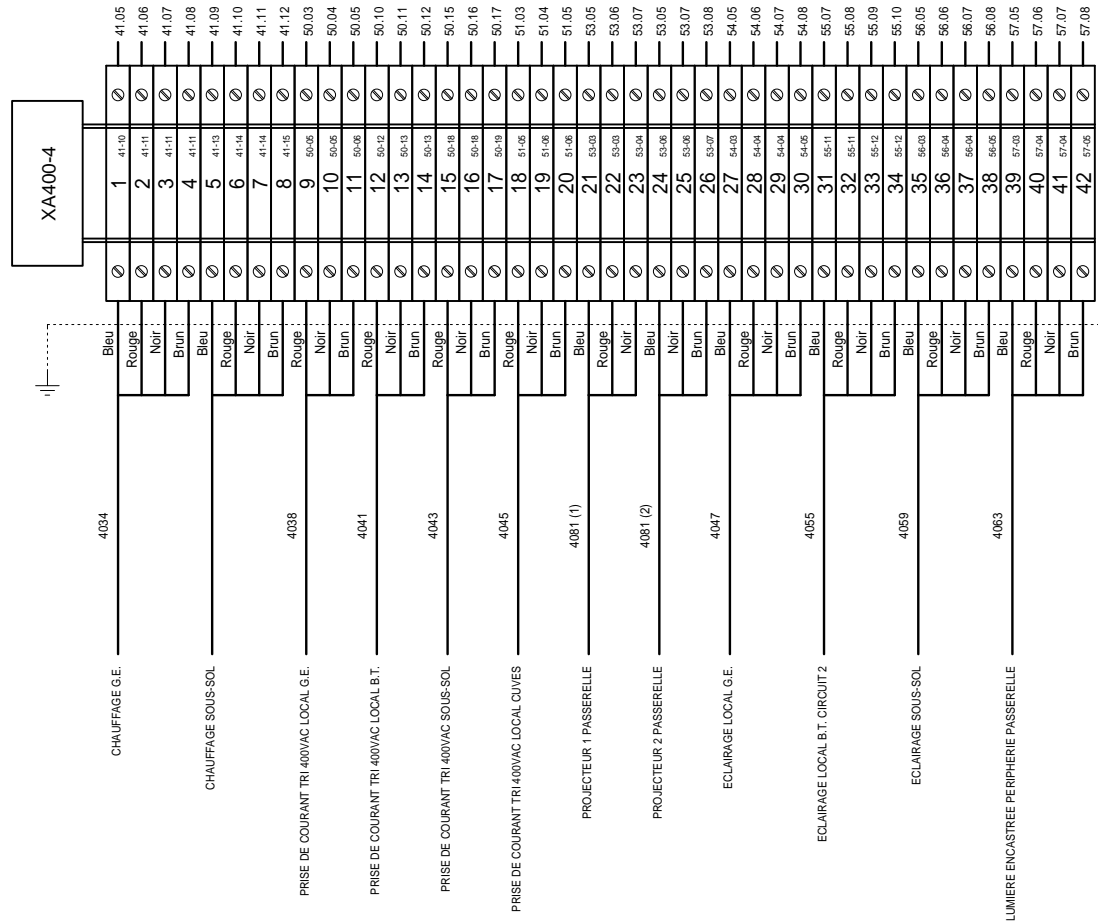

 3, Rue Pierre Curie
91230 MONTGERON
Tél. : 01.69.52.47.00 - Fax : 01.69.52.47.01
e-mail : seguin@automatismes-seguin.fr
http://www.automatismes-seguin.fr

BORNIER XA400-4 ALIMENTATION 400VAC CELLULE 4


CLIENT ET NOM DU DOSSIER / CUSTOMER AND NAME OF FOLDER		INDICE / REVIEW
SAUR Armoire AUX 4		0
DESSINATEUR DRAWER	F.CO.	
N° AFFAIRE N° PROJECT	160304	
FOLIO/SHEET 174 / 175		VARZ

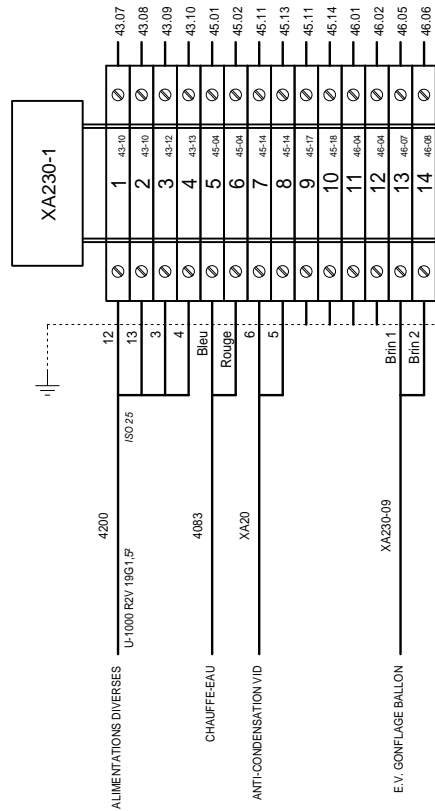

3, Rue Pierre Curie
 91230 MONTGERON
 Tél. : 01.69.52.47.00 - Fax : 01.69.52.47.01
 e-mail : seguin@automatismes-seguin.fr
 http://www.automatismes-seguin.fr

BORNIER XA230-1 ALIMENTATION 230VAC CELLULE 1


CLIENT ET NOM DU DOSSIER / CUSTOMER AND NAME OF FOLDER		INDICE / REVIEW
SAUR Armoire AUX 4		0
DESSINATEUR DRAWER	F.CO.	FOLIO/SHEET 175 / 176
N° AFFAIRE N° PROJECT	160304	
		V4R2

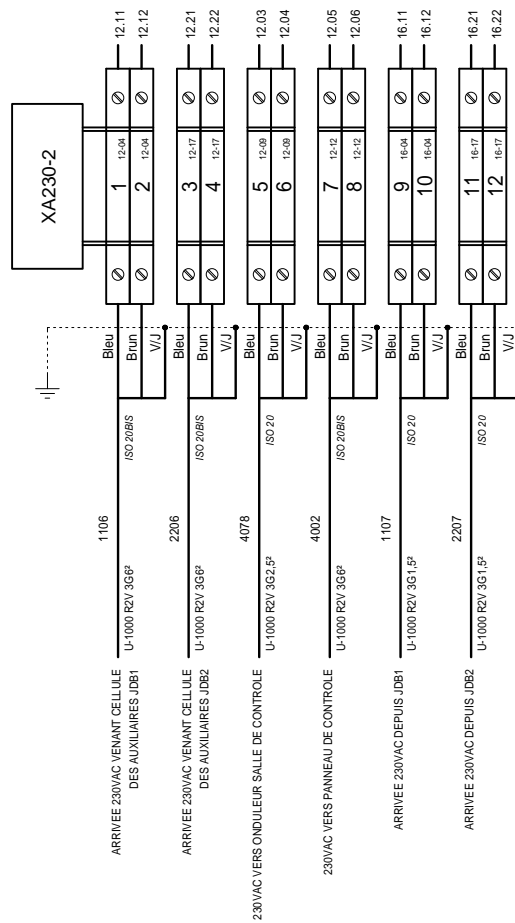

3, Rue Pierre Curie
91230 MONTGERON
Tél. : 01.69.52.47.00 - Fax : 01.69.52.47.01
e-mail : seguin@automatismes-seguin.fr
http://www.automatismes-seguin.fr

BORNIER XA230-2 ALIMENTATION 230VAC CELLULE 2

CLIENT ET NOM DU DOSSIER / CUSTOMER AND NAME OF FOLDER		INDICE / REVIEW
SAUR Armoire AUX 4		0
DESSINATEUR DRAWER	F.CO.	IGE-XAO
N° AFFAIRE N° PROJECT	160304	
FOLIO/SHEET 176 / 177		VAR2

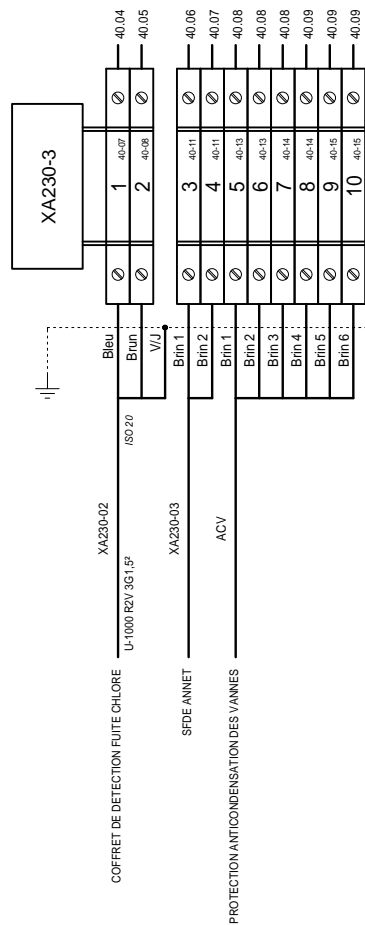



AUTOMATISMES SEGUIN
 Systeme Qualité

3, Rue Pierre Curie
 91230 MONTGERON
 Tél. : 01.69.52.47.00 - Fax : 01.69.52.47.01
 e-mail : seguin@automatismes-seguin.fr
 http://www.automatismes-seguin.fr

BORNIER XA230-3 ALIMENTATION 230VAC CELLULE 3


CLIENT ET NOM DU DOSSIER / CUSTOMER AND NAME OF FOLDER		INDICE / REVIEW
SAUR Armoire AUX 4		0
DESSINATEUR DRAWER	F.CO.	IGE-XAO
N° AFFAIRE N° PROJECT	160304	
FOLIO/SHEET 177 / 178		V4R2

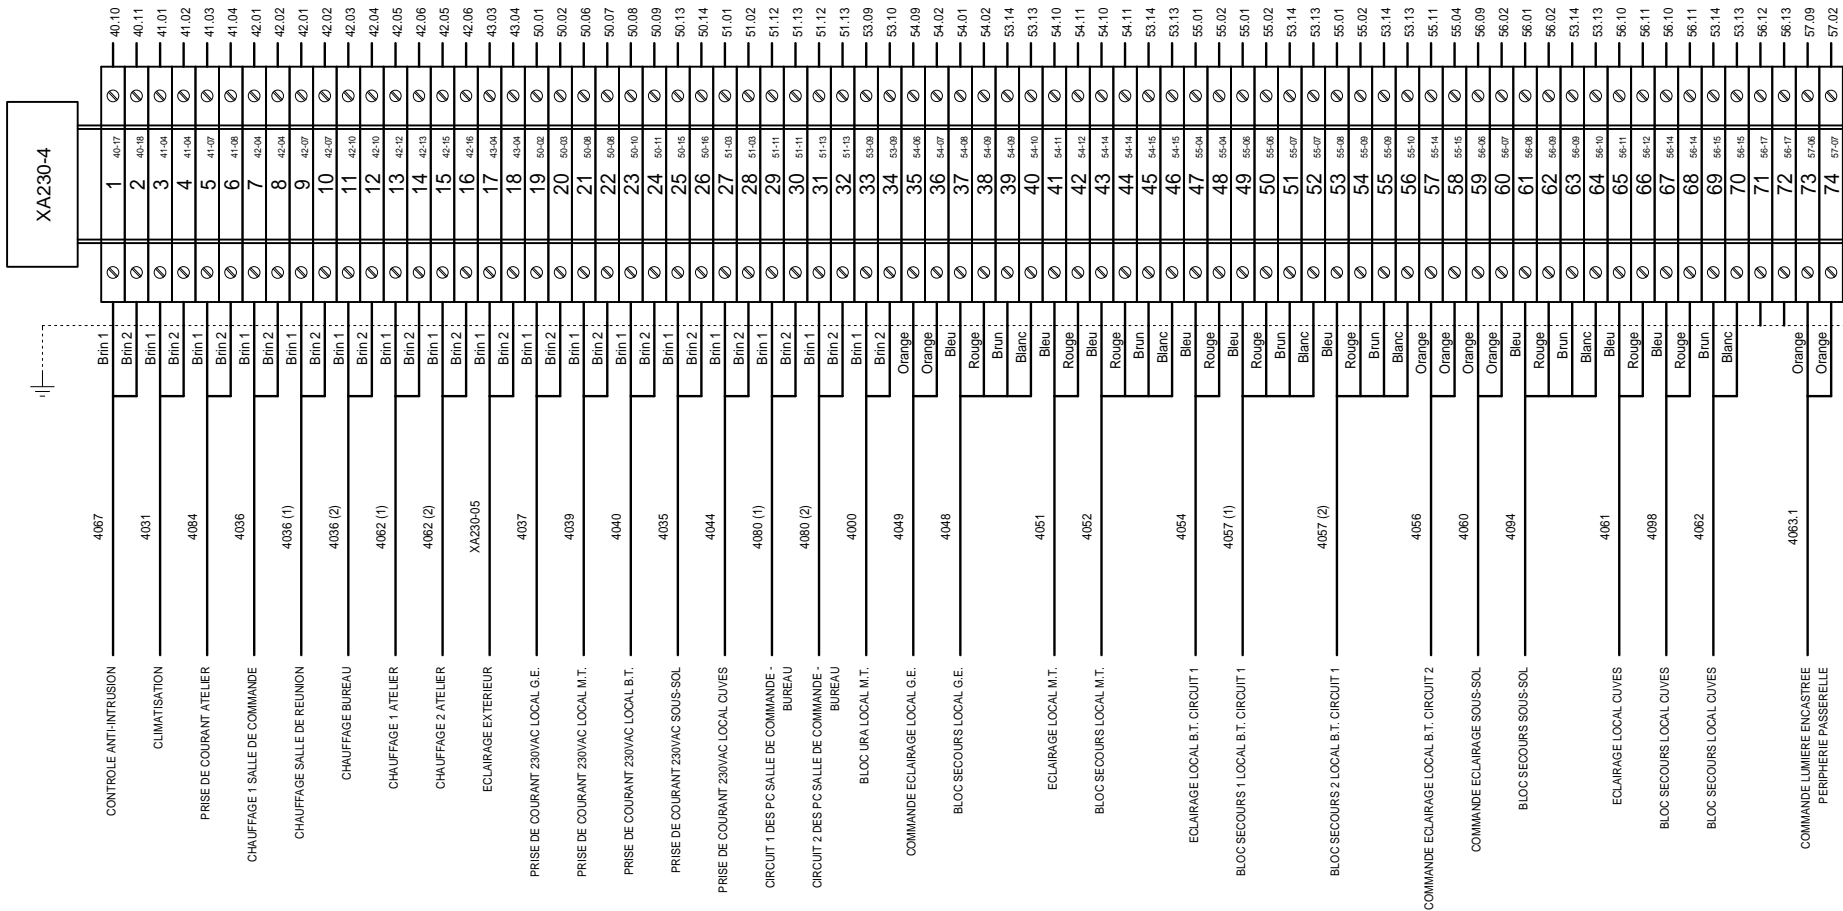3, Rue Pierre Curie
91230 MONTGERON
Tél. : 01.69.52.47.00 - Fax : 01.69.52.47.01
e-mail : seguin@automatismes-seguin.fr
http://www.automatismes-seguin.fr

BORNIER XA230-4 ALIMENTATION 230VAC CELLULE 4

CLIENT ET NOM DU DOSSIER / CUSTOMER AND NAME OF FOLDER		INDICE / REVIEW
SAUR		0
Armoire AUX 4		
DESSINATEUR DRAWER	F.CO.	IGE-XAO
N° AFFAIRE N° PROJECT	160304	
FOLIO/SHEET 178 / 179		VAR2

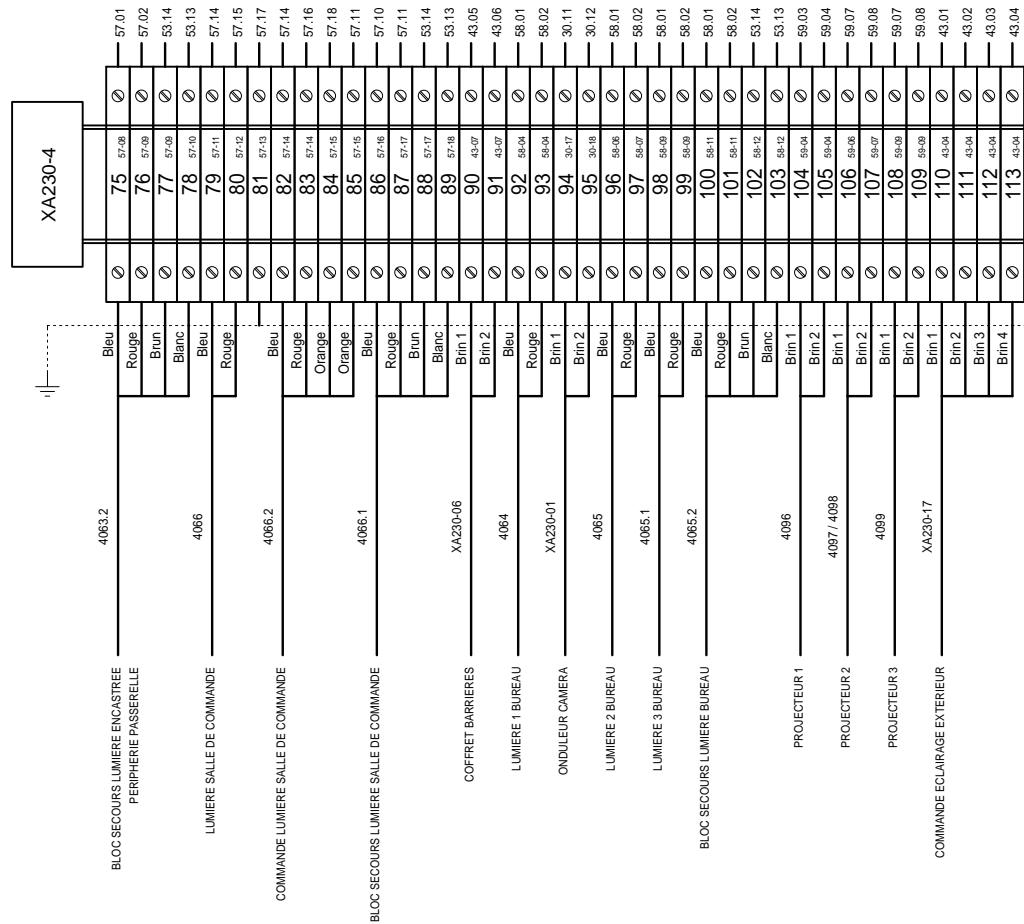


AUTOMATISMES SEGUIN
 Systeme Qualité

3, Rue Pierre Curie
 91230 MONTGERON
 Tél. : 01.69.52.47.00 - Fax : 01.69.52.47.01
 e-mail : seguin@automatismes-seguin.fr
 http://www.automatismes-seguin.fr

BORNIER XA230-4 ALIMENTATION 230VAC CELLULE 4


CLIENT ET NOM DU DOSSIER / CUSTOMER AND NAME OF FOLDER		INDICE / REVIEW
SAUR Armoire AUX 4		0
DESSINATEUR DRAWER	F.CO.	IGE-XAO
N° AFFAIRE N° PROJET	160304	
FOLIO/SHEET 179 / 180		VARZ

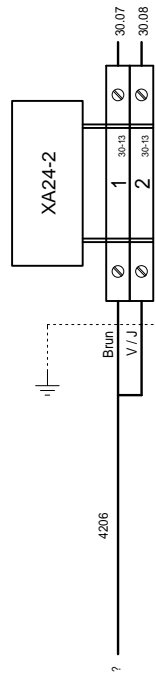

3, Rue Pierre Curie
91230 MONTGERON
Tél. : 01.69.52.47.00 - Fax : 01.69.52.47.01
e-mail : seguin@automatismes-seguin.fr
http://www.automatismes-seguin.fr

BORNIER XA24-2 ALIMENTATION 24VDC CELLULE 2


CLIENT ET NOM DU DOSSIER / CUSTOMER AND NAME OF FOLDER		INDICE / REVIEW
SAUR Armoire AUX 4		0
DESSINATEUR DRAWER	F.CO.	FOLIO/SHEET 180 / 181
N° AFFAIRE N° PROJECT	160304	
		V4R2

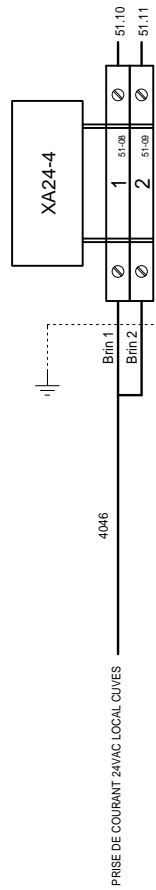

3, Rue Pierre Curie
91230 MONTGERON
Tél. : 01.69.52.47.00 - Fax : 01.69.52.47.01
e-mail : seguin@automatismes-seguin.fr
<http://www.automatismes-seguin.fr>

BORNIER XA24-4 ALIMENTATION 24VAC CELLULE 4


CLIENT ET NOM DU DOSSIER / CUSTOMER AND NAME OF FOLDER		INDICE / REVIEW
SAUR Armoire AUX 4		0
DESSINATEUR DRAWER	F.CO.	
N° AFFAIRE N° PROJECT	160304	
FOLIO/SHEET 181 / 182		V4R2

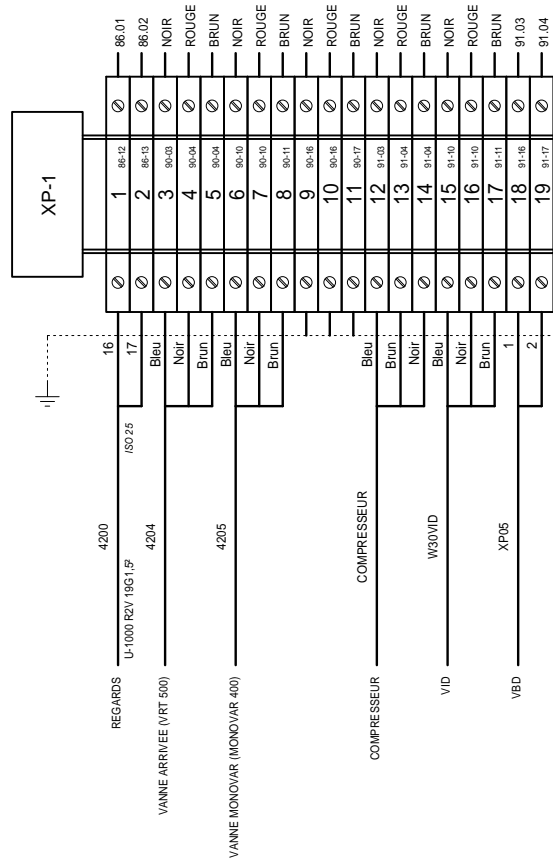

3, Rue Pierre Curie
 91230 MONTGERON
 Tél. : 01.69.52.47.00 - Fax : 01.69.52.47.01
 e-mail : seguin@automatismes-seguin.fr
 http://www.automatismes-seguin.fr

BORNIER XP-1 PUISSANCE CELLULE 1


CLIENT ET NOM DU DOSSIER / CUSTOMER AND NAME OF FOLDER		INDICE / REVIEW
SAUR Armoire AUX 4		0
DESSINATEUR DRAWER	F.CO.	
N° AFFAIRE N° PROJECT	160304	
FOLIO/SHEET 182 / 183		V4R2

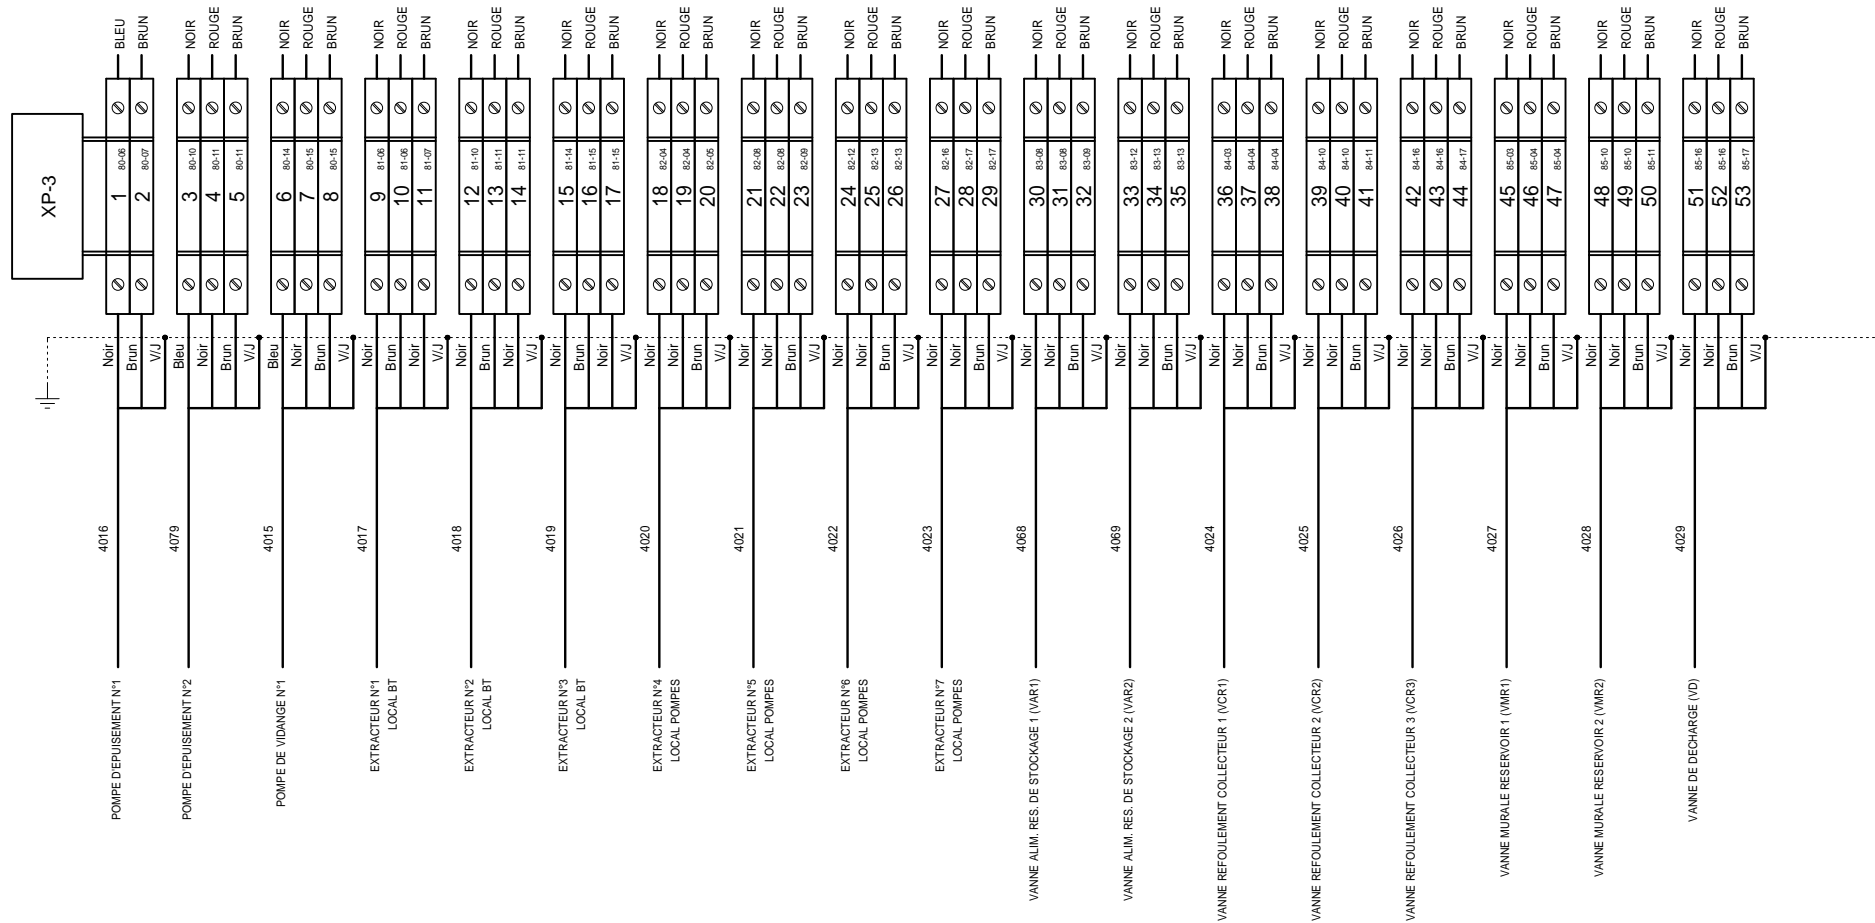

3, Rue Pierre Curie
91230 MONTGERON
Tél. : 01.69.52.47.00 - Fax : 01.69.52.47.01
e-mail : seguin@automatismes-seguin.fr
http://www.automatismes-seguin.fr

BORNIER XP-3 PUISSANCE CELLULE 3


CLIENT ET NOM DU DOSSIER / CUSTOMER AND NAME OF FOLDER		INDICE / REVIEW
SAUR		0
Armoire AUX 4		
DESSINATEUR DRAWER	F.CO.	IGE-XAO
N° AFFAIRE N° PROJECT	160304	
FOLIO/SHEET 183 / 184		VAR2

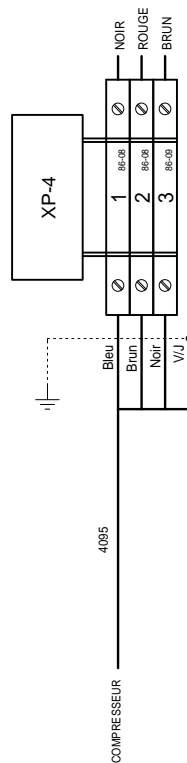


3, Rue Pierre Curie
 91230 MONTGERON
 Tél. : 01.69.52.47.00 - Fax : 01.69.52.47.01
 e-mail : seguin@automatismes-seguin.fr
 http://www.automatismes-seguin.fr


BORNIER XP-4 PUISSANCE CELLULE 4


CLIENT ET NOM DU DOSSIER / CUSTOMER AND NAME OF FOLDER		INDICE / REVIEW
SAUR Armoire AUX 4		0
DESSINATEUR DRAWER	F.CO.	FOLIO/SHEET 184 / 185
N° AFFAIRE N° PROJECT	160304	
		V4R2

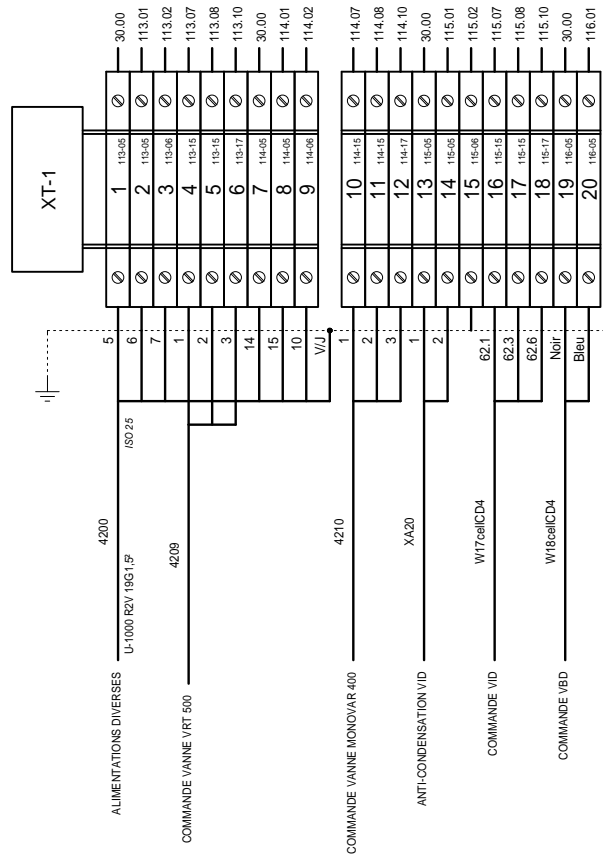



 3, Rue Pierre Curie
 91230 MONTGERON
 Tél. : 01.69.52.47.00 - Fax : 01.69.52.47.01
 e-mail : seguin@automatismes-seguin.fr
 http://www.automatismes-seguin.fr


BORNIER XT-1 TELECOMMANDE CELLULE 1

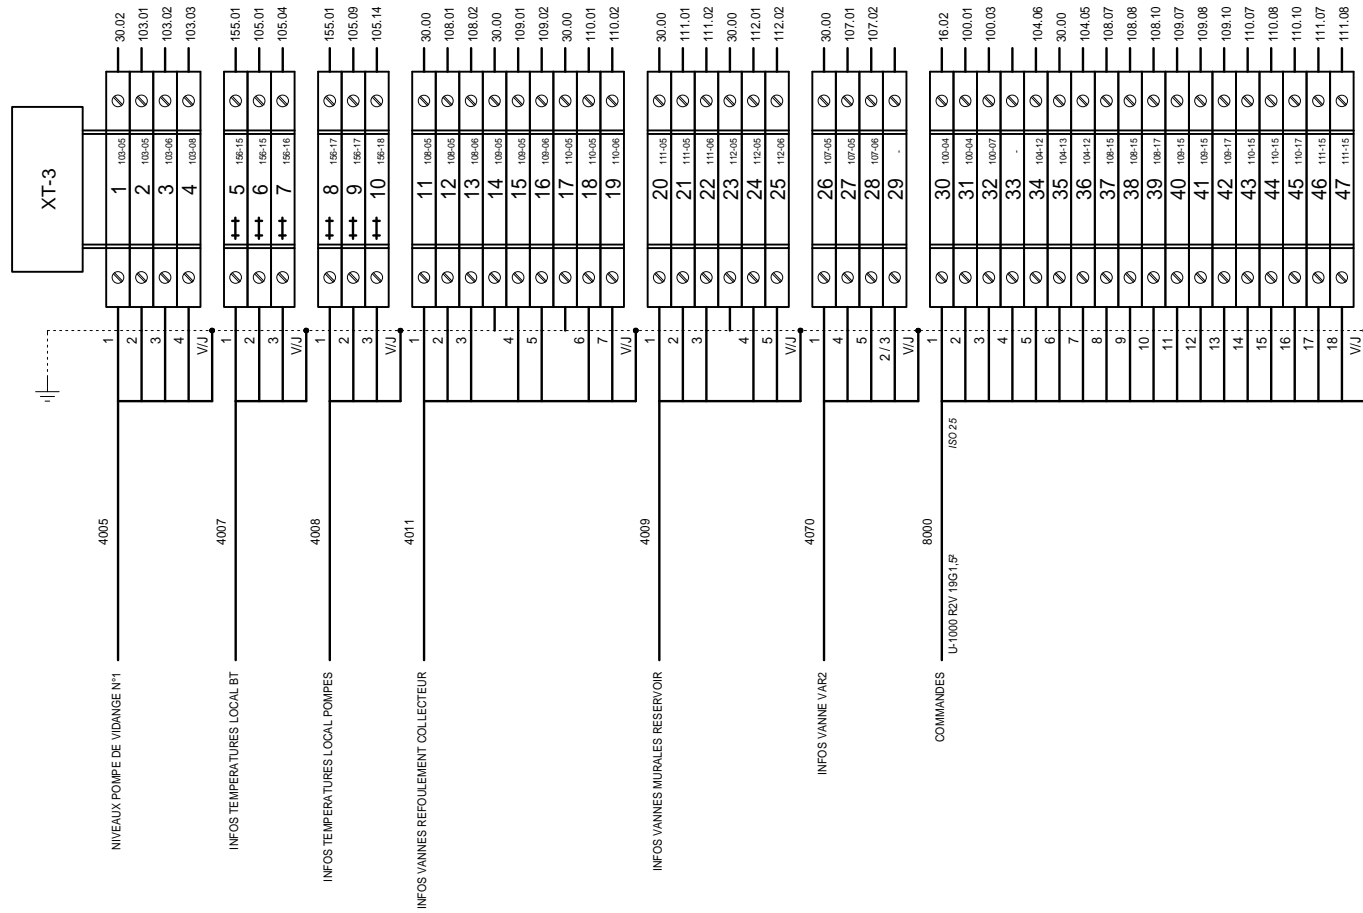CLIENT ET NOM DU DOSSIER / CUSTOMER AND NAME OF FOLDER		INDICE / REVIEW
SAUR Armoire AUX 4		0
DESSINATEUR DRAWER	F.CO.	 V4R2
N° AFFAIRE N° PROJECT	160304	
FOLIO/SHEET 185 / 186		




 3, Rue Pierre Curie
 91230 MONTGERON
 Tél. : 01.69.52.47.00 - Fax : 01.69.52.47.01
 e-mail : seguin@automatismes-seguin.fr
 http://www.automatismes-seguin.fr

BORNIER XT-3 TELECOMMANDE CELLULE 3

CLIENT ET NOM DU DOSSIER / CUSTOMER AND NAME OF FOLDER		INDICE / REVIEW
SAUR Armoire AUX 4		0
DESSINATEUR DRAWER	F.CO.	 VARZ
N° AFFAIRE N° PROJECT	160304	
FOLIO/SHEET 186 / 187		


4003		4004	
COMMANDES ET REPORTS		COMMANDES ET REPORTS	
U-1000 R2V 37G1,5'		U-1000 R2V 37G1,5'	
ISO 40		ISO 40	
1	48	11-17	111.10
2	49	12-15	112.07
3	50	12-15	112.08
4	51	12-17	112.10
5	52	-	
6	53	-	
7	54	-	
8	55	15-10	1
9	56	15-11	2
10	57	15-11	
11	58	10-15	107.07
12	59	10-15	107.08
13	60	10-17	107.10
14	61	15-12	3
15	62	15-13	4
16	63	15-14	
17	64	15-04	150.01
18	65	15-05	150.02
19	66	15-06	150.03
20	67	15-07	150.04
21	68	15-08	150.05
22	69	15-08	150.06
23	70	15-10	150.07
24	71	15-11	150.08
25	72	15-11	150.09
26	73	15-12	150.10
27	74	15-13	150.11
28	75	15-14	150.12
29	76	15-15	150.13
30	77	15-16	150.14
31	78	15-17	150.15
32	79	15-06	150.16
33	80	15-07	150.17
34	81	15-11	150.20
35	82	15-14	150.23
36	83	15-08	155.05
V/J	84	15-05	155.02
1	85	15-10	30.00
2	86	15-10	116.04
3	87	15-13	155.08
4	88	15-15	155.09
5	89	15-04	155.11
6	90	15-07	155.12
7	91	15-10	155.13
8	92	15-12	155.14
9	93	15-15	155.15
10	94	15-07	156.02
11	95	15-08	156.03
12	96	15-06	155.03
13	97	15-07	155.04
14	98	15-15	150.24
15	99	-	
16	100	105-05	30.00
17	101	105-15	105.01
18	102	105-05	105.02
19	103	105-16	105.04
20	104	105-06	105.05
21	105	105-08	105.07
22	106	-	
23	107	105-10	105.10
24	108	105-12	105.12
25	109	-	
26	110	105-14	105.15
27	111	105-16	105.17
28	112	105-17	105.09
29	113	105-18	105.14
30	114	-	
31	115	-	
32	116	-	
33	117	-	
34	118	155-04	156.01
35	119	-	
36	120	155-04	155.01
V/J	121	-	



3, Rue Pierre Curie
91230 MONTGERON
Tél. : 01.69.52.47.00 - Fax : 01.69.52.47.01
e-mail : seguin@automatismes-seguin.fr
http://www.automatismes-seguin.fr

BORNIER XT-3 TELECOMMANDE CELLULE 3


CLIENT ET NOM DU DOSSIER / CUSTOMER AND NAME OF FOLDER		INDICE / REVIEW
SAUR		0
Armoire AUX 4		 VARZ
DESSINATEUR DRAWER	F.CO.	
N° AFFAIRE N° PROJECT	160304	
FOLIO/SHEET 187 / 188		

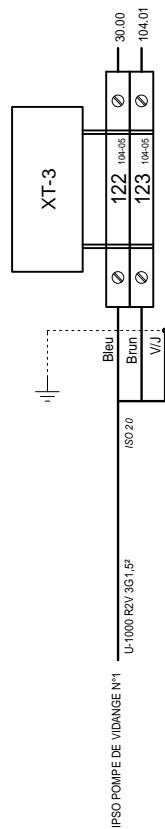

3, Rue Pierre Curie
91230 MONTGERON
Tél. : 01.69.52.47.00 - Fax : 01.69.52.47.01
e-mail : seguin@automatismes-seguin.fr
<http://www.automatismes-seguin.fr>

BORNIER XT-3 TELECOMMANDE CELLULE 3


CLIENT ET NOM DU DOSSIER / CUSTOMER AND NAME OF FOLDER		INDICE / REVIEW
SAUR Armoire AUX 4		0
DESSINATEUR DRAWER	F.CO.	FOLIO/SHEET 188 / 189
N° AFFAIRE N° PROJECT	160304	
		V4R2

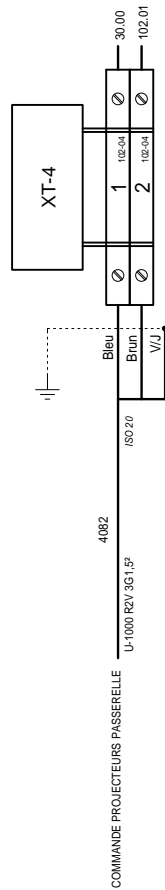

3, Rue Pierre Curie
91230 MONTGERON
Tél. : 01.69.52.47.00 - Fax : 01.69.52.47.01
e-mail : seguin@automatismes-seguin.fr
<http://www.automatismes-seguin.fr>

BORNIER XT-4 TELECOMMANDE CELLULE 4

CLIENT ET NOM DU DOSSIER / CUSTOMER AND NAME OF FOLDER		INDICE / REVIEW
SAUR Armoire AUX 4		0
DESSINATEUR DRAWER	F.CO.	FOLIO/SHEET 189 / 190
N° AFFAIRE N° PROJECT	160304	
		V4R2

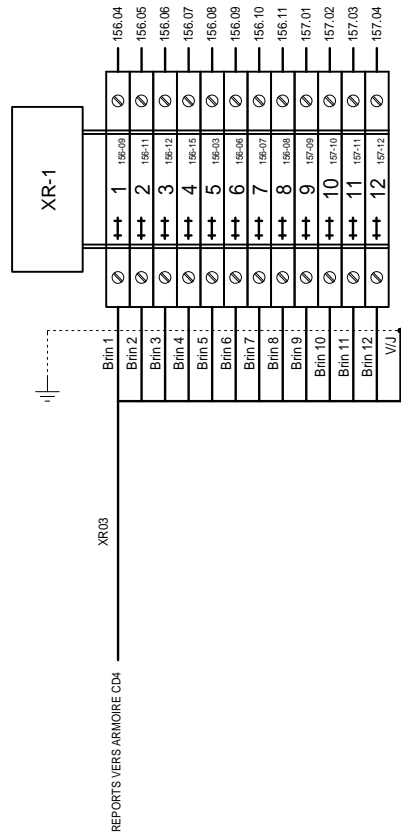

AUTOMATISMES SEGUIN
 Systeme Qualité
 3, Rue Pierre Curie
 91230 MONTGERON
 Tél. : 01.69.52.47.00 - Fax : 01.69.52.47.01
 e-mail : seguin@automatismes-seguin.fr
 http://www.automatismes-seguin.fr

BORNIER XR-1 REPORTS CELLULE 1

CLIENT ET NOM DU DOSSIER / CUSTOMER AND NAME OF FOLDER		INDICE / REVIEW
SAUR Armoire AUX 4		0
DESSINATEUR DRAWER	F.CO.	IGE XAO
N° AFFAIRE N° PROJECT	160304	
FOLIO/SHEET 190 / 200		V4R2

REPERE	DESIGNATION	REFERENCE	MARQUE	QTE
TOLERIE	CELLULE A / PAN. ARR. 2000x800x600	NSYSF20860	SCHNEIDER ELECTRIC	4
	JEU 2 PAN. LAT. 6000 2000x600	NSY2SP206	SCHNEIDER ELECTRIC	1
	JEU 2 JOINTS TECH. 6000 L.800	NSYBCE8	SCHNEIDER ELECTRIC	8
	PLAQUE PASSE-CABLE 6000 3 PARTIES 800x600	NSYEC862	SCHNEIDER ELECTRIC	4
	SERRURE AVEC POIGNEE	NSYIN1242E1	SCHNEIDER ELECTRIC	4
	KIT DE JUXTAP.6000 LAT.+PROF.	NSYSFBK	SCHNEIDER ELECTRIC	3
10QI01	INTERPACT INS40 STANDARD 3P POIGNEE NOIR	28900	SCHNEIDER ELECTRIC	1
12QD01	DISJONCTEUR DT40 1P+N 16A 6kA, COURBE C	A9N21025	SCHNEIDER ELECTRIC	1
	CONTACT OF + SD/OF 3A SOUS 415VAC/6A SOUS 240V AC	A9N26929	SCHNEIDER ELECTRIC	1
12QD02	DISJONCTEUR DT40 1P+N 16A 6kA, COURBE C	A9N21025	SCHNEIDER ELECTRIC	1
15E01	MODULE DE CONTROLE DIRIS A20 110-400VAC/120-350VDC	48250200	SOCOMEK	1
	MODULE ENCLIQUETABLE, SORTIE IMPULSIONS	48250080	SOCOMEK	1
15QD01	DISJONCTEUR IC60N 4P 1A, 440VAC/25kA, 250VDC/6kA, COURBE C	A9F74401	SCHNEIDER ELECTRIC	1
15TC01	TRANSFORMATEUR DE COURANT A BARRE OU CABLE PASSANT 150/5A	192T2115	SOCOMEK	1
15TC02	TRANSFORMATEUR DE COURANT A BARRE OU CABLE PASSANT 150/5A	192T2115	SOCOMEK	1
15TC03	TRANSFORMATEUR DE COURANT A BARRE OU CABLE PASSANT 150/5A	192T2115	SOCOMEK	1
16KA01	RELAIS INDUSTRIEL EMBROCHABLE, MONOSTABLE, 4INV, 230VAC + EMBASE	RMIA45230AC + ZMI4SA	CARLO GAVAZZI	1
16KA02	RELAIS INDUSTRIEL EMBROCHABLE, MONOSTABLE, 4INV, 230VAC + EMBASE	RMIA45230AC + ZMI4SA	CARLO GAVAZZI	1
16KM01/02	INVERSEUR 12A 1NO+1NF 230V 50/60Hz	LC2D12P7	SCHNEIDER ELECTRIC	1
16QI01	INTERRUPTEUR iSW 415VAC 2P 20A	A9S60220	SCHNEIDER ELECTRIC	1
16QI02	INTERRUPTEUR iSW 415VAC 2P 20A	A9S60220	SCHNEIDER ELECTRIC	1
20E01	VENTILATEUR A FILTRE 223x223 165m3/h, 230VAC, RAL7035	NSYCVF165M230PF	SCHNEIDER ELECTRIC	1
	GRILLE DE SORTIE POUR VENTILATEUR 223x223, RAL7035	NSYCAG223LPF	SCHNEIDER ELECTRIC	1
20ECH01	RESISTANCE CHAUFFANTE PTC CS 060, 120-240V AC/DC, 50W	06000.0-00	STEGO	1
20ECH02	RESISTANCE CHAUFFANTE PTC CS 060, 120-240V AC/DC, 50W	06000.0-00	STEGO	1
20ECH03	RESISTANCE CHAUFFANTE PTC CS 060, 120-240V AC/DC, 50W	06000.0-00	STEGO	1
20ECL01	LAMPE RENTABLE 8W 220V 50-60Hz 400lm	NSYLAM8T5	SCHNEIDER ELECTRIC	1
20ECL02	LAMPE RENTABLE 8W 220V 50-60Hz 400lm	NSYLAM8T5	SCHNEIDER ELECTRIC	1
20ECL03	LAMPE RENTABLE 8W 220V 50-60Hz 400lm	NSYLAM8T5	SCHNEIDER ELECTRIC	1
20ECL04	LAMPE RENTABLE 8W 220V 50-60Hz 400lm	NSYLAM8T5	SCHNEIDER ELECTRIC	1
20KTH01	PETIT THERMOSTAT KTO 011, 1NF, 0..60°C	01146.9-00	STEGO	1
20KTH02	PETIT THERMOSTAT KTO 011, 1NF, 0..60°C	01146.9-00	STEGO	1
20KTH03	PETIT THERMOSTAT KTO 011, 1NF, 0..60°C	01146.9-00	STEGO	1
20QD01	DISJONCTEUR DT40 1P+N 3A 6kA, COURBE C	A9N21021	SCHNEIDER ELECTRIC	1
20QD02	DISJONCTEUR DT40 1P+N 6A 6kA, COURBE C	A9N21023	SCHNEIDER ELECTRIC	1
20QD03	DISJONCTEUR DT40 1P+N 1A 6kA, COURBE C	A9N21019	SCHNEIDER ELECTRIC	1
20S01	CONTACT DE PORTE POUR CELLULES SF NO+NF	NSYDCM20	SCHNEIDER ELECTRIC	1
20S02	CONTACT DE PORTE POUR CELLULES SF NO+NF	NSYDCM20	SCHNEIDER ELECTRIC	1
20S03	CONTACT DE PORTE POUR CELLULES SF NO+NF	NSYDCM20	SCHNEIDER ELECTRIC	1
20S04	CONTACT DE PORTE POUR CELLULES SF NO+NF	NSYDCM20	SCHNEIDER ELECTRIC	1
30FP01	PARAFoudre iQUICK PF10 1P+N 5kA 230VAC	A9L16617	SCHNEIDER ELECTRIC	1
30G01	BATTERIE 12V, 17Ah	NP17-12IFR	YUASA	1
30G02	BATTERIE 12V, 17Ah	NP17-12IFR	YUASA	1
30QD01	DISJONCTEUR DT40 1P+N 16A 6kA, COURBE C	A9N21025	SCHNEIDER ELECTRIC	1
30QD02	DISJONCTEUR DT40N 1P+N 2A 10kA, COURBE D	A9N21372	SCHNEIDER ELECTRIC	1
30QD03	DISJONCTEUR C60H-DC 5A 2P, 500VDC, COURBE C	A9N61525	SCHNEIDER ELECTRIC	1
30QD04	DISJONCTEUR DT40N 1P+N 4A 10kA, COURBE D	A9N21373	SCHNEIDER ELECTRIC	1



3, Rue Pierre Curie
91230 MONTGERON
Tél. : 01.69.52.47.00 - Fax : 01.69.52.47.01
e-mail : seguin@automatismes-seguin.fr
http://www.automatismes-seguin.fr

NOMENCLATURE

CLIENT ET NOM DU DOSSIER / CUSTOMER AND NAME OF FOLDER		INDICE / REVIEW
SAUR		0
Armoire AUX 4		
DESSINATEUR DRAWER	F.CO.	IGE-XAO
N° AFFAIRE N° PROJECT	160304	
FOLIO/SHEET 200 / 201		VAR2

REPERE	DESIGNATION	REFERENCE	MARQUE	QTE
30QD06	DISJONCTEUR C60H-DC 10A 2P, 500VDC, COURBE C	A9N61528	SCHNEIDER ELECTRIC	1
30U01	ALIMENTATION REDRESSEE FILTREE MONOPHASEE, PRIMAIRE 230/400V, 24VDC, 120W, 5A	047023	LEGRAND	1
30U02	CHARGEUR AUTOMATIQUE DE BATTERIE 230/400VAC / 24VDC 12A	CN.D 12-24	AEEES	1
40QD01	DISJONCTEUR DT40 3P 16A 6kA COURBE C	A9N21045	SCHNEIDER ELECTRIC	1
40QD02	DISJONCTEUR DT40 1P+N 4A 6kA, COURBE C	A9N21022	SCHNEIDER ELECTRIC	1
	BLOC VIGI DT40 1P+N CLASSE AC 25A 30mA 230VAC	A9N21450	SCHNEIDER ELECTRIC	1
40QD03	DISJONCTEUR DT40 1P+N 10A 6kA COURBE C	A9N21024	SCHNEIDER ELECTRIC	1
40QD04	DISJONCTEUR DT40 1P+N 10A 6kA COURBE C	A9N21024	SCHNEIDER ELECTRIC	1
40QD05	DISJONCTEUR DT40 1P+N 10A 6kA COURBE C	A9N21024	SCHNEIDER ELECTRIC	1
	BLOC VIGI DT40 1P+N CLASSE AC 25A 30mA 230VAC	A9N21450	SCHNEIDER ELECTRIC	1
41QD01	DISJONCTEUR DT40 1P+N 25A 6kA, COURBE C	A9N21027	SCHNEIDER ELECTRIC	1
41QD02	DISJONCTEUR DT40 1P+N 16A 6kA, COURBE C	A9N21025	SCHNEIDER ELECTRIC	1
	BLOC VIGI DT40 1P+N CLASSE AC 25A 30mA 230VAC	A9N21450	SCHNEIDER ELECTRIC	1
41QD03	DISJONCTEUR DT40 3P+N 16A 6kA COURBE C	A9N21065	SCHNEIDER ELECTRIC	1
41QD04	DISJONCTEUR DT40 3P+N 20 A 6kA COURBE C	A9N21066	SCHNEIDER ELECTRIC	1
42QD01	DISJONCTEUR DT40 1P+N 25A 6kA, COURBE C	A9N21027	SCHNEIDER ELECTRIC	1
42QD02	DISJONCTEUR DT40 1P+N 25A 6kA, COURBE C	A9N21027	SCHNEIDER ELECTRIC	1
42QD03	DISJONCTEUR DT40 1P+N 16A 6kA, COURBE C	A9N21025	SCHNEIDER ELECTRIC	1
43QD01	DISJONCTEUR DT40N 1P+N 20A 10kA, COURBE D	A9N21377	SCHNEIDER ELECTRIC	1
	BLOC VIGI DT40 1P+N CLASSE AC 25A 30mA 230VAC	A9N21450	SCHNEIDER ELECTRIC	1
43QD02	DISJONCTEUR DT40 1P+N 20A 6kA, COURBE C	A9N21026	SCHNEIDER ELECTRIC	1
43QD03	DISJONCTEUR DT40 1P+N 10A 6kA COURBE C	A9N21024	SCHNEIDER ELECTRIC	1
	BLOC VIGI DT40 1P+N CLASSE AC 25A 30mA 230VAC	A9N21450	SCHNEIDER ELECTRIC	1
43QD04	DISJONCTEUR DT40 1P+N 16A 6kA, COURBE C	A9N21025	SCHNEIDER ELECTRIC	1
	BLOC VIGI DT40 1P+N CLASSE AC 25A 30mA 230VAC	A9N21450	SCHNEIDER ELECTRIC	1
45QD01	DISJONCTEUR DT40 1P+N 10A 6kA COURBE C	A9N21024	SCHNEIDER ELECTRIC	1
45QD02	DISJONCTEUR IC60N 4P 10A, 440VAC/6kA, 250VDC/6kA, COURBE C	A9F77410	SCHNEIDER ELECTRIC	1
	BLOC VIGI IC60ac 4P 25A, 240/415VAC 30mA	A9Q11425	SCHNEIDER ELECTRIC	1
45QD03	DISJONCTEUR IC60N 4P 10A, 440VAC/6kA, 250VDC/6kA, COURBE C	A9F77410	SCHNEIDER ELECTRIC	1
	BLOC VIGI IC60ac 4P 25A, 240/415VAC 30mA	A9Q11425	SCHNEIDER ELECTRIC	1
45QD04	DISJONCTEUR DT40 1P+N 10A 6kA COURBE C	A9N21024	SCHNEIDER ELECTRIC	1
46QD01	DISJONCTEUR DT40 1P+N 4A 6kA, COURBE C	A9N21022	SCHNEIDER ELECTRIC	1
46QD02	DISJONCTEUR DT40 1P+N 2A 6kA, COURBE C	A9N21020	SCHNEIDER ELECTRIC	1
	CONTACT AUXILIAIRE OF	A9N26924	SCHNEIDER ELECTRIC	1
50QD01	DISJONCTEUR DT40 1P+N 16A 6kA, COURBE C	A9N21025	SCHNEIDER ELECTRIC	1
50QD02	DISJONCTEUR DT40 3P 16A 6kA COURBE C	A9N21045	SCHNEIDER ELECTRIC	1
50QD03	DISJONCTEUR DT40 1P+N 16A 6kA, COURBE C	A9N21025	SCHNEIDER ELECTRIC	1
50QD04	DISJONCTEUR DT40 1P+N 16A 6kA, COURBE C	A9N21025	SCHNEIDER ELECTRIC	1
50QD05	DISJONCTEUR DT40 3P 16A 6kA COURBE C	A9N21045	SCHNEIDER ELECTRIC	1
50QD06	DISJONCTEUR DT40 1P+N 16A 6kA, COURBE C	A9N21025	SCHNEIDER ELECTRIC	1
50QD07	DISJONCTEUR DT40 3P 16A 6kA COURBE C	A9N21045	SCHNEIDER ELECTRIC	1
50QDG01	DISJONCTEUR IC60N 4P 63A, 440VAC/6kA, 250VDC/6kA, COURBE C	A9F77463	SCHNEIDER ELECTRIC	1
	BLOC VIGI IC60AC 4P 63A, 240/415VAC	A9V11463	SCHNEIDER ELECTRIC	1
51QD01	DISJONCTEUR DT40 1P+N 32A 6kA, COURBE C	A9N21028	SCHNEIDER ELECTRIC	1
51QD02	DISJONCTEUR DT40 3P 16A 6kA COURBE C	A9N21045	SCHNEIDER ELECTRIC	1
51QD03	DISJONCTEUR IC60N 2P 2A, 440VAC/25kA, 133VDC/6kA, COURBE C	A9F74202	SCHNEIDER ELECTRIC	1
51QD04	DISJONCTEUR DT40 1P+N 6A 6kA, COURBE C	A9N21023	SCHNEIDER ELECTRIC	1



3, Rue Pierre Curie
91230 MONTGERON
Tél. : 01.69.52.47.00 - Fax : 01.69.52.47.01
e-mail : seguin@automatismes-seguin.fr
http://www.automatismes-seguin.fr

NOMENCLATURE

CLIENT ET NOM DU DOSSIER / CUSTOMER AND NAME OF FOLDER		INDICE / REVIEW
SAUR		0
Armoire AUX 4		
DESSINATEUR DRAWER	F.CO.	IGE XAO
N° AFFAIRE N° PROJECT	160304	VAR2
FOLIO/SHEET 201/202		

REPERE	DESIGNATION	REFERENCE	MARQUE	QTE
51QD05	DISJONCTEUR DT40 1P+N 16A 6kA, COURBE C	A9N21025	SCHNEIDER ELECTRIC	1
51TR01	TRANSFORMATEUR DE COMMANDE ET DE SIGNALISATION MONOPHASEE 230-400V/24-48V, 160VA	044234	LEGRAND	1
53E01	TELECOMMANDE POUR BLOC DE SECOURS, 220/240V, 50/60Hz, 7.2VCC	15855	SCHNEIDER ELECTRIC	1
53QD01	DISJONCTEUR DT40 3P+N 16A 6kA COURBE D	A9N21075	SCHNEIDER ELECTRIC	1
53QD02	DISJONCTEUR DT40 1P+N 10A 6kA COURBE C	A9N21024	SCHNEIDER ELECTRIC	1
53QD03	DISJONCTEUR DT40 1P+N 1A 6kA, COURBE C	A9N21019	SCHNEIDER ELECTRIC	1
53QDG01	DISJONCTEUR IC60N 4P 40A, 440VAC/6kA, 250VDC/6kA, COURBE C	A9F77440	SCHNEIDER ELECTRIC	1
	BLOC VIGI IC60AC 4P 63A, 240/415VAC	A9V14463	SCHNEIDER ELECTRIC	1
54KTL01	TELERUPTEUR iTL 4P 16A 230-240VAC/110VDC	A9C30814	SCHNEIDER ELECTRIC	1
54QD01	DISJONCTEUR DT40 3P+N 10A 6kA COURBE C	A9N21064	SCHNEIDER ELECTRIC	1
54QD02	DISJONCTEUR DT40 1P+N 10A 6kA COURBE C	A9N21024	SCHNEIDER ELECTRIC	1
55KTL01	TELERUPTEUR iTL 4P 16A 230-240VAC/110VDC	A9C30814	SCHNEIDER ELECTRIC	1
55QD01	DISJONCTEUR DT40 1P+N 10A 6kA COURBE C	A9N21024	SCHNEIDER ELECTRIC	1
55QD02	DISJONCTEUR DT40 3P+N 10A 6kA COURBE C	A9N21064	SCHNEIDER ELECTRIC	1
56KTL01	TELERUPTEUR iTL 4P 16A 230-240VAC/110VDC	A9C30814	SCHNEIDER ELECTRIC	1
56QD01	DISJONCTEUR DT40 3P+N 10A 6kA COURBE C	A9N21064	SCHNEIDER ELECTRIC	1
56QD02	DISJONCTEUR DT40 1P+N 10A 6kA COURBE C	A9N21024	SCHNEIDER ELECTRIC	1
56QD03	DISJONCTEUR DT40 1P+N 10A 6kA COURBE C	A9N21024	SCHNEIDER ELECTRIC	1
57KTL01	TELERUPTEUR iTL 4P 16A 230-240VAC/110VDC	A9C30814	SCHNEIDER ELECTRIC	1
57KTL02	TELERUPTEUR iTL 4P 16A 230-240VAC/110VDC	A9C30814	SCHNEIDER ELECTRIC	1
57QD01	DISJONCTEUR DT40 3P+N 10A 6kA COURBE C	A9N21064	SCHNEIDER ELECTRIC	1
57QD02	DISJONCTEUR DT40 3P+N 10A 6kA COURBE C	A9N21064	SCHNEIDER ELECTRIC	1
58QD01	DISJONCTEUR DT40 1P+N 16A 6kA, COURBE C	A9N21025	SCHNEIDER ELECTRIC	1
	BLOC VIGI DT40 1P+N CLASSE AC 25A 30mA 230VAC	A9N21450	SCHNEIDER ELECTRIC	1
59QD01	DISJONCTEUR DT40 1P+N 10A 6kA COURBE C	A9N21024	SCHNEIDER ELECTRIC	1
59QD02	DISJONCTEUR DT40 1P+N 10A 6kA COURBE C	A9N21024	SCHNEIDER ELECTRIC	1
80QD01	DISJONCTEUR MOTEUR MAGNETO-THERMIQUE 6-10A, BORNES A VIS	GV2ME14	SCHNEIDER ELECTRIC	1
	CONTACT AUXILIAIRE F DEF.+ F MA/AT	GVAD1010	SCHNEIDER ELECTRIC	1
80QD02	DISJONCTEUR MOTEUR MAGNETO-THERMIQUE 6-10A, BORNES A VIS	GV2ME14	SCHNEIDER ELECTRIC	1
	CONTACT AUXILIAIRE F DEF.+ F MA/AT	GVAD1010	SCHNEIDER ELECTRIC	1
80QD03	DISJONCTEUR MOTEUR MAGNETHOTHERMIQUE AC3 18.5kW/415V, Ith 30-40A, Im 560A	GV3P40	SCHNEIDER ELECTRIC	1
	CONTACT AUXILIAIRE O DEF.+ F MA/AT	GVAD0110	SCHNEIDER ELECTRIC	1
81QD01	DISJONCTEUR MOTEUR MAGNETO-THERMIQUE 1.6-2.5A, BORNES A VIS	GV2ME07	SCHNEIDER ELECTRIC	1
	CONTACT AUXILIAIRE F DEF.+ F MA/AT	GVAD1010	SCHNEIDER ELECTRIC	1
81QD02	DISJONCTEUR MOTEUR MAGNETO-THERMIQUE 1.6-2.5A, BORNES A VIS	GV2ME07	SCHNEIDER ELECTRIC	1
	CONTACT AUXILIAIRE F DEF.+ F MA/AT	GVAD1010	SCHNEIDER ELECTRIC	1
81QD03	DISJONCTEUR MOTEUR MAGNETO-THERMIQUE 1.6-2.5A, BORNES A VIS	GV2ME07	SCHNEIDER ELECTRIC	1
	CONTACT AUXILIAIRE F DEF.+ F MA/AT	GVAD1010	SCHNEIDER ELECTRIC	1
82QD01	DISJONCTEUR MOTEUR MAGNETO-THERMIQUE 1.6-2.5A, BORNES A VIS	GV2ME07	SCHNEIDER ELECTRIC	1
	CONTACT AUXILIAIRE F DEF.+ F MA/AT	GVAD1010	SCHNEIDER ELECTRIC	1
82QD02	DISJONCTEUR MOTEUR MAGNETO-THERMIQUE 1.6-2.5A, BORNES A VIS	GV2ME07	SCHNEIDER ELECTRIC	1
	CONTACT AUXILIAIRE F DEF.+ F MA/AT	GVAD1010	SCHNEIDER ELECTRIC	1
82QD03	DISJONCTEUR MOTEUR MAGNETO-THERMIQUE 1.6-2.5A, BORNES A VIS	GV2ME07	SCHNEIDER ELECTRIC	1
	CONTACT AUXILIAIRE F DEF.+ F MA/AT	GVAD1010	SCHNEIDER ELECTRIC	1
82QD04	DISJONCTEUR MOTEUR MAGNETO-THERMIQUE 1.6-2.5A, BORNES A VIS	GV2ME07	SCHNEIDER ELECTRIC	1
	CONTACT AUXILIAIRE F DEF.+ F MA/AT	GVAD1010	SCHNEIDER ELECTRIC	1
83QD01	DISJONCTEUR MOTEUR MAGNETO-THERMIQUE 1.6-2.5A, BORNES A VIS	GV2ME07	SCHNEIDER ELECTRIC	1



3, Rue Pierre Curie
91230 MONTGERON
Tél. : 01.69.52.47.00 - Fax : 01.69.52.47.01
e-mail : seguin@automatismes-seguin.fr
http://www.automatismes-seguin.fr

NOMENCLATURE

CLIENT ET NOM DU DOSSIER / CUSTOMER AND NAME OF FOLDER		INDICE / REVIEW
SAUR		0
Armoire AUX 4		
DESSINATEUR DRAWER	F.CO.	IGE XAO
N° AFFAIRE N° PROJECT	160304	VAR2
FOLIO/SHEET 202 / 203		

REPERE	DESIGNATION	REFERENCE	MARQUE	QTE
	CONTACT AUXILIAIRE F DEF.+ F MA/AT	GVAD1010	SCHNEIDER ELECTRIC	1
83QD02	DISJONCTEUR MOTEUR MAGNETO-THERMIQUE 4-6.3A, BORNES A VIS	GV2ME10	SCHNEIDER ELECTRIC	1
	CONTACT AUXILIAIRE F DEF.+ F MA/AT	GVAD1010	SCHNEIDER ELECTRIC	1
84QD01	DISJONCTEUR MOTEUR MAGNETO-THERMIQUE 4-6.3A, BORNES A VIS	GV2ME10	SCHNEIDER ELECTRIC	1
	CONTACT AUXILIAIRE F DEF.+ F MA/AT	GVAD1010	SCHNEIDER ELECTRIC	1
84QD02	DISJONCTEUR MOTEUR MAGNETO-THERMIQUE 4-6.3A, BORNES A VIS	GV2ME10	SCHNEIDER ELECTRIC	1
	CONTACT AUXILIAIRE F DEF.+ F MA/AT	GVAD1010	SCHNEIDER ELECTRIC	1
84QD03	DISJONCTEUR MOTEUR MAGNETO-THERMIQUE 4-6.3A, BORNES A VIS	GV2ME10	SCHNEIDER ELECTRIC	1
	CONTACT AUXILIAIRE F DEF.+ F MA/AT	GVAD1010	SCHNEIDER ELECTRIC	1
85QD01	DISJONCTEUR MOTEUR MAGNETO-THERMIQUE 1.6-2.5A, BORNES A VIS	GV2ME07	SCHNEIDER ELECTRIC	1
	CONTACT AUXILIAIRE F DEF.+ F MA/AT	GVAD1010	SCHNEIDER ELECTRIC	1
85QD02	DISJONCTEUR MOTEUR MAGNETO-THERMIQUE 1.6-2.5A, BORNES A VIS	GV2ME07	SCHNEIDER ELECTRIC	1
	CONTACT AUXILIAIRE F DEF.+ F MA/AT	GVAD1010	SCHNEIDER ELECTRIC	1
85QD03	DISJONCTEUR MOTEUR MAGNETO-THERMIQUE 4-6.3A, BORNES A VIS	GV2ME10	SCHNEIDER ELECTRIC	1
	CONTACT AUXILIAIRE F DEF.+ F MA/AT	GVAD1010	SCHNEIDER ELECTRIC	1
86QD01	DISJONCTEUR MOTEUR MAGNETO-THERMIQUE 4-6.3A, BORNES A VIS	GV2ME10	SCHNEIDER ELECTRIC	1
	CONTACT AUXILIAIRE F DEF.+ F MA/AT	GVAD1010	SCHNEIDER ELECTRIC	1
86QD02	DISJONCTEUR DT40 1P+N 10A 6KA COURBE C	A9N21024	SCHNEIDER ELECTRIC	1
90QD01	DISJONCTEUR MOTEUR MAGNETO-THERMIQUE 4-6.3A, BORNES A VIS	GV2ME10	SCHNEIDER ELECTRIC	1
	CONTACT AUXILIAIRE F DEF.+ F MA/AT	GVAD1010	SCHNEIDER ELECTRIC	1
90QD02	DISJONCTEUR MOTEUR MAGNETO-THERMIQUE 4-6.3A, BORNES A VIS	GV2ME10	SCHNEIDER ELECTRIC	1
	CONTACT AUXILIAIRE F DEF.+ F MA/AT	GVAD1010	SCHNEIDER ELECTRIC	1
90QD03	DISJONCTEUR MOTEUR MAGNETO-THERMIQUE 4-6.3A, BORNES A VIS	GV2ME10	SCHNEIDER ELECTRIC	1
	CONTACT AUXILIAIRE F DEF.+ F MA/AT	GVAD1010	SCHNEIDER ELECTRIC	1
91QD01	DISJONCTEUR MOTEUR MAGNETO-THERMIQUE 6-10A, BORNES A VIS	GV2ME14	SCHNEIDER ELECTRIC	1
	CONTACT AUXILIAIRE F DEF.+ F MA/AT	GVAD1010	SCHNEIDER ELECTRIC	1
91QD02	DISJONCTEUR MOTEUR MAGNETO-THERMIQUE 0.4-0.63A, BORNES A VIS	GV2ME04	SCHNEIDER ELECTRIC	1
	CONTACT AUXILIAIRE F DEF.+ F MA/AT	GVAD1010	SCHNEIDER ELECTRIC	1
91QD03	DISJONCTEUR DT40 1P+N 4A 6KA, COURBE C	A9N21022	SCHNEIDER ELECTRIC	1
	CONTACT OF + SD/OF 3A SOUS 415VAC/6A SOUS 240V AC	A9N26929	SCHNEIDER ELECTRIC	1
100KA01	RELAIS INDUSTRIEL EMBROCHABLE, MONOSTABLE, 4INV, 230VAC + EMBASE	RMIA45230AC + ZMI4SA	CARLO GAVAZZI	1
100KA02	RELAIS INDUSTRIEL EMBROCHABLE, MONOSTABLE, 4INV, 230VAC + EMBASE	RMIA45230AC + ZMI4SA	CARLO GAVAZZI	1
100KM01/02	INVERSEUR MOTEUR 185A 3P NU	LC2F185	SCHNEIDER ELECTRIC	1
	BLOC DE CONTACTS AUXILIAIRES 2NO+2NF FRONTAL	LADN22	SCHNEIDER ELECTRIC	2
	BOBINE LX1-F - 220..230 V CA 50HZ	LX1FG220	SCHNEIDER ELECTRIC	1
101KM01/02	INVERSEUR 38A 1NO+1NF 230V 50/60Hz	LC2D38P7	SCHNEIDER ELECTRIC	1
101KM03/04	INVERSEUR 25A 1NO+1NF 230V 50/60Hz	LC2D25P7	SCHNEIDER ELECTRIC	1
102KA01	RELAIS INDUSTRIEL EMBROCHABLE, MONOSTABLE, 4INV, 230VAC + EMBASE	RMIA45230AC + ZMI4SA	CARLO GAVAZZI	1
102KI01	INTERRUPTEUR HORAIRE PROGRAMMABLE MULTIFONCTION DIGITAL LEXIC, 230VAC, 2 SORTIE 16A, 2 MODULES	412641	LEGRAND	1
102KTH01	PETIT THERMOSTAT KTS 011, 1NO, 0..60°C	01147.9-00	STEGO	1
103KA01	RELAIS INDUSTRIEL EMBROCHABLE, MONOSTABLE, 4INV, 24VDC + EMBASE	RMIA4524DC + ZMI4SA	CARLO GAVAZZI	1
103KA02	RELAIS INDUSTRIEL EMBROCHABLE, MONOSTABLE, 4INV, 24VDC + EMBASE	RMIA4524DC + ZMI4SA	CARLO GAVAZZI	1
104E01	MODULE A DIODE DM 22-A SUR TS 35x7.5, 250VAC 6A, BORNES A VIS	5705.2	CONTA-CLIP	1
104KA01	RELAIS INDUSTRIEL EMBROCHABLE, MONOSTABLE, 4INV, 230VAC + EMBASE	RMIA45230AC + ZMI4SA	CARLO GAVAZZI	1
104KA02	RELAIS INDUSTRIEL EMBROCHABLE, MONOSTABLE, 4INV, 230VAC + EMBASE	RMIA45230AC + ZMI4SA	CARLO GAVAZZI	1
104KM01	CONTACTEUR DE PUISSANCE 38A 1NO+1NF 230V 50/60Hz	LC1D38P7	SCHNEIDER ELECTRIC	1
104KT01	MINUTERIE MULTIFONCTION, 0.1s-100h SELECTIONNABLE, 1INV, 24VDC / 24-240VAC	DMB51CM24	CARLO GAVAZZI	1



3, Rue Pierre Curie
91230 MONTGERON
Tél. : 01.69.52.47.00 - Fax : 01.69.52.47.01
e-mail : seguin@automatismes-seguin.fr
http://www.automatismes-seguin.fr

NOMENCLATURE

CLIENT ET NOM DU DOSSIER / CUSTOMER AND NAME OF FOLDER			INDICE / REVIEW
SAUR			0
Armoire AUX 4			
DESSINATEUR DRAWER	F.CO.	FOLIO/SHEET	203 / 204
N° AFFAIRE N° PROJECT	160304		
			IGE XAO VAR2

REPERE	DESIGNATION	REFERENCE	MARQUE	QTE
104S01	TETE BOUTON POUSSOIR BLEU	ZB4BA6	SCHNEIDER ELECTRIC	1
	CORPS CONTACT NO	ZB4BZ101	SCHNEIDER ELECTRIC	1
105KM01	CONTACTEUR DE PUISSANCE 9A 1NO+1NF 230V 50/60Hz	LC1D09P7	SCHNEIDER ELECTRIC	1
105KM02	CONTACTEUR DE PUISSANCE 9A 1NO+1NF 230V 50/60Hz	LC1D09P7	SCHNEIDER ELECTRIC	1
105KM03	CONTACTEUR DE PUISSANCE 9A 1NO+1NF 230V 50/60Hz	LC1D09P7	SCHNEIDER ELECTRIC	1
105KM04	CONTACTEUR DE PUISSANCE 9A 1NO+1NF 230V 50/60Hz	LC1D09P7	SCHNEIDER ELECTRIC	1
105KM05	CONTACTEUR DE PUISSANCE 9A 1NO+1NF 230V 50/60Hz	LC1D09P7	SCHNEIDER ELECTRIC	1
105KM06	CONTACTEUR DE PUISSANCE 9A 1NO+1NF 230V 50/60Hz	LC1D09P7	SCHNEIDER ELECTRIC	1
105KM07	CONTACTEUR DE PUISSANCE 9A 1NO+1NF 230V 50/60Hz	LC1D09P7	SCHNEIDER ELECTRIC	1
107KA01	RELAIS INDUSTRIEL EMBROCHABLE, MONOSTABLE, 4INV, 230VAC + EMBASE	RMIA45230AC + ZMI4SA	CARLO GAVAZZI	1
107KA02	RELAIS INDUSTRIEL EMBROCHABLE, MONOSTABLE, 4INV, 230VAC + EMBASE	RMIA45230AC + ZMI4SA	CARLO GAVAZZI	1
107KA03	RELAIS INDUSTRIEL EMBROCHABLE, MONOSTABLE, 4INV, 230VAC + EMBASE	RMIA45230AC + ZMI4SA	CARLO GAVAZZI	1
107KM01/02	INVERSEUR 9A 1NO+1NF 230V 50/60Hz	LC2D09P7	SCHNEIDER ELECTRIC	1
107KT01	MINUTERIE MULTIFONCTION, 0.1s-100h SELECTIONNABLE, 1INV, 24VDC / 24-240VAC	DMB51CM24	CARLO GAVAZZI	1
108KA01	RELAIS INDUSTRIEL EMBROCHABLE, MONOSTABLE, 4INV, 230VAC + EMBASE	RMIA45230AC + ZMI4SA	CARLO GAVAZZI	1
108KA02	RELAIS INDUSTRIEL EMBROCHABLE, MONOSTABLE, 4INV, 230VAC + EMBASE	RMIA45230AC + ZMI4SA	CARLO GAVAZZI	1
108KA03	RELAIS INDUSTRIEL EMBROCHABLE, MONOSTABLE, 4INV, 230VAC + EMBASE	RMIA45230AC + ZMI4SA	CARLO GAVAZZI	1
108KM01/02	INVERSEUR 9A 1NO+1NF 230V 50/60Hz	LC2D09P7	SCHNEIDER ELECTRIC	1
108KT01	MINUTERIE MULTIFONCTION, 0.1s-100h SELECTIONNABLE, 1INV, 24VDC / 24-240VAC	DMB51CM24	CARLO GAVAZZI	1
109KA01	RELAIS INDUSTRIEL EMBROCHABLE, MONOSTABLE, 4INV, 230VAC + EMBASE	RMIA45230AC + ZMI4SA	CARLO GAVAZZI	1
109KA02	RELAIS INDUSTRIEL EMBROCHABLE, MONOSTABLE, 4INV, 230VAC + EMBASE	RMIA45230AC + ZMI4SA	CARLO GAVAZZI	1
109KA03	RELAIS INDUSTRIEL EMBROCHABLE, MONOSTABLE, 4INV, 230VAC + EMBASE	RMIA45230AC + ZMI4SA	CARLO GAVAZZI	1
109KM01/02	INVERSEUR 9A 1NO+1NF 230V 50/60Hz	LC2D09P7	SCHNEIDER ELECTRIC	1
109KT01	MINUTERIE MULTIFONCTION, 0.1s-100h SELECTIONNABLE, 1INV, 24VDC / 24-240VAC	DMB51CM24	CARLO GAVAZZI	1
110KA01	RELAIS INDUSTRIEL EMBROCHABLE, MONOSTABLE, 4INV, 230VAC + EMBASE	RMIA45230AC + ZMI4SA	CARLO GAVAZZI	1
110KA02	RELAIS INDUSTRIEL EMBROCHABLE, MONOSTABLE, 4INV, 230VAC + EMBASE	RMIA45230AC + ZMI4SA	CARLO GAVAZZI	1
110KA03	RELAIS INDUSTRIEL EMBROCHABLE, MONOSTABLE, 4INV, 230VAC + EMBASE	RMIA45230AC + ZMI4SA	CARLO GAVAZZI	1
110KM01/02	INVERSEUR 9A 1NO+1NF 230V 50/60Hz	LC2D09P7	SCHNEIDER ELECTRIC	1
110KT01	MINUTERIE MULTIFONCTION, 0.1s-100h SELECTIONNABLE, 1INV, 24VDC / 24-240VAC	DMB51CM24	CARLO GAVAZZI	1
111KA01	RELAIS INDUSTRIEL EMBROCHABLE, MONOSTABLE, 4INV, 230VAC + EMBASE	RMIA45230AC + ZMI4SA	CARLO GAVAZZI	1
111KA02	RELAIS INDUSTRIEL EMBROCHABLE, MONOSTABLE, 4INV, 230VAC + EMBASE	RMIA45230AC + ZMI4SA	CARLO GAVAZZI	1
111KA03	RELAIS INDUSTRIEL EMBROCHABLE, MONOSTABLE, 4INV, 230VAC + EMBASE	RMIA45230AC + ZMI4SA	CARLO GAVAZZI	1
111KM01/02	INVERSEUR 9A 1NO+1NF 230V 50/60Hz	LC2D09P7	SCHNEIDER ELECTRIC	1
111KT01	MINUTERIE MULTIFONCTION, 0.1s-100h SELECTIONNABLE, 1INV, 24VDC / 24-240VAC	DMB51CM24	CARLO GAVAZZI	1
112KA01	RELAIS INDUSTRIEL EMBROCHABLE, MONOSTABLE, 4INV, 230VAC + EMBASE	RMIA45230AC + ZMI4SA	CARLO GAVAZZI	1
112KA02	RELAIS INDUSTRIEL EMBROCHABLE, MONOSTABLE, 4INV, 230VAC + EMBASE	RMIA45230AC + ZMI4SA	CARLO GAVAZZI	1
112KA03	RELAIS INDUSTRIEL EMBROCHABLE, MONOSTABLE, 4INV, 230VAC + EMBASE	RMIA45230AC + ZMI4SA	CARLO GAVAZZI	1
112KM01/02	INVERSEUR 9A 1NO+1NF 230V 50/60Hz	LC2D09P7	SCHNEIDER ELECTRIC	1
112KT01	MINUTERIE MULTIFONCTION, 0.1s-100h SELECTIONNABLE, 1INV, 24VDC / 24-240VAC	DMB51CM24	CARLO GAVAZZI	1
113KA01	RELAIS INDUSTRIEL EMBROCHABLE, MONOSTABLE, 4INV, 230VAC + EMBASE	RMIA45230AC + ZMI4SA	CARLO GAVAZZI	1
113KA02	RELAIS INDUSTRIEL EMBROCHABLE, MONOSTABLE, 4INV, 230VAC + EMBASE	RMIA45230AC + ZMI4SA	CARLO GAVAZZI	1
113KA03	RELAIS INDUSTRIEL EMBROCHABLE, MONOSTABLE, 4INV, 230VAC + EMBASE	RMIA45230AC + ZMI4SA	CARLO GAVAZZI	1
113KM01/02	INVERSEUR 9A 1NO+1NF 230V 50/60Hz	LC2D09P7	SCHNEIDER ELECTRIC	1
113KT01	MINUTERIE MULTIFONCTION, 0.1s-100h SELECTIONNABLE, 1INV, 24VDC / 24-240VAC	DMB51CM24	CARLO GAVAZZI	1
114KA01	RELAIS INDUSTRIEL EMBROCHABLE, MONOSTABLE, 4INV, 230VAC + EMBASE	RMIA45230AC + ZMI4SA	CARLO GAVAZZI	1
114KA02	RELAIS INDUSTRIEL EMBROCHABLE, MONOSTABLE, 4INV, 230VAC + EMBASE	RMIA45230AC + ZMI4SA	CARLO GAVAZZI	1
114KA03	RELAIS INDUSTRIEL EMBROCHABLE, MONOSTABLE, 4INV, 230VAC + EMBASE	RMIA45230AC + ZMI4SA	CARLO GAVAZZI	1



3, Rue Pierre Curie
91230 MONTGERON
Tél. : 01.69.52.47.00 - Fax : 01.69.52.47.01
e-mail : seguin@automatismes-seguin.fr
http://www.automatismes-seguin.fr

NOMENCLATURE

CLIENT ET NOM DU DOSSIER / CUSTOMER AND NAME OF FOLDER		INDICE / REVIEW
SAUR		0
Armoire AUX 4		
DESSINATEUR DRAWER	F.CO.	FOLIO/SHEET 204 / 205
N° AFFAIRE N° PROJECT	160304	
		IGE XAO VAR2

