

19/06/2019	0	M.H.	RETOUR CHANTIER	F.C.	R.M.
15/10/2018	C	F.C.	MISE A JOUR VANNES UV ET E/S API	F.CO.	R.M.
01/10/2018	B	F.C.	PREMIERE EMISSION	F.CO.	R.M.
27/09/2018	A	F.C.	PREMIERE EMISSION	F.CO.	R.M.
DATE DATE	REV. REV.	DESSINE PAR DRAWN BY	MODIFICATIONS REVISIONS	VERIFIE PAR CHECKED BY	APPROUVE PAR APPROVED BY

SCHEMA ELECTRIQUE ELECTRICAL DRAWING



3, Rue Pierre Curie
91230 MONTGERON
Tél. : 01.69.52.47.00 - Fax : 01.69.52.47.01
e-mail : seguin@automatismes-seguin.fr
<http://www.automatismes-seguin.fr>

PLAN: 180259	REV: 0
CDE: 18083082 YP 00900	


Ce document est notre propriété. Il ne peut être reproduit et / ou communiqué sans autorisation.
This document is our property. It cannot be reproduced and / or transmitted without authorization.



Armoire de commande station DHUIS

N° FOLIO	DESIGNATION	MODIFICATIONS									
		1	2	3	4	5	6	7	8	9	10
00	PAGE DE GARDE	A	B	C	0						
01	SOMMAIRE	A	B	C	0						
02	SOMMAIRE	A	B	C	0						
03	LEGENDE DU SCHEMA ELECTRIQUE	A	0								
04	LEGENDE DU SCHEMA ELECTRIQUE	A	0								
05	IMPLANTATION EXTERNE	A	0								
06	IMPLANTATION EXTERNE	A	0								
10	LISTE DES ETIQUETTES	A	0								
20	ARRIVEE GENERALE	A	0								
21	DISTRIBUTION 400VAC+N PARAFONDRE	A	0								
22	DISTRIBUTION 400VAC+N CONTROLE RESEAU	A	0								
25	DISTRIBUTION 400VAC+N FORMATION DES TENSIONS 230VAC ONDULE ET 24VDC	A	0								
26	DISTRIBUTION 24VDC	A	0								
27	DISTRIBUTION 24VDC ENTREES/SORTIES	A	0								
30	DISTRIBUTION 400VAC+N FORMATION DES TENSIONS	A	B	0							
31	DISTRIBUTION 400VAC+N FORMATION DES TENSIONS	A	0								
35	DISTRIBUTION 400VAC+N	A	0								
36	DISTRIBUTION 400VAC+N	A	0								
38	DISTRIBUTION 400VAC+N JEUX DE BARRES	A	0								
40	DISTRIBUTION 400VAC+N UTILITES	A	B	0							
41	DISTRIBUTION 400VAC+N UTILITES	A	B	0							
42	DISTRIBUTION 400VAC+N UTILITES	A	0								
43	DISTRIBUTION 400VAC+N	A	B	0							
44	DISTRIBUTION 400VAC+N	A	B	0							
45	DISTRIBUTION 400VAC+N FILTRONICS	A	0								
46	DISTRIBUTION 400VAC+N DIVERS	A	0								
50	DISTRIBUTION 400VAC+N ECLAIRAGE	A	0								
51	DISTRIBUTION 400VAC+N ECLAIRAGE	A	0								
52	DISTRIBUTION 400VAC+N ECLAIRAGE	A	0								
53	DISTRIBUTION 400VAC+N ECLAIRAGE	A	B	0							
57	DISTRIBUTION 400VAC+N PRISES DE COURANT	A	0								
60	DISTRIBUTION 400VAC+N CHAUFFAGE	A	0								
61	DISTRIBUTION 400VAC+N	A	B	0							
65	DISTRIBUTION 400VAC+N DIVERS	A	B	0							
80	PUISSANCE POMPE RELEVAGE EAU BRUTE M101	A	0								
81	PUISSANCE POMPE RELEVAGE EAU BRUTE M102	A	0								
82	PUISSANCE POMPE RELEVAGE EAU BRUTE M186	A	B	0							
85	PUISSANCE AGITATEUR	A	0								
86	PUISSANCE POMPES ECHANTILLONS	A	0								
87	PUISSANCE POMPES DOSEUSES ACIDE SULFURIQUE	A	0								
88	PUISSANCE RESERVE	A	B	0							
90	PUISSANCE POMPES DOSEUSES CHLORURE FERRIQUE	A	0								
91	PUISSANCE POMPES DOSEUSES POLYMERES	A	B	0							
95	PUISSANCE SURPRESSEUR ET POMPES LAVAGES	A	0								
96	PUISSANCE POMPE RECIRCULATION	A	0								
97	PUISSANCE POMPES DOSEUSES JAVEL D2 ET D3	A	0								
100	PUISSANCE VANNE DE VIDANGE RINCAGE V160	A	B	0							

N° FOLIO	DESIGNATION	MODIFICATIONS									
		1	2	3	4	5	6	7	8	9	10
105	PUISSANCE VANNE ISOLEMENT AVAL UV	A	B	C	0						
106	PUISSANCE VANNE ISOLEMENT AMONT UV	A	B	C	0						
110	ELECTROVANNES 230VAC	A	B	0							
130	VANNES MODULANTES	A	0								
150	NIVEAU BACHE EAU BRUTE D2	A	B	C	0						
151	NIVEAU CUVE CHLORURE FERRIQUE	A	C	0							
152	NIVEAU BACHE EAU TRAITEE D5	A	B	C	0						
153	NIVEAU BACHE EAU LAVAGE	A	C	0							
154	DEBITMETRE SORTIE EAU BRUTE	A	0								
155	DEBITMETRE ENTREE EAU BRUTE	A	0								
156	DEBITMETRE EAU LAVAGE FUTUR	A	0								
157	DEBITMETRE SORTIE EAU TRAITEE D5	A	B	0							
158	DEBITMETRE ANNET	A	B	0							
160	COFFRET ALIMENTATION MESURE	A	0								
161	MESURE DE TURBIDITE EAU BRUTE D2 ET EAU TRAITEE D5	A	B	0							
162	MESURE DE TURBIDITE CAG FILTRE	A	0								
163	ANALYSEUR FER CAG	A	B	0							
165	ANALYSEUR DE CHLORE ET PH ANNET S2	A	B	0							
166	ANALYSEUR DE CHLORE ET PH SORTIE DHUIS D5	A	B	0							
167	ANALYSEUR DE CHLORE ET PH EAU BRUTE D2	A	B	C	0						
169	ANALYSEUR DE CHLORE ET EAU FILTREE D3	A	B	0							
195	PANNEAU BRASSAGE FIBRE OPTIQUE	A	0								
200	SWITCH	A	0								
205	SOFREL S530	A	B	0							
207	CARTE 8 ENTREES TOR EMPLACEMENT 3	A	0								
210	CONFIGURATION AUTOMATE RACK 0	A	0								
215	CONFIGURATION AUTOMATE RACK 1	A	0								
220	TERMINAL GRAPHIQUE	A	0								
230	ENTREES ANALOGIQUES RACK 0 - EMPLACEMENT 02	A	B	C	0						
231	ENTREES ANALOGIQUES RACK 0 - EMPLACEMENT 03	A	C	0							
232	ENTREES ANALOGIQUES RACK 0 - EMPLACEMENT 04	A	B	0							
233	ENTREES ANALOGIQUES RACK 0 - EMPLACEMENT 05	A	0								
234	ENTREES ANALOGIQUES RACK 0 - EMPLACEMENT 06	A	0								
250	ENTREES TOR 1/4 RACK 1 - EMPLACEMENT 00	A	B	0							
251	ENTREES TOR 2/4 RACK 1 - EMPLACEMENT 00	A	0								
252	ENTREES TOR 3/4 RACK 1 - EMPLACEMENT 00	A	0								
253	ENTREES TOR 4/4 RACK 1 - EMPLACEMENT 00	A	0								
254	ENTREES TOR 1/4 RACK 1 - EMPLACEMENT 01	A	0								
255	ENTREES TOR 2/4 RACK 1 - EMPLACEMENT 01	A	B	0							
256	ENTREES TOR 3/4 RACK 1 - EMPLACEMENT 01	A	0								
257	ENTREES TOR 4/4 RACK 1 - EMPLACEMENT 01	A	B	0							
258	ENTREES TOR 1/2 RACK 1 - EMPLACEMENT 02	A	0								
259	ENTREES TOR 2/2 RACK 1 - EMPLACEMENT 02	A	C	0							
270	SORTIES TOR 1/4 RACK 1 - EMPLACEMENT 03	A	0								
271	SORTIES TOR 2/4 RACK 1 - EMPLACEMENT 03	A	0								
272	SORTIES TOR 3/4 RACK 1 - EMPLACEMENT 03	A	0								
273	SORTIES TOR 4/4 RACK 1 - EMPLACEMENT 03	A	0								




3, Rue Pierre Curie
91230 MONTGERON
Tél. : 01.69.52.47.00 - Fax : 01.69.52.47.01
e-mail : seguin@automatismes-seguin.fr
http://www.automatismes-seguin.fr

SOMMAIRE

CLIENT ET NOM DU DOSSIER / CUSTOMER AND NAME OF FOLDER		INDICE / REVIEW
SAUR		0
Armoire de commande station DHUIS		
DESSINATEUR DRAWER	F.C.	FOLIO/SHEET 01 / 02
N° AFFAIRE N° PROJECT	180259	
		IGE-XAO VARS SERVICE PACK 6 - (4.8.05)

N° FOLIO	DESIGNATION	MODIFICATIONS									
		1	2	3	4	5	6	7	8	9	10
274	SORTIES TOR 1/2 RACK 1 - EMPLACEMENT 04	A	0								
275	SORTIES TOR 2/2 RACK 1 - EMPLACEMENT 04	A	C	0							
282	SORTIES ANALOGIQUES RACK 1 - EMPLACEMENT 06	A	0								
283	SORTIES ANALOGIQUES RACK 1 - EMPLACEMENT 07	A	0								
300	TELECOMMANDE	A	0								
310	TELECOMMANDE	A	0								
320	TELECOMMANDE POMPE EAU BRUTE M101	A	0								
321	TELECOMMANDE POMPE EAU BRUTE M102	A	0								
322	TELECOMMANDE POMPE EAU BRUTE M186	A	0								
324	TELECOMMANDE AGITATEUR RAPIDE M104	A	0								
325	TELECOMMANDE AGITATEURS BACHE EAU LAVAGE	A	0								
326	TELECOMMANDE POMPES ECHANTILLONS	A	0								
327	TELECOMMANDE POMPES DOSEUSES ACIDE SULFURIQUE	A	0								
328	TELECOMMANDE POMPES DOSEUSES CHLORURE FERRIQUE	A	B	0							
330	TELECOMMANDE POMPES DOSEUSES POLYMERES (RESERVE)	A	0								
332	TELECOMMANDE SURPRESSEUR	A	0								
333	TELECOMMANDE POMPES LAVAGES	A	B	0							
334	TELECOMMANDE POMPE RECIRCULATION	A	0								
337	TELECOMMANDE POMPES DOSEUSES JAVEL D2 EAU BRUTE	A	0								
338	TELECOMMANDE POMPES DOSEUSES JAVEL D3 EAU TRAITEE	A	C	0							
340	TELECOMMANDE (RESERVE)	A	0								
342	TELECOMMANDE ARMOIRE UV	A	B	0							
345	TELECOMMANDE VANNE ISOLEMENT AVAL UV	A	C	0							
346	TELECOMMANDE VANNE ISOLEMENT AMONT UV	A	C	0							
350	TELECOMMANDE VANNES FILTRE 1	A	0								
351	TELECOMMANDE VANNES FILTRE 2	A	0								
352	TELECOMMANDE VANNES FILTRE 3	A	0								
353	TELECOMMANDE VANNES FILTRE 4	A	0								
380	SIGNALISATION	A	B	C	0						
400	BORNIER XA-EDF ALIMENTATION EDF	A	0								
405	BORNIER XP-1 PUISSANCE CELLULE 1	A	B	0							
406	BORNIER XP-1 PUISSANCE CELLULE 1	A	B	0							
407	BORNIER XP-2A PUISSANCE CELLULE 2	A	B	0							
408	BORNIER XP-2B PUISSANCE CELLULE 2	A	B	0							
409	BORNIER XP-3 PUISSANCE CELLULE 3	A	B	0							
410	BORNIER XP-4 PUISSANCE CELLULE 4	A	B	C	0						
411	BORNIER XP-5 PUISSANCE CELLULE 5	A	B	0							
415	BORNIER XT-1 TELECOMMANDE CELLULE 1	A	B	0							
416	BORNIER XT-2 TELECOMMANDE CELLULE 2	A	B	0							
417	BORNIER XT-3 TELECOMMANDE CELLULE 3	A	B	0							
418	BORNIER XT-4 TELECOMMANDE CELLULE 4	A	B	C	0						
419	BORNIER XT-5 TELECOMMANDE CELLULE 5	A	B	0							
420	BORNIER XT-6 TELECOMMANDE CELLULE 6	A	B	0							
425	BORNIER XM-2 MESURE CELLULE 2	A	B	0							
426	BORNIER XM-3 MESURE CELLULE 3	A	B	0							
427	BORNIER XM-4 MESURE CELLULE 4	A	B	0							
428	BORNIER XM-5 MESURE CELLULE 5	A	B	0							

N° FOLIO	DESIGNATION	MODIFICATIONS									
		1	2	3	4	5	6	7	8	9	10
429	BORNIER XM-6 MESURE CELLULE 6	A	B	0							
430	BORNIER XM-6 MESURE CELLULE 6	A	B	0							
435	BORNIER XCOM-6 LIGNE TELEPHONIQUE CELLULE 6	A	B	0							
451	BORNIER XT TELECOMMANDE M101	A	B	0							
452	BORNIER XM MESURE M101	A	B	0							
453	BORNIER ECLAIRAGE POMPE M101	0									
454	BORNIER VENTILATION POMPE M101	0									
458	BORNIER XT TELECOMMANDE M102	A	B	0							
459	BORNIER XM MESURE M102	A	B	0							
460	BORNIER ECLAIRAGE POMPE M102	0									
461	BORNIER VENTILATION POMPE M102	0									
462	BORNIER XP PUISSANCE M186	A	B	0							
463	BORNIER XT TELECOMMANDE M186	A	B	0							
464	BORNIER XM MESURE M186	A	B	0							
465	BORNIER XP1 PUISSANCE M186	0									
466	BORNIER ECLAIRAGE M186	0									
467	BORNIER VENTILATION M186	0									
470	NOMENCLATURE	A	0								
471	NOMENCLATURE	A	0								
472	NOMENCLATURE	A	0								
473	NOMENCLATURE	A	0								
474	NOMENCLATURE	A	0								
475	NOMENCLATURE	A	0								
476	NOMENCLATURE	A	0								
477	NOMENCLATURE	A	0								



3, Rue Pierre Curie
91230 MONTGERON
Tél. : 01.69.52.47.00 - Fax : 01.69.52.47.01
e-mail : seguin@automatismes-seguin.fr
http://www.automatismes-seguin.fr

SOMMAIRE

CLIENT ET NOM DU DOSSIER / CUSTOMER AND NAME OF FOLDER		INDICE / REVIEW
SAUR		0
Armoire de commande station DHUIS		
DESSINATEUR / DRAWER	F.C.	FOLIO/SHEET 02 / 03
N° AFFAIRE / N° PROJECT	180259	
		IGE-XAO
		VAR3 SERVICE PACK 6 (11.8.05)

LETTRE DE REPERAGE DES ELEMENTS DU SCHEMA

LETTER CODES FOR ITEMS DESIGNATION ON THE DRAWING

QI	INTERRUPTEUR	PCPI	CONTROLEUR D'ISOLEMENT	KT	RELAIS TEMPORISE	SA	COMMUTATEUR D'AMPEREMETRE
QIG	INTERRUPTEUR GENERAL	TR	TRANSFORMATEUR DE TENSION	KAU	RELAIS ARRET D'URGENCE	SV	COMMUTATEUR DE VOLTMETRE
QD	DISJONCTEUR	TC	TRANSFORMATEUR DE COURANT	UF	VARIATEUR	ECH	RESISTANCE CHAUFFANTE
QDG	DISJONCTEUR GENERAL	U	ONDULEUR, ALIMENTATION	UM	DEMARREUR	ECL	ECLAIRAGE
FP	PARAFONDRE	KIC	INTER CREPUSCULAIRE	S	ORGANE DE COMMANDE	G	BATTERIE
FU	FUSIBLE	KIH	HORLOGE	H	VOYANT, SIRENE	P	INSTRUMENTATION
F	THERMIQUE	KTH	THERMOSTAT	PCH	COMPTEUR HORAIRE	X	PRISE DE COURANT, BORNIER
QF	SECTIONNEUR FUSIBLE	KM	CONTACTEUR	PA	AMPEREMETRE	E	MATERIELS AUTRES
PF	CONTROLEUR DE PHASE	KA	RELAIS	PV	VOLTMETRE	KTL	TELERUPTEUR

QI	SWITCH	PCPI	INSULATION CONTROLLER	KT	TEMPORIZES RELAY	SA	AMPEREMETER SWITCH
QIG	GENERAL SWITCH	TR	TENSION TRANSFORMER	KAU	EMERGENCY STOP RELAY	SV	VOLTMETER SWITCH
QD	BREAKER	TC	CURRENT TRANSFORMER	UF	VELOCITY VARIATOR	ECL	LIGHT
QDG	GENERAL BREAKER	U	INVERTER, SUPPLY	UM	MOTOR STARTER	ECH	HEATER
FP	LIGHTNING PROTECTOR	KIC	DIMMER	S	CONTROL UNIT	G	BATTERY
FU	FUSE	KIH	CLOCK	H	INDICATOR	P	INSTRUMENTATION
F	THERMAL RELAY	KTH	THERMOSTAT	PCH	TIMER	X	SOCKET, TERMINAL BLOCK
QF	DISCONNECTING SWITCH	KM	CONTACTOR	PA	AMPEREMETER	E	OTHER EQUIPMENTS
PF	PHASE CONTROLLER	KA	RELAY	PV	VOLTMETER	KTL	TELEBREAKER

COULEURS DE FILS

TRI 400V: <= 6 mm2 Noir Rouge Brun
> 6 mm2 Noir Bagué Noir Rouge Brun

NEUTRE: Bleu Clair

230VAC: Rouge avec Commun Bobines Blanc (*)

230VAC ONDULE: Neutre Bleu Clair Bagué Orange
Phase Noir Bagué Orange

110VAC: Noir avec Commun Bobines Blanc (*)

24VAC: Violet avec Commun Bobines Blanc (*)

24VDC: Bleu Foncé avec Commun Bobines Blanc (*)

48VAC: Violet avec Commun Bobines Blanc (*)

48VDC: Bleu Foncé avec Commun Bobines Blanc (*)

REPORTS: Orange

TERRE: Vert/Jaune

ANALOGIQUE: Une Paire + Brun - Blanc
Unifilaire Blanc

TENSION EXTERNE PERMANENTE INTER GENERAL OUVERT: Orange

ATTENTION

Si plusieurs tensions de télécommande, alors prendre uniquement le 230VAC avec Commun Bobines Blanc

(*) Si Télécommande

WIRE COLOR

TRI 400V: <= 6 mm2 Black Red Brown
> 6 mm2 Black with Ring Black Red Brown

NEUTRE: Light Blue

230VAC: Red with Spods Common White (*)

230VAC UPS: Neutre Light Blue with Ring Orange
Phase Black with Ring Orange

110VAC: Black with Spods Common White (*)

24VAC: Purple with Spods Common White (*)

24VDC: Dark Bleu with Spods Common White (*)

48VAC: Purple with Spods Common White (*)

48VDC: Dark Bleu with Spods Common White (*)

REPORTS: Orange

GROUND: Green/Yellow

ANALOGICAL: One Pair + Brown - White
Unifilar White

PERMANENTLY EXTERNAL POWER GENERAL BREAKER OPEN: Orange



CAUTION

If There are Several Tensions of Command Then to take Only the 230VAC with Spods Common White

(*) If Command

TYPE DE RELAIS ET DE CONTACT DANS LE SCHEMA

RELAY AND CONTACT TYPE IN THE DRAWING

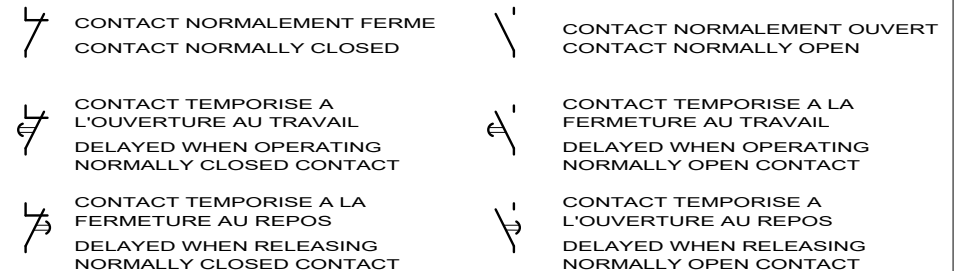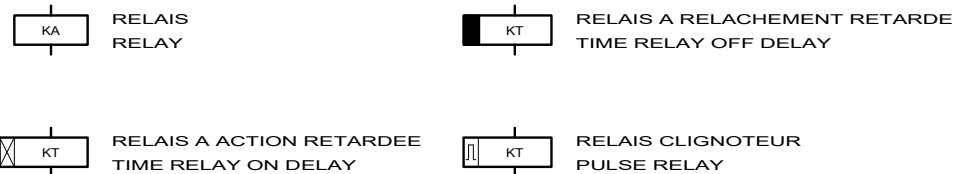

LE SCHEMA EST REPRESENTÉ HORS TENSION ET GENERATEUR HORS SERVICE

THE DRAWING IS SHOWN OUT OF VOLTAGE AND WITH GENERATOR OUT OF SERVICE



3, Rue Pierre Curie
91230 MONTGERON
Tél. : 01.69.52.47.00 - Fax : 01.69.52.47.01
e-mail : seguin@automatismes-seguin.fr
http://www.automatismes-seguin.fr


LEGENDE DU SCHEMA ELECTRIQUE

CLIENT ET NOM DU DOSSIER / CUSTOMER AND NAME OF FOLDER		INDICE / REVIEW
SAUR		0
Armoire de commande station DHUIS		
DESSINATEUR DRAWER	F.C.	FOLIO/SHEET 03 / 04
N° AFFAIRE N° PROJECT	180259	
IGE-XAO		VARS SERVICE PACK 6 - (4.868)

CODE DU REPERAGE

LETTER CODE

1/ DES APPAREILS DANS LES ARMOIRES
APPARATUS IN THE CABINETS

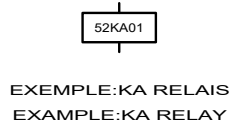

52 KA 01


N° D'ORDRE DANS LE FOLIO D'ORIGINE
ORDER NUMBER ON ORIGINAL SHEET

LETTRE DE REPERAGE
LETTER CODES FOR ITEM

N° DU FOLIO D'ORIGINE
ORIGINAL SHEET NUMBER


2/ DES FILS DE CABLAGE
WIRING

N° DU FOLIO D'ORIGINE
ORIGINAL SHEET NUMBER

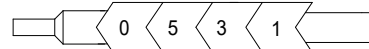

N° DU FIL DANS LE FOLIO D'ORIGINE
NUMBER OF THE WIRE ON ORIGINAL SHEET

3/ REPORT DES CONTACTS DANS LE SCHEMA
CONTACT REPORT IN THE DRAWING

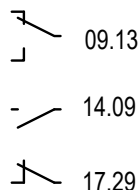


17.29

N° DE LA COLONNE OU EST UTILISE LE CONTACT
COLUMN NUMBER WHERE THE CONTACT IS USED

N° DU FOLIO OU EST UTILISE LE CONTACT
SHEET NUMBER WHERE THE CONTACT IS USED

4/ REPRESENTATION DES BORNES ET BORNIERES DANS LE SCHEMA
BINDINGS SCREWS VIEW IN THE DRAWING

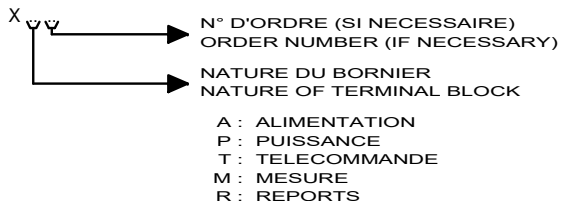

LE SCHEMA EST REPRESENTE HORS TENSION ET GENERATEUR HORS SERVICE

THE DRAWING IS SHOWN OUT OF VOLTAGE AND WITH GENERATOR OUT OF SERVICE




3, Rue Pierre Curie
91230 MONTGERON
Tél. : 01.69.52.47.00 - Fax : 01.69.52.47.01
e-mail : seguin@automatismes-seguin.fr
http://www.automatismes-seguin.fr

LEGENDE DU SCHEMA ELECTRIQUE

CLIENT ET NOM DU DOSSIER / CUSTOMER AND NAME OF FOLDER		INDICE / REVIEW
SAUR		0
Armoire de commande station DHUIS		
DESSINATEUR DRAWER	F.C.	FOLIO/SHEET 04 / 05
N° AFFAIRE N° PROJECT	180259	
		IGE XAO VAR3 SERVICE PACK 6 - (4.868)

01 02 03 04 05 06 07 08 09 10 11 12 13 14 15 16 17 18 19 20

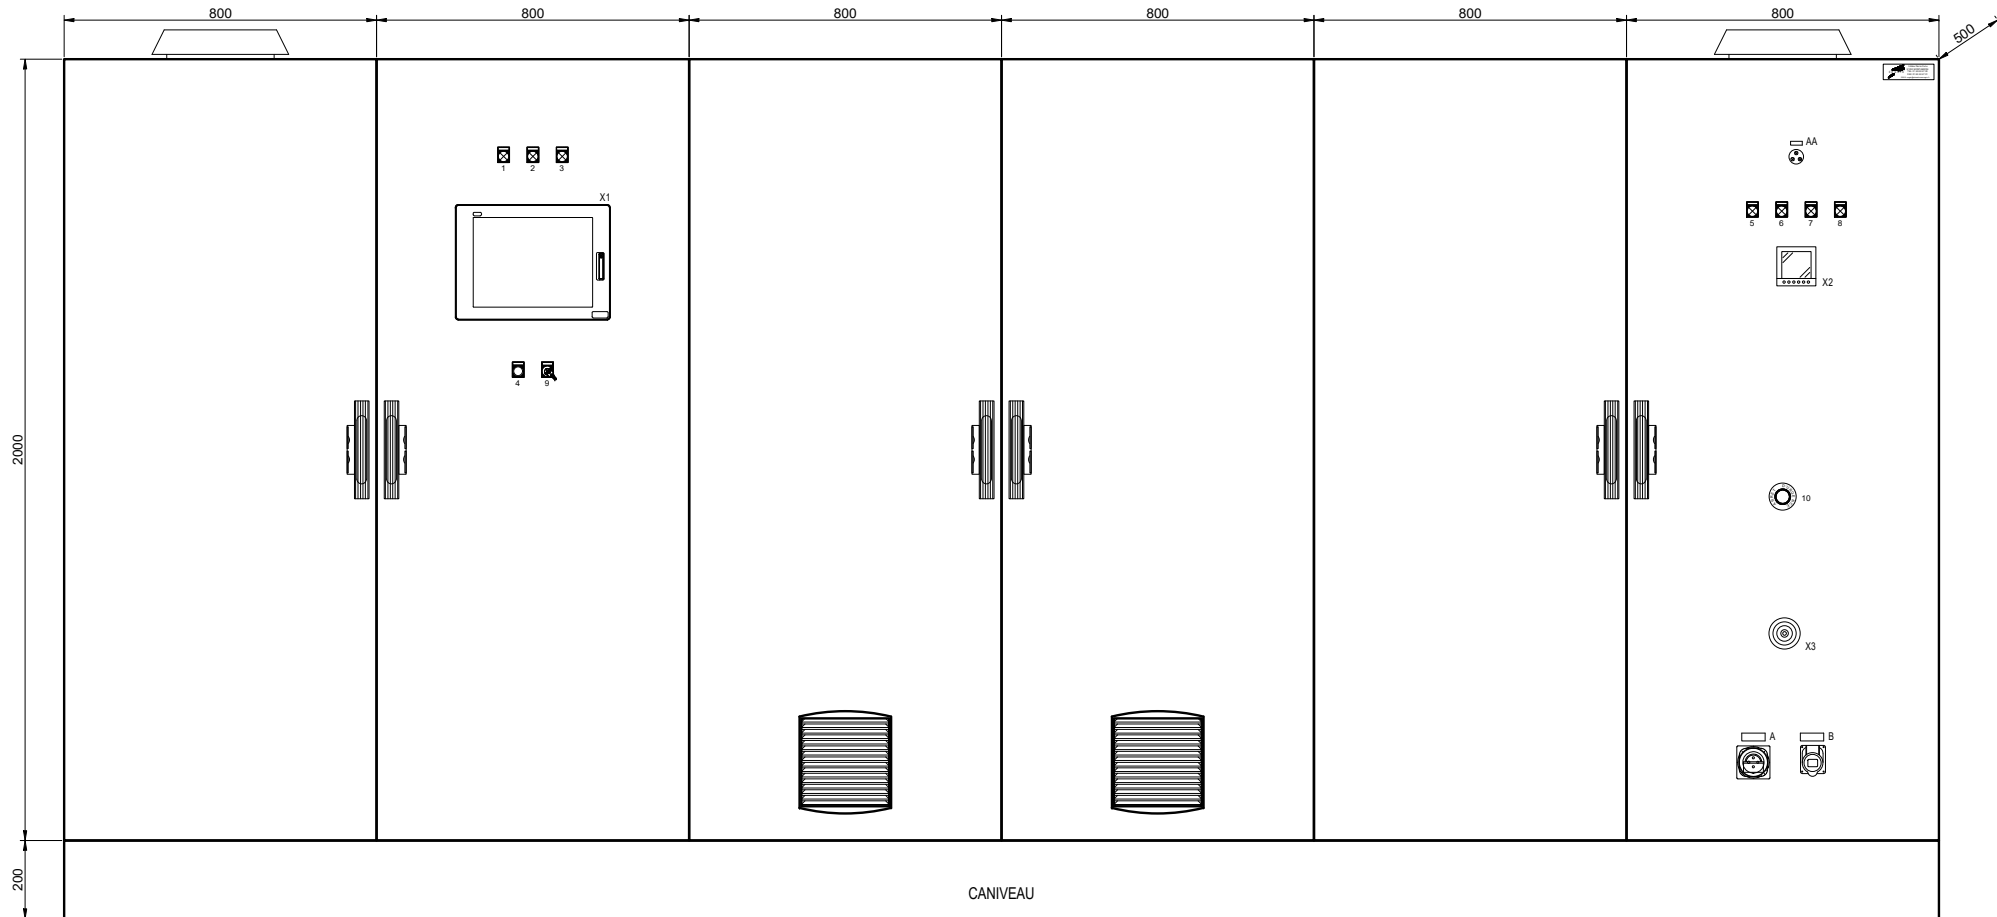

CELLULE 6
AUTOMATE-MESURE

CELLULE 5
AUTOMATE

CELLULE 4
PUISSANCE

CELLULE 3
PUISSANCE

CELLULE 2
PUISSANCE

CELLULE 1
ARRIVEE - DISTRIBUTION


CANIVEAU



3, Rue Pierre Curie
91230 MONTGERON
Tél. : 01.69.52.47.00 - Fax : 01.69.52.47.01
e-mail : seguin@automatismes-seguin.fr
http://www.automatismes-seguin.fr


IMPLANTATION EXTERNE

CLIENT ET NOM DU DOSSIER / CUSTOMER AND NAME OF FOLDER		INDICE / REVIEW
SAUR		0
Armoire de commande station DHUIS		
DESSINATEUR DRAWER	F.C.	FOLIO/SHEET 05 / 06
N° AFFAIRE N° PROJECT	180259	
VARS SERVICE PACK 6 (L.645)		

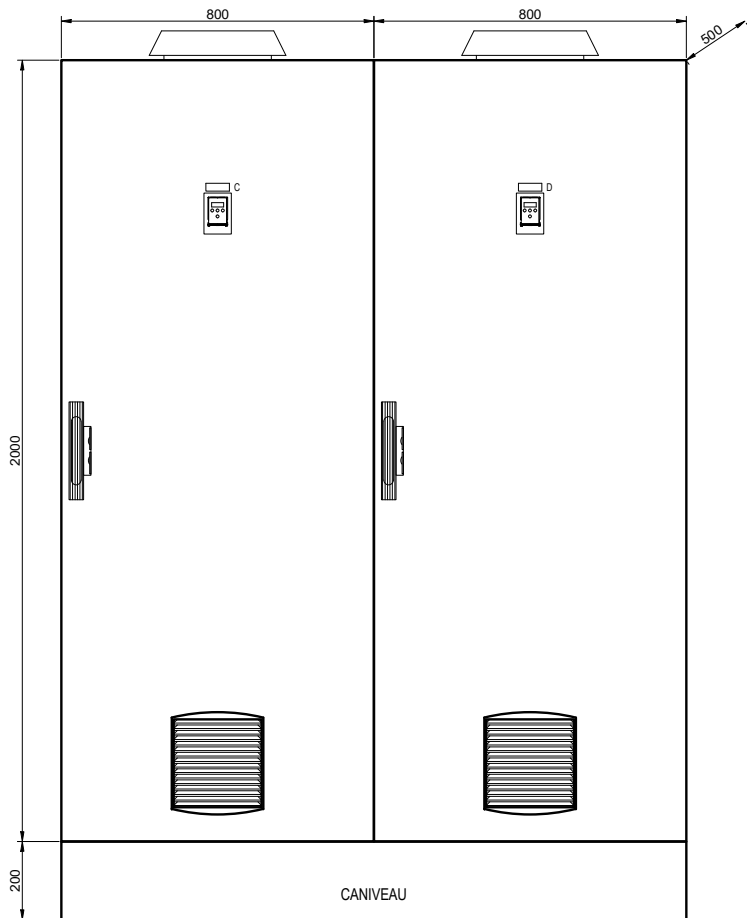

ARMOIRE
MOTEUR M101

ARMOIRE
MOTEUR M102

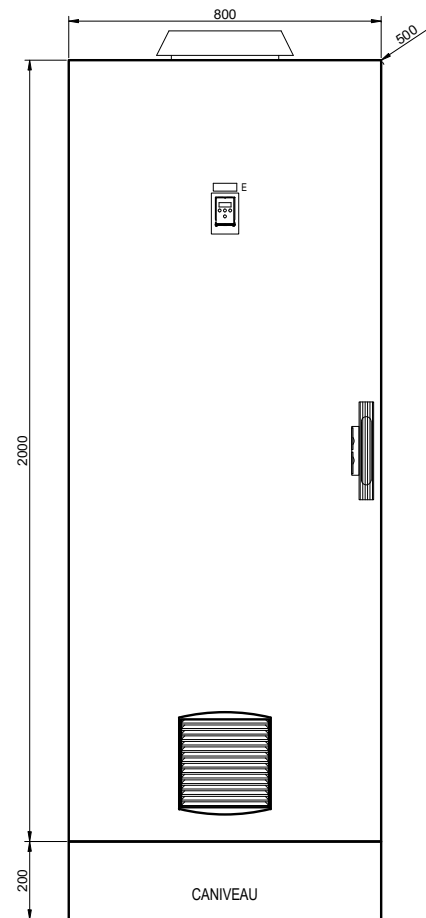

ARMOIRE
MOTEUR M186



3, Rue Pierre Curie
91230 MONTGERON
Tél. : 01.69.52.47.00 - Fax : 01.69.52.47.01
e-mail : seguin@automatismes-seguin.fr
http://www.automatismes-seguin.fr

IMPLANTATION EXTERNE

CLIENT ET NOM DU DOSSIER / CUSTOMER AND NAME OF FOLDER		INDICE / REVIEW
SAUR		0
Armoire de commande station DHUIS		
DESSINATEUR DRAWER	F.C.	FOLIO/SHEET 06 / 10
N° AFFAIRE N° PROJECT	180259	
VARIS SERVICE PACK 6 (4.865)		

ETIQUETTE 60x20 :

- A - PRISE DE COURANT 3P+T 400VAC
- B - PRISE DE COURANT 2P+T 230VAC
- C - POMPE RELEVAGE EAU BRUTE M101
- D - POMPE RELEVAGE EAU BRUTE M102
- E - POMPE RELEVAGE EAU BRUTE M186

ETIQUETTE 30x10 :

- AA- PRESENCE 400VAC

ETIQUETTE TELE 22.5 :

- 1 - AUTOMATE OK
- 2 - DEFAUT DISCORDANCE
- 3 - DEFAUT PROCESS
- 4 - ACQUIT DEFAUTS
- 5 - PRESENCE TENSION 230VAC ONDULEE
- 6 - PRESENCE TENSION 48VAC
- 7 - PRESENCE TENSION 24VDC
- 8 - PRESENCE TENSION 24VAC
- 9 - NORMAL/INTERVENTION
- 10 - COUPURE D'URGENCE

ETIQUETTE DIVERS :


- X1- ECRAN TACTILE
- X2- CENTRALE DE MESURE
- X3- SIRENE

LISTE DES ETIQUETTES



3, Rue Pierre Curie
91230 MONTGERON
Tél. : 01.69.52.47.00 - Fax : 01.69.52.47.01
e-mail : seguin@automatismes-seguin.fr
<http://www.automatismes-seguin.fr>


CLIENT ET NOM DU DOSSIER / CUSTOMER AND NAME OF FOLDER		INDICE / REVIEW
SAUR		0
Armoire de commande station DHUIS		
DESSINATEUR DRAWER	F.C.	FOLIO/SHEET 10 / 20
N° AFFAIRE N° PROJECT	180259	
		IGE XAO VARS SERVICE PACK 6 (4.868)

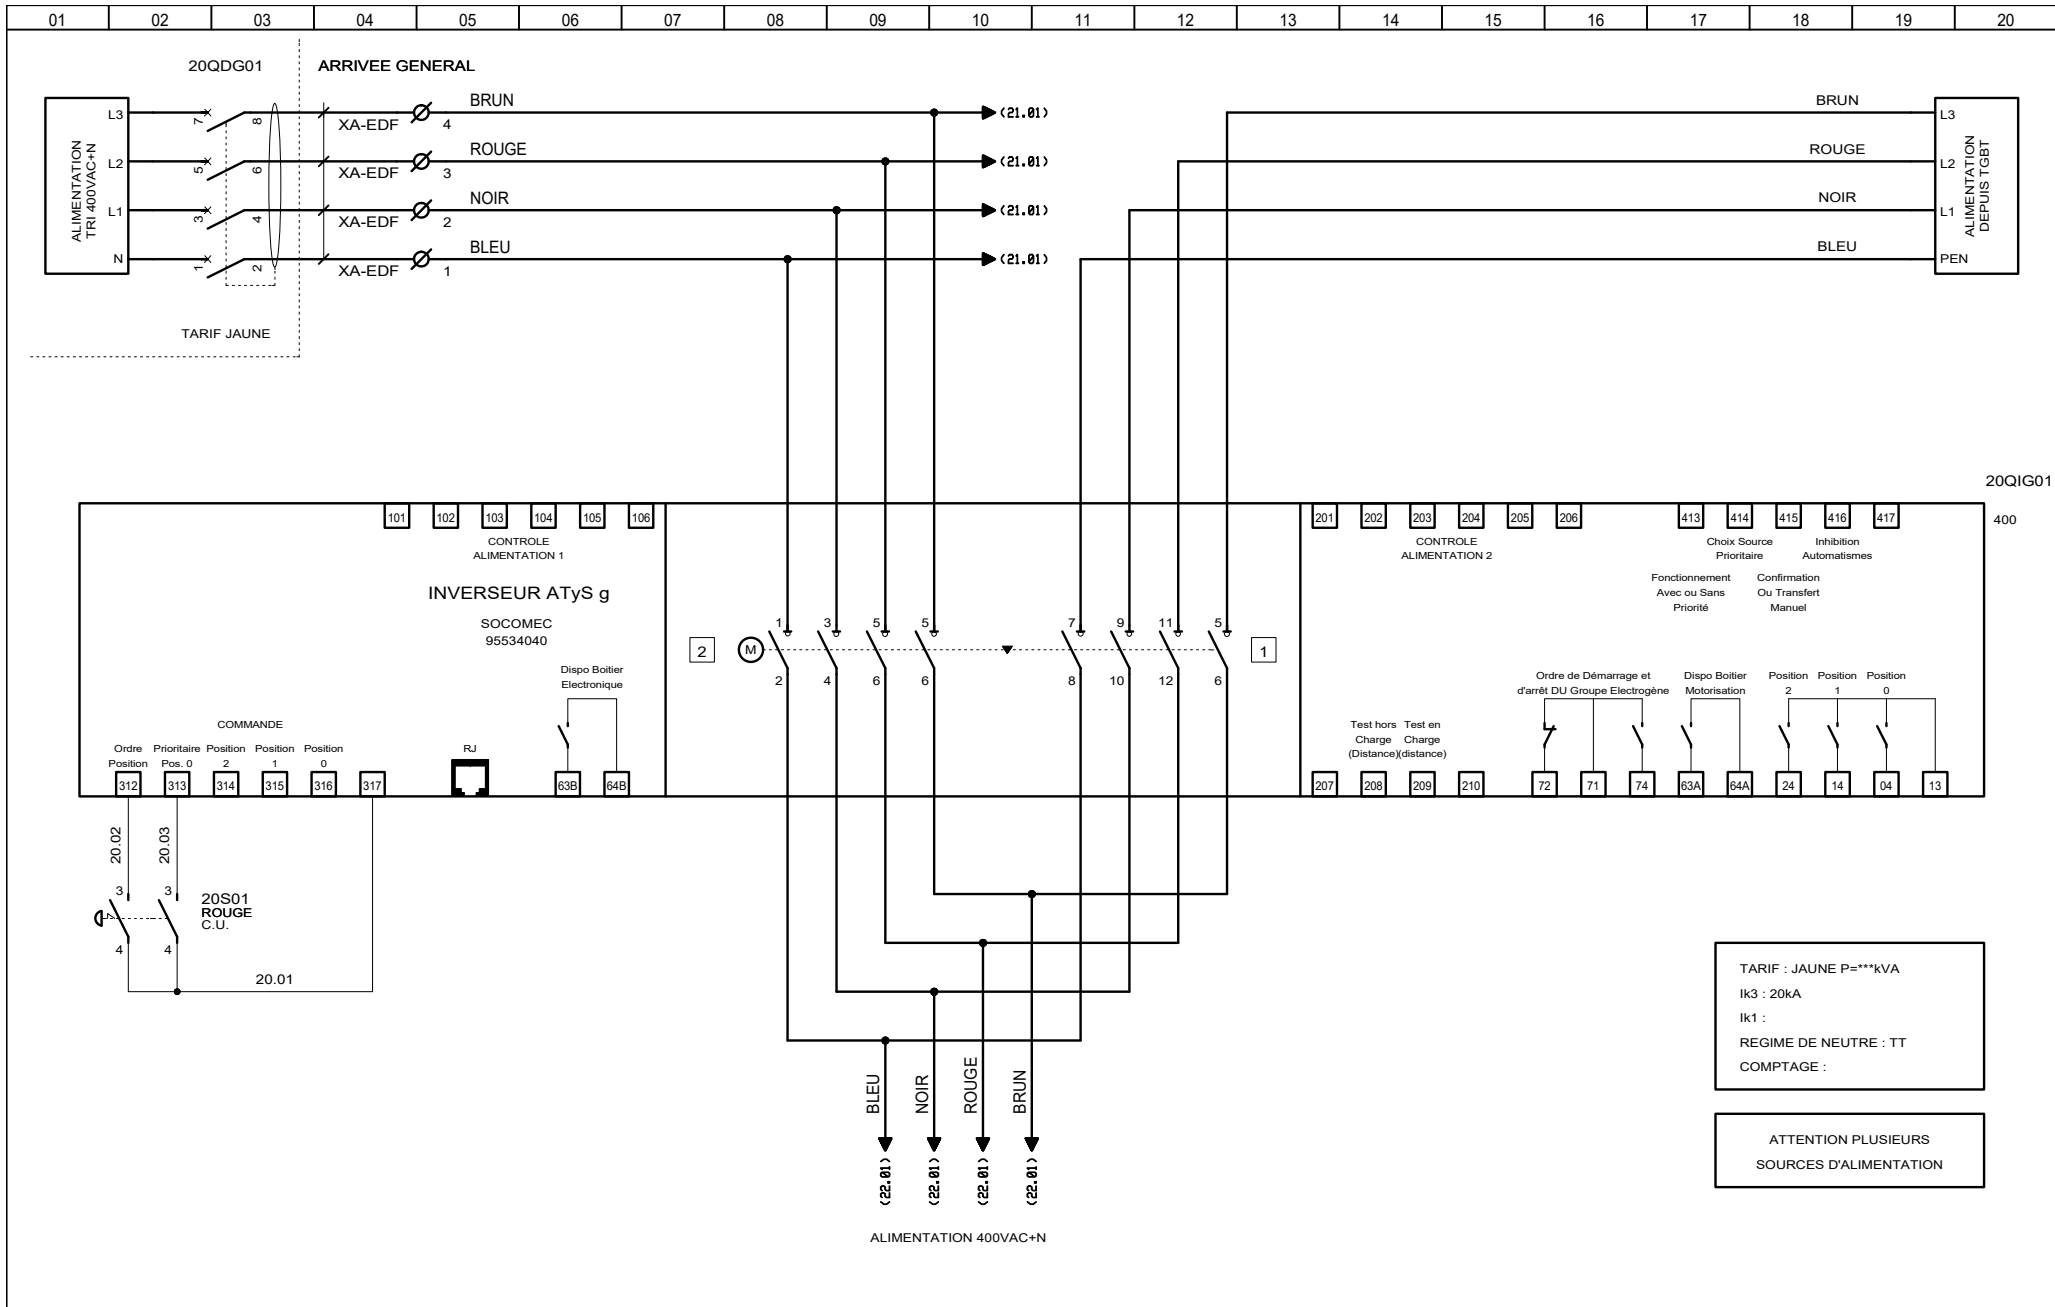

3, Rue Pierre Curie
91230 MONTGERON
Tél. : 01.69.52.47.00 - Fax : 01.69.52.47.01
e-mail : seguin@automatismes-seguin.fr
http://www.automatismes-seguin.fr


ARRIVEE GENERALE

CLIENT ET NOM DU DOSSIER / CUSTOMER AND NAME OF FOLDER		INDICE / REVIEW
SAUR		0
Armoire de commande station DHUIS		
DESSINATEUR DRAWER	F.C.	IGE-XAO
N° AFFAIRE N° PROJECT	180259	FOLIO/SHEET 20 / 21
		VARS SERVICE PACK 6 (4.868)

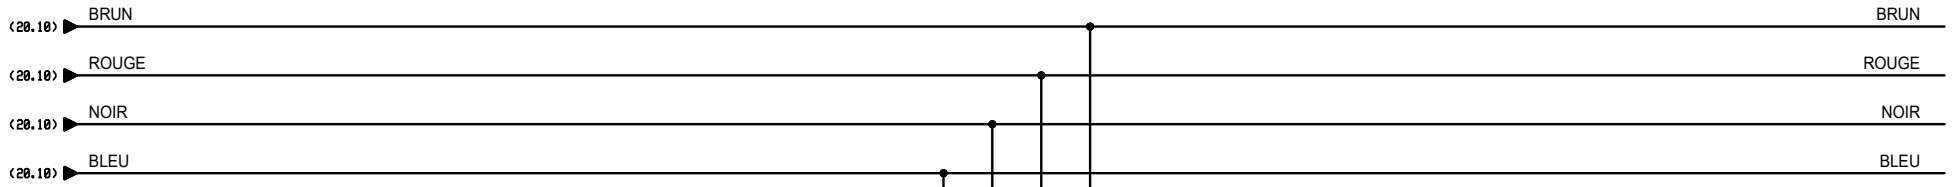

400VAC + N
EDF

ATTENTION SOUS TENSION
INTERRUPTEUR GENERAL OUVERT

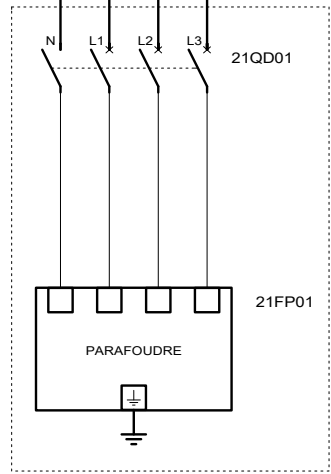


**AUTOMATISMES
SEGUIN**
Systeme Qualité

3, Rue Pierre Curie
91230 MONTGERON
Tél. : 01.69.52.47.00 - Fax : 01.69.52.47.01
e-mail : seguin@automatismes-seguin.fr
http://www.automatismes-seguin.fr

**DISTRIBUTION 400VAC+N
PARAFONDRE**


CLIENT ET NOM DU DOSSIER / CUSTOMER AND NAME OF FOLDER		INDICE / REVIEW
SAUR		0
Armoire de commande station DHUIS		
DESSINATEUR DRAWER	F.C.	FOLIO/SHEET 21 / 22
N° AFFAIRE N° PROJECT	180259	
		IGE XAO VAR3 SERVICE PACK 6 (4.868)

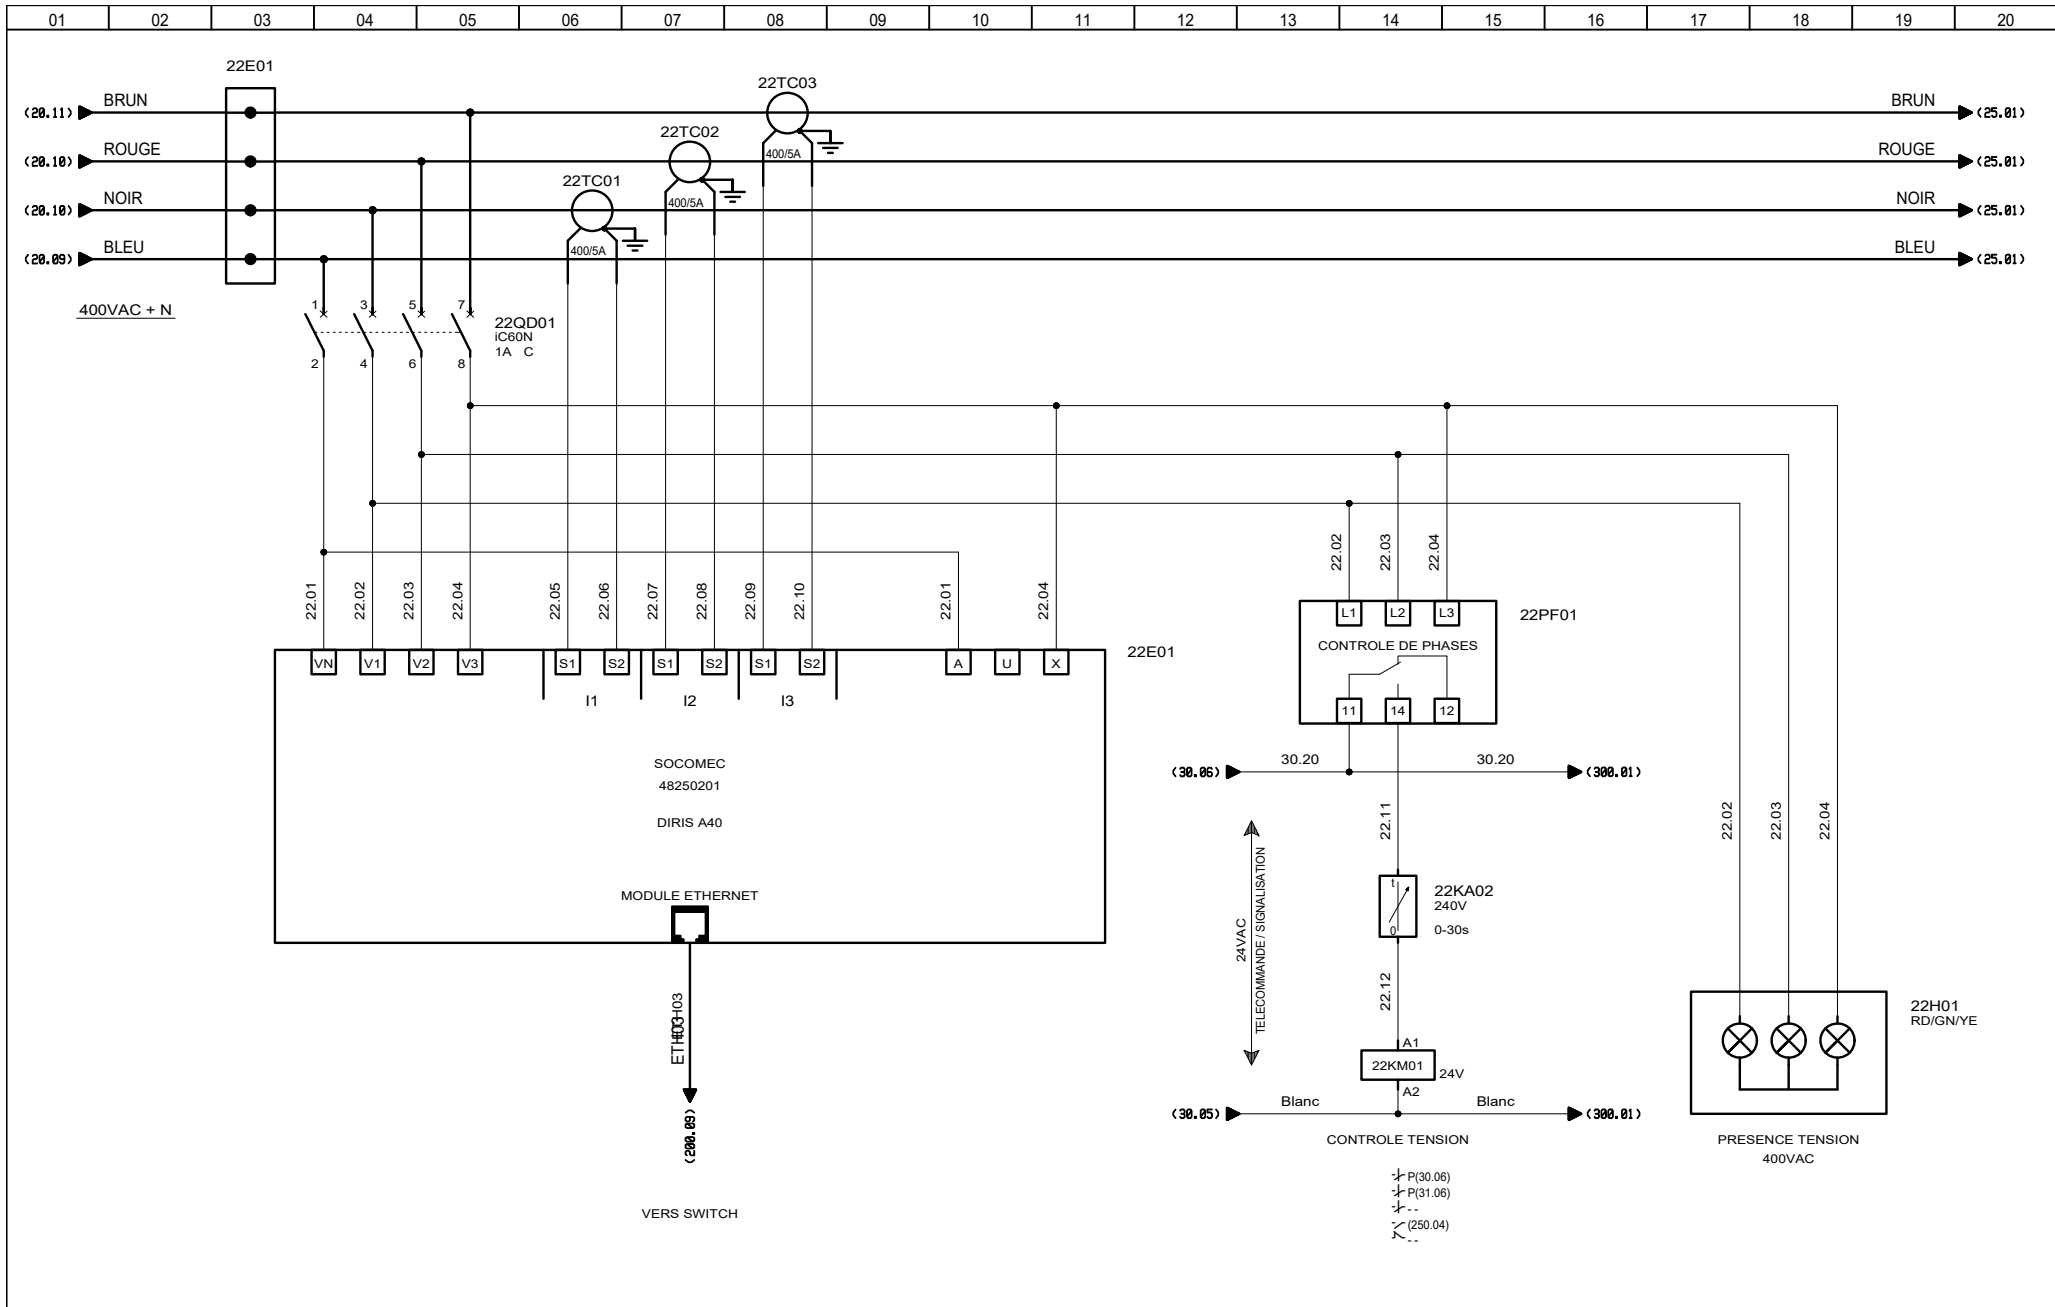


3, Rue Pierre Curie
91230 MONTGERON
Tél. : 01.69.52.47.00 - Fax : 01.69.52.47.01
e-mail : seguin@automatismes-seguin.fr
http://www.automatismes-seguin.fr

DISTRIBUTION 400VAC+N CONTROLE RESEAU


CLIENT ET NOM DU DOSSIER / CUSTOMER AND NAME OF FOLDER		INDICE / REVIEW
SAUR		0
Armoire de commande station DHUIS		
DESSINATEUR DRAWER	F.C.	IGE-XAO
N° AFFAIRE N° PROJECT	180259	
FOLIO/SHEET 22 / 25		VAR3 SERVICE PACK 6 (4.8/08)

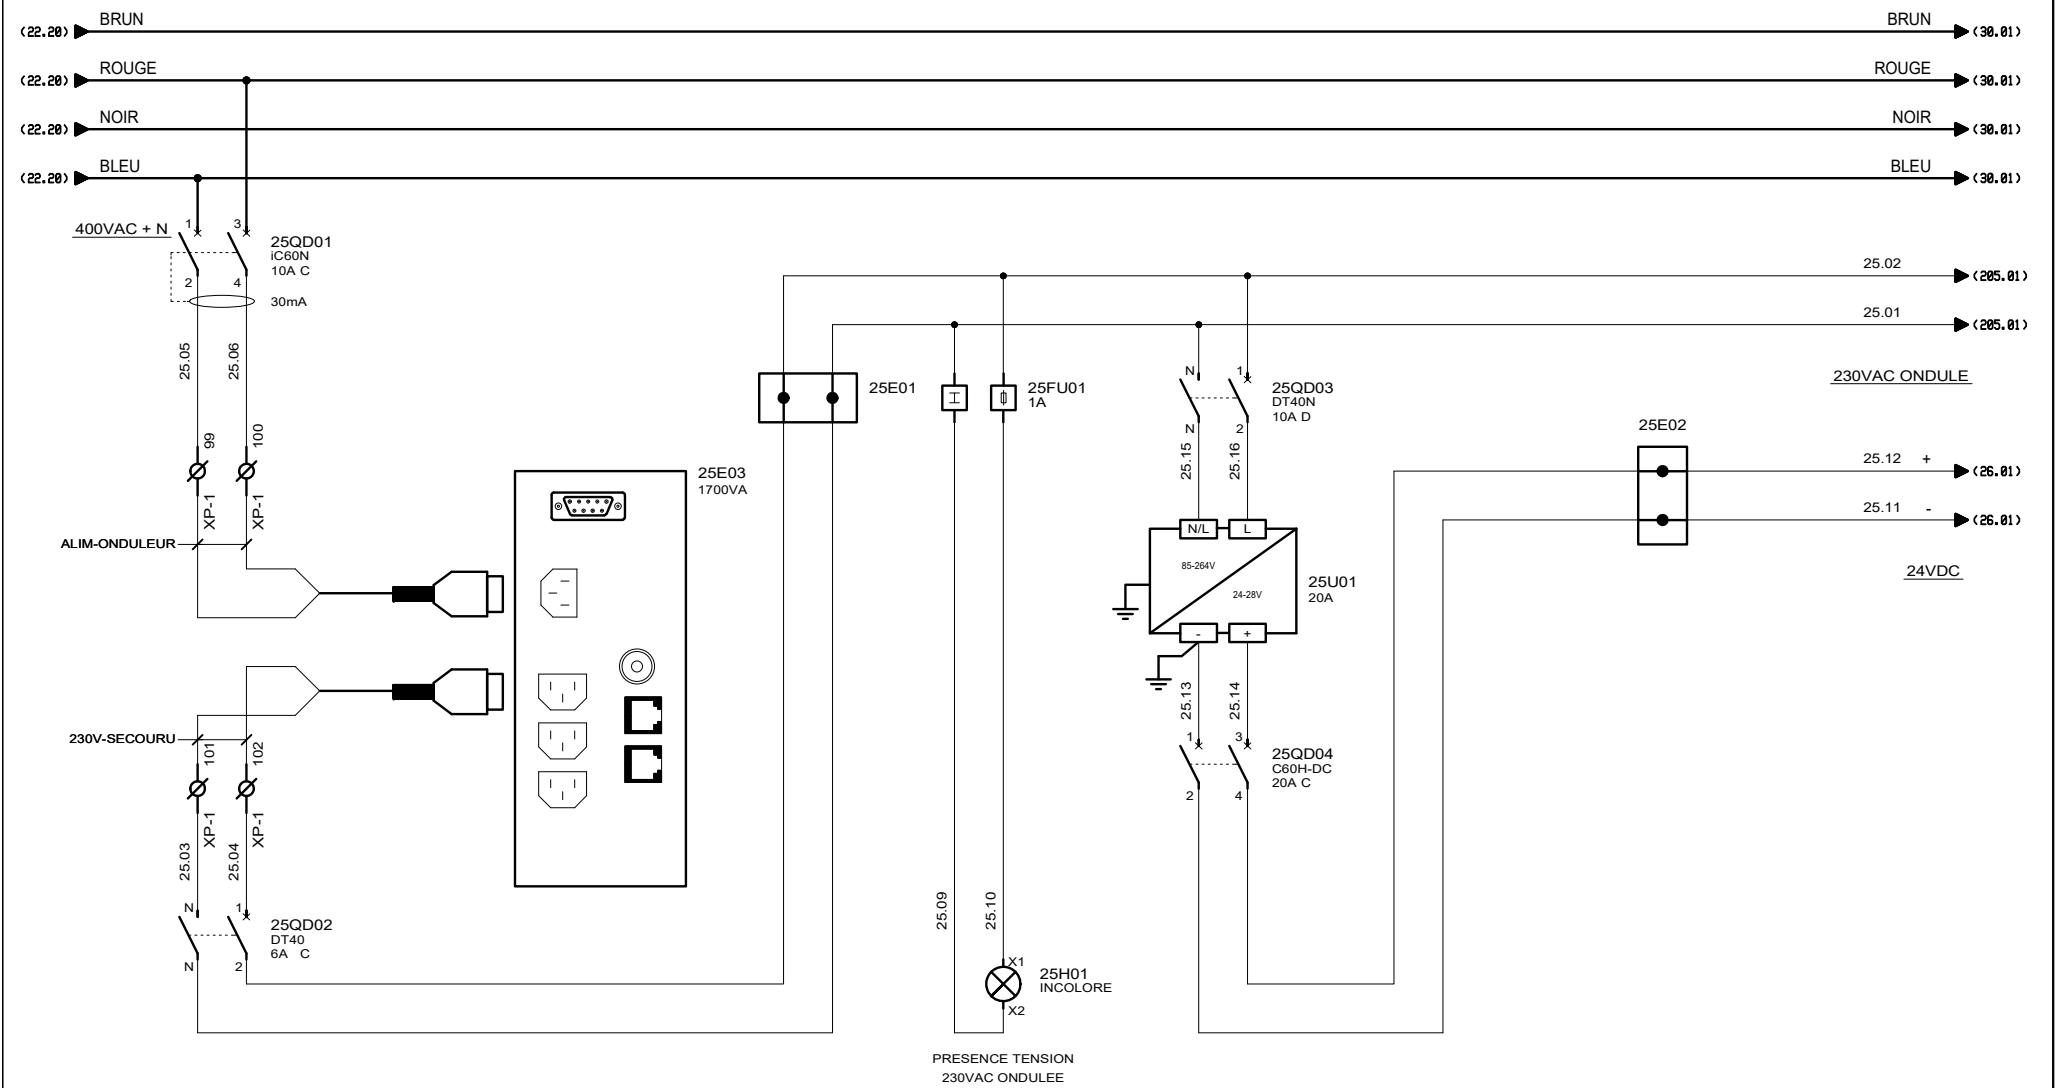


 3, Rue Pierre Curie
 91230 MONTGERON
 Tél. : 01.69.52.47.00 - Fax : 01.69.52.47.01
 e-mail : seguin@automatismes-seguin.fr
 http://www.automatismes-seguin.fr


DISTRIBUTION 400VAC+N
FORMATION DES TENSIONS 230VAC ONDULE ET 24VDC

CLIENT ET NOM DU DOSSIER / CUSTOMER AND NAME OF FOLDER		INDICE / REVIEW
SAUR		0
Armoire de commande station DHUIS		
DESSINATEUR DRAWER	F.C.	FOLIO/SHEET 25 / 26
N° AFFAIRE N° PROJECT	180259	
VARS SERVICE PACK 6 (4.8/05)		

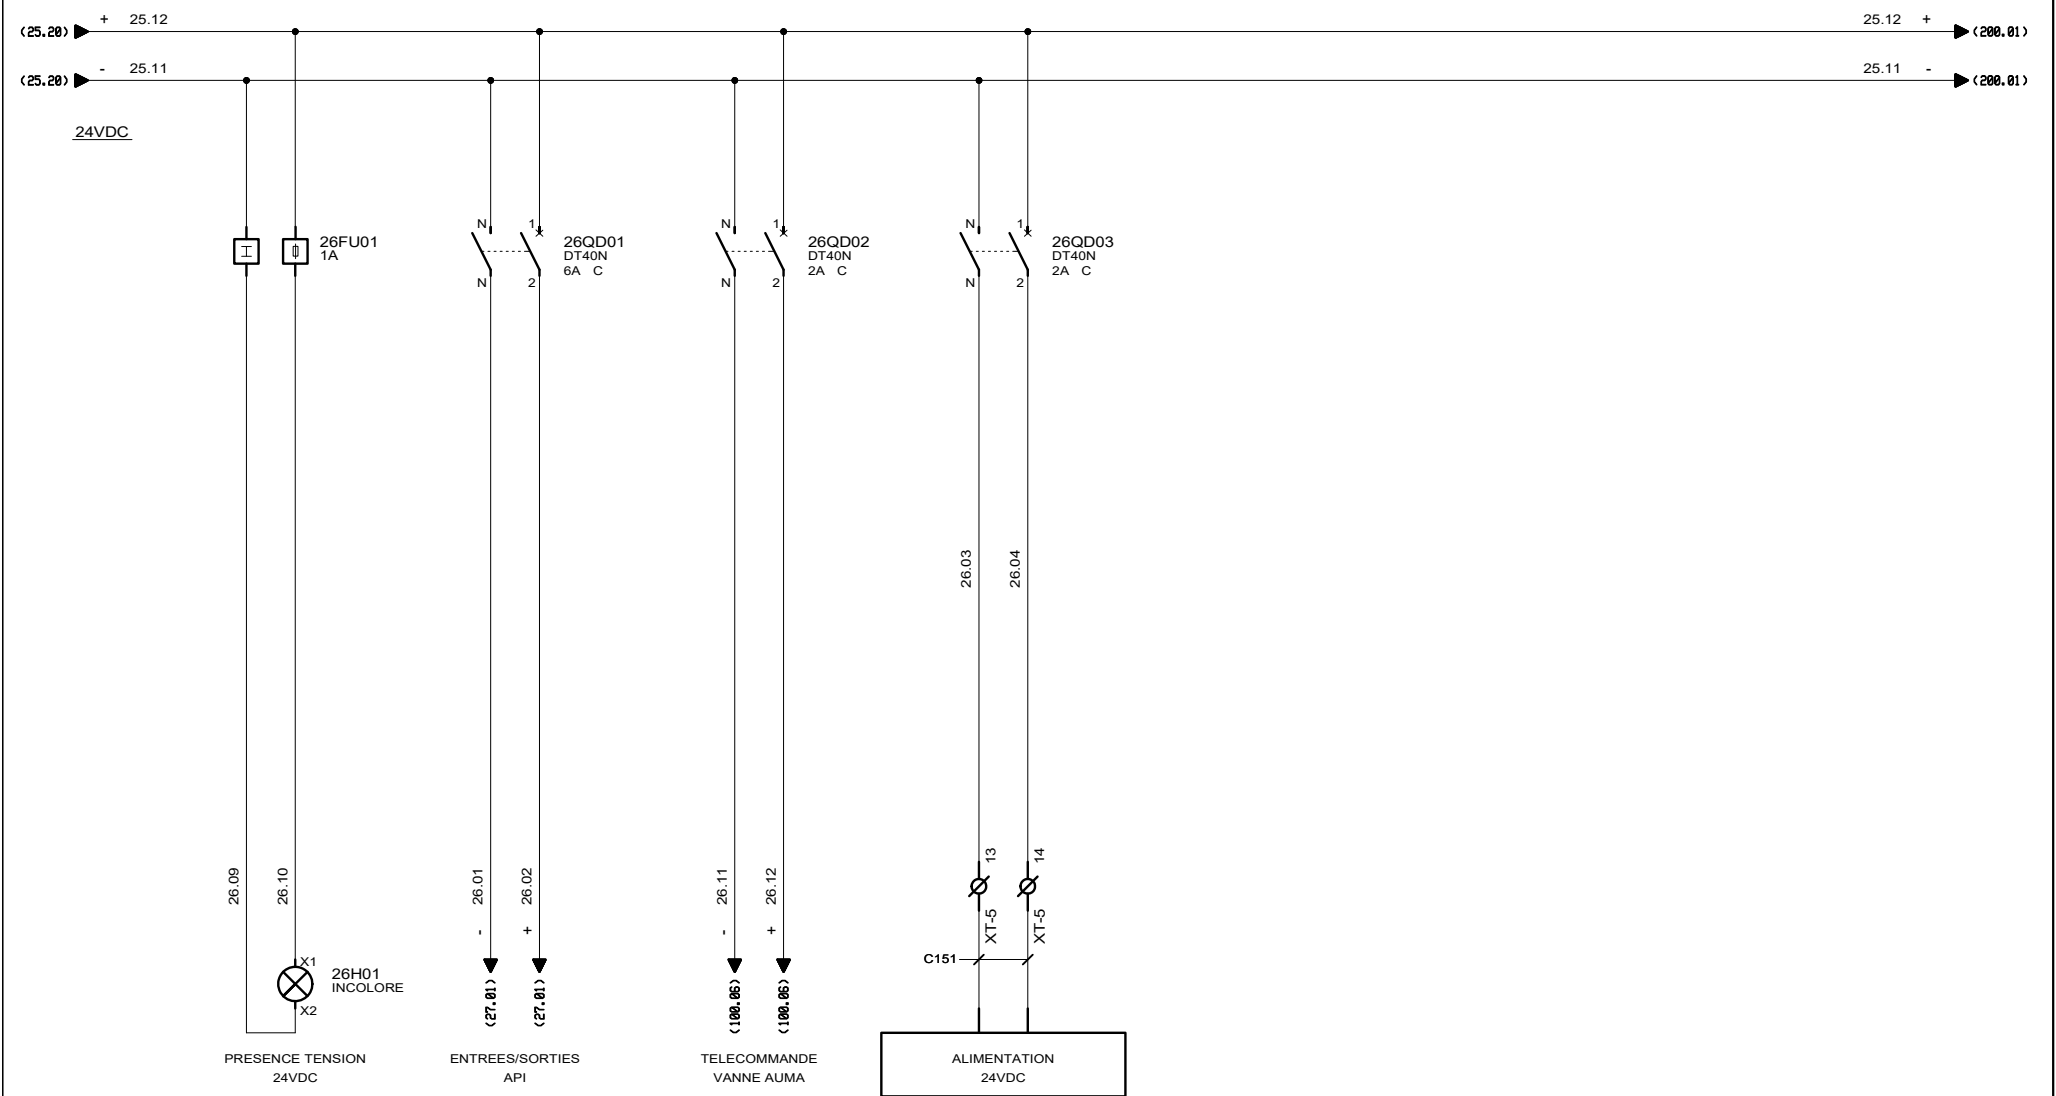

DISTRIBUTION 24VDC


CLIENT ET NOM DU DOSSIER / CUSTOMER AND NAME OF FOLDER		INDICE / REVIEW
SAUR		0
Armoire de commande station DHUIS		
DESSINATEUR / DRAWER	F.C.	FOLIO/SHEET 26 / 27
N° AFFAIRE / N° PROJECT	180259	
		IGE XAO VAR3 SERVICE PACK 6 (4.8/05)

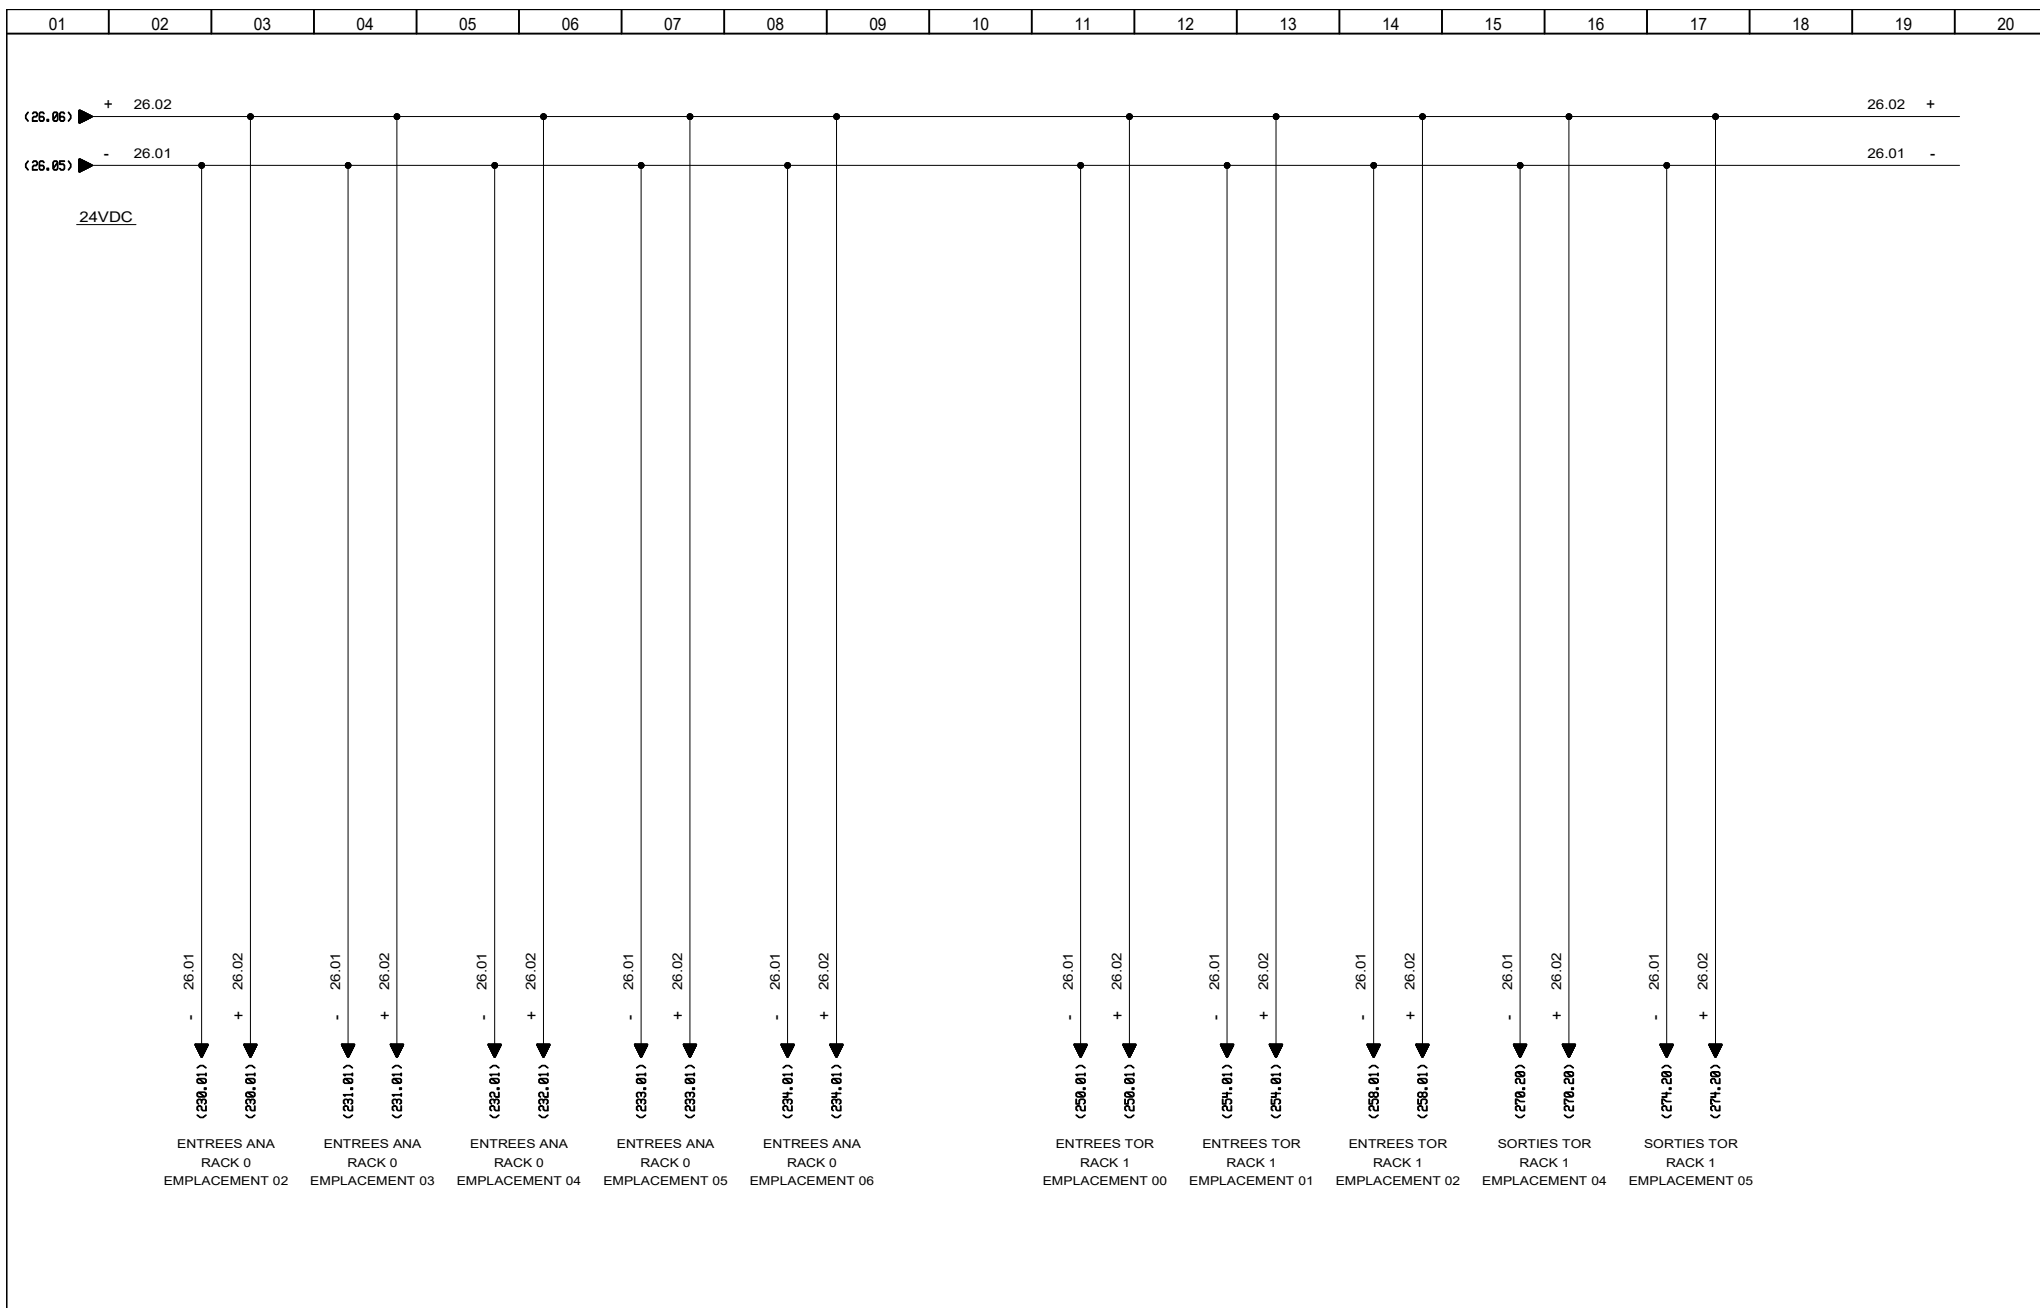


3, Rue Pierre Curie
 91230 MONTGERON
 Tél. : 01.69.52.47.00 - Fax : 01.69.52.47.01
 e-mail : seguin@automatismes-seguin.fr
 http://www.automatismes-seguin.fr

DISTRIBUTION 24VDC ENTREES/SORTIES


CLIENT ET NOM DU DOSSIER / CUSTOMER AND NAME OF FOLDER		INDICE / REVIEW
SAUR		0
Armoire de commande station DHUIS		
DESSINATEUR DRAWER	F.C.	FOLIO/SHEET 27 / 30
N° AFFAIRE N° PROJECT	180259	
		VARS SERVICE PACK 6 - (4.848)

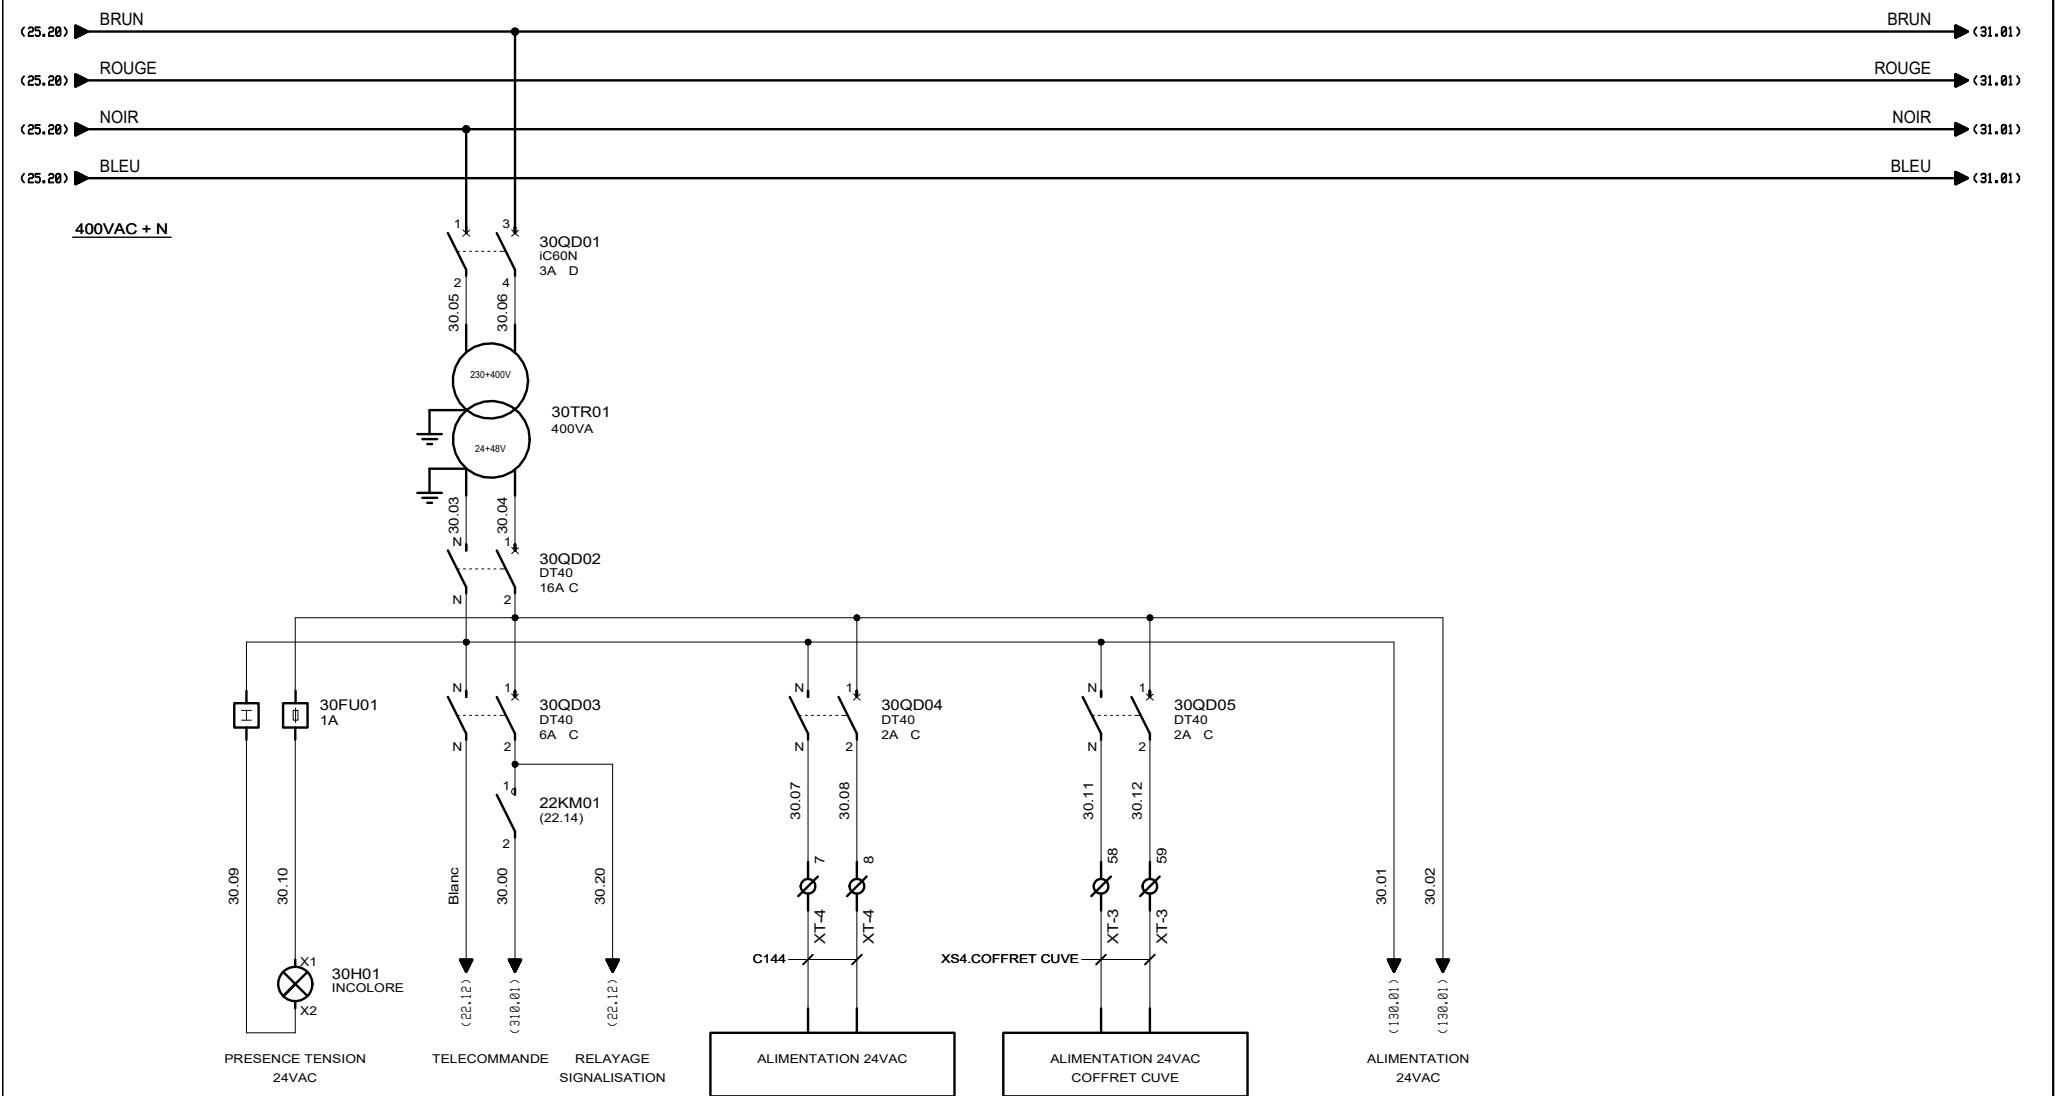



 3, Rue Pierre Curie
 91230 MONTGERON
 Tél. : 01.69.52.47.00 - Fax : 01.69.52.47.01
 e-mail : seguin@automatismes-seguin.fr
 http://www.automatismes-seguin.fr

DISTRIBUTION 400VAC+N FORMATION DES TENSIONS

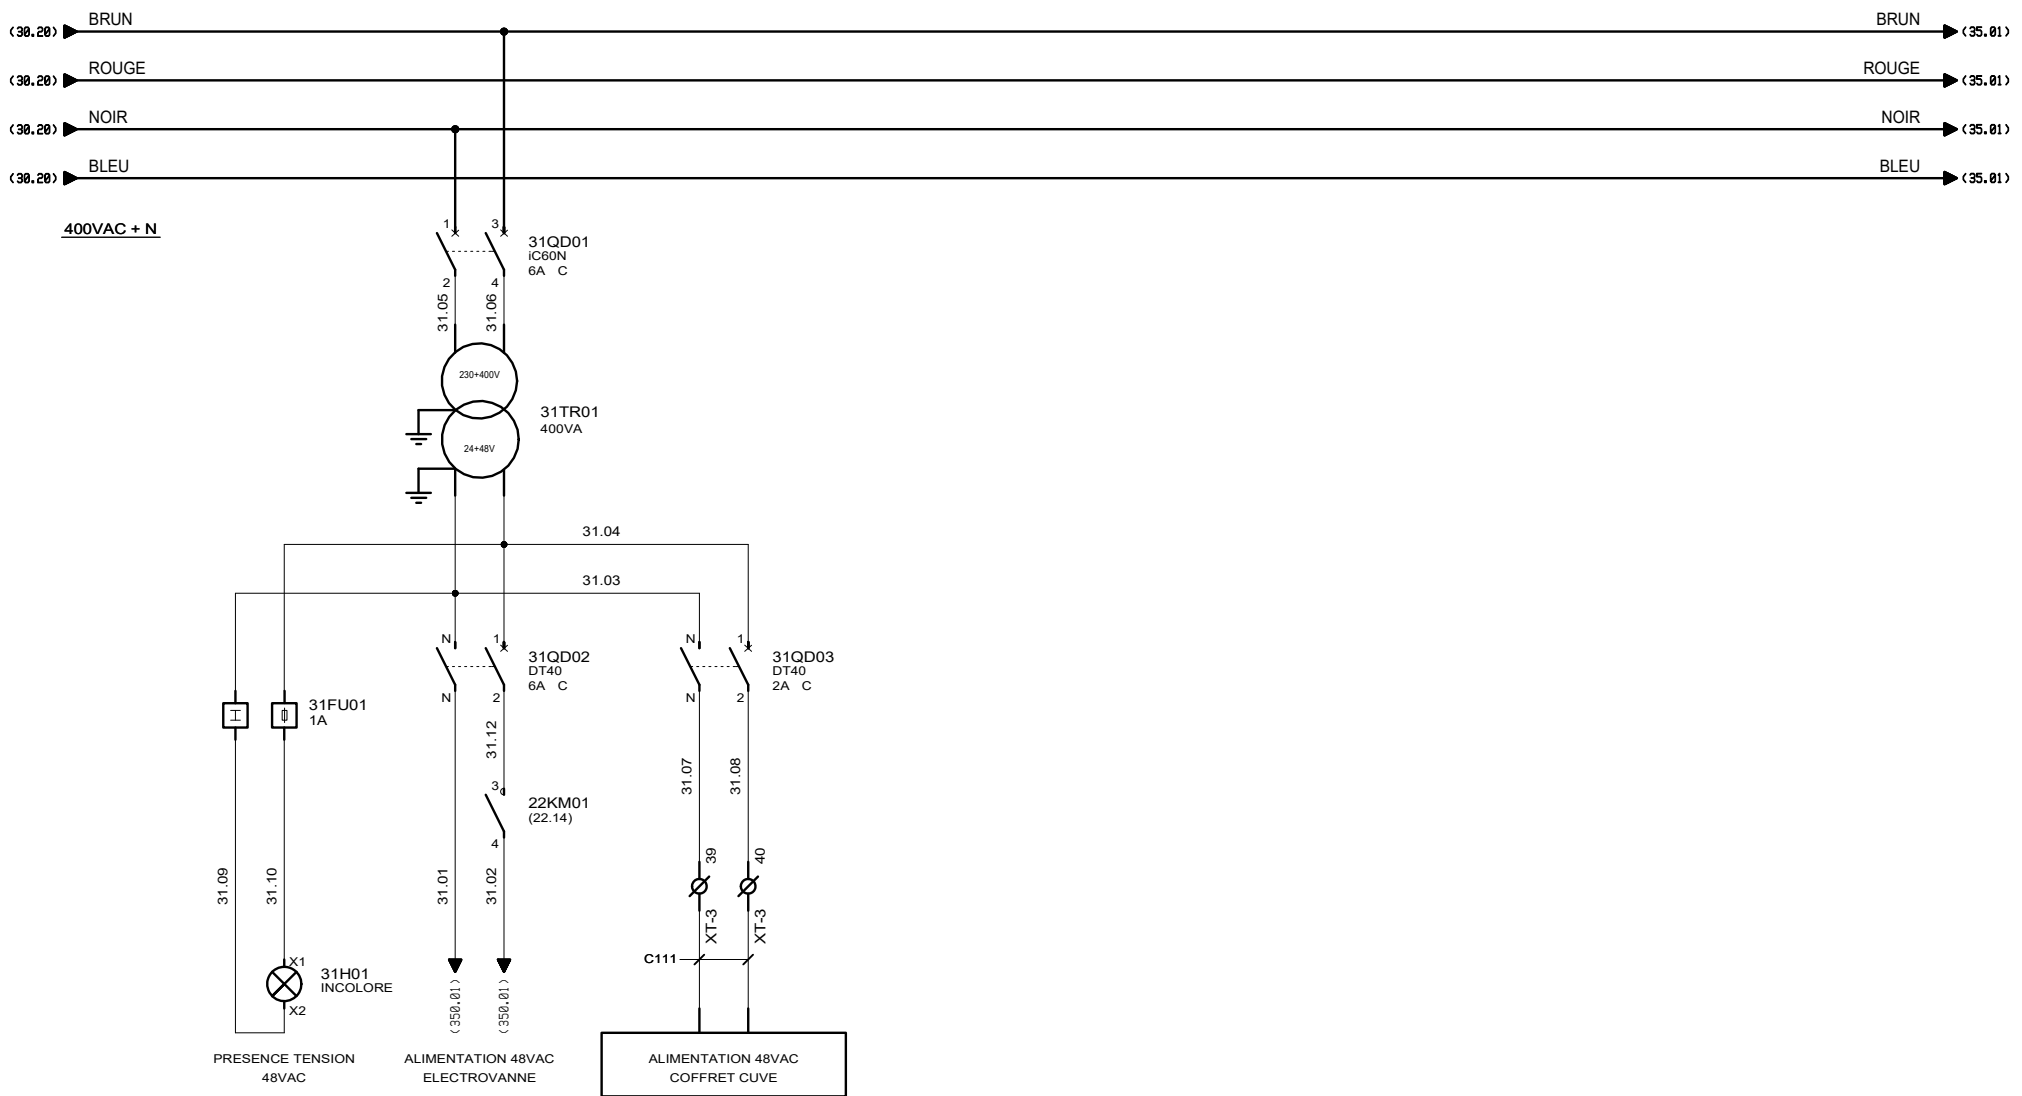
CLIENT ET NOM DU DOSSIER / CUSTOMER AND NAME OF FOLDER		INDICE / REVIEW
SAUR		0
Armoire de commande station DHUIS		
DESSINATEUR DRAWER	F.C.	FOLIO/SHEET 30 / 31
N° AFFAIRE N° PROJECT	180259	IGE-XAO <small>VAR3 SERVICE PACK 6 (11.0408)</small>





 3, Rue Pierre Curie
 91230 MONTGERON
 Tél. : 01.69.52.47.00 - Fax : 01.69.52.47.01
 e-mail : seguin@automatismes-seguin.fr
 http://www.automatismes-seguin.fr

DISTRIBUTION 400VAC+N FORMATION DES TENSIONS


CLIENT ET NOM DU DOSSIER / CUSTOMER AND NAME OF FOLDER		INDICE / REVIEW
SAUR		0
Armoire de commande station DHUIS		
DESSINATEUR DRAWER	F.C.	FOLIO/SHEET 31 / 35
N° AFFAIRE N° PROJECT	180259	VARS SERVICE PACK 6 (4.868)

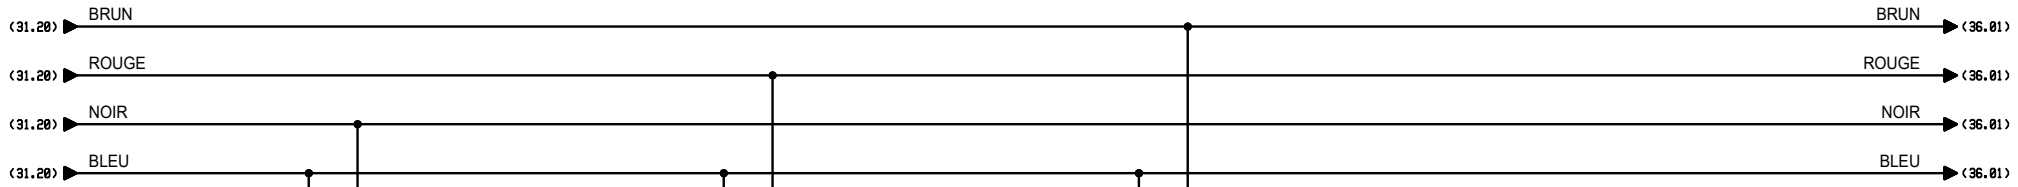


400VAC + N

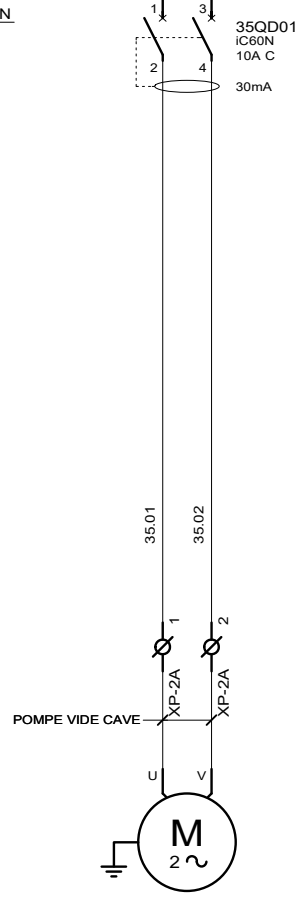

POMPE VIDE CAVE	
Pmax	
In	

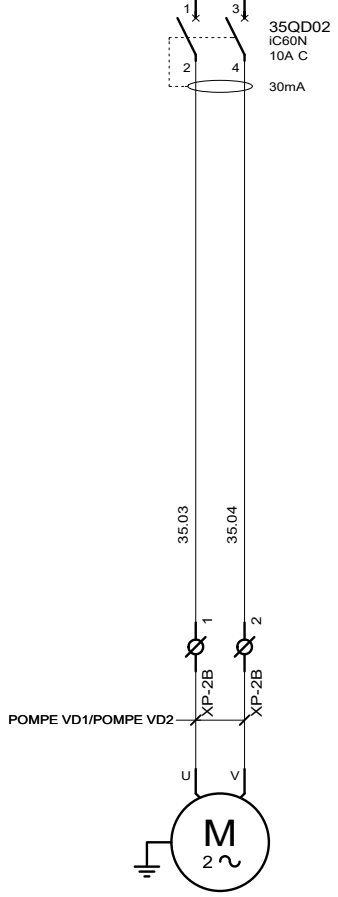

POMPE VIDE CAVE	
Pmax	
In	

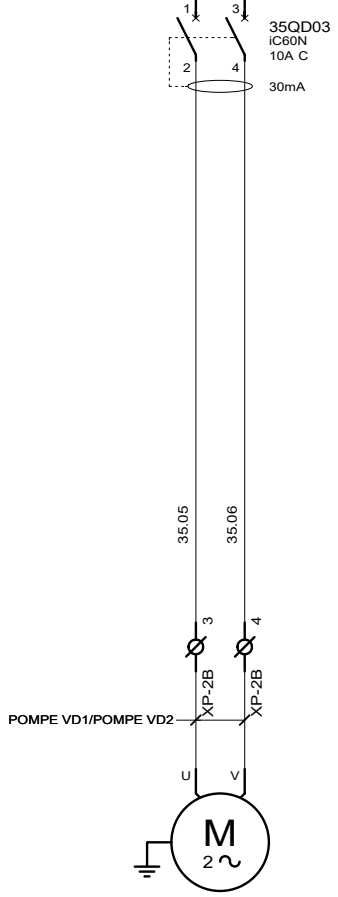


POMPE VIDE CAVE	
Pmax	
In	

3, Rue Pierre Curie
91230 MONTGERON
Tél. : 01.69.52.47.00 - Fax : 01.69.52.47.01
e-mail : seguin@automatismes-seguin.fr
http://www.automatismes-seguin.fr

DISTRIBUTION 400VAC+N


CLIENT ET NOM DU DOSSIER / CUSTOMER AND NAME OF FOLDER		INDICE / REVIEW
SAUR		0
Armoire de commande station DHUIS		
DESSINATEUR DRAWER	F.C.	FOLIO/SHEET 35 / 36
N° AFFAIRE N° PROJECT	180259	
VAR3 SERVICE PACK 6 (4.868)		

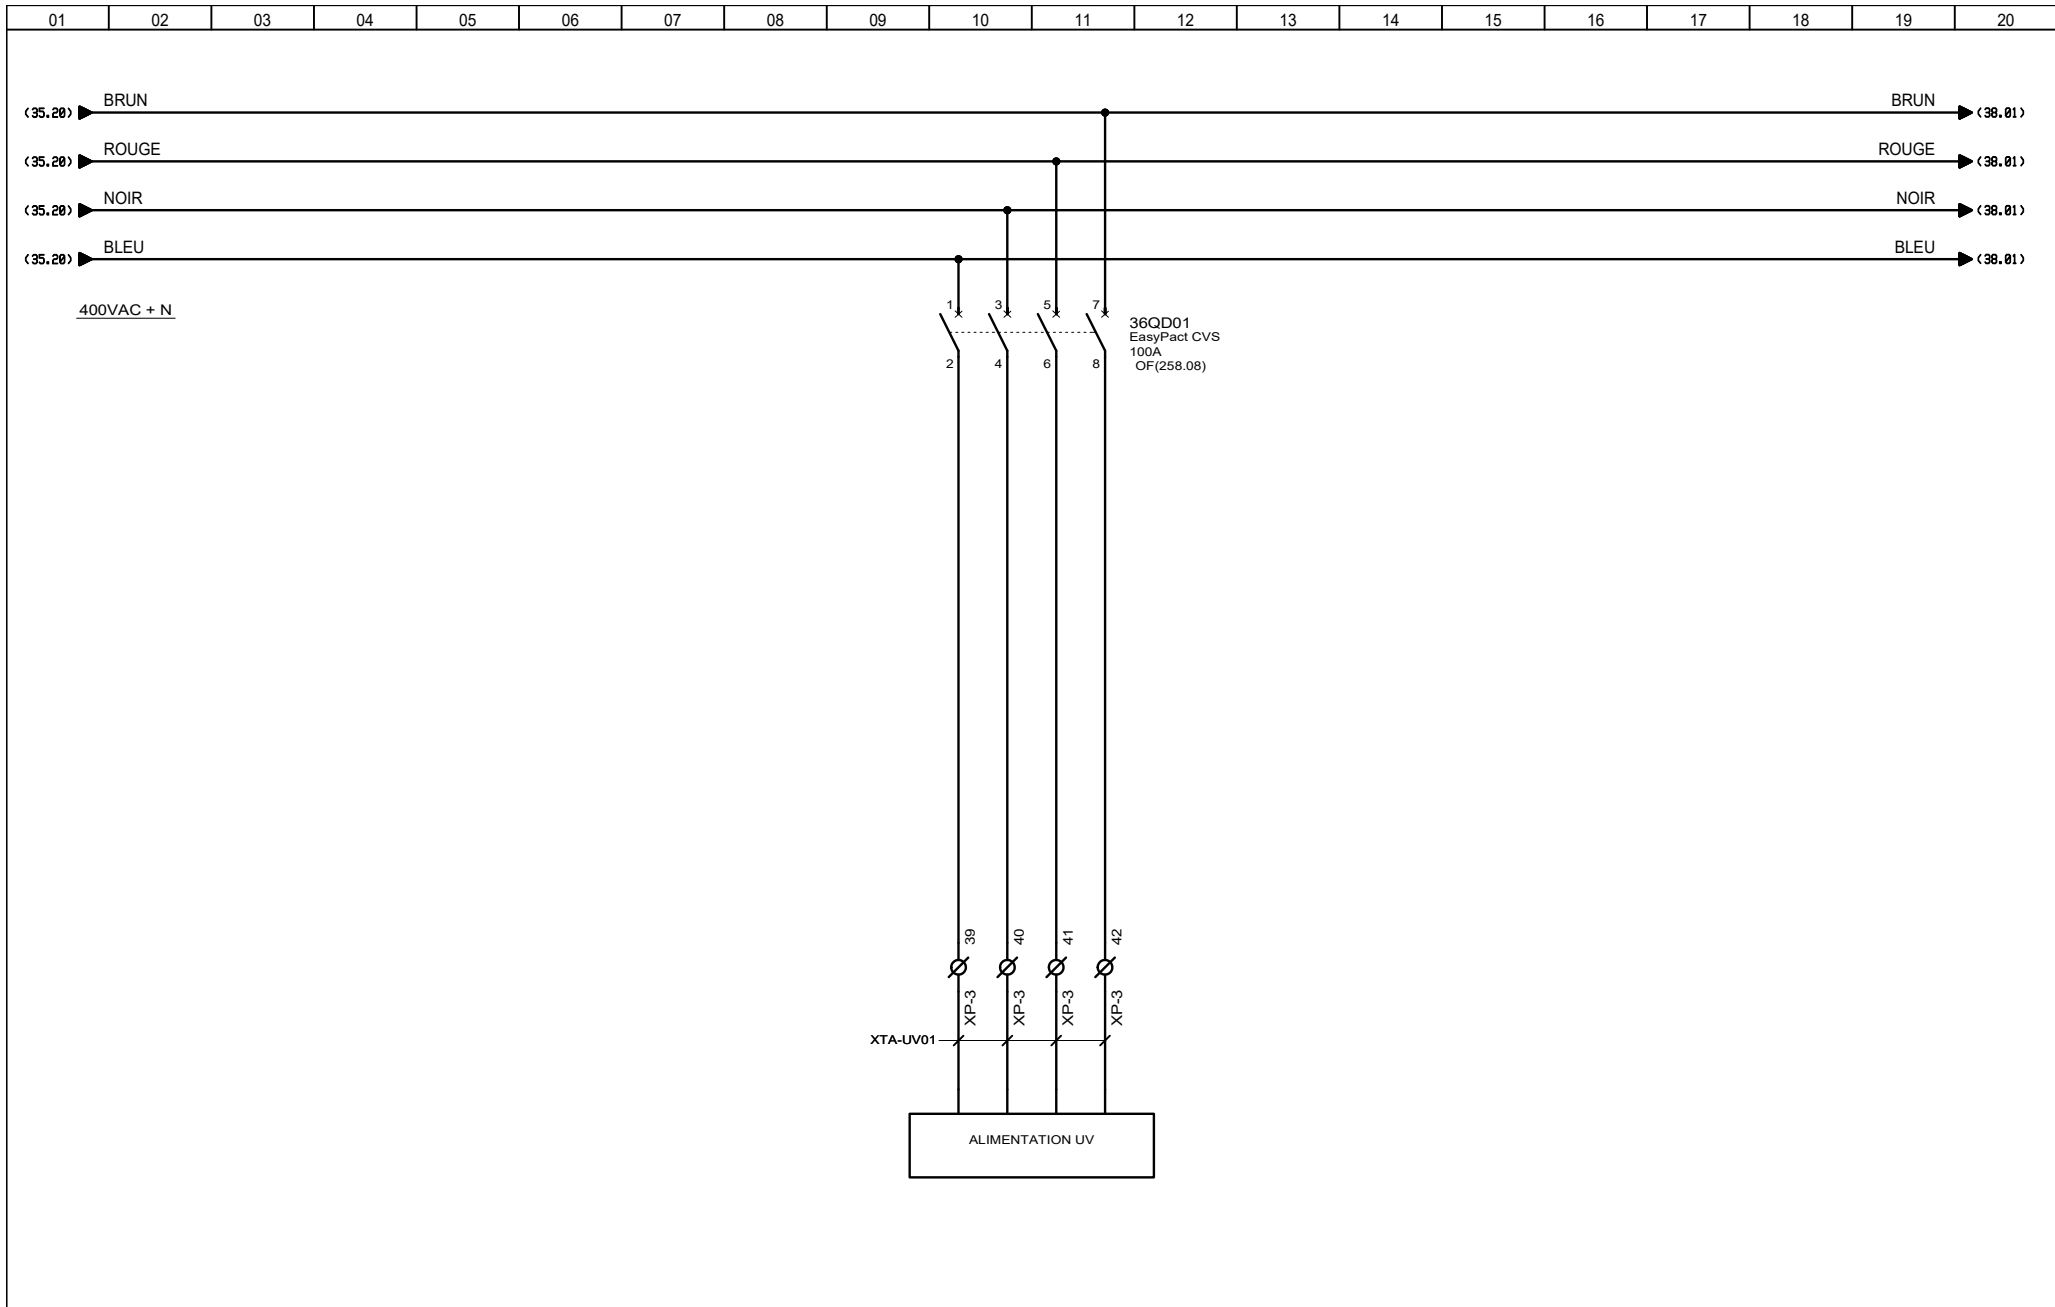


3, Rue Pierre Curie
 91230 MONTGERON
 Tél. : 01.69.52.47.00 - Fax : 01.69.52.47.01
 e-mail : seguin@automatismes-seguin.fr
<http://www.automatismes-seguin.fr>

DISTRIBUTION 400VAC+N

CLIENT ET NOM DU DOSSIER / CUSTOMER AND NAME OF FOLDER		INDICE / REVIEW
SAUR		0
Armoire de commande station DHUIS		
DESSINATEUR DRAWER	F.C.	IGE-XAO
N° AFFAIRE N° PROJECT	180259	FOLIO/SHEET 36 / 38
		VAR3 SERVICE PACK 6 (4.6/05)

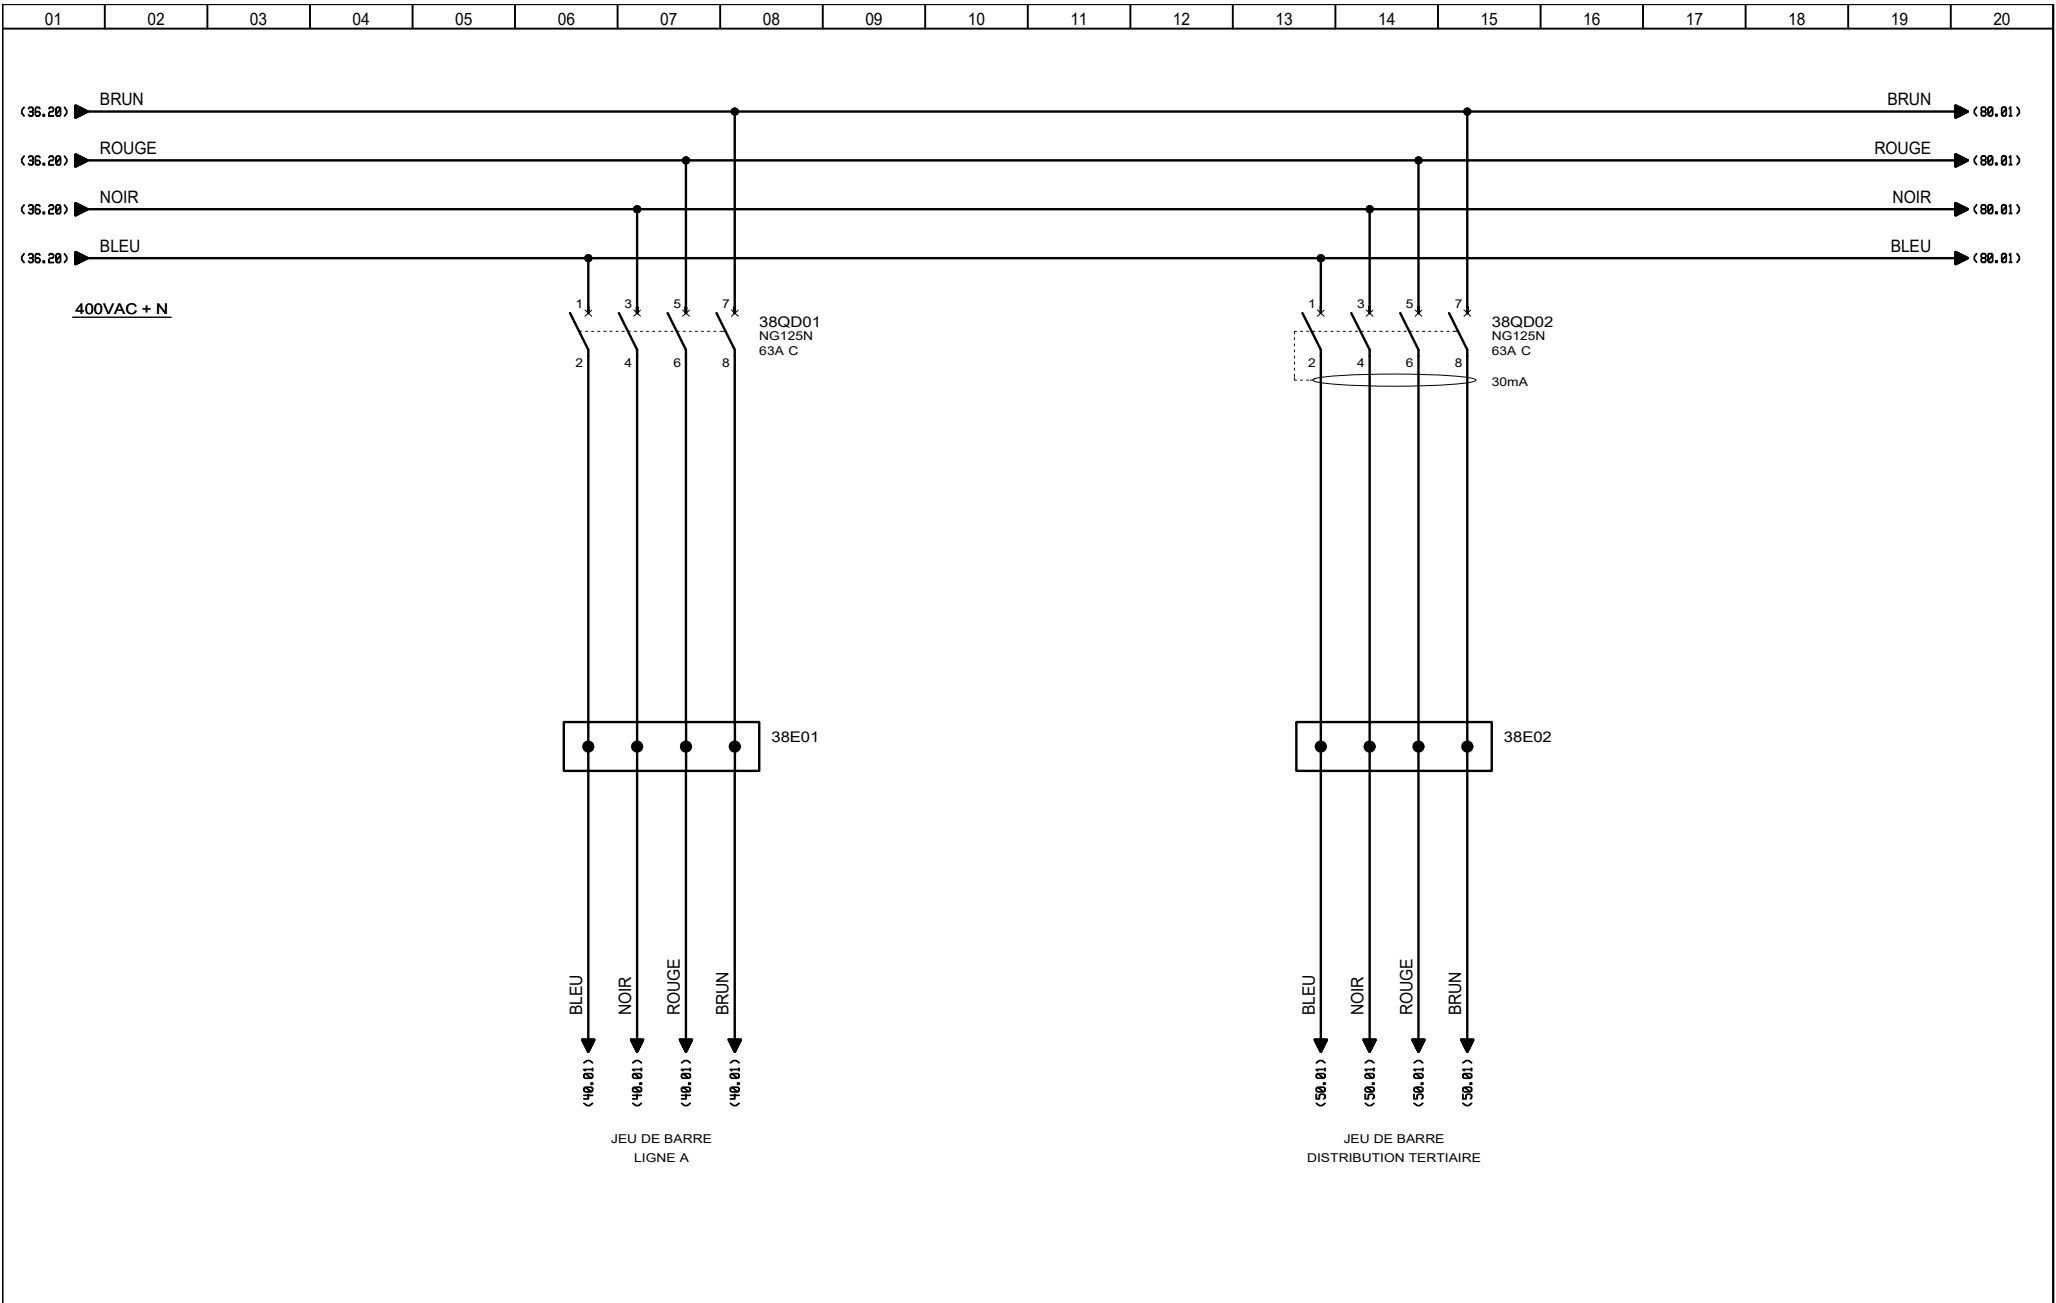



 3, Rue Pierre Curie
 91230 MONTGERON
 Tél. : 01.69.52.47.00 - Fax : 01.69.52.47.01
 e-mail : seguin@automatismes-seguin.fr
 http://www.automatismes-seguin.fr

DISTRIBUTION 400VAC+N

JEUX DE BARRES


CLIENT ET NOM DU DOSSIER / CUSTOMER AND NAME OF FOLDER		INDICE / REVIEW
SAUR		0
Armoire de commande station DHUIS		
DESSINATEUR DRAWER	F.C.	FOLIO/SHEET 38 / 40
N° AFFAIRE N° PROJECT	180259	VARS SERVICE PACK 6 (4.8/05)

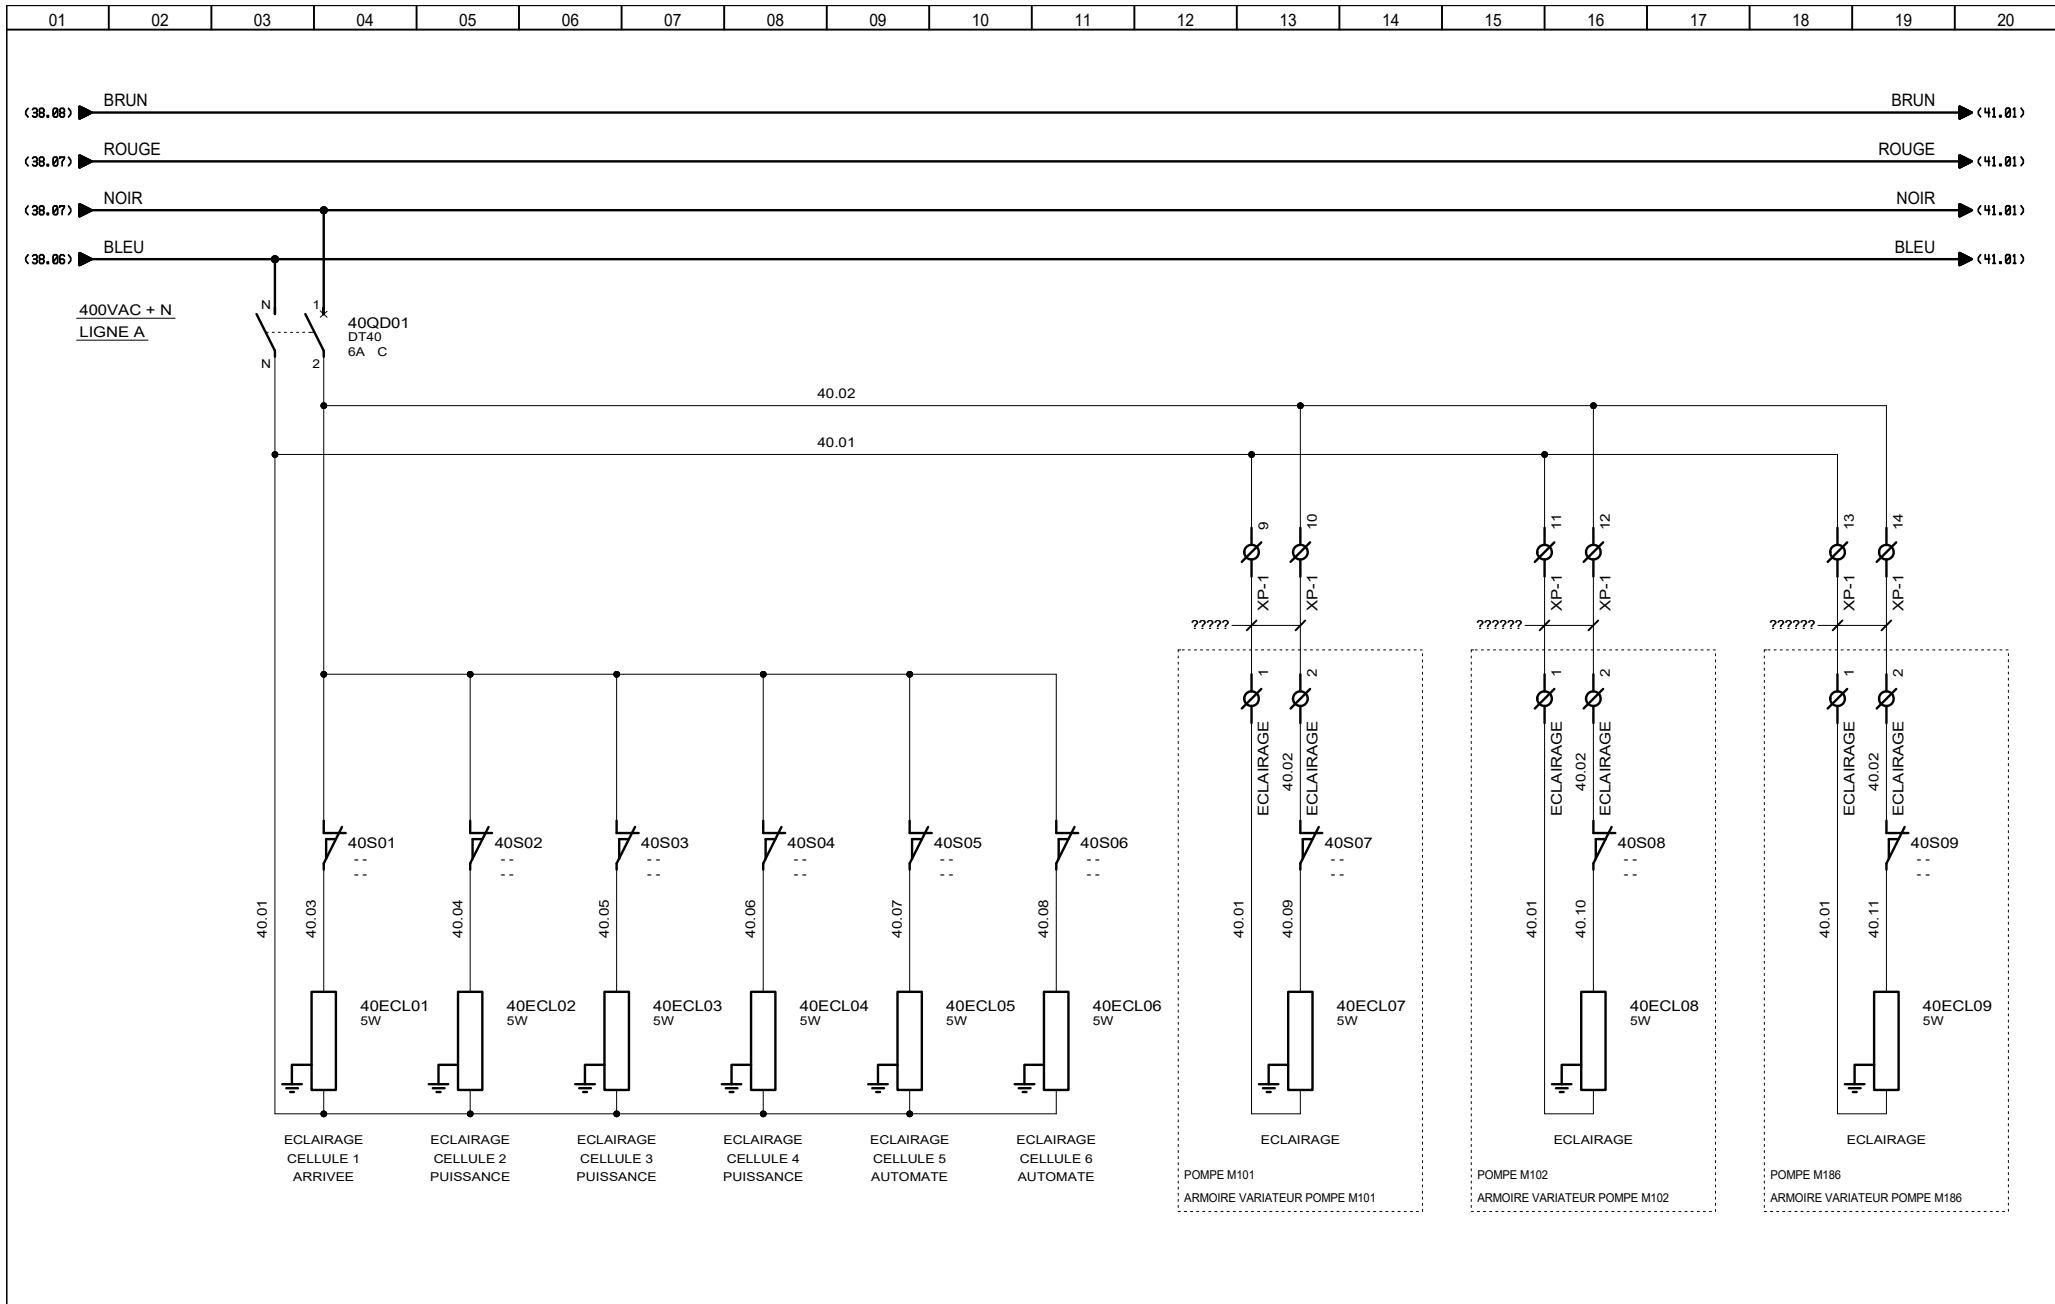


3, Rue Pierre Curie
91230 MONTGERON
Tél. : 01.69.52.47.00 - Fax : 01.69.52.47.01
e-mail : seguin@automatismes-seguin.fr
http://www.automatismes-seguin.fr

DISTRIBUTION 400VAC+N UTILITES


CLIENT ET NOM DU DOSSIER / CUSTOMER AND NAME OF FOLDER		INDICE / REVIEW
SAUR		0
Armoire de commande station DHUIS		
DESSINATEUR DRAWER	F.C.	FOLIO/SHEET 40 / 41
N° AFFAIRE N° PROJECT	180259	IGE-XAO
		VAR3 SERVICE PACK 6 - (4.868)

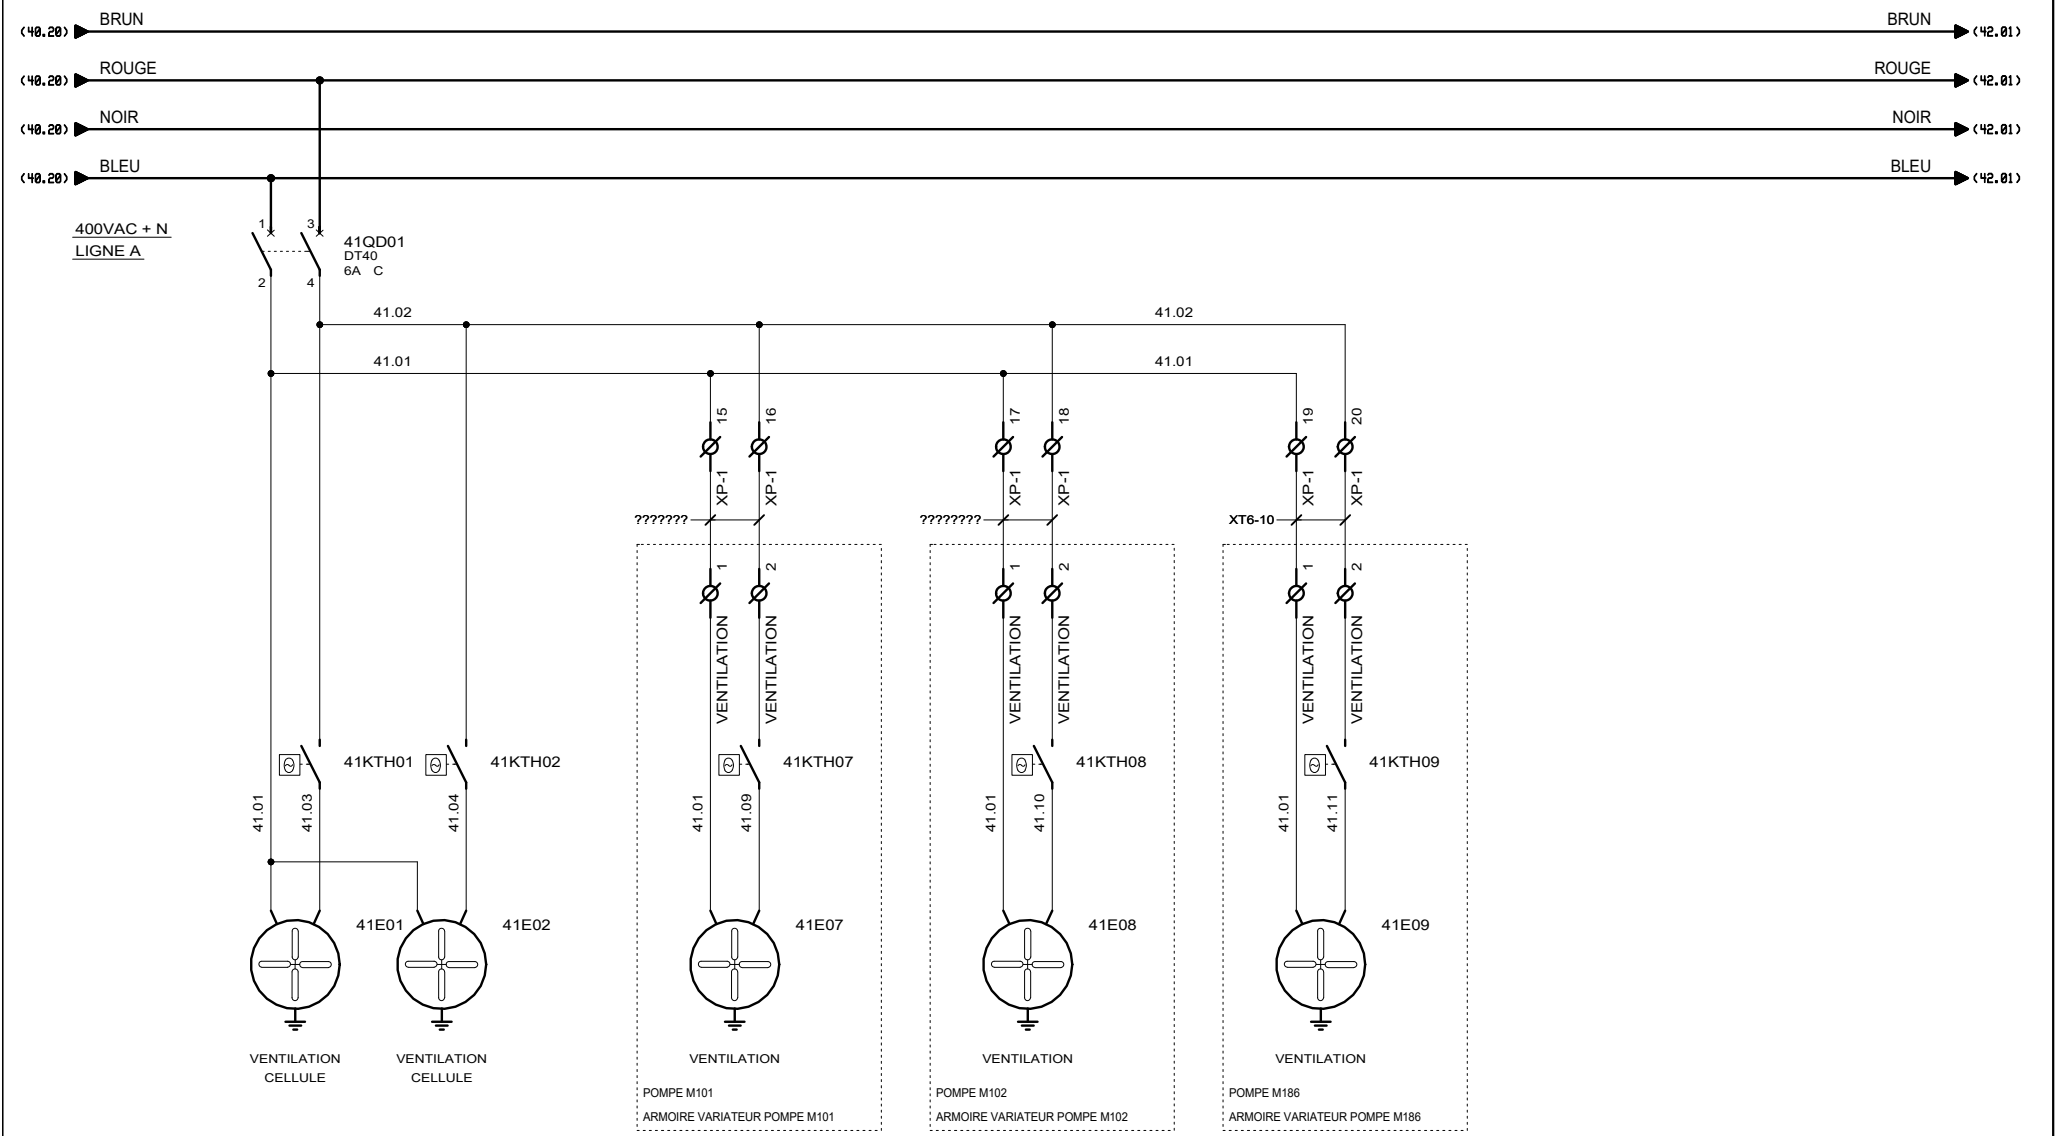


 3, Rue Pierre Curie
 91230 MONTGERON
 Tél. : 01.69.52.47.00 - Fax : 01.69.52.47.01
 e-mail : seguin@automatismes-seguin.fr
 http://www.automatismes-seguin.fr

DISTRIBUTION 400VAC+N UTILITES


CLIENT ET NOM DU DOSSIER / CUSTOMER AND NAME OF FOLDER		INDICE / REVIEW
SAUR		0
Armoire de commande station DHUIS		
DESSINATEUR DRAWER	F.C.	FOLIO/SHEET 41 / 42
N° AFFAIRE N° PROJECT	180259	VARS SERVICE PACK 6 (4.868)

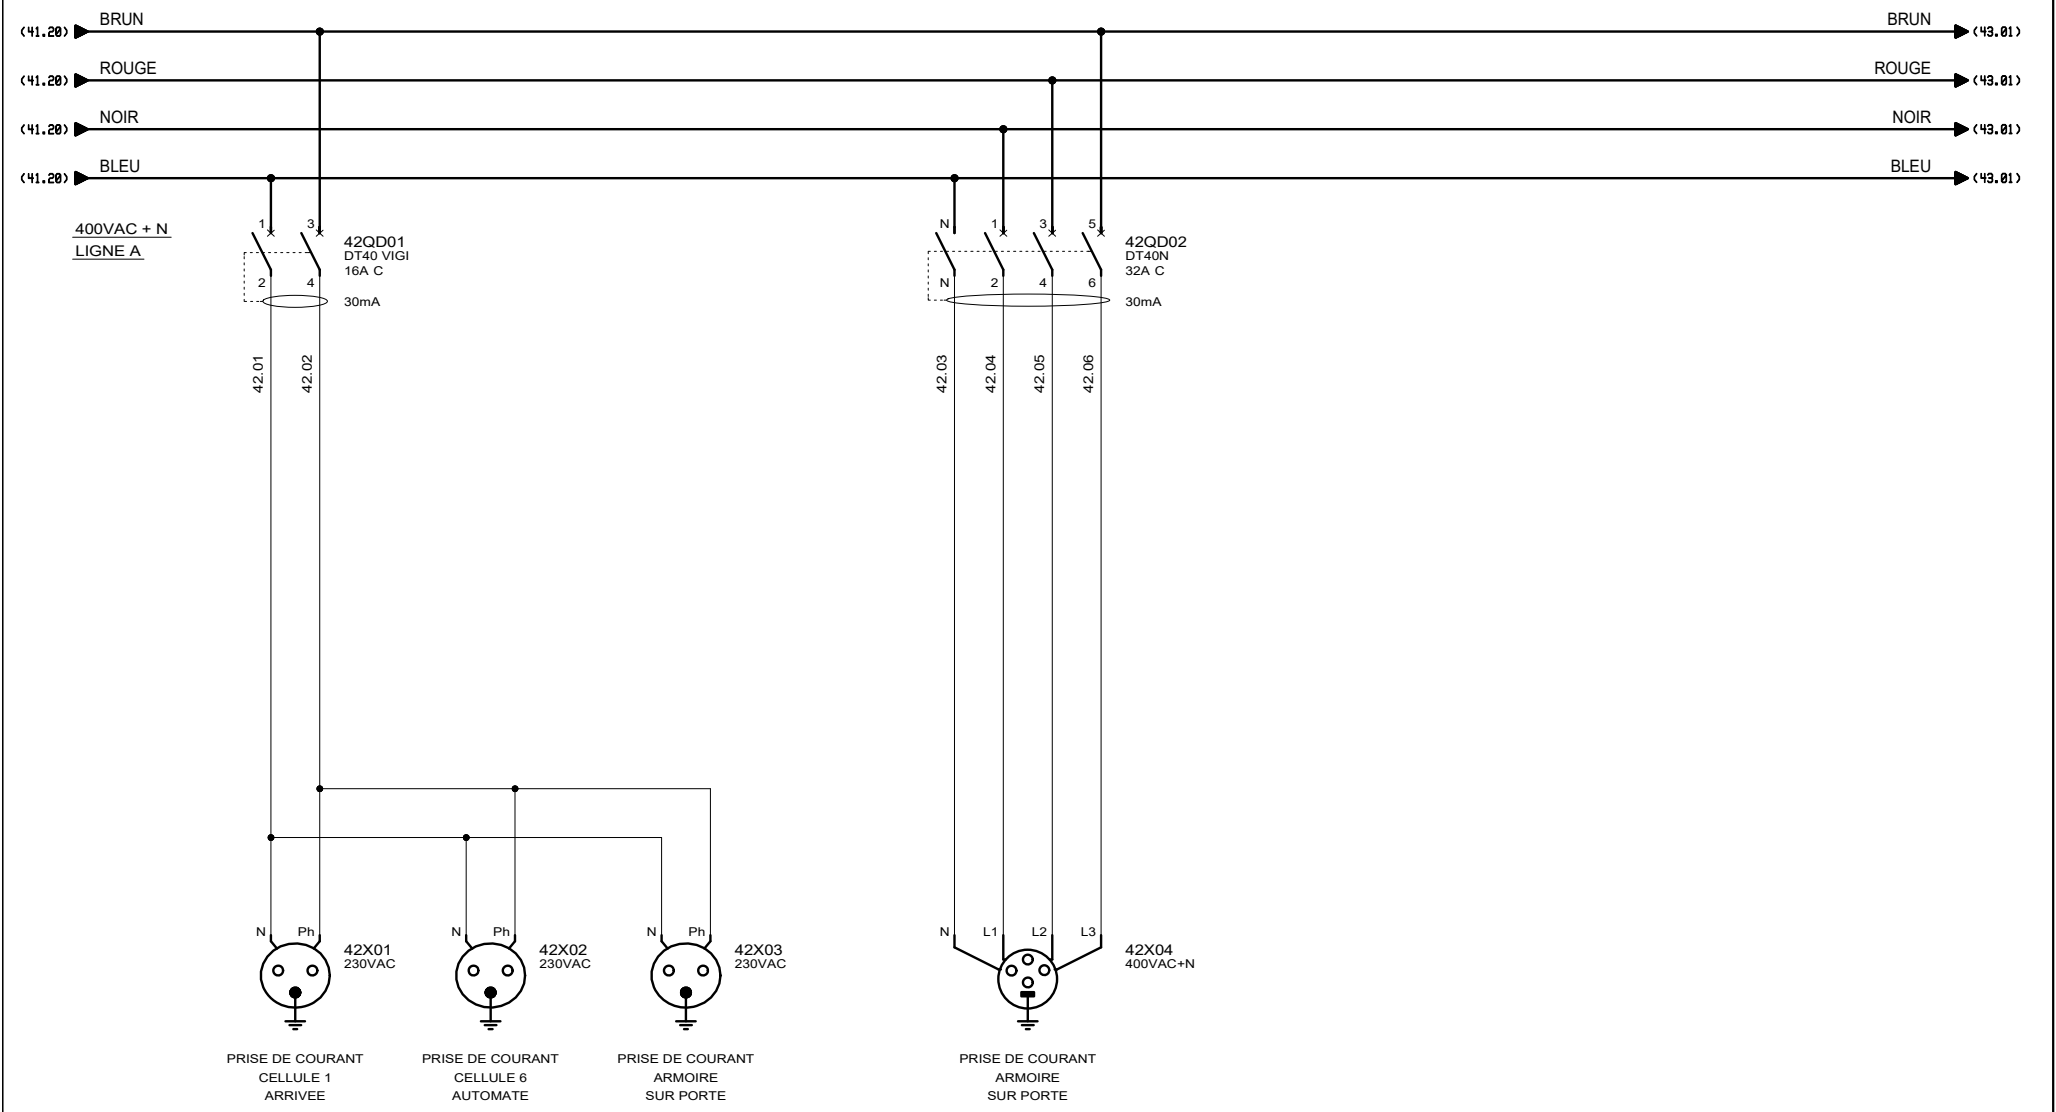


 3, Rue Pierre Curie
 91230 MONTGERON
 Tél. : 01.69.52.47.00 - Fax : 01.69.52.47.01
 e-mail : seguin@automatismes-seguin.fr
 http://www.automatismes-seguin.fr

DISTRIBUTION 400VAC+N UTILITES


CLIENT ET NOM DU DOSSIER / CUSTOMER AND NAME OF FOLDER		INDICE / REVIEW
SAUR		0
Armoire de commande station DHUIS		
DESSINATEUR DRAWER	F.C.	FOLIO/SHEET 42 / 43
N° AFFAIRE N° PROJECT	180259	VARS SERVICE PACK 6 (4.868)

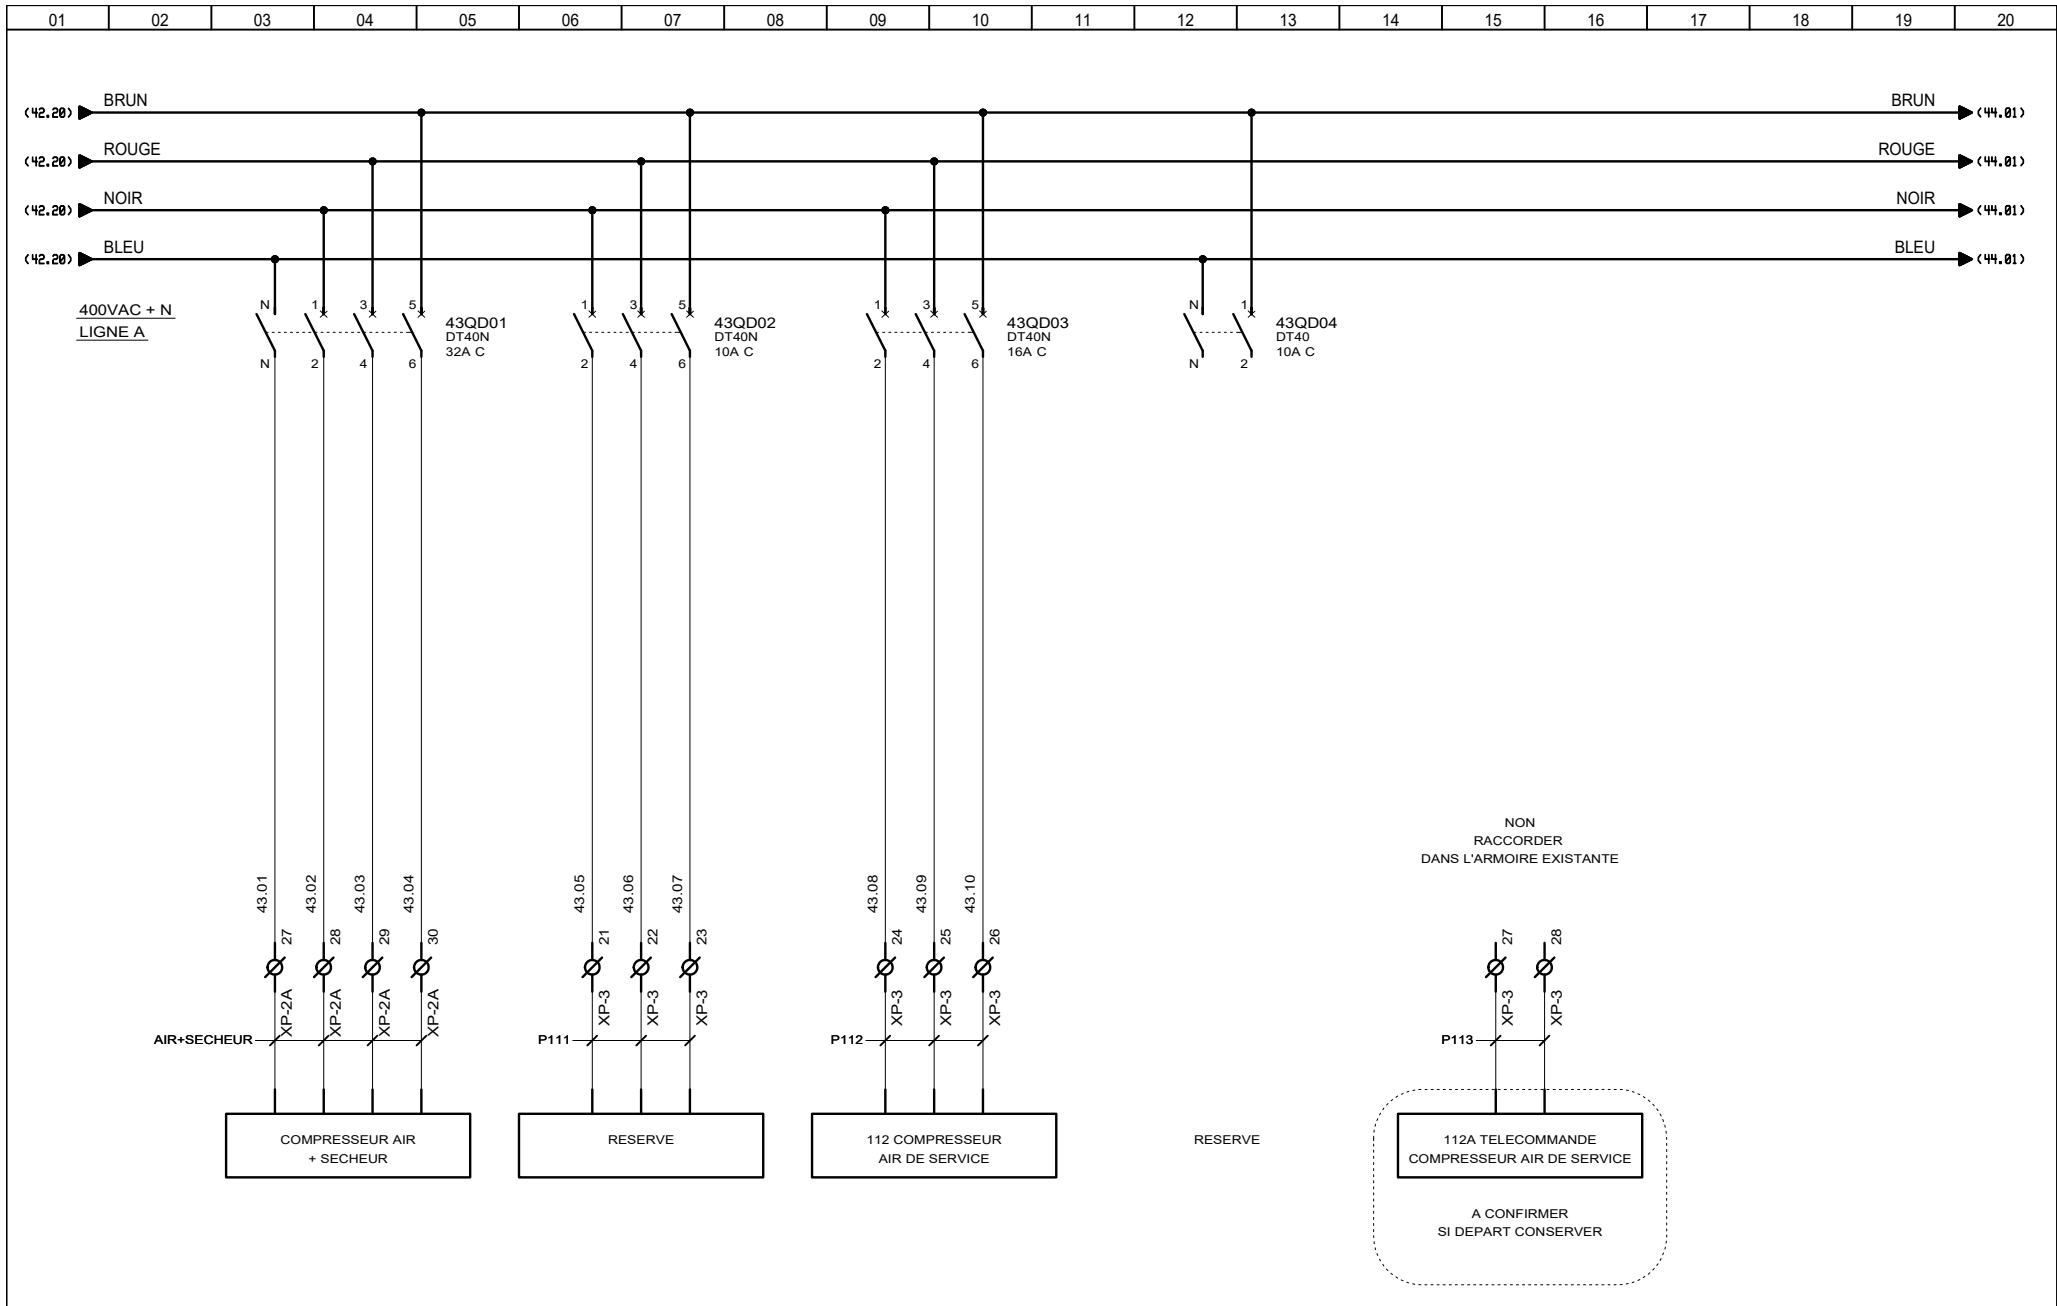

3, Rue Pierre Curie
91230 MONTGERON
Tél. : 01.69.52.47.00 - Fax : 01.69.52.47.01
e-mail : seguin@automatismes-seguin.fr
http://www.automatismes-seguin.fr

DISTRIBUTION 400VAC+N


CLIENT ET NOM DU DOSSIER / CUSTOMER AND NAME OF FOLDER		INDICE / REVIEW
SAUR		0
Armoire de commande station DHUIS		
DESSINATEUR / DRAWER	F.C.	FOLIO/SHEET 43 / 44
N° AFFAIRE / N° PROJECT	180259	
		IGE XAO VAR3 SERVICE PACK 6 (1.8.05)

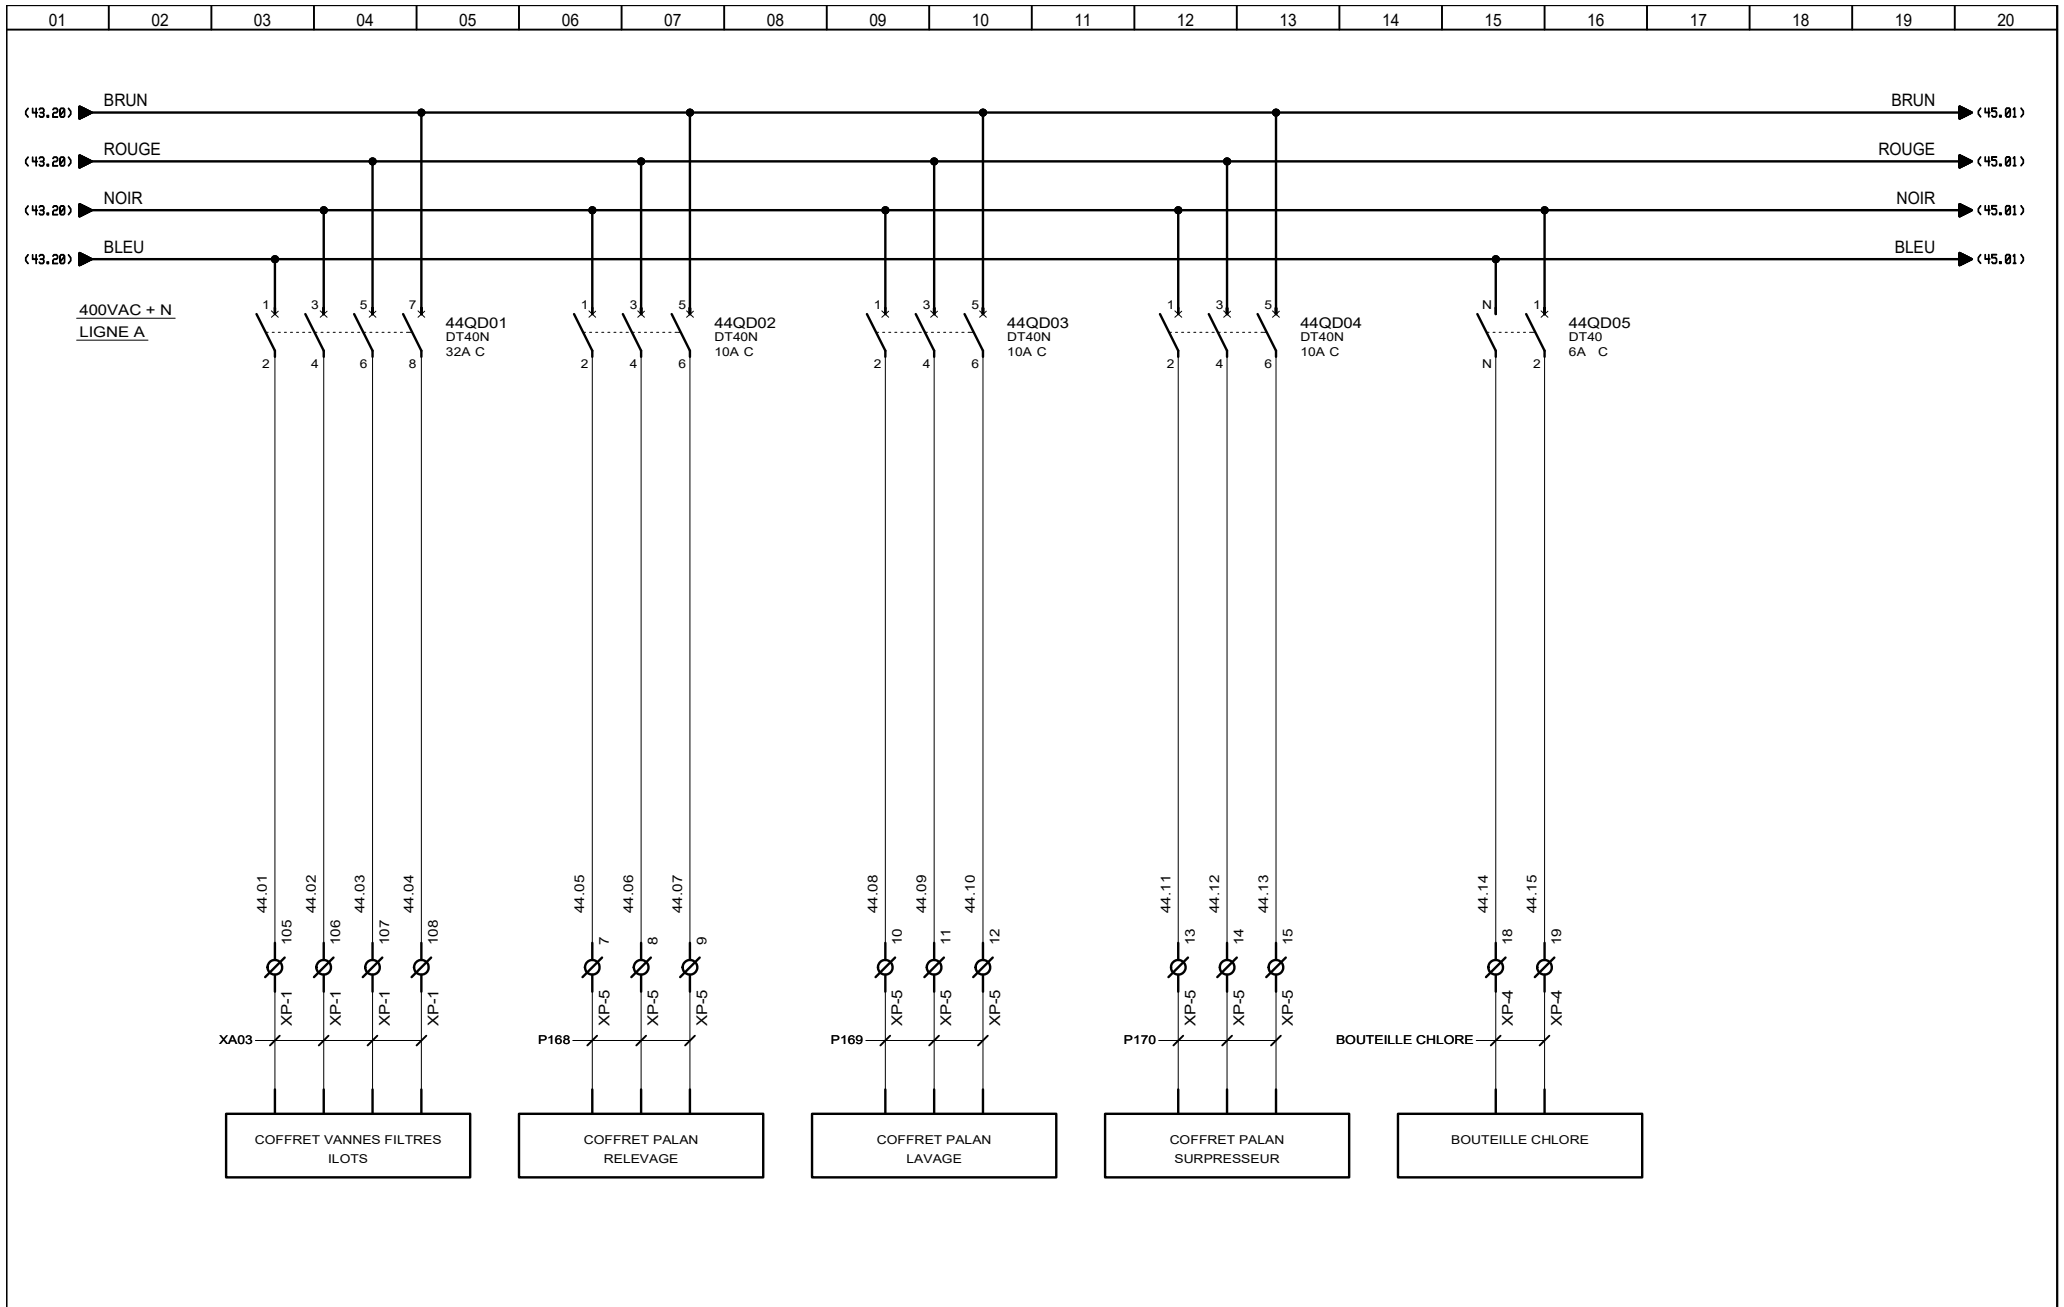

3, Rue Pierre Curie
91230 MONTGERON
Tél. : 01.69.52.47.00 - Fax : 01.69.52.47.01
e-mail : seguin@automatismes-seguin.fr
http://www.automatismes-seguin.fr

DISTRIBUTION 400VAC+N

CLIENT ET NOM DU DOSSIER / CUSTOMER AND NAME OF FOLDER		INDICE / REVIEW
SAUR		0
Armoire de commande station DHUIS		
DESSINATEUR DRAWER	F.C.	FOLIO/SHEET 44 / 45
N° AFFAIRE N° PROJECT	180259	
VARS SERVICE PACK 6 (4.8/05)		

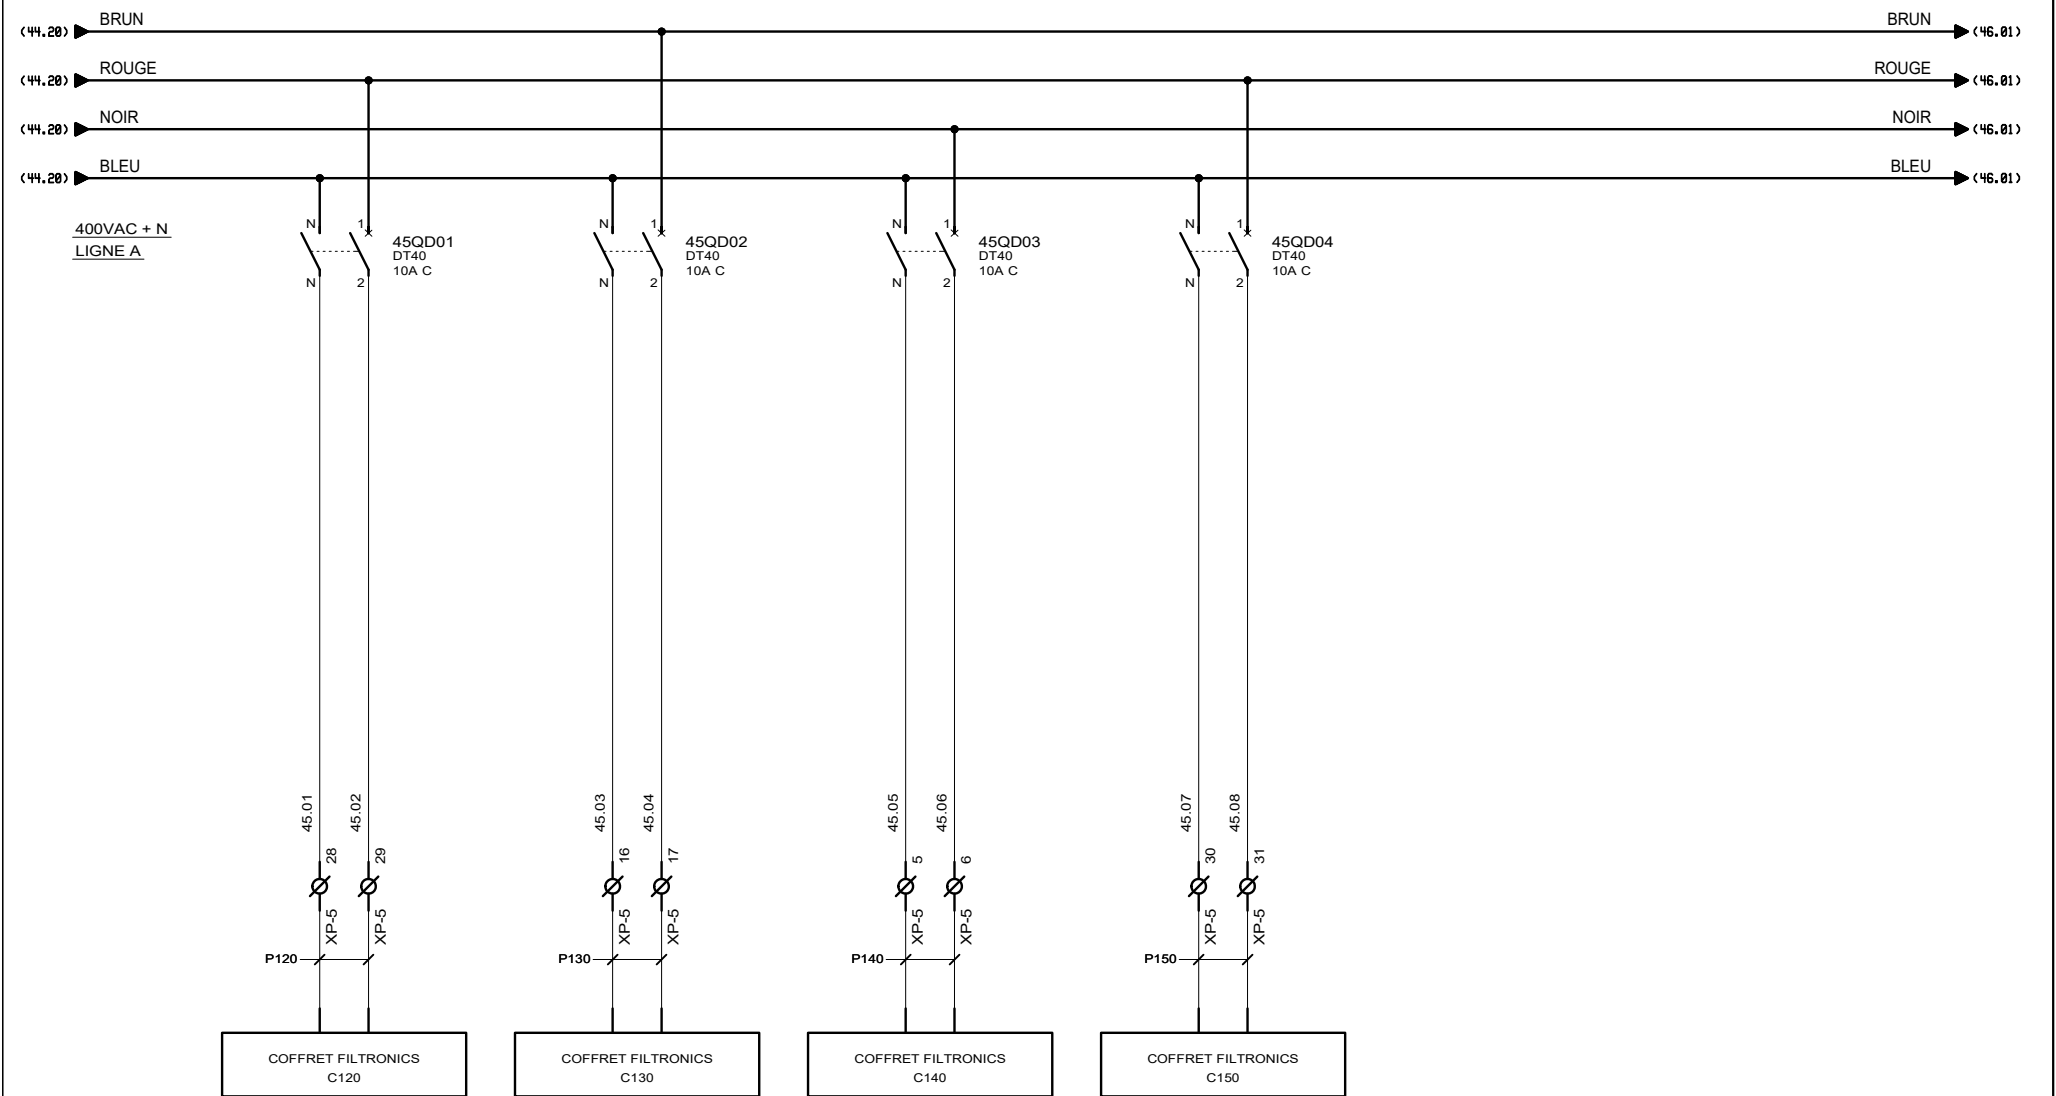



AUTOMATISMES SEGUIN
Systeme Qualité

3, Rue Pierre Curie
91230 MONTGERON
Tél. : 01.69.52.47.00 - Fax : 01.69.52.47.01
e-mail : seguin@automatismes-seguin.fr
http://www.automatismes-seguin.fr

**DISTRIBUTION 400VAC+N
FILTRONICS**


CLIENT ET NOM DU DOSSIER / CUSTOMER AND NAME OF FOLDER		INDICE / REVIEW
SAUR		0
Armoire de commande station DHUIS		
DESSINATEUR DRAWER	F.C.	FOLIO/SHEET 45 / 46
N° AFFAIRE N° PROJECT	180259	
VAR3 SERVICE PACK 6 (4.8/05)		

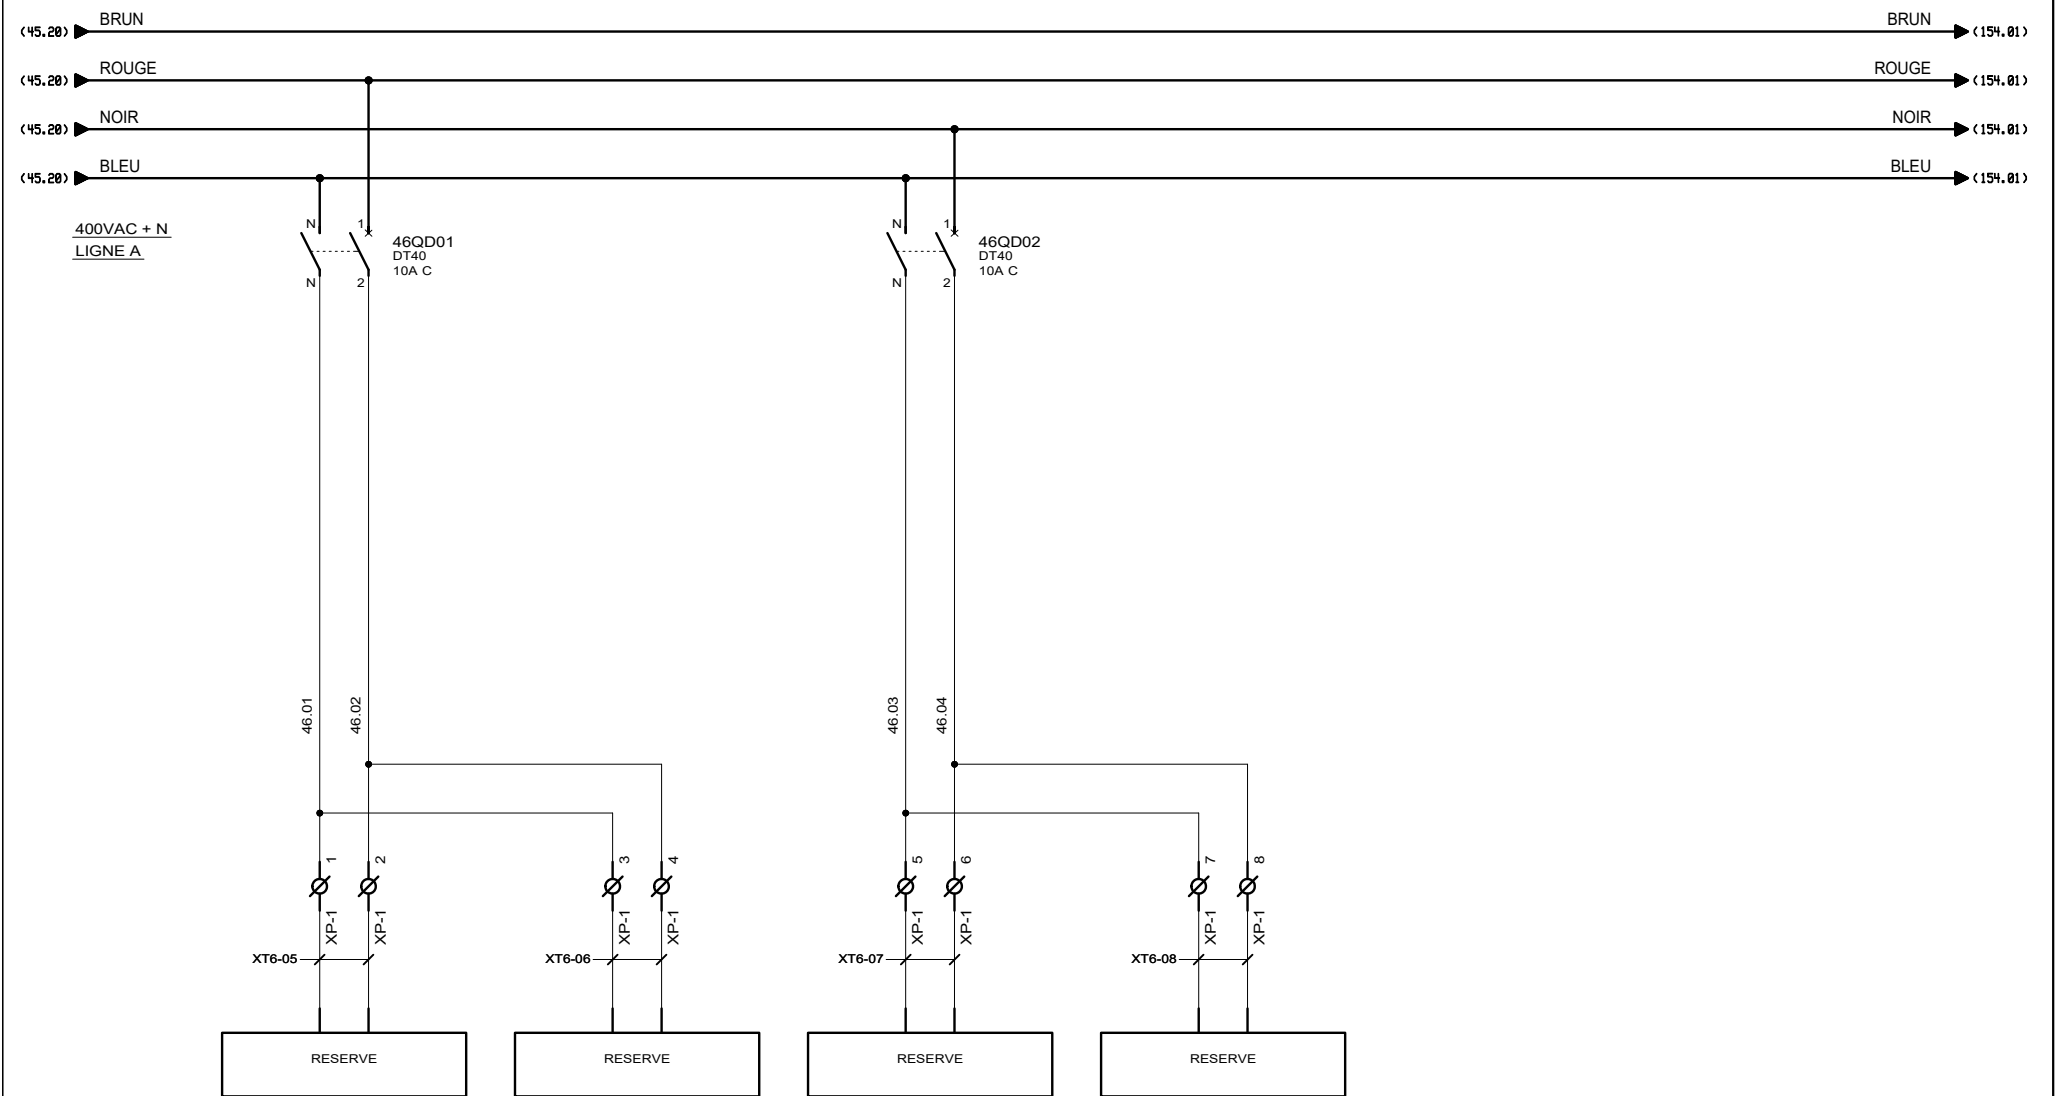


 3, Rue Pierre Curie
 91230 MONTGERON
 Tél. : 01.69.52.47.00 - Fax : 01.69.52.47.01
 e-mail : seguin@automatismes-seguin.fr
<http://www.automatismes-seguin.fr>

DISTRIBUTION 400VAC+N
DIVERS


CLIENT ET NOM DU DOSSIER / CUSTOMER AND NAME OF FOLDER		INDICE / REVIEW
SAUR		0
Armoire de commande station DHUIS		
DESSINATEUR DRAWER	F.C.	FOLIO/SHEET 46 / 50
N° AFFAIRE N° PROJECT	180259	
VARS SERVICE PACK 6 (4.8/05)		

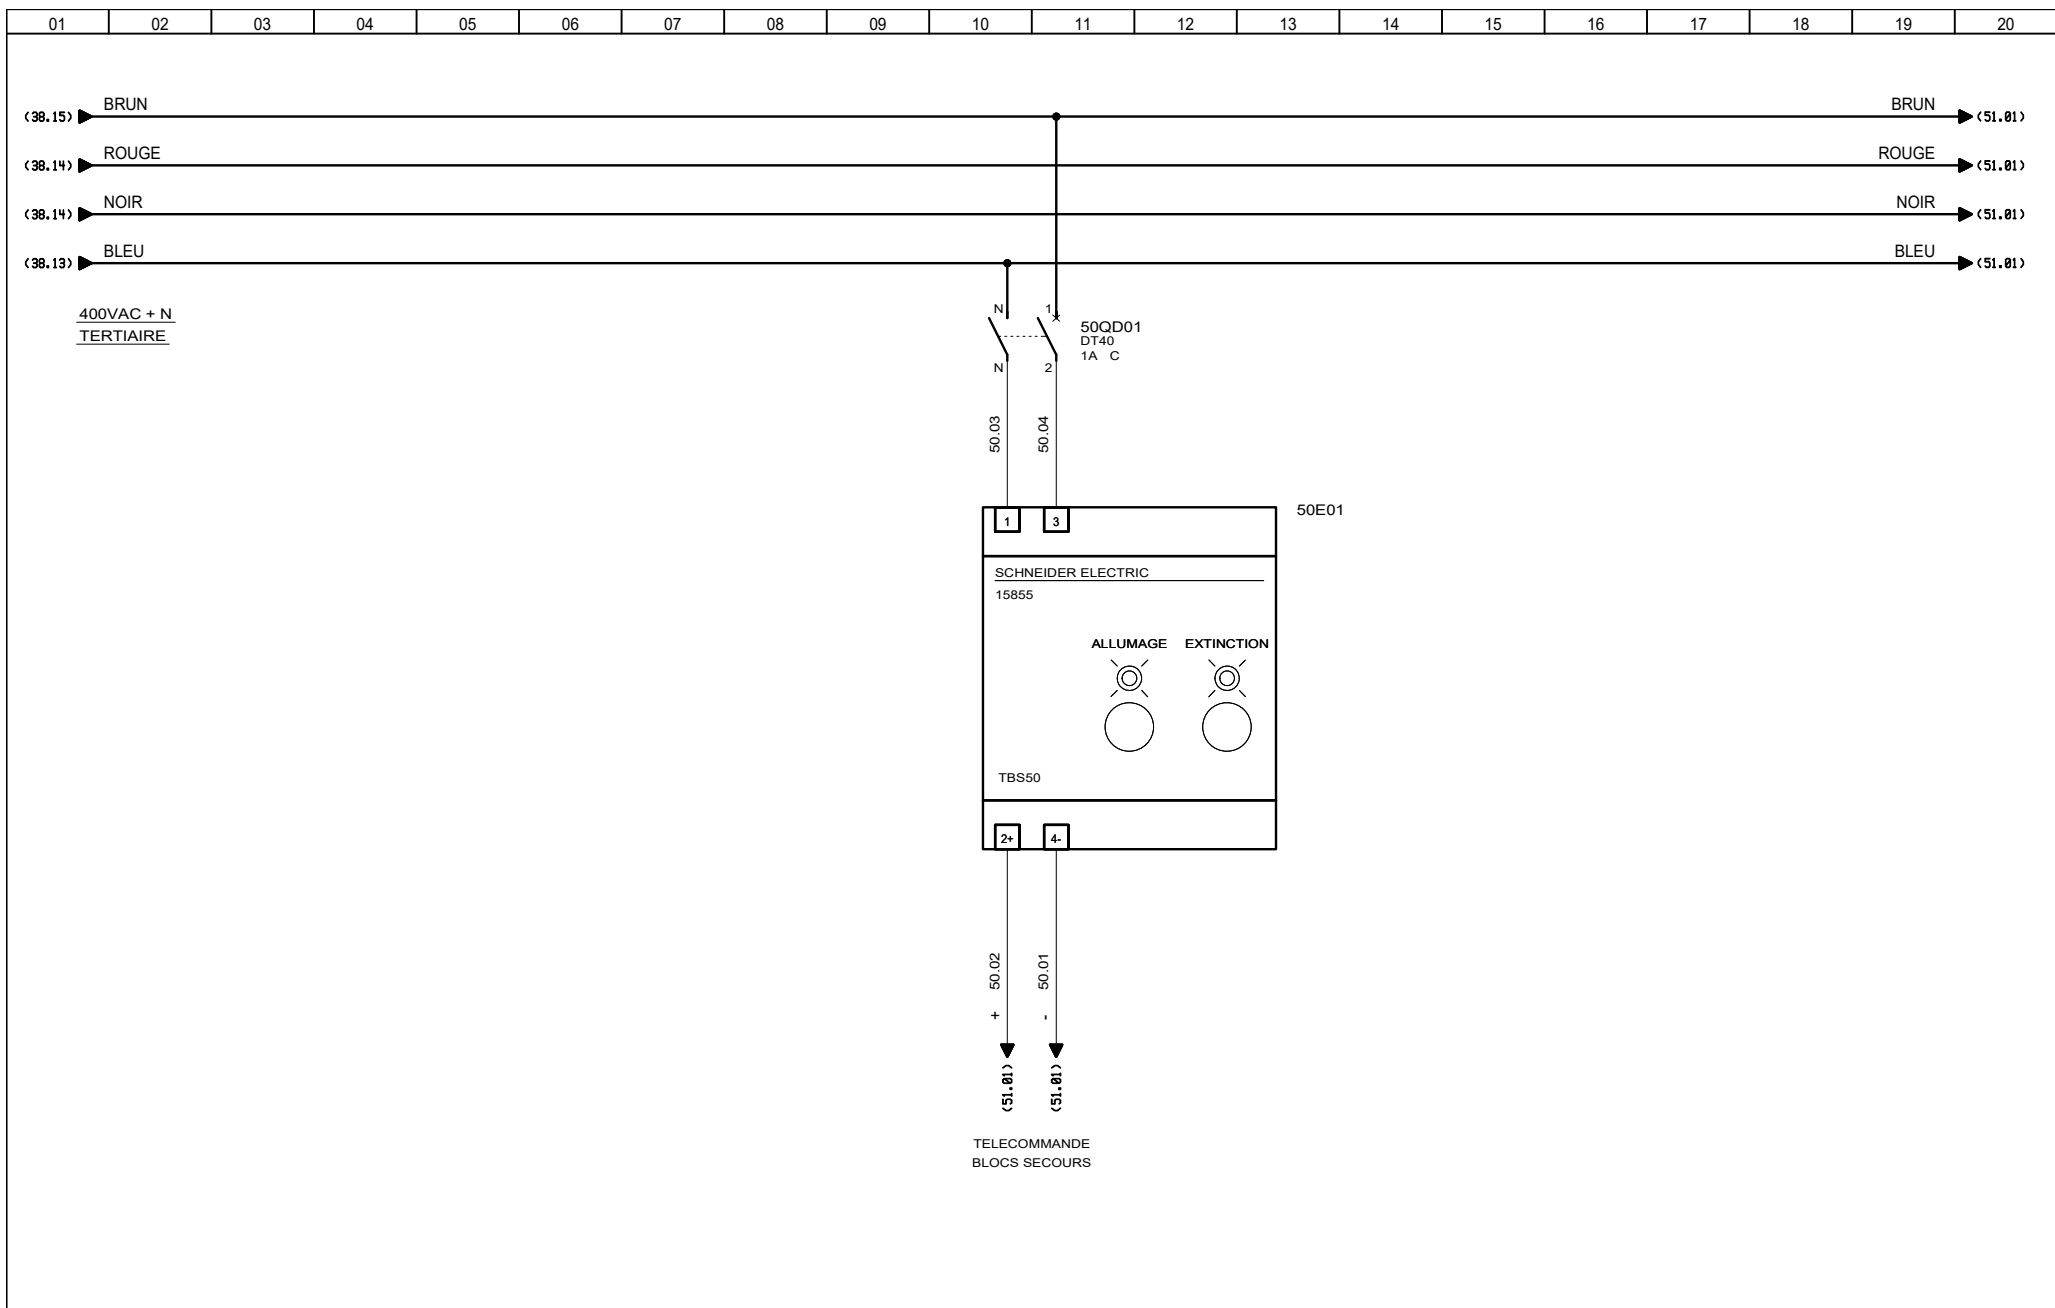


3, Rue Pierre Curie
 91230 MONTGERON
 Tél. : 01.69.52.47.00 - Fax : 01.69.52.47.01
 e-mail : seguin@automatismes-seguin.fr
<http://www.automatismes-seguin.fr>

DISTRIBUTION 400VAC+N ECLAIRAGE


CLIENT ET NOM DU DOSSIER / CUSTOMER AND NAME OF FOLDER		INDICE / REVIEW
SAUR		0
Armoire de commande station DHUIS		
DESSINATEUR DRAWER	F.C.	FOLIO/SHEET 50 / 51
N° AFFAIRE N° PROJECT	180259	VARS SERVICE PACK 6 (4.8/05)

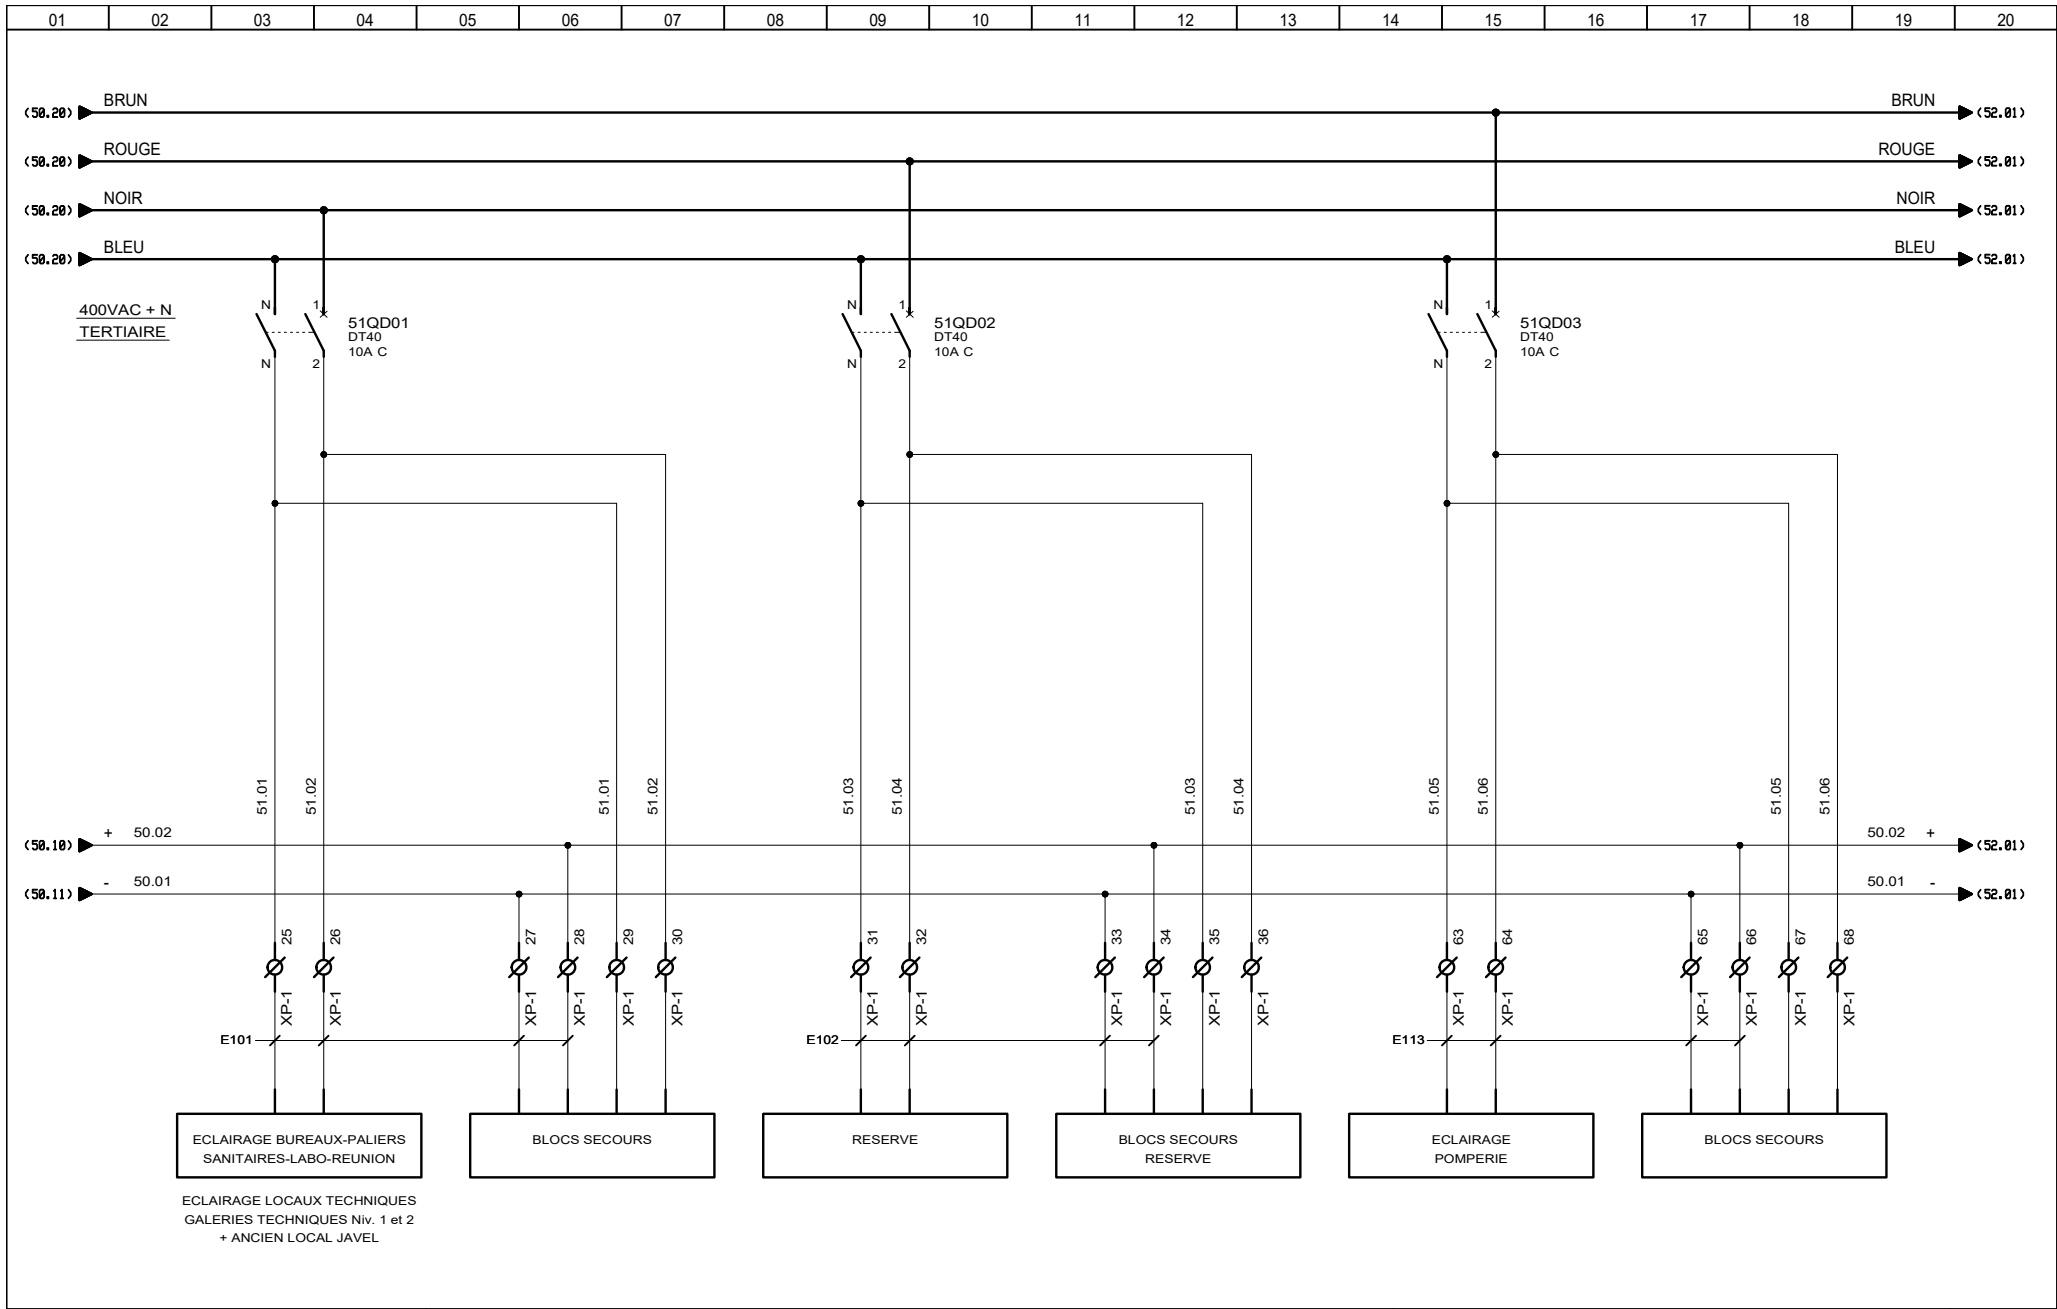




 3, Rue Pierre Curie
 91230 MONTGERON
 Tél. : 01.69.52.47.00 - Fax : 01.69.52.47.01
 e-mail : seguin@automatismes-seguin.fr
 http://www.automatismes-seguin.fr

DISTRIBUTION 400VAC+N ECLAIRAGE

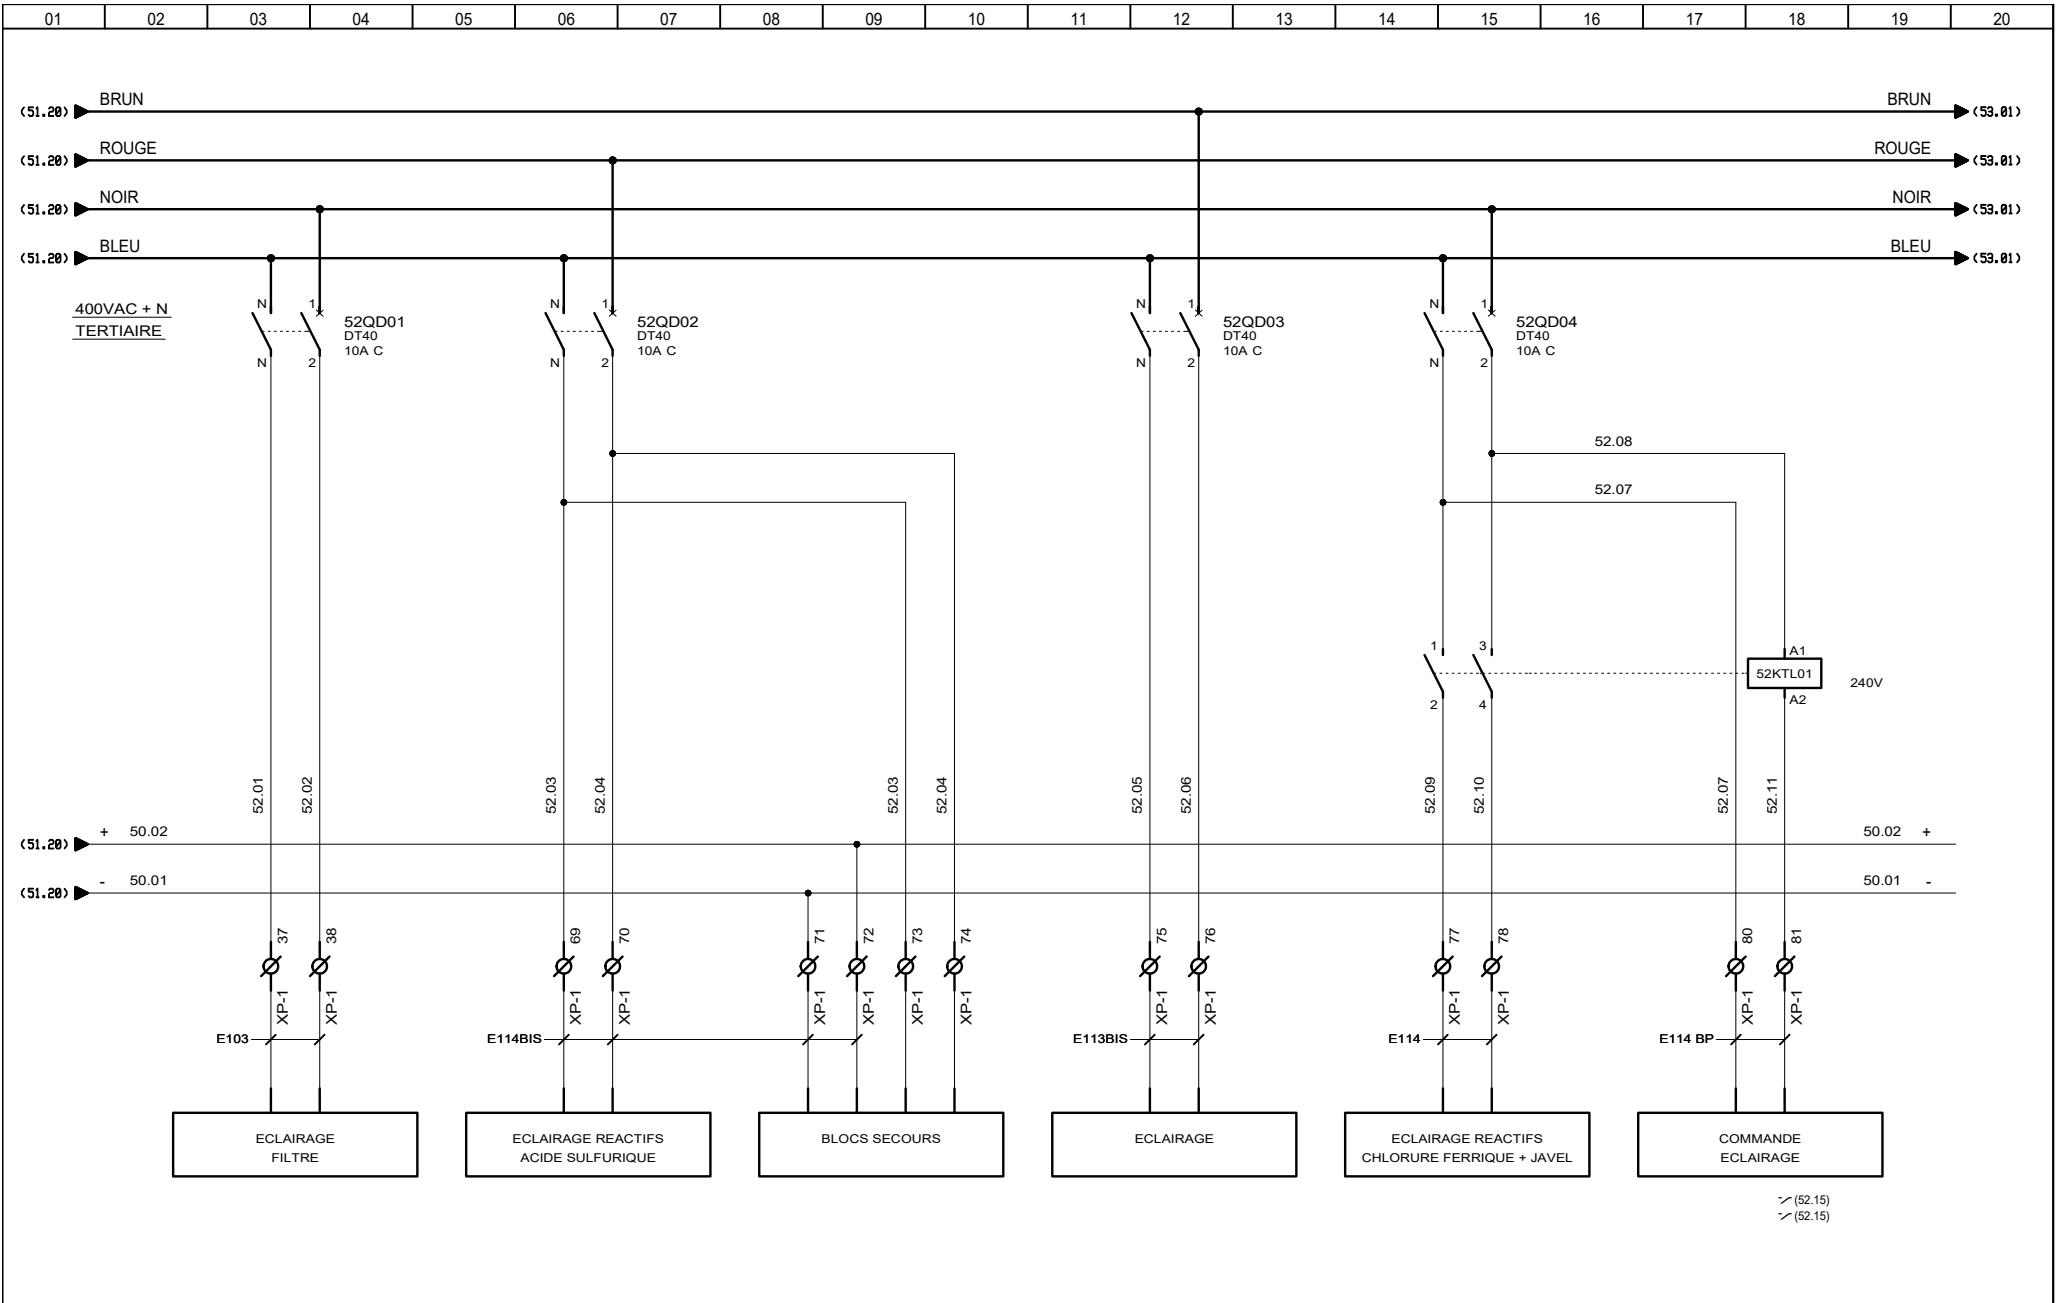CLIENT ET NOM DU DOSSIER / CUSTOMER AND NAME OF FOLDER		INDICE / REVIEW
SAUR		0
Armoire de commande station DHUIS		
DESSINATEUR DRAWER	F.C.	FOLIO/SHEET 51 / 52
N° AFFAIRE N° PROJECT	180259	IGE-XAO
		VAR3 SERVICE PACK 6 (4.868)

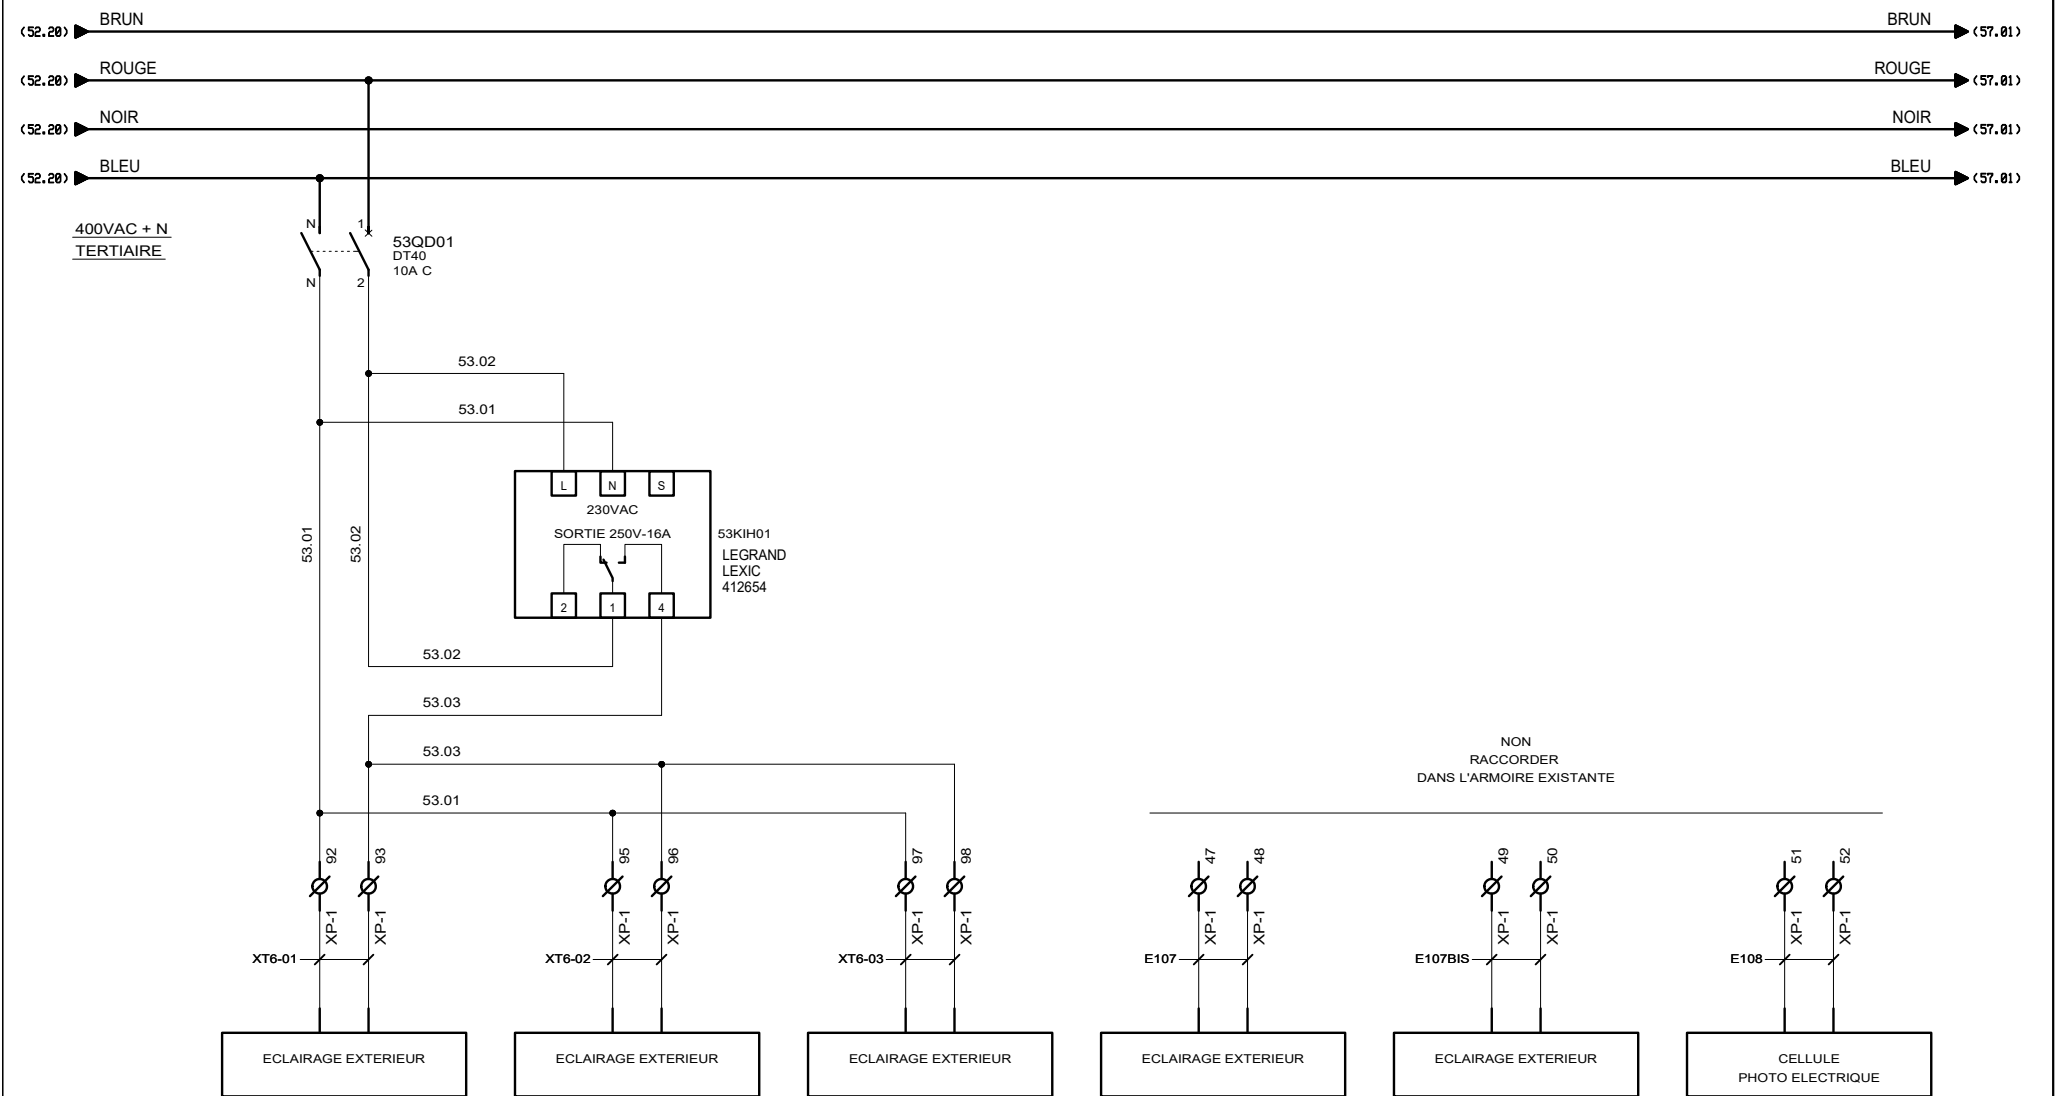





 3, Rue Pierre Curie
 91230 MONTGERON
 Tél. : 01.69.52.47.00 - Fax : 01.69.52.47.01
 e-mail : seguin@automatismes-seguin.fr
 http://www.automatismes-seguin.fr

DISTRIBUTION 400VAC+N
ECLAIRAGE


CLIENT ET NOM DU DOSSIER / CUSTOMER AND NAME OF FOLDER		INDICE / REVIEW
SAUR		0
Armoire de commande station DHUIS		
DESSINATEUR DRAWER	F.C.	FOLIO/SHEET 53 / 57
N° AFFAIRE N° PROJECT	180259	
		IGE-XAO VAR3 SERVICE PACK 6 (4.8/05)

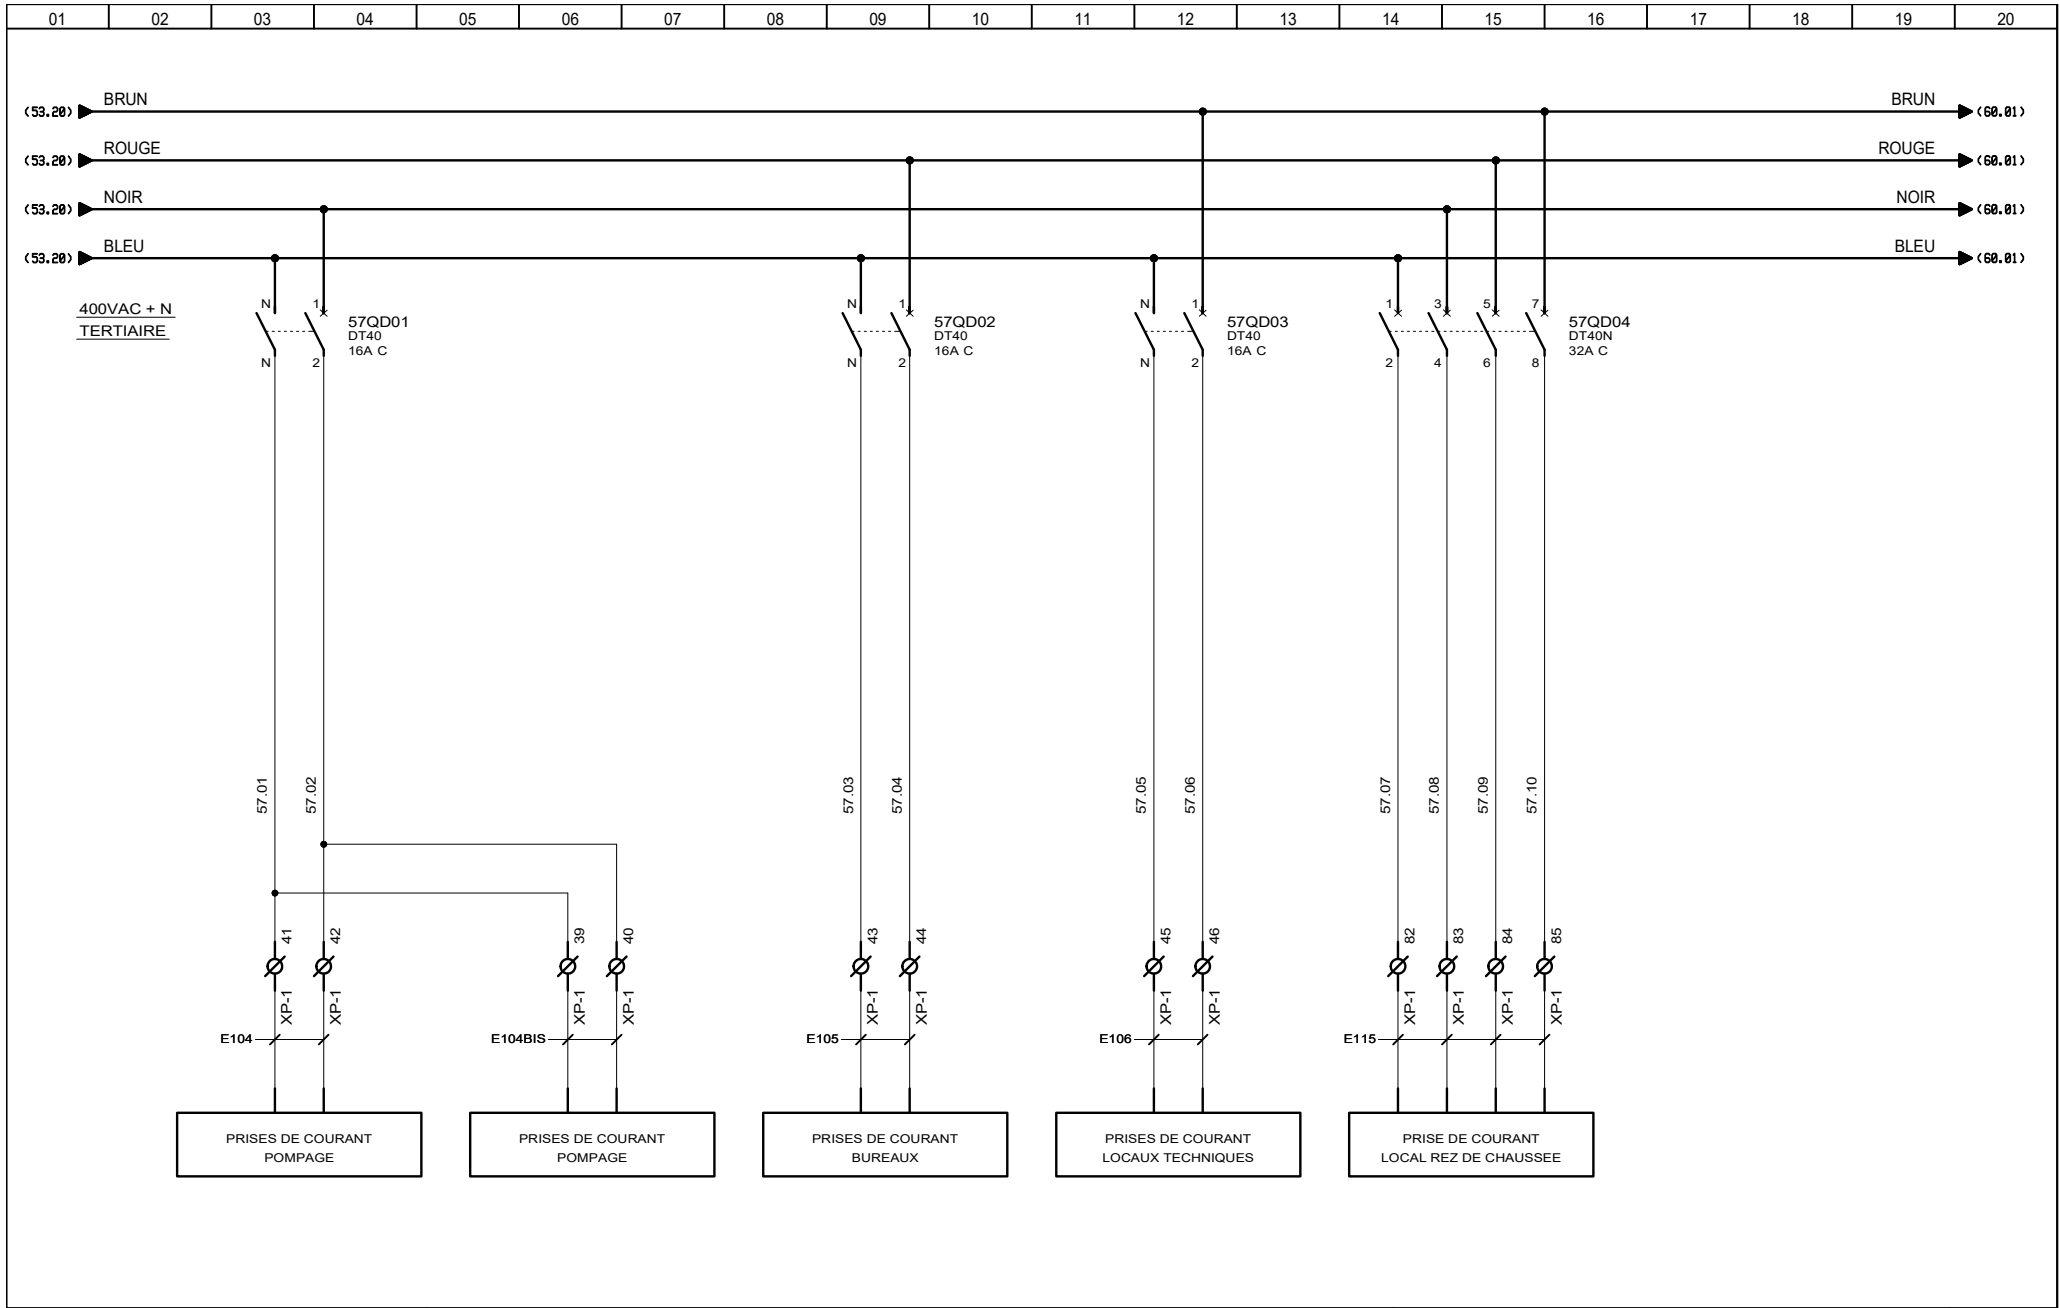

3, Rue Pierre Curie
91230 MONTGERON
Tél. : 01.69.52.47.00 - Fax : 01.69.52.47.01
e-mail : seguin@automatismes-seguin.fr
http://www.automatismes-seguin.fr

DISTRIBUTION 400VAC+N PRISES DE COURANT


CLIENT ET NOM DU DOSSIER / CUSTOMER AND NAME OF FOLDER		INDICE / REVIEW
SAUR		0
Armoire de commande station DHUIS		
DESSINATEUR DRAWER	F.C.	FOLIO/SHEET 57 / 60
N° AFFAIRE N° PROJECT	180259	
		VARS SERVICE PACK 6 (4.8/05)

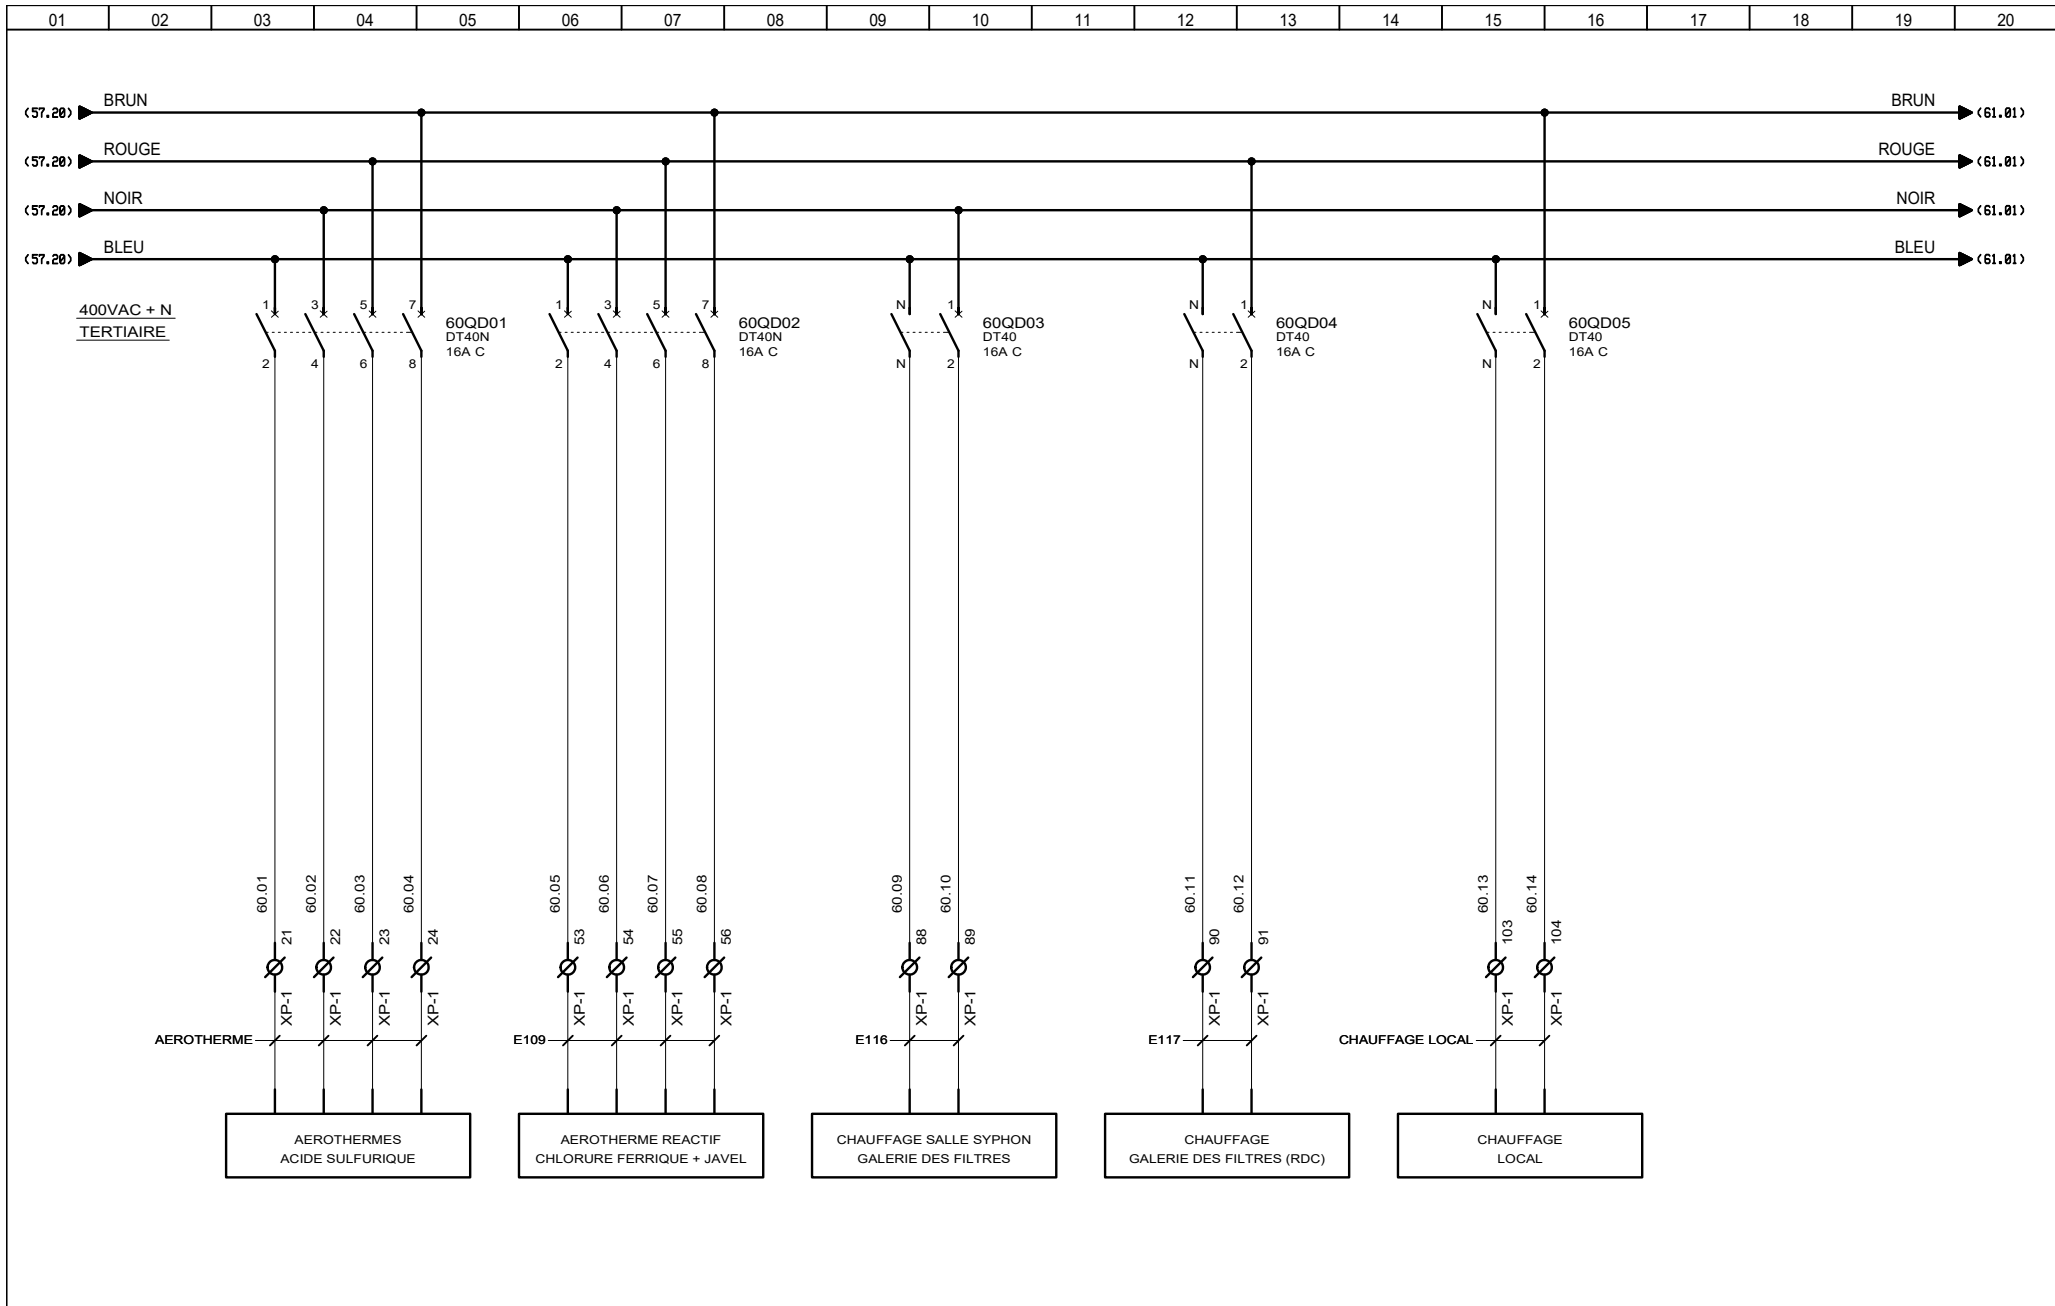


3, Rue Pierre Curie
91230 MONTGERON
Tél. : 01.69.52.47.00 - Fax : 01.69.52.47.01
e-mail : seguin@automatismes-seguin.fr
http://www.automatismes-seguin.fr

DISTRIBUTION 400VAC+N CHAUFFAGE


CLIENT ET NOM DU DOSSIER / CUSTOMER AND NAME OF FOLDER		INDICE / REVIEW
SAUR		0
Armoire de commande station DHUIS		
DESSINATEUR DRAWER	F.C.	FOLIO/SHEET 60 / 61
N° AFFAIRE N° PROJECT	180259	
VARS SERVICE PACK 6 - (4.8/88)		

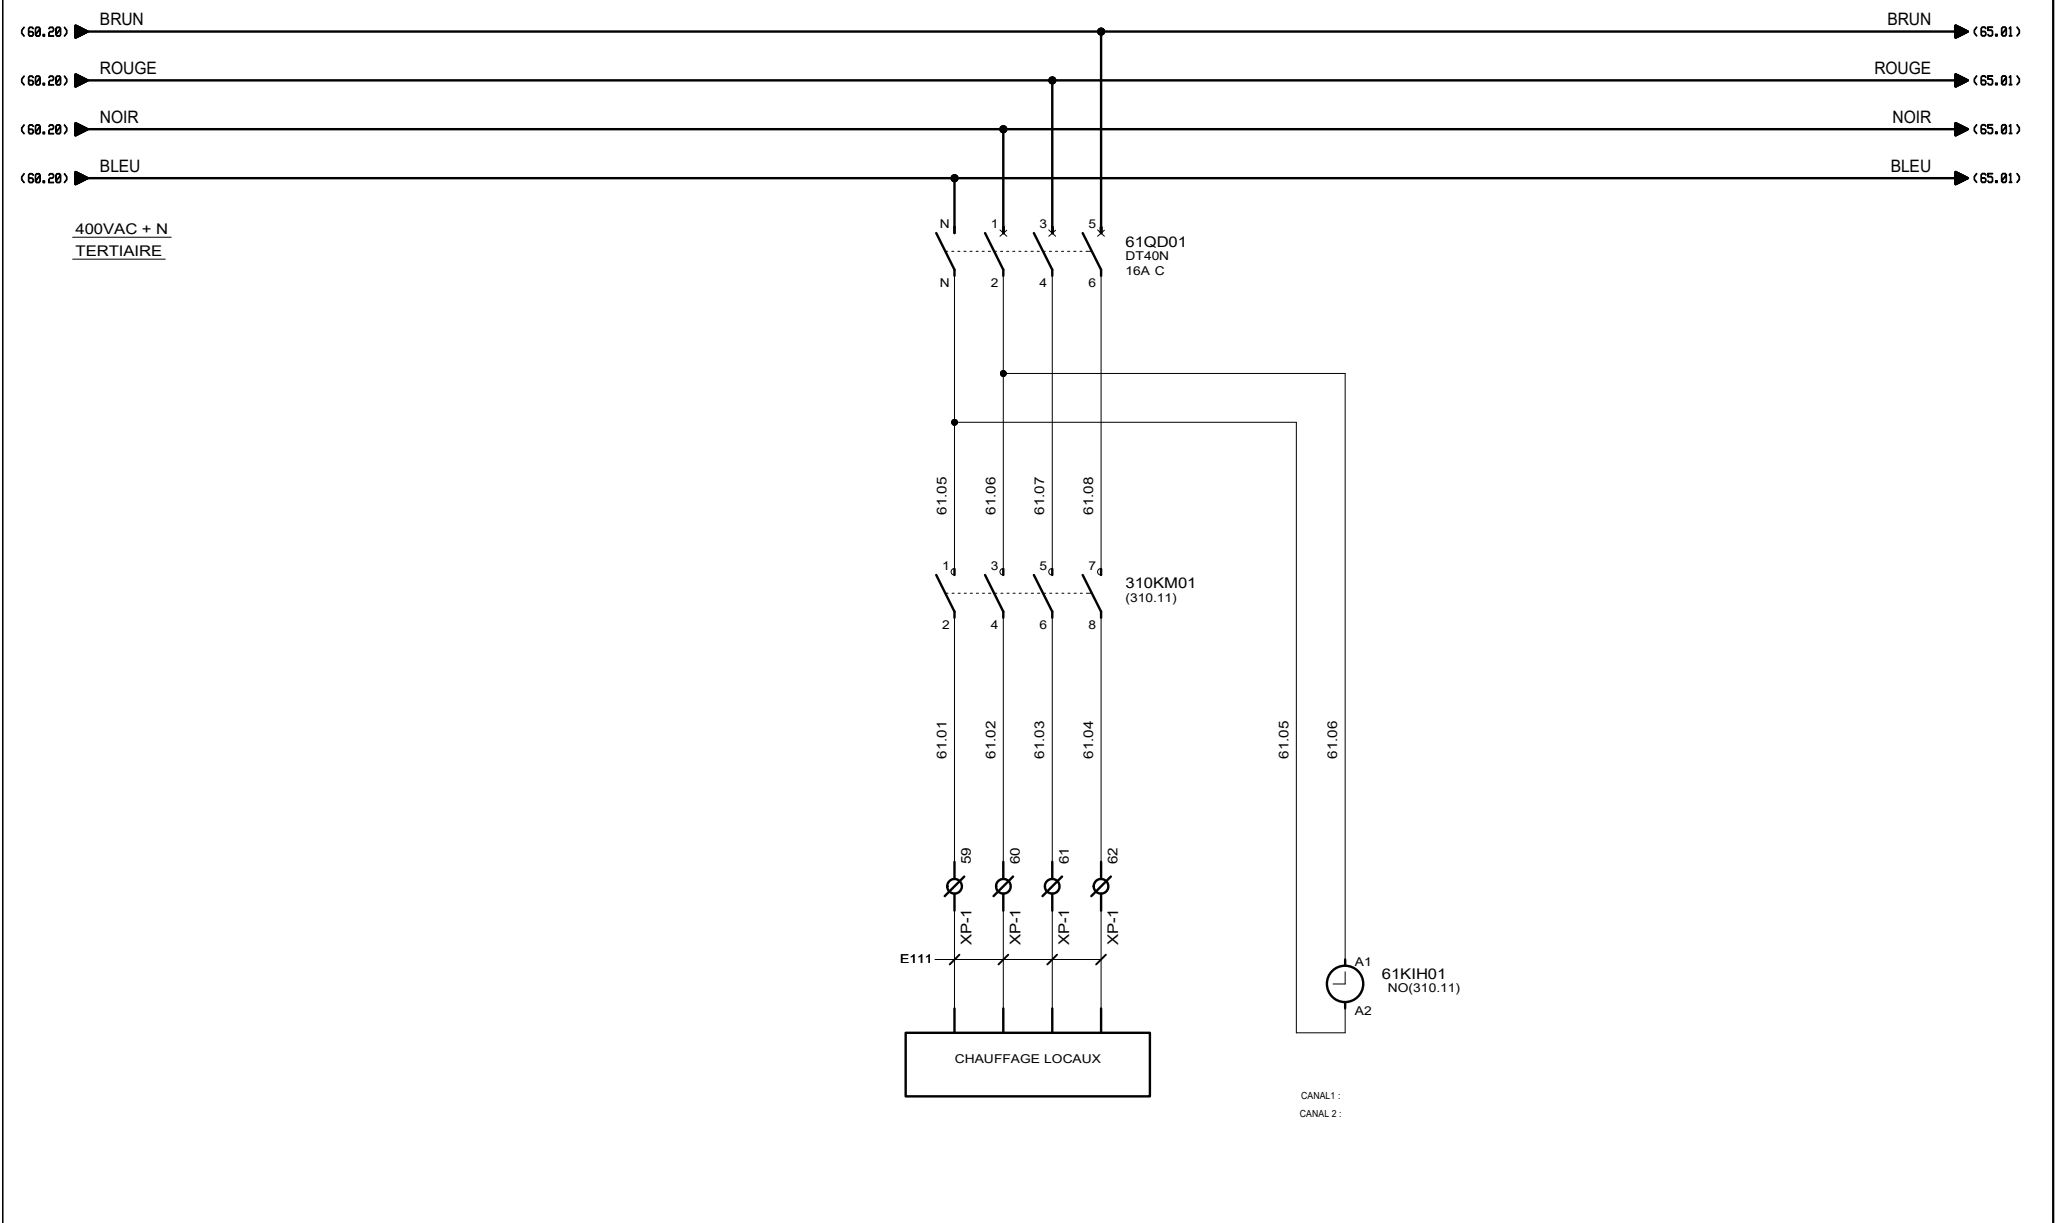



 3, Rue Pierre Curie
 91230 MONTGERON
 Tél. : 01.69.52.47.00 - Fax : 01.69.52.47.01
 e-mail : seguin@automatismes-seguin.fr
 http://www.automatismes-seguin.fr

DISTRIBUTION 400VAC+N

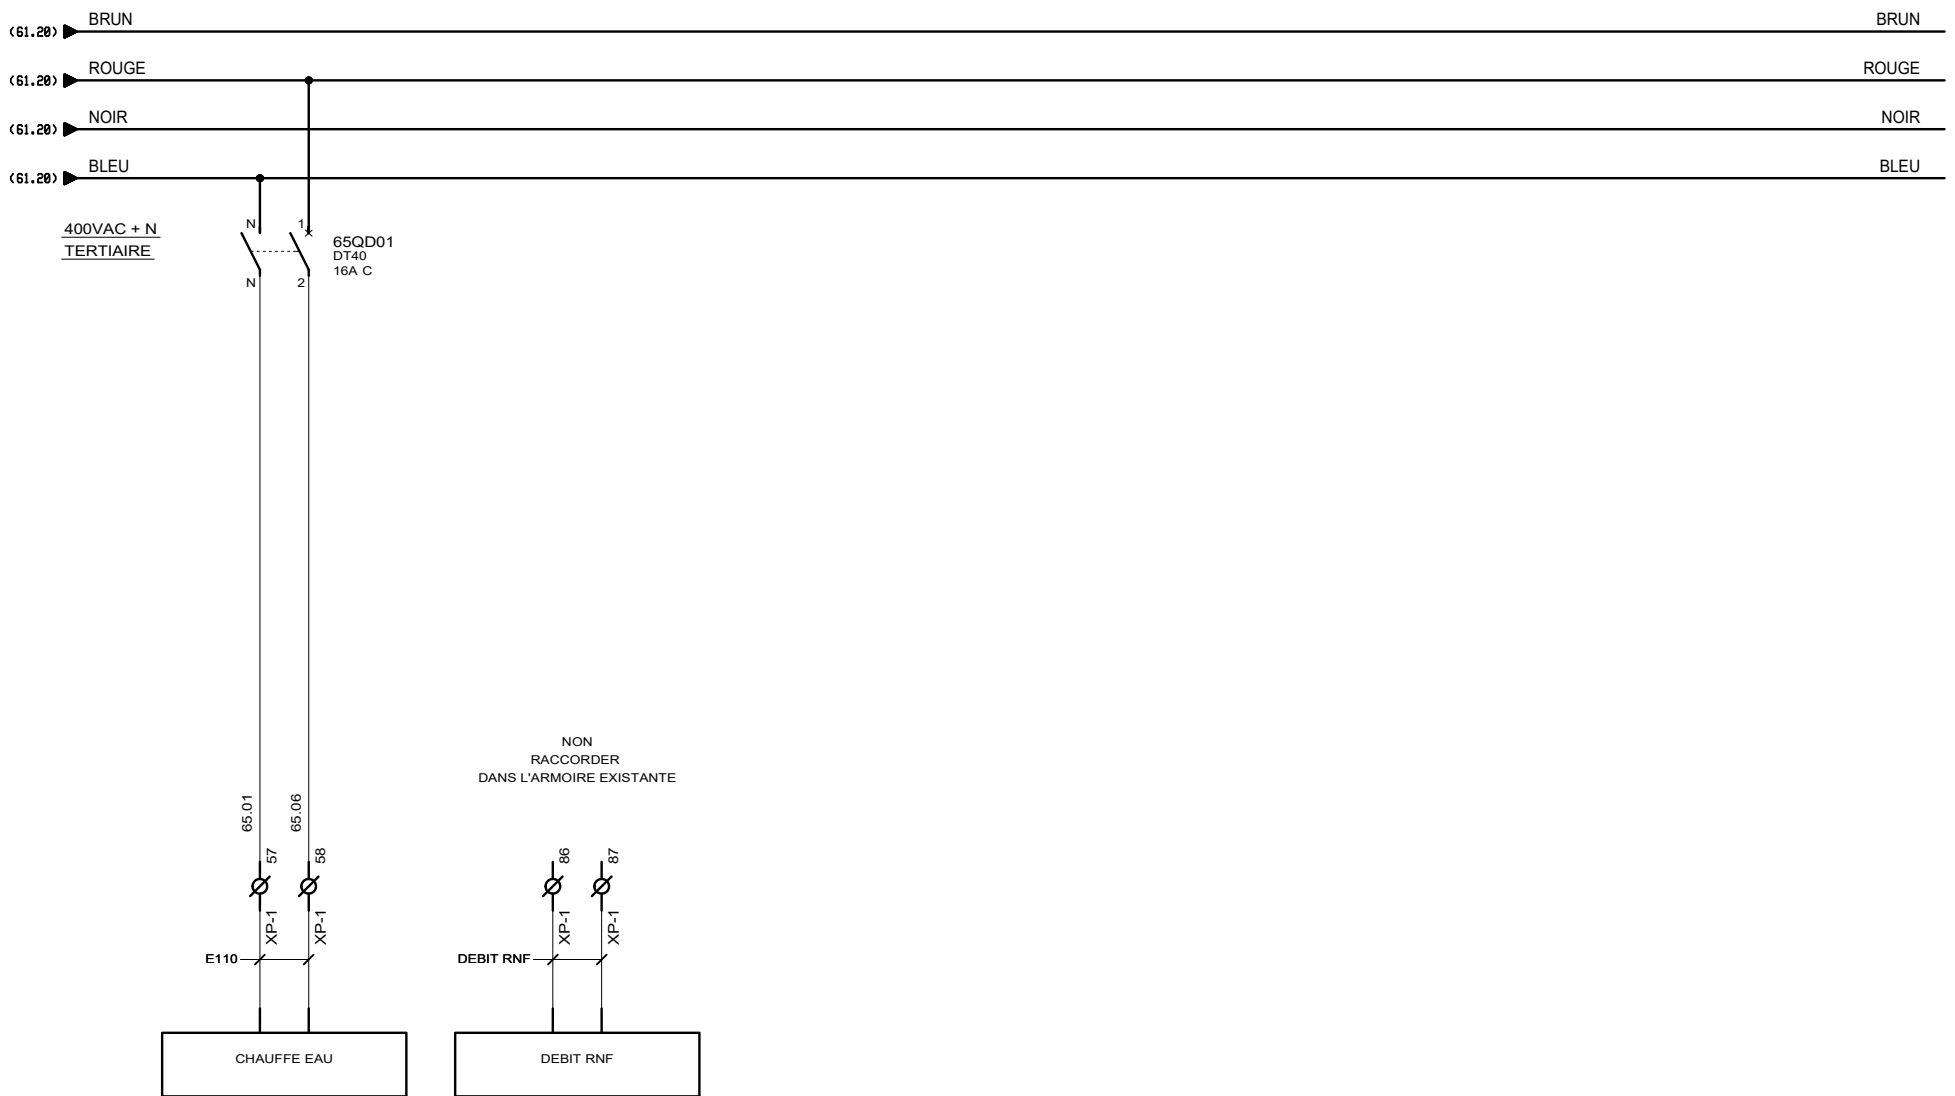
CLIENT ET NOM DU DOSSIER / CUSTOMER AND NAME OF FOLDER		INDICE / REVIEW
SAUR		0
Armoire de commande station DHUIS		
DESSINATEUR DRAWER	F.C.	IGE-XAO
N° AFFAIRE N° PROJECT	180259	FOLIO/SHEET 61 / 65
		VAR3 SERVICE PACK 6 (4.8/05)




 3, Rue Pierre Curie
 91230 MONTGERON
 Tél. : 01.69.52.47.00 - Fax : 01.69.52.47.01
 e-mail : seguin@automatismes-seguin.fr
 http://www.automatismes-seguin.fr

DISTRIBUTION 400VAC+N DIVERS

CLIENT ET NOM DU DOSSIER / CUSTOMER AND NAME OF FOLDER		INDICE / REVIEW
SAUR		0
Armoire de commande station DHUIS		
DESSINATEUR DRAWER	F.C.	FOLIO/SHEET 65 / 80
N° AFFAIRE N° PROJECT	180259	
		IGE-XAO VAR3 SERVICE PACK 6 (4.868)

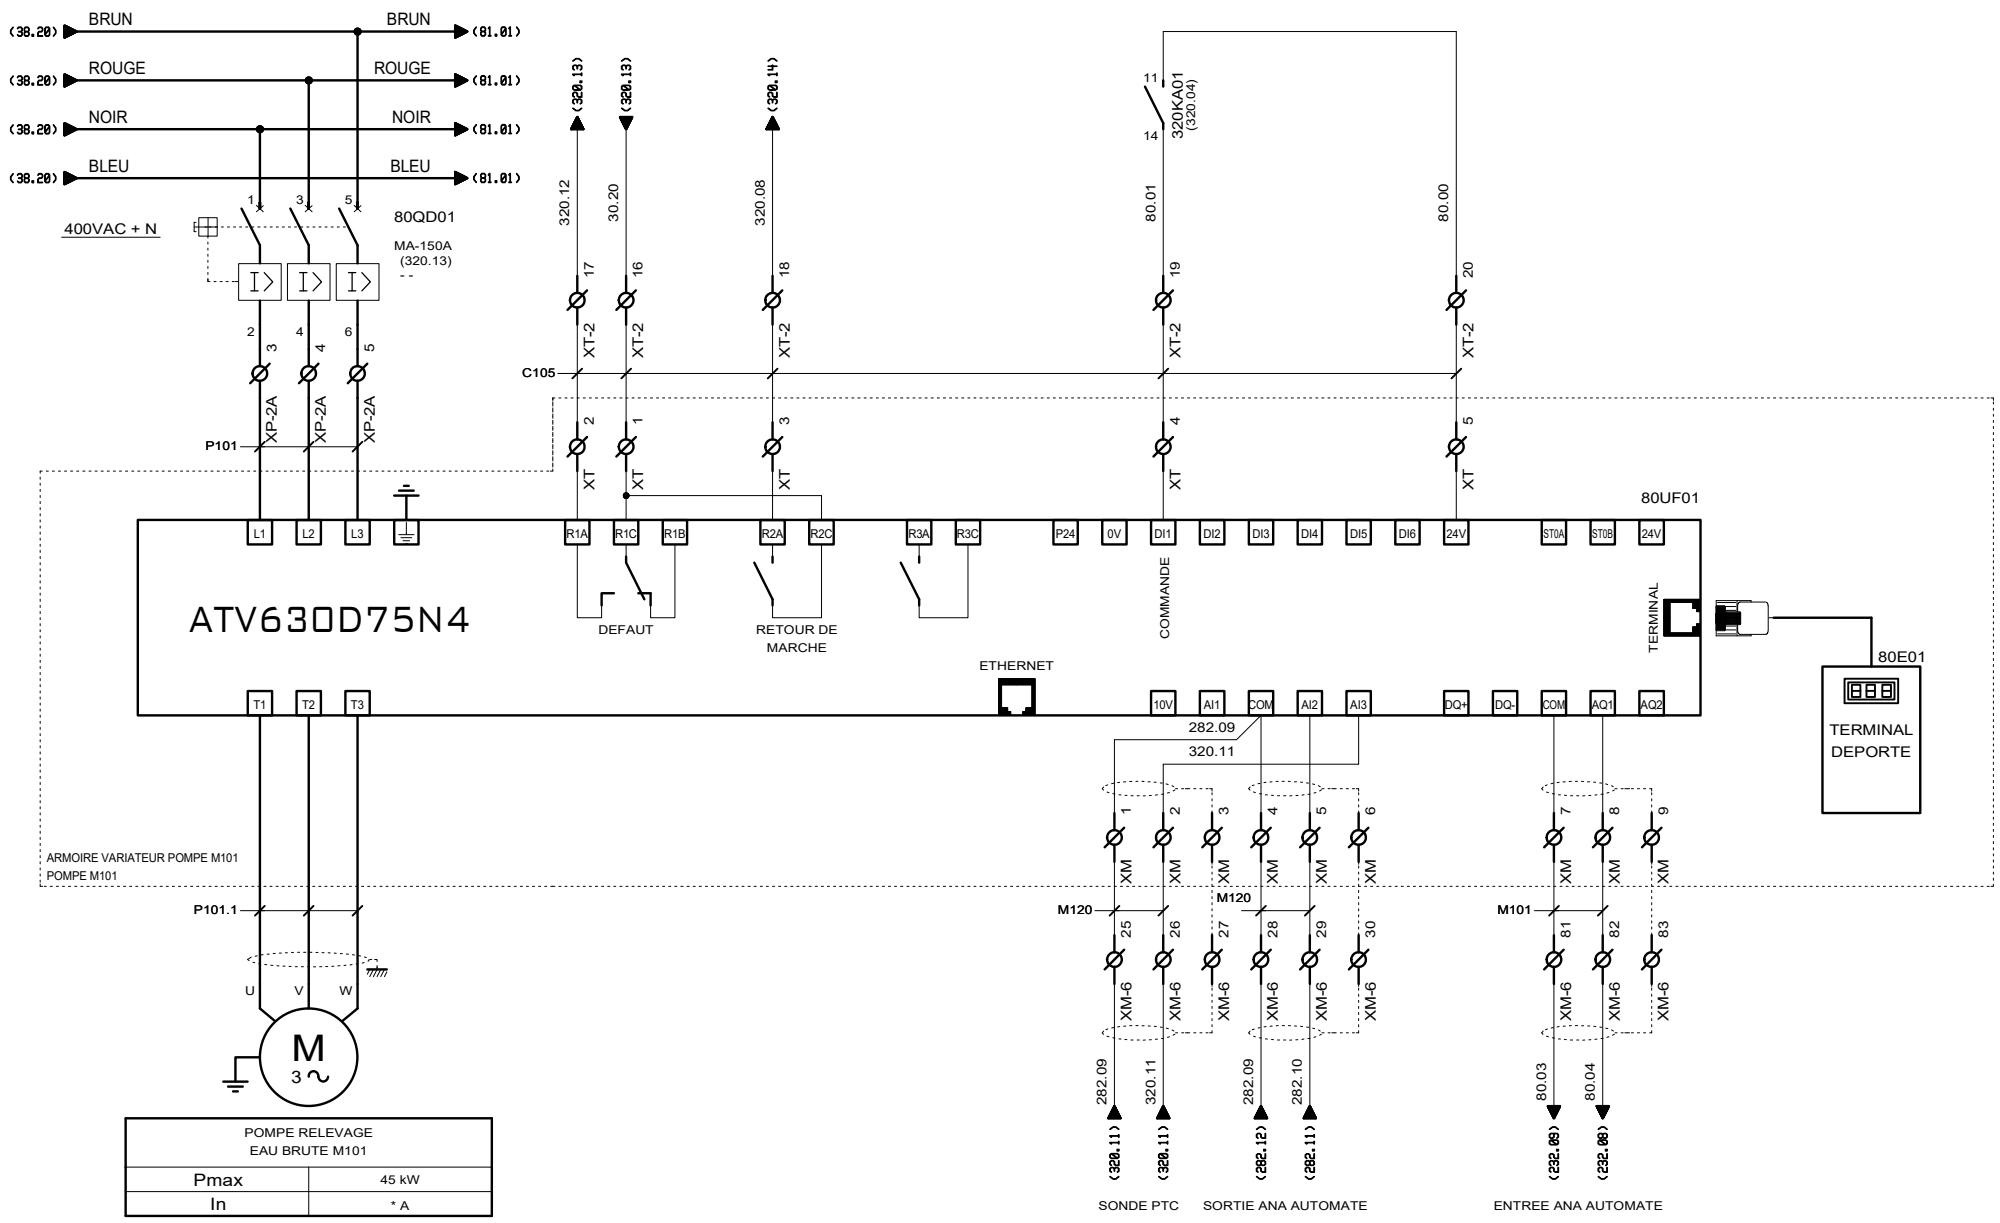


POMPE RELEVAGE EAU BRUTE M101	
Pmax	45 kW
In	* A

3, Rue Pierre Curie
91230 MONTGERON
Tél. : 01.69.52.47.00 - Fax : 01.69.52.47.01
e-mail : seguin@automatismes-seguin.fr
http://www.automatismes-seguin.fr

PUISSANCE
POMPE RELEVAGE EAU BRUTE M101

CLIENT ET NOM DU DOSSIER / CUSTOMER AND NAME OF FOLDER		INDICE / REVIEW
SAUR		0
Armoire de commande station DHUIS		
DESSINATEUR DRAWER	F.C.	FOLIO/SHEET 80 / 81
N° AFFAIRE N° PROJECT	180259	
		<small>VARS SERVICE PACK 6 - (4.848)</small>

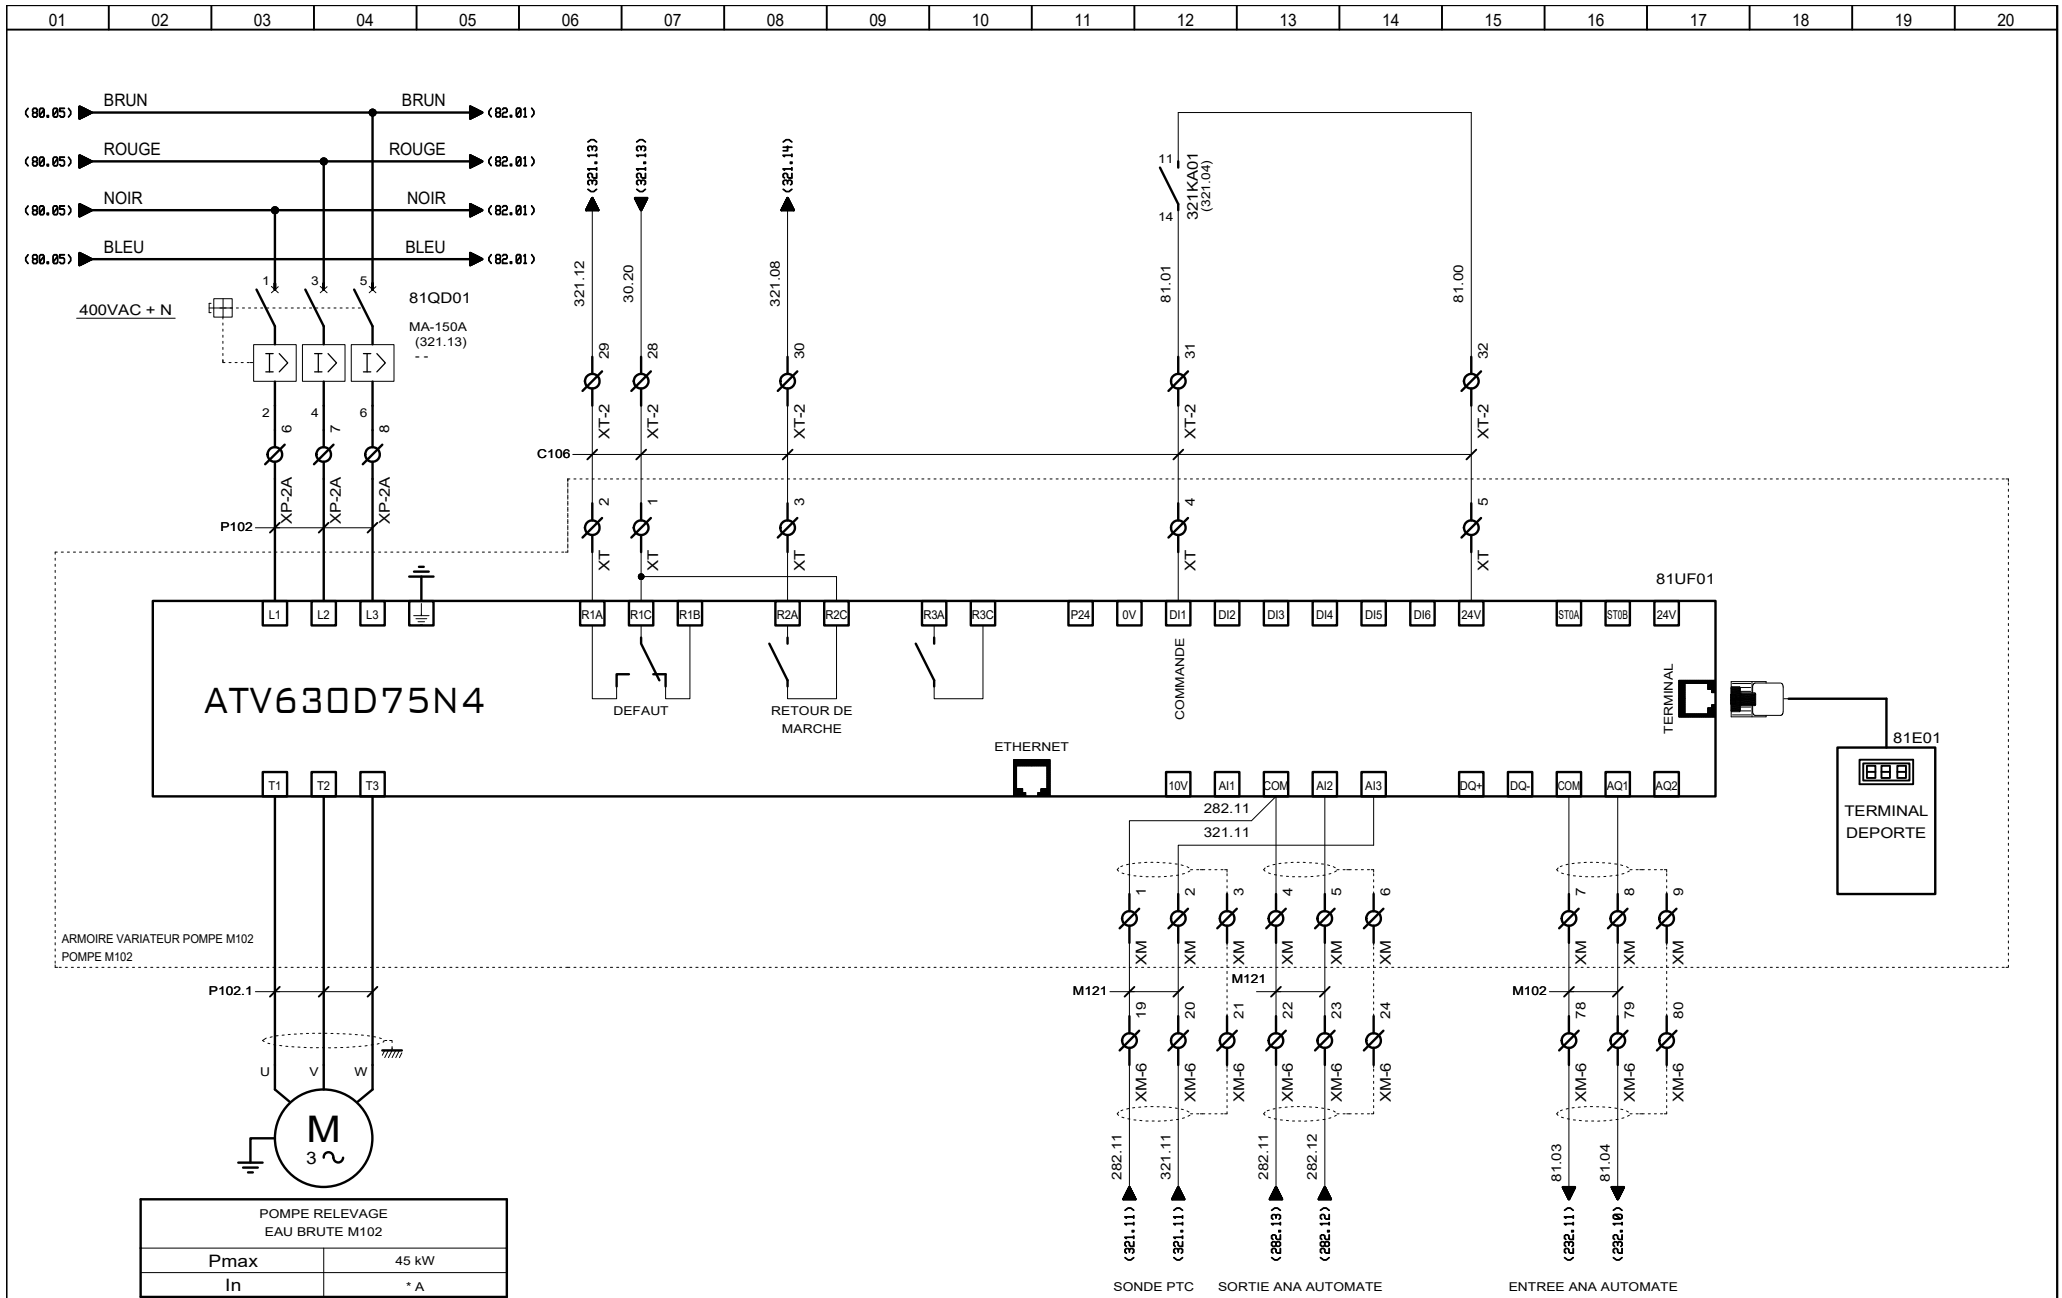


3, Rue Pierre Curie
 91230 MONTGERON
 Tél. : 01.69.52.47.00 - Fax : 01.69.52.47.01
 e-mail : seguin@automatismes-seguin.fr
 http://www.automatismes-seguin.fr

PUISSANCE

POMPE RELEVAGE EAU BRUTE M102

CLIENT ET NOM DU DOSSIER / CUSTOMER AND NAME OF FOLDER		INDICE / REVIEW
SAUR		0
Armoire de commande station DHUIS		
DESSINATEUR DRAWER	F.C.	FOLIO/SHEET 81 / 82
N° AFFAIRE N° PROJECT	180259	
		<small>IGE-XAO VARS SERVICE PACK 6 (4.868)</small>

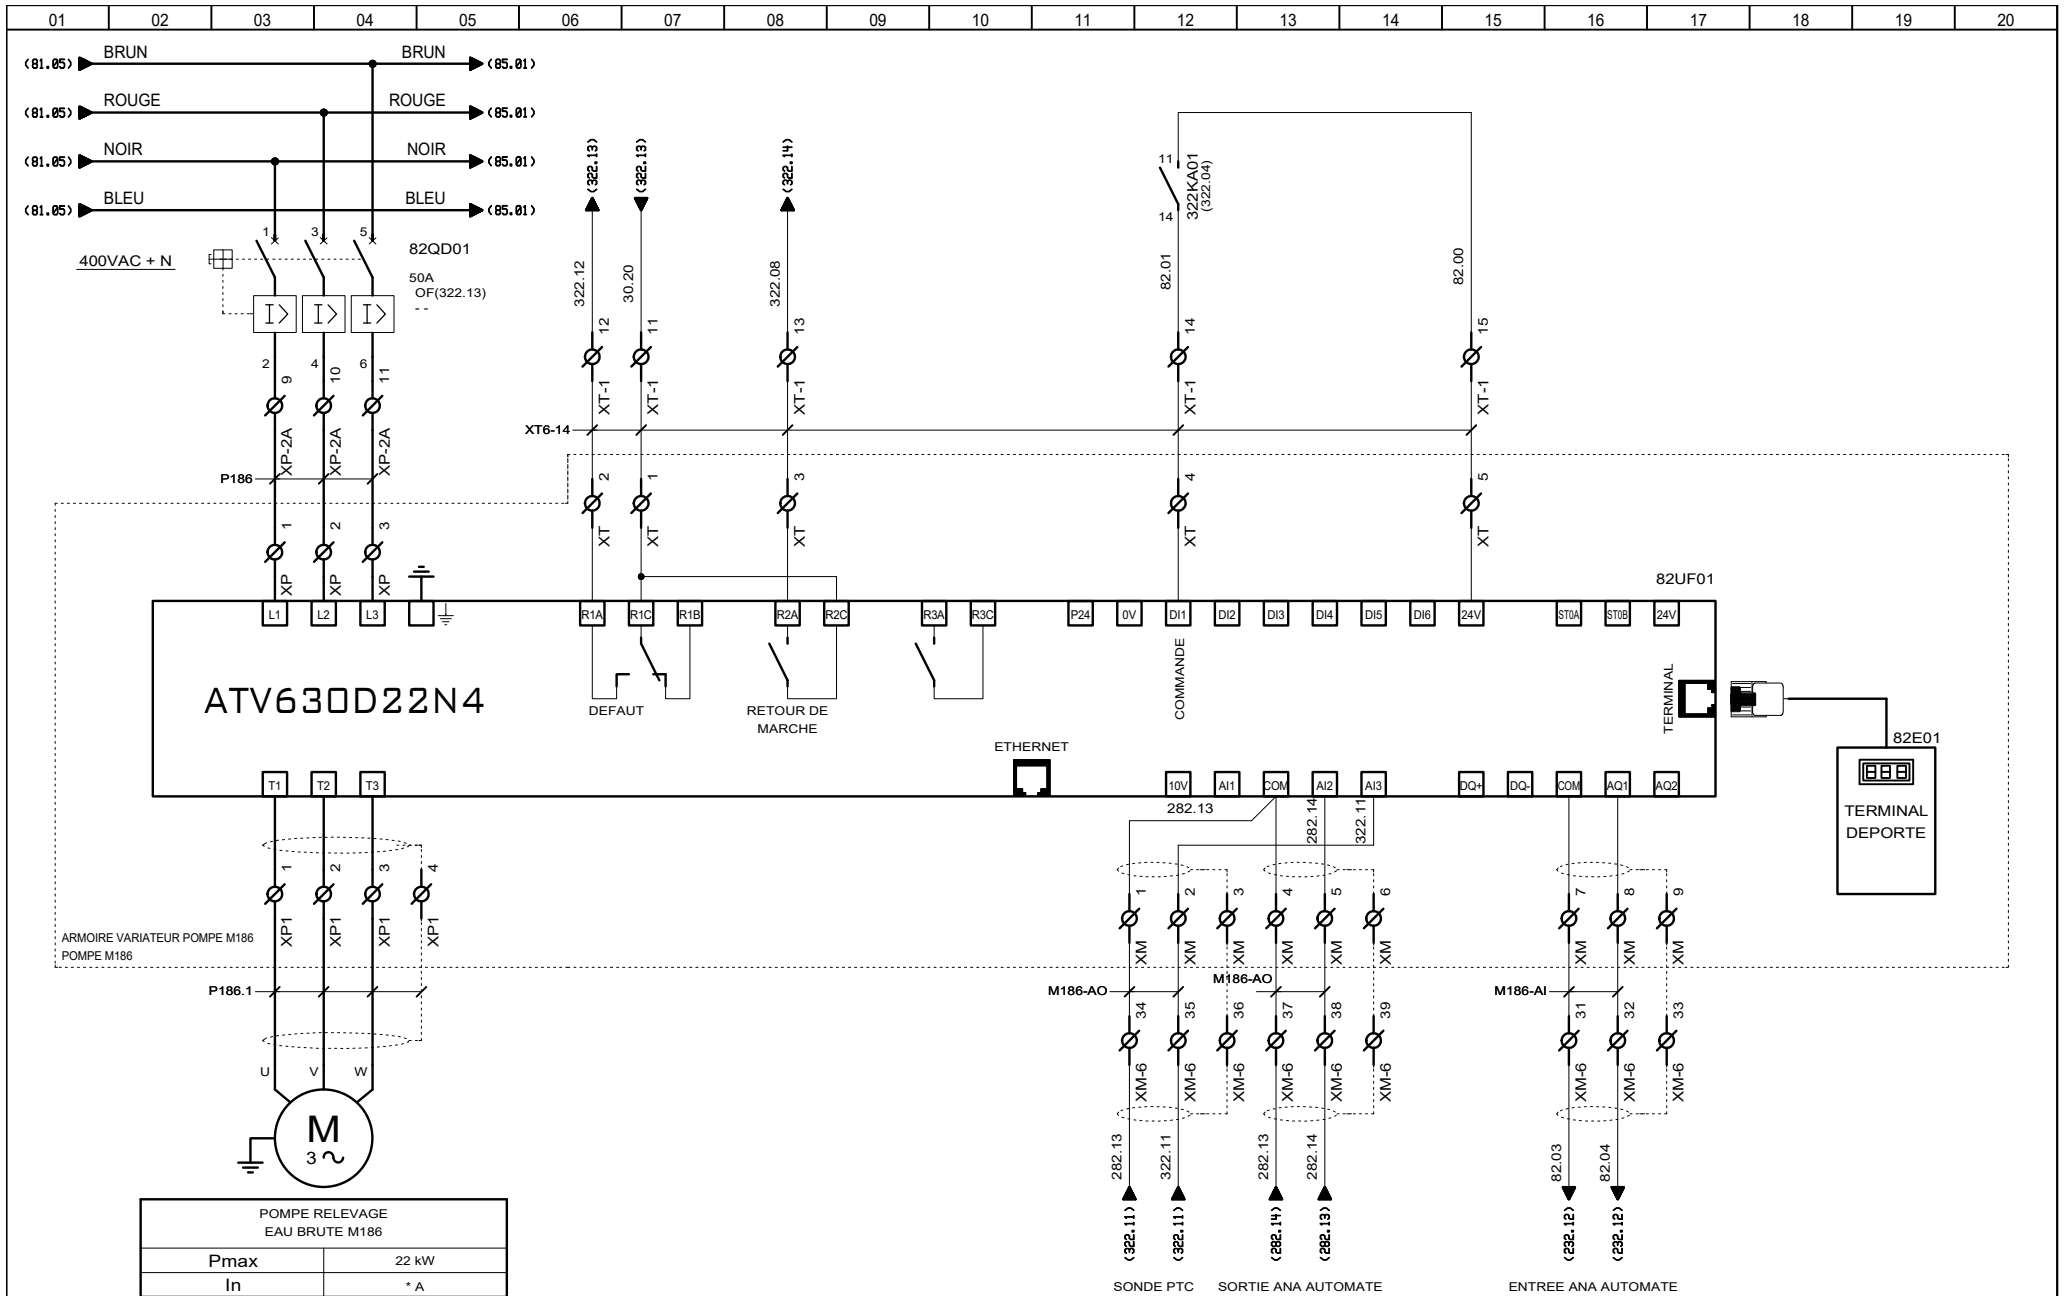











AUTOMATISMES SEGUIN
Systeme Qualité

3, Rue Pierre Curie
91230 MONTGERON
Tél. : 01.69.52.47.00 - Fax : 01.69.52.47.01
e-mail : seguin@automatismes-seguin.fr
http://www.automatismes-seguin.fr

PUISSANCE

POMPE RELEVAGE EAU BRUTE M186

CLIENT ET NOM DU DOSSIER / CUSTOMER AND NAME OF FOLDER		INDICE / REVIEW
SAUR		0
Armoire de commande station DHUIS		
DESSINATEUR DRAWER	F.C.	FOLIO/SHEET 82 / 85
N° AFFAIRE N° PROJECT	180259	
		IGE-XAO
		VAR3 SERVICE PACK 6 (4.848)

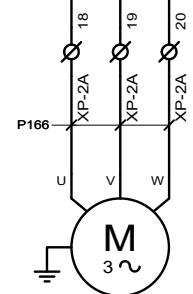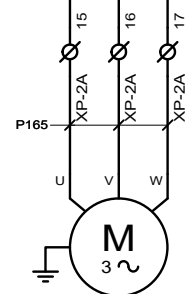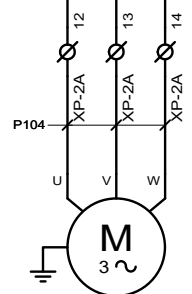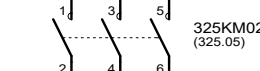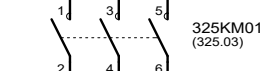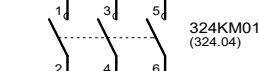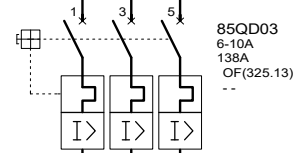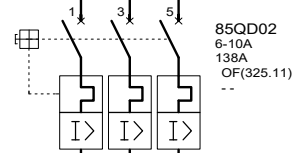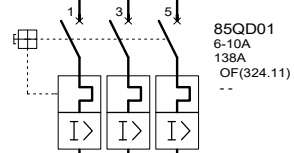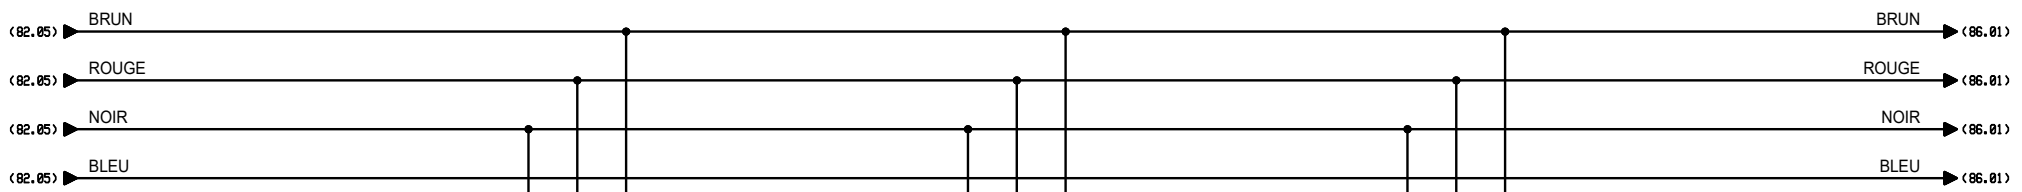

AGITATEUR RAPIDE M104	
Pmax	3 kW
In	



AGITATEUR N°1 M165 BACHE EAU DE LAVAGE	
Pmax	3 kW
In	

AGITATEUR N°2 M166 BACHE EAU DE LAVAGE	
Pmax	3 kW
In	


3, Rue Pierre Curie
 91230 MONTGERON
 Tél. : 01.69.52.47.00 - Fax : 01.69.52.47.01
 e-mail : seguin@automatismes-seguin.fr
 http://www.automatismes-seguin.fr

**PUISSANCE
 AGITATEUR**

CLIENT ET NOM DU DOSSIER / CUSTOMER AND NAME OF FOLDER		INDICE / REVIEW
SAUR		0
Armoire de commande station DHUIS		
DESSINATEUR DRAWER	F.C.	FOLIO/SHEET 85 / 86
N° AFFAIRE N° PROJECT	180259	
		IGE XAO VARS SERVICE PACK 6 (4.868)

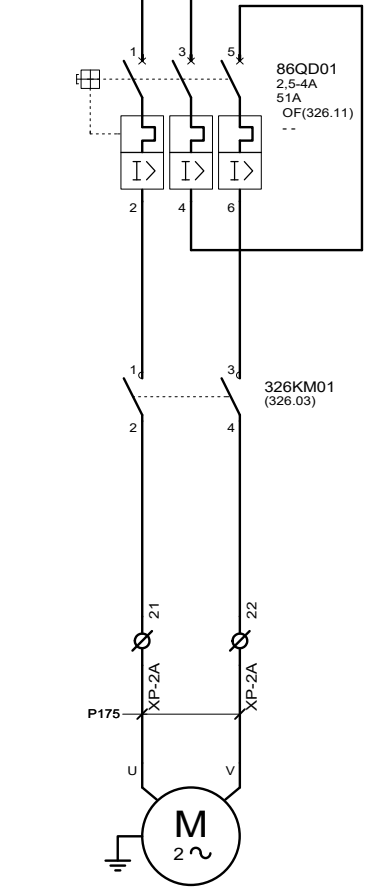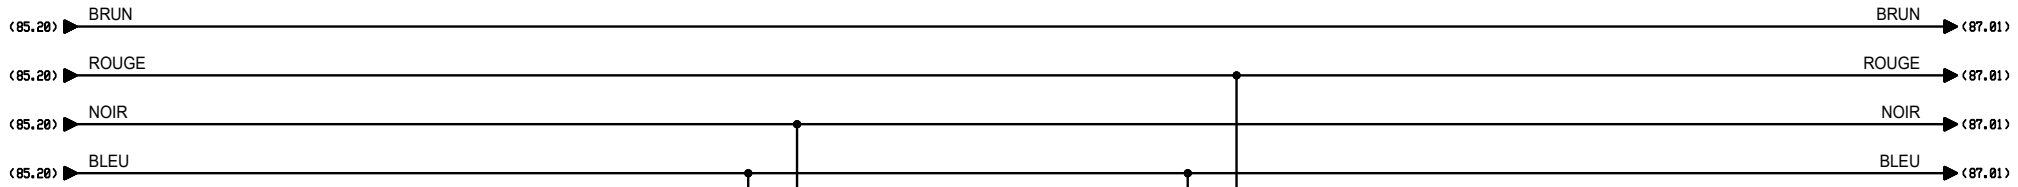

POMPE ECHANTILLON EAU BRUTE M175	
Pmax	0.85 kW
In	3.6 A


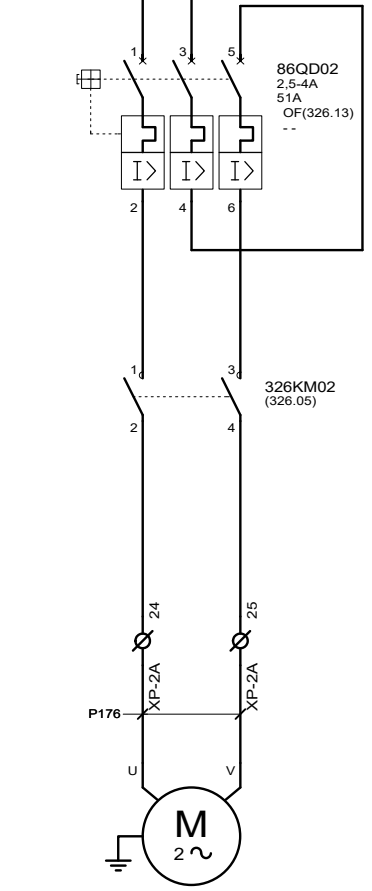


POMPE ECHANTILLON EAU TRAITEE M176	
Pmax	0.85 kW
In	3.6 A


3, Rue Pierre Curie
91230 MONTGERON
Tél. : 01.69.52.47.00 - Fax : 01.69.52.47.01
e-mail : seguin@automatismes-seguin.fr
http://www.automatismes-seguin.fr

PUISSANCE POMPES ECHANTILLONS

CLIENT ET NOM DU DOSSIER / CUSTOMER AND NAME OF FOLDER		INDICE / REVIEW
SAUR		0
Armoire de commande station DHUIS		
DESSINATEUR DRAWER	F.C.	FOLIO/SHEET 86 / 87
N° AFFAIRE N° PROJECT	180259	
		VARS SERVICE PACK 6 (4.8/05)

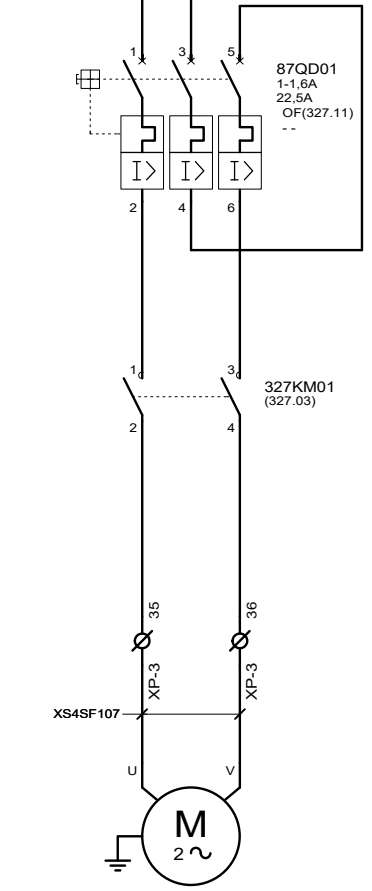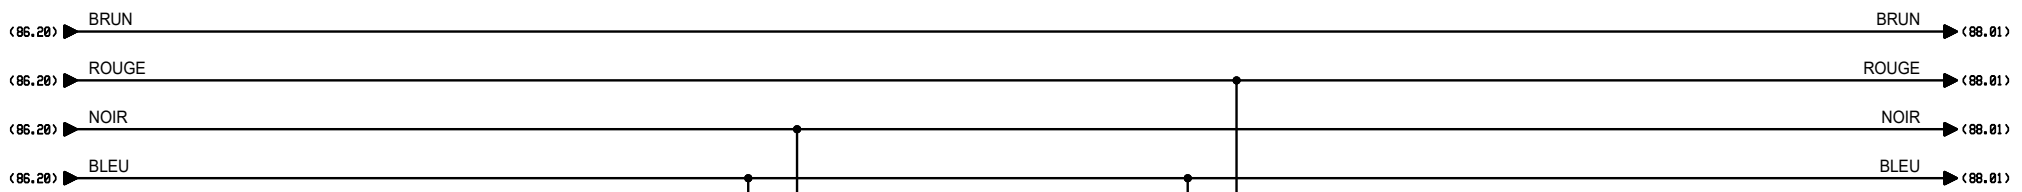

POMPE DOSEUSE ACIDE SULFURIQUE M107	
Pmax	0.13 kW
In	1.2 A

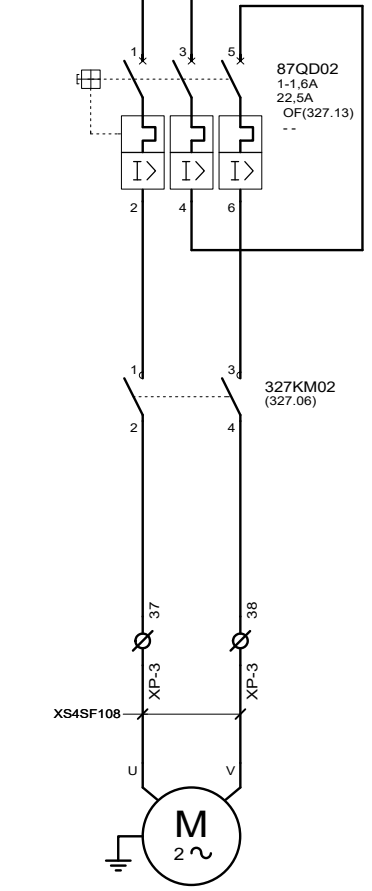


POMPE DOSEUSE ACIDE SULFURIQUE M108	
Pmax	0.13 kW
In	1.2 A

AUTOMATISMES SEGUIN
 Systeme Qualité


3, Rue Pierre Curie
 91230 MONTGERON
 Tél. : 01.69.52.47.00 - Fax : 01.69.52.47.01
 e-mail : seguin@automatismes-seguin.fr
 http://www.automatismes-seguin.fr

PUISSANCE
POMPES DOSEUSES ACIDE SULFURIQUE

CLIENT ET NOM DU DOSSIER / CUSTOMER AND NAME OF FOLDER		INDICE / REVIEW
SAUR		0
Armoire de commande station DHUIS		
DESSINATEUR DRAWER	F.C.	FOLIO/SHEET 87 / 88
N° AFFAIRE N° PROJECT	180259	
VARS SERVICE PACK 6 - (4.8/05)		


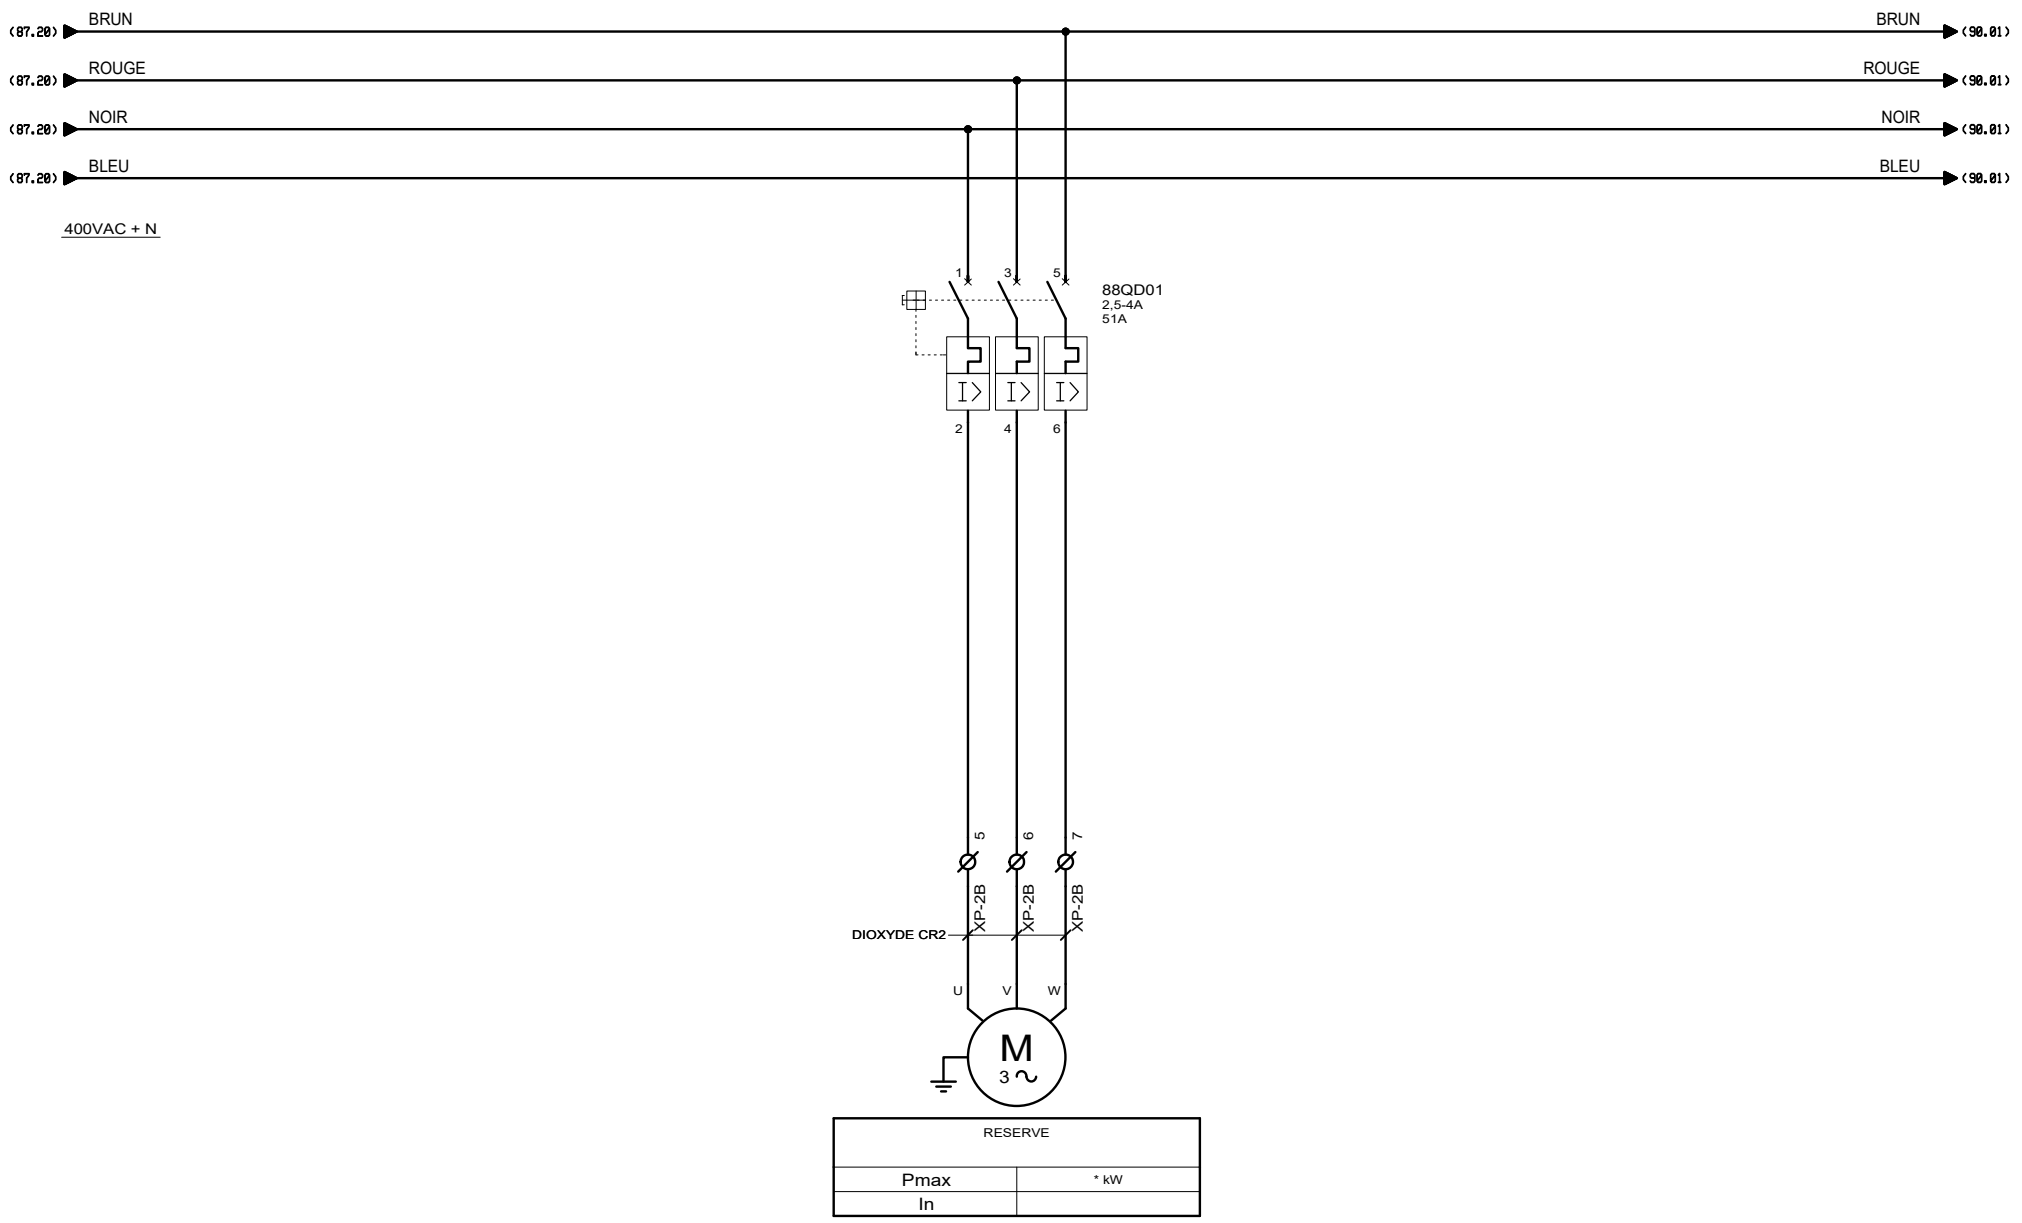


RESERVE	
Pmax	* kW
In	



 3, Rue Pierre Curie
 91230 MONTGERON
 Tél. : 01.69.52.47.00 - Fax : 01.69.52.47.01
 e-mail : seguin@automatismes-seguin.fr
 http://www.automatismes-seguin.fr

PUISSANCE
RESERVE

CLIENT ET NOM DU DOSSIER / CUSTOMER AND NAME OF FOLDER		INDICE / REVIEW
SAUR		0
Armoire de commande station DHUIS		
DESSINATEUR DRAWER	F.C.	FOLIO/SHEET 88 / 90
N° AFFAIRE N° PROJECT	180259	
		IGE XAO VAR3 SERVICE PACK 6 (4.6/6)

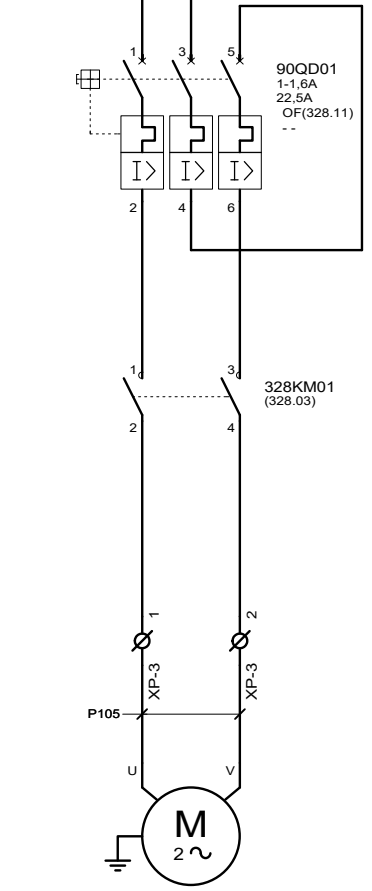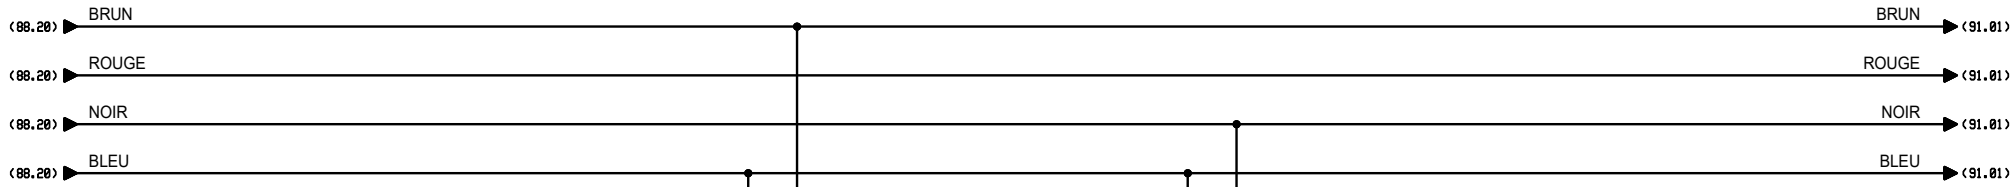

POMPE DOSEUSE CHLORURE FERRIQUE M105	
Pmax	0.13 kW
In	1.2 A







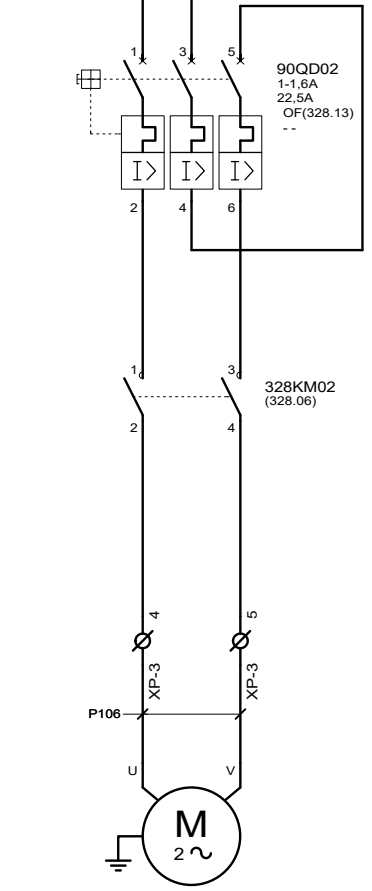


POMPE DOSEUSE CHLORURE FERRIQUE M106	
Pmax	0.13 kW
In	1.2 A

3, Rue Pierre Curie
91230 MONTGERON
Tél. : 01.69.52.47.00 - Fax : 01.69.52.47.01
e-mail : seguin@automatismes-seguin.fr
http://www.automatismes-seguin.fr

PUISSANCE
POMPES DOSEUSES CHLORURE FERRIQUE

CLIENT ET NOM DU DOSSIER / CUSTOMER AND NAME OF FOLDER		INDICE / REVIEW
SAUR		0
Armoire de commande station DHUIS		
DESSINATEUR DRAWER	F.C.	FOLIO/SHEET 90 / 91
N° AFFAIRE N° PROJECT	180259	
VARIS SERVICE PACK 6 (4.8/05)		

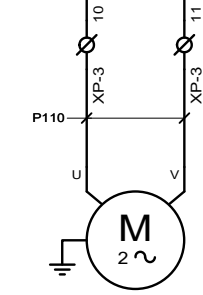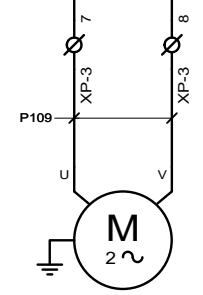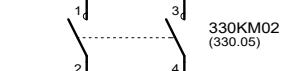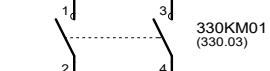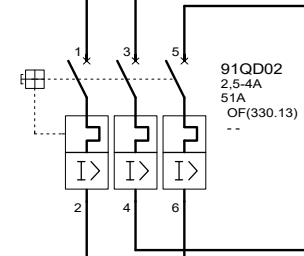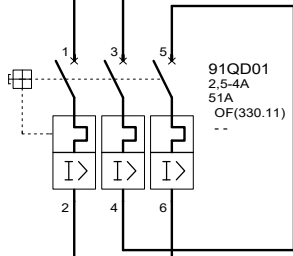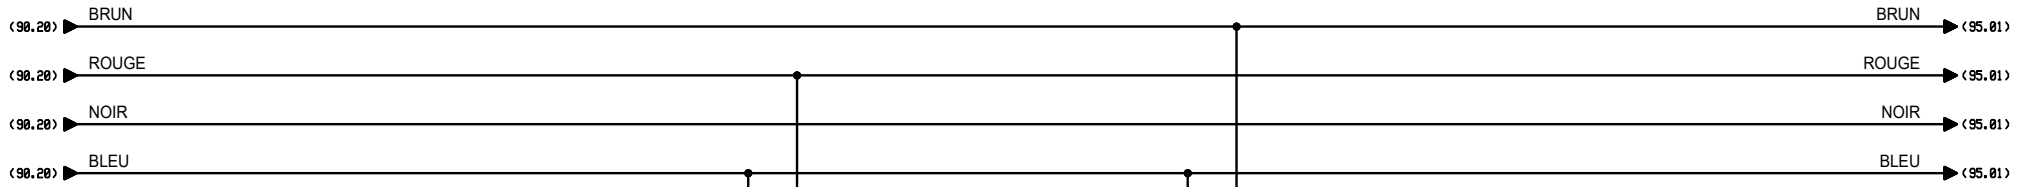


POMPE DOSEUSE POLYMERES M109 (RESERVE)	
Pmax	0.42 kW
In	3.6 A

POMPE DOSEUSE POLYMERES M110 (RESERVE)	
Pmax	0.42 kW
In	3.6 A

3, Rue Pierre Curie
 91230 MONTGERON
 Tél. : 01.69.52.47.00 - Fax : 01.69.52.47.01
 e-mail : seguin@automatismes-seguin.fr
 http://www.automatismes-seguin.fr

PUISSANCE
POMPES DOSEUSES POLYMERES

CLIENT ET NOM DU DOSSIER / CUSTOMER AND NAME OF FOLDER				INDICE / REVIEW
SAUR				0
Armoire de commande station DHUIS				IGE-XAO VARS SERVICE PACK 6 (4.8/05)
DESSINATEUR DRAWER	F.C.	FOLIO/SHEET	91 / 95	
N° AFFAIRE N° PROJECT	180259			

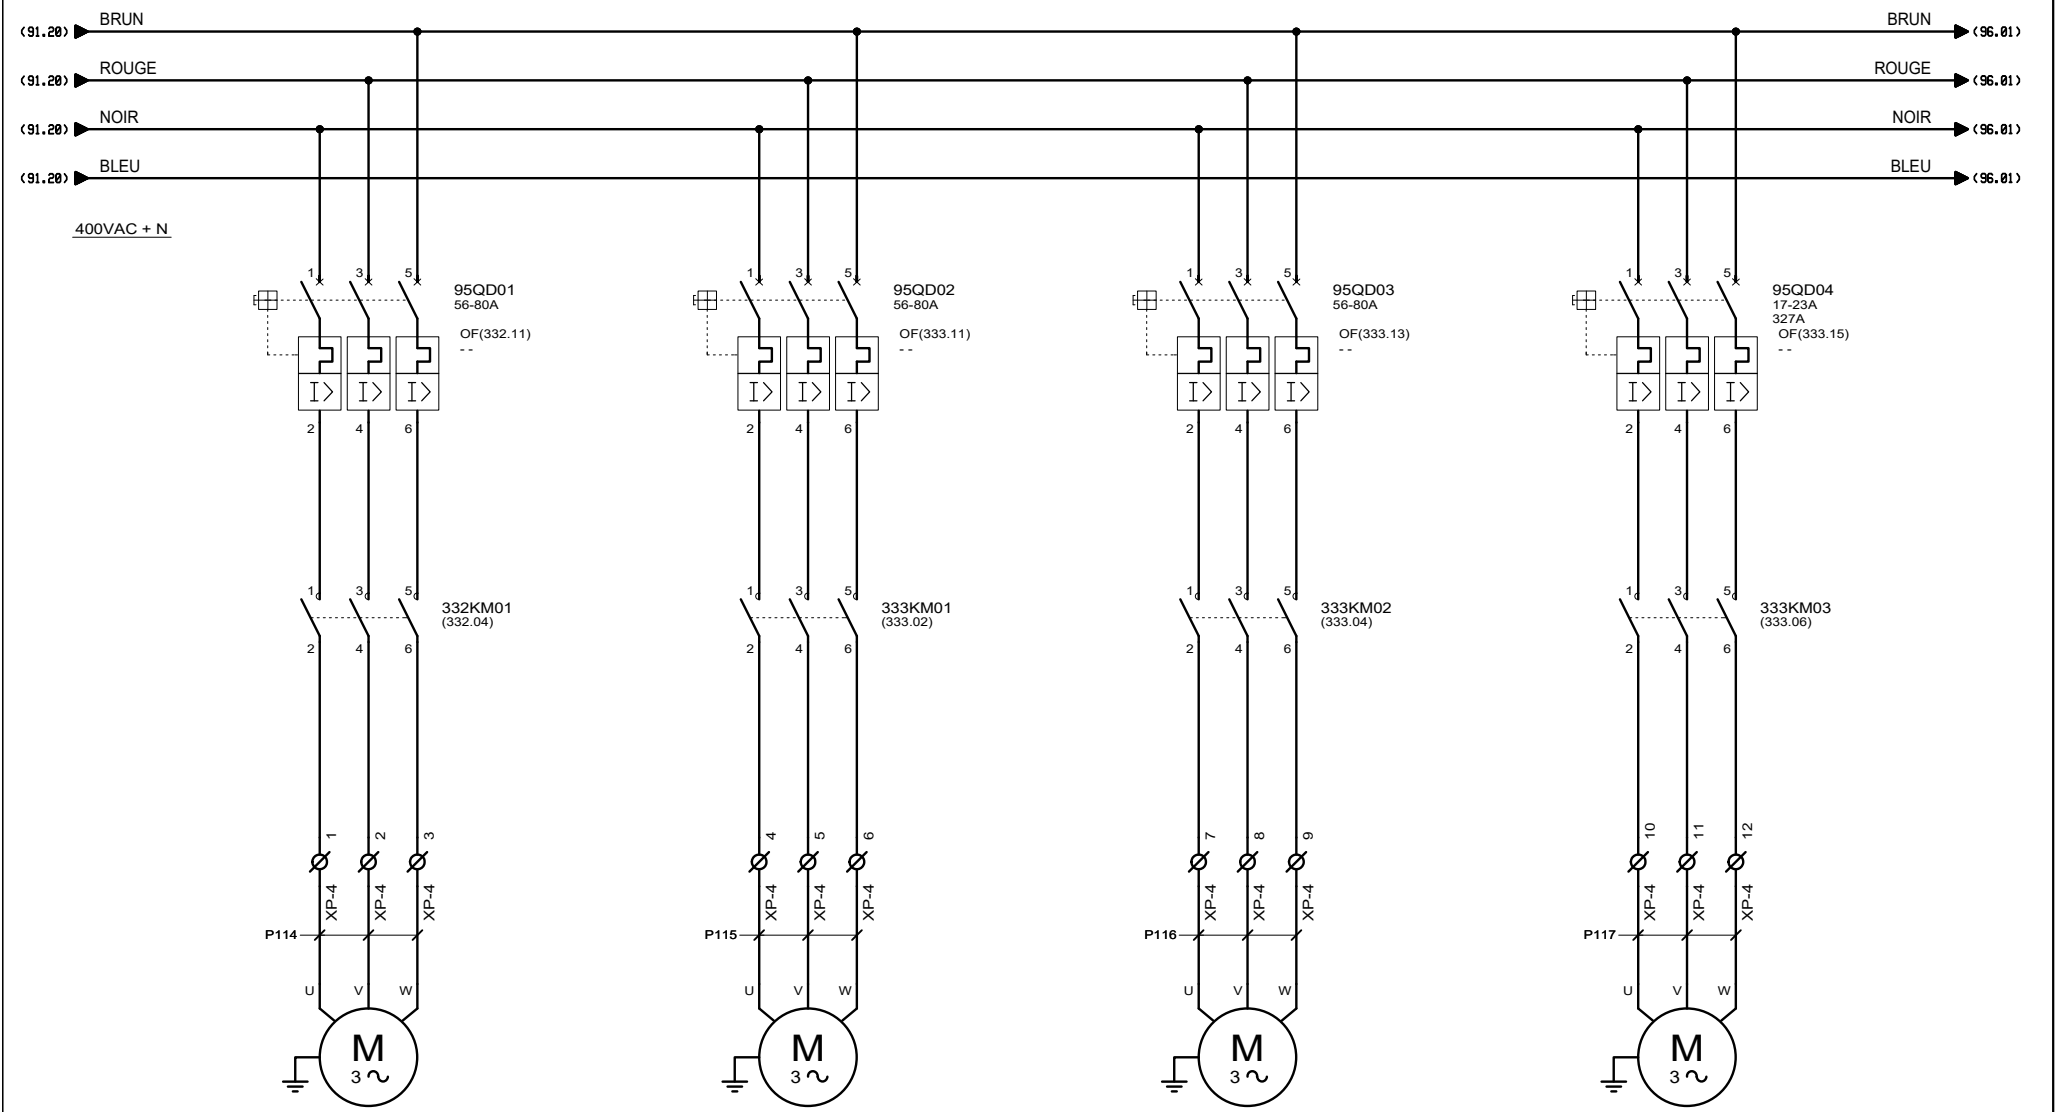


SURPRESSEUR AIR DE LAVAGE M114	
Pmax	37 kW
In	69 A

POMPE LAVAGE GRAND DEBIT 1 M115	
Pmax	37 kW
In	73 A

POMPE LAVAGE GRAND DEBIT 2 M116	
Pmax	37 kW
In	73 A


POMPE LAVAGE PETIT DEBIT M117	
Pmax	9 kW
In	18.9 A







3, Rue Pierre Curie
91230 MONTGERON
Tél. : 01.69.52.47.00 - Fax : 01.69.52.47.01
e-mail : seguin@automatismes-seguin.fr
http://www.automatismes-seguin.fr


PUISSANCE

SURPRESSEUR ET POMPES LAVAGES

CLIENT ET NOM DU DOSSIER / CUSTOMER AND NAME OF FOLDER				INDICE / REVIEW
SAUR				0
Armoire de commande station DHUIS				
DESSINATEUR DRAWER	F.C.	FOLIO/SHEET	95 / 96	
N° AFFAIRE N° PROJECT	180259			

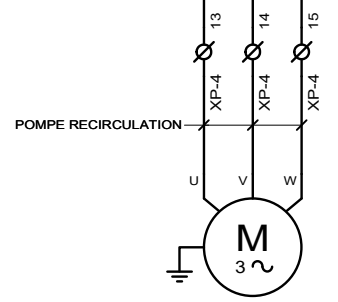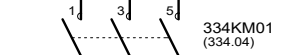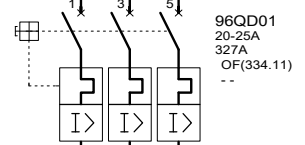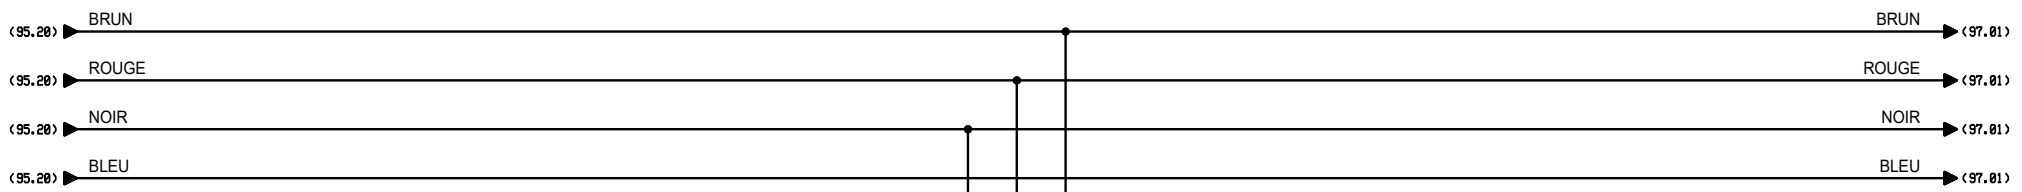


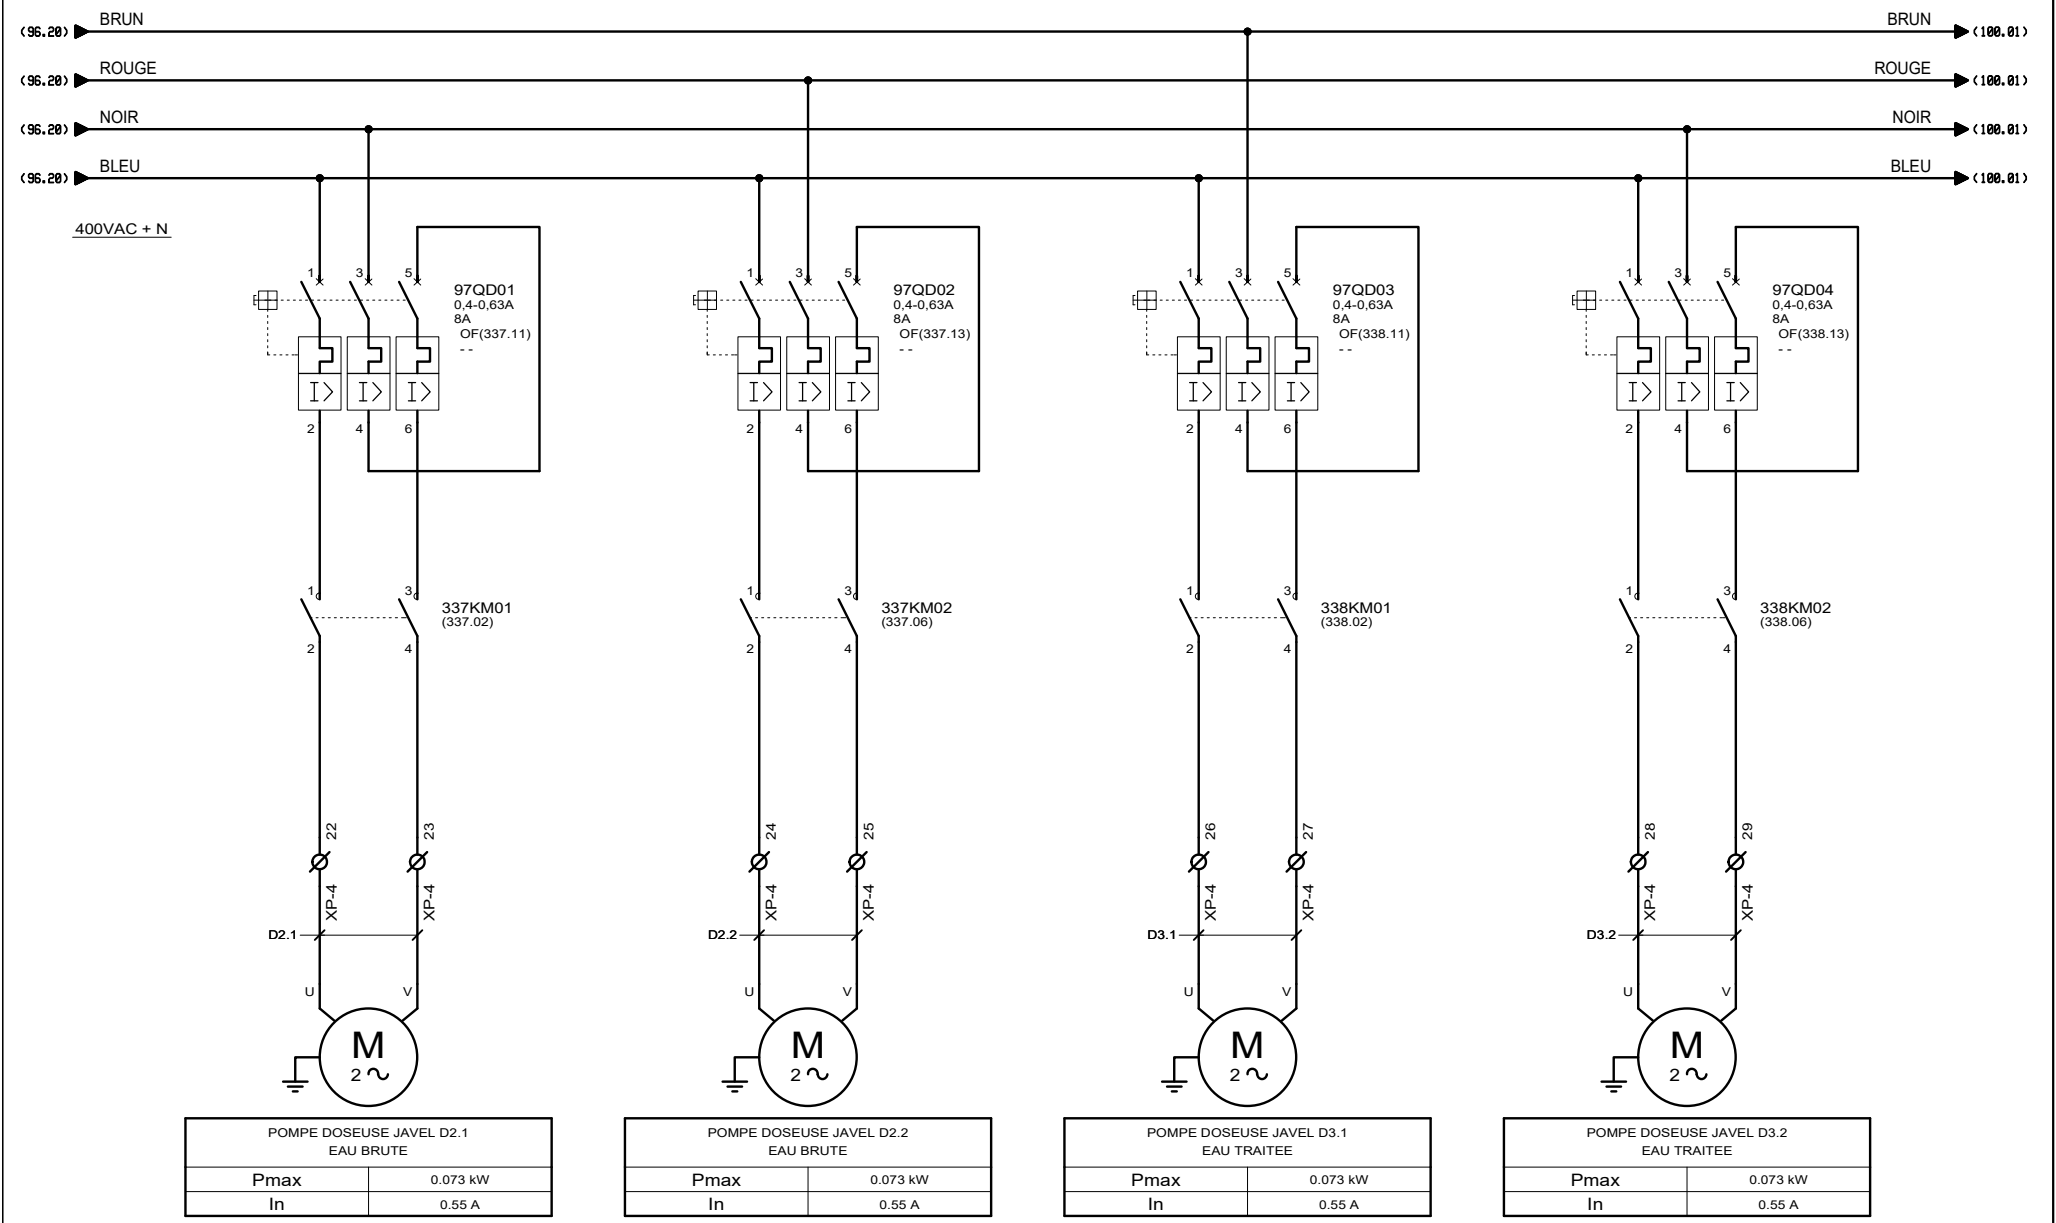
POMPE RECIRCULATION	
Pmax	12.6 kW
In	21.5 A




3, Rue Pierre Curie
91230 MONTGERON
Tél. : 01.69.52.47.00 - Fax : 01.69.52.47.01
e-mail : seguin@automatismes-seguin.fr
<http://www.automatismes-seguin.fr>

PUISSANCE POMPE RECIRCULATION


CLIENT ET NOM DU DOSSIER / CUSTOMER AND NAME OF FOLDER			INDICE / REVIEW
SAUR			0
Armoire de commande station DHUIS			 VARS SERVICE PACK 6 - (4.868)
DESSINATEUR DRAWER	F.C.	FOLIO/SHEET	
N° AFFAIRE N° PROJECT	180259	96 / 97	




 3, Rue Pierre Curie
 91230 MONTGERON
 Tél. : 01.69.52.47.00 - Fax : 01.69.52.47.01
 e-mail : seguin@automatismes-seguin.fr
 http://www.automatismes-seguin.fr


PUISSANCE
POMPES DOSEUSES JAVEL D2 ET D3

CLIENT ET NOM DU DOSSIER / CUSTOMER AND NAME OF FOLDER		INDICE / REVIEW
SAUR		0
Armoire de commande station DHUIS		
DESSINATEUR DRAWER	F.C.	FOLIO/SHEET 97 / 100
N° AFFAIRE N° PROJECT	180259	
		IGE-XAO VAR3 SERVICE PACK 6 (4.8/8)

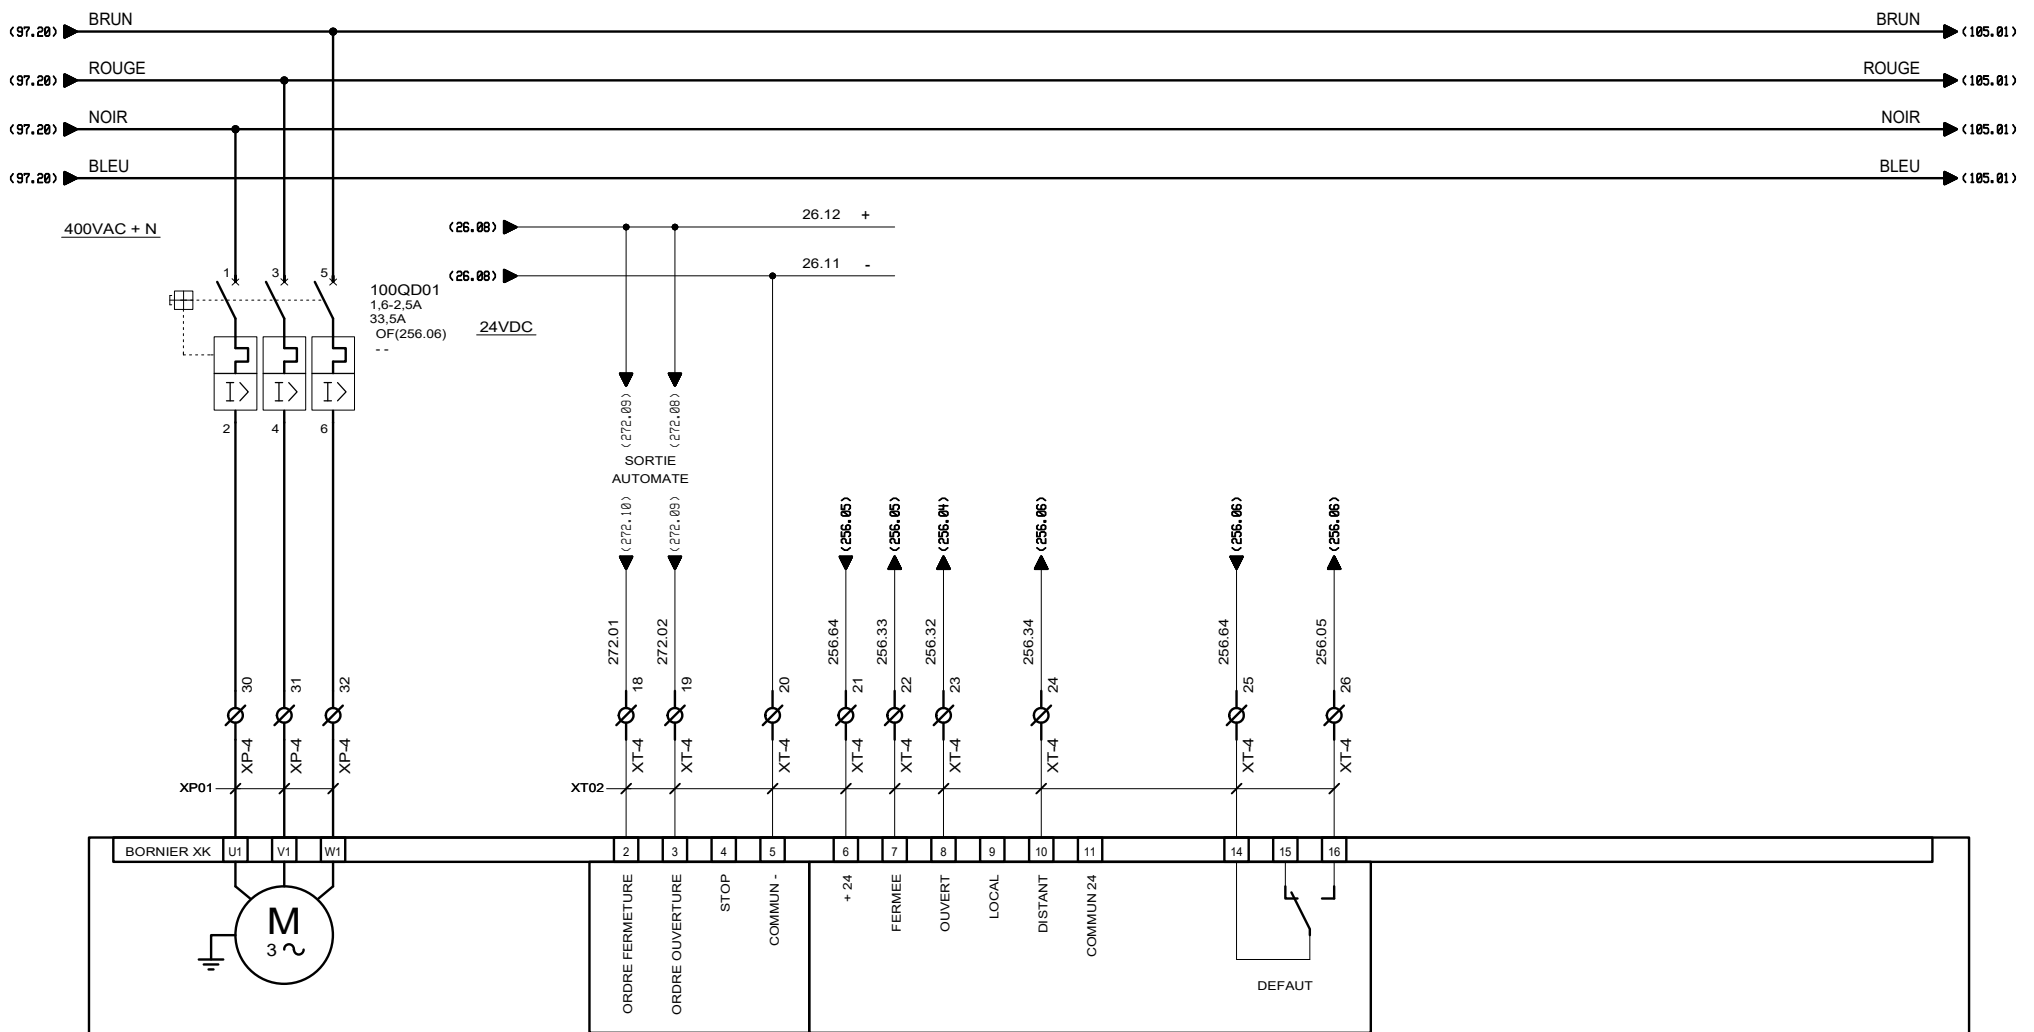

VANNE DE VIDANGE RINCAGE V160	
Pmax	0.2 KW
In	1.8 A

**VANNE AUMA MATIC
TYPE AM01.1**




3, Rue Pierre Curie
91230 MONTGERON
Tél. : 01.69.52.47.00 - Fax : 01.69.52.47.01
e-mail : seguin@automatismes-seguin.fr
http://www.automatismes-seguin.fr

**PUISSANCE
VANNE DE VIDANGE RINCAGE V160**

CLIENT ET NOM DU DOSSIER / CUSTOMER AND NAME OF FOLDER			INDICE / REVIEW
SAUR			0
Armoire de commande station DHUIS			
DESSINATEUR DRAWER	F.C.	FOLIO/SHEET	100 / 105
N° AFFAIRE N° PROJECT	180259		




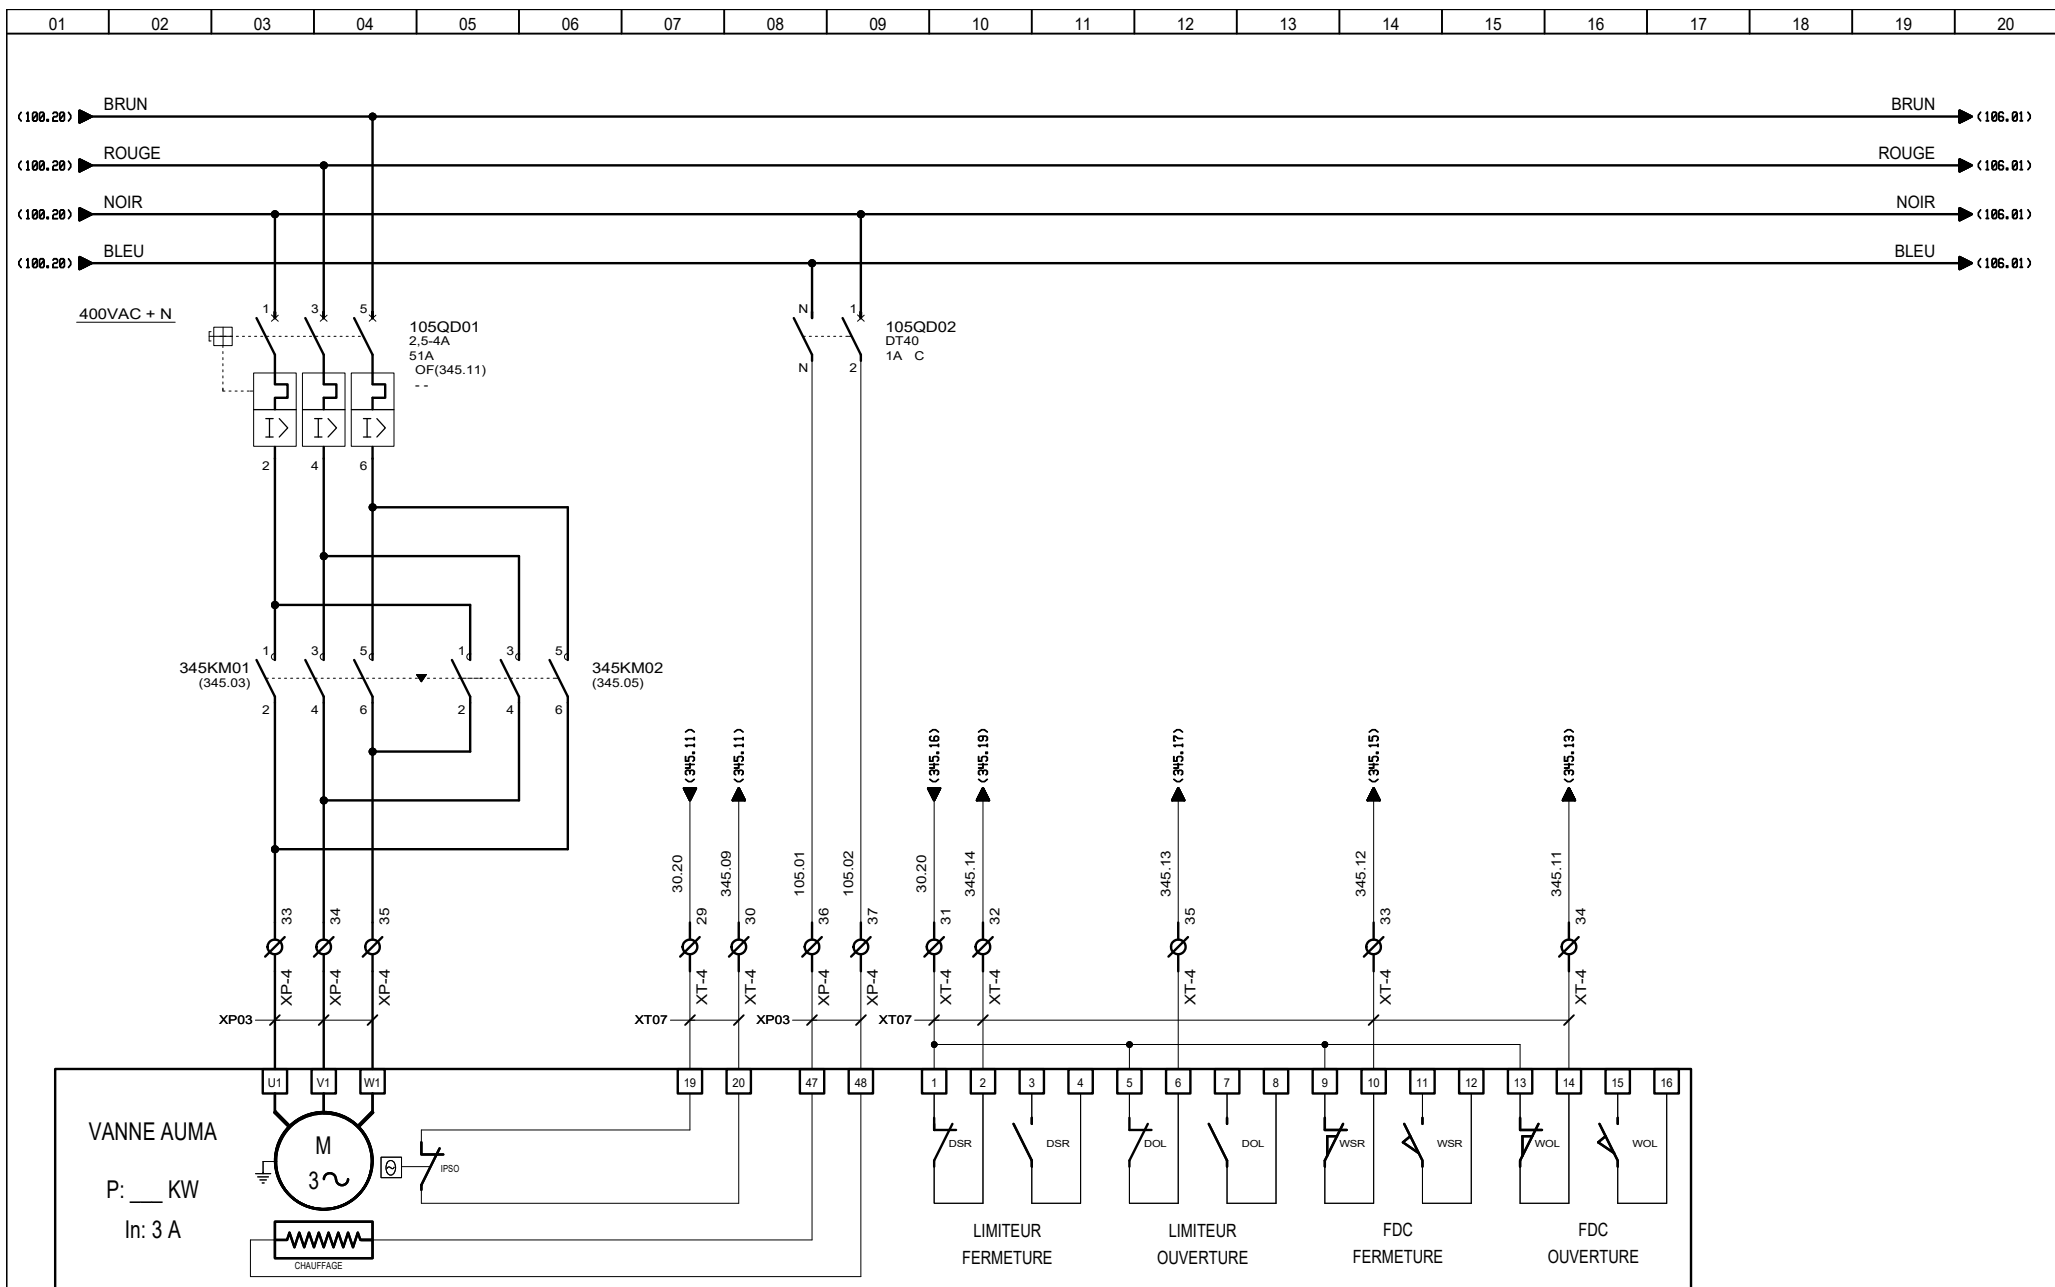

3, Rue Pierre Curie
 91230 MONTGERON
 Tél. : 01.69.52.47.00 - Fax : 01.69.52.47.01
 e-mail : seguin@automatismes-seguin.fr
 http://www.automatismes-seguin.fr

PUISSANCE
VANNE ISOLEMENT AVAL UV

CLIENT ET NOM DU DOSSIER / CUSTOMER AND NAME OF FOLDER		INDICE / REVIEW
SAUR		0
Armoire de commande station DHUIS		
DESSINATEUR DRAWER	F.C.	FOLIO/SHEET 105 / 106
N° AFFAIRE N° PROJECT	180259	
VARS SERVICE PACK 6 - (4.848)		


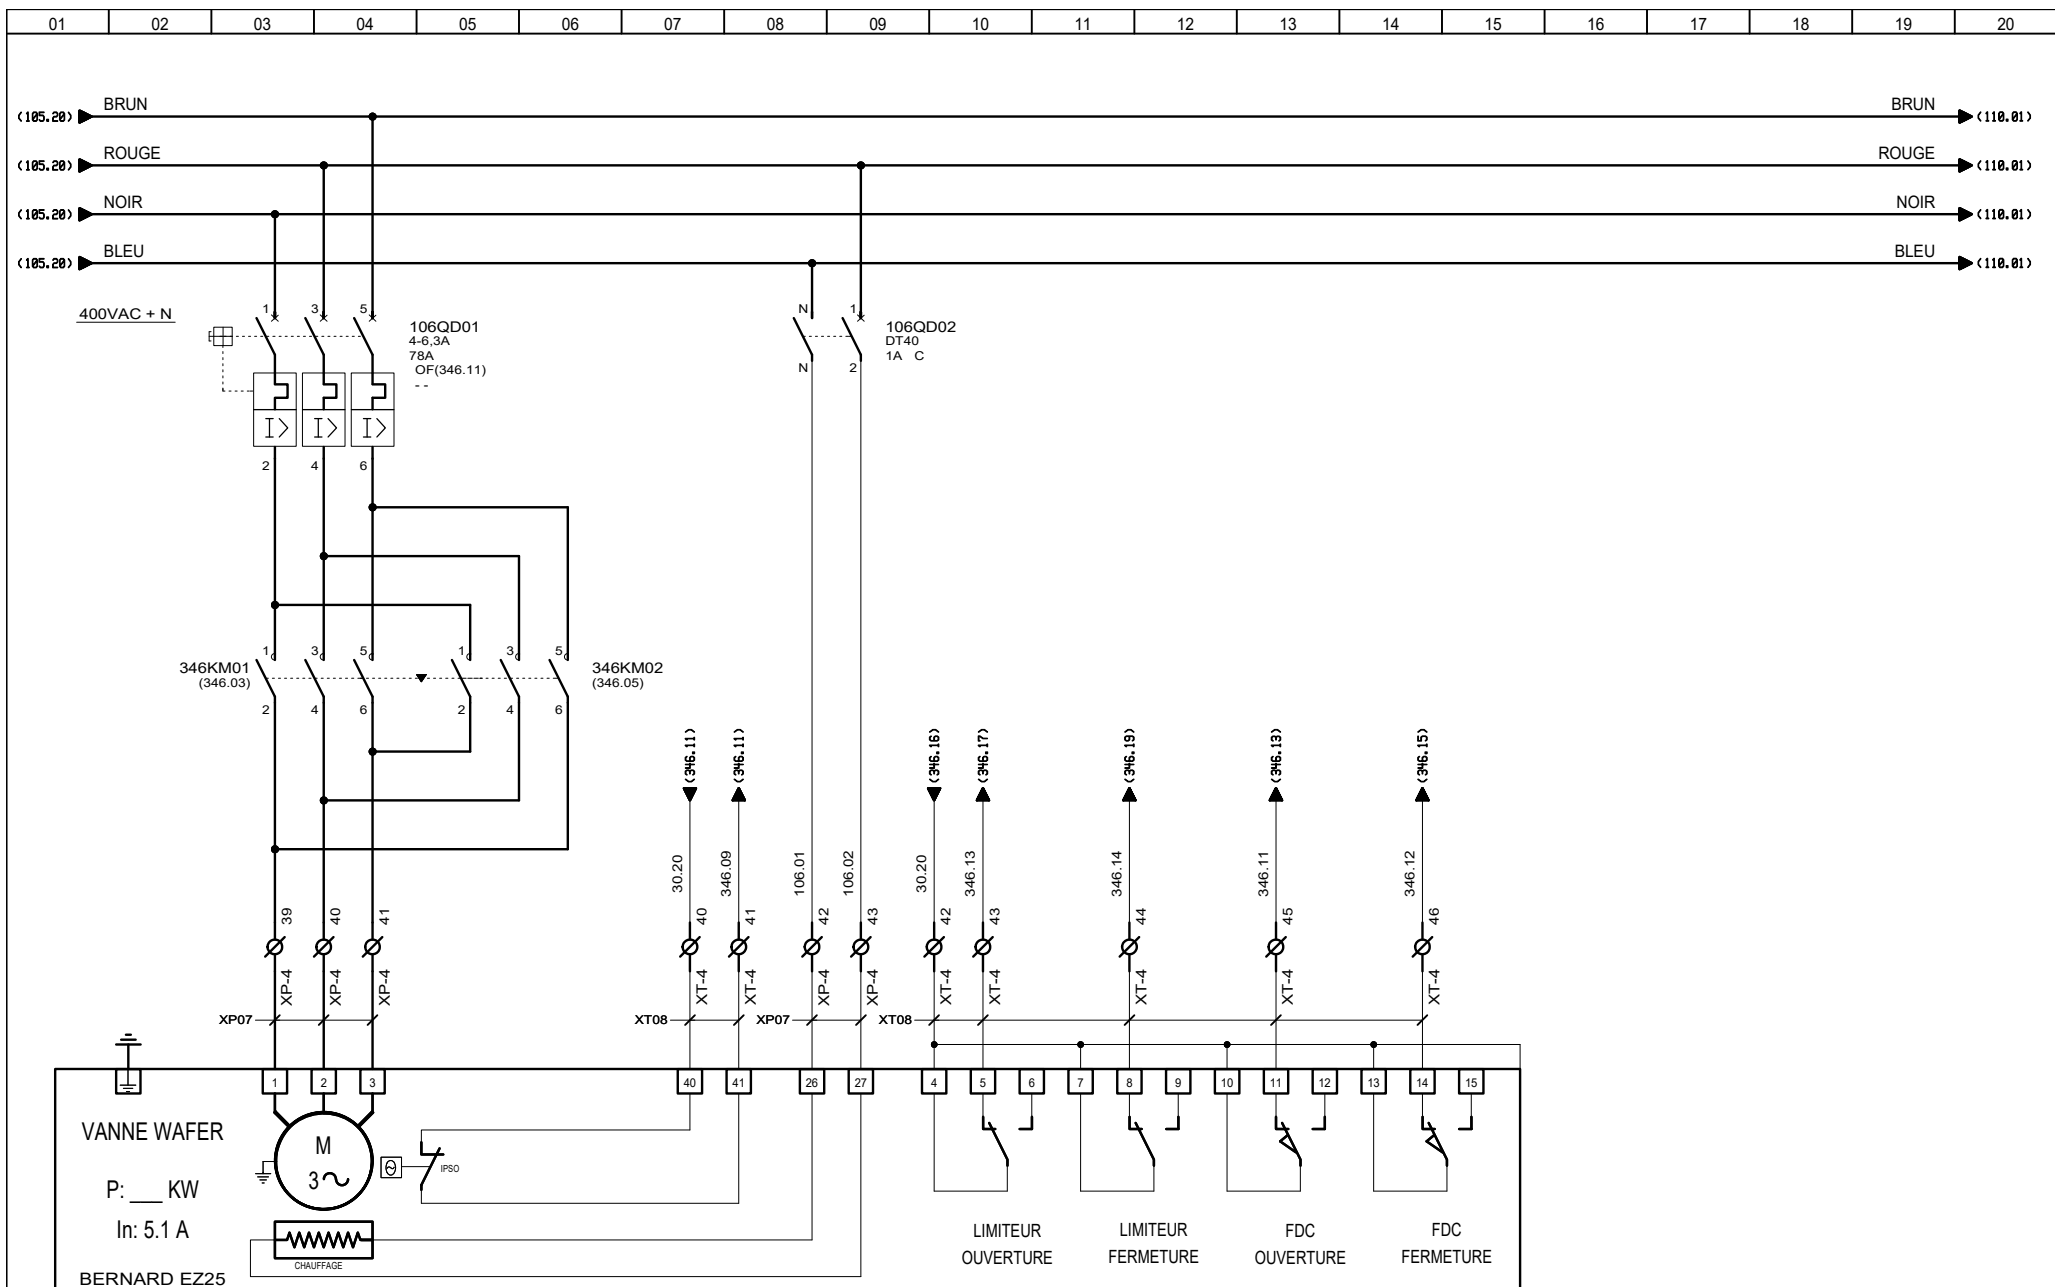


3, Rue Pierre Curie
91230 MONTGERON
Tél. : 01.69.52.47.00 - Fax : 01.69.52.47.01
e-mail : seguin@automatismes-seguin.fr
http://www.automatismes-seguin.fr

PUISSANCE

VANNE ISOLEMENT AMONT UV

CLIENT ET NOM DU DOSSIER / CUSTOMER AND NAME OF FOLDER		INDICE / REVIEW
SAUR		0
Armoire de commande station DHUIS		
DESSINATEUR DRAWER	F.C.	FOLIO/SHEET 106 / 110
N° AFFAIRE N° PROJECT	180259	IGE-XAO <small>VARS SERVICE PACK 6 - (4.848)</small>

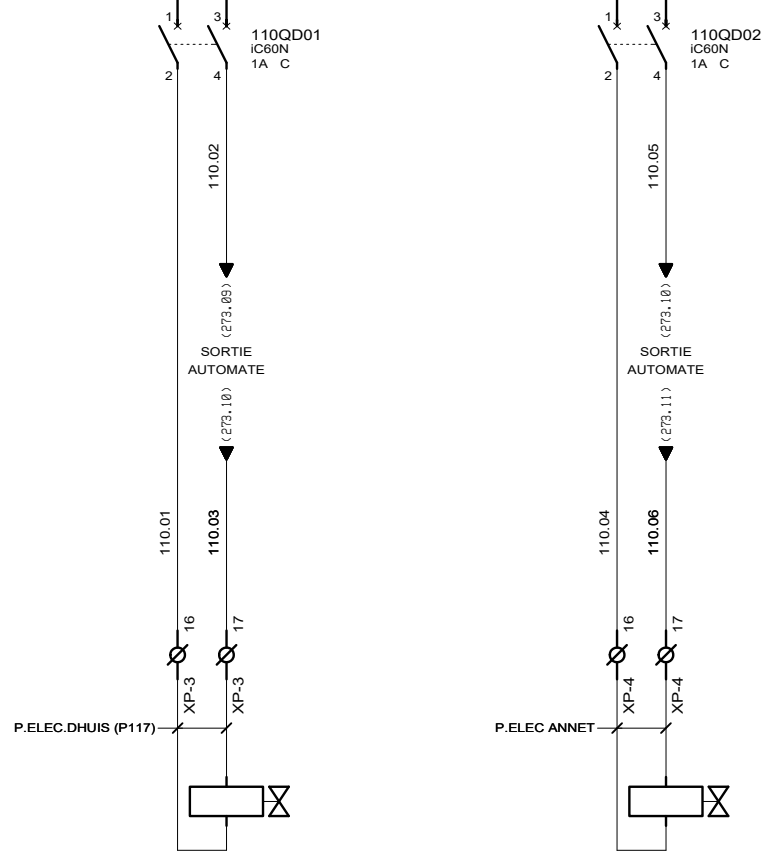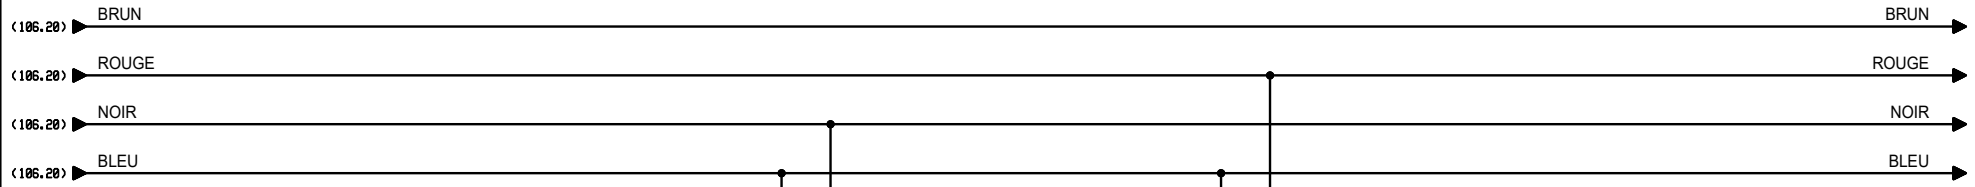


ELECTROVANNE CHORE DHUIS	
Pmax	0.005 kW
In	A

ELECTROVANNE CHORE ANNET	
Pmax	0.005 kW
In	A

3, Rue Pierre Curie
 91230 MONTGERON
 Tél. : 01.69.52.47.00 - Fax : 01.69.52.47.01
 e-mail : seguin@automatismes-seguin.fr
 http://www.automatismes-seguin.fr

ELECTROVANNES 230VAC

CLIENT ET NOM DU DOSSIER / CUSTOMER AND NAME OF FOLDER		INDICE / REVIEW
SAUR		0
Armoire de commande station DHUIS		
DESSINATEUR / DRAWER	F.C.	FOLIO/SHEET 110 / 130
N° AFFAIRE / N° PROJECT	180259	
		IGE XAO VAR3 SERVICE PACK 6 (4.8/05)

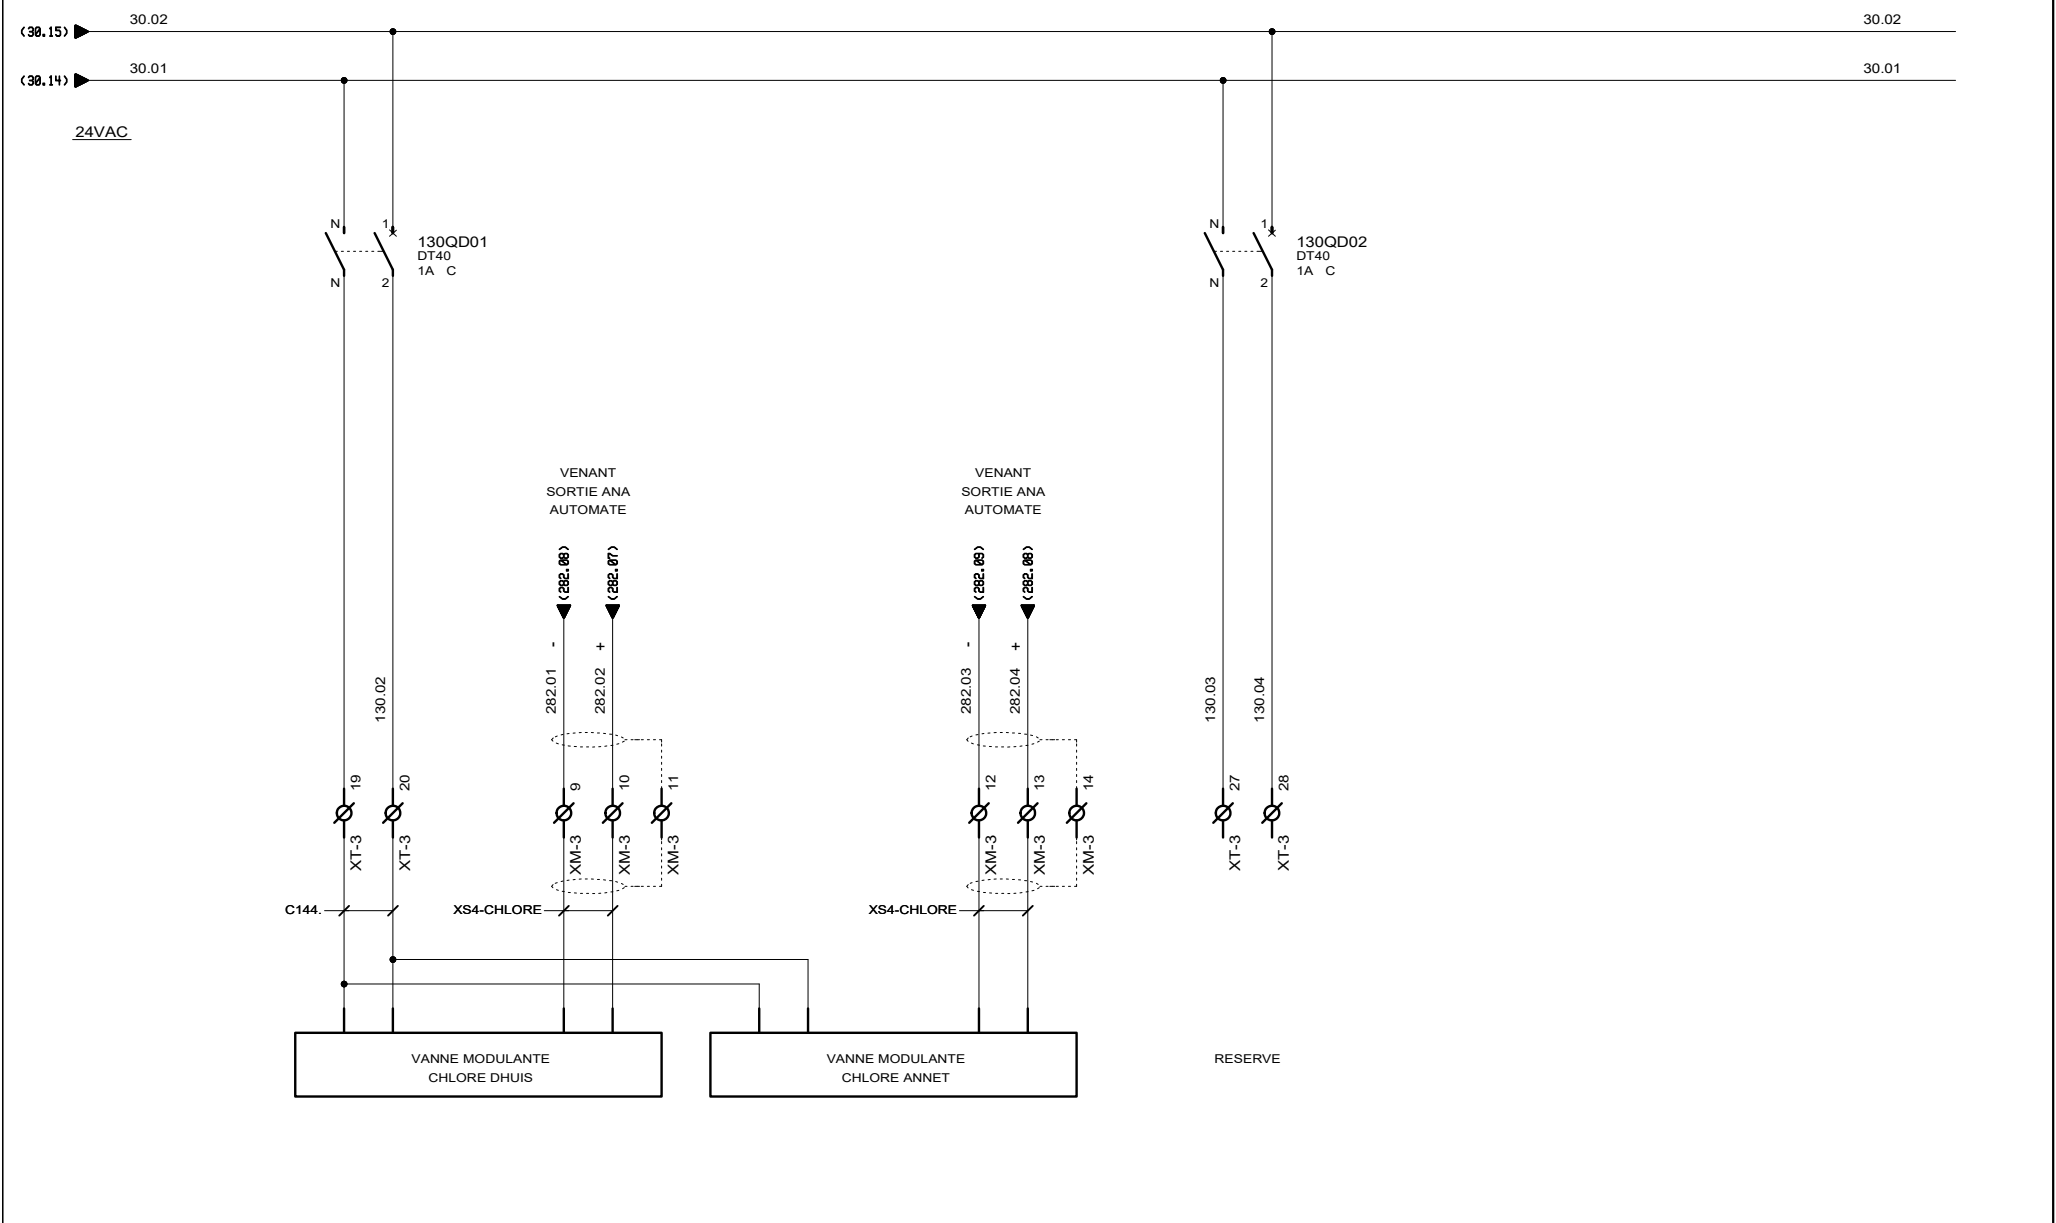



AUTOMATISMES SEGUIN
 Systeme Qualité

3, Rue Pierre Curie
 91230 MONTGERON
 Tél. : 01.69.52.47.00 - Fax : 01.69.52.47.01
 e-mail : seguin@automatismes-seguin.fr
 http://www.automatismes-seguin.fr

VANNES MODULANTES


CLIENT ET NOM DU DOSSIER / CUSTOMER AND NAME OF FOLDER		INDICE / REVIEW
SAUR		0
Armoire de commande station DHUIS		
DESSINATEUR DRAWER	F.C.	IGE-XAO
N° AFFAIRE N° PROJECT	180259	FOLIO/SHEET 130 / 150
		VAR3 SERVICE PACK 6 (4.8/05)

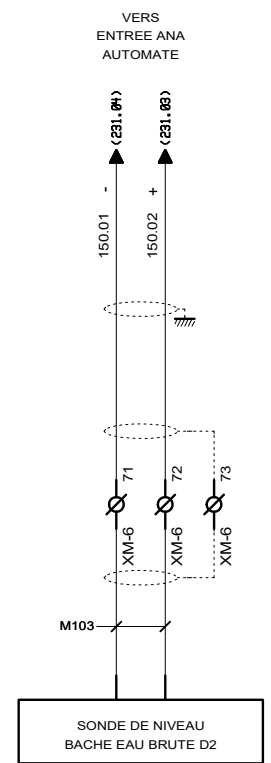


 3, Rue Pierre Curie
 91230 MONTGERON
 Tél. : 01.69.52.47.00 - Fax : 01.69.52.47.01
 e-mail : seguin@automatismes-seguin.fr
<http://www.automatismes-seguin.fr>

NIVEAU BACHE EAU BRUTE D2


CLIENT ET NOM DU DOSSIER / CUSTOMER AND NAME OF FOLDER		INDICE / REVIEW
SAUR		0
Armoire de commande station DHUIS		
DESSINATEUR DRAWER	F.C.	IGE-XAO
N° AFFAIRE N° PROJECT	180259	FOLIO/SHEET 150 / 151
		VAR3 SERVICE PACK 6 (4.868)

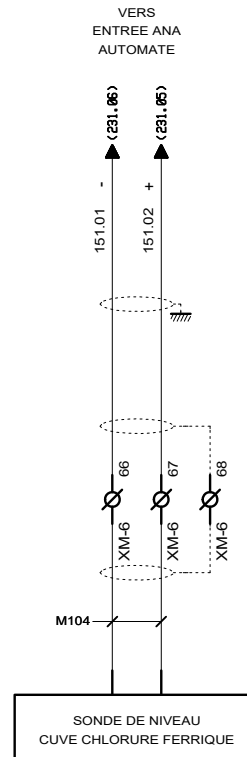

3, Rue Pierre Curie
91230 MONTGERON
Tél. : 01.69.52.47.00 - Fax : 01.69.52.47.01
e-mail : seguin@automatismes-seguin.fr
<http://www.automatismes-seguin.fr>

NIVEAU CUVE CHLORURE FERRIQUE


CLIENT ET NOM DU DOSSIER / CUSTOMER AND NAME OF FOLDER		INDICE / REVIEW
SAUR		0
Armoire de commande station DHUIS		
DESSINATEUR DRAWER	F.C.	FOLIO/SHEET 151 / 152
N° AFFAIRE N° PROJECT	180259	
		IGE-XAO VAR3 SERVICE PACK 6 (4.868)

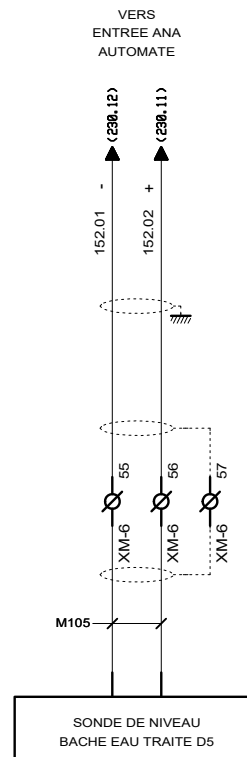

3, Rue Pierre Curie
91230 MONTGERON
Tél. : 01.69.52.47.00 - Fax : 01.69.52.47.01
e-mail : seguin@automatismes-seguin.fr
<http://www.automatismes-seguin.fr>

NIVEAU BACHE EAU TRAITEE D5


CLIENT ET NOM DU DOSSIER / CUSTOMER AND NAME OF FOLDER		INDICE / REVIEW
SAUR		0
Armoire de commande station DHUIS		
DESSINATEUR DRAWER	F.C.	FOLIO/SHEET 152 / 153
N° AFFAIRE N° PROJECT	180259	
		<small>IGE-XAO</small> <small>VAR3 SERVICE PACK 6 (4.868)</small>

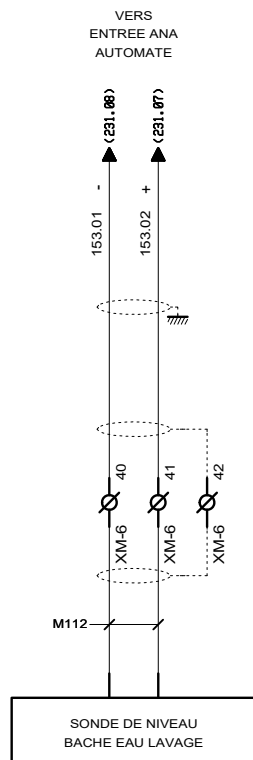


AUTOMATISMES SEGUIN
 Systeme Qualité
 3, Rue Pierre Curie
 91230 MONTGERON
 Tél. : 01.69.52.47.00 - Fax : 01.69.52.47.01
 e-mail : seguin@automatismes-seguin.fr
 http://www.automatismes-seguin.fr

NIVEAU BACHE EAU LAVAGE

CLIENT ET NOM DU DOSSIER / CUSTOMER AND NAME OF FOLDER		INDICE / REVIEW
SAUR		0
Armoire de commande station DHUIS		
DESSINATEUR DRAWER	F.C.	FOLIO/SHEET 153 / 154
N° AFFAIRE N° PROJECT	180259	
		IGE XAO VAR3 SERVICE PACK 6 (4.868)

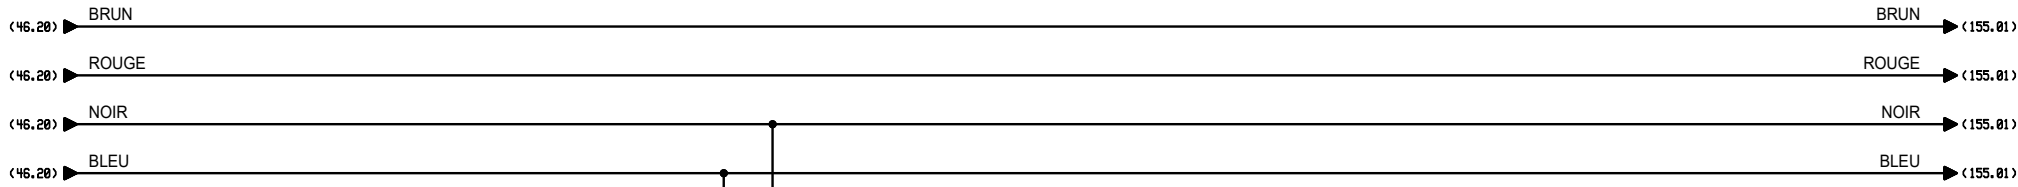

400VAC + N
 LIGNE A

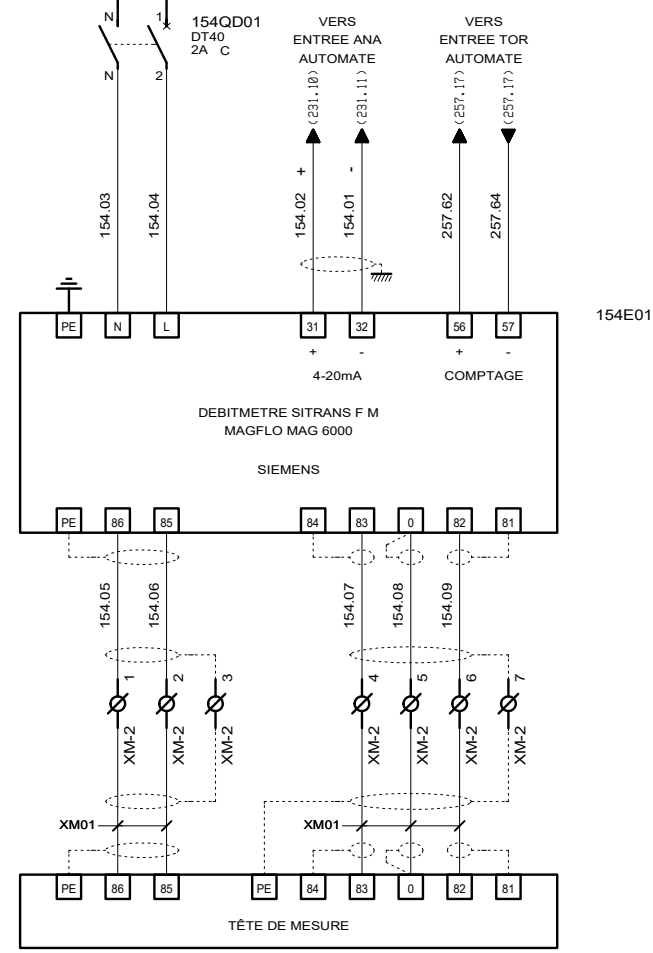



AUTOMATISMES SEGUIN
 Systeme Qualité

3, Rue Pierre Curie
 91230 MONTGERON
 Tél. : 01.69.52.47.00 - Fax : 01.69.52.47.01
 e-mail : seguin@automatismes-seguin.fr
 http://www.automatismes-seguin.fr

DEBITMETRE SORTIE EAU BRUTE


CLIENT ET NOM DU DOSSIER / CUSTOMER AND NAME OF FOLDER		INDICE / REVIEW
SAUR		0
Armoire de commande station DHUIS		
DESSINATEUR / DRAWER	F.C.	FOLIO/SHEET 154 / 155
N° AFFAIRE / N° PROJECT	180259	
VARS SERVICE PACK 6 (4.8/05)		

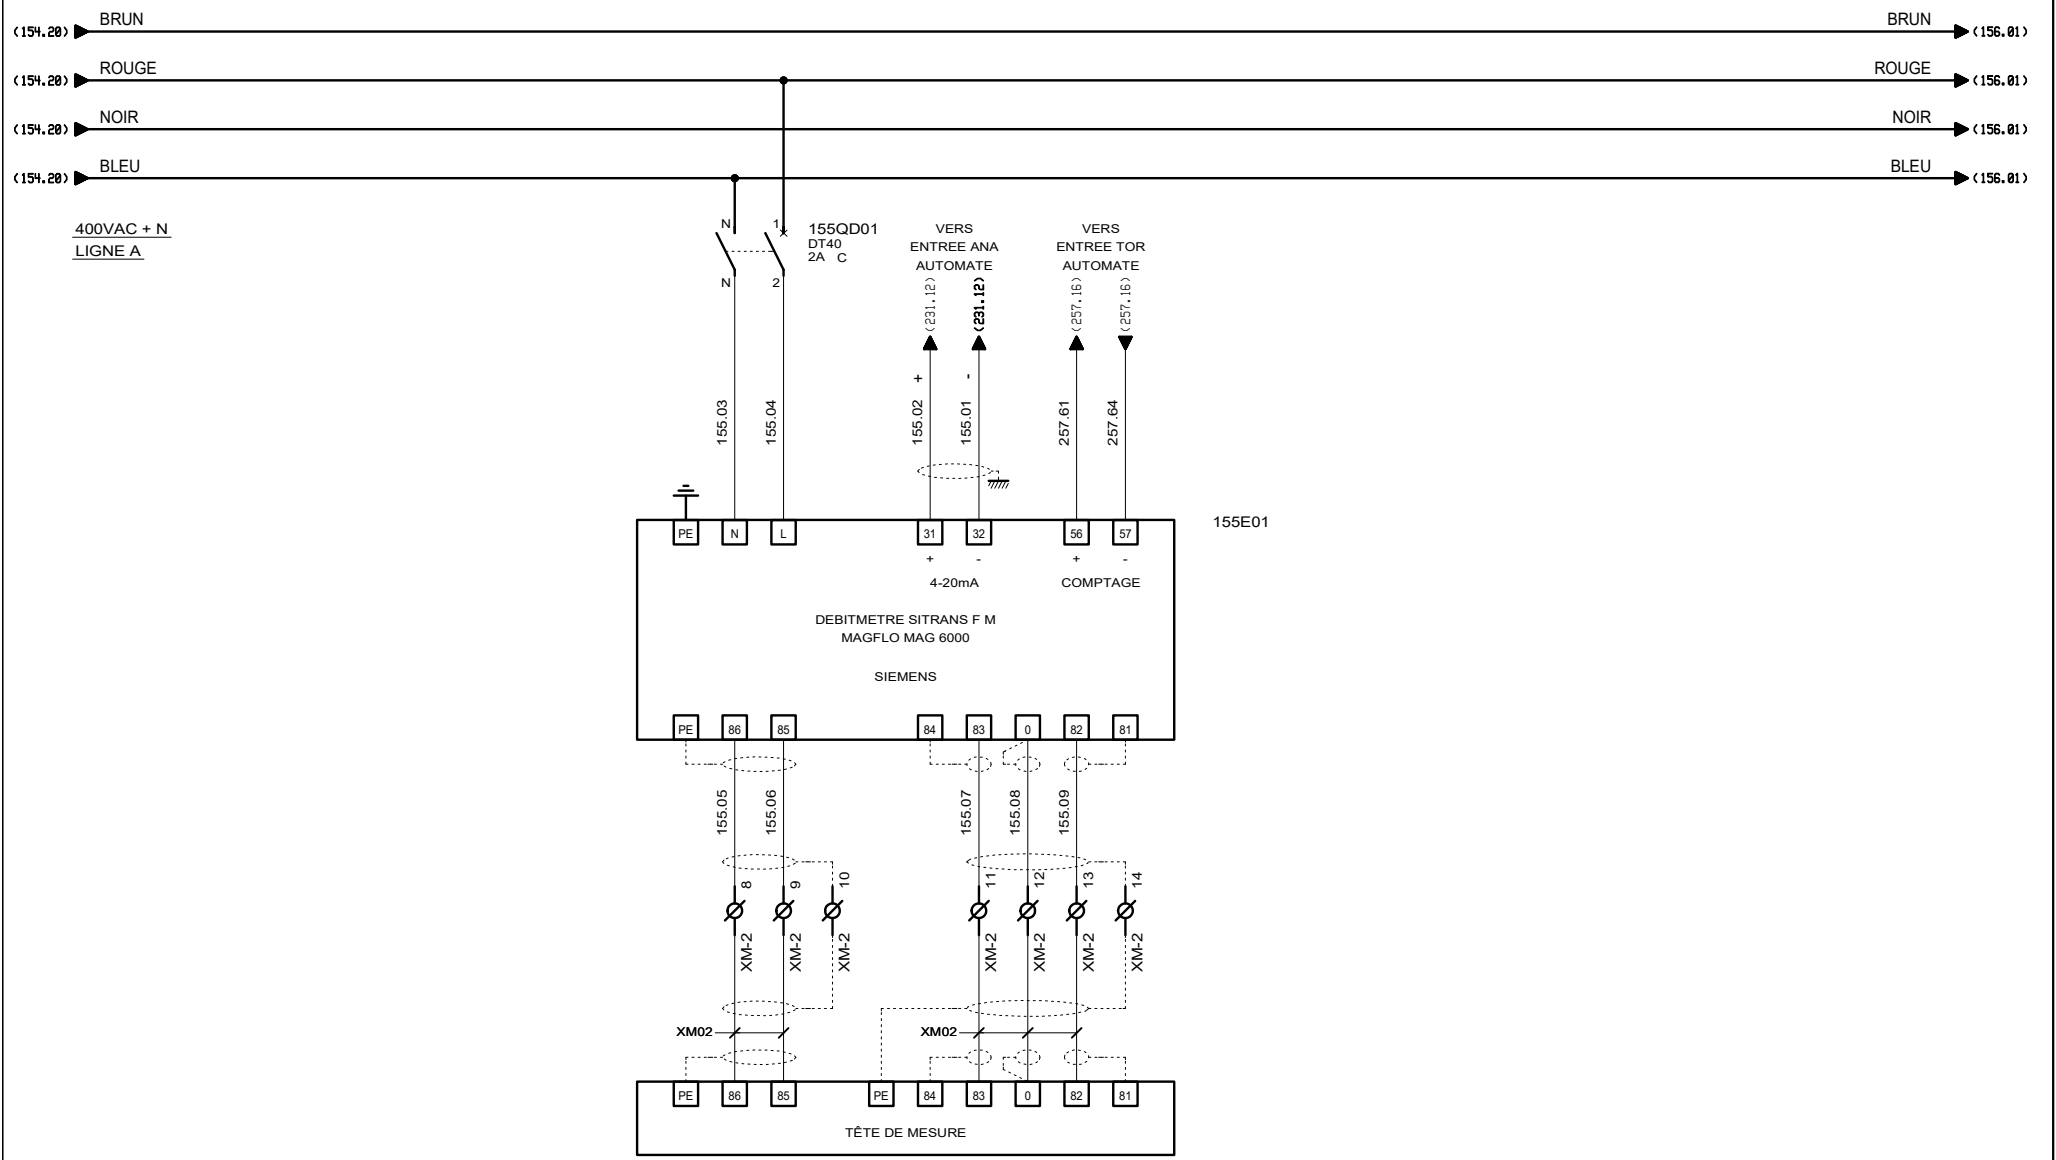



 3, Rue Pierre Curie
 91230 MONTGERON
 Tél. : 01.69.52.47.00 - Fax : 01.69.52.47.01
 e-mail : seguin@automatismes-seguin.fr
 http://www.automatismes-seguin.fr

DEBITMETRE ENTREE EAU BRUTE

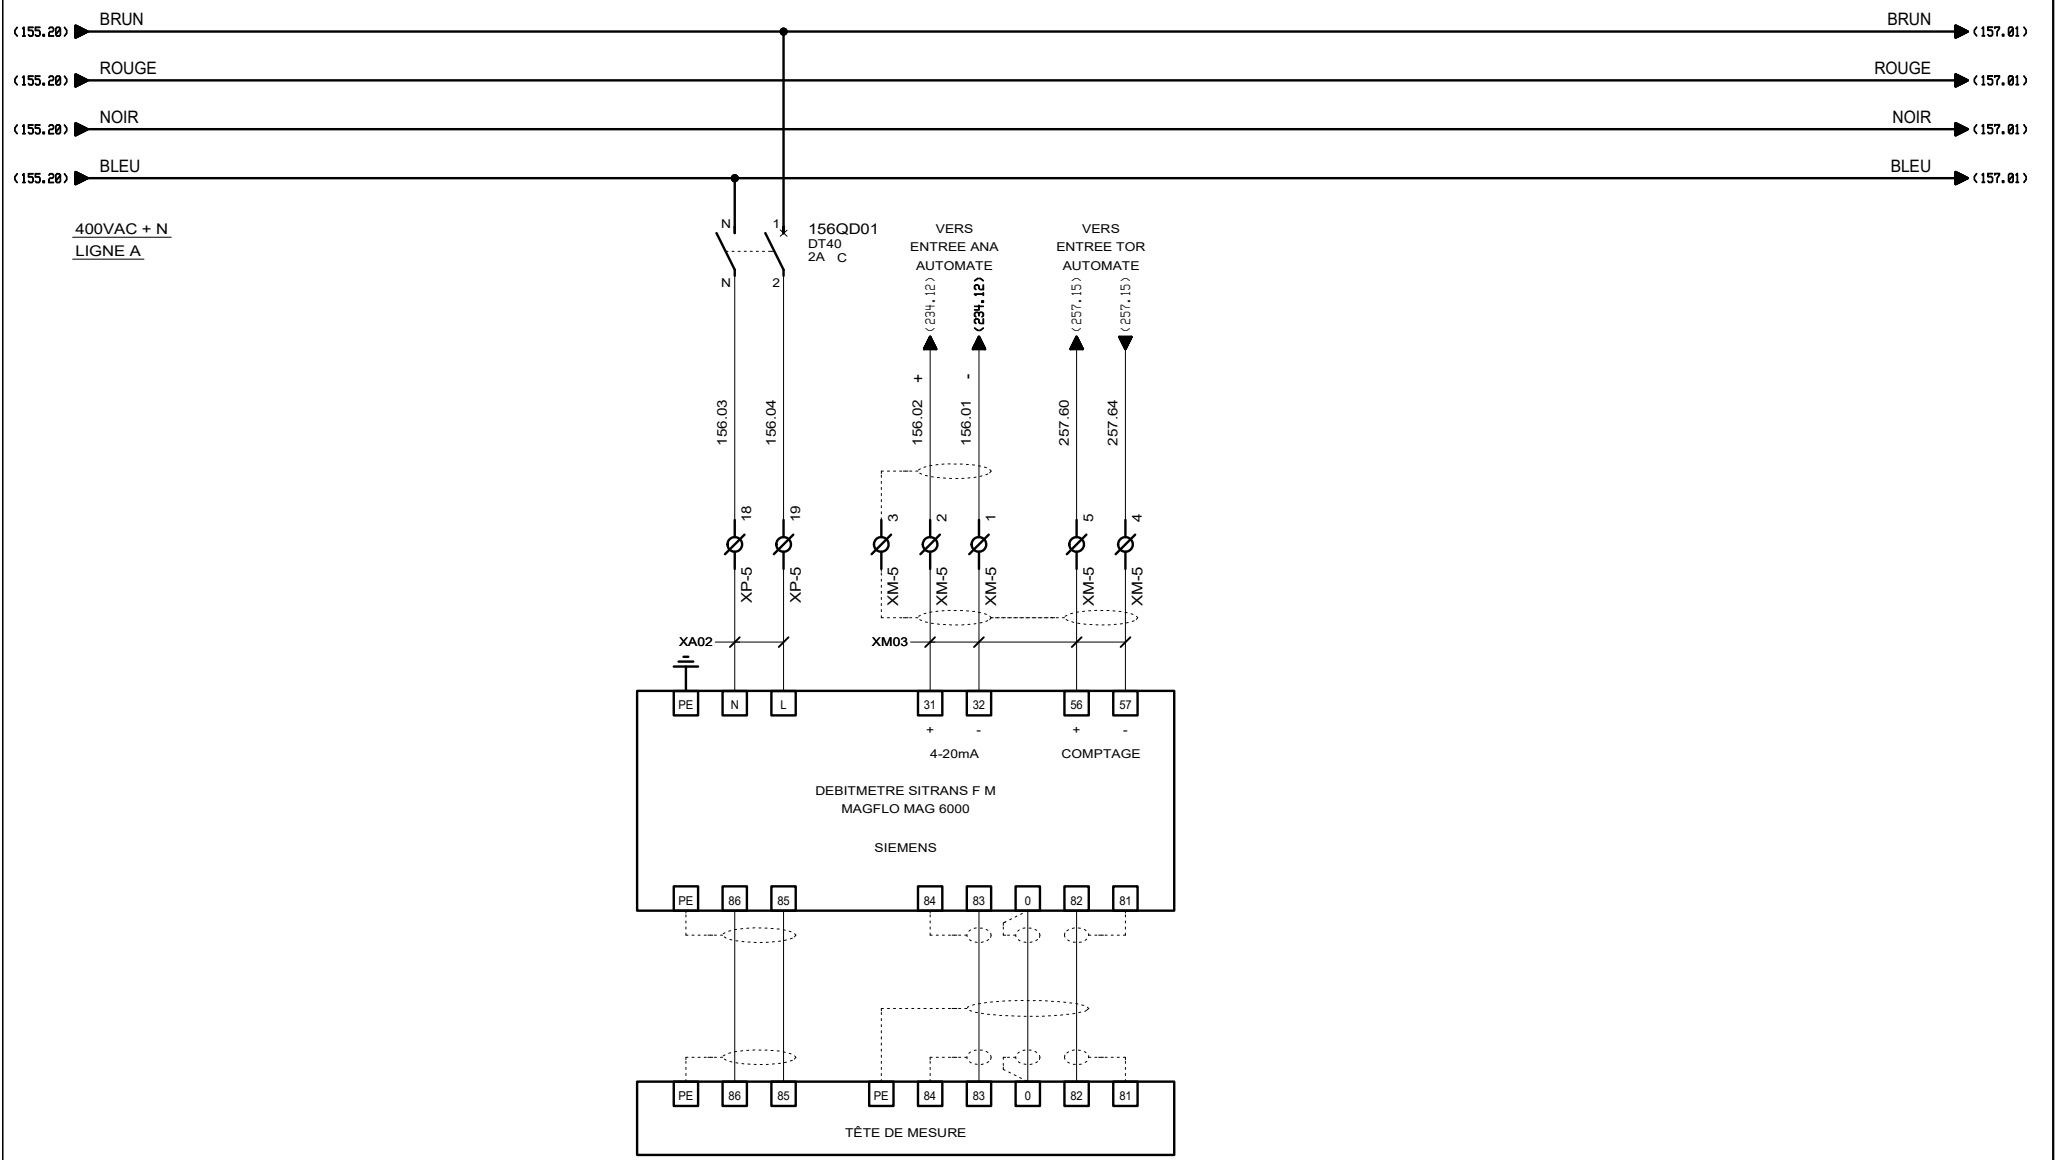
CLIENT ET NOM DU DOSSIER / CUSTOMER AND NAME OF FOLDER		INDICE / REVIEW
SAUR		0
Armoire de commande station DHUIS		
DESSINATEUR / DRAWER	F.C.	FOLIO/SHEET 155 / 156
N° AFFAIRE / N° PROJECT	180259	
VARS SERVICE PACK 6 (4.8/05)		





 3, Rue Pierre Curie
 91230 MONTGERON
 Tél. : 01.69.52.47.00 - Fax : 01.69.52.47.01
 e-mail : seguin@automatismes-seguin.fr
 http://www.automatismes-seguin.fr

DEBITMETRE EAU LAVAGE FUTUR

CLIENT ET NOM DU DOSSIER / CUSTOMER AND NAME OF FOLDER		INDICE / REVIEW
SAUR		0
Armoire de commande station DHUIS		
DESSINATEUR DRAWER	F.C.	FOLIO/SHEET 156 / 157
N° AFFAIRE N° PROJECT	180259	VARS SERVICE PACK 6 (14.0408)

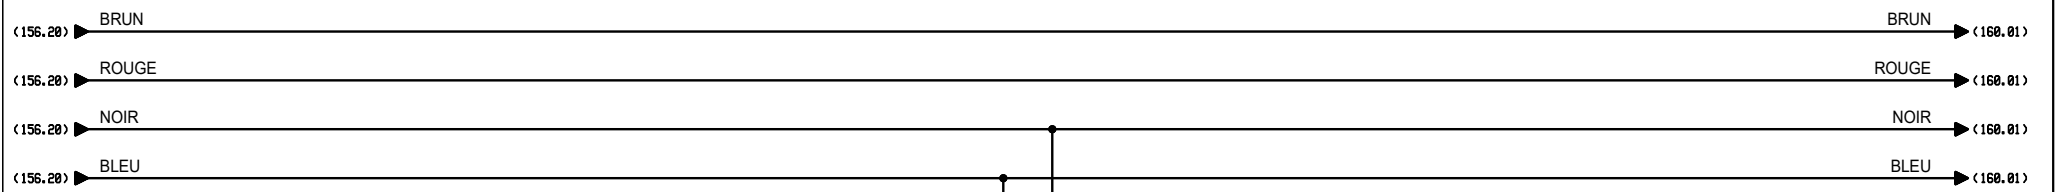


400VAC + N
LIGNE A

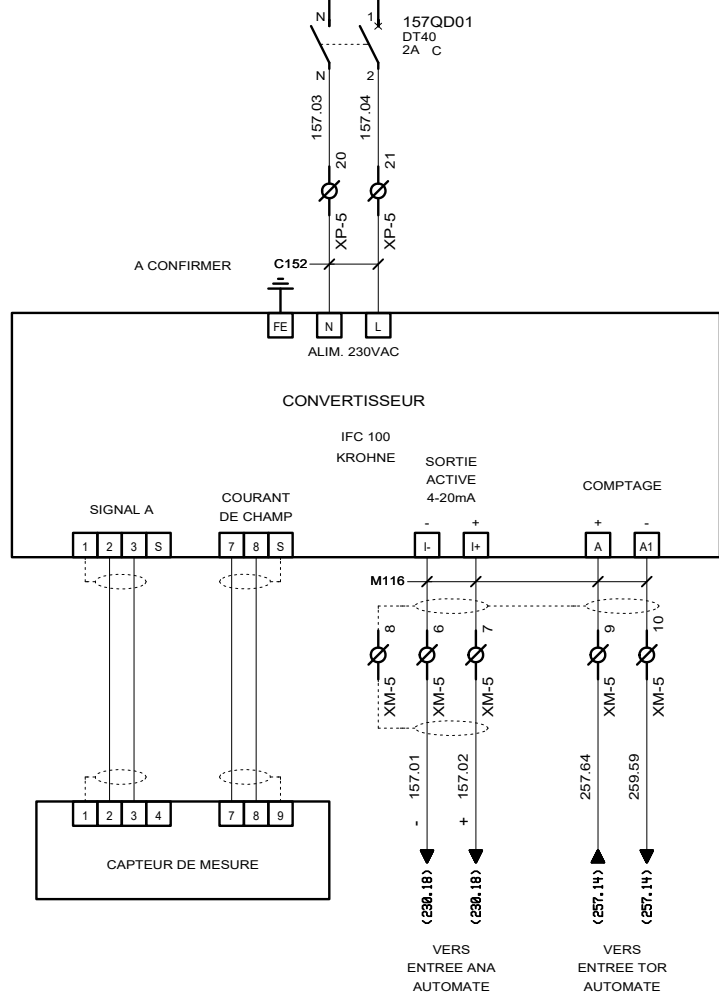

3, Rue Pierre Curie
91230 MONTGERON
Tél. : 01.69.52.47.00 - Fax : 01.69.52.47.01
e-mail : seguin@automatismes-seguin.fr
http://www.automatismes-seguin.fr

DEBITMETRE SORTIE EAU TRAITEE D5


CLIENT ET NOM DU DOSSIER / CUSTOMER AND NAME OF FOLDER		INDICE / REVIEW
SAUR		0
Armoire de commande station DHUIS		
DESSINATEUR DRAWER	F.C.	FOLIO/SHEET 157 / 158
N° AFFAIRE N° PROJECT	180259	
		IGE XAO VARS SERVICE PACK 6 (4.8/05)

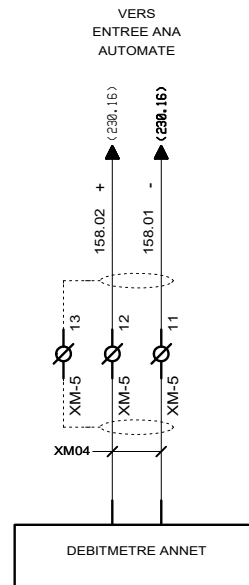


3, Rue Pierre Curie
91230 MONTGERON
Tél. : 01.69.52.47.00 - Fax : 01.69.52.47.01
e-mail : seguin@automatismes-seguin.fr
http://www.automatismes-seguin.fr

DEBITMETRE ANNET

CLIENT ET NOM DU DOSSIER / CUSTOMER AND NAME OF FOLDER		INDICE / REVIEW
SAUR		0
Armoire de commande station DHUIS		
DESSINATEUR DRAWER	F.C.	FOLIO/SHEET 158 / 160
N° AFFAIRE N° PROJECT	180259	
		<small>IGE XAO</small> <small>VAR3 SERVICE PACK 6 (4.868)</small>

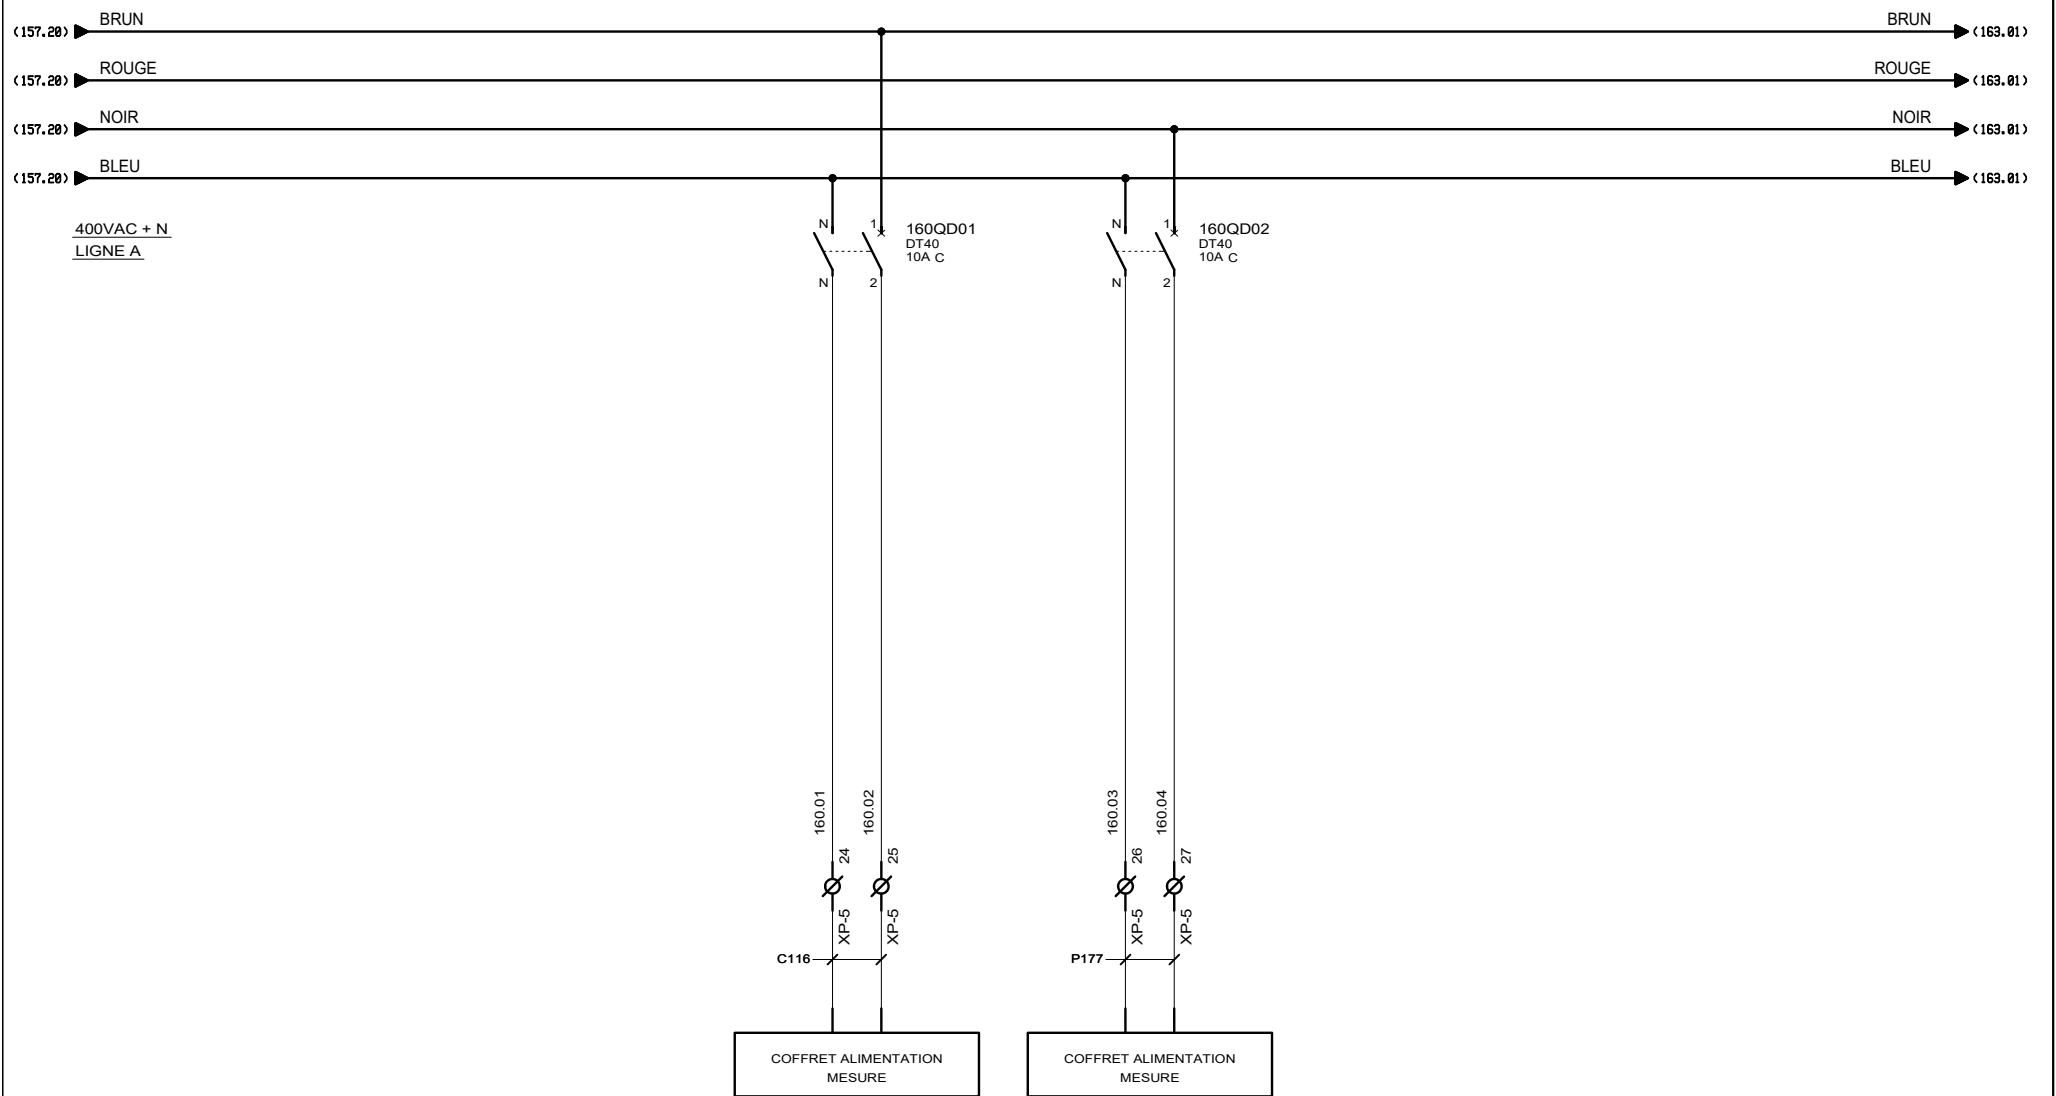



 3, Rue Pierre Curie
 91230 MONTGERON
 Tél. : 01.69.52.47.00 - Fax : 01.69.52.47.01
 e-mail : seguin@automatismes-seguin.fr
<http://www.automatismes-seguin.fr>

COFFRET ALIMENTATION MESURE

CLIENT ET NOM DU DOSSIER / CUSTOMER AND NAME OF FOLDER		INDICE / REVIEW
SAUR		0
Armoire de commande station DHUIS		
DESSINATEUR DRAWER	F.C.	FOLIO/SHEET 160 / 161
N° AFFAIRE N° PROJECT	180259	
		IGE-XAO VAR3 SERVICE PACK 6 (4.8/05)

TRANSMETTEUR SC1000
 ALIMENTE DEPUIS LE COFFRET ALIMENTATION MESURE
 ALIMENTE PAR 160QD02

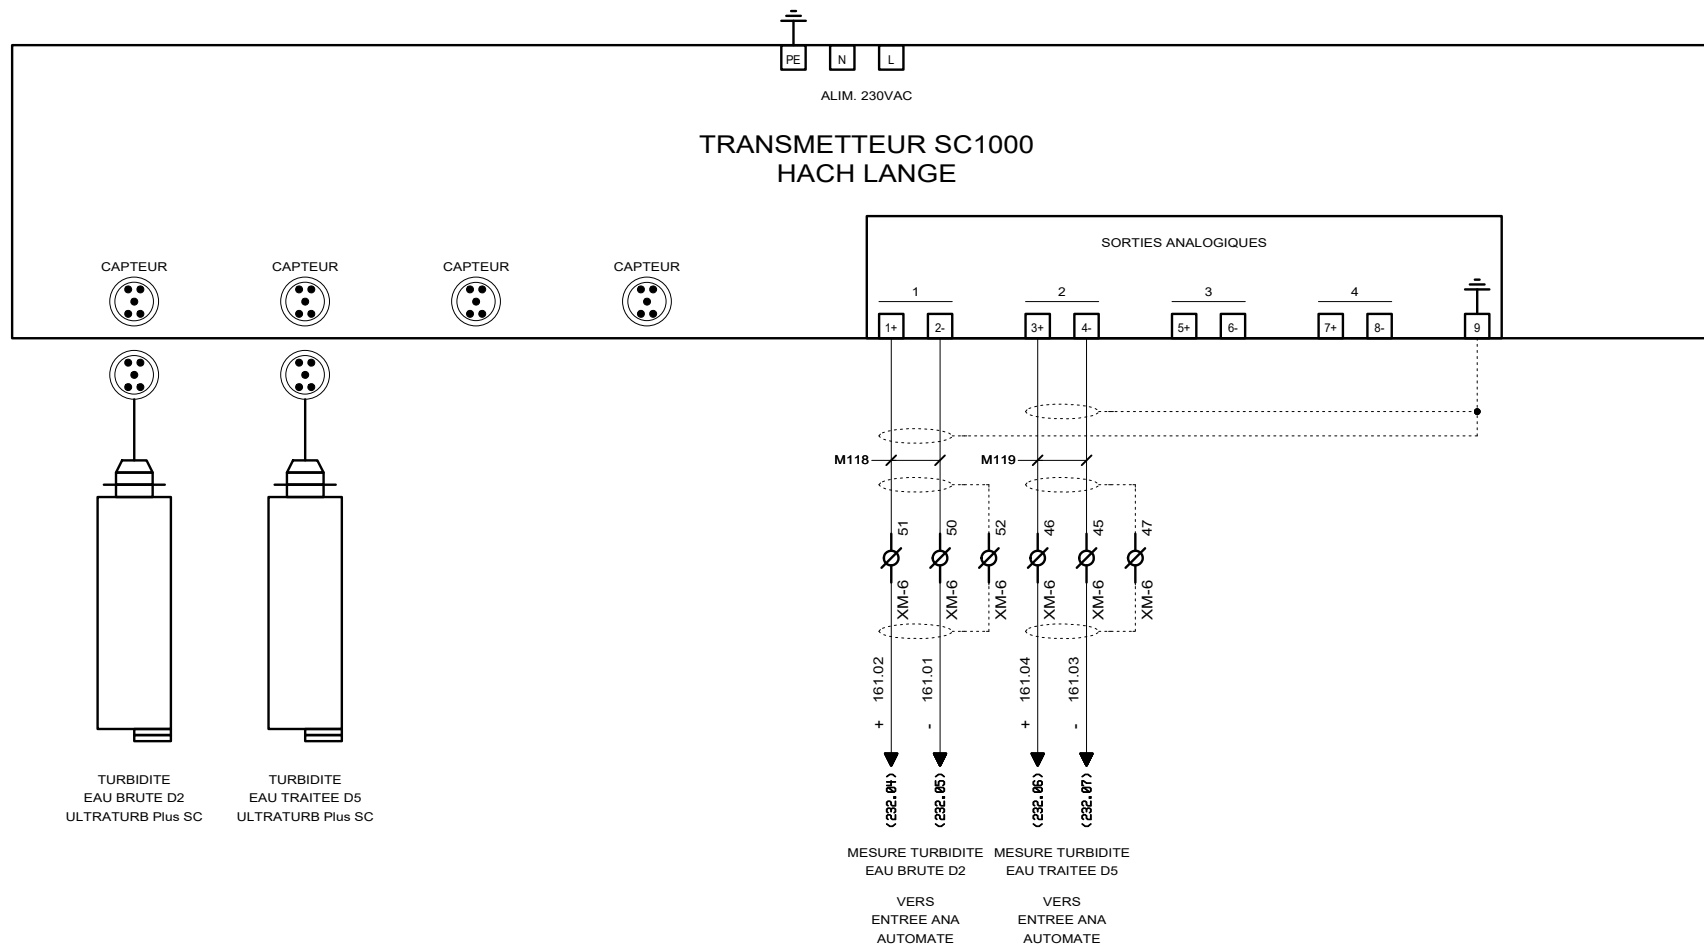


AUTOMATISMES SEGUIN
 Systeme Qualité

3, Rue Pierre Curie
 91230 MONTGERON
 Tél. : 01.69.52.47.00 - Fax : 01.69.52.47.01
 e-mail : seguin@automatismes-seguin.fr
 http://www.automatismes-seguin.fr

**MESURE DE TURBIDITE
 EAU BRUTE D2 ET EAU TRAITEE D5**

CLIENT ET NOM DU DOSSIER / CUSTOMER AND NAME OF FOLDER		INDICE / REVIEW
SAUR		0
Armoire de commande station DHUIS		
DESSINATEUR DRAWER	F.C.	FOLIO/SHEET 161 / 162
N° AFFAIRE N° PROJECT	180259	
VAR3 SERVICE PACK 6 - (4.8/08)		




TRANSMETTEUR SC1000
 ALIMENTE DEPUIS LE COFFRET ALIMENTATION MESURE
 ALIMENTE PAR 160QD01

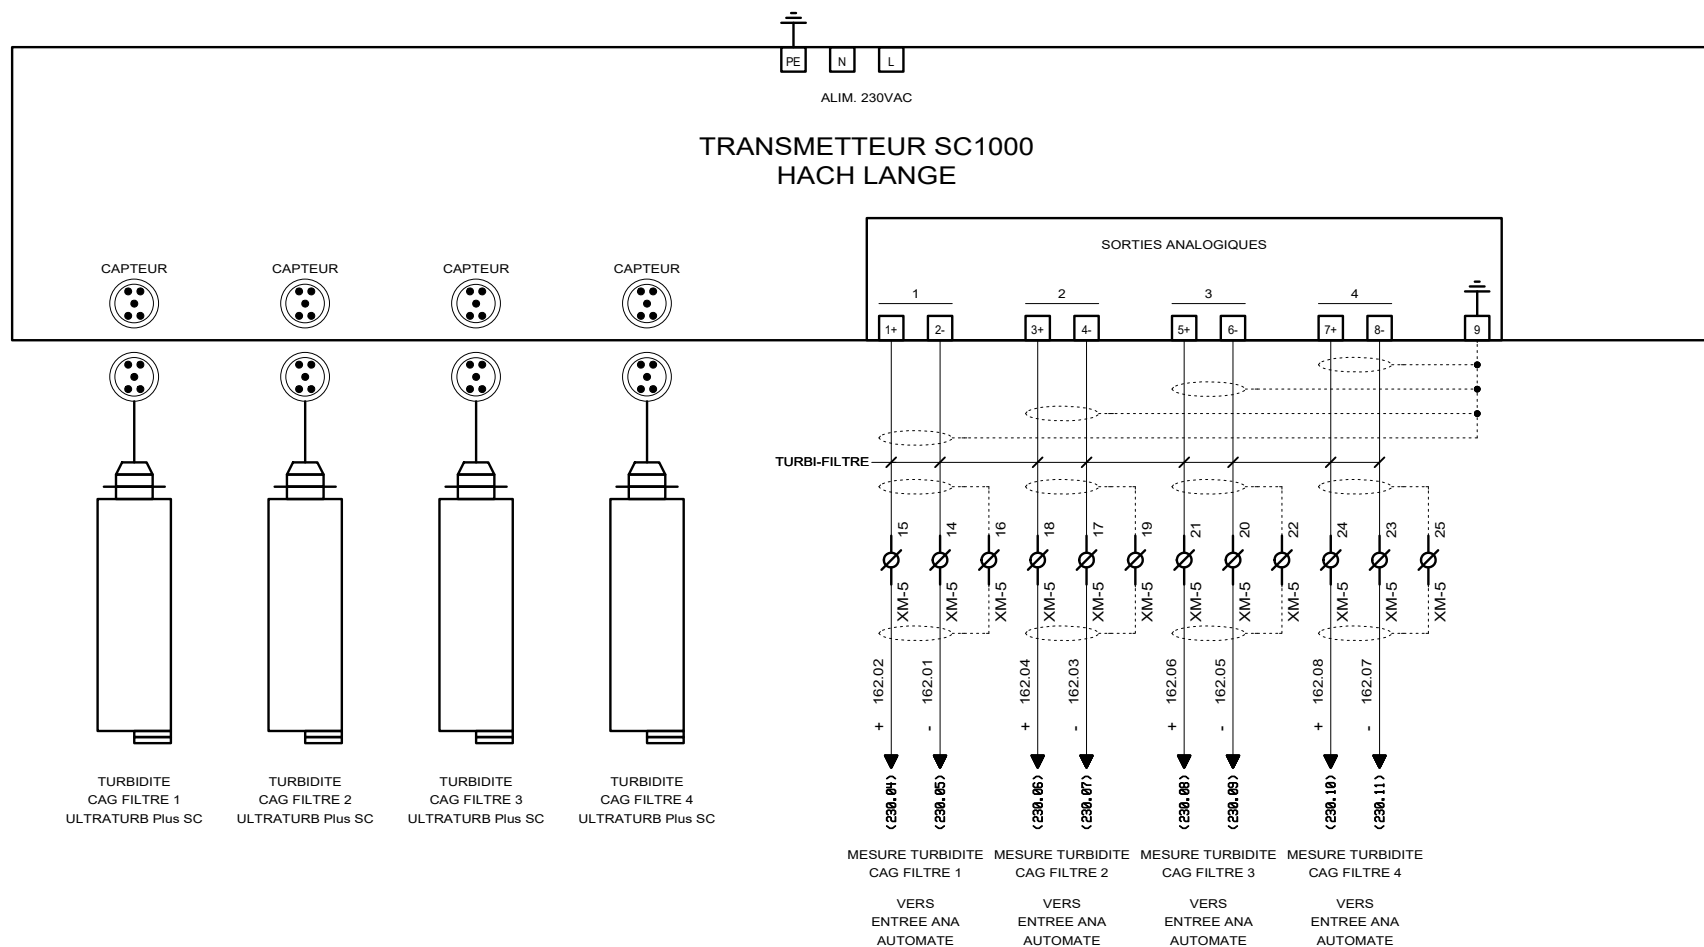

3, Rue Pierre Curie
 91230 MONTGERON
 Tél. : 01.69.52.47.00 - Fax : 01.69.52.47.01
 e-mail : seguin@automatismes-seguin.fr
 http://www.automatismes-seguin.fr

MESURE DE TURBIDITE
 CAG FILTRE

CLIENT ET NOM DU DOSSIER / CUSTOMER AND NAME OF FOLDER		INDICE / REVIEW
SAUR		0
Armoire de commande station DHUIS		
DESSINATEUR DRAWER	F.C.	FOLIO/SHEET 162 / 163
N° AFFAIRE N° PROJECT	180259	
		IGE-XAO VAR3 SERVICE PACK 6 - (4.868)

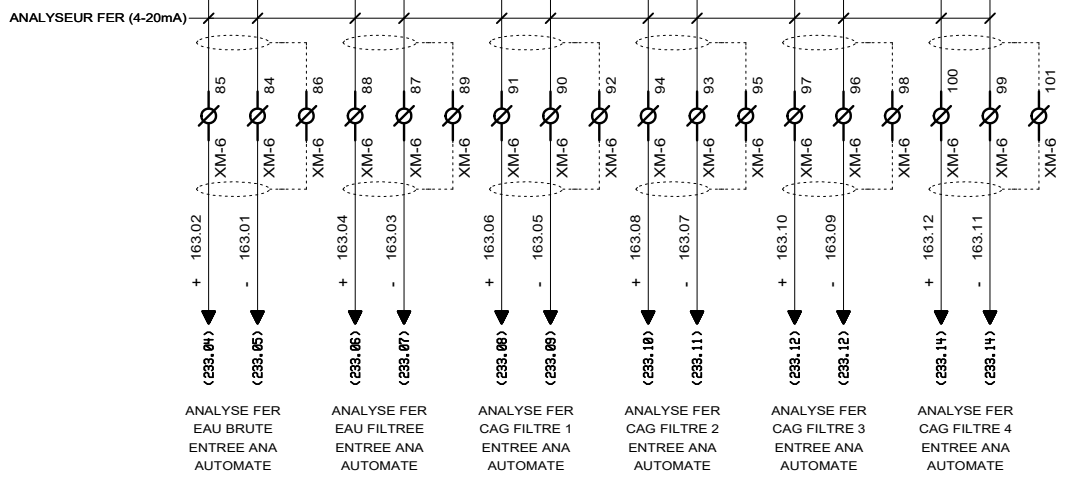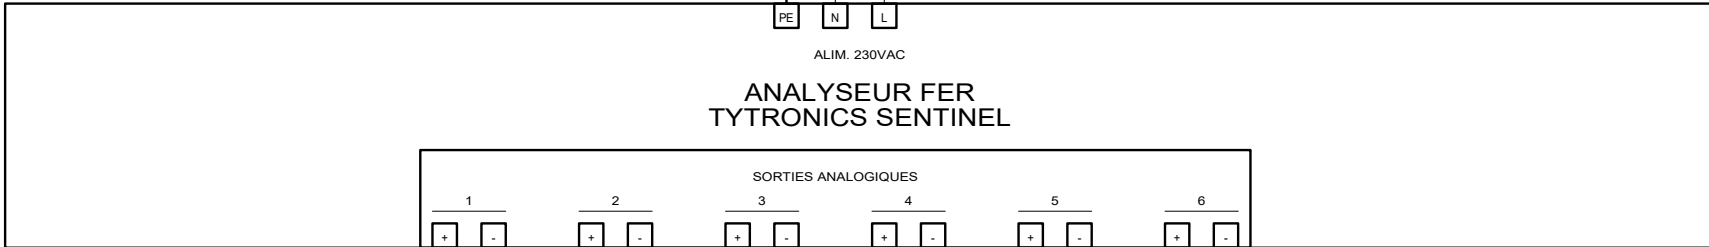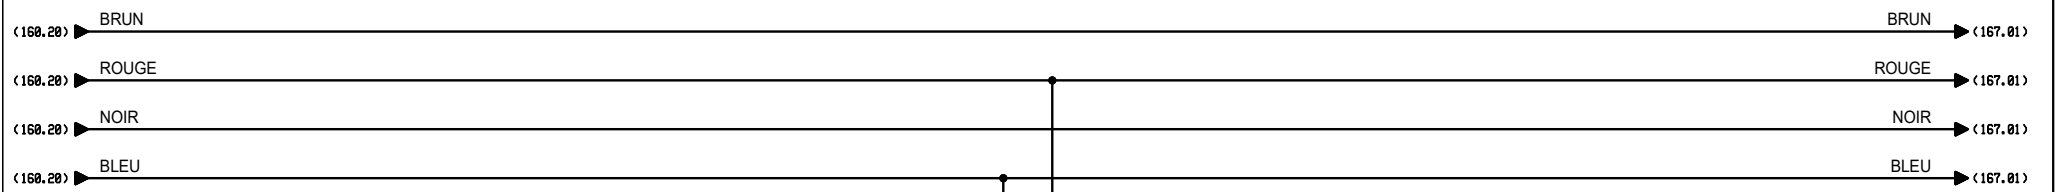


AUTOMATISMES SEGUIN
 Systeme Qualité
 3, Rue Pierre Curie
 91230 MONTGERON
 Tél. : 01.69.52.47.00 - Fax : 01.69.52.47.01
 e-mail : seguin@automatismes-seguin.fr
 http://www.automatismes-seguin.fr

ANALYSEUR FER CAG

CLIENT ET NOM DU DOSSIER / CUSTOMER AND NAME OF FOLDER		INDICE / REVIEW
SAUR		0
Armoire de commande station DHUIS		
DESSINATEUR DRAWER	F.C.	IGE-XAO
N° AFFAIRE N° PROJECT	180259	FOLIO/SHEET 163 / 165
		VAR3 SERVICE PACK 6 (4.868)

ALIMENTATION A RETROUVER
 VENANT PEUT ETRE D'UN COFFRET ALIMENTATION MESURE
 ALIMENTE PAR 163QD01

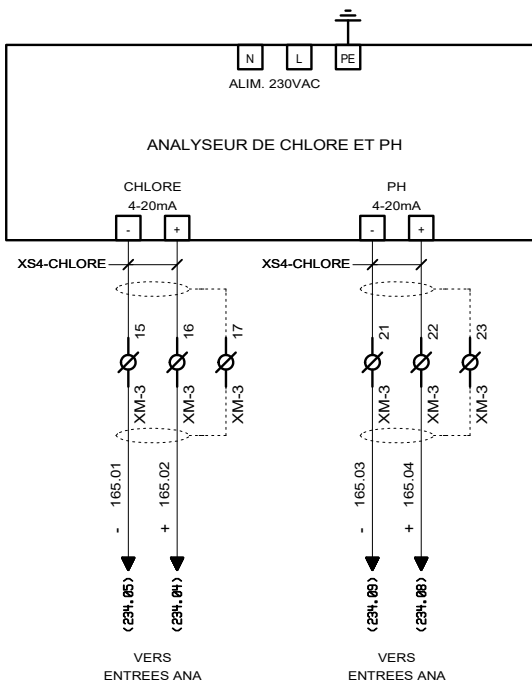


3, Rue Pierre Curie
 91230 MONTGERON
 Tél. : 01.69.52.47.00 - Fax : 01.69.52.47.01
 e-mail : seguin@automatismes-seguin.fr
 http://www.automatismes-seguin.fr

ANALYSEUR DE CHLORE ET PH ANNET S2

CLIENT ET NOM DU DOSSIER / CUSTOMER AND NAME OF FOLDER		INDICE / REVIEW
SAUR		0
Armoire de commande station DHUIS		
DESSINATEUR DRAWER	F.C.	FOLIO/SHEET 165 / 166
N° AFFAIRE N° PROJECT	180259	
		IGE XAO VAR3 SERVICE PACK 6 (4.848)


ALIMENTATION A RETROUVER
 VENANT PEUT ETRE D'UN COFFRET ALIMENTATION MESURE
 ALIMENTE PAR 163QD01

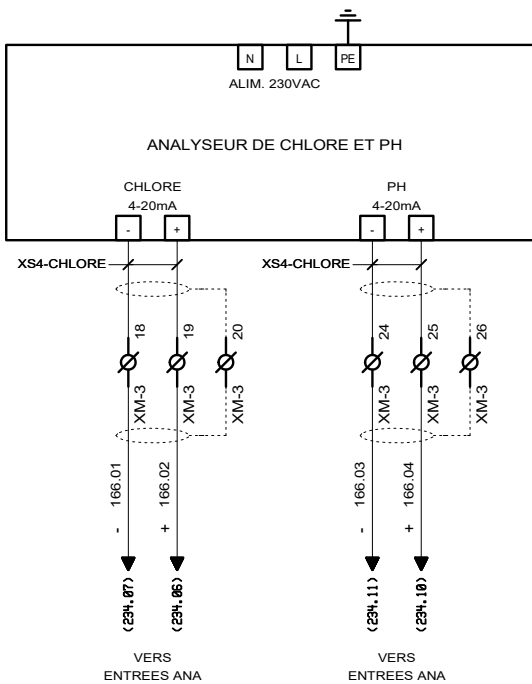




3, Rue Pierre Curie
 91230 MONTGERON
 Tél. : 01.69.52.47.00 - Fax : 01.69.52.47.01
 e-mail : seguin@automatismes-seguin.fr
 http://www.automatismes-seguin.fr

ANALYSEUR DE CHLORE ET PH SORTIE DHUIS D5

CLIENT ET NOM DU DOSSIER / CUSTOMER AND NAME OF FOLDER		INDICE / REVIEW
SAUR		0
Armoire de commande station DHUIS		
DESSINATEUR DRAWER	F.C.	FOLIO/SHEET 166 / 167
N° AFFAIRE N° PROJECT	180259	
		IGE XAO VARS SERVICE PACK 6 (4.848)

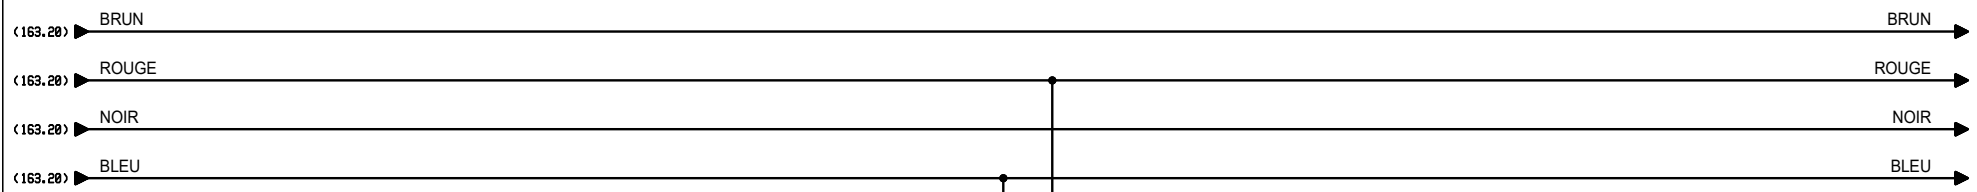


400VAC + N
LIGNE A

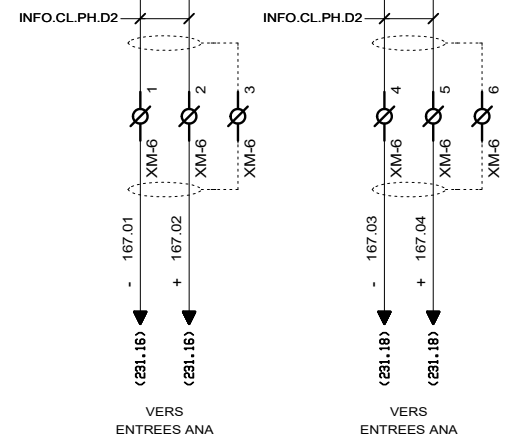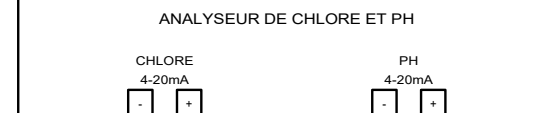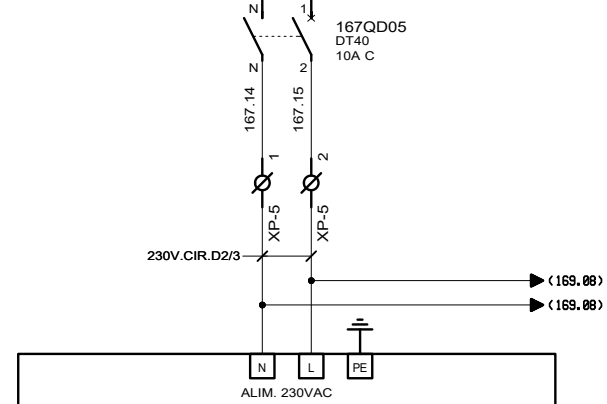

AUTOMATISMES SEGUIN
Système Qualité
3, Rue Pierre Curie
91230 MONTGERON
Tél. : 01.69.52.47.00 - Fax : 01.69.52.47.01
e-mail : seguin@automatismes-seguin.fr
http://www.automatismes-seguin.fr

ANALYSEUR DE CHLORE ET PH EAU BRUTE D2


CLIENT ET NOM DU DOSSIER / CUSTOMER AND NAME OF FOLDER		INDICE / REVIEW
SAUR		0
Armoire de commande station DHUIS		
DESSINATEUR DRAWER	F.C.	FOLIO/SHEET 167 / 169
N° AFFAIRE N° PROJECT	180259	
		IGE XAO VARS SERVICE PACK 6 (4.848)

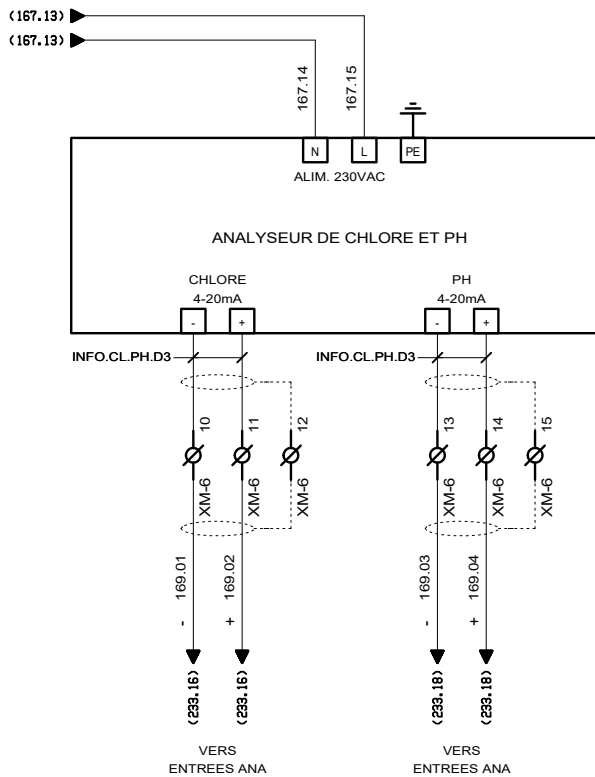


3, Rue Pierre Curie
91230 MONTGERON
Tél. : 01.69.52.47.00 - Fax : 01.69.52.47.01
e-mail : seguin@automatismes-seguin.fr
http://www.automatismes-seguin.fr


ANALYSEUR DE CHLORE ET EAU FILTREE D3


CLIENT ET NOM DU DOSSIER / CUSTOMER AND NAME OF FOLDER		INDICE / REVIEW
SAUR		0
Armoire de commande station DHUIS		
DESSINATEUR DRAWER	F.C.	FOLIO/SHEET 169 / 195
N° AFFAIRE N° PROJECT	180259	
		IGE XAO VAR3 SERVICE PACK 6 (4.868)

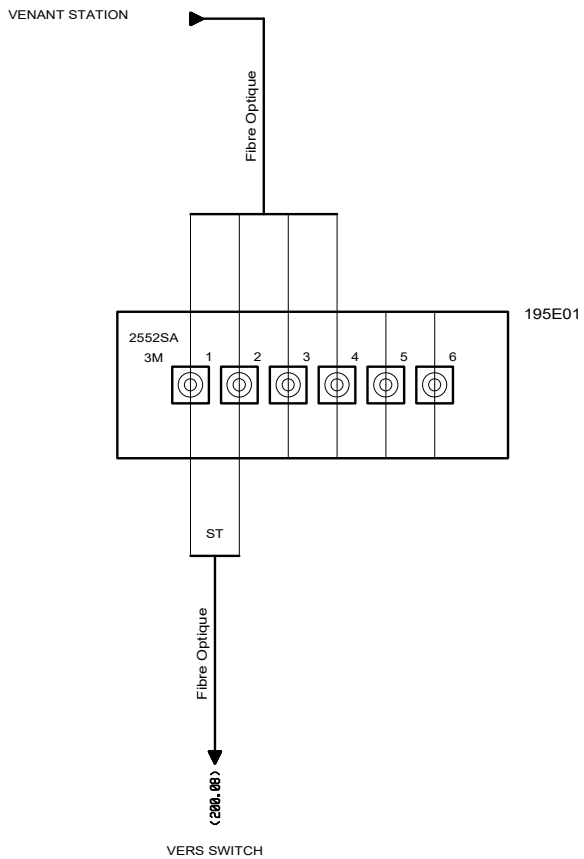


 3, Rue Pierre Curie
 91230 MONTGERON
 Tél. : 01.69.52.47.00 - Fax : 01.69.52.47.01
 e-mail : seguin@automatismes-seguin.fr
 http://www.automatismes-seguin.fr

PANNEAU BRASSAGE FIBRE OPTIQUE


CLIENT ET NOM DU DOSSIER / CUSTOMER AND NAME OF FOLDER		INDICE / REVIEW
SAUR		0
Armoire de commande station DHUIS		
DESSINATEUR DRAWER	F.C.	FOLIO/SHEET 195 / 200
N° AFFAIRE N° PROJECT	180259	
		 VAR3 SERVICE PACK 6 - (4.868)

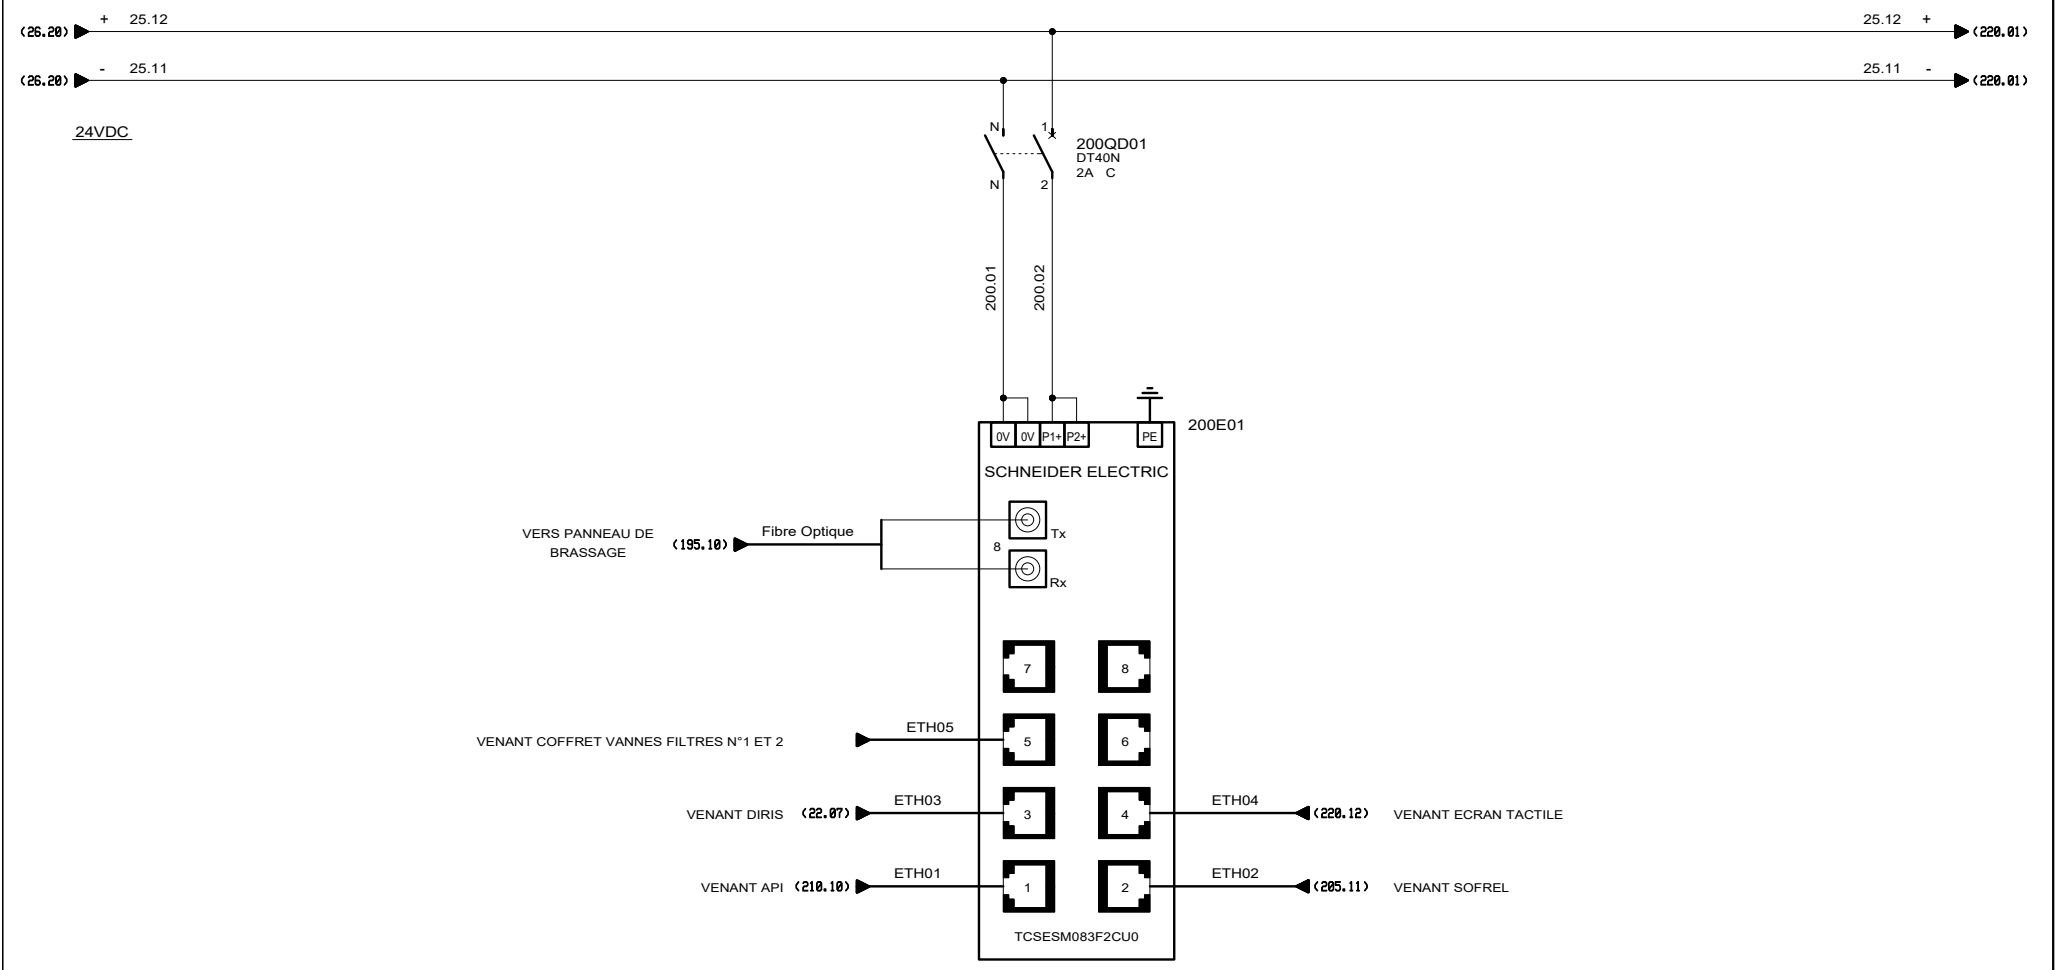

AUTOMATISMES SEGUIN
 Systeme Qualité
 3, Rue Pierre Curie
 91230 MONTGERON
 Tél. : 01.69.52.47.00 - Fax : 01.69.52.47.01
 e-mail : seguin@automatismes-seguin.fr
 http://www.automatismes-seguin.fr

SWITCH


CLIENT ET NOM DU DOSSIER / CUSTOMER AND NAME OF FOLDER		INDICE / REVIEW
SAUR		0
Armoire de commande station DHUIS		
DESSINATEUR / DRAWER	F.C.	FOLIO/SHEET 200 / 205
N° AFFAIRE / N° PROJECT	180259	
		IGE XAO VAR3 SERVICE PACK 6 (4.868)

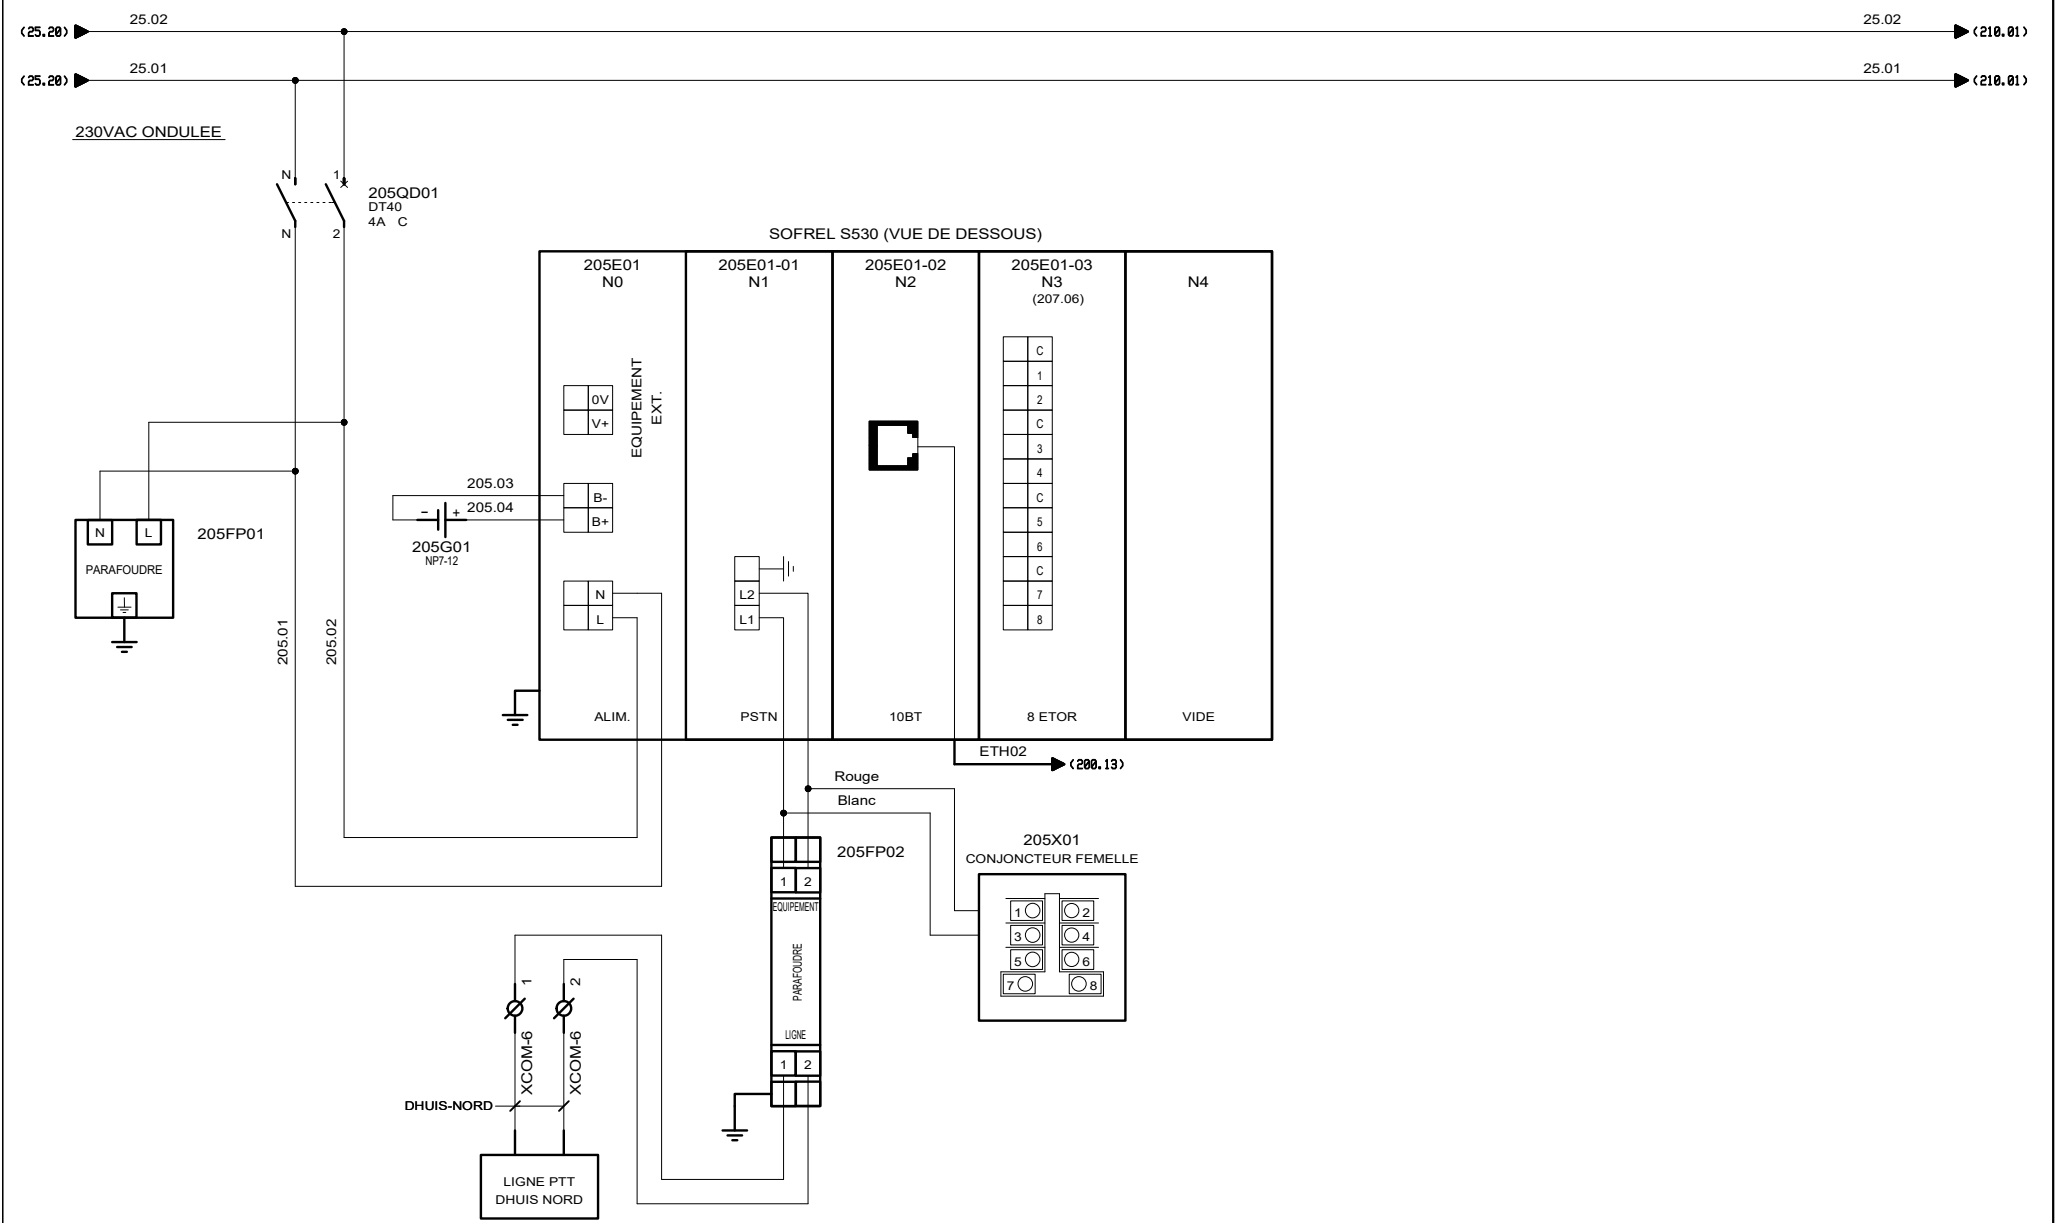


 3, Rue Pierre Curie
 91230 MONTGERON
 Tél. : 01.69.52.47.00 - Fax : 01.69.52.47.01
 e-mail : seguin@automatismes-seguin.fr
 http://www.automatismes-seguin.fr


SOFREL S530

CLIENT ET NOM DU DOSSIER / CUSTOMER AND NAME OF FOLDER		INDICE / REVIEW
SAUR		0
Armoire de commande station DHUIS		
DESSINATEUR DRAWER	F.C.	FOLIO/SHEET 205 / 207
N° AFFAIRE N° PROJECT	180259	
		<small>IGE-XAO</small> <small>VARS SERVICE PACK 6 (4.868)</small>

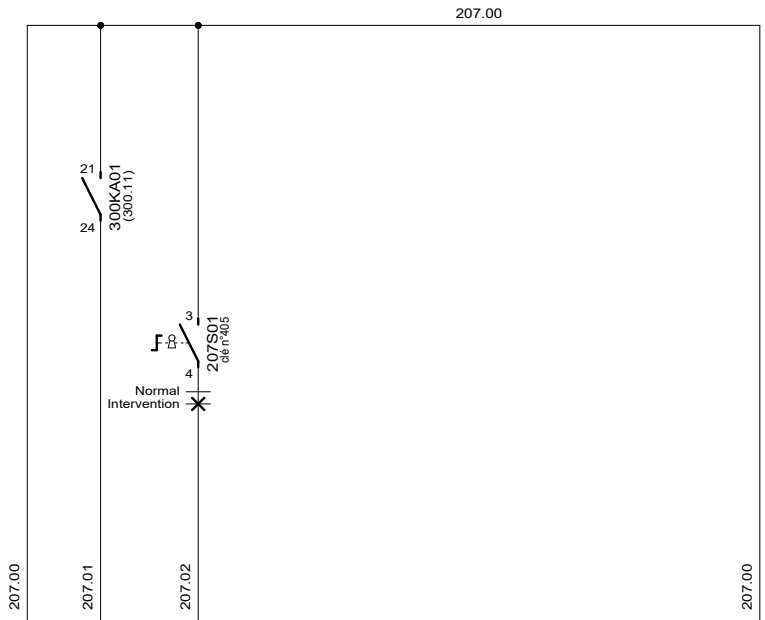

BORNIER	C	1	2	C	3	4	C	5	6	C	7	8
VOIES		1	2		3	4		5	6		7	8
DESIGNATION	(COMMUN VOIES 1 ET 2)	DEFAULT AUTOMATE	INTERVENTION	(COMMUN VOIES 3 ET 4)			(COMMUN VOIES 5 ET 6)			(COMMUN VOIES 7 ET 8)		
	CARTE 8 ETOR SOFREL S530											


205E01-03
(205.10)



3, Rue Pierre Curie
91230 MONTGERON
Tél. : 01.69.52.47.00 - Fax : 01.69.52.47.01
e-mail : seguin@automatismes-seguin.fr
http://www.automatismes-seguin.fr

CARTE 8 ENTRES TOR EMPLACEMENT 3

CLIENT ET NOM DU DOSSIER / CUSTOMER AND NAME OF FOLDER		INDICE / REVIEW
SAUR		0
Armoire de commande station DHUIS		
DESSINATEUR DRAWER	F.C.	FOLIO/SHEET 207 / 210
N° AFFAIRE N° PROJECT	180259	
		IGE XAO VAR3 SERVICE PACK 6 (4.868)

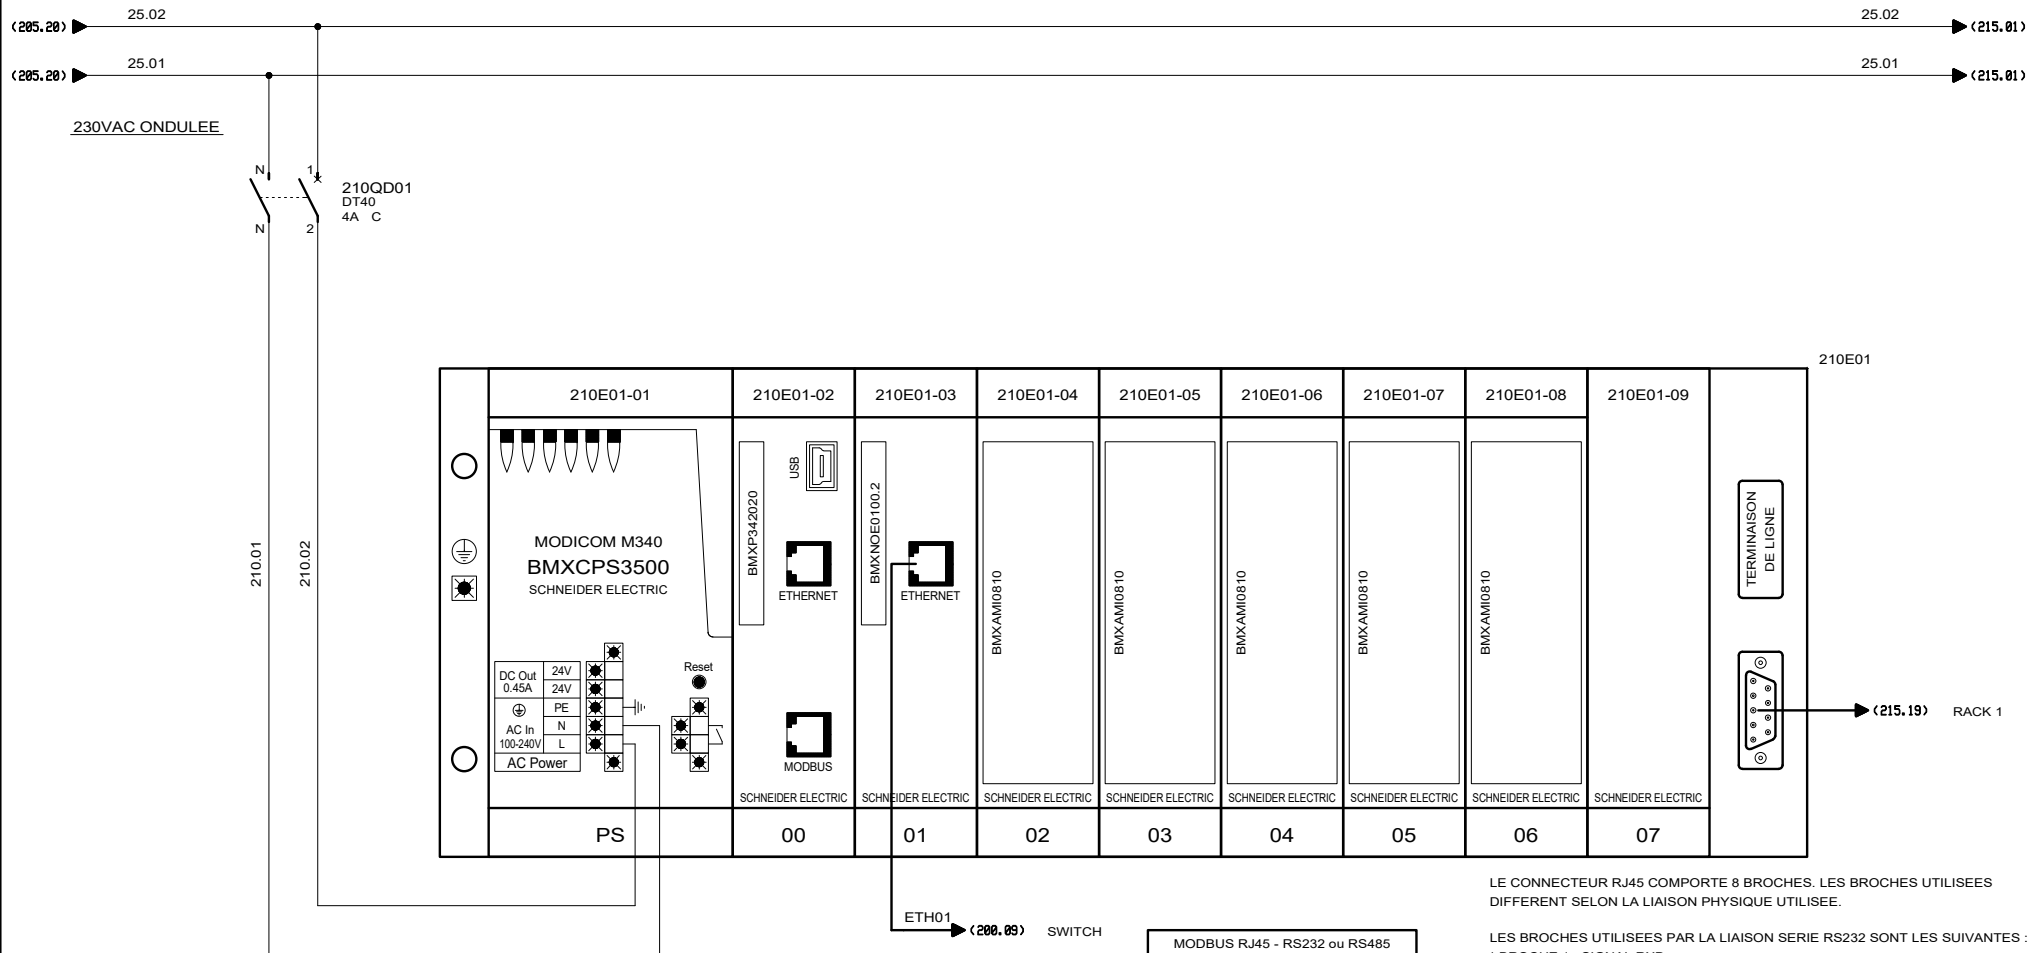


LE CONNECTEUR RJ45 COMPORTE 8 BROCHES. LES BROCHES UTILISEES DIFFERENT SELON LA LIAISON PHYSIQUE UTILISEE.

LES BROCHES UTILISEES PAR LA LIAISON SERIE RS232 SONT LES SUIVANTES :
 * BROCHE 1 : SIGNAL RXD
 * BROCHE 2 : SIGNAL TXD
 * BROCHE 3 : SIGNAL RTS
 * BROCHE 6 : SIGNAL CTS

LES BROCHES UTILISEES PAR LA LIAISON SERIE RS485 SONT LES SUIVANTES :
 * BROCHE 4 : SIGNAL D1
 * BROCHE 5 : SIGNAL D0


LES BROCHES 7 ET 8 SONT DEDIEES A L'ALIMENTATION DE L'INTERFACE HOMME MACHINE VIA LA LIAISON SERIE :
 * BROCHE 7 : ALIMENTATION DU RESEAU 5VCC/190mA
 * BROCHE 8 : COMMUN DE L'ALIMENTATION ELECTRIQUE DU RESEAU (0V)


MODBUS RJ45 - RS232 ou RS485	
BROCHE 1	Orange/Blanc
BROCHE 2	Orange
BROCHE 3	Vert/Blanc
BROCHE 4	Bleu
BROCHE 5	Blanc / Bleu
BROCHE 6	Vert
BROCHE 7	Marron/Blanc
BROCHE 8	Marron
SG	GND ou Shield

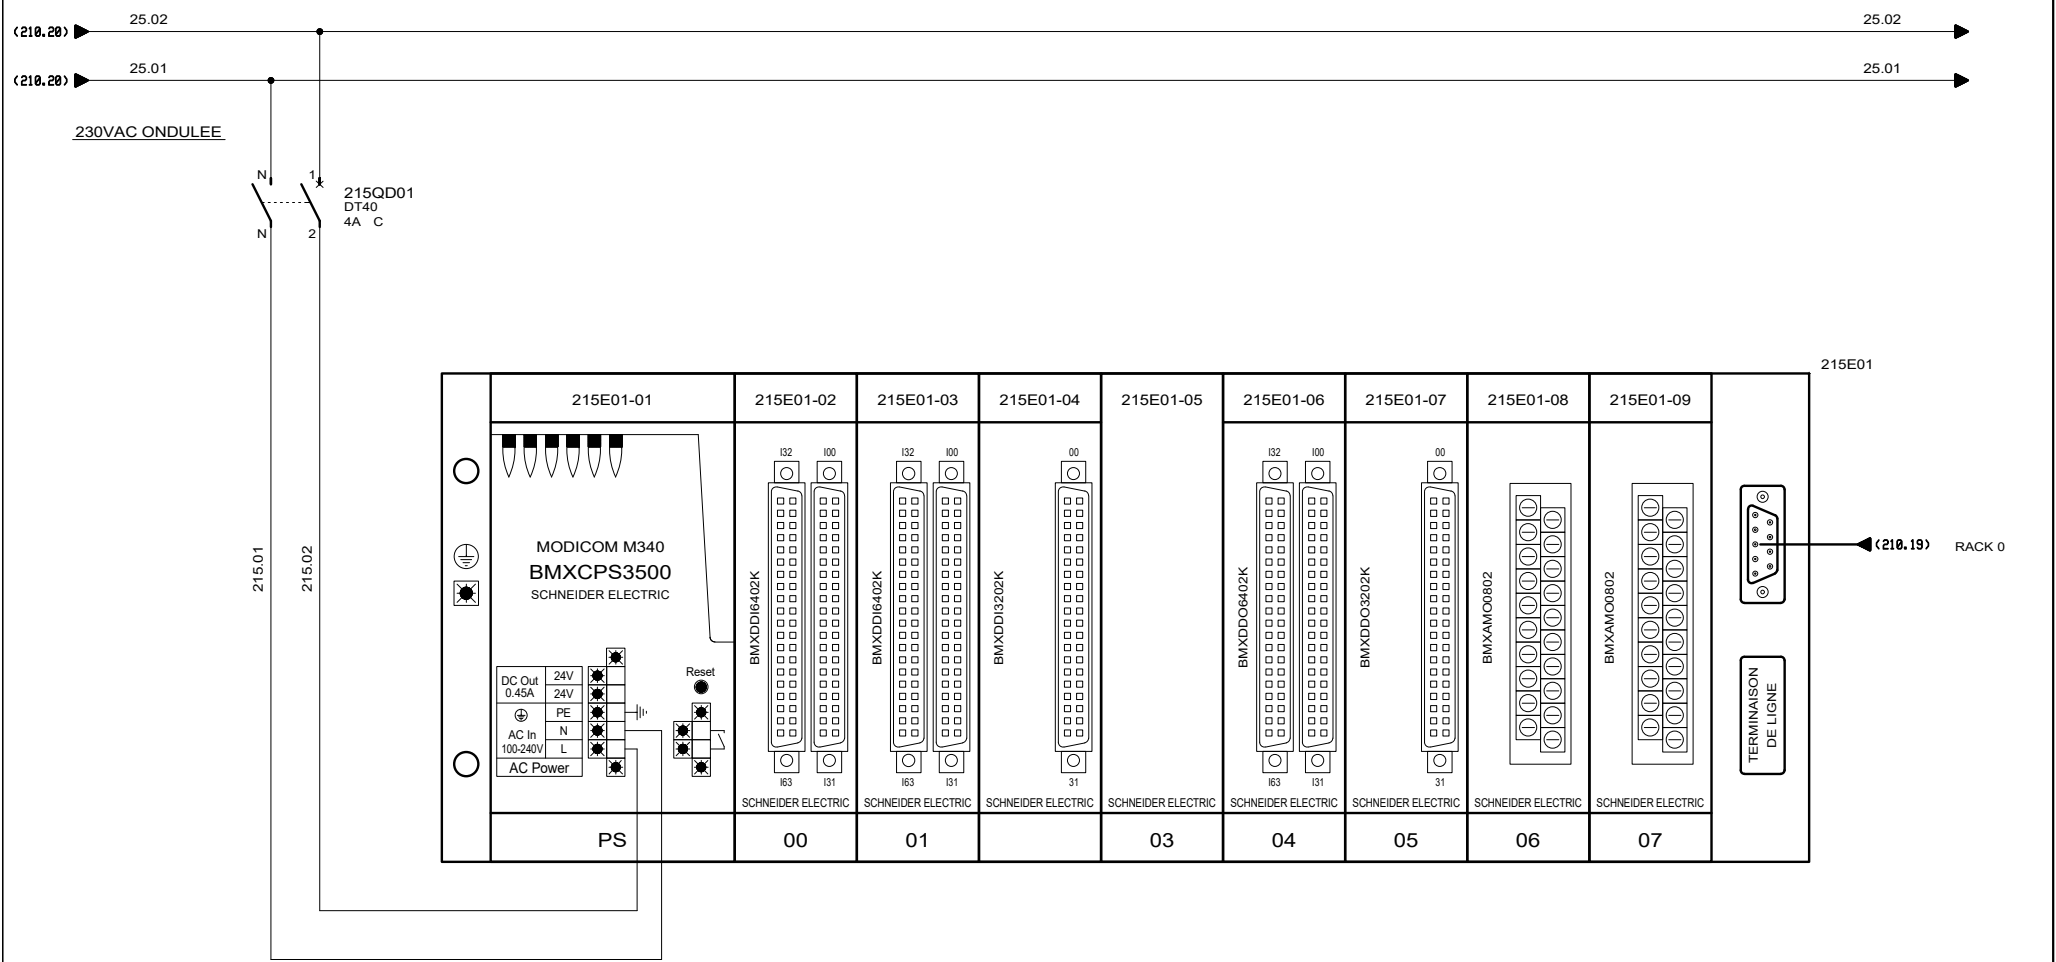

CONFIGURATION AUTOMATE RACK 1

CLIENT ET NOM DU DOSSIER / CUSTOMER AND NAME OF FOLDER		INDICE / REVIEW
SAUR		0
Armoire de commande station DHUIS		
DESSINATEUR DRAWER	F.C.	FOLIO/SHEET 215 / 220
N° AFFAIRE N° PROJECT	180259	VARS SERVICE PACK 6 (4.868)

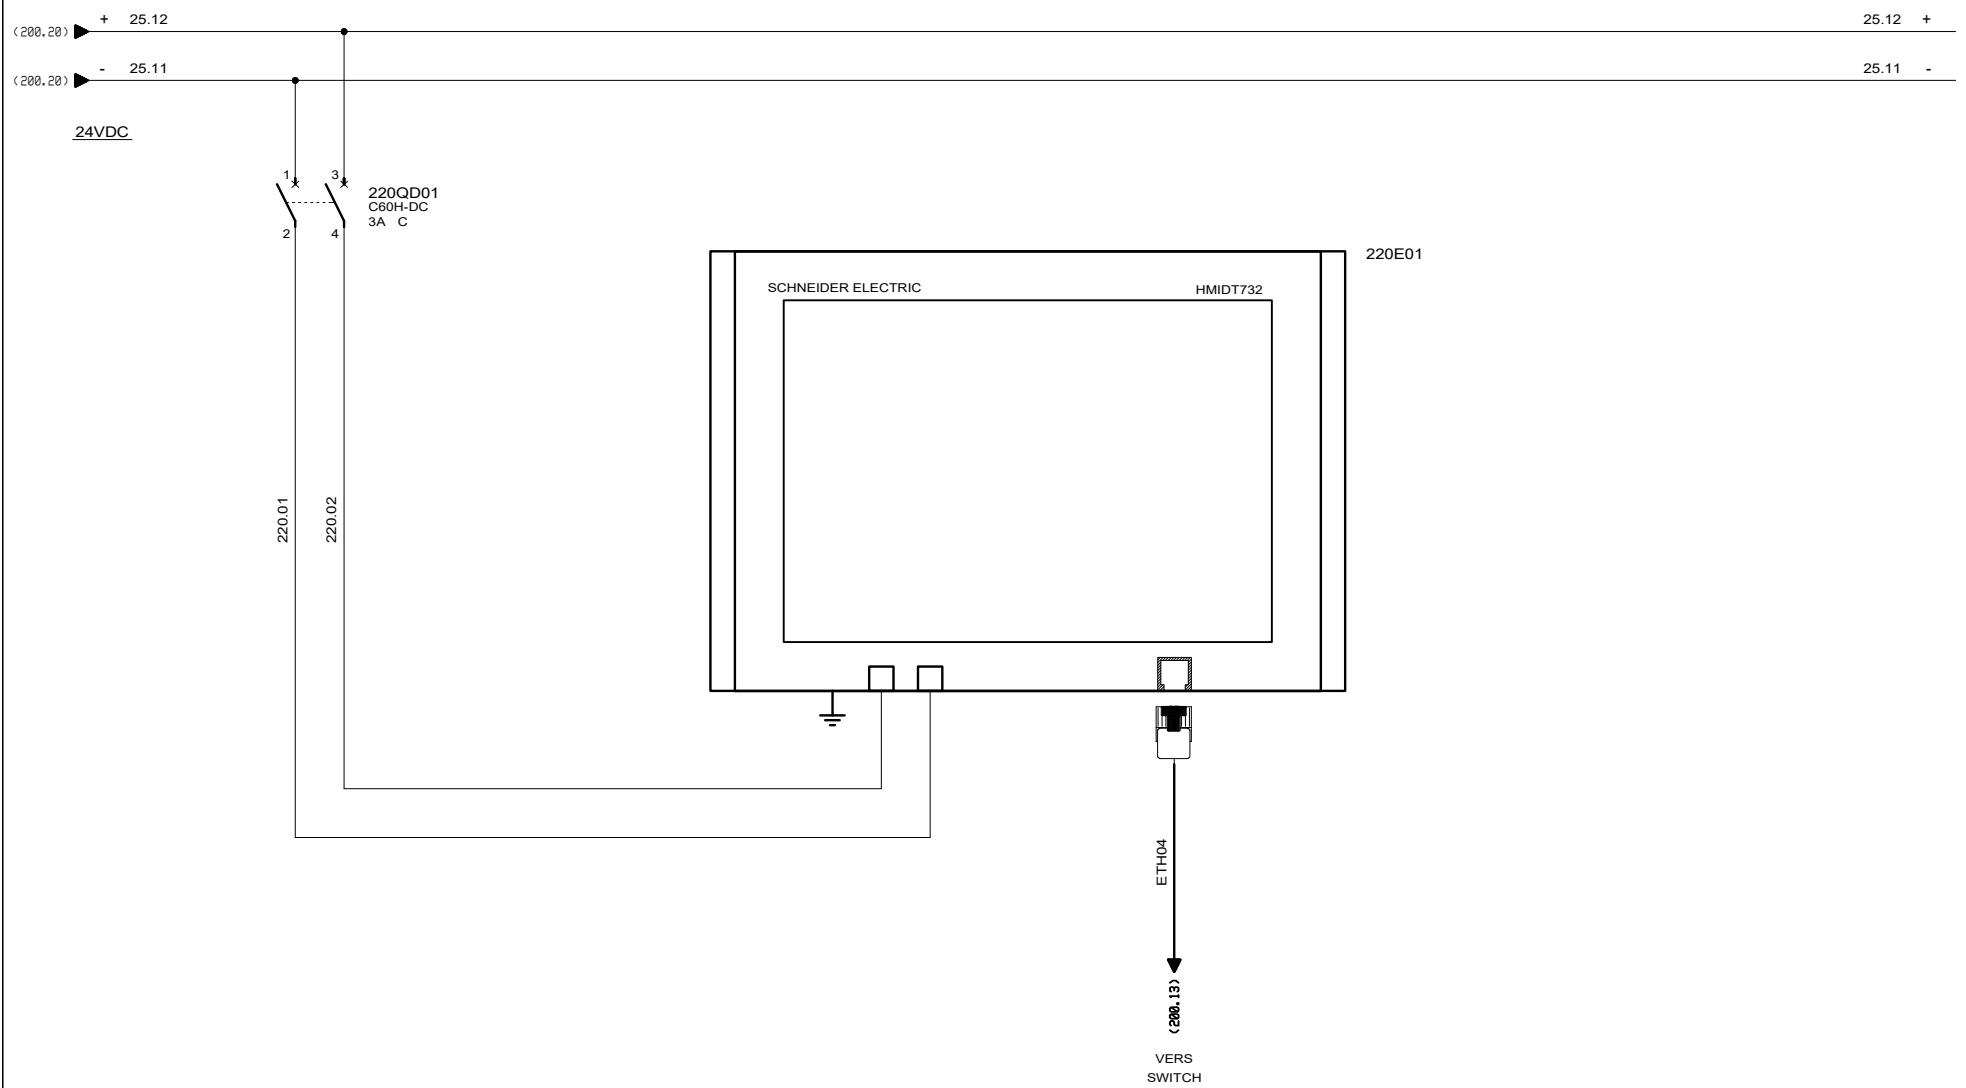


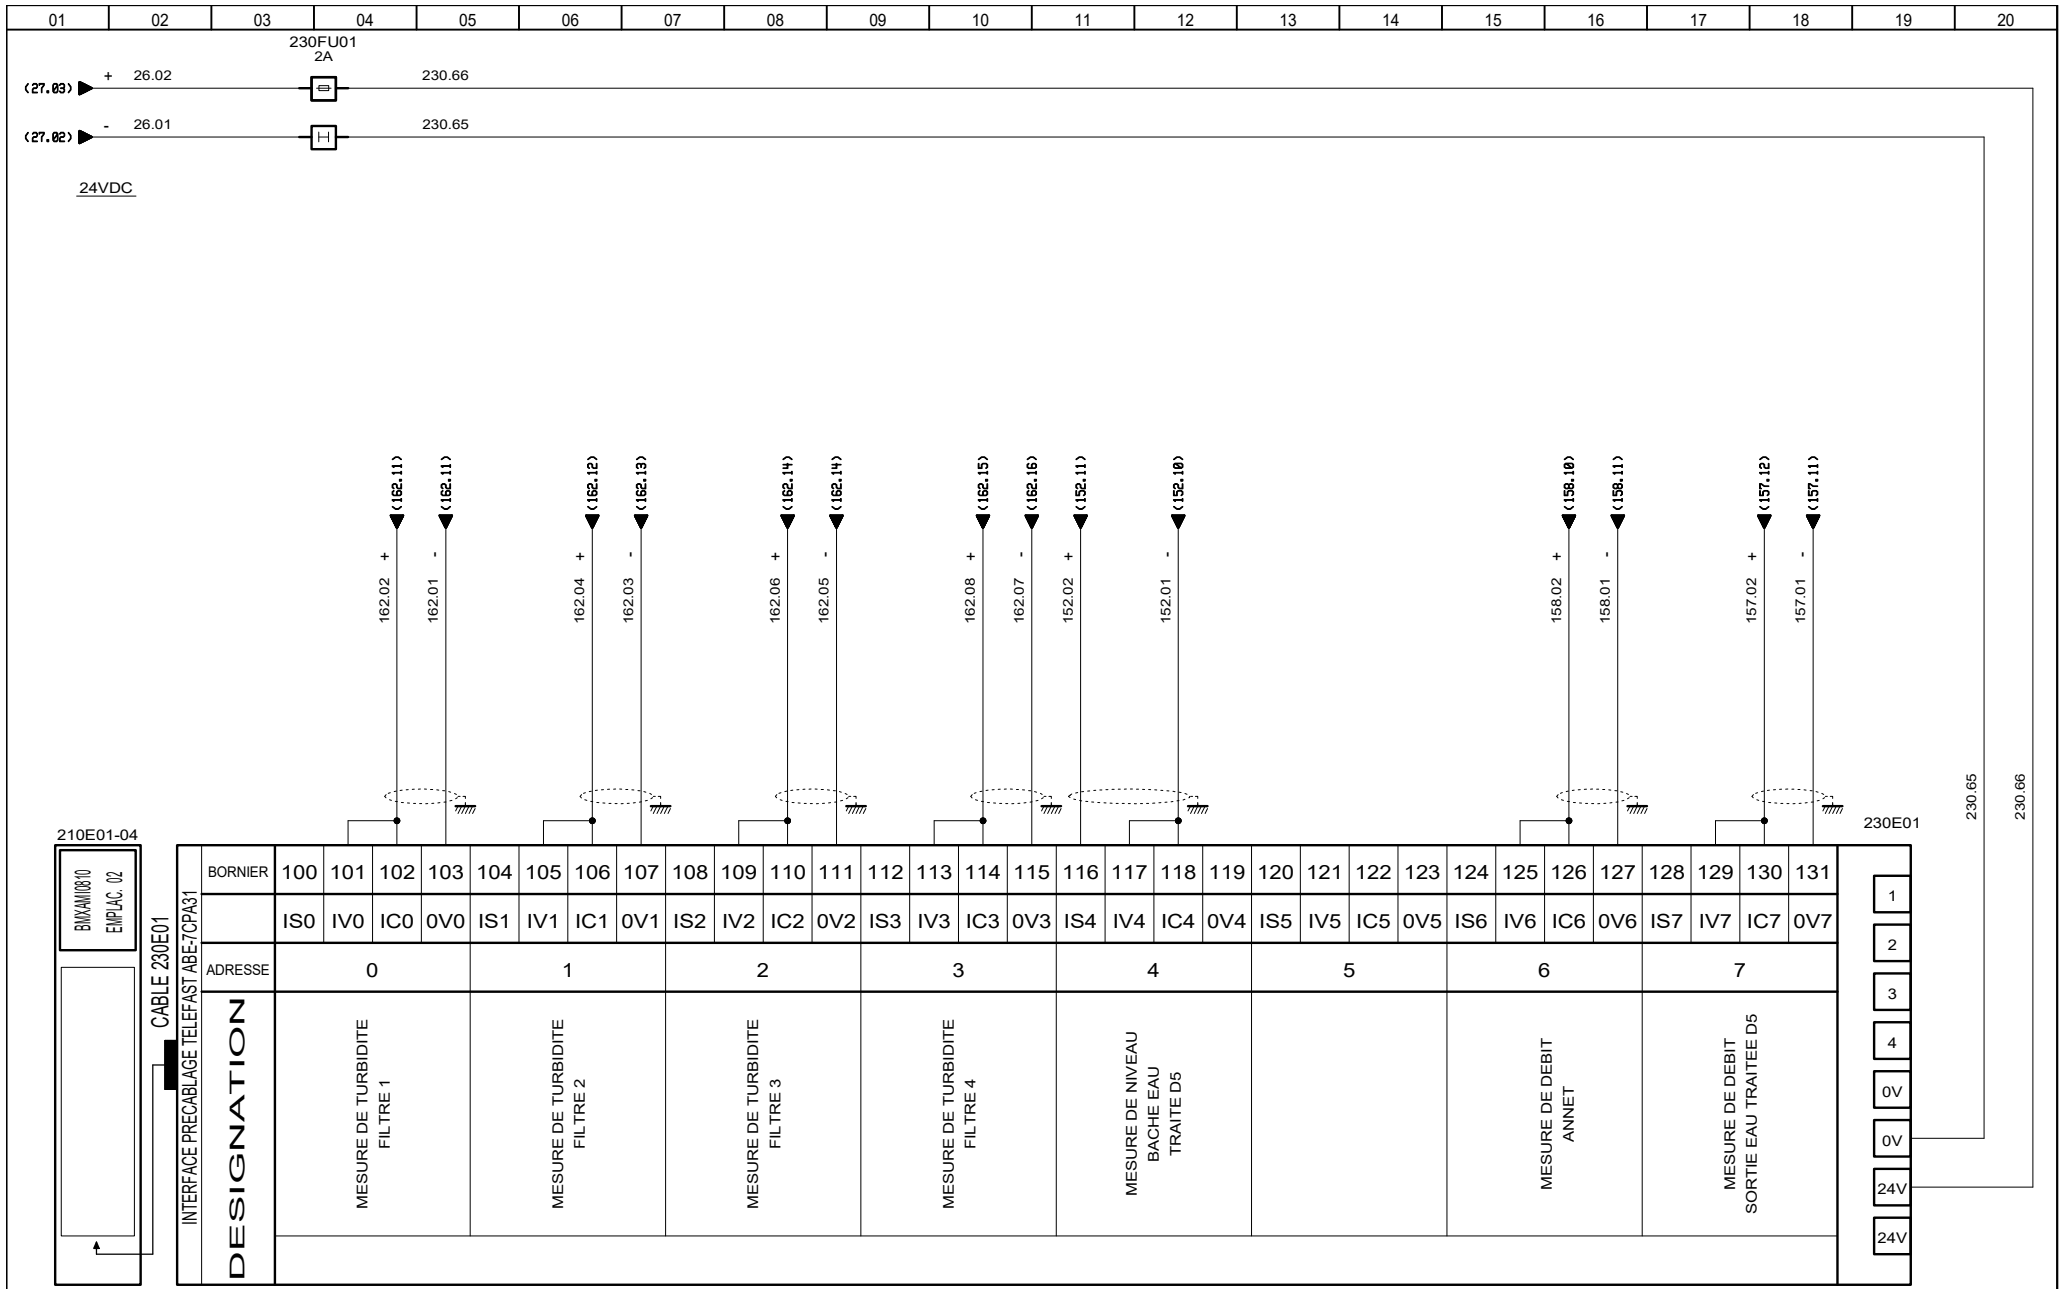

3, Rue Pierre Curie
91230 MONTGERON
Tél. : 01.69.52.47.00 - Fax : 01.69.52.47.01
e-mail : seguin@automatismes-seguin.fr
http://www.automatismes-seguin.fr

ENTREES ANALOGIQUES RACK 0 - EMPLACEMENT 02

CLIENT ET NOM DU DOSSIER / CUSTOMER AND NAME OF FOLDER		INDICE / REVIEW
SAUR		0
Armoire de commande station DHUIS		
DESSINATEUR DRAWER	F.C.	FOLIO/SHEET 230 / 231
N° AFFAIRE N° PROJECT	180259	
		IGE XAO VAR3 SERVICE PACK 6 (L.8468)

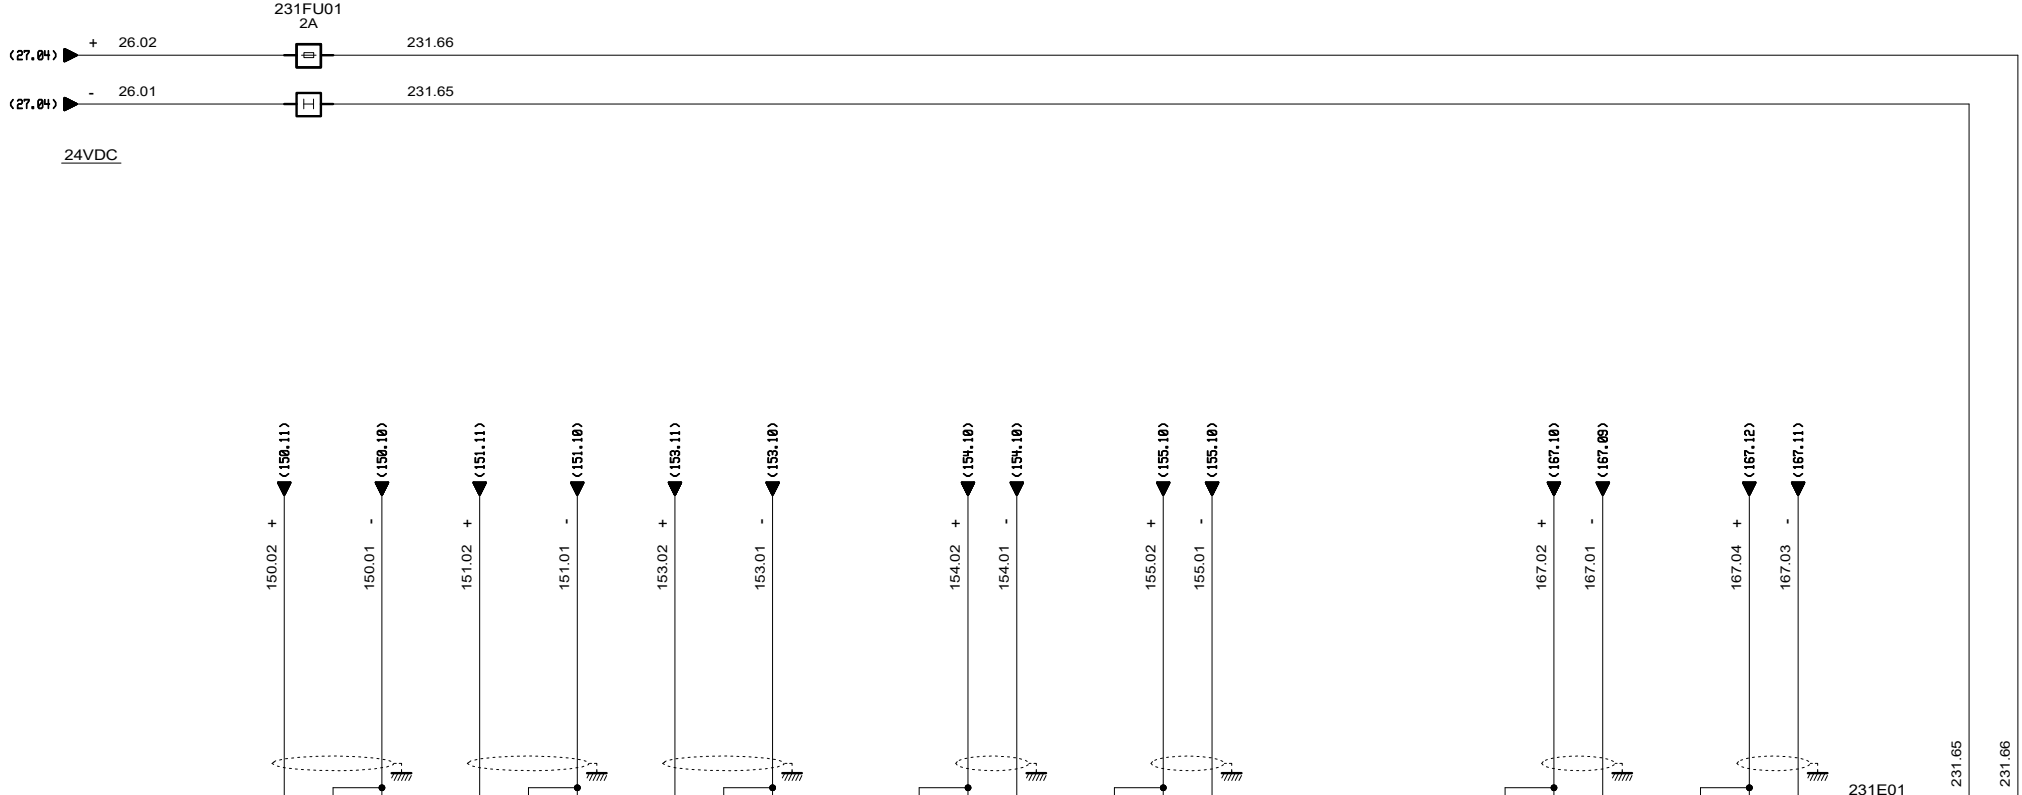

210E01-05

BIMANUSIO
EMPLAC. 03

CABLE 231E01

INTERFACE PRECABLAGE TELEFAST ABEZ/CPA31


BORNIER	100	101	102	103	104	105	106	107	108	109	110	111	112	113	114	115	116	117	118	119	120	121	122	123	124	125	126	127	128	129	130	131
	IS0	IV0	IC0	OV0	IS1	IV1	IC1	OV1	IS2	IV2	IC2	OV2	IS3	IV3	IC3	OV3	IS4	IV4	IC4	OV4	IS5	IV5	IC5	OV5	IS6	IV6	IC6	OV6	IS7	IV7	IC7	OV7
ADRESSE	0				1				2				3				4				5				6				7			
DESIGNATION	MESURE DE NIVEAU BACHE EAU BRUTE				MESURE DE NIVEAU CUVE FeC3				MESURE DE NIVEAU BACHE EAU LAVAGE				MESURE DE DEBIT SORTIE EAU BRUTE				MESURE DE DEBIT ENTREE EAU BRUTE								MESURE DE CHLORE D2 EAUX BRUTES				MESURE DE PH D2 EAUX BRUTES			

- 1
- 2
- 3
- 4
- 0V
- 0V
- 24V
- 24V

3, Rue Pierre Curie
91230 MONTGERON
Tél. : 01.69.52.47.00 - Fax : 01.69.52.47.01
e-mail : seguin@automatismes-seguin.fr
http://www.automatismes-seguin.fr

**ENTREES ANALOGIQUES
RACK 0 - EMBLACEMENT 03**

CLIENT ET NOM DU DOSSIER / CUSTOMER AND NAME OF FOLDER		INDICE / REVIEW
SAUR		0
Armoire de commande station DHUIS		
DESSINATEUR DRAWER	F.C.	FOLIO/SHEET 231 / 232
N° AFFAIRE N° PROJECT	180259	
		IGE XAO VAR3 SERVICE PACK 6 (4.868)

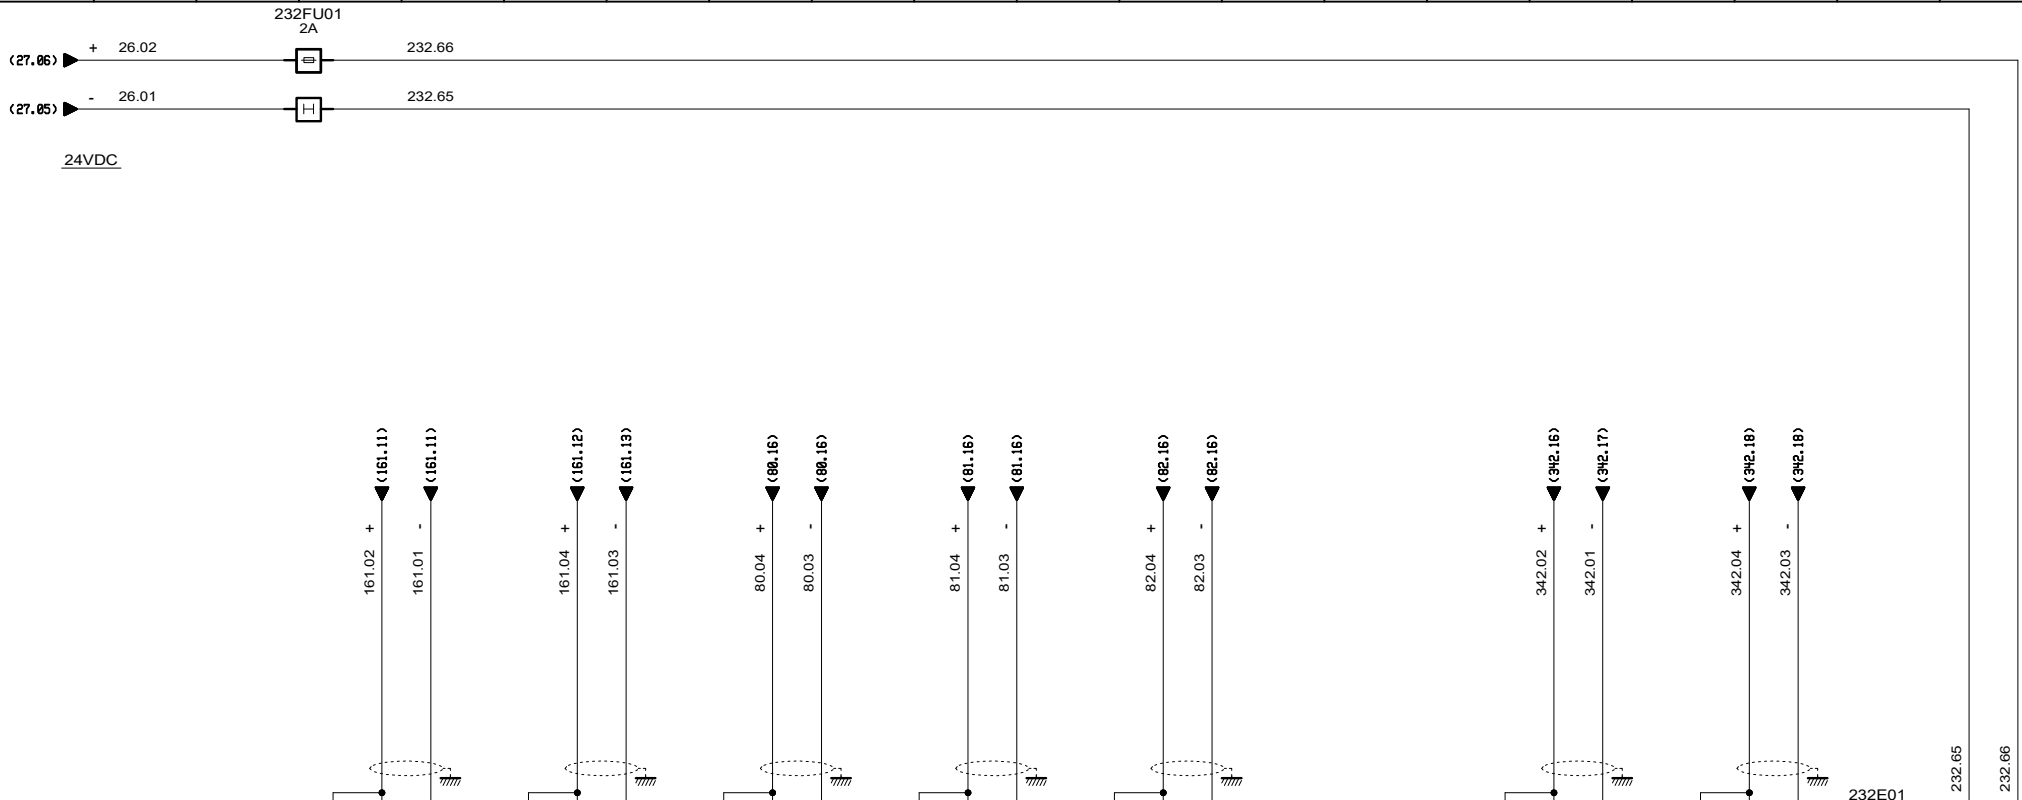

210E01-06

BIMAN010
EMPLAC. 04

CABLE 232E01
INTERFACE PRECABLAGE TELEFAST ABE-ZCPA31

BORNIER	100	101	102	103	104	105	106	107	108	109	110	111	112	113	114	115	116	117	118	119	120	121	122	123	124	125	126	127	128	129	130	131
	IS0	IV0	IC0	OV0	IS1	IV1	IC1	OV1	IS2	IV2	IC2	OV2	IS3	IV3	IC3	OV3	IS4	IV4	IC4	OV4	IS5	IV5	IC5	OV5	IS6	IV6	IC6	OV6	IS7	IV7	IC7	OV7
ADRESSE	0				1				2				3				4				5				6				7			
DESIGNATION	MESURE DE TURBIDITE EAU BRUTE D2				MESURE DE TURBIDITE EAU TRAITEE D5				MESURE DE VITESSE VARIATEUR M101				MESURE DE VITESSE VARIATEUR M102				MESURE DE VITESSE VARIATEUR M106								ARMOIRE UV DEBIT EAU FILTREE				ARMOIRE UV PUISSANCE REACTEUR			

232E01


- 1
- 2
- 3
- 4
- 0V
- 0V
- 24V
- 24V

232.65
232.66

3, Rue Pierre Curie
91230 MONTGERON
Tél. : 01.69.52.47.00 - Fax : 01.69.52.47.01
e-mail : seguin@automatismes-seguin.fr
http://www.automatismes-seguin.fr

**ENTREES ANALOGIQUES
RACK 0 - EMPLACEMENT 04**

CLIENT ET NOM DU DOSSIER / CUSTOMER AND NAME OF FOLDER		INDICE / REVIEW
SAUR		0
Armoire de commande station DHUIS		
DESSINATEUR DRAWER	F.C.	FOLIO/SHEET 232 / 233
N° AFFAIRE N° PROJECT	180259	
		IGE XAO VAR3 SERVICE PACK 6 (L.848)

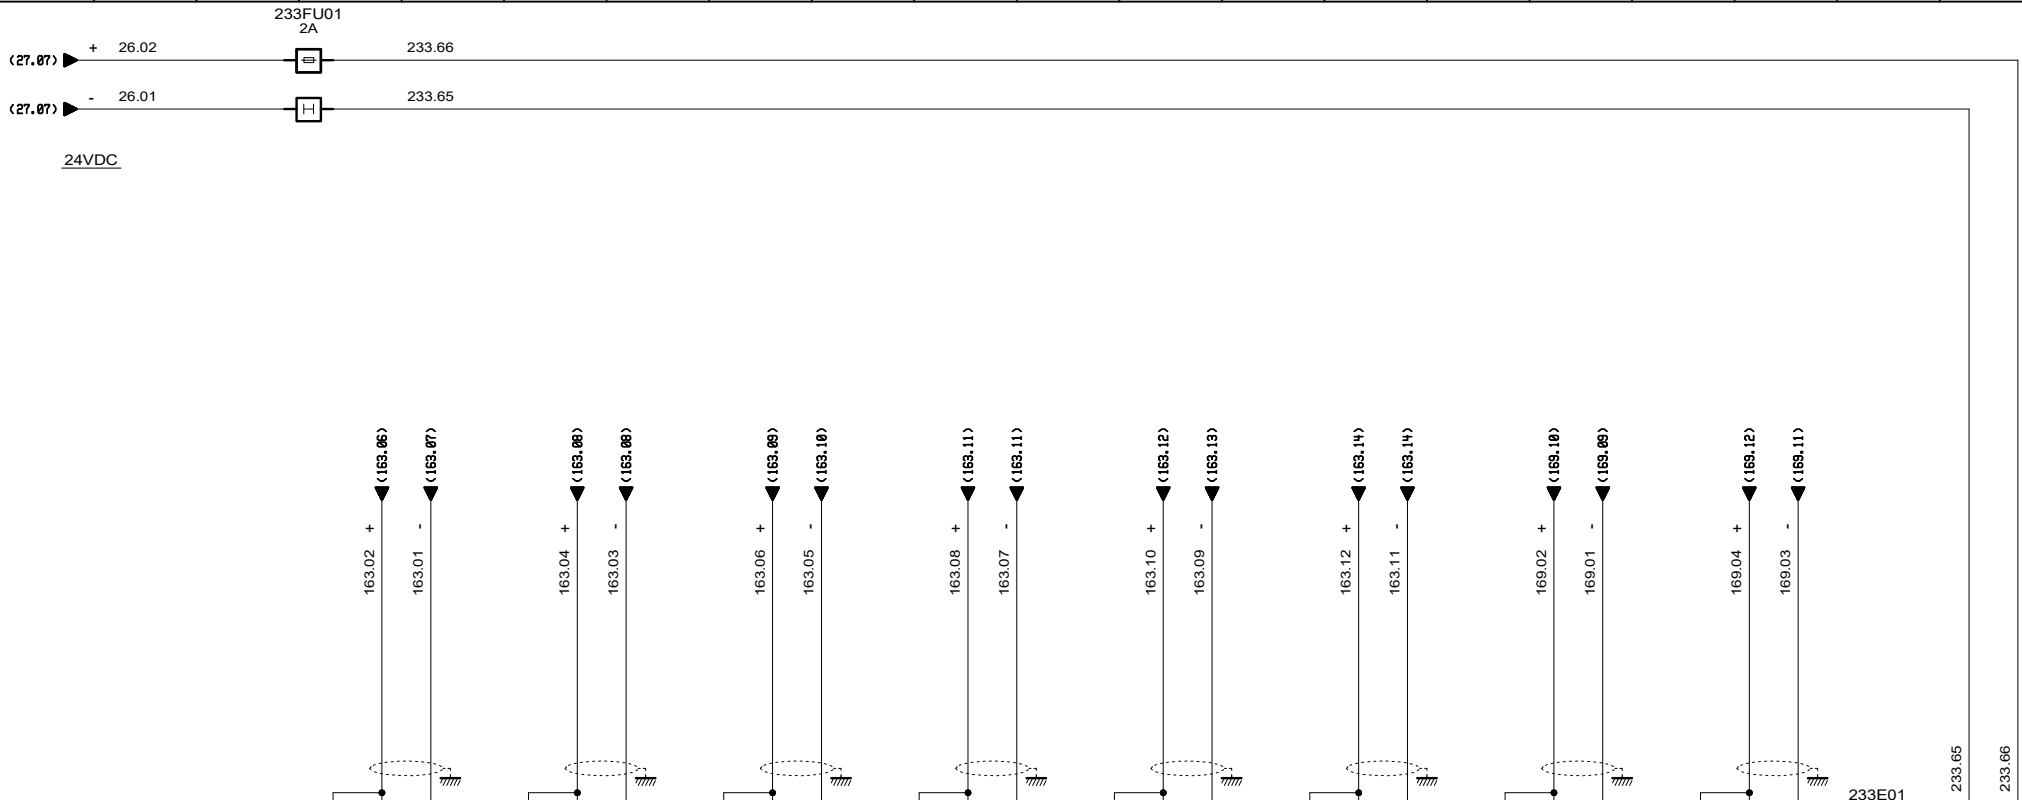

210E01-07

BIMANUSIO
EMPLAC. 05

CABLE 233E01

INTERFACE PRECABLAGE TELEFAST ABEZ/CPA31


BORNIER	100	101	102	103	104	105	106	107	108	109	110	111	112	113	114	115	116	117	118	119	120	121	122	123	124	125	126	127	128	129	130	131
	IS0	IV0	IC0	OV0	IS1	IV1	IC1	OV1	IS2	IV2	IC2	OV2	IS3	IV3	IC3	OV3	IS4	IV4	IC4	OV4	IS5	IV5	IC5	OV5	IS6	IV6	IC6	OV6	IS7	IV7	IC7	OV7
ADRESSE	0				1				2				3				4				5				6				7			
DESIGNATION	MESURE DE FER EAU BRUTE				MESURE DE FER EAU FILTREE				MESURE DE FER FILTRE 1				MESURE DE FER FILTRE 2				MESURE DE FER FILTRE 3				MESURE DE FER FILTRE 4				MESURE DE CHLORE D3 EAU FILTREE				MESURE DE PH D3 EAU FILTREE			

- 1
- 2
- 3
- 4
- 0V
- 0V
- 24V
- 24V

3, Rue Pierre Curie
91230 MONTGERON
Tél. : 01.69.52.47.00 - Fax : 01.69.52.47.01
e-mail : seguin@automatismes-seguin.fr
http://www.automatismes-seguin.fr

ENTREES ANALOGIQUES RACK 0 - EMBLACEMENT 05

CLIENT ET NOM DU DOSSIER / CUSTOMER AND NAME OF FOLDER		INDICE / REVIEW
SAUR		0
Armoire de commande station DHUIS		
DESSINATEUR DRAWER	F.C.	FOLIO/SHEET 233 / 234
N° AFFAIRE N° PROJECT	180259	
VARS SERVICE PACK 6 (4.868)		

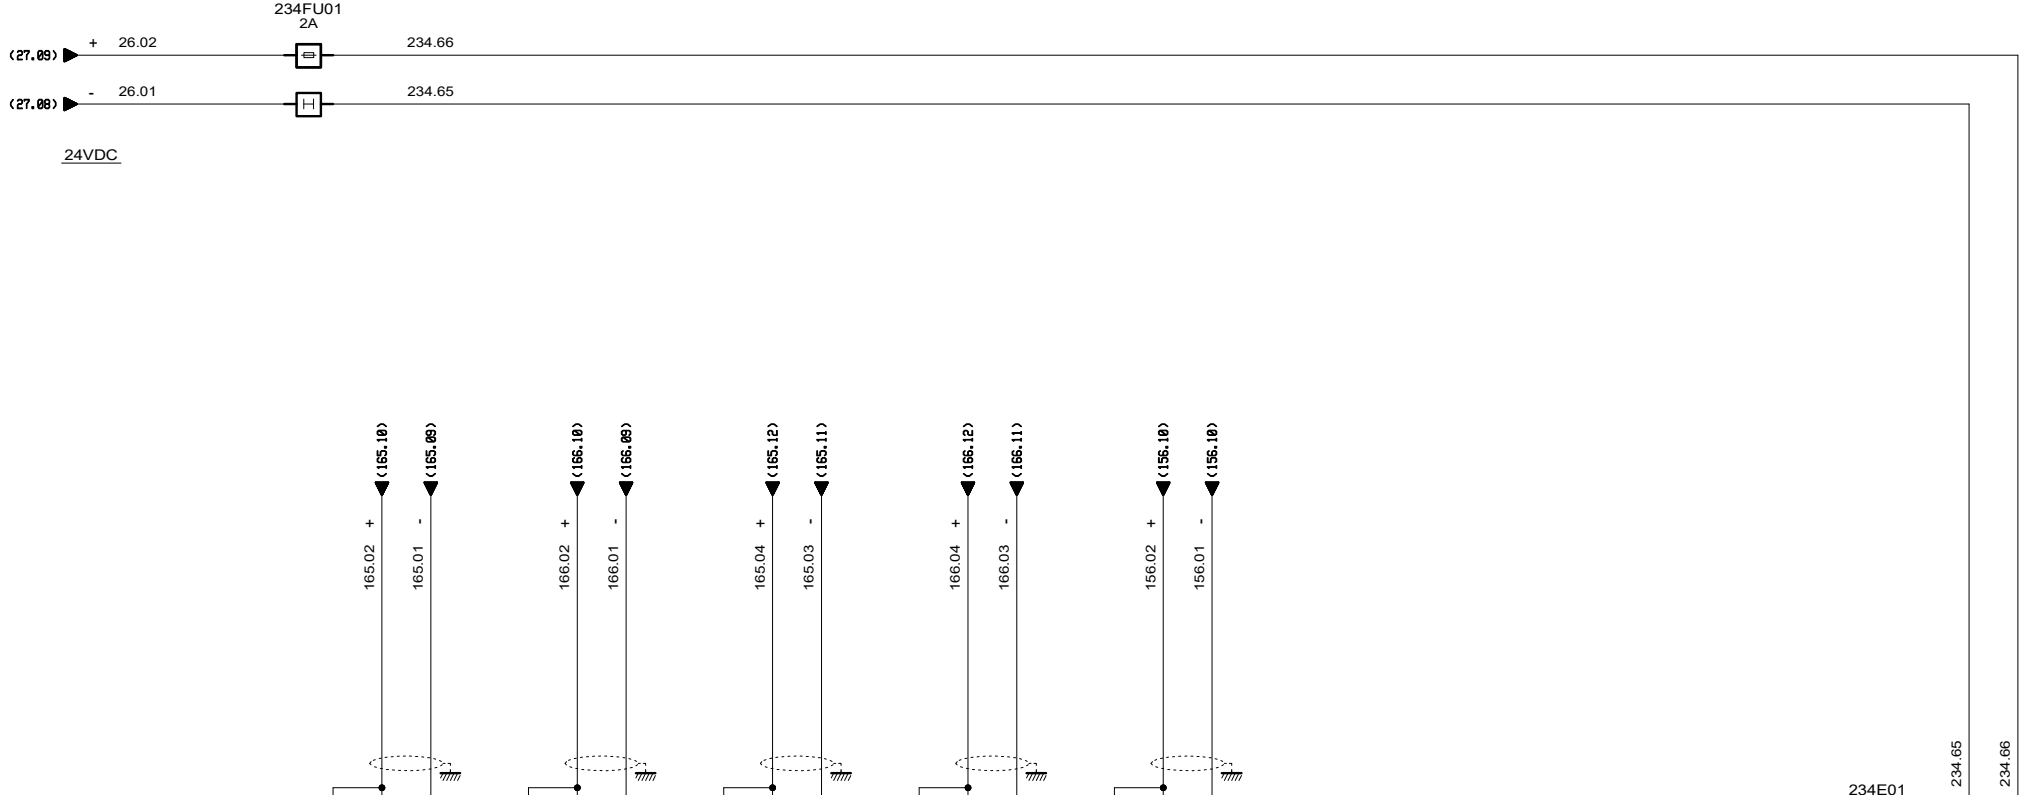

210E01-08

BIMAN010
EMPLAC. 06

CABLE 234E01

INTERFACE PRECABLAGE TELEFAST ABE-ZCPA31

BORNIER	100	101	102	103	104	105	106	107	108	109	110	111	112	113	114	115	116	117	118	119	120	121	122	123	124	125	126	127	128	129	130	131
	IS0	IV0	IC0	OV0	IS1	IV1	IC1	OV1	IS2	IV2	IC2	OV2	IS3	IV3	IC3	OV3	IS4	IV4	IC4	OV4	IS5	IV5	IC5	OV5	IS6	IV6	IC6	OV6	IS7	IV7	IC7	OV7
ADRESSE	0				1				2				3				4				5				6				7			
DESIGNATION	MESURE DE CHLORE ANNET S2				MESURE DE CHLORE SORTIE EF DHUIS D5				MESURE DE PH ANNET S2				MESURE DE PH DHUIS D5				MESURE DE DEBIT EAU LAVAGE															

234E01

234.65

234.66

1

2

3

4

0V

0V


24V

24V


3, Rue Pierre Curie
91230 MONTGERON
Tél. : 01.69.52.47.00 - Fax : 01.69.52.47.01
e-mail : seguin@automatismes-seguin.fr
http://www.automatismes-seguin.fr

**ENTREES ANALOGIQUES
RACK 0 - EMPLACEMENT 06**

CLIENT ET NOM DU DOSSIER / CUSTOMER AND NAME OF FOLDER		INDICE / REVIEW
SAUR		0
Armoire de commande station DHUIS		
DESSINATEUR DRAWER	F.C.	FOLIO/SHEET 234 / 250
N° AFFAIRE N° PROJECT	180259	
		IGE XAO VAR3 SERVICE PACK 6 (4.868)

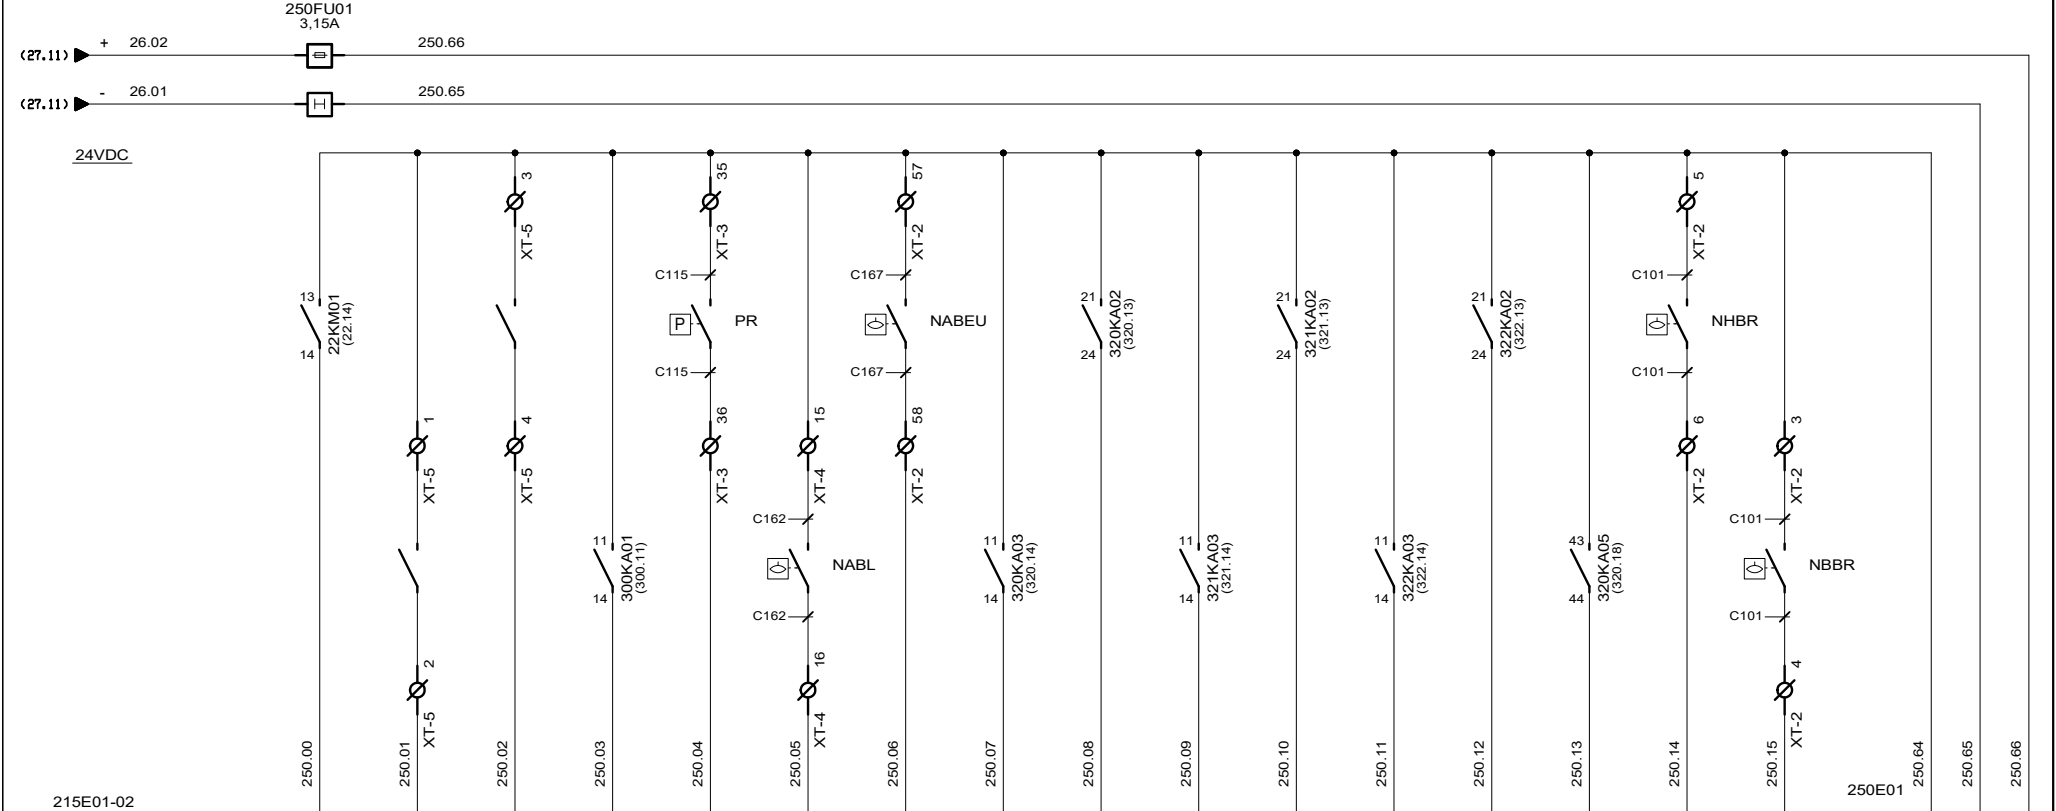


215E01-02

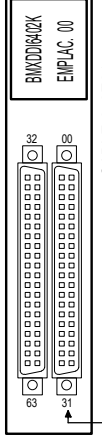

CABLE 250E01
INTERFACE PRECABLAGE TELEFAST ABE-7H16R11

BORNIER	100	101	102	103	104	105	106	107	108	109	110	111	112	113	114	115
ADRESSE	0	1	2	3	4	5	6	7	8	9	10	11	12	13	14	15
DESIGNATION	PRESENCE TENSION	HEURES CREUSES EDF	HEURES HORS POINTE EDF	CHIEN DE GARDE	DEFAULT PRESSION AIR DE SERVICE	NIVEAU AUTORISATION LAVAGE BACHE ET	NIVEAU AUTORISATION LAVAGE BACHE EU	RETOUR DE MARCHÉ	DEFAULT	RETOUR DE MARCHÉ	DEFAULT	RETOUR DE MARCHÉ	DEFAULT	COUPE D'URGENCE POMPES RELEVAGE	NIVEAU BAS	NIVEAU HAUT
	NON RACCORDEE SUR ARMOIRE ACTUELLE						POMPE RELEVEMENT M101		POMPE RELEVEMENT M102		POMPE RELEVEMENT M186		BACHE RELEVAGE			

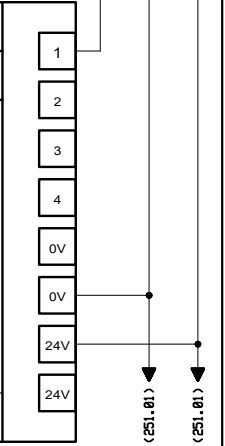


AUTOMATISMES SEGUIN
 3, Rue Pierre Curie
 91230 MONTGERON
 Tél. : 01.69.52.47.00 - Fax : 01.69.52.47.01
 e-mail : seguin@automatismes-seguin.fr
 http://www.automatismes-seguin.fr

**ENTREES TOR 1/4
 RACK 1 - EMPLACEMENT 00**


CLIENT ET NOM DU DOSSIER / CUSTOMER AND NAME OF FOLDER		INDICE / REVIEW
SAUR		0
Armoire de commande station DHUIS		
DESSINATEUR / DRAWER	F.C.	FOLIO/SHEET 250 / 251
N° AFFAIRE / N° PROJECT	180259	
IGE-XAO		VAR3 SERVICE PACK 6 - (4.868)

(250.20) ▶ + 250.66
 (250.20) ▶ - 250.65

24VDC

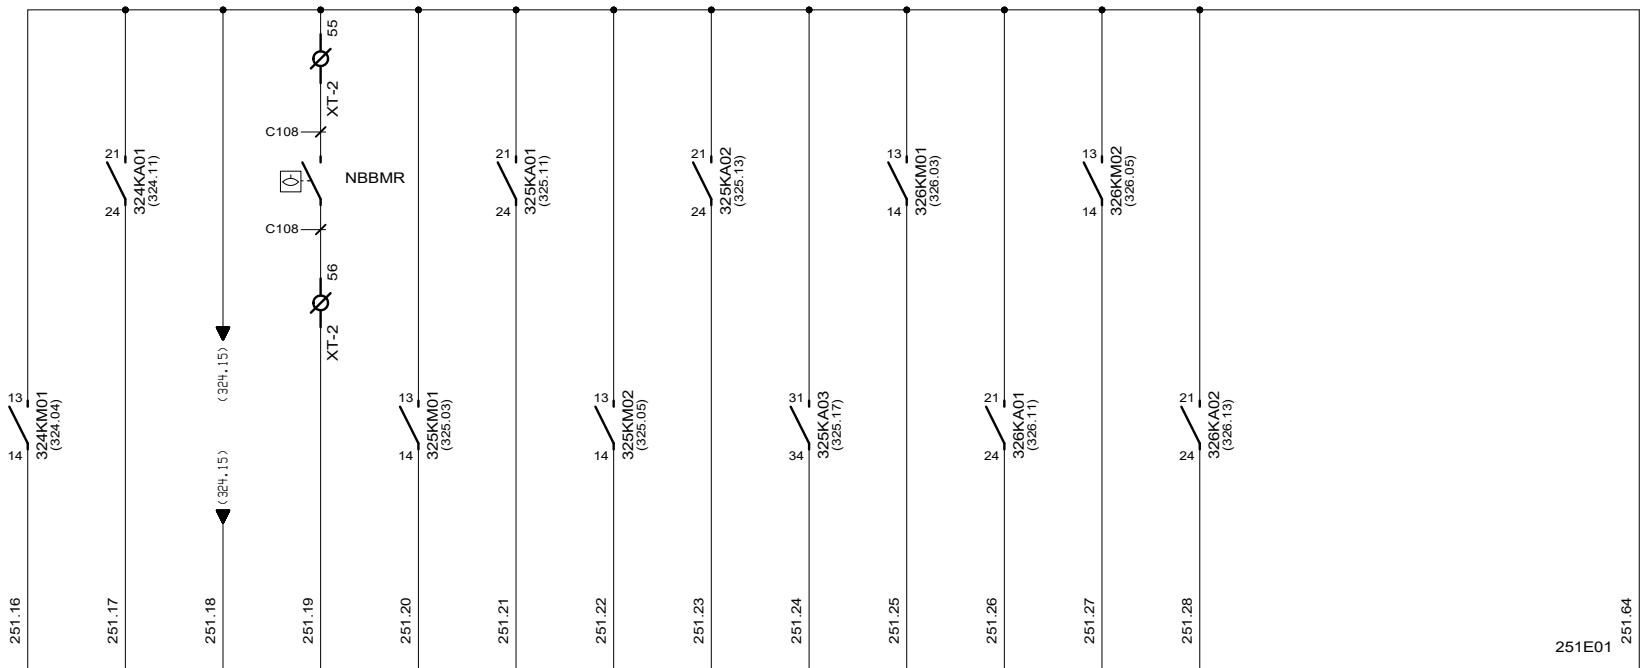


215E01-02

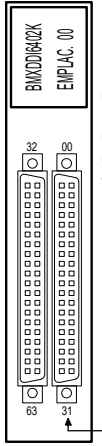

CABLE 251E01
 INTERFACE PRECABLAGE TELEFAST ABE-7H10R11

BORNIER	100	101	102	103	104	105	106	107	108	109	110	111	112	113	114	115
ADRESSE	16	17	18	19	20	21	22	23	24	25	26	27	28	29	30	31
DESIGNATION	RETOUR DE MARCHÉ	DEFAULT	COUPEURE D'URGENCE	NIVEAU BAS CITERNE DE MELANGE	RETOUR DE MARCHÉ AGITATEUR M165	DEFAULT AGITATEUR M165	RETOUR DE MARCHÉ AGITATEUR M166	DEFAULT AGITATEUR M166	NIVEAU BAS EAU LAVAGE	RETOUR DE MARCHÉ	DEFAULT	RETOUR DE MARCHÉ	DEFAULT			
	MELANGEUR M104			NON RACCORDEE	AGITATEUR M165 BACHE EAU LAVAGE		AGITATEUR M166 BACHE EAU LAVAGE			POMPE ECHANTILLON EAU BRUTE M175		POMPE ECHANTILLON EAU FILTREE M176				

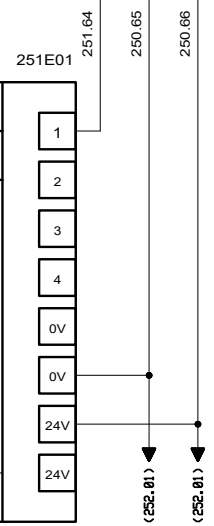


Automatismes Seguin
 3, Rue Pierre Curie
 91230 MONTGERON
 Tél. : 01.69.52.47.00 - Fax : 01.69.52.47.01
 e-mail : seguin@automatismes-seguin.fr
 http://www.automatismes-seguin.fr


**ENTREES TOR 2/4
 RACK 1 - EMPLACEMENT 00**

CLIENT ET NOM DU DOSSIER / CUSTOMER AND NAME OF FOLDER		INDICE / REVIEW
SAUR		0
Armoire de commande station DHUIS		
DESSINATEUR DRAWER	F.C.	FOLIO/SHEET 251 / 252
N° AFFAIRE N° PROJECT	180259	
VARS SERVICE PACK 6 - (4.848)		


(251.20) + 250.66
 (251.20) - 250.65

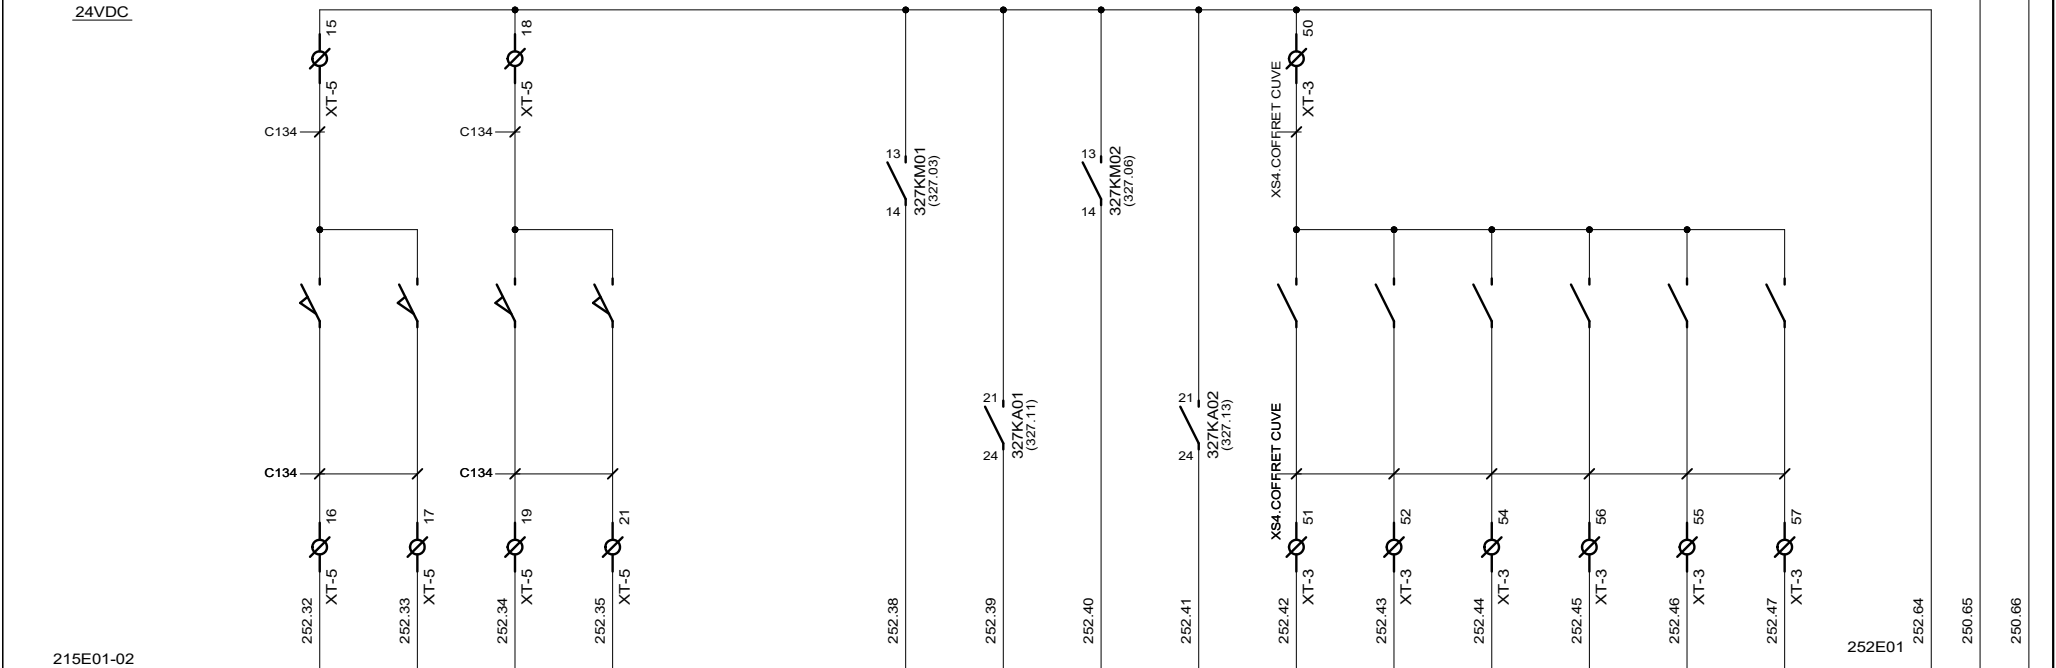

215E01-02

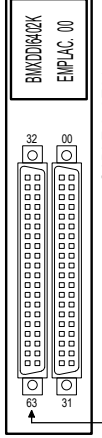

BORNIER	100	101	102	103	104	105	106	107	108	109	110	111	112	113	114	115
ADRESSE	32	33	34	35	36	37	38	39	40	41	42	43	44	45	46	47
DESIGNATION	FIN DE COURSE VANNE OUVERTE	FIN DE COURSE VANNE FERMEE	FIN DE COURSE VANNE OUVERTE	FIN DE COURSE VANNE FERMEE			RETOUR DE MARCHÉ	DEFAULT	RETOUR DE MARCHÉ	DEFAULT	ACIDIFICATION CUVES 1 & 2 VIDES	ACIDIFICATION CUVES 3 & 4 VIDES	ACIDIFICATION CAPTEUR DE FUIE	ACIDIFICATION NIVEAU HAUT SUR LES 4 CUVES	Q H2SO4 FAIBLE	Q H2SO4 FORT
	VANNE ENTREE EAU BRUTE V122 - FILTRE 1		VANNE SORTIE EAU LAVAGE V123 - FILTRE 1				POMPE DOSEUSE M107 ACIDE SULFURIQUE		POMPE DOSEUSE M108 ACIDE SULFURIQUE							

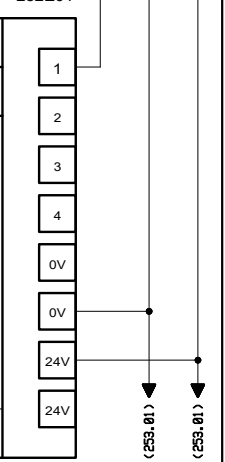

AUTOMATISMES SEGUIN
 Systeme Qualité
 3, Rue Pierre Curie
 91230 MONTGERON
 Tél. : 01.69.52.47.00 - Fax : 01.69.52.47.01
 e-mail : seguin@automatismes-seguin.fr
 http://www.automatismes-seguin.fr


**ENTREES TOR 3/4
 RACK 1 - EMPLACEMENT 00**

CLIENT ET NOM DU DOSSIER / CUSTOMER AND NAME OF FOLDER		INDICE / REVIEW
SAUR		0
Armoire de commande station DHUIS		
DESSINATEUR DRAWER	F.C.	FOLIO/SHEET 252 / 253
N° AFFAIRE N° PROJECT	180259	
		IGE XAO VARS SERVICE PACK 6 (4.868)


(252.20) ▶ + 250.66
 (252.20) ▶ - 250.65



215E01-02

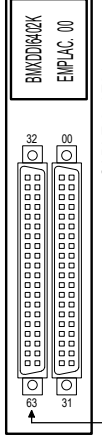


BORNIER	100	101	102	103	104	105	106	107	108	109	110	111	112	113	114	115
ADRESSE	48	49	50	51	52	53	54	55	56	57	58	59	60	61	62	63
DESIGNATION	FIN DE COURSE VANNE OUVERTE	FIN DE COURSE VANNE FERMEE	FIN DE COURSE VANNE OUVERTE	FIN DE COURSE VANNE FERMEE			RETOUR DE MARCHÉ	DEFAULT	RETOUR DE MARCHÉ	DEFAULT	RETOUR DE MARCHÉ	DEFAULT	RETOUR DE MARCHÉ	DEFAULT	FUITE POLYMERE	BOUTON POUSSOIR ACQUITTEMENT DEFAULTS
	VANNE ENTREE EAU BRUTE V132 - FILTRE 2		VANNE SORTIE EAU LAVAGE V133 - FILTRE 2				POMPE DOSEUSE FeCl3 M105		POMPE DOSEUSE FeCl3 M106		POMPE DOSEUSE POLYMERE M109		POMPE DOSEUSE POLYMERE M110			

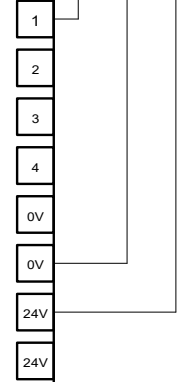

AUTOMATISMES SEGUIN
 Systeme Qualité
 3, Rue Pierre Curie
 91230 MONTGERON
 Tél. : 01.69.52.47.00 - Fax : 01.69.52.47.01
 e-mail : seguin@automatismes-seguin.fr
 http://www.automatismes-seguin.fr

**ENTREES TOR 4/4
 RACK 1 - EMPLACEMENT 00**

CLIENT ET NOM DU DOSSIER / CUSTOMER AND NAME OF FOLDER		INDICE / REVIEW
SAUR		0
Armoire de commande station DHUIS		
DESSINATEUR DRAWER	F.C.	FOLIO/SHEET 253 / 254
N° AFFAIRE N° PROJECT	180259	
IGE XAO		VAR3 SERVICE PACK 6 - (4.868)

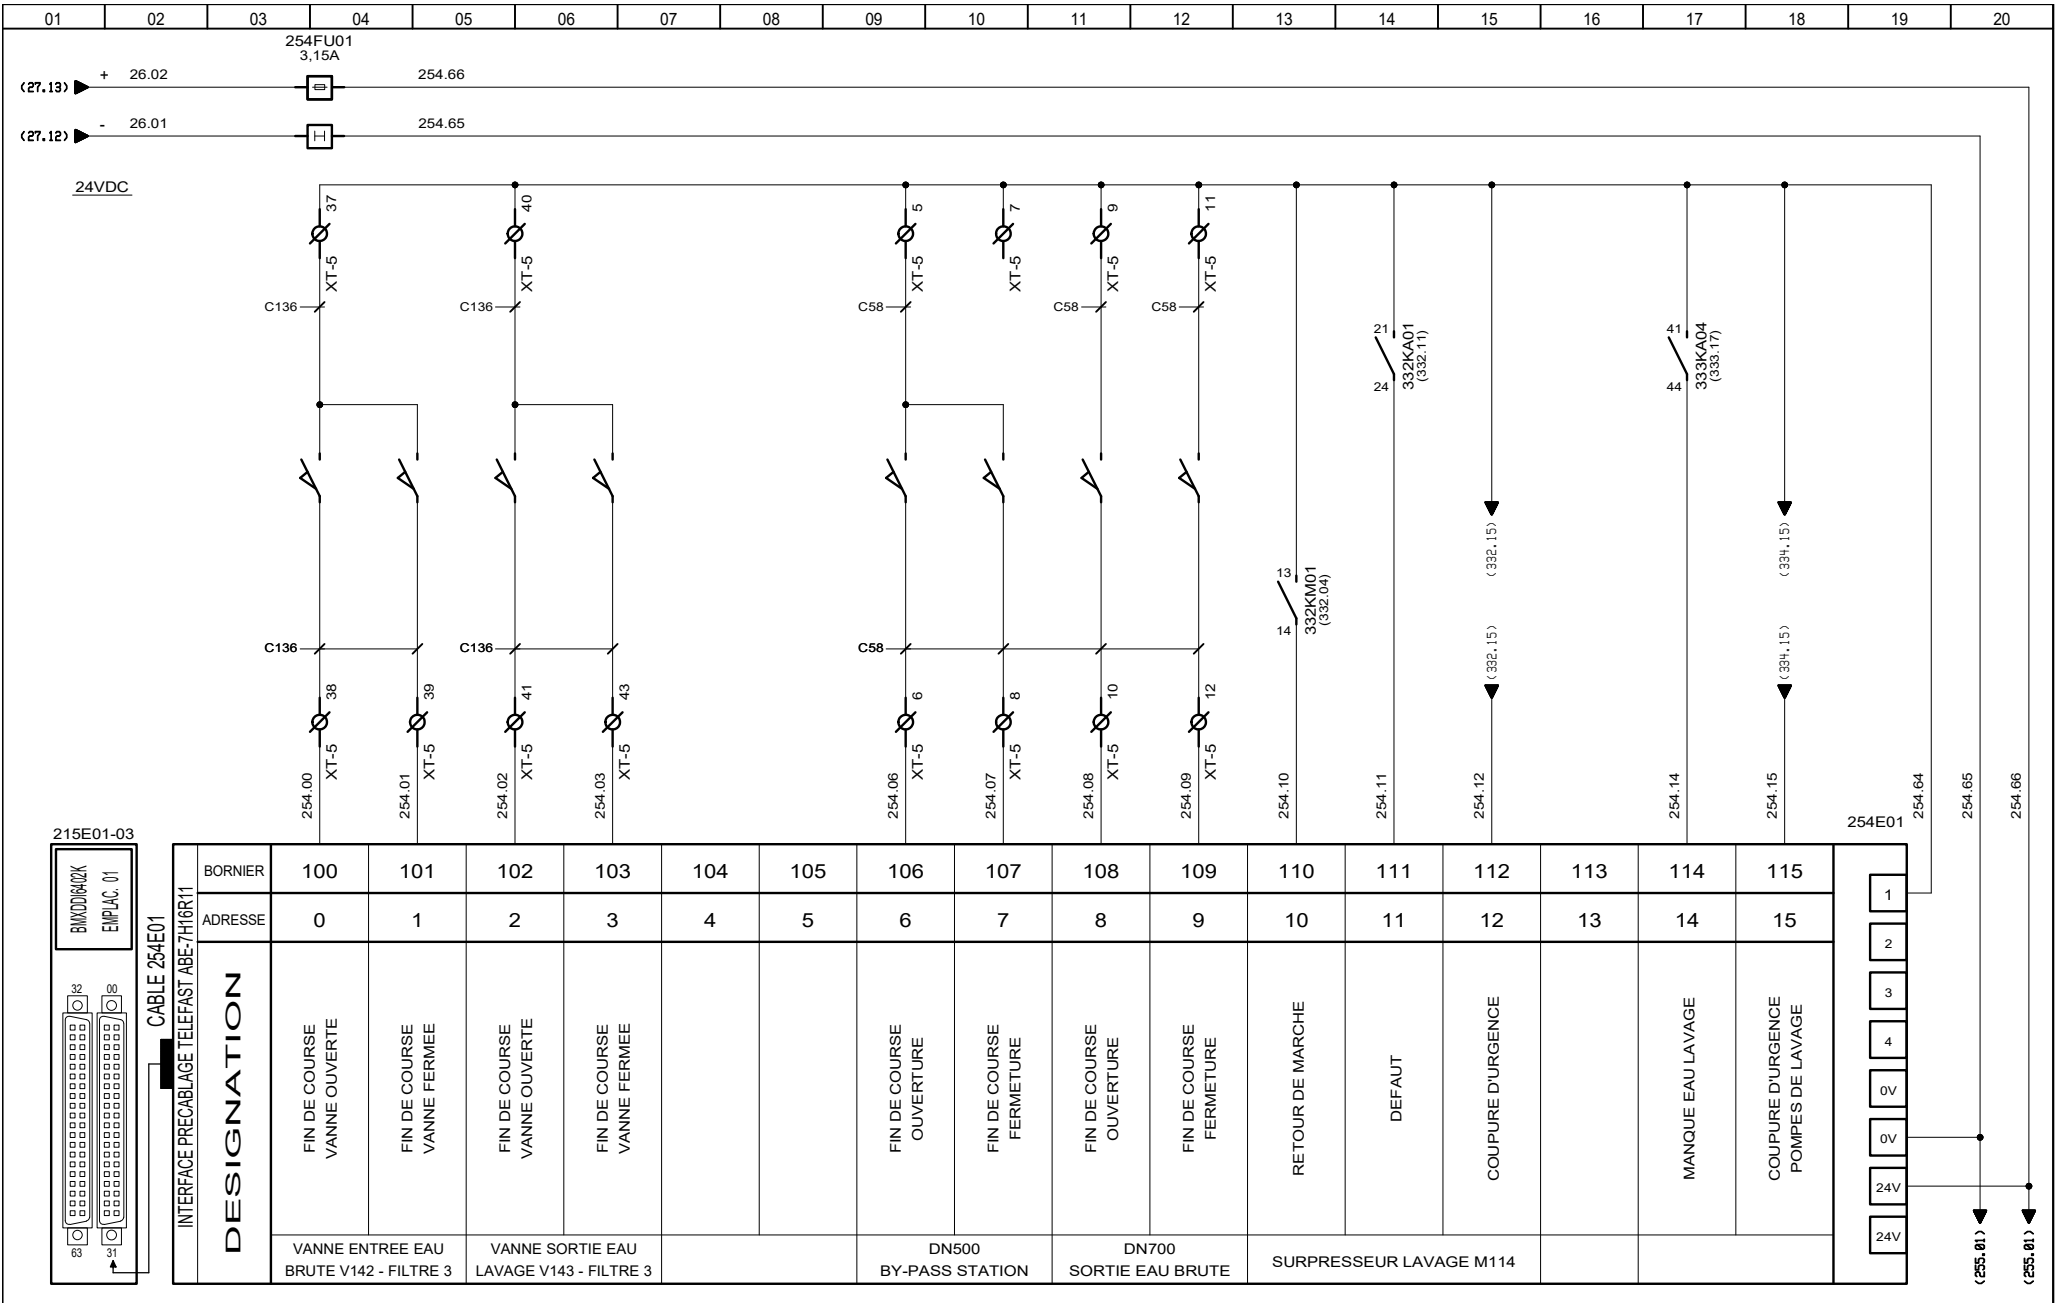


215E01-03

CABLE 254E01

INTERFACE PRECABLAGE TELEFAST ABE-7H10R11

63	31
1	2
3	4
5	6
7	8
9	10
11	12
13	14
15	16
17	18
19	20

BORNIER	100	101	102	103	104	105	106	107	108	109	110	111	112	113	114	115
ADRESSE	0	1	2	3	4	5	6	7	8	9	10	11	12	13	14	15
DESIGNATION	FIN DE COURSE VANNE OUVERTE	FIN DE COURSE VANNE FERMEE	FIN DE COURSE VANNE OUVERTE	FIN DE COURSE VANNE FERMEE			FIN DE COURSE OUVERTURE	FIN DE COURSE FERMETURE	FIN DE COURSE OUVERTURE	FIN DE COURSE FERMETURE	RETOUR DE MARCHÉ	DEFAULT	COUPE D'URGENCE		MANQUE EAU LAVAGE	COUPE D'URGENCE POMPES DE LAVAGE
	VANNE ENTREE EAU BRUTE V142 - FILTRE 3	VANNE SORTIE EAU LAVAGE V143 - FILTRE 3					DN500 BY-PASS STATION	DN700 SORTIE EAU BRUTE			SURPRESSEUR LAVAGE M114					

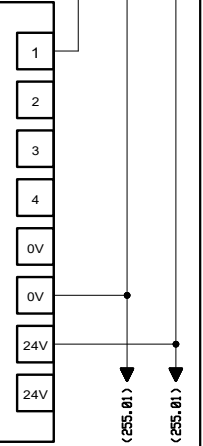


3, Rue Pierre Curie
91230 MONTGERON
Tél. : 01.69.52.47.00 - Fax : 01.69.52.47.01
e-mail : seguin@automatismes-seguin.fr
http://www.automatismes-seguin.fr


ENTREES TOR 1/4
RACK 1 - EMPLACEMENT 01

CLIENT ET NOM DU DOSSIER / CUSTOMER AND NAME OF FOLDER		INDICE / REVIEW
SAUR		0
Armoire de commande station DHUIS		
DESSINATEUR DRAWER	F.C.	FOLIO/SHEET 254 / 255
N° AFFAIRE N° PROJECT	180259	
		IGE XAO
		VAR3 SERVICE PACK 6 - (4.868)


(254.20) ▶ + 254.66
 (254.20) ▶ - 254.65

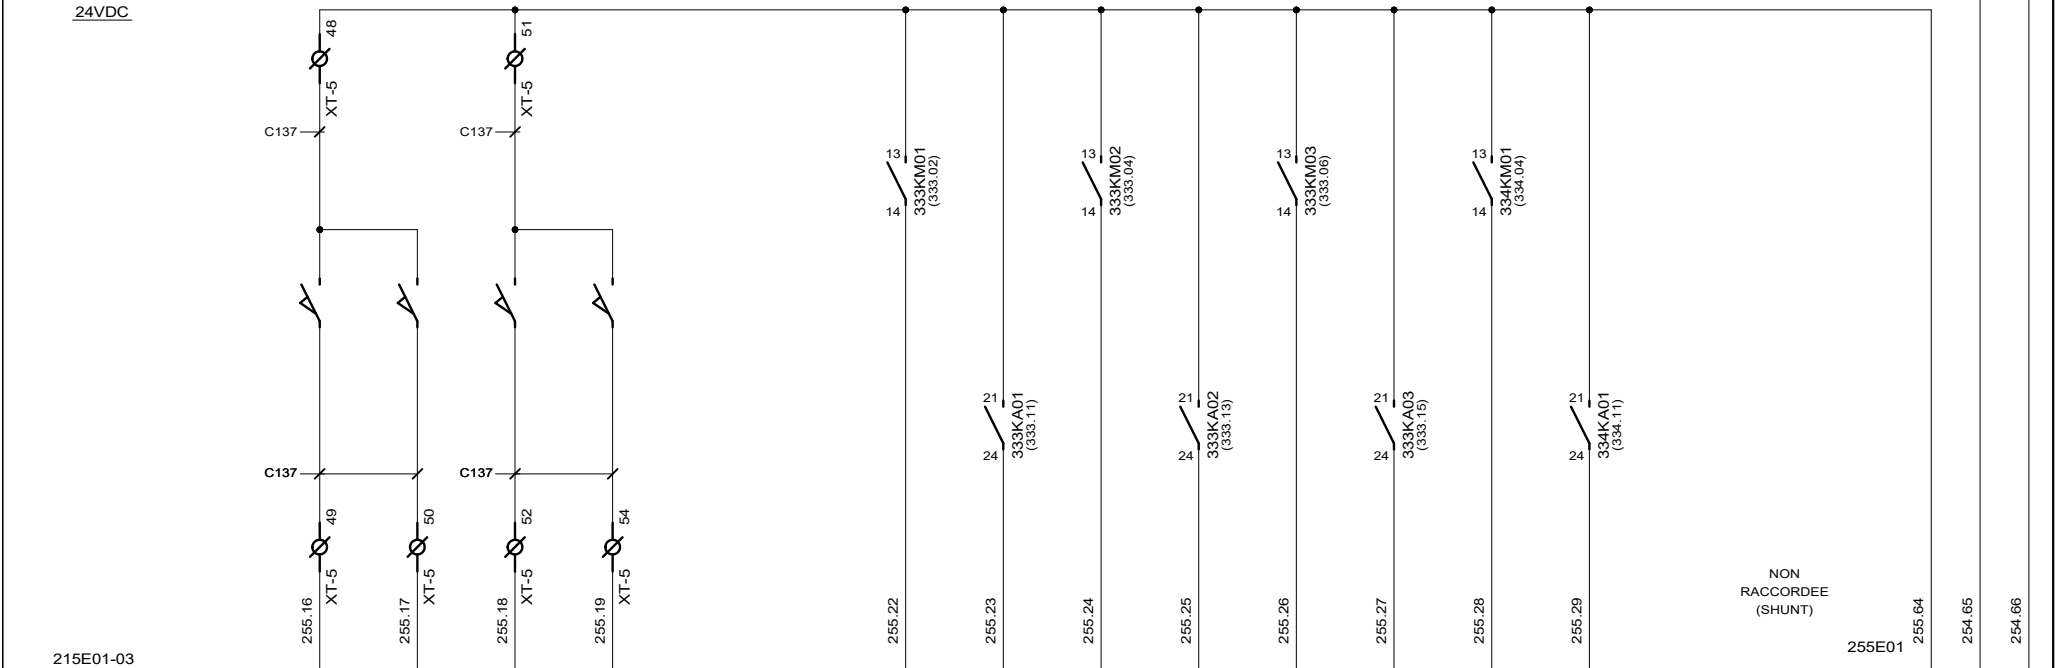

215E01-03

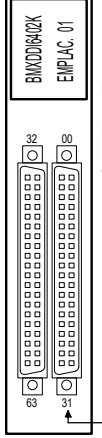

BORNIER	100	101	102	103	104	105	106	107	108	109	110	111	112	113	114	115
ADRESSE	16	17	18	19	20	21	22	23	24	25	26	27	28	29	30	31
DESIGNATION	FIN DE COURSE VANNE OUVERTE	FIN DE COURSE VANNE FERMEE	FIN DE COURSE VANNE OUVERTE	FIN DE COURSE VANNE FERMEE			RETOUR DE MARCHÉ	DEFAULT	RETOUR DE MARCHÉ	DEFAULT	RETOUR DE MARCHÉ	DEFAULT	RETOUR DE MARCHÉ	DEFAULT		ORDRE DE MARCHÉ VENANT DE LA STATION PLE
	VANNE ENTREE EAU BRUTE V152 - FILTRE 4	VANNE SORTIE EAU LAVAGE V153 - FILTRE 4					POMPE LAVAGE M115	POMPE LAVAGE M116	POMPE LAVAGE M117				POMPE RECIRCULATION			

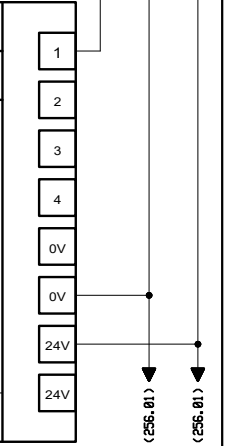


AUTOMATISMES SEGUIN
 Systeme Qualité
 3, Rue Pierre Curie
 91230 MONTGERON
 Tél. : 01.69.52.47.00 - Fax : 01.69.52.47.01
 e-mail : seguin@automatismes-seguin.fr
 http://www.automatismes-seguin.fr


ENTREES TOR 2/4
RACK 1 - EMPLACEMENT 01

CLIENT ET NOM DU DOSSIER / CUSTOMER AND NAME OF FOLDER		INDICE / REVIEW
SAUR		0
Armoire de commande station DHUIS		
DESSINATEUR / DRAWER	F.C.	FOLIO/SHEET 255 / 256
N° AFFAIRE / N° PROJECT	180259	
IGE XAO		VAR3 SERVICE PACK 6 - (4.868)


(255.20) + 254.66
 (255.20) - 254.65

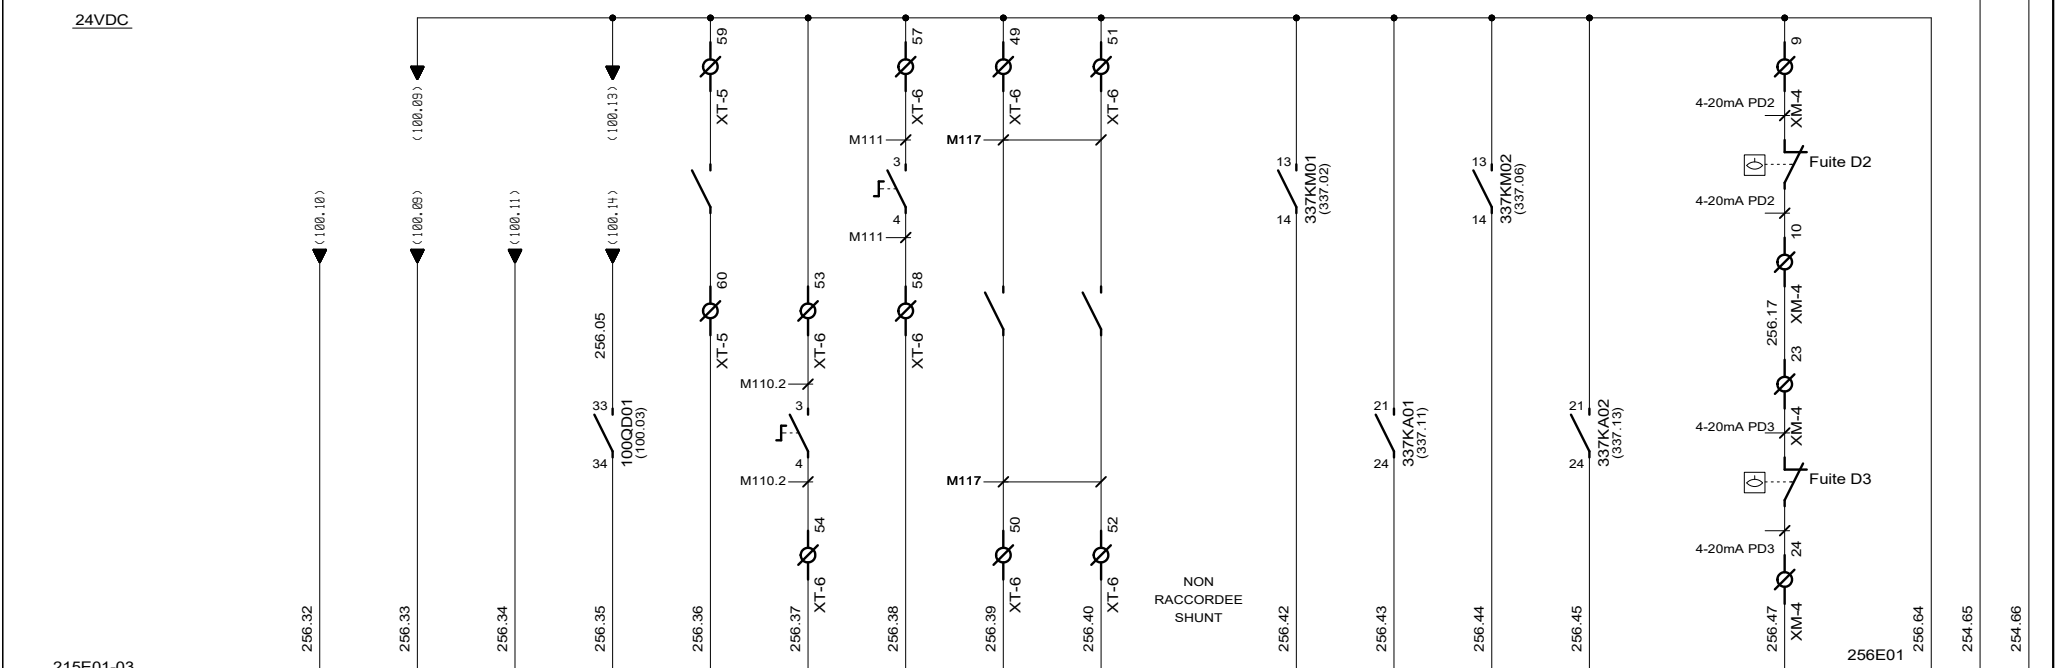

215E01-03

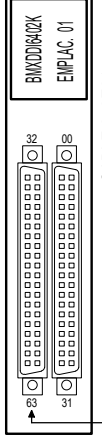

BORNIER	100	101	102	103	104	105	106	107	108	109	110	111	112	113	114	115
ADRESSE	32	33	34	35	36	37	38	39	40	41	42	43	44	45	46	47
DESIGNATION	FIN DE COURSE VANNE OUVERTE	FIN DE COURSE VANNE FERMEE	DISTANT	DEFAULT	BOUTEILLES CHLORE 1 VIDE	COMMUNTEUR AUTO EV CHLORE DHUIS	COMMUNTEUR AUTO EV CHLORE ANNET	FUITE CHLORE LOCAL JAVEL	FUITE CHLORE LOCAL TUBE CHLORE	NIVEAU BAS JAVEL	RETOUR DE MARCHE	DEFAULT	RETOUR DE MARCHE	DEFAULT	FUITE JAVEL D2/D3	
	VANNE VIDANGE EAU RINCAGE V160										POMPE DOSEUSE JAVEL 1 D2-1		POMPE DOSEUSE JAVEL 2 D2-2			

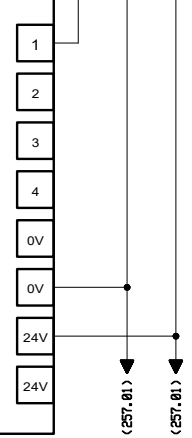


AUTOMATISMES SEGUIN
 Systeme Qualite
 3, Rue Pierre Curie
 91230 MONTGERON
 Tél. : 01.69.52.47.00 - Fax : 01.69.52.47.01
 e-mail : seguin@automatismes-seguin.fr
 http://www.automatismes-seguin.fr

ENTREES TOR 3/4
RACK 1 - EMPLACEMENT 01


CLIENT ET NOM DU DOSSIER / CUSTOMER AND NAME OF FOLDER		INDICE / REVIEW
SAUR		0
Armoire de commande station DHUIS		
DESSINATEUR DRAWER	F.C.	FOLIO/SHEET 256 / 257
N° AFFAIRE N° PROJECT	180259	
VAR3 SERVICE PACK 6 - (4.848)		

(256.20) ▶ + 254.66
 (256.20) ▶ - 254.65


24VDC

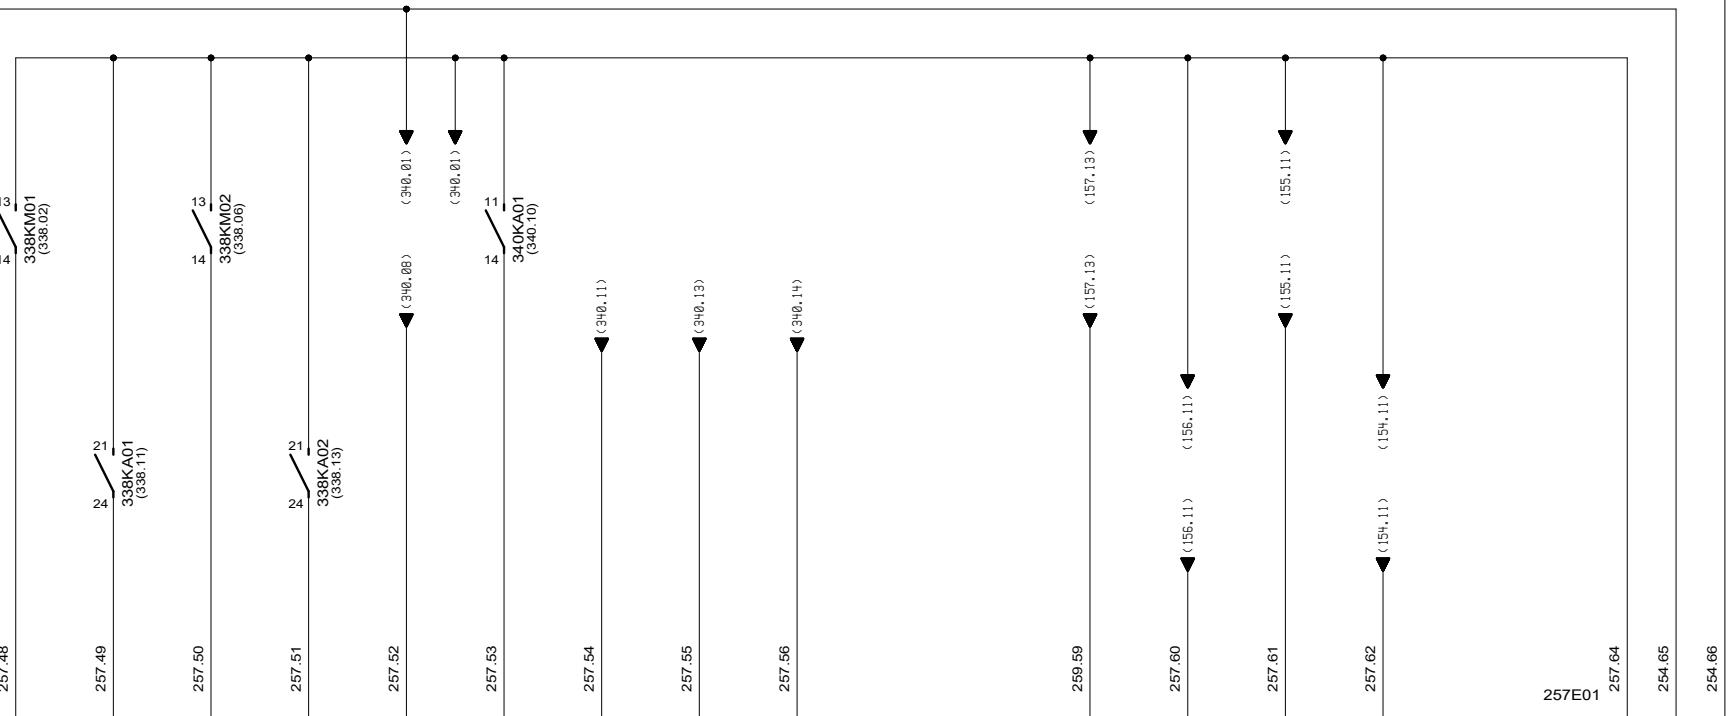

215E01-03

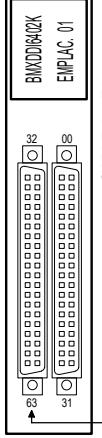

DESIGNATION	BORNIER	100	101	102	103	104	105	106	107	108	109	110	111	112	113	114	115
	ADRESSE	48	49	50	51	52	53	54	55	56	57	58	59	60	61	62	63
		RETOUR DE MARCHÉ	DEFAULT	RETOUR DE MARCHÉ	DEFAULT	RESERVE CABLEE	RESERVE CABLEE	RESERVE CABLEE	RESERVE CABLEE	RESERVE CABLEE			IMPULSION DEBIT EAU TRAITEE D5	IMPULSION DEBIT SORTIE EAU BRUTE D2	IMPULSION DEBIT ENTREE EAU BRUTE D2	IMPULSION DEBIT SORTIE EAU LAVAGE	
		POMPE DOSEUSE JAVEL 1 D3-1	POMPE DOSEUSE JAVEL 2 D3-2			RESERVE											

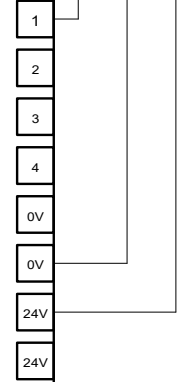


AUTOMATISMES SEGUIN
 Systeme Qualité


3, Rue Pierre Curie
 91230 MONTGERON
 Tél. : 01.69.52.47.00 - Fax : 01.69.52.47.01
 e-mail : seguin@automatismes-seguin.fr
 http://www.automatismes-seguin.fr

**ENTREES TOR 4/4
 RACK 1 - EMPLACEMENT 01**

CLIENT ET NOM DU DOSSIER / CUSTOMER AND NAME OF FOLDER		INDICE / REVIEW
SAUR		0
Armoire de commande station DHUIS		
DESSINATEUR DRAWER	F.C.	FOLIO/SHEET 257 / 258
N° AFFAIRE N° PROJECT	180259	
IGE XAO		VAR3 SERVICE PACK 6 - (4.868)

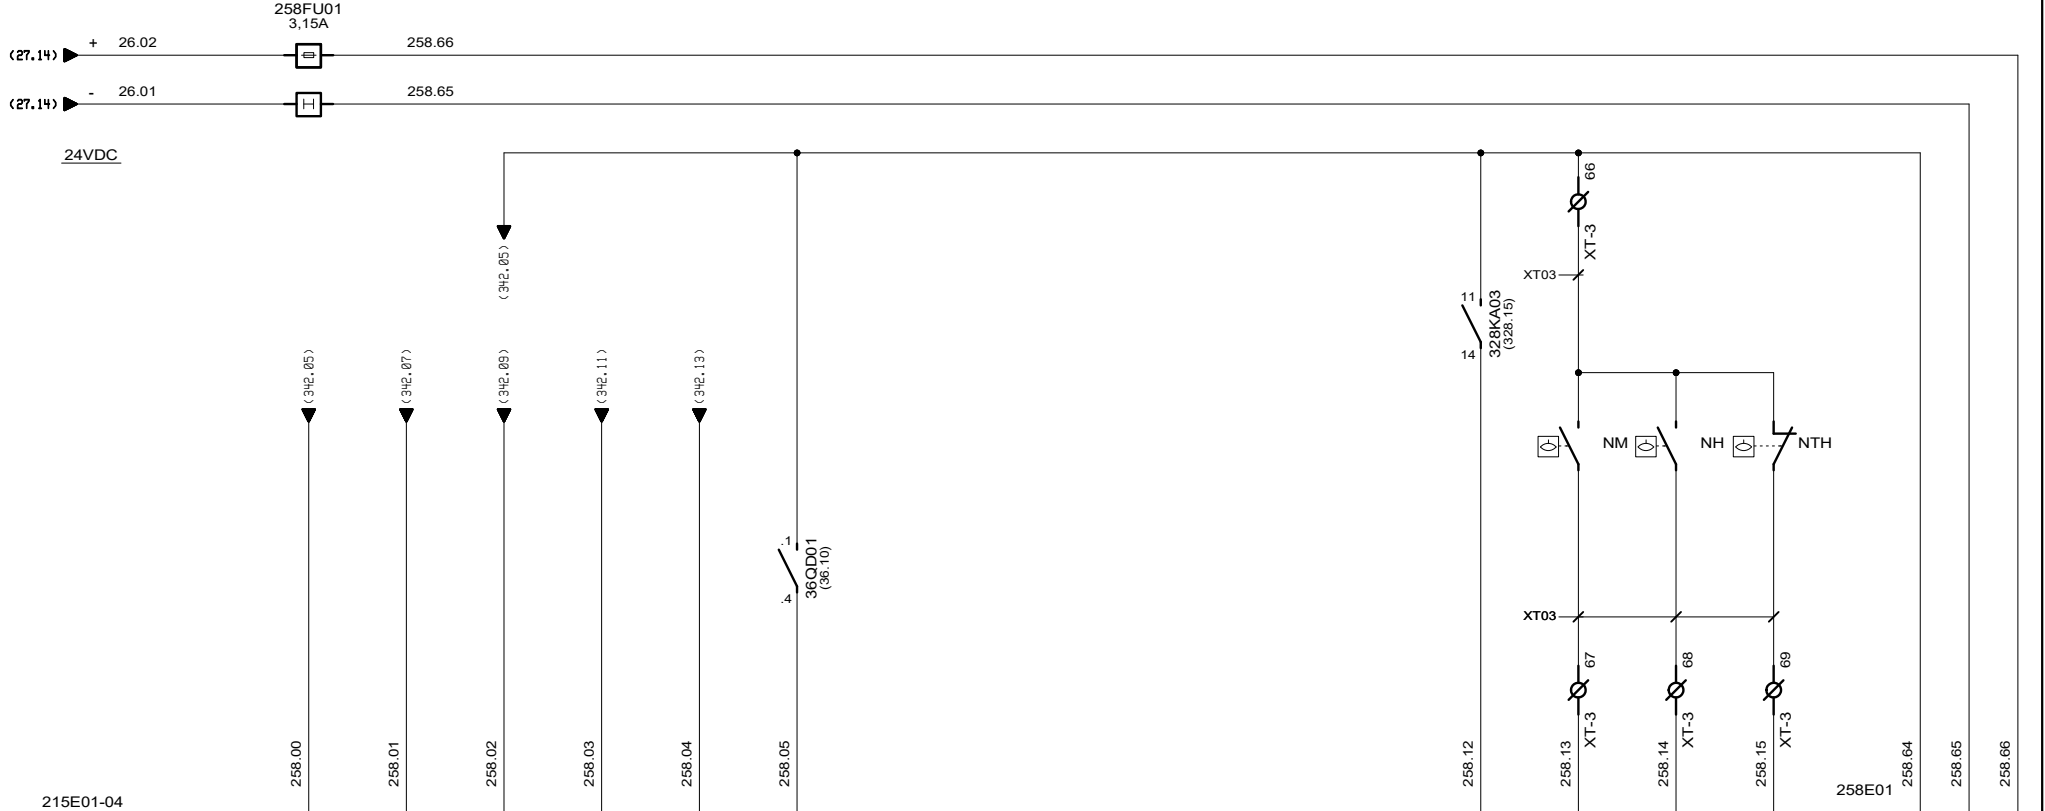

215E01-04

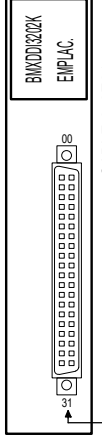

BORNIER	100	101	102	103	104	105	106	107	108	109	110	111	112	113	114	115				
ADRESSE	0	1	2	3	4	5	6	7	8	9	10	11	12	13	14	15				
DESIGNATION	REACTEUR ES SERVICE	ALARME BASSE PRIORITE	ALARME HAUTE PRIORITE	ACTIVER LE FLUX	REACTEUR DISPONIBLE	DEFAULT ELECTRIQUE							NIVEAU BAS	RESERVE	RESERVE	RESERVE				
	ARMOIRE UV						NIVEAUX CHLORURE FERRIQUE						1	2	3	4	0V	0V	24V	24V


AUTOMATISMES SEGUIN
 Systeme Qualité
 3, Rue Pierre Curie
 91230 MONTGERON
 Tél. : 01.69.52.47.00 - Fax : 01.69.52.47.01
 e-mail : seguin@automatismes-seguin.fr
 http://www.automatismes-seguin.fr

ENTREES TOR 1/2
RACK 1 - EMPLACEMENT 02


CLIENT ET NOM DU DOSSIER / CUSTOMER AND NAME OF FOLDER		INDICE / REVIEW
SAUR		0
Armoire de commande station DHUIS		
DESSINATEUR / DRAWER	F.C.	FOLIO/SHEET 258 / 259
N° AFFAIRE / N° PROJECT	180259	
		IGE XAO VAR3 SERVICE PACK 6 (4.868)

(258.20) ▶ + 258.66
 (258.20) ▶ - 258.65


24VDC

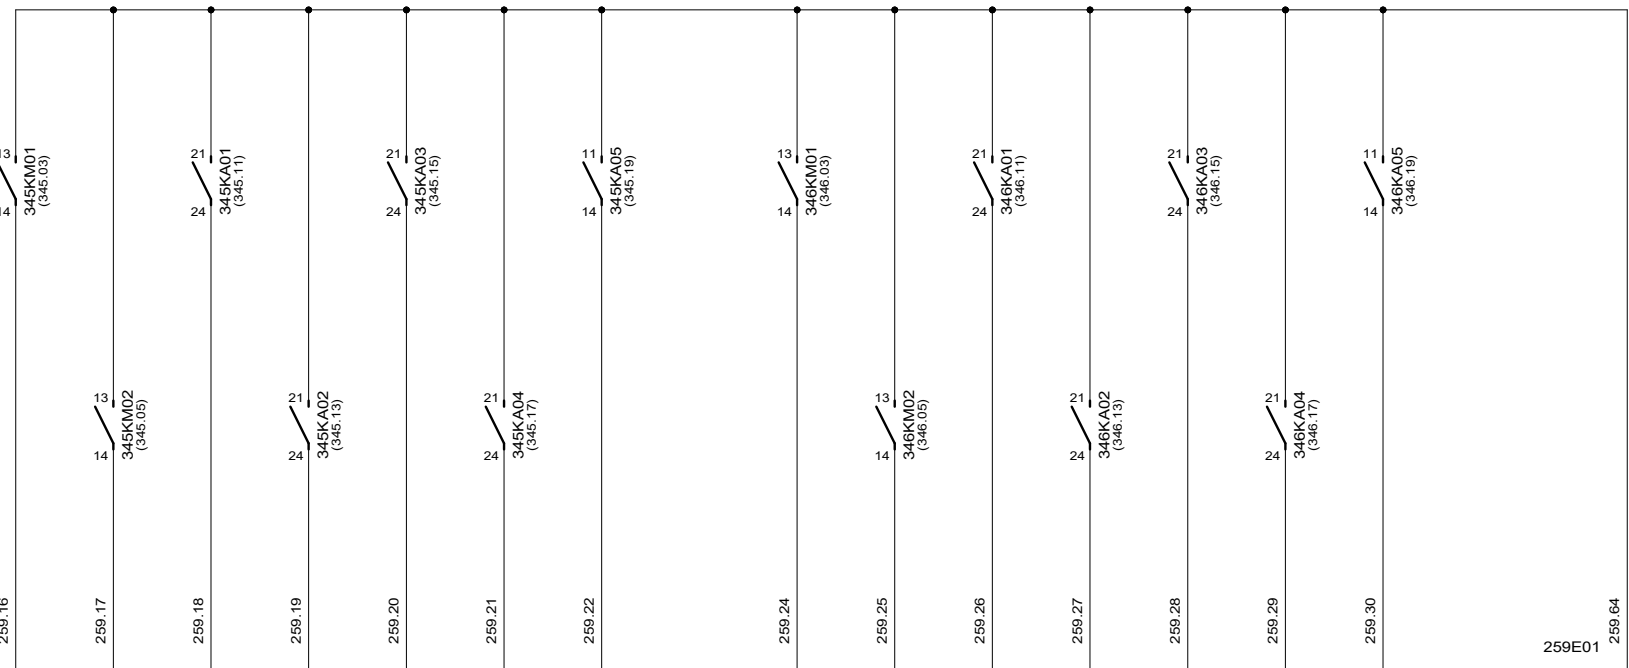

215E01-04

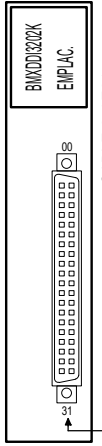

BORNIER	100	101	102	103	104	105	106	107	108	109	110	111	112	113	114	115
ADRESSE	16	17	18	19	20	21	22	23	24	25	26	27	28	29	30	31
DESIGNATION	RETOUR DE MARCHE OUVERTURE	RETOUR DE MARCHE FERMETURE	DEFAULT	FIN DE COURSE VANNE OUVERTE	FIN DE COURSE VANNE FERMEE	LIMITEUR OUVERTURE	LIMITEUR FERMETURE		RETOUR DE MARCHE OUVERTURE	RETOUR DE MARCHE FERMETURE	DEFAULT	FIN DE COURSE VANNE OUVERTE	FIN DE COURSE VANNE FERMEE	LIMITEUR OUVERTURE	LIMITEUR FERMETURE	
	VANNE N°1 LOCAL UV							VANNE N°2 LOCAL UV								

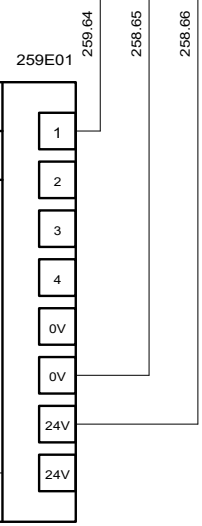


AUTOMATISMES SEGUIN
 Systeme Qualité
 3, Rue Pierre Curie
 91230 MONTGERON
 Tél. : 01.69.52.47.00 - Fax : 01.69.52.47.01
 e-mail : seguin@automatismes-seguin.fr
 http://www.automatismes-seguin.fr

ENTREES TOR 2/2
RACK 1 - EMPLACEMENT 02

CLIENT ET NOM DU DOSSIER / CUSTOMER AND NAME OF FOLDER		INDICE / REVIEW
SAUR		0
Armoire de commande station DHUIS		
DESSINATEUR DRAWER	F.C.	FOLIO/SHEET 259 / 270
N° AFFAIRE N° PROJECT	180259	
VARS SERVICE PACK 6 - (L.868)		

215E01-06

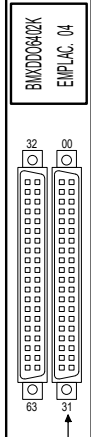

CABLE 270E01


INTERFACE PRECABLAGE TELEFAST ABE-7R16S210

DESIGNATION	FILTRE 1					FILTRE 2											
	ADRESSE	0	1	2	3	4	5	6	7	8	9	10	11	12	13	14	15
COMMANDE FERMETURE VANNE EAU BRUTE V122	0																
COMMANDE OUVERTURE VANNE EAU BRUTE V122	1																
COMMANDE OUVERTURE VANNE SORTIE EAU LAVAGE V123	2																
COMMANDE OUVERTURE VANNE PURGE AIR V125	3																
COMMANDE FERMETURE VANNE PURGE AIR V125	4																
	5																
	6																
COMMANDE FERMETURE VANNE EAU BRUTE V132	7																
COMMANDE OUVERTURE VANNE EAU BRUTE V132	8																
COMMANDE OUVERTURE VANNE SORTIE EAU LAVAGE V133	9																
COMMANDE OUVERTURE VANNE PURGE AIR V135	10																
COMMANDE FERMETURE VANNE PURGE AIR V135	11																
	12																
	13																
	14																
	15																



CABLE 270E02

SCHNEIDER ELECTRIC ABE7TES160

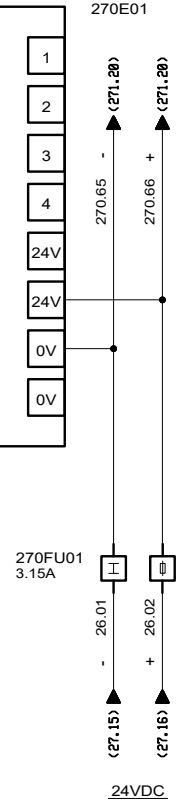

270FU01 3.15A

24VDC




3, Rue Pierre Curie
91230 MONTGERON
Tél. : 01.69.52.47.00 - Fax : 01.69.52.47.01
e-mail : seguin@automatismes-seguin.fr
http://www.automatismes-seguin.fr

SORTIES TOR 1/4
RACK 1 - EMBLACEMENT 03

CLIENT ET NOM DU DOSSIER / CUSTOMER AND NAME OF FOLDER		INDICE / REVIEW
SAUR		0
Armoire de commande station DHUIS		
DESSINATEUR DRAWER	F.C.	FOLIO/SHEET 270 / 271
N° AFFAIRE N° PROJECT	180259	
		IGE XAO VAR3 SERVICE PACK 6 (4.8.05)

215E01-06


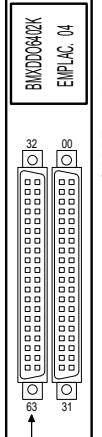


272E02



CABLE 272E01

INTERFACE PRECABLAGE TELEFAST ABE-7R16S210		DESIGNATION	
BORNIER	ADRESSE	32	33	34	35	36	37	38	39	40	41	42	43	44	45	46	47																													
200	100	COMMANDE MARCHÉ SURPRESSEUR M114	201	101	COMMANDE MARCHÉ POMPE LAVAGE M115	202	102	COMMANDE MARCHÉ POMPE LAVAGE M116	203	103	COMMANDE MARCHÉ POMPE LAVAGE M117	204	104	COMMANDE MARCHÉ POMPE RECIRCULATION	205	105	COMMANDE OUVERTURE VANNE DE VIDANGE RINCAGE V160	206	106	COMMANDE FERMETURE VANNE DE VIDANGE RINCAGE V160	207	107		208	108		209	109	AUTORISATION AMRGCHE ARMOIRE UV	210	110		211	111		212	112		213	113		214	114		215	115

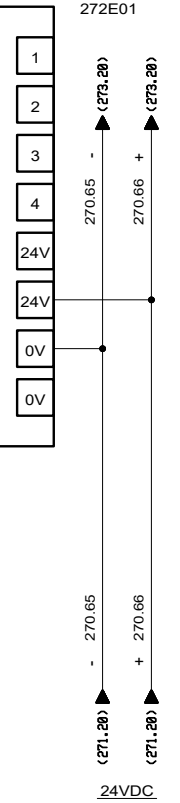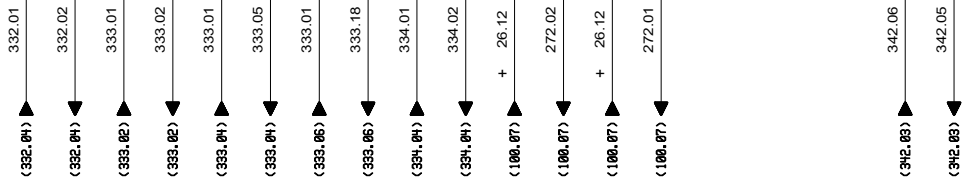


3, Rue Pierre Curie
91230 MONTGERON
Tél. : 01.69.52.47.00 - Fax : 01.69.52.47.01
e-mail : seguin@automatismes-seguin.fr
http://www.automatismes-seguin.fr

**SORTIES TOR 3/4
RACK 1 - EMPLACEMENT 03**

CLIENT ET NOM DU DOSSIER / CUSTOMER AND NAME OF FOLDER		INDICE / REVIEW
SAUR		0
Armoire de commande station DHUIS		
DESSINATEUR DRAWER	F.C.	FOLIO/SHEET 272 / 273
N° AFFAIRE N° PROJECT	180259	
		IGE XAO VAR3 SERVICE PACK 6 (4.868)

215E01-06

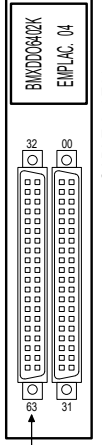

CABLE 273E01

273E02




DESIGNATION		INTERFACE PRECABLAGE TELEFAST ABE-7RI6S210															
ADRESSE		48	49	50	51	52	53	54	55	56	57	58	59	60	61	62	63
BORNIER		200	100	201	101	202	102	203	103	204	104	205	105	206	106	207	107
	COMMANDE MARCHÉ POMPE DOSEUSE JAVEL D2.1																
	COMMANDE MARCHÉ POMPE DOSEUSE JAVEL D2.2																
	COMMANDE MARCHÉ POMPE DOSEUSE JAVEL D3.1																
	COMMANDE MARCHÉ POMPE DOSEUSE JAVEL D3.2																
	COMMANDE OUVERTURE E.V. CHLORE DHUIS																
	COMMANDE OUVERTURE E.V. CHLORE ANNET																
	VOYANT AUTOMATE OK																
	VOYANT DEFAULT DISCORDANCE																
	VOYANT DEFAULT PROCESS																
	KLAXON DEFAULT GENERAL																

(387.02) ▶ 30.00
 (387.02) ▼ 337.01
 (387.06) ▶ 30.00
 (387.06) ▼ 337.03
 (388.02) ▶ 30.00
 (388.02) ▼ 338.01
 (388.06) ▶ 30.00
 (388.06) ▼ 338.03

(110.08) ▶ 110.02
 (110.08) ▼ 110.03
 (110.13) ▶ 110.05
 (110.13) ▼ 110.06

(388.08) ▶ 30.20
 (388.08) ▼ 380.01
 (388.10) ▶ 30.20
 (388.10) ▼ 380.02
 (388.11) ▶ 30.20
 (388.11) ▼ 380.03
 (388.13) ▶ 30.20
 (388.13) ▼ 380.04

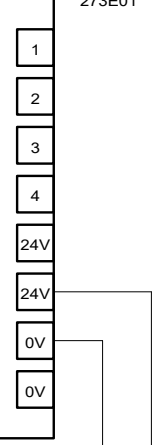

(272.20) ▶ - 270.65
 (272.20) ▼ + 270.66

24VDC




3, Rue Pierre Curie
 91230 MONTGERON
 Tél. : 01.69.52.47.00 - Fax : 01.69.52.47.01
 e-mail : seguin@automatismes-seguin.fr
 http://www.automatismes-seguin.fr

SORTIES TOR 4/4
RACK 1 - EMPLACEMENT 03


CLIENT ET NOM DU DOSSIER / CUSTOMER AND NAME OF FOLDER		INDICE / REVIEW
SAUR		0
Armoire de commande station DHUIS		
DESSINATEUR DRAWER	F.C.	FOLIO/SHEET 273 / 274
N° AFFAIRE N° PROJECT	180259	
		IGE XAO VAR3 SERVICE PACK 6 (4.868)

215E01-07

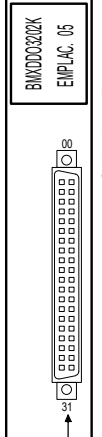

INTERFACE PRECABLAGE TELEFAST ABE-7R16S210

DESIGNATION	FILTRE 3					FILTRE 4																												
	ADRESSE	0	1	2	3	4	5	6	7	8	9	10	11	12	13	14	15																	
BORNIER	200	100	201	101	202	102	203	103	204	104	205	105	206	106	207	107	208	108	209	109	210	110	211	111	212	112	213	113	214	114	215	115		
COMMANDE FERMETURE VANNE EAU BRUTE V142																																		
COMMANDE OUVERTURE VANNE EAU BRUTE V142																																		
COMMANDE OUVERTURE VANNE SORTIE EAU LAVAGE V143																																		
COMMANDE OUVERTURE VANNE PURGE AIR V145																																		
COMMANDE FERMETURE VANNE PURGE AIR V145																																		
COMMANDE FERMETURE VANNE EAU BRUTE V152																																		
COMMANDE OUVERTURE VANNE EAU BRUTE V152																																		
COMMANDE OUVERTURE VANNE SORTIE EAU LAVAGE V153																																		
COMMANDE OUVERTURE VANNE PURGE AIR V155																																		
COMMANDE FERMETURE VANNE PURGE AIR V155																																		

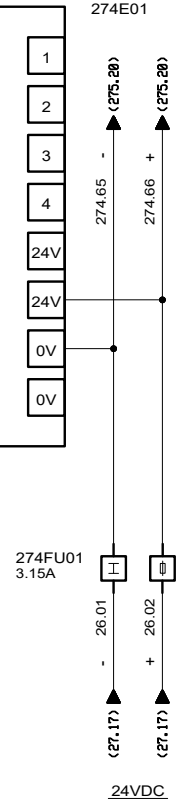


3, Rue Pierre Curie
91230 MONTGERON
Tél. : 01.69.52.47.00 - Fax : 01.69.52.47.01
e-mail : seguin@automatismes-seguin.fr
http://www.automatismes-seguin.fr

**SORTIES TOR 1/2
RACK 1 - EMPLACEMENT 04**

CLIENT ET NOM DU DOSSIER / CUSTOMER AND NAME OF FOLDER		INDICE / REVIEW
SAUR		0
Armoire de commande station DHUIS		
DESSINATEUR DRAWER	F.C.	FOLIO/SHEET 274 / 275
N° AFFAIRE N° PROJECT	180259	
		IGE XAO VAR3 SERVICE PACK 6 (4.8/05)



215E01-07

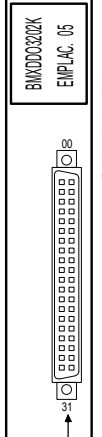

CABLE 275E01
INTERFACE PRECABLAGE TELEFAST ABE-7R16S210

DESIGNATION																															
ADRESSE																															
BORNIER																															
	COMMANDE FERMETURE VANNE N°1 LOCAL UV																														
	COMMANDE OUVERTURE VANNE N°1 LOCAL UV																														
	COMMANDE FERMETURE VANNE N°2 LOCAL UV																														
	COMMANDE OUVERTURE VANNE N°2 LOCAL UV																														
16																															
17																															
200		201	101	202	102	203	103	204	104	205	105	206	106	207	107	208	108	209	109	210	110	211	111	212	112	213	113	214	114	215	115

275E02

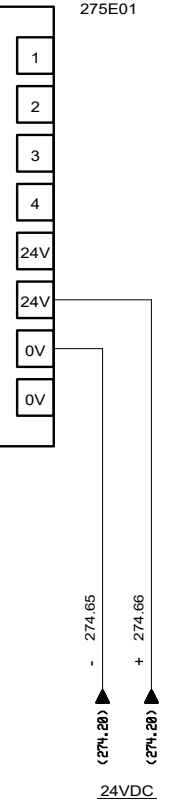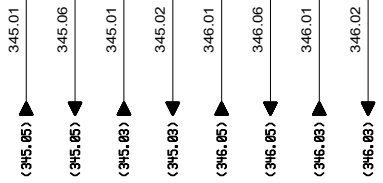


3, Rue Pierre Curie
91230 MONTGERON
Tél. : 01.69.52.47.00 - Fax : 01.69.52.47.01
e-mail : seguin@automatismes-seguin.fr
http://www.automatismes-seguin.fr

SORTIES TOR 2/2
RACK 1 - EMPLACEMENT 04

CLIENT ET NOM DU DOSSIER / CUSTOMER AND NAME OF FOLDER		INDICE / REVIEW
SAUR		0
Armoire de commande station DHUIS		
DESSINATEUR DRAWER	F.C.	FOLIO/SHEET 275 / 282
N° AFFAIRE N° PROJECT	180259	
		IGE XAO VAR3 SERVICE PACK 6 (4.868)

215E01-08
(215.15)

DESIGNATION																				
ADRESSE		0		1		2		3		4		5		6		7				
SIGNAL	NC	NC	I0	Com0	I1	Com1	I2	Com2	I3	Com3	I4	Com4	I5	Com5	I6	Com6	I7	Com7	NC	NC
BORNIER	1	2	3	4	5	6	7	8	9	10	11	12	13	14	15	16	17	18	19	20

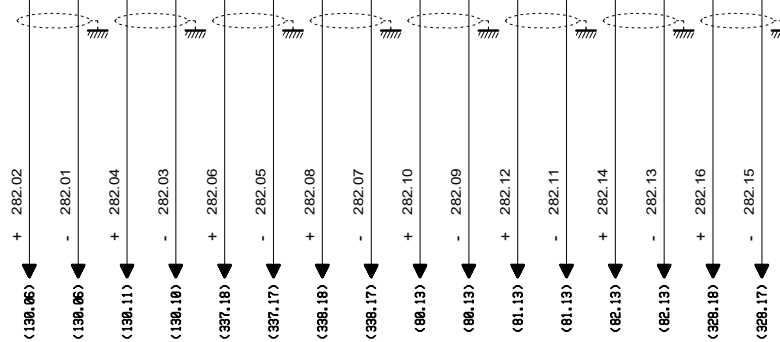

3, Rue Pierre Curie
91230 MONTGERON
Tél. : 01.69.52.47.00 - Fax : 01.69.52.47.01
e-mail : seguin@automatismes-seguin.fr
http://www.automatismes-seguin.fr

SORTIES ANALOGIQUES RACK 1 - EMPLACEMENT 06

CLIENT ET NOM DU DOSSIER / CUSTOMER AND NAME OF FOLDER		INDICE / REVIEW
SAUR		0
Armoire de commande station DHUIS		
DESSINATEUR DRAWER	F.C.	FOLIO/SHEET 282 / 283
N° AFFAIRE N° PROJECT	180259	
		IGE XAO VAR3 SERVICE PACK 6 (4.8/05)

215E01-09
(215.16)


CARTE SORTIES ANALOGIQUES BMXAM0802 + BMXFTB2010	DESIGNATION																				
			POMPES DOSEUSES ACIDIFICATION M107 / M108																		
	ADRESSE		0		1		2		3		4		5		6		7				
	SIGNAL		NC	NC	I0	Com0	I1	Com1	I2	Com2	I3	Com3	I4	Com4	I5	Com5	I6	Com6	I7	Com7	NC
BORNIER		1	2	3	4	5	6	7	8	9	10	11	12	13	14	15	16	17	18	19	20




3, Rue Pierre Curie
91230 MONTGERON
Tél. : 01.69.52.47.00 - Fax : 01.69.52.47.01
e-mail : seguin@automatismes-seguin.fr
http://www.automatismes-seguin.fr

SORTIES ANALOGIQUES RACK 1 - EMBLACEMENT 07


CLIENT ET NOM DU DOSSIER / CUSTOMER AND NAME OF FOLDER		INDICE / REVIEW
SAUR		0
Armoire de commande station DHUIS		
DESSINATEUR DRAWER	F.C.	FOLIO/SHEET 283 / 300
N° AFFAIRE N° PROJECT	180259	
		IGE XAO VAR3 SERVICE PACK 6 - (4.868)

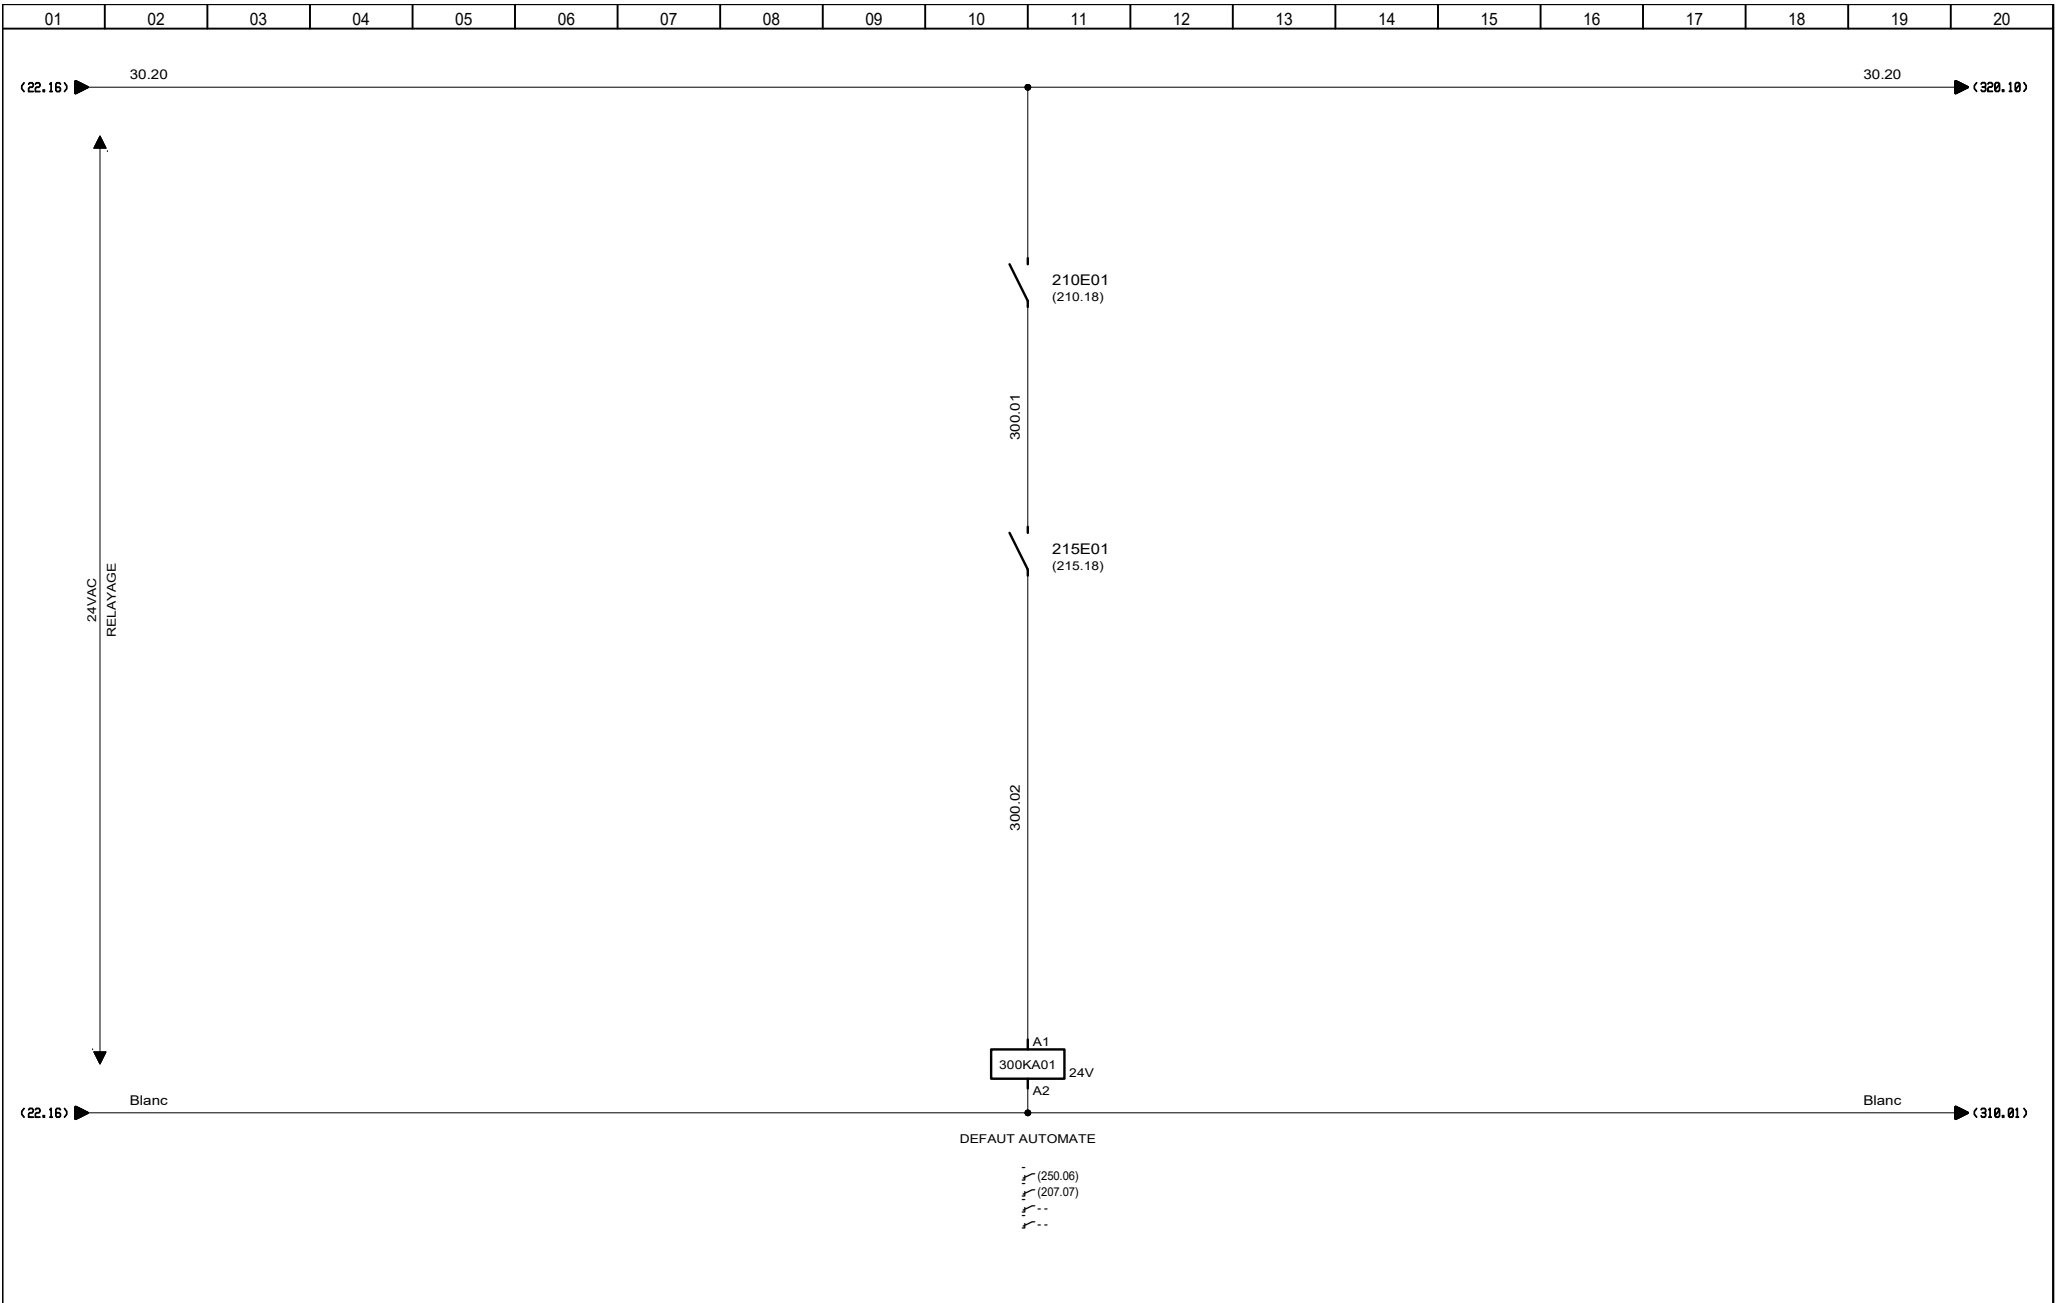


 3, Rue Pierre Curie
 91230 MONTGERON
 Tél. : 01.69.52.47.00 - Fax : 01.69.52.47.01
 e-mail : seguin@automatismes-seguin.fr
 http://www.automatismes-seguin.fr

TELECOMMANDE

CLIENT ET NOM DU DOSSIER / CUSTOMER AND NAME OF FOLDER		INDICE / REVIEW
SAUR		0
Armoire de commande station DHUIS		
DESSINATEUR DRAWER	F.C.	FOLIO/SHEET 300 / 310
N° AFFAIRE N° PROJECT	180259	
		IGE XAO VAR3 SERVICE PACK 6 (4.868)

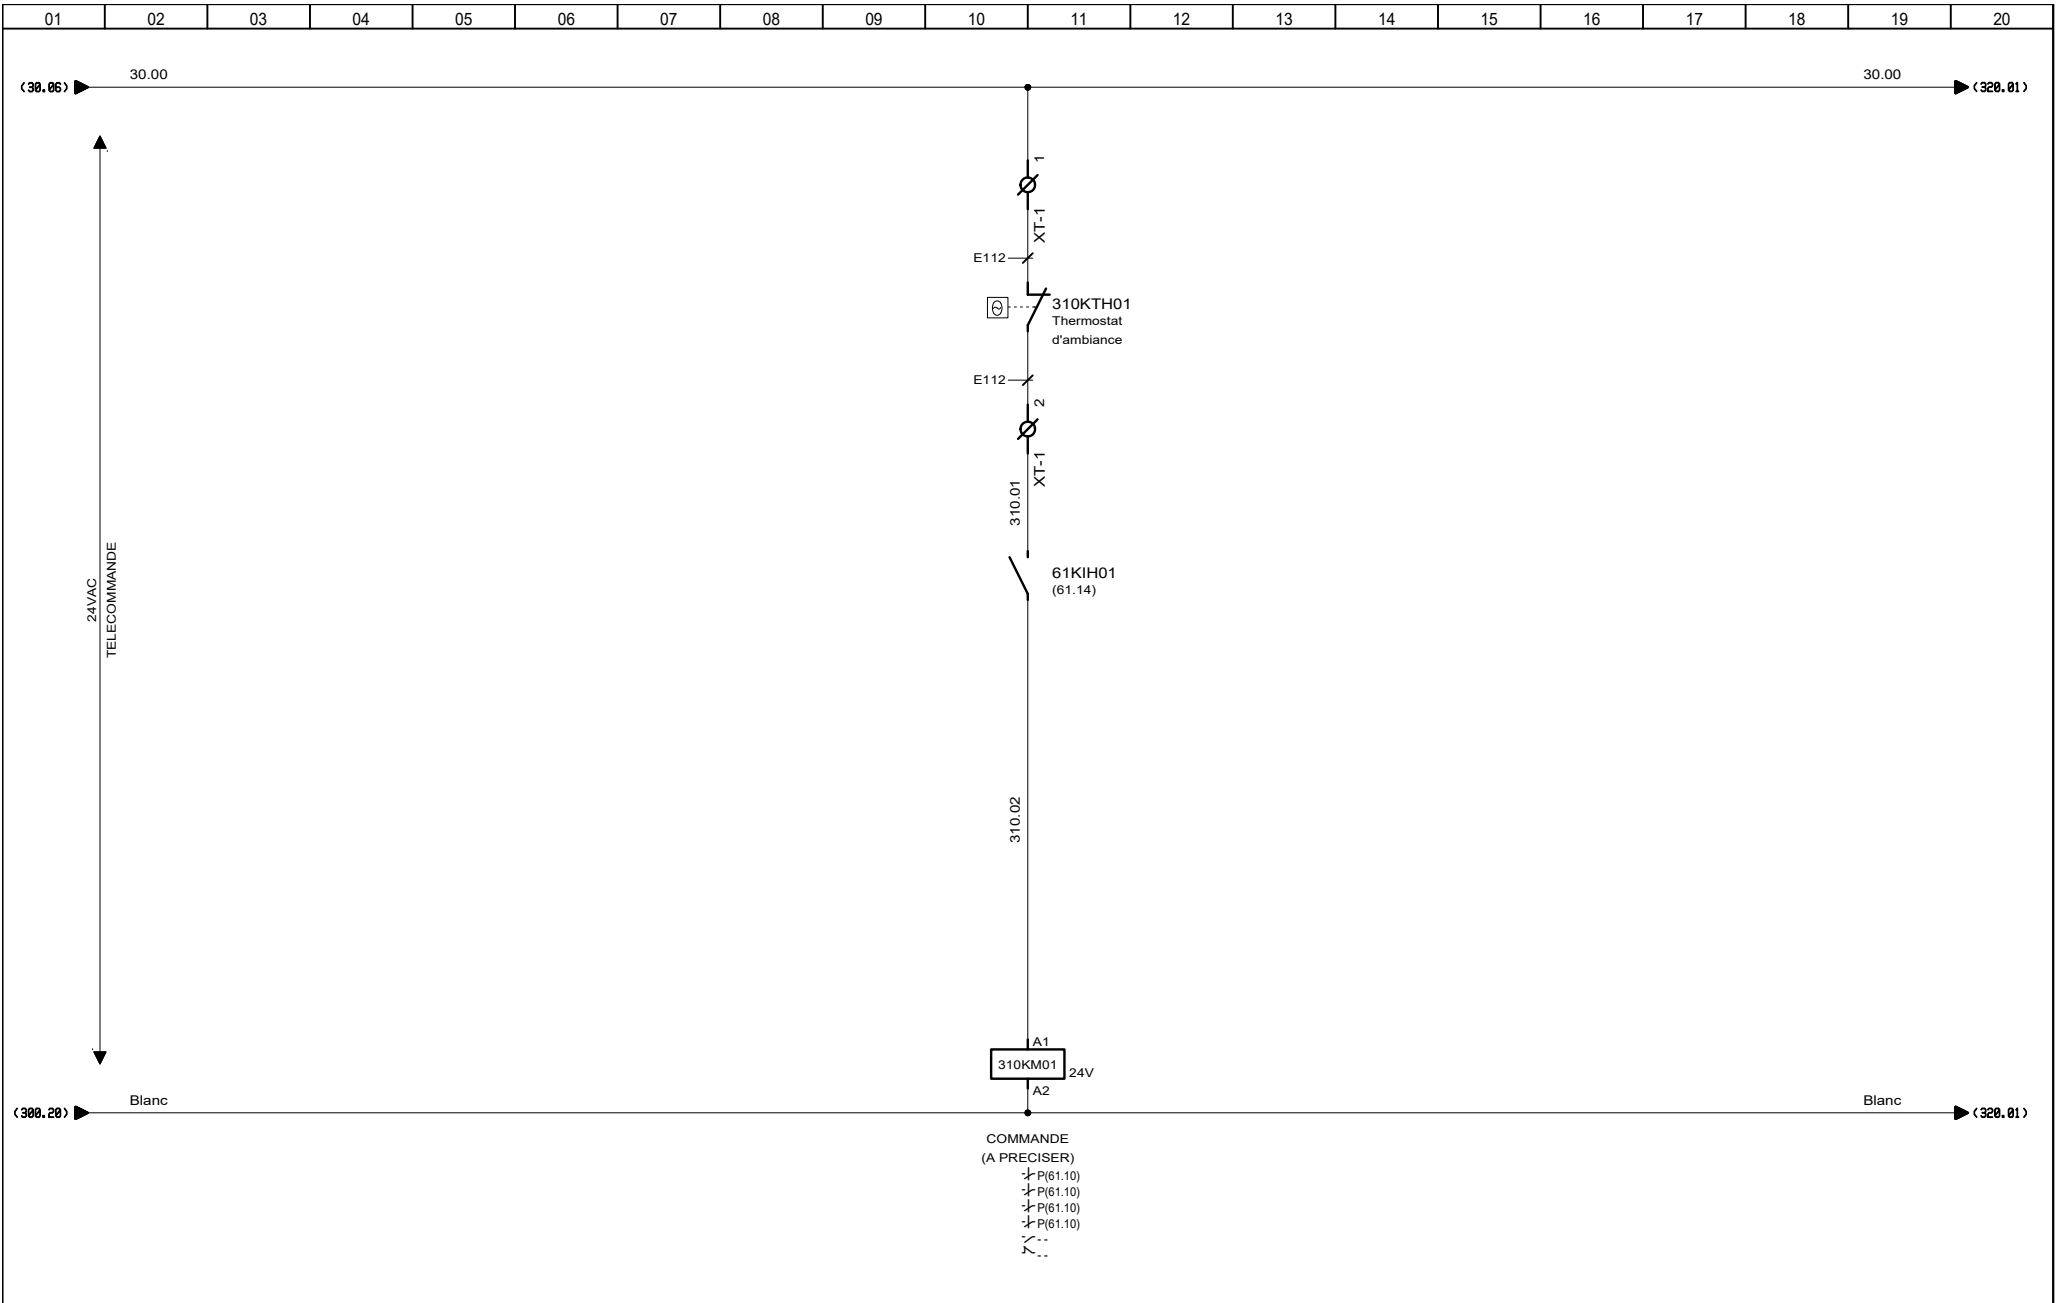


**AUTOMATISMES
SEGUIN**
Systeme Qualité

3, Rue Pierre Curie
91230 MONTGERON
Tél. : 01.69.52.47.00 - Fax : 01.69.52.47.01
e-mail : seguin@automatismes-seguin.fr
http://www.automatismes-seguin.fr

TELECOMMANDE


CLIENT ET NOM DU DOSSIER / CUSTOMER AND NAME OF FOLDER		INDICE / REVIEW
SAUR		0
Armoire de commande station DHUIS		
DESSINATEUR DRAWER	F.C.	FOLIO/SHEET 310 / 320
N° AFFAIRE N° PROJECT	180259	
		IGE XAO VAR3 SERVICE PACK 6 (4.868)

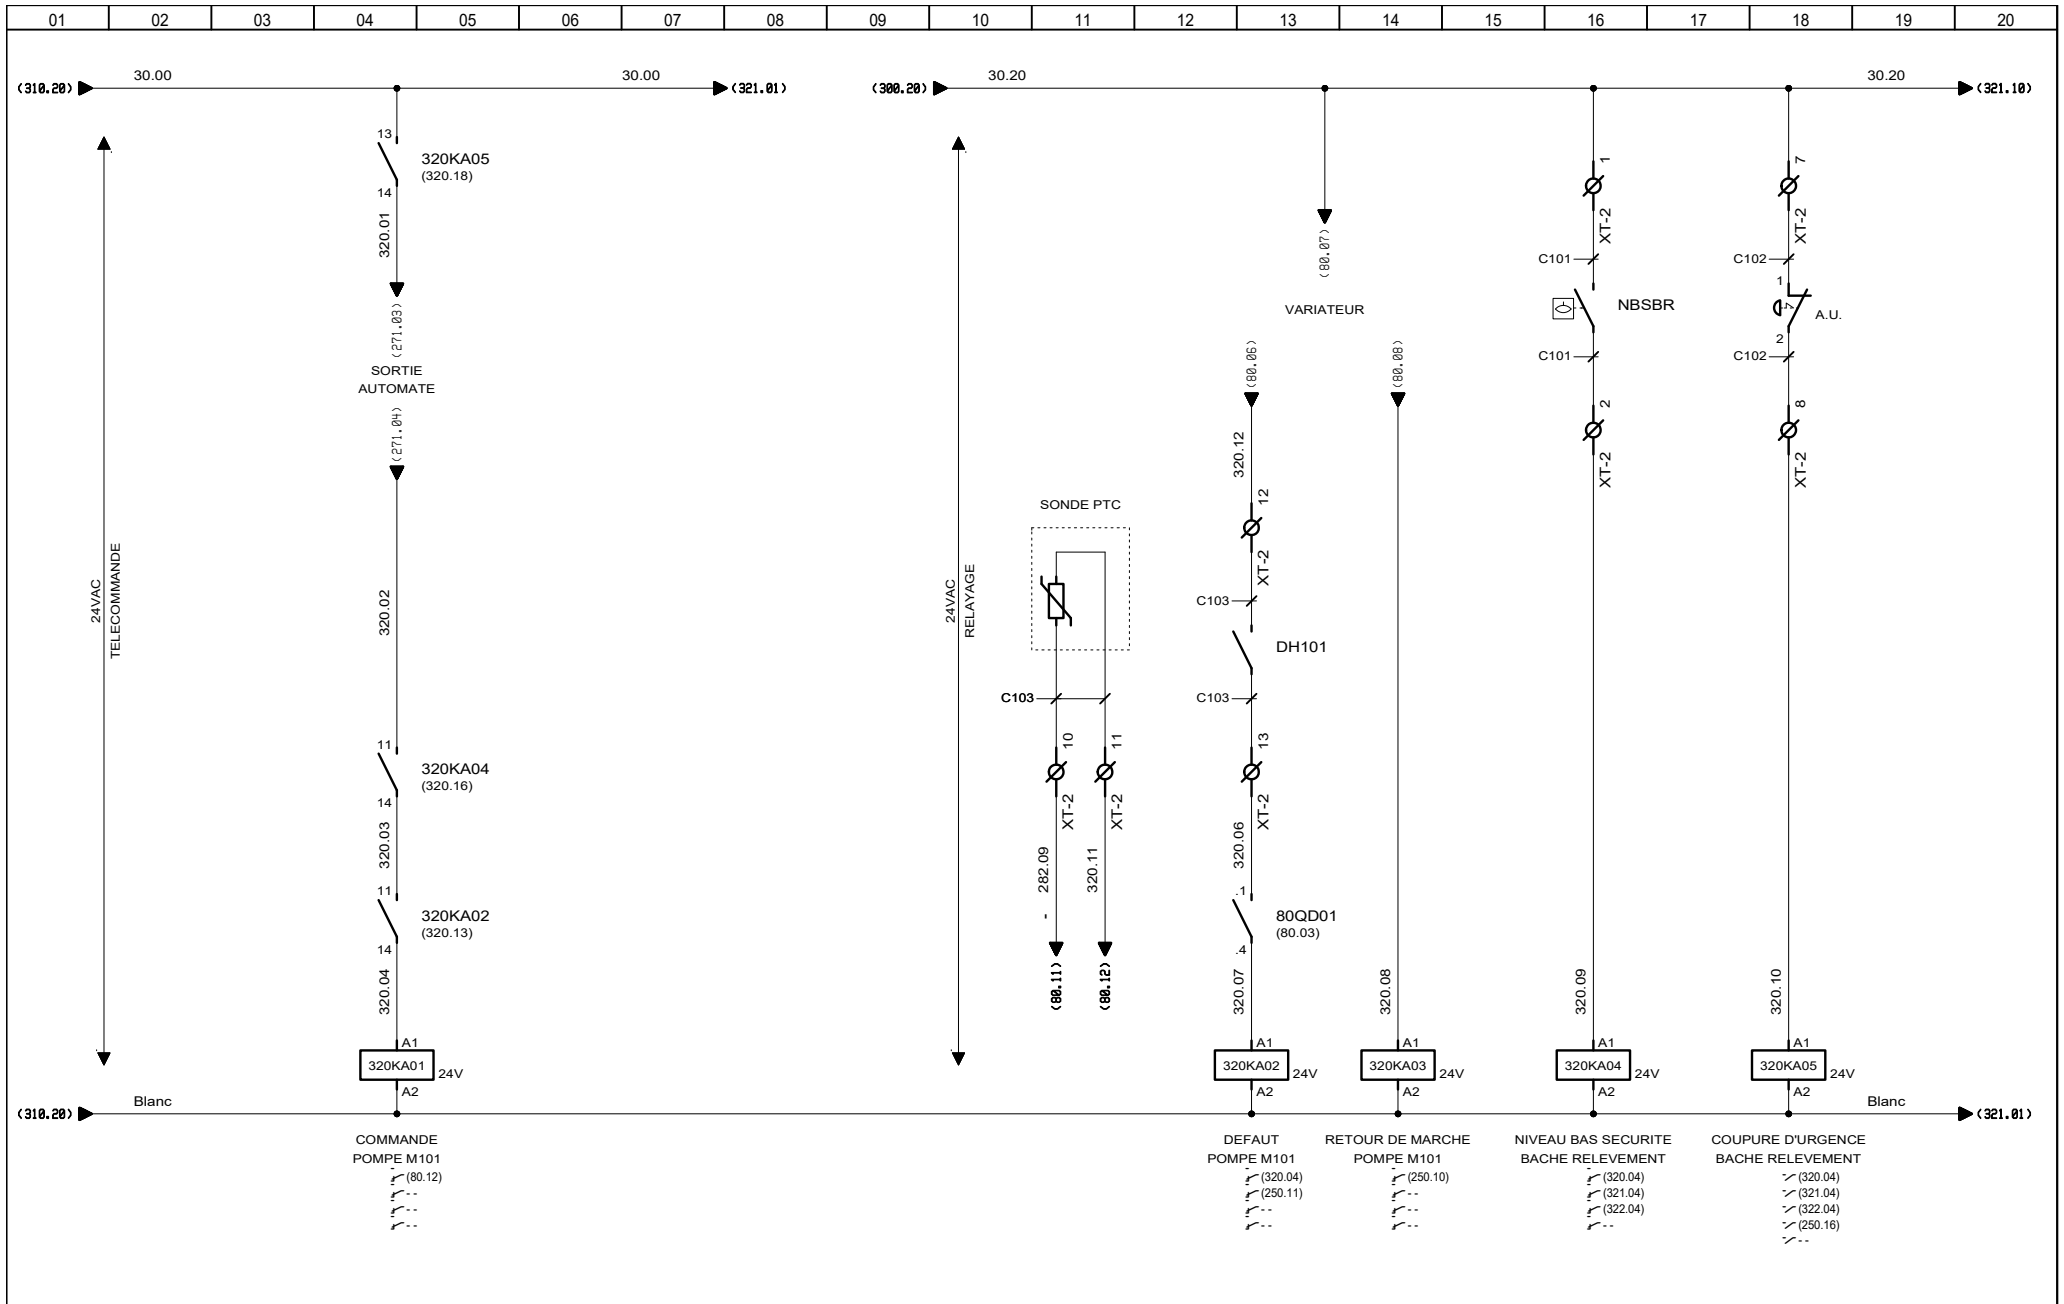

3, Rue Pierre Curie
91230 MONTGERON
Tél. : 01.69.52.47.00 - Fax : 01.69.52.47.01
e-mail : seguin@automatismes-seguin.fr
http://www.automatismes-seguin.fr

TELECOMMANDE POMPE EAU BRUTE M101


CLIENT ET NOM DU DOSSIER / CUSTOMER AND NAME OF FOLDER		INDICE / REVIEW
SAUR		0
Armoire de commande station DHUIS		
DESSINATEUR DRAWER	F.C.	FOLIO/SHEET 320 / 321
N° AFFAIRE N° PROJECT	180259	
VARS SERVICE PACK 6 - (4.848)		

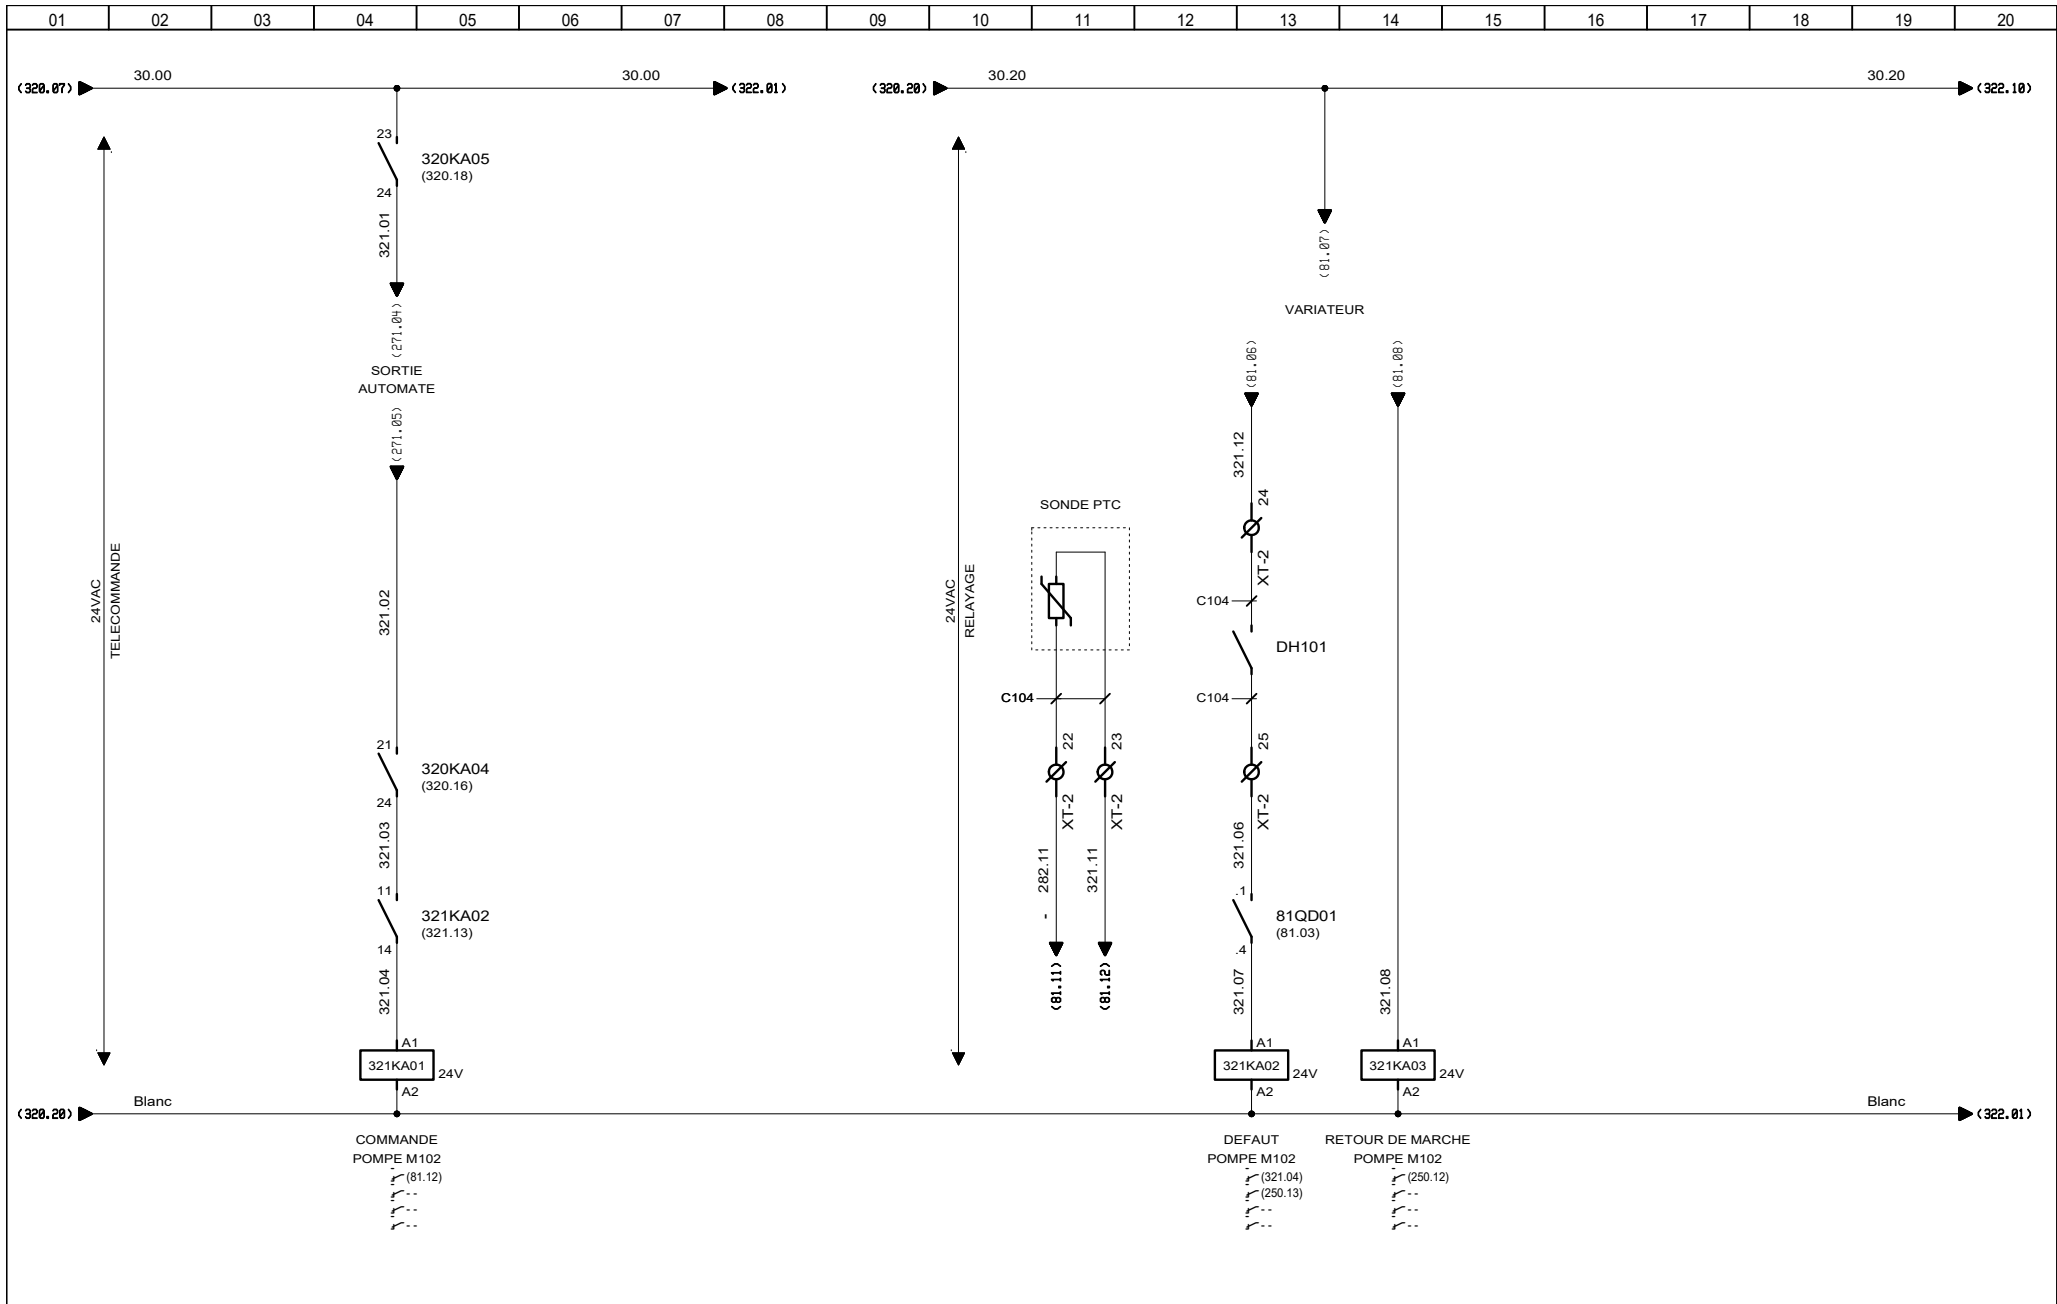

3, Rue Pierre Curie
 91230 MONTGERON
 Tél. : 01.69.52.47.00 - Fax : 01.69.52.47.01
 e-mail : seguin@automatismes-seguin.fr
 http://www.automatismes-seguin.fr

TELECOMMANDE POMPE EAU BRUTE M102


CLIENT ET NOM DU DOSSIER / CUSTOMER AND NAME OF FOLDER		INDICE / REVIEW
SAUR		0
Armoire de commande station DHUIS		
DESSINATEUR DRAWER	F.C.	FOLIO/SHEET 321 / 322
N° AFFAIRE N° PROJECT	180259	IGE-XAO <small>VAR3 SERVICE PACK 6 - (4.868)</small>

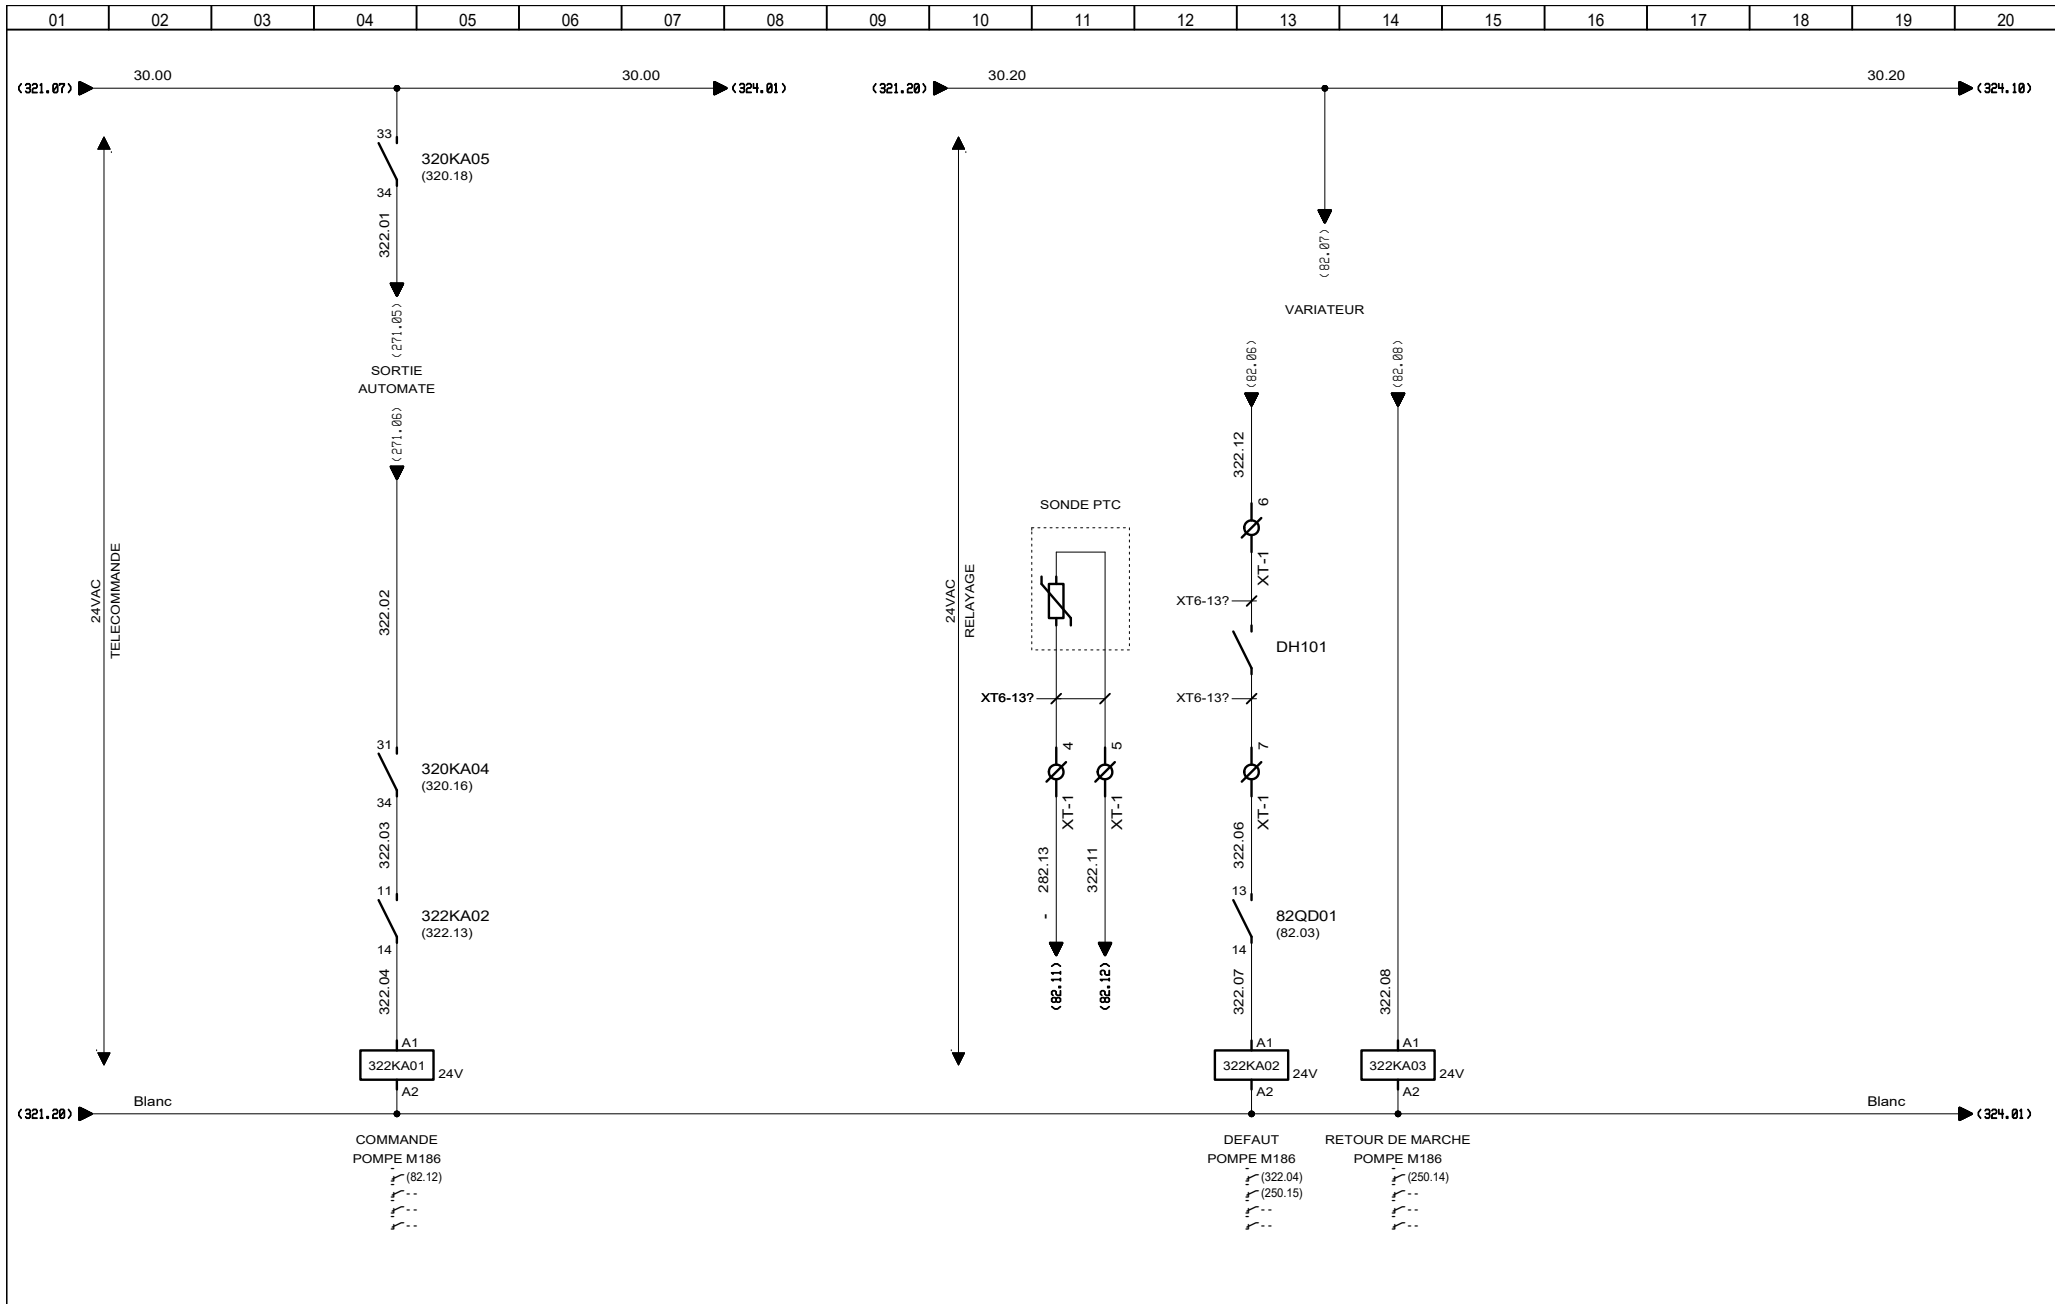

3, Rue Pierre Curie
91230 MONTGERON
Tél. : 01.69.52.47.00 - Fax : 01.69.52.47.01
e-mail : seguin@automatismes-seguin.fr
http://www.automatismes-seguin.fr

TELECOMMANDE POMPE EAU BRUTE M186


CLIENT ET NOM DU DOSSIER / CUSTOMER AND NAME OF FOLDER		INDICE / REVIEW
SAUR		0
Armoire de commande station DHUIS		
DESSINATEUR DRAWER	F.C.	IGE-XAO
N° AFFAIRE N° PROJECT	180259	FOLIO/SHEET 322 / 324
		VAR3 SERVICE PACK 6 - (4.868)

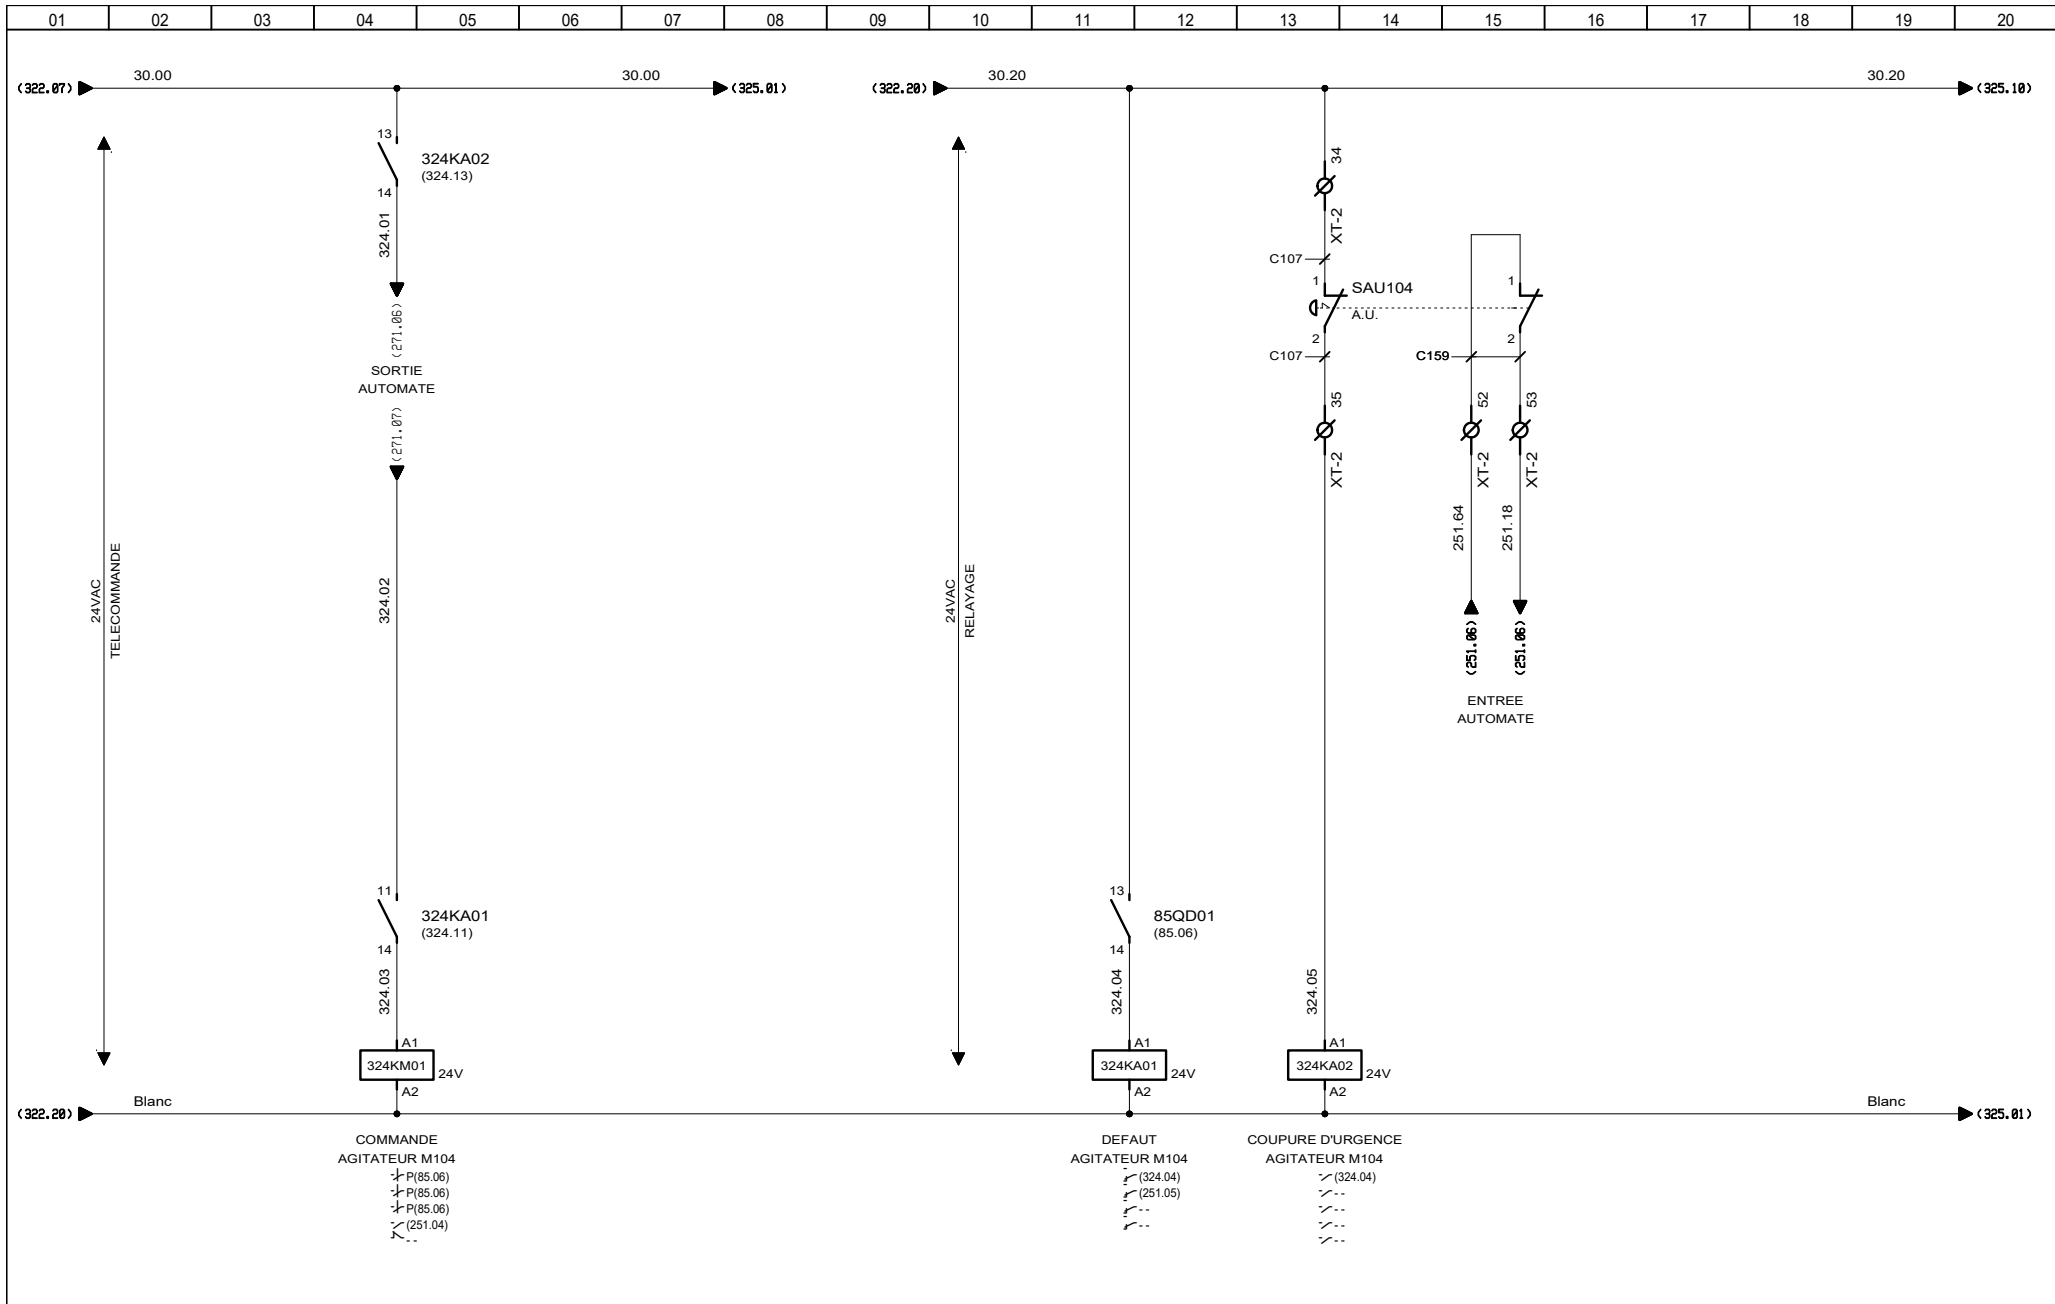

3, Rue Pierre Curie
91230 MONTGERON
Tél. : 01.69.52.47.00 - Fax : 01.69.52.47.01
e-mail : seguin@automatismes-seguin.fr
http://www.automatismes-seguin.fr

TELECOMMANDE AGITATEUR RAPIDE M104


CLIENT ET NOM DU DOSSIER / CUSTOMER AND NAME OF FOLDER		INDICE / REVIEW
SAUR		0
Armoire de commande station DHUIS		
DESSINATEUR DRAWER	F.C.	IGE-XAO
N° AFFAIRE N° PROJECT	180259	FOLIO/SHEET 324 / 325
		VAR3 SERVICE PACK 6 - (4.868)

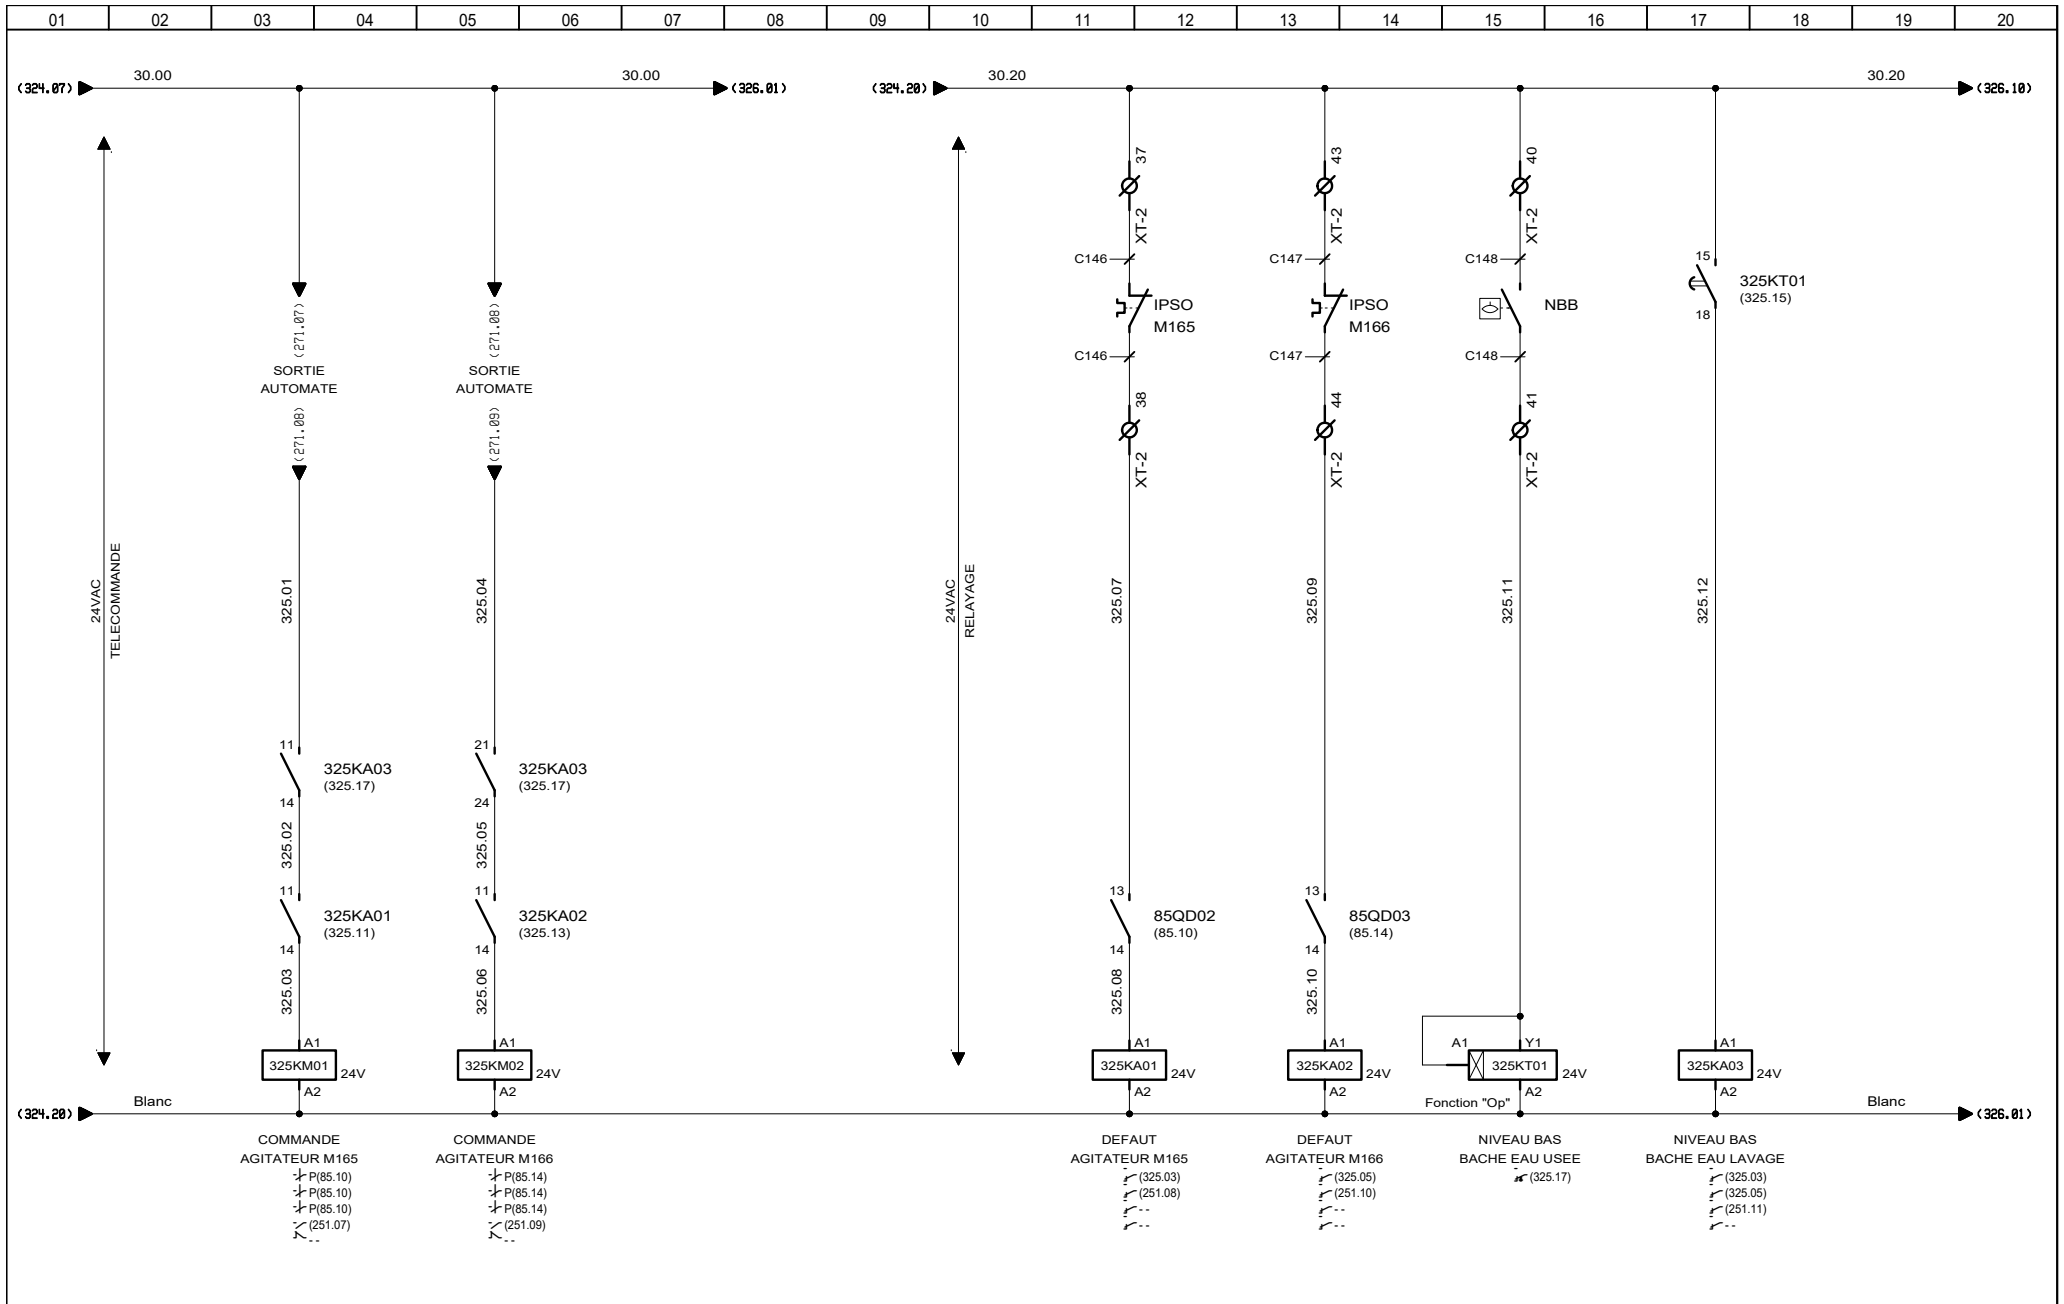

3, Rue Pierre Curie
91230 MONTGERON
Tél. : 01.69.52.47.00 - Fax : 01.69.52.47.01
e-mail : seguin@automatismes-seguin.fr
http://www.automatismes-seguin.fr

TELECOMMANDE AGITATEURS BACHE EAU LAVAGE


CLIENT ET NOM DU DOSSIER / CUSTOMER AND NAME OF FOLDER		INDICE / REVIEW
SAUR		0
Armoire de commande station DHUIS		
DESSINATEUR DRAWER	F.C.	IGE XAO
N° AFFAIRE N° PROJECT	180259	FOLIO/SHEET 325 / 326
		VAR3 SERVICE PACK 6 - (4.868)

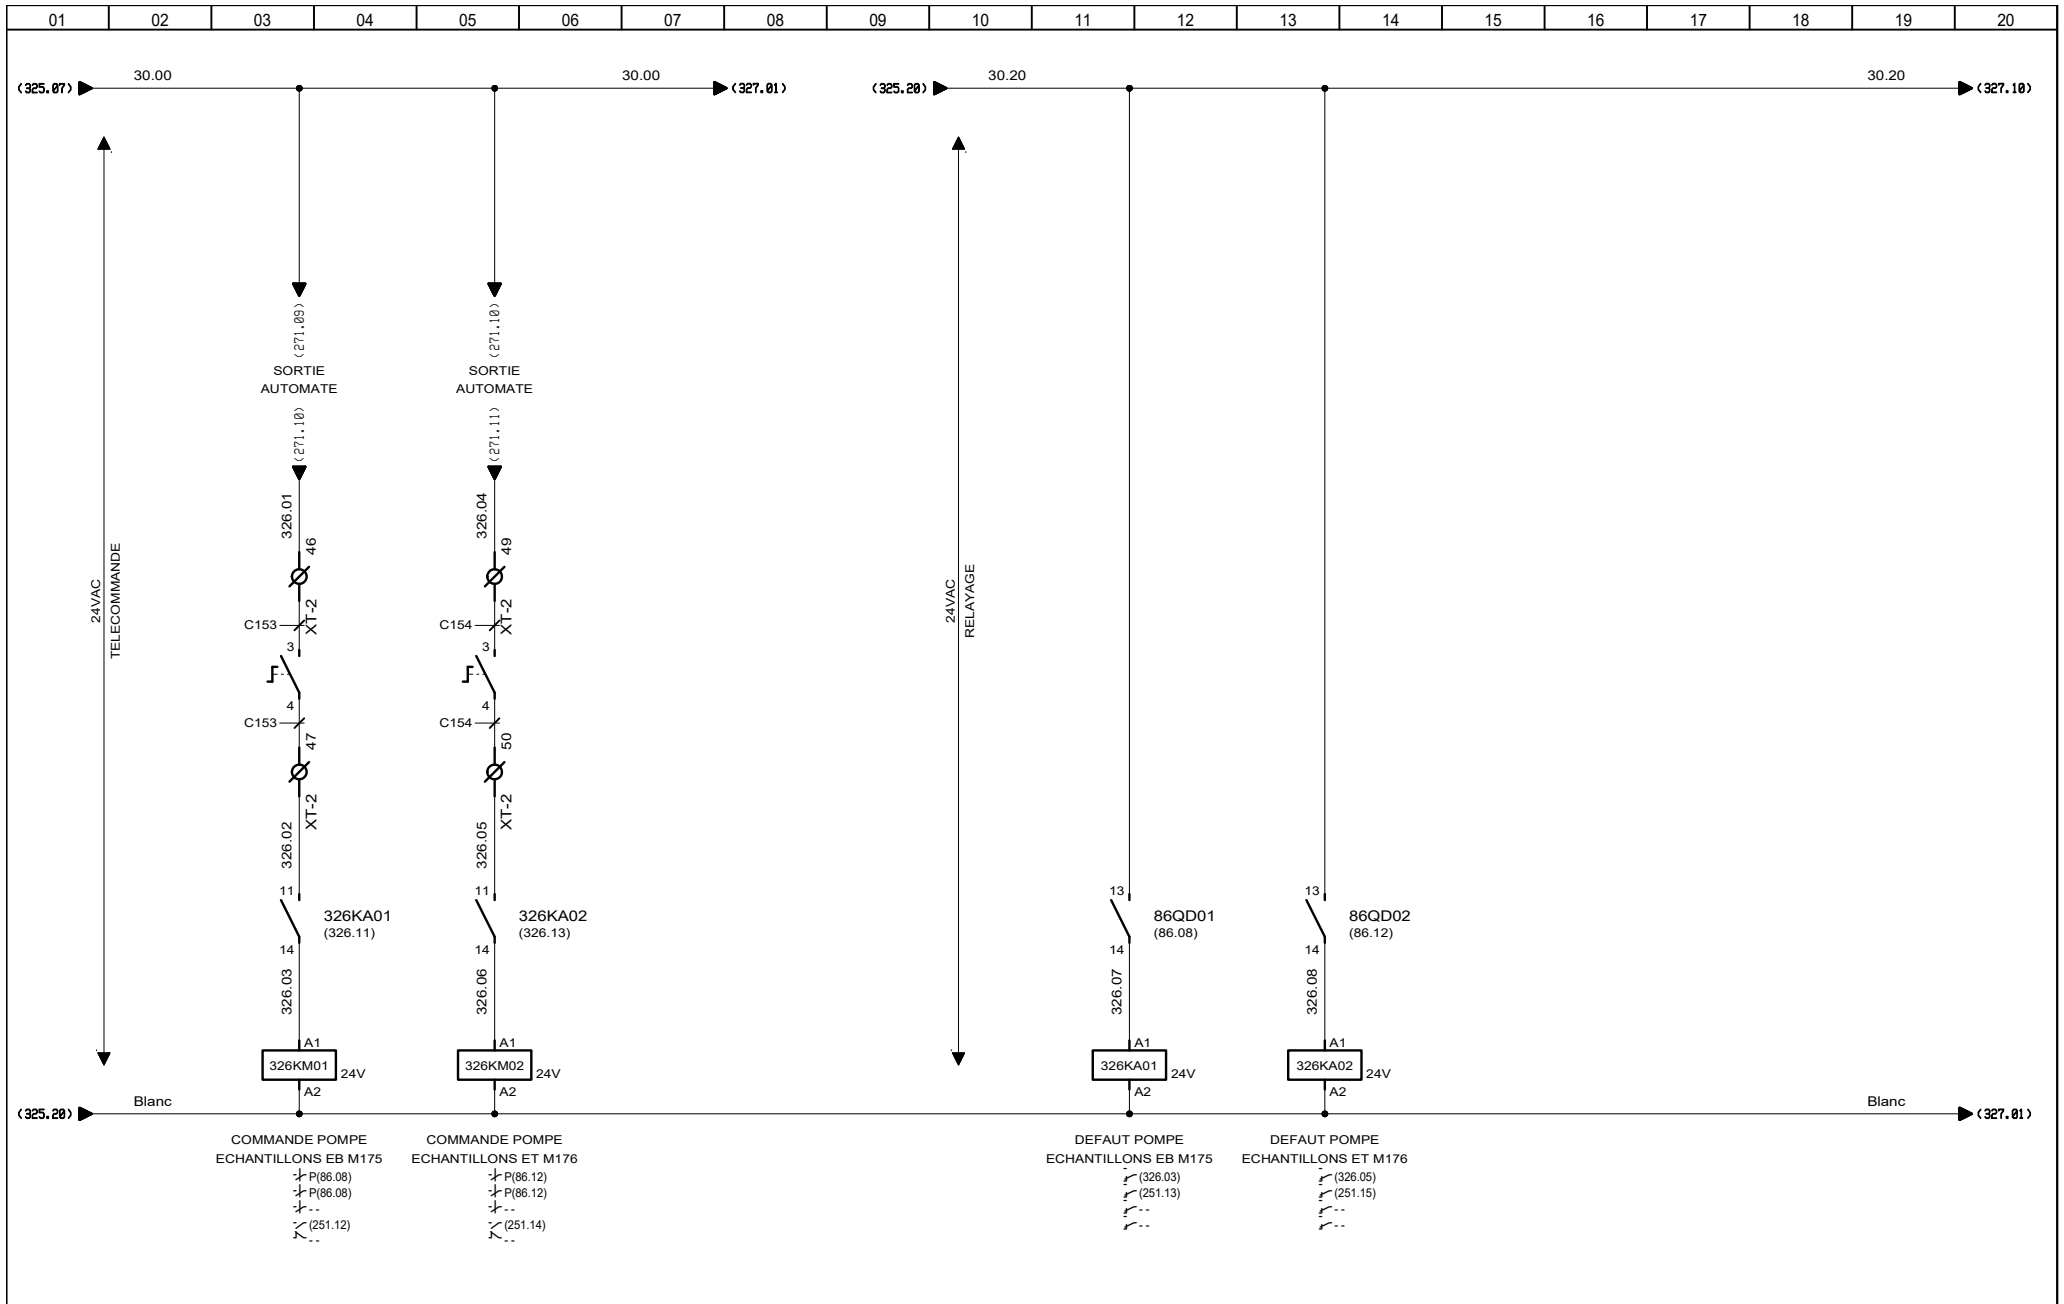

3, Rue Pierre Curie
91230 MONTGERON
Tél. : 01.69.52.47.00 - Fax : 01.69.52.47.01
e-mail : seguin@automatismes-seguin.fr
http://www.automatismes-seguin.fr

TELECOMMANDE POMPES ECHANTILLONS


CLIENT ET NOM DU DOSSIER / CUSTOMER AND NAME OF FOLDER		INDICE / REVIEW
SAUR		0
Armoire de commande station DHUIS		
DESSINATEUR DRAWER	F.C.	IGE-XAO
N° AFFAIRE N° PROJECT	180259	FOLIO/SHEET 326 / 327
		VAR3 SERVICE PACK 6 - (4.848)

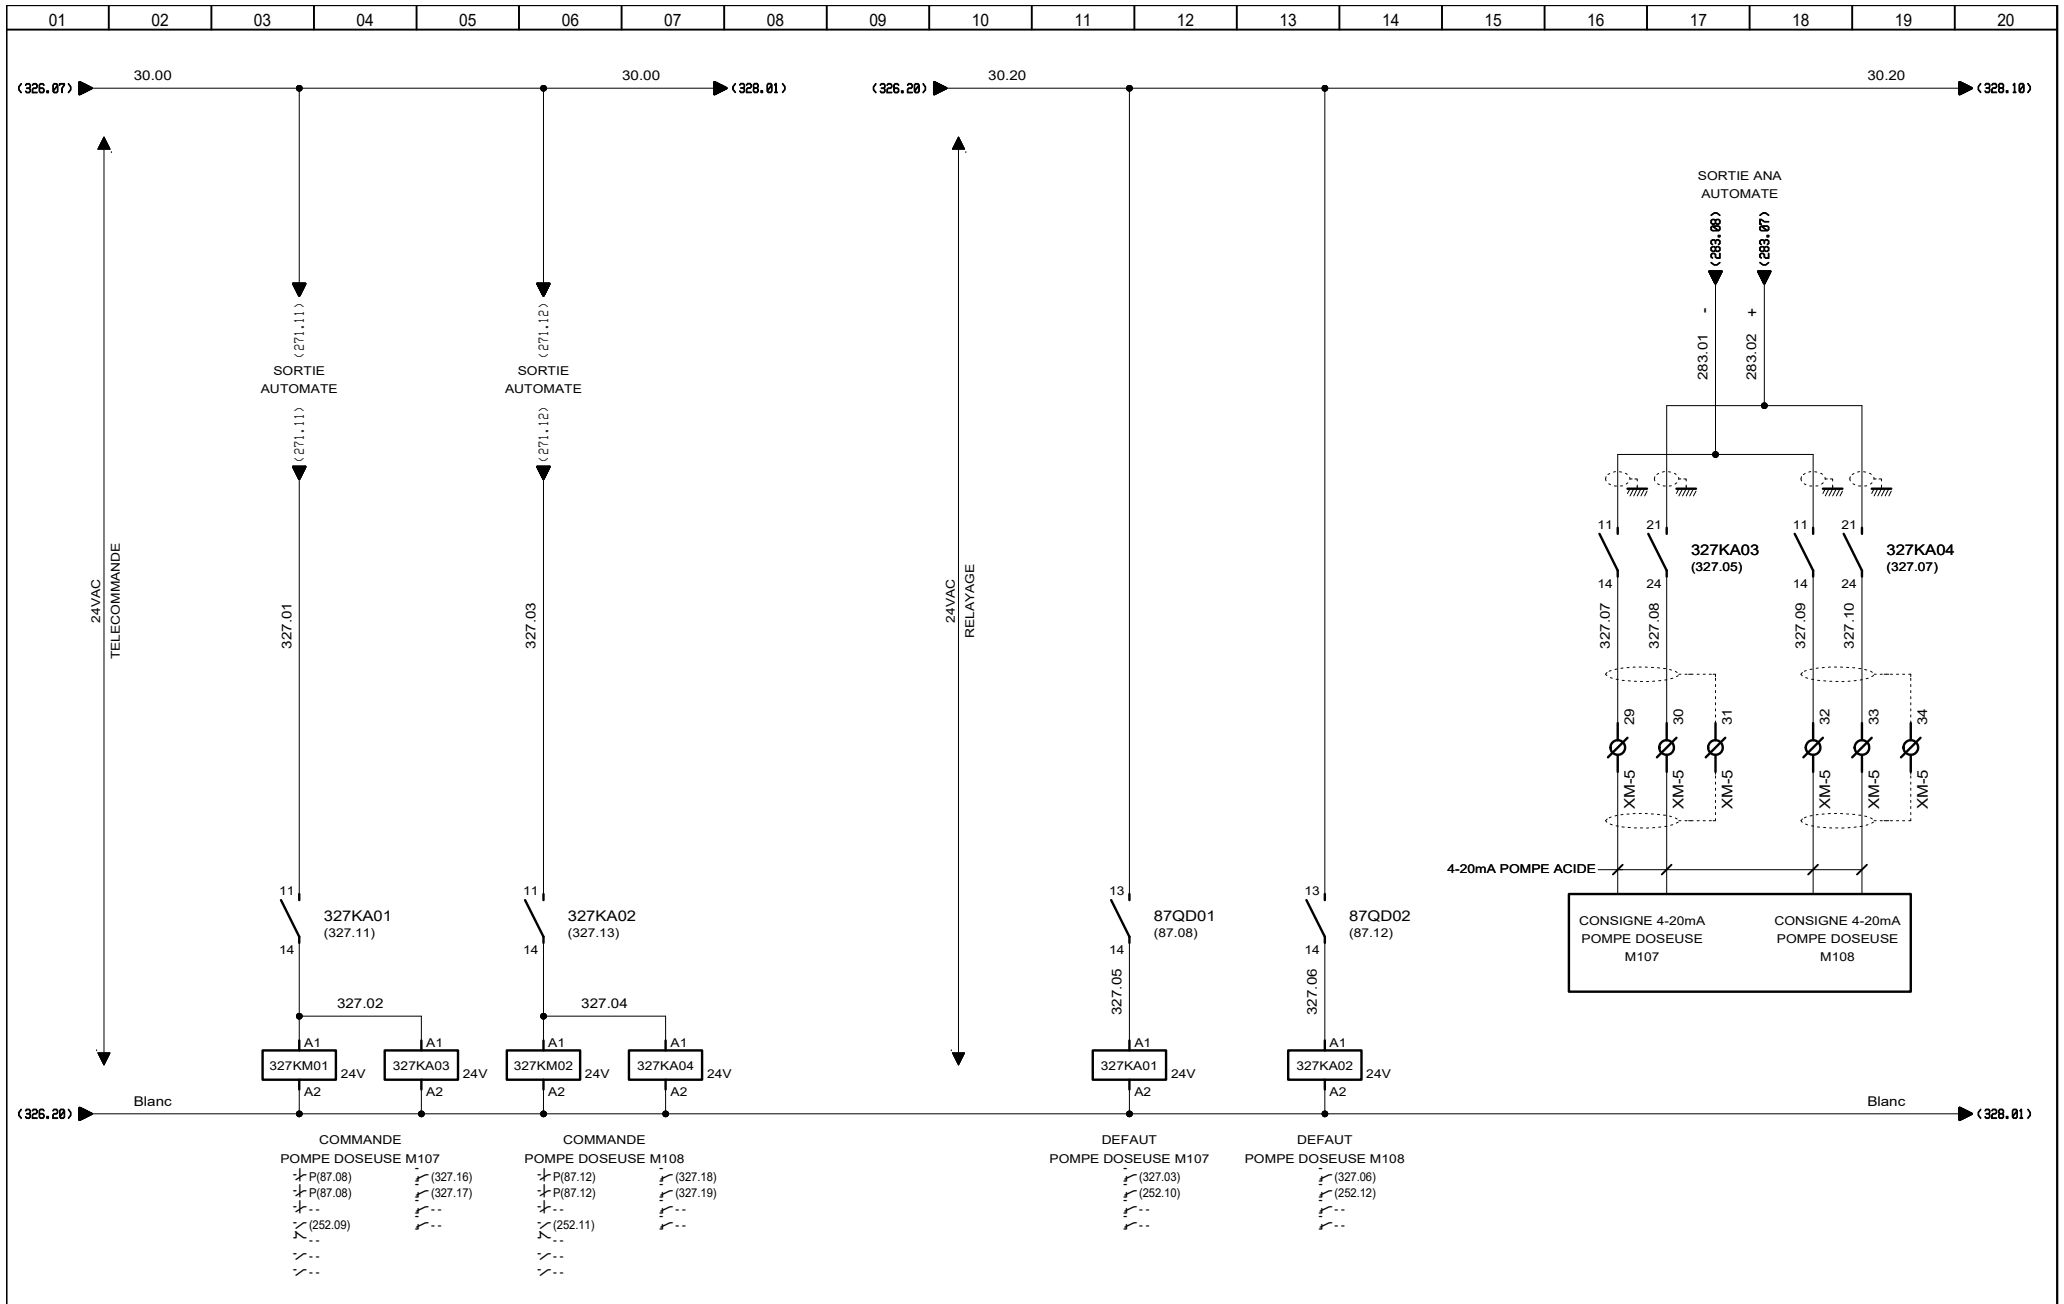

3, Rue Pierre Curie
91230 MONTGERON
Tél. : 01.69.52.47.00 - Fax : 01.69.52.47.01
e-mail : seguin@automatismes-seguin.fr
http://www.automatismes-seguin.fr

TELECOMMANDE
POMPES DOSEUSES ACIDE SULFURIQUE


CLIENT ET NOM DU DOSSIER / CUSTOMER AND NAME OF FOLDER		INDICE / REVIEW
SAUR		0
Armoire de commande station DHUIS		
DESSINATEUR / DRAWER	F.C.	FOLIO/SHEET 327 / 328
N° AFFAIRE / N° PROJECT	180259	
		VAR3 SERVICE PACK 6 - (4.868)

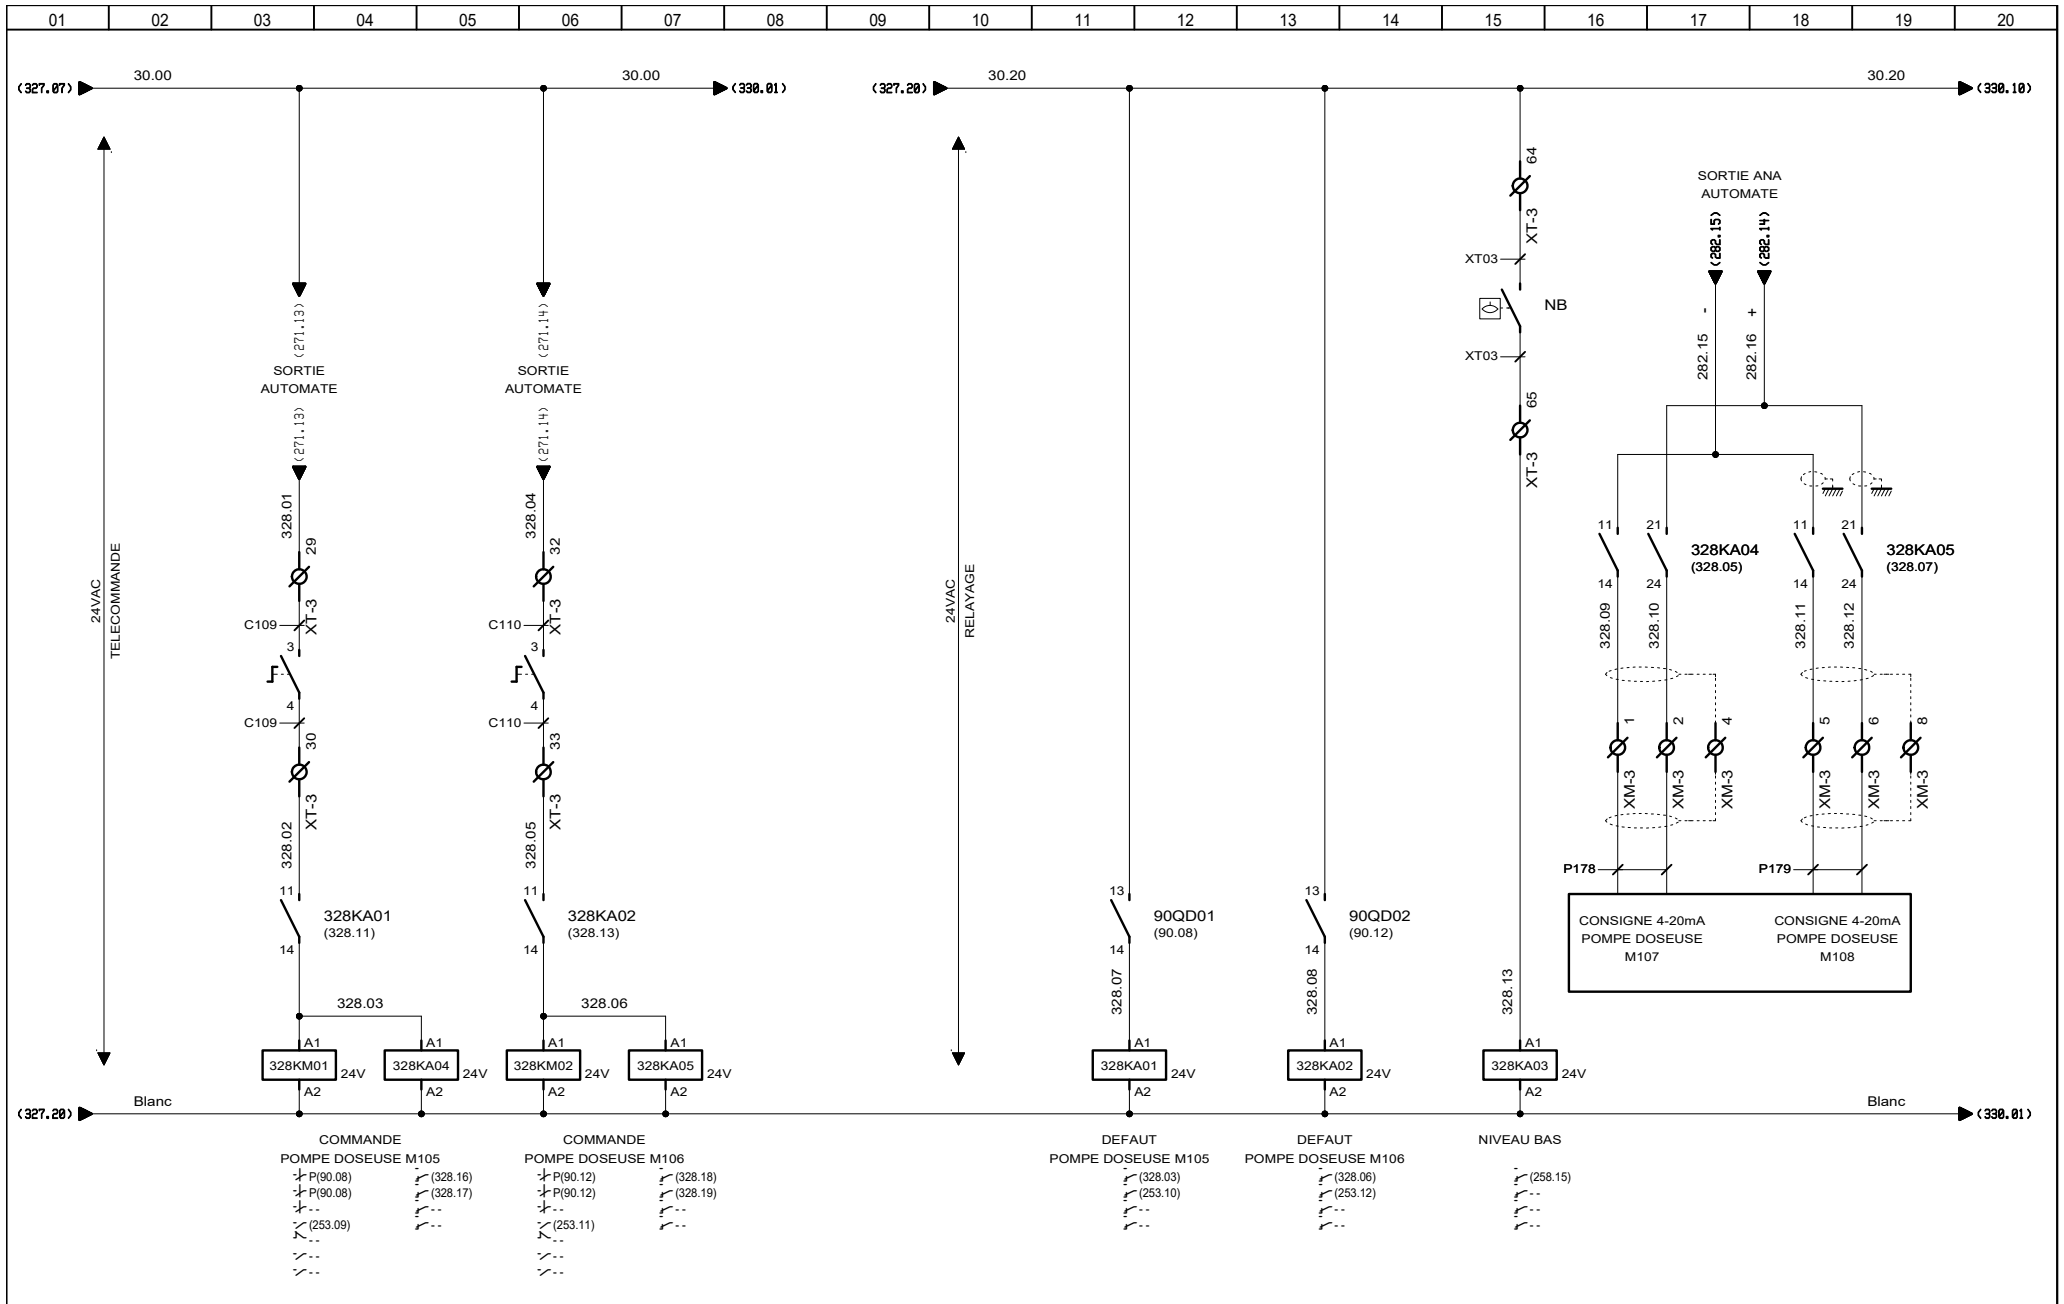

3, Rue Pierre Curie
91230 MONTGERON
Tél. : 01.69.52.47.00 - Fax : 01.69.52.47.01
e-mail : seguin@automatismes-seguin.fr
http://www.automatismes-seguin.fr

TELECOMMANDE POMPES DOSEUSES CHLORURE FERRIQUE


CLIENT ET NOM DU DOSSIER / CUSTOMER AND NAME OF FOLDER		INDICE / REVIEW
SAUR		0
Armoire de commande station DHUIS		
DESSINATEUR DRAWER	F.C.	FOLIO/SHEET 328 / 330
N° AFFAIRE N° PROJECT	180259	VARS SERVICE PACK 6 - (L.646)

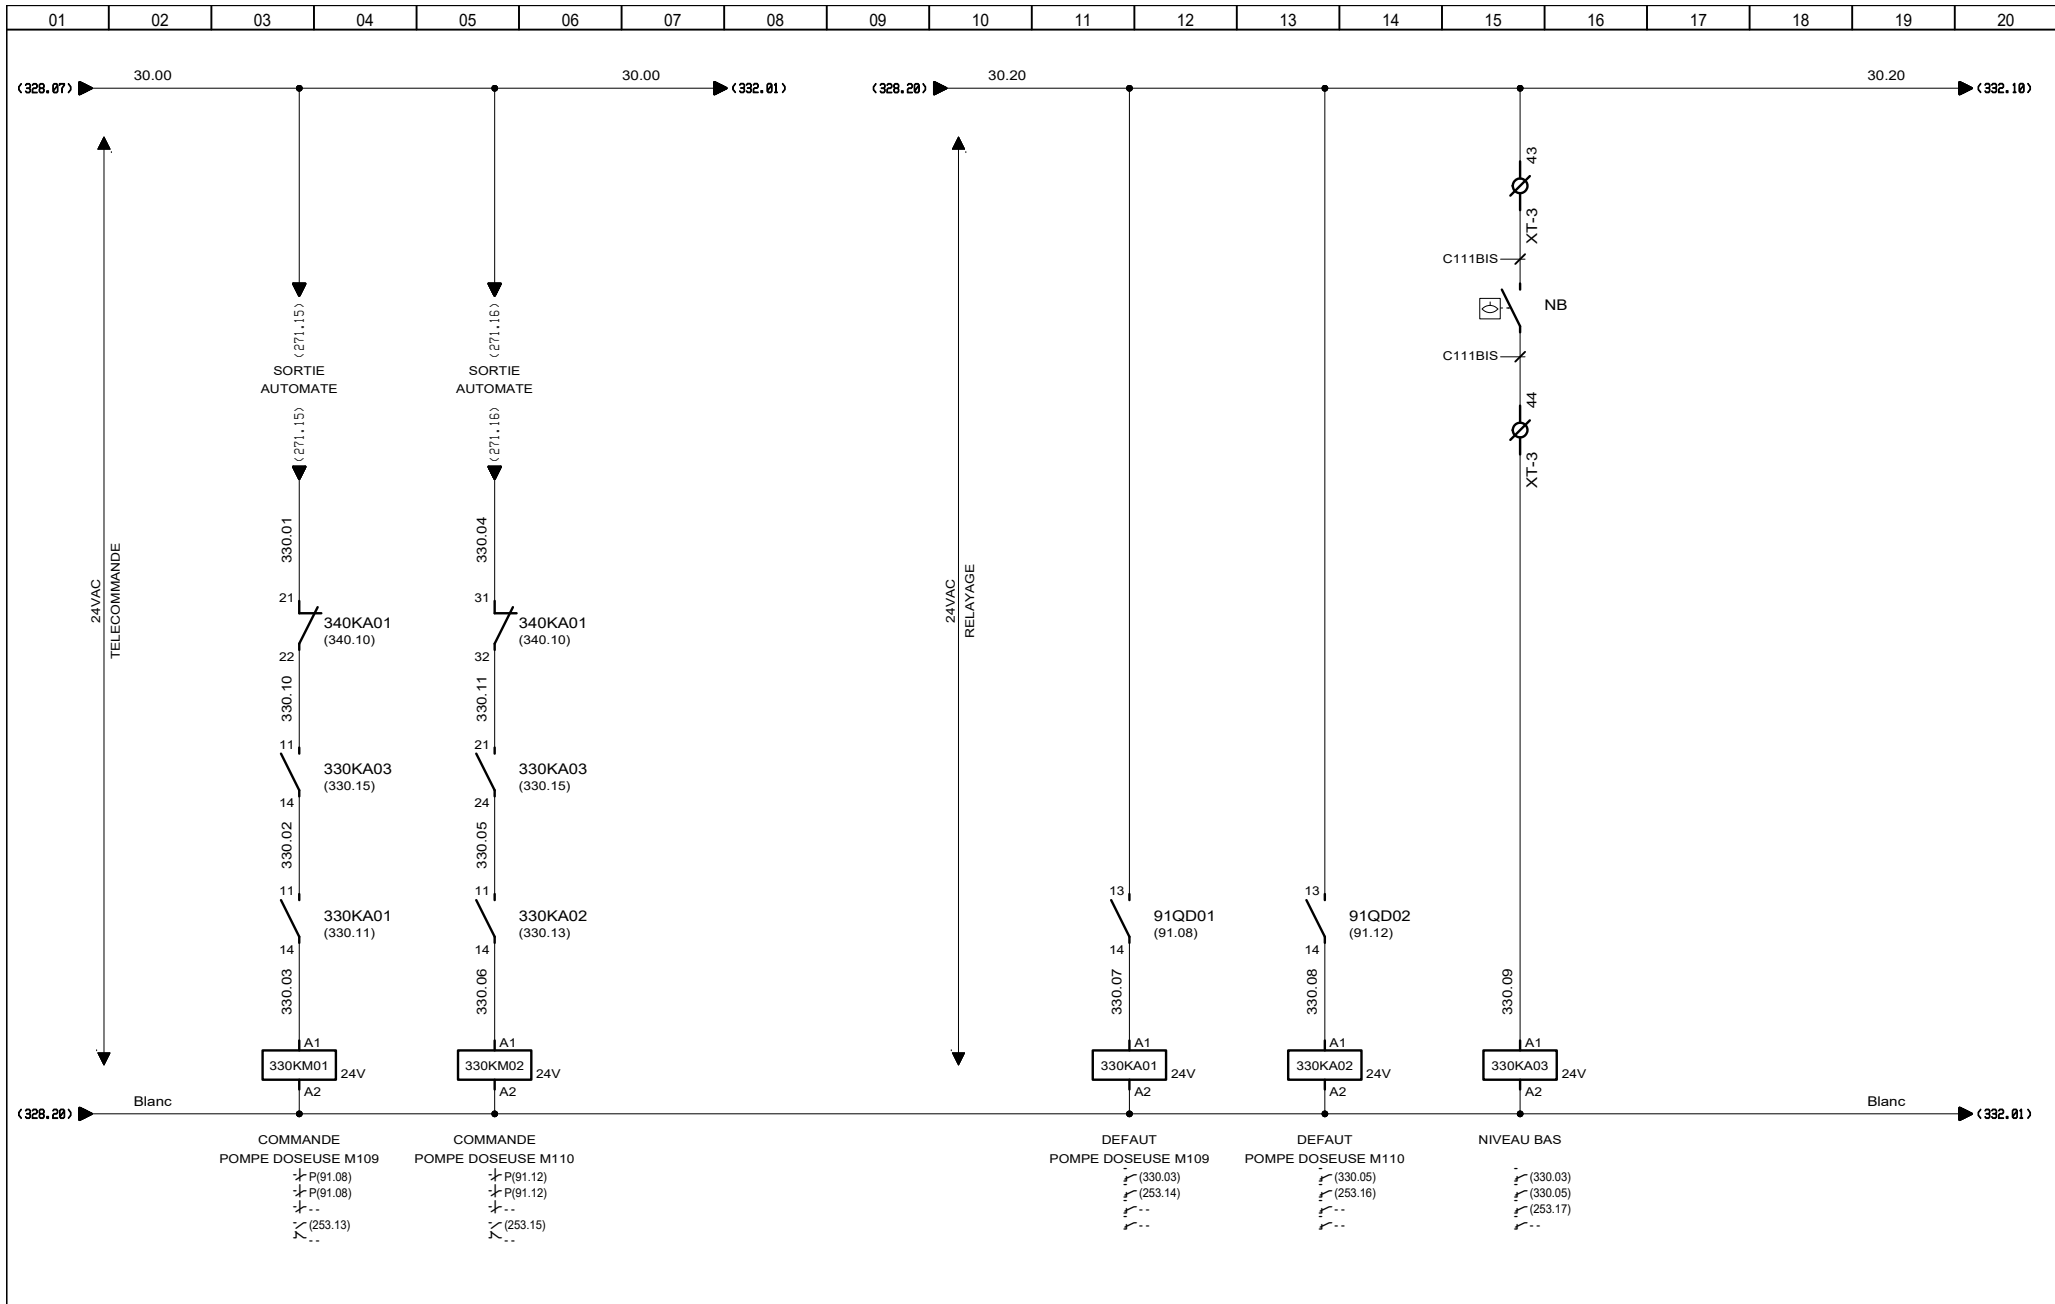

3, Rue Pierre Curie
91230 MONTGERON
Tél. : 01.69.52.47.00 - Fax : 01.69.52.47.01
e-mail : seguin@automatismes-seguin.fr
http://www.automatismes-seguin.fr

TELECOMMANDE POMPES DOSEUSES POLYMERES (RESERVE)


CLIENT ET NOM DU DOSSIER / CUSTOMER AND NAME OF FOLDER		INDICE / REVIEW
SAUR		0
Armoire de commande station DHUIS		
DESSINATEUR DRAWER	F.C.	FOLIO/SHEET 330 / 332
N° AFFAIRE N° PROJECT	180259	IGE XAO <small>VAR3 SERVICE PACK 6 - (4.848)</small>

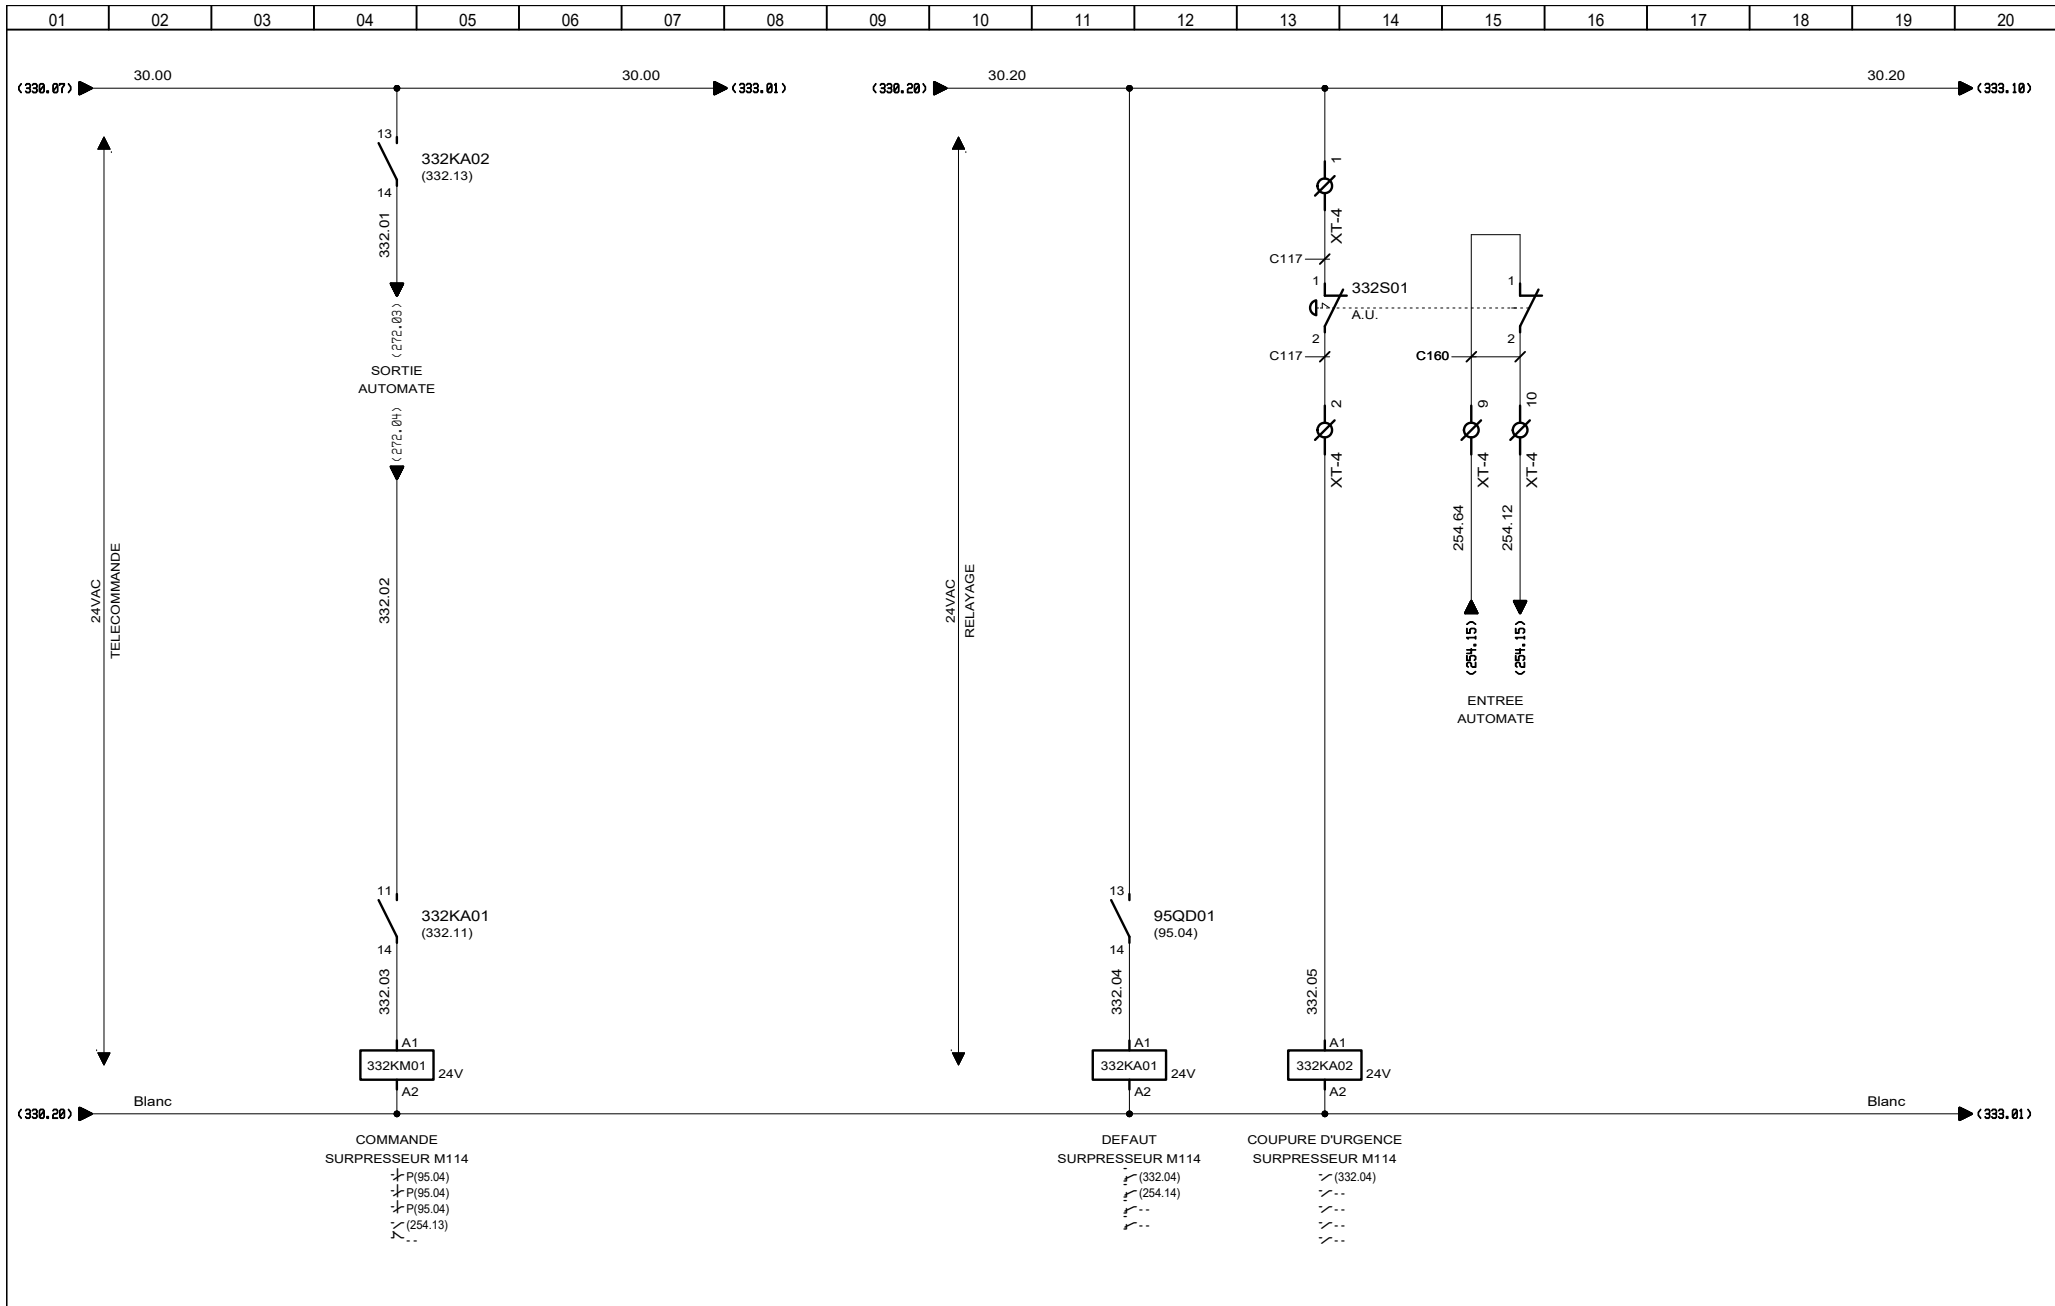

3, Rue Pierre Curie
91230 MONTGERON
Tél. : 01.69.52.47.00 - Fax : 01.69.52.47.01
e-mail : seguin@automatismes-seguin.fr
http://www.automatismes-seguin.fr

TELECOMMANDE SURPRESSEUR


CLIENT ET NOM DU DOSSIER / CUSTOMER AND NAME OF FOLDER		INDICE / REVIEW
SAUR		0
Armoire de commande station DHUIS		
DESSINATEUR DRAWER	F.C.	FOLIO/SHEET 332 / 333
N° AFFAIRE N° PROJECT	180259	
		IGE-XAO VAR3 SERVICE PACK 6 - (4.868)

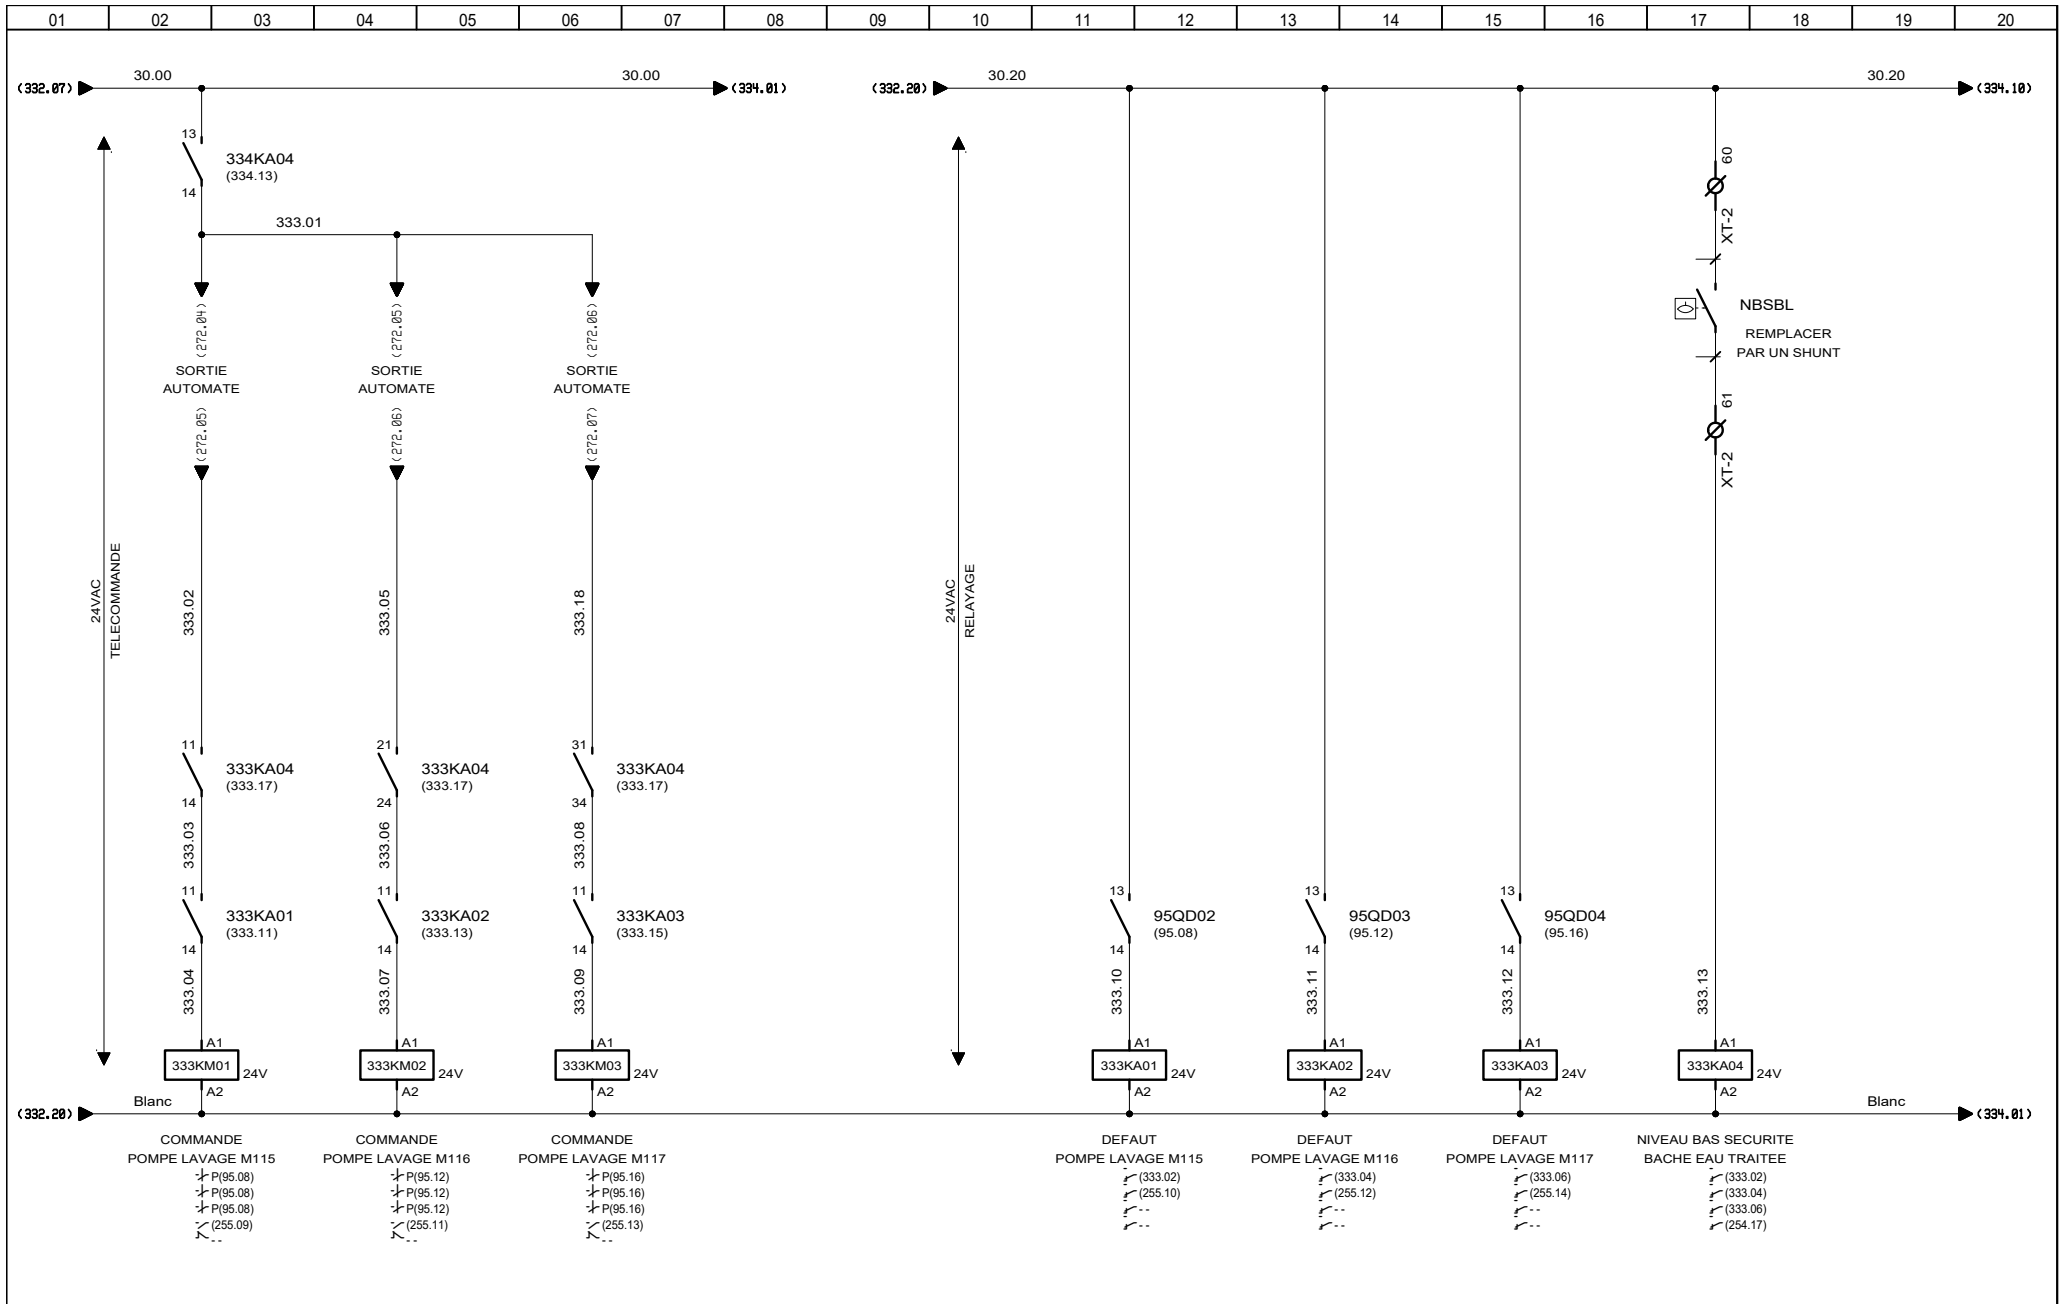

3, Rue Pierre Curie
91230 MONTGERON
Tél. : 01.69.52.47.00 - Fax : 01.69.52.47.01
e-mail : seguin@automatismes-seguin.fr
http://www.automatismes-seguin.fr

TELECOMMANDE POMPES LAVAGES


CLIENT ET NOM DU DOSSIER / CUSTOMER AND NAME OF FOLDER		INDICE / REVIEW
SAUR		0
Armoire de commande station DHUIS		
DESSINATEUR DRAWER	F.C.	FOLIO/SHEET 333 / 334
N° AFFAIRE N° PROJECT	180259	
		IGE XAO VAR3 SERVICE PACK 6 - (L.868)

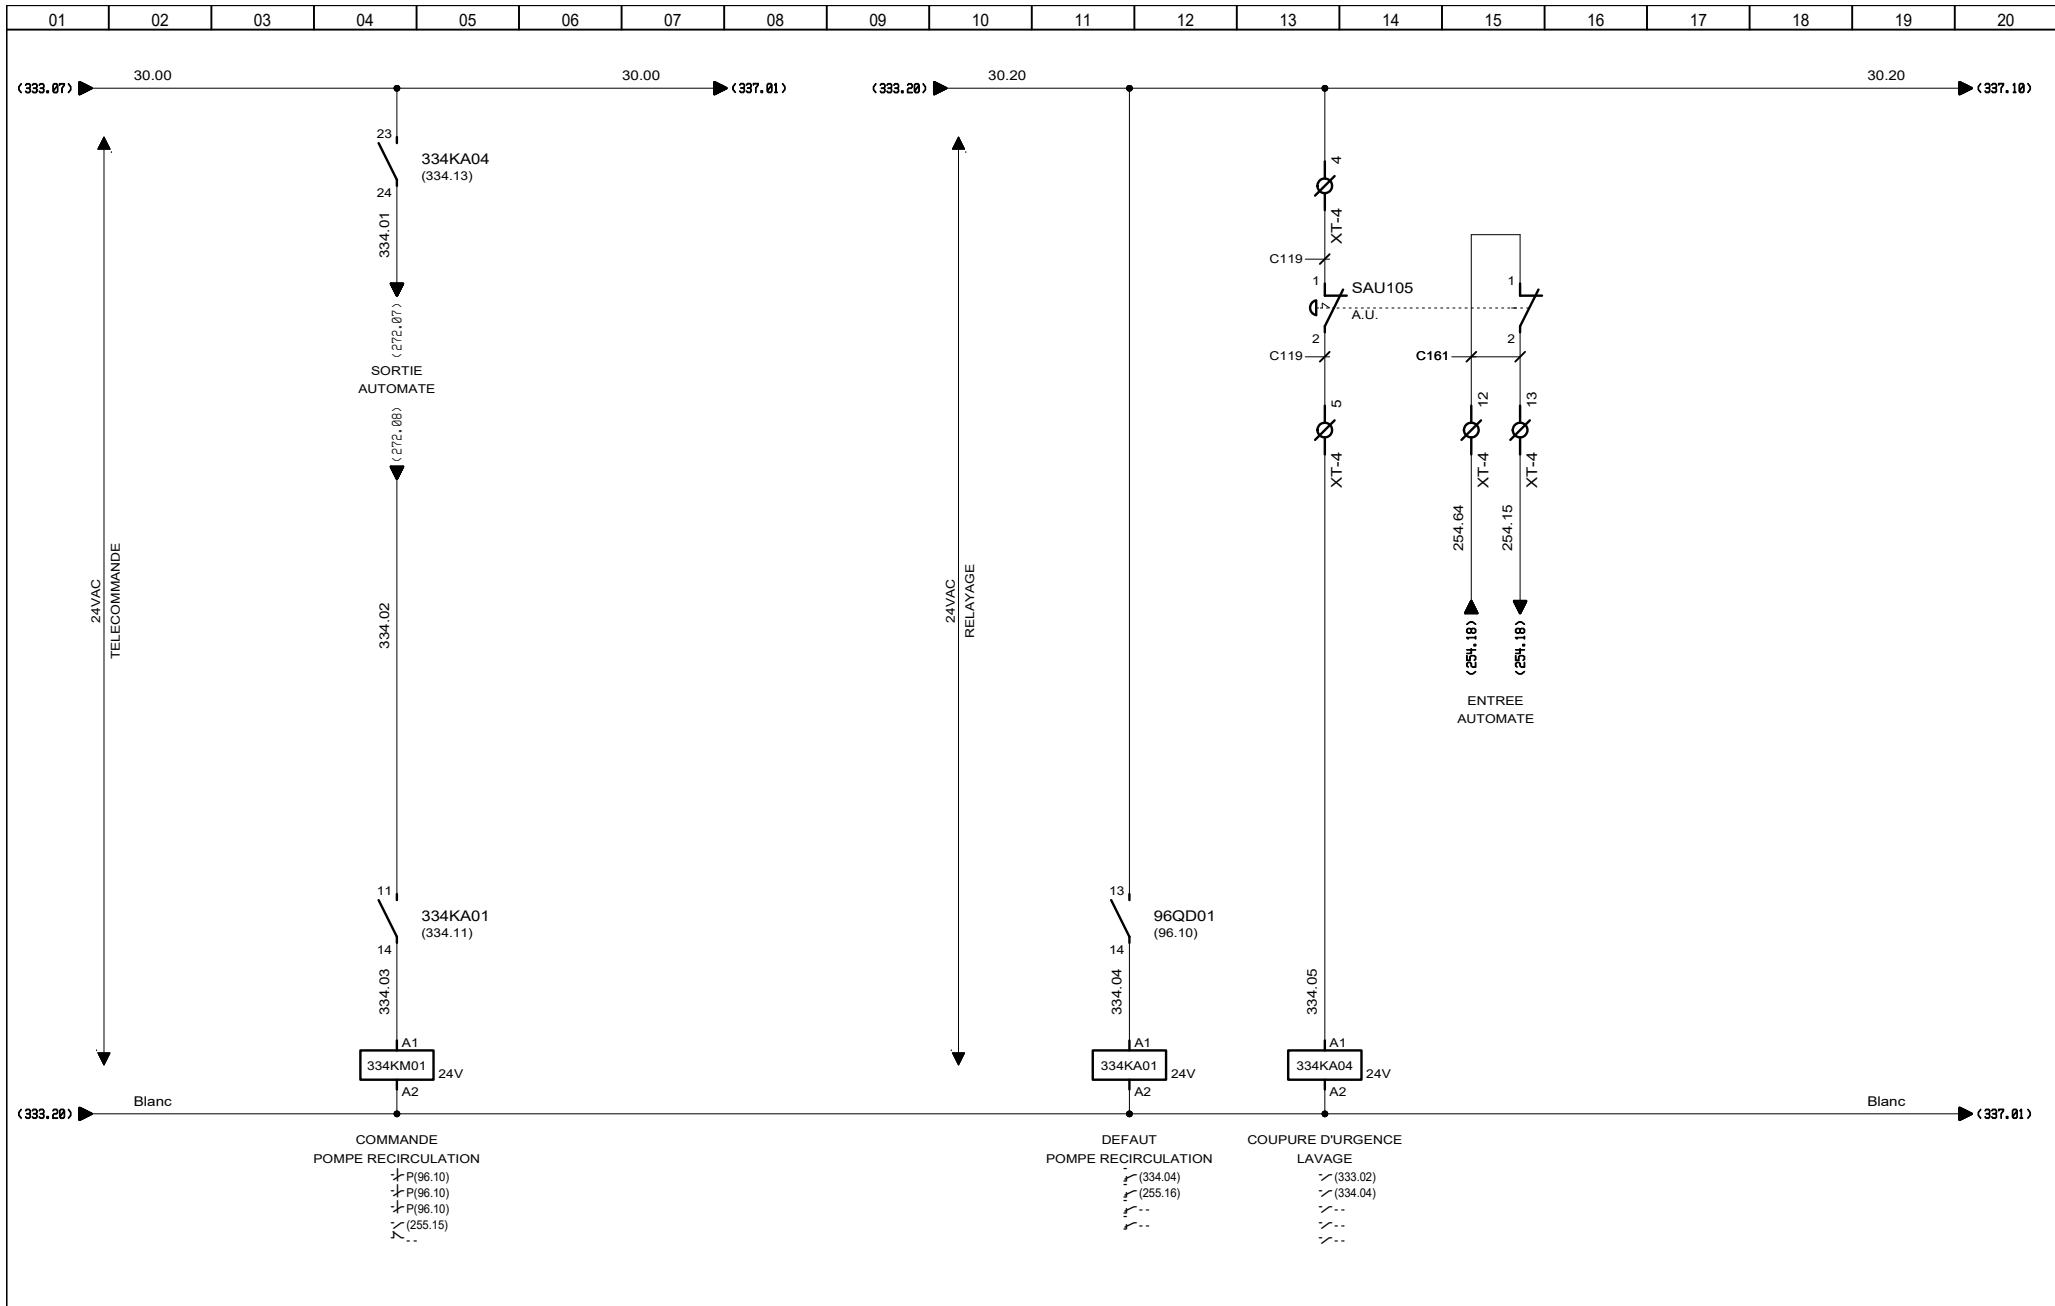

3, Rue Pierre Curie
91230 MONTGERON
Tél. : 01.69.52.47.00 - Fax : 01.69.52.47.01
e-mail : seguin@automatismes-seguin.fr
http://www.automatismes-seguin.fr

TELECOMMANDE POMPE RECIRCULATION


CLIENT ET NOM DU DOSSIER / CUSTOMER AND NAME OF FOLDER		INDICE / REVIEW
SAUR		0
Armoire de commande station DHUIS		
DESSINATEUR DRAWER	F.C.	FOLIO/SHEET 334 / 337
N° AFFAIRE N° PROJECT	180259	VARS SERVICE PACK 6 - (4.848)

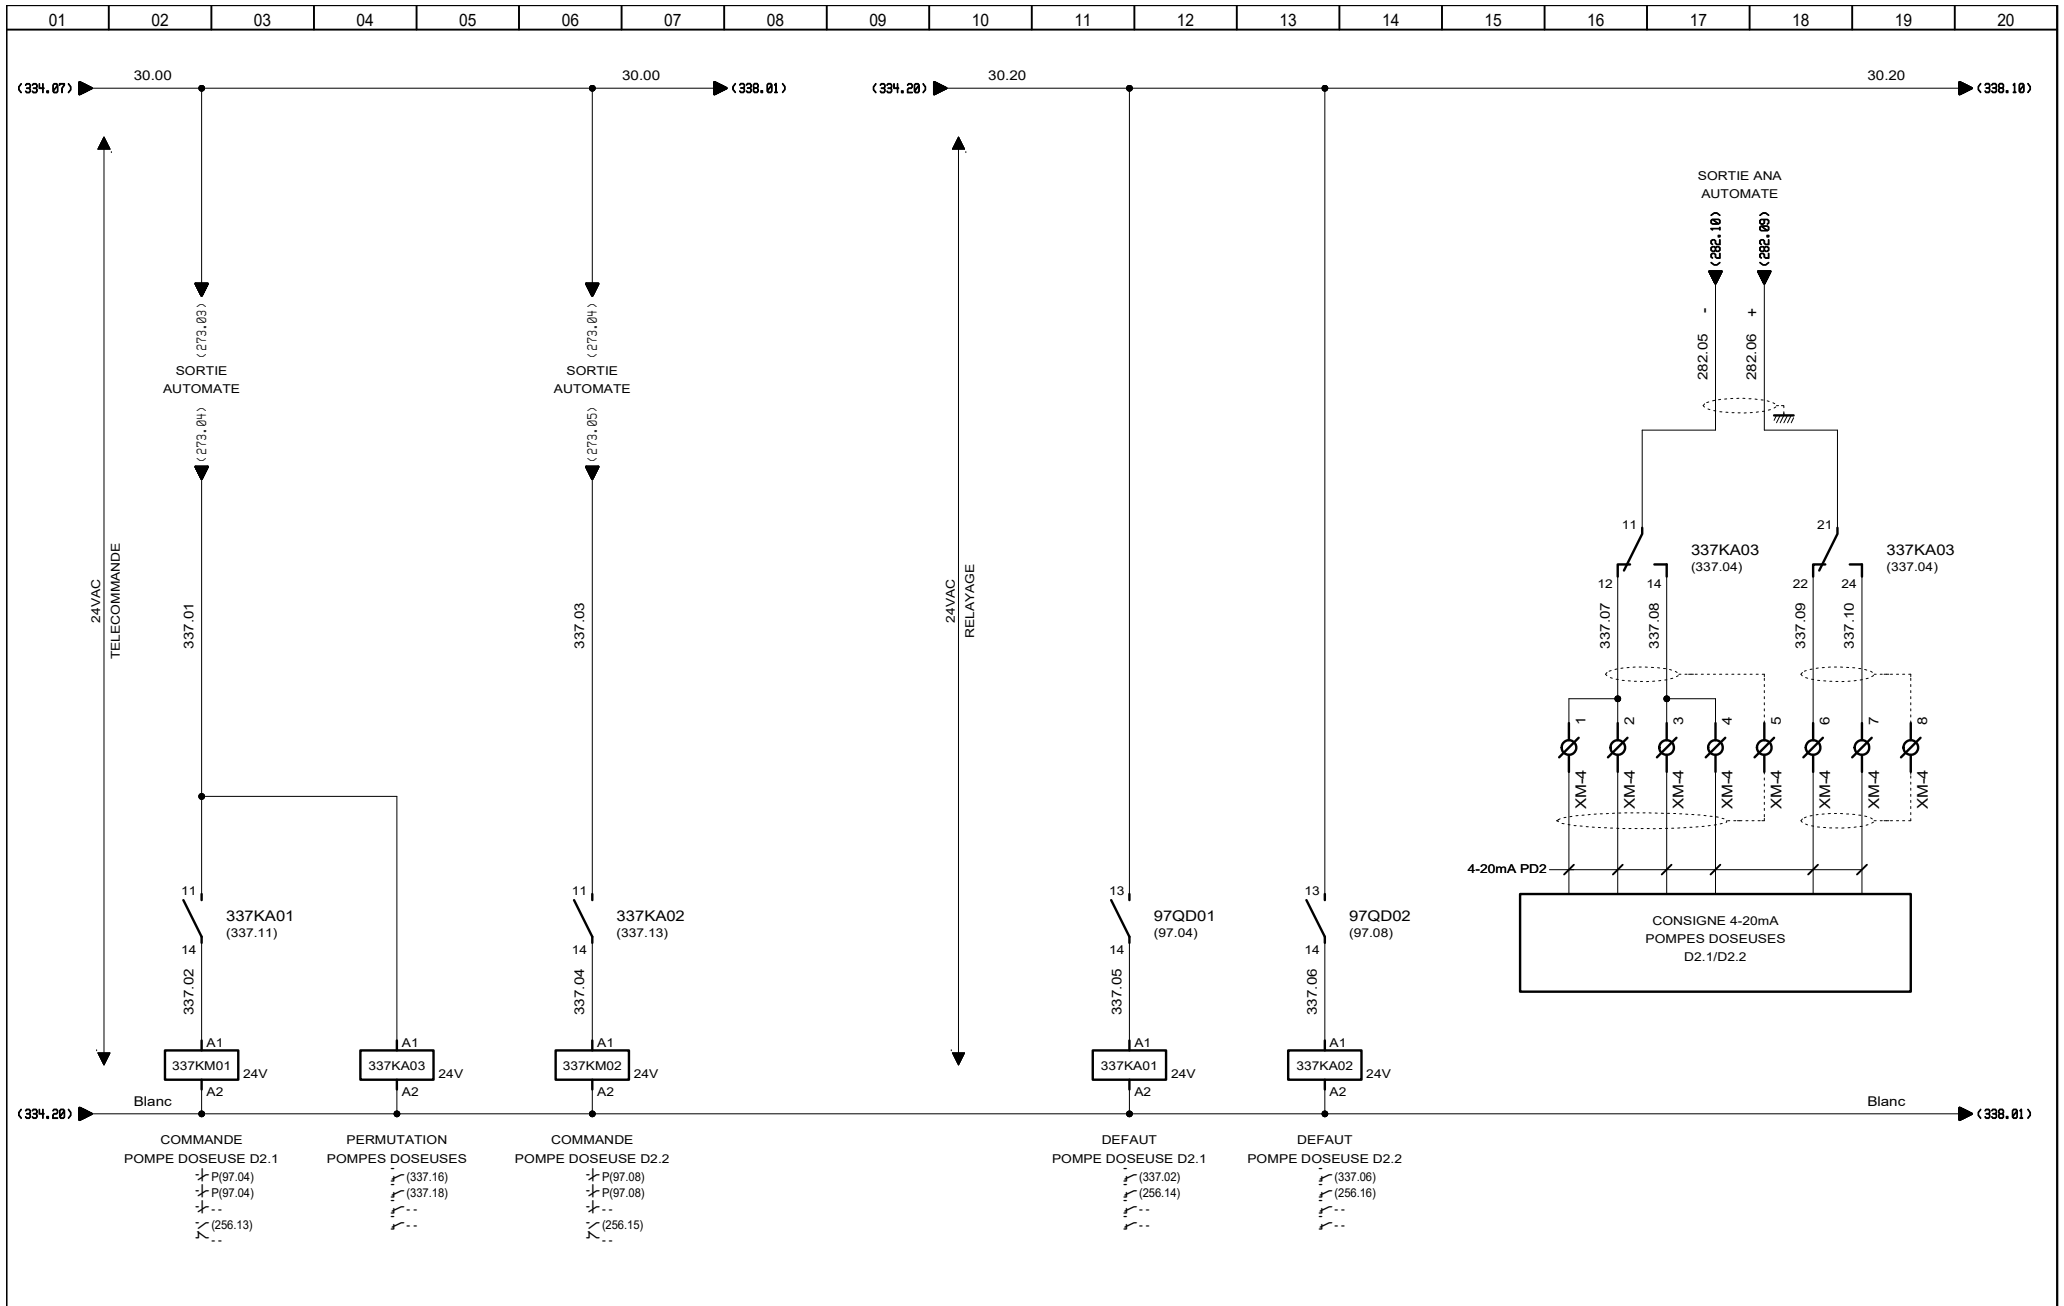

3, Rue Pierre Curie
91230 MONTGERON
Tél. : 01.69.52.47.00 - Fax : 01.69.52.47.01
e-mail : seguin@automatismes-seguin.fr
http://www.automatismes-seguin.fr

TELECOMMANDE POMPES DOSEUSES JAVEL D2 EAU BRUTE


CLIENT ET NOM DU DOSSIER / CUSTOMER AND NAME OF FOLDER		INDICE / REVIEW
SAUR		0
Armoire de commande station DHUIS		
DESSINATEUR DRAWER	F.C.	FOLIO/SHEET 337 / 338
N° AFFAIRE N° PROJECT	180259	IGE-XAO <small>VAR3 SERVICE PACK 6 - (4.868)</small>

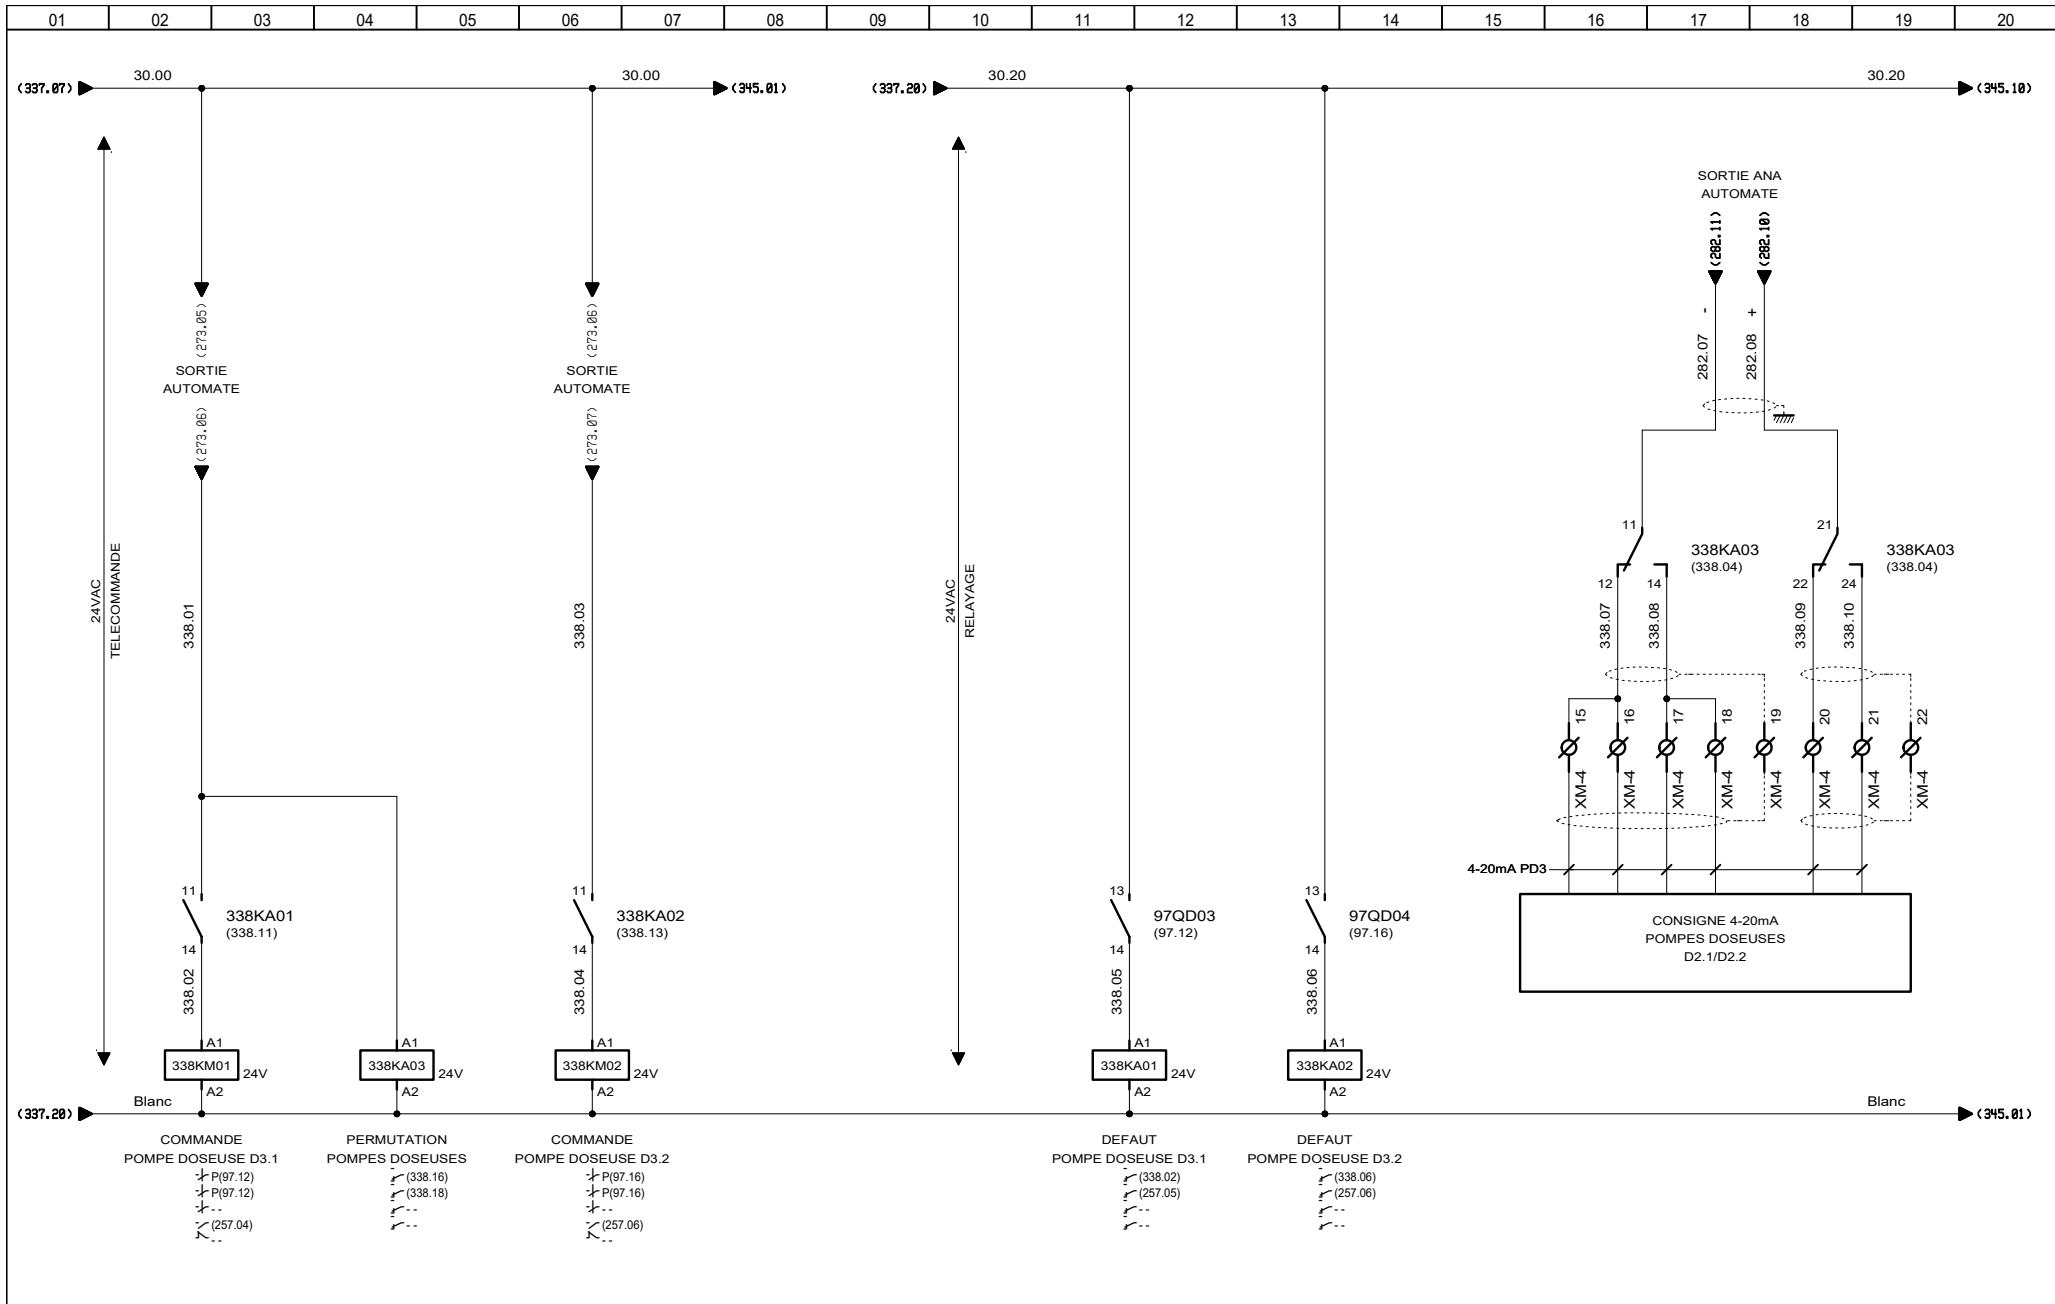

3, Rue Pierre Curie
 91230 MONTGERON
 Tél. : 01.69.52.47.00 - Fax : 01.69.52.47.01
 e-mail : seguin@automatismes-seguin.fr
 http://www.automatismes-seguin.fr

TELECOMMANDE POMPES DOSEUSES JAVEL D3 EAU TRAITEE

CLIENT ET NOM DU DOSSIER / CUSTOMER AND NAME OF FOLDER		INDICE / REVIEW
SAUR		0
Armoire de commande station DHUIS		
DESSINATEUR DRAWER	F.C.	FOLIO/SHEET 338 / 340
N° AFFAIRE N° PROJECT	180259	IGE-XAO <small>VAR3 SERVICE PACK 6 - (4.868)</small>

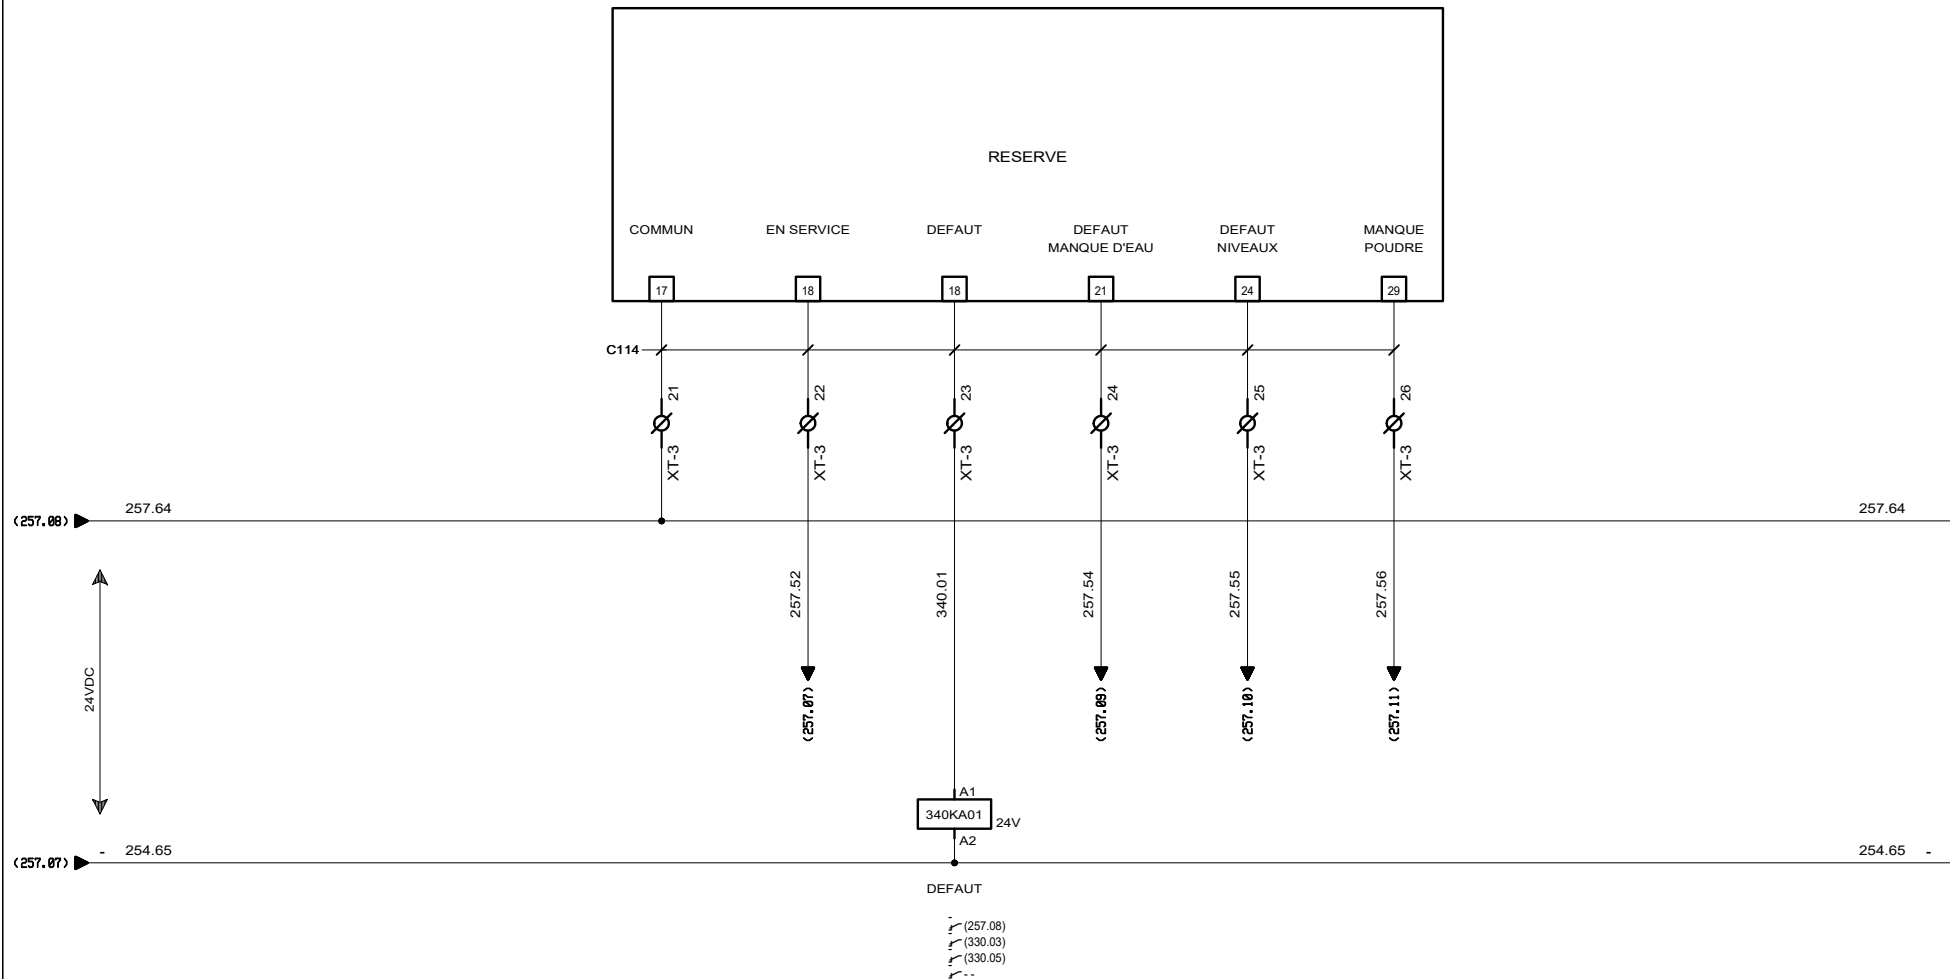


AUTOMATISMES SEGUIN
Systeme Qualité

3, Rue Pierre Curie
91230 MONTGERON
Tél. : 01.69.52.47.00 - Fax : 01.69.52.47.01
e-mail : seguin@automatismes-seguin.fr
http://www.automatismes-seguin.fr

**TELECOMMANDE
(RESERVE)**


CLIENT ET NOM DU DOSSIER / CUSTOMER AND NAME OF FOLDER		INDICE / REVIEW
SAUR		0
Armoire de commande station DHUIS		
DESSINATEUR DRAWER	F.C.	FOLIO/SHEET 340 / 342
N° AFFAIRE N° PROJECT	180259	
		IGE-XAO VAR3 SERVICE PACK 6 - (4.868)

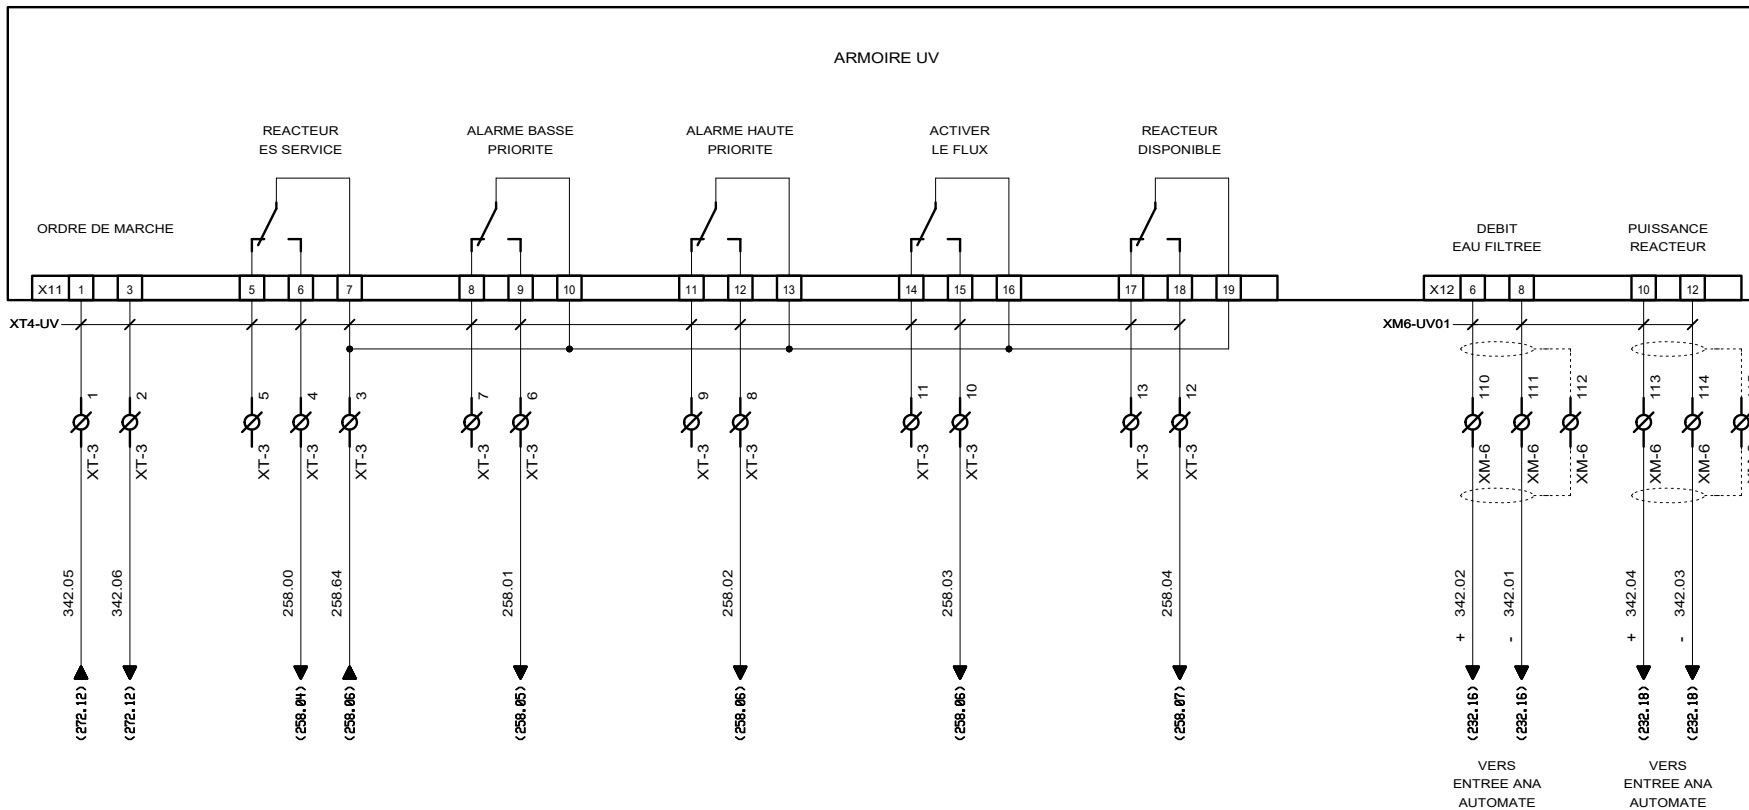

3, Rue Pierre Curie
91230 MONTGERON
Tél. : 01.69.52.47.00 - Fax : 01.69.52.47.01
e-mail : seguin@automatismes-seguin.fr
http://www.automatismes-seguin.fr

**TELECOMMANDE
ARMOIRE UV**


CLIENT ET NOM DU DOSSIER / CUSTOMER AND NAME OF FOLDER		INDICE / REVIEW
SAUR		0
Armoire de commande station DHUIS		
DESSINATEUR DRAWER	F.C.	FOLIO/SHEET 342 / 345
N° AFFAIRE N° PROJECT	180259	
		<small>IGE-XAO VAR3 SERVICE PACK 6 (4.868)</small>

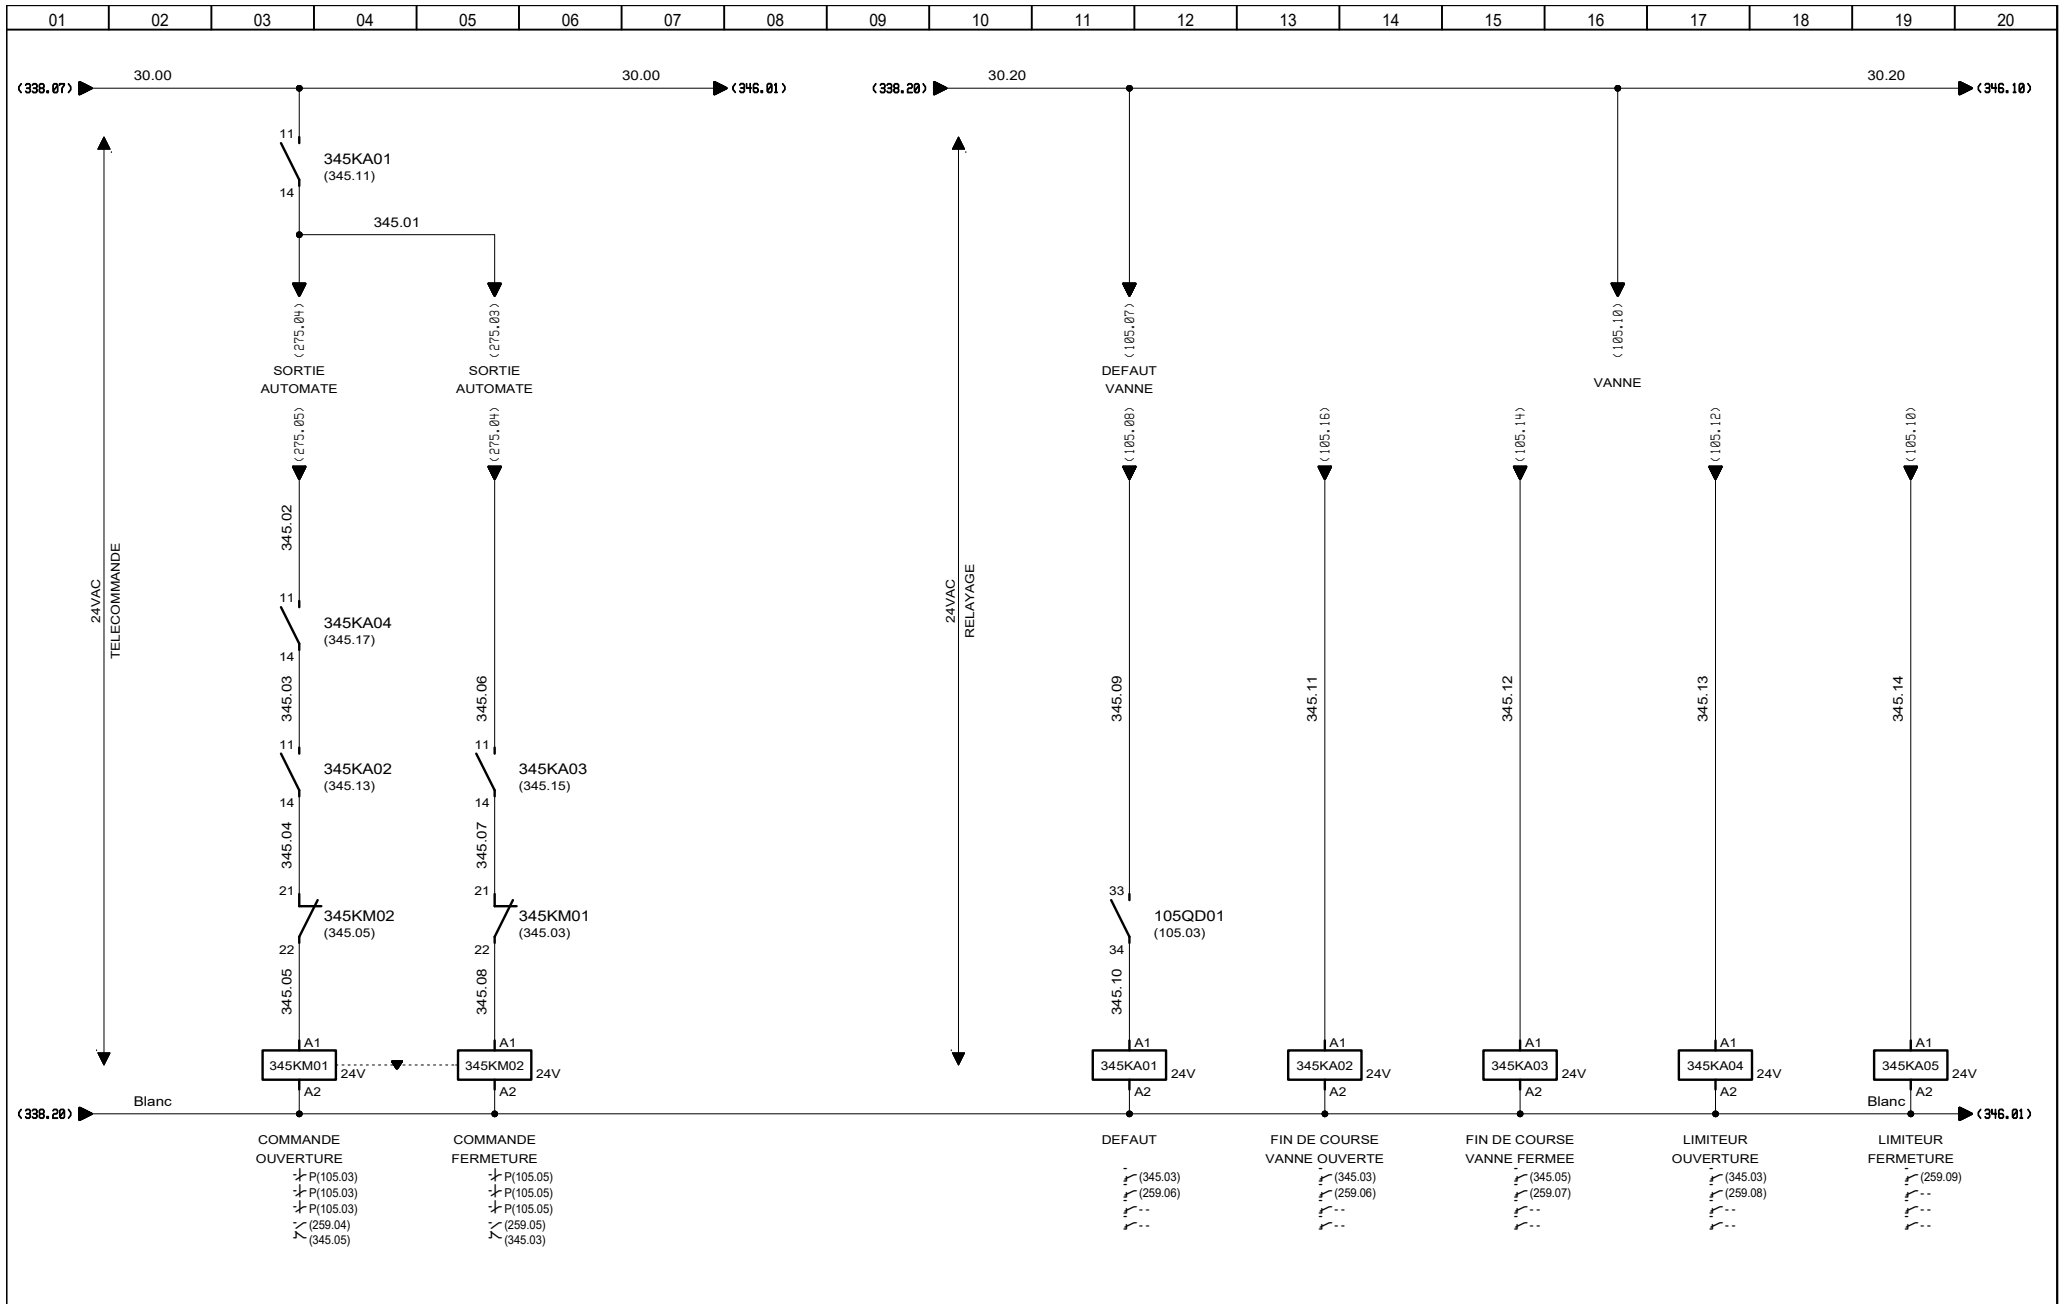

3, Rue Pierre Curie
 91230 MONTGERON
 Tél. : 01.69.52.47.00 - Fax : 01.69.52.47.01
 e-mail : seguin@automatismes-seguin.fr
 http://www.automatismes-seguin.fr

TELECOMMANDE VANNE ISOLEMENT AVAL UV


CLIENT ET NOM DU DOSSIER / CUSTOMER AND NAME OF FOLDER		INDICE / REVIEW
SAUR		0
Armoire de commande station DHUIS		
DESSINATEUR DRAWER	F.C.	FOLIO/SHEET 345 / 346
N° AFFAIRE N° PROJECT	180259	IGE-XAO <small>VAR3 SERVICE PACK 6 - (L.868)</small>

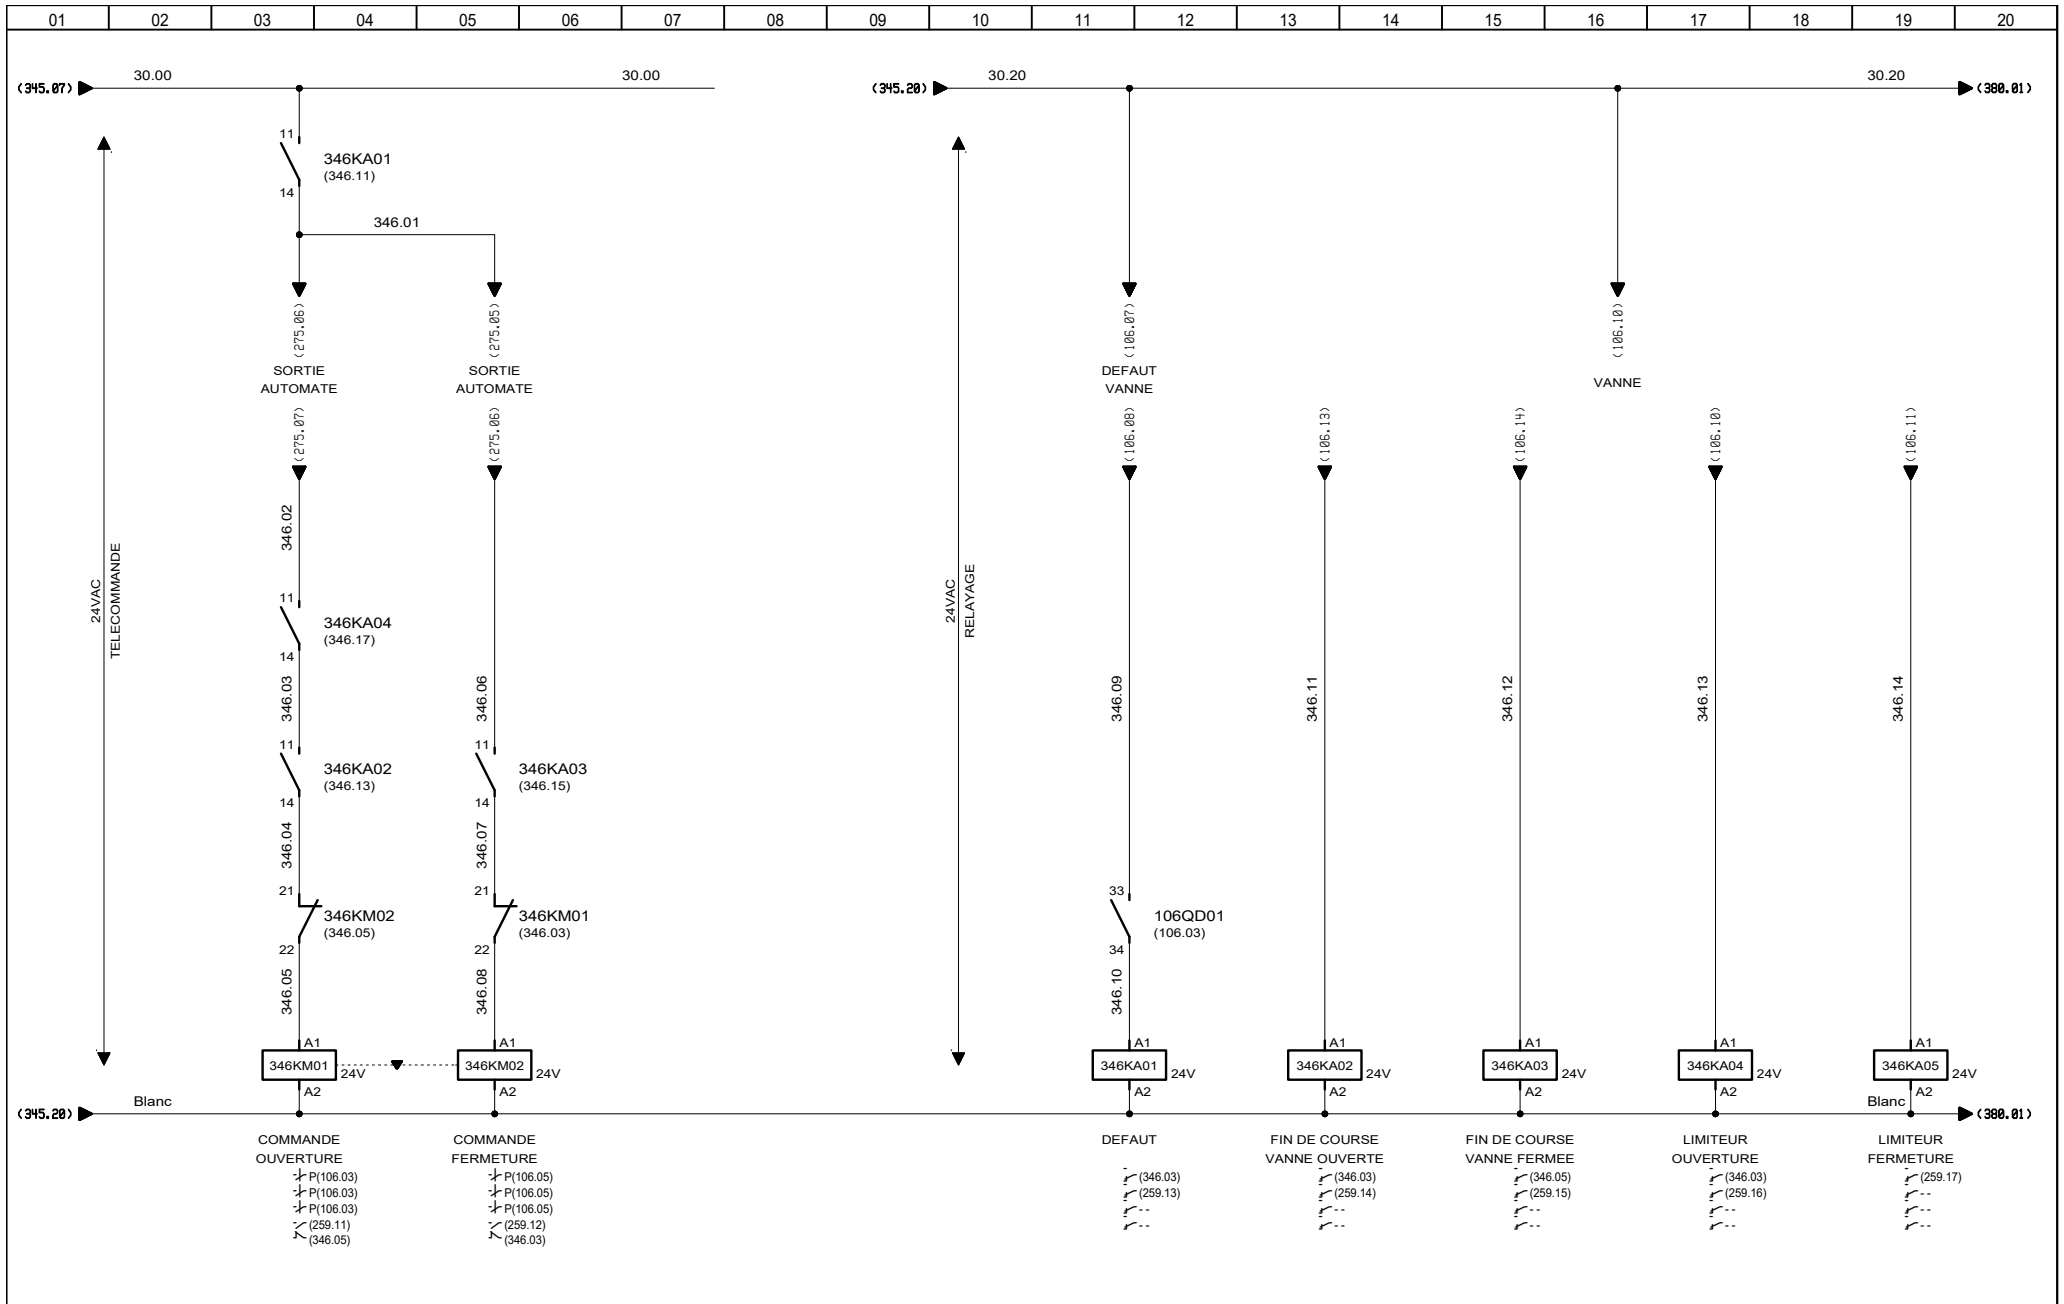

3, Rue Pierre Curie
 91230 MONTGERON
 Tél. : 01.69.52.47.00 - Fax : 01.69.52.47.01
 e-mail : seguin@automatismes-seguin.fr
 http://www.automatismes-seguin.fr

TELECOMMANDE VANNE ISOLEMENT AMONT UV


CLIENT ET NOM DU DOSSIER / CUSTOMER AND NAME OF FOLDER		INDICE / REVIEW
SAUR		0
Armoire de commande station DHUIS		
DESSINATEUR DRAWER	F.C.	FOLIO/SHEET 346 / 350
N° AFFAIRE N° PROJECT	180259	IGE-XAO <small>VAR3 SERVICE PACK 6 - (L.868)</small>

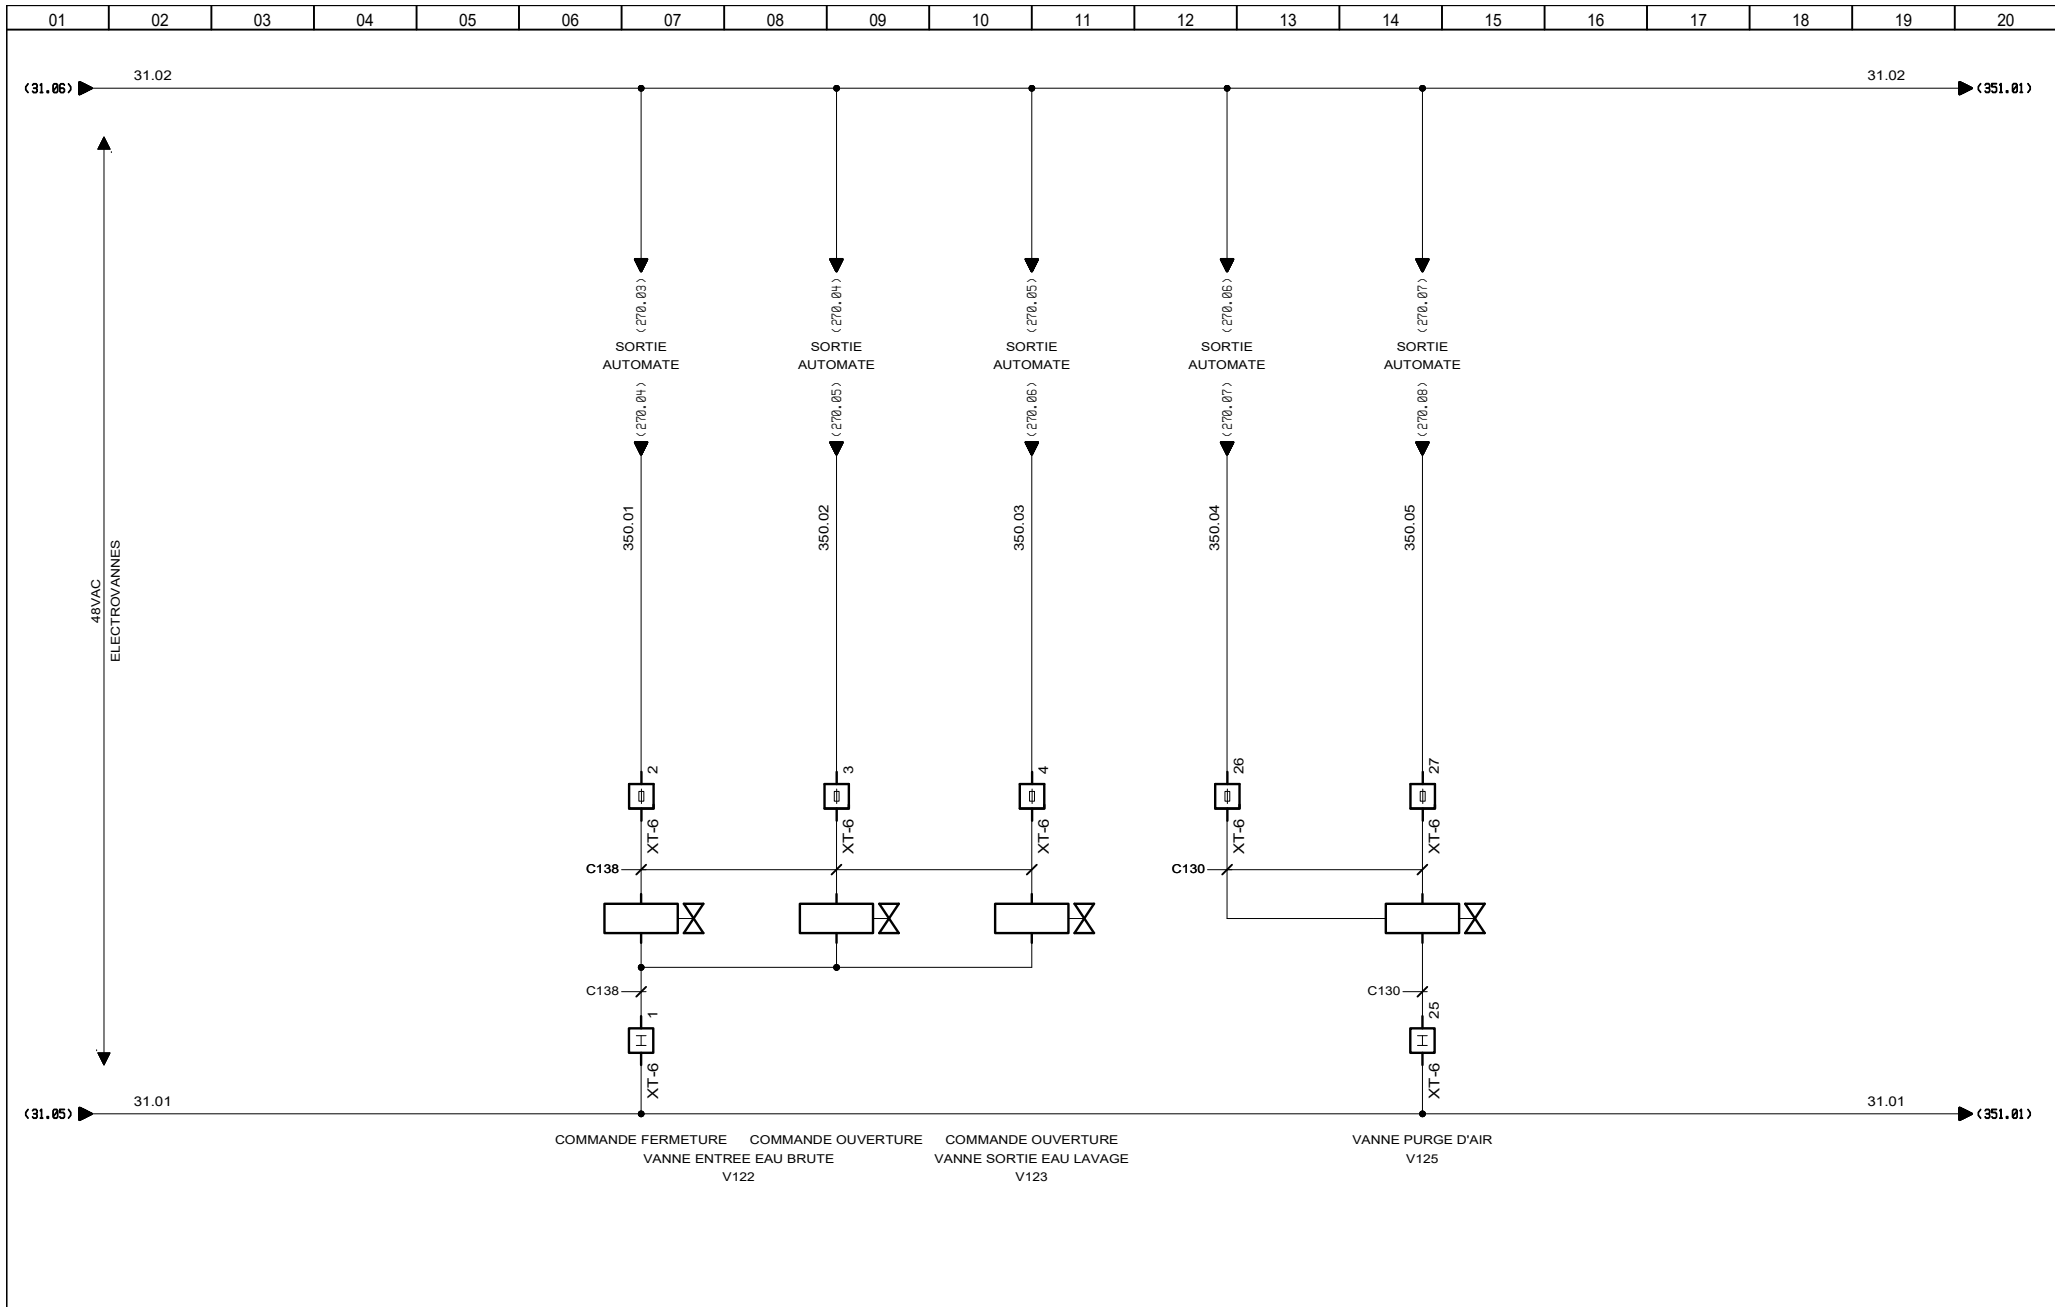

3, Rue Pierre Curie
91230 MONTGERON
Tél. : 01.69.52.47.00 - Fax : 01.69.52.47.01
e-mail : seguin@automatismes-seguin.fr
http://www.automatismes-seguin.fr

TELECOMMANDE VANNES FILTRE 1


CLIENT ET NOM DU DOSSIER / CUSTOMER AND NAME OF FOLDER		INDICE / REVIEW
SAUR		0
Armoire de commande station DHUIS		
DESSINATEUR DRAWER	F.C.	FOLIO/SHEET 350 / 351
N° AFFAIRE N° PROJECT	180259	
VARS SERVICE PACK 6 - (4.848)		

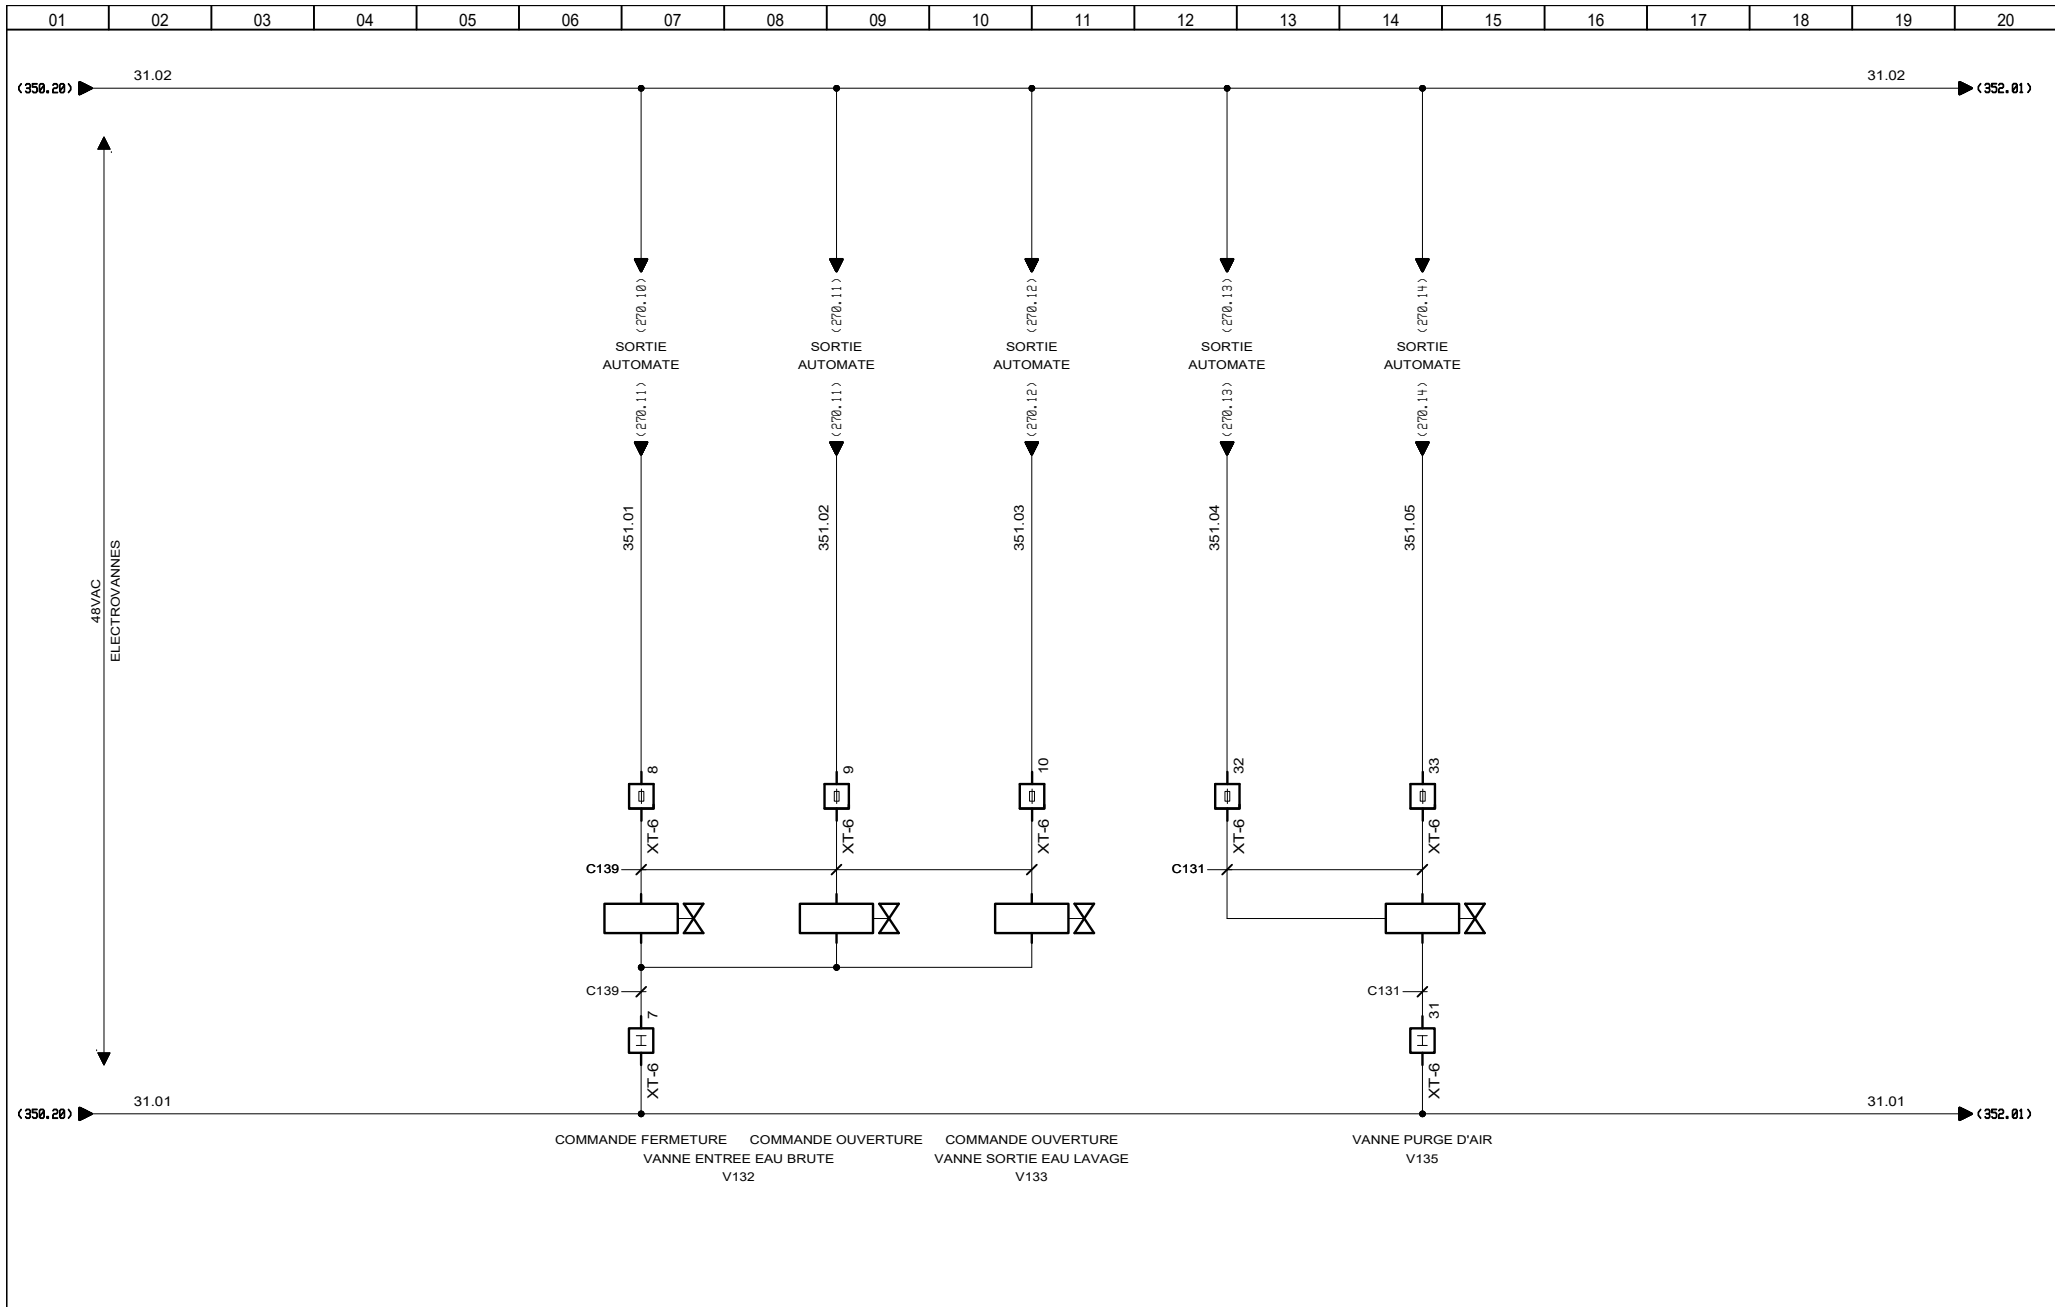

3, Rue Pierre Curie
91230 MONTGERON
Tél. : 01.69.52.47.00 - Fax : 01.69.52.47.01
e-mail : seguin@automatismes-seguin.fr
http://www.automatismes-seguin.fr

TELECOMMANDE VANNES FILTRE 2


CLIENT ET NOM DU DOSSIER / CUSTOMER AND NAME OF FOLDER		INDICE / REVIEW
SAUR		0
Armoire de commande station DHUIS		
DESSINATEUR DRAWER	F.C.	FOLIO/SHEET 351 / 352
N° AFFAIRE N° PROJECT	180259	
VARS SERVICE PACK 6 (4.848)		

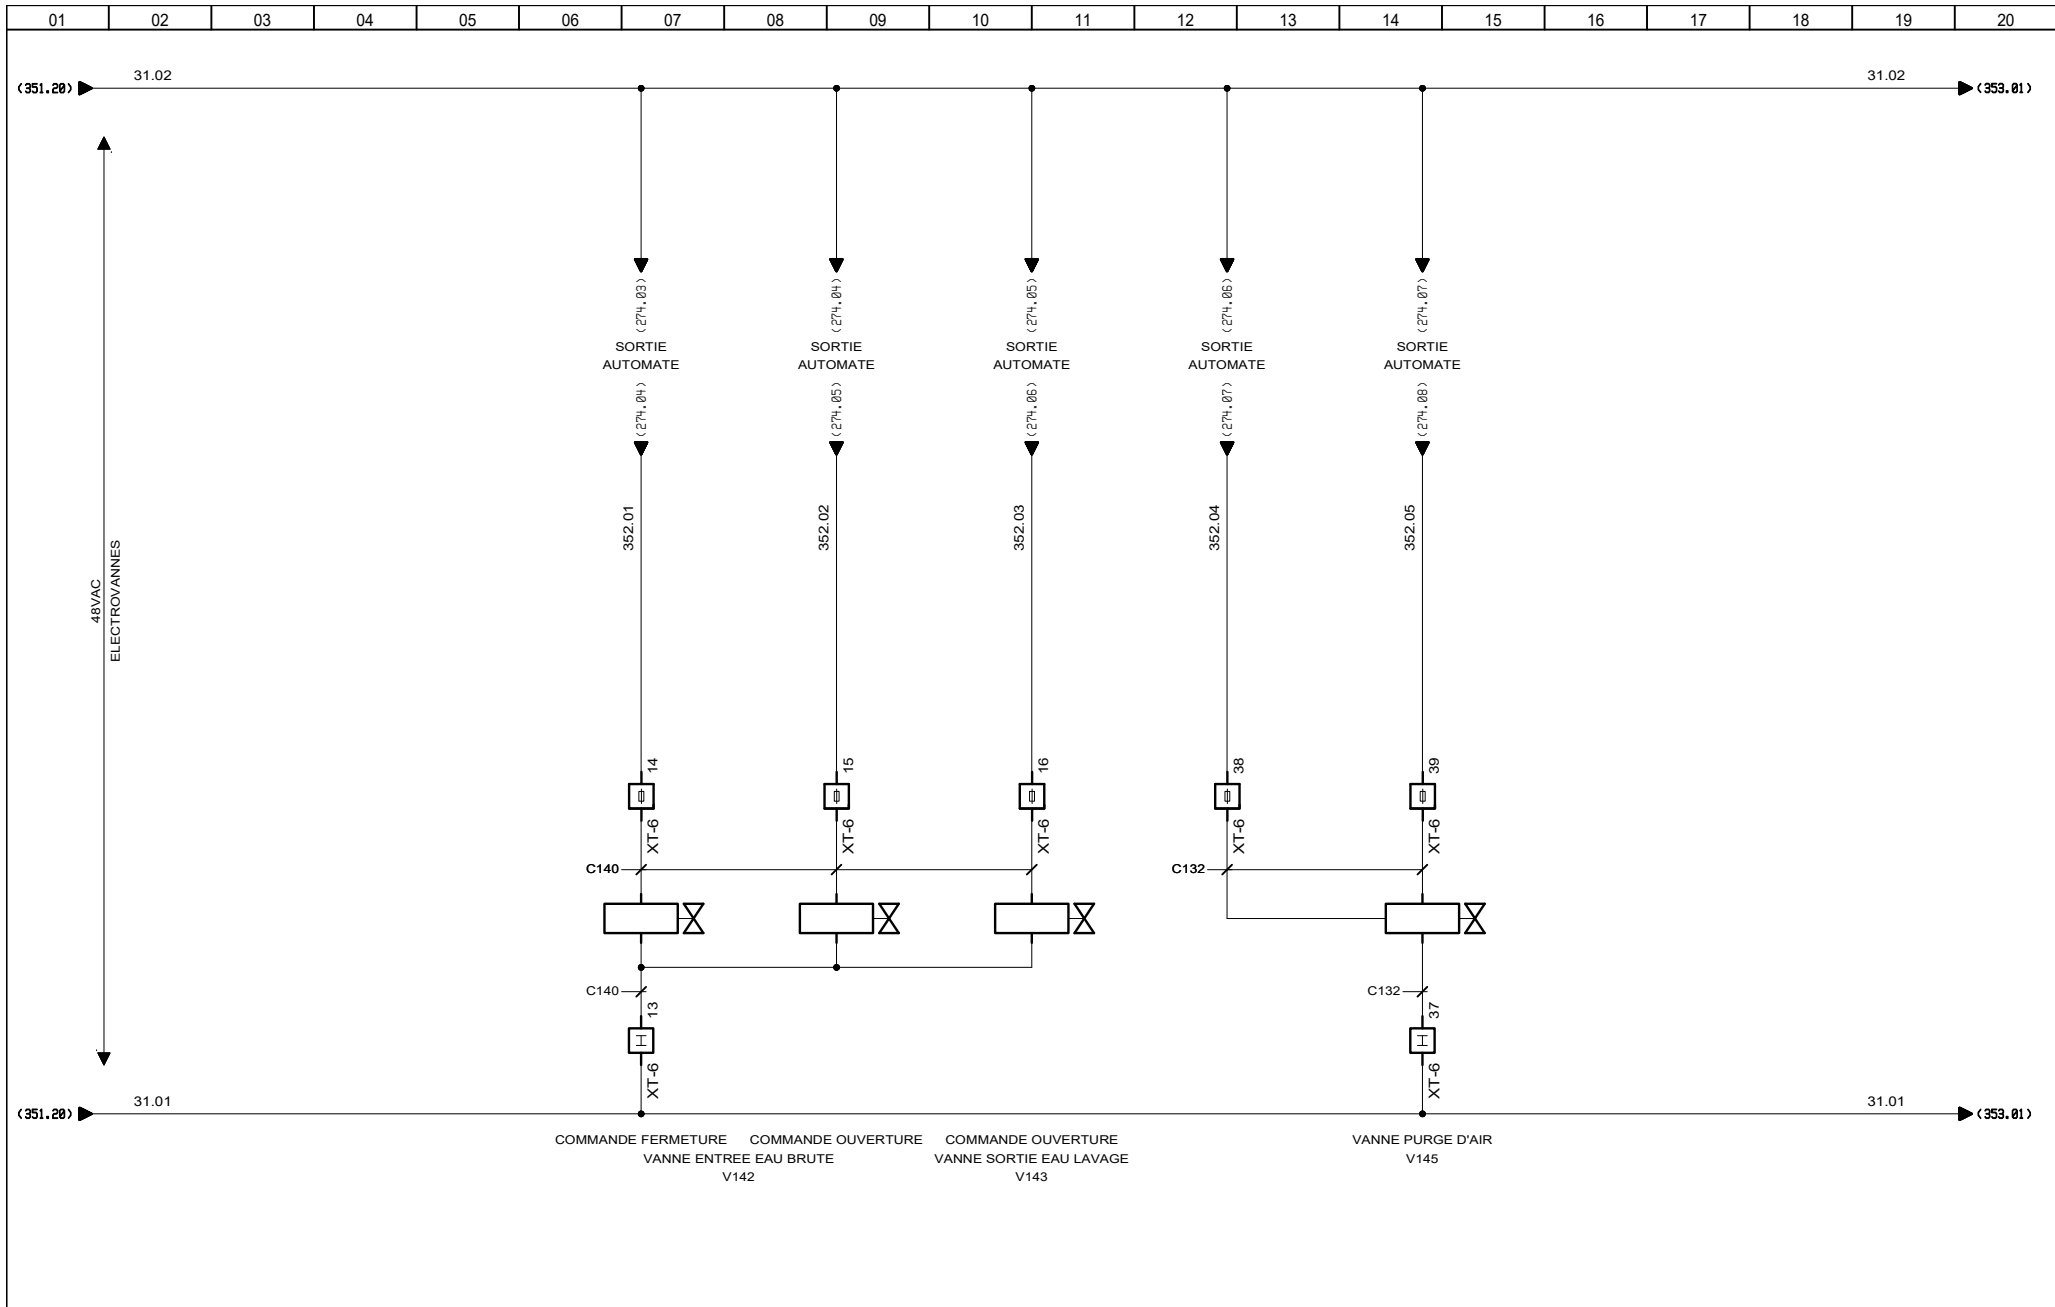


3, Rue Pierre Curie
91230 MONTGERON
Tél. : 01.69.52.47.00 - Fax : 01.69.52.47.01
e-mail : seguin@automatismes-seguin.fr
http://www.automatismes-seguin.fr

TELECOMMANDE VANNES FILTRE 3


CLIENT ET NOM DU DOSSIER / CUSTOMER AND NAME OF FOLDER		INDICE / REVIEW
SAUR		0
Armoire de commande station DHUIS		
DESSINATEUR DRAWER	F.C.	FOLIO/SHEET 352 / 353
N° AFFAIRE N° PROJECT	180259	
VARS SERVICE PACK 6 - (4.848)		

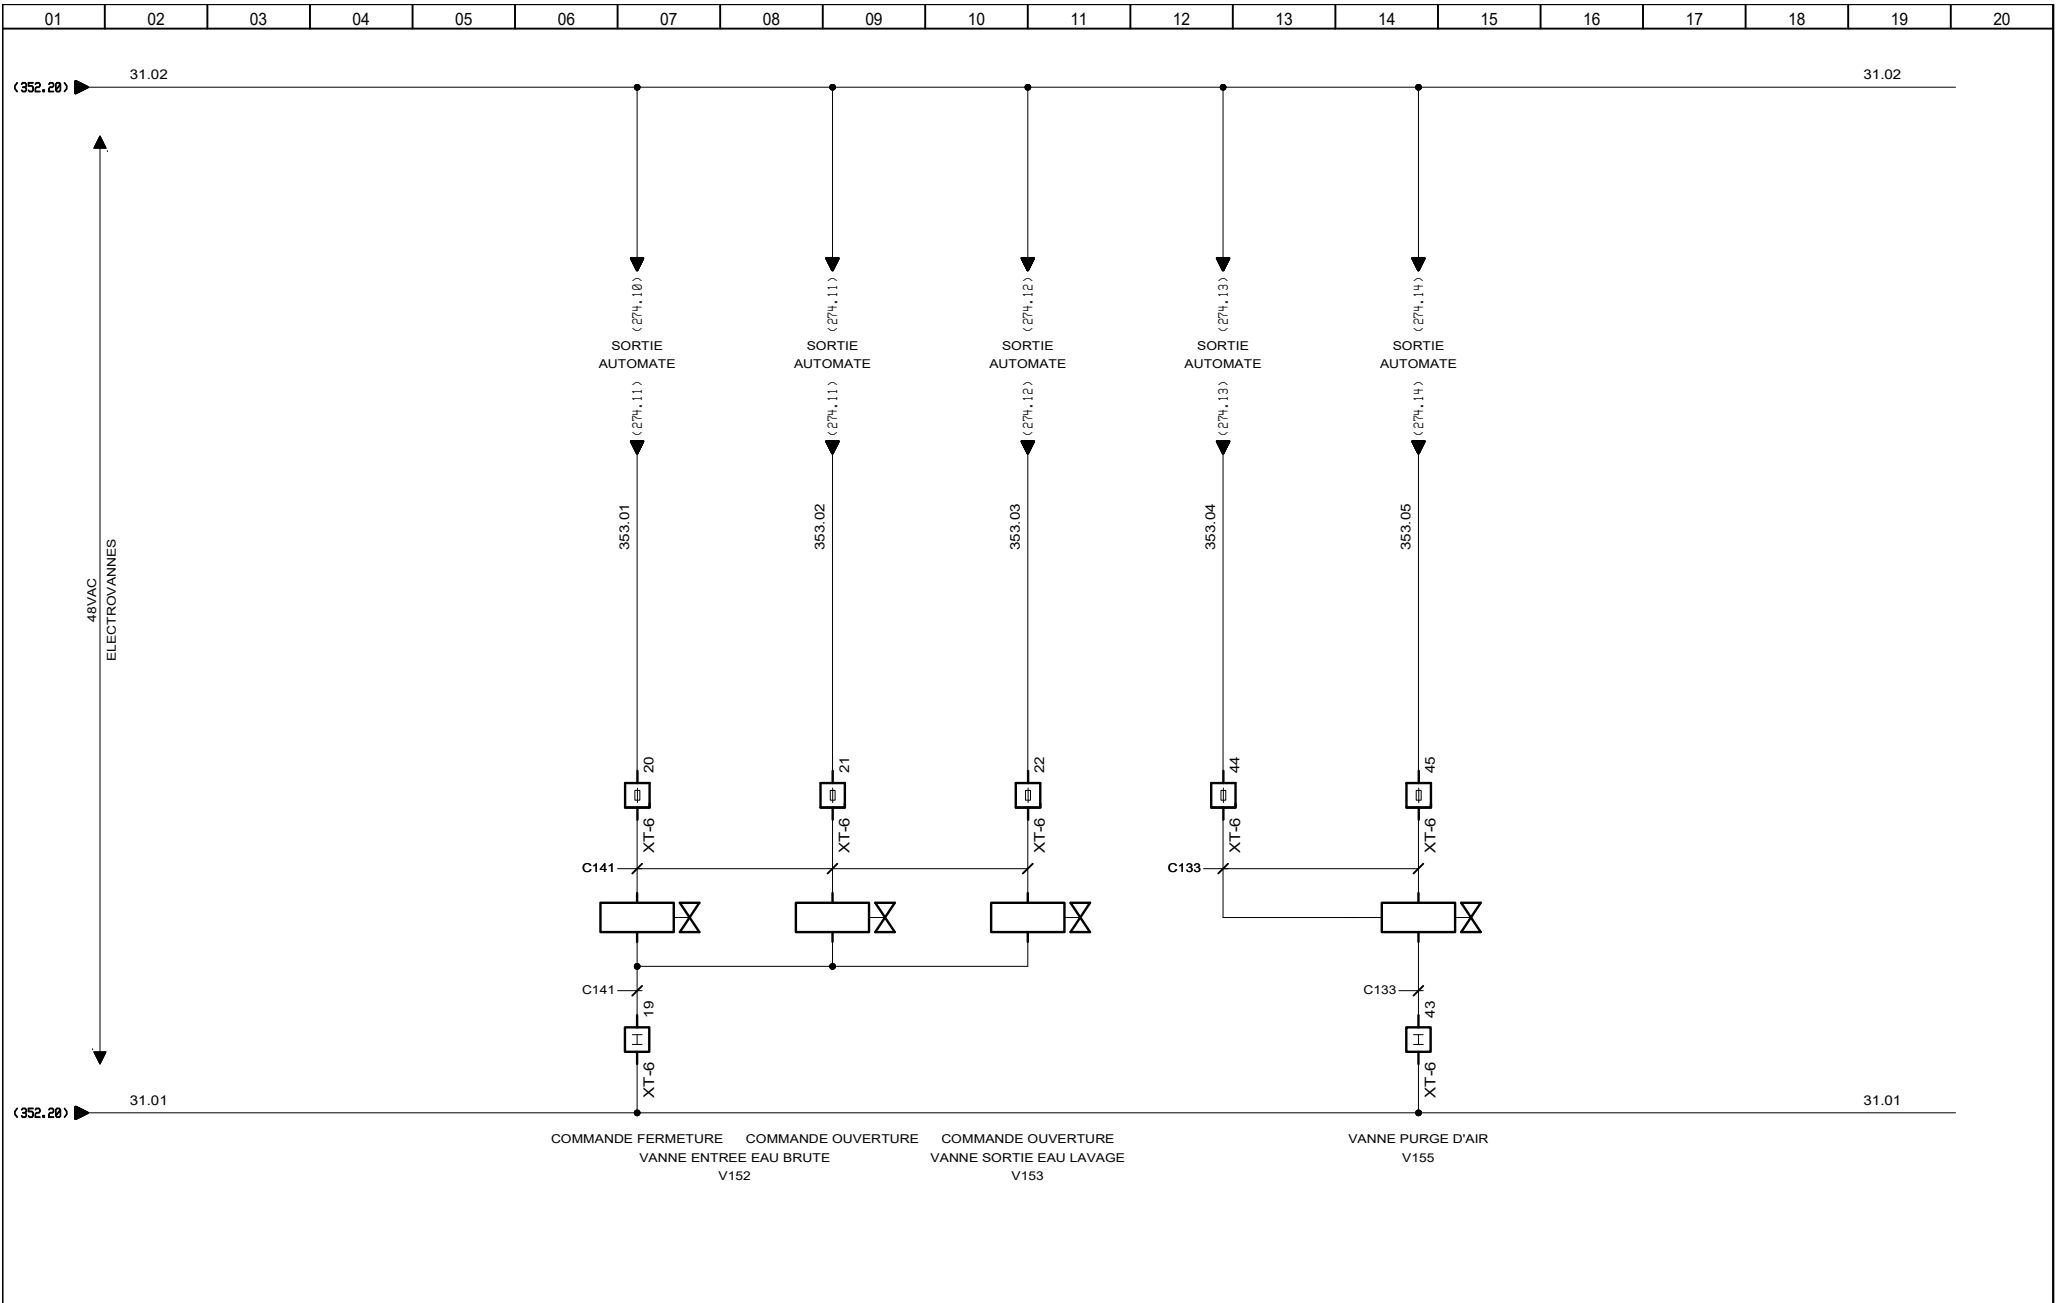


 3, Rue Pierre Curie
 91230 MONTGERON
 Tél. : 01.69.52.47.00 - Fax : 01.69.52.47.01
 e-mail : seguin@automatismes-seguin.fr
 http://www.automatismes-seguin.fr

TELECOMMANDE VANNES FILTRE 4


CLIENT ET NOM DU DOSSIER / CUSTOMER AND NAME OF FOLDER		INDICE / REVIEW
SAUR		0
Armoire de commande station DHUIS		
DESSINATEUR DRAWER	F.C.	FOLIO/SHEET 353 / 380
N° AFFAIRE N° PROJECT	180259	
		VARS SERVICE PACK 6 - (4.848)

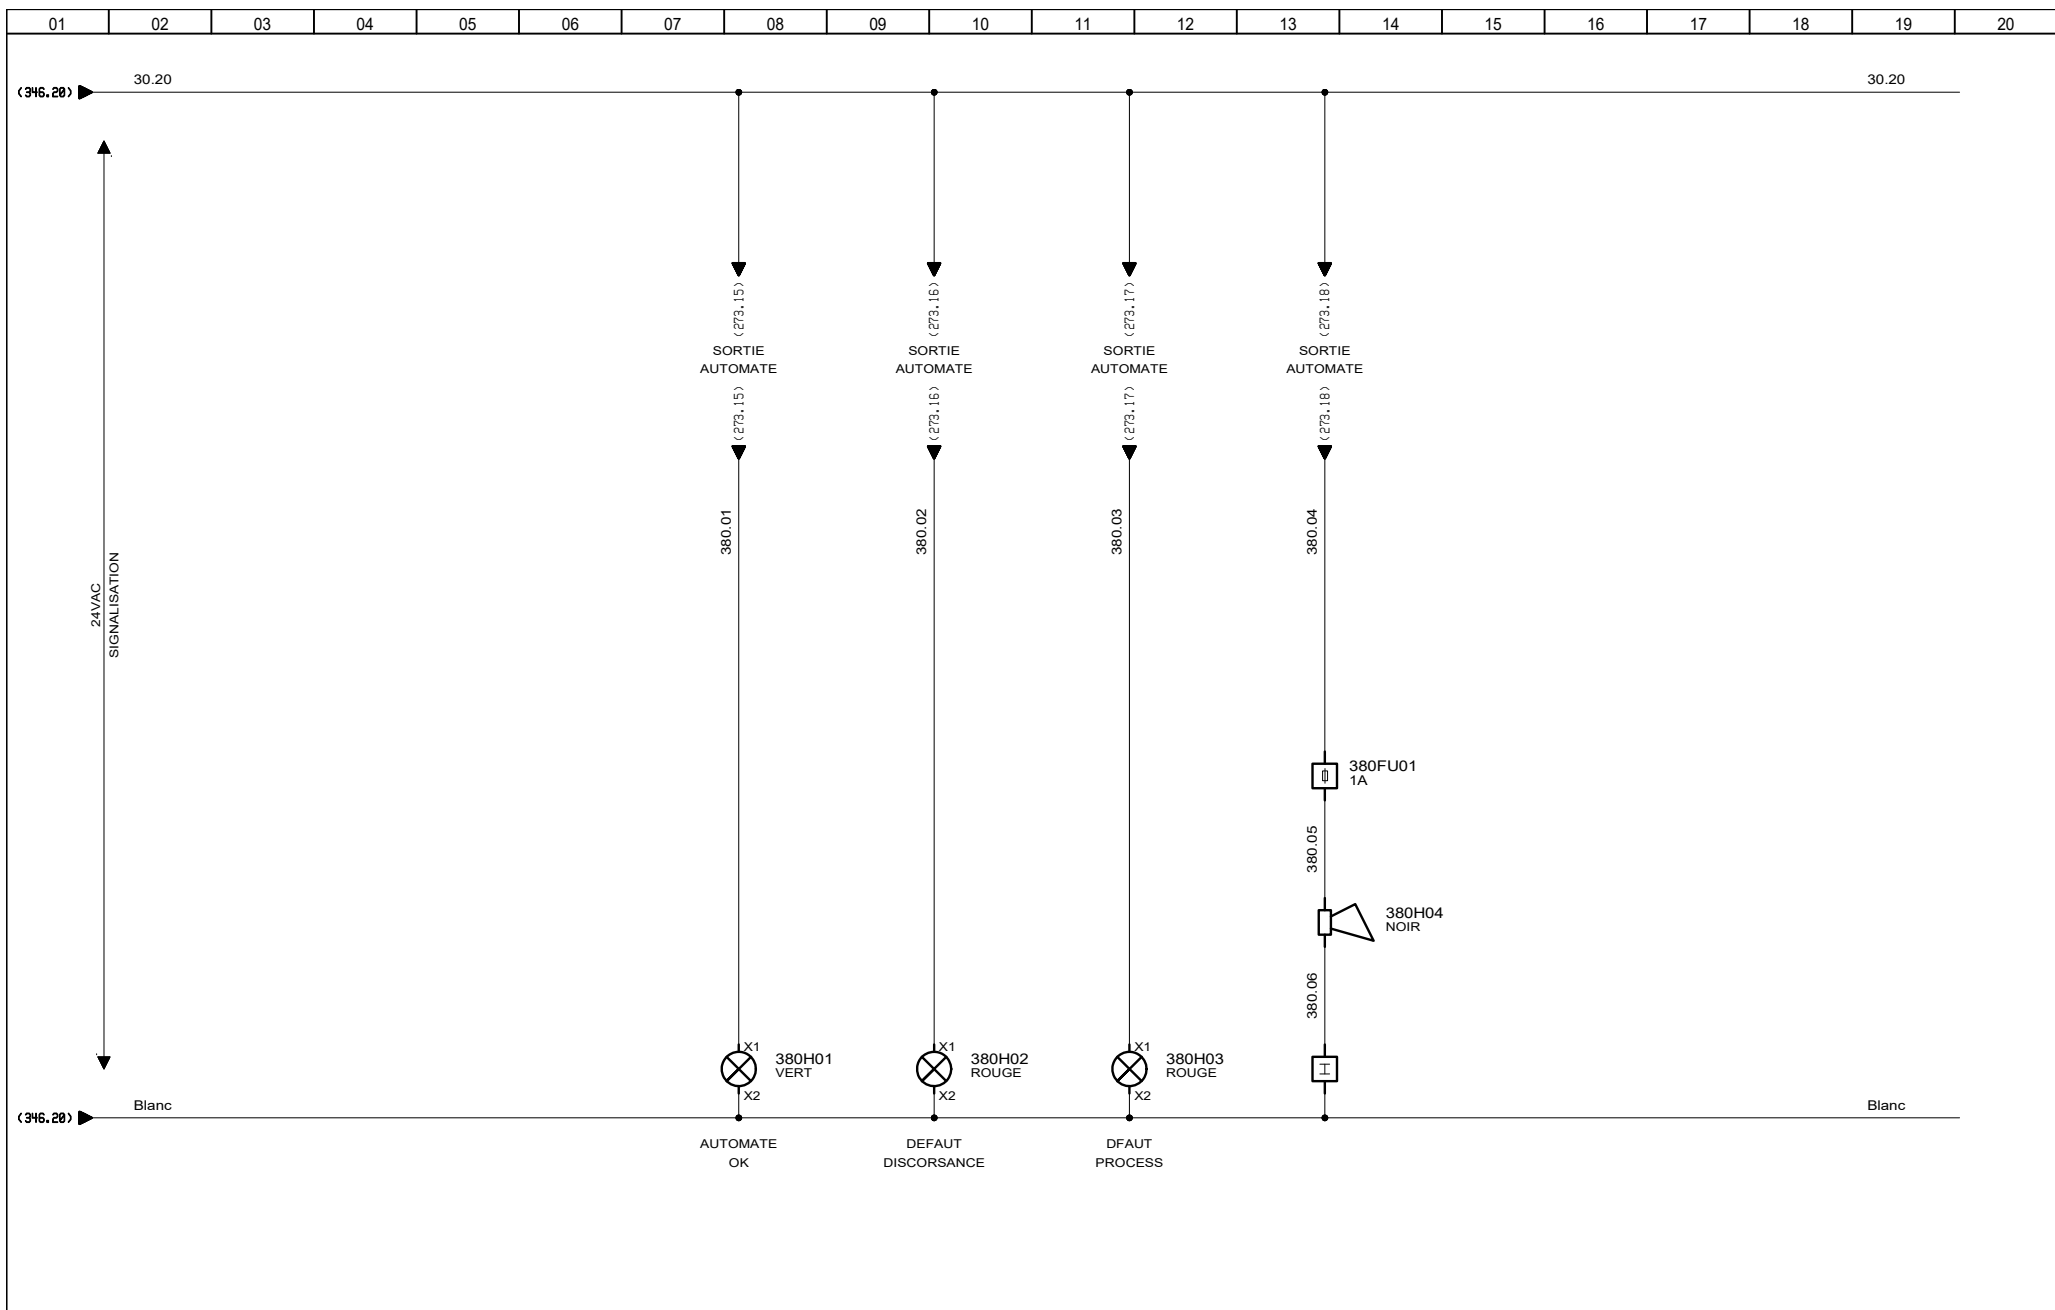

3, Rue Pierre Curie
91230 MONTGERON
Tél. : 01.69.52.47.00 - Fax : 01.69.52.47.01
e-mail : seguin@automatismes-seguin.fr
<http://www.automatismes-seguin.fr>

SIGNALISATION


CLIENT ET NOM DU DOSSIER / CUSTOMER AND NAME OF FOLDER		INDICE / REVIEW
SAUR		0
Armoire de commande station DHUIS		
DESSINATEUR DRAWER	F.C.	FOLIO/SHEET 380 / 400
N° AFFAIRE N° PROJECT	180259	
		IGE XAO VAR3 SERVICE PACK 6 (4.8/08)

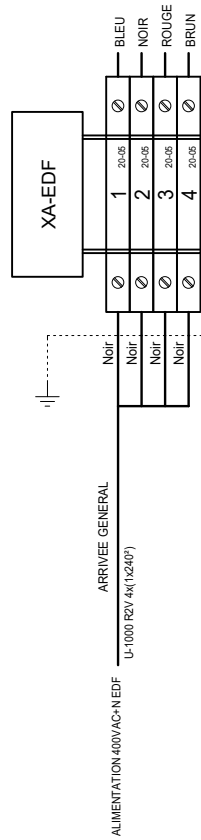

3, Rue Pierre Curie
91230 MONTGERON
Tél. : 01.69.52.47.00 - Fax : 01.69.52.47.01
e-mail : seguin@automatismes-seguin.fr
<http://www.automatismes-seguin.fr>


BORNIER XA-EDF ALIMENTATION EDF

CLIENT ET NOM DU DOSSIER / CUSTOMER AND NAME OF FOLDER		INDICE / REVIEW
SAUR		0
Armoire de commande station DHUIS		
DESSINATEUR DRAWER	F.C.	FOLIO/SHEET 400 / 405
N° AFFAIRE N° PROJECT	180259	
		IGE XAO VAR3 SERVICE PACK 6 (4.868)

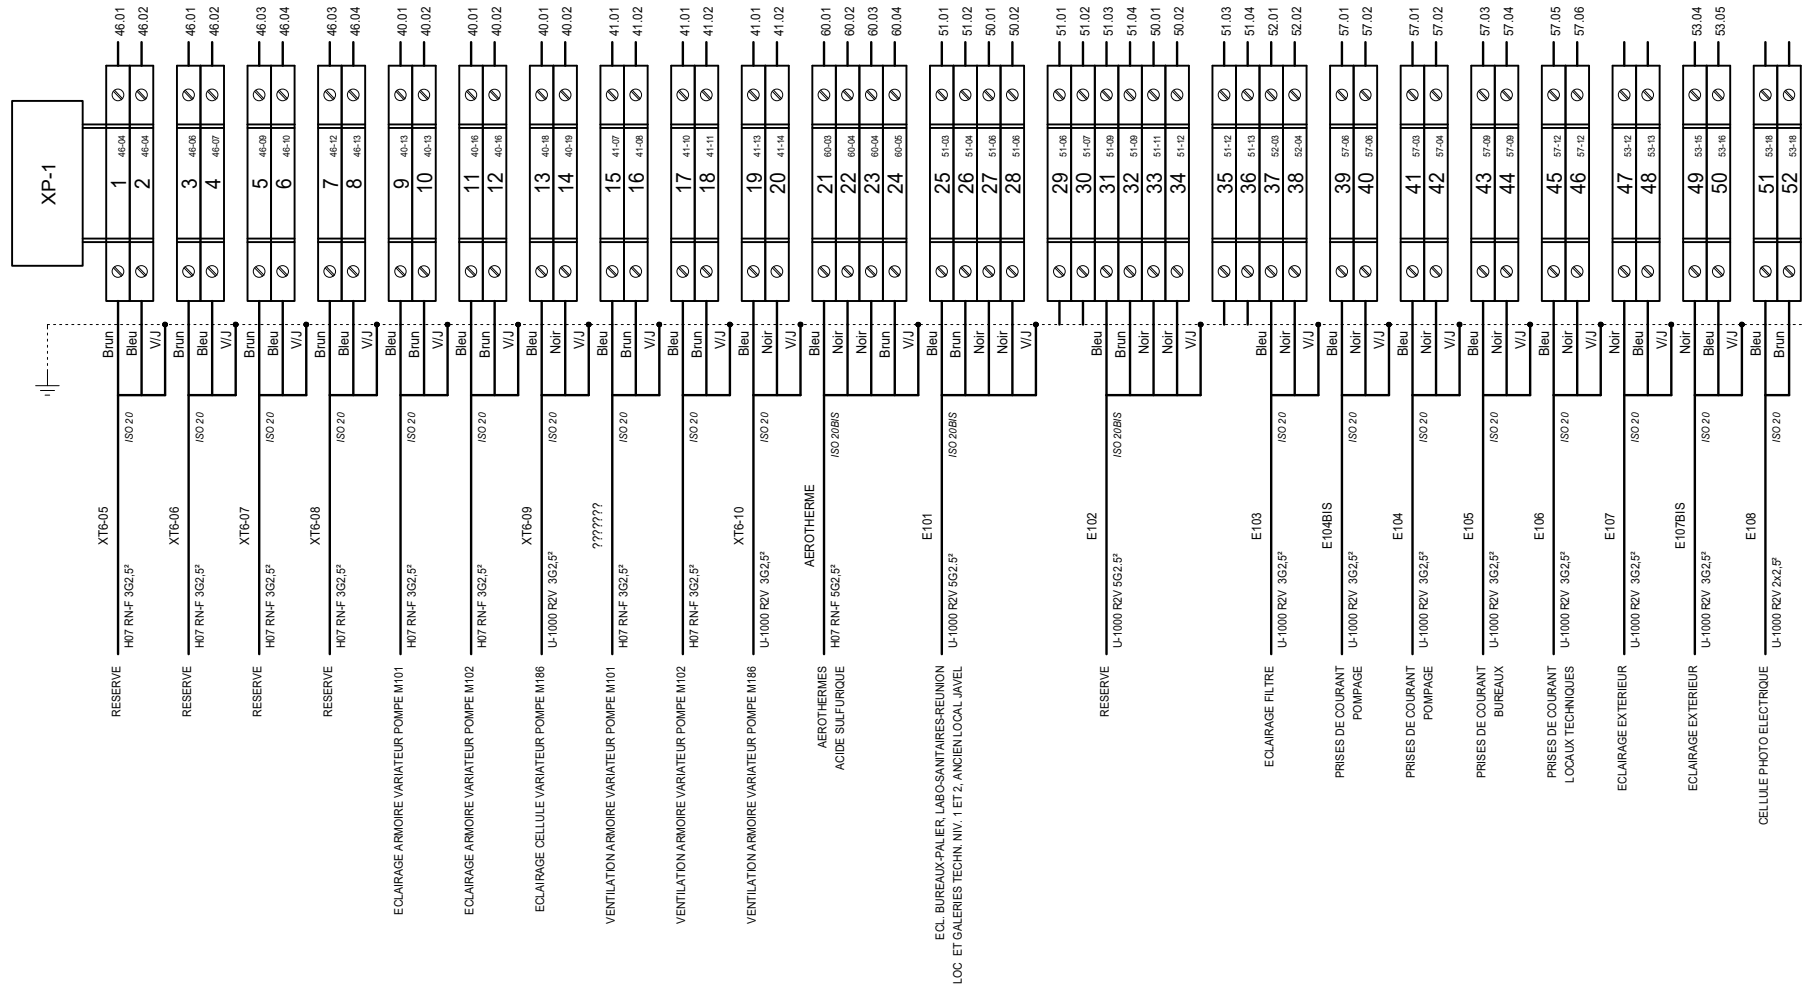

BORNIER XP-1 PUISSANCE CELLULE 1


CLIENT ET NOM DU DOSSIER / CUSTOMER AND NAME OF FOLDER		INDICE / REVIEW
SAUR		0
Armoire de commande station DHUIS		
DESSINATEUR DRAWER	F.C.	FOLIO/SHEET 405 / 406
N° AFFAIRE N° PROJECT	180259	
VARS SERVICE PACK 6 (L.848)		

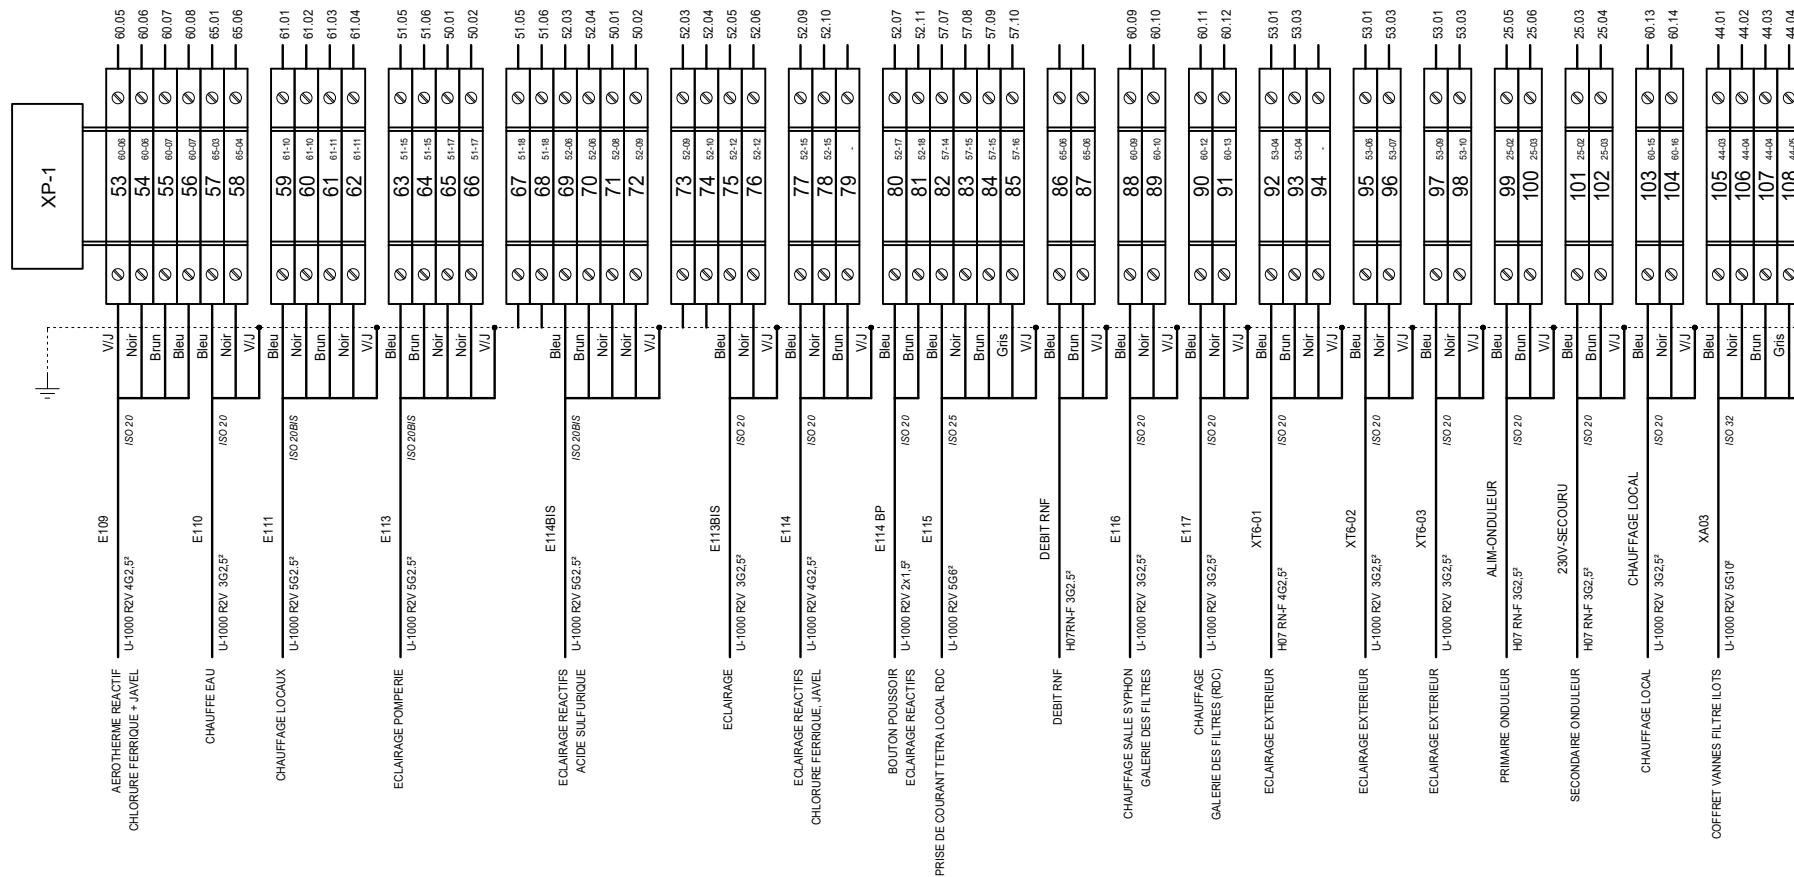


3, Rue Pierre Curie
91230 MONTGERON
Tél. : 01.69.52.47.00 - Fax : 01.69.52.47.01
e-mail : seguin@automatismes-seguin.fr
http://www.automatismes-seguin.fr


BORNIER XP-1 PUISSANCE CELLULE 1


CLIENT ET NOM DU DOSSIER / CUSTOMER AND NAME OF FOLDER		INDICE / REVIEW
SAUR		0
Armoire de commande station DHUIS		
DESSINATEUR / DRAWER	F.C.	FOLIO/SHEET 406 / 407
N° AFFAIRE / N° PROJECT	180259	
VARS SERVICE PACK 6 (L.848)		

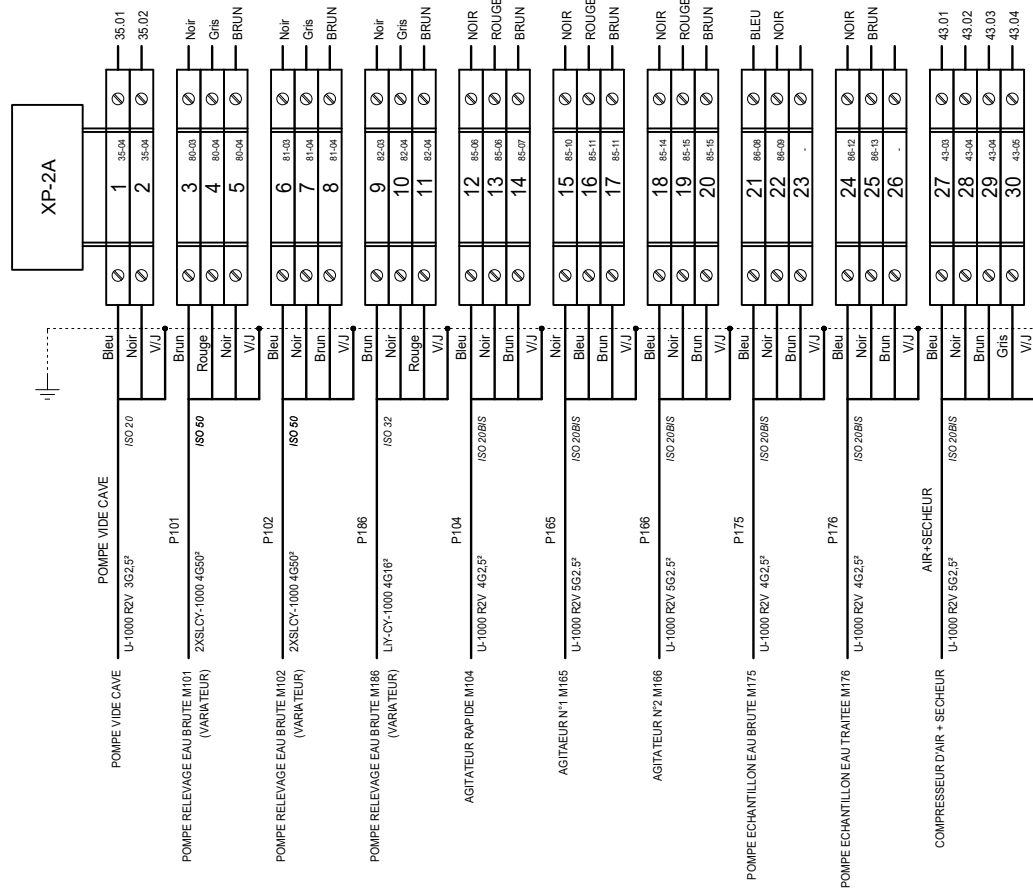


 3, Rue Pierre Curie
 91230 MONTGERON
 Tél. : 01.69.52.47.00 - Fax : 01.69.52.47.01
 e-mail : seguin@automatismes-seguin.fr
 http://www.automatismes-seguin.fr

BORNIER XP-2A PUISSANCE CELLULE 2


CLIENT ET NOM DU DOSSIER / CUSTOMER AND NAME OF FOLDER		INDICE / REVIEW
SAUR		0
Armoire de commande station DHUIS		
DESSINATEUR DRAWER	F.C.	FOLIO/SHEET 407 / 408
N° AFFAIRE N° PROJECT	180259	
		 <small>VARS SERVICE PACK 6 (L.848)</small>

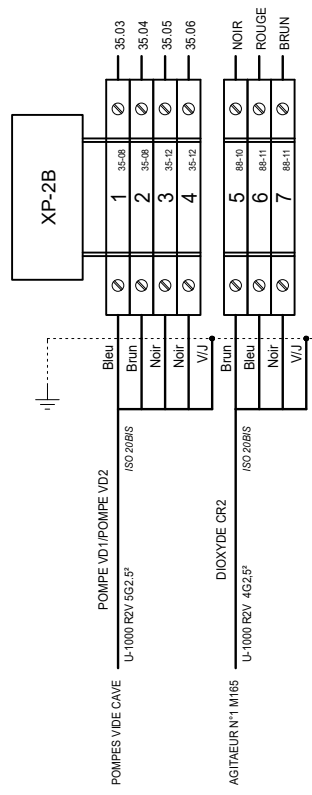


3, Rue Pierre Curie
91230 MONTGERON
Tél. : 01.69.52.47.00 - Fax : 01.69.52.47.01
e-mail : seguin@automatismes-seguin.fr
http://www.automatismes-seguin.fr

BORNIER XP-2B PUISSANCE CELLULE 2

CLIENT ET NOM DU DOSSIER / CUSTOMER AND NAME OF FOLDER		INDICE / REVIEW
SAUR		0
Armoire de commande station DHUIS		
DESSINATEUR / DRAWER	F.C.	FOLIO/SHEET 408 / 409
N° AFFAIRE / N° PROJECT	180259	
		IGE XAO VAR3 SERVICE PACK 6 (4.868)

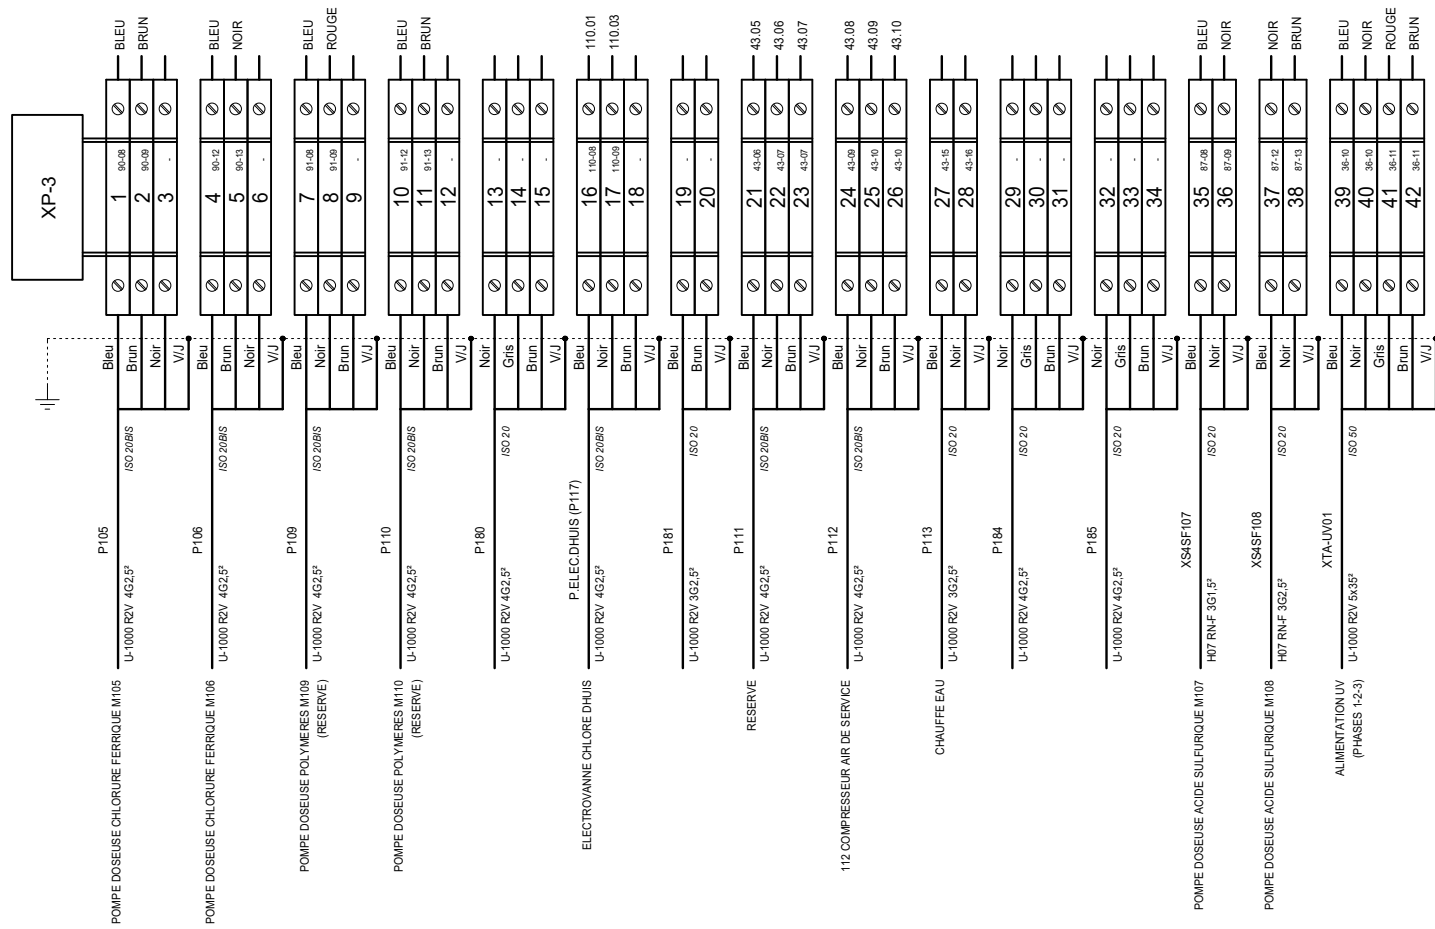


BORNIER XP-3 PUISSANCE CELLULE 3

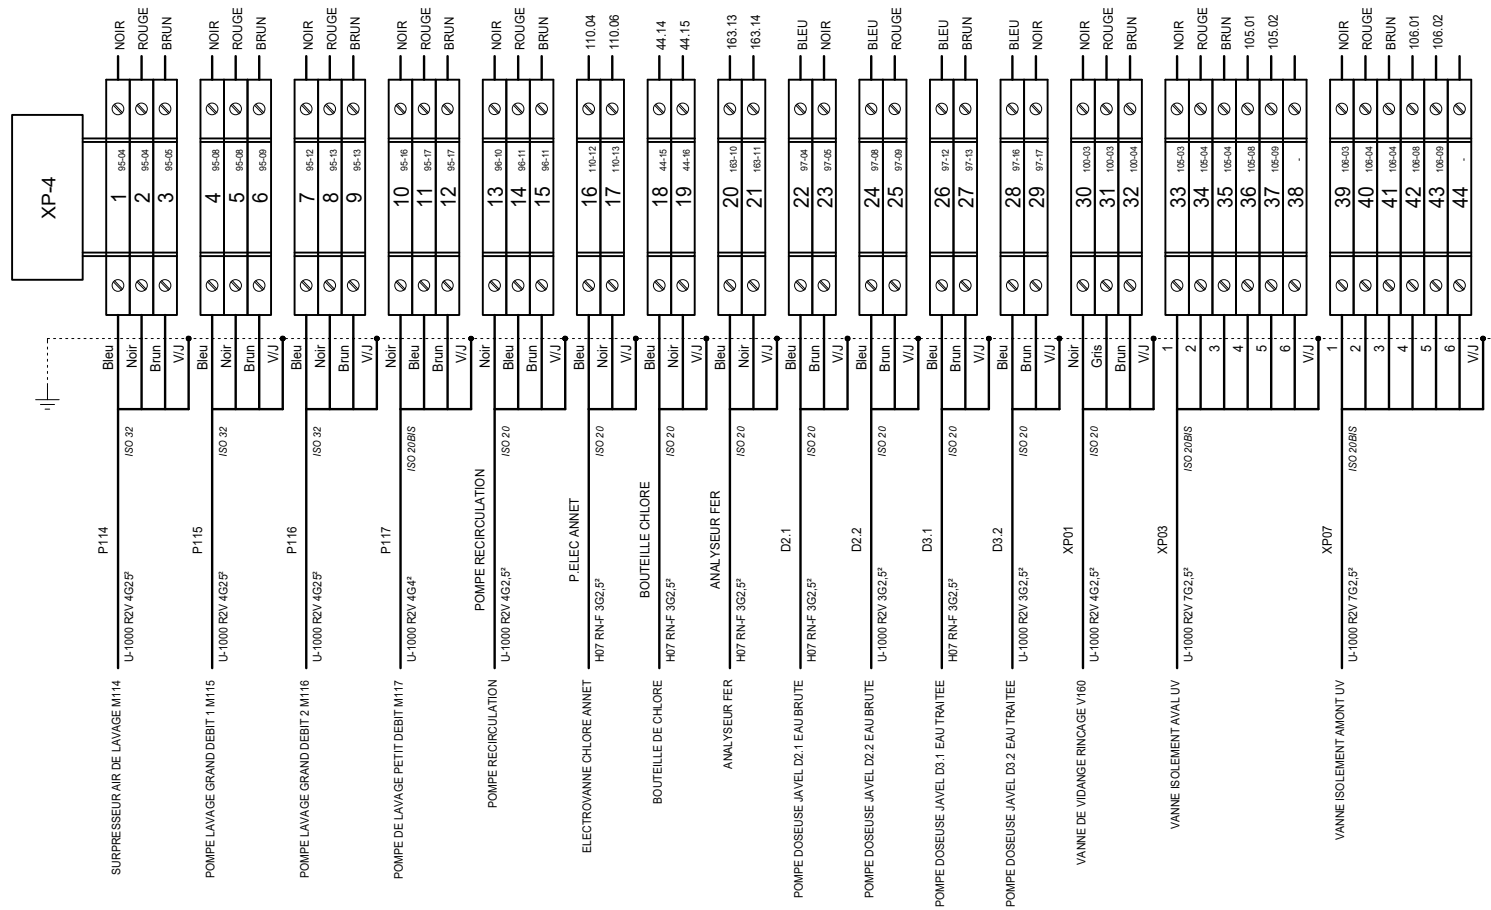

3, Rue Pierre Curie
91230 MONTGERON
Tél. : 01.69.52.47.00 - Fax : 01.69.52.47.01
e-mail : seguin@automatismes-seguin.fr
http://www.automatismes-seguin.fr

BORNIER XP-4 PUISSANCE CELLULE 4


CLIENT ET NOM DU DOSSIER / CUSTOMER AND NAME OF FOLDER		INDICE / REVIEW
SAUR		0
Armoire de commande station DHUIS		
DESSINATEUR / DRAWER	F.C.	FOLIO/SHEET 410 / 411
N° AFFAIRE / N° PROJECT	180259	
		IGE XAO VAR3 SERVICE PACK 6 (1.8/08)

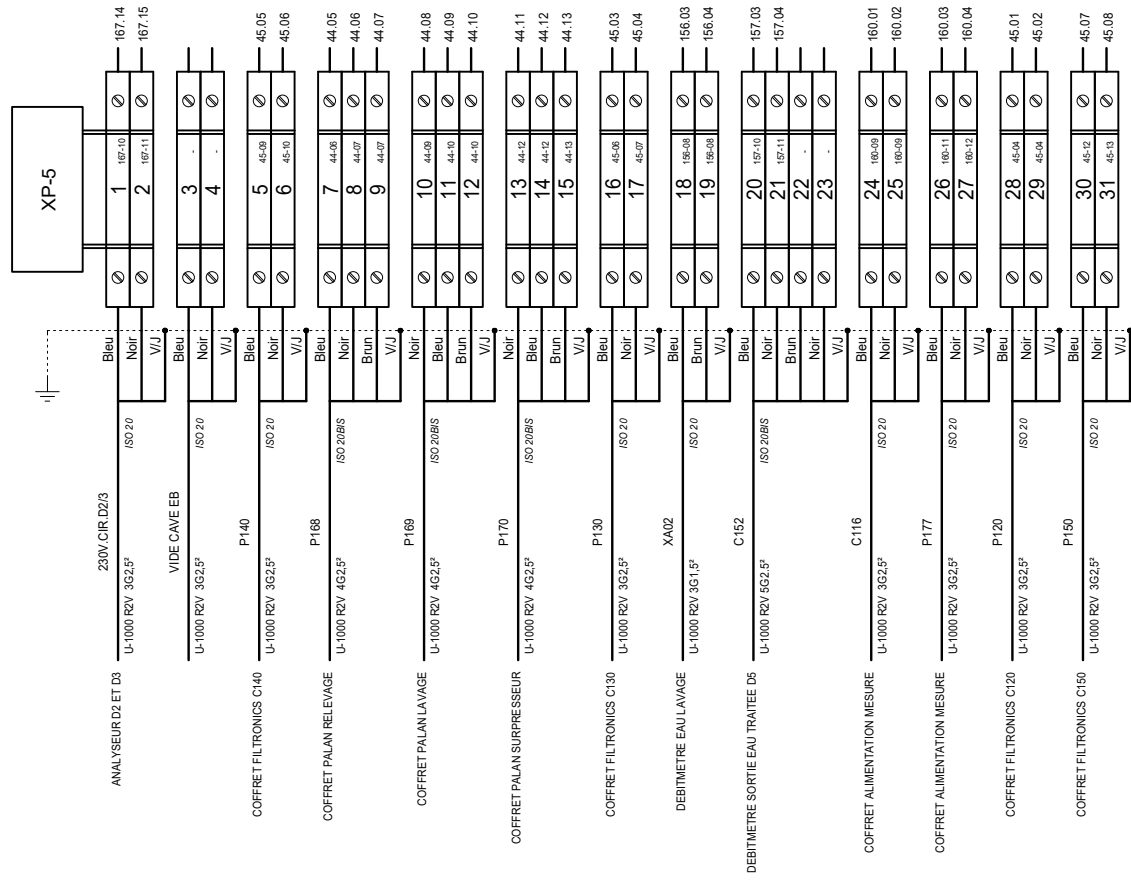

3, Rue Pierre Curie
91230 MONTGERON
Tél. : 01.69.52.47.00 - Fax : 01.69.52.47.01
e-mail : seguin@automatismes-seguin.fr
http://www.automatismes-seguin.fr

BORNIER XP-5 PUISSANCE CELLULE 5

CLIENT ET NOM DU DOSSIER / CUSTOMER AND NAME OF FOLDER		INDICE / REVIEW
SAUR		0
Armoire de commande station DHUIS		
DESSINATEUR / DRAWER	F.C.	FOLIO/SHEET 411 / 415
N° AFFAIRE / N° PROJECT	180259	
		IGE XAO VAR3 SERVICE PACK 6 (L.868)

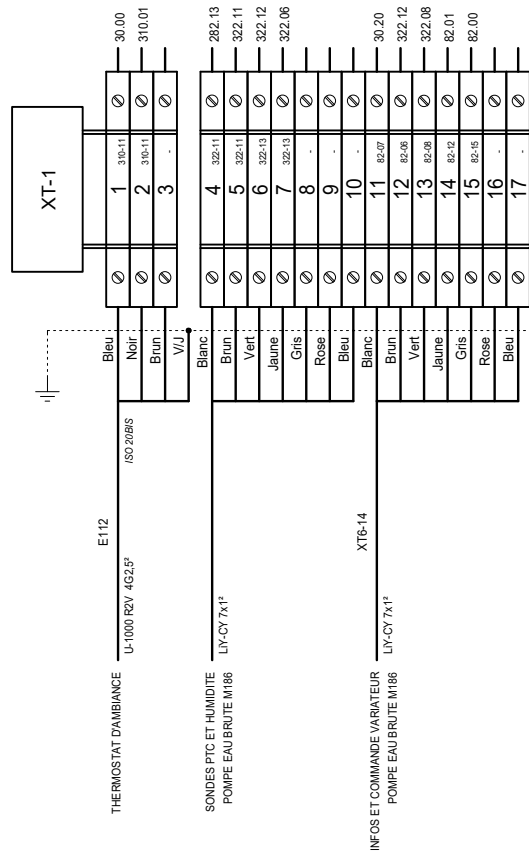


AUTOMATISMES SEGUIN
 Systeme Qualité

3, Rue Pierre Curie
 91230 MONTGERON
 Tél. : 01.69.52.47.00 - Fax : 01.69.52.47.01
 e-mail : seguin@automatismes-seguin.fr
 http://www.automatismes-seguin.fr

BORNIER XT-1 TELECOMMANDE CELLULE 1


CLIENT ET NOM DU DOSSIER / CUSTOMER AND NAME OF FOLDER		INDICE / REVIEW
SAUR		0
Armoire de commande station DHUIS		
DESSINATEUR / DRAWER	F.C.	FOLIO/SHEET 415 / 416
N° AFFAIRE / N° PROJECT	180259	
		IGE XAO VAR3 SERVICE PACK 6 (4.8.05)

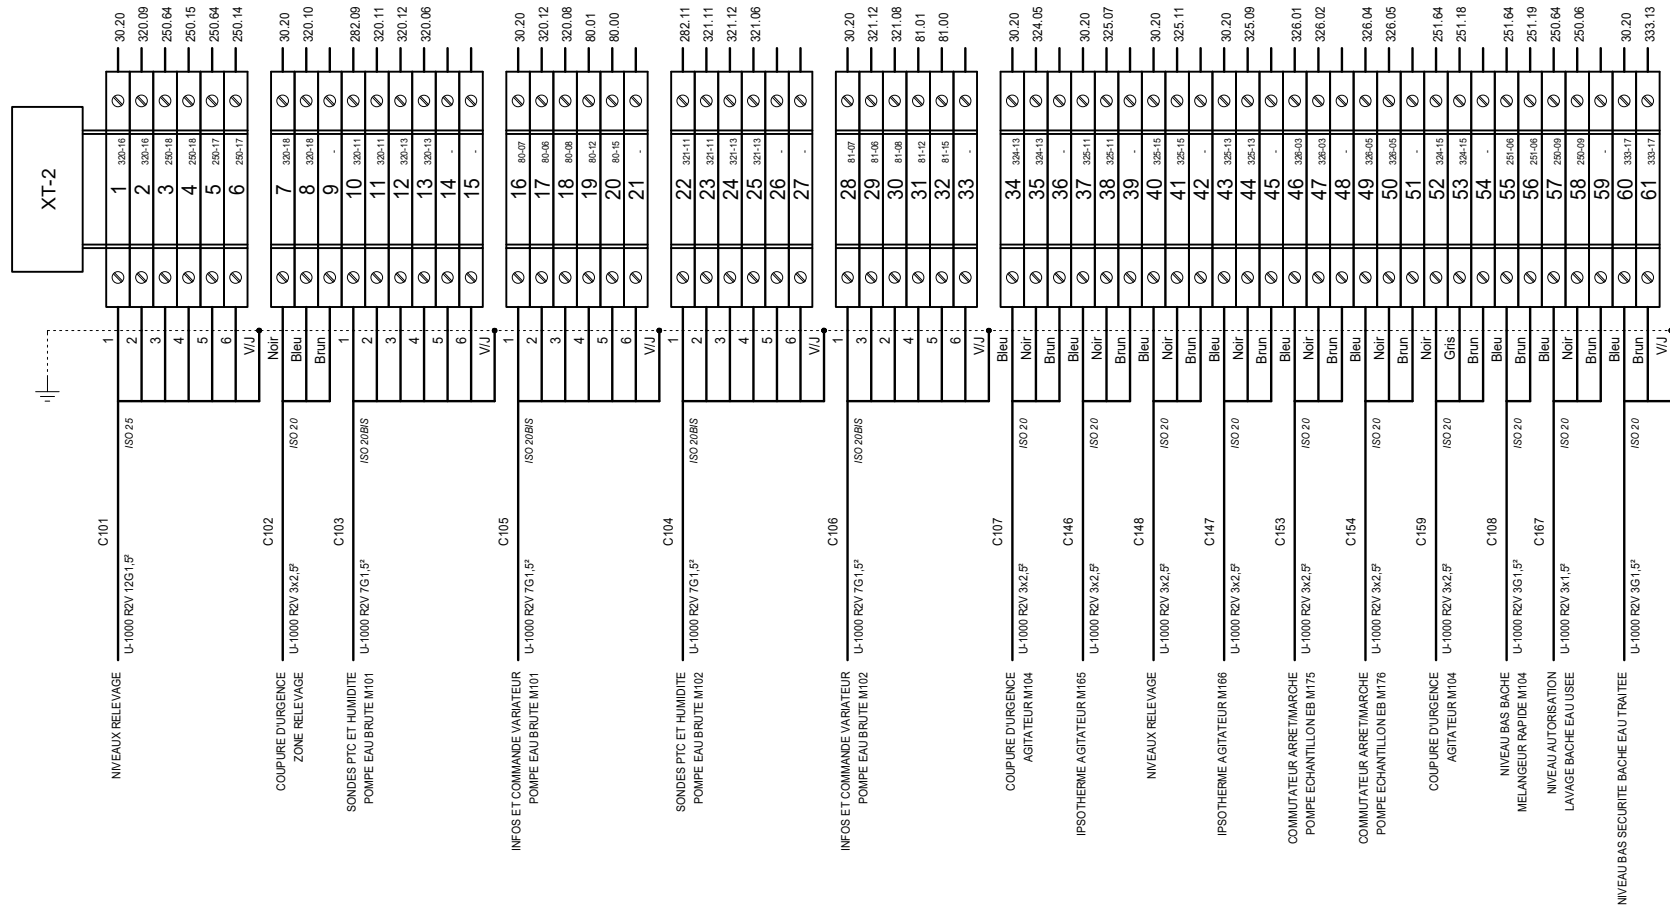


AUTOMATISMES SEGUIN
 Systeme Qualité
 3, Rue Pierre Curie
 91230 MONTGERON
 Tél. : 01.69.52.47.00 - Fax : 01.69.52.47.01
 e-mail : seguin@automatismes-seguin.fr
 http://www.automatismes-seguin.fr

BORNIER XT-2 TELECOMMANDE CELLULE 2


CLIENT ET NOM DU DOSSIER / CUSTOMER AND NAME OF FOLDER		INDICE / REVIEW
SAUR		0
Armoire de commande station DHUIS		
DESSINATEUR DRAWER	F.C.	IGE XAO
N° AFFAIRE N° PROJECT	180259	
FOLIO/SHEET 416 / 417		VAR3 SERVICE PACK 6 - (L.848)

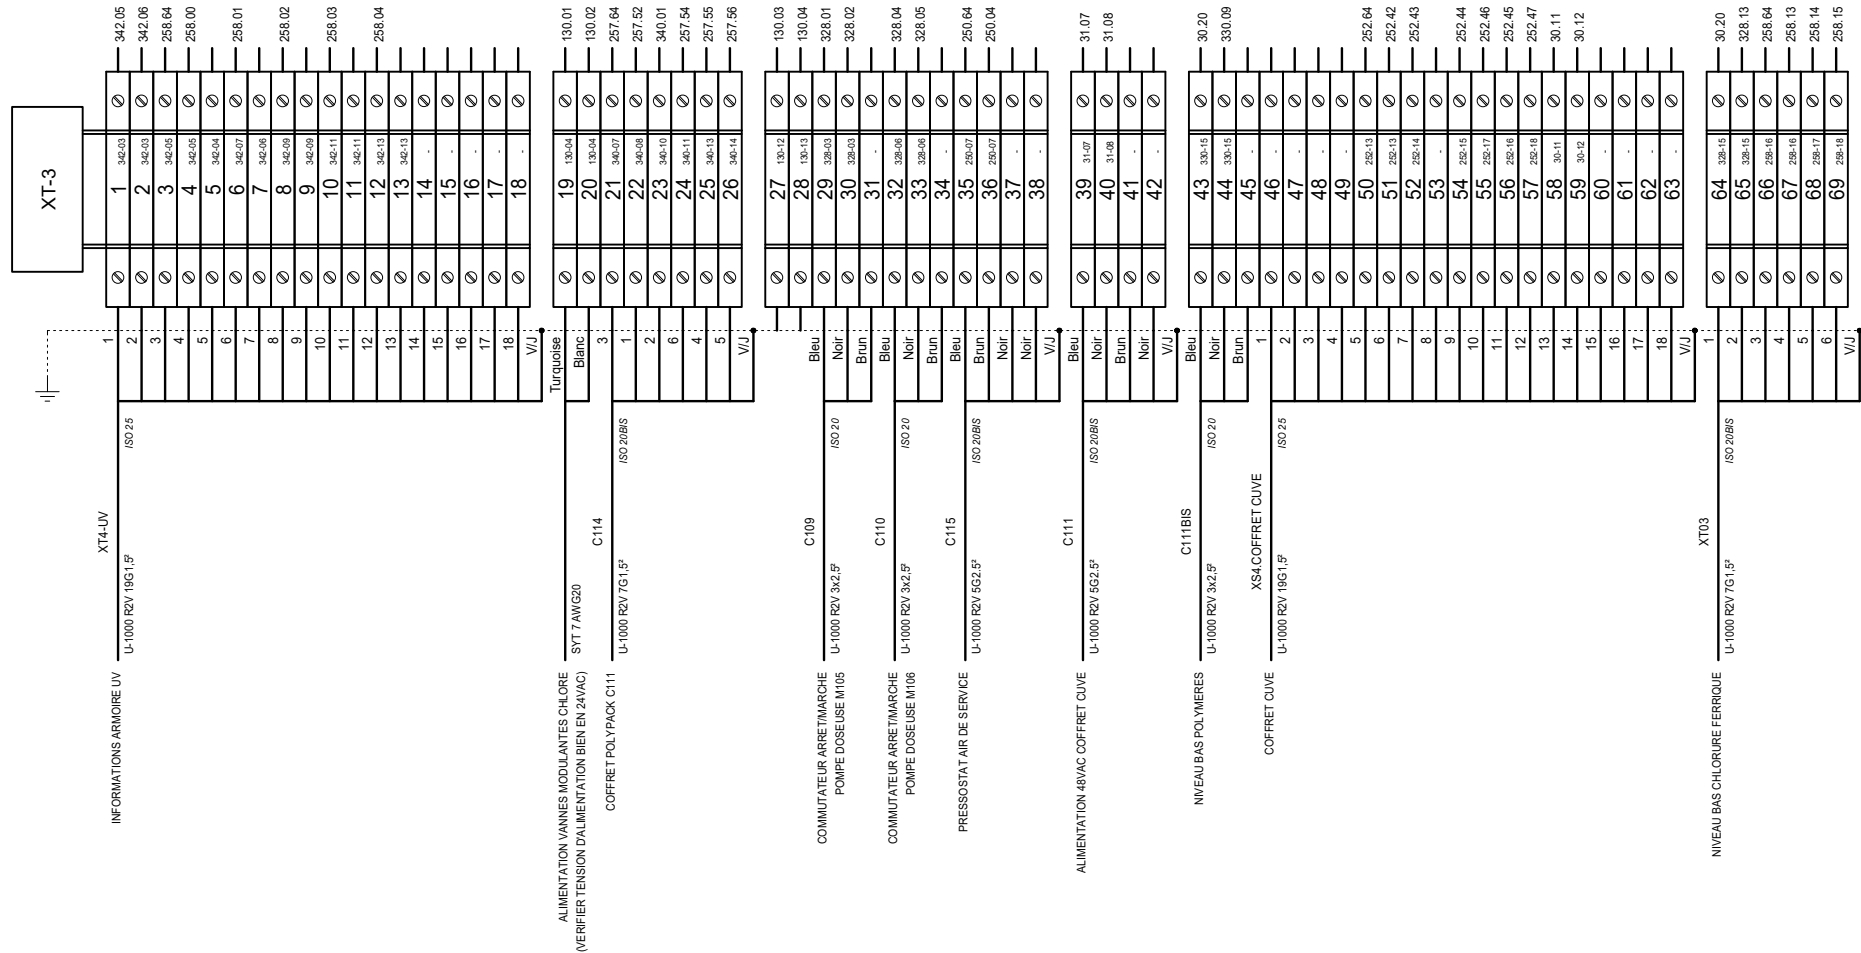


 3, Rue Pierre Curie
91230 MONTGERON
Tél. : 01.69.52.47.00 - Fax : 01.69.52.47.01
e-mail : seguin@automatismes-seguin.fr
http://www.automatismes-seguin.fr


BORNIER XT-3 TELECOMMANDE CELLULE 3


CLIENT ET NOM DU DOSSIER / CUSTOMER AND NAME OF FOLDER		INDICE / REVIEW
SAUR		0
Armoire de commande station DHUIS		
DESSINATEUR DRAWER	F.C.	IGE-XAO
N° AFFAIRE N° PROJECT	180259	
FOLIO/SHEET 417 / 418		VAR3 SERVICE PACK 6 - (L.848)

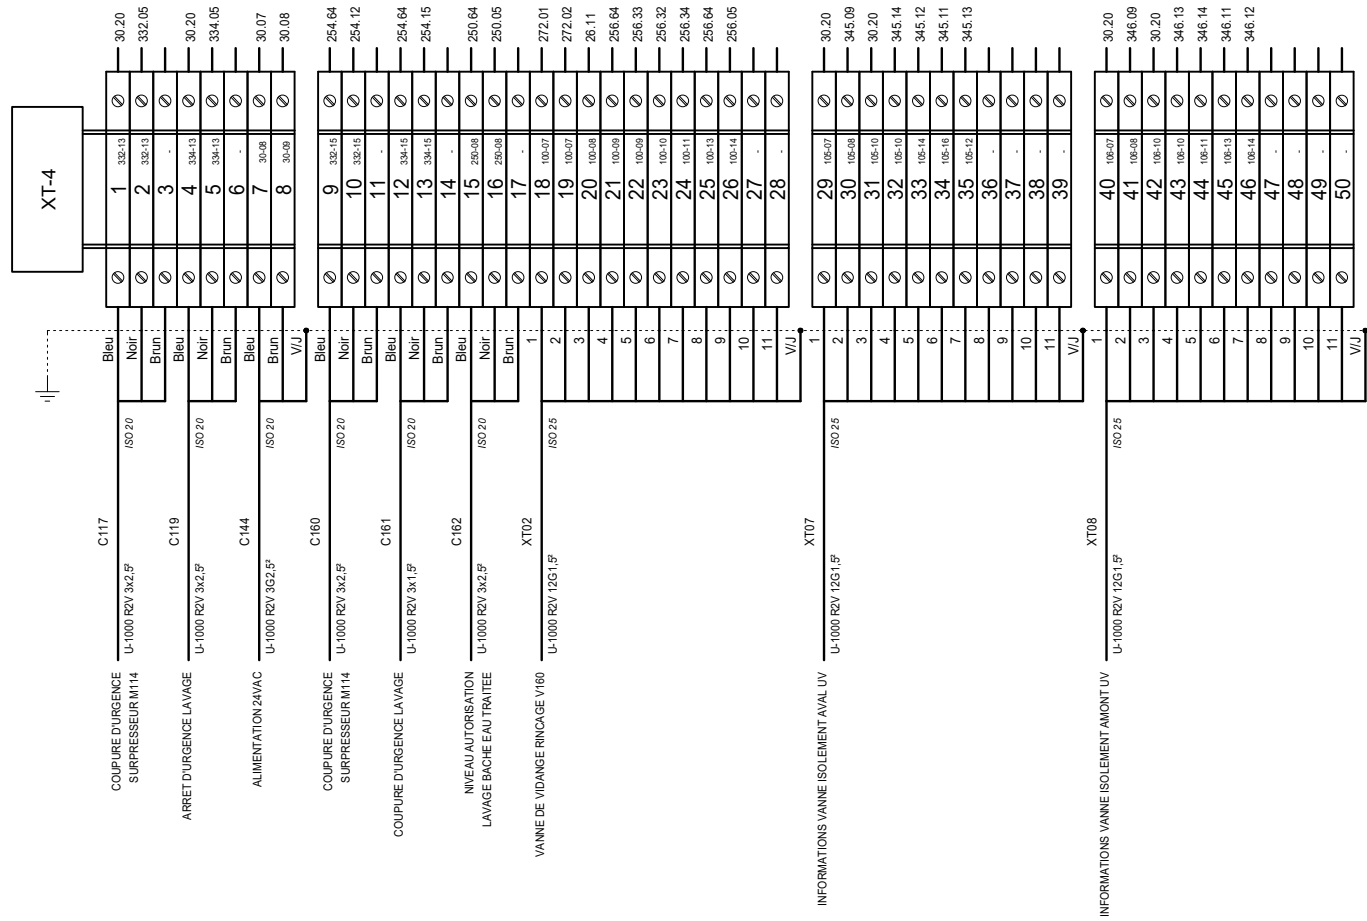


 3, Rue Pierre Curie
 91230 MONTGERON
 Tél. : 01.69.52.47.00 - Fax : 01.69.52.47.01
 e-mail : seguin@automatismes-seguin.fr
 http://www.automatismes-seguin.fr

BORNIER XT-4 TELECOMMANDE CELLULE 4


CLIENT ET NOM DU DOSSIER / CUSTOMER AND NAME OF FOLDER		INDICE / REVIEW
SAUR		0
Armoire de commande station DHUIS		
DESSINATEUR DRAWER	F.C.	FOLIO/SHEET 418 / 419
N° AFFAIRE N° PROJECT	180259	
		 <small>VARS SERVICE PACK 6 (4.868)</small>

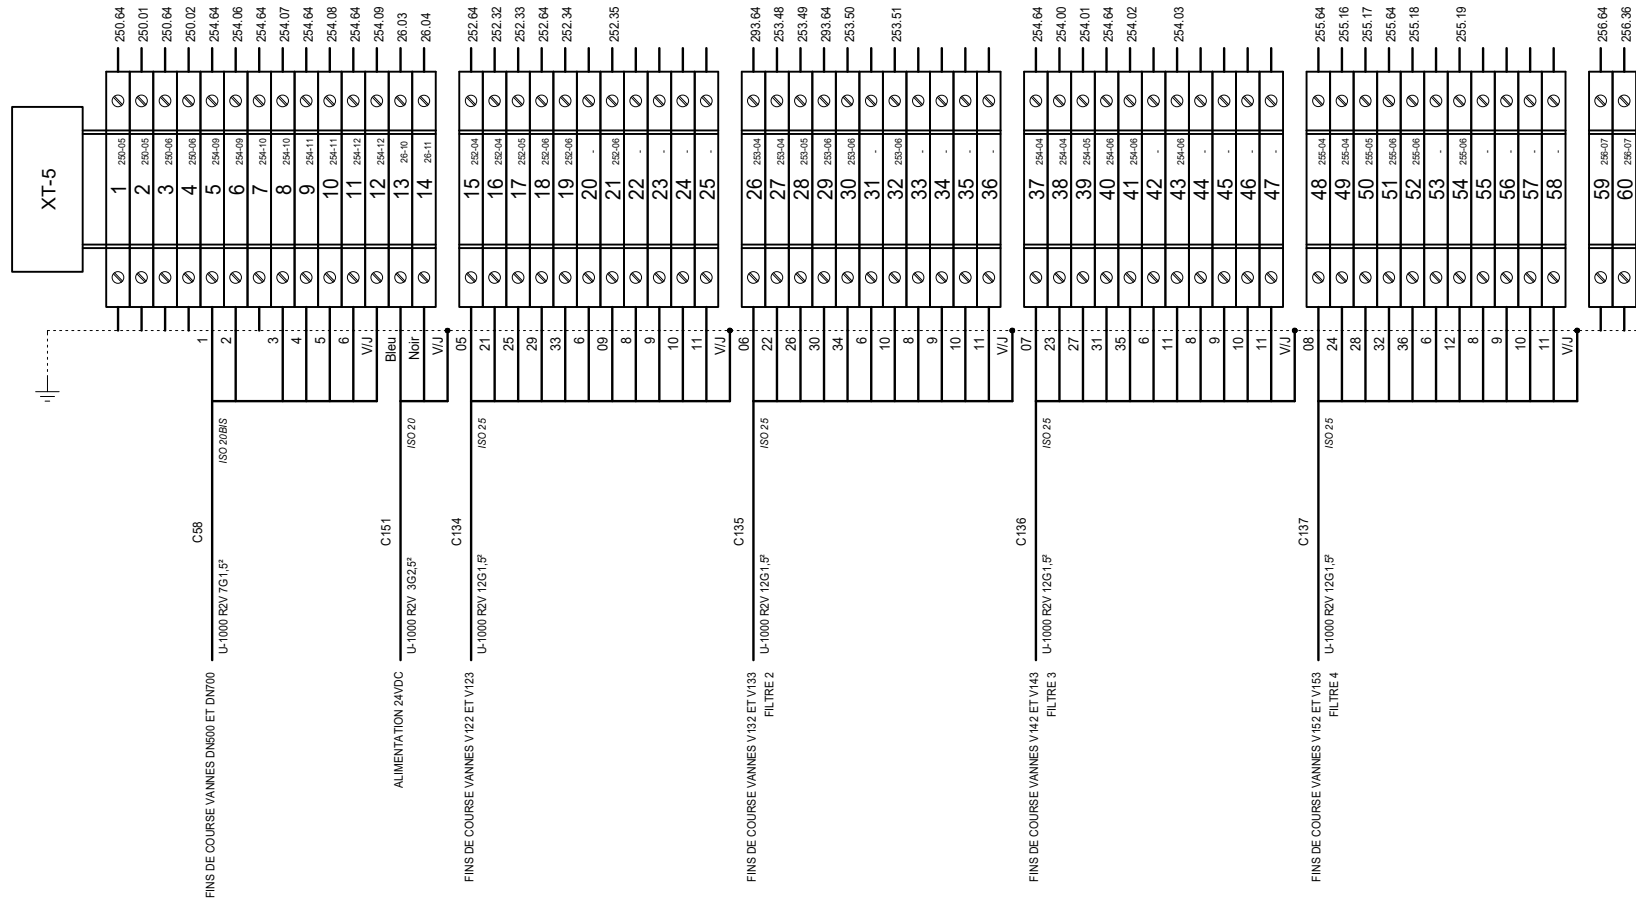

3, Rue Pierre Curie
91230 MONTGERON
Tél. : 01.69.52.47.00 - Fax : 01.69.52.47.01
e-mail : seguin@automatismes-seguin.fr
http://www.automatismes-seguin.fr

BORNIER XT-5 TELECOMMANDE CELLULE 5


CLIENT ET NOM DU DOSSIER / CUSTOMER AND NAME OF FOLDER		INDICE / REVIEW
SAUR		0
Armoire de commande station DHUIS		
DESSINATEUR DRAWER	F.C.	FOLIO/SHEET 419 / 420
N° AFFAIRE N° PROJECT	180259	
		IGE XAO VAR3 SERVICE PACK 6 - (L.868)

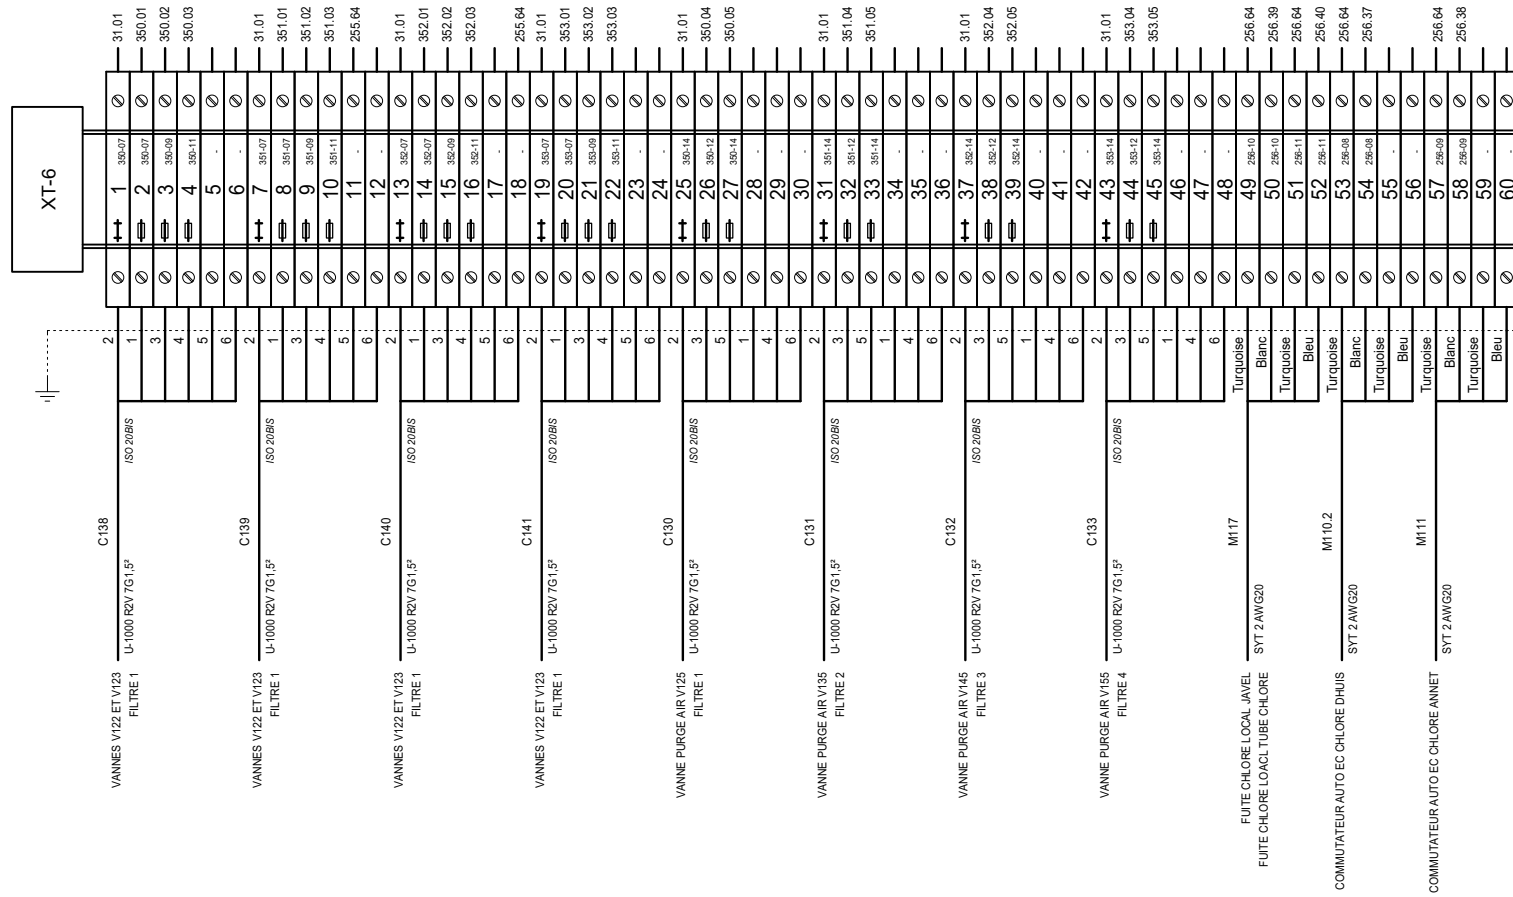


 3, Rue Pierre Curie
 91230 MONTGERON
 Tél. : 01.69.52.47.00 - Fax : 01.69.52.47.01
 e-mail : seguin@automatismes-seguin.fr
 http://www.automatismes-seguin.fr

BORNIER XT-6 TELECOMMANDE CELLULE 6


CLIENT ET NOM DU DOSSIER / CUSTOMER AND NAME OF FOLDER		INDICE / REVIEW
SAUR		0
Armoire de commande station DHUIS		
DESSINATEUR DRAWER	F.C.	FOLIO/SHEET 420 / 425
N° AFFAIRE N° PROJECT	180259	
		IGE XAO VARS SERVICE PACK 6 - (L.868)

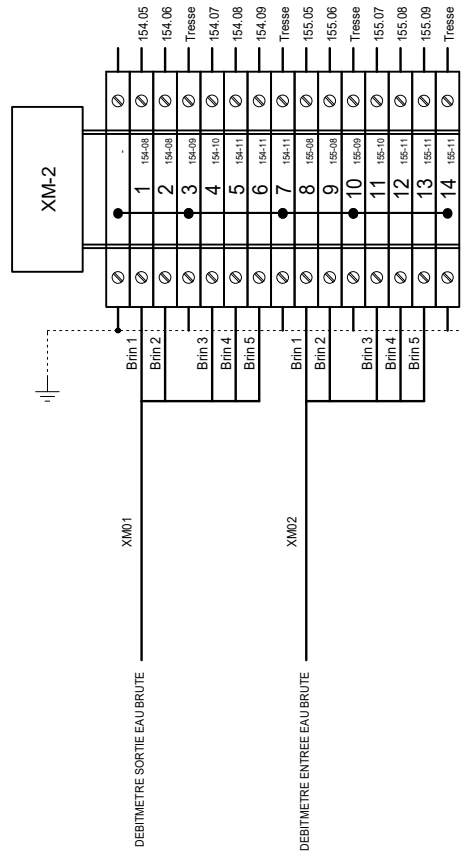

3, Rue Pierre Curie
 91230 MONTGERON
 Tél. : 01.69.52.47.00 - Fax : 01.69.52.47.01
 e-mail : seguin@automatismes-seguin.fr
 http://www.automatismes-seguin.fr

BORNIER XM-2 MESURE CELLULE 2


CLIENT ET NOM DU DOSSIER / CUSTOMER AND NAME OF FOLDER		INDICE / REVIEW
SAUR		0
Armoire de commande station DHUIS		
DESSINATEUR DRAWER	F.C.	FOLIO/SHEET 425 / 426
N° AFFAIRE N° PROJECT	180259	
		IGE XAO VAR3 SERVICE PACK 6 (4.868)

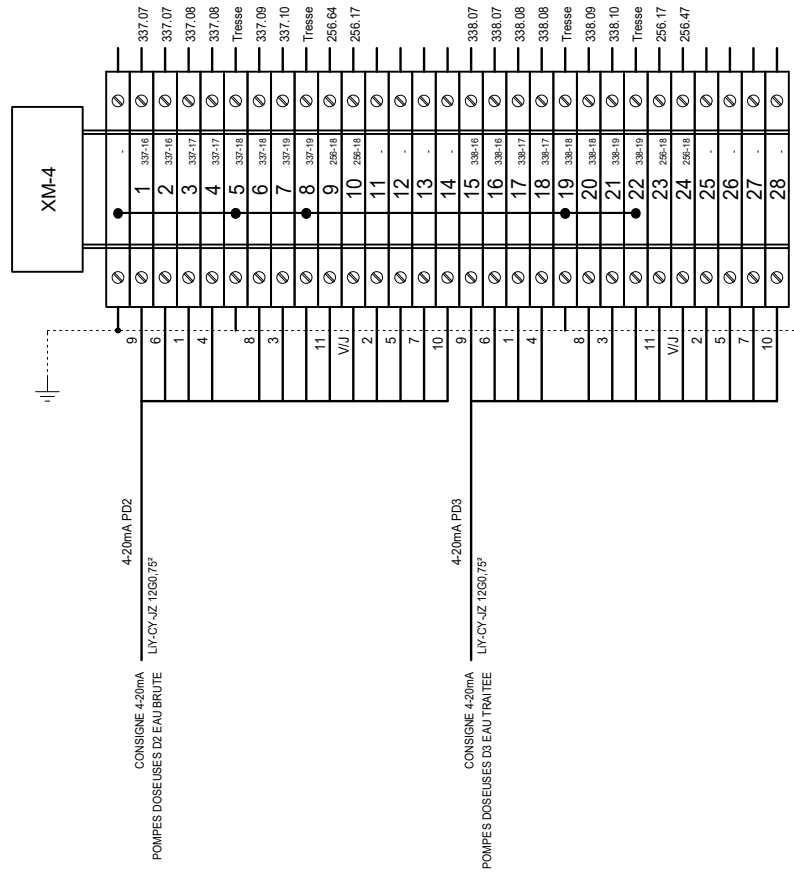

3, Rue Pierre Curie
91230 MONTGERON
Tél. : 01.69.52.47.00 - Fax : 01.69.52.47.01
e-mail : seguin@automatismes-seguin.fr
http://www.automatismes-seguin.fr


BORNIER XM-4 MESURE CELLULE 4

CLIENT ET NOM DU DOSSIER / CUSTOMER AND NAME OF FOLDER		INDICE / REVIEW
SAUR		0
Armoire de commande station DHUIS		
DESSINATEUR DRAWER	F.C.	FOLIO/SHEET 427 / 428
N° AFFAIRE N° PROJECT	180259	
		IGE XAO VAR3 SERVICE PACK 6 (4.848)

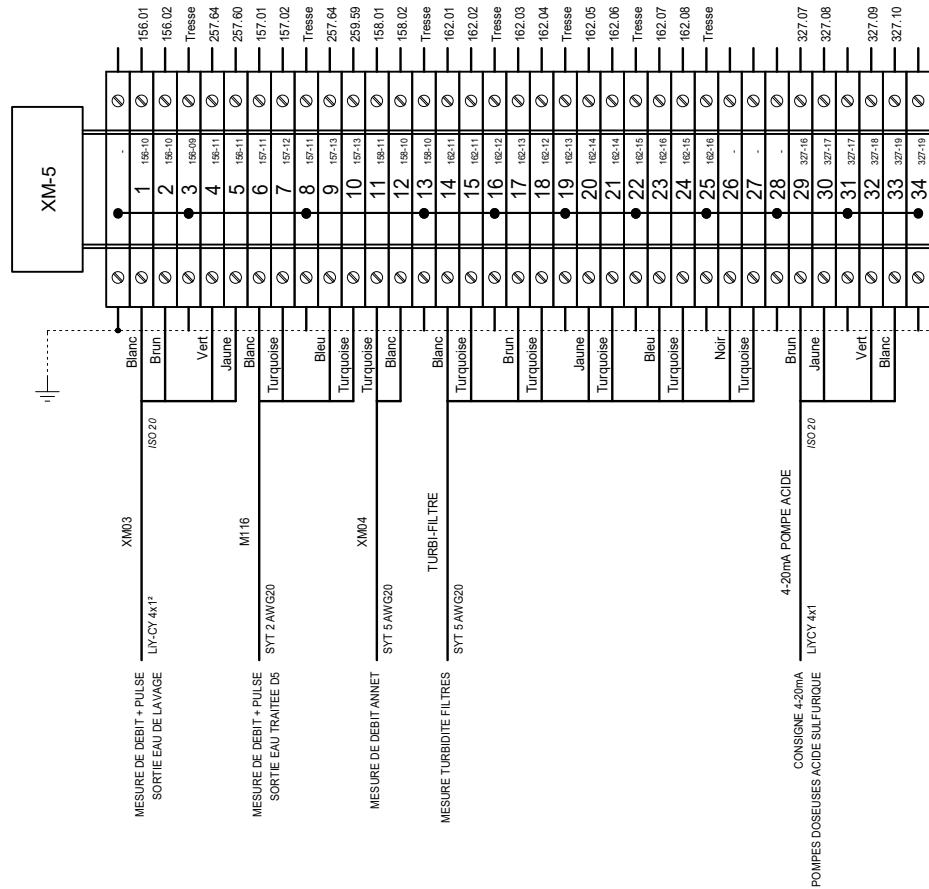


BORNIER XM-5 MESURE CELLULE 5

CLIENT ET NOM DU DOSSIER / CUSTOMER AND NAME OF FOLDER		INDICE / REVIEW
SAUR		0
Armoire de commande station DHUIS		
DESSINATEUR DRAWER	F.C.	FOLIO/SHEET 428 / 429
N° AFFAIRE N° PROJECT	180259	
		IGE XAO VARS SERVICE PACK 6 (4.868)

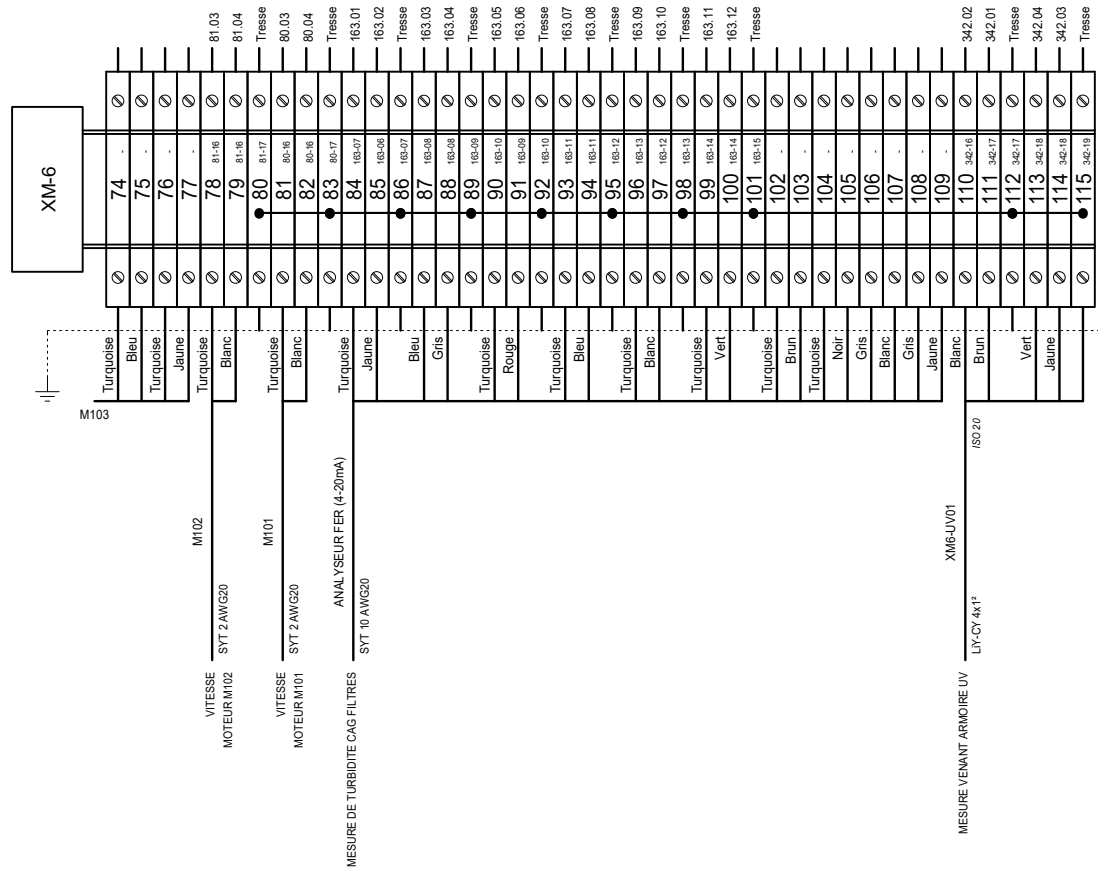

BORNIER XM-6 MESURE CELLULE 6


CLIENT ET NOM DU DOSSIER / CUSTOMER AND NAME OF FOLDER		INDICE / REVIEW
SAUR		0
Armoire de commande station DHUIS		
DESSINATEUR / DRAWER	F.C.	FOLIO/SHEET 430 / 435
N° AFFAIRE / N° PROJECT	180259	
		IGE XAO VAR3 SERVICE PACK 6 (4.868)

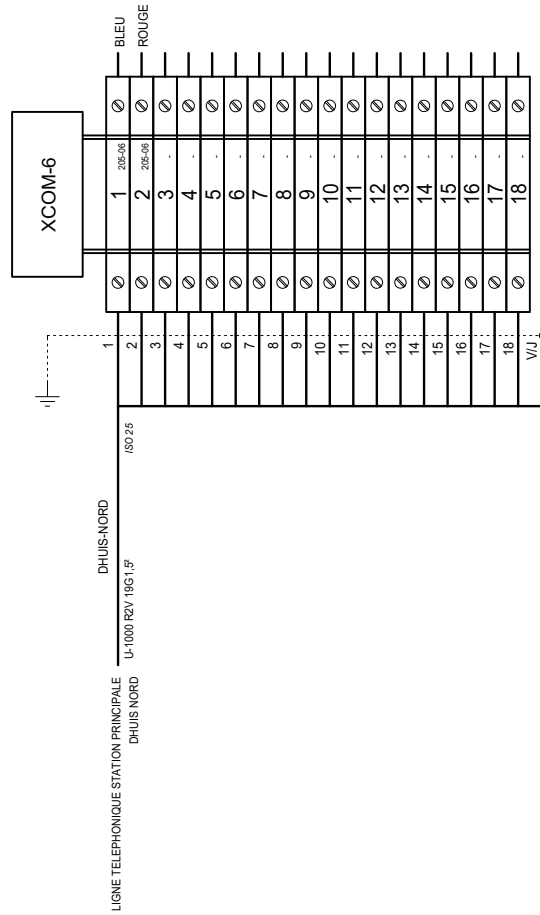

3, Rue Pierre Curie
 91230 MONTGERON
 Tél. : 01.69.52.47.00 - Fax : 01.69.52.47.01
 e-mail : seguin@automatismes-seguin.fr
 http://www.automatismes-seguin.fr

BORNIER XCOM-6 LIGNE TELEPHONIQUE CELLULE 6

CLIENT ET NOM DU DOSSIER / CUSTOMER AND NAME OF FOLDER		INDICE / REVIEW
SAUR		0
Armoire de commande station DHUIS		
DESSINATEUR DRAWER	F.C.	FOLIO/SHEET 435 / 451
N° AFFAIRE N° PROJECT	180259	
		IGE XAO VAR3 SERVICE PACK 6 (4.868)

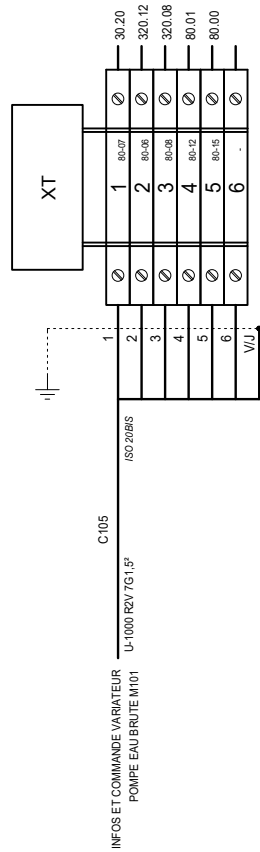


INFOSET COMMANDE VARIABLEUR
POMPE EAU BRUTE M101



3, Rue Pierre Curie
91230 MONTGERON
Tél. : 01.69.52.47.00 - Fax : 01.69.52.47.01
e-mail : seguin@automatismes-seguin.fr
http://www.automatismes-seguin.fr

BORNIER XT TELECOMMANDE M101


CLIENT ET NOM DU DOSSIER / CUSTOMER AND NAME OF FOLDER		INDICE / REVIEW
SAUR		0
Armoire de commande station DHUIS		
DESSINATEUR DRAWER	F.C.	FOLIO/SHEET 451 / 452
N° AFFAIRE N° PROJECT	180259	
		IGE XAO VAR3 SERVICE PACK 6 (4.868)

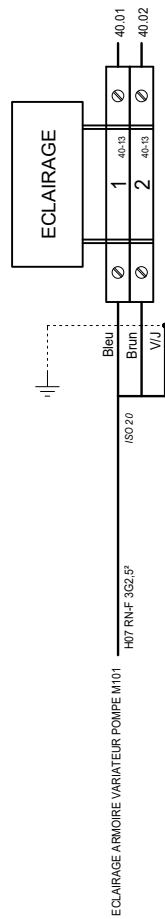

3, Rue Pierre Curie
91230 MONTGERON
Tél. : 01.69.52.47.00 - Fax : 01.69.52.47.01
e-mail : seguin@automatismes-seguin.fr
http://www.automatismes-seguin.fr

BORNIER ECLAIRAGE POMPE M101


CLIENT ET NOM DU DOSSIER / CUSTOMER AND NAME OF FOLDER		INDICE / REVIEW
SAUR		0
Armoire de commande station DHUIS		
DESSINATEUR DRAWER	F.C.	FOLIO/SHEET 453 / 454
N° AFFAIRE N° PROJECT	180259	
		IGE XAO VAR3 SERVICE PACK 6 (4.868)

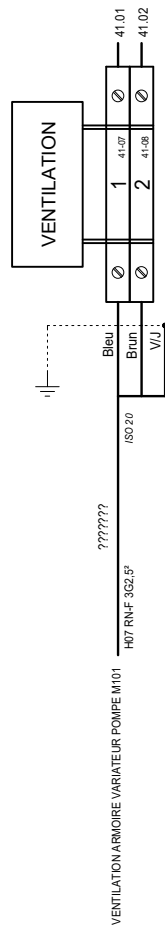

3, Rue Pierre Curie
91230 MONTGERON
Tél. : 01.69.52.47.00 - Fax : 01.69.52.47.01
e-mail : seguin@automatismes-seguin.fr
<http://www.automatismes-seguin.fr>

BORNIER VENTILATION POMPE M101


CLIENT ET NOM DU DOSSIER / CUSTOMER AND NAME OF FOLDER		INDICE / REVIEW
SAUR		0
Armoire de commande station DHUIS		
DESSINATEUR DRAWER	F.C.	FOLIO/SHEET 454 / 458
N° AFFAIRE N° PROJECT	180259	
		IGE XAO VAR3 SERVICE PACK 6 (4.868)

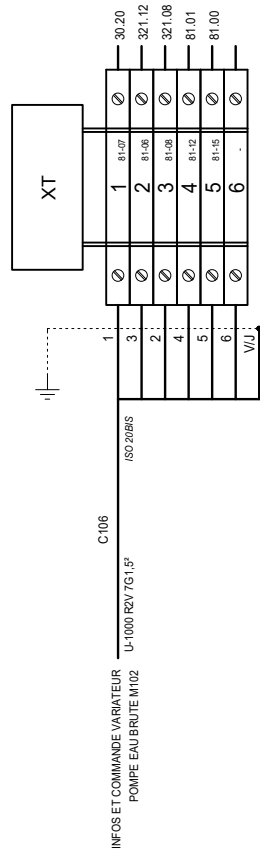

3, Rue Pierre Curie
91230 MONTGERON
Tél. : 01.69.52.47.00 - Fax : 01.69.52.47.01
e-mail : seguin@automatismes-seguin.fr
http://www.automatismes-seguin.fr

BORNIER XT TELECOMMANDE M102


CLIENT ET NOM DU DOSSIER / CUSTOMER AND NAME OF FOLDER		INDICE / REVIEW
SAUR		0
Armoire de commande station DHUIS		
DESSINATEUR DRAWER	F.C.	FOLIO/SHEET 458 / 459
N° AFFAIRE N° PROJECT	180259	
		IGE XAO VAR3 SERVICE PACK 6 (4.868)

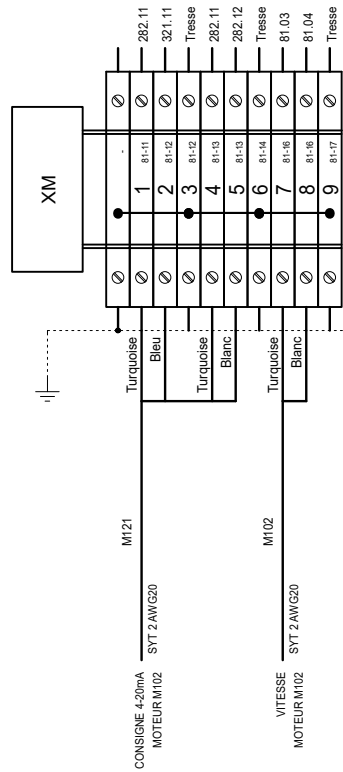

3, Rue Pierre Curie
 91230 MONTGERON
 Tél. : 01.69.52.47.00 - Fax : 01.69.52.47.01
 e-mail : seguin@automatismes-seguin.fr
 http://www.automatismes-seguin.fr

BORNIER XM MESURE M102



CLIENT ET NOM DU DOSSIER / CUSTOMER AND NAME OF FOLDER		INDICE / REVIEW
SAUR		0
Armoire de commande station DHUIS		
DESSINATEUR DRAWER	F.C.	FOLIO/SHEET 459 / 460
N° AFFAIRE N° PROJECT	180259	
		IGE XAO VAR3 SERVICE PACK 6 (4.868)

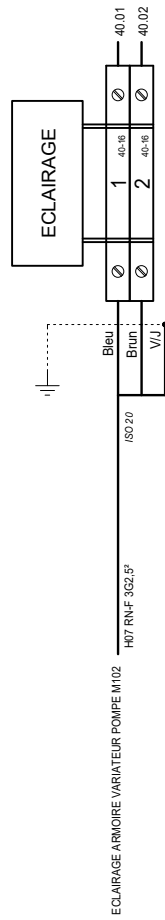


3, Rue Pierre Curie
91230 MONTGERON
Tél. : 01.69.52.47.00 - Fax : 01.69.52.47.01
e-mail : seguin@automatismes-seguin.fr
<http://www.automatismes-seguin.fr>

BORNIER ECLAIRAGE POMPE M102

CLIENT ET NOM DU DOSSIER / CUSTOMER AND NAME OF FOLDER		INDICE / REVIEW
SAUR		0
Armoire de commande station DHUIS		
DESSINATEUR DRAWER	F.C.	FOLIO/SHEET 460 / 461
N° AFFAIRE N° PROJECT	180259	
		IGE XAO VAR3 SERVICE PACK 6 (4.868)

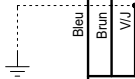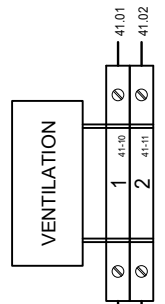



VENTILATION ARMOIRE VARIATEUR POMPE M102
 H07 RNF 302,5"
 ISO 20




3, Rue Pierre Curie
 91230 MONTGERON
 Tél. : 01.69.52.47.00 - Fax : 01.69.52.47.01
 e-mail : seguin@automatismes-seguin.fr
<http://www.automatismes-seguin.fr>

BORNIER VENTILATION POMPE M102

CLIENT ET NOM DU DOSSIER / CUSTOMER AND NAME OF FOLDER		INDICE / REVIEW
SAUR		0
Armoire de commande station DHUIS		
DESSINATEUR DRAWER	F.C.	FOLIO/SHEET 461 / 462
N° AFFAIRE N° PROJECT	180259	
		<small>IGE XAO</small> <small>VAR3 SERVICE PACK 6 (4.868)</small>

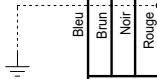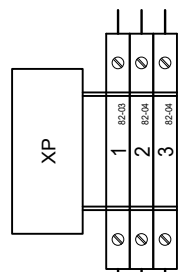


P186
 /ISO 32
 LUY-CY-1000 4G186
 (VARIATEUR)
 POMPE RELEV/AGE EAU BRUTE M186



3, Rue Pierre Curie
 91230 MONTGERON
 Tél. : 01.69.52.47.00 - Fax : 01.69.52.47.01
 e-mail : seguin@automatismes-seguin.fr
 http://www.automatismes-seguin.fr

BORNIER XP PUISSANCE M186


CLIENT ET NOM DU DOSSIER / CUSTOMER AND NAME OF FOLDER		INDICE / REVIEW
SAUR		0
Armoire de commande station DHUIS		
DESSINATEUR DRAWER	F.C.	FOLIO/SHEET 462 / 463
N° AFFAIRE N° PROJECT	180259	
		IGE XAO VARS SERVICE PACK 6 (4.868)

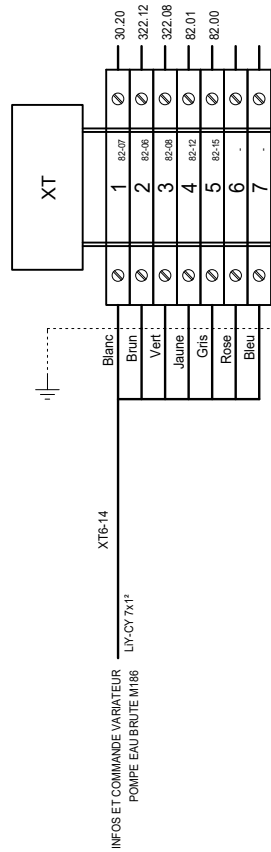

3, Rue Pierre Curie
91230 MONTGERON
Tél. : 01.69.52.47.00 - Fax : 01.69.52.47.01
e-mail : seguin@automatismes-seguin.fr
http://www.automatismes-seguin.fr

BORNIER XT TELECOMMANDE M186


CLIENT ET NOM DU DOSSIER / CUSTOMER AND NAME OF FOLDER		INDICE / REVIEW
SAUR		0
Armoire de commande station DHUIS		
DESSINATEUR DRAWER	F.C.	FOLIO/SHEET 463 / 464
N° AFFAIRE N° PROJECT	180259	
		IGE XAO VAR3 SERVICE PACK 6 (4.868)

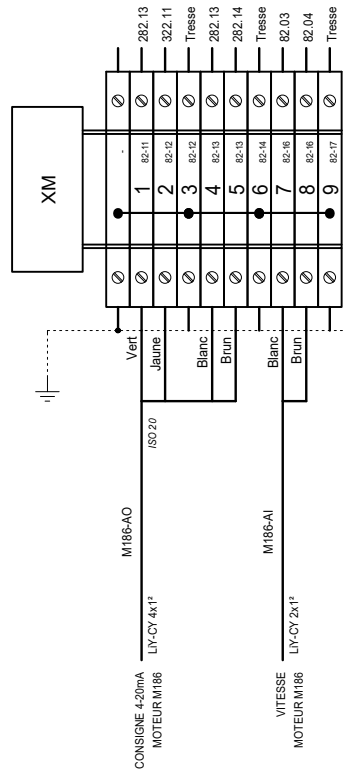

3, Rue Pierre Curie
91230 MONTGERON
Tél. : 01.69.52.47.00 - Fax : 01.69.52.47.01
e-mail : seguin@automatismes-seguin.fr
http://www.automatismes-seguin.fr

BORNIER XM MESURE M186


CLIENT ET NOM DU DOSSIER / CUSTOMER AND NAME OF FOLDER		INDICE / REVIEW
SAUR		0
Armoire de commande station DHUIS		
DESSINATEUR DRAWER	F.C.	FOLIO/SHEET 464 / 465
N° AFFAIRE N° PROJECT	180259	
		IGE XAO VAR3 SERVICE PACK 6 (4.868)

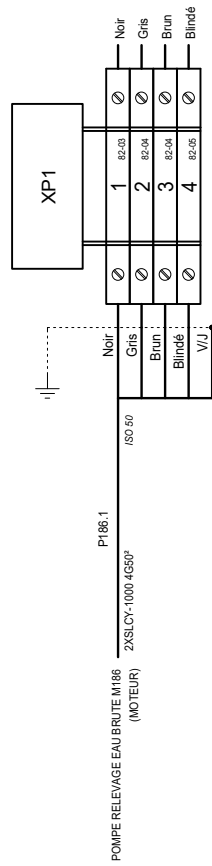

3, Rue Pierre Curie
91230 MONTGERON
Tél. : 01.69.52.47.00 - Fax : 01.69.52.47.01
e-mail : seguin@automatismes-seguin.fr
http://www.automatismes-seguin.fr

BORNIER XP1 PUISSANCE M186


CLIENT ET NOM DU DOSSIER / CUSTOMER AND NAME OF FOLDER		INDICE / REVIEW
SAUR		0
Armoire de commande station DHUIS		
DESSINATEUR DRAWER	F.C.	FOLIO/SHEET 465 / 466
N° AFFAIRE N° PROJECT	180259	
		IGE XAO VAR3 SERVICE PACK 6 (4.868)

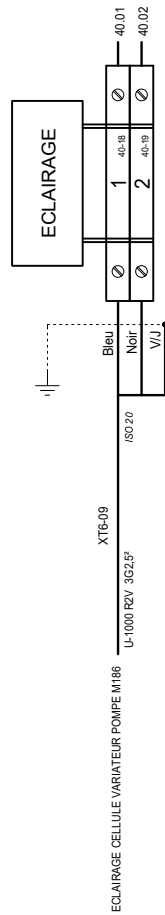

3, Rue Pierre Curie
 91230 MONTGERON
 Tél. : 01.69.52.47.00 - Fax : 01.69.52.47.01
 e-mail : seguin@automatismes-seguin.fr
 http://www.automatismes-seguin.fr

BORNIER ECLAIRAGE M186

CLIENT ET NOM DU DOSSIER / CUSTOMER AND NAME OF FOLDER		INDICE / REVIEW
SAUR		0
Armoire de commande station DHUIS		
DESSINATEUR DRAWER	F.C.	FOLIO/SHEET 466 / 467
N° AFFAIRE N° PROJECT	180259	
		IGE XAO VAR3 SERVICE PACK 6 (4.666)

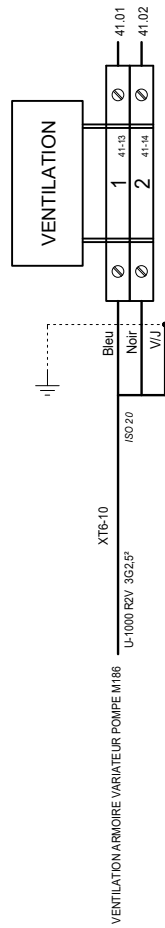

3, Rue Pierre Curie
91230 MONTGERON
Tél. : 01.69.52.47.00 - Fax : 01.69.52.47.01
e-mail : seguin@automatismes-seguin.fr
<http://www.automatismes-seguin.fr>

BORNIER VENTILATION M186

CLIENT ET NOM DU DOSSIER / CUSTOMER AND NAME OF FOLDER		INDICE / REVIEW
SAUR		0
Armoire de commande station DHUIS		
DESSINATEUR DRAWER	F.C.	FOLIO/SHEET 467 / 470
N° AFFAIRE N° PROJECT	180259	
		IGE XAO VAR3 SERVICE PACK 6 (4.868)

REPERE	DESIGNATION	REFERENCE	MARQUE	QTE
TOLERIE	CELLULE A / PAN. ARR. 2000x800x500	NSYSF20850	SCHNEIDER ELECTRIC	6
	ARMOIRE EN ACIER MONOBLOC AVEC PORTE PLEINE SANS CHASSIS 2000x800x500	NSYSM20850	SCHNEIDER ELECTRIC	3
	JEU 2 PAN. LAT. 6000 2000x500	NSY2SP205	SCHNEIDER ELECTRIC	1
	PLAQUE PASSE-CABLE 6000 2 PARTIES 800x500	NSYEC851	SCHNEIDER ELECTRIC	5
	BOUTON POUSSOIR	NSYINPULS1	SCHNEIDER ELECTRIC	9
	PORTE SCHEMAS P/PORTE L.800	NSYSDP8M	SCHNEIDER ELECTRIC	1
	TABLETTE DE PORTE 800mm, GRIS RAL7032	NSYSDT8	SCHNEIDER ELECTRIC	1
	JEU 2 JOINTS TECHN.L800 18500	NSYSMBCE8	SCHNEIDER ELECTRIC	6
20QIG01	INVERSEUR DE SOURCE MOTORISE ATyS g, 4P, 400A	95534040	SOCOMEK	1
	KIT PRISE DE TENSION ET ALIMENTATION POUR ATyS 4P	15594041	SOCOMEK	1
	JEU DE BARRE DE PONTAGE 4P, 400A	41094039	SOCOMEK	1
20S01	TETE ARRET D'URGENCE	ZB4BS844	SCHNEIDER ELECTRIC	1
	CORPS CONTACT 2NO	ZB4BZ103	SCHNEIDER ELECTRIC	1
	GARDE POUR BOUTON C.D. P	ZBZ1605	SCHNEIDER ELECTRIC	1
21FP01	PARAFONDRE iQUICK PRD20r 3P+N, 230/400VAC, 5/20kA	A9L16297	SCHNEIDER ELECTRIC	1
22E01	MODULE DE CONTROLE DIRIS A40 110-400VAC/120-350VDC	48250201	SOCOMEK	1
	MODULE ENCLIQUETABLE DE COMMUNICATION ETHERNET	48250203	SOCOMEK	1
22H01	VOYANT FIXE TRIPHASE 400VAC, ROUGE/VERT/JAUNE, DIAMETRE 30mm	FTT/400VCA/RVJ/D3	FAZIM	1
22KA02	RELAIS TEMPORISE ELECTRONIQUE STATIQUE AU TRAVAIL 0.1-100h, 24-240V AC/DC	RE17LAMW	SCHNEIDER ELECTRIC	1
22KM01	CONTACTEUR DE PUISSANCE 9A 1NO+1NF 24V 50/60Hz	LC1D09B7	SCHNEIDER ELECTRIC	1
22PF01	RELAIS DE CONTROLE TRIPHASE POUR L'ORDRE ET LA PERTE DE PHASES, 208-480VAC, 1INV	DPA51CM44	CARLO GAVAZZI	1
22QD01	DISJONCTEUR IC60N 4P 1A, 440VAC/25kA, 250VDC/6kA, COURBE C	A9F74401	SCHNEIDER ELECTRIC	1
22TC01	TRANSFORMATEUR DE COURANT A BARRE OU CABLE PASSANT 400/5A	192T3240	SOCOMEK	1
22TC02	TRANSFORMATEUR DE COURANT A BARRE OU CABLE PASSANT 400/5A	192T3240	SOCOMEK	1
22TC03	TRANSFORMATEUR DE COURANT A BARRE OU CABLE PASSANT 400/5A	192T3240	SOCOMEK	1
25E01	REPARTITEUR BIPOLAIRE BD 40 A, 16 CONNEXIONS	563720	ERICO	1
25E02	REPARTITEUR BIPOLAIRE BD 40 A, 16 CONNEXIONS	563720	ERICO	1
25H01	VOYANT INCOLORE DEL 230V	XB7EV07MP	SCHNEIDER ELECTRIC	1
25QD01	DISJONCTEUR IC60N 2P 10A, 440VAC/6kA, 133VDC/6kA, COURBE C	A9F77210	SCHNEIDER ELECTRIC	1
	BLOC VIGI Ic60ac 2P 25A, 240/415VAC 30mA	A9Q11225	SCHNEIDER ELECTRIC	1
25QD02	DISJONCTEUR DT40 1P+N 6A 6kA, COURBE C	A9N21023	SCHNEIDER ELECTRIC	1
25QD03	DISJONCTEUR DT40N 1P+N 10A 10kA, COURBE D	A9N21375	SCHNEIDER ELECTRIC	1
25QD04	DISJONCTEUR C60H-DC 20A 2P, 500VDC, COURBE C	A9N61532	SCHNEIDER ELECTRIC	1
25U01	ALIMENTATION A DECOUPAGE PRIMAIRE, ENTREE: MONOPHASEE, SORTIE: 24VDC 20A	2903151	PHOENIX CONTACT	1
26H01	VOYANT INCOLORE DEL 24V	XB7EV07BP	SCHNEIDER ELECTRIC	1
26QD01	DISJONCTEUR DT40N 1P+N 6A 10kA, COURBE C	A9N21364	SCHNEIDER ELECTRIC	1
26QD02	DISJONCTEUR DT40N 1P+N 2A 10kA, COURBE C	A9N21361	SCHNEIDER ELECTRIC	1
26QD03	DISJONCTEUR DT40N 1P+N 2A 10kA, COURBE C	A9N21361	SCHNEIDER ELECTRIC	1
30H01	VOYANT INCOLORE DEL 24V	XB7EV07BP	SCHNEIDER ELECTRIC	1
30QD01	DISJONCTEUR IC60N 2P 3A, 440VAC/25kA, 133VDC/6kA, COURBE D	A9F75203	SCHNEIDER ELECTRIC	1
30QD02	DISJONCTEUR DT40 1P+N 16A 6kA, COURBE C	A9N21025	SCHNEIDER ELECTRIC	1
30QD03	DISJONCTEUR DT40 1P+N 6A 6kA, COURBE C	A9N21023	SCHNEIDER ELECTRIC	1
30QD04	DISJONCTEUR DT40 1P+N 2A 6kA, COURBE C	A9N21020	SCHNEIDER ELECTRIC	1
30QD05	DISJONCTEUR DT40 1P+N 2A 6kA, COURBE C	A9N21020	SCHNEIDER ELECTRIC	1
30TR01	TRANSFORMATEUR DE COMMANDE ET DE SIGNALISATION MONOPHASEE 230-400V/24-48V, 400VA	044236	LEGRAND	1
31H01	VOYANT INCOLORE DEL 24V	XB7EV07BP	SCHNEIDER ELECTRIC	1
31QD01	DISJONCTEUR IC60N 1P 6A, 240VAC/10kA, 72VDC/6kA, COURBE C	A9F77106	SCHNEIDER ELECTRIC	1



3, Rue Pierre Curie
91230 MONTGERON
Tél. : 01.69.52.47.00 - Fax : 01.69.52.47.01
e-mail : seguin@automatismes-seguin.fr
http://www.automatismes-seguin.fr

NOMENCLATURE

CLIENT ET NOM DU DOSSIER / CUSTOMER AND NAME OF FOLDER		INDICE / REVIEW
SAUR		0
Armoire de commande station DHUIS		
DESSINATEUR DRAWER	F.C.	FOLIO/SHEET 470 / 471
N° AFFAIRE N° PROJECT	180259	
		IGE XAO VARS SERVICE PACK 6 - (4.868)

REPERE	DESIGNATION	REFERENCE	MARQUE	QTE
31QD02	DISJONCTEUR DT40 1P+N 6A 6kA, COURBE C	A9N21023	SCHNEIDER ELECTRIC	1
31QD03	DISJONCTEUR DT40 1P+N 2A 6kA, COURBE C	A9N21020	SCHNEIDER ELECTRIC	1
31TR01	TRANSFORMATEUR DE COMMANDE ET DE SIGNALISATION MONOPHASEE 230-400V/24-48V, 400VA	044236	LEGRAND	1
35QD01	DISJONCTEUR iC60N 2P 10A, 440VAC/6kA, 133VDC/6kA, COURBE C	A9F77210	SCHNEIDER ELECTRIC	1
	BLOC VIGI Ic60ac 2P 25A, 240/415VAC 30mA	A9Q11225	SCHNEIDER ELECTRIC	1
35QD02	DISJONCTEUR iC60N 2P 10A, 440VAC/6kA, 133VDC/6kA, COURBE C	A9F77210	SCHNEIDER ELECTRIC	1
	BLOC VIGI Ic60ac 2P 25A, 240/415VAC 30mA	A9Q11225	SCHNEIDER ELECTRIC	1
35QD03	DISJONCTEUR iC60N 2P 10A, 440VAC/6kA, 133VDC/6kA, COURBE C	A9F77210	SCHNEIDER ELECTRIC	1
	BLOC VIGI Ic60ac 2P 25A, 240/415VAC 30mA	A9Q11225	SCHNEIDER ELECTRIC	1
36QD01	DISJONCTEUR EASYPACT CVS100B TMD100 100A 4P	LV510327	SCHNEIDER ELECTRIC	1
	CONTACT AUXILIAIRE INVERSEUR OF/SD/SDE/SDV	29450	SCHNEIDER ELECTRIC	1
	CACHE-BORNE COURT POUR DISJONCTEUR OU SOCLE 4P	LV429516	SCHNEIDER ELECTRIC	1
38QD01	DISJONCTEUR NG125N 4P 63A 415VAC COURBE C	18656	SCHNEIDER ELECTRIC	1
38QD02	DISJONCTEUR NG125N 4P 63A 415VAC COURBE C	18656	SCHNEIDER ELECTRIC	1
	BLOC VIGI NG125 63A TETRA 230-415VAC 30mA TYPE AC	19004	SCHNEIDER ELECTRIC	1
40ECL01	LAMPE LED 5W 220V 50-60Hz 500lm	NSYLAMT5LD1	SCHNEIDER ELECTRIC	1
40ECL02	LAMPE LED 5W 220V 50-60Hz 500lm	NSYLAMT5LD1	SCHNEIDER ELECTRIC	1
40ECL03	LAMPE LED 5W 220V 50-60Hz 500lm	NSYLAMT5LD1	SCHNEIDER ELECTRIC	1
40ECL04	LAMPE LED 5W 220V 50-60Hz 500lm	NSYLAMT5LD1	SCHNEIDER ELECTRIC	1
40ECL05	LAMPE LED 5W 220V 50-60Hz 500lm	NSYLAMT5LD1	SCHNEIDER ELECTRIC	1
40ECL06	LAMPE LED 5W 220V 50-60Hz 500lm	NSYLAMT5LD1	SCHNEIDER ELECTRIC	1
40QD01	DISJONCTEUR DT40 1P+N 6A 6kA, COURBE C	A9N21023	SCHNEIDER ELECTRIC	1
40S01	CONTACT DE PORTE NO+NF	NSYSNLPLA	SCHNEIDER ELECTRIC	1
40S02	CONTACT DE PORTE NO+NF	NSYSNLPLA	SCHNEIDER ELECTRIC	1
40S03	CONTACT DE PORTE NO+NF	NSYSNLPLA	SCHNEIDER ELECTRIC	1
40S04	CONTACT DE PORTE NO+NF	NSYSNLPLA	SCHNEIDER ELECTRIC	1
40S05	CONTACT DE PORTE NO+NF	NSYSNLPLA	SCHNEIDER ELECTRIC	1
40S06	CONTACT DE PORTE NO+NF	NSYSNLPLA	SCHNEIDER ELECTRIC	1
41E01	VENTILATEUR 575m3/h, IP54, 230VAC, 70W	NSYCVF575M230MF	SCHNEIDER ELECTRIC	1
	GRILLE DE SORTIE POUR VENTILATEUR 223x223, RAL7035	NSYAG223LPF	SCHNEIDER ELECTRIC	1
41E02	VENTILATEUR 575m3/h, IP54, 230VAC, 70W	NSYCVF575M230MF	SCHNEIDER ELECTRIC	1
	GRILLE DE SORTIE POUR VENTILATEUR 223x223, RAL7035	NSYAG223LPF	SCHNEIDER ELECTRIC	1
41KTH01	PETIT THERMOSTAT KTS 011, 1NO, 0..60°C	01147.9-00	STEGO	1
41KTH02	PETIT THERMOSTAT KTS 011, 1NO, 0..60°C	01147.9-00	STEGO	1
41QD01	DISJONCTEUR DT40 1P+N 6A 6kA, COURBE C	A9N21023	SCHNEIDER ELECTRIC	1
42QD01	DISJONCTEUR DT40 VIGI 1P+N CLASSE AC 16A 30mA COURBE C	A9N21444	SCHNEIDER ELECTRIC	1
42QD02	DISJONCTEUR DT40N 3P+N 32A 10kA, COURBE C	A9N21409	SCHNEIDER ELECTRIC	1
	BLOC VIGI DT40 3P+N CLASSE AC 40A 30mA 400VAC	A9N21472	SCHNEIDER ELECTRIC	1
42X01	PRISE DE COURANT 2P+T 10/16A, 250VAC A ECLIPS	004280	LEGRAND	1
42X02	PRISE DE COURANT 2P+T 10/16A, 250VAC A ECLIPS	004280	LEGRAND	1
42X03	PRISE DE COURANT 2P+T 10/16A, 250VAC A ECLIPS	004280	LEGRAND	1
43QD01	DISJONCTEUR DT40N 3P+N 32A 10kA, COURBE C	A9N21409	SCHNEIDER ELECTRIC	1
43QD02	DISJONCTEUR DT40N 3P 10A 10kA COURBE C	A9N21385	SCHNEIDER ELECTRIC	1
43QD03	DISJONCTEUR DT40N 3P 16A 10kA COURBE C	A9N21386	SCHNEIDER ELECTRIC	1
43QD04	DISJONCTEUR DT40 1P+N 10A 6kA COURBE C	A9N21024	SCHNEIDER ELECTRIC	1
44QD01	DISJONCTEUR DT40N 3P+N 32A 10kA, COURBE C	A9N21409	SCHNEIDER ELECTRIC	1
44QD02	DISJONCTEUR DT40N 3P 10A 10kA COURBE C	A9N21385	SCHNEIDER ELECTRIC	1



3, Rue Pierre Curie
91230 MONTGERON
Tél. : 01.69.52.47.00 - Fax : 01.69.52.47.01
e-mail : seguin@automatismes-seguin.fr
http://www.automatismes-seguin.fr

NOMENCLATURE

CLIENT ET NOM DU DOSSIER / CUSTOMER AND NAME OF FOLDER		INDICE / REVIEW
SAUR		0
Armoire de commande station DHUIS		
DESSINATEUR DRAWER	F.C.	FOLIO/SHEET 471 / 472
N° AFFAIRE N° PROJECT	180259	
		IGE XAO VARS SERVICE PACK 6 - (4.8.05)

REPERE	DESIGNATION	REFERENCE	MARQUE	QTE
44QD03	DISJONCTEUR DT40N 3P 10A 10kA COURBE C	A9N21385	SCHNEIDER ELECTRIC	1
44QD04	DISJONCTEUR DT40N 3P 10A 10kA COURBE C	A9N21385	SCHNEIDER ELECTRIC	1
44QD05	DISJONCTEUR DT40 1P+N 6A 6kA, COURBE C	A9N21023	SCHNEIDER ELECTRIC	1
45QD01	DISJONCTEUR DT40 1P+N 10A 6kA COURBE C	A9N21024	SCHNEIDER ELECTRIC	1
45QD02	DISJONCTEUR DT40 1P+N 10A 6kA COURBE C	A9N21024	SCHNEIDER ELECTRIC	1
45QD03	DISJONCTEUR DT40 1P+N 10A 6kA COURBE C	A9N21024	SCHNEIDER ELECTRIC	1
45QD04	DISJONCTEUR DT40 1P+N 10A 6kA COURBE C	A9N21024	SCHNEIDER ELECTRIC	1
46QD01	DISJONCTEUR DT40 1P+N 10A 6kA COURBE C	A9N21024	SCHNEIDER ELECTRIC	1
46QD02	DISJONCTEUR DT40 1P+N 10A 6kA COURBE C	A9N21024	SCHNEIDER ELECTRIC	1
50E01	TELECOMMANDE POUR BLOC DE SECOURS, 220/240V, 50/60Hz, 7.2VCC	15855	SCHNEIDER ELECTRIC	1
50QD01	DISJONCTEUR DT40 1P+N 1A 6kA, COURBE C	A9N21019	SCHNEIDER ELECTRIC	1
51QD01	DISJONCTEUR DT40 1P+N 10A 6kA COURBE C	A9N21024	SCHNEIDER ELECTRIC	1
51QD02	DISJONCTEUR DT40 1P+N 10A 6kA COURBE C	A9N21024	SCHNEIDER ELECTRIC	1
51QD03	DISJONCTEUR DT40 1P+N 10A 6kA COURBE C	A9N21024	SCHNEIDER ELECTRIC	1
52KTL01	TELERUPTEUR ITL 2P 16A 230-240VAC/110VDC	A9C30812	SCHNEIDER ELECTRIC	1
52QD01	DISJONCTEUR DT40 1P+N 10A 6kA COURBE C	A9N21024	SCHNEIDER ELECTRIC	1
52QD02	DISJONCTEUR DT40 1P+N 10A 6kA COURBE C	A9N21024	SCHNEIDER ELECTRIC	1
52QD03	DISJONCTEUR DT40 1P+N 10A 6kA COURBE C	A9N21024	SCHNEIDER ELECTRIC	1
52QD04	DISJONCTEUR DT40 1P+N 10A 6kA COURBE C	A9N21024	SCHNEIDER ELECTRIC	1
53KI01	INTERRUPTEUR HORAIRE PROGRAMMABLE ASTRONOMIQUE DIGITAL LEXIC, 230VAC, 1 SORTIE 16A, 2 MODULES	412654	LEGRAND	1
53QD01	DISJONCTEUR DT40 1P+N 10A 6kA COURBE C	A9N21024	SCHNEIDER ELECTRIC	1
57QD01	DISJONCTEUR DT40 1P+N 16A 6kA, COURBE C	A9N21025	SCHNEIDER ELECTRIC	1
57QD02	DISJONCTEUR DT40 1P+N 16A 6kA, COURBE C	A9N21025	SCHNEIDER ELECTRIC	1
57QD03	DISJONCTEUR DT40 1P+N 16A 6kA, COURBE C	A9N21025	SCHNEIDER ELECTRIC	1
57QD04	DISJONCTEUR DT40N 3P+N 32A 10kA, COURBE C	A9N21409	SCHNEIDER ELECTRIC	1
60QD01	DISJONCTEUR DT40N 3P+N 16A 10kA, COURBE C	A9N21406	SCHNEIDER ELECTRIC	1
60QD02	DISJONCTEUR DT40N 3P+N 16A 10kA, COURBE C	A9N21406	SCHNEIDER ELECTRIC	1
60QD03	DISJONCTEUR DT40 1P+N 16A 6kA, COURBE C	A9N21025	SCHNEIDER ELECTRIC	1
60QD04	DISJONCTEUR DT40 1P+N 16A 6kA, COURBE C	A9N21025	SCHNEIDER ELECTRIC	1
60QD05	DISJONCTEUR DT40 1P+N 16A 6kA, COURBE C	A9N21025	SCHNEIDER ELECTRIC	1
61KI01	INTERRUPTEUR HORAIRE PROGRAMMABLE MULTIFONCTION DIGITAL LEXIC, 230VAC, 2 SORTIES 16A, 2 MODULES	412641	LEGRAND	1
61QD01	DISJONCTEUR DT40N 3P+N 16A 10kA, COURBE C	A9N21406	SCHNEIDER ELECTRIC	1
65QD01	DISJONCTEUR DT40 1P+N 16A 6kA, COURBE C	A9N21025	SCHNEIDER ELECTRIC	1
80QD01	DISJONCTEUR EQUIPE DE DECLENCHEUR MAGNETIQUE MA COMPACT NSX160F 36kA 380/415V 3P 3D, 150A	LV430830	SCHNEIDER ELECTRIC	1
	CONTACT AUXILIAIRE INVERSEUR OF/SD/SDE/SDV	29450	SCHNEIDER ELECTRIC	2
	CACHE-BORNE LONG POUR DISJONCTEUR OU SOCLE 3P	LV429517	SCHNEIDER ELECTRIC	2
81QD01	DISJONCTEUR EQUIPE DE DECLENCHEUR MAGNETIQUE MA COMPACT NSX160F 36kA 380/415V 3P 3D, 150A	LV430830	SCHNEIDER ELECTRIC	1
	CONTACT AUXILIAIRE INVERSEUR OF/SD/SDE/SDV	29450	SCHNEIDER ELECTRIC	2
	CACHE-BORNE LONG POUR DISJONCTEUR OU SOCLE 3P	LV429517	SCHNEIDER ELECTRIC	2
82QD01	DISJONCTEUR MOTEUR MAGNETIQUE AC3 22kW/415V, 50A	GV3L50	SCHNEIDER ELECTRIC	1
	ADDITIF FRONTAL F+F	GVAE20	SCHNEIDER ELECTRIC	1
85QD01	DISJONCTEUR MOTEUR MAGNETO-THERMIQUE 6-10A, BORNES A VIS	GV2ME14	SCHNEIDER ELECTRIC	1
	ADDITIF FRONTAL F+F	GVAE20	SCHNEIDER ELECTRIC	1
85QD02	DISJONCTEUR MOTEUR MAGNETO-THERMIQUE 6-10A, BORNES A VIS	GV2ME14	SCHNEIDER ELECTRIC	1
	ADDITIF FRONTAL F+F	GVAE20	SCHNEIDER ELECTRIC	1
85QD03	DISJONCTEUR MOTEUR MAGNETO-THERMIQUE 6-10A, BORNES A VIS	GV2ME14	SCHNEIDER ELECTRIC	1
	ADDITIF FRONTAL F+F	GVAE20	SCHNEIDER ELECTRIC	1



3, Rue Pierre Curie
91230 MONTGERON
Tél. : 01.69.52.47.00 - Fax : 01.69.52.47.01
e-mail : seguin@automatismes-seguin.fr
http://www.automatismes-seguin.fr

NOMENCLATURE

CLIENT ET NOM DU DOSSIER / CUSTOMER AND NAME OF FOLDER		INDICE / REVIEW
SAUR		0
Armoire de commande station DHUIS		
DESSINATEUR DRAWER	F.C.	FOLIO/SHEET 472 / 473
N° AFFAIRE N° PROJECT	180259	
		IGE XAO VAR3 SERVICE PACK 6 - (4.868)

REPERE	DESIGNATION	REFERENCE	MARQUE	QTE
86QD01	DISJONCTEUR MOTEUR MAGNETO-THERMIQUE 2.5-4A, BORNES A VIS ADDITIF FRONTAL F+F	GV2ME08 GVAE20	SCHNEIDER ELECTRIC SCHNEIDER ELECTRIC	1 1
86QD02	DISJONCTEUR MOTEUR MAGNETO-THERMIQUE 2.5-4A, BORNES A VIS ADDITIF FRONTAL F+F	GV2ME08 GVAE20	SCHNEIDER ELECTRIC SCHNEIDER ELECTRIC	1 1
87QD01	DISJONCTEUR MOTEUR MAGNETO-THERMIQUE 1-1.6A, BORNES A VIS ADDITIF FRONTAL F+F	GV2ME06 GVAE20	SCHNEIDER ELECTRIC SCHNEIDER ELECTRIC	1 1
87QD02	DISJONCTEUR MOTEUR MAGNETO-THERMIQUE 1-1.6A, BORNES A VIS ADDITIF FRONTAL F+F	GV2ME06 GVAE20	SCHNEIDER ELECTRIC SCHNEIDER ELECTRIC	1 1
88QD01	DISJONCTEUR MOTEUR MAGNETO-THERMIQUE 2.5-4A, BORNES A VIS	GV2ME08	SCHNEIDER ELECTRIC	1
90QD01	DISJONCTEUR MOTEUR MAGNETO-THERMIQUE 1-1.6A, BORNES A VIS ADDITIF FRONTAL F+F	GV2ME06 GVAE20	SCHNEIDER ELECTRIC SCHNEIDER ELECTRIC	1 1
90QD02	DISJONCTEUR MOTEUR MAGNETO-THERMIQUE 1-1.6A, BORNES A VIS ADDITIF FRONTAL F+F	GV2ME06 GVAE20	SCHNEIDER ELECTRIC SCHNEIDER ELECTRIC	1 1
91QD01	DISJONCTEUR MOTEUR MAGNETO-THERMIQUE 2.5-4A, BORNES A VIS ADDITIF FRONTAL F+F	GV2ME08 GVAE20	SCHNEIDER ELECTRIC SCHNEIDER ELECTRIC	1 1
91QD02	DISJONCTEUR MOTEUR MAGNETO-THERMIQUE 2.5-4A, BORNES A VIS ADDITIF FRONTAL F+F	GV2ME08 GVAE20	SCHNEIDER ELECTRIC SCHNEIDER ELECTRIC	1 1
95QD01	DISJONCTEUR MOTEUR MAGNETHOTHERMIQUE AC3 37kW/415V, lth 56-80A ADDITIF FRONTAL F+O	GV3ME80 GVAE11	SCHNEIDER ELECTRIC SCHNEIDER ELECTRIC	1 1
95QD02	DISJONCTEUR MOTEUR MAGNETHOTHERMIQUE AC3 37kW/415V, lth 56-80A ADDITIF FRONTAL F+O	GV3ME80 GVAE11	SCHNEIDER ELECTRIC SCHNEIDER ELECTRIC	1 1
95QD03	DISJONCTEUR MOTEUR MAGNETHOTHERMIQUE AC3 37kW/415V, lth 56-80A ADDITIF FRONTAL F+O	GV3ME80 GVAE11	SCHNEIDER ELECTRIC SCHNEIDER ELECTRIC	1 1
95QD04	DISJONCTEUR MOTEUR MAGNETO-THERMIQUE 17-23A, BORNES A VIS ADDITIF FRONTAL F+O	GV2ME21 GVAE11	SCHNEIDER ELECTRIC SCHNEIDER ELECTRIC	1 1
96QD01	DISJONCTEUR MOTEUR MAGNETO-THERMIQUE 20-25A, BORNES A VIS ADDITIF FRONTAL F+F	GV2ME22 GVAE20	SCHNEIDER ELECTRIC SCHNEIDER ELECTRIC	1 1
97QD01	DISJONCTEUR MOTEUR MAGNETO-THERMIQUE 0.4-0.63A, BORNES A VIS ADDITIF FRONTAL F+O	GV2ME04 GVAE11	SCHNEIDER ELECTRIC SCHNEIDER ELECTRIC	1 1
97QD02	DISJONCTEUR MOTEUR MAGNETO-THERMIQUE 0.4-0.63A, BORNES A VIS ADDITIF FRONTAL F+O	GV2ME04 GVAE11	SCHNEIDER ELECTRIC SCHNEIDER ELECTRIC	1 1
97QD03	DISJONCTEUR MOTEUR MAGNETO-THERMIQUE 0.4-0.63A, BORNES A VIS ADDITIF FRONTAL F+O	GV2ME04 GVAE11	SCHNEIDER ELECTRIC SCHNEIDER ELECTRIC	1 1
97QD04	DISJONCTEUR MOTEUR MAGNETO-THERMIQUE 0.4-0.63A, BORNES A VIS ADDITIF FRONTAL F+O	GV2ME04 GVAE11	SCHNEIDER ELECTRIC SCHNEIDER ELECTRIC	1 1
100QD01	DISJONCTEUR MOTEUR MAGNETO-THERMIQUE 1.6-2.5A, BORNES A VIS ADDITIF LATERAL F+F	GV2ME07 GVAN20	SCHNEIDER ELECTRIC SCHNEIDER ELECTRIC	1 1
105QD01	DISJONCTEUR MOTEUR MAGNETO-THERMIQUE 2.5-4A, BORNES A VIS ADDITIF LATERAL F+F	GV2ME08 GVAN20	SCHNEIDER ELECTRIC SCHNEIDER ELECTRIC	1 1
105QD02	DISJONCTEUR DT40 1P+N 1A 6kA, COURBE C	A9N21019	SCHNEIDER ELECTRIC	1
106QD01	DISJONCTEUR MOTEUR MAGNETO-THERMIQUE 4-6.3A, BORNES A VIS ADDITIF LATERAL F+F	GV2ME10 GVAN20	SCHNEIDER ELECTRIC SCHNEIDER ELECTRIC	1 1
106QD02	DISJONCTEUR DT40 1P+N 1A 6kA, COURBE C	A9N21019	SCHNEIDER ELECTRIC	1
110QD01	DISJONCTEUR iC60N 2P 1A, 440VAC/25kA, 133VDC/6kA, COURBE C	A9F74201	SCHNEIDER ELECTRIC	1
110QD02	DISJONCTEUR iC60N 2P 1A, 440VAC/25kA, 133VDC/6kA, COURBE C	A9F74201	SCHNEIDER ELECTRIC	1
130QD01	DISJONCTEUR DT40 1P+N 1A 6kA, COURBE C	A9N21019	SCHNEIDER ELECTRIC	1
130QD02	DISJONCTEUR DT40 1P+N 1A 6kA, COURBE C	A9N21019	SCHNEIDER ELECTRIC	1



3, Rue Pierre Curie
91230 MONTGERON
Tél. : 01.69.52.47.00 - Fax : 01.69.52.47.01
e-mail : seguin@automatismes-seguin.fr
http://www.automatismes-seguin.fr

NOMENCLATURE

CLIENT ET NOM DU DOSSIER / CUSTOMER AND NAME OF FOLDER		INDICE / REVIEW
SAUR		0
Armoire de commande station DHUIS		
DESSINATEUR DRAWER	F.C.	FOLIO/SHEET 473 / 474
N° AFFAIRE N° PROJECT	180259	
		IGE XAO VAR3 SERVICE PACK 6 - (4.868)

REPERE	DESIGNATION	REFERENCE	MARQUE	QTE
154QD01	DISJONCTEUR DT40 1P+N 2A 6kA, COURBE C	A9N21020	SCHNEIDER ELECTRIC	1
155QD01	DISJONCTEUR DT40 1P+N 2A 6kA, COURBE C	A9N21020	SCHNEIDER ELECTRIC	1
156QD01	DISJONCTEUR DT40 1P+N 2A 6kA, COURBE C	A9N21020	SCHNEIDER ELECTRIC	1
157QD01	DISJONCTEUR DT40 1P+N 2A 6kA, COURBE C	A9N21020	SCHNEIDER ELECTRIC	1
160QD01	DISJONCTEUR DT40 1P+N 10A 6kA COURBE C	A9N21024	SCHNEIDER ELECTRIC	1
160QD02	DISJONCTEUR DT40 1P+N 10A 6kA COURBE C	A9N21024	SCHNEIDER ELECTRIC	1
163QD01	DISJONCTEUR DT40 1P+N 10A 6kA COURBE C	A9N21024	SCHNEIDER ELECTRIC	1
167QD05	DISJONCTEUR DT40 1P+N 10A 6kA COURBE C	A9N21024	SCHNEIDER ELECTRIC	1
195E01	BOITIER MURAL FIBRE OPTIQUE POUR 6 CONNECTEURS VF45	2552SA	3M	1
200E01	SWITCH ETHERNET 6 PORTS 10/100 TX ET 2 PORTS 100 FX-MM	TCSESM083F2CU0	SCHNEIDER ELECTRIC	1
200QD01	DISJONCTEUR DT40N 1P+N 2A 10kA, COURBE C	A9N21361	SCHNEIDER ELECTRIC	1
205E01	RACK S530 5 EMPLACEMENTS AVEC ALIM SECTEUR 230VAC	T9930A100	SOFREL	1
205E01-01	MODULE DE COMMUNICATION PSTN (RTC) 33.600 bps	V5900510	SOFREL	1
205E01-02	MODULE DE COMMUNICATION ETHERNET 10MB	V5900710	SOFREL	1
205E01-03	MODULE D'ENTREES, 8E TOR	V5900210	SOFREL	1
205FP01	PROTECTION SECTEUR 230V, 5kA, Up=1.2kV	T5300011	SOFREL	1
205FP02	PROTECTION RTC	T5300012	SOFREL	1
205G01	BATTERIE 12V, 7Ah	NP7-12	YUASA	1
205QD01	DISJONCTEUR DT40 1P+N 4A 6kA, COURBE C	A9N21022	SCHNEIDER ELECTRIC	1
205X01	PRISE TELEPHONIQUE SAILLIE - 8 CONTACTS	051219	LEGRAND	1
207S01	TETE BOUTON TOURNANT 2 POSITIONS A SERRURE AVEC CLE N°455	ZB4BG2	SCHNEIDER ELECTRIC	1
	CORPS CONTACT NO	ZB4BZ101	SCHNEIDER ELECTRIC	1
210E01	RACK 8 EMPLACEMENTS	BMXXBP0800	SCHNEIDER ELECTRIC	1
	MODULE D'EXTENSION RACK	BMXXBE1000	SCHNEIDER ELECTRIC	1
	TERMINAISON DE BUS X	TSXTLYEX	SCHNEIDER ELECTRIC	1
210E01-01	MODULE D'ALIMENTATION 120/240VAC, 3.3VDC 4.5A, 24VDC 1.3A	BMXCPS3500	SCHNEIDER ELECTRIC	1
210E01-02	MODULE PROCESSEUR M340 4096K RAM, 1 Modbus, 1 USB, 1 ETHERNET TCP/IP	BMXP342020	SCHNEIDER ELECTRIC	1
210E01-03	MODULE RESEAU ETHERNET TCP/IP 10/100Mbit/s	BMXNOE0100.2	SCHNEIDER ELECTRIC	1
210E01-04	MODULE D'ENTREES ANALOGIQUE 8E	BMXAMI0810	SCHNEIDER ELECTRIC	1
	CORDON PREEQUIPE POUR CONNECTEUR 28 POINTS, 3m	BMXFTA300	SCHNEIDER ELECTRIC	1
210E01-05	MODULE D'ENTREES ANALOGIQUE 8E	BMXAMI0810	SCHNEIDER ELECTRIC	1
	CORDON PREEQUIPE POUR CONNECTEUR 28 POINTS, 3m	BMXFTA300	SCHNEIDER ELECTRIC	1
210E01-06	MODULE D'ENTREES ANALOGIQUE 8E	BMXAMI0810	SCHNEIDER ELECTRIC	1
	CORDON PREEQUIPE POUR CONNECTEUR 28 POINTS, 3m	BMXFTA300	SCHNEIDER ELECTRIC	1
210E01-07	MODULE D'ENTREES ANALOGIQUE 8E	BMXAMI0810	SCHNEIDER ELECTRIC	1
	CORDON PREEQUIPE POUR CONNECTEUR 28 POINTS, 3m	BMXFTA300	SCHNEIDER ELECTRIC	1
210E01-08	MODULE D'ENTREES ANALOGIQUE 8E	BMXAMI0810	SCHNEIDER ELECTRIC	1
	CORDON PREEQUIPE POUR CONNECTEUR 28 POINTS, 3m	BMXFTA300	SCHNEIDER ELECTRIC	1
210QD01	DISJONCTEUR DT40 1P+N 4A 6kA, COURBE C	A9N21022	SCHNEIDER ELECTRIC	1
215E01	RACK 8 EMPLACEMENTS	BMXXBP0800	SCHNEIDER ELECTRIC	1
	MODULE D'EXTENSION RACK	BMXXBE1000	SCHNEIDER ELECTRIC	1
	TERMINAISON DE BUS X	TSXTLYEX	SCHNEIDER ELECTRIC	1
215E01-01	MODULE D'ALIMENTATION 120/240VAC, 3.3VDC 4.5A, 24VDC 1.3A	BMXCPS3500	SCHNEIDER ELECTRIC	1
215E01-02	MODULE D'ENTREES 64E TOR 24VDC	BMXDDI6402K	SCHNEIDER ELECTRIC	1
215E01-03	MODULE D'ENTREES 64E TOR 24VDC	BMXDDI6402K	SCHNEIDER ELECTRIC	1
215E01-04	MODULE D'ENTREES 32E TOR 24VDC	BMXDDI3202K	SCHNEIDER ELECTRIC	1
215E01-06	MODULE DE SORTIES TOR 64S 24VDC 0.1A	BMXDDO6402K	SCHNEIDER ELECTRIC	1



3, Rue Pierre Curie
91230 MONTGERON
Tél. : 01.69.52.47.00 - Fax : 01.69.52.47.01
e-mail : seguin@automatismes-seguin.fr
http://www.automatismes-seguin.fr

NOMENCLATURE

CLIENT ET NOM DU DOSSIER / CUSTOMER AND NAME OF FOLDER		INDICE / REVIEW
SAUR		0
Armoire de commande station DHUIS		
DESSINATEUR DRAWER	F.C.	FOLIO/SHEET 474 / 475
N° AFFAIRE N° PROJECT	180259	
		IGE XAO VAR3 SERVICE PACK 6 - (4.8.05)

REPERE	DESIGNATION	REFERENCE	MARQUE	QTE
215E01-07	MODULE DE SORTIES TOR 32S 24VDC 0.1A	BMXDDO3202K	SCHNEIDER ELECTRIC	1
215E01-08	MODULE DE SORTIES ANALOGIQUE 8S	BMXAMO0802	SCHNEIDER ELECTRIC	1
	BORNIER DEBROCHABLE 20 CONTACTS, A VIS A ETRIER	BMXFTB2010	SCHNEIDER ELECTRIC	1
215E01-09	MODULE DE SORTIES ANALOGIQUE 8S	BMXAMO0802	SCHNEIDER ELECTRIC	1
	BORNIER DEBROCHABLE 20 CONTACTS, A VIS A ETRIER	BMXFTB2010	SCHNEIDER ELECTRIC	1
215QD01	DISJONCTEUR DT40 1P+N 4A 6kA, COURBE C	A9N21022	SCHNEIDER ELECTRIC	1
220E01	TERMINAL GRAPHIQUE MAGELIS A ECRAN TACTILE 15" 12-24VDC	HMDT732	SCHNEIDER ELECTRIC	1
220QD01	DISJONCTEUR C60H-DC 3A 2P, 500VDC, COURBE C	A9N61523	SCHNEIDER ELECTRIC	1
230E01	EMBASE DE RACCORDEMENT 8 VOIES	ABE7CPA31	SCHNEIDER ELECTRIC	1
231E01	EMBASE DE RACCORDEMENT 8 VOIES	ABE7CPA31	SCHNEIDER ELECTRIC	1
232E01	EMBASE DE RACCORDEMENT 8 VOIES	ABE7CPA31	SCHNEIDER ELECTRIC	1
233E01	EMBASE DE RACCORDEMENT 8 VOIES	ABE7CPA31	SCHNEIDER ELECTRIC	1
234E01	EMBASE DE RACCORDEMENT 8 VOIES	ABE7CPA31	SCHNEIDER ELECTRIC	1
250E01	EMBASE DE RACCORDEMENT PASSIVE (POUR CAPTEURS) 16 VOIES	ABE7H16R11	SCHNEIDER ELECTRIC	1
251E01	EMBASE DE RACCORDEMENT PASSIVE (POUR CAPTEURS) 16 VOIES	ABE7H16R11	SCHNEIDER ELECTRIC	1
252E01	EMBASE DE RACCORDEMENT PASSIVE (POUR CAPTEURS) 16 VOIES	ABE7H16R11	SCHNEIDER ELECTRIC	1
253E01	EMBASE DE RACCORDEMENT PASSIVE (POUR CAPTEURS) 16 VOIES	ABE7H16R11	SCHNEIDER ELECTRIC	1
253S01	TETE BOUTON POUSSOIR JAUNE	ZB4BA5	SCHNEIDER ELECTRIC	1
	CORPS CONTACT NO	ZB4BZ101	SCHNEIDER ELECTRIC	1
254E01	EMBASE DE RACCORDEMENT PASSIVE (POUR CAPTEURS) 16 VOIES	ABE7H16R11	SCHNEIDER ELECTRIC	1
255E01	EMBASE DE RACCORDEMENT PASSIVE (POUR CAPTEURS) 16 VOIES	ABE7H16R11	SCHNEIDER ELECTRIC	1
256E01	EMBASE DE RACCORDEMENT PASSIVE (POUR CAPTEURS) 16 VOIES	ABE7H16R11	SCHNEIDER ELECTRIC	1
257E01	EMBASE DE RACCORDEMENT PASSIVE (POUR CAPTEURS) 16 VOIES	ABE7H16R11	SCHNEIDER ELECTRIC	1
258E01	EMBASE DE RACCORDEMENT PASSIVE (POUR CAPTEURS) 16 VOIES	ABE7H16R11	SCHNEIDER ELECTRIC	1
259E01	EMBASE DE RACCORDEMENT PASSIVE (POUR CAPTEURS) 16 VOIES	ABE7H16R11	SCHNEIDER ELECTRIC	1
270E01	EMBASE DE SORTIES A RELAIS 16 VOIES	ABE7R16S210	SCHNEIDER ELECTRIC	1
270E02	EMBASE DE SIMULATION DES ENTREES/SORTIES	ABE7TES160	SCHNEIDER ELECTRIC	1
271E01	EMBASE DE SORTIES A RELAIS 16 VOIES	ABE7R16S210	SCHNEIDER ELECTRIC	1
271E02	EMBASE DE SIMULATION DES ENTREES/SORTIES	ABE7TES160	SCHNEIDER ELECTRIC	1
272E01	EMBASE DE SORTIES A RELAIS 16 VOIES	ABE7R16S210	SCHNEIDER ELECTRIC	1
272E02	EMBASE DE SIMULATION DES ENTREES/SORTIES	ABE7TES160	SCHNEIDER ELECTRIC	1
273E01	EMBASE DE SORTIES A RELAIS 16 VOIES	ABE7R16S210	SCHNEIDER ELECTRIC	1
273E02	EMBASE DE SIMULATION DES ENTREES/SORTIES	ABE7TES160	SCHNEIDER ELECTRIC	1
274E01	EMBASE DE SORTIES A RELAIS 16 VOIES	ABE7R16S210	SCHNEIDER ELECTRIC	1
274E02	EMBASE DE SIMULATION DES ENTREES/SORTIES	ABE7TES160	SCHNEIDER ELECTRIC	1
275E01	EMBASE DE SORTIES A RELAIS 16 VOIES	ABE7R16S210	SCHNEIDER ELECTRIC	1
275E02	EMBASE DE SIMULATION DES ENTREES/SORTIES	ABE7TES160	SCHNEIDER ELECTRIC	1
300KA01	RELAIS INDUSTRIEL EMBROCHABLE, MONOSTABLE, 4INV, 24VAC + EMBASE + ETRIER	2903686 + 2900934 + 2900954	PHOENIX CONTACT	1
310KM01	CONTACTEUR DE PUISSANCE 4P 1NO+1NF 20A 24VAC	LC1DT20B7	SCHNEIDER ELECTRIC	1
320KA01	RELAIS INDUSTRIEL EMBROCHABLE, MONOSTABLE, 4INV, 24VAC + EMBASE + ETRIER	2903686 + 2900934 + 2900954	PHOENIX CONTACT	1
320KA02	RELAIS INDUSTRIEL EMBROCHABLE, MONOSTABLE, 4INV, 24VAC + EMBASE + ETRIER	2903686 + 2900934 + 2900954	PHOENIX CONTACT	1
320KA03	RELAIS INDUSTRIEL EMBROCHABLE, MONOSTABLE, 4INV, 24VAC + EMBASE + ETRIER	2903686 + 2900934 + 2900954	PHOENIX CONTACT	1
320KA04	RELAIS INDUSTRIEL EMBROCHABLE, MONOSTABLE, 4INV, 24VAC + EMBASE + ETRIER	2903686 + 2900934 + 2900954	PHOENIX CONTACT	1
320KA05	CONTACTEUR AUXILIAIRE MODELE D 24AC	CAD50B7	SCHNEIDER ELECTRIC	1
321KA01	RELAIS INDUSTRIEL EMBROCHABLE, MONOSTABLE, 4INV, 24VAC + EMBASE + ETRIER	2903686 + 2900934 + 2900954	PHOENIX CONTACT	1
321KA02	RELAIS INDUSTRIEL EMBROCHABLE, MONOSTABLE, 4INV, 24VAC + EMBASE + ETRIER	2903686 + 2900934 + 2900954	PHOENIX CONTACT	1
321KA03	RELAIS INDUSTRIEL EMBROCHABLE, MONOSTABLE, 4INV, 24VAC + EMBASE + ETRIER	2903686 + 2900934 + 2900954	PHOENIX CONTACT	1



3, Rue Pierre Curie
91230 MONTGERON
Tél. : 01.69.52.47.00 - Fax : 01.69.52.47.01
e-mail : seguin@automatismes-seguin.fr
http://www.automatismes-seguin.fr

NOMENCLATURE

CLIENT ET NOM DU DOSSIER / CUSTOMER AND NAME OF FOLDER		INDICE / REVIEW
SAUR		0
Armoire de commande station DHUIS		
DESSINATEUR DRAWER	F.C.	FOLIO/SHEET 475 / 476
N° AFFAIRE N° PROJECT	180259	
		IGE XAO VAR3 SERVICE PACK 6 - (4.868)

REPERE	DESIGNATION	REFERENCE	MARQUE	QTE
322KA01	RELAIS INDUSTRIEL EMBROCHABLE, MONOSTABLE, 4INV, 24VAC + EMBASE + ETRIER	2903686 + 2900934 + 2900954	PHOENIX CONTACT	1
322KA02	RELAIS INDUSTRIEL EMBROCHABLE, MONOSTABLE, 4INV, 24VAC + EMBASE + ETRIER	2903686 + 2900934 + 2900954	PHOENIX CONTACT	1
322KA03	RELAIS INDUSTRIEL EMBROCHABLE, MONOSTABLE, 4INV, 24VAC + EMBASE + ETRIER	2903686 + 2900934 + 2900954	PHOENIX CONTACT	1
324KA01	RELAIS INDUSTRIEL EMBROCHABLE, MONOSTABLE, 4INV, 24VAC + EMBASE + ETRIER	2903686 + 2900934 + 2900954	PHOENIX CONTACT	1
324KA02	CONTACTEUR AUXILIAIRE MODELE D 24AC	CAD50B7	SCHNEIDER ELECTRIC	1
324KM01	CONTACTEUR DE PUISSANCE 12A 1NO+1NF 24V 50/60Hz	LC1D12B7	SCHNEIDER ELECTRIC	1
325KA01	RELAIS INDUSTRIEL EMBROCHABLE, MONOSTABLE, 4INV, 24VAC + EMBASE + ETRIER	2903686 + 2900934 + 2900954	PHOENIX CONTACT	1
325KA02	RELAIS INDUSTRIEL EMBROCHABLE, MONOSTABLE, 4INV, 24VAC + EMBASE + ETRIER	2903686 + 2900934 + 2900954	PHOENIX CONTACT	1
325KA03	RELAIS INDUSTRIEL EMBROCHABLE, MONOSTABLE, 4INV, 24VAC + EMBASE + ETRIER	2903686 + 2900934 + 2900954	PHOENIX CONTACT	1
325KM01	CONTACTEUR DE PUISSANCE 12A 1NO+1NF 24V 50/60Hz	LC1D12B7	SCHNEIDER ELECTRIC	1
325KM02	CONTACTEUR DE PUISSANCE 12A 1NO+1NF 24V 50/60Hz	LC1D12B7	SCHNEIDER ELECTRIC	1
325KT01	MINUTERIE MULTIFONCTION, 0.1s-100h SELECTIONNABLE, 1INV, 24VDC / 24-240VAC	DMB51CM24	CARLO GAVAZZI	1
326KA01	RELAIS INDUSTRIEL EMBROCHABLE, MONOSTABLE, 4INV, 24VAC + EMBASE + ETRIER	2903686 + 2900934 + 2900954	PHOENIX CONTACT	1
326KA02	RELAIS INDUSTRIEL EMBROCHABLE, MONOSTABLE, 4INV, 24VAC + EMBASE + ETRIER	2903686 + 2900934 + 2900954	PHOENIX CONTACT	1
326KM01	CONTACTEUR DE PUISSANCE 9A 1NO+1NF 24V 50/60Hz	LC1D09B7	SCHNEIDER ELECTRIC	1
326KM02	CONTACTEUR DE PUISSANCE 9A 1NO+1NF 24V 50/60Hz	LC1D09B7	SCHNEIDER ELECTRIC	1
327KA01	RELAIS INDUSTRIEL EMBROCHABLE, MONOSTABLE, 4INV, 24VAC + EMBASE + ETRIER	2903686 + 2900934 + 2900954	PHOENIX CONTACT	1
327KA02	RELAIS INDUSTRIEL EMBROCHABLE, MONOSTABLE, 4INV, 24VAC + EMBASE + ETRIER	2903686 + 2900934 + 2900954	PHOENIX CONTACT	1
327KA03	RELAIS INDUSTRIEL EMBROCHABLE, MONOSTABLE, 4INV, 24VAC + EMBASE + ETRIER	2903686 + 2900934 + 2900954	PHOENIX CONTACT	1
327KA04	RELAIS INDUSTRIEL EMBROCHABLE, MONOSTABLE, 4INV, 24VAC + EMBASE + ETRIER	2903686 + 2900934 + 2900954	PHOENIX CONTACT	1
327KM01	CONTACTEUR DE PUISSANCE 9A 1NO+1NF 24V 50/60Hz	LC1D09B7	SCHNEIDER ELECTRIC	1
	BLOC DE CONTACTS AUXILIAIRES 2NO FRONTAL	LADN20	SCHNEIDER ELECTRIC	1
327KM02	CONTACTEUR DE PUISSANCE 9A 1NO+1NF 24V 50/60Hz	LC1D09B7	SCHNEIDER ELECTRIC	1
	BLOC DE CONTACTS AUXILIAIRES 2NO FRONTAL	LADN20	SCHNEIDER ELECTRIC	1
328KA01	RELAIS INDUSTRIEL EMBROCHABLE, MONOSTABLE, 4INV, 24VAC + EMBASE + ETRIER	2903686 + 2900934 + 2900954	PHOENIX CONTACT	1
328KA02	RELAIS INDUSTRIEL EMBROCHABLE, MONOSTABLE, 4INV, 24VAC + EMBASE + ETRIER	2903686 + 2900934 + 2900954	PHOENIX CONTACT	1
328KA03	RELAIS INDUSTRIEL EMBROCHABLE, MONOSTABLE, 4INV, 24VAC + EMBASE + ETRIER	2903686 + 2900934 + 2900954	PHOENIX CONTACT	1
328KA04	RELAIS INDUSTRIEL EMBROCHABLE, MONOSTABLE, 4INV, 24VAC + EMBASE + ETRIER	2903686 + 2900934 + 2900954	PHOENIX CONTACT	1
328KA05	RELAIS INDUSTRIEL EMBROCHABLE, MONOSTABLE, 4INV, 24VAC + EMBASE + ETRIER	2903686 + 2900934 + 2900954	PHOENIX CONTACT	1
328KM01	CONTACTEUR DE PUISSANCE 9A 1NO+1NF 24V 50/60Hz	LC1D09B7	SCHNEIDER ELECTRIC	1
	BLOC DE CONTACTS AUXILIAIRES 2NO FRONTAL	LADN20	SCHNEIDER ELECTRIC	1
328KM02	CONTACTEUR DE PUISSANCE 9A 1NO+1NF 24V 50/60Hz	LC1D09B7	SCHNEIDER ELECTRIC	1
	BLOC DE CONTACTS AUXILIAIRES 2NO FRONTAL	LADN20	SCHNEIDER ELECTRIC	1
330KA01	RELAIS INDUSTRIEL EMBROCHABLE, MONOSTABLE, 4INV, 24VAC + EMBASE + ETRIER	2903686 + 2900934 + 2900954	PHOENIX CONTACT	1
330KA02	RELAIS INDUSTRIEL EMBROCHABLE, MONOSTABLE, 4INV, 24VAC + EMBASE + ETRIER	2903686 + 2900934 + 2900954	PHOENIX CONTACT	1
330KA03	RELAIS INDUSTRIEL EMBROCHABLE, MONOSTABLE, 4INV, 24VAC + EMBASE + ETRIER	2903686 + 2900934 + 2900954	PHOENIX CONTACT	1
330KM01	CONTACTEUR DE PUISSANCE 9A 1NO+1NF 24V 50/60Hz	LC1D09B7	SCHNEIDER ELECTRIC	1
330KM02	CONTACTEUR DE PUISSANCE 9A 1NO+1NF 24V 50/60Hz	LC1D09B7	SCHNEIDER ELECTRIC	1
332KA01	RELAIS INDUSTRIEL EMBROCHABLE, MONOSTABLE, 4INV, 24VAC + EMBASE + ETRIER	2903686 + 2900934 + 2900954	PHOENIX CONTACT	1
332KA02	CONTACTEUR AUXILIAIRE MODELE D 24AC	CAD50B7	SCHNEIDER ELECTRIC	1
332KM01	CONTACTEUR DE PUISSANCE 3 1NO+1NF 80A 24VAC	LC1D80A3B7	SCHNEIDER ELECTRIC	1
333KA01	RELAIS INDUSTRIEL EMBROCHABLE, MONOSTABLE, 4INV, 24VAC + EMBASE + ETRIER	2903686 + 2900934 + 2900954	PHOENIX CONTACT	1
333KA02	RELAIS INDUSTRIEL EMBROCHABLE, MONOSTABLE, 4INV, 24VAC + EMBASE + ETRIER	2903686 + 2900934 + 2900954	PHOENIX CONTACT	1
333KA03	RELAIS INDUSTRIEL EMBROCHABLE, MONOSTABLE, 4INV, 24VAC + EMBASE + ETRIER	2903686 + 2900934 + 2900954	PHOENIX CONTACT	1
333KA04	RELAIS INDUSTRIEL EMBROCHABLE, MONOSTABLE, 4INV, 24VAC + EMBASE + ETRIER	2903686 + 2900934 + 2900954	PHOENIX CONTACT	1
333KM01	CONTACTEUR DE PUISSANCE 3 1NO+1NF 80A 24VAC	LC1D80A3B7	SCHNEIDER ELECTRIC	1
333KM02	CONTACTEUR DE PUISSANCE 3 1NO+1NF 80A 24VAC	LC1D80A3B7	SCHNEIDER ELECTRIC	1



3, Rue Pierre Curie
91230 MONTGERON
Tél. : 01.69.52.47.00 - Fax : 01.69.52.47.01
e-mail : seguin@automatismes-seguin.fr
http://www.automatismes-seguin.fr

NOMENCLATURE

CLIENT ET NOM DU DOSSIER / CUSTOMER AND NAME OF FOLDER		INDICE / REVIEW
SAUR		0
Armoire de commande station DHUIS		
DESSINATEUR DRAWER	F.C.	FOLIO/SHEET 476 / 477
N° AFFAIRE N° PROJECT	180259	
		IGE-XAO VARS SERVICE PACK 6 - (4.868)

