

27/06/2019	1	A.C.	RETOUR CHANTIER	F.C.	R.M.
28/03/2019	0	A.C.	RETOUR ESSAIS	F.C.	R.M.
18/12/2018	A	F.CO.	PREMIERE EMISSION	F.C.	R.M.
DATE	REV.	DESSINE PAR	MODIFICATIONS	VERIFIE PAR	APPROUVE PAR
DATE	REV.	DRAWN BY	REVISIONS	CHECKED BY	APPROVED BY

***SCHEMA ELECTRIQUE  
ELECTRICAL DRAWING***



**3, Rue Pierre Curie**  
**91230 MONTGERON**  
**Tél. : 01.69.52.47.00 - Fax : 01.69.52.47.01**  
**e-mail : [seguin@automatismes-seguin.fr](mailto:seguin@automatismes-seguin.fr)**  
**<http://www.automatismes-seguin.fr>**

PLAN: 180438.1	REV: 1
CDE: 18122367YP00900	

Ce document est notre propriété. Il ne peut être reproduit et / ou communiqué sans autorisation.  
This document is our property. It cannot be reproduced and / or transmitted without authorization.



***Chassis TGBT 1 station DHUIS***



LETTRE DE REPERAGE DES ELEMENTS DU SCHEMA

QI	INTERRUPTEUR	PCPI	CONTROLEUR DISOLEMENT	KT	RELAIS TEMPORISE	SA	COMMUTATEUR D'AMPEREMETRE
QIG	INTERRUPTEUR GENERAL	TR	TRANSFORMATEUR DE TENSION	KAU	RELAIS ARRÊT D'URGENCE	SV	COMMUTATEUR DE VOLTMETRE
QD	DISJONCTEUR	TC	TRANSFORMATEUR DE COURANT	UF	VARIATEUR	ECH	RESISTANCE CHAUFFANTE
QDG	DISJONCTEUR GENERAL	U	ONDULEUR, ALIMENTATION	UM	DEMARREUR	ECL	ECLAIRAGE
FP	PARAFONDRE	KIC	INTER CREPUSCULAIRE	S	ORGANE DE COMMANDE	G	BATTERIE
FU	FUSIBLE	KIH	HORLOGE	H	VOYANT, SIRENE	P	INSTRUMENTATION
F	THERMIQUE	KTH	THERMOSTAT	PCH	COMPTEUR HORAIRE	X	PRISE DE COURANT, BORNIER
QF	SECTIONNEUR FUSIBLE	KM	CONTACTEUR	PA	AMPEREMETRE	E	MATERIELS AUTRES
PF	CONTROLEUR DE PHASE	KA	RELAIS	PV	VOLTMETRE	KTL	TELERUPTEUR

LETTER CODES FOR ITEMS DESIGNATION ON THE DRAWING

QI	SWITCH	PCPI	INSULATION CONTROLLER	KT	TEMPORIZES RELAY	SA	AMPEREMETER SWITCH
QIG	GENERAL SWITCH	TR	TENSION TRANSFORMER	KAU	EMERGENCY STOP RELAY	SV	VOLTMETER SWITCH
QD	BREAKER	TC	CURRENT TRANSFORMER	UF	VELOCITY VARIATOR	ECL	LIGHT
QDG	GENERAL BREAKER	U	INVERTER, SUPPLY	UM	MOTOR STARTER	ECH	HEATER
FP	LIGHTNING PROTECTOR	KIC	DIMMER	S	CONTROL UNIT	G	BATTERY
FU	FUSE	KIH	CLOCK	H	INDICATOR	P	INSTRUMENTATION
F	THERMAL RELAY	KTH	THERMOSTAT	PCH	TIMER	X	SOCKET, TERMINAL BLOCK
QF	DISCONNECTING SWITCH	KM	CONTACTOR	PA	AMPEREMETER	E	OTHER EQUIPMENTS
PF	PHASE CONTROLLER	KA	RELAY	PV	VOLTMETER	KTL	TELEBREAKER

COULEURS DE FILS

TRI 400V: <= 6 mm2 Noir Rouge Brun  
> 6 mm2 Noir Bagué Noir Rouge Brun

NEUTRE: Bleu Clair

230VAC: Rouge avec Commun Bobines Blanc (\*)

230VAC ONDULE: Neutre Bleu Clair Bagué Orange  
Phase Noir Bagué Orange

110VAC: Noir avec Commun Bobines Blanc (\*)

24VAC: Violet avec Commun Bobines Blanc (\*)

24VDC: Bleu Foncé avec Commun Bobines Blanc (\*)

48VAC: Violet avec Commun Bobines Blanc (\*)

48VDC: Bleu Foncé avec Commun Bobines Blanc (\*)

REPORTS: Orange

TERRE: Vert/Jaune

ANALOGIQUE: Une Paire + Brun - Blanc  
Unifilaire Blanc

TENSION EXTERNE PERMANENTE INTER GENERAL OUVERT: Orange

ATTENTION

Si plusieurs tensions de télécommande, alors prendre uniquement le 230VAC avec Commun Bobines Blanc

(\*) Si Télécommande

WIRE COLOR

TRI 400V: <= 6 mm2 Black Red Brown  
> 6 mm2 Black with Ring Black Red Brown

NEUTRE: Light Blue

230VAC: Red with Spods Common White (\*)

230VAC UPS: Neutre Light Blue with Ring Orange  
Phase Black with Ring Orange  
Black with Spods Common White (\*)

110VAC: Black with Spods Common White (\*)

24VAC: Purple with Spods Common White (\*)

24VDC: Dark Bleu with Spods Common White (\*)

48VAC: Purple with Spods Common White (\*)

48VDC: Dark Bleu with Spods Common White (\*)

REPORTS: Orange

GROUND: Green/Yellow

ANALOGICAL: One Pair + Brown - White  
Unifilar White


PERMANENTLY EXTERNAL POWER GENERAL BREAKER OPEN: Orange

CAUTION


If There are Several Tensions of Command Then to take Only the 230VAC with Spods Common White

(\*) If Command

TYPE DE RELAIS ET DE CONTACT DANS LE SCHEMA

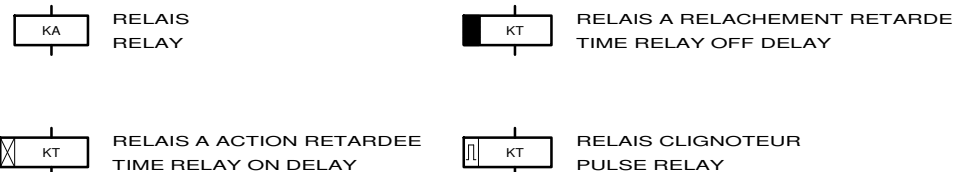

RELAY AND CONTACT TYPE IN THE DRAWING

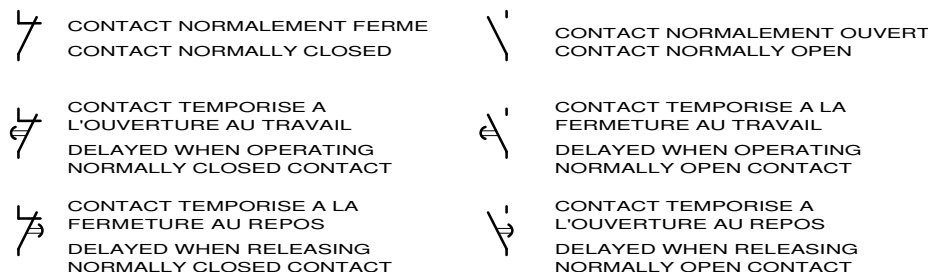

LE SCHEMA EST REPRESENTÉ HORS TENSION ET GENERATEUR HORS SERVICE

THE DRAWING IS SHOWN OUT OF VOLTAGE AND WITH GENERATOR OUT OF SERVICE



3, Rue Pierre Curie  
91230 MONTGERON  
Tél. : 01.69.52.47.00 - Fax : 01.69.52.47.01  
e-mail : [seguin@automatismes-seguin.fr](mailto:seguin@automatismes-seguin.fr)  
<http://www.automatismes-seguin.fr>

LEGENDE DU SCHEMA ELECTRIQUE

CLIENT ET NOM DU DOSSIER / CUSTOMER AND NAME OF FOLDER		INDICE / REVIEW
SAUR		0
Chassis TGBT 1 station DHUIS		IGE-XAO
DESSINATEUR / DRAWER	F.CO.	FOLIO/SHEET 03/04
N° AFFAIRE / N° PROJECT	180438.1	V03 SERVICE PACK 4 - (4/34)

CODE DU REPERAGE

LETTER CODE

1 / DES APPAREILS DANS LES ARMOIRES  
APPARATUS IN THE CABINETS



EXEMPLE:KA RELAIS  
EXAMPLE:KA RELAY


52 KA 01

N° D'ORDRE DANS LE FOLIO D'ORIGINE  
ORDER NUMBER ON ORIGINAL SHEET

LETTRE DE REPERAGE  
LETTER CODES FOR ITEM

N° DU FOLIO D'ORIGINE  
ORIGINAL SHEET NUMBER


2 / DES FILS DE CABLAGE  
WIRING

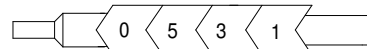

N° DU FOLIO D'ORIGINE  
ORIGINAL SHEET NUMBER

N° DU FIL DANS LE FOLIO D'ORIGINE  
NUMBER OF THE WIRE ON ORIGINAL SHEET

3 / REPORT DES CONTACTS DANS LE SCHEMA  
CONTACT REPORT IN THE DRAWING

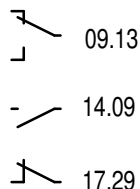

17.29

N° DE LA COLONNE OU EST UTILISE LE CONTACT  
COLUMN NUMBER WHERE THE CONTACT IS USED

N° DU FOLIO OU EST UTILISE LE CONTACT  
SHEET NUMBER WHERE THE CONTACT IS USED


4 / REPRESENTATION DES BORNES ET BORNIERES DANS LE SCHEMA  
BINDINGS SCREWS VIEW IN THE DRAWING



N° D'ORDRE (SI NECESSAIRE)  
ORDER NUMBER (IF NECESSARY)

NATURE DU BORNIER  
NATURE OF TERMINAL BLOCK

- A : ALIMENTATION
- P : PUISSANCE
- T : TELECOMMANDE
- M : MESURE
- R : REPORTS

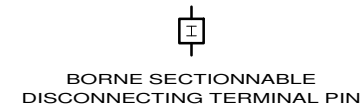

LE SCHEMA EST REPRESENTE HORS TENSION ET GENERATEUR HORS SERVICE


THE DRAWING IS SHOWN OUT OF VOLTAGE AND WITH GENERATOR OUT OF SERVICE




3, Rue Pierre Curie  
91230 MONTGERON  
Tél. : 01.69.52.47.00 - Fax : 01.69.52.47.01  
e-mail : [seguin@automatismes-seguin.fr](mailto:seguin@automatismes-seguin.fr)  
<http://www.automatismes-seguin.fr>

LEGENDE DU SCHEMA ELECTRIQUE

CLIENT ET NOM DU DOSSIER / CUSTOMER AND NAME OF FOLDER		INDICE / REVIEW
SAUR		0
Chassis TGBT 1 station DHUIS		
DESSINATEUR DRAWER	F.CO.	IGE-XAO
N° AFFAIRE N° PROJECT	180438.1	FOLIO/SHEET 04/05
		V4B3 SERVICE PACK 4 - (4/84)

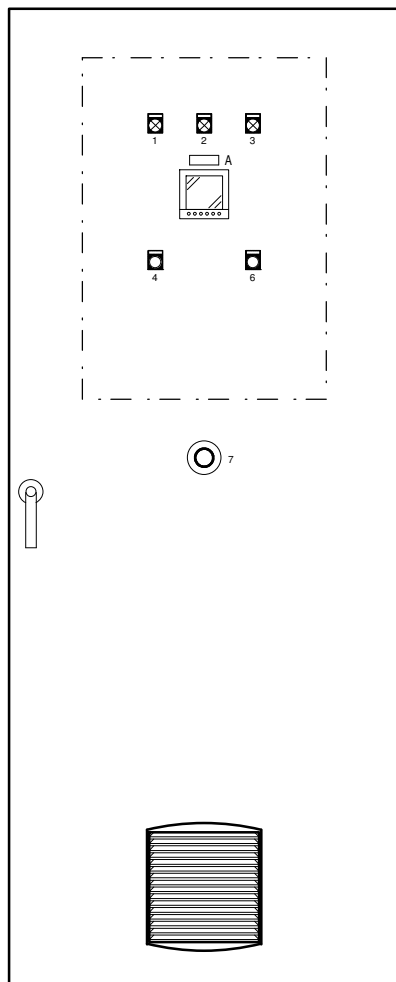

IMPLANTATION FACADE

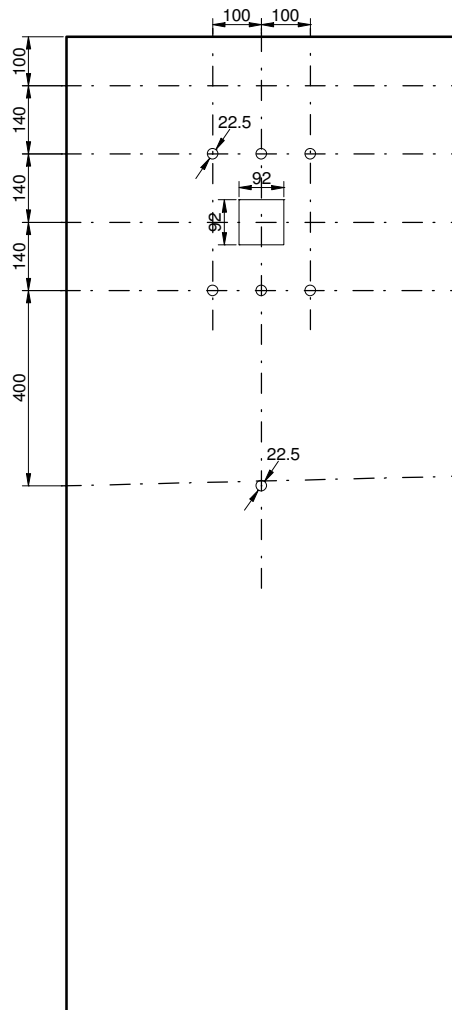

PLAN DE DECOUPE

**ETIQUETTES 60x20**

A - CENTRALE DE MESURE


**ETIQUETTES SCHNEIDER**

- 1 - MANQUE TENSION NORMALE
- 2 - ALARME SURCHAUFFE TR
- 3 - FUSION FUSIBLE MT
- 4 - RESET
- 5 - TEST LAMPES
- 6 - AUTO / 0 / MAIN
- 7 - COUPEURE D'URGENCE







**IMPLANTATION EXTERNE**

**AUTOMATISMES SEGUIN**  
 Systeme Qualité  
 3, Rue Pierre Curie  
 91230 MONTGERON  
 Tél. : 01.69.52.47.00 - Fax : 01.69.52.47.01  
 e-mail : [seguin@automatismes-seguin.fr](mailto:seguin@automatismes-seguin.fr)  
<http://www.automatismes-seguin.fr>

CLIENT ET NOM DU DOSSIER / CUSTOMER AND NAME OF FOLDER		INDICE / REVIEW
SAUR		0
Chassis TGBT 1 station DHUIS		<b>IGE-XAO</b>
DESSINATEUR / DRAWER	F.CO.	FOLIO/SHEET 05/20
N° AFFAIRE / N° PROJECT	180438.1	V03 SERVICE PACK 4 - (4/94)

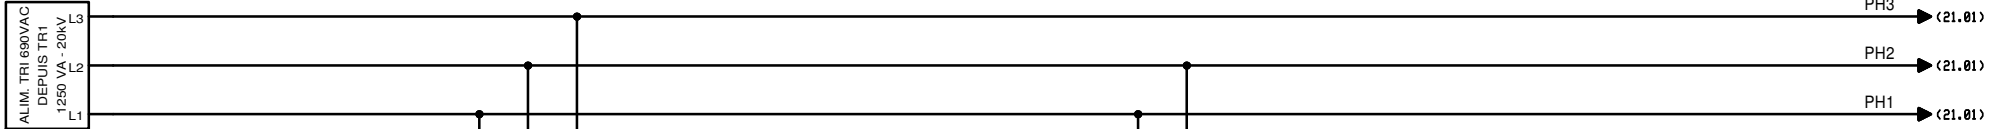

TARIF :  
Ik3 : 21.92 KA  
Ik1 :  
REGIME DE NEUTRE :  
COMPTAGE :

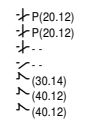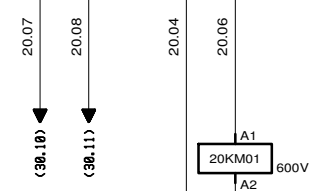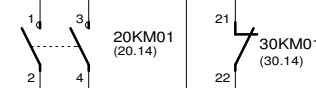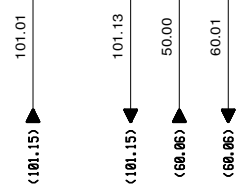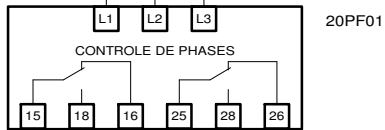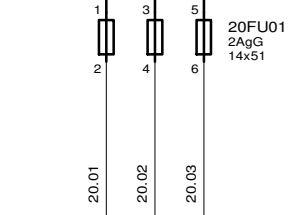


**AUTOMATISMES SEGUIN**  
Système Qualité

3, Rue Pierre Curie  
91230 MONTGERON  
Tél. : 01.69.52.47.00 - Fax : 01.69.52.47.01  
e-mail : [seguin@automatismes-seguin.fr](mailto:seguin@automatismes-seguin.fr)  
<http://www.automatismes-seguin.fr>

### ARRIVEE NORMALE

CLIENT ET NOM DU DOSSIER / CUSTOMER AND NAME OF FOLDER		INDICE / REVIEW
SAUR Chassis TGBT 1 station DHUIS		0
DESSINATEUR DRAWER	F.CO.	<b>IGE-XAO</b>
N° AFFAIRE N° PROJECT	180438.1	
FOLIO/SHEET 20/21		V03 SERVICE PACK 4 - (4/04)

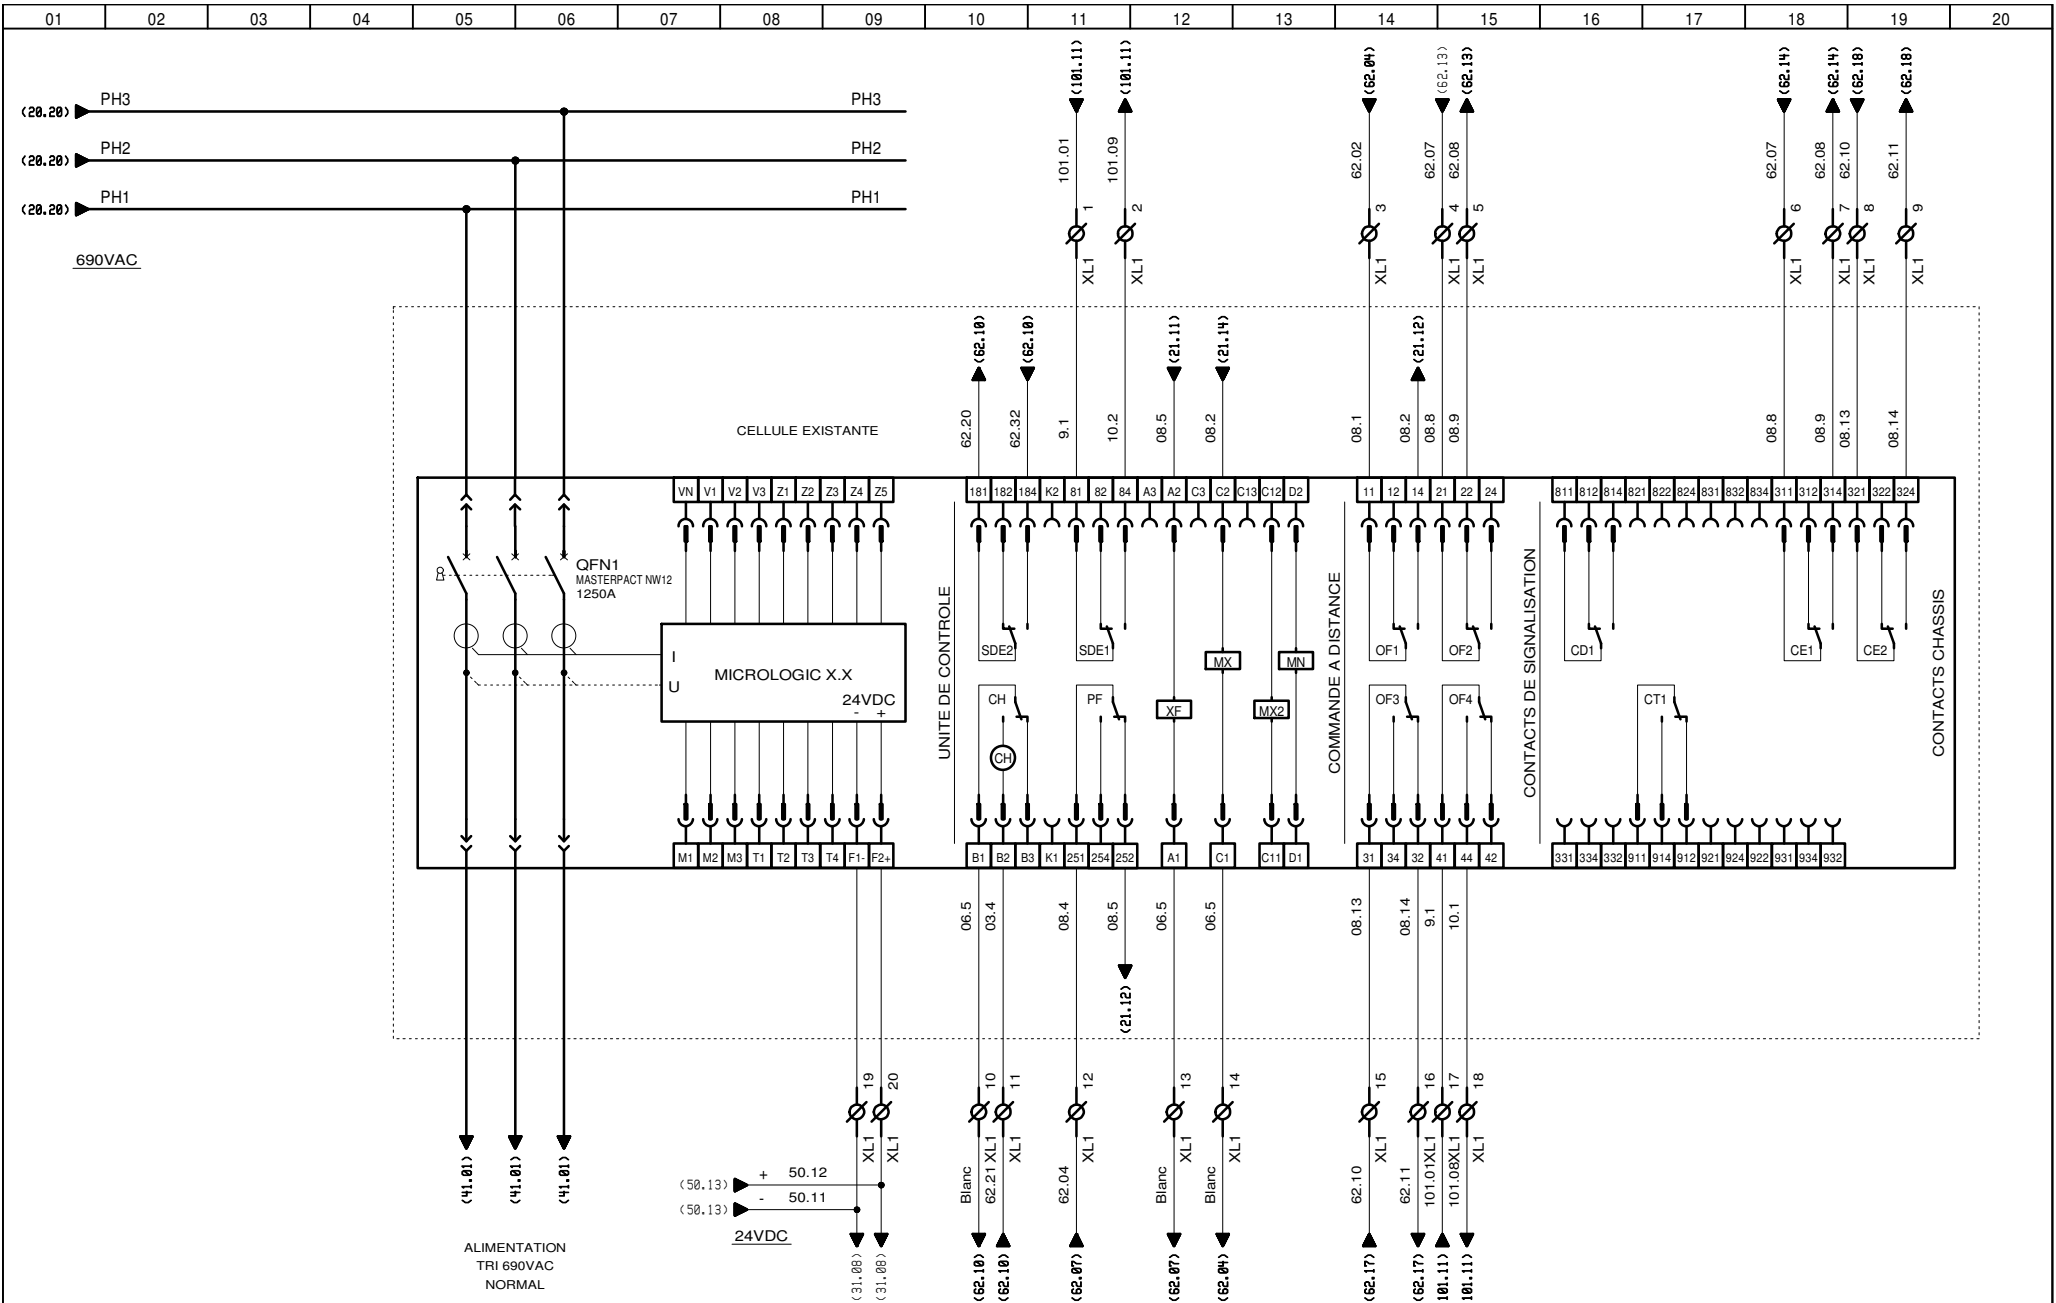




**3, Rue Pierre Curie**  
**91230 MONTGERON**  
 Tél. : 01.69.52.47.00 - Fax : 01.69.52.47.01  
 e-mail : [seguin@automatismes-seguin.fr](mailto:seguin@automatismes-seguin.fr)  
<http://www.automatismes-seguin.fr>

## ARRIVEE NORMALE


CLIENT ET NOM DU DOSSIER / CUSTOMER AND NAME OF FOLDER		INDICE / REVIEW
SAUR		1
Chassis TGBT 1 station DHUIS		
DESSINATEUR / DRAWER	F.CO.	IGE-XAO
N° AFFAIRE / N° PROJECT	180438.1	FOLIO/SHEET 21/30
		V403 SERVICE PACK 4 - (4/84)

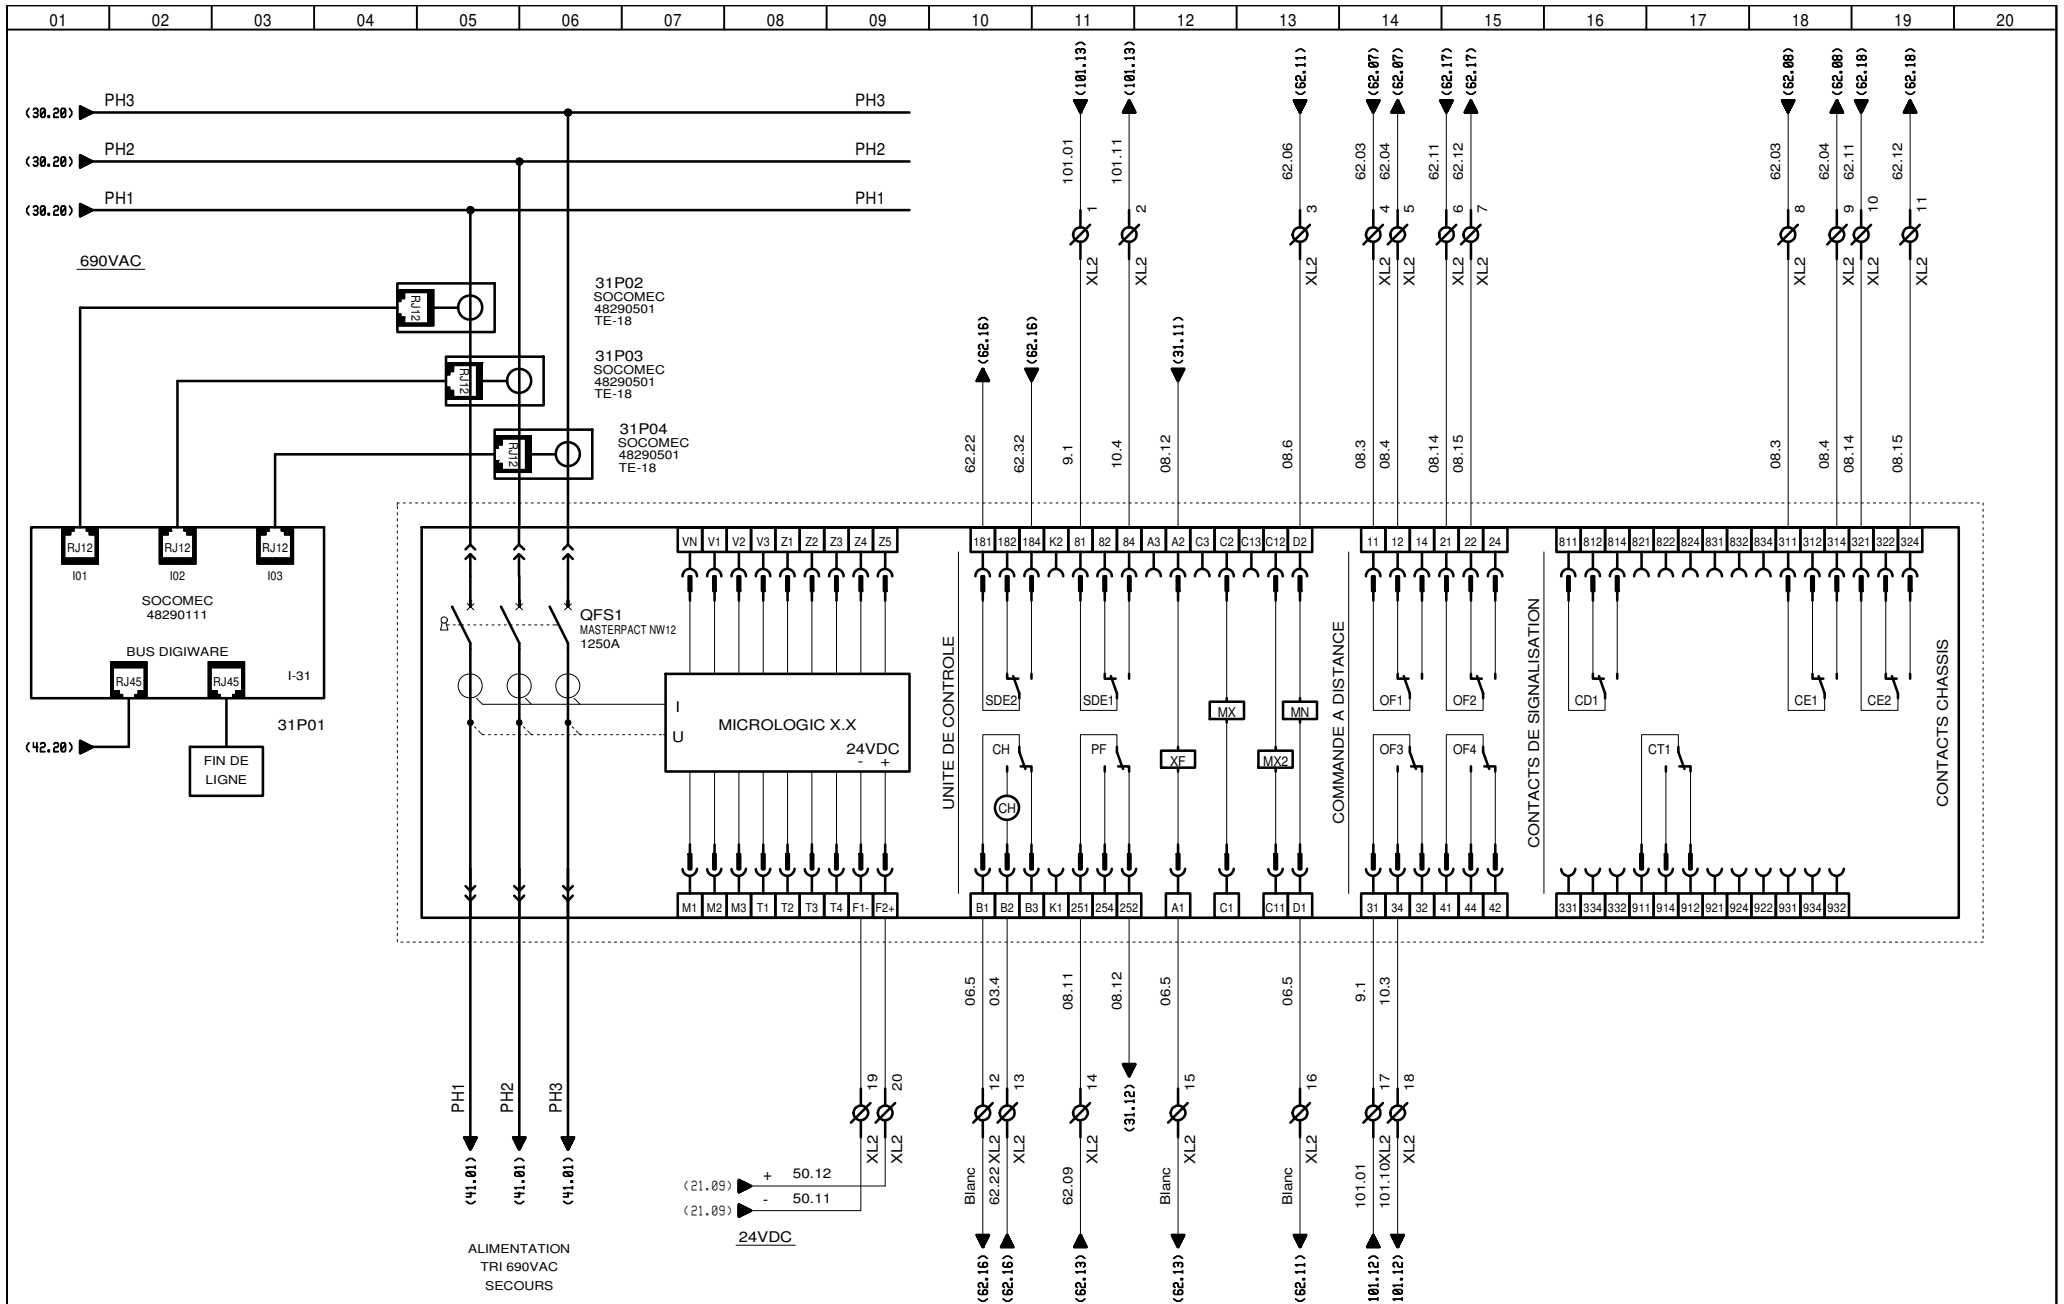







**3, Rue Pierre Curie**  
**91230 MONTGERON**  
 Tél. : 01.69.52.47.00 - Fax : 01.69.52.47.01  
 e-mail : [seguin@automatismes-seguin.fr](mailto:seguin@automatismes-seguin.fr)  
<http://www.automatismes-seguin.fr>

## ARRIVEE SECOURS

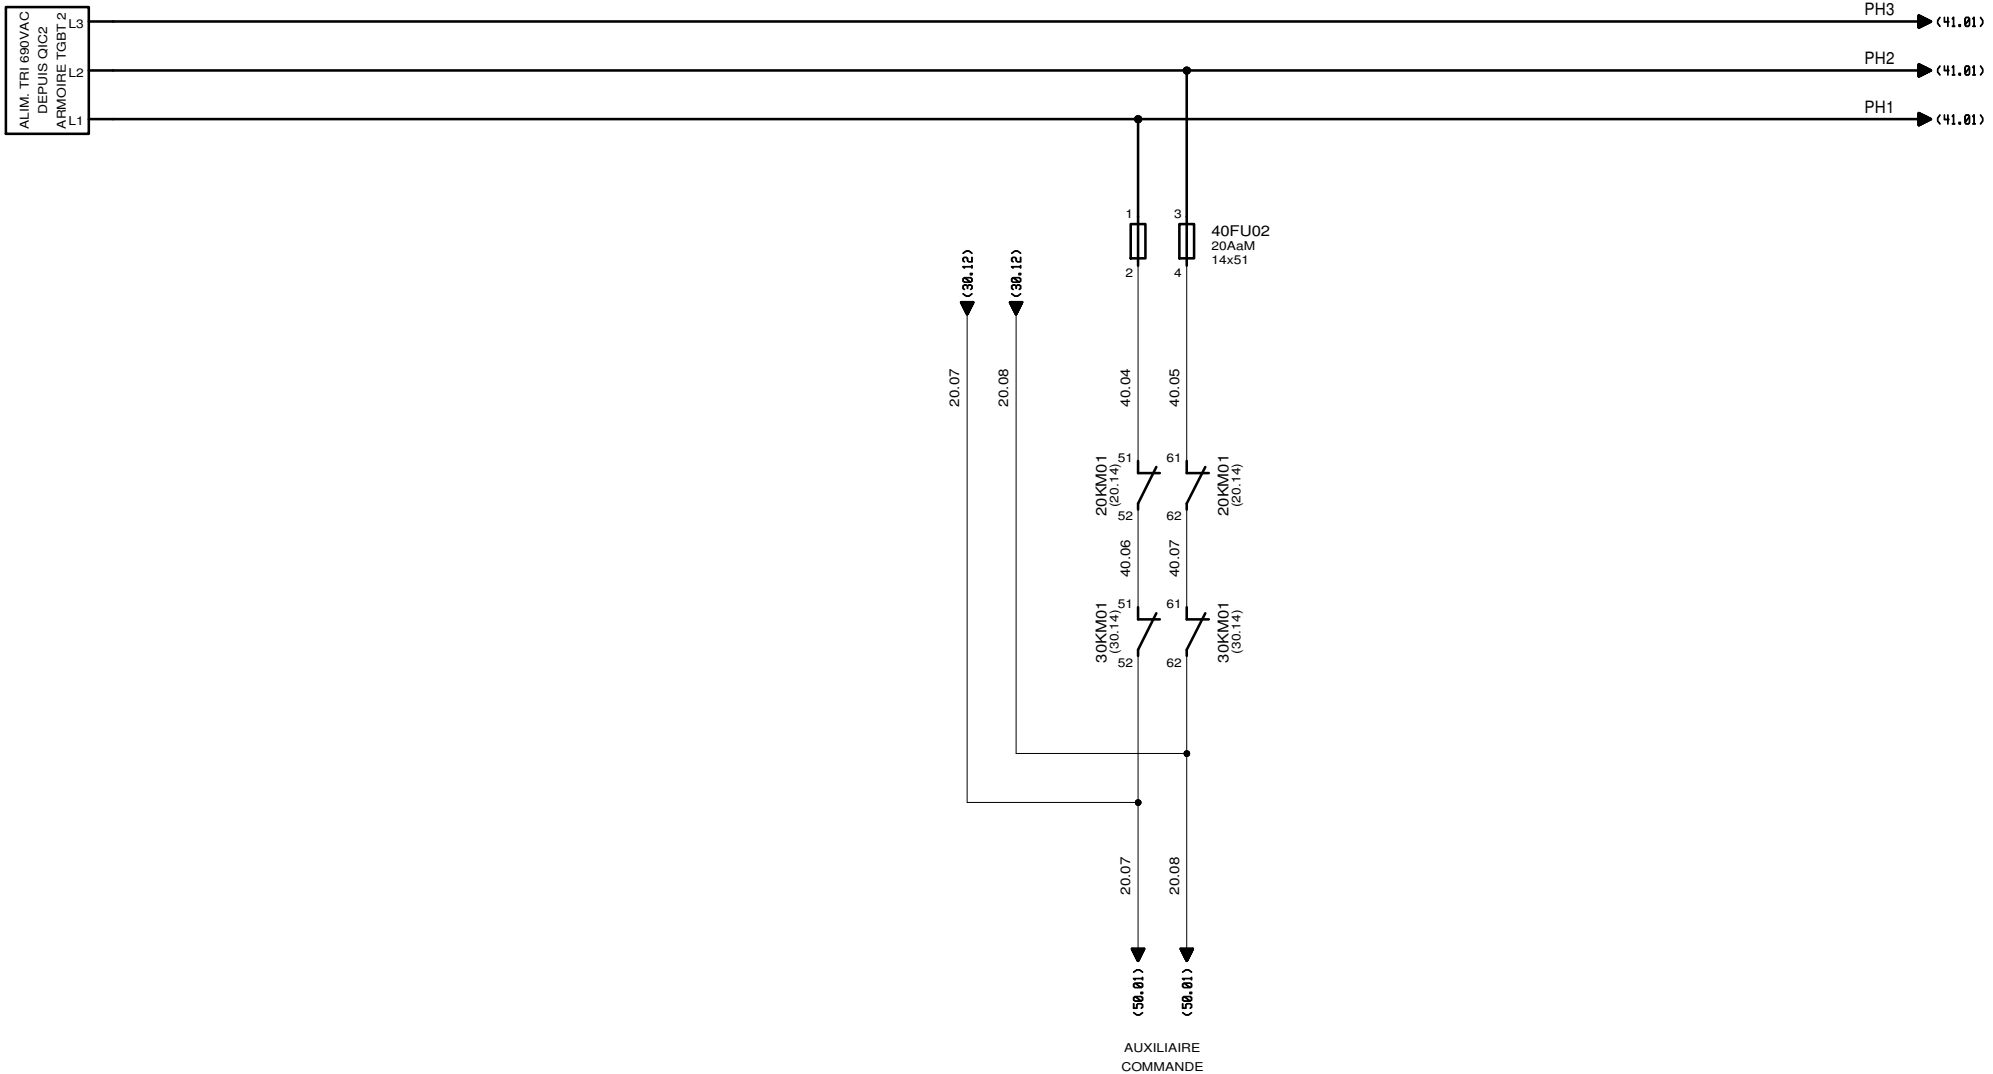
CLIENT ET NOM DU DOSSIER / CUSTOMER AND NAME OF FOLDER		INDICE / REVIEW
SAUR		1
Chassis TGBT 1 station DHUIS		
DESSINATEUR / DRAWER	F.CO.	
N° AFFAIRE / N° PROJECT	180438.1	FOLIO/SHEET 31 / 40
V03 SERVICE PACK 4 - (43/4)		

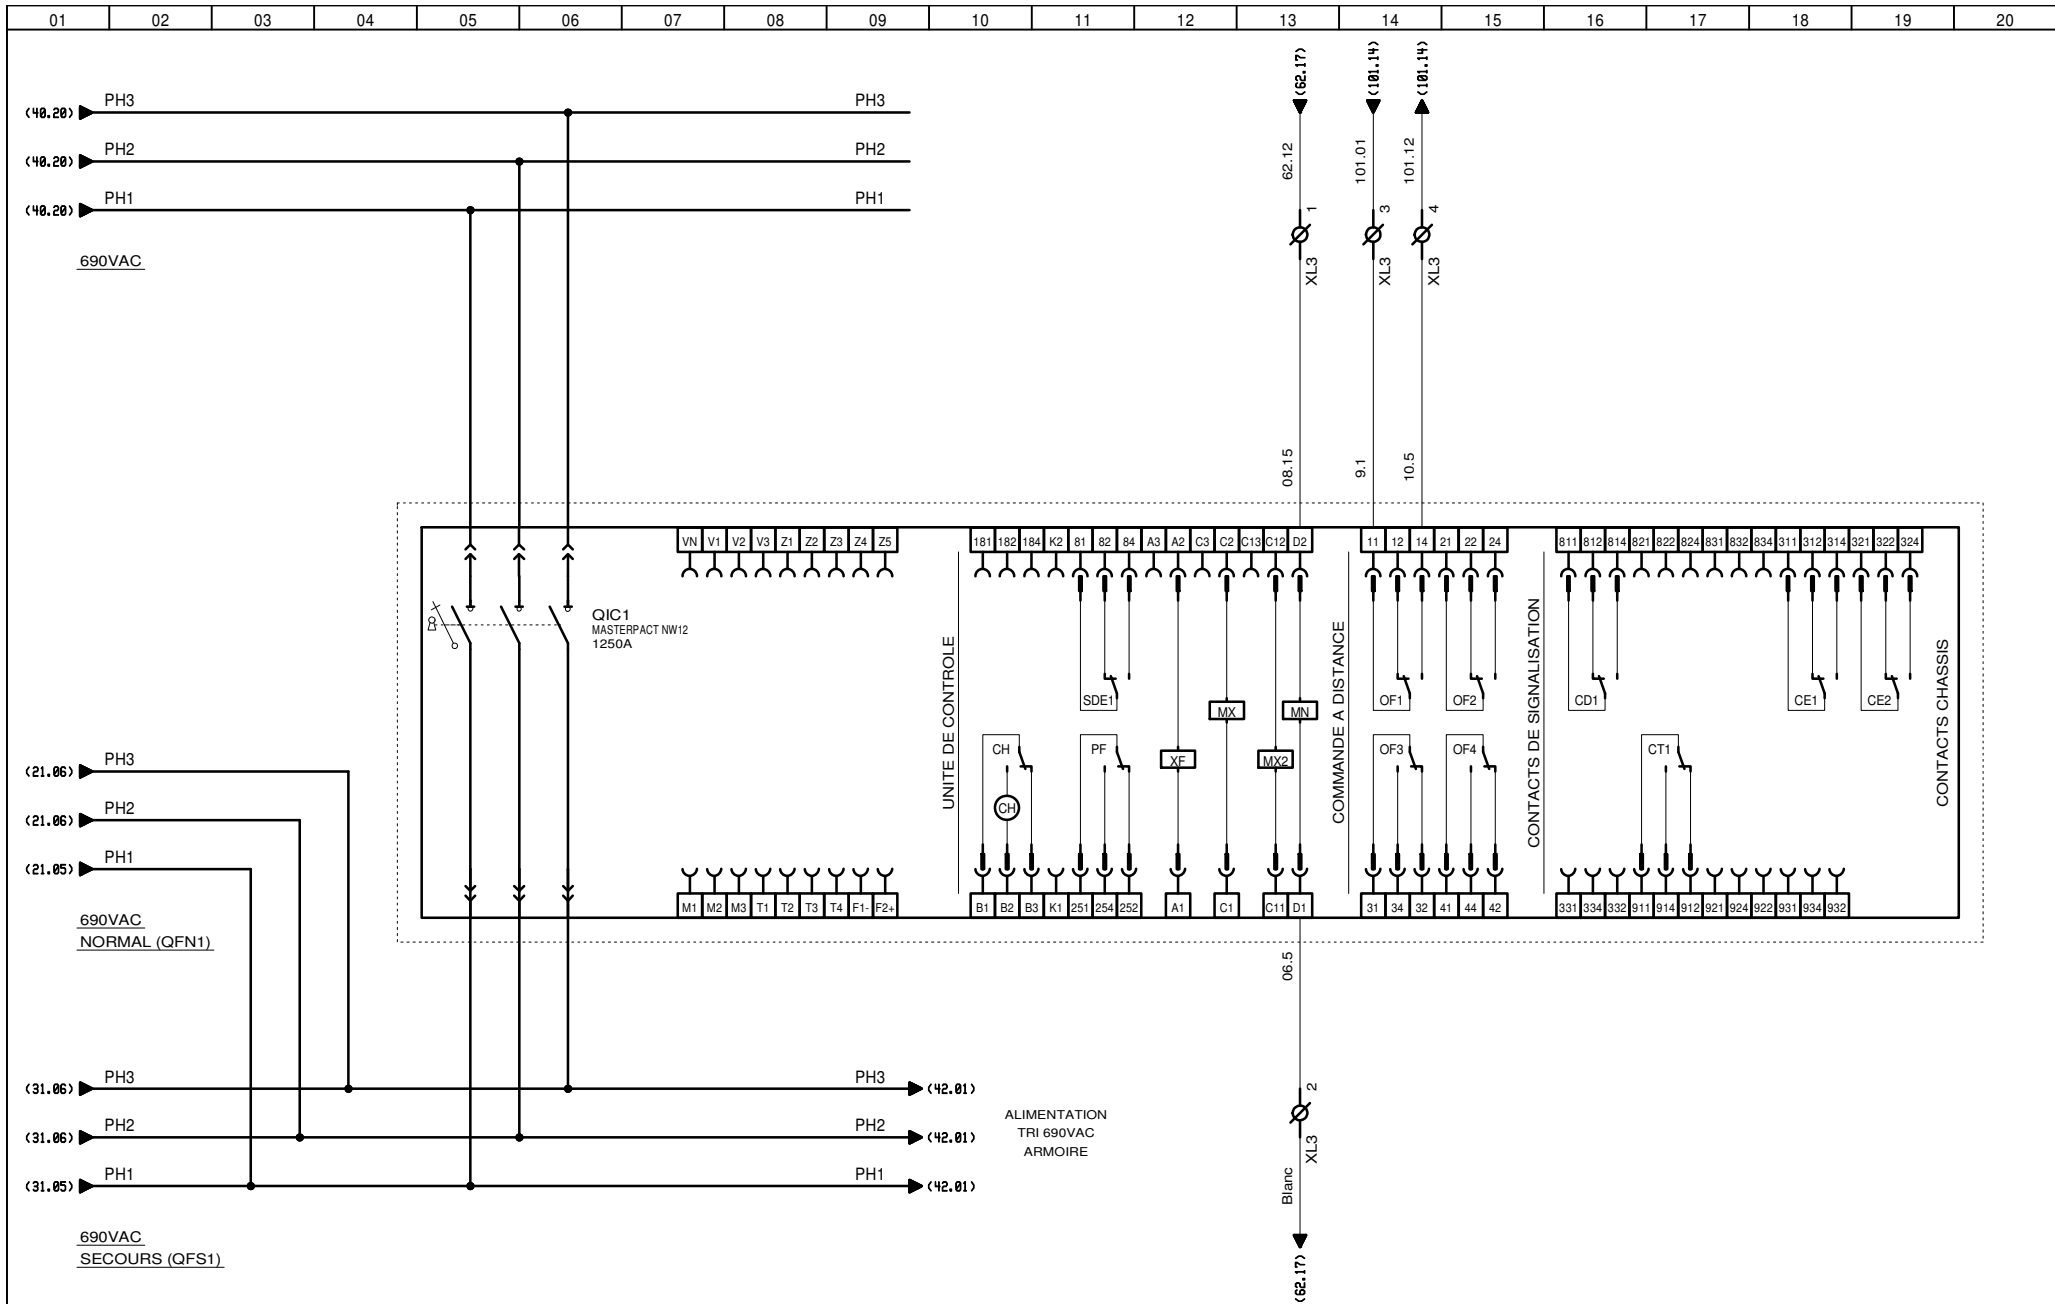





**3, Rue Pierre Curie**  
**91230 MONTGERON**  
 Tél. : 01.69.52.47.00 - Fax : 01.69.52.47.01  
 e-mail : [seguin@automatismes-seguin.fr](mailto:seguin@automatismes-seguin.fr)  
<http://www.automatismes-seguin.fr>

### DISTRIBUTION 690VAC


CLIENT ET NOM DU DOSSIER / CUSTOMER AND NAME OF FOLDER		INDICE / REVIEW
SAUR		0
Chassis TGBT 1 station DHUIS		
DESSINATEUR / DRAWER	F.CO.	V4B3 SERVICE PACK 4 - (4/34)
N° AFFAIRE / N° PROJECT	180438.1	FOLIO/SHEET 41 / 42

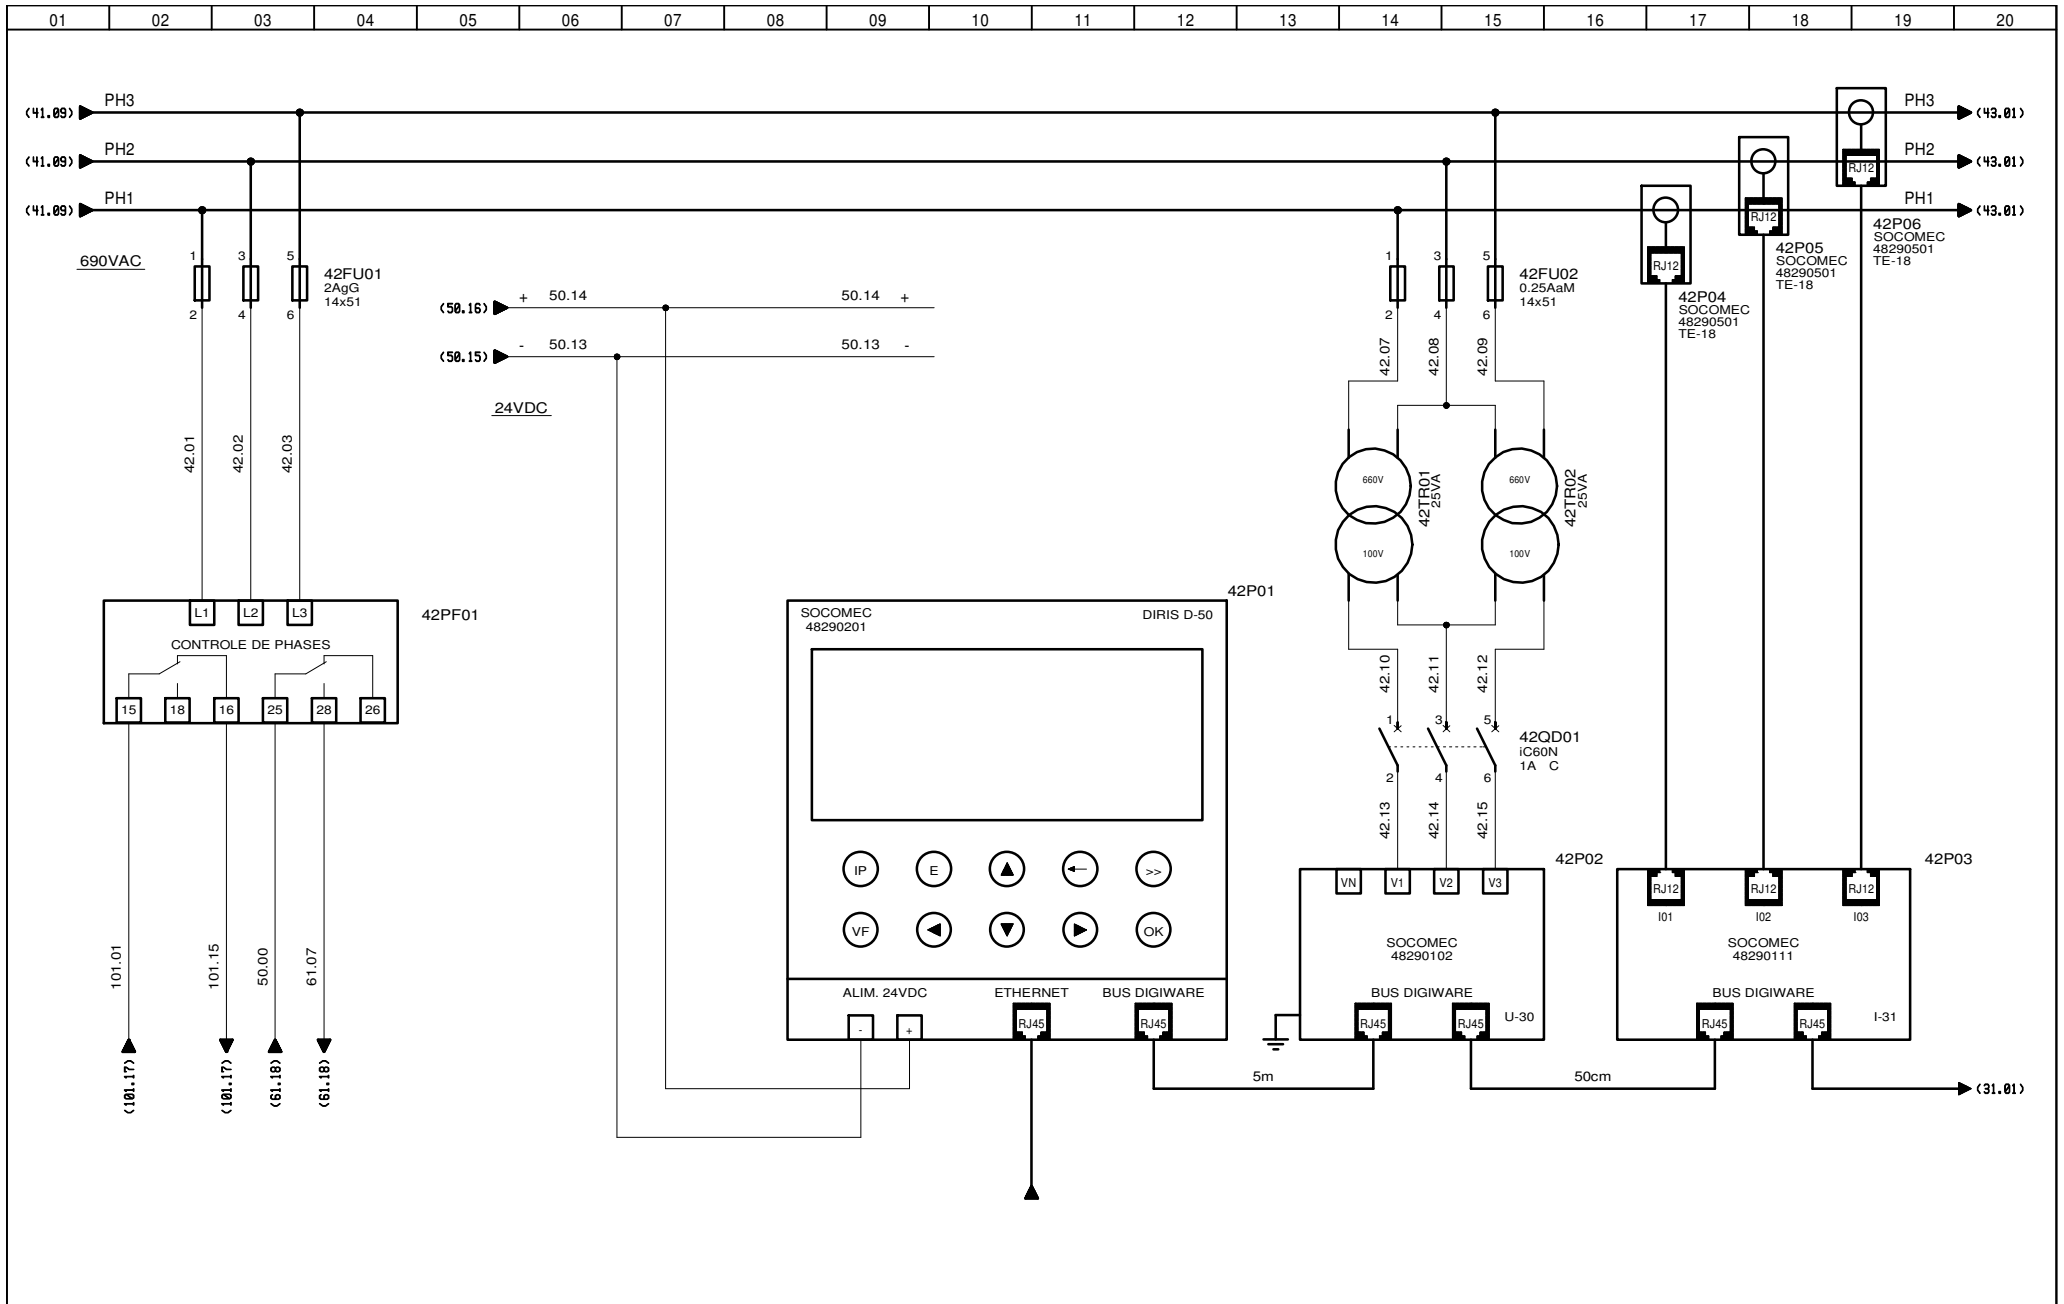

3, Rue Pierre Curie  
91230 MONTGERON  
Tél. : 01.69.52.47.00 - Fax : 01.69.52.47.01  
e-mail : [seguin@automatismes-seguin.fr](mailto:seguin@automatismes-seguin.fr)  
<http://www.automatismes-seguin.fr>

## DISTRIBUTION 690VAC CONTROLE RESEAU


CLIENT ET NOM DU DOSSIER / CUSTOMER AND NAME OF FOLDER		INDICE / REVIEW
SAUR		1
Chassis TGBT 1 station DHUIS		 V4B3 SERVICE PACK 4 - (4/34)
DESSINATEUR / DRAWER	F.CO.	
N° AFFAIRE / N° PROJECT	180438.1	
FOLIO/SHEET		42 / 43

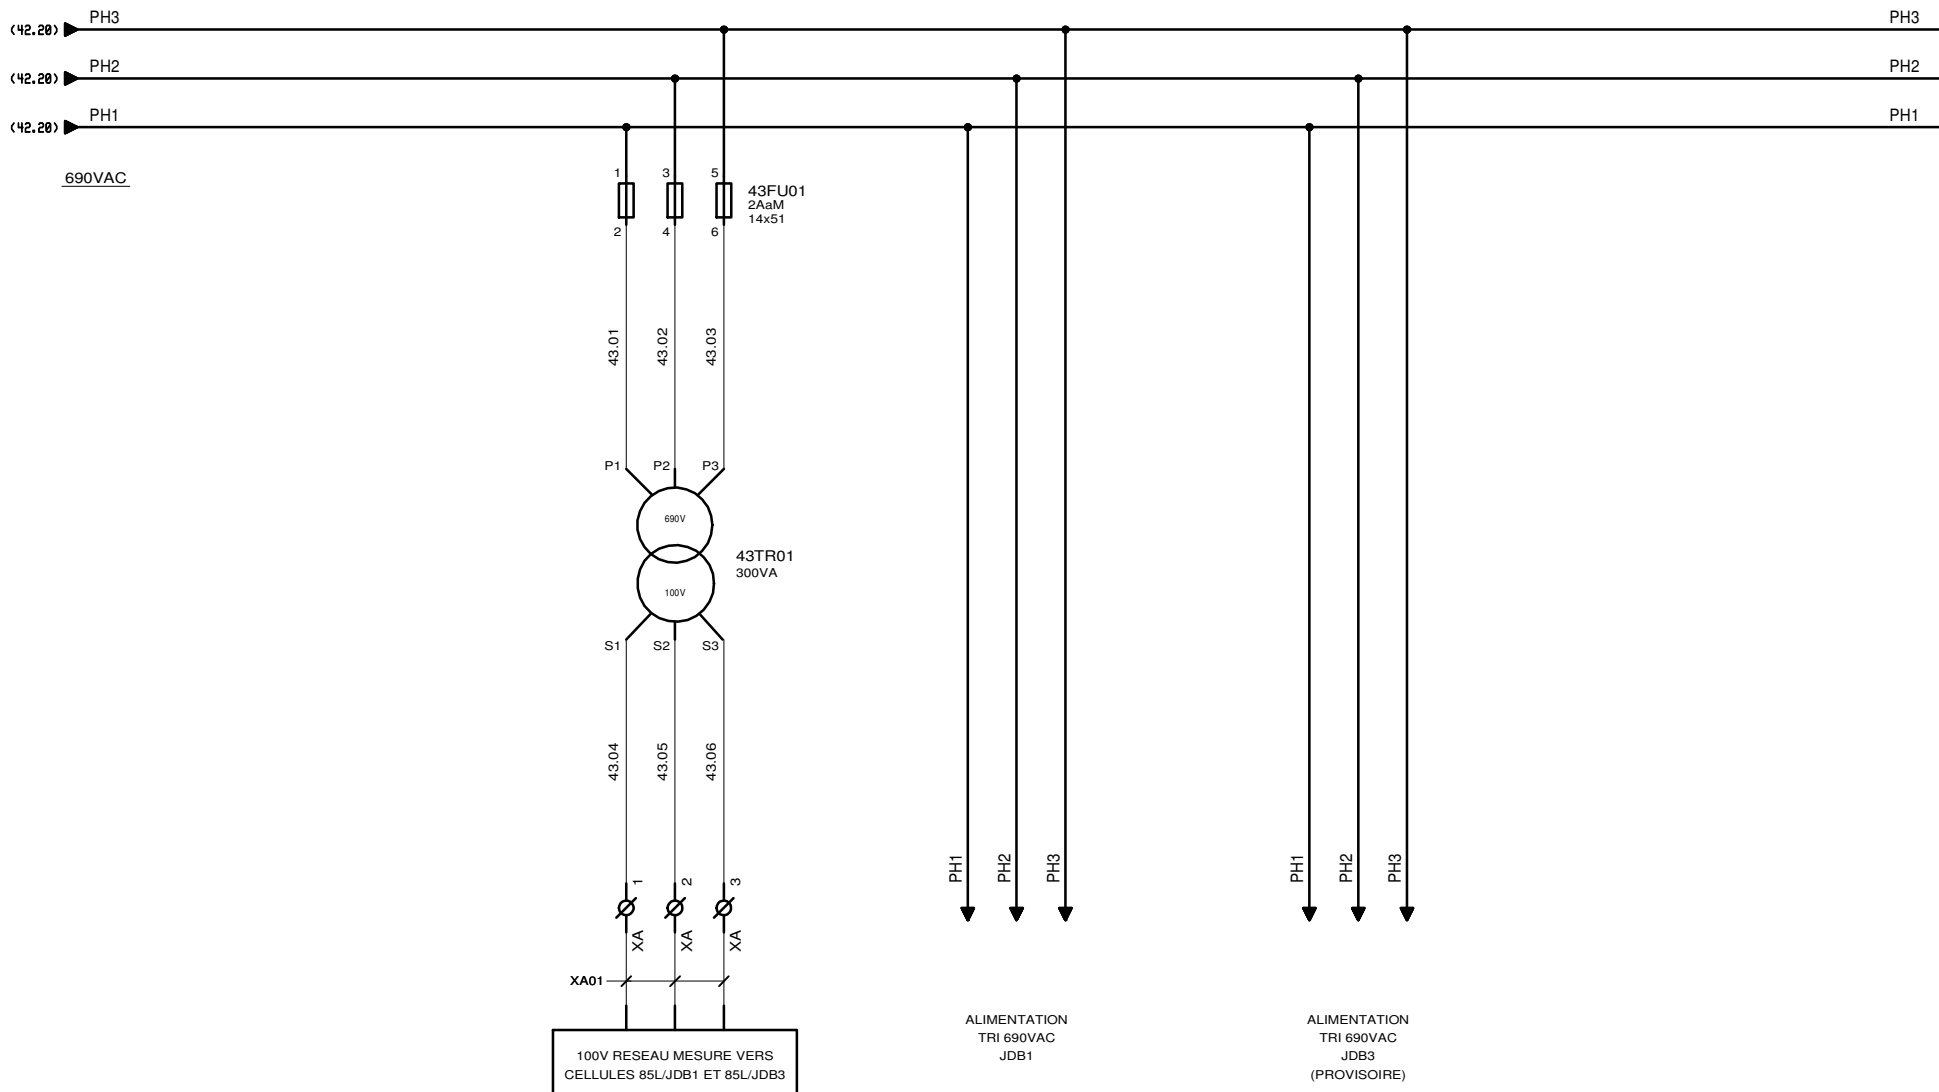


**AUTOMATISMES SEGUIN**  
 Systeme Qualité  
 3, Rue Pierre Curie  
 91230 MONTGERON  
 Tél. : 01.69.52.47.00 - Fax : 01.69.52.47.01  
 e-mail : [seguin@automatismes-seguin.fr](mailto:seguin@automatismes-seguin.fr)  
<http://www.automatismes-seguin.fr>


### DISTRIBUTION 690VAC

CLIENT ET NOM DU DOSSIER / CUSTOMER AND NAME OF FOLDER		INDICE / REVIEW
SAUR Chassis TGBT 1 station DHUIS		0
DESSINATEUR DRAWER	F.CO.	<b>IGE-XAO</b>
N° AFFAIRE N° PROJECT	180438.1	
FOLIO/SHEET 43 / 50		V03 SERVICE PACK 4 - (43/44)

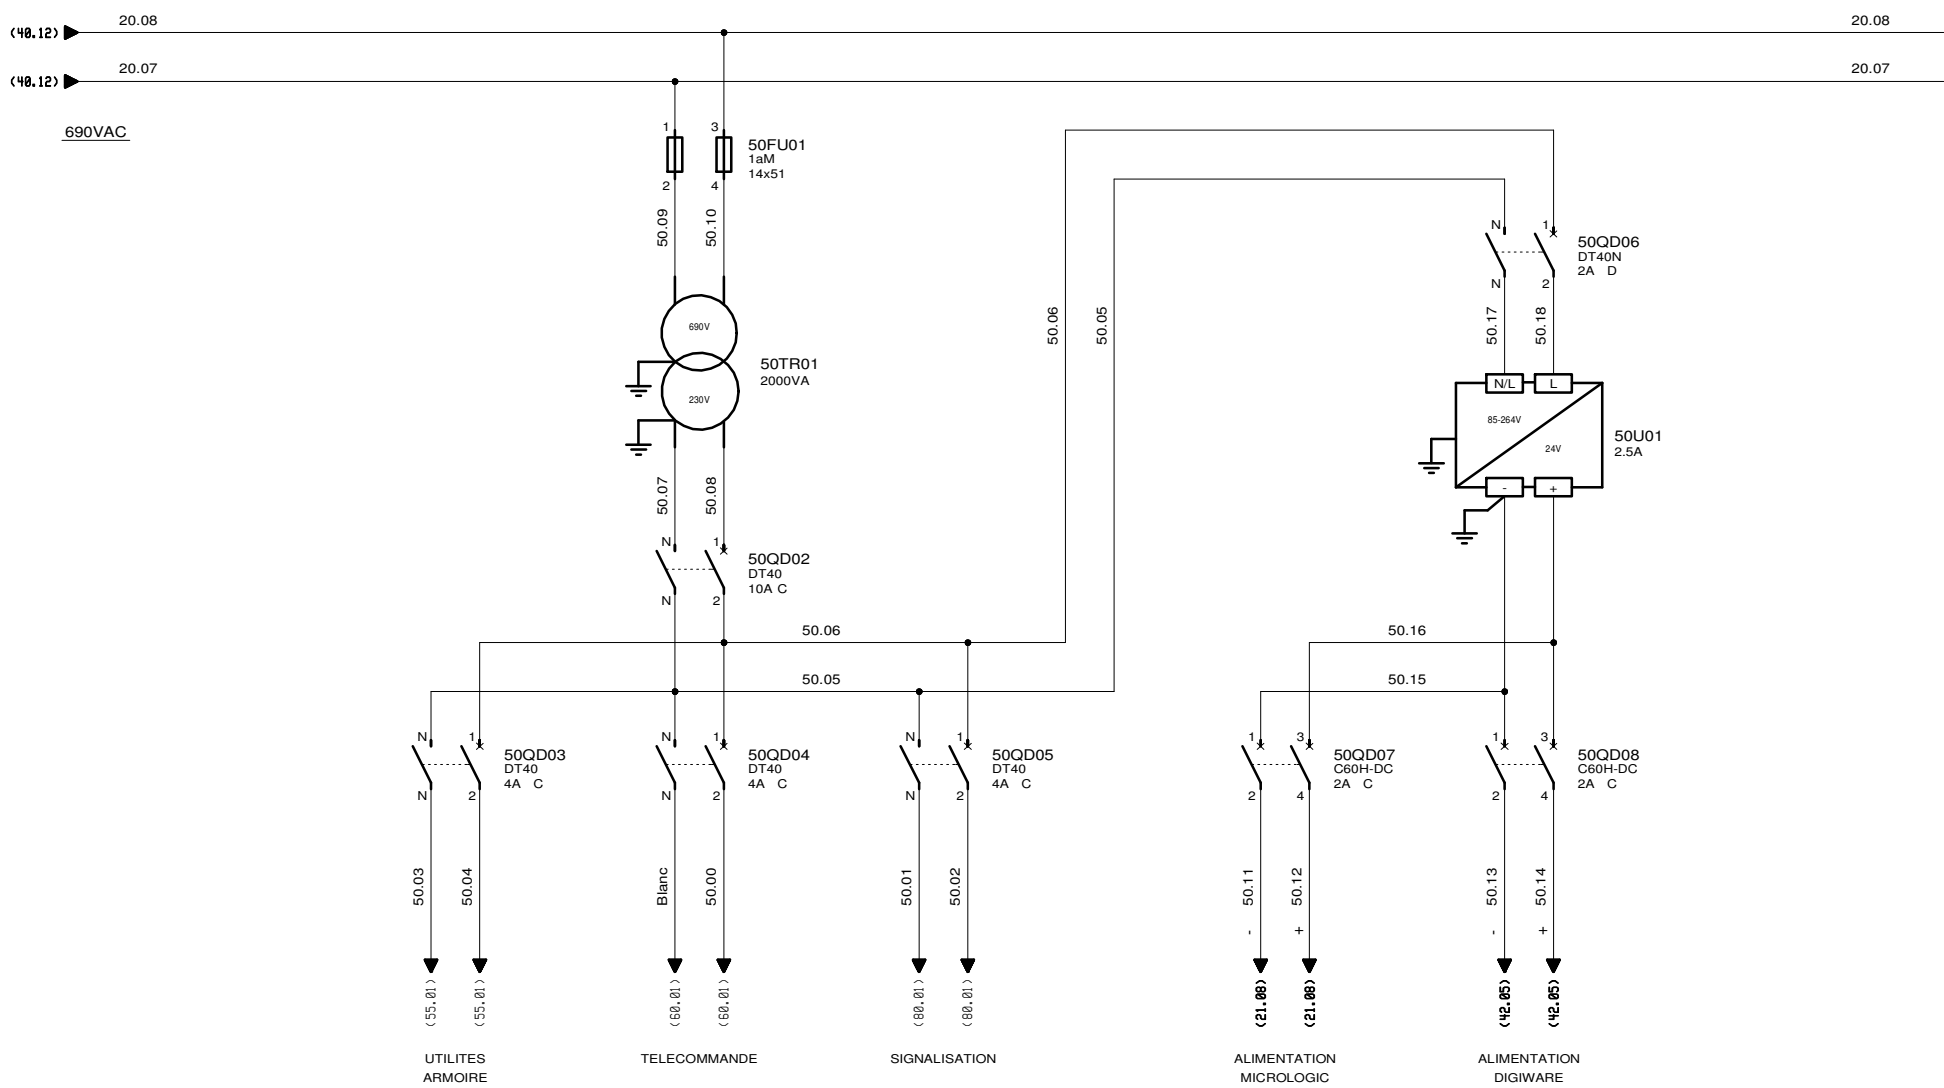


## FORMATION 230VAC

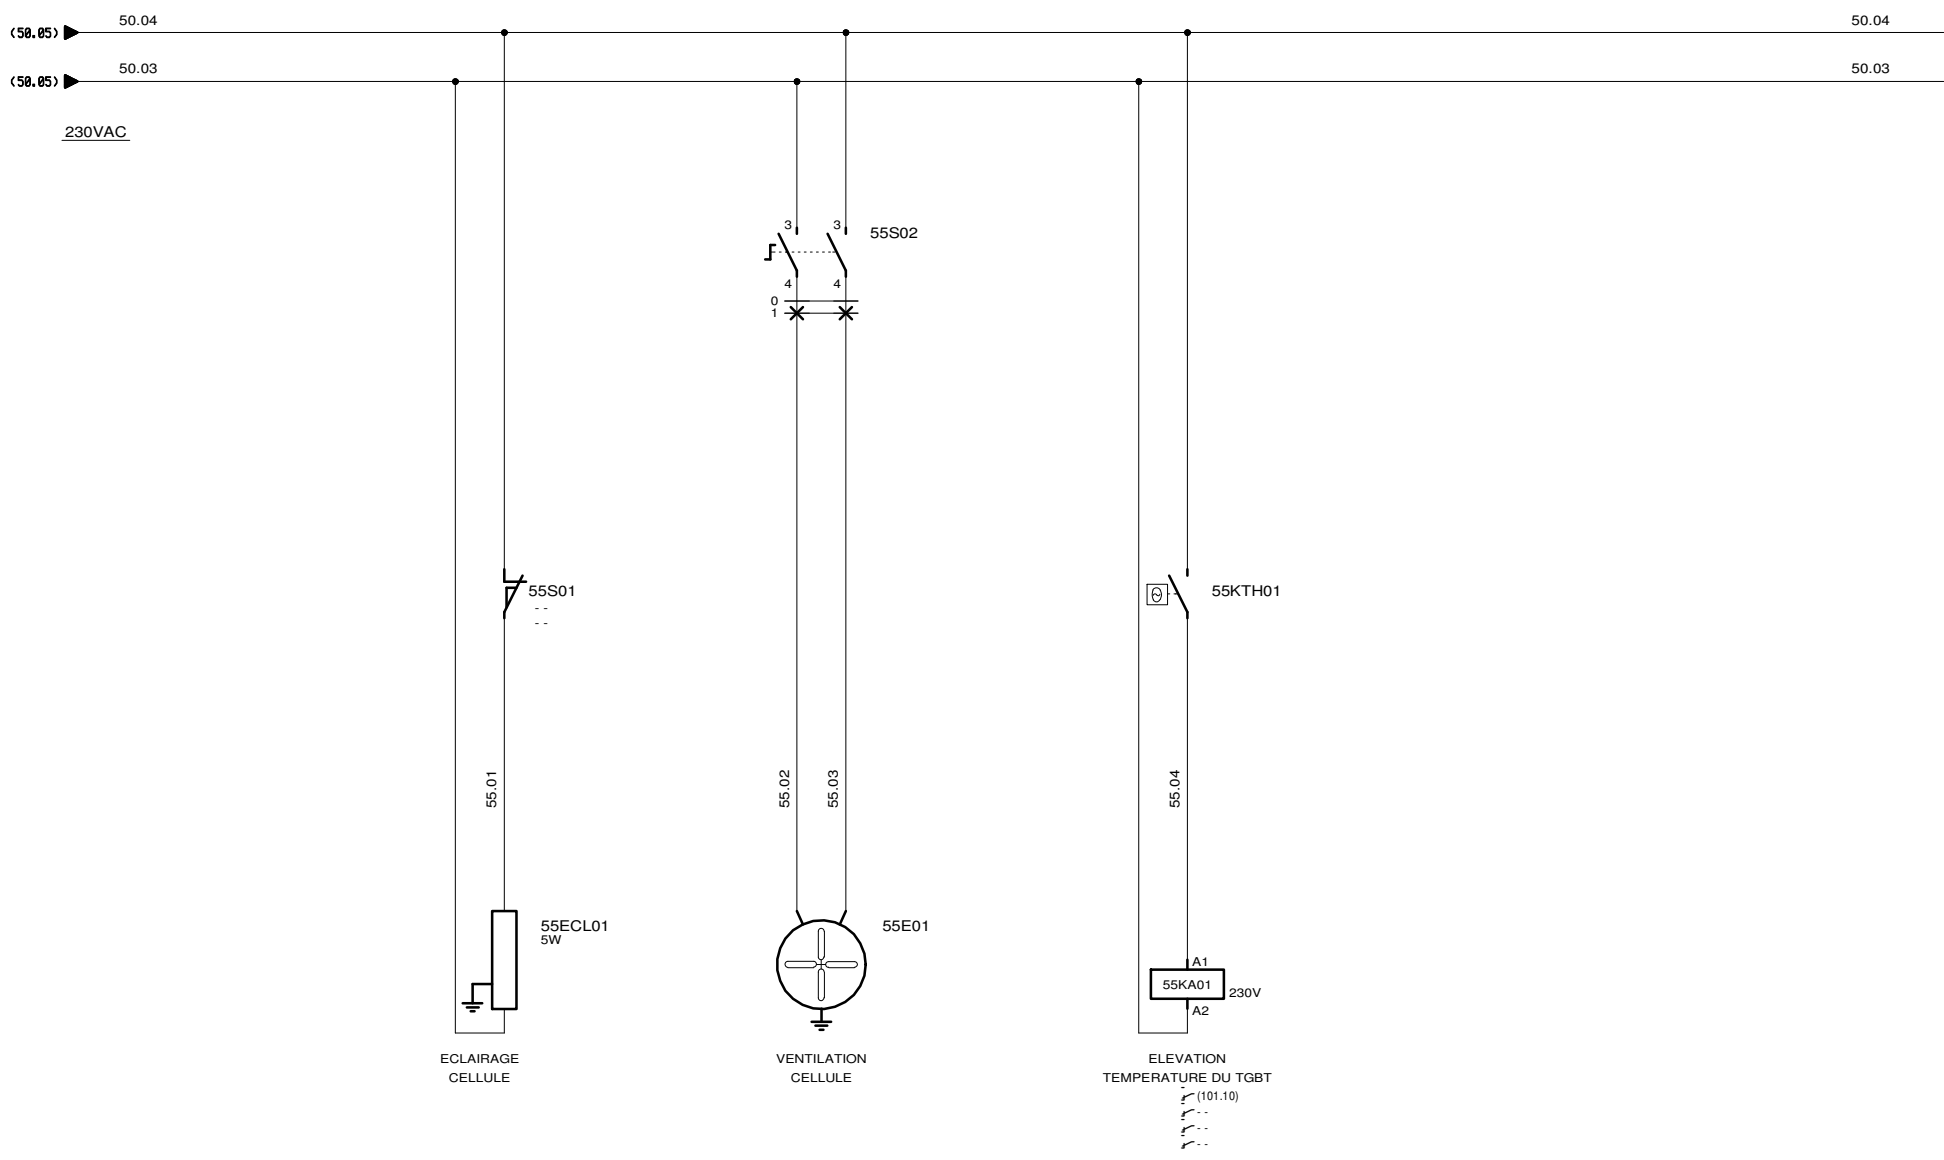


**3, Rue Pierre Curie**  
**91230 MONTGERON**  
 Tél. : 01.69.52.47.00 - Fax : 01.69.52.47.01  
 e-mail : [seguin@automatismes-seguin.fr](mailto:seguin@automatismes-seguin.fr)  
<http://www.automatismes-seguin.fr>

**DISTRIBUTION 230VAC**  
**UTILITES**


CLIENT ET NOM DU DOSSIER / CUSTOMER AND NAME OF FOLDER		INDICE / REVIEW
SAUR		0
Chassis TGBT 1 station DHUIS		<b>IGE-XAO</b>
DESSINATEUR DRAWER	F.CO.	FOLIO/SHEET 55 / 60
N° AFFAIRE N° PROJECT	180438.1	V03 SERVICE PACK 4 - (4/34)

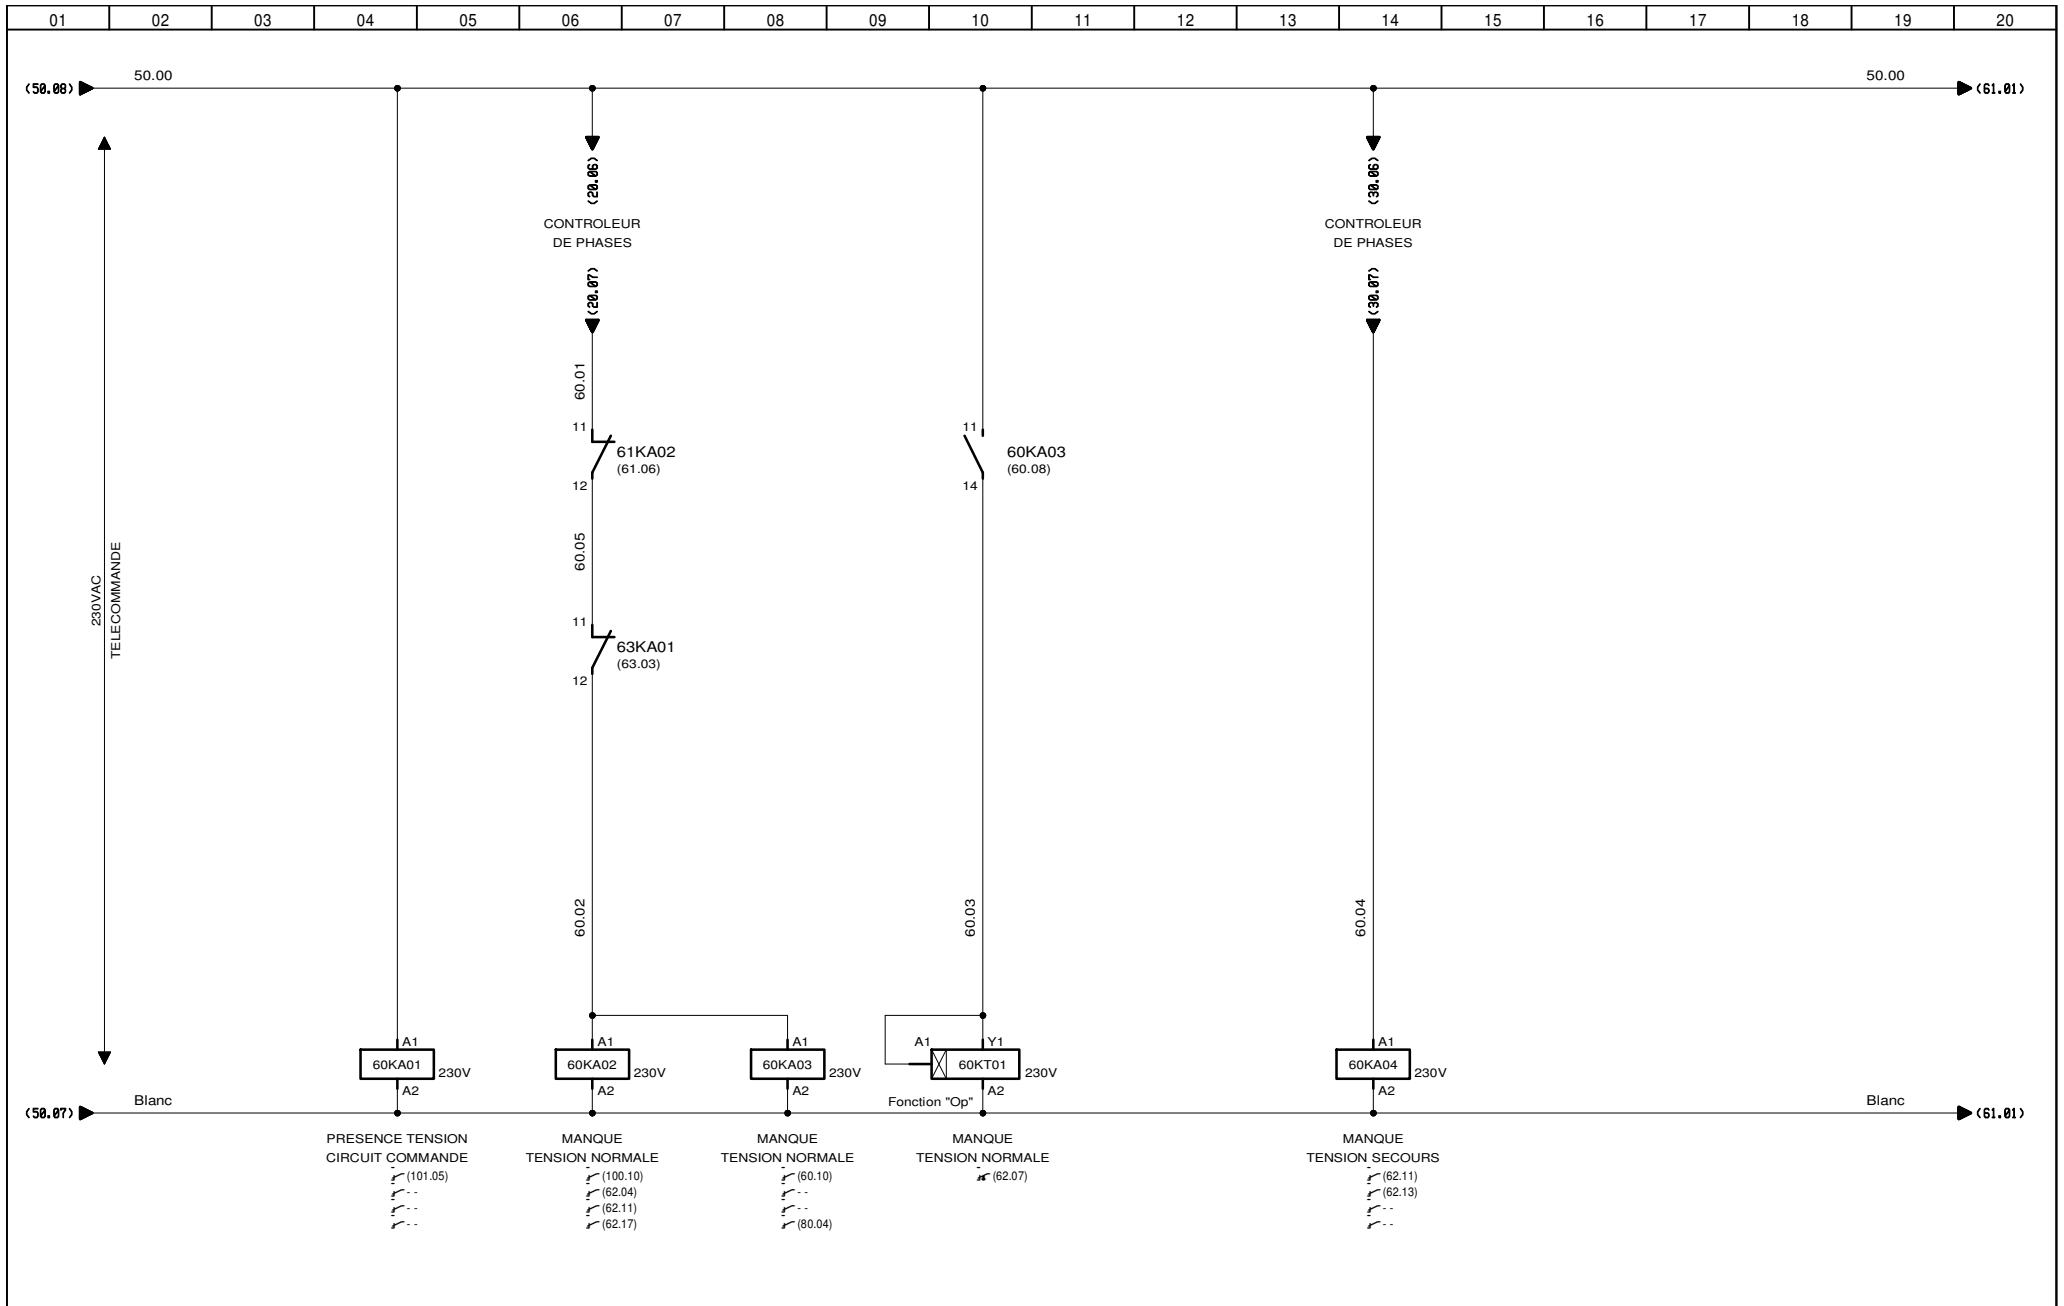


3, Rue Pierre Curie  
91230 MONTGERON  
Tél. : 01.69.52.47.00 - Fax : 01.69.52.47.01  
e-mail : [seguin@automatismes-seguin.fr](mailto:seguin@automatismes-seguin.fr)  
<http://www.automatismes-seguin.fr>


## TELECOMMANDE


CLIENT ET NOM DU DOSSIER / CUSTOMER AND NAME OF FOLDER		INDICE / REVIEW
SAUR		1
Chassis TGBT 1 station DHUIS		
DESSINATEUR DRAWER	F.CO.	
N° AFFAIRE N° PROJECT	180438.1	
FOLIO/SHEET 60 / 61		V003 SERVICE PACK 4 - (4.04)

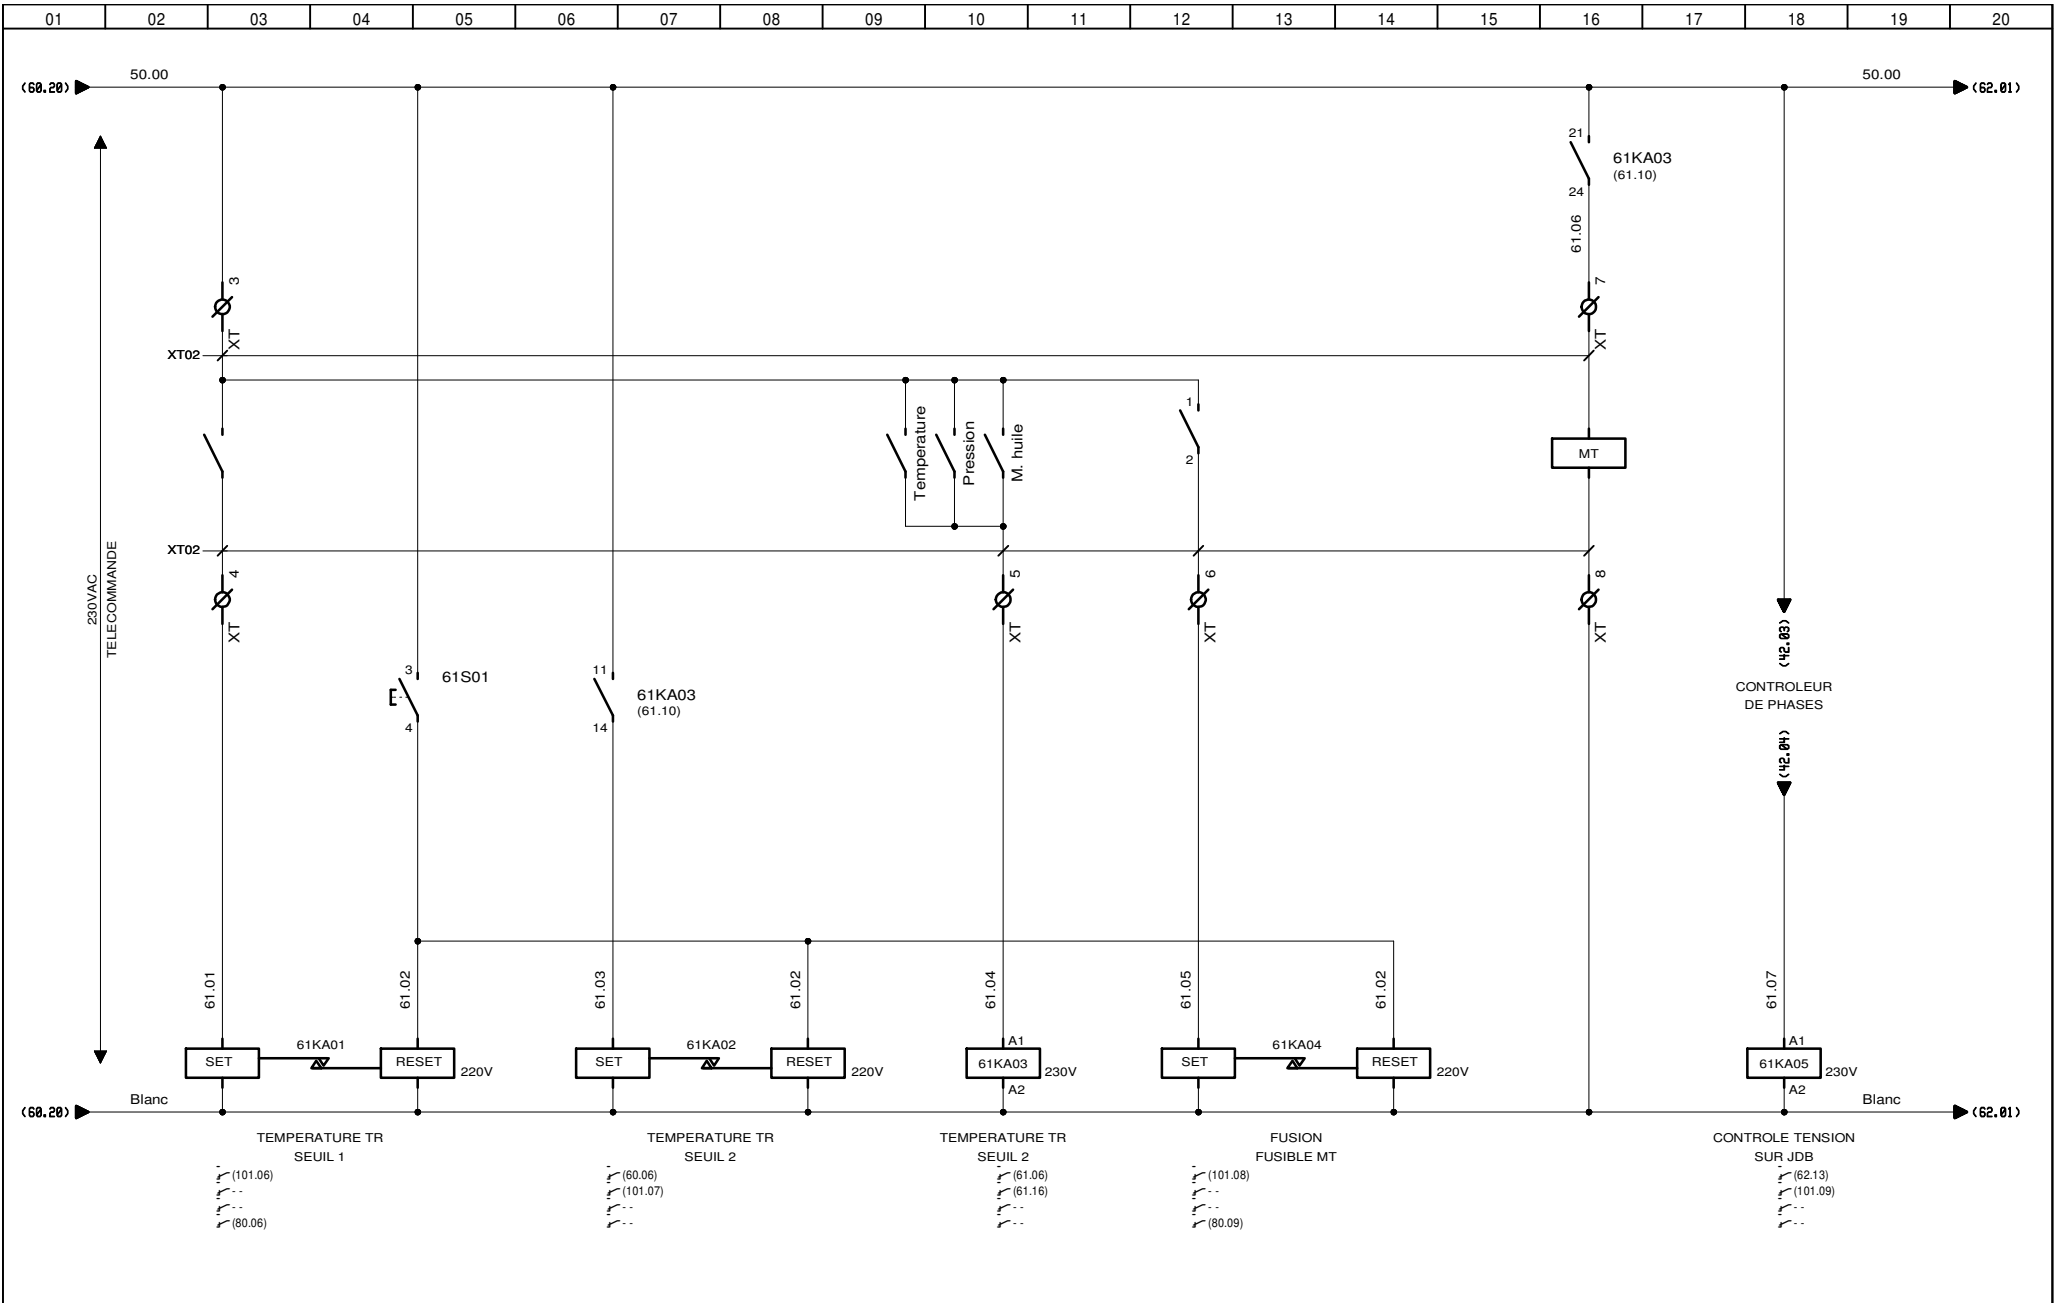



**3, Rue Pierre Curie**  
**91230 MONTGERON**  
 Tél. : 01.69.52.47.00 - Fax : 01.69.52.47.01  
 e-mail : [seguin@automatismes-seguin.fr](mailto:seguin@automatismes-seguin.fr)  
<http://www.automatismes-seguin.fr>

## TELECOMMANDE

CLIENT ET NOM DU DOSSIER / CUSTOMER AND NAME OF FOLDER		INDICE / REVIEW
SAUR		0
Chassis TGBT 1 station DHUIS		
DESSINATEUR / DRAWER	F.CO.	FOLIO/SHEET 61 / 62
N° AFFAIRE / N° PROJECT	180438.1	V4R3 SERVICE PACK 4 - (4/94)

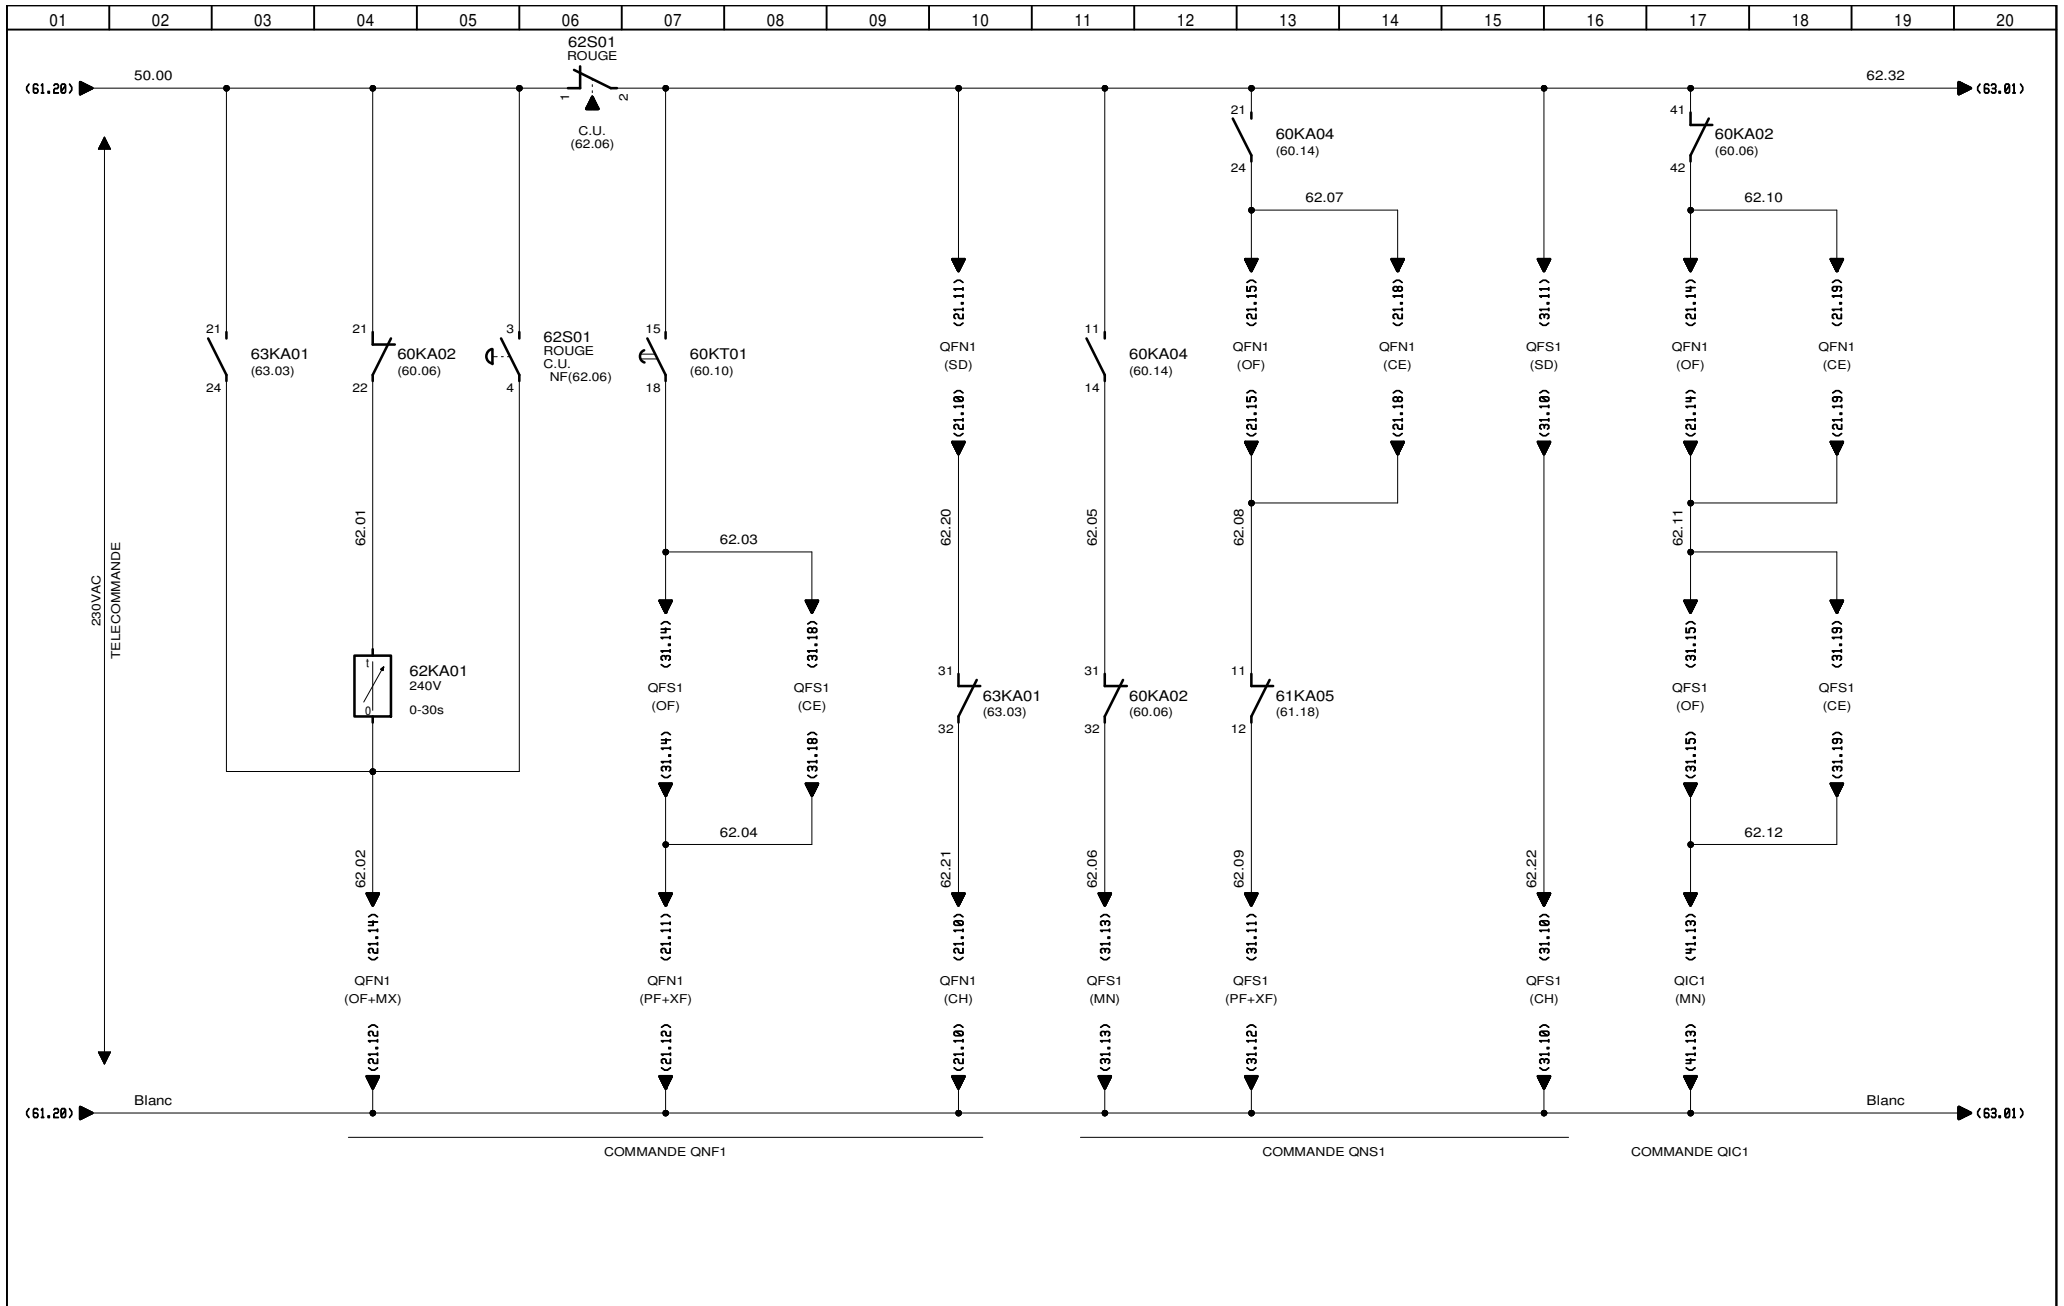

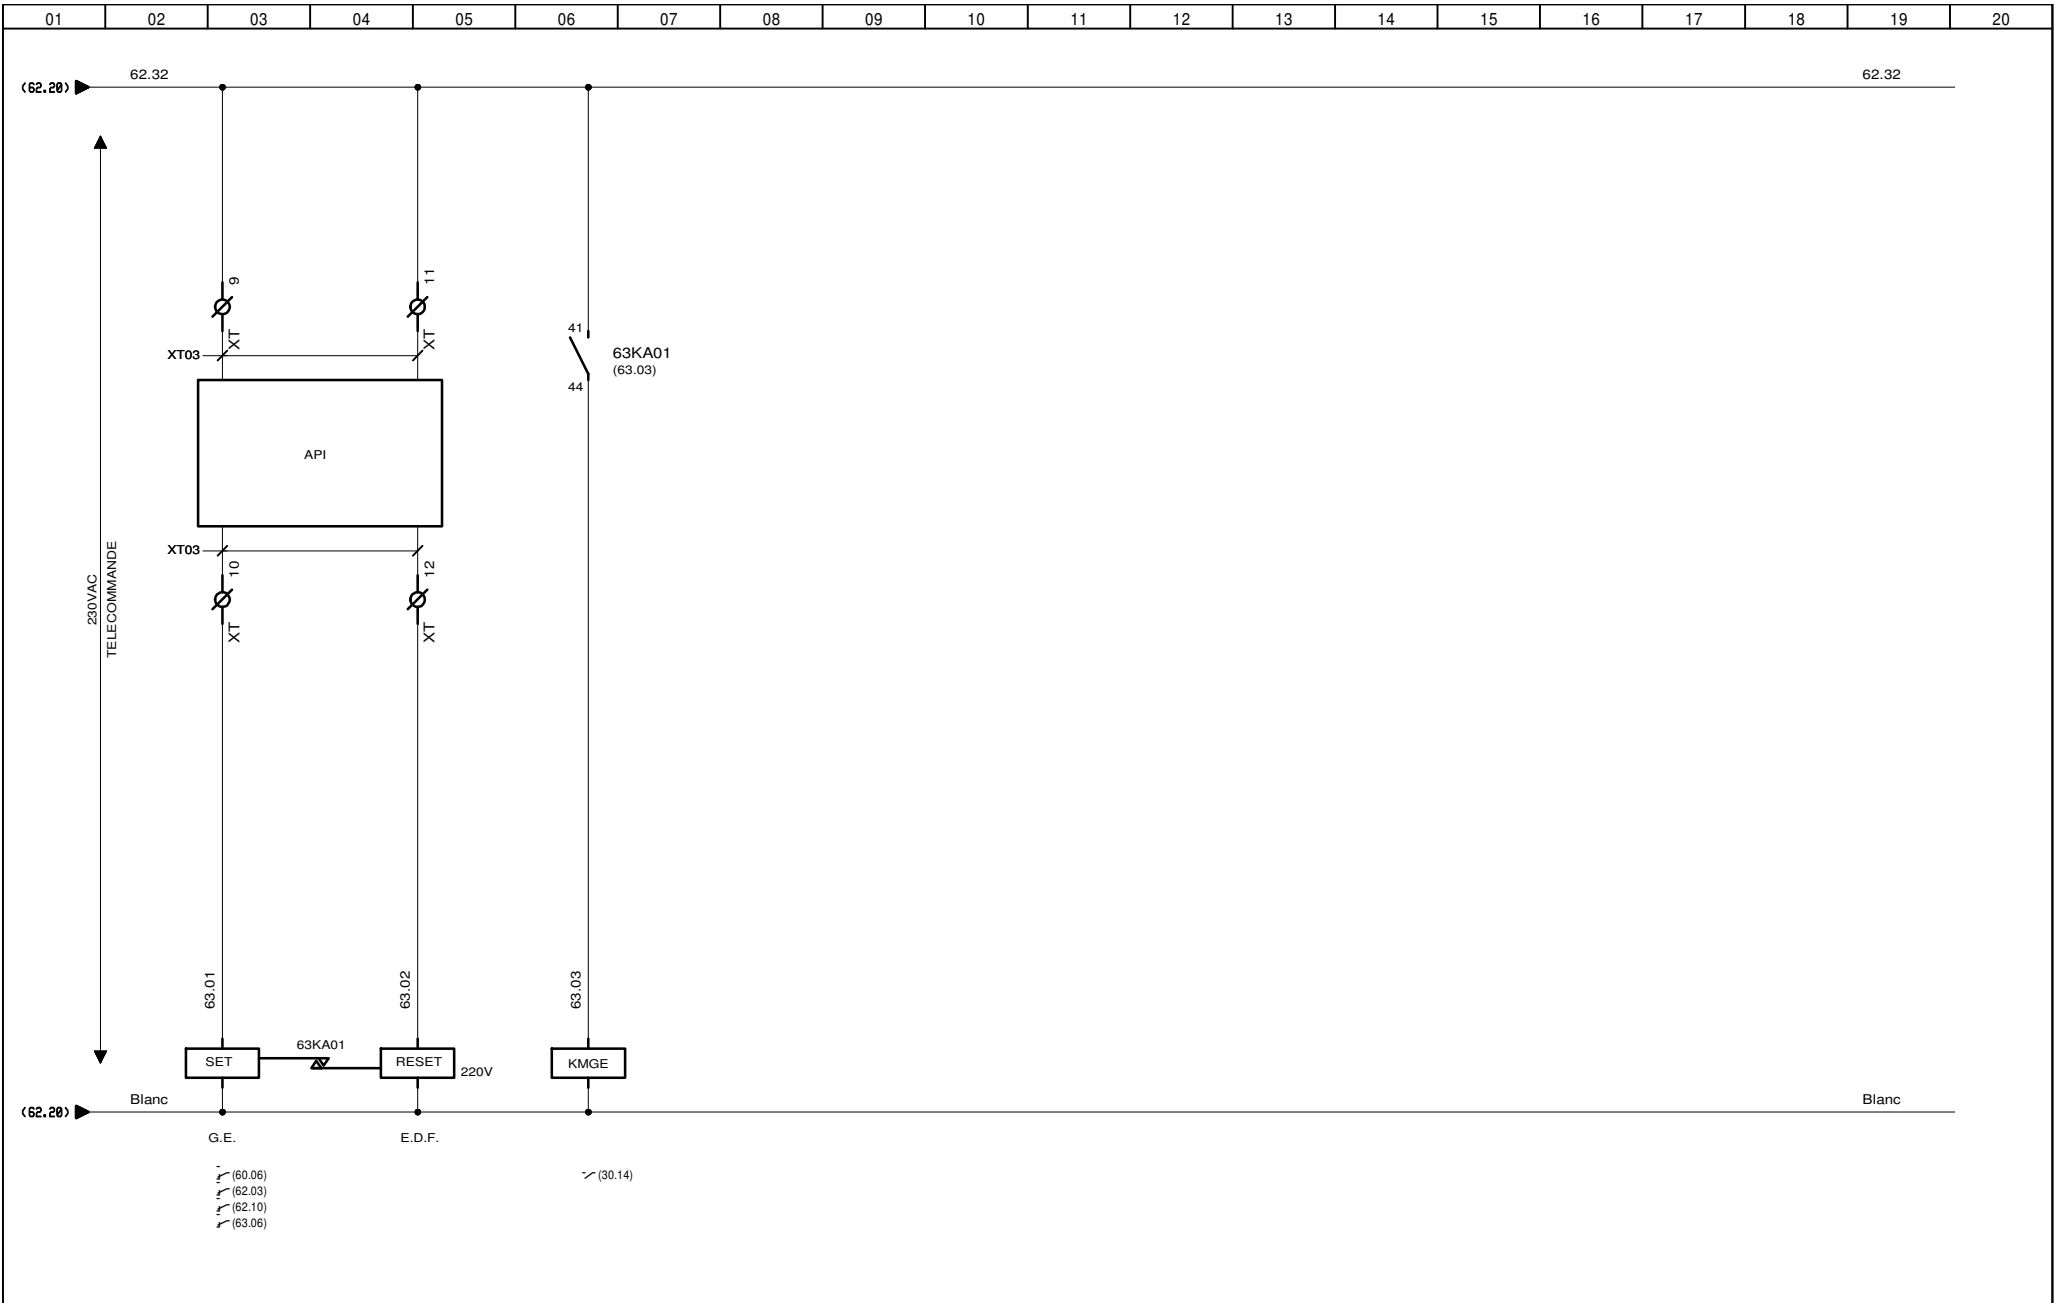


**AUTOMATISMES SEGUIN**  
Système Qualité

3, Rue Pierre Curie  
91230 MONTGERON  
Tél. : 01.69.52.47.00 - Fax : 01.69.52.47.01  
e-mail : [seguin@automatismes-seguin.fr](mailto:seguin@automatismes-seguin.fr)  
<http://www.automatismes-seguin.fr>


## TELECOMMANDE


CLIENT ET NOM DU DOSSIER / CUSTOMER AND NAME OF FOLDER		INDICE / REVIEW
SAUR Chassis TGBT 1 station DHUIS		1
DESSINATEUR DRAWER	F.CO.	<b>IGE-XAO</b>
N° AFFAIRE N° PROJECT	180438.1	
FOLIO/SHEET 63 / 80		V03 SERVICE PACK 4 - (4.04)

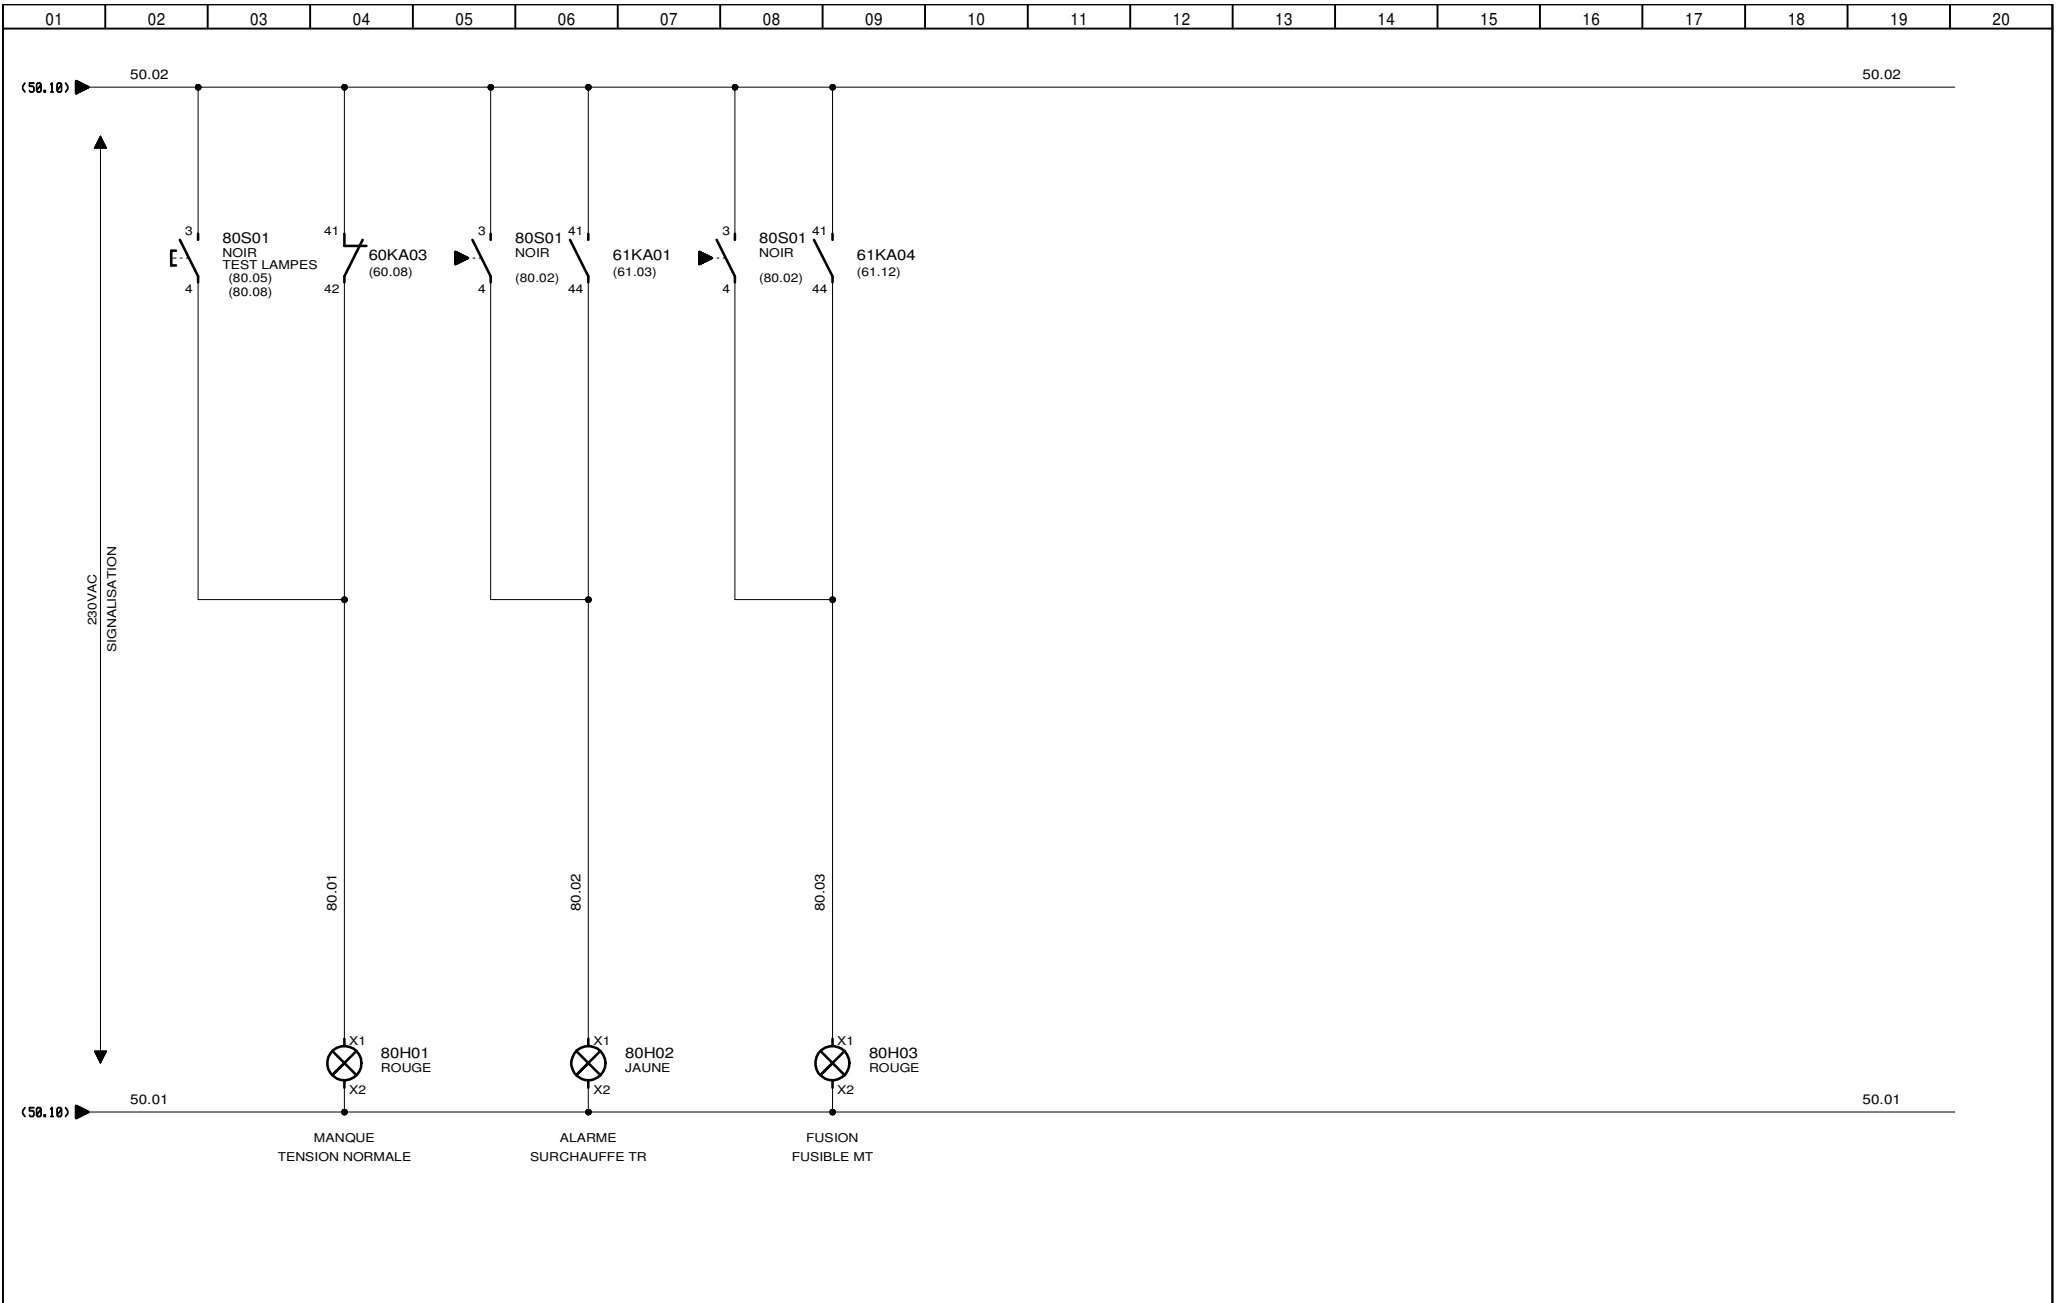


**3, Rue Pierre Curie**  
**91230 MONTGERON**  
 Tél. : 01.69.52.47.00 - Fax : 01.69.52.47.01  
 e-mail : [seguin@automatismes-seguin.fr](mailto:seguin@automatismes-seguin.fr)  
<http://www.automatismes-seguin.fr>

## SIGNALISATION


CLIENT ET NOM DU DOSSIER / CUSTOMER AND NAME OF FOLDER		INDICE / REVIEW
SAUR		0
Chassis TGBT 1 station DHUIS		
DESSINATEUR / DRAWER	F.CO.	FOLIO/SHEET 80 / 100
N° AFFAIRE / N° PROJECT	180438.1	V4R3 SERVICE PACK 4 - (4.8/4)

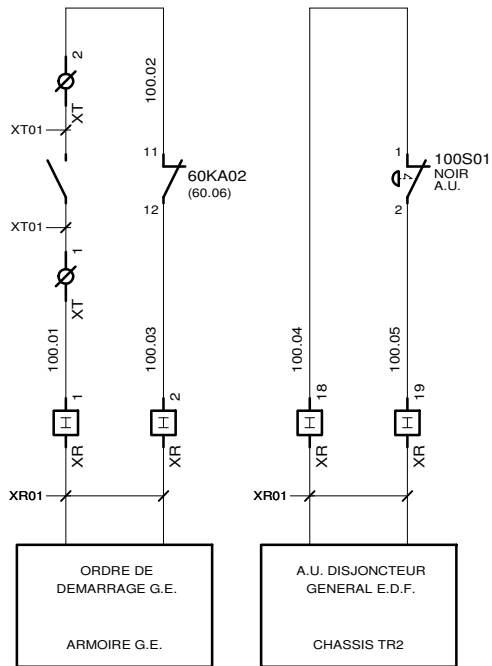


REPORTS

**AUTOMATISMES SEGUIN**  
 Systeme Qualité  
 3, Rue Pierre Curie  
 91230 MONTGERON  
 Tél. : 01.69.52.47.00 - Fax : 01.69.52.47.01  
 e-mail : seguin@automatismes-seguin.fr  
 http://www.automatismes-seguin.fr

CLIENT ET NOM DU DOSSIER / CUSTOMER AND NAME OF FOLDER		INDICE / REVIEW
SAUR Chassis TGBT 1 station DHUIS		1
DESSINATEUR DRAWER	F.CO.	<b>IGE-XAO</b>
N° AFFAIRE N° PROJECT	180438.1	
FOLIO/SHEET 100 / 101		V03 SERVICE PACK 4 - (4/34)

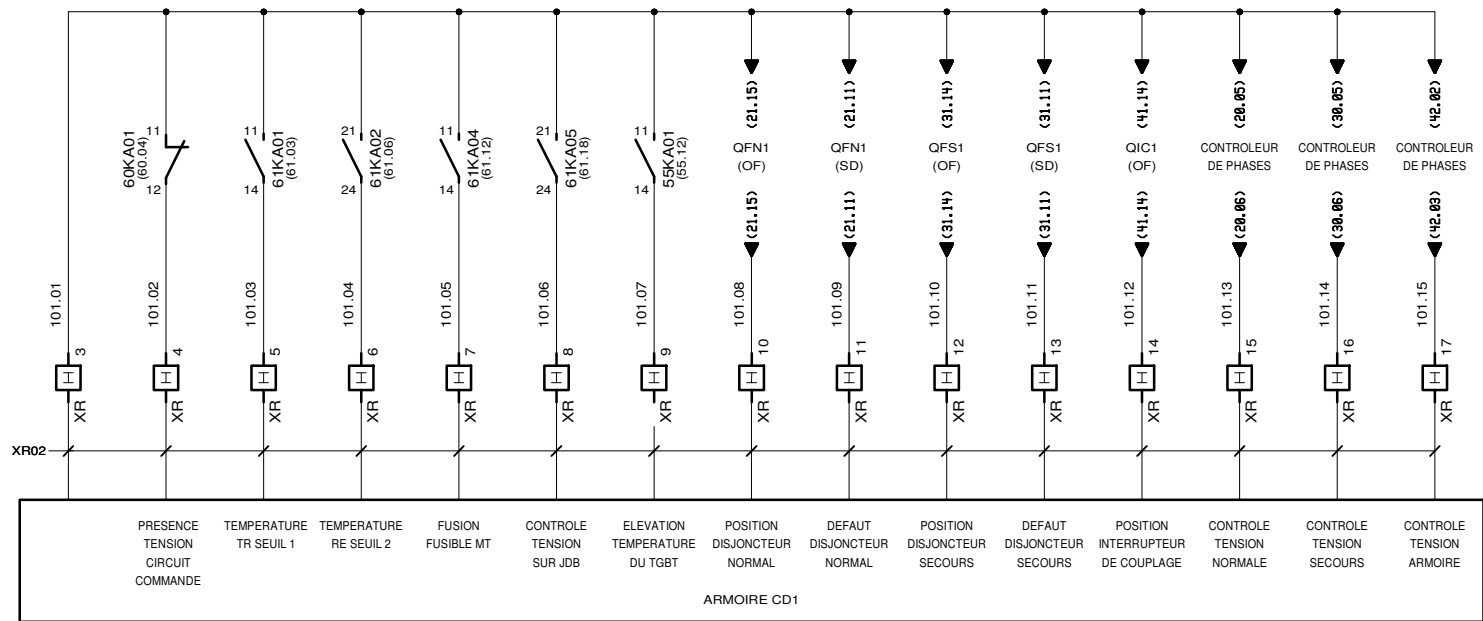

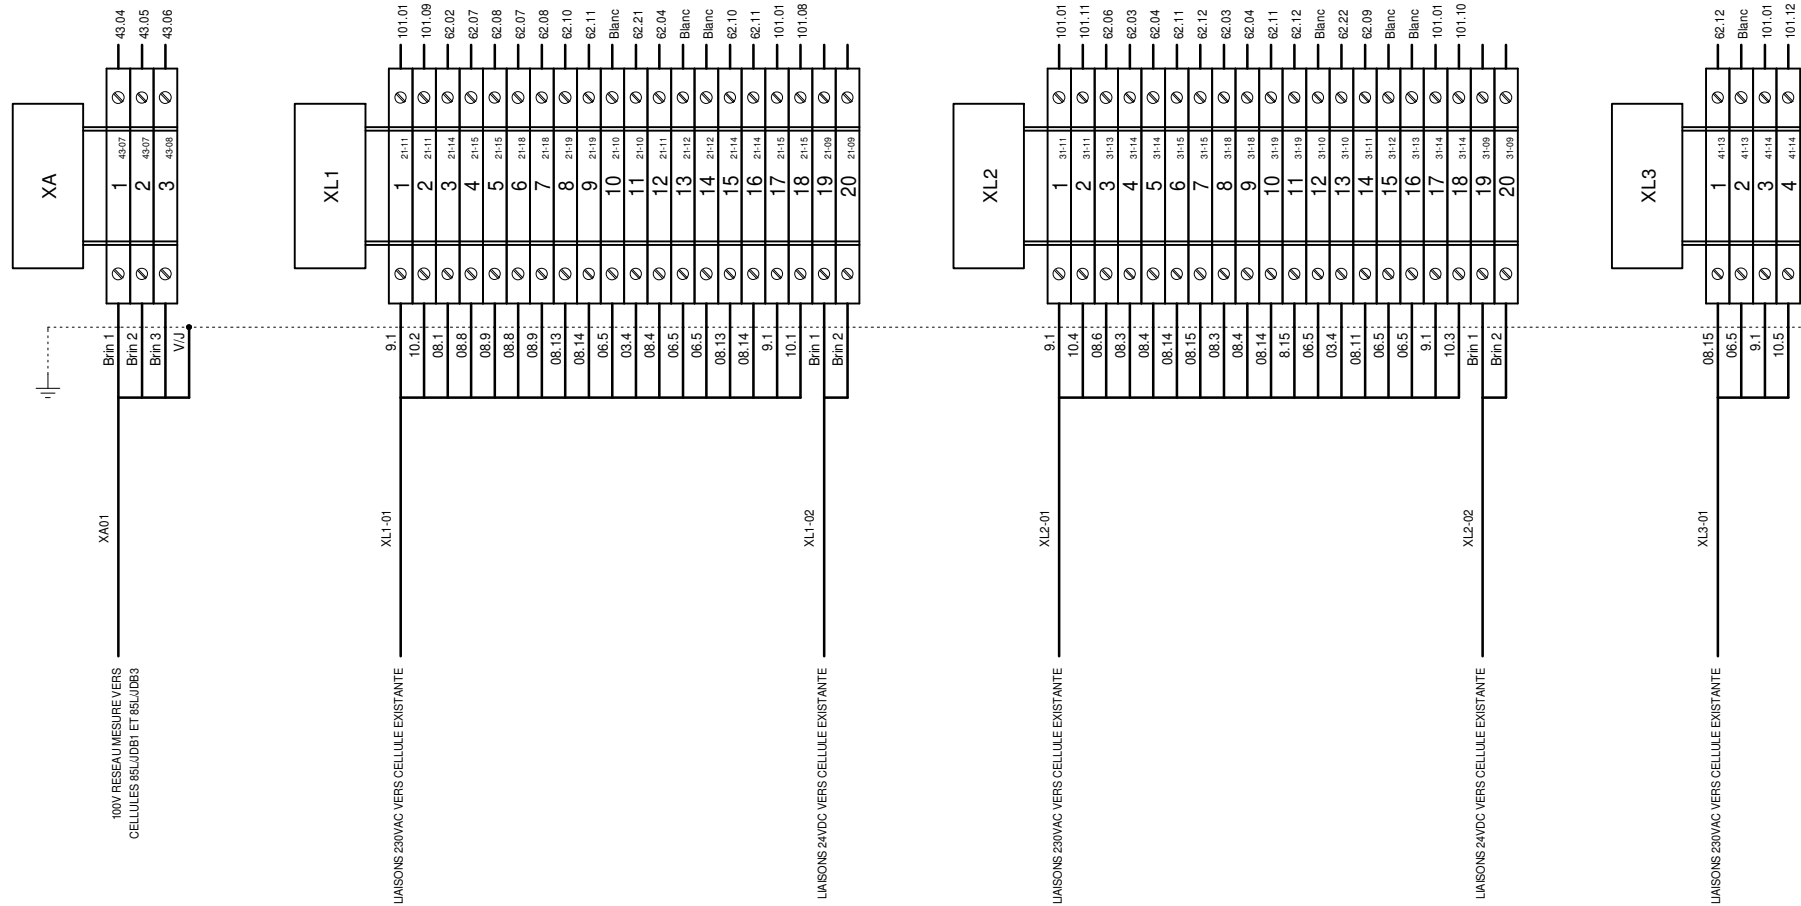


**AUTOMATISMES SEGUIN**  
 Systeme Qualité

3, Rue Pierre Curie  
 91230 MONTGERON  
 Tél. : 01.69.52.47.00 - Fax : 01.69.52.47.01  
 e-mail : [seguin@automatismes-seguin.fr](mailto:seguin@automatismes-seguin.fr)  
<http://www.automatismes-seguin.fr>

# BORNIERS

CLIENT ET NOM DU DOSSIER / CUSTOMER AND NAME OF FOLDER		INDICE / REVIEW
SAUR		1
Chassis TGBT 1 station DHUIS		
DESSINATEUR / DRAWER	F.CO.	<b>IGE-XAO</b>
N° AFFAIRE / N° PROJECT	180438.1	
FOLIO/SHEET 110 / 111		V03 SERVICE PACK 4 - (43/4)

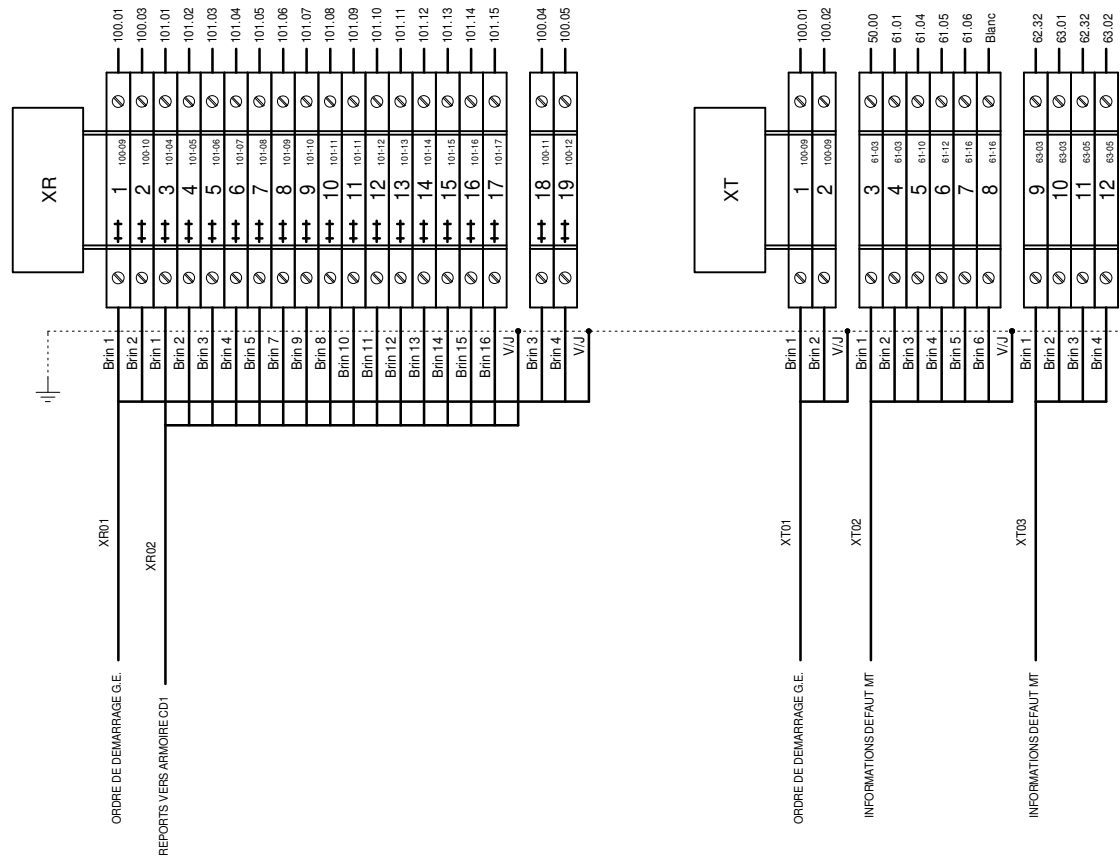

**AUTOMATISMES SEGUIN**  
 Systeme Qualité

3, Rue Pierre Curie  
 91230 MONTGERON  
 Tél. : 01.69.52.47.00 - Fax : 01.69.52.47.01  
 e-mail : [seguin@automatismes-seguin.fr](mailto:seguin@automatismes-seguin.fr)  
<http://www.automatismes-seguin.fr>

# BORNIERS

CLIENT ET NOM DU DOSSIER / CUSTOMER AND NAME OF FOLDER		INDICE / REVIEW
SAUR Chassis TGBT 1 station DHUIS		1
DESSINATEUR DRAWER	F.CO.	<b>IGE-XAO</b>
N° AFFAIRE N° PROJECT	180438.1	FOLIO/SHEET 111/120
		V03 SERVICE PACK 4 - (43/4)

REPERE	DESIGNATION	REFERENCE	MARQUE	QTE
20FU01	PORTE FUSIBLE (14x51) SBI, 3P, 690V, 50A	MGN15711	SCHNEIDER ELECTRIC	1
20FU02	PORTE-FUSIBLE (14x51) SBI 2P 690VAC 50A	MGN15710	SCHNEIDER ELECTRIC	1
20KM01	CONTACTEUR DE PUISSANCE 25A 1NO+1NF 600V 50/60Hz	LC1D25X7	SCHNEIDER ELECTRIC	1
	BLOC DE CONTACTS AUXILIAIRES 2NF FRONTAL	LADN02	SCHNEIDER ELECTRIC	1
20PF01	RELAIS DE CONTROLE TRIPHASE, TRIPHASE+N, MULTI-FONCTIONS 510-793VAC, 2INV	DPC01DM69	CARLO GAVAZZI	1
QFN1	DISJONCTEUR NW12 1250A N1 3P DEBROCHABLE	NW12 1250 N1 3P DEBRO	SCHNEIDER ELECTRIC	1
30FU01	PORTE FUSIBLE (14x51) SBI, 3P, 690V, 50A	MGN15711	SCHNEIDER ELECTRIC	1
30FU02	PORTE-FUSIBLE (14x51) SBI 2P 690VAC 50A	MGN15710	SCHNEIDER ELECTRIC	1
30KM01	CONTACTEUR DE PUISSANCE 25A 1NO+1NF 600V 50/60Hz	LC1D25X7	SCHNEIDER ELECTRIC	1
	BLOC DE CONTACTS AUXILIAIRES 2NF FRONTAL	LADN02	SCHNEIDER ELECTRIC	1
30PF01	RELAIS DE CONTROLE TRIPHASE, TRIPHASE+N, MULTI-FONCTIONS 510-793VAC, 2INV	DPC01DM69	CARLO GAVAZZI	1
31P01	DIRIS DIGIWARE I-31, COMPTAGE + COURBE DE CHARGE - 3 ENTREES COURANT	48290111	SOCOMEK	1
31P02	CAPTEUR FERME TE-18, 25-63A	48290501	SOCOMEK	1
31P03	CAPTEUR FERME TE-18, 25-63A	48290501	SOCOMEK	1
31P04	CAPTEUR FERME TE-18, 25-63A	48290501	SOCOMEK	1
QFS1	DISJONCTEUR NW12 1250A N1 3P DEBROCHABLE	NW12 1250 N1 3P DEBRO	SCHNEIDER ELECTRIC	1
40FU02	PORTE-FUSIBLE (14x51) SBI 2P 690VAC 50A	MGN15710	SCHNEIDER ELECTRIC	1
QIC1	INTERRUPTEUR NW12 NA 3P DEBROCHABLE	NW12 NA 3P DEBRO	SCHNEIDER ELECTRIC	1
42FU01	PORTE FUSIBLE (14x51) SBI, 3P, 690V, 50A	MGN15711	SCHNEIDER ELECTRIC	1
42FU02	PORTE FUSIBLE (14x51) SBI, 3P, 690V, 50A	MGN15711	SCHNEIDER ELECTRIC	1
42P01	DIRIS DIGIWARE D-50, AFFICHEUR MULTIPOINT	48290201	SOCOMEK	1
42P02	DIRIS DIGIWARE U-30, ANALYSE	48290102	SOCOMEK	1
42P03	DIRIS DIGIWARE I-31, COMPTAGE + COURBE DE CHARGE - 3 ENTREES COURANT	48290111	SOCOMEK	1
42P04	CAPTEUR FERME TE-18, 25-63A	48290501	SOCOMEK	1
42P05	CAPTEUR FERME TE-18, 25-63A	48290501	SOCOMEK	1
42P06	CAPTEUR FERME TE-18, 25-63A	48290501	SOCOMEK	1
42PF01	RELAIS DE CONTROLE TRIPHASE, TRIPHASE+N, MULTI-FONCTIONS 510-793VAC, 2INV	DPC01DM69	CARLO GAVAZZI	1
42QD01	DISJONCTEUR IC60N 3P 1A, 440VAC/25kA, 133VDC/6kA, COURBE C	A9F74301	SCHNEIDER ELECTRIC	1
42TR01	TRANSFORMATEUR DE TENSION BTV 25, PRIMAIRE : 660VAC, SECONDAIRE : 100VAC, 25VA	192M2066	SOCOMEK	1
42TR02	TRANSFORMATEUR DE TENSION BTV 25, PRIMAIRE : 660VAC, SECONDAIRE : 100VAC, 25VA	192M2066	SOCOMEK	1
43FU01	PORTE FUSIBLE (14x51) SBI, 3P, 690V, 50A	MGN15711	SCHNEIDER ELECTRIC	1
50FU01	PORTE-FUSIBLE (14x51) SBI 2P 690VAC 50A	MGN15710	SCHNEIDER ELECTRIC	1
50QD02	DISJONCTEUR DT40 1P+N 10A 6kA COURBE C	A9N21024	SCHNEIDER ELECTRIC	1
50QD03	DISJONCTEUR DT40 1P+N 4A 6kA, COURBE C	A9N21022	SCHNEIDER ELECTRIC	1
50QD04	DISJONCTEUR DT40 1P+N 4A 6kA, COURBE C	A9N21022	SCHNEIDER ELECTRIC	1
50QD05	DISJONCTEUR DT40 1P+N 4A 6kA, COURBE C	A9N21022	SCHNEIDER ELECTRIC	1
50QD06	DISJONCTEUR DT40N 1P+N 2A 10kA, COURBE D	A9N21372	SCHNEIDER ELECTRIC	1
50QD07	DISJONCTEUR C60H-DC 2A 2P, 500VDC, COURBE C	A9N61522	SCHNEIDER ELECTRIC	1
50QD08	DISJONCTEUR C60H-DC 2A 2P, 500VDC, COURBE C	A9N61522	SCHNEIDER ELECTRIC	1
50U01	ALIMENTATION UNO A DECOUPAGE PRIMAIRE, ENTREE: MONOPHASEE 85-264VAC, SORTIE: 24VDC 60W 2.5A	2902992	PHOENIX CONTACT	1
55E01	VENTILATEUR A FILTRE 92x92 38m3/h, 230VAC, RAL7035	NSYCVF38M230PF	SCHNEIDER ELECTRIC	1
	GRILLE DE SORTIE POUR VENTILATEUR 92x92, RAL7035	NSYCA92LPP	SCHNEIDER ELECTRIC	1
55ECL01	LAMPE LED 5W 220V 50-60Hz 500lm	NSYLAMT5LD1	SCHNEIDER ELECTRIC	1
55KA01	RELAIS INDUSTRIEL EMBROCHABLE, MONOSTABLE, 4INV, 230VAC + EMBASE + ETRIER	2903688 + 2900934 + 2908043	PHOENIX CONTACT	1
55KTH01	PETIT THERMOSTAT KTS 011, 1NO, 0..60°C	01147.9-00	STEGO	1
55S01	CONTACT DE PORTE NO+NF	NSYSNLPLA	SCHNEIDER ELECTRIC	1
55S02	COMMUTATEUR 2 POSITIONS 2 CONTACTS INVERSEURS, 20A, 230V	A9E18071	SCHNEIDER ELECTRIC	1

**3, Rue Pierre Curie**  
**91230 MONTGERON**  
 Tél. : 01.69.52.47.00 - Fax : 01.69.52.47.01  
 e-mail : [seguin@automatismes-seguin.fr](mailto:seguin@automatismes-seguin.fr)  
<http://www.automatismes-seguin.fr>

### NOMENCLATURE

CLIENT ET NOM DU DOSSIER / CUSTOMER AND NAME OF FOLDER		INDICE / REVIEW
SAUR		1
Chassis TGBT 1 station DHUIS		
DESSINATEUR DRAWER	F.CO.	FOLIO/SHEET 120 / 121
N° AFFAIRE N° PROJECT	180438.1	
		IGE-XAO V803 SERVICE PACK 4 - (4/8/04)

