

05/07/2019	0	M.H.	RETOUR CHANTIER	F.C.	E.A.
13/06/2019	B	F.C.	MISE A JOUR (INDICE OUVERT)	F.CO.	E.A.
11/06/2019	A	M.H.	PREMIERE EMISSION	F.C.	E.A.
DATE	REV.	DESSINE PAR	MODIFICATIONS	VERIFIE PAR	APPROUVE PAR
DATE	REV.	DRAWN BY	REVISIONS	CHECKED BY	APPROVED BY

SCHEMA ELECTRIQUE ELECTRICAL DRAWING



3, Rue Pierre Curie
91230 MONTGERON
Tél. : 01.69.52.47.00 - Fax : 01.69.52.47.01
e-mail : seguin@automatismes-seguin.fr
<http://www.automatismes-seguin.fr>

PLAN: 190174

REV: 0

CDE:


Ce document est notre propriété. Il ne peut être reproduit et / ou communiqué sans autorisation.
This document is our property. It cannot be reproduced and / or transmitted without authorization.



Traitement Des Boues Step Baulne

N° FOLIO	DESIGNATION	MODIFICATIONS									
		1	2	3	4	5	6	7	8	9	10
00	PAGE DE GARDE	A	B	0							
01	SOMMAIRE	A	B	0							
03	LEGENDE DU SCHEMA ELECTRIQUE	A	0								
04	LEGENDE DU SCHEMA ELECTRIQUE	A	0								
05	IMPLANTATION EXTERNE	A	B	0							
07	PLAN DE DECOUPE	A	B	0							
10	DISTRIBUTION 400VAC+N	A	0								
12	DISTRIBUTION 400VAC+N UTILITES	A	B	0							
13	DISTRIBUTION 400VAC+N UTILITES	A	B	0							
14	DISTRIBUTION 400VAC+N SURPRESSEUR EAU INDUSTRIELLE	0									
15	FORMATION DES TENSIONS	A	B	0							
16	DISTRIBUTION 24VAC	A	0								
17	DISTRIBUTION 24VDC	A	0								
25	PUISSANCE PREPARATION POLYMERE	A	B	0							
30	PUISSANCE EXTRACTION DES BOUES	A	0								
35	PUISSANCE CENTRIFUGEUSE TRAITEMENT DES BOUES	A	B	0							
36	PUISSANCE CENTRIFUGEUSE TRAITEMENT DES BOUES	A	B	0							
37	PUISSANCE TRAITEMENT DES BOUES	A	B	0							
38	PUISSANCE TRAITEMENT DES BOUES	A	B	0							
39	PUISSANCE TRAITEMENT DES BOUES	A	B	0							
45	PUISSANCE REPRISE DES BOUES DESHYDRATEES	A	B	0							
46	PUISSANCE REPRISE DES BOUES DESHYDRATEES	A	B	0							
47	PUISSANCE CHAULAGE	0									
50	PUISSANCE CHAULAGE	A	B	0							
51	PUISSANCE CHAULAGE	A	B	0							
52	PUISSANCE CHAULAGE	A	B	0							
55	ELECTROVANNE DE LAVAGE	A	B	0							
60	MESURE DE PRESSION EAU INDUSTRIELLE	A	0								
65	NIVEAU DE MES ENTREE CENTRIFUGEUSE EXTRACTION DES BOUES	A	B	0							
66	MESURE DE DEBIT ALIMENTATION BOUES EXTRACTION DES BOUES	A	B	0							
70	MESURE DE TEMPERATURE CENTRIFUGEUSE TRAITEMENT DES BOUES	A	0								
71	MESURE DE DEBIT POLYMERE TRAITEMENT DES BOUES	A	0								
76	MESURE DE NIVEAU POMPE GAVEUSE CHAULAGE	A	B	0							
78	SWITCH	B	0								
80	ALIMENTATION AUTOMATE RACK 0	A	B	0							
85	ECRAN TACTILE	A	B	0							
90	ENTREES TOR 1/4 RACK 0 - EMPLACEMENT 1	A	B	0							
91	ENTREES TOR 2/4 RACK 0 - EMPLACEMENT 1	A	B	0							
92	ENTREES TOR 3/4 RACK 0 - EMPLACEMENT 1	A	B	0							
93	ENTREES TOR 4/4 RACK 0 - EMPLACEMENT 1	A	0								
98	SORTIES TOR 1/2 RACK 0 - EMPLACEMENT 3	A	B	0							
99	SORTIES TOR 2/2 RACK 0 - EMPLACEMENT 3	A	B	0							
100	ENTREES ANALOGIQUES RACK 0 - EMPLACEMENT 4	A	0								
101	SORTIES ANALOGIQUES RACK 0 - EMPLACEMENT 5	A	B	0							
120	TELECOMMANDE	A	0								
125	TELECOMMANDE EXTRACTION DES BOUES	A	B	0							
130	TELECOMMANDE CENTRIFUGEUSE TRAITEMENT DES BOUES	A	B	0							

N° FOLIO	DESIGNATION	MODIFICATIONS									
		1	2	3	4	5	6	7	8	9	10
131	TELECOMMANDE CENTRIFUGEUSE TRAITEMENT DES BOUES	A	B	0							
133	TELECOMMANDE TRAITEMENT DES BOUES	A	B	0							
134	TELECOMMANDE TRAITEMENT DES BOUES	A	B	0							
140	TELECOMMANDE REPRISE DES BOUES DESHYDRATEES	A	B	0							
146	TELECOMMANDE CHAULAGE	A	B	0							
147	TELECOMMANDE CHAULAGE	A	B	0							
150	BORNIER XA ALIMENTATION	A	B	0							
151	BORNIER XP PUISSANCE	A	B	0							
152	BORNIER XP PUISSANCE	A	B	0							
153	BORNIER XT TELECOMMANDE	A	B	0							
154	BORNIER XEV ELECTROVANNE	A	0								
155	BORNIER XM MESURE	A	B	0							
156	BORNIER XR REPORTS	A	B	0							
170	NOMENCLATURE	A	B	0							
171	NOMENCLATURE	A	B	0							
172	NOMENCLATURE	A	B	0							
173	NOMENCLATURE	A	B	0							



3, Rue Pierre Curie
91230 MONTGERON
Tél. : 01.69.52.47.00 - Fax : 01.69.52.47.01
e-mail : seguin@automatismes-seguin.fr
http://www.automatismes-seguin.fr

SOMMAIRE

CLIENT ET NOM DU DOSSIER / CUSTOMER AND NAME OF FOLDER		INDICE / REVIEW
SAUR		0
Traitement Des Boues Step Baulne		
DESSINATEUR DRAWER	M.H.	FOLIO/SHEET 01 / 03
N° AFFAIRE N° PROJECT	190174	
		IGE-XAO VARS SERVICE PACK 6 - (4.868)

LETTRE DE REPERAGE DES ELEMENTS DU SCHEMA

QI	INTERRUPTEUR	PCPI	CONTROLEUR D'ISOLEMENT	KT	RELAIS TEMPORISE	SA	COMMUTATEUR D'AMPEREMETRE
QIG	INTERRUPTEUR GENERAL	TR	TRANSFORMATEUR DE TENSION	KAU	RELAIS ARRET D'URGENCE	SV	COMMUTATEUR DE VOLTMETRE
QD	DISJONCTEUR	TC	TRANSFORMATEUR DE COURANT	UF	VARIATEUR	ECH	RESISTANCE CHAUFFANTE
QDG	DISJONCTEUR GENERAL	U	ONDULEUR, ALIMENTATION	UM	DEMARREUR	ECL	ECLAIRAGE
FP	PARAFONDRE	KIC	INTER CREPUSCULAIRE	S	ORGANE DE COMMANDE	G	BATTERIE
FU	FUSIBLE	KIH	HORLOGE	H	VOYANT, SIRENE	P	INSTRUMENTATION
F	THERMIQUE	KTH	THERMOSTAT	PCH	COMPTEUR HORAIRE	X	PRISE DE COURANT, BORNIER
QF	SECTIONNEUR FUSIBLE	KM	CONTACTEUR	PA	AMPEREMETRE	E	MATERIELS AUTRES
PF	CONTROLEUR DE PHASE	KA	RELAIS	PV	VOLTMETRE	KTL	TELERUPTEUR

LETTER CODES FOR ITEMS DESIGNATION ON THE DRAWING

QI	SWITCH	PCPI	INSULATION CONTROLLER	KT	TEMPORIZES RELAY	SA	AMPEREMETER SWITCH
QIG	GENERAL SWITCH	TR	TENSION TRANSFORMER	KAU	EMERGENCY STOP RELAY	SV	VOLTMETER SWITCH
QD	BREAKER	TC	CURRENT TRANSFORMER	UF	VELOCITY VARIATOR	ECL	LIGHT
QDG	GENERAL BREAKER	U	INVERTER, SUPPLY	UM	MOTOR STARTER	ECH	HEATER
FP	LIGHTNING PROTECTOR	KIC	DIMMER	S	CONTROL UNIT	G	BATTERY
FU	FUSE	KIH	CLOCK	H	INDICATOR	P	INSTRUMENTATION
F	THERMAL RELAY	KTH	THERMOSTAT	PCH	TIMER	X	SOCKET, TERMINAL BLOCK
QF	DISCONNECTING SWITCH	KM	CONTACTOR	PA	AMPEREMETER	E	OTHER EQUIPMENTS
PF	PHASE CONTROLLER	KA	RELAY	PV	VOLTMETER	KTL	TELEBREAKER

COULEURS DE FILS

TRI 400V: <= 6 mm2 Noir Rouge Brun
> 6 mm2 Noir Bagué Noir Rouge Brun

NEUTRE: Bleu Clair

230VAC: Rouge avec Commun Bobines Blanc (*)

230VAC ONDULE: Neutre Bleu Clair Bagué Orange
Phase Noir Bagué Orange

110VAC: Noir avec Commun Bobines Blanc (*)

24VAC: Violet avec Commun Bobines Blanc (*)

12/24VDC: Bleu Foncé avec Commun Bobines Blanc (*)

48VAC: Violet avec Commun Bobines Blanc (*)

0-10V/PT100: Violet

REPORTS: Orange

TERRE: Vert/Jaune

ANALOGIQUE: Une Paire + Brun - Blanc
Unifilaire Blanc

TENSION EXTERNE PERMANENTE INTER GENERAL OUVERT: Orange

ATTENTION

Si plusieurs tensions de télécommande, alors prendre uniquement le 230VAC avec Commun Bobines Blanc

(*) Si Télécommande

WIRE COLOR

TRI 400V: <= 6 mm2 Black Red Brown
> 6 mm2 Black with Ring Black Red Brown

NEUTRE: Light Blue

230VAC: Red with Spods Common White (*)

230VAC UPS: Neutre Light Blue with Ring Orange
Phase Black with Ring Orange

110VAC: Black with Spods Common White (*)

24VAC: Purple with Spods Common White (*)

12/24VDC: Dark Blue with Spods Common White (*)

48VAC: Purple with Spods Common White (*)

0-10V/PT100: Purple

REPORTS: Orange

GROUND: Green/Yellow

ANALOGICAL: One Pair + Brown - White
Unifilar White


PERMANENTLY EXTERNAL POWER GENERAL BREAKER OPEN: Orange

CAUTION


If There are Several Tensions of Command Then to take Only the 230VAC with Spods Common White

(*) If Command

TYPE DE RELAIS ET DE CONTACT DANS LE SCHEMA

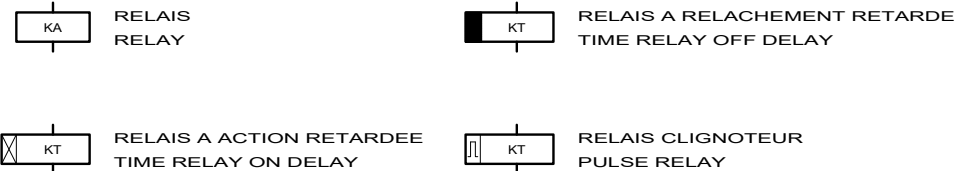

RELAY AND CONTACT TYPE IN THE DRAWING

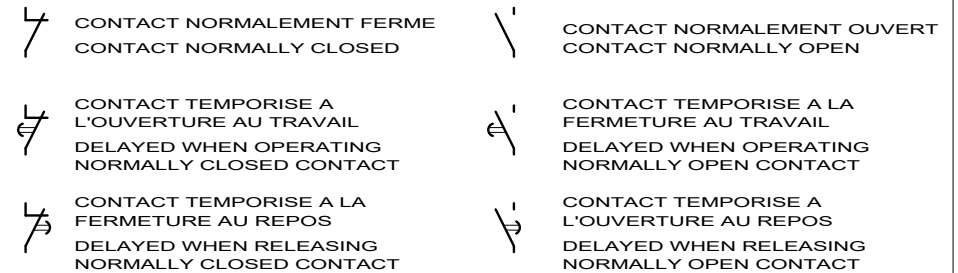

LE SCHEMA EST REPRESENTE HORS TENSION ET GENERATEUR HORS SERVICE

THE DRAWING IS SHOWN OUT OF VOLTAGE AND WITH GENERATOR OUT OF SERVICE



3, Rue Pierre Curie
91230 MONTGERON
Tél. : 01.69.52.47.00 - Fax : 01.69.52.47.01
e-mail : seguin@automatismes-seguin.fr
http://www.automatismes-seguin.fr

LEGENDE DU SCHEMA ELECTRIQUE

CLIENT ET NOM DU DOSSIER / CUSTOMER AND NAME OF FOLDER		INDICE / REVIEW
SAUR		0
Traitement Des Boues Step Baulne		
DESSINATEUR DRAWER	M.H.	FOLIO/SHEET 03 / 04
N° AFFAIRE N° PROJECT	190174	
IGE-XAO		VARS SERVICE PACK 6 - (4.868)

CODE DU REPERAGE

LETTER CODE

1/ DES APPAREILS DANS LES ARMOIRES
APPARATUS IN THE CABINETS



EXEMPLE:KA RELAIS
EXAMPLE:KA RELAY


52 KA 01

N° D'ORDRE DANS LE FOLIO D'ORIGINE
ORDER NUMBER ON ORIGINAL SHEET

LETTRE DE REPERAGE
LETTER CODES FOR ITEM

N° DU FOLIO D'ORIGINE
ORIGINAL SHEET NUMBER


2/ DES FILS DE CABLAGE
WIRING

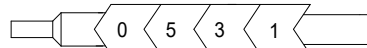

N° DU FOLIO D'ORIGINE
ORIGINAL SHEET NUMBER

N° DU FIL DANS LE FOLIO D'ORIGINE
NUMBER OF THE WIRE ON ORIGINAL SHEET

3/ REPORT DES CONTACTS DANS LE SCHEMA
CONTACT REPORT IN THE DRAWING

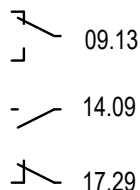

17.29

N° DE LA COLONNE OU EST UTILISE LE CONTACT
COLUMN NUMBER WHERE THE CONTACT IS USED

N° DU FOLIO OU EST UTILISE LE CONTACT
SHEET NUMBER WHERE THE CONTACT IS USED

4/ REPRESENTATION DES BORNES ET BORNIERES DANS LE SCHEMA
BINDINGS SCREWS VIEW IN THE DRAWING



N° D'ORDRE (SI NECESSAIRE)
ORDER NUMBER (IF NECESSARY)

NATURE DU BORNIER
NATURE OF TERMINAL BLOCK

A : ALIMENTATION
P : PUISSANCE
T : TELECOMMANDE
M : MESURE
R : REPORTS



LE SCHEMA EST REPRESENTE HORS TENSION ET GENERATEUR HORS SERVICE


THE DRAWING IS SHOWN OUT OF VOLTAGE AND WITH GENERATOR OUT OF SERVICE



3, Rue Pierre Curie
91230 MONTGERON
Tél. : 01.69.52.47.00 - Fax : 01.69.52.47.01
e-mail : seguin@automatismes-seguin.fr
http://www.automatismes-seguin.fr

LEGENDE DU SCHEMA ELECTRIQUE

CLIENT ET NOM DU DOSSIER / CUSTOMER AND NAME OF FOLDER		INDICE / REVIEW
SAUR		0
Traitement Des Boues Step Baulne		
DESSINATEUR DRAWER	M.H.	FOLIO/SHEET 04 / 05
N° AFFAIRE N° PROJECT	190174	
IGE-XAO		VARS SERVICE PACK 6 - (4.868)

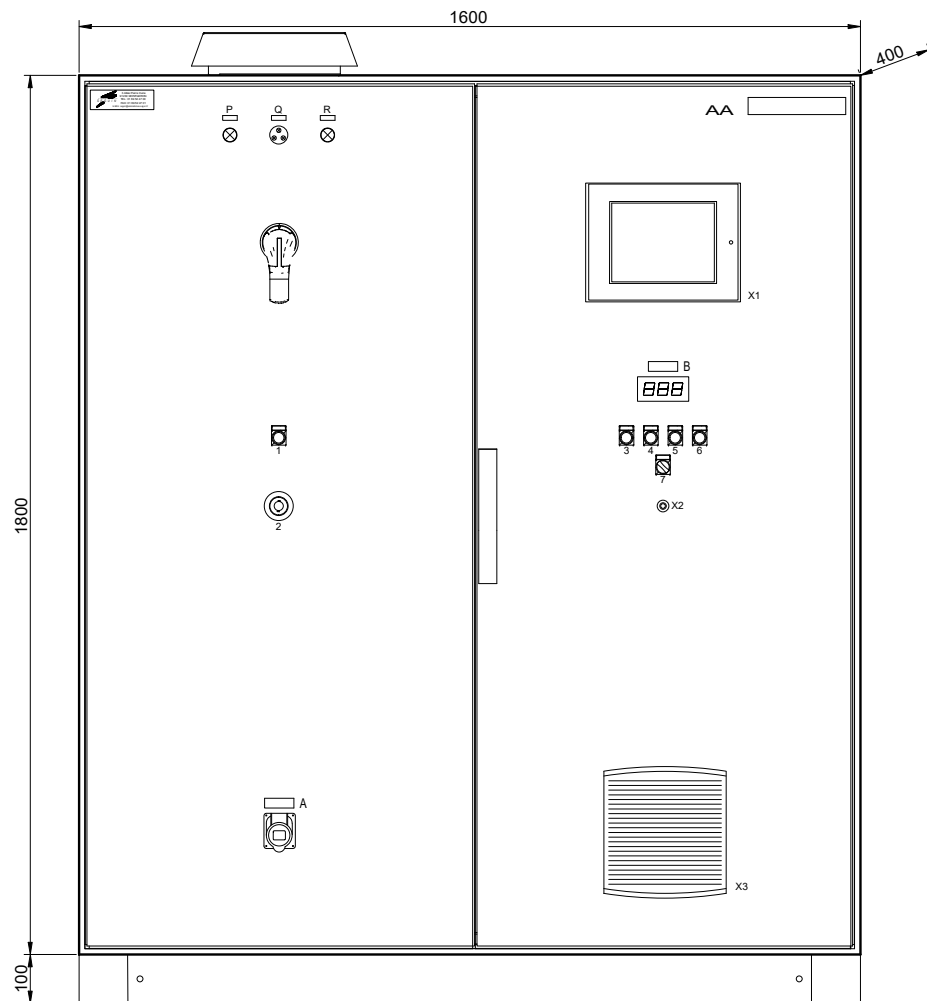

ETIQUETTES 200x35

AA - TRAITEMENT DES BOUES

ETIQUETTES 60x20

A - PRISE DE COURANT 230VAC
 B - CENTRIFUGEUSE

ETIQUETTES 30x10

P - PRESENCE TENSION 24VAC
 Q - PRESENCE TENSION 400VAC
 R - PRESENCE TENSION 24VDC

ETIQUETTES SCHNEIDER

1 - ACQUIT DEFAULT
 2 - COUPURE D'URGENCE
 3 - MARCHE
 4 - ARRET
 5 - LAVAGE BASSE VITESSE
 6 - DEBOURRAGE
 7 - SANS / AVEC

DIVERS


X1 - TERMINAL GRAPHIQUE
 X2 - POTENTIOMETRE
 X3 - VENTILATEUR



3, Rue Pierre Curie
 91230 MONTGERON
 Tél. : 01.69.52.47.00 - Fax : 01.69.52.47.01
 e-mail : seguin@automatismes-seguin.fr
 http://www.automatismes-seguin.fr

IMPLANTATION EXTERNE


CLIENT ET NOM DU DOSSIER / CUSTOMER AND NAME OF FOLDER		INDICE / REVIEW
SAUR		0
Traitement Des Boues Step Baulne		
DESSINATEUR DRAWER	M.H.	FOLIO/SHEET 05 / 07
N° AFFAIRE N° PROJECT	190174	
		IGE XAO VAR3 SERVICE PACK 6 (4.868)

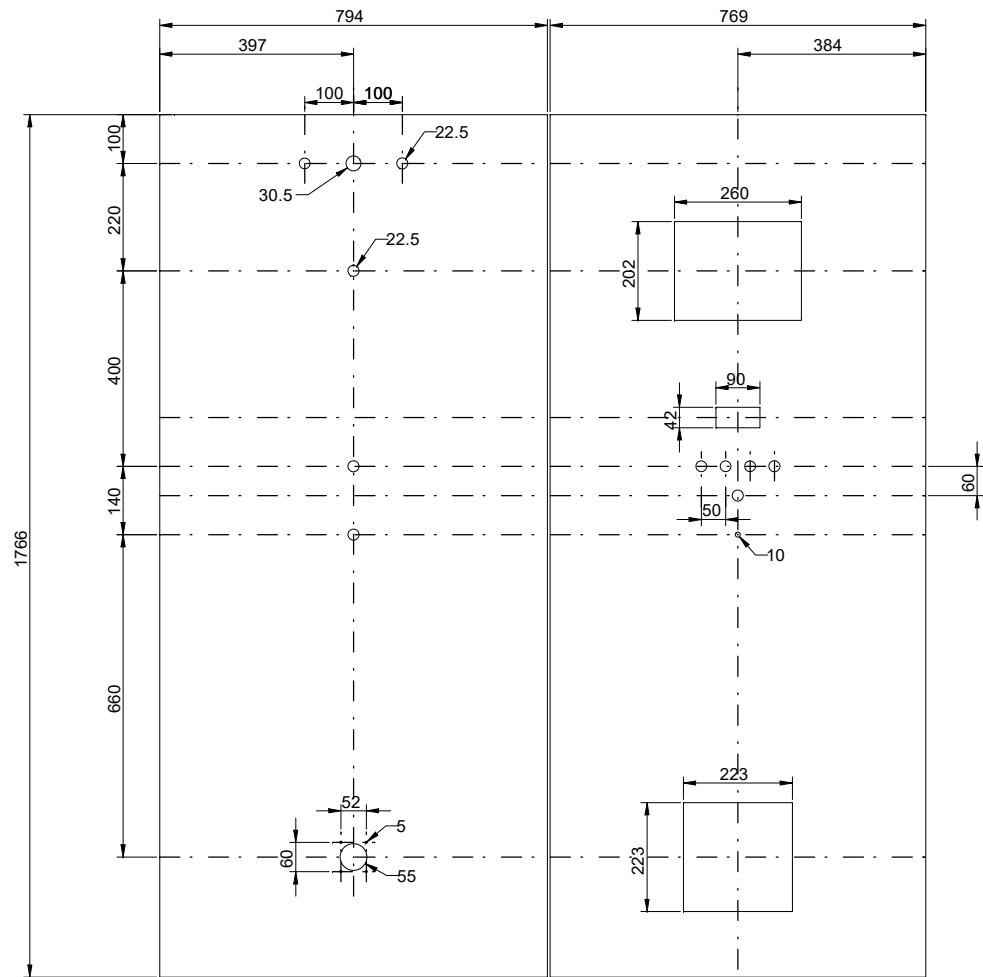

3, Rue Pierre Curie
 91230 MONTGERON
 Tél. : 01.69.52.47.00 - Fax : 01.69.52.47.01
 e-mail : seguin@automatismes-seguin.fr
 http://www.automatismes-seguin.fr



PLAN DE DECOUPE


CLIENT ET NOM DU DOSSIER / CUSTOMER AND NAME OF FOLDER		INDICE / REVIEW
SAUR		0
Traitement Des Boues Step Baulne		
DESSINATEUR DRAWER	M.H.	FOLIO/SHEET 07 / 10
N° AFFAIRE N° PROJECT	190174	
VARS SERVICE PACK 6 - (4.868)		

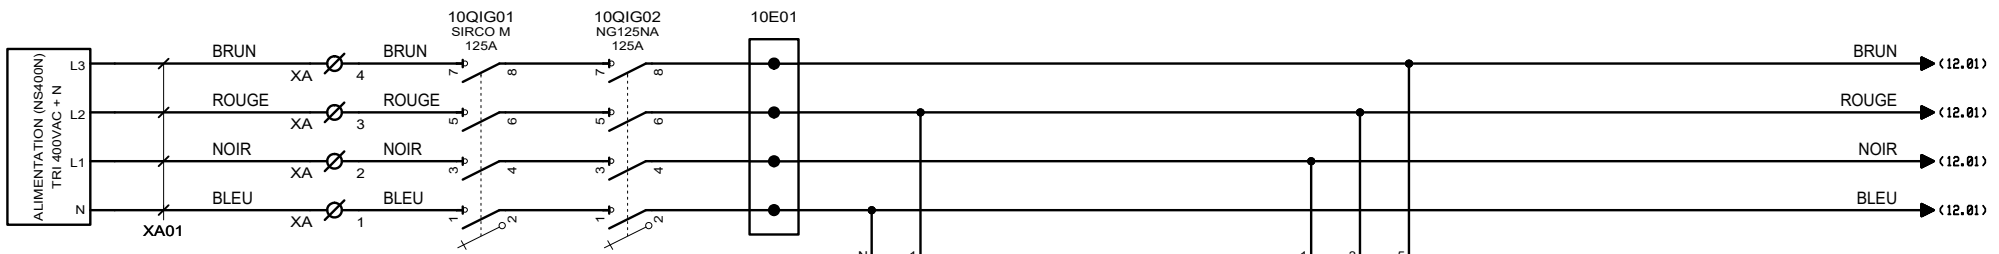


TARIF : JAUNE
 Ik3 : 19.952 kA
 Ik1 : 15.726 kA
 REGIME DE NEUTRE : TT
 COMPTAGE : SANS

ATTENTION SOUS TENSION
 INTERRUPTEUR 10QIG02 OUVERT

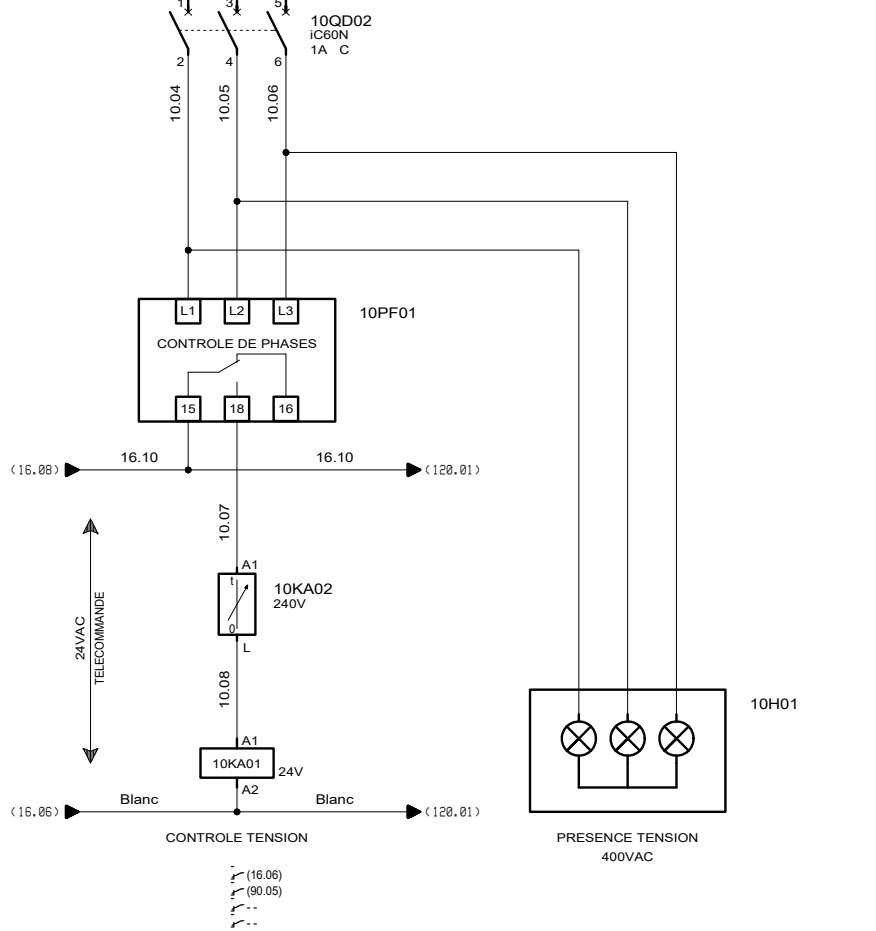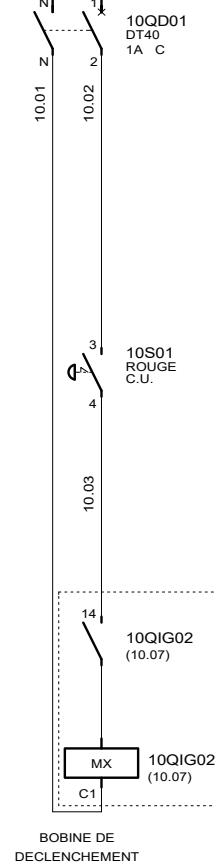

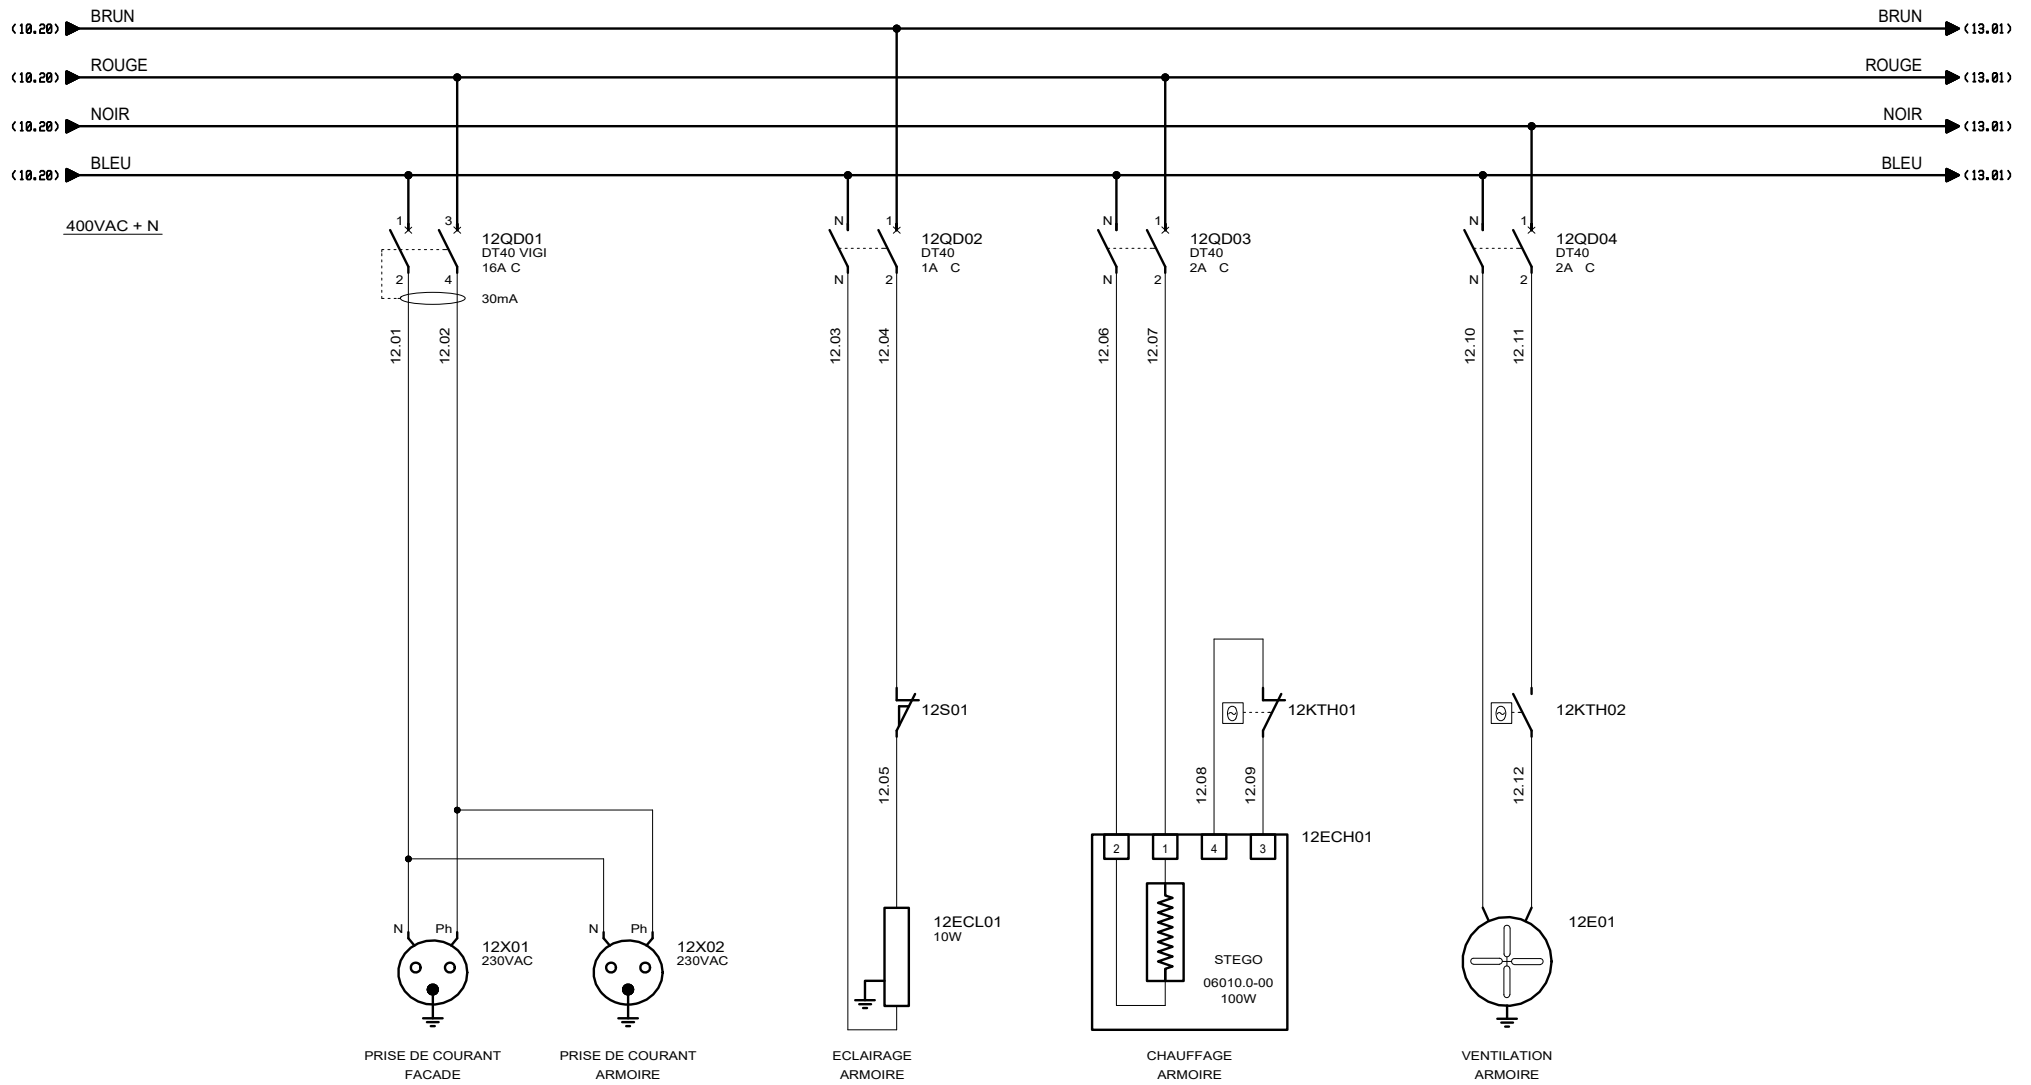


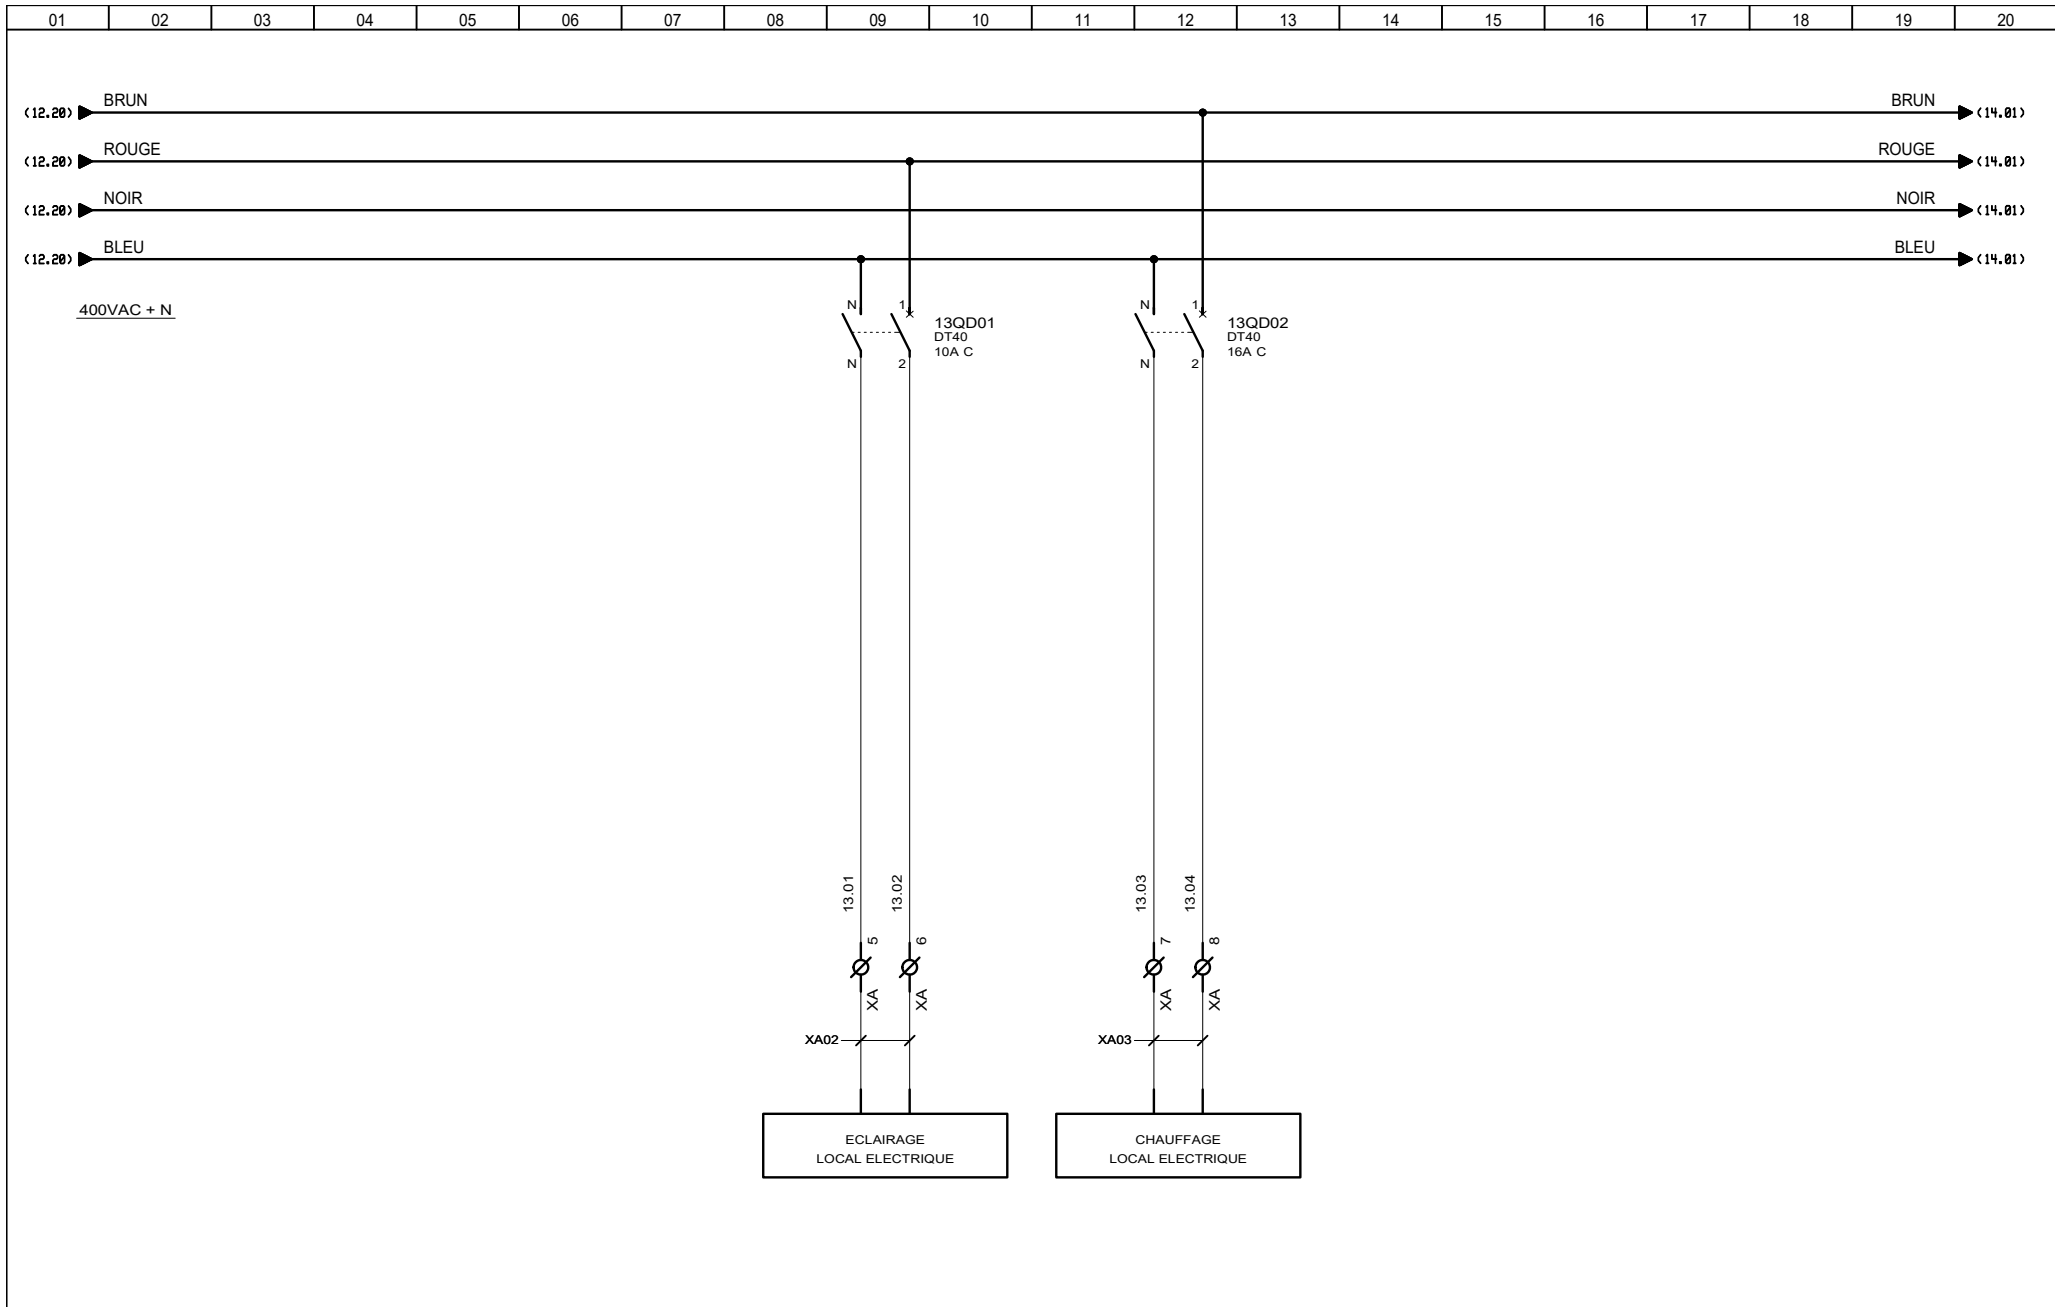

3, Rue Pierre Curie
91230 MONTGERON
Tél. : 01.69.52.47.00 - Fax : 01.69.52.47.01
e-mail : seguin@automatismes-seguin.fr
<http://www.automatismes-seguin.fr>

DISTRIBUTION 400VAC+N UTILITES

CLIENT ET NOM DU DOSSIER / CUSTOMER AND NAME OF FOLDER		INDICE / REVIEW
SAUR		0
Traitement Des Boues Step Baulne		
DESSINATEUR DRAWER	M.H.	FOLIO/SHEET 13 / 14
N° AFFAIRE N° PROJECT	190174	IGE-XAO <small>VARS SERVICE PACK 6 (4.8/05)</small>

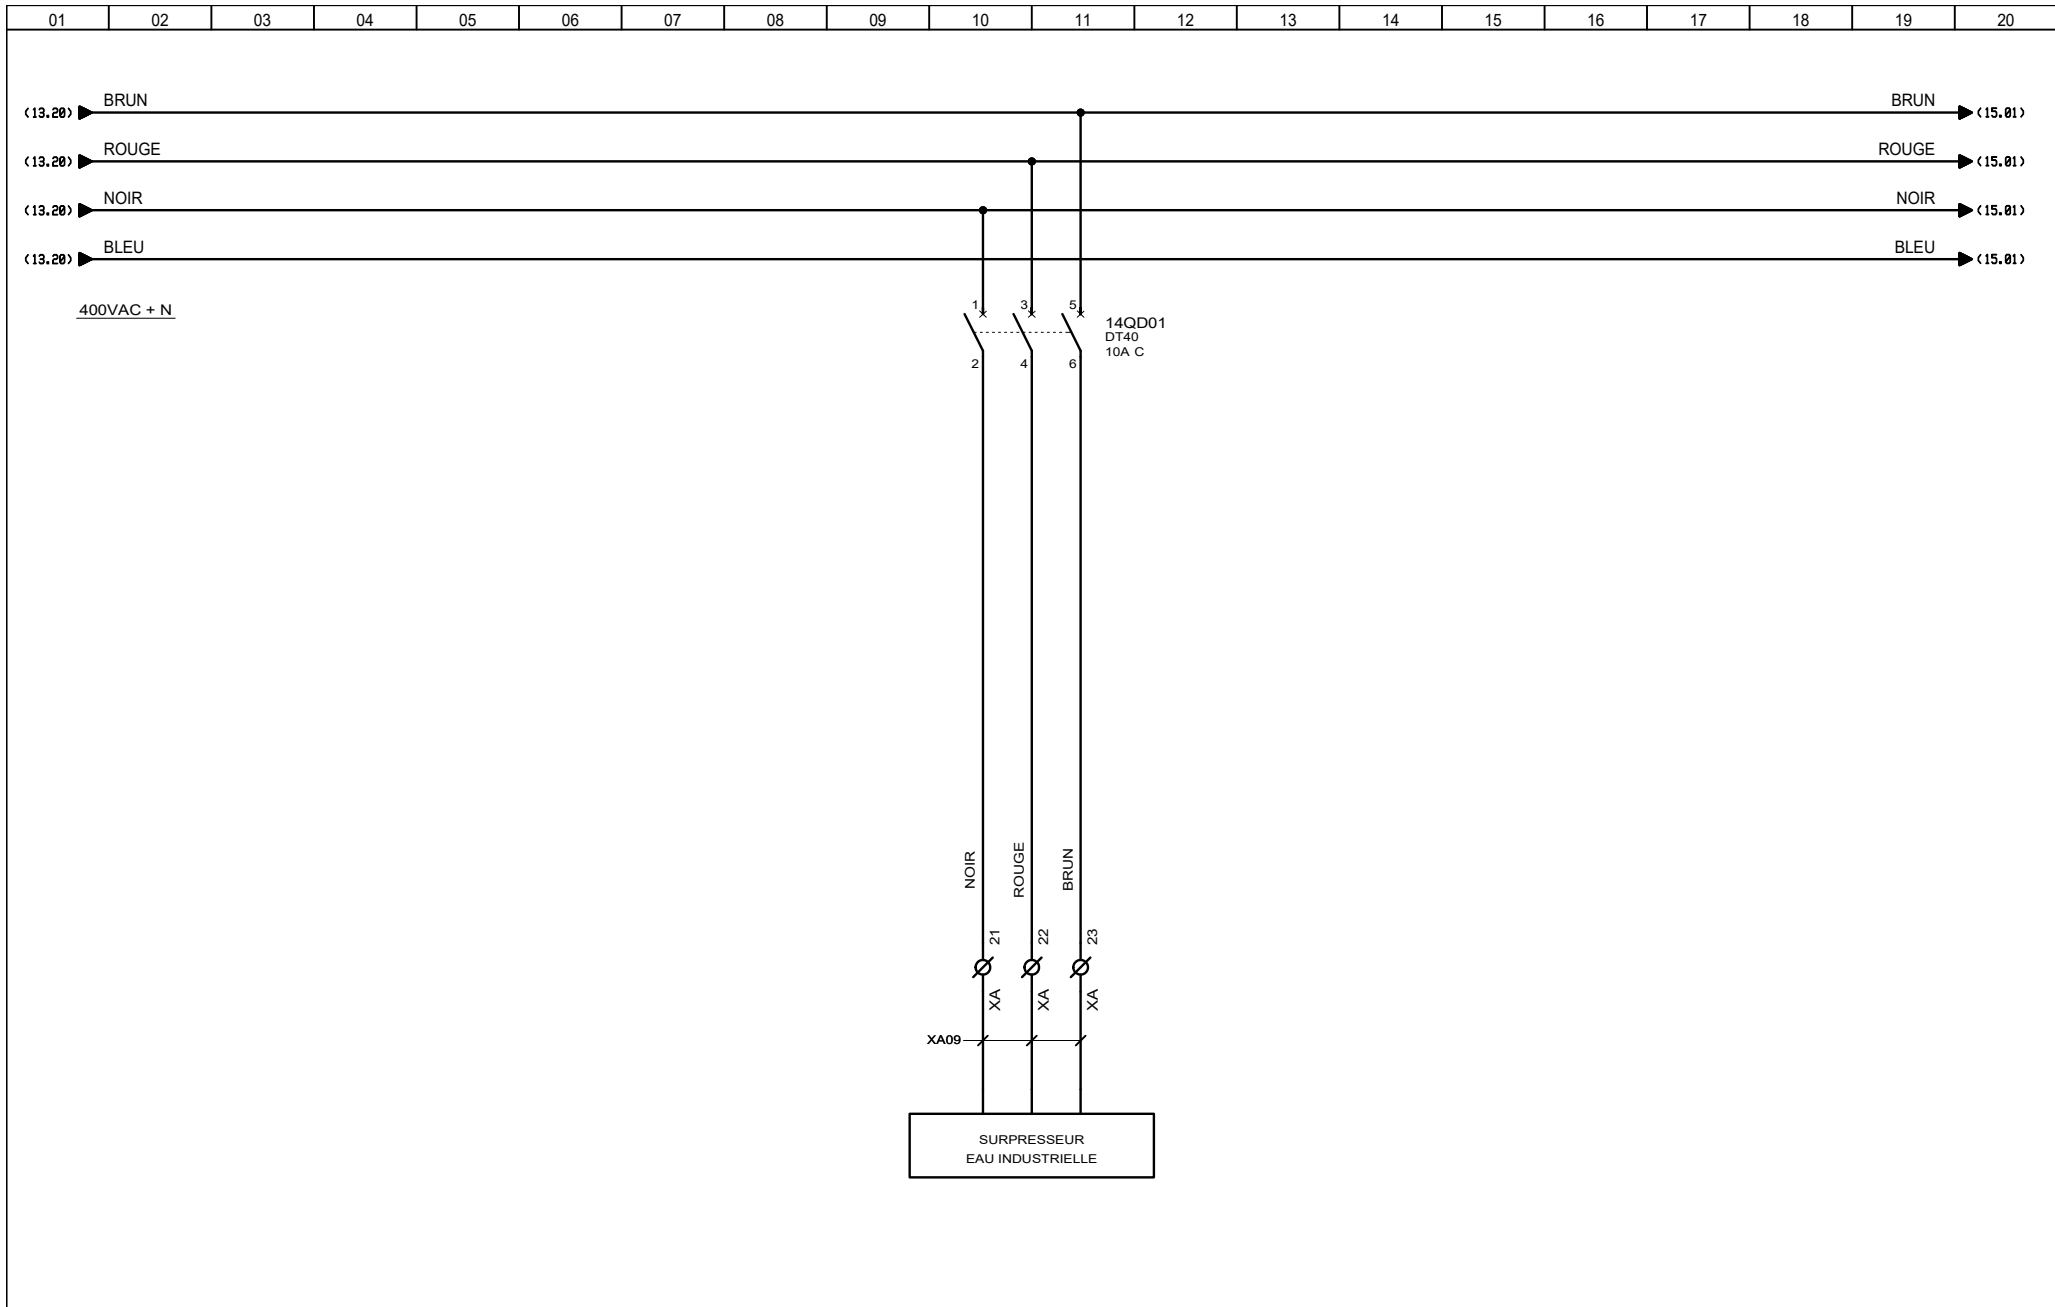


3, Rue Pierre Curie
 91230 MONTGERON
 Tél. : 01.69.52.47.00 - Fax : 01.69.52.47.01
 e-mail : seguin@automatismes-seguin.fr
<http://www.automatismes-seguin.fr>

DISTRIBUTION 400VAC+N


SURPRESSEUR EAU INDUSTRIELLE


CLIENT ET NOM DU DOSSIER / CUSTOMER AND NAME OF FOLDER		INDICE / REVIEW
SAUR		0
Traitement Des Boues Step Baulne		
DESSINATEUR DRAWER	M.H.	FOLIO/SHEET 14 / 15
N° AFFAIRE N° PROJECT	190174	IGE-XAO <small>VAR3 SERVICE PACK 6 (4.8/05)</small>

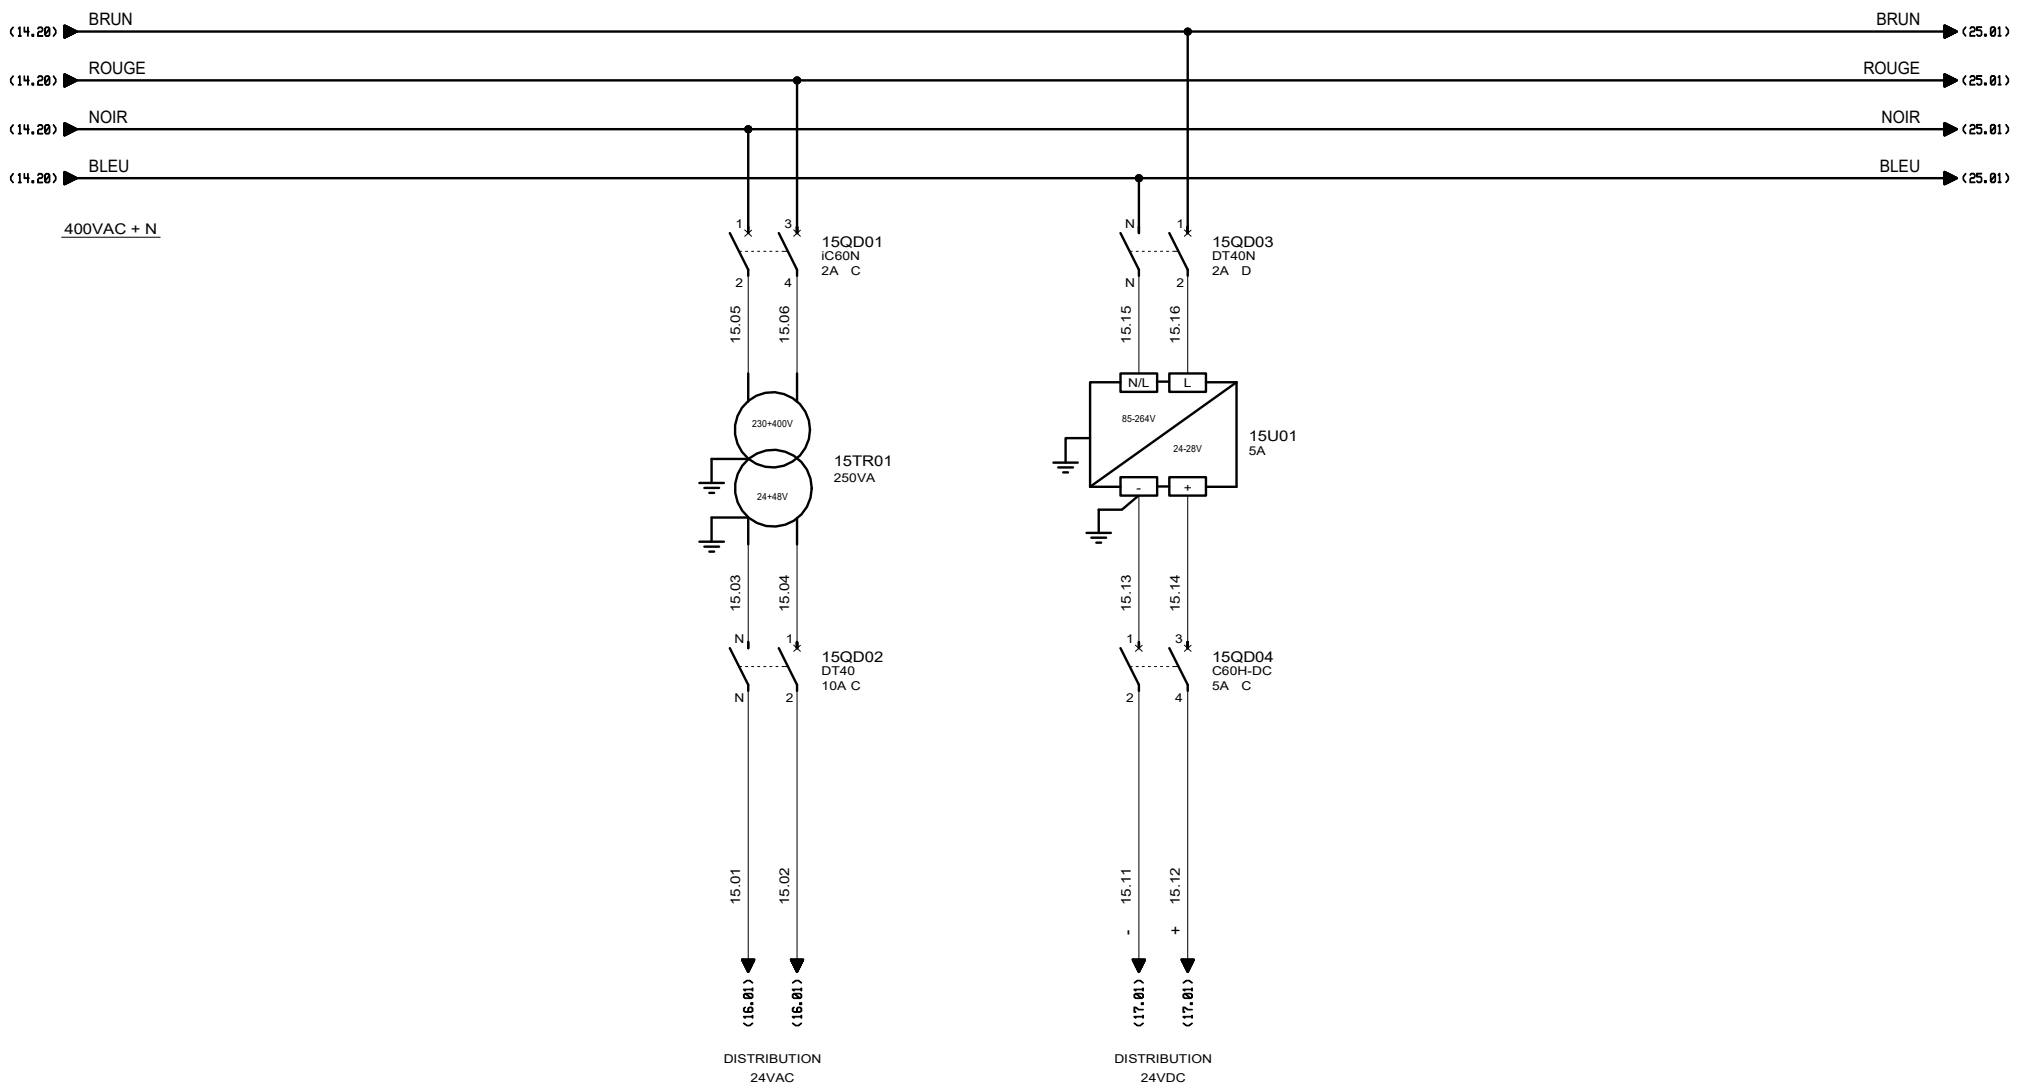

FORMATION DES TENSIONS


CLIENT ET NOM DU DOSSIER / CUSTOMER AND NAME OF FOLDER		INDICE / REVIEW
SAUR		0
Traitement Des Boues Step Baulne		
DESSINATEUR DRAWER	M.H.	FOLIO/SHEET 15 / 16
N° AFFAIRE N° PROJECT	190174	
VARS SERVICE PACK 6 - (4.868)		

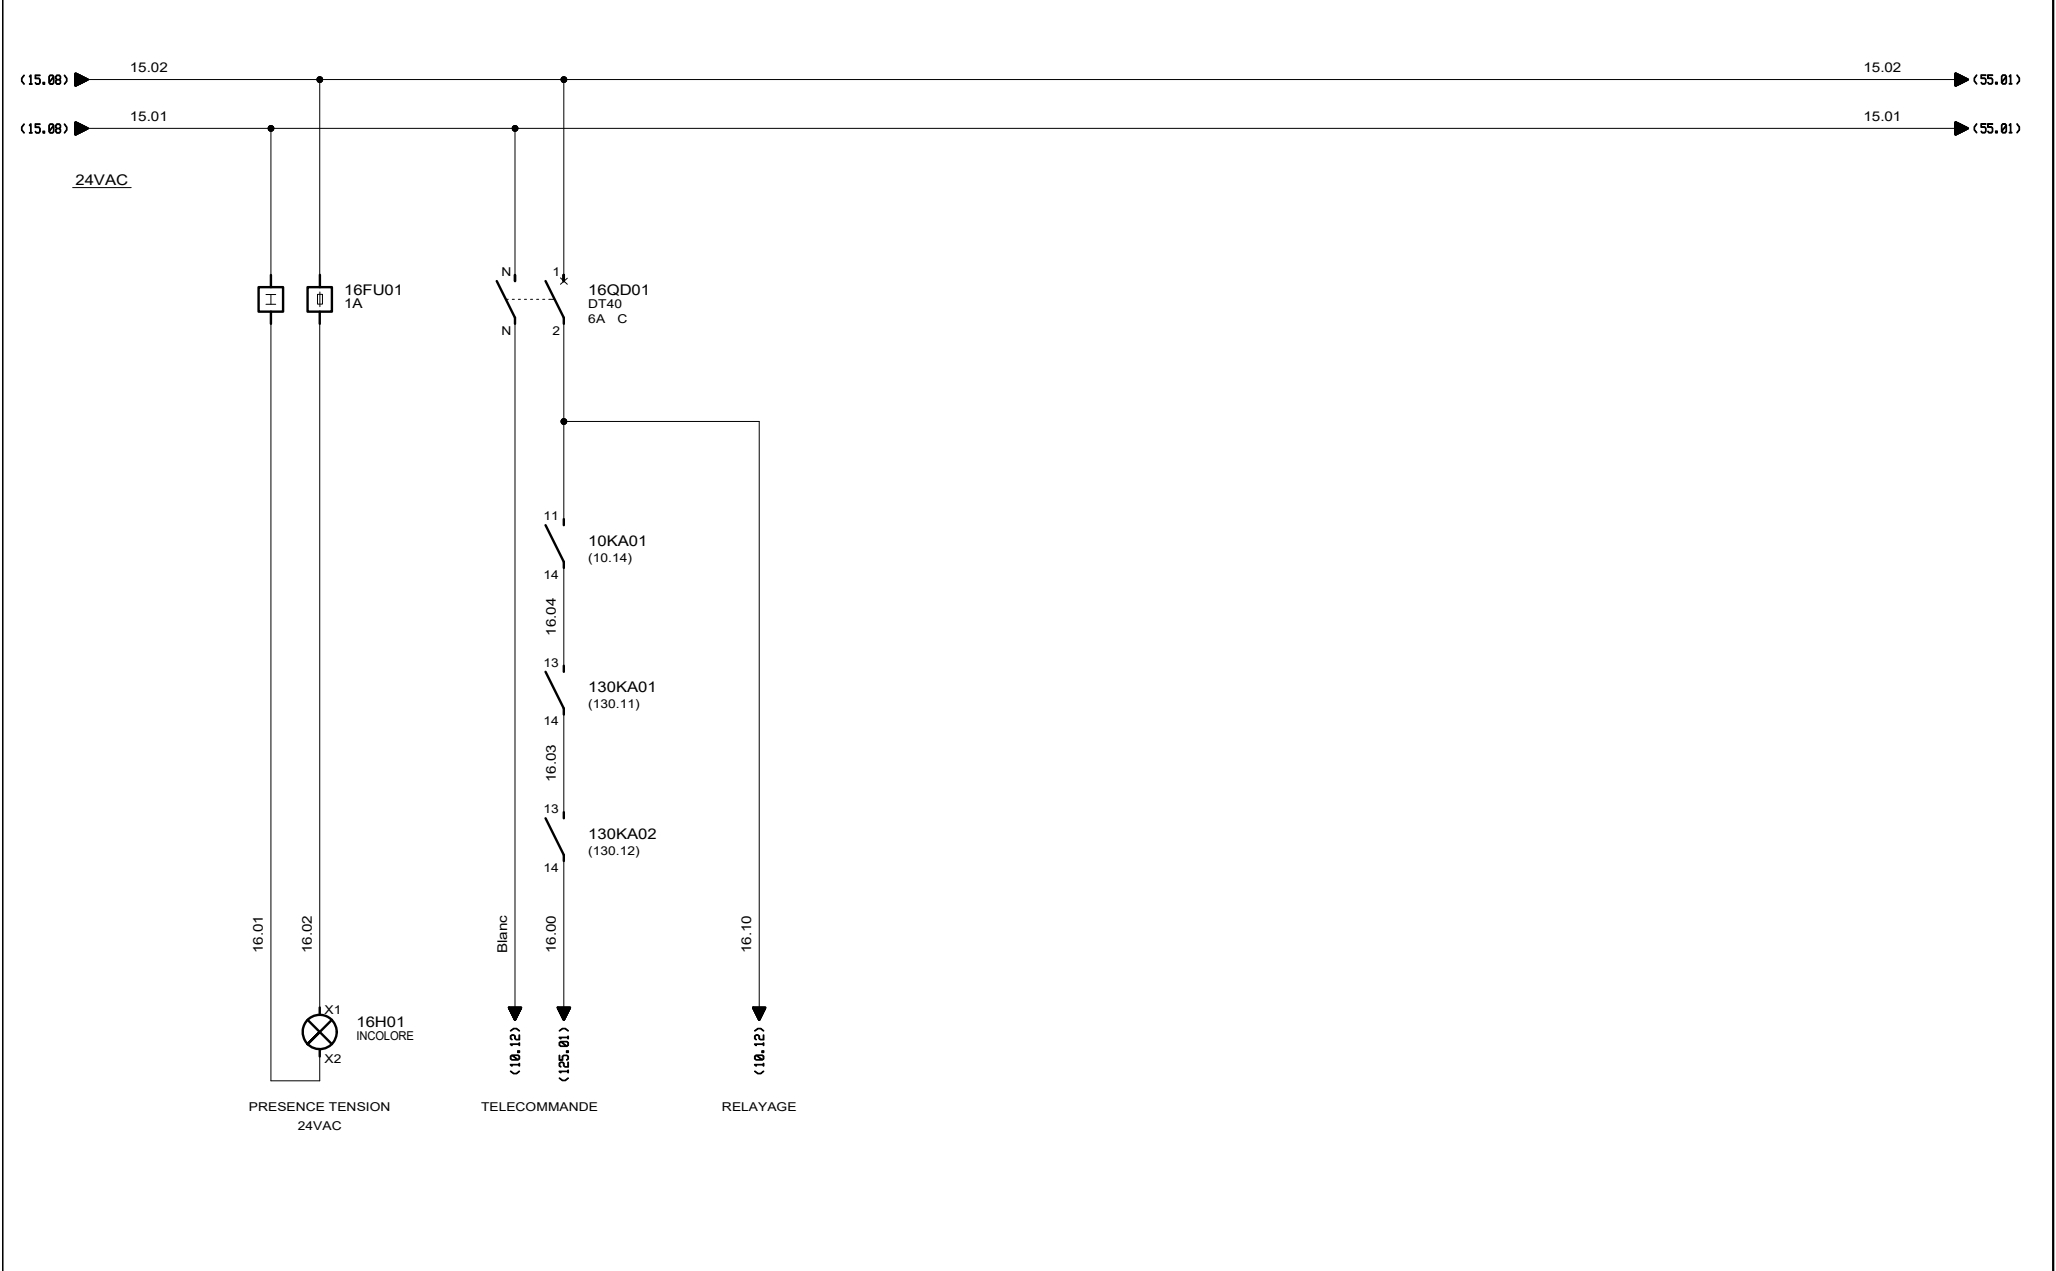


 3, Rue Pierre Curie
 91230 MONTGERON
 Tél. : 01.69.52.47.00 - Fax : 01.69.52.47.01
 e-mail : seguin@automatismes-seguin.fr
 http://www.automatismes-seguin.fr

DISTRIBUTION 24VAC

CLIENT ET NOM DU DOSSIER / CUSTOMER AND NAME OF FOLDER		INDICE / REVIEW
SAUR		0
Traitement Des Boues Step Baulne		
DESSINATEUR DRAWER	M.H.	FOLIO/SHEET 16 / 17
N° AFFAIRE N° PROJECT	190174	VARS SERVICE PACK 6 (4.868)

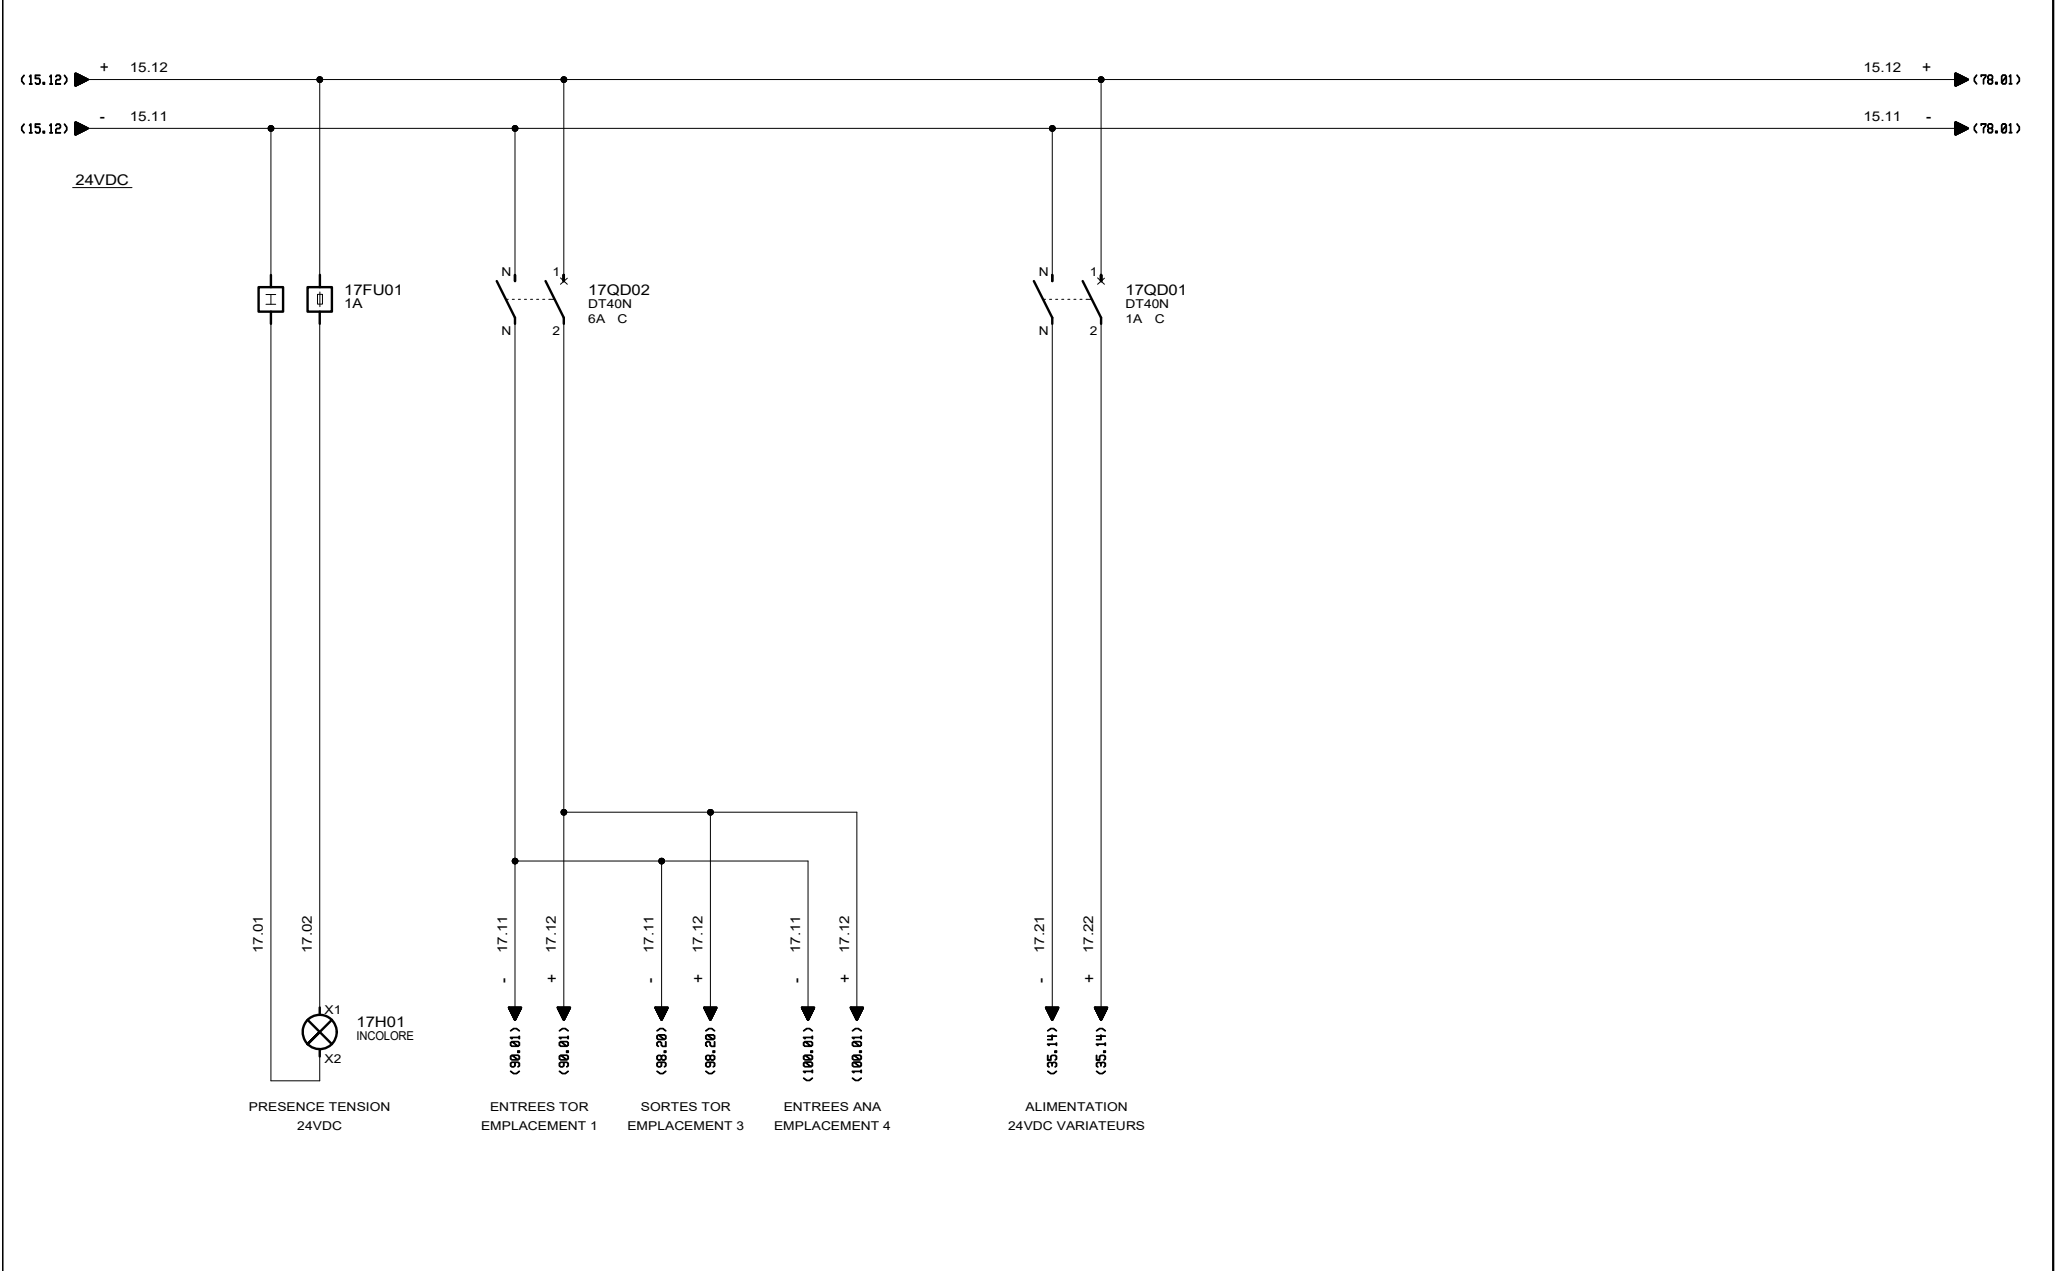


AUTOMATISMES SEGUIN
 Systeme Qualité

3, Rue Pierre Curie
 91230 MONTGERON
 Tél. : 01.69.52.47.00 - Fax : 01.69.52.47.01
 e-mail : seguin@automatismes-seguin.fr
 http://www.automatismes-seguin.fr

DISTRIBUTION 24VDC




CLIENT ET NOM DU DOSSIER / CUSTOMER AND NAME OF FOLDER		INDICE / REVIEW
SAUR		0
Traitement Des Boues Step Baulne		
DESSINATEUR DRAWER	M.H.	FOLIO/SHEET 17 / 25
N° AFFAIRE N° PROJECT	190174	
		VARS SERVICE PACK 6 (4.8.05)

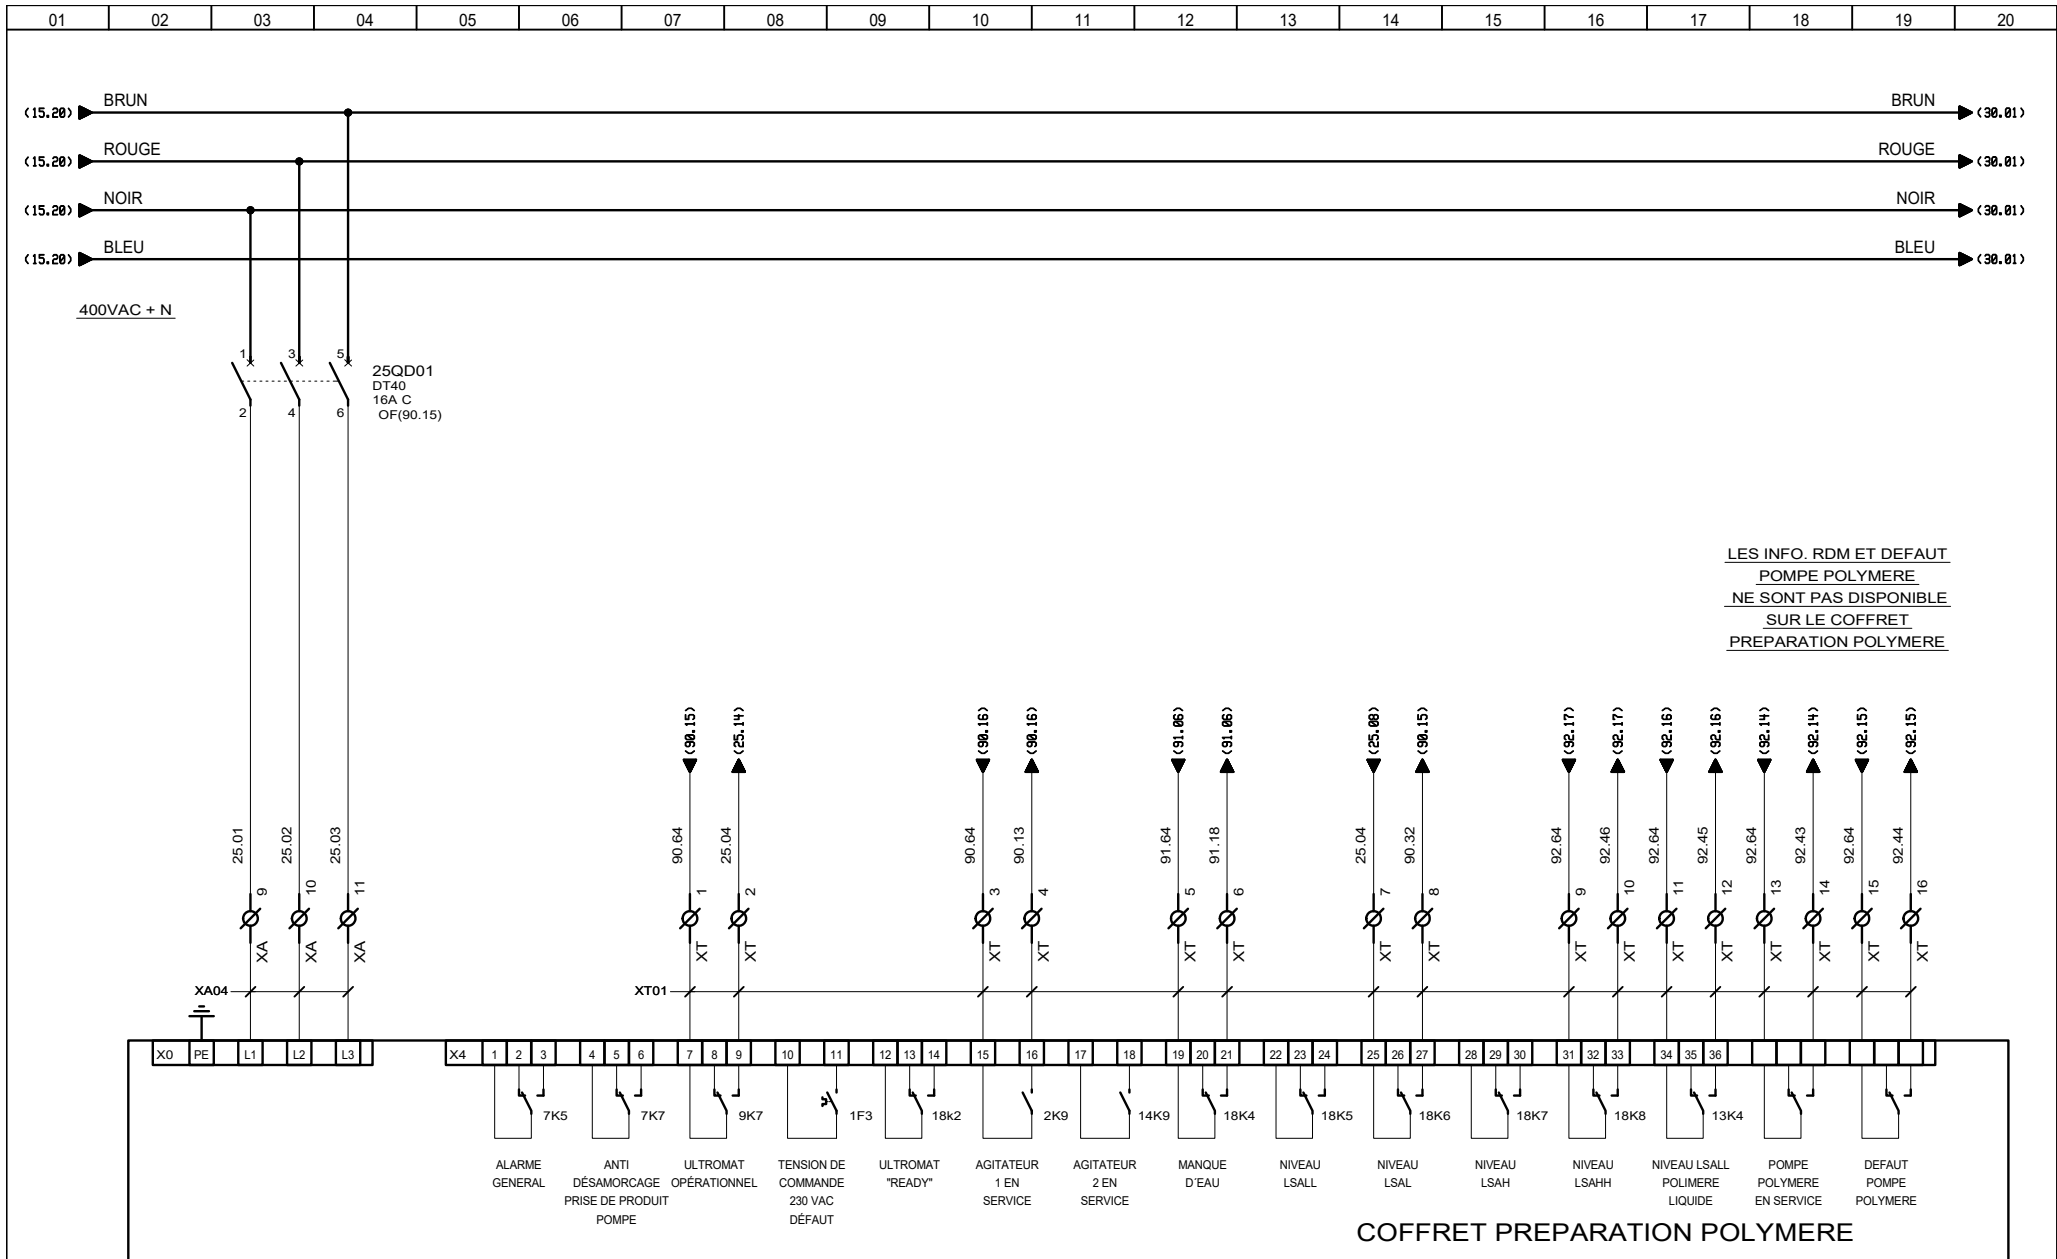

3, Rue Pierre Curie
91230 MONTGERON
Tél. : 01.69.52.47.00 - Fax : 01.69.52.47.01
e-mail : seguin@automatismes-seguin.fr
http://www.automatismes-seguin.fr

PUISSANCE PREPARATION POLYMERE


CLIENT ET NOM DU DOSSIER / CUSTOMER AND NAME OF FOLDER		INDICE / REVIEW
SAUR		0
Traitement Des Boues Step Baulne		
DESSINATEUR DRAWER	M.H.	FOLIO/SHEET 25 / 30
N° AFFAIRE N° PROJECT	190174	
		IGE-XAO VAR3 SERVICE PACK 6 (4.868)

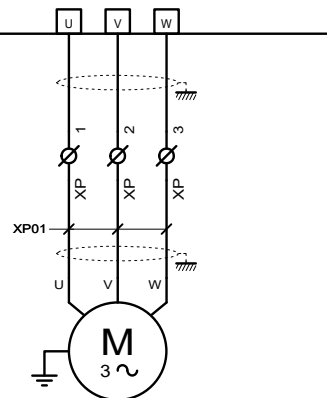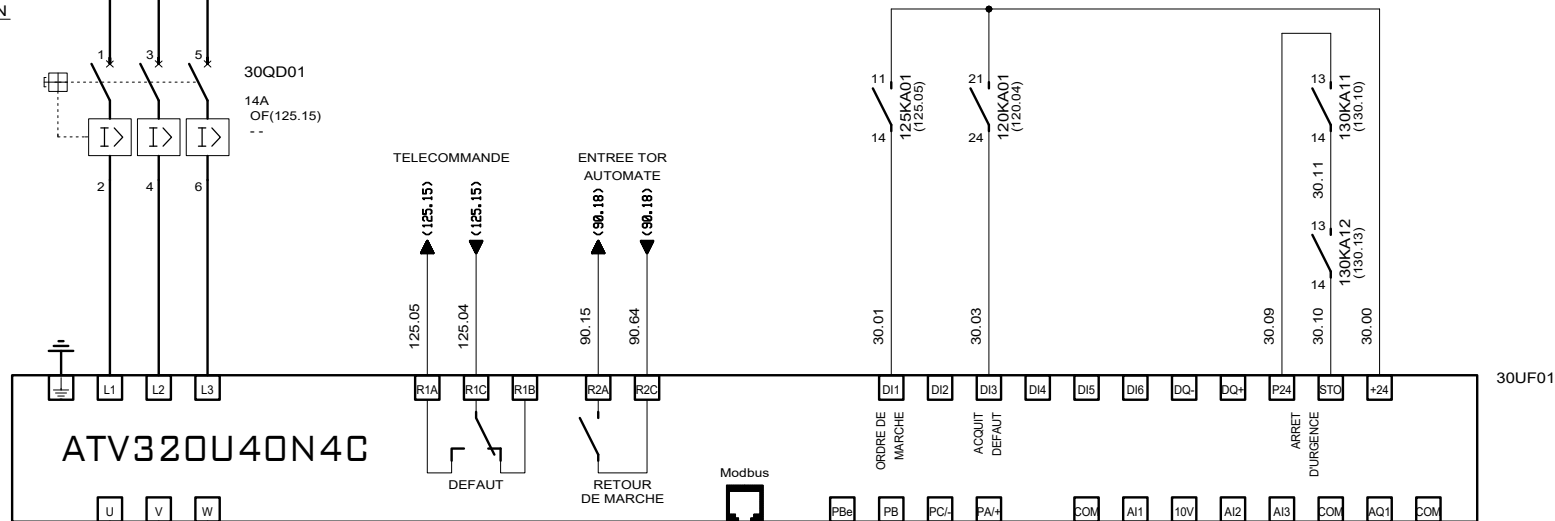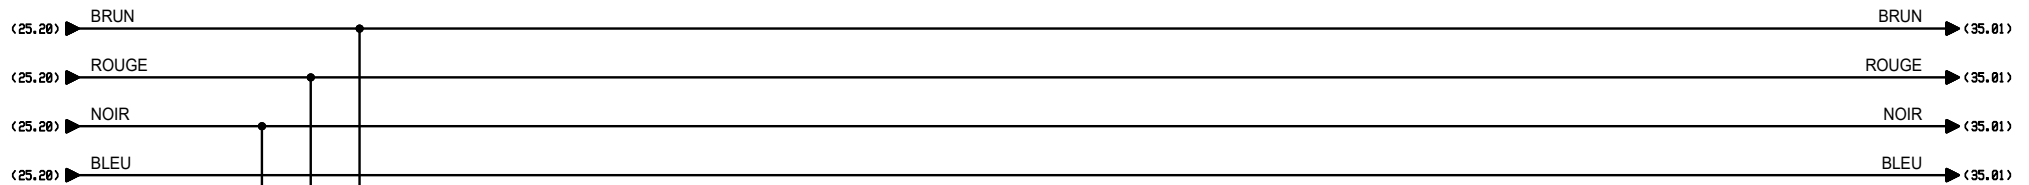


POMPE ALIMENTATION BOUES	
Pmax	4 kW
In	A

PUISSANCE EXTRACTION DES BOUES

CLIENT ET NOM DU DOSSIER / CUSTOMER AND NAME OF FOLDER			INDICE / REVIEW
SAUR			0
Traitement Des Boues Step Baulne			
DESSINATEUR DRAWER	M.H.	FOLIO/SHEET	30 / 35
N° AFFAIRE N° PROJECT	190174		
			IGE XAO VAR3 SERVICE PACK 6 (4.868)


 3, Rue Pierre Curie
 91230 MONTGERON
 Tél. : 01.69.52.47.00 - Fax : 01.69.52.47.01
 e-mail : seguin@automatismes-seguin.fr
 http://www.automatismes-seguin.fr

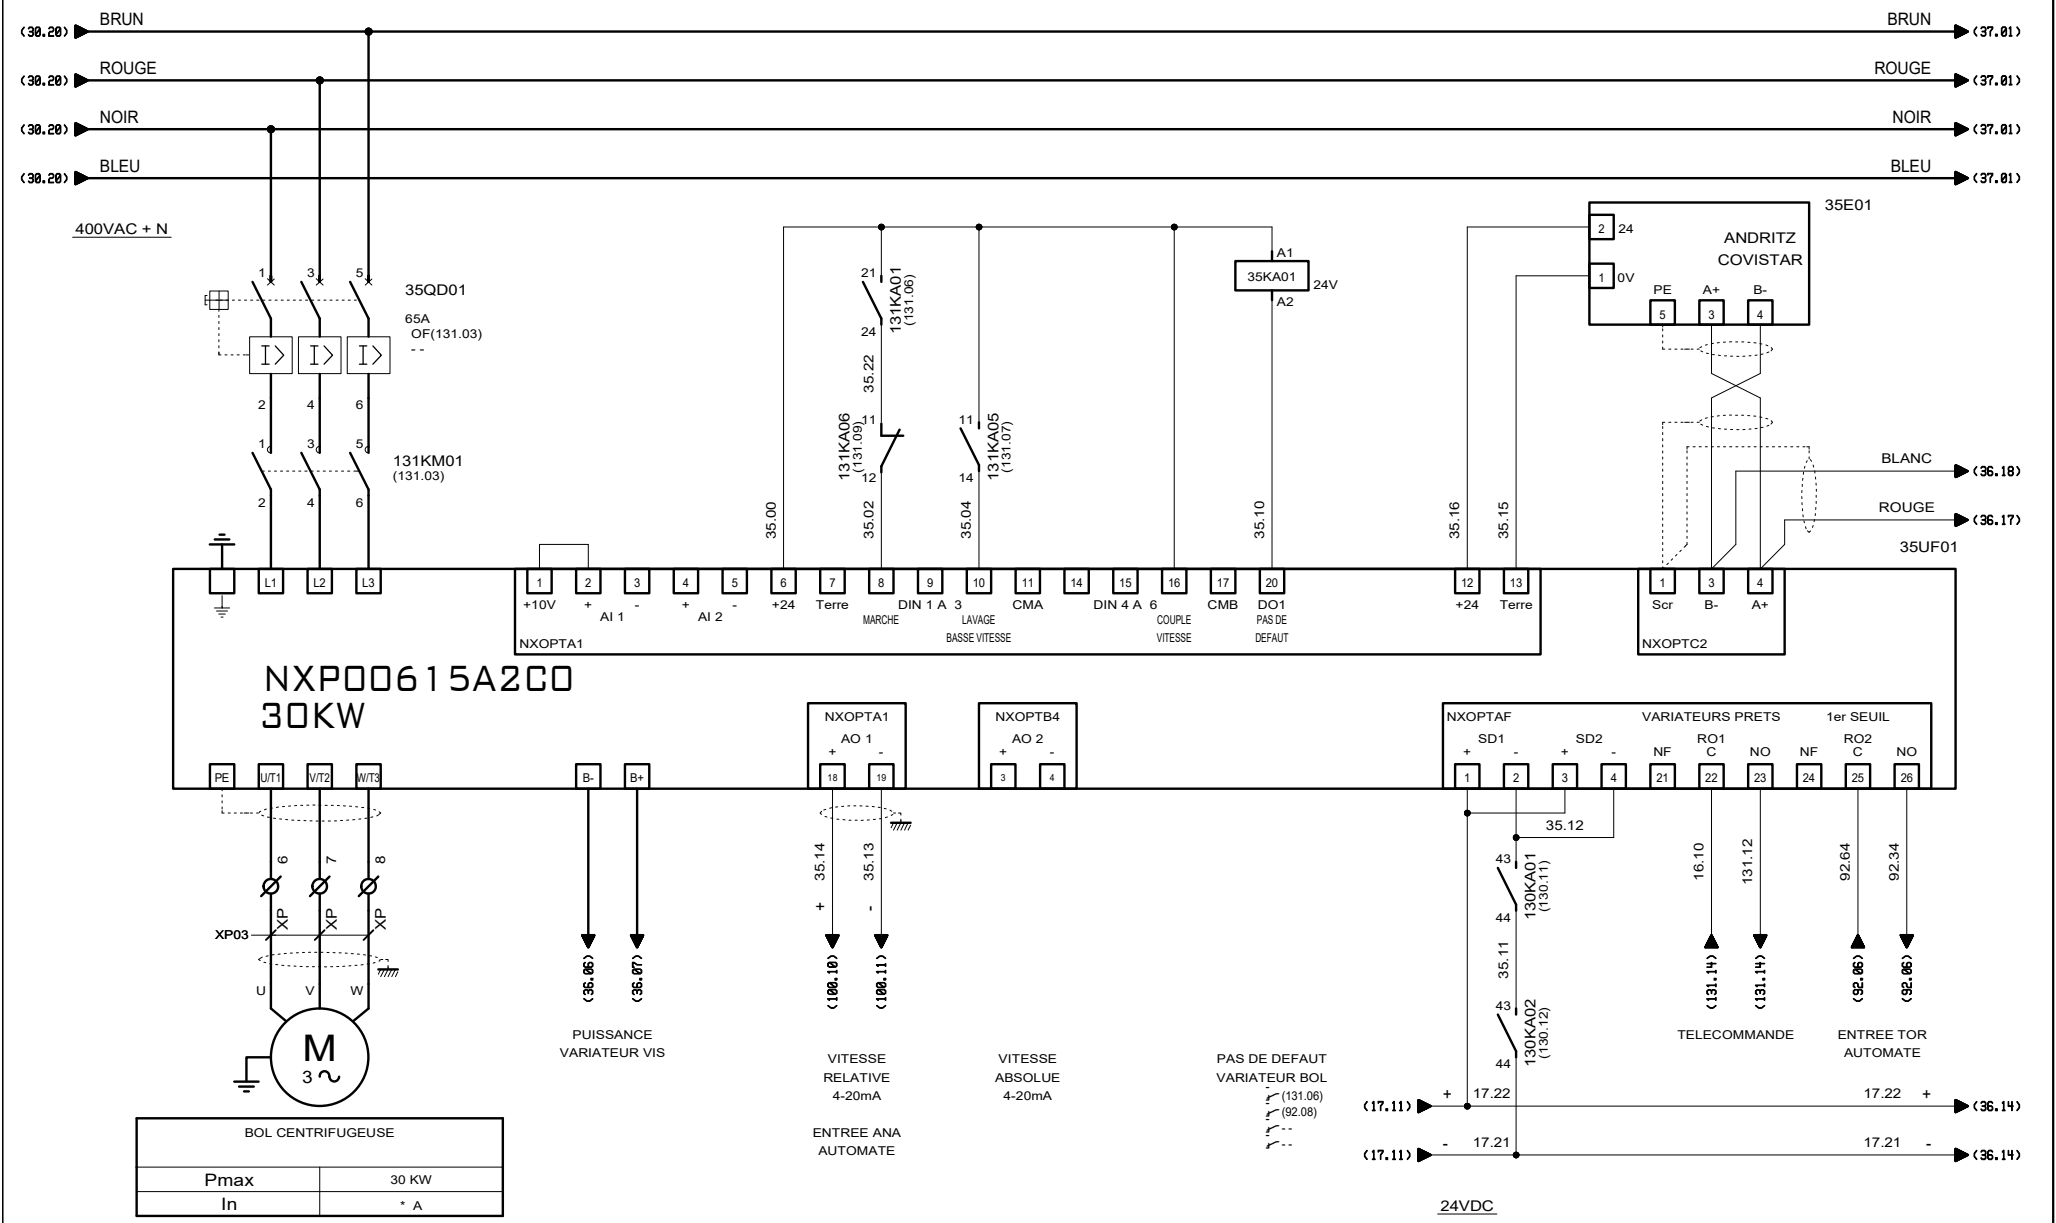


AUTOMATISMES SEGUIN
Systeme Qualité


3, Rue Pierre Curie
91230 MONTGERON
Tél. : 01.69.52.47.00 - Fax : 01.69.52.47.01
e-mail : seguin@automatismes-seguin.fr
http://www.automatismes-seguin.fr

**PUISANCE CENTRIFUGEUSE
TRAITEMENT DES BOUES**


CLIENT ET NOM DU DOSSIER / CUSTOMER AND NAME OF FOLDER		INDICE / REVIEW
SAUR		0
Traitement Des Boues Step Baulne		
DESSINATEUR DRAWER	M.H.	FOLIO/SHEET 35 / 36
N° AFFAIRE N° PROJECT	190174	
VARS SERVICE PACK 6 - (4.848)		

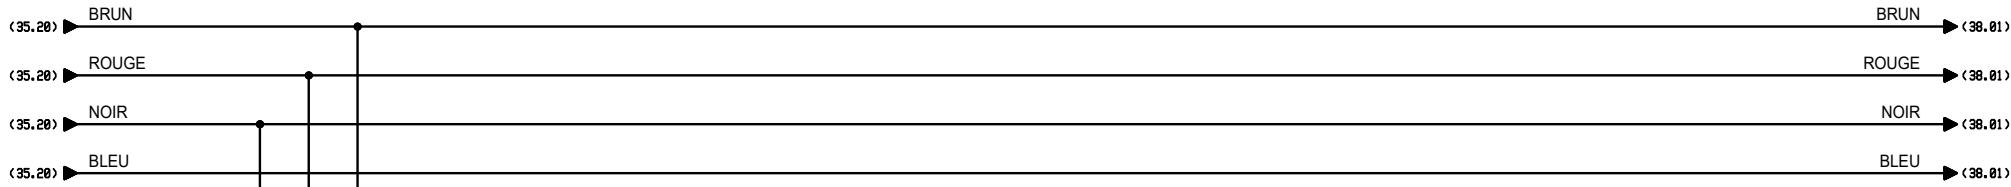




400VAC + N

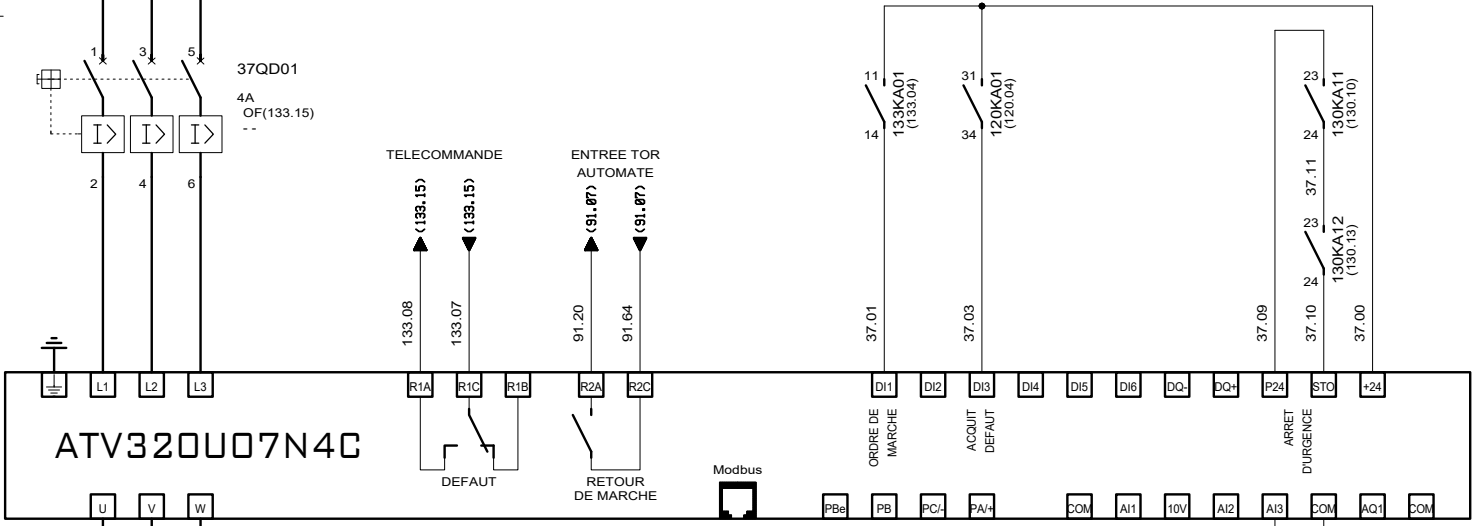

ATV320U07N4C

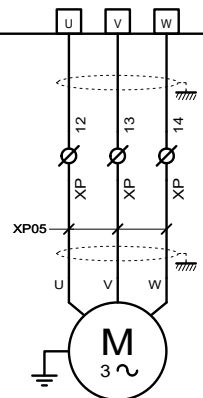




POMPE DOSEUSE POLYMERE 1	
Pmax	0.75 kW
In	A

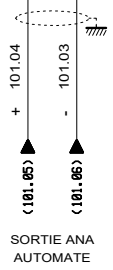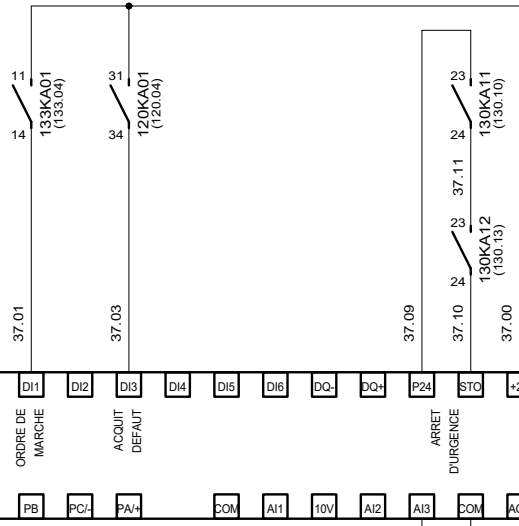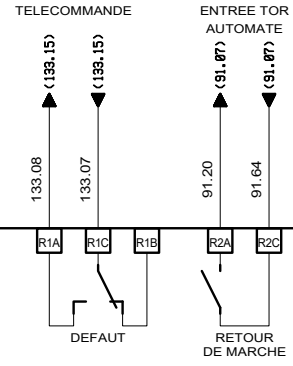

3, Rue Pierre Curie
91230 MONTGERON
Tél. : 01.69.52.47.00 - Fax : 01.69.52.47.01
e-mail : seguin@automatismes-seguin.fr
http://www.automatismes-seguin.fr

**PUISSANCE
TRAITEMENT DES BOUES**

CLIENT ET NOM DU DOSSIER / CUSTOMER AND NAME OF FOLDER		INDICE / REVIEW
SAUR		0
Traitement Des Boues Step Baulne		
DESSINATEUR DRAWER	M.H.	FOLIO/SHEET 37 / 38
N° AFFAIRE N° PROJECT	190174	
		IGE XAO VAR3 SERVICE PACK 6 (4.868)







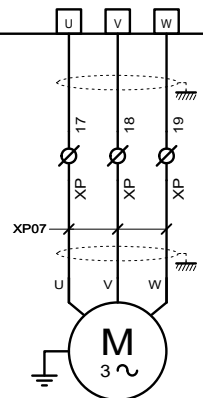
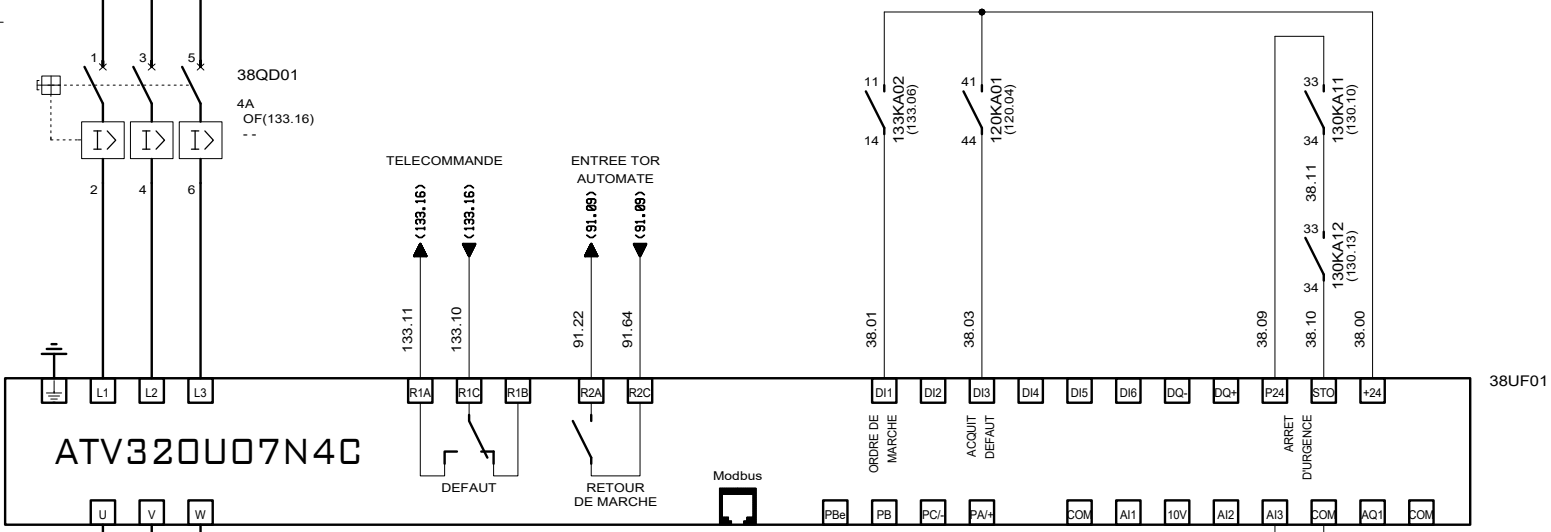
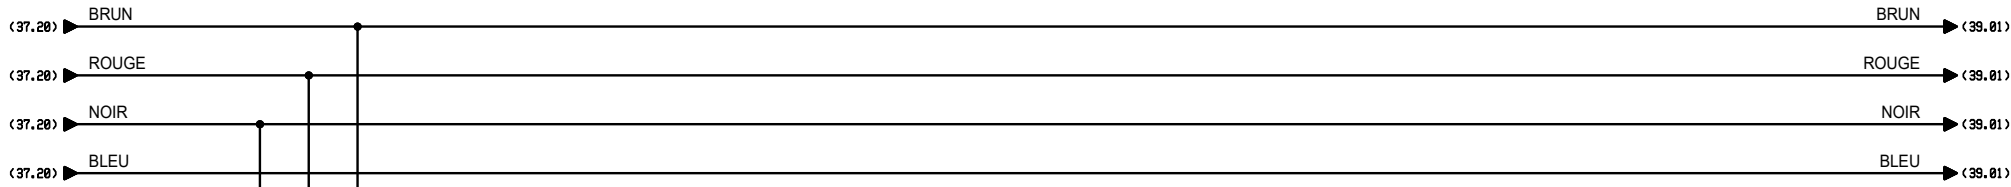


POMPE DOSEUSE POLYMERE 2	
Pmax	0.75 kW
In	A

PUISSANCE TRAITEMENT DES BOUES

CLIENT ET NOM DU DOSSIER / CUSTOMER AND NAME OF FOLDER			INDICE / REVIEW
SAUR			0
Traitement Des Boues Step Baulne			
DESSINATEUR DRAWER	M.H.	FOLIO/SHEET	38 / 39
N° AFFAIRE N° PROJECT	190174		

AUTOMATISMES SEGUIN
 3, Rue Pierre Curie
 91230 MONTGERON
 Tél. : 01.69.52.47.00 - Fax : 01.69.52.47.01
 e-mail : seguin@automatismes-seguin.fr
 http://www.automatismes-seguin.fr

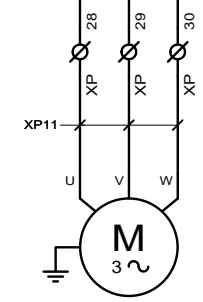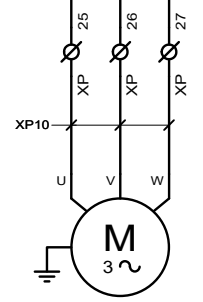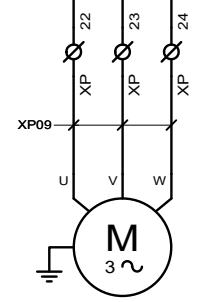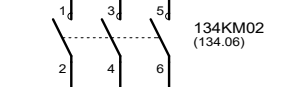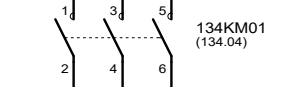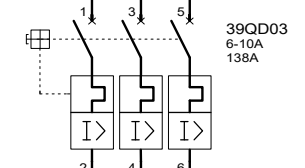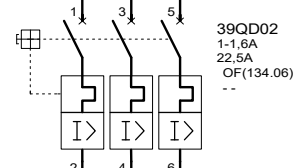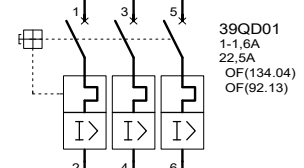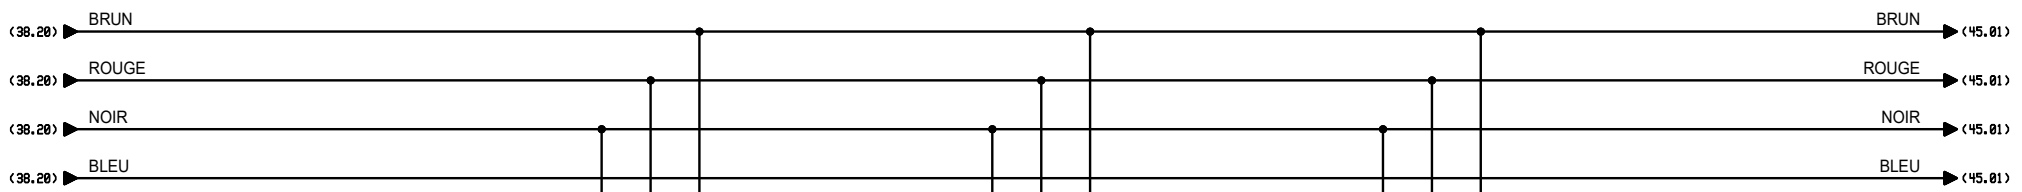

VENTILATION LOCAL CENTRIFUGEUSE	
Pmax	* KW
In	* A





VENTILATION LOCAL ELECTRIQUE	
Pmax	* KW
In	* A

COMPRESSEUR D'AIR	
Pmax	4 KW
In	8.5 A

3, Rue Pierre Curie
 91230 MONTGERON
 Tél. : 01.69.52.47.00 - Fax : 01.69.52.47.01
 e-mail : seguin@automatismes-seguin.fr
 http://www.automatismes-seguin.fr

**PUISSANCE
 TRAITEMENT DES BOUES**

CLIENT ET NOM DU DOSSIER / CUSTOMER AND NAME OF FOLDER			INDICE / REVIEW
SAUR Traitement Des Boues Step Baulne			0
DESSINATEUR DRAWER	M.H.	FOLIO/SHEET	39 / 45
N° AFFAIRE N° PROJECT	190174	IGE XAO VAR3 SERVICE PACK 6 (4.868)	

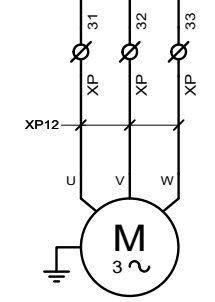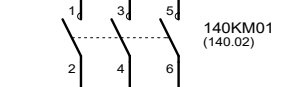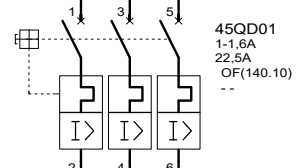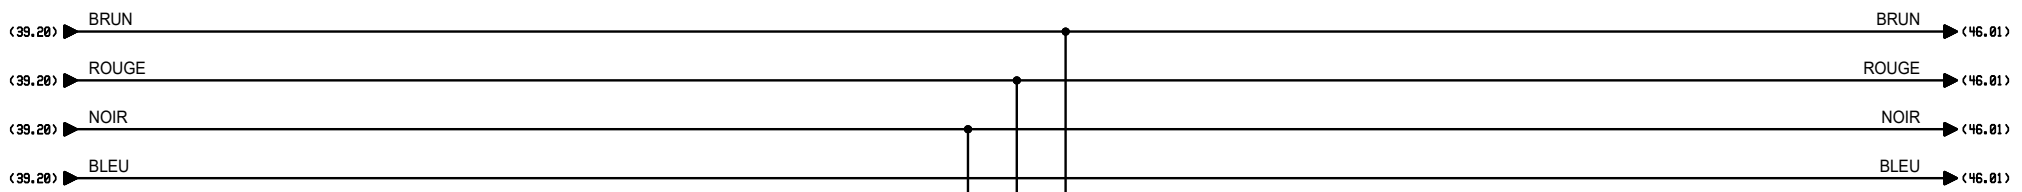


VIS SOUS CENTRIFUGEUSE	
Pmax	0.55 KW
In	* A

3, Rue Pierre Curie
91230 MONTGERON
Tél. : 01.69.52.47.00 - Fax : 01.69.52.47.01
e-mail : seguin@automatismes-seguin.fr
http://www.automatismes-seguin.fr

PUISSANCE


REPRISE DES BOUES DESHYDRATEES


CLIENT ET NOM DU DOSSIER / CUSTOMER AND NAME OF FOLDER			INDICE / REVIEW	
SAUR			0	
Traitement Des Boues Step Baulne				
DESSINATEUR DRAWER	M.H.	FOLIO/SHEET		45 / 46
N° AFFAIRE N° PROJECT	190174			

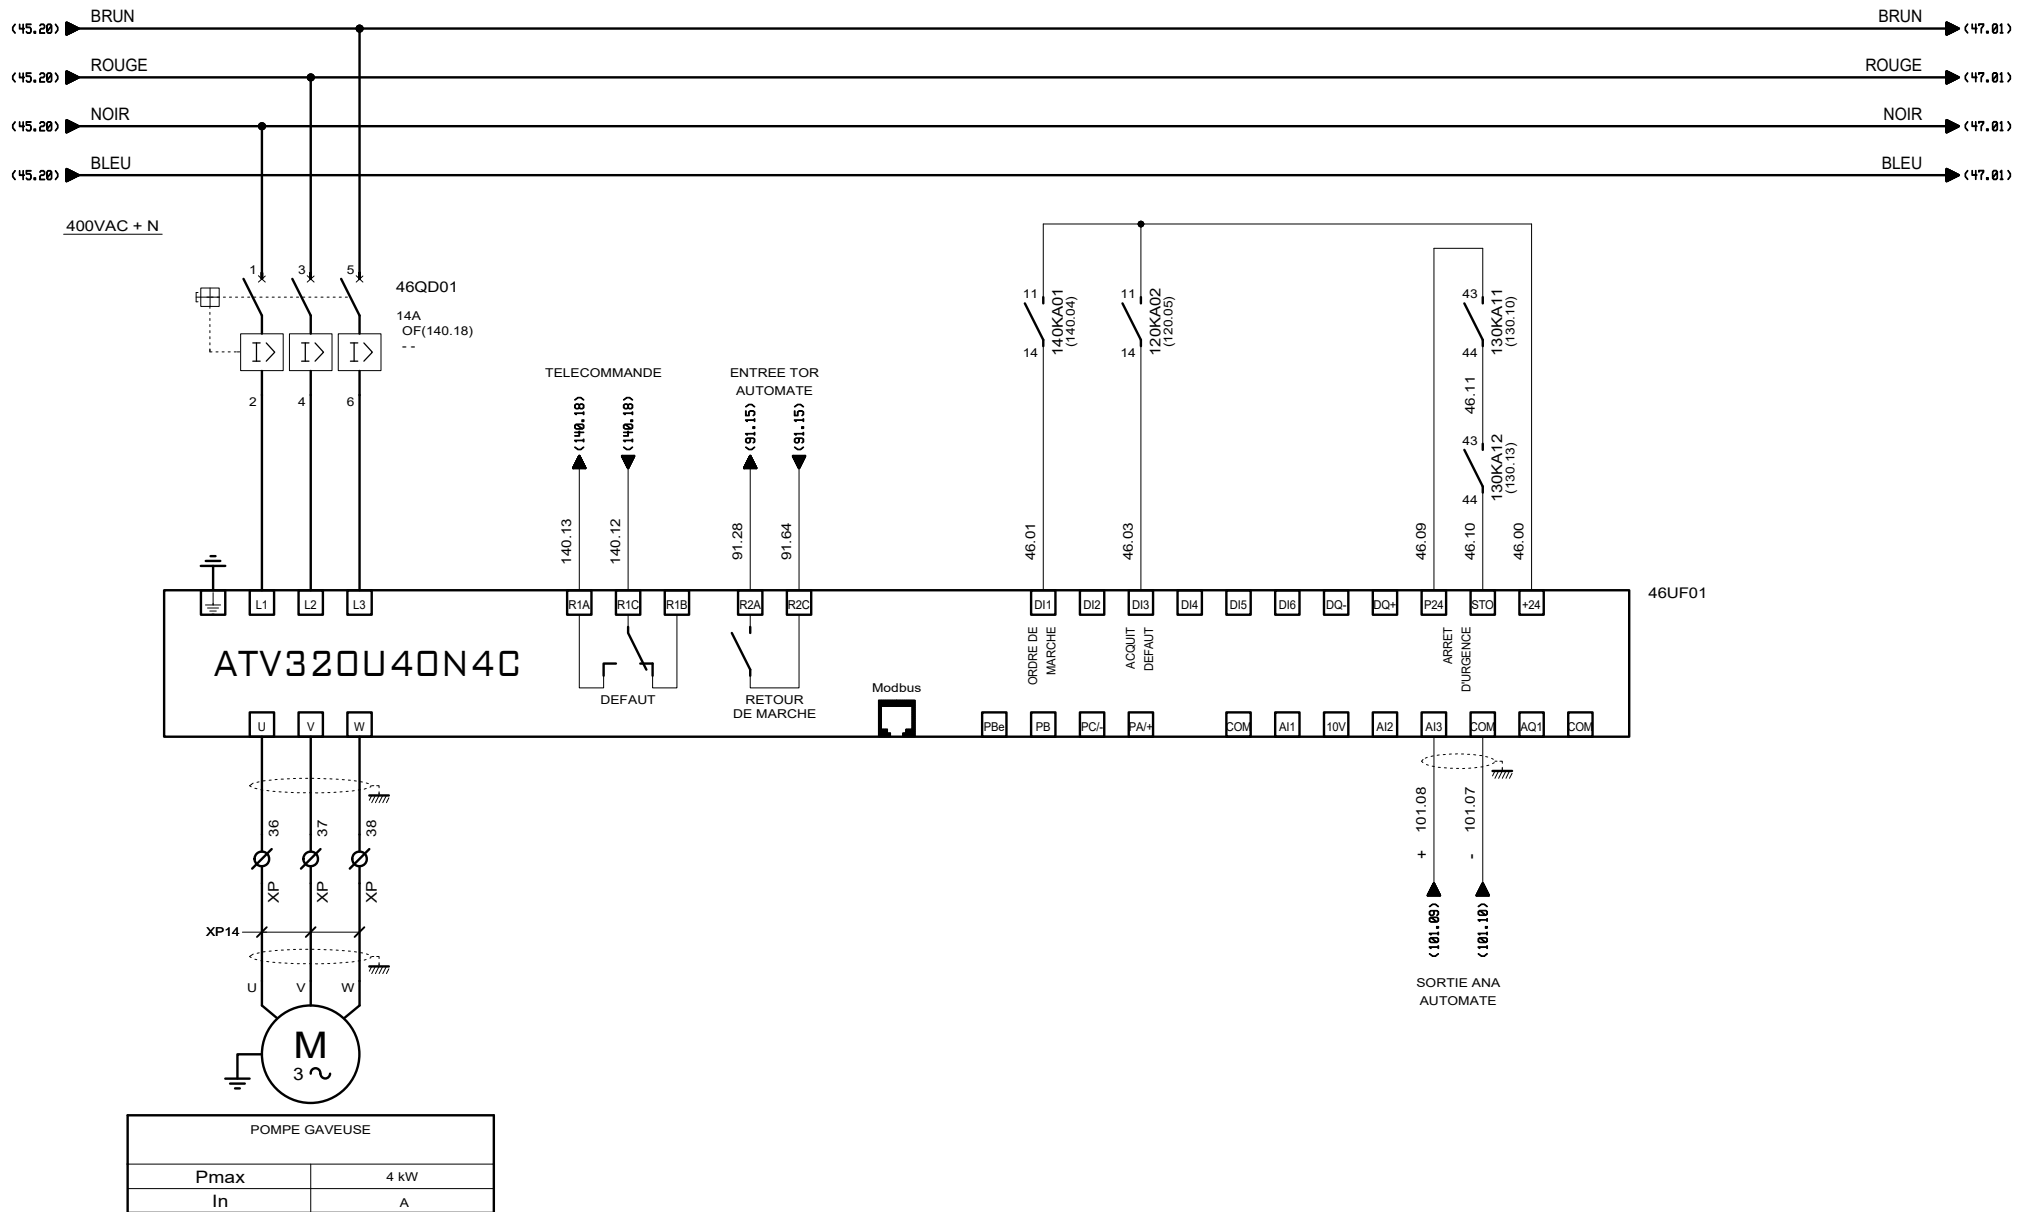



 3, Rue Pierre Curie
 91230 MONTGERON
 Tél. : 01.69.52.47.00 - Fax : 01.69.52.47.01
 e-mail : seguin@automatismes-seguin.fr
 http://www.automatismes-seguin.fr

PUISSANCE
REPRISE DES BOUES DESHYDRATEES




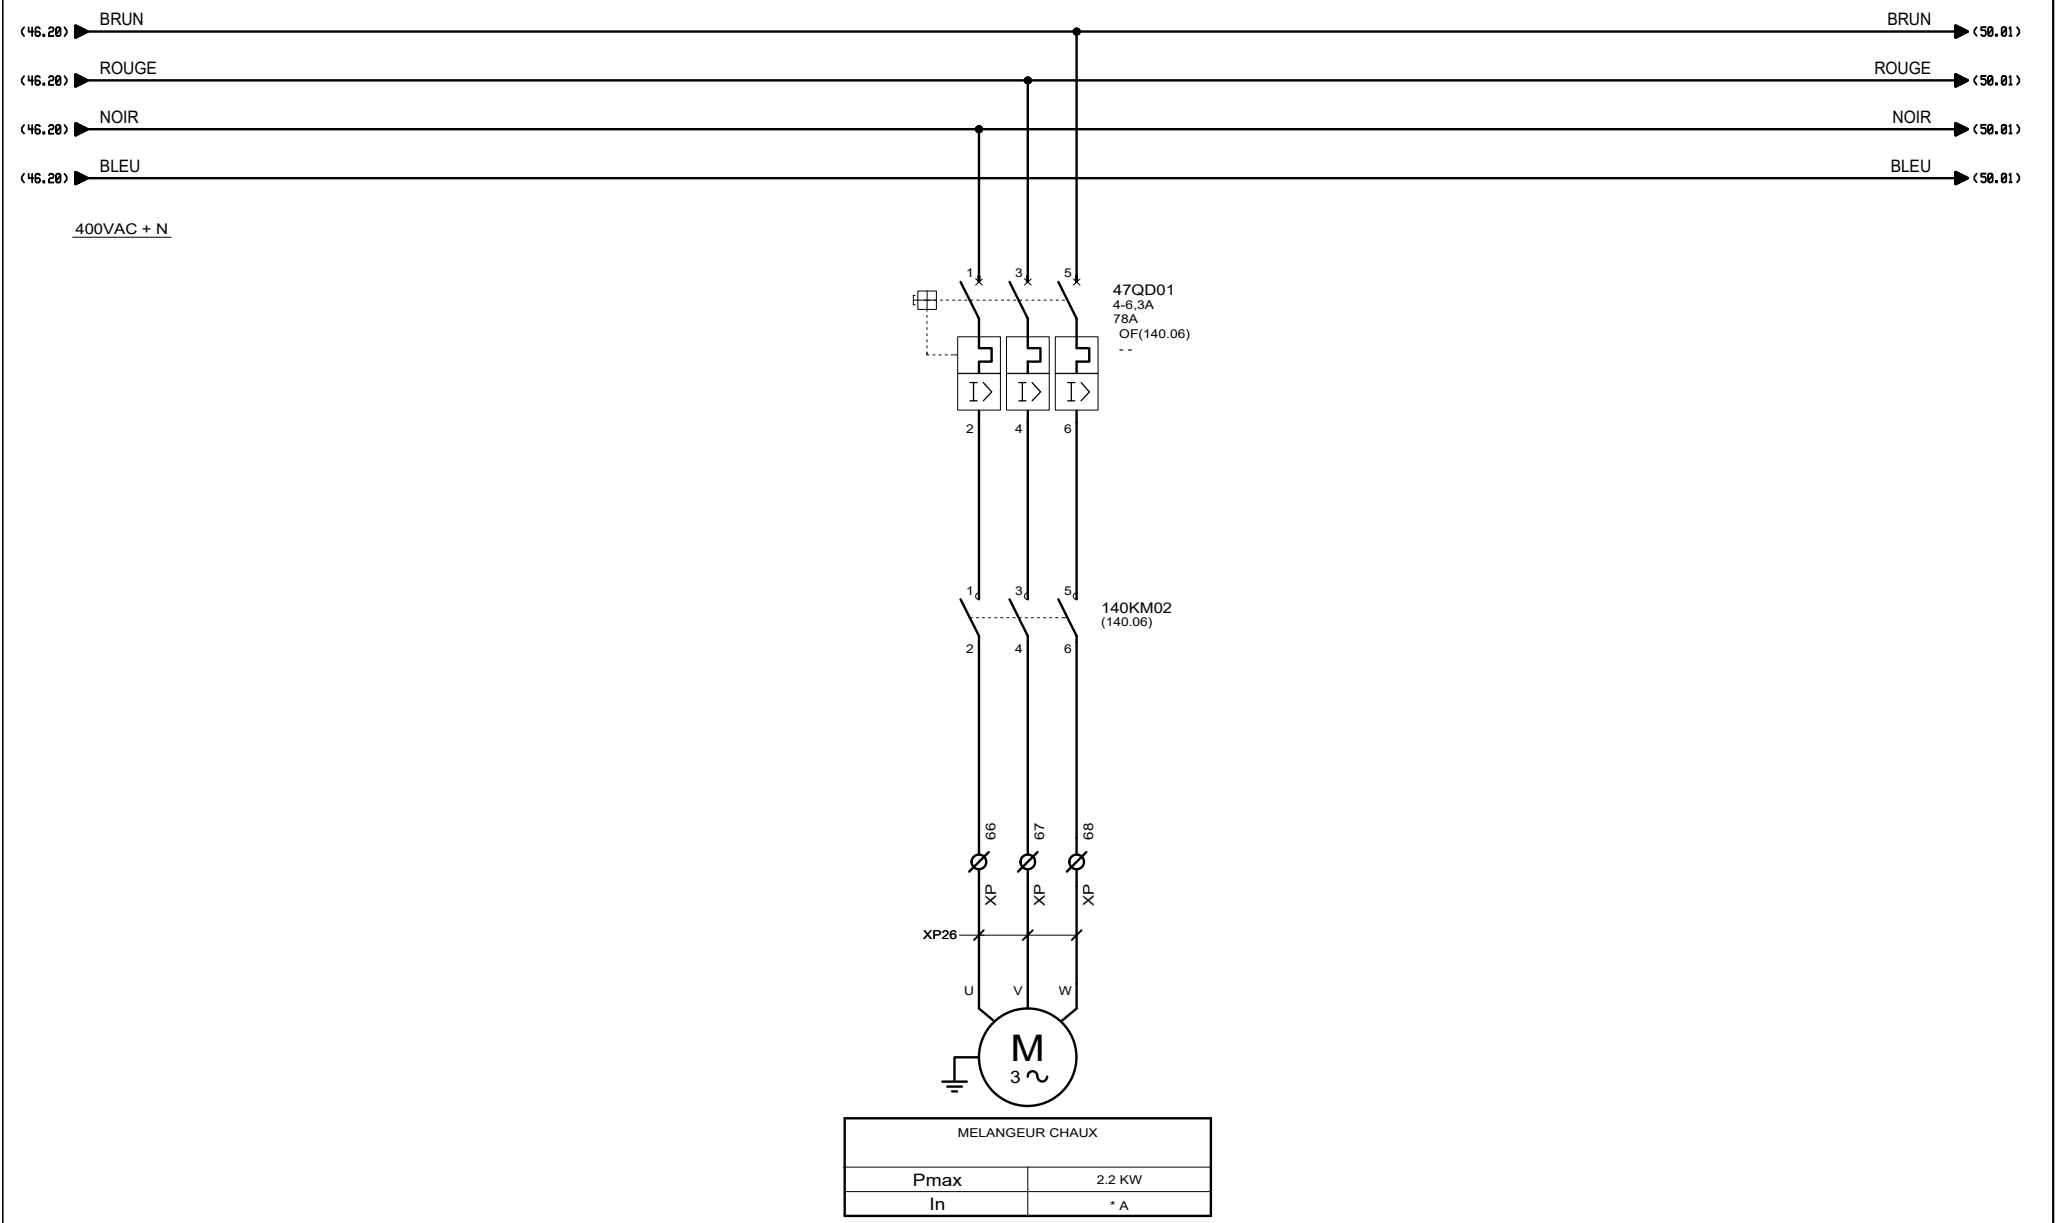
CLIENT ET NOM DU DOSSIER / CUSTOMER AND NAME OF FOLDER		INDICE / REVIEW
SAUR		0
Traitement Des Boues Step Baulne		
DESSINATEUR DRAWER	M.H.	FOLIO/SHEET 46 / 47
N° AFFAIRE N° PROJECT	190174	
		<small>VARS SERVICE PACK 6 (4.868)</small>




 3, Rue Pierre Curie
 91230 MONTGERON
 Tél. : 01.69.52.47.00 - Fax : 01.69.52.47.01
 e-mail : seguin@automatismes-seguin.fr
 http://www.automatismes-seguin.fr

**PUISSANCE
CHAULAGE**

CLIENT ET NOM DU DOSSIER / CUSTOMER AND NAME OF FOLDER		INDICE / REVIEW
SAUR		0
Traitement Des Boues Step Baulne		
DESSINATEUR DRAWER	M.H.	FOLIO/SHEET 47 / 50
N° AFFAIRE N° PROJECT	190174	
		IGE XAO VAR3 SERVICE PACK 6 (11.0105)

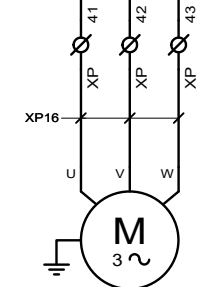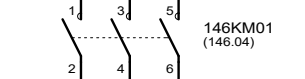
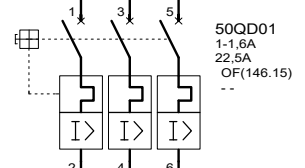
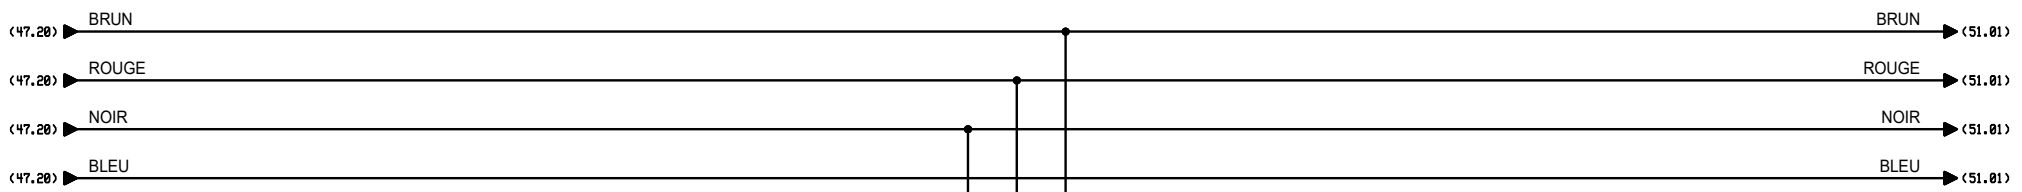


POMPE LUBRIFICATION GAVEUSE	
Pmax	0.37 KW
In	* A

3, Rue Pierre Curie
91230 MONTGERON
Tél. : 01.69.52.47.00 - Fax : 01.69.52.47.01
e-mail : seguin@automatismes-seguin.fr
http://www.automatismes-seguin.fr

**PUISSANCE
CHAULAGE**

CLIENT ET NOM DU DOSSIER / CUSTOMER AND NAME OF FOLDER		INDICE / REVIEW
SAUR		0
Traitement Des Boues Step Baulne		
DESSINATEUR DRAWER	M.H.	FOLIO/SHEET 50 / 51
N° AFFAIRE N° PROJECT	190174	
		IGE XAO VAR3 SERVICE PACK 6 (11.0408)

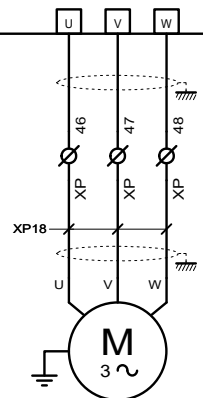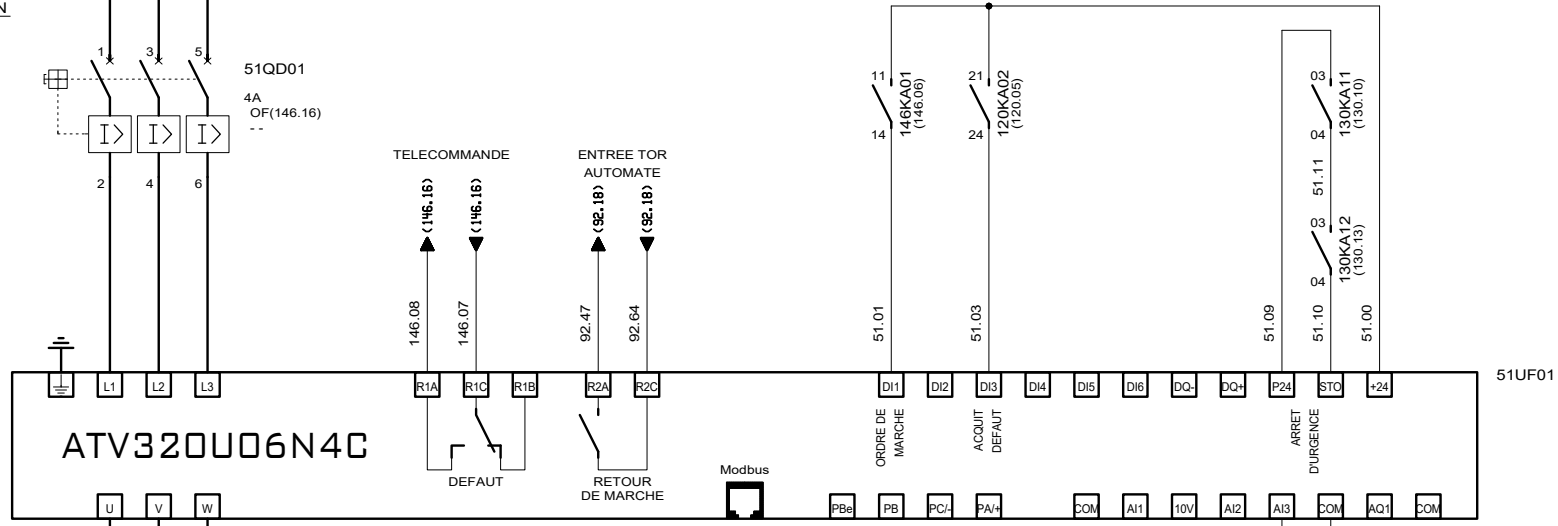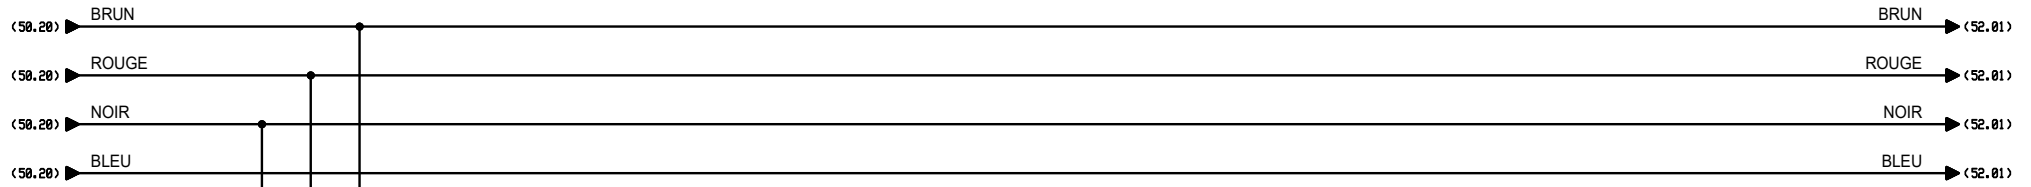








DOSEUR CHAUX	
Pmax	0.55 kW
In	A

**PUISSANCE
CHAULAGE**

CLIENT ET NOM DU DOSSIER / CUSTOMER AND NAME OF FOLDER		INDICE / REVIEW
SAUR		0
Traitement Des Boues Step Baulne		
DESSINATEUR DRAWER	M.H.	FOLIO/SHEET 51 / 52
N° AFFAIRE N° PROJECT	190174	
IGE XAO		VARS SERVICE PACK 6 (4.868)

AUTOMATISMES SEGUIN
Systeme Qualité

3, Rue Pierre Curie
91230 MONTGERON
Tél. : 01.69.52.47.00 - Fax : 01.69.52.47.01
e-mail : seguin@automatismes-seguin.fr
http://www.automatismes-seguin.fr

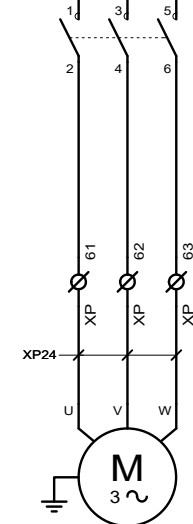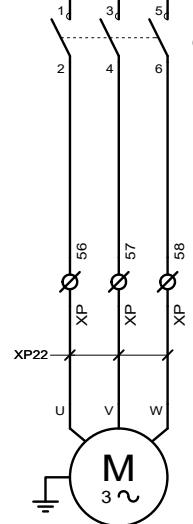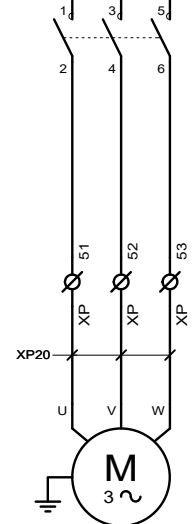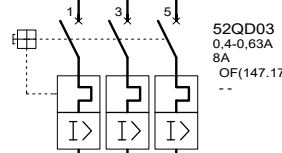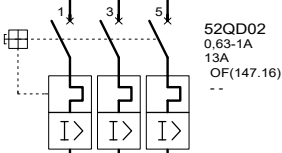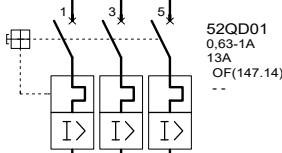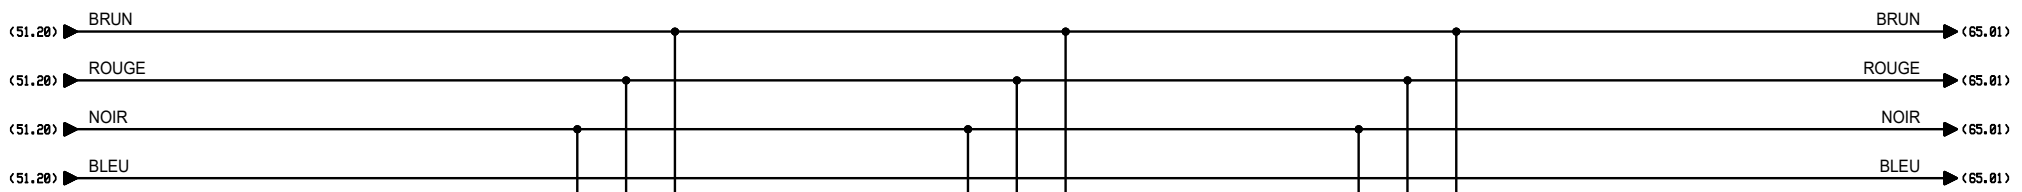

INJECTEUR CHAUX	
Pmax	0.37 KW
In	* A


DEVOUTEUR CHAUX	
Pmax	0.37 KW
In	* A

DEPOUSSEUR CHAUX	
Pmax	0.16 KW
In	* A

3, Rue Pierre Curie
91230 MONTGERON
Tél. : 01.69.52.47.00 - Fax : 01.69.52.47.01
e-mail : seguin@automatismes-seguin.fr
http://www.automatismes-seguin.fr

**PUISSANCE
CHAULAGE**


CLIENT ET NOM DU DOSSIER / CUSTOMER AND NAME OF FOLDER			
SAUR			
Traitement Des Boues Step Baulne			
DESSINATEUR DRAWER	M.H.	FOLIO/SHEET	52 / 55
N° AFFAIRE N° PROJECT	190174		
			IGE XAO
			VAR3 SERVICE PACK 6 (4.6/6)

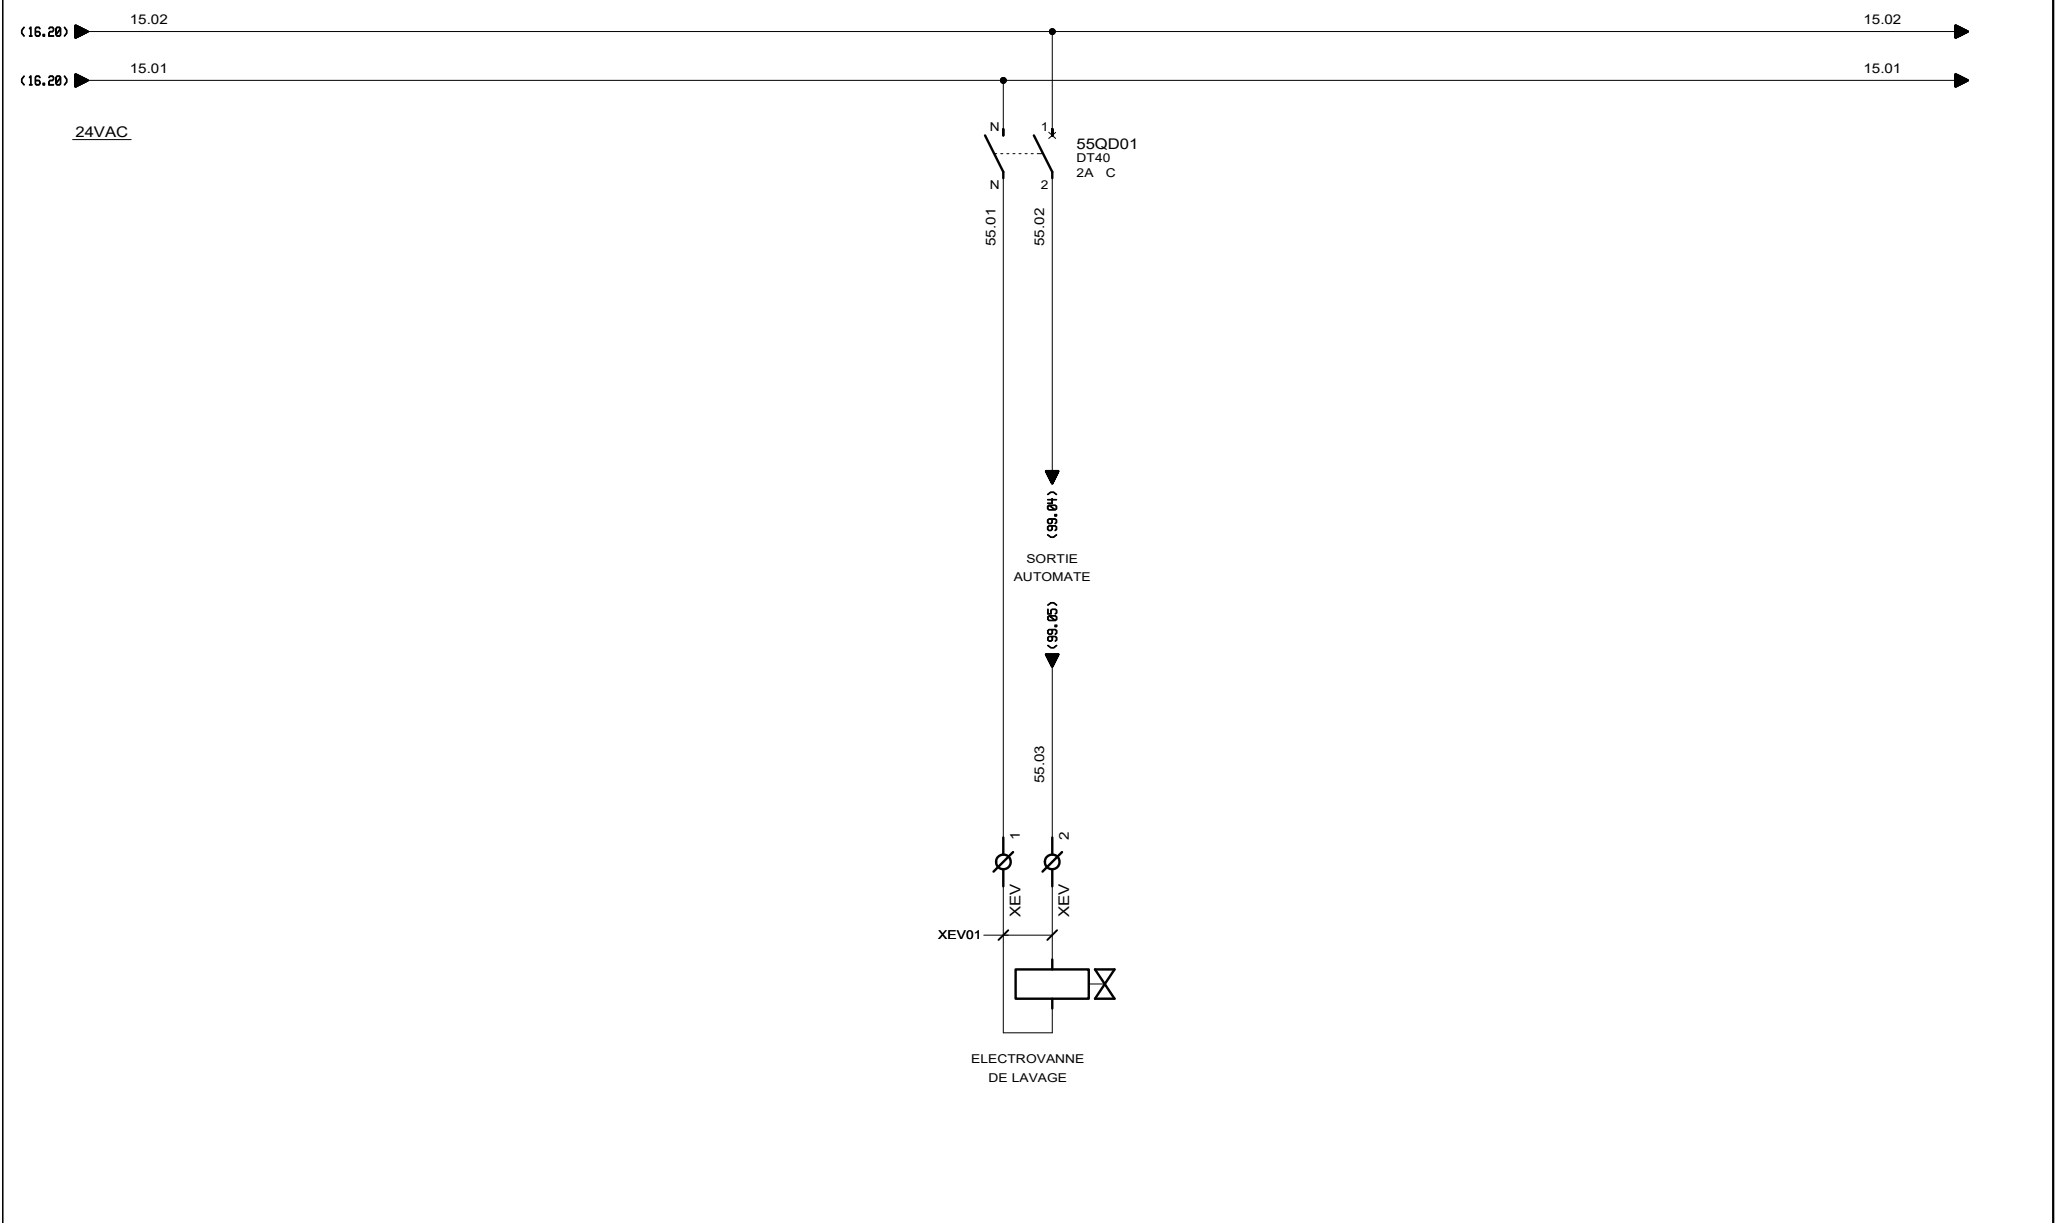



 3, Rue Pierre Curie
 91230 MONTGERON
 Tél. : 01.69.52.47.00 - Fax : 01.69.52.47.01
 e-mail : seguin@automatismes-seguin.fr
<http://www.automatismes-seguin.fr>

ELECTROVANNE DE LAVAGE

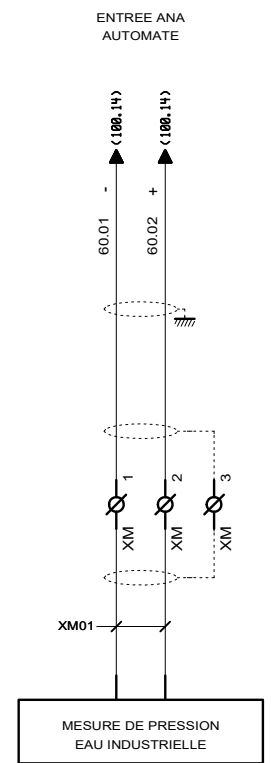
CLIENT ET NOM DU DOSSIER / CUSTOMER AND NAME OF FOLDER		INDICE / REVIEW
SAUR Traitement Des Boues Step Baulne		0
DESSINATEUR DRAWER	M.H.	FOLIO/SHEET 55 / 60
N° AFFAIRE N° PROJECT	190174	
		VARS SERVICE PACK 6 (4.868)




 3, Rue Pierre Curie
 91230 MONTGERON
 Tél. : 01.69.52.47.00 - Fax : 01.69.52.47.01
 e-mail : seguin@automatismes-seguin.fr
<http://www.automatismes-seguin.fr>

MESURE DE PRESSION EAU INDUSTRIELLE


CLIENT ET NOM DU DOSSIER / CUSTOMER AND NAME OF FOLDER		INDICE / REVIEW
SAUR		0
Traitement Des Boues Step Baulne		
DESSINATEUR DRAWER	F.C.	FOLIO/SHEET 60 / 65
N° AFFAIRE N° PROJECT	190174	
		<small>VAR3 SERVICE PACK 6 - (4.865)</small>

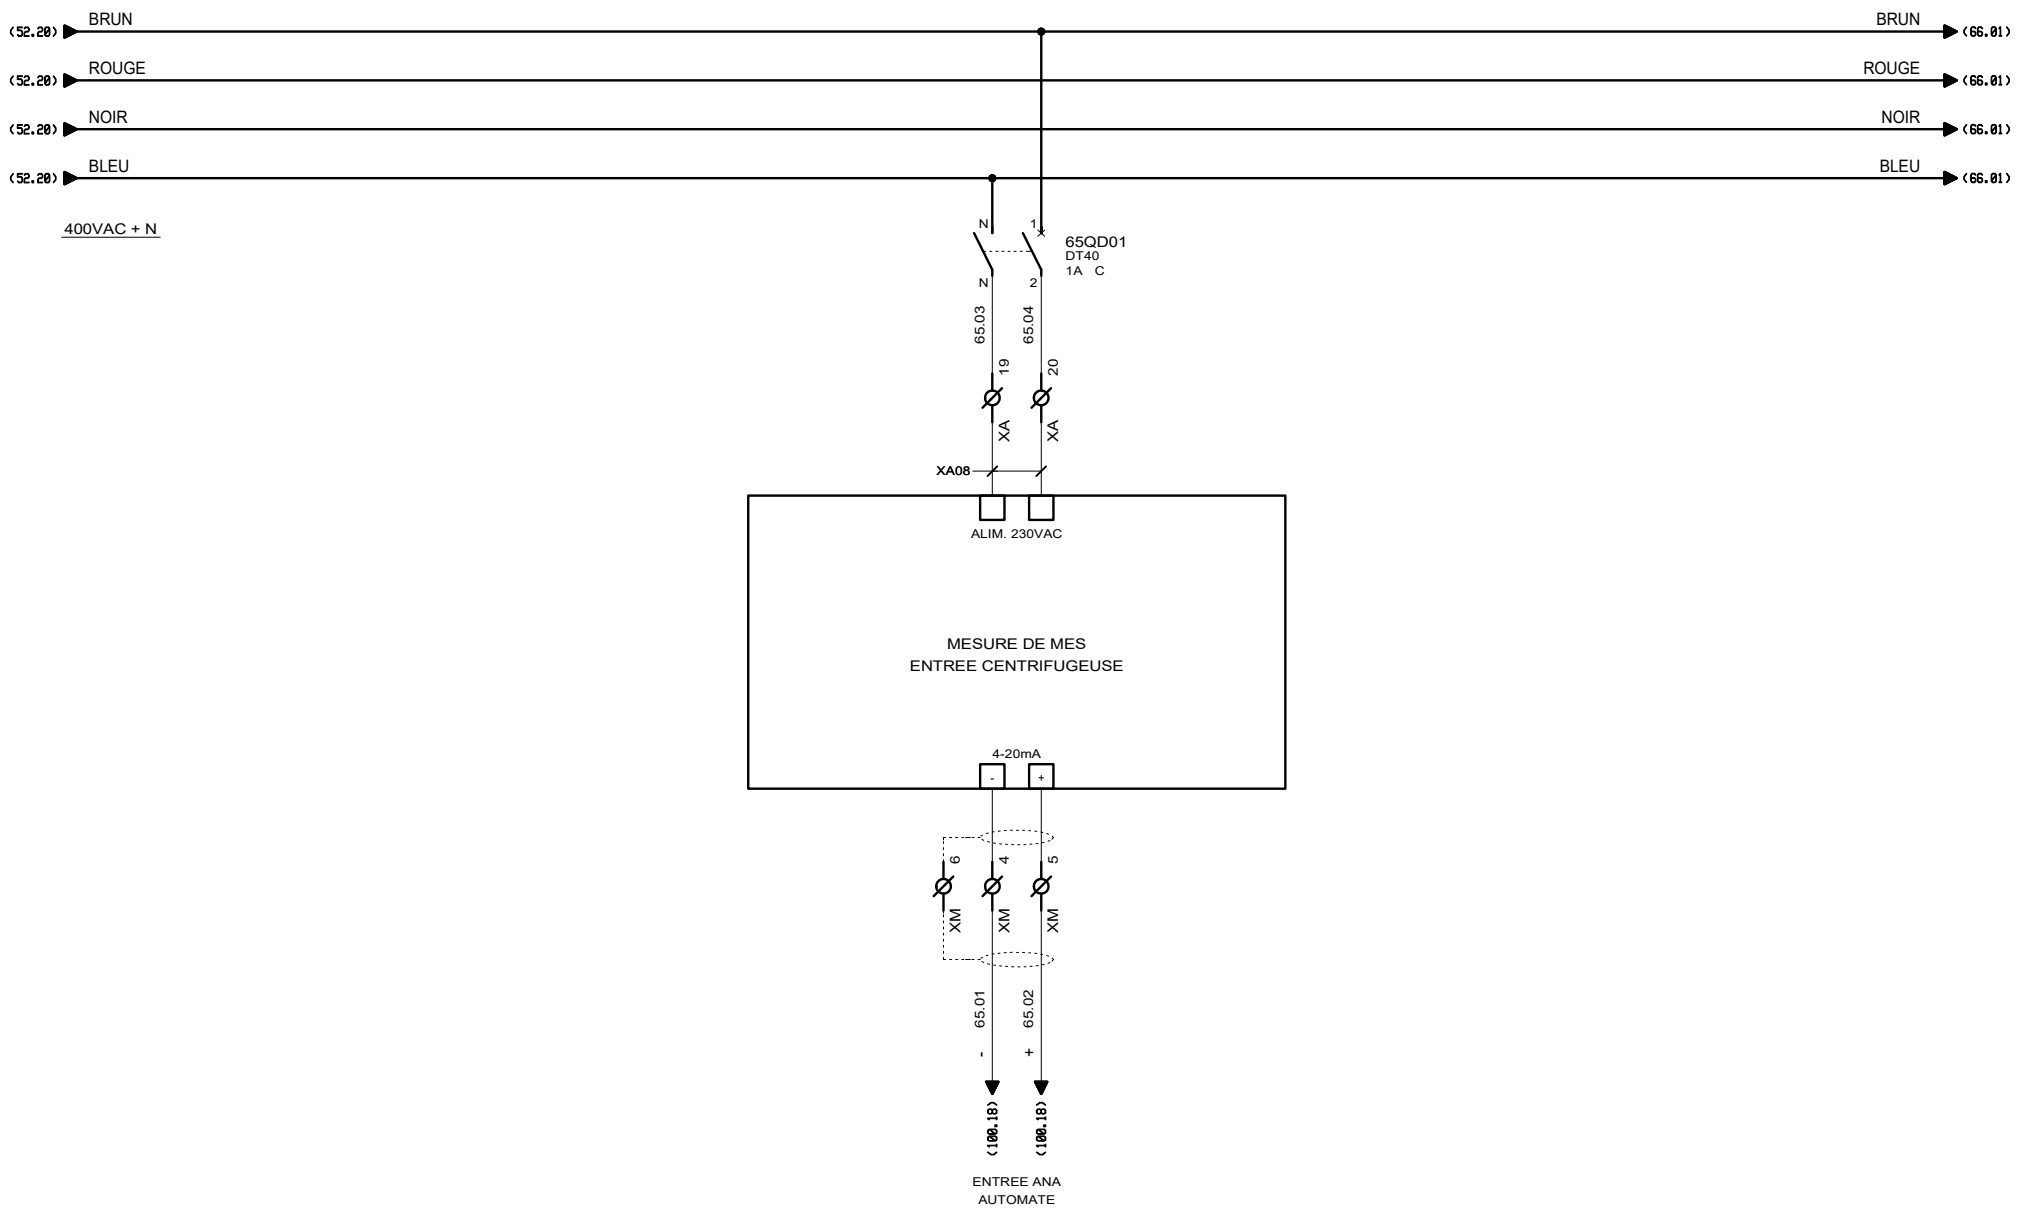



 3, Rue Pierre Curie
 91230 MONTGERON
 Tél. : 01.69.52.47.00 - Fax : 01.69.52.47.01
 e-mail : seguin@automatismes-seguin.fr
 http://www.automatismes-seguin.fr

NIVEAU DE MES ENTREE CENTRIFUGEUSE
EXTRACTION DES BOUES

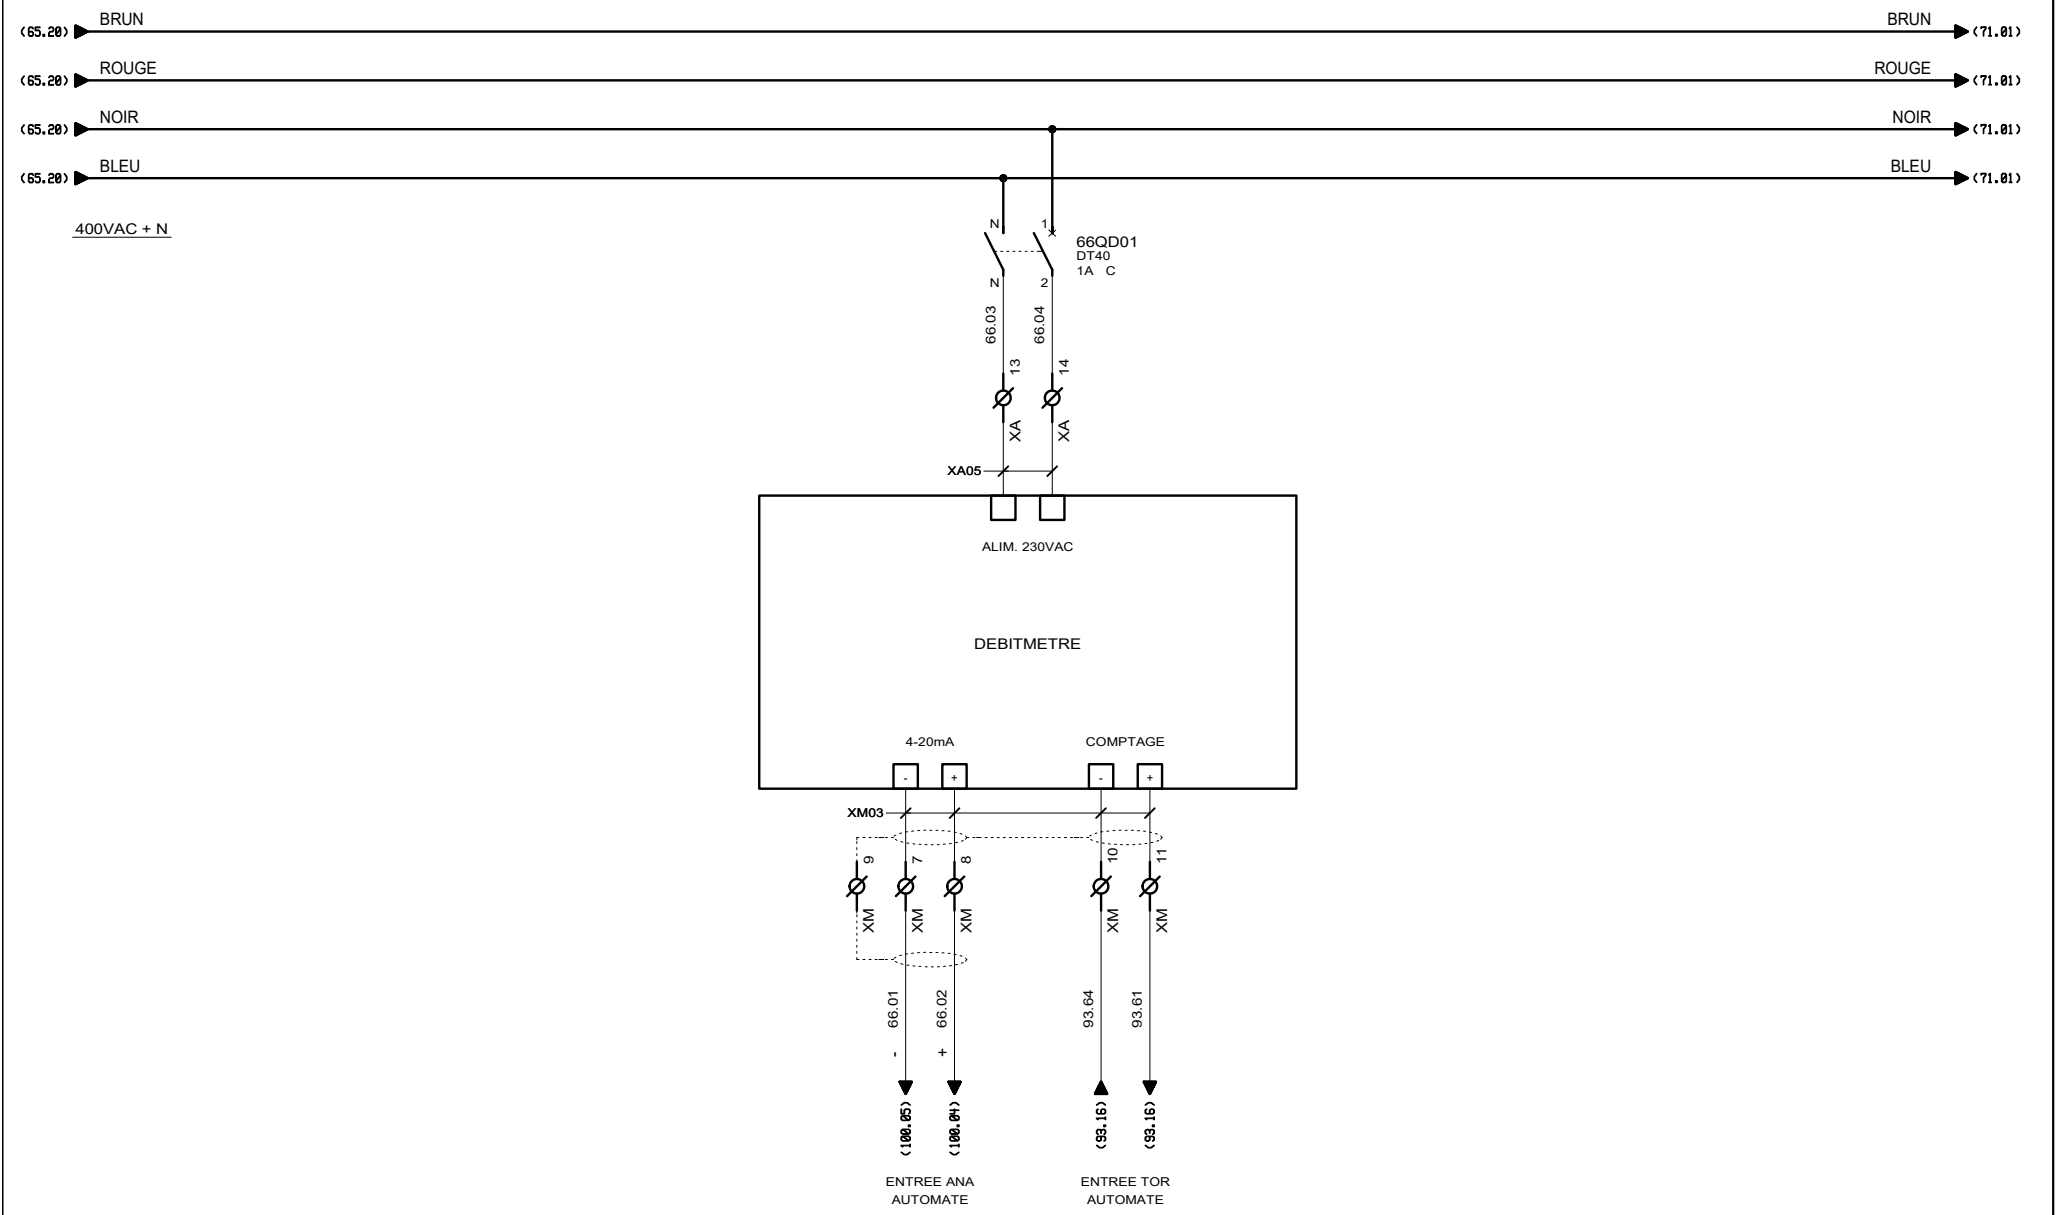
CLIENT ET NOM DU DOSSIER / CUSTOMER AND NAME OF FOLDER		INDICE / REVIEW
SAUR		0
Traitement Des Boues Step Baulne		
DESSINATEUR / DRAWER	F.C.	FOLIO/SHEET 65 / 66
N° AFFAIRE / N° PROJECT	190174	
		IGE XAO VAR3 SERVICE PACK 6 (4.8/05)




 3, Rue Pierre Curie
 91230 MONTGERON
 Tél. : 01.69.52.47.00 - Fax : 01.69.52.47.01
 e-mail : seguin@automatismes-seguin.fr
 http://www.automatismes-seguin.fr

MESURE DE DEBIT ALIMENTATION BOUES EXTRACTION DES BOUES


CLIENT ET NOM DU DOSSIER / CUSTOMER AND NAME OF FOLDER		INDICE / REVIEW
SAUR Traitement Des Boues Step Baulne		0
DESSINATEUR DRAWER	M.H.	FOLIO/SHEET 66 / 70
N° AFFAIRE N° PROJECT	190174	
		VARS SERVICE PACK 6 - (4.8/05)

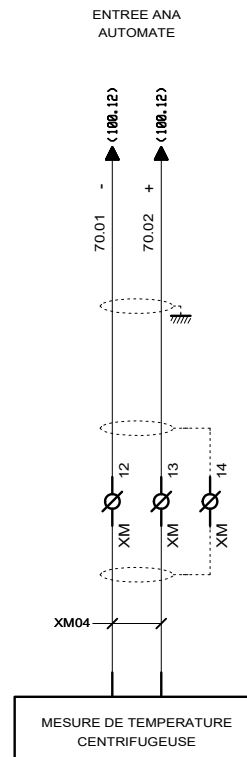





3, Rue Pierre Curie
91230 MONTGERON
Tél. : 01.69.52.47.00 - Fax : 01.69.52.47.01
e-mail : seguin@automatismes-seguin.fr
<http://www.automatismes-seguin.fr>

MESURE DE TEMPERATURE CENTRIFUGEUSE TRAITEMENT DES BOUES

CLIENT ET NOM DU DOSSIER / CUSTOMER AND NAME OF FOLDER		INDICE / REVIEW
SAUR Traitement Des Boues Step Baulne		0
DESSINATEUR DRAWER	F.C.	FOLIO/SHEET 70 / 71
N° AFFAIRE N° PROJECT	190174	
		VARS SERVICE PACK 6 - (4.865)

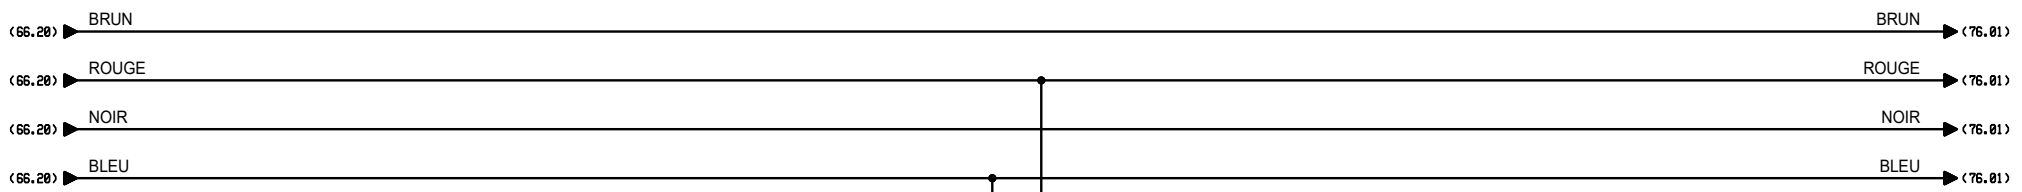


400VAC + N

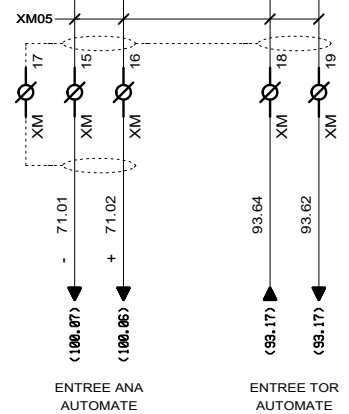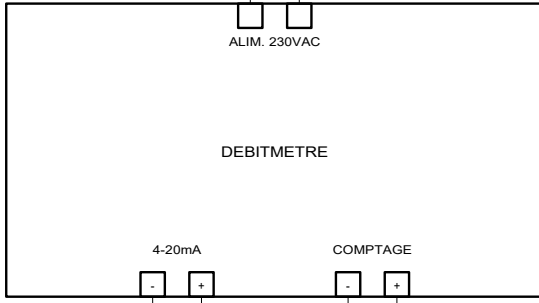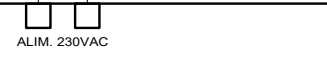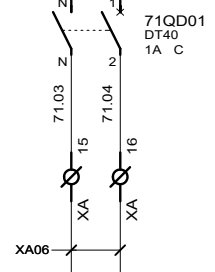

3, Rue Pierre Curie
91230 MONTGERON
Tél. : 01.69.52.47.00 - Fax : 01.69.52.47.01
e-mail : seguin@automatismes-seguin.fr
http://www.automatismes-seguin.fr

MESURE DE DEBIT POLYMERE TRAITEMENT DES BOUES

CLIENT ET NOM DU DOSSIER / CUSTOMER AND NAME OF FOLDER		INDICE / REVIEW
SAUR Traitement Des Boues Step Baulne		0
DESSINATEUR DRAWER	M.H.	FOLIO/SHEET 71 / 76
N° AFFAIRE N° PROJECT	190174	
VARS SERVICE PACK 6 - (4.8/05)		

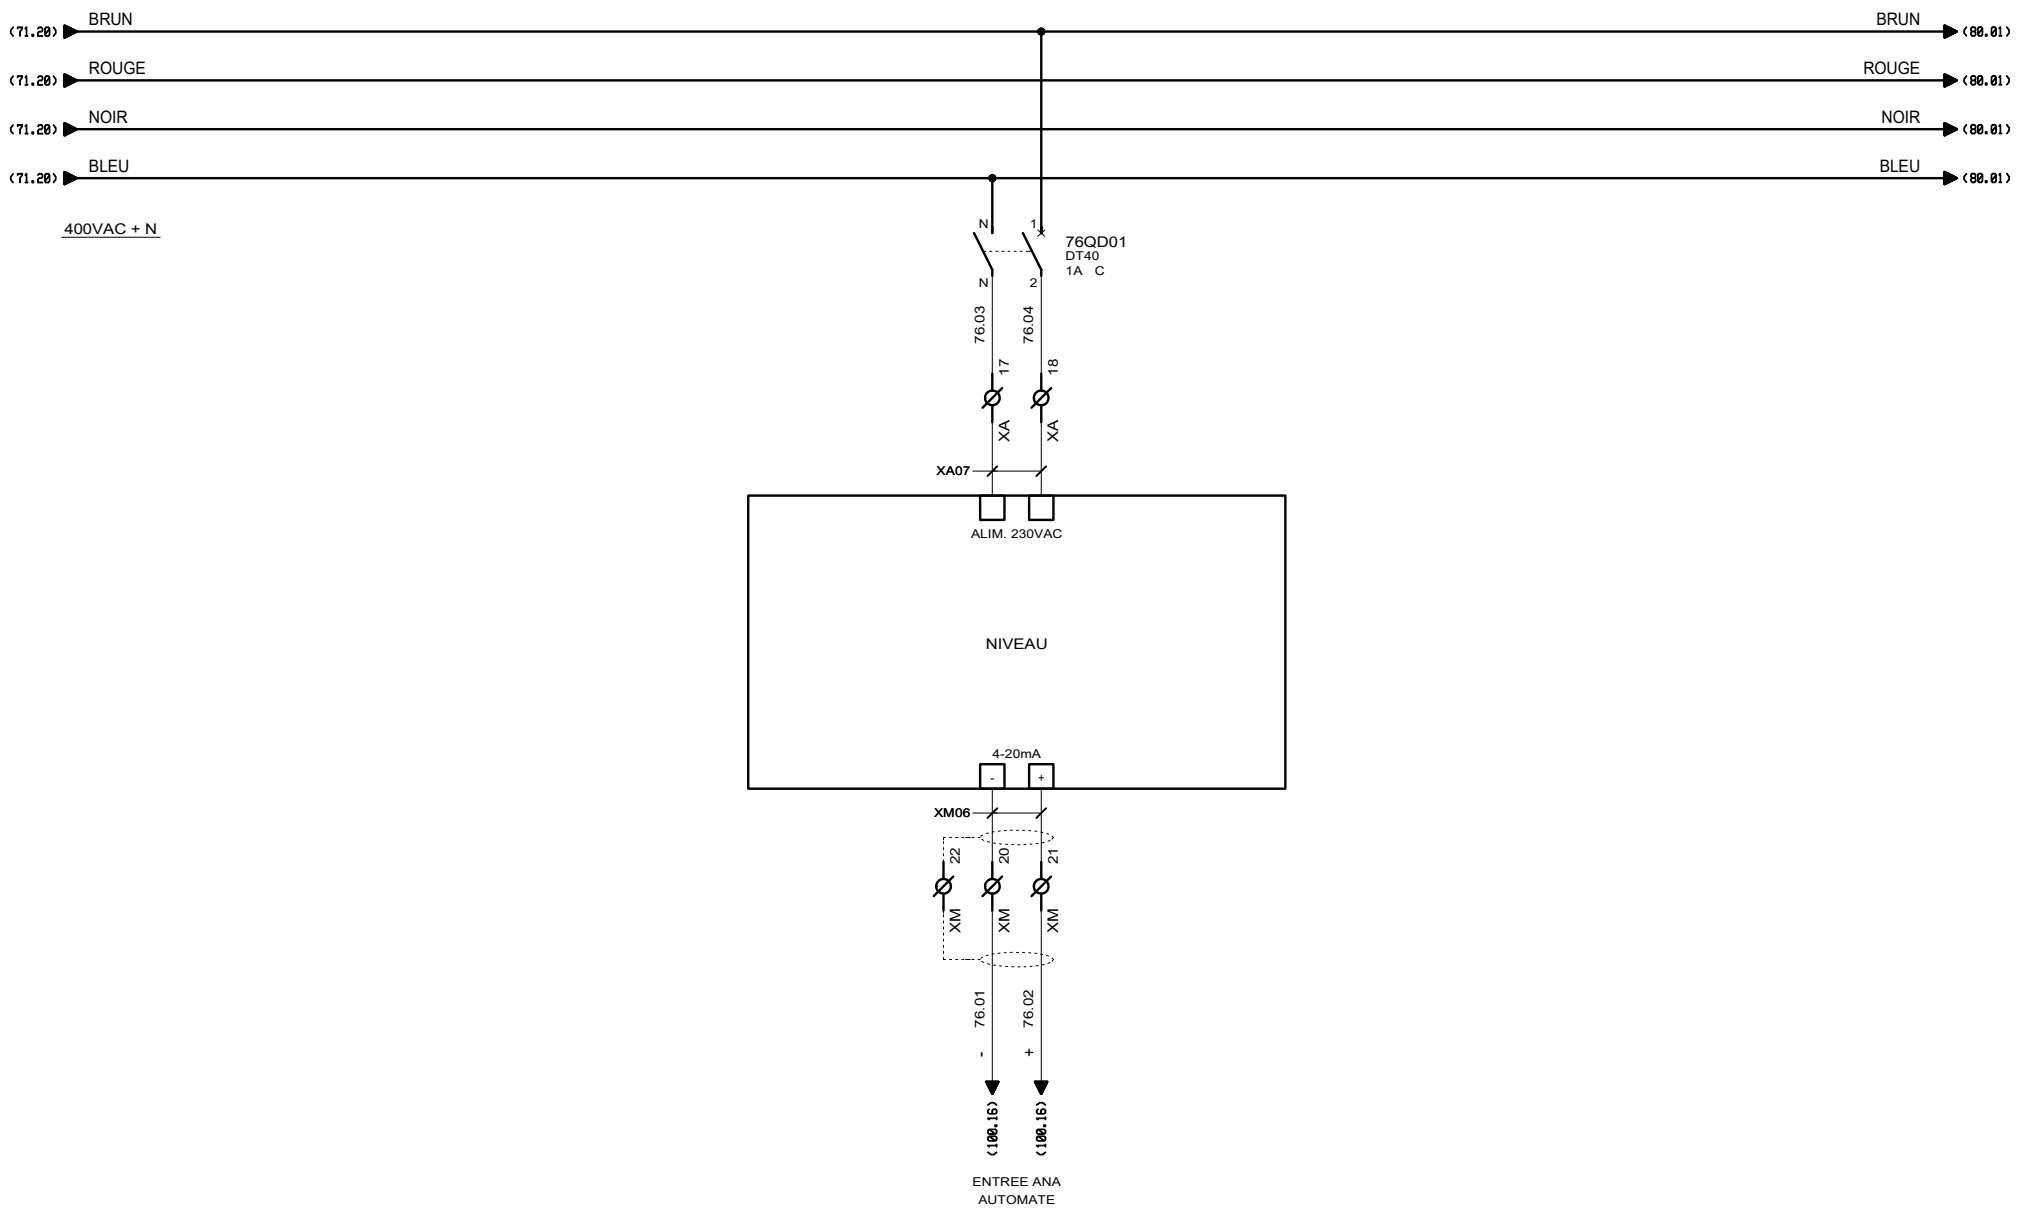



AUTOMATISMES SEGUIN
Systeme Qualité

3, Rue Pierre Curie
91230 MONTGERON
Tél. : 01.69.52.47.00 - Fax : 01.69.52.47.01
e-mail : seguin@automatismes-seguin.fr
http://www.automatismes-seguin.fr

MESURE DE NIVEAU POMPE GAVEUSE CHAULAGE



CLIENT ET NOM DU DOSSIER / CUSTOMER AND NAME OF FOLDER		INDICE / REVIEW
SAUR Traitement Des Boues Step Baulne		0
DESSINATEUR DRAWER	M.H.	FOLIO/SHEET 76 / 78
N° AFFAIRE N° PROJECT	190174	
		IGE XAO VAR3 SERVICE PACK 6 (4.868)

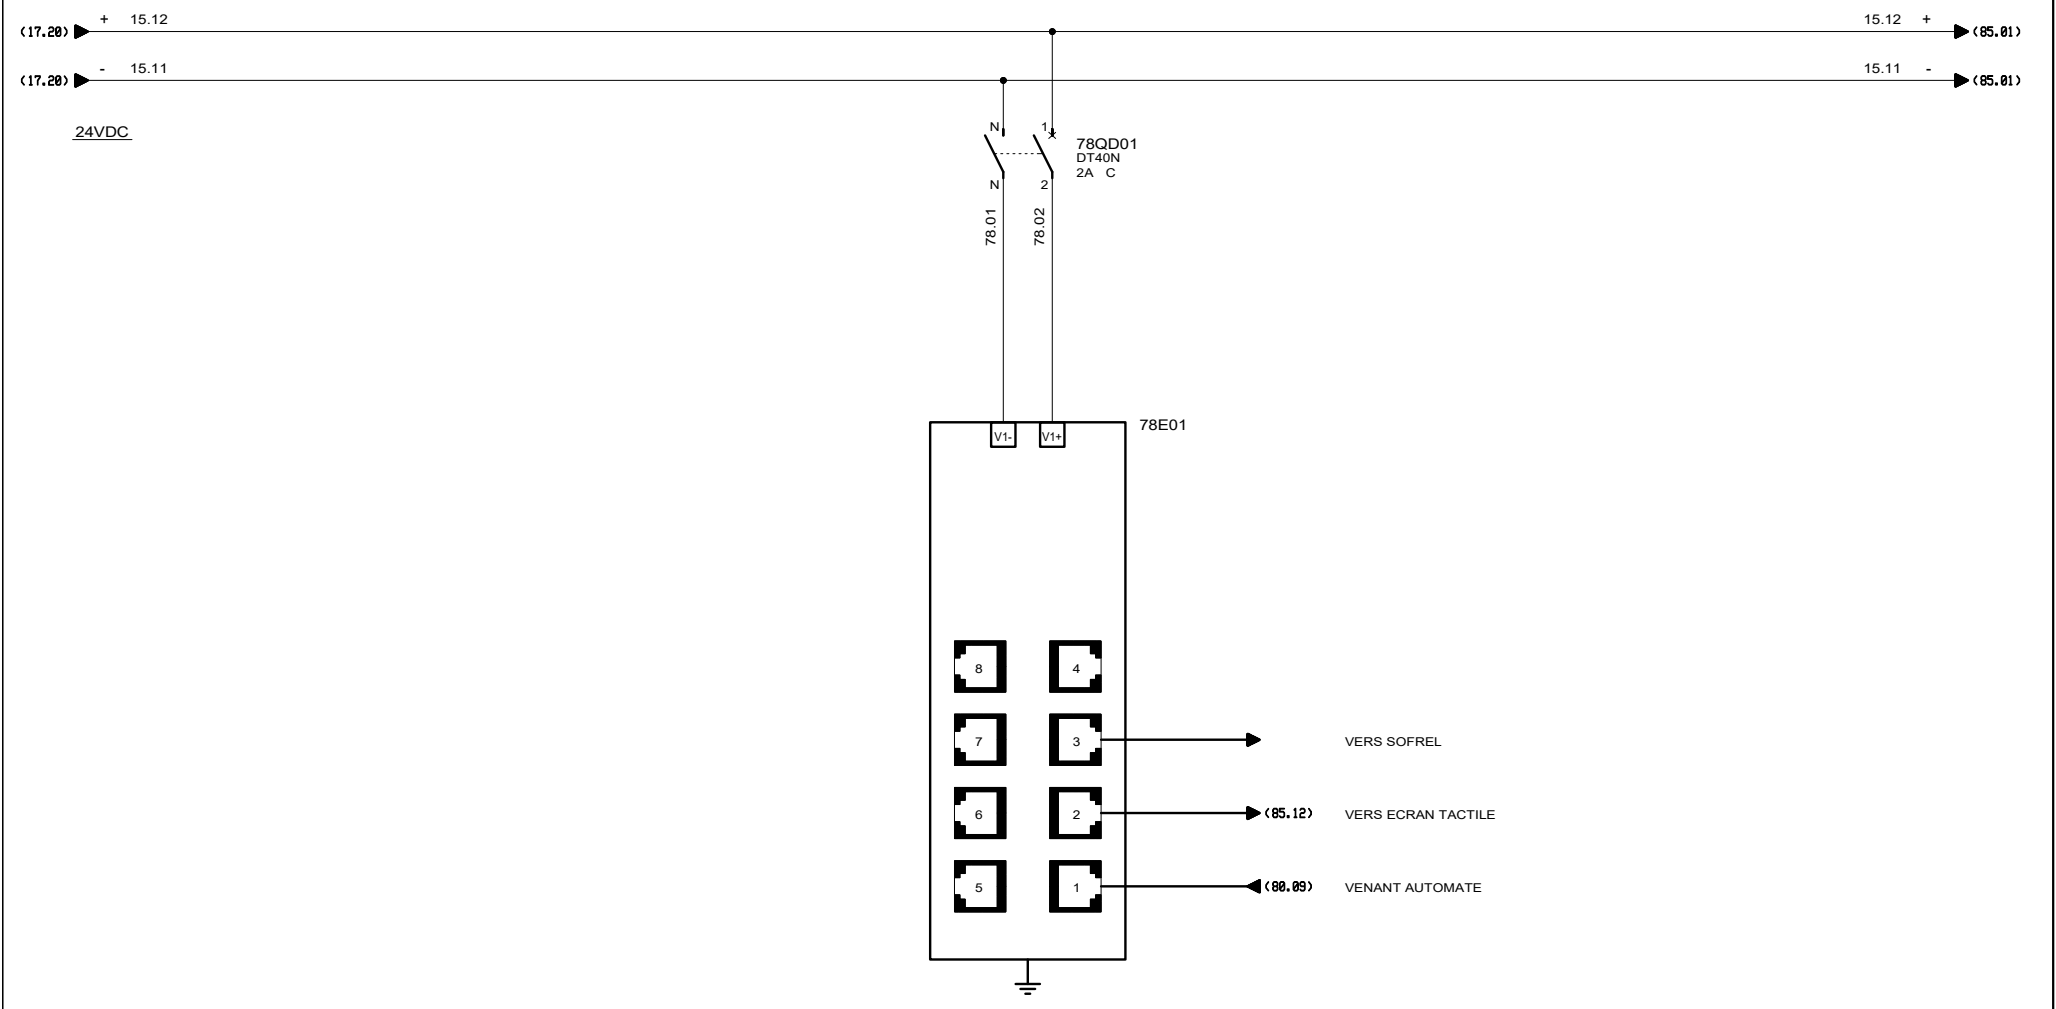


 3, Rue Pierre Curie
 91230 MONTGERON
 Tél. : 01.69.52.47.00 - Fax : 01.69.52.47.01
 e-mail : seguin@automatismes-seguin.fr
<http://www.automatismes-seguin.fr>

SWITCH


CLIENT ET NOM DU DOSSIER / CUSTOMER AND NAME OF FOLDER		INDICE / REVIEW
SAUR		0
Traitement Des Boues Step Baulne		
DESSINATEUR / DRAWER	M.H.	FOLIO/SHEET 78 / 80
N° AFFAIRE / N° PROJECT	190174	
		IGE XAO VAR3 SERVICE PACK 6 (4.868)

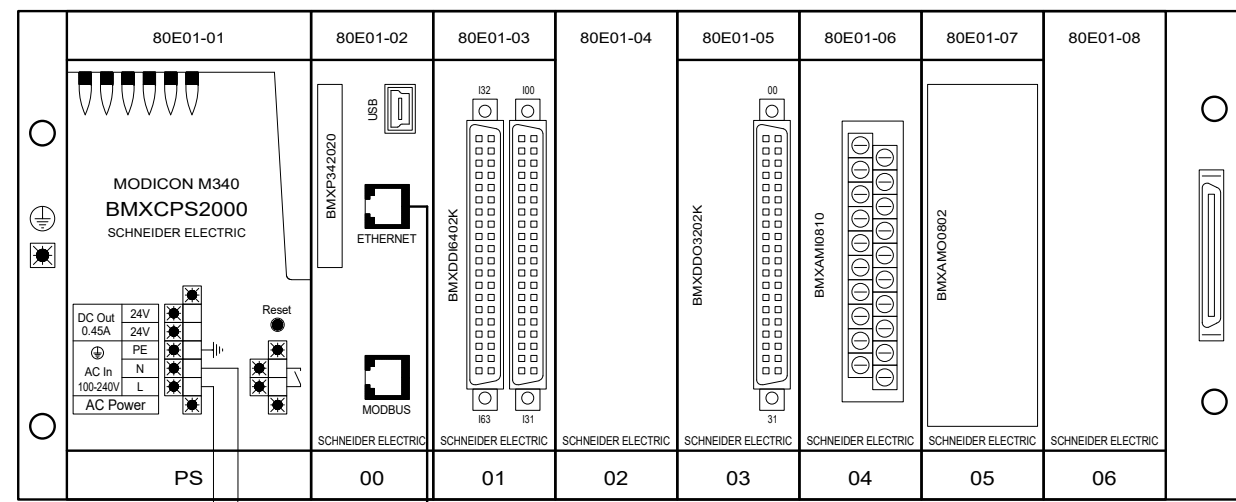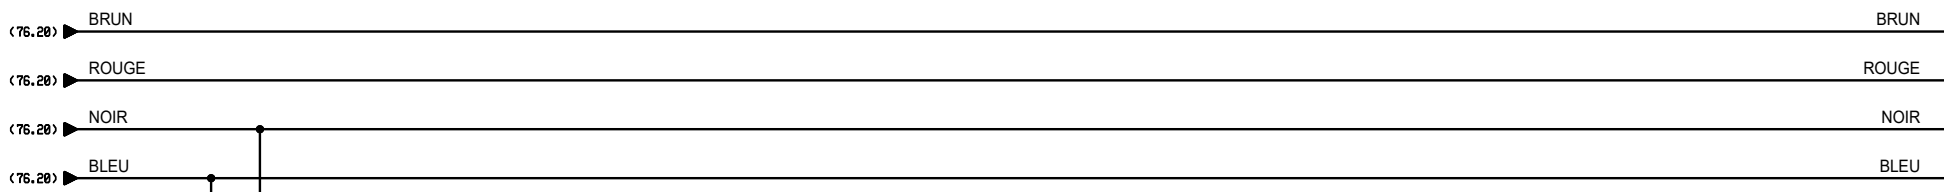


➔ (78.13) VERS SWITCH

ALIMENTATION AUTOMATE RACK 0

CLIENT ET NOM DU DOSSIER / CUSTOMER AND NAME OF FOLDER		INDICE / REVIEW
SAUR		0
Traitement Des Boues Step Baulne		
DESSINATEUR / DRAWER	M.H.	FOLIO/SHEET 80 / 85
N° AFFAIRE / N° PROJECT	190174	
		IGE-XAO VAR3 SERVICE PACK 6 (4.868)

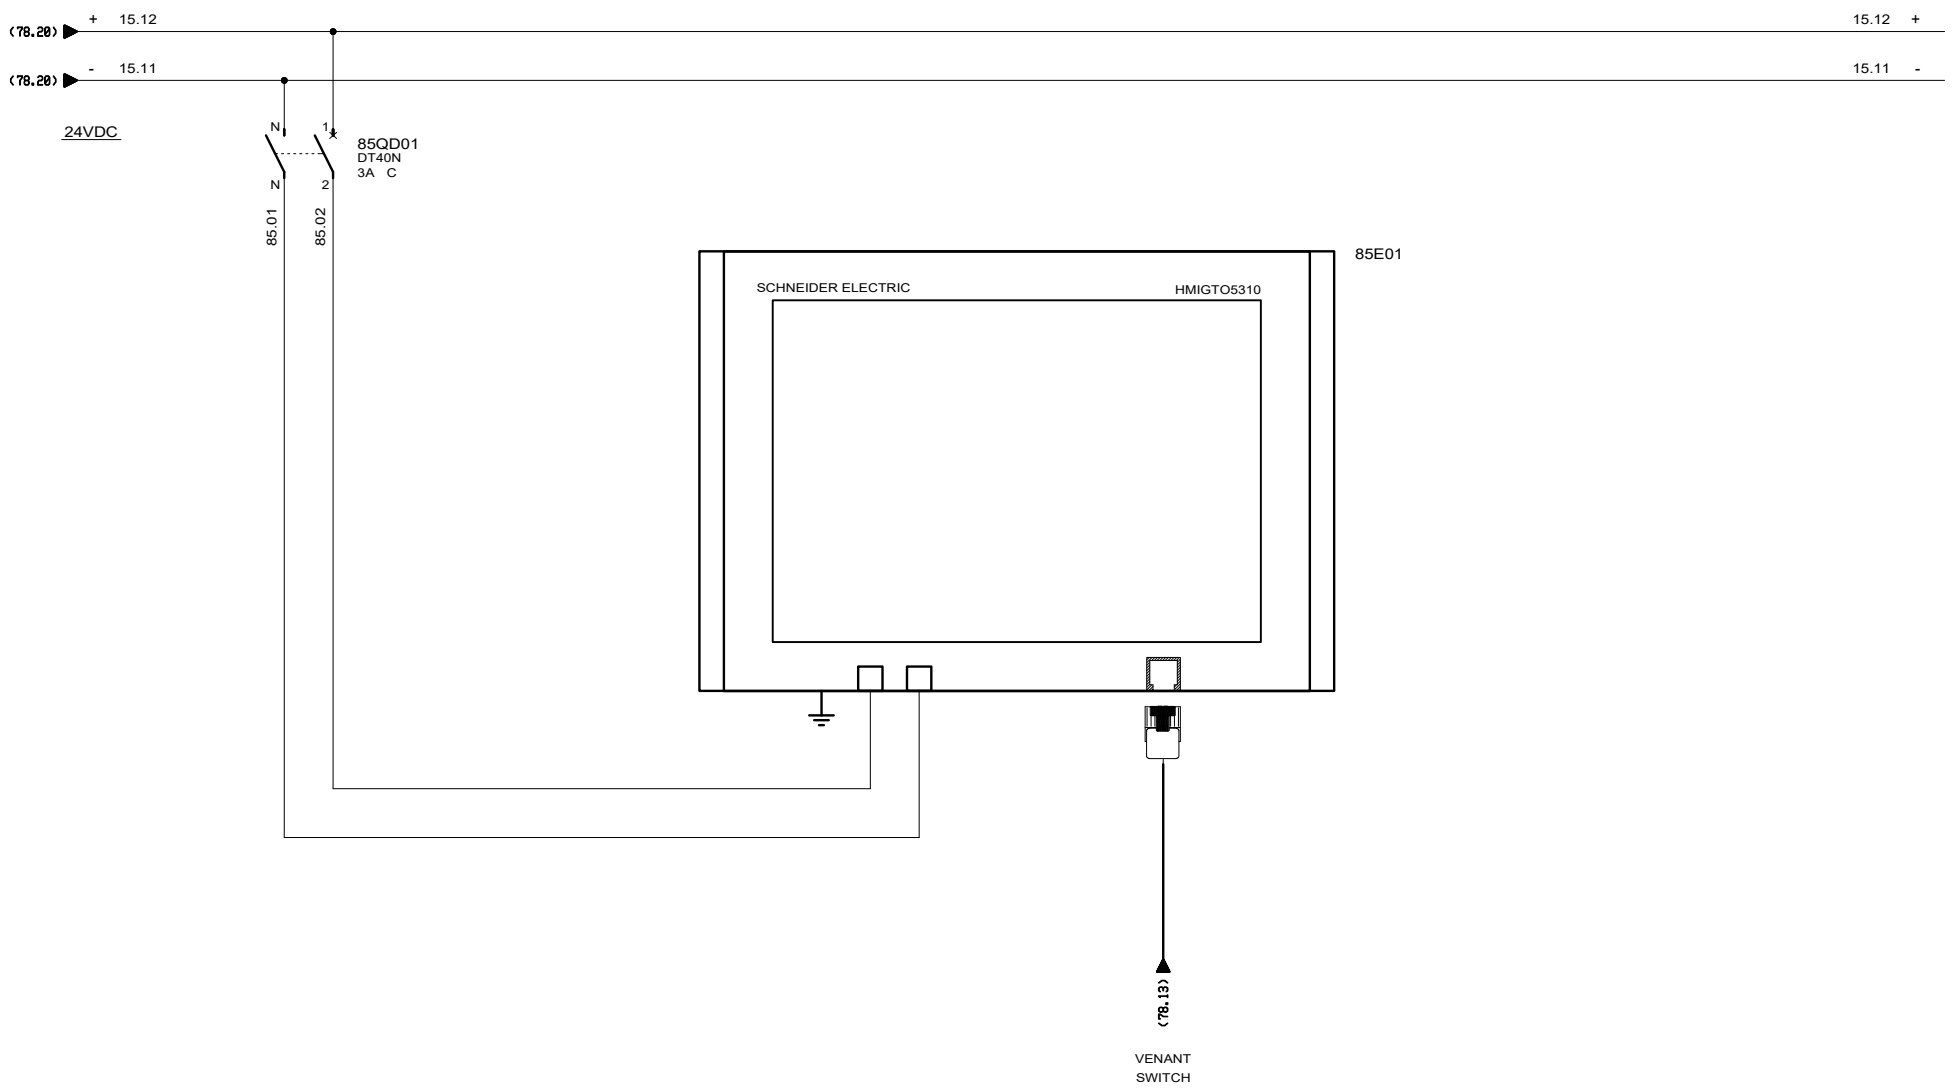

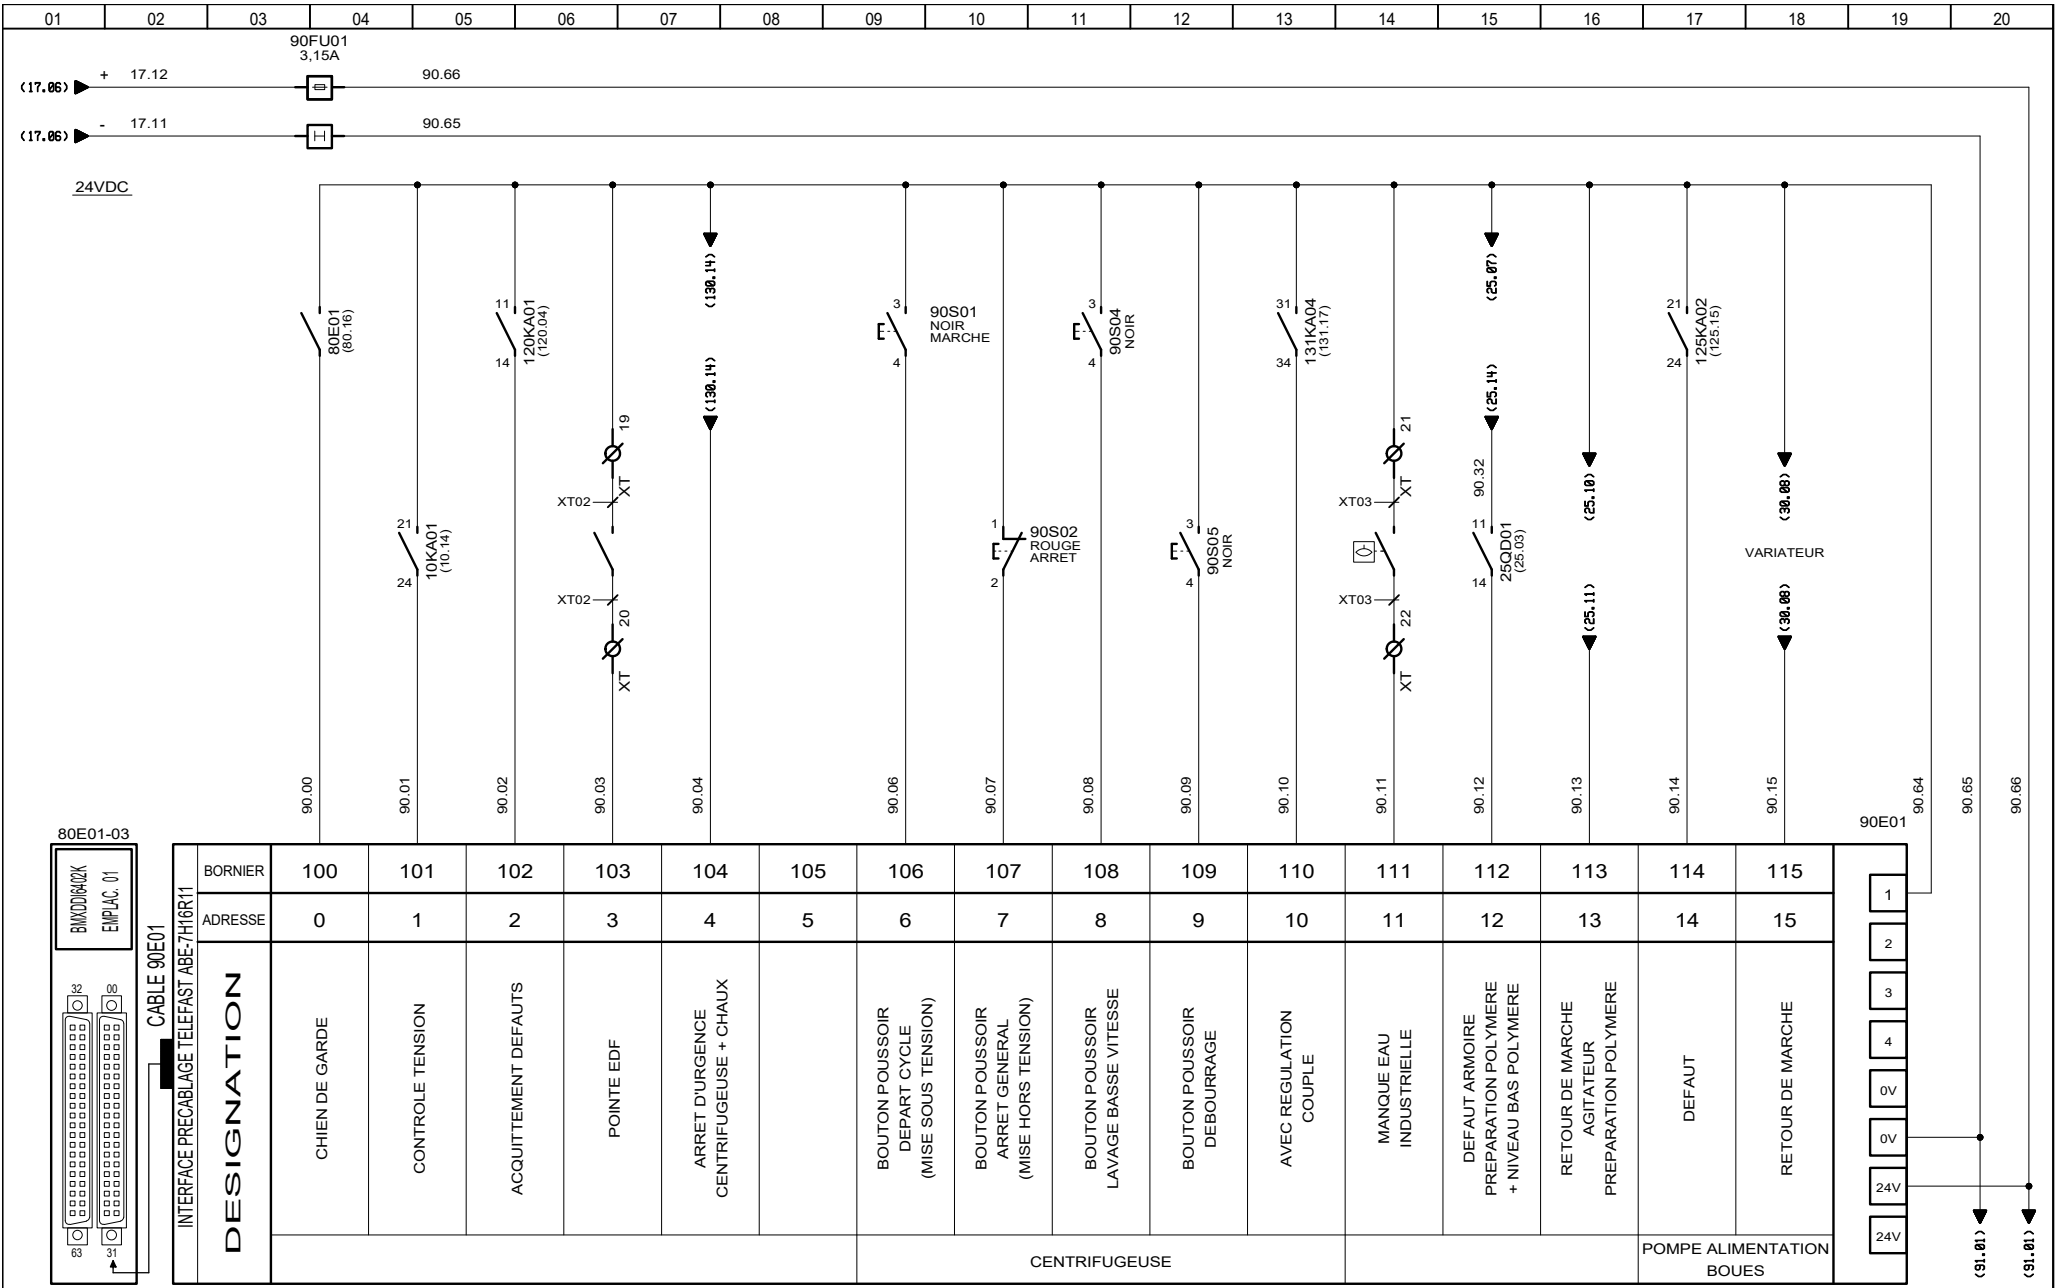


80E01-03

INTERFACE PRECABLAGE TELEFAST ABE-7H10R11


CABLE 90E01

BORNIER	100	101	102	103	104	105	106	107	108	109	110	111	112	113	114	115
ADRESSE	0	1	2	3	4	5	6	7	8	9	10	11	12	13	14	15
DESIGNATION	CHIEN DE GARDE	CONTROLE TENSION	ACQUITTEMENT DEFAULTS	POINTE EDF	ARRET D'URGENCE CENTRIFUGEUSE + CHAUX		BOUTON POUSSOIR DEPART CYCLE (MISE SOUS TENSION)	BOUTON POUSSOIR ARRET GENERAL (MISE HORS TENSION)	BOUTON POUSSOIR LAVAGE BASSE VITESSE	BOUTON POUSSOIR DEBOURAGE	AVEC REGULATION COUPLE	MANQUE EAU INDUSTRIELLE	DEFAULT ARMOIRE PREPARATION POLYMERE + NIVEAU BAS POLYMERE	RETOUR DE MARCHÉ AGITATEUR PREPARATION POLYMERE	DEFAULT	RETOUR DE MARCHÉ
	CENTRIFUGEUSE												POMPE ALIMENTATION BOUES			

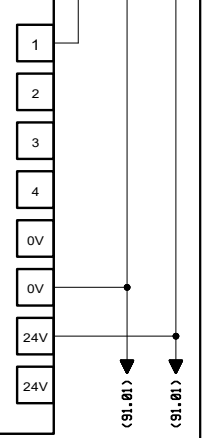


(90.20) + 90.66
 (90.20) - 90.65


24VDC

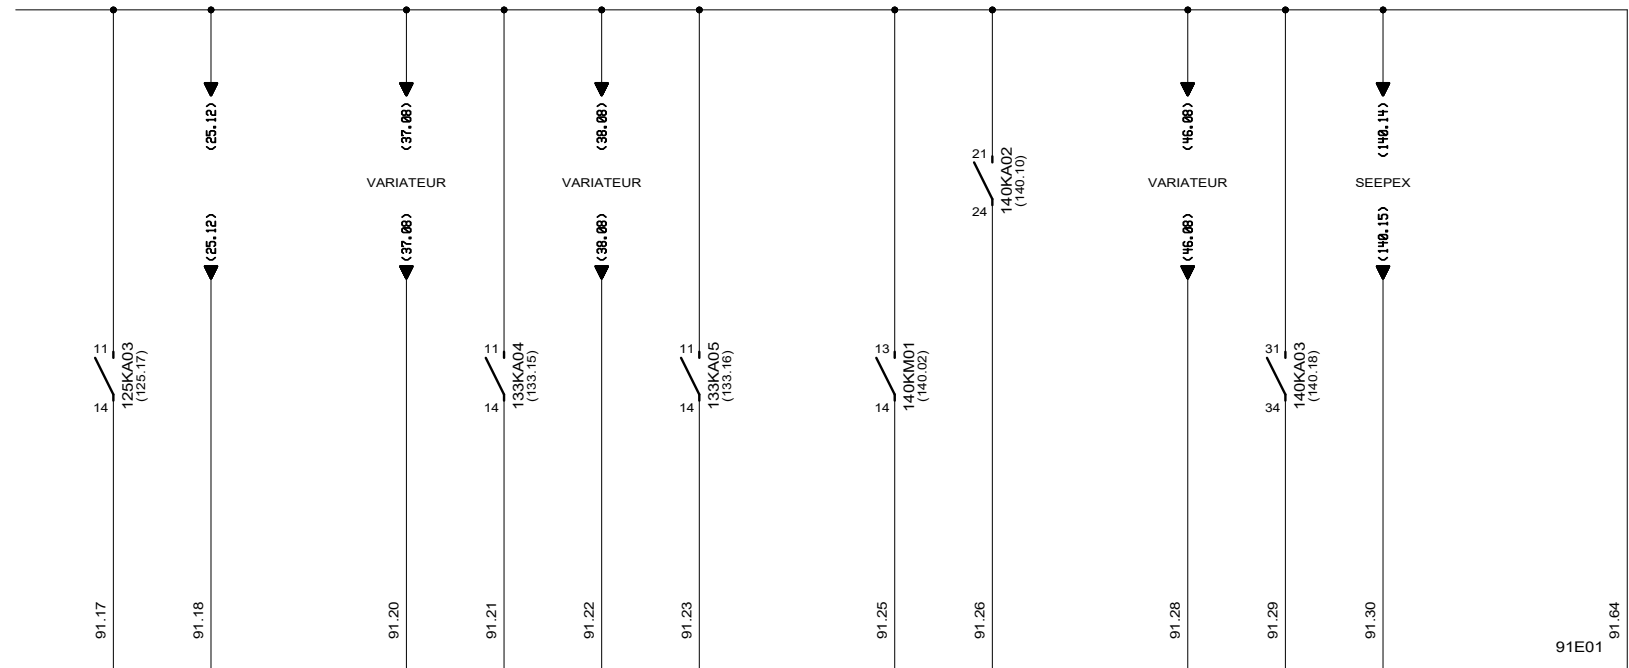

80E01-03

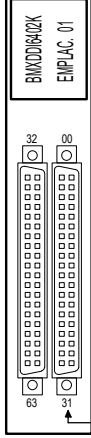

BORNIER	100	101	102	103	104	105	106	107	108	109	110	111	112	113	114	115
ADRESSE	16	17	18	19	20	21	22	23	24	25	26	27	28	29	30	31
DESIGNATION		NIVEAU TRES BAS ALIMENTATION BOUES	MANQUE EAU DILUTION PREPARATION POLYMERE		RETOUR DE MARCHÉ	DEFAULT	RETOUR DE MARCHÉ	DEFAULT		RETOUR DE MARCHÉ	DEFAULT		RETOUR DE MARCHÉ	DEFAULT	DEFAULT ANTI-MARCHÉ A SEC	
					POMPE DOSEUSE POLYMERE 1		POMPE DOSEUSE POLYMERE 2			VIS SOUS CENTRIFUGEUSE			POMPE GAVEUSE			

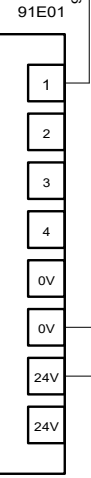


Automatismes Seguin
 Systeme Qualité
 3, Rue Pierre Curie
 91230 MONTGERON
 Tél. : 01.69.52.47.00 - Fax : 01.69.52.47.01
 e-mail : seguin@automatismes-seguin.fr
 http://www.automatismes-seguin.fr

**ENTREES TOR 2/4
 RACK 0 - EMPLACEMENT 1**


CLIENT ET NOM DU DOSSIER / CUSTOMER AND NAME OF FOLDER		INDICE / REVIEW
SAUR		0
Traitement Des Boues Step Baulne		
DESSINATEUR DRAWER	M.H.	FOLIO/SHEET 91 / 92
N° AFFAIRE N° PROJECT	190174	
VAR3 SERVICE PACK 6 - (4.848)		

(91.20) + 90.66
 (91.20) - 90.65

24VDC

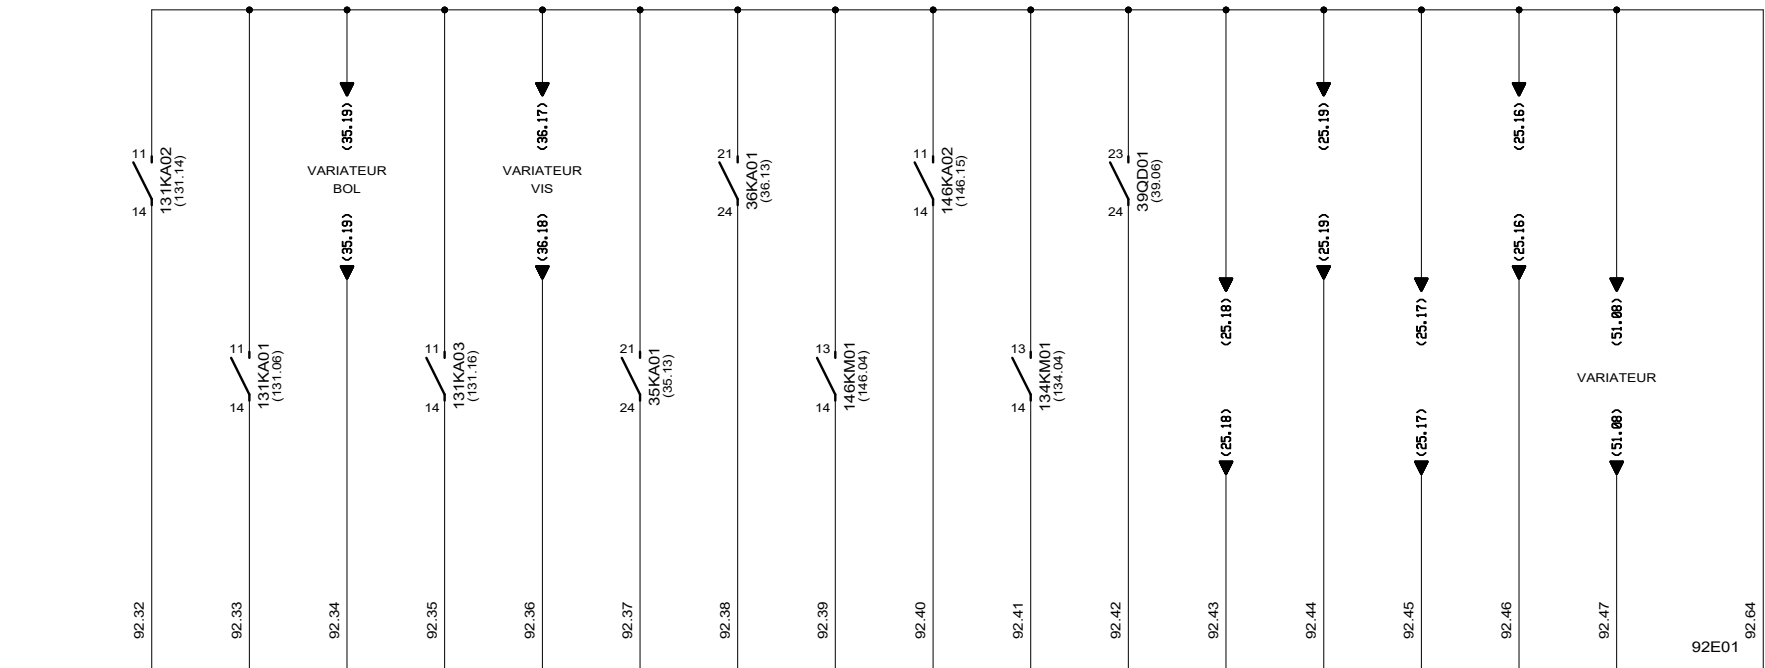


80E01-03

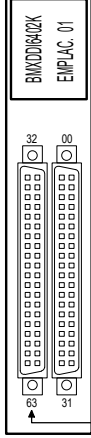

CABLE 92E01
 INTERFACE PRECABLAGE TELEFAST ABE-7H10R11

BORNIER	100	101	102	103	104	105	106	107	108	109	110	111	112	113	114	115
ADRESSE	32	33	34	35	36	37	38	39	40	41	42	43	44	45	46	47
DESIGNATION	VARIATEURS BOLS ET VIS PRETS	RETOUR DE MARCHÉ	DEFAULT COUPLE MOTEUR SEUIL 1	DEFAULT COUPLE MOTEUR SEUIL 2	LIQUIDE/SOLIDE (MISE EN SERVICE VIS ET GAVEUSE)	DEFAULT VARIATEUR BOL	DEFAULT VARIATEUR VIS	RETOUR DE MARCHÉ	DEFAULT	RETOUR DE MARCHÉ	DEFAULT	RETOUR DE MARCHÉ POMPE POLYMERE PUR	DEFAULT POMPE POLYMERE PUR	NIVEAU TRES BAS CUVE POLYMERE PUR	NIVEAU TRES HAUT CUVE POLYMERE PUR	RETOUR DE MARCHÉ DOSEUR CHAUX
	CENTRIFUGEUSE							POMPE LUBRIFICATION GAVEUSE		VENTILATEUR LOCAL CENTRIFUGEUSE		COFFRET PREPARATION POLYMERE				

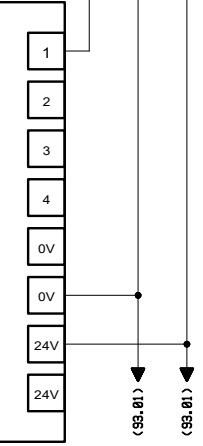

Automatismes Seguin
 3, Rue Pierre Curie
 91230 MONTGERON
 Tél. : 01.69.52.47.00 - Fax : 01.69.52.47.01
 e-mail : seguin@automatismes-seguin.fr
 http://www.automatismes-seguin.fr


**ENTREES TOR 3/4
 RACK 0 - EMPLACEMENT 1**

CLIENT ET NOM DU DOSSIER / CUSTOMER AND NAME OF FOLDER		INDICE / REVIEW
SAUR		0
Traitement Des Boues Step Baulne		
DESSINATEUR DRAWER	M.H.	FOLIO/SHEET 92 / 93
N° AFFAIRE N° PROJECT	190174	
VARS SERVICE PACK 6 - (4.868)		


(92.20) + 90.66

(92.20) - 90.65

24VDC

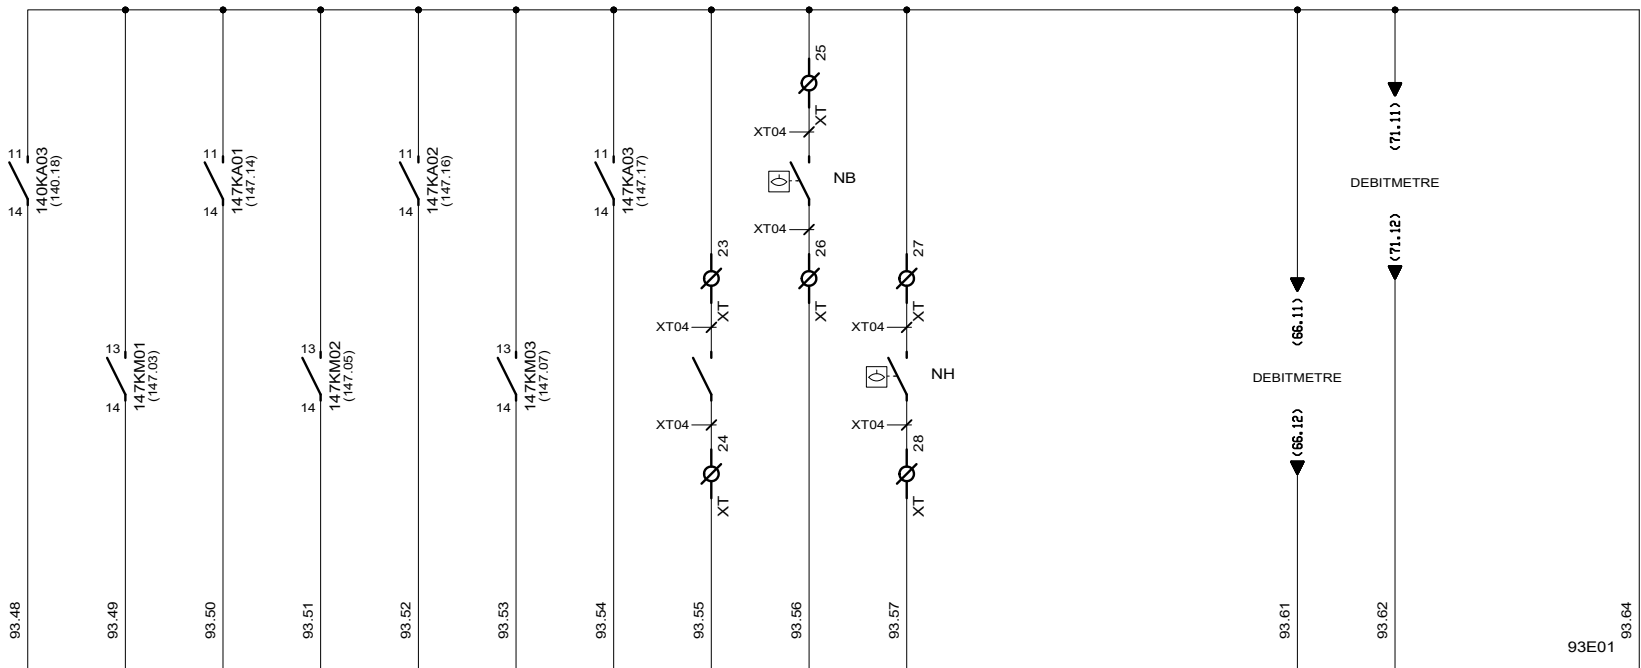


80E01-03

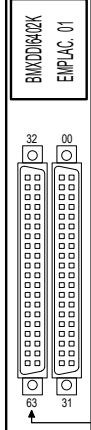

CABLE 93E01

BORNIER	100	101	102	103	104	105	106	107	108	109	110	111	112	113	114	115
ADRESSE	48	49	50	51	52	53	54	55	56	57	58	59	60	61	62	63
DESIGNATION	DEFAULT DOSEUR CHAUX	RETOUR DE MARCHÉ	DEFAULT	RETOUR DE MARCHÉ	DEFAULT	RETOUR DE MARCHÉ	DEFAULT	DEFAULT BOUVRAGE	NIVEAU HAUT SILO	NIVEAU BAS SILO				PULSE DEBITMETRE ALIMENTATION BOUES EXTRACTION DES BOUES	PULSE DEBITMETRE POLYMER TRAITEMENT DES BOUES	
		INJECTEUR CHAUX		DEVOUEUR CHAUX		DEPOUSSIÉREUR CHAUX			CHAUX							

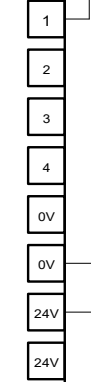


AUTOMATISMES SEGUIN
 3, Rue Pierre Curie
 91230 MONTGERON
 Tél. : 01.69.52.47.00 - Fax : 01.69.52.47.01
 e-mail : seguin@automatismes-seguin.fr
 http://www.automatismes-seguin.fr

**ENTREES TOR 4/4
 RACK 0 - EMPLACEMENT 1**

CLIENT ET NOM DU DOSSIER / CUSTOMER AND NAME OF FOLDER		INDICE / REVIEW
SAUR Traitement Des Boues Step Baulne		0
DESSINATEUR DRAWER	M.H.	IGE XAO
N° AFFAIRE N° PROJECT	190174	
FOLIO/SHEET 93 / 98		VAR3 SERVICE PACK 6 - (4.868)


80E01-05

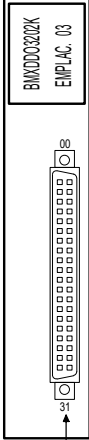


CABLE 104E01

DESIGNATION	CENTRIFUGEUSE				CENTRIFUGEUSE								CHAUX																						
	ADRESSE	0		1		2		3		4		5		6		7		8		9		10		11		12		13		14		15			
BORNIER	200	100	201	101	202	102	203	103	204	104	205	105	206	106	207	107	208	108	209	109	210	110	211	111	212	112	213	113	214	114	215	115			
COMMANDE POMPE ALIMENTATION BOUES																																			
COMMANDE POMPE DOSEUSE POLYMERE 1																																			
COMMANDE POMPE DOSEUSE POLYMERE 2																																			
MISE SOUS TENSION VARIATEURS CENTRIFUGEUSE																																			
COMMANDE CENTRIFUGEUSE BOL ET VIS																																			
COMMANDE MOTEUR VIS SOUS CENTRIFUGEUSE																																			
COMMANDE POMPE GAVEUSE																																			
COMMANDE POMPE LUBRIFICATION GAVEUSE																																			
COMMANDE LAVAGE BASSE VITESSE VIS+BOL																																			
COMMANDE LAVAGE HAUTE VITESSE VIS																																			
COMMANDE AMORCAGE																																			
COMMANDE DEBOURRAGE																																			
COMMANDE REGULATION																																			
COMMANDE DEPOUSSIEREUR																																			
COMMANDE DOSEUR																																			
COMMANDE INJECTEUR																																			

98E02

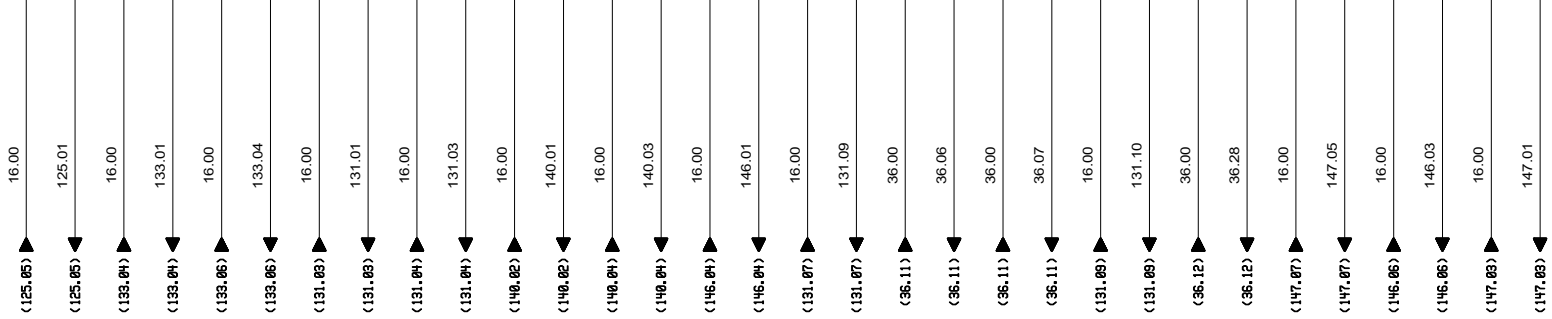


98FU01 3.15A

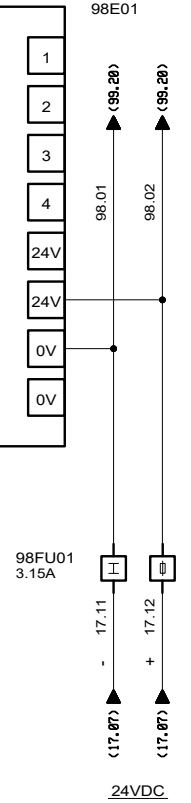

AUTOMATISMES SEGUIN
 Systeme Qualité
 3, Rue Pierre Curie
 91230 MONTGERON
 Tél. : 01.69.52.47.00 - Fax : 01.69.52.47.01
 e-mail : seguin@automatismes-seguin.fr
 http://www.automatismes-seguin.fr

**SORTIES TOR 1/2
 RACK 0 - EMPLACEMENT 3**

CLIENT ET NOM DU DOSSIER / CUSTOMER AND NAME OF FOLDER		INDICE / REVIEW
SAUR		0
Traitement Des Boues Step Baulne		
DESSINATEUR DRAWER	M.H.	FOLIO/SHEET 98 / 99
N° AFFAIRE N° PROJECT	190174	
		IGE XAO VAR3 SERVICE PACK 6 (4.0408)

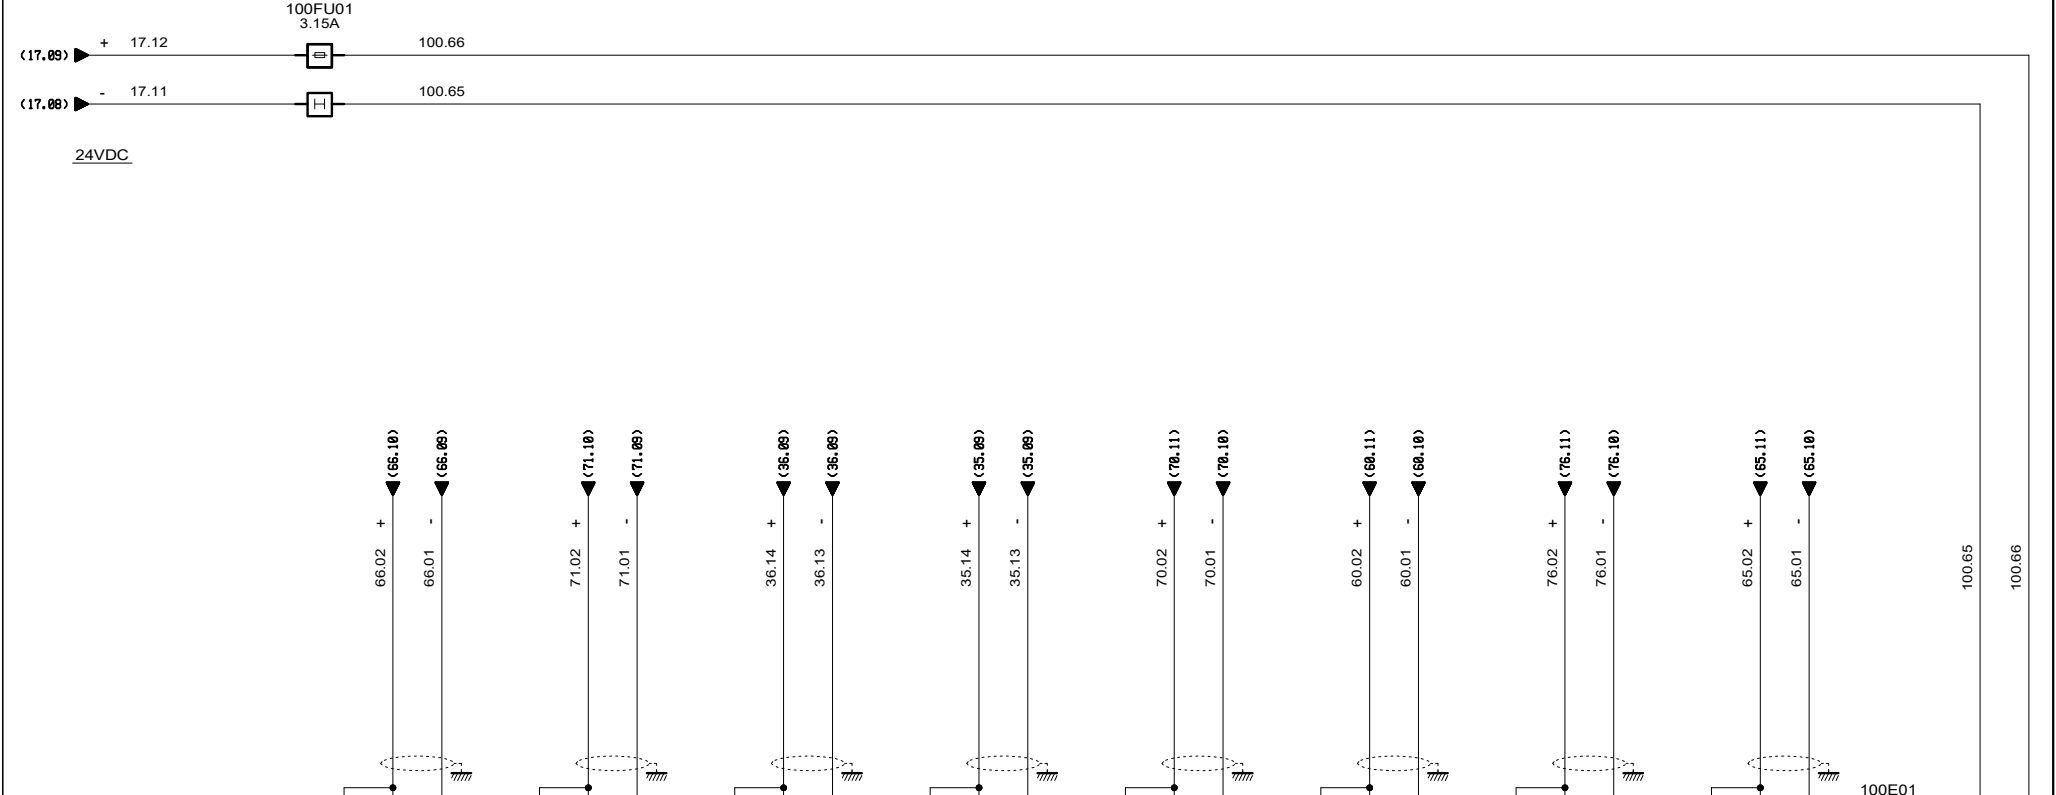

80E01-06

BIMAN0310
EMPLAC. 04

CABLE 10GE01

BORNIER	100	101	102	103	104	105	106	107	108	109	110	111	112	113	114	115	116	117	118	119	120	121	122	123	124	125	126	127	128	129	130	131
	IS0	IV0	IC0	OV0	IS1	IV1	IC1	OV1	IS2	IV2	IC2	OV2	IS3	IV3	IC3	OV3	IS4	IV4	IC4	OV4	IS5	IV5	IC5	OV5	IS6	IV6	IC6	OV6	IS7	IV7	IC7	OV7
ADRESSE	0				1				2				3				4				5				6				7			
DESIGNATION	MESURE DE DEBIT ALIMENTATION BOUES EXTRACTION DES BOUES				MESURE DE DEBIT PLOYMERE TRAITEMENT DES BOUES				MESURE DE COUPLE VIS CENTRIFUGEUSE TRAITEMENT DES BOUES				MESURE VITESSE RELATIVE VIS CENTRIFUGEUSE TRAITEMENT DES BOUES				MESURE TEMPERATURE MOTEUR CENTRIFUGEUSE TRAITEMENT DES BOUES				MESURE PRESSION EAU INDUSTRIELLE				MESURE DE NIVEAU POMPE GAVELUSE REPRISE DES BOUES DESHYDRATEES				MESURE DE MES ENTREE CENTRIFUGEUSE EXTRACTION DES BOUES			

- 1
- 2
- 3
- 4
- 0V
- 0V
- 24V
- 24V

3, Rue Pierre Curie
91230 MONTGERON
Tél. : 01.69.52.47.00 - Fax : 01.69.52.47.01
e-mail : seguin@automatismes-seguin.fr
http://www.automatismes-seguin.fr

ENTREES ANALOGIQUES RACK 0 - EMPLACEMENT 4

CLIENT ET NOM DU DOSSIER / CUSTOMER AND NAME OF FOLDER		INDICE / REVIEW
SAUR Traitement Des Boues Step Baulne		0
DESSINATEUR DRAWER	M.H.	FOLIO/SHEET 100 / 101
N° AFFAIRE N° PROJECT	190174	
		 <small>VAR3 SERVICE PACK 6 - (4.868)</small>

80E01-07

BIMANCO802
EMPLAC. 05

CABLE 101E01

INTERFACE PRECABLAGE TELEFAST ABE-7CPA02

DESIGNATION

CONSIGNE VARIATEUR
POMPE ALIMENTATION BOUES

CONSIGNE VARIATEUR
POMPE DOSEUSE POLYMERE 1
TRAITEMENT DES BOUES

CONSIGNE VARIATEUR
POMPE DOSEUSE POLYMERE 2
TRAITEMENT DES BOUES

CONSIGNE VARIATEUR
POMPE GAVEUSE
REPRISE DES BOUES
DEHYDRATEES

CONSIGNE VARIATEUR
DOSEUR CHAUX
CHAULAGE

ADRESSE	+IV0	COM0	+IC0	⏏	+IV1	COM1	+IC1	⏏	+IV2	COM2	+IC2	⏏	+IV3	COM3	+IC3	⏏	+IV4	COM4	+IC4	⏏	+IV5	COM5	+IC5	⏏	+IV6	COM6	+IC6	⏏	+IV7	COM7	+IC7	⏏
BORNIER	100	200	101	201	102	202	103	203	104	204	105	205	106	206	107	207	108	208	109	209	110	210	111	211	112	212	113	213	114	214	115	215

+ 101.02
(38.15)

- 101.01
(38.15)

+ 101.04
(37.15)

- 101.03
(37.15)

+ 101.06
(38.15)

- 101.05
(38.15)

+ 101.08
(46.15)

- 101.07
(46.15)

+ 101.10
(51.15)

- 101.09
(51.15)

- 1
- 2
- 3
- 4


101E01




3, Rue Pierre Curie
91230 MONTGERON
Tél. : 01.69.52.47.00 - Fax : 01.69.52.47.01
e-mail : seguin@automatismes-seguin.fr
http://www.automatismes-seguin.fr

**SORTIES ANALOGIQUES
RACK 0 - EMPLACEMENT 5**


CLIENT ET NOM DU DOSSIER / CUSTOMER AND NAME OF FOLDER		INDICE / REVIEW
SAUR		0
Traitement Des Boues Step Baulne		
DESSINATEUR DRAWER	M.H.	FOLIO/SHEET 101 / 120
N° AFFAIRE N° PROJECT	190174	
		IGE XAO VAR3 SERVICE PACK 6 (4.868)

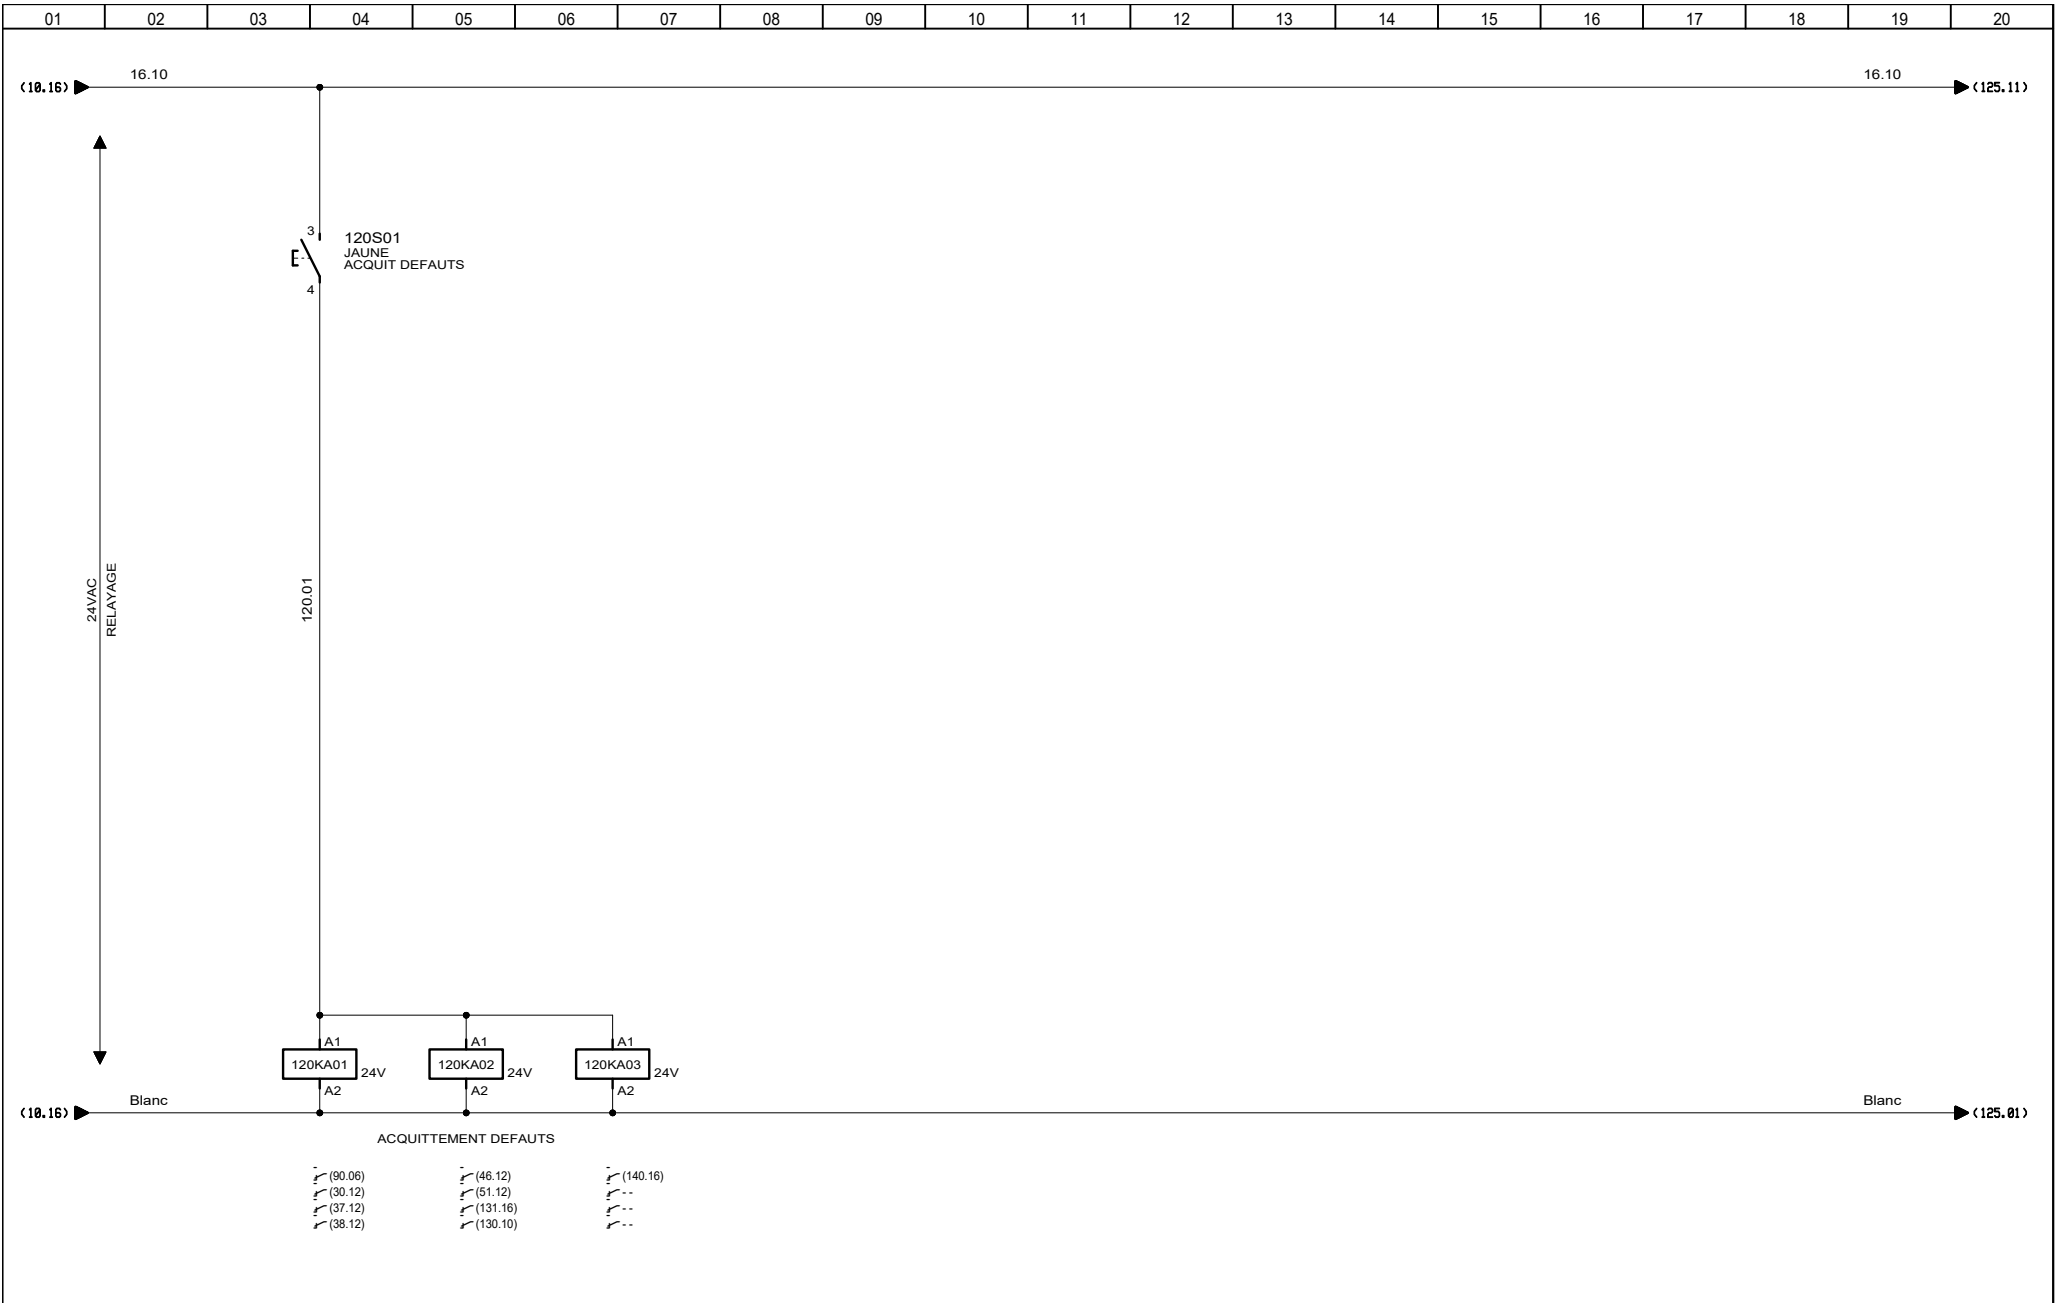


 3, Rue Pierre Curie
 91230 MONTGERON
 Tél. : 01.69.52.47.00 - Fax : 01.69.52.47.01
 e-mail : seguin@automatismes-seguin.fr
<http://www.automatismes-seguin.fr>

TELECOMMANDE


CLIENT ET NOM DU DOSSIER / CUSTOMER AND NAME OF FOLDER		INDICE / REVIEW
SAUR		0
Traitement Des Boues Step Baulne		
DESSINATEUR DRAWER	M.H.	FOLIO/SHEET 120 / 125
N° AFFAIRE N° PROJECT	190174	
		IGE XAO VAR3 SERVICE PACK 6 (4.868)

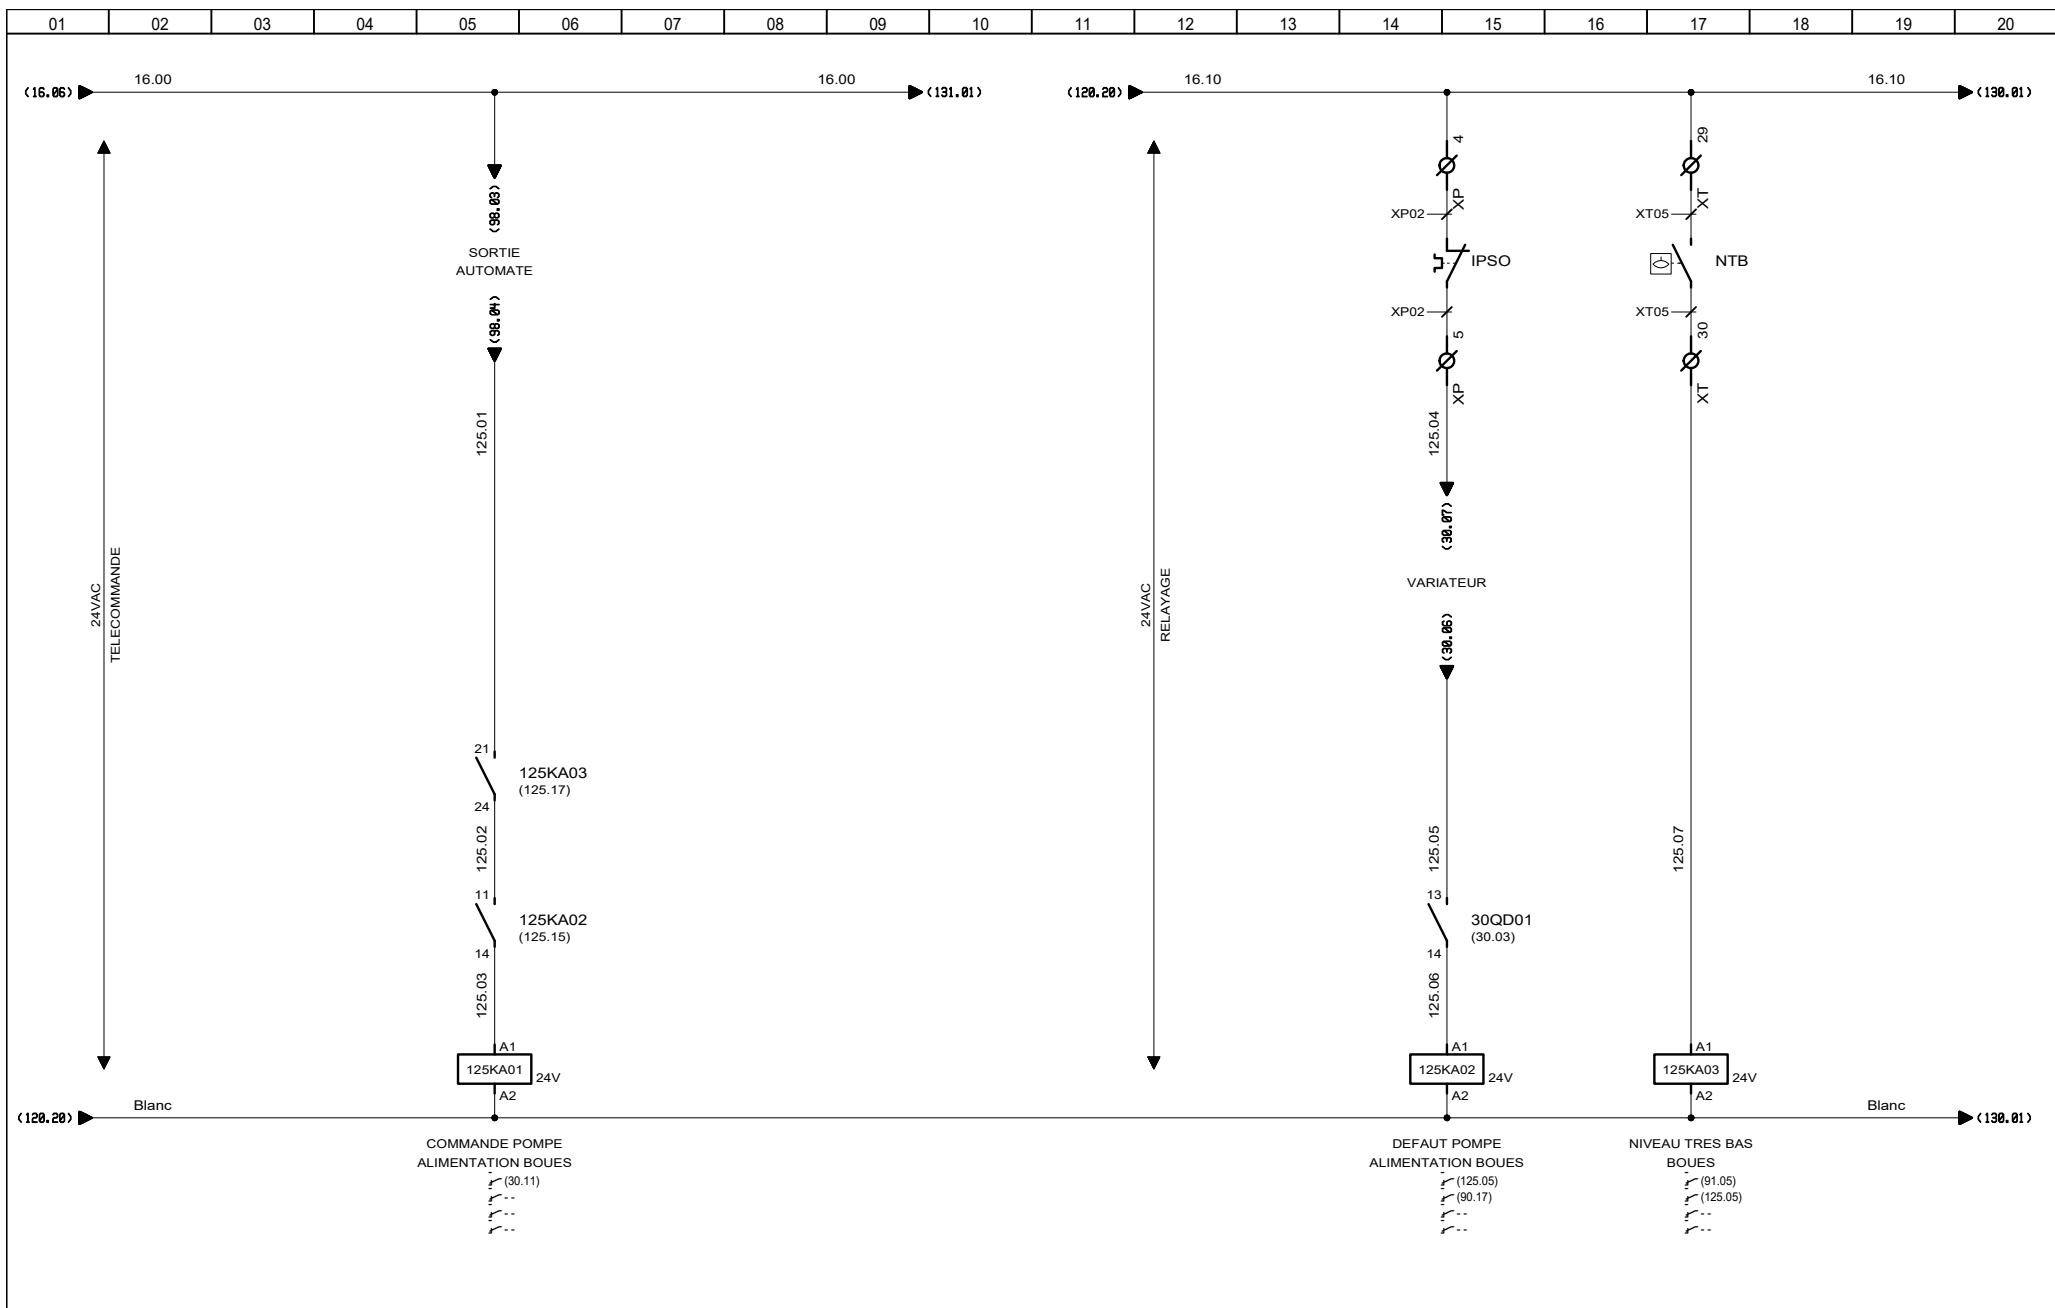

3, Rue Pierre Curie
 91230 MONTGERON
 Tél. : 01.69.52.47.00 - Fax : 01.69.52.47.01
 e-mail : seguin@automatismes-seguin.fr
 http://www.automatismes-seguin.fr

TELECOMMANDE EXTRACTION DES BOUES

CLIENT ET NOM DU DOSSIER / CUSTOMER AND NAME OF FOLDER		INDICE / REVIEW
SAUR		0
Traitement Des Boues Step Baulne		
DESSINATEUR DRAWER	M.H.	FOLIO/SHEET 125 / 130
N° AFFAIRE N° PROJECT	190174	
		VARS SERVICE PACK 6 - (4.848)

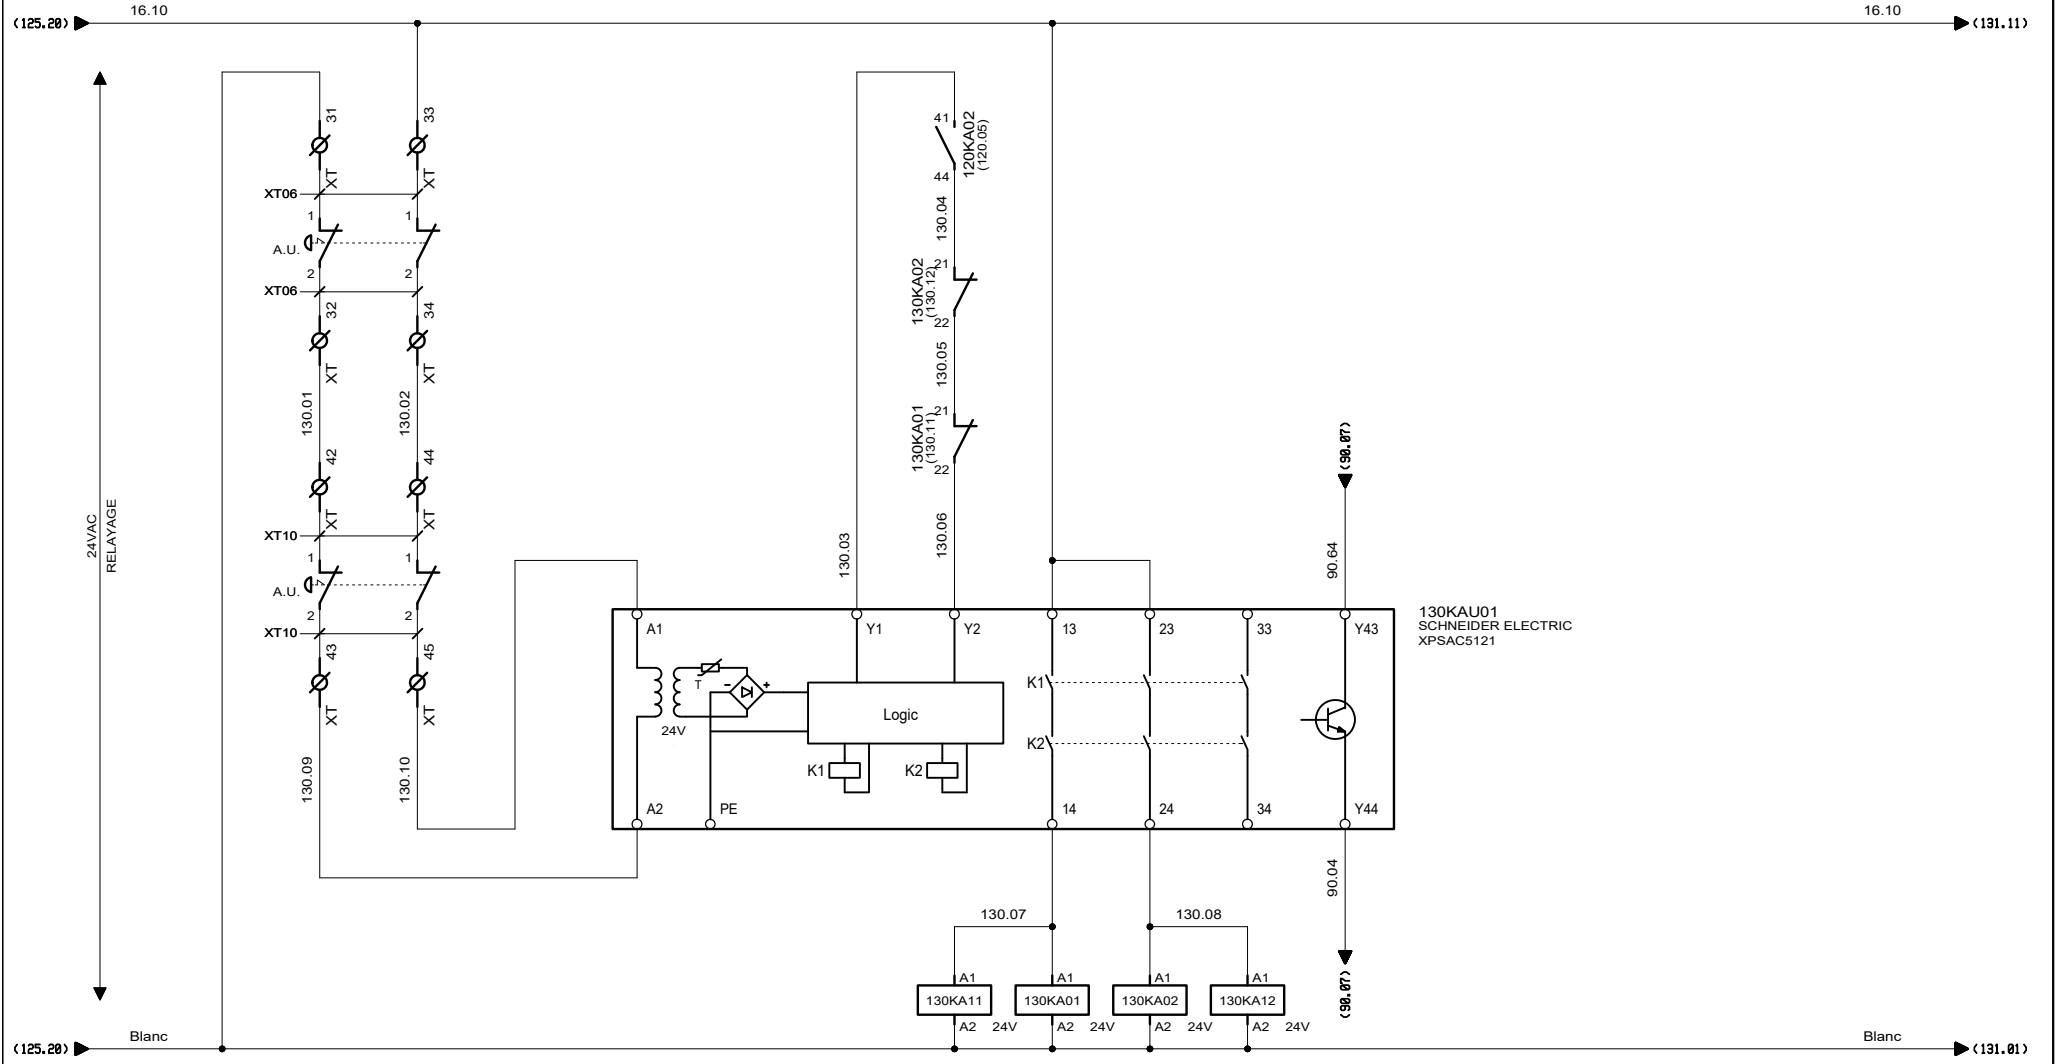


130KAU01
SCHNEIDER ELECTRIC
XPSAC5121

- DEFAUT COUPEUR D'URGENCE
- ✓ (30.15)
 - ✓ (37.15)
 - ✓ (38.15)
 - ✓ (46.15)
 - ✓ (51.15)
 - ✓ (16.06)
 - ✓ (130.10)
 - ✓ (35.15)
 - ✓ (36.15)
 - ✓ (16.06)
 - ✓ (130.10)
 - ✓ (35.15)
 - ✓ (36.15)
 - ✓ (30.15)
 - ✓ (37.15)
 - ✓ (38.15)
 - ✓ (46.15)
 - ✓ (51.15)

AUTOMATISMES SEGUIN
Systeme Qualité
3, Rue Pierre Curie
91230 MONTGERON
Tél. : 01.69.52.47.00 - Fax : 01.69.52.47.01
e-mail : seguin@automatismes-seguin.fr
http://www.automatismes-seguin.fr

TELECOMMANDE CENTRIFUGEUSE TRAITEMENT DES BOUES


CLIENT ET NOM DU DOSSIER / CUSTOMER AND NAME OF FOLDER		INDICE / REVIEW
SAUR		0
Traitement Des Boues Step Baulne		
DESSINATEUR DRAWER	M.H.	FOLIO/SHEET 130 / 131
N° AFFAIRE N° PROJECT	190174	VARS SERVICE PACK 6 (4.848)

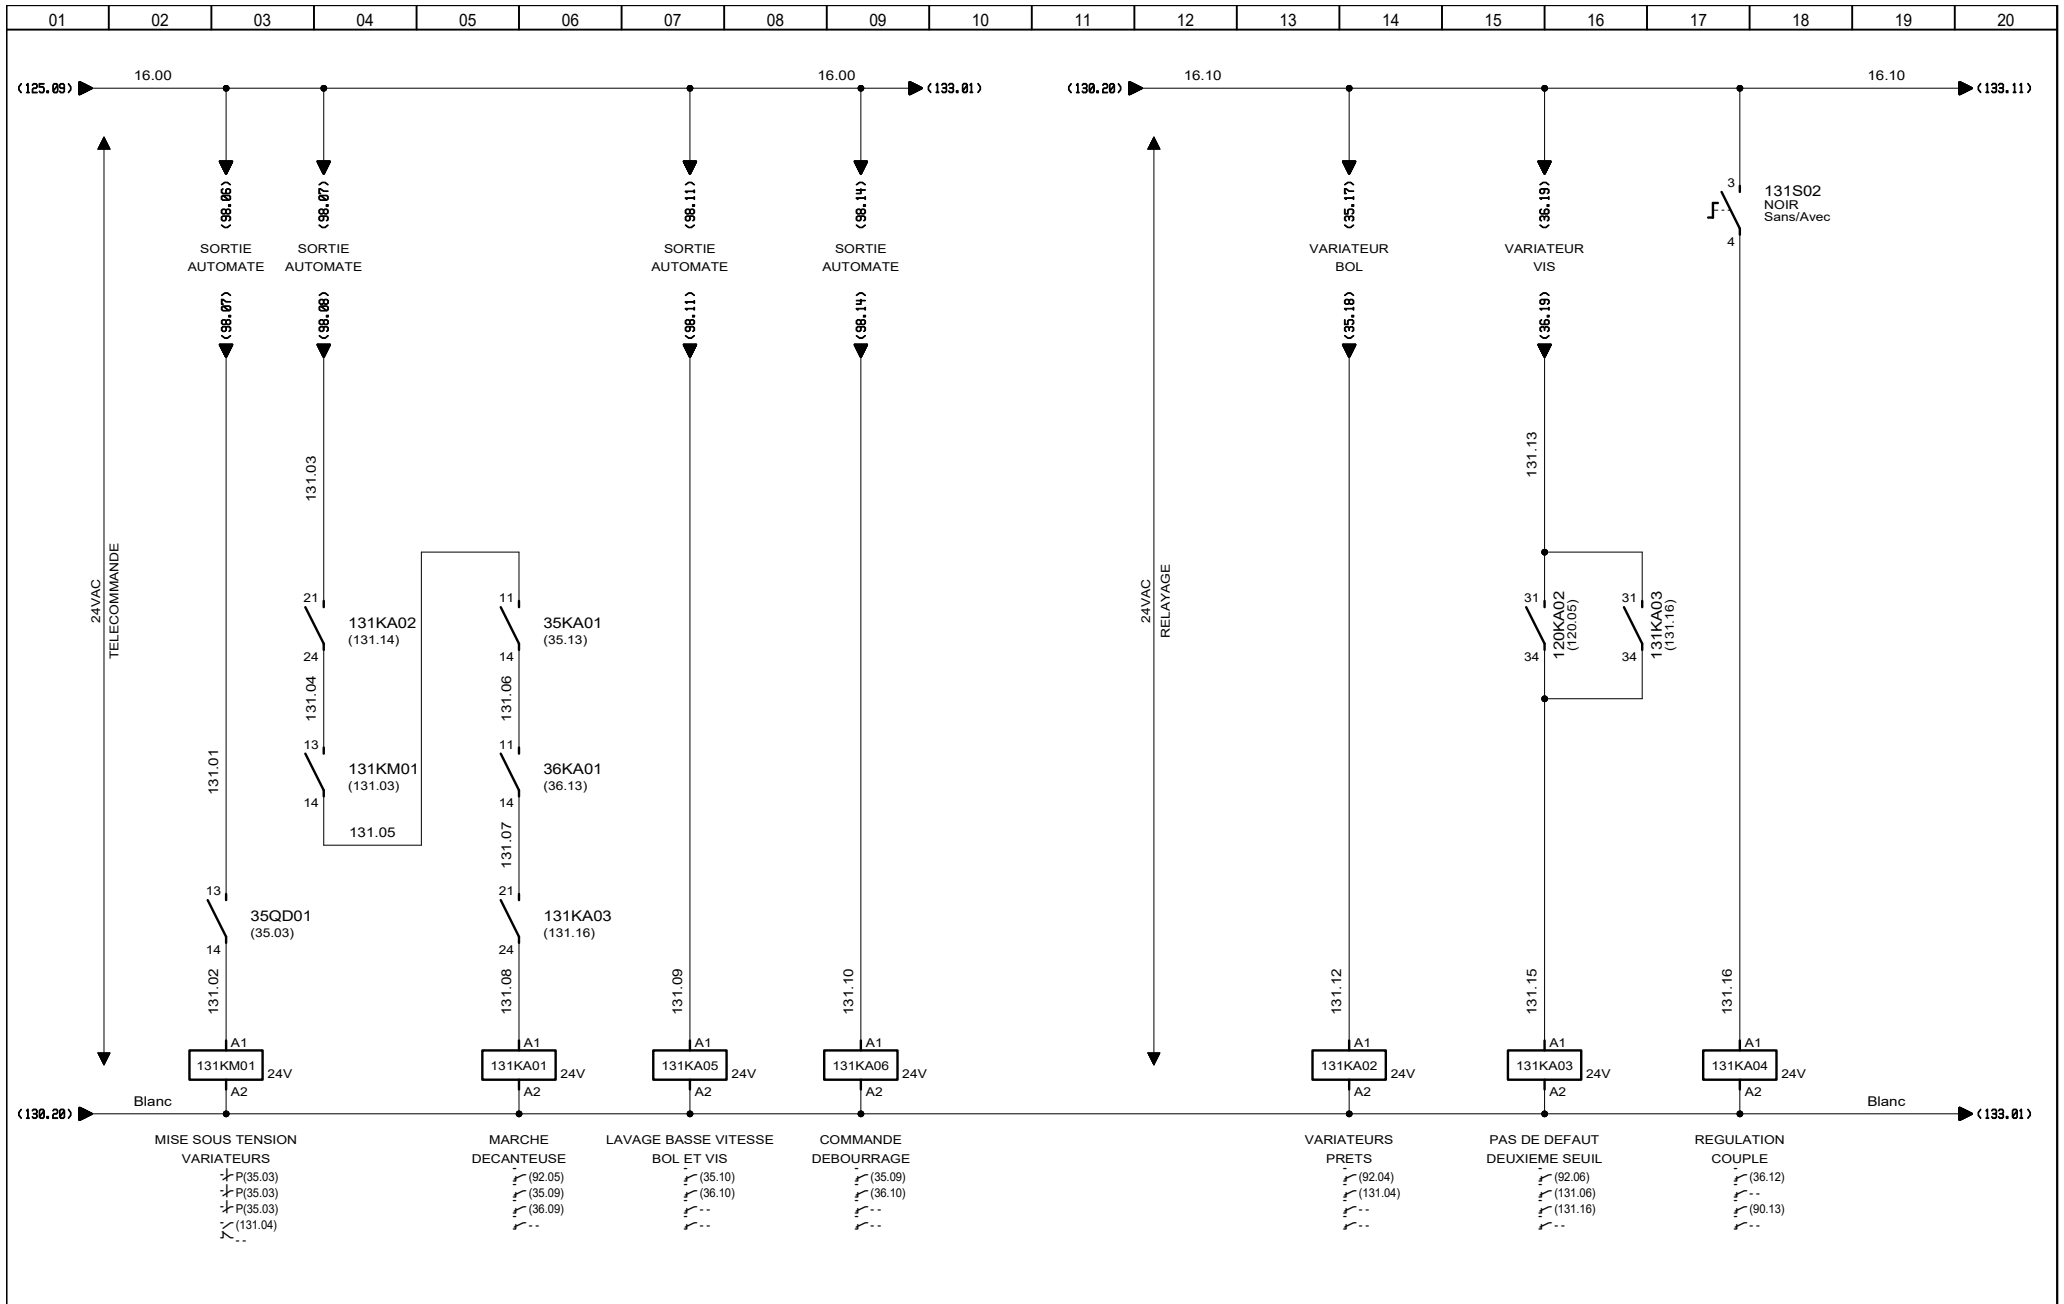

3, Rue Pierre Curie
91230 MONTGERON
Tél. : 01.69.52.47.00 - Fax : 01.69.52.47.01
e-mail : seguin@automatismes-seguin.fr
http://www.automatismes-seguin.fr

TELECOMMANDE CENTRIFUGEUSE TRAITEMENT DES BOUES


CLIENT ET NOM DU DOSSIER / CUSTOMER AND NAME OF FOLDER		INDICE / REVIEW
SAUR		0
Traitement Des Boues Step Baulne		
DESSINATEUR DRAWER	M.H.	FOLIO/SHEET 131 / 133
N° AFFAIRE N° PROJECT	190174	IGE-XAO
		VAR3 SERVICE PACK 6 - (4.868)

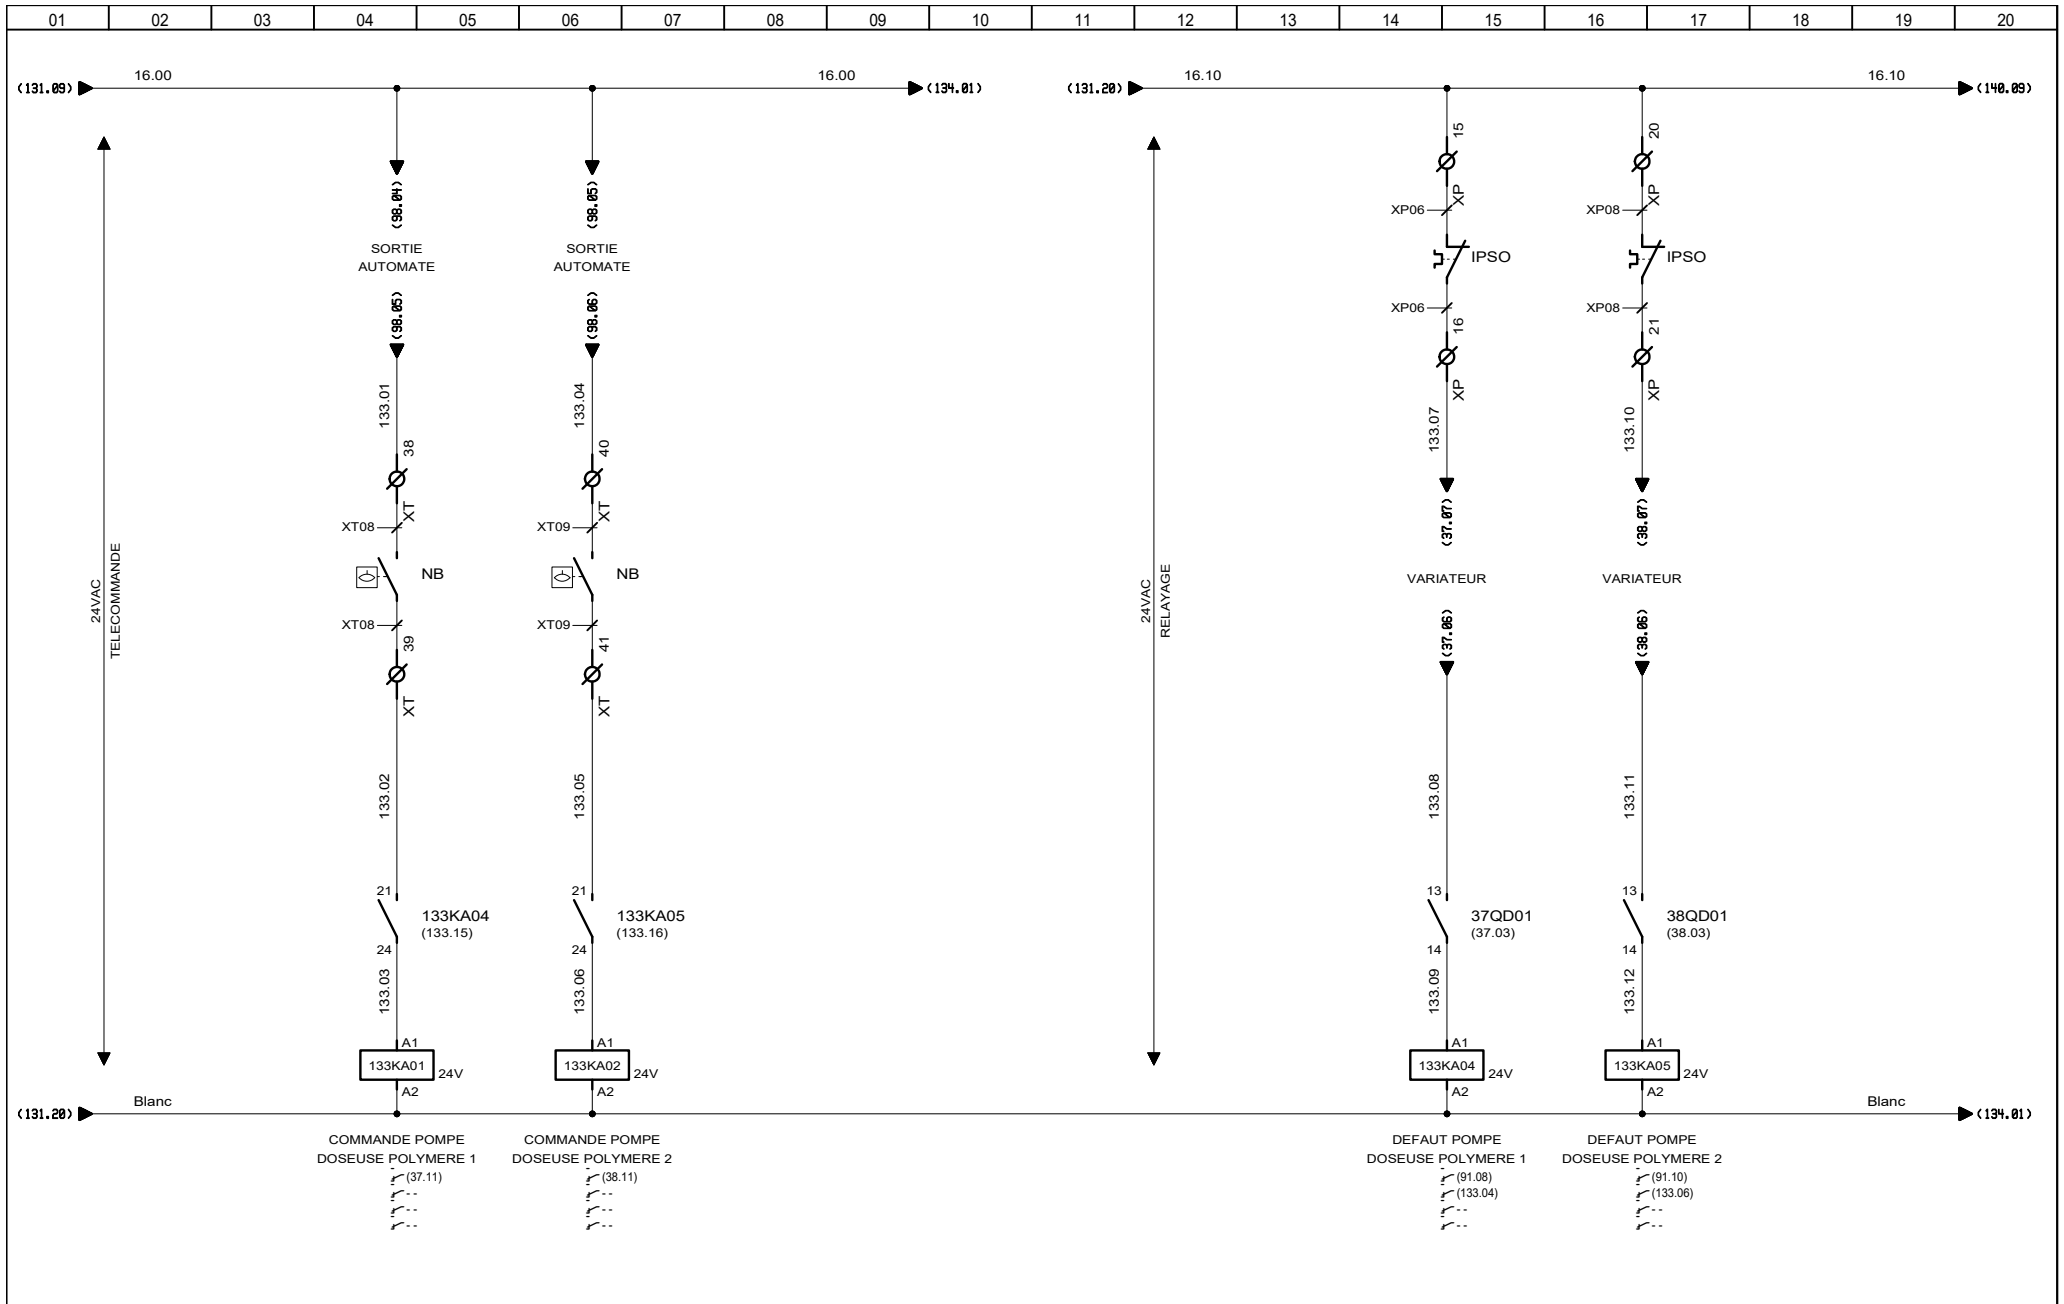


3, Rue Pierre Curie
91230 MONTGERON
Tél. : 01.69.52.47.00 - Fax : 01.69.52.47.01
e-mail : seguin@automatismes-seguin.fr
http://www.automatismes-seguin.fr


TELECOMMANDE TRAITEMENT DES BOUES


CLIENT ET NOM DU DOSSIER / CUSTOMER AND NAME OF FOLDER		INDICE / REVIEW
SAUR		0
Traitement Des Boues Step Baulne		
DESSINATEUR DRAWER	M.H.	FOLIO/SHEET 133 / 134
N° AFFAIRE N° PROJECT	190174	
		VARS SERVICE PACK 6 - (4.848)

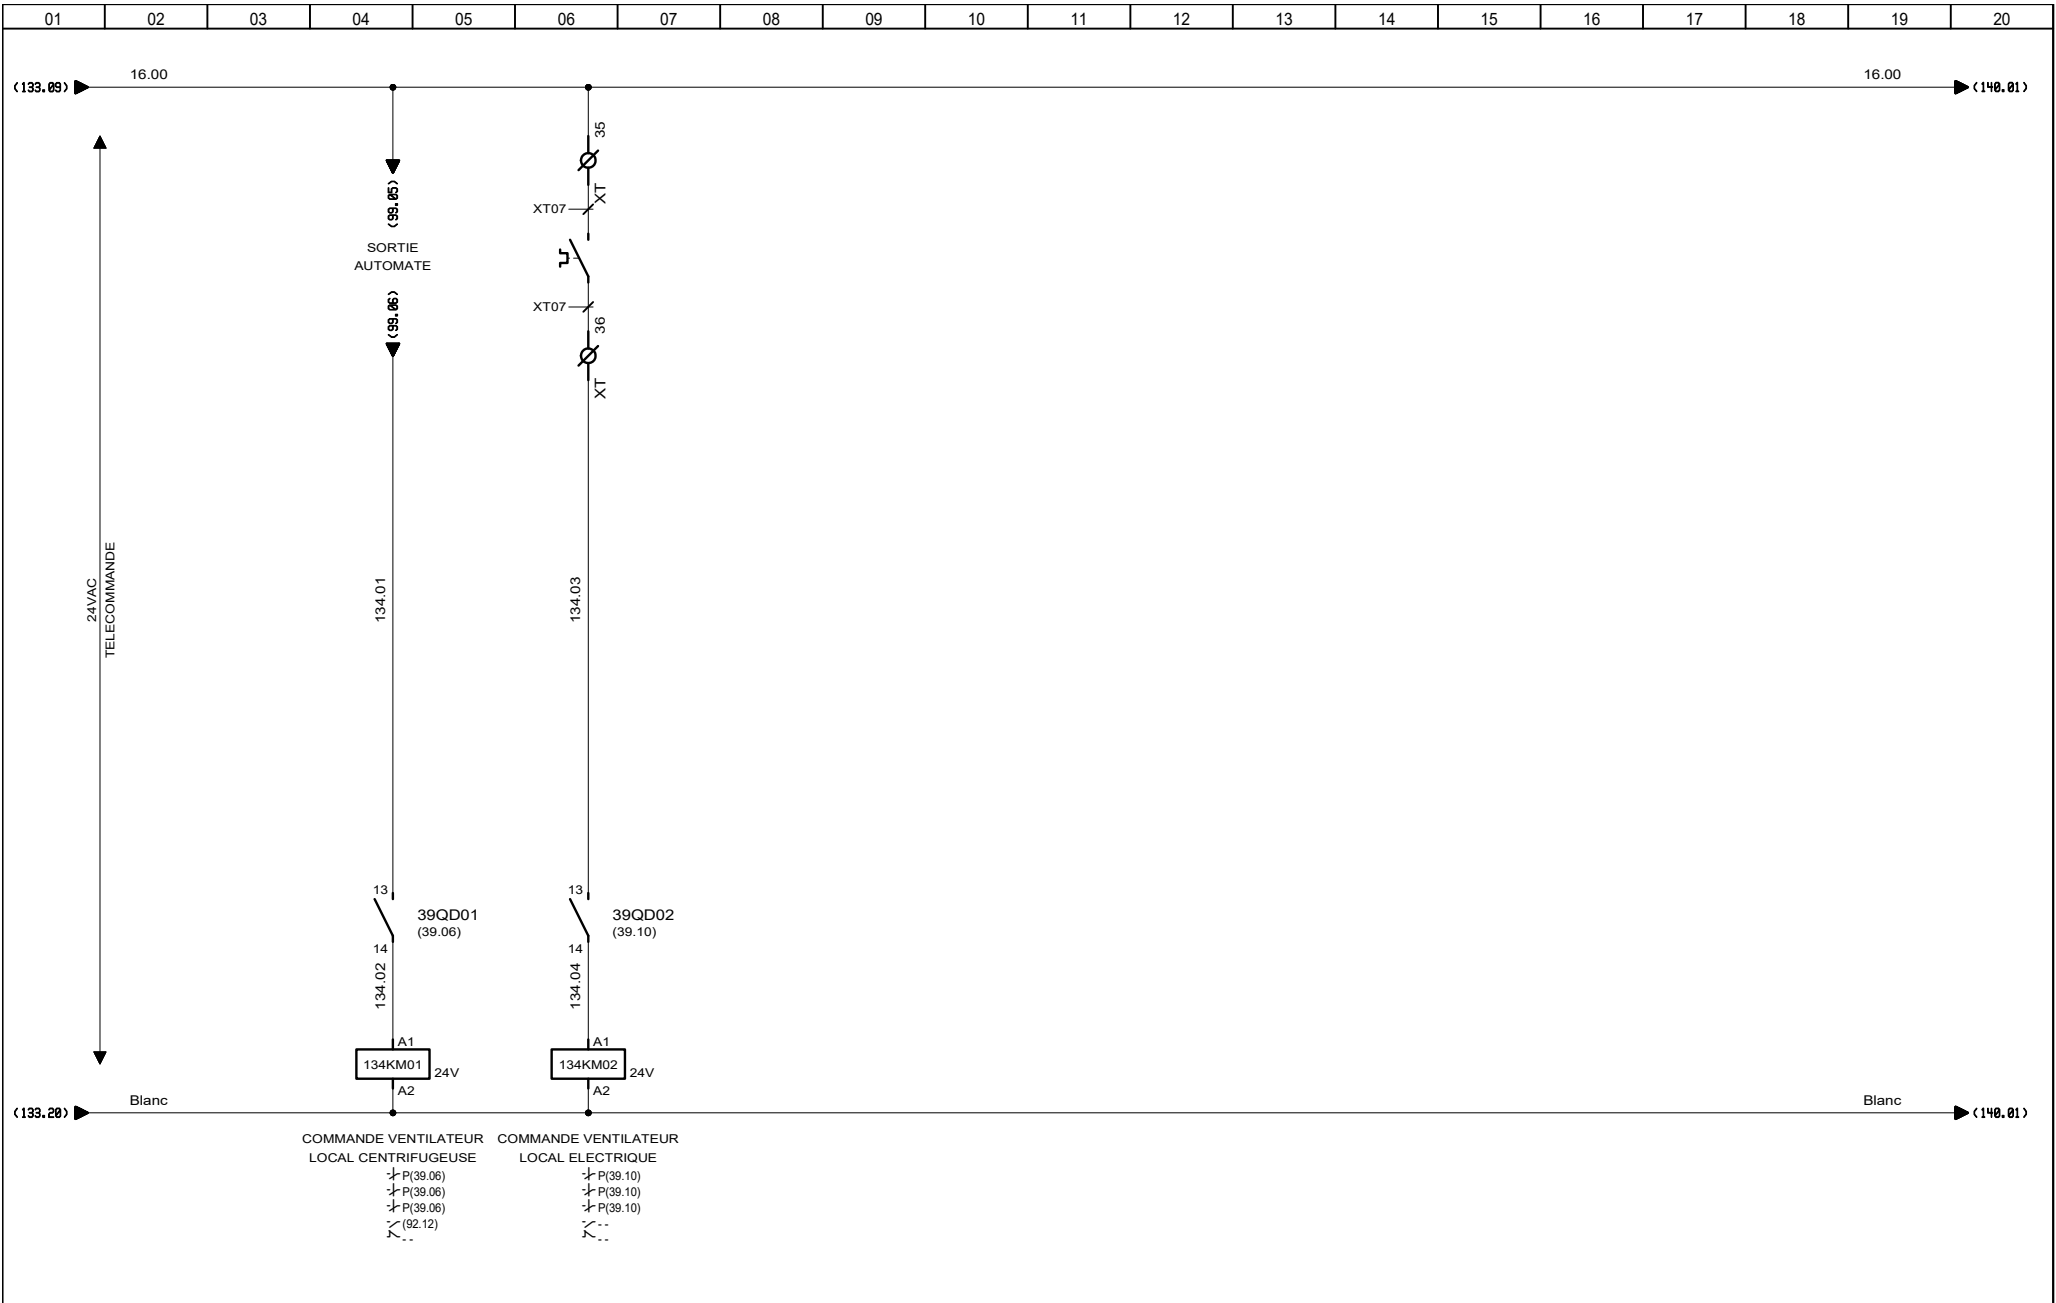


 3, Rue Pierre Curie
 91230 MONTGERON
 Tél. : 01.69.52.47.00 - Fax : 01.69.52.47.01
 e-mail : seguin@automatismes-seguin.fr
 http://www.automatismes-seguin.fr

TELECOMMANDE TRAITEMENT DES BOUES


CLIENT ET NOM DU DOSSIER / CUSTOMER AND NAME OF FOLDER		INDICE / REVIEW
SAUR		0
Traitement Des Boues Step Baulne		
DESSINATEUR DRAWER	M.H.	FOLIO/SHEET 134 / 140
N° AFFAIRE N° PROJECT	190174	 <small>VARS SERVICE PACK 6 - (4.868)</small>

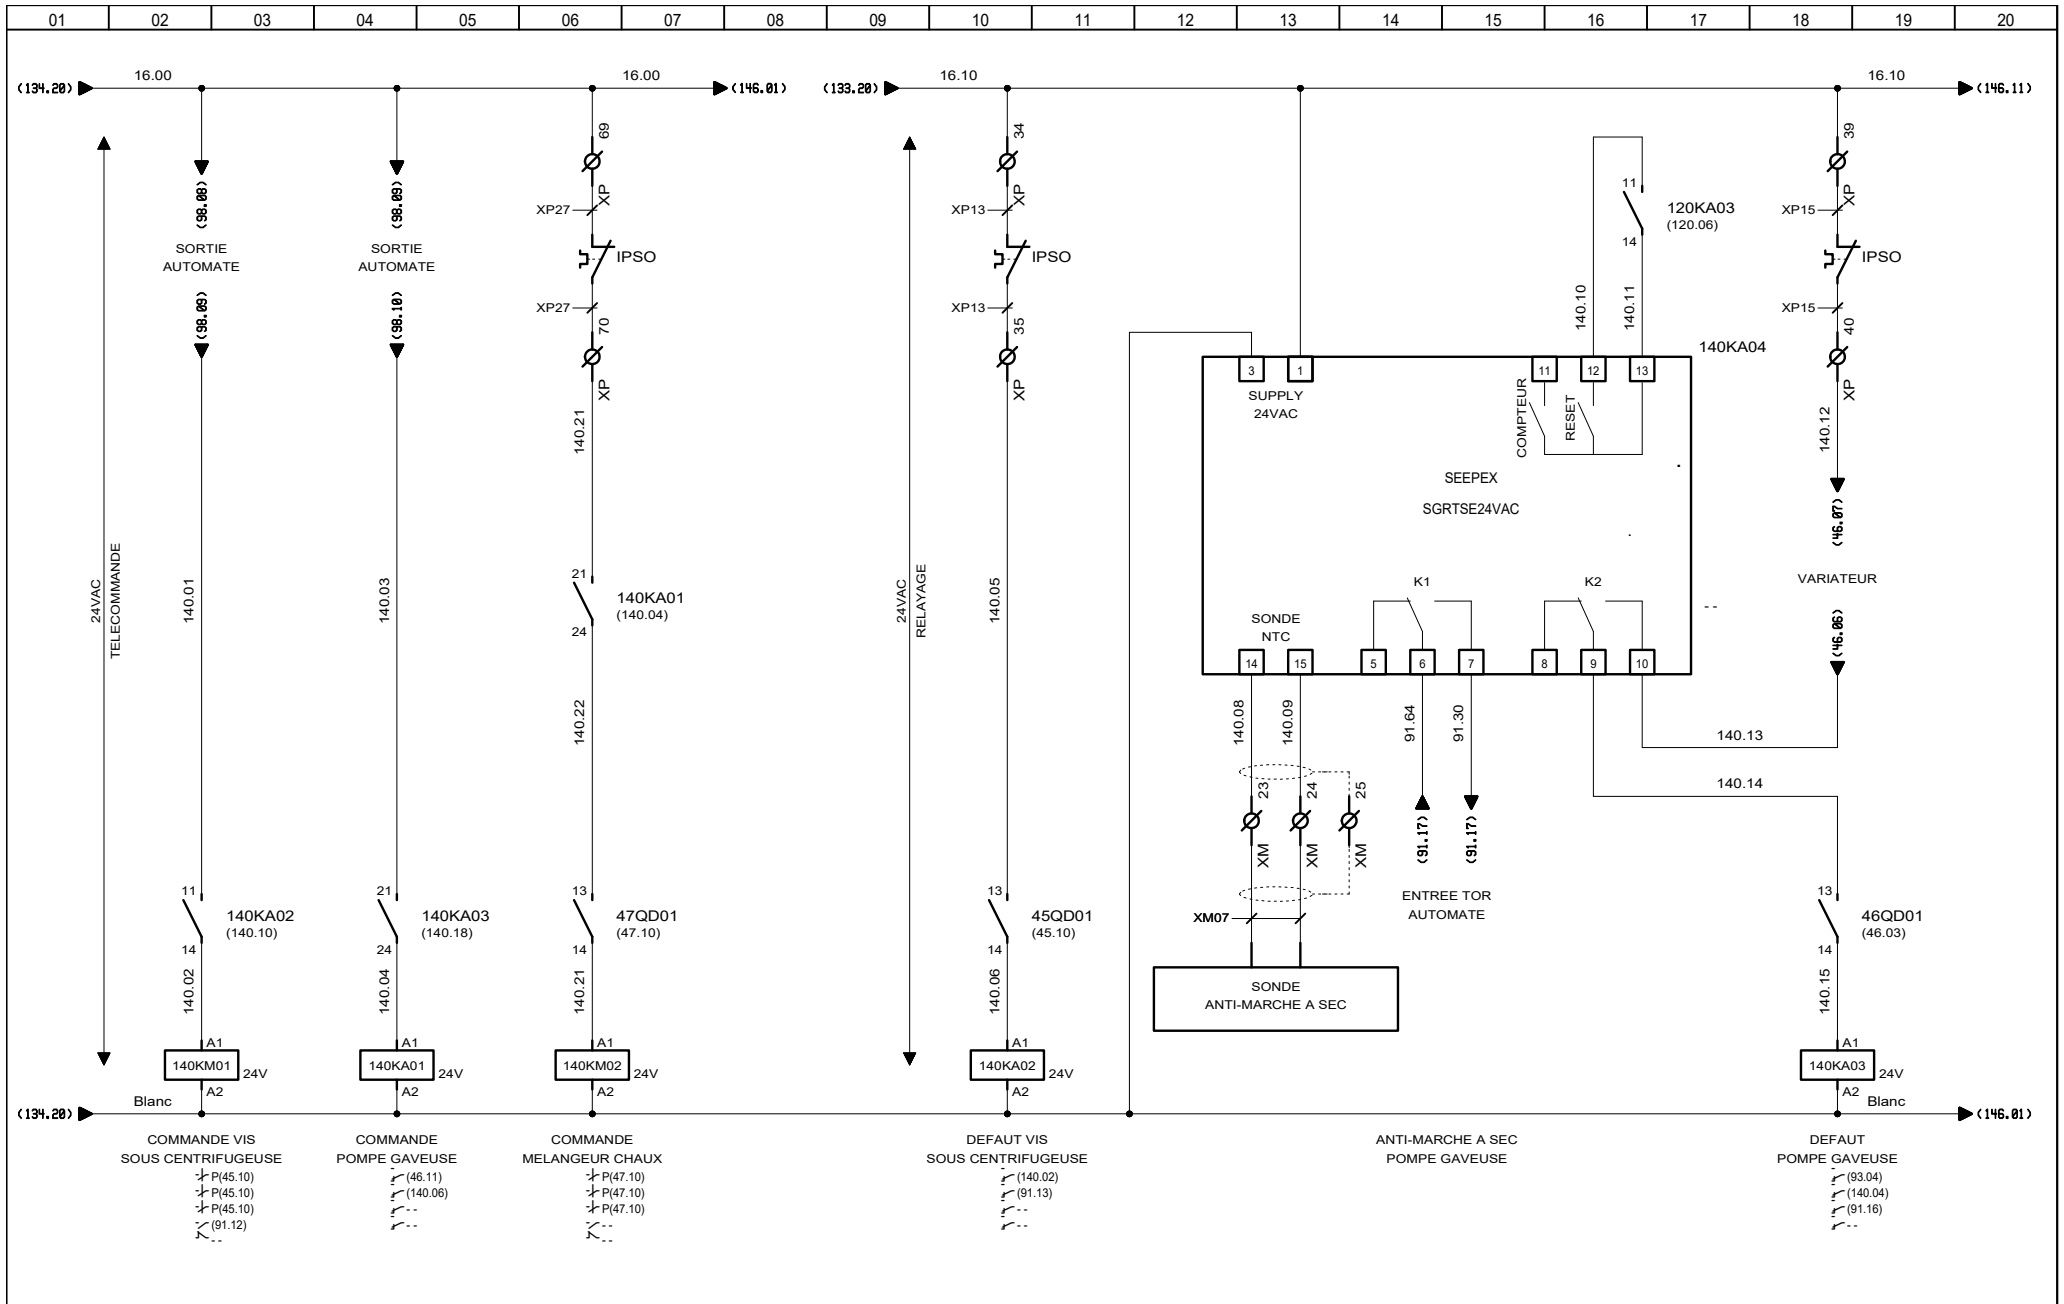

3, Rue Pierre Curie
91230 MONTGERON
Tél. : 01.69.52.47.00 - Fax : 01.69.52.47.01
e-mail : seguin@automatismes-seguin.fr
http://www.automatismes-seguin.fr

TELECOMMANDE REPRISE DES BOUES DESHYDRATEES


CLIENT ET NOM DU DOSSIER / CUSTOMER AND NAME OF FOLDER		INDICE / REVIEW
SAUR		0
Traitement Des Boues Step Baulne		
DESSINATEUR DRAWER	M.H.	FOLIO/SHEET 140 / 146
N° AFFAIRE N° PROJECT	190174	
		VARS SERVICE PACK 6 - (4.8/88)

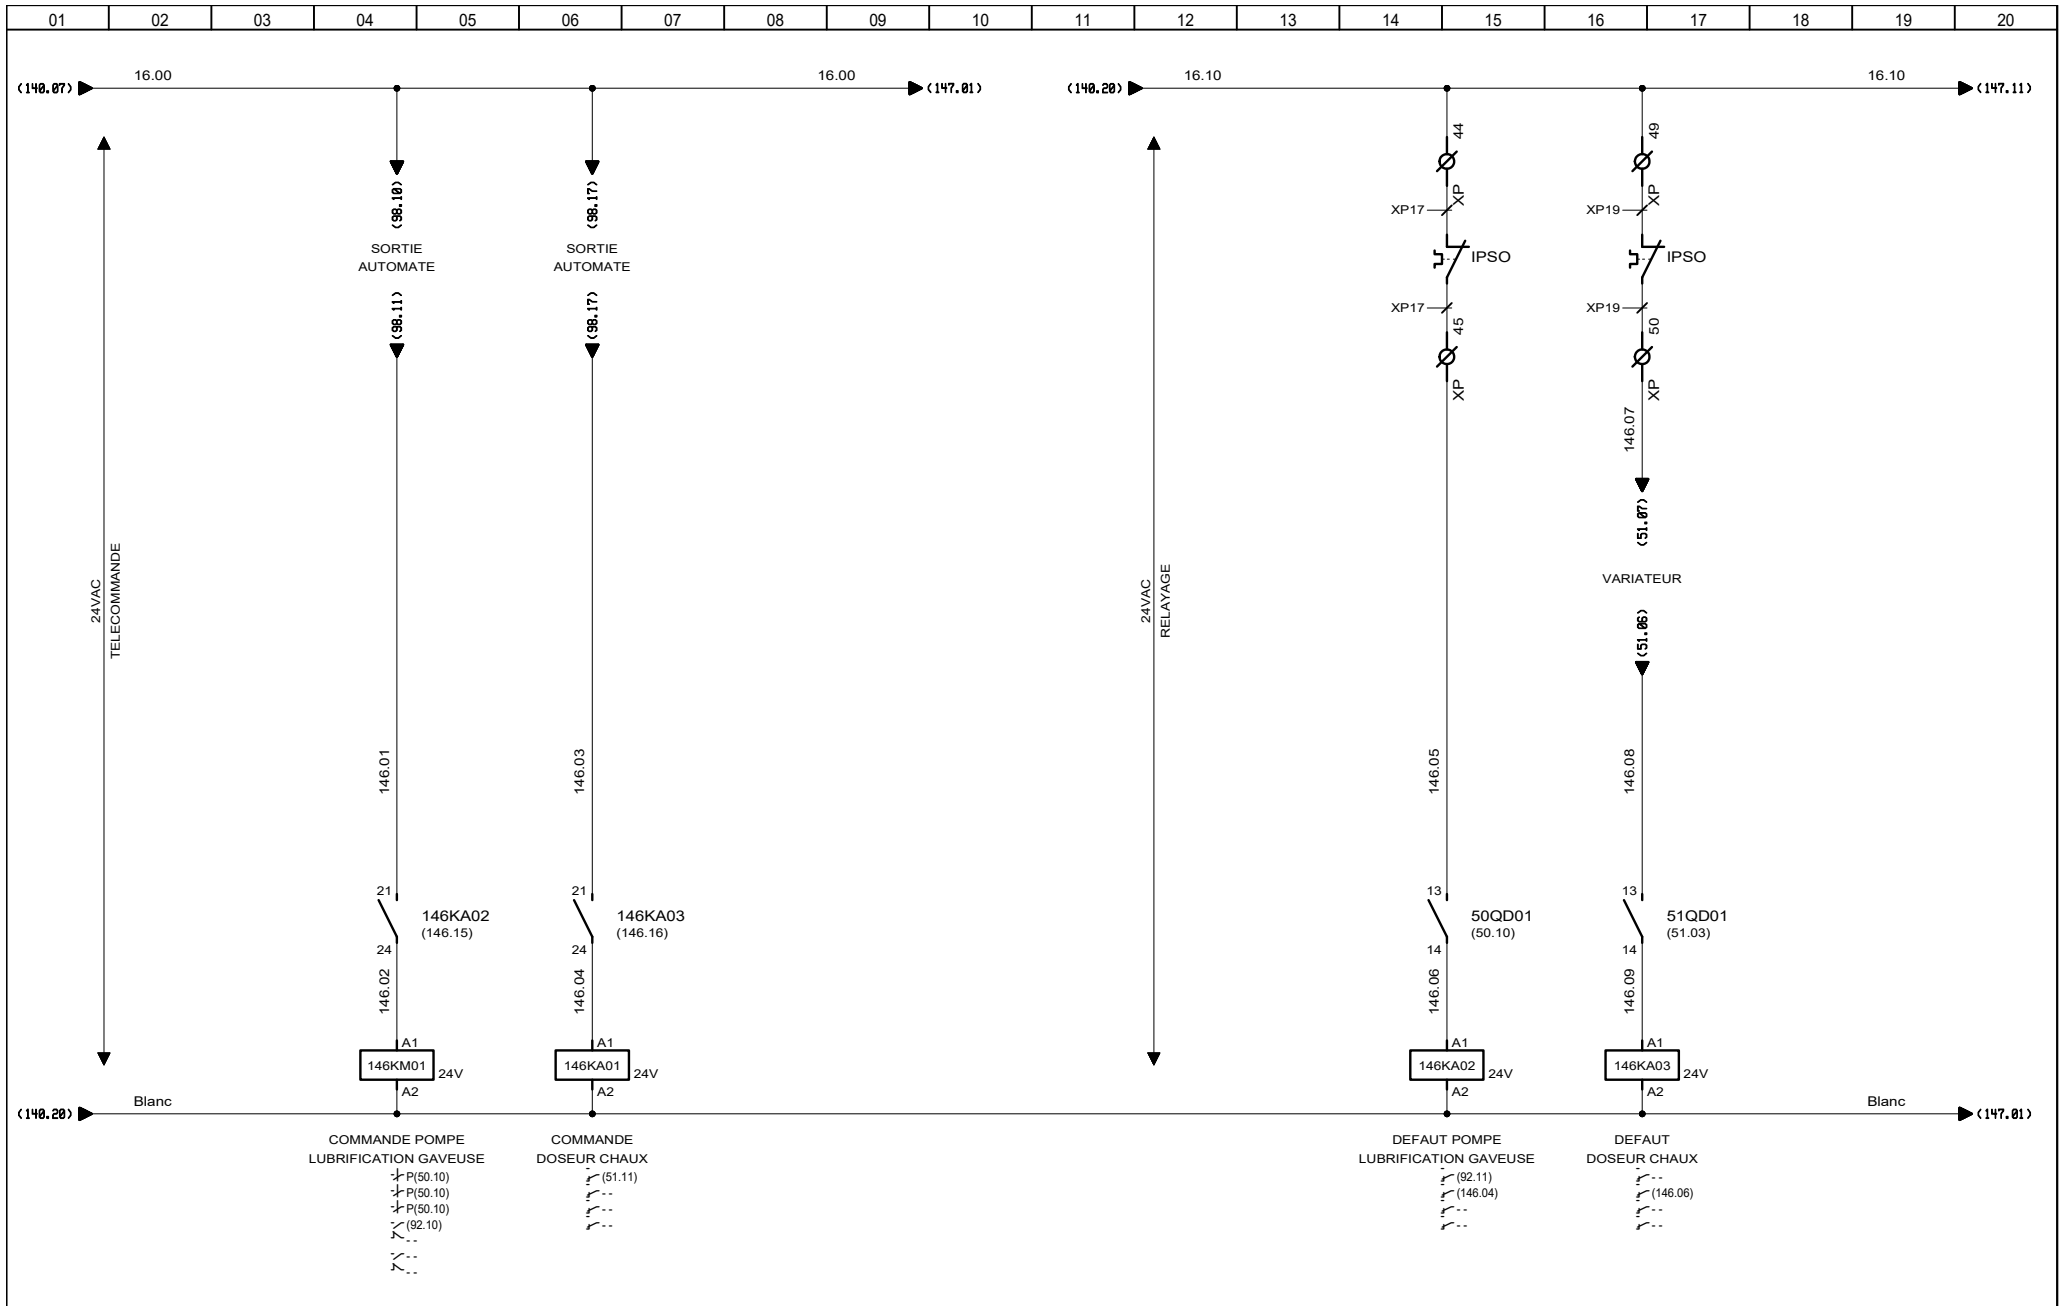

3, Rue Pierre Curie
91230 MONTGERON
Tél. : 01.69.52.47.00 - Fax : 01.69.52.47.01
e-mail : seguin@automatismes-seguin.fr
http://www.automatismes-seguin.fr

TELECOMMANDE CHAULAGE


CLIENT ET NOM DU DOSSIER / CUSTOMER AND NAME OF FOLDER		INDICE / REVIEW
SAUR		0
Traitement Des Boues Step Baulne		
DESSINATEUR DRAWER	M.H.	FOLIO/SHEET 146 / 147
N° AFFAIRE N° PROJECT	190174	
		VAR3 SERVICE PACK 6 (4.8/05)

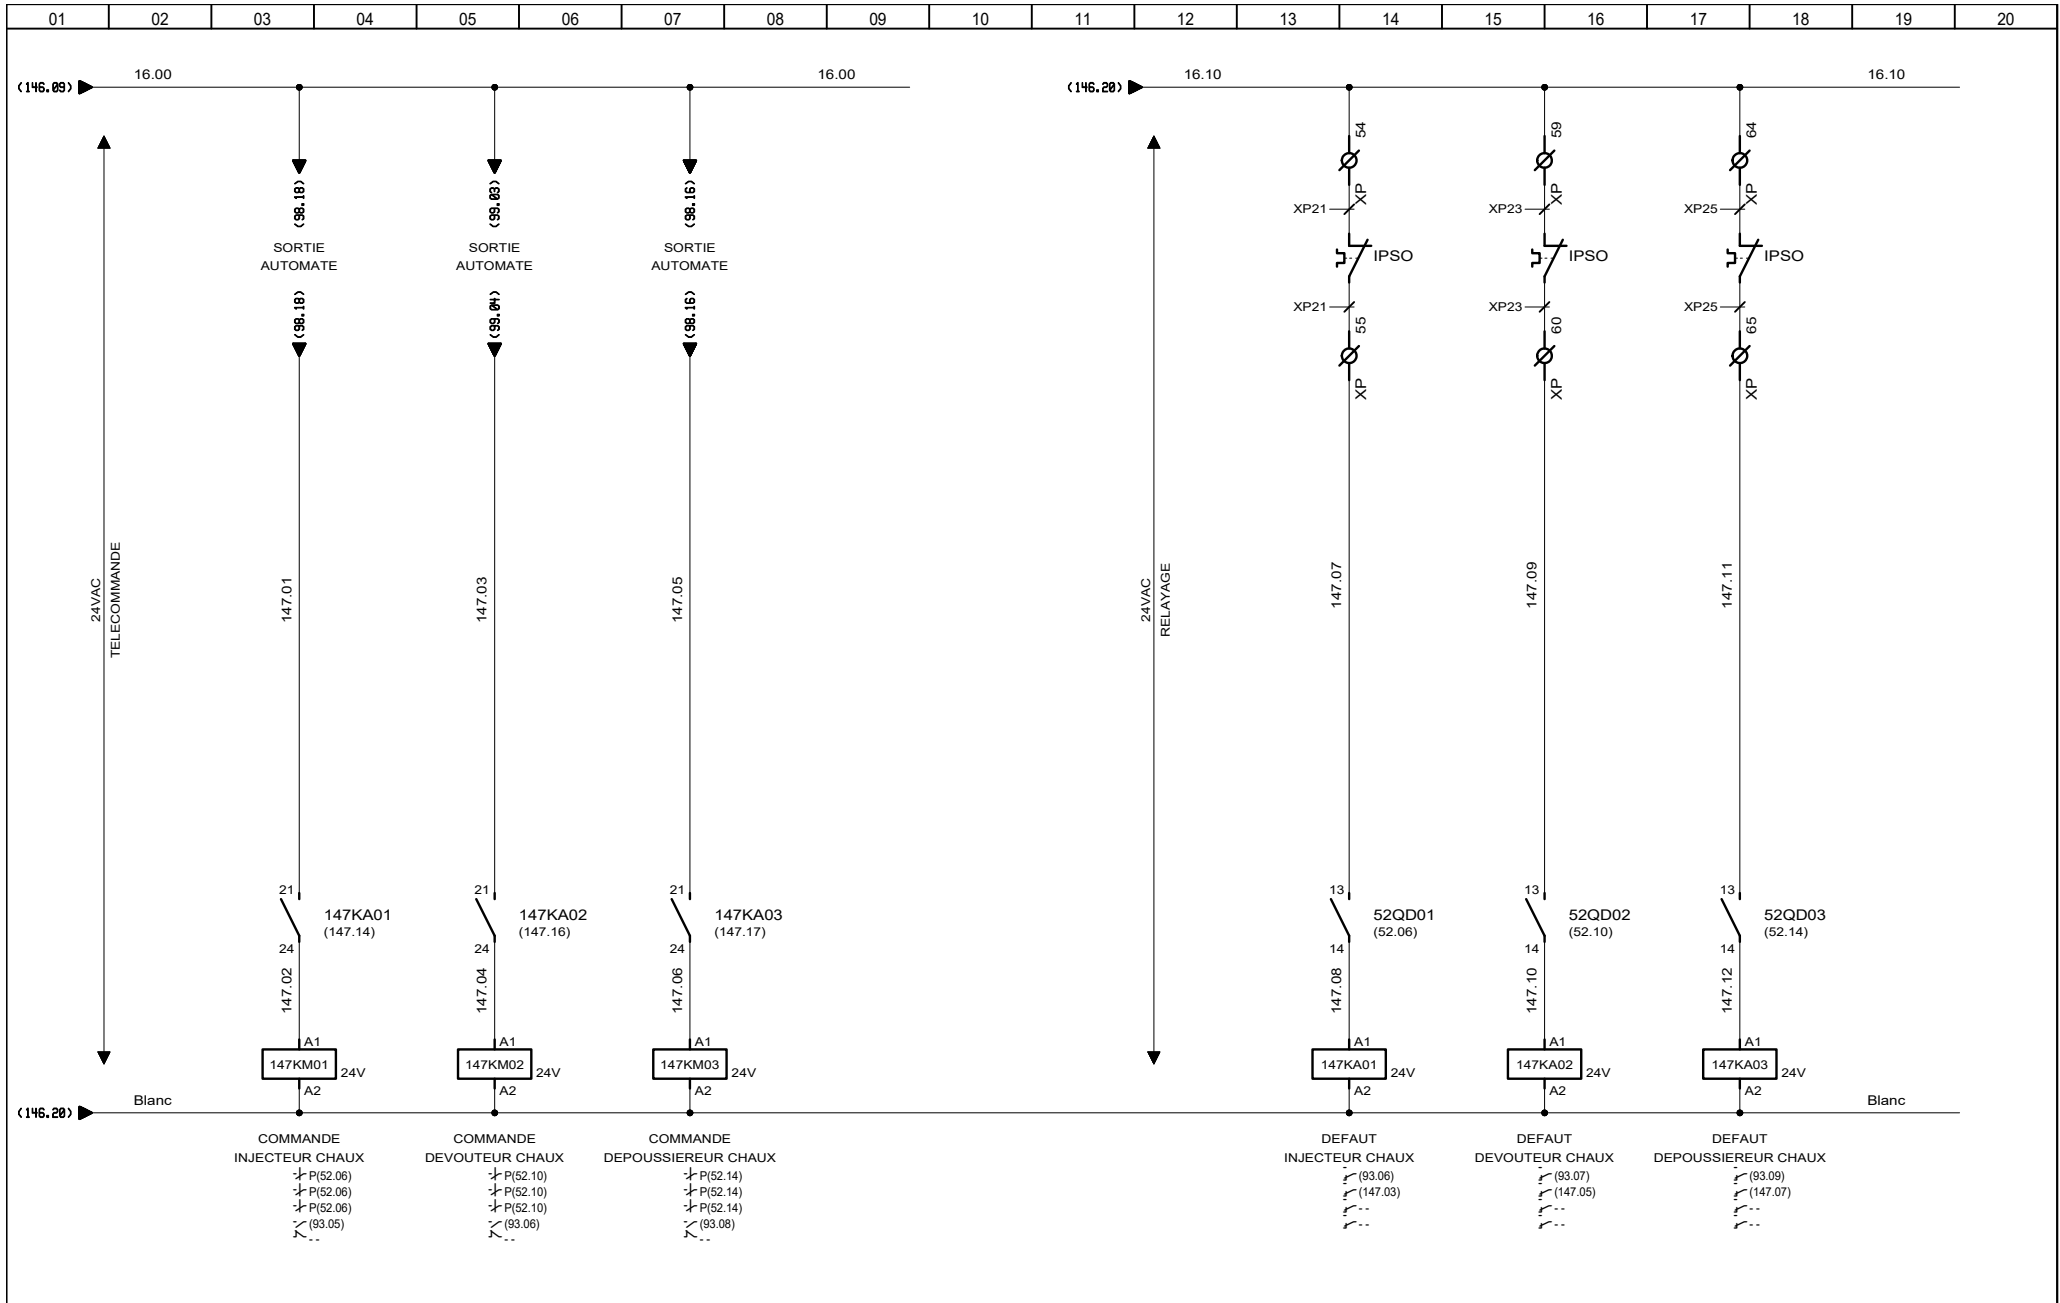

3, Rue Pierre Curie
 91230 MONTGERON
 Tél. : 01.69.52.47.00 - Fax : 01.69.52.47.01
 e-mail : seguin@automatismes-seguin.fr
 http://www.automatismes-seguin.fr


TELECOMMANDE CHAULAGE

CLIENT ET NOM DU DOSSIER / CUSTOMER AND NAME OF FOLDER		INDICE / REVIEW
SAUR		0
Traitement Des Boues Step Baulne		
DESSINATEUR DRAWER	M.H.	FOLIO/SHEET 147 / 150
N° AFFAIRE N° PROJECT	190174	
		IGE-XAO VAR3 SERVICE PACK 6 - (4.868)

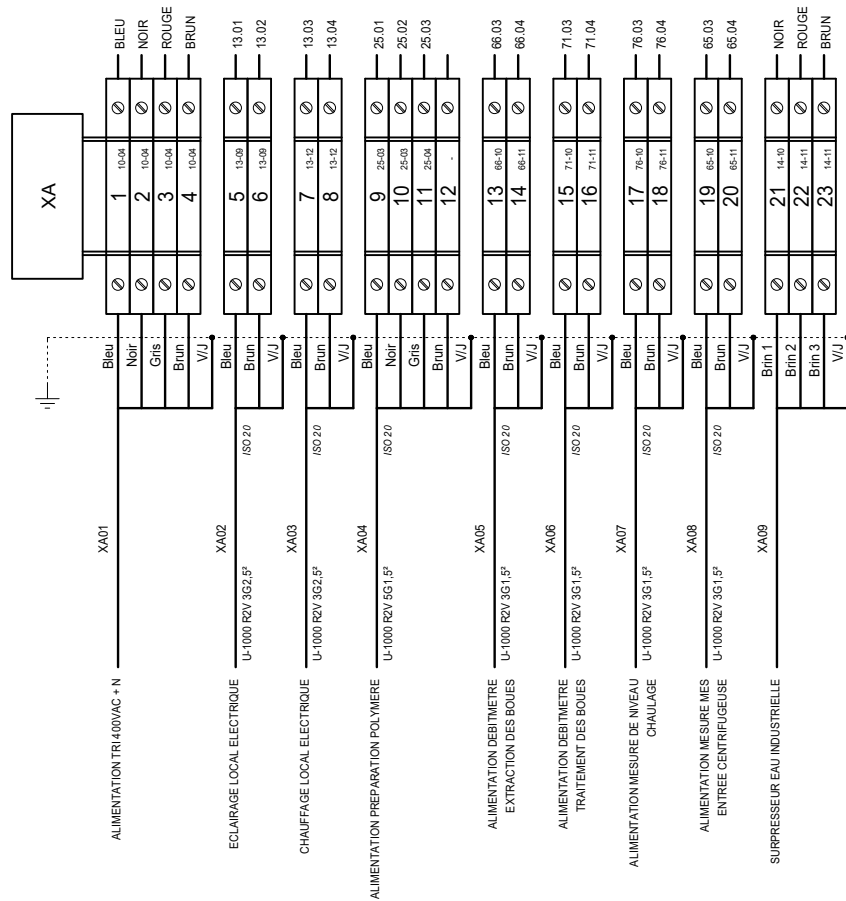

BORNIER XA ALIMENTATION

CLIENT ET NOM DU DOSSIER / CUSTOMER AND NAME OF FOLDER		INDICE / REVIEW
SAUR Traitement Des Boues Step Baulne		0
DESSINATEUR DRAWER	M.H.	IGE XAO VARS SERVICE PACK 6 (4.868)
N° AFFAIRE N° PROJECT	190174	
FOLIO/SHEET 150 / 151		

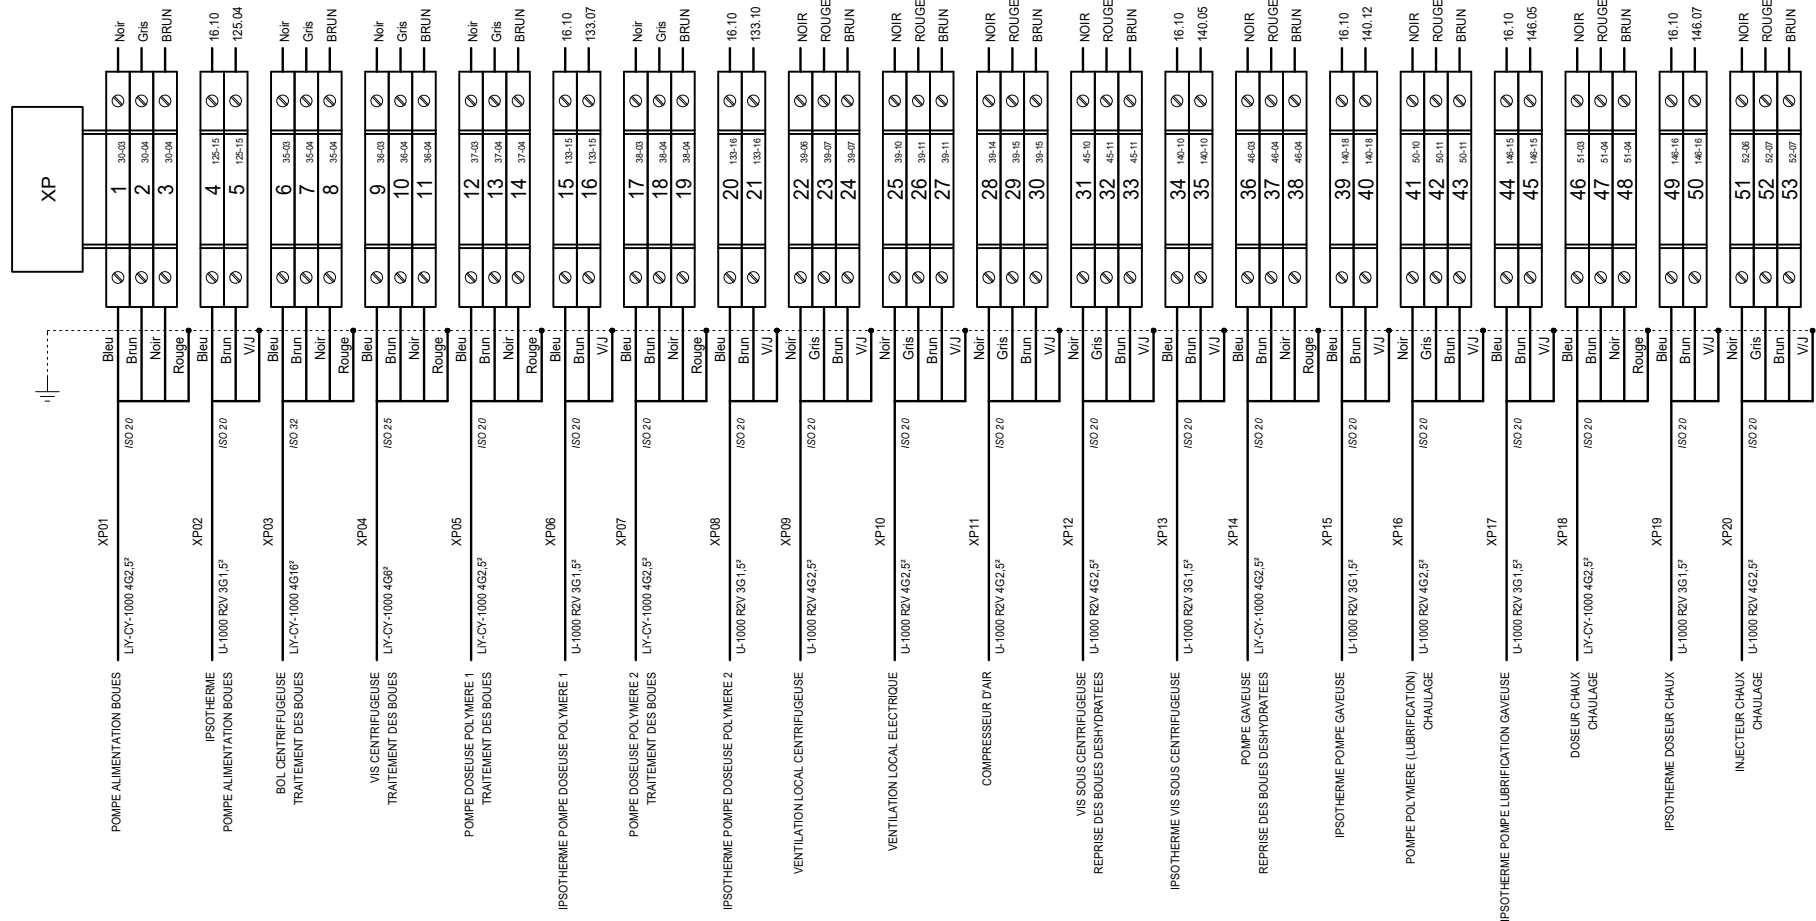


AUTOMATISMES SEGUIN
 Systeme Qualité

3, Rue Pierre Curie
 91230 MONTGERON
 Tél. : 01.69.52.47.00 - Fax : 01.69.52.47.01
 e-mail : seguin@automatismes-seguin.fr
 http://www.automatismes-seguin.fr

BORNIER XP PUISSANCE


CLIENT ET NOM DU DOSSIER / CUSTOMER AND NAME OF FOLDER		INDICE / REVIEW
SAUR		0
Traitement Des Boues Step Baulne		
DESSINATEUR DRAWER	M.H.	FOLIO/SHEET 151 / 152
N° AFFAIRE N° PROJECT	190174	
		IGE-XAO VARS SERVICE PACK 6 (L.868)

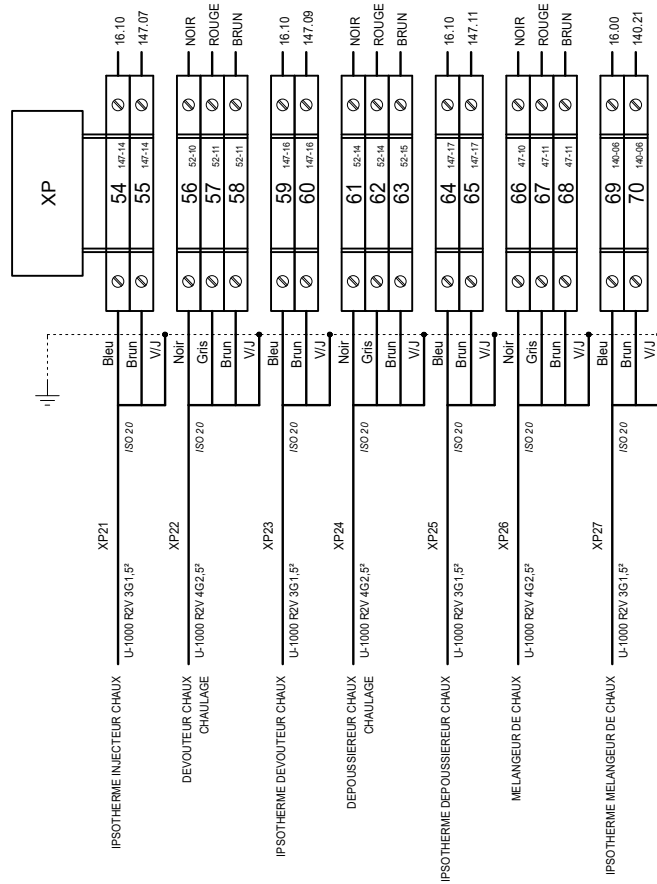

3, Rue Pierre Curie
91230 MONTGERON
Tél. : 01.69.52.47.00 - Fax : 01.69.52.47.01
e-mail : seguin@automatismes-seguin.fr
http://www.automatismes-seguin.fr

BORNIER XP PUISSANCE


CLIENT ET NOM DU DOSSIER / CUSTOMER AND NAME OF FOLDER		INDICE / REVIEW
SAUR		0
Traitement Des Boues Step Baulne		
DESSINATEUR DRAWER	M.H.	FOLIO/SHEET 152 / 153
N° AFFAIRE N° PROJECT	190174	
		IGE XAO VAR3 SERVICE PACK 6 (4.868)

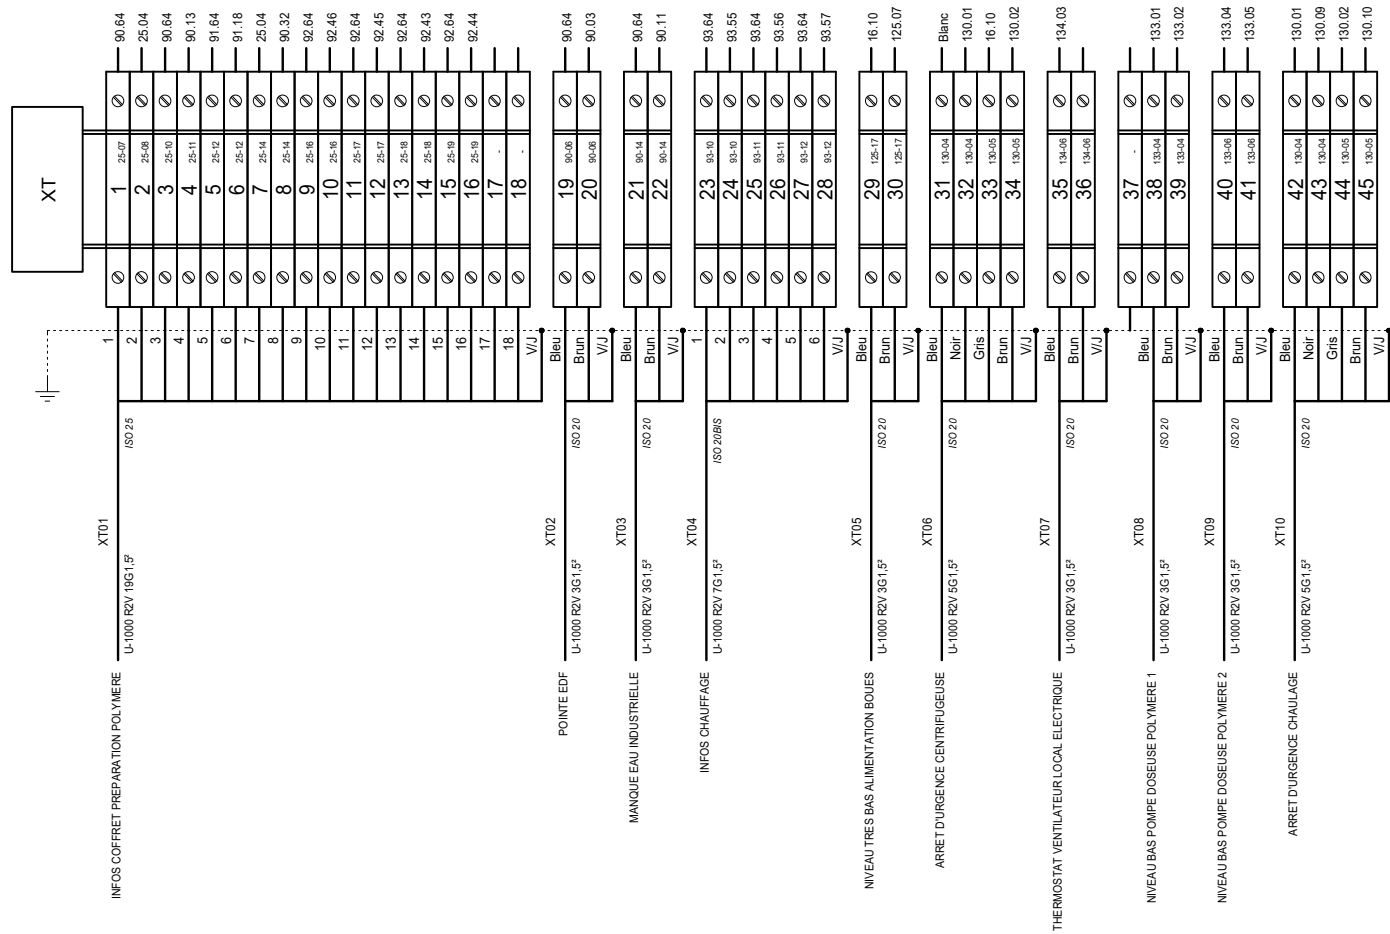

3, Rue Pierre Curie
91230 MONTGERON
Tél. : 01.69.52.47.00 - Fax : 01.69.52.47.01
e-mail : seguin@automatismes-seguin.fr
http://www.automatismes-seguin.fr

BORNIER XT TELECOMMANDE


CLIENT ET NOM DU DOSSIER / CUSTOMER AND NAME OF FOLDER		INDICE / REVIEW
SAUR		0
Traitement Des Boues Step Baulne		
DESSINATEUR DRAWER	M.H.	FOLIO/SHEET 153 / 154
N° AFFAIRE N° PROJECT	190174	
		IGE XAO VAR3 SERVICE PACK 6 (L.848)

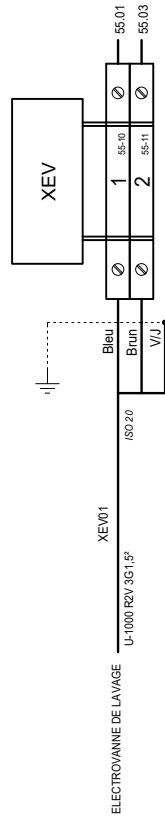


3, Rue Pierre Curie
91230 MONTGERON
Tél. : 01.69.52.47.00 - Fax : 01.69.52.47.01
e-mail : seguin@automatismes-seguin.fr
<http://www.automatismes-seguin.fr>


BORNIER XEV ELECTROVANNE

CLIENT ET NOM DU DOSSIER / CUSTOMER AND NAME OF FOLDER		INDICE / REVIEW
SAUR		0
Traitement Des Boues Step Baulne		
DESSINATEUR DRAWER	M.H.	FOLIO/SHEET 154 / 155
N° AFFAIRE N° PROJECT	190174	
		IGE XAO VAR3 SERVICE PACK 6 (4.868)

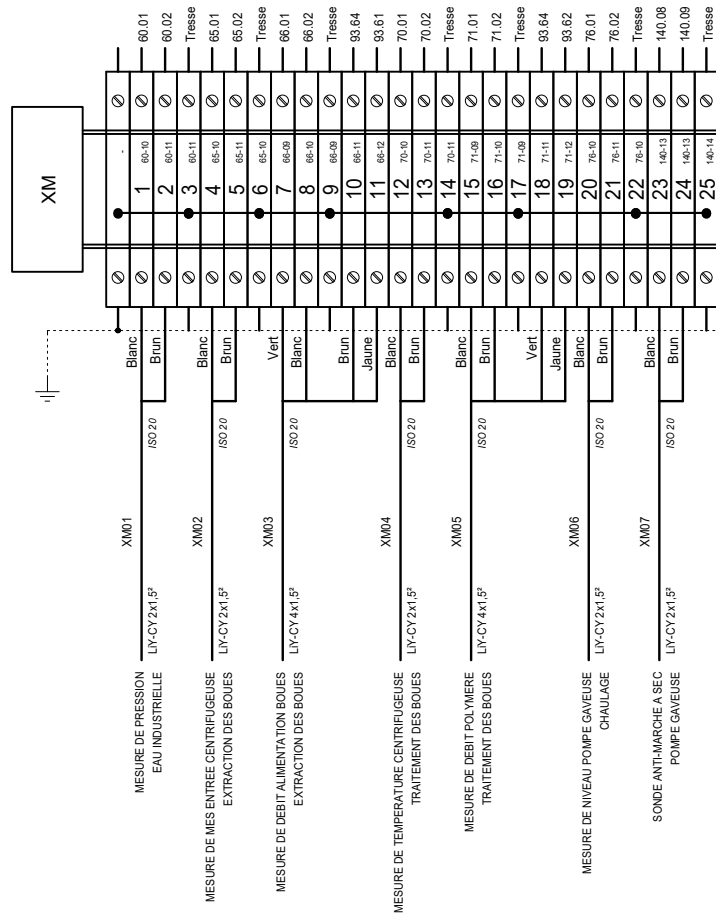

BORNIER XM MESURE

CLIENT ET NOM DU DOSSIER / CUSTOMER AND NAME OF FOLDER		INDICE / REVIEW
SAUR		0
Traitement Des Boues Step Baulne		
DESSINATEUR DRAWER	M.H.	FOLIO/SHEET 155 / 156
N° AFFAIRE N° PROJECT	190174	
		 <small>VAR3 SERVICE PACK 6 (4.868)</small>

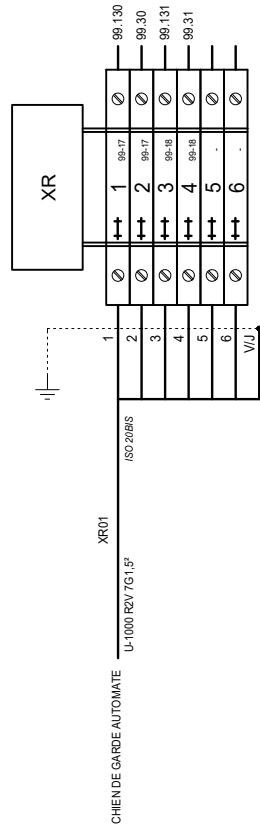

3, Rue Pierre Curie
91230 MONTGERON
Tél. : 01.69.52.47.00 - Fax : 01.69.52.47.01
e-mail : seguin@automatismes-seguin.fr
<http://www.automatismes-seguin.fr>

BORNIER XR REPORTS

CLIENT ET NOM DU DOSSIER / CUSTOMER AND NAME OF FOLDER		INDICE / REVIEW
SAUR Traitement Des Boues Step Baulne		0
DESSINATEUR DRAWER	M.H.	
N° AFFAIRE N° PROJECT	190174	
FOLIO/SHEET 156 / 170		VAR3 SERVICE PACK 6 (4.868)

REPERE	DESIGNATION	REFERENCE	MARQUE	QTE
TOLERIE	ARMOIRE EN ACIER MONOBLOC AVEC PORTE PLEINE SANS CHASSIS 1800x1600x400	NSYSM1816402D	SCHNEIDER ELECTRIC	1
	POCHETTE OUVERTE POUR PLANS AUTOCOLLANTE, 340x235mm (ACC D'ENVELOPPES)	036580	LEGRAND	1
	SERRURE AVEC POIGNEE	NSYIN1242E1	SCHNEIDER ELECTRIC	2
	SOCLE FRONTAL SF/SM 100x1600	NSYSFP16100	SCHNEIDER ELECTRIC	1
	JEU DE 2 TRAPPES LATERALES POUR ARMOIRE P400	NSYSFPS4100	SCHNEIDER ELECTRIC	1
10E01	JEU DE 2 SUPPORTS TETRAPOLAIRES POUR BARRES 12x2 OU 12x4mm	037396	LEGRAND	1
10KA01	RELAIS INDUSTRIEL EMBROCHABLE, MONOSTABLE, 4INV, 24VAC + EMBASE + ETRIER	2903686 + 2900934 + 2908043	PHOENIX CONTACT	1
10KA02	RELAIS TEMPORISE ELECTRONIQUE STATIQUE AU TRAVAIL 0.1-100h, 24-240V AC/DC	RE17LAMW	SCHNEIDER ELECTRIC	1
10PF01	RELAIS DE CONTROLE TRIPHASE POUR L'ORDRE ET LA PERTE DE PHASES, 208-480VAC, 1INV	DPA51CM44	CARLO GAVAZZI	1
10QD01	DISJONCTEUR DT40 1P+N 1A 6kA, COURBE C	A9N21019	SCHNEIDER ELECTRIC	1
10QD02	DISJONCTEUR IC60N 3P 1A, 440VAC/25kA, 133VDC/6kA, COURBE C	A9F74301	SCHNEIDER ELECTRIC	1
10QIG01	INTERRUPTEUR-SECTIONNEUR SIRCO M 3x125A NU	22003011	SOCOMEK	1
	RALLONGE D'AXE 320mm POUR CDE EXTERIEURE SIRCO M 16...125A	14070532	SOCOMEK	1
	POIGNEE ROUGE IP65 POUR CDE EXTERIEURE FRONTALE ET LATERALE DROITE SIRCO M 100...125A	14841111	SOCOMEK	1
	POLE ADDITIONNEL PRINCIPAL SIRCO M 125A	22001011	SOCOMEK	1
10QIG02	INTERRUPTEUR NG125NA 500V TETRA 125A	18900	SCHNEIDER ELECTRIC	1
	DECLENCHEUR MX + OF 220-415VAC ET 110-130VDC	19064	SCHNEIDER ELECTRIC	1
10S01	TETE ARRET D'URGENCE	ZB4BS844	SCHNEIDER ELECTRIC	1
	CORPS CONTACT NO	ZB4BZ101	SCHNEIDER ELECTRIC	1
	GARDE POUR BOUTON C.D. P	ZBZ1605	SCHNEIDER ELECTRIC	1
12E01	VENTILATEUR A FILTRE 223x223 302m3/h, 230VAC, RAL7035	NSYCVF300M230PF	SCHNEIDER ELECTRIC	1
	TOIT D'AERATION NATURELLE	NSYCAC228RMF	SCHNEIDER ELECTRIC	1
12ECH01	RESISTANCE CHAUFFANTE PTC CS 060, 120-240V AC/DC, 100W	06010.0-00	STEGO	1
12ECL01	LAMPE LED 10W 220V 50-60Hz 1100lm	NSYLAMT5LD2	SCHNEIDER ELECTRIC	1
12KTH01	PETIT THERMOSTAT KTO 011, 1NF, 0..60°C	01140.0-00	STEGO	1
12KTH02	PETIT THERMOSTAT KTS 011, 1NO, 0..60°C	01147.9-00	STEGO	1
12QD01	DISJONCTEUR DT40 VIGI 1P+N CLASSE AC 16A 30mA COURBE C	A9N21444	SCHNEIDER ELECTRIC	1
12QD02	DISJONCTEUR DT40 1P+N 1A 6kA, COURBE C	A9N21019	SCHNEIDER ELECTRIC	1
12QD03	DISJONCTEUR DT40 1P+N 2A 6kA, COURBE C	A9N21020	SCHNEIDER ELECTRIC	1
12QD04	DISJONCTEUR DT40 1P+N 2A 6kA, COURBE C	A9N21020	SCHNEIDER ELECTRIC	1
12S01	CONTACT DE PORTE NO+NF 10A 500V	NSYDCM20 or NSYMDCM20	SCHNEIDER ELECTRIC	1
12X01	SOCLE DE TABLEAU 2P+T 16A, 200/250VAC	053903	LEGRAND	1
12X02	PRISE DE COURANT 2P+T 10/16A, 250VAC A ECLIPS	004280	LEGRAND	1
13QD01	DISJONCTEUR DT40 1P+N 10A 6kA COURBE C	A9N21024	SCHNEIDER ELECTRIC	1
13QD02	DISJONCTEUR DT40 1P+N 16A 6kA, COURBE C	A9N21025	SCHNEIDER ELECTRIC	1
14QD01	DISJONCTEUR DT40 3P 10A 6kA COURBE C	A9N21044	SCHNEIDER ELECTRIC	1
15QD01	DISJONCTEUR IC60N 2P 2A, 440VAC/25kA, 133VDC/6kA, COURBE C	A9F74202	SCHNEIDER ELECTRIC	1
15QD02	DISJONCTEUR DT40 1P+N 10A 6kA COURBE C	A9N21024	SCHNEIDER ELECTRIC	1
15QD03	DISJONCTEUR DT40N 1P+N 2A 10kA, COURBE D	A9N21372	SCHNEIDER ELECTRIC	1
15QD04	DISJONCTEUR C60H-DC 5A 2P, 500VDC, COURBE C	A9N61525	SCHNEIDER ELECTRIC	1
15TR01	TRANSFORMATEUR DE COMMANDE ET DE SIGNALISATION MONOPHASEE 230-400V/24-48V, 250VA	044235	LEGRAND	1
15U01	ALIMENTATION A DECOUPAGE PRIMAIRE, ENTREE: MONOPHASEE, SORTIE: 24VDC 5A	2903148	PHOENIX CONTACT	1
16H01	VOYANT INCOLORE DEL 24V	XB7EV07BP	SCHNEIDER ELECTRIC	1
16QD01	DISJONCTEUR DT40 1P+N 6A 6kA, COURBE C	A9N21023	SCHNEIDER ELECTRIC	1
17H01	VOYANT INCOLORE DEL 24V	XB7EV07BP	SCHNEIDER ELECTRIC	1
17QD01	DISJONCTEUR DT40N 1P+N 1A 10kA, COURBE C	A9N21360	SCHNEIDER ELECTRIC	1
17QD02	DISJONCTEUR DT40N 1P+N 6A 10kA, COURBE C	A9N21364	SCHNEIDER ELECTRIC	1



3, Rue Pierre Curie
91230 MONTGERON
Tél. : 01.69.52.47.00 - Fax : 01.69.52.47.01
e-mail : seguin@automatismes-seguin.fr
http://www.automatismes-seguin.fr

NOMENCLATURE

CLIENT ET NOM DU DOSSIER / CUSTOMER AND NAME OF FOLDER		INDICE / REVIEW
SAUR		0
Traitement Des Boues Step Baulne		
DESSINATEUR DRAWER	M.H.	FOLIO/SHEET 170 / 171
N° AFFAIRE N° PROJECT	190174	
		IGE XAO VAR3 SERVICE PACK 6 - (4.6/6)

REPERE	DESIGNATION	REFERENCE	MARQUE	QTE
25QD01	DISJONCTEUR DT40 3P 16A 6kA COURBE C	A9N21045	SCHNEIDER ELECTRIC	1
	CONTACT AUXILIAIRE OF	A9N26924	SCHNEIDER ELECTRIC	1
30QD01	DISJONCTEUR MOTEUR MAGNETIQUE 14A	GV2L16	SCHNEIDER ELECTRIC	1
	ADDITIF FRONTAL F+O	GVAE11	SCHNEIDER ELECTRIC	1
30UF01	VARIATEUR DE VITESSE ATV 320 POUR MOTEUR 4kW, 380...500VAC TRI	ATV320U40N4C	SCHNEIDER ELECTRIC	1
35KA01	RELAIS INDUSTRIEL EMBROCHABLE, MONOSTABLE, 4INV, 24VDC + EMBASE + ETRIER	2903677 + 2900934 + 2908043	PHOENIX CONTACT	1
35QD01	DISJONCTEUR MOTEUR MAGNETIQUE AC3 30kW/415V, 65A	GV3L65	SCHNEIDER ELECTRIC	1
	ADDITIF FRONTAL F+O	GVAE11	SCHNEIDER ELECTRIC	1
35UF01	CONVERTISSEUR DE FREQUENCE NXP POUR MOTEUR 30kW, 61A, ALIM. 380-500VAC TRIPHASEE	NXP00615A2C0	VACON	1
36E01	POTENTIOMETRE DE CONSIGNE VITESSE 2.2 kOhm	SZ1RV1202	SCHNEIDER ELECTRIC	1
36KA01	RELAIS INDUSTRIEL EMBROCHABLE, MONOSTABLE, 4INV, 24VDC + EMBASE + ETRIER	2903677 + 2900934 + 2908043	PHOENIX CONTACT	1
36UF01	CONVERTISSEUR DE FREQUENCE NXP POUR MOTEUR 30kW, 61A, ALIM. 380-500VAC TRIPHASEE	NXP00615A2C0	VACON	1
37QD01	DISJONCTEUR MOTEUR MAGNETIQUE 4A	GV2L08	SCHNEIDER ELECTRIC	1
	ADDITIF FRONTAL F+O	GVAE11	SCHNEIDER ELECTRIC	1
37UF01	VARIATEUR DE VITESSE ATV 320 POUR MOTEUR 0.75kW, 380...500VAC TRI	ATV320U07N4C	SCHNEIDER ELECTRIC	1
38QD01	DISJONCTEUR MOTEUR MAGNETIQUE 4A	GV2L08	SCHNEIDER ELECTRIC	1
	ADDITIF FRONTAL F+O	GVAE11	SCHNEIDER ELECTRIC	1
38UF01	VARIATEUR DE VITESSE ATV 320 POUR MOTEUR 0.75kW, 380...500VAC TRI	ATV320U07N4C	SCHNEIDER ELECTRIC	1
39QD01	DISJONCTEUR MOTEUR MAGNETO-THERMIQUE 1-1.6A, BORNES A VIS	GV2ME06	SCHNEIDER ELECTRIC	1
	ADDITIF FRONTAL F+F	GVAE20	SCHNEIDER ELECTRIC	1
39QD02	DISJONCTEUR MOTEUR MAGNETO-THERMIQUE 1-1.6A, BORNES A VIS	GV2ME06	SCHNEIDER ELECTRIC	1
	ADDITIF FRONTAL F+O	GVAE11	SCHNEIDER ELECTRIC	1
39QD03	DISJONCTEUR MOTEUR MAGNETO-THERMIQUE 6-10A, BORNES A VIS	GV2ME14	SCHNEIDER ELECTRIC	1
45QD01	DISJONCTEUR MOTEUR MAGNETO-THERMIQUE 1-1.6A, BORNES A VIS	GV2ME06	SCHNEIDER ELECTRIC	1
	ADDITIF FRONTAL F+O	GVAE11	SCHNEIDER ELECTRIC	1
46QD01	DISJONCTEUR MOTEUR MAGNETIQUE 14A	GV2L16	SCHNEIDER ELECTRIC	1
	ADDITIF FRONTAL F+O	GVAE11	SCHNEIDER ELECTRIC	1
46UF01	VARIATEUR DE VITESSE ATV 320 POUR MOTEUR 4kW, 380...500VAC TRI	ATV320U40N4C	SCHNEIDER ELECTRIC	1
47QD01	DISJONCTEUR MOTEUR MAGNETO-THERMIQUE 4-6.3A, BORNES A VIS	GV2ME10	SCHNEIDER ELECTRIC	1
	ADDITIF FRONTAL F+O	GVAE11	SCHNEIDER ELECTRIC	1
50QD01	DISJONCTEUR MOTEUR MAGNETO-THERMIQUE 1-1.6A, BORNES A VIS	GV2ME06	SCHNEIDER ELECTRIC	1
	ADDITIF FRONTAL F+O	GVAE11	SCHNEIDER ELECTRIC	1
51QD01	DISJONCTEUR MOTEUR MAGNETIQUE 4A	GV2L08	SCHNEIDER ELECTRIC	1
	ADDITIF FRONTAL F+O	GVAE11	SCHNEIDER ELECTRIC	1
51UF01	VARIATEUR DE VITESSE ATV 320 POUR MOTEUR 0.55kW, 380...500VAC TRI	ATV320U06N4C	SCHNEIDER ELECTRIC	1
52QD01	DISJONCTEUR MOTEUR MAGNETO-THERMIQUE 0.63-1A, BORNES A VIS	GV2ME05	SCHNEIDER ELECTRIC	1
	ADDITIF FRONTAL F+O	GVAE11	SCHNEIDER ELECTRIC	1
52QD02	DISJONCTEUR MOTEUR MAGNETO-THERMIQUE 0.63-1A, BORNES A VIS	GV2ME05	SCHNEIDER ELECTRIC	1
	ADDITIF FRONTAL F+O	GVAE11	SCHNEIDER ELECTRIC	1
52QD03	DISJONCTEUR MOTEUR MAGNETO-THERMIQUE 0.4-0.63A, BORNES A VIS	GV2ME04	SCHNEIDER ELECTRIC	1
	ADDITIF FRONTAL F+O	GVAE11	SCHNEIDER ELECTRIC	1
55QD01	DISJONCTEUR DT40 1P+N 2A 6kA, COURBE C	A9N21020	SCHNEIDER ELECTRIC	1
65QD01	DISJONCTEUR DT40 1P+N 1A 6kA, COURBE C	A9N21019	SCHNEIDER ELECTRIC	1
66QD01	DISJONCTEUR DT40 1P+N 1A 6kA, COURBE C	A9N21019	SCHNEIDER ELECTRIC	1
71QD01	DISJONCTEUR DT40 1P+N 1A 6kA, COURBE C	A9N21019	SCHNEIDER ELECTRIC	1
76QD01	DISJONCTEUR DT40 1P+N 1A 6kA, COURBE C	A9N21019	SCHNEIDER ELECTRIC	1
78QD01	DISJONCTEUR DT40N 1P+N 2A 10kA, COURBE C	A9N21361	SCHNEIDER ELECTRIC	1



3, Rue Pierre Curie
91230 MONTGERON
Tél. : 01.69.52.47.00 - Fax : 01.69.52.47.01
e-mail : seguin@automatismes-seguin.fr
http://www.automatismes-seguin.fr

NOMENCLATURE

CLIENT ET NOM DU DOSSIER / CUSTOMER AND NAME OF FOLDER		INDICE / REVIEW
SAUR		0
Traitement Des Boues Step Baulne		
DESSINATEUR DRAWER	M.H.	FOLIO/SHEET 171 / 172
N° AFFAIRE N° PROJECT	190174	
		IGE XAO VAR3 SERVICE PACK 6 - (4.868)

REPERE	DESIGNATION	REFERENCE	MARQUE	QTE
80E01	RACK 8 EMPLACEMENTS	BMXXBP0800	SCHNEIDER ELECTRIC	1
80E01-01	MODULE D'ALIMENTATION 120/240VAC, 3.3VDC 2.5A, 24VDC 0.7A	BMXCPS2000	SCHNEIDER ELECTRIC	1
80E01-02	MODULE PROCESSEUR M340 4096K RAM, 1 Modbus, 1 USB, 1 ETHERNET TCP/IP	BMXP342020	SCHNEIDER ELECTRIC	1
80E01-03	MODULE D'ENTREES 64E TOR 24VDC	BMXDDI6402K	SCHNEIDER ELECTRIC	1
80E01-05	MODULE DE SORTIES TOR 32S 24VDC 0.1A	BMXDDO3202K	SCHNEIDER ELECTRIC	1
80E01-06	MODULE D'ENTREES ANALOGIQUE 8E	BMXAMI0810	SCHNEIDER ELECTRIC	1
	BORNIER DEBROCHABLE 28 CONTACTS, A RESSORT	BMXFTB2820	SCHNEIDER ELECTRIC	1
80E01-07	MODULE DE SORTIES ANALOGIQUE 8S	BMXAMO0802	SCHNEIDER ELECTRIC	1
80QD01	DISJONCTEUR DT40 1P+N 4A 6kA, COURBE C	A9N21022	SCHNEIDER ELECTRIC	1
85E01	TERMINAL GRAPHIQUE A ECRAN TACTILE 10.4" VGA, 640x480, 96Mo, 2COM ET 2USB	HMIGTO5310	SCHNEIDER ELECTRIC	1
85QD01	DISJONCTEUR DT40N 1P+N 3A 10kA, COURBE C	A9N21362	SCHNEIDER ELECTRIC	1
90E01	EMBASE DE RACCORDEMENT PASSIVE (POUR CAPTEURS) 16 VOIES	ABE7H16R11	SCHNEIDER ELECTRIC	1
90S01	TETE BOUTON POUSSOIR NOIR	ZB4BA2	SCHNEIDER ELECTRIC	1
	CORPS CONTACT NO	ZB4BZ101	SCHNEIDER ELECTRIC	1
90S02	TETE BOUTON POUSSOIR ROUGE	ZB4BA4	SCHNEIDER ELECTRIC	1
	CORPS CONTACT NF	ZB4BZ102	SCHNEIDER ELECTRIC	1
90S04	TETE BOUTON POUSSOIR NOIR	ZB4BA2	SCHNEIDER ELECTRIC	1
	CORPS CONTACT NO	ZB4BZ101	SCHNEIDER ELECTRIC	1
90S05	TETE BOUTON POUSSOIR NOIR	ZB4BA2	SCHNEIDER ELECTRIC	1
	CORPS CONTACT NO	ZB4BZ101	SCHNEIDER ELECTRIC	1
91E01	EMBASE DE RACCORDEMENT PASSIVE (POUR CAPTEURS) 16 VOIES	ABE7H16R11	SCHNEIDER ELECTRIC	1
92E01	EMBASE DE RACCORDEMENT PASSIVE (POUR CAPTEURS) 16 VOIES	ABE7H16R11	SCHNEIDER ELECTRIC	1
93E01	EMBASE DE RACCORDEMENT PASSIVE (POUR CAPTEURS) 16 VOIES	ABE7H16R11	SCHNEIDER ELECTRIC	1
98E01	EMBASE DE SORTIES A RELAIS 16 VOIES	ABE7R16S210	SCHNEIDER ELECTRIC	1
98E02	EMBASE DE SIMULATION DES ENTREES/SORTIES	ABE7TES160	SCHNEIDER ELECTRIC	1
99E01	EMBASE DE SORTIES A RELAIS 16 VOIES	ABE7R16S210	SCHNEIDER ELECTRIC	1
99E02	EMBASE DE SIMULATION DES ENTREES/SORTIES	ABE7TES160	SCHNEIDER ELECTRIC	1
100E01	EMBASE DE RACCORDEMENT 8 VOIES	ABE7CPA31	SCHNEIDER ELECTRIC	1
101E01	EMBASE DE RACCORDEMENT 8 VOIES	ABE7CPA02	SCHNEIDER ELECTRIC	1
120KA01	RELAIS INDUSTRIEL EMBROCHABLE, MONOSTABLE, 4INV, 24VAC + EMBASE + ETRIER	2903686 + 2900934 + 2908043	PHOENIX CONTACT	1
120KA02	RELAIS INDUSTRIEL EMBROCHABLE, MONOSTABLE, 4INV, 24VAC + EMBASE + ETRIER	2903686 + 2900934 + 2908043	PHOENIX CONTACT	1
120KA03	RELAIS INDUSTRIEL EMBROCHABLE, MONOSTABLE, 4INV, 24VAC + EMBASE + ETRIER	2903686 + 2900934 + 2908043	PHOENIX CONTACT	1
120S01	TETE BOUTON POUSSOIR JAUNE	ZB4BA5	SCHNEIDER ELECTRIC	1
	CORPS CONTACT 2NO	ZB4BZ103	SCHNEIDER ELECTRIC	1
125KA01	RELAIS INDUSTRIEL EMBROCHABLE, MONOSTABLE, 4INV, 24VAC + EMBASE + ETRIER	2903686 + 2900934 + 2908043	PHOENIX CONTACT	1
125KA02	RELAIS INDUSTRIEL EMBROCHABLE, MONOSTABLE, 4INV, 24VAC + EMBASE + ETRIER	2903686 + 2900934 + 2908043	PHOENIX CONTACT	1
125KA03	RELAIS INDUSTRIEL EMBROCHABLE, MONOSTABLE, 4INV, 24VAC + EMBASE + ETRIER	2903686 + 2900934 + 2908043	PHOENIX CONTACT	1
130KA01	CONTACTEUR AUXILIAIRE MODELE D 24AC	CAD32B7	SCHNEIDER ELECTRIC	1
130KA02	CONTACTEUR AUXILIAIRE MODELE D 24AC	CAD32B7	SCHNEIDER ELECTRIC	1
130KA11	CONTACTEUR AUXILIAIRE MODELE D 24AC	CAD50B7	SCHNEIDER ELECTRIC	1
130KA12	CONTACTEUR AUXILIAIRE MODELE D 24AC	CAD50B7	SCHNEIDER ELECTRIC	1
130KAU01	MODULE DE SECURITE PREVENTA POUR SURVEILLANCE AU - XPS AC, 24V AC/DC	XPSAC5121	SCHNEIDER ELECTRIC	1
131KA01	RELAIS INDUSTRIEL EMBROCHABLE, MONOSTABLE, 4INV, 24VAC + EMBASE + ETRIER	2903686 + 2900934 + 2908043	PHOENIX CONTACT	1
131KA02	RELAIS INDUSTRIEL EMBROCHABLE, MONOSTABLE, 4INV, 24VAC + EMBASE + ETRIER	2903686 + 2900934 + 2908043	PHOENIX CONTACT	1
131KA03	RELAIS INDUSTRIEL EMBROCHABLE, MONOSTABLE, 4INV, 24VAC + EMBASE + ETRIER	2903686 + 2900934 + 2908043	PHOENIX CONTACT	1
131KA04	RELAIS INDUSTRIEL EMBROCHABLE, MONOSTABLE, 4INV, 24VAC + EMBASE + ETRIER	2903686 + 2900934 + 2908043	PHOENIX CONTACT	1
131KA05	RELAIS INDUSTRIEL EMBROCHABLE, MONOSTABLE, 4INV, 24VAC + EMBASE + ETRIER	2903686 + 2900934 + 2908043	PHOENIX CONTACT	1



3, Rue Pierre Curie
91230 MONTGERON
Tél. : 01.69.52.47.00 - Fax : 01.69.52.47.01
e-mail : seguin@automatismes-seguin.fr
http://www.automatismes-seguin.fr

NOMENCLATURE

CLIENT ET NOM DU DOSSIER / CUSTOMER AND NAME OF FOLDER		INDICE / REVIEW
SAUR		0
Traitement Des Boues Step Baulne		
DESSINATEUR DRAWER	M.H.	FOLIO/SHEET 172 / 173
N° AFFAIRE N° PROJECT	190174	
		IGE XAO VAR3 SERVICE PACK 6 - (4.868)

