

LETTRE DE REPERAGE DES ELEMENTS DU SCHEMA

QI	INTERRUPTEUR	PCPI	CONTROLEUR D'ISOLEMENT	KT	RELAIS TEMPORISE	SA	COMMUTATEUR D'AMPEREMETRE
QIG	INTERRUPTEUR GENERAL	TR	TRANSFORMATEUR DE TENSION	KAU	RELAIS ARRET D'URGENCE	SV	COMMUTATEUR DE VOLTMETRE
QD	DISJONCTEUR	TC	TRANSFORMATEUR DE COURANT	UF	VARIATEUR	ECH	RESISTANCE CHAUFFANTE
QDG	DISJONCTEUR GENERAL	U	ONDULEUR, ALIMENTATION	UM	DEMARREUR	ECL	ECLAIRAGE
FP	PARAFONDRE	KIC	INTER CREPUSCULAIRE	S	ORGANE DE COMMANDE	G	BATTERIE
FU	FUSIBLE	KIH	HORLOGE	H	VOYANT, SIRENE	P	INSTRUMENTATION
F	THERMIQUE	KTH	THERMOSTAT	PCH	COMPTEUR HORAIRE	X	PRISE DE COURANT, BORNIER
QF	SECTIONNEUR FUSIBLE	KM	CONTACTEUR	PA	AMPEREMETRE	E	MATERIELS AUTRES
PF	CONTROLEUR DE PHASE	KA	RELAIS	PV	VOLTMETRE	KTL	TELERUPTEUR

LETTER CODES FOR ITEMS DESIGNATION ON THE DRAWING

QI	SWITCH	PCPI	INSULATION CONTROLLER	KT	TEMPORIZES RELAY	SA	AMPEREMETER SWITCH
QIG	GENERAL SWITCH	TR	TENSION TRANSFORMER	KAU	EMERGENCY STOP RELAY	SV	VOLTMETER SWITCH
QD	BREAKER	TC	CURRENT TRANSFORMER	UF	VELOCITY VARIATOR	ECL	LIGHT
QDG	GENERAL BREAKER	U	INVERTER, SUPPLY	UM	MOTOR STARTER	ECH	HEATER
FP	LIGHTNING PROTECTOR	KIC	DIMMER	S	CONTROL UNIT	G	BATTERY
FU	FUSE	KIH	CLOCK	H	INDICATOR	P	INSTRUMENTATION
F	THERMAL RELAY	KTH	THERMOSTAT	PCH	TIMER	X	SOCKET, TERMINAL BLOCK
QF	DISCONNECTING SWITCH	KM	CONTACTOR	PA	AMPEREMETER	E	OTHER EQUIPMENTS
PF	PHASE CONTROLLER	KA	RELAY	PV	VOLTMETER	KTL	TELEBREAKER

COULEURS DE FILS

TRI 400V: <= 6 mm2 Noir Rouge Brun
> 6 mm2 Noir Bagué Noir Rouge Brun

NEUTRE: Bleu Clair

230VAC: Rouge avec Commun Bobines Blanc (*)

230VAC ONDULE: Neutre Bleu Clair Bagué Orange
Phase Noir Bagué Orange

110VAC: Noir avec Commun Bobines Blanc (*)

24VAC: Violet avec Commun Bobines Blanc (*)

24VDC: Bleu Foncé avec Commun Bobines Blanc (*)

48VAC: Violet avec Commun Bobines Blanc (*)

48VDC: Bleu Foncé avec Commun Bobines Blanc (*)

REPORTS: Orange

TERRE: Vert/Jaune

ANALOGIQUE: Une Paire + Brun - Blanc
Unifilaire Blanc

TENSION EXTERNE PERMANENTE INTER GENERAL OUVERT: Orange

ATTENTION

Si plusieurs tensions de télécommande, alors prendre uniquement le 230VAC avec Commun Bobines Blanc

(*) Si Télécommande

WIRE COLOR

TRI 400V: <= 6 mm2 Black Red Brown
> 6 mm2 Black with Ring Black Red Brown

NEUTRE: Light Blue

230VAC: Red with Spods Common White (*)

230VAC UPS: Neutre Light Blue with Ring Orange
Phase Black with Ring Orange

110VAC: Black with Spods Common White (*)

24VAC: Purple with Spods Common White (*)

24VDC: Dark Bleu with Spods Common White (*)

48VAC: Purple with Spods Common White (*)

48VDC: Dark Bleu with Spods Common White (*)

REPORTS: Orange

GROUND: Green/Yellow

ANALOGICAL: One Pair + Brown - White
Unifilar White


PERMANENTLY EXTERNAL POWER GENERAL BREAKER OPEN: Orange

CAUTION

If There are Several Tensions of Command Then to take Only the 230VAC with Spods Common White

(*) If Command

TYPE DE RELAIS ET DE CONTACT DANS LE SCHEMA

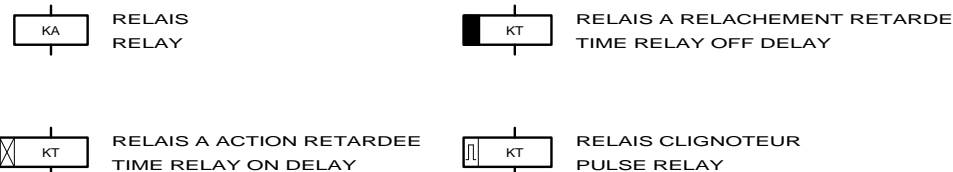

RELAY AND CONTACT TYPE IN THE DRAWING



LE SCHEMA EST REPRESENTÉ HORS TENSION ET GENERATEUR HORS SERVICE

THE DRAWING IS SHOWN OUT OF VOLTAGE AND WITH GENERATOR OUT OF SERVICE



3, Rue Pierre Curie
91230 MONTGERON
Tél. : 01.69.52.47.00 - Fax : 01.69.52.47.01
e-mail : seguin@automatismes-seguin.fr
http://www.automatismes-seguin.fr


LEGENDE DU SCHEMA ELECTRIQUE

CLIENT ET NOM DU DOSSIER / CUSTOMER AND NAME OF FOLDER		INDICE / REVIEW
SEGEX ENERGIES		A
Armoire Eclairage - Fontaine GENNEVILLIERS		IGE-XAO
DESSINATEUR / DRAWER	FOLIO/SHEET 03 / 04	VARI SERVICE PACK 7A
N° AFFAIRE / N° PROJECT	170200.2	

CODE DU REPERAGE

LETTER CODE

1/ DES APPAREILS DANS LES ARMOIRES
APPARATUS IN THE CABINETS

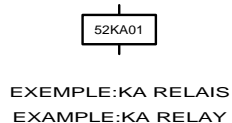


52 KA 01

N° D'ORDRE DANS LE FOLIO D'ORIGINE
ORDER NUMBER ON ORIGINAL SHEET

LETTRE DE REPERAGE
LETTER CODES FOR ITEM

N° DU FOLIO D'ORIGINE
ORIGINAL SHEET NUMBER

2/ DES FILS DE CABLAGE
WIRING

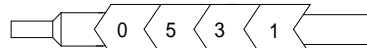

N° DU FOLIO D'ORIGINE
ORIGINAL SHEET NUMBER

N° DU FIL DANS LE FOLIO D'ORIGINE
NUMBER OF THE WIRE ON ORIGINAL SHEET

3/ REPORT DES CONTACTS DANS LE SCHEMA
CONTACT REPORT IN THE DRAWING




17.29

N° DE LA COLONNE OU EST UTILISE LE CONTACT
COLUMN NUMBER WHERE THE CONTACT IS USED

N° DU FOLIO OU EST UTILISE LE CONTACT
SHEET NUMBER WHERE THE CONTACT IS USED

4/ REPRESENTATION DES BORNES ET BORNIERES DANS LE SCHEMA
BINDINGS SCREWS VIEW IN THE DRAWING

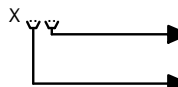

N° D'ORDRE (SI NECESSAIRE)
ORDER NUMBER (IF NECESSARY)

NATURE DU BORNIER
NATURE OF TERMINAL BLOCK

- A : ALIMENTATION
- P : PUISSANCE
- T : TELECOMMANDE
- M : MESURE
- R : REPORTS



BORNE SIMPLE
ORDINARY TERMINAL PIN



BORNE FUSIBLE
FUSE TERMINAL PIN



BORNE DE NEUTRE
NEUTRAL TERMINAL PIN



BORNE SECTIONNABLE
DISCONNECTING TERMINAL PIN

LE SCHEMA EST REPRESENTE HORS TENSION ET GENERATEUR HORS SERVICE


THE DRAWING IS SHOWN OUT OF VOLTAGE AND WITH GENERATOR OUT OF SERVICE




3, Rue Pierre Curie
91230 MONTGERON
Tél. : 01.69.52.47.00 - Fax : 01.69.52.47.01
e-mail : seguin@automatismes-seguin.fr
http://www.automatismes-seguin.fr

LEGENDE DU SCHEMA ELECTRIQUE

CLIENT ET NOM DU DOSSIER / CUSTOMER AND NAME OF FOLDER		INDICE / REVIEW
SEGEX ENERGIES		A
Armoire Eclairage - Fontaine GENNEVILLIERS		IGE XAO
DESSINATEUR DRAWER	FOLIO/SHEET	04 / 05
N° AFFAIRE N° PROJECT	170200.2	VARI SERVICE PACK 7A

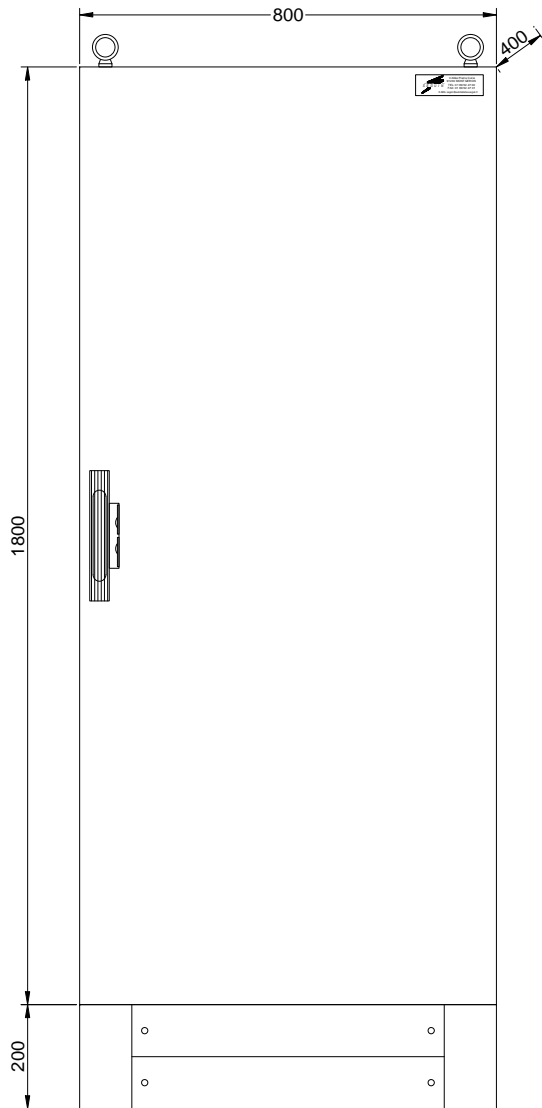

IMPLANTATION FACADE

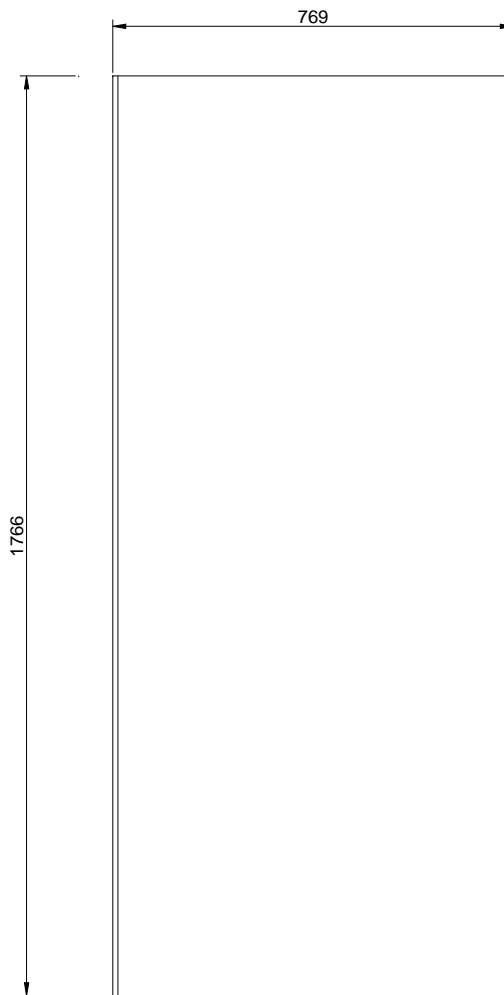


PLAN DE DECOUPE

IMPLANTATION EXTERNE



3, Rue Pierre Curie
91230 MONTGERON
Tél. : 01.69.52.47.00 - Fax : 01.69.52.47.01
e-mail : seguin@automatismes-seguin.fr
http://www.automatismes-seguin.fr


CLIENT ET NOM DU DOSSIER / CUSTOMER AND NAME OF FOLDER		INDICE / REVIEW
SEGEX ENERGIES		A
Armoire Eclairage - Fontaine GENNEVILLIERS		
DESSINATEUR DRAWER	C.C.	IGE XAO
N° AFFAIRE N° PROJECT	170200.2	FOLIO/SHEET 05 / 10
		VARI SERVICE PACK 7A

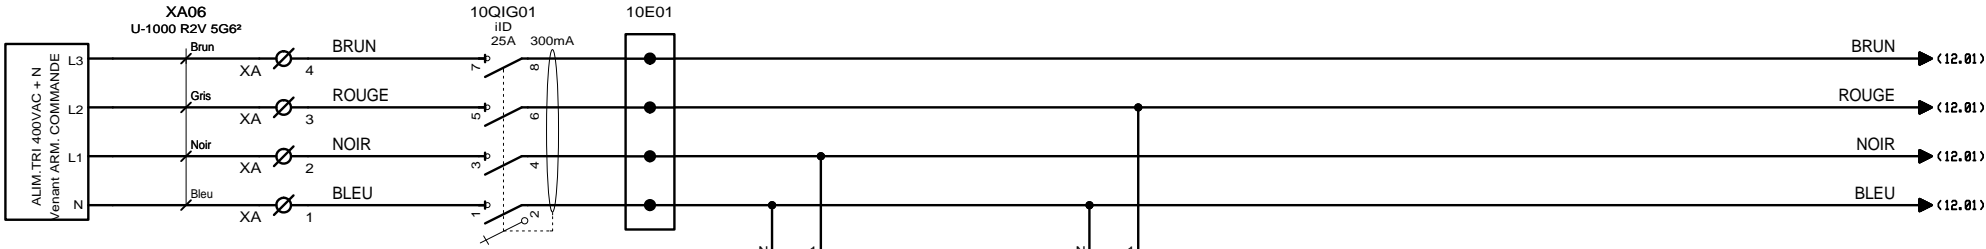

ACCOMPLÉTER

TARIF :
 Ik3 :
 REGIME DE NEUTRE :
 COMPENSE :


ATTENTION SOUS TENSION
 DISJONCTEUR GENERAL OUVERT

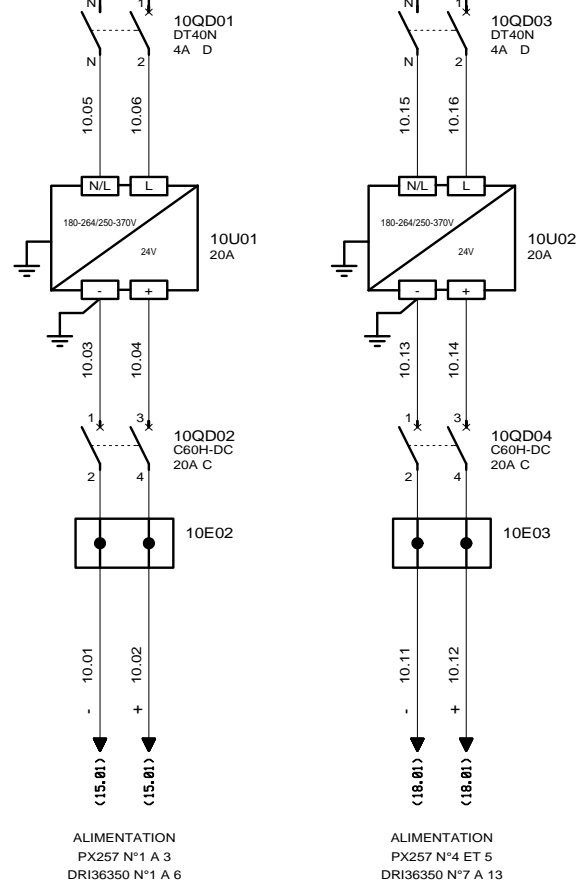


ARRIVEE 400VAC+N

3, Rue Pierre Curie
 91230 MONTGERON
 Tél. : 01.69.52.47.00 - Fax : 01.69.52.47.01
 e-mail : seguin@automatismes-seguin.fr
 http://www.automatismes-seguin.fr


CLIENT ET NOM DU DOSSIER / CUSTOMER AND NAME OF FOLDER		INDICE / REVIEW
SEGEX ENERGIES		A
Armoire Eclairage - Fontaine GENNEVILLIERS		
DESSINATEUR DRAWER	C.C.	IGE XAO
N° AFFAIRE N° PROJECT	170200.2	FOLIO/SHEET 10 / 12
		VARI SERVICE PACK 7A

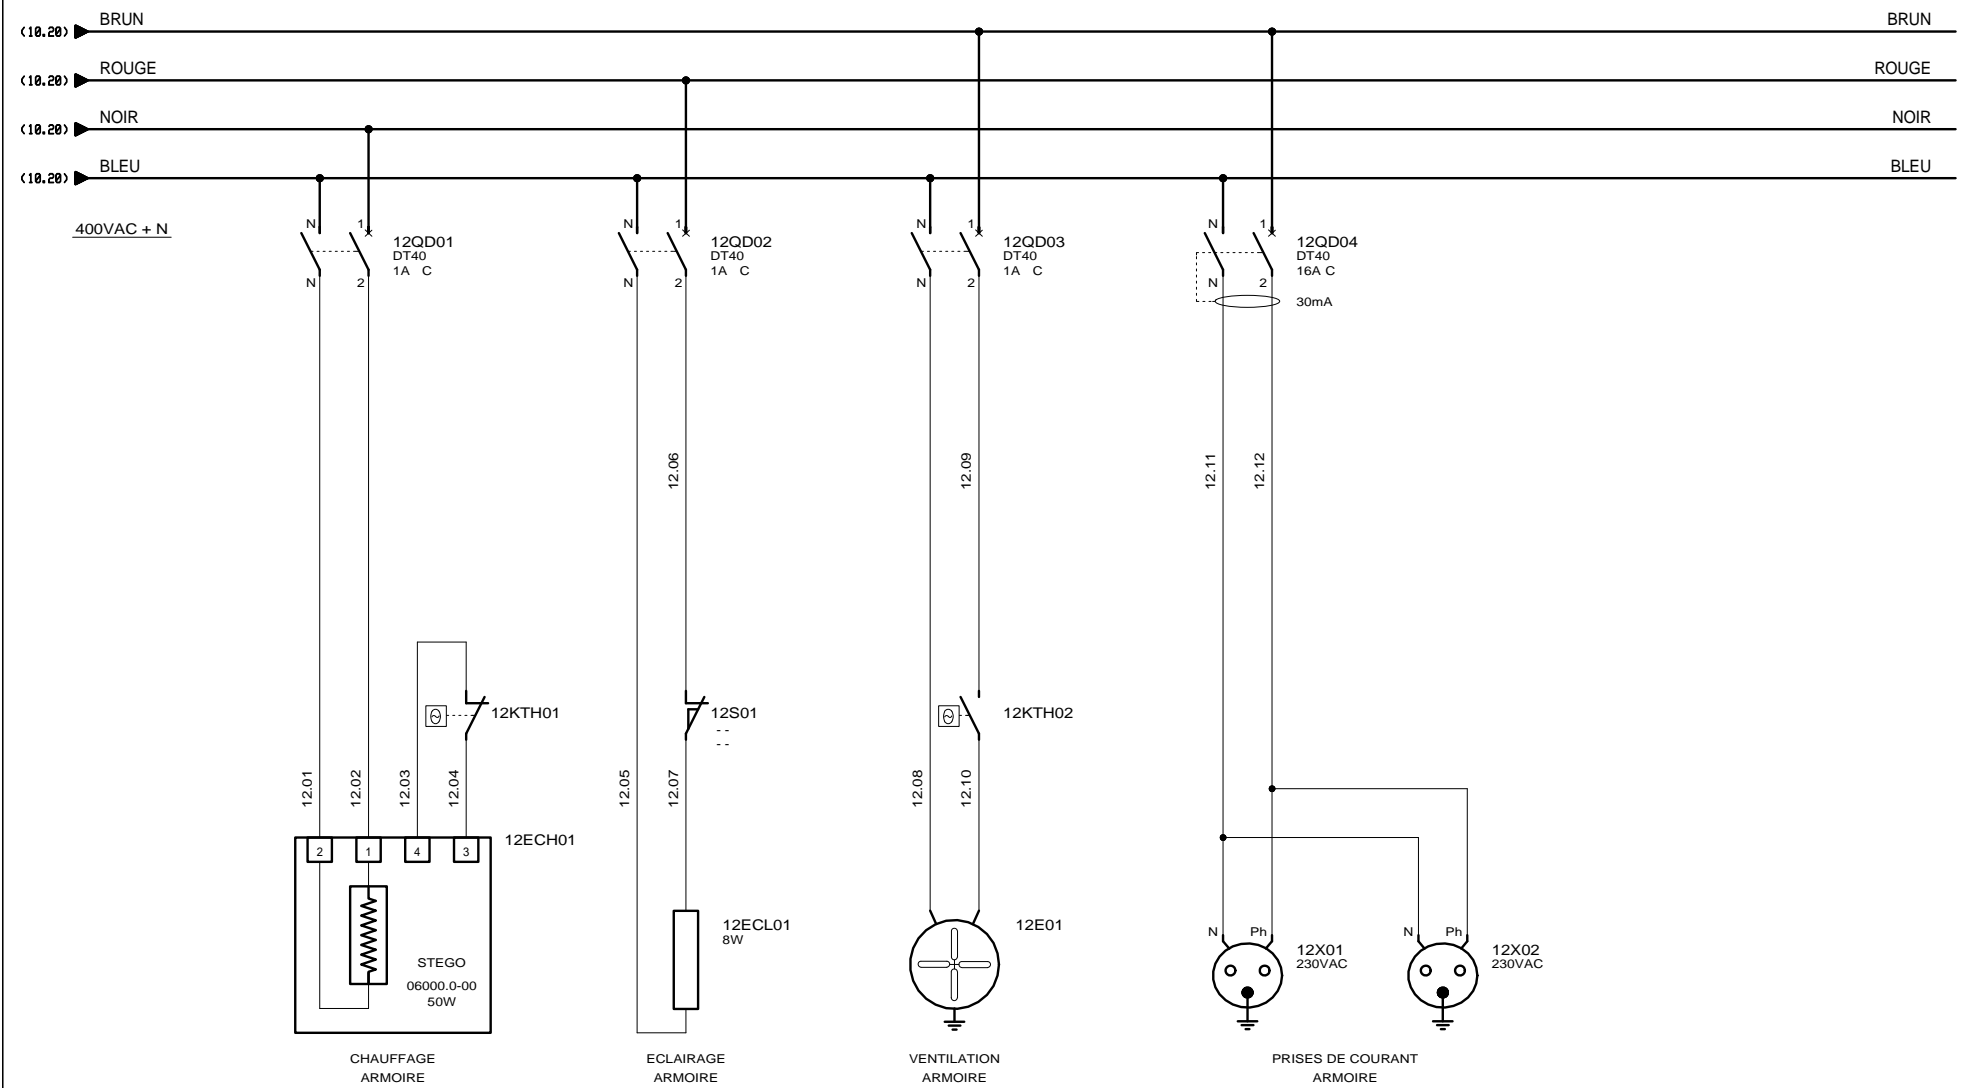



 3, Rue Pierre Curie
 91230 MONTGERON
 Tél. : 01.69.52.47.00 - Fax : 01.69.52.47.01
 e-mail : seguin@automatismes-seguin.fr
 http://www.automatismes-seguin.fr

UTILITES

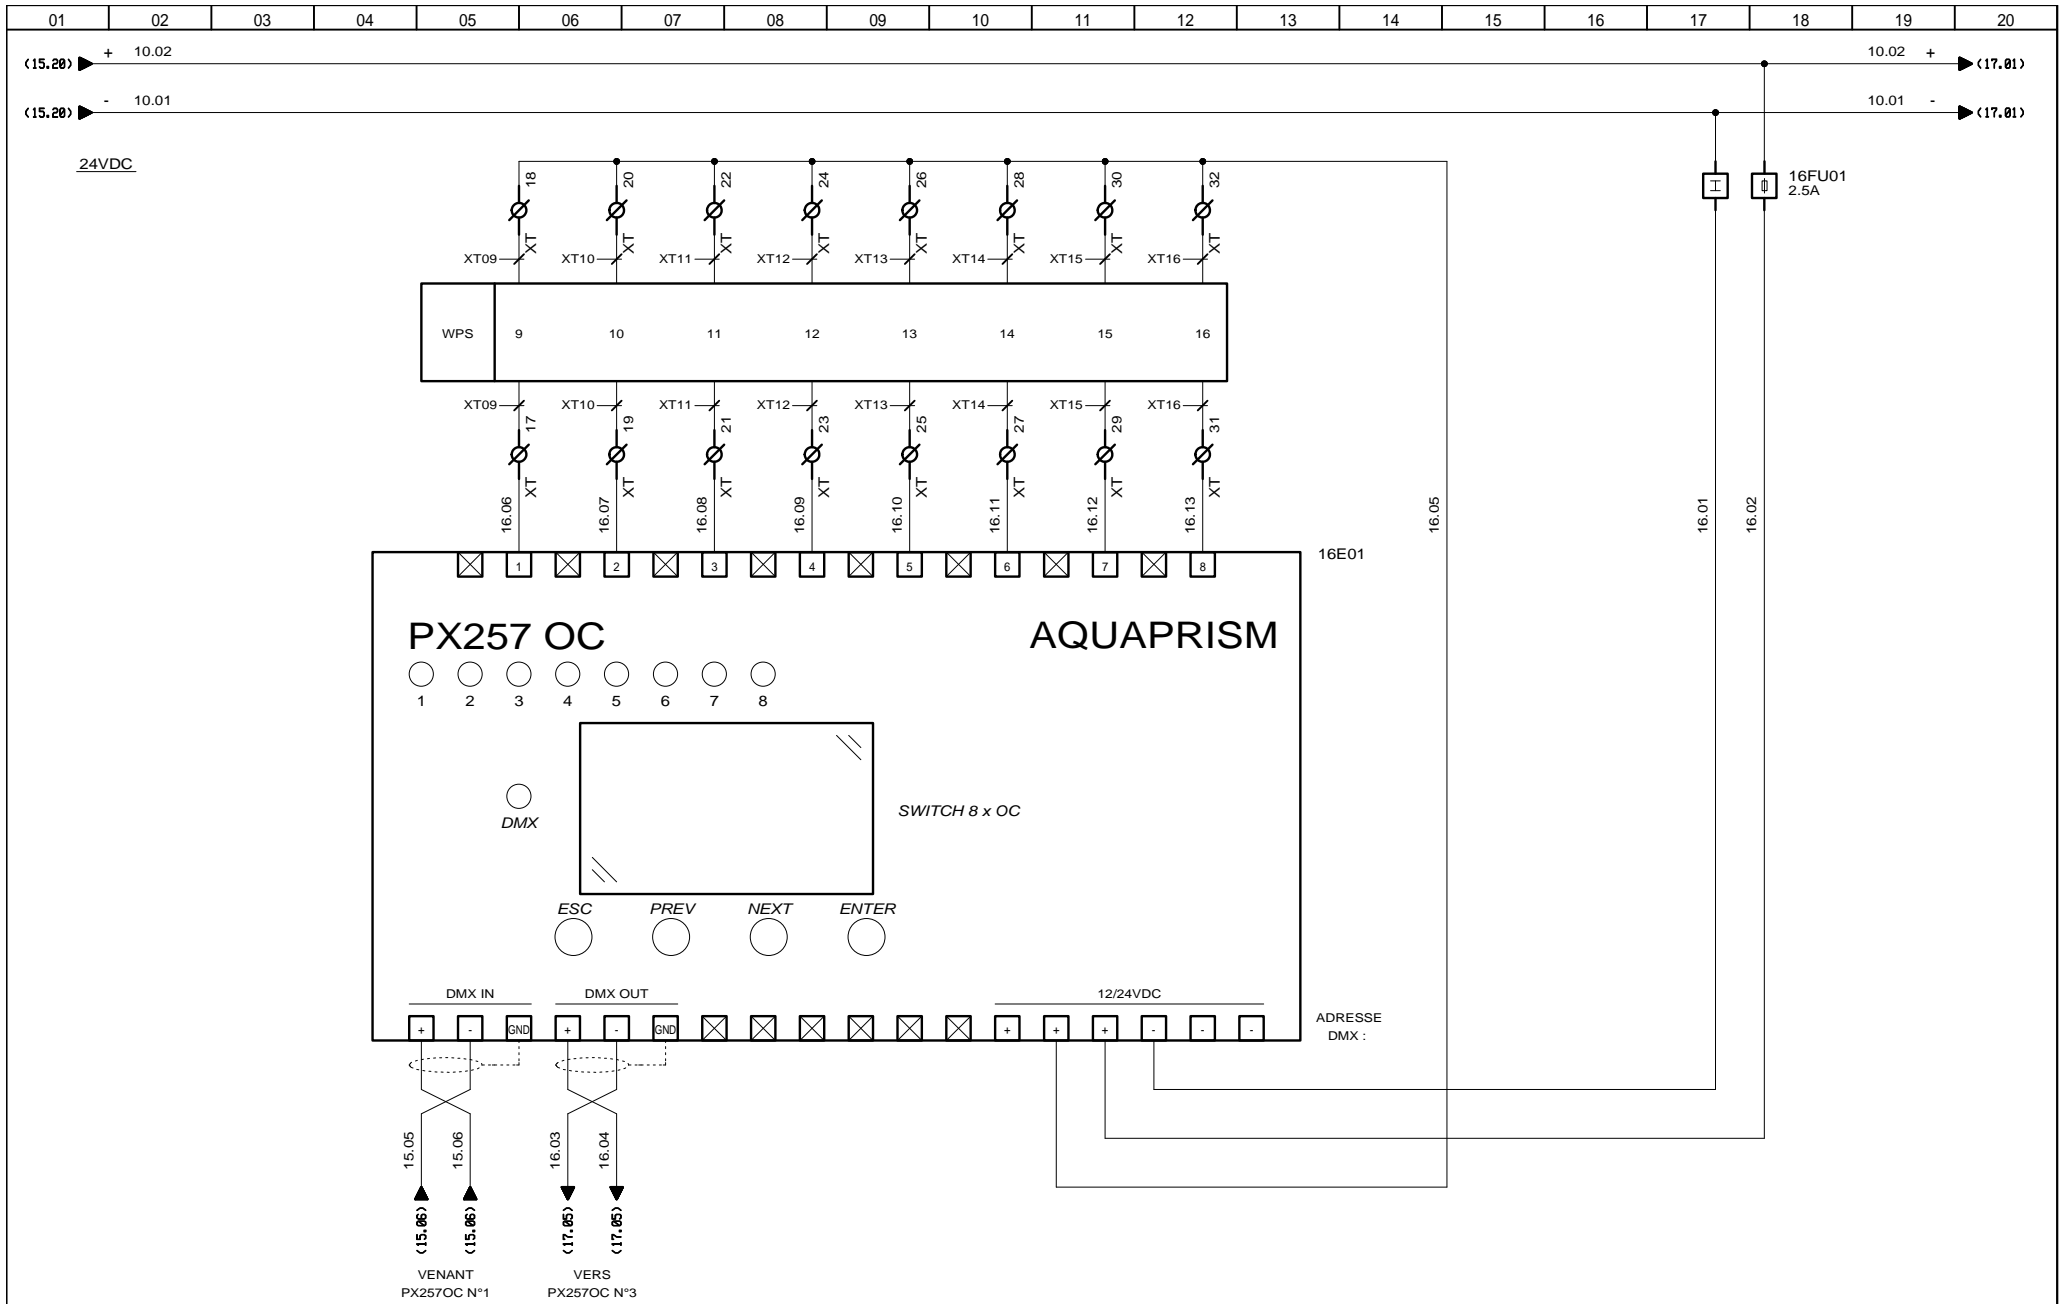
CLIENT ET NOM DU DOSSIER / CUSTOMER AND NAME OF FOLDER		INDICE / REVIEW
SEGEX ENERGIES		A
Armoire Eclairage - Fontaine GENNEVILLIERS		
DESSINATEUR / DRAWER	C.C.	FOLIO/SHEET 12 / 15
N° AFFAIRE / N° PROJECT	170200.2	
		VARI SERVICE PACK 7A





 3, Rue Pierre Curie
 91230 MONTGERON
 Tél. : 01.69.52.47.00 - Fax : 01.69.52.47.01
 e-mail : seguin@automatismes-seguin.fr
 http://www.automatismes-seguin.fr

CARTE DE SORTIE TYPE OC
PX257OC N°2

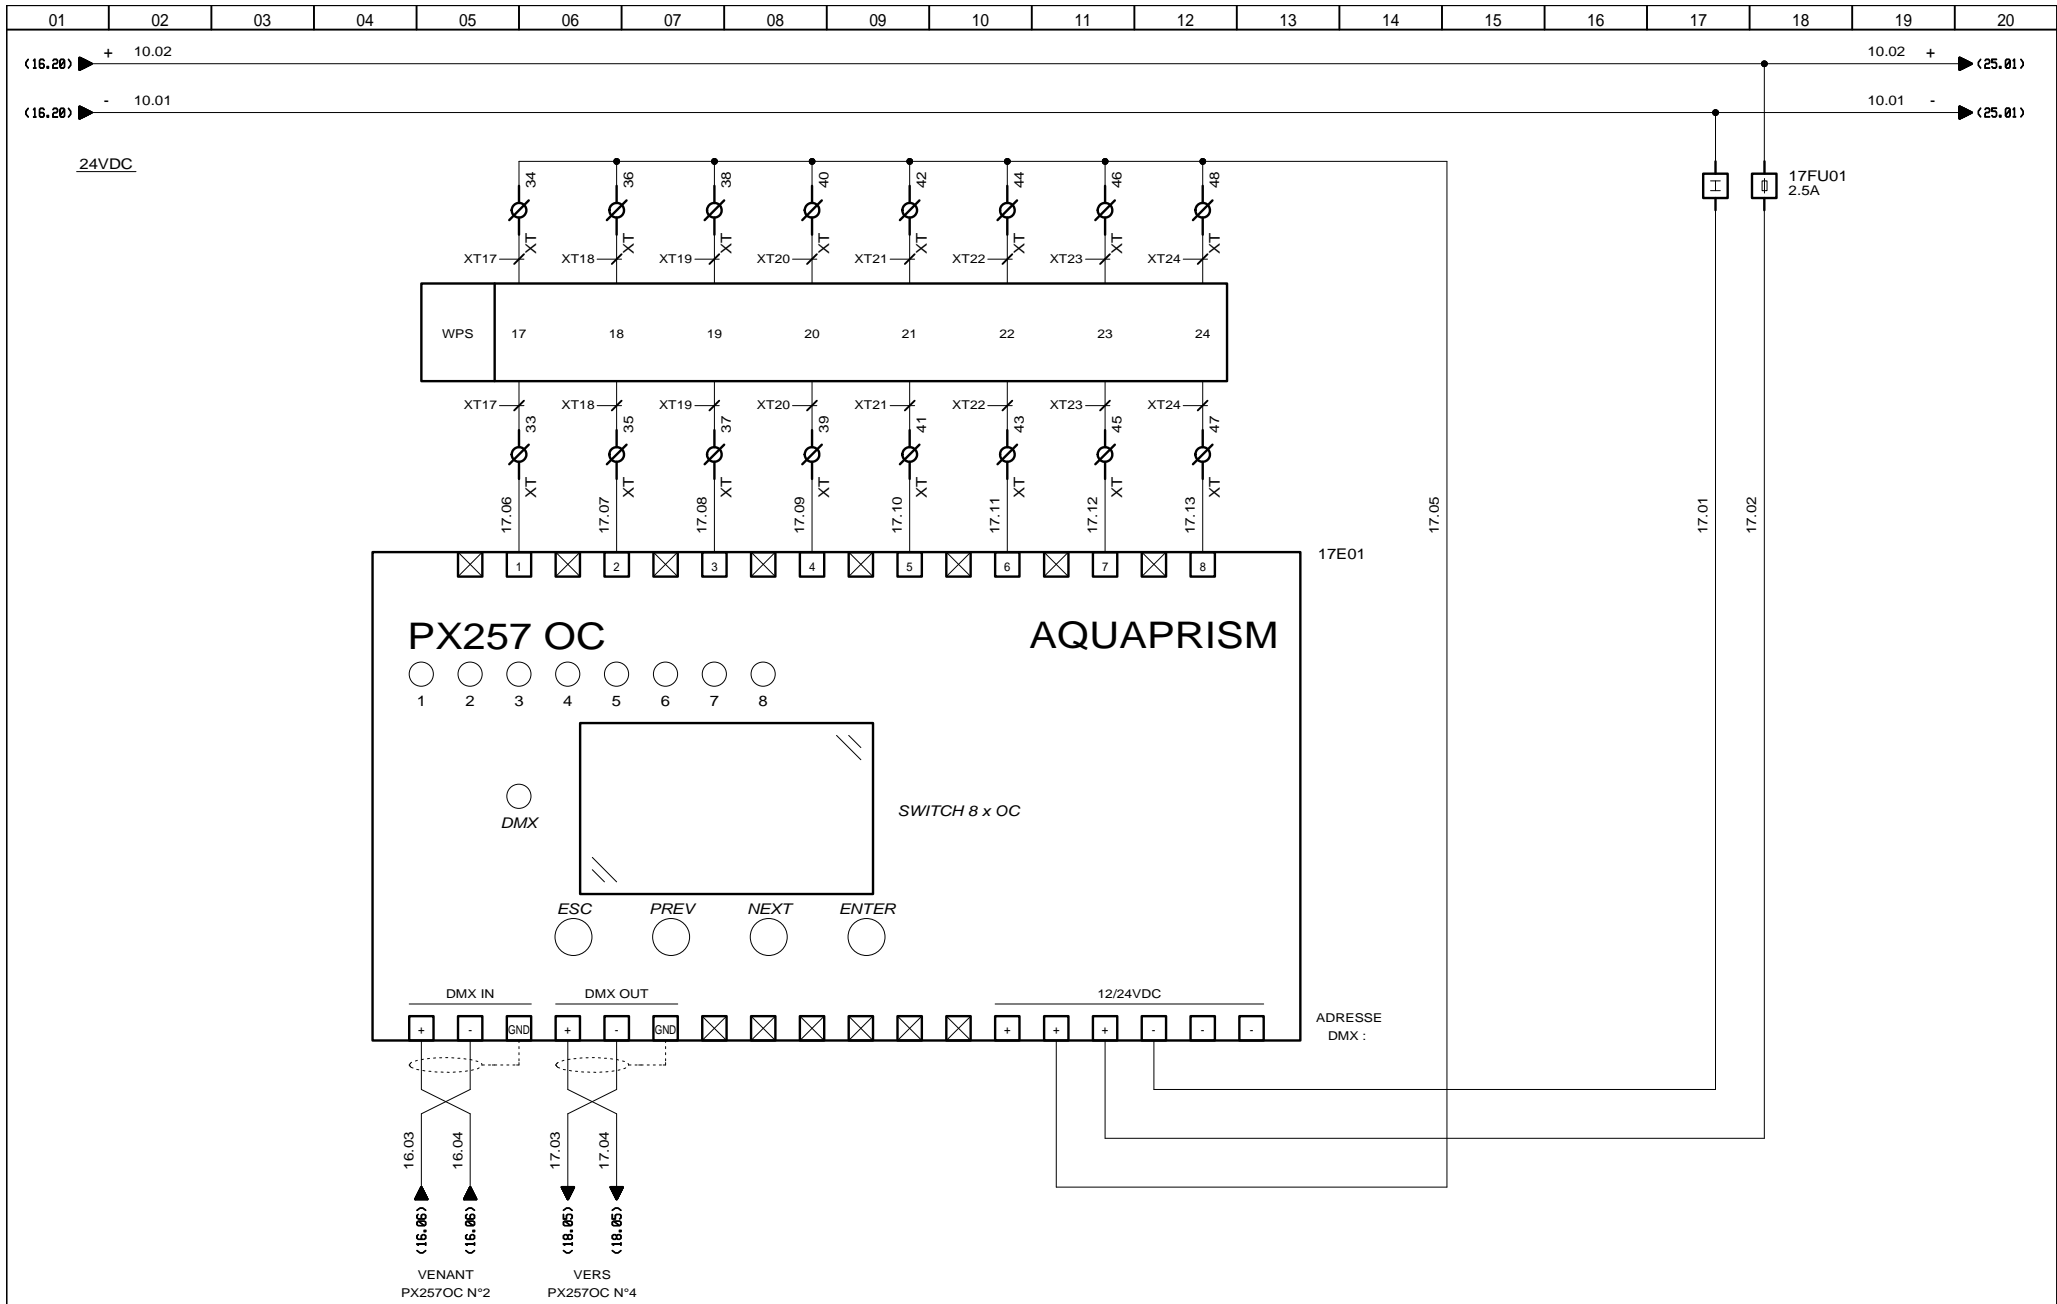
CLIENT ET NOM DU DOSSIER / CUSTOMER AND NAME OF FOLDER		INDICE / REVIEW
SEGEX ENERGIES		A
Armoire Eclairage - Fontaine GENNEVILLIERS		
DESSINATEUR DRAWER	C.C.	FOLIO/SHEET 16 / 17
N° AFFAIRE N° PROJECT	170200.2	
		VARI SERVICE PACK 7A





 3, Rue Pierre Curie
 91230 MONTGERON
 Tél. : 01.69.52.47.00 - Fax : 01.69.52.47.01
 e-mail : seguin@automatismes-seguin.fr
 http://www.automatismes-seguin.fr


CARTE DE SORTIE TYPE OC
PX257OC N°3

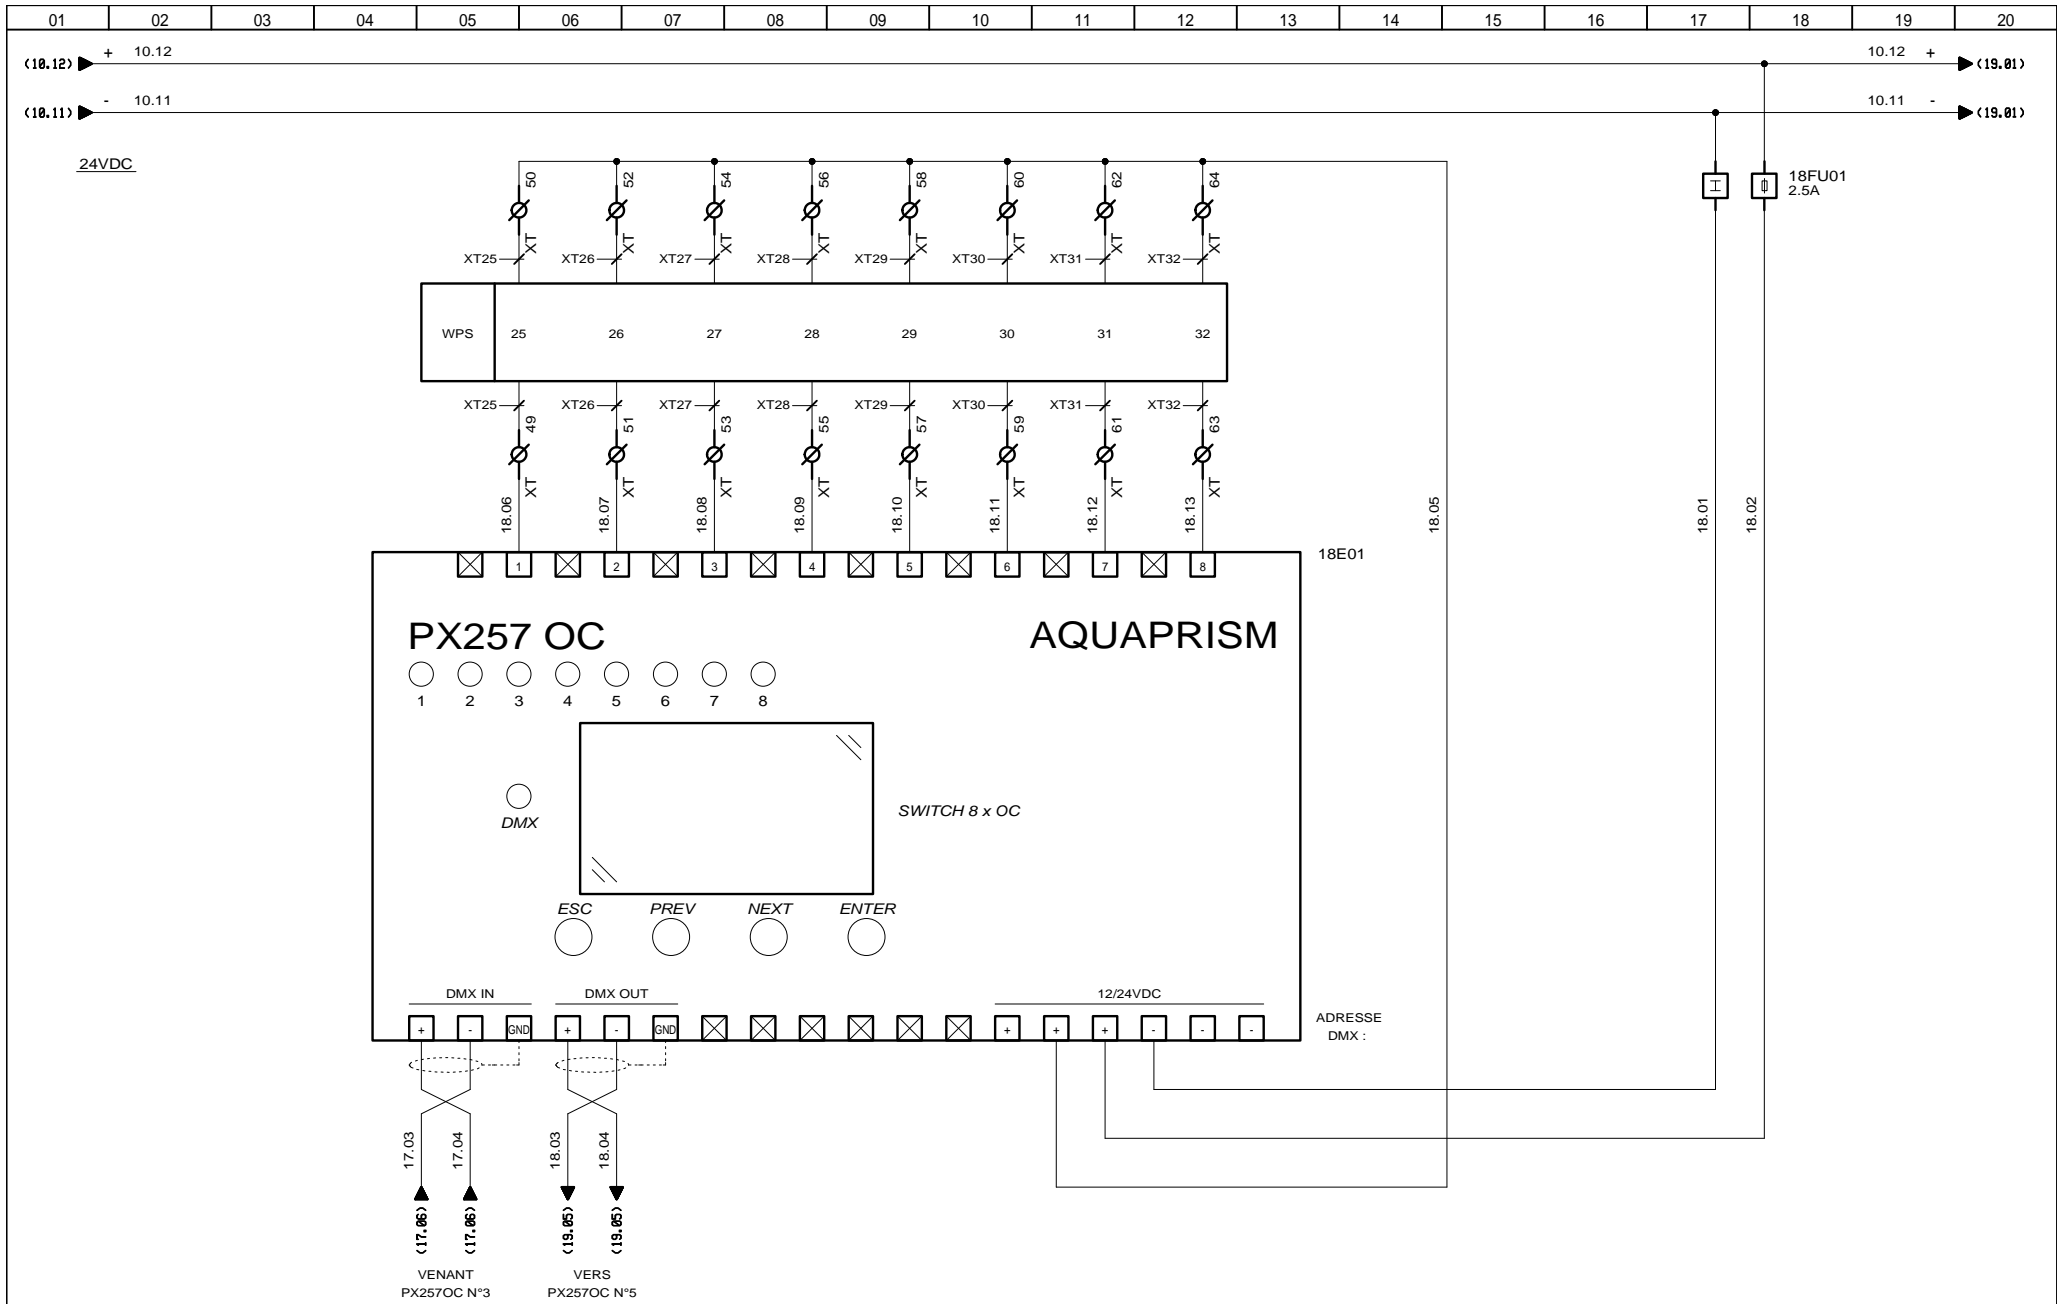
CLIENT ET NOM DU DOSSIER / CUSTOMER AND NAME OF FOLDER		INDICE / REVIEW
SEGEX ENERGIES		A
Armoire Eclairage - Fontaine GENNEVILLIERS		
DESSINATEUR DRAWER	C.C.	IGE XAO
N° AFFAIRE N° PROJECT	170200.2	FOLIO/SHEET 17/18
		VARI SERVICE PACK 7A




 3, Rue Pierre Curie
 91230 MONTGERON
 Tél. : 01.69.52.47.00 - Fax : 01.69.52.47.01
 e-mail : seguin@automatismes-seguin.fr
 http://www.automatismes-seguin.fr

CARTE DE SORTIE TYPE OC
PX257OC N°4


CLIENT ET NOM DU DOSSIER / CUSTOMER AND NAME OF FOLDER		INDICE / REVIEW
SEGEX ENERGIES		A
Armoire Eclairage - Fontaine GENNEVILLIERS		
DESSINATEUR DRAWER	C.C.	FOLIO/SHEET 18 / 19
N° AFFAIRE N° PROJECT	170200.2	VARI SERVICE PACK 7A

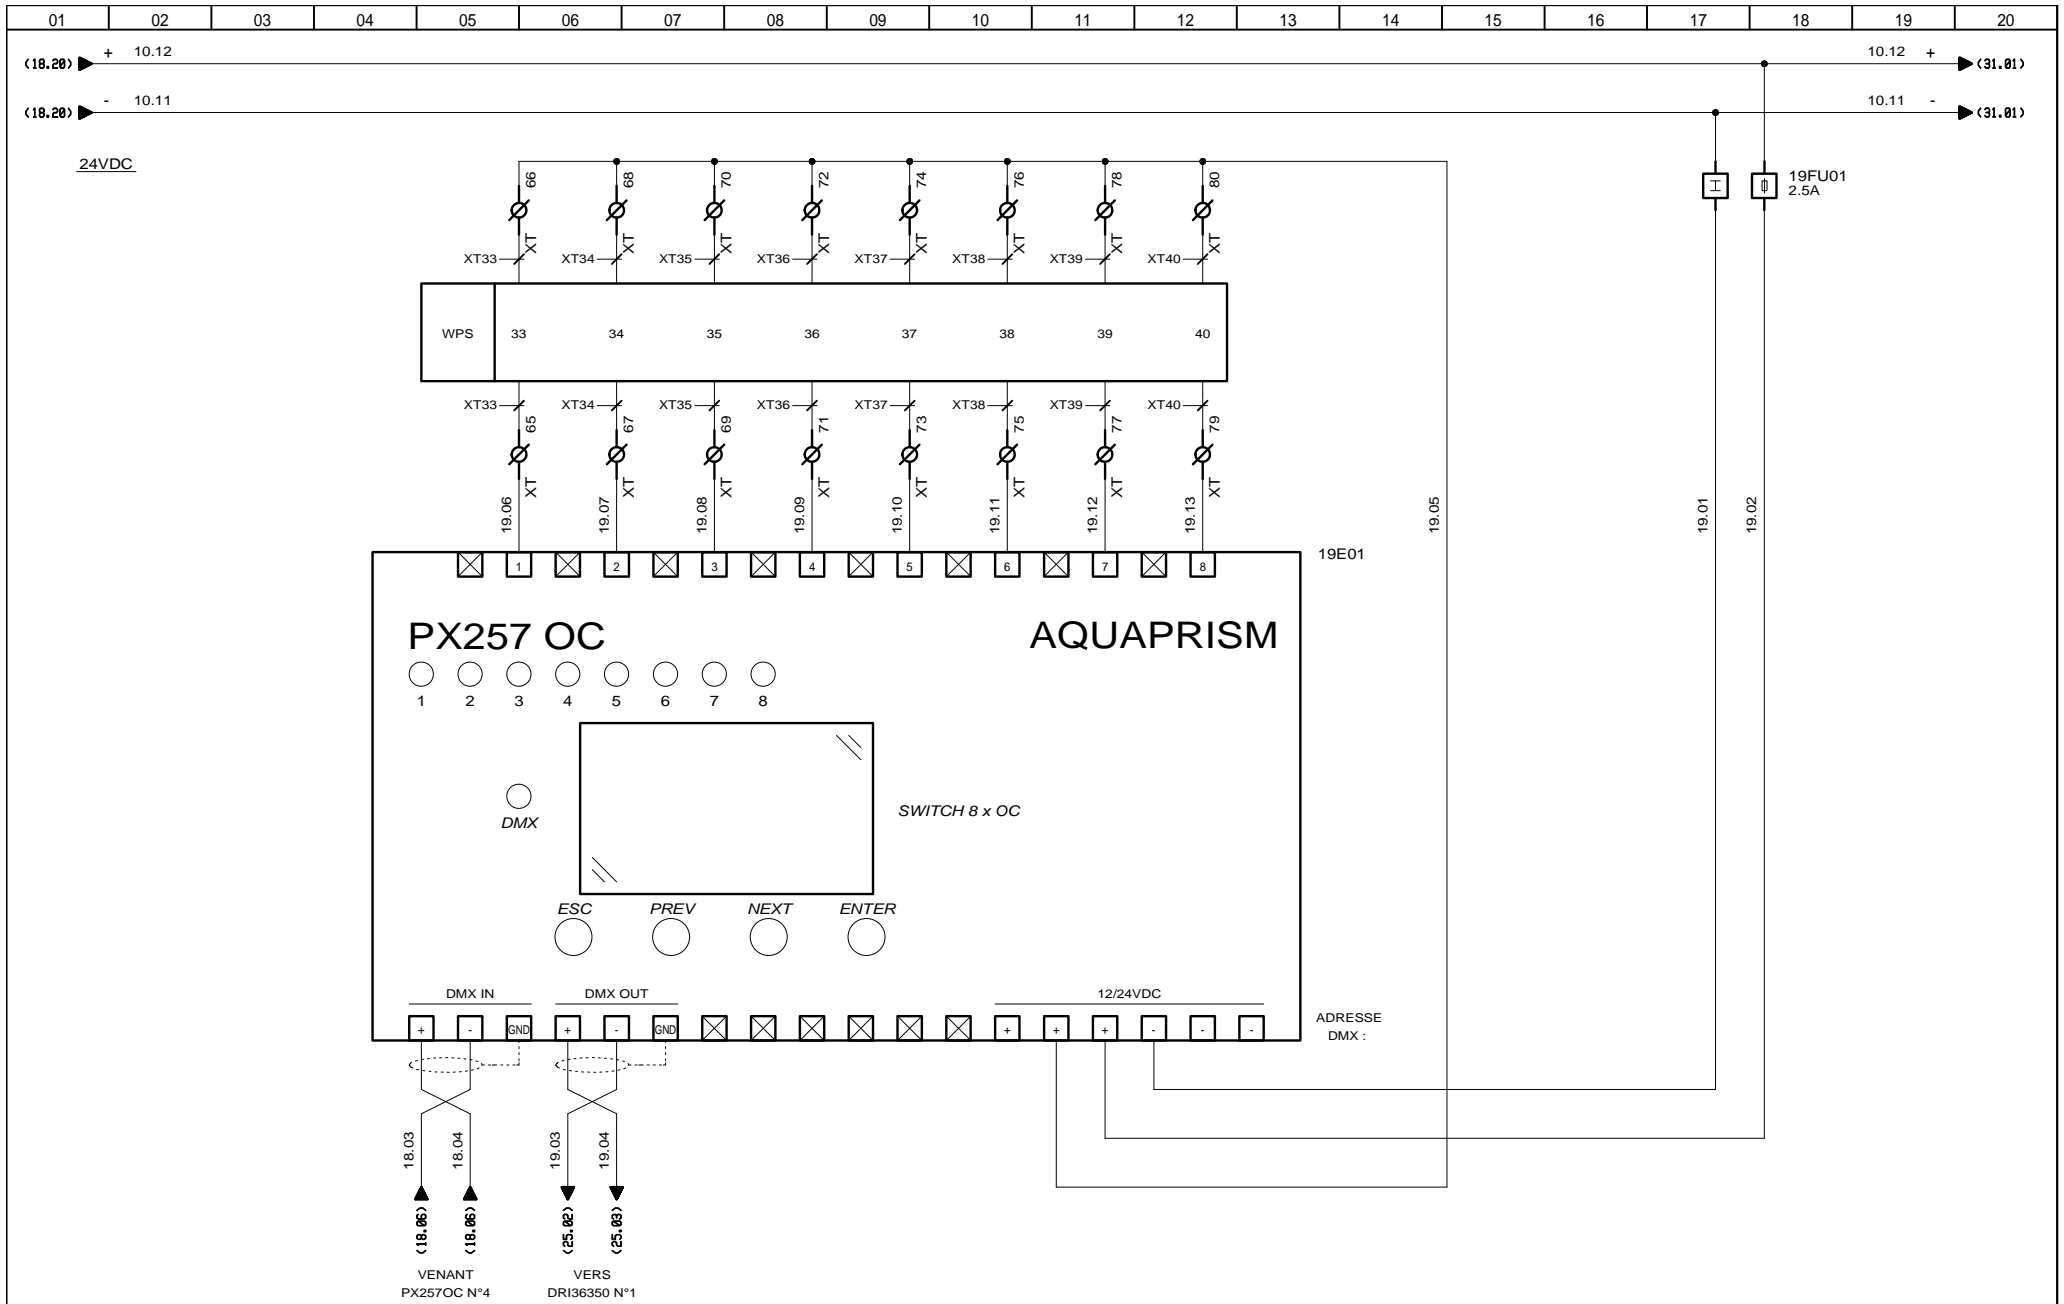

3, Rue Pierre Curie
91230 MONTGERON
Tél. : 01.69.52.47.00 - Fax : 01.69.52.47.01
e-mail : seguin@automatismes-seguin.fr
http://www.automatismes-seguin.fr


CARTE DE SORTIE TYPE OC PX257OC N°5


CLIENT ET NOM DU DOSSIER / CUSTOMER AND NAME OF FOLDER		INDICE / REVIEW
SEGEX ENERGIES		A
Armoire Eclairage - Fontaine GENNEVILLIERS		
DESSINATEUR DRAWER	C.C.	IGE XAO
N° AFFAIRE N° PROJECT	170200.2	FOLIO/SHEET 19/25
		VARI SERVICE PACK 7A

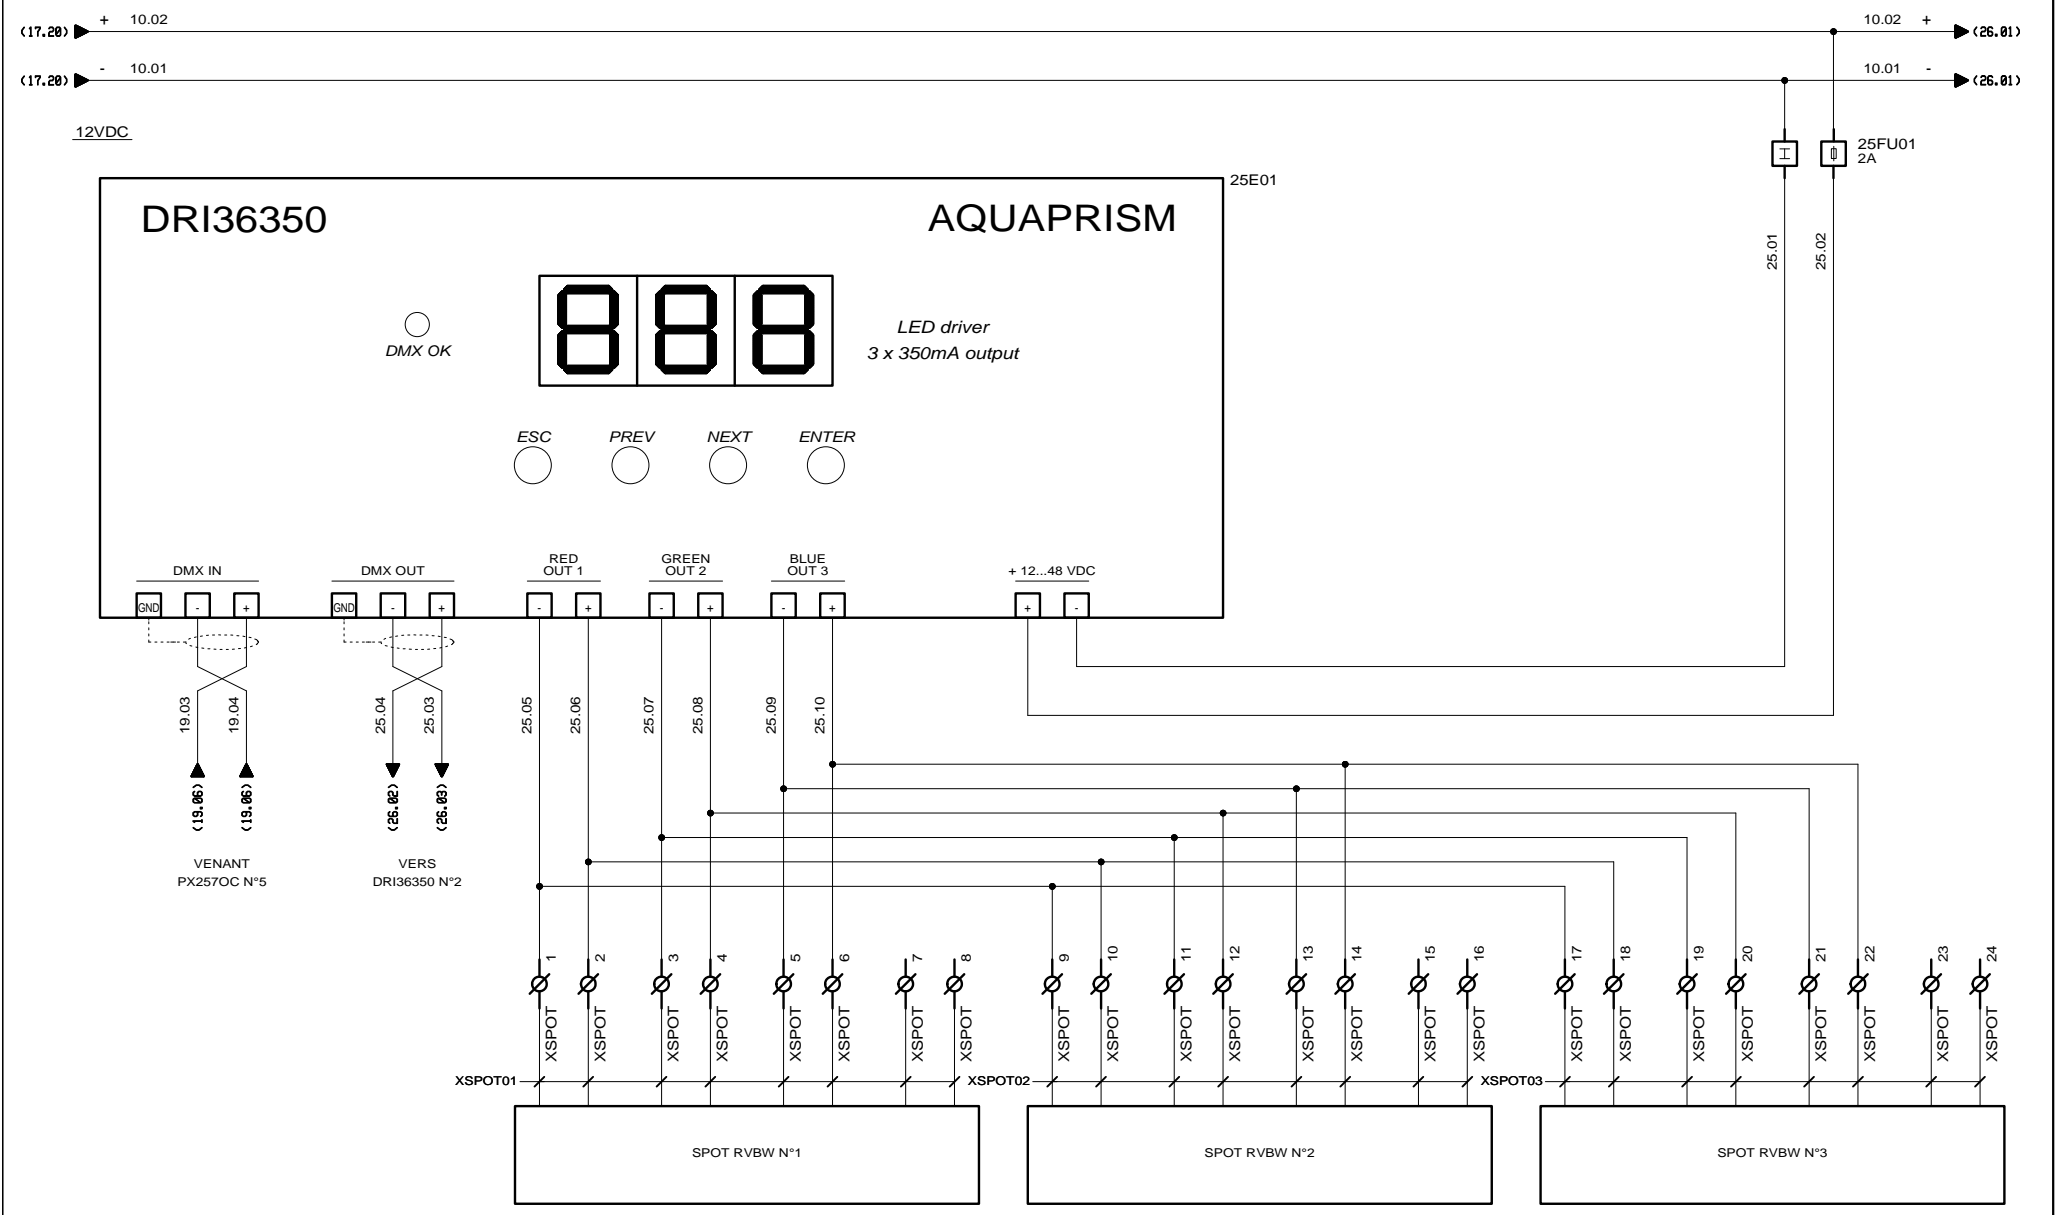



 3, Rue Pierre Curie
 91230 MONTGERON
 Tél. : 01.69.52.47.00 - Fax : 01.69.52.47.01
 e-mail : seguin@automatismes-seguin.fr
 http://www.automatismes-seguin.fr


LED DRIVER
DRI36350 N°1

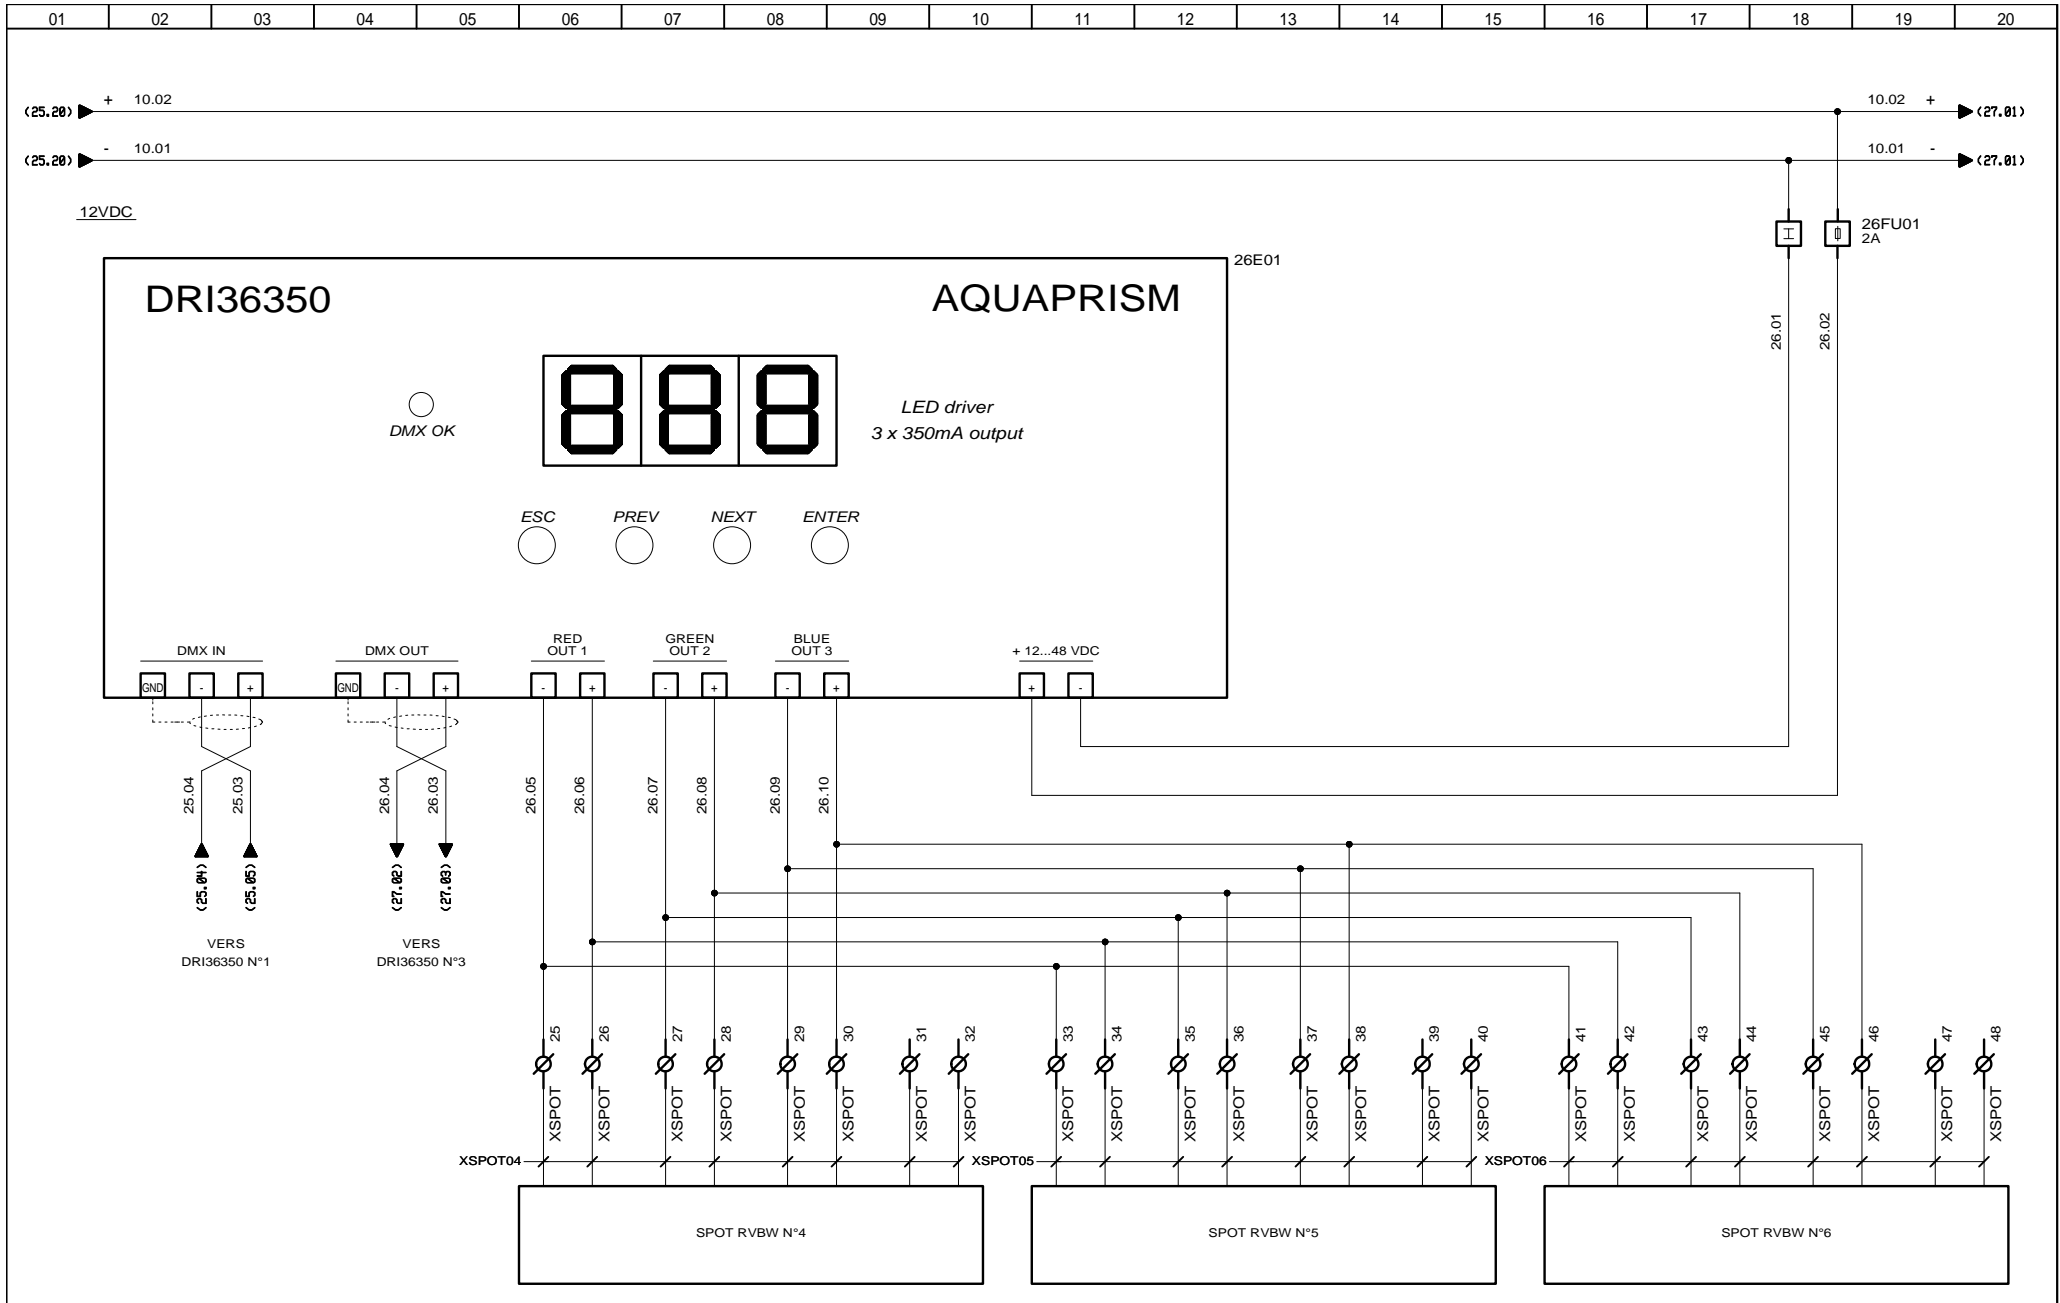
CLIENT ET NOM DU DOSSIER / CUSTOMER AND NAME OF FOLDER		INDICE / REVIEW
SEGEX ENERGIES Armoire Eclairage - Fontaine GENNEVILLIERS		
DESSINATEUR / DRAWER	C.C.	IGE-XAO <small>VARI SERVICE PACK 7A</small>
N° AFFAIRE / N° PROJECT	170200.2	
FOLIO/SHEET		25 / 26





 3, Rue Pierre Curie
 91230 MONTGERON
 Tél. : 01.69.52.47.00 - Fax : 01.69.52.47.01
 e-mail : seguin@automatismes-seguin.fr
 http://www.automatismes-seguin.fr

LED DRIVER
DRI36350 N°2

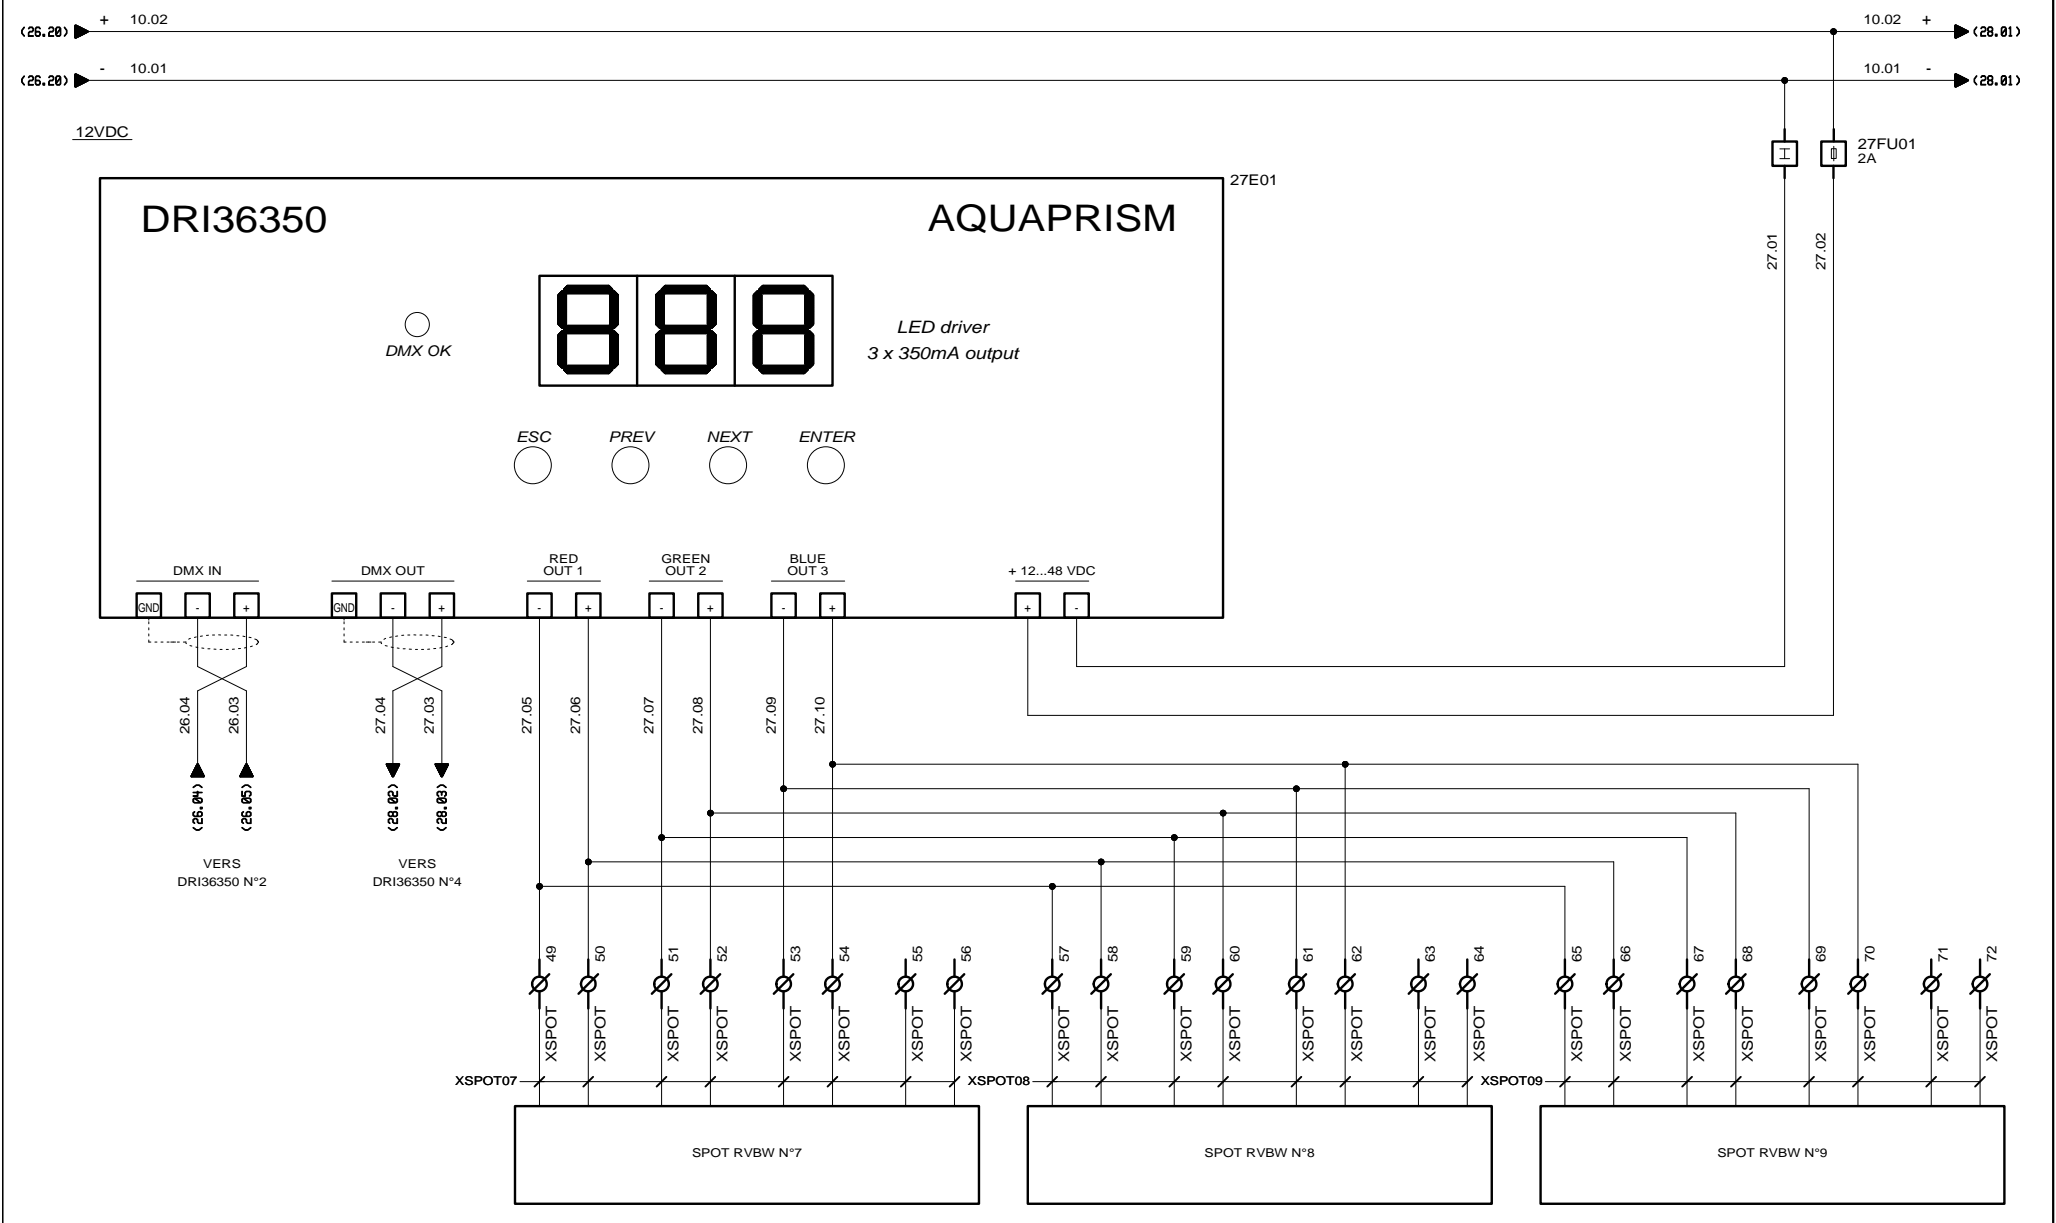
CLIENT ET NOM DU DOSSIER / CUSTOMER AND NAME OF FOLDER		INDICE / REVIEW
SEGEX ENERGIES		A
Armoire Eclairage - Fontaine GENNEVILLIERS		
DESSINATEUR DRAWER	C.C.	FOLIO/SHEET 26 / 27
N° AFFAIRE N° PROJECT	170200.2	VARI SERVICE PACK 7A





 3, Rue Pierre Curie
 91230 MONTGERON
 Tél. : 01.69.52.47.00 - Fax : 01.69.52.47.01
 e-mail : seguin@automatismes-seguin.fr
 http://www.automatismes-seguin.fr

LED DRIVER
DRI36350 N°3


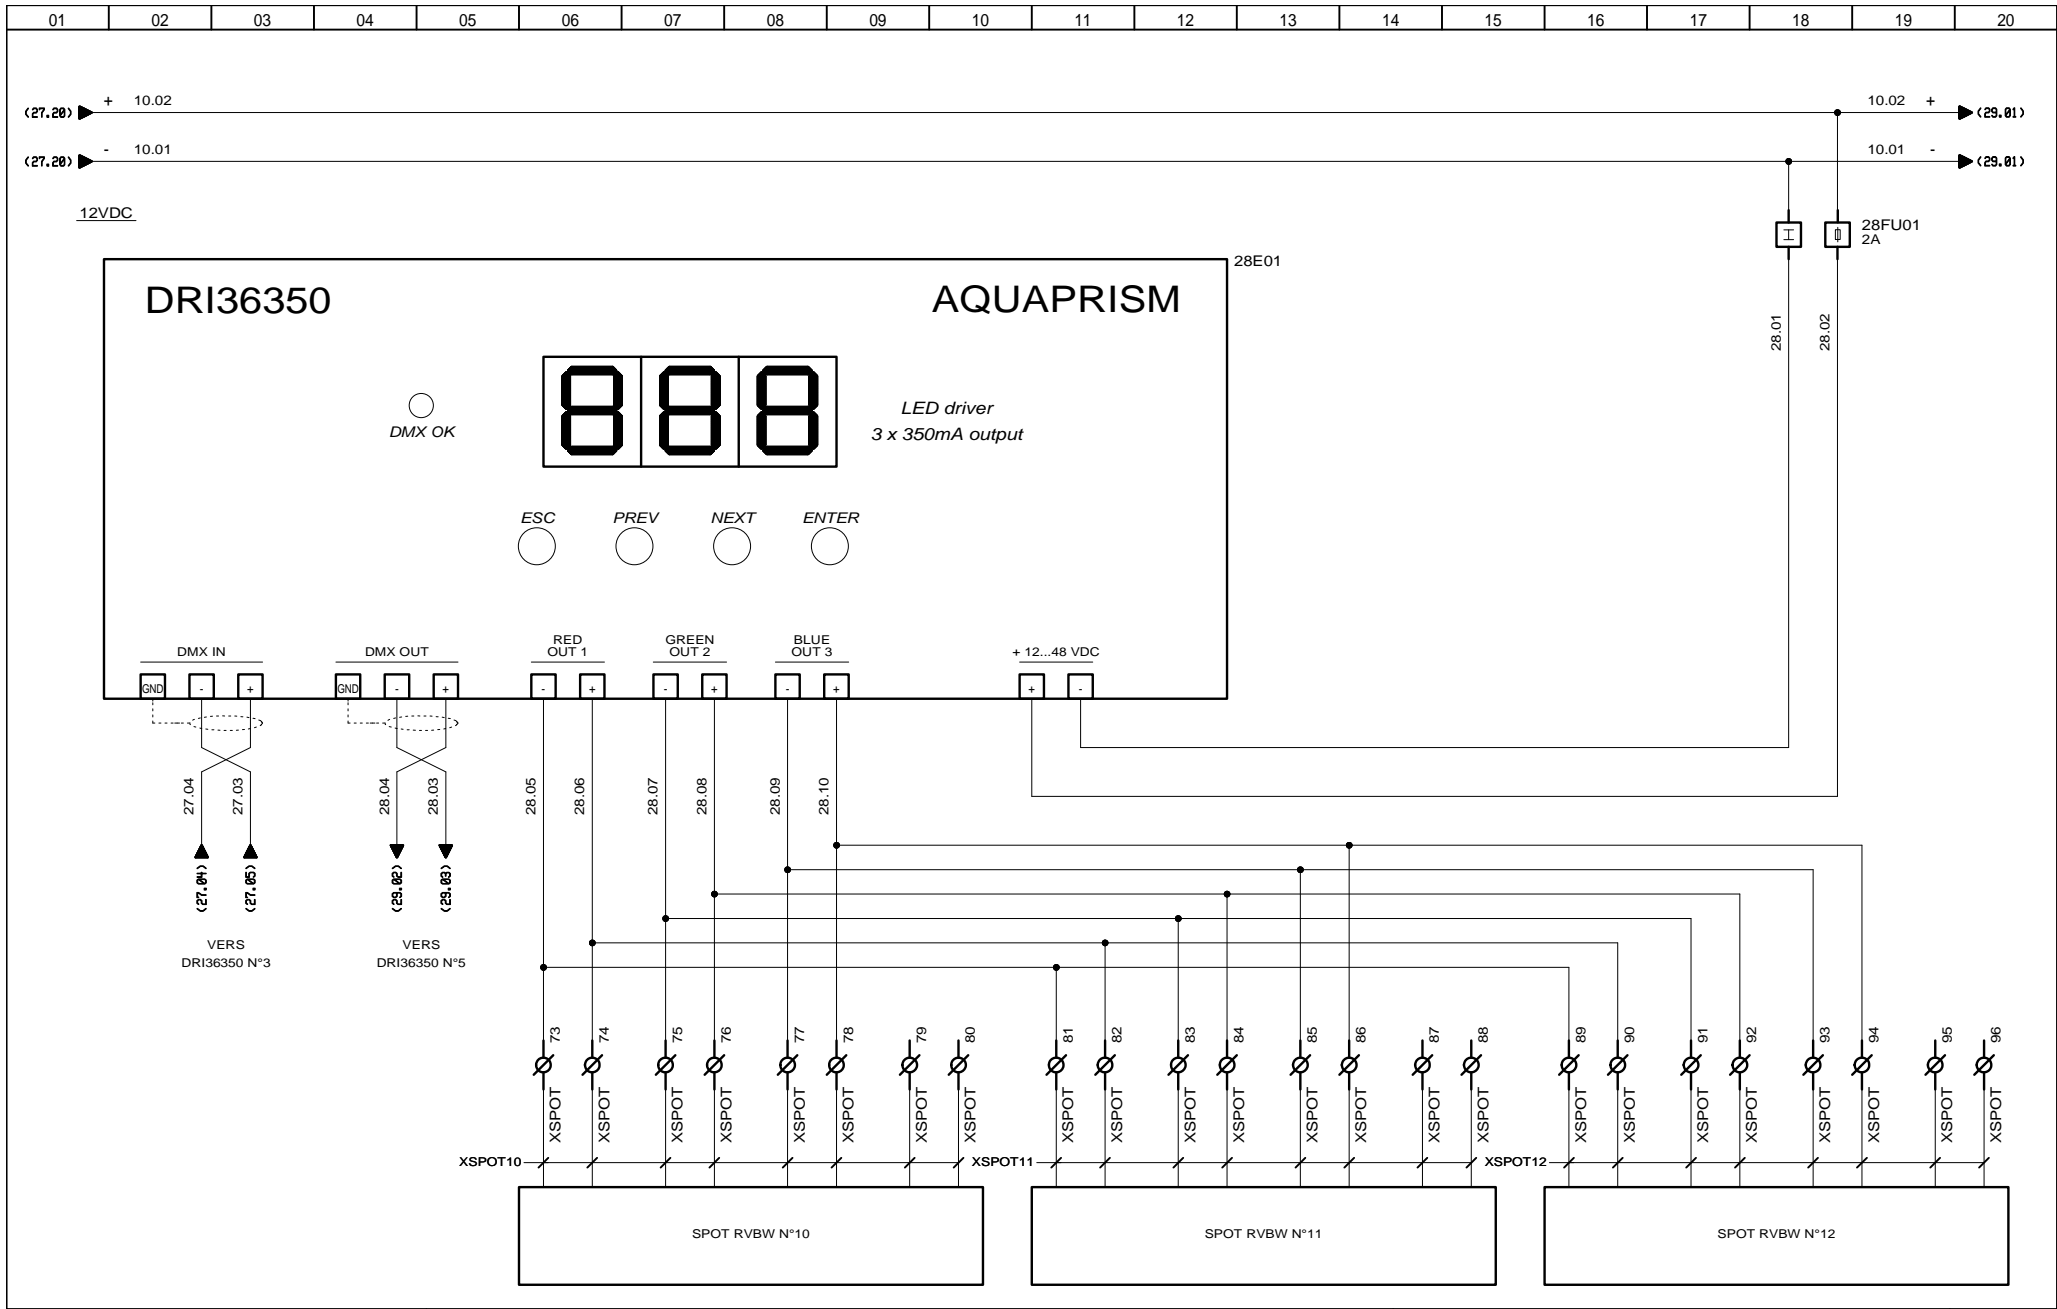
CLIENT ET NOM DU DOSSIER / CUSTOMER AND NAME OF FOLDER		INDICE / REVIEW
SEGEX ENERGIES		A
Armoire Eclairage - Fontaine GENNEVILLIERS		
DESSINATEUR DRAWER	C.C.	IGE XAO
N° AFFAIRE N° PROJECT	170200.2	FOLIO/SHEET 27 / 28
		VARI SERVICE PACK 7A




 3, Rue Pierre Curie
 91230 MONTGERON
 Tél. : 01.69.52.47.00 - Fax : 01.69.52.47.01
 e-mail : seguin@automatismes-seguin.fr
 http://www.automatismes-seguin.fr

LED DRIVER
DRI36350 N°4

CLIENT ET NOM DU DOSSIER / CUSTOMER AND NAME OF FOLDER		INDICE / REVIEW
SEGEX ENERGIES		A
Armoire Eclairage - Fontaine GENNEVILLIERS		
DESSINATEUR / DRAWER	C.C.	IGE-XAO
N° AFFAIRE / N° PROJECT	170200.2	
FOLIO/SHEET		28 / 29
		VARI SERVICE PACK 7A

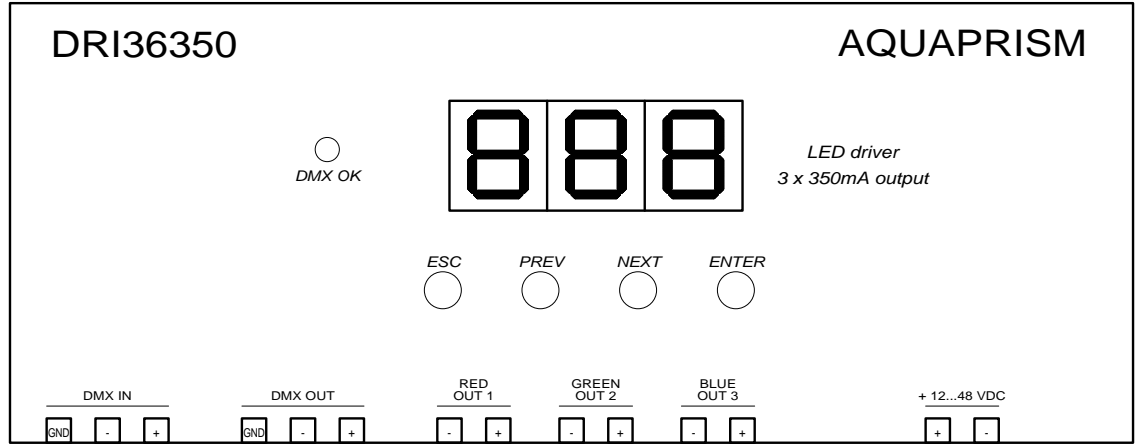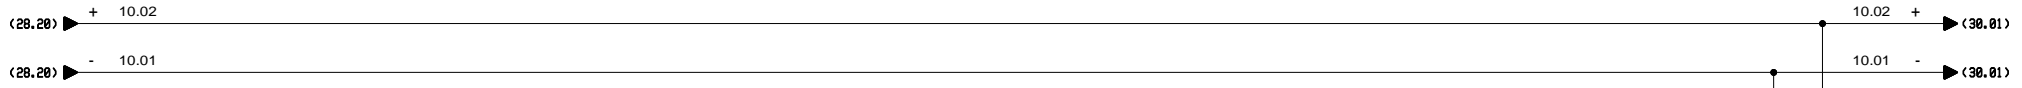

29E01

29FU01
2A

DMX IN

DMX OUT

RED
OUT 1


GREEN
OUT 2

BLUE
OUT 3

+12...48 VDC

VERS
DRI36350 N°4





VERS
DRI36350 N°6

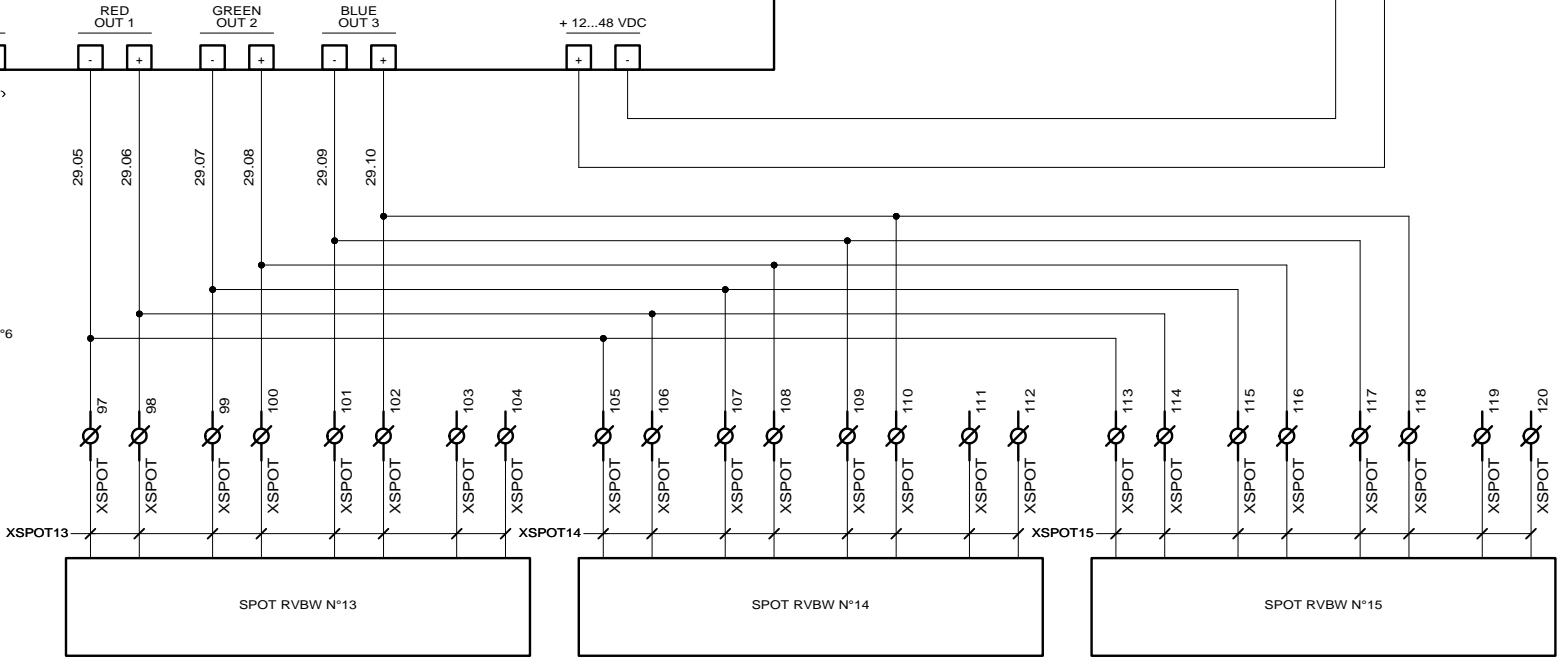


3, Rue Pierre Curie
91230 MONTGERON
Tél. : 01.69.52.47.00 - Fax : 01.69.52.47.01
e-mail : seguin@automatismes-seguin.fr
http://www.automatismes-seguin.fr


LED DRIVER
DRI36350 N°5


CLIENT ET NOM DU DOSSIER / CUSTOMER AND NAME OF FOLDER		INDICE / REVIEW
SEGEX ENERGIES		A
Armoire Eclairage - Fontaine GENNEVILLIERS		IGE XAO
DESSINATEUR DRAWER	C.C.	FOLIO/SHEET 29 / 30
N° AFFAIRE N° PROJECT	170200.2	VARI SERVICE PACK 7A

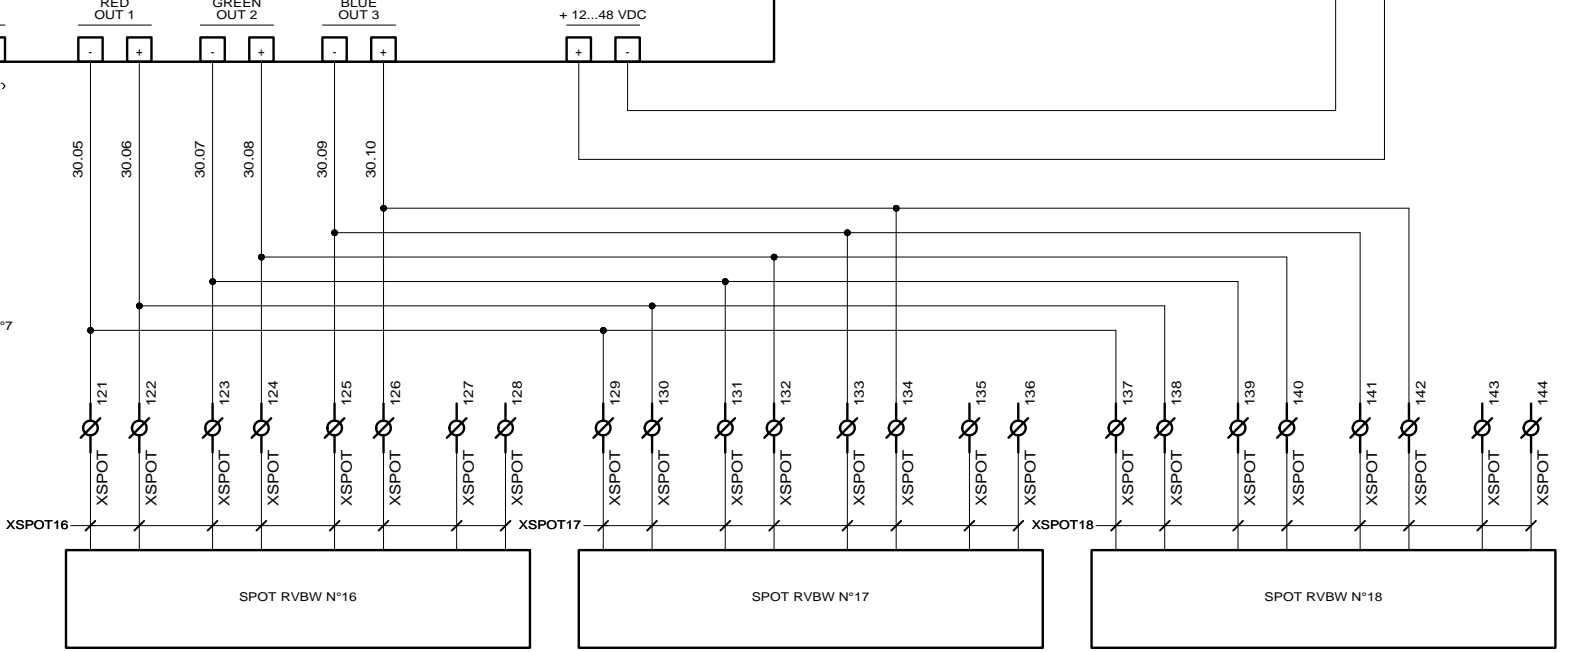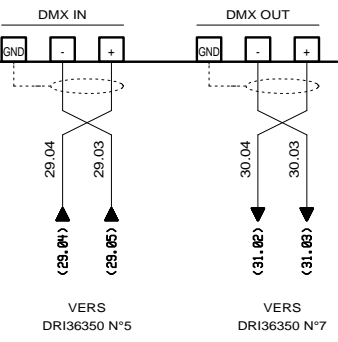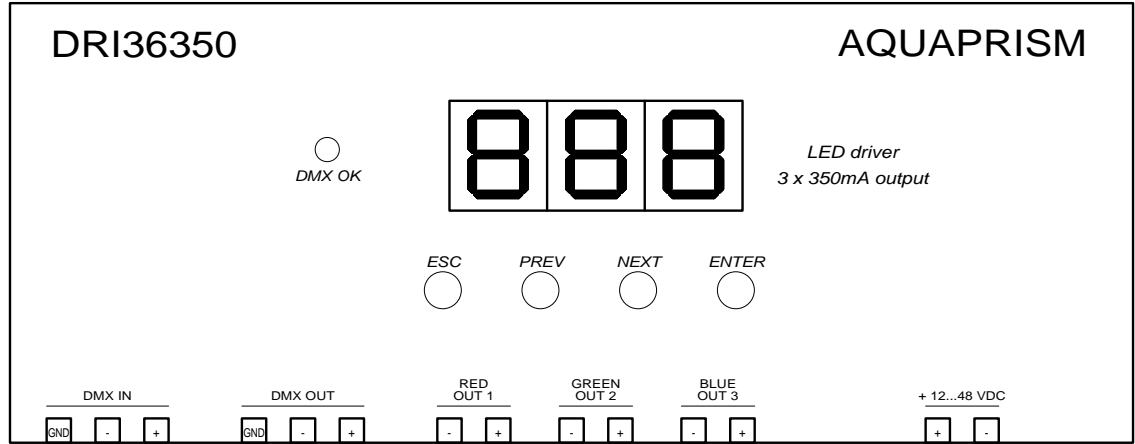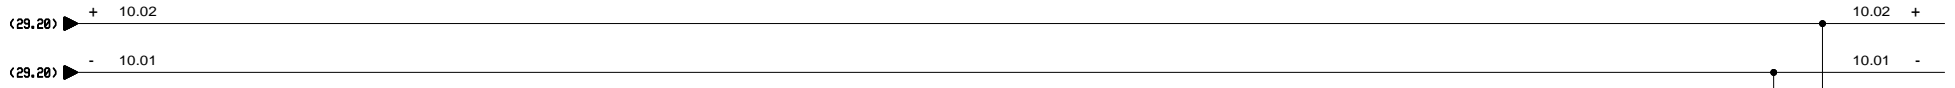



 3, Rue Pierre Curie
 91230 MONTGERON
 Tél. : 01.69.52.47.00 - Fax : 01.69.52.47.01
 e-mail : seguin@automatismes-seguin.fr
 http://www.automatismes-seguin.fr


**LED DRIVER
DRI36350 N°6**

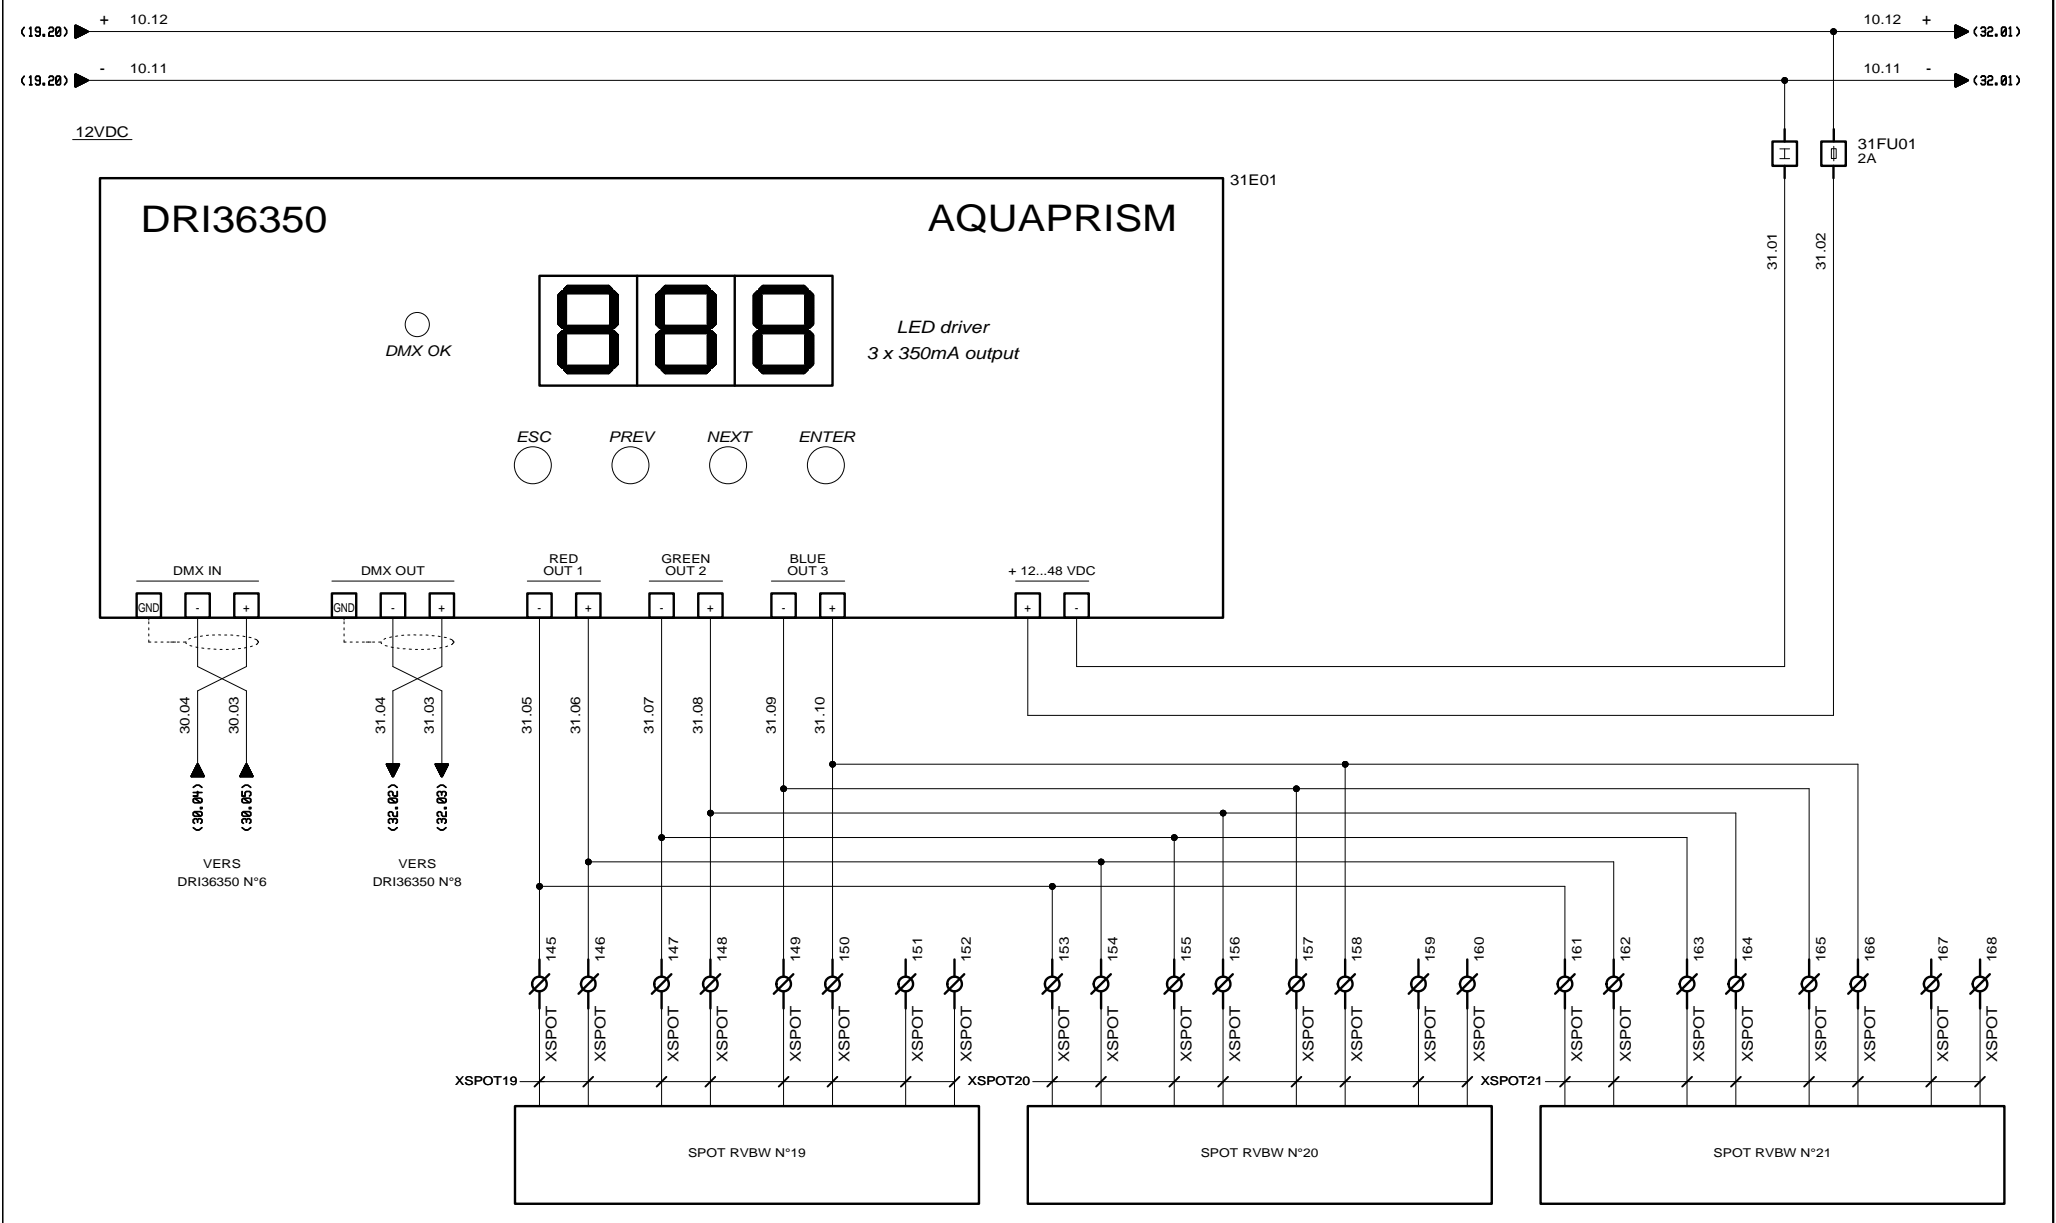
CLIENT ET NOM DU DOSSIER / CUSTOMER AND NAME OF FOLDER		INDICE / REVIEW
SEGEX ENERGIES		A
Armoire Eclairage - Fontaine GENNEVILLIERS		
DESSINATEUR DRAWER	C.C.	FOLIO/SHEET 30 / 31
N° AFFAIRE N° PROJECT	170200.2	VARI SERVICE PACK 7A





 3, Rue Pierre Curie
 91230 MONTGERON
 Tél. : 01.69.52.47.00 - Fax : 01.69.52.47.01
 e-mail : seguin@automatismes-seguin.fr
 http://www.automatismes-seguin.fr

LED DRIVER
DRI36350 N°7

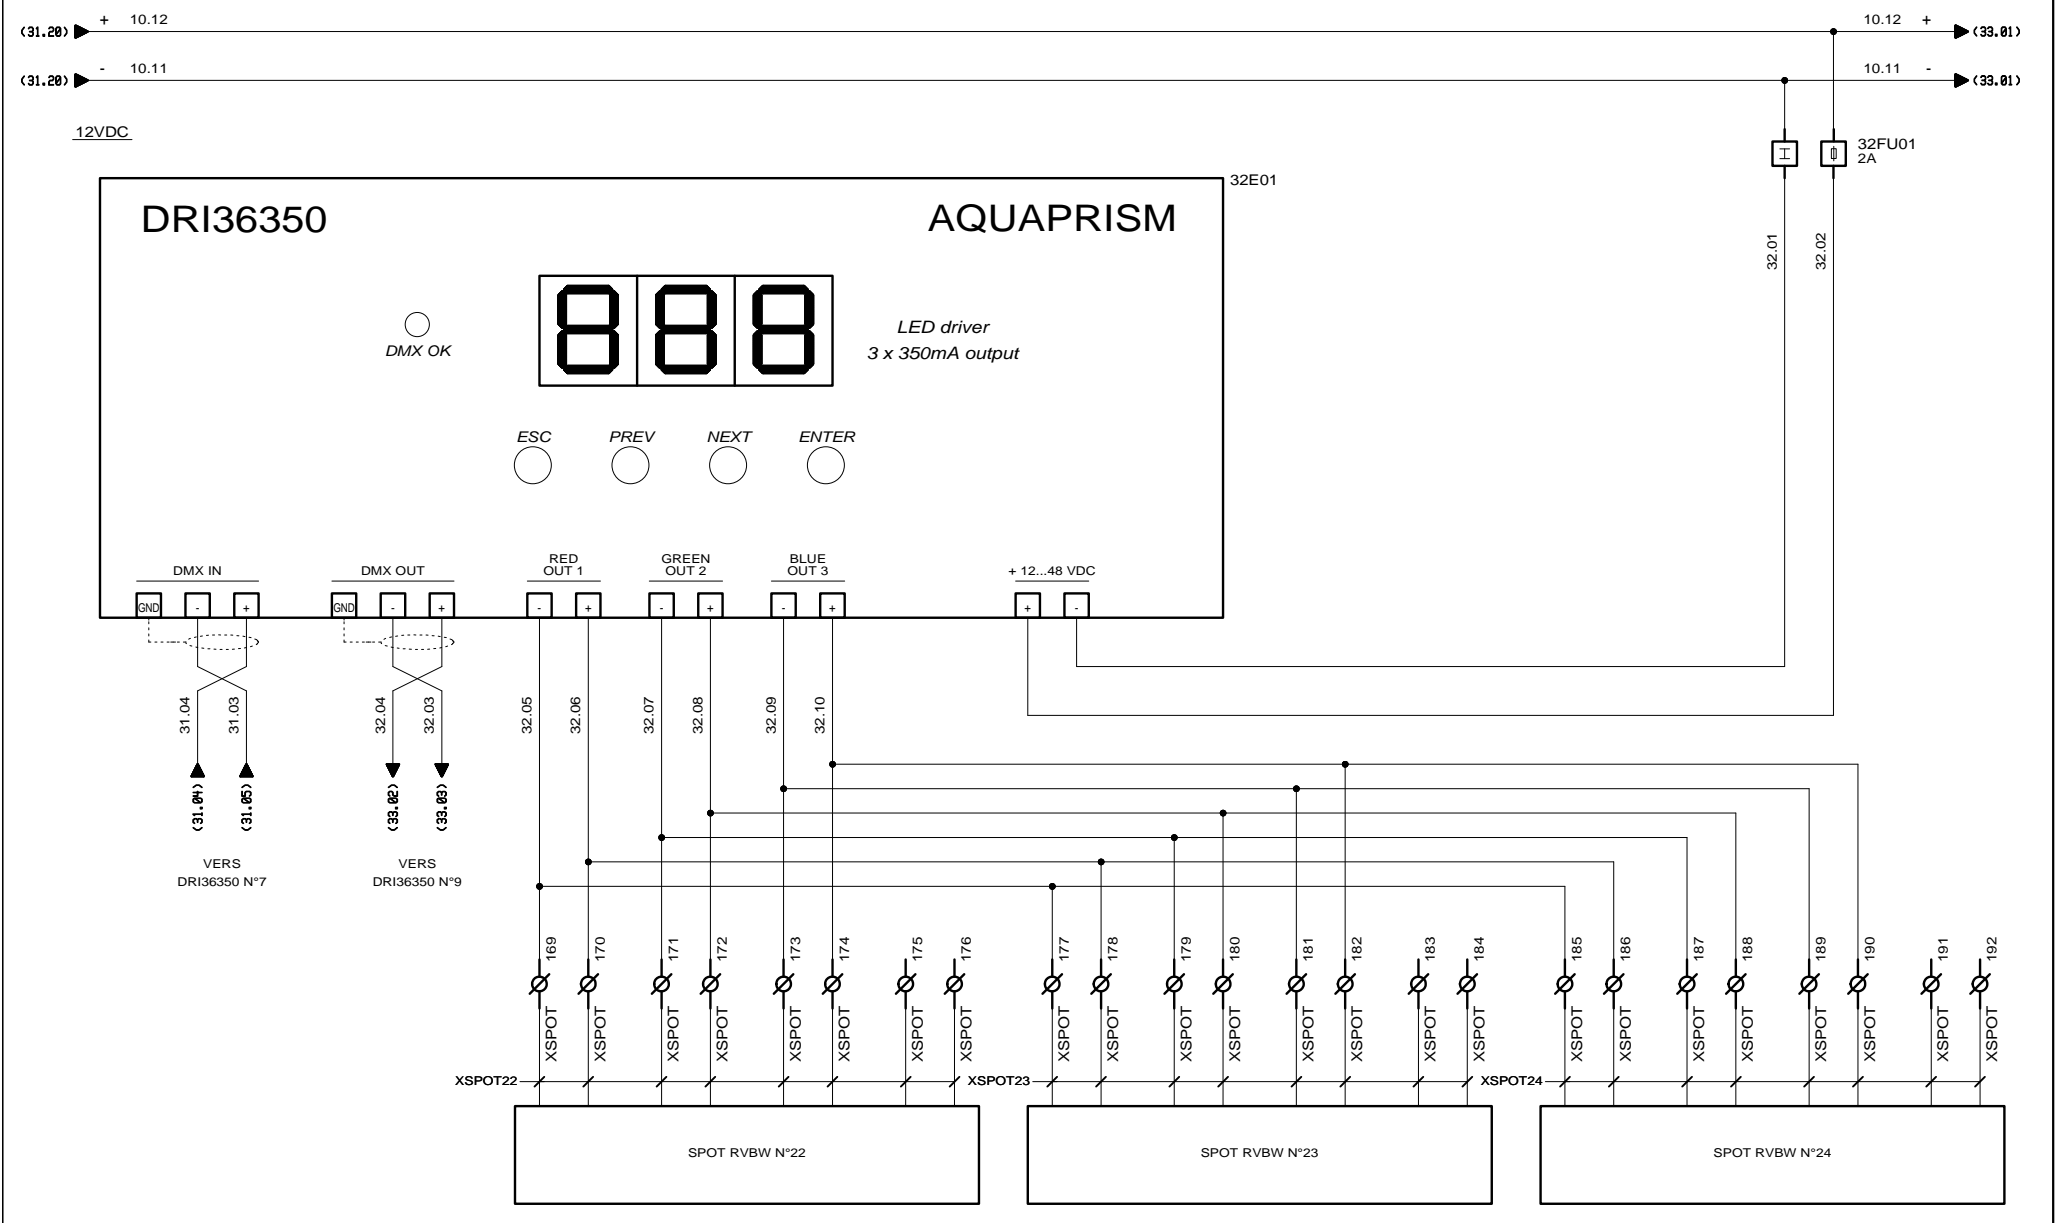
CLIENT ET NOM DU DOSSIER / CUSTOMER AND NAME OF FOLDER		INDICE / REVIEW
SEGEX ENERGIES Armoire Eclairage - Fontaine GENNEVILLIERS		
DESSINATEUR / DRAWER	C.C.	IGE-XAO <small>VARI SERVICE PACK 7A</small>
N° AFFAIRE / N° PROJECT	170200.2	
FOLIO/SHEET		31 / 32




 3, Rue Pierre Curie
 91230 MONTGERON
 Tél. : 01.69.52.47.00 - Fax : 01.69.52.47.01
 e-mail : seguin@automatismes-seguin.fr
 http://www.automatismes-seguin.fr

LED DRIVER
DRI36350 N°8


CLIENT ET NOM DU DOSSIER / CUSTOMER AND NAME OF FOLDER		INDICE / REVIEW
SEGEX ENERGIES		A
Armoire Eclairage - Fontaine GENNEVILLIERS		
DESSINATEUR DRAWER	C.C.	IGE XAO
N° AFFAIRE N° PROJECT	170200.2	FOLIO/SHEET 32 / 33
		VARI SERVICE PACK 7A

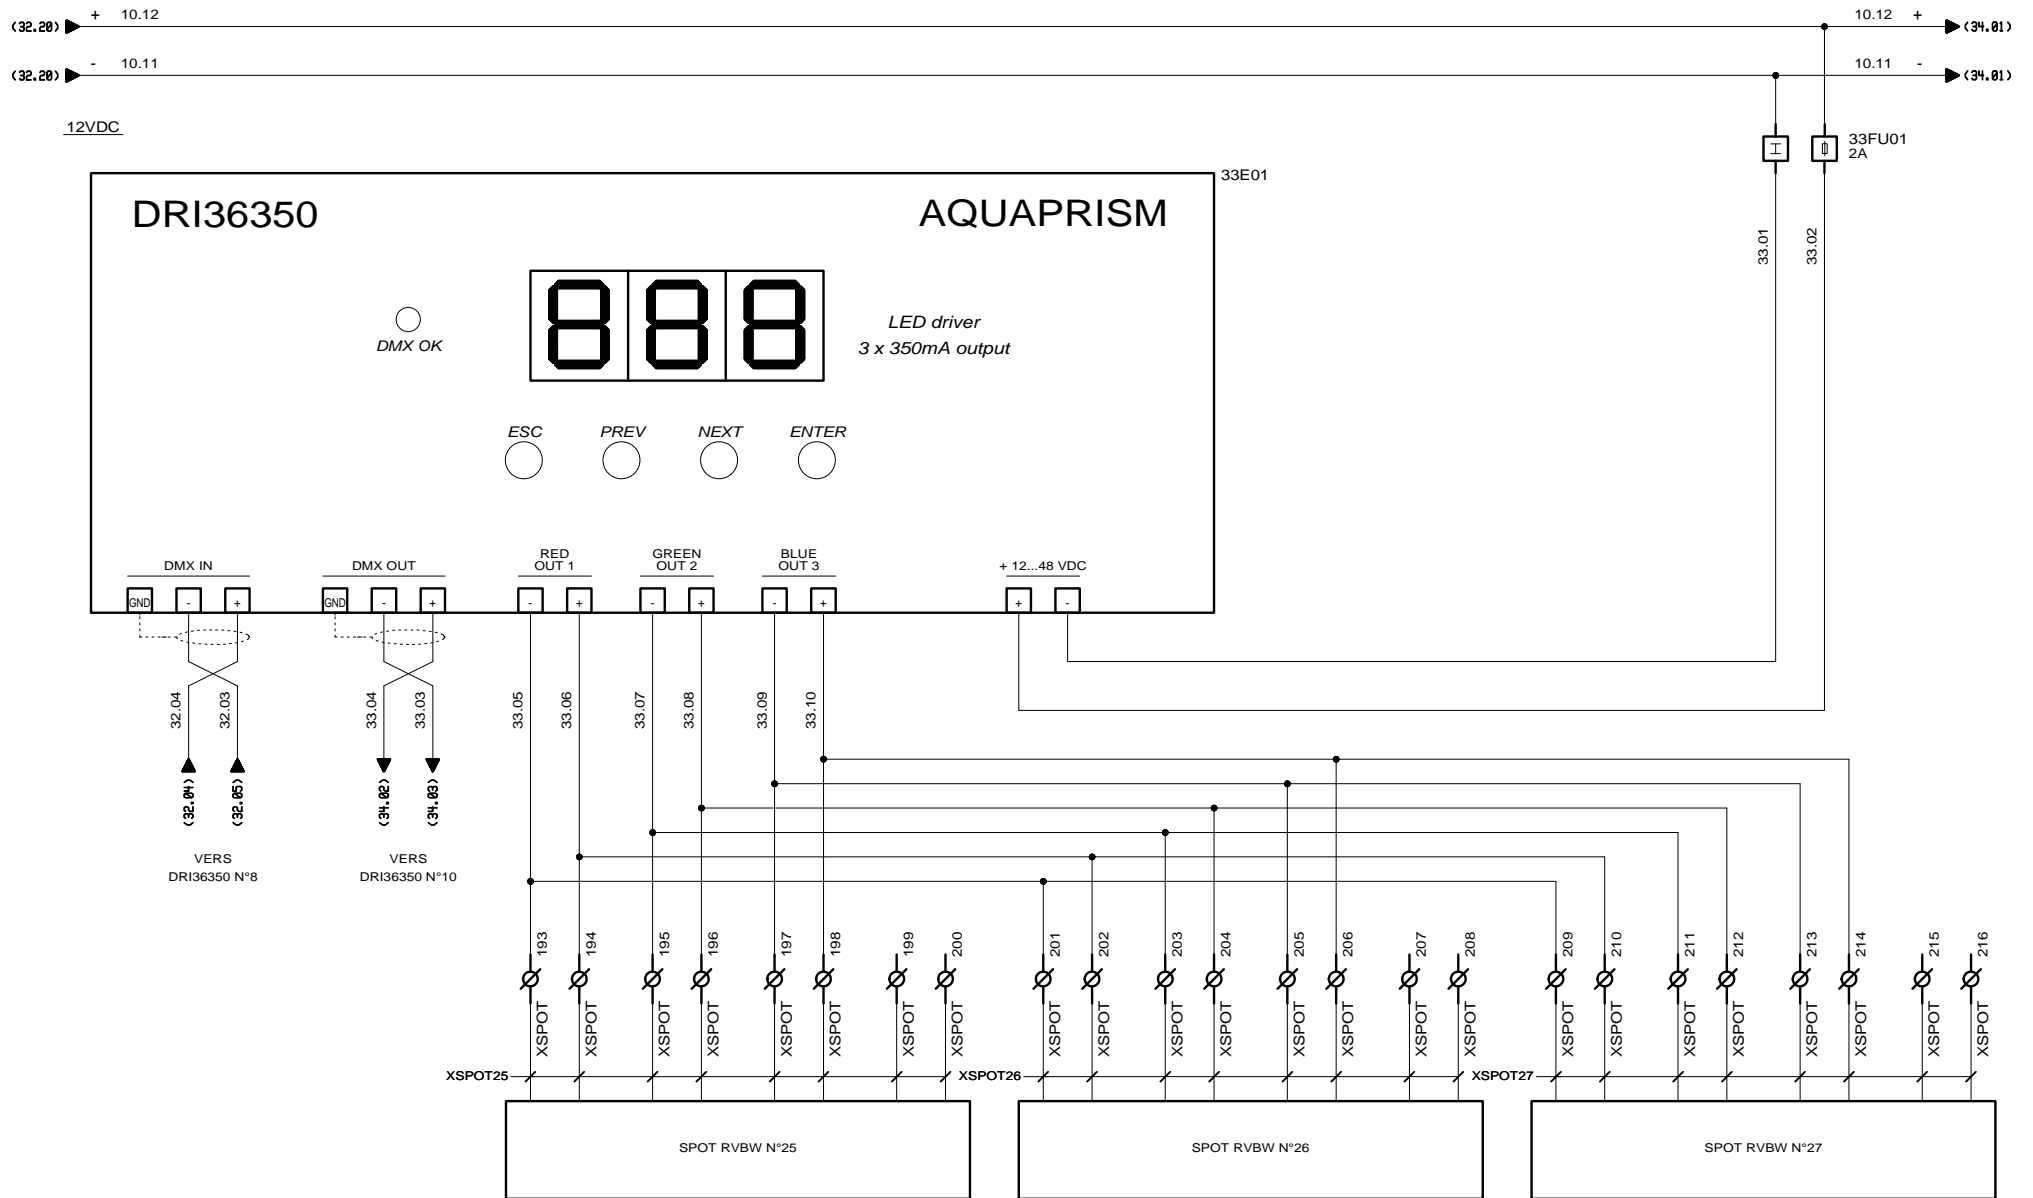


 3, Rue Pierre Curie
 91230 MONTGERON
 Tél. : 01.69.52.47.00 - Fax : 01.69.52.47.01
 e-mail : seguin@automatismes-seguin.fr
 http://www.automatismes-seguin.fr

LED DRIVER
DRI36350 N°9

CLIENT ET NOM DU DOSSIER / CUSTOMER AND NAME OF FOLDER		INDICE / REVIEW
SEGEX ENERGIES Armoire Eclairage - Fontaine GENNEVILLIERS		A
DESSINATEUR / DRAWER	C.C.	IGE-XAO VARI SERVICE PACK 7A
N° AFFAIRE / N° PROJECT	170200.2	
FOLIO/SHEET		33 / 34

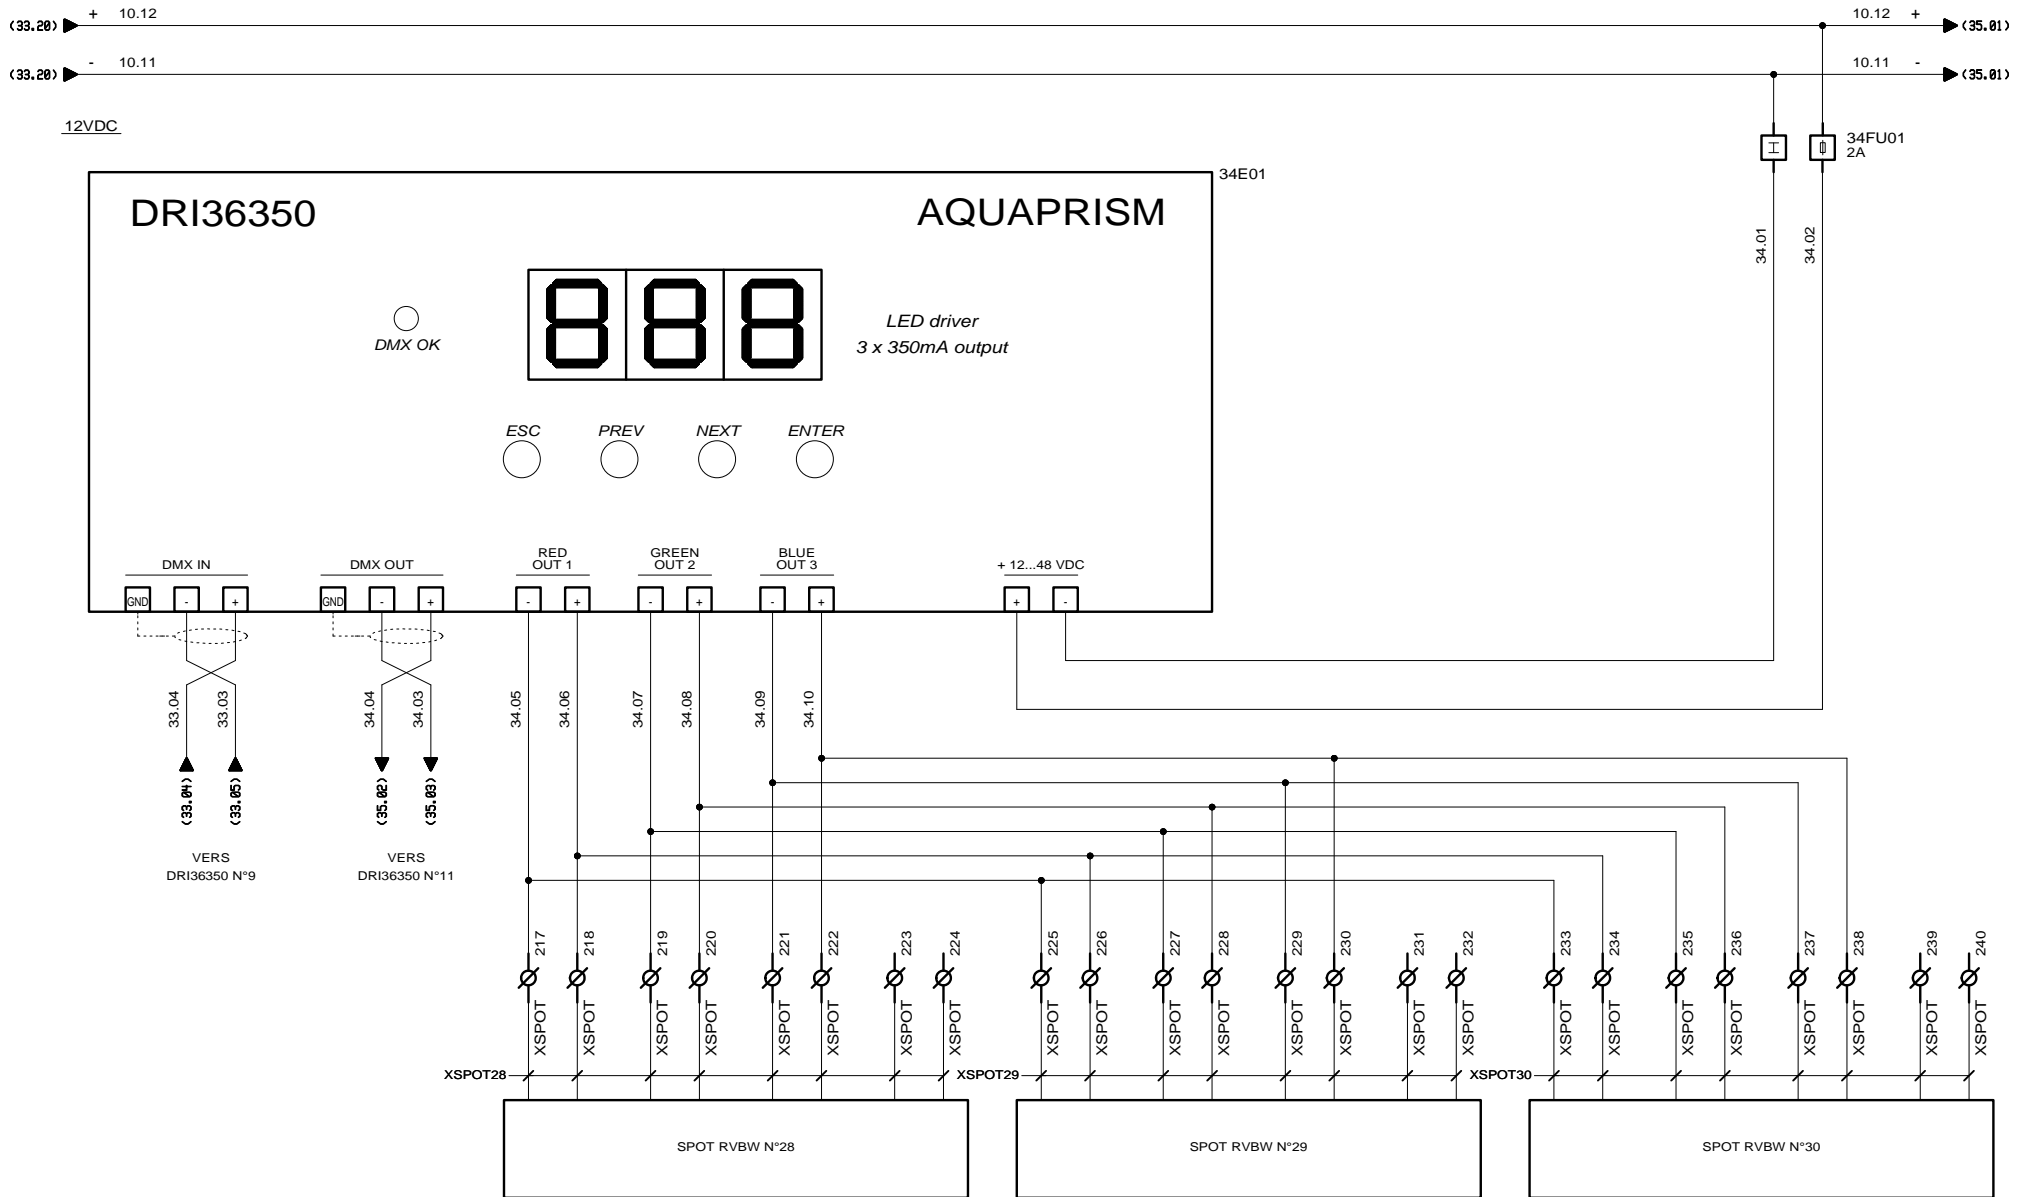



AUTOMATISMES SEGUIN
Systeme Qualité

3, Rue Pierre Curie
91230 MONTGERON
Tél. : 01.69.52.47.00 - Fax : 01.69.52.47.01
e-mail : seguin@automatismes-seguin.fr
http://www.automatismes-seguin.fr


**LED DRIVER
DRI36350 N°10**


CLIENT ET NOM DU DOSSIER / CUSTOMER AND NAME OF FOLDER		INDICE / REVIEW
SEGEX ENERGIES		A
Armoire Eclairage - Fontaine GENNEVILLIERS		IGE-XAO
DESSINATEUR DRAWER	C.C.	FOLIO/SHEET 34 / 35
N° AFFAIRE N° PROJECT	170200.2	VARI SERVICE PACK 7A

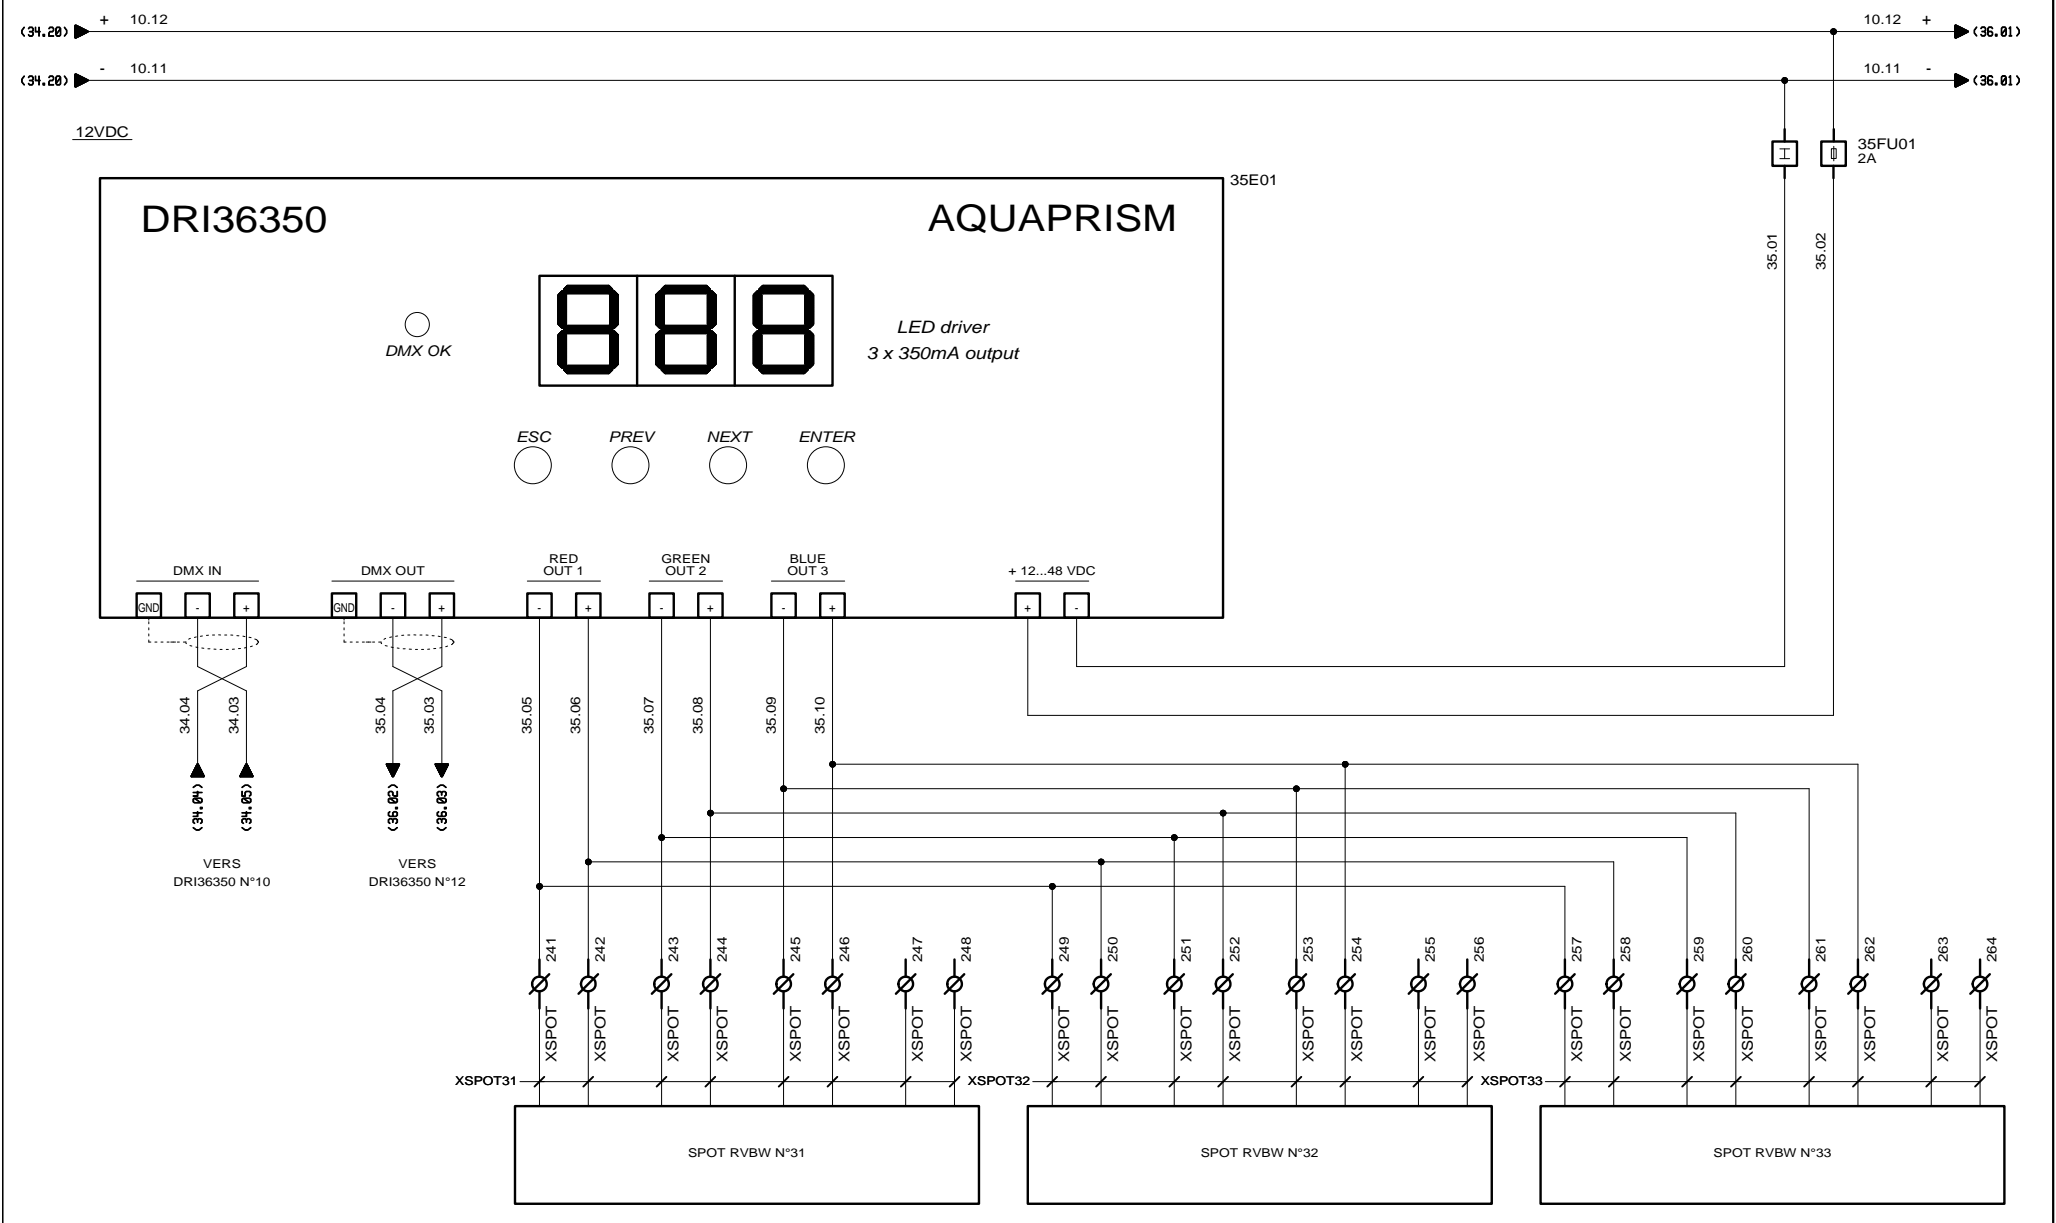



 3, Rue Pierre Curie
 91230 MONTGERON
 Tél. : 01.69.52.47.00 - Fax : 01.69.52.47.01
 e-mail : seguin@automatismes-seguin.fr
 http://www.automatismes-seguin.fr

LED DRIVER
DRI36350 N°11

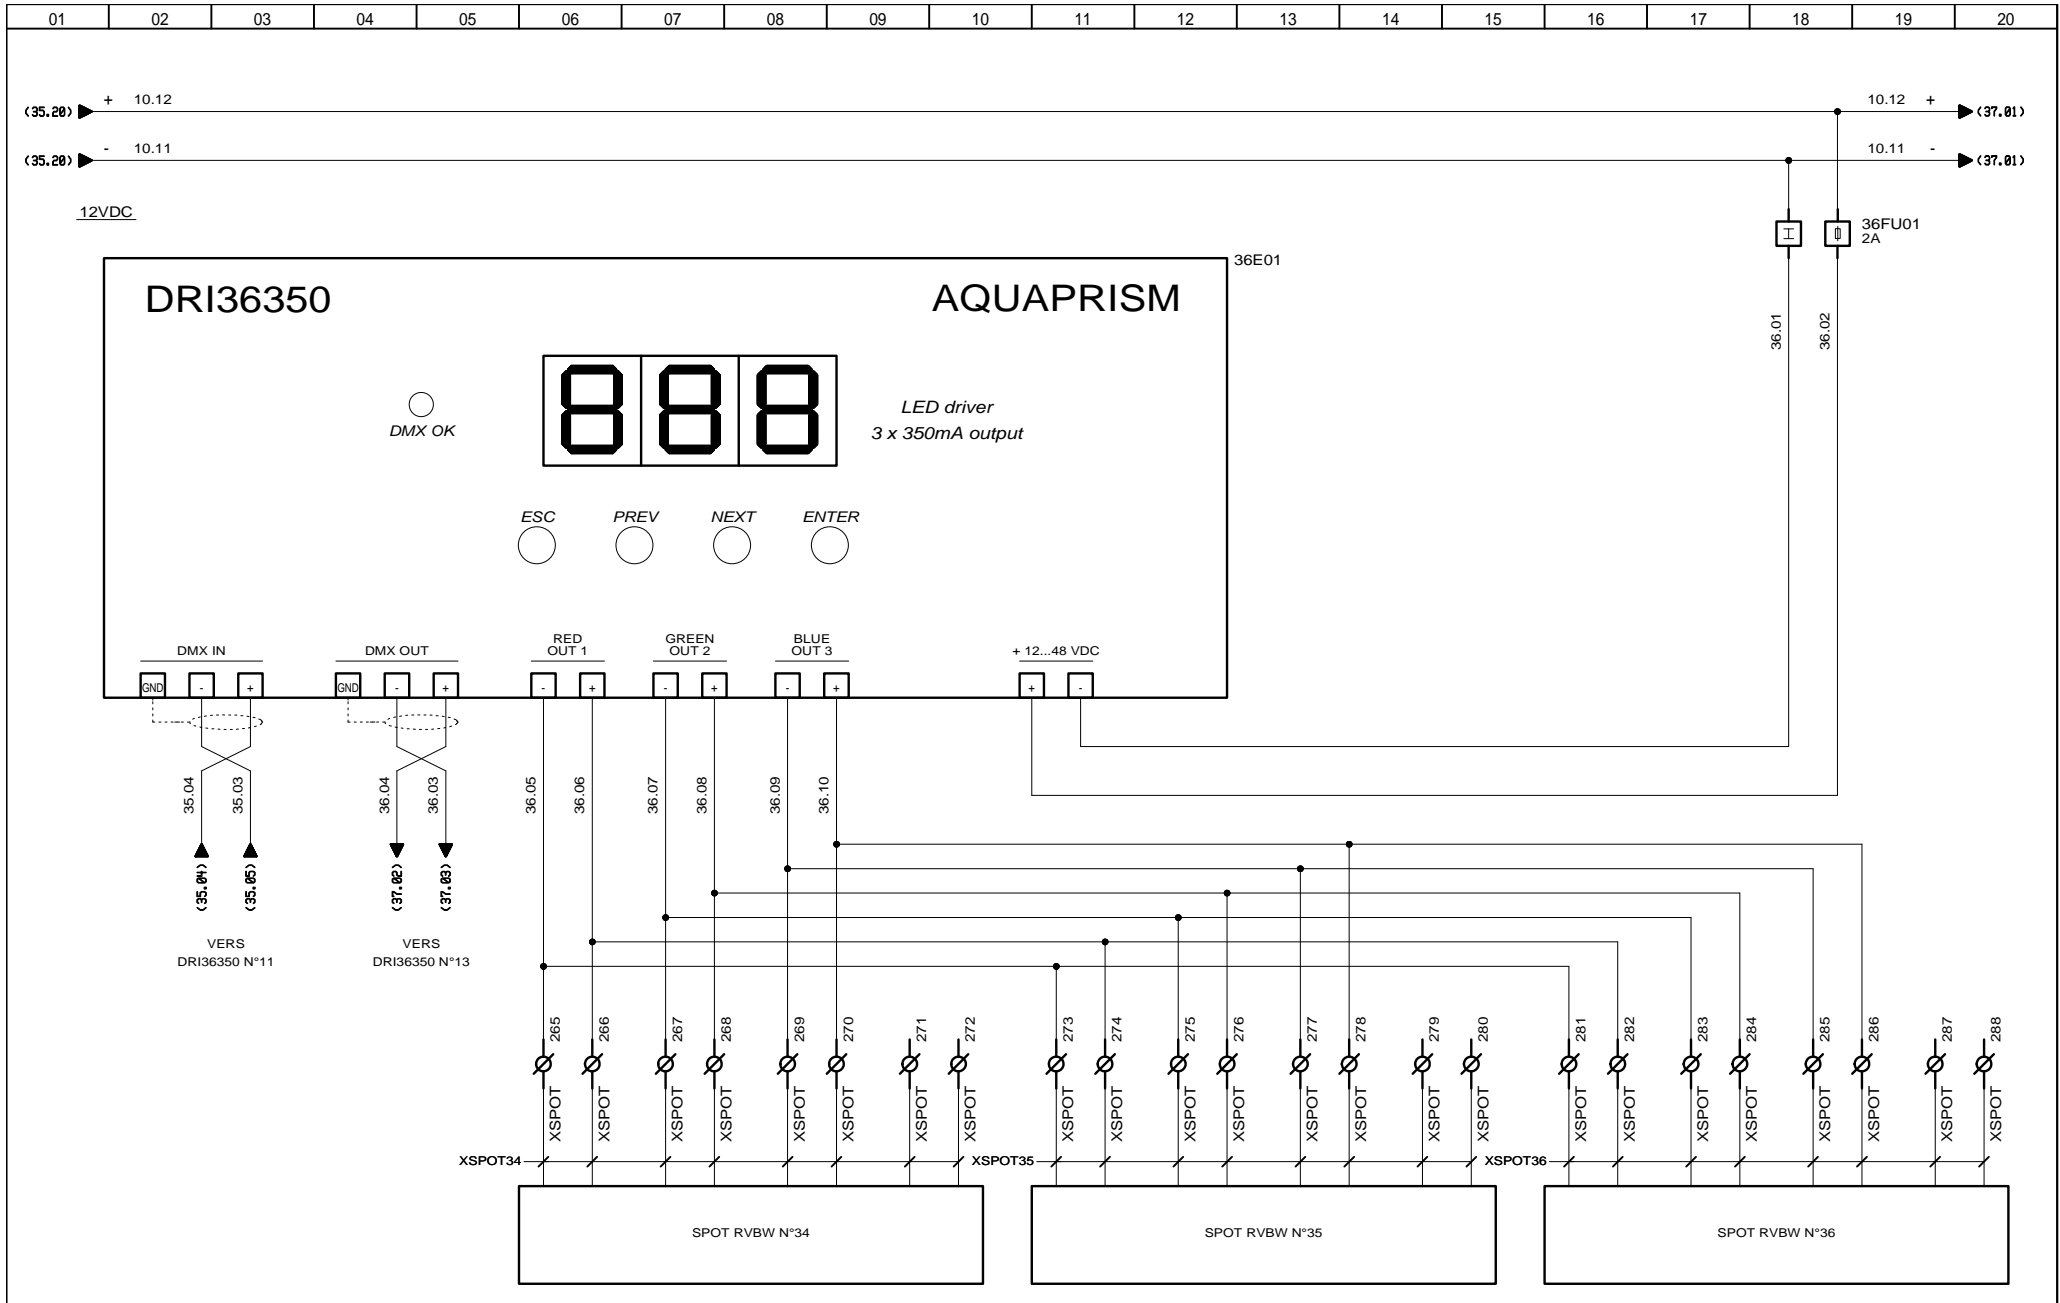
CLIENT ET NOM DU DOSSIER / CUSTOMER AND NAME OF FOLDER				INDICE / REVIEW
SEGEX ENERGIES				A
Armoire Eclairage - Fontaine GENNEVILLIERS				
DESSINATEUR DRAWER	C.C.	FOLIO/SHEET	35 / 36	VARI SERVICE PACK 7A
N° AFFAIRE N° PROJECT	170200.2			




 3, Rue Pierre Curie
 91230 MONTGERON
 Tél. : 01.69.52.47.00 - Fax : 01.69.52.47.01
 e-mail : seguin@automatismes-seguin.fr
 http://www.automatismes-seguin.fr

LED DRIVER
DRI36350 N°12

CLIENT ET NOM DU DOSSIER / CUSTOMER AND NAME OF FOLDER		INDICE / REVIEW
SEGEX ENERGIES		A
Armoire Eclairage - Fontaine GENNEVILLIERS		
DESSINATEUR DRAWER	C.C.	IGE-XAO
N° AFFAIRE N° PROJECT	170200.2	FOLIO/SHEET 36 / 37
		VARI SERVICE PACK 7A

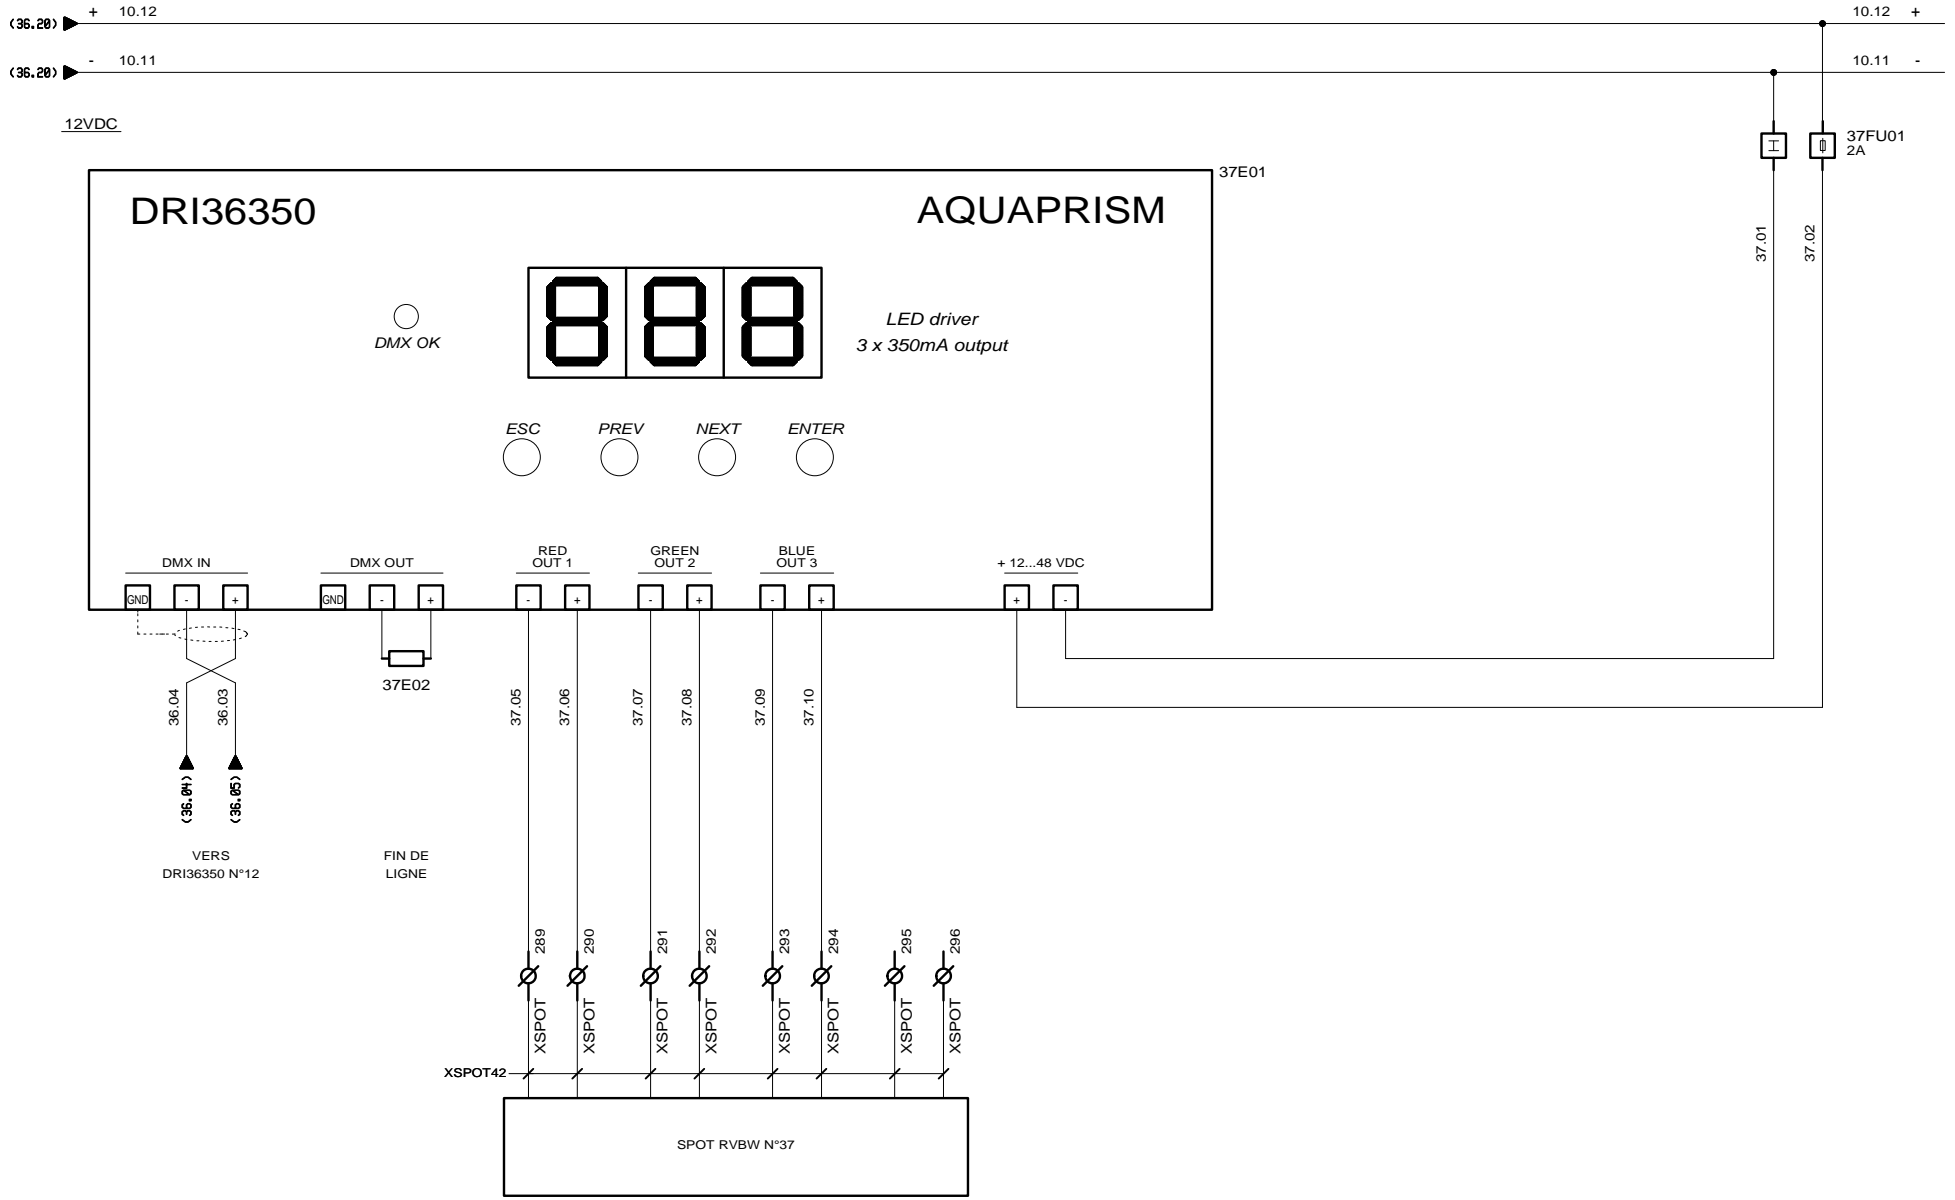


AUTOMATISMES SEGUIN
Systeme Qualité

3, Rue Pierre Curie
91230 MONTGERON
Tél. : 01.69.52.47.00 - Fax : 01.69.52.47.01
e-mail : seguin@automatismes-seguin.fr
http://www.automatismes-seguin.fr

LED DRIVER
DRI36350 N°13


CLIENT ET NOM DU DOSSIER / CUSTOMER AND NAME OF FOLDER		INDICE / REVIEW
SEGEX ENERGIES		A
Armoire Eclairage - Fontaine GENNEVILLIERS		IGE XAO
DESSINATEUR DRAWER	C.C.	FOLIO/SHEET 37 / 40
N° AFFAIRE N° PROJECT	170200.2	VARI SERVICE PACK 7A

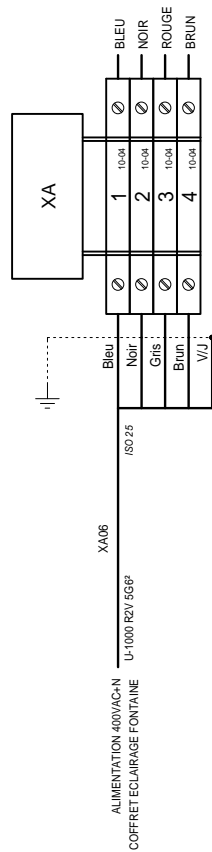

3, Rue Pierre Curie
 91230 MONTGERON
 Tél. : 01.69.52.47.00 - Fax : 01.69.52.47.01
 e-mail : seguin@automatismes-seguin.fr
 http://www.automatismes-seguin.fr

BORNIER XA ALIMENTATION


CLIENT ET NOM DU DOSSIER / CUSTOMER AND NAME OF FOLDER		INDICE / REVIEW
SEGEX ENERGIES		A
Armoire Eclairage - Fontaine GENNEVILLIERS		
DESSINATEUR DRAWER	C.C.	IGE XAO
N° AFFAIRE N° PROJECT	170200.2	FOLIO/SHEET 40 / 41
		VARI SERVICE PACK 7A

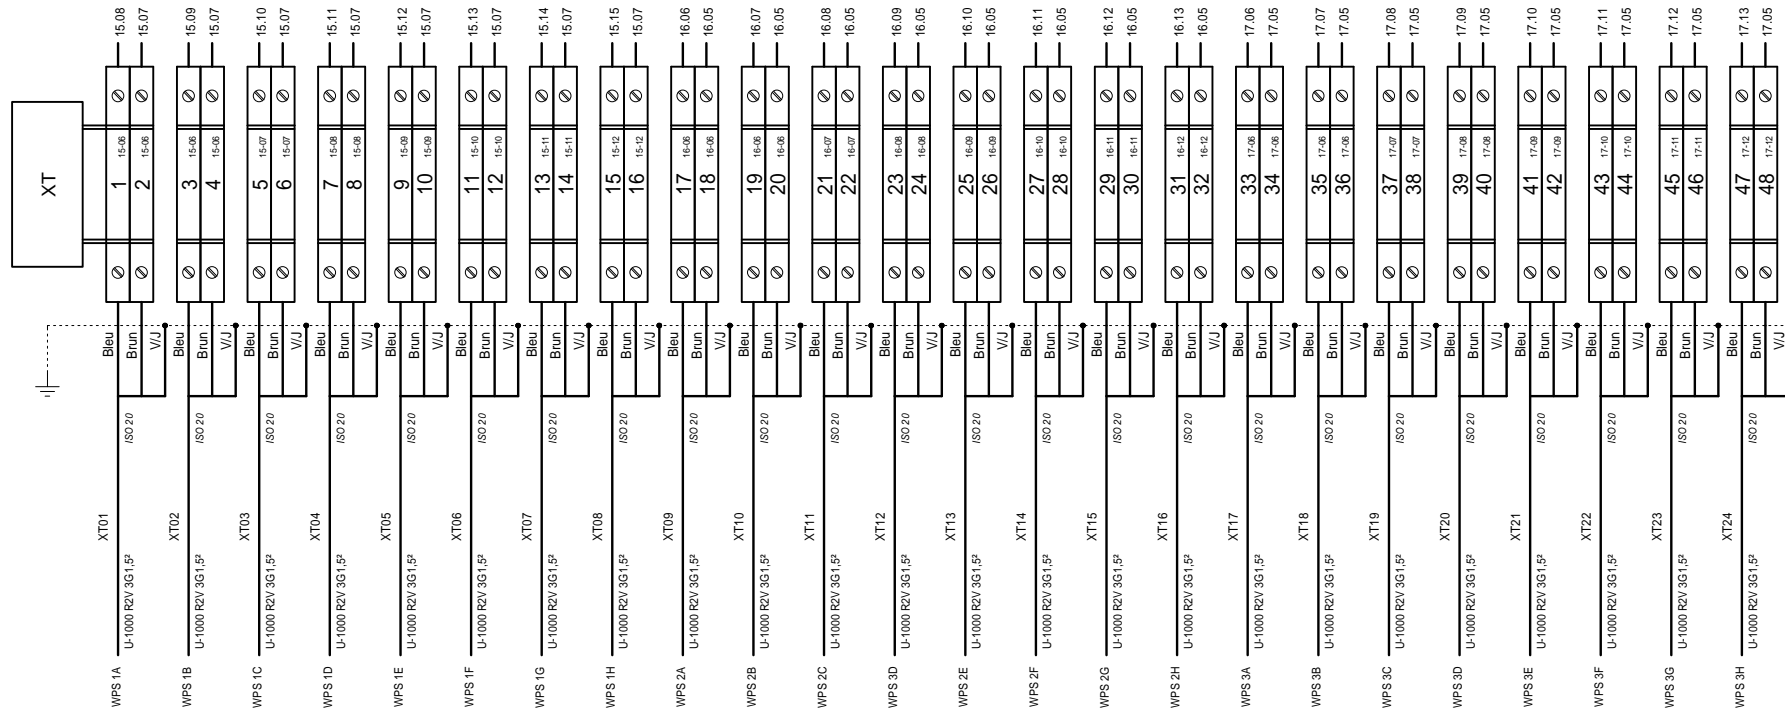

3, Rue Pierre Curie
91230 MONTGERON
Tél. : 01.69.52.47.00 - Fax : 01.69.52.47.01
e-mail : seguin@automatismes-seguin.fr
http://www.automatismes-seguin.fr

BORNIER XT TELECOMMANDE


CLIENT ET NOM DU DOSSIER / CUSTOMER AND NAME OF FOLDER		INDICE / REVIEW
SEGEX ENERGIES		A
Armoire Eclairage - Fontaine GENNEVILLIERS		IGE XAO
DESSINATEUR DRAWER	C.C.	FOLIO/SHEET 41 / 42
N° AFFAIRE N° PROJECT	170200.2	VARI SERVICE PACK 7A

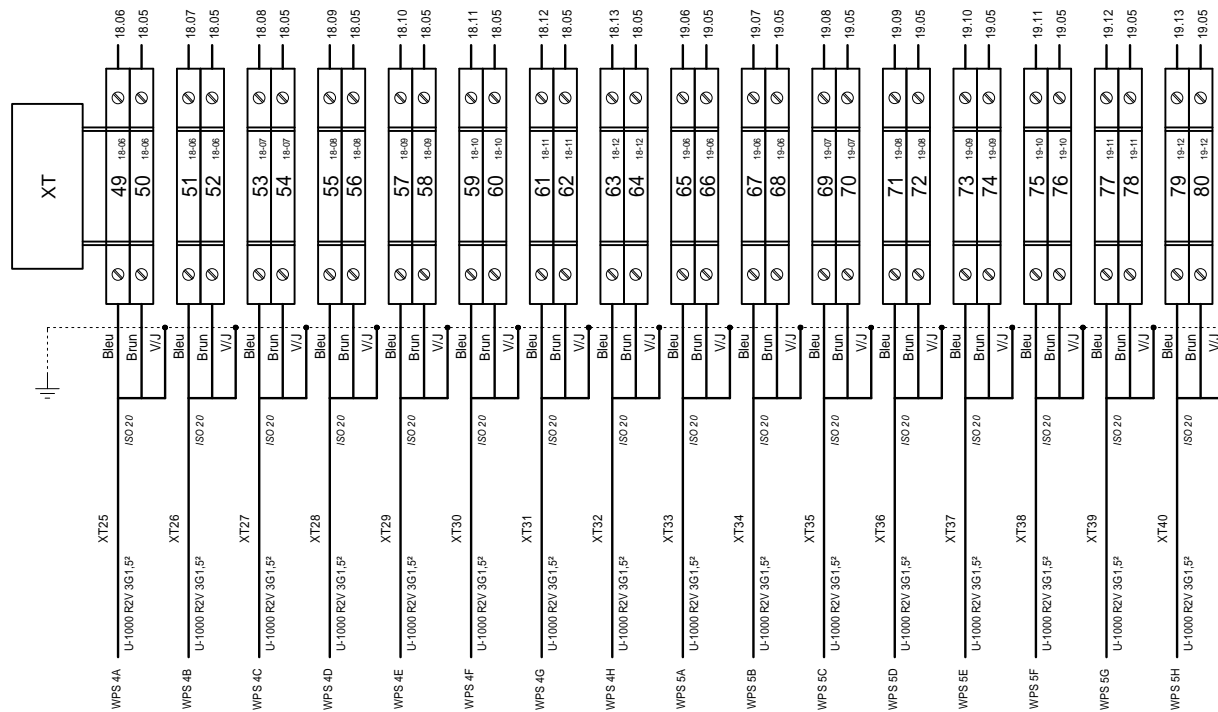

3, Rue Pierre Curie
91230 MONTGERON
Tél. : 01.69.52.47.00 - Fax : 01.69.52.47.01
e-mail : seguin@automatismes-seguin.fr
http://www.automatismes-seguin.fr

BORNIER XT TELECOMMANDE


CLIENT ET NOM DU DOSSIER / CUSTOMER AND NAME OF FOLDER		INDICE / REVIEW
SEGEX ENERGIES		A
Armoire Eclairage - Fontaine GENNEVILLIERS		
DESSINATEUR DRAWER	C.C.	IGE XAO
N° AFFAIRE N° PROJECT	170200.2	FOLIO/SHEET 42 / 43
		VARI SERVICE PACK 7A

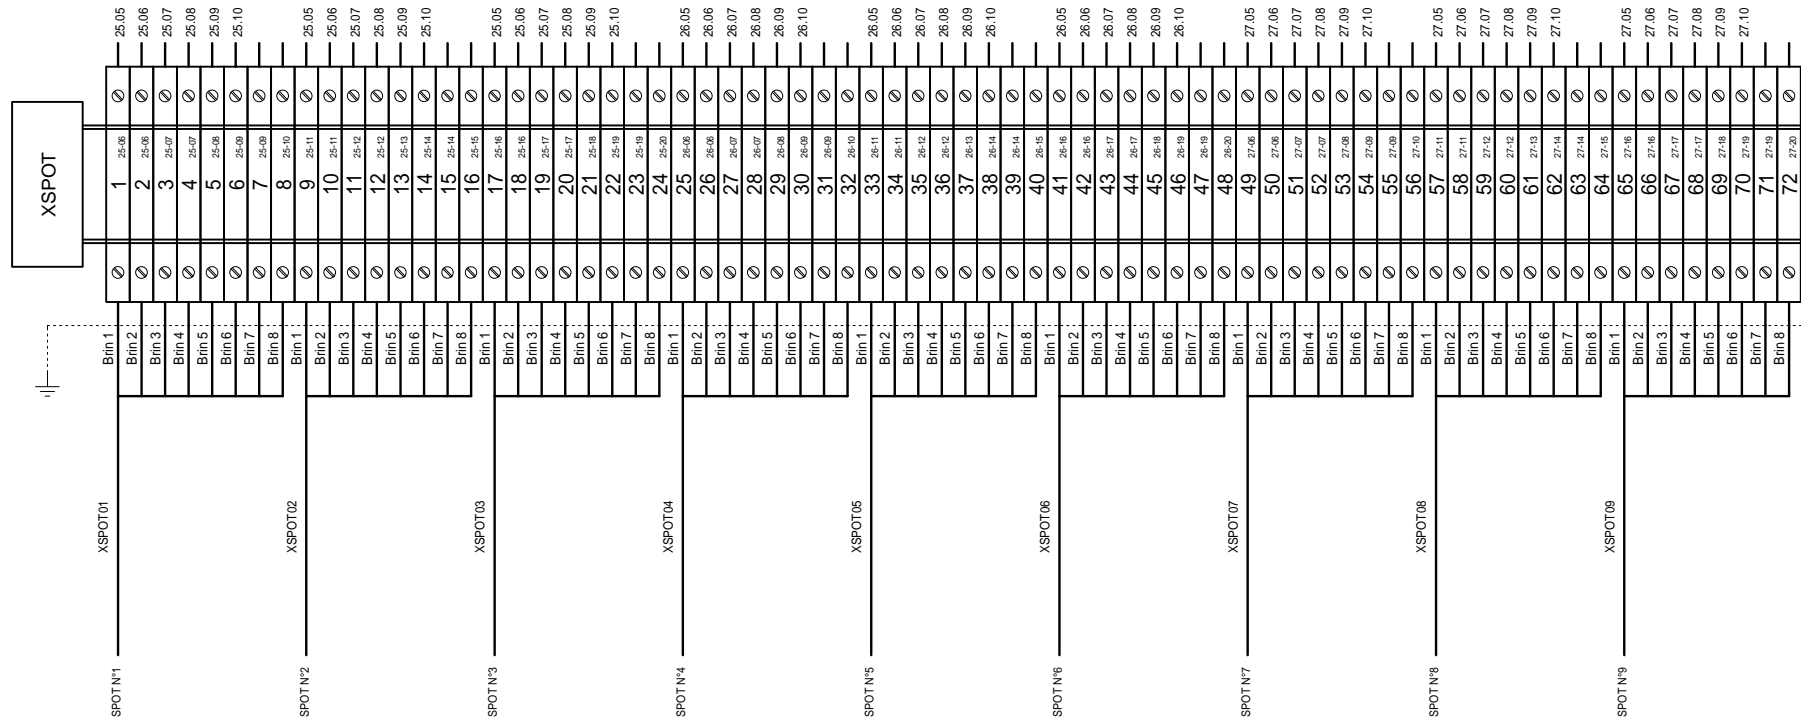

3, Rue Pierre Curie
91230 MONTGERON
Tél. : 01.69.52.47.00 - Fax : 01.69.52.47.01
e-mail : seguin@automatismes-seguin.fr
http://www.automatismes-seguin.fr

BORNIER XSPOT SPOTS


CLIENT ET NOM DU DOSSIER / CUSTOMER AND NAME OF FOLDER		INDICE / REVIEW
SEGEX ENERGIES		A
Armoire Eclairage - Fontaine GENNEVILLIERS		IGE-XAO
DESSINATEUR DRAWER	C.C.	FOLIO/SHEET 43 / 44
N° AFFAIRE N° PROJECT	170200.2	VARI SERVICE PACK 7A

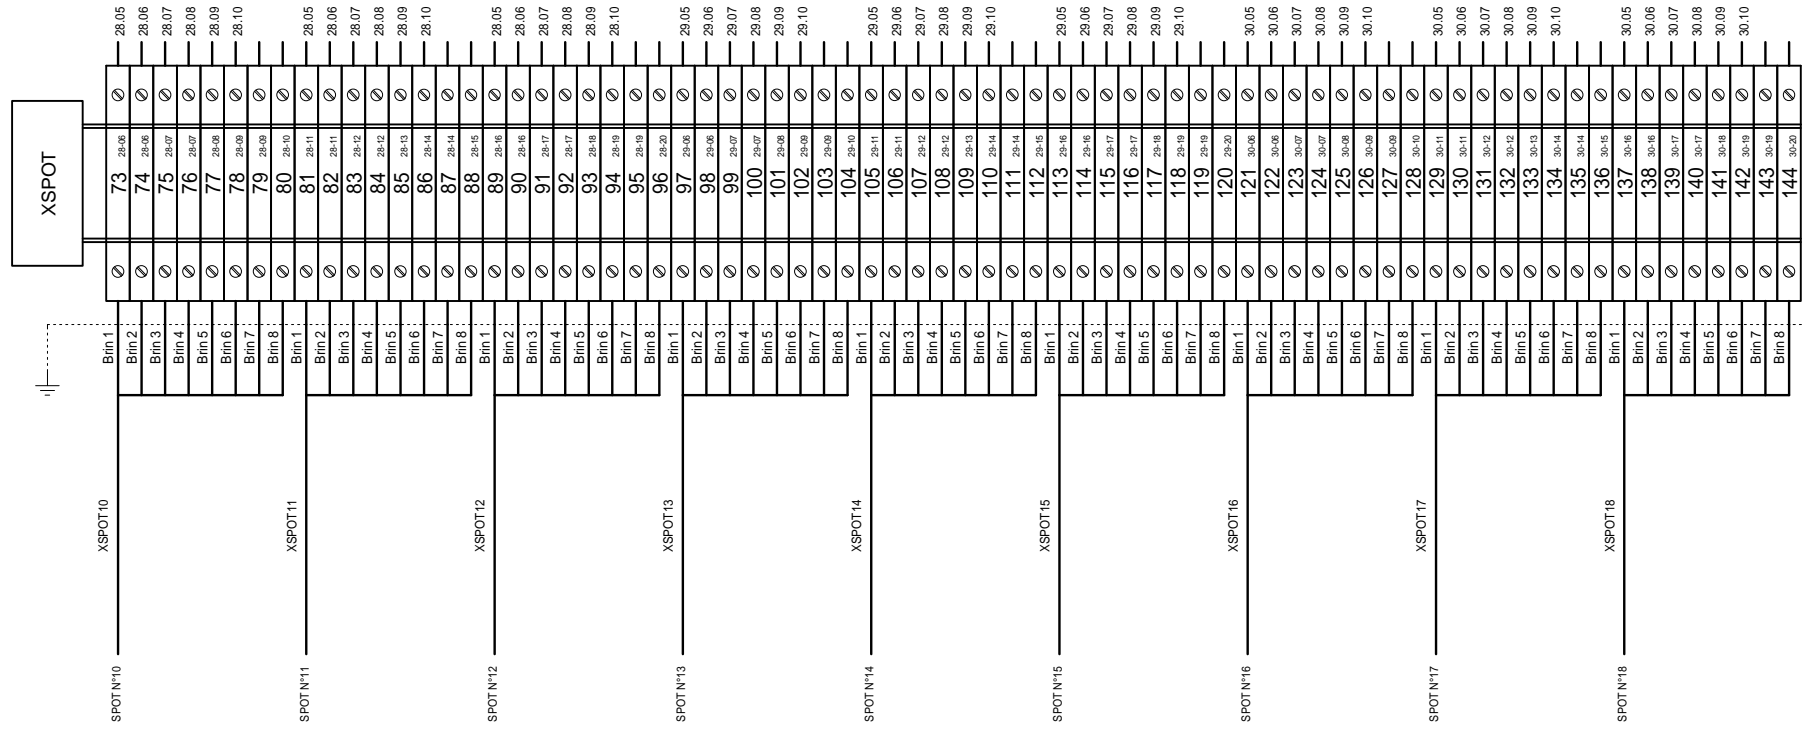

3, Rue Pierre Curie
 91230 MONTGERON
 Tél. : 01.69.52.47.00 - Fax : 01.69.52.47.01
 e-mail : seguin@automatismes-seguin.fr
 http://www.automatismes-seguin.fr

BORNIER XSPOT SPOTS


CLIENT ET NOM DU DOSSIER / CUSTOMER AND NAME OF FOLDER		INDICE / REVIEW
SEGEX ENERGIES		A
Armoire Eclairage - Fontaine GENNEVILLIERS		
DESSINATEUR DRAWER	C.C.	IGE XAO
N° AFFAIRE N° PROJECT	170200.2	FOLIO/SHEET 44 / 45
		VARI SERVICE PACK 7A

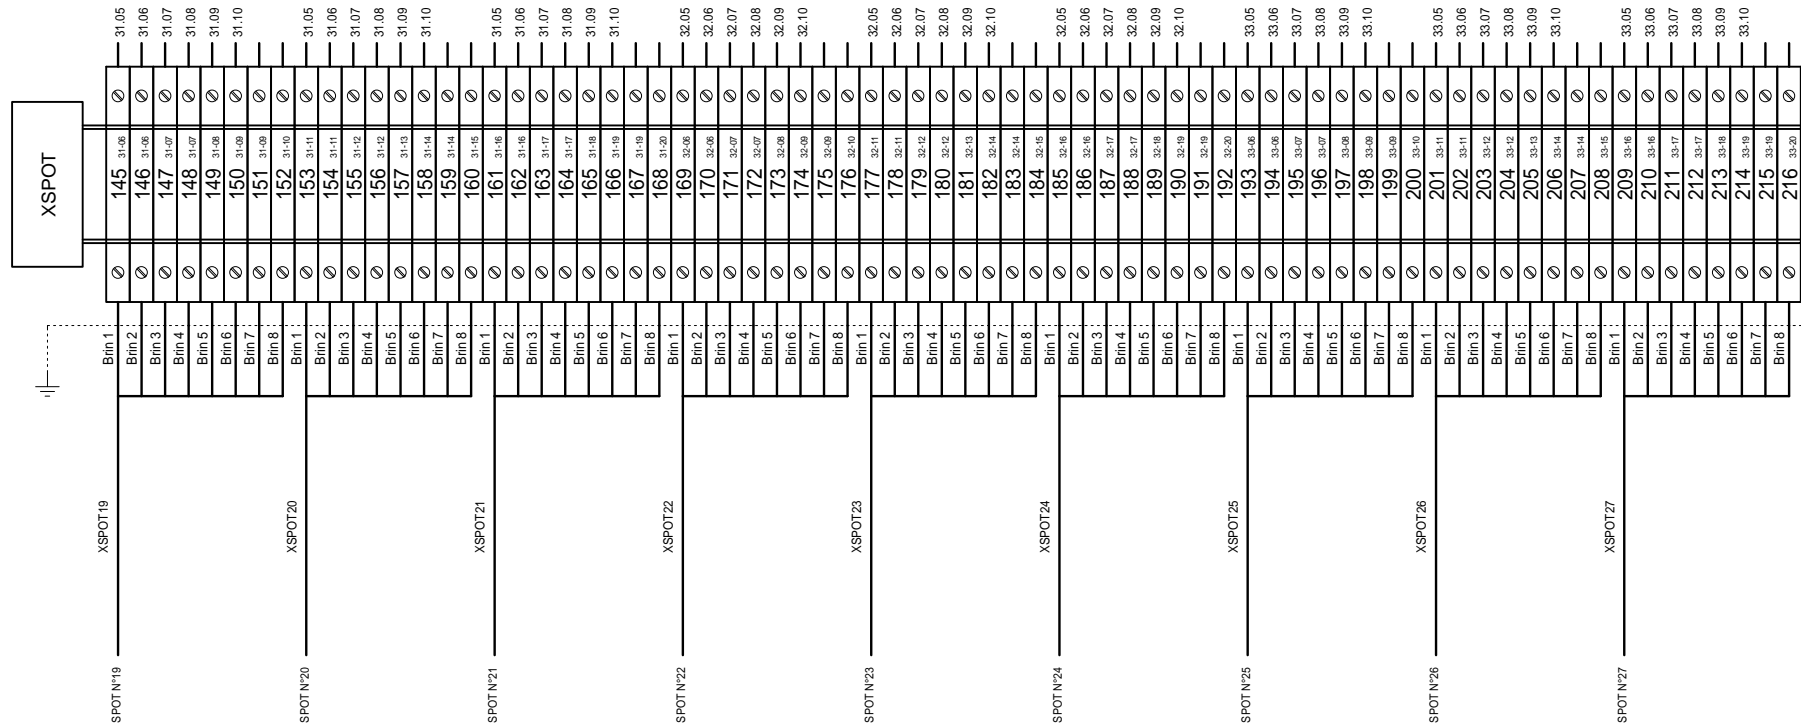

3, Rue Pierre Curie
91230 MONTGERON
Tél. : 01.69.52.47.00 - Fax : 01.69.52.47.01
e-mail : seguin@automatismes-seguin.fr
http://www.automatismes-seguin.fr

BORNIER XSPOT SPOTS


CLIENT ET NOM DU DOSSIER / CUSTOMER AND NAME OF FOLDER		INDICE / REVIEW
SEGEX ENERGIES		A
Armoire Eclairage - Fontaine GENNEVILLIERS		
DESSINATEUR DRAWER	C.C.	IGE XAO
N° AFFAIRE N° PROJECT	170200.2	FOLIO/SHEET 45 / 46
		VARI SERVICE PACK 7A

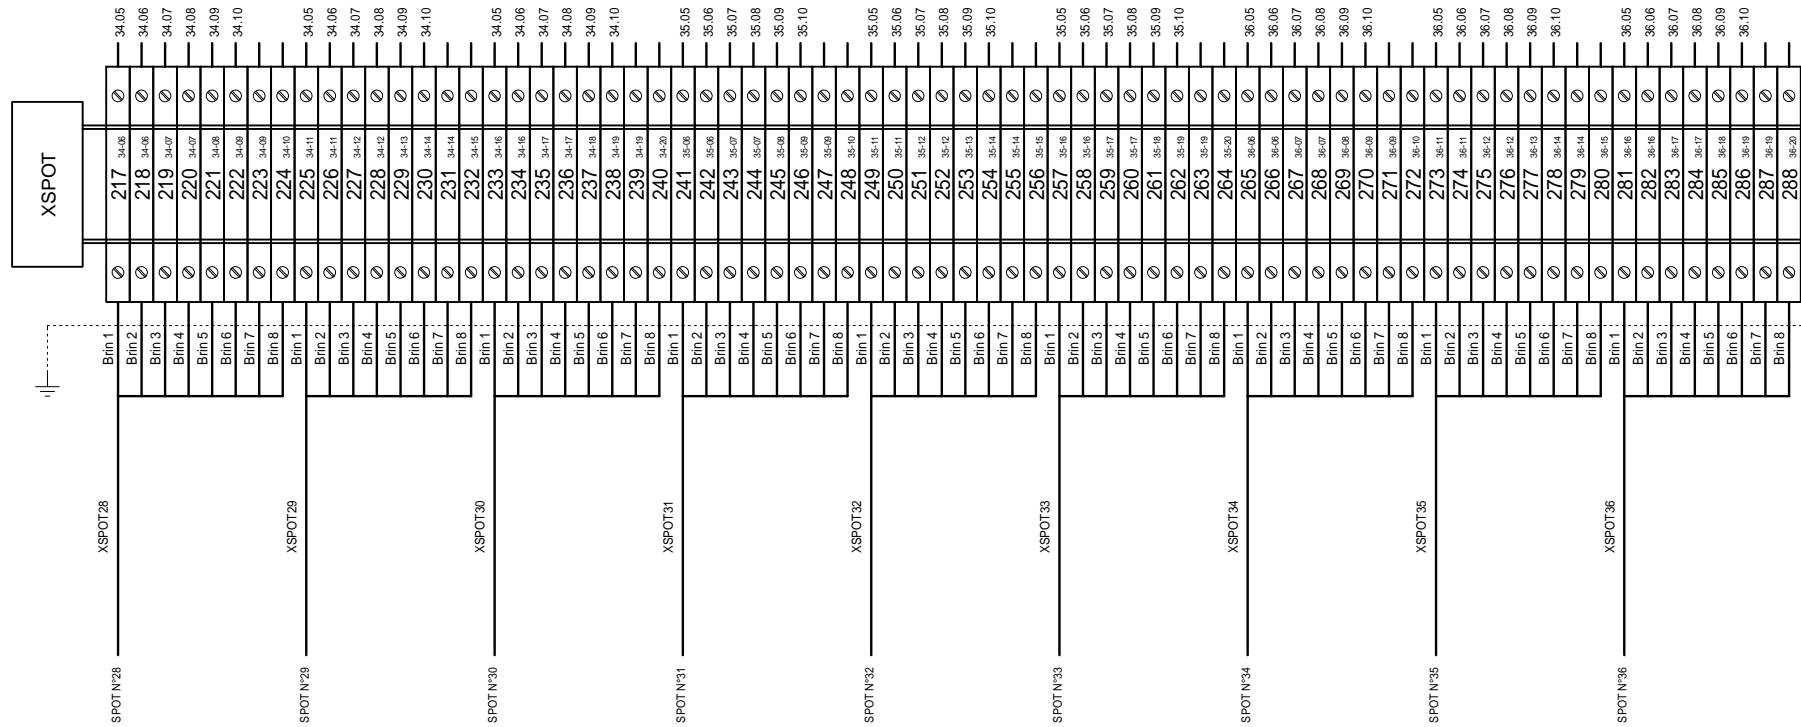

3, Rue Pierre Curie
91230 MONTGERON
Tél. : 01.69.52.47.00 - Fax : 01.69.52.47.01
e-mail : seguin@automatismes-seguin.fr
http://www.automatismes-seguin.fr

BORNIER XSPOT SPOTS


CLIENT ET NOM DU DOSSIER / CUSTOMER AND NAME OF FOLDER		INDICE / REVIEW
SEGEX ENERGIES		A
Armoire Eclairage - Fontaine GENNEVILLIERS		IGE XAO
DESSINATEUR DRAWER	C.C.	FOLIO/SHEET 46 / 47
N° AFFAIRE N° PROJECT	170200.2	VARI SERVICE PACK 7A

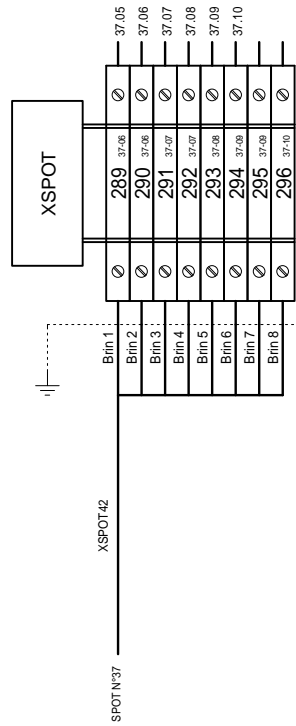

3, Rue Pierre Curie
91230 MONTGERON
Tél. : 01.69.52.47.00 - Fax : 01.69.52.47.01
e-mail : seguin@automatismes-seguin.fr
http://www.automatismes-seguin.fr

BORNIER XSPOT SPOTS

CLIENT ET NOM DU DOSSIER / CUSTOMER AND NAME OF FOLDER		INDICE / REVIEW
SEGEX ENERGIES		A
Armoire Eclairage - Fontaine GENNEVILLIERS		
DESSINATEUR DRAWER	C.C.	IGE XAO
N° AFFAIRE N° PROJECT	170200.2	FOLIO/SHEET 47 / 48
		VARI SERVICE PACK 7A

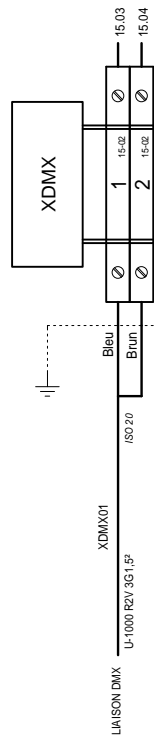

3, Rue Pierre Curie
91230 MONTGERON
Tél. : 01.69.52.47.00 - Fax : 01.69.52.47.01
e-mail : seguin@automatismes-seguin.fr
<http://www.automatismes-seguin.fr>

BORNIER XDMX LIAISON DMX COFFRET ECLAIRAGE

CLIENT ET NOM DU DOSSIER / CUSTOMER AND NAME OF FOLDER		INDICE / REVIEW
SEGEX ENERGIES		A
Armoire Eclairage - Fontaine GENNEVILLIERS		
DESSINATEUR DRAWER	C.C.	IGE XAO
N° AFFAIRE N° PROJECT	170200.2	FOLIO/SHEET 48 / 60
		VARI SERVICE PACK 7A

REPERE	DESIGNATION	REFERENCE	MARQUE	QTE
TOLERIE	ARMOIRE EN ACIER MONOBLOC AVEC PORTE PLEINE SANS CHASSIS 1800x800x400	NSYSM18840	SCHNEIDER ELECTRIC	1
	POCHETTE OUVERTE POUR PLANS AUTOCOLLANTE, 340x235mm (ACC D'ENVELOPPES)	036580	LEGRAND	1
	SERRURE AVEC POIGNEE	NSYIN1242E1	SCHNEIDER ELECTRIC	1
	JEU 2 JOINTS TECHN.L800 18500	NSYSMBCE8	SCHNEIDER ELECTRIC	1
	LOT DE 4 ANNEAUX DE LEVAGE M12	NSYSMEB	SCHNEIDER ELECTRIC	1
	SOCLE FRONTAL SF/SM 200x800	NSYSPF8200	SCHNEIDER ELECTRIC	1
	JEU DE 4 TRAPPES LATERALES POUR ARMOIRE P400	NSYSPS4200	SCHNEIDER ELECTRIC	1
10E01	JEU DE 2 SUPPORTS TETRAPOLAIRES POUR BARRES 12x2 OU 12x4mm	037396	LEGRAND	1
10E02	REPARTITEUR BIPOLAIRE BD 40 A, 16 CONNEXIONS	563720	ERICO	1
10E03	REPARTITEUR BIPOLAIRE BD 40 A, 16 CONNEXIONS	563720	ERICO	1
10QD01	DISJONCTEUR DT40N 1P+N 4A 10kA, COURBE D	A9N21373	SCHNEIDER ELECTRIC	1
10QD02	DISJONCTEUR C60H-DC 20A 2P, 500VDC, COURBE C	A9N61532	SCHNEIDER ELECTRIC	1
10QD03	DISJONCTEUR DT40N 1P+N 4A 10kA, COURBE D	A9N21373	SCHNEIDER ELECTRIC	1
10QD04	DISJONCTEUR C60H-DC 20A 2P, 500VDC, COURBE C	A9N61532	SCHNEIDER ELECTRIC	1
10QIG01	INTERRUPTEUR DIFFERENTIEL IID TYPE AC 415VAC 4P 25A 300mA	A9R14425	SCHNEIDER ELECTRIC	1
10U01	ALIMENTATION MONOPHASEE 115/230VAC/24VDC, 480W, 20A	DRP-480-24	MEAN WELL	1
10U02	ALIMENTATION MONOPHASEE 115/230VAC/24VDC, 480W, 20A	DRP-480-24	MEAN WELL	1
12ECH01	RESISTANCE CHAUFFANTE PTC CS 060, 120-240V AC/DC, 50W	06000.0-00	STEGO	1
12ECL01	LAMPE RENTABLE 8W 220V 50-60Hz 400lm	NSYLAM875	SCHNEIDER ELECTRIC	1
12KTH01	PETIT THERMOSTAT KTO 011, 1NF, 0..60°C	01146.9-00	STEGO	1
12KTH02	PETIT THERMOSTAT KTS 011, 1NO, 0..60°C	01147.9-00	STEGO	1
12QD01	DISJONCTEUR DT40 1P+N 1A 6kA, COURBE C	A9N21019	SCHNEIDER ELECTRIC	1
12QD02	DISJONCTEUR DT40 1P+N 1A 6kA, COURBE C	A9N21019	SCHNEIDER ELECTRIC	1
12QD03	DISJONCTEUR DT40 1P+N 1A 6kA, COURBE C	A9N21019	SCHNEIDER ELECTRIC	1
12QD04	DISJONCTEUR DT40 1P+N 16A 6kA, COURBE C	A9N21025	SCHNEIDER ELECTRIC	1
	BLOC VIGI DT40 1P+N CLASSE AC 25A 30mA 230VAC	A9N21450	SCHNEIDER ELECTRIC	1
12S01	CONTACT DE PORTE POUR ARMOIRE SM NO+NF	NSYMDCM20	SCHNEIDER ELECTRIC	1
12X01	PRISE DE COURANT 2P+T 10/16A, 250VAC A ECLIPS	004280	LEGRAND	1
12X02	PRISE DE COURANT 2P+T 10/16A, 250VAC A ECLIPS	004280	LEGRAND	1
15E01	INTERFACE DMX AVEC SORTIES TYPE OC	PX257 OC	AQUAPRISM	1
16E01	INTERFACE DMX AVEC SORTIES TYPE OC	PX257 OC	AQUAPRISM	1
17E01	INTERFACE DMX AVEC SORTIES TYPE OC	PX257 OC	AQUAPRISM	1
18E01	INTERFACE DMX AVEC SORTIES TYPE OC	PX257 OC	AQUAPRISM	1
19E01	INTERFACE DMX AVEC SORTIES TYPE OC	PX257 OC	AQUAPRISM	1
25E01	BLOC DE COMMANDE POUR PROJECTEURS LED	DRI36350	AQUAPRISM	1
26E01	BLOC DE COMMANDE POUR PROJECTEURS LED	DRI36350	AQUAPRISM	1
27E01	BLOC DE COMMANDE POUR PROJECTEURS LED	DRI36350	AQUAPRISM	1
28E01	BLOC DE COMMANDE POUR PROJECTEURS LED	DRI36350	AQUAPRISM	1
29E01	BLOC DE COMMANDE POUR PROJECTEURS LED	DRI36350	AQUAPRISM	1
30E01	BLOC DE COMMANDE POUR PROJECTEURS LED	DRI36350	AQUAPRISM	1
31E01	BLOC DE COMMANDE POUR PROJECTEURS LED	DRI36350	AQUAPRISM	1
32E01	BLOC DE COMMANDE POUR PROJECTEURS LED	DRI36350	AQUAPRISM	1
33E01	BLOC DE COMMANDE POUR PROJECTEURS LED	DRI36350	AQUAPRISM	1
34E01	BLOC DE COMMANDE POUR PROJECTEURS LED	DRI36350	AQUAPRISM	1
35E01	BLOC DE COMMANDE POUR PROJECTEURS LED	DRI36350	AQUAPRISM	1
36E01	BLOC DE COMMANDE POUR PROJECTEURS LED	DRI36350	AQUAPRISM	1
37E01	BLOC DE COMMANDE POUR PROJECTEURS LED	DRI36350	AQUAPRISM	1



3, Rue Pierre Curie
91230 MONTGERON
Tél. : 01.69.52.47.00 - Fax : 01.69.52.47.01
e-mail : seguin@automatismes-seguin.fr
http://www.automatismes-seguin.fr

NOMENCLATURE

CLIENT ET NOM DU DOSSIER / CUSTOMER AND NAME OF FOLDER		INDICE / REVIEW
SEGEX ENERGIES		A
Armoire Eclairage - Fontaine GENNEVILLIERS		
DESSINATEUR DRAWER	C.C.	IGE XAO
N° AFFAIRE N° PROJECT	170200.2	FOLIO/SHEET 60 / 61
		VARI SERVICE PACK 7A

