01/12/2017	1	K.C.	RETOUR CHANTIER	F.C.	E.A.
03/08/2017	0	K.C.	RETOUR ESSAIS	F.C.	E.A.
18/07/2017	C	K.C.	MODIFICATION CLIENT	F.C.	E.A.
10/07/2017	B	K.C.	MISE A JOUR	F.C.	E.A.
21/06/2017	A	K.C.	PREMIERE EMISSION	F.C.	E.A.
DATE DATE	REV. REV.	DESSINE PAR DRAWN BY	MODIFICATIONS REVISIONS	VERIFIE PAR CHECKED BY	APPROUVE PAR APPROVED BY

SCHEMA ELECTRIQUE
ELECTRICAL DRAWING

AUTOMATISMES SEGUIN Système Qualité

3, Rue Pierre Curie
91230 MONTGERON
Tél. : 01.69.52.47.00 - Fax : 01.69.52.47.01
e-mail : seguin@automatismes-seguin.fr
http://www.automatismes-seguin.fr

PLAN: 170112.1	REV: 1
CDE:	

Ce document est notre propriété. Il ne peut être reproduit et / ou communiqué sans autorisation.
This document is our property. It cannot be reproduced and / or transmitted without autorisation.

saur

TGBT

Usine de décarbonatation SAINT LUBIN

01	02	03	04	05	06	07	08	09	10	11	12	13	14	15	16	17	18	19	20

N° FOLIO	DESIGNATION	MODIFICATIONS									
		1	2	3	4	5	6	7	8	9	10
00	PAGE DE GARDE	A	B	C	0	1					
01	SOMMAIRE	A	B	C	0	1					
02	SOMMAIRE	A	B	C	0	1					
03	SOMMAIRE	A	B	C	0	1					
04	CARACTERISTIQUES GENERALES	A	0								
05	LEGENDE DU SCHEMA ELECTRIQUE	A	0								
06	LEGENDE DU SCHEMA ELECTRIQUE	A	0								
10	IMPLANTATION LOCAL	C	0								
13	IMPLANTATION EXTERNE	C	0								
15	LISTE ETIQUETTES	C	0	1							
20	ARRIVEE GENERALE INVERSEUR DE SOURCE	A	0								
21	ARRIVEE GENERALE ARRET D'URGENCE	A	0								
22	CONTROLE ET MESURE RESEAU 400VAC	A	0								
25	UTILITES ARMOIRE ECLAIRAGE	A	0								
26	UTILITES ARMOIRE CHAUFFAGE	A	0								
27	UTILITES ARMOIRE VENTILATION	A	B	0	1						
28	UTILITES ARMOIRE PRISES	A	0								
40	FORMATION DES TENSIONS 24VAC	A	0								
41	FORMATION DES TENSIONS 230VAC ONDULE ET 24VDC	A	B	0	1						
50	DISTRIBUTION 24VDC	A	B	0							
51	DISTRIBUTION 24VDC	A	0								
60	DISTRIBUTION 230VAC ONDULE	A	0								
70	DISTRIBUTION 400VAC+N	A	0								
71	DISTRIBUTION 400VAC+N	A	B	0	1						
100	VENTILATEUR LOCAL POMPES DIV JV01	A	B	0							
101	VENTILATEUR LOCAL POMPES VERS LOCAL REACTIFS DIV JV02	A	B	0							
105	TELECOMMANDE VENTILATEUR LOCAL POMPES DIV JV01	A	0								
106	TELECOMMANDE VENTILATEUR LOCAL POMPES VERS LOCAL REACTIFS DIV JV02	A	B	0							
110	PRISE D'EAU POMPAGE D'EXHAURE	A	0								
111	POMPE EXHAURE FORAGE 1 EXH PC01	A	B	0	1						
112	POMPE EXHAURE FORAGE 2 EXH PC02	A	B	0	1						
117	RELAIS DE NIVEAUX EXH LSLL01	A	0								
118	MESURE DE DEBIT EXH FIT01	A	0								
122	TELECOMMANDE POMPE EXHAURE FORAGE 1 EXH PC01	A	B	C	0						
123	TELECOMMANDE POMPE EXHAURE FORAGE 2 EXH PC02	A	B	0							
130	TRAITEMENT DE L'EAU BACHE EAUX BRUTES APRES CASCADE D'AERATION	A	0								
131	ANALYSEUR QUALITE TRANSMETTEUR SC1000 MESURES EBR AIT01 / 02 / 03 & ETE AIT02 /	A	B	0	1						
140	TRAITEMENT DE L'EAU ENTREE TOUR DE DECARBONATATION	A	0								
141	VANNE MURALE BY-PASS DECARBONATATION BY PASS VE00	A	0								
142	POMPE DE REPRISE EAUX BRUTES 1 EBR PC01	A	B	0	1						
143	POMPE DE REPRISE EAUX BRUTES 2 EBR PC02	A	B	0							
147	VANNE PNEUMATIQUE 24VDC	A	B	C	0	1					
151	MESURE DE DEBIT EBR FIT01	A	0								
155	TELE. VANNE MURALE BY-PASS DECARBONATATION BY PASS VE00	A	B	0							
156	TELECOMMANDE POMPE REPRISE EAUX BRUTES 1 EBR PC01	A	B	C	0	1					
157	TELECOMMANDE POMPE REPRISE EAUX BRUTES 2 EBR PC02	A	B	C	0						
158	TELECOMMANDE VANNES PNEUMATIQUES	A	B	C	0	1					

N° FOLIO	DESIGNATION	MODIFICATIONS									
		1	2	3	4	5	6	7	8	9	10
159	TELECOMMANDE ELECTROVANNES	A	0								
160	TELECOMMANDE ELECTROVANNES	A	B	0							
170	TRAITEMENT DE L'EAU SORTIE TOUR DE DECARBONATATION	A	0								
171	ANALYSEUR QUALITE TRANSMETTEUR SC1000 MESURES DEM AIT01 / 02 / 03 / 04 / 05	A	B	0	1						
172	MESURE DE NIVEAUX US DEM LE01 / 02	A	0								
175	VANNE PNEUMATIQUE 24VDC	A	B	0							
176	TELECOMMANDE VANNE PNEUMATIQUE	A	0								
180	TRAITEMENT DE L'EAU FILTRES BICOUCHE (FSB)	A	0								
181	VANNES PNEUMATIQUES 24VDC FILTRE BICOUCHE 01	A	B	0							
182	VANNES PNEUMATIQUES 24VDC FILTRE BICOUCHE 01	A	B	0							
183	VANNES PNEUMATIQUES 24VDC FILTRE BICOUCHE 01	A	B	0							
184	VANNES PNEUMATIQUES 24VDC FILTRE BICOUCHE 02	A	B	0							
185	VANNES PNEUMATIQUES 24VDC FILTRE BICOUCHE 02	A	B	0							
186	VANNES PNEUMATIQUES 24VDC FILTRE BICOUCHE 02	A	B	0							
187	VANNES PNEUMATIQUES 24VDC FILTRE BICOUCHE 03	A	B	0							
188	VANNES PNEUMATIQUES 24VDC FILTRE BICOUCHE 03	A	B	0							
190	VANNES PNEUMATIQUES 24VDC FILTRE BICOUCHE 03	A	B	0	1						
192	ANALYSEUR QUALITE TRANSMETTEUR SC200 MESURE FBI AIT01	A	B	0							
196	TELECOMMANDE VANNES PNEUMATIQUES	A	B	0							
197	TELECOMMANDE VANNES PNEUMATIQUES	A	B	0							
198	TELECOMMANDE VANNES PNEUMATIQUES	A	B	0							
199	TELECOMMANDE VANNES PNEUMATIQUES	A	B	0							
200	TELECOMMANDE VANNES PNEUMATIQUES	A	B	0							
201	TELECOMMANDE VANNES PNEUMATIQUES	B	0	1							
210	TRAITEMENT DE L'EAU COMMUNS LAVAGE FILTRES	A	0								
211	POMPE EAU DE LAVAGE 1 ELA PC01	A	B	0							
212	POMPE EAU DE LAVAGE 2 ELA PC02	A	B	0							
213	SURPRESSEUR D'AIR 1 ALA PC01	A	B	0							
214	SURPRESSEUR D'AIR 2 ALA PC02	A	B	0							
215	VENTILATEURS SURPRESSEURS ALA PC01.1 / 02.1	A	B	0							
216	COMPRESSEURS D'AIRS ACO C01 / 02	A	B	0							
217	SECHEUR D'AIR ACO MSR01	A	B	0	1						
218	POMPE VIDE CAVE	A	0								
222	MESURE DE DEBIT EFI FIT01	A	0								
226	TELECOMMANDE POMPE EAU DE LAVAGE 1 ELA PC01	A	0								
227	TELECOMMANDE POMPE EAU DE LAVAGE 2 ELA PC02	A	0								
228	TELECOMMANDE SURPRESSEUR D'AIR 1 ALA PC01	A	0								
229	TELECOMMANDE SURPRESSEUR D'AIR 2 ALA PC02	A	0								
230	TELECOMMANDE VENTILATEURS SURPRESSEURS ALA PC01.1 / 02.1	A	0								
231	TELECOMMANDE COMPRESSEURS D'AIR ACO C01 / 02	A	0								
232	TELECOMMANDE SECHEUR D'AIR ACO MSR01	A	0								
234	TELECOMMANDE ELECTROVANNES	A	B	0							
240	TRAITEMENT DE L'EAU EAUX SALES DE LAVAGE	A	0								
241	POMPE DE REPRISE EAUX SALES ESA PS01	A	B	0	1						
242	AGITATEUR BACHE EAUX SALES ESA AT01	A	0	1							
247	MESURE DE DEBIT ESA FIT01	A	0								
251	TELECOMMANDE POMPE DE REPRISE EAUX SALES ESA PS01	A	0	1							

AUTOMATISMES SEGUIN Système Qualité
3, Rue Pierre Curie
91230 MONTGERON
Tél. : 01.69.52.47.00 - Fax : 01.69.52.47.01
e-mail : seguin@automatismes-seguin.fr
http://www.automatismes-seguin.fr

SOMMAIRE

CLIENT ET NOM DU DOSSIER / CUSTOMER AND NAME OF FOLDER
SAUR
TGBT

INDICE / REVIEW 1

DESSINATEUR / DRAWER K.C.
N° AFFAIRE / N° PROJECT 170112.1
FOLIO/SHEET 01 / 02

IGE XAO
V4R2 SERVICE PACK 9 - (4.49.

Ce dessin est notre propriété. Il ne peut être éxécuté, reproduit ou communiqué à un tiers sans notre autorisation (loi du 11 mars 1957). This document is our property. It cannot be reproduced or transmitted without autorisation (low 11 march 1957).

Imprimé le / Printed : 25/01/2018

01	02	03	04	05	06	07	08	09	10	11	12	13	14	15	16	17	18	19	20

N° FOLIO	DESIGNATION	MODIFICATIONS									
		1	2	3	4	5	6	7	8	9	10
252	TELECOMMANDE AGITATEUR BACHE EAUX SALES ESA AT01	A	0								
260	TRAITEMENT DE L'EAU POMPAGE EAUX TRAITEES	A	0								
261	POMPE DE REPRISE EAU TRAITEE 1 ETE PC01	A	B	0							
262	POMPE DE REPRISE EAUX TRAITEES 2 ETE PC02	A	B	0							
267	ANALYSEUR QUALITE TRANSMETTEUR SC1000 MESURES ETE AIT01 & EDA AIT01 / 02	A	B	0	1						
268	MESURE DE DEBIT ETE FIT01	A	0								
269	MESURE DE CHLORE RESIDUEL ETE AIT04	A	B	0							
273	TELECOMMANDE POMPE REPRISE EAUX TRAITEES 1 ETE PC01	A	B	0							
274	TELECOMMANDE POMPE REPRISE EAUX TRAITEES 2 ETE PC02	A	B	0							
280	REACTIFS MICROSABLE STAND DE VIDANGE INJECTION/EXTRACTION	A	0								
281	DOSEUR A SABLE MSA TD01	A	B	C	0						
282	DOSAGE MICROSABLE	A	B	0							
286	MESURE DE DEBIT MSA FIT01	A	0								
287	DETECTEUR DE NIVEAU A PALETTE TOURNANTE MANQUE SABLE BIG-BAG MSA LSLL01	A	0								
288	NIVEAU TRES HAUT TREMIE MICROSABLE MSA LIT02	A	0								
289	MESURE DE PRESSION MICROSABLE MSA FIT02 / 03	A	0								
293	TELECOMMANDE DOSEUR A SABLE MSA TD01	A	B	0	1						
294	TELECOMMANDE VIBREUR MSA VB01	A	0								
295	TELECOMMANDE ELECTROVANNES	A	B	0							
296	TELECOMMANDE ELECTROVANNES	A	B	0							
300	REACTIFS COAGULANT FeCl3	A	0								
301	POMPE DOSEUSE FeCl3 KCF PD01	A	B	0							
302	POMPE DOSEUSE FeCl3 KCF PD02	A	B	0							
305	TELECOMMANDE POMPE DOSEUSE FeCl3 KCF PD01 ET KCF PD02	A	B	0	1						
310	REACTIFS SOUDE	A	0								
311	POMPE DOSEUSE SOUDE (DECARBONATATION) POC PD01	A	B	0							
312	POMPE DOSEUSE SOUDE (DECARBONATATION) POC PD02	A	B	0							
313	POMPE DOSEUSE SOUDE (REMINEE FINALE) POC PD03	A	B	0							
314	POMPE DOSEUSE SOUDE (REMINEE FINALE) POC PD04	A	B	0							
316	TELECOMMANDE POMPE DOSEUSE SOUDE POC PD01/02/03/04	A	B	0							
317	TELECOMMANDE POMPE DOSEUSE SOUDE POC PD01/02/03/04	B	0	1							
318	MESURE DE DEBIT POC FIT01	A	0								
330	REACTIFS ACIDE SULFURIQUE	A	0								
331	POMPE DOSEUSE ACIDE PCD PD01	A	B	0							
332	POMPE DOSEUSE ACIDE PCD PD02	A	B	0							
335	TELECOMMANDE POMPE DOSEUSE ACIDE PCD PD01 ET PCD PD02	A	B	0	1						
340	REACTIFS CHLORATION (CHLORE GAZEUX)	A	0								
341	DEBITMETRE VANNE MODULANTE CHLORE CHL VPA01	A	B	0							
346	TELECOMMANDE ELECTROVANNES	A	B	0							
347	TELECOMMANDE ELECTROVANNES	A	B	0							
360	POSTES GENERAUX AIR DE SERVICE	A	0								
361	MESURE DE DEBIT EPO FIT01	A	0								
395	SWITCHES	A	0	1							
397	ECRAN TACTILE	A	0								
400	ALIMENTATION AUTOMATE RACK 0	A	B	0							
401	ALIMENTATION AUTOMATE RACK 1	A	0								
405	ENTREES TOR 1/4 EMPLACEMENT 2 - RACK 0	A	B	0	1						

N° FOLIO	DESIGNATION	MODIFICATIONS									
		1	2	3	4	5	6	7	8	9	10
406	ENTREES TOR 2/4 EMPLACEMENT 2 - RACK 0	A	B	0	1						
407	ENTREES TOR 3/4 EMPLACEMENT 2 - RACK 0	A	0								
408	ENTREES TOR 4/4 EMPLACEMENT 2 - RACK 0	A	B	0	1						
409	ENTREES TOR 1/4 EMPLACEMENT 3 - RACK 0	A	0								
410	ENTREES TOR 2/4 EMPLACEMENT 3 - RACK 0	A	B	0	1						
411	ENTREES TOR 3/4 EMPLACEMENT 3 - RACK 0	A	B	0	1						
412	ENTREES TOR 4/4 EMPLACEMENT 3 - RACK 0	A	0								
413	ENTREES TOR 1/4 EMPLACEMENT 4 - RACK 0	A	B	0	1						
414	ENTREES TOR 2/4 EMPLACEMENT 4 - RACK 0	A	B	0	1						
415	ENTREES TOR 3/4 EMPLACEMENT 4 - RACK 0	A	B	0	1						
416	ENTREES TOR 4/4 EMPLACEMENT 4 - RACK 0	A	0	1							
417	ENTREES TOR 1/4 EMPLACEMENT 5 - RACK 0	A	B	0							
418	ENTREES TOR 2/4 EMPLACEMENT 5 - RACK 0	A	B	C	0	1					
419	ENTREES TOR 3/4 EMPLACEMENT 5 - RACK 0	A	B	0							
420	ENTREES TOR 4/4 EMPLACEMENT 5 - RACK 0	A	B	0							
421	ENTREES ANA 1/1 EMPLACEMENT 6 - RACK 0	A	B	0	1						
422	ENTREES ANA 1/1 EMPLACEMENT 7 - RACK 0	A	B	0	1						
423	ENTREES ANA 1/1 EMPLACEMENT 8 - RACK 0	A	B	0	1						
424	ENTREES ANA 1/1 EMPLACEMENT 9 - RACK 0	A	B	0	1						
450	SORTIES TOR 1/4 EMPLACEMENT 0 - RACK 1	A	B	0							
451	SORTIES TOR 2/4 EMPLACEMENT 0 - RACK 1	A	0								
452	SORTIES TOR 3/4 EMPLACEMENT 0 - RACK 1	A	C	0	1						
453	SORTIES TOR 4/4 EMPLACEMENT 0 - RACK 1	A	0								
454	SORTIES TOR 1/2 EMPLACEMENT 1 - RACK 1	A	B	0							
455	SORTIES TOR 2/2 EMPLACEMENT 1 - RACK 1	A	0								
456	SORTIES ANA 1/1 EMPLACEMENT 3 - RACK 1	A	0								
457	SORTIES ANA 1/1 EMPLACEMENT 4 - RACK 1	A	0								
458	SORTIES ANA 1/1 EMPLACEMENT 5 - RACK 1	A	0								
459	SORTIES ANA 1/1 EMPLACEMENT 6 - RACK 1	A	0								
460	SORTIES ANA 1/1 EMPLACEMENT 7 - RACK 1	A	0								
461	SORTIES ANA 1/1 EMPLACEMENT 8 - RACK 1	A	0								
500	ALIMENTATION SOFREL S530	A	B	0							
502	CARTE 8 ENTREES TOR EMPLACEMENT 3	A	0	1							
503	CARTE 4 SORTIES TOR EMPLACEMENT 4	B	0								
520	TELECOMMANDE REARMEMENT	A	0								
521	TELECOMMANDE ARRET D'URGENCE LOCAL POMPES	A	0								
522	TELECOMMANDE ARRET D'URGENCE LOCAL REACTIF	A	0								
523	TELECOMMANDE ARRET D'URGENCE LOCAL FILTRATION ET MICROSABLE	A	0								
527	TELECOMMANDE	A	B	C	0	1					
530	SIGNALISATION	A	B	0							
531	SIGNALISATION	A	B	0							
532	SIGNALISATION	A	B	0							
533	SIGNALISATION	A	B	0							
534	SIGNALISATION	A	B	0							
535	SIGNALISATION	A	B	0							
536	SIGNALISATION	A	B	C	0						
537	SIGNALISATION	A	B	0							

AUTOMATISMES SEGUIN Système Qualité
3, Rue Pierre Curie
91230 MONTGERON
Tél. : 01.69.52.47.00 - Fax : 01.69.52.47.01
e-mail : seguin@automatismes-seguin.fr
http://www.automatismes-seguin.fr

SOMMAIRE

CLIENT ET NOM DU DOSSIER / CUSTOMER AND NAME OF FOLDER
SAUR
TGBT

INDICE / REVIEW
1

DESSINATEUR DRAWER: K.C.
N° AFFAIRE N° PROJECT: 170112.1
FOLIO/SHEET 02 / 03

IGE XAO
V4R2 SERVICE PACK 9 - (4.49.

Ce dessin est notre propriété. Il ne peut être éxécuté, reproduit ou communiqué à un tiers sans notre autorisation (loi du 11 mars 1957). This document is our property. It cannot be reproduced or transmitted without autorisation (low 11 march 1957).

Imprimé le / Printed : 25/01/2018

01	02	03	04	05	06	07	08	09	10	11	12	13	14	15	16	17	18	19	20

N° FOLIO	DESIGNATION	MODIFICATIONS									
		1	2	3	4	5	6	7	8	9	10
538	SIGNALISATION	A	B	0							
539	SIGNALISATION	A	B	0							
540	SIGNALISATION	B	0								
541	SIGNALISATION	B	0								
542	SIGNALISATION	B	0								
543	SIGNALISATION	B	C	0	1						
550	BORNIER XA400 ALIMENTATION 400VAC	A	B	0							
551	BORNIER XA230 ALIMENTATION 230VAC	A	B	0							
552	BORNIER XA230OND ALIMENTATION 230VAC ONDULE	A	B	0							
554	BORNIER XP PUISSANCE	A	B	0	1						
555	BORNIER XP PUISSANCE	A	B	0							
556	BORNIER XT TELECOMMANDE	A	B	C	0	1					
557	BORNIER XT TELECOMMANDE	A	B	C	0	1					
558	BORNIER XT TELECOMMANDE	A	B	C	0	1					
559	BORNIER XT TELECOMMANDE	A	B	C	0	1					
560	BORNIER XT TELECOMMANDE	A	B	C	0	1					
561	BORNIER XT TELECOMMANDE	A	B	C	0	1					
562	BORNIER XT TELECOMMANDE	A	B	C	0						
563	BORNIER XM MESURE	A	B	0	1						
564	BORNIER XM MESURE	A	B	0	1						
565	BORNIER XEV230 ELECTROVANNES 230VAC	A	B	0							
566	BORNIER XEV24 ELECTROVANNES 24VDC	A	B	0							
600	NOMENCLATURE	A	B	C	0	1					
601	NOMENCLATURE	A	B	C	0	1					
602	NOMENCLATURE	A	B	C	0	1					
603	NOMENCLATURE	A	B	C	0	1					
604	NOMENCLATURE	A	B	C	0	1					
605	NOMENCLATURE	A	B	C	0	1					
606	NOMENCLATURE	A	B	C	0	1					
607	NOMENCLATURE	A	B	C	0	1					
608	NOMENCLATURE	A	B	C	0	1					
609	NOMENCLATURE	A	B	C	0	1					
610	NOMENCLATURE	A	B	C	0	1					
611	NOMENCLATURE	A	B	C	0	1					
612	NOMENCLATURE	A	B	C	0	1					
613	NOMENCLATURE	A	B	C	0	1					
614	NOMENCLATURE	A	B	C	0	1					
615	NOMENCLATURE	A	B	C	0	1					
616	NOMENCLATURE	A	B	C	0	1					
617	NOMENCLATURE	A	B	C	0	1					

N° FOLIO	DESIGNATION	MODIFICATIONS									
		1	2	3	4	5	6	7	8	9	10

AUTOMATISMES SEGUIN Système Qualité
3, Rue Pierre Curie
91230 MONTGERON
Tél. : 01.69.52.47.00 - Fax : 01.69.52.47.01
e-mail : seguin@automatismes-seguin.fr
http://www.automatismes-seguin.fr

SOMMAIRE

CLIENT ET NOM DU DOSSIER / CUSTOMER AND NAME OF FOLDER
SAUR
TGBT

INDICE / REVIEW
1

DESSINATEUR / DRAWER: K.C.
N° AFFAIRE / N° PROJECT: 170112.1
FOLIO/SHEET 03/04

IGE XAO
V4R2 SERVICE PACK 9 - (4.49.

Ce dessin est notre propriété. Il ne peut être éxécuté, reproduit ou communiqué à un tiers sans notre autorisation (loi du 11 mars 1957). This document is our property. It cannot be reproduced or transmitted without autorisation (low 11 march 1957).

Imprimé le / Printed : 25/01/2018

OBSERVATIONS

PUISSANCE : TRANSFO 400 kVA

DISJONCTEUR TGBT TRANSFO : NS630F Micrologic 2.3

ATTENTION SOUS TENSION INTERRUPTEUR GENERAL OUVERT

CARACTERISTIQUES ELECTRIQUES

TENSIONS : 230 / 400 V INTENSITE : 630 A

Ik1 : 10,3 kA Ik3 : 12 kA Ipk : - kA Icw : - kA

REGIME DE NEUTRE : TT [X] TNC [.] TNS [.] IT [.] ☐ NEUTRE DISTRIBUE . NEUTRE NON DISTRIBUE

TOLERIES

DIMENSIONS MAX. .

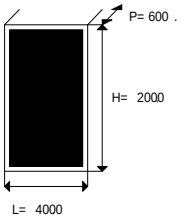

INDUSTRIELLE [X] MODULAIRE [.] TYPE : SPATIAL SF INDICE DE SERVICE : -

RESERVE : 30 % IP mini : - IK mini : - FORME : 2B

SANS PLASTRONS [.]	AVEC PLASTRONS [.]	AVEC PORTE FONCTIONNELLE [.]
SANS PORTE [.]	AVEC PORTE PLEINE [X]	AVEC PORTE TRANSPARENTE [.]
SANS GAINE A CABLE [.]	AVEC GAINE A GAUCHE [.]	AVEC GAINE A DROITE [.]
SANS EXTENSION [.]	EXTENSION A GAUCHE [.]	EXTENSION A DROITE [.]
COULEUR STANDARD [X]	AUTRE : RAL 7035	
SANS SERRURE [.]	AVEC SERRURE N° : -	
SANS SOCLE [X]	AVEC SOCLE H= -	

POSE AU MUR [.]

POSE AU SOL [X]

RACCORDEMENTS

	HAUT	BAS	DIRECT	BORNIER
ARRIVEE	.	X	.	X
DEPARTS	X	X	X	X

ACCES AVANT [X]

ACCES ARRIERE [.]

REPERAGE CONDUCTEURS

PH1	NOIR	(Manchon si S > 6mm2)
PH2	ROUGE	(Manchon si S > 6mm2)²
PH3	BRUN	(Manchon si S > 6mm2)
N	BLEU	(Manchon si S > 6mm2)
PE	VERT/JAUNE	(Manchon si S > 6mm2)

ETIQUETTES

	COLLEES	RIVETEES	COULEUR FOND	COULEUR ECRITURE
FACADE	X	.	BLANC	NOIRE
INTERIEUR	X	.	BLANC	NOIRE

OBSERVATIONS

CIRCUIT CONTROLE/COMMANDE : Mini 1mm²

CIRCUIT PUISSANCE : Mini 2.5mm²

.

.

.

.

AUTOMATISMES SEGUIN Système Qualité
3, Rue Pierre Curie
91230 MONTGERON
Tél. : 01.69.52.47.00 - Fax : 01.69.52.47.01
e-mail : seguin@automatismes-seguin.fr
http://www.automatismes-seguin.fr

CARACTERISTIQUES GENERALES

CLIENT ET NOM DU DOSSIER / CUSTOMER AND NAME OF FOLDER

SAUR
TGBT

INDICE / REVIEW : O

DESSINATEUR DRAWER : K.C.

N° AFFAIRE N° PROJECT : 170112.1

FOLIO/SHEET 04 / 05

IGE XAO

V4R2 SERVICE PACK 9 - (4.49.

Ce dessin est notre propriété. Il ne peut être éxécuté, reproduit ou communiqué à un tiers sans notre autorisation (loi du 11 mars 1957). This document is our property. It cannot be reproduced or transmitted without autorisation (low 11 march 1957).

Imprimé le / Printed : 25/01/2018

01	02	03	04	05	06	07	08	09	10	11	12	13	14	15	16	17	18	19	20

LETTRE DE REPERAGE DES ELEMENTS DU SCHEMA

QI	INTERRUPTEUR	PCPI	CONTROLEUR D'ISOLEMENT	KT	RELAIS TEMPORISE	SA	COMMUTATEUR D'AMPEREMETRE
QIG	INTERRUPTEUR GENERAL	TR	TRANSFORMATEUR DE TENSION	KAU	RELAIS ARRET D'URGENCE	SV	COMMUTATEUR DE VOLTMETRE
QD	DISJONCTEUR	TC	TRANSFORMATEUR DE COURANT	UF	VARIATEUR	ECH	RESISTANCE CHAUFFANTE
QDG	DISJONCTEUR GENERAL	U	ONDULEUR, ALIMENTATION	UM	DEMARREUR	ECL	ECLAIRAGE
FP	PARAFOUDRE	KIC	INTER CREPUSCULAIRE	S	ORGANE DE COMMANDE	G	BATTERIE
FU	FUSIBLE	KIH	HORLOGE	H	VOYANT, SIRENE	P	INSTRUMENTATION
F	THERMIQUE	KTH	THERMOSTAT	PCH	COMPTEUR HORAIRE	X	PRISE DE COURANT, BORNIER
QF	SECTIONNEUR FUSIBLE	KM	CONTACTEUR	PA	AMPEREMETRE	E	MATERIELS AUTRES
PF	CONTROLEUR DE PHASE	KA	RELAIS	PV	VOLTMETRE	KTL	TELERUPTEUR

LETTER CODES FOR ITEMS DESIGNATION ON THE DRAWING

QI	SWITCH	PCPI	INSULATION CONTROLLER	KT	TEMPORIZES RELAY	SA	AMPEREMETER SWITCH
QIG	GENERAL SWITCH	TR	TENSION TRANSFORMER	KAU	EMERENCY STOP RELAY	SV	VOLTMETER SWITCH
QD	BREAKER	TC	CURRENT TRANSFORMER	UF	VELOCITY VARIATOR	ECL	LIGHT
QDG	GENERAL BREAKER	U	INVERTER, SUPPLY	UM	MOTOR STARTER	ECH	HEATER
FP	LIGHTNING PROTECTOR	KIC	DIMMER	S	CONTROL UNIT	G	BATTERY
FU	FUSE	KIH	CLOCK	H	INDICATOR	P	INSTRUMENTATION
F	THERMAL RELAY	KTH	THERMOSTAT	PCH	TIMER	X	SOCKET, TERMINAL BLOCK
QF	DISCONNECTING SWITCH	KM	CONTACTOR	PA	AMPEREMETER	E	OTHER EQUIPMENTS
PF	PHASE CONTROLLER	KA	RELAY	PV	VOLTMETER	KTL	TELEBREAKER

COULEURS DE FILS

TRI 400V:	<= 6 mm2 Noir Rouge Brun
	> 6 mm2 Noir Bagué Noir Rouge Brun
NEUTRE:	Bleu Clair
230VAC:	Rouge avec Commun Bobines Blanc (*)
230VAC ONDULE:	Neutre Bleu Clair Bagué Orange
	Phase Noir Bagué Orange
110VAC:	Noir avec Commun Bobines Blanc (*)
24VAC:	Violet avec Commun Bobines Blanc (*)
12/24VDC:	Bleu Foncé avec Commun Bobines Blanc (*)
48VAC:	Violet avec Commun Bobines Blanc (*)
0-10V/PT100:	Violet
REPORTS:	Orange
TERRE:	Vert/Jaune
ANALOGIQUE:	Une Paire + Brun - Blanc
	Unifilaire Blanc

TENSION EXTERNE PERMANENTE INTER GENERAL OUVERT: Orange

ATTENTION

Si plusieurs tensions de télécommande, alors prendre uniquement le 230VAC avec Commun Bobines Blanc

(*) Si Télécommande

WIRE COLOR

TRI 400V:	<= 6 mm2 Black Red Brown
	> 6 mm2 Black with Ring Black Red Brown
NEUTRE:	Light Blue
230VAC	Red with Spods Common White (*)
230VAC UPS:	Neutre Light Blue with Ring Orange
	Phase Black with Ring Orange
110VAC:	Black with Spods Common White (*)
24VAC:	Purple with Spods Common White (*)
12/24VDC:	Dark Blue with Spods Common White (*)
48VAC:	Purple with Spods Common White (*)
0-10V/PT100:	Purple
REPORTS:	Orange
GROUND:	Green/Yellow
ANALOGICAL:	One Pair + Brown - White
	Unifilar White

PERMANENTLY EXTERNAL POWER GENERAL BREAKER OPEN: Orange

CAUTION

If There are Several Tensions of Command Then to take Only the 230VAC with Spods Common White

(*) If Command

TYPE DE RELAIS ET DE CONTACT DANS LE SCHEMA

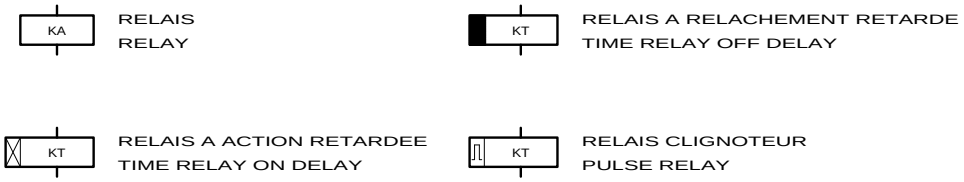

RELAY AND CONTACT TYPE IN THE DRAWING

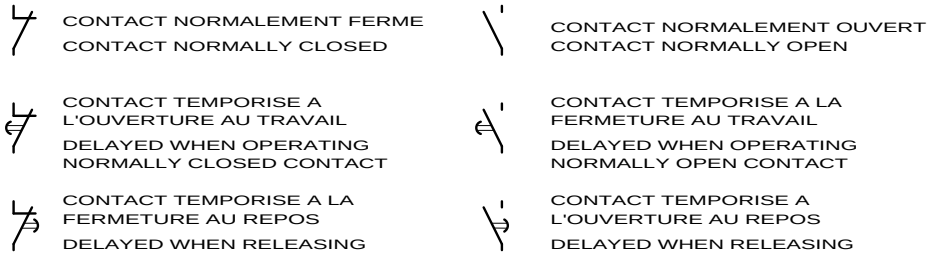

LE SCHEMA EST REPRESENTE HORS TENSION ET GENERATEUR HORS SERVICE

THE DRAWING IS SHOWN OUT OF VOLTAGE AND WITH GENERATOR OUT OF SERVICE

AUTOMATISMES SEGUIN Système Qualité
3, Rue Pierre Curie
91230 MONTGERON
Tél. : 01.69.52.47.00 - Fax : 01.69.52.47.01
e-mail : seguin@automatismes-seguin.fr
http://www.automatismes-seguin.fr

LEGENDE DU SCHEMA ELECTRIQUE

CLIENT ET NOM DU DOSSIER / CUSTOMER AND NAME OF FOLDER
SAUR
TGBT

INDICE / REVIEW: 0

DESSINATEUR DRAWER	K.C.	FOLIO/SHEET	05 / 06
N° AFFAIRE N° PROJECT	170112.1		

IGE XAO

V4R2 SERVICE PACK 9 - (4.49.

Ce dessin est notre propriété. Il ne peut être éxécuté, reproduit ou communiqué à un tiers sans notre autorisation (loi du 11 mars 1957). This document is our property. It cannot be reproduced or transmitted without autorisation (low 11 march 1957).

Imprimé le / Printed : 25/01/2018

01	02	03	04	05	06	07	08	09	10	11	12	13	14	15	16	17	18	19	20

CODE DU REPERAGE

LETTER CODE

1 / DES APPAREILS DANS LES ARMOIRES
APPARATUS IN THE CABINETS

EXEMPLE:KA RELAIS
EXAMPLE:KA RELAY

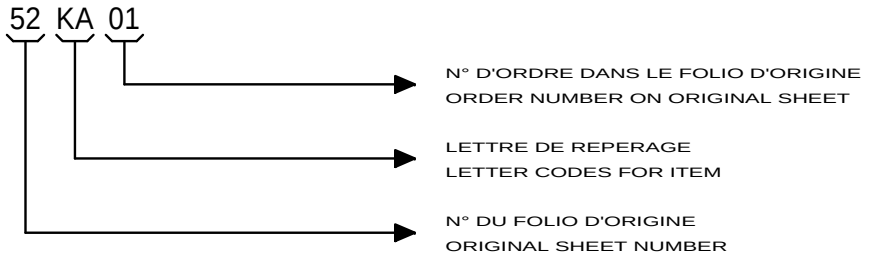

2 / DES FILS DE CABLAGE
WIRING

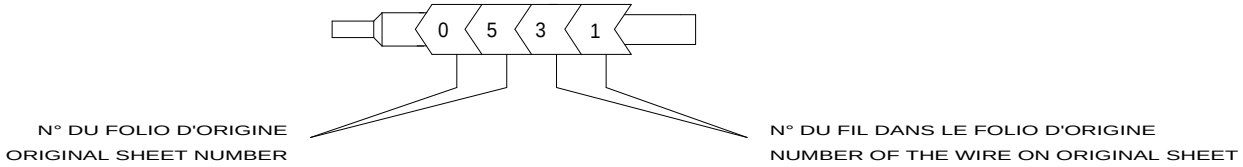

3 / REPORT DES CONTACTS DANS LE SCHEMA
CONTACT REPORT IN THE DRAWING

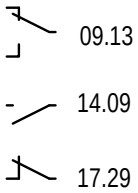

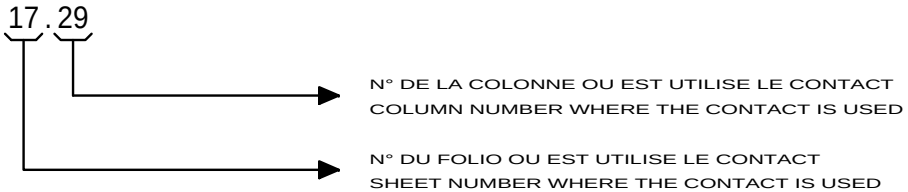

4 / REPRESENTATION DES BORNES ET BORNIERS DANS LE SCHEMA
BINDINGS SCREWS VIEW IN THE DRAWING

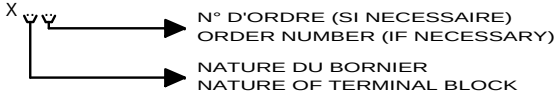

A : ALIMENTATION
P : PUISSANCE
T : TELECOMMANDE
M : MESURE
R : REPORTS

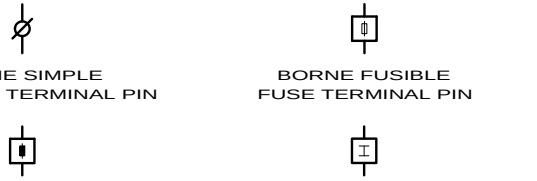

LE SCHEMA EST REPRESENTE HORS TENSION ET GENERATEUR HORS SERVICE

THE DRAWING IS SHOWN OUT OF VOLTAGE AND WITH GENERATOR OUT OF SERVICE

AUTOMATISMES SEGUIN Système Qualité
3, Rue Pierre Curie
91230 MONTGERON
Tél. : 01.69.52.47.00 - Fax : 01.69.52.47.01
e-mail : seguin@automatismes-seguin.fr
http://www.automatismes-seguin.fr

LEGENDE DU SCHEMA ELECTRIQUE

CLIENT ET NOM DU DOSSIER / CUSTOMER AND NAME OF FOLDER
SAUR
TGBT

INDICE / REVIEW
0

DESSINATEUR DRAWER: K.C.
N° AFFAIRE N° PROJECT: 170112.1
FOLIO/SHEET 06 / 10

IGE XAO
V4R2 SERVICE PACK 9 - (4.49.

Ce dessin est notre propriété. Il ne peut être éxécuté, reproduit ou communiqué à un tiers sans notre autorisation (loi du 11 mars 1957). This document is our property. It cannot be reproduced or transmitted without autorisation (low 11 march 1957).

Imprimé le / Printed : 25/01/2018

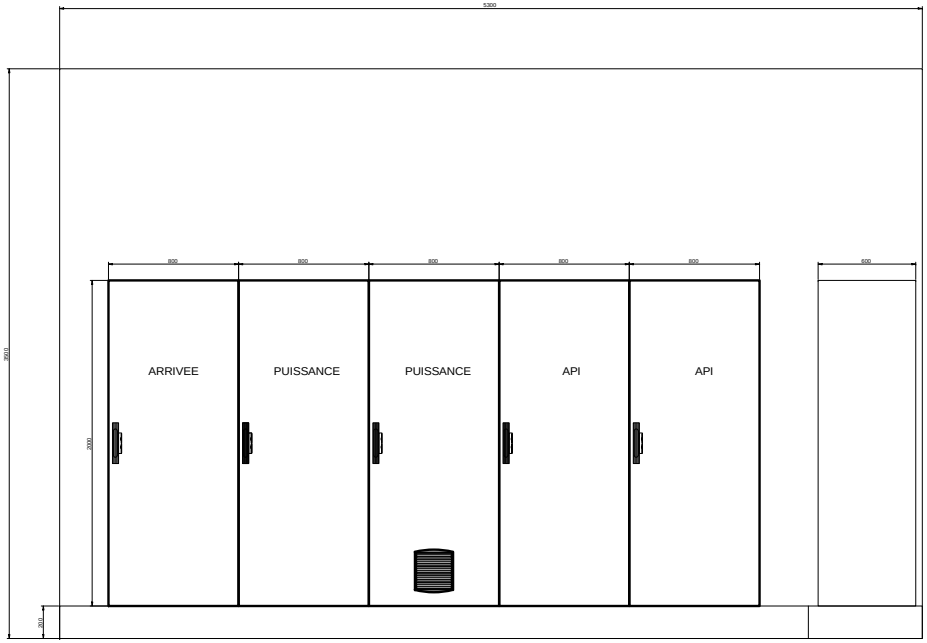

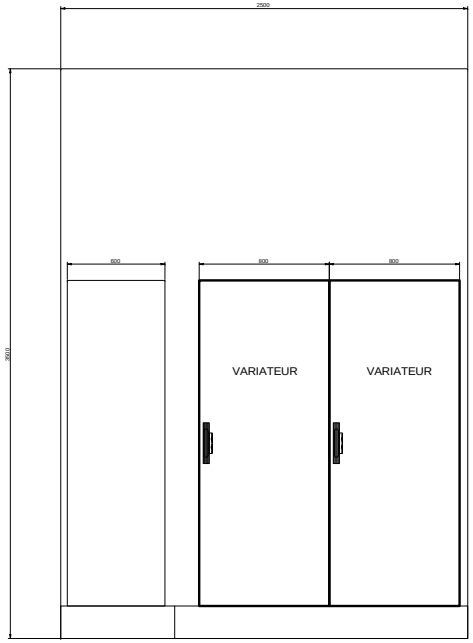

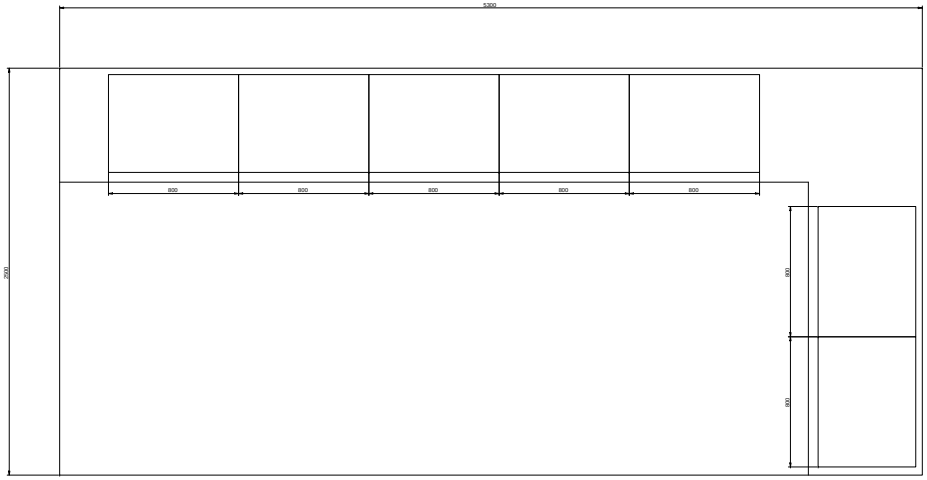

3, Rue Pierre Curie
91230 MONTGERON
Tél. : 01.69.52.47.00 - Fax : 01.69.52.47.01
e-mail : seguin@automatismes-seguin.fr
http://www.automatismes-seguin.fr

IMPLANTATION LOCAL

CLIENT ET NOM DU DOSSIER / CUSTOMER AND NAME OF FOLDER

SAUR
TGBT

INDICE / REVIEW

0

DESSINATEUR DRAWER	K.C.	FOLIO/SHEET	10 / 13
N° AFFAIRE N° PROJECT	170112.1		

IGE XAO

V4R2 SERVICE PACK 9 - (4.49.

Ce dessin est notre propriété. Il ne peut être éxécuté, reproduit ou communiqué à un tiers sans notre autorisation (loi du 11 mars 1957). This document is our property. It cannot be reproduced or transmitted without autorisation (low 11 march 1957).

Imprimé le / Printed : 25/01/2018

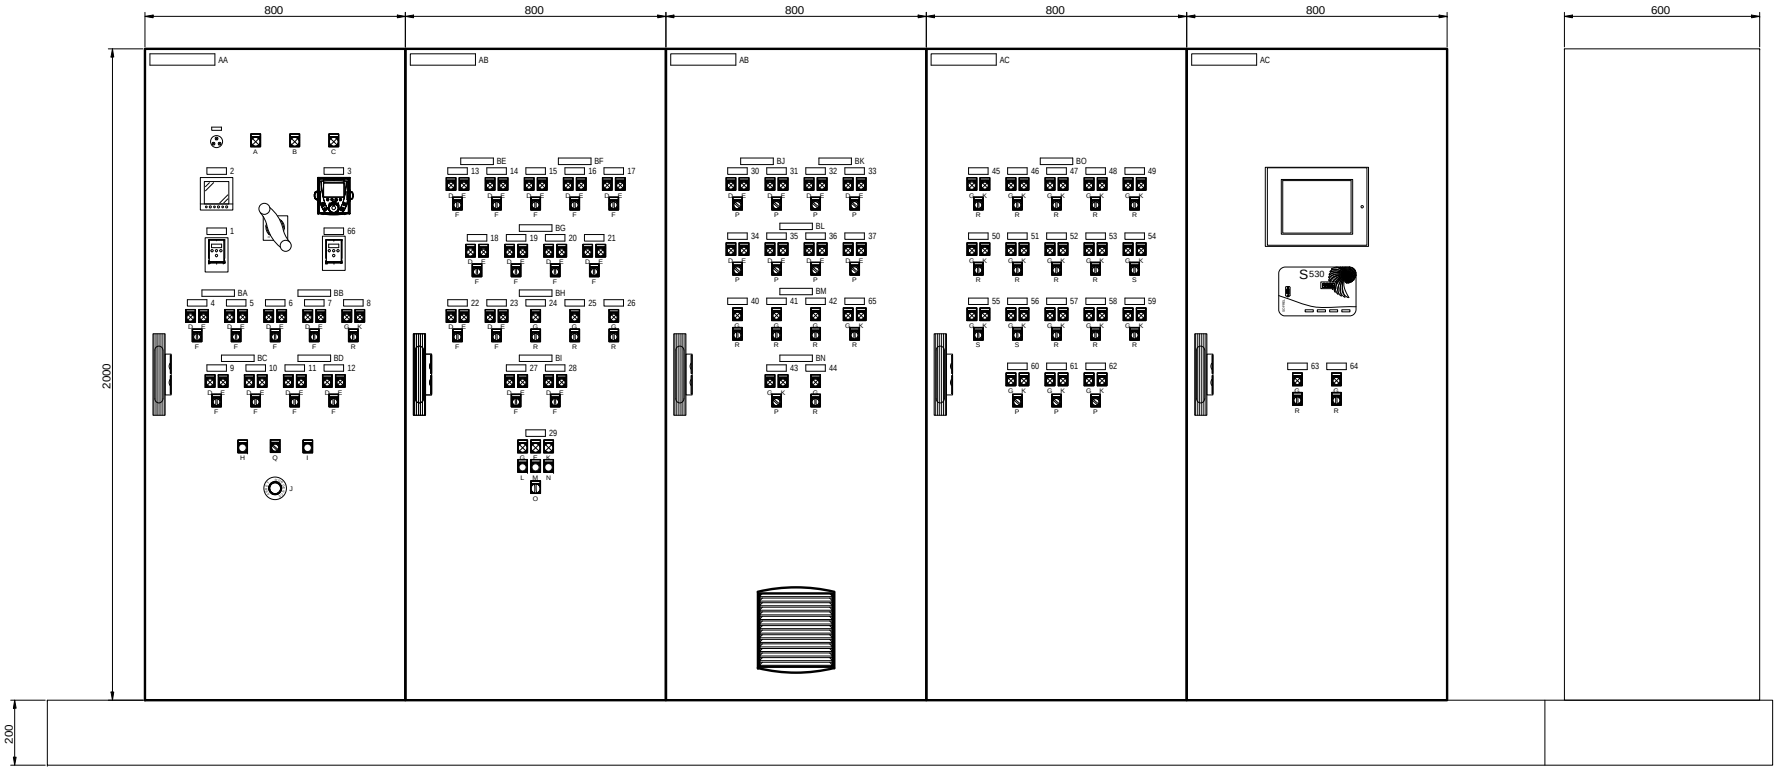

3, Rue Pierre Curie
91230 MONTGERON
Tél. : 01.69.52.47.00 - Fax : 01.69.52.47.01
e-mail : seguin@automatismes-seguin.fr
http://www.automatismes-seguin.fr

IMPLANTATION EXTERNE

CLIENT ET NOM DU DOSSIER / CUSTOMER AND NAME OF FOLDER
SAUR
TGBT

INDICE / REVIEW
0

DESSINATEUR / DRAWER: K.C.
N° AFFAIRE / N° PROJECT: 170112.1
FOLIO/SHEET 13/15

Ce dessin est notre propriété. Il ne peut être éxécuté, reproduit ou communiqué à un tiers sans notre autorisation (loi du 11 mars 1957). This document is our property. It cannot be reproduced or transmitted without autorisation (low 11 march 1957).

Imprimé le / Printed : 25/01/2018

ETIQUETTES 30x10

CA- PRESENCE 400VAC

ETIQUETTES 200x35

AA- ARRIVEE
AB- PUISSANCE
AC- AUTOMATE

ETIQUETTES 100x20

BA- FORAGE
BB- BACHE EAUX BRUTES
BC- BACHE EAUX TRAITEES
BD- LOCAL POMPES
BE- EAU DE LAVAGE
BF- COMPRESSEUR D'AIR
BG- SURPRESSEUR D'AIR
BH- MICRO SABLE
BI- BACHE EAUX SALES
BJ- FeCl3
BK- ACIDE SULFURIQUE
BL- SOUDE
BM- ENTREE TOUR
BN- SORTIE TOUR
BO- FILTRATIONS

ETIQUETTES SCHNEIDER

A - PRESENCE 230VAC
B- PRESENCE 24VDC
C- PRESENCE 24VAC
D- MARCHE
E- DEFAUT
F- AUTO/0/MAIN
G- OUVERTE
H- REARMEMENT DEFAUT
I- TEST LAMPES
J- ARRET D'URGENCE
K- FERMEE
L- OUVERTURE
M- ARRET
N- FERMETURE
O- OUV/ARRET/FERM
P- ARRET/AUTO
Q- AUTO/DEGRADE
R- AUTO/0/OUV
S- AUTO/0/FERM

ETIQUETTES 60x20

1 - SURPRESSEUR ALA PC01
2 - CONTROLE TENSION
3 - DOSEUR MSA TD01
4 - POMPE EXH PC01
5 - POMPE EXH PC02
6 - POMPE EBR PC01
7 - POMPE EBR PC02
8 - EV EBR VPA01
9 - POMPE ETE PC01
10 - POMPE ETE PC02
11 - VENTILATEUR DIV JV01
12 - VENTILATEUR DIV JV02
13 - POMPE ELA PC01
14 - POMPE ELA PC02
15 - COMPRESSEUR ACO C01
16 - COMPRESSEUR ACO C02
17 - SECHEUR ACO MSR01
18 - SURPRESSEUR ALA PC01
19 - SURPRESSEUR ALA PC02
20 - VENTILATEUR ALA PC01.1
21 - VENTILATEUR ALA PC02.1
22 - DOSEUR MSA TD01
23 - VIBREUR MSA VB01
24 - EV MSA VE00
25 - EV MSA VE01
26 - EV MSA VE02
27 - POMPE ESA PS01
28 - AGITATEUR ESA AT01
29 - VANNE BY PASS VE00
30 - POMPE KCF PD01
31 - POMPE KCF PD02
32 - POMPE PCD PD01
33 - POMPE PCD PD02
34 - POMPE POC PD01
35 - POMPE POC PD02
36 - POMPE POC PD03
37 - POMPE POC PD04
40 - EV POC VE01
41 - EV POC VE02
42 - EV DEM VEE01
43 - EV DEM VPA01
44 - EV EPO VEE02
45 - EV EEL VPA101
46 - EV EEL VPA201
47 - EV EEL VPA301
48 - EV EAL VPA101
49 - EV EAL VPA201
50 - EV EAL VPA301
51 - EV PRG VPA101
52 - EV PRG VPA201
53 - EV PRG VPA301
54 - EV EEB VPA101
55 - EV EEB VPA201
56 - EV EEB VPA301
57 - EV REJ VPA101
58 - EV REJ VPA201
59 - EV REJ VPA301
60 - EV SEF VPA101
61 - EV SEF VPA201
62 - EV SEF VPA301
63 - EV CHL VEE01
64 - EV CHL VEE02
65 - VENTILATEUR EXTRACTION CASCADE
66 - SURPRESSEUR ALA PC02

AUTOMATISMES SEGUIN Système Qualité
3, Rue Pierre Curie
91230 MONTGERON
Tél. : 01.69.52.47.00 - Fax : 01.69.52.47.01
e-mail : seguin@automatismes-seguin.fr
http://www.automatismes-seguin.fr

LISTE ETIQUETTES

CLIENT ET NOM DU DOSSIER / CUSTOMER AND NAME OF FOLDER
SAUR
TGBT

INDICE / REVIEW 1

DESSINATEUR DRAWER K.C.
N° AFFAIRE N° PROJECT 170112.1
FOLIO/SHEET 15 / 20

IGE XAO
V4R2 SERVICE PACK 9 - (4.49.

Ce dessin est notre propriété. Il ne peut être éxécuté, reproduit ou communiqué à un tiers sans notre autorisation (loi du 11 mars 1957). This document is our property. It cannot be reproduced or transmitted without autorisation (low 11 march 1957).
Imprimé le / Printed : 25/01/2018

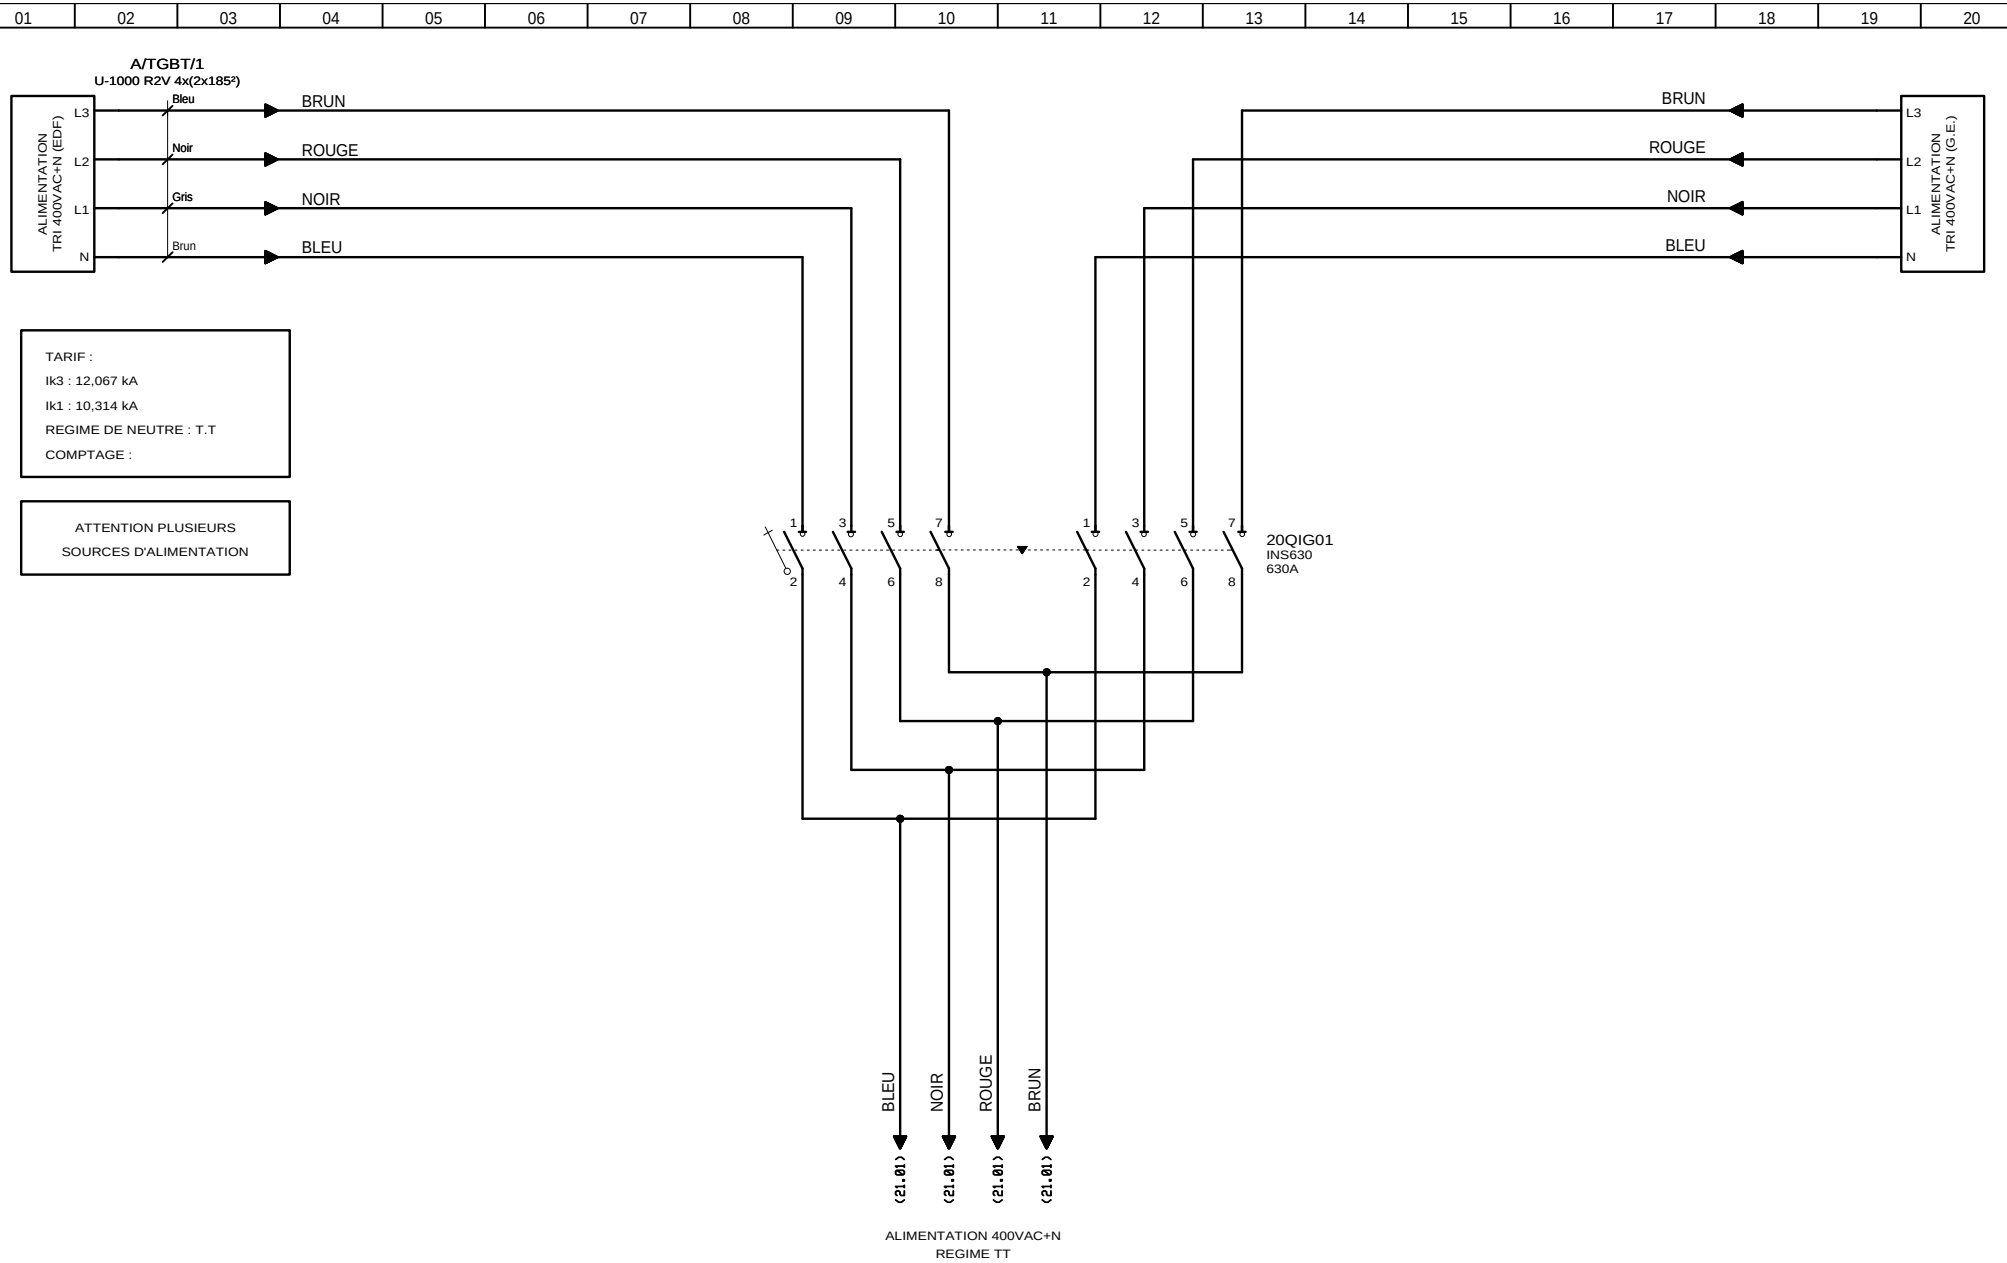

3, Rue Pierre Curie
91230 MONTGERON
Tél. : 01.69.52.47.00 - Fax : 01.69.52.47.01
e-mail : seguin@automatismes-seguin.fr
http://www.automatismes-seguin.fr

ARRIVEE GENERALE
INVERSEUR DE SOURCE

CLIENT ET NOM DU DOSSIER / CUSTOMER AND NAME OF FOLDER
SAUR
TGBT

INDICE / REVIEW
0

DESSINATEUR / DRAWER: K.C.
N° AFFAIRE / N° PROJECT: 170112.1
FOLIO/SHEET 20/21

Ce dessin est notre propriété. Il ne peut être éxécuté, reproduit ou communiqué à un tiers sans notre autorisation (loi du 11 mars 1957). This document is our property. It cannot be reproduced or transmitted without autorisation (low 11 march 1957).

Imprimé le / Printed : 25/01/2018

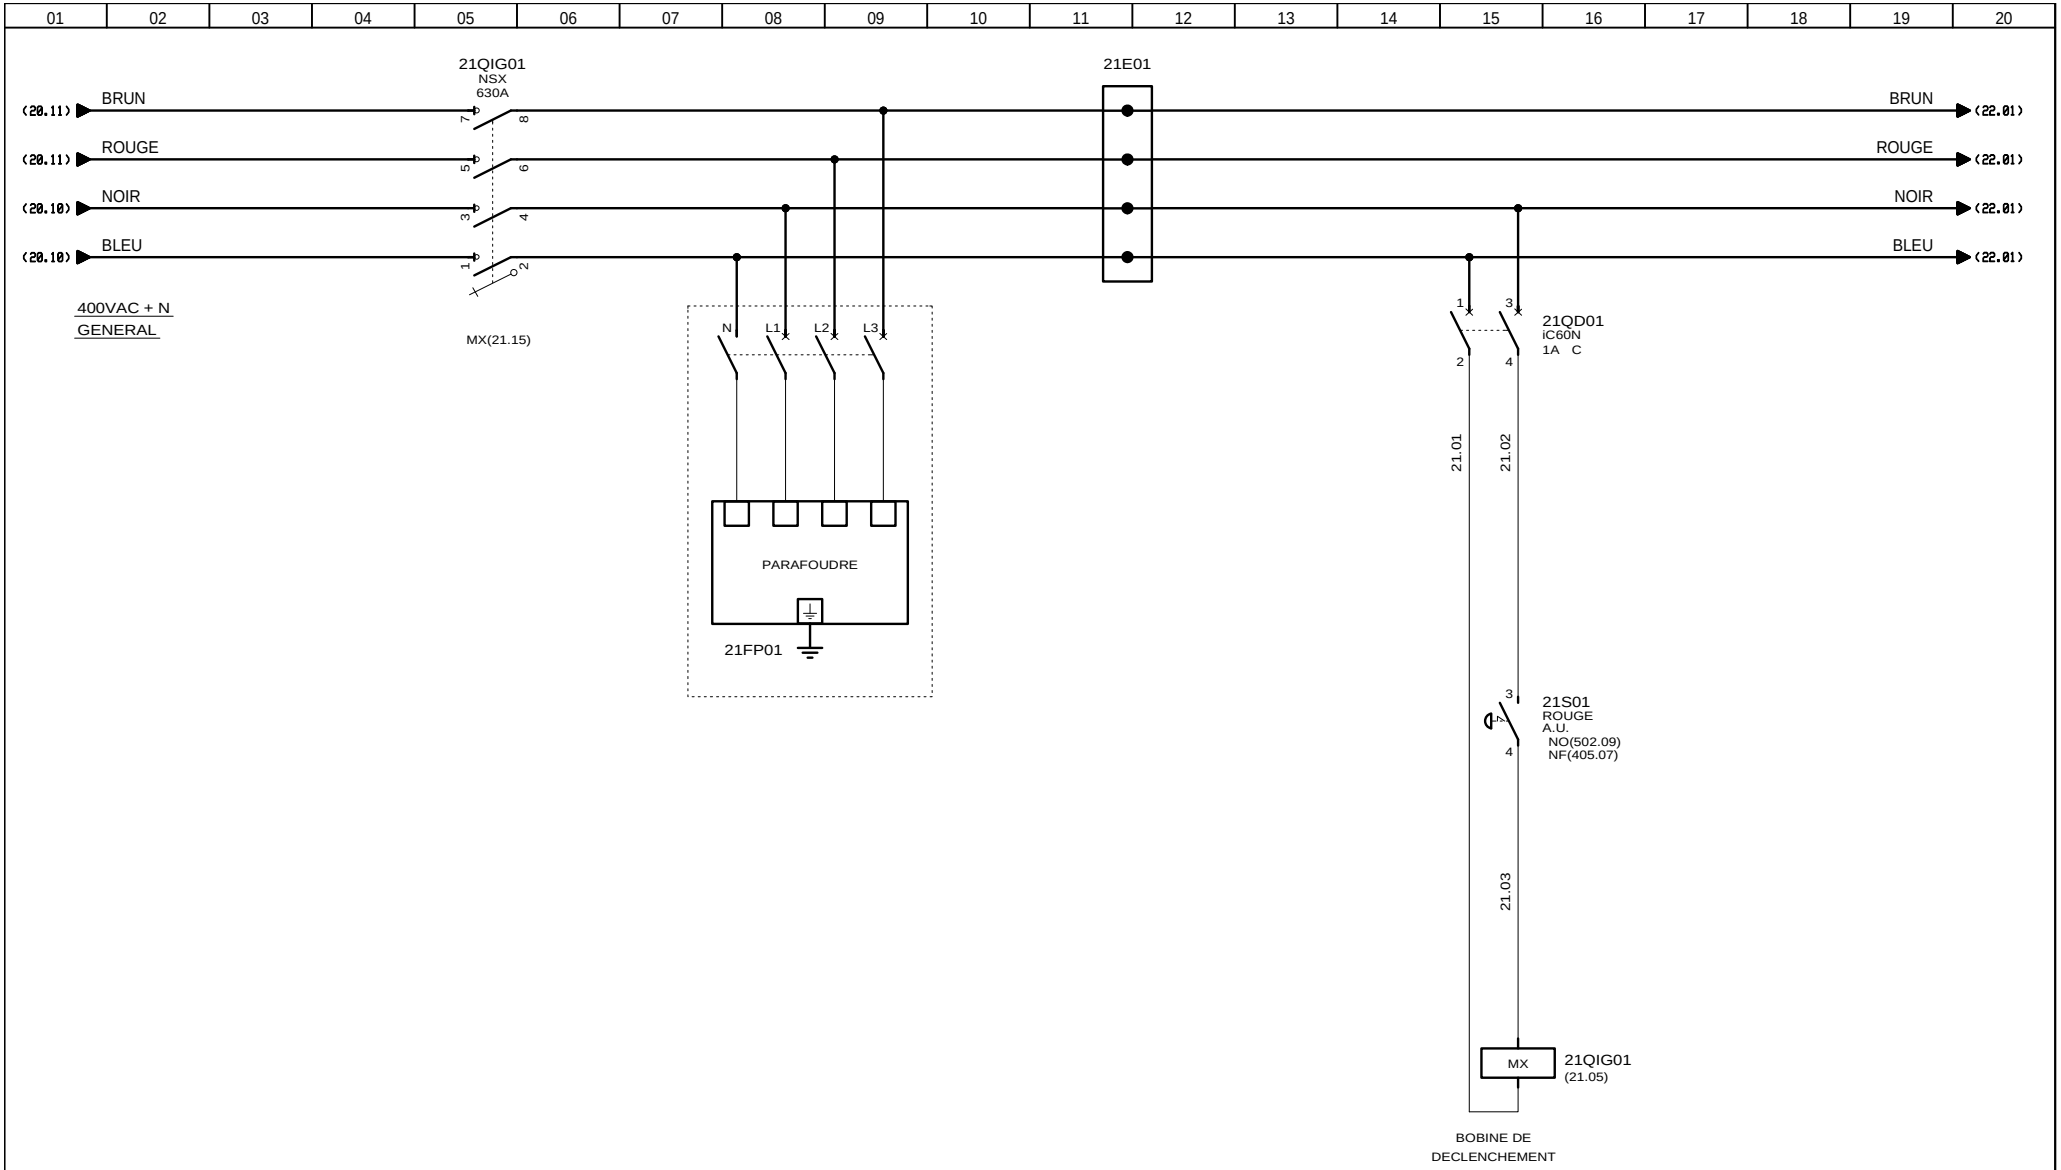

AUTOMATISMES SEGUIN Système Qualité
3, Rue Pierre Curie
91230 MONTGERON
Tél. : 01.69.52.47.00 - Fax : 01.69.52.47.01
e-mail : seguin@automatismes-seguin.fr
http://www.automatismes-seguin.fr

ARRIVEE GENERALE
ARRET D'URGENCE

CLIENT ET NOM DU DOSSIER / CUSTOMER AND NAME OF FOLDER		INDICE / REVIEW
SAUR TGBT		0
DESSINATEUR DRAWER	K.C.	IGE XAO
N° AFFAIRE N° PROJECT	170112.1	FOLIO/SHEET 21/22

V4R2 SERVICE PACK 9 - (4.49.

Ce dessin est notre propriété. Il ne peut être éxécuté, reproduit ou communiqué à un tiers sans notre autorisation (loi du 11 mars 1957). This document is our property. It cannot be reproduced or transmitted without autorisation (low 11 march 1957).

Imprimé le / Printed : 25/01/2018

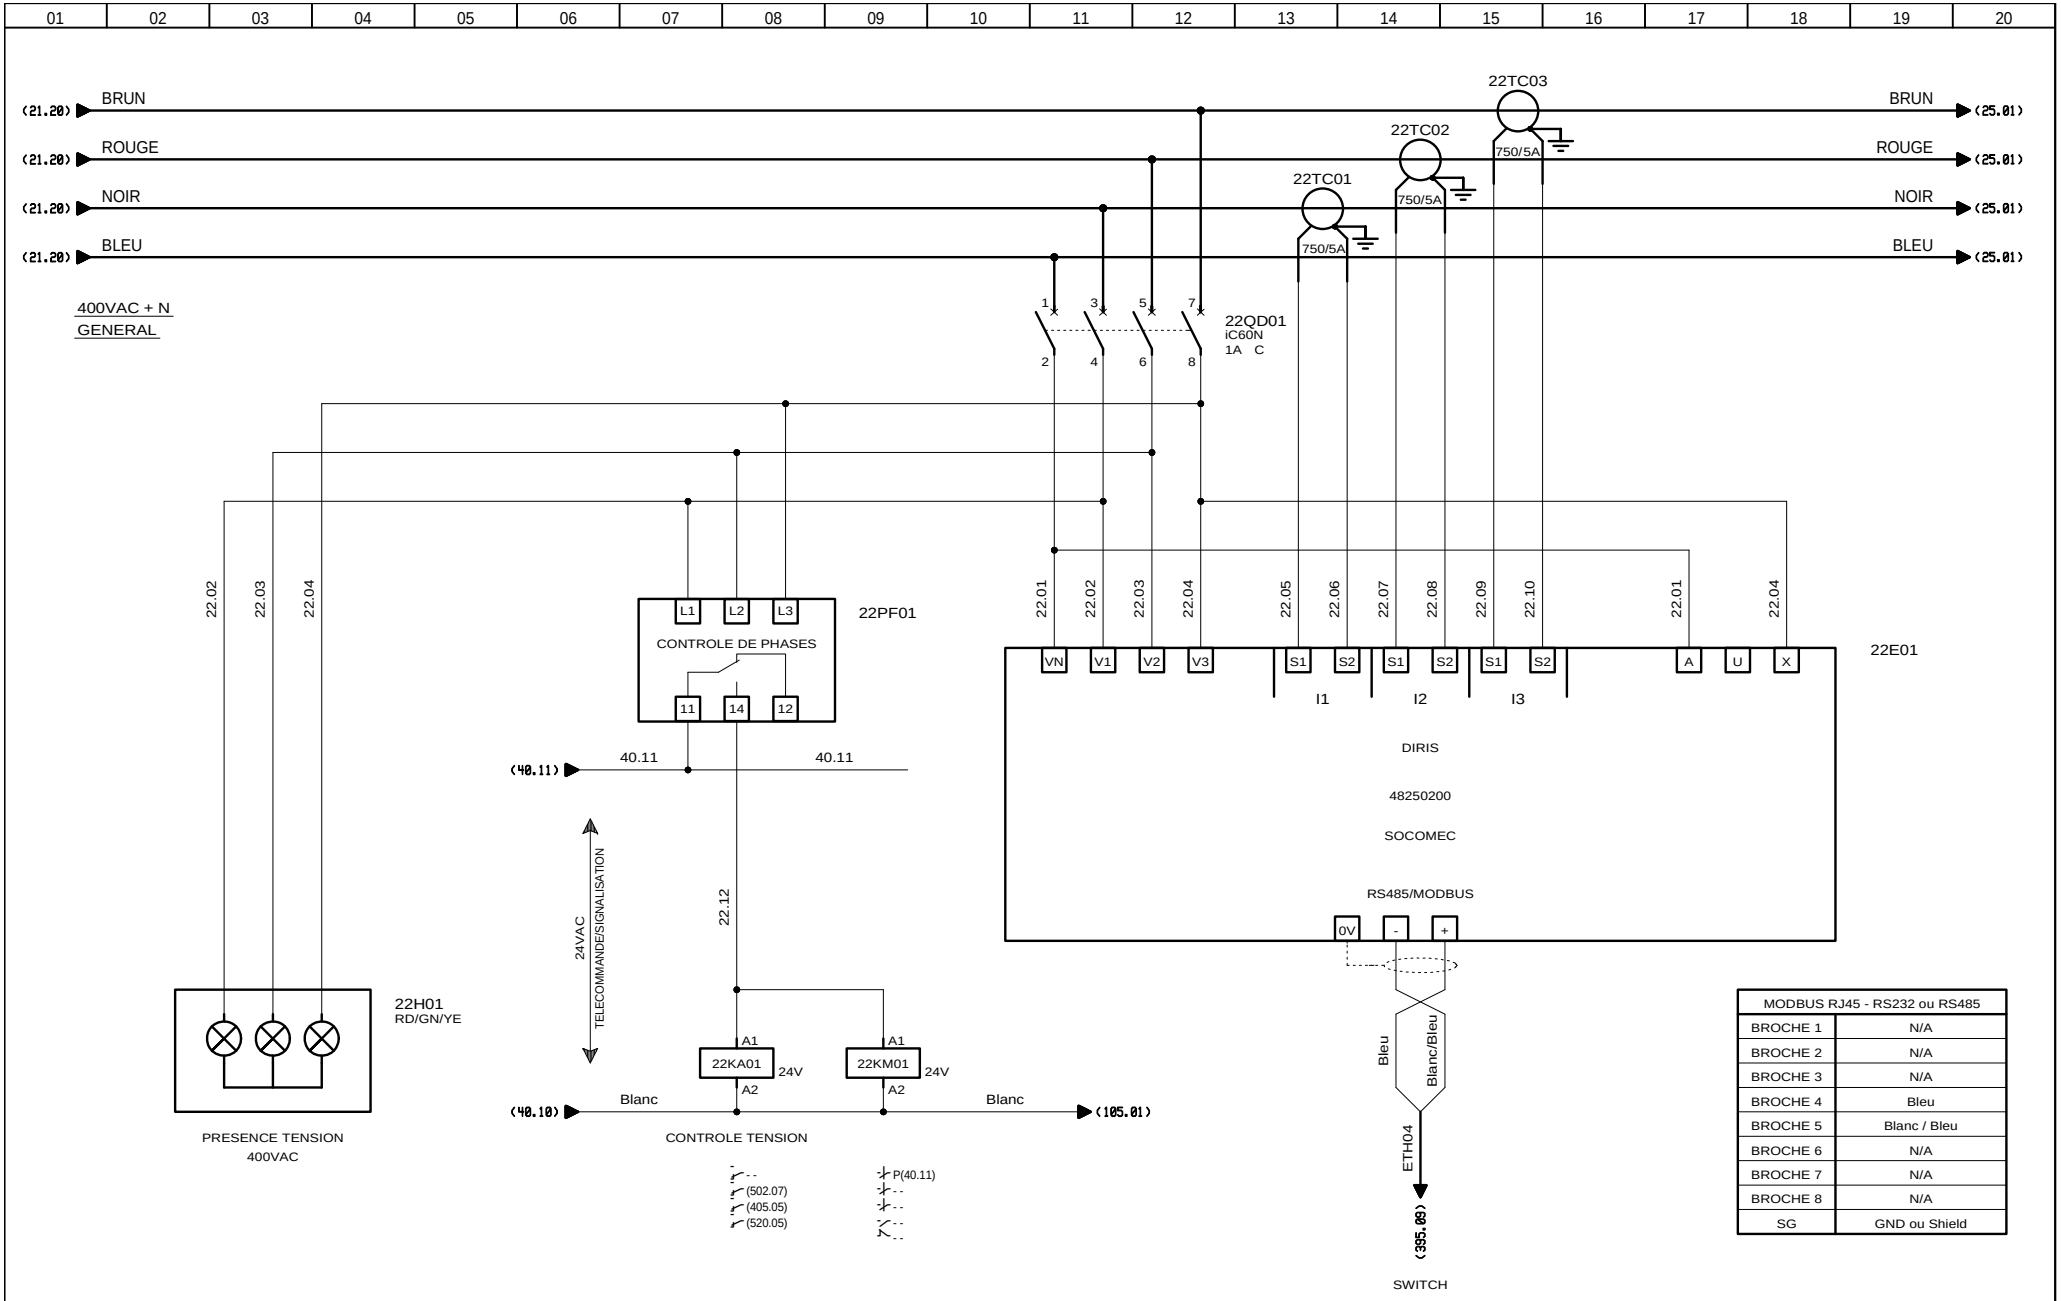

MODBUS RJ45 - RS232 ou RS485	
BROCHE 1	N/A
BROCHE 2	N/A
BROCHE 3	N/A
BROCHE 4	Bleu
BROCHE 5	Blanc / Bleu
BROCHE 6	N/A
BROCHE 7	N/A
BROCHE 8	N/A
SG	GND ou Shield

AUTOMATISMES SEGUIN Système Qualité
3, Rue Pierre Curie
91230 MONTGERON
Tél. : 01.69.52.47.00 - Fax : 01.69.52.47.01
e-mail : seguin@automatismes-seguin.fr
http://www.automatismes-seguin.fr

CONTROLE ET MESURE RESEAU 400VAC

CLIENT ET NOM DU DOSSIER / CUSTOMER AND NAME OF FOLDER
SAUR
TGBT

INDICE / REVIEW
0

DESSINATEUR / DRAWER: K.C.
N° AFFAIRE / N° PROJECT: 170112.1
FOLIO/SHEET 22/25

IGE XAO V&R2 SERVICE PACK 9 - (4.49.

Ce dessin est notre propriété. Il ne peut être éxécuté, reproduit ou communiqué à un tiers sans notre autorisation (loi du 11 mars 1957). This document is our property. It cannot be reproduced or transmitted without autorisation (low 11 march 1957).

Imprimé le / Printed : 25/01/2018

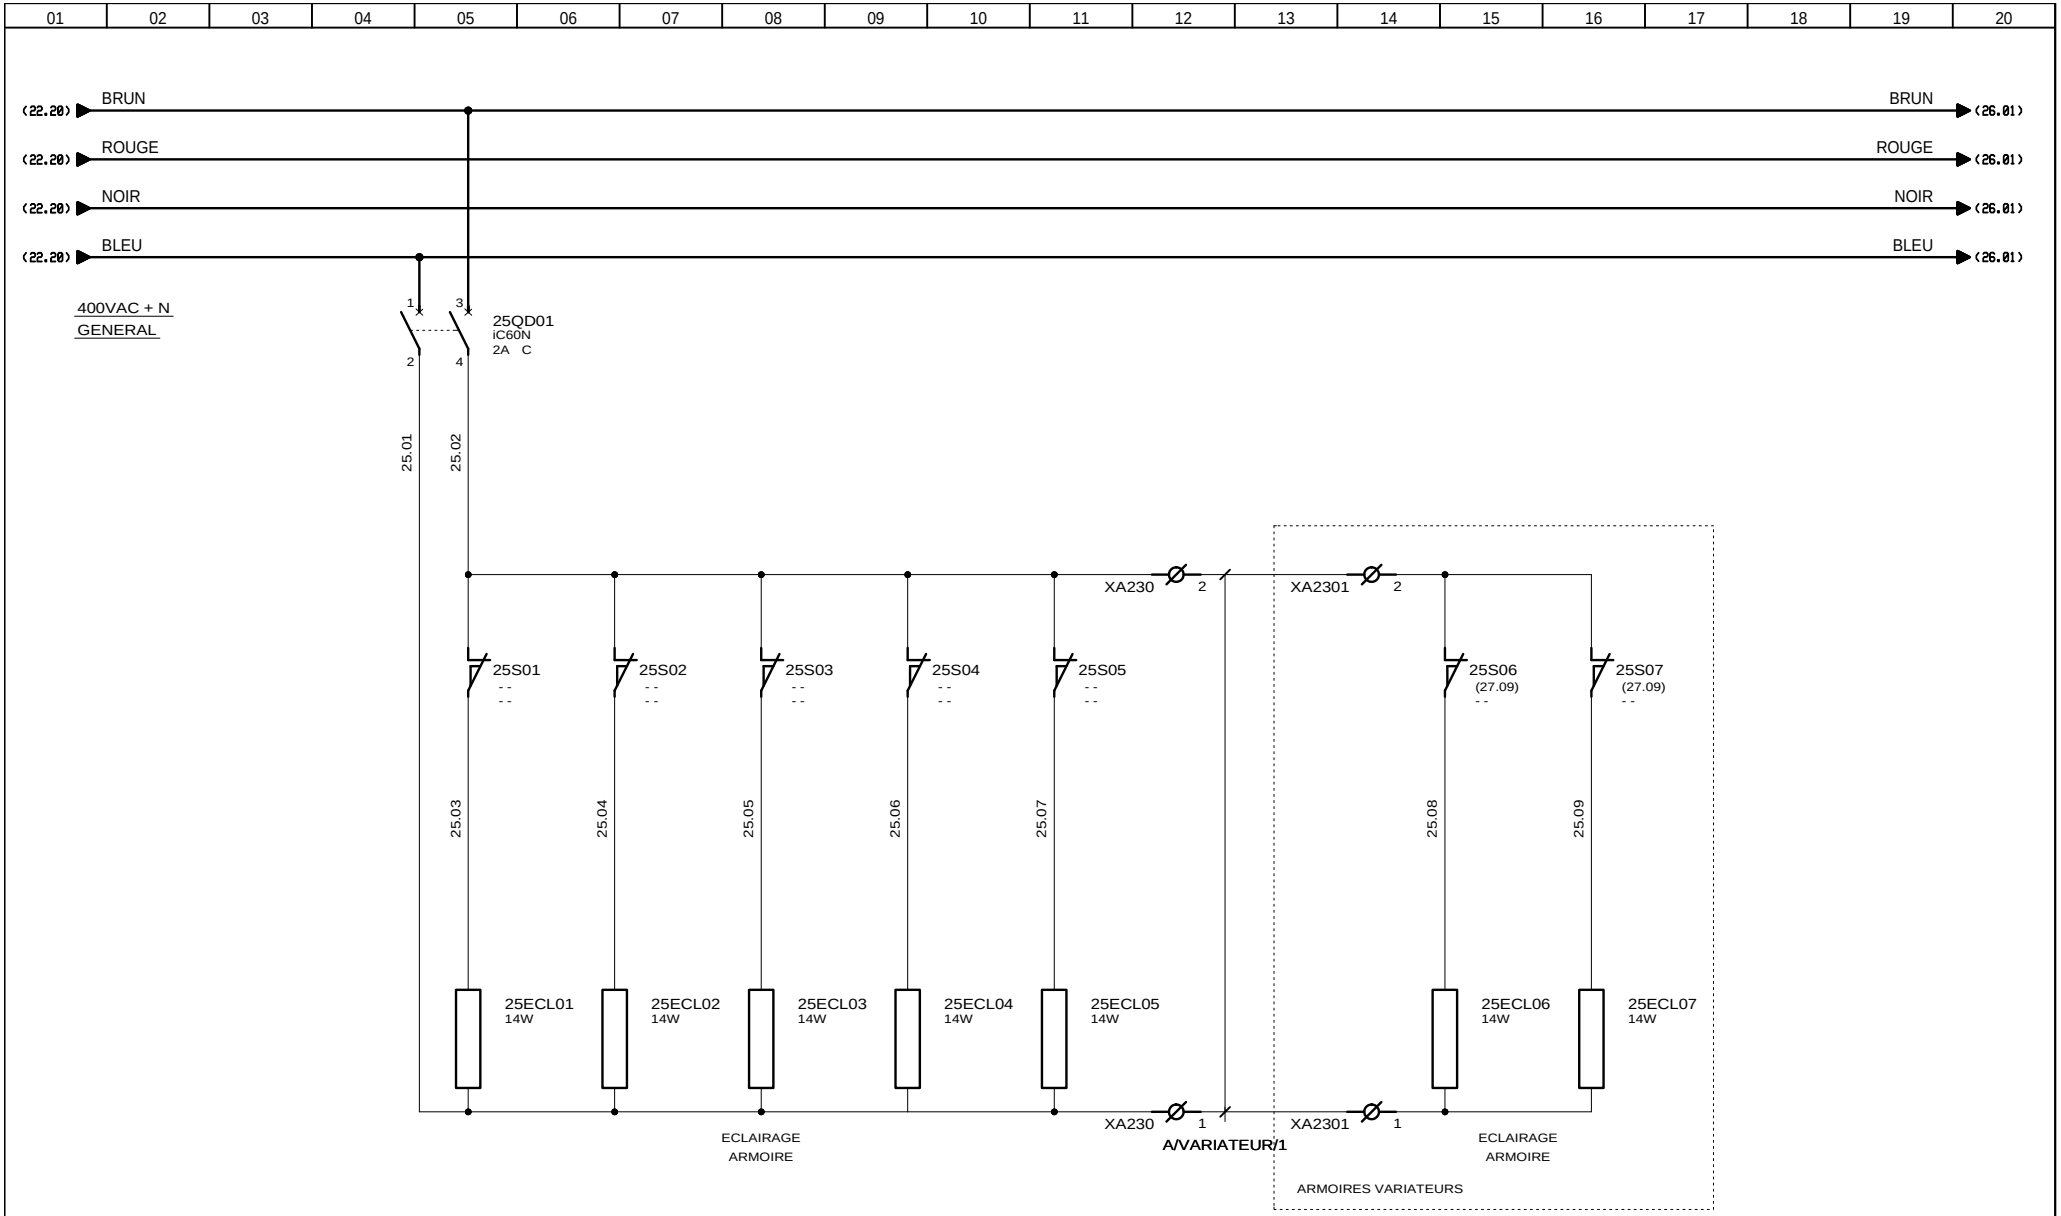

AUTOMATISMES SEGUIN Système Qualité
3, Rue Pierre Curie
91230 MONTGERON
Tél. : 01.69.52.47.00 - Fax : 01.69.52.47.01
e-mail : seguin@automatismes-seguin.fr
http://www.automatismes-seguin.fr

UTILITES ARMOIRE
ECLAIRAGE

CLIENT ET NOM DU DOSSIER / CUSTOMER AND NAME OF FOLDER
SAUR
TGBT

INDICE / REVIEW
0

DESSINATEUR DRAWER: K.C.
N° AFFAIRE N° PROJECT: 170112.1
FOLIO/SHEET 25/26

IGE XAO
V4R2 SERVICE PACK 9 - (4.49.

Ce dessin est notre propriété. Il ne peut être éxécuté, reproduit ou communiqué à un tiers sans notre autorisation (loi du 11 mars 1957). This document is our property. It cannot be reproduced or transmitted without autorisation (low 11 march 1957).

Imprimé le / Printed : 25/01/2018

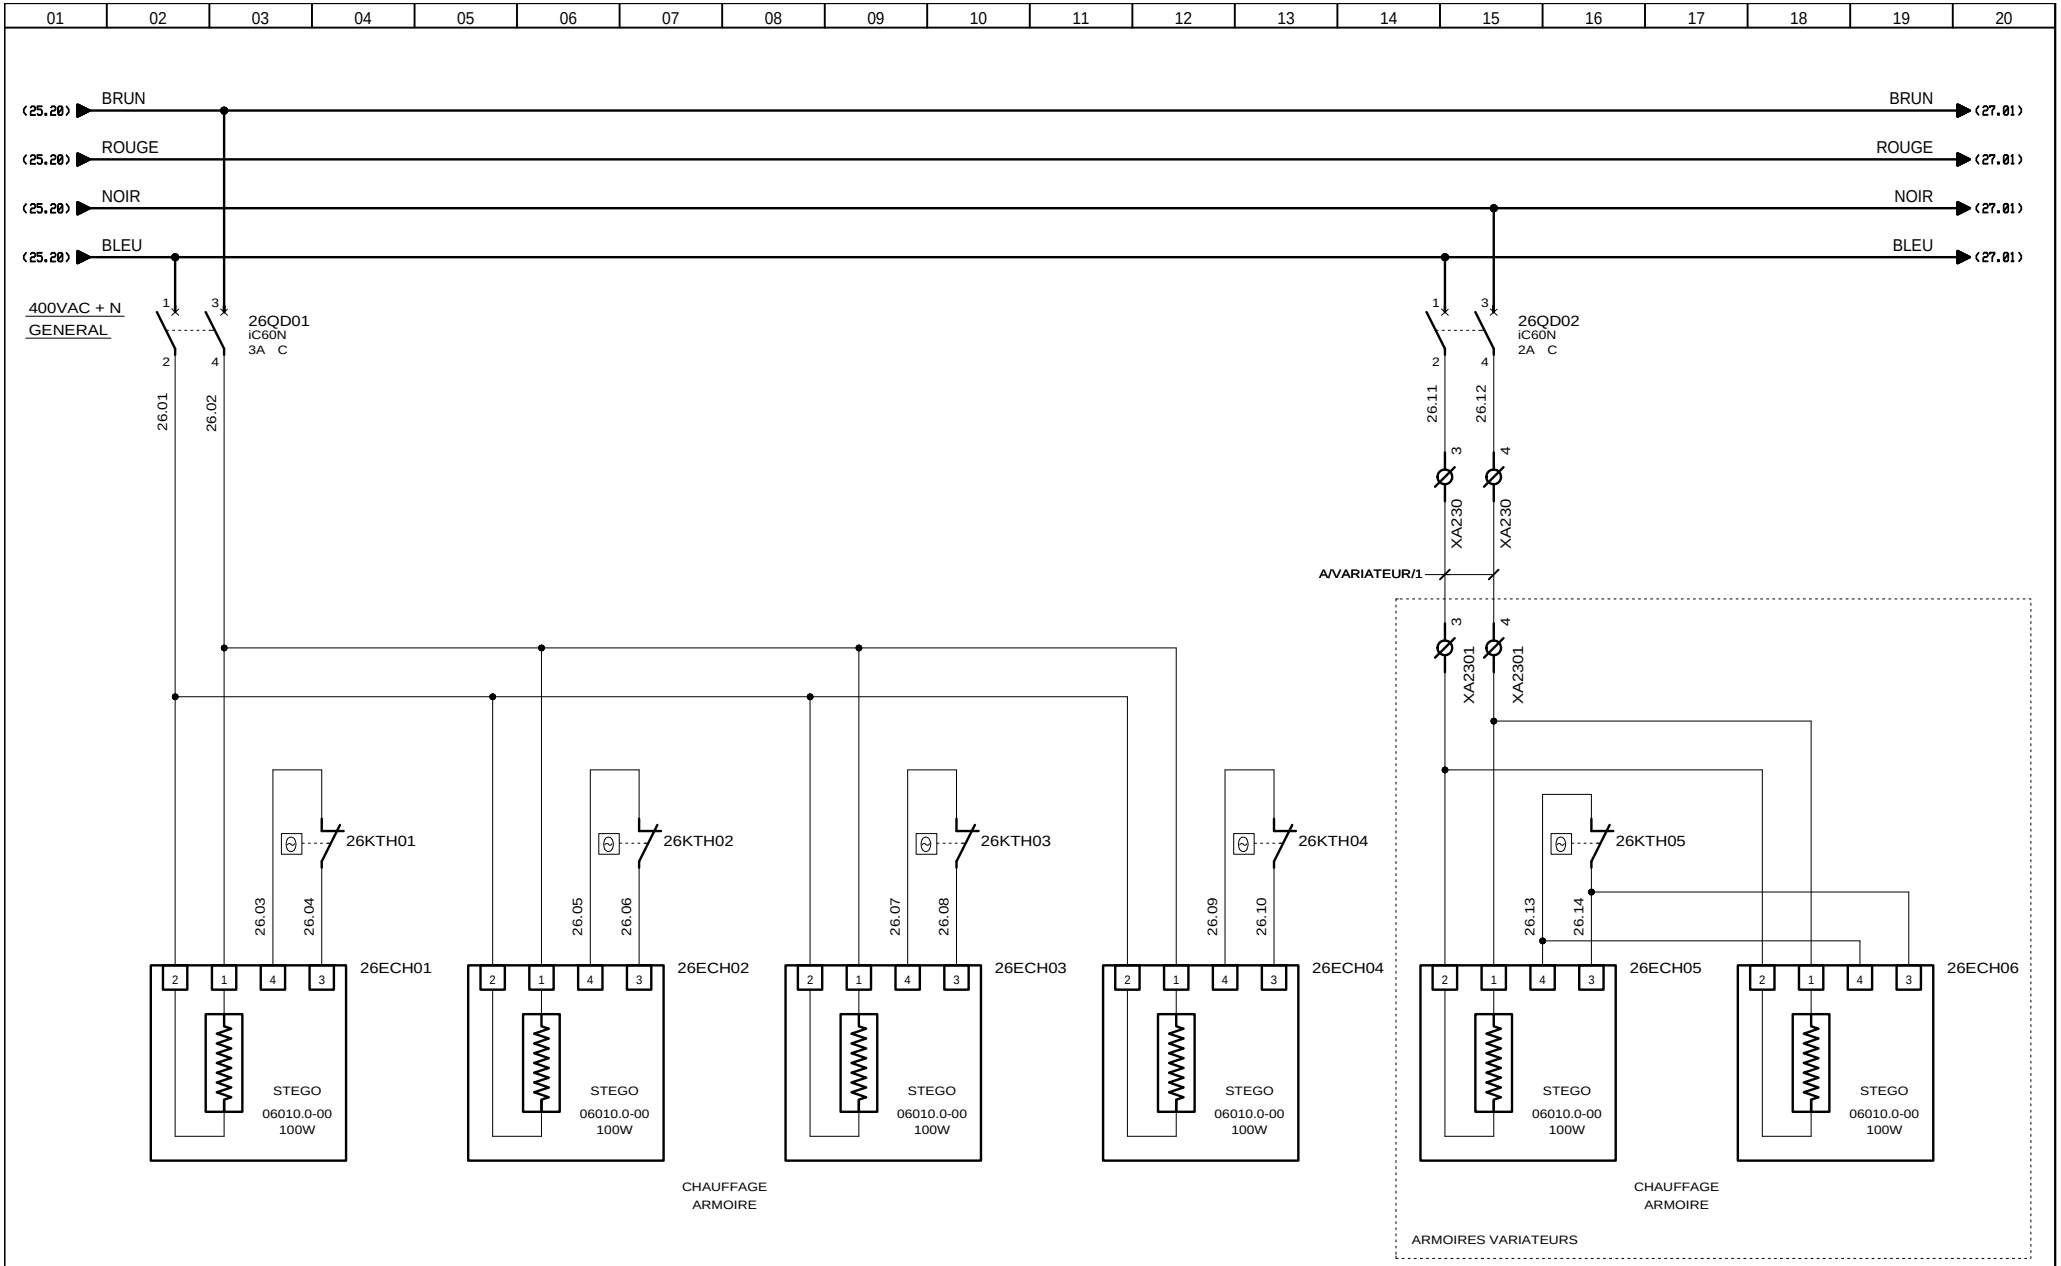

AUTOMATISMES SEGUIN Système Qualité
3, Rue Pierre Curie
91230 MONTGERON
Tél. : 01.69.52.47.00 - Fax : 01.69.52.47.01
e-mail : seguin@automatismes-seguin.fr
http://www.automatismes-seguin.fr

UTILITES ARMOIRE
CHAUFFAGE

CLIENT ET NOM DU DOSSIER / CUSTOMER AND NAME OF FOLDER
SAUR
TGBT

INDICE / REVIEW
0

DESSINATEUR DRAWER	K.C.	FOLIO/SHEET	26 / 27
N° AFFAIRE N° PROJECT	170112.1		

IGE XAO
V4R2 SERVICE PACK 9 - (4.49.

Ce dessin est notre propriété. Il ne peut être éxécuté, reproduit ou communiqué à un tiers sans notre autorisation (loi du 11 mars 1957). This document is our property. It cannot be reproduced or transmitted without autorisation (low 11 march 1957).

Imprimé le / Printed : 25/01/2018

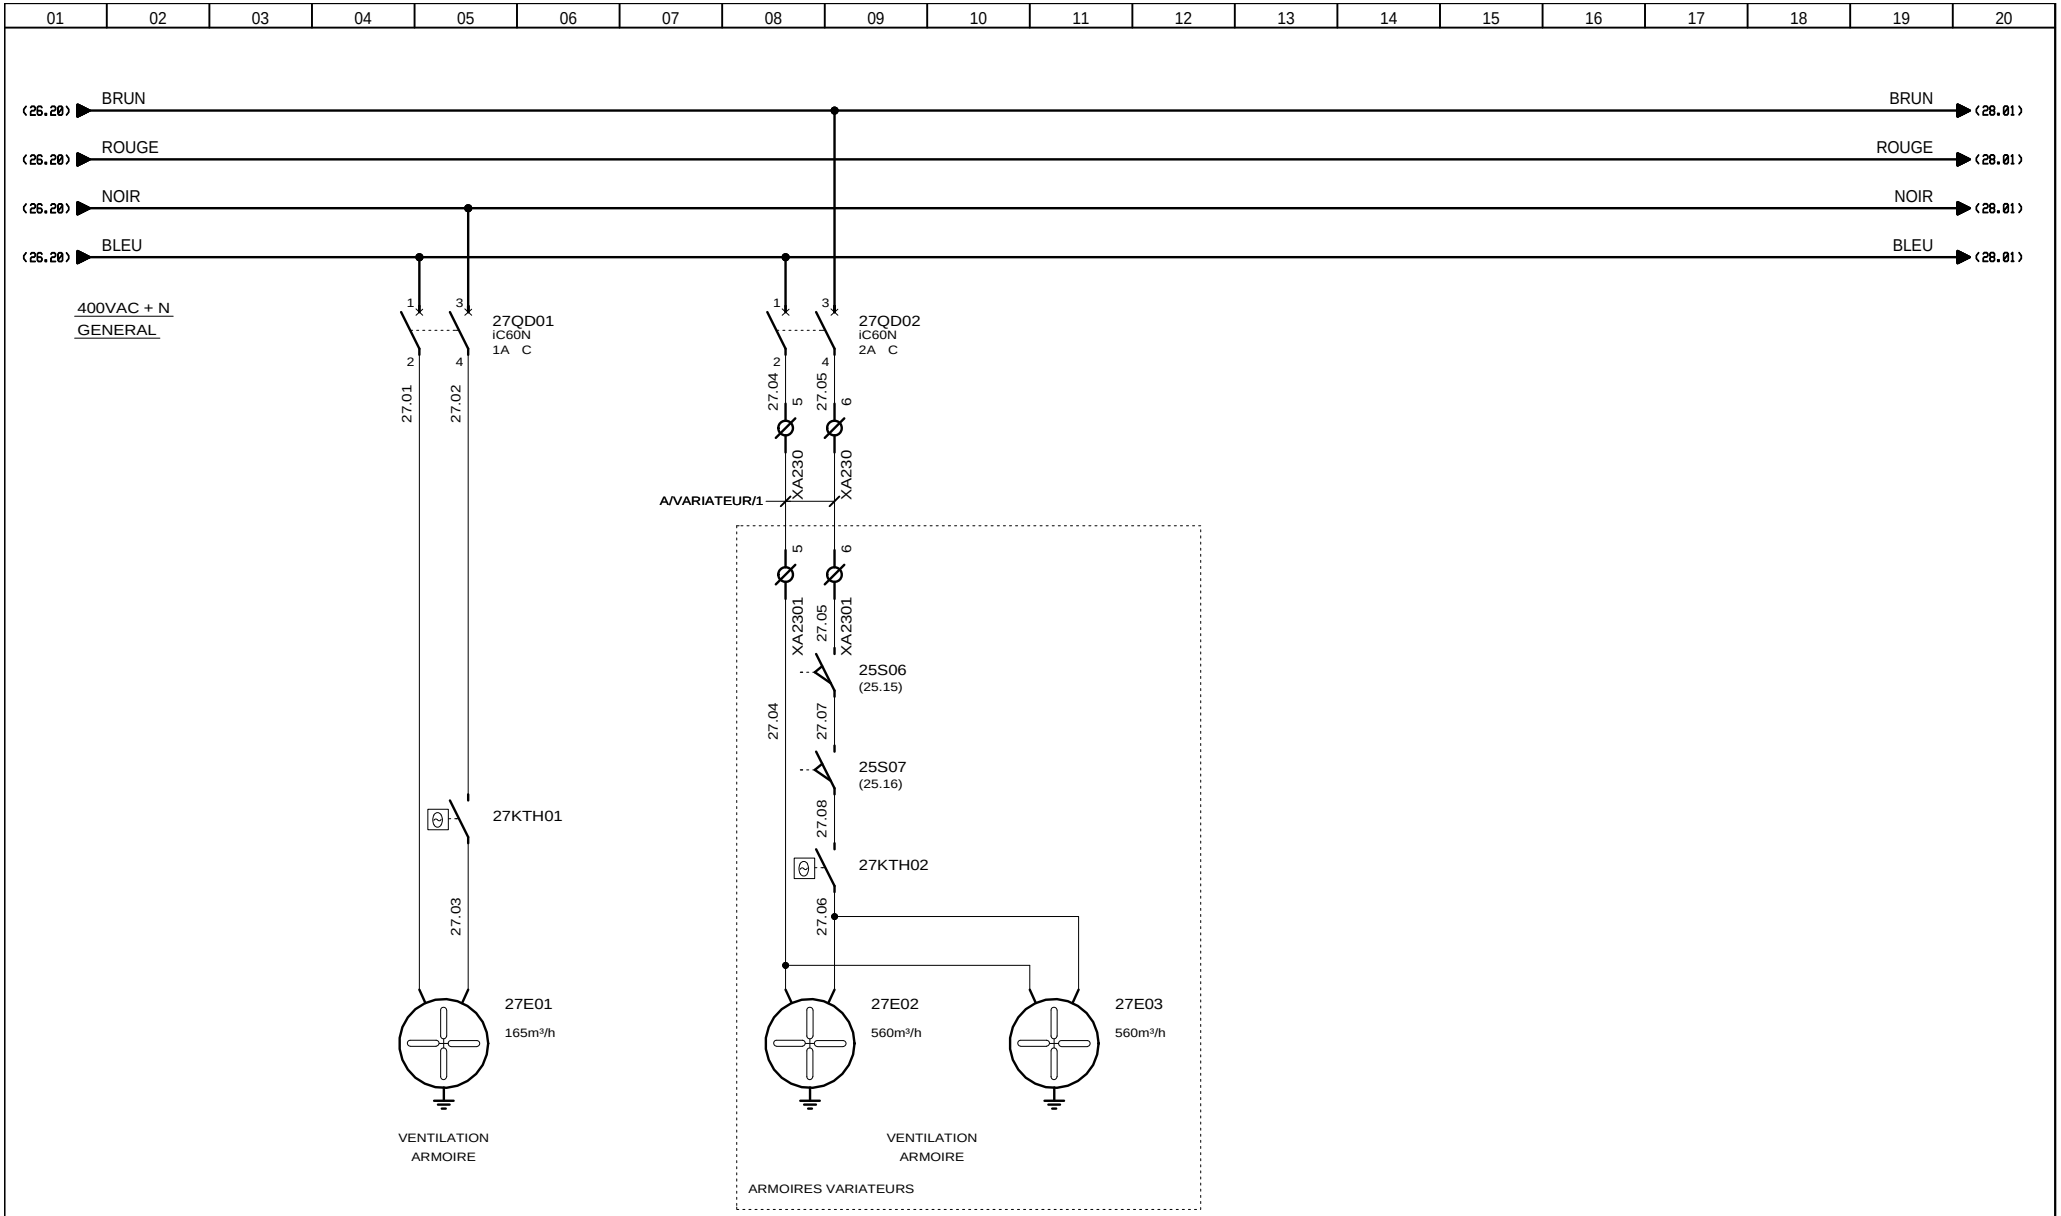

AUTOMATISMES SEGUIN Système Qualité
3, Rue Pierre Curie
91230 MONTGERON
Tél. : 01.69.52.47.00 - Fax : 01.69.52.47.01
e-mail : seguin@automatismes-seguin.fr
http://www.automatismes-seguin.fr

UTILITES ARMOIRE
VENTILATION

CLIENT ET NOM DU DOSSIER / CUSTOMER AND NAME OF FOLDER			INDICE / REVIEW
SAUR TGBT			1
DESSINATEUR DRAWER	K.C.	FOLIO/SHEET 27/28	IGE XAO
N° AFFAIRE N° PROJECT	170112.1		V4R2 SERVICE PACK 9 - (4.49.)

Ce dessin est notre propriété. Il ne peut être éxécuté, reproduit ou communiqué à un tiers sans notre autorisation (loi du 11 mars 1957). This document is our property. It cannot be reproduced or transmitted without autorisation (low 11 march 1957).

Imprimé le / Printed : 25/01/2018

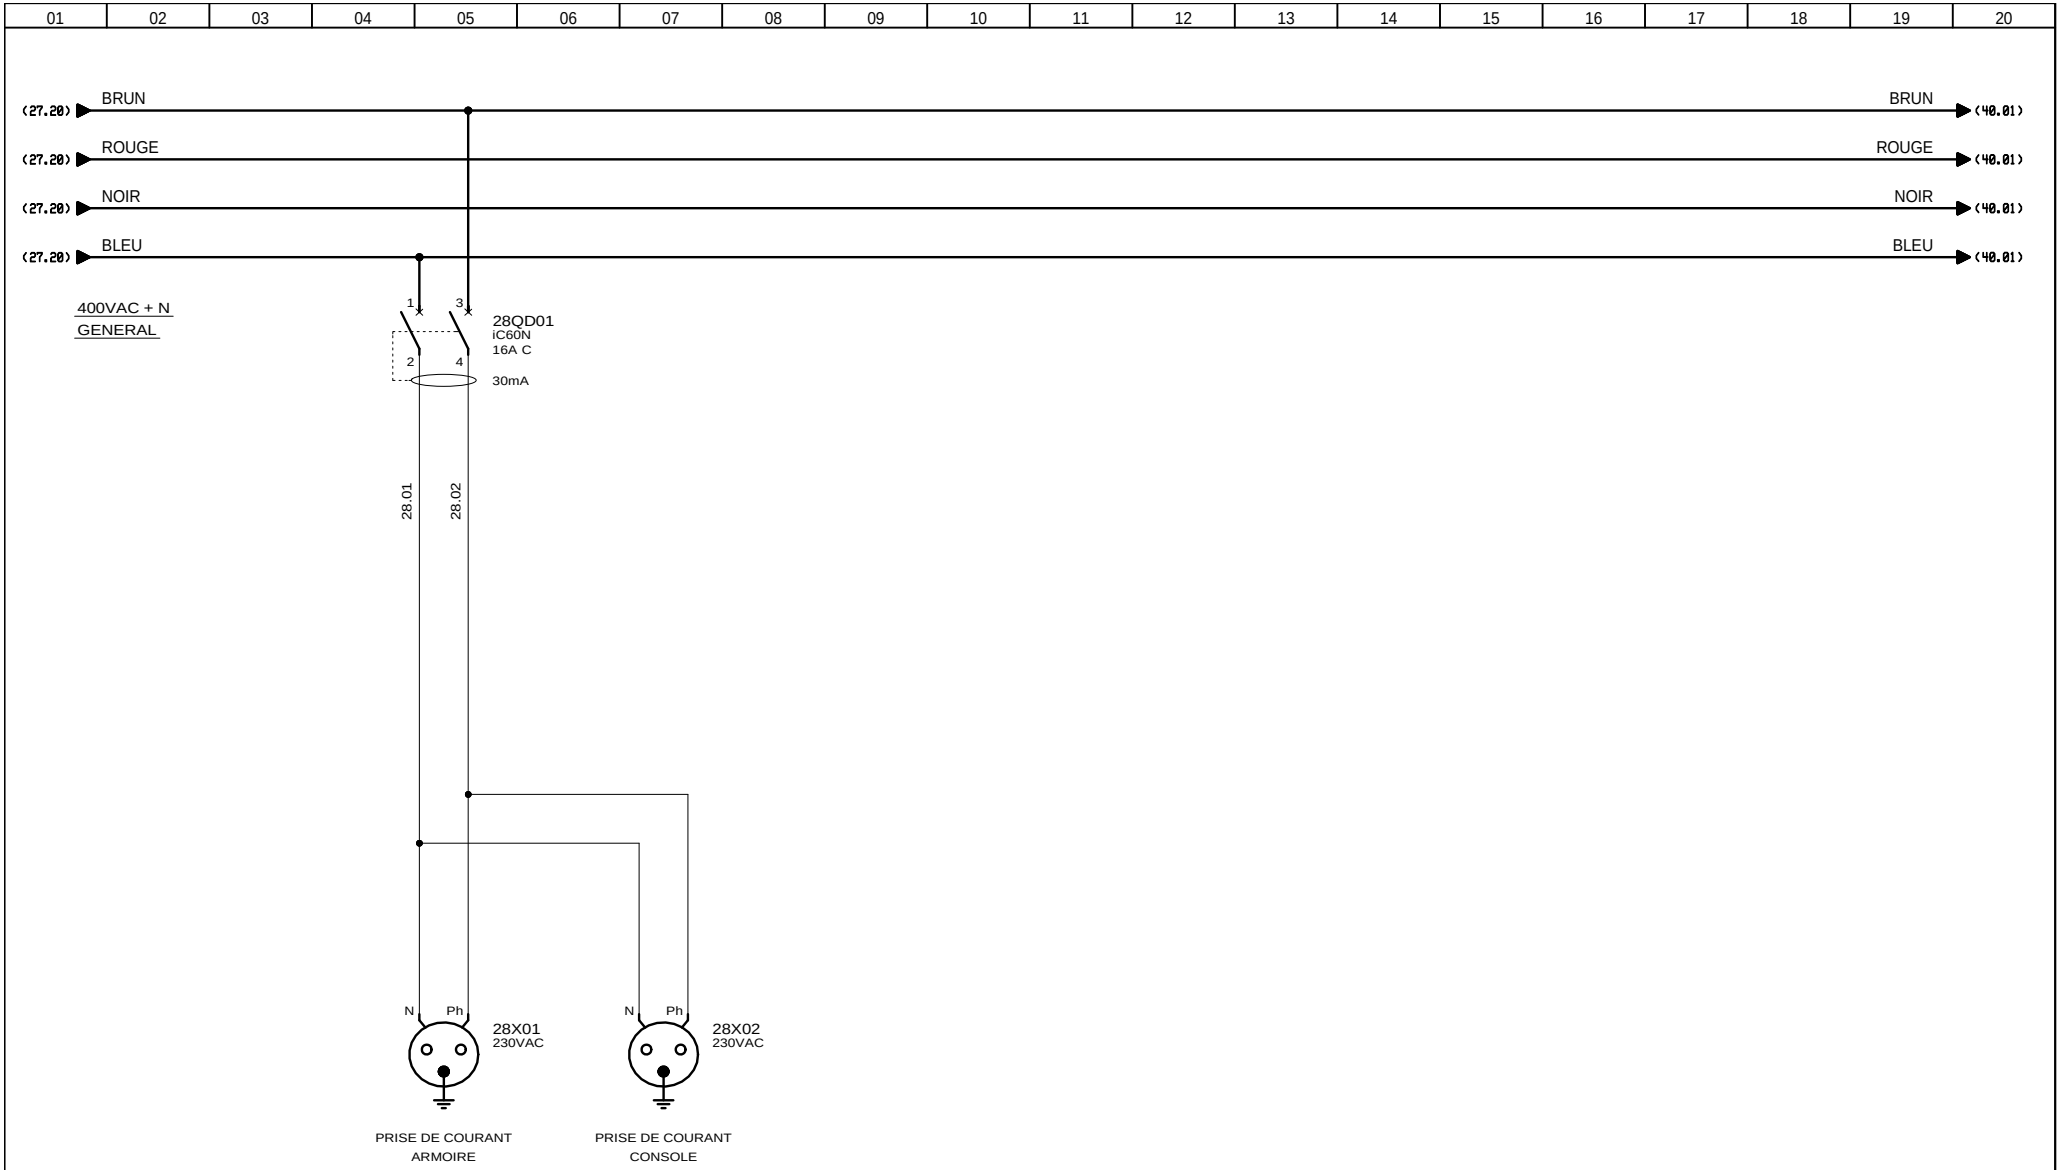

AUTOMATISMES SEGUIN Système Qualité
3, Rue Pierre Curie
91230 MONTGERON
Tél. : 01.69.52.47.00 - Fax : 01.69.52.47.01
e-mail : seguin@automatismes-seguin.fr
http://www.automatismes-seguin.fr

UTILITES ARMOIRE
PRISES

CLIENT ET NOM DU DOSSIER / CUSTOMER AND NAME OF FOLDER			INDICE / REVIEW
SAUR TGBT			0
DESSINATEUR DRAWER	K.C.	FOLIO/SHEET 28 / 40	IGE XAO
N° AFFAIRE N° PROJECT	170112.1		V4R2 SERVICE PACK 9 - (4.49.)

Ce dessin est notre propriété. Il ne peut être éxécuté, reproduit ou communiqué à un tiers sans notre autorisation (loi du 11 mars 1957). This document is our property. It cannot be reproduced or transmitted without autorisation (low 11 march 1957).

Imprimé le / Printed : 25/01/2018

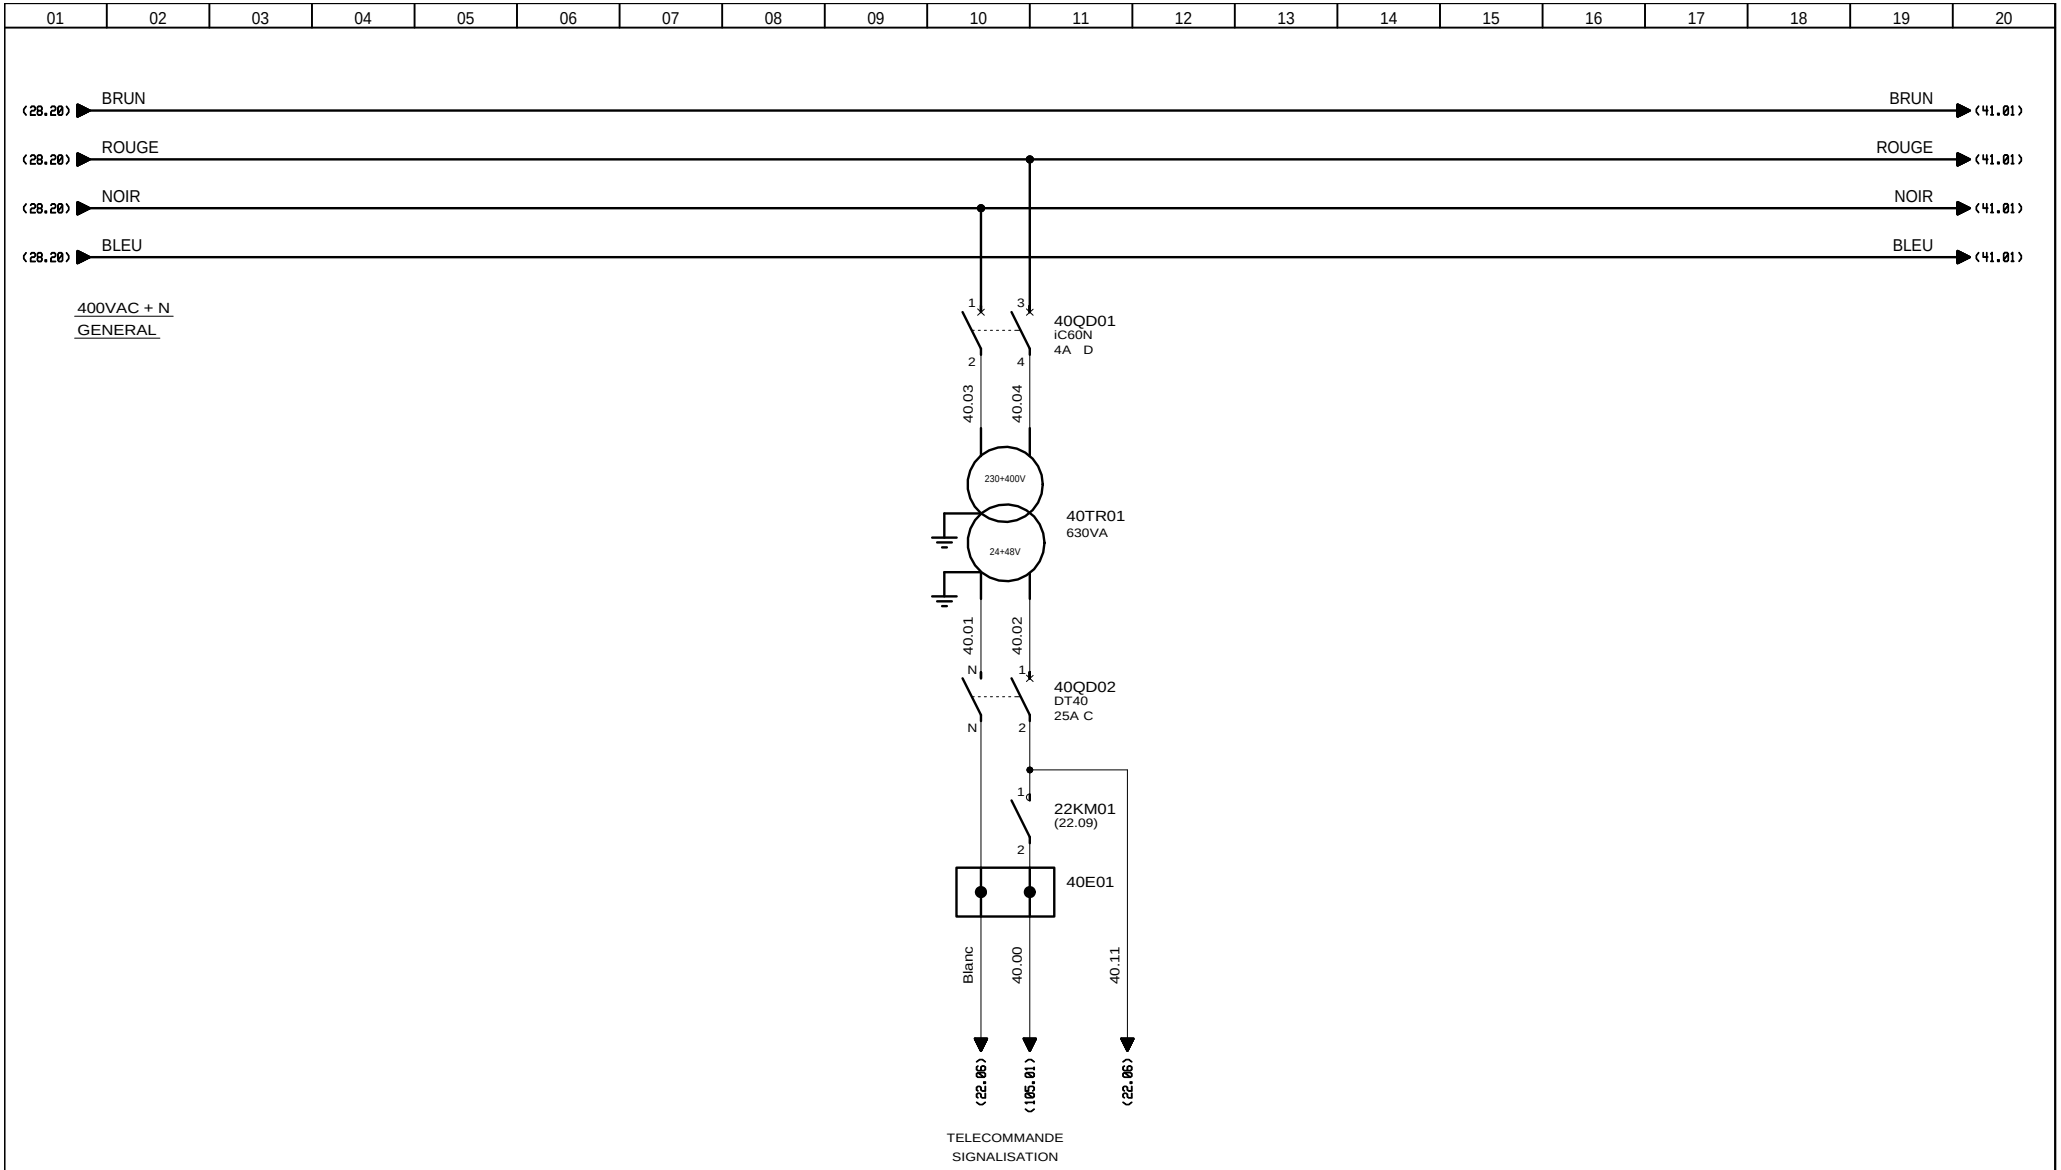

AUTOMATISMES SEGUIN Système Qualité
3, Rue Pierre Curie
91230 MONTGERON
Tél. : 01.69.52.47.00 - Fax : 01.69.52.47.01
e-mail : seguin@automatismes-seguin.fr
http://www.automatismes-seguin.fr

FORMATION DES TENSIONS 24VAC

CLIENT ET NOM DU DOSSIER / CUSTOMER AND NAME OF FOLDER
SAUR
TGBT

INDICE / REVIEW
0

DESSINATEUR / DRAWER	K.C.
N° AFFAIRE / N° PROJECT	170112.1

FOLIO/SHEET 40 / 41

IGE XAO
V4R2 SERVICE PACK 9 - (4.49.

Ce dessin est notre propriété. Il ne peut être éxécuté, reproduit ou communiqué à un tiers sans notre autorisation (loi du 11 mars 1957). This document is our property. It cannot be reproduced or transmitted without autorisation (low 11 march 1957).

Imprimé le / Printed : 25/01/2018

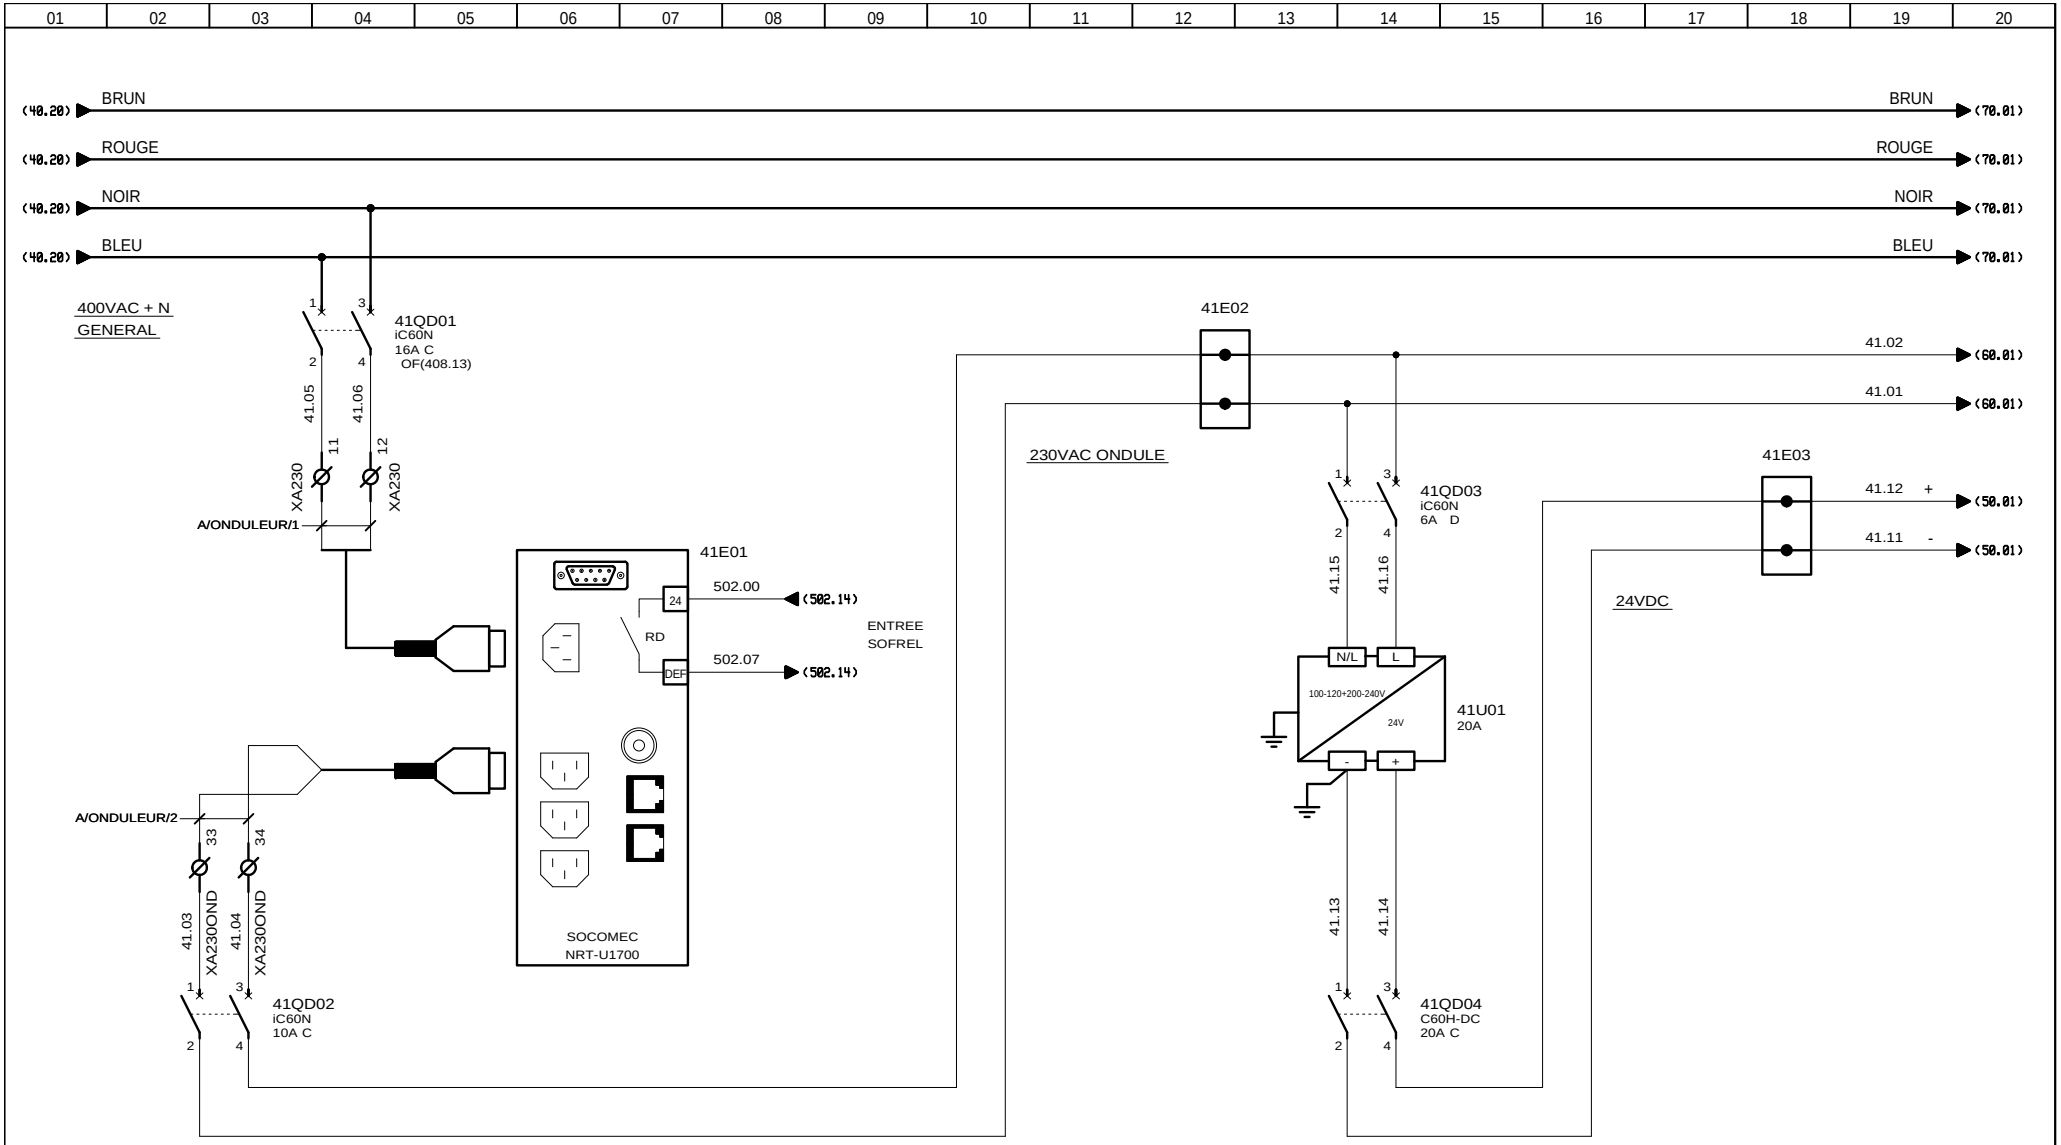

3, Rue Pierre Curie
91230 MONTGERON
Tél. : 01.69.52.47.00 - Fax : 01.69.52.47.01
e-mail : seguin@automatismes-seguin.fr
http://www.automatismes-seguin.fr

FORMATION DES TENSIONS 230VAC ONDULE ET 24VDC

CLIENT ET NOM DU DOSSIER / CUSTOMER AND NAME OF FOLDER
SAUR
TGBT

INDICE / REVIEW
1

DESSINATEUR / DRAWER: K.C.
N° AFFAIRE / N° PROJECT: 170112.1
FOLIO/SHEET 41/50

IGE XAO
V4R2 SERVICE PACK 9 - (4.49.

Ce dessin est notre propriété. Il ne peut être éxécuté, reproduit ou communiqué à un tiers sans notre autorisation (loi du 11 mars 1957). This document is our property. It cannot be reproduced or transmitted without autorisation (low 11 march 1957).

Imprimé le / Printed : 25/01/2018

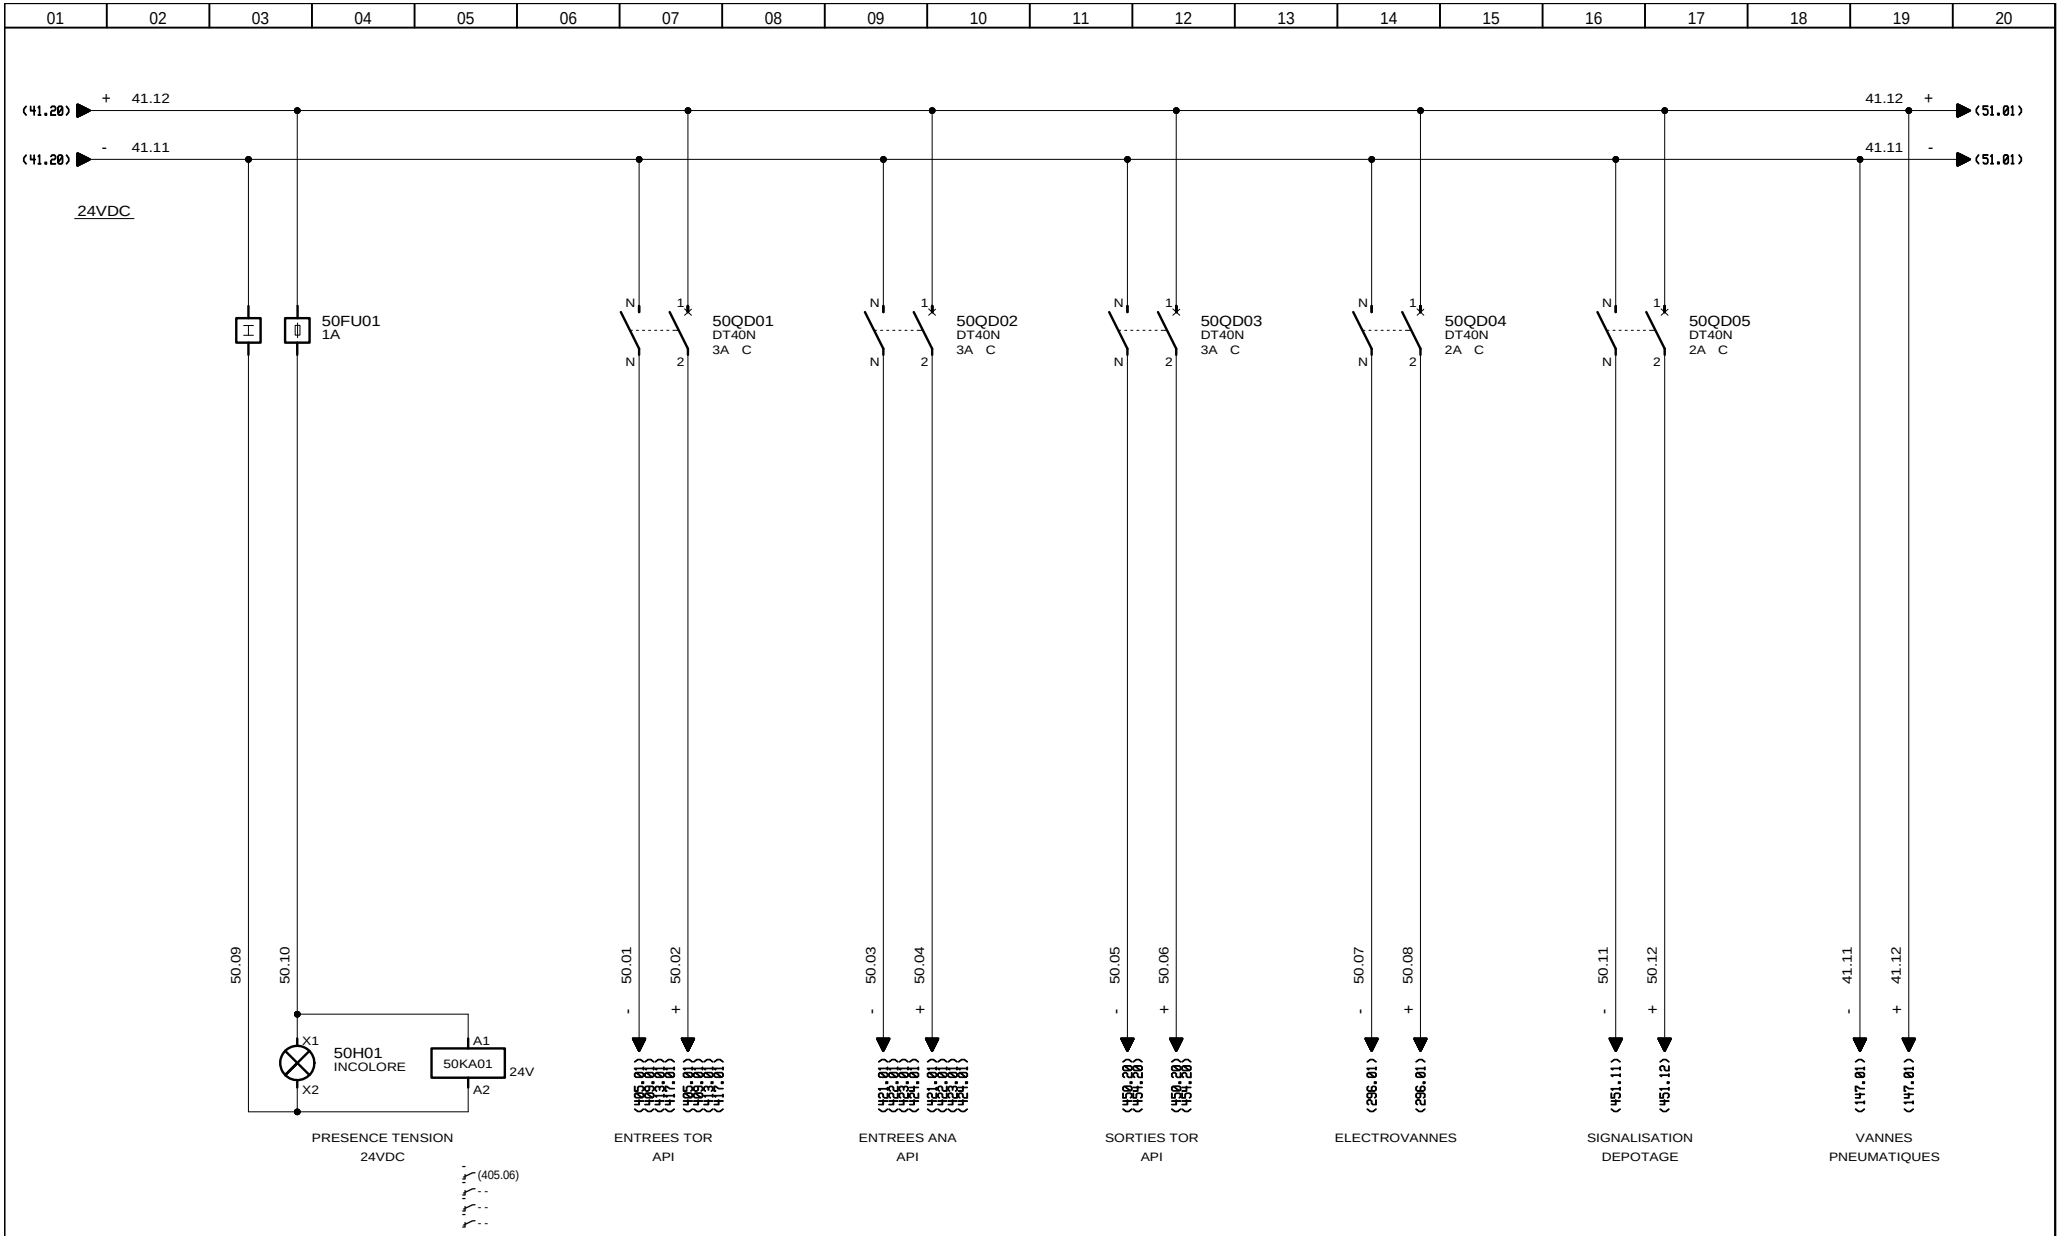

AUTOMATISMES SEGUIN Système Qualité
3, Rue Pierre Curie
91230 MONTGERON
Tél. : 01.69.52.47.00 - Fax : 01.69.52.47.01
e-mail : seguin@automatismes-seguin.fr
http://www.automatismes-seguin.fr

DISTRIBUTION 24VDC

CLIENT ET NOM DU DOSSIER / CUSTOMER AND NAME OF FOLDER	SAUR TGBT
INDICE / REVIEW	0
DESSINATEUR DRAWER	K.C.
N° AFFAIRE N° PROJECT	170112.1
FOLIO/SHEET	50 / 51

IGE XAO V4R2 SERVICE PACK 9 - (4.49.

Ce dessin est notre propriété. Il ne peut être éxécuté, reproduit ou communiqué à un tiers sans notre autorisation (loi du 11 mars 1957). This document is our property. It cannot be reproduced or transmitted without autorisation (low 11 march 1957).

Imprimé le / Printed : 25/01/2018

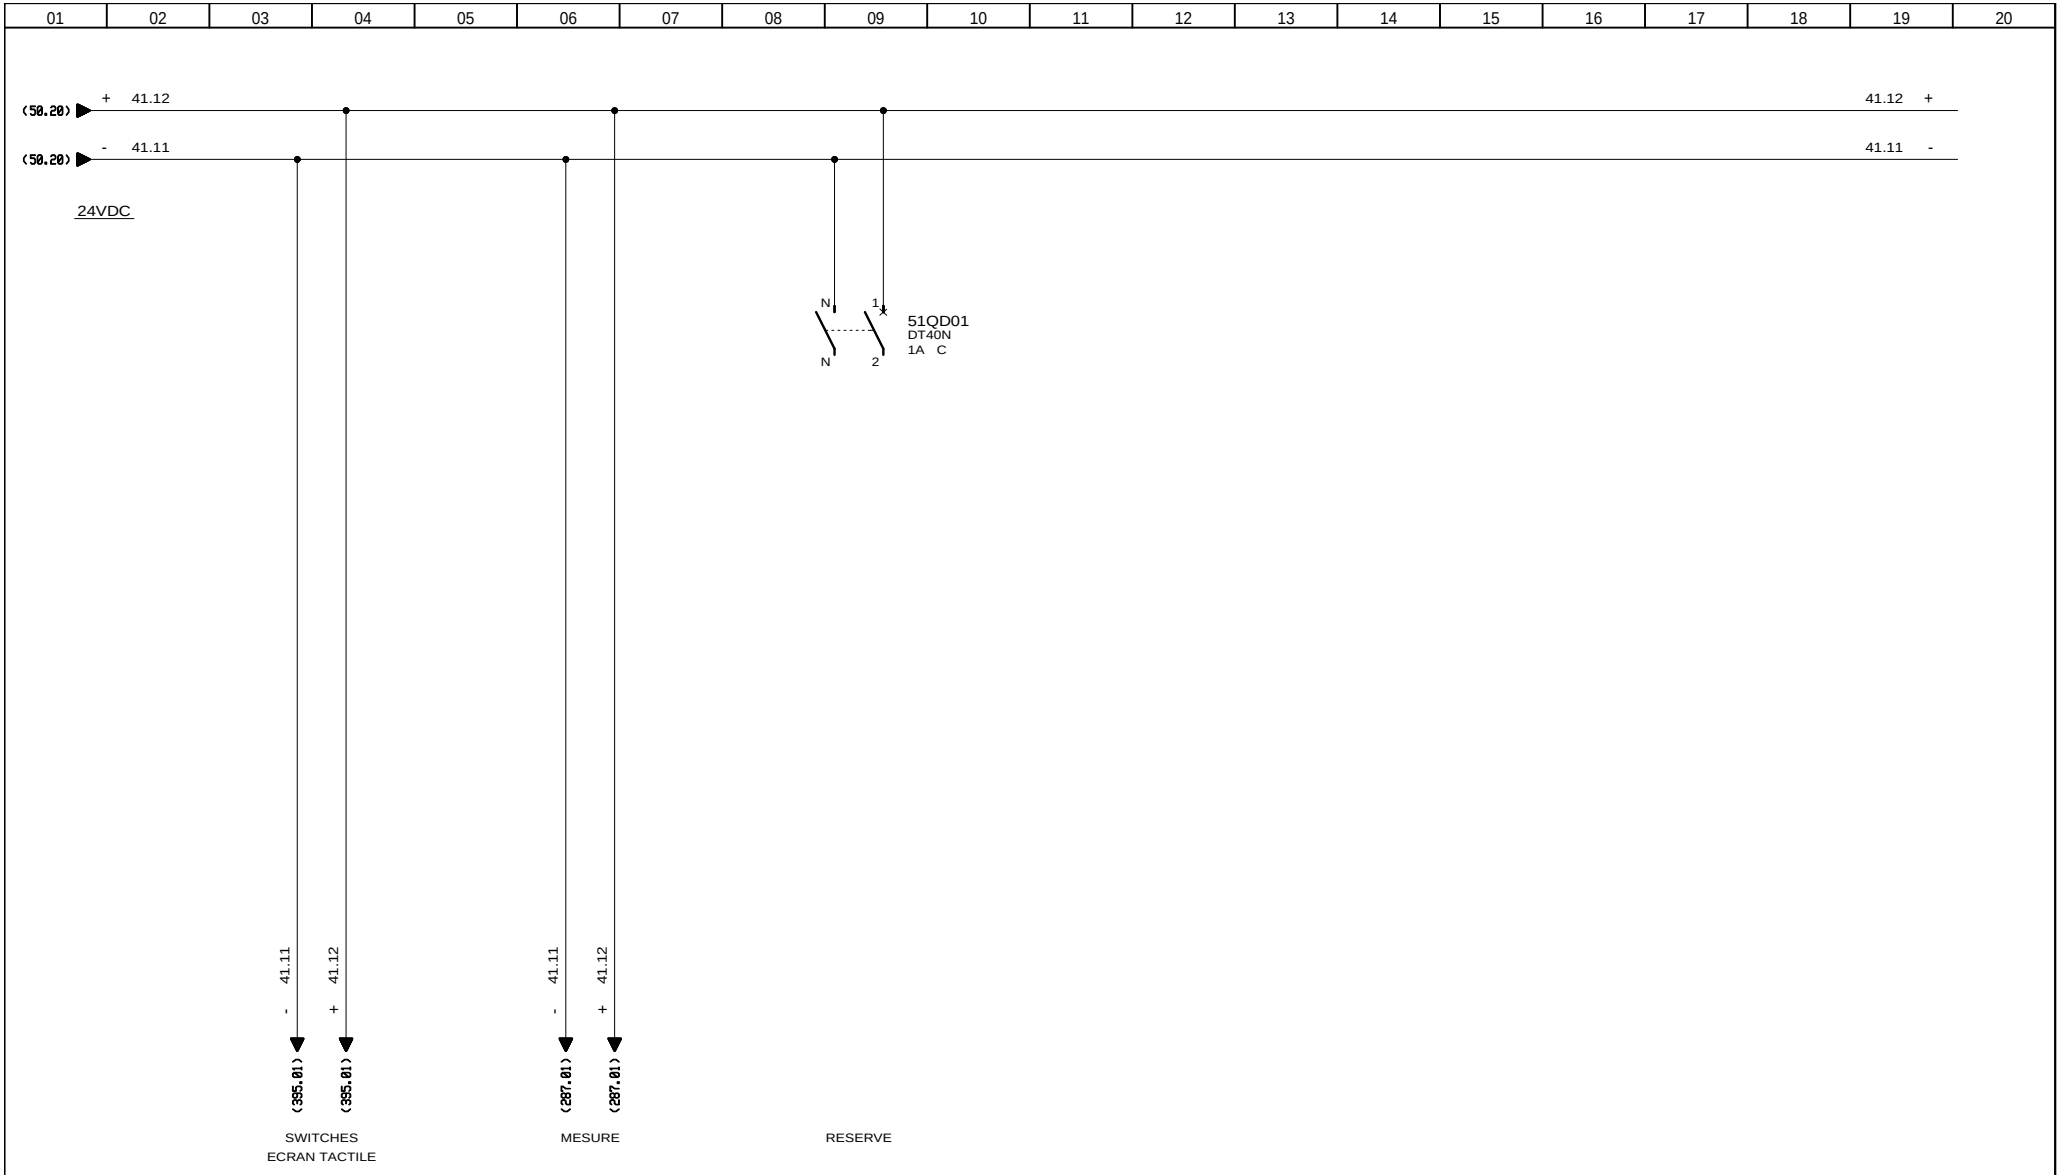

3, Rue Pierre Curie
91230 MONTGERON
Tél. : 01.69.52.47.00 - Fax : 01.69.52.47.01
e-mail : seguin@automatismes-seguin.fr
http://www.automatismes-seguin.fr

DISTRIBUTION 24VDC

CLIENT ET NOM DU DOSSIER / CUSTOMER AND NAME OF FOLDER
SAUR
TGBT

INDICE / REVIEW
0

DESSINATEUR / DRAWER: K.C.
N° AFFAIRE / N° PROJECT: 170112.1
FOLIO/SHEET 51/60

V4R2 SERVICE PACK 9 - (4.49.
Ce dessin est notre propriété. Il ne peut être éxécuté, reproduit ou communiqué à un tiers sans notre autorisation (loi du 11 mars 1957). This document is our property. It cannot be reproduced or transmitted without autorisation (low 11 march 1957).

Imprimé le / Printed : 25/01/2018

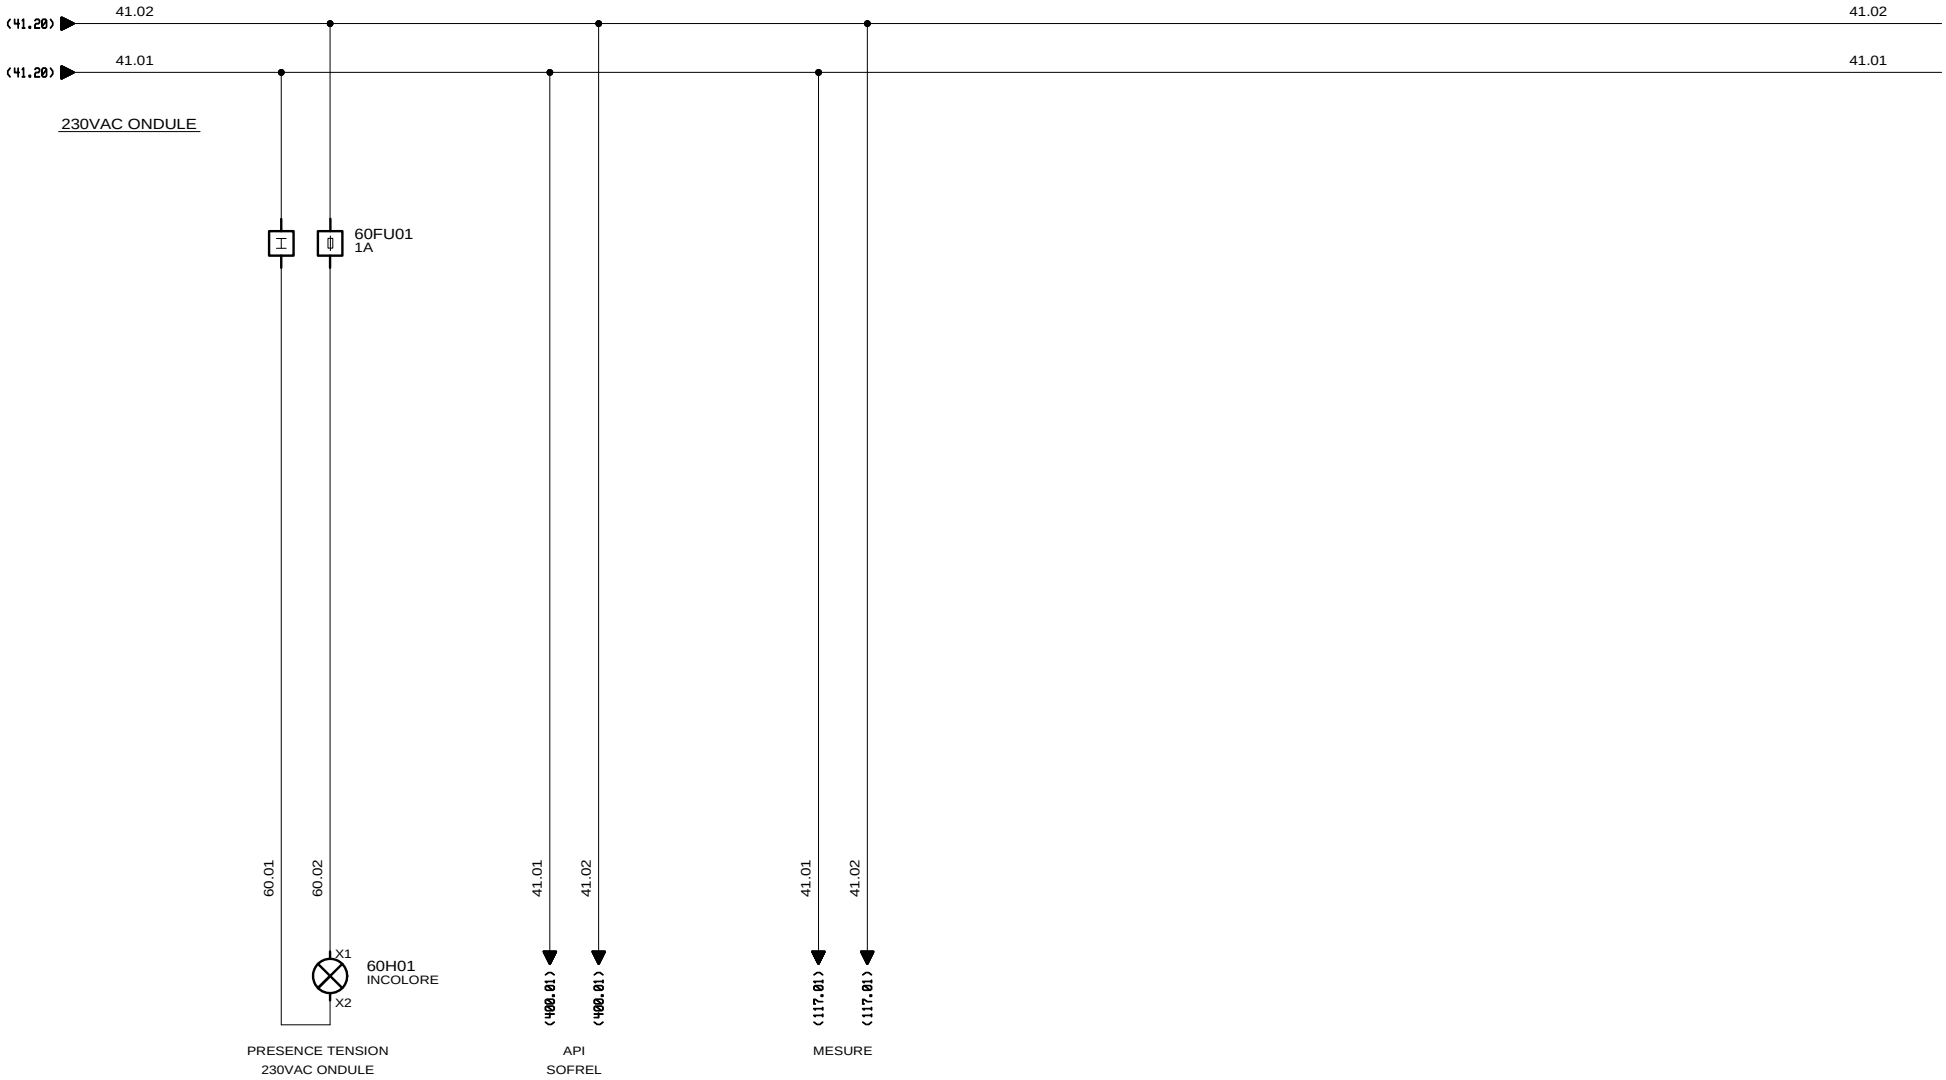

AUTOMATISMES SEGUIN Système Qualité
3, Rue Pierre Curie
91230 MONTGERON
Tél. : 01.69.52.47.00 - Fax : 01.69.52.47.01
e-mail : seguin@automatismes-seguin.fr
http://www.automatismes-seguin.fr

DISTRIBUTION 230VAC ONDULE

CLIENT ET NOM DU DOSSIER / CUSTOMER AND NAME OF FOLDER
SAUR
TGBT

INDICE / REVIEW
0

DESSINATEUR / DRAWER: K.C.
N° AFFAIRE / N° PROJECT: 170112.1
FOLIO/SHEET 60 / 70

IGE XAO
V4R2 SERVICE PACK 9 - (4.49.

Ce dessin est notre propriété. Il ne peut être éxécuté, reproduit ou communiqué à un tiers sans notre autorisation (loi du 11 mars 1957). This document is our property. It cannot be reproduced or transmitted without autorisation (low 11 march 1957).

Imprimé le / Printed : 25/01/2018

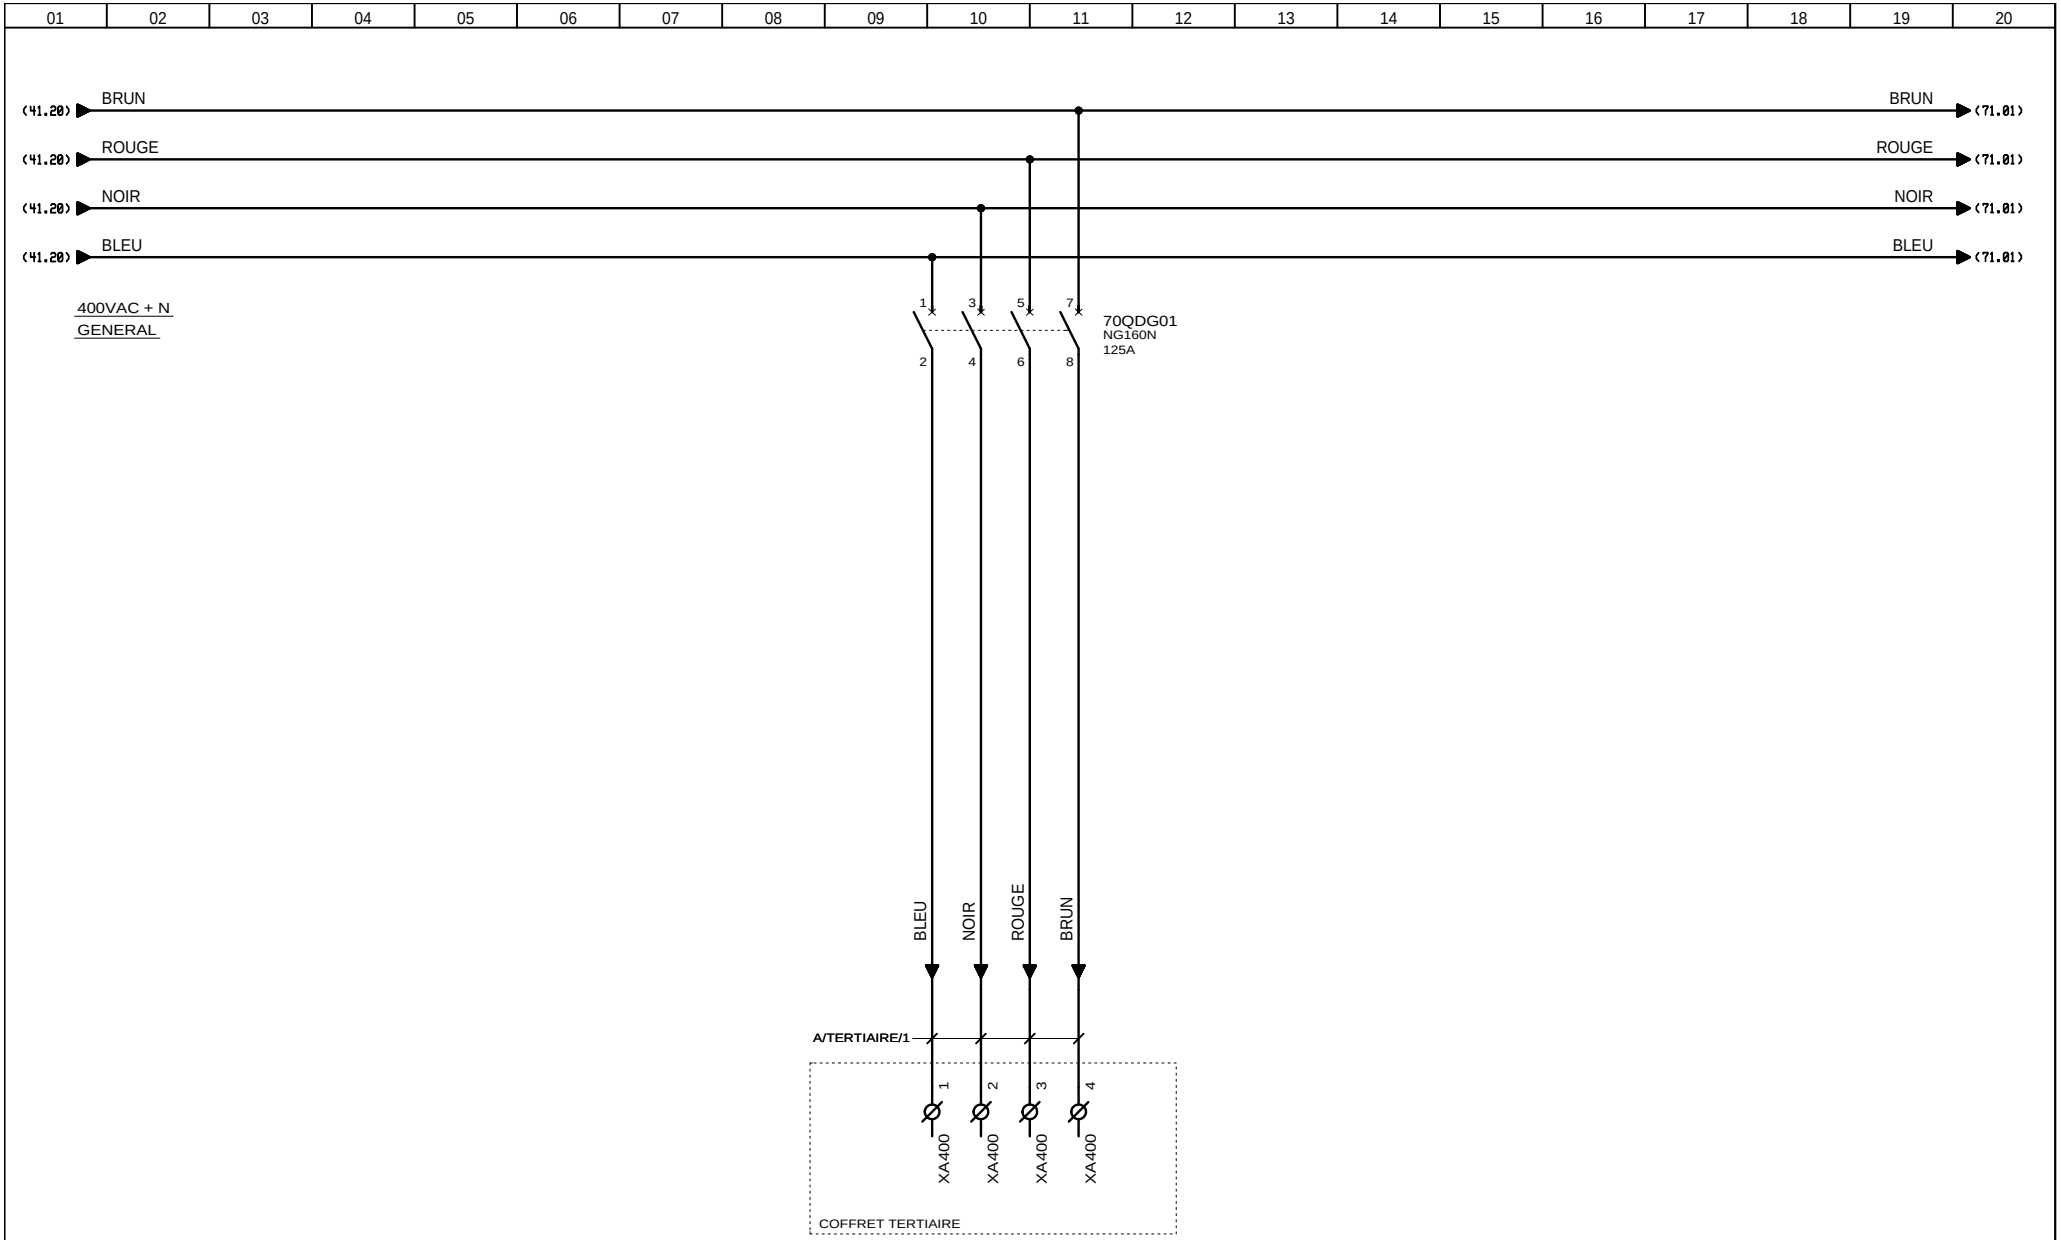

AUTOMATISMES SEGUIN Système Qualité
3, Rue Pierre Curie
91230 MONTGERON
Tél. : 01.69.52.47.00 - Fax : 01.69.52.47.01
e-mail : seguin@automatismes-seguin.fr
http://www.automatismes-seguin.fr

DISTRIBUTION 400VAC+N

CLIENT ET NOM DU DOSSIER / CUSTOMER AND NAME OF FOLDER	SAUR TGBT
INDICE / REVIEW	0
DESSINATEUR / DRAWER	K.C.
N° AFFAIRE / N° PROJECT	170112.1
FOLIO/SHEET	70 / 71

IGE XAO
V4R2 SERVICE PACK 9 - (4.49.

Ce dessin est notre propriété. Il ne peut être éxécuté, reproduit ou communiqué à un tiers sans notre autorisation (loi du 11 mars 1957). This document is our property. It cannot be reproduced or transmitted without autorisation (low 11 march 1957).

Imprimé le / Printed : 25/01/2018

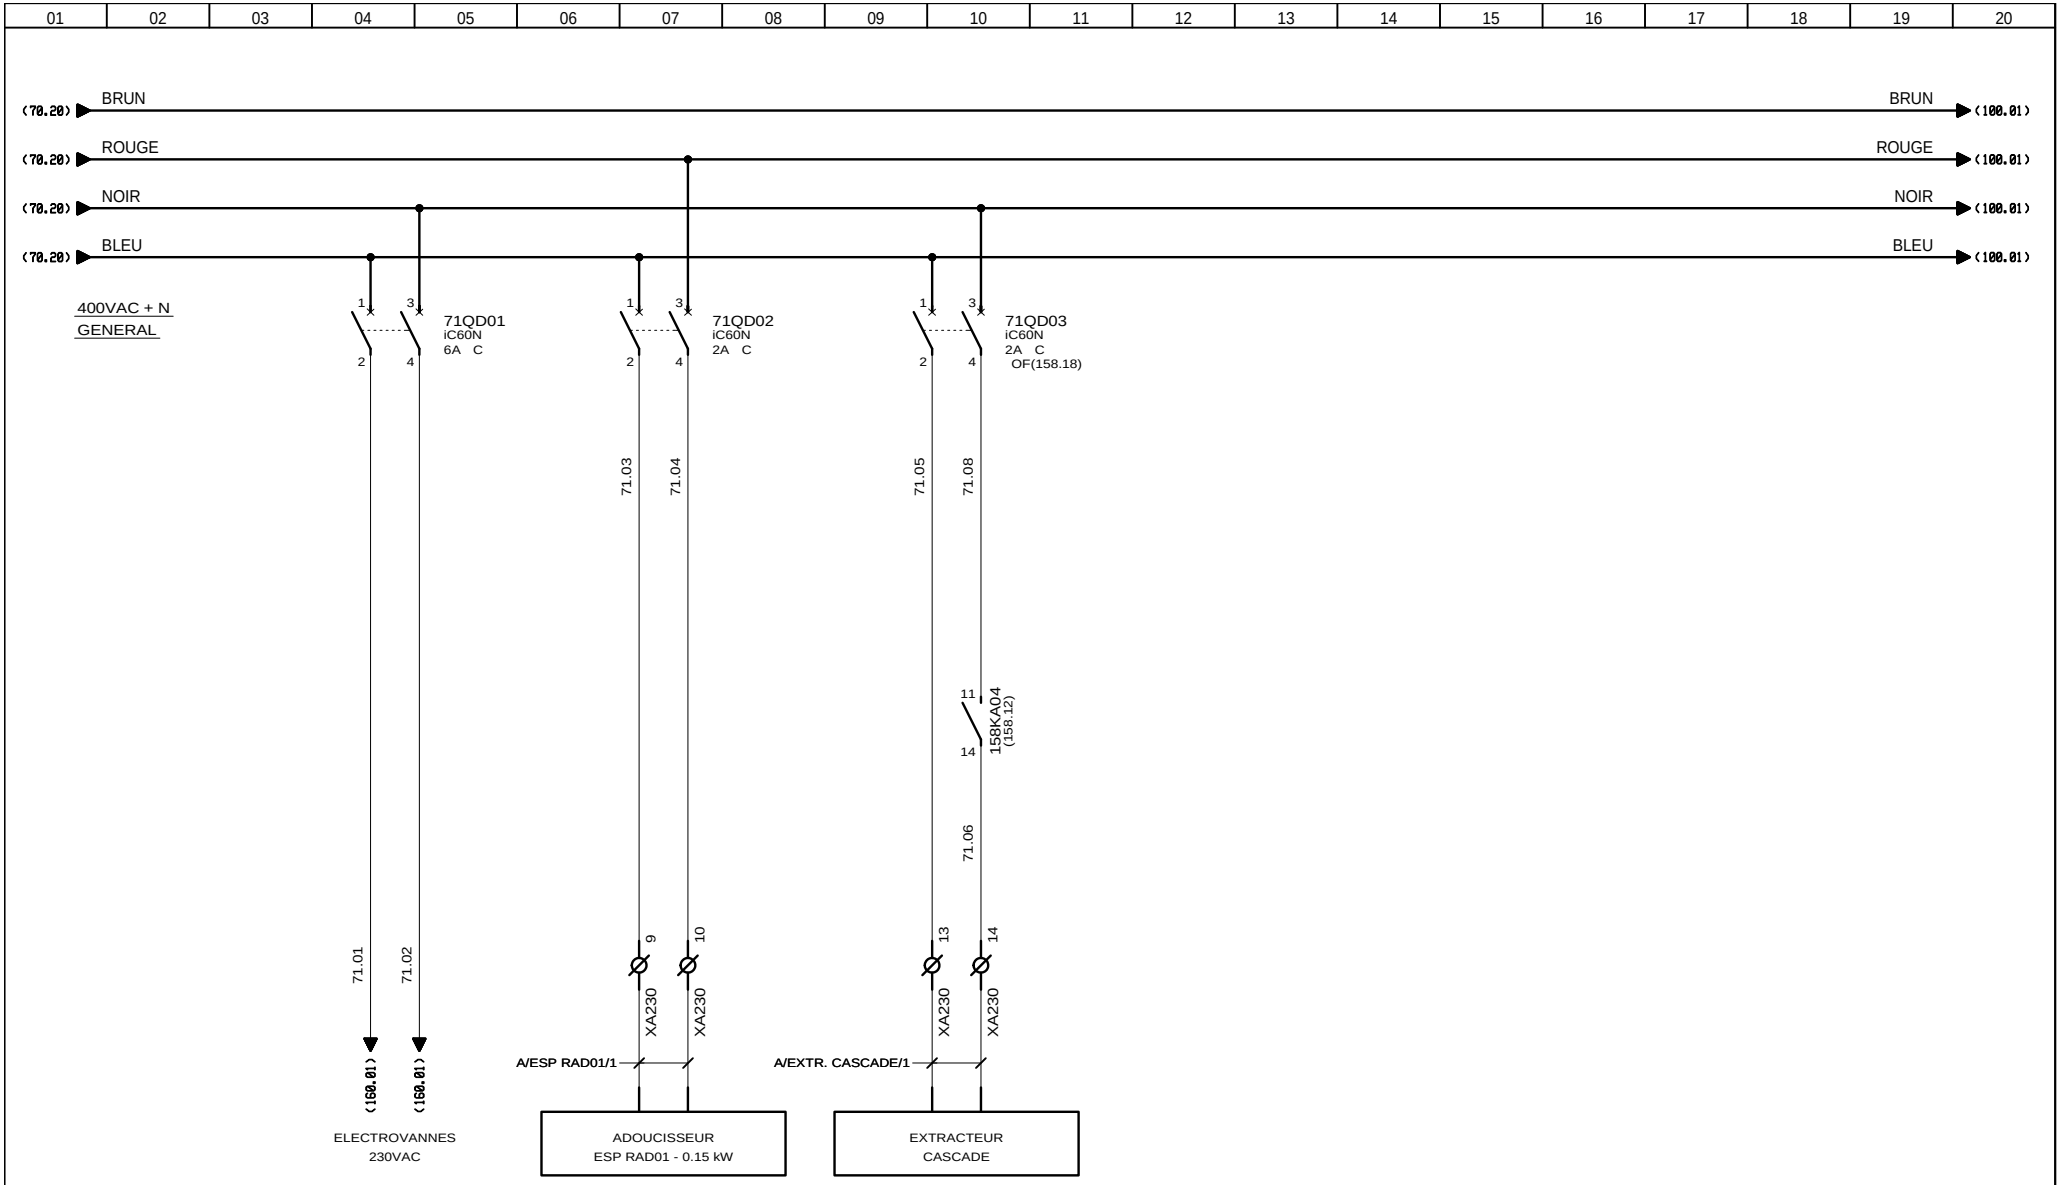

3, Rue Pierre Curie
91230 MONTGERON
Tél. : 01.69.52.47.00 - Fax : 01.69.52.47.01
e-mail : seguin@automatismes-seguin.fr
http://www.automatismes-seguin.fr

DISTRIBUTION 400VAC+N

CLIENT ET NOM DU DOSSIER / CUSTOMER AND NAME OF FOLDER
SAUR
TGBT

INDICE / REVIEW
1

DESSINATEUR / DRAWER: K.C.
N° AFFAIRE / N° PROJECT: 170112.1
FOLIO/SHEET 71 / 100

Ce dessin est notre propriété. Il ne peut être éxécuté, reproduit ou communiqué à un tiers sans notre autorisation (loi du 11 mars 1957). This document is our property. It cannot be reproduced or transmitted without autorisation (low 11 march 1957).

Imprimé le / Printed : 25/01/2018

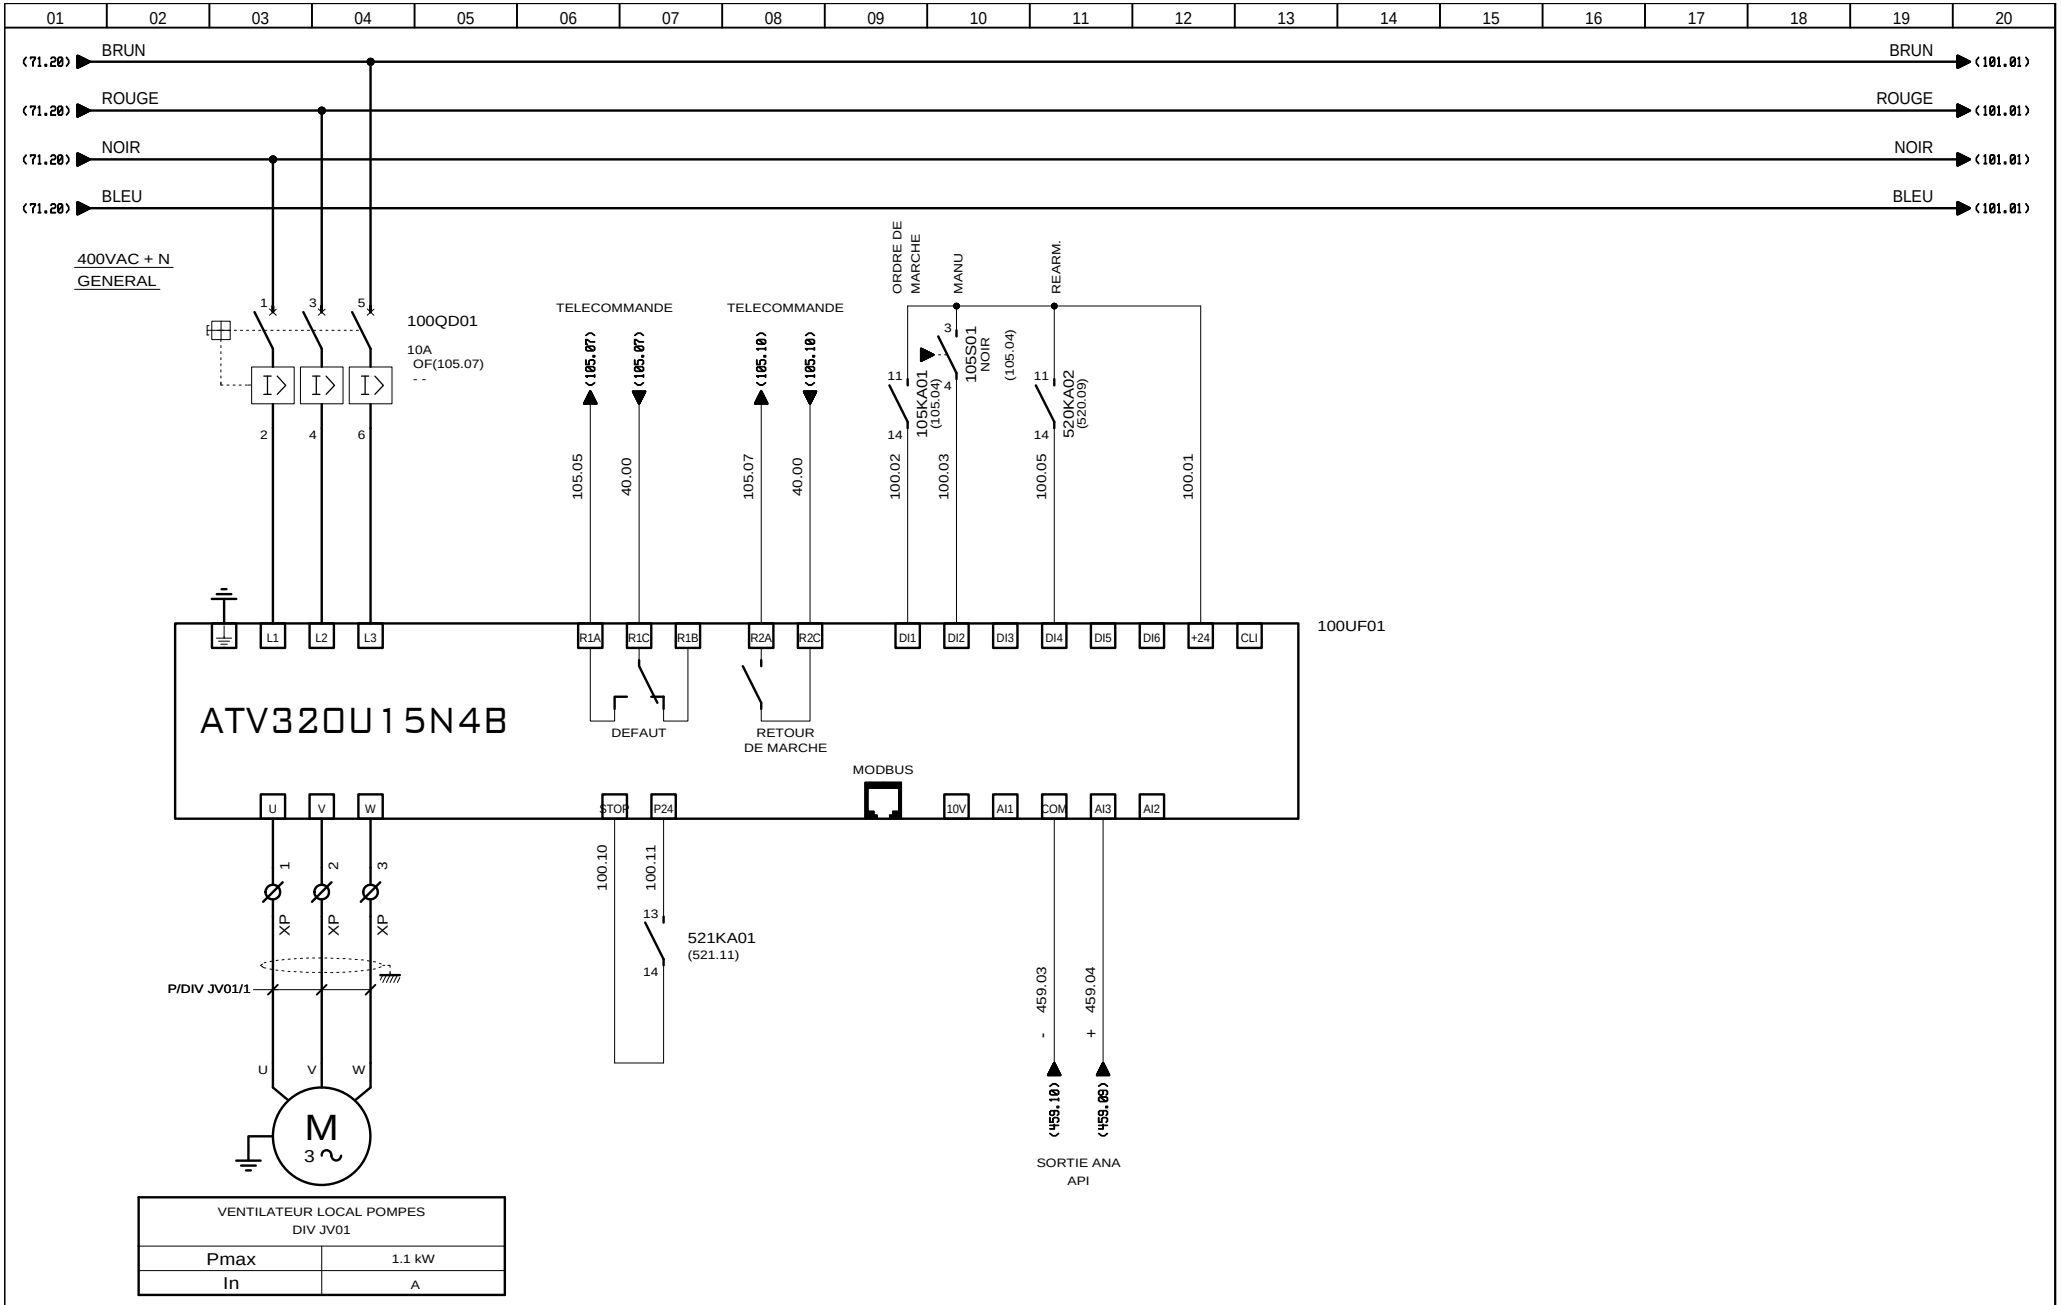

3, Rue Pierre Curie
91230 MONTGERON
Tél. : 01.69.52.47.00 - Fax : 01.69.52.47.01
e-mail : seguin@automatismes-seguin.fr
http://www.automatismes-seguin.fr

VENTILATEUR LOCAL POMPES
DIV JV01

CLIENT ET NOM DU DOSSIER / CUSTOMER AND NAME OF FOLDER
SAUR
TGBT

INDICE / REVIEW
0

DESSINATEUR DRAWER: K.C.
N° AFFAIRE N° PROJECT: 170112.1
FOLIO/SHEET 100 / 101

Ce dessin est notre propriété. Il ne peut être éxécuté, reproduit ou communiqué à un tiers sans notre autorisation (loi du 11 mars 1957). This document is our property. It cannot be reproduced or transmitted without autorisation (low 11 march 1957).

Imprimé le / Printed : 25/01/2018

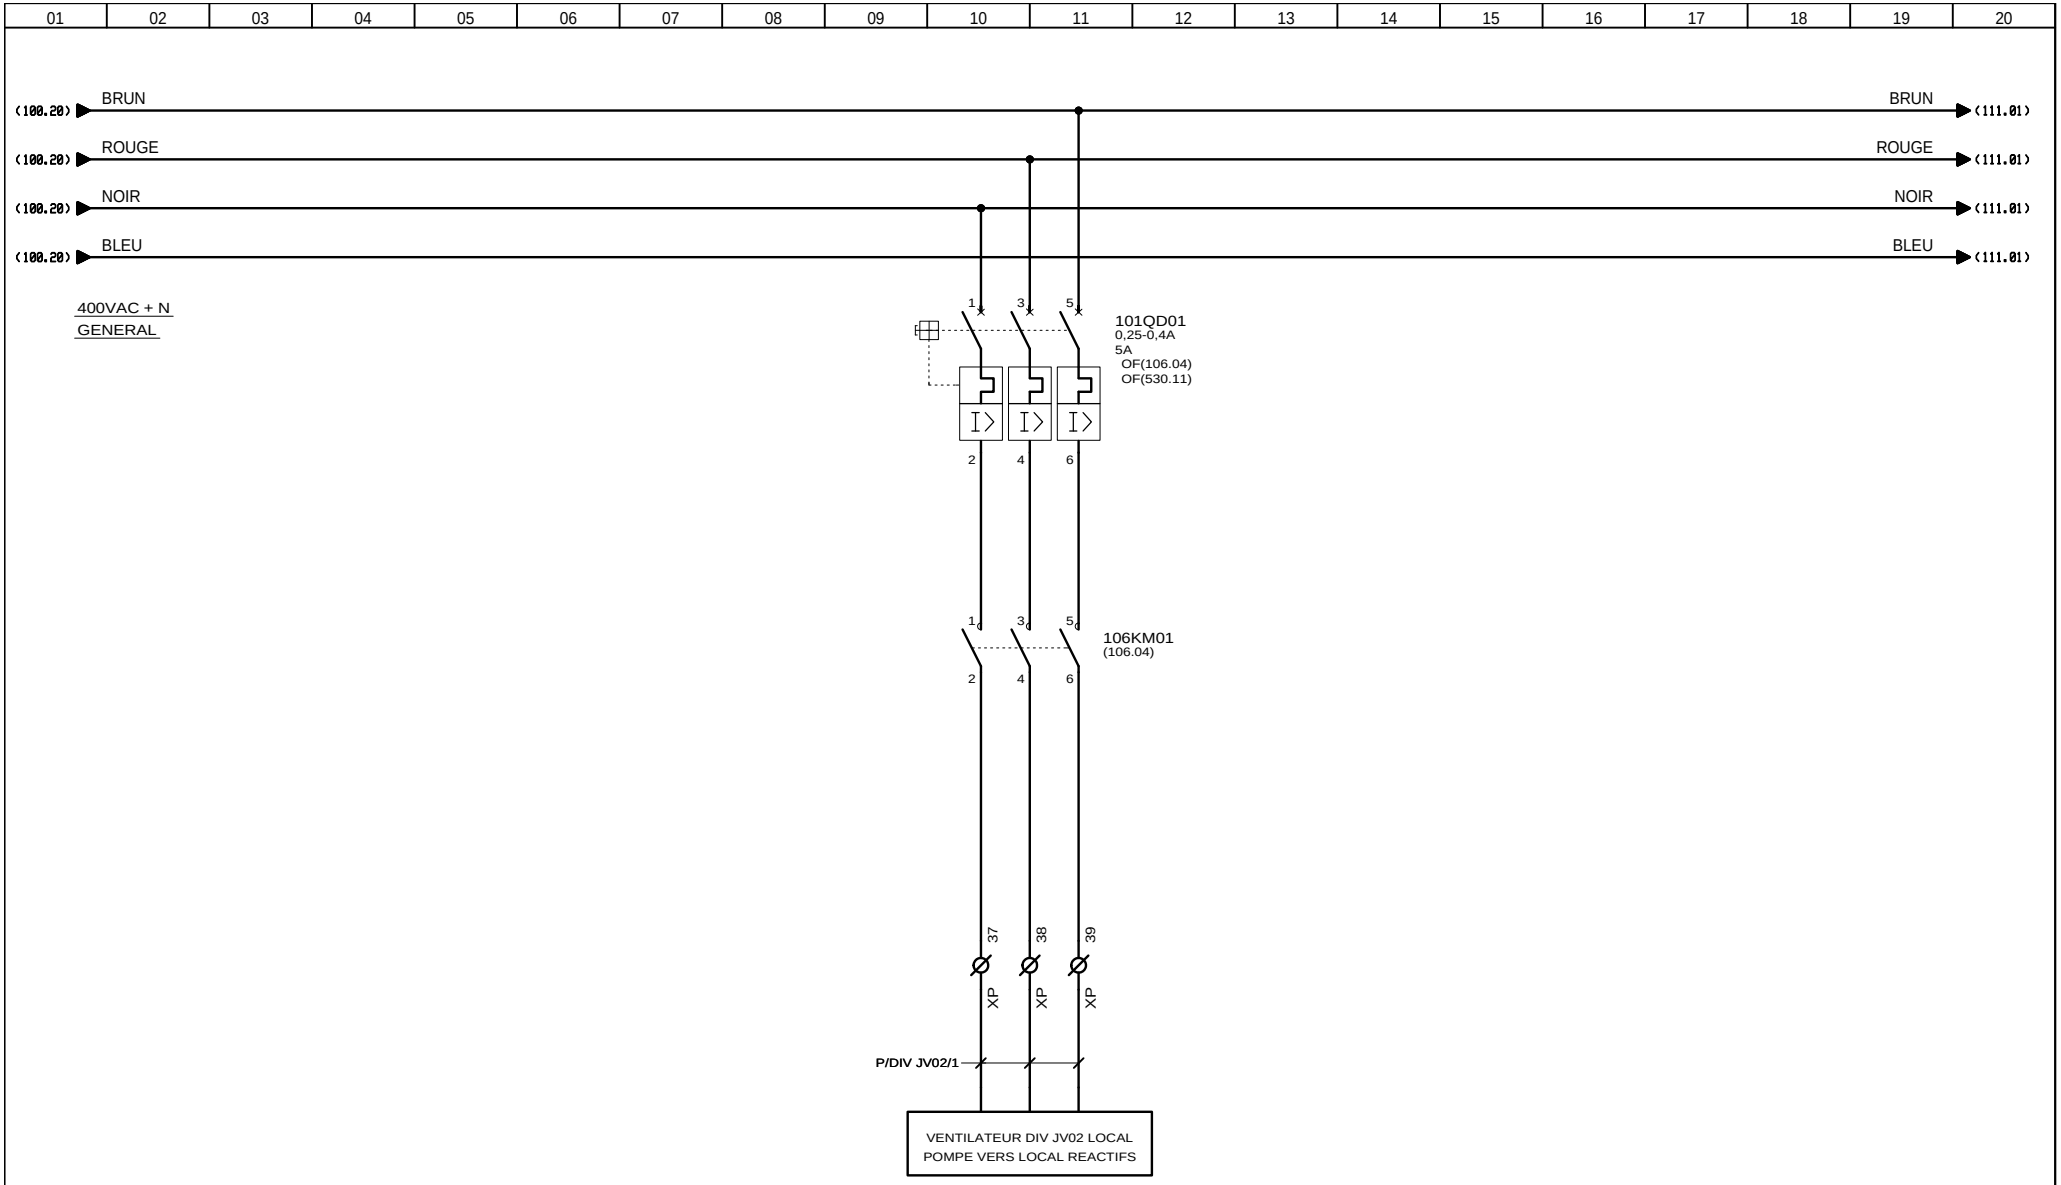

AUTOMATISMES SEGUIN Système Qualité
3, Rue Pierre Curie
91230 MONTGERON
Tél. : 01.69.52.47.00 - Fax : 01.69.52.47.01
e-mail : seguin@automatismes-seguin.fr
http://www.automatismes-seguin.fr

VENTILATEUR LOCAL POMPES VERS LOCAL REACTIFS

DIV JV02

CLIENT ET NOM DU DOSSIER / CUSTOMER AND NAME OF FOLDER	SAUR TGBT
INDICE / REVIEW	0
DESSINATEUR / DRAWER	K.C.
N° AFFAIRE / N° PROJECT	170112.1
FOLIO/SHEET	101 / 105

IGE XAO V4R2 SERVICE PACK 9 - (4.49.

Ce dessin est notre propriété. Il ne peut être éxécuté, reproduit ou communiqué à un tiers sans notre autorisation (loi du 11 mars 1957). This document is our property. It cannot be reproduced or transmitted without autorisation (low 11 march 1957).

Imprimé le / Printed : 25/01/2018

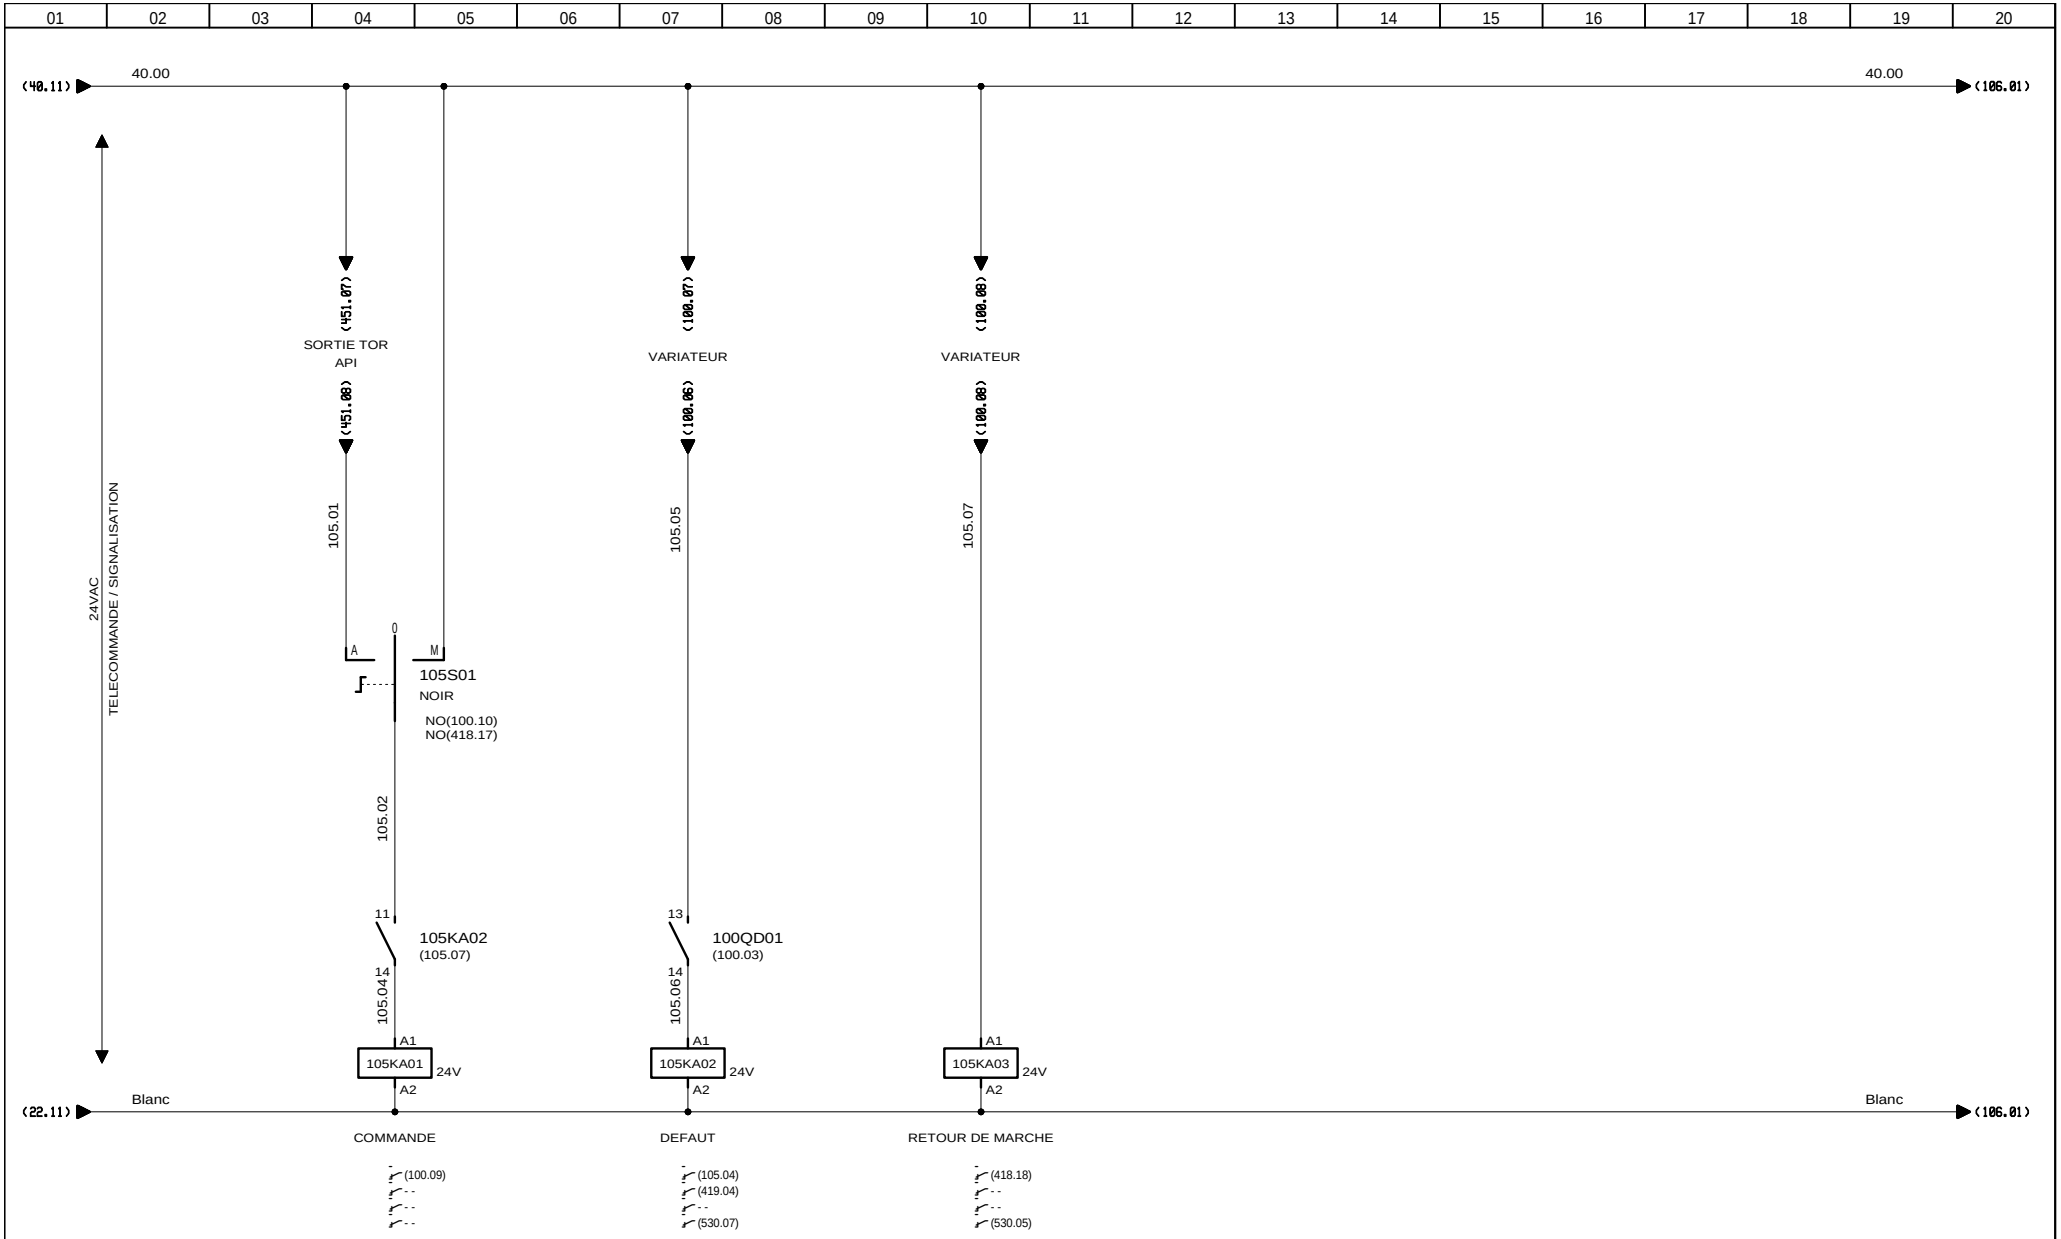

AUTOMATISMES SEGUIN Système Qualité
3, Rue Pierre Curie
91230 MONTGERON
Tél. : 01.69.52.47.00 - Fax : 01.69.52.47.01
e-mail : seguin@automatismes-seguin.fr
http://www.automatismes-seguin.fr

TELECOMMANDE VENTILATEUR LOCAL POMPES

DIV JV01

CLIENT ET NOM DU DOSSIER / CUSTOMER AND NAME OF FOLDER

SAUR
TGBT

INDICE / REVIEW: 0

DESSINATEUR DRAWER	K.C.	FOLIO/SHEET	105 / 106
N° AFFAIRE N° PROJECT	170112.1		

IGE XAO
V4R2 SERVICE PACK 9 - (4.49.

Ce dessin est notre propriété. Il ne peut être éxécuté, reproduit ou communiqué à un tiers sans notre autorisation (loi du 11 mars 1957). This document is our property. It cannot be reproduced or transmitted without autorisation (low 11 march 1957).

Imprimé le / Printed : 25/01/2018

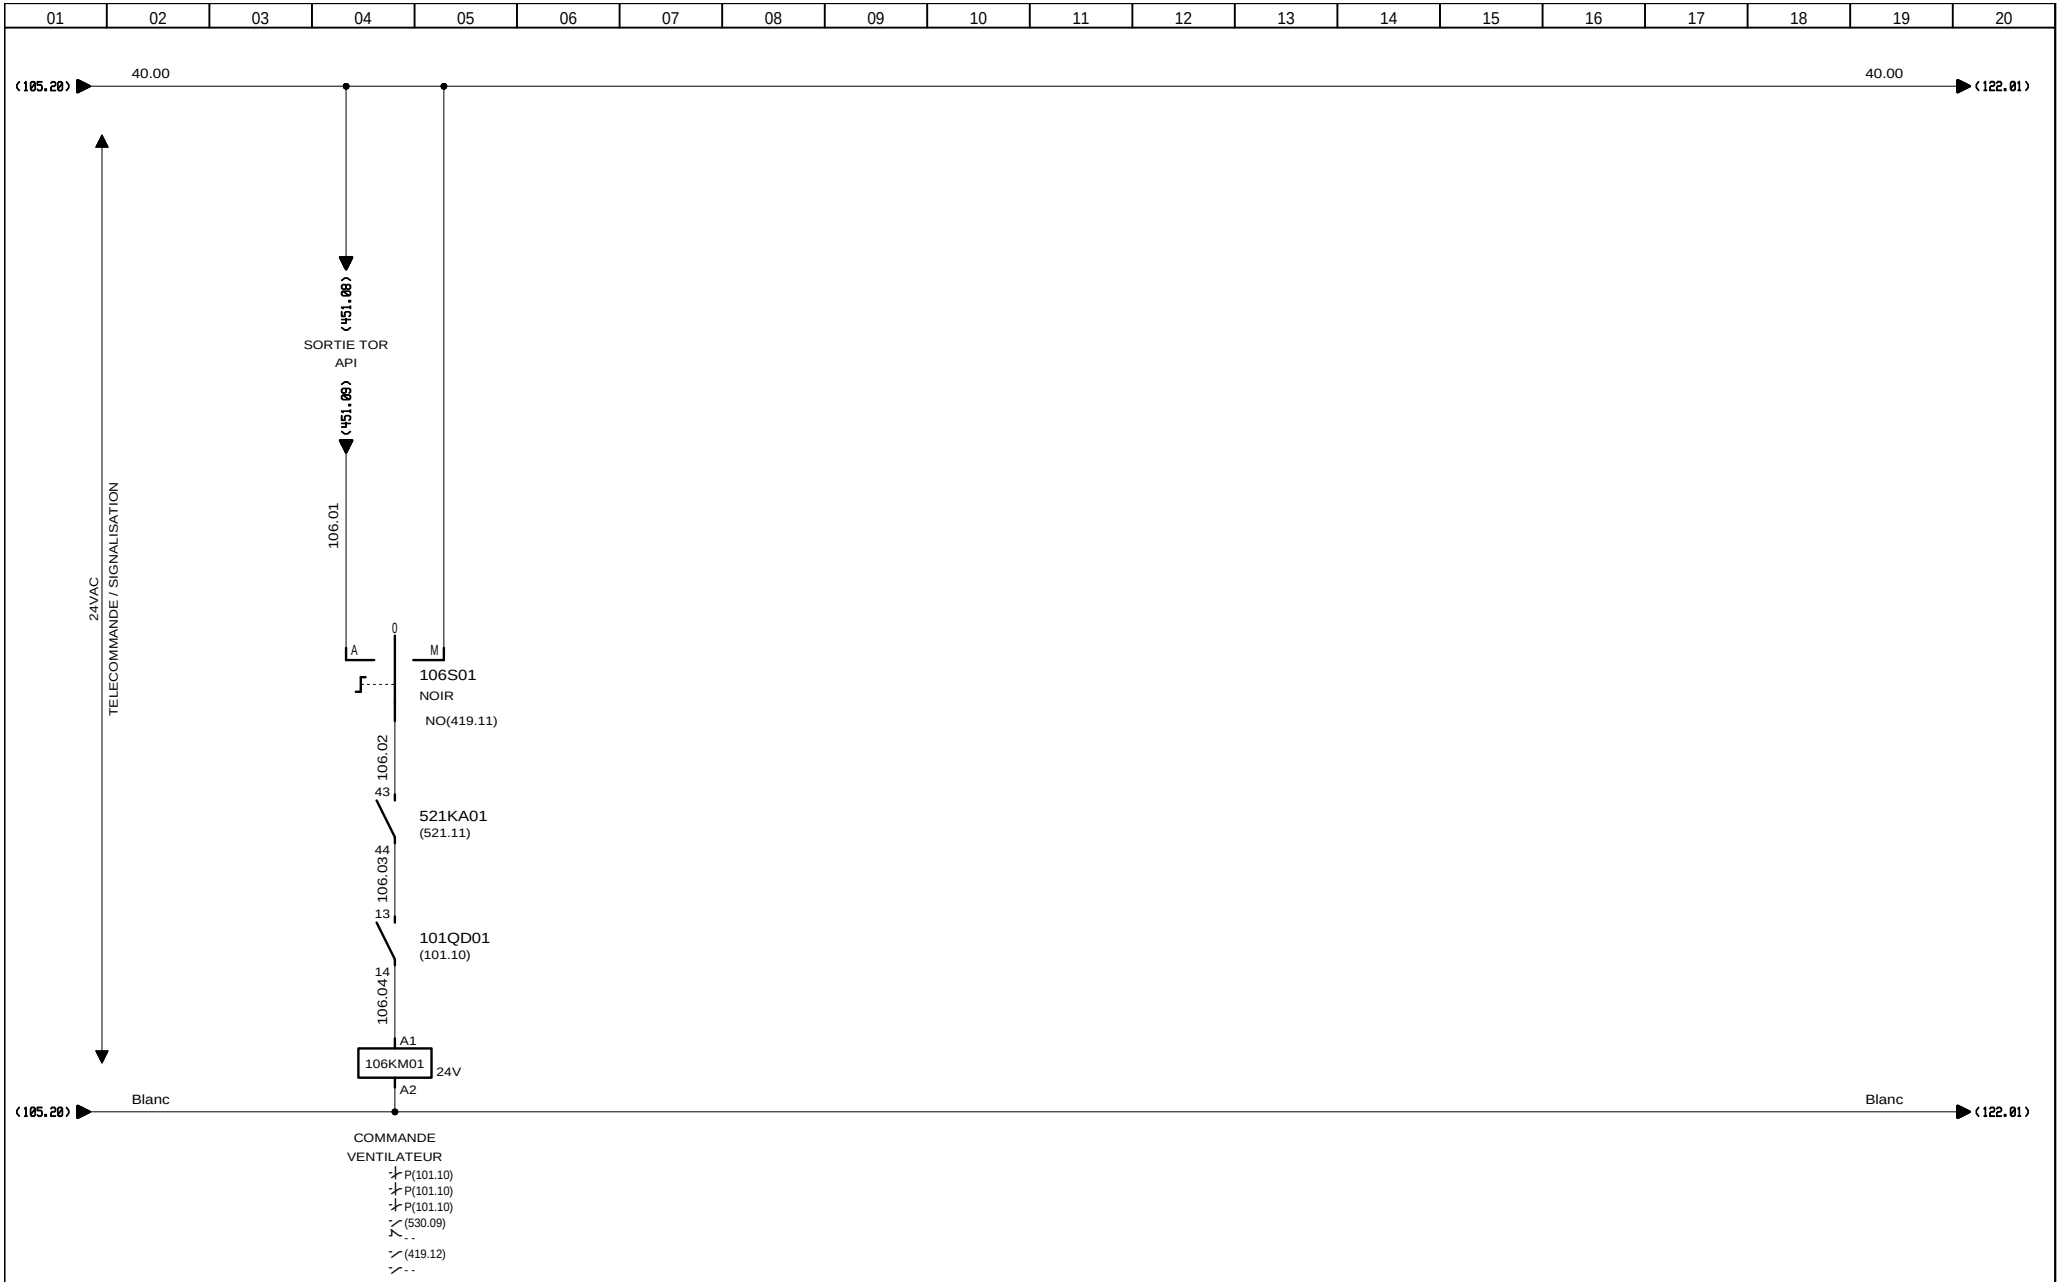

AUTOMATISMES SEGUIN Système Qualité
3, Rue Pierre Curie
91230 MONTGERON
Tél. : 01.69.52.47.00 - Fax : 01.69.52.47.01
e-mail : seguin@automatismes-seguin.fr
http://www.automatismes-seguin.fr

TELECOMMANDE VENTILATEUR LOCAL POMPES
VERS LOCAL REACTIFS DIV JV02

CLIENT ET NOM DU DOSSIER / CUSTOMER AND NAME OF FOLDER			INDICE / REVIEW
SAUR TGBT			0
DESSINATEUR DRAWER	K.C.	FOLIO/SHEET 106 / 110	IGE XAO
N° AFFAIRE N° PROJECT	170112.1		V4R2 SERVICE PACK 9 - (4.49.)

Ce dessin est notre propriété. Il ne peut être éxécuté, reproduit ou communiqué à un tiers sans notre autorisation (loi du 11 mars 1957). This document is our property. It cannot be reproduced or transmitted without autorisation (low 11 march 1957).

Imprimé le / Printed : 25/01/2018

PRISE D'EAU

POMPAGE D'EXHAURE

AUTOMATISMES SEGUIN Système Qualité
3, Rue Pierre Curie
91230 MONTGERON
Tél. : 01.69.52.47.00 - Fax : 01.69.52.47.01
e-mail : seguin@automatismes-seguin.fr
http://www.automatismes-seguin.fr

PRISE D'EAU
POMPAGE D'EXHAURE

CLIENT ET NOM DU DOSSIER / CUSTOMER AND NAME OF FOLDER
SAUR
TGBT

INDICE / REVIEW
0

DESSINATEUR / DRAWER: K.C.
N° AFFAIRE / N° PROJECT: 170112.1

FOLIO/SHEET 110 / 111

IGE XAO
V4R2 SERVICE PACK 9 - (4.49.

Ce dessin est notre propriété. Il ne peut être éxécuté, reproduit ou communiqué à un tiers sans notre autorisation (loi du 11 mars 1957). This document is our property. It cannot be reproduced or transmitted without autorisation (low 11 march 1957).

Imprimé le / Printed : 25/01/2018

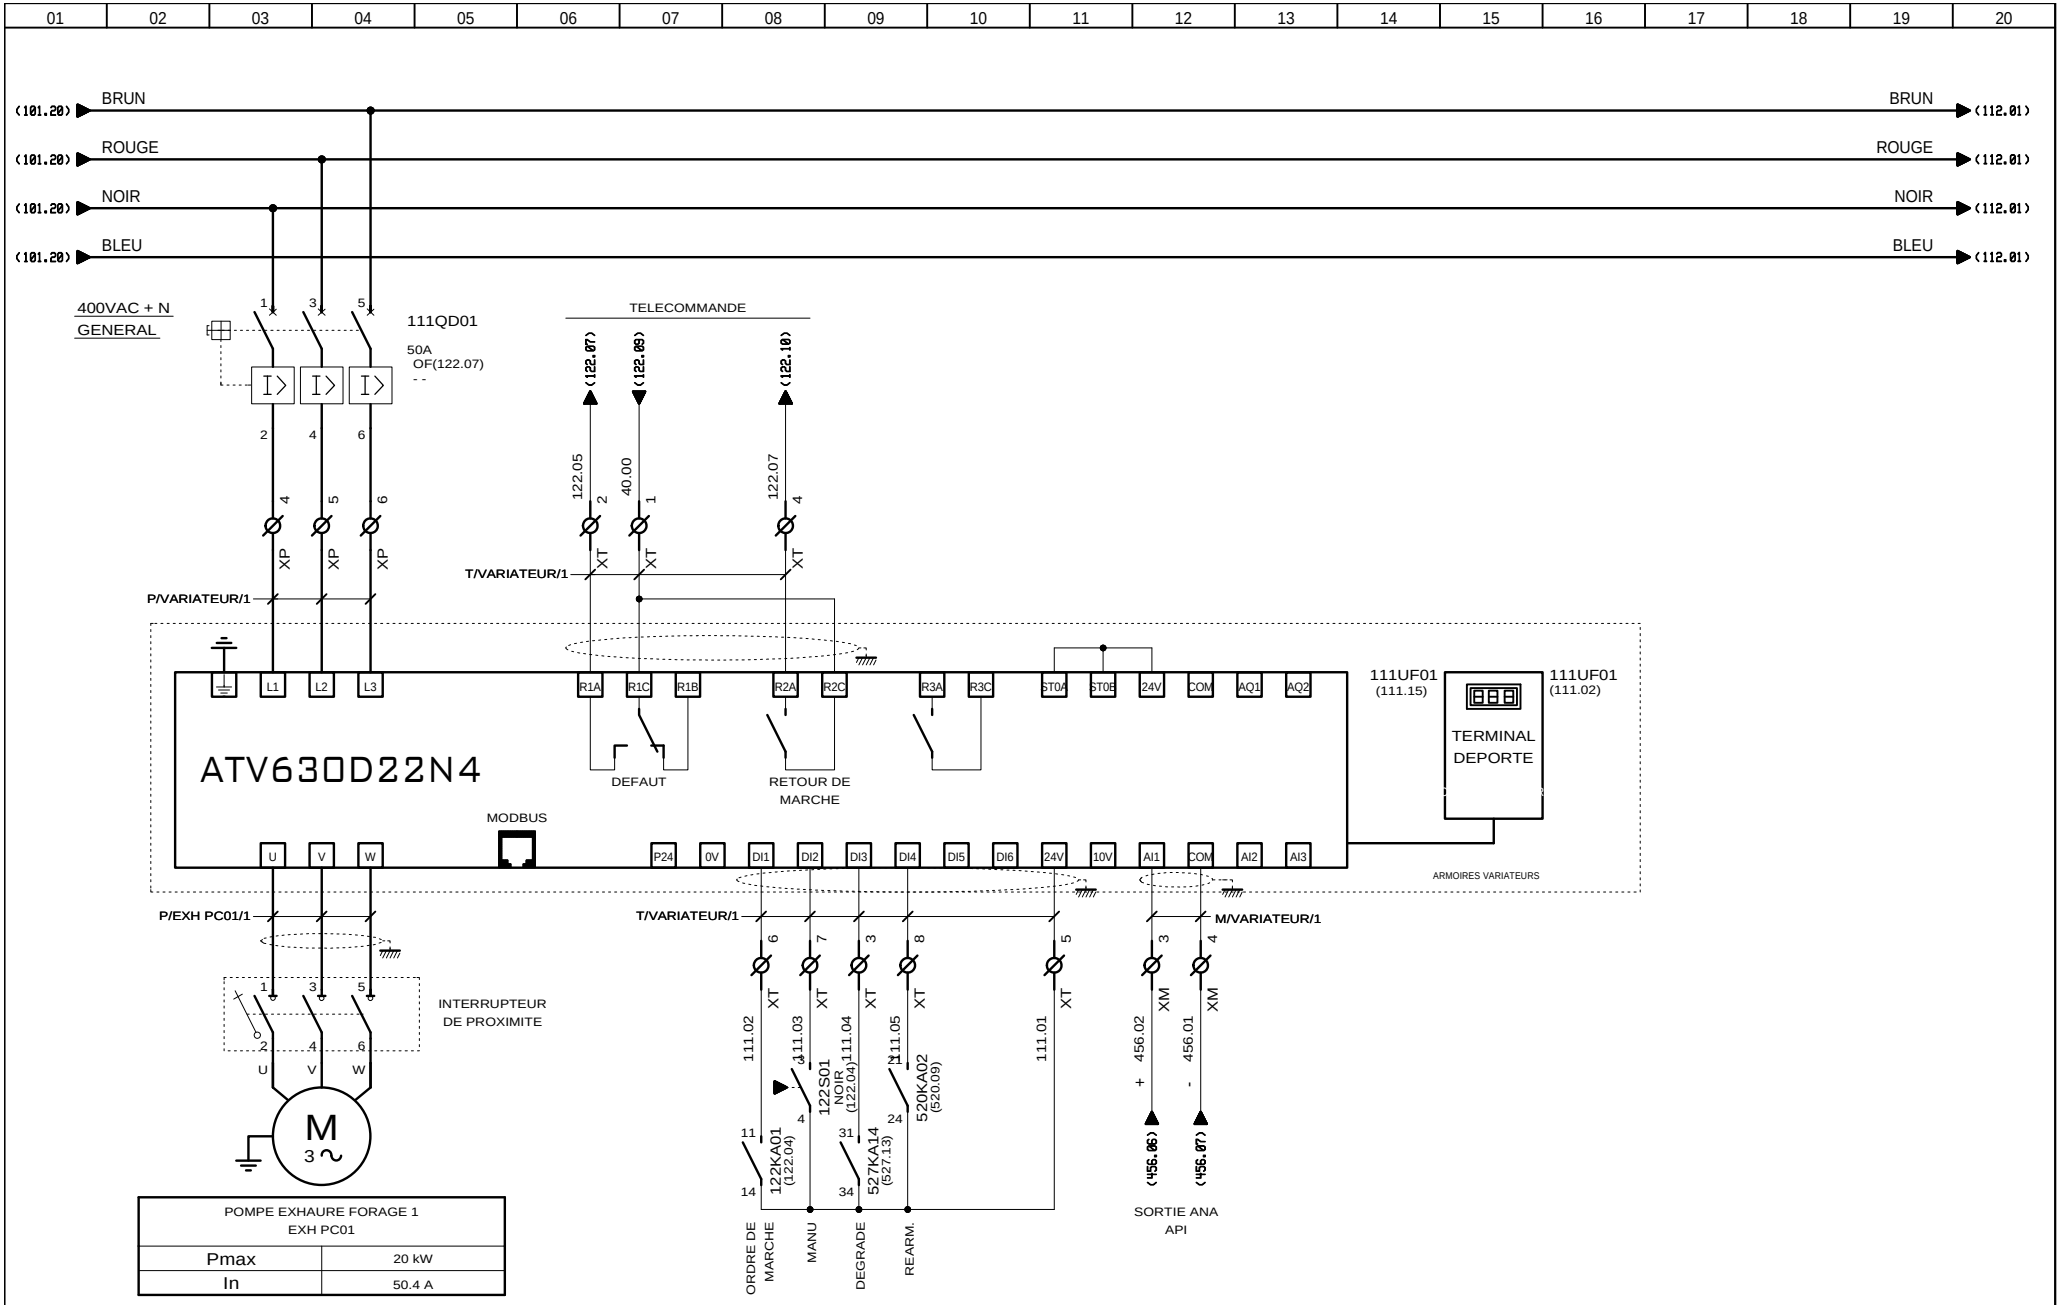

AUTOMATISMES SEGUIN
3, Rue Pierre Curie
91230 MONTGERON
Tél. : 01.69.52.47.00 - Fax : 01.69.52.47.01
e-mail : seguin@automatismes-seguin.fr
http://www.automatismes-seguin.fr

POMPE EXHAURE FORAGE 1
EXH PC01

CLIENT ET NOM DU DOSSIER / CUSTOMER AND NAME OF FOLDER	SAUR TGBT
INDICE / REVIEW	1
DESSINATEUR / DRAWER	K.C.
N° AFFAIRE / N° PROJECT	170112.1
FOLIO/SHEET	111 / 112

IGE XAO
V4R2 SERVICE PACK 9 - (4.49.

Ce dessin est notre propriété. Il ne peut être éxécuté, reproduit ou communiqué à un tiers sans notre autorisation (loi du 11 mars 1957). This document is our property. It cannot be reproduced or transmitted without autorisation (low 11 march 1957).

Imprimé le / Printed : 25/01/2018

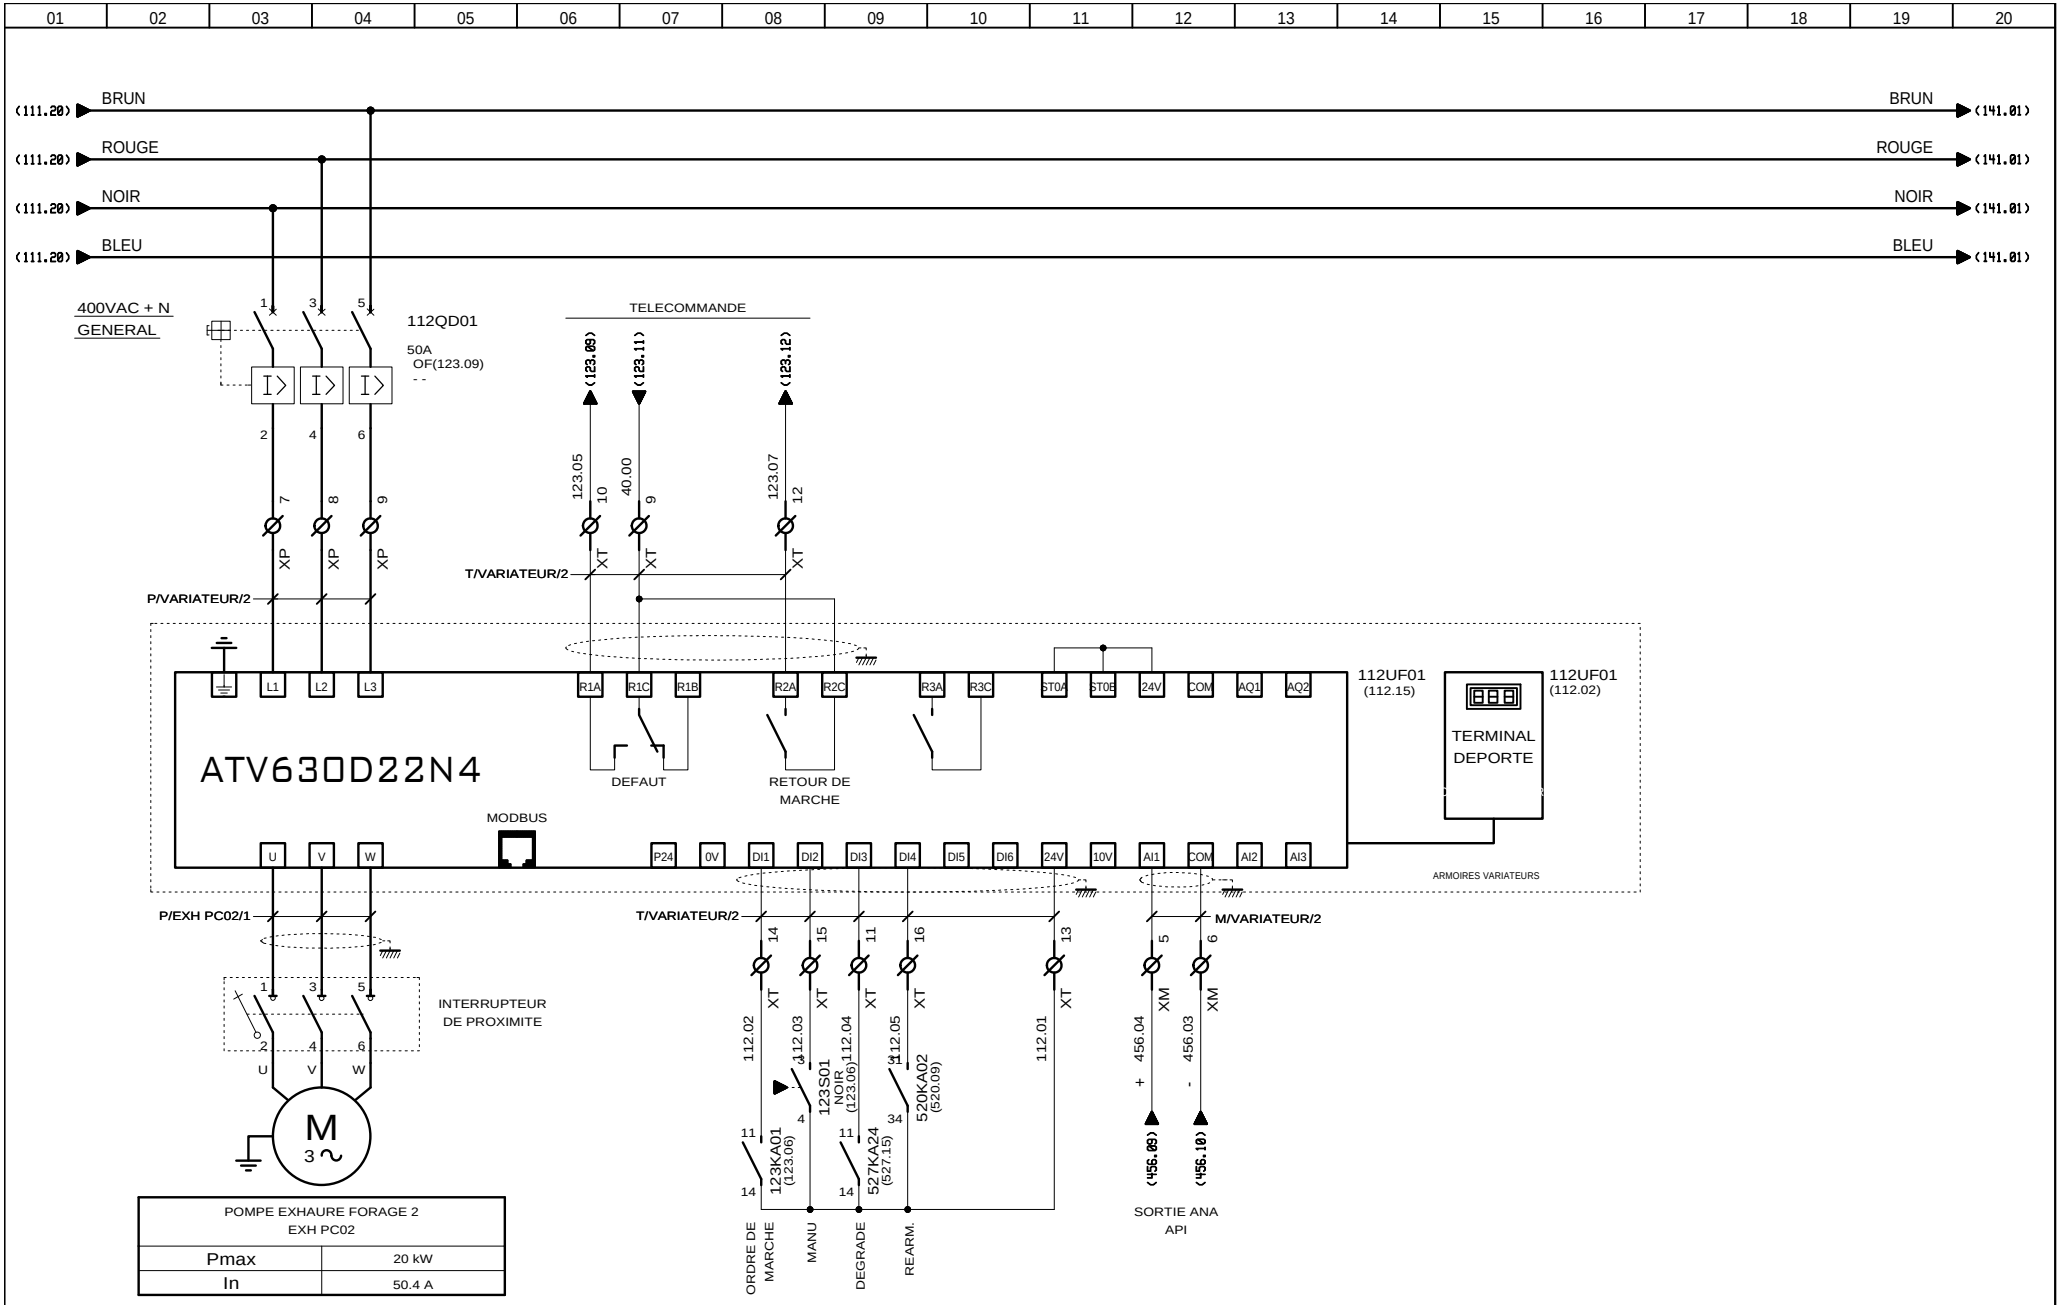

AUTOMATISMES SEGUIN Système Qualité
3, Rue Pierre Curie
91230 MONTGERON
Tél. : 01.69.52.47.00 - Fax : 01.69.52.47.01
e-mail : seguin@automatismes-seguin.fr
http://www.automatismes-seguin.fr

POMPE EXHAURE FORAGE 2
EXH PC02

CLIENT ET NOM DU DOSSIER / CUSTOMER AND NAME OF FOLDER	SAUR TGBT
INDICE / REVIEW	1
DESSINATEUR DRAWER	K.C.
N° AFFAIRE N° PROJECT	170112.1
FOLIO/SHEET	112 / 117

IGE XAO V4R2 SERVICE PACK 9 - (4.49.

Ce dessin est notre propriété. Il ne peut être éxécuté, reproduit ou communiqué à un tiers sans notre autorisation (loi du 11 mars 1957). This document is our property. It cannot be reproduced or transmitted without autorisation (low 11 march 1957).

Imprimé le / Printed : 25/01/2018

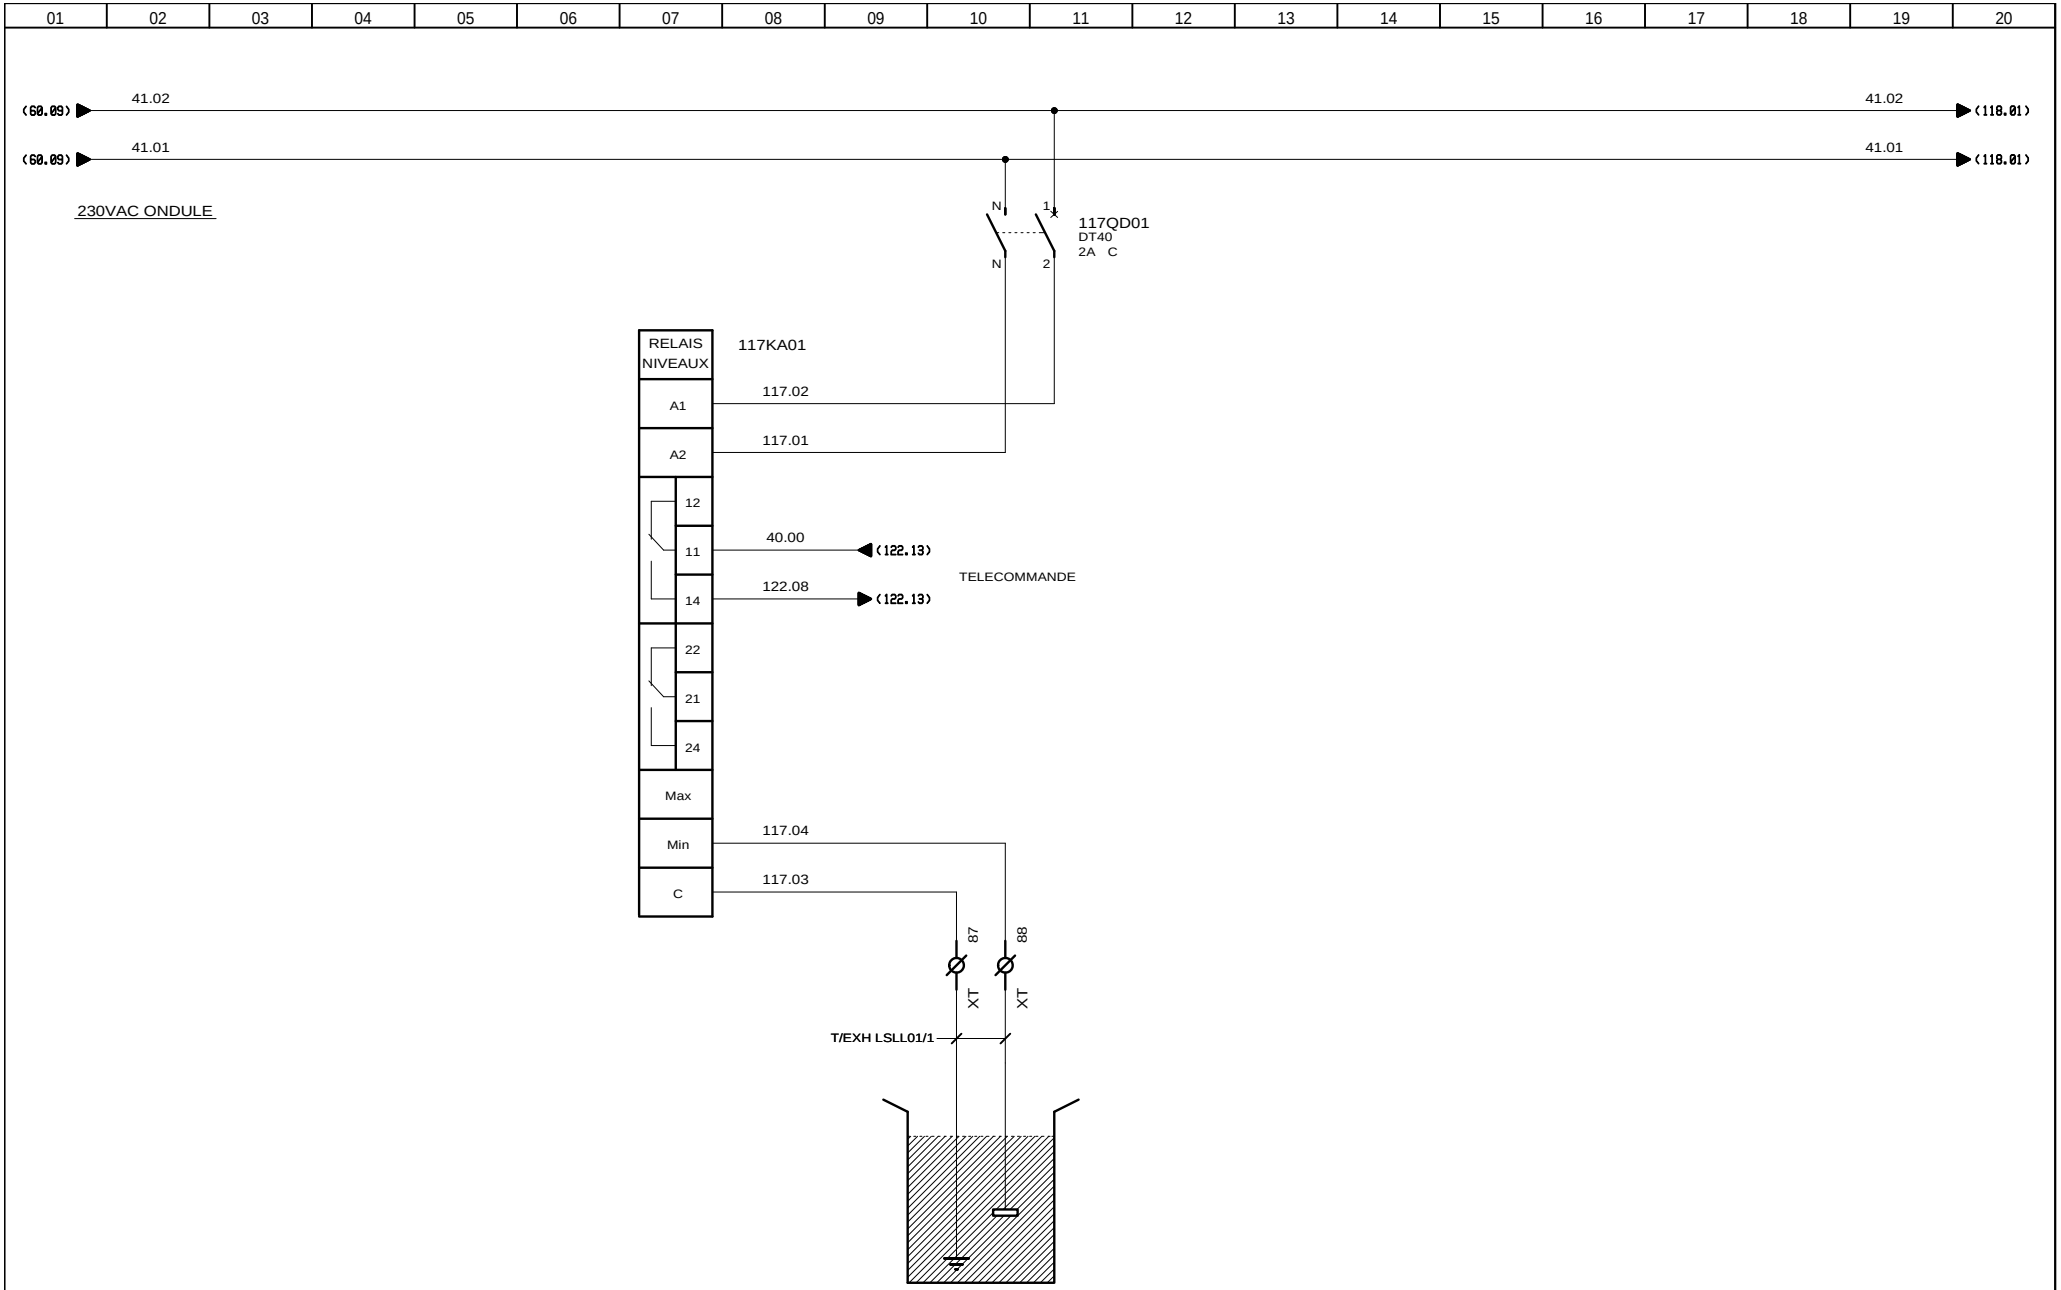

AUTOMATISMES SEGUIN Système Qualité
3, Rue Pierre Curie
91230 MONTGERON
Tél. : 01.69.52.47.00 - Fax : 01.69.52.47.01
e-mail : seguin@automatismes-seguin.fr
http://www.automatismes-seguin.fr

RELAIS DE NIVEAUX
EXH LSLL01

CLIENT ET NOM DU DOSSIER / CUSTOMER AND NAME OF FOLDER
SAUR
TGBT

INDICE / REVIEW
0

DESSINATEUR / DRAWER: K.C.
N° AFFAIRE / N° PROJECT: 170112.1
FOLIO/SHEET 117 / 118

IGE XAO
V4R2 SERVICE PACK 9 - (4.49.

Ce dessin est notre propriété. Il ne peut être éxécuté, reproduit ou communiqué à un tiers sans notre autorisation (loi du 11 mars 1957). This document is our property. It cannot be reproduced or transmitted without autorisation (low 11 march 1957).

Imprimé le / Printed : 25/01/2018

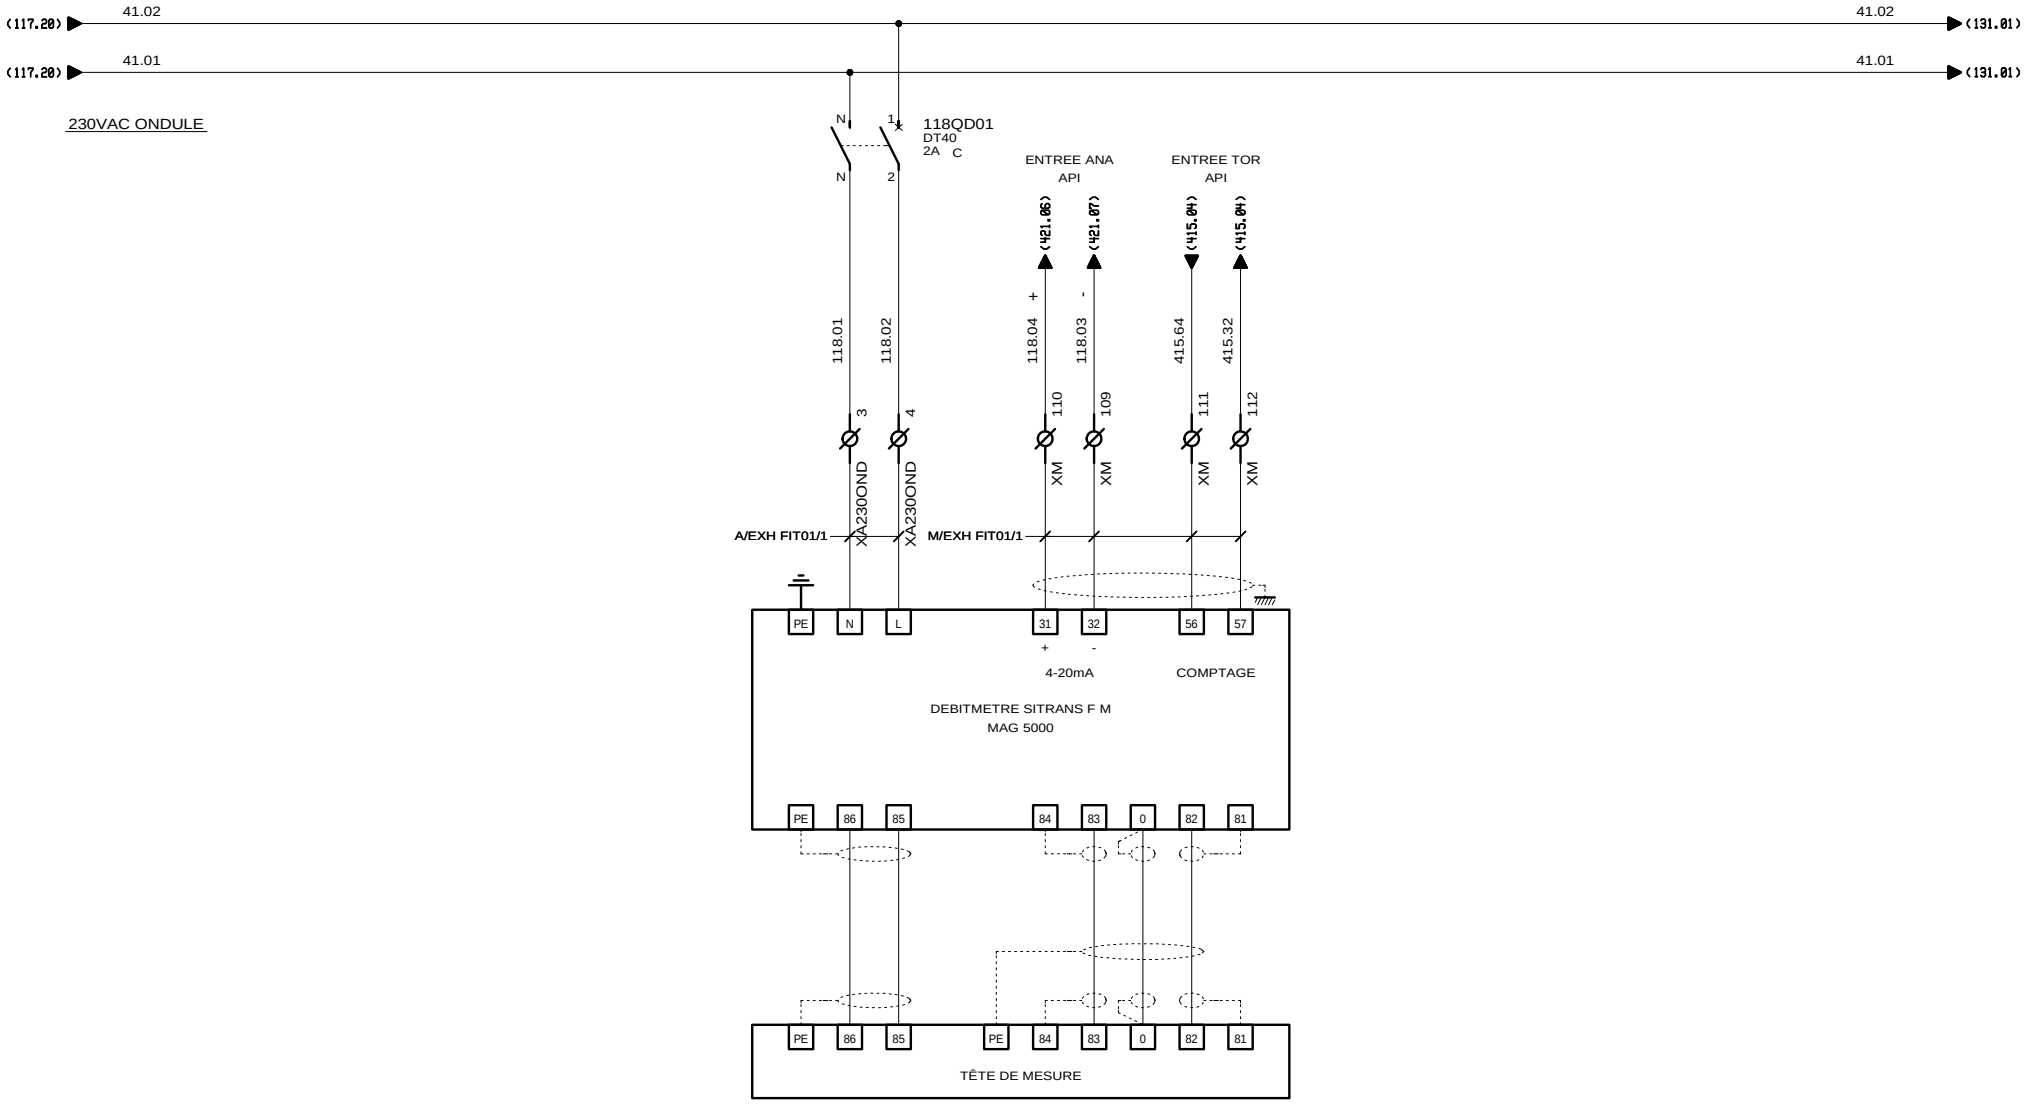

AUTOMATISMES SEGUIN Système Qualité
3, Rue Pierre Curie
91230 MONTGERON
Tél. : 01.69.52.47.00 - Fax : 01.69.52.47.01
e-mail : seguin@automatismes-seguin.fr
http://www.automatismes-seguin.fr

MESURE DE DEBIT
EXH FIT01

CLIENT ET NOM DU DOSSIER / CUSTOMER AND NAME OF FOLDER
SAUR
TGBT

INDICE / REVIEW
0

DESSINATEUR / DRAWER: +
N° AFFAIRE / N° PROJECT: 170112.1
FOLIO/SHEET 118 / 122

IGE XAO
V4R2 SERVICE PACK 9 - (4.49.

Ce dessin est notre propriété. Il ne peut être éxécuté, reproduit ou communiqué à un tiers sans notre autorisation (loi du 11 mars 1957). This document is our property. It cannot be reproduced or transmitted without autorisation (low 11 march 1957).

Imprimé le / Printed : 25/01/2018

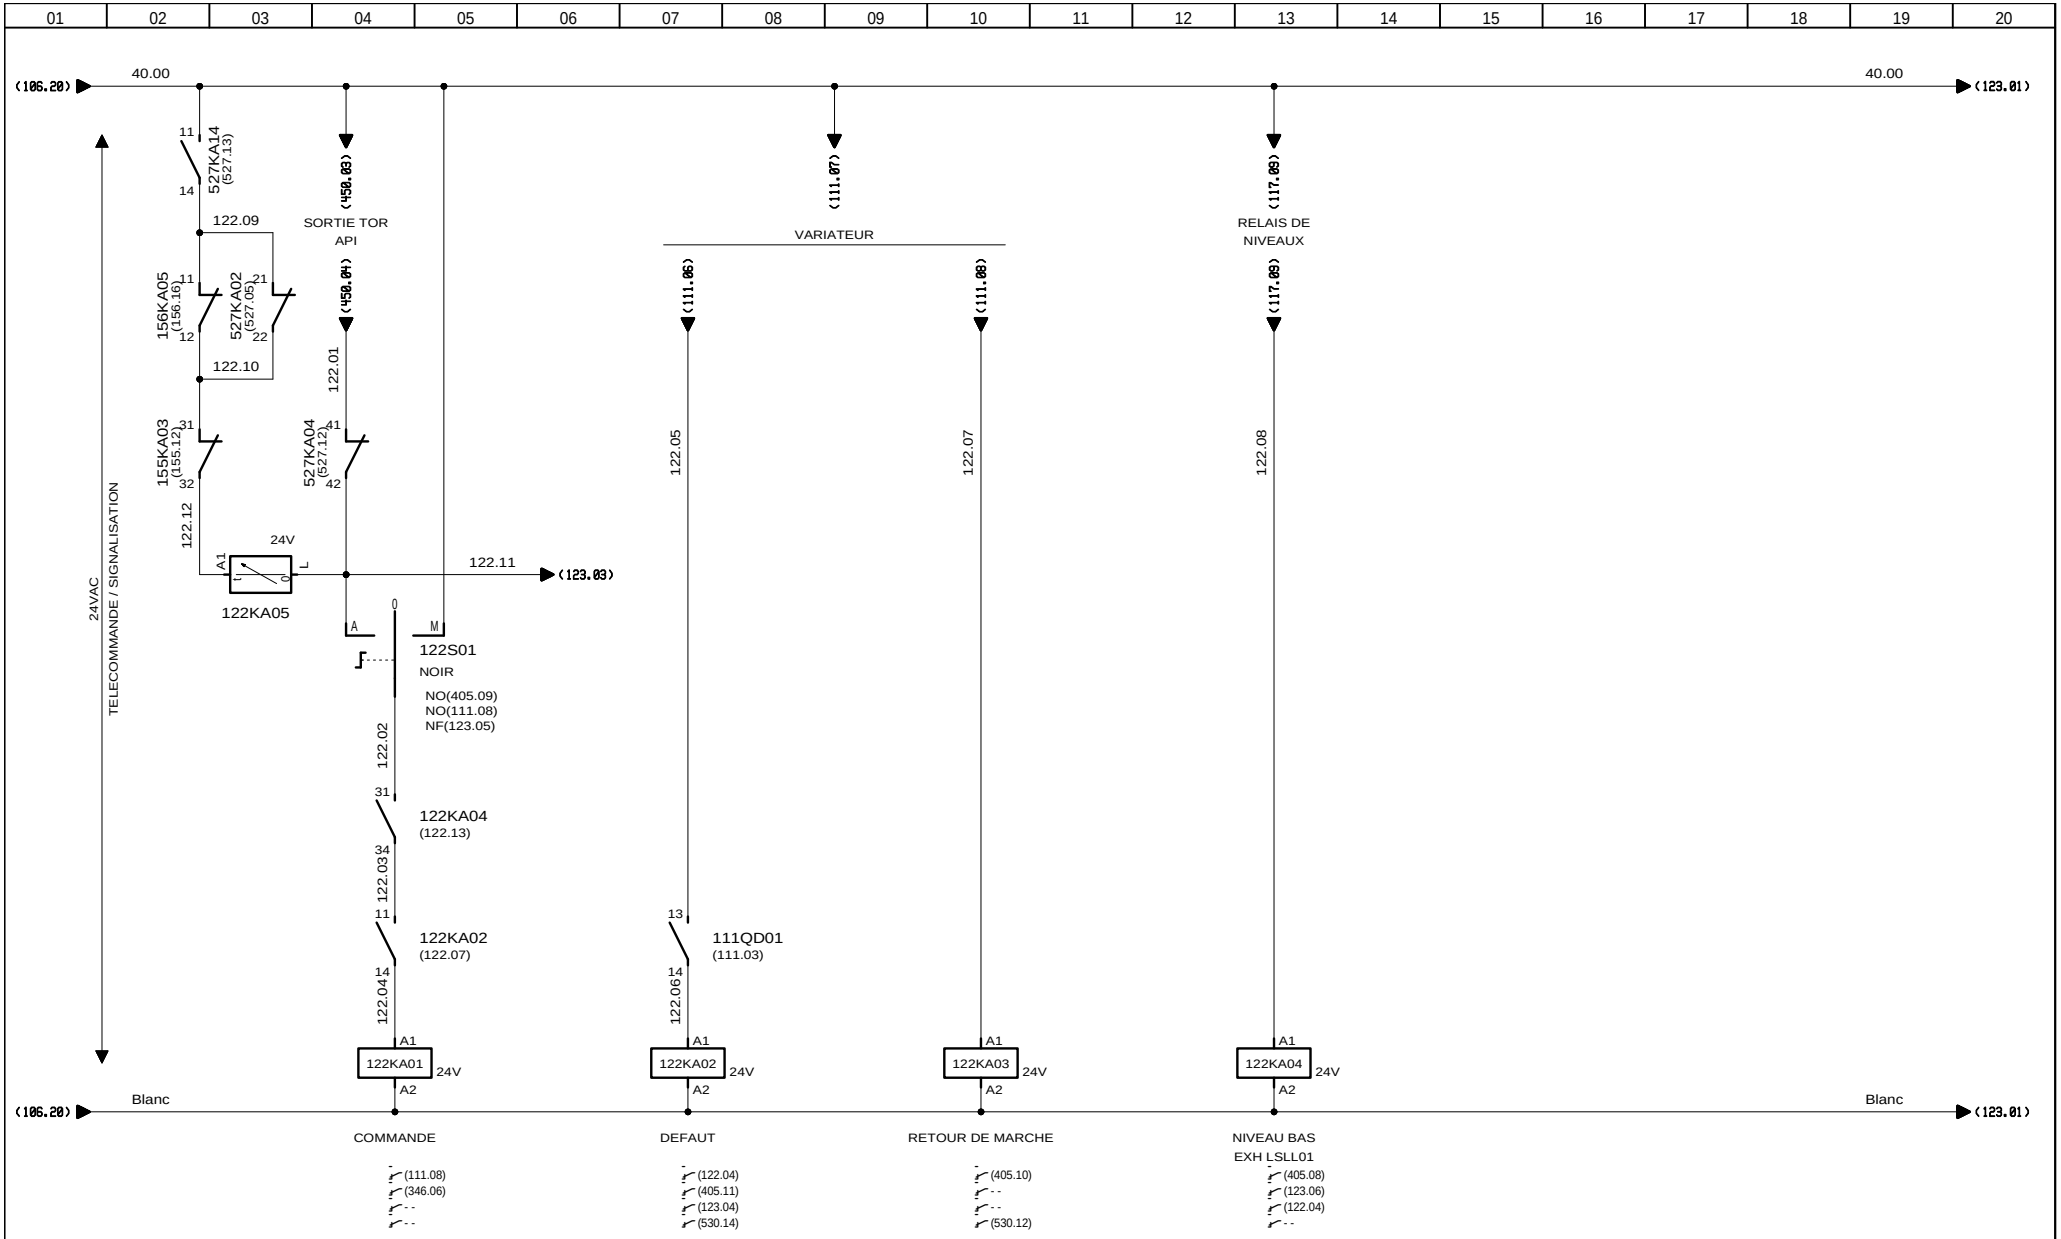

AUTOMATISMES SEGUIN Système Qualité

3, Rue Pierre Curie
91230 MONTGERON
Tél. : 01.69.52.47.00 - Fax : 01.69.52.47.01
e-mail : seguin@automatismes-seguin.fr
http://www.automatismes-seguin.fr

TELECOMMANDE POMPE EXHAURE FORAGE 1

EXH PC01

CLIENT ET NOM DU DOSSIER / CUSTOMER AND NAME OF FOLDER

SAUR
TGBT

INDICE / REVIEW: 0

DESSINATEUR DRAWER	K.C.
N° AFFAIRE N° PROJECT	170112.1

FOLIO/SHEET 122 / 123

IGE XAO

V4R2 SERVICE PACK 9 - (4.49.

Ce dessin est notre propriété. Il ne peut être éxécuté, reproduit ou communiqué à un tiers sans notre autorisation (loi du 11 mars 1957). This document is our property. It cannot be reproduced or transmitted without autorisation (low 11 march 1957).

Imprimé le / Printed : 25/01/2018

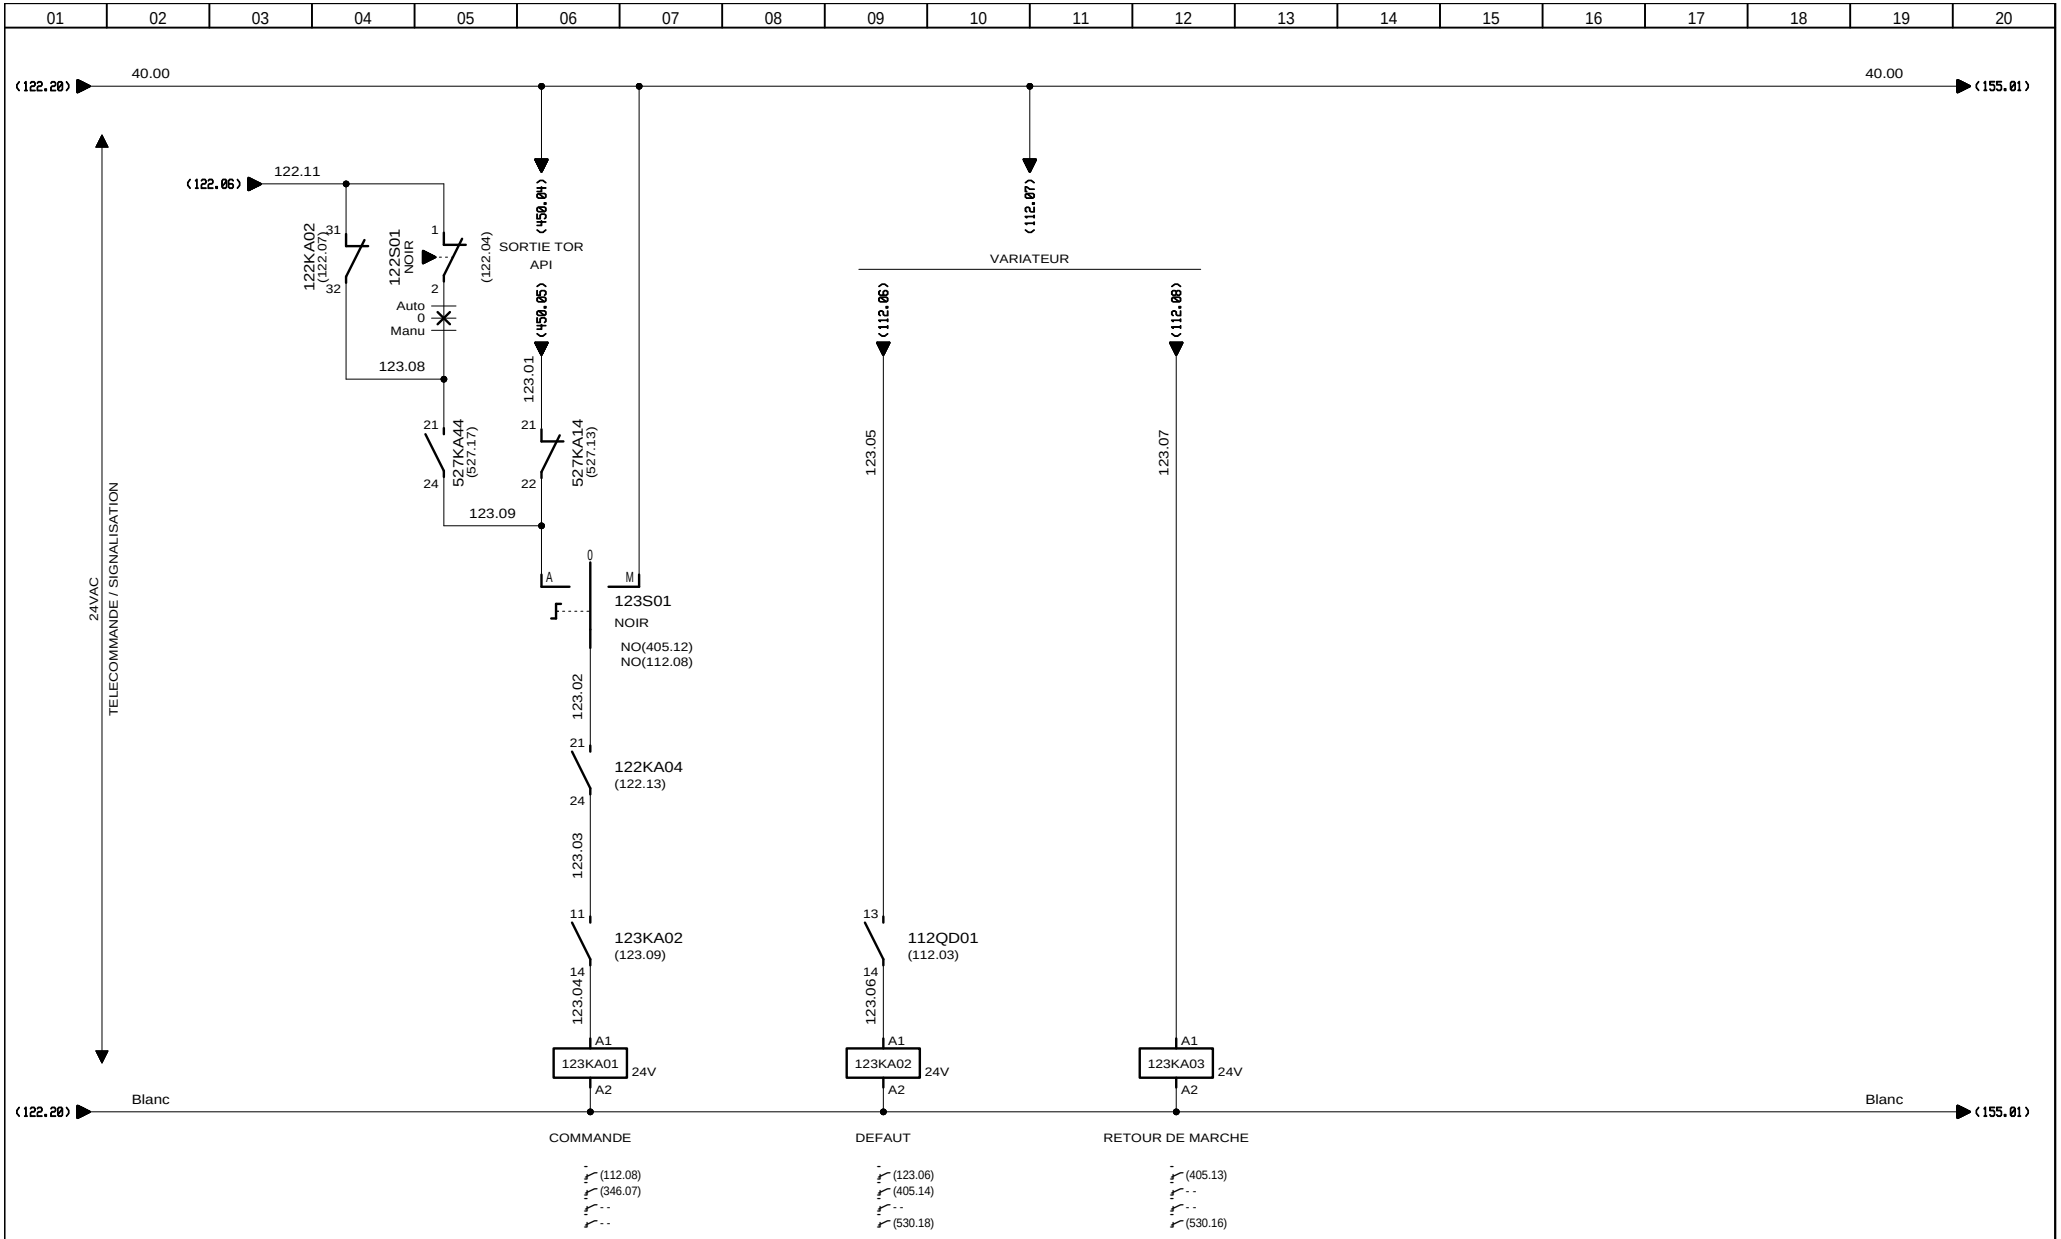

AUTOMATISMES SEGUIN Système Qualité
3, Rue Pierre Curie
91230 MONTGERON
Tél. : 01.69.52.47.00 - Fax : 01.69.52.47.01
e-mail : seguin@automatismes-seguin.fr
http://www.automatismes-seguin.fr

TELECOMMANDE POMPE EXHAURE FORAGE 2

EXH PC02

CLIENT ET NOM DU DOSSIER / CUSTOMER AND NAME OF FOLDER		INDICE / REVIEW
SAUR TGBT		0
DESSINATEUR DRAWER	K.C.	FOLIO/SHEET 123/130
N° AFFAIRE N° PROJECT	170112.1	

IGE XAO
V4R2 SERVICE PACK 9 - (4.49.

Ce dessin est notre propriété. Il ne peut être éxécuté, reproduit ou communiqué à un tiers sans notre autorisation (loi du 11 mars 1957). This document is our property. It cannot be reproduced or transmitted without autorisation (low 11 march 1957).

Imprimé le / Printed : 25/01/2018

TRAITEMENT DE L'EAU

BACHE EAUX BRUTES

APRES CASCADE D'AERATION

AUTOMATISMES SEGUIN Système Qualité
3, Rue Pierre Curie
91230 MONTGERON
Tél. : 01.69.52.47.00 - Fax : 01.69.52.47.01
e-mail : seguin@automatismes-seguin.fr
http://www.automatismes-seguin.fr

TRAITEMENT DE L'EAU
BACHE EAUX BRUTES APRES CASCADE D'AERATION

CLIENT ET NOM DU DOSSIER / CUSTOMER AND NAME OF FOLDER
SAUR
TGBT

INDICE / REVIEW
0

DESSINATEUR / DRAWER: K.C.
N° AFFAIRE / N° PROJECT: 170112.1
FOLIO/SHEET 130 / 131

IGE XAO
V4R2 SERVICE PACK 9 - (4.49.

Ce dessin est notre propriété. Il ne peut être éxécuté, reproduit ou communiqué à un tiers sans notre autorisation (loi du 11 mars 1957). This document is our property. It cannot be reproduced or transmitted without autorisation (low 11 march 1957).

Imprimé le / Printed : 25/01/2018

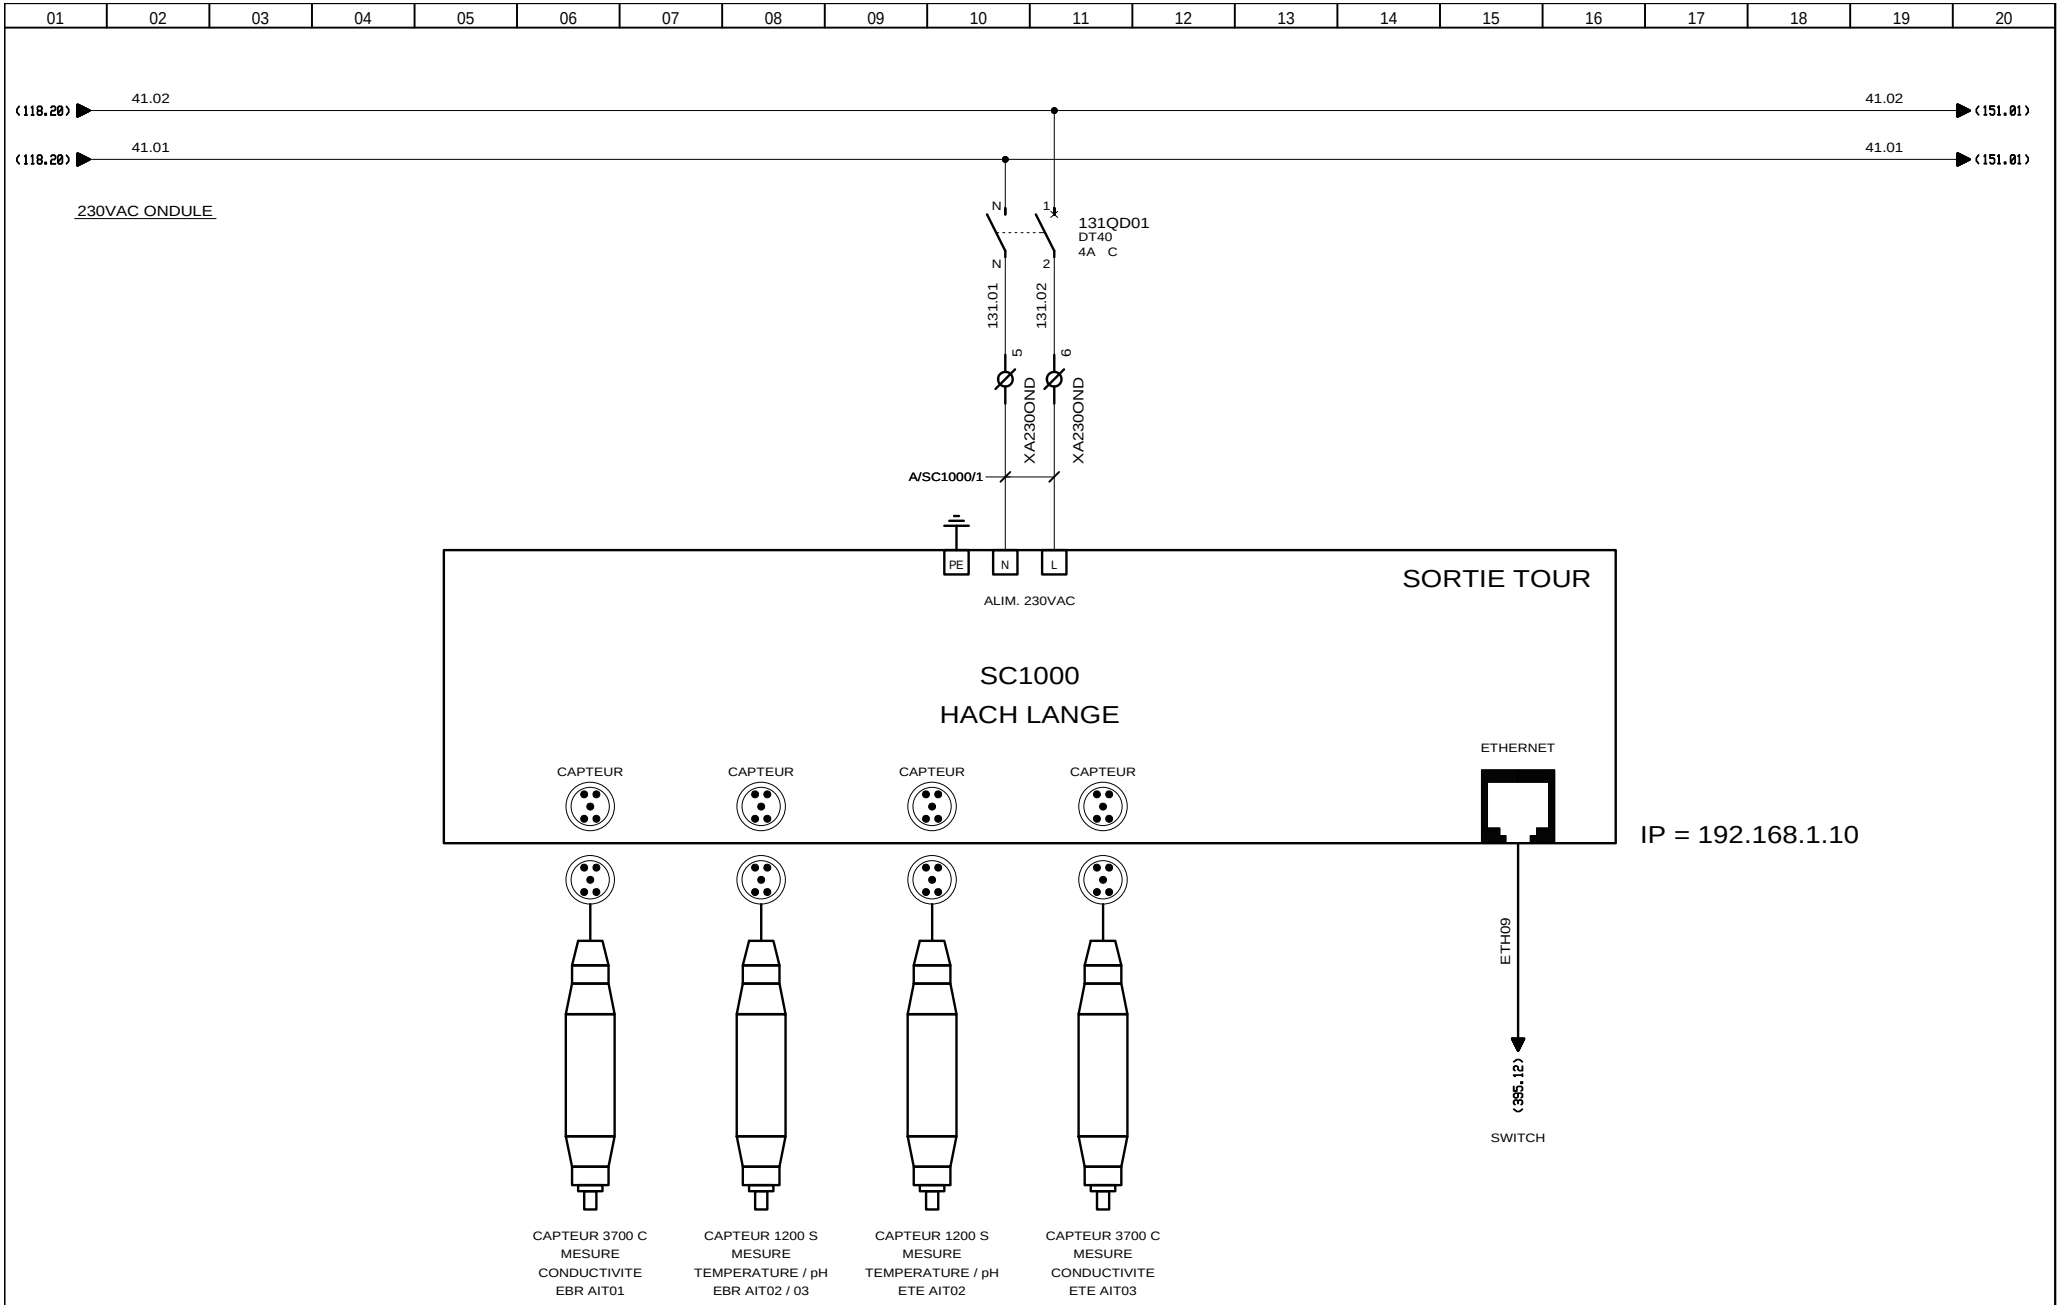

AUTOMATISMES SEGUIN Système Qualité
3, Rue Pierre Curie
91230 MONTGERON
Tél. : 01.69.52.47.00 - Fax : 01.69.52.47.01
e-mail : seguin@automatismes-seguin.fr
http://www.automatismes-seguin.fr

ANALYSEUR QUALITE TRANSMETTEUR SC1000
MESURES EBR AIT01 / 02 / 03 & ETE AIT02 / 03

CLIENT ET NOM DU DOSSIER / CUSTOMER AND NAME OF FOLDER		INDICE / REVIEW
SAUR TGBT		1
DESSINATEUR DRAWER	K.C.	FOLIO/SHEET 131 / 140
N° AFFAIRE N° PROJECT	170112.1	

IGE XAO
V4R2 SERVICE PACK 9 - (4.49.

Ce dessin est notre propriété. Il ne peut être éxécuté, reproduit ou communiqué à un tiers sans notre autorisation (loi du 11 mars 1957). This document is our property. It cannot be reproduced or transmitted without autorisation (low 11 march 1957).

Imprimé le / Printed : 25/01/2018

01	02	03	04	05	06	07	08	09	10	11	12	13	14	15	16	17	18	19	20

TRAITEMENT DE L'EAU

ENTREE TOUR DE DECARBONATATION

AUTOMATISMES SEGUIN Système Qualité

3, Rue Pierre Curie
91230 MONTGERON
Tél. : 01.69.52.47.00 - Fax : 01.69.52.47.01
e-mail : seguin@automatismes-seguin.fr
http://www.automatismes-seguin.fr

TRAITEMENT DE L'EAU
ENTREE TOUR DE DECARBONATATION

CLIENT ET NOM DU DOSSIER / CUSTOMER AND NAME OF FOLDER
SAUR
TGBT

INDICE / REVIEW
0

DESSINATEUR / DRAWER: K.C.
N° AFFAIRE / N° PROJECT: 170112.1

FOLIO/SHEET 140 / 141

IGE XAO
V4R2 SERVICE PACK 9 - (4.49.

Ce dessin est notre propriété. Il ne peut être éxécuté, reproduit ou communiqué à un tiers sans notre autorisation (loi du 11 mars 1957). This document is our property. It cannot be reproduced or transmitted without autorisation (low 11 march 1957).

Imprimé le / Printed : 25/01/2018

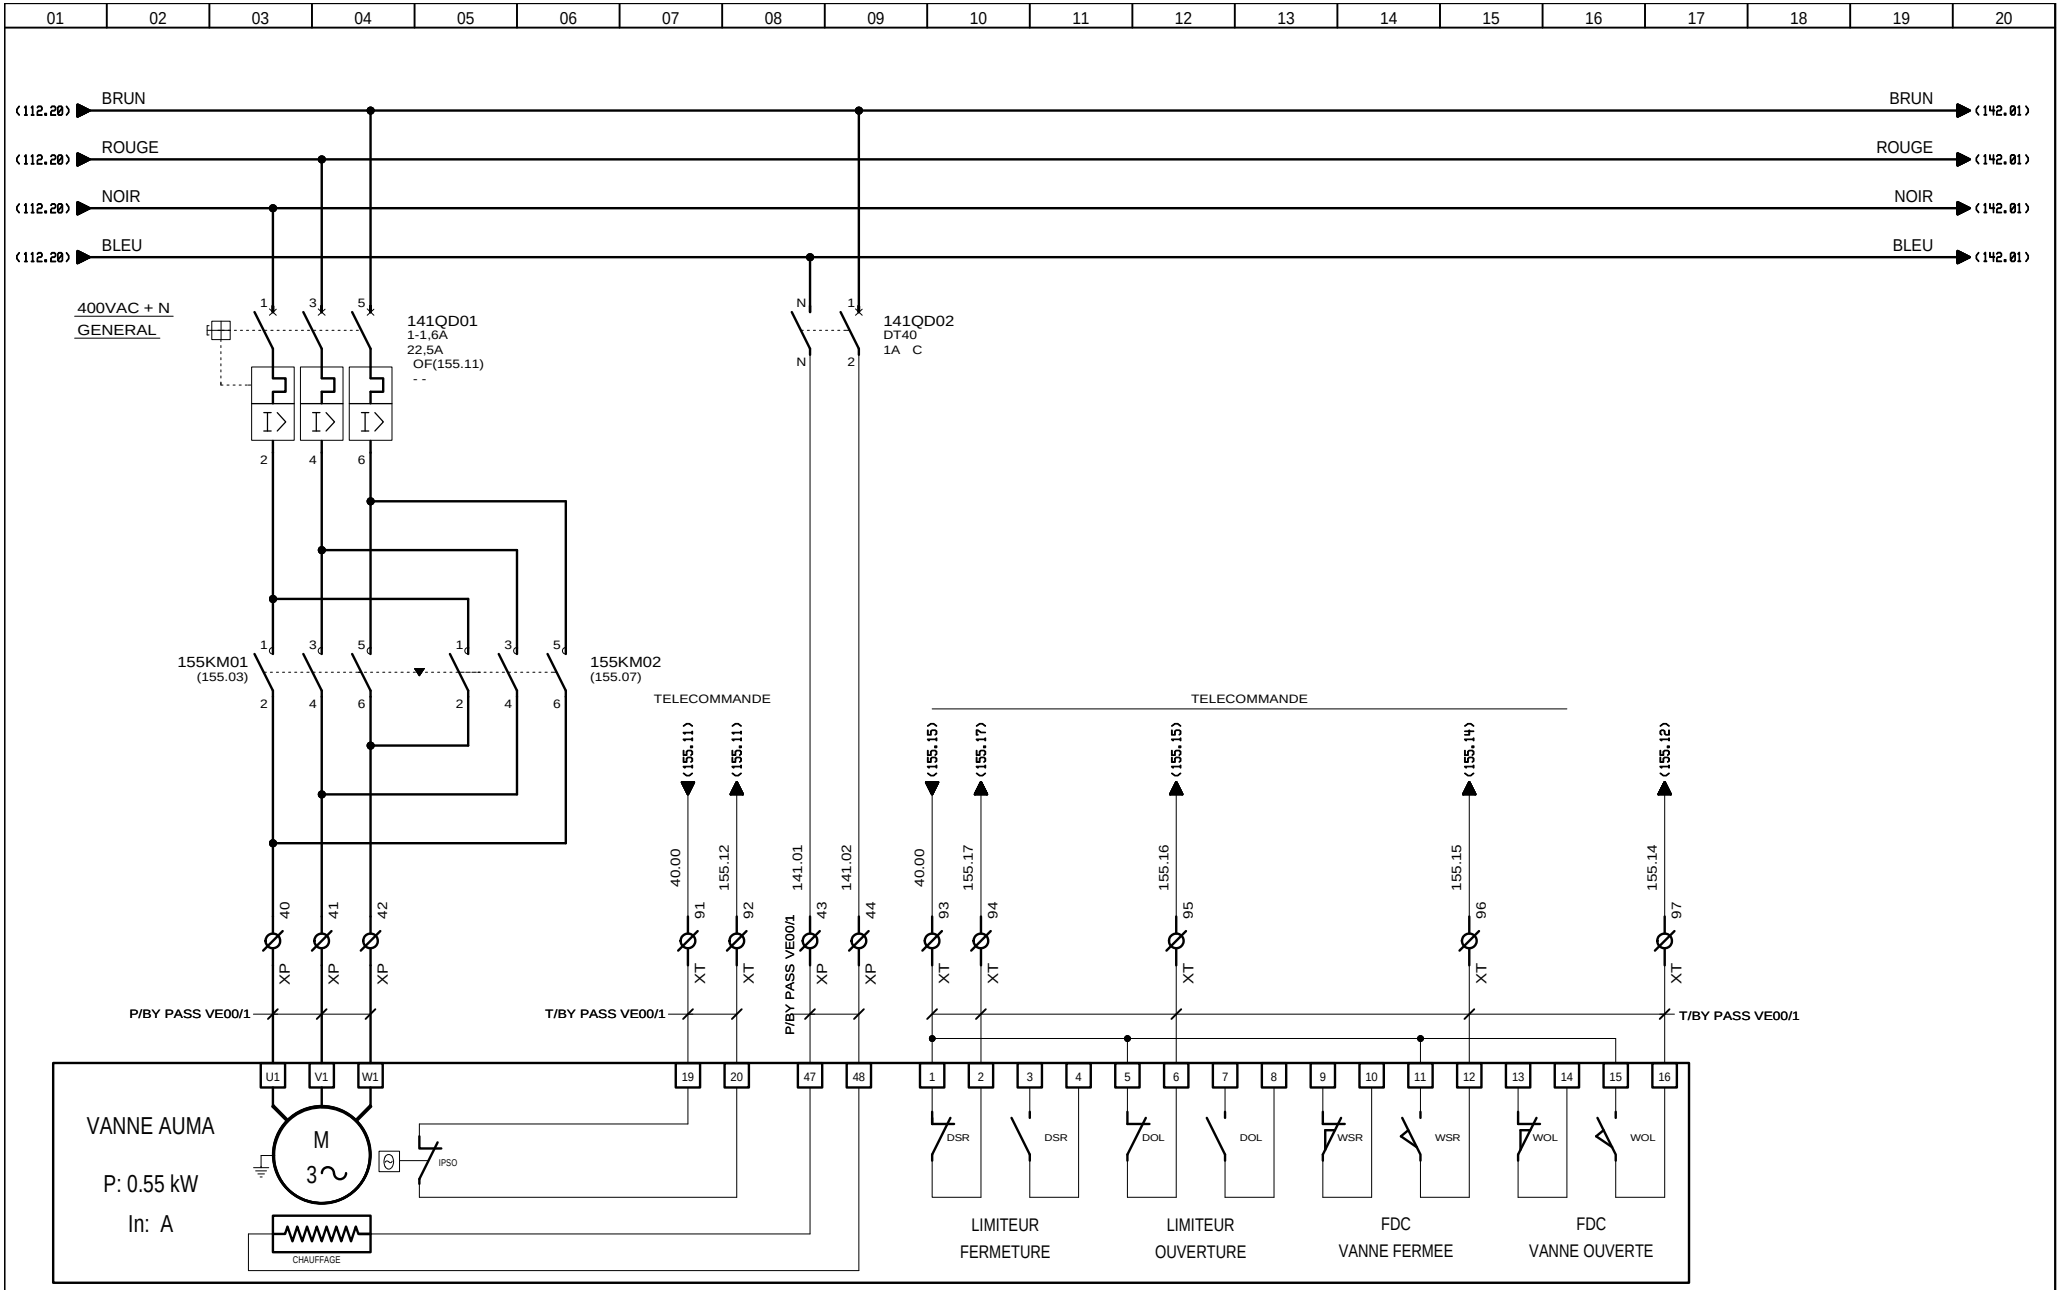

AUTOMATISMES SEGUIN Système Qualité

3, Rue Pierre Curie
91230 MONTGERON
Tél. : 01.69.52.47.00 - Fax : 01.69.52.47.01
e-mail : seguin@automatismes-seguin.fr
http://www.automatismes-seguin.fr

VANNE MURALE BY-PASS DECARBONATATION
BY PASS VE00

CLIENT ET NOM DU DOSSIER / CUSTOMER AND NAME OF FOLDER		INDICE / REVIEW
SAUR TGBT		0
DESSINATEUR DRAWER	K.C.	IGE XAO
N° AFFAIRE N° PROJECT	170112.1	FOLIO/SHEET 141 / 142

V4R2 SERVICE PACK 9 - (4.49.

Ce dessin est notre propriété. Il ne peut être éxécuté, reproduit ou communiqué à un tiers sans notre autorisation (loi du 11 mars 1957). This document is our property. It cannot be reproduced or transmitted without autorisation (low 11 march 1957).

Imprimé le / Printed : 25/01/2018

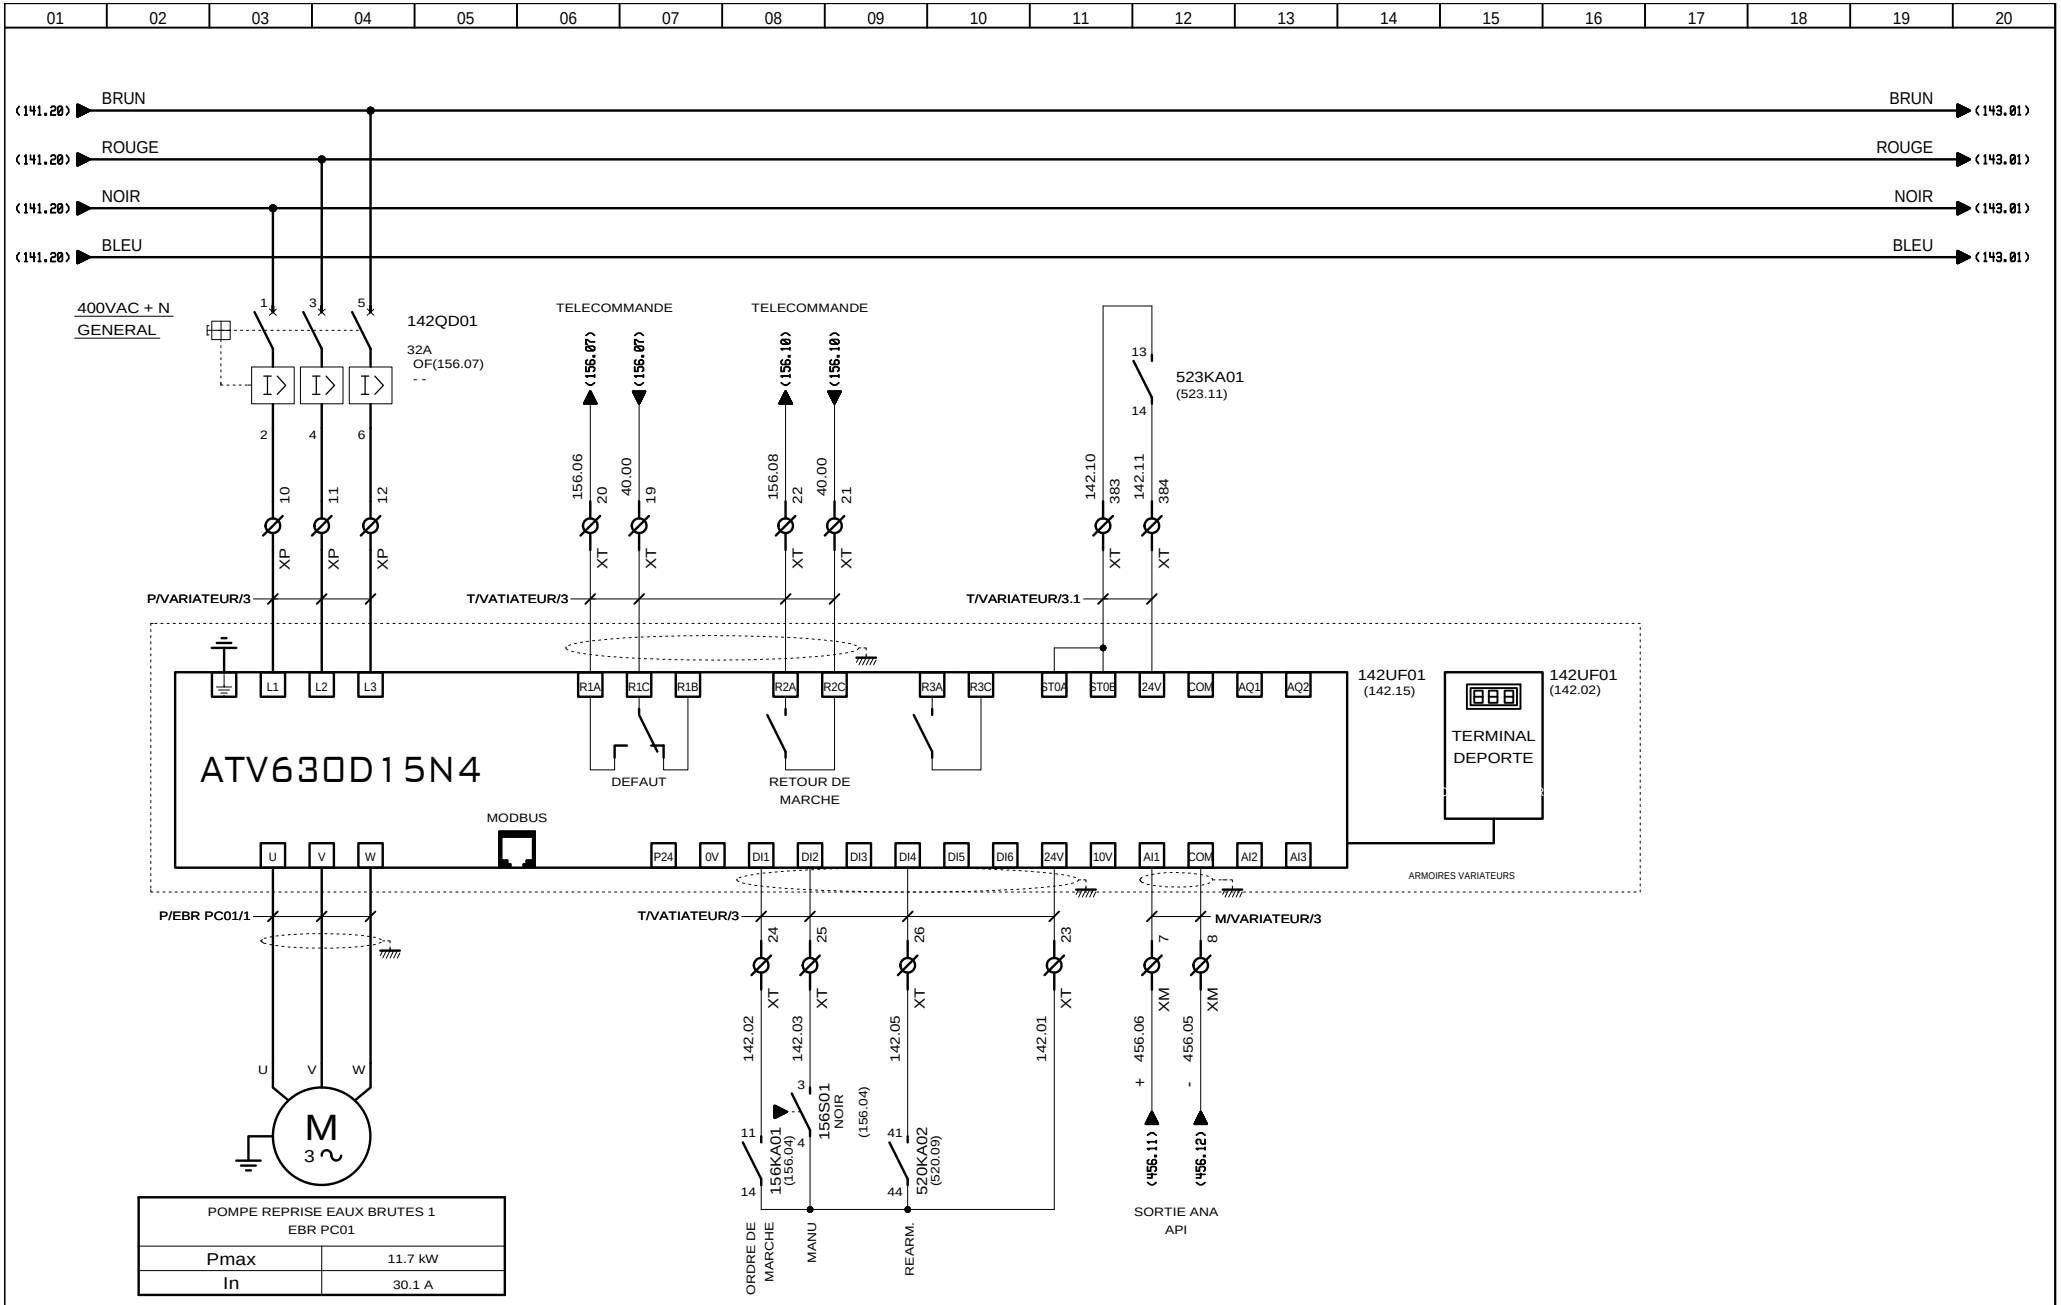

3, Rue Pierre Curie
91230 MONTGERON
Tél. : 01.69.52.47.00 - Fax : 01.69.52.47.01
e-mail : seguin@automatismes-seguin.fr
http://www.automatismes-seguin.fr

POMPE DE REPRISE EAUX BRUTES 1
EBR PC01

CLIENT ET NOM DU DOSSIER / CUSTOMER AND NAME OF FOLDER			INDICE / REVIEW
SAUR TGBT			1
DESSINATEUR DRAWER	K.C.	FOLIO/SHEET 142 / 143	IGE XAO
N° AFFAIRE N° PROJECT	170112.1		V4R2 SERVICE PACK 9 - (4.49.)

Ce dessin est notre propriété. Il ne peut être éxécuté, reproduit ou communiqué à un tiers sans notre autorisation (loi du 11 mars 1957). This document is our property. It cannot be reproduced or transmitted without autorisation (low 11 march 1957).

Imprimé le / Printed : 25/01/2018

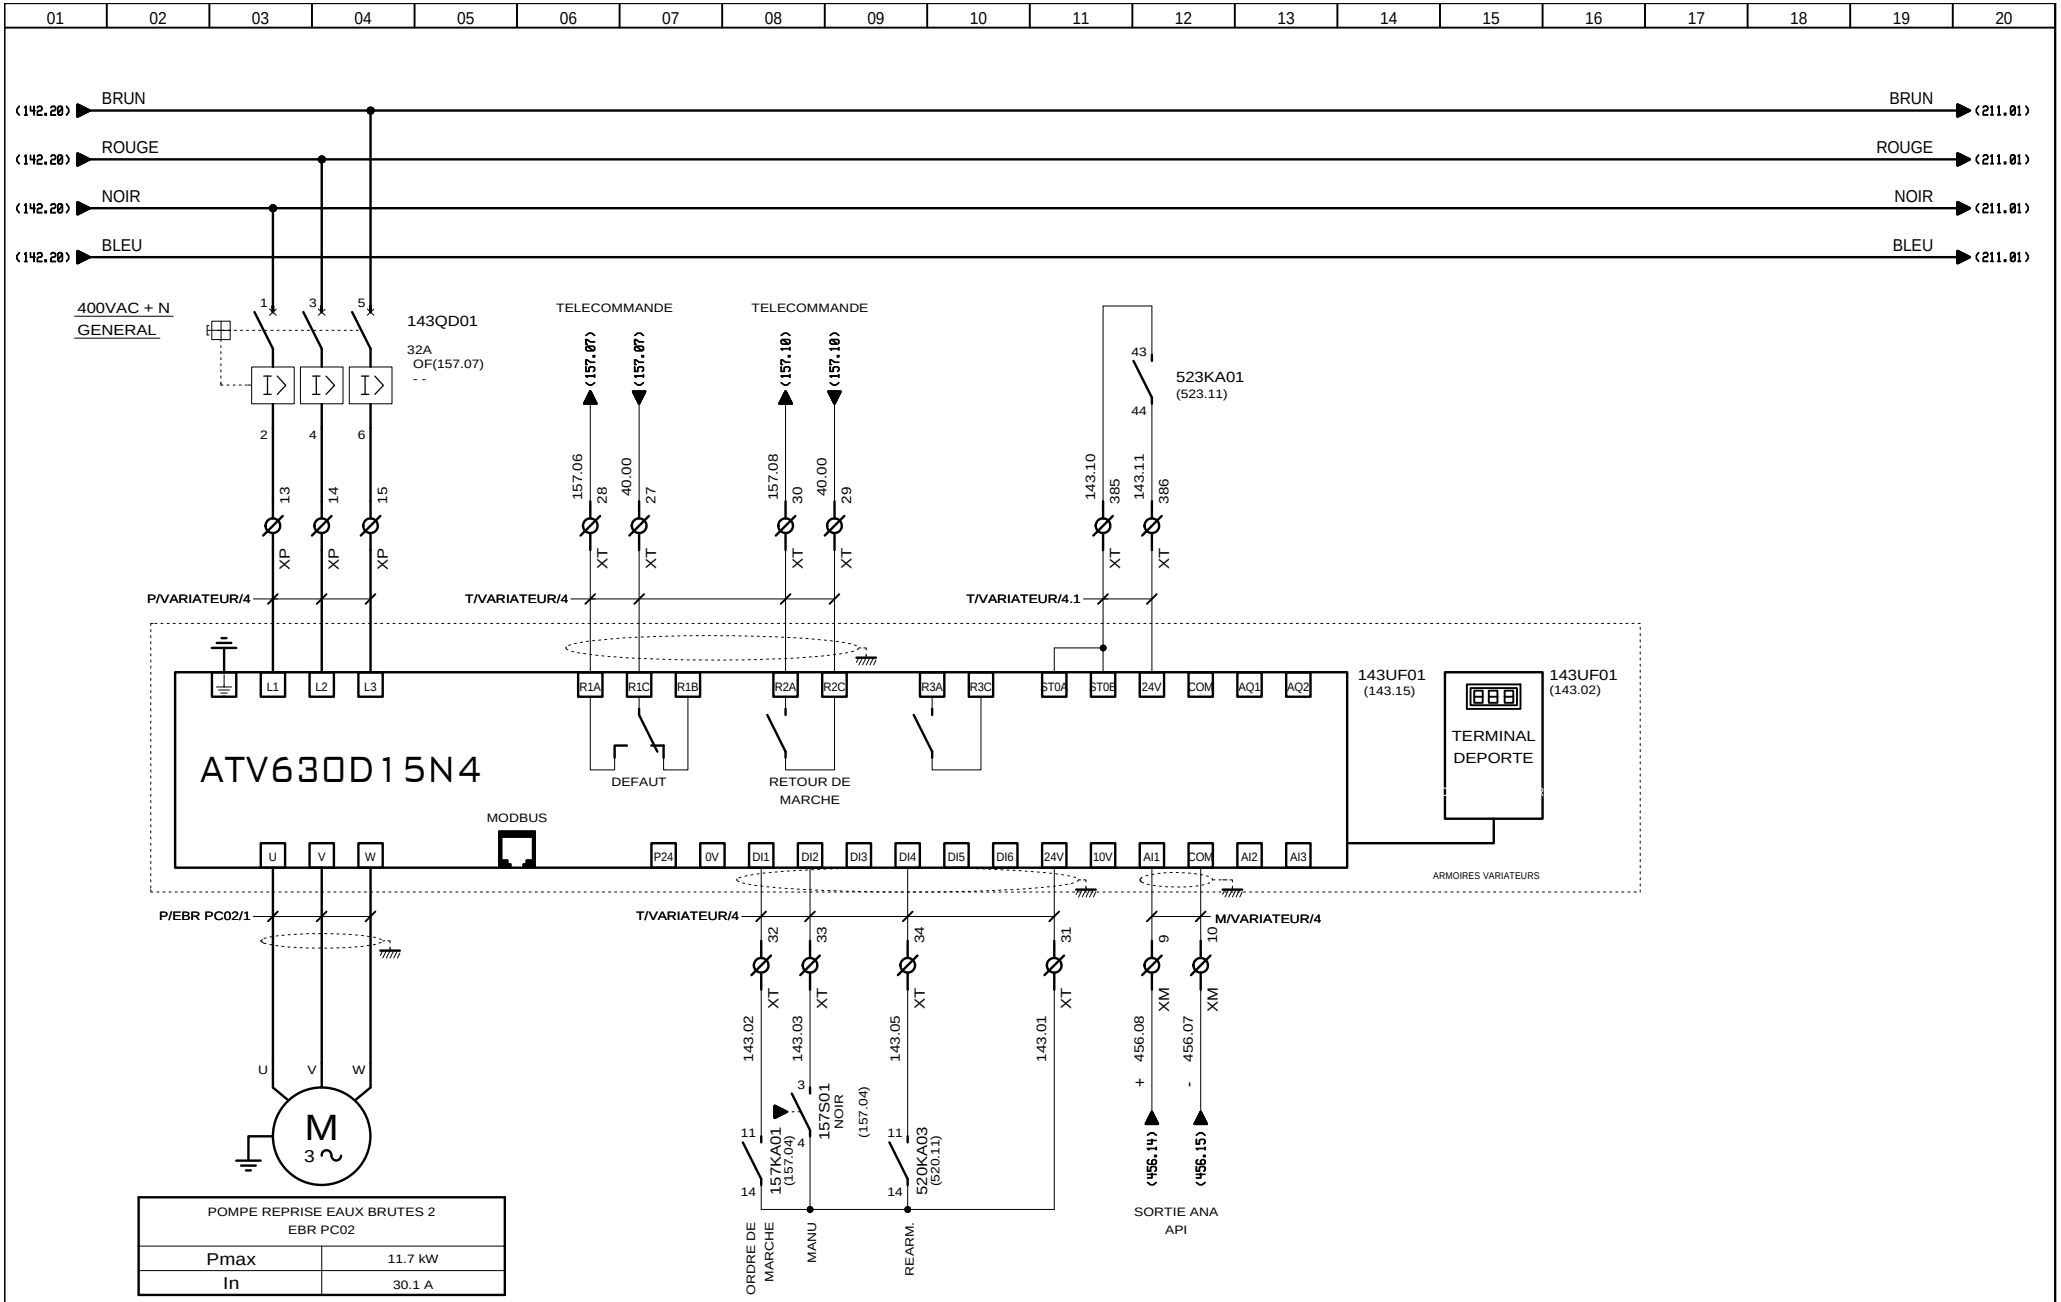

3, Rue Pierre Curie
91230 MONTGERON
Tél. : 01.69.52.47.00 - Fax : 01.69.52.47.01
e-mail : seguin@automatismes-seguin.fr
http://www.automatismes-seguin.fr

POMPE DE REPRISE EAUX BRUTES 2
EBR PC02

CLIENT ET NOM DU DOSSIER / CUSTOMER AND NAME OF FOLDER			INDICE / REVIEW
SAUR TGBT			0
DESSINATEUR DRAWER	K.C.	FOLIO/SHEET 143 / 147	IGE XAO
N° AFFAIRE N° PROJECT	170112.1		V4R2 SERVICE PACK 9 - (4.49.)

Ce dessin est notre propriété. Il ne peut être éxécuté, reproduit ou communiqué à un tiers sans notre autorisation (loi du 11 mars 1957). This document is our property. It cannot be reproduced or transmitted without autorisation (low 11 march 1957).

Imprimé le / Printed : 25/01/2018

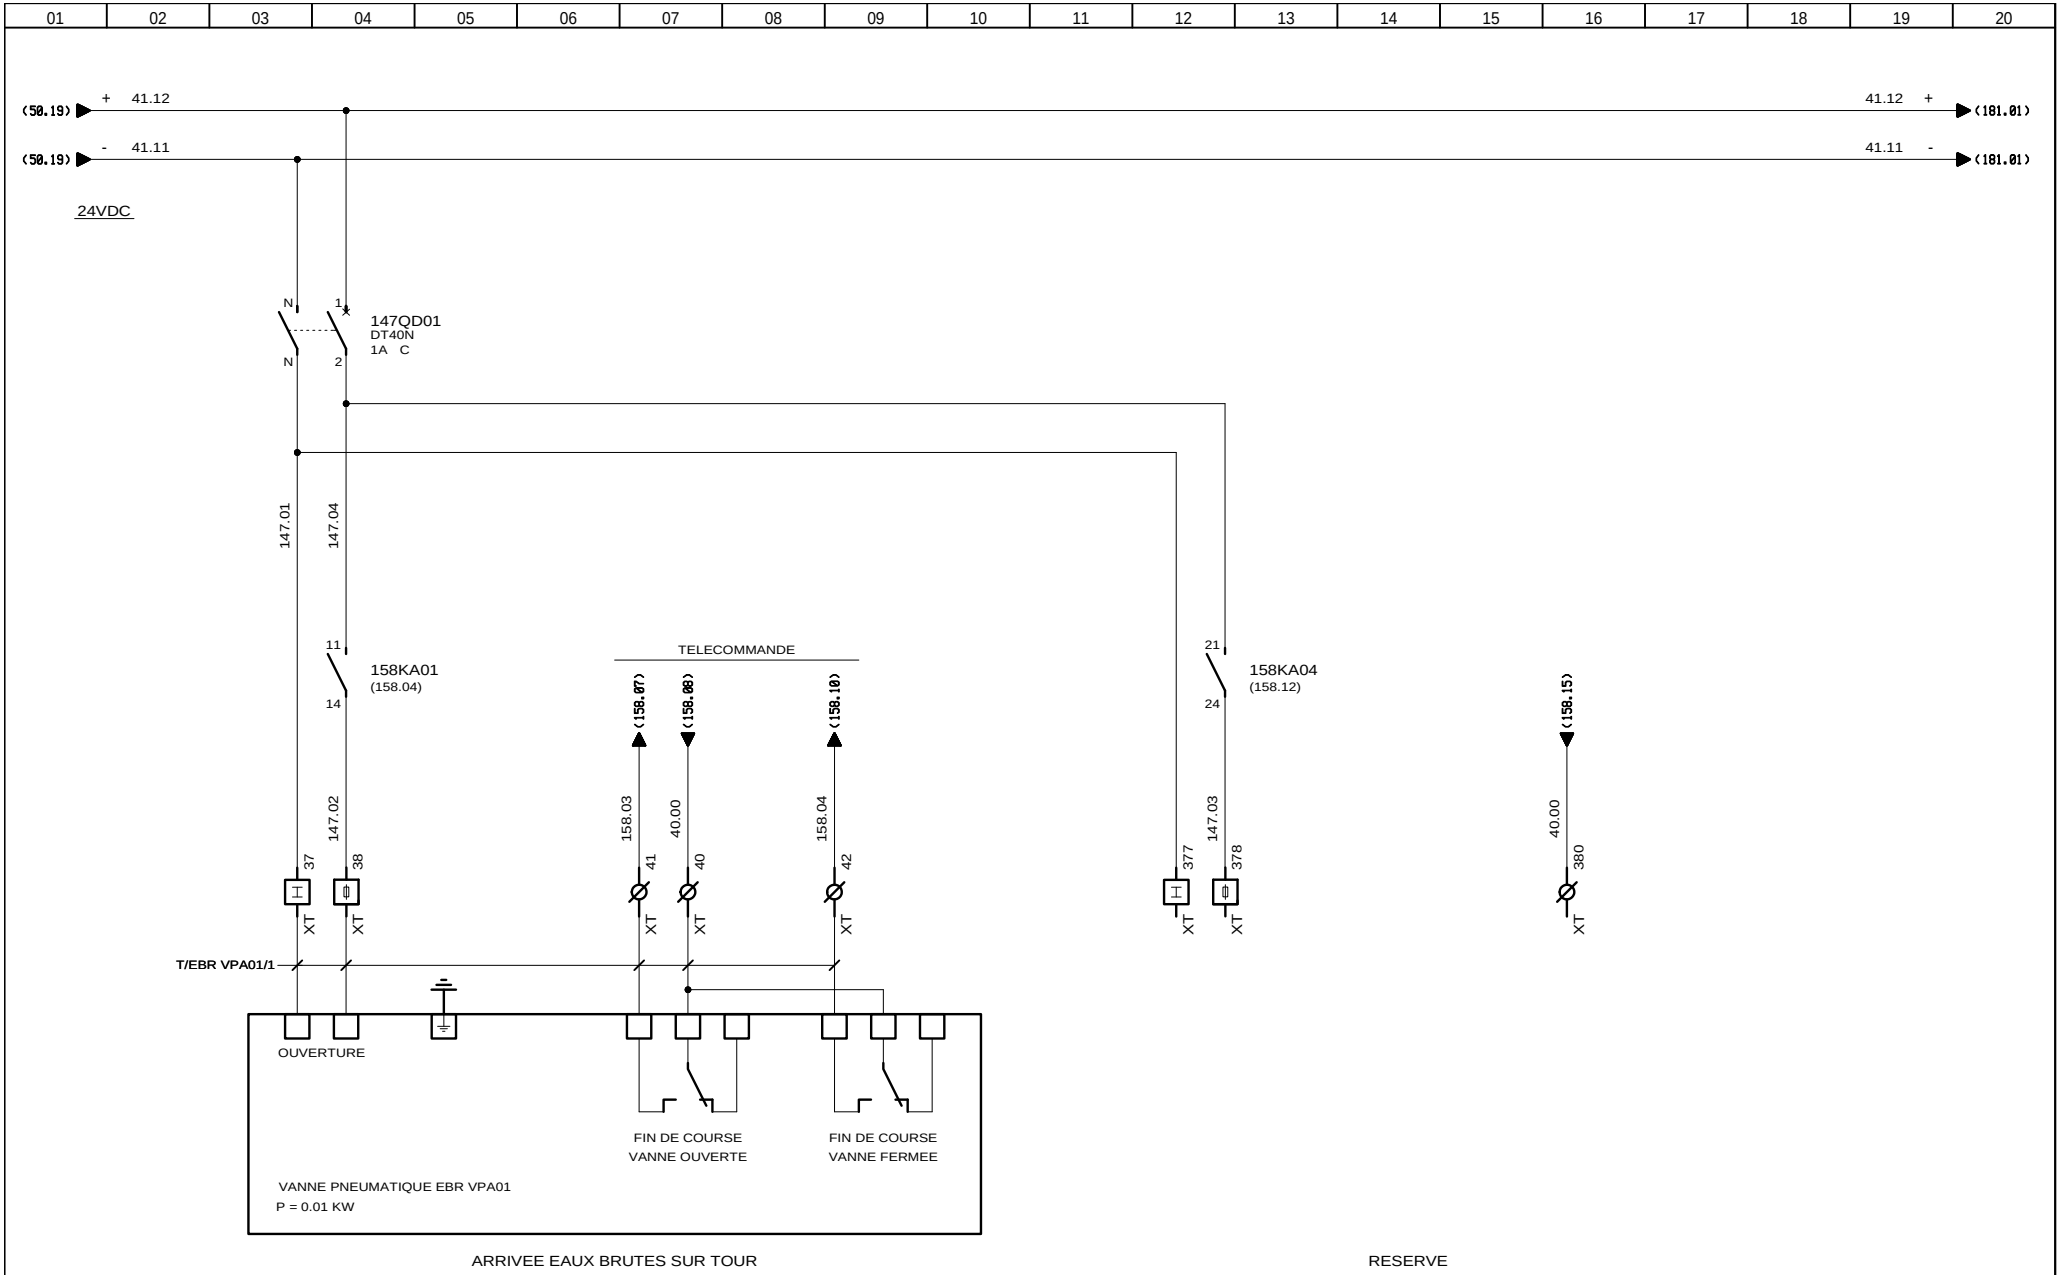

AUTOMATISMES SEGUIN Système Qualité

3, Rue Pierre Curie
91230 MONTGERON
Tél. : 01.69.52.47.00 - Fax : 01.69.52.47.01
e-mail : seguin@automatismes-seguin.fr
http://www.automatismes-seguin.fr

VANNE PNEUMATIQUE 24VDC

CLIENT ET NOM DU DOSSIER / CUSTOMER AND NAME OF FOLDER	SAUR TGBT
INDICE / REVIEW	1
DESSINATEUR DRAWER	K.C.
N° AFFAIRE N° PROJECT	170112.1
FOLIO/SHEET	147 / 151

IGE XAO V4R2 SERVICE PACK 9 - (4.49.

Ce dessin est notre propriété. Il ne peut être éxécuté, reproduit ou communiqué à un tiers sans notre autorisation (loi du 11 mars 1957). This document is our property. It cannot be reproduced or transmitted without autorisation (low 11 march 1957).

Imprimé le / Printed : 25/01/2018

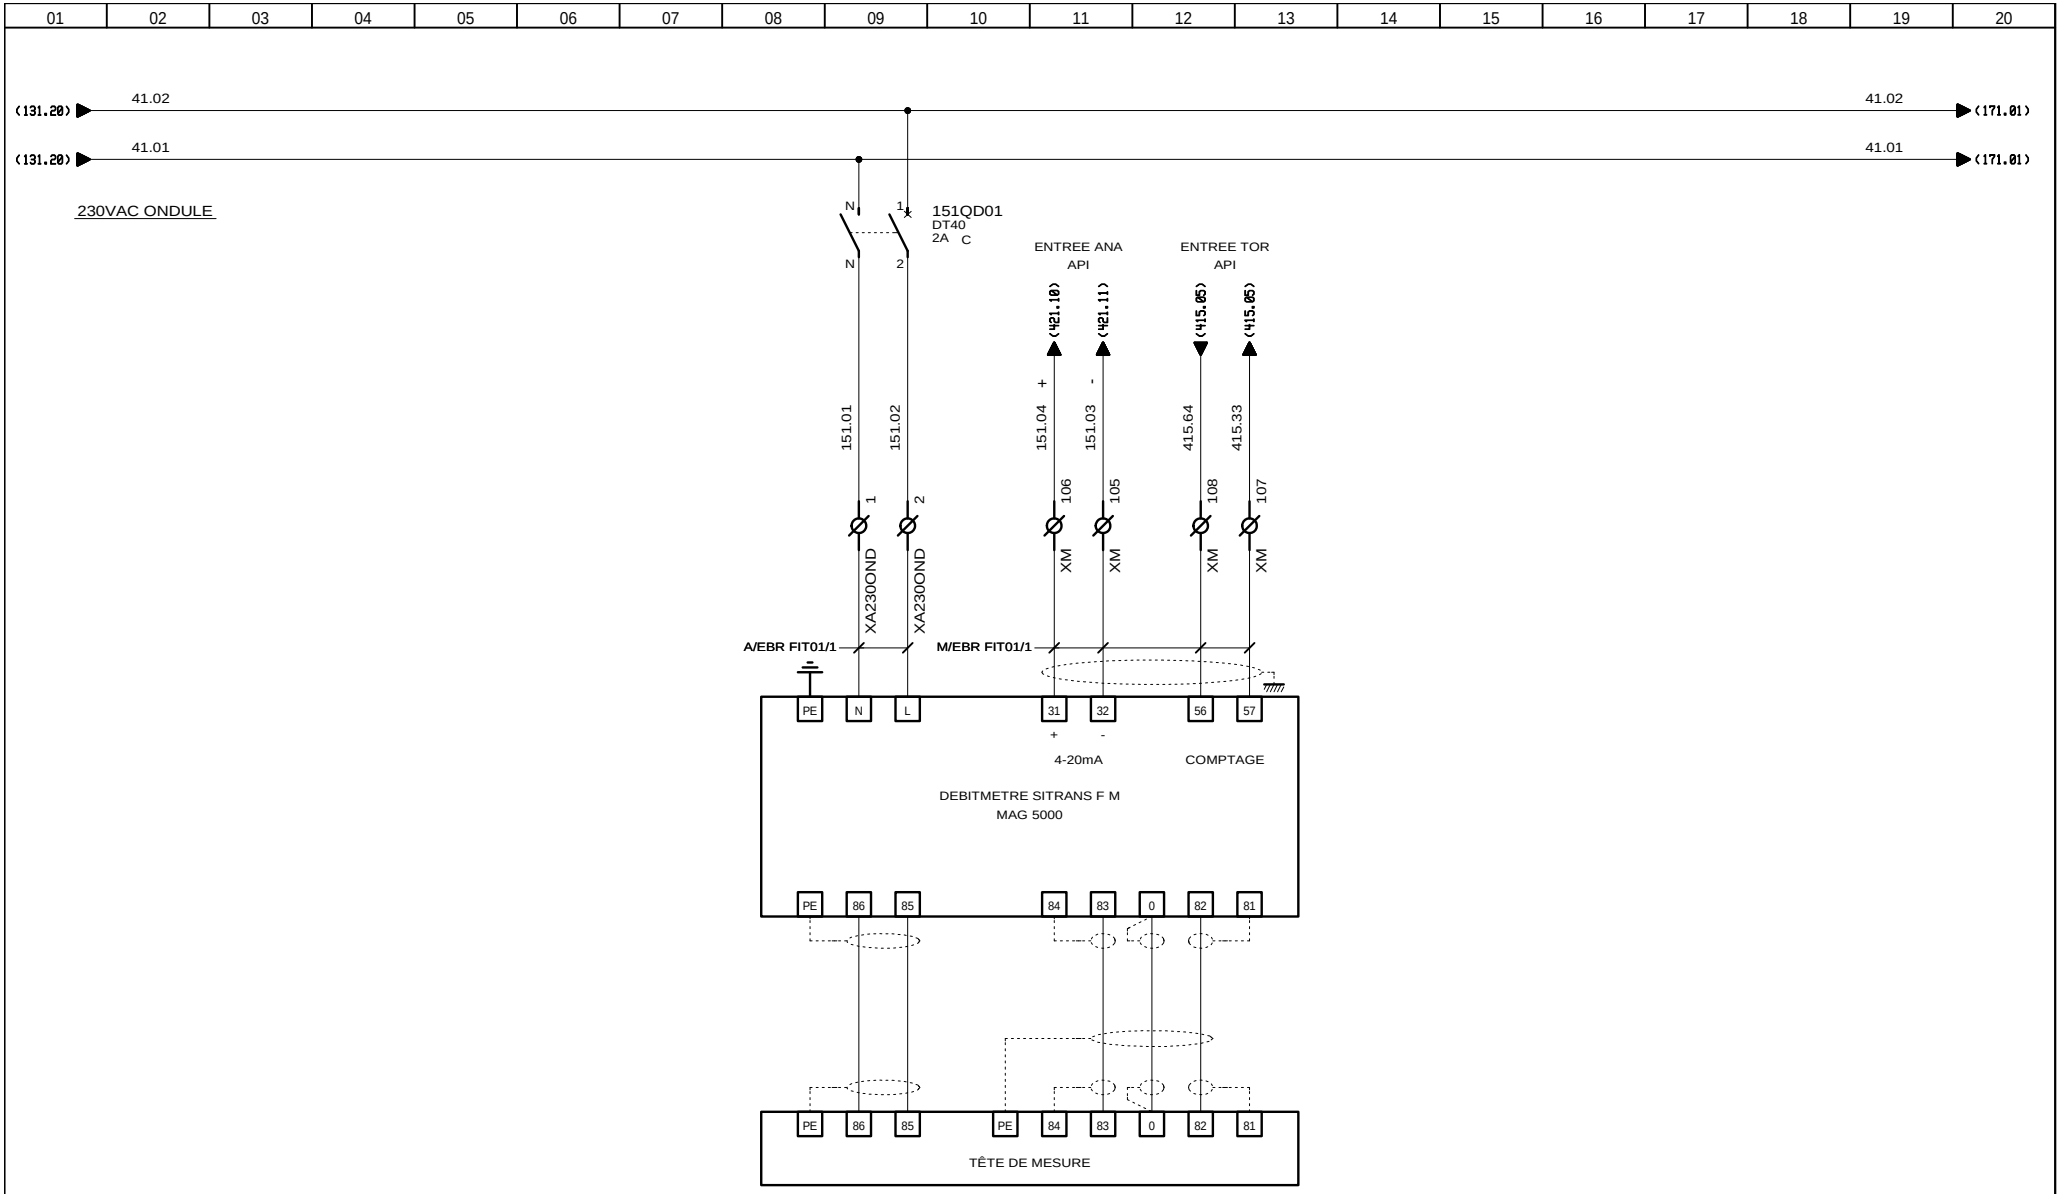

AUTOMATISMES SEGUIN Système Qualité
3, Rue Pierre Curie
91230 MONTGERON
Tél. : 01.69.52.47.00 - Fax : 01.69.52.47.01
e-mail : seguin@automatismes-seguin.fr
http://www.automatismes-seguin.fr

MESURE DE DEBIT
EBR FIT01

CLIENT ET NOM DU DOSSIER / CUSTOMER AND NAME OF FOLDER
SAUR
TGBT

INDICE / REVIEW
0

DESSINATEUR / DRAWER: K.C.
N° AFFAIRE / N° PROJECT: 170112.1
FOLIO/SHEET 151 / 155

IGE XAO
V4R2 SERVICE PACK 9 - (4.49.

Ce dessin est notre propriété. Il ne peut être éxécuté, reproduit ou communiqué à un tiers sans notre autorisation (loi du 11 mars 1957). This document is our property. It cannot be reproduced or transmitted without autorisation (low 11 march 1957).

Imprimé le / Printed : 25/01/2018

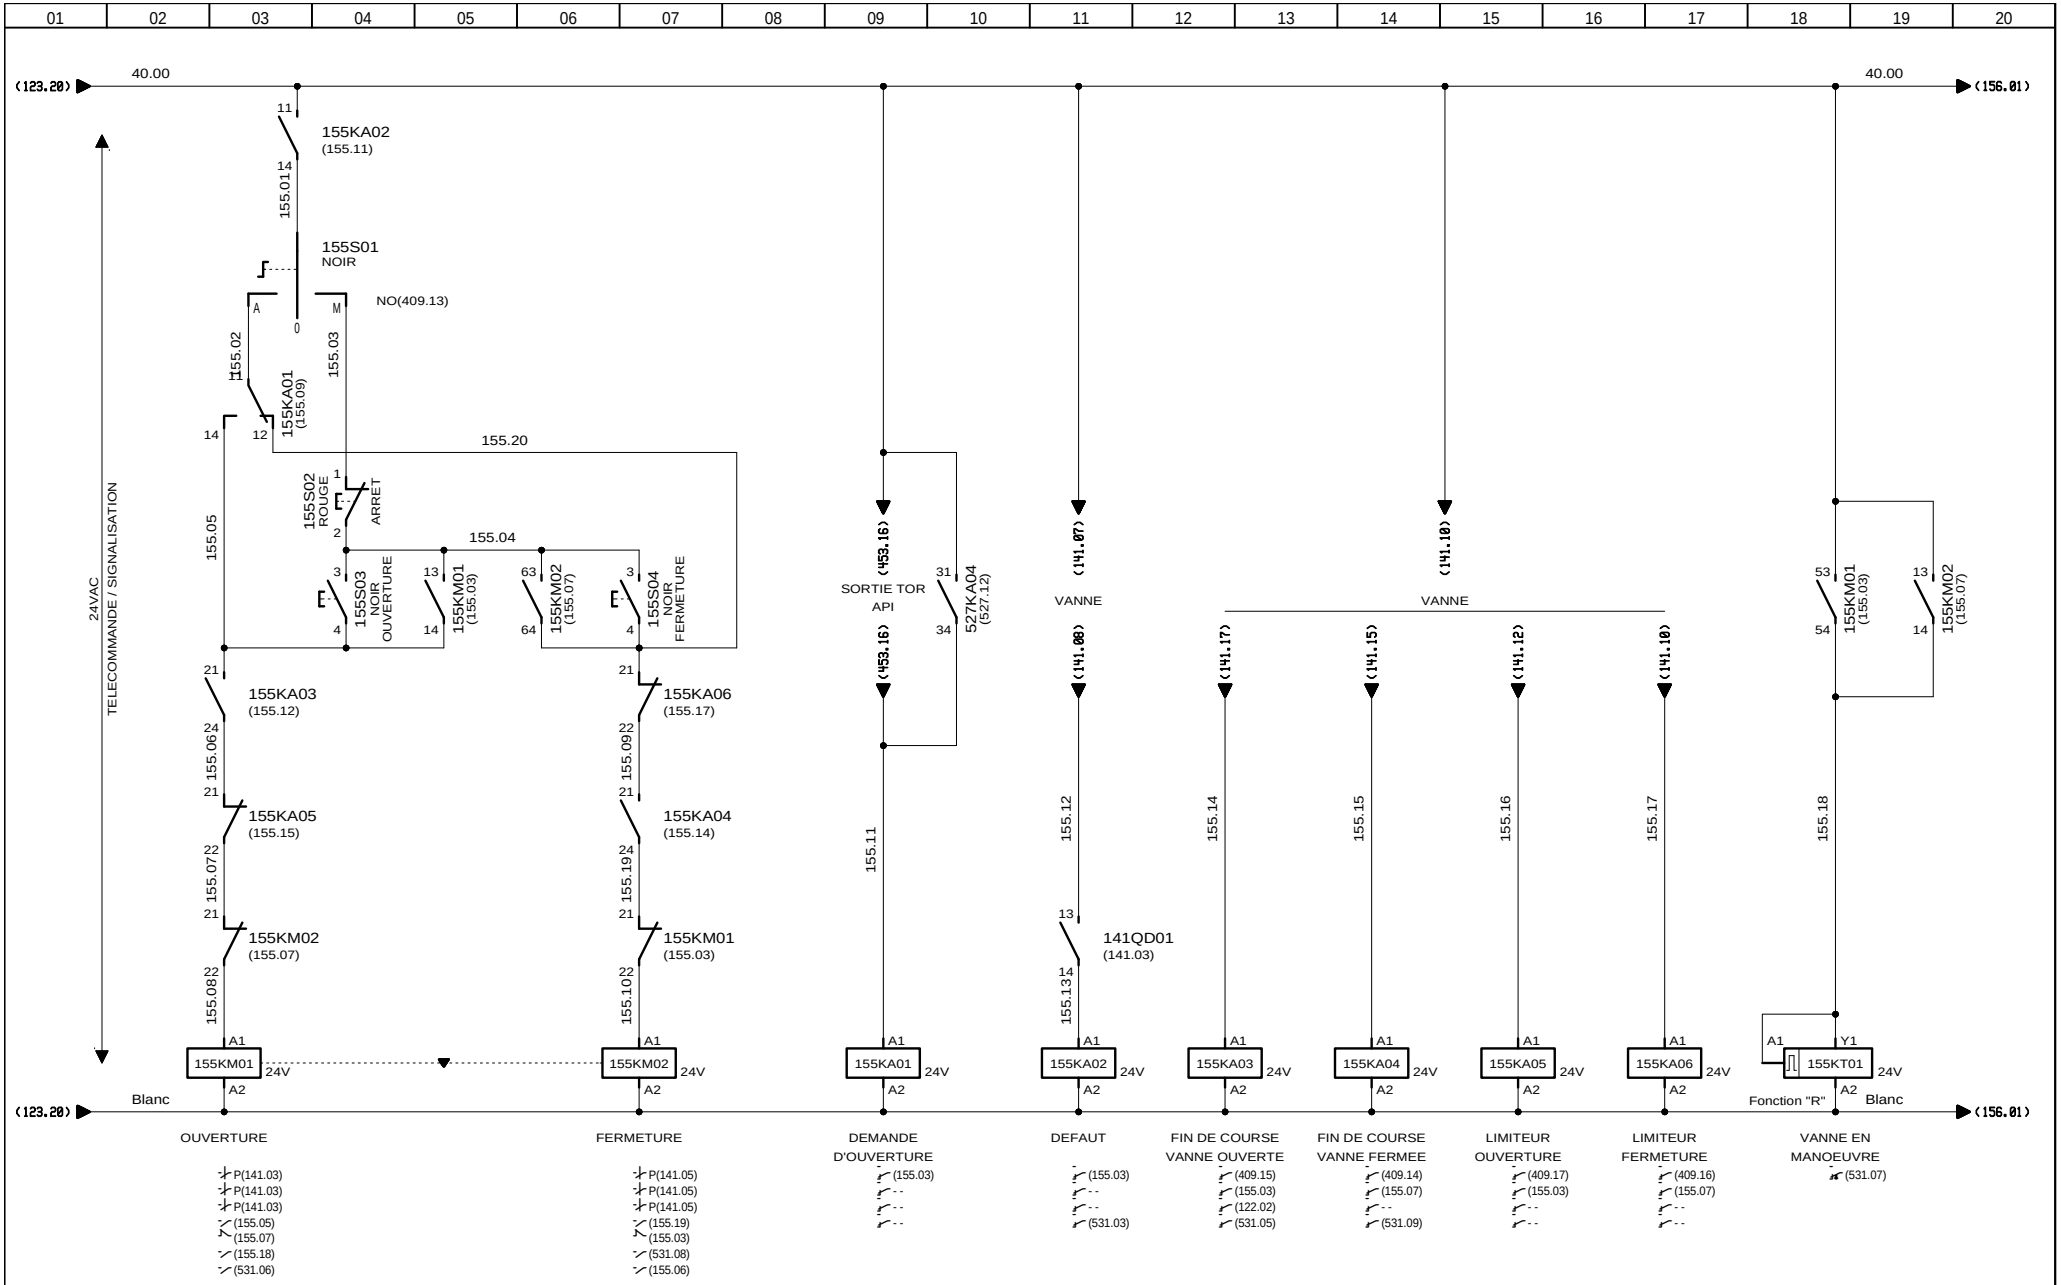

AUTOMATISMES SEGUIN Système Qualité
3, Rue Pierre Curie
91230 MONTGERON
Tél. : 01.69.52.47.00 - Fax : 01.69.52.47.01
e-mail : seguin@automatismes-seguin.fr
http://www.automatismes-seguin.fr

TELE. VANNE MURALE BY-PASS DECARBONATATION
BY PASS VE00

CLIENT ET NOM DU DOSSIER / CUSTOMER AND NAME OF FOLDER		INDICE / REVIEW
SAUR TGBT		0
DESSINATEUR DRAWER	K.C.	FOLIO/SHEET 155 / 156
N° AFFAIRE N° PROJECT	170112.1	

IGE XAO V4R2 SERVICE PACK 9 - (4.49.

Ce dessin est notre propriété. Il ne peut être éxécuté, reproduit ou communiqué à un tiers sans notre autorisation (loi du 11 mars 1957). This document is our property. It cannot be reproduced or transmitted without autorisation (low 11 march 1957).

Imprimé le / Printed : 25/01/2018

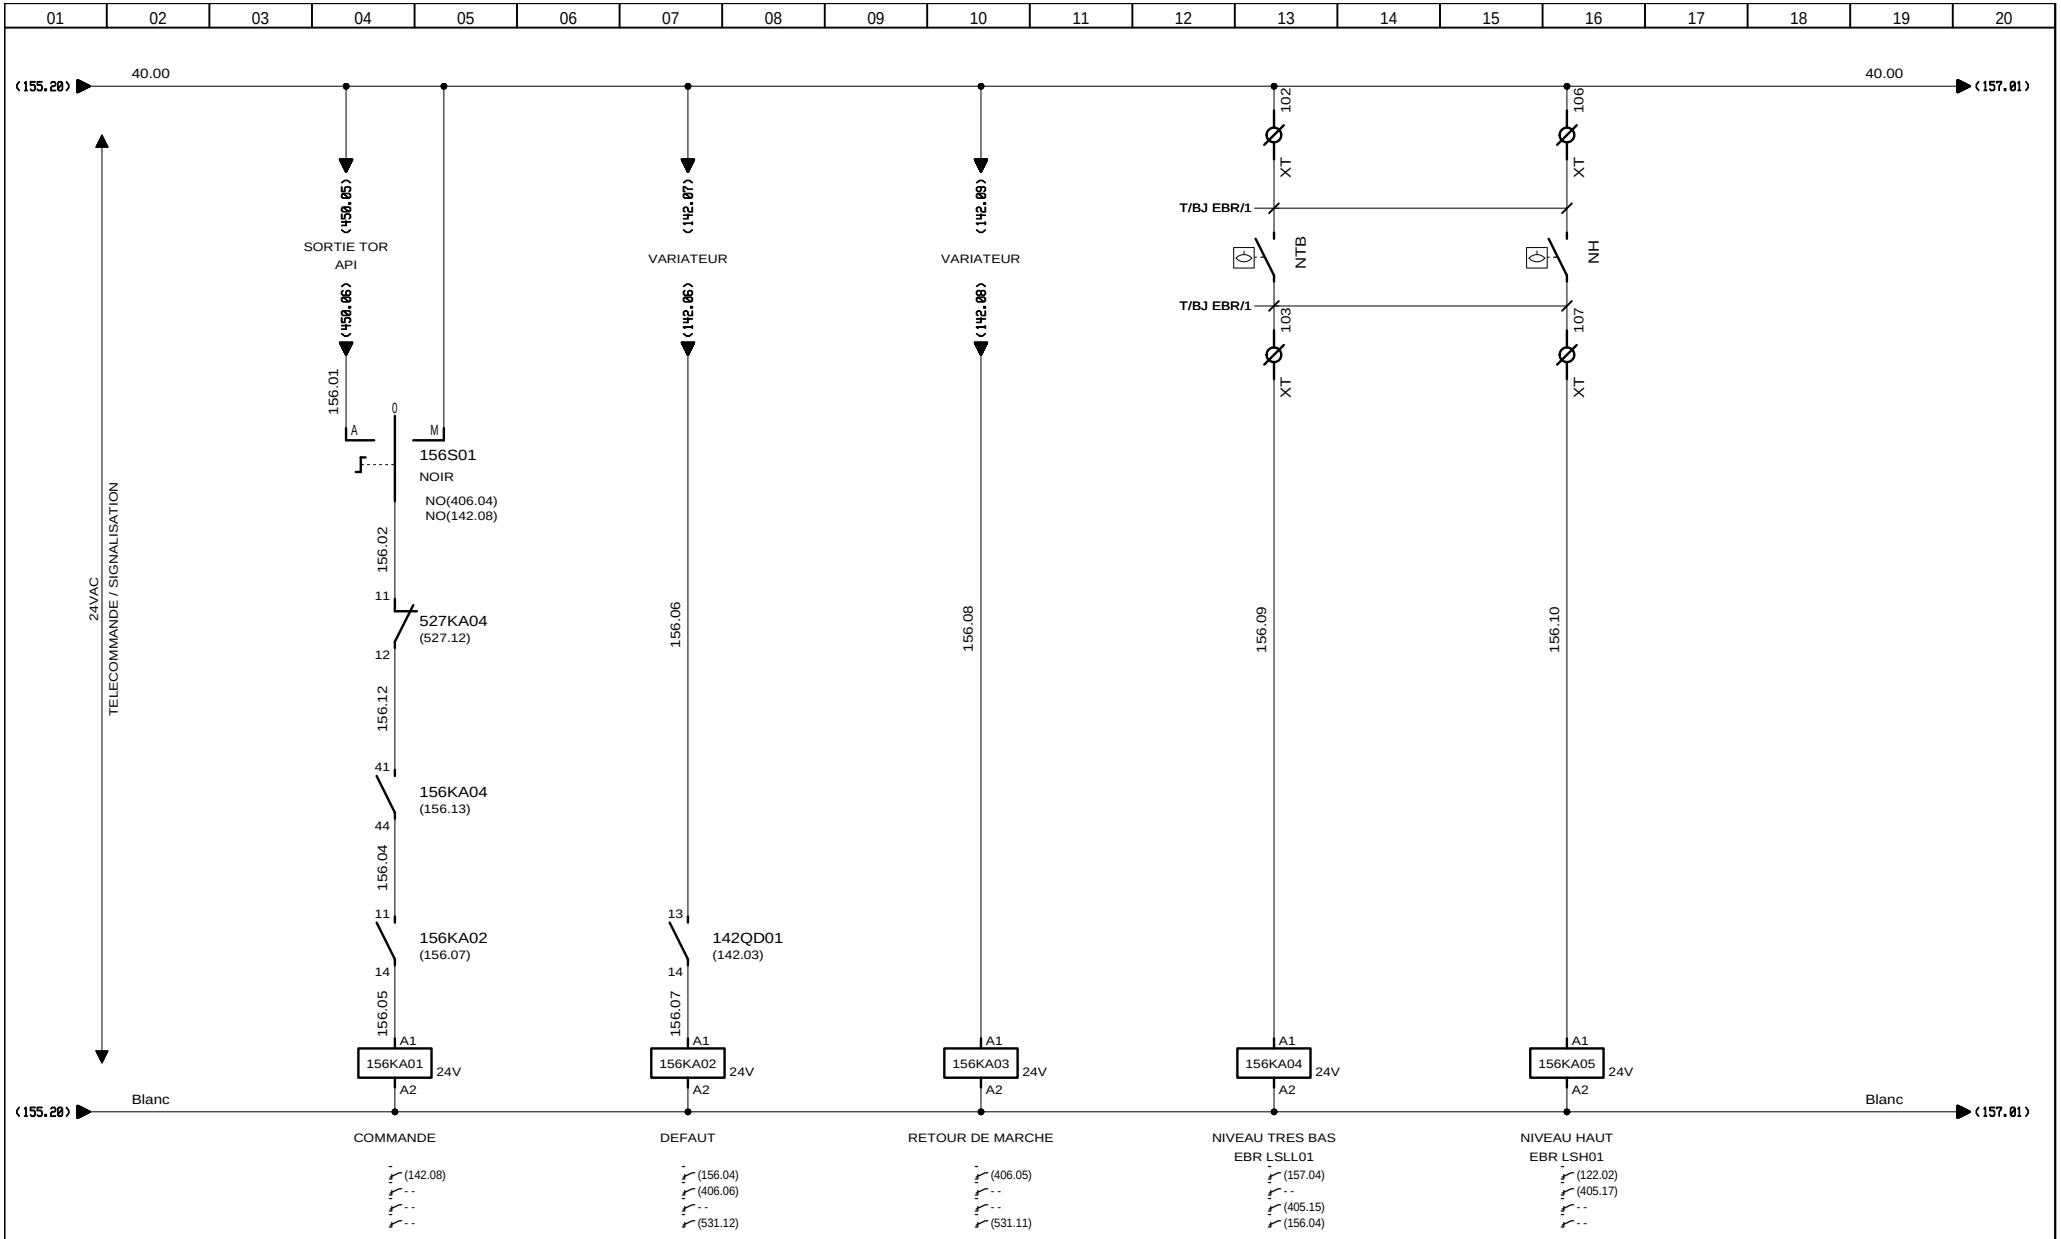

AUTOMATISMES SEGUIN Système Qualité
3, Rue Pierre Curie
91230 MONTGERON
Tél. : 01.69.52.47.00 - Fax : 01.69.52.47.01
e-mail : seguin@automatismes-seguin.fr
http://www.automatismes-seguin.fr

TELECOMMANDE POMPE REPRISE EAUX BRUTES 1
EBR PC01

CLIENT ET NOM DU DOSSIER / CUSTOMER AND NAME OF FOLDER
SAUR
TGBT

INDICE / REVIEW 1

DESSINATEUR / DRAWER K.C.
N° AFFAIRE / N° PROJECT 170112.1
FOLIO/SHEET 156 / 157

IGE XAO
V4R2 SERVICE PACK 9 - (4.49.

Ce dessin est notre propriété. Il ne peut être éxécuté, reproduit ou communiqué à un tiers sans notre autorisation (loi du 11 mars 1957). This document is our property. It cannot be reproduced or transmitted without autorisation (low 11 march 1957).

Imprimé le / Printed : 25/01/2018

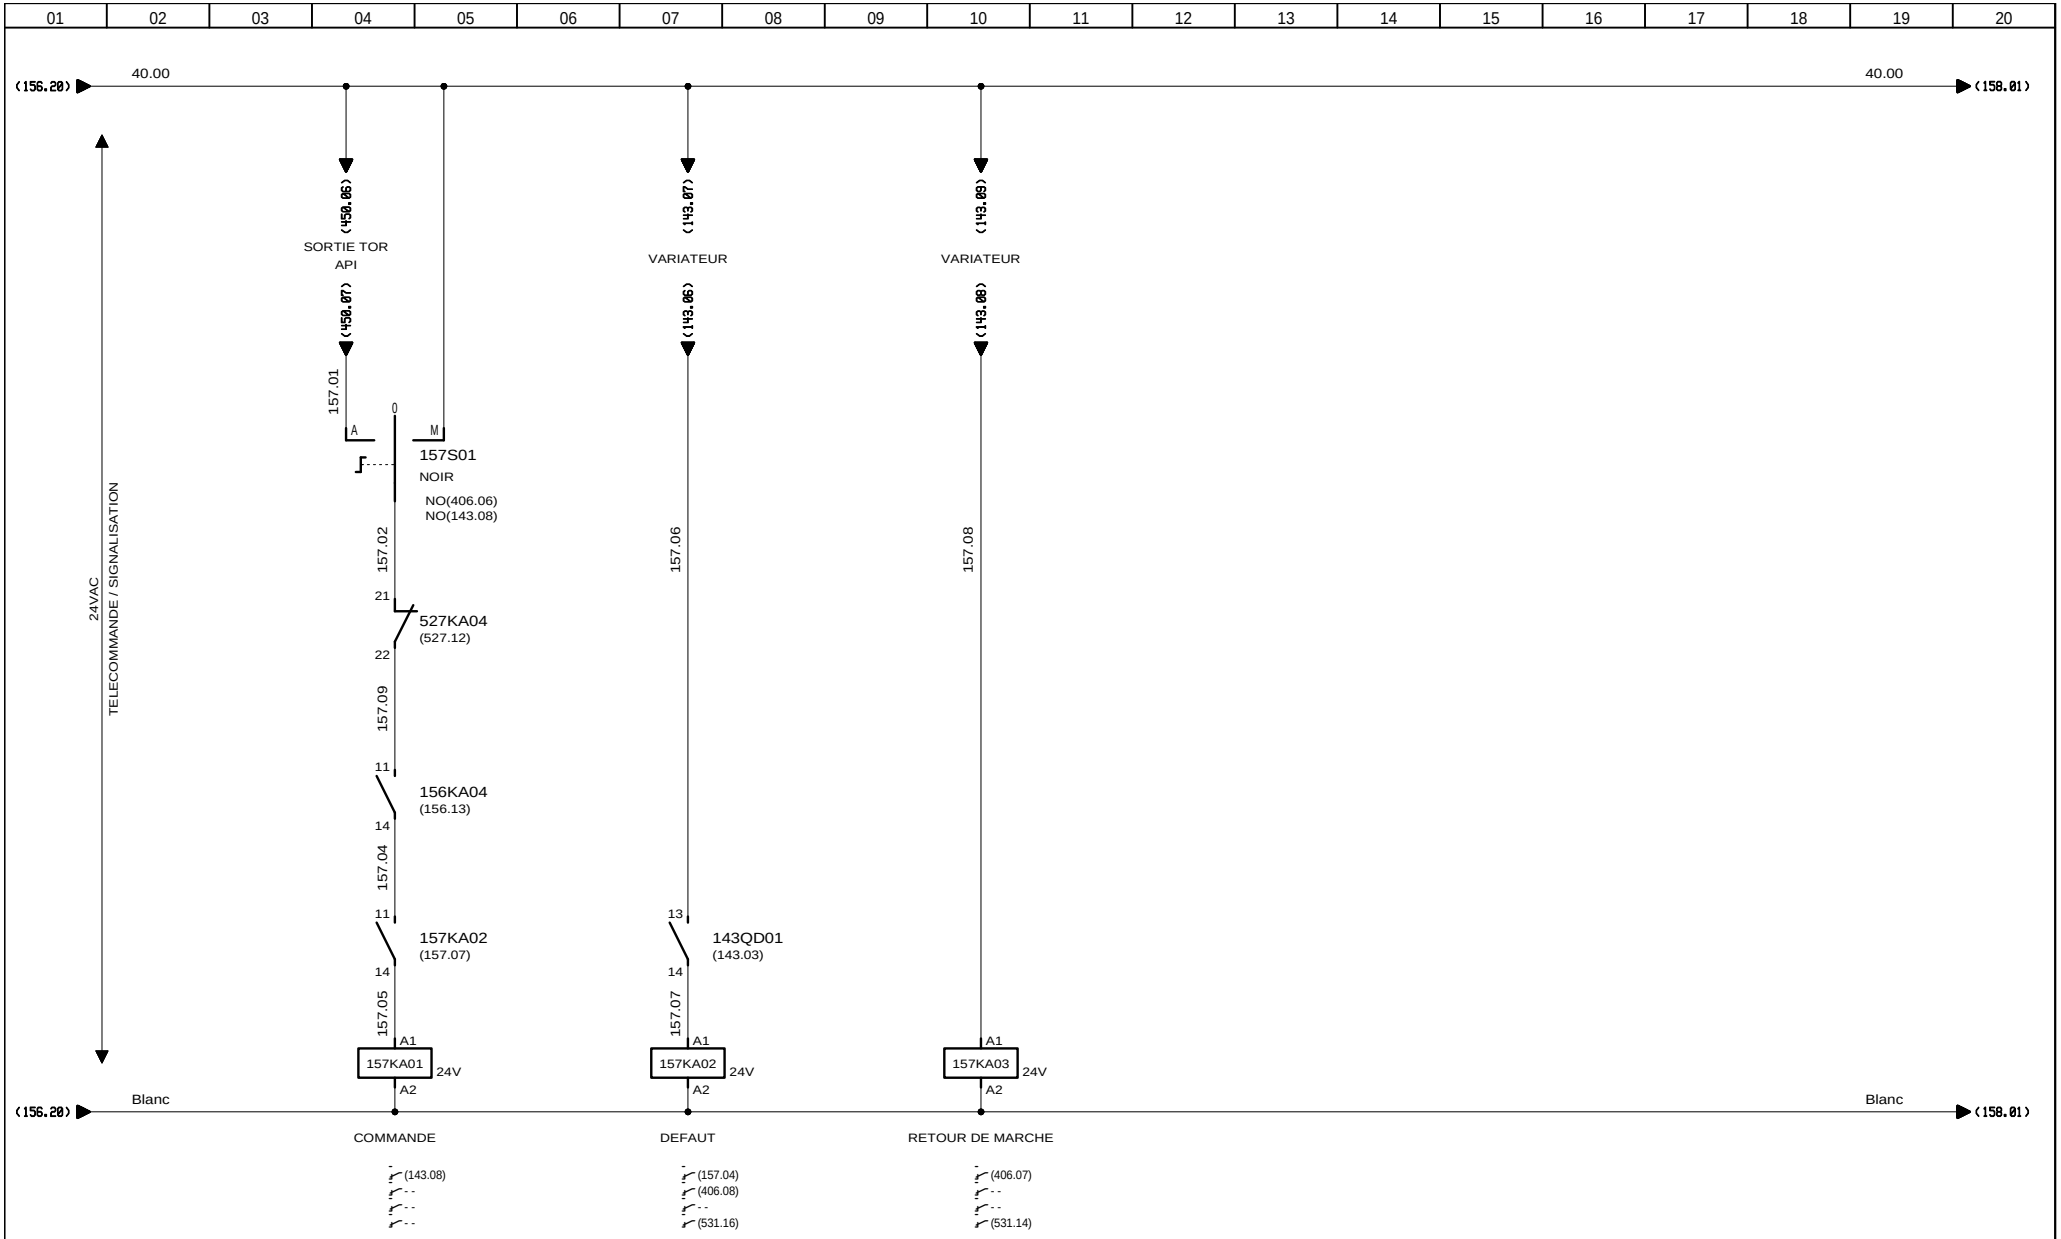

AUTOMATISMES SEGUIN Système Qualité

3, Rue Pierre Curie
91230 MONTGERON
Tél. : 01.69.52.47.00 - Fax : 01.69.52.47.01
e-mail : seguin@automatismes-seguin.fr
http://www.automatismes-seguin.fr

TELECOMMANDE POMPE REPRISE EAUX BRUTES 2

EBR PC02

CLIENT ET NOM DU DOSSIER / CUSTOMER AND NAME OF FOLDER

SAUR
TGBT

INDICE / REVIEW: 0

DESSINATEUR DRAWER	K.C.	FOLIO/SHEET	157 / 158
N° AFFAIRE N° PROJECT	170112.1		

IGE XAO

V4R2 SERVICE PACK 9 - (4.49.

Ce dessin est notre propriété. Il ne peut être éxécuté, reproduit ou communiqué à un tiers sans notre autorisation (loi du 11 mars 1957). This document is our property. It cannot be reproduced or transmitted without autorisation (low 11 march 1957).

Imprimé le / Printed : 25/01/2018

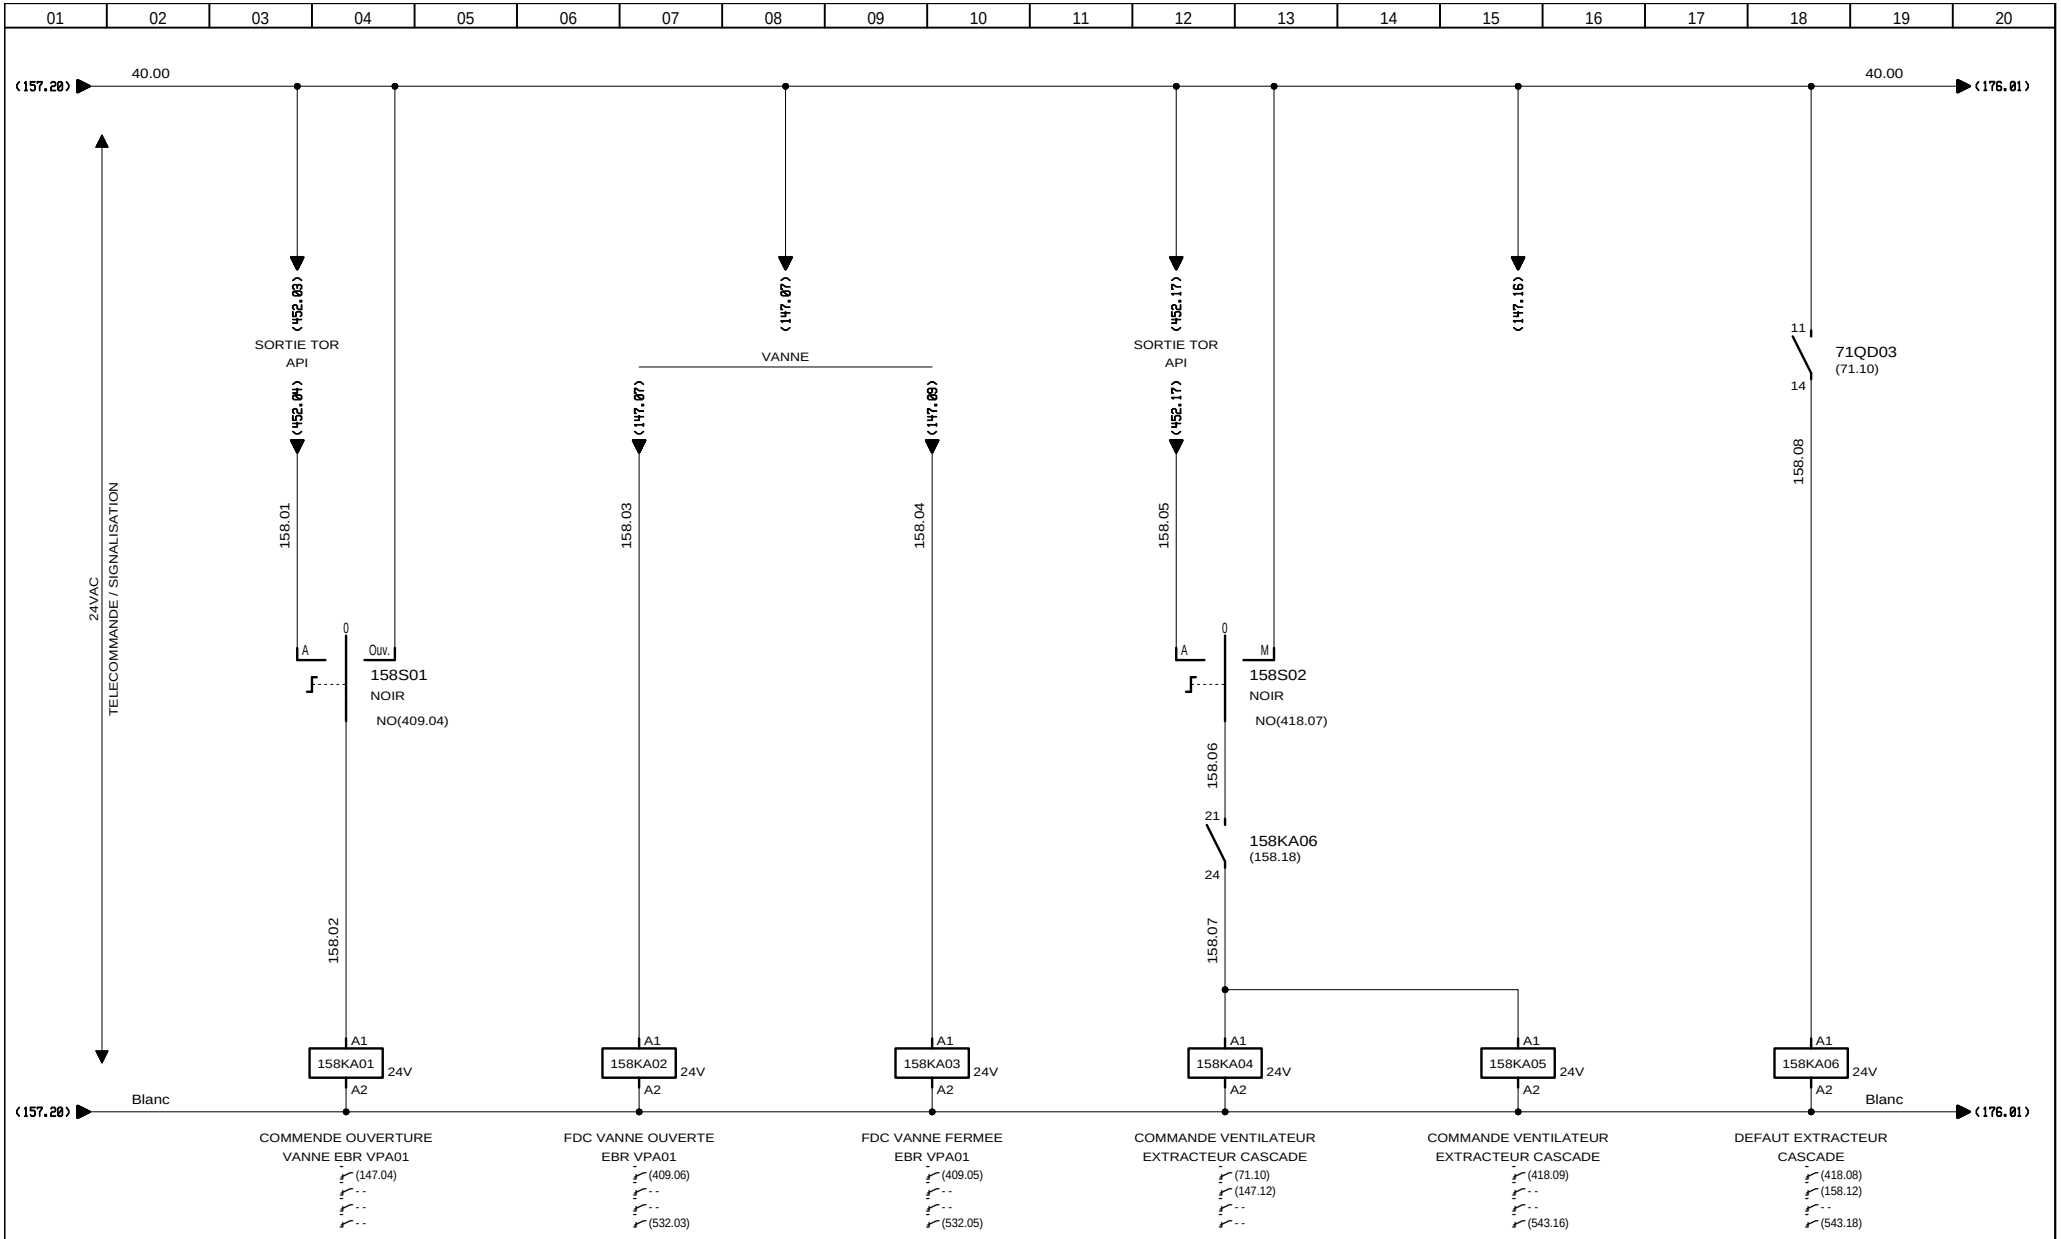

AUTOMATISMES SEGUIN Système Qualité
3, Rue Pierre Curie
91230 MONTGERON
Tél. : 01.69.52.47.00 - Fax : 01.69.52.47.01
e-mail : seguin@automatismes-seguin.fr
http://www.automatismes-seguin.fr

TELECOMMANDE VANNES PNEUMATIQUES

CLIENT ET NOM DU DOSSIER / CUSTOMER AND NAME OF FOLDER
SAUR
TGBT

INDICE / REVIEW 1

DESSINATEUR DRAWER K.C.
N° AFFAIRE N° PROJECT 170112.1
FOLIO/SHEET 158 / 159

IGE XAO
V4R2 SERVICE PACK 9 - (4.49.

Ce dessin est notre propriété. Il ne peut être éxécuté, reproduit ou communiqué à un tiers sans notre autorisation (loi du 11 mars 1957). This document is our property. It cannot be reproduced or transmitted without autorisation (low 11 march 1957).

Imprimé le / Printed : 25/01/2018

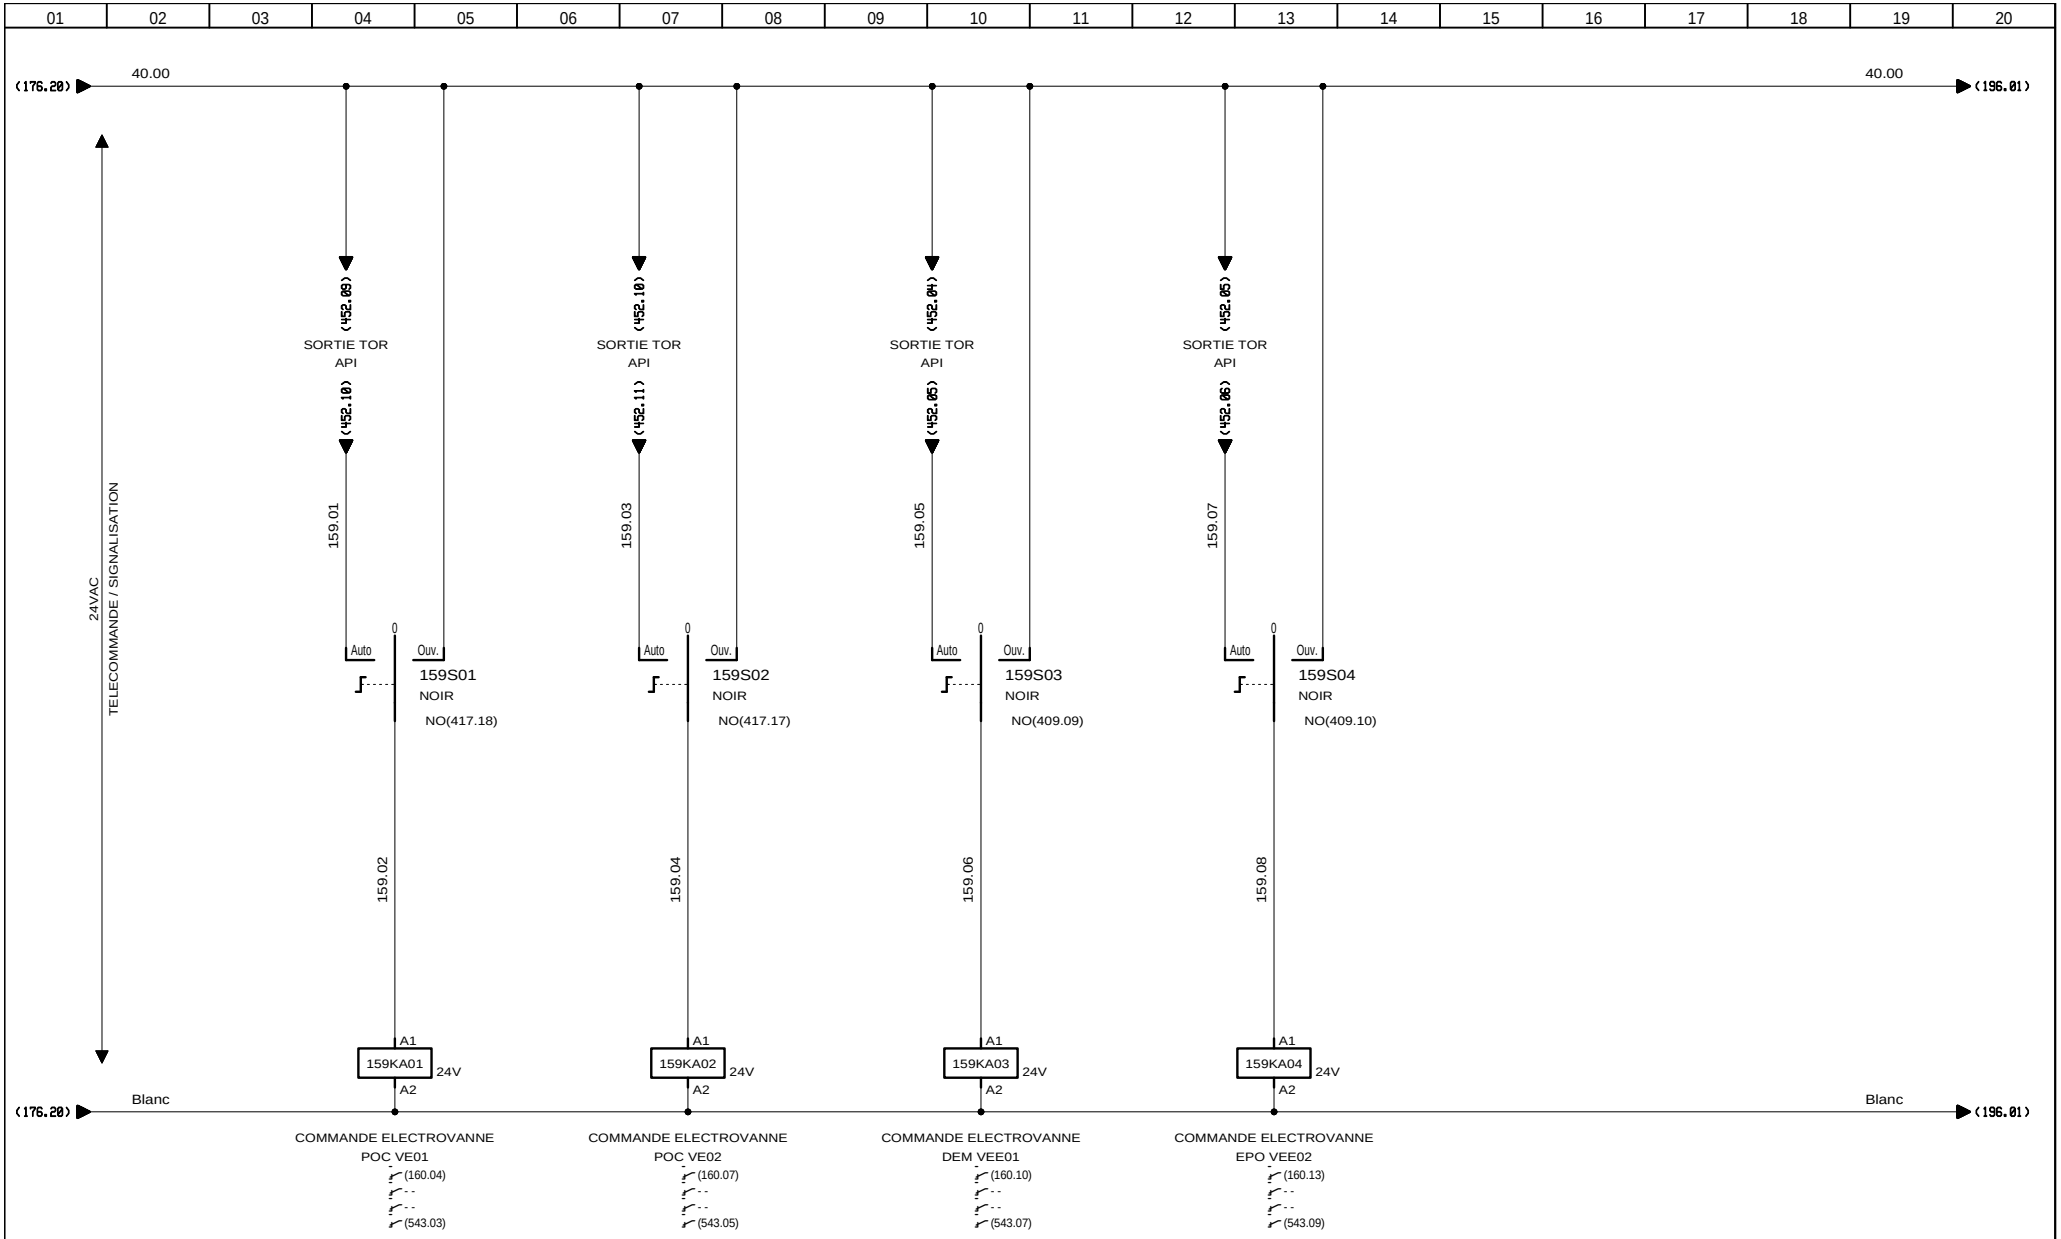

AUTOMATISMES SEGUIN Système Qualité
3, Rue Pierre Curie
91230 MONTGERON
Tél. : 01.69.52.47.00 - Fax : 01.69.52.47.01
e-mail : seguin@automatismes-seguin.fr
http://www.automatismes-seguin.fr

TELECOMMANDE ELECTROVANNES

CLIENT ET NOM DU DOSSIER / CUSTOMER AND NAME OF FOLDER
SAUR
TGBT

INDICE / REVIEW
0

DESSINATEUR / DRAWER: K.C.
N° AFFAIRE / N° PROJECT: 170112.1
FOLIO/SHEET 159 / 160

IGE XAO
V4R2 SERVICE PACK 9 - (4.49.

Ce dessin est notre propriété. Il ne peut être éxécuté, reproduit ou communiqué à un tiers sans notre autorisation (loi du 11 mars 1957). This document is our property. It cannot be reproduced or transmitted without autorisation (low 11 march 1957).

Imprimé le / Printed : 25/01/2018

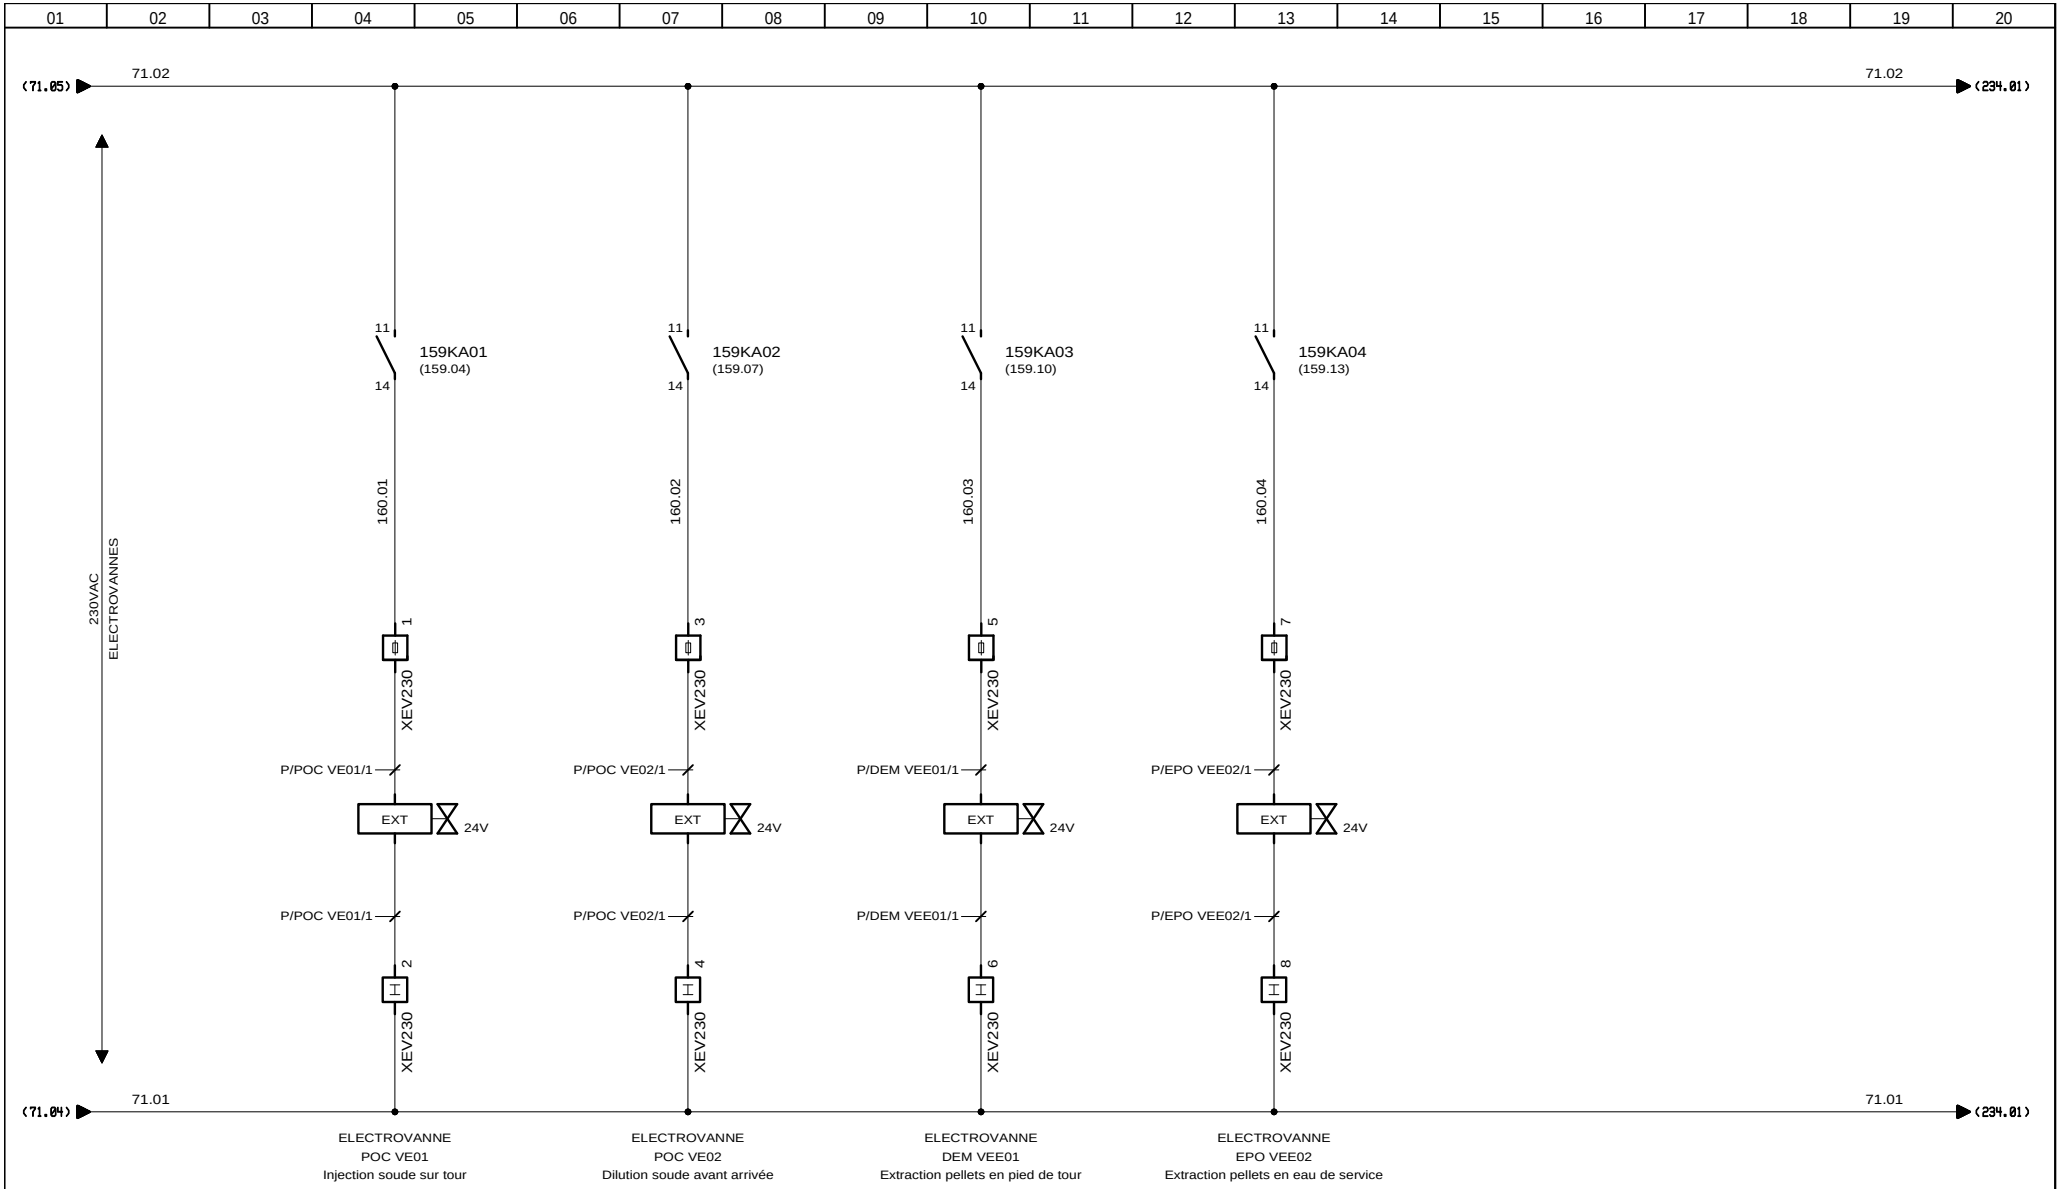

AUTOMATISMES SEGUIN Système Qualité
3, Rue Pierre Curie
91230 MONTGERON
Tél. : 01.69.52.47.00 - Fax : 01.69.52.47.01
e-mail : seguin@automatismes-seguin.fr
http://www.automatismes-seguin.fr

TELECOMMANDE ELECTROVANNES

CLIENT ET NOM DU DOSSIER / CUSTOMER AND NAME OF FOLDER
SAUR
TGBT

INDICE / REVIEW
0

DESSINATEUR / DRAWER: K.C.
N° AFFAIRE / N° PROJECT: 170112.1
FOLIO/SHEET 160 / 170

IGE XAO
V4R2 SERVICE PACK 9 - (4.49.

Ce dessin est notre propriété. Il ne peut être éxécuté, reproduit ou communiqué à un tiers sans notre autorisation (loi du 11 mars 1957). This document is our property. It cannot be reproduced or transmitted without autorisation (low 11 march 1957).

Imprimé le / Printed : 25/01/2018

TRAITEMENT DE L'EAU

SORTIE TOUR DE DECARBONATATION

AUTOMATISMES SEGUIN Système Qualité
3, Rue Pierre Curie
91230 MONTGERON
Tél. : 01.69.52.47.00 - Fax : 01.69.52.47.01
e-mail : seguin@automatismes-seguin.fr
http://www.automatismes-seguin.fr

TRAITEMENT DE L'EAU
SORTIE TOUR DE DECARBONATATION

CLIENT ET NOM DU DOSSIER / CUSTOMER AND NAME OF FOLDER
SAUR
TGBT

INDICE / REVIEW
0

DESSINATEUR / DRAWER: K.C.
N° AFFAIRE / N° PROJECT: 170112.1
FOLIO/SHEET 170/171

IGE XAO
V4R2 SERVICE PACK 9 - (4.49.

Ce dessin est notre propriété. Il ne peut être éxécuté, reproduit ou communiqué à un tiers sans notre autorisation (loi du 11 mars 1957). This document is our property. It cannot be reproduced or transmitted without autorisation (low 11 march 1957).

Imprimé le / Printed : 25/01/2018

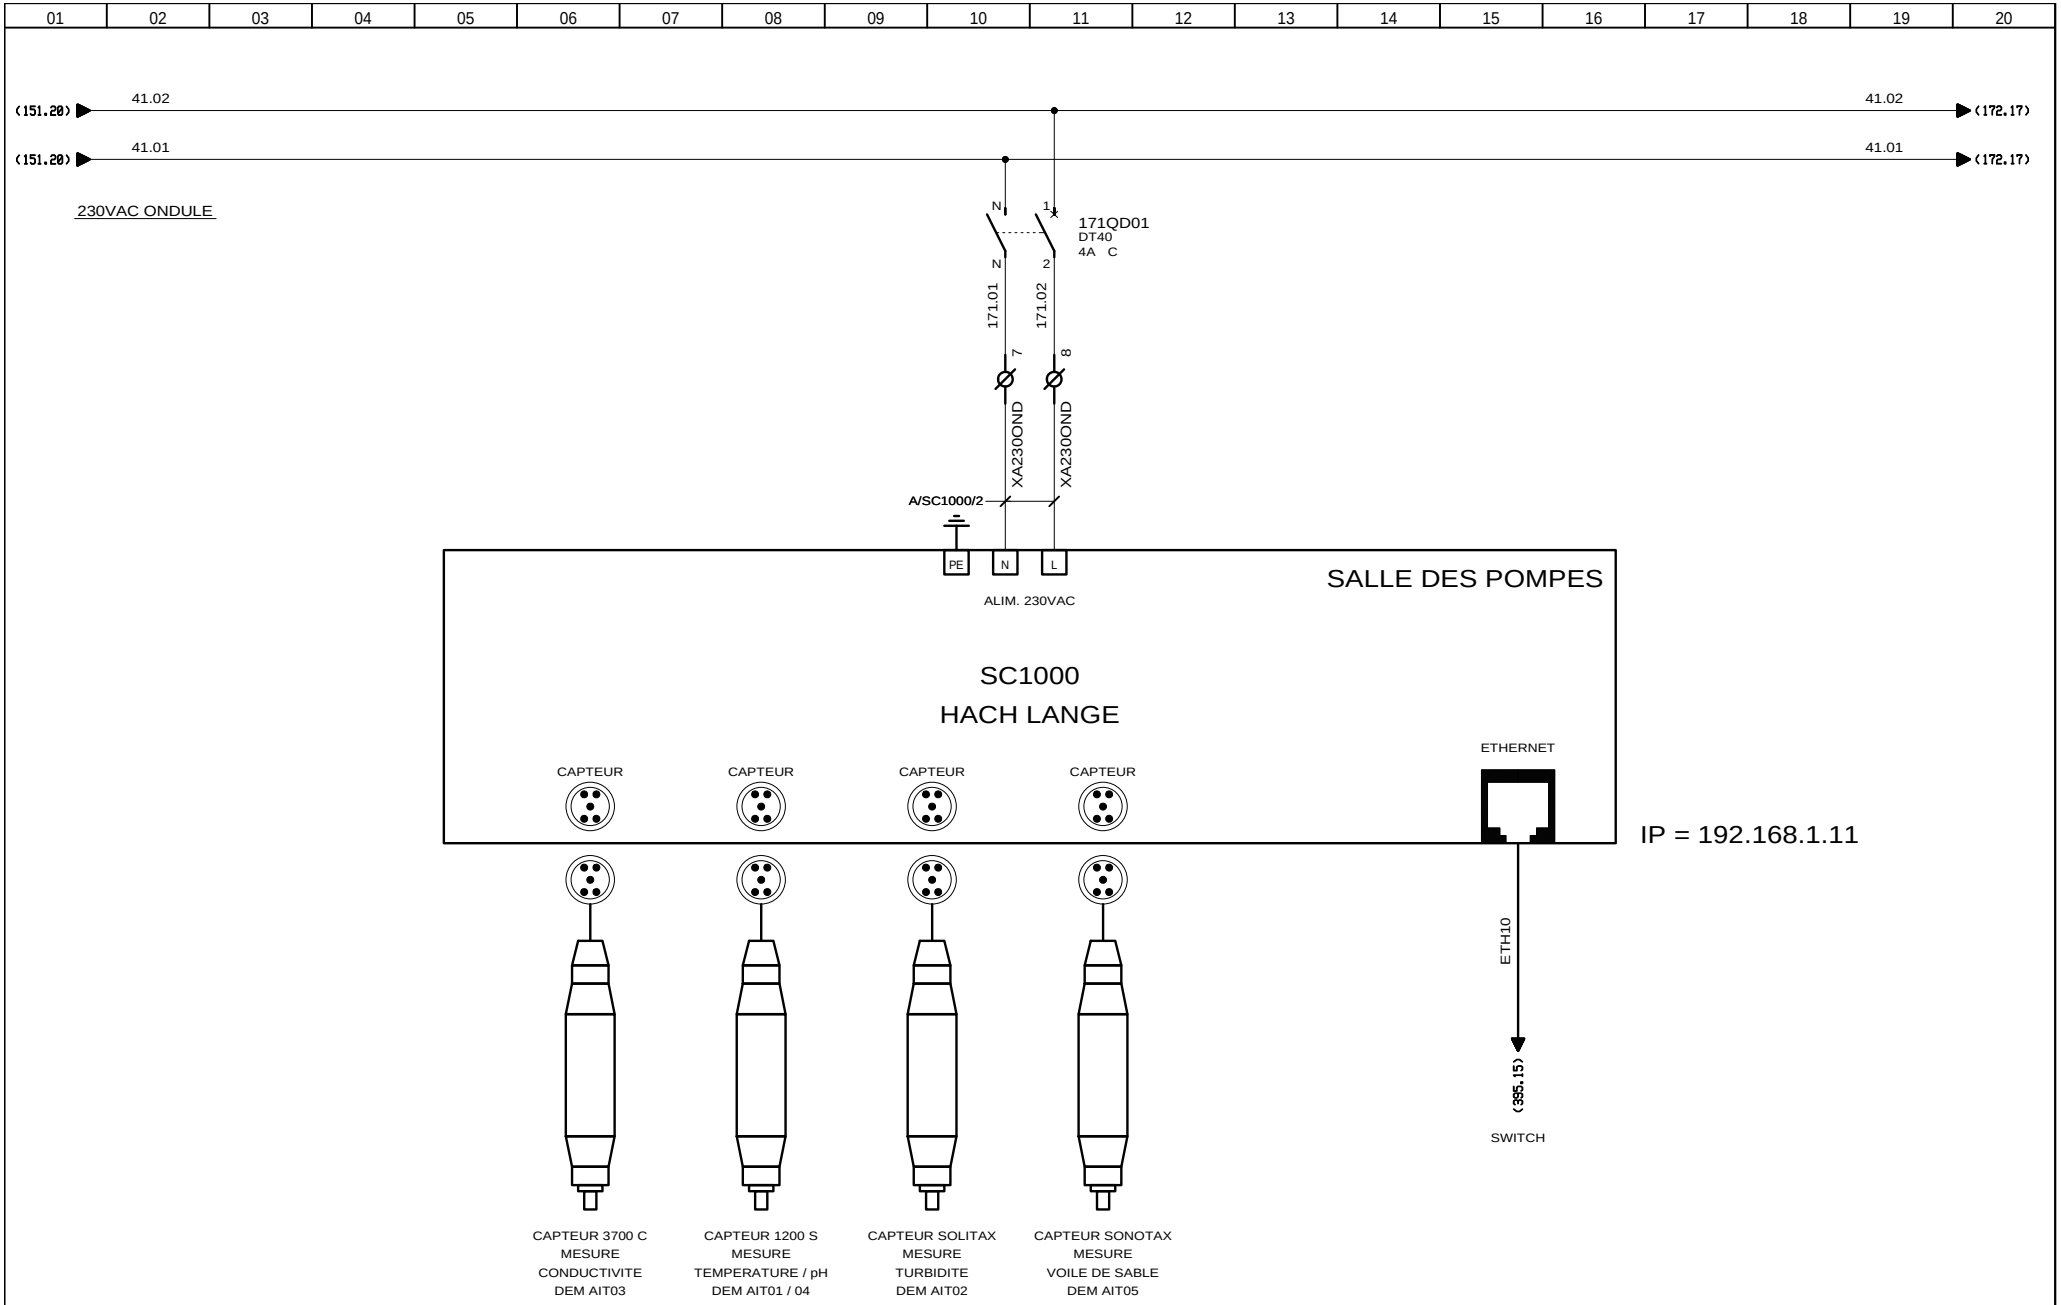

3, Rue Pierre Curie
91230 MONTGERON
Tél. : 01.69.52.47.00 - Fax : 01.69.52.47.01
e-mail : seguin@automatismes-seguin.fr
http://www.automatismes-seguin.fr

ANALYSEUR QUALITE TRANSMETTEUR SC1000
MESURES DEM AIT01 / 02 / 03 / 04 / 05

CLIENT ET NOM DU DOSSIER / CUSTOMER AND NAME OF FOLDER
SAUR
TGBT

INDICE / REVIEW
1

DESSINATEUR / DRAWER: K.C.
N° AFFAIRE / N° PROJECT: 170112.1

FOLIO/SHEET 171/172

IGE XAO
V4R2 SERVICE PACK 9 - (4.49.

Ce dessin est notre propriété. Il ne peut être éxécuté, reproduit ou communiqué à un tiers sans notre autorisation (loi du 11 mars 1957). This document is our property. It cannot be reproduced or transmitted without autorisation (low 11 march 1957).

Imprimé le / Printed : 25/01/2018

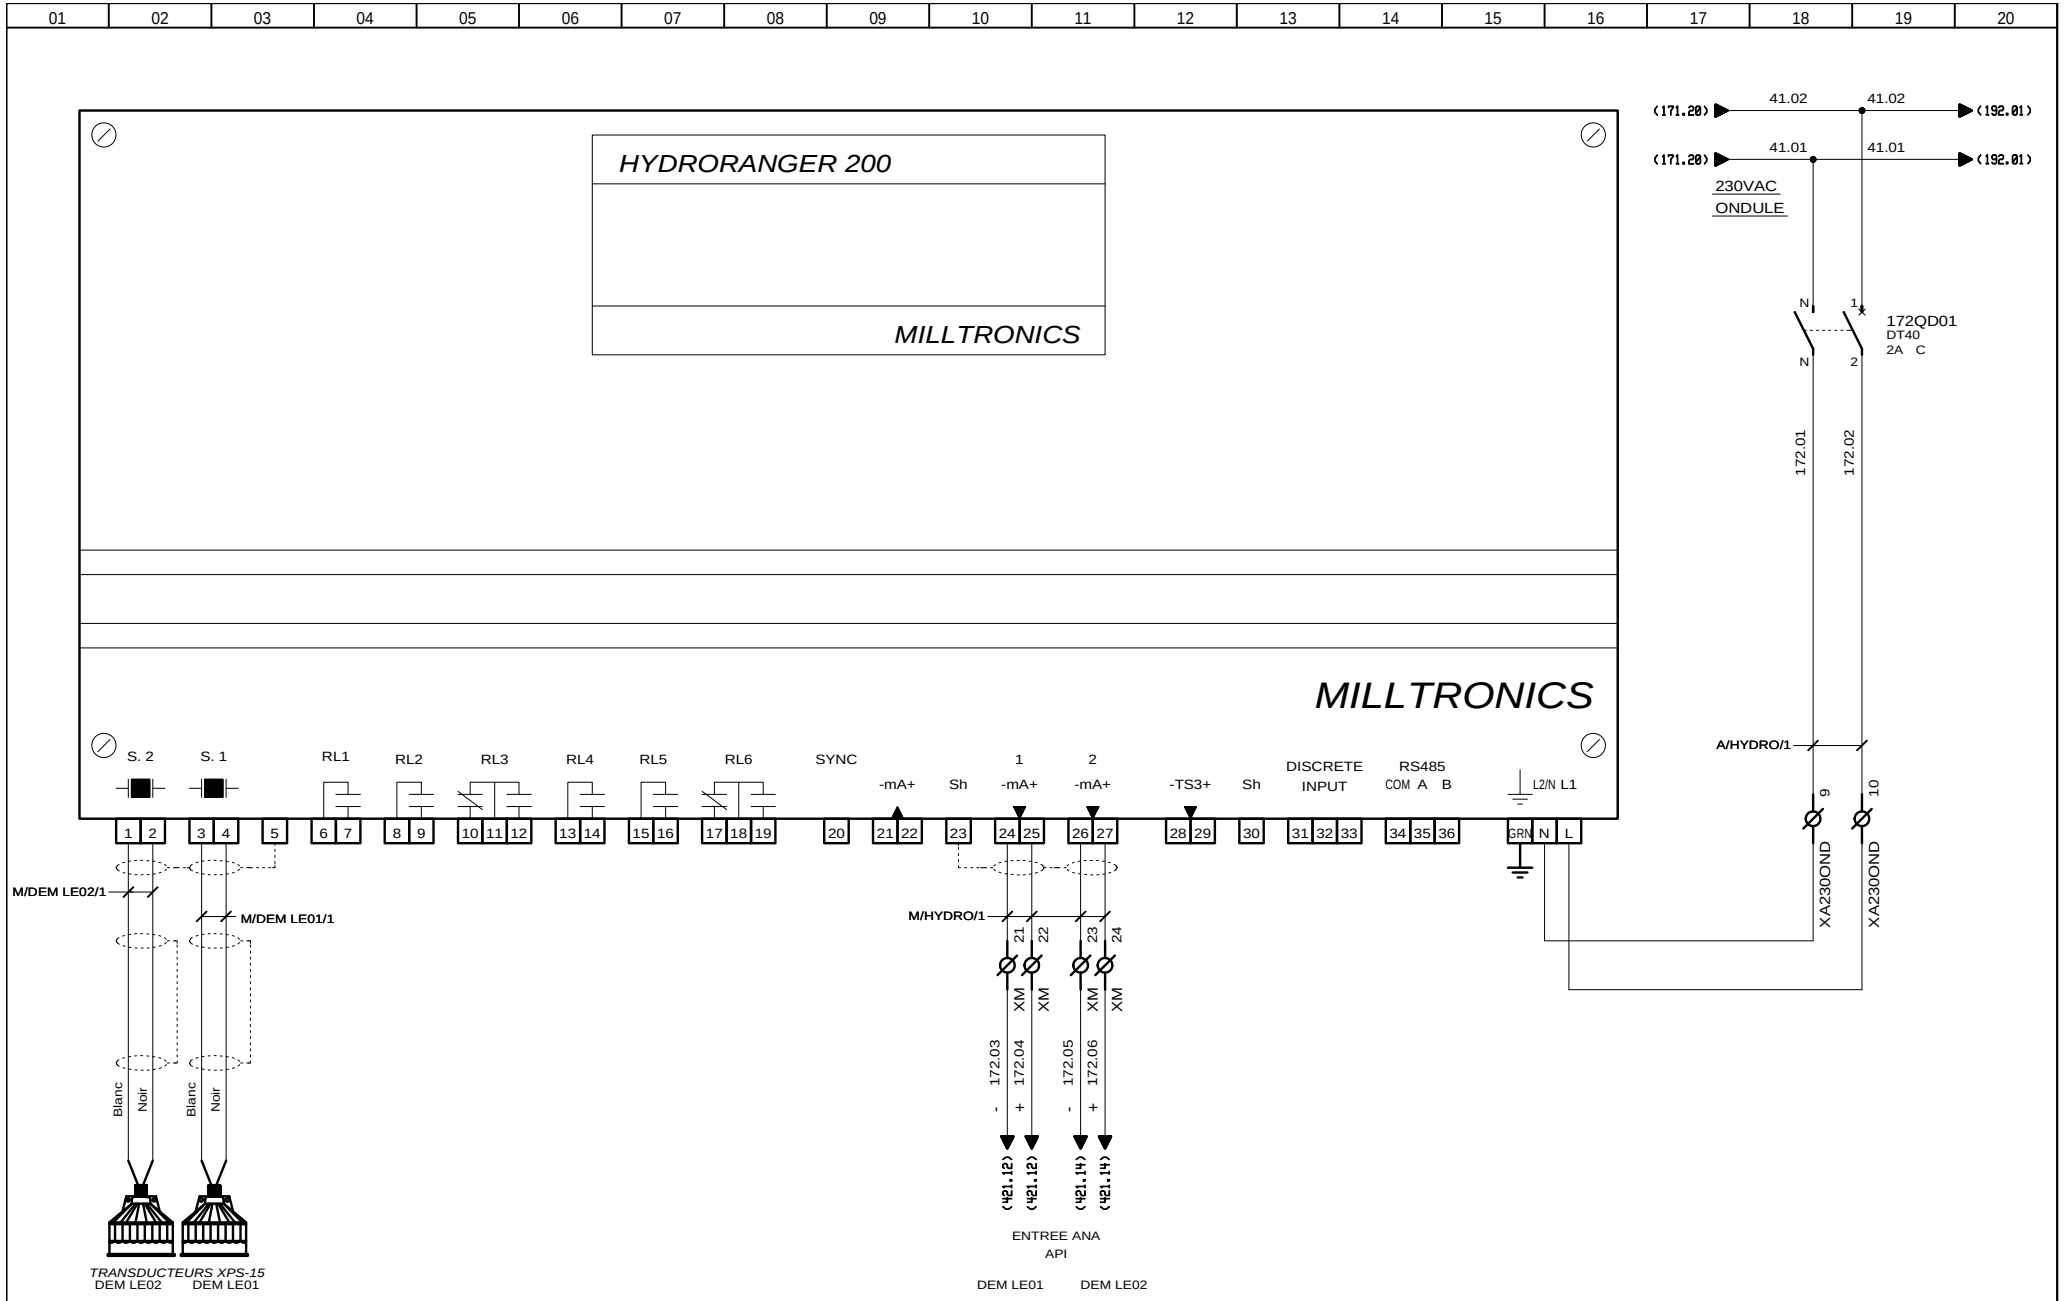

AUTOMATISMES SEGUIN Système Qualité
3, Rue Pierre Curie
91230 MONTGERON
Tél. : 01.69.52.47.00 - Fax : 01.69.52.47.01
e-mail : seguin@automatismes-seguin.fr
http://www.automatismes-seguin.fr

MESURE DE NIVEAUX US
DEM LE01 / 02

CLIENT ET NOM DU DOSSIER / CUSTOMER AND NAME OF FOLDER		INDICE / REVIEW
SAUR TGBT		0
DESSINATEUR DRAWER	K.C.	FOLIO/SHEET 172 / 175
N° AFFAIRE N° PROJECT	170112.1	

IGE XAO V4R2 SERVICE PACK 9 - (4.49.

Ce dessin est notre propriété. Il ne peut être éxécuté, reproduit ou communiqué à un tiers sans notre autorisation (loi du 11 mars 1957). This document is our property. It cannot be reproduced or transmitted without autorisation (low 11 march 1957).

Imprimé le / Printed : 25/01/2018

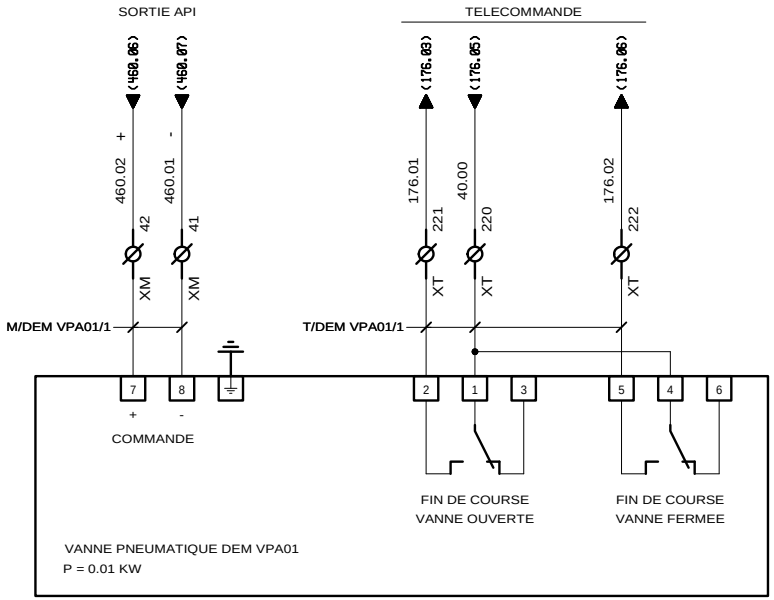

VANNE REGULATION AVAL TOUR

AUTOMATISMES SEGUIN Système Qualité

3, Rue Pierre Curie
91230 MONTGERON
Tél. : 01.69.52.47.00 - Fax : 01.69.52.47.01
e-mail : seguin@automatismes-seguin.fr
http://www.automatismes-seguin.fr

VANNE PNEUMATIQUE 24VDC

CLIENT ET NOM DU DOSSIER / CUSTOMER AND NAME OF FOLDER
SAUR
TGBT

INDICE / REVIEW
0

DESSINATEUR / DRAWER: K.C.
N° AFFAIRE / N° PROJECT: 170112.1

FOLIO/SHEET 175 / 176

IGE XAO
V4R2 SERVICE PACK 9 - (4.49.

Ce dessin est notre propriété. Il ne peut être éxécuté, reproduit ou communiqué à un tiers sans notre autorisation (loi du 11 mars 1957). This document is our property. It cannot be reproduced or transmitted without autorisation (low 11 march 1957).

Imprimé le / Printed : 25/01/2018

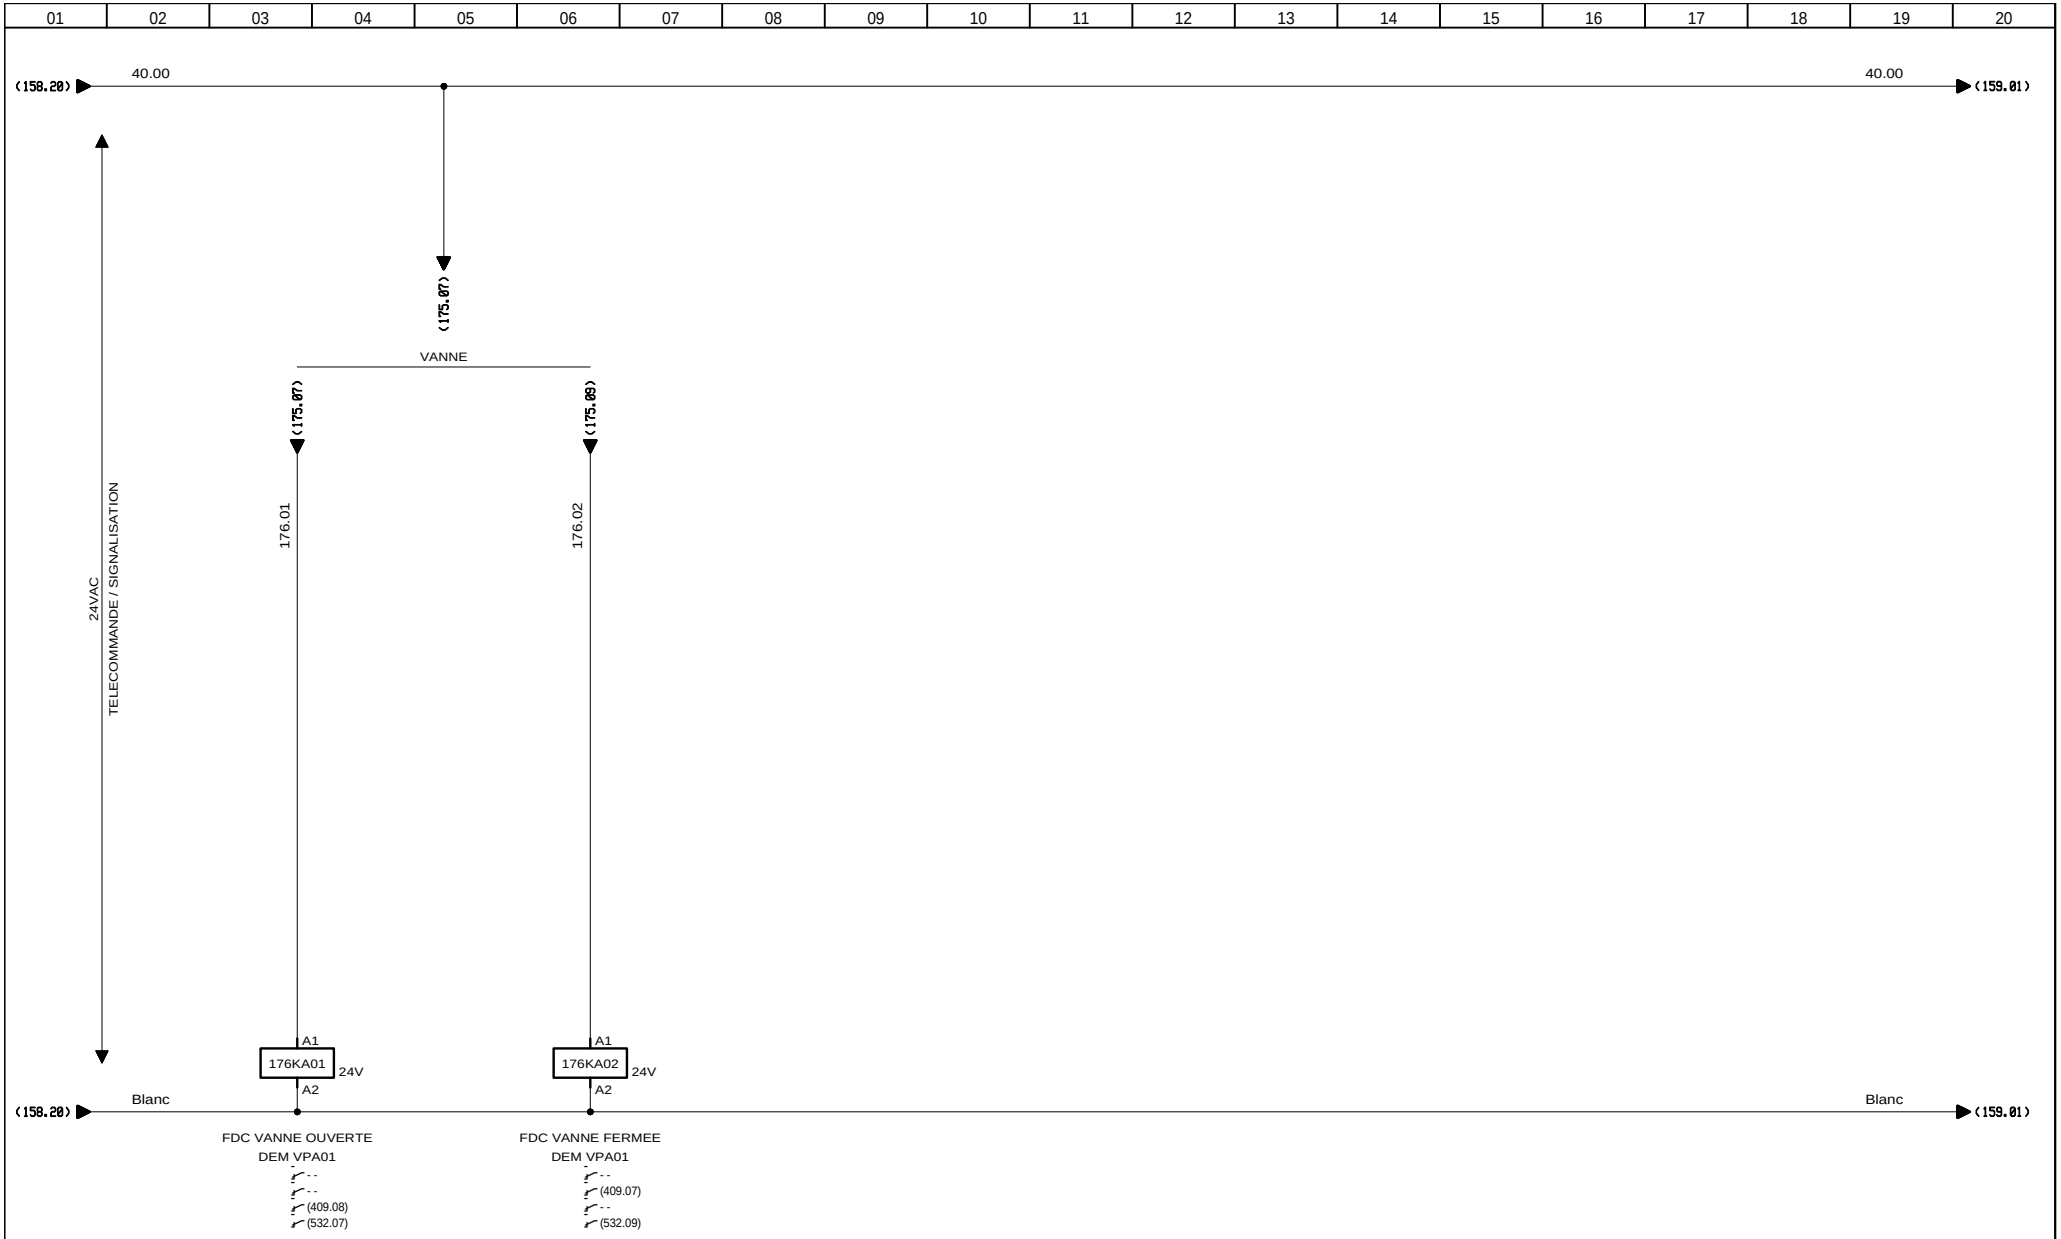

AUTOMATISMES SEGUIN Système Qualité
3, Rue Pierre Curie
91230 MONTGERON
Tél. : 01.69.52.47.00 - Fax : 01.69.52.47.01
e-mail : seguin@automatismes-seguin.fr
http://www.automatismes-seguin.fr

TELECOMMANDE VANNE PNEUMATIQUE

CLIENT ET NOM DU DOSSIER / CUSTOMER AND NAME OF FOLDER
SAUR
TGBT

INDICE / REVIEW
0

DESSINATEUR / DRAWER: K.C.
N° AFFAIRE / N° PROJECT: 170112.1
FOLIO/SHEET 176 / 180

IGE XAO
V4R2 SERVICE PACK 9 - (4.49.

Ce dessin est notre propriété. Il ne peut être éxécuté, reproduit ou communiqué à un tiers sans notre autorisation (loi du 11 mars 1957). This document is our property. It cannot be reproduced or transmitted without autorisation (low 11 march 1957).

Imprimé le / Printed : 25/01/2018

TRAITEMENT DE L'EAU

FILTRES BICOUCHE (FSB)

AUTOMATISMES SEGUIN Système Qualité
3, Rue Pierre Curie
91230 MONTGERON
Tél. : 01.69.52.47.00 - Fax : 01.69.52.47.01
e-mail : seguin@automatismes-seguin.fr
http://www.automatismes-seguin.fr

TRAITEMENT DE L'EAU
FILTRES BICOUCHE (FSB)

CLIENT ET NOM DU DOSSIER / CUSTOMER AND NAME OF FOLDER
SAUR
TGBT

INDICE / REVIEW
0

DESSINATEUR DRAWER	K.C.	FOLIO/SHEET	180 / 181
N° AFFAIRE N° PROJECT	170112.1		

IGE XAO
V4R2 SERVICE PACK 9 - (4.49.

Ce dessin est notre propriété. Il ne peut être éxécuté, reproduit ou communiqué à un tiers sans notre autorisation (loi du 11 mars 1957). This document is our property. It cannot be reproduced or transmitted without autorisation (low 11 march 1957).

Imprimé le / Printed : 25/01/2018

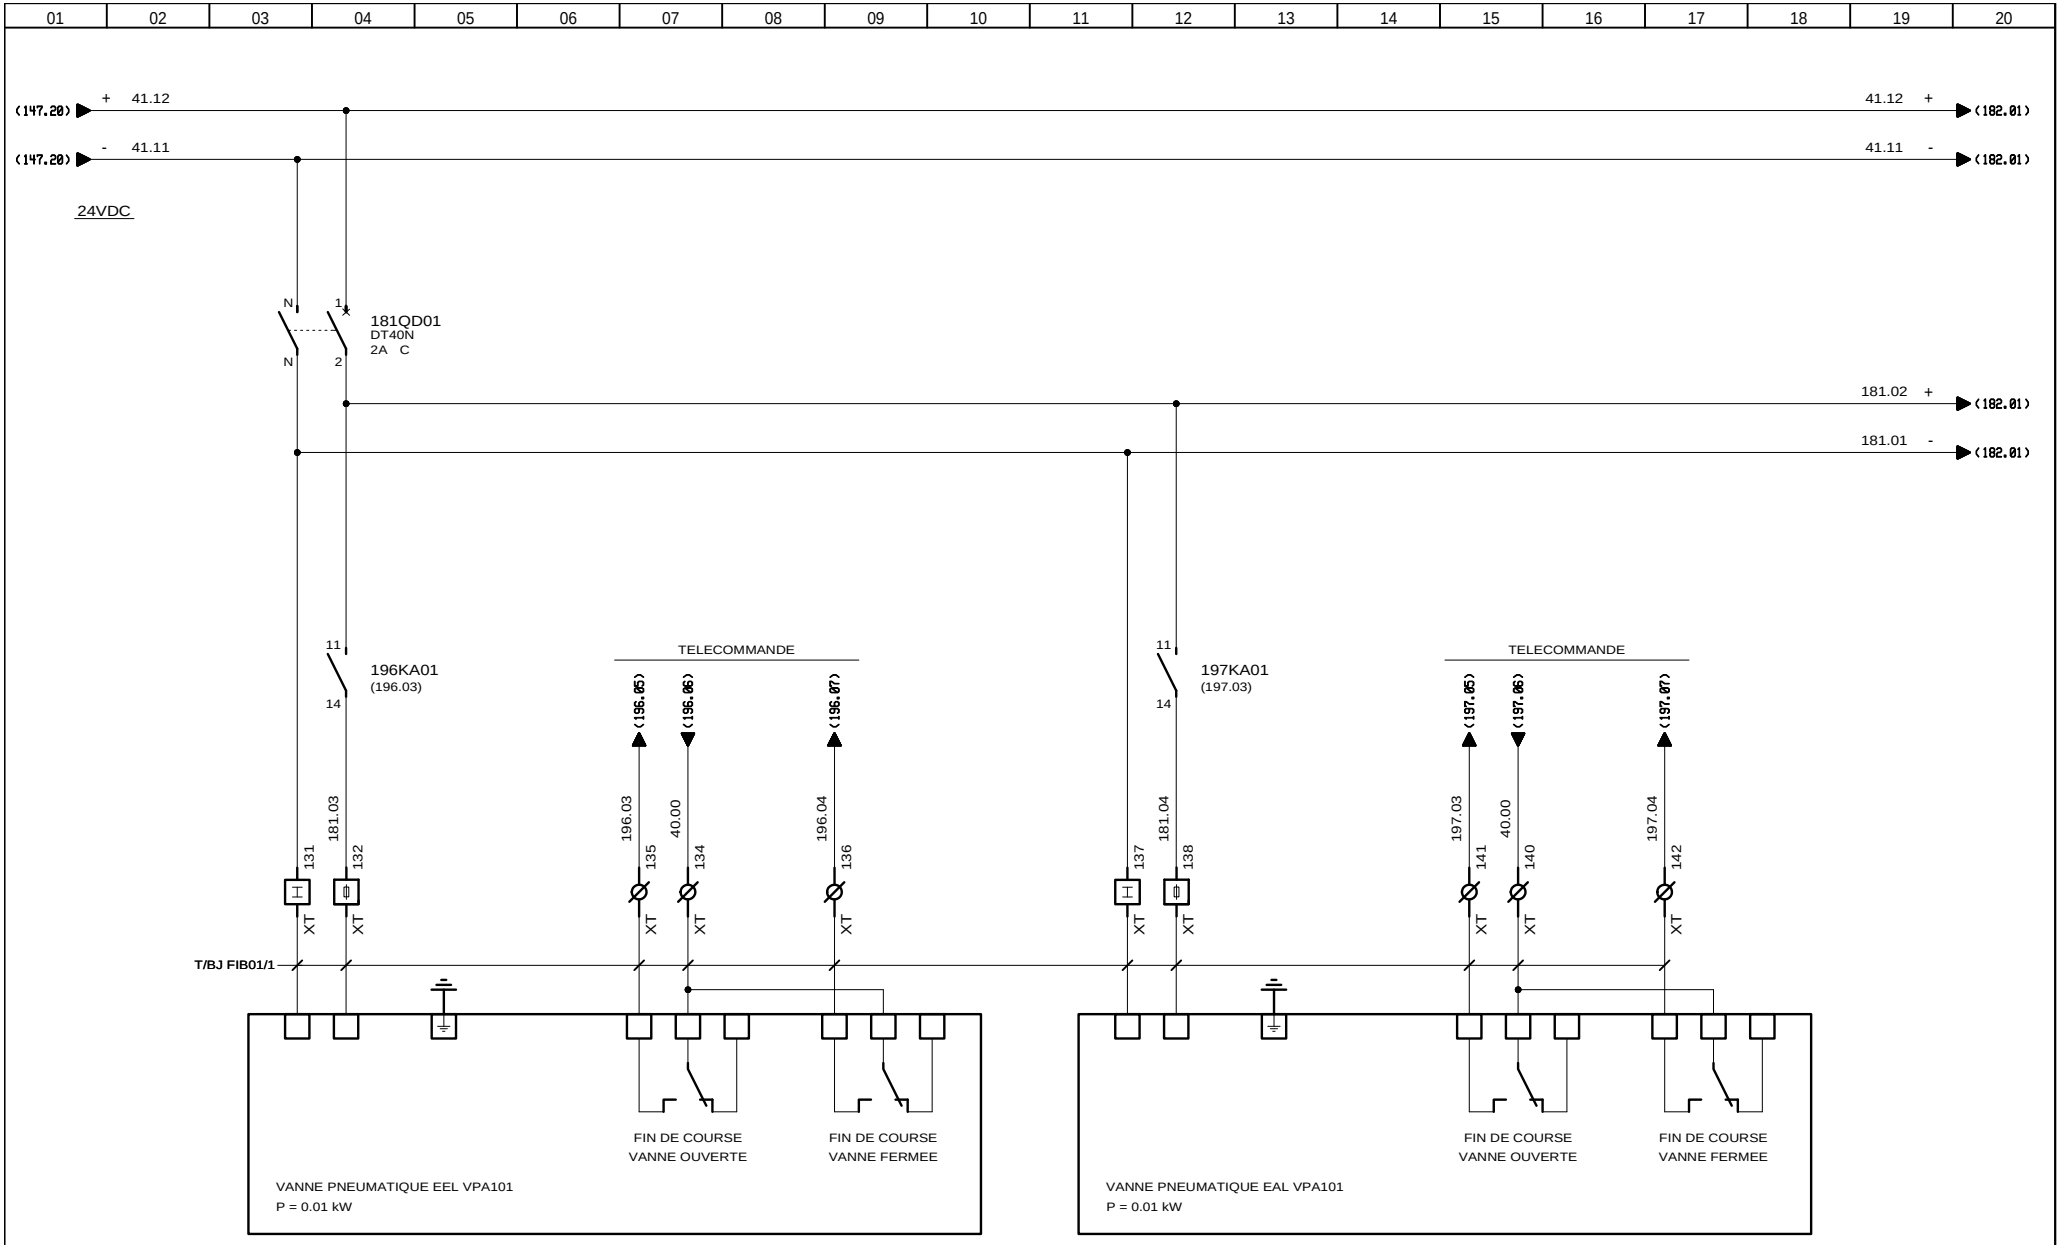

3, Rue Pierre Curie
91230 MONTGERON
Tél. : 01.69.52.47.00 - Fax : 01.69.52.47.01
e-mail : seguin@automatismes-seguin.fr
http://www.automatismes-seguin.fr

VANNES PNEUMATIQUES 24VDC
FILTRE BICOUCHE 01

CLIENT ET NOM DU DOSSIER / CUSTOMER AND NAME OF FOLDER
SAUR
TGBT

INDICE / REVIEW
0

DESSINATEUR DRAWER: K.C.
N° AFFAIRE N° PROJECT: 170112.1
FOLIO/SHEET 181 / 182

Ce dessin est notre propriété. Il ne peut être éxécuté, reproduit ou communiqué à un tiers sans notre autorisation (loi du 11 mars 1957). This document is our property. It cannot be reproduced or transmitted without autorisation (low 11 march 1957).

Imprimé le / Printed : 25/01/2018

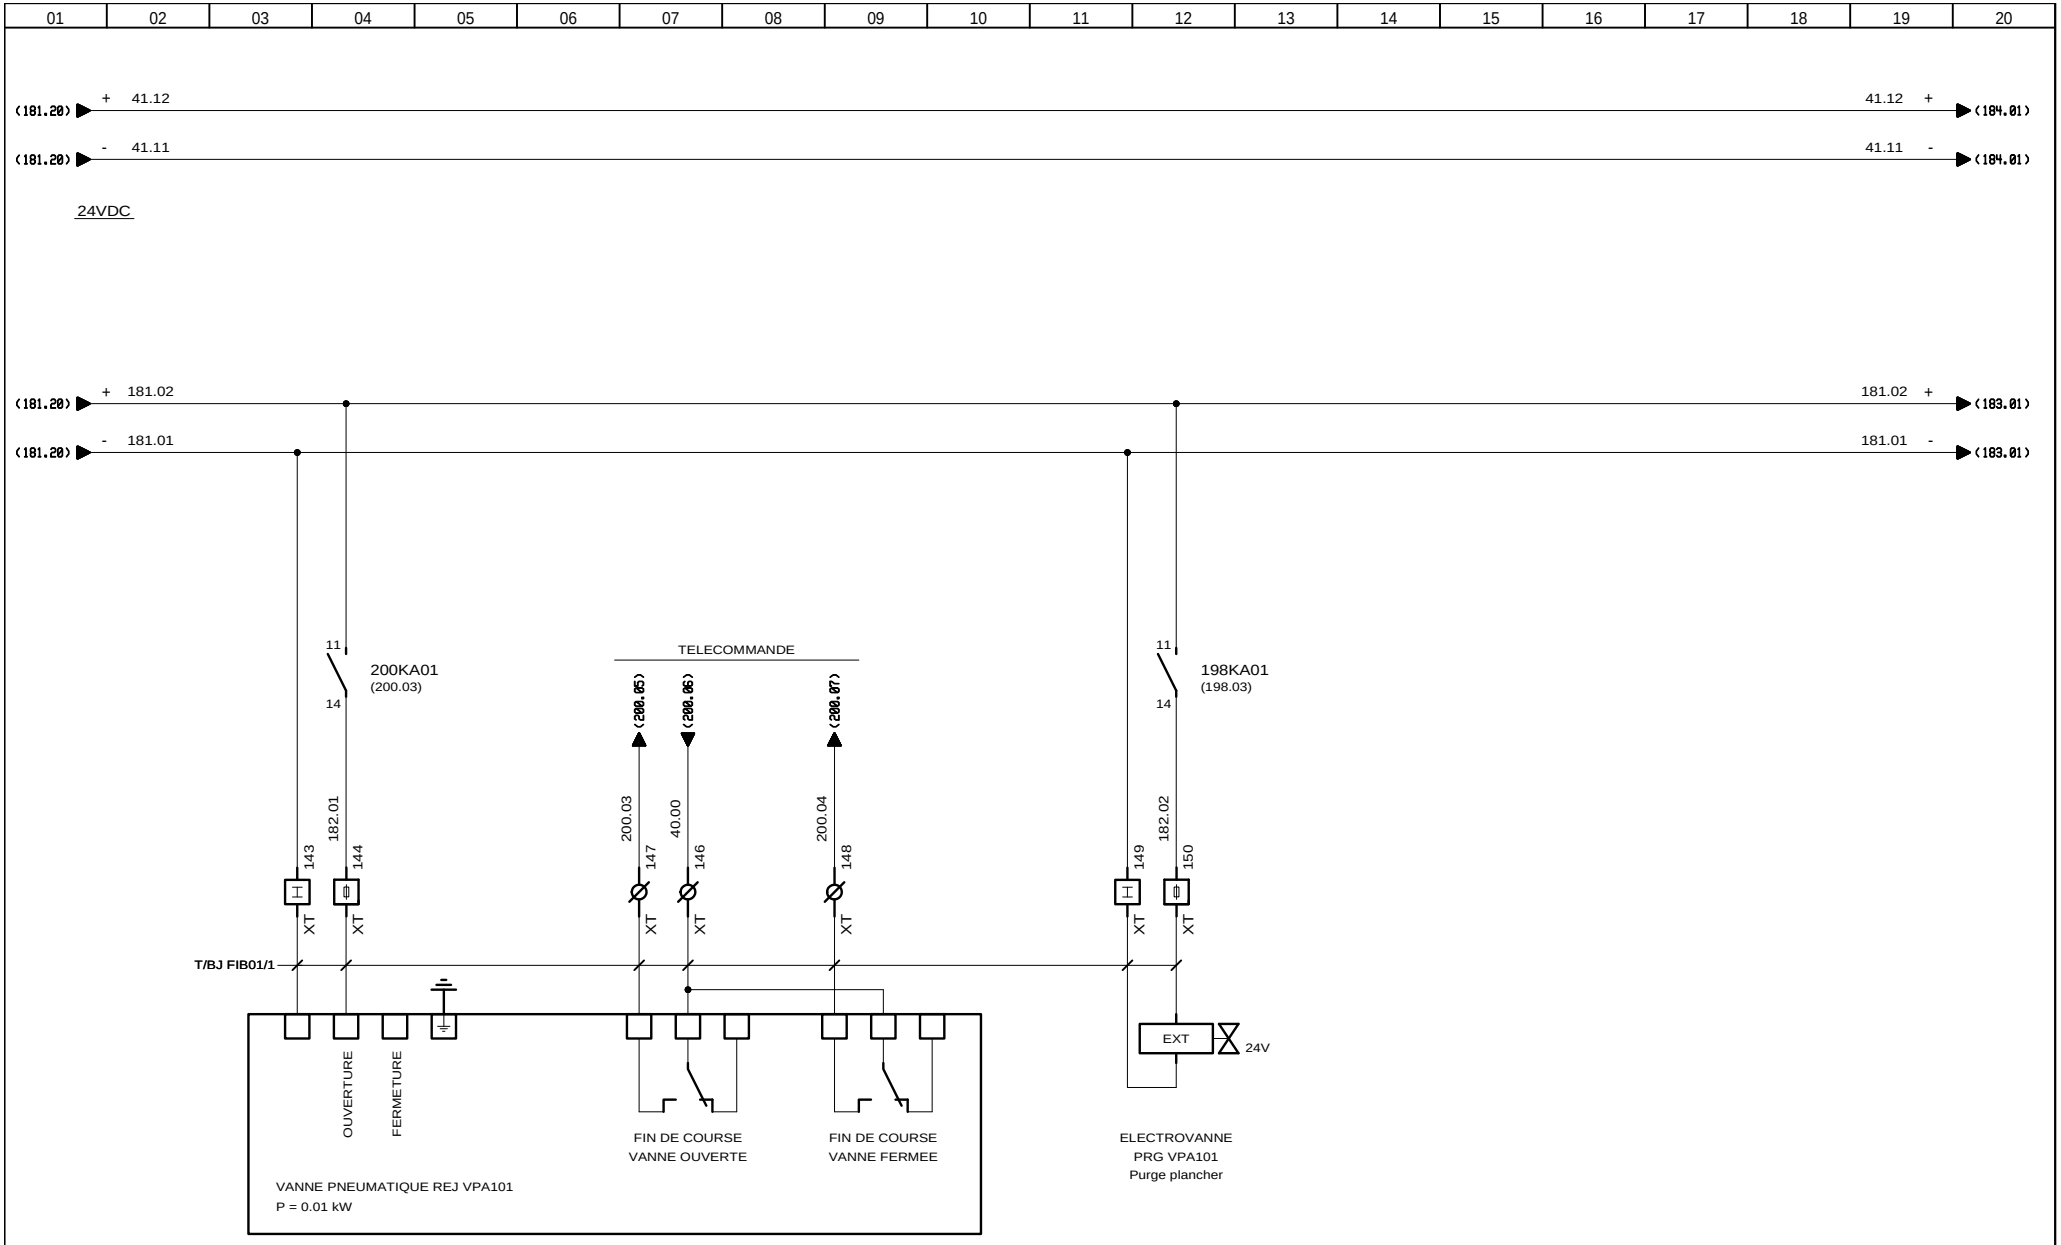

AUTOMATISMES SEGUIN Système Qualité
3, Rue Pierre Curie
91230 MONTGERON
Tél. : 01.69.52.47.00 - Fax : 01.69.52.47.01
e-mail : seguin@automatismes-seguin.fr
http://www.automatismes-seguin.fr

VANNES PNEUMATIQUES 24VDC
FILTRE BICOUCHE 01

CLIENT ET NOM DU DOSSIER / CUSTOMER AND NAME OF FOLDER
SAUR
TGBT

INDICE / REVIEW
0

DESSINATEUR / DRAWER: K.C.
N° AFFAIRE / N° PROJECT: 170112.1
FOLIO/SHEET 182 / 183

IGE XAO
V4R2 SERVICE PACK 9 - (4.49.

Ce dessin est notre propriété. Il ne peut être éxécuté, reproduit ou communiqué à un tiers sans notre autorisation (loi du 11 mars 1957). This document is our property. It cannot be reproduced or transmitted without autorisation (low 11 march 1957).

Imprimé le / Printed : 25/01/2018

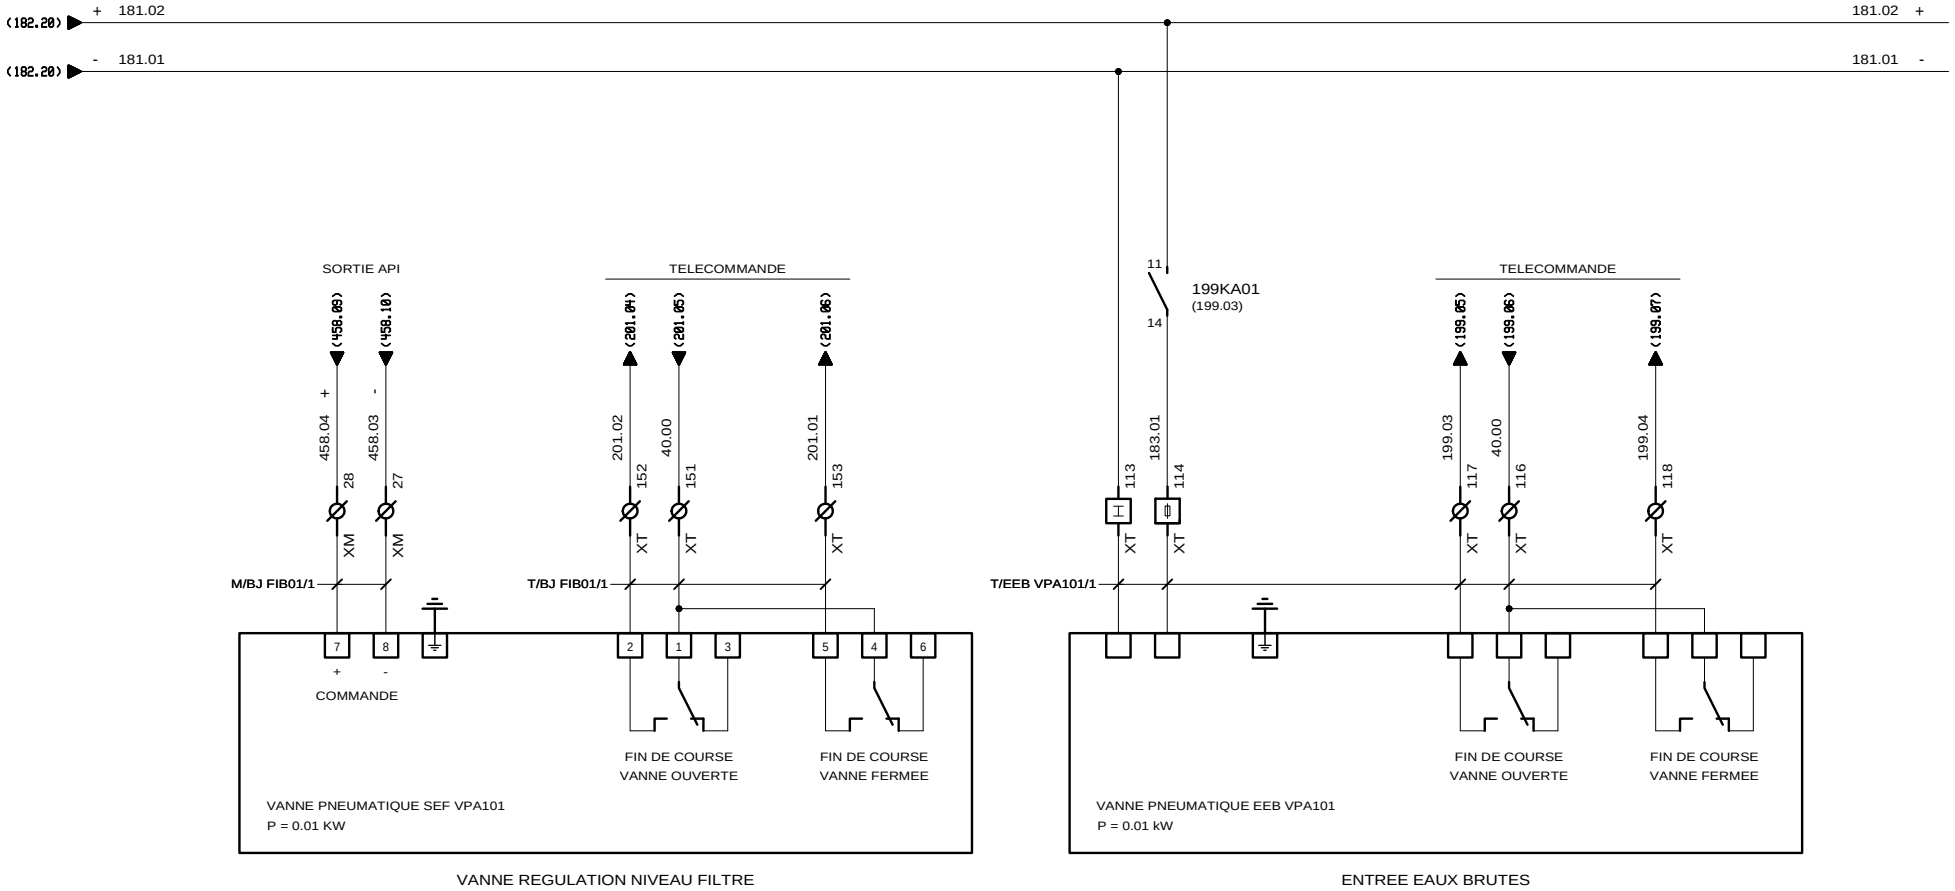

AUTOMATISMES SEGUIN Système Qualité
3, Rue Pierre Curie
91230 MONTGERON
Tél. : 01.69.52.47.00 - Fax : 01.69.52.47.01
e-mail : seguin@automatismes-seguin.fr
http://www.automatismes-seguin.fr

VANNES PNEUMATIQUES 24VDC
FILTRE BICOUCHE 01

CLIENT ET NOM DU DOSSIER / CUSTOMER AND NAME OF FOLDER
SAUR
TGBT

INDICE / REVIEW
0

DESSINATEUR DRAWER: K.C.
N° AFFAIRE N° PROJECT: 170112.1
FOLIO/SHEET 183 / 184

IGE XAO
V4R2 SERVICE PACK 9 - (4.49.

Ce dessin est notre propriété. Il ne peut être éxécuté, reproduit ou communiqué à un tiers sans notre autorisation (loi du 11 mars 1957). This document is our property. It cannot be reproduced or transmitted without autorisation (low 11 march 1957).

Imprimé le / Printed : 25/01/2018

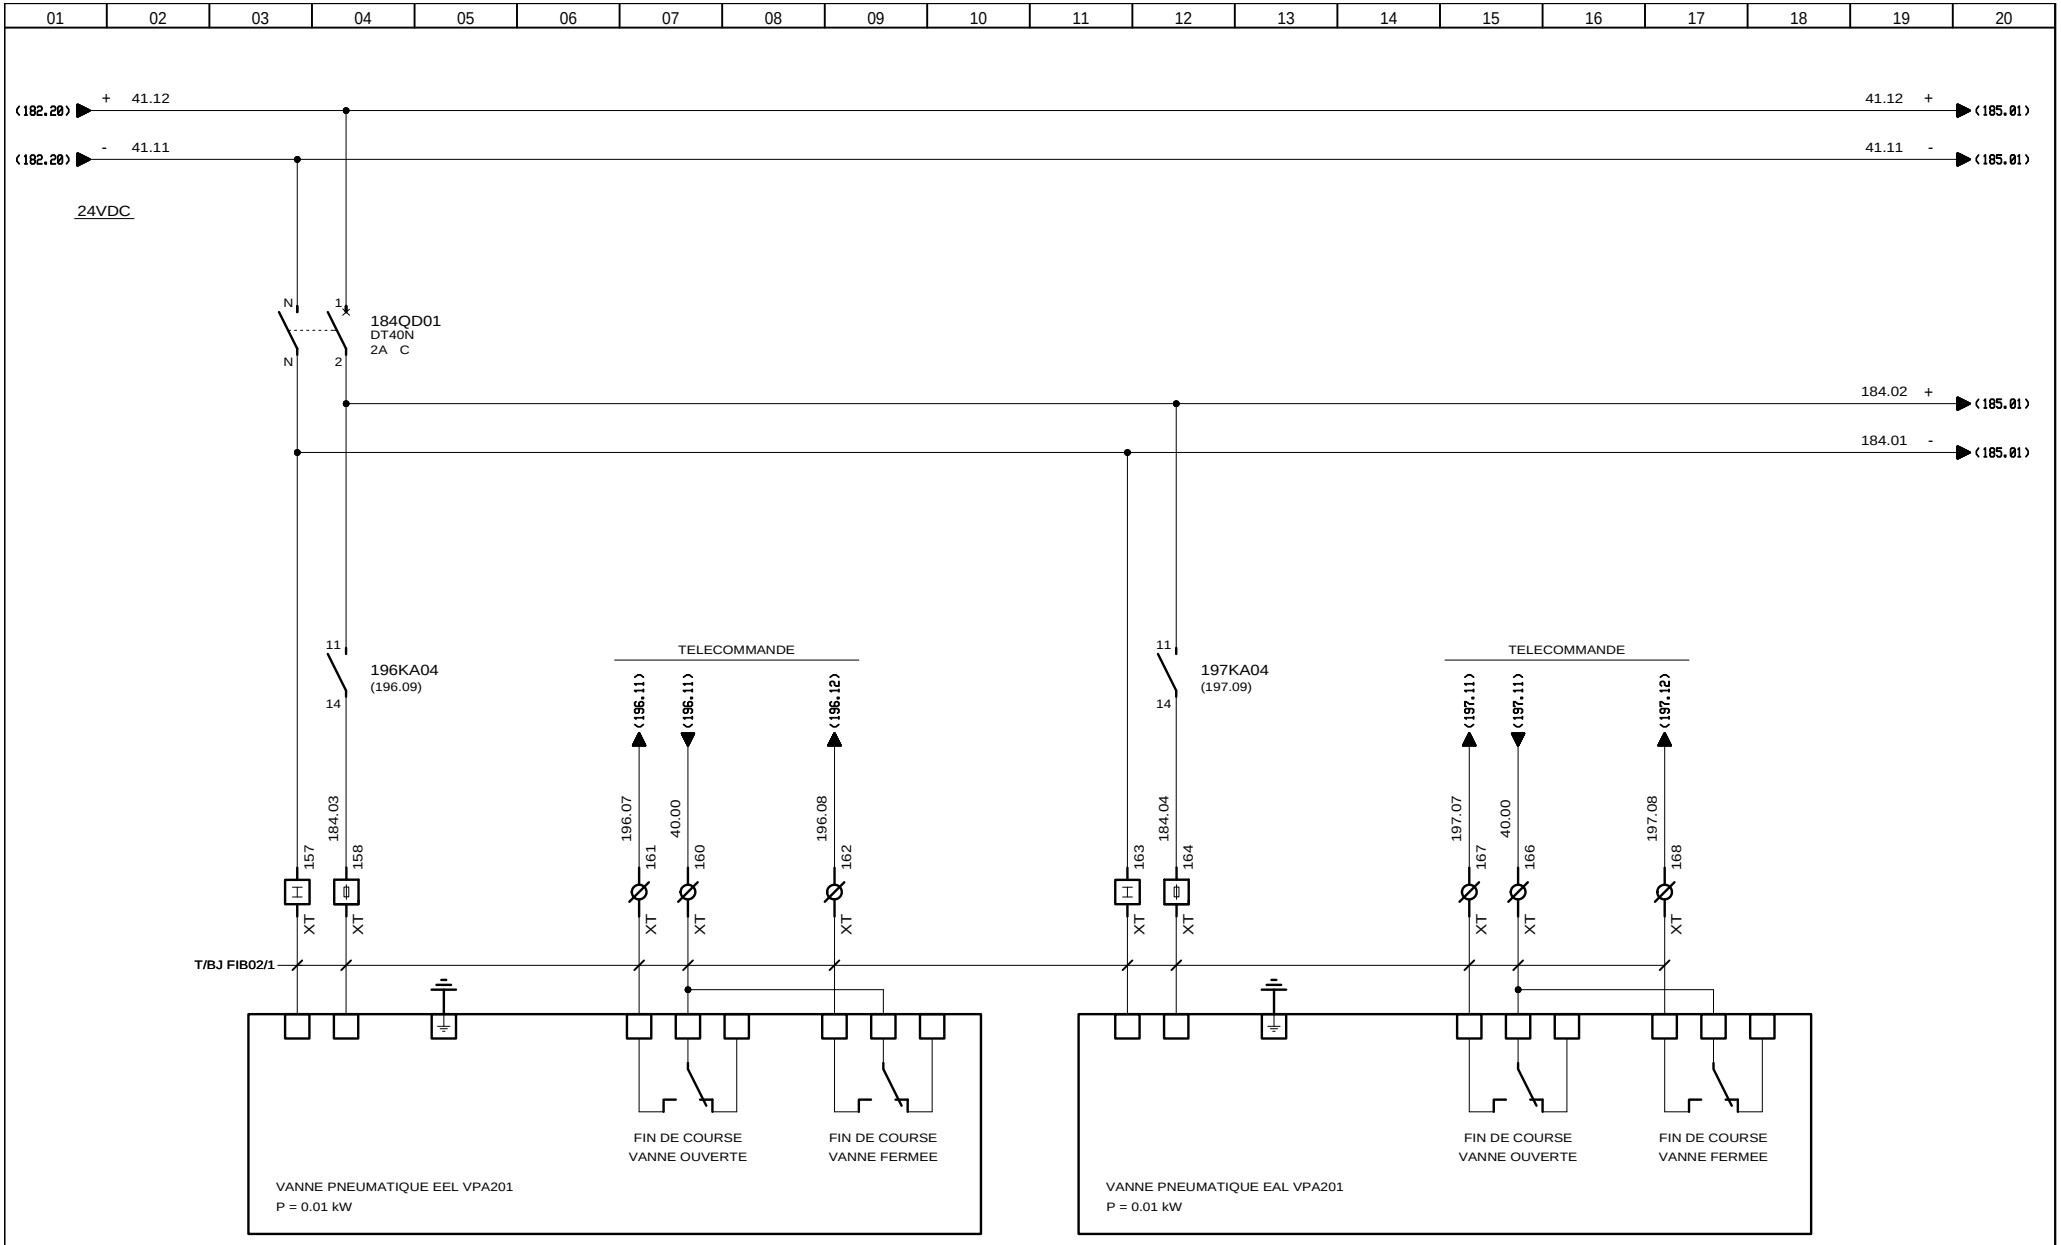

3, Rue Pierre Curie
91230 MONTGERON
Tél. : 01.69.52.47.00 - Fax : 01.69.52.47.01
e-mail : seguin@automatismes-seguin.fr
http://www.automatismes-seguin.fr

VANNES PNEUMATIQUES 24VDC
FILTRE BICOUCHE 02

CLIENT ET NOM DU DOSSIER / CUSTOMER AND NAME OF FOLDER
SAUR
TGBT

INDICE / REVIEW
0

DESSINATEUR DRAWER: K.C.
N° AFFAIRE N° PROJECT: 170112.1
FOLIO/SHEET 184 / 185

Ce dessin est notre propriété. Il ne peut être éxécuté, reproduit ou communiqué à un tiers sans notre autorisation (loi du 11 mars 1957). This document is our property. It cannot be reproduced or transmitted without autorisation (low 11 march 1957).

Imprimé le / Printed : 25/01/2018

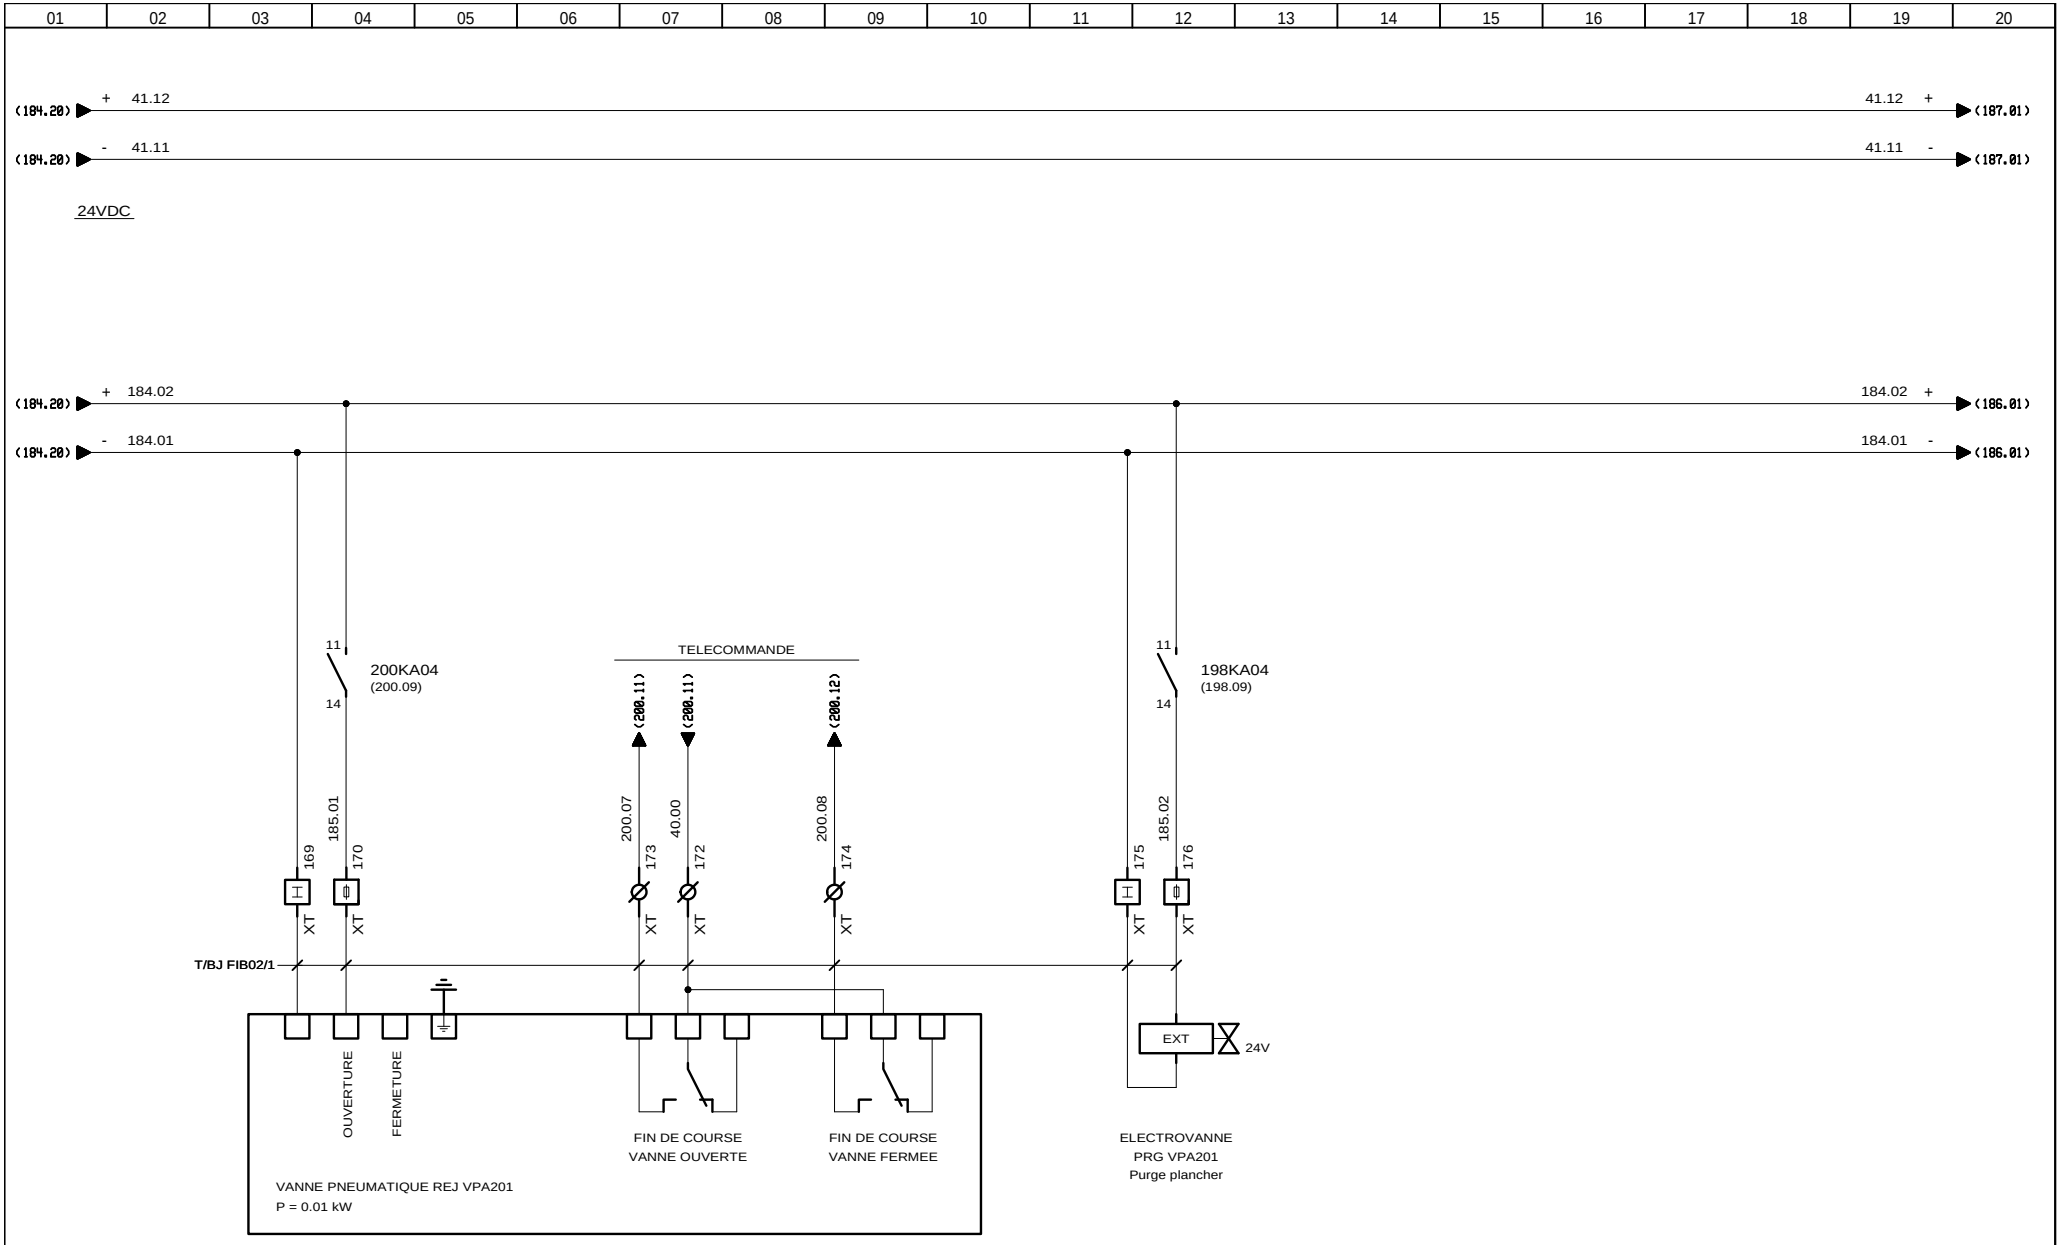

3, Rue Pierre Curie
91230 MONTGERON
Tél. : 01.69.52.47.00 - Fax : 01.69.52.47.01
e-mail : seguin@automatismes-seguin.fr
http://www.automatismes-seguin.fr

VANNES PNEUMATIQUES 24VDC
FILTRE BICOUCHE 02

CLIENT ET NOM DU DOSSIER / CUSTOMER AND NAME OF FOLDER
SAUR
TGBT

INDICE / REVIEW
0

DESSINATEUR / DRAWER: K.C.
N° AFFAIRE / N° PROJECT: 170112.1
FOLIO/SHEET 185 / 186

Ce dessin est notre propriété. Il ne peut être éxécuté, reproduit ou communiqué à un tiers sans notre autorisation (loi du 11 mars 1957). This document is our property. It cannot be reproduced or transmitted without autorisation (low 11 march 1957).

Imprimé le / Printed : 25/01/2018

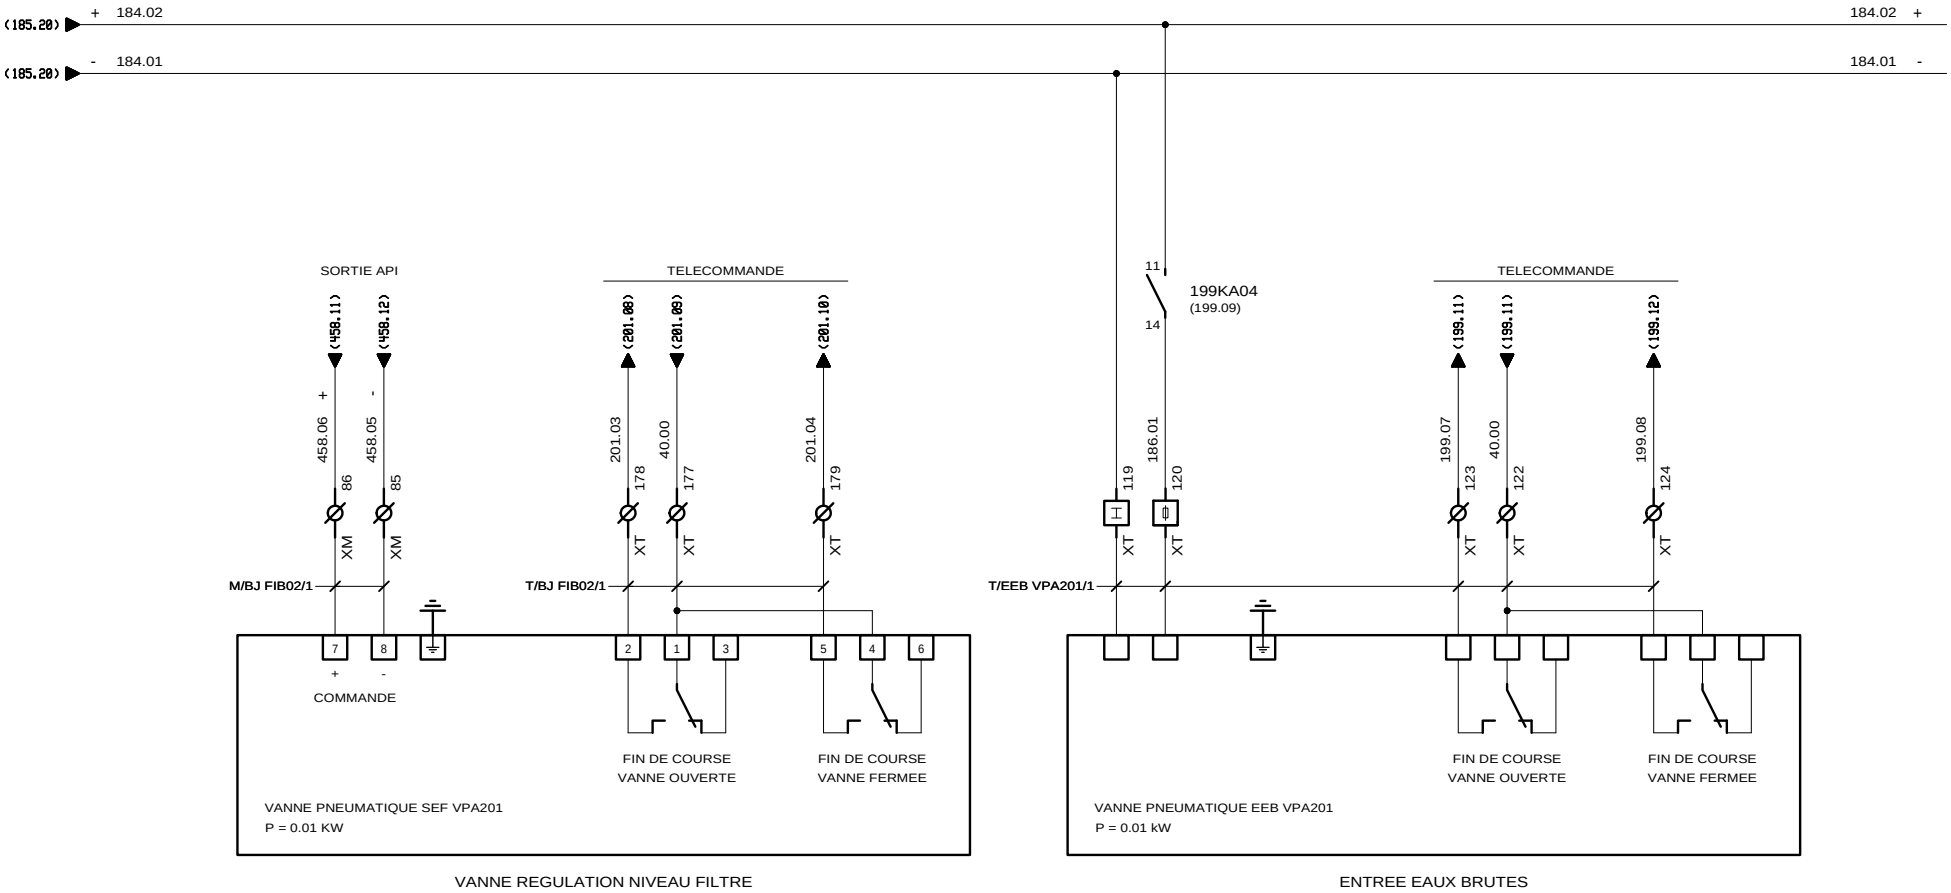

AUTOMATISMES SEGUIN Système Qualité
3, Rue Pierre Curie
91230 MONTGERON
Tél. : 01.69.52.47.00 - Fax : 01.69.52.47.01
e-mail : seguin@automatismes-seguin.fr
http://www.automatismes-seguin.fr

VANNES PNEUMATIQUES 24VDC
FILTRE BICOUCHE 02

CLIENT ET NOM DU DOSSIER / CUSTOMER AND NAME OF FOLDER
SAUR
TGBT

INDICE / REVIEW
0

DESSINATEUR DRAWER: K.C.
N° AFFAIRE N° PROJECT: 170112.1
FOLIO/SHEET 186 / 187

IGE XAO
V4R2 SERVICE PACK 9 - (4.49.

Ce dessin est notre propriété. Il ne peut être éxécuté, reproduit ou communiqué à un tiers sans notre autorisation (loi du 11 mars 1957). This document is our property. It cannot be reproduced or transmitted without autorisation (low 11 march 1957).

Imprimé le / Printed : 25/01/2018

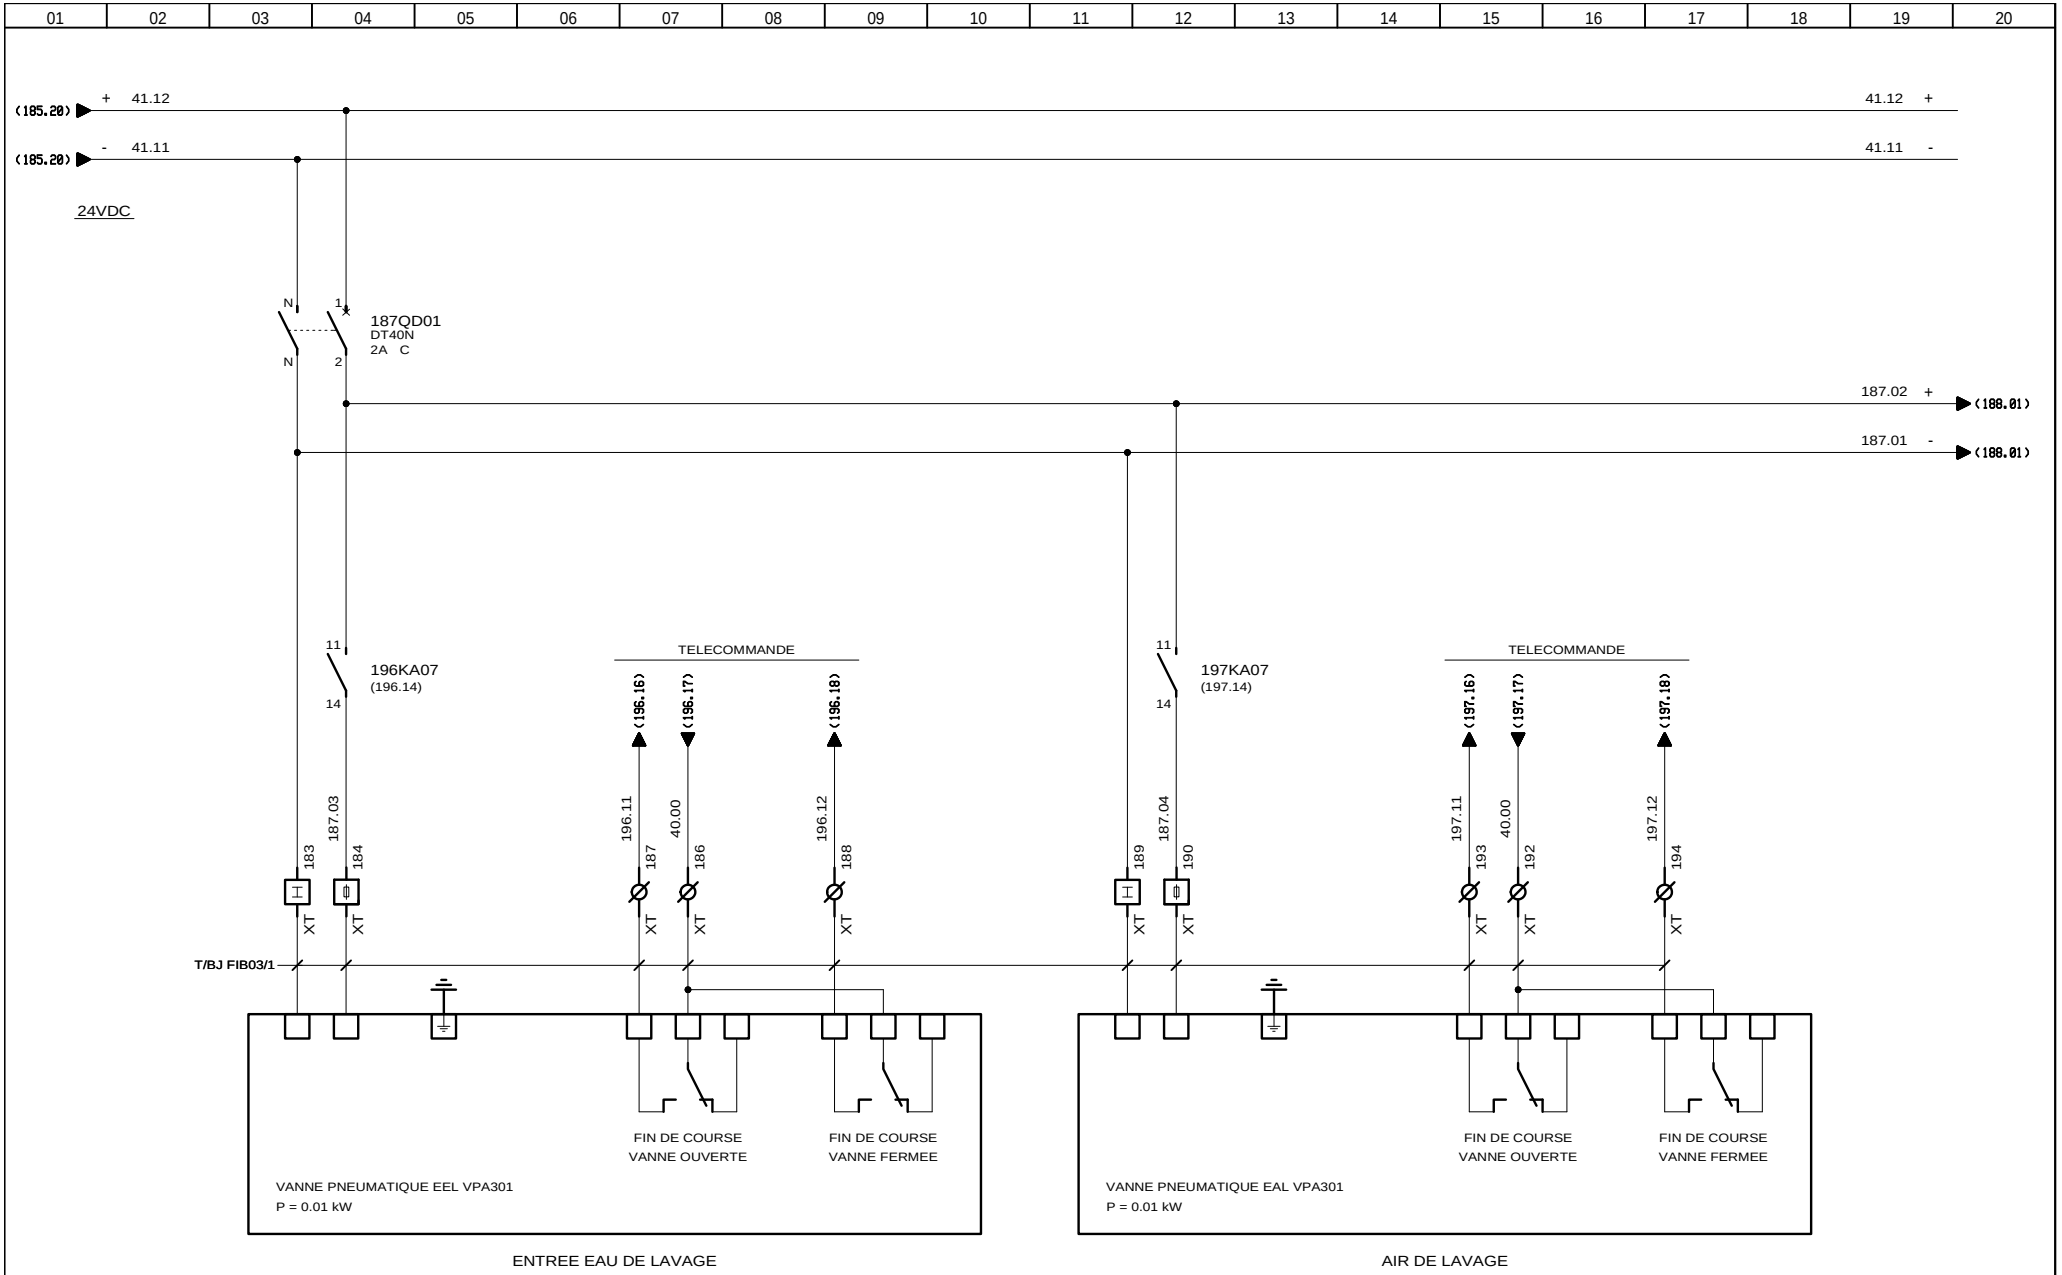

AUTOMATISMES SEGUIN Système Qualité
3, Rue Pierre Curie
91230 MONTGERON
Tél. : 01.69.52.47.00 - Fax : 01.69.52.47.01
e-mail : seguin@automatismes-seguin.fr
http://www.automatismes-seguin.fr

VANNES PNEUMATIQUES 24VDC
FILTRE BICOUCHE 03

CLIENT ET NOM DU DOSSIER / CUSTOMER AND NAME OF FOLDER
SAUR
TGBT

INDICE / REVIEW
0

DESSINATEUR / DRAWER: K.C.
N° AFFAIRE / N° PROJECT: 170112.1
FOLIO/SHEET 187 / 188

IGE XAO
V4R2 SERVICE PACK 9 - (4.49.

Ce dessin est notre propriété. Il ne peut être éxécuté, reproduit ou communiqué à un tiers sans notre autorisation (loi du 11 mars 1957). This document is our property. It cannot be reproduced or transmitted without autorisation (low 11 march 1957).

Imprimé le / Printed : 25/01/2018

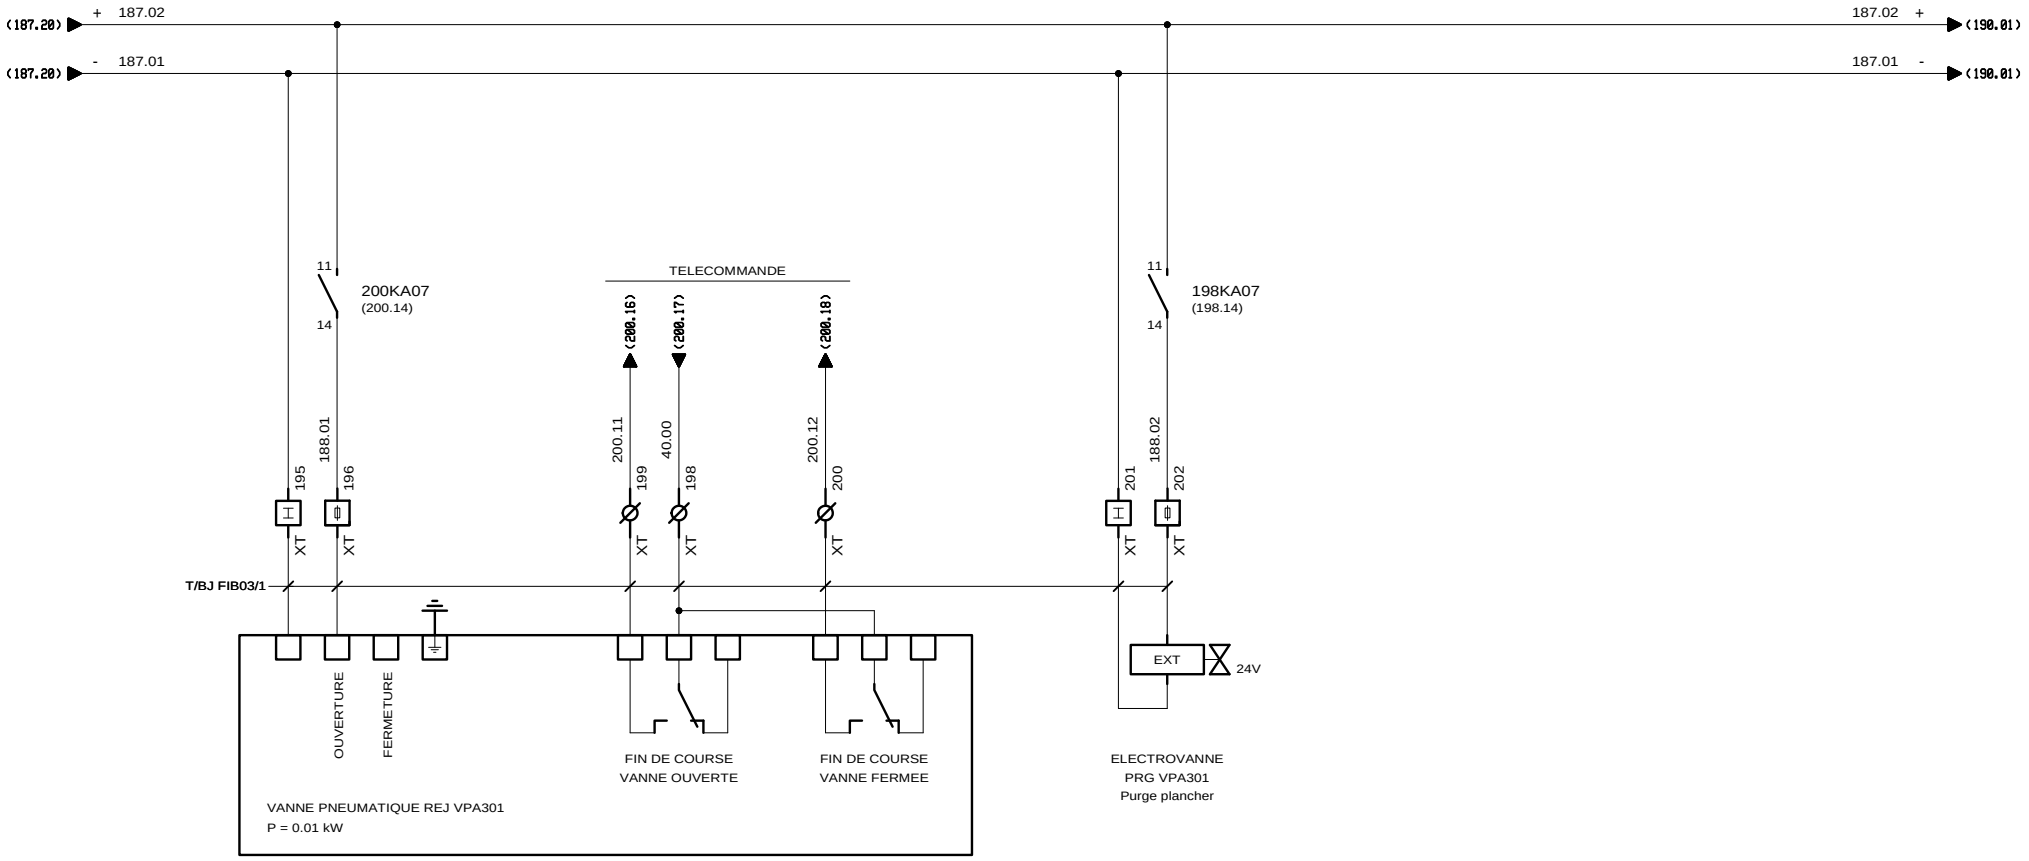

REJET 1ères EAUX APRES LAVAGE

AUTOMATISMES SEGUIN Système Qualité

3, Rue Pierre Curie
91230 MONTGERON
Tél. : 01.69.52.47.00 - Fax : 01.69.52.47.01
e-mail : seguin@automatismes-seguin.fr
http://www.automatismes-seguin.fr

VANNES PNEUMATIQUES 24VDC
FILTRE BICOUCHE 03

CLIENT ET NOM DU DOSSIER / CUSTOMER AND NAME OF FOLDER
SAUR
TGBT

INDICE / REVIEW
0

DESSINATEUR / DRAWER: K.C.
N° AFFAIRE / N° PROJECT: 170112.1

FOLIO/SHEET 188 / 190

IGE XAO
V4R2 SERVICE PACK 9 - (4.49.

Ce dessin est notre propriété. Il ne peut être éxécuté, reproduit ou communiqué à un tiers sans notre autorisation (loi du 11 mars 1957). This document is our property. It cannot be reproduced or transmitted without autorisation (low 11 march 1957).

Imprimé le / Printed : 25/01/2018

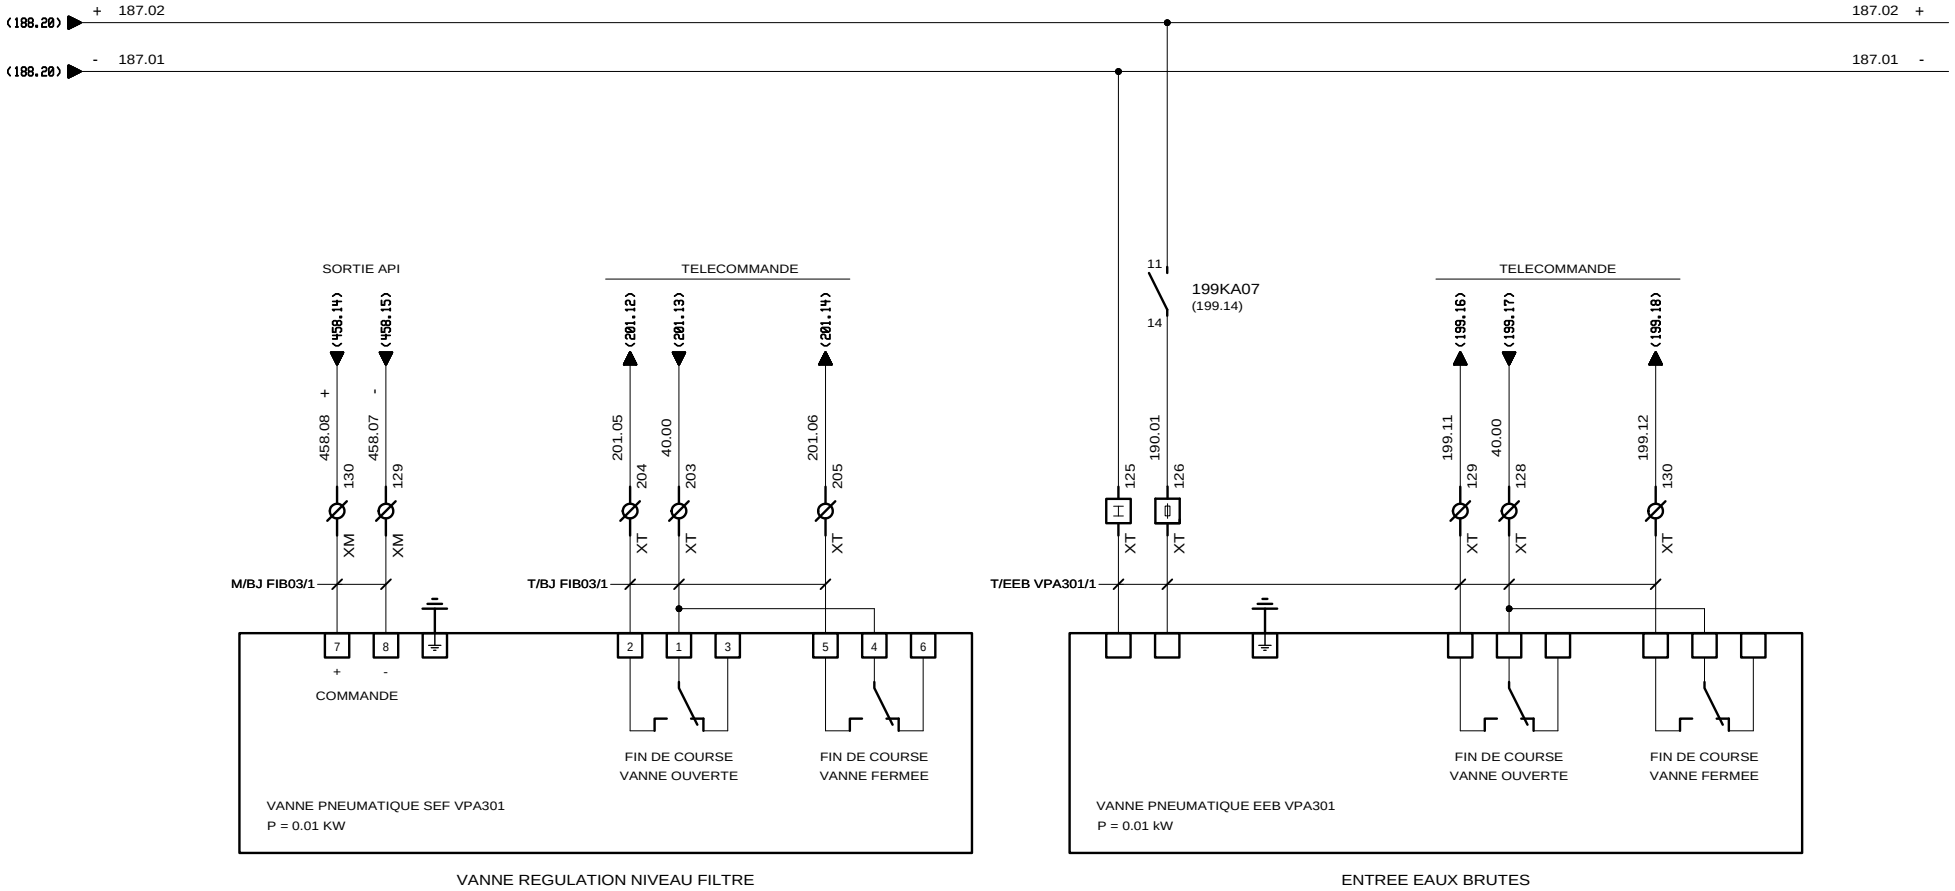

VANNE REGULATION NIVEAU FILTRE

ENTREE EAUX BRUTES

AUTOMATISMES SEGUIN Système Qualité
3, Rue Pierre Curie
91230 MONTGERON
Tél. : 01.69.52.47.00 - Fax : 01.69.52.47.01
e-mail : seguin@automatismes-seguin.fr
http://www.automatismes-seguin.fr

VANNES PNEUMATIQUES 24VDC
FILTRE BICOUCHE 03

CLIENT ET NOM DU DOSSIER / CUSTOMER AND NAME OF FOLDER
SAUR
TGBT

INDICE / REVIEW 1

DESSINATEUR DRAWER K.C.
N° AFFAIRE N° PROJECT 170112.1
FOLIO/SHEET 190 / 192

IGE XAO V4R2 SERVICE PACK 9 - (4.49.

Ce dessin est notre propriété. Il ne peut être éxécuté, reproduit ou communiqué à un tiers sans notre autorisation (loi du 11 mars 1957). This document is our property. It cannot be reproduced or transmitted without autorisation (low 11 march 1957).

Imprimé le / Printed : 25/01/2018

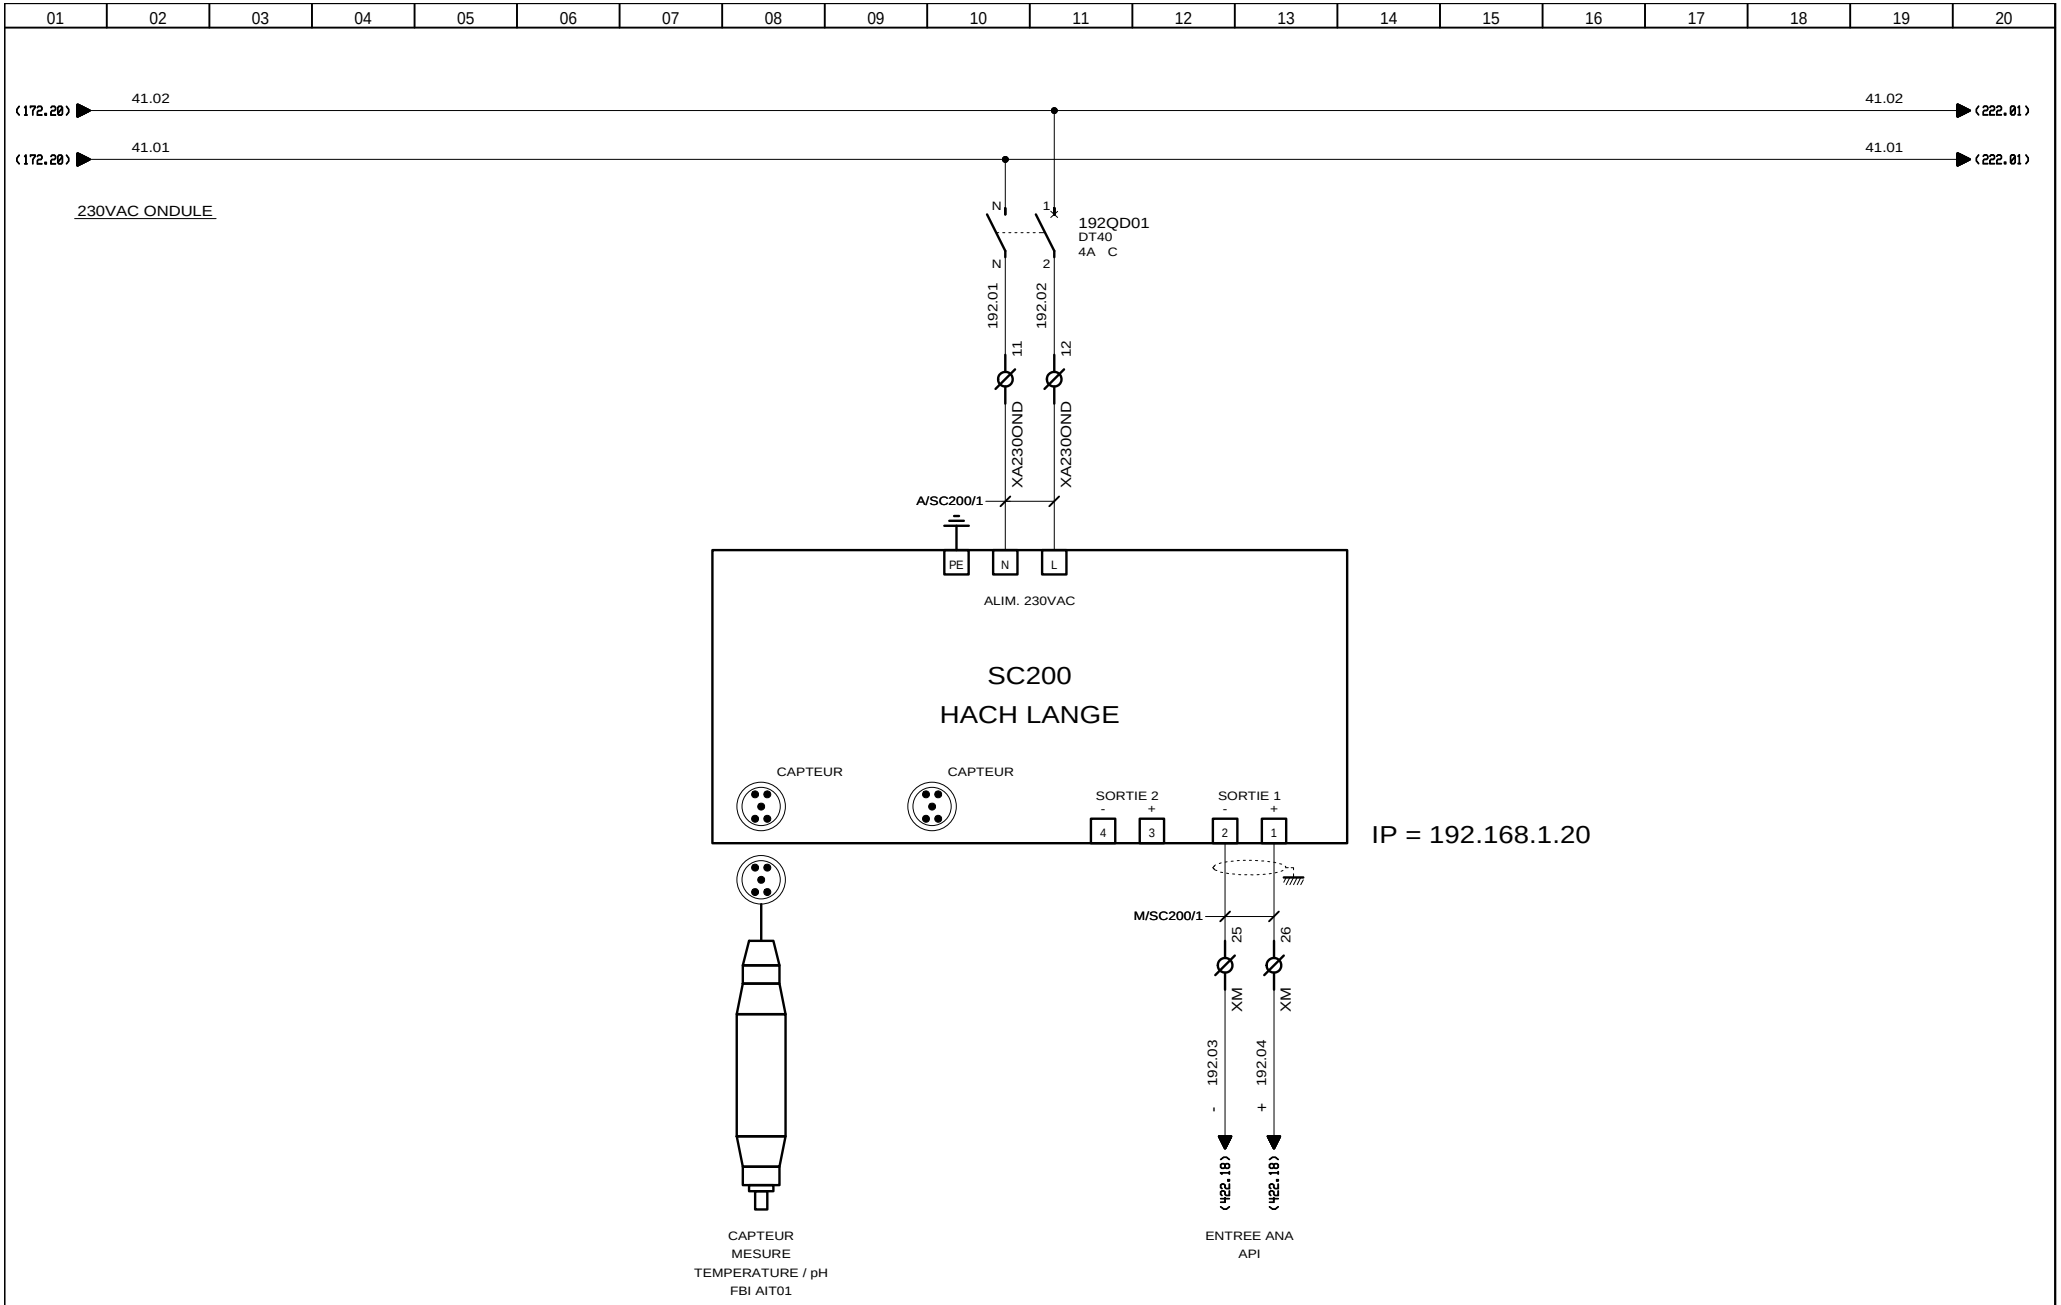

AUTOMATISMES SEGUIN Système Qualité
3, Rue Pierre Curie
91230 MONTGERON
Tél. : 01.69.52.47.00 - Fax : 01.69.52.47.01
e-mail : seguin@automatismes-seguin.fr
http://www.automatismes-seguin.fr

ANALYSEUR QUALITE TRANSMETTEUR SC200
MESURE FBI AIT01

CLIENT ET NOM DU DOSSIER / CUSTOMER AND NAME OF FOLDER	SAUR TGBT
INDICE / REVIEW	0
DESSINATEUR / DRAWER	K.C.
N° AFFAIRE / N° PROJECT	170112.1
FOLIO/SHEET	192 / 196

IGE XAO
V4R2 SERVICE PACK 9 - (4.49.

Ce dessin est notre propriété. Il ne peut être éxécuté, reproduit ou communiqué à un tiers sans notre autorisation (loi du 11 mars 1957). This document is our property. It cannot be reproduced or transmitted without autorisation (low 11 march 1957).

Imprimé le / Printed : 25/01/2018

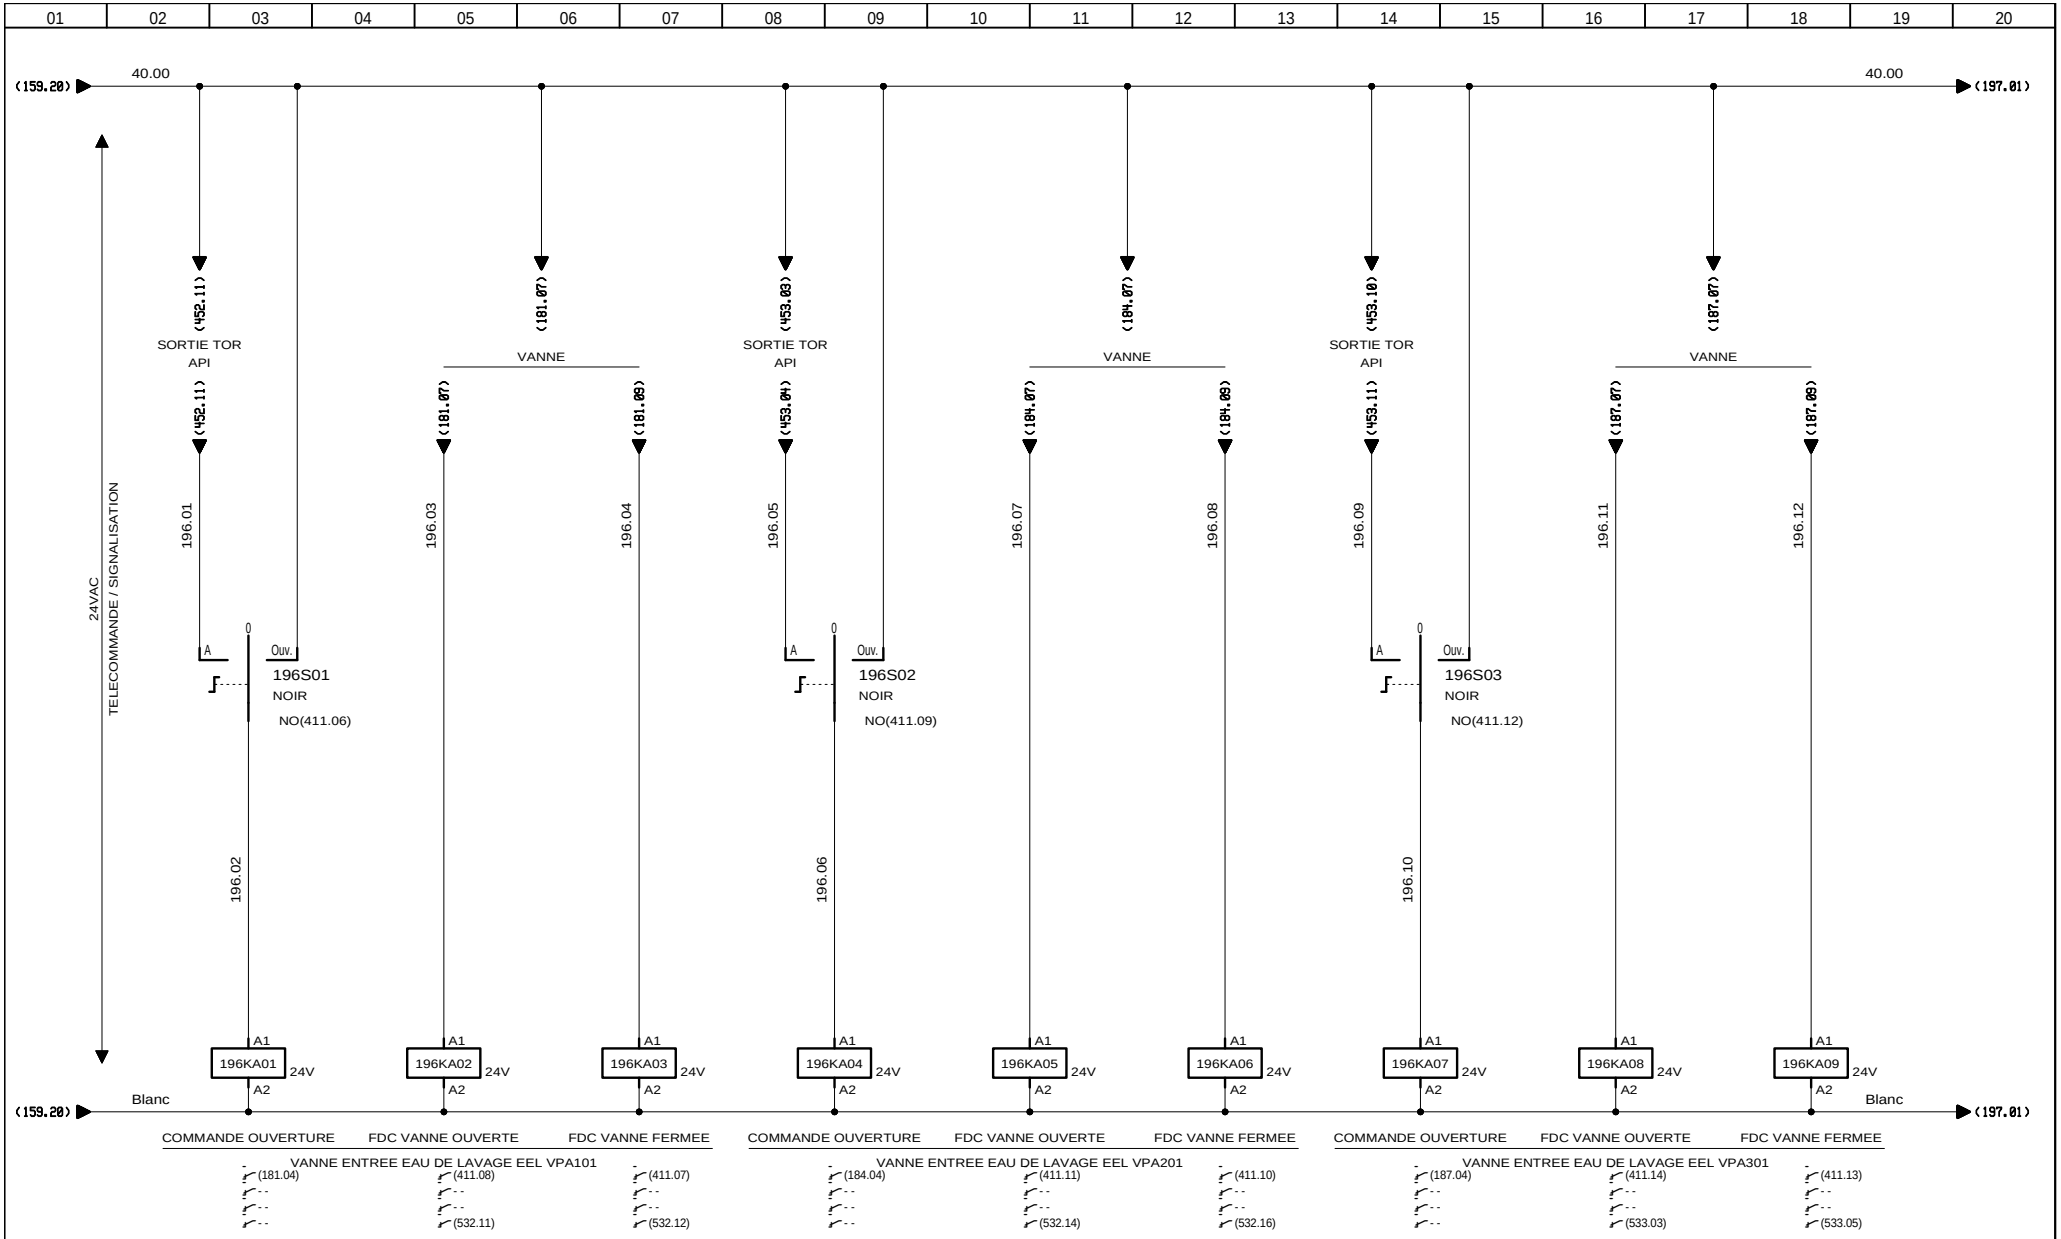

3, Rue Pierre Curie
91230 MONTGERON
Tél. : 01.69.52.47.00 - Fax : 01.69.52.47.01
e-mail : seguin@automatismes-seguin.fr
http://www.automatismes-seguin.fr

TELECOMMANDE VANNES PNEUMATIQUES

CLIENT ET NOM DU DOSSIER / CUSTOMER AND NAME OF FOLDER
SAUR
TGBT

INDICE / REVIEW
0

DESSINATEUR DRAWER: K.C.
N° AFFAIRE N° PROJECT: 170112.1
FOLIO/SHEET 196 / 197

IGE XAO
V4R2 SERVICE PACK 9 - (4.49.

Ce dessin est notre propriété. Il ne peut être éxécuté, reproduit ou communiqué à un tiers sans notre autorisation (loi du 11 mars 1957). This document is our property. It cannot be reproduced or transmitted without autorisation (low 11 march 1957).

Imprimé le / Printed : 25/01/2018

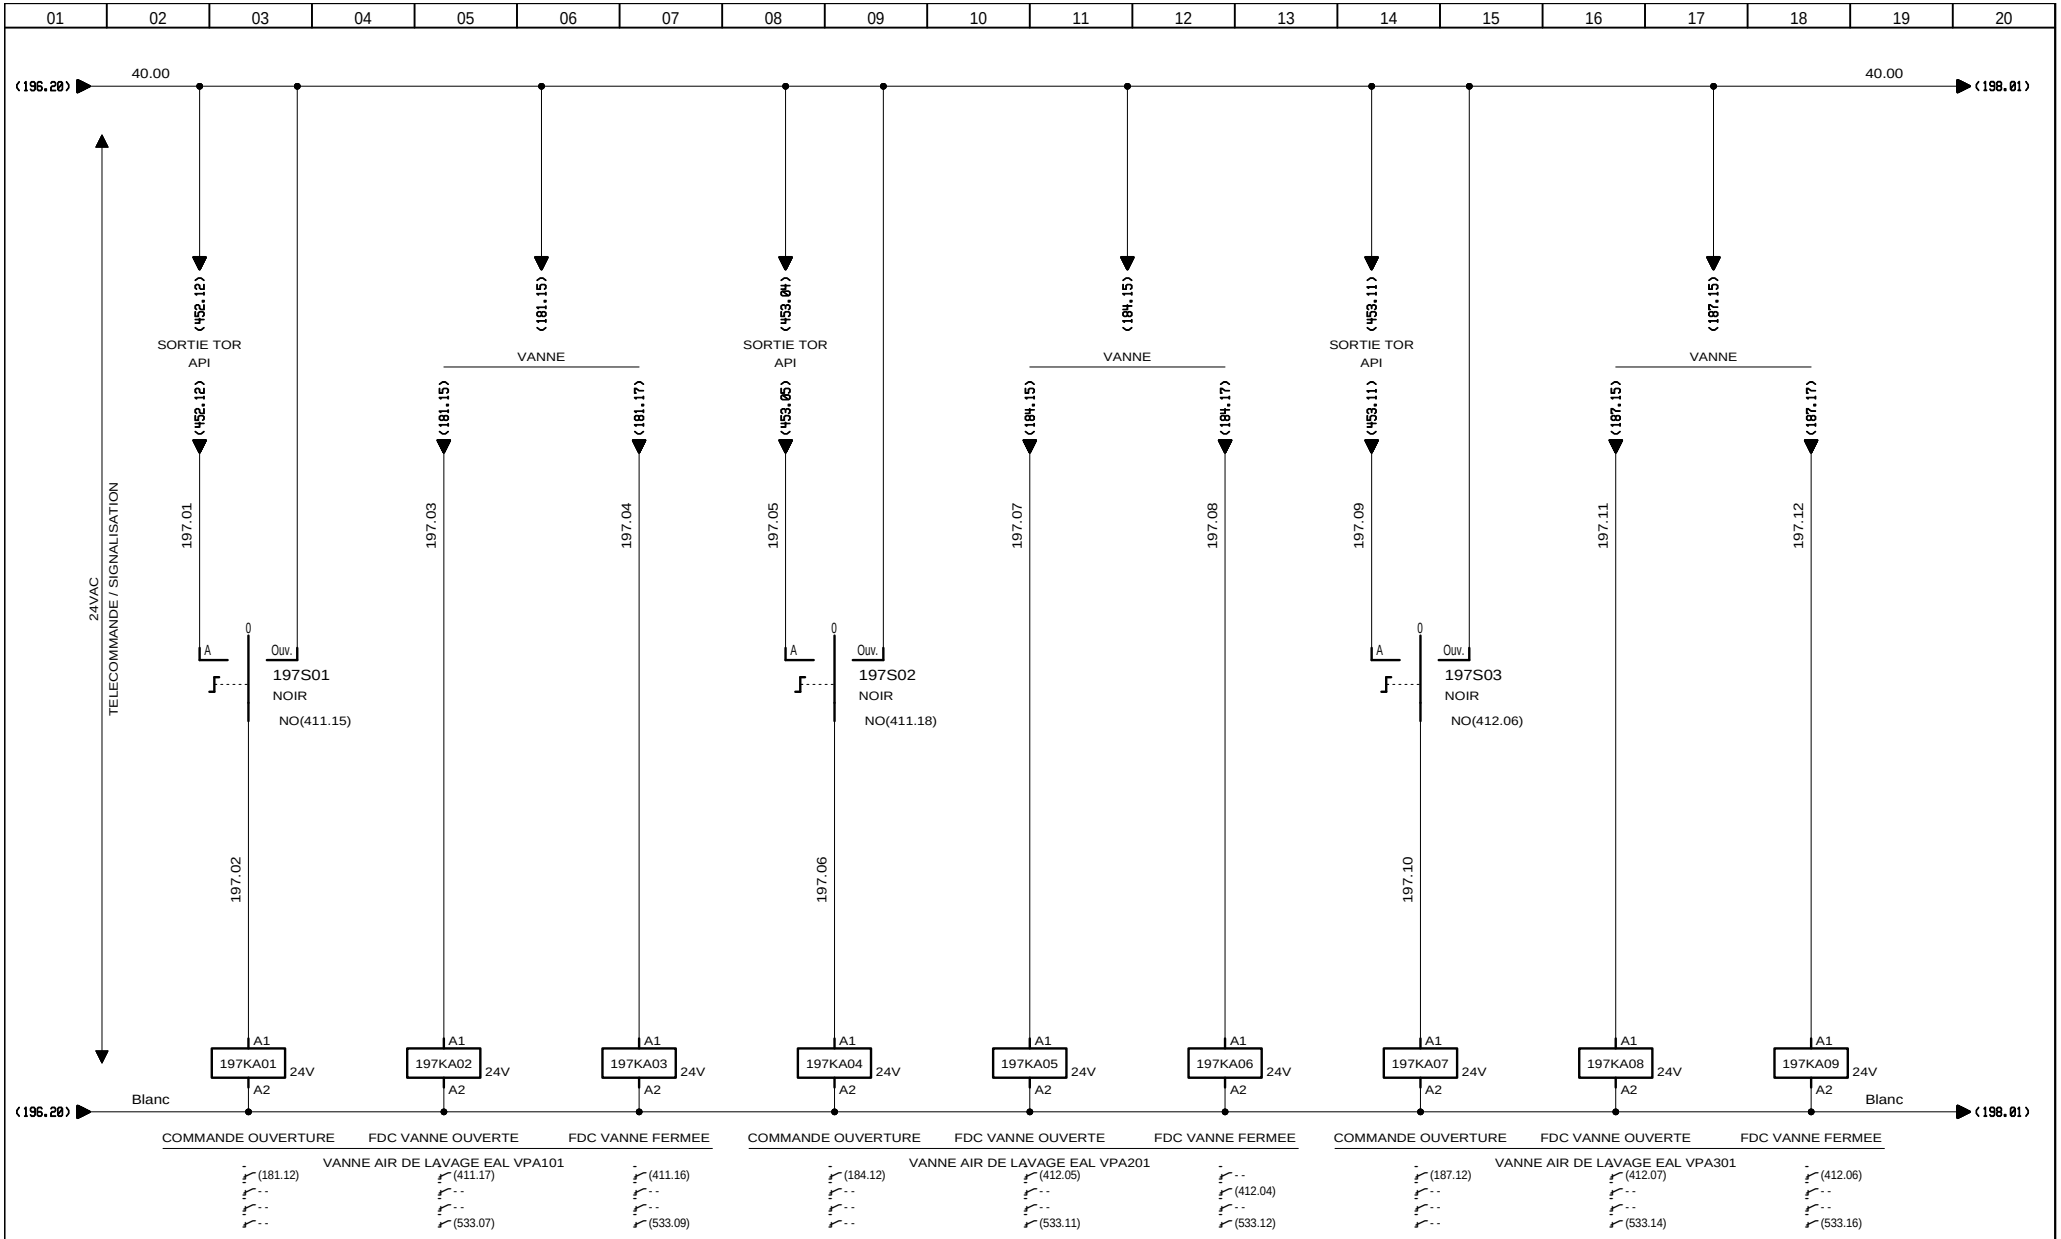

3, Rue Pierre Curie
91230 MONTGERON
Tél. : 01.69.52.47.00 - Fax : 01.69.52.47.01
e-mail : seguin@automatismes-seguin.fr
http://www.automatismes-seguin.fr

TELECOMMANDE VANNES PNEUMATIQUES

CLIENT ET NOM DU DOSSIER / CUSTOMER AND NAME OF FOLDER
SAUR
TGBT

INDICE / REVIEW
0

DESSINATEUR DRAWER: K.C.
N° AFFAIRE N° PROJECT: 170112.1
FOLIO/SHEET 197 / 198

IGE XAO
V4R2 SERVICE PACK 9 - (4.49.

Ce dessin est notre propriété. Il ne peut être éxécuté, reproduit ou communiqué à un tiers sans notre autorisation (loi du 11 mars 1957). This document is our property. It cannot be reproduced or transmitted without autorisation (low 11 march 1957).

Imprimé le / Printed : 25/01/2018

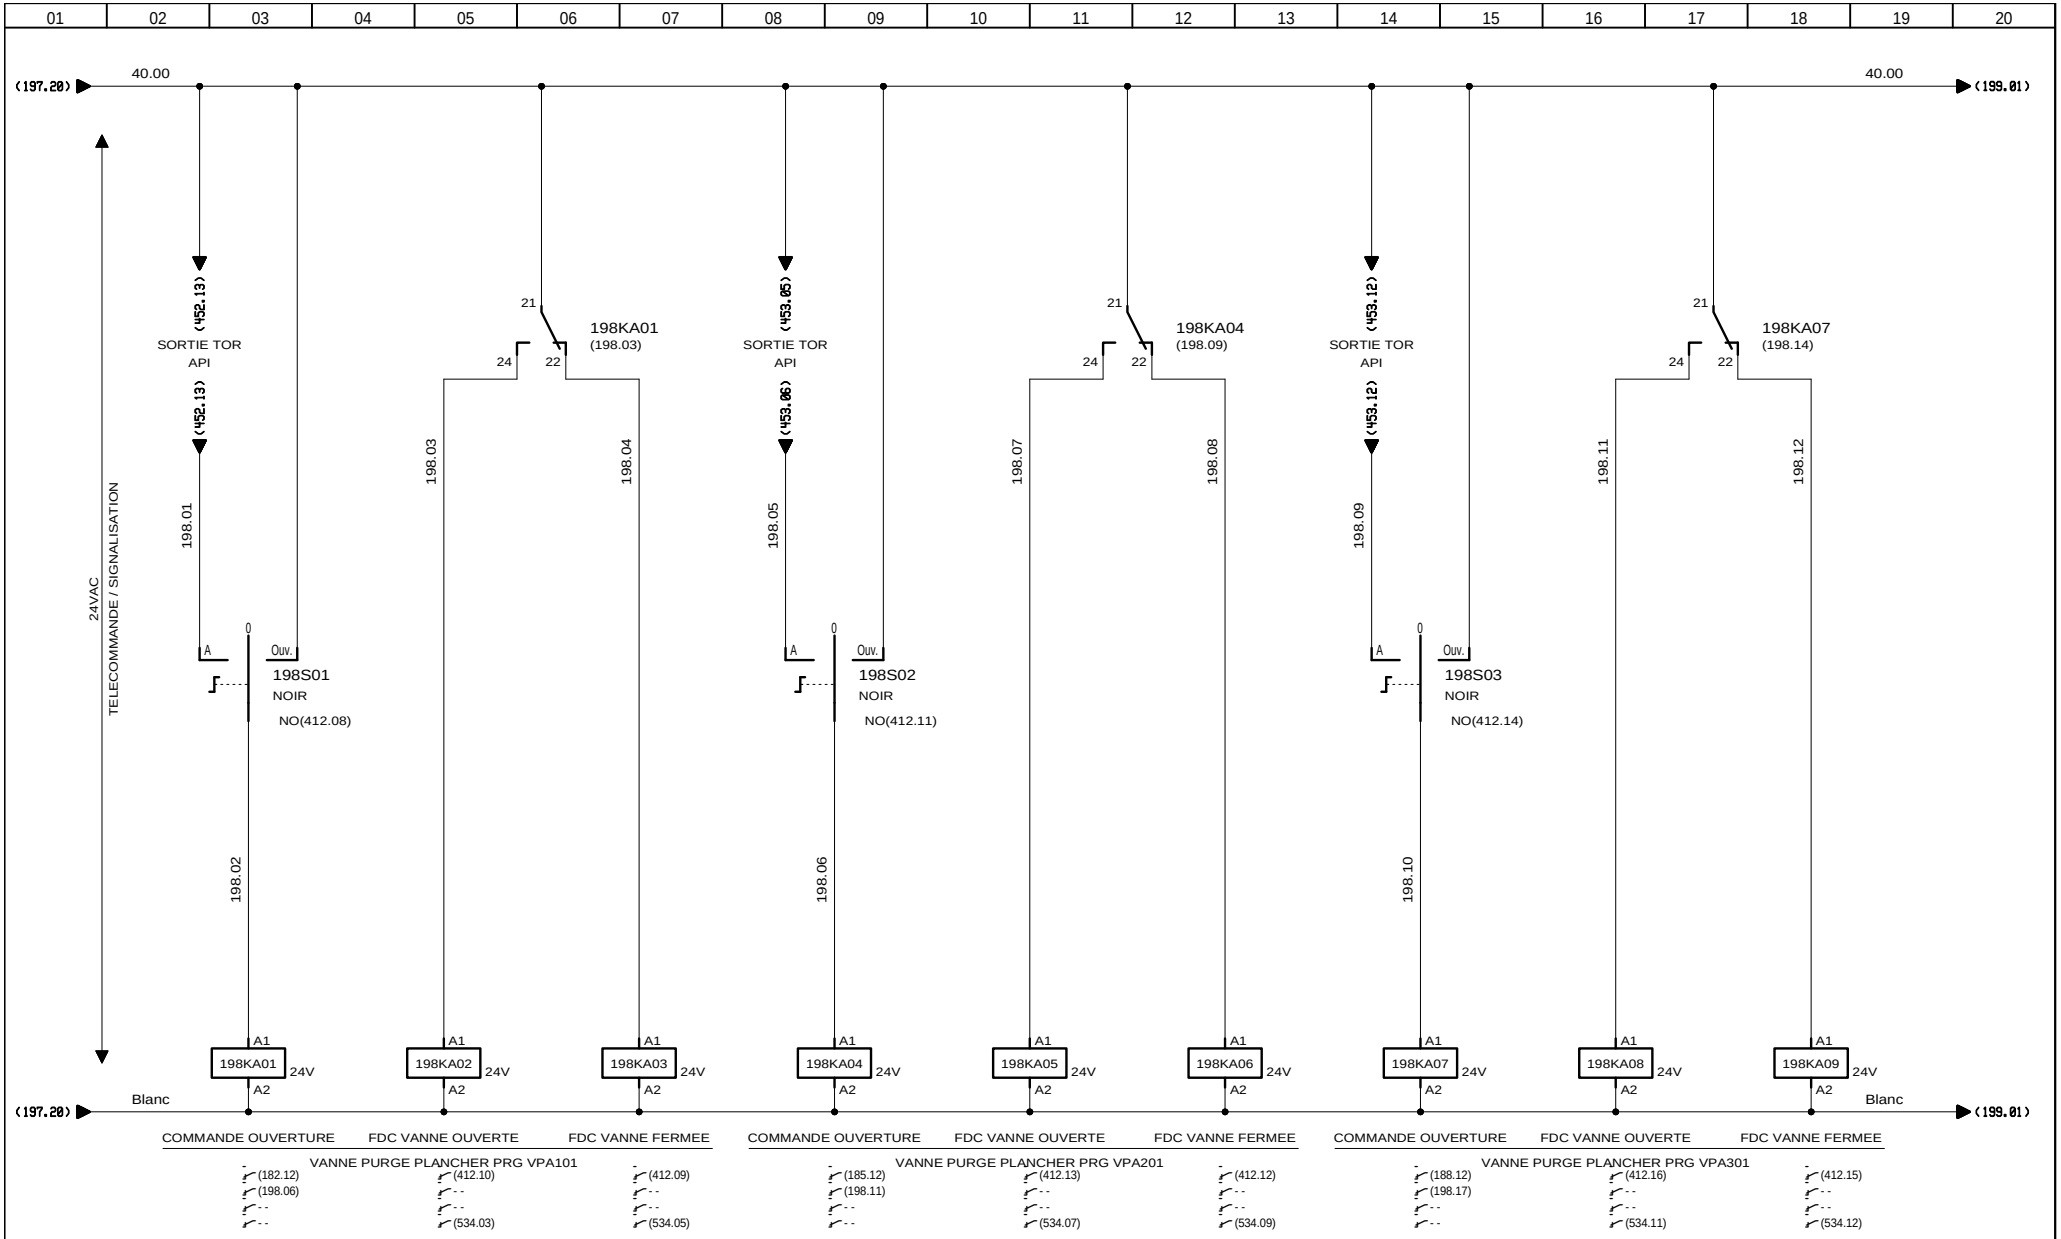

3, Rue Pierre Curie
91230 MONTGERON
Tél. : 01.69.52.47.00 - Fax : 01.69.52.47.01
e-mail : seguin@automatismes-seguin.fr
http://www.automatismes-seguin.fr

TELECOMMANDE VANNES PNEUMATIQUES

CLIENT ET NOM DU DOSSIER / CUSTOMER AND NAME OF FOLDER
SAUR
TGBT

INDICE / REVIEW
0

DESSINATEUR / DRAWER: K.C.
N° AFFAIRE / N° PROJECT: 170112.1

FOLIO/SHEET 198 / 199

IGE XAO
V4R2 SERVICE PACK 9 - (4.49.

Ce dessin est notre propriété. Il ne peut être éxécuté, reproduit ou communiqué à un tiers sans notre autorisation (loi du 11 mars 1957). This document is our property. It cannot be reproduced or transmitted without autorisation (low 11 march 1957).

Imprimé le / Printed : 25/01/2018

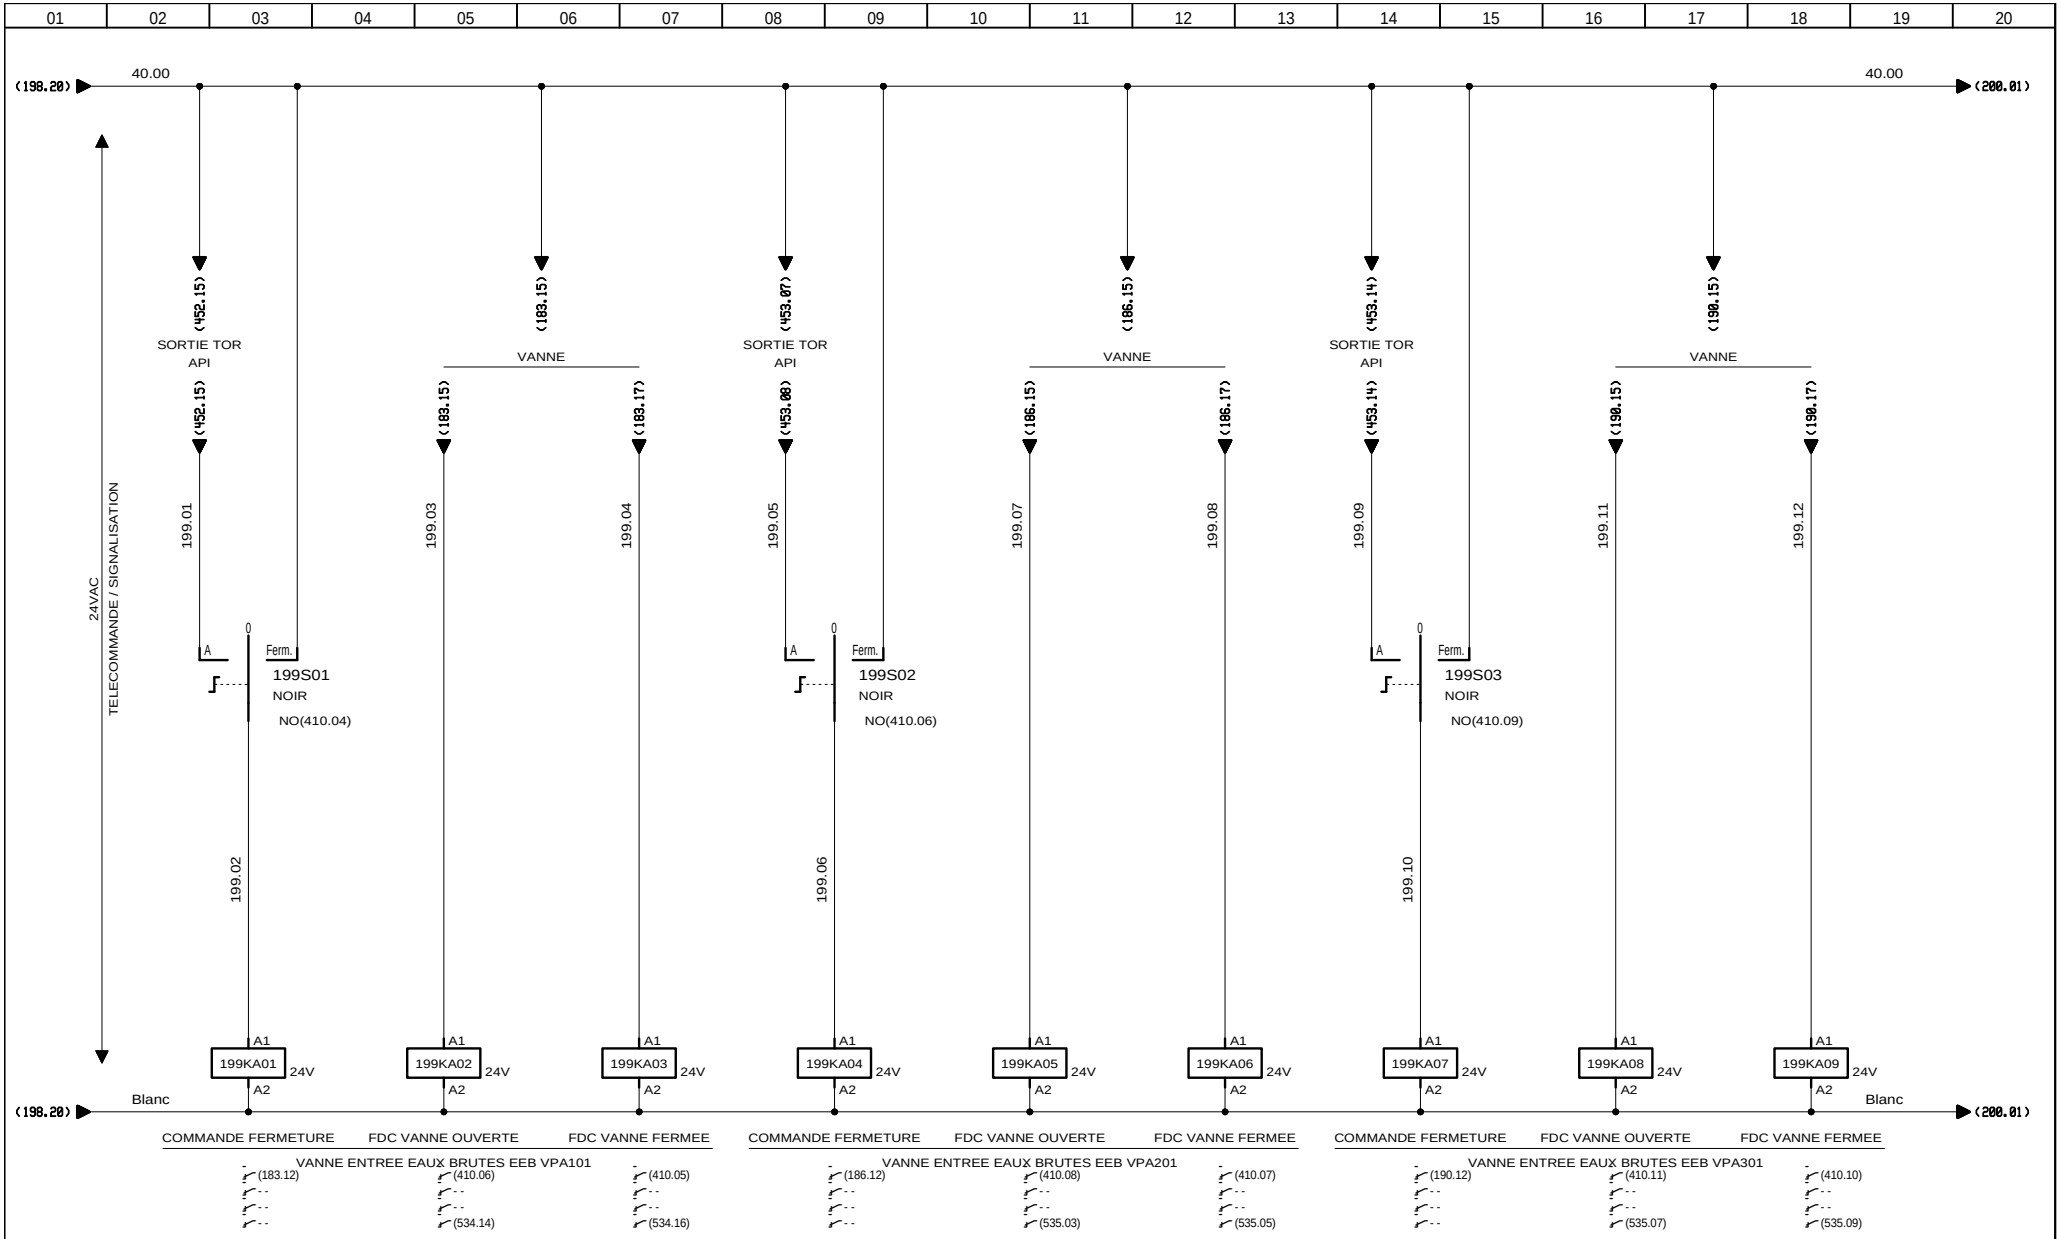

3, Rue Pierre Curie
91230 MONTGERON
Tél. : 01.69.52.47.00 - Fax : 01.69.52.47.01
e-mail : seguin@automatismes-seguin.fr
http://www.automatismes-seguin.fr

TELECOMMANDE VANNES PNEUMATIQUES

CLIENT ET NOM DU DOSSIER / CUSTOMER AND NAME OF FOLDER
SAUR
TGBT

INDICE / REVIEW
0

DESSINATEUR DRAWER: K.C.
N° AFFAIRE N° PROJECT: 170112.1

FOLIO/SHEET 199 / 200

IGE XAO
V4R2 SERVICE PACK 9 - (4.49.

Ce dessin est notre propriété. Il ne peut être éxécuté, reproduit ou communiqué à un tiers sans notre autorisation (loi du 11 mars 1957). This document is our property. It cannot be reproduced or transmitted without autorisation (low 11 march 1957).

Imprimé le / Printed : 25/01/2018

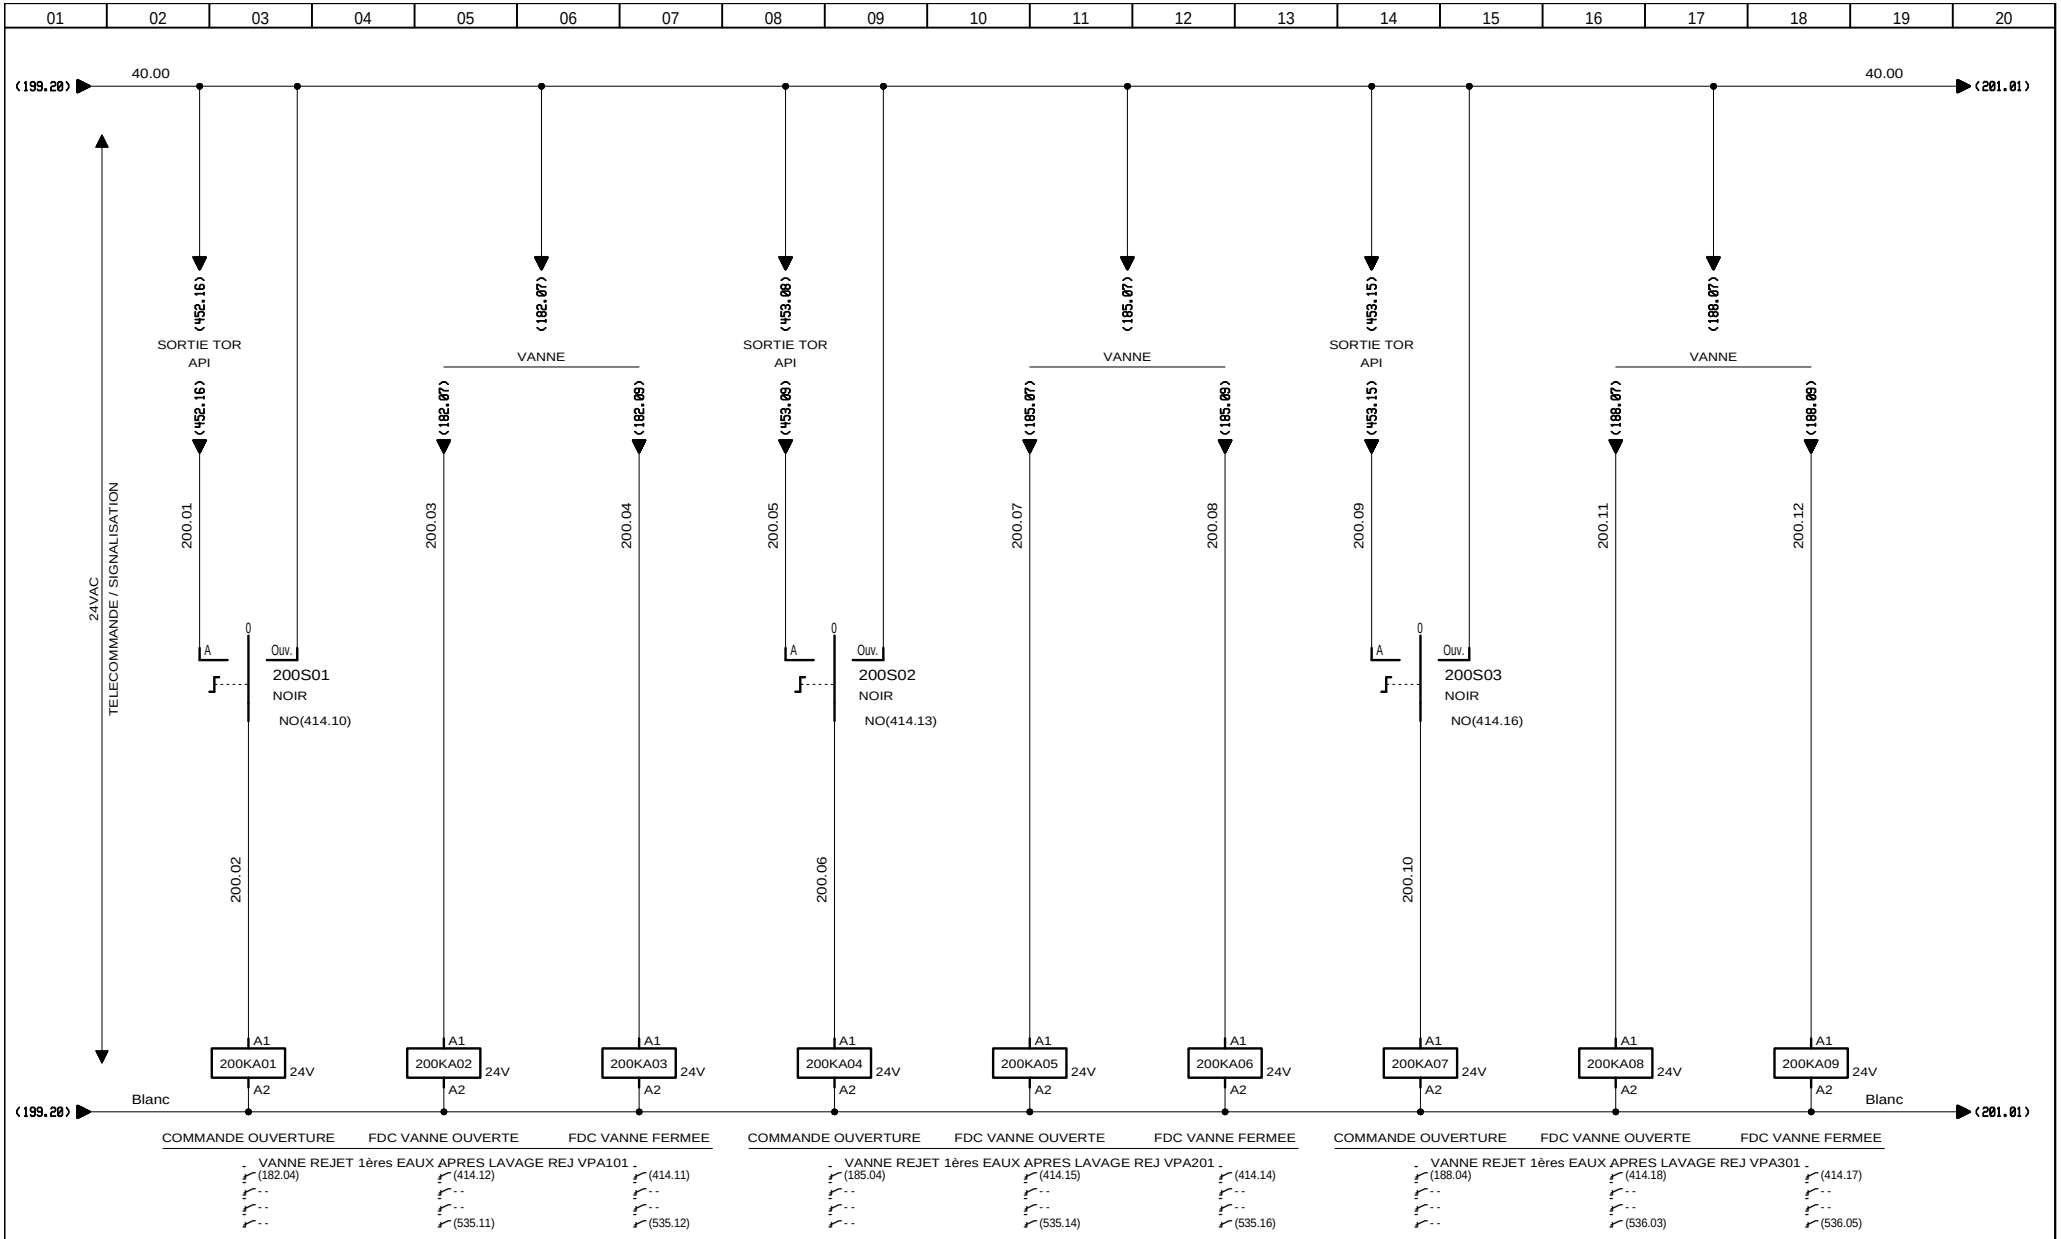

3, Rue Pierre Curie
91230 MONTGERON
Tél. : 01.69.52.47.00 - Fax : 01.69.52.47.01
e-mail : seguin@automatismes-seguin.fr
http://www.automatismes-seguin.fr

TELECOMMANDE VANNES PNEUMATIQUES

CLIENT ET NOM DU DOSSIER / CUSTOMER AND NAME OF FOLDER
SAUR
TGBT

INDICE / REVIEW
0

DESSINATEUR / DRAWER: K.C.
N° AFFAIRE / N° PROJECT: 170112.1
FOLIO/SHEET 200 / 201

IGE XAO
V4R2 SERVICE PACK 9 - (4.49.

Ce dessin est notre propriété. Il ne peut être éxécuté, reproduit ou communiqué à un tiers sans notre autorisation (loi du 11 mars 1957). This document is our property. It cannot be reproduced or transmitted without autorisation (low 11 march 1957).

Imprimé le / Printed : 25/01/2018

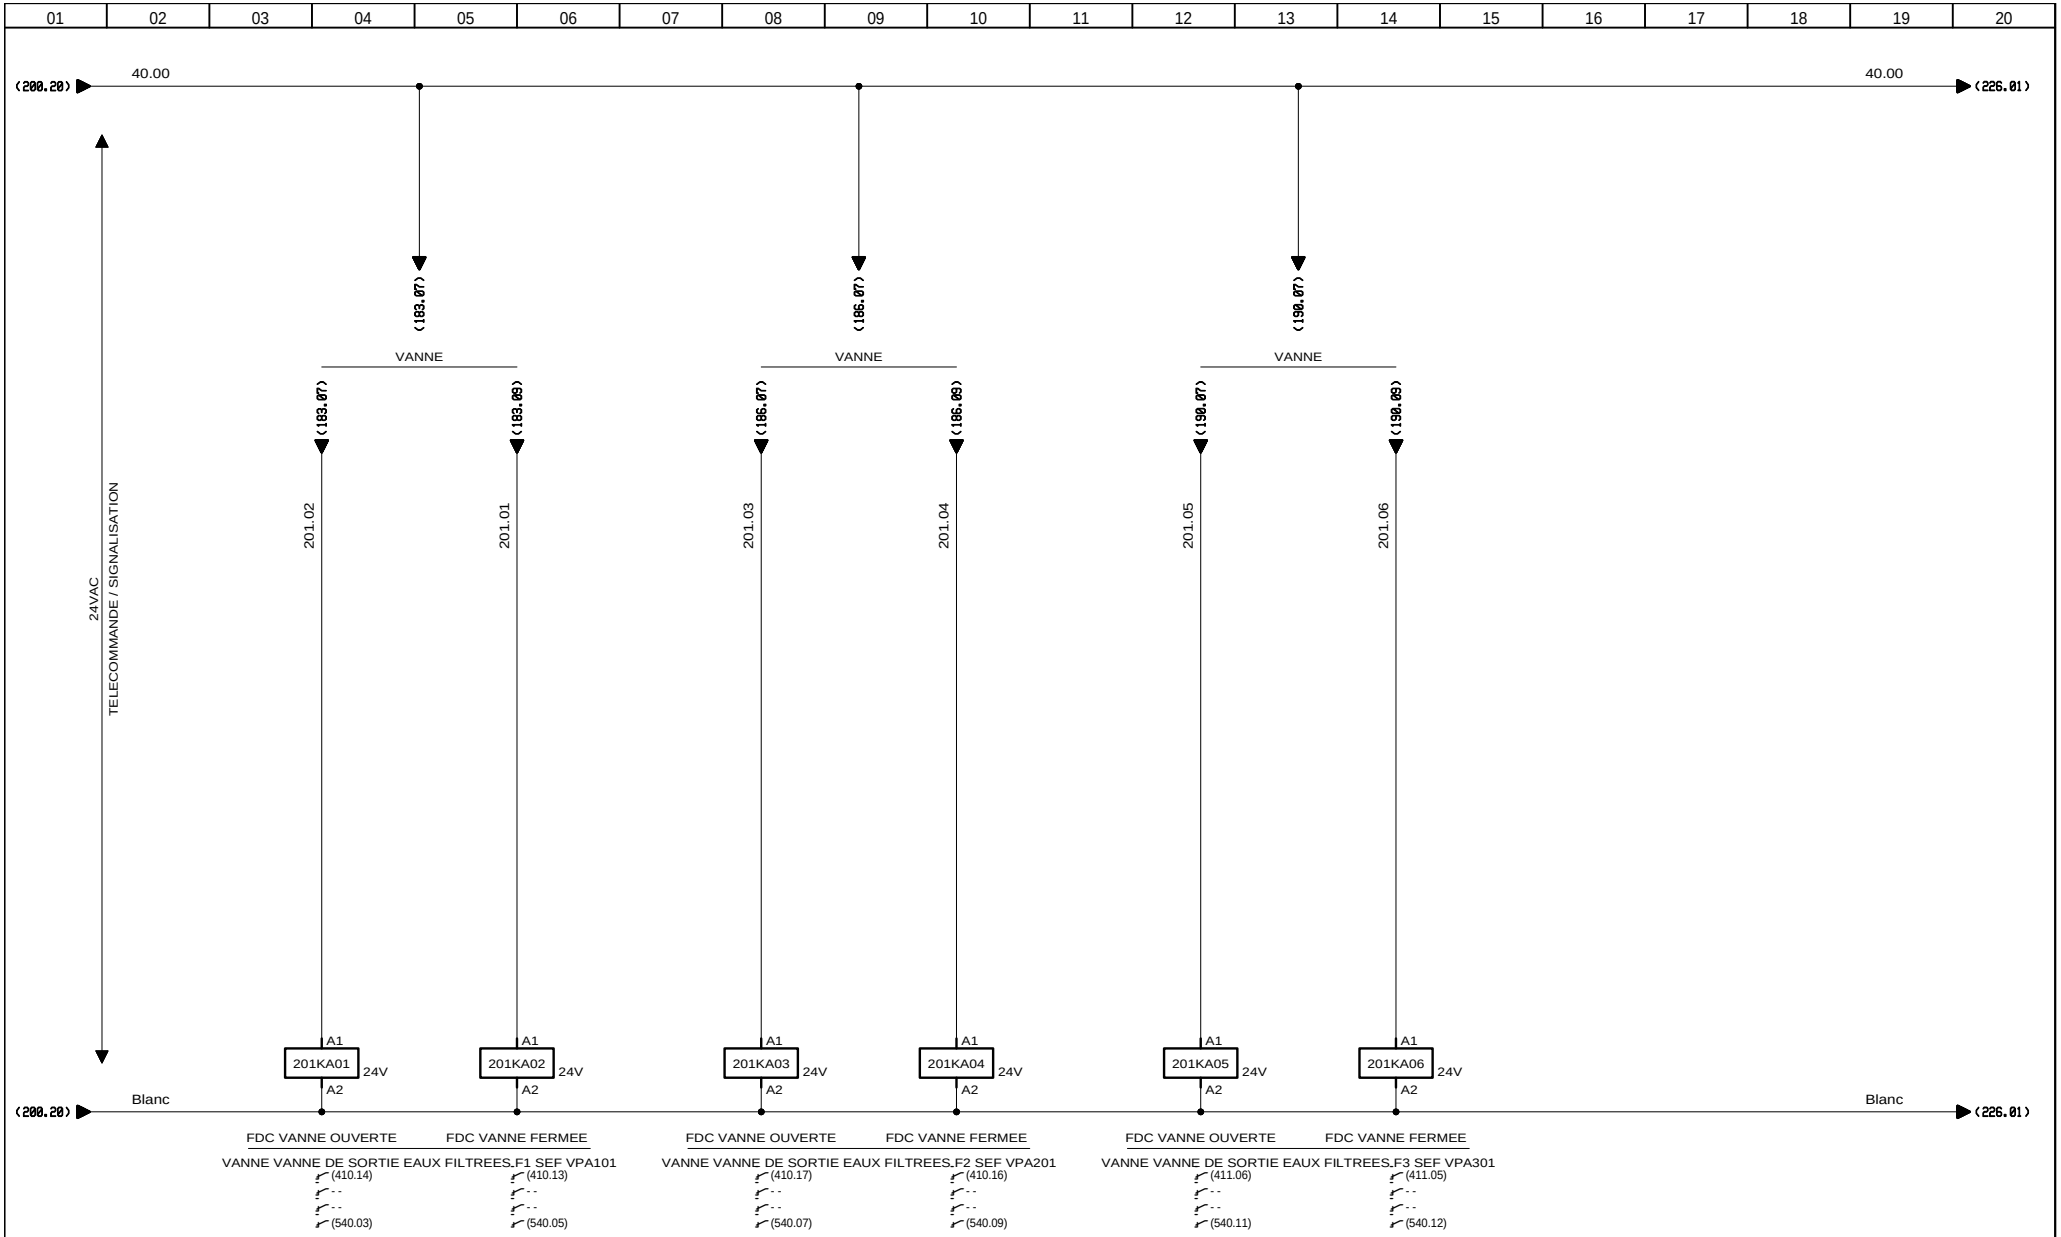

AUTOMATISMES SEGUIN Système Qualité

3, Rue Pierre Curie
91230 MONTGERON
Tél. : 01.69.52.47.00 - Fax : 01.69.52.47.01
e-mail : seguin@automatismes-seguin.fr
http://www.automatismes-seguin.fr

TELECOMMANDE VANNES PNEUMATIQUES

CLIENT ET NOM DU DOSSIER / CUSTOMER AND NAME OF FOLDER
SAUR
TGBT

INDICE / REVIEW
1

DESSINATEUR / DRAWER: K.C.
N° AFFAIRE / N° PROJECT: 170112.1

FOLIO/SHEET 201 / 210

IGE XAO
V4R2 SERVICE PACK 9 - (4.49.

Ce dessin est notre propriété. Il ne peut être éxécuté, reproduit ou communiqué à un tiers sans notre autorisation (loi du 11 mars 1957). This document is our property. It cannot be reproduced or transmitted without autorisation (low 11 march 1957).

Imprimé le / Printed : 25/01/2018

TRAITEMENT DE L'EAU
COMMUNS LAVAGE FILTRES

AUTOMATISMES SEGUIN Système Qualité
3, Rue Pierre Curie
91230 MONTGERON
Tél. : 01.69.52.47.00 - Fax : 01.69.52.47.01
e-mail : seguin@automatismes-seguin.fr
http://www.automatismes-seguin.fr

TRAITEMENT DE L'EAU
COMMUNS LAVAGE FILTRES

CLIENT ET NOM DU DOSSIER / CUSTOMER AND NAME OF FOLDER
SAUR
TGBT

INDICE / REVIEW
0

DESSINATEUR / DRAWER: K.C.
N° AFFAIRE / N° PROJECT: 170112.1
FOLIO/SHEET 210/211

IGE XAO
V4R2 SERVICE PACK 9 - (4.49.

Ce dessin est notre propriété. Il ne peut être éxécuté, reproduit ou communiqué à un tiers sans notre autorisation (loi du 11 mars 1957). This document is our property. It cannot be reproduced or transmitted without autorisation (low 11 march 1957).

Imprimé le / Printed : 25/01/2018

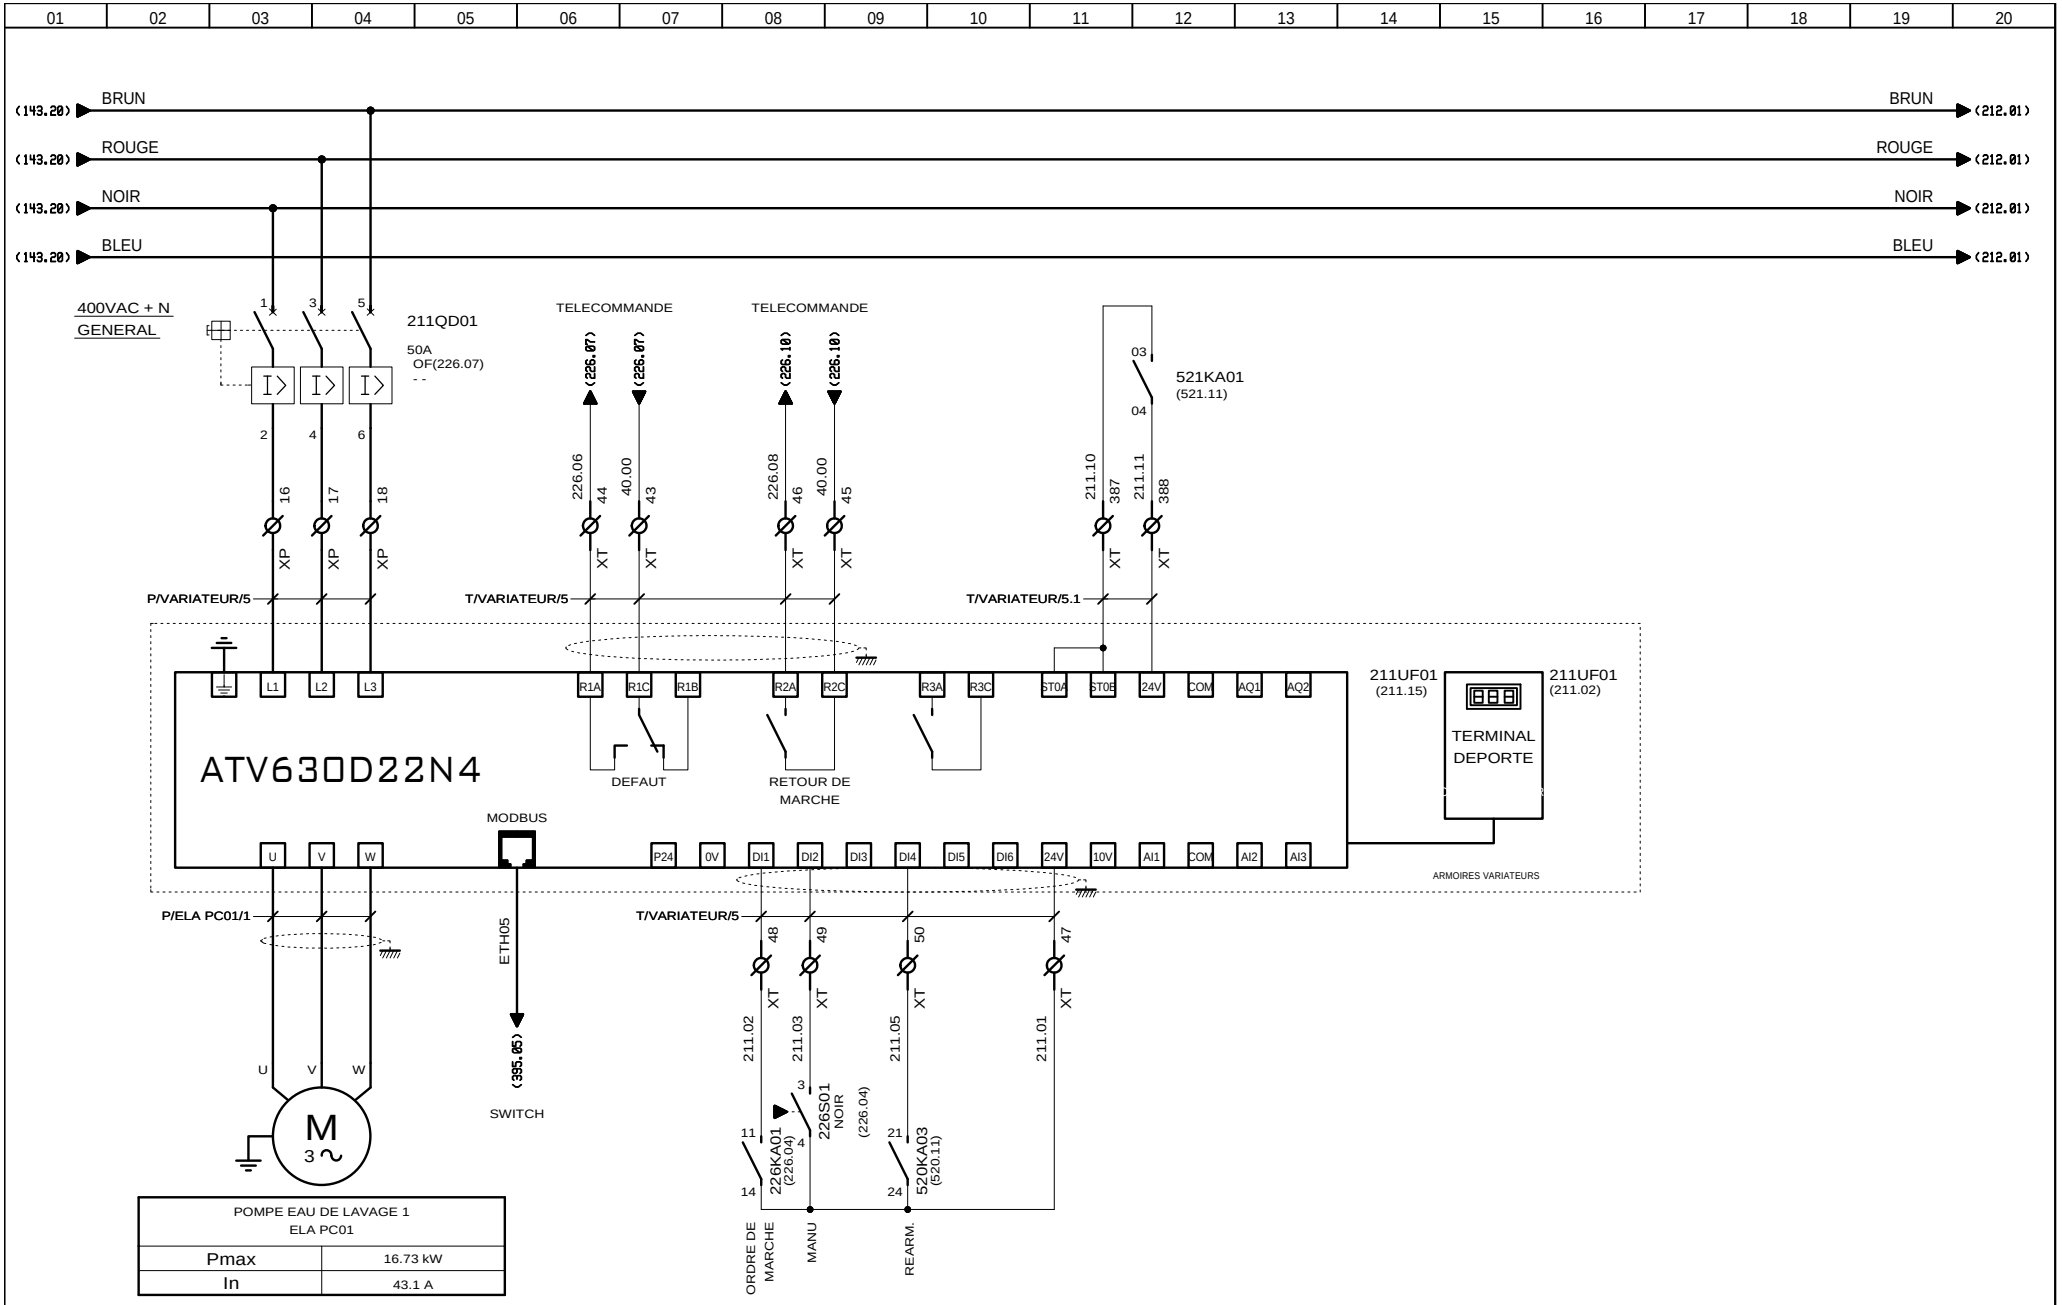

POMPE EAU DE LAVAGE 1 ELA PC01	
Pmax	16.73 kW
In	43.1 A

3, Rue Pierre Curie
91230 MONTGERON
Tél. : 01.69.52.47.00 - Fax : 01.69.52.47.01
e-mail : seguin@automatismes-seguin.fr
http://www.automatismes-seguin.fr

POMPE EAU DE LAVAGE 1
ELA PC01

CLIENT ET NOM DU DOSSIER / CUSTOMER AND NAME OF FOLDER
SAUR
TGBT

INDICE / REVIEW
0

DESSINATEUR / DRAWER: K.C.
N° AFFAIRE / N° PROJECT: 170112.1
FOLIO/SHEET 211/212

Ce dessin est notre propriété. Il ne peut être éxécuté, reproduit ou communiqué à un tiers sans notre autorisation (loi du 11 mars 1957). This document is our property. It cannot be reproduced or transmitted without autorisation (low 11 march 1957).

Imprimé le / Printed : 25/01/2018

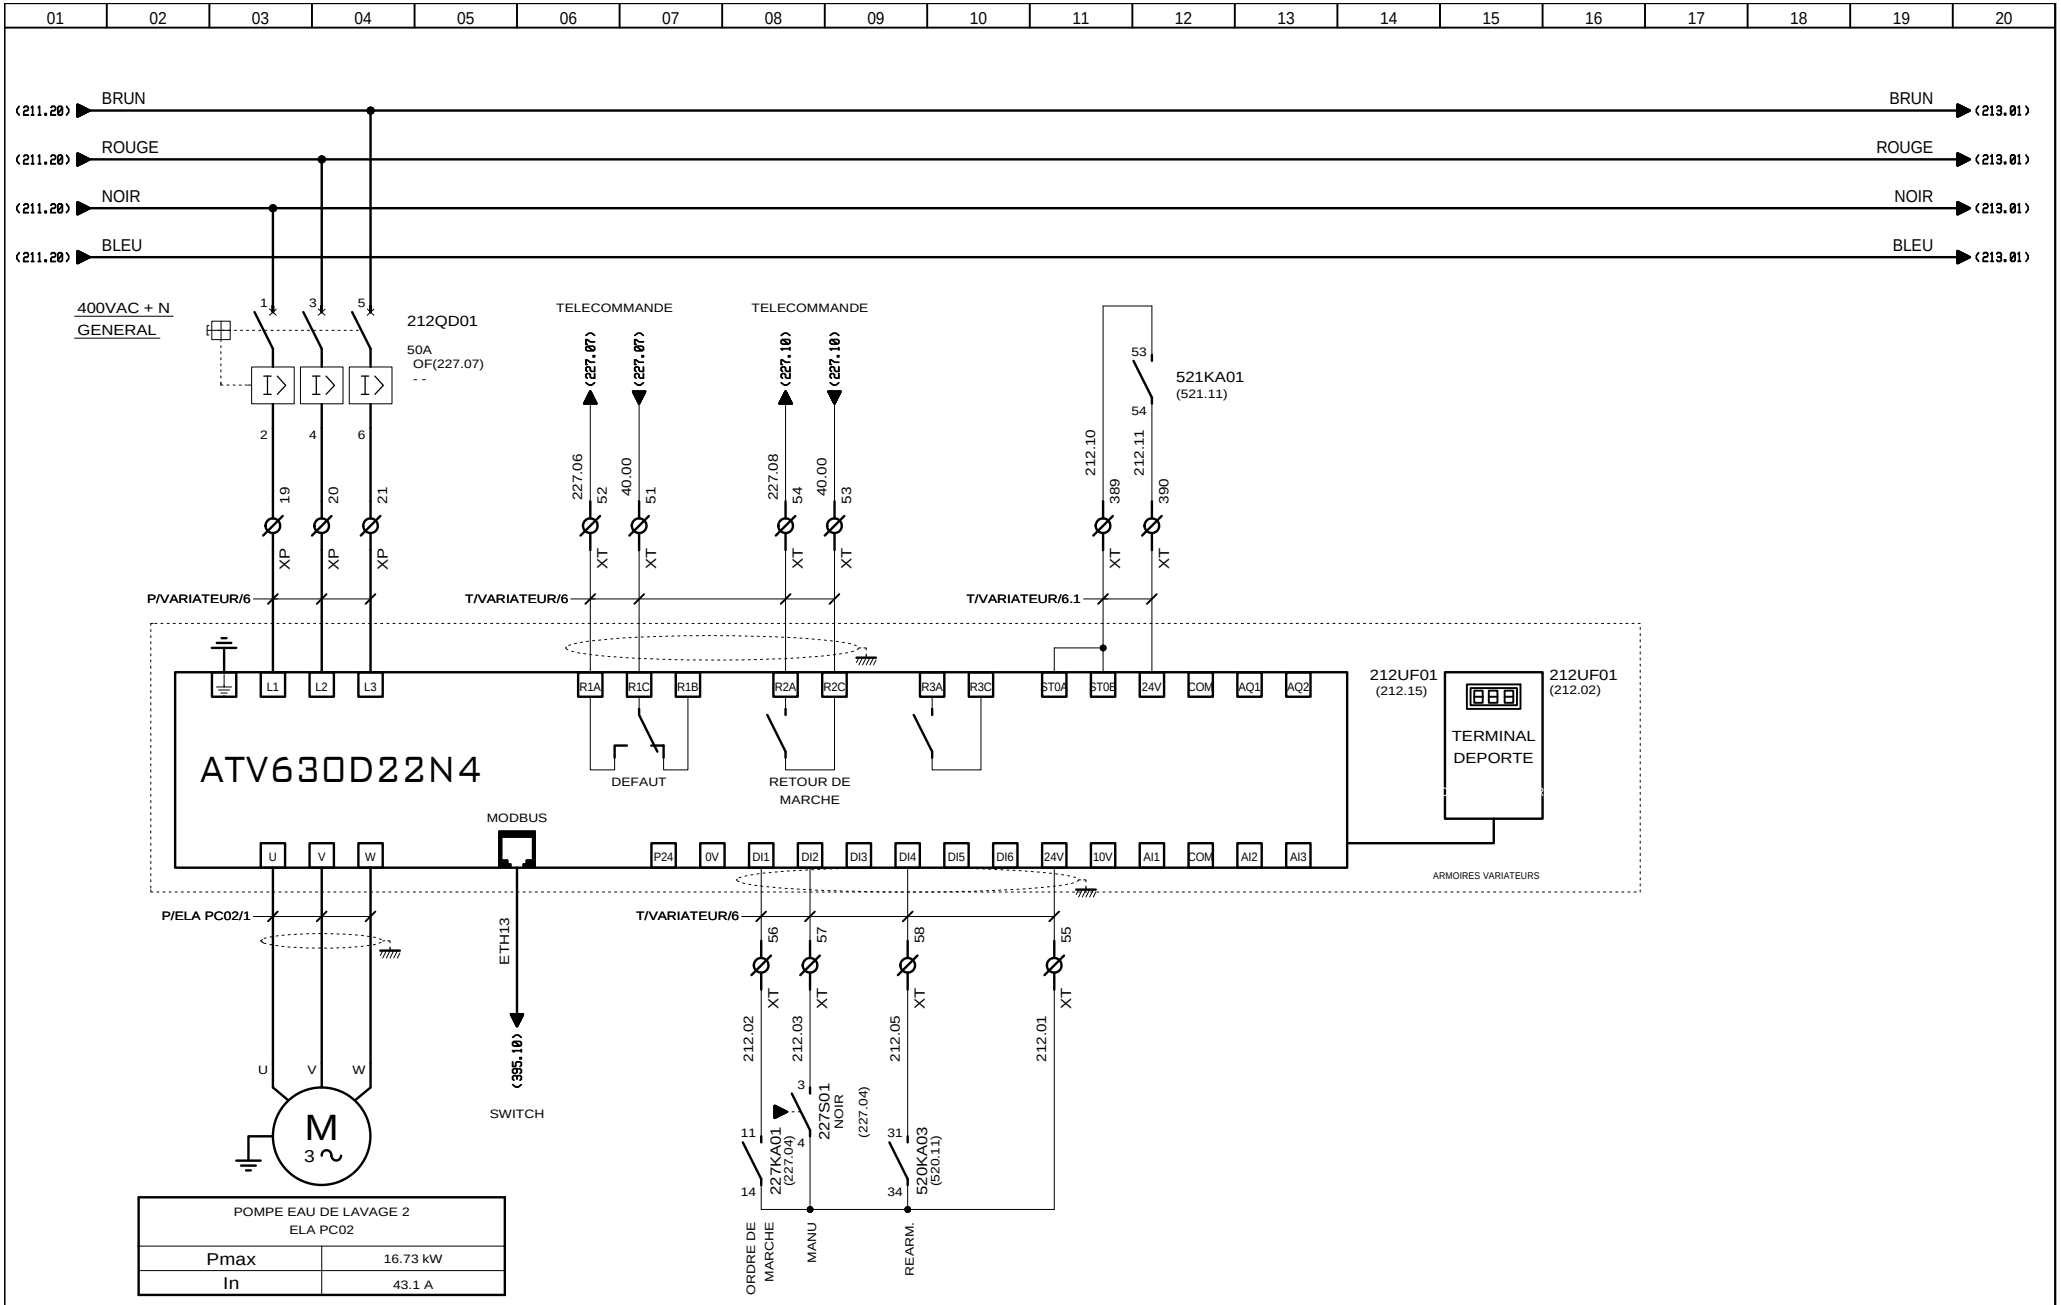

AUTOMATISMES SEGUIN Système Qualité
3, Rue Pierre Curie
91230 MONTGERON
Tél. : 01.69.52.47.00 - Fax : 01.69.52.47.01
e-mail : seguin@automatismes-seguin.fr
http://www.automatismes-seguin.fr

POMPE EAU DE LAVAGE 2
ELA PC02

CLIENT ET NOM DU DOSSIER / CUSTOMER AND NAME OF FOLDER			INDICE / REVIEW
SAUR TGBT			0
DESSINATEUR DRAWER	K.C.	FOLIO/SHEET 212/213	IGE XAO
N° AFFAIRE N° PROJECT	170112.1		V4R2 SERVICE PACK 9 - (4.49.)

Ce dessin est notre propriété. Il ne peut être éxécuté, reproduit ou communiqué à un tiers sans notre autorisation (loi du 11 mars 1957). This document is our property. It cannot be reproduced or transmitted without autorisation (low 11 march 1957).

Imprimé le / Printed : 25/01/2018

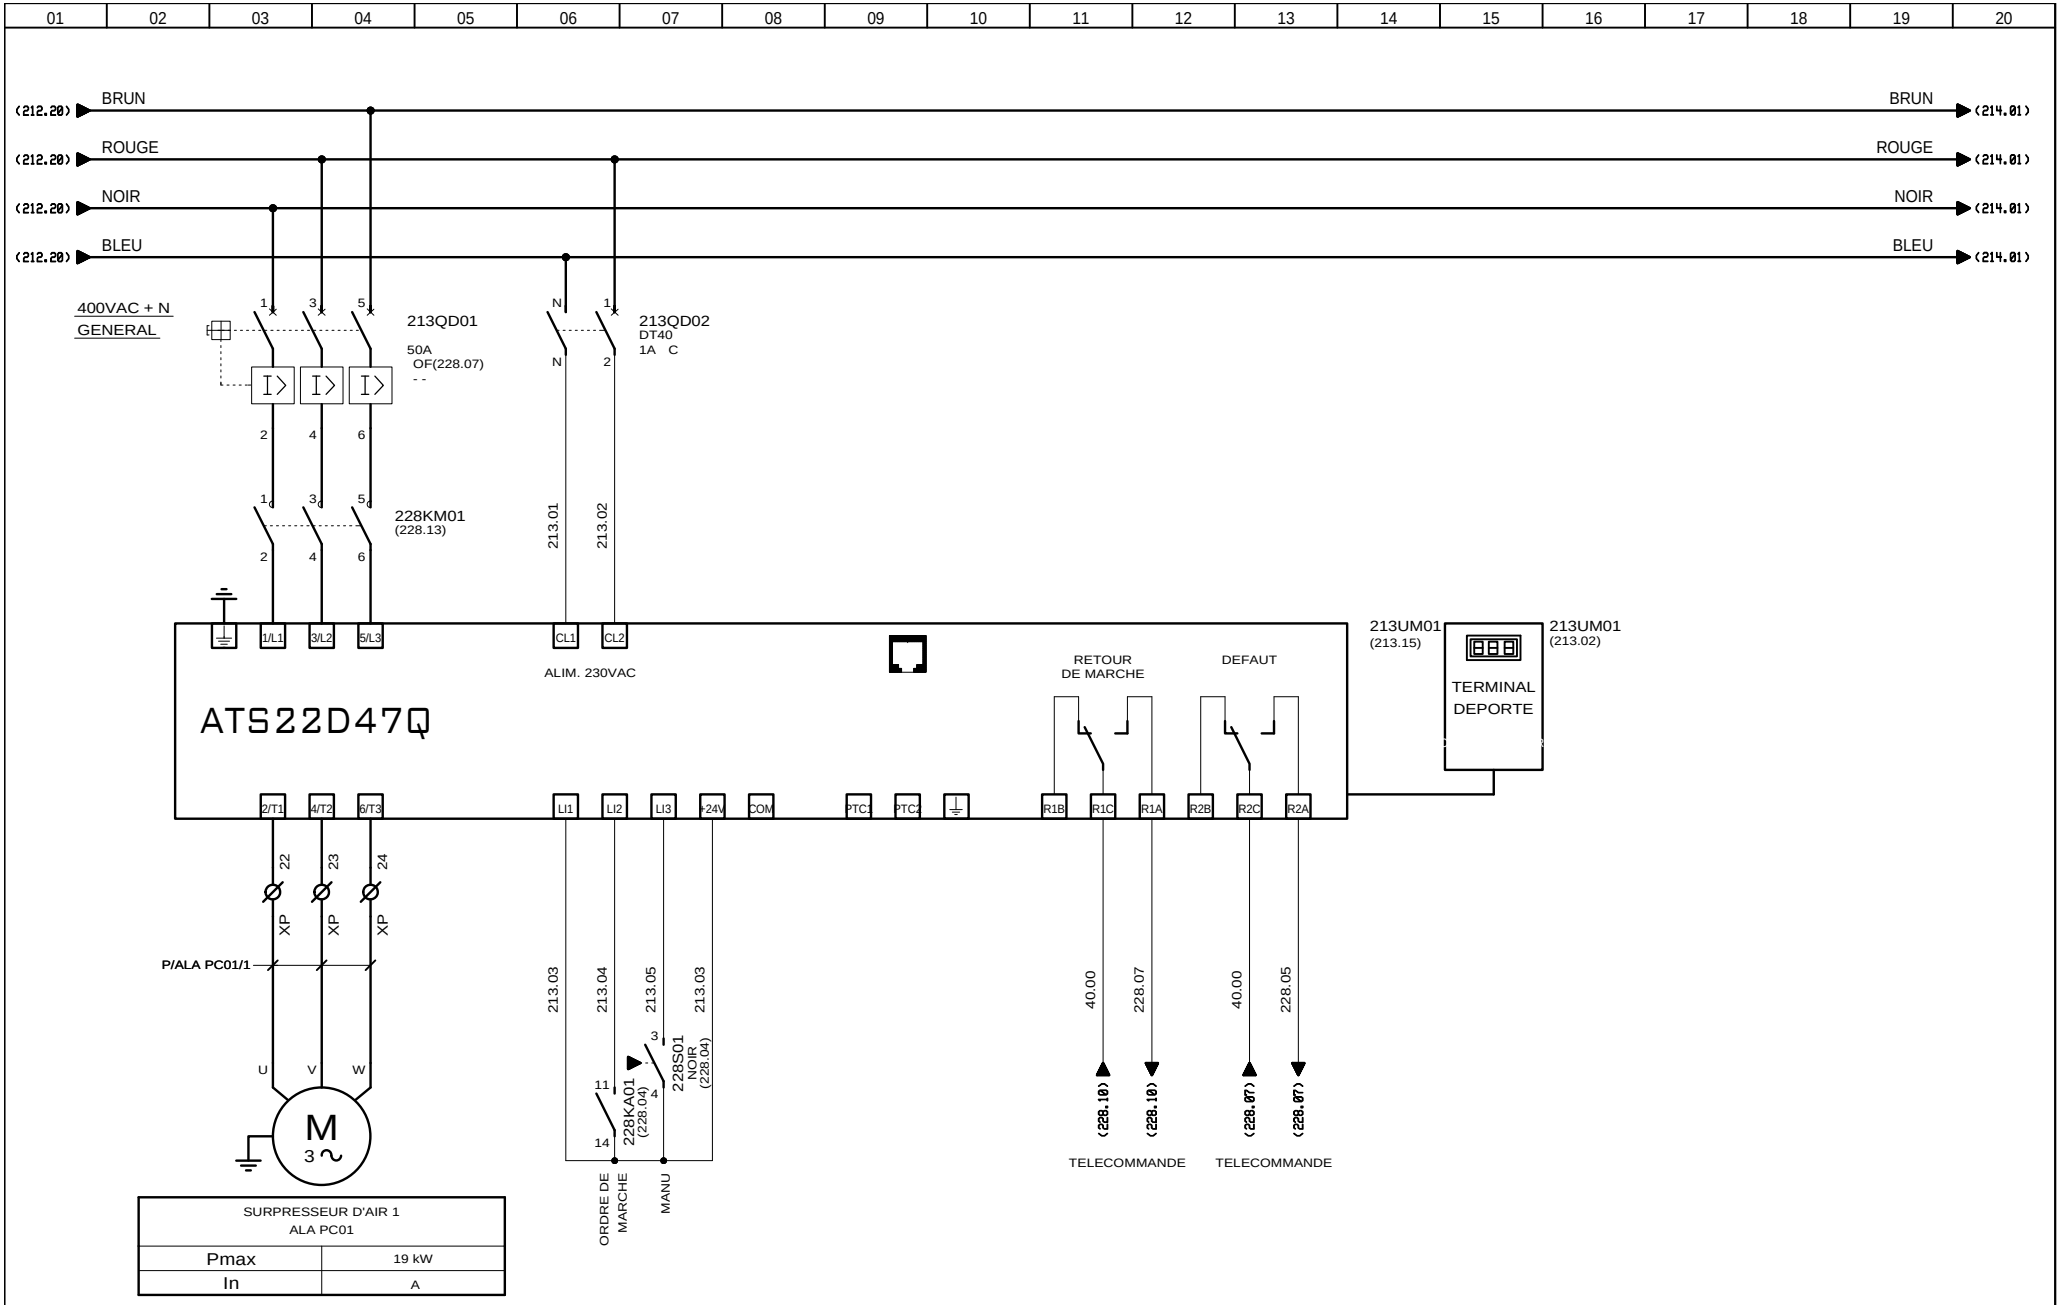

3, Rue Pierre Curie
91230 MONTGERON
Tél. : 01.69.52.47.00 - Fax : 01.69.52.47.01
e-mail : seguin@automatismes-seguin.fr
http://www.automatismes-seguin.fr

SURPRESSEUR D'AIR 1
ALA PC01

CLIENT ET NOM DU DOSSIER / CUSTOMER AND NAME OF FOLDER
SAUR
TGBT

INDICE / REVIEW
0

DESSINATEUR DRAWER	K.C.	FOLIO/SHEET	213/214
N° AFFAIRE N° PROJECT	170112.1		

IGE XAO
V4R2 SERVICE PACK 9 - (4.49.

Ce dessin est notre propriété. Il ne peut être éxécuté, reproduit ou communiqué à un tiers sans notre autorisation (loi du 11 mars 1957). This document is our property. It cannot be reproduced or transmitted without autorisation (low 11 march 1957).

Imprimé le / Printed : 25/01/2018

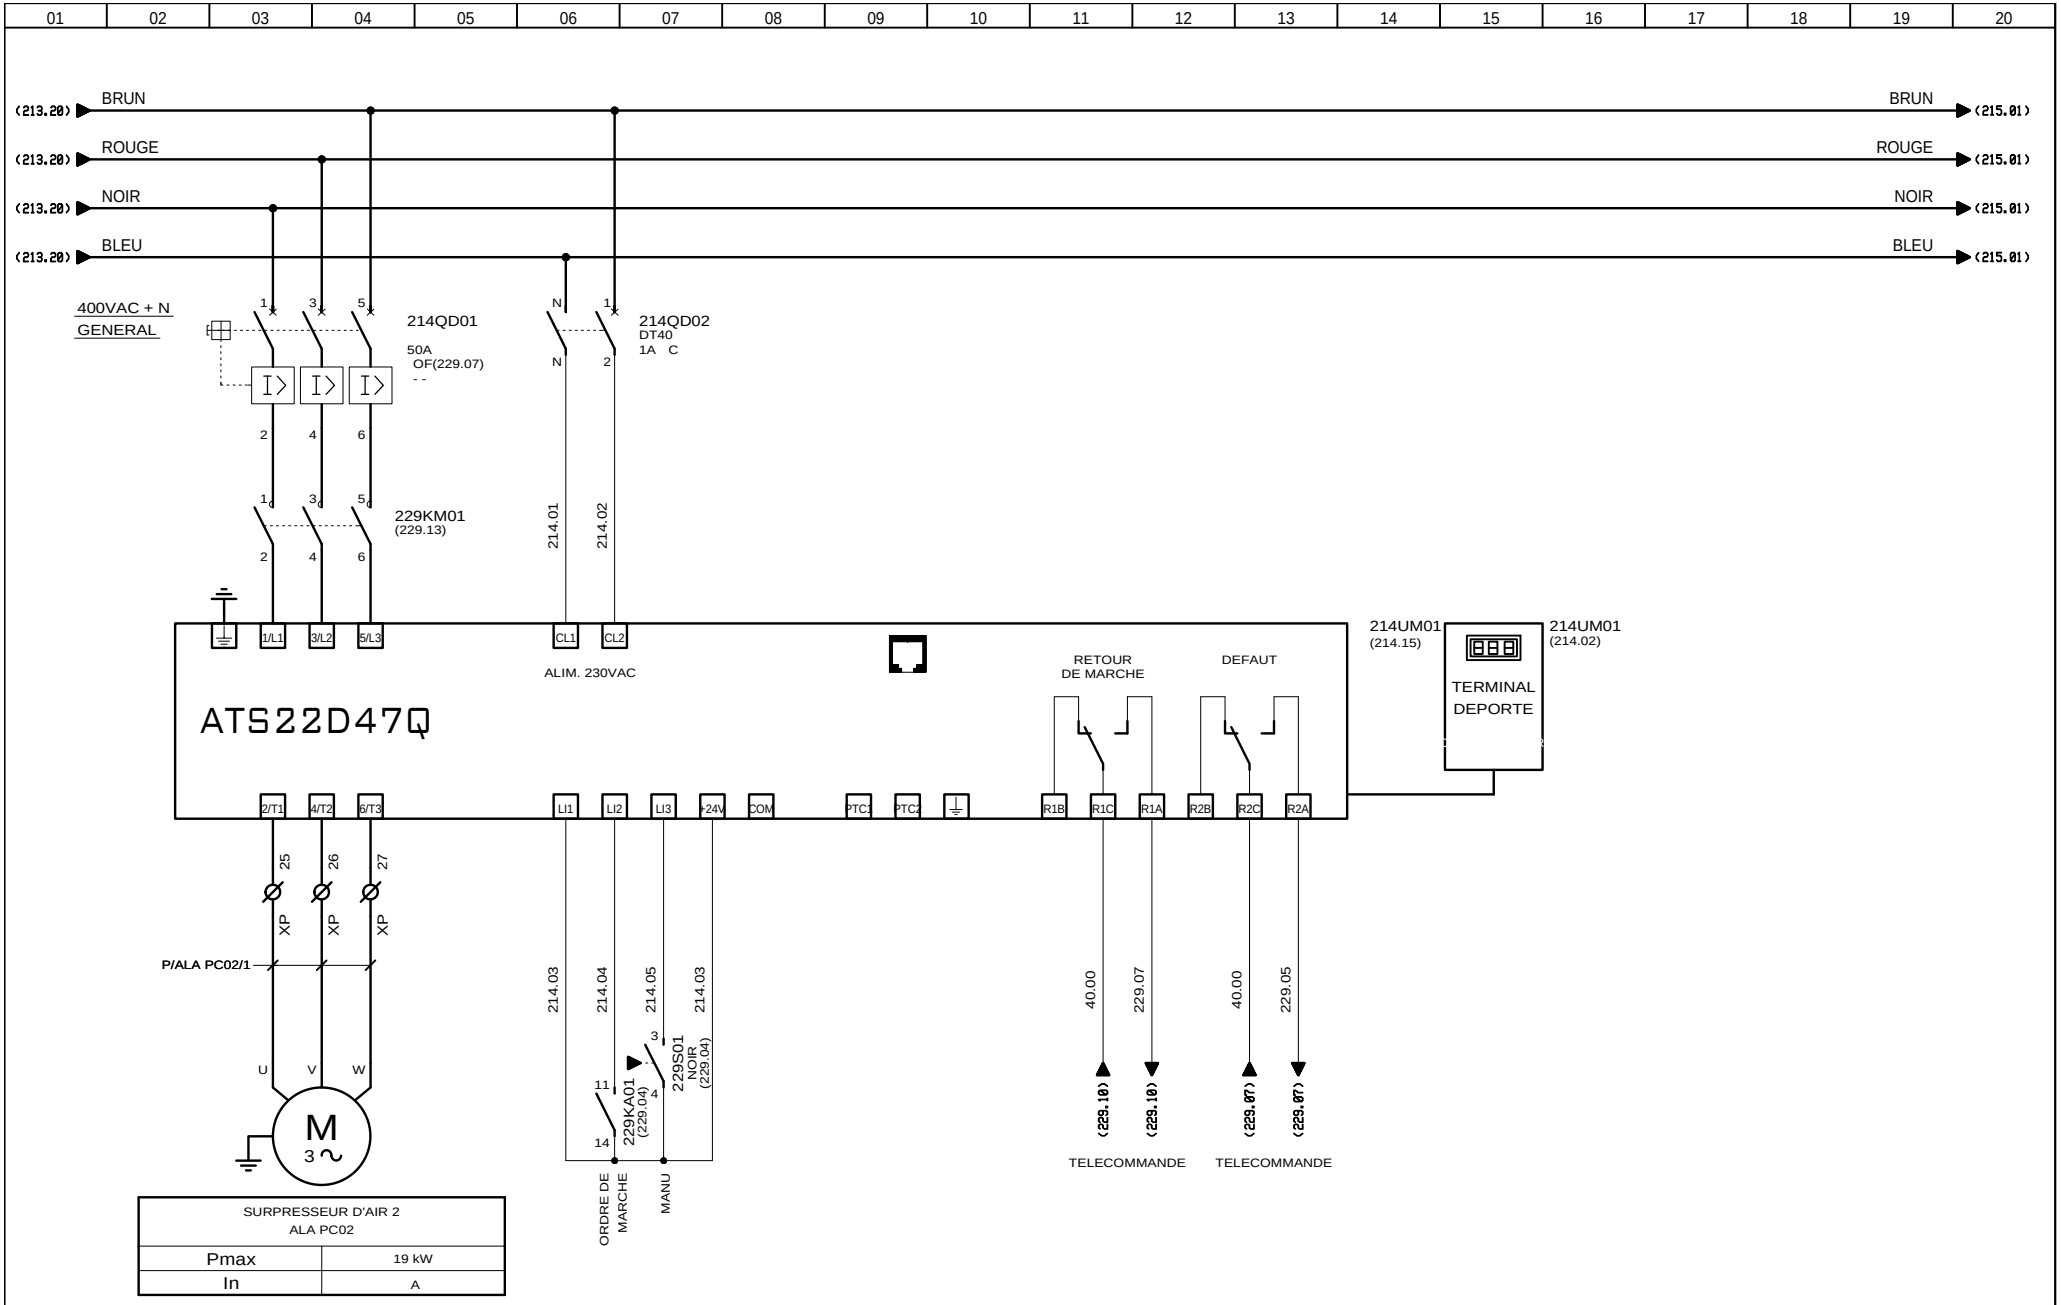

3, Rue Pierre Curie
91230 MONTGERON
Tél. : 01.69.52.47.00 - Fax : 01.69.52.47.01
e-mail : seguin@automatismes-seguin.fr
http://www.automatismes-seguin.fr

SURPRESSEUR D'AIR 2
ALA PC02

CLIENT ET NOM DU DOSSIER / CUSTOMER AND NAME OF FOLDER
SAUR
TGBT

INDICE / REVIEW
0

DESSINATEUR DRAWER	K.C.	FOLIO/SHEET	214 / 215
N° AFFAIRE N° PROJECT	170112.1		

V4R2 SERVICE PACK 9 - (4.49.

Ce dessin est notre propriété. Il ne peut être éxécuté, reproduit ou communiqué à un tiers sans notre autorisation (loi du 11 mars 1957). This document is our property. It cannot be reproduced or transmitted without autorisation (low 11 march 1957).

Imprimé le / Printed : 25/01/2018

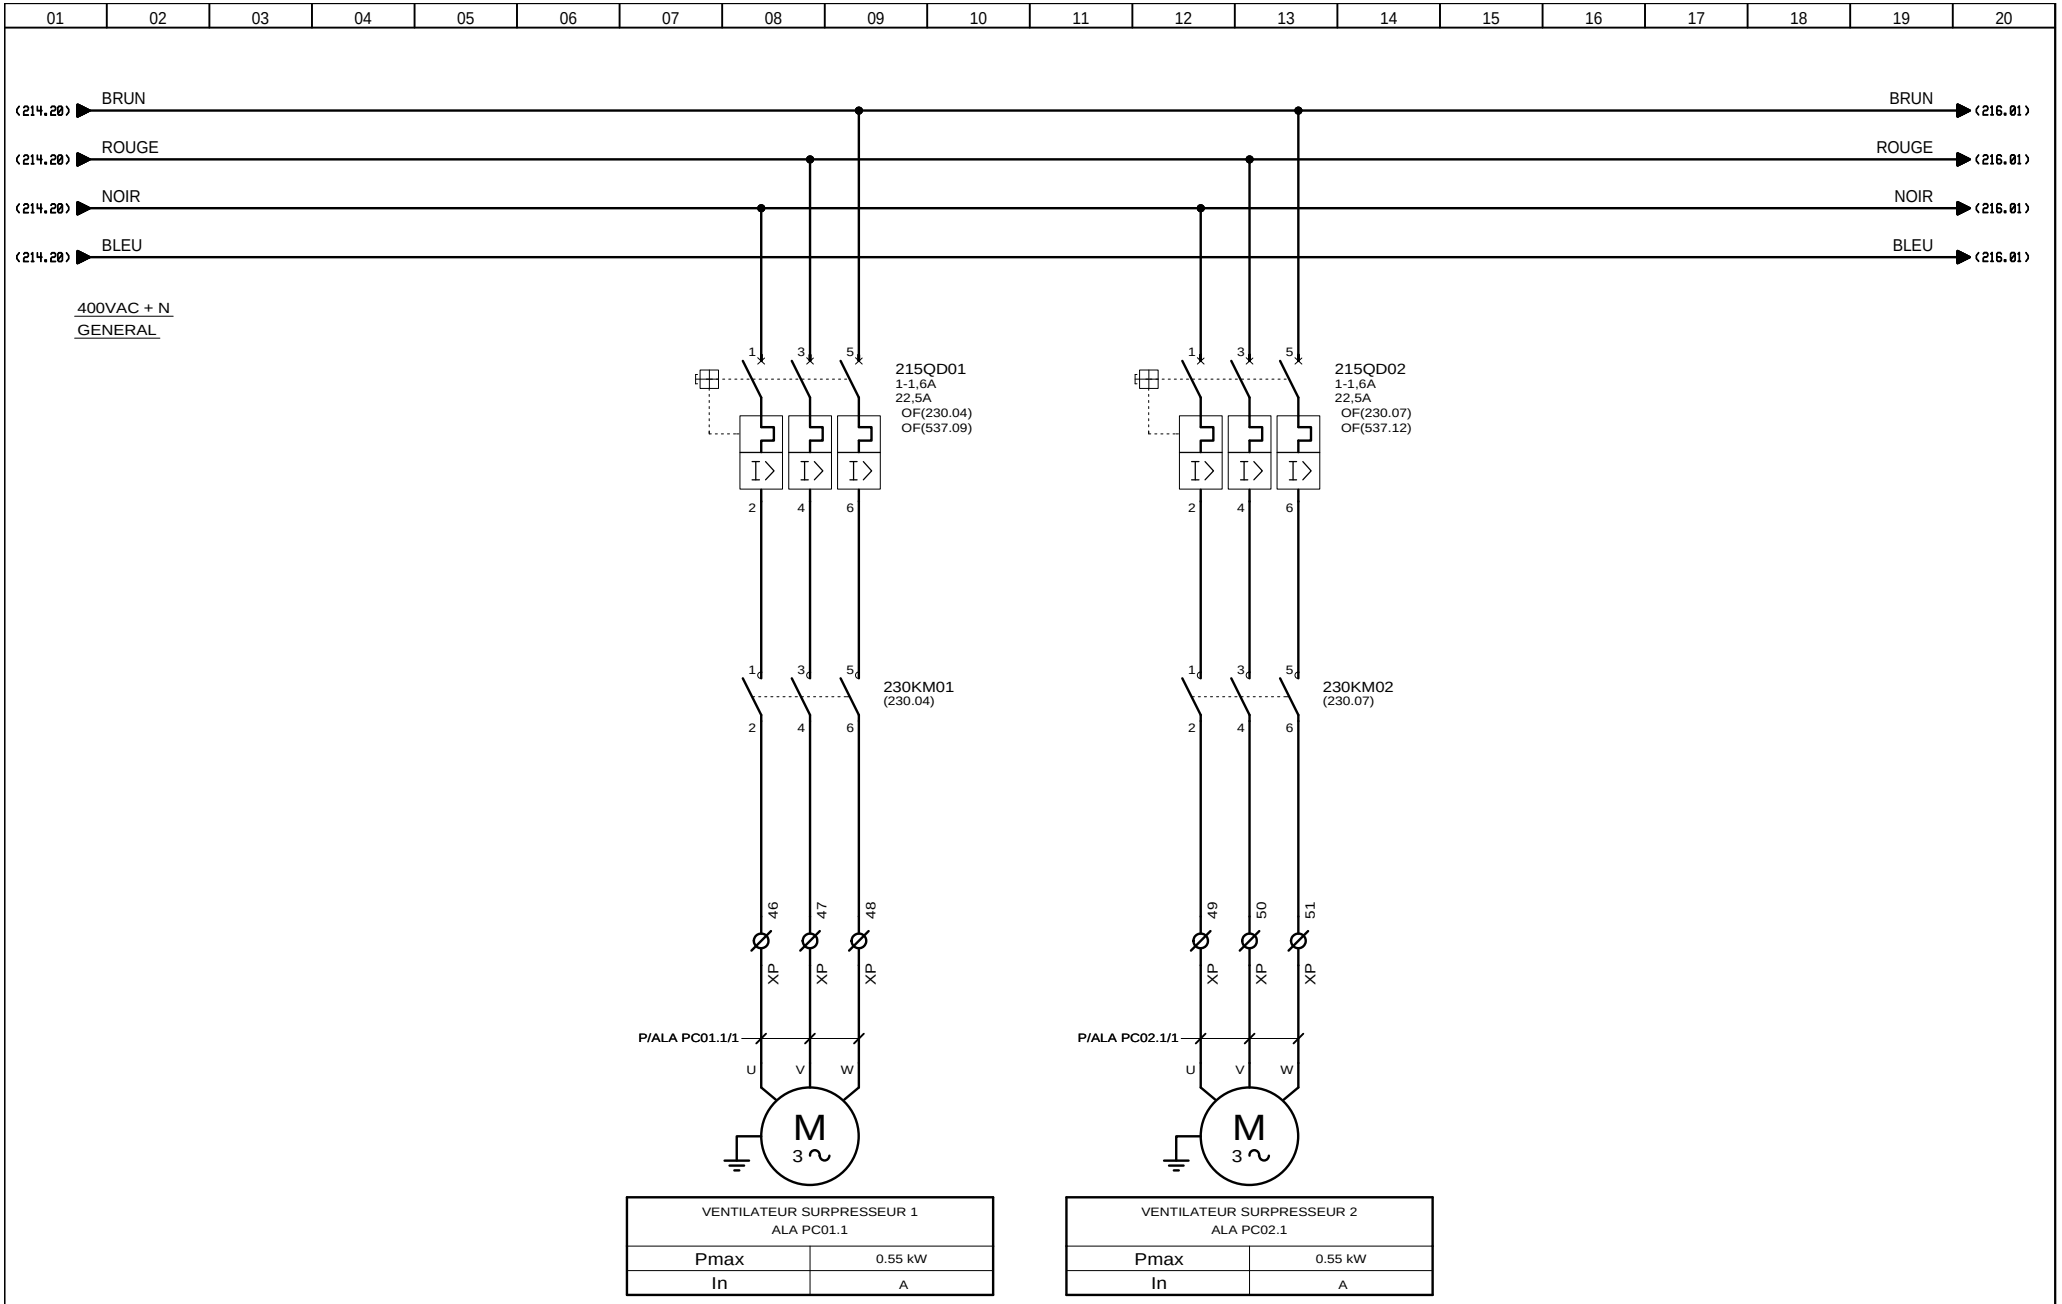

AUTOMATISMES SEGUIN Système Qualité
3, Rue Pierre Curie
91230 MONTGERON
Tél. : 01.69.52.47.00 - Fax : 01.69.52.47.01
e-mail : seguin@automatismes-seguin.fr
http://www.automatismes-seguin.fr

VENTILATEURS SURPRESSEURS
ALA PC01.1 / 02.1

CLIENT ET NOM DU DOSSIER / CUSTOMER AND NAME OF FOLDER
SAUR
TGBT

INDICE / REVIEW: 0

DESSINATEUR DRAWER: K.C.
N° AFFAIRE N° PROJECT: 170112.1
FOLIO/SHEET: 215 / 216

IGE XAO
V4R2 SERVICE PACK 9 - (4.49.

Ce dessin est notre propriété. Il ne peut être éxécuté, reproduit ou communiqué à un tiers sans notre autorisation (loi du 11 mars 1957). This document is our property. It cannot be reproduced or transmitted without autorisation (low 11 march 1957).

Imprimé le / Printed : 25/01/2018

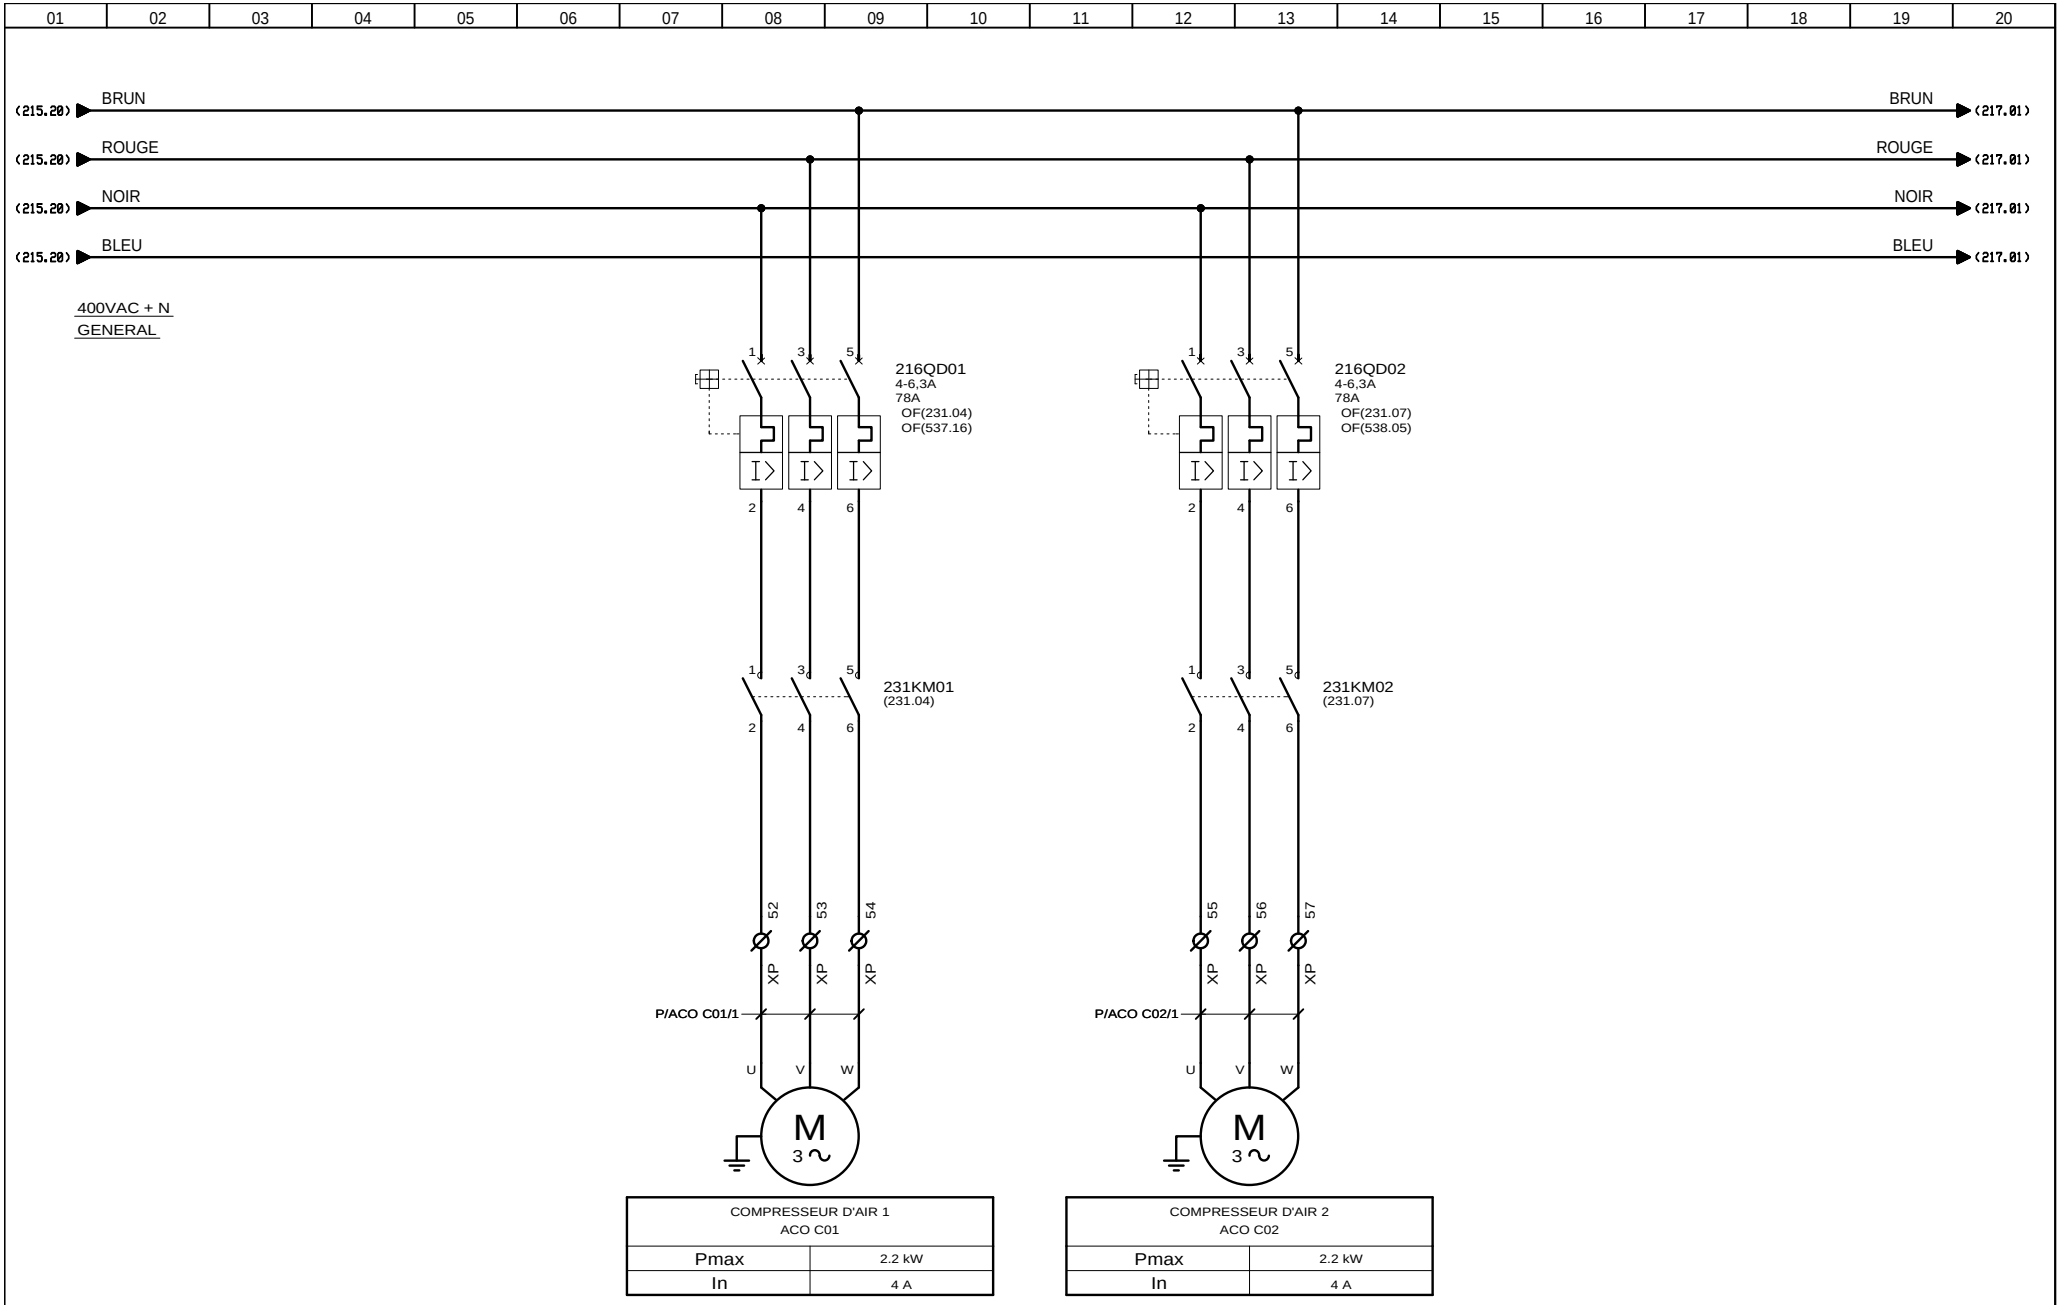

COMPRESSEUR D'AIR 1 ACO C01	
Pmax	2.2 kW
In	4 A

COMPRESSEUR D'AIR 2 ACO C02	
Pmax	2.2 kW
In	4 A

AUTOMATISMES SEGUIN Système Qualité
3, Rue Pierre Curie
91230 MONTGERON
Tél. : 01.69.52.47.00 - Fax : 01.69.52.47.01
e-mail : seguin@automatismes-seguin.fr
http://www.automatismes-seguin.fr

COMPRESSEURS D'AIRS
ACO C01 / 02

CLIENT ET NOM DU DOSSIER / CUSTOMER AND NAME OF FOLDER
SAUR
TGBT

INDICE / REVIEW
0

DESSINATEUR DRAWER	K.C.
N° AFFAIRE N° PROJECT	170112.1

FOLIO/SHEET 216 / 217

IGE XAO
V4R2 SERVICE PACK 9 - (4.49.

Ce dessin est notre propriété. Il ne peut être éxécuté, reproduit ou communiqué à un tiers sans notre autorisation (loi du 11 mars 1957). This document is our property. It cannot be reproduced or transmitted without autorisation (low 11 march 1957).

Imprimé le / Printed : 25/01/2018

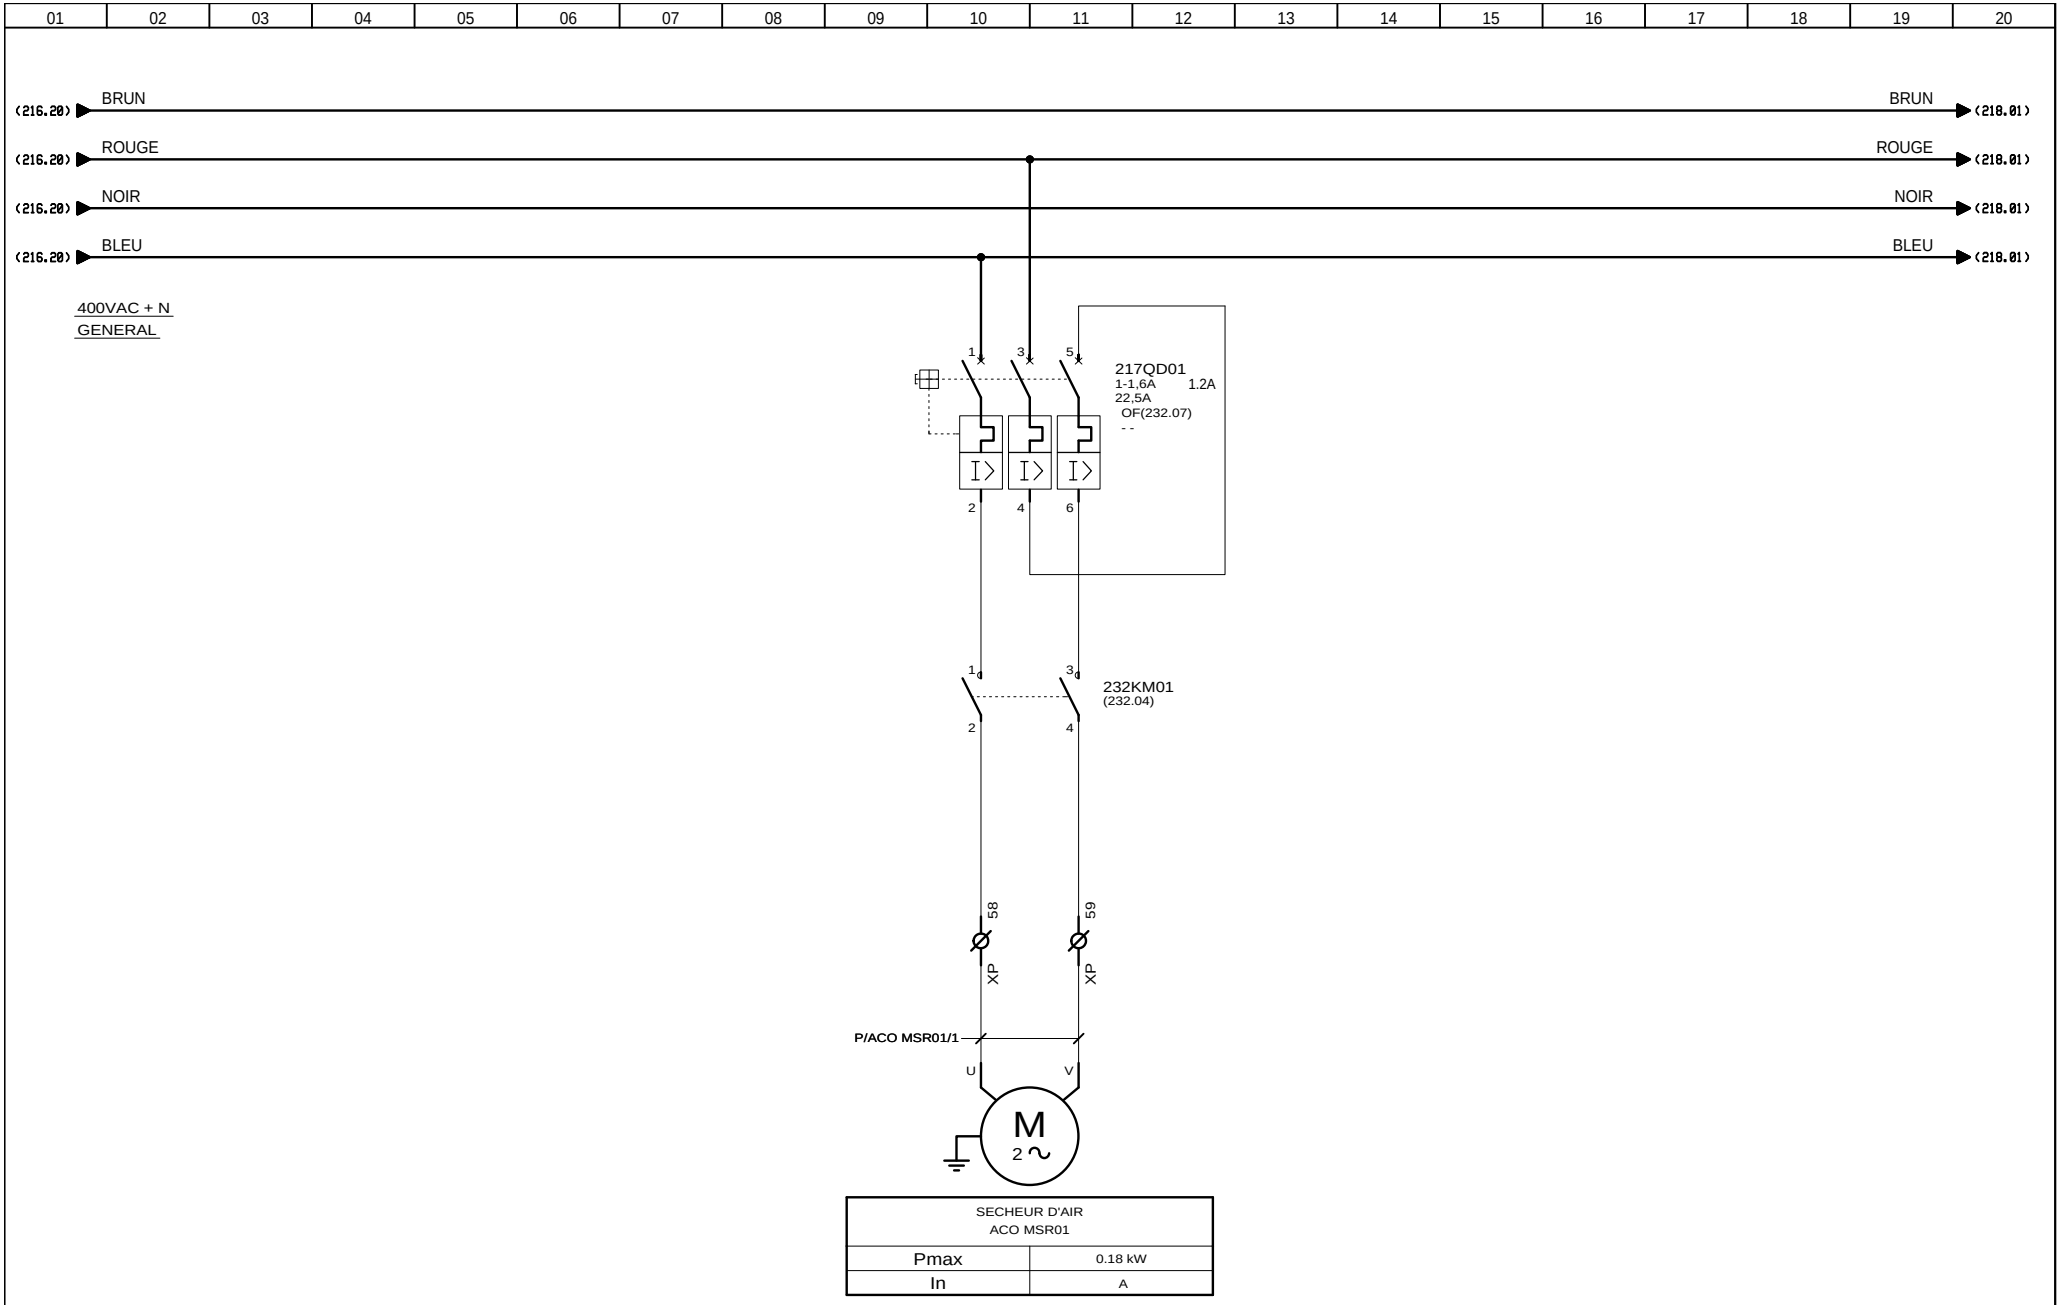

SECHEUR D'AIR ACO MSR01	
Pmax	0.18 kW
In	A

3, Rue Pierre Curie
91230 MONTGERON
Tél. : 01.69.52.47.00 - Fax : 01.69.52.47.01
e-mail : seguin@automatismes-seguin.fr
http://www.automatismes-seguin.fr

SECHEUR D'AIR
ACO MSR01

CLIENT ET NOM DU DOSSIER / CUSTOMER AND NAME OF FOLDER
SAUR
TGBT

INDICE / REVIEW
1

DESSINATEUR / DRAWER: K.C.
N° AFFAIRE / N° PROJECT: 170112.1

FOLIO/SHEET 217/218

IGE XAO
V4R2 SERVICE PACK 9 - (4.49.

Ce dessin est notre propriété. Il ne peut être éxécuté, reproduit ou communiqué à un tiers sans notre autorisation (loi du 11 mars 1957). This document is our property. It cannot be reproduced or transmitted without autorisation (low 11 march 1957).

Imprimé le / Printed : 25/01/2018

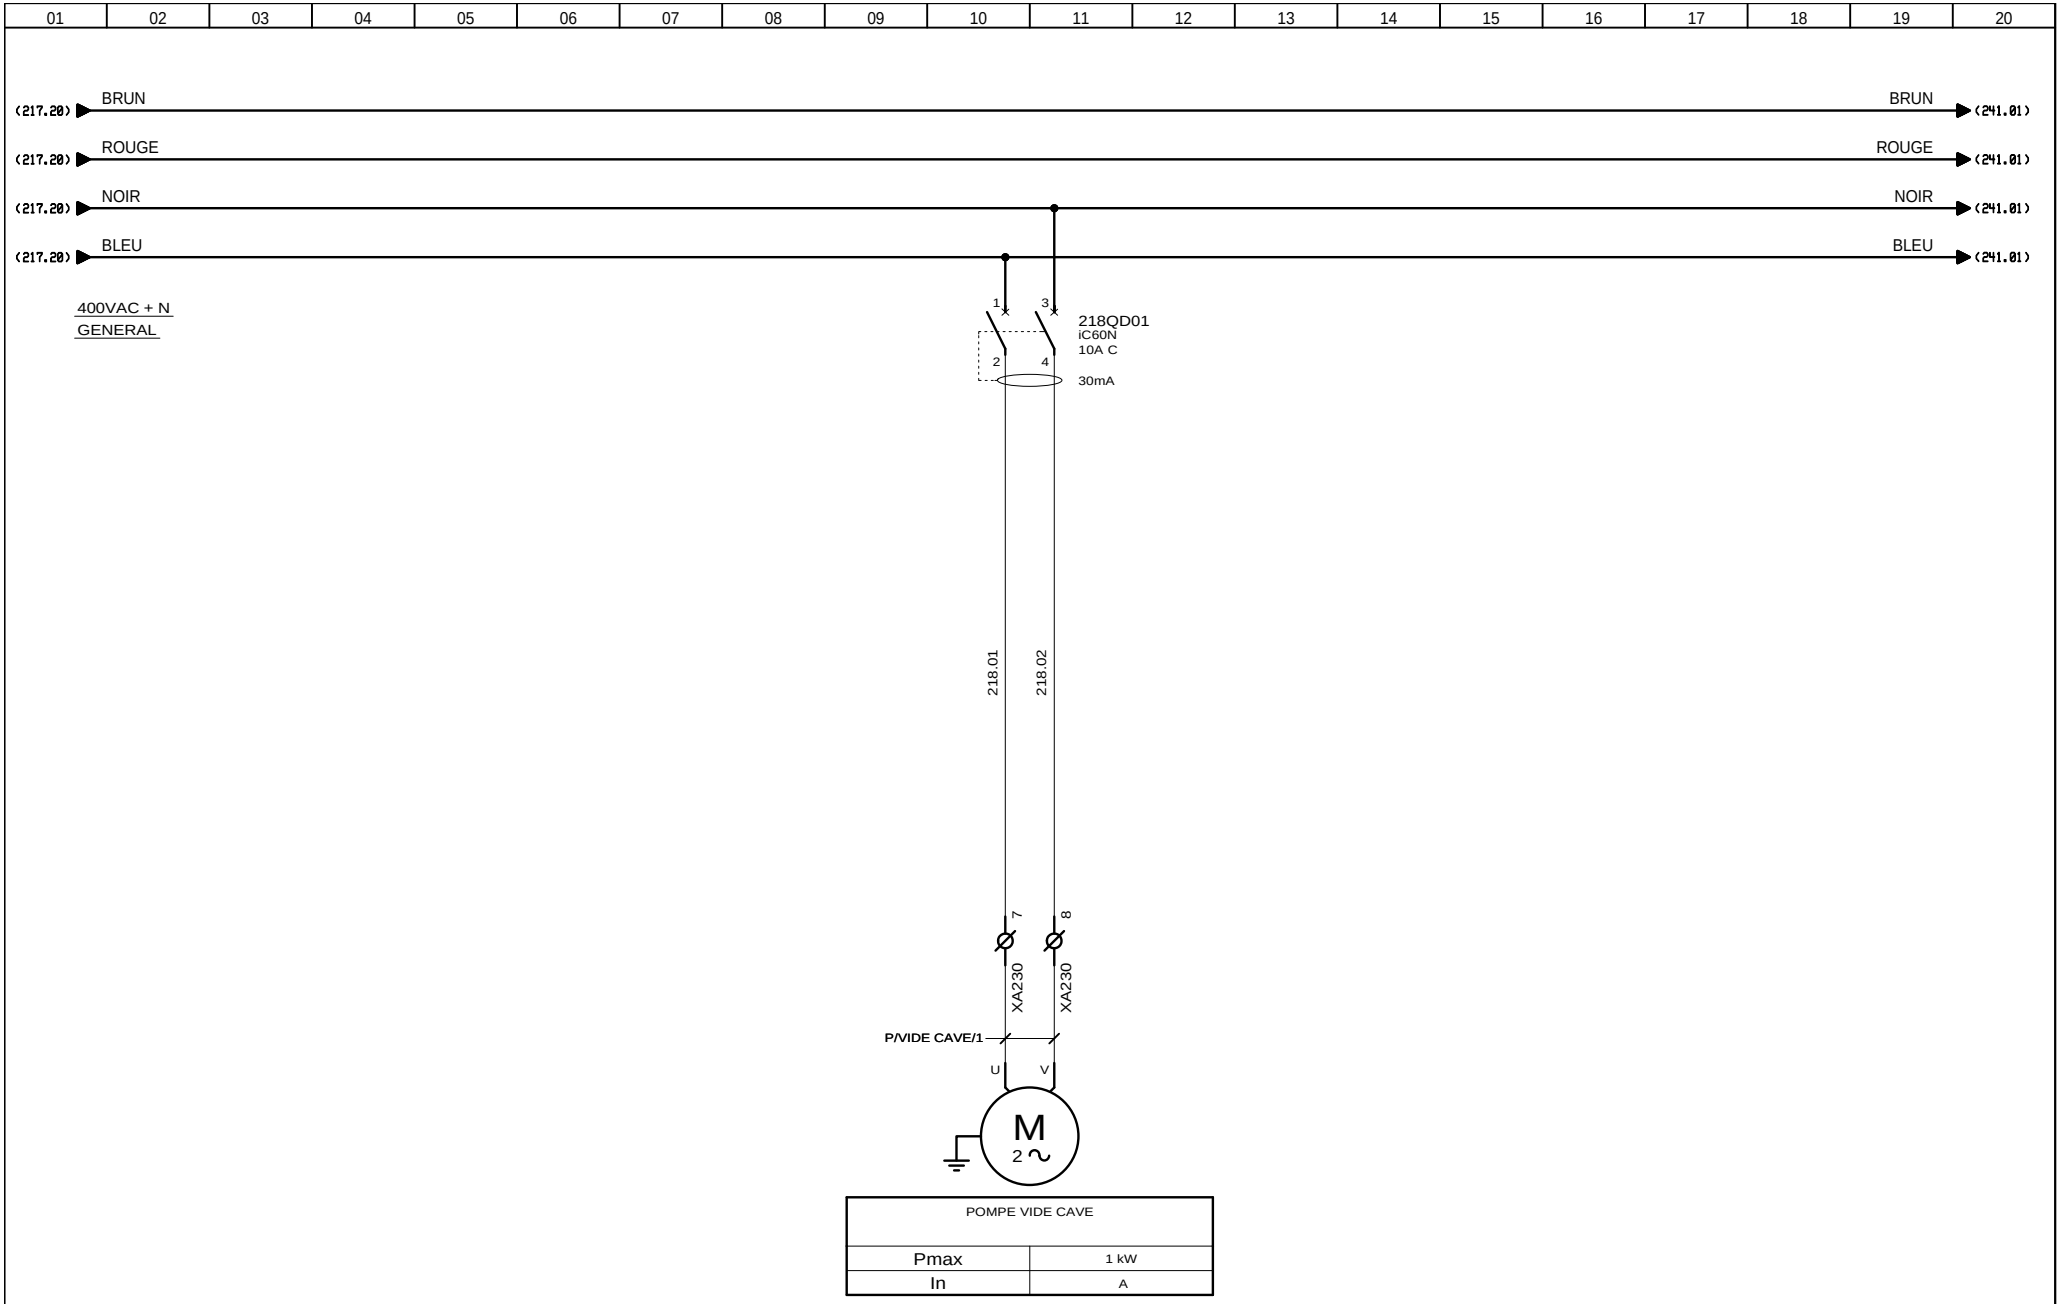

3, Rue Pierre Curie
91230 MONTGERON
Tél. : 01.69.52.47.00 - Fax : 01.69.52.47.01
e-mail : seguin@automatismes-seguin.fr
http://www.automatismes-seguin.fr

POMPE VIDE CAVE

CLIENT ET NOM DU DOSSIER / CUSTOMER AND NAME OF FOLDER
SAUR
TGBT

INDICE / REVIEW
0

DESSINATEUR / DRAWER: K.C.
N° AFFAIRE / N° PROJECT: 170112.1

FOLIO/SHEET 218 / 222

V4R2 SERVICE PACK 9 - (4.49.
Ce dessin est notre propriété. Il ne peut être éxécuté, reproduit ou communiqué à un tiers sans notre autorisation (loi du 11 mars 1957). This document is our property. It cannot be reproduced or transmitted without autorisation (low 11 march 1957).
Imprimé le / Printed : 25/01/2018

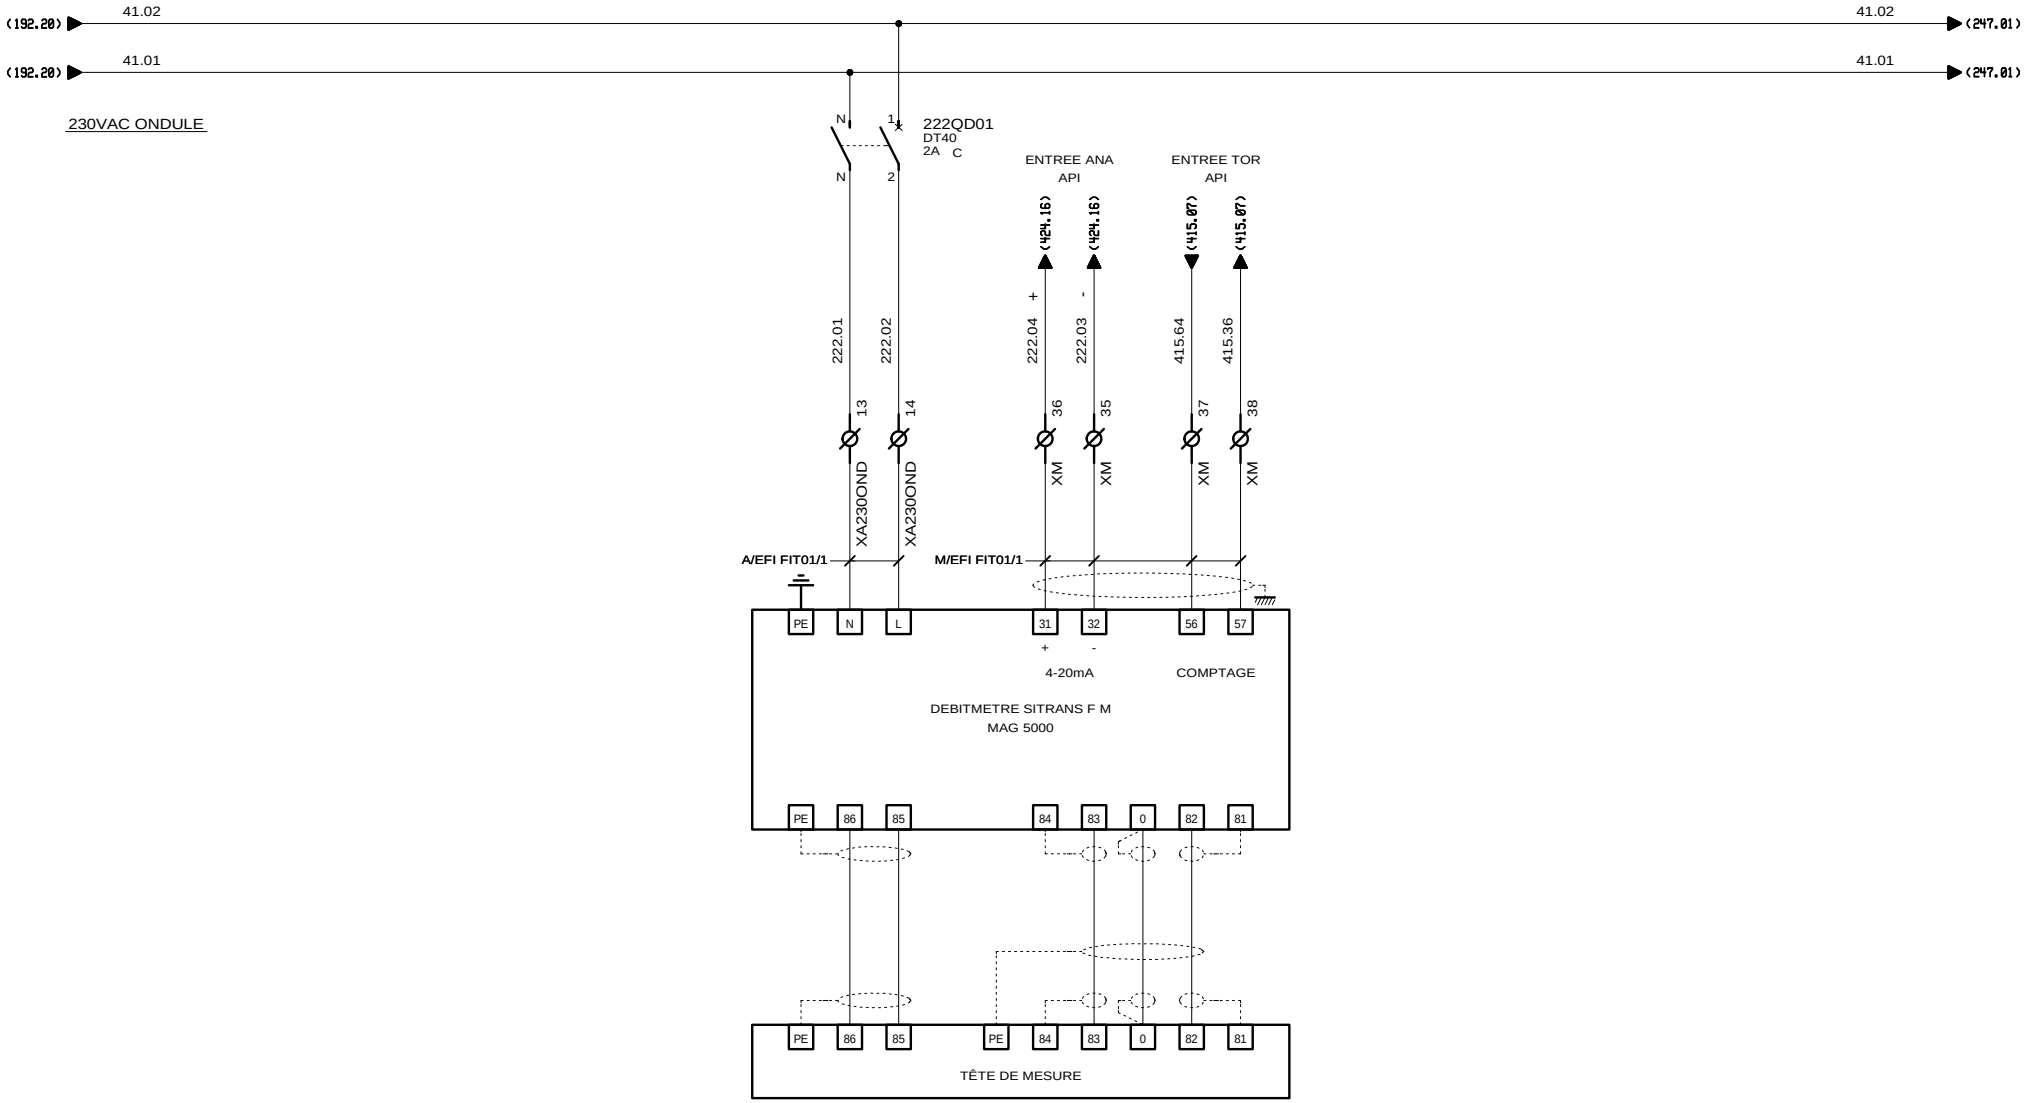

AUTOMATISMES SEGUIN Système Qualité
3, Rue Pierre Curie
91230 MONTGERON
Tél. : 01.69.52.47.00 - Fax : 01.69.52.47.01
e-mail : seguin@automatismes-seguin.fr
http://www.automatismes-seguin.fr

MESURE DE DEBIT
EFI FIT01

CLIENT ET NOM DU DOSSIER / CUSTOMER AND NAME OF FOLDER
SAUR
TGBT

INDICE / REVIEW
0

DESSINATEUR / DRAWER: K.C.
N° AFFAIRE / N° PROJECT: 170112.1
FOLIO/SHEET 222 / 226

IGE XAO
V4R2 SERVICE PACK 9 - (4.49.

Ce dessin est notre propriété. Il ne peut être éxécuté, reproduit ou communiqué à un tiers sans notre autorisation (loi du 11 mars 1957). This document is our property. It cannot be reproduced or transmitted without autorisation (low 11 march 1957).

Imprimé le / Printed : 25/01/2018

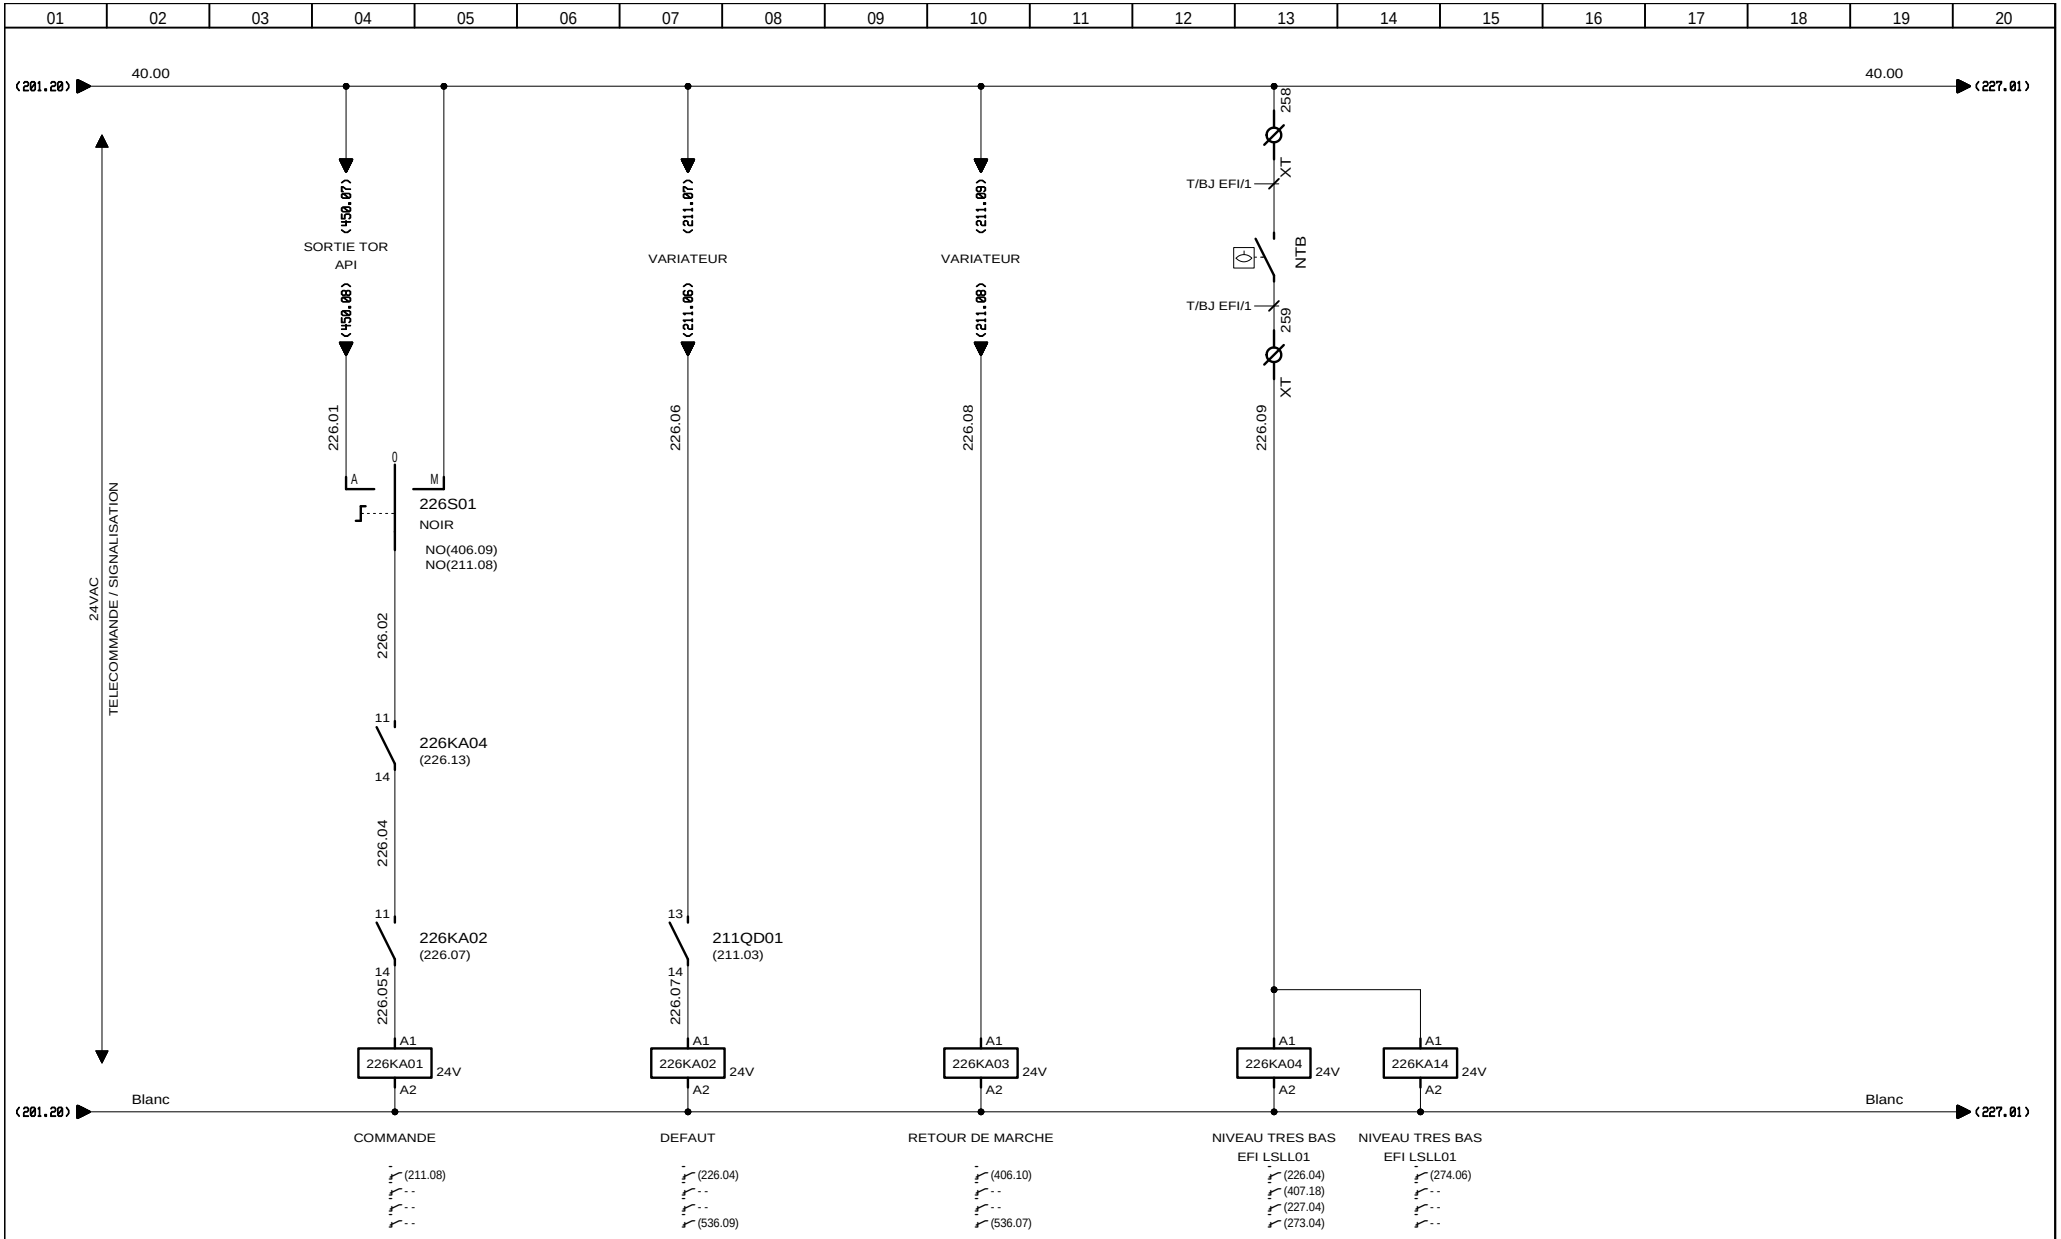

AUTOMATISMES SEGUIN Système Qualité
3, Rue Pierre Curie
91230 MONTGERON
Tél. : 01.69.52.47.00 - Fax : 01.69.52.47.01
e-mail : seguin@automatismes-seguin.fr
http://www.automatismes-seguin.fr

TELECOMMANDE POMPE EAU DE LAVAGE 1

ELA PC01

CLIENT ET NOM DU DOSSIER / CUSTOMER AND NAME OF FOLDER
SAUR
TGBT

INDICE / REVIEW
0

DESSINATEUR DRAWER	K.C.
N° AFFAIRE N° PROJECT	170112.1

FOLIO/SHEET 226 / 227

IGE XAO
V4R2 SERVICE PACK 9 - (4.49.

Ce dessin est notre propriété. Il ne peut être éxécuté, reproduit ou communiqué à un tiers sans notre autorisation (loi du 11 mars 1957). This document is our property. It cannot be reproduced or transmitted without autorisation (low 11 march 1957).

Imprimé le / Printed : 25/01/2018

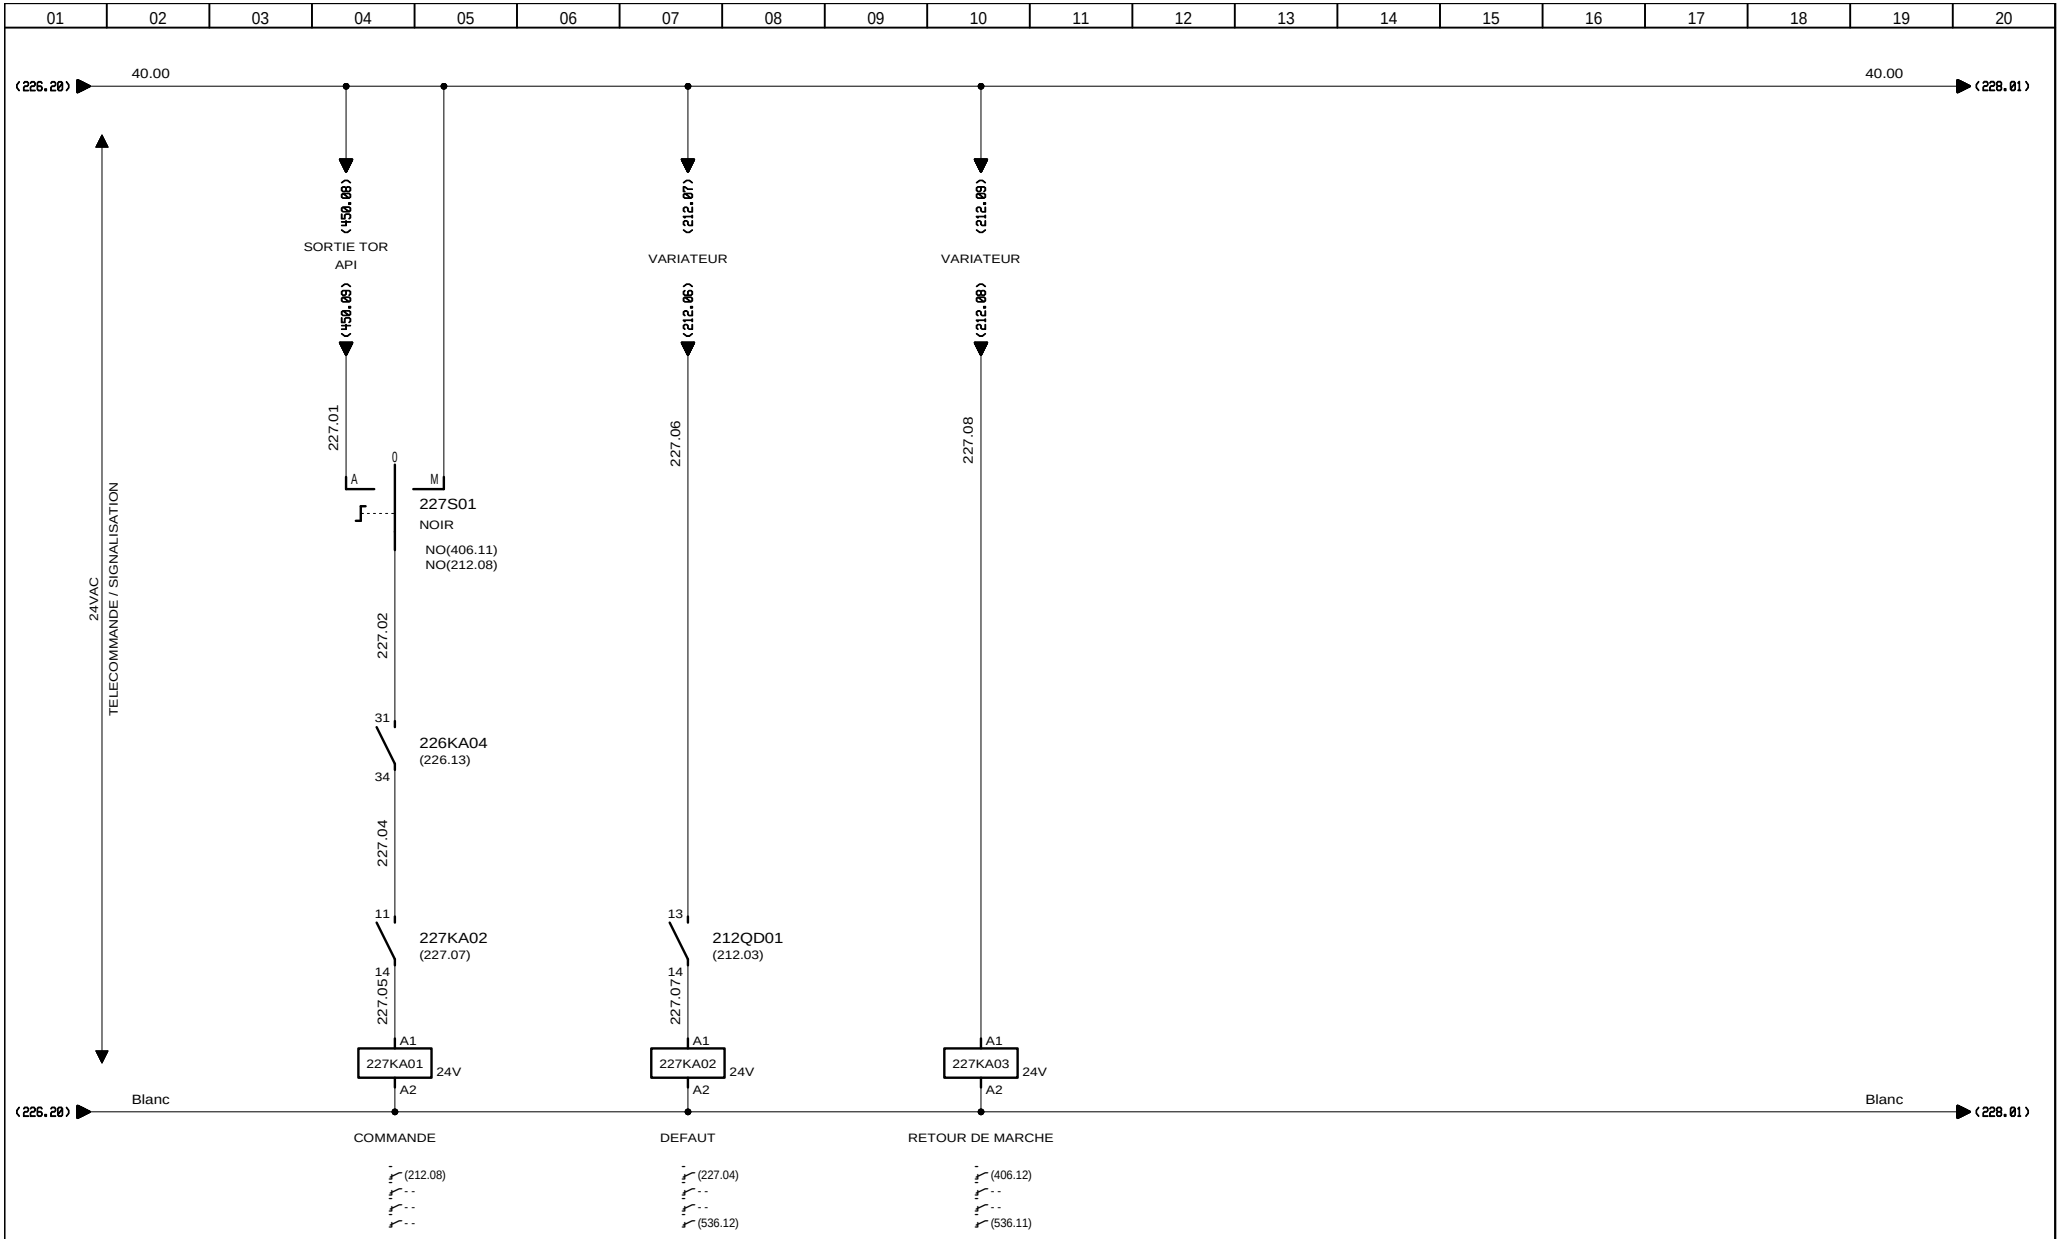

AUTOMATISMES SEGUIN Système Qualité
3, Rue Pierre Curie
91230 MONTGERON
Tél. : 01.69.52.47.00 - Fax : 01.69.52.47.01
e-mail : seguin@automatismes-seguin.fr
http://www.automatismes-seguin.fr

TELECOMMANDE POMPE EAU DE LAVAGE 2

ELA PC02

CLIENT ET NOM DU DOSSIER / CUSTOMER AND NAME OF FOLDER		INDICE / REVIEW
SAUR TGBT		0
DESSINATEUR DRAWER	K.C.	IGE XAO
N° AFFAIRE N° PROJECT	170112.1	FOLIO/SHEET 227 / 228

V4R2 SERVICE PACK 9 - (4.49.

Ce dessin est notre propriété. Il ne peut être éxécuté, reproduit ou communiqué à un tiers sans notre autorisation (loi du 11 mars 1957). This document is our property. It cannot be reproduced or transmitted without autorisation (low 11 march 1957).

Imprimé le / Printed : 25/01/2018

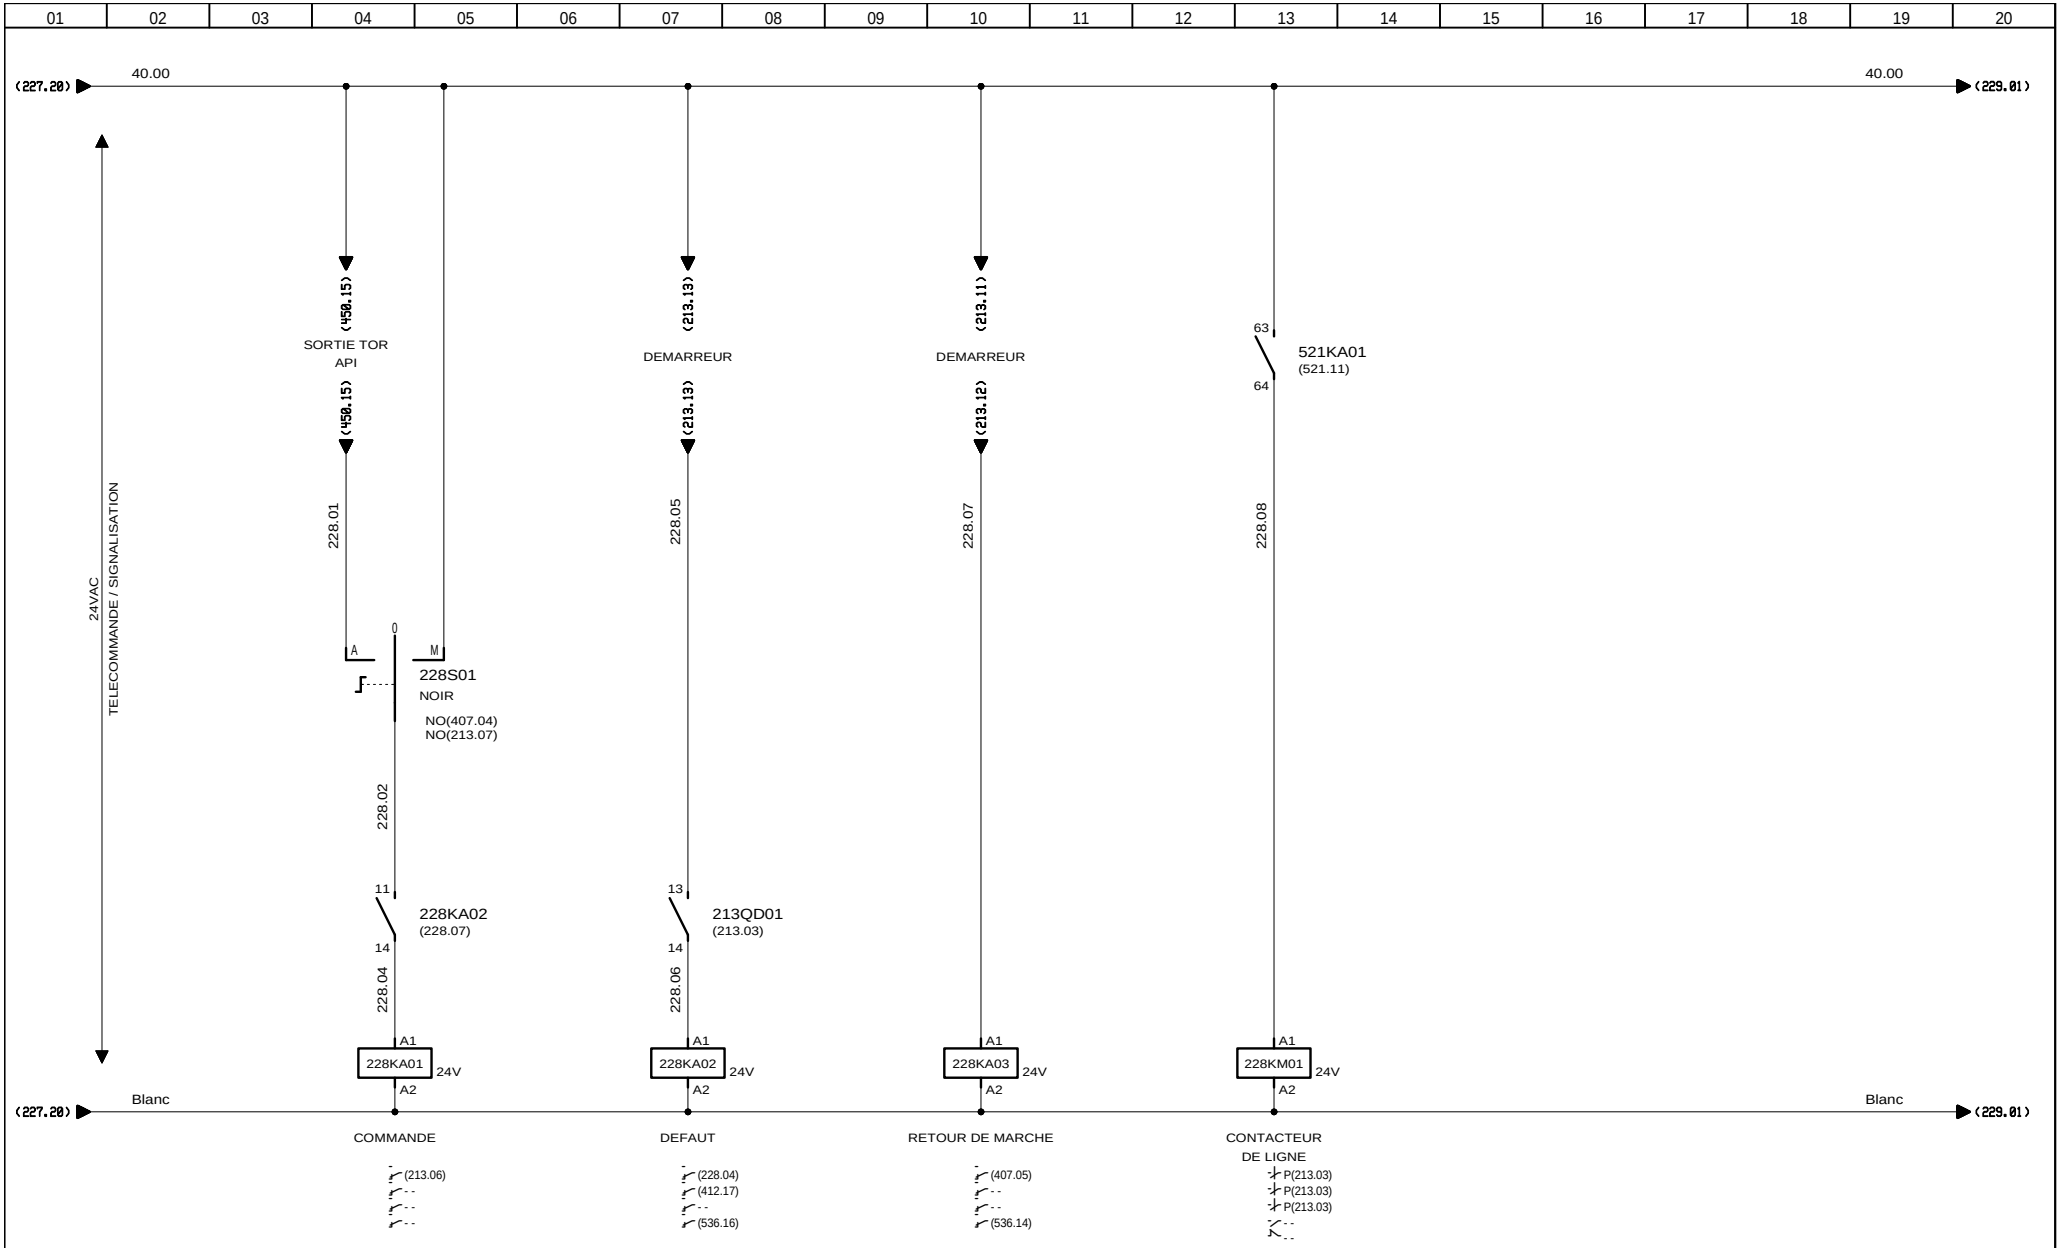

3, Rue Pierre Curie
91230 MONTGERON
Tél. : 01.69.52.47.00 - Fax : 01.69.52.47.01
e-mail : seguin@automatismes-seguin.fr
http://www.automatismes-seguin.fr

TELECOMMANDE SURPRESSEUR D'AIR 1

ALA PC01

CLIENT ET NOM DU DOSSIER / CUSTOMER AND NAME OF FOLDER	SAUR TGBT
INDICE / REVIEW	0
DESSINATEUR / DRAWER	K.C.
N° AFFAIRE / N° PROJECT	170112.1
FOLIO/SHEET	228 / 229

IGE XAO

V4R2 SERVICE PACK 9 - (4.49.

Ce dessin est notre propriété. Il ne peut être éxécuté, reproduit ou communiqué à un tiers sans notre autorisation (loi du 11 mars 1957). This document is our property. It cannot be reproduced or transmitted without autorisation (low 11 march 1957).

Imprimé le / Printed : 25/01/2018

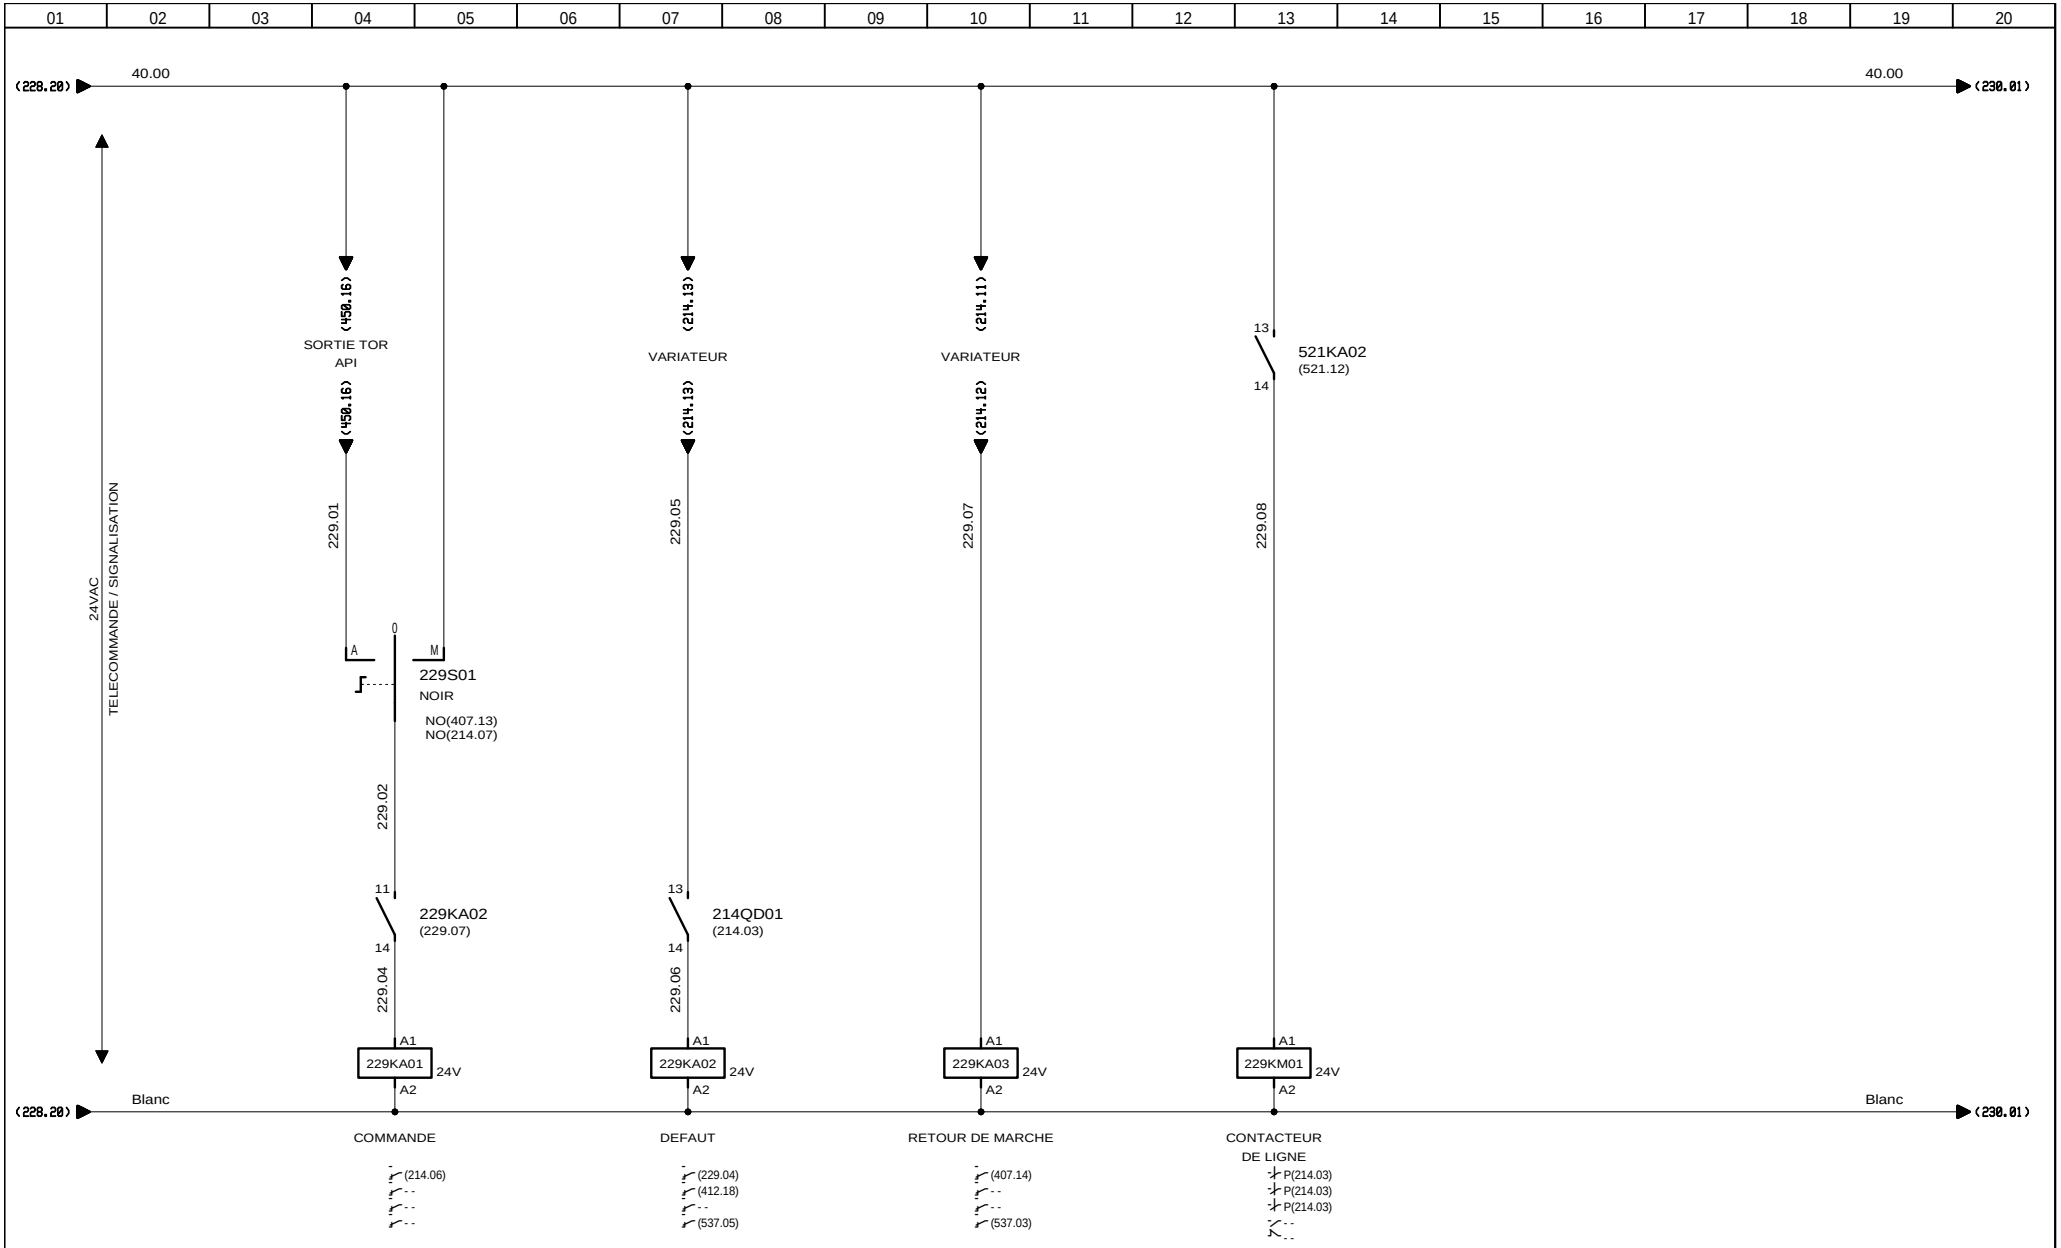

3, Rue Pierre Curie
91230 MONTGERON
Tél. : 01.69.52.47.00 - Fax : 01.69.52.47.01
e-mail : seguin@automatismes-seguin.fr
http://www.automatismes-seguin.fr

TELECOMMANDE SURPRESSEUR D'AIR 2

ALA PC02

CLIENT ET NOM DU DOSSIER / CUSTOMER AND NAME OF FOLDER
SAUR
TGBT

INDICE / REVIEW
0

DESSINATEUR / DRAWER: K.C.
N° AFFAIRE / N° PROJECT: 170112.1
FOLIO/SHEET 229 / 230

Ce dessin est notre propriété. Il ne peut être éxécuté, reproduit ou communiqué à un tiers sans notre autorisation (loi du 11 mars 1957). This document is our property. It cannot be reproduced or transmitted without autorisation (low 11 march 1957).

Imprimé le / Printed : 25/01/2018

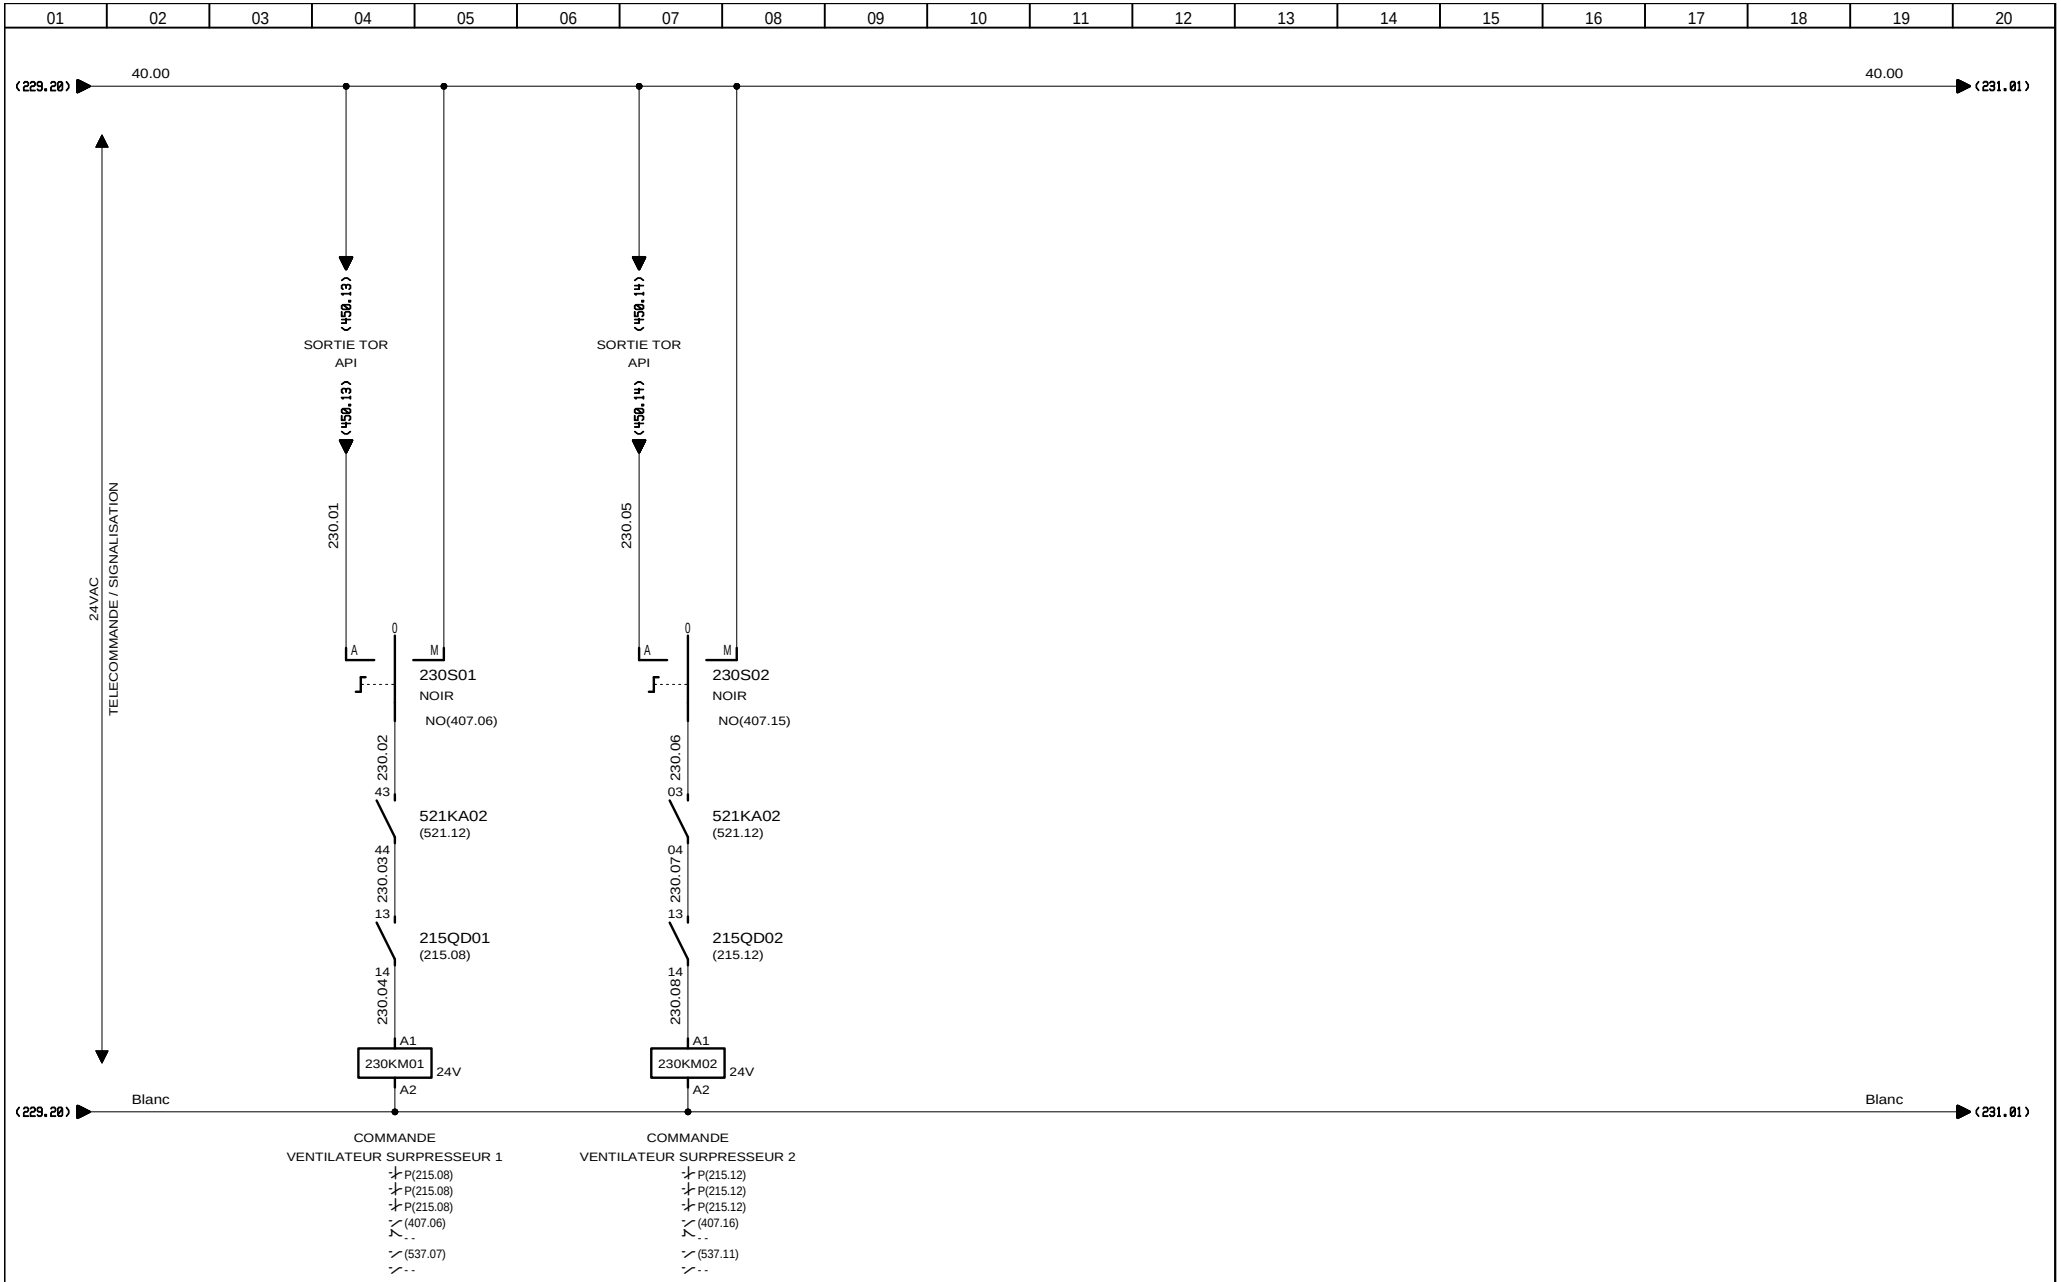

AUTOMATISMES SEGUIN Système Qualité
3, Rue Pierre Curie
91230 MONTGERON
Tél. : 01.69.52.47.00 - Fax : 01.69.52.47.01
e-mail : seguin@automatismes-seguin.fr
http://www.automatismes-seguin.fr

TELECOMMANDE VENTILATEURS SURPRESSEURS

ALA PC01.1 / 02.1

CLIENT ET NOM DU DOSSIER / CUSTOMER AND NAME OF FOLDER		INDICE / REVIEW
SAUR TGBT		0
DESSINATEUR DRAWER	K.C.	IGE XAO
N° AFFAIRE N° PROJECT	170112.1	FOLIO/SHEET 230 / 231

V4R2 SERVICE PACK 9 - (4.49.

Ce dessin est notre propriété. Il ne peut être éxécuté, reproduit ou communiqué à un tiers sans notre autorisation (loi du 11 mars 1957). This document is our property. It cannot be reproduced or transmitted without autorisation (low 11 march 1957).

Imprimé le / Printed : 25/01/2018

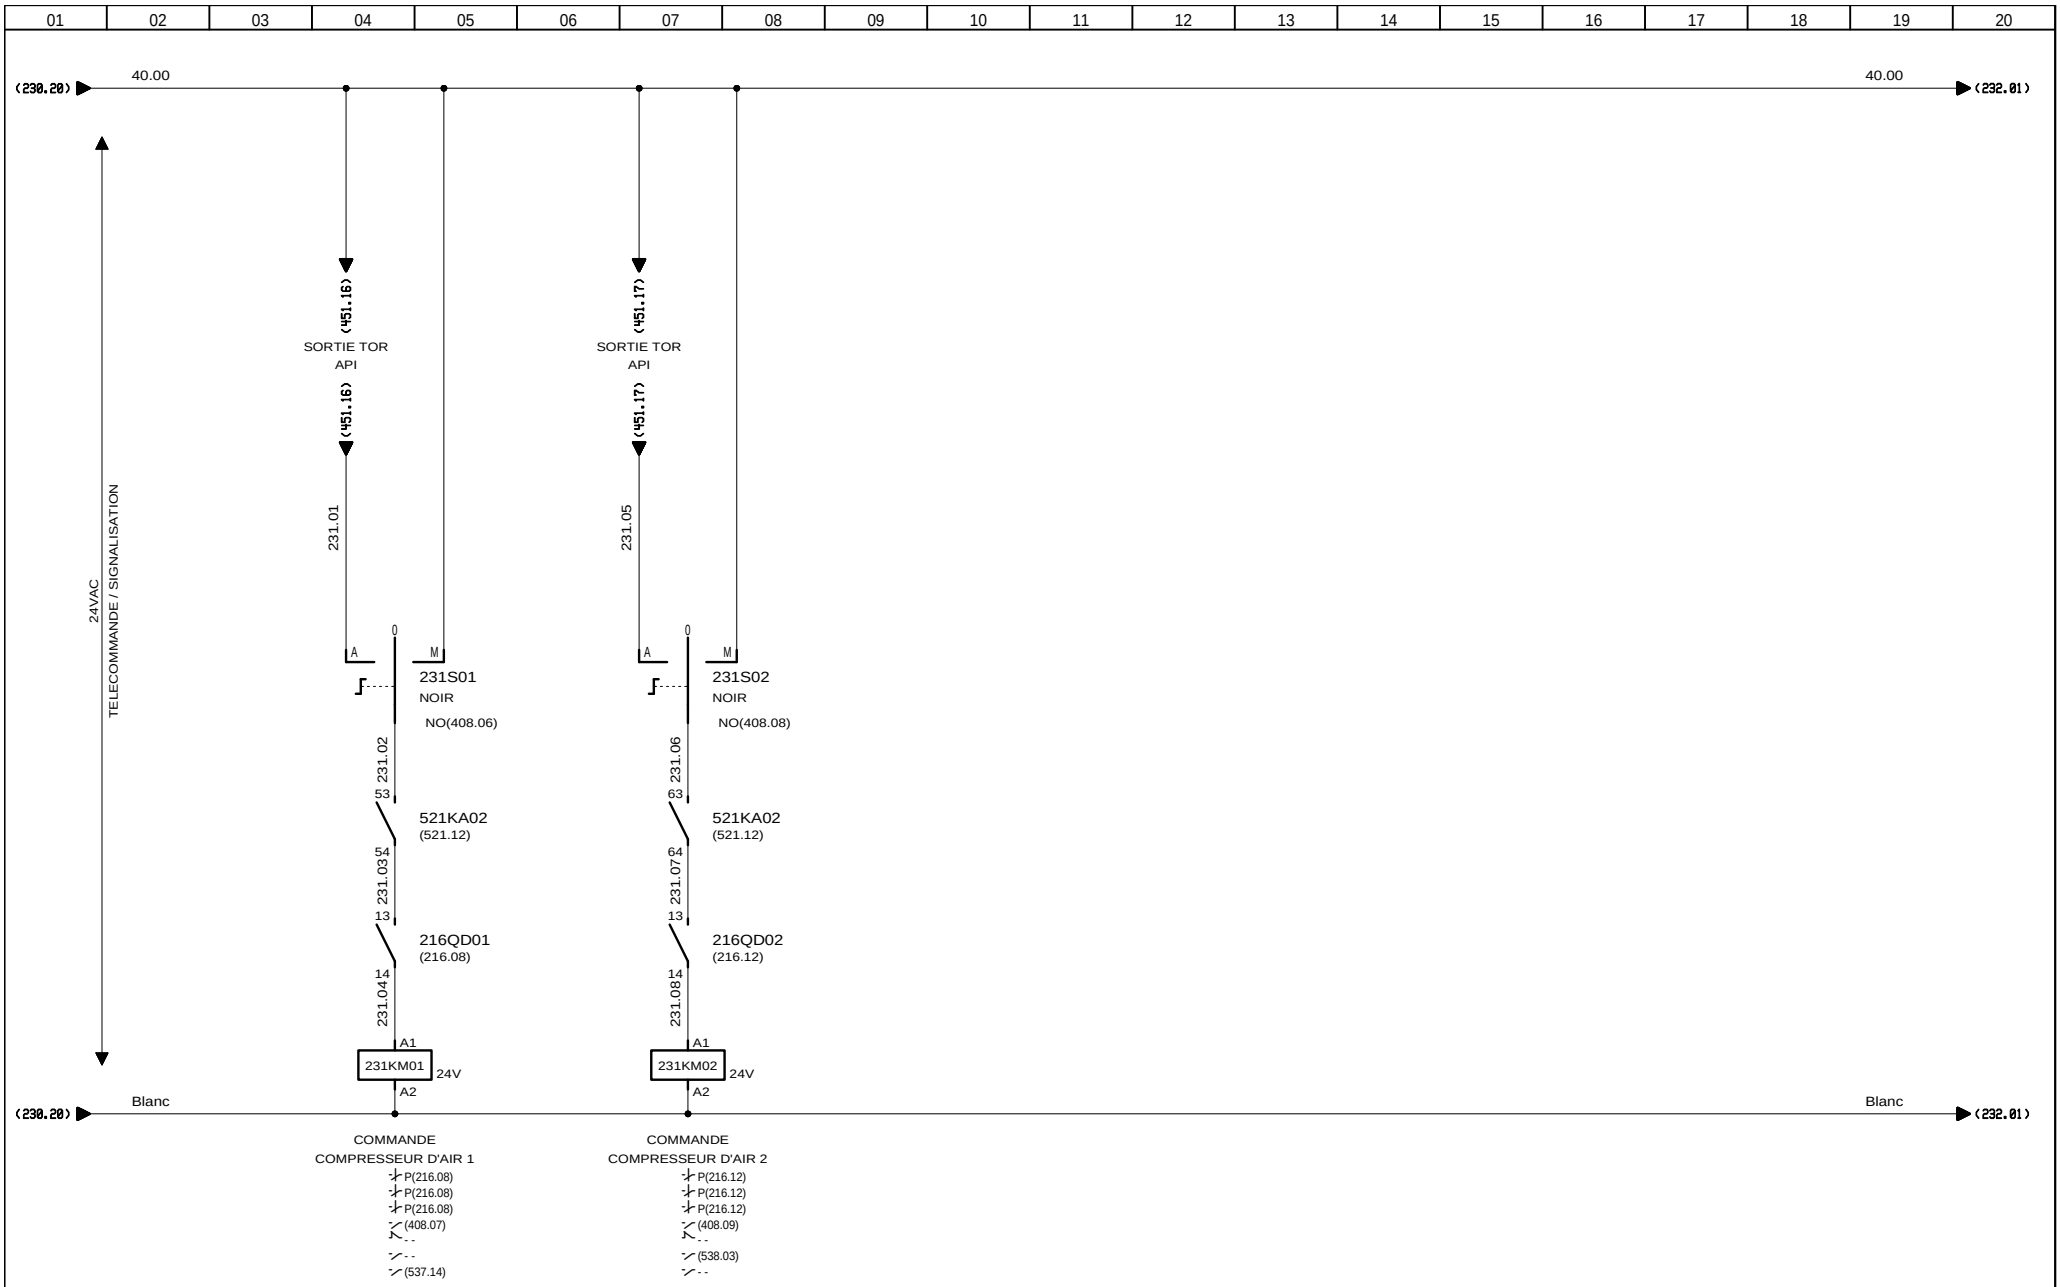

AUTOMATISMES SEGUIN Système Qualité
3, Rue Pierre Curie
91230 MONTGERON
Tél. : 01.69.52.47.00 - Fax : 01.69.52.47.01
e-mail : seguin@automatismes-seguin.fr
http://www.automatismes-seguin.fr

TELECOMMANDE COMPRESSEURS D'AIR

ACO C01 / 02

CLIENT ET NOM DU DOSSIER / CUSTOMER AND NAME OF FOLDER
SAUR
TGBT

INDICE / REVIEW
0

DESSINATEUR DRAWER	K.C.	FOLIO/SHEET	231 / 232
N° AFFAIRE N° PROJECT	170112.1		

IGE XAO
V4R2 SERVICE PACK 9 - (4.49.

Ce dessin est notre propriété. Il ne peut être éxécuté, reproduit ou communiqué à un tiers sans notre autorisation (loi du 11 mars 1957). This document is our property. It cannot be reproduced or transmitted without autorisation (low 11 march 1957).

Imprimé le / Printed : 25/01/2018

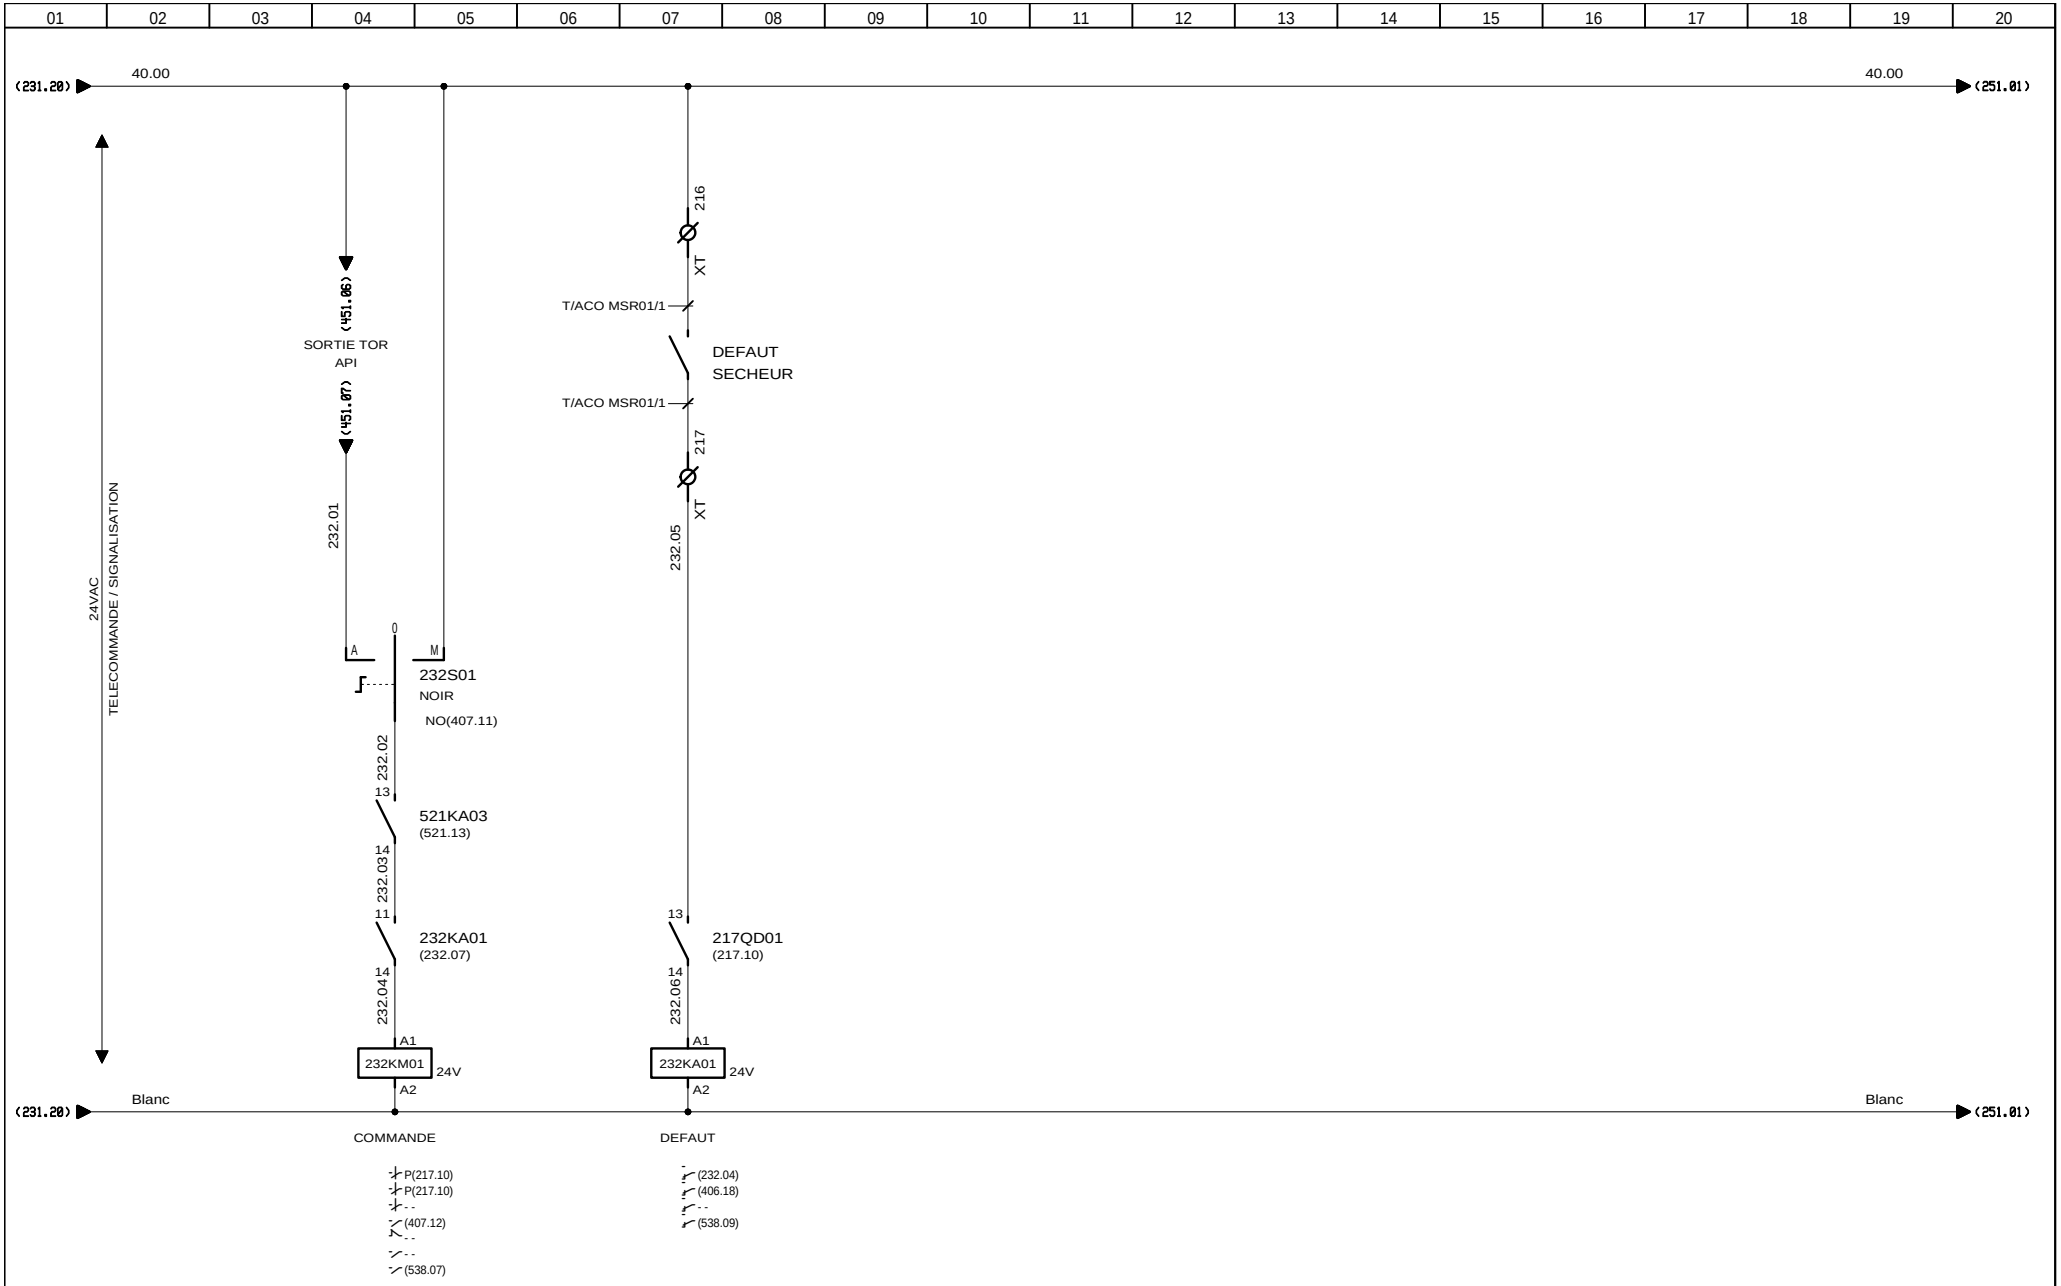

3, Rue Pierre Curie
91230 MONTGERON
Tél. : 01.69.52.47.00 - Fax : 01.69.52.47.01
e-mail : seguin@automatismes-seguin.fr
http://www.automatismes-seguin.fr

TELECOMMANDE SECHEUR D'AIR
ACO MSR01

CLIENT ET NOM DU DOSSIER / CUSTOMER AND NAME OF FOLDER			INDICE / REVIEW
SAUR TGBT			0
DESSINATEUR DRAWER	K.C.	FOLIO/SHEET 232 / 234	IGE XAO
N° AFFAIRE N° PROJECT	170112.1		V4R2 SERVICE PACK 9 - (4.49.)

Ce dessin est notre propriété. Il ne peut être éxécuté, reproduit ou communiqué à un tiers sans notre autorisation (loi du 11 mars 1957). This document is our property. It cannot be reproduced or transmitted without autorisation (low 11 march 1957).

Imprimé le / Printed : 25/01/2018

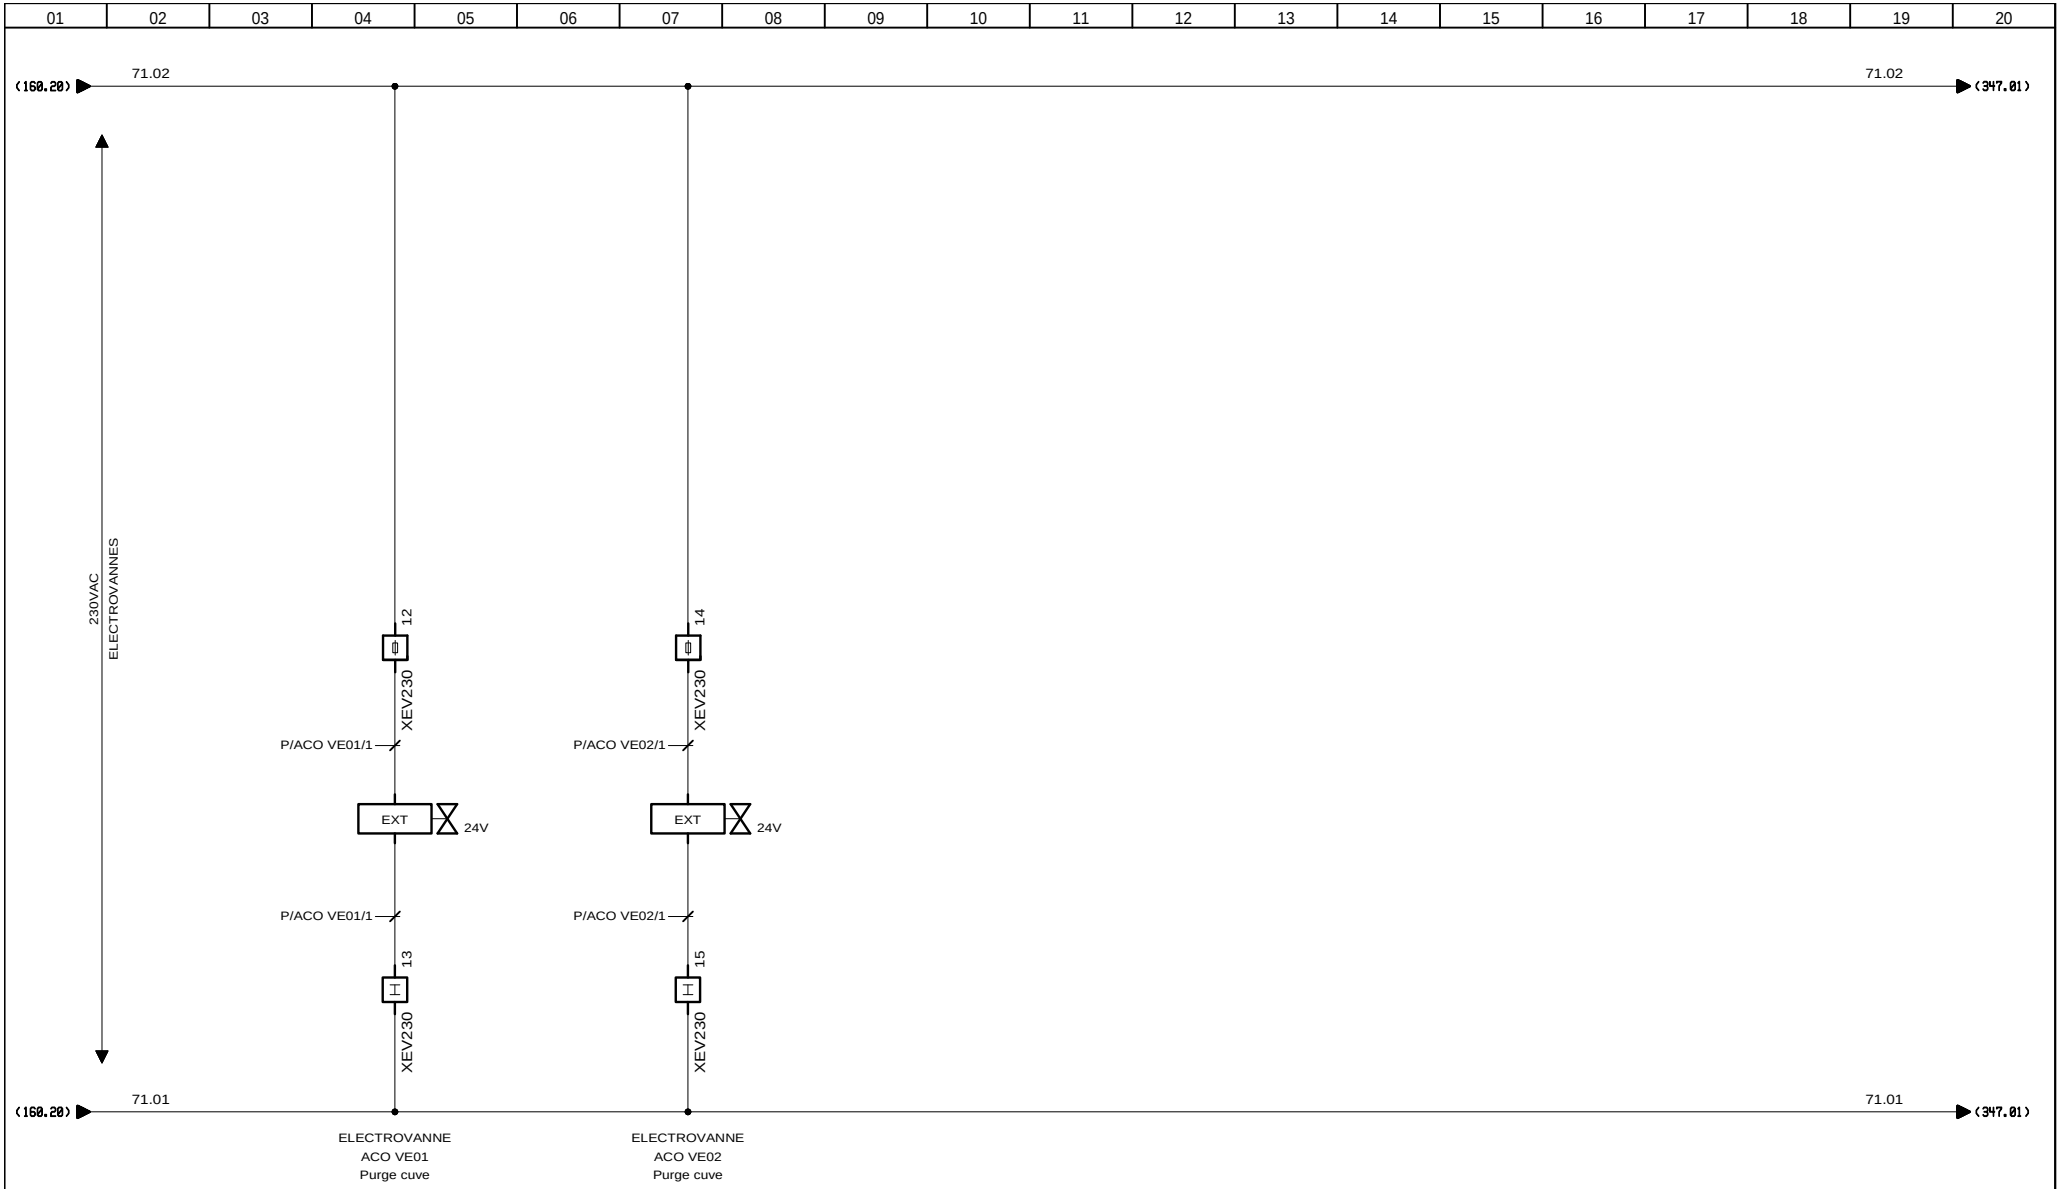

3, Rue Pierre Curie
91230 MONTGERON
Tél. : 01.69.52.47.00 - Fax : 01.69.52.47.01
e-mail : seguin@automatismes-seguin.fr
http://www.automatismes-seguin.fr

TELECOMMANDE ELECTROVANNES

CLIENT ET NOM DU DOSSIER / CUSTOMER AND NAME OF FOLDER
SAUR
TGBT

INDICE / REVIEW
0

DESSINATEUR / DRAWER: K.C.
N° AFFAIRE / N° PROJECT: 170112.1

FOLIO/SHEET 234 / 240

IGE XAO
V4R2 SERVICE PACK 9 - (4.49.
Ce dessin est notre propriété. Il ne peut être éxécuté, reproduit ou communiqué à un tiers sans notre autorisation (loi du 11 mars 1957). This document is our property. It cannot be reproduced or transmitted without autorisation (low 11 march 1957).
Imprimé le / Printed : 25/01/2018

TRAITEMENT DE L'EAU

EAUX SALES DE LAVAGE

AUTOMATISMES SEGUIN Système Qualité
3, Rue Pierre Curie
91230 MONTGERON
Tél. : 01.69.52.47.00 - Fax : 01.69.52.47.01
e-mail : seguin@automatismes-seguin.fr
http://www.automatismes-seguin.fr

TRAITEMENT DE L'EAU
EAUX SALES DE LAVAGE

CLIENT ET NOM DU DOSSIER / CUSTOMER AND NAME OF FOLDER
SAUR
TGBT

INDICE / REVIEW
0

DESSINATEUR / DRAWER: K.C.
N° AFFAIRE / N° PROJECT: 170112.1

FOLIO/SHEET 240 / 241

IGE XAO
V4R2 SERVICE PACK 9 - (4.49.

Ce dessin est notre propriété. Il ne peut être éxécuté, reproduit ou communiqué à un tiers sans notre autorisation (loi du 11 mars 1957). This document is our property. It cannot be reproduced or transmitted without autorisation (low 11 march 1957).

Imprimé le / Printed : 25/01/2018

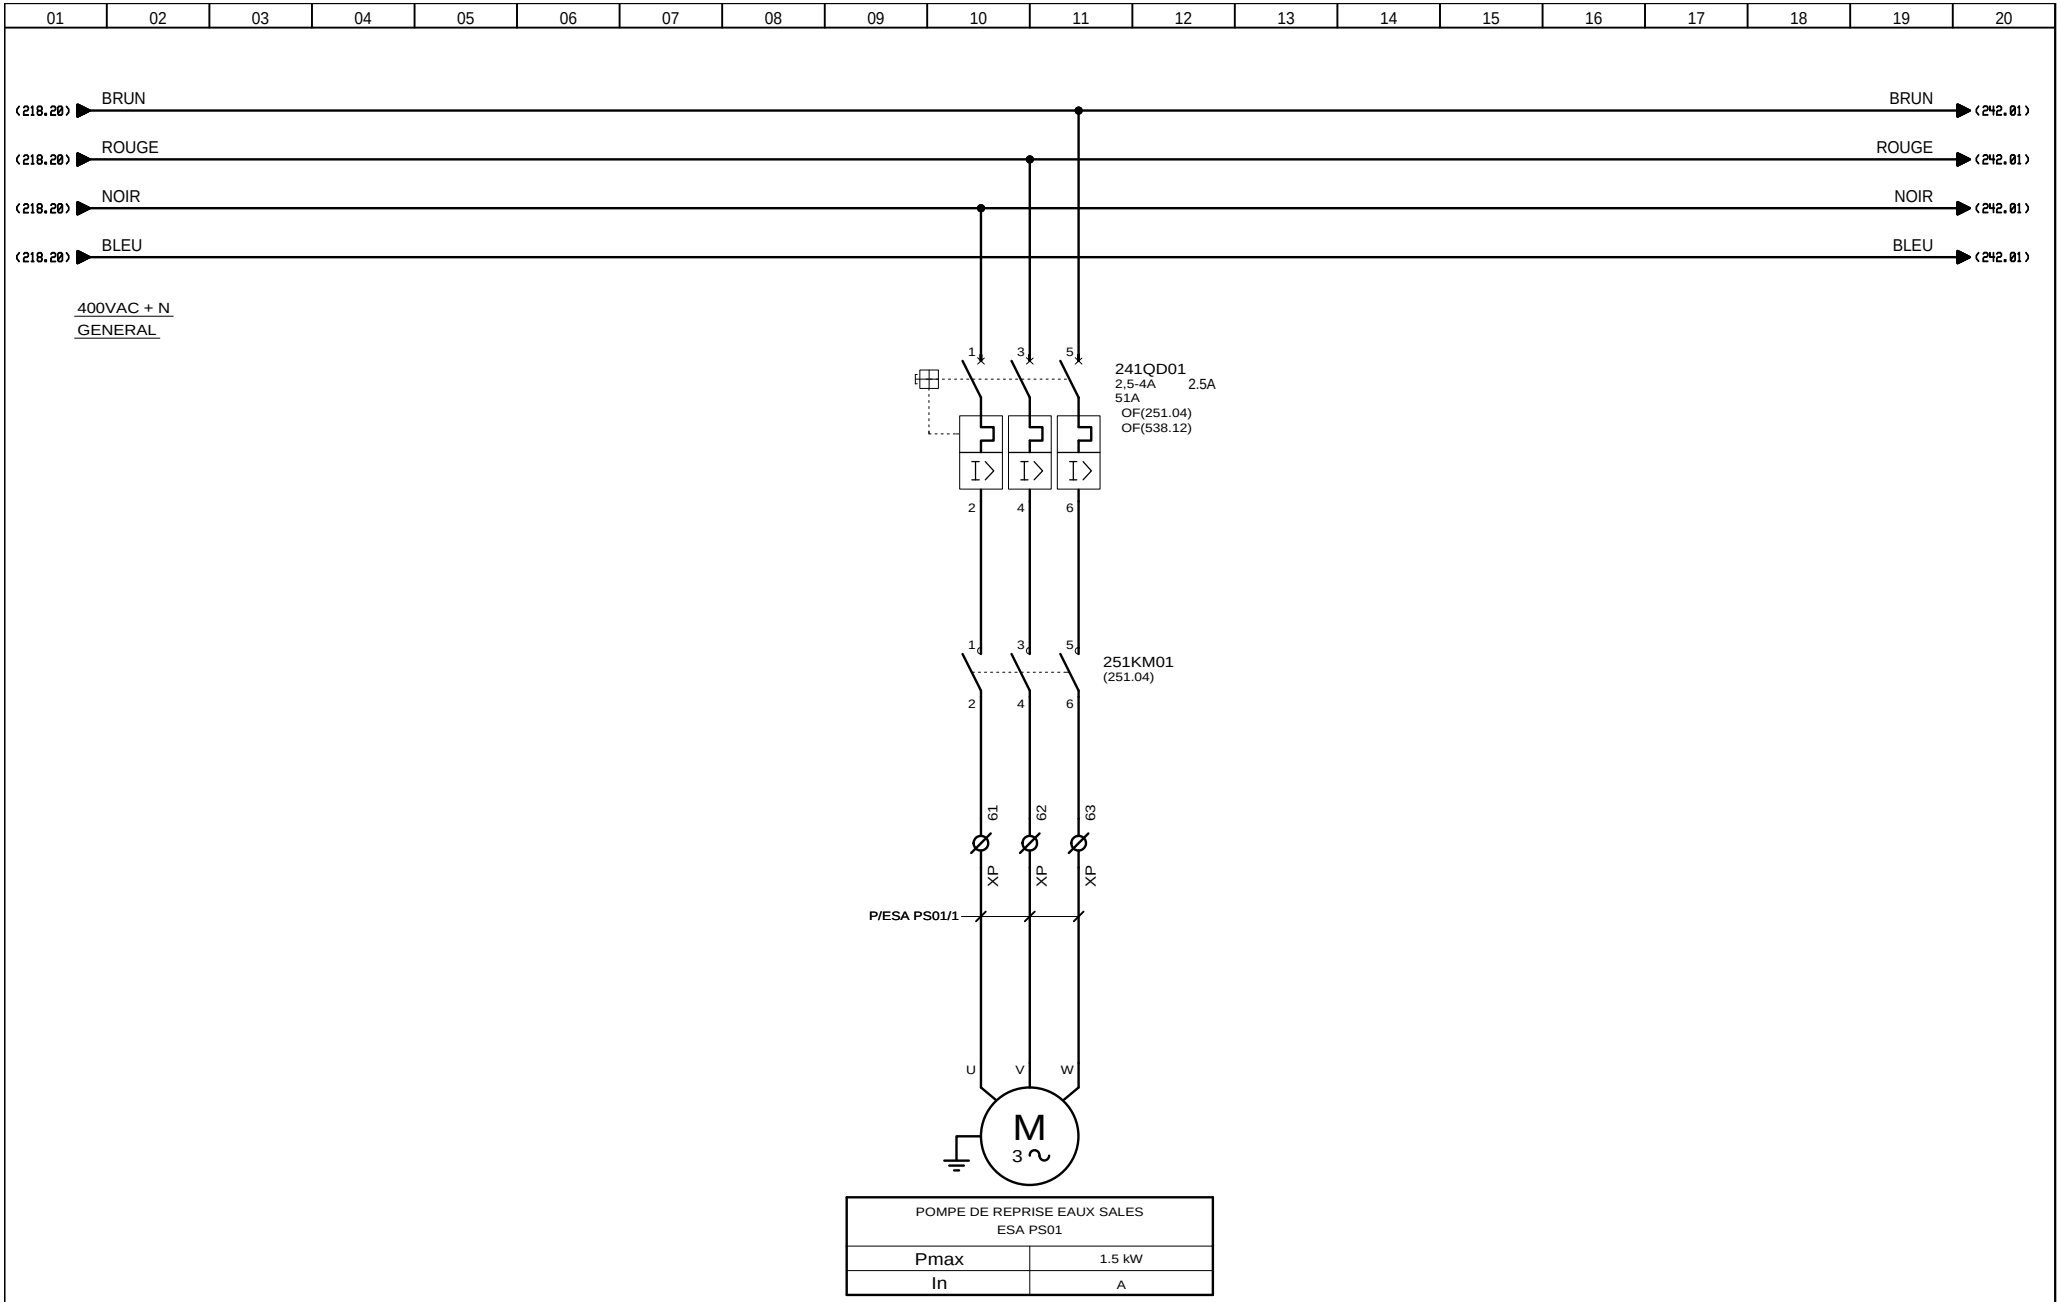

POMPE DE REPRISE EAUX SALES ESA PS01	
Pmax	1.5 kW
In	A

3, Rue Pierre Curie
91230 MONTGERON
Tél. : 01.69.52.47.00 - Fax : 01.69.52.47.01
e-mail : seguin@automatismes-seguin.fr
http://www.automatismes-seguin.fr

POMPE DE REPRISE EAUX SALES
ESA PS01

CLIENT ET NOM DU DOSSIER / CUSTOMER AND NAME OF FOLDER
SAUR
TGBT

INDICE / REVIEW 1

DESSINATEUR / DRAWER K.C.
N° AFFAIRE / N° PROJECT 170112.1
FOLIO/SHEET 241 / 242

Ce dessin est notre propriété. Il ne peut être éxécuté, reproduit ou communiqué à un tiers sans notre autorisation (loi du 11 mars 1957). This document is our property. It cannot be reproduced or transmitted without autorisation (low 11 march 1957).

Imprimé le / Printed : 25/01/2018

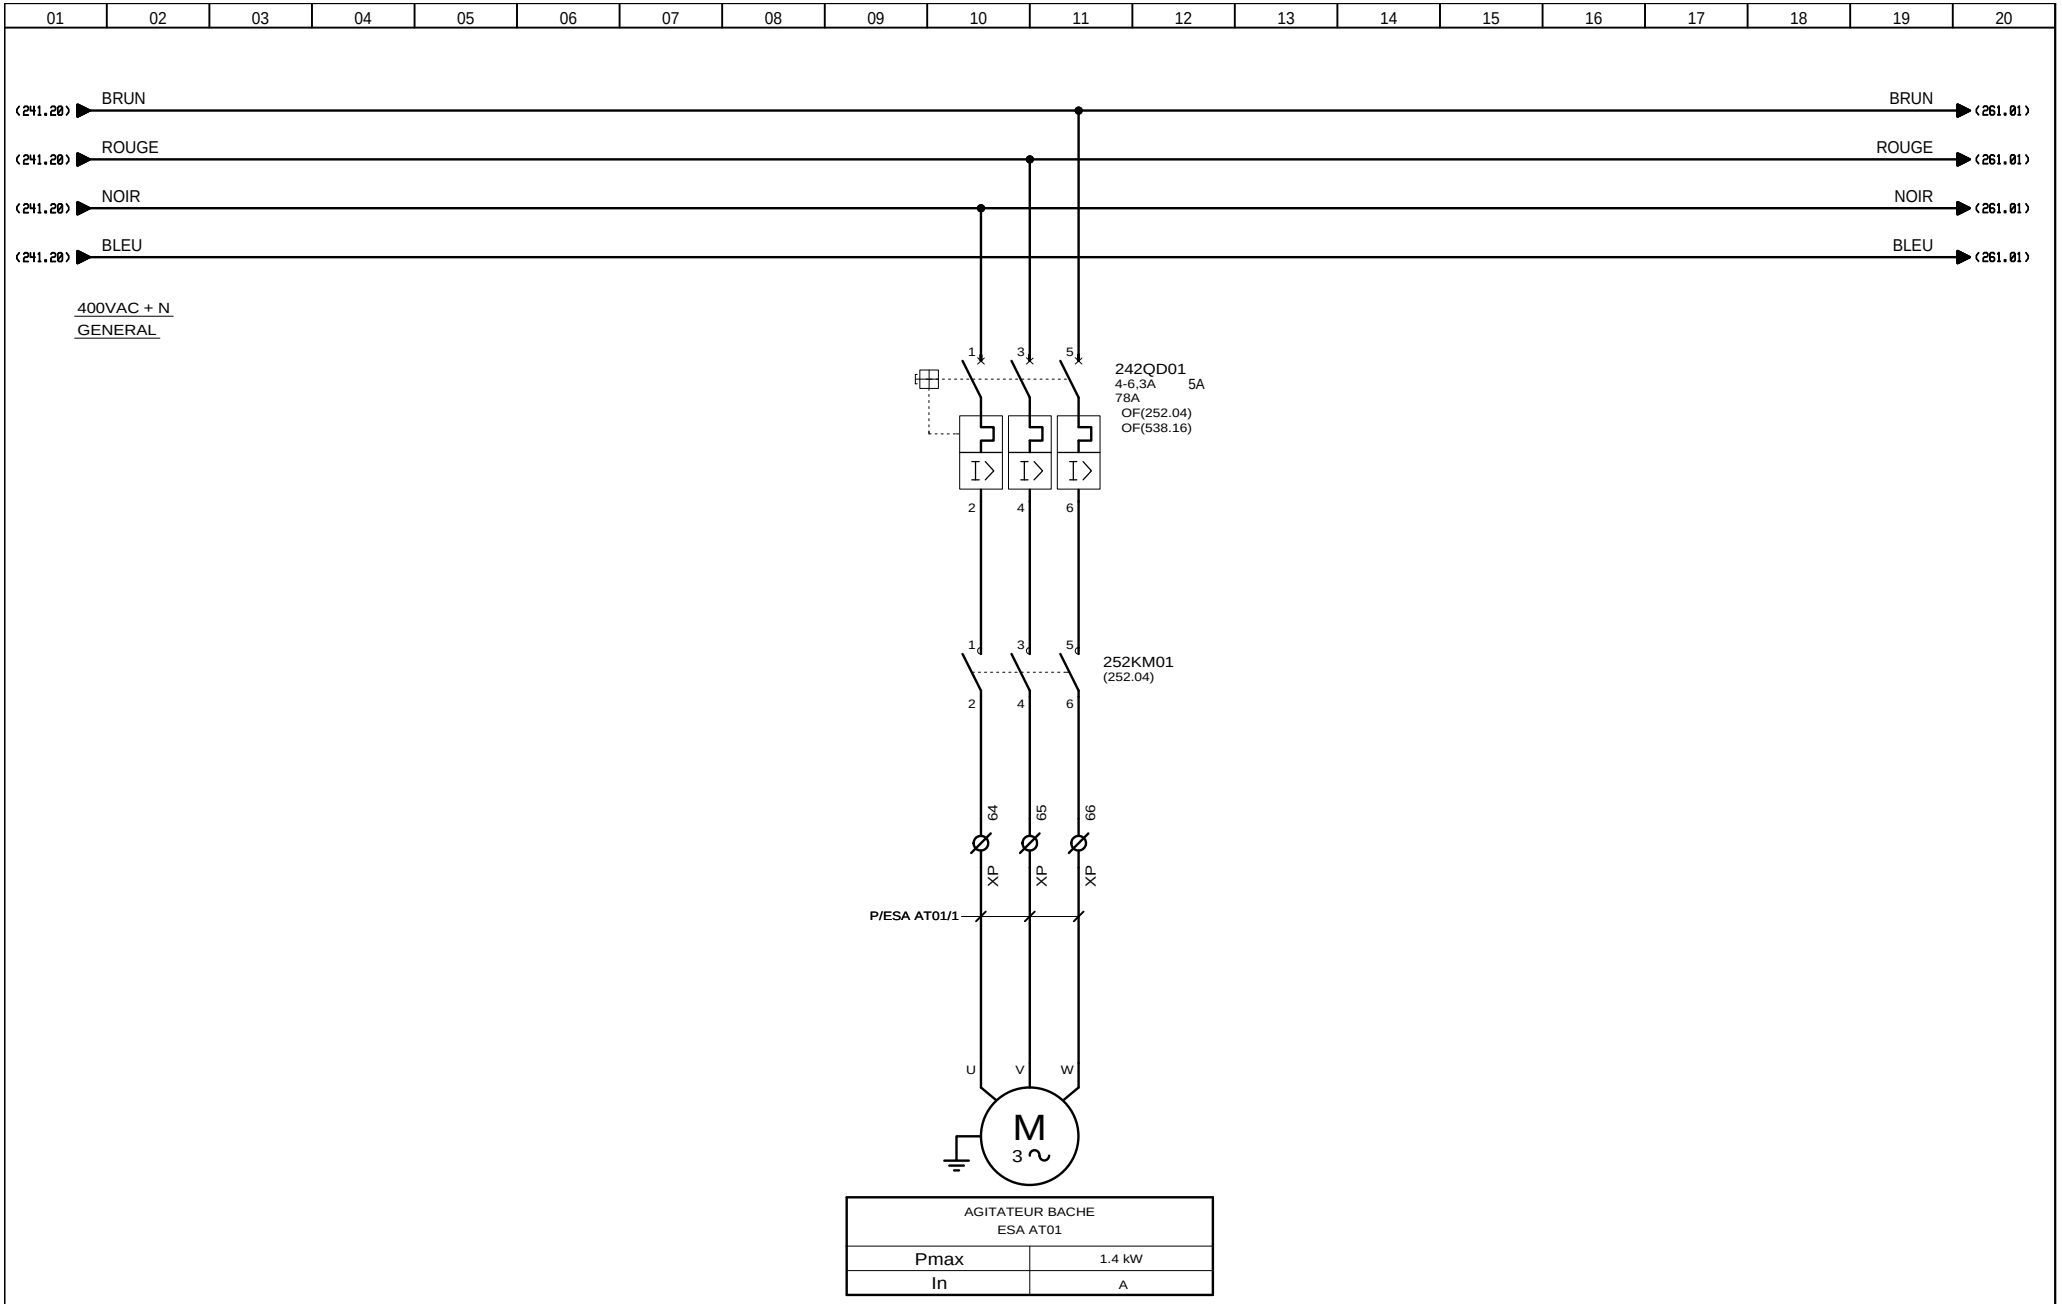

AUTOMATISMES SEGUIN Système Qualité
3, Rue Pierre Curie
91230 MONTGERON
Tél. : 01.69.52.47.00 - Fax : 01.69.52.47.01
e-mail : seguin@automatismes-seguin.fr
http://www.automatismes-seguin.fr

AGITATEUR BACHE EAUX SALES
ESA AT01

CLIENT ET NOM DU DOSSIER / CUSTOMER AND NAME OF FOLDER
SAUR
TGBT

INDICE / REVIEW 1

DESSINATEUR DRAWER K.C.
N° AFFAIRE N° PROJECT 170112.1
FOLIO/SHEET 242 / 247

IGE XAO V4R2 SERVICE PACK 9 - (4.49.

Ce dessin est notre propriété. Il ne peut être éxécuté, reproduit ou communiqué à un tiers sans notre autorisation (loi du 11 mars 1957). This document is our property. It cannot be reproduced or transmitted without autorisation (low 11 march 1957).

Imprimé le / Printed : 25/01/2018

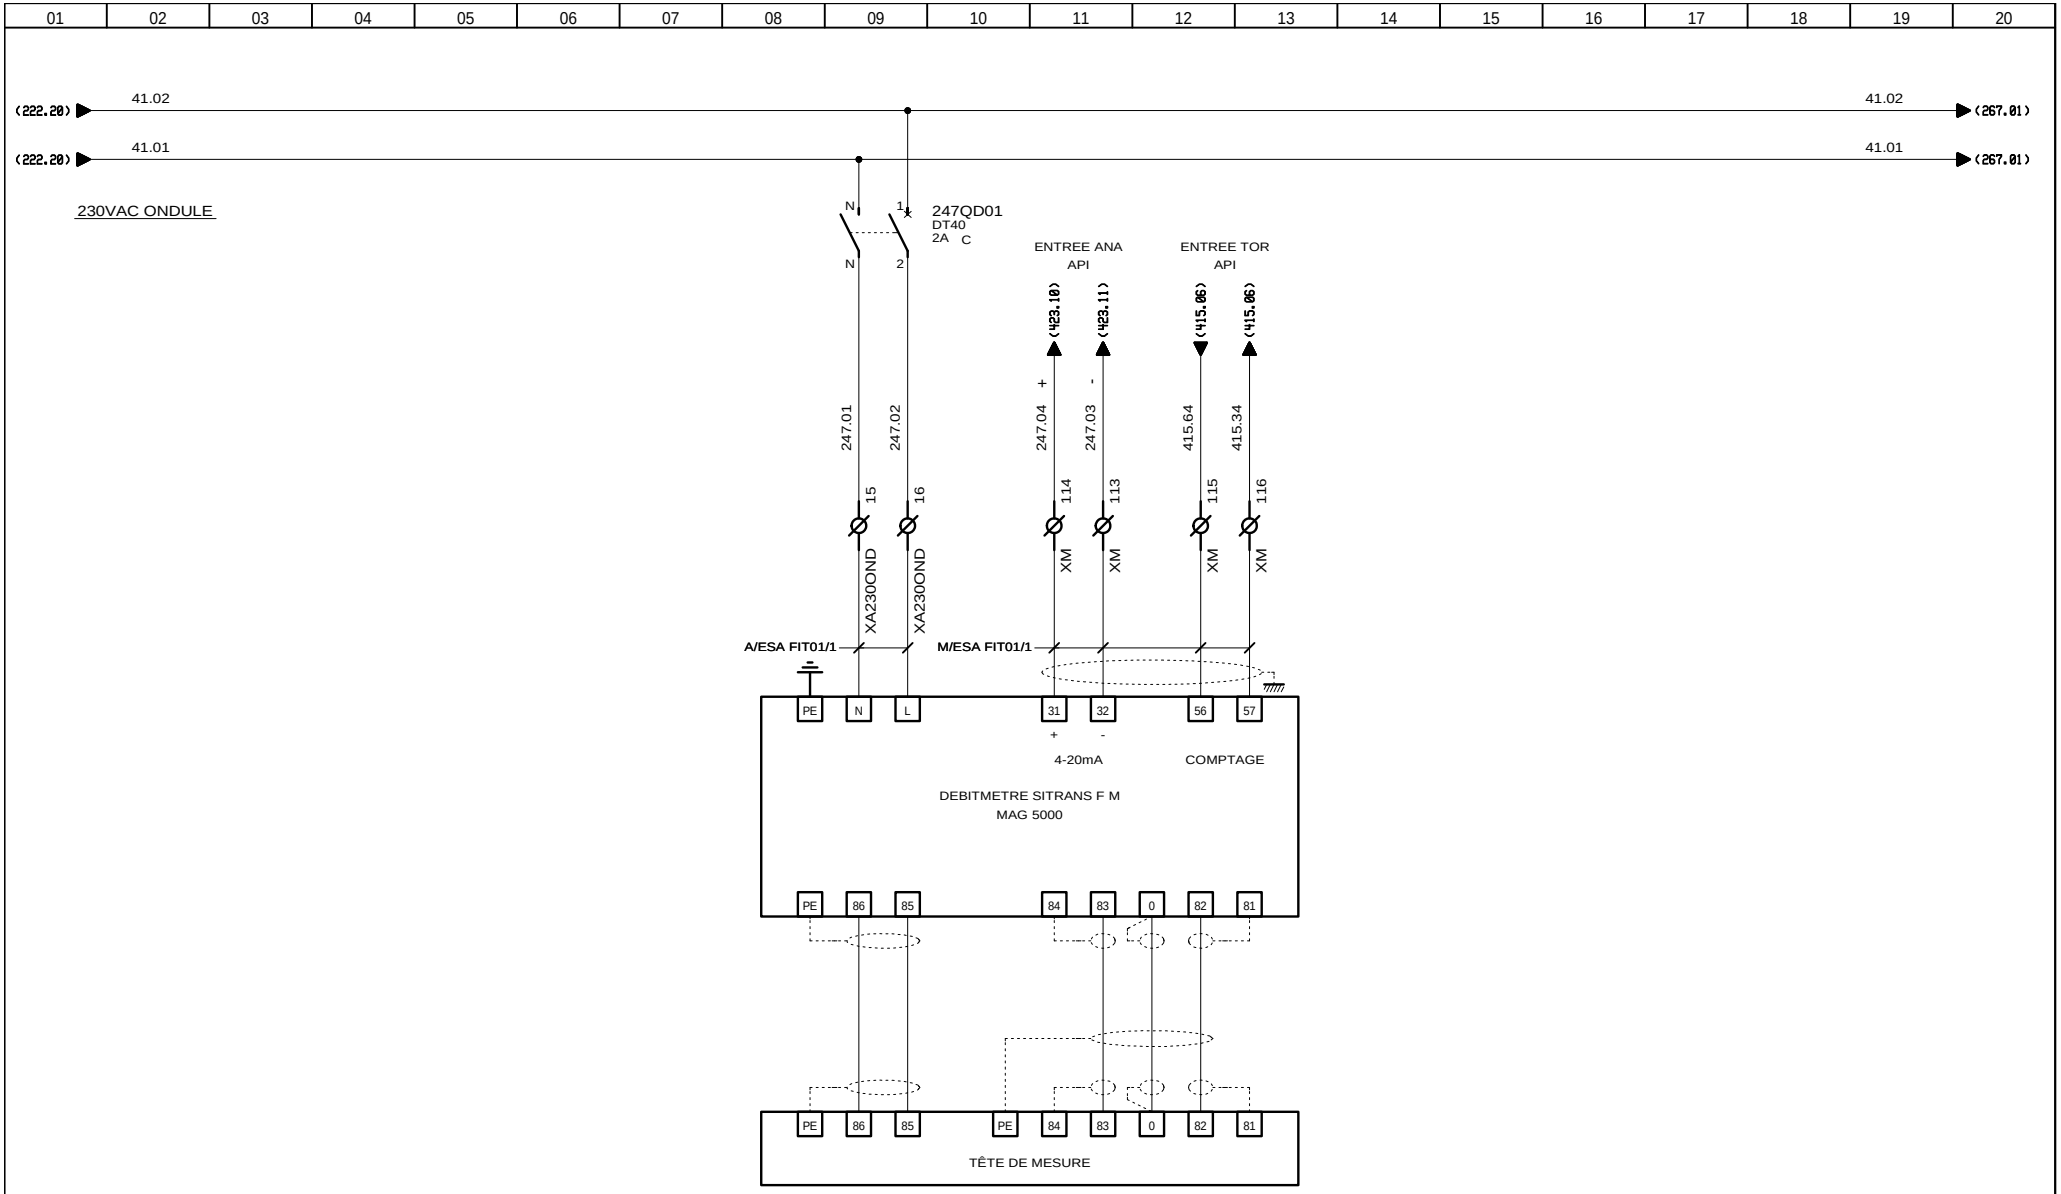

AUTOMATISMES SEGUIN Système Qualité
3, Rue Pierre Curie
91230 MONTGERON
Tél. : 01.69.52.47.00 - Fax : 01.69.52.47.01
e-mail : seguin@automatismes-seguin.fr
http://www.automatismes-seguin.fr

MESURE DE DEBIT
ESA FIT01

CLIENT ET NOM DU DOSSIER / CUSTOMER AND NAME OF FOLDER
SAUR
TGBT

INDICE / REVIEW
0

DESSINATEUR DRAWER	K.C.	FOLIO/SHEET	247 / 251
N° AFFAIRE N° PROJECT	170112.1		

IGE XAO
V4R2 SERVICE PACK 9 - (4.49.

Ce dessin est notre propriété. Il ne peut être éxécuté, reproduit ou communiqué à un tiers sans notre autorisation (loi du 11 mars 1957). This document is our property. It cannot be reproduced or transmitted without autorisation (low 11 march 1957).

Imprimé le / Printed : 25/01/2018

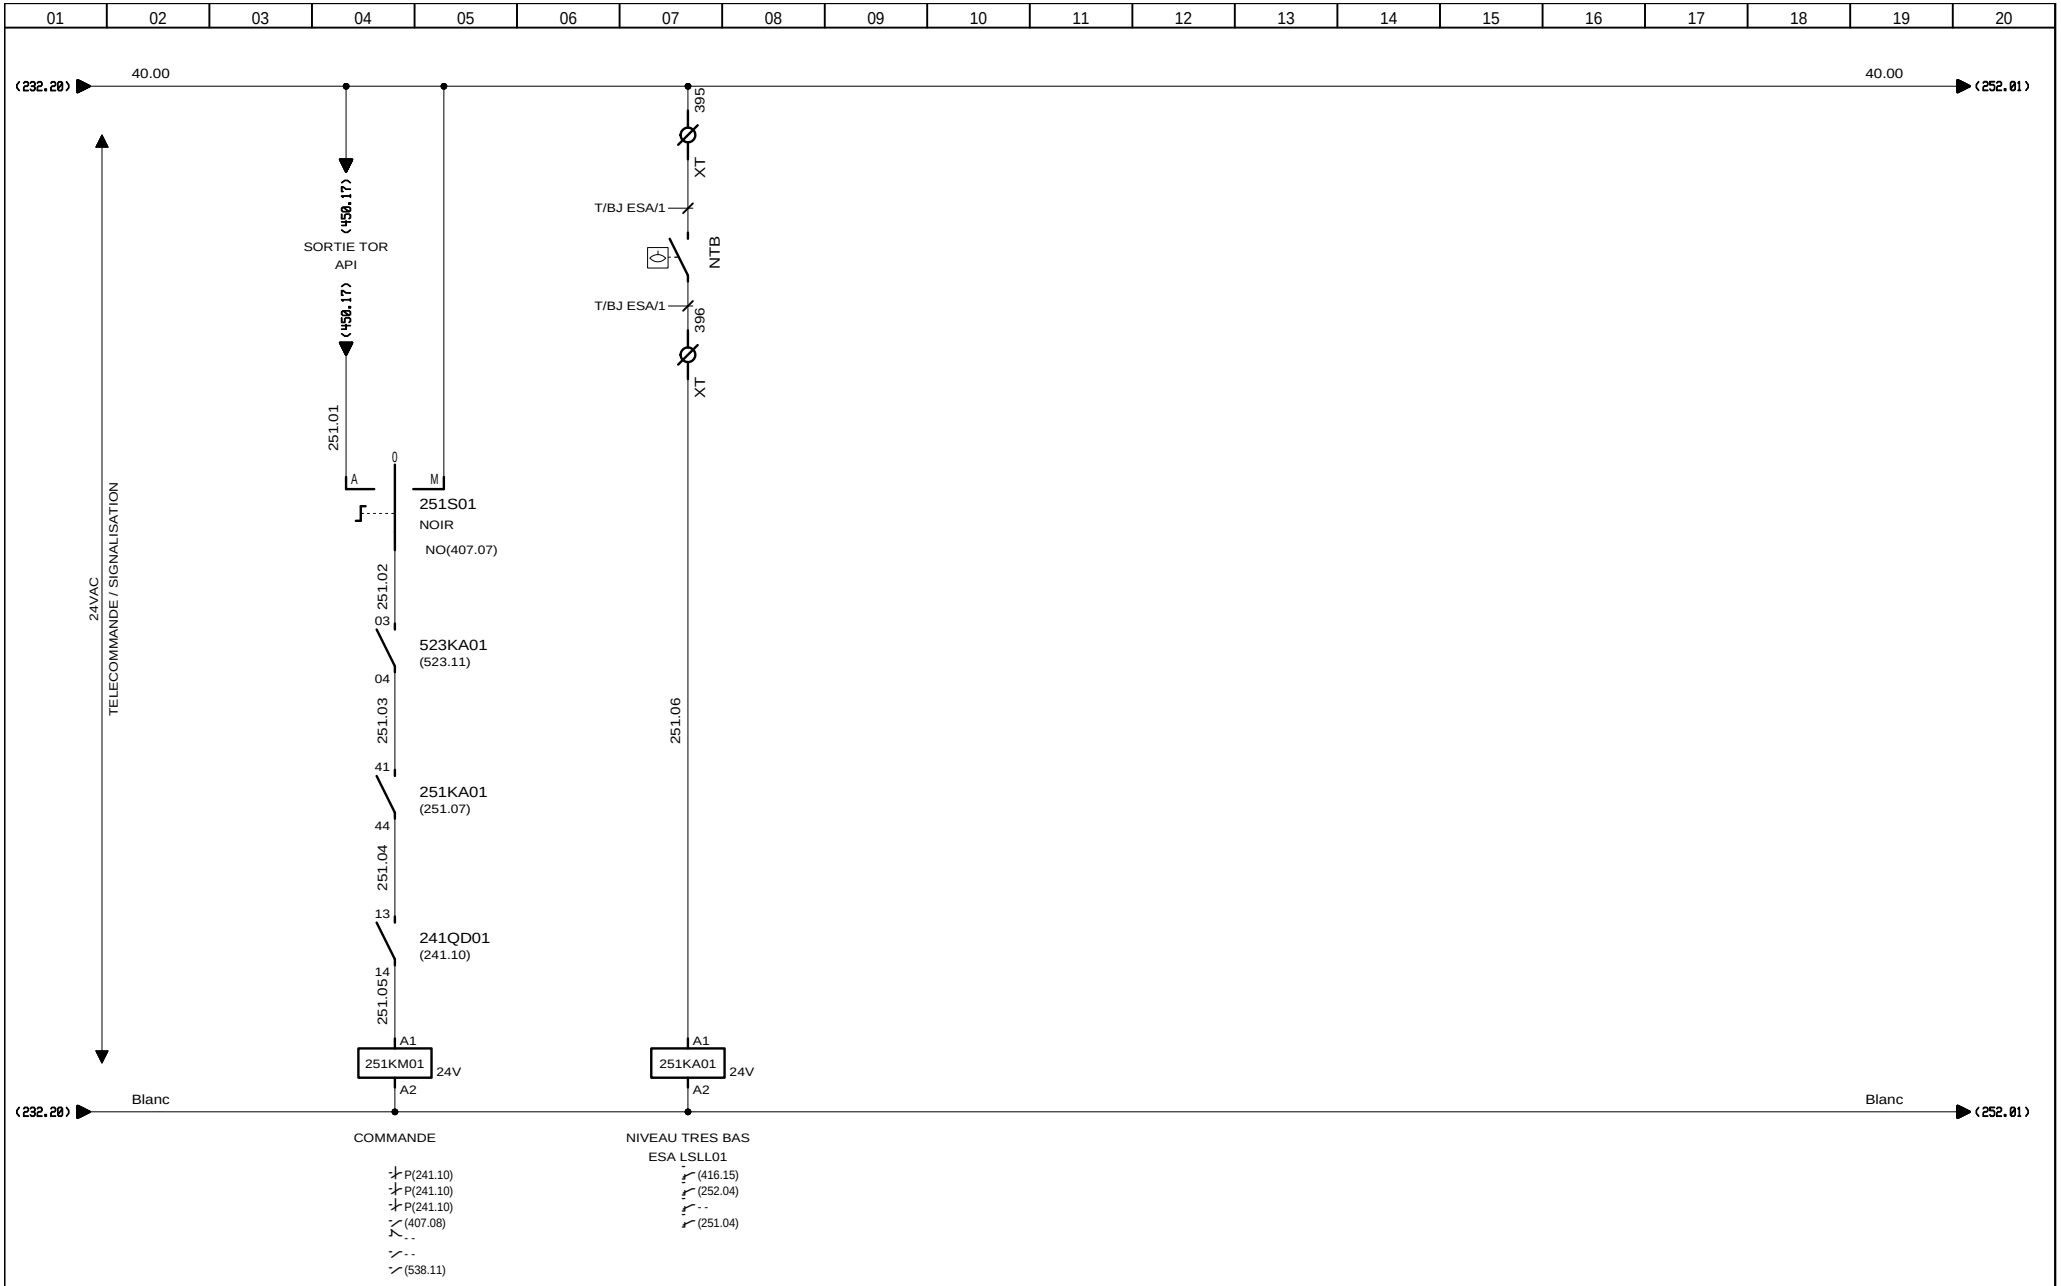

AUTOMATISMES SEGUIN Système Qualité

3, Rue Pierre Curie
91230 MONTGERON
Tél. : 01.69.52.47.00 - Fax : 01.69.52.47.01
e-mail : seguin@automatismes-seguin.fr
http://www.automatismes-seguin.fr

TELECOMMANDE POMPE DE REPRISE EAUX SALES
ESA PS01

CLIENT ET NOM DU DOSSIER / CUSTOMER AND NAME OF FOLDER
SAUR
TGBT

INDICE / REVIEW
1

DESSINATEUR DRAWER	K.C.
N° AFFAIRE N° PROJECT	170112.1

FOLIO/SHEET 251 / 252

IGE XAO
V4R2 SERVICE PACK 9 - (4.49.

Ce dessin est notre propriété. Il ne peut être éxécuté, reproduit ou communiqué à un tiers sans notre autorisation (loi du 11 mars 1957). This document is our property. It cannot be reproduced or transmitted without autorisation (low 11 march 1957).

Imprimé le / Printed : 25/01/2018

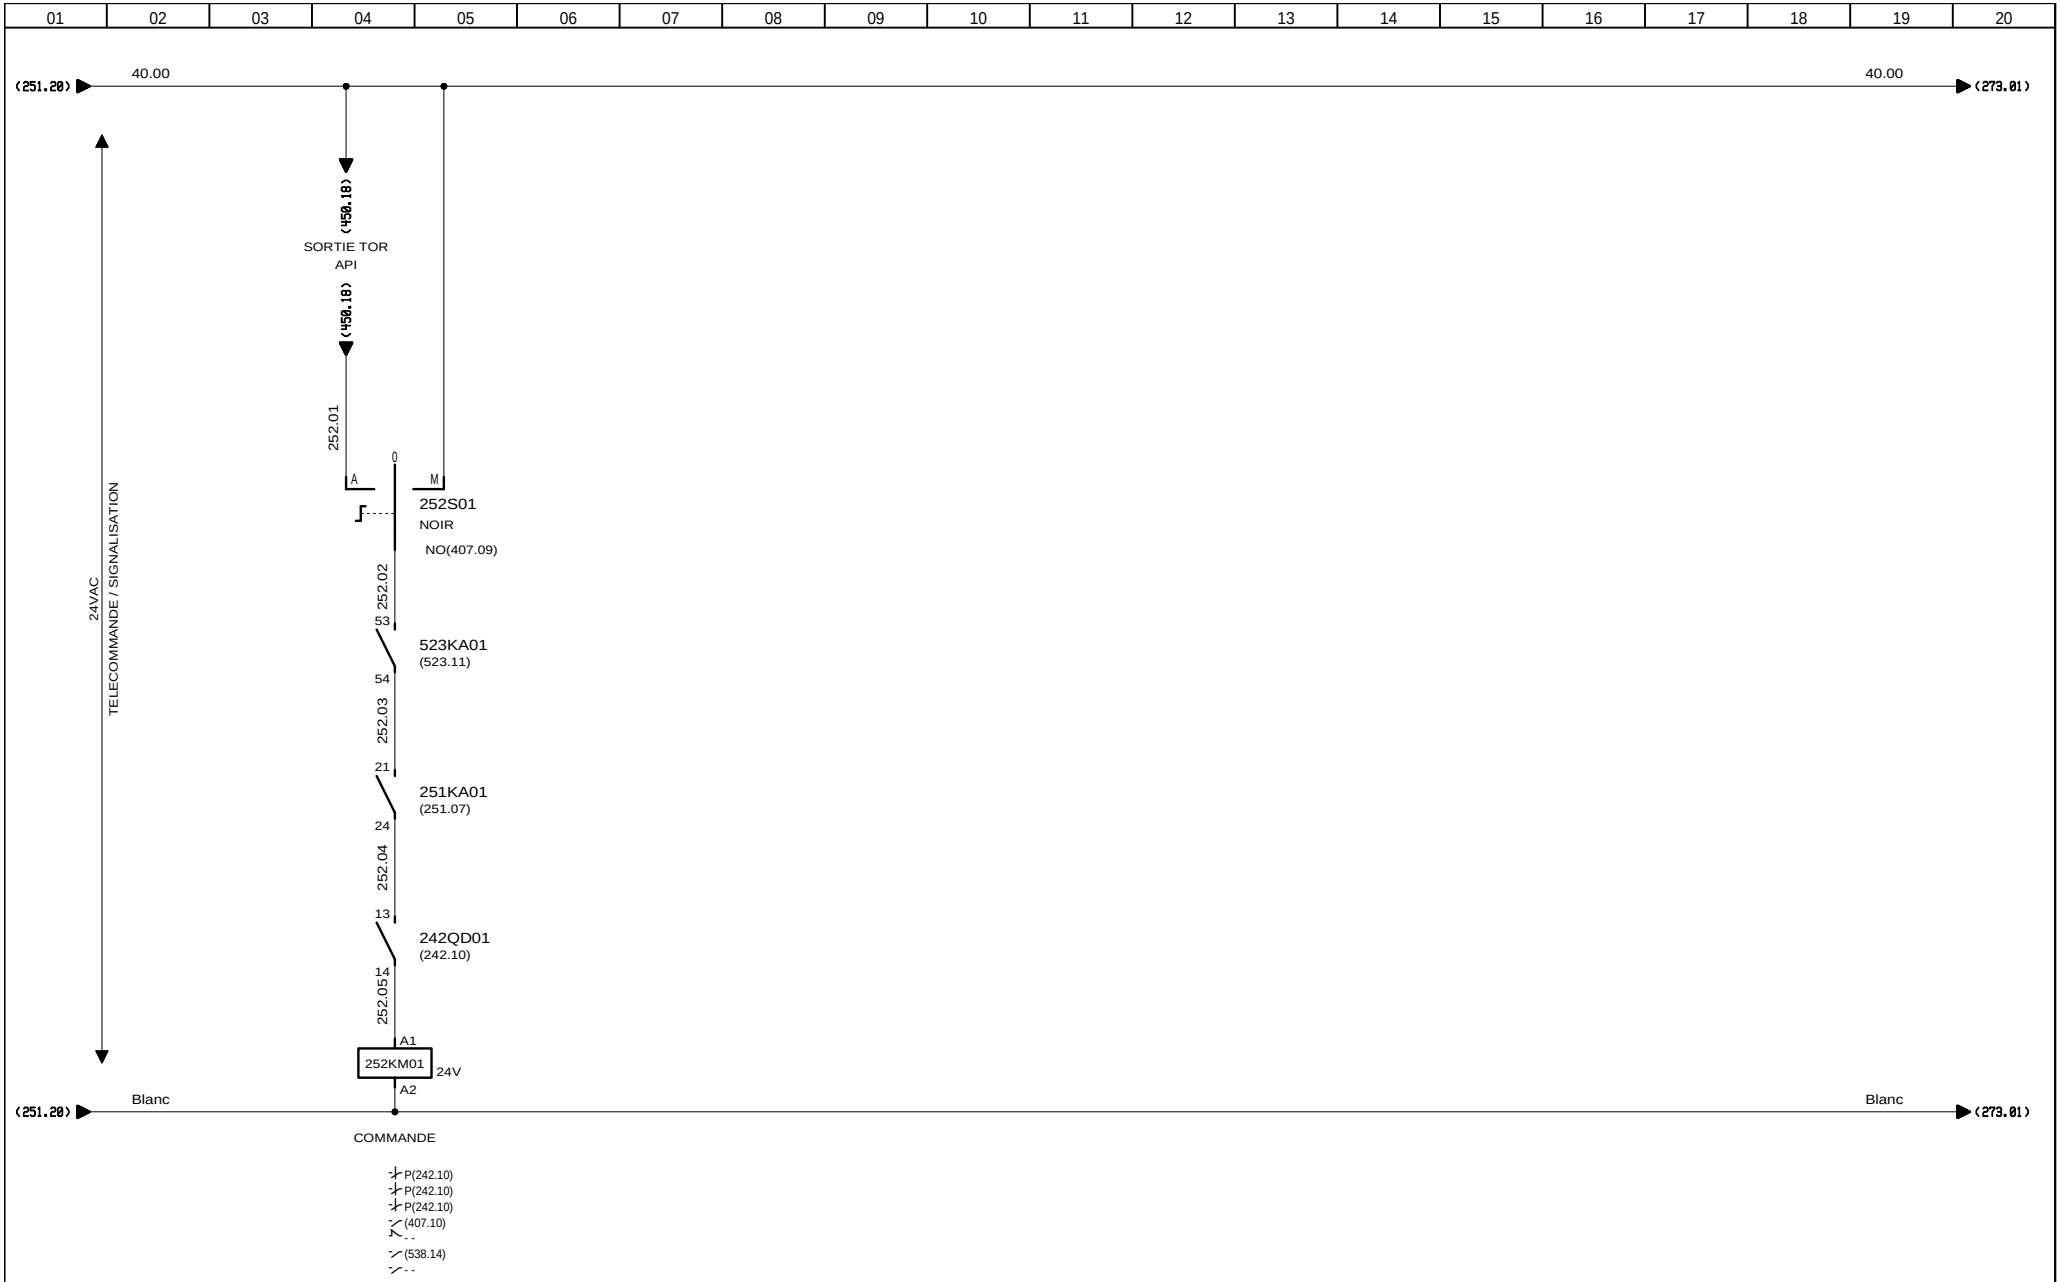

3, Rue Pierre Curie
91230 MONTGERON
Tél. : 01.69.52.47.00 - Fax : 01.69.52.47.01
e-mail : seguin@automatismes-seguin.fr
http://www.automatismes-seguin.fr

TELECOMMANDE AGITATEUR BACHE EAUX SALES

ESA AT01

CLIENT ET NOM DU DOSSIER / CUSTOMER AND NAME OF FOLDER	SAUR TGBT
INDICE / REVIEW	0
DESSINATEUR / DRAWER	K.C.
N° AFFAIRE / N° PROJECT	170112.1
FOLIO/SHEET	252 / 260

Ce dessin est notre propriété. Il ne peut être éxécuté, reproduit ou communiqué à un tiers sans notre autorisation (loi du 11 mars 1957). This document is our property. It cannot be reproduced or transmitted without autorisation (low 11 march 1957).

Imprimé le / Printed : 25/01/2018

TRAITEMENT DE L'EAU

POMPAGE EAUX TRAITEES

AUTOMATISMES SEGUIN Système Qualité
3, Rue Pierre Curie
91230 MONTGERON
Tél. : 01.69.52.47.00 - Fax : 01.69.52.47.01
e-mail : seguin@automatismes-seguin.fr
http://www.automatismes-seguin.fr

TRAITEMENT DE L'EAU
POMPAGE EAUX TRAITEES

CLIENT ET NOM DU DOSSIER / CUSTOMER AND NAME OF FOLDER
SAUR
TGBT

INDICE / REVIEW
0

DESSINATEUR / DRAWER: K.C.
N° AFFAIRE / N° PROJECT: 170112.1
FOLIO/SHEET 260 / 261

IGE XAO
V4R2 SERVICE PACK 9 - (4.49.

Ce dessin est notre propriété. Il ne peut être éxécuté, reproduit ou communiqué à un tiers sans notre autorisation (loi du 11 mars 1957). This document is our property. It cannot be reproduced or transmitted without autorisation (low 11 march 1957).

Imprimé le / Printed : 25/01/2018

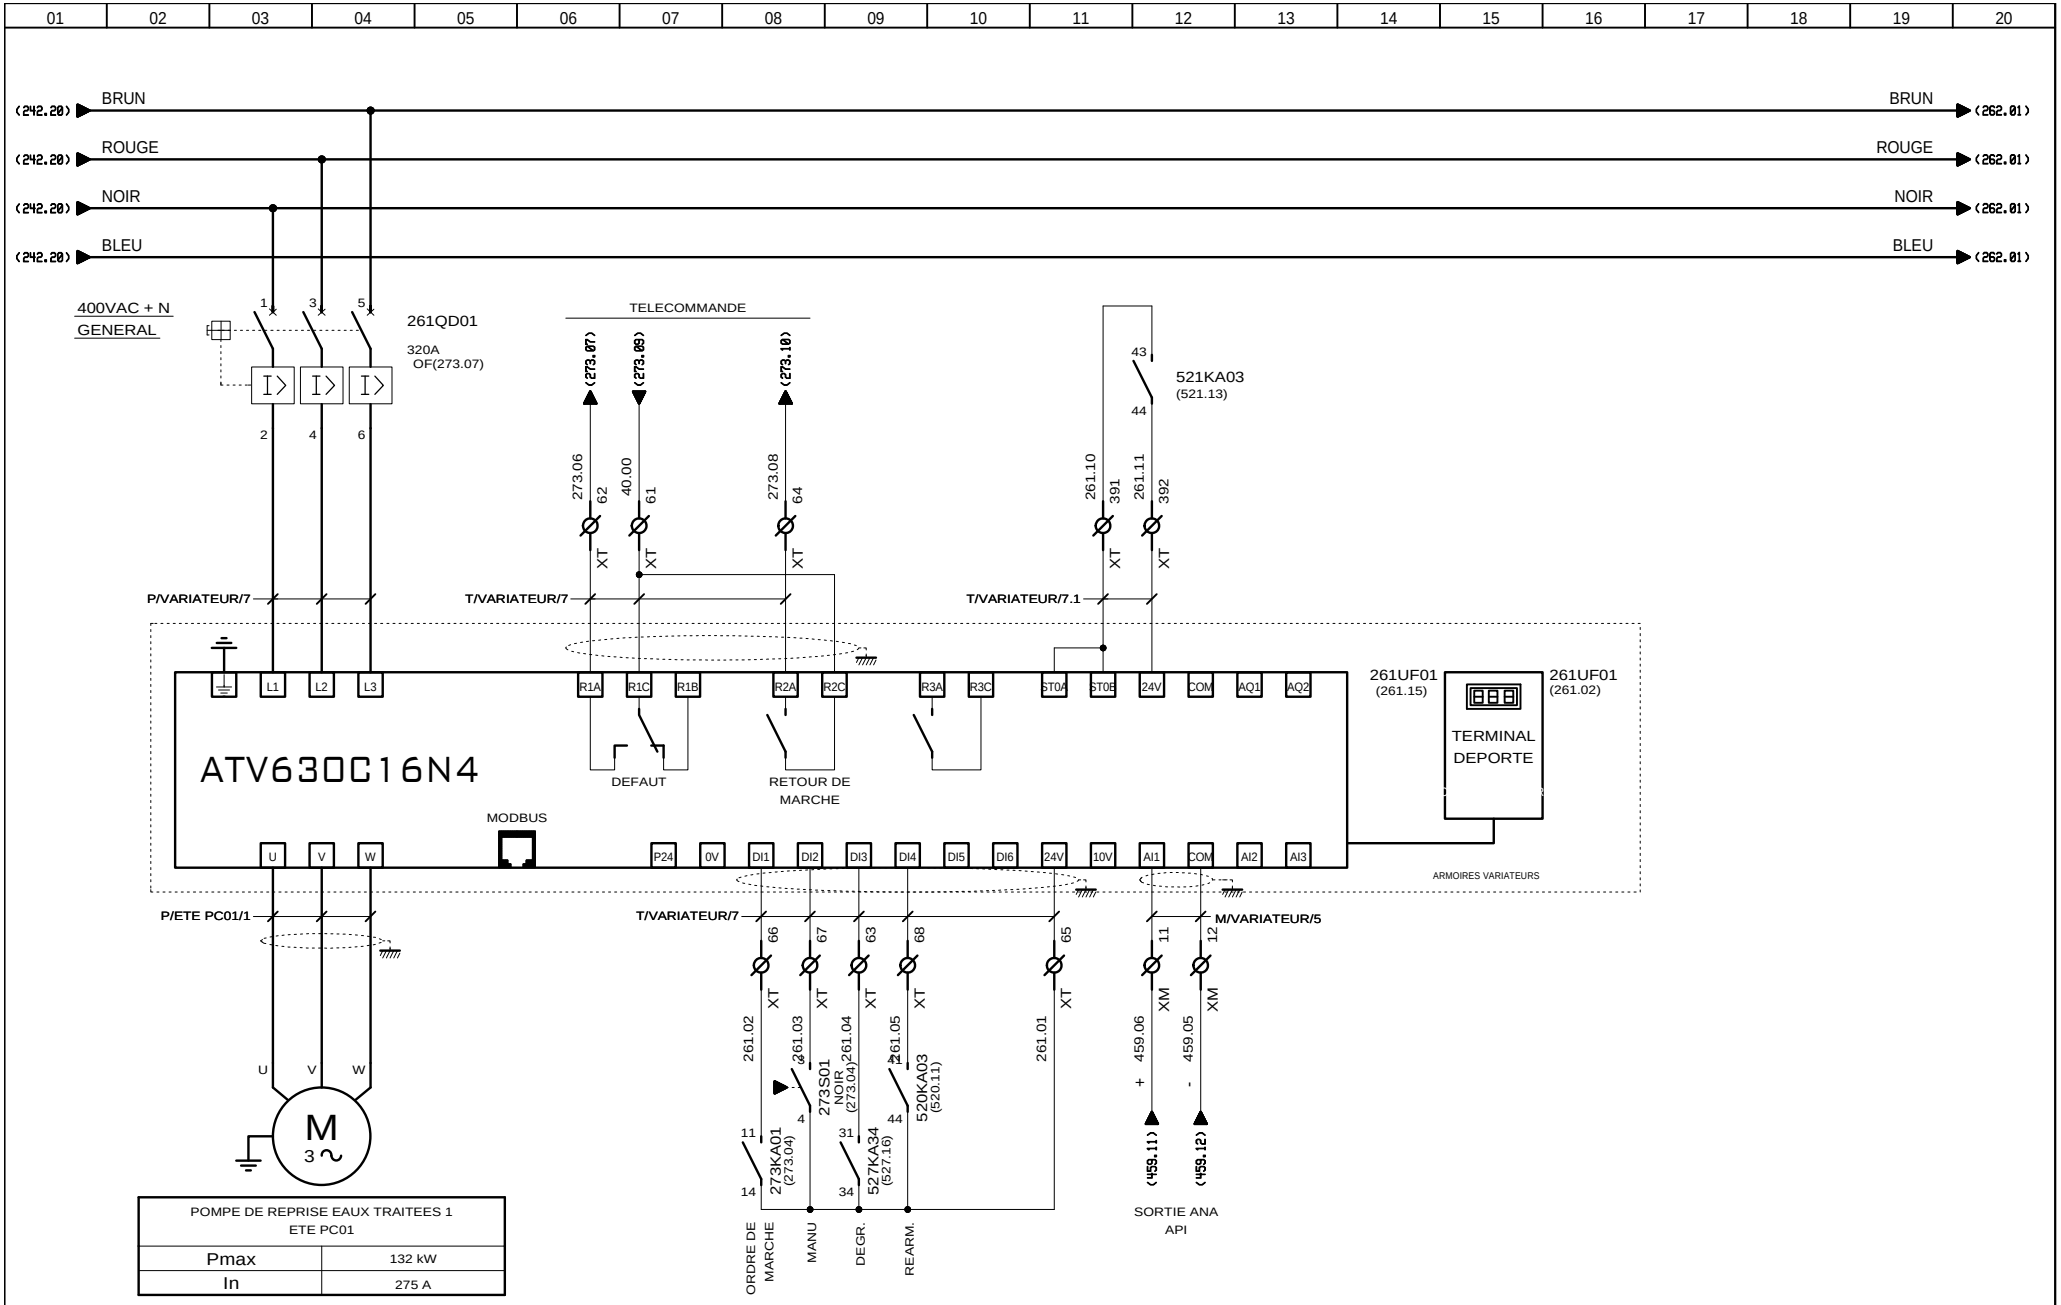

3, Rue Pierre Curie
91230 MONTGERON
Tél. : 01.69.52.47.00 - Fax : 01.69.52.47.01
e-mail : seguin@automatismes-seguin.fr
http://www.automatismes-seguin.fr

POMPE DE REPRISE EAU TRAITEE 1
ETE PC01

CLIENT ET NOM DU DOSSIER / CUSTOMER AND NAME OF FOLDER
SAUR
TGBT

INDICE / REVIEW
0

DESSINATEUR / DRAWER: K.C.
N° AFFAIRE / N° PROJECT: 170112.1
FOLIO/SHEET 261 / 262

Ce dessin est notre propriété. Il ne peut être éxécuté, reproduit ou communiqué à un tiers sans notre autorisation (loi du 11 mars 1957). This document is our property. It cannot be reproduced or transmitted without autorisation (low 11 march 1957).

Imprimé le / Printed : 25/01/2018

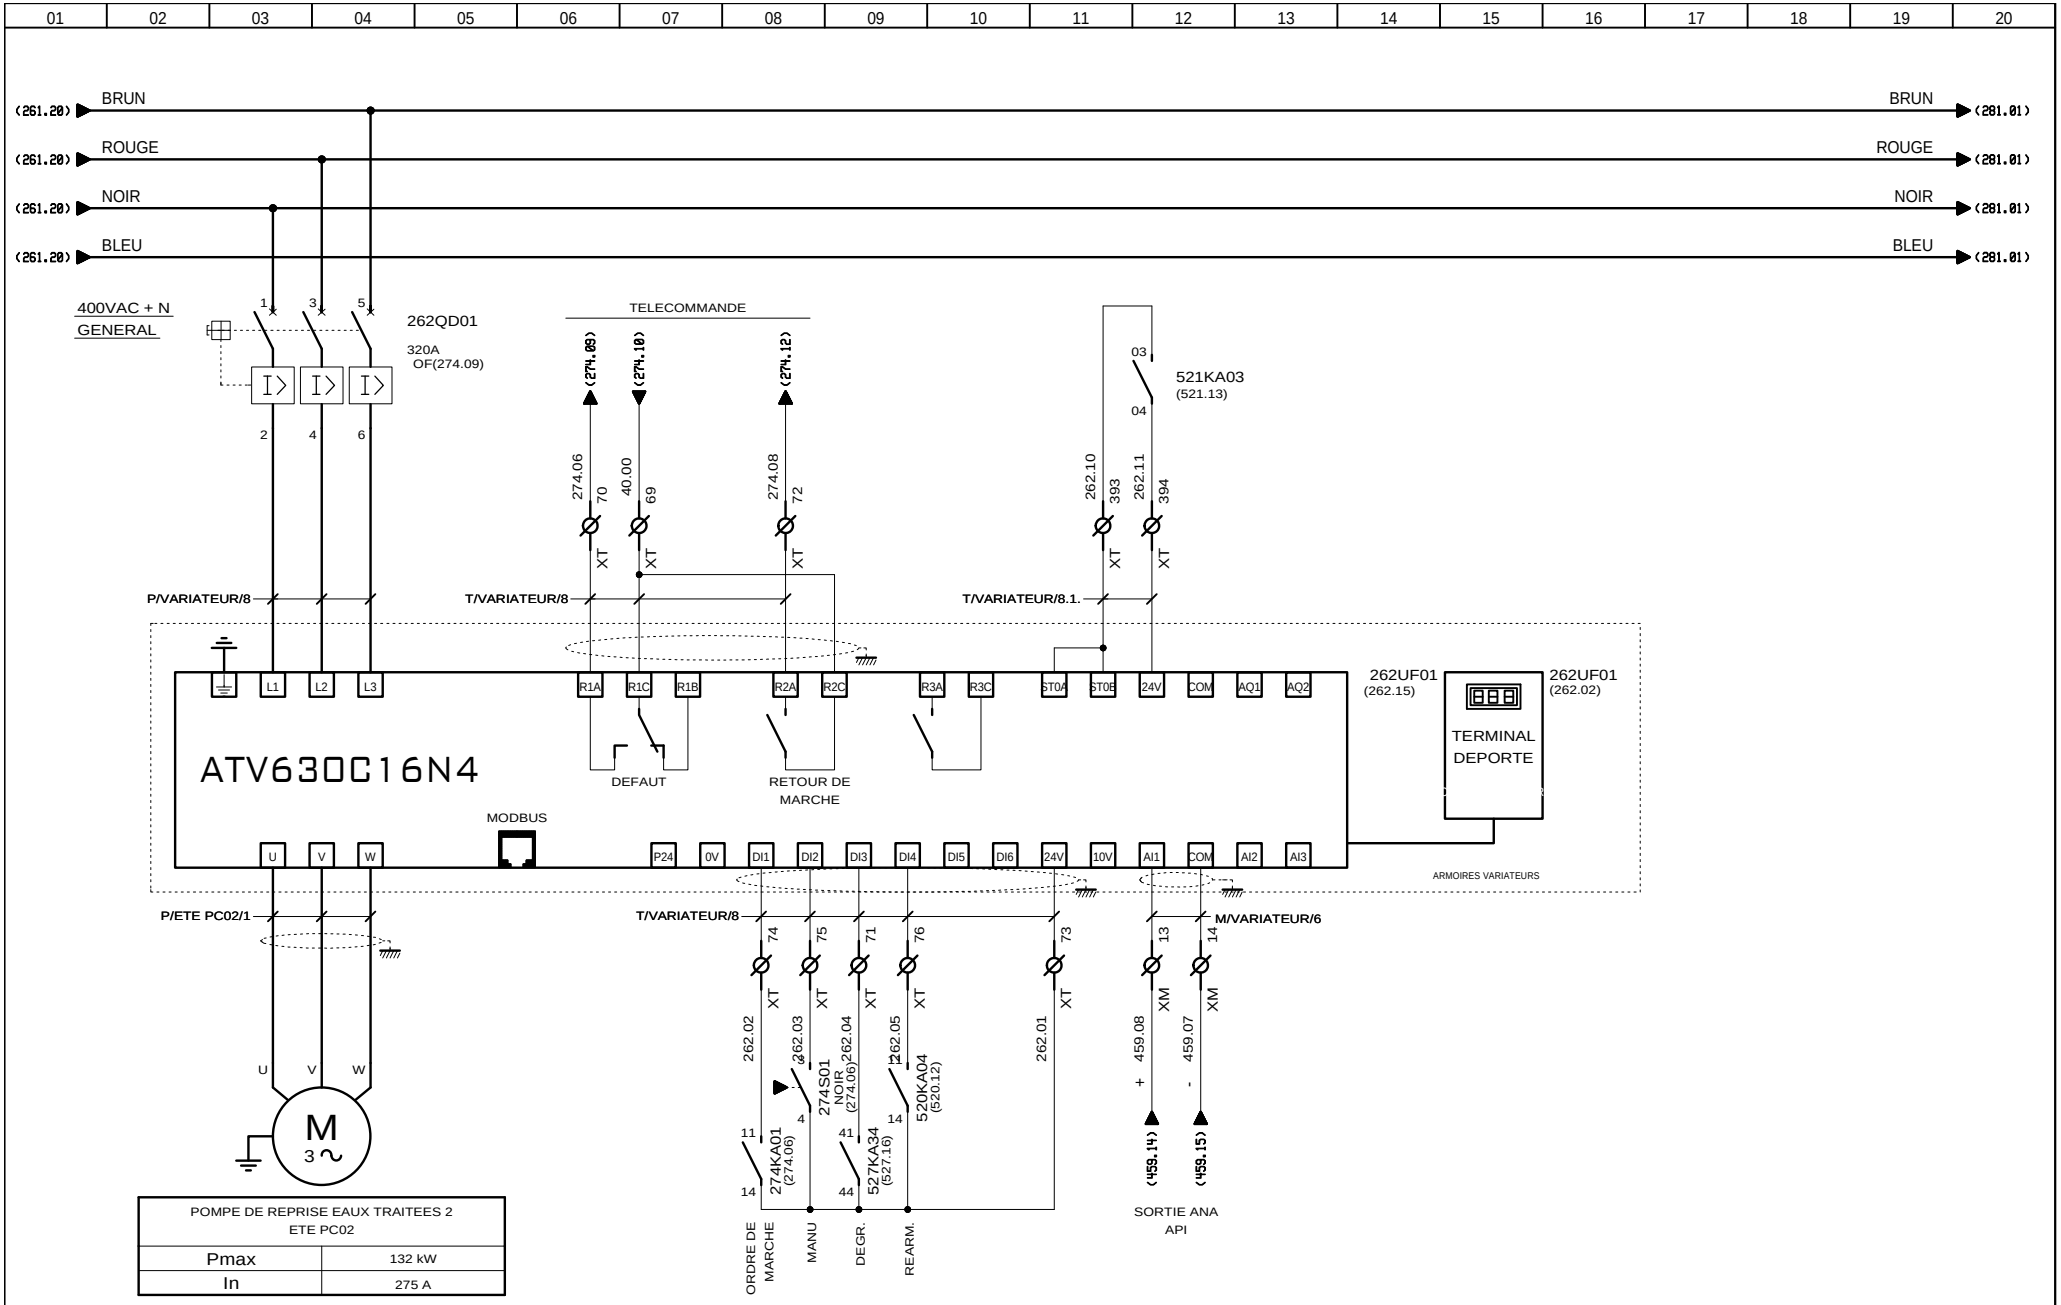

POMPE DE REPRISE EAUX TRAITEES 2 ETE PC02	
Pmax	132 kW
In	275 A

3, Rue Pierre Curie
91230 MONTGERON
Tél. : 01.69.52.47.00 - Fax : 01.69.52.47.01
e-mail : seguin@automatismes-seguin.fr
http://www.automatismes-seguin.fr

POMPE DE REPRISE EAUX TRAITEES 2
ETE PC02

CLIENT ET NOM DU DOSSIER / CUSTOMER AND NAME OF FOLDER
SAUR
TGBT

INDICE / REVIEW
0

DESSINATEUR / DRAWER: K.C.
N° AFFAIRE / N° PROJECT: 170112.1
FOLIO/SHEET 262 / 267

Ce dessin est notre propriété. Il ne peut être éxécuté, reproduit ou communiqué à un tiers sans notre autorisation (loi du 11 mars 1957). This document is our property. It cannot be reproduced or transmitted without autorisation (low 11 march 1957).

Imprimé le / Printed : 25/01/2018

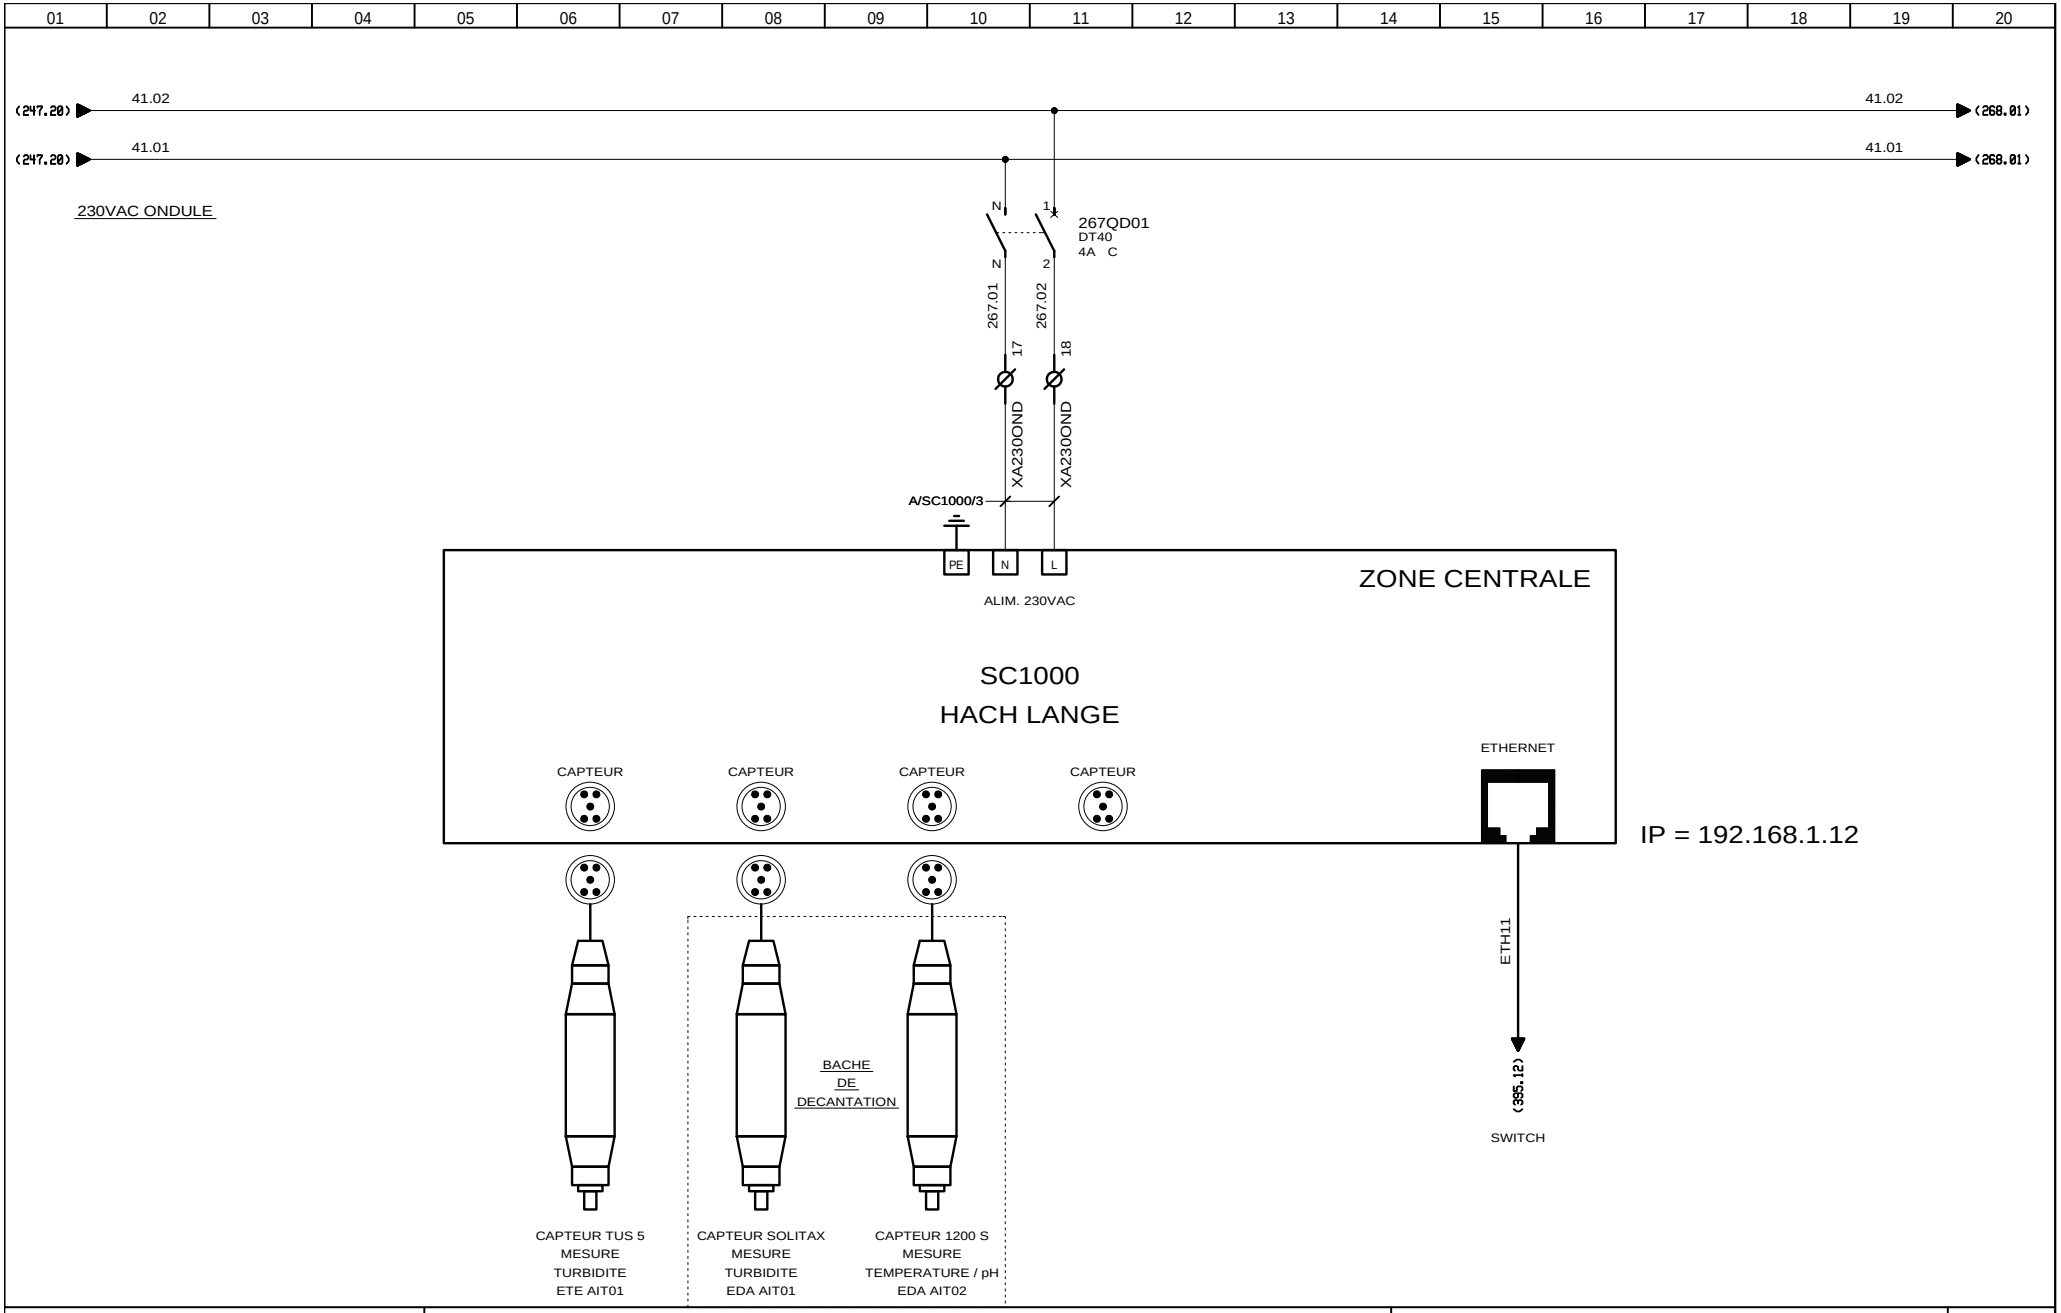

AUTOMATISMES SEGUIN Système Qualité
3, Rue Pierre Curie
91230 MONTGERON
Tél. : 01.69.52.47.00 - Fax : 01.69.52.47.01
e-mail : seguin@automatismes-seguin.fr
http://www.automatismes-seguin.fr

ANALYSEUR QUALITE TRANSMETTEUR SC1000
MESURES ETE AIT01 & EDA AIT01 / 02

CLIENT ET NOM DU DOSSIER / CUSTOMER AND NAME OF FOLDER	SAUR TGBT
INDICE / REVIEW	1
DESSINATEUR / DRAWER	K.C.
N° AFFAIRE / N° PROJECT	170112.1
FOLIO/SHEET	267 / 268

IGE XAO V4R2 SERVICE PACK 9 - (4.49.

Ce dessin est notre propriété. Il ne peut être éxécuté, reproduit ou communiqué à un tiers sans notre autorisation (loi du 11 mars 1957). This document is our property. It cannot be reproduced or transmitted without autorisation (low 11 march 1957).

Imprimé le / Printed : 25/01/2018

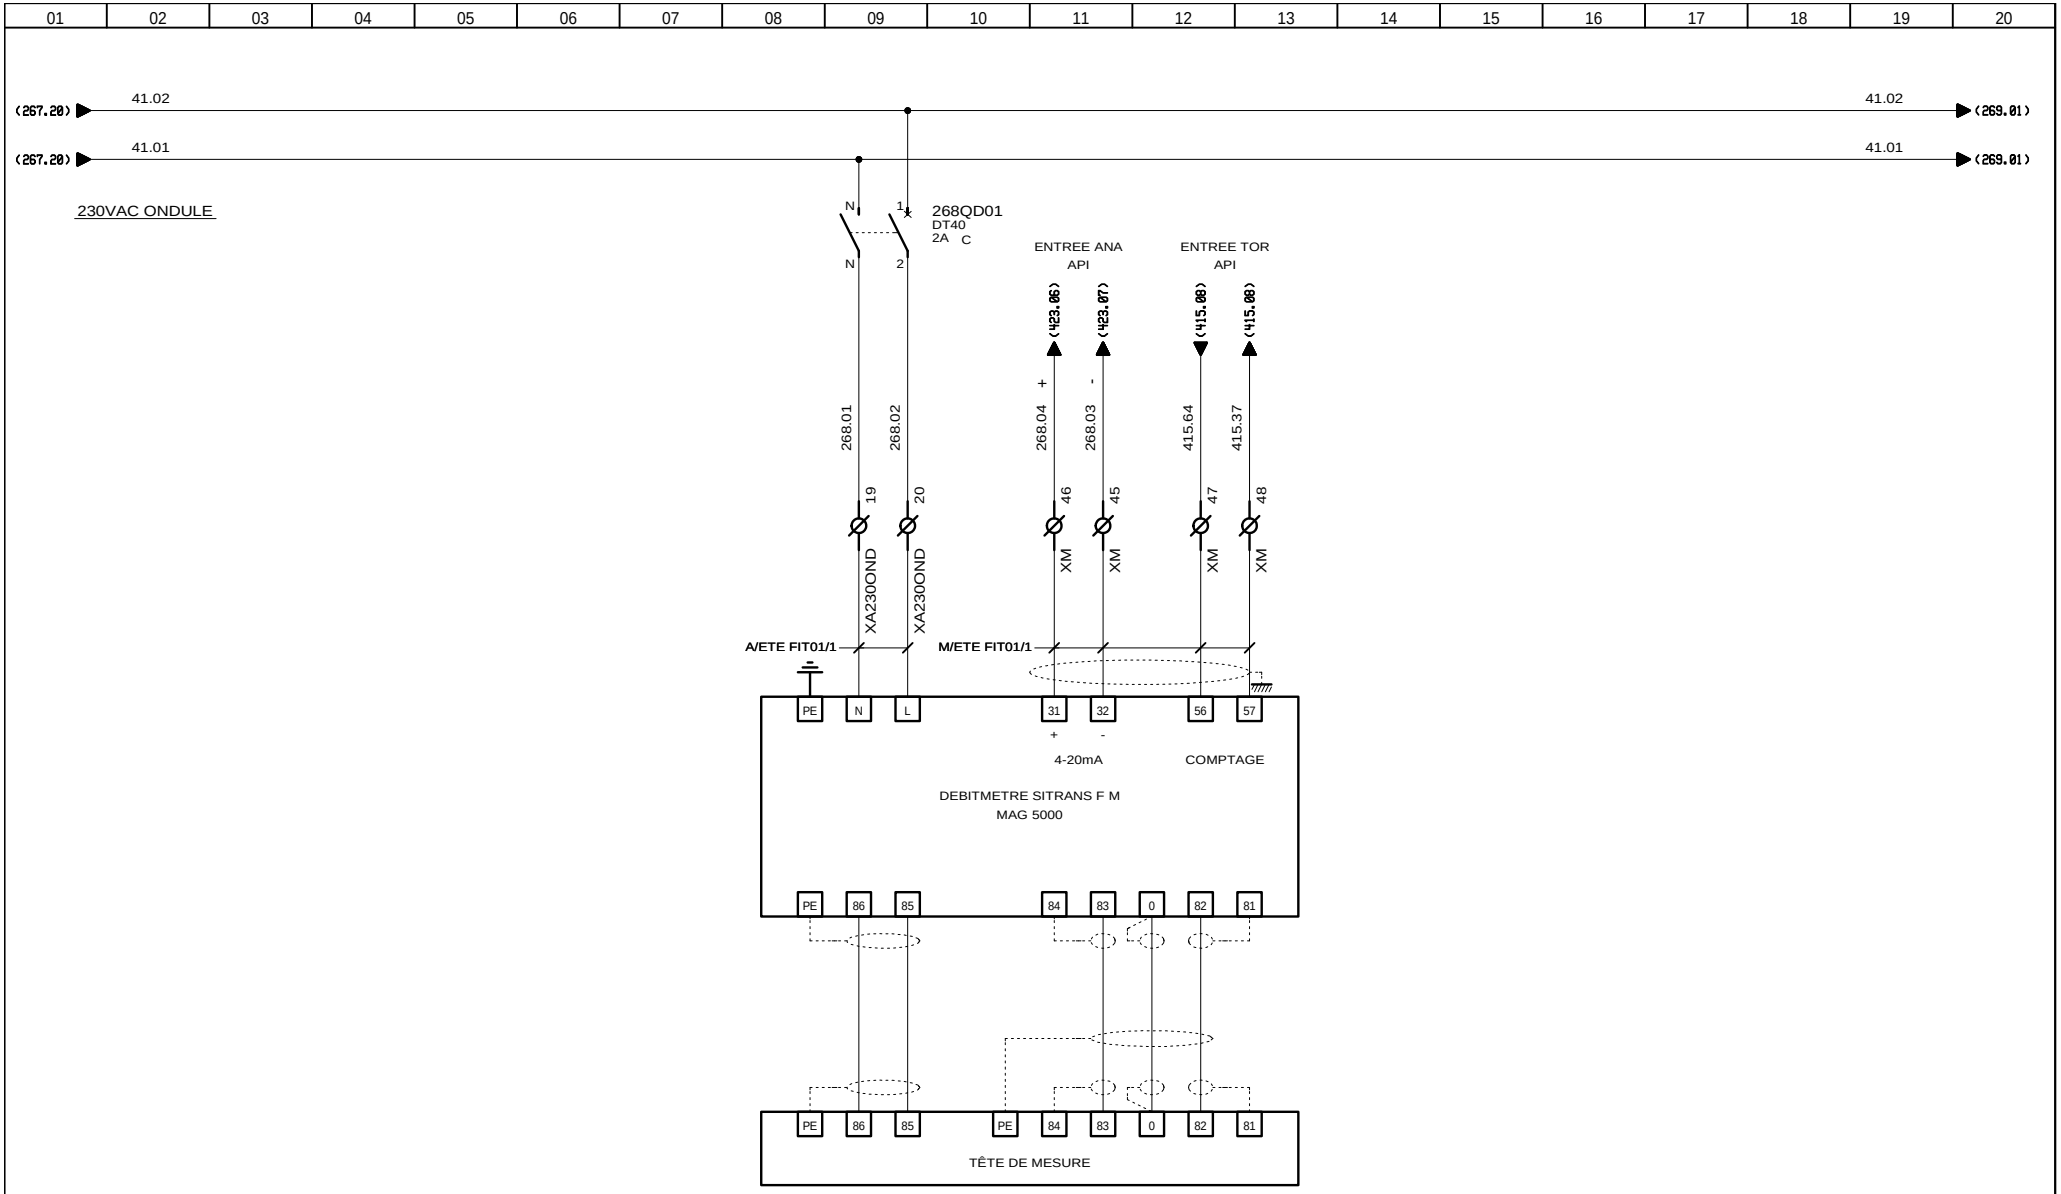

AUTOMATISMES SEGUIN Système Qualité
3, Rue Pierre Curie
91230 MONTGERON
Tél. : 01.69.52.47.00 - Fax : 01.69.52.47.01
e-mail : seguin@automatismes-seguin.fr
http://www.automatismes-seguin.fr

MESURE DE DEBIT
ETE FIT01

CLIENT ET NOM DU DOSSIER / CUSTOMER AND NAME OF FOLDER
SAUR
TGBT

INDICE / REVIEW
0

DESSINATEUR / DRAWER: K.C.
N° AFFAIRE / N° PROJECT: 170112.1
FOLIO/SHEET 268/269

IGE XAO
V4R2 SERVICE PACK 9 - (4.49.

Ce dessin est notre propriété. Il ne peut être éxécuté, reproduit ou communiqué à un tiers sans notre autorisation (loi du 11 mars 1957). This document is our property. It cannot be reproduced or transmitted without autorisation (low 11 march 1957).

Imprimé le / Printed : 25/01/2018

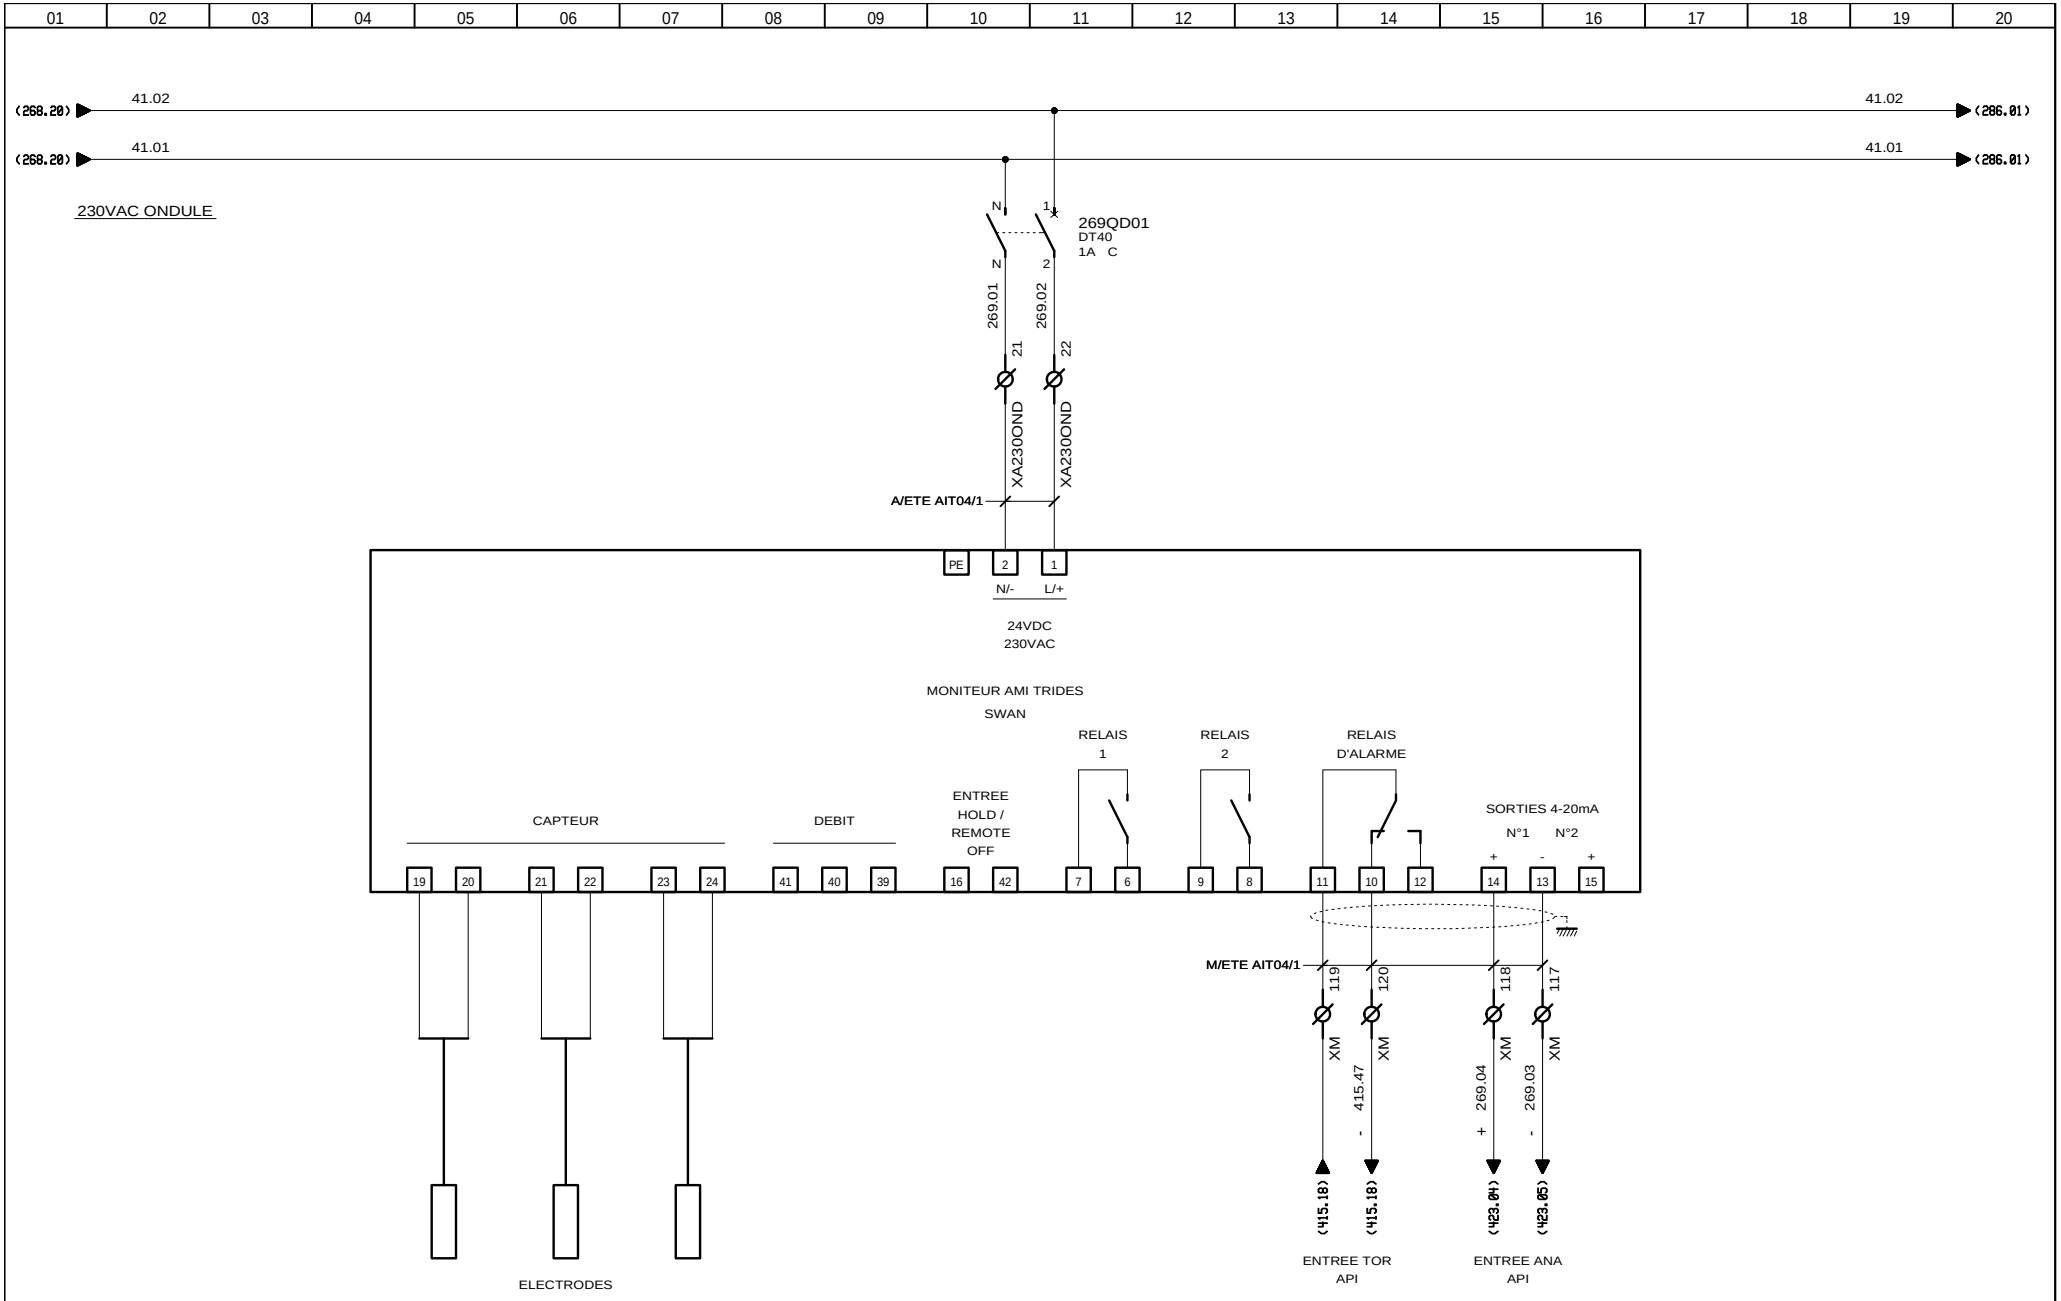

AUTOMATISMES SEGUIN Système Qualité
3, Rue Pierre Curie
91230 MONTGERON
Tél. : 01.69.52.47.00 - Fax : 01.69.52.47.01
e-mail : seguin@automatismes-seguin.fr
http://www.automatismes-seguin.fr

MESURE DE CHLORE RESIDUEL
ETE AIT04

CLIENT ET NOM DU DOSSIER / CUSTOMER AND NAME OF FOLDER
SAUR
TGBT

INDICE / REVIEW
0

DESSINATEUR DRAWER: K.C.
N° AFFAIRE N° PROJECT: 170112.1

FOLIO/SHEET 269 / 273

IGE XAO
V4R2 SERVICE PACK 9 - (4.49.

Ce dessin est notre propriété. Il ne peut être éxécuté, reproduit ou communiqué à un tiers sans notre autorisation (loi du 11 mars 1957). This document is our property. It cannot be reproduced or transmitted without autorisation (low 11 march 1957).

Imprimé le / Printed : 25/01/2018

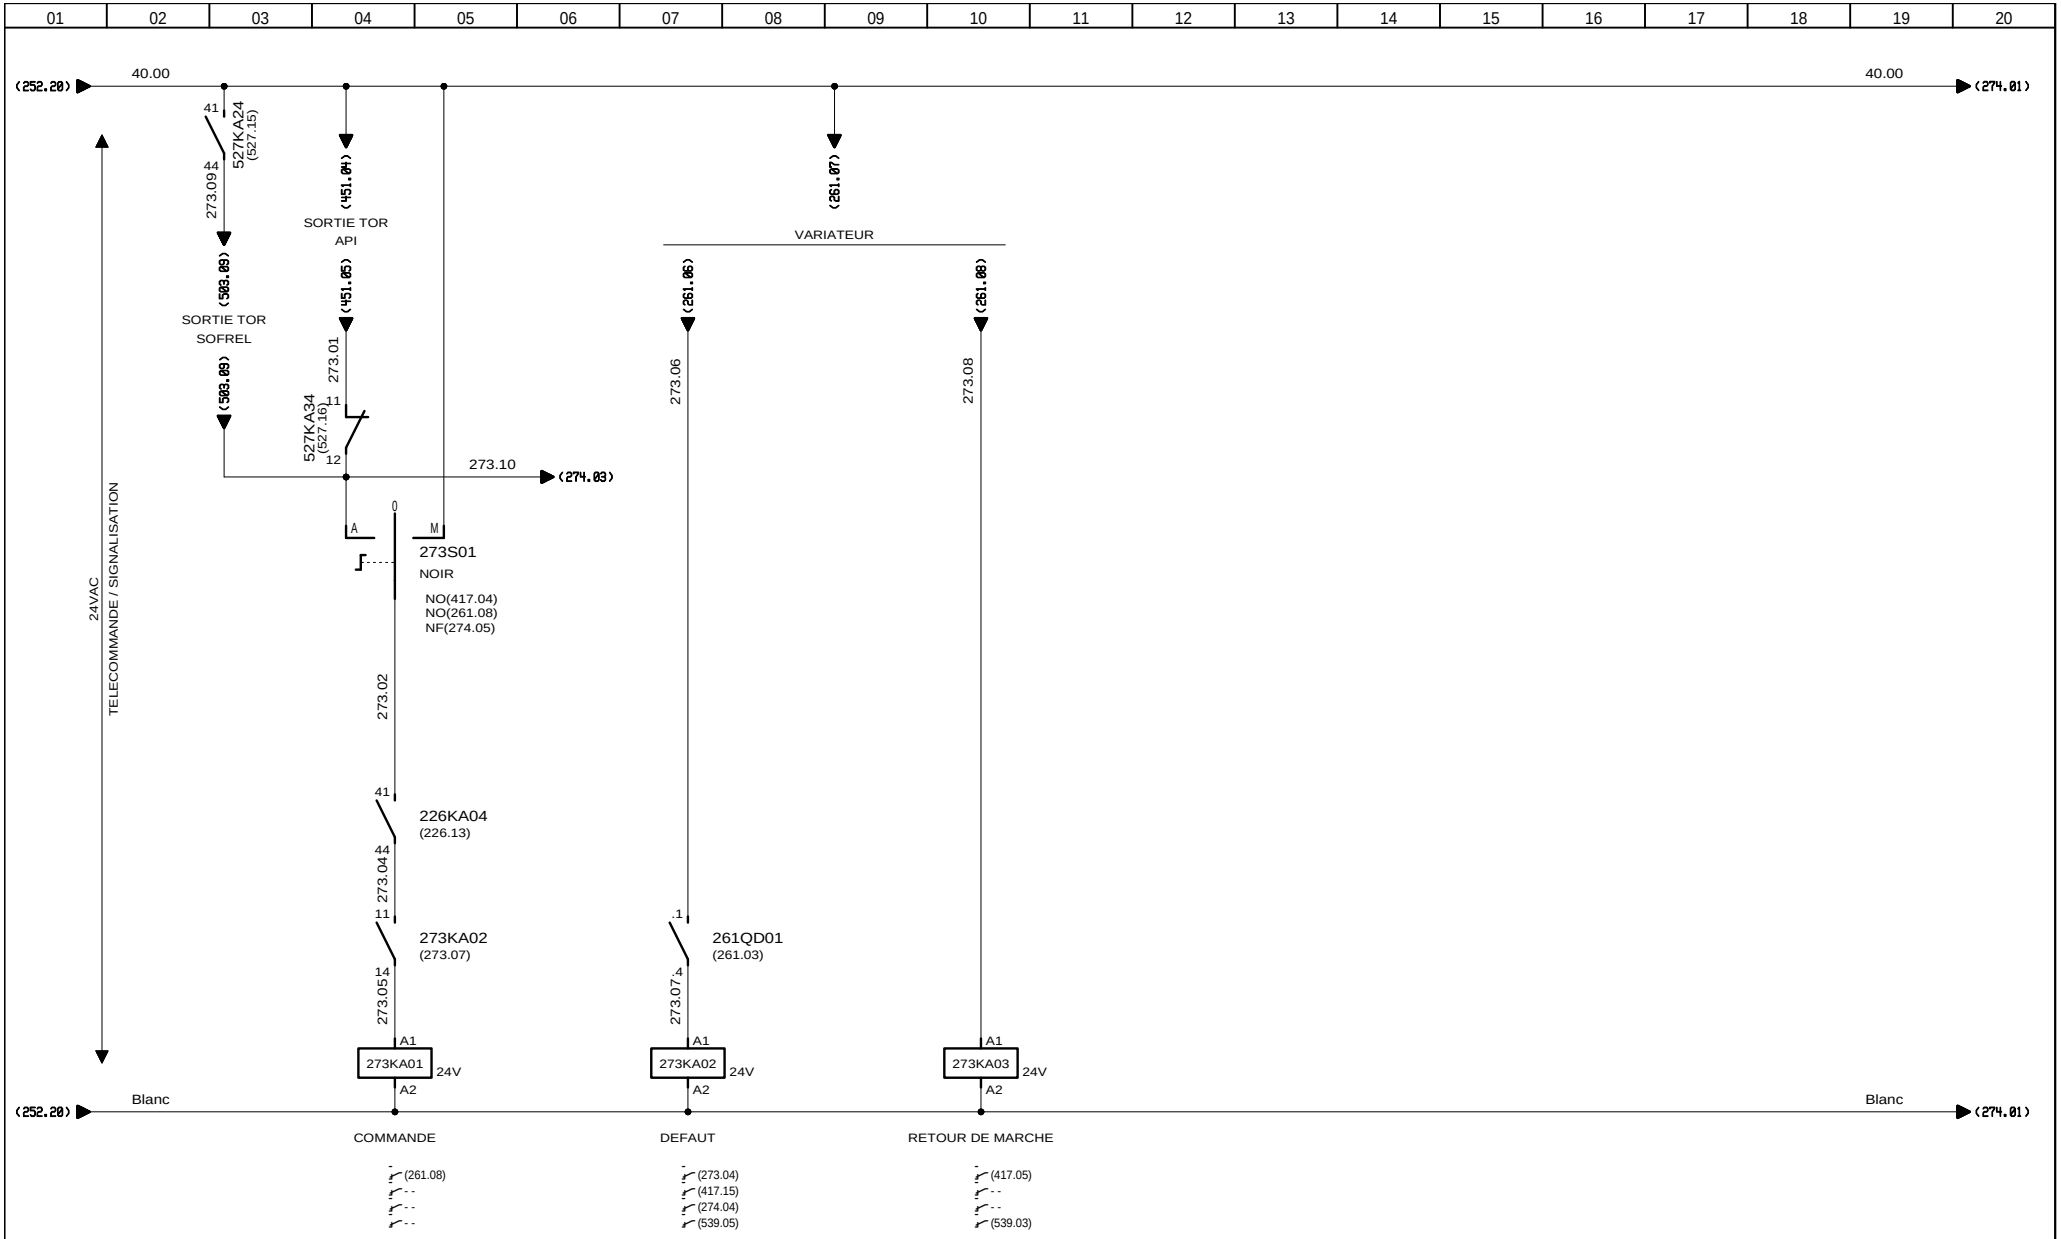

AUTOMATISMES SEGUIN Système Qualité

3, Rue Pierre Curie
91230 MONTGERON
Tél. : 01.69.52.47.00 - Fax : 01.69.52.47.01
e-mail : seguin@automatismes-seguin.fr
http://www.automatismes-seguin.fr

TELECOMMANDE POMPE REPRISE EAUX TRAITEES 1 ETE PC01

CLIENT ET NOM DU DOSSIER / CUSTOMER AND NAME OF FOLDER
SAUR
TGBT

INDICE / REVIEW
0

DESSINATEUR / DRAWER: K.C.
N° AFFAIRE / N° PROJECT: 170112.1
FOLIO/SHEET 273/274

IGE XAO
V4R2 SERVICE PACK 9 - (4.49.

Ce dessin est notre propriété. Il ne peut être éxécuté, reproduit ou communiqué à un tiers sans notre autorisation (loi du 11 mars 1957). This document is our property. It cannot be reproduced or transmitted without autorisation (low 11 march 1957).

Imprimé le / Printed : 25/01/2018

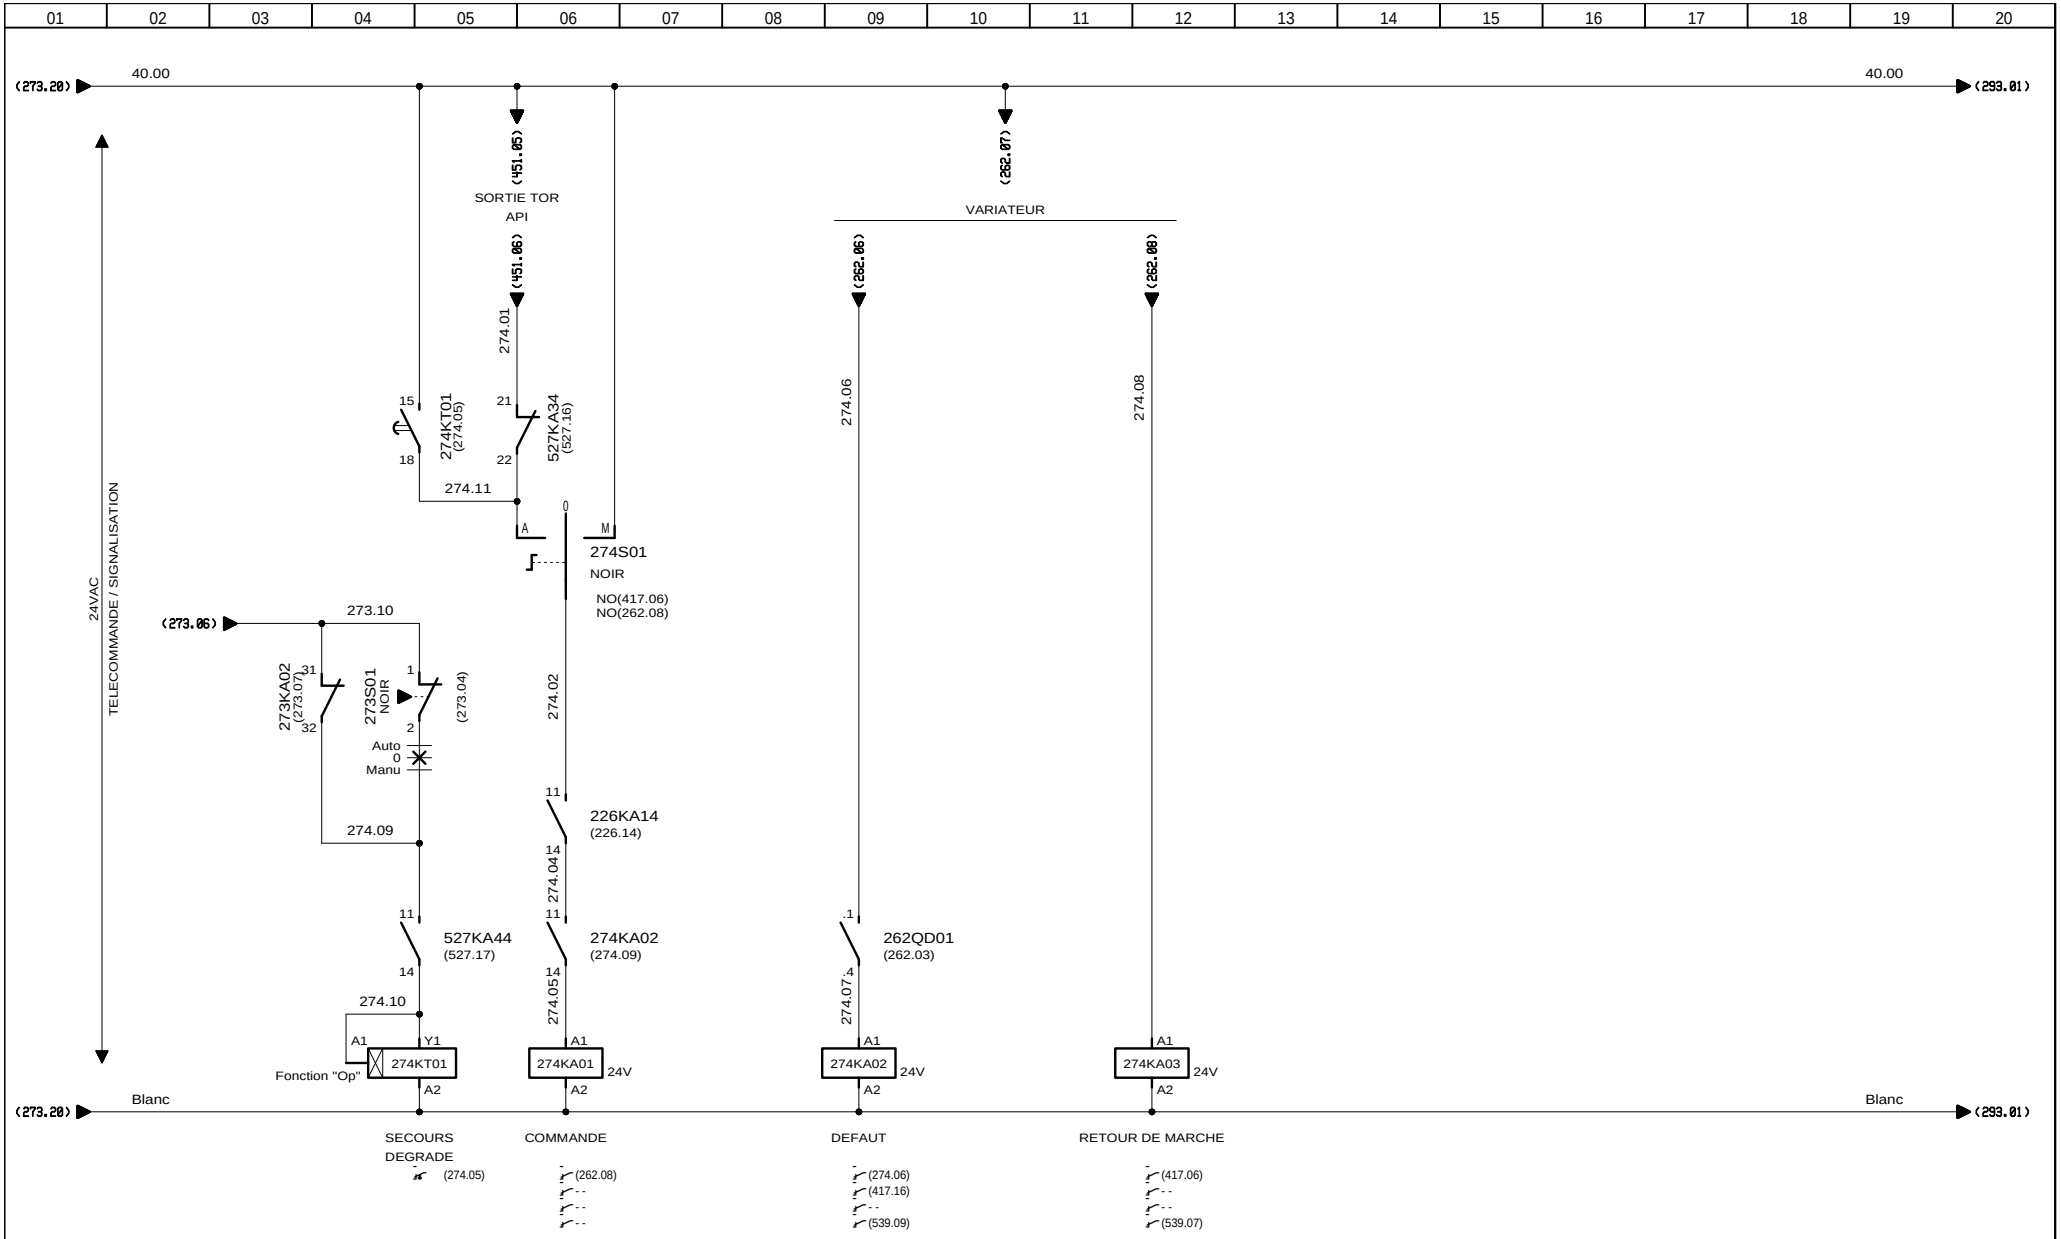

3, Rue Pierre Curie
91230 MONTGERON
Tél. : 01.69.52.47.00 - Fax : 01.69.52.47.01
e-mail : seguin@automatismes-seguin.fr
http://www.automatismes-seguin.fr

TELECOMMANDE POMPE REPRISE EAUX TRAITEES 2 ETE PC02

CLIENT ET NOM DU DOSSIER / CUSTOMER AND NAME OF FOLDER
SAUR
TGBT

INDICE / REVIEW
0

DESSINATEUR / DRAWER: K.C.
N° AFFAIRE / N° PROJECT: 170112.1
FOLIO/SHEET 274 / 280

IGE XAO
V4R2 SERVICE PACK 9 - (4.49.

Ce dessin est notre propriété. Il ne peut être éxécuté, reproduit ou communiqué à un tiers sans notre autorisation (loi du 11 mars 1957). This document is our property. It cannot be reproduced or transmitted without autorisation (low 11 march 1957).

Imprimé le / Printed : 25/01/2018

REACTIFS

MICROSABLE STAND DE VIDANGE

INJECTION ET EXTRACTION

AUTOMATISMES SEGUIN Système Qualité
3, Rue Pierre Curie
91230 MONTGERON
Tél. : 01.69.52.47.00 - Fax : 01.69.52.47.01
e-mail : seguin@automatismes-seguin.fr
http://www.automatismes-seguin.fr

REACTIFS

MICROSABLE STAND DE VIDANGE INJECTION/EXTRACTION

CLIENT ET NOM DU DOSSIER / CUSTOMER AND NAME OF FOLDER
SAUR
TGBT

INDICE / REVIEW
0

DESSINATEUR / DRAWER: K.C.
N° AFFAIRE / N° PROJECT: 170112.1

FOLIO/SHEET 280 / 281

IGE XAO
V4R2 SERVICE PACK 9 - (4.49.

Ce dessin est notre propriété. Il ne peut être éxécuté, reproduit ou communiqué à un tiers sans notre autorisation (loi du 11 mars 1957). This document is our property. It cannot be reproduced or transmitted without autorisation (low 11 march 1957).

Imprimé le / Printed : 25/01/2018

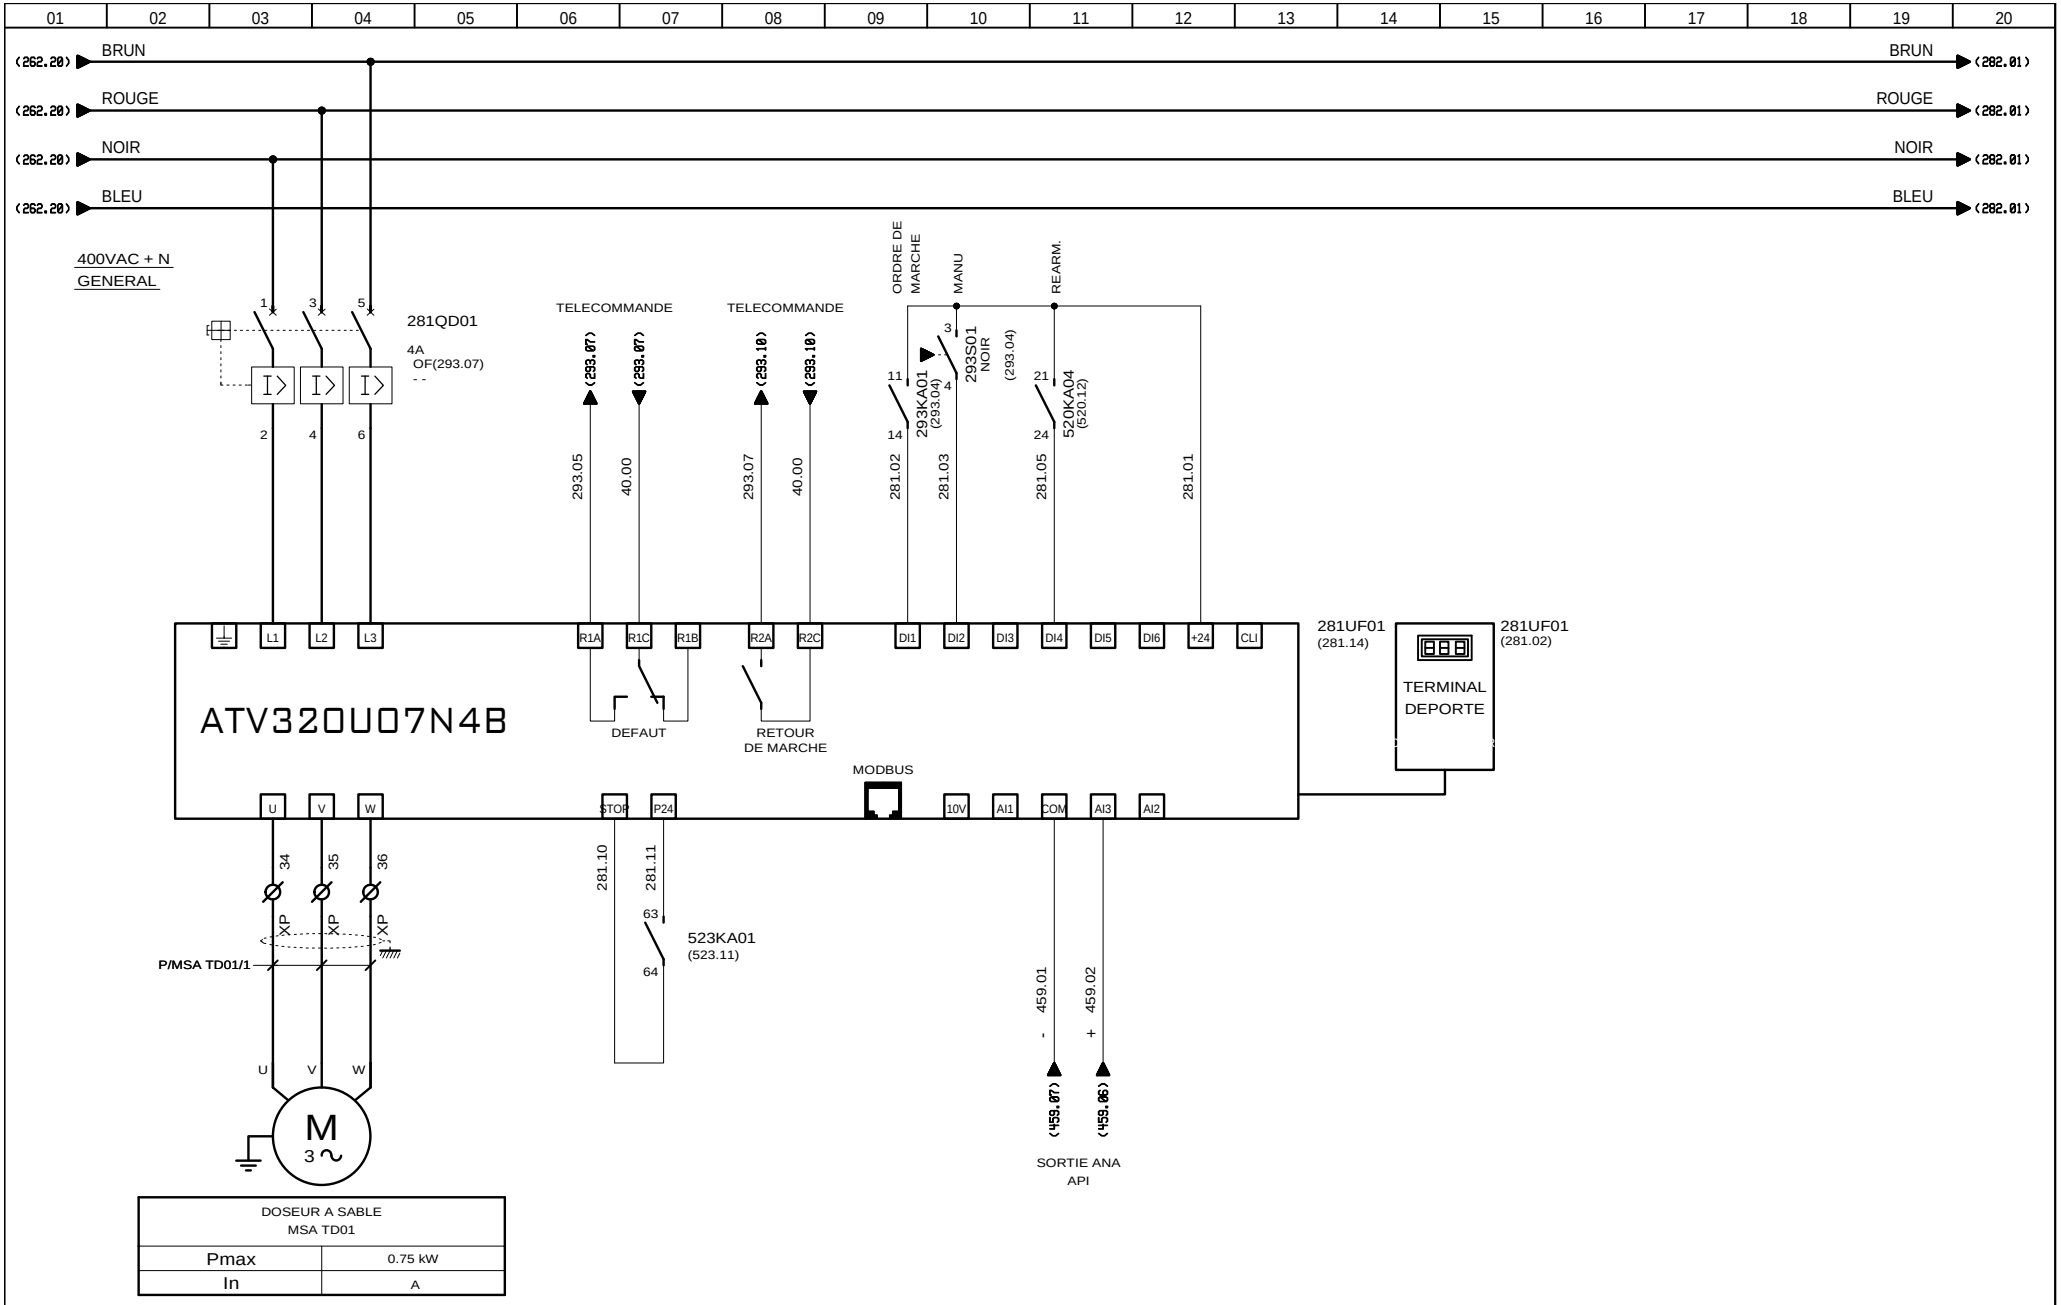

DOSEUR A SABLE MSA TD01	
Pmax	0.75 kW
In	A

AUTOMATISMES SEGUIN Système Qualité
3, Rue Pierre Curie
91230 MONTGERON
Tél. : 01.69.52.47.00 - Fax : 01.69.52.47.01
e-mail : seguin@automatismes-seguin.fr
http://www.automatismes-seguin.fr

DOSEUR A SABLE
MSA TD01

CLIENT ET NOM DU DOSSIER / CUSTOMER AND NAME OF FOLDER: SAUR TGBT

INDICE / REVIEW: 0

DESSINATEUR / DRAWER: K.C.

N° AFFAIRE / N° PROJECT: 170112.1

FOLIO/SHEET: 281 / 282

IGE XAO V4R2 SERVICE PACK 9 - (4.49.

Ce dessin est notre propriété. Il ne peut être éxécuté, reproduit ou communiqué à un tiers sans notre autorisation (loi du 11 mars 1957). This document is our property. It cannot be reproduced or transmitted without autorisation (low 11 march 1957).

Imprimé le / Printed : 25/01/2018

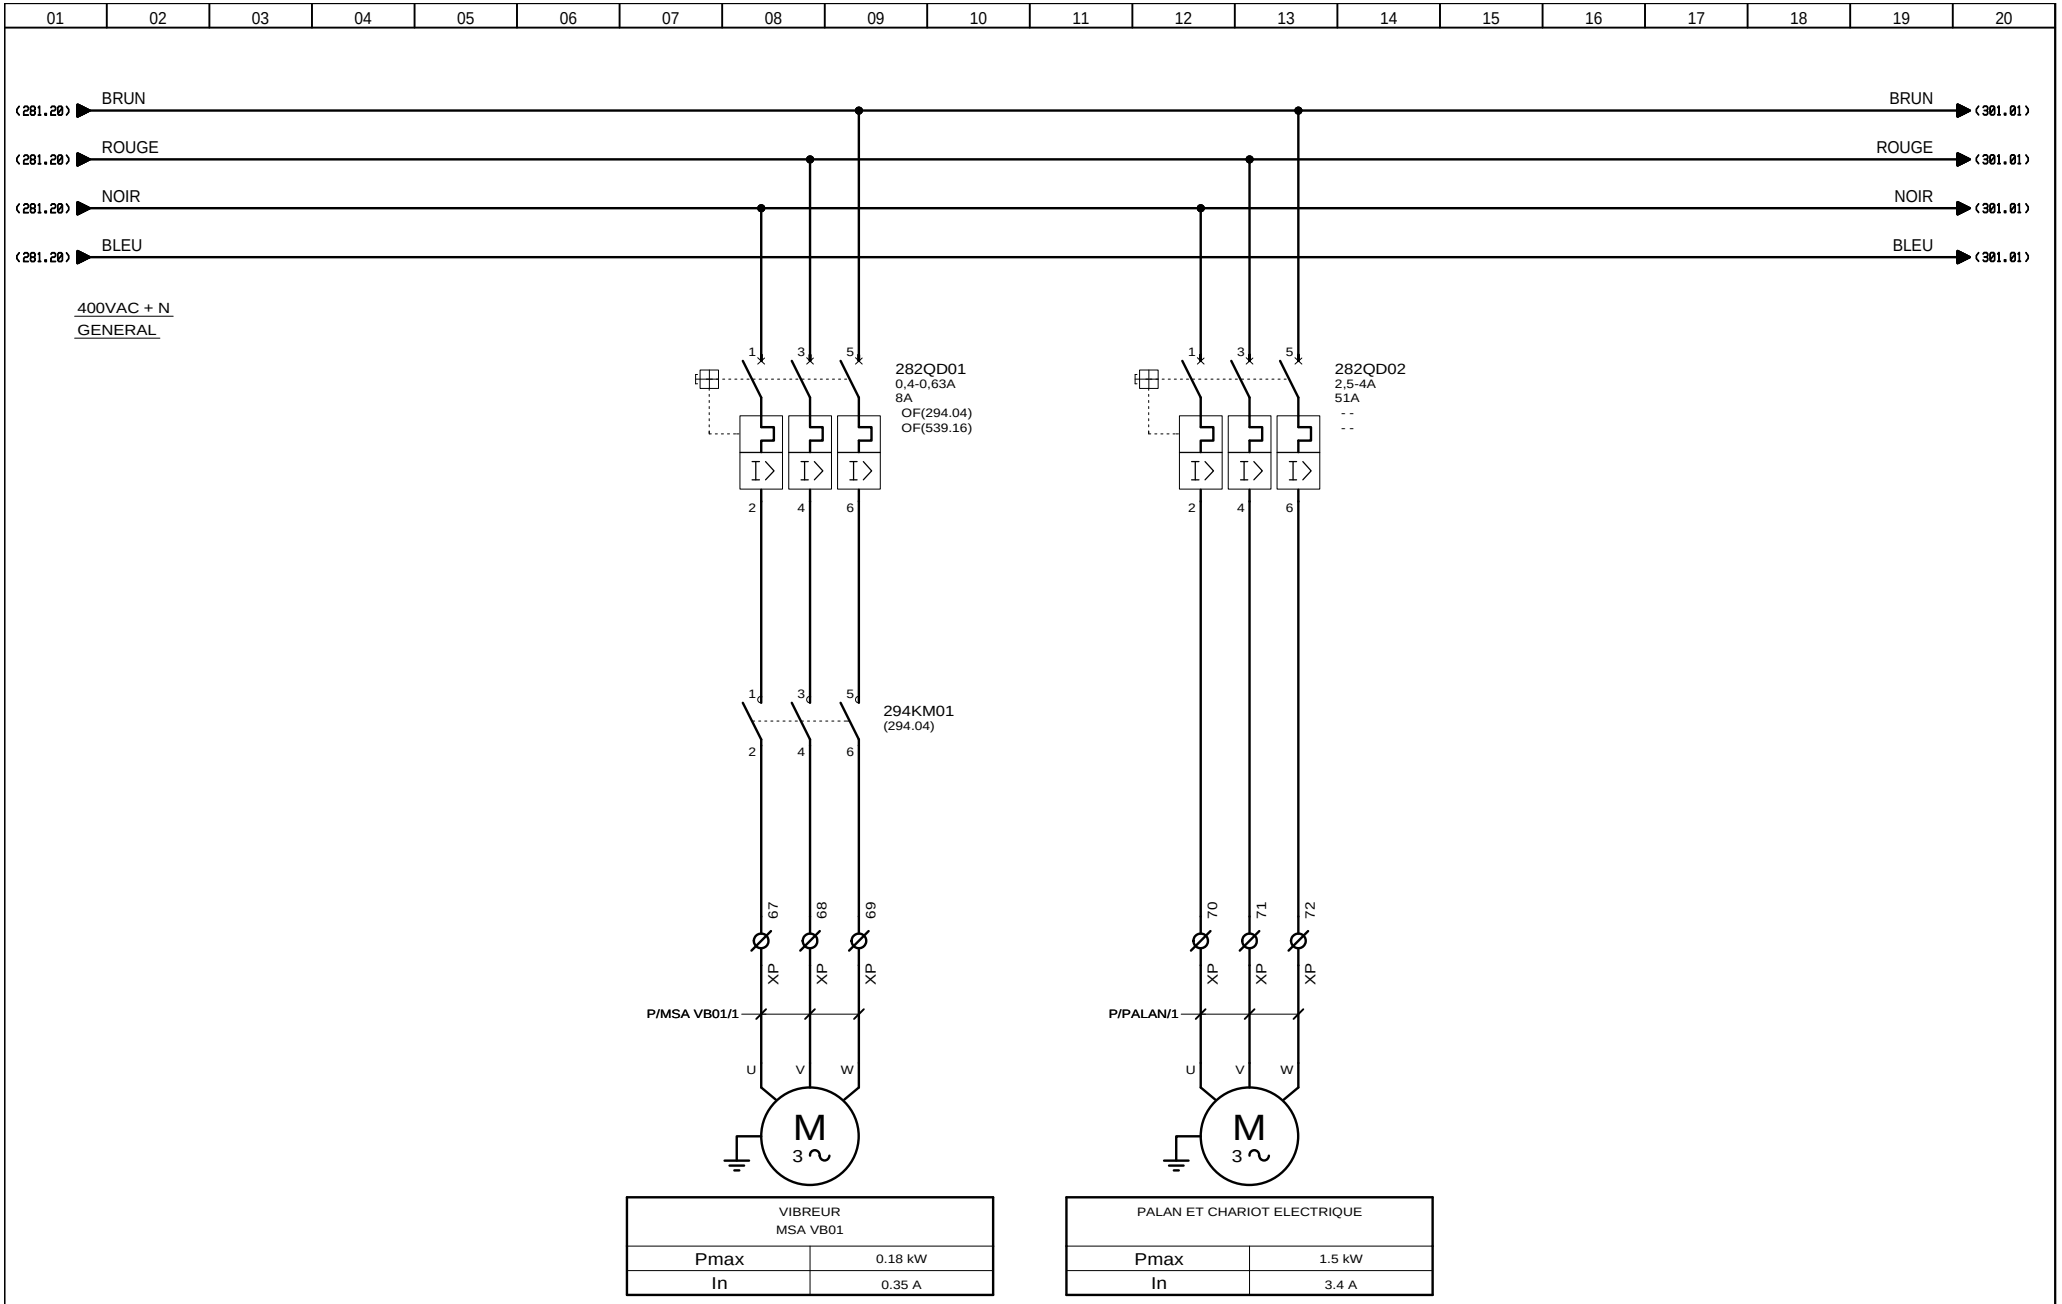

VIBREUR MSA VB01	
Pmax	0.18 kW
In	0.35 A

PALAN ET CHARIOT ELECTRIQUE	
Pmax	1.5 kW
In	3.4 A

AUTOMATISMES SEGUIN Système Qualité
3, Rue Pierre Curie
91230 MONTGERON
Tél. : 01.69.52.47.00 - Fax : 01.69.52.47.01
e-mail : seguin@automatismes-seguin.fr
http://www.automatismes-seguin.fr

DOSAGE MICROSABLE

CLIENT ET NOM DU DOSSIER / CUSTOMER AND NAME OF FOLDER
SAUR
TGBT

INDICE / REVIEW
0

DESSINATEUR / DRAWER: K.C.
N° AFFAIRE / N° PROJECT: 170112.1

FOLIO/SHEET 282 / 286

IGE XAO
V4R2 SERVICE PACK 9 - (4.49.

Ce dessin est notre propriété. Il ne peut être éxécuté, reproduit ou communiqué à un tiers sans notre autorisation (loi du 11 mars 1957). This document is our property. It cannot be reproduced or transmitted without autorisation (low 11 march 1957).

Imprimé le / Printed : 25/01/2018

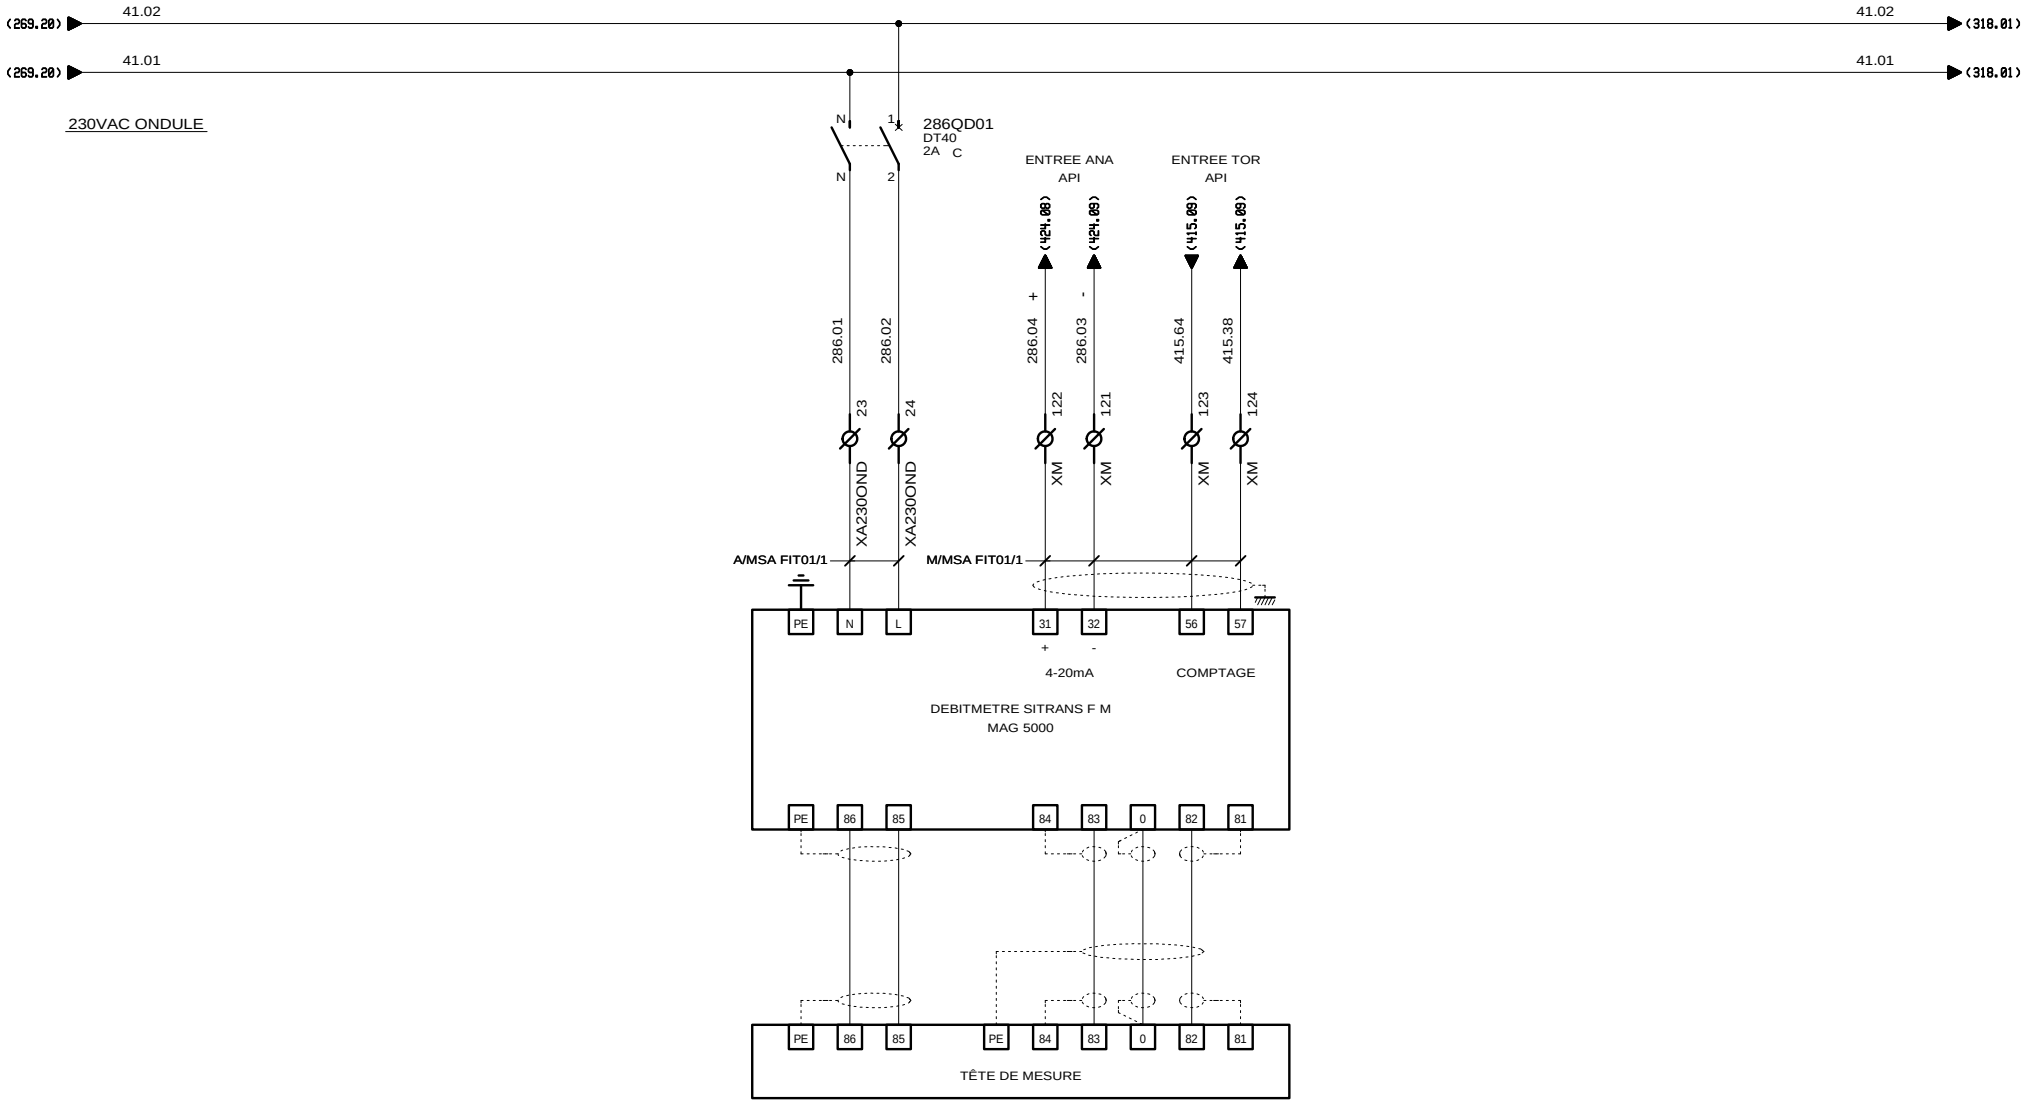

3, Rue Pierre Curie
91230 MONTGERON
Tél. : 01.69.52.47.00 - Fax : 01.69.52.47.01
e-mail : seguin@automatismes-seguin.fr
http://www.automatismes-seguin.fr

MESURE DE DEBIT
MSA FIT01

CLIENT ET NOM DU DOSSIER / CUSTOMER AND NAME OF FOLDER
SAUR
TGBT

INDICE / REVIEW
0

DESSINATEUR / DRAWER: K.C.
N° AFFAIRE / N° PROJECT: 170112.1
FOLIO/SHEET 286 / 287

Ce dessin est notre propriété. Il ne peut être éxécuté, reproduit ou communiqué à un tiers sans notre autorisation (loi du 11 mars 1957). This document is our property. It cannot be reproduced or transmitted without autorisation (low 11 march 1957).

Imprimé le / Printed : 25/01/2018

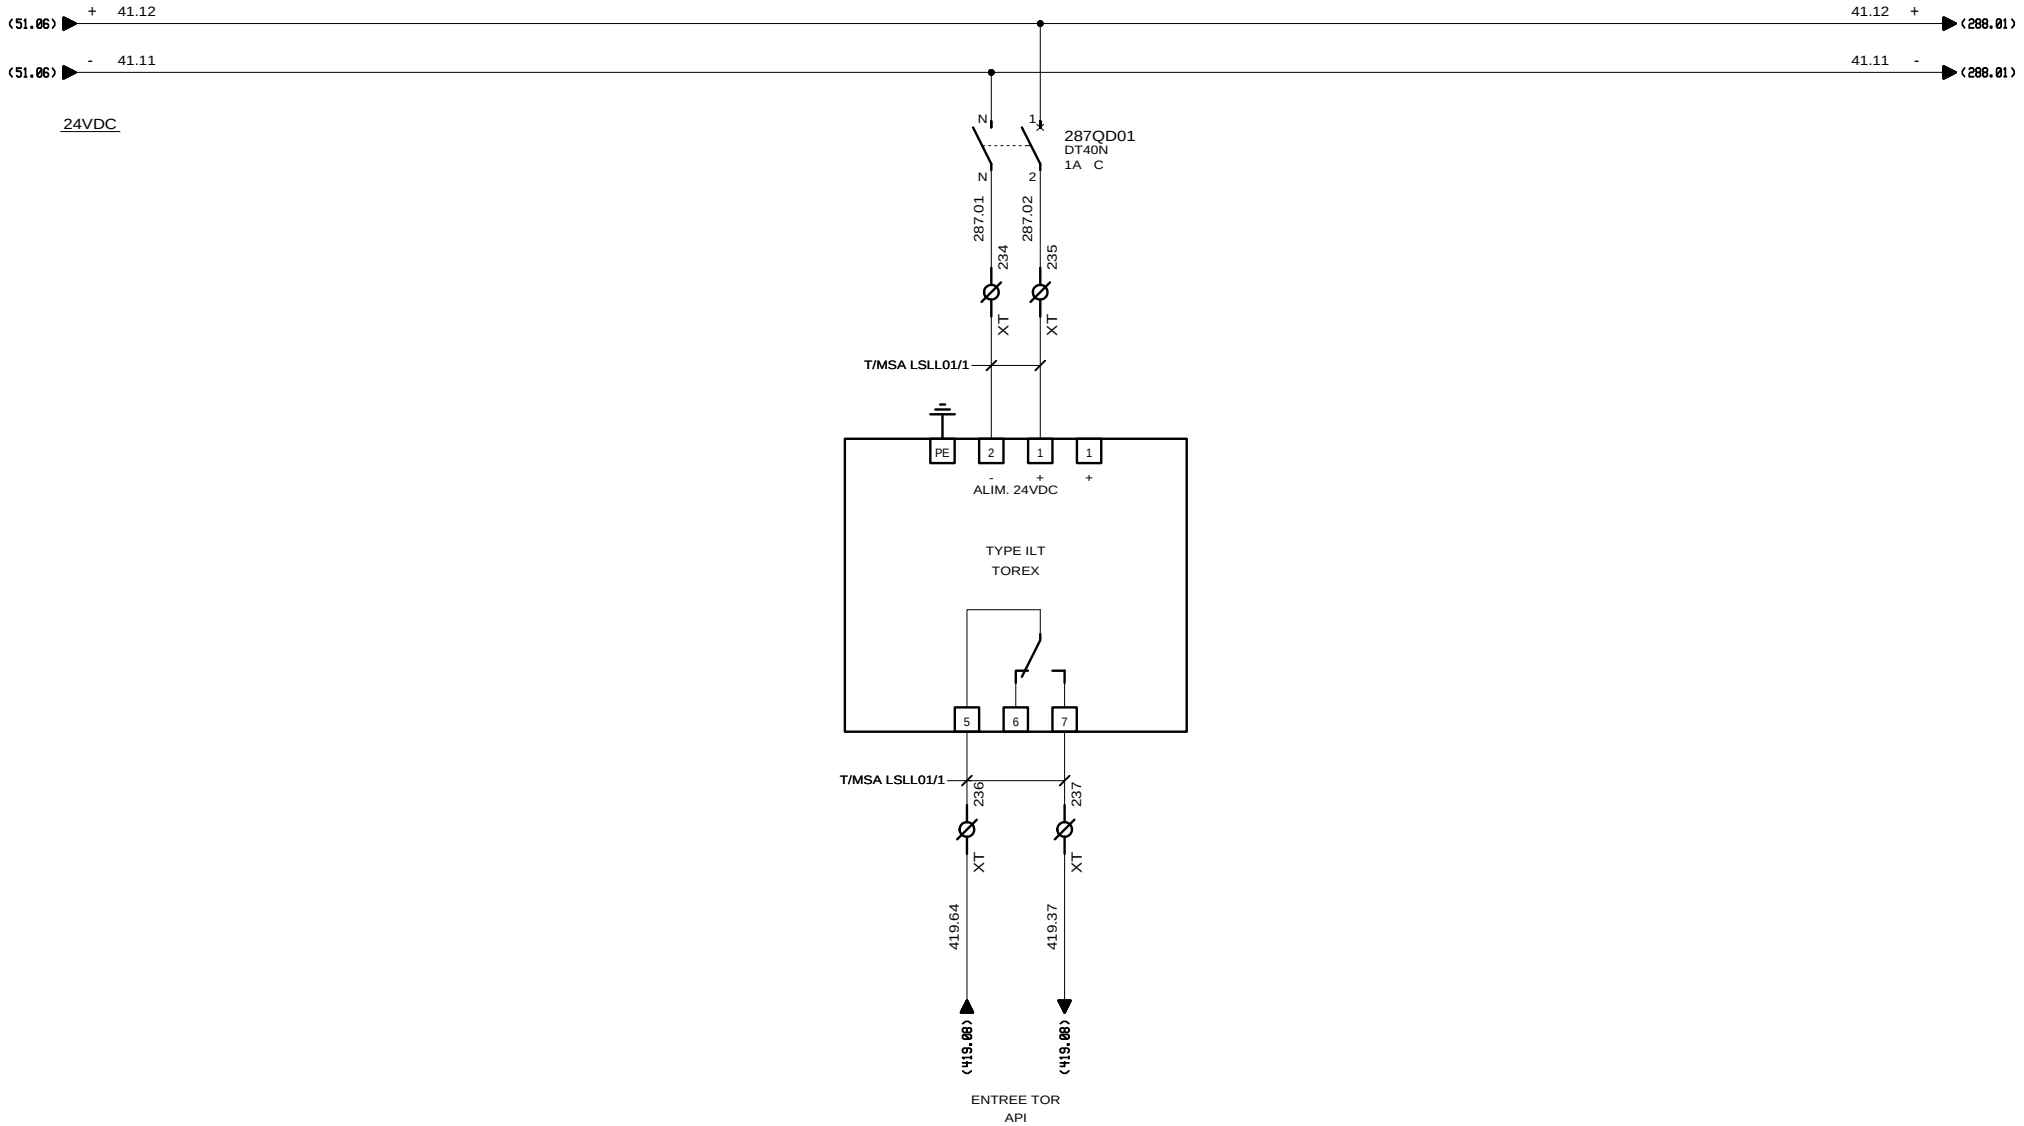

AUTOMATISMES SEGUIN Système Qualité
3, Rue Pierre Curie
91230 MONTGERON
Tél. : 01.69.52.47.00 - Fax : 01.69.52.47.01
e-mail : seguin@automatismes-seguin.fr
http://www.automatismes-seguin.fr

DETECTEUR DE NIVEAU A PALETTE TOURNANTE
MANQUE SABLE BIG-BAG MSA LSLL01

CLIENT ET NOM DU DOSSIER / CUSTOMER AND NAME OF FOLDER
SAUR
TGBT

INDICE / REVIEW
0

DESSINATEUR / DRAWER: K.C.
N° AFFAIRE / N° PROJECT: 170112.1
FOLIO/SHEET 287 / 288

IGE XAO
V4R2 SERVICE PACK 9 - (4.49.

Ce dessin est notre propriété. Il ne peut être éxécuté, reproduit ou communiqué à un tiers sans notre autorisation (loi du 11 mars 1957). This document is our property. It cannot be reproduced or transmitted without autorisation (low 11 march 1957).

Imprimé le / Printed : 25/01/2018

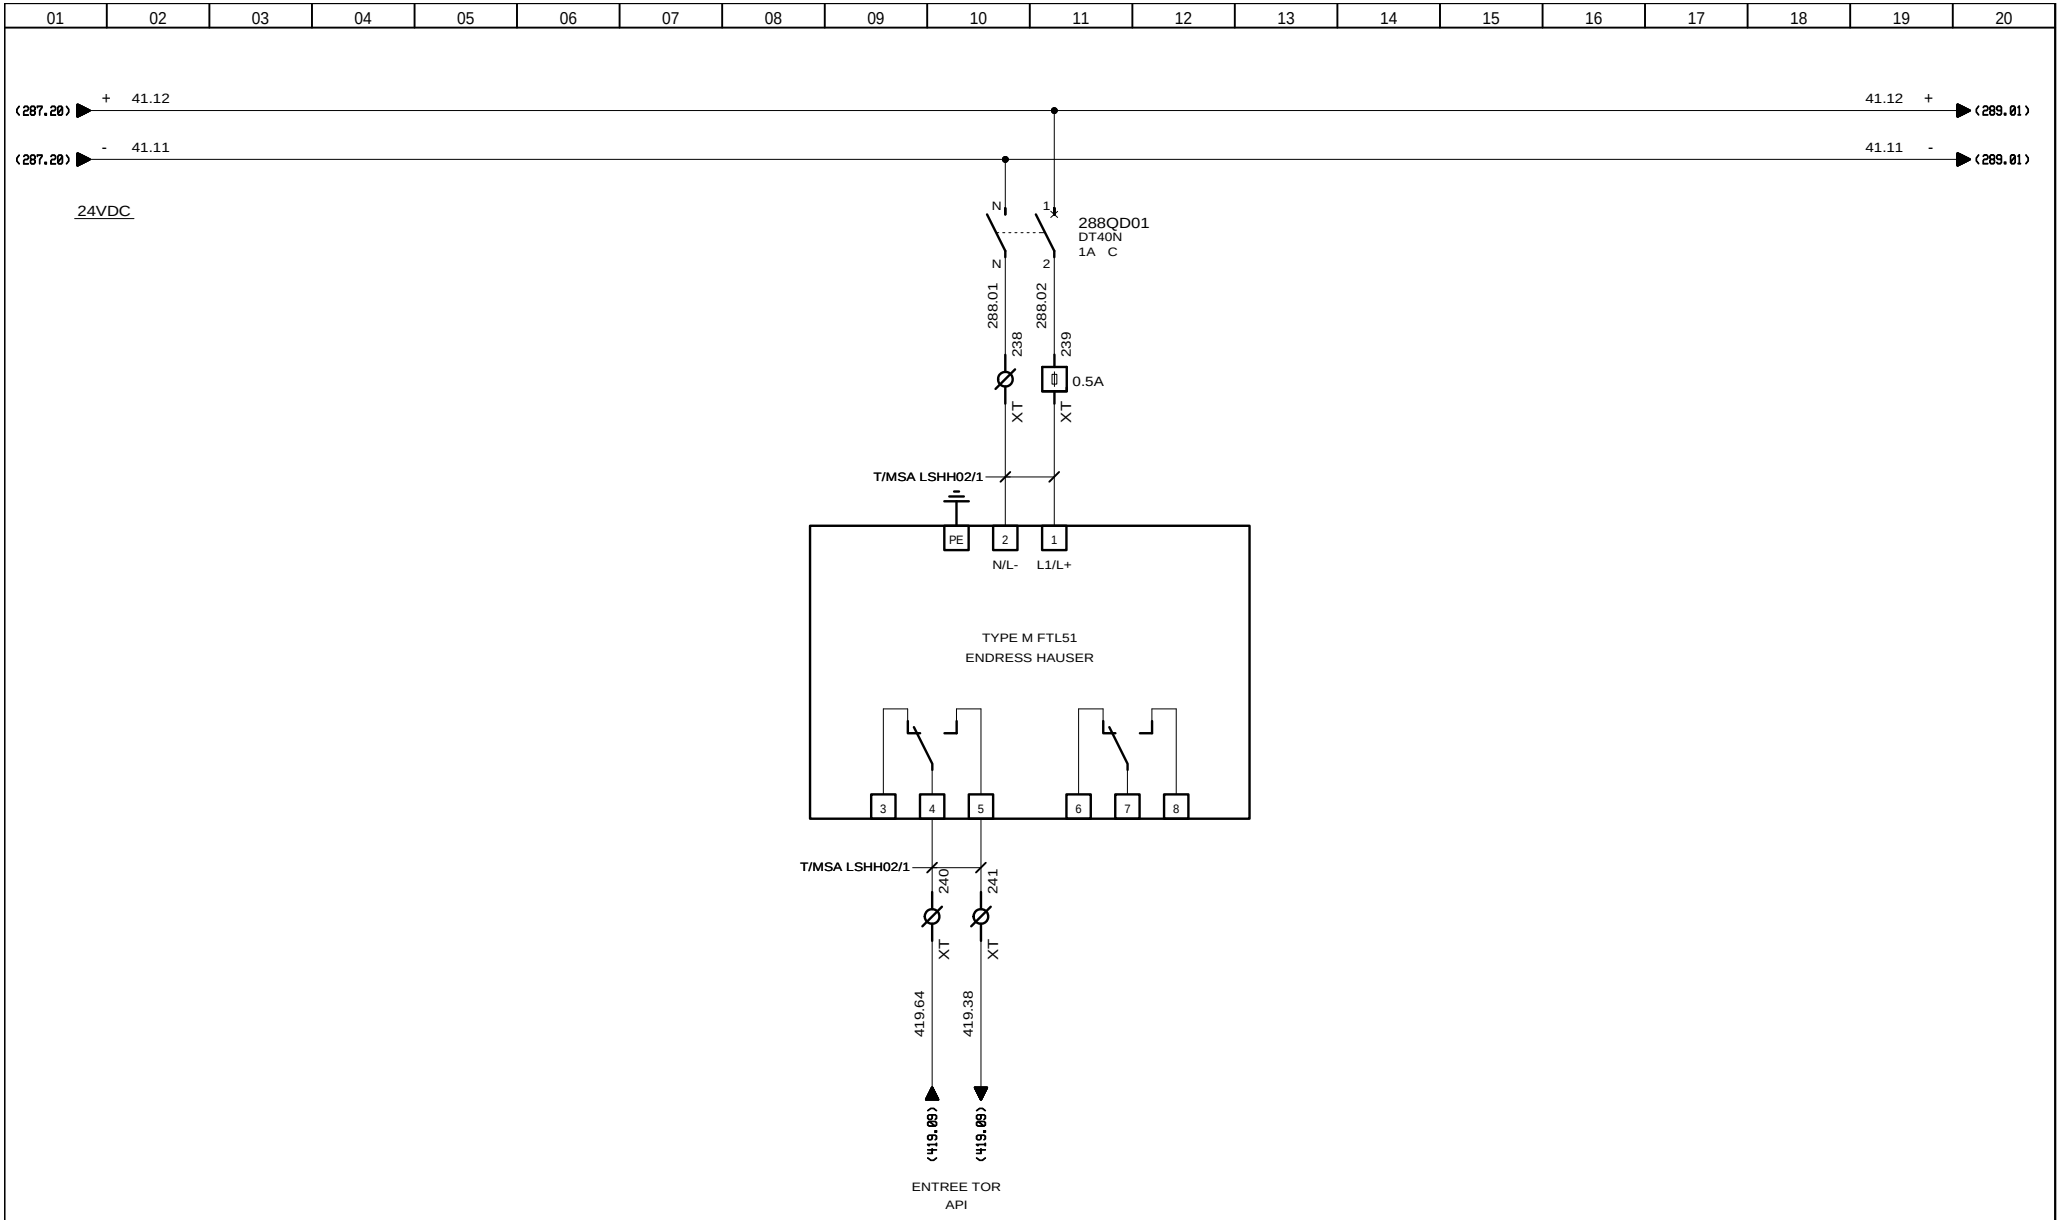

3, Rue Pierre Curie
91230 MONTGERON
Tél. : 01.69.52.47.00 - Fax : 01.69.52.47.01
e-mail : seguin@automatismes-seguin.fr
http://www.automatismes-seguin.fr

NIVEAU TRES HAUT TREMIE MICROSABLE

MSA LIT02

CLIENT ET NOM DU DOSSIER / CUSTOMER AND NAME OF FOLDER
SAUR
TGBT

INDICE / REVIEW
0

DESSINATEUR / DRAWER: K.C.
N° AFFAIRE / N° PROJECT: 170112.1
FOLIO/SHEET 288 / 289

IGE XAO
V4R2 SERVICE PACK 9 - (4.49.

Ce dessin est notre propriété. Il ne peut être éxécuté, reproduit ou communiqué à un tiers sans notre autorisation (loi du 11 mars 1957). This document is our property. It cannot be reproduced or transmitted without autorisation (low 11 march 1957).

Imprimé le / Printed : 25/01/2018

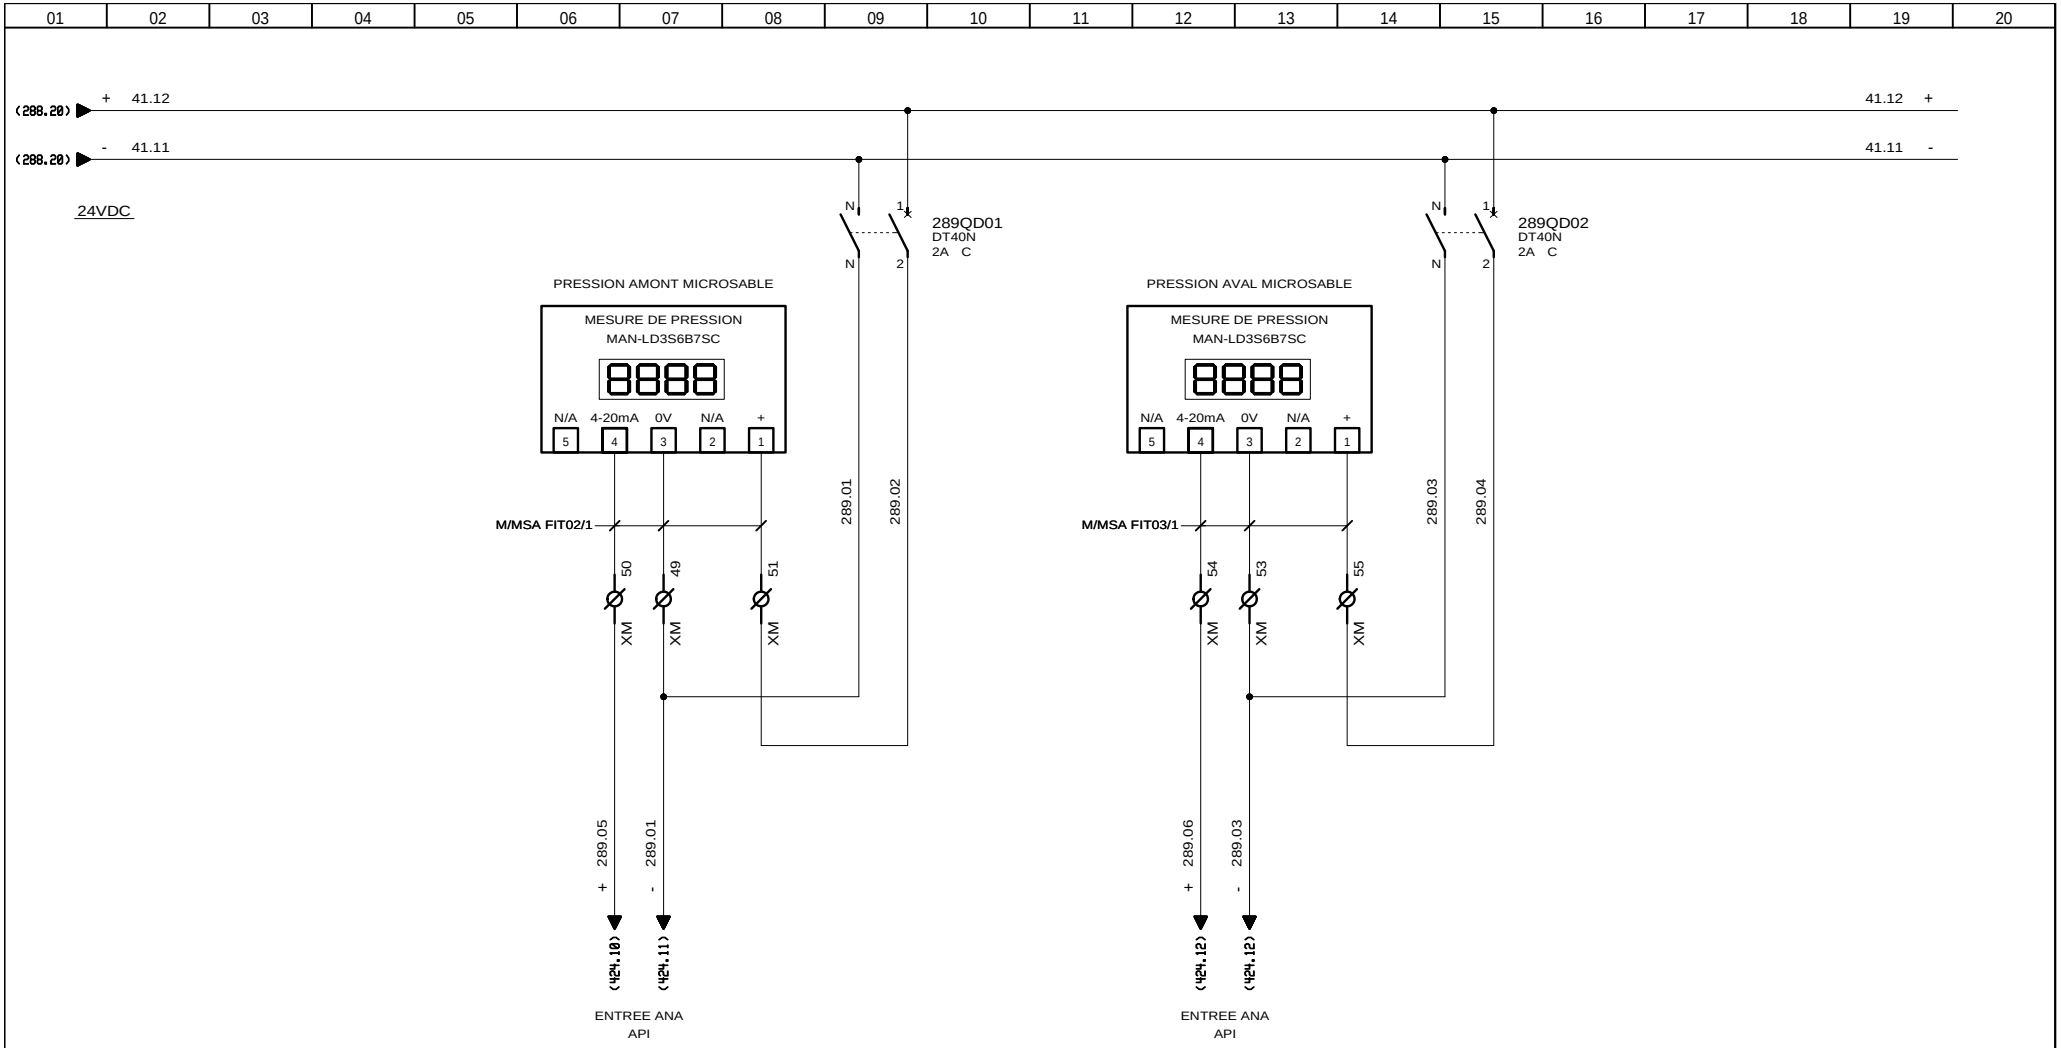

AUTOMATISMES SEGUIN Système Qualité
3, Rue Pierre Curie
91230 MONTGERON
Tél. : 01.69.52.47.00 - Fax : 01.69.52.47.01
e-mail : seguin@automatismes-seguin.fr
http://www.automatismes-seguin.fr

MESURE DE PRESSION MICROSABLE
MSA FIT02 / 03

CLIENT ET NOM DU DOSSIER / CUSTOMER AND NAME OF FOLDER
SAUR
TGBT

INDICE / REVIEW
0

DESSINATEUR / DRAWER: K.C.
N° AFFAIRE / N° PROJECT: 170112.1
FOLIO/SHEET 289 / 293

IGE XAO
V4R2 SERVICE PACK 9 - (4.49.

Ce dessin est notre propriété. Il ne peut être éxécuté, reproduit ou communiqué à un tiers sans notre autorisation (loi du 11 mars 1957). This document is our property. It cannot be reproduced or transmitted without autorisation (low 11 march 1957).

Imprimé le / Printed : 25/01/2018

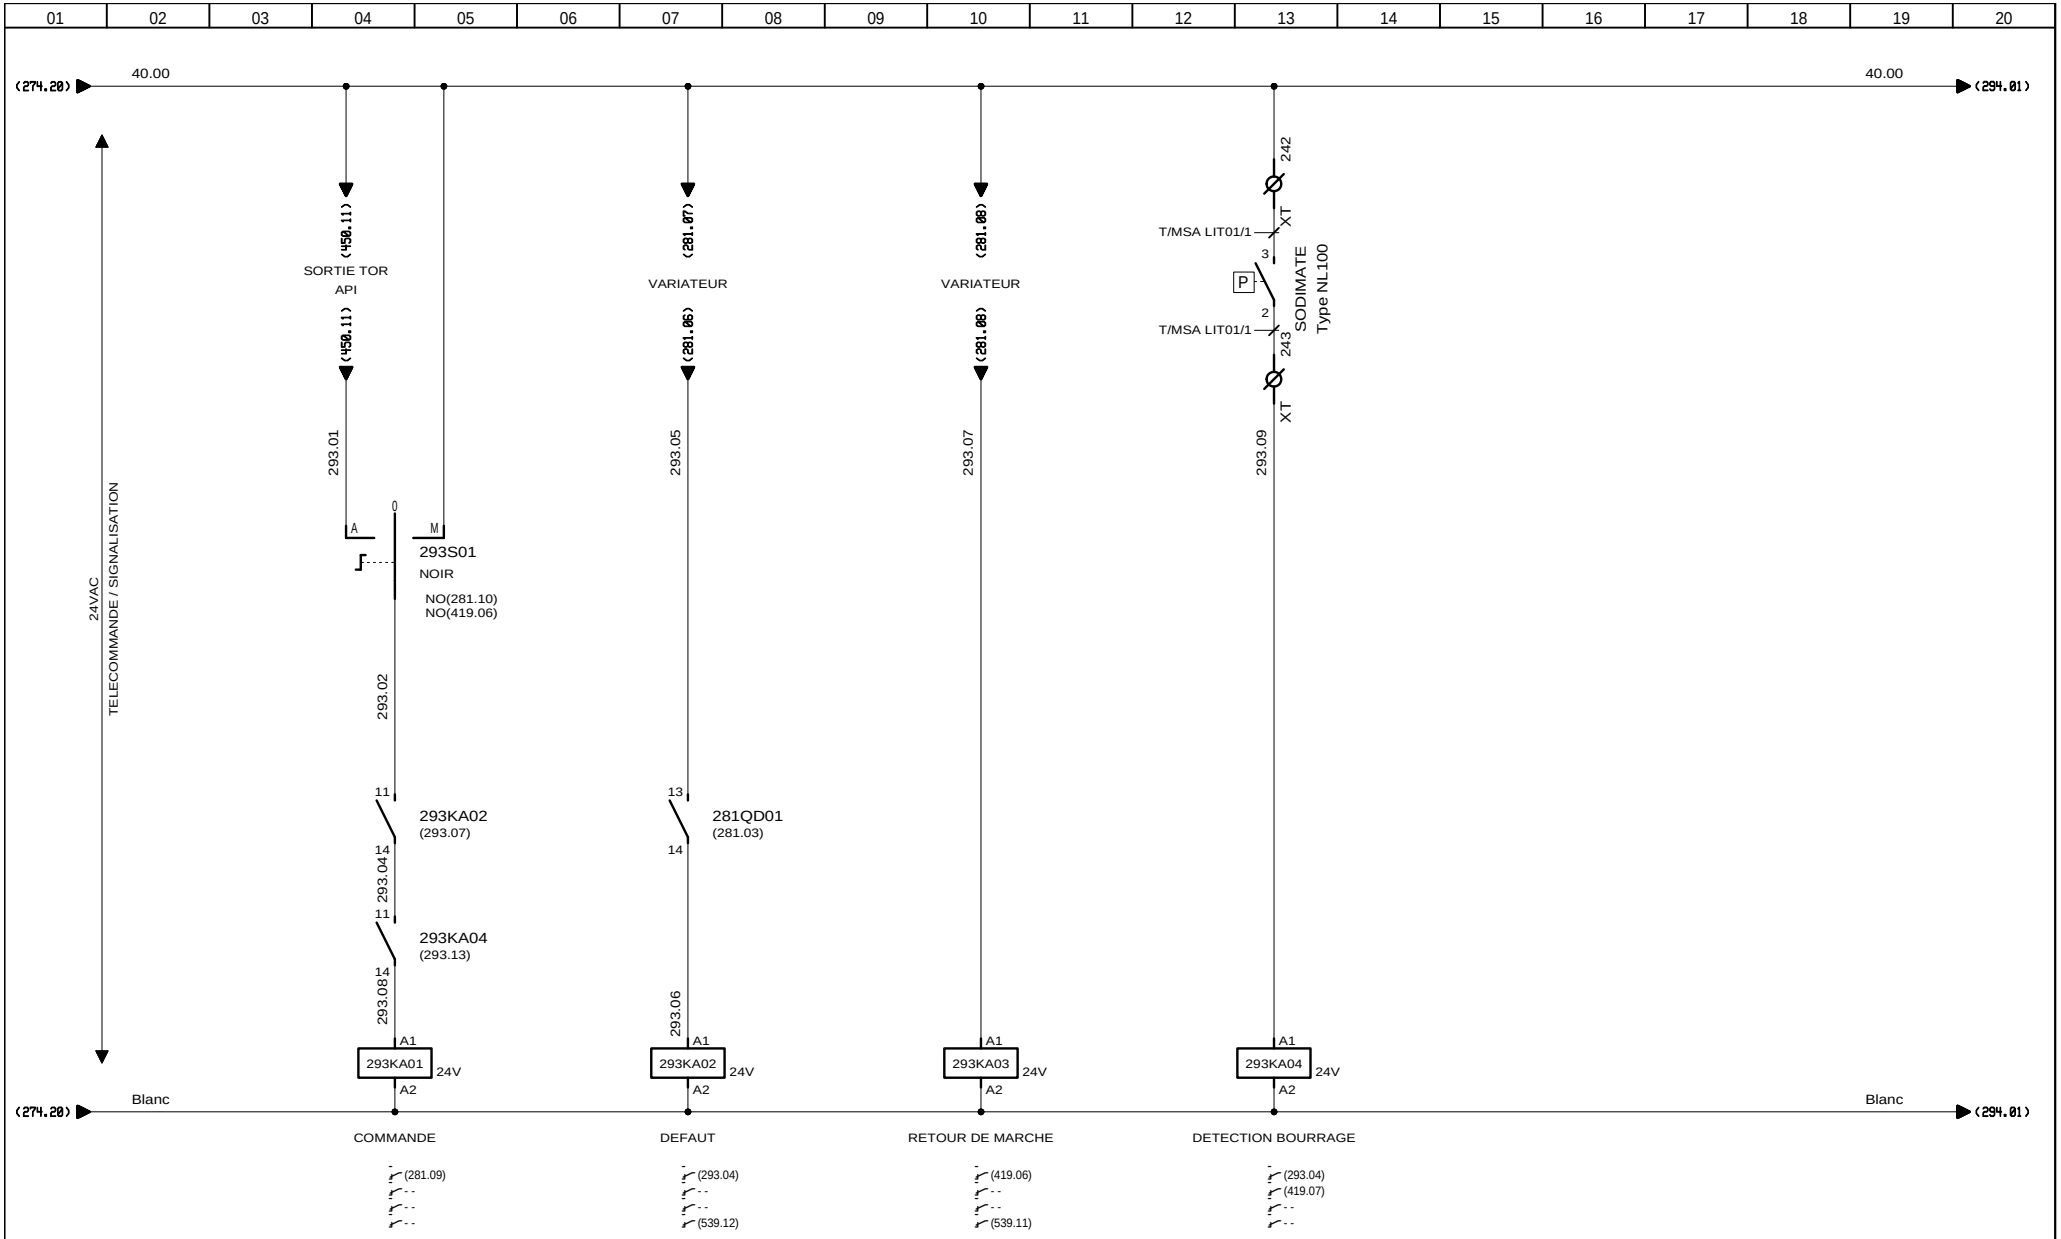

3, Rue Pierre Curie
91230 MONTGERON
Tél. : 01.69.52.47.00 - Fax : 01.69.52.47.01
e-mail : seguin@automatismes-seguin.fr
http://www.automatismes-seguin.fr

TELECOMMANDE DOSEUR A SABLE

MSA TD01

CLIENT ET NOM DU DOSSIER / CUSTOMER AND NAME OF FOLDER
SAUR
TGBT

INDICE / REVIEW
1

DESSINATEUR / DRAWER: K.C.
N° AFFAIRE / N° PROJECT: 170112.1
FOLIO/SHEET 293 / 294

IGE XAO
V4R2 SERVICE PACK 9 - (4.49.

Ce dessin est notre propriété. Il ne peut être éxécuté, reproduit ou communiqué à un tiers sans notre autorisation (loi du 11 mars 1957). This document is our property. It cannot be reproduced or transmitted without autorisation (low 11 march 1957).

Imprimé le / Printed : 25/01/2018

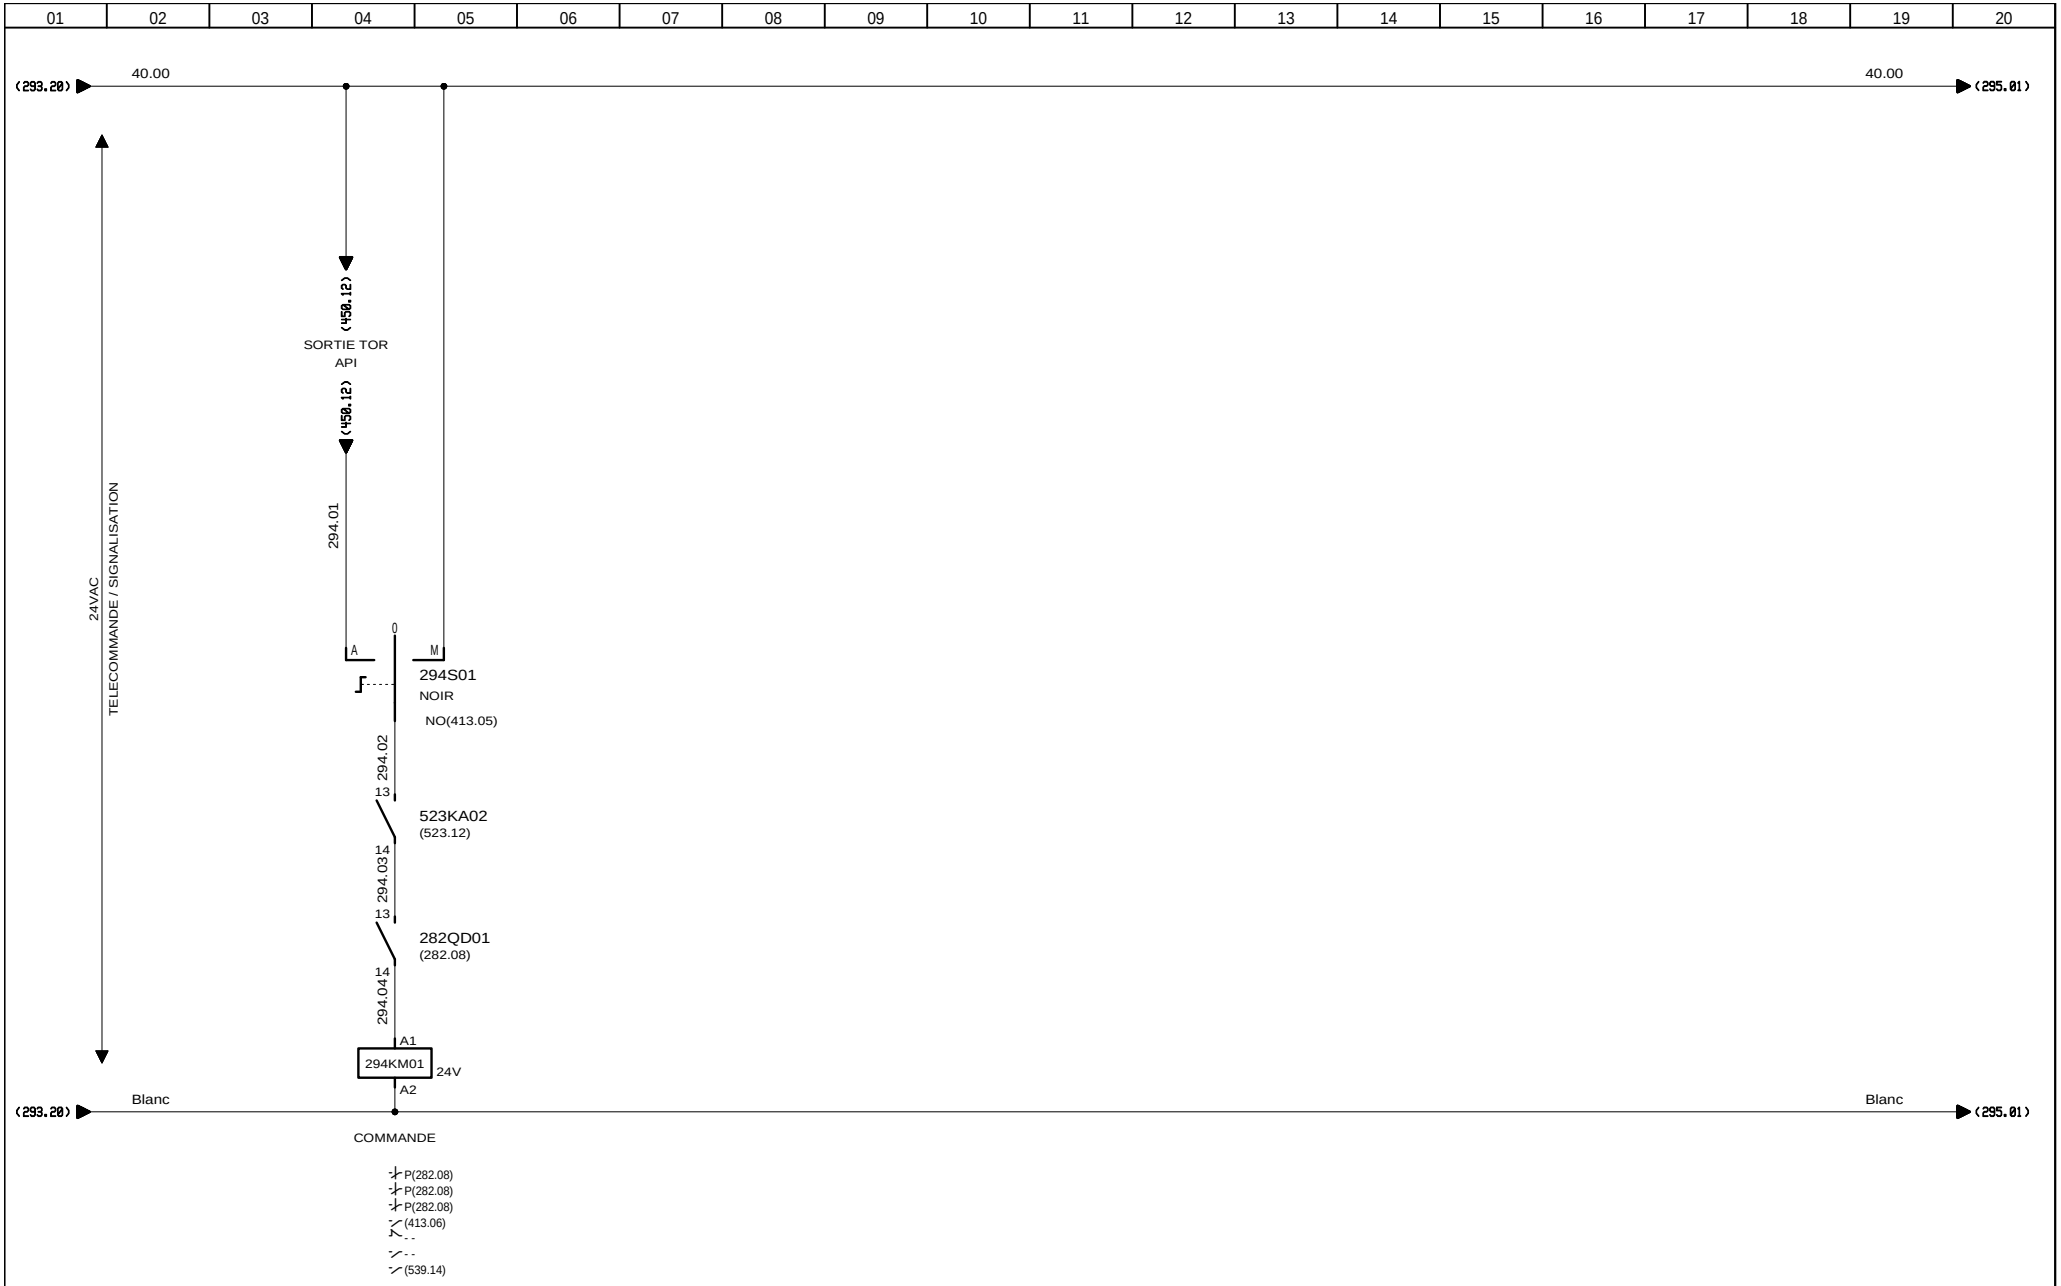

3, Rue Pierre Curie
91230 MONTGERON
Tél. : 01.69.52.47.00 - Fax : 01.69.52.47.01
e-mail : seguin@automatismes-seguin.fr
http://www.automatismes-seguin.fr

TELECOMMANDE VIBREUR
MSA VB01

CLIENT ET NOM DU DOSSIER / CUSTOMER AND NAME OF FOLDER
SAUR
TGBT

INDICE / REVIEW
0

DESSINATEUR / DRAWER: K.C.
N° AFFAIRE / N° PROJECT: 170112.1

FOLIO/SHEET 294 / 295

IGE XAO
V4R2 SERVICE PACK 9 - (4.49.

Ce dessin est notre propriété. Il ne peut être éxécuté, reproduit ou communiqué à un tiers sans notre autorisation (loi du 11 mars 1957). This document is our property. It cannot be reproduced or transmitted without autorisation (low 11 march 1957).

Imprimé le / Printed : 25/01/2018

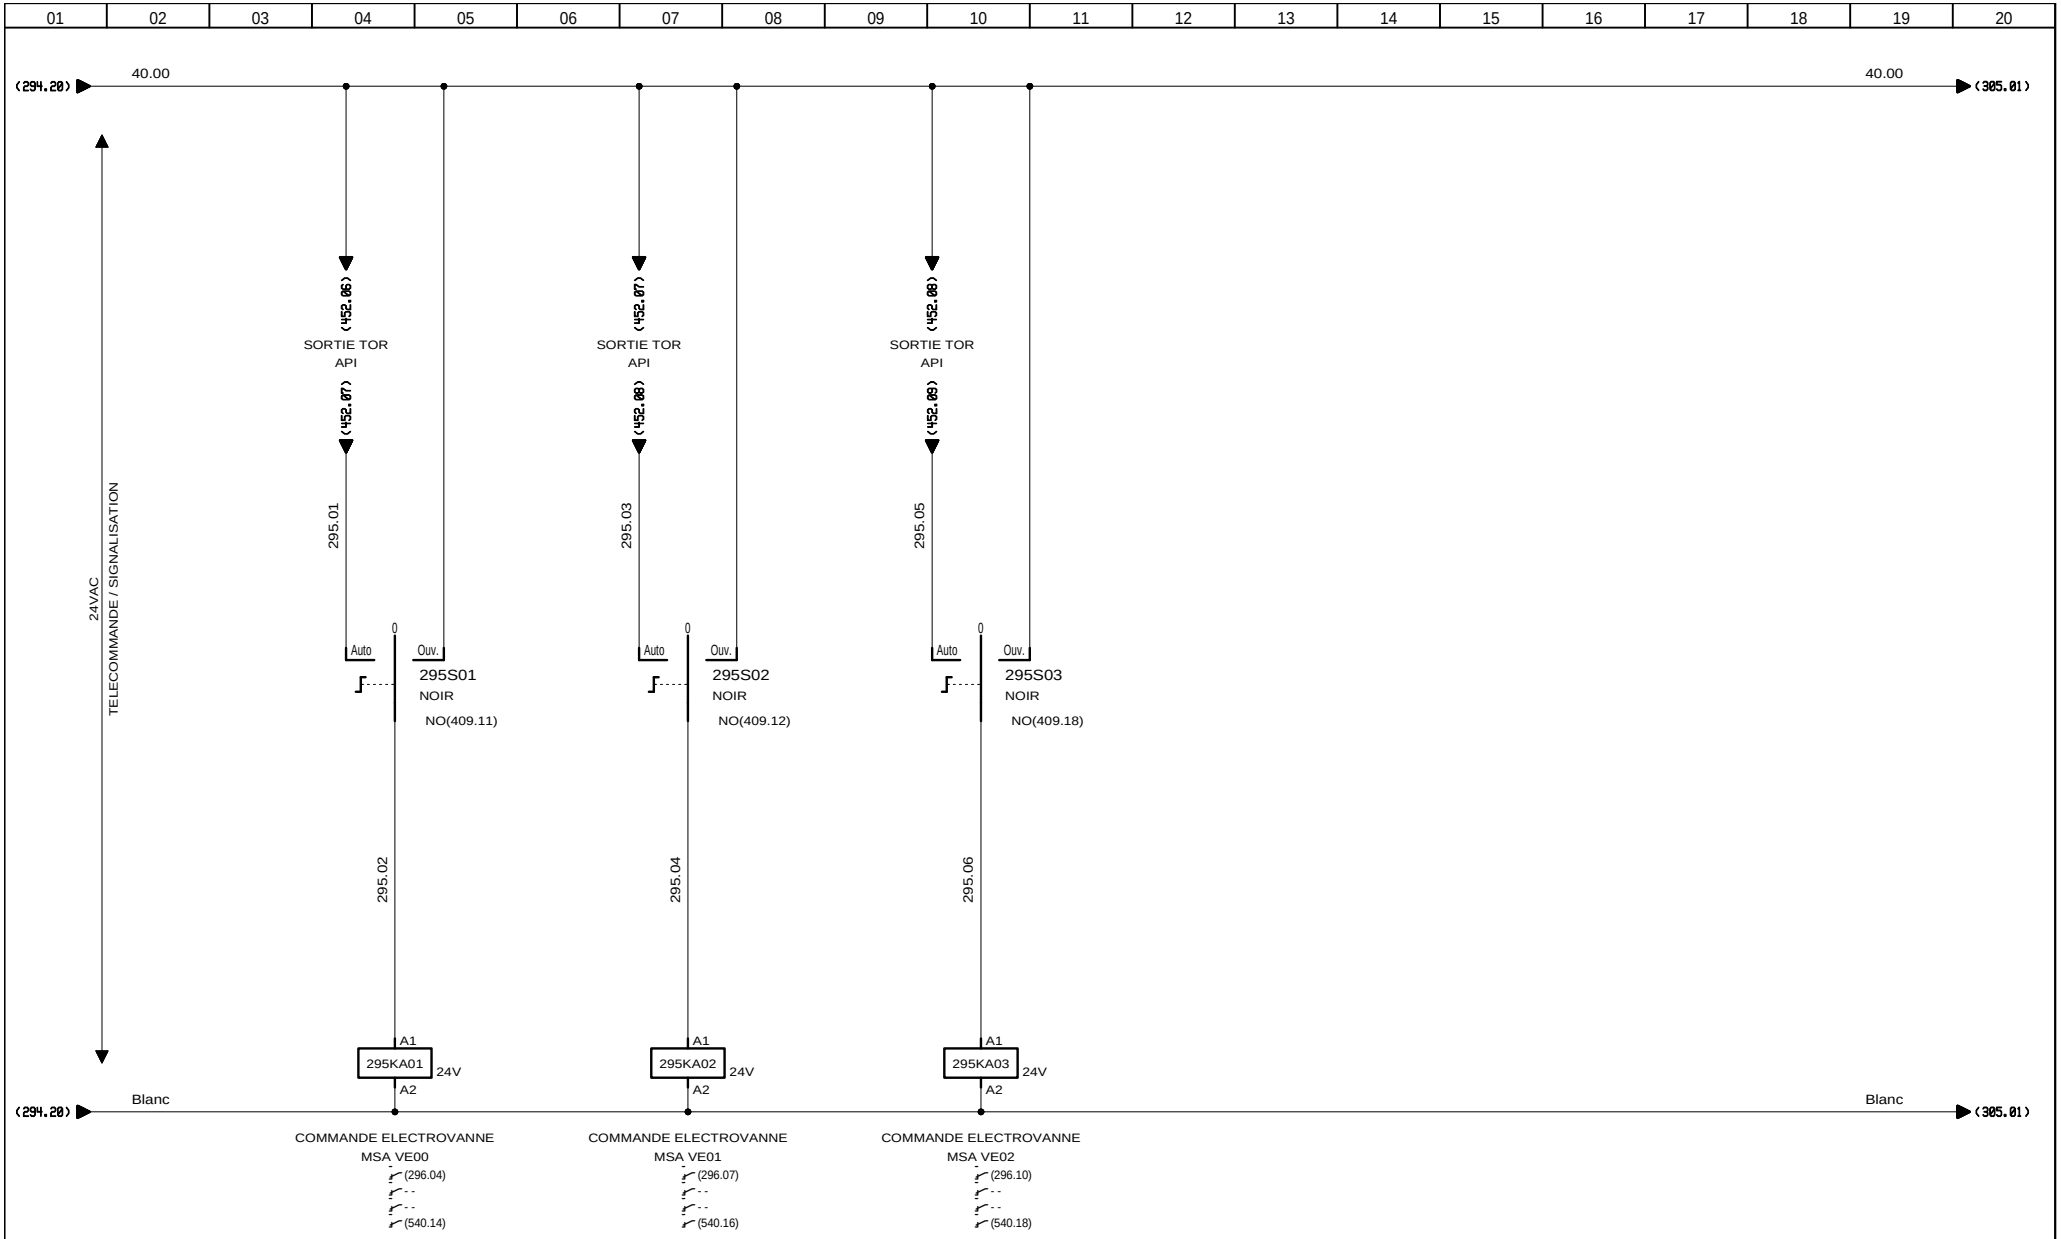

AUTOMATISMES SEGUIN Système Qualité
3, Rue Pierre Curie
91230 MONTGERON
Tél. : 01.69.52.47.00 - Fax : 01.69.52.47.01
e-mail : seguin@automatismes-seguin.fr
http://www.automatismes-seguin.fr

TELECOMMANDE ELECTROVANNES

CLIENT ET NOM DU DOSSIER / CUSTOMER AND NAME OF FOLDER
SAUR
TGBT

INDICE / REVIEW
0

DESSINATEUR / DRAWER: K.C.
N° AFFAIRE / N° PROJECT: 170112.1
FOLIO/SHEET 295 / 296

IGE XAO
V4R2 SERVICE PACK 9 - (4.49.

Ce dessin est notre propriété. Il ne peut être éxécuté, reproduit ou communiqué à un tiers sans notre autorisation (loi du 11 mars 1957). This document is our property. It cannot be reproduced or transmitted without autorisation (low 11 march 1957).

Imprimé le / Printed : 25/01/2018

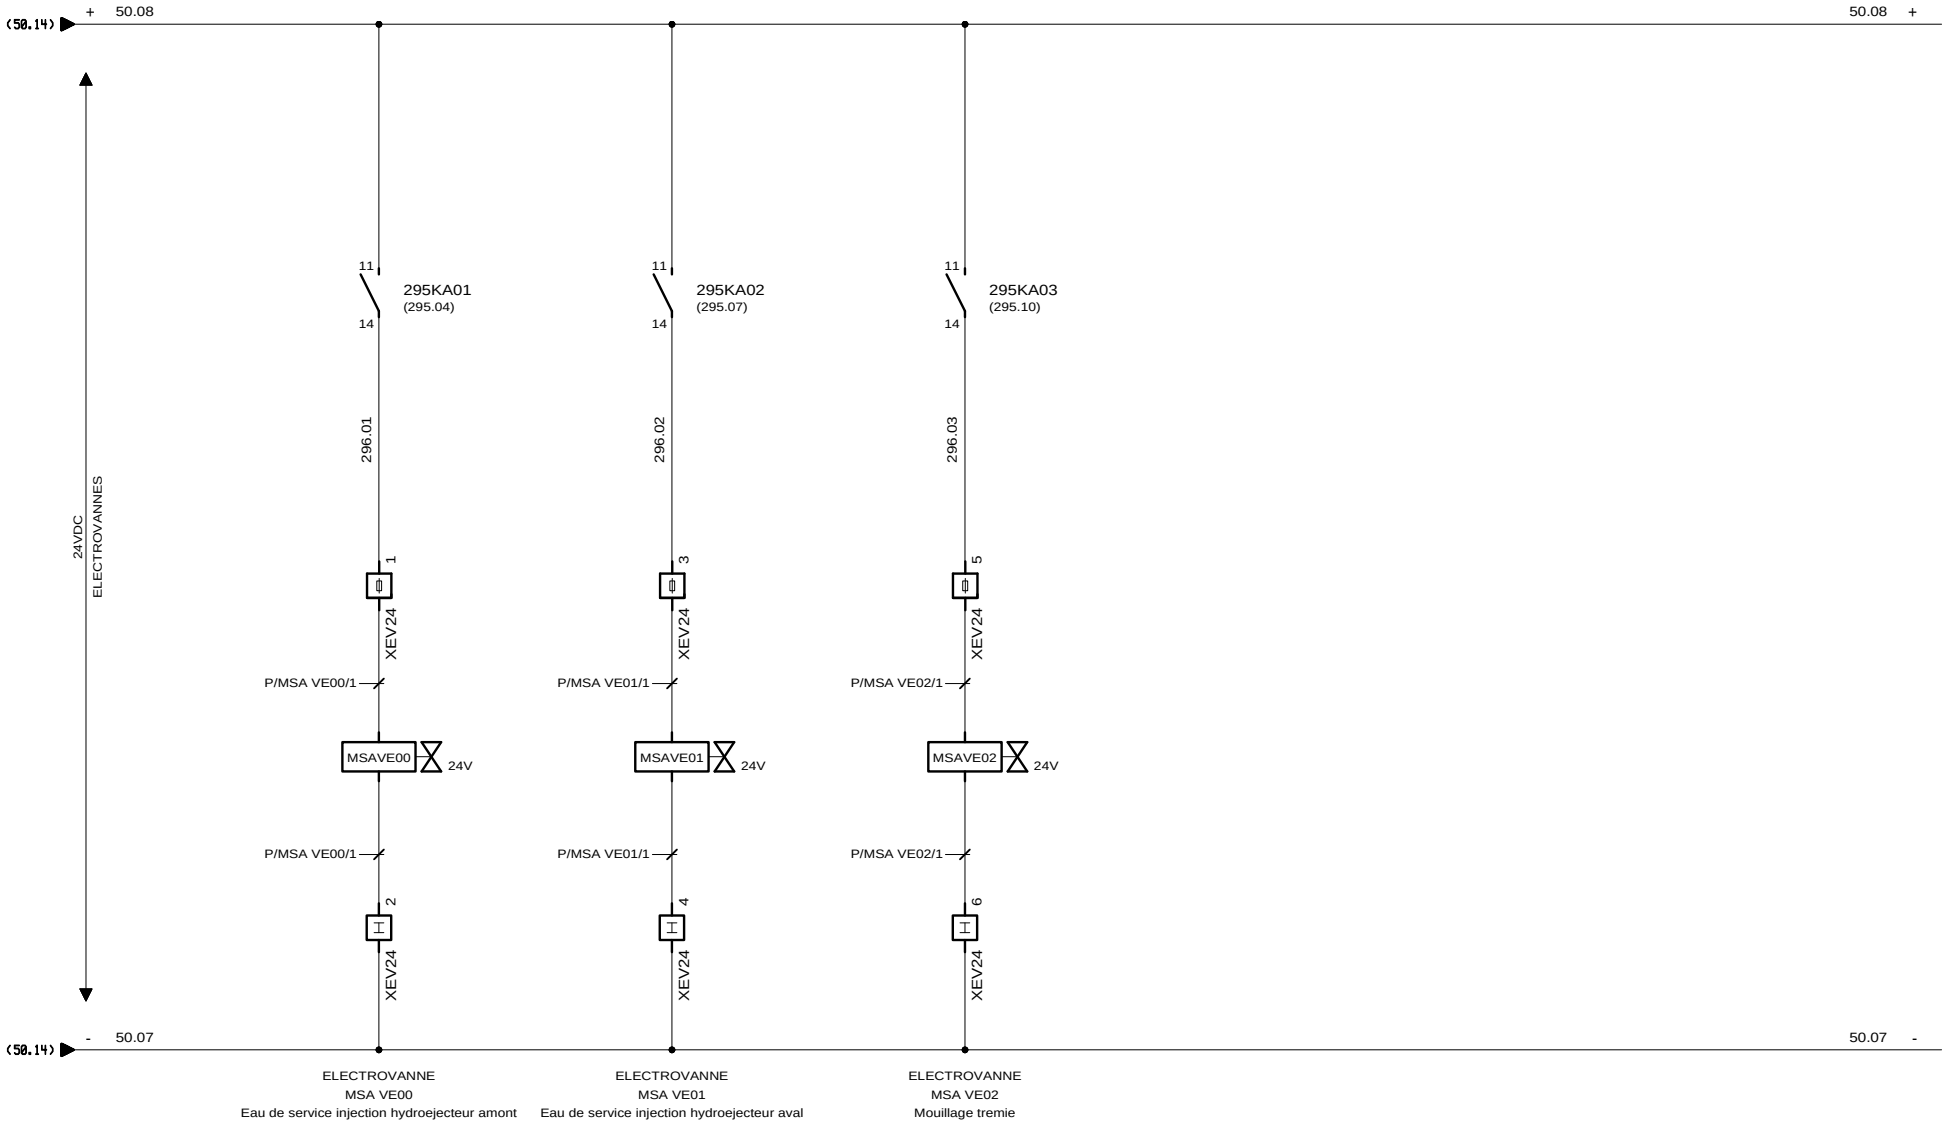

3, Rue Pierre Curie
91230 MONTGERON
Tél. : 01.69.52.47.00 - Fax : 01.69.52.47.01
e-mail : seguin@automatismes-seguin.fr
http://www.automatismes-seguin.fr

TELECOMMANDE ELECTROVANNES

CLIENT ET NOM DU DOSSIER / CUSTOMER AND NAME OF FOLDER
SAUR
TGBT

INDICE / REVIEW
0

DESSINATEUR / DRAWER: K.C.
N° AFFAIRE / N° PROJECT: 170112.1
FOLIO/SHEET 296 / 300

IGE XAO
V4R2 SERVICE PACK 9 - (4.49.

Ce dessin est notre propriété. Il ne peut être éxécuté, reproduit ou communiqué à un tiers sans notre autorisation (loi du 11 mars 1957). This document is our property. It cannot be reproduced or transmitted without autorisation (low 11 march 1957).

Imprimé le / Printed : 25/01/2018

REACTIFS

COAGULANT FeCl3

AUTOMATISMES SEGUIN Système Qualité
3, Rue Pierre Curie
91230 MONTGERON
Tél. : 01.69.52.47.00 - Fax : 01.69.52.47.01
e-mail : seguin@automatismes-seguin.fr
http://www.automatismes-seguin.fr

REACTIFS
COAGULANT FeCl3

CLIENT ET NOM DU DOSSIER / CUSTOMER AND NAME OF FOLDER
SAUR
TGBT

INDICE / REVIEW
0

DESSINATEUR / DRAWER: K.C.
N° AFFAIRE / N° PROJECT: 170112.1

FOLIO/SHEET 300 / 301

IGE XAO
V4R2 SERVICE PACK 9 - (4.49.

Ce dessin est notre propriété. Il ne peut être éxécuté, reproduit ou communiqué à un tiers sans notre autorisation (loi du 11 mars 1957). This document is our property. It cannot be reproduced or transmitted without autorisation (low 11 march 1957).

Imprimé le / Printed : 25/01/2018

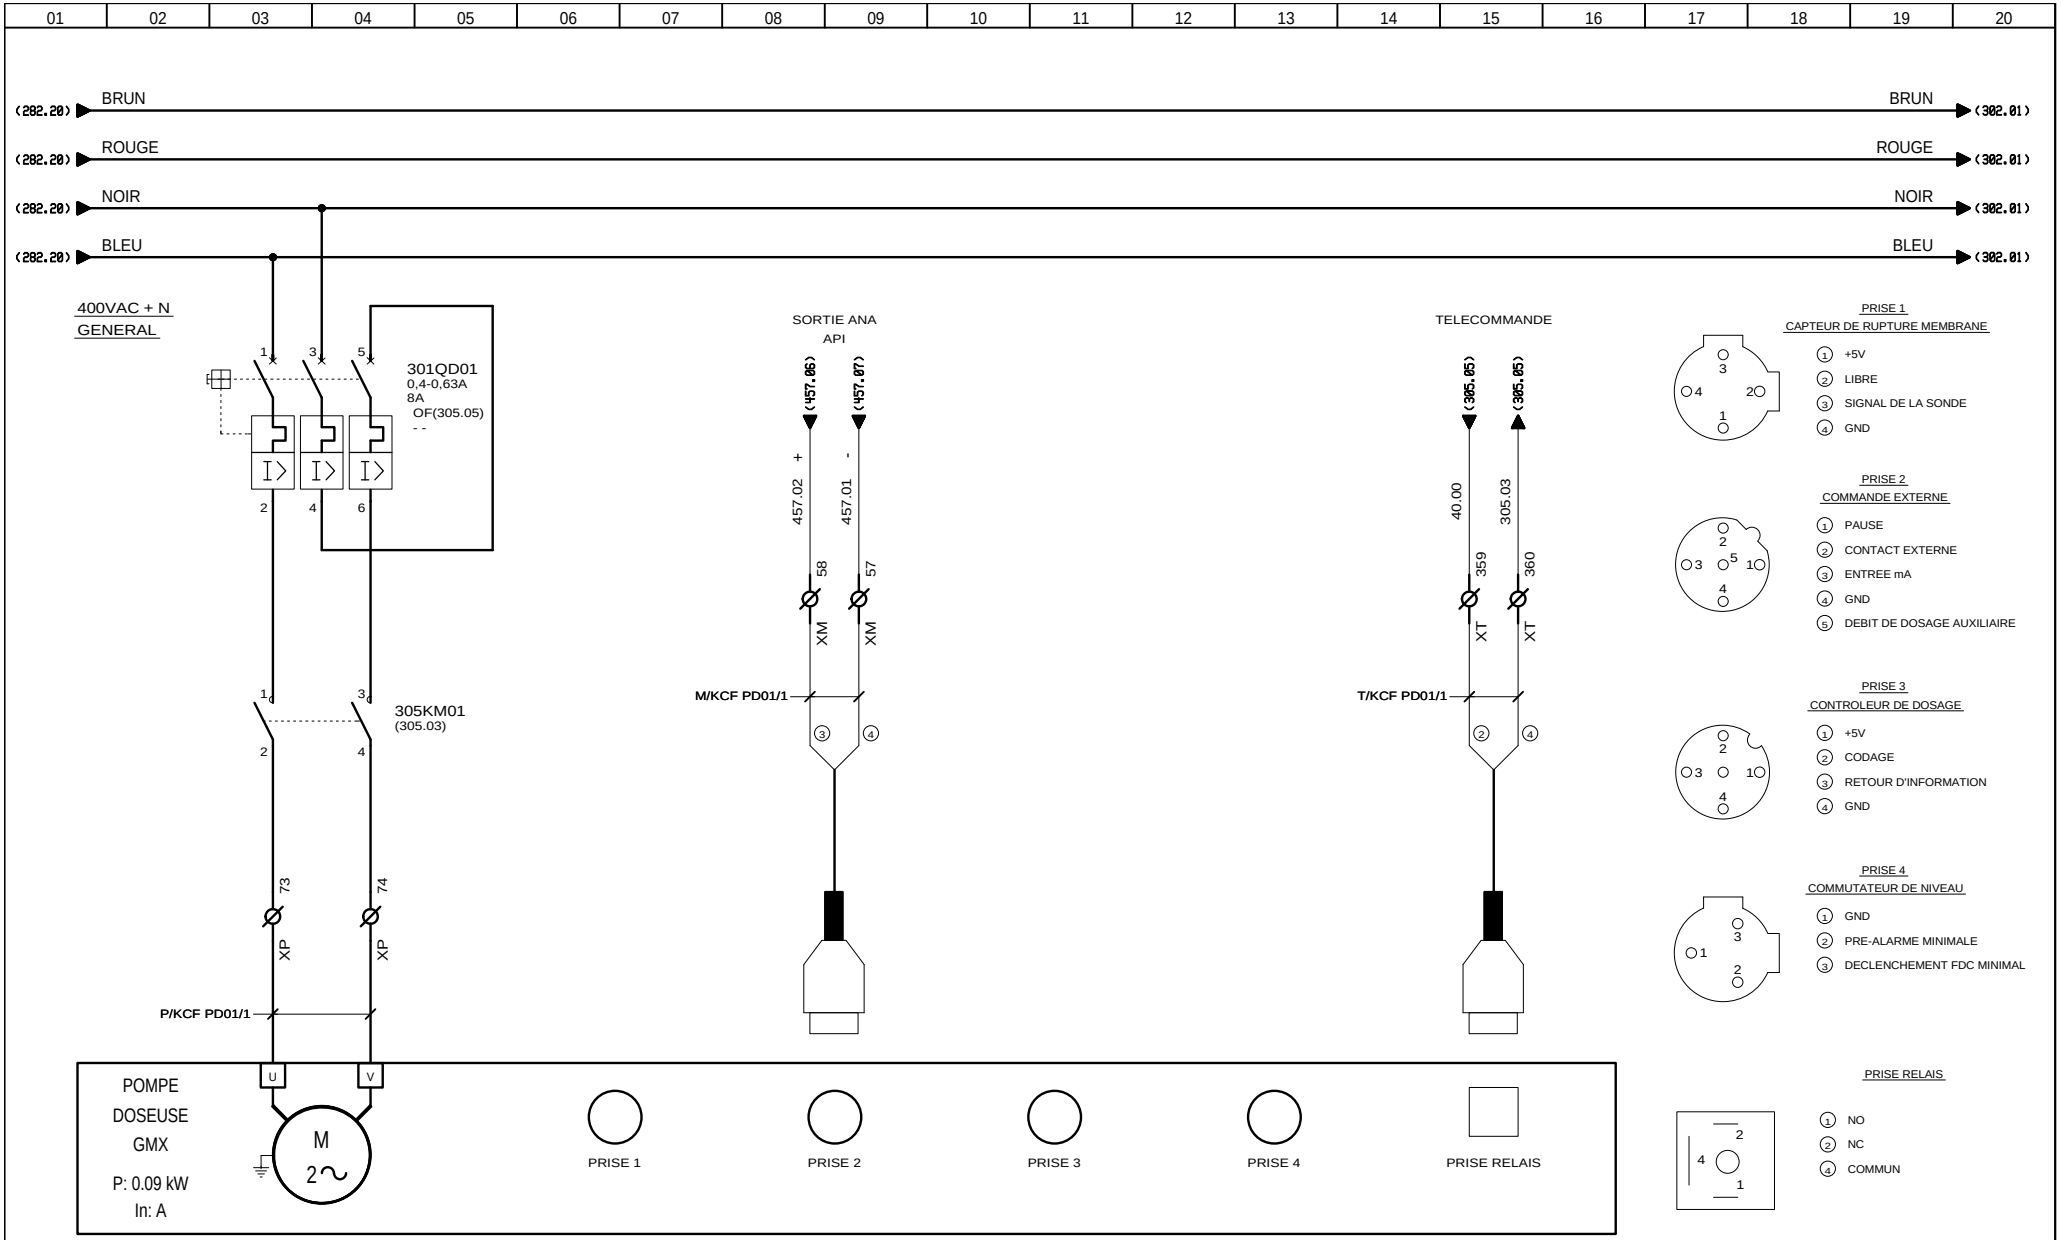

AUTOMATISMES SEGUIN Système Qualité
3, Rue Pierre Curie
91230 MONTGERON
Tél. : 01.69.52.47.00 - Fax : 01.69.52.47.01
e-mail : seguin@automatismes-seguin.fr
http://www.automatismes-seguin.fr

POMPE DOSEUSE FeCl3
KCF PD01

CLIENT ET NOM DU DOSSIER / CUSTOMER AND NAME OF FOLDER
SAUR
TGBT

INDICE / REVIEW
0

DESSINATEUR DRAWER: K.C.
N° AFFAIRE N° PROJECT: 170112.1
FOLIO/SHEET 301/302

IGE XAO
V4R2 SERVICE PACK 9 - (4.49.

Ce dessin est notre propriété. Il ne peut être éxécuté, reproduit ou communiqué à un tiers sans notre autorisation (loi du 11 mars 1957). This document is our property. It cannot be reproduced or transmitted without autorisation (low 11 march 1957).

Imprimé le / Printed : 25/01/2018

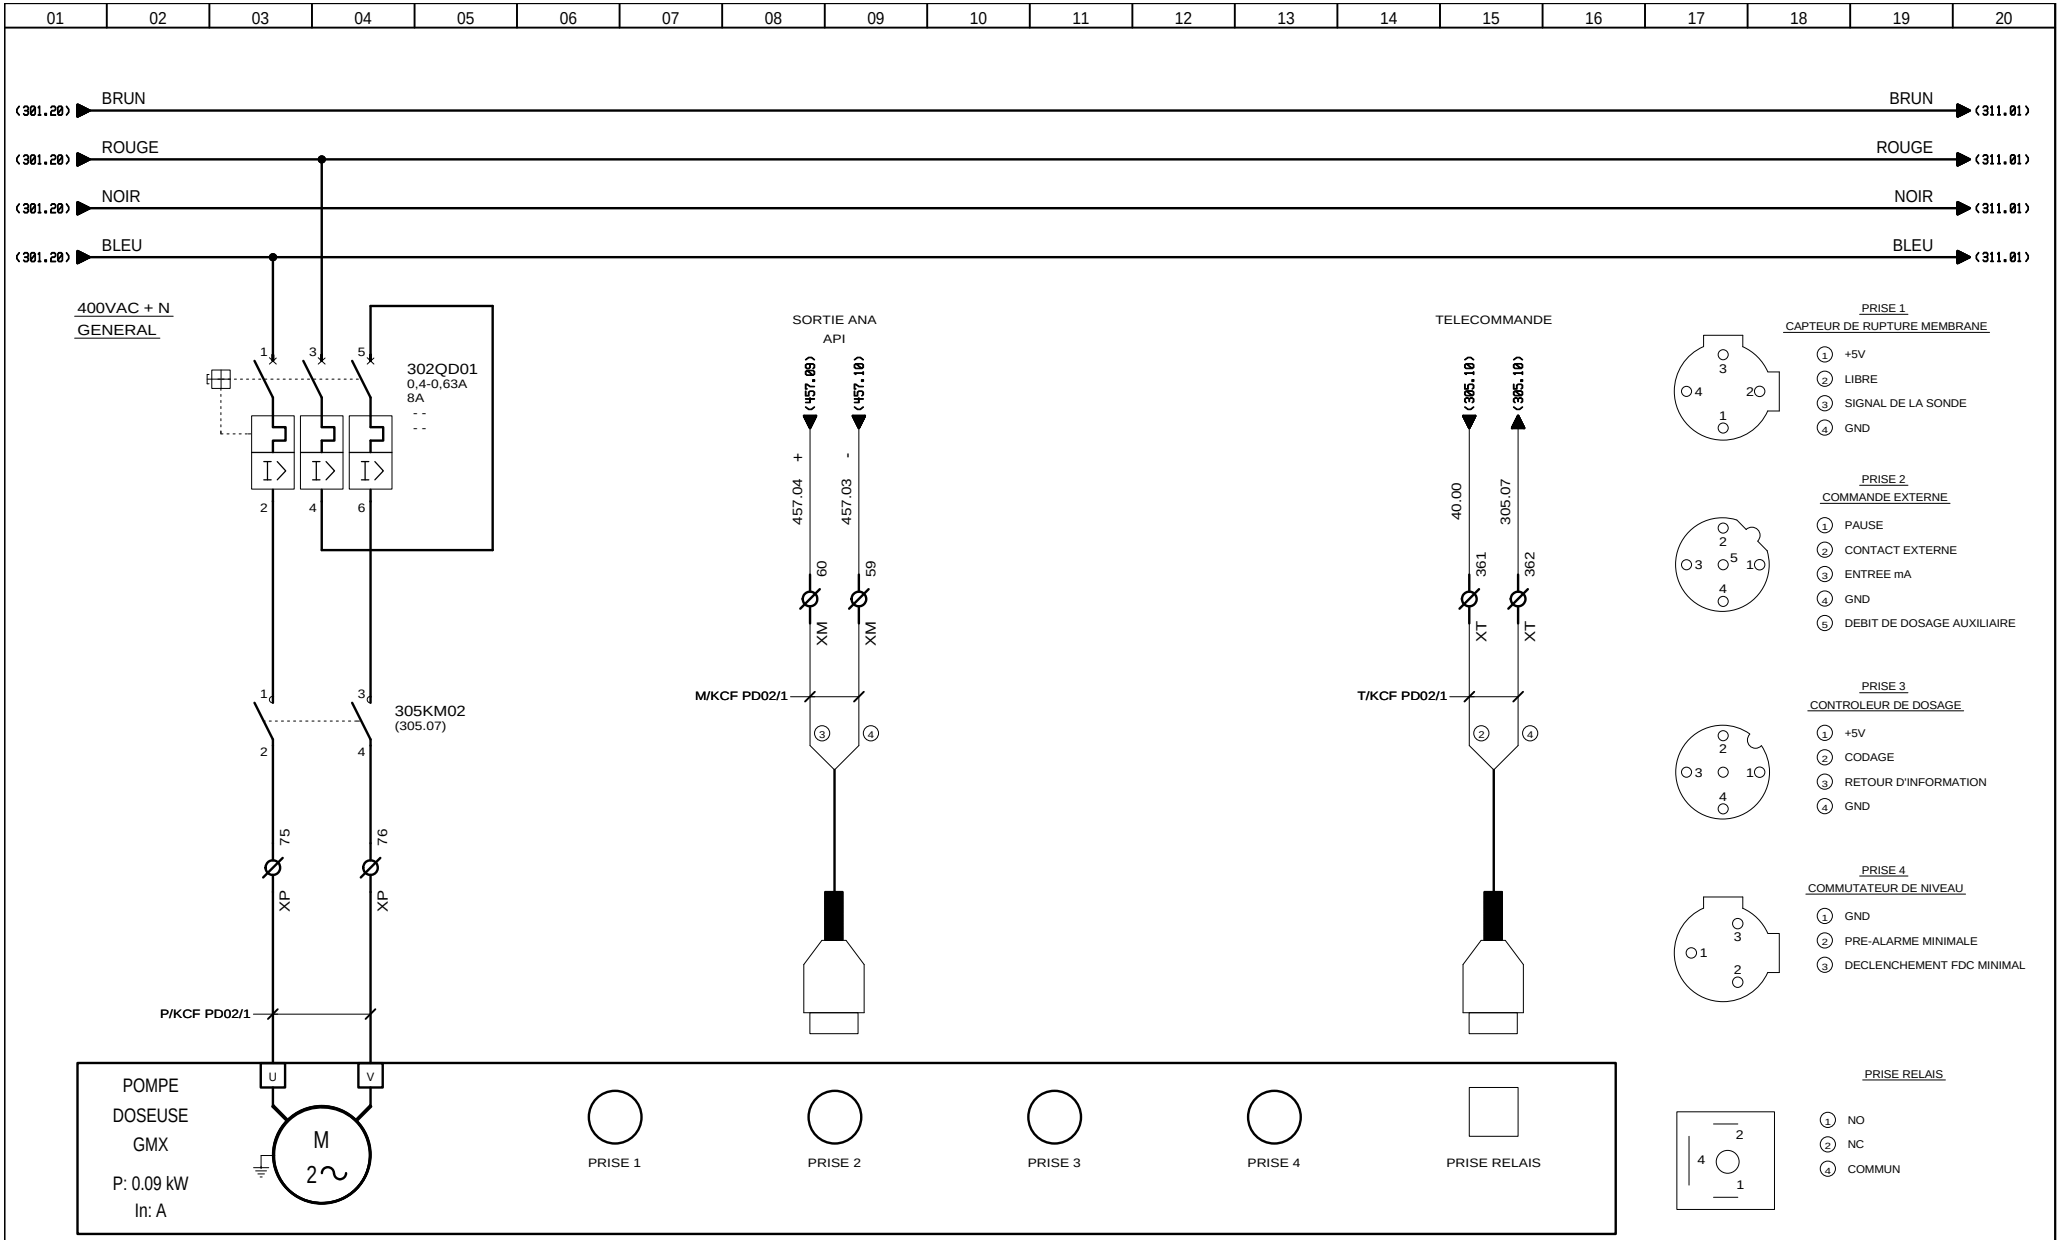

AUTOMATISMES SEGUIN Système Qualité
3, Rue Pierre Curie
91230 MONTGERON
Tél. : 01.69.52.47.00 - Fax : 01.69.52.47.01
e-mail : seguin@automatismes-seguin.fr
http://www.automatismes-seguin.fr

POMPE DOSEUSE FeCl3
KCF PD02

CLIENT ET NOM DU DOSSIER / CUSTOMER AND NAME OF FOLDER
SAUR
TGBT

INDICE / REVIEW 0

DESSINATEUR DRAWER K.C.
N° AFFAIRE N° PROJECT 170112.1
FOLIO/SHEET 302 / 305

IGE XAO
V4R2 SERVICE PACK 9 - (4.49.

Ce dessin est notre propriété. Il ne peut être éxécuté, reproduit ou communiqué à un tiers sans notre autorisation (loi du 11 mars 1957). This document is our property. It cannot be reproduced or transmitted without autorisation (low 11 march 1957).

Imprimé le / Printed : 25/01/2018

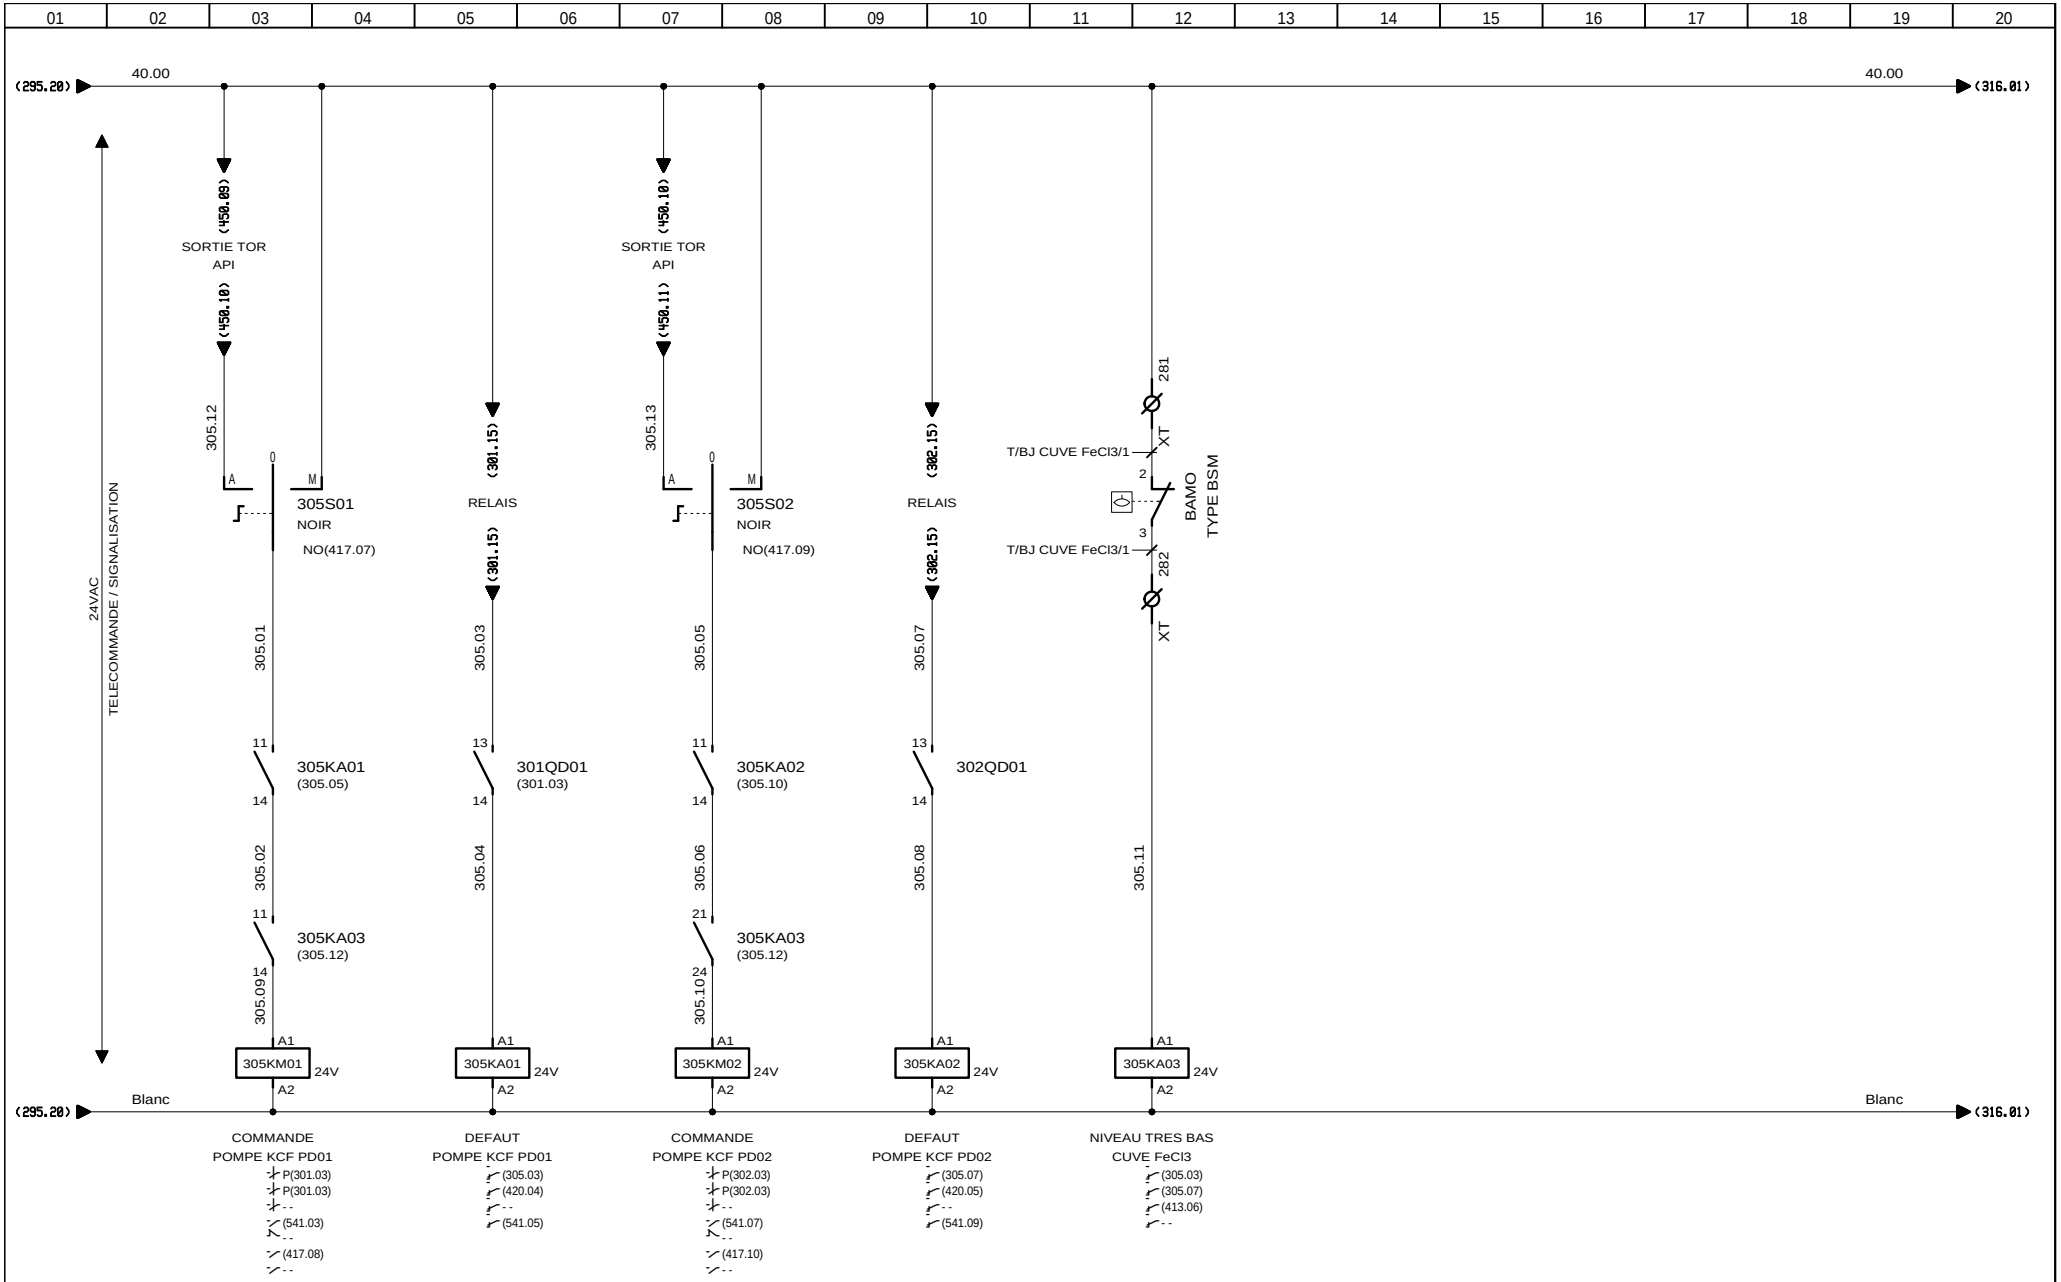

3, Rue Pierre Curie
91230 MONTGERON
Tél. : 01.69.52.47.00 - Fax : 01.69.52.47.01
e-mail : seguin@automatismes-seguin.fr
http://www.automatismes-seguin.fr

TELECOMMANDE POMPE DOSEUSE FeCl3
KCF PD01 ET KCF PD02

CLIENT ET NOM DU DOSSIER / CUSTOMER AND NAME OF FOLDER
SAUR
TGBT

INDICE / REVIEW
1

DESSINATEUR / DRAWER: K.C.
N° AFFAIRE / N° PROJECT: 170112.1
FOLIO/SHEET 305/310

IGE XAO
V4R2 SERVICE PACK 9 - (4.49.

Ce dessin est notre propriété. Il ne peut être éxécuté, reproduit ou communiqué à un tiers sans notre autorisation (loi du 11 mars 1957). This document is our property. It cannot be reproduced or transmitted without autorisation (low 11 march 1957).

Imprimé le / Printed : 25/01/2018

REACTIFS

SOUDE

AUTOMATISMES SEGUIN Système Qualité
3, Rue Pierre Curie
91230 MONTGERON
Tél. : 01.69.52.47.00 - Fax : 01.69.52.47.01
e-mail : seguin@automatismes-seguin.fr
http://www.automatismes-seguin.fr

REACTIFS
SOUDE

CLIENT ET NOM DU DOSSIER / CUSTOMER AND NAME OF FOLDER
SAUR
TGBT

INDICE / REVIEW
0

DESSINATEUR / DRAWER: K.C.
N° AFFAIRE / N° PROJECT: 170112.1

FOLIO/SHEET 310 / 311

IGE XAO
V4R2 SERVICE PACK 9 - (4.49.

Ce dessin est notre propriété. Il ne peut être éxécuté, reproduit ou communiqué à un tiers sans notre autorisation (loi du 11 mars 1957). This document is our property. It cannot be reproduced or transmitted without autorisation (low 11 march 1957).

Imprimé le / Printed : 25/01/2018

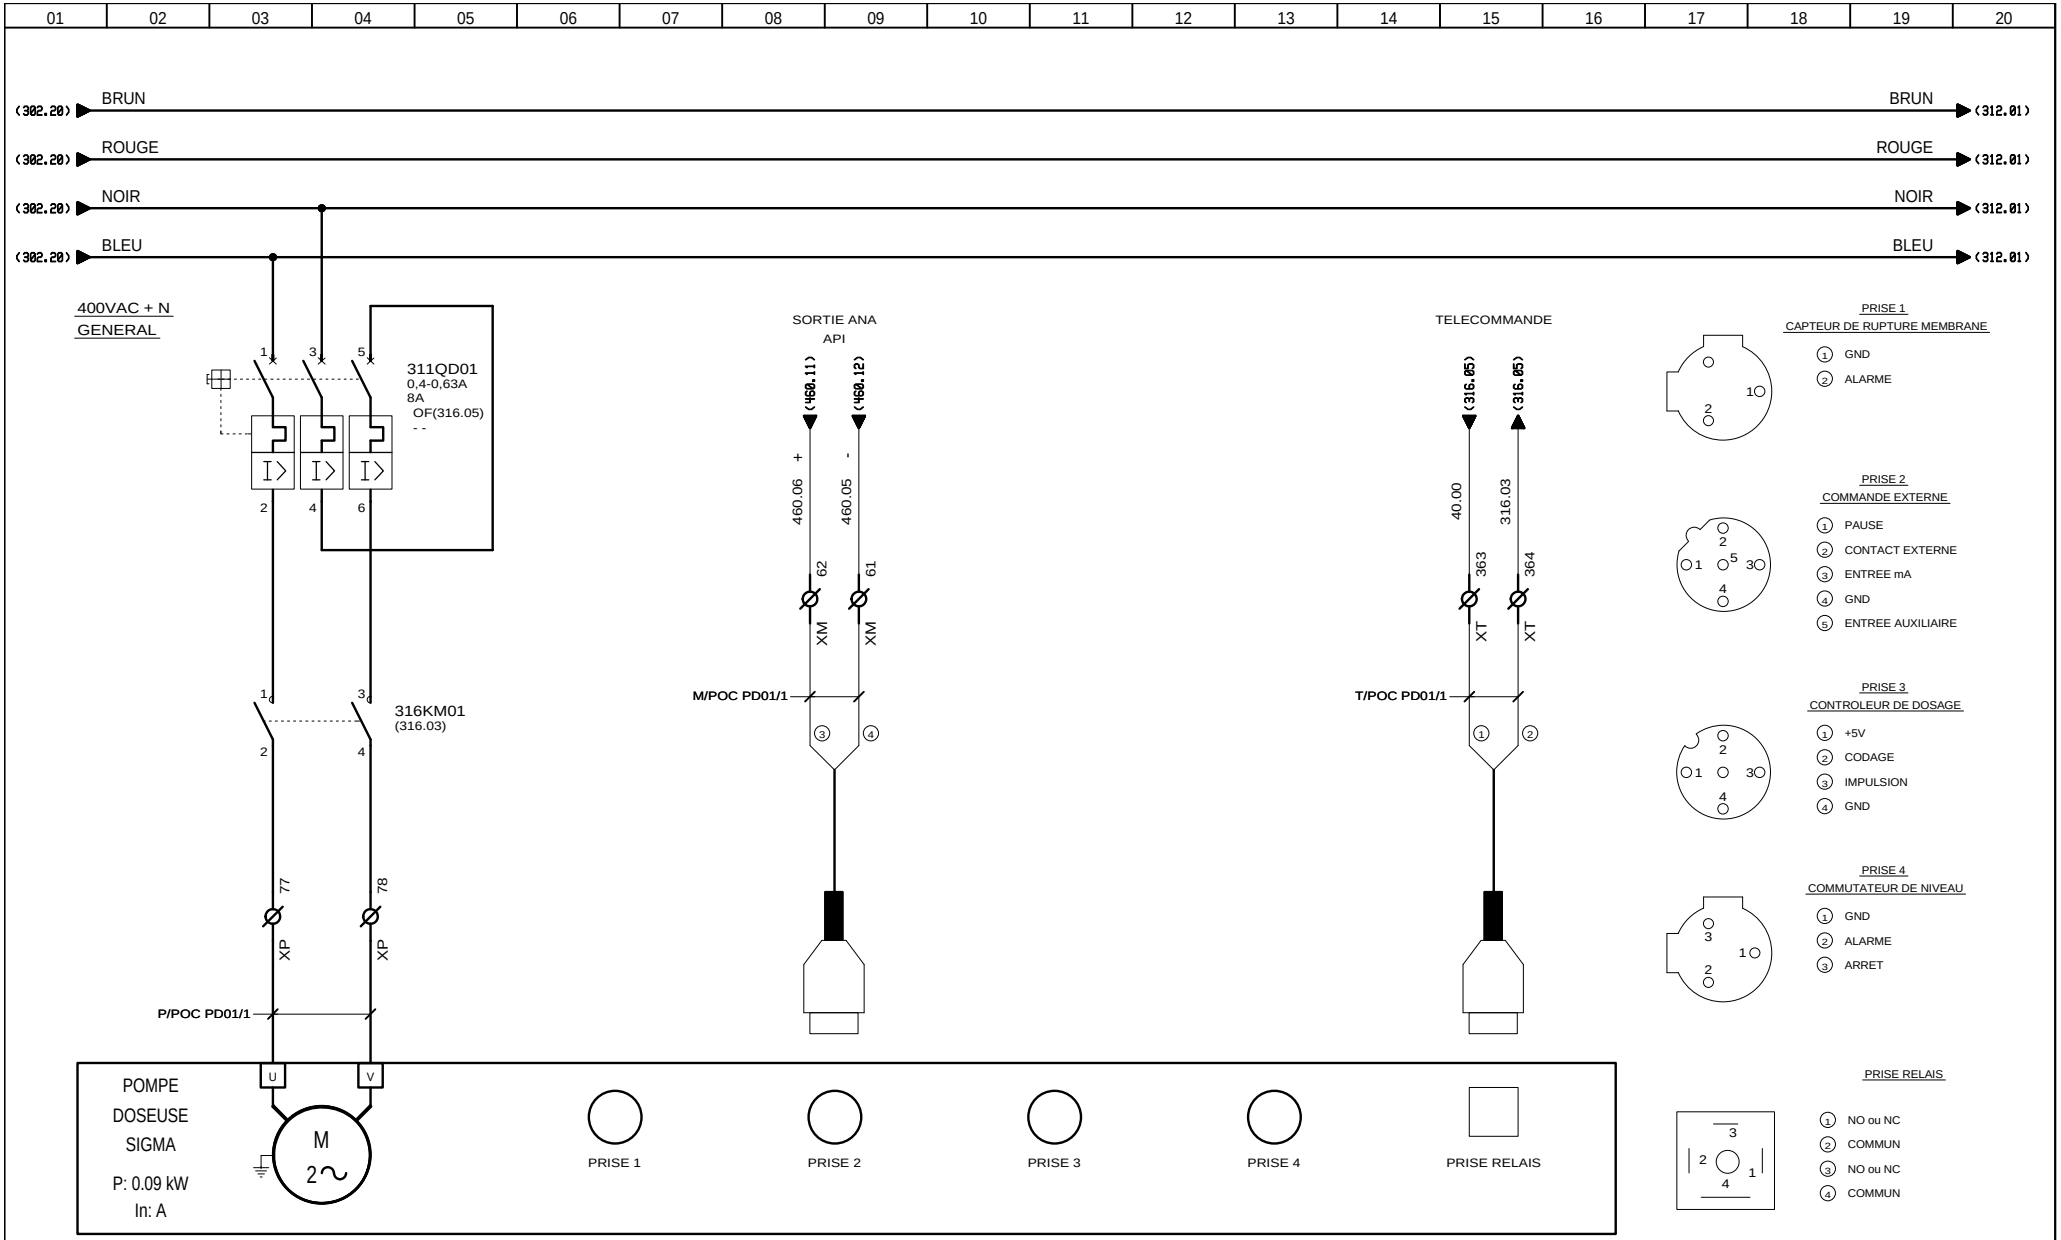

AUTOMATISMES SEGUIN Système Qualité
3, Rue Pierre Curie
91230 MONTGERON
Tél. : 01.69.52.47.00 - Fax : 01.69.52.47.01
e-mail : seguin@automatismes-seguin.fr
http://www.automatismes-seguin.fr

POMPE DOSEUSE SOUDE (DECARBONATATION)
POC PD01

CLIENT ET NOM DU DOSSIER / CUSTOMER AND NAME OF FOLDER
SAUR
TGBT

INDICE / REVIEW
O

DESSINATEUR / DRAWER: K.C.
N° AFFAIRE / N° PROJECT: 170112.1
FOLIO/SHEET 311/312

IGE XAO
V4R2 SERVICE PACK 9 - (4.49.

Ce dessin est notre propriété. Il ne peut être éxécuté, reproduit ou communiqué à un tiers sans notre autorisation (loi du 11 mars 1957). This document is our property. It cannot be reproduced or transmitted without autorisation (low 11 march 1957).

Imprimé le / Printed : 25/01/2018

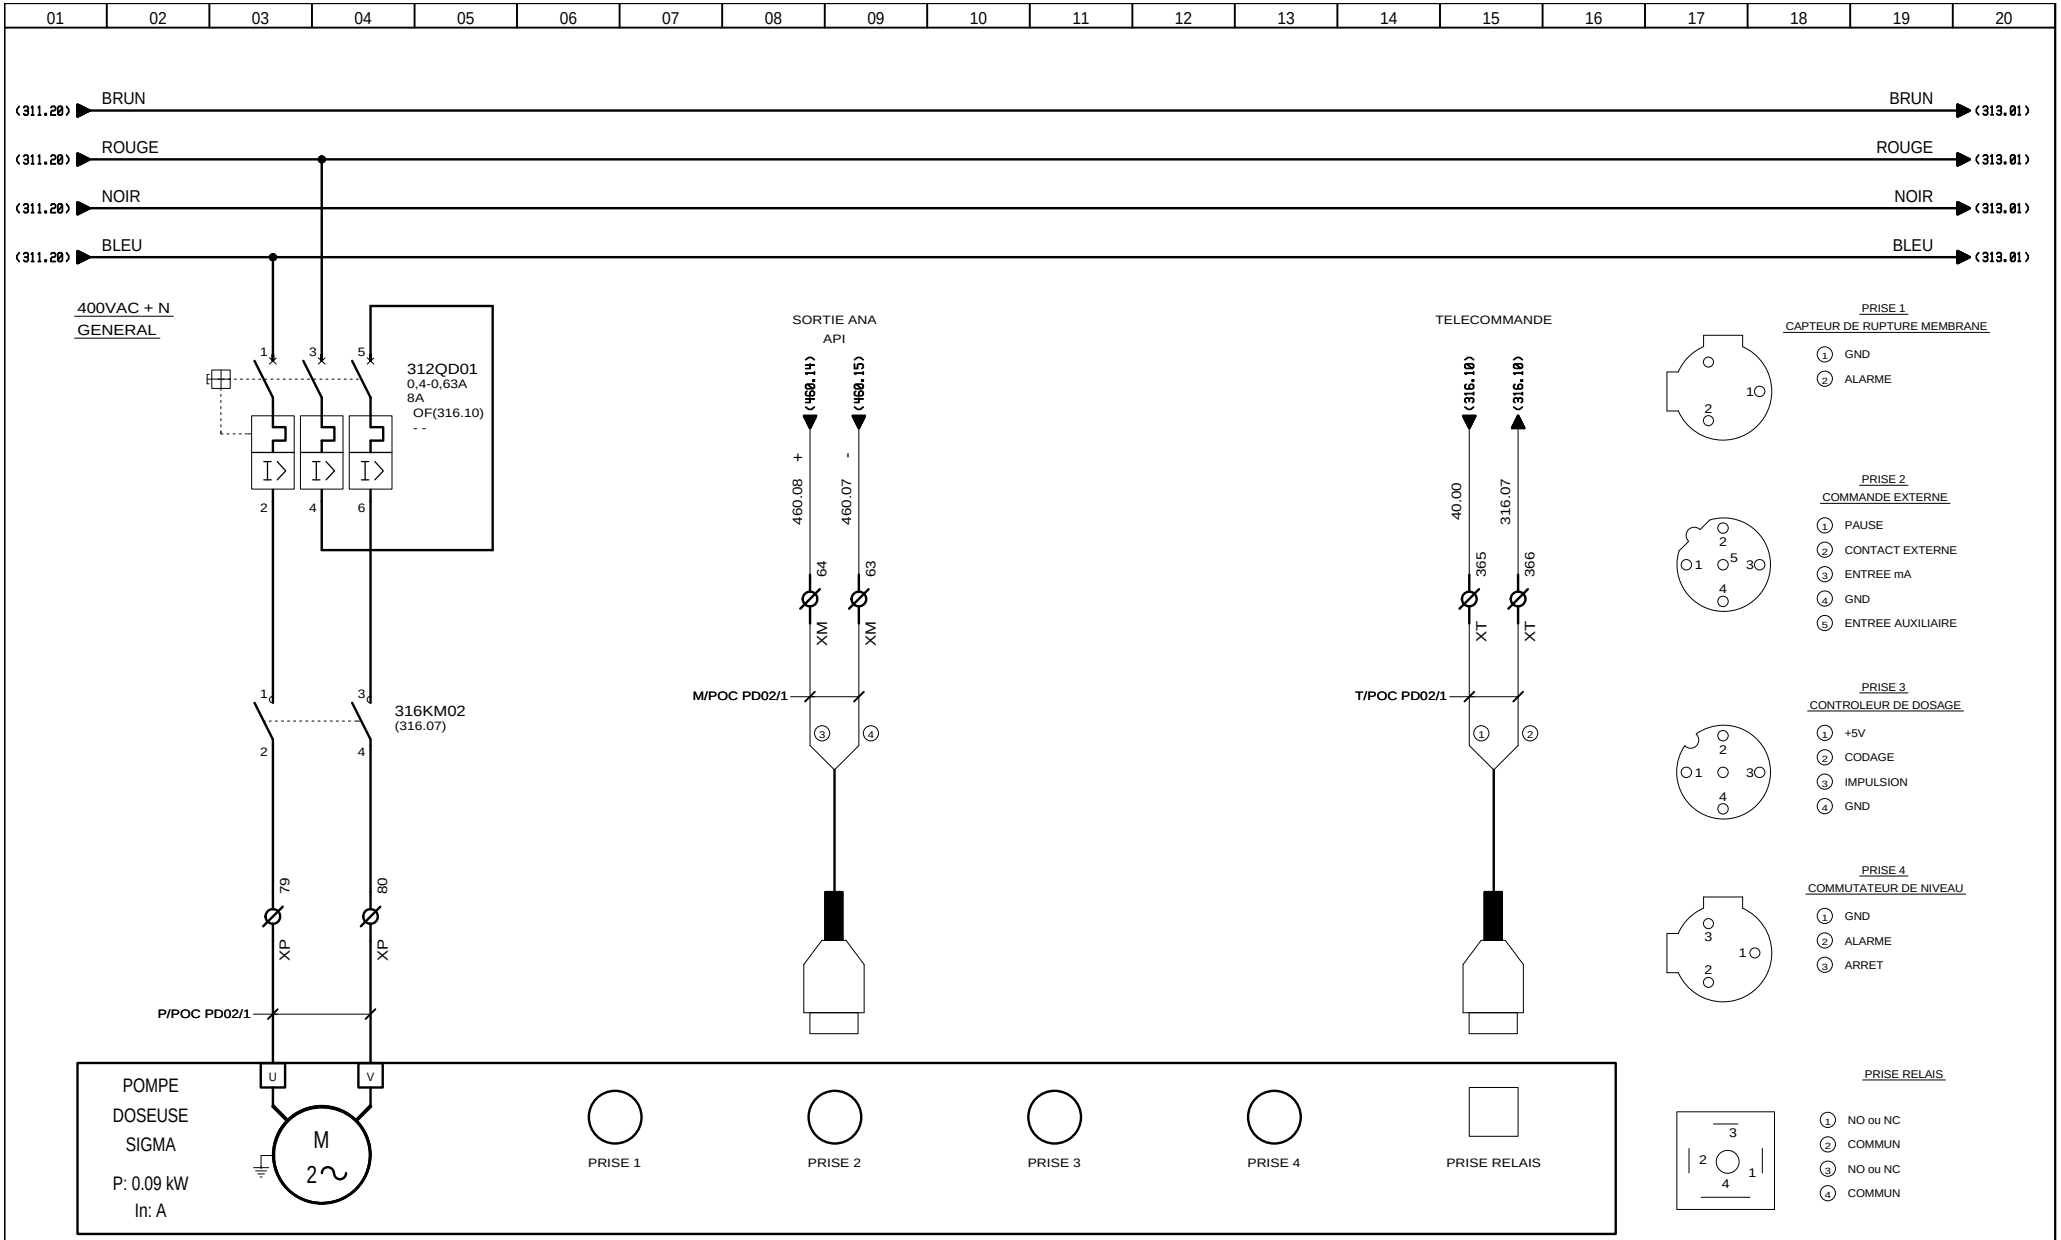

AUTOMATISMES SEGUIN Système Qualité
3, Rue Pierre Curie
91230 MONTGERON
Tél. : 01.69.52.47.00 - Fax : 01.69.52.47.01
e-mail : seguin@automatismes-seguin.fr
http://www.automatismes-seguin.fr

POMPE DOSEUSE SOUDE (DECARBONATATION)
POC PD02

CLIENT ET NOM DU DOSSIER / CUSTOMER AND NAME OF FOLDER
SAUR
TGBT

INDICE / REVIEW
O

DESSINATEUR DRAWER	K.C.	FOLIO/SHEET	312 / 313
N° AFFAIRE N° PROJECT	170112.1		

IGE XAO
V4R2 SERVICE PACK 9 - (4.49.

Ce dessin est notre propriété. Il ne peut être éxécuté, reproduit ou communiqué à un tiers sans notre autorisation (loi du 11 mars 1957). This document is our property. It cannot be reproduced or transmitted without autorisation (low 11 march 1957).

Imprimé le / Printed : 25/01/2018

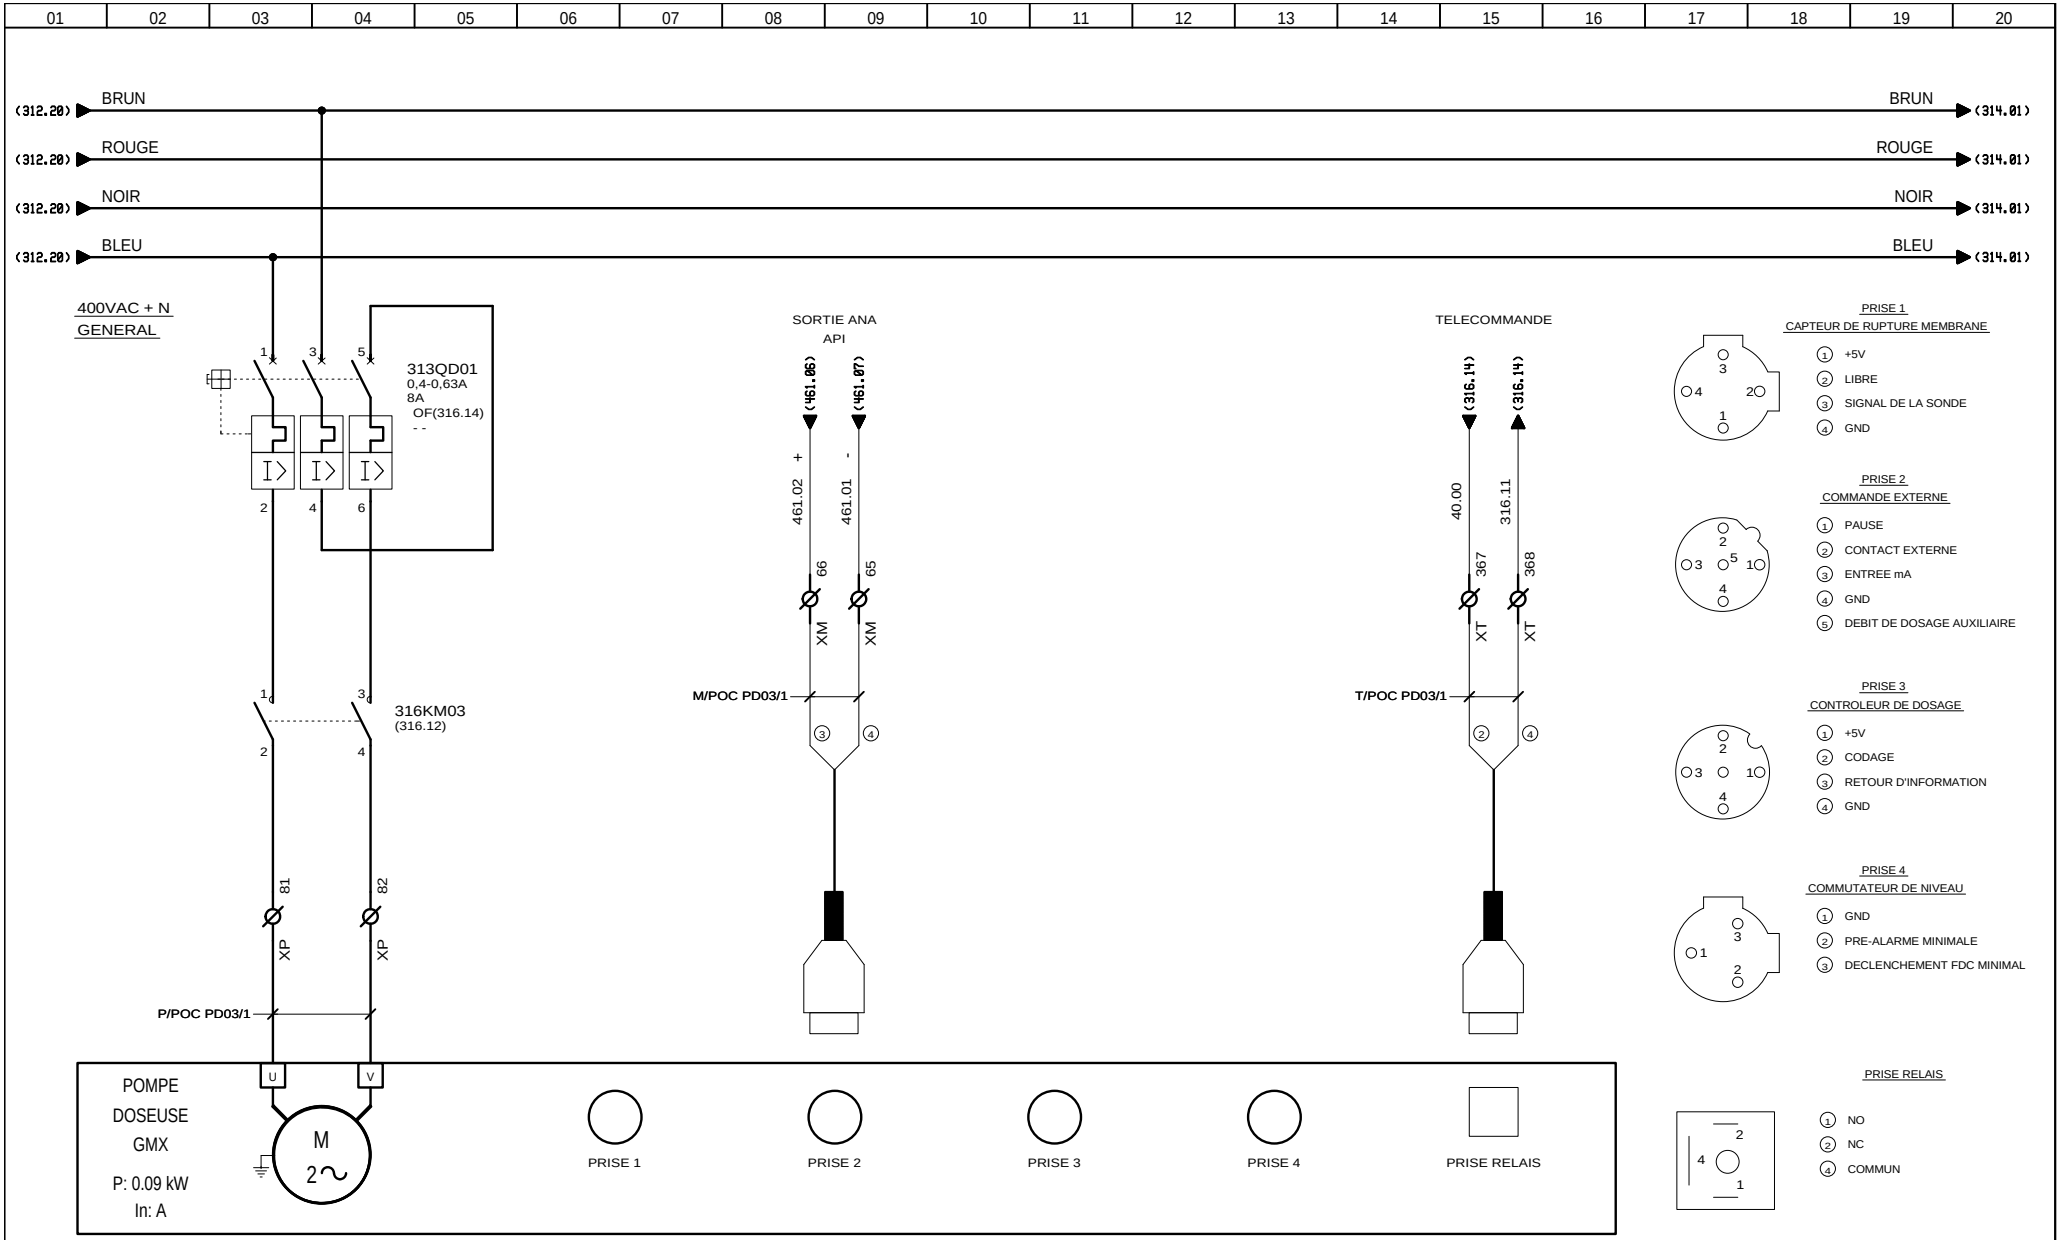

AUTOMATISMES SEGUIN Système Qualité
3, Rue Pierre Curie
91230 MONTGERON
Tél. : 01.69.52.47.00 - Fax : 01.69.52.47.01
e-mail : seguin@automatismes-seguin.fr
http://www.automatismes-seguin.fr

POMPE DOSEUSE SOUDE (REMINEE FINALE)
POC PD03

CLIENT ET NOM DU DOSSIER / CUSTOMER AND NAME OF FOLDER
SAUR
TGBT

INDICE / REVIEW: O

DESSINATEUR DRAWER	K.C.
N° AFFAIRE N° PROJECT	170112.1

FOLIO/SHEET 313/314

IGE XAO
V4R2 SERVICE PACK 9 - (4.49.

Ce dessin est notre propriété. Il ne peut être éxécuté, reproduit ou communiqué à un tiers sans notre autorisation (loi du 11 mars 1957). This document is our property. It cannot be reproduced or transmitted without autorisation (low 11 march 1957).

Imprimé le / Printed : 25/01/2018

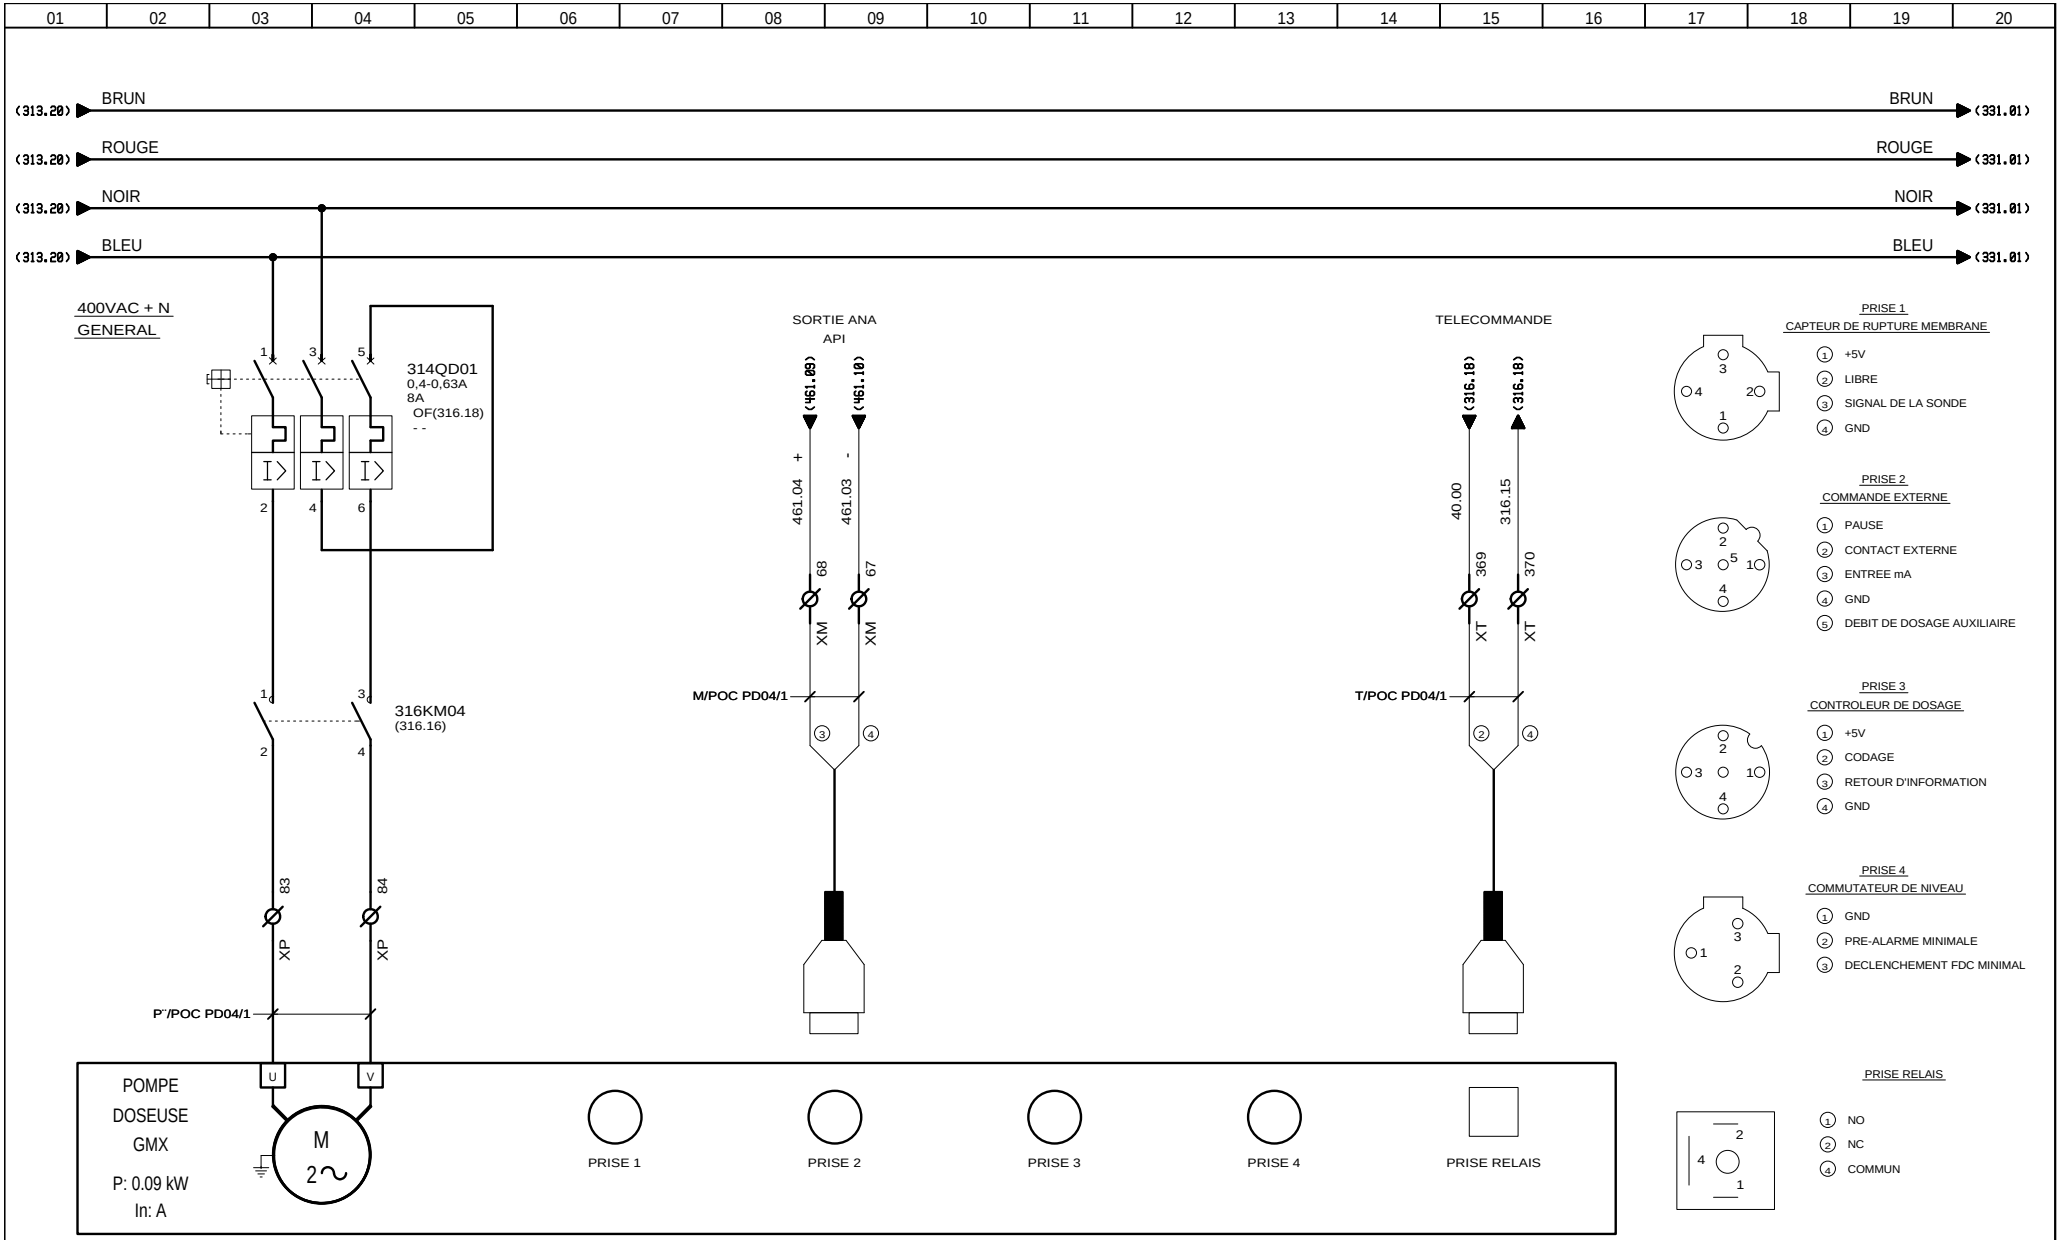

AUTOMATISMES SEGUIN Système Qualité
3, Rue Pierre Curie
91230 MONTGERON
Tél. : 01.69.52.47.00 - Fax : 01.69.52.47.01
e-mail : seguin@automatismes-seguin.fr
http://www.automatismes-seguin.fr

POMPE DOSEUSE SOUDE (REMINEE FINALE)

POC PD04

CLIENT ET NOM DU DOSSIER / CUSTOMER AND NAME OF FOLDER
SAUR
TGBT

INDICE / REVIEW
O

DESSINATEUR / DRAWER: K.C.
N° AFFAIRE / N° PROJECT: 170112.1
FOLIO/SHEET 314/316

IGE XAO
V4R2 SERVICE PACK 9 - (4.49.

Ce dessin est notre propriété. Il ne peut être éxécuté, reproduit ou communiqué à un tiers sans notre autorisation (loi du 11 mars 1957). This document is our property. It cannot be reproduced or transmitted without autorisation (low 11 march 1957).

Imprimé le / Printed : 25/01/2018

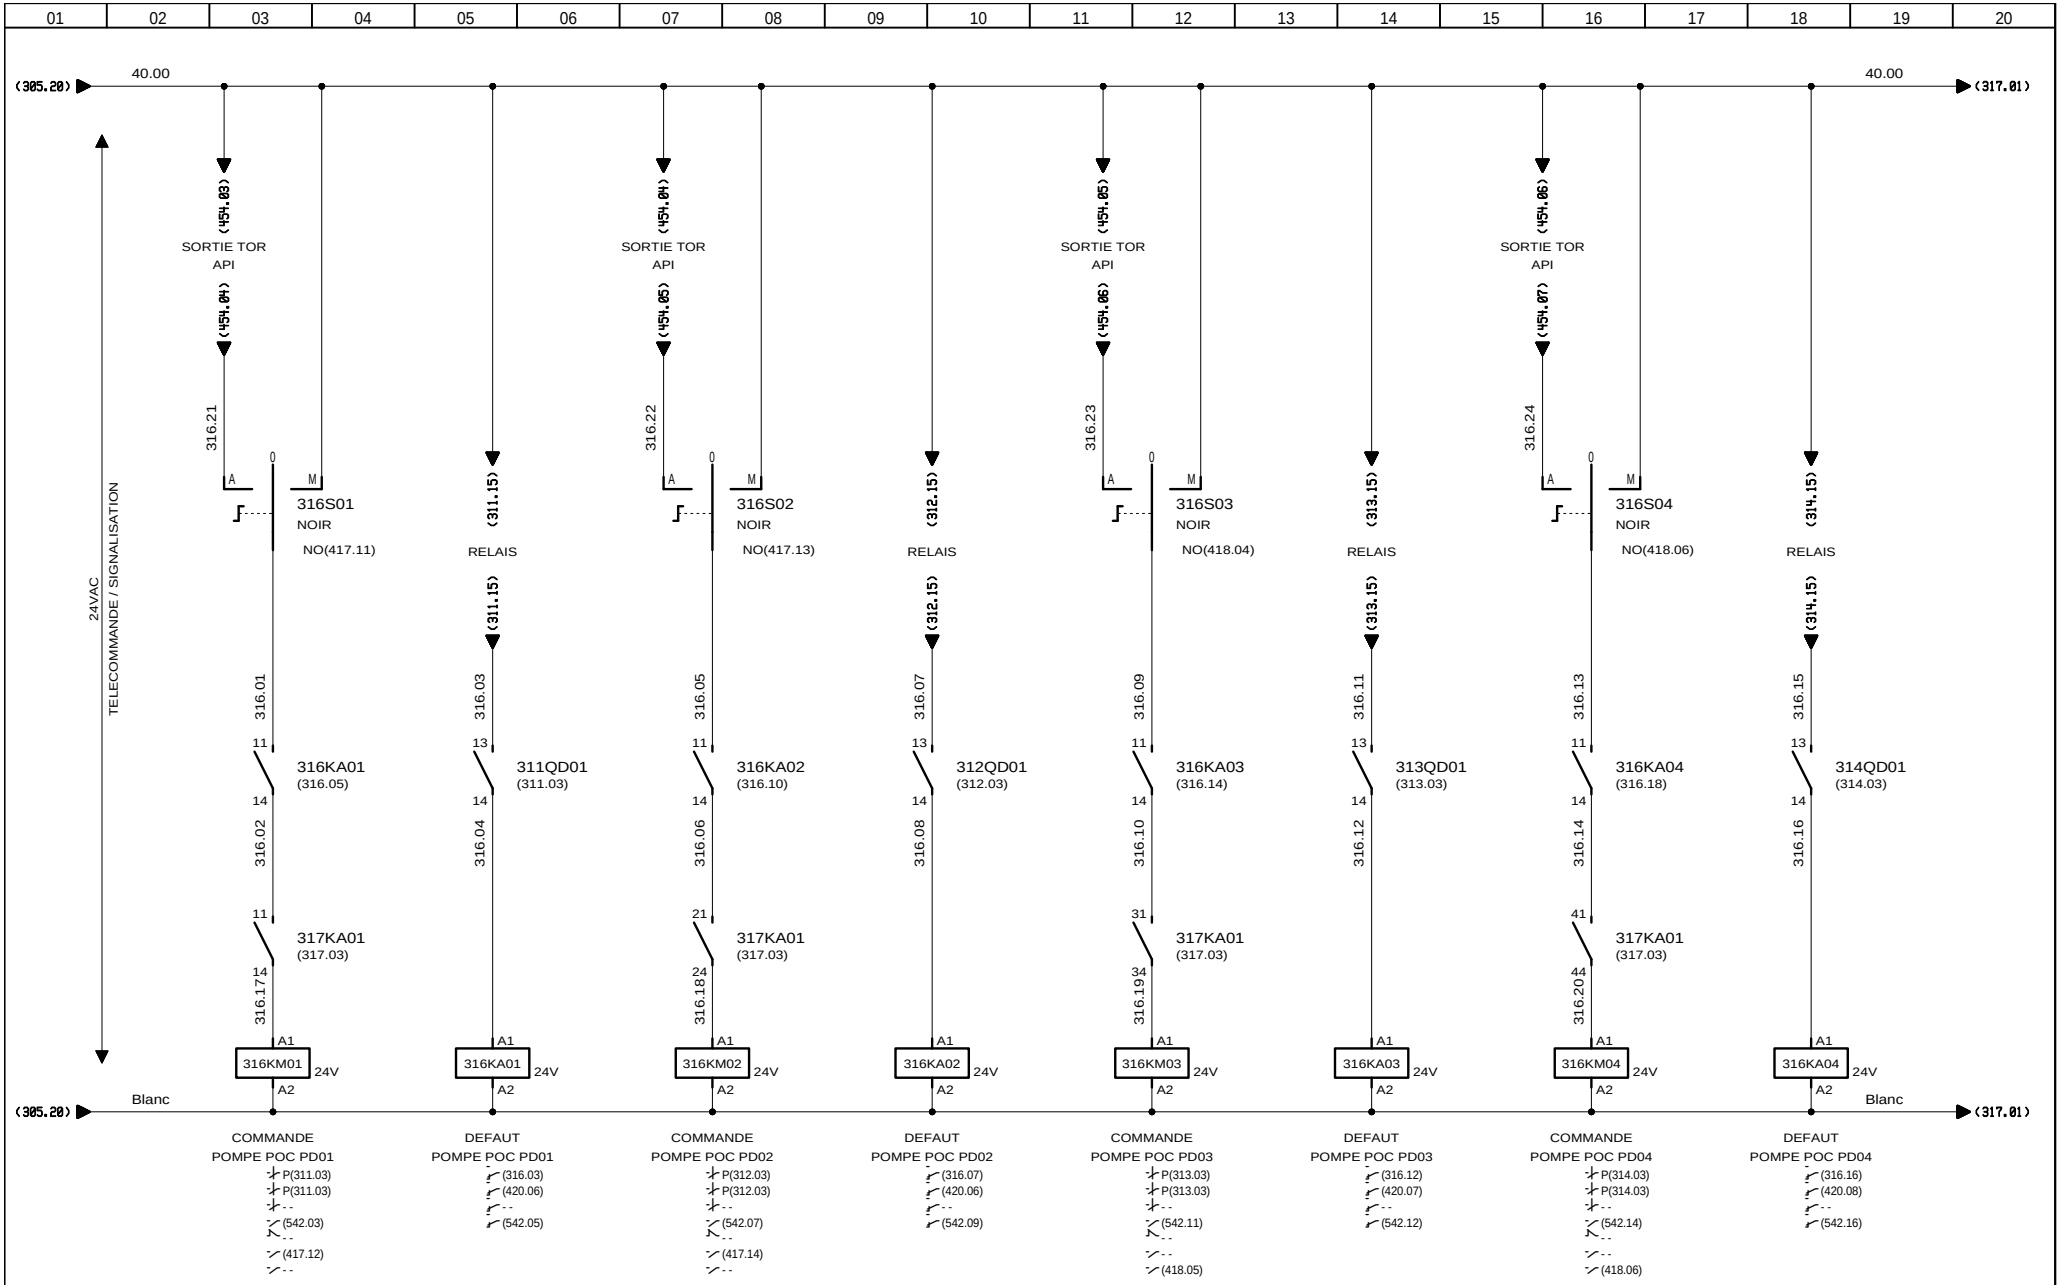

3, Rue Pierre Curie
91230 MONTGERON
Tél. : 01.69.52.47.00 - Fax : 01.69.52.47.01
e-mail : seguin@automatismes-seguin.fr
http://www.automatismes-seguin.fr

TELECOMMANDE POMPE DOSEUSE SOUDE
POC PD01/02/03/04

CLIENT ET NOM DU DOSSIER / CUSTOMER AND NAME OF FOLDER	INDICE / REVIEW
SAUR TGBT	0
DESSINATEUR DRAWER: K.C. — FOLIO/SHEET: 316 / 317	
N° AFFAIRE N° PROJECT: 170112.1	

IGE XAO
V4R2 SERVICE PACK 9 - (4.49.

Ce dessin est notre propriété. Il ne peut être éxécuté, reproduit ou communiqué à un tiers sans notre autorisation (loi du 11 mars 1957). This document is our property. It cannot be reproduced or transmitted without autorisation (low 11 march 1957).

Imprimé le / Printed : 25/01/2018

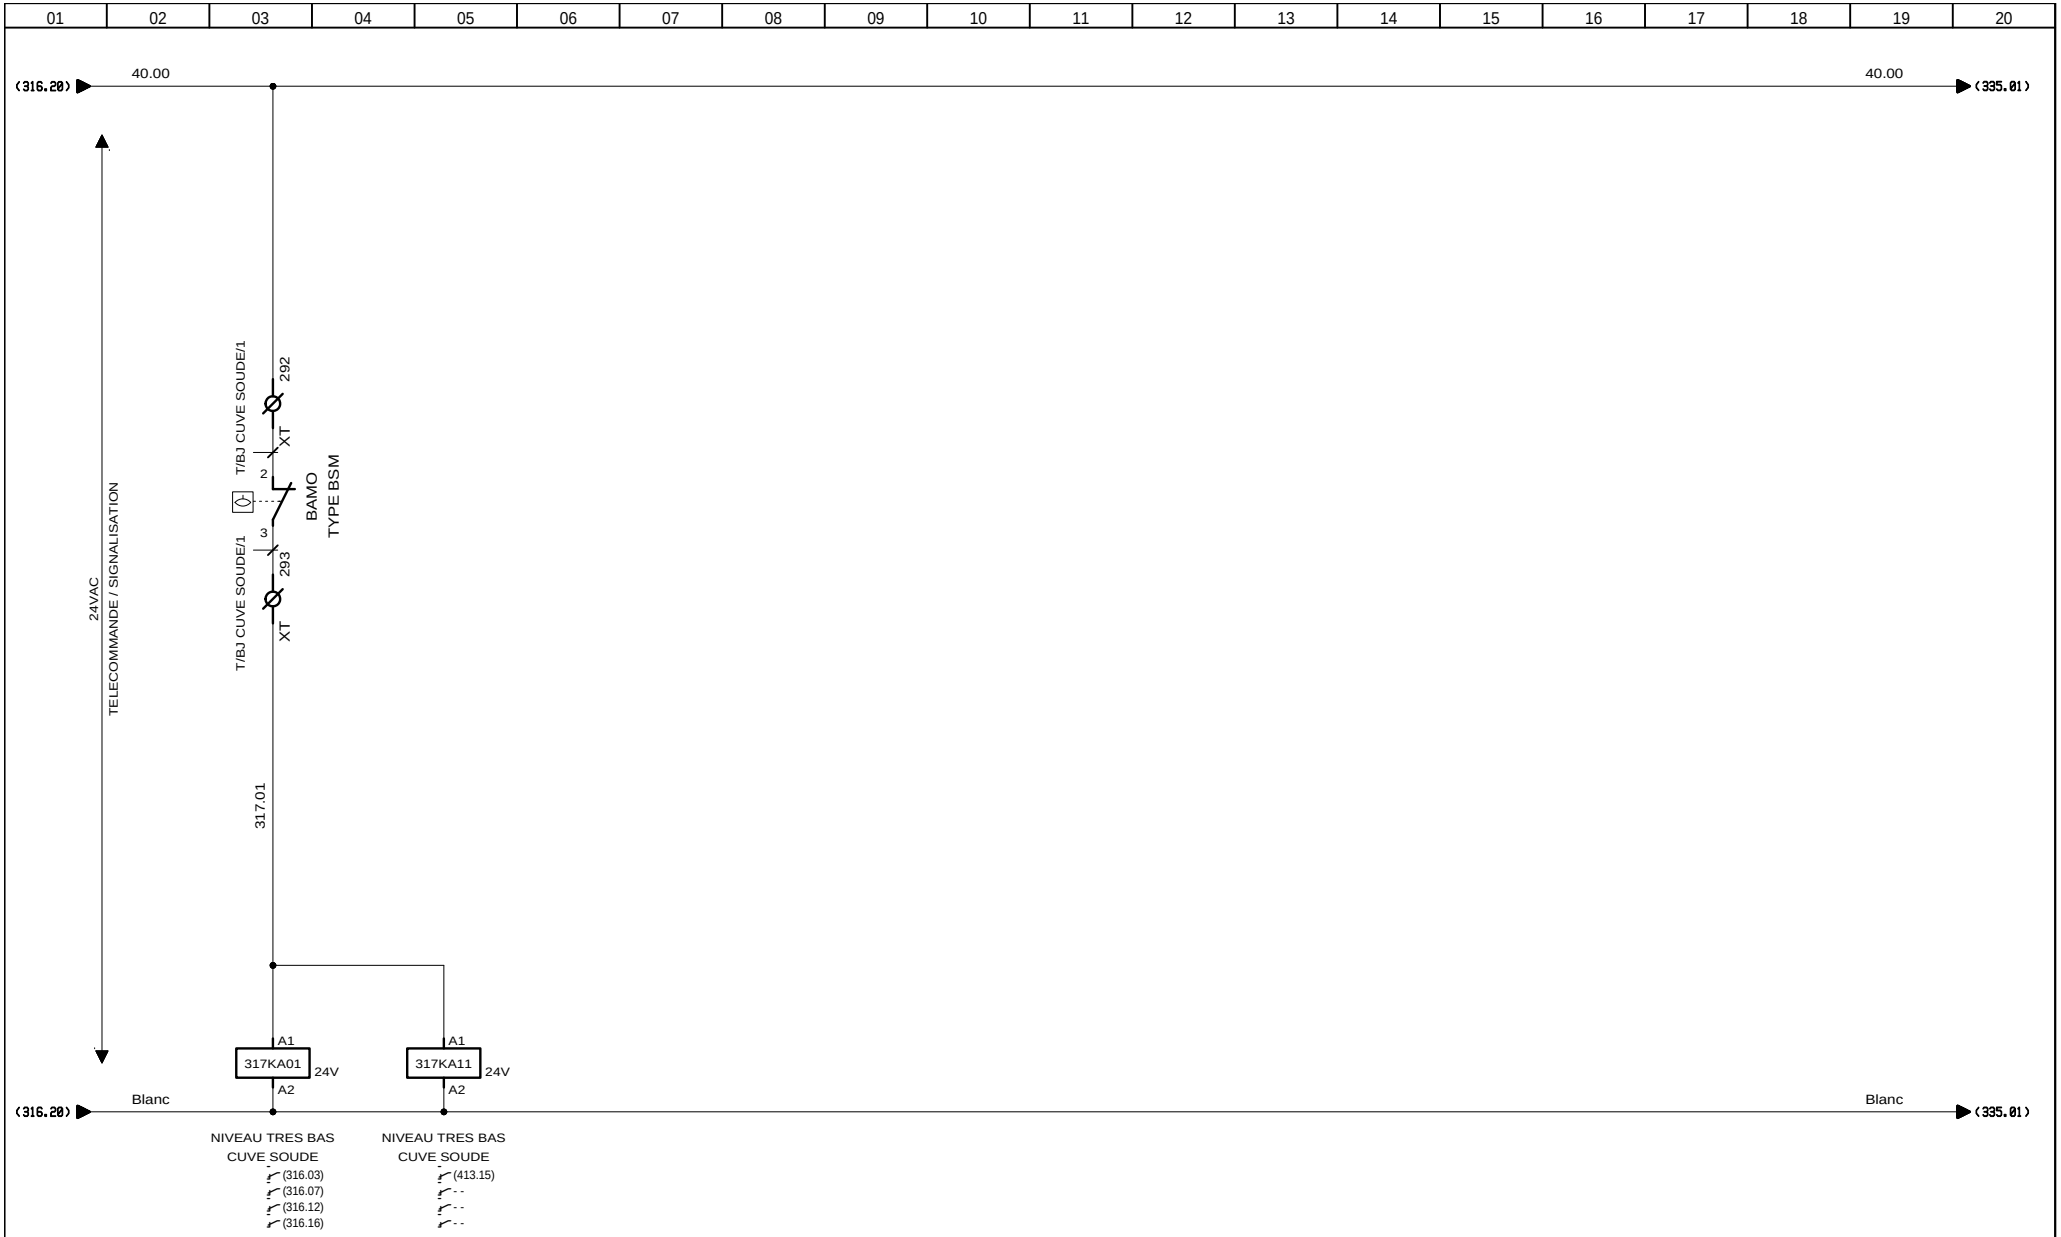

AUTOMATISMES SEGUIN Système Qualité
3, Rue Pierre Curie
91230 MONTGERON
Tél. : 01.69.52.47.00 - Fax : 01.69.52.47.01
e-mail : seguin@automatismes-seguin.fr
http://www.automatismes-seguin.fr

TELECOMMANDE POMPE DOSEUSE SOUDE

POC PD01/02/03/04

CLIENT ET NOM DU DOSSIER / CUSTOMER AND NAME OF FOLDER
SAUR
TGBT

INDICE / REVIEW 1

DESSINATEUR / DRAWER: K.C.
N° AFFAIRE / N° PROJECT: 170112.1

FOLIO/SHEET 317 / 318

IGE XAO
V4R2 SERVICE PACK 9 - (4.49.

Ce dessin est notre propriété. Il ne peut être éxécuté, reproduit ou communiqué à un tiers sans notre autorisation (loi du 11 mars 1957). This document is our property. It cannot be reproduced or transmitted without autorisation (low 11 march 1957).

Imprimé le / Printed : 25/01/2018

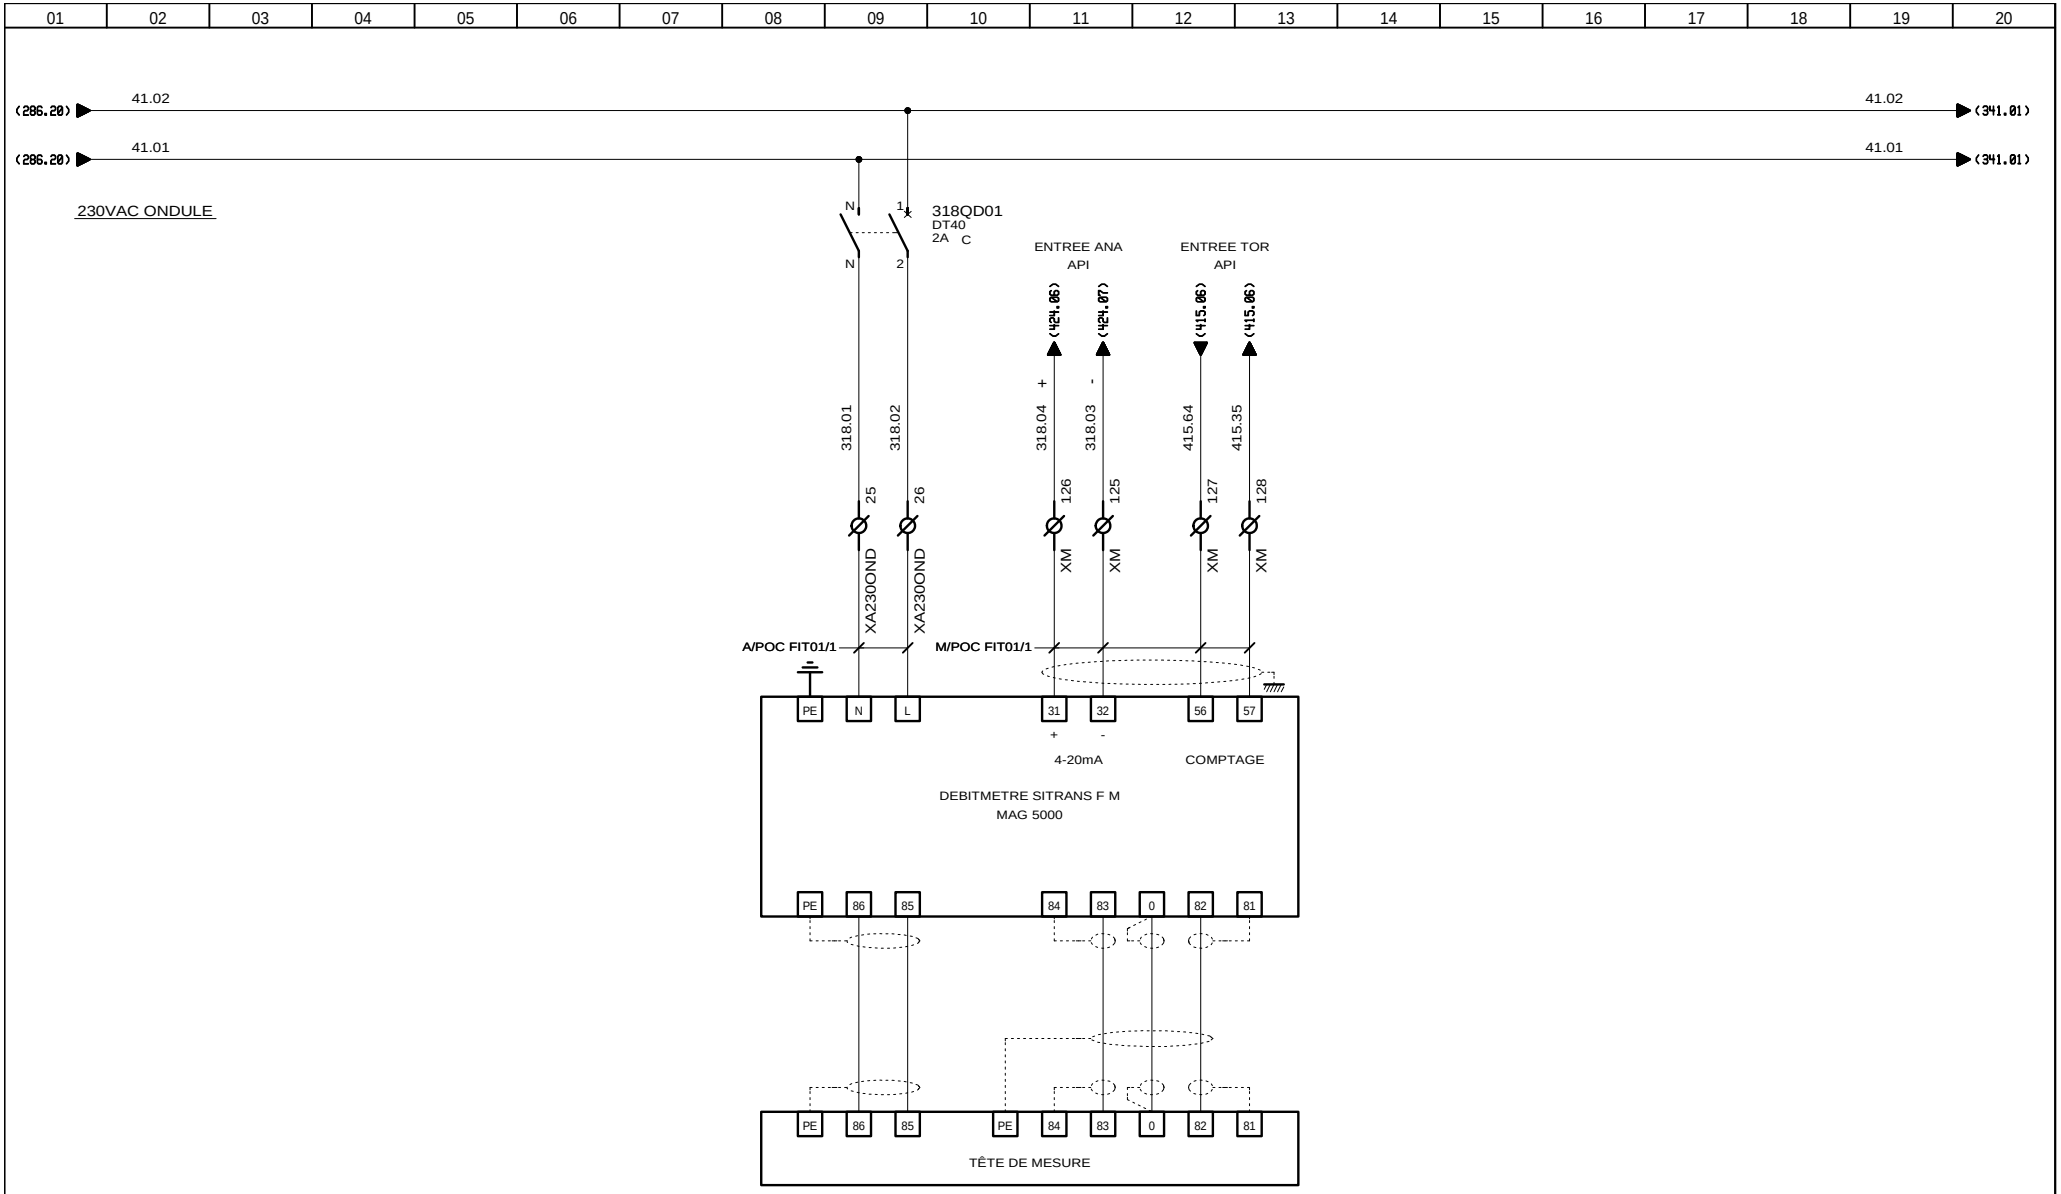

AUTOMATISMES SEGUIN Système Qualité
3, Rue Pierre Curie
91230 MONTGERON
Tél. : 01.69.52.47.00 - Fax : 01.69.52.47.01
e-mail : seguin@automatismes-seguin.fr
http://www.automatismes-seguin.fr

MESURE DE DEBIT
POC FIT01

CLIENT ET NOM DU DOSSIER / CUSTOMER AND NAME OF FOLDER
SAUR
TGBT

INDICE / REVIEW
0

DESSINATEUR / DRAWER: K.C.
N° AFFAIRE / N° PROJECT: 170112.1
FOLIO/SHEET 318 / 330

IGE XAO
V4R2 SERVICE PACK 9 - (4.49.

Ce dessin est notre propriété. Il ne peut être éxécuté, reproduit ou communiqué à un tiers sans notre autorisation (loi du 11 mars 1957). This document is our property. It cannot be reproduced or transmitted without autorisation (low 11 march 1957).

Imprimé le / Printed : 25/01/2018

REACTIFS

ACIDE SULFURIQUE

AUTOMATISMES SEGUIN Système Qualité
3, Rue Pierre Curie
91230 MONTGERON
Tél. : 01.69.52.47.00 - Fax : 01.69.52.47.01
e-mail : seguin@automatismes-seguin.fr
http://www.automatismes-seguin.fr

REACTIFS
ACIDE SULFURIQUE

CLIENT ET NOM DU DOSSIER / CUSTOMER AND NAME OF FOLDER
SAUR
TGBT

INDICE / REVIEW
0

DESSINATEUR / DRAWER: K.C.
N° AFFAIRE / N° PROJECT: 170112.1

FOLIO/SHEET 330 / 331

IGE XAO
V4R2 SERVICE PACK 9 - (4.49.

Ce dessin est notre propriété. Il ne peut être éxécuté, reproduit ou communiqué à un tiers sans notre autorisation (loi du 11 mars 1957). This document is our property. It cannot be reproduced or transmitted without autorisation (low 11 march 1957).

Imprimé le / Printed : 25/01/2018

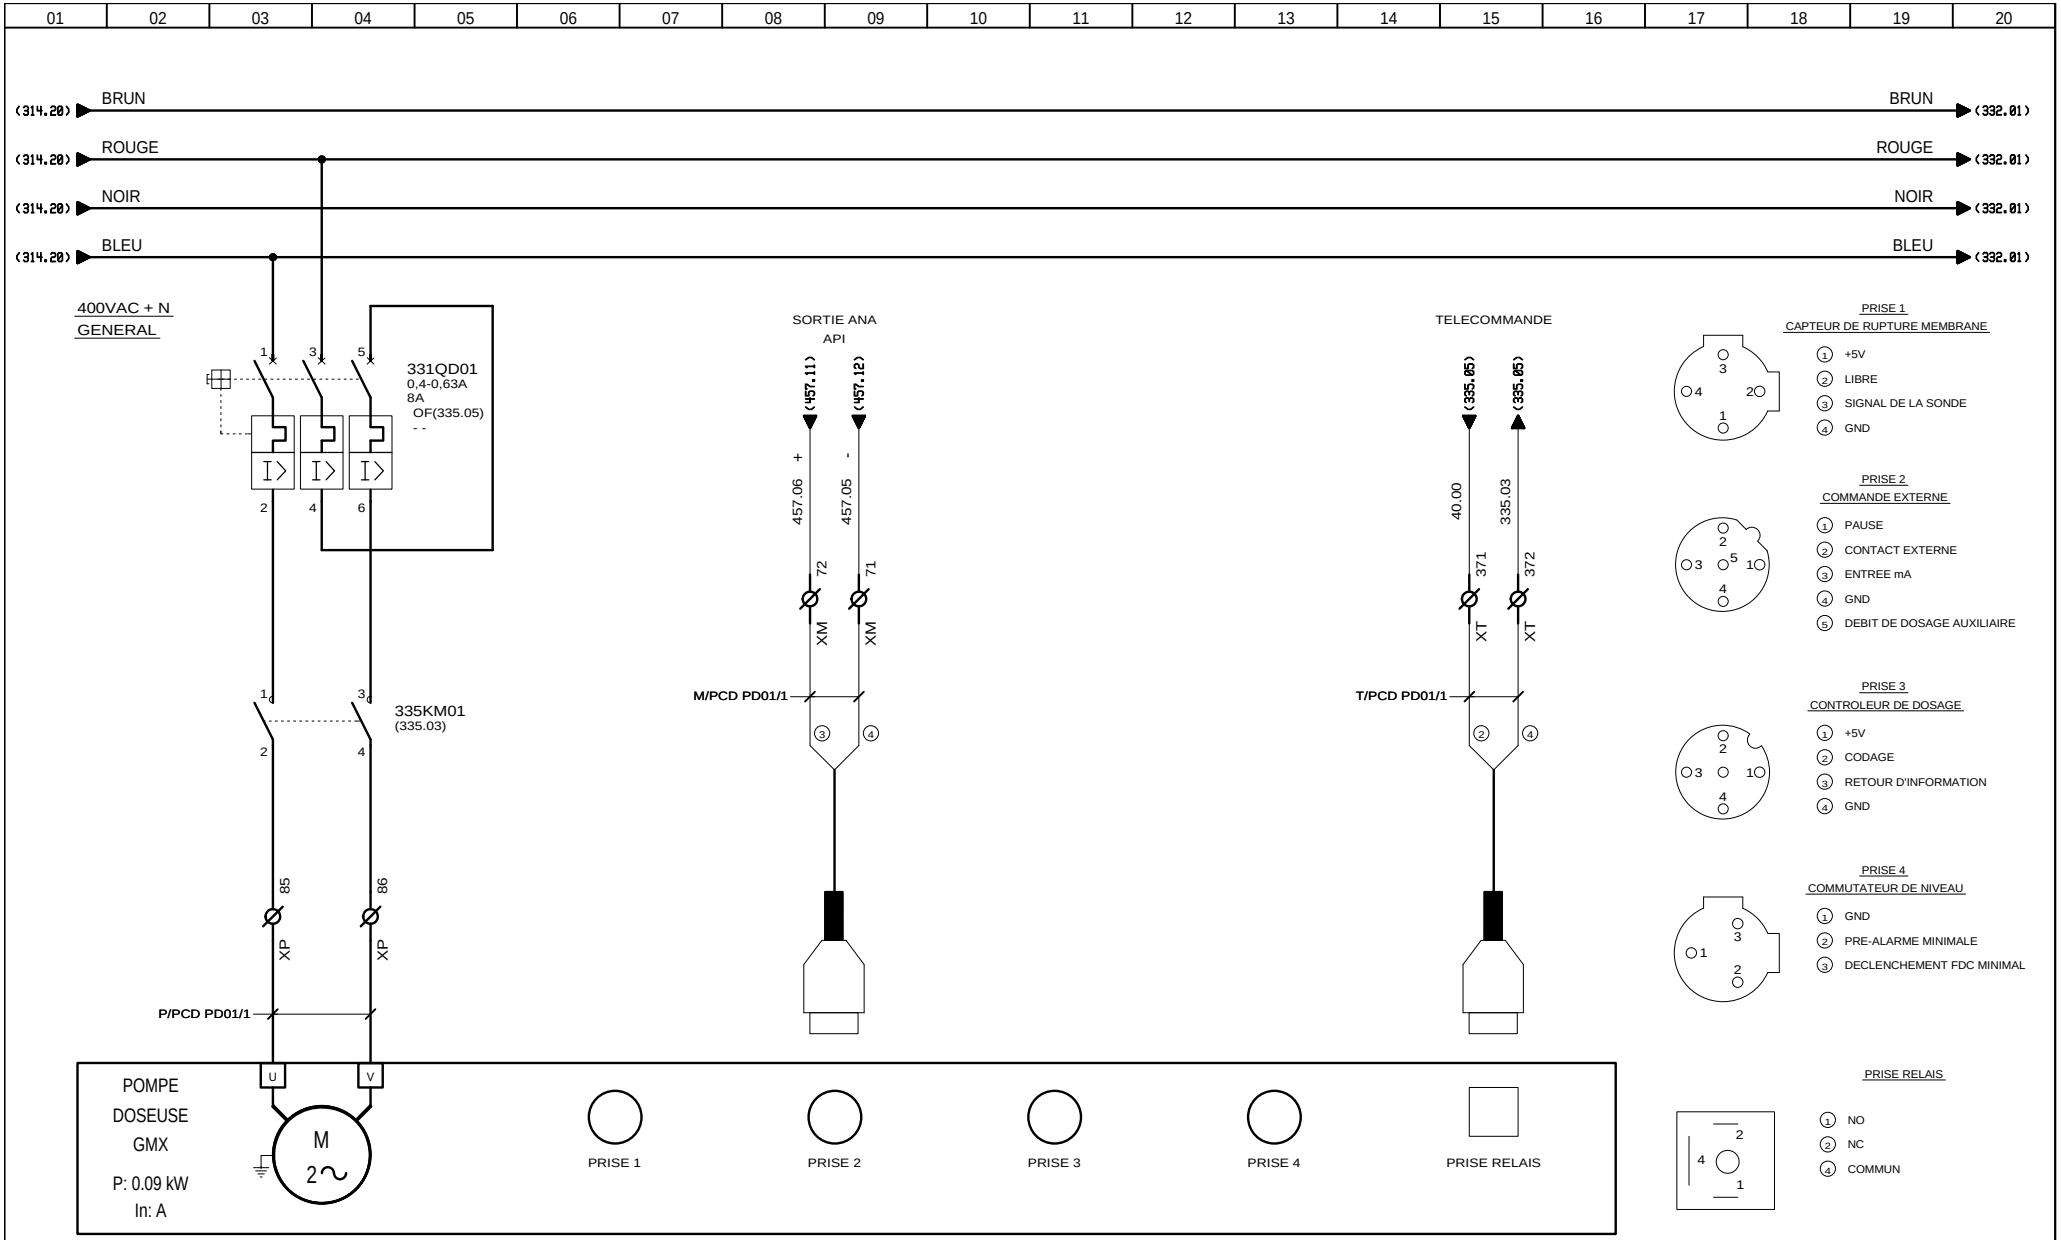

AUTOMATISMES SEGUIN Système Qualité
3, Rue Pierre Curie
91230 MONTGERON
Tél. : 01.69.52.47.00 - Fax : 01.69.52.47.01
e-mail : seguin@automatismes-seguin.fr
http://www.automatismes-seguin.fr

POMPE DOSEUSE ACIDE
PCD PD01

CLIENT ET NOM DU DOSSIER / CUSTOMER AND NAME OF FOLDER
SAUR
TGBT

INDICE / REVIEW
O

DESSINATEUR DRAWER: K.C.
N° AFFAIRE N° PROJECT: 170112.1
FOLIO/SHEET 331/332

IGE XAO
V4R2 SERVICE PACK 9 - (4.49.

Ce dessin est notre propriété. Il ne peut être éxécuté, reproduit ou communiqué à un tiers sans notre autorisation (loi du 11 mars 1957). This document is our property. It cannot be reproduced or transmitted without autorisation (low 11 march 1957).

Imprimé le / Printed : 25/01/2018

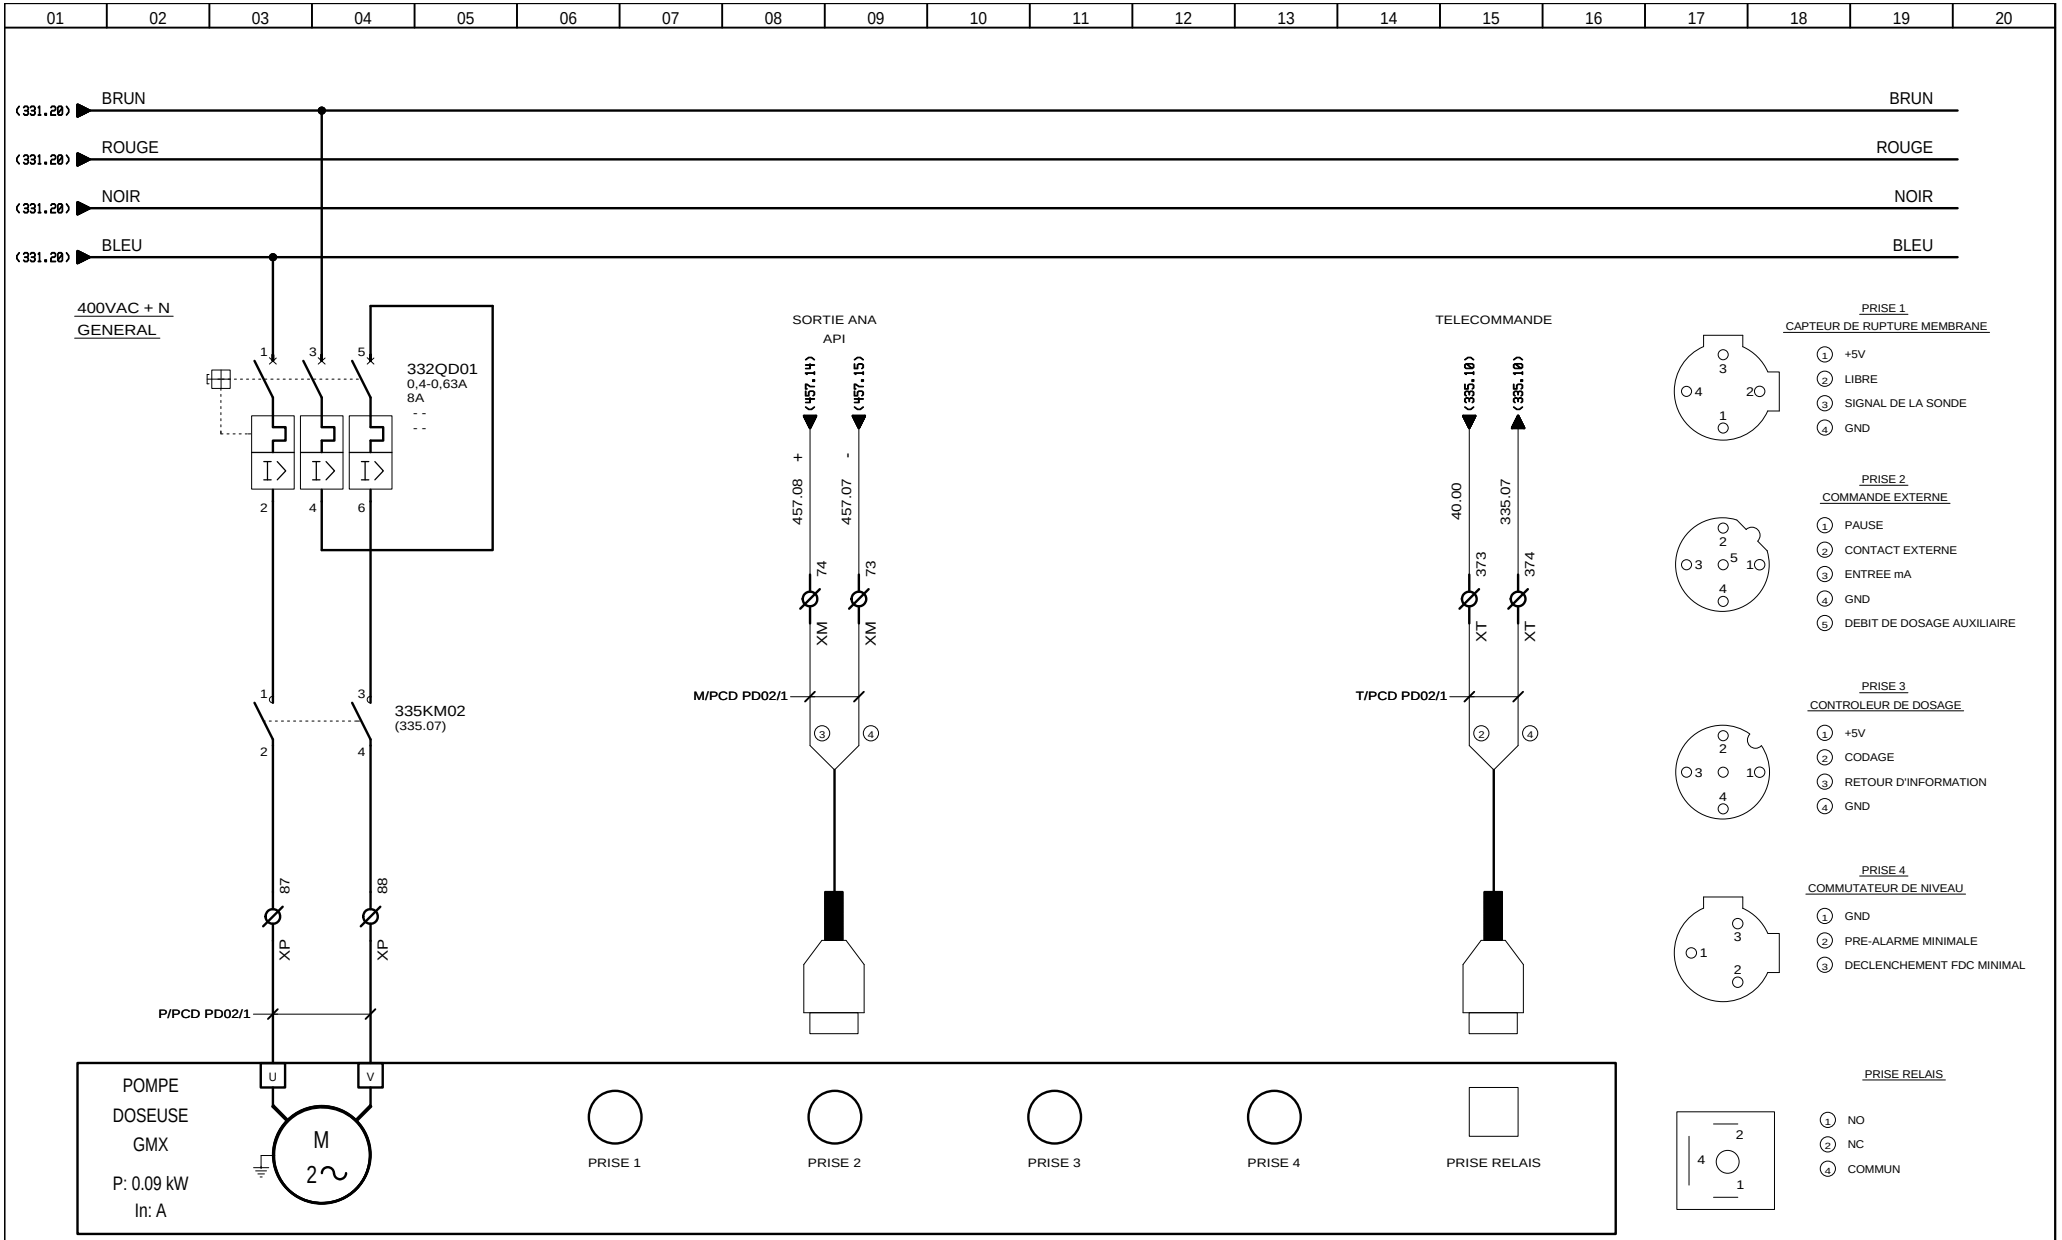

AUTOMATISMES SEGUIN Système Qualité
3, Rue Pierre Curie
91230 MONTGERON
Tél. : 01.69.52.47.00 - Fax : 01.69.52.47.01
e-mail : seguin@automatismes-seguin.fr
http://www.automatismes-seguin.fr

POMPE DOSEUSE ACIDE
PCD PD02

CLIENT ET NOM DU DOSSIER / CUSTOMER AND NAME OF FOLDER
SAUR
TGBT

INDICE / REVIEW
O

DESSINATEUR DRAWER: K.C.
N° AFFAIRE N° PROJECT: 170112.1
FOLIO/SHEET 332 / 335

IGE XAO
V4R2 SERVICE PACK 9 - (4.49.

Ce dessin est notre propriété. Il ne peut être éxécuté, reproduit ou communiqué à un tiers sans notre autorisation (loi du 11 mars 1957). This document is our property. It cannot be reproduced or transmitted without autorisation (low 11 march 1957).

Imprimé le / Printed : 25/01/2018

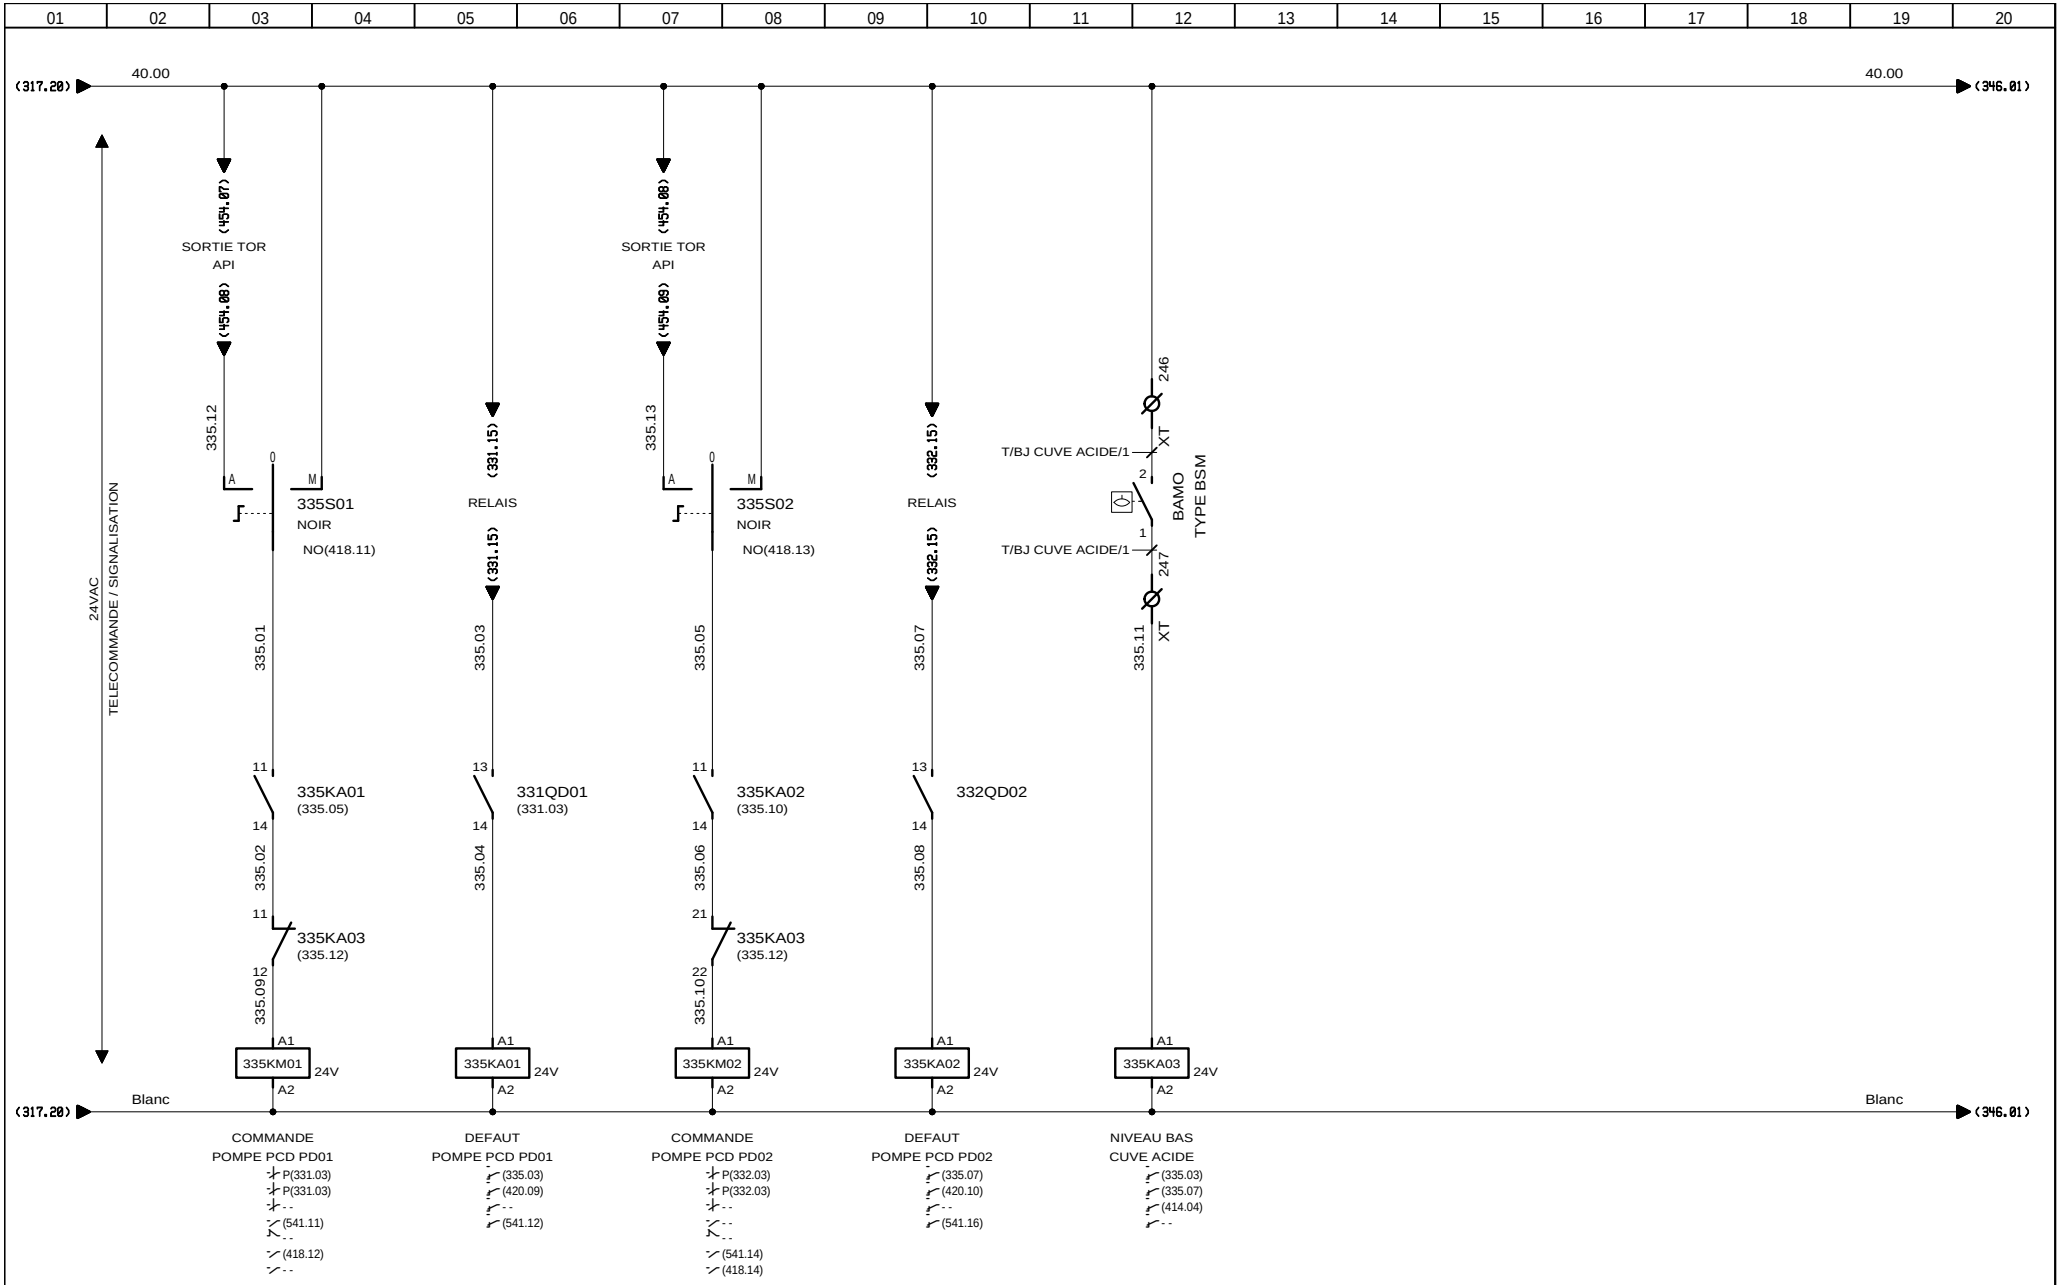

3, Rue Pierre Curie
91230 MONTGERON
Tél. : 01.69.52.47.00 - Fax : 01.69.52.47.01
e-mail : seguin@automatismes-seguin.fr
http://www.automatismes-seguin.fr

TELECOMMANDE POMPE DOSEUSE ACIDE PCD PD01 ET PCD PD02

CLIENT ET NOM DU DOSSIER / CUSTOMER AND NAME OF FOLDER
SAUR
TGBT

INDICE / REVIEW
1

DESSINATEUR / DRAWER: K.C.
N° AFFAIRE / N° PROJECT: 170112.1
FOLIO/SHEET 335 / 340

IGE XAO
V4R2 SERVICE PACK 9 - (4.49.

Ce dessin est notre propriété. Il ne peut être éxécuté, reproduit ou communiqué à un tiers sans notre autorisation (loi du 11 mars 1957). This document is our property. It cannot be reproduced or transmitted without autorisation (low 11 march 1957).

Imprimé le / Printed : 25/01/2018

REACTIFS

CHLORATION (CHLORE GAZEUX)

AUTOMATISMES SEGUIN Système Qualité
3, Rue Pierre Curie
91230 MONTGERON
Tél. : 01.69.52.47.00 - Fax : 01.69.52.47.01
e-mail : seguin@automatismes-seguin.fr
http://www.automatismes-seguin.fr

REACTIFS
CHLORATION (CHLORE GAZEUX)

CLIENT ET NOM DU DOSSIER / CUSTOMER AND NAME OF FOLDER
SAUR
TGBT

INDICE / REVIEW
0

DESSINATEUR / DRAWER: K.C.
N° AFFAIRE / N° PROJECT: 170112.1
FOLIO/SHEET 340 / 341

IGE XAO
V4R2 SERVICE PACK 9 - (4.49.

Ce dessin est notre propriété. Il ne peut être éxécuté, reproduit ou communiqué à un tiers sans notre autorisation (loi du 11 mars 1957). This document is our property. It cannot be reproduced or transmitted without autorisation (low 11 march 1957).

Imprimé le / Printed : 25/01/2018

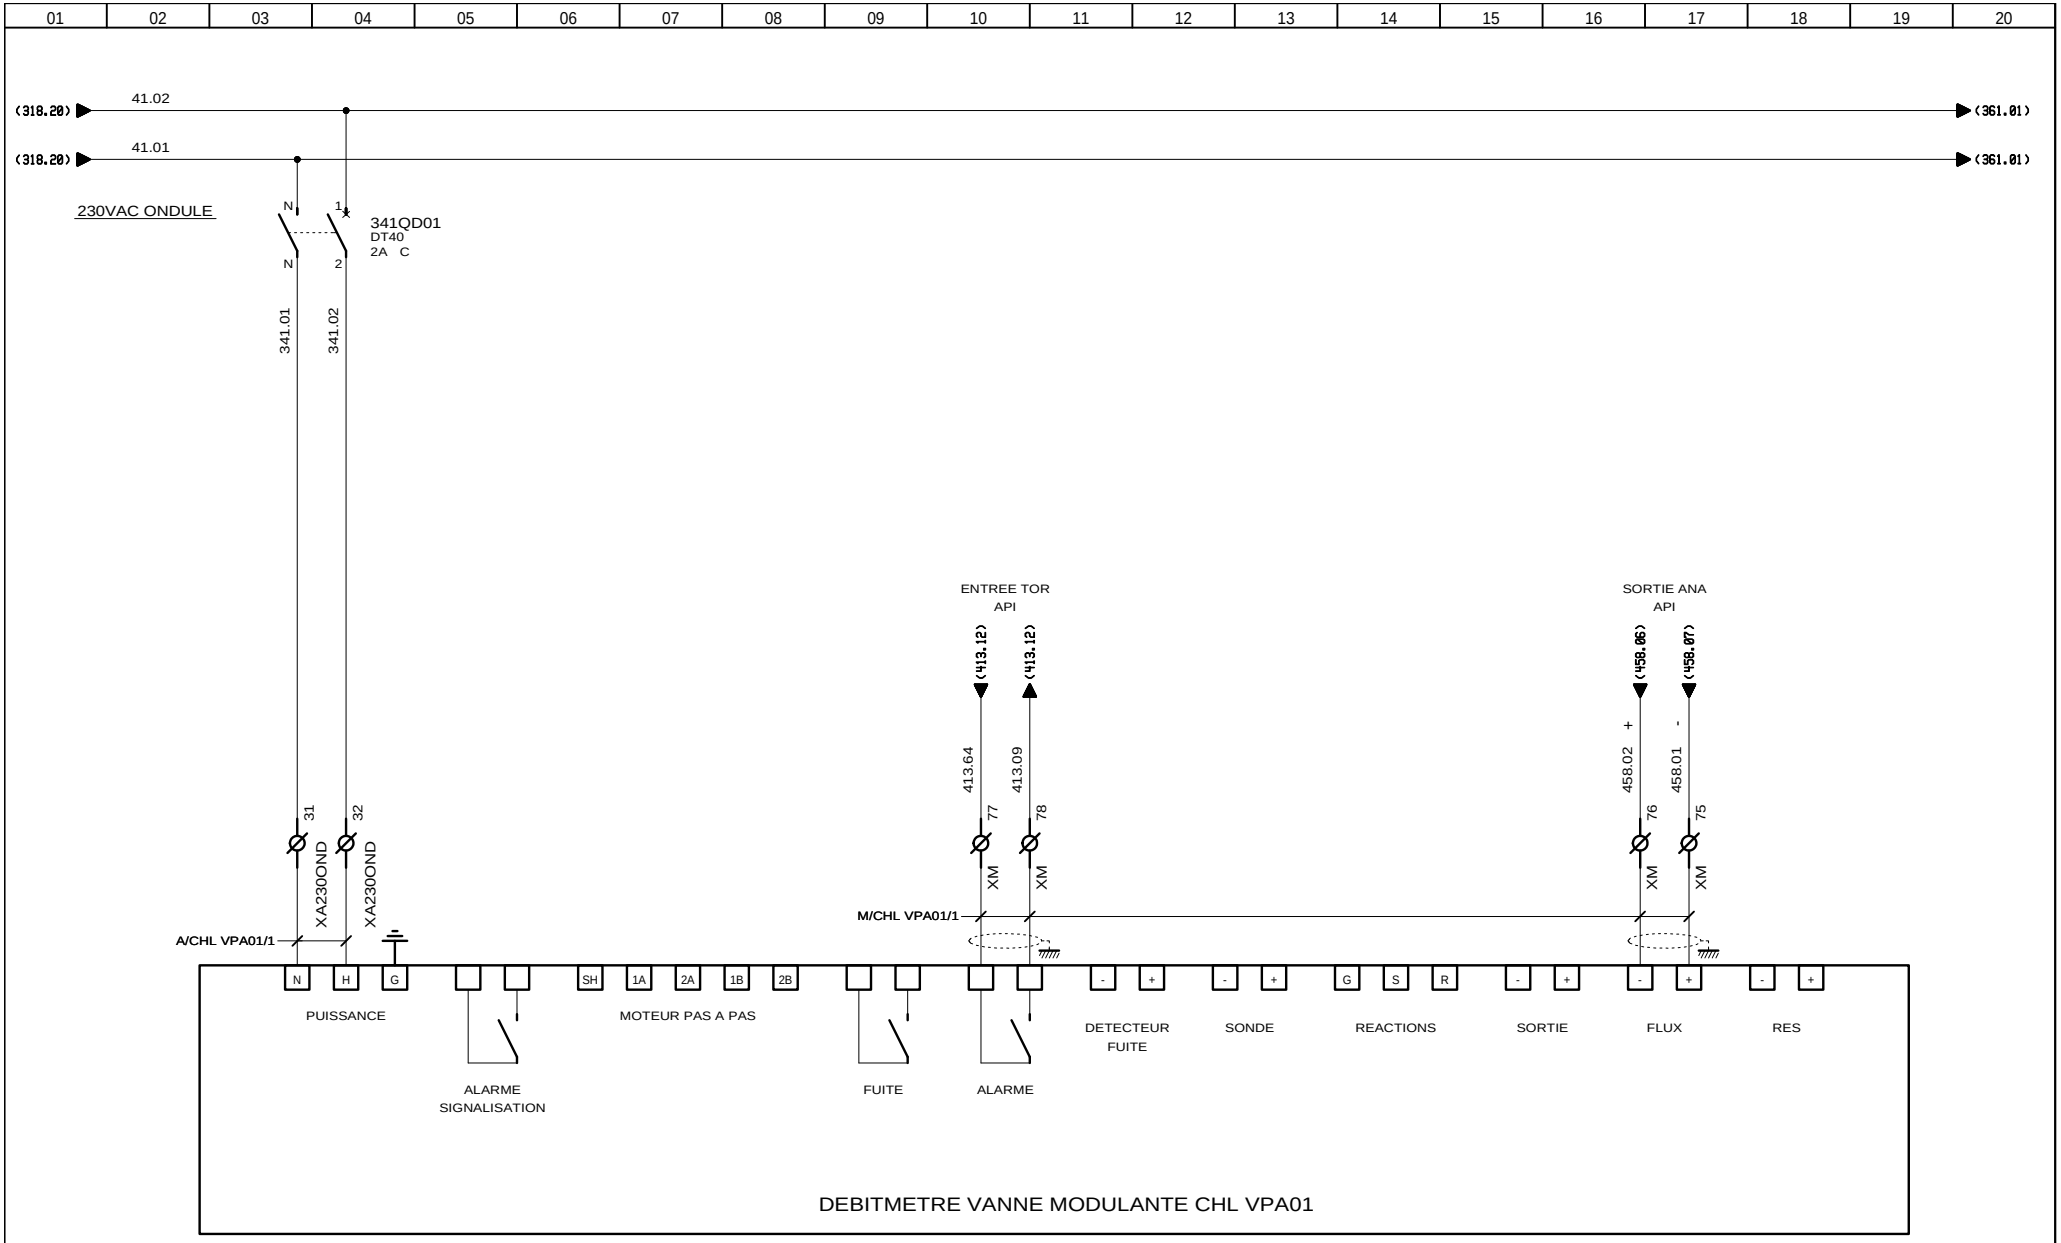

DEBITMETRE VANNE MODULANTE CHL VPA01

AUTOMATISMES SEGUIN Système Qualité

3, Rue Pierre Curie
91230 MONTGERON
Tél. : 01.69.52.47.00 - Fax : 01.69.52.47.01
e-mail : seguin@automatismes-seguin.fr
http://www.automatismes-seguin.fr

DEBITMETRE VANNE MODULANTE CHLORE
CHL VPA01

CLIENT ET NOM DU DOSSIER / CUSTOMER AND NAME OF FOLDER
SAUR
TGBT

INDICE / REVIEW
0

DESSINATEUR / DRAWER	K.C.
N° AFFAIRE / N° PROJECT	170112.1

FOLIO/SHEET 341 / 346

IGE XAO

V4R2 SERVICE PACK 9 - (4.49.

Ce dessin est notre propriété. Il ne peut être éxécuté, reproduit ou communiqué à un tiers sans notre autorisation (loi du 11 mars 1957). This document is our property. It cannot be reproduced or transmitted without autorisation (low 11 march 1957).

Imprimé le / Printed : 25/01/2018

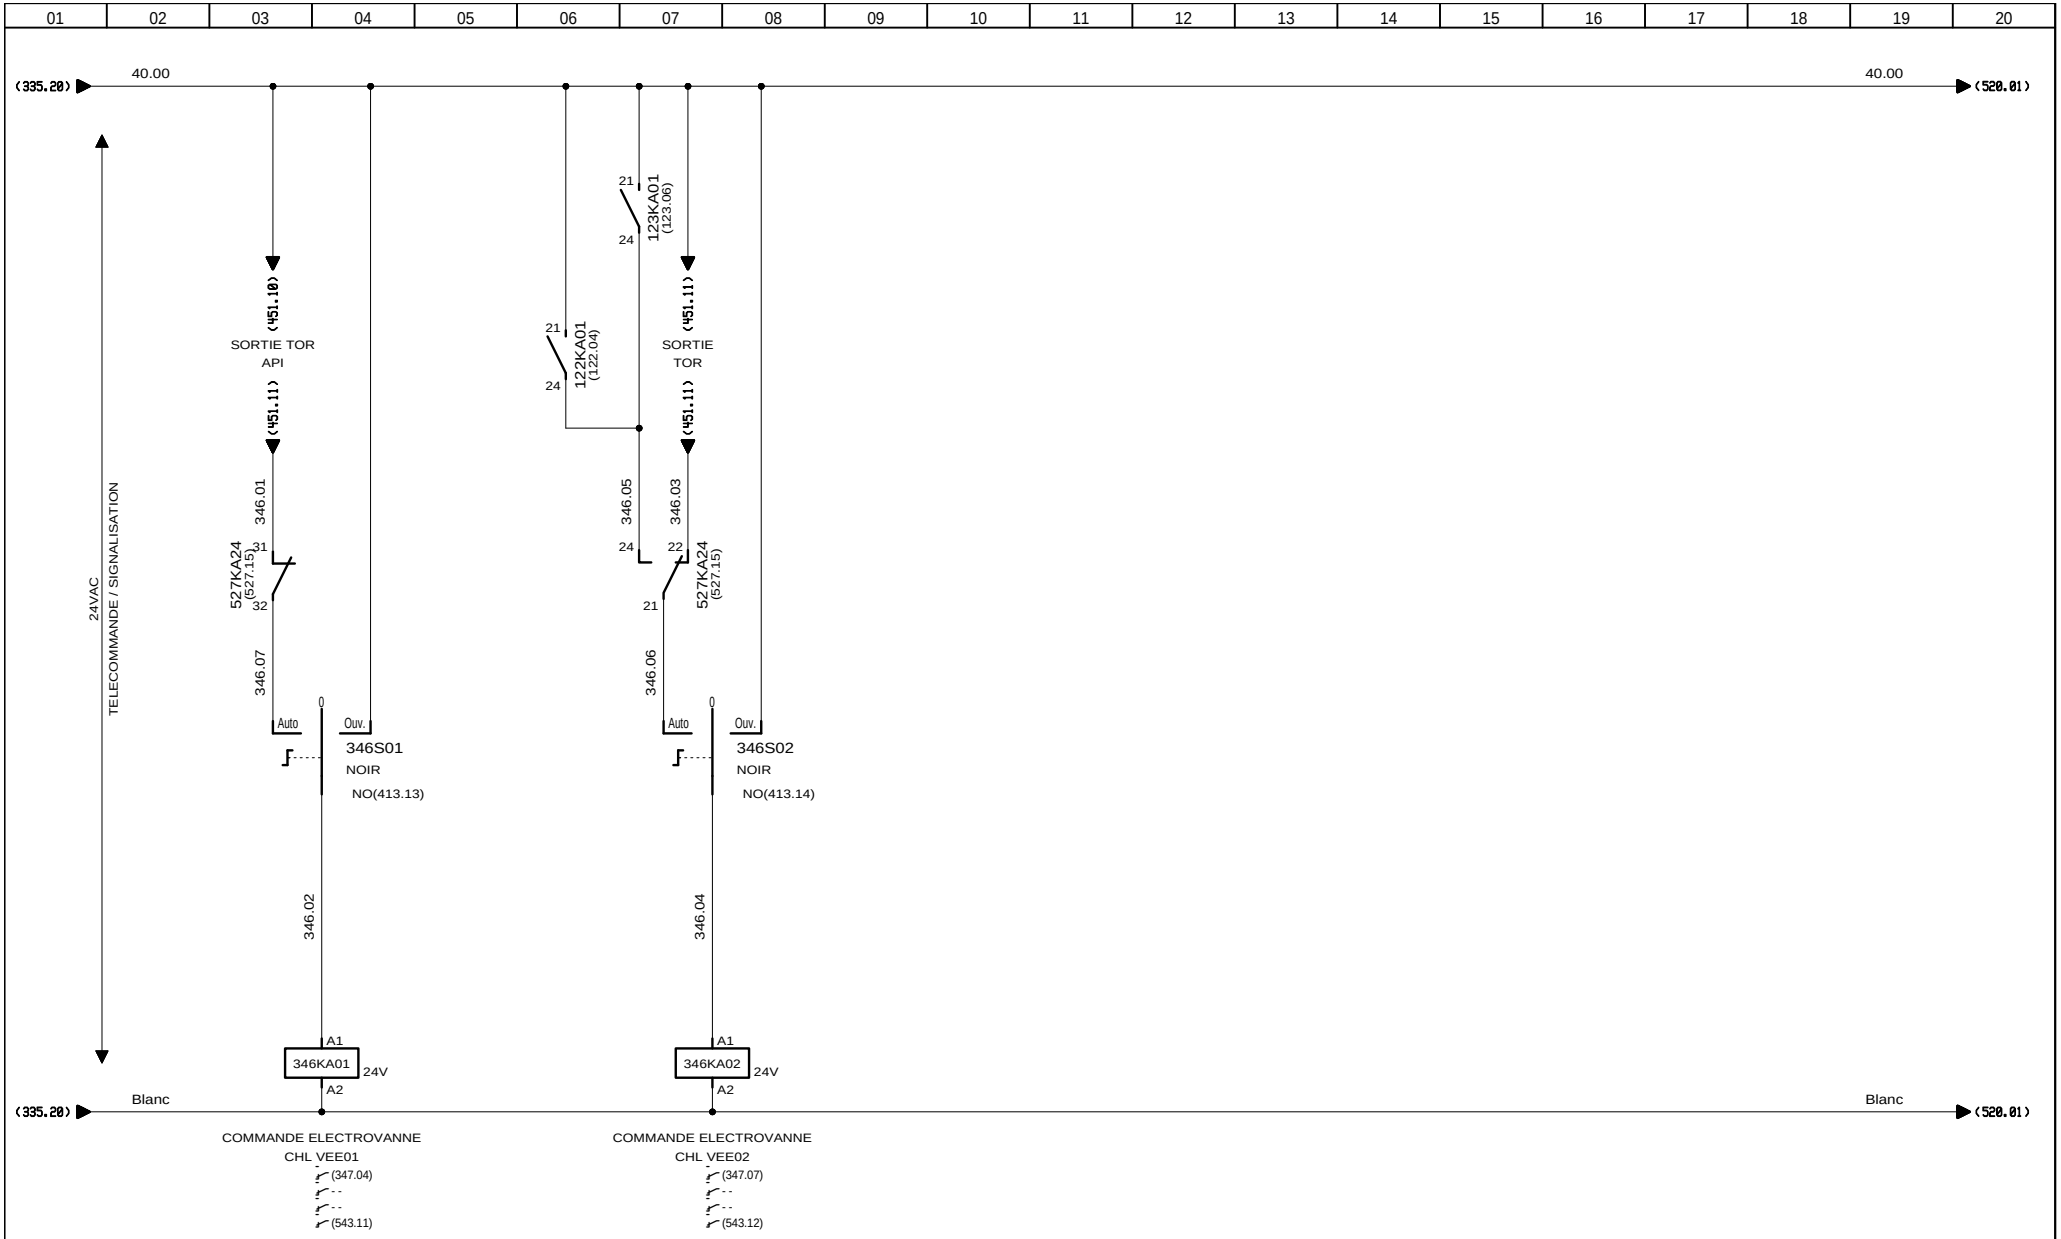

3, Rue Pierre Curie
91230 MONTGERON
Tél. : 01.69.52.47.00 - Fax : 01.69.52.47.01
e-mail : seguin@automatismes-seguin.fr
http://www.automatismes-seguin.fr

TELECOMMANDE ELECTROVANNES

CLIENT ET NOM DU DOSSIER / CUSTOMER AND NAME OF FOLDER
SAUR
TGBT

INDICE / REVIEW
0

DESSINATEUR / DRAWER: K.C.
N° AFFAIRE / N° PROJECT: 170112.1

FOLIO/SHEET 346 / 347

V4R2 SERVICE PACK 9 - (4.49.
Ce dessin est notre propriété. Il ne peut être éxécuté, reproduit ou communiqué à un tiers sans notre autorisation (loi du 11 mars 1957). This document is our property. It cannot be reproduced or transmitted without autorisation (low 11 march 1957).

Imprimé le / Printed : 25/01/2018

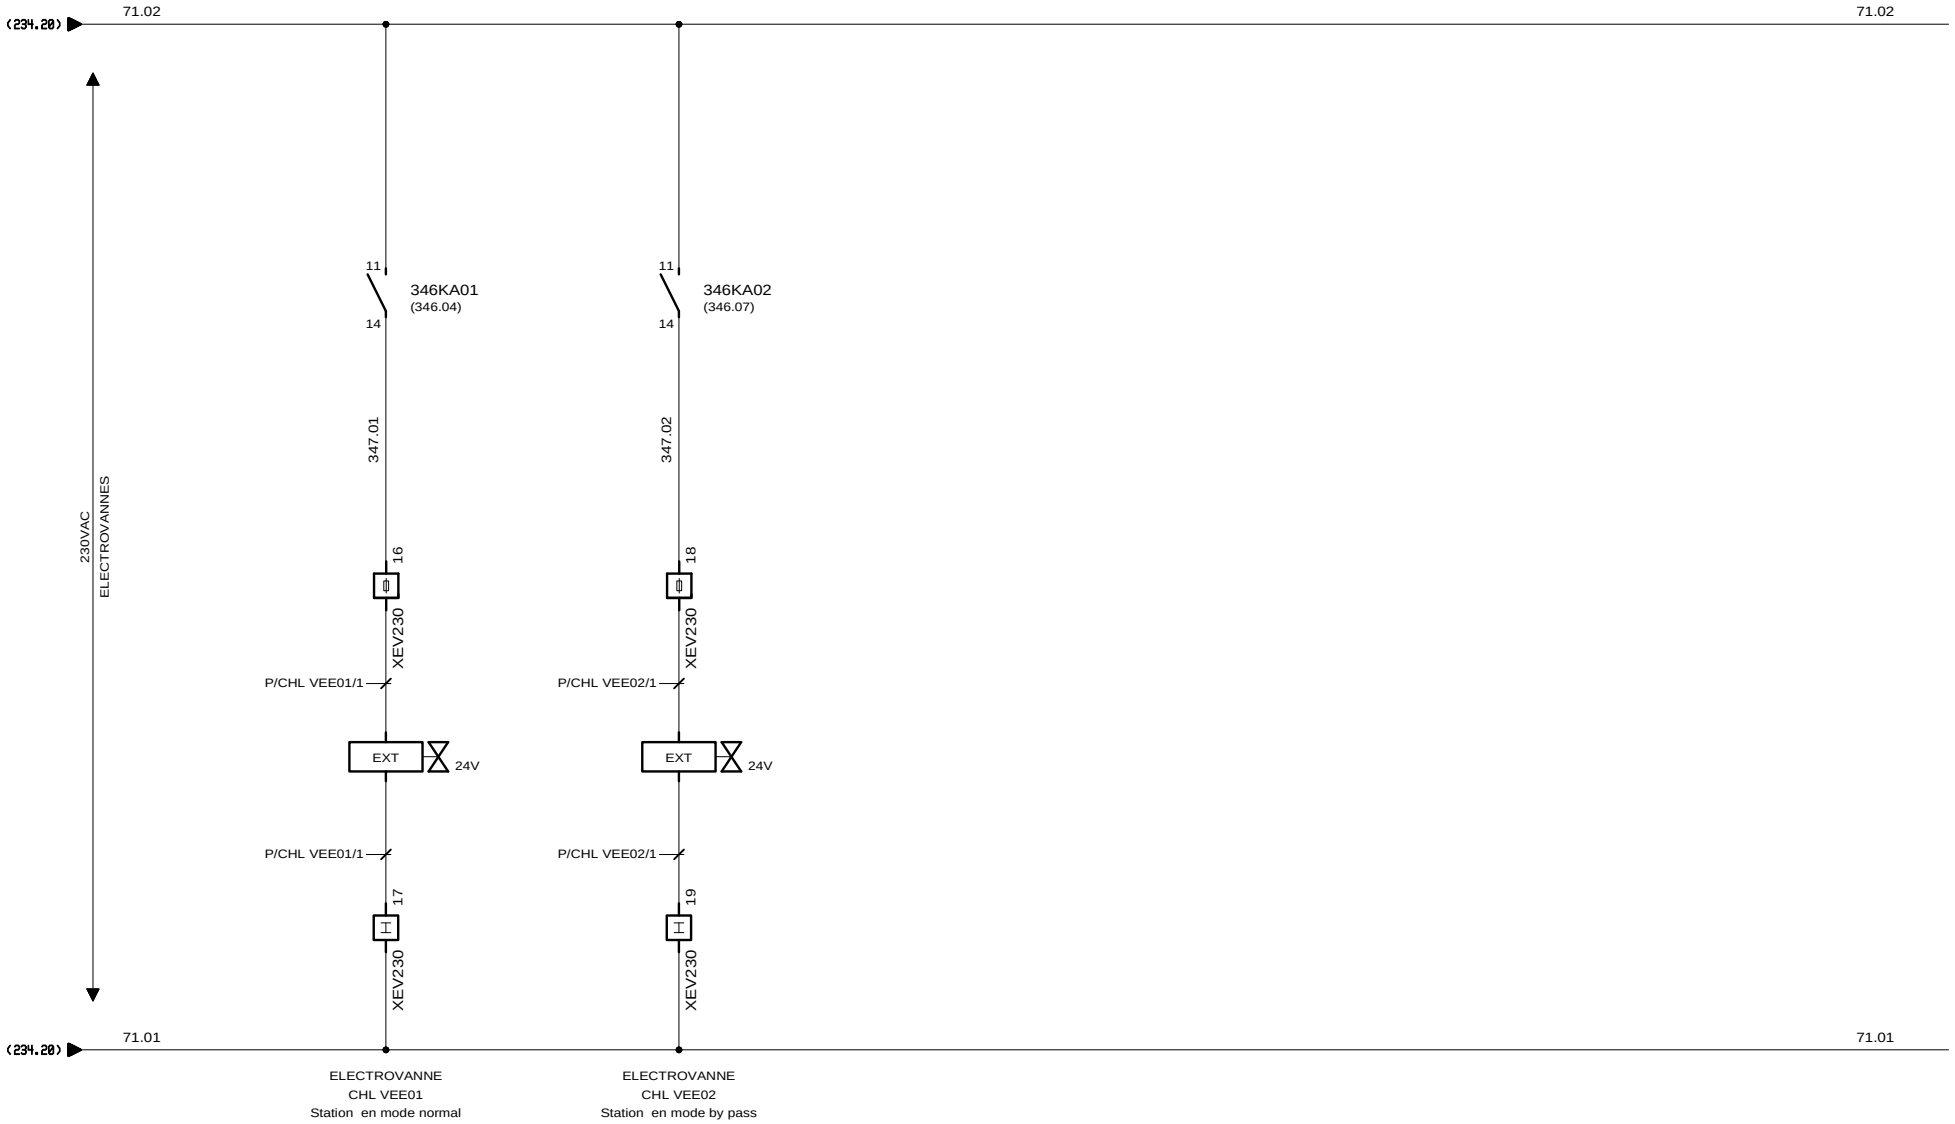

AUTOMATISMES SEGUIN Système Qualité

3, Rue Pierre Curie
91230 MONTGERON
Tél. : 01.69.52.47.00 - Fax : 01.69.52.47.01
e-mail : seguin@automatismes-seguin.fr
http://www.automatismes-seguin.fr

TELECOMMANDE ELECTROVANNES

CLIENT ET NOM DU DOSSIER / CUSTOMER AND NAME OF FOLDER
SAUR
TGBT

INDICE / REVIEW
0

DESSINATEUR / DRAWER: K.C.
N° AFFAIRE / N° PROJECT: 170112.1

FOLIO/SHEET 347 / 360

IGE XAO
V4R2 SERVICE PACK 9 - (4.49.

Ce dessin est notre propriété. Il ne peut être éxécuté, reproduit ou communiqué à un tiers sans notre autorisation (loi du 11 mars 1957). This document is our property. It cannot be reproduced or transmitted without autorisation (low 11 march 1957).

Imprimé le / Printed : 25/01/2018

POSTES GENERAUX

AIR DE SERVICE

AUTOMATISMES SEGUIN Système Qualité
3, Rue Pierre Curie
91230 MONTGERON
Tél. : 01.69.52.47.00 - Fax : 01.69.52.47.01
e-mail : seguin@automatismes-seguin.fr
http://www.automatismes-seguin.fr

POSTES GENERAUX
AIR DE SERVICE

CLIENT ET NOM DU DOSSIER / CUSTOMER AND NAME OF FOLDER
SAUR
TGBT

INDICE / REVIEW
0

DESSINATEUR / DRAWER: K.C.
N° AFFAIRE / N° PROJECT: 170112.1

FOLIO/SHEET 360 / 361

IGE XAO
V4R2 SERVICE PACK 9 - (4.49.

Ce dessin est notre propriété. Il ne peut être éxécuté, reproduit ou communiqué à un tiers sans notre autorisation (loi du 11 mars 1957). This document is our property. It cannot be reproduced or transmitted without autorisation (low 11 march 1957).

Imprimé le / Printed : 25/01/2018

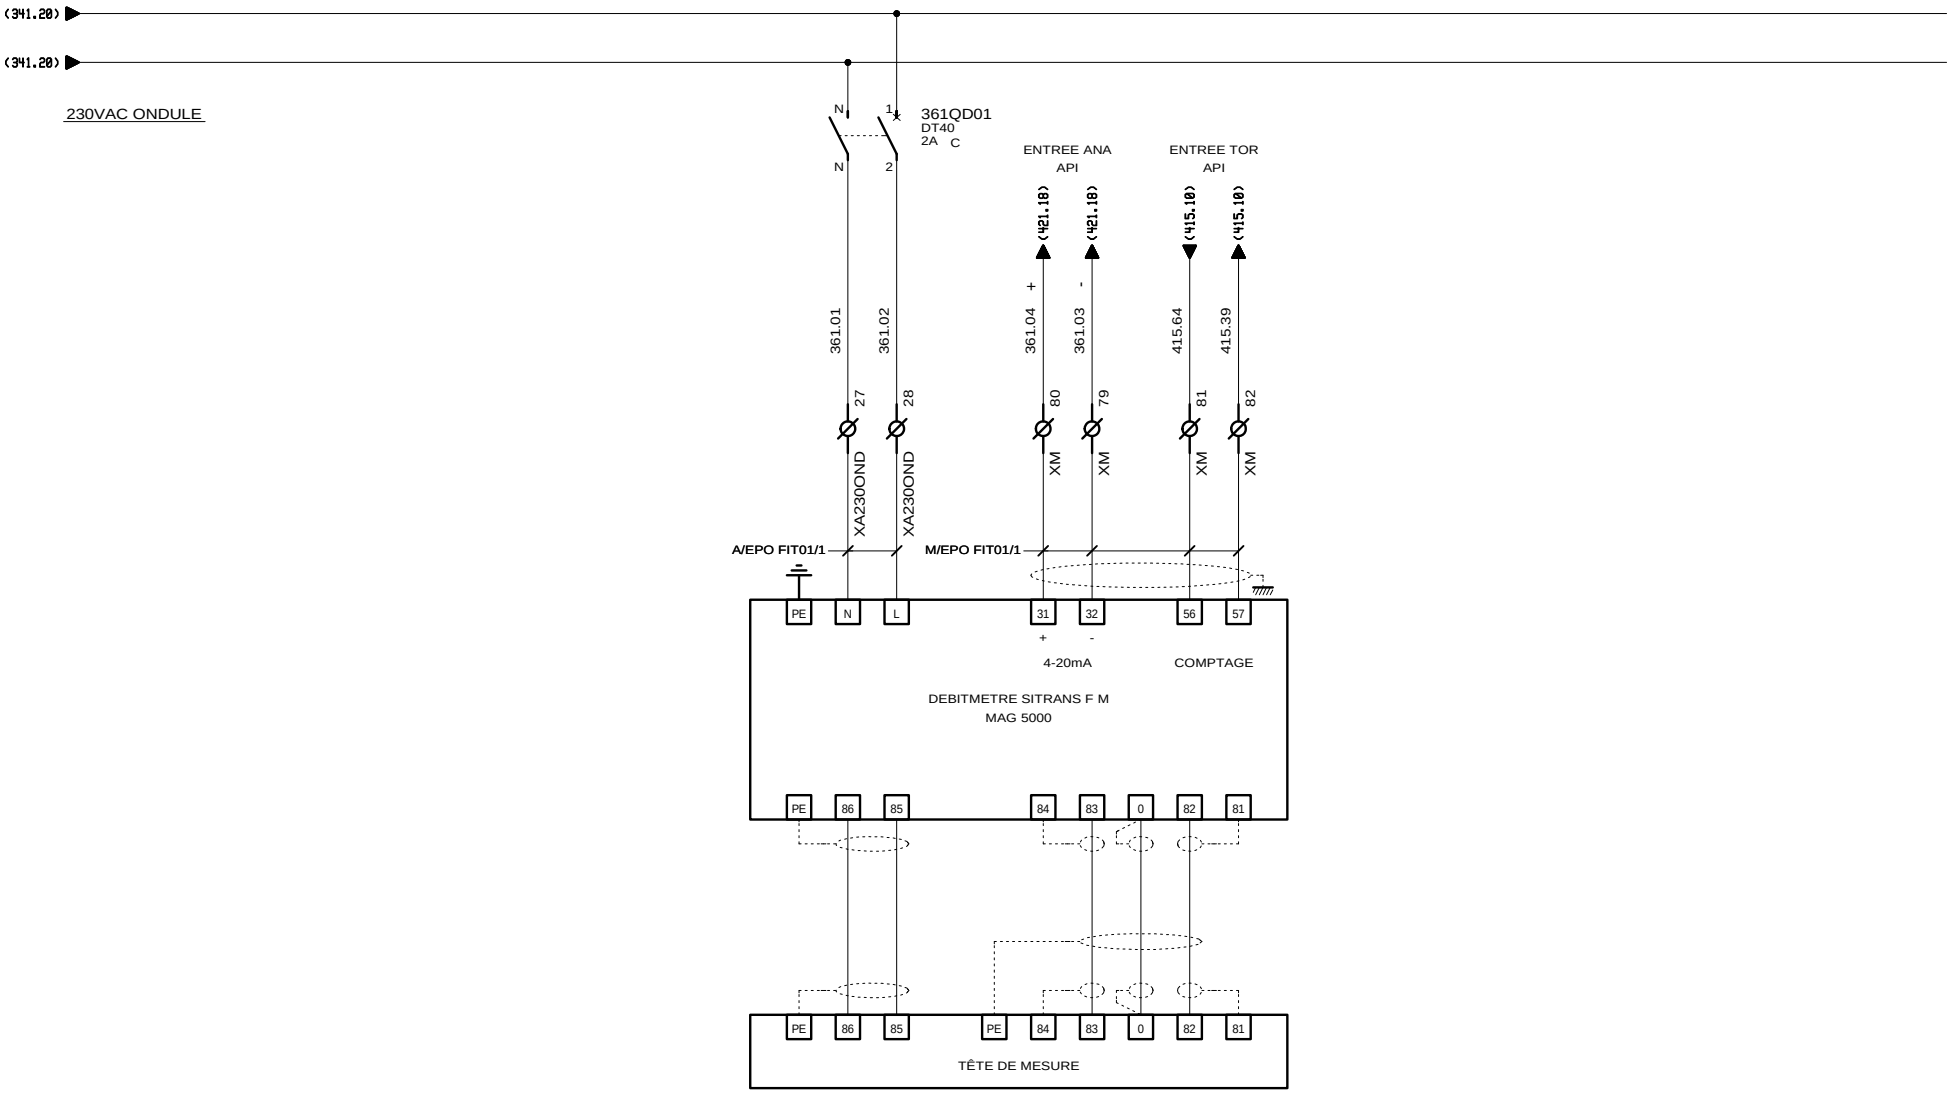

3, Rue Pierre Curie
91230 MONTGERON
Tél. : 01.69.52.47.00 - Fax : 01.69.52.47.01
e-mail : seguin@automatismes-seguin.fr
http://www.automatismes-seguin.fr

MESURE DE DEBIT
EPO FIT01

CLIENT ET NOM DU DOSSIER / CUSTOMER AND NAME OF FOLDER
SAUR
TGBT

INDICE / REVIEW
0

DESSINATEUR / DRAWER: K.C.
N° AFFAIRE / N° PROJECT: 170112.1

FOLIO/SHEET 361 / 395

Ce dessin est notre propriété. Il ne peut être éxécuté, reproduit ou communiqué à un tiers sans notre autorisation (loi du 11 mars 1957). This document is our property. It cannot be reproduced or transmitted without autorisation (low 11 march 1957).

Imprimé le / Printed : 25/01/2018

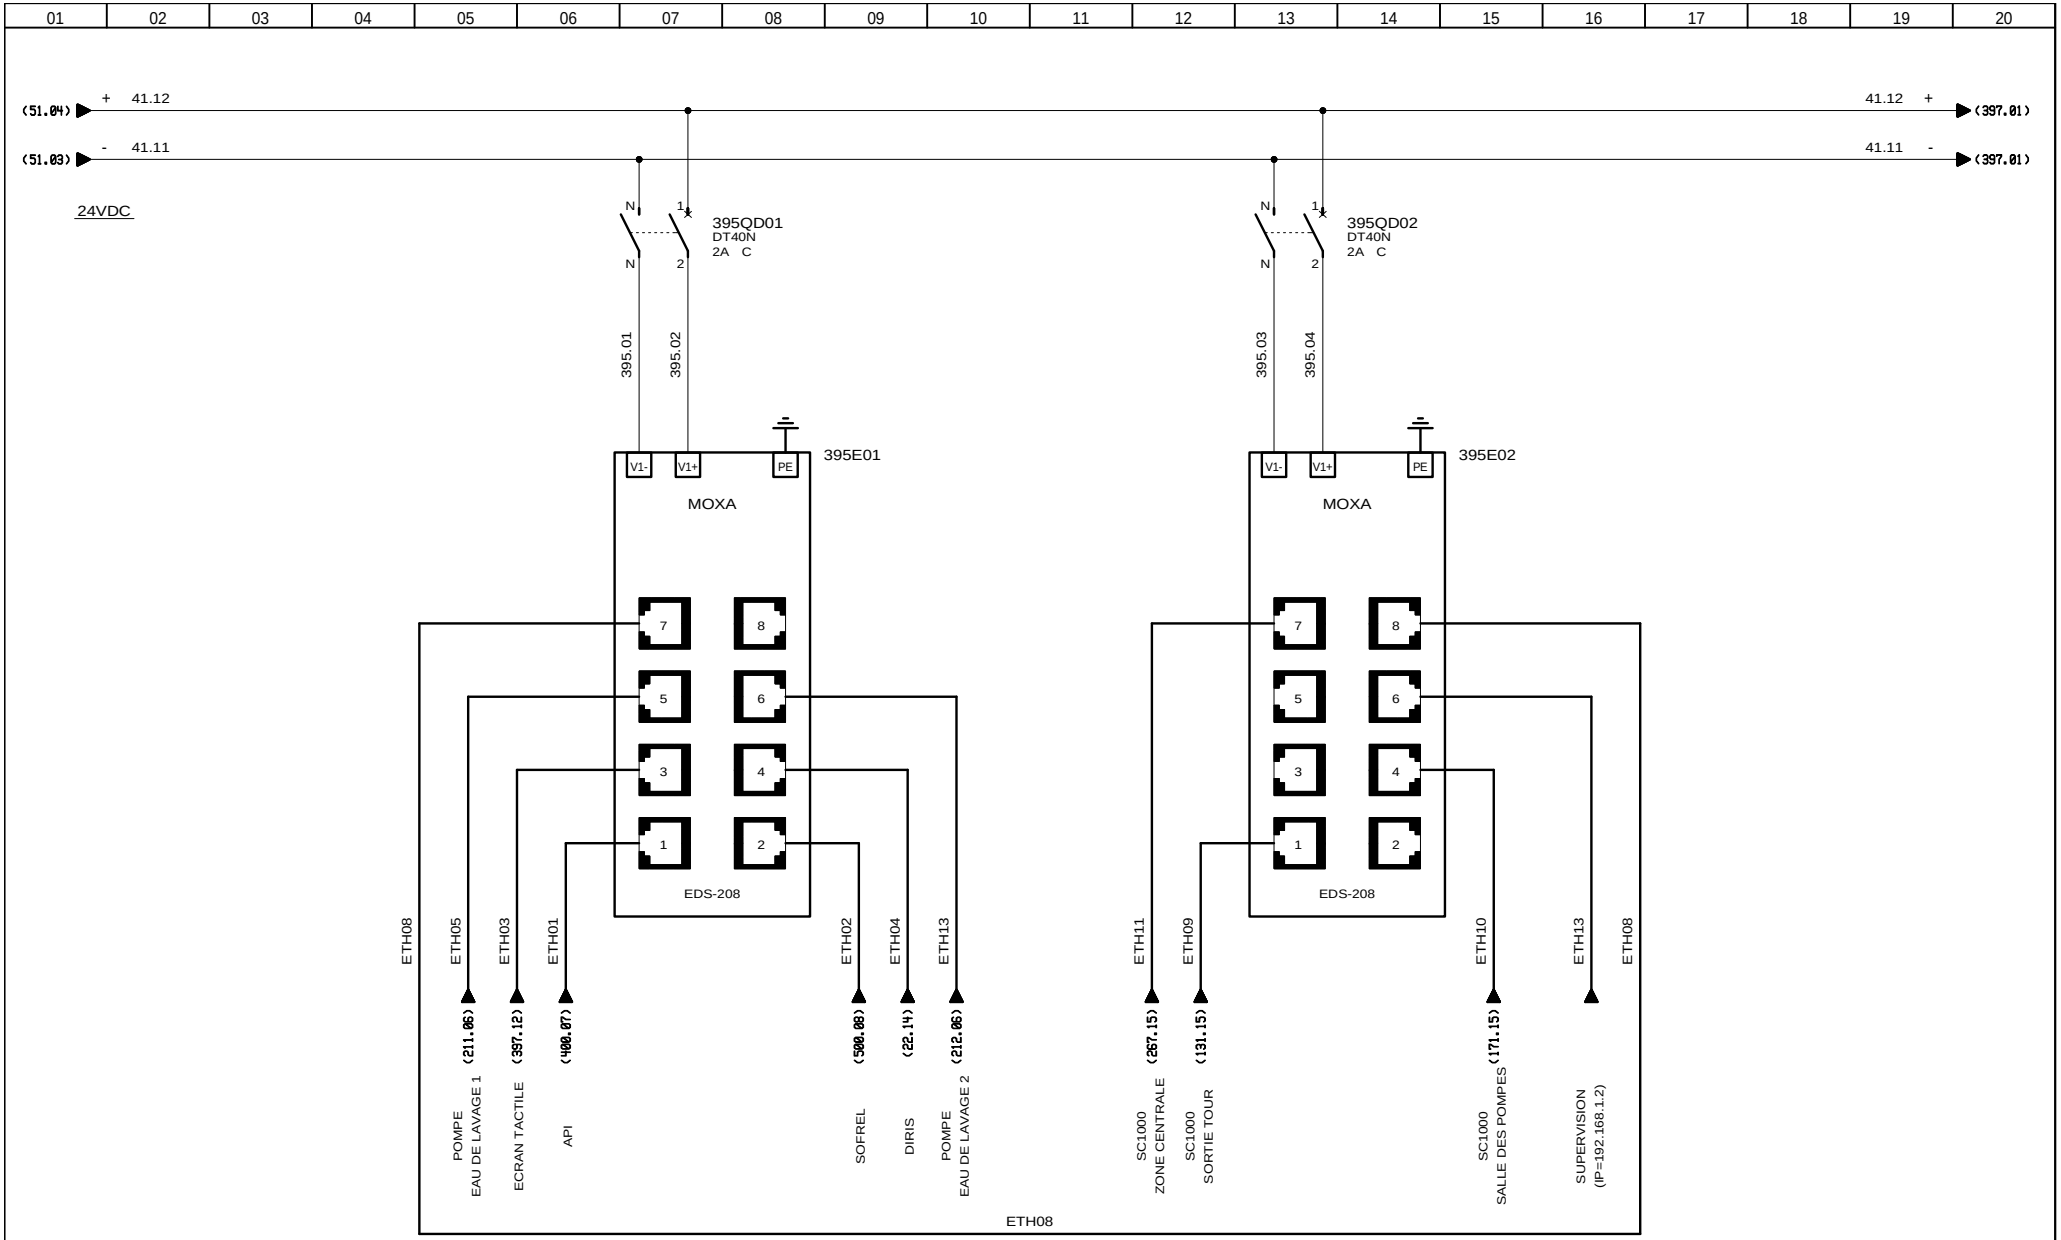

AUTOMATISMES SEGUIN Système Qualité
3, Rue Pierre Curie
91230 MONTGERON
Tél. : 01.69.52.47.00 - Fax : 01.69.52.47.01
e-mail : seguin@automatismes-seguin.fr
http://www.automatismes-seguin.fr

SWITCHES

CLIENT ET NOM DU DOSSIER / CUSTOMER AND NAME OF FOLDER
SAUR
TGBT

INDICE / REVIEW 1

DESSINATEUR / DRAWER C.C.
N° AFFAIRE / N° PROJECT 170112.1
FOLIO/SHEET 395 / 397

IGE XAO
V4R2 SERVICE PACK 9 - (4.49.

Ce dessin est notre propriété. Il ne peut être éxécuté, reproduit ou communiqué à un tiers sans notre autorisation (loi du 11 mars 1957). This document is our property. It cannot be reproduced or transmitted without autorisation (low 11 march 1957).

Imprimé le / Printed : 25/01/2018

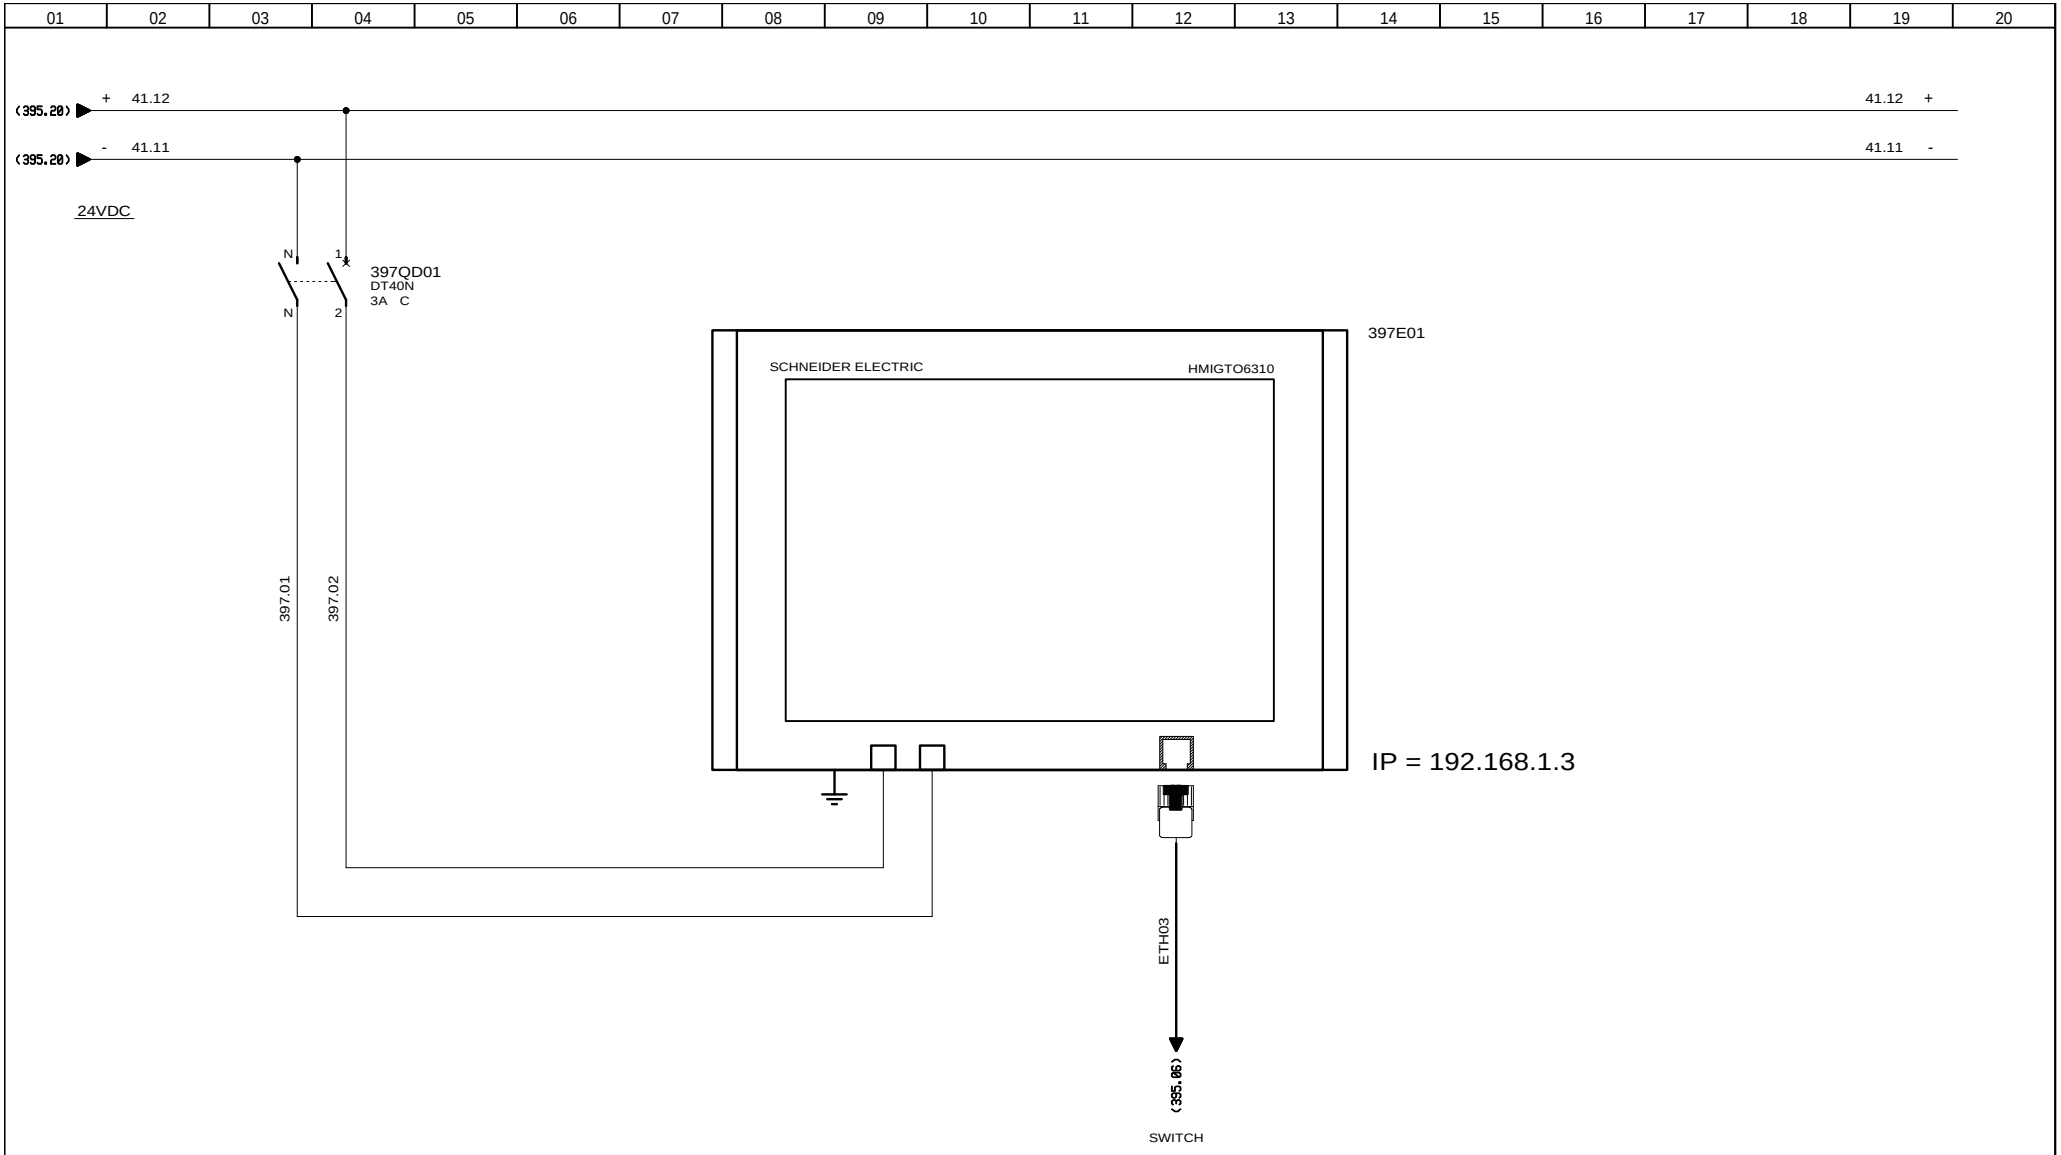

3, Rue Pierre Curie
91230 MONTGERON
Tél. : 01.69.52.47.00 - Fax : 01.69.52.47.01
e-mail : seguin@automatismes-seguin.fr
http://www.automatismes-seguin.fr

ECRAN TACTILE

CLIENT ET NOM DU DOSSIER / CUSTOMER AND NAME OF FOLDER
SAUR
TGBT

INDICE / REVIEW
0

DESSINATEUR / DRAWER: K.C.
N° AFFAIRE / N° PROJECT: 170112.1
FOLIO/SHEET 397 / 400

IGE XAO
V4R2 SERVICE PACK 9 - (4.49.

Ce dessin est notre propriété. Il ne peut être éxécuté, reproduit ou communiqué à un tiers sans notre autorisation (loi du 11 mars 1957). This document is our property. It cannot be reproduced or transmitted without autorisation (low 11 march 1957).

Imprimé le / Printed : 25/01/2018

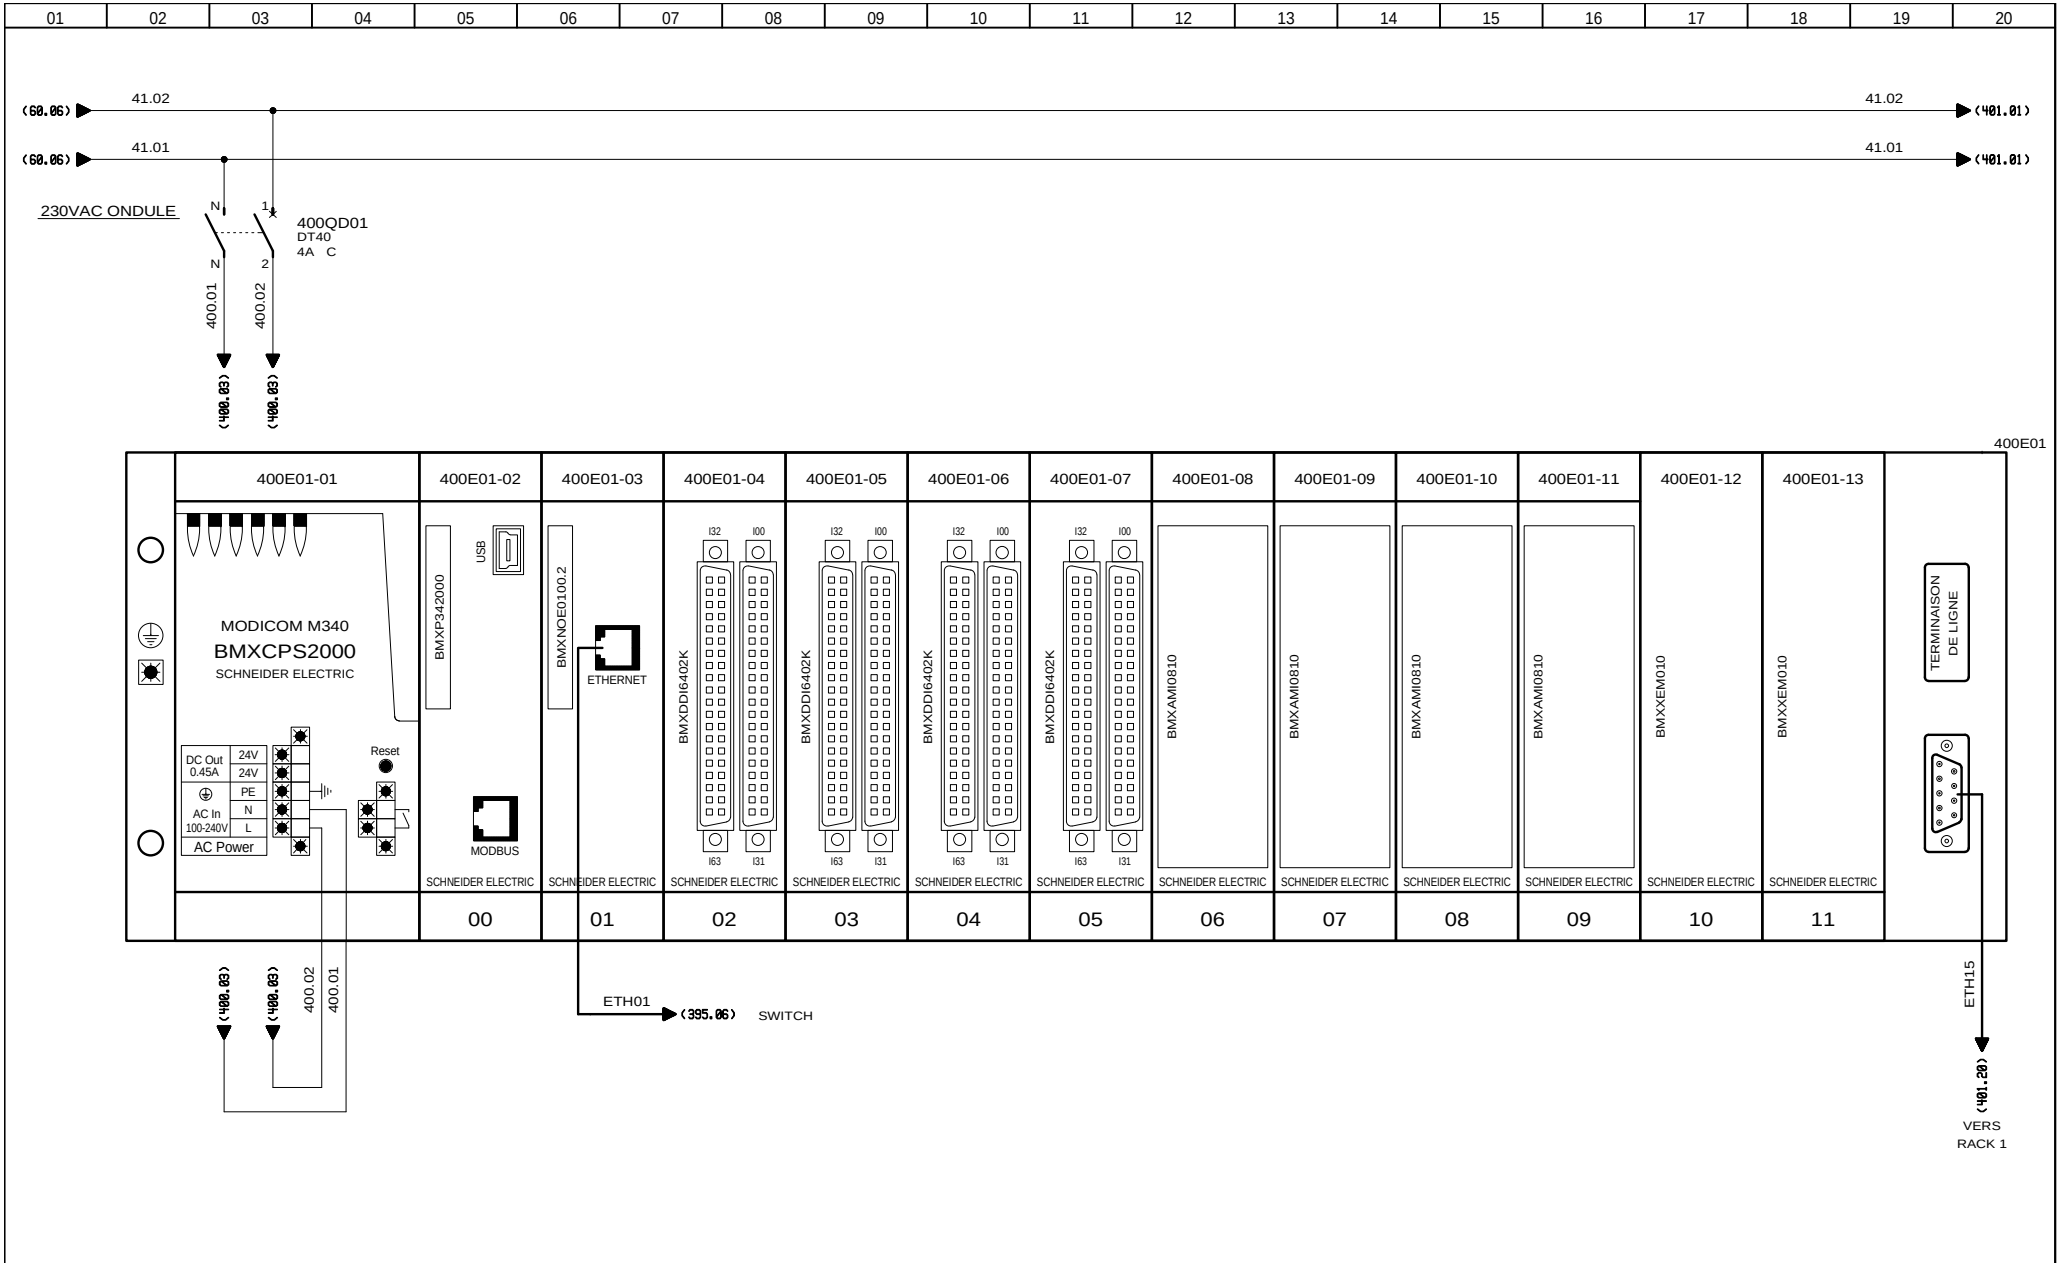

IP = 192.168.1.1

3, Rue Pierre Curie
91230 MONTGERON
Tél. : 01.69.52.47.00 - Fax : 01.69.52.47.01
e-mail : seguin@automatismes-seguin.fr
http://www.automatismes-seguin.fr

ALIMENTATION AUTOMATE RACK 0

CLIENT ET NOM DU DOSSIER / CUSTOMER AND NAME OF FOLDER
SAUR
TGBT

INDICE / REVIEW
0

DESSINATEUR / DRAWER: K.C.
N° AFFAIRE / N° PROJECT: 170112.1
FOLIO/SHEET 400 / 401

IGE XAO
V4R2 SERVICE PACK 9 - (4.49.

Ce dessin est notre propriété. Il ne peut être éxécuté, reproduit ou communiqué à un tiers sans notre autorisation (loi du 11 mars 1957). This document is our property. It cannot be reproduced or transmitted without autorisation (low 11 march 1957).

Imprimé le / Printed : 25/01/2018

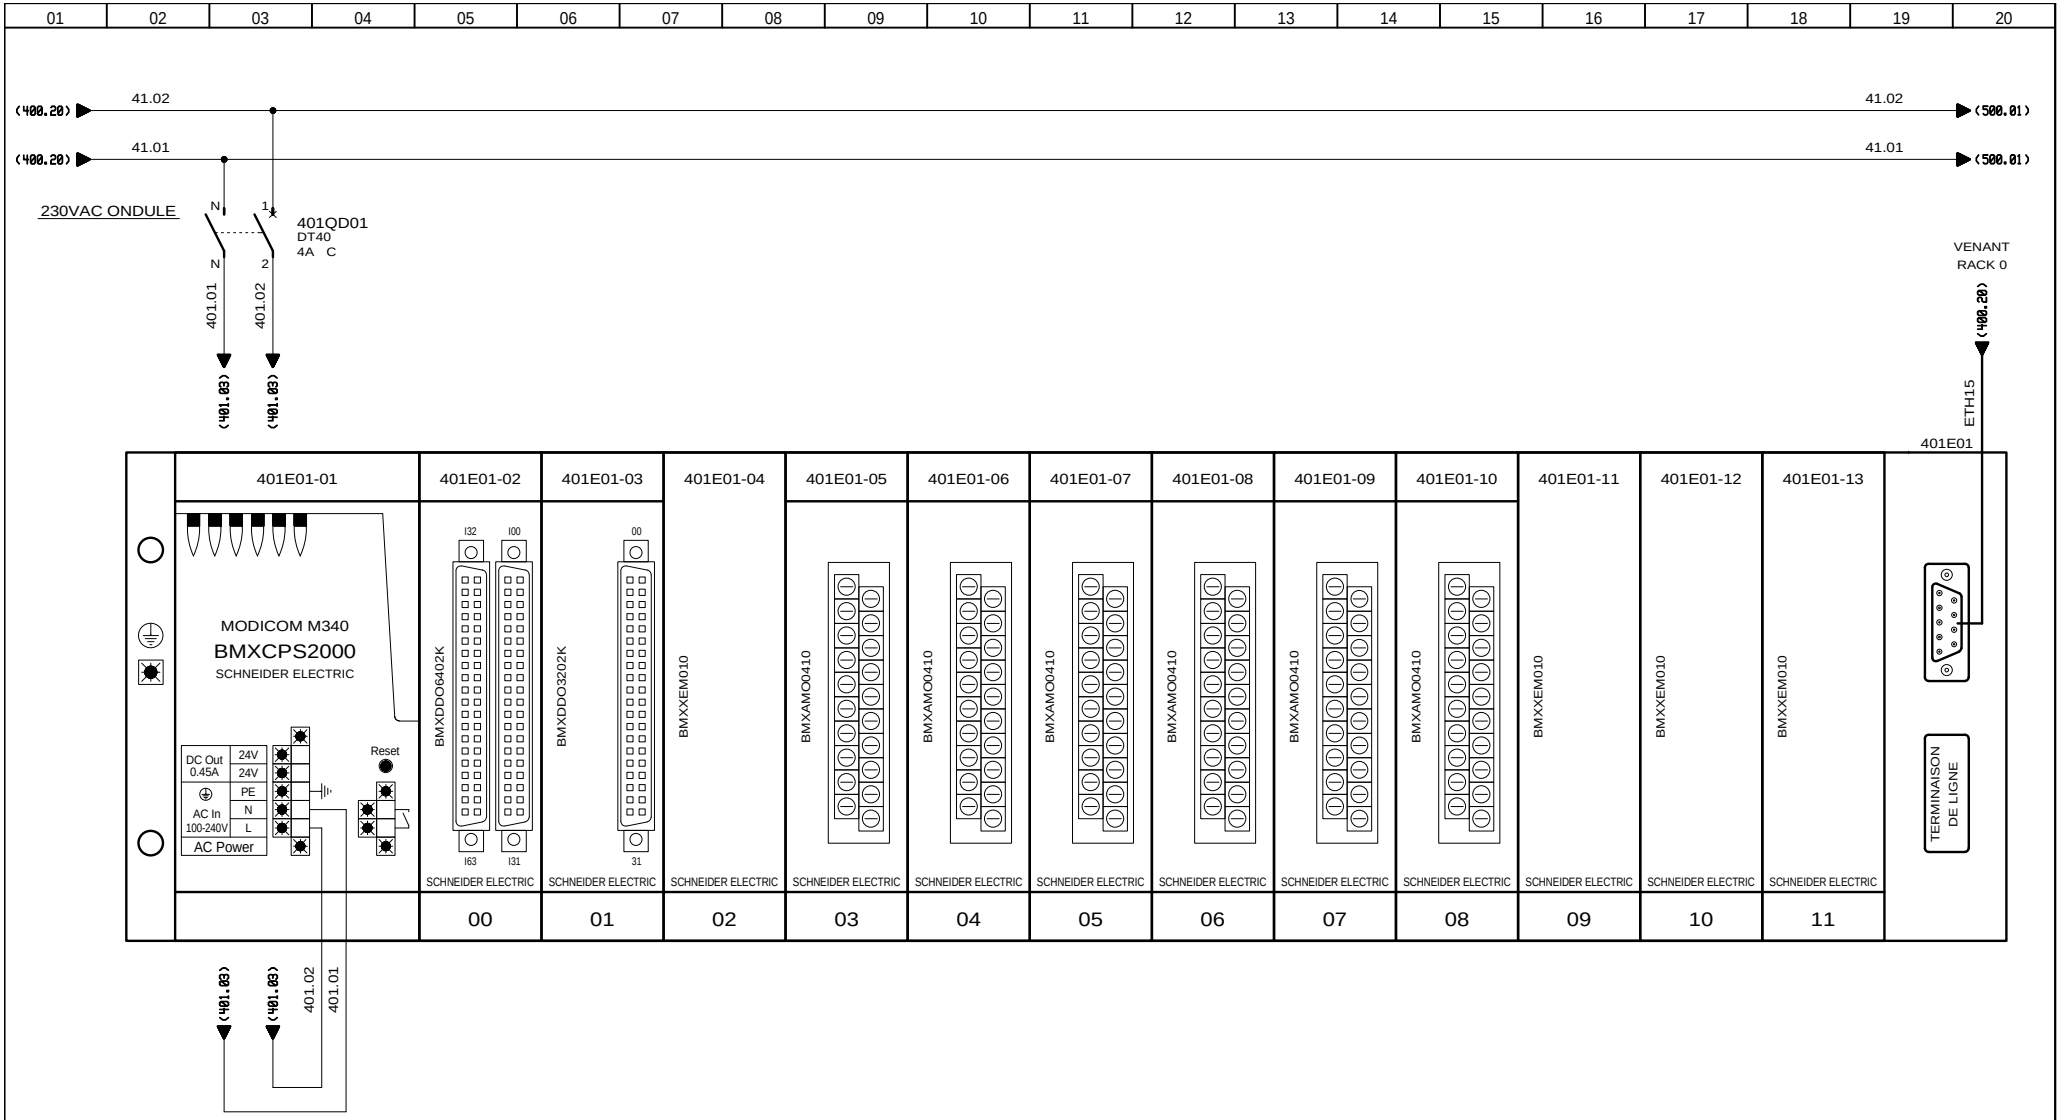

AUTOMATISMES SEGUIN Système Qualité
3, Rue Pierre Curie
91230 MONTGERON
Tél. : 01.69.52.47.00 - Fax : 01.69.52.47.01
e-mail : seguin@automatismes-seguin.fr
http://www.automatismes-seguin.fr

ALIMENTATION AUTOMATE RACK 1

CLIENT ET NOM DU DOSSIER / CUSTOMER AND NAME OF FOLDER	SAUR TGBT
INDICE / REVIEW	0
DESSINATEUR / DRAWER	K.C.
N° AFFAIRE / N° PROJECT	170112.1
FOLIO/SHEET	401 / 405

IGE XAO V4R2 SERVICE PACK 9 - (4.49.

Ce dessin est notre propriété. Il ne peut être éxécuté, reproduit ou communiqué à un tiers sans notre autorisation (loi du 11 mars 1957). This document is our property. It cannot be reproduced or transmitted without autorisation (low 11 march 1957).

Imprimé le / Printed : 25/01/2018

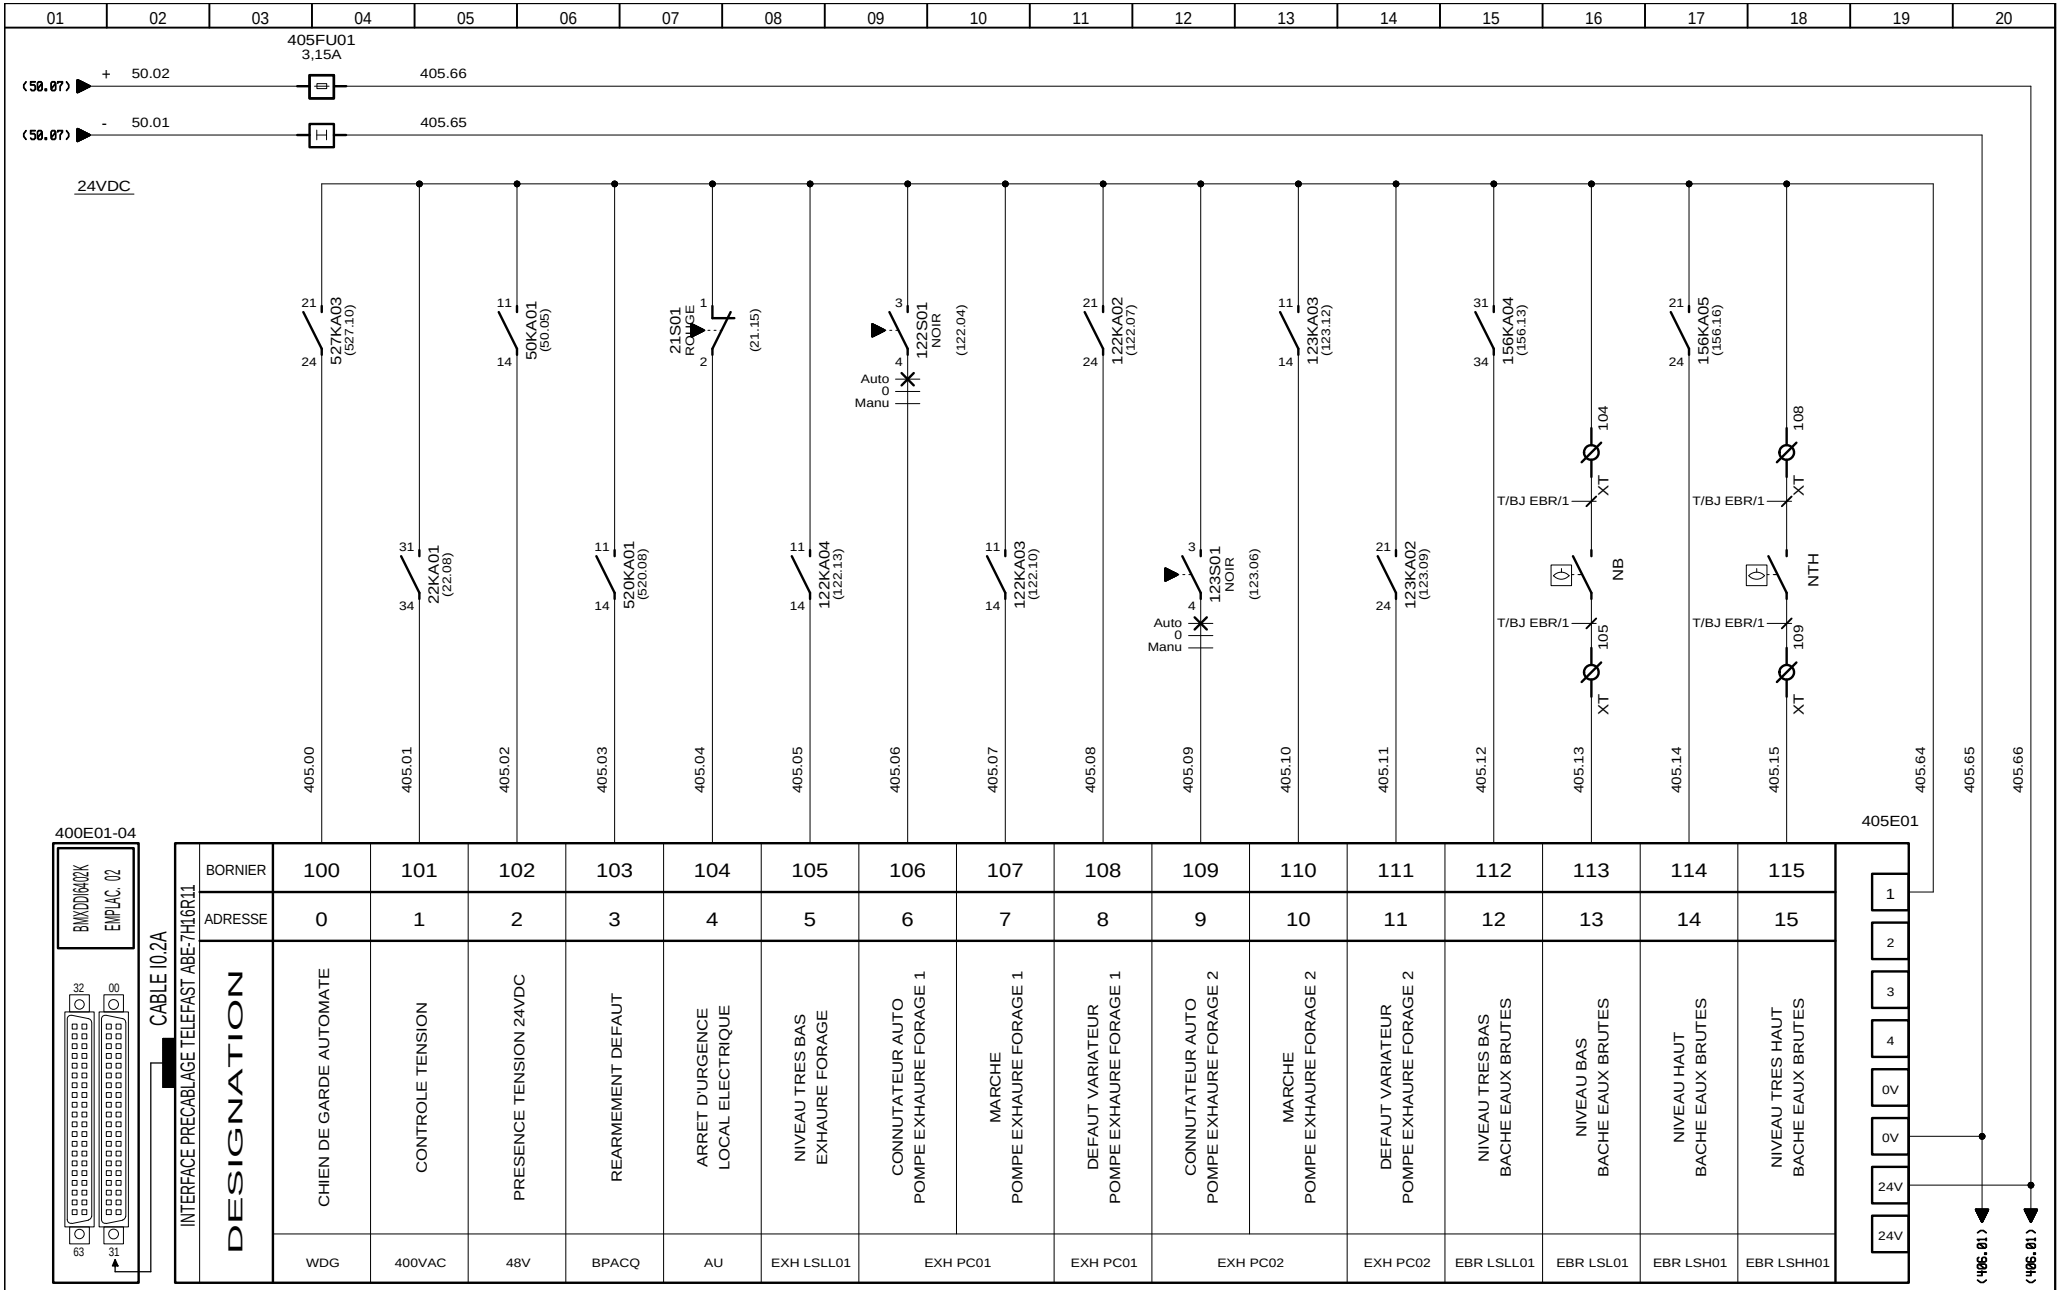

AUTOMATISMES SEGUIN Système Qualité
3, Rue Pierre Curie
91230 MONTGERON
Tél. : 01.69.52.47.00 - Fax : 01.69.52.47.01
e-mail : seguin@automatismes-seguin.fr
http://www.automatismes-seguin.fr

ENTREES TOR 1/4
EMPLACEMENT 2 - RACK 0

CLIENT ET NOM DU DOSSIER / CUSTOMER AND NAME OF FOLDER
SAUR
TGBT

INDICE / REVIEW 1

DESSINATEUR DRAWER K.C.
N° AFFAIRE N° PROJECT 170112.1
FOLIO/SHEET 405 / 406

IGE XAO V4R2 SERVICE PACK 9 - (4.49.

Ce dessin est notre propriété. Il ne peut être éxécuté, reproduit ou communiqué à un tiers sans notre autorisation (loi du 11 mars 1957). This document is our property. It cannot be reproduced or transmitted without autorisation (low 11 march 1957).

Imprimé le / Printed : 25/01/2018

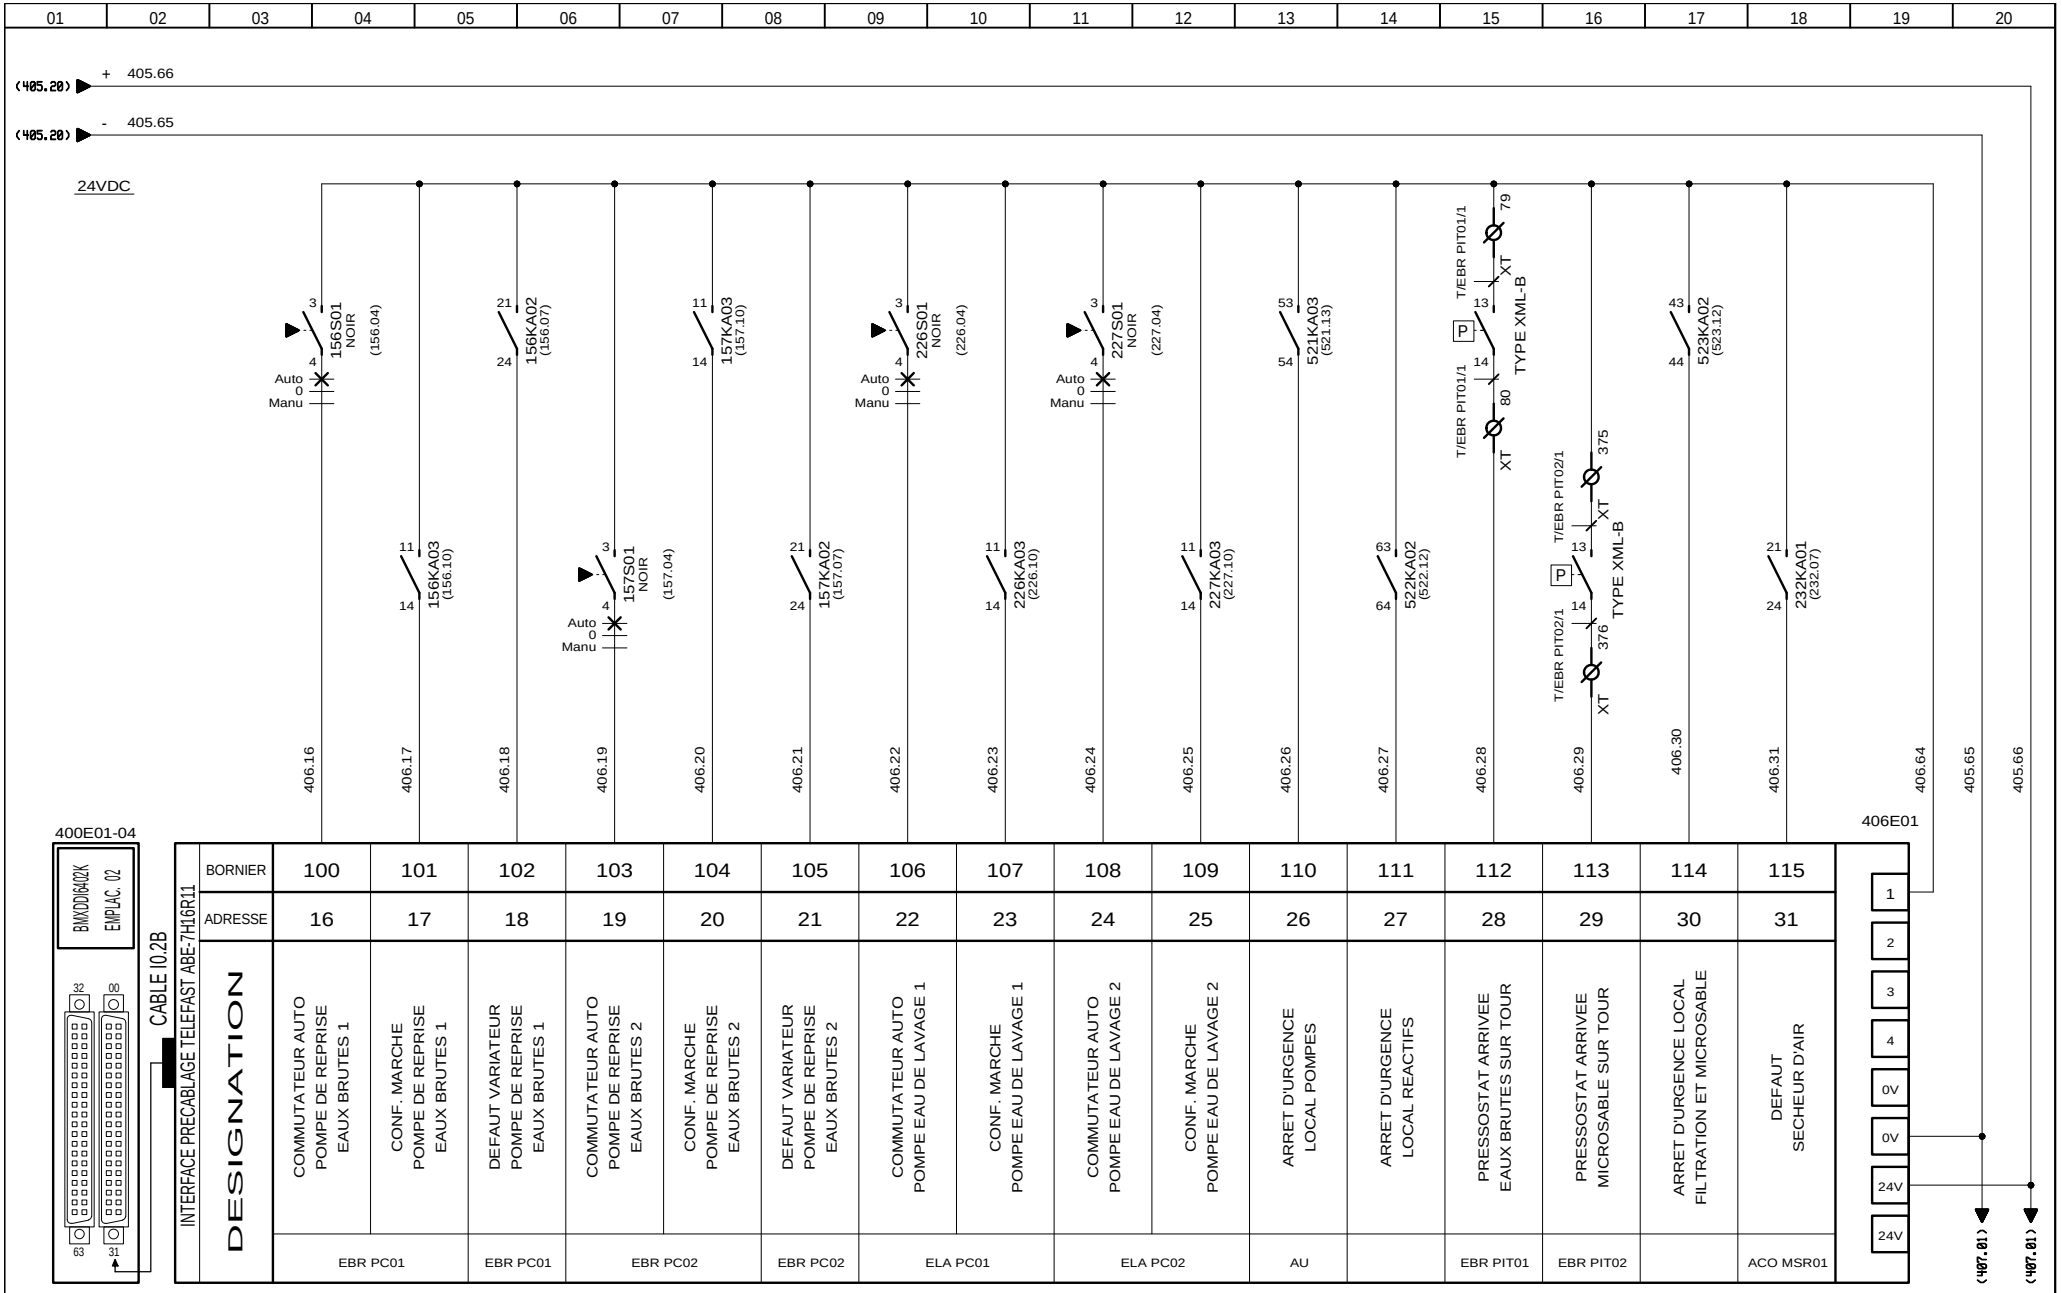

AUTOMATISMES SEGUIN Système Qualité
3, Rue Pierre Curie
91230 MONTGERON
Tél. : 01.69.52.47.00 - Fax : 01.69.52.47.01
e-mail : seguin@automatismes-seguin.fr
http://www.automatismes-seguin.fr

ENTREES TOR 2/4

EMPLACEMENT 2 - RACK 0

CLIENT ET NOM DU DOSSIER / CUSTOMER AND NAME OF FOLDER
SAUR
TGBT

INDICE / REVIEW 1

DESSINATEUR / DRAWER K.C.
N° AFFAIRE / N° PROJECT 170112.1
FOLIO/SHEET 406 / 407

IGE XAO
V4R2 SERVICE PACK 9 - (4.49.

Ce dessin est notre propriété. Il ne peut être éxécuté, reproduit ou communiqué à un tiers sans notre autorisation (loi du 11 mars 1957). This document is our property. It cannot be reproduced or transmitted without autorisation (low 11 march 1957).

Imprimé le / Printed : 25/01/2018

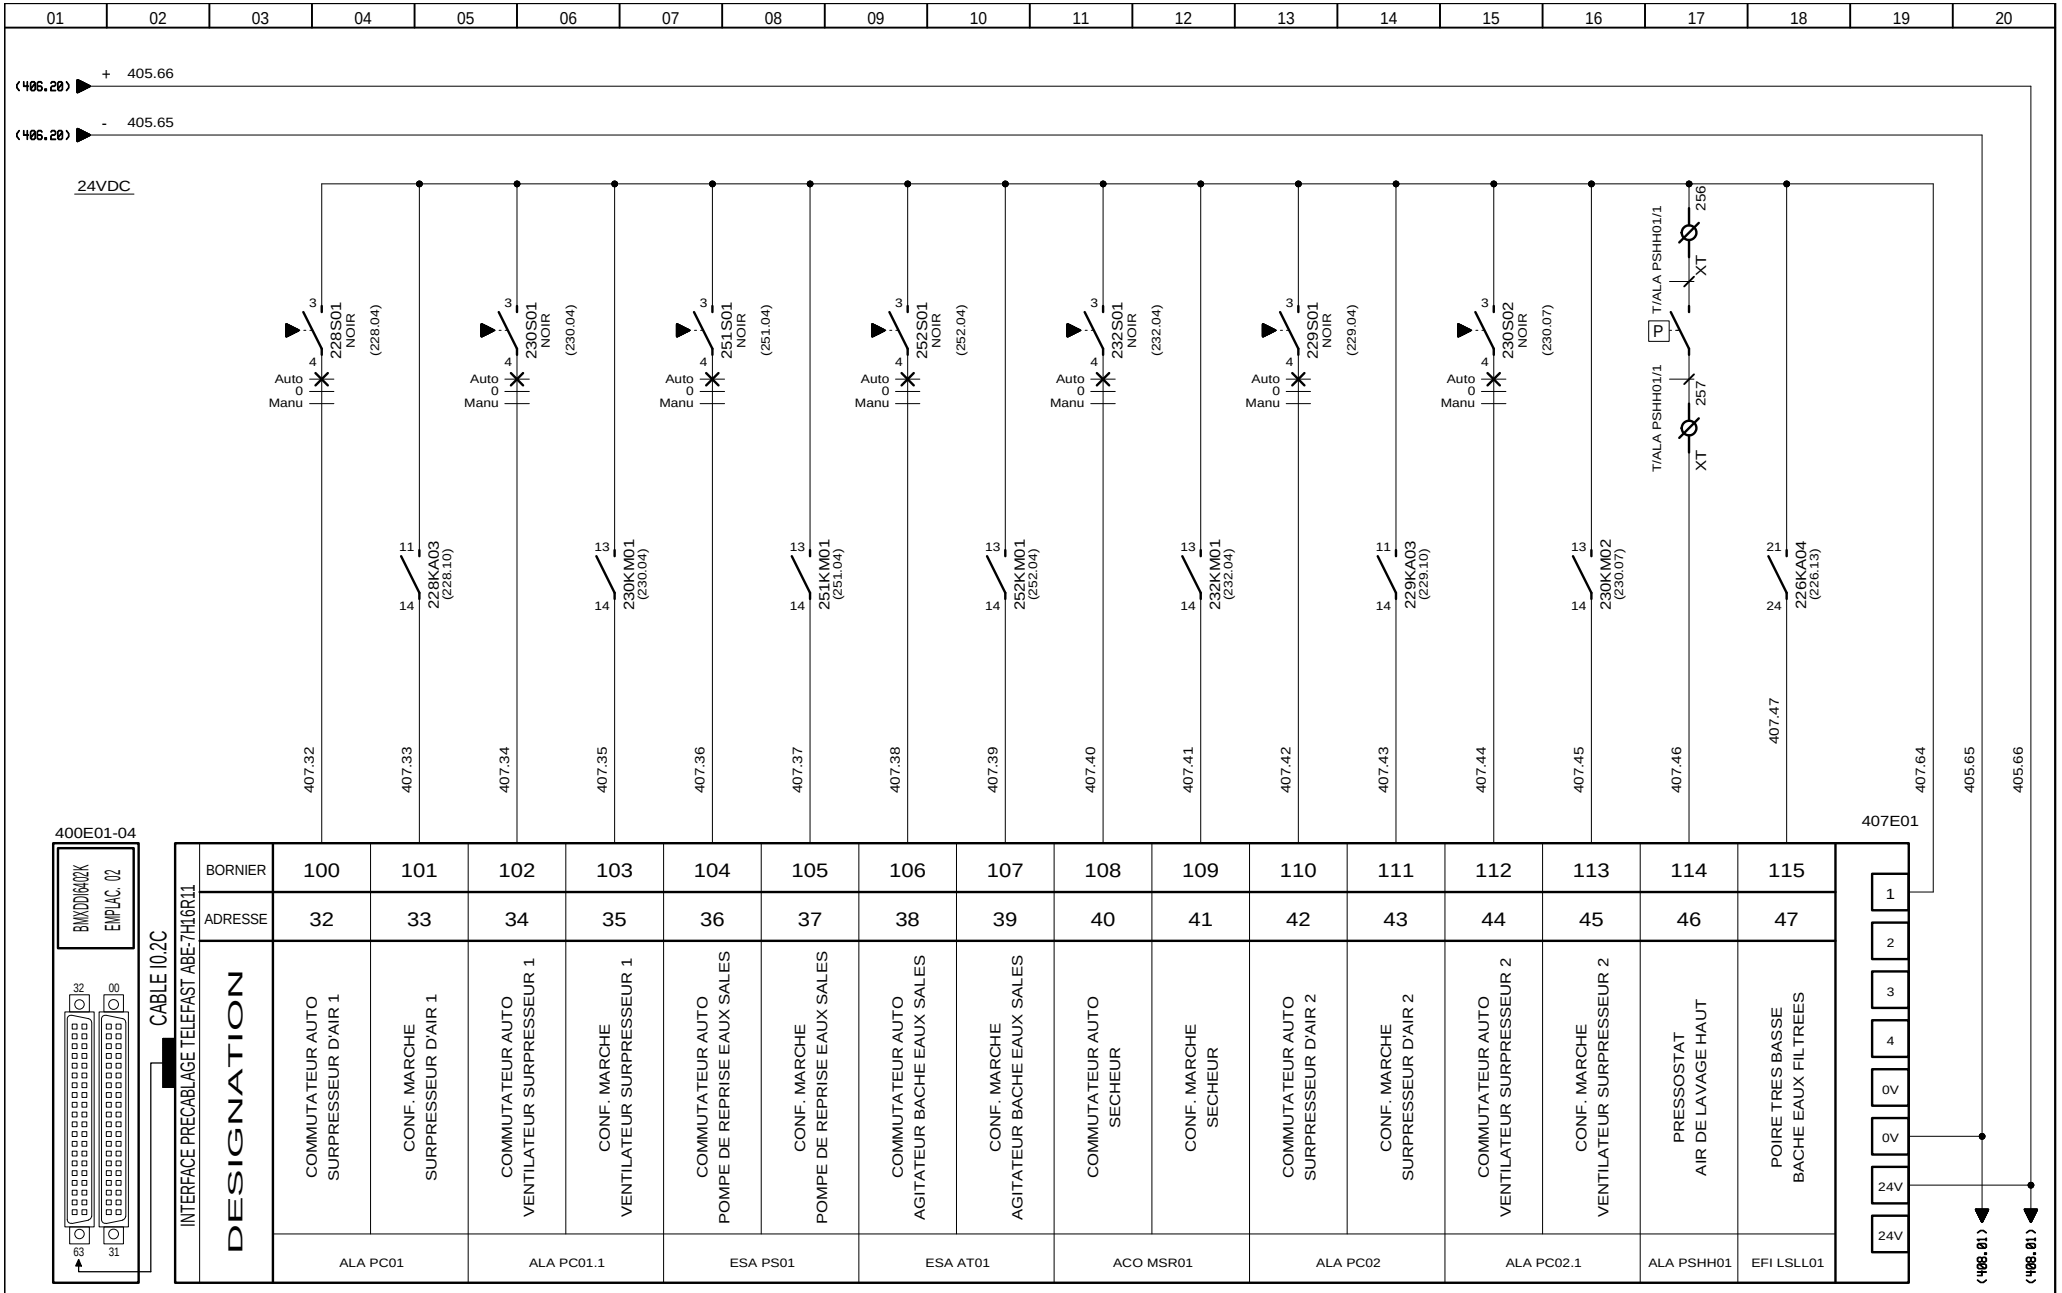

AUTOMATISMES SEGUIN Système Qualité
3, Rue Pierre Curie
91230 MONTGERON
Tél. : 01.69.52.47.00 - Fax : 01.69.52.47.01
e-mail : seguin@automatismes-seguin.fr
http://www.automatismes-seguin.fr

ENTREES TOR 3/4
EMPLACEMENT 2 - RACK 0

CLIENT ET NOM DU DOSSIER / CUSTOMER AND NAME OF FOLDER
SAUR
TGBT

INDICE / REVIEW
O

DESSINATEUR / DRAWER: K.C.
N° AFFAIRE / N° PROJECT: 170112.1

FOLIO/SHEET 407 / 408

IGE XAO
V4R2 SERVICE PACK 9 - (4.49.

Ce dessin est notre propriété. Il ne peut être éxécuté, reproduit ou communiqué à un tiers sans notre autorisation (loi du 11 mars 1957). This document is our property. It cannot be reproduced or transmitted without autorisation (low 11 march 1957).

Imprimé le / Printed : 25/01/2018

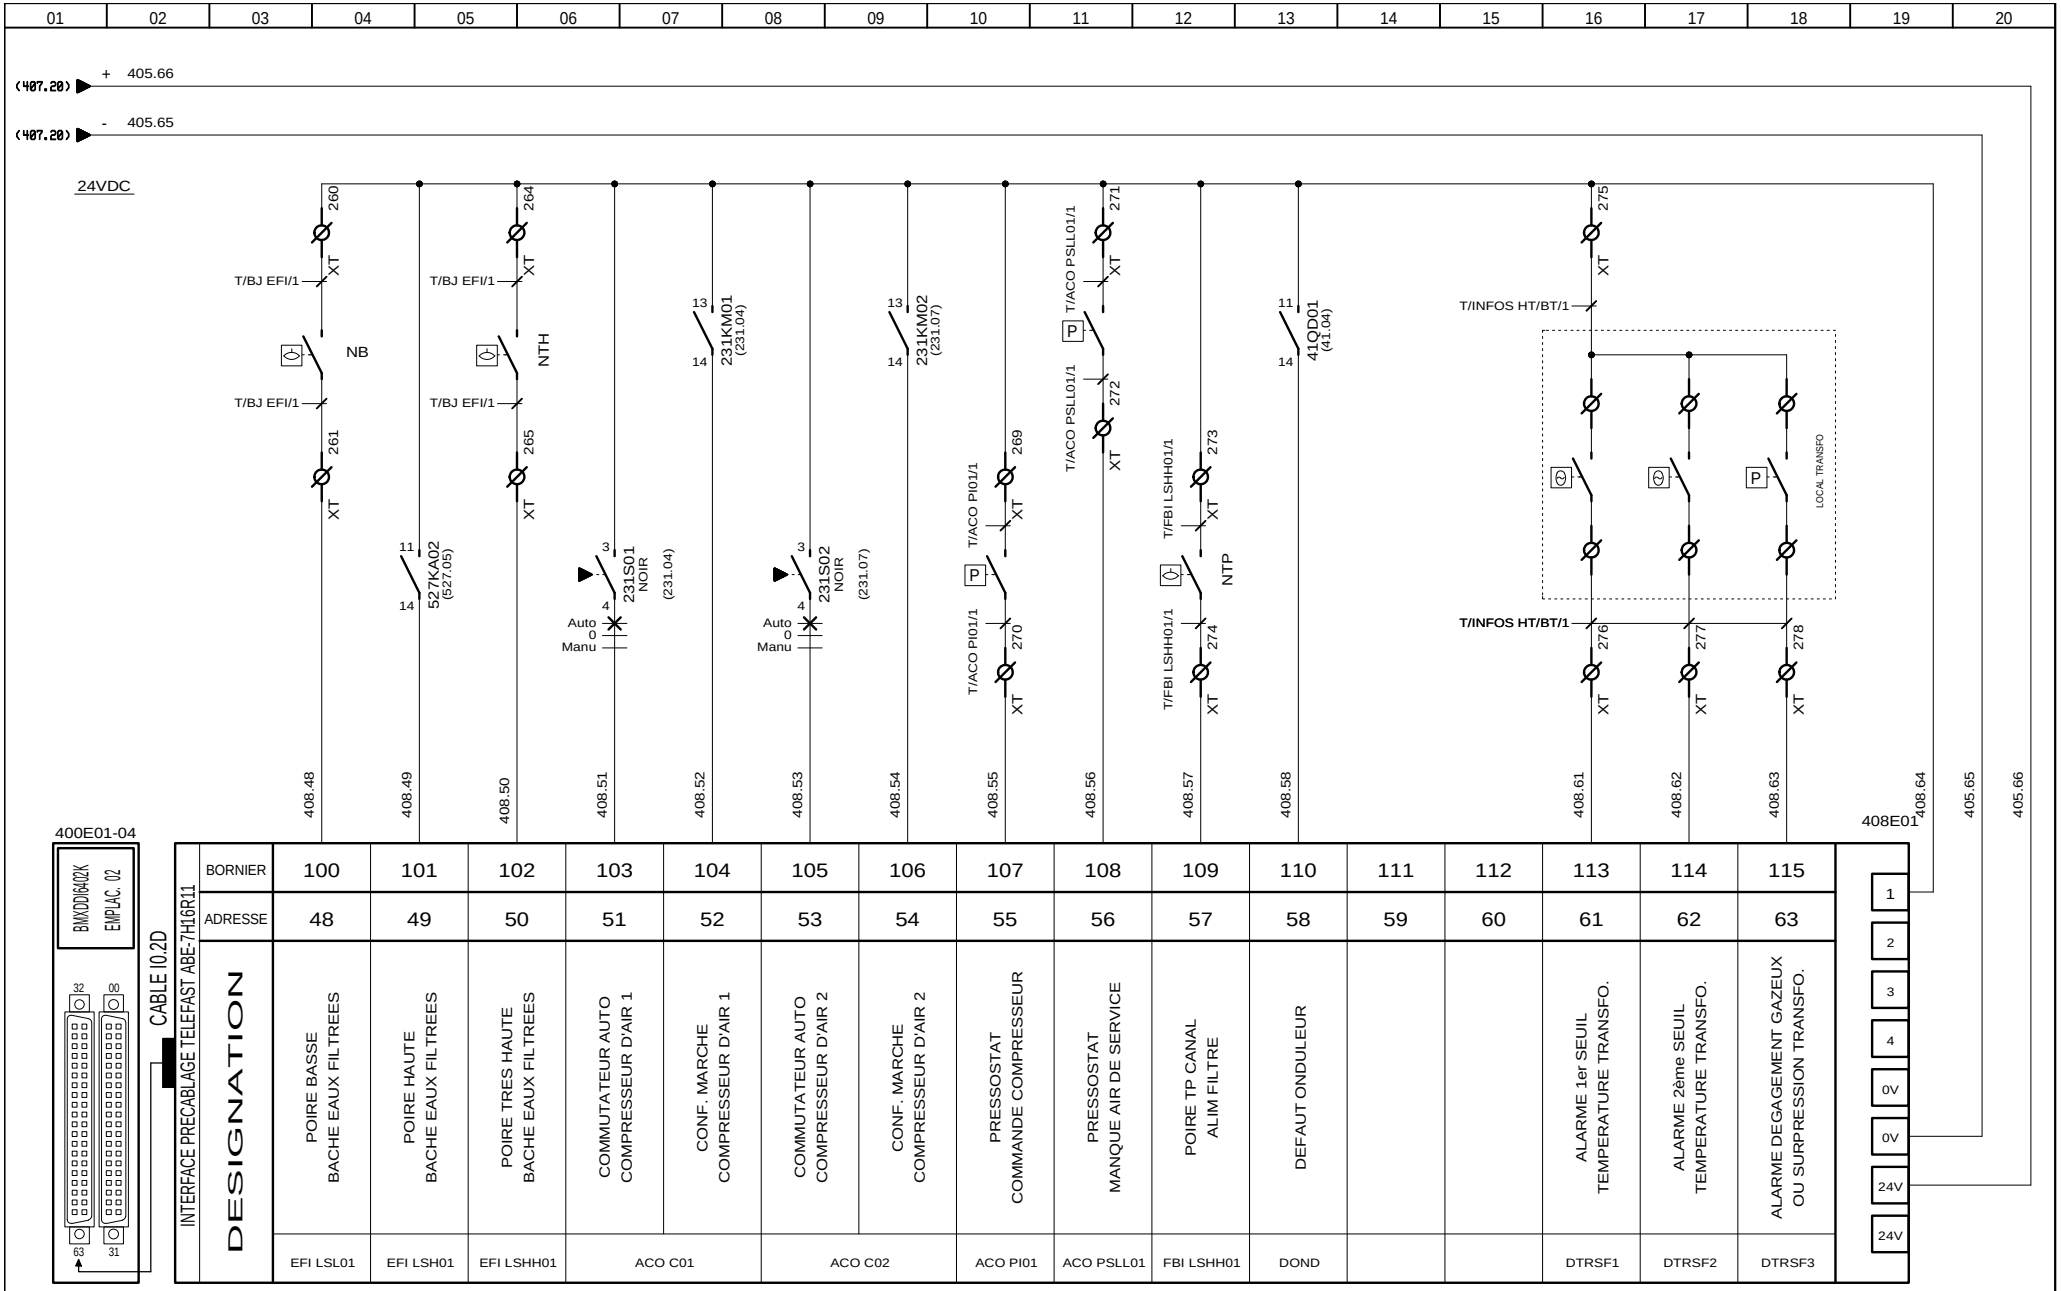

AUTOMATISMES SEGUIN Système Qualité
3, Rue Pierre Curie
91230 MONTGERON
Tél. : 01.69.52.47.00 - Fax : 01.69.52.47.01
e-mail : seguin@automatismes-seguin.fr
http://www.automatismes-seguin.fr

ENTREES TOR 4/4
EMPLACEMENT 2 - RACK 0

CLIENT ET NOM DU DOSSIER / CUSTOMER AND NAME OF FOLDER
SAUR
TGBT

INDICE / REVIEW 1

DESSINATEUR DRAWER K.C.
N° AFFAIRE N° PROJECT 170112.1
FOLIO/SHEET 408 / 409

IGE XAO V&R2 SERVICE PACK 9 - (4.49.

Ce dessin est notre propriété. Il ne peut être éxécuté, reproduit ou communiqué à un tiers sans notre autorisation (loi du 11 mars 1957). This document is our property. It cannot be reproduced or transmitted without autorisation (low 11 march 1957).

Imprimé le / Printed : 25/01/2018

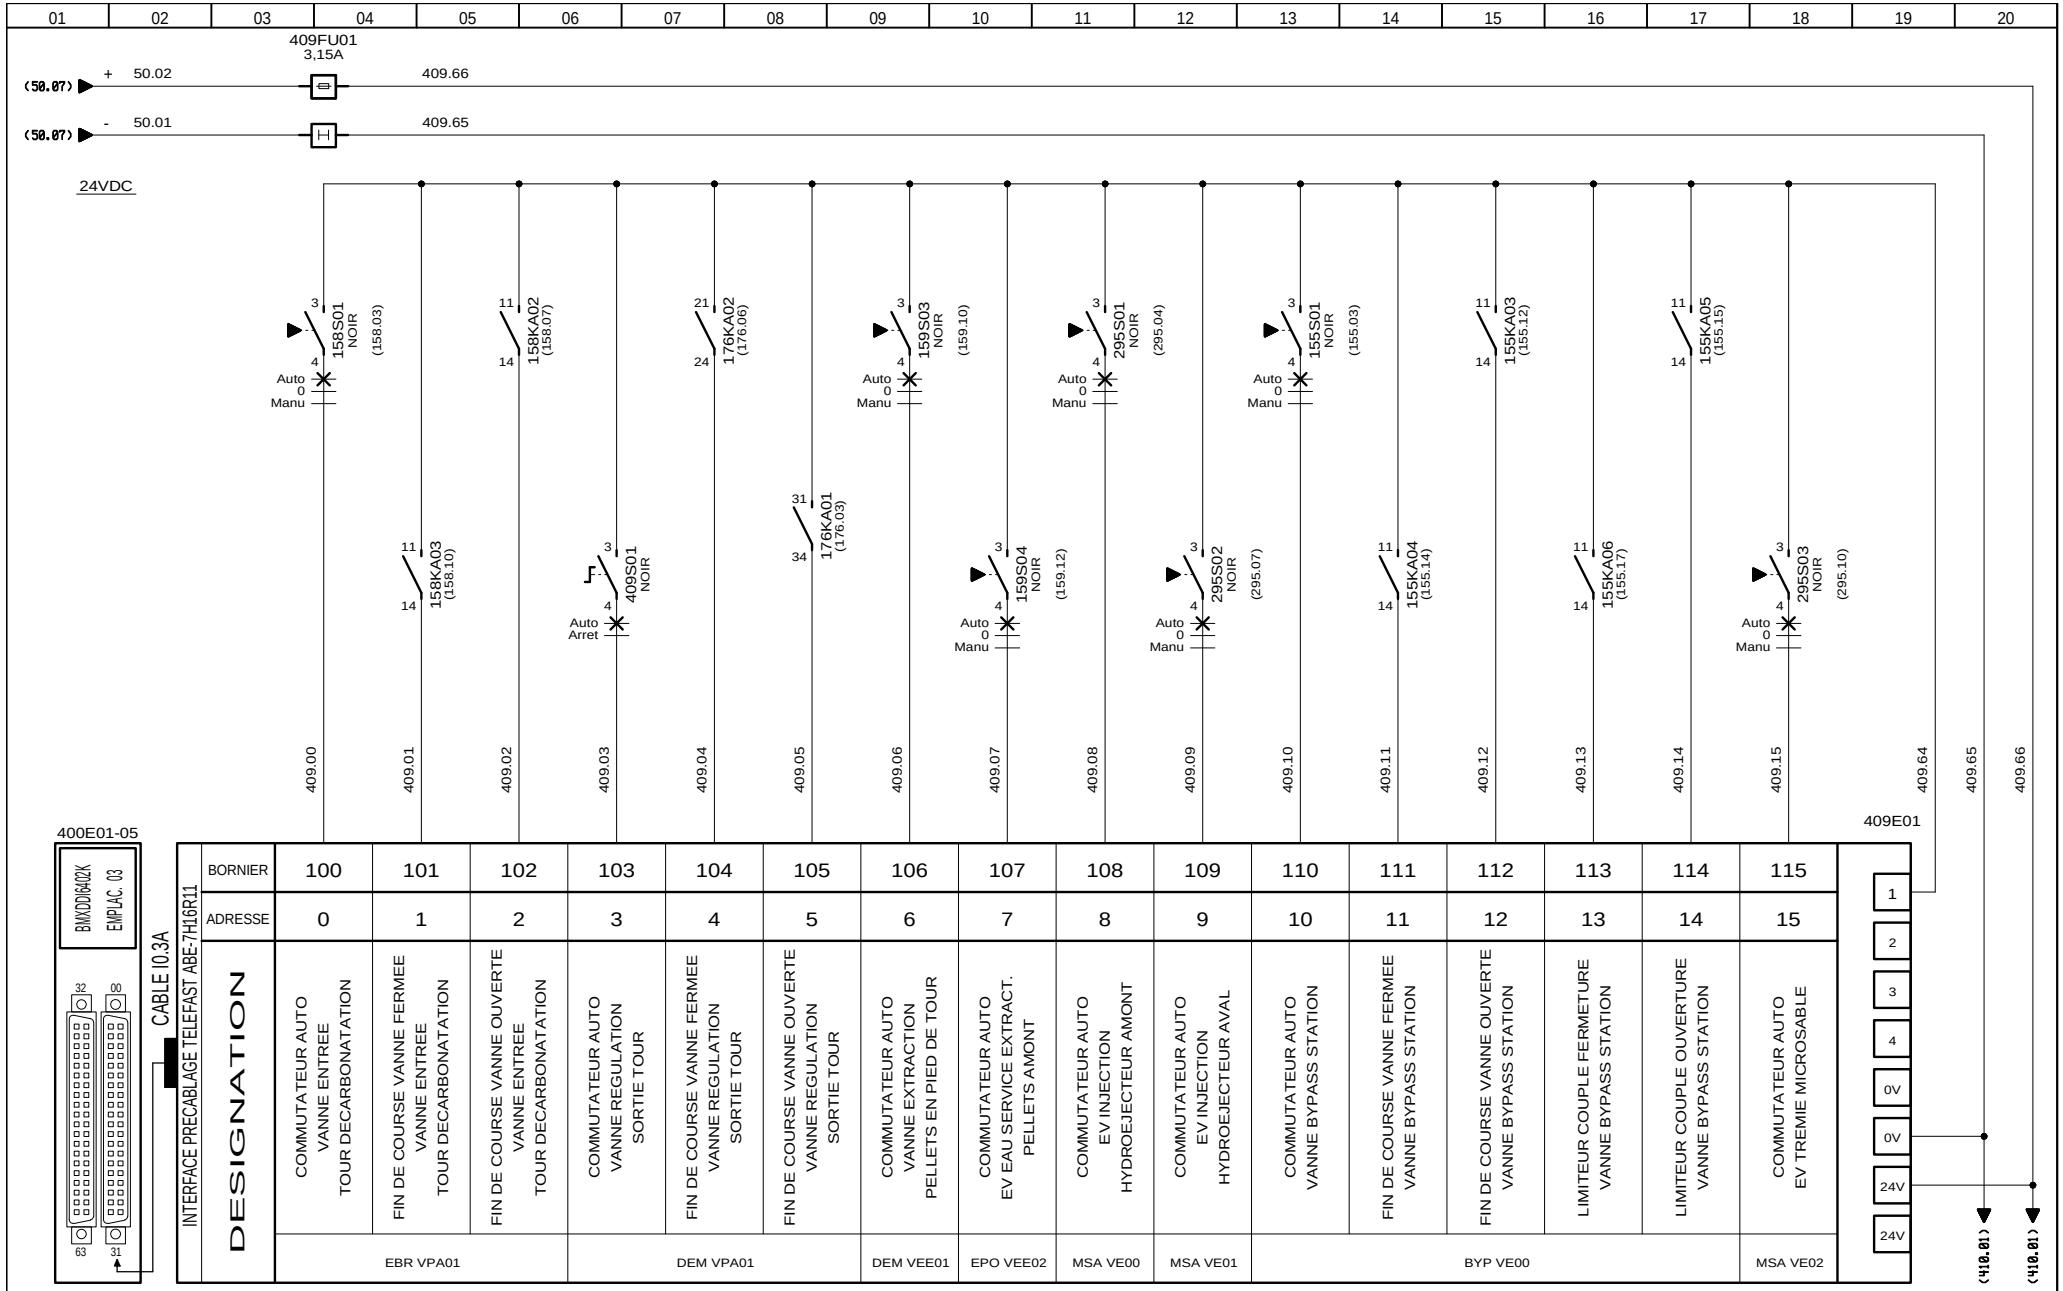

AUTOMATISMES SEGUIN Système Qualité
3, Rue Pierre Curie
91230 MONTGERON
Tél. : 01.69.52.47.00 - Fax : 01.69.52.47.01
e-mail : seguin@automatismes-seguin.fr
http://www.automatismes-seguin.fr

ENTREES TOR 1/4

EMPLACEMENT 3 - RACK 0

CLIENT ET NOM DU DOSSIER / CUSTOMER AND NAME OF FOLDER
SAUR
TGBT

INDICE / REVIEW
0

DESSINATEUR / DRAWER: K.C.
N° AFFAIRE / N° PROJECT: 170112.1
FOLIO/SHEET 409/410

IGE XAO
V4R2 SERVICE PACK 9 - (4.49.

Ce dessin est notre propriété. Il ne peut être éxécuté, reproduit ou communiqué à un tiers sans notre autorisation (loi du 11 mars 1957). This document is our property. It cannot be reproduced or transmitted without autorisation (low 11 march 1957).

Imprimé le / Printed : 25/01/2018

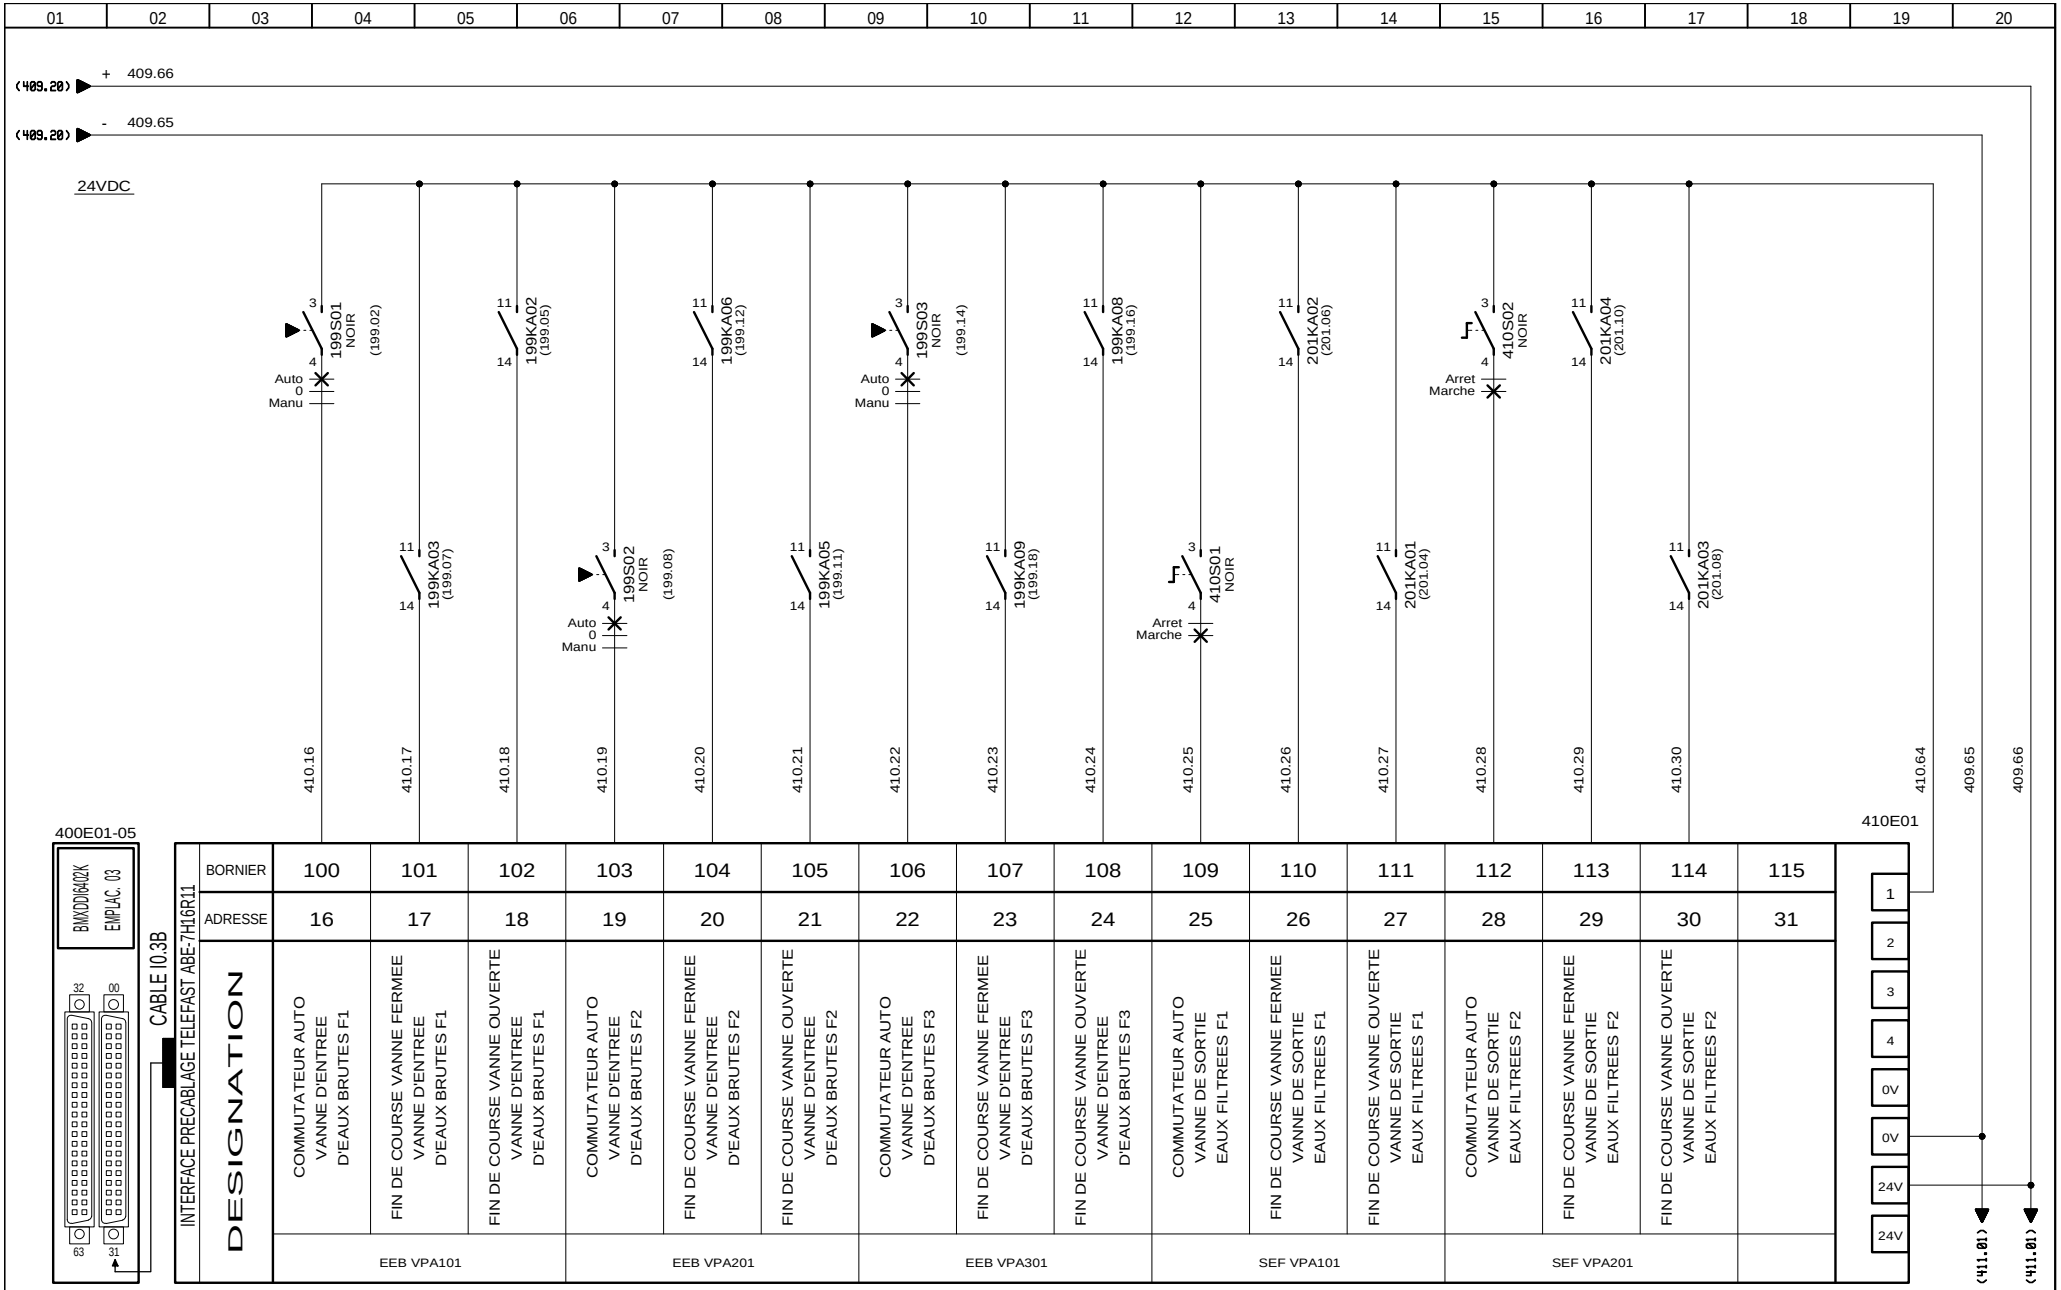

3, Rue Pierre Curie
91230 MONTGERON
Tél. : 01.69.52.47.00 - Fax : 01.69.52.47.01
e-mail : seguin@automatismes-seguin.fr
http://www.automatismes-seguin.fr

ENTREES TOR 2/4

EMPLACEMENT 3 - RACK 0

CLIENT ET NOM DU DOSSIER / CUSTOMER AND NAME OF FOLDER
SAUR
TGBT

INDICE / REVIEW 1

DESSINATEUR / DRAWER K.C.
N° AFFAIRE / N° PROJECT 170112.1

FOLIO/SHEET 410 / 411

IGE XAO V4R2 SERVICE PACK 9 - (4.49.

Ce dessin est notre propriété. Il ne peut être éxécuté, reproduit ou communiqué à un tiers sans notre autorisation (loi du 11 mars 1957). This document is our property. It cannot be reproduced or transmitted without autorisation (low 11 march 1957).

Imprimé le / Printed : 25/01/2018

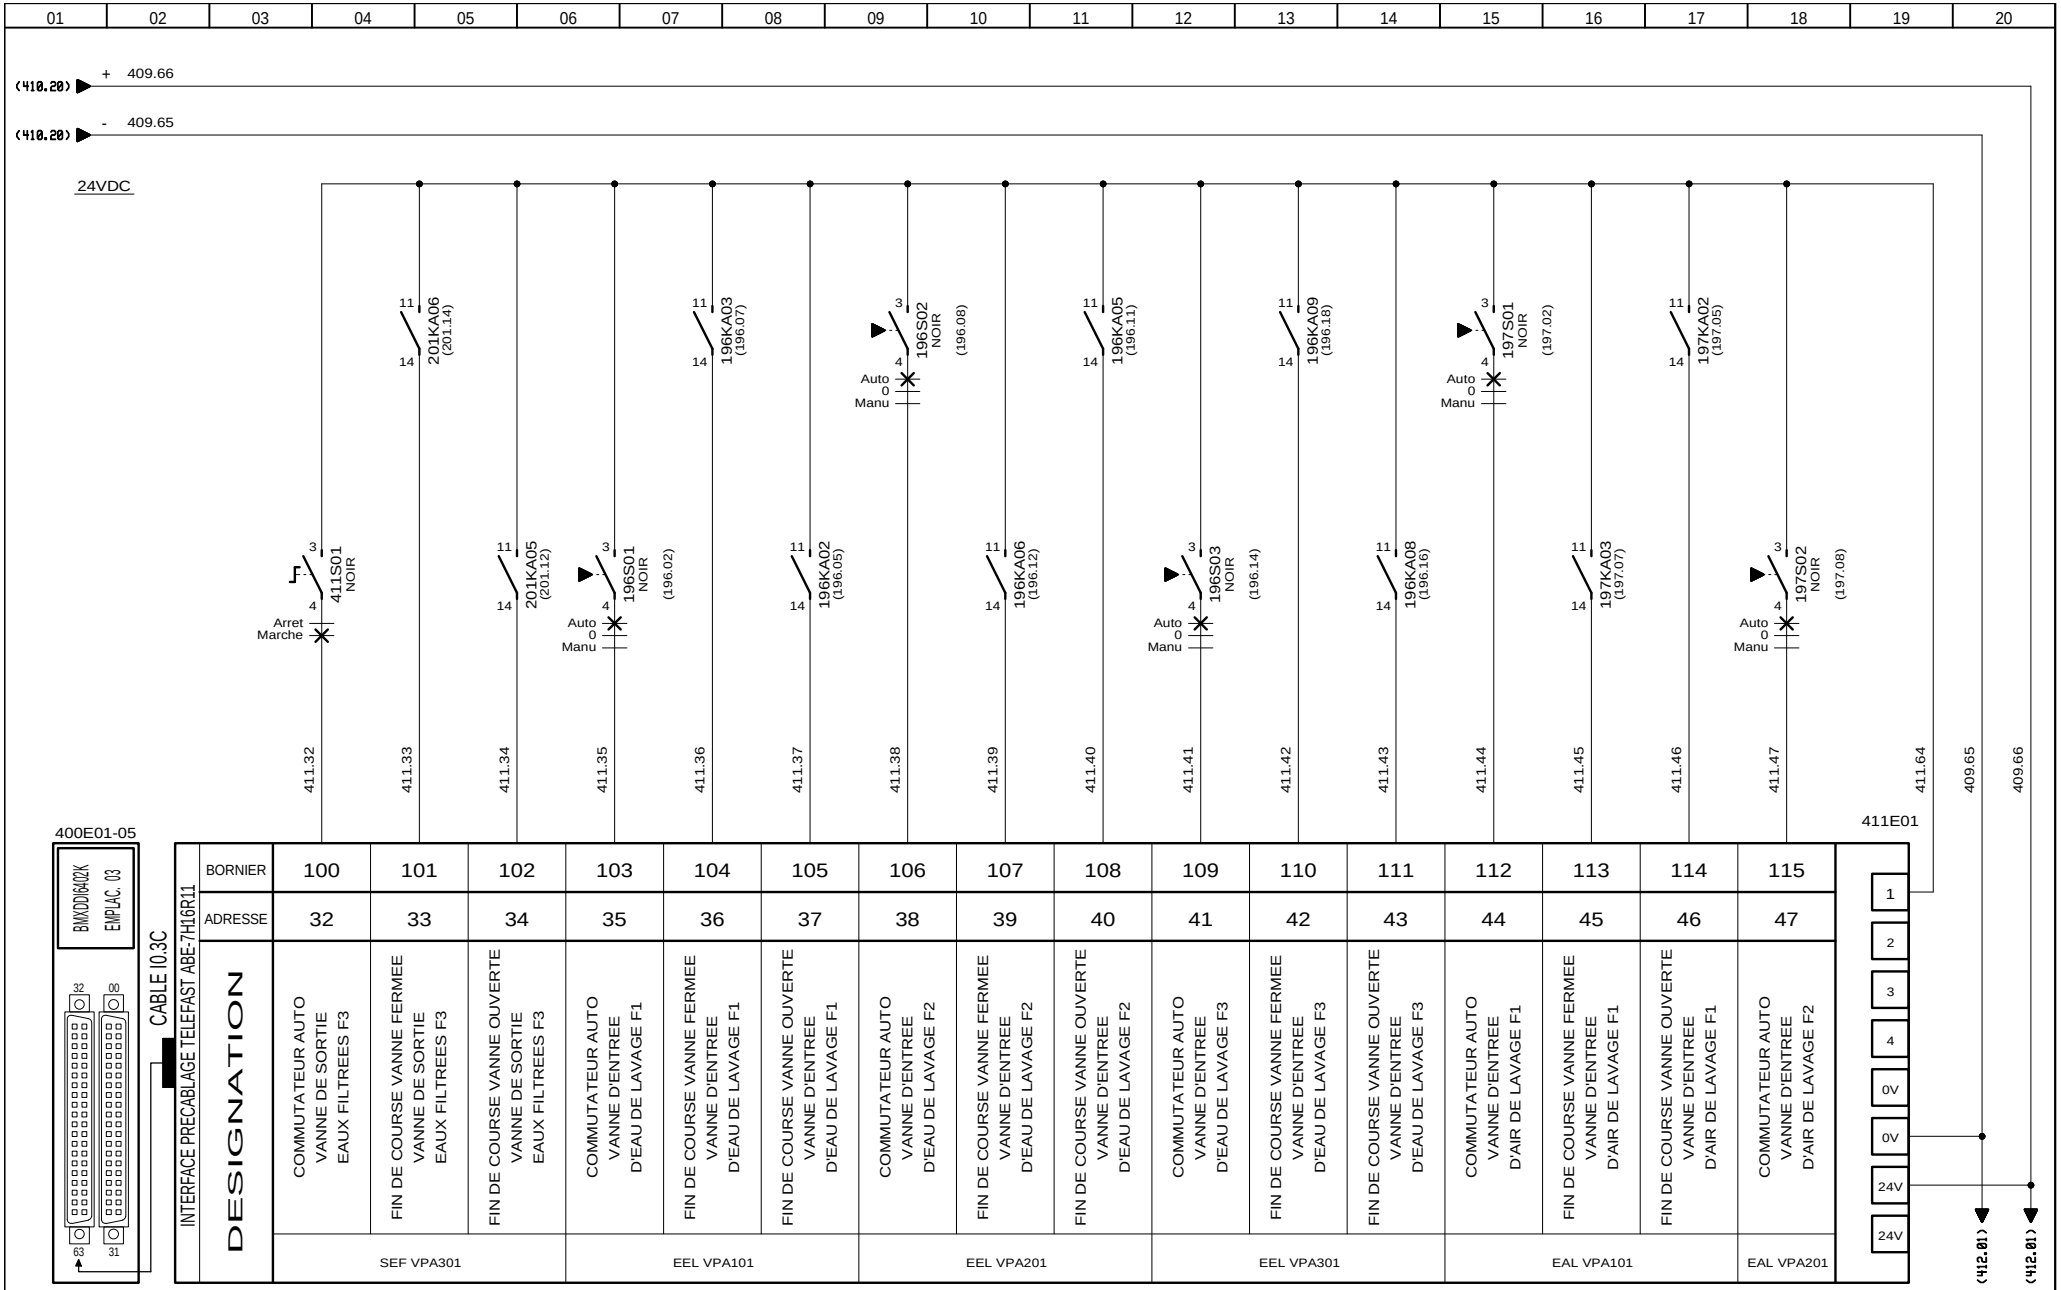

AUTOMATISMES SEGUIN Système Qualité
3, Rue Pierre Curie
91230 MONTGERON
Tél. : 01.69.52.47.00 - Fax : 01.69.52.47.01
e-mail : seguin@automatismes-seguin.fr
http://www.automatismes-seguin.fr

ENTREES TOR 3/4

EMPLACEMENT 3 - RACK 0

CLIENT ET NOM DU DOSSIER / CUSTOMER AND NAME OF FOLDER
SAUR
TGBT

INDICE / REVIEW 1

DESSINATEUR DRAWER K.C.
N° AFFAIRE N° PROJECT 170112.1

FOLIO/SHEET 411 / 412

IGE XAO V4R2 SERVICE PACK 9 - (4.49.

Ce dessin est notre propriété. Il ne peut être éxécuté, reproduit ou communiqué à un tiers sans notre autorisation (loi du 11 mars 1957). This document is our property. It cannot be reproduced or transmitted without autorisation (low 11 march 1957).

Imprimé le / Printed : 25/01/2018

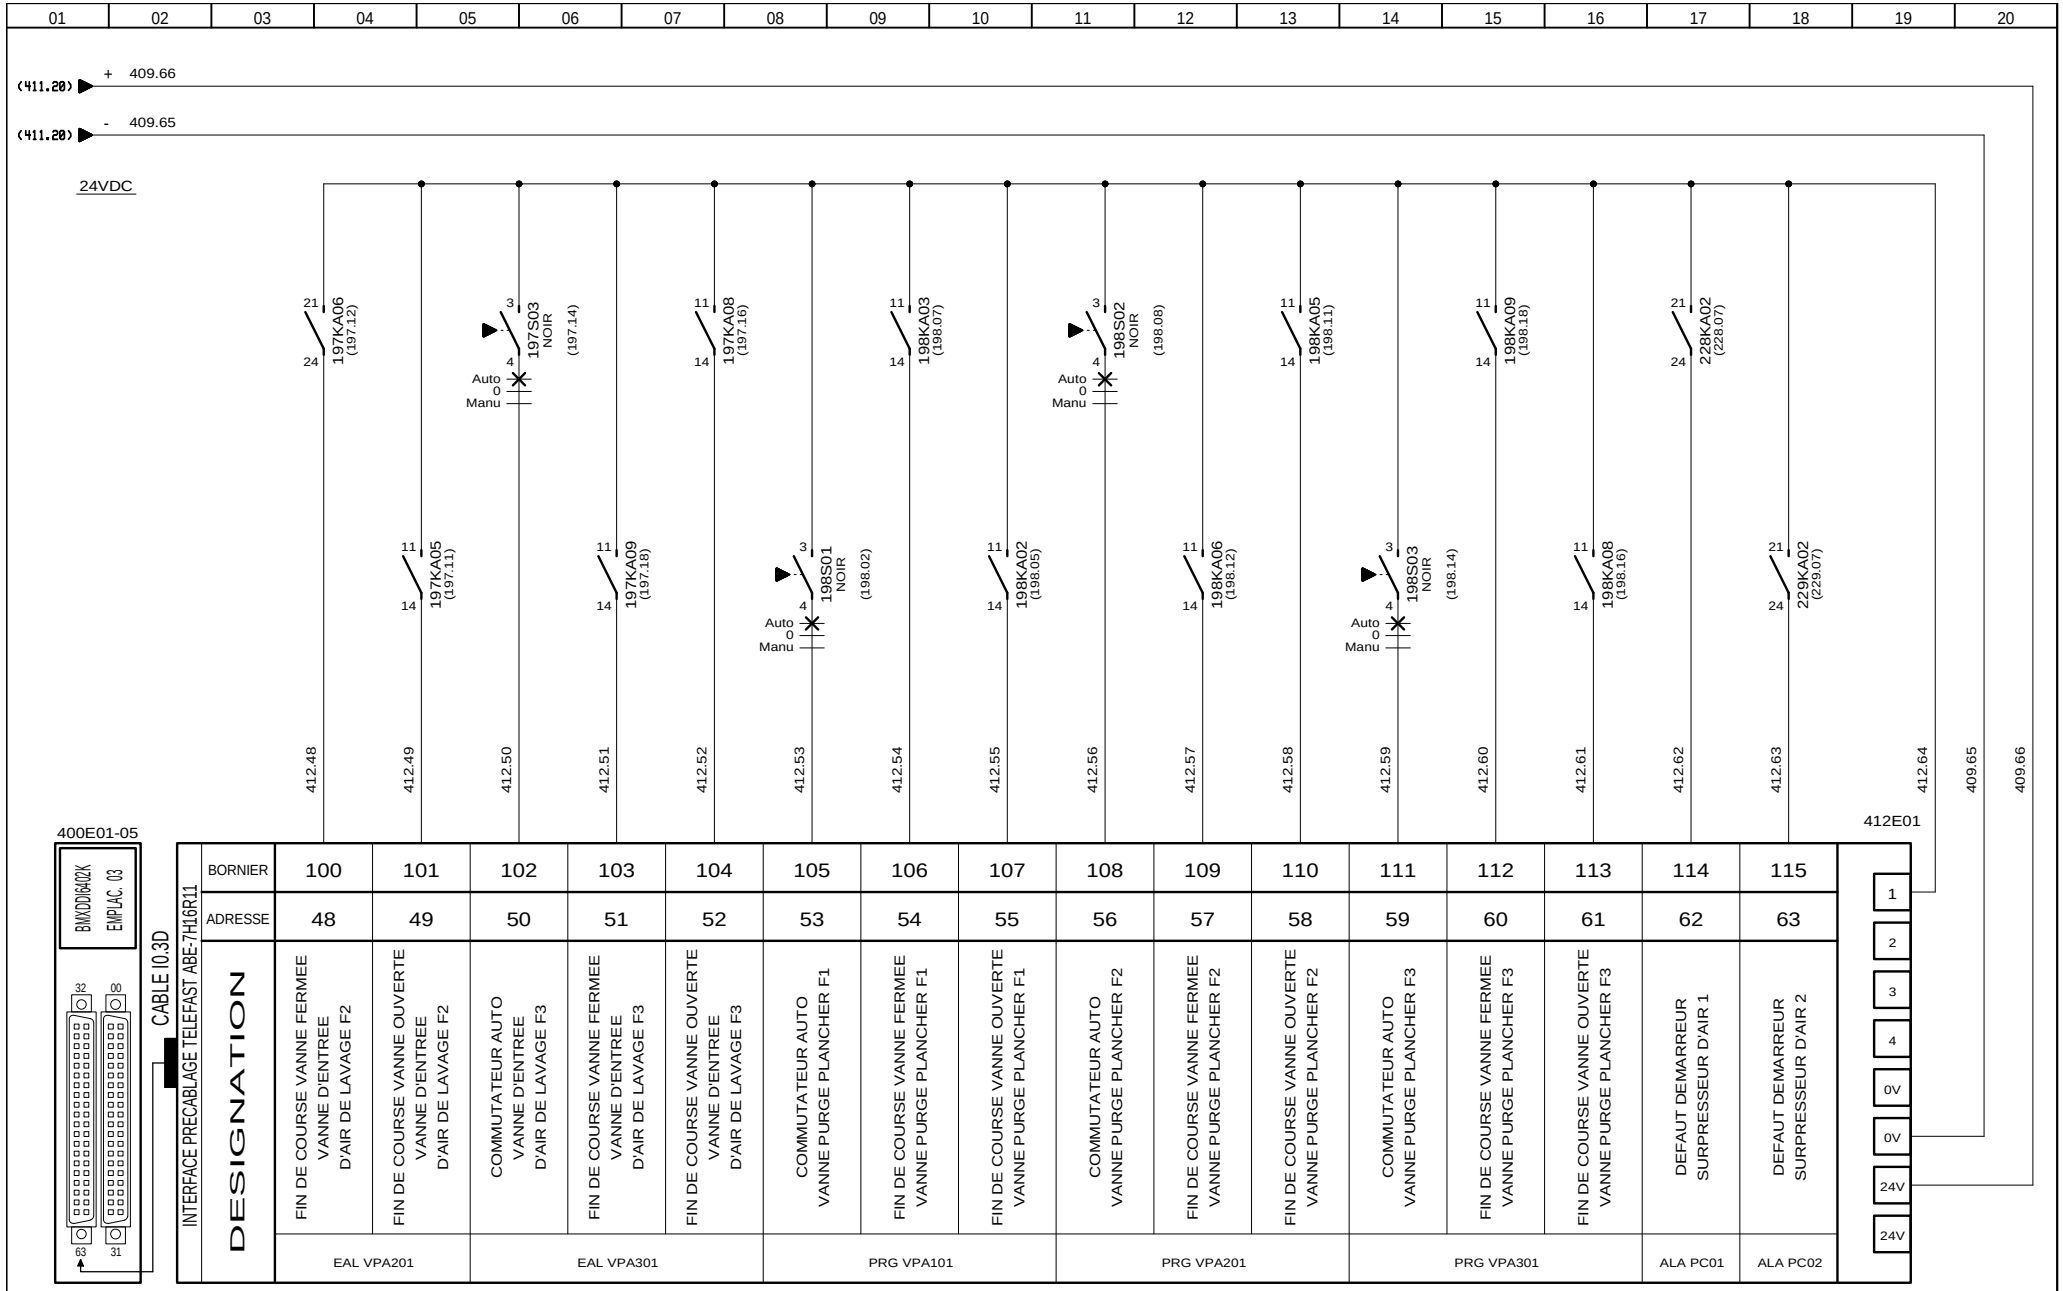

AUTOMATISMES SEGUIN Système Qualité
3, Rue Pierre Curie
91230 MONTGERON
Tél. : 01.69.52.47.00 - Fax : 01.69.52.47.01
e-mail : seguin@automatismes-seguin.fr
http://www.automatismes-seguin.fr

ENTREES TOR 4/4
EMPLACEMENT 3 - RACK 0

CLIENT ET NOM DU DOSSIER / CUSTOMER AND NAME OF FOLDER
SAUR
TGBT

INDICE / REVIEW
0

DESSINATEUR DRAWER	K.C.
N° AFFAIRE N° PROJECT	170112.1

FOLIO/SHEET 412 / 413

IGE XAO
V4R2 SERVICE PACK 9 - (4.49.

Ce dessin est notre propriété. Il ne peut être éxécuté, reproduit ou communiqué à un tiers sans notre autorisation (loi du 11 mars 1957). This document is our property. It cannot be reproduced or transmitted without autorisation (low 11 march 1957).

Imprimé le / Printed : 25/01/2018

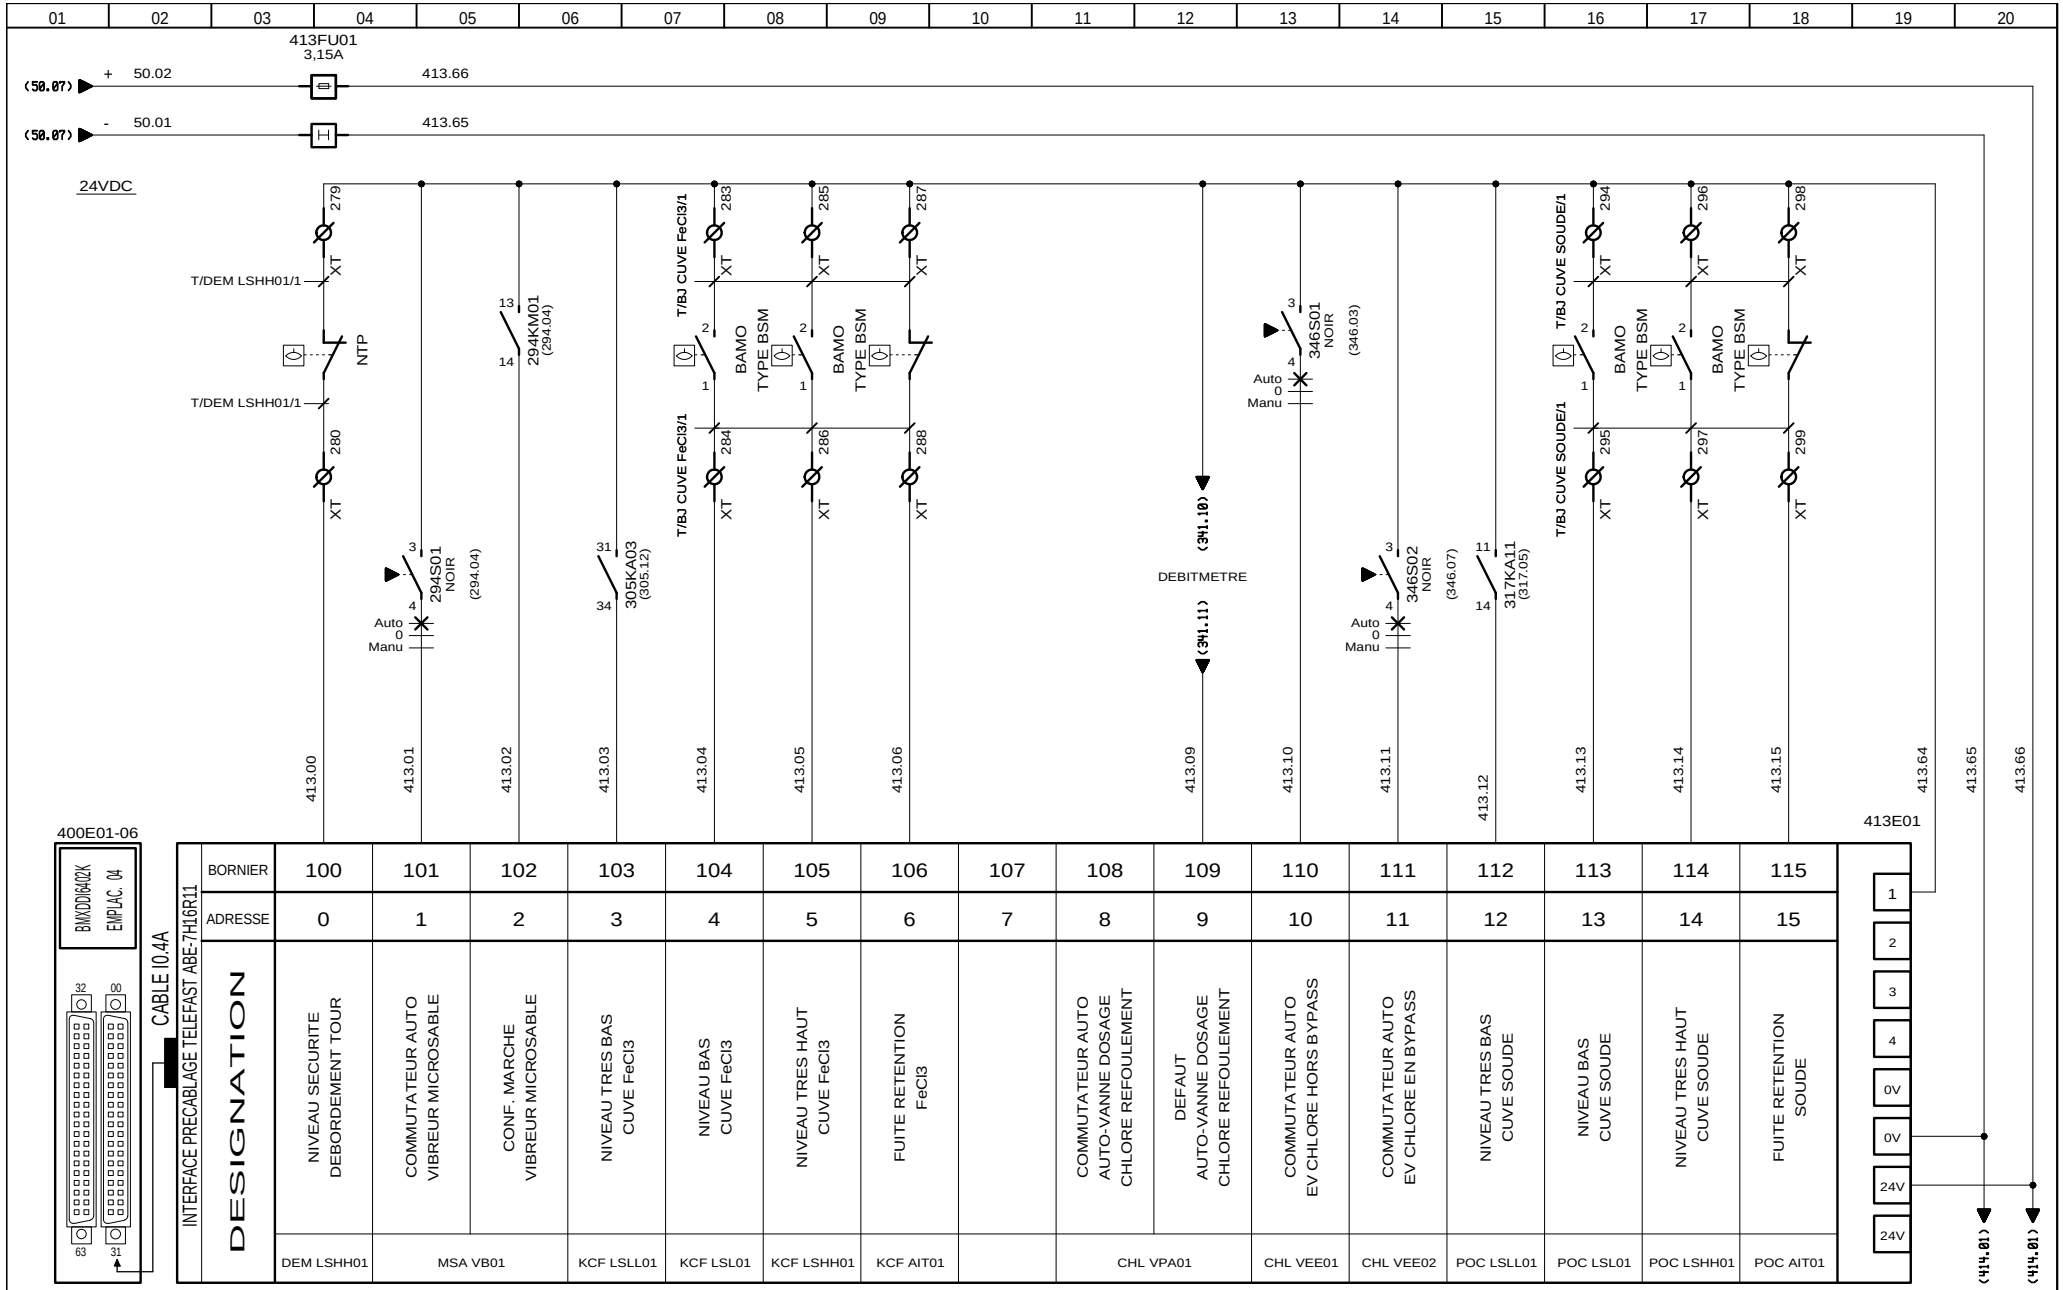

AUTOMATISMES SEGUIN Système Qualité
3, Rue Pierre Curie
91230 MONTGERON
Tél. : 01.69.52.47.00 - Fax : 01.69.52.47.01
e-mail : seguin@automatismes-seguin.fr
http://www.automatismes-seguin.fr

ENTREES TOR 1/4
EMPLACEMENT 4 - RACK 0

CLIENT ET NOM DU DOSSIER / CUSTOMER AND NAME OF FOLDER
SAUR
TGBT

INDICE / REVIEW 1

DESSINATEUR / DRAWER K.C.
N° AFFAIRE / N° PROJECT 170112.1
FOLIO/SHEET 413/414

IGE XAO V4R2 SERVICE PACK 9 - (4.49.

Ce dessin est notre propriété. Il ne peut être éxécuté, reproduit ou communiqué à un tiers sans notre autorisation (loi du 11 mars 1957). This document is our property. It cannot be reproduced or transmitted without autorisation (low 11 march 1957).

Imprimé le / Printed : 25/01/2018

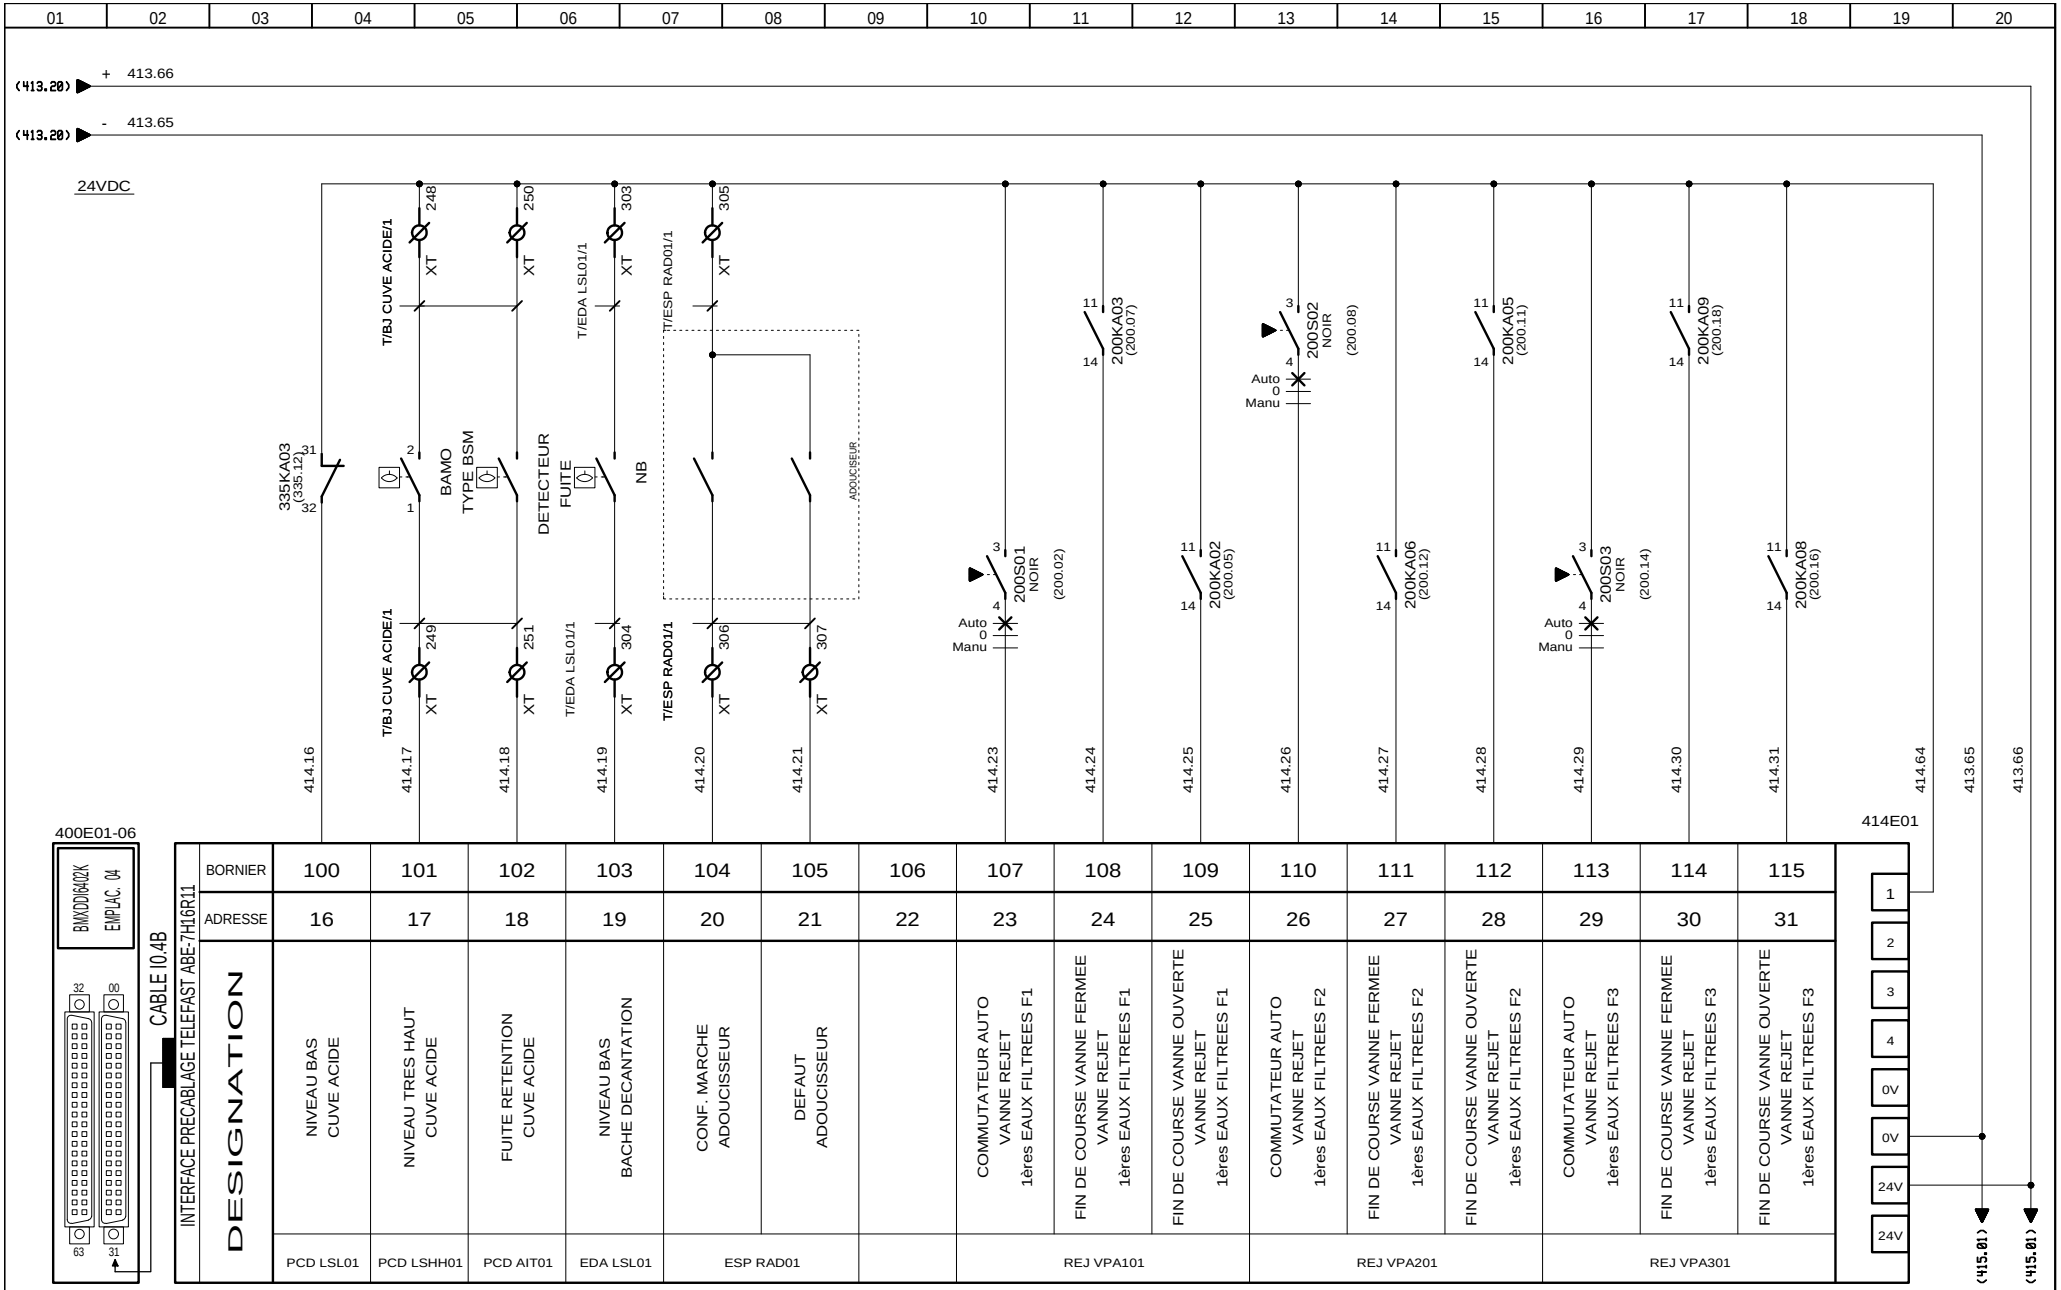

AUTOMATISMES SEGUIN Système Qualité
3, Rue Pierre Curie
91230 MONTGERON
Tél. : 01.69.52.47.00 - Fax : 01.69.52.47.01
e-mail : seguin@automatismes-seguin.fr
http://www.automatismes-seguin.fr

ENTREES TOR 2/4

EMPLACEMENT 4 - RACK 0

CLIENT ET NOM DU DOSSIER / CUSTOMER AND NAME OF FOLDER	SAUR TGBT
INDICE / REVIEW	1
DESSINATEUR DRAWER	K.C.
N° AFFAIRE N° PROJECT	170112.1
FOLIO/SHEET	414 / 415

IGE XAO V4R2 SERVICE PACK 9 - (4.49.

Ce dessin est notre propriété. Il ne peut être éxécuté, reproduit ou communiqué à un tiers sans notre autorisation (loi du 11 mars 1957). This document is our property. It cannot be reproduced or transmitted without autorisation (low 11 march 1957).

Imprimé le / Printed : 25/01/2018

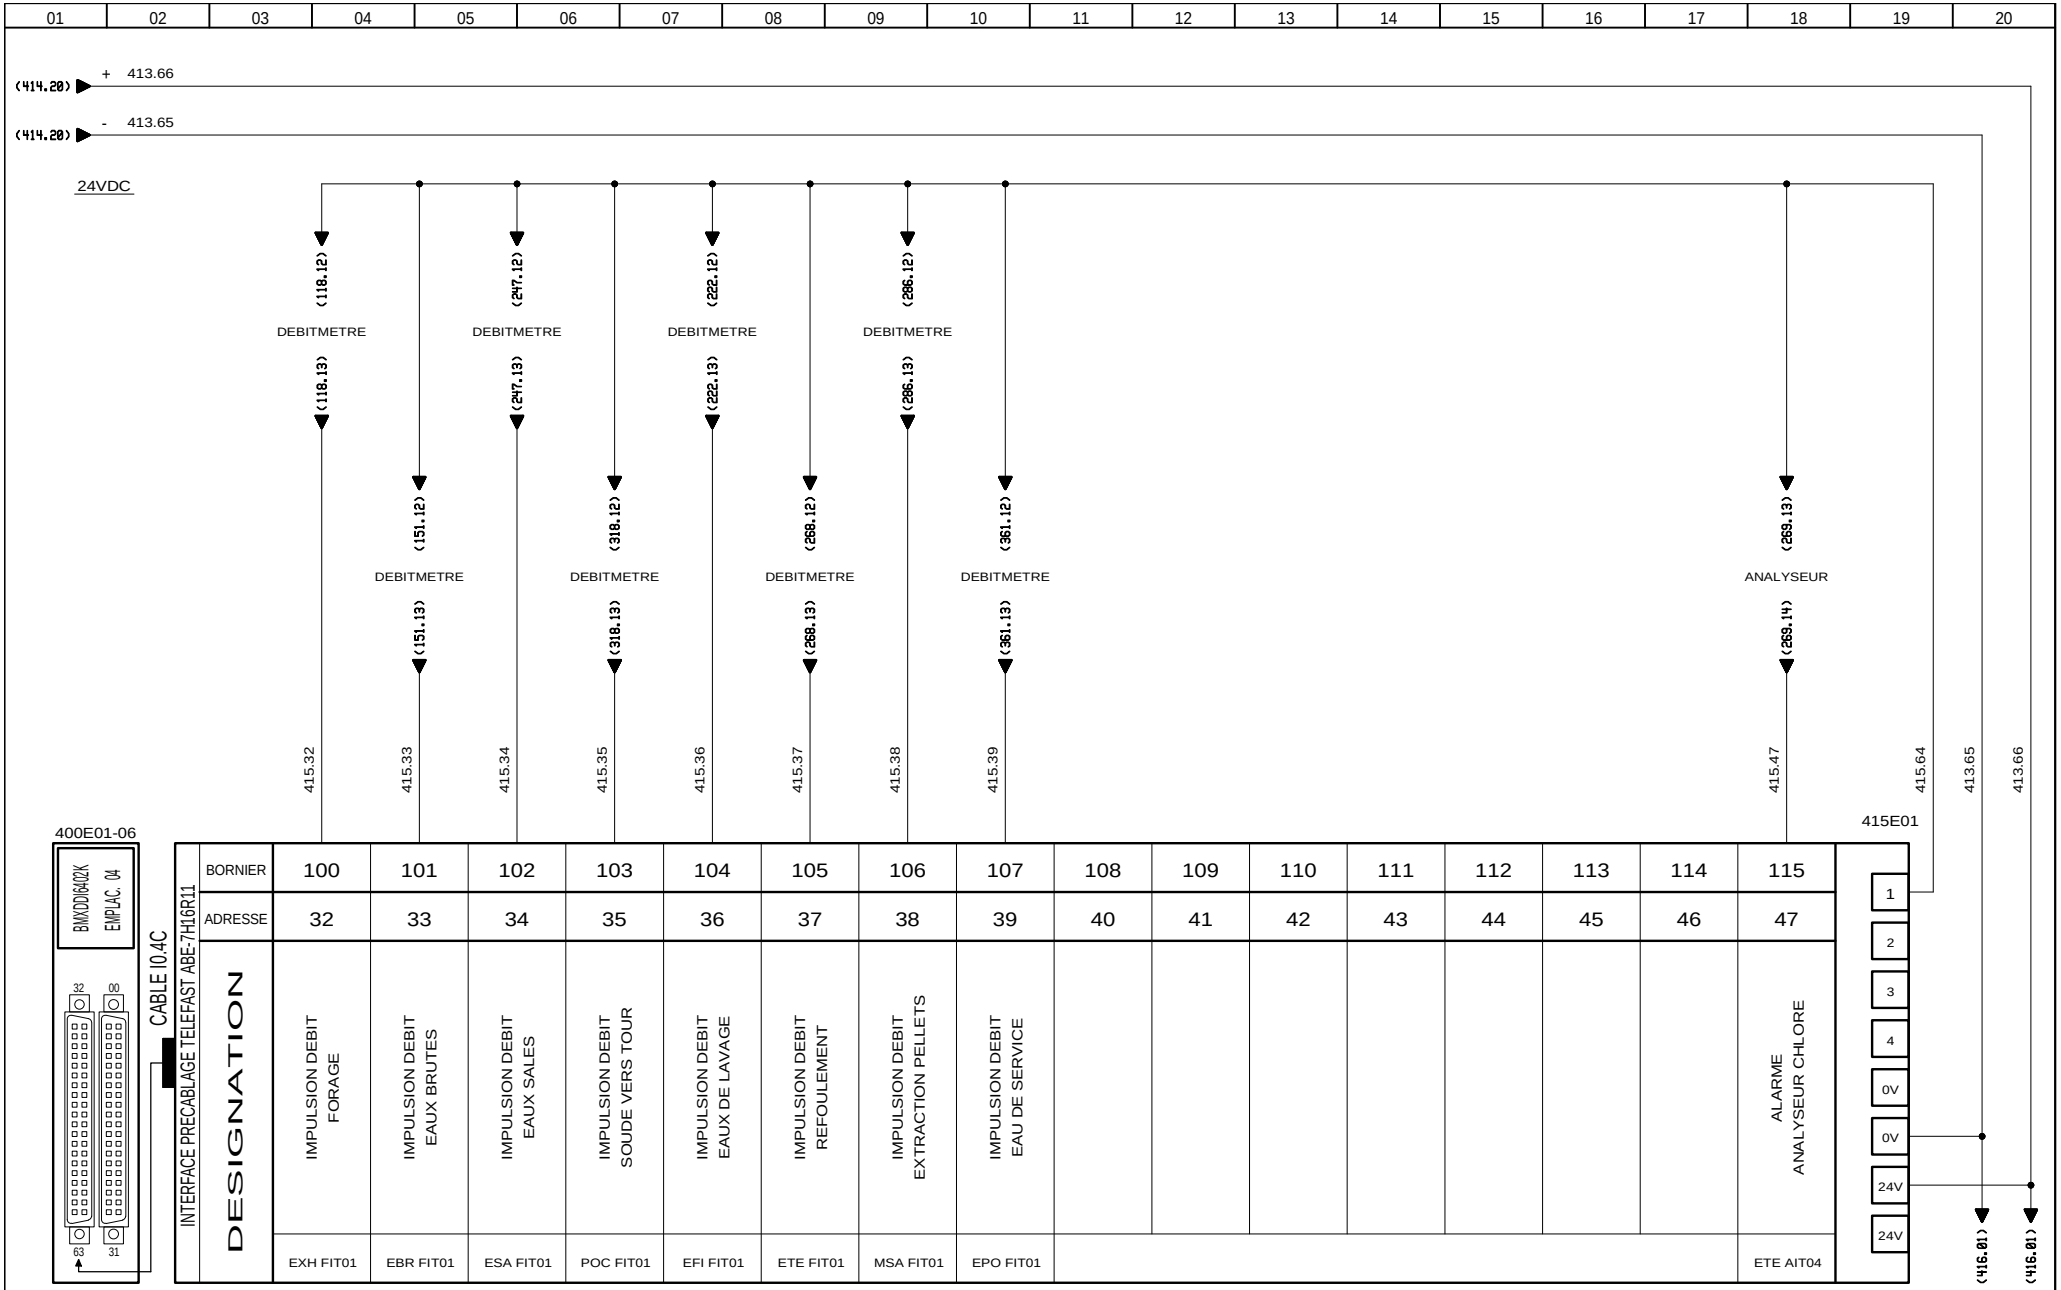

AUTOMATISMES SEGUIN Système Qualité
3, Rue Pierre Curie
91230 MONTGERON
Tél. : 01.69.52.47.00 - Fax : 01.69.52.47.01
e-mail : seguin@automatismes-seguin.fr
http://www.automatismes-seguin.fr

ENTREES TOR 3/4
EMPLACEMENT 4 - RACK 0

CLIENT ET NOM DU DOSSIER / CUSTOMER AND NAME OF FOLDER
SAUR
TGBT

INDICE / REVIEW 1

DESSINATEUR DRAWER K.C.
N° AFFAIRE N° PROJECT 170112.1
FOLIO/SHEET 415/416

IGE XAO V4R2 SERVICE PACK 9 - (4.49.

Ce dessin est notre propriété. Il ne peut être éxécuté, reproduit ou communiqué à un tiers sans notre autorisation (loi du 11 mars 1957). This document is our property. It cannot be reproduced or transmitted without autorisation (low 11 march 1957).

Imprimé le / Printed : 25/01/2018

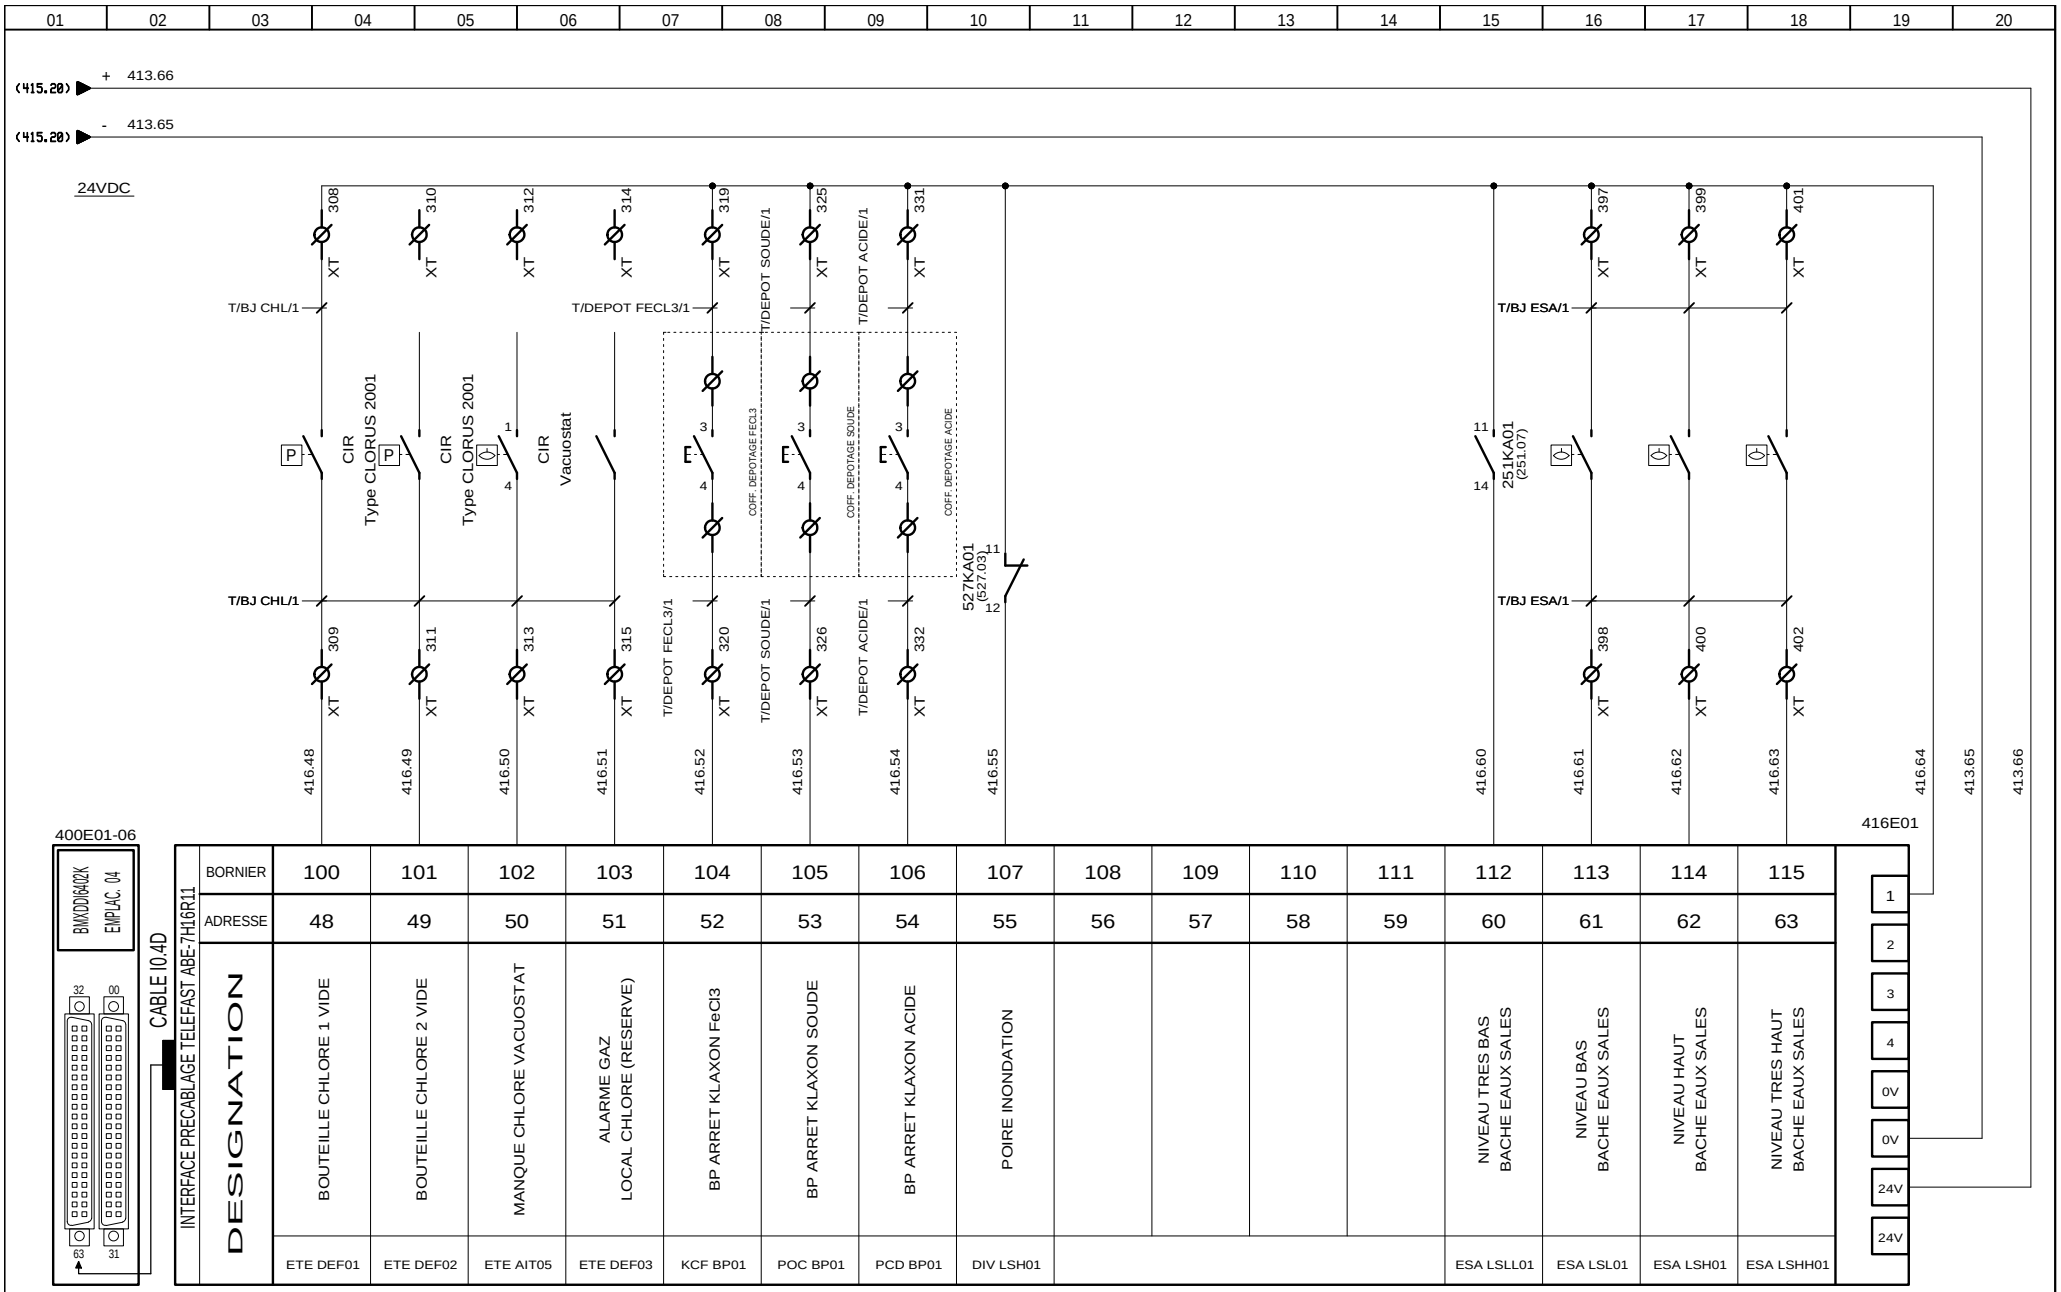

AUTOMATISMES SEGUIN Système Qualité
3, Rue Pierre Curie
91230 MONTGERON
Tél. : 01.69.52.47.00 - Fax : 01.69.52.47.01
e-mail : seguin@automatismes-seguin.fr
http://www.automatismes-seguin.fr

ENTREES TOR 4/4
EMPLACEMENT 4 - RACK 0

CLIENT ET NOM DU DOSSIER / CUSTOMER AND NAME OF FOLDER
SAUR
TGBT

INDICE / REVIEW 1

DESSINATEUR DRAWER K.C.
N° AFFAIRE N° PROJECT 170112.1
FOLIO/SHEET 416 / 417

IGE XAO V4R2 SERVICE PACK 9 - (4.49.

Ce dessin est notre propriété. Il ne peut être éxécuté, reproduit ou communiqué à un tiers sans notre autorisation (loi du 11 mars 1957). This document is our property. It cannot be reproduced or transmitted without autorisation (low 11 march 1957).

Imprimé le / Printed : 25/01/2018

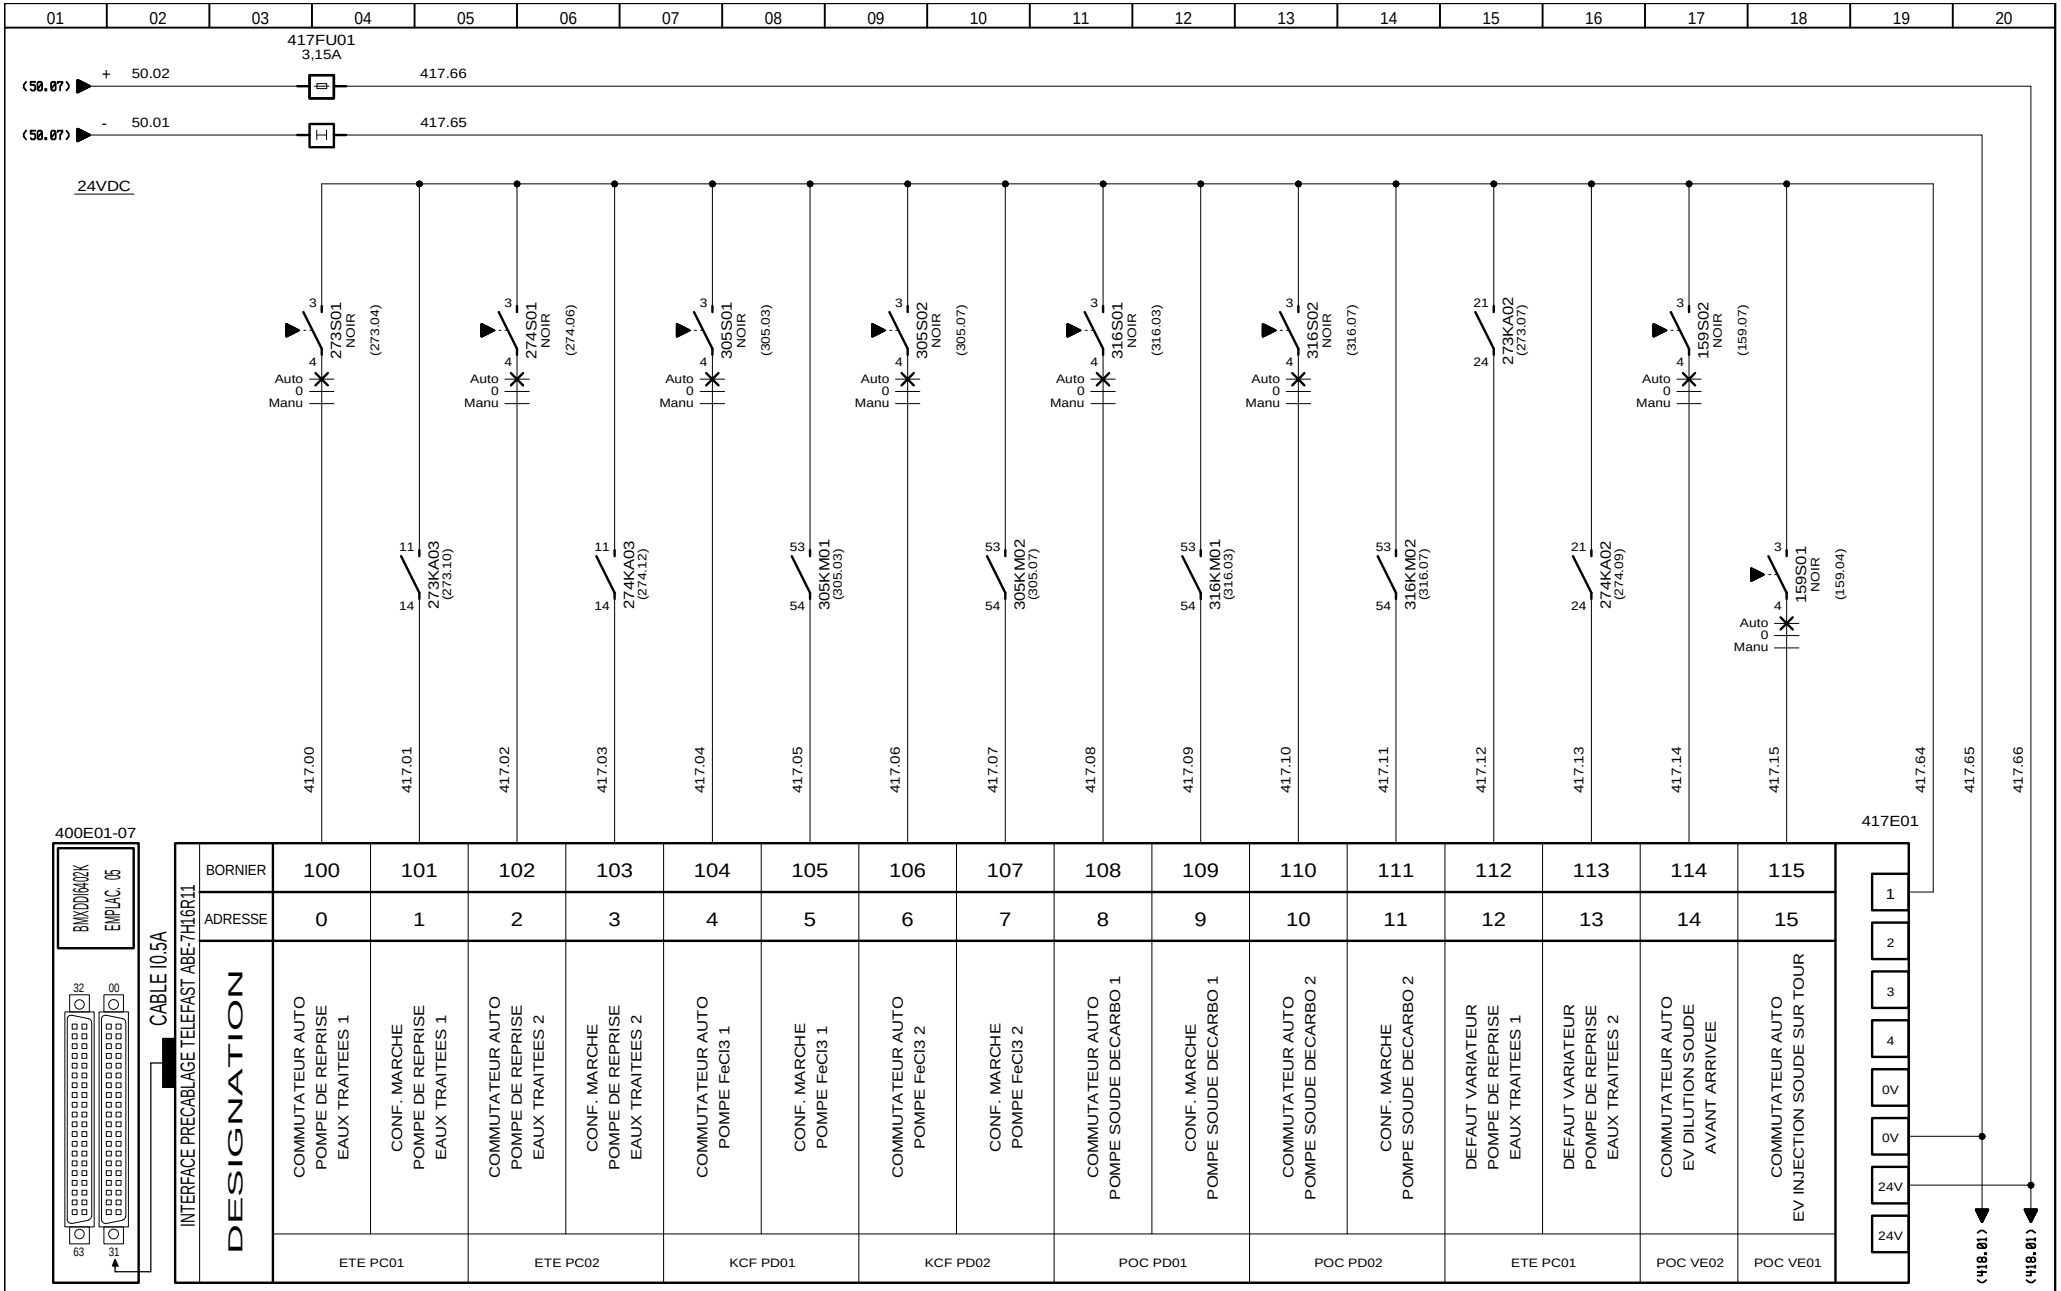

AUTOMATISMES SEGUIN Système Qualité
3, Rue Pierre Curie
91230 MONTGERON
Tél. : 01.69.52.47.00 - Fax : 01.69.52.47.01
e-mail : seguin@automatismes-seguin.fr
http://www.automatismes-seguin.fr

ENTREES TOR 1/4
EMPLACEMENT 5 - RACK 0

CLIENT ET NOM DU DOSSIER / CUSTOMER AND NAME OF FOLDER	SAUR TGBT
INDICE / REVIEW	0
DESSINATEUR DRAWER	K.C.
N° AFFAIRE N° PROJECT	170112.1
FOLIO/SHEET	417 / 418

IGE XAO
V4R2 SERVICE PACK 9 - (4.49.

Ce dessin est notre propriété. Il ne peut être éxécuté, reproduit ou communiqué à un tiers sans notre autorisation (loi du 11 mars 1957). This document is our property. It cannot be reproduced or transmitted without autorisation (low 11 march 1957).

Imprimé le / Printed : 25/01/2018

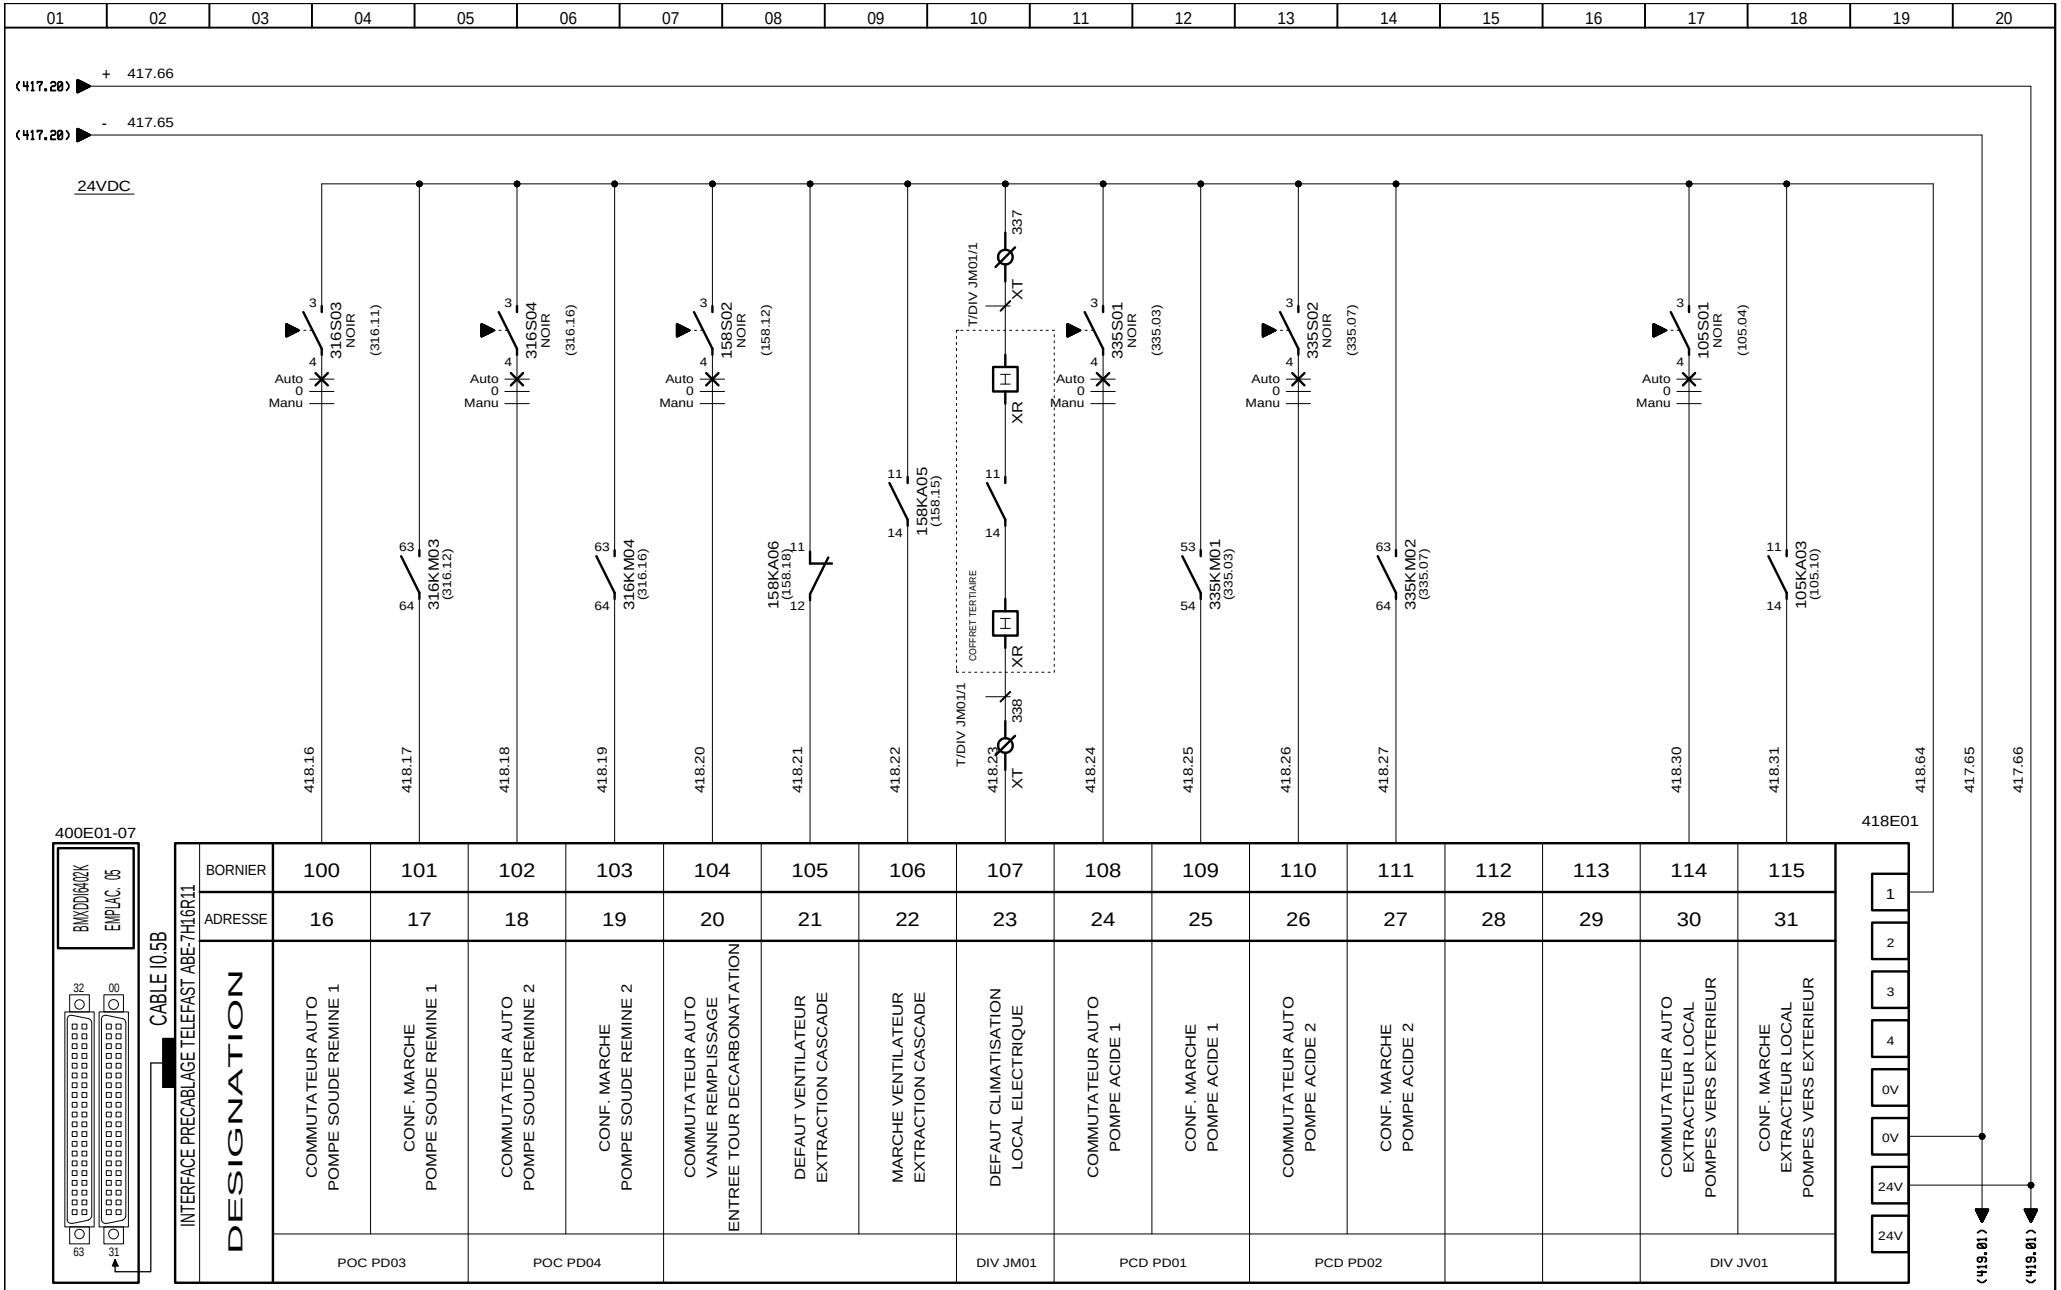

AUTOMATISMES SEGUIN Système Qualité
3, Rue Pierre Curie
91230 MONTGERON
Tél. : 01.69.52.47.00 - Fax : 01.69.52.47.01
e-mail : seguin@automatismes-seguin.fr
http://www.automatismes-seguin.fr

ENTREES TOR 2/4
EMPLACEMENT 5 - RACK 0

CLIENT ET NOM DU DOSSIER / CUSTOMER AND NAME OF FOLDER		INDICE / REVIEW
SAUR TGBT		1
DESSINATEUR DRAWER	K.C.	IGE XAO
N° AFFAIRE N° PROJECT	170112.1	FOLIO/SHEET 418 / 419

V4R2 SERVICE PACK 9 - (4.49.

Ce dessin est notre propriété. Il ne peut être éxécuté, reproduit ou communiqué à un tiers sans notre autorisation (loi du 11 mars 1957). This document is our property. It cannot be reproduced or transmitted without autorisation (low 11 march 1957).

Imprimé le / Printed : 25/01/2018

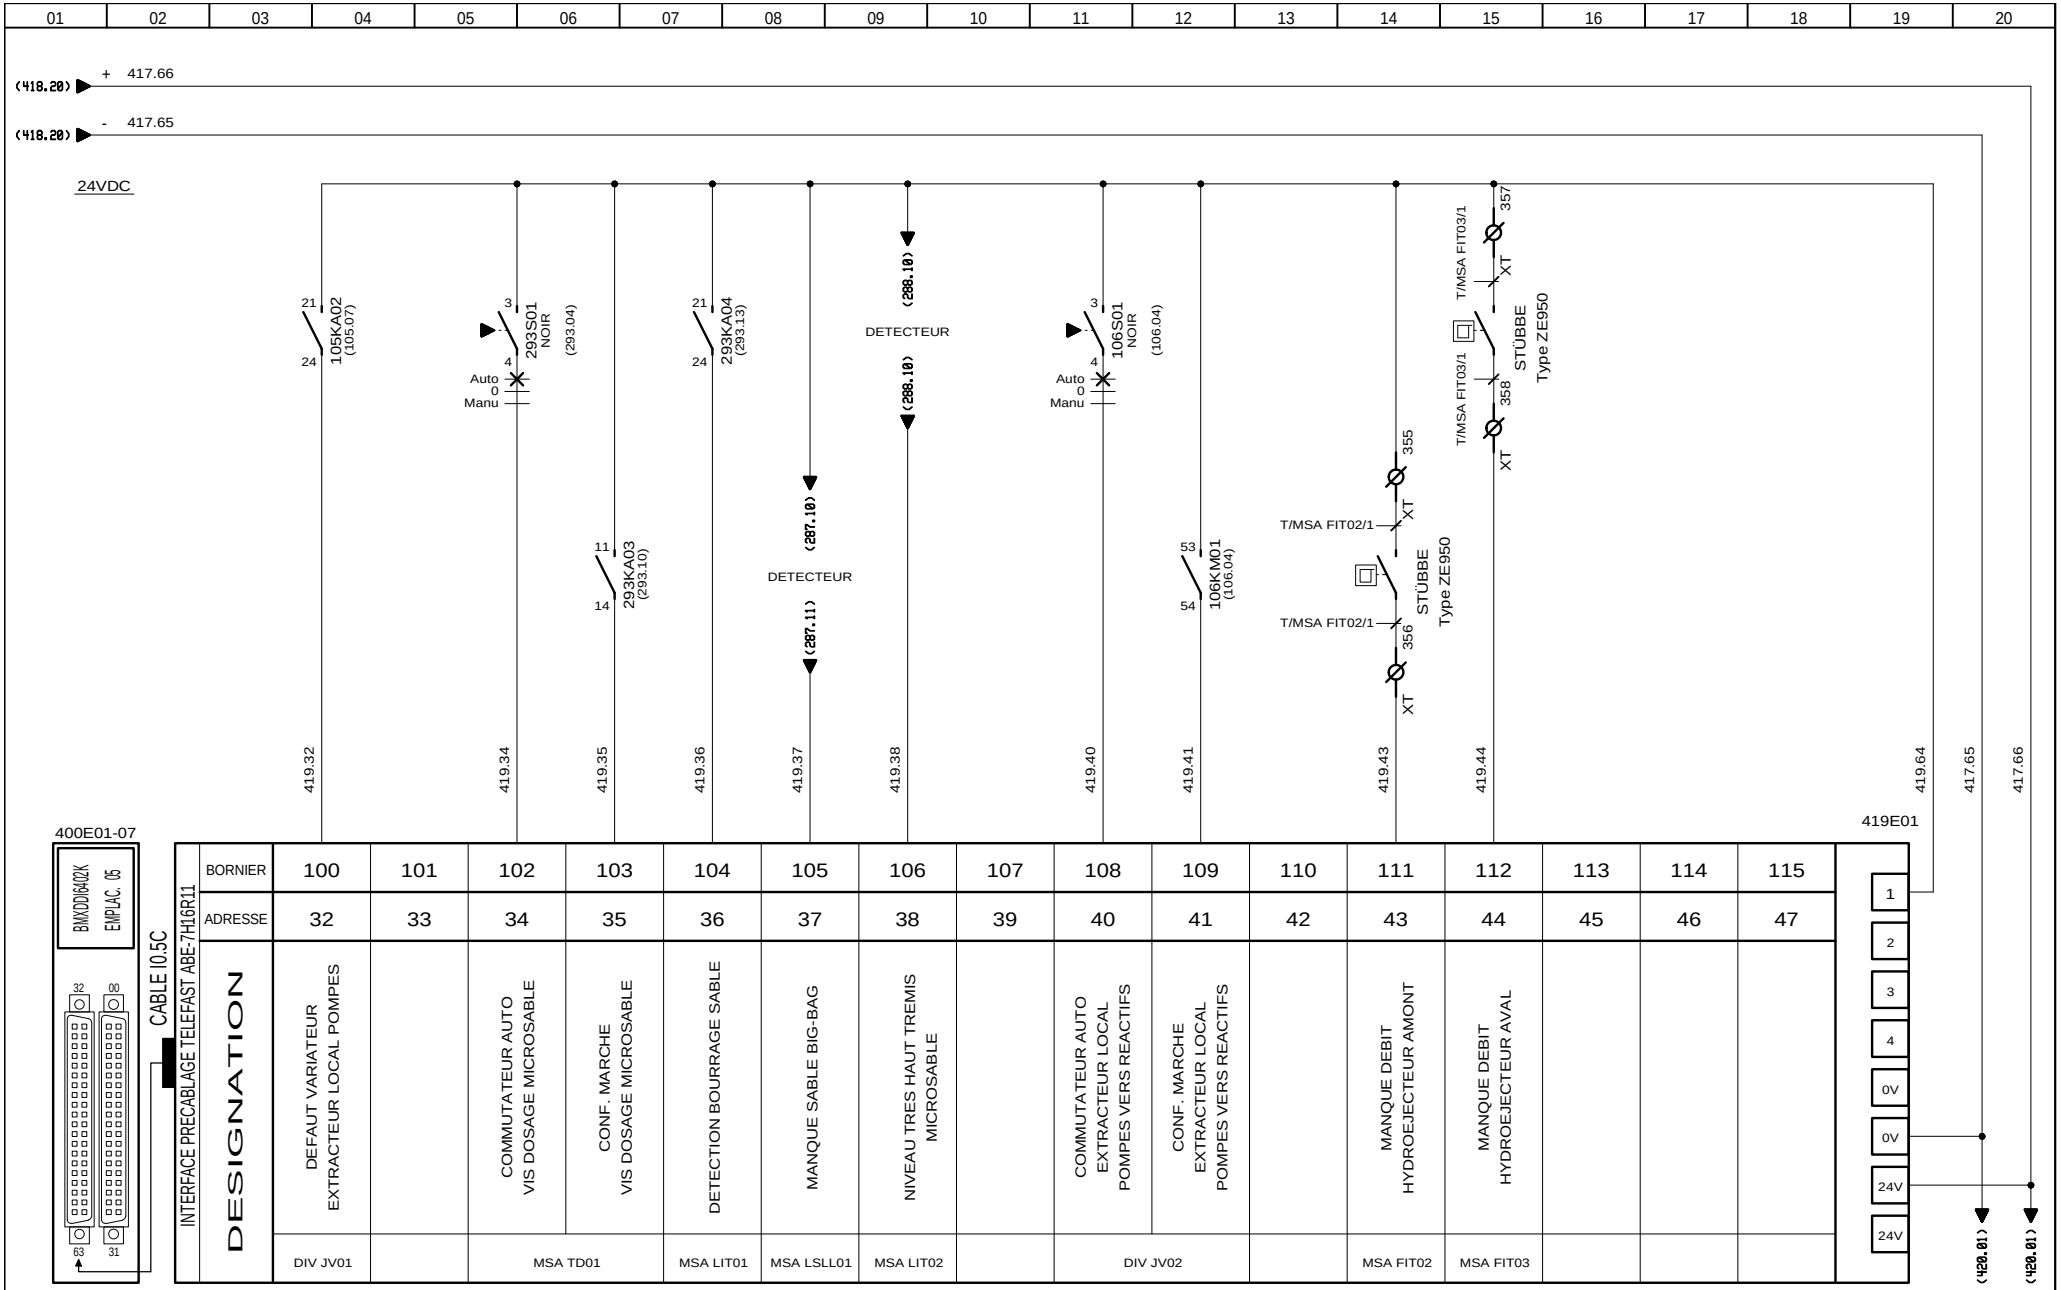

3, Rue Pierre Curie
91230 MONTGERON
Tél. : 01.69.52.47.00 - Fax : 01.69.52.47.01
e-mail : seguin@automatismes-seguin.fr
http://www.automatismes-seguin.fr

ENTREES TOR 3/4
EMPLACEMENT 5 - RACK 0

CLIENT ET NOM DU DOSSIER / CUSTOMER AND NAME OF FOLDER
SAUR
TGBT

INDICE / REVIEW
0

DESSINATEUR DRAWER: K.C.
N° AFFAIRE N° PROJECT: 170112.1
FOLIO/SHEET 419 / 420

IGE XAO
V4R2 SERVICE PACK 9 - (4.49.

Ce dessin est notre propriété. Il ne peut être éxécuté, reproduit ou communiqué à un tiers sans notre autorisation (loi du 11 mars 1957). This document is our property. It cannot be reproduced or transmitted without autorisation (low 11 march 1957).

Imprimé le / Printed : 25/01/2018

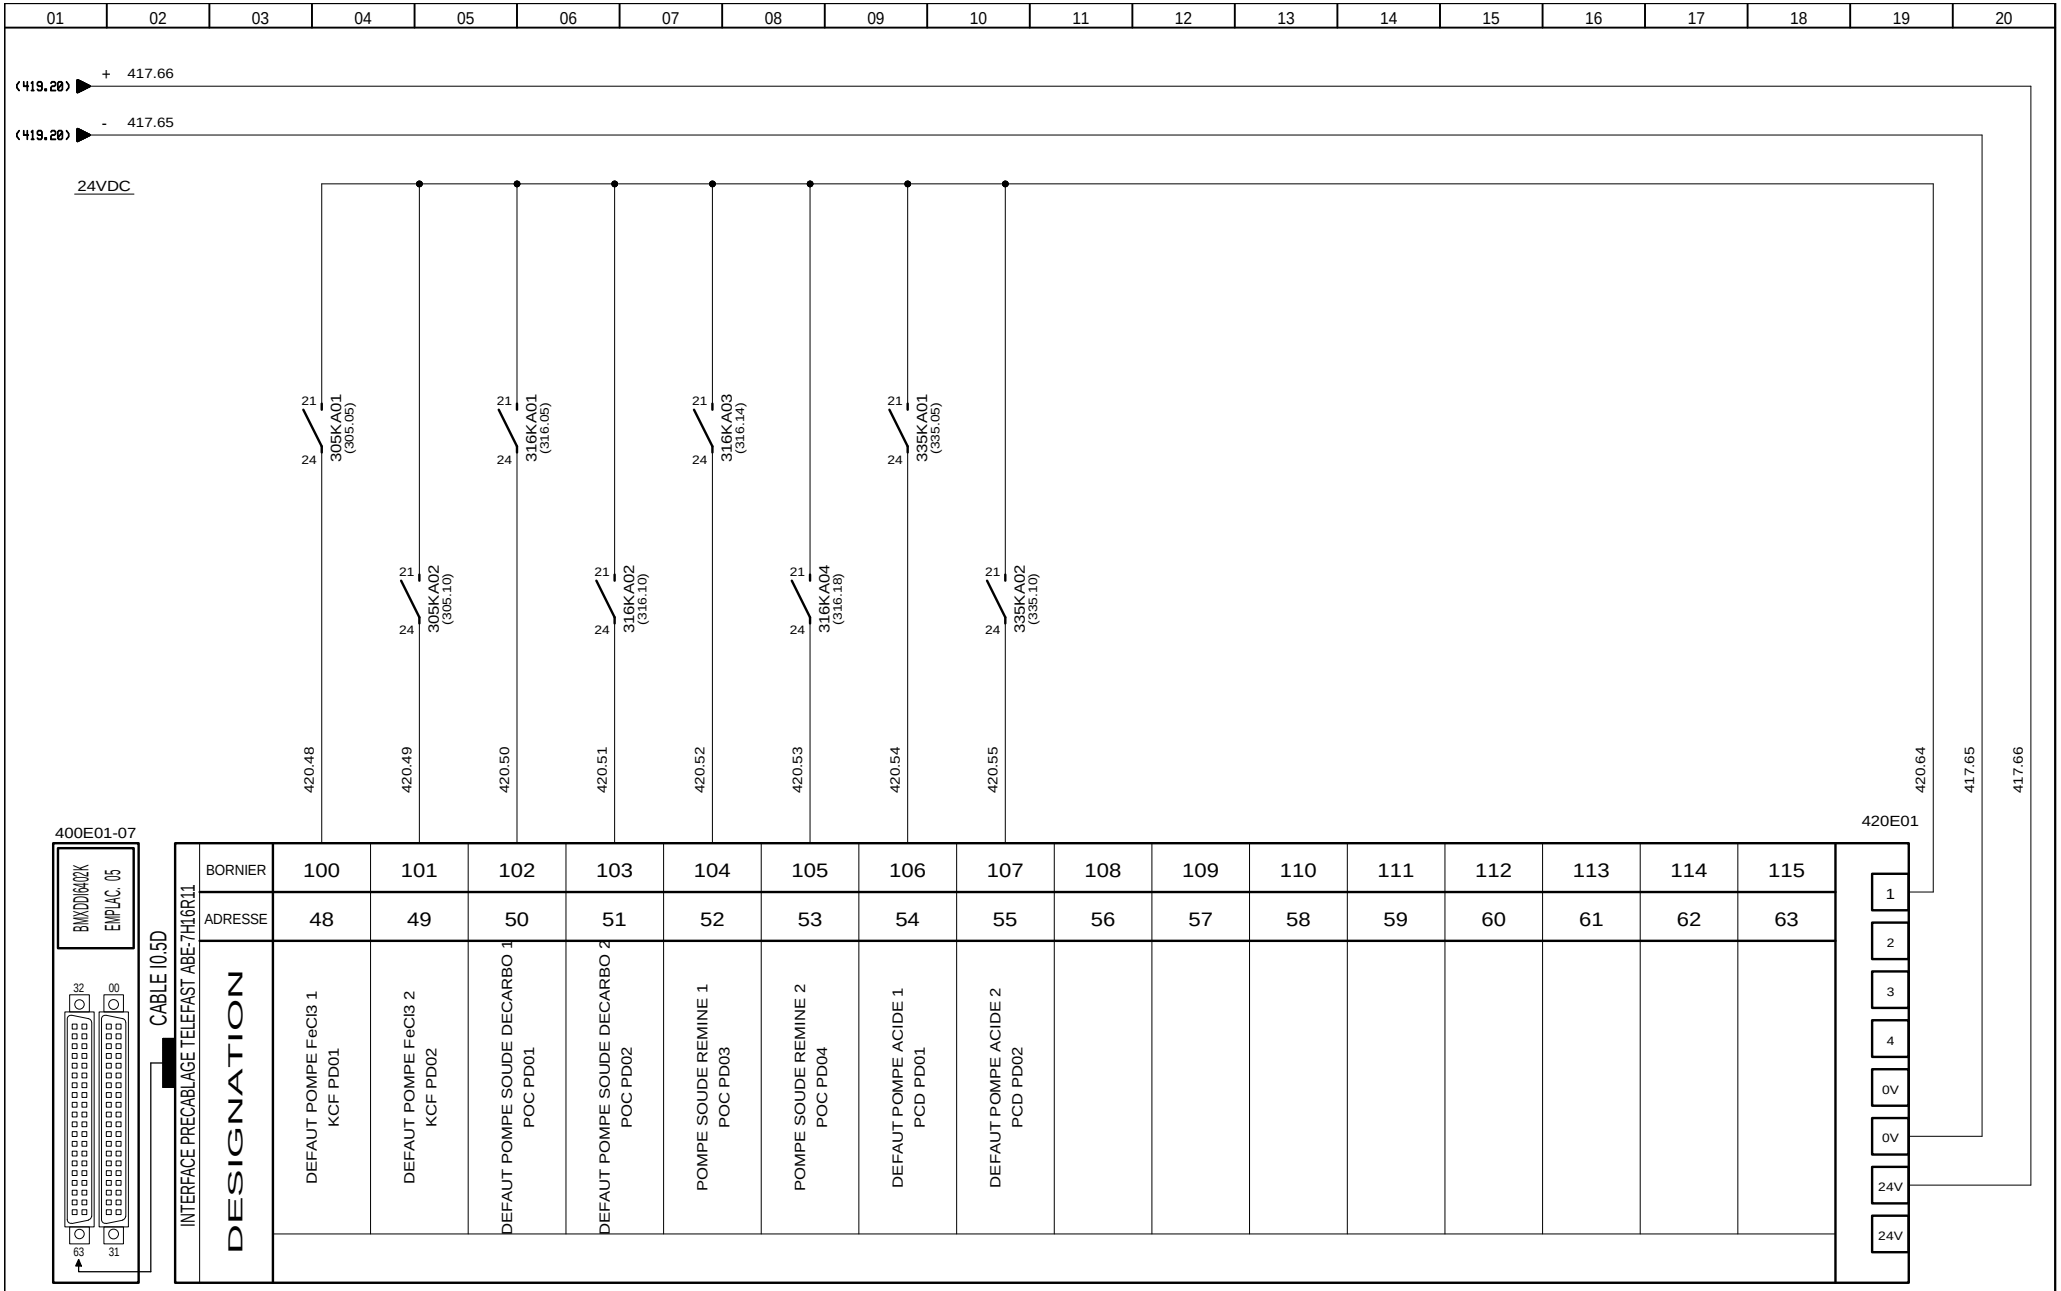

AUTOMATISMES SEGUIN Système Qualité
3, Rue Pierre Curie
91230 MONTGERON
Tél. : 01.69.52.47.00 - Fax : 01.69.52.47.01
e-mail : seguin@automatismes-seguin.fr
http://www.automatismes-seguin.fr

ENTREES TOR 4/4
EMPLACEMENT 5 - RACK 0

CLIENT ET NOM DU DOSSIER / CUSTOMER AND NAME OF FOLDER
SAUR
TGBT

INDICE / REVIEW 0

DESSINATEUR / DRAWER K.C.
N° AFFAIRE / N° PROJECT 170112.1
FOLIO/SHEET 420 / 421

IGE XAO
V4R2 SERVICE PACK 9 - (4.49.

Ce dessin est notre propriété. Il ne peut être éxécuté, reproduit ou communiqué à un tiers sans notre autorisation (loi du 11 mars 1957). This document is our property. It cannot be reproduced or transmitted without autorisation (low 11 march 1957).

Imprimé le / Printed : 25/01/2018

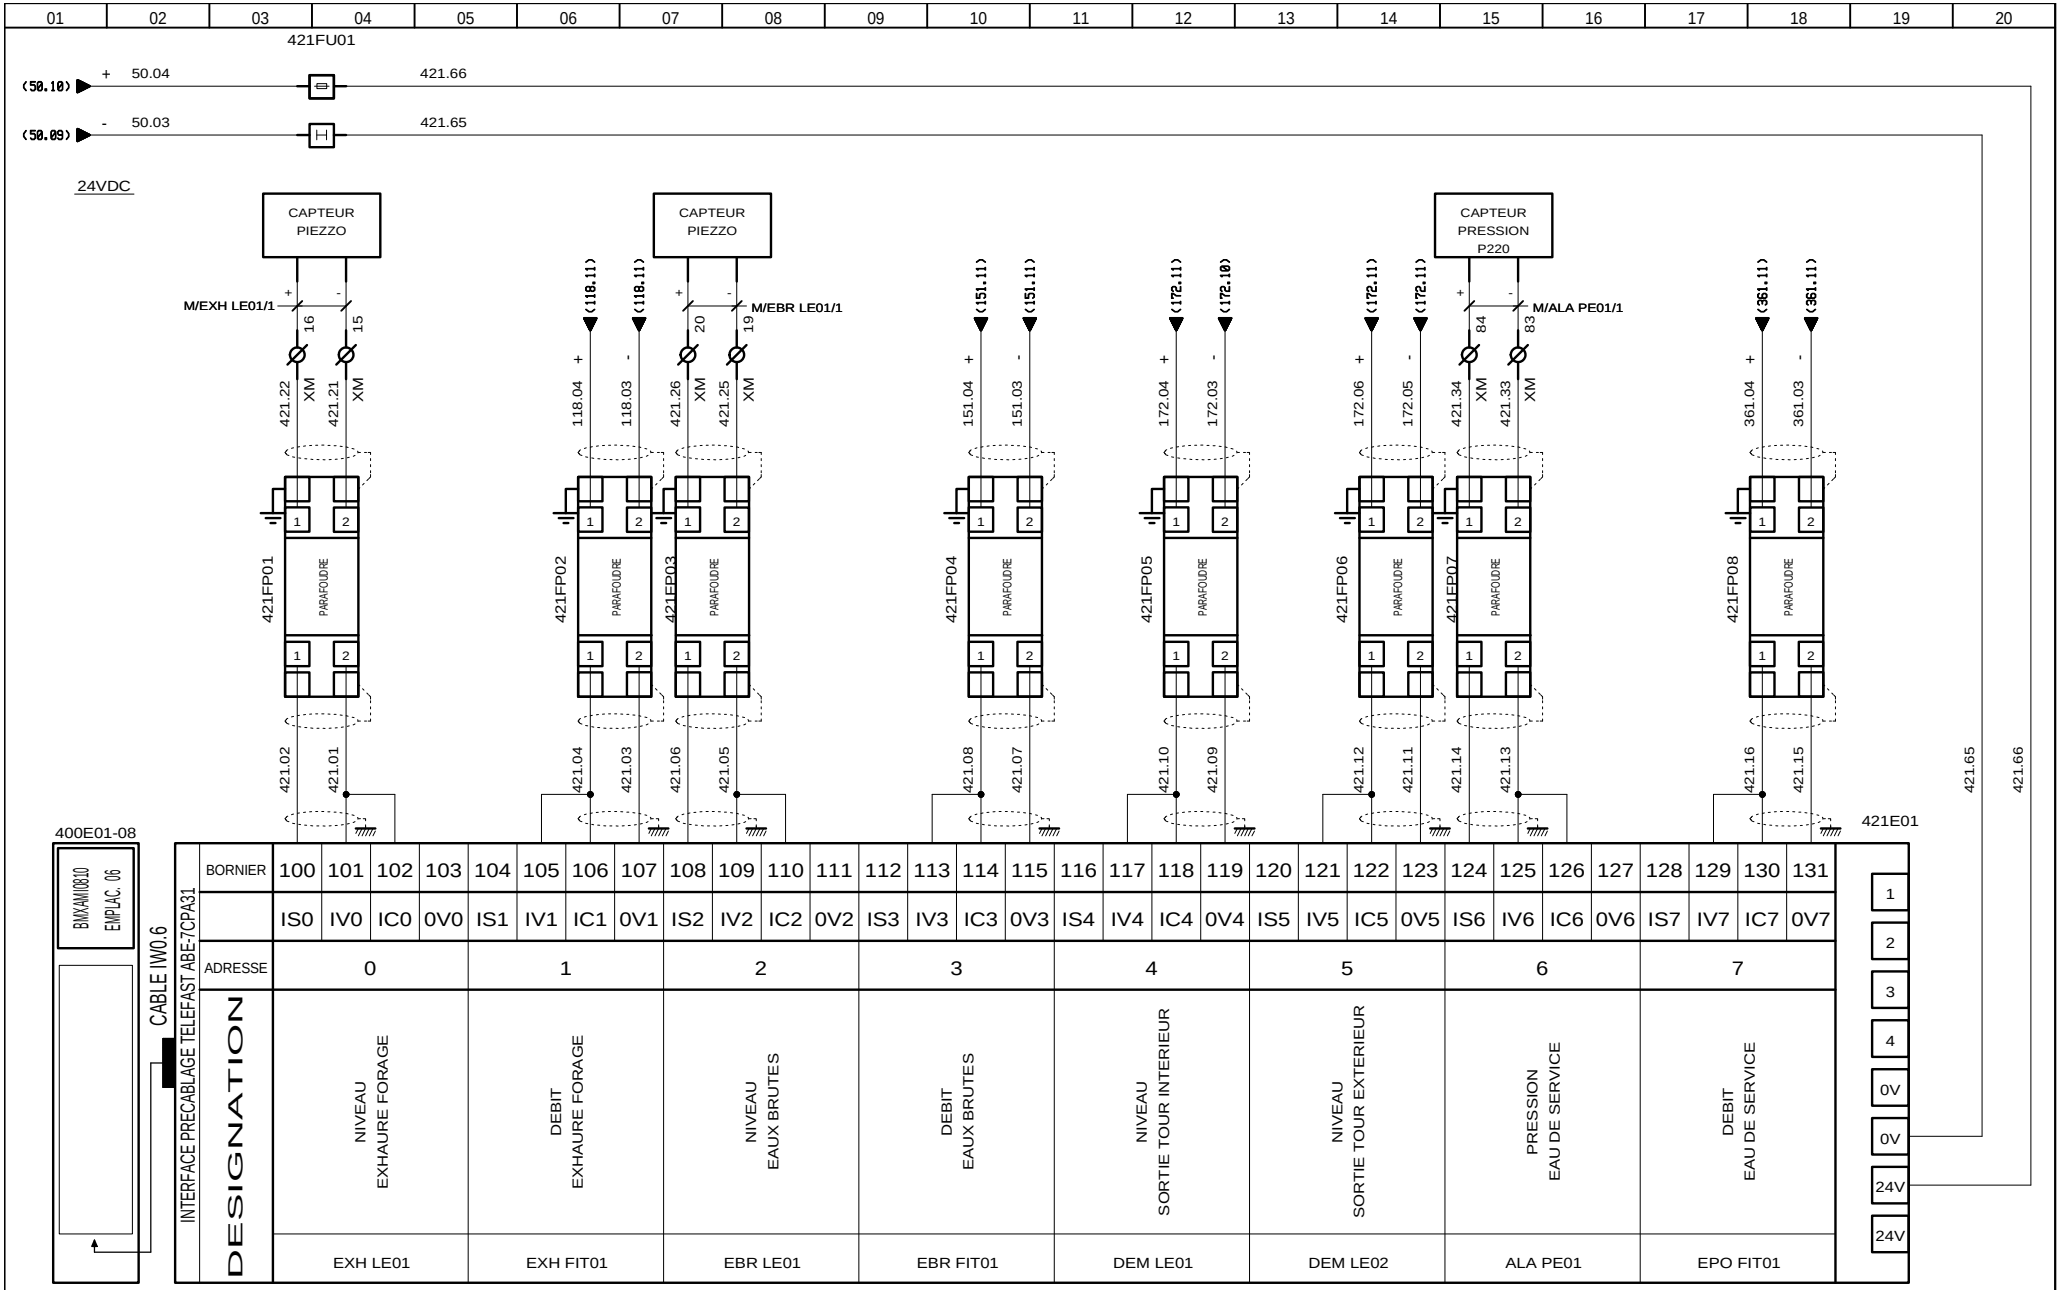

3, Rue Pierre Curie
91230 MONTGERON
Tél. : 01.69.52.47.00 - Fax : 01.69.52.47.01
e-mail : seguin@automatismes-seguin.fr
http://www.automatismes-seguin.fr

ENTREES ANA 1/1

EMPLACEMENT 6 - RACK 0

CLIENT ET NOM DU DOSSIER / CUSTOMER AND NAME OF FOLDER
SAUR
TGBT

INDICE / REVIEW 1

DESSINATEUR DRAWER K.C.
N° AFFAIRE N° PROJECT 170112.1
FOLIO/SHEET 421 / 422

Ce dessin est notre propriété. Il ne peut être éxécuté, reproduit ou communiqué à un tiers sans notre autorisation (loi du 11 mars 1957). This document is our property. It cannot be reproduced or transmitted without autorisation (low 11 march 1957).

Imprimé le / Printed : 25/01/2018

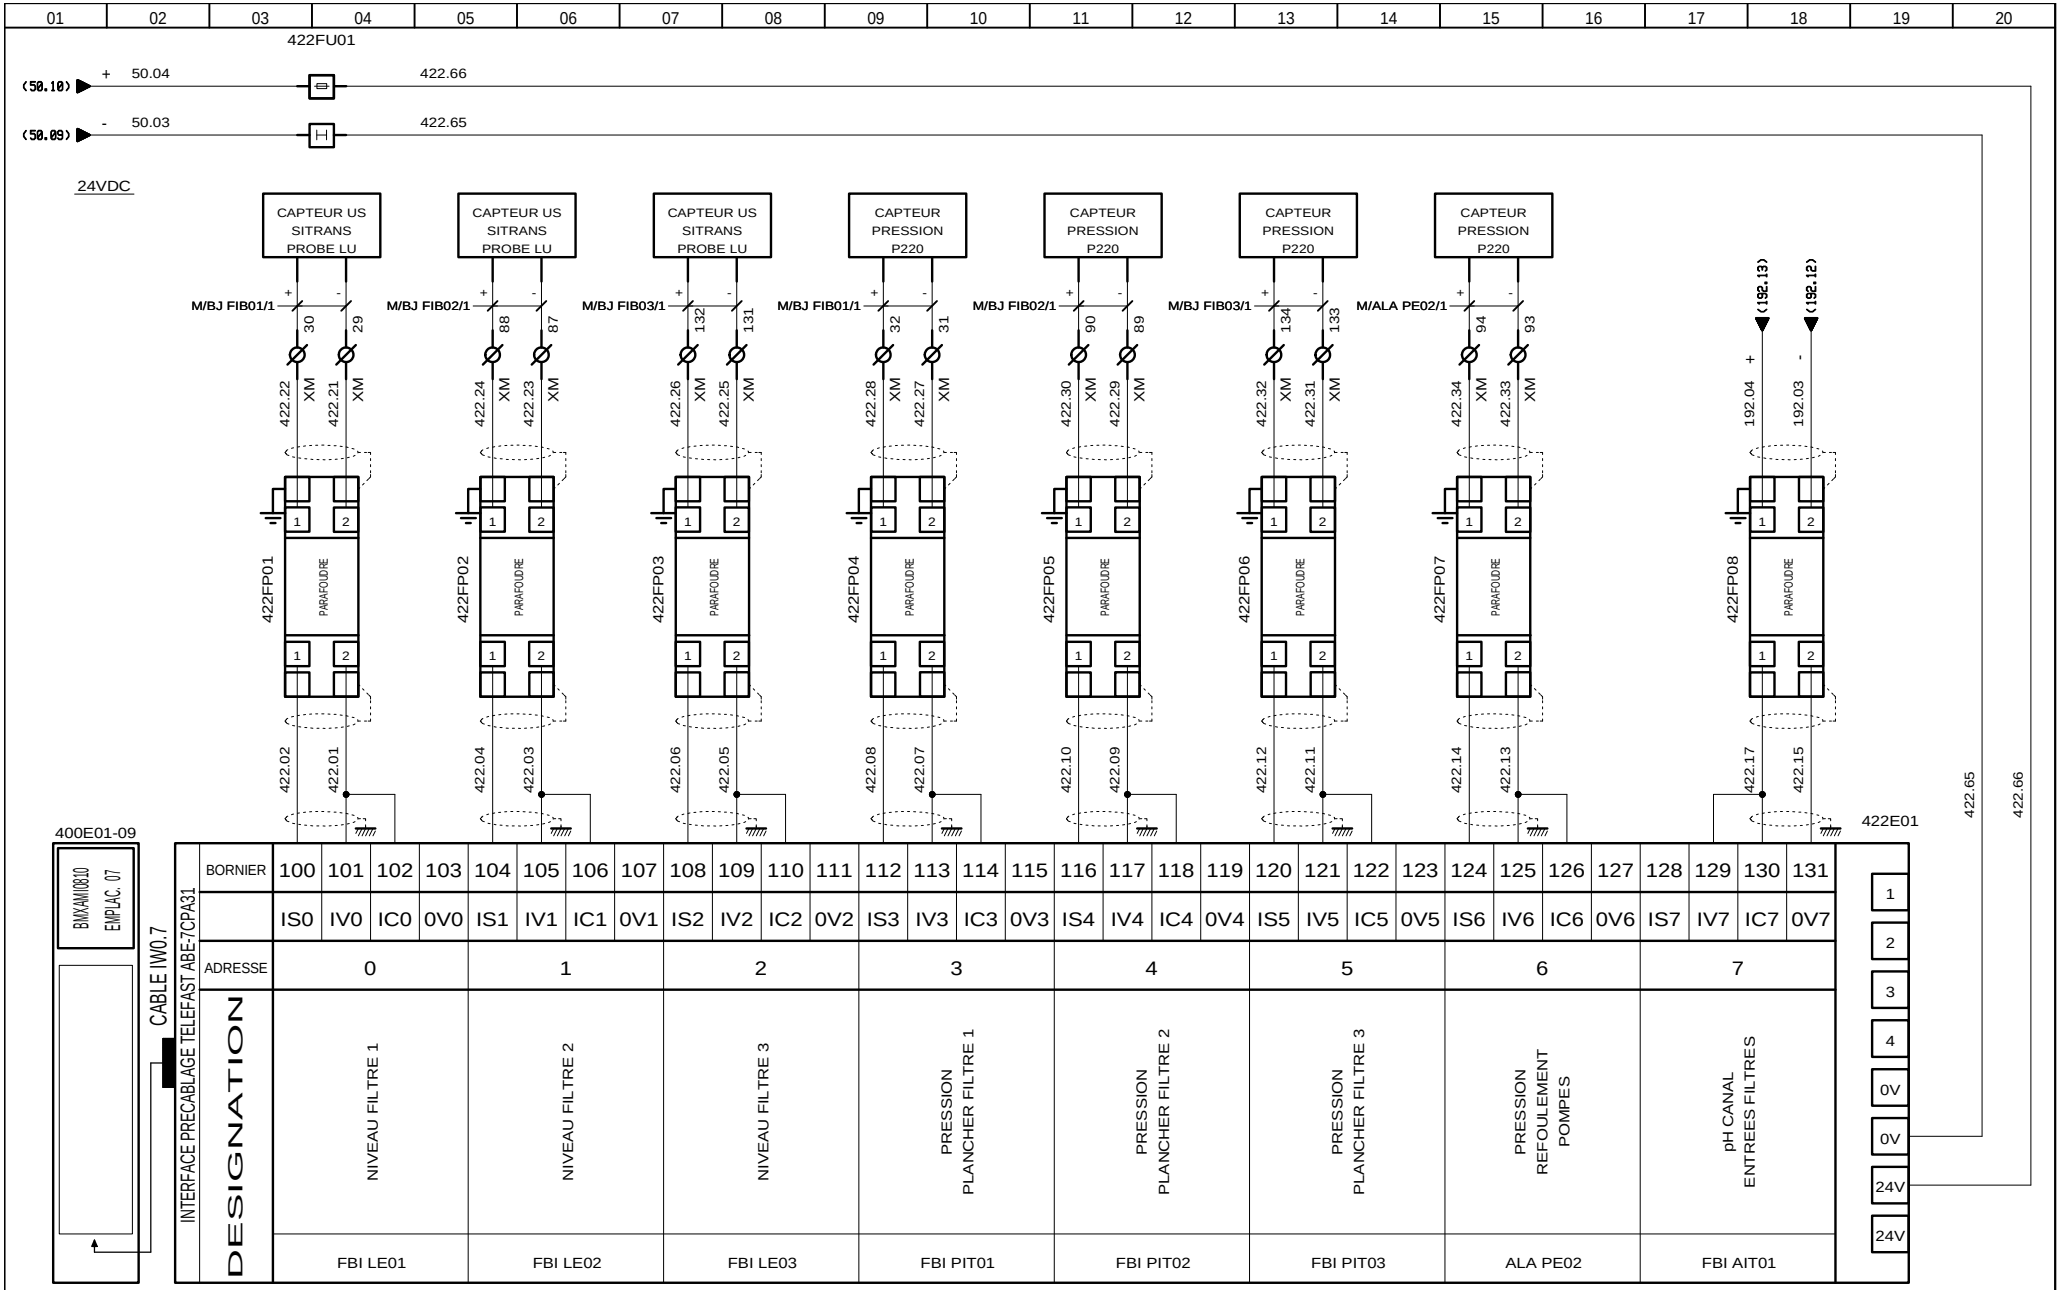

AUTOMATISMES SEGUIN Système Qualité
3, Rue Pierre Curie
91230 MONTGERON
Tél. : 01.69.52.47.00 - Fax : 01.69.52.47.01
e-mail : seguin@automatismes-seguin.fr
http://www.automatismes-seguin.fr

ENTREES ANA 1/1
EMPLACEMENT 7 - RACK 0

CLIENT ET NOM DU DOSSIER / CUSTOMER AND NAME OF FOLDER
SAUR
TGBT

INDICE / REVIEW 1

DESSINATEUR DRAWER K.C.
N° AFFAIRE N° PROJECT 170112.1
FOLIO/SHEET 422 / 423

IGE XAO V4R2 SERVICE PACK 9 - (4.49.

Ce dessin est notre propriété. Il ne peut être éxécuté, reproduit ou communiqué à un tiers sans notre autorisation (loi du 11 mars 1957). This document is our property. It cannot be reproduced or transmitted without autorisation (low 11 march 1957).

Imprimé le / Printed : 25/01/2018

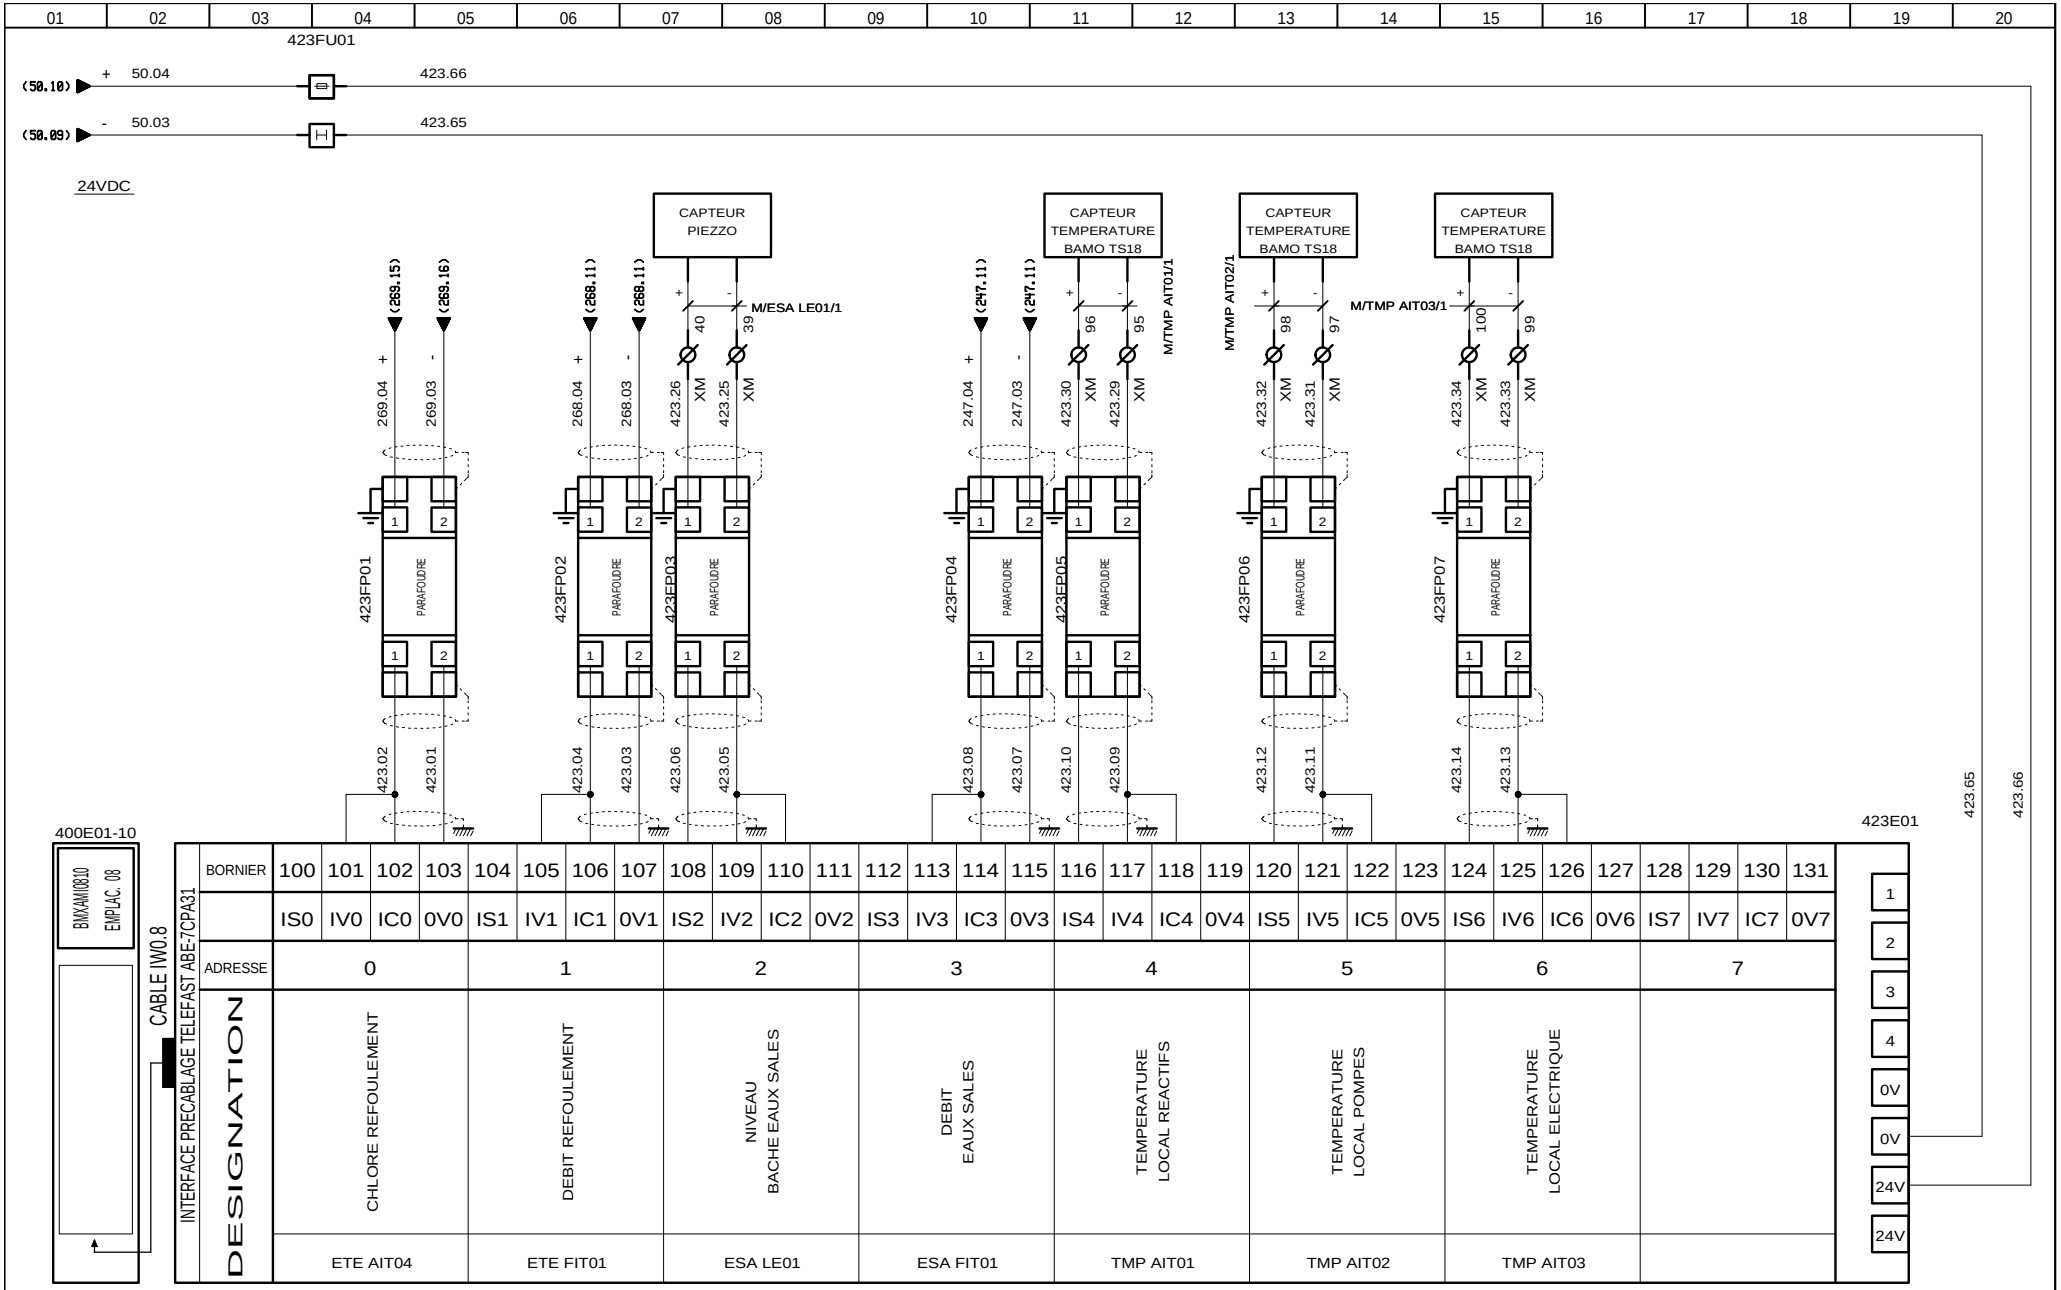

AUTOMATISMES SEGUIN Système Qualité
3, Rue Pierre Curie
91230 MONTGERON
Tél. : 01.69.52.47.00 - Fax : 01.69.52.47.01
e-mail : seguin@automatismes-seguin.fr
http://www.automatismes-seguin.fr

ENTREES ANA 1/1
EMPLACEMENT 8 - RACK 0

CLIENT ET NOM DU DOSSIER / CUSTOMER AND NAME OF FOLDER
SAUR
TGBT

INDICE / REVIEW 1

DESSINATEUR DRAWER K.C.
N° AFFAIRE N° PROJECT 170112.1
FOLIO/SHEET 423/424

IGE XAO V4R2 SERVICE PACK 9 - (4.49.

Ce dessin est notre propriété. Il ne peut être éxécuté, reproduit ou communiqué à un tiers sans notre autorisation (loi du 11 mars 1957). This document is our property. It cannot be reproduced or transmitted without autorisation (low 11 march 1957).

Imprimé le / Printed : 25/01/2018

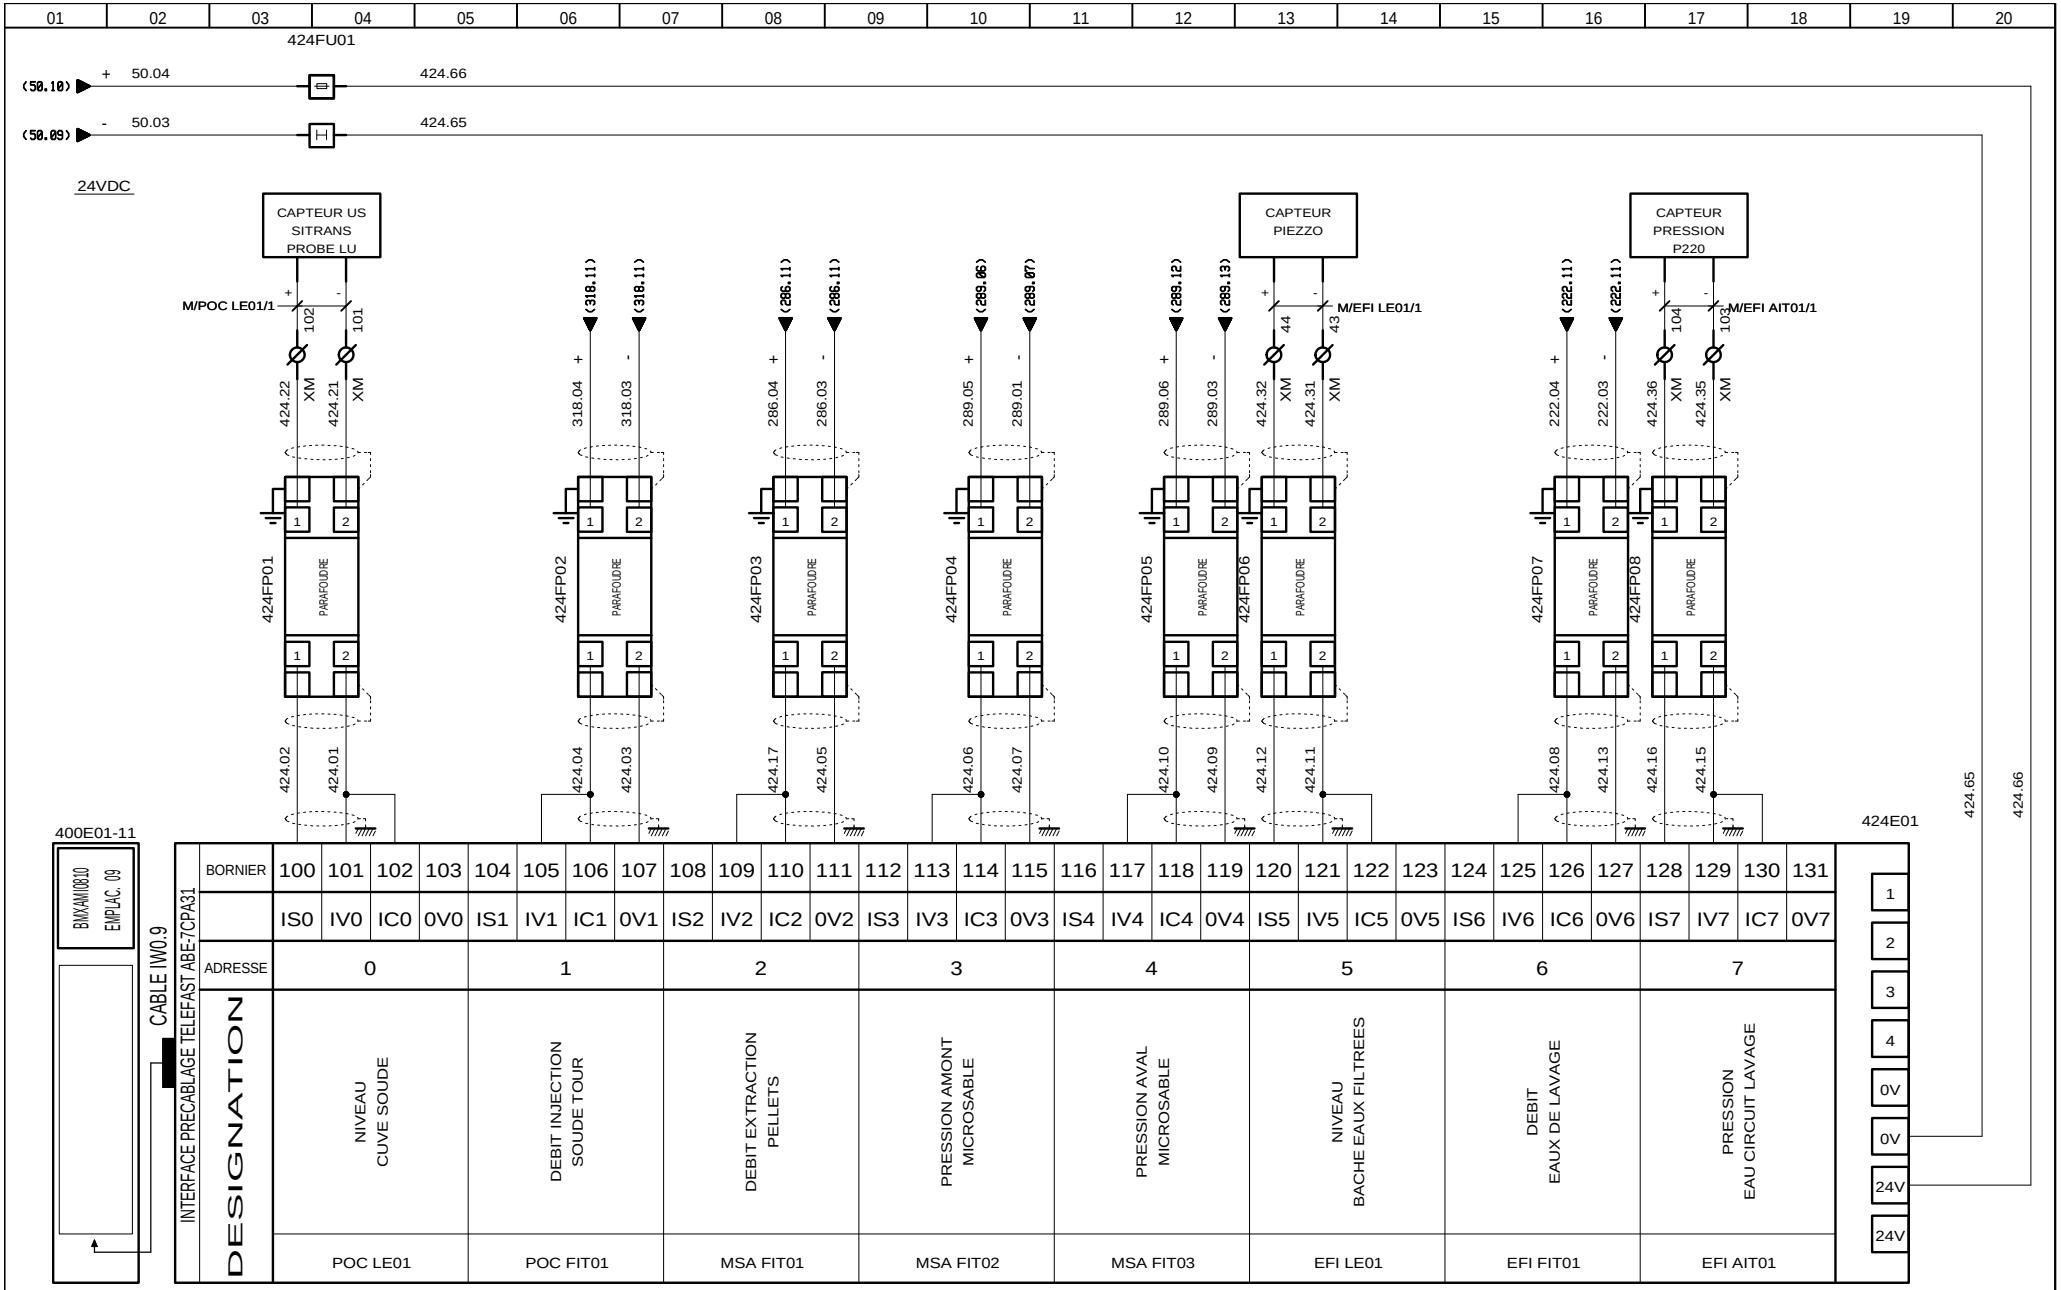

AUTOMATISMES SEGUIN Système Qualité
3, Rue Pierre Curie
91230 MONTGERON
Tél. : 01.69.52.47.00 - Fax : 01.69.52.47.01
e-mail : seguin@automatismes-seguin.fr
http://www.automatismes-seguin.fr

ENTREES ANA 1/1
EMPLACEMENT 9 - RACK 0

CLIENT ET NOM DU DOSSIER / CUSTOMER AND NAME OF FOLDER
SAUR
TGBT

INDICE / REVIEW 1

DESSINATEUR DRAWER	K.C.	FOLIO/SHEET	424 / 450
N° AFFAIRE N° PROJECT	170112.1		

IGE XAO V4R2 SERVICE PACK 9 - (4.49.

Ce dessin est notre propriété. Il ne peut être éxécuté, reproduit ou communiqué à un tiers sans notre autorisation (loi du 11 mars 1957). This document is our property. It cannot be reproduced or transmitted without autorisation (low 11 march 1957).

Imprimé le / Printed : 25/01/2018

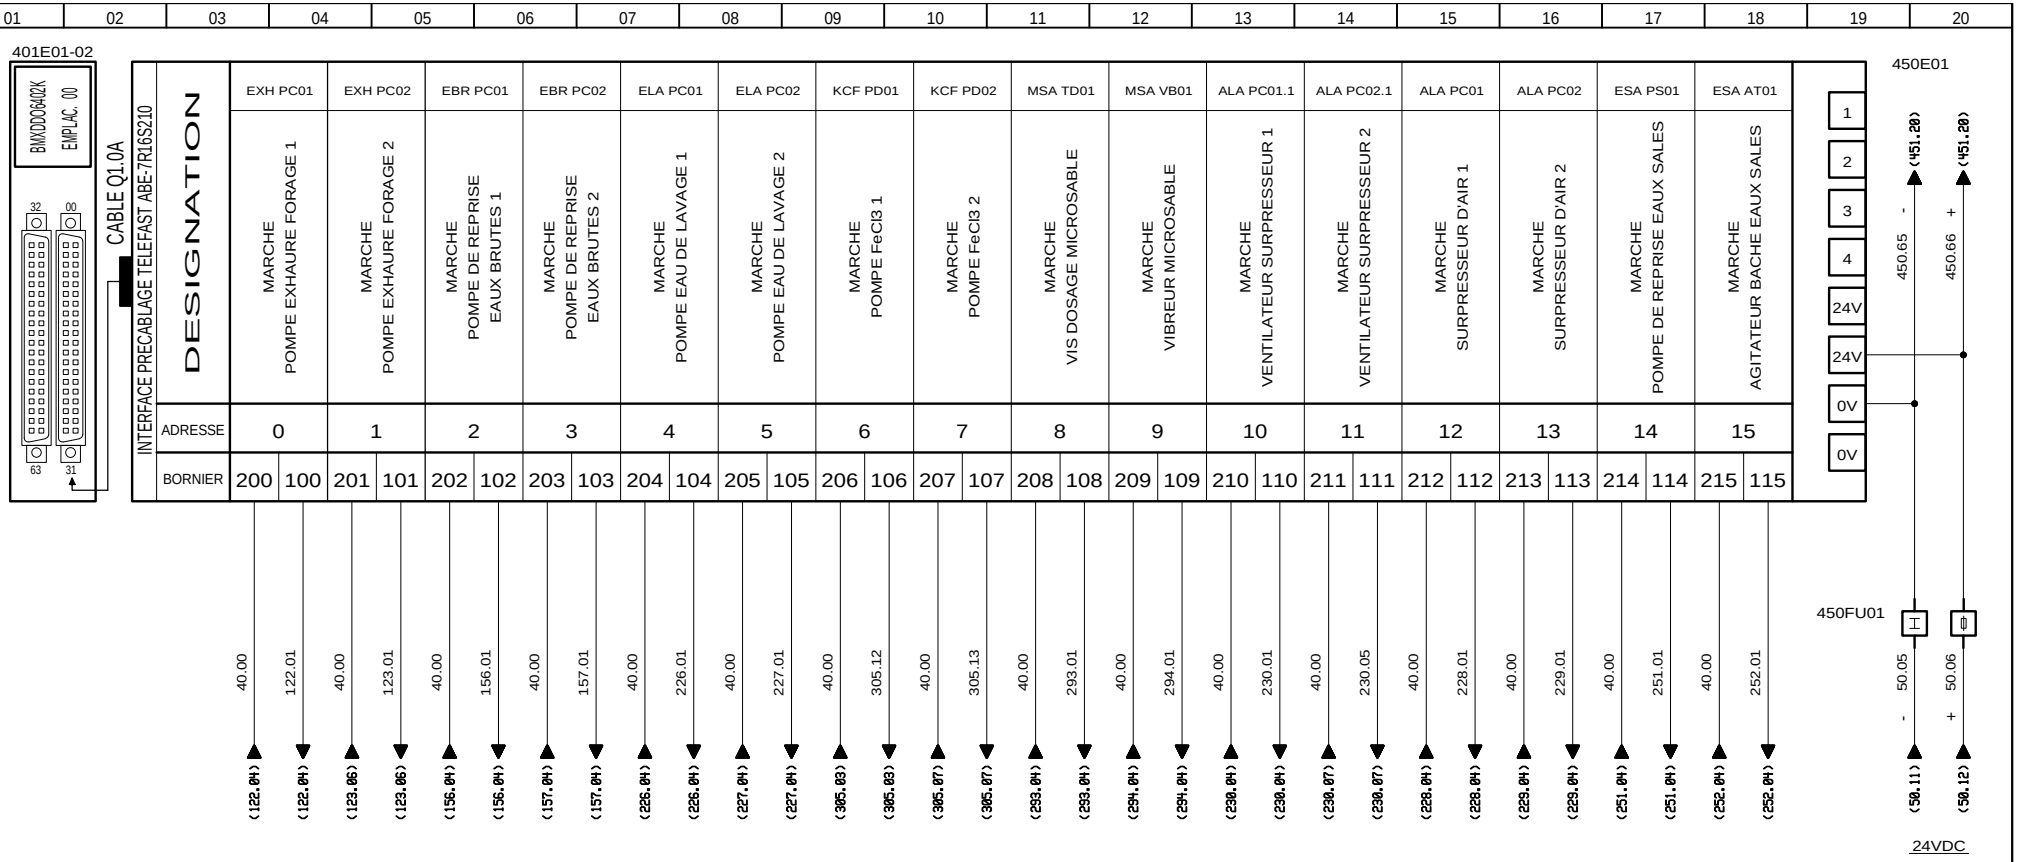

AUTOMATISMES SEGUIN Système Qualité
3, Rue Pierre Curie
91230 MONTGERON
Tél. : 01.69.52.47.00 - Fax : 01.69.52.47.01
e-mail : seguin@automatismes-seguin.fr
http://www.automatismes-seguin.fr

SORTIES TOR 1/4

EMPLACEMENT 0 - RACK 1

CLIENT ET NOM DU DOSSIER / CUSTOMER AND NAME OF FOLDER
SAUR
TGBT

INDICE / REVIEW
0

DESSINATEUR DRAWER: K.C.
N° AFFAIRE N° PROJECT: 170112.1
FOLIO/SHEET 450 / 451

IGE XAO
V4R2 SERVICE PACK 9 - (4.49.

Ce dessin est notre propriété. Il ne peut être éxécuté, reproduit ou communiqué à un tiers sans notre autorisation (loi du 11 mars 1957). This document is our property. It cannot be reproduced or transmitted without autorisation (low 11 march 1957).

Imprimé le / Printed : 25/01/2018

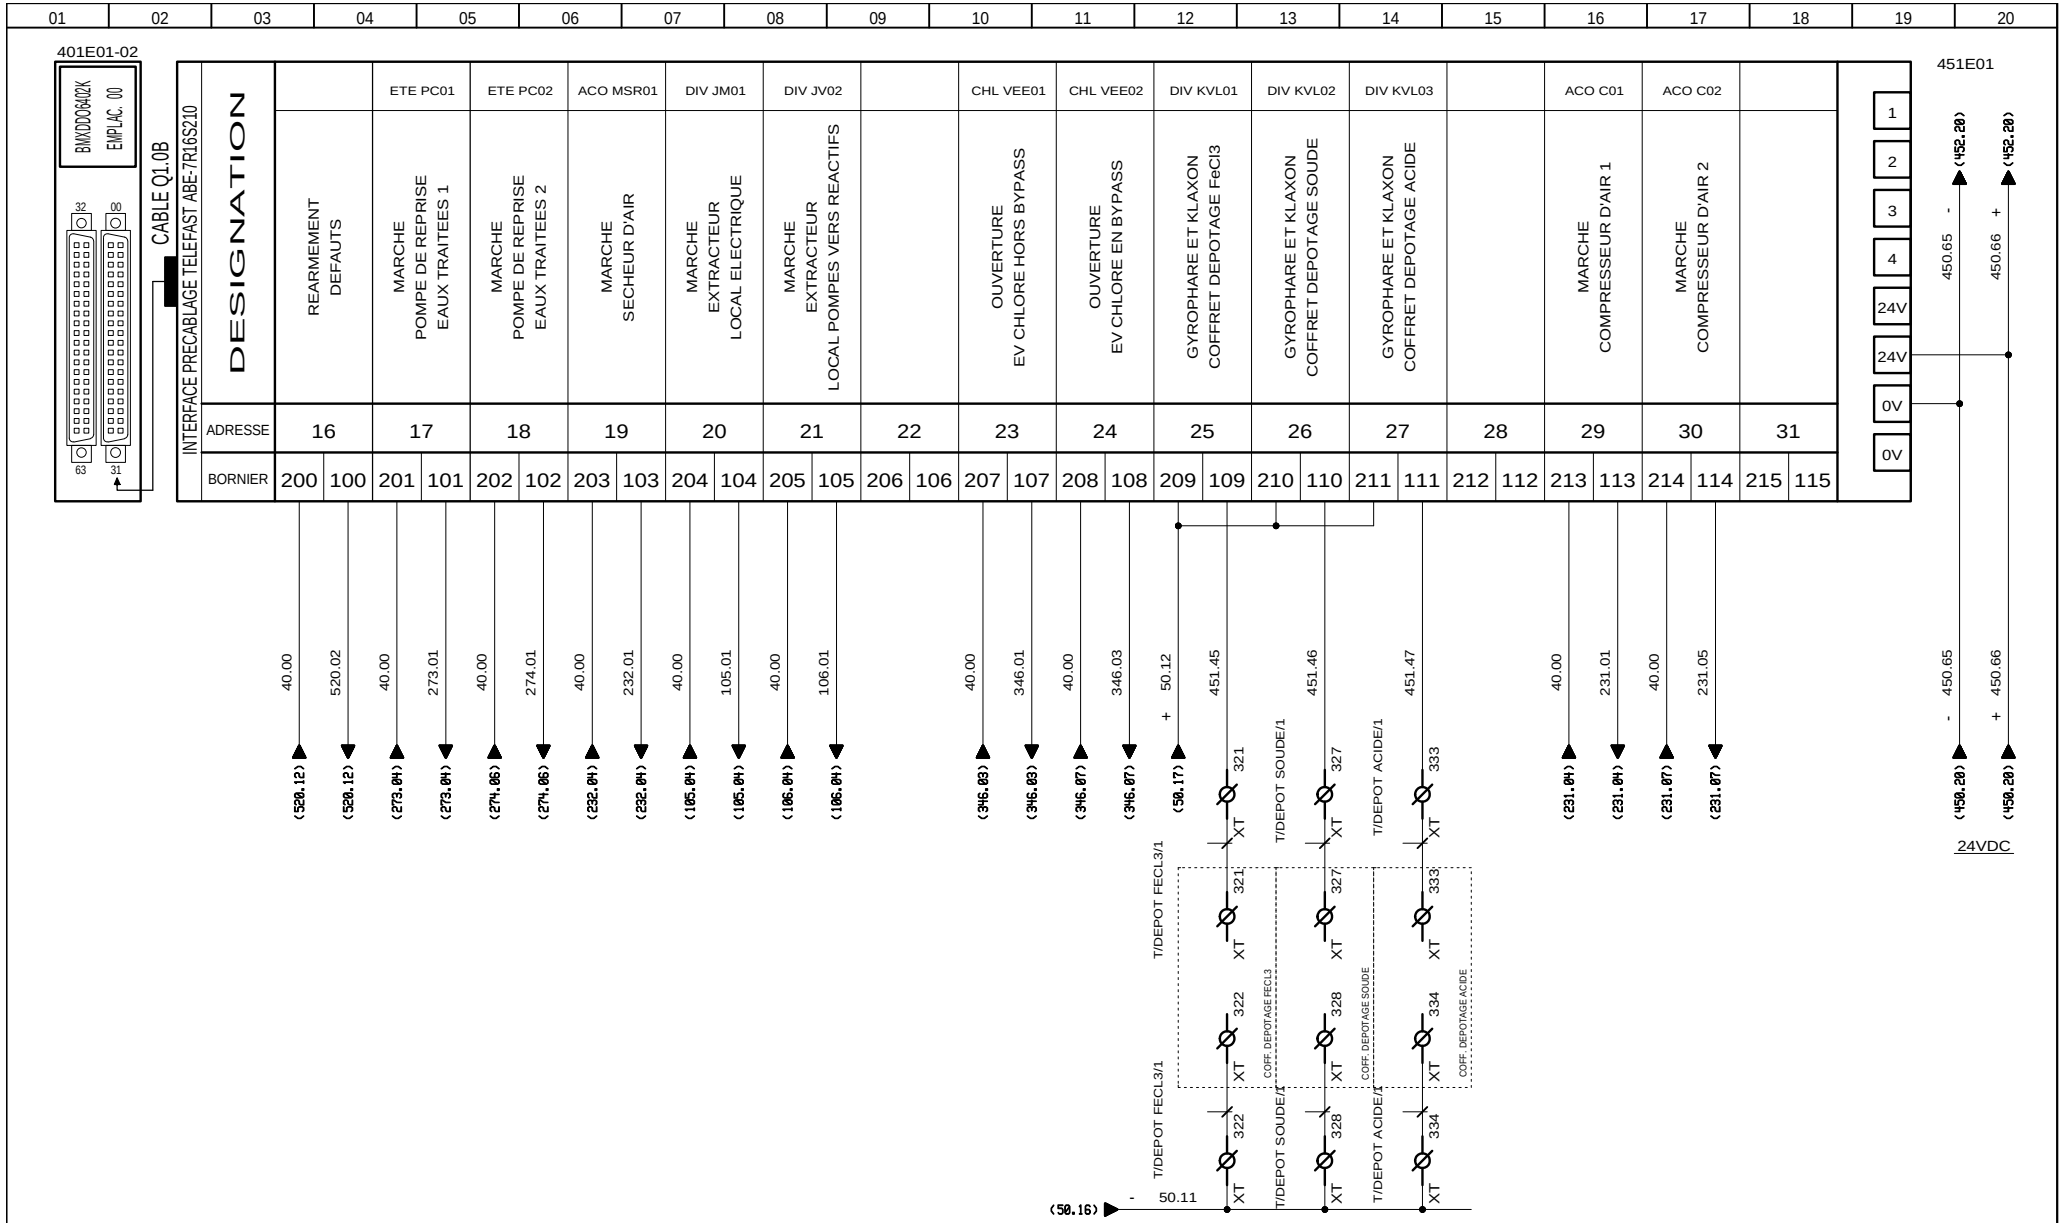

AUTOMATISMES SEGUIN Système Qualité
3, Rue Pierre Curie
91230 MONTGERON
Tél. : 01.69.52.47.00 - Fax : 01.69.52.47.01
e-mail : seguin@automatismes-seguin.fr
http://www.automatismes-seguin.fr

SORTIES TOR 2/4

EMPLACEMENT 0 - RACK 1

CLIENT ET NOM DU DOSSIER / CUSTOMER AND NAME OF FOLDER
SAUR
TGBT

INDICE / REVIEW
0

DESSINATEUR / DRAWER: K.C.
N° AFFAIRE / N° PROJECT: 170112.1
FOLIO/SHEET 451 / 452

IGE XAO
V4R2 SERVICE PACK 9 - (4.49.

Ce dessin est notre propriété. Il ne peut être éxécuté, reproduit ou communiqué à un tiers sans notre autorisation (loi du 11 mars 1957). This document is our property. It cannot be reproduced or transmitted without autorisation (low 11 march 1957).

Imprimé le / Printed : 25/01/2018

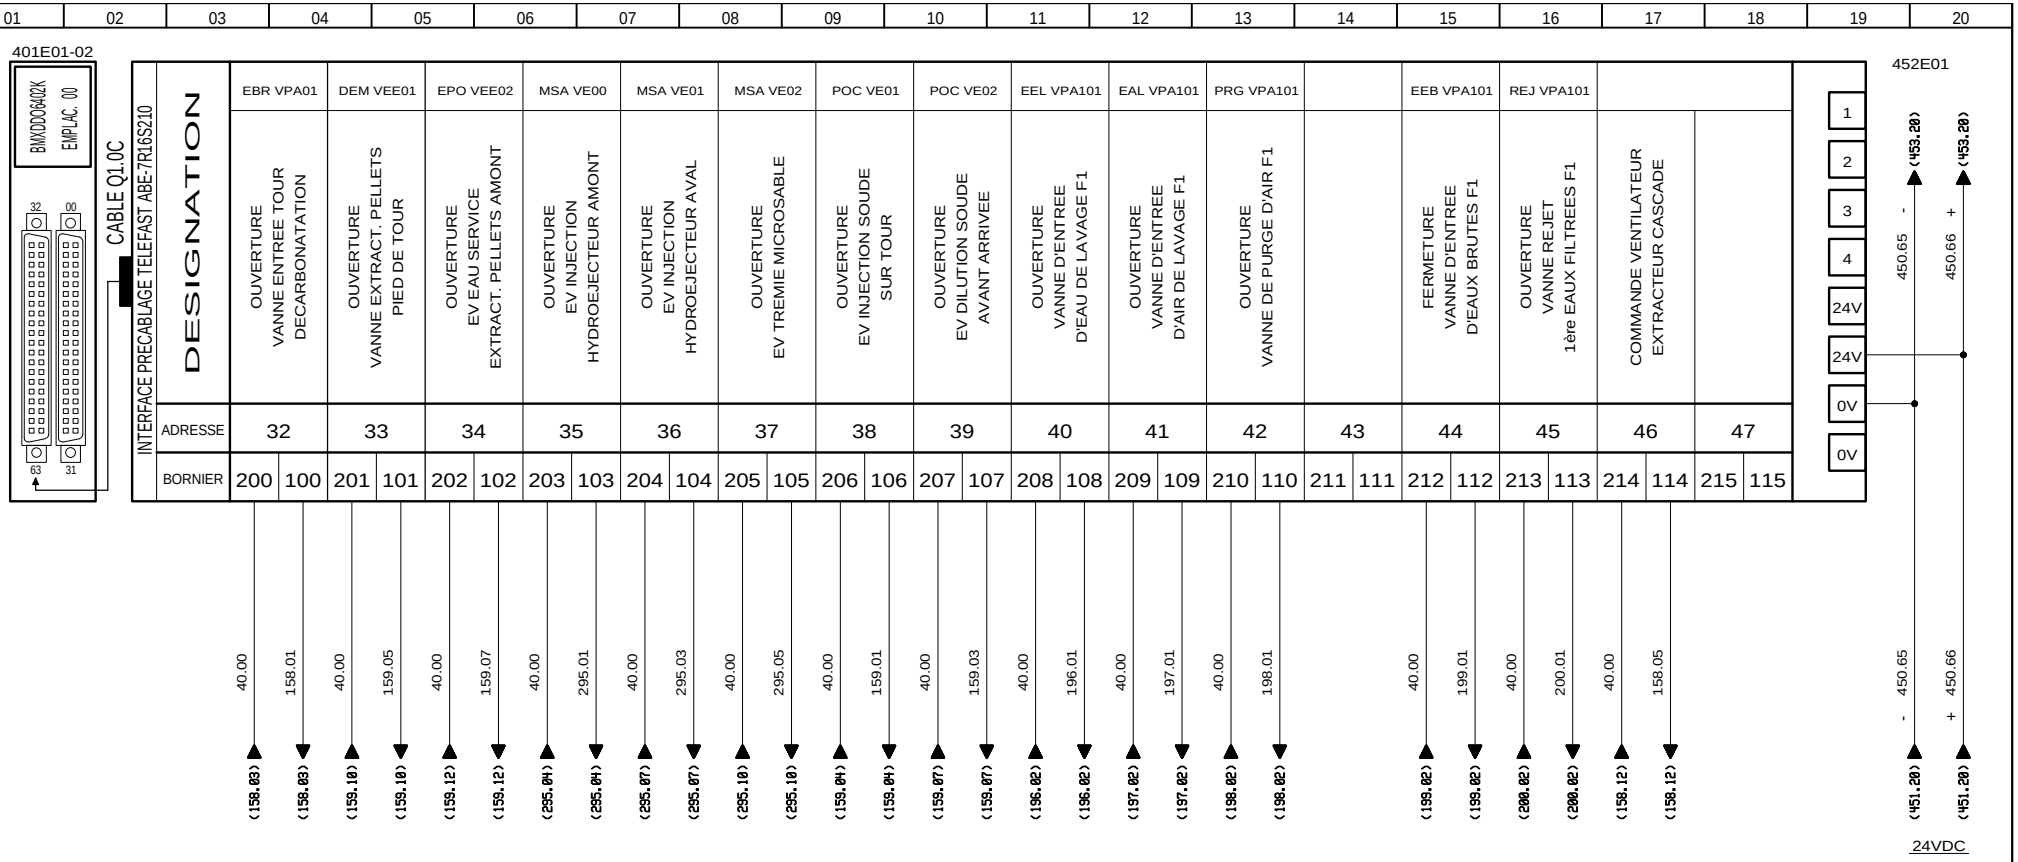

3, Rue Pierre Curie
91230 MONTGERON
Tél. : 01.69.52.47.00 - Fax : 01.69.52.47.01
e-mail : seguin@automatismes-seguin.fr
http://www.automatismes-seguin.fr

SORTIES TOR 3/4

EMPLACEMENT 0 - RACK 1

CLIENT ET NOM DU DOSSIER / CUSTOMER AND NAME OF FOLDER
SAUR
TGBT

INDICE / REVIEW 1

DESSINATEUR DRAWER K.C.
N° AFFAIRE N° PROJECT 170112.1
FOLIO/SHEET 452 / 453

Ce dessin est notre propriété. Il ne peut être éxécuté, reproduit ou communiqué à un tiers sans notre autorisation (loi du 11 mars 1957). This document is our property. It cannot be reproduced or transmitted without autorisation (low 11 march 1957).

Imprimé le / Printed : 25/01/2018

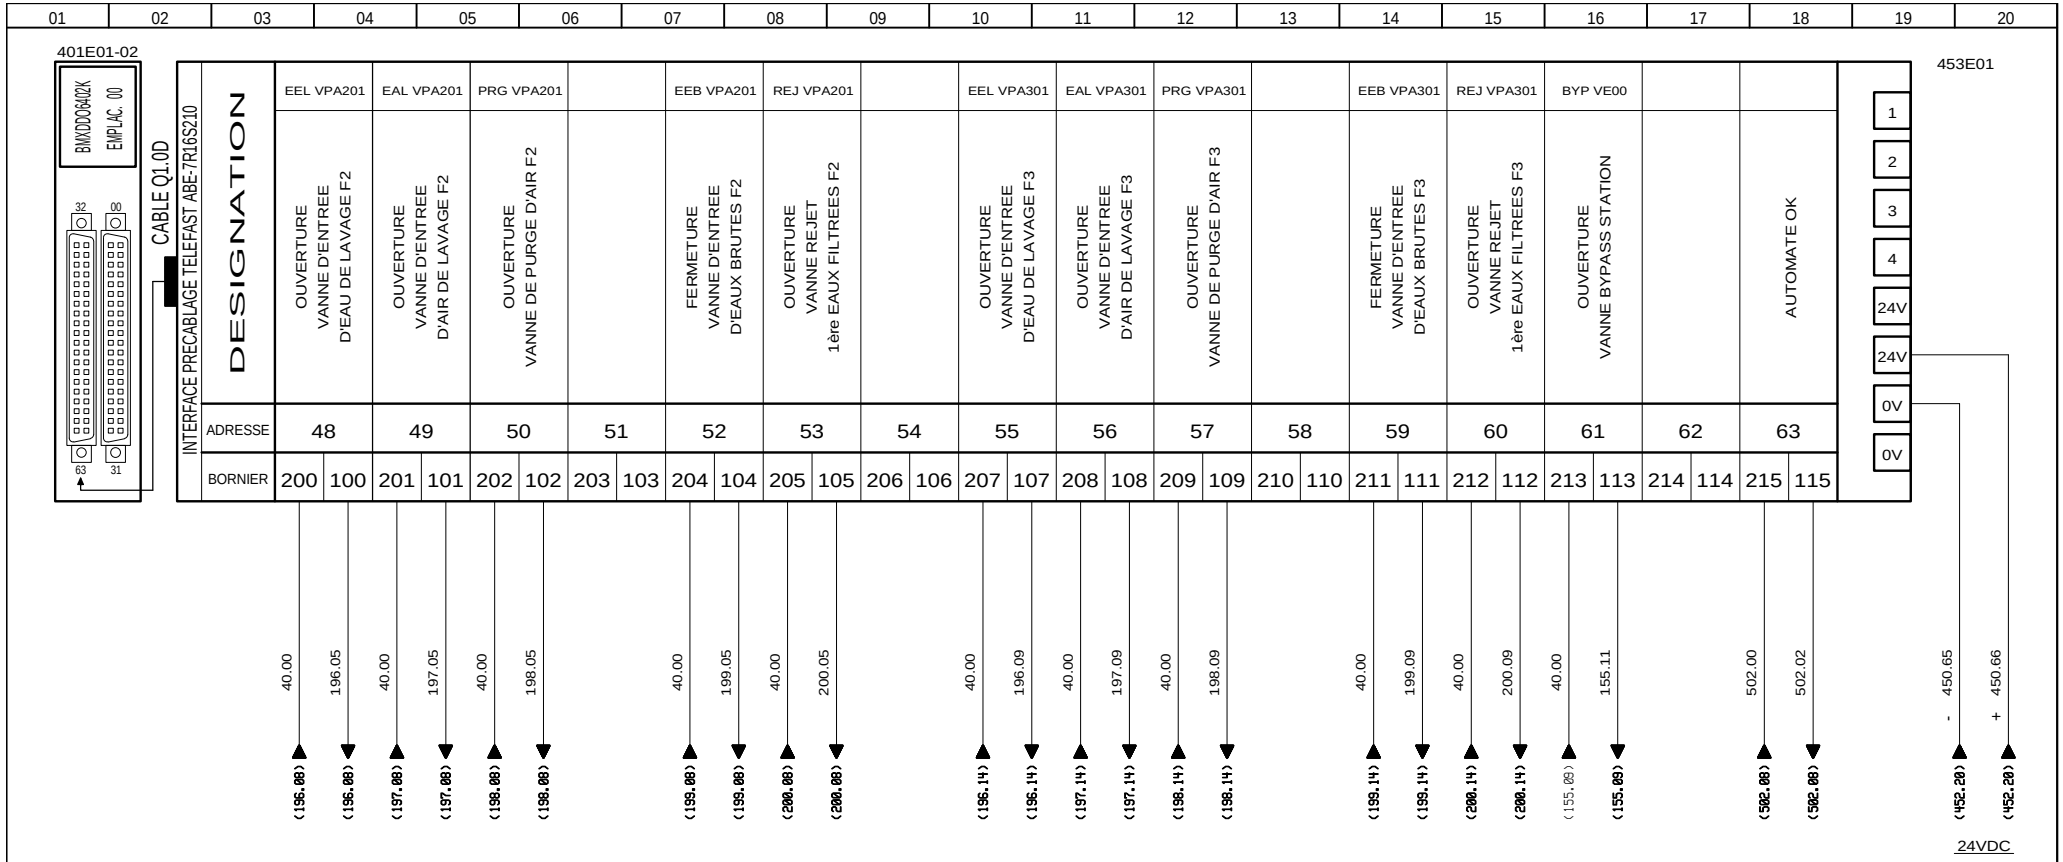

3, Rue Pierre Curie
91230 MONTGERON
Tél. : 01.69.52.47.00 - Fax : 01.69.52.47.01
e-mail : seguin@automatismes-seguin.fr
http://www.automatismes-seguin.fr

SORTIES TOR 4/4

EMPLACEMENT 0 - RACK 1

CLIENT ET NOM DU DOSSIER / CUSTOMER AND NAME OF FOLDER
SAUR
TGBT

INDICE / REVIEW
0

DESSINATEUR / DRAWER: K.C.
N° AFFAIRE / N° PROJECT: 170112.1
FOLIO/SHEET 453 / 454

Ce dessin est notre propriété. Il ne peut être éxécuté, reproduit ou communiqué à un tiers sans notre autorisation (loi du 11 mars 1957). This document is our property. It cannot be reproduced or transmitted without autorisation (low 11 march 1957).

Imprimé le / Printed : 25/01/2018

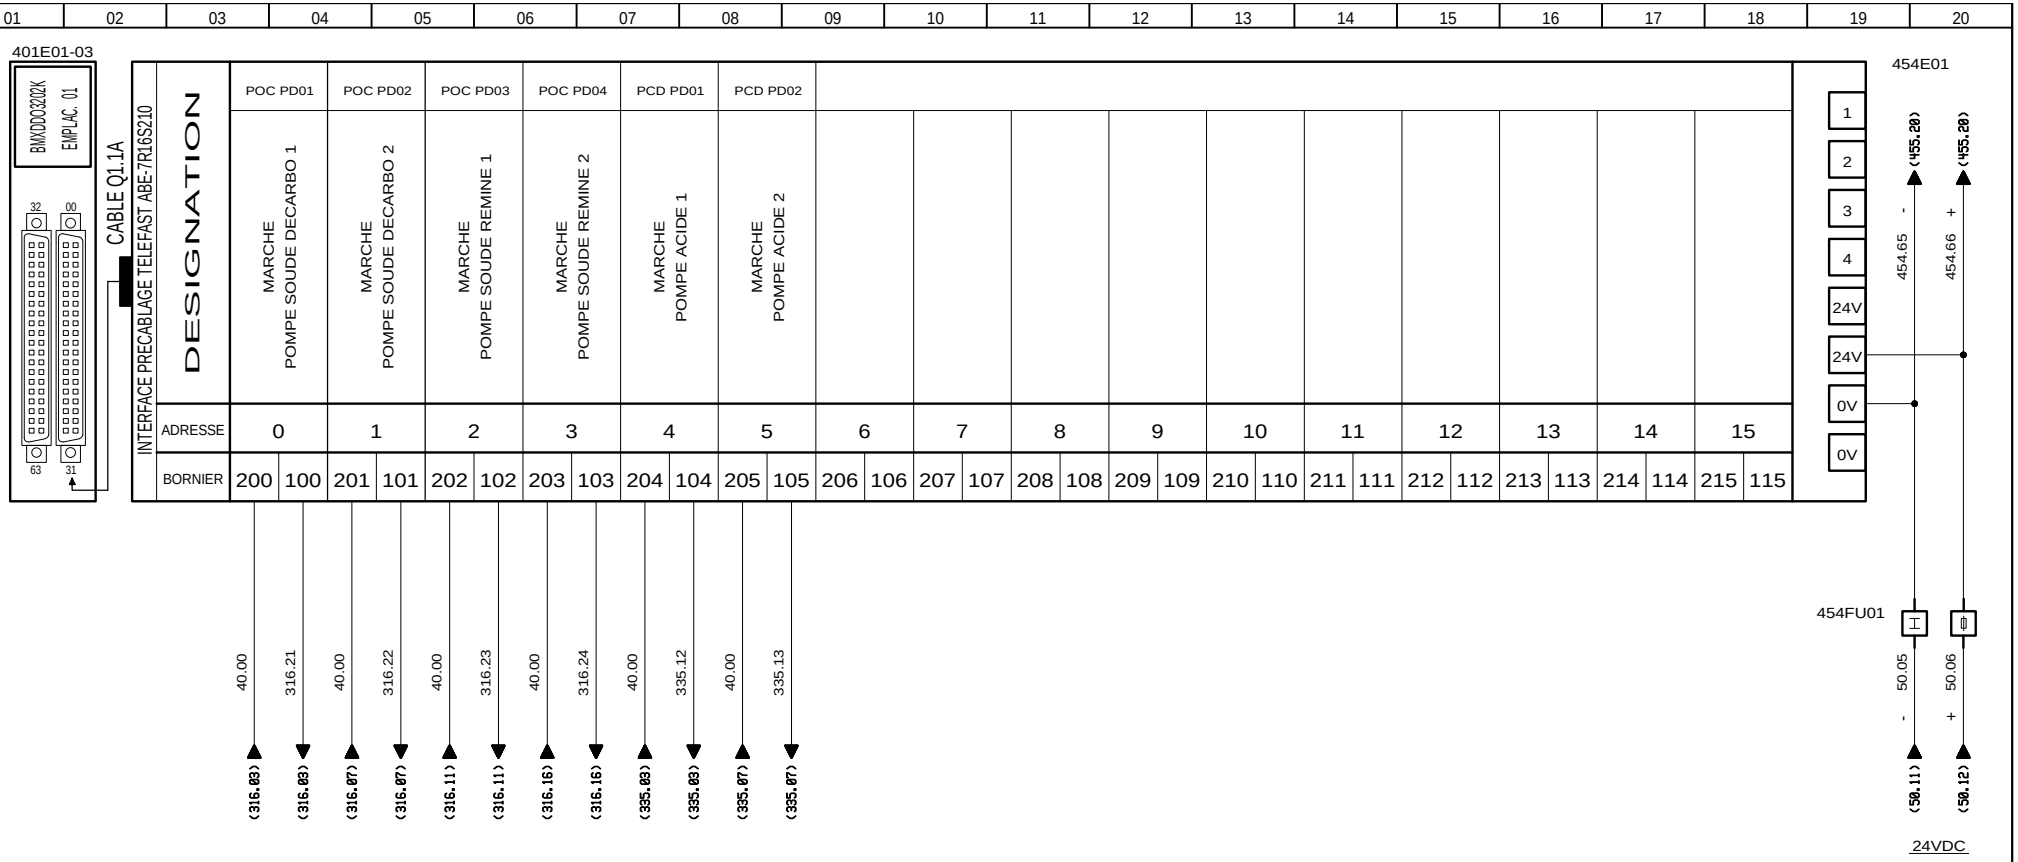

AUTOMATISMES SEGUIN Système Qualité
3, Rue Pierre Curie
91230 MONTGERON
Tél. : 01.69.52.47.00 - Fax : 01.69.52.47.01
e-mail : seguin@automatismes-seguin.fr
http://www.automatismes-seguin.fr

SORTIES TOR 1/2
EMPLACEMENT 1 - RACK 1

CLIENT ET NOM DU DOSSIER / CUSTOMER AND NAME OF FOLDER
SAUR
TGBT

INDICE / REVIEW
0

DESSINATEUR / DRAWER: K.C.
N° AFFAIRE / N° PROJECT: 170112.1
FOLIO/SHEET 454 / 455

IGE XAO
V4R2 SERVICE PACK 9 - (4.49.

Ce dessin est notre propriété. Il ne peut être éxécuté, reproduit ou communiqué à un tiers sans notre autorisation (loi du 11 mars 1957). This document is our property. It cannot be reproduced or transmitted without autorisation (low 11 march 1957).

Imprimé le / Printed : 25/01/2018

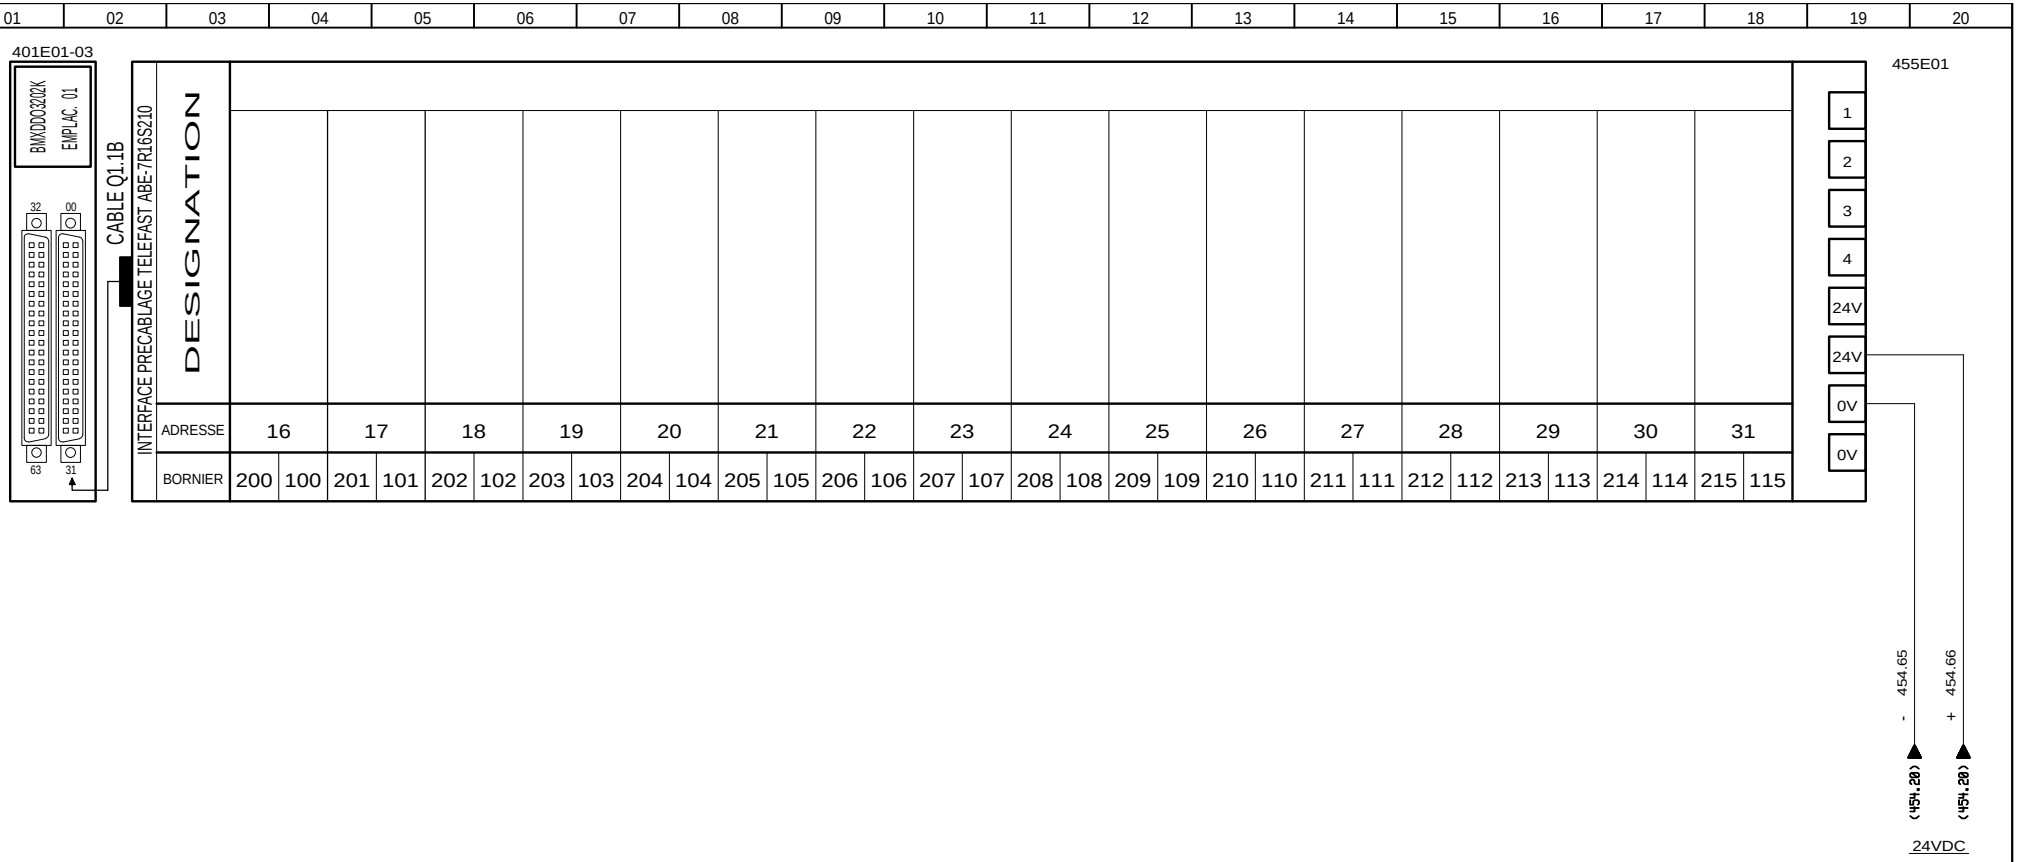

3, Rue Pierre Curie
91230 MONTGERON
Tél. : 01.69.52.47.00 - Fax : 01.69.52.47.01
e-mail : seguin@automatismes-seguin.fr
http://www.automatismes-seguin.fr

SORTIES TOR 2/2

EMPLACEMENT 1 - RACK 1

CLIENT ET NOM DU DOSSIER / CUSTOMER AND NAME OF FOLDER
SAUR
TGBT

INDICE / REVIEW
0

DESSINATEUR / DRAWER: K.C.
N° AFFAIRE / N° PROJECT: 170112.1

FOLIO/SHEET 455 / 456

IGE-XAO
V4R2 SERVICE PACK 9 - (4.49.

Ce dessin est notre propriété. Il ne peut être éxécuté, reproduit ou communiqué à un tiers sans notre autorisation (loi du 11 mars 1957). This document is our property. It cannot be reproduced or transmitted without autorisation (low 11 march 1957).

Imprimé le / Printed : 25/01/2018

401E01-05
(401.08)

BORNIER 20 CONTACTS : BMX FTB 2000

DESIGNATION	EXH PC01						EXH PC02				EBR PC01						EBR PC02			
	FREQUENCE POMPE EXHAURE FORAGE 1						FREQUENCE POMPE EXHAURE FORAGE 2				FREQUENCE POMPE DE REPRISE EAUX BRUTES 1						FREQUENCE POMPE DE REPRISE EAUX BRUTES 2			
ADRESSE	U/I 0	COM0	NC	NC	NC	NC	U/I 1	COM1	NC	NC	U/I 1	COM1	NC	NC	NC	NC	U/I 1	COM1	NC	NC
BORNIER	1	2	3	4	5	6	7	8	9	10	11	12	13	14	15	16	17	18	19	20

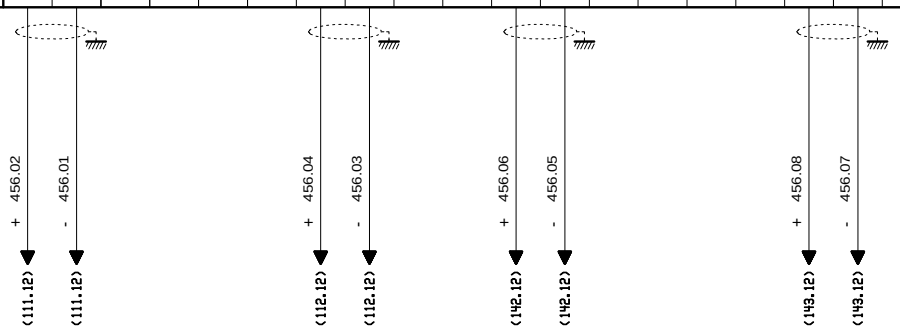

3, Rue Pierre Curie
91230 MONTGERON
Tél. : 01.69.52.47.00 - Fax : 01.69.52.47.01
e-mail : seguin@automatismes-seguin.fr
http://www.automatismes-seguin.fr

SORTIES ANA 1/1
EMPLACEMENT 3 - RACK 1

CLIENT ET NOM DU DOSSIER / CUSTOMER AND NAME OF FOLDER
SAUR
TGBT

INDICE / REVIEW
0

DESSINATEUR / DRAWER: K.C.
N° AFFAIRE / N° PROJECT: 170112.1
FOLIO/SHEET 456 / 457

Ce dessin est notre propriété. Il ne peut être éxécuté, reproduit ou communiqué à un tiers sans notre autorisation (loi du 11 mars 1957). This document is our property. It cannot be reproduced or transmitted without autorisation (low 11 march 1957).

Imprimé le / Printed : 25/01/2018

401E01-06
(401.09)

BORNIER 20 CONTACTS : BMX FTB 2000

DESIGNATION	KCF PD01						KCF PD02				PCD PD01						PCD PD02			
	FREQUENCE POMPE FeCl3 1						FREQUENCE POMPE FeCl3 2				FREQUENCE POMPE ACIDE 1						FREQUENCE POMPE ACIDE 2			
ADRESSE	U/I 0	COM0	NC	NC	NC	NC	U/I 1	COM1	NC	NC	U/I 1	COM1	NC	NC	NC	NC	U/I 1	COM1	NC	NC
BORNIER	1	2	3	4	5	6	7	8	9	10	11	12	13	14	15	16	17	18	19	20

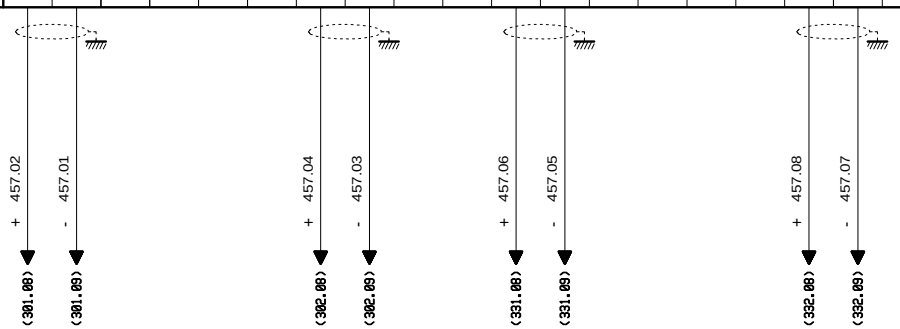

3, Rue Pierre Curie
91230 MONTGERON
Tél. : 01.69.52.47.00 - Fax : 01.69.52.47.01
e-mail : seguin@automatismes-seguin.fr
http://www.automatismes-seguin.fr

SORTIES ANA 1/1
EMPLACEMENT 4 - RACK 1

CLIENT ET NOM DU DOSSIER / CUSTOMER AND NAME OF FOLDER
SAUR
TGBT

INDICE / REVIEW
0

DESSINATEUR / DRAWER: K.C.
N° AFFAIRE / N° PROJECT: 170112.1
FOLIO/SHEET 457 / 458

IGE XAO
V4R2 SERVICE PACK 9 - (4.49.

Ce dessin est notre propriété. Il ne peut être éxécuté, reproduit ou communiqué à un tiers sans notre autorisation (loi du 11 mars 1957). This document is our property. It cannot be reproduced or transmitted without autorisation (low 11 march 1957).

Imprimé le / Printed : 25/01/2018

401E01-07
(401.11)

BORNIER 20 CONTACTS : BMX FTB 2000

DESIGNATION	CHL VPA01						SEF VPA101				SEF VPA201						SEF VPA301			
	VANNE MODULANTE CHLORE						VANNE SORTIE EAUX FILTREES FILTRE 1				VANNE SORTIE EAUX FILTREES FILTRE 2						VANNE SORTIE EAUX FILTREES FILTRE 3			
ADRESSE	U/I 0	COM0	NC	NC	NC	NC	U/I 1	COM1	NC	NC	U/I 1	COM1	NC	NC	NC	NC	U/I 1	COM1	NC	NC
BORNIER	1	2	3	4	5	6	7	8	9	10	11	12	13	14	15	16	17	18	19	20

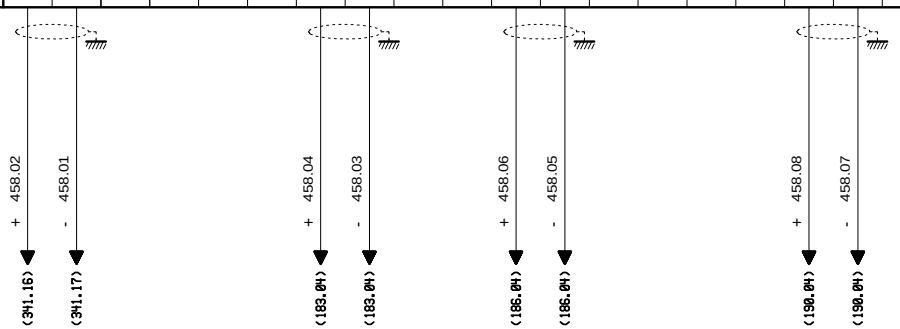

3, Rue Pierre Curie
91230 MONTGERON
Tél. : 01.69.52.47.00 - Fax : 01.69.52.47.01
e-mail : seguin@automatismes-seguin.fr
http://www.automatismes-seguin.fr

SORTIES ANA 1/1
EMPLACEMENT 5 - RACK 1

CLIENT ET NOM DU DOSSIER / CUSTOMER AND NAME OF FOLDER
SAUR
TGBT

INDICE / REVIEW
0

DESSINATEUR / DRAWER: K.C.
N° AFFAIRE / N° PROJECT: 170112.1
FOLIO/SHEET 458 / 459

V4R2 SERVICE PACK 9 - (4.49.
Ce dessin est notre propriété. Il ne peut être éxécuté, reproduit ou communiqué à un tiers sans notre autorisation (loi du 11 mars 1957). This document is our property. It cannot be reproduced or transmitted without autorisation (low 11 march 1957).
Imprimé le / Printed : 25/01/2018

401E01-08
(401.12)

BORNIER 20 CONTACTS : BMX FTB 2000																					
DESIGNATION	MSA TD01						DIV JV01				ETE PC01						ETE PC02				
	FREQUENCE VIS DOSAGE MICROSABLE						VITESSE VENTILATEUR LOCAL POMPES				FREQUENCE POMPE REPRISE EAUX TRAITEES 1						FREQUENCE POMPE REPRISE EAUX TRAITEES 2				
ADRESSE	U/I 0	COM0	NC	NC	NC	NC	U/I 1	COM1	NC	NC	U/I 1	COM1	NC	NC	NC	NC	U/I 1	COM1	NC	NC	
BORNIER	1	2	3	4	5	6	7	8	9	10	11	12	13	14	15	16	17	18	19	20	

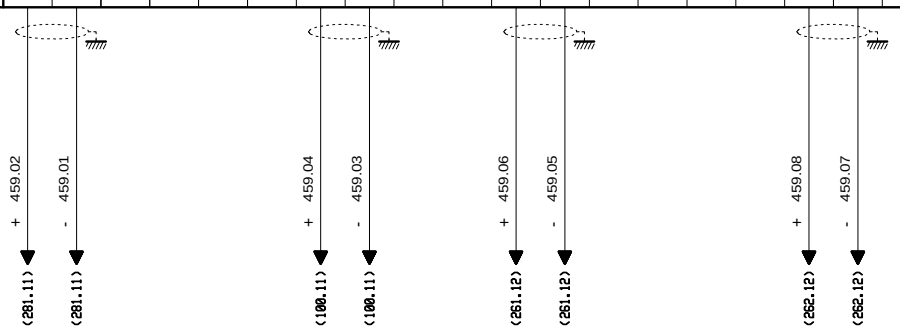

3, Rue Pierre Curie
91230 MONTGERON
Tél. : 01.69.52.47.00 - Fax : 01.69.52.47.01
e-mail : seguin@automatismes-seguin.fr
http://www.automatismes-seguin.fr

SORTIES ANA 1/1
EMPLACEMENT 6 - RACK 1

CLIENT ET NOM DU DOSSIER / CUSTOMER AND NAME OF FOLDER
SAUR
TGBT

INDICE / REVIEW
0

DESSINATEUR / DRAWER: K.C.
N° AFFAIRE / N° PROJECT: 170112.1
FOLIO/SHEET 459 / 460

Ce dessin est notre propriété. Il ne peut être éxécuté, reproduit ou communiqué à un tiers sans notre autorisation (loi du 11 mars 1957). This document is our property. It cannot be reproduced or transmitted without autorisation (low 11 march 1957).

Imprimé le / Printed : 25/01/2018

401E01-09
(401.13)

BORNIER 20 CONTACTS : BMX FTB 2000

DESIGNATION	DEM VPA 01								POC PD01								POC PD02			
	VANNE REGULATION AVAL TOUR								FREQUENCE POMPE SOUDE DECARBO 1								FREQUENCE POMPE SOUDE DECARBO 2			
ADRESSE	U/I 0	COM0	NC	NC	NC	NC	U/I 1	COM1	NC	NC	U/I 1	COM1	NC	NC	NC	NC	U/I 1	COM1	NC	NC
BORNIER	1	2	3	4	5	6	7	8	9	10	11	12	13	14	15	16	17	18	19	20

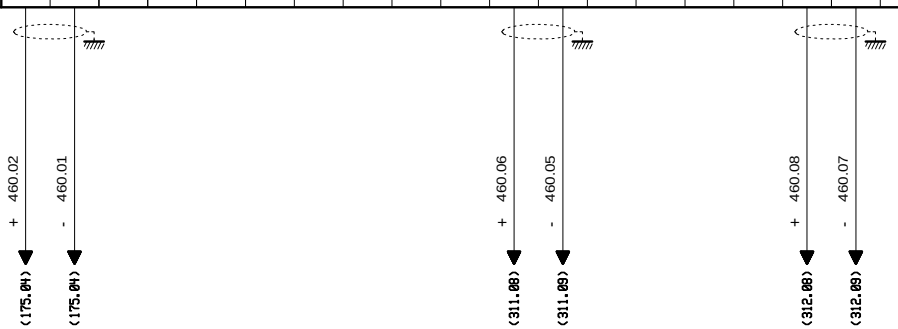

3, Rue Pierre Curie
91230 MONTGERON
Tél. : 01.69.52.47.00 - Fax : 01.69.52.47.01
e-mail : seguin@automatismes-seguin.fr
http://www.automatismes-seguin.fr

SORTIES ANA 1/1
EMPLACEMENT 7 - RACK 1

CLIENT ET NOM DU DOSSIER / CUSTOMER AND NAME OF FOLDER
SAUR
TGBT

INDICE / REVIEW
0

DESSINATEUR / DRAWER: K.C.
N° AFFAIRE / N° PROJECT: 170112.1
FOLIO/SHEET 460 / 461

Ce dessin est notre propriété. Il ne peut être éxécuté, reproduit ou communiqué à un tiers sans notre autorisation (loi du 11 mars 1957). This document is our property. It cannot be reproduced or transmitted without autorisation (low 11 march 1957).

Imprimé le / Printed : 25/01/2018

401E01-10
(401.14)

BORNIER 20 CONTACTS : BMX FTB 2000

DESIGNATION	POC PD03						POC PD04													
	FREQUENCE POMPE SOUDE REMINE 1						FREQUENCE POMPE SOUDE REMINE 2													
ADRESSE	U/I 0	COM0	NC	NC	NC	NC	U/I 1	COM1	NC	NC	U/I 1	COM1	NC	NC	NC	NC	U/I 1	COM1	NC	NC
BORNIER	1	2	3	4	5	6	7	8	9	10	11	12	13	14	15	16	17	18	19	20

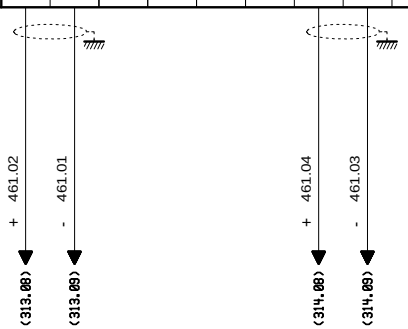

3, Rue Pierre Curie
91230 MONTGERON
Tél. : 01.69.52.47.00 - Fax : 01.69.52.47.01
e-mail : seguin@automatismes-seguin.fr
http://www.automatismes-seguin.fr

SORTIES ANA 1/1
EMPLACEMENT 8 - RACK 1

CLIENT ET NOM DU DOSSIER / CUSTOMER AND NAME OF FOLDER
SAUR
TGBT

INDICE / REVIEW
0

DESSINATEUR / DRAWER: K.C.
N° AFFAIRE / N° PROJECT: 170112.1
FOLIO/SHEET 461 / 500

Ce dessin est notre propriété. Il ne peut être éxécuté, reproduit ou communiqué à un tiers sans notre autorisation (loi du 11 mars 1957). This document is our property. It cannot be reproduced or transmitted without autorisation (low 11 march 1957).

Imprimé le / Printed : 25/01/2018

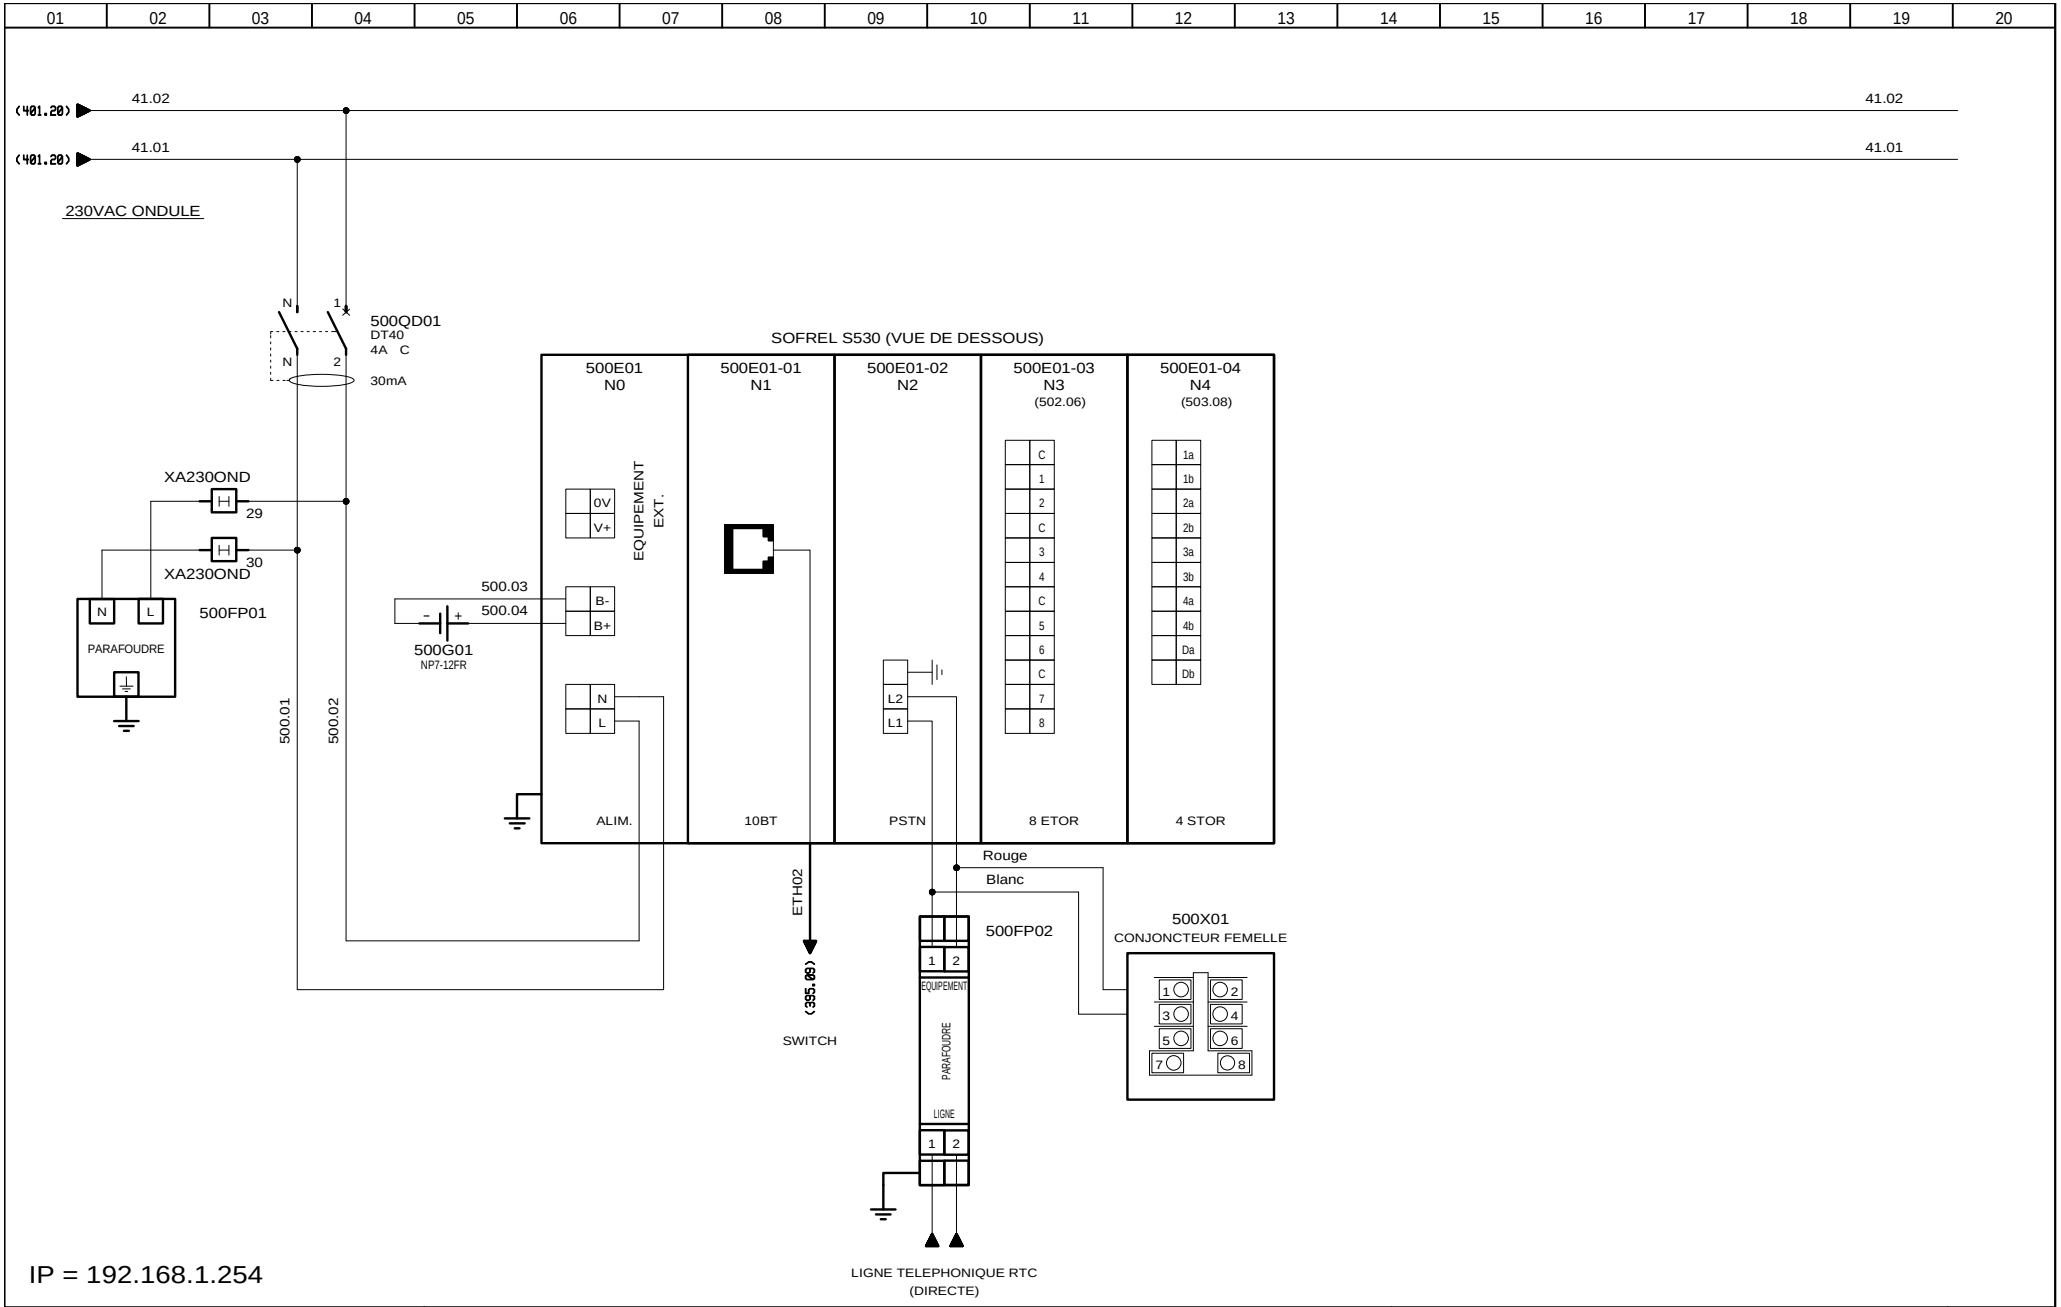

3, Rue Pierre Curie
91230 MONTGERON
Tél. : 01.69.52.47.00 - Fax : 01.69.52.47.01
e-mail : seguin@automatismes-seguin.fr
http://www.automatismes-seguin.fr

ALIMENTATION SOFREL S530

CLIENT ET NOM DU DOSSIER / CUSTOMER AND NAME OF FOLDER
SAUR
TGBT

INDICE / REVIEW
0

DESSINATEUR / DRAWER: K.C.
N° AFFAIRE / N° PROJECT: 170112.1
FOLIO/SHEET 500 / 502

IGE XAO
V4R2 SERVICE PACK 9 - (4.49.

Ce dessin est notre propriété. Il ne peut être éxécuté, reproduit ou communiqué à un tiers sans notre autorisation (loi du 11 mars 1957). This document is our property. It cannot be reproduced or transmitted without autorisation (low 11 march 1957).

Imprimé le / Printed : 25/01/2018

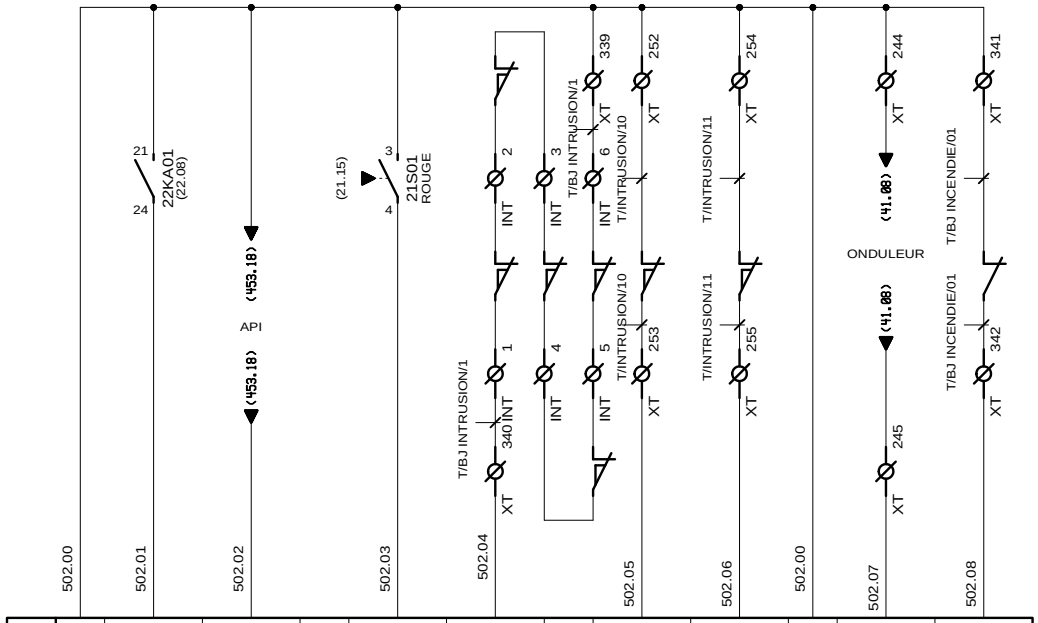

BORNIER	C	1	2	C	3	4	C	5	6	C	7	8
VOIES		1	2		3	4		5	6		7	8
DESIGNATION	(COMMUN VOIES 1 ET 2)	DEFAUT SECTEUR	DEFAUT AUTOMATE	(COMMUN VOIES 3 ET 4)	ARRET D'URGENCE GENERAL	INTRUSION BATIMENT	(COMMUN VOIES 5 ET 6)	INTRUSION FORAGE	INTRUSION ANCIEN LOCAL	(COMMUN VOIES 7 ET 8)	DEFAUT ONDULEUR	INCENDIE

CARTE 8 ETOR SOFREL S530

500E01-03
(500.10)

3, Rue Pierre Curie
91230 MONTGERON
Tél. : 01.69.52.47.00 - Fax : 01.69.52.47.01
e-mail : seguin@automatismes-seguin.fr
http://www.automatismes-seguin.fr

CARTE 8 ENTREES TOR
EMPLACEMENT 3

CLIENT ET NOM DU DOSSIER / CUSTOMER AND NAME OF FOLDER
SAUR
TGBT

INDICE / REVIEW
1

DESSINATEUR / DRAWER: K.C.
N° AFFAIRE / N° PROJECT: 170112.1
FOLIO/SHEET 502 / 503

Ce dessin est notre propriété. Il ne peut être éxécuté, reproduit ou communiqué à un tiers sans notre autorisation (loi du 11 mars 1957). This document is our property. It cannot be reproduced or transmitted without autorisation (low 11 march 1957).

Imprimé le / Printed : 25/01/2018

CARTE 4 STOR-WDG SOFREL S530

500E01-04
(500.11)

DESIGNATION	DEMANDE MARCHE DEGRADE		DEMANDE DE POMPAGE REPRISE EAUX TRAITEES						CHIEN DE GARDE	
VOIES	1		2		3		4		5	
BORNIER	1a	1b	2a	2b	3a	3b	4a	4b	Da	Db
	40.00	527.06	273.09	273.10						
	(527.12)	(527.12)	(273.03)	(273.03)						

3, Rue Pierre Curie
91230 MONTGERON
Tél. : 01.69.52.47.00 - Fax : 01.69.52.47.01
e-mail : seguin@automatismes-seguin.fr
http://www.automatismes-seguin.fr

CARTE 4 SORTIES TOR
EMPLACEMENT 4

CLIENT ET NOM DU DOSSIER / CUSTOMER AND NAME OF FOLDER
SAUR
TGBT

INDICE / REVIEW
0

DESSINATEUR / DRAWER: K.C.
N° AFFAIRE / N° PROJECT: 170112.1
FOLIO/SHEET 503 / 520

IGE XAO
V4R2 SERVICE PACK 9 - (4.49.

Ce dessin est notre propriété. Il ne peut être éxécuté, reproduit ou communiqué à un tiers sans notre autorisation (loi du 11 mars 1957). This document is our property. It cannot be reproduced or transmitted without autorisation (low 11 march 1957).

Imprimé le / Printed : 25/01/2018

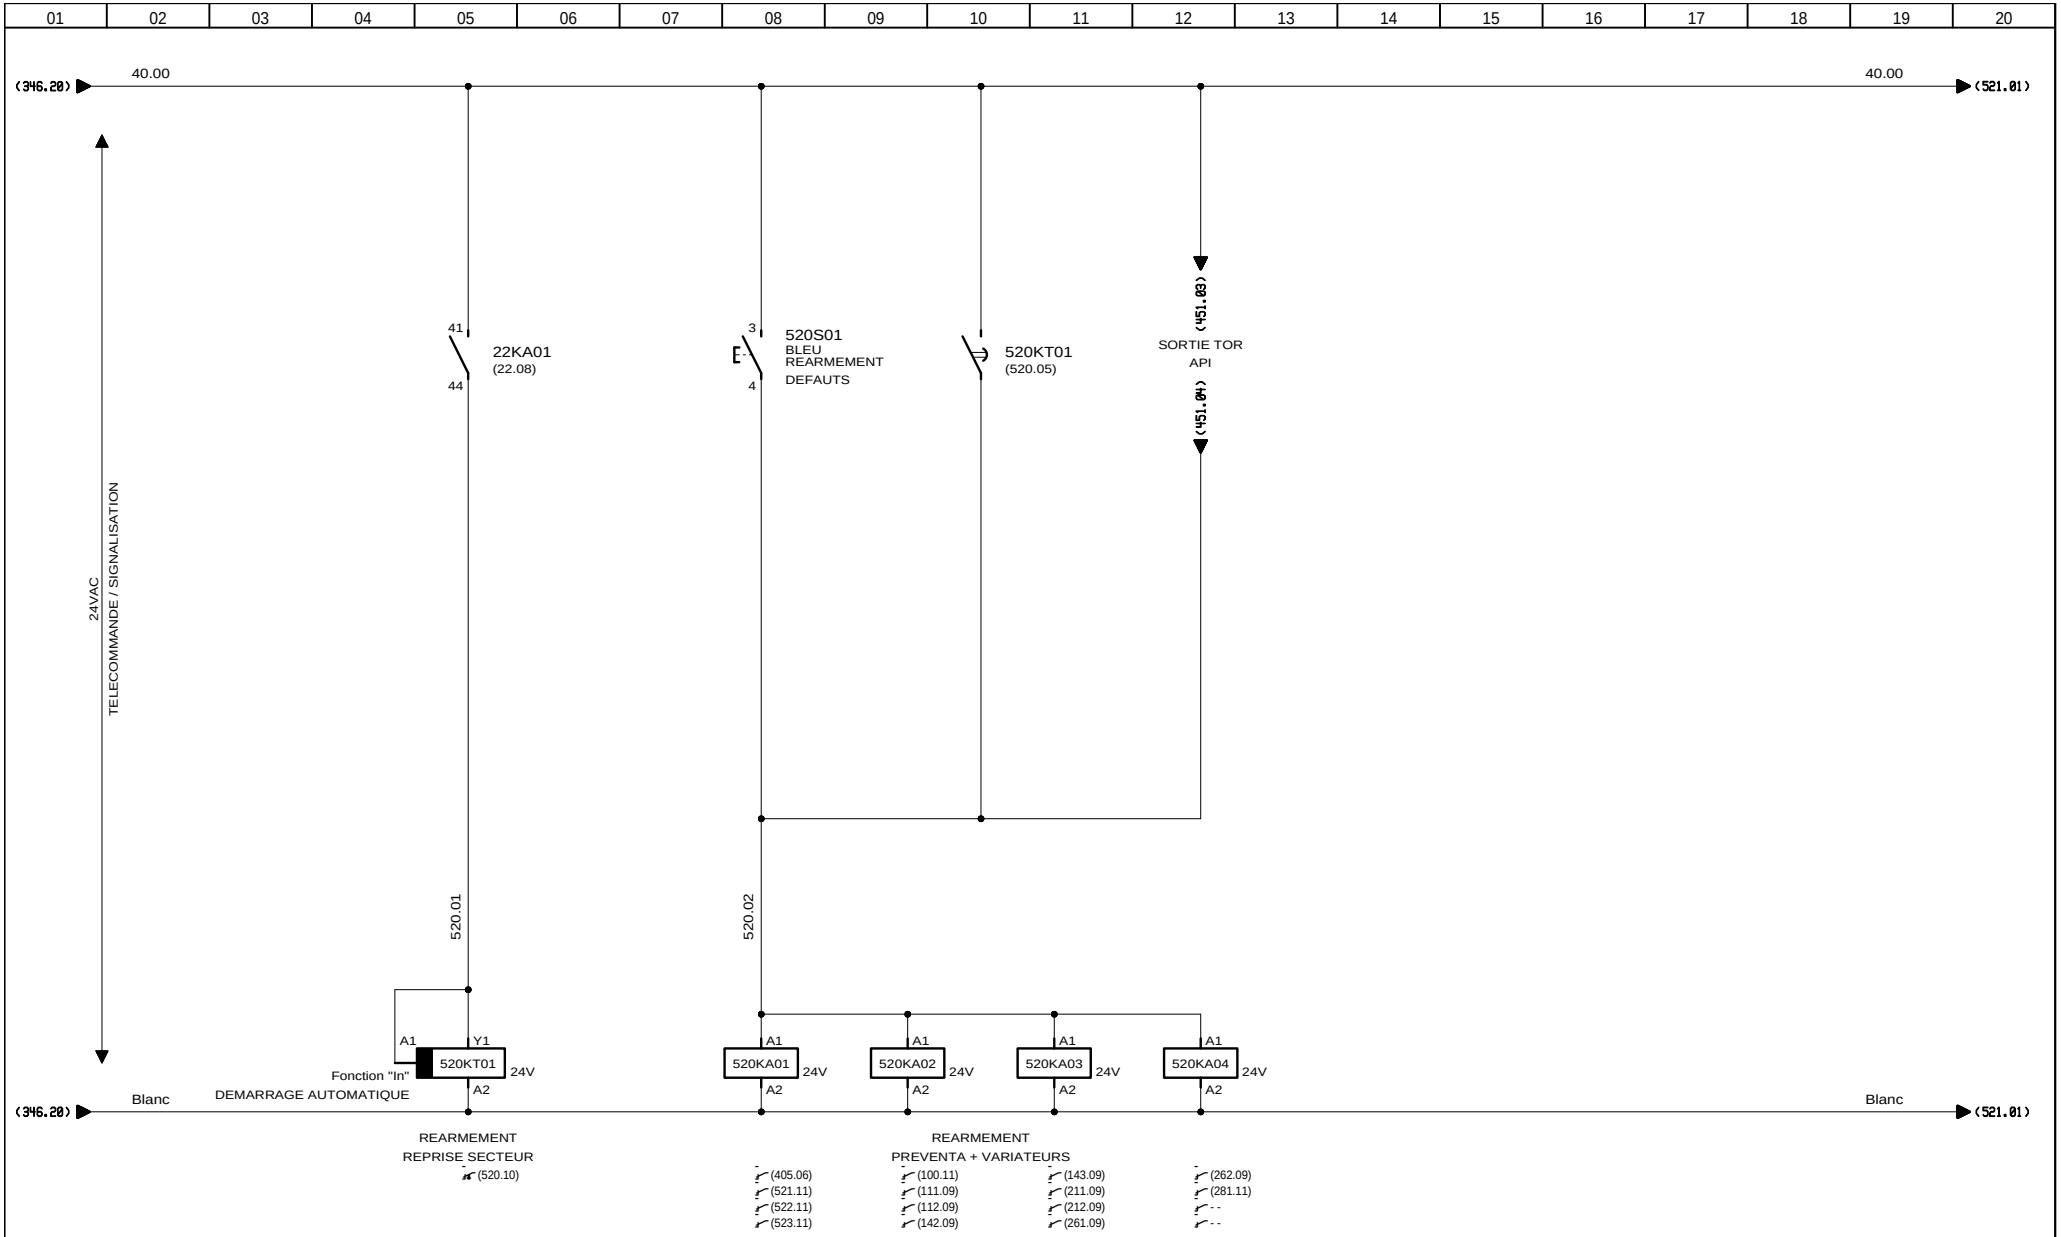

3, Rue Pierre Curie
91230 MONTGERON
Tél. : 01.69.52.47.00 - Fax : 01.69.52.47.01
e-mail : seguin@automatismes-seguin.fr
http://www.automatismes-seguin.fr

TELECOMMANDE REARMEMENT

CLIENT ET NOM DU DOSSIER / CUSTOMER AND NAME OF FOLDER
SAUR
TGBT

INDICE / REVIEW
0

DESSINATEUR / DRAWER: K.C.
N° AFFAIRE / N° PROJECT: 170112.1
FOLIO/SHEET 520 / 521

IGE XAO
V4R2 SERVICE PACK 9 - (4.49.
Ce dessin est notre propriété. Il ne peut être éxécuté, reproduit ou communiqué à un tiers sans notre autorisation (loi du 11 mars 1957). This document is our property. It cannot be reproduced or transmitted without autorisation (low 11 march 1957).
Imprimé le / Printed : 25/01/2018

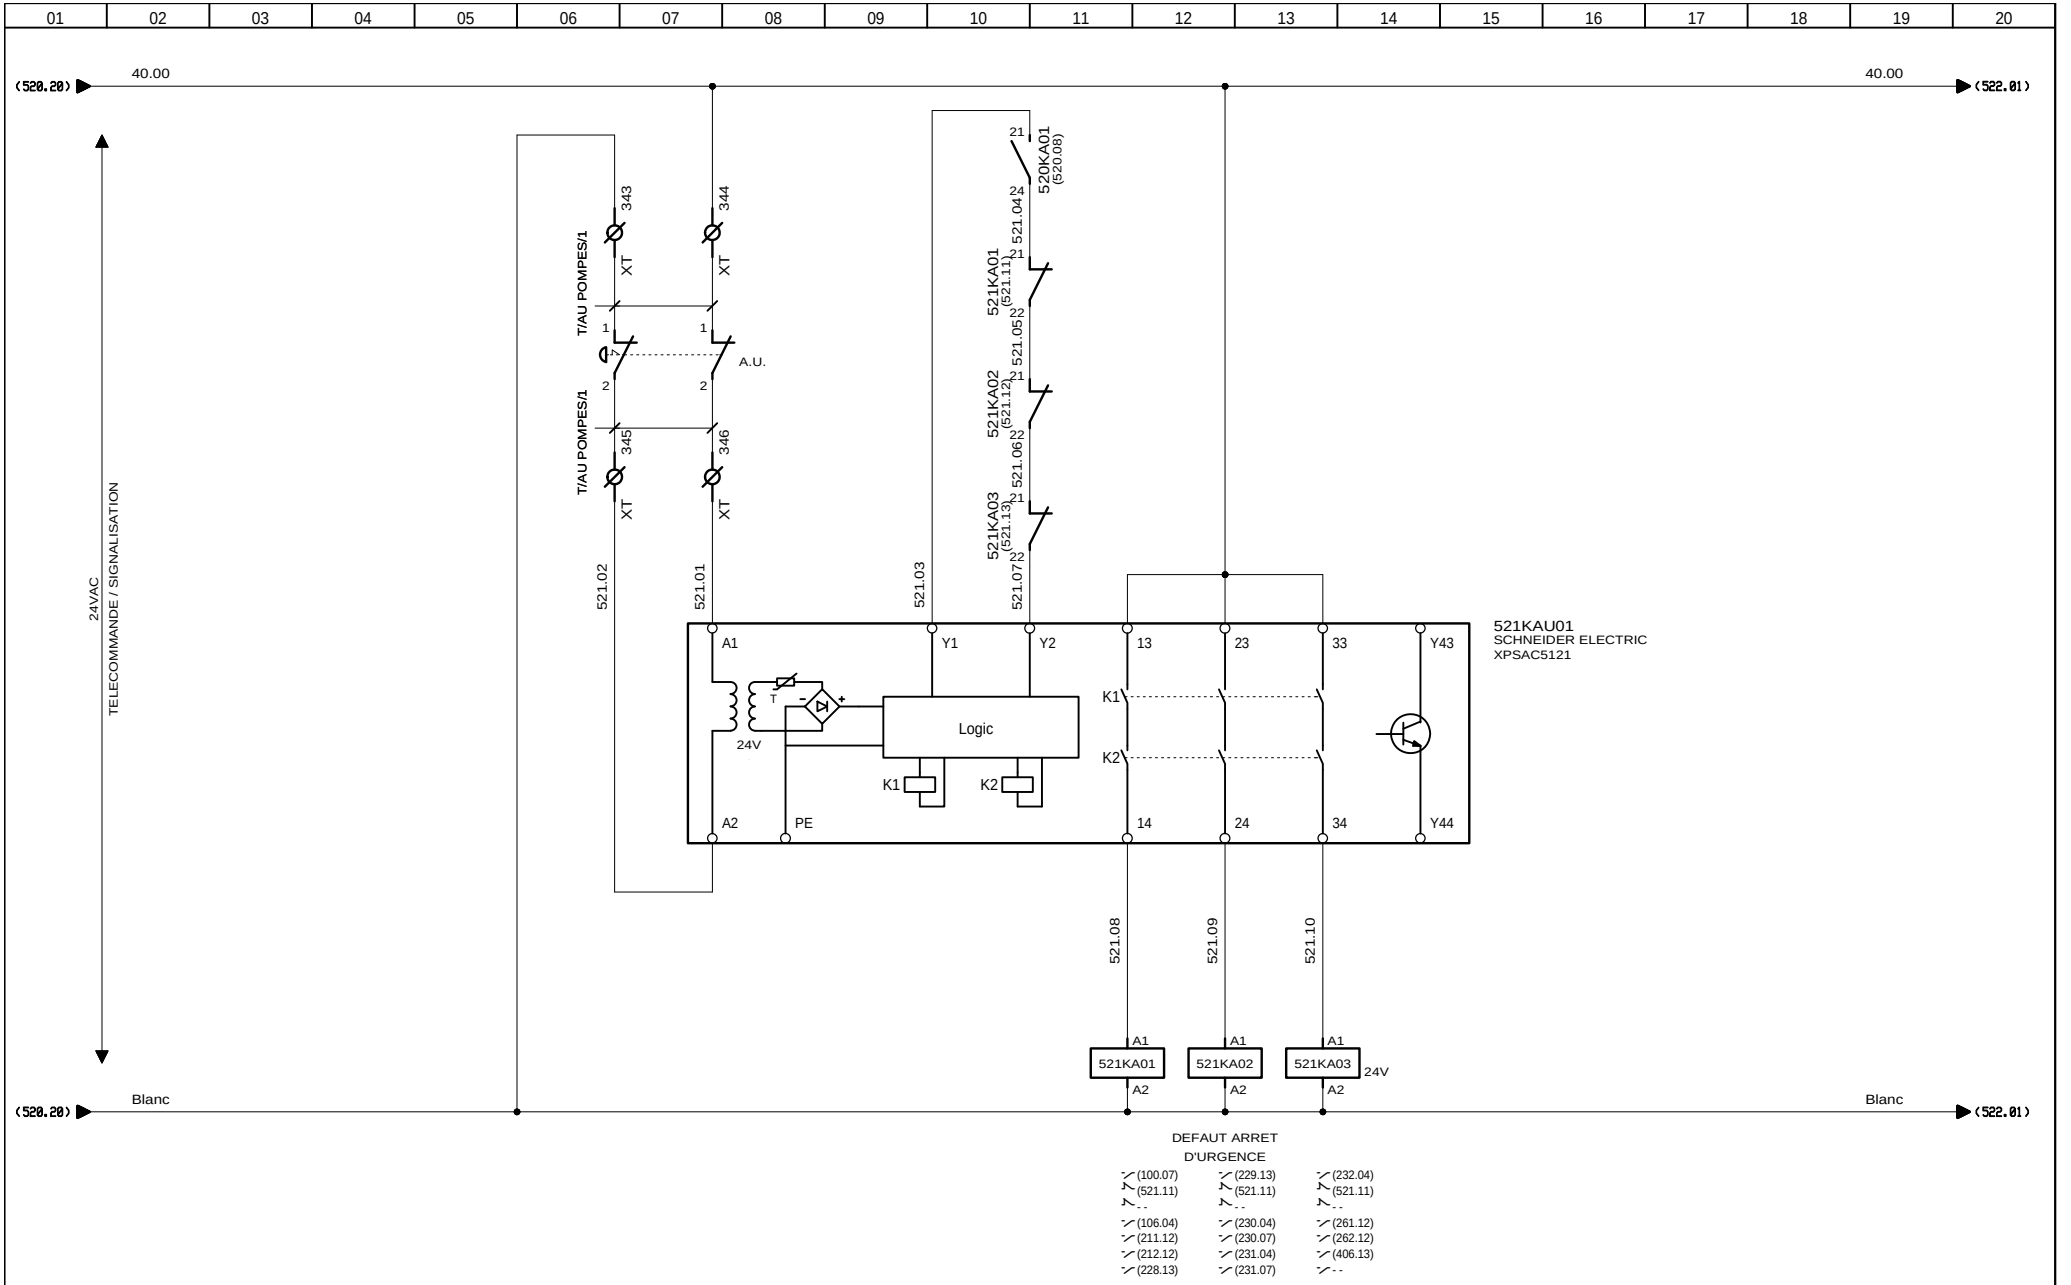

AUTOMATISMES SEGUIN
Système Qualité
3, Rue Pierre Curie
91230 MONTGERON
Tél. : 01.69.52.47.00 - Fax : 01.69.52.47.01
e-mail : seguin@automatismes-seguin.fr
http://www.automatismes-seguin.fr

TELECOMMANDE ARRET D'URGENCE
LOCAL POMPES

CLIENT ET NOM DU DOSSIER / CUSTOMER AND NAME OF FOLDER	SAUR TGBT
INDICE / REVIEW	0
DESSINATEUR DRAWER	K.C.
N° AFFAIRE N° PROJECT	170112.1
FOLIO/SHEET	521 / 522

IGE XAO
V4R2 SERVICE PACK 9 - (4.49.

Ce dessin est notre propriété. Il ne peut être éxécuté, reproduit ou communiqué à un tiers sans notre autorisation (loi du 11 mars 1957). This document is our property. It cannot be reproduced or transmitted without autorisation (low 11 march 1957).

Imprimé le / Printed : 25/01/2018

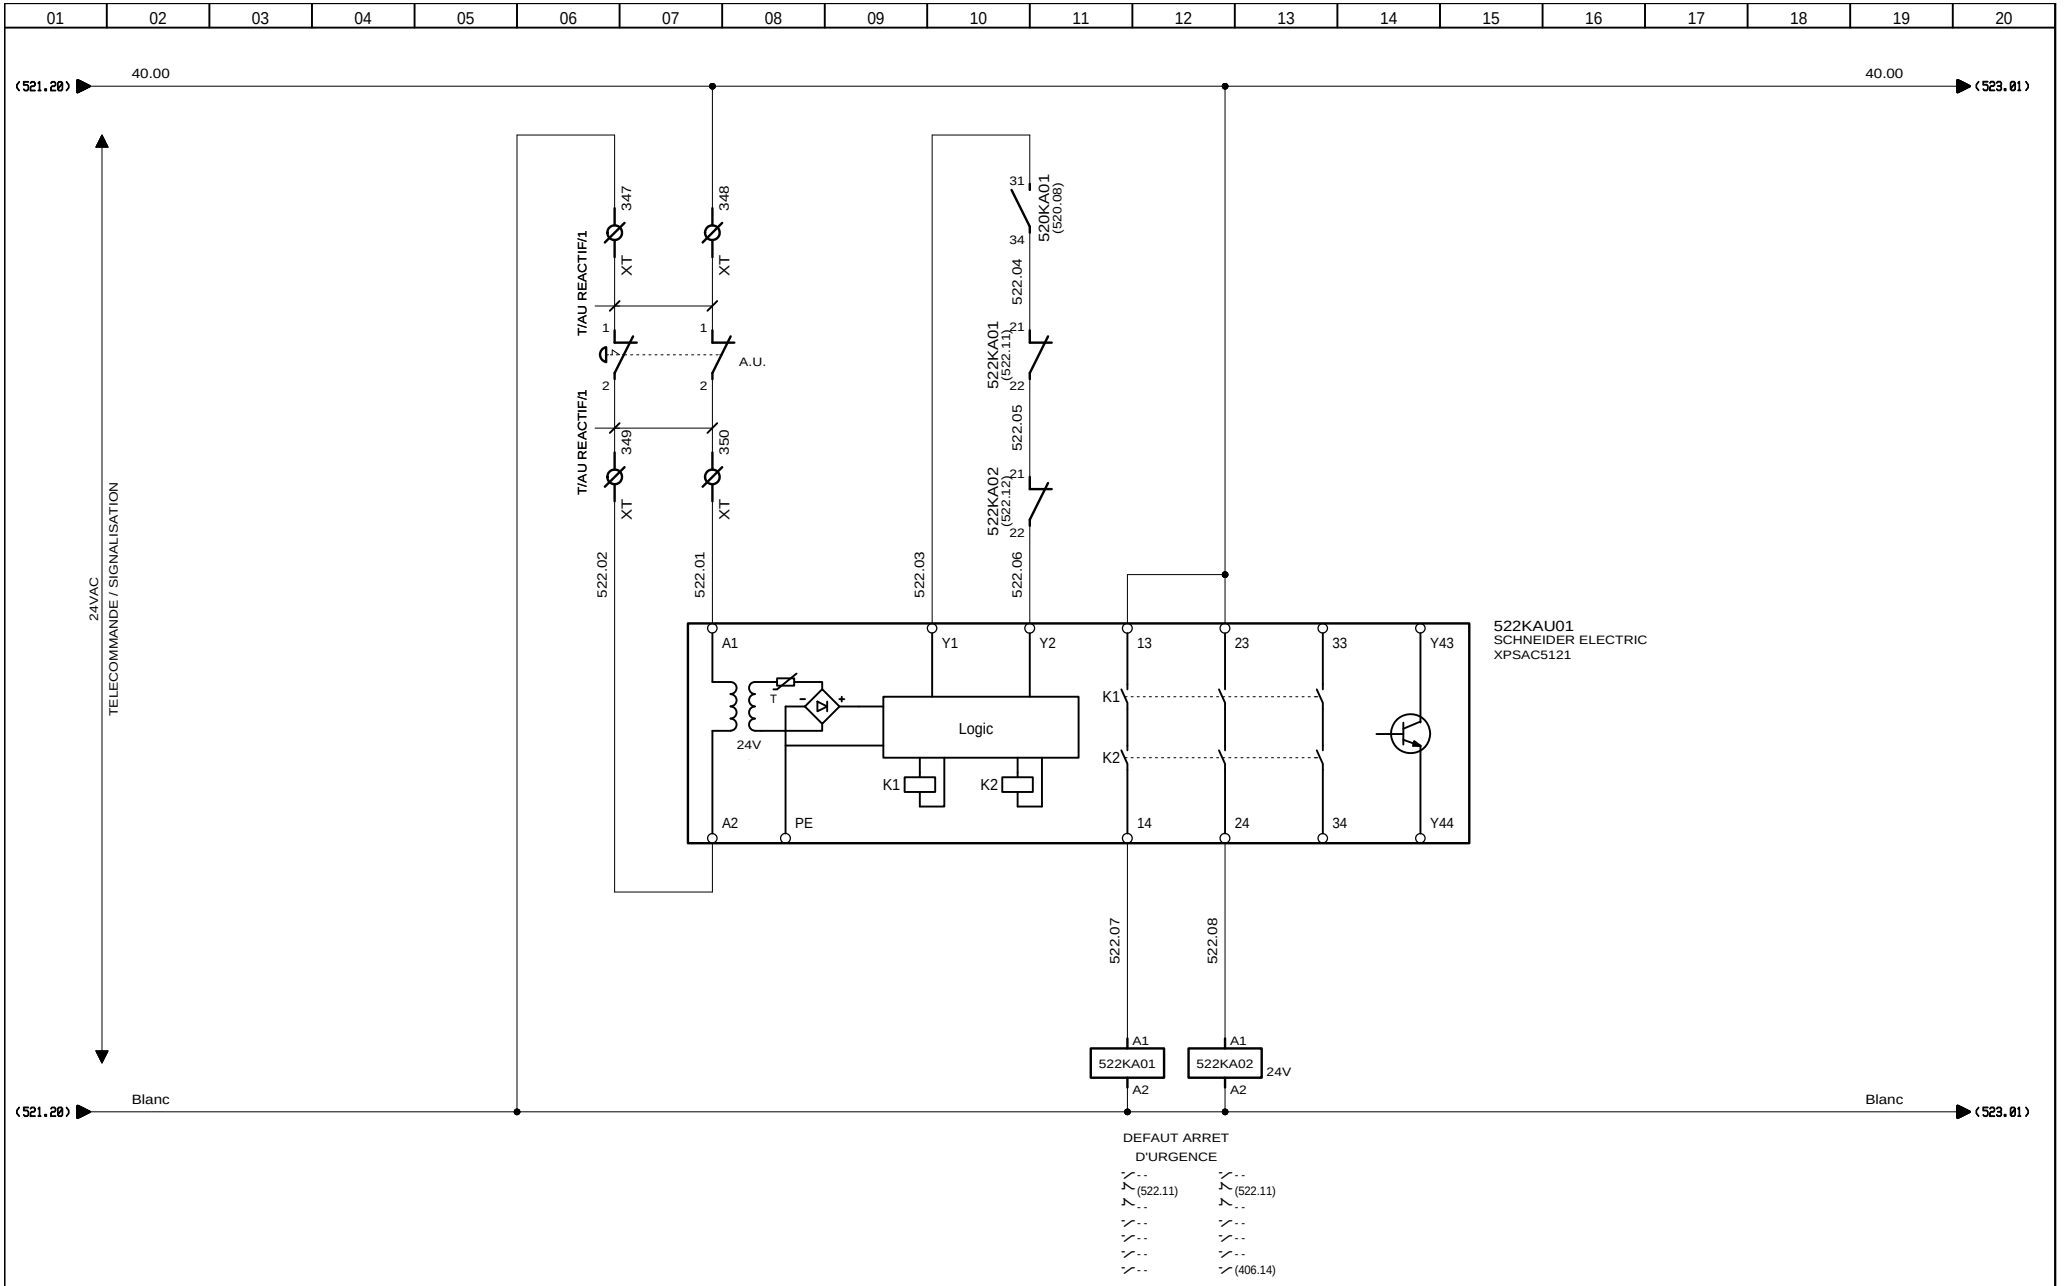

3, Rue Pierre Curie
91230 MONTGERON
Tél. : 01.69.52.47.00 - Fax : 01.69.52.47.01
e-mail : seguin@automatismes-seguin.fr
http://www.automatismes-seguin.fr

TELECOMMANDE ARRET D'URGENCE
LOCAL REACTIF

CLIENT ET NOM DU DOSSIER / CUSTOMER AND NAME OF FOLDER		INDICE / REVIEW
SAUR TGBT		0
DESSINATEUR DRAWER	K.C.	FOLIO/SHEET 522 / 523
N° AFFAIRE N° PROJECT	170112.1	

V4R2 SERVICE PACK 9 - (4.49.
Ce dessin est notre propriété. Il ne peut être éxécuté, reproduit ou communiqué à un tiers sans notre autorisation (loi du 11 mars 1957). This document is our property. It cannot be reproduced or transmitted without autorisation (low 11 march 1957).
Imprimé le / Printed : 25/01/2018

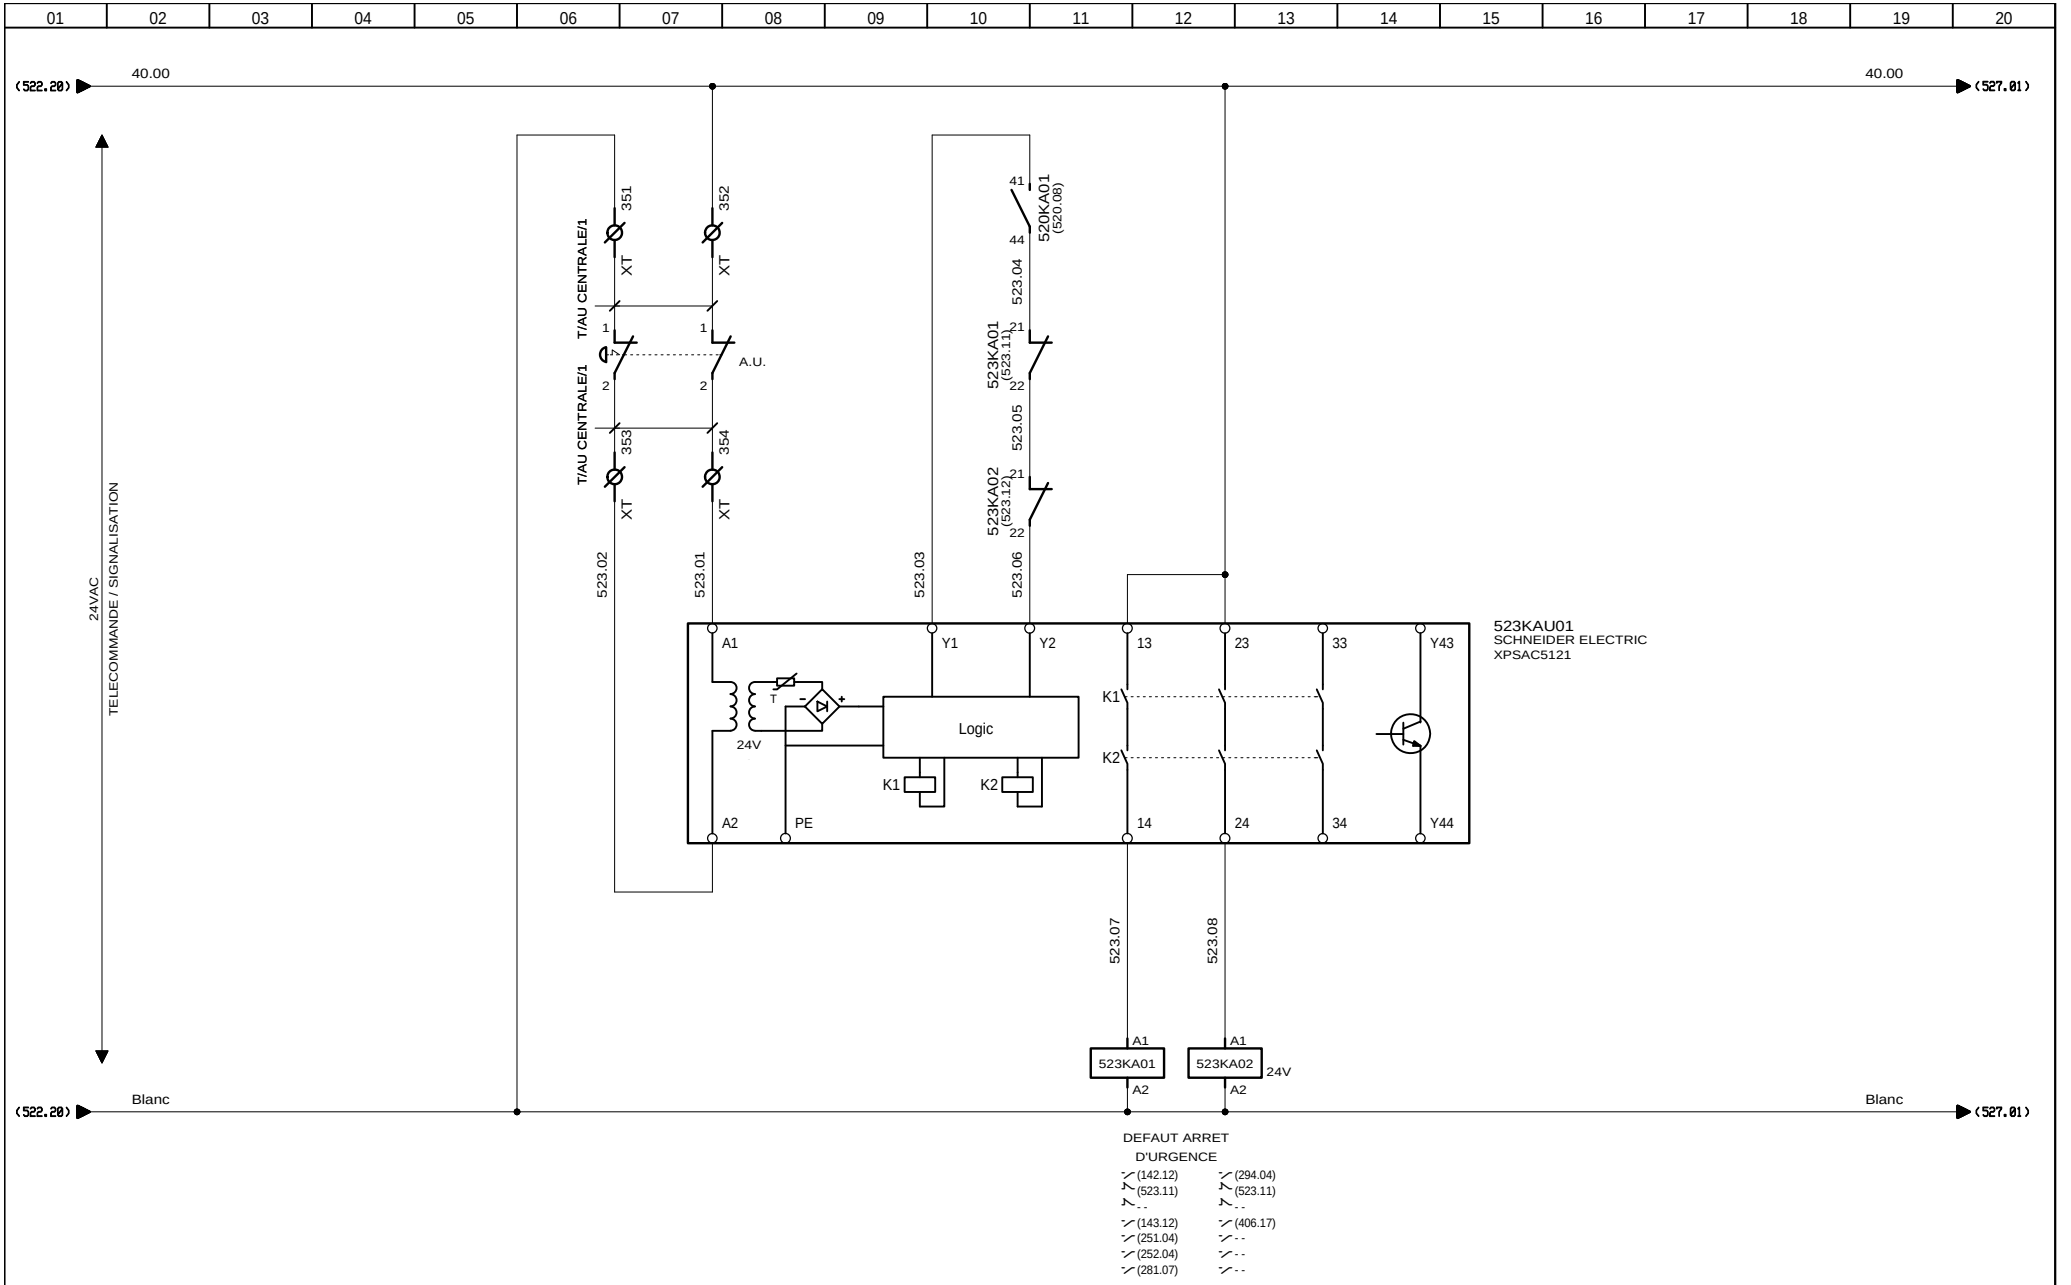

3, Rue Pierre Curie
91230 MONTGERON
Tél. : 01.69.52.47.00 - Fax : 01.69.52.47.01
e-mail : seguin@automatismes-seguin.fr
http://www.automatismes-seguin.fr

TELECOMMANDE ARRET D'URGENCE
LOCAL FILTRATION ET MICROSABLE

CLIENT ET NOM DU DOSSIER / CUSTOMER AND NAME OF FOLDER		INDICE / REVIEW
SAUR TGBT		0
DESSINATEUR DRAWER	K.C.	FOLIO/SHEET 523 / 527
N° AFFAIRE N° PROJECT	170112.1	

Ce dessin est notre propriété. Il ne peut être éxécuté, reproduit ou communiqué à un tiers sans notre autorisation (loi du 11 mars 1957). This document is our property. It cannot be reproduced or transmitted without autorisation (low 11 march 1957).

Imprimé le / Printed : 25/01/2018

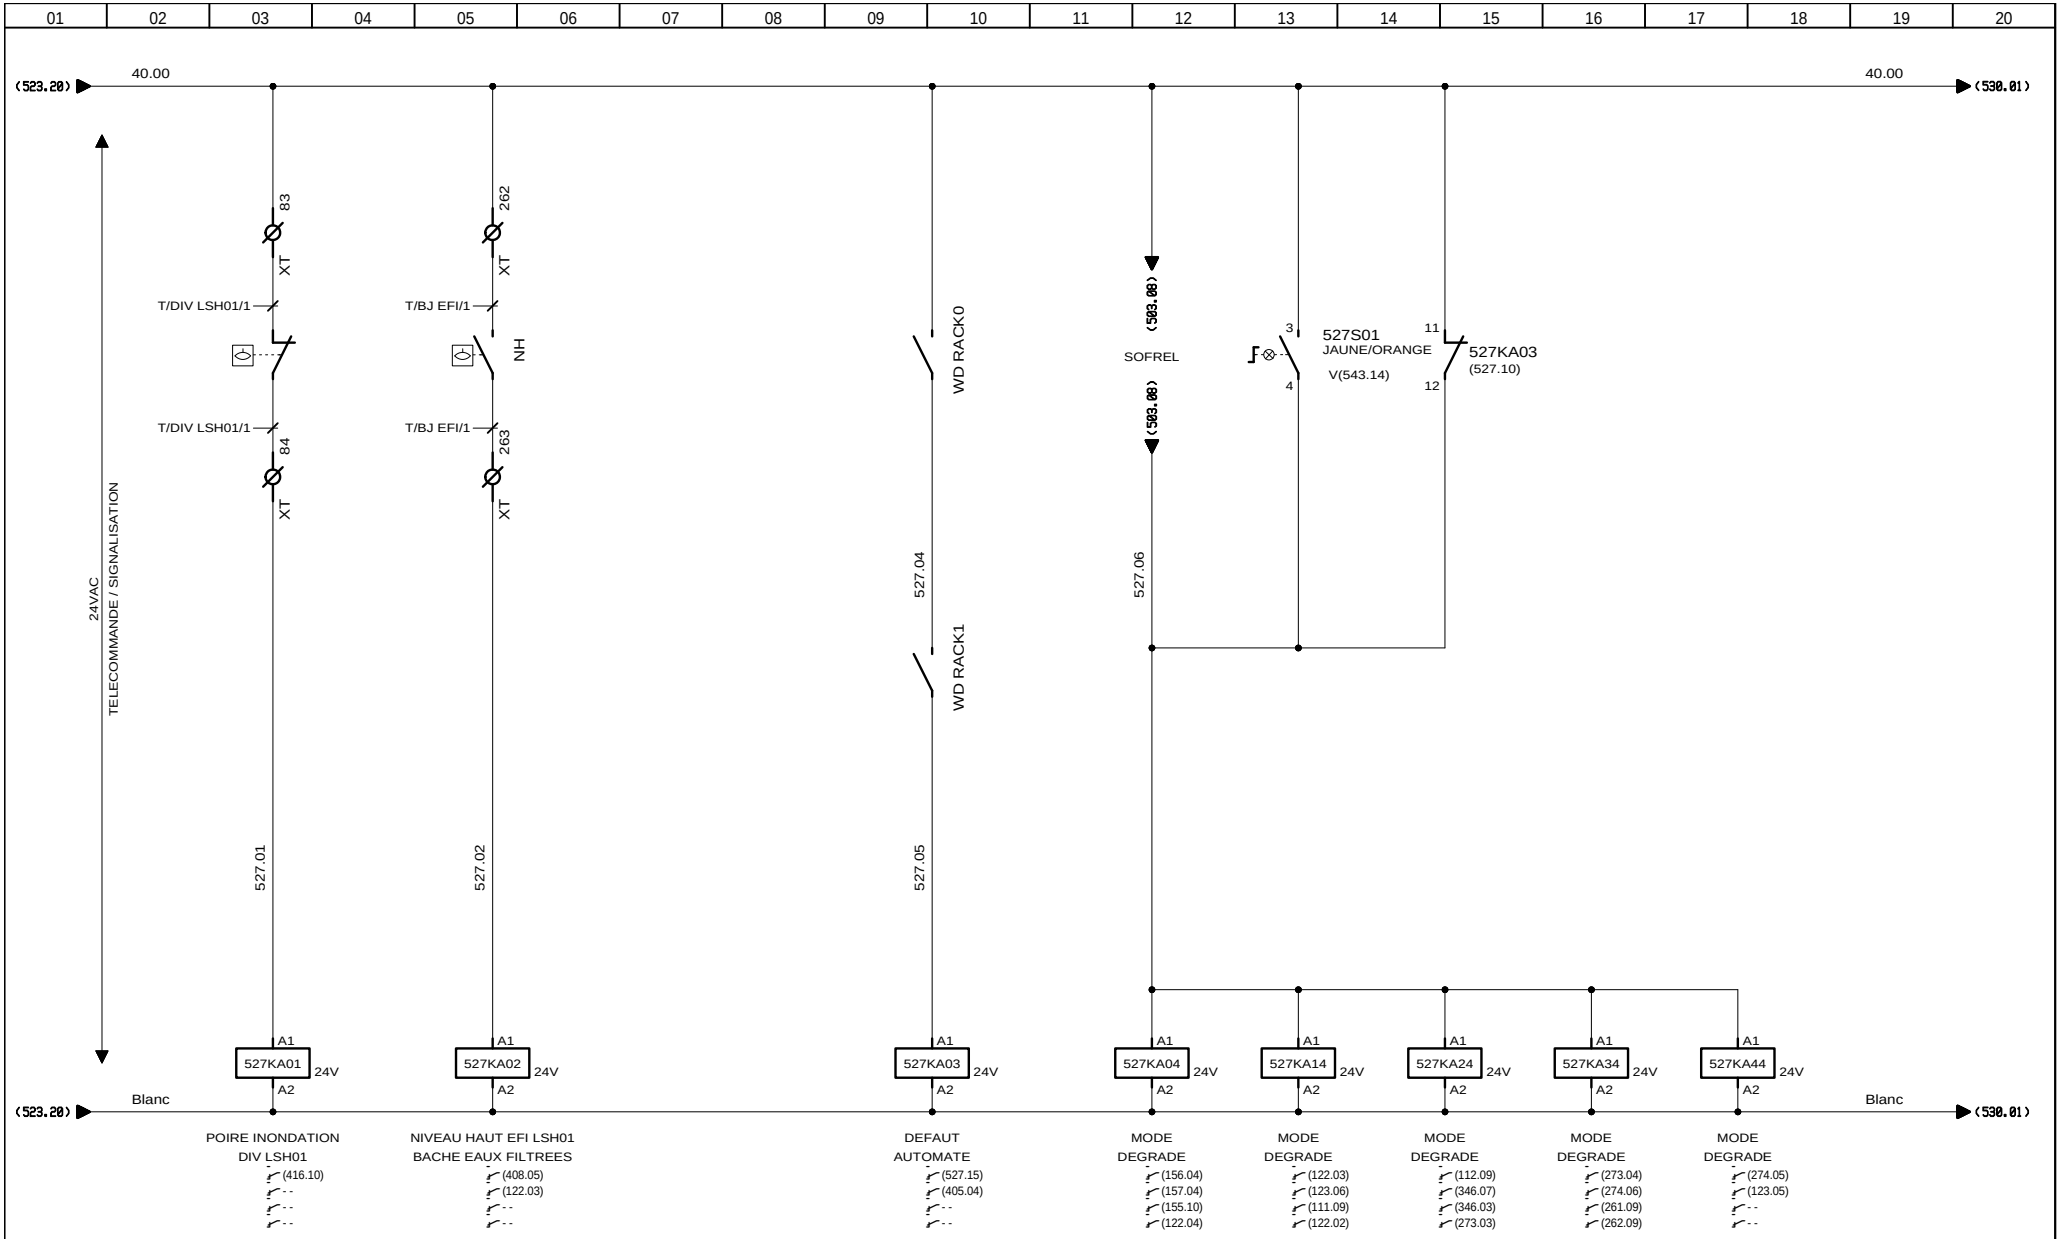

AUTOMATISMES SEGUIN Système Qualité
3, Rue Pierre Curie
91230 MONTGERON
Tél. : 01.69.52.47.00 - Fax : 01.69.52.47.01
e-mail : seguin@automatismes-seguin.fr
http://www.automatismes-seguin.fr

TELECOMMANDE

CLIENT ET NOM DU DOSSIER / CUSTOMER AND NAME OF FOLDER
SAUR
TGBT

INDICE / REVIEW
1

DESSINATEUR / DRAWER: K.C.
N° AFFAIRE / N° PROJECT: 170112.1

FOLIO/SHEET 527 / 530

IGE XAO
V4R2 SERVICE PACK 9 - (4.49.

Ce dessin est notre propriété. Il ne peut être éxécuté, reproduit ou communiqué à un tiers sans notre autorisation (loi du 11 mars 1957). This document is our property. It cannot be reproduced or transmitted without autorisation (low 11 march 1957).

Imprimé le / Printed : 25/01/2018

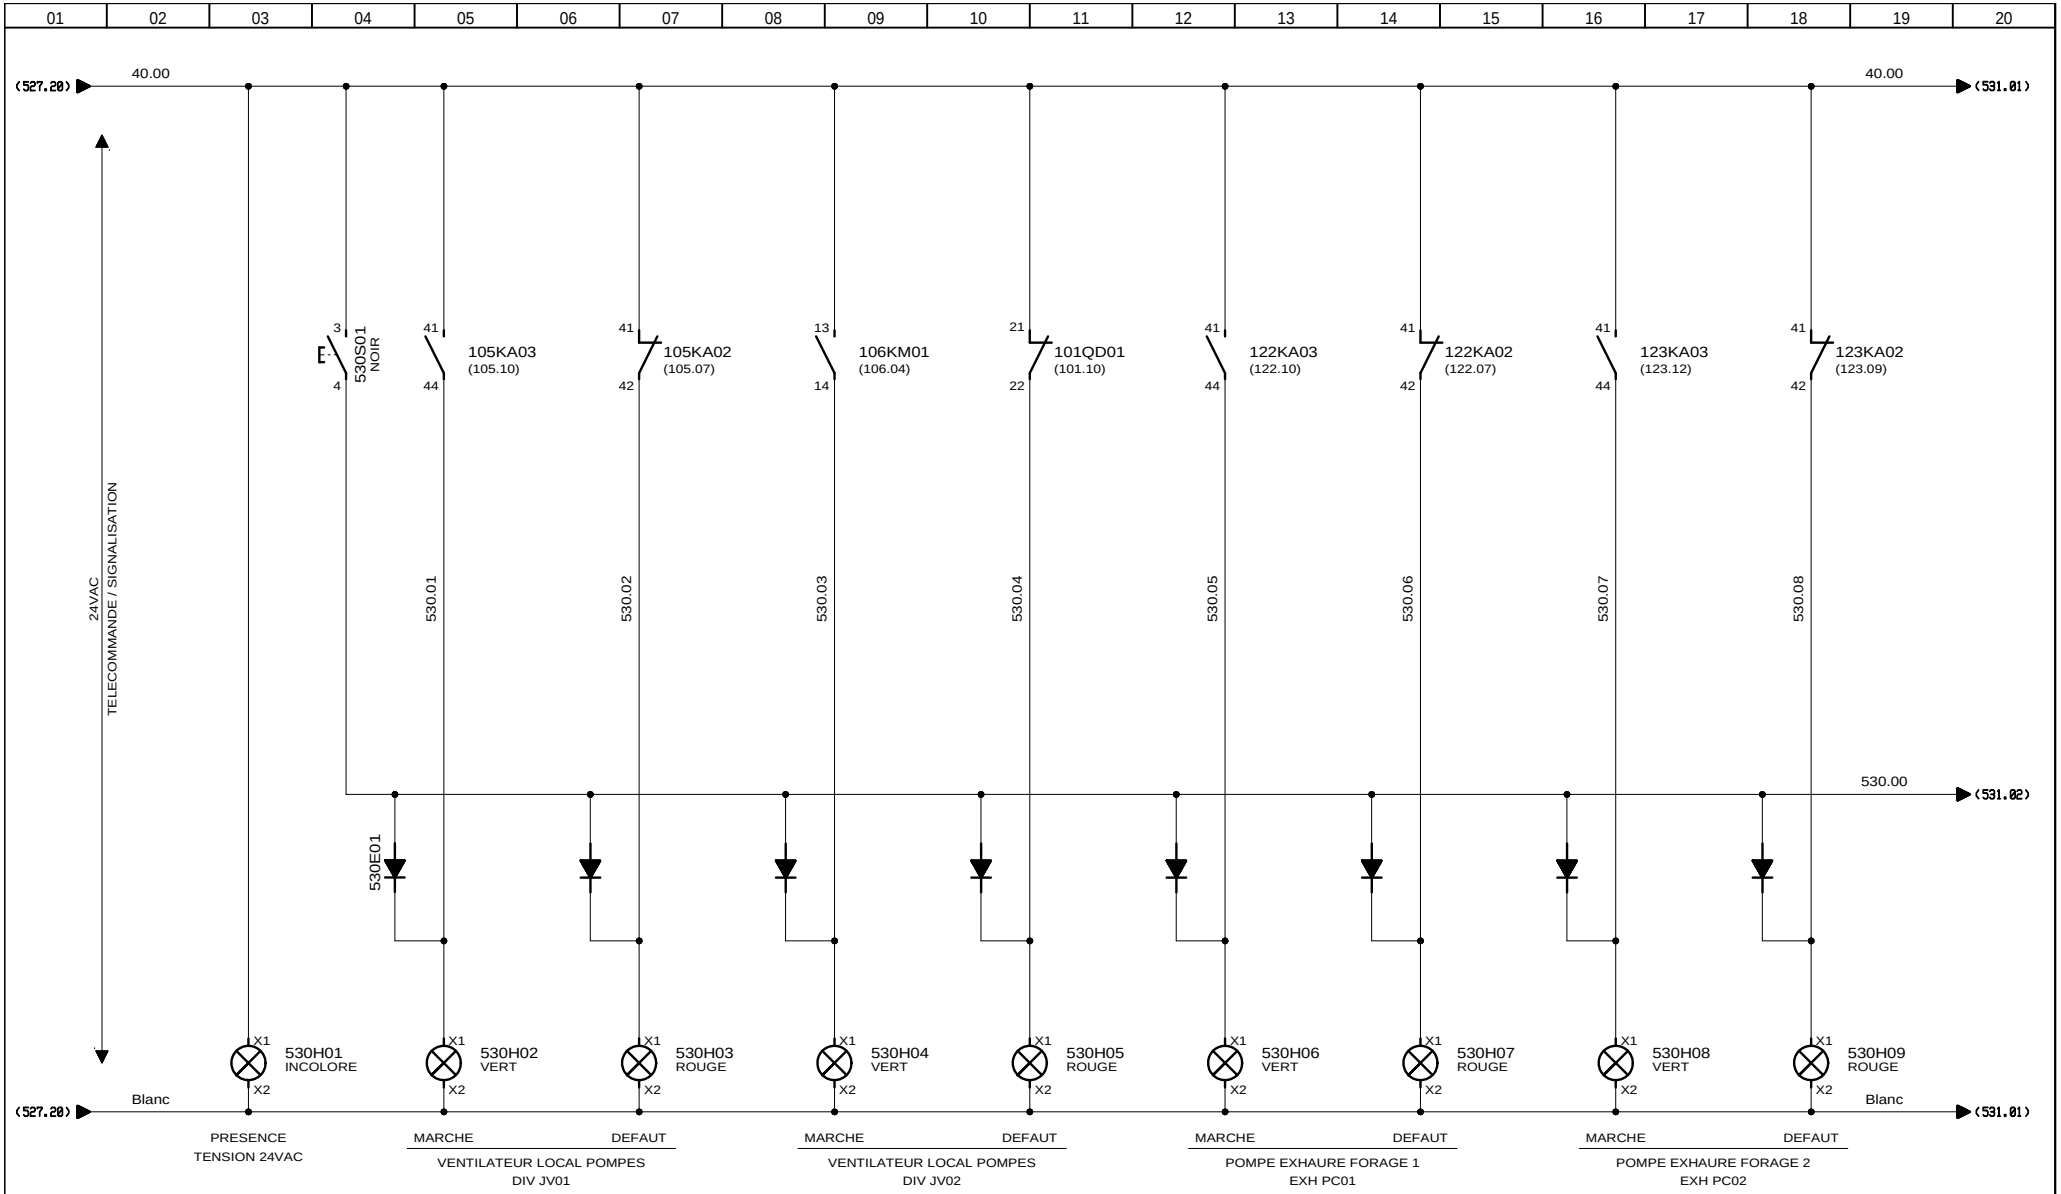

AUTOMATISMES SEGUIN Système Qualité
3, Rue Pierre Curie
91230 MONTGERON
Tél. : 01.69.52.47.00 - Fax : 01.69.52.47.01
e-mail : seguin@automatismes-seguin.fr
http://www.automatismes-seguin.fr

SIGNALISATION

CLIENT ET NOM DU DOSSIER / CUSTOMER AND NAME OF FOLDER
SAUR
TGBT

INDICE / REVIEW
0

DESSINATEUR DRAWER	K.C.	FOLIO/SHEET	530 / 531
N° AFFAIRE N° PROJECT	170112.1		

IGE XAO
V4R2 SERVICE PACK 9 - (4.49.

Ce dessin est notre propriété. Il ne peut être éxécuté, reproduit ou communiqué à un tiers sans notre autorisation (loi du 11 mars 1957). This document is our property. It cannot be reproduced or transmitted without autorisation (low 11 march 1957).

Imprimé le / Printed : 25/01/2018

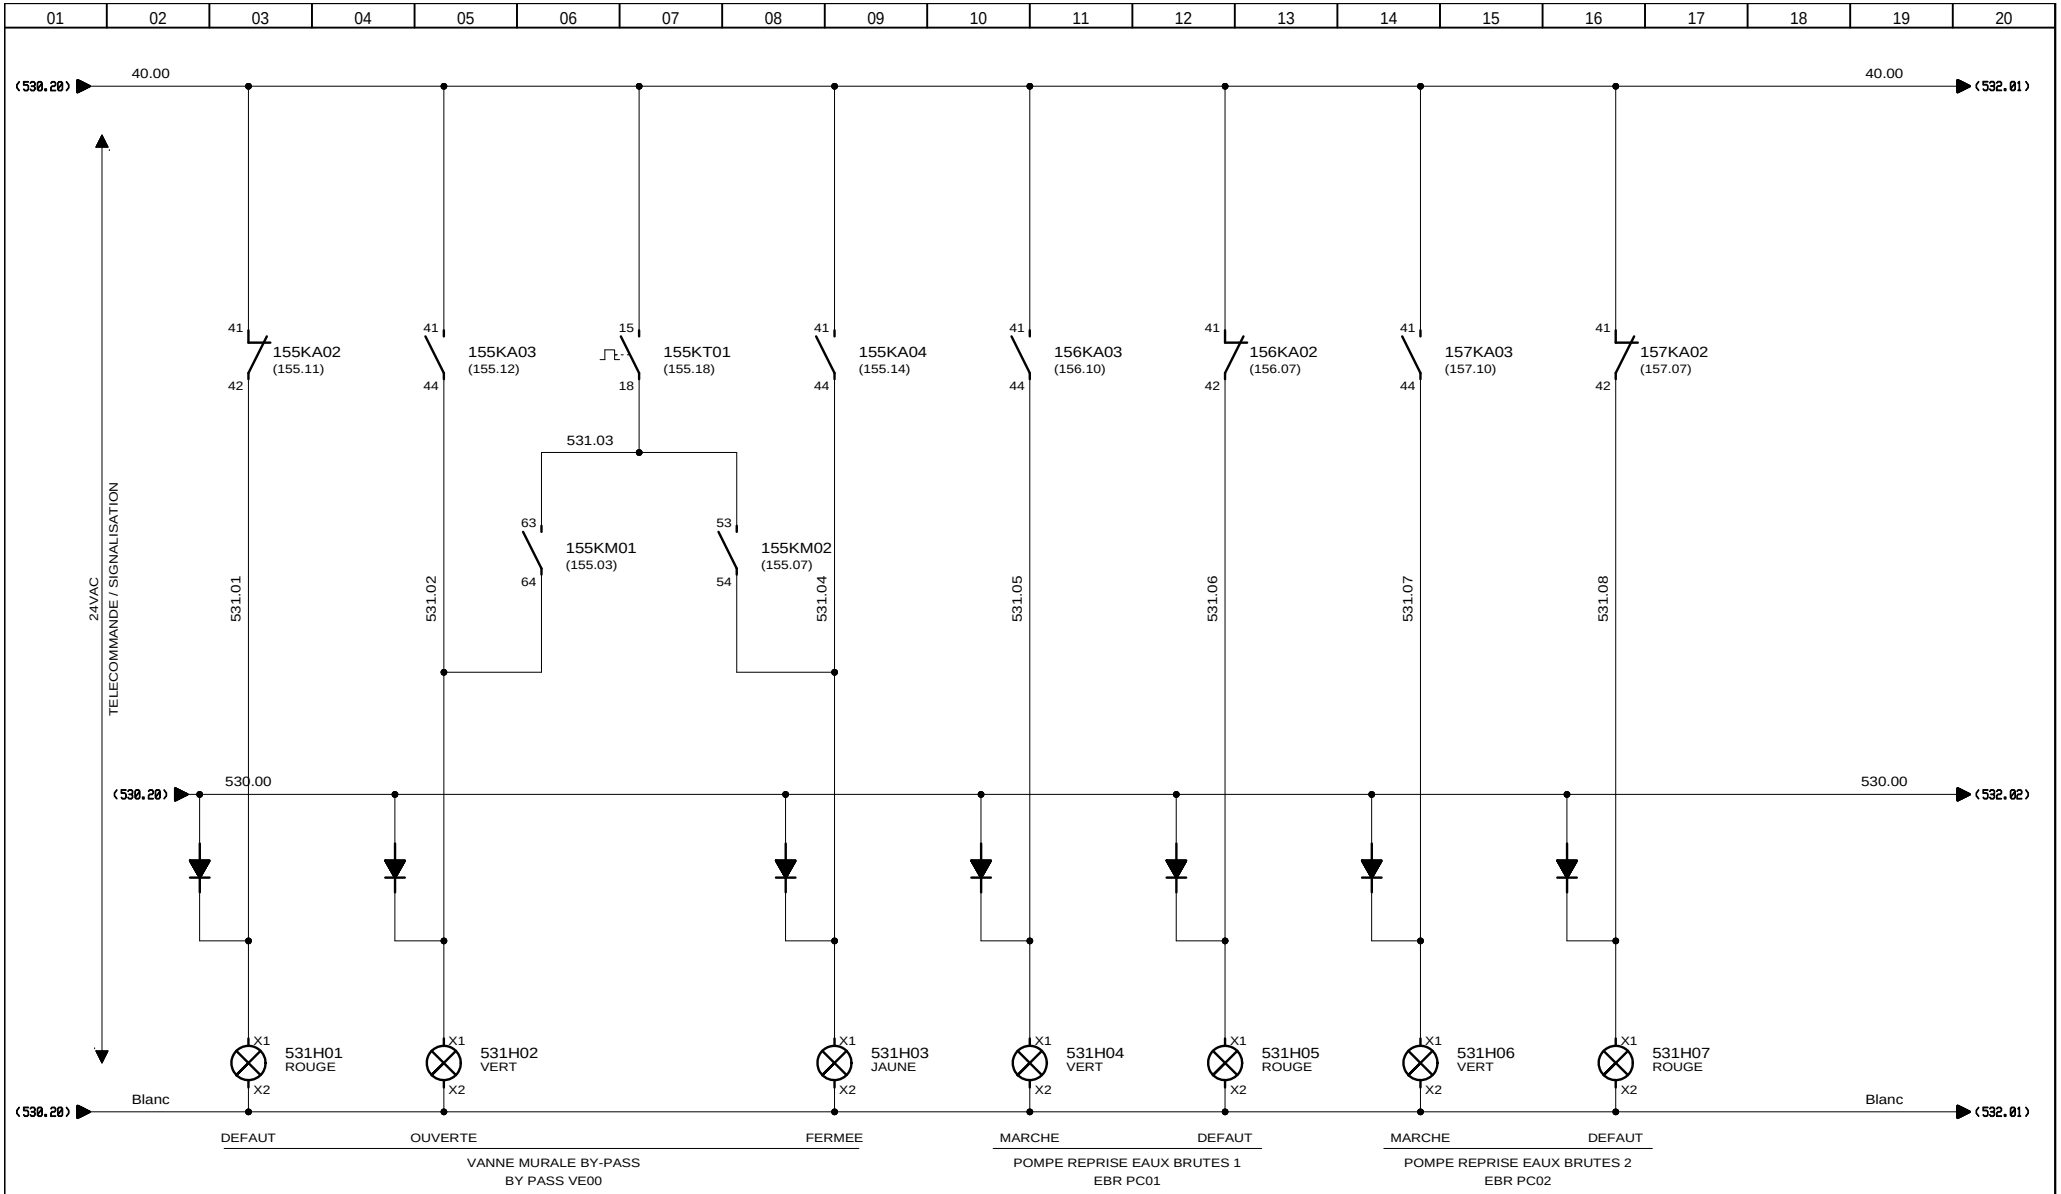

3, Rue Pierre Curie
91230 MONTGERON
Tél. : 01.69.52.47.00 - Fax : 01.69.52.47.01
e-mail : seguin@automatismes-seguin.fr
http://www.automatismes-seguin.fr

SIGNALISATION

CLIENT ET NOM DU DOSSIER / CUSTOMER AND NAME OF FOLDER
SAUR
TGBT

INDICE / REVIEW
0

DESSINATEUR / DRAWER: K.C.
N° AFFAIRE / N° PROJECT: 170112.1

FOLIO/SHEET 531 / 532

IGE XAO
V4R2 SERVICE PACK 9 - (4.49.

Ce dessin est notre propriété. Il ne peut être éxécuté, reproduit ou communiqué à un tiers sans notre autorisation (loi du 11 mars 1957). This document is our property. It cannot be reproduced or transmitted without autorisation (low 11 march 1957).

Imprimé le / Printed : 25/01/2018

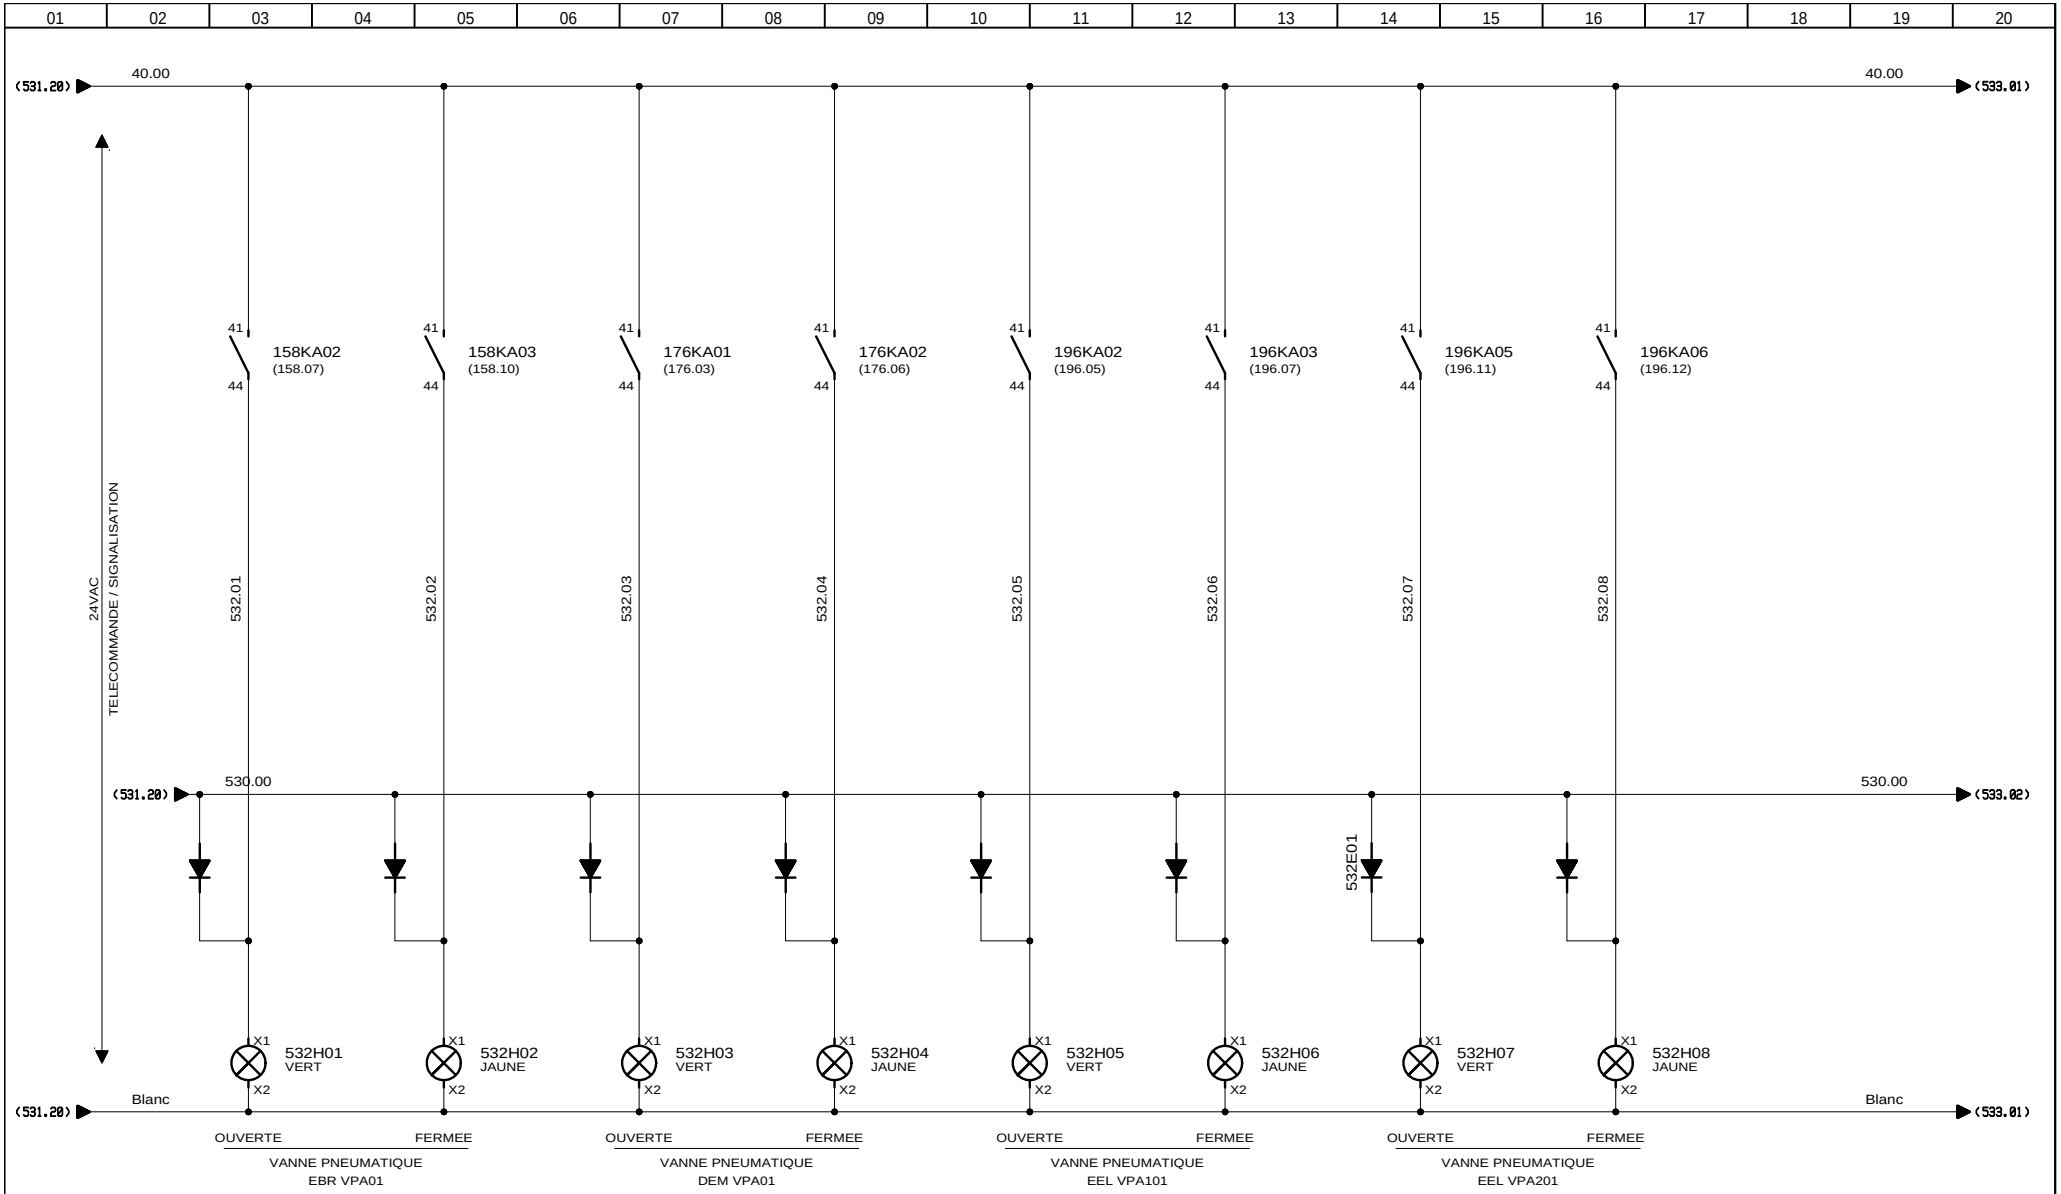

AUTOMATISMES SEGUIN Système Qualité
3, Rue Pierre Curie
91230 MONTGERON
Tél. : 01.69.52.47.00 - Fax : 01.69.52.47.01
e-mail : seguin@automatismes-seguin.fr
http://www.automatismes-seguin.fr

SIGNALISATION

CLIENT ET NOM DU DOSSIER / CUSTOMER AND NAME OF FOLDER
SAUR
TGBT

INDICE / REVIEW
0

DESSINATEUR / DRAWER: K.C.
N° AFFAIRE / N° PROJECT: 170112.1

FOLIO/SHEET 532 / 533

IGE XAO
V4R2 SERVICE PACK 9 - (4.49.

Ce dessin est notre propriété. Il ne peut être éxécuté, reproduit ou communiqué à un tiers sans notre autorisation (loi du 11 mars 1957). This document is our property. It cannot be reproduced or transmitted without autorisation (low 11 march 1957).

Imprimé le / Printed : 25/01/2018

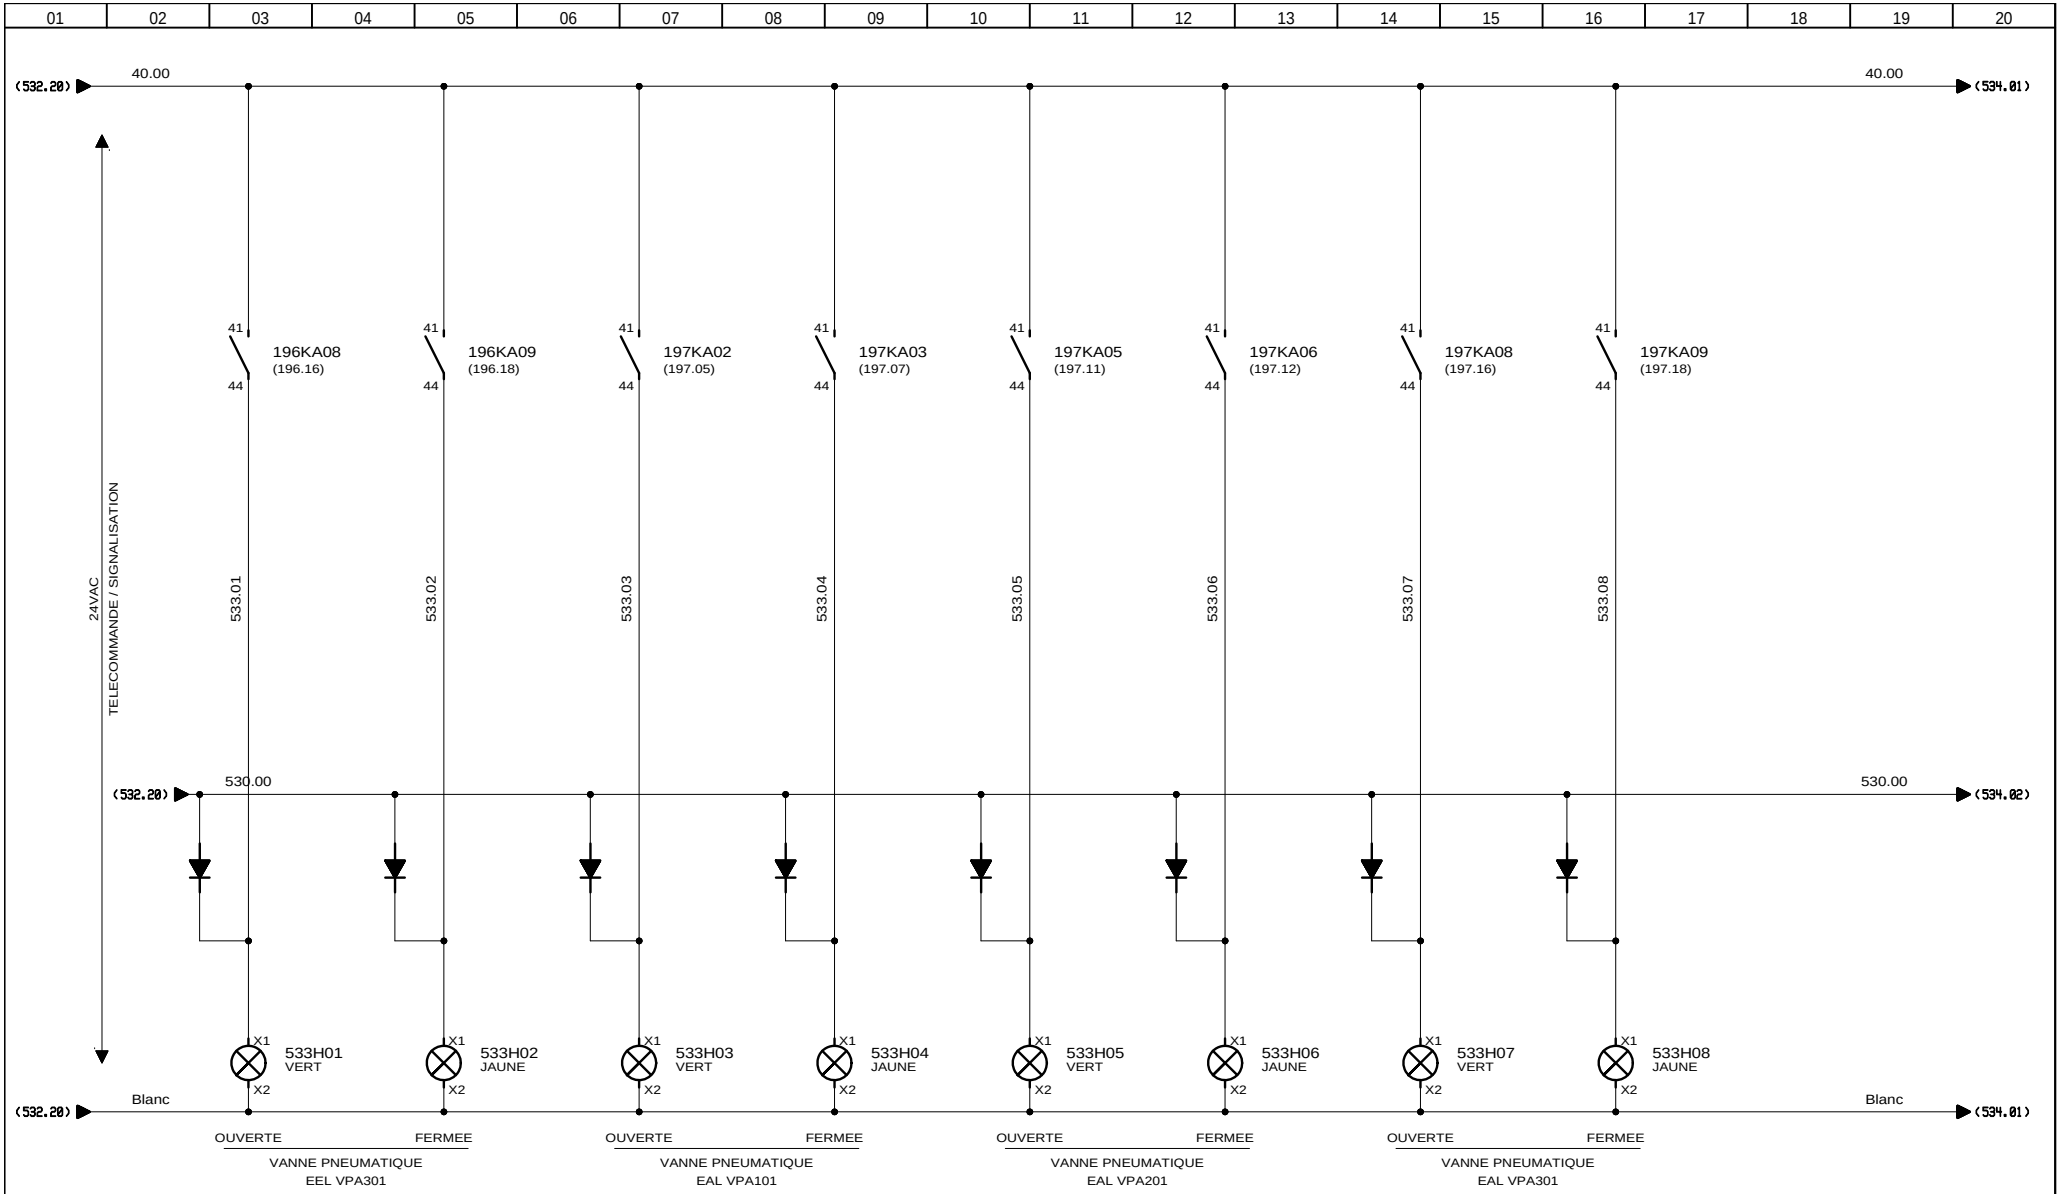

AUTOMATISMES SEGUIN Système Qualité

3, Rue Pierre Curie
91230 MONTGERON
Tél. : 01.69.52.47.00 - Fax : 01.69.52.47.01
e-mail : seguin@automatismes-seguin.fr
http://www.automatismes-seguin.fr

SIGNALISATION

CLIENT ET NOM DU DOSSIER / CUSTOMER AND NAME OF FOLDER

SAUR
TGBT

INDICE / REVIEW: 0

DESSINATEUR / DRAWER	K.C.	FOLIO/SHEET 533 / 534
N° AFFAIRE / N° PROJECT	170112.1	

IGE XAO

V4R2 SERVICE PACK 9 - (4.49.

Ce dessin est notre propriété. Il ne peut être éxécuté, reproduit ou communiqué à un tiers sans notre autorisation (loi du 11 mars 1957). This document is our property. It cannot be reproduced or transmitted without autorisation (low 11 march 1957).

Imprimé le / Printed : 25/01/2018

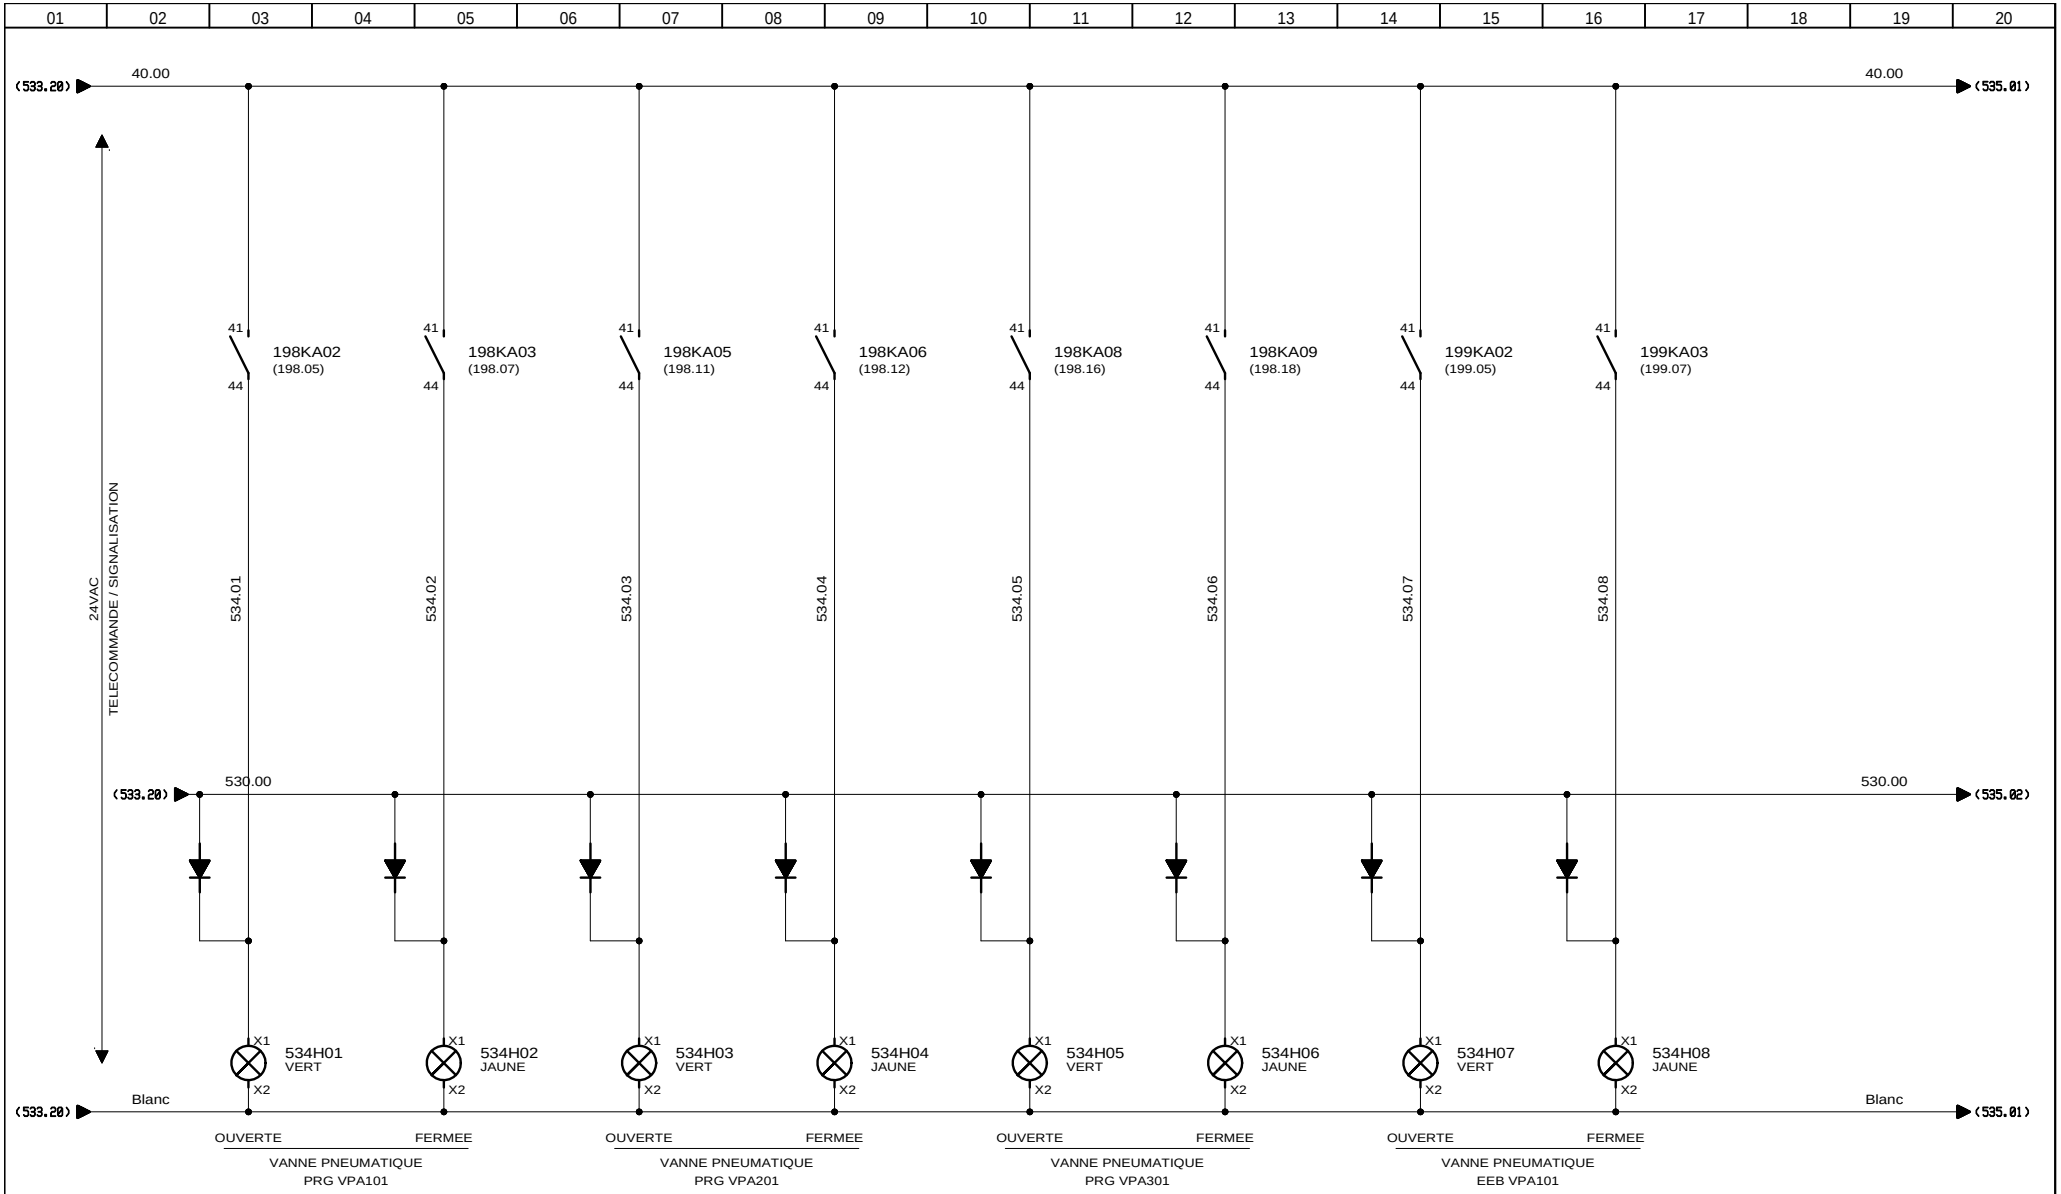

3, Rue Pierre Curie
91230 MONTGERON
Tél. : 01.69.52.47.00 - Fax : 01.69.52.47.01
e-mail : seguin@automatismes-seguin.fr
http://www.automatismes-seguin.fr

SIGNALISATION

CLIENT ET NOM DU DOSSIER / CUSTOMER AND NAME OF FOLDER
SAUR
TGBT

INDICE / REVIEW
0

DESSINATEUR / DRAWER: K.C.
N° AFFAIRE / N° PROJECT: 170112.1
FOLIO/SHEET 534 / 535

IGE XAO
V4R2 SERVICE PACK 9 - (4.49.

Ce dessin est notre propriété. Il ne peut être éxécuté, reproduit ou communiqué à un tiers sans notre autorisation (loi du 11 mars 1957). This document is our property. It cannot be reproduced or transmitted without autorisation (low 11 march 1957).

Imprimé le / Printed : 25/01/2018

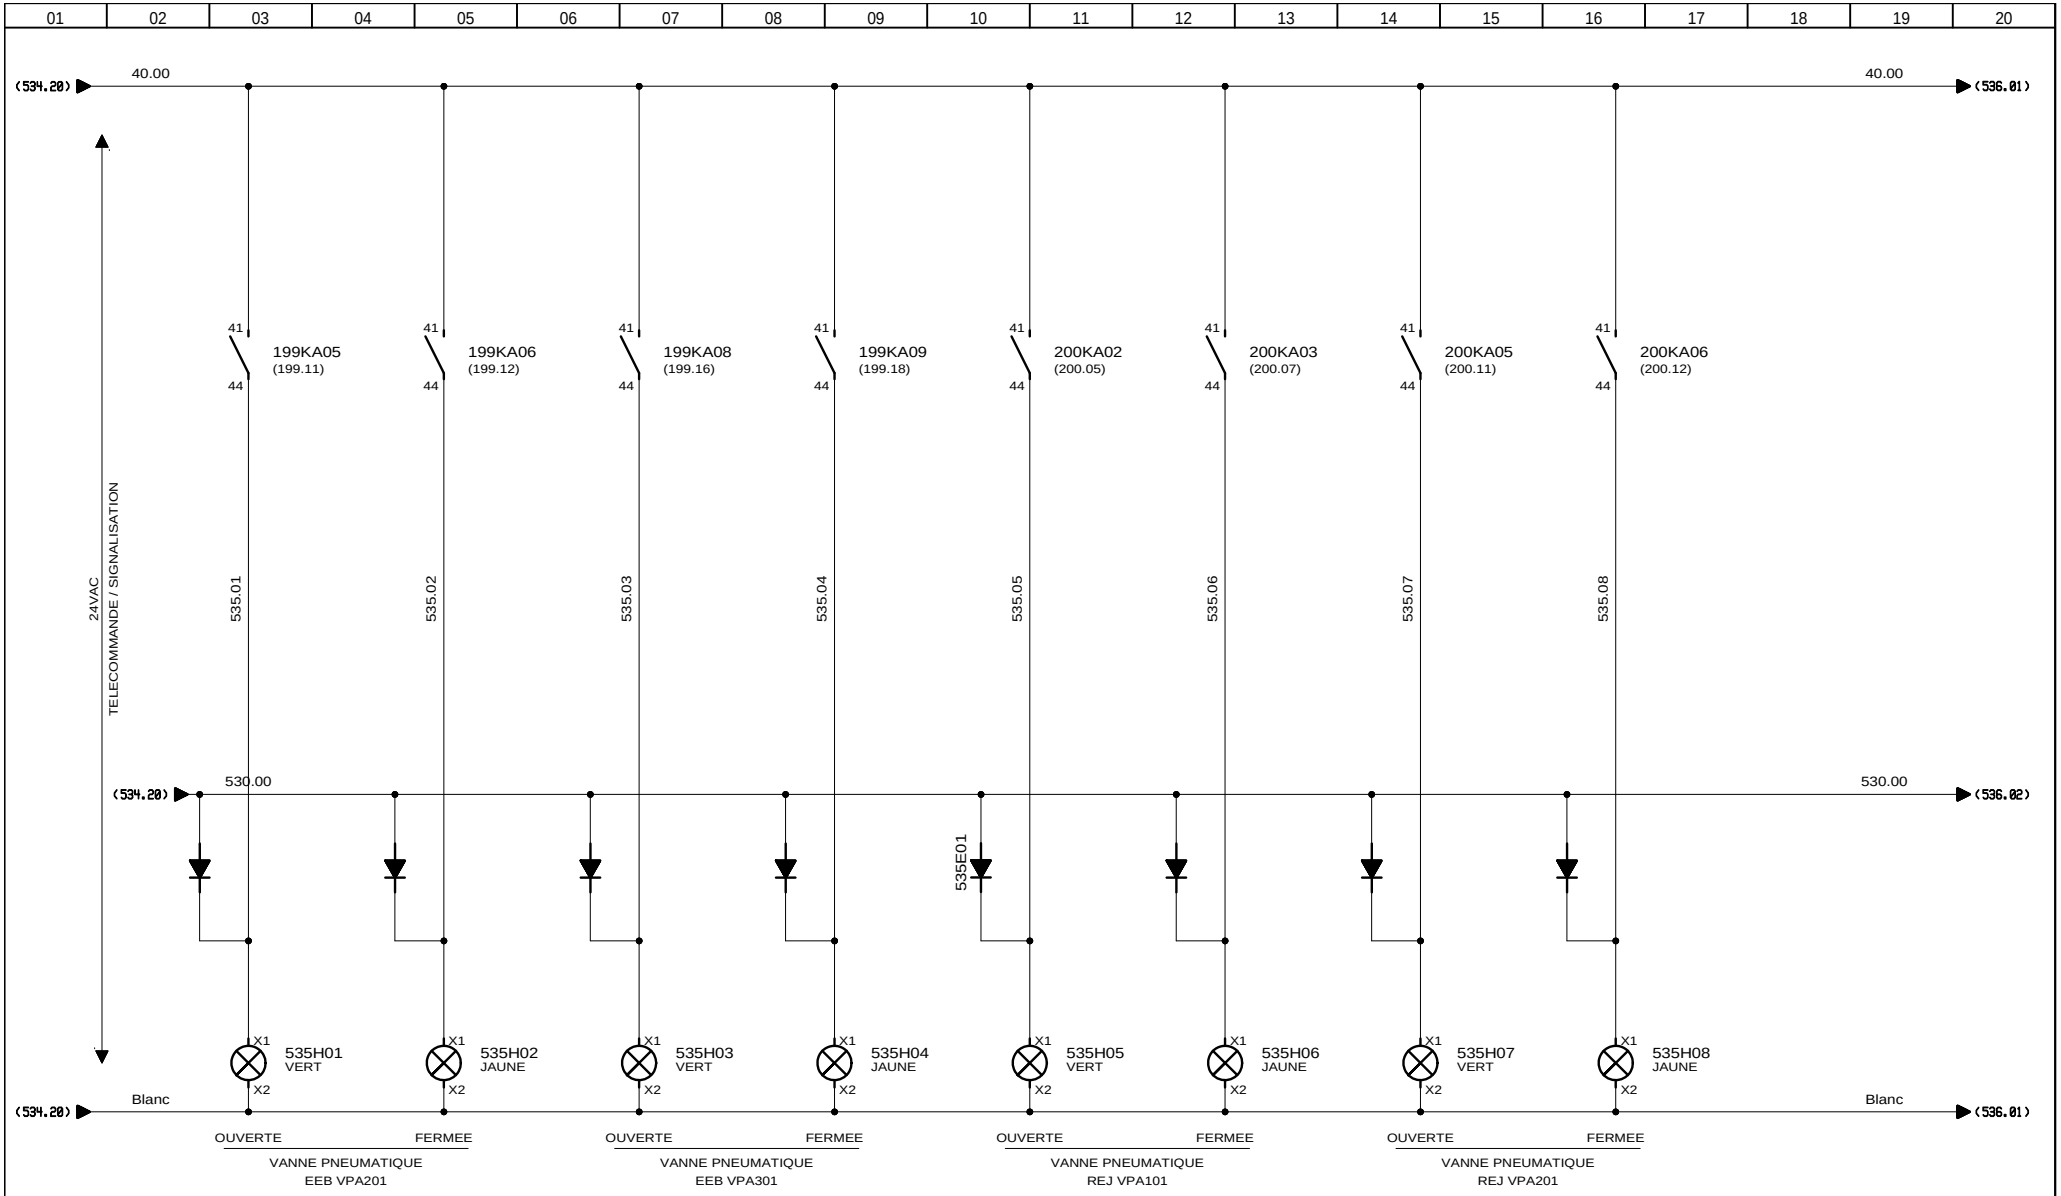

AUTOMATISMES SEGUIN Système Qualité
3, Rue Pierre Curie
91230 MONTGERON
Tél. : 01.69.52.47.00 - Fax : 01.69.52.47.01
e-mail : seguin@automatismes-seguin.fr
http://www.automatismes-seguin.fr

SIGNALISATION

CLIENT ET NOM DU DOSSIER / CUSTOMER AND NAME OF FOLDER
SAUR
TGBT

INDICE / REVIEW
0

DESSINATEUR DRAWER	K.C.	FOLIO/SHEET	535 / 536
N° AFFAIRE N° PROJECT	170112.1		

IGE XAO
V4R2 SERVICE PACK 9 - (4.49.

Ce dessin est notre propriété. Il ne peut être éxécuté, reproduit ou communiqué à un tiers sans notre autorisation (loi du 11 mars 1957). This document is our property. It cannot be reproduced or transmitted without autorisation (low 11 march 1957).

Imprimé le / Printed : 25/01/2018

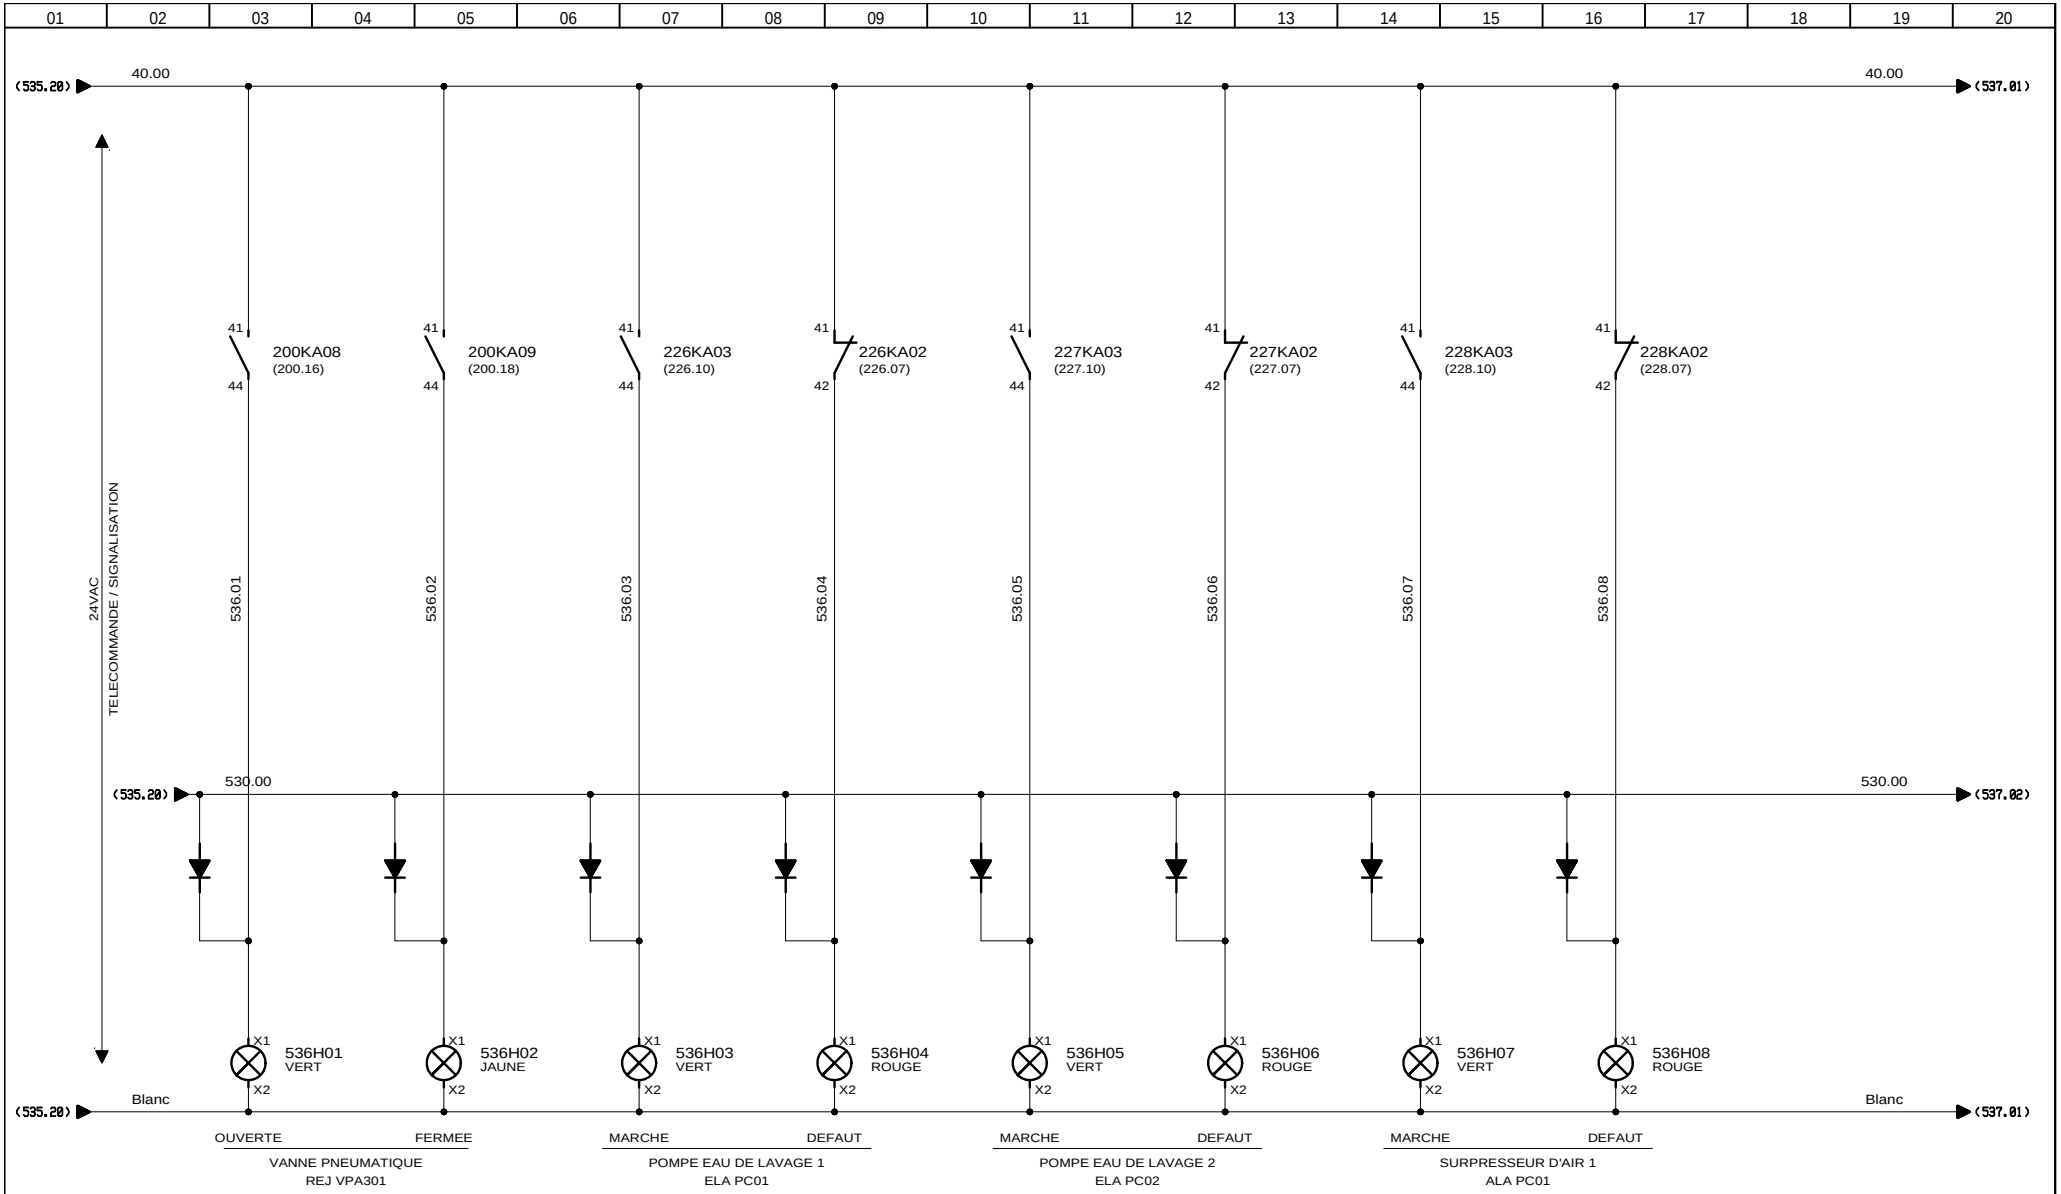

AUTOMATISMES SEGUIN Système Qualité

3, Rue Pierre Curie
91230 MONTGERON
Tél. : 01.69.52.47.00 - Fax : 01.69.52.47.01
e-mail : seguin@automatismes-seguin.fr
http://www.automatismes-seguin.fr

SIGNALISATION

CLIENT ET NOM DU DOSSIER / CUSTOMER AND NAME OF FOLDER

SAUR
TGBT

INDICE / REVIEW: 0

DESSINATEUR / DRAWER	K.C.	FOLIO/SHEET	536 / 537
N° AFFAIRE / N° PROJECT	170112.1		

IGE XAO V4R2 SERVICE PACK 9 - (4.49.

Ce dessin est notre propriété. Il ne peut être éxécuté, reproduit ou communiqué à un tiers sans notre autorisation (loi du 11 mars 1957). This document is our property. It cannot be reproduced or transmitted without autorisation (low 11 march 1957).

Imprimé le / Printed : 25/01/2018

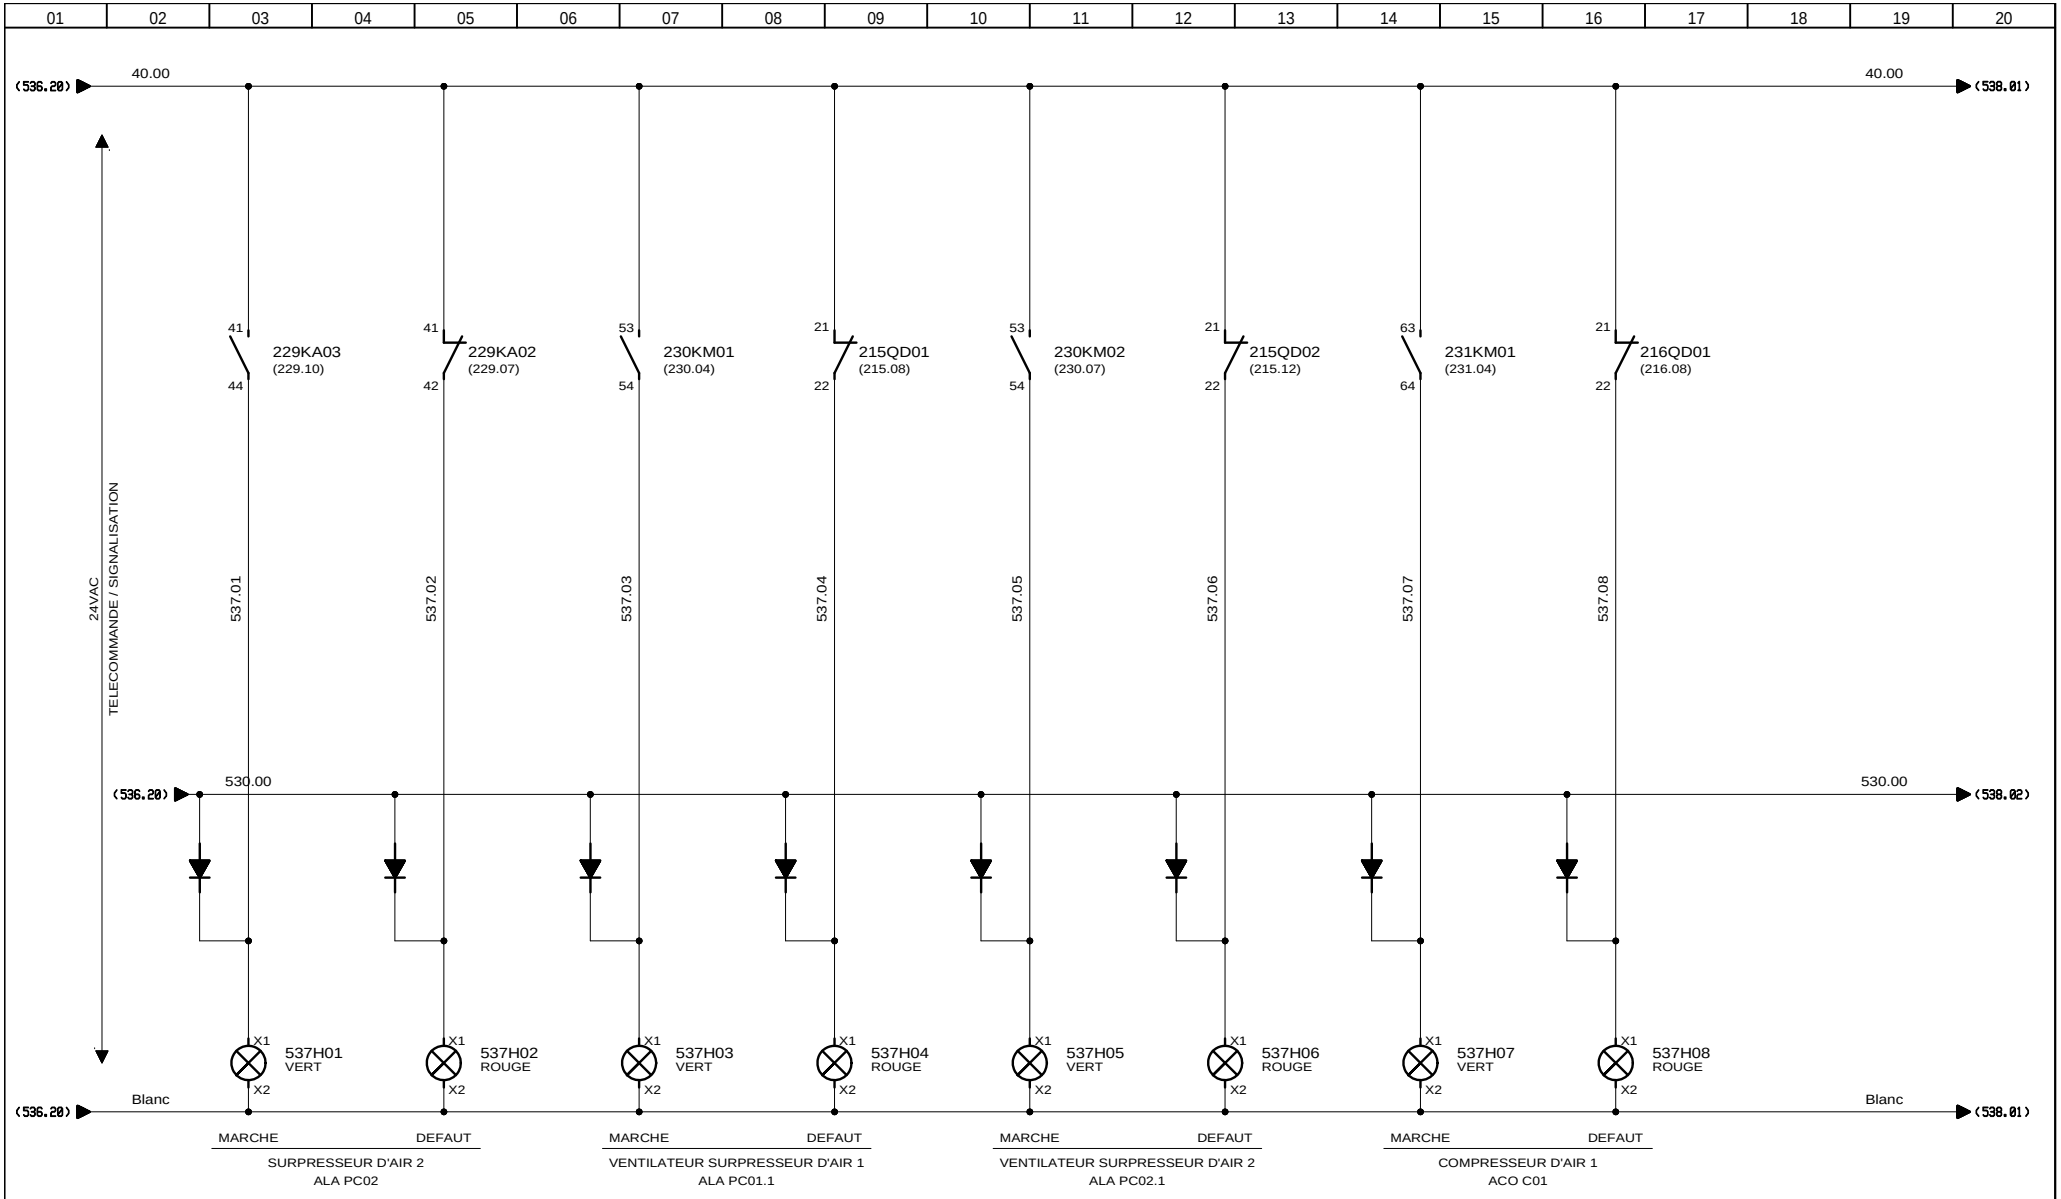

AUTOMATISMES SEGUIN Système Qualité
3, Rue Pierre Curie
91230 MONTGERON
Tél. : 01.69.52.47.00 - Fax : 01.69.52.47.01
e-mail : seguin@automatismes-seguin.fr
http://www.automatismes-seguin.fr

SIGNALISATION

CLIENT ET NOM DU DOSSIER / CUSTOMER AND NAME OF FOLDER
SAUR
TGBT

INDICE / REVIEW
0

DESSINATEUR / DRAWER	K.C.	FOLIO/SHEET	537 / 538
N° AFFAIRE / N° PROJECT	170112.1		

IGE XAO
V4R2 SERVICE PACK 9 - (4.49.

Ce dessin est notre propriété. Il ne peut être éxécuté, reproduit ou communiqué à un tiers sans notre autorisation (loi du 11 mars 1957). This document is our property. It cannot be reproduced or transmitted without autorisation (low 11 march 1957).

Imprimé le / Printed : 25/01/2018

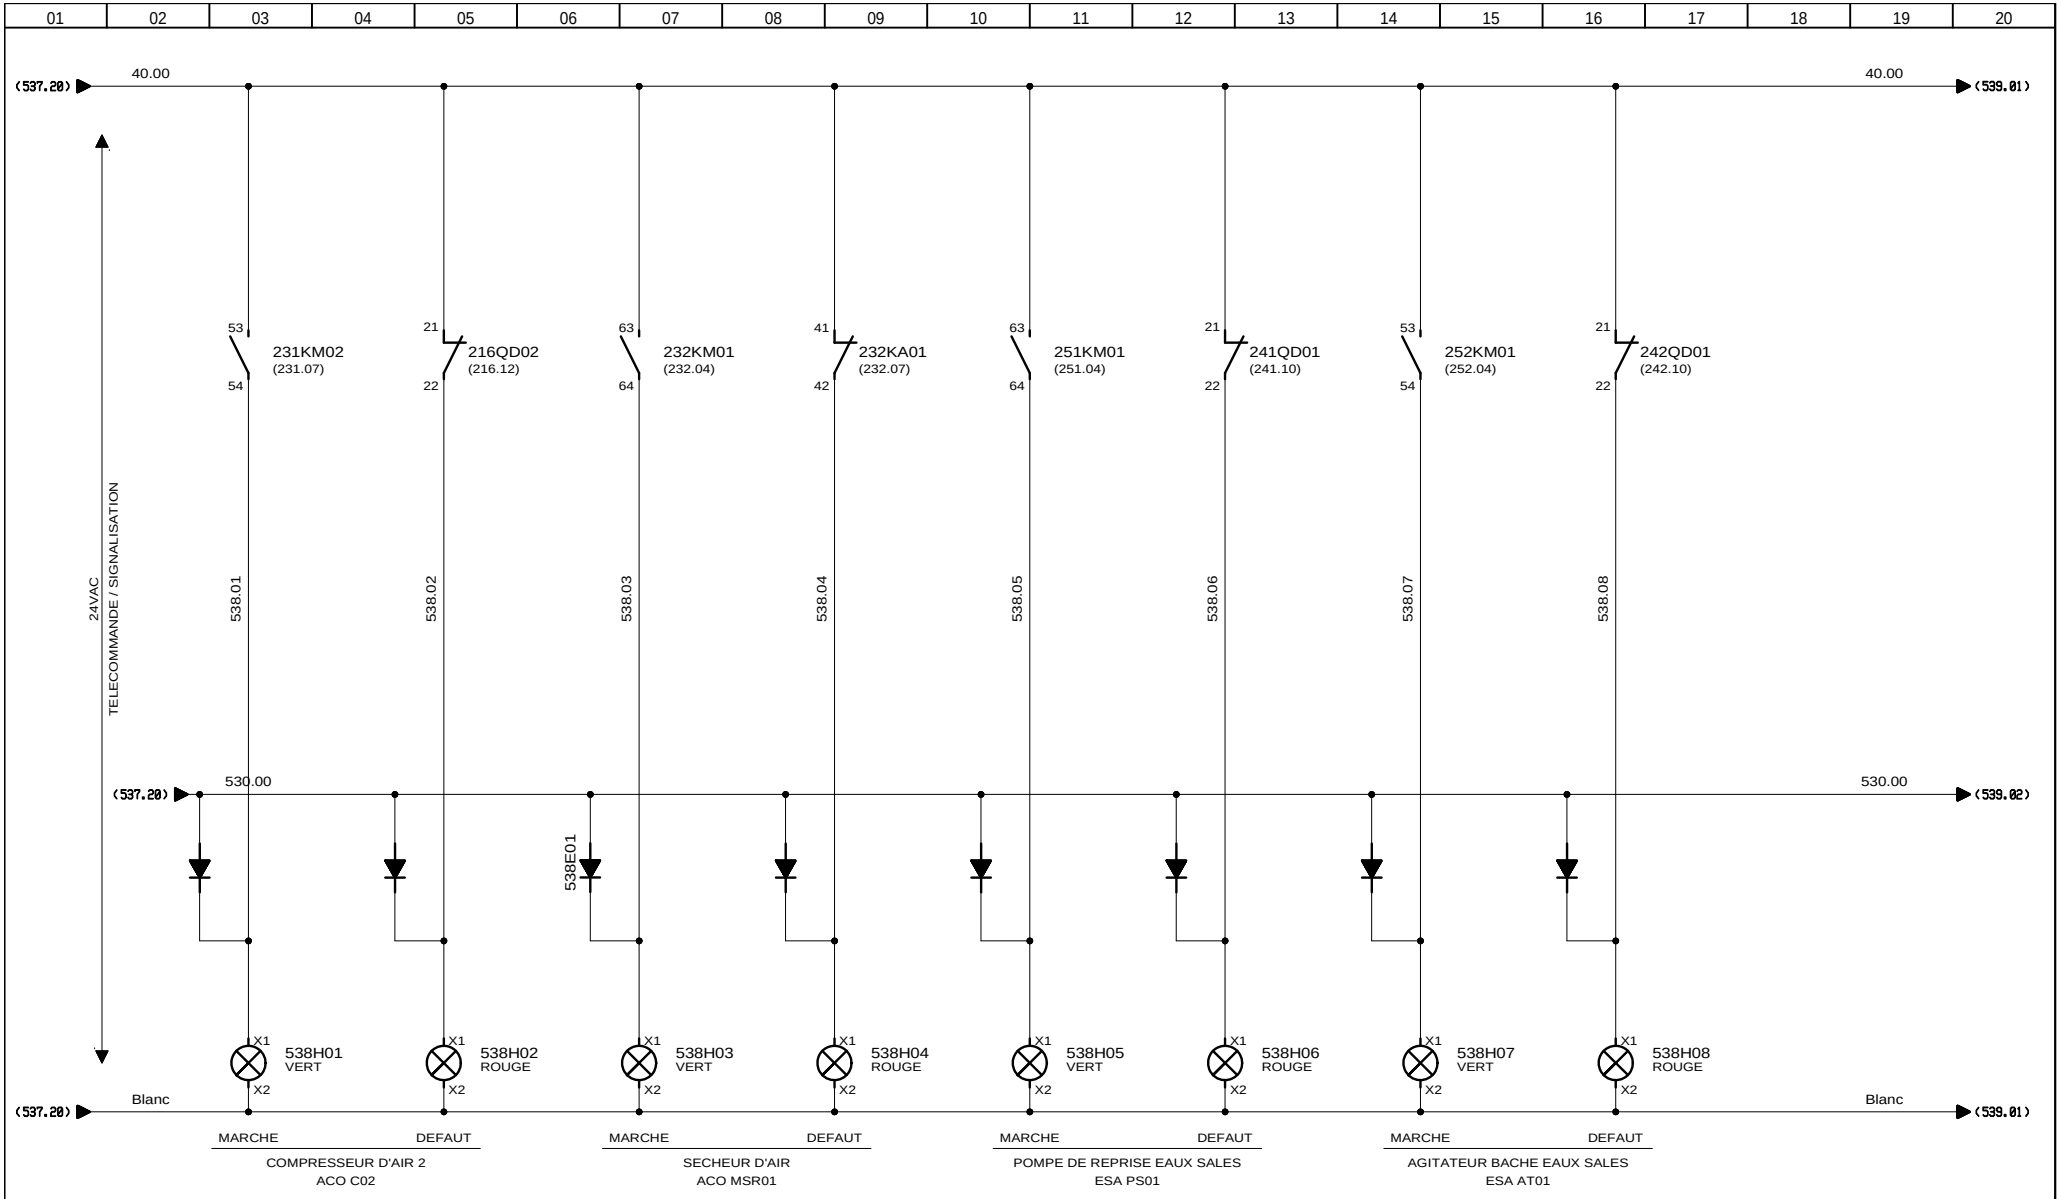

AUTOMATISMES SEGUIN Système Qualité

3, Rue Pierre Curie
91230 MONTGERON
Tél. : 01.69.52.47.00 - Fax : 01.69.52.47.01
e-mail : seguin@automatismes-seguin.fr
http://www.automatismes-seguin.fr

SIGNALISATION

CLIENT ET NOM DU DOSSIER / CUSTOMER AND NAME OF FOLDER

SAUR
TGBT

INDICE / REVIEW: 0

DESSINATEUR / DRAWER	K.C.	FOLIO/SHEET 538 / 539
N° AFFAIRE / N° PROJECT	170112.1	

IGE XAO V4R2 SERVICE PACK 9 - (4.49.

Ce dessin est notre propriété. Il ne peut être éxécuté, reproduit ou communiqué à un tiers sans notre autorisation (loi du 11 mars 1957). This document is our property. It cannot be reproduced or transmitted without autorisation (low 11 march 1957).

Imprimé le / Printed : 25/01/2018

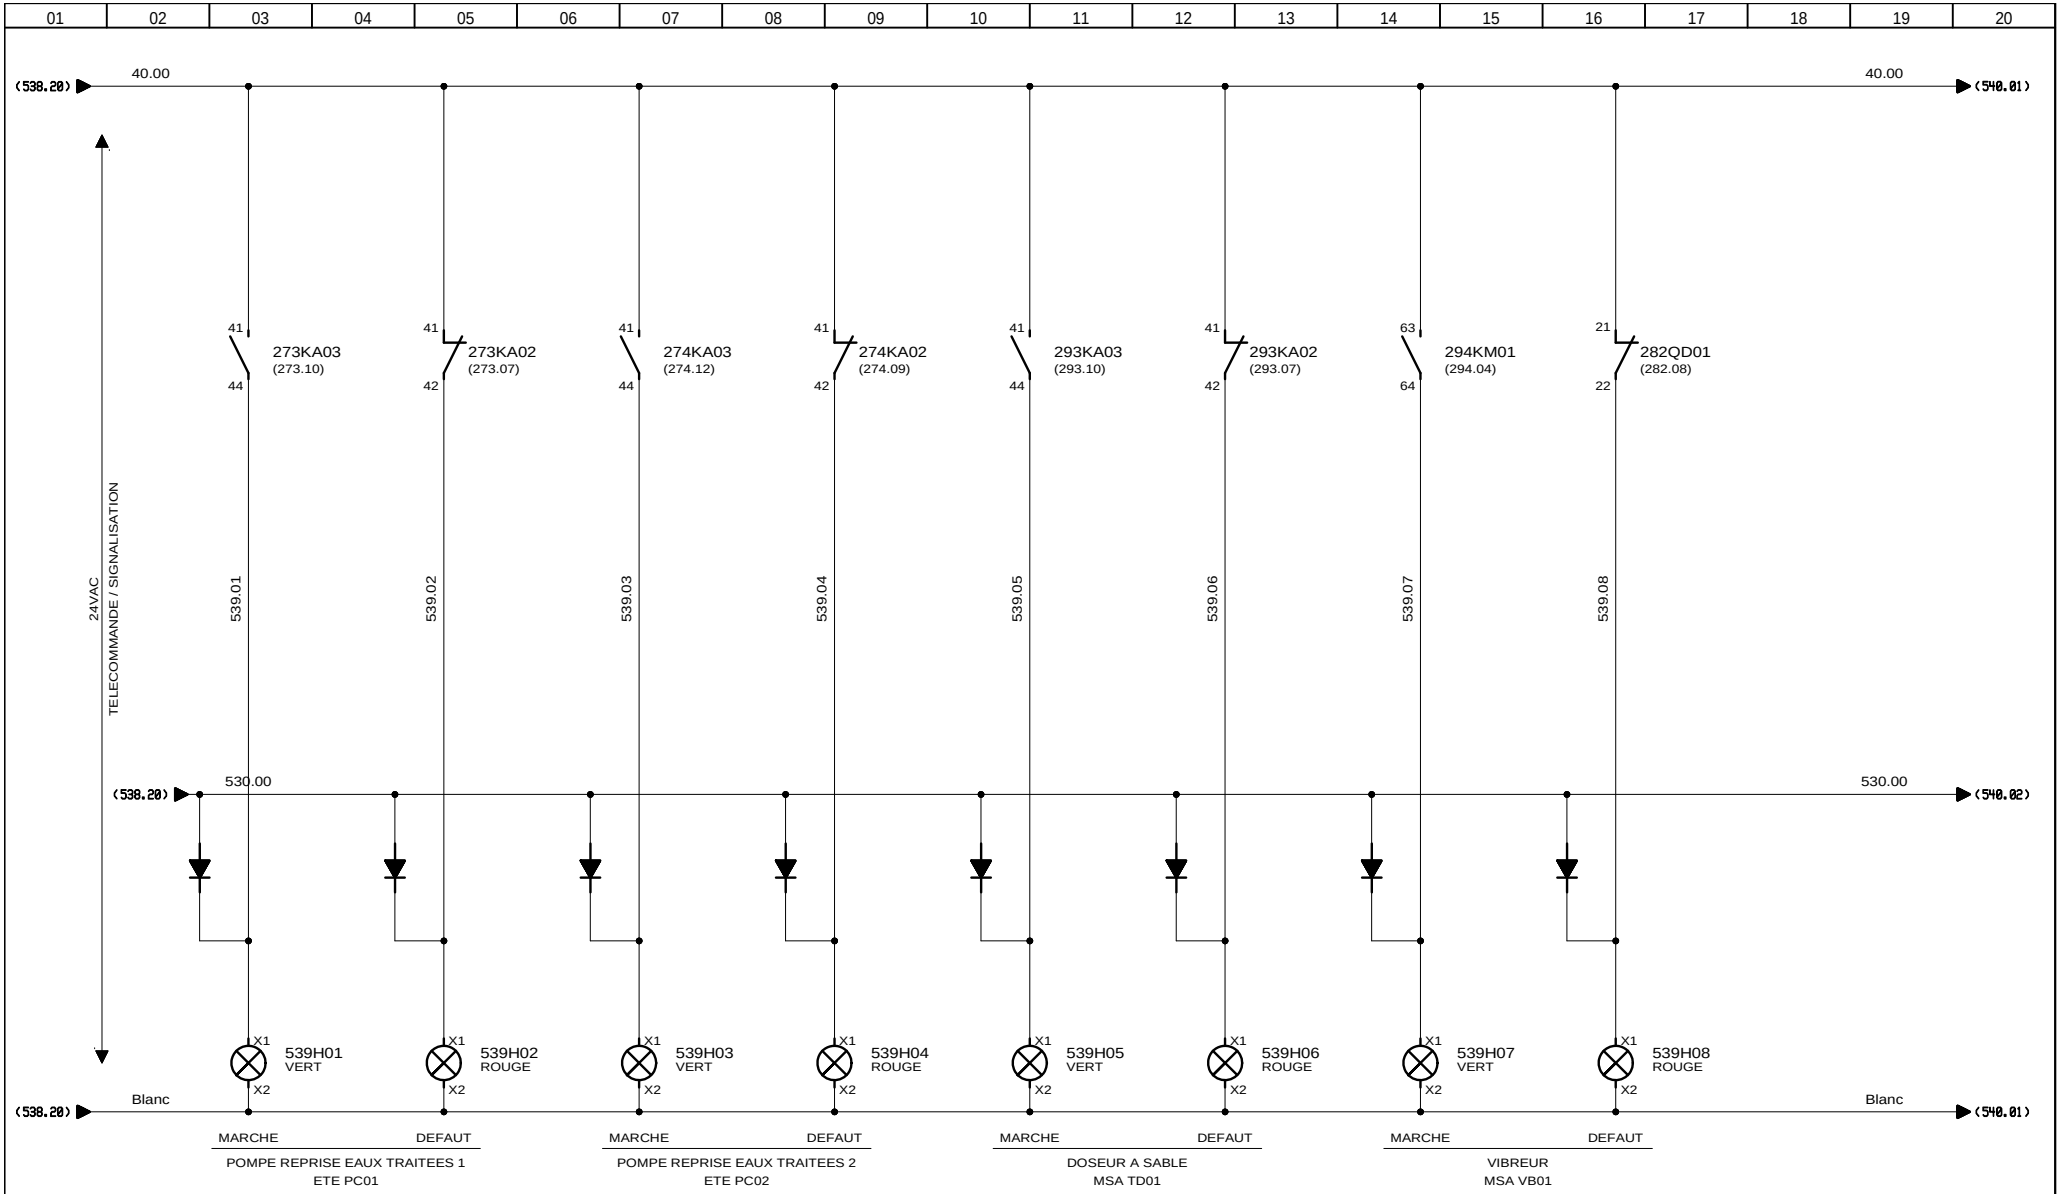

3, Rue Pierre Curie
91230 MONTGERON
Tél. : 01.69.52.47.00 - Fax : 01.69.52.47.01
e-mail : seguin@automatismes-seguin.fr
http://www.automatismes-seguin.fr

SIGNALISATION

CLIENT ET NOM DU DOSSIER / CUSTOMER AND NAME OF FOLDER
SAUR
TGBT

INDICE / REVIEW
0

DESSINATEUR / DRAWER: K.C.
N° AFFAIRE / N° PROJECT: 170112.1
FOLIO/SHEET 539 / 540

IGE XAO
V4R2 SERVICE PACK 9 - (4.49.

Ce dessin est notre propriété. Il ne peut être éxécuté, reproduit ou communiqué à un tiers sans notre autorisation (loi du 11 mars 1957). This document is our property. It cannot be reproduced or transmitted without autorisation (low 11 march 1957).

Imprimé le / Printed : 25/01/2018

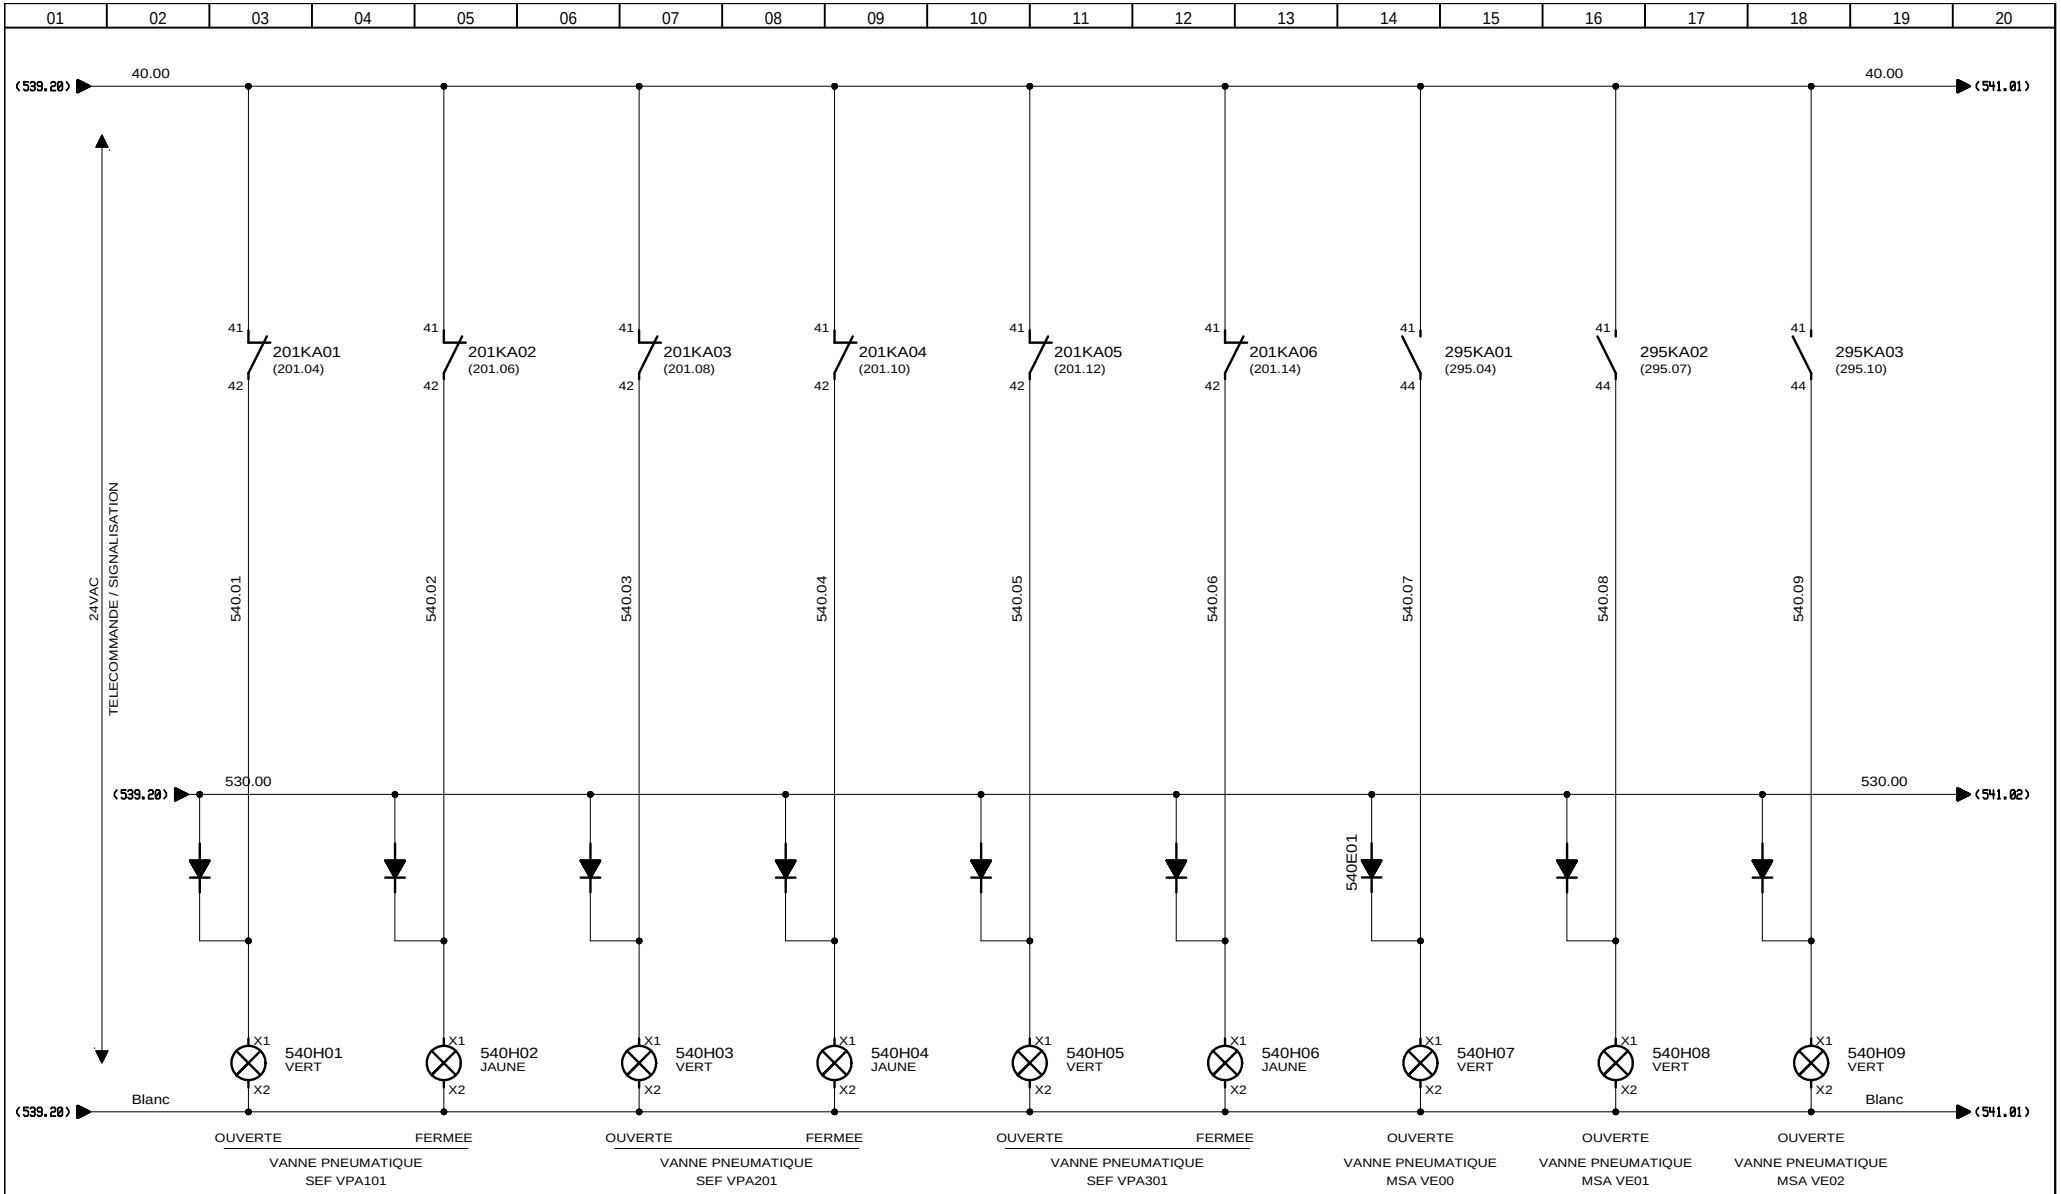

3, Rue Pierre Curie
91230 MONTGERON
Tél. : 01.69.52.47.00 - Fax : 01.69.52.47.01
e-mail : seguin@automatismes-seguin.fr
http://www.automatismes-seguin.fr

SIGNALISATION

CLIENT ET NOM DU DOSSIER / CUSTOMER AND NAME OF FOLDER
SAUR
TGBT

INDICE / REVIEW
0

DESSINATEUR / DRAWER: K.C.
N° AFFAIRE / N° PROJECT: 170112.1

FOLIO/SHEET 540 / 541

IGE XAO
V4R2 SERVICE PACK 9 - (4.49.

Ce dessin est notre propriété. Il ne peut être éxécuté, reproduit ou communiqué à un tiers sans notre autorisation (loi du 11 mars 1957). This document is our property. It cannot be reproduced or transmitted without autorisation (low 11 march 1957).

Imprimé le / Printed : 25/01/2018

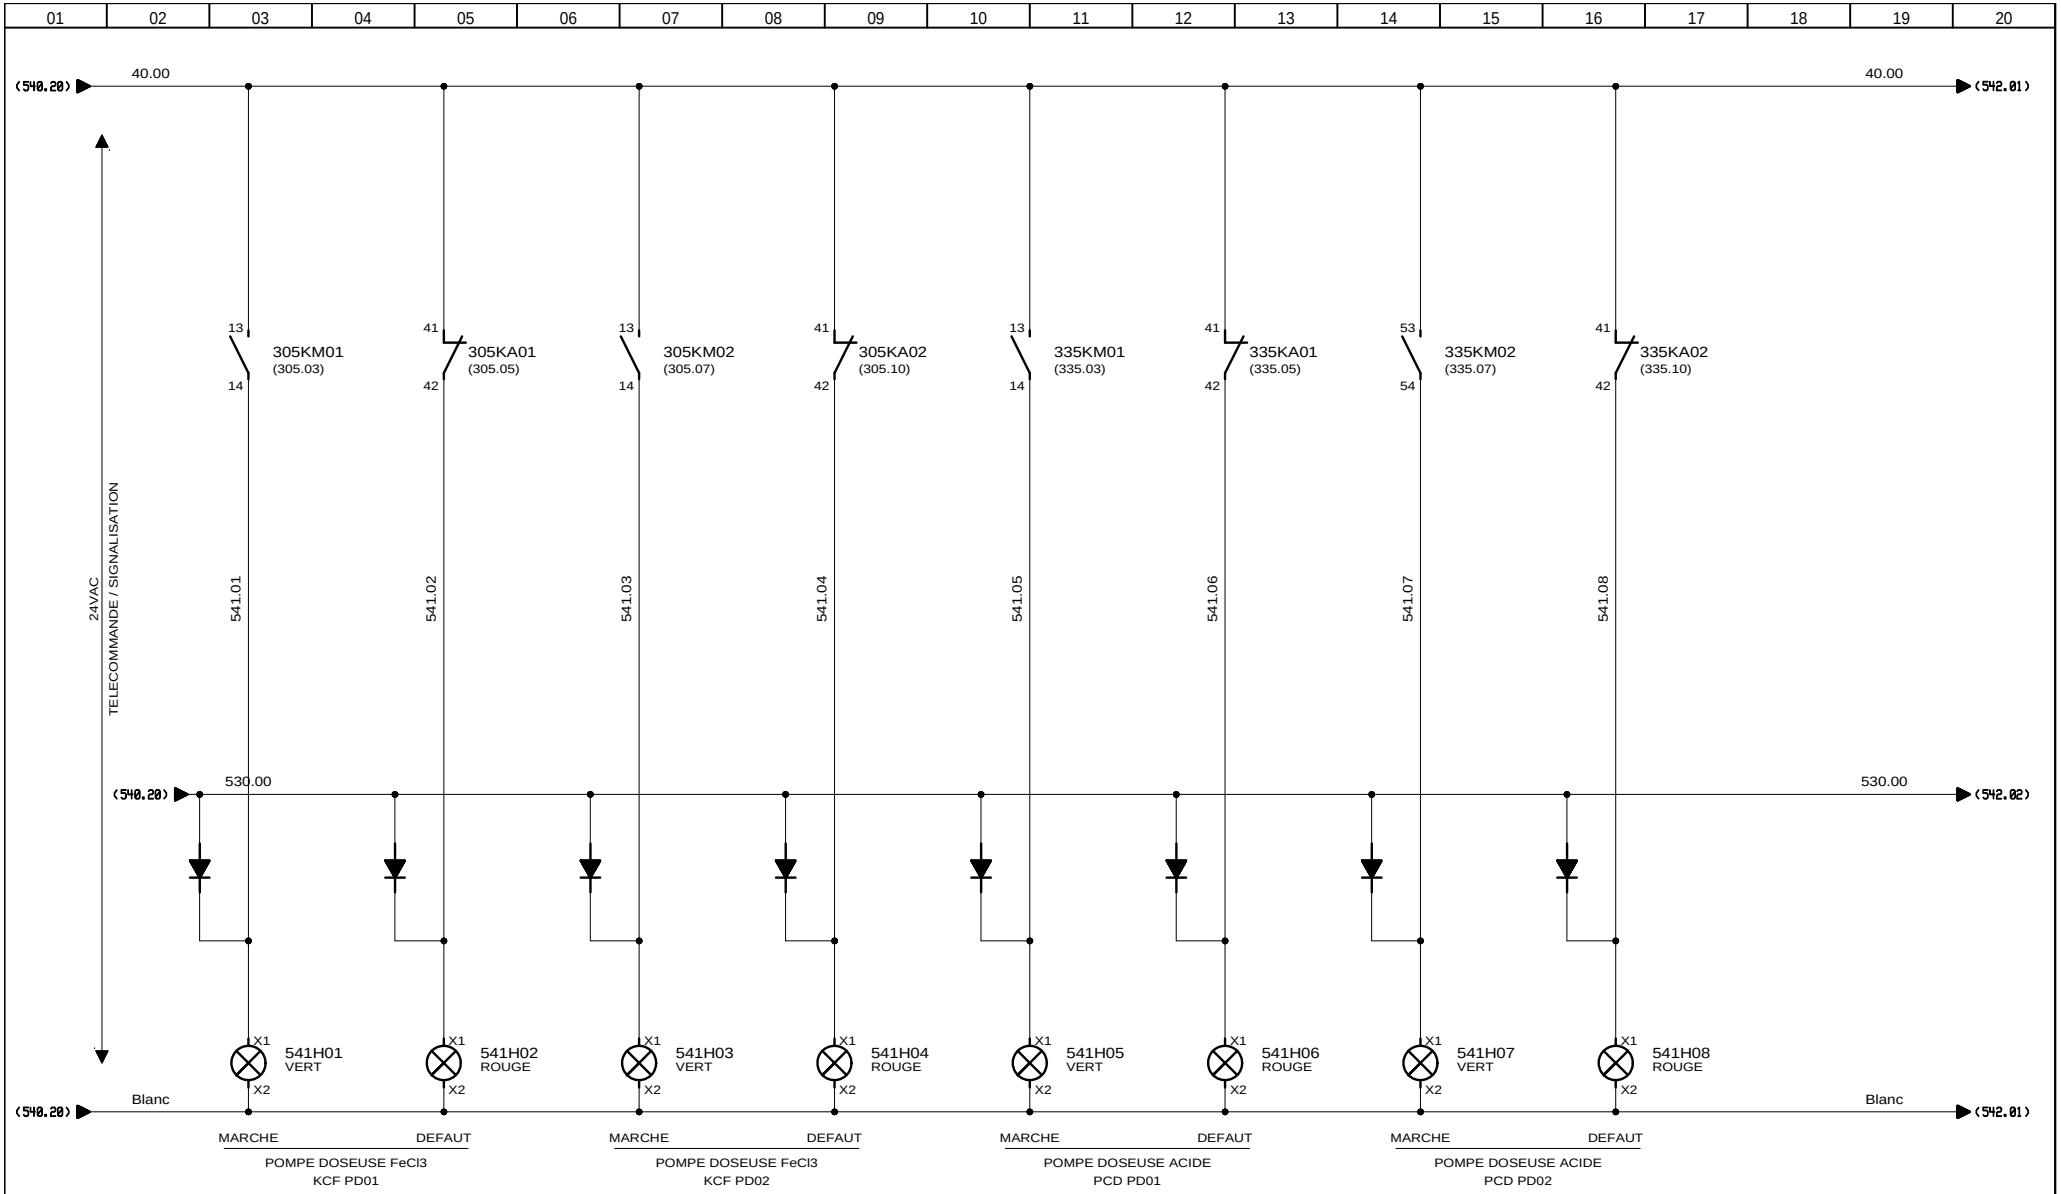

AUTOMATISMES SEGUIN Système Qualité
3, Rue Pierre Curie
91230 MONTGERON
Tél. : 01.69.52.47.00 - Fax : 01.69.52.47.01
e-mail : seguin@automatismes-seguin.fr
http://www.automatismes-seguin.fr

SIGNALISATION

CLIENT ET NOM DU DOSSIER / CUSTOMER AND NAME OF FOLDER
SAUR
TGBT

INDICE / REVIEW
0

DESSINATEUR / DRAWER: K.C.
N° AFFAIRE / N° PROJECT: 170112.1

FOLIO/SHEET 541 / 542

IGE XAO
V4R2 SERVICE PACK 9 - (4.49.

Ce dessin est notre propriété. Il ne peut être éxécuté, reproduit ou communiqué à un tiers sans notre autorisation (loi du 11 mars 1957). This document is our property. It cannot be reproduced or transmitted without autorisation (low 11 march 1957).

Imprimé le / Printed : 25/01/2018

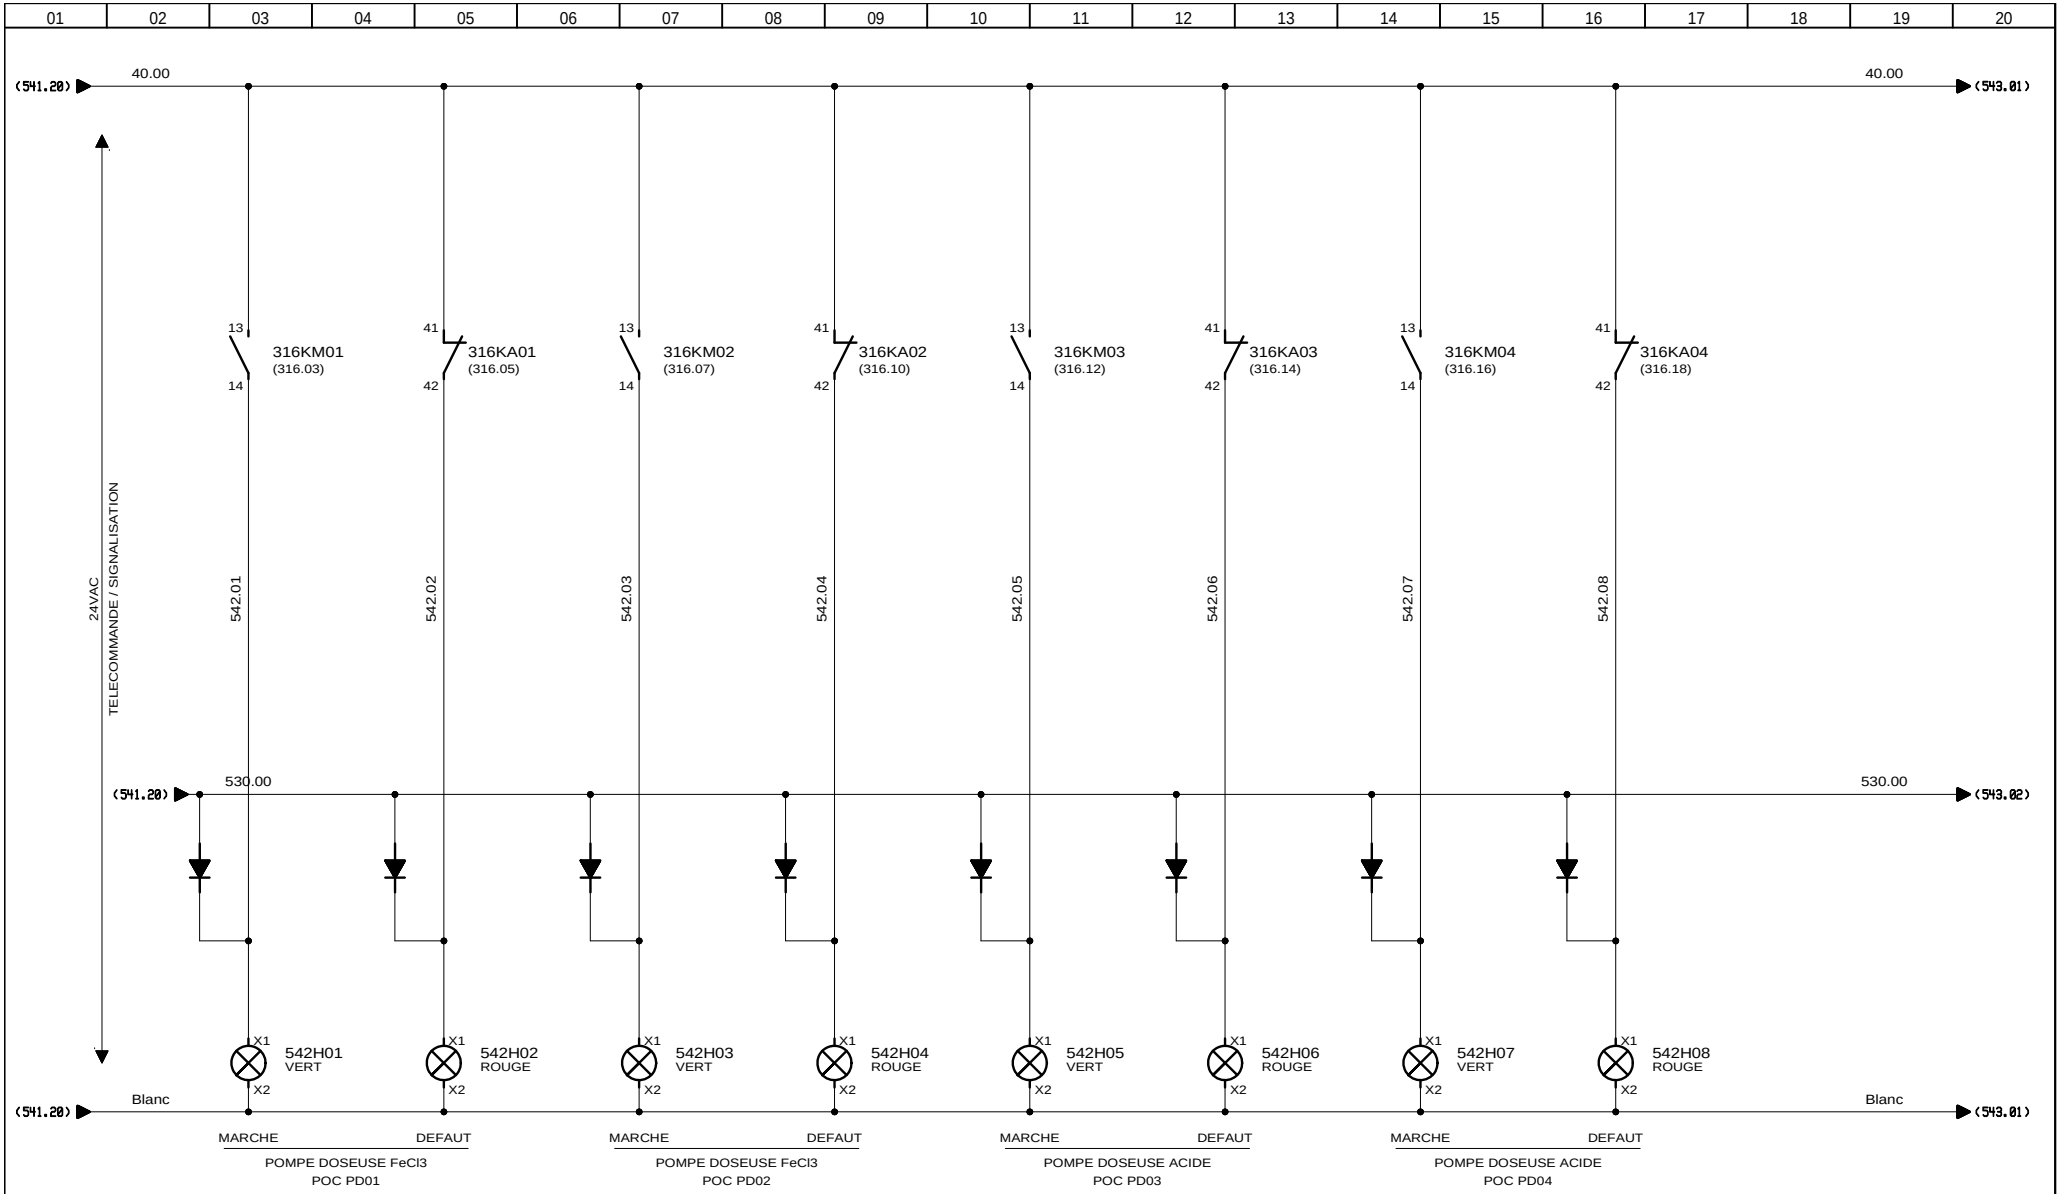

AUTOMATISMES SEGUIN Système Qualité
3, Rue Pierre Curie
91230 MONTGERON
Tél. : 01.69.52.47.00 - Fax : 01.69.52.47.01
e-mail : seguin@automatismes-seguin.fr
http://www.automatismes-seguin.fr

SIGNALISATION

CLIENT ET NOM DU DOSSIER / CUSTOMER AND NAME OF FOLDER
SAUR
TGBT

INDICE / REVIEW
0

DESSINATEUR / DRAWER: K.C.
N° AFFAIRE / N° PROJECT: 170112.1
FOLIO/SHEET 542 / 543

IGE XAO
V4R2 SERVICE PACK 9 - (4.49.

Ce dessin est notre propriété. Il ne peut être éxécuté, reproduit ou communiqué à un tiers sans notre autorisation (loi du 11 mars 1957). This document is our property. It cannot be reproduced or transmitted without autorisation (low 11 march 1957).

Imprimé le / Printed : 25/01/2018

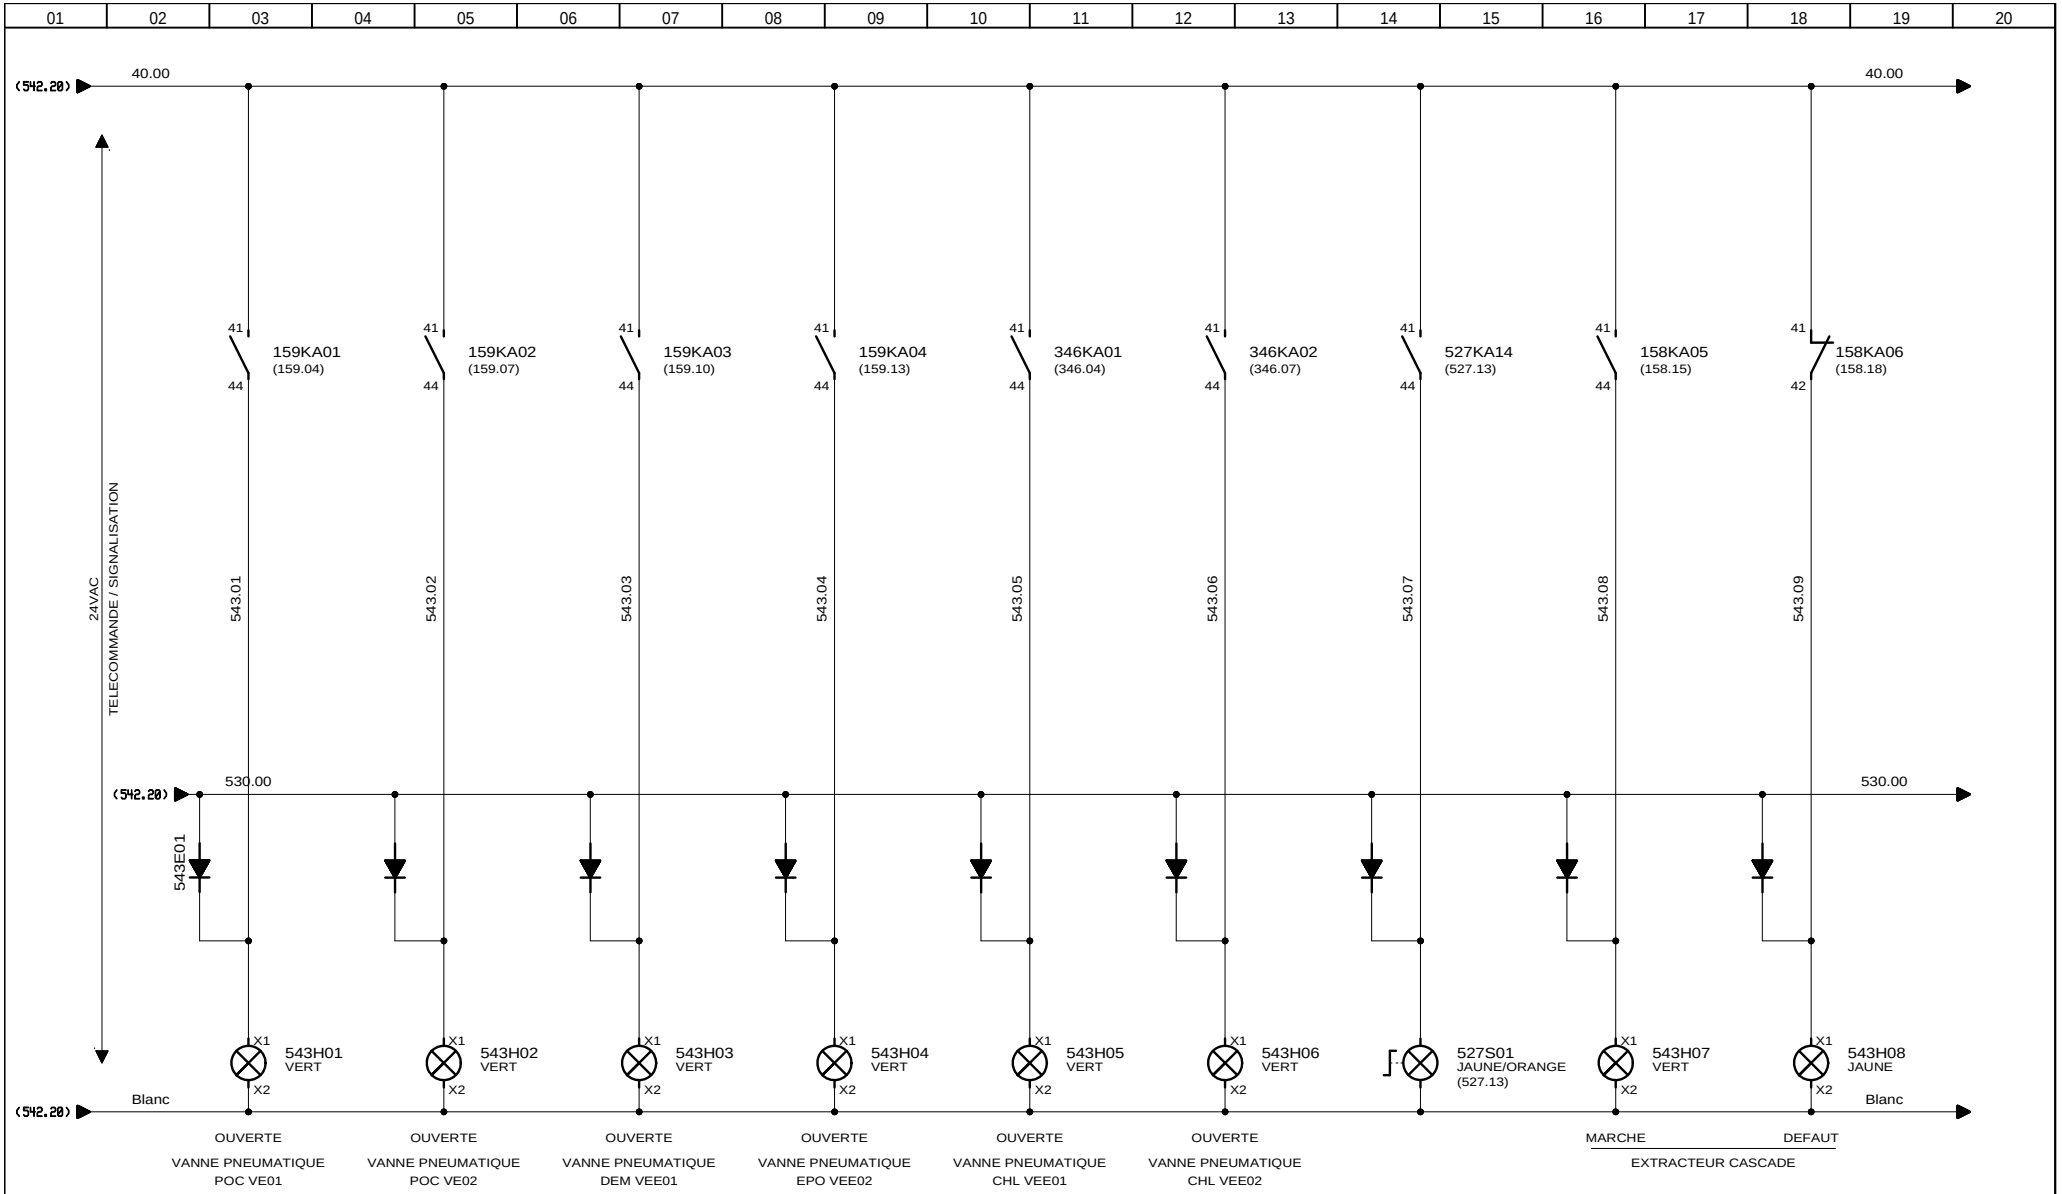

AUTOMATISMES SEGUIN Système Qualité
3, Rue Pierre Curie
91230 MONTGERON
Tél. : 01.69.52.47.00 - Fax : 01.69.52.47.01
e-mail : seguin@automatismes-seguin.fr
http://www.automatismes-seguin.fr

SIGNALISATION

CLIENT ET NOM DU DOSSIER / CUSTOMER AND NAME OF FOLDER
SAUR
TGBT

INDICE / REVIEW
1

DESSINATEUR / DRAWER: K.C.
N° AFFAIRE / N° PROJECT: 170112.1

FOLIO/SHEET 543 / 550

IGE XAO
V4R2 SERVICE PACK 9 - (4.49.

Ce dessin est notre propriété. Il ne peut être éxécuté, reproduit ou communiqué à un tiers sans notre autorisation (loi du 11 mars 1957). This document is our property. It cannot be reproduced or transmitted without autorisation (low 11 march 1957).

Imprimé le / Printed : 25/01/2018

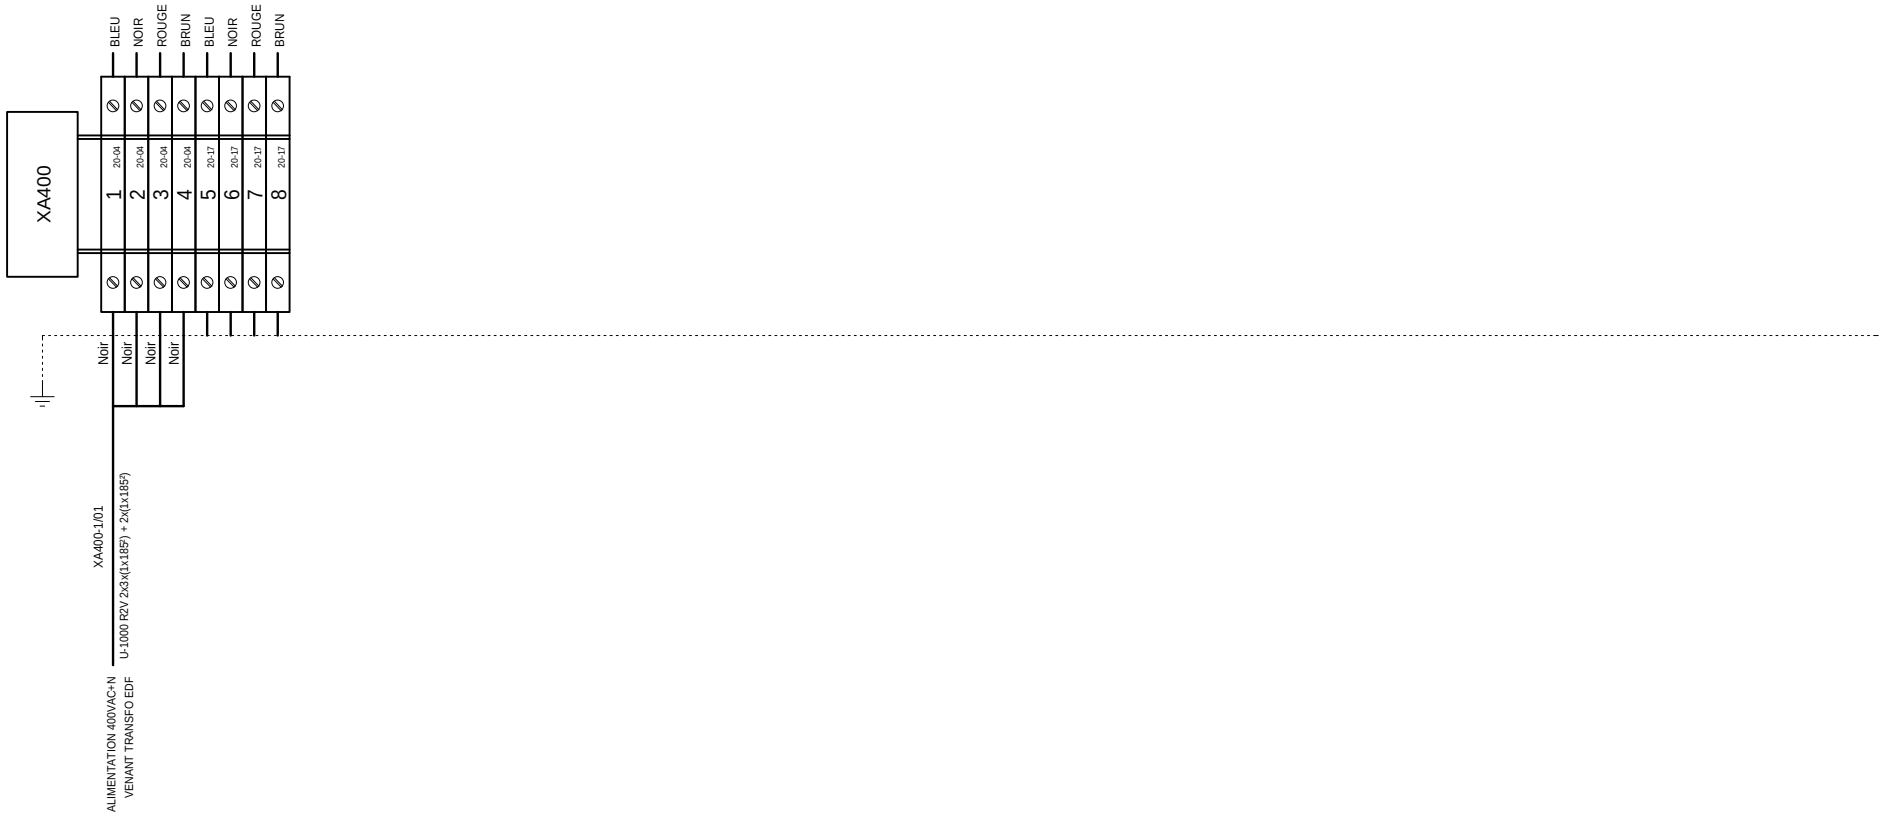

AUTOMATISMES SEGUIN Système Qualité
3, Rue Pierre Curie
91230 MONTGERON
Tél. : 01.69.52.47.00 - Fax : 01.69.52.47.01
e-mail : seguin@automatismes-seguin.fr
http://www.automatismes-seguin.fr

BORNIER XA400 ALIMENTATION 400VAC

CLIENT ET NOM DU DOSSIER / CUSTOMER AND NAME OF FOLDER
SAUR
TGBT

INDICE / REVIEW
0

DESSINATEUR / DRAWER: K.C.
N° AFFAIRE / N° PROJECT: 170112.1
FOLIO/SHEET 550 / 551

IGE XAO
V4R2 SERVICE PACK 9 - (4.49.

Ce dessin est notre propriété. Il ne peut être éxécuté, reproduit ou communiqué à un tiers sans notre autorisation (loi du 11 mars 1957). This document is our property. It cannot be reproduced or transmitted without autorisation (low 11 march 1957).

Imprimé le / Printed : 25/01/2018

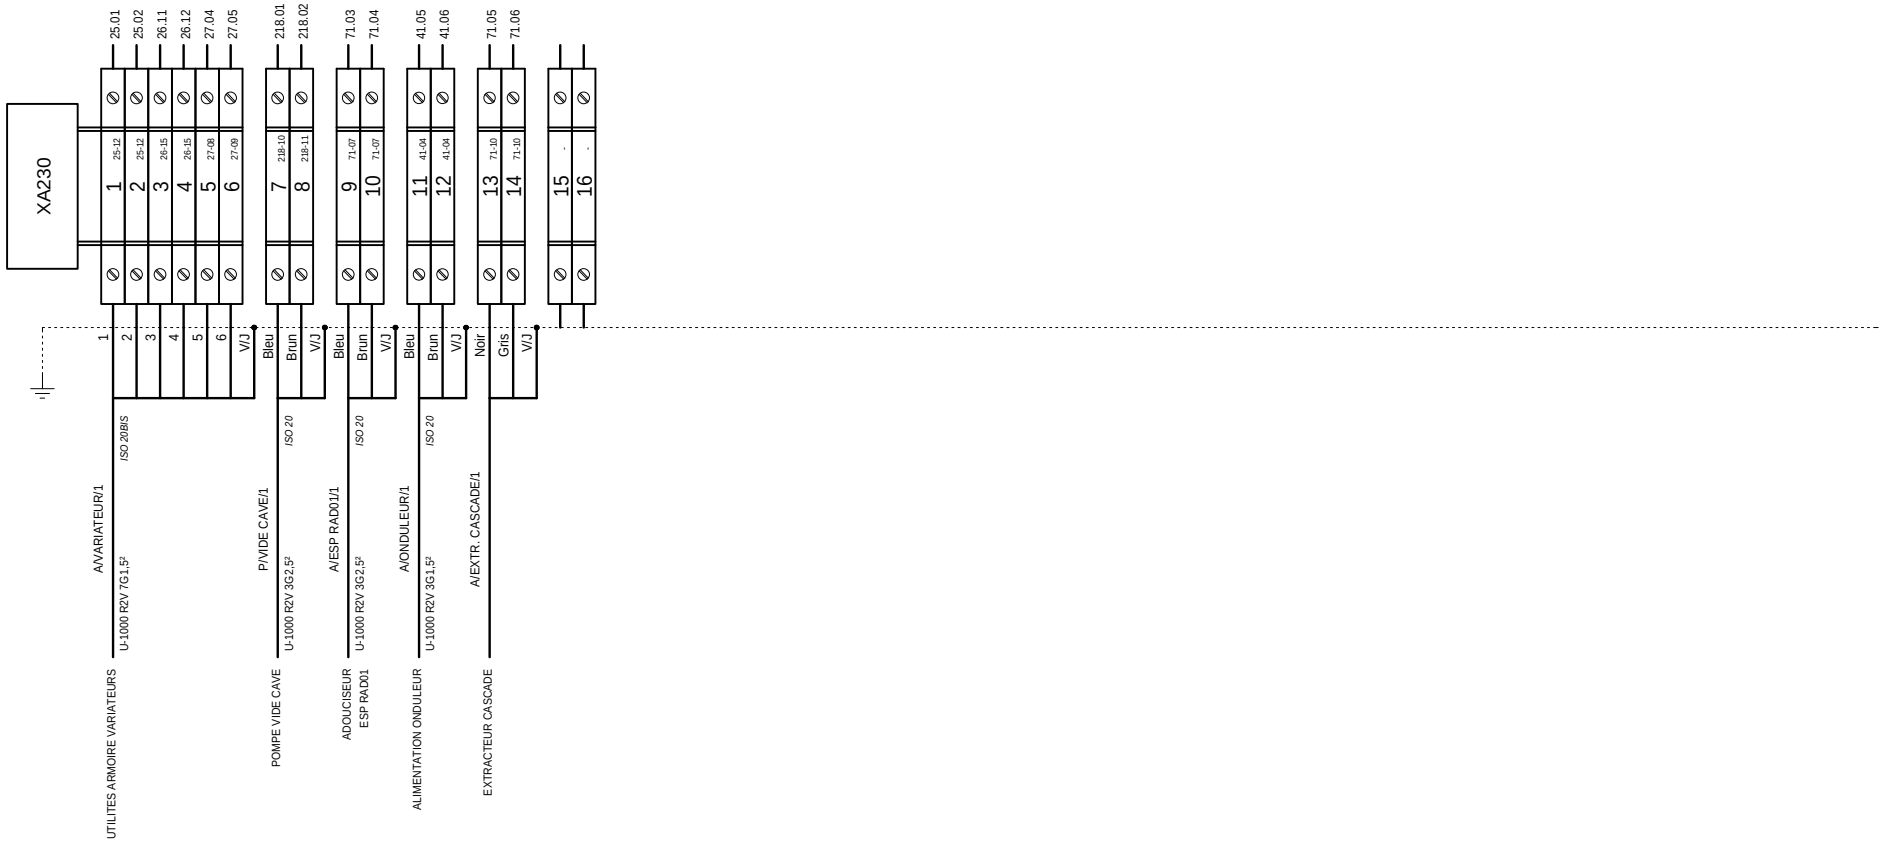

3, Rue Pierre Curie
91230 MONTGERON
Tél. : 01.69.52.47.00 - Fax : 01.69.52.47.01
e-mail : seguin@automatismes-seguin.fr
http://www.automatismes-seguin.fr

BORNIER XA230 ALIMENTATION 230VAC

CLIENT ET NOM DU DOSSIER / CUSTOMER AND NAME OF FOLDER

SAUR
TGBT

INDICE / REVIEW: 0

DESSINATEUR / DRAWER: K.C.

N° AFFAIRE / N° PROJECT: 170112.1

FOLIO/SHEET 551 / 552

Ce dessin est notre propriété. Il ne peut être éxécuté, reproduit ou communiqué à un tiers sans notre autorisation (loi du 11 mars 1957). This document is our property. It cannot be reproduced or transmitted without autorisation (low 11 march 1957).

Imprimé le / Printed : 25/01/2018

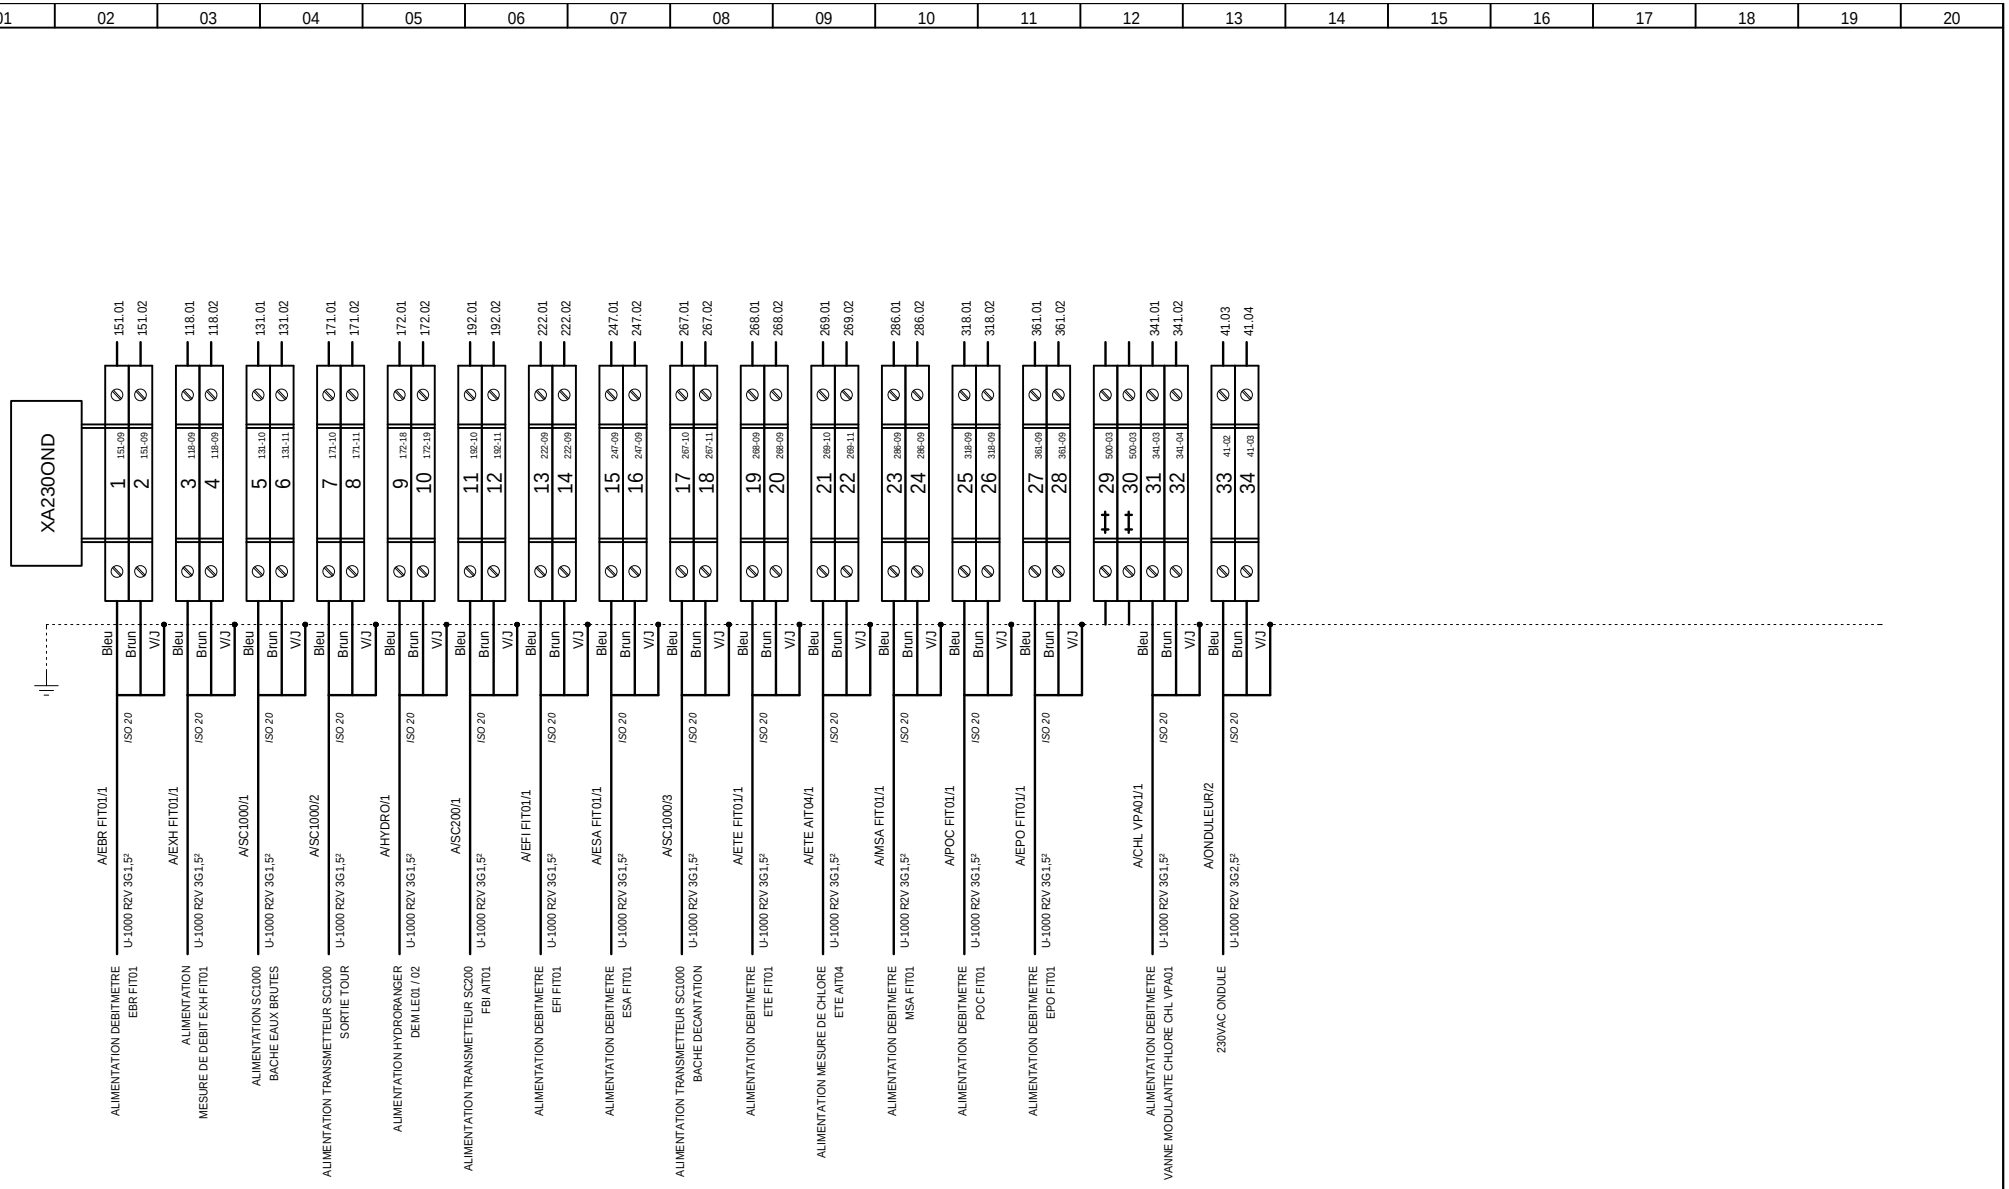

AUTOMATISMES SEGUIN Système Qualité
3, Rue Pierre Curie
91230 MONTGERON
Tél. : 01.69.52.47.00 - Fax : 01.69.52.47.01
e-mail : seguin@automatismes-seguin.fr
http://www.automatismes-seguin.fr

BORNIER XA230OND ALIMENTATION 230VAC ONDULE

CLIENT ET NOM DU DOSSIER / CUSTOMER AND NAME OF FOLDER
SAUR
TGBT

INDICE / REVIEW
0

DESSINATEUR DRAWER	K.C.	FOLIO/SHEET	552 / 554
N° AFFAIRE N° PROJECT	170112.1		

IGE XAO
V&R2 SERVICE PACK 9 - (4.49.

Ce dessin est notre propriété. Il ne peut être éxécuté, reproduit ou communiqué à un tiers sans notre autorisation (loi du 11 mars 1957). This document is our property. It cannot be reproduced or transmitted without autorisation (low 11 march 1957).

Imprimé le / Printed : 25/01/2018

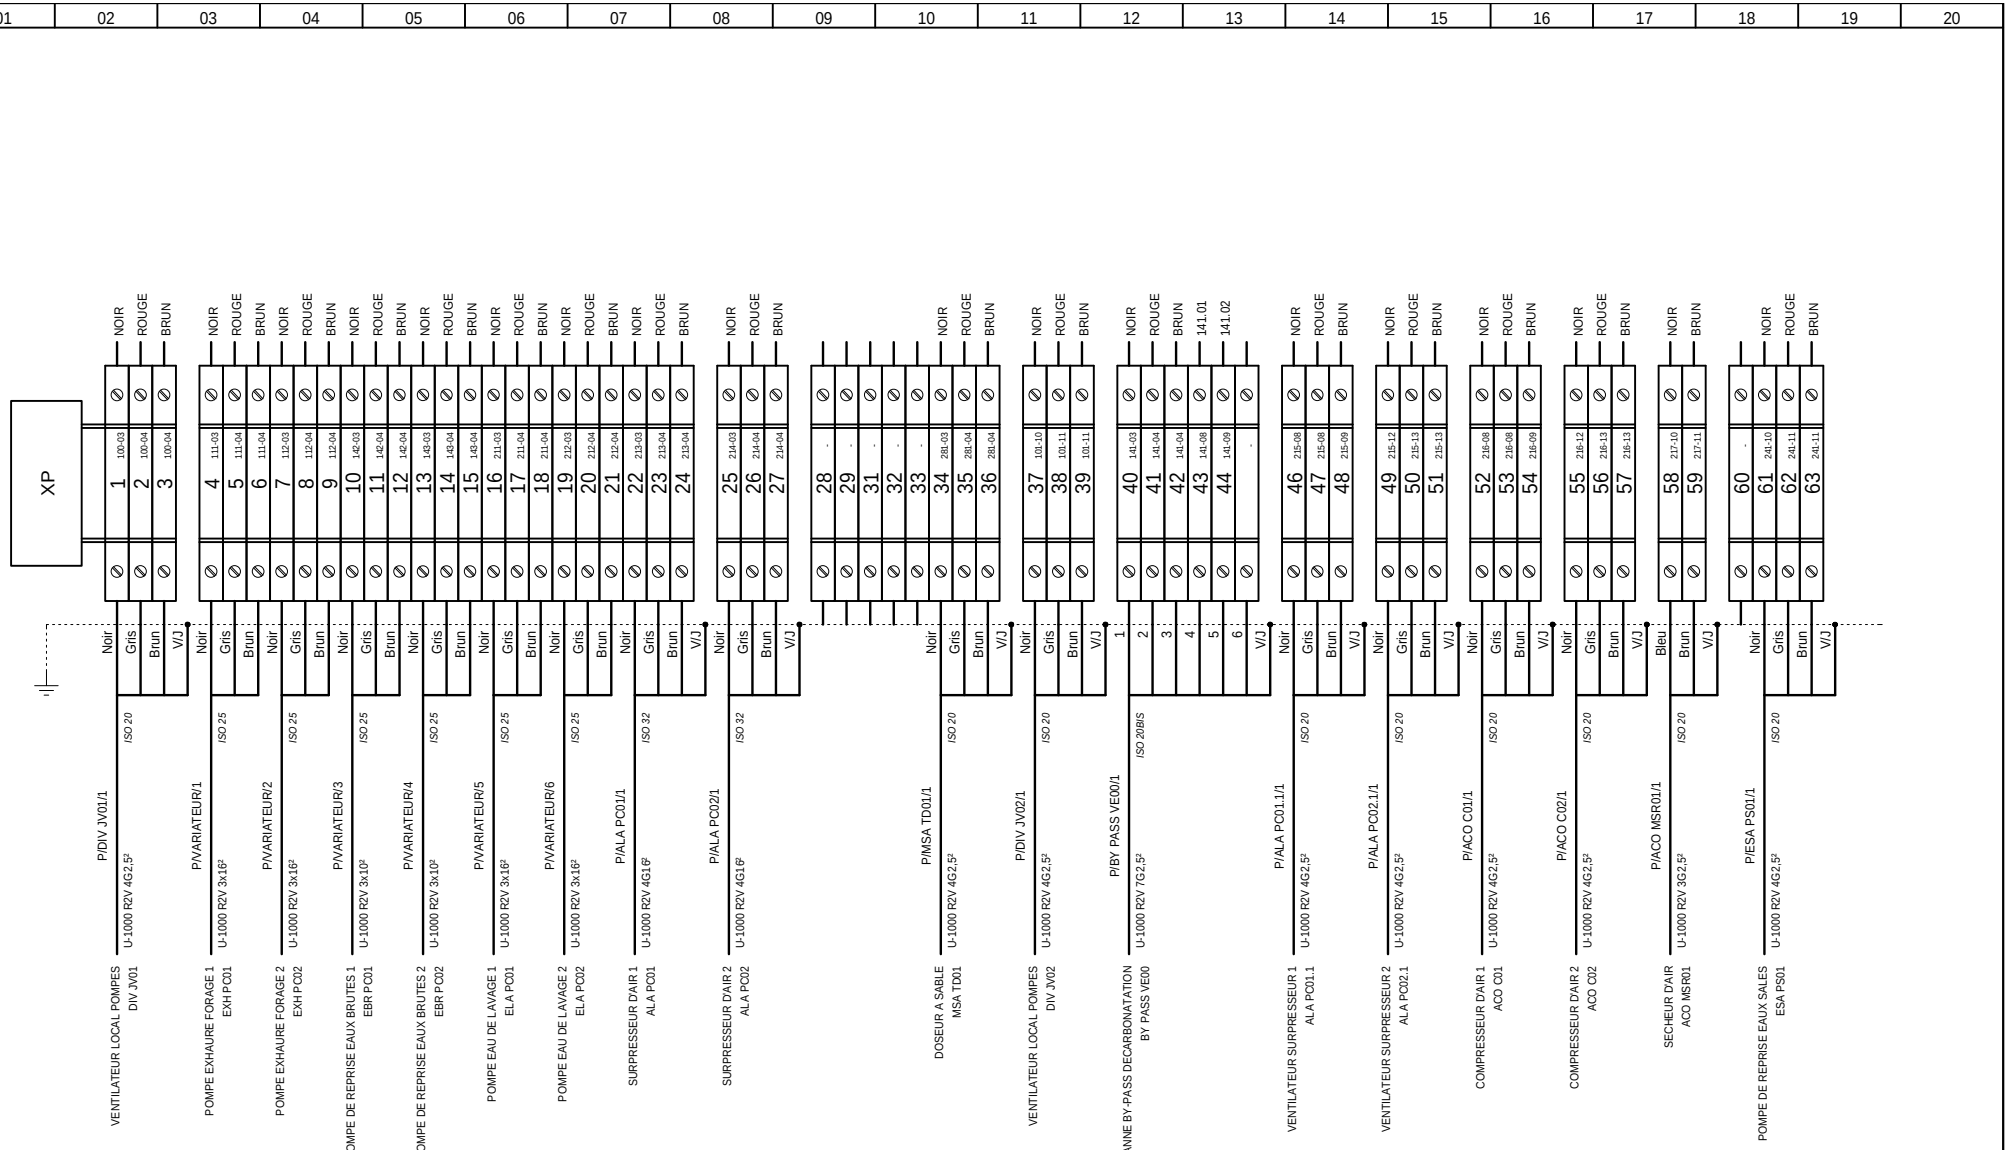

AUTOMATISMES SEGUIN Système Qualité
3, Rue Pierre Curie
91230 MONTGERON
Tél. : 01.69.52.47.00 - Fax : 01.69.52.47.01
e-mail : seguin@automatismes-seguin.fr
http://www.automatismes-seguin.fr

BORNIER XP PUISSANCE

CLIENT ET NOM DU DOSSIER / CUSTOMER AND NAME OF FOLDER
SAUR
TGBT

INDICE / REVIEW 1

DESSINATEUR DRAWER	K.C.	FOLIO/SHEET	554 / 555
N° AFFAIRE N° PROJECT	170112.1		

IGE XAO
V&R2 SERVICE PACK 9 - (4.49.

Ce dessin est notre propriété. Il ne peut être éxécuté, reproduit ou communiqué à un tiers sans notre autorisation (loi du 11 mars 1957). This document is our property. It cannot be reproduced or transmitted without autorisation (low 11 march 1957).

Imprimé le / Printed : 25/01/2018

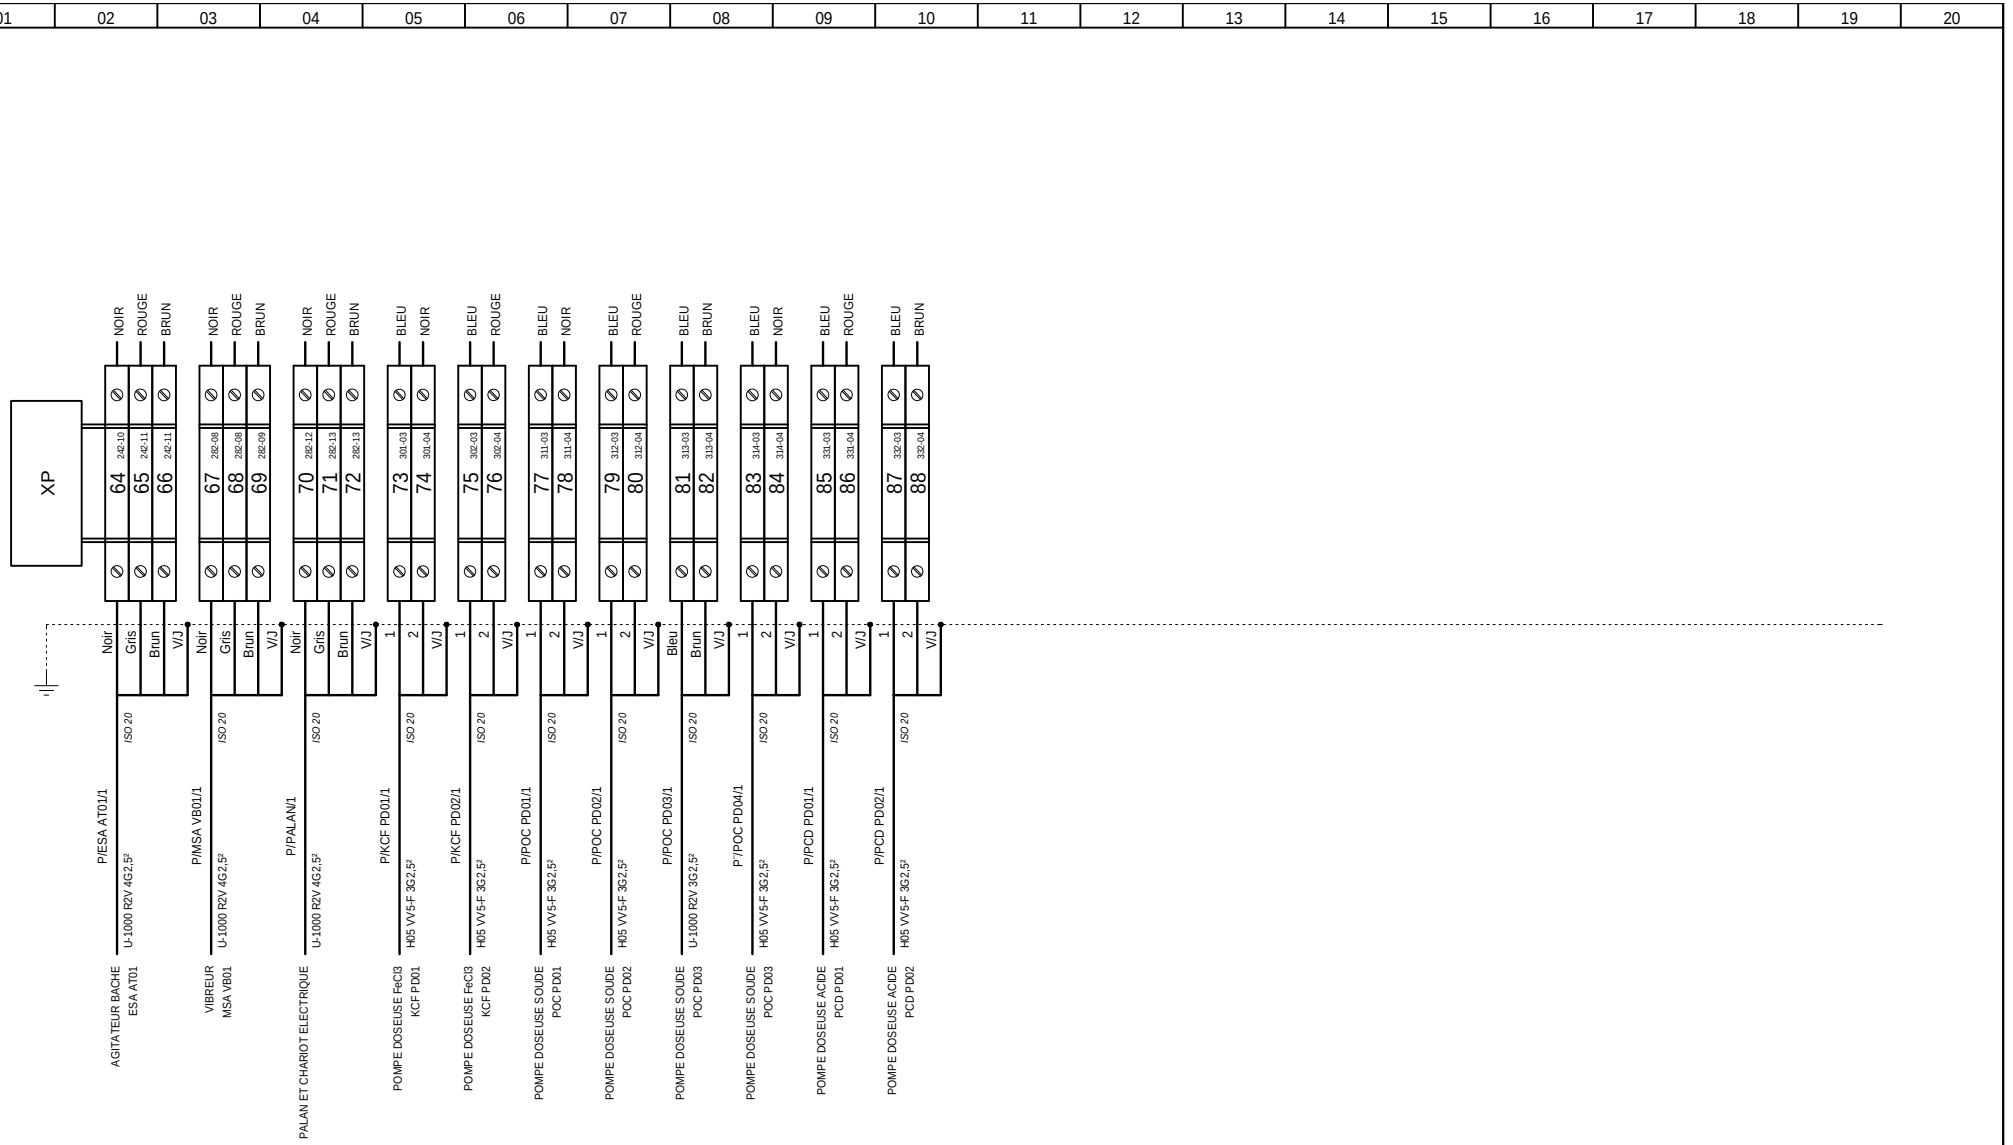

AUTOMATISMES SEGUIN Système Qualité
3, Rue Pierre Curie
91230 MONTGERON
Tél. : 01.69.52.47.00 - Fax : 01.69.52.47.01
e-mail : seguin@automatismes-seguin.fr
http://www.automatismes-seguin.fr

BORNIER XP PUISSANCE

CLIENT ET NOM DU DOSSIER / CUSTOMER AND NAME OF FOLDER
SAUR
TGBT

INDICE / REVIEW
0

DESSINATEUR / DRAWER: K.C.
N° AFFAIRE / N° PROJECT: 170112.1
FOLIO/SHEET 555 / 556

IGE XAO
V4R2 SERVICE PACK 9 - (4.49.

Ce dessin est notre propriété. Il ne peut être éxécuté, reproduit ou communiqué à un tiers sans notre autorisation (loi du 11 mars 1957). This document is our property. It cannot be reproduced or transmitted without autorisation (low 11 march 1957).

Imprimé le / Printed : 25/01/2018

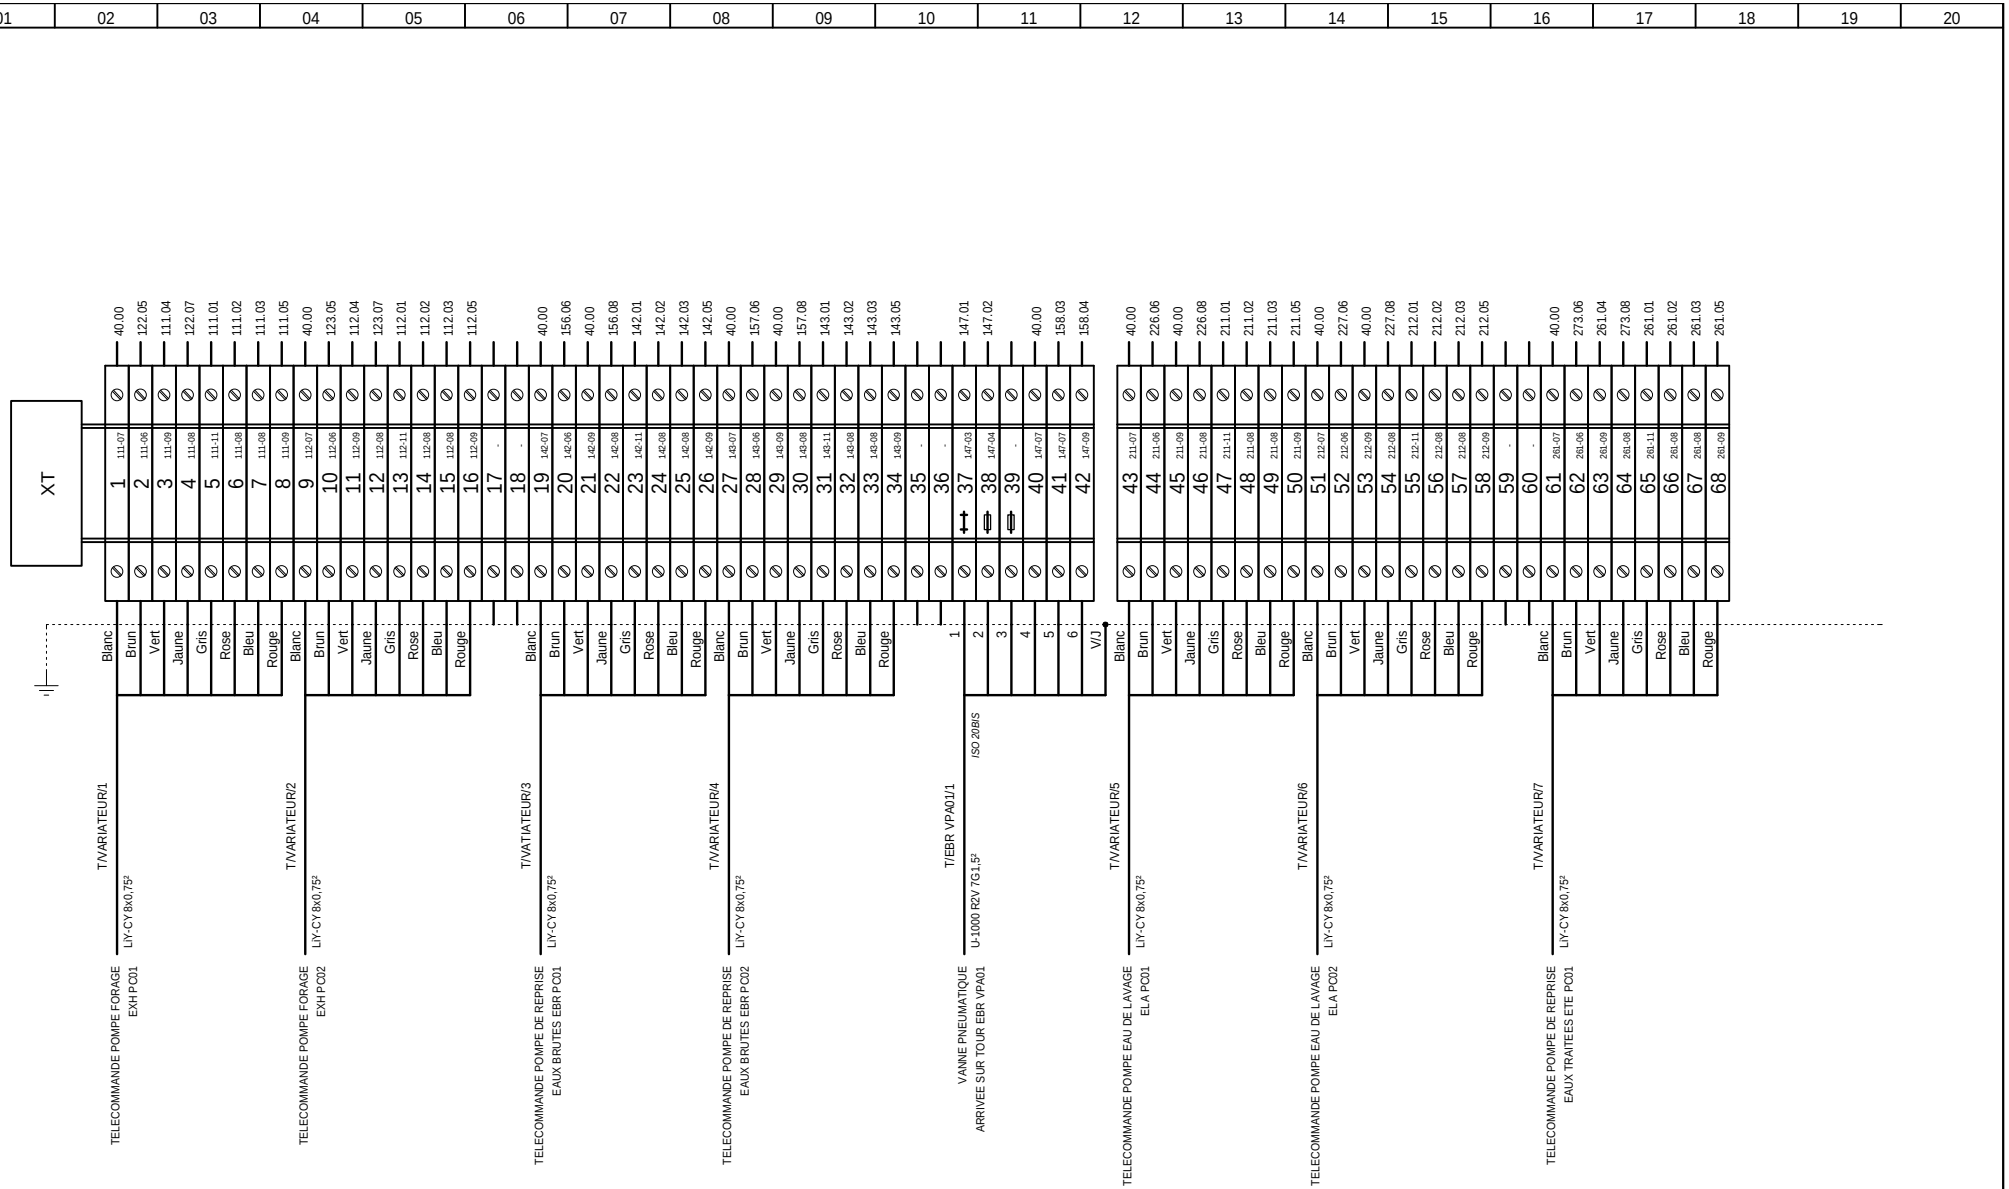

3, Rue Pierre Curie
91230 MONTGERON
Tél. : 01.69.52.47.00 - Fax : 01.69.52.47.01
e-mail : seguin@automatismes-seguin.fr
http://www.automatismes-seguin.fr

BORNIER XT TELECOMMANDE

CLIENT ET NOM DU DOSSIER / CUSTOMER AND NAME OF FOLDER
SAUR
TGBT

INDICE / REVIEW
1

DESSINATEUR DRAWER	K.C.	FOLIO/SHEET	556 / 557
N° AFFAIRE N° PROJECT	170112.1		

IGE XAO
V4R2 SERVICE PACK 9 - (4.49.

Ce dessin est notre propriété. Il ne peut être éxécuté, reproduit ou communiqué à un tiers sans notre autorisation (loi du 11 mars 1957). This document is our property. It cannot be reproduced or transmitted without autorisation (low 11 march 1957).

Imprimé le / Printed : 25/01/2018

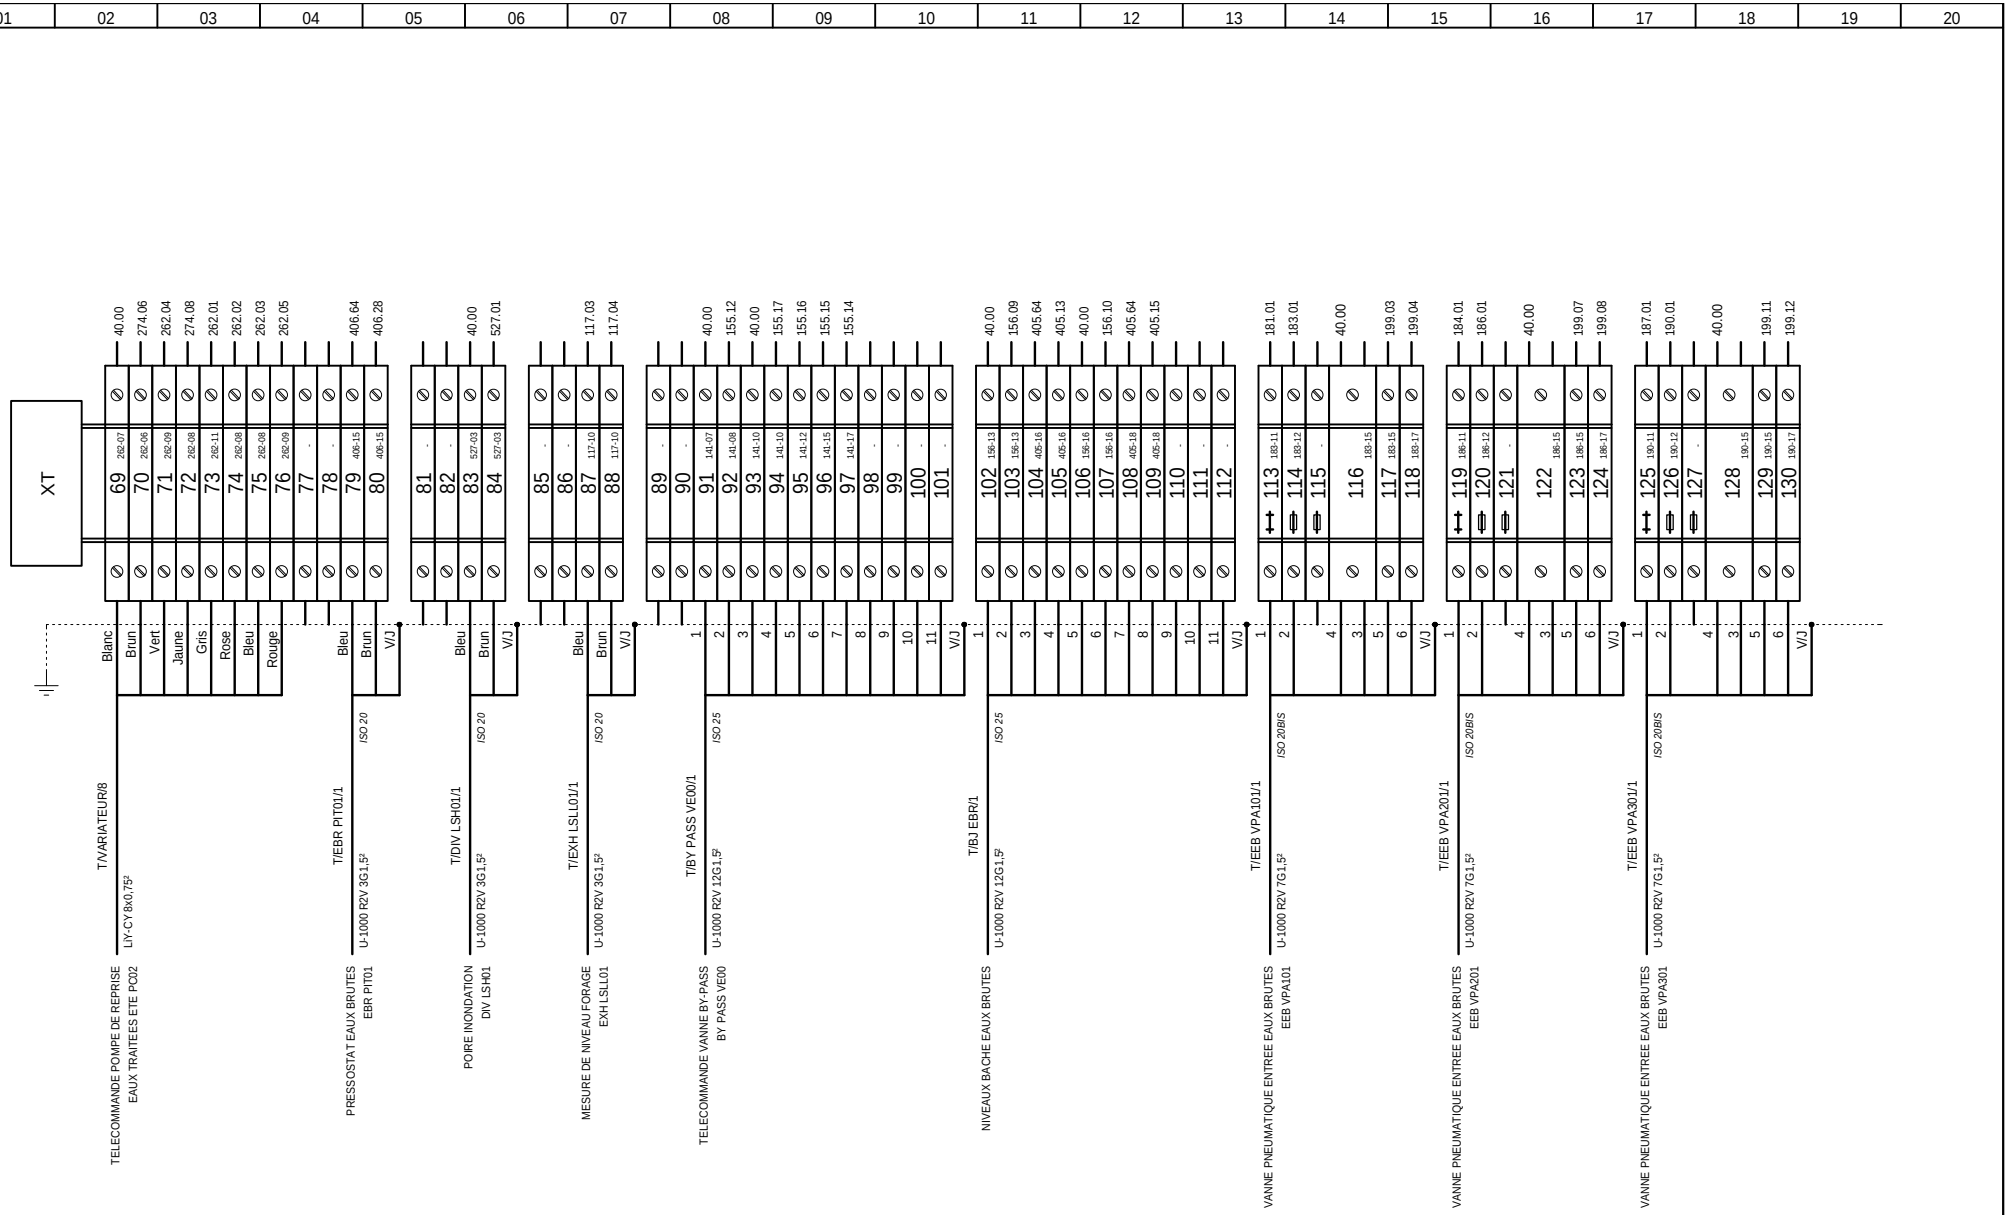

AUTOMATISMES SEGUIN Système Qualité
3, Rue Pierre Curie
91230 MONTGERON
Tél. : 01.69.52.47.00 - Fax : 01.69.52.47.01
e-mail : seguin@automatismes-seguin.fr
http://www.automatismes-seguin.fr

BORNIER XT TELECOMMANDE

CLIENT ET NOM DU DOSSIER / CUSTOMER AND NAME OF FOLDER
SAUR
TGBT

INDICE / REVIEW
1

DESSINATEUR DRAWER: K.C.
N° AFFAIRE N° PROJECT: 170112.1
FOLIO/SHEET 557 / 558

IGE XAO
V&R2 SERVICE PACK 9 - (4.49.

Ce dessin est notre propriété. Il ne peut être éxécuté, reproduit ou communiqué à un tiers sans notre autorisation (loi du 11 mars 1957). This document is our property. It cannot be reproduced or transmitted without autorisation (low 11 march 1957).

Imprimé le / Printed : 25/01/2018

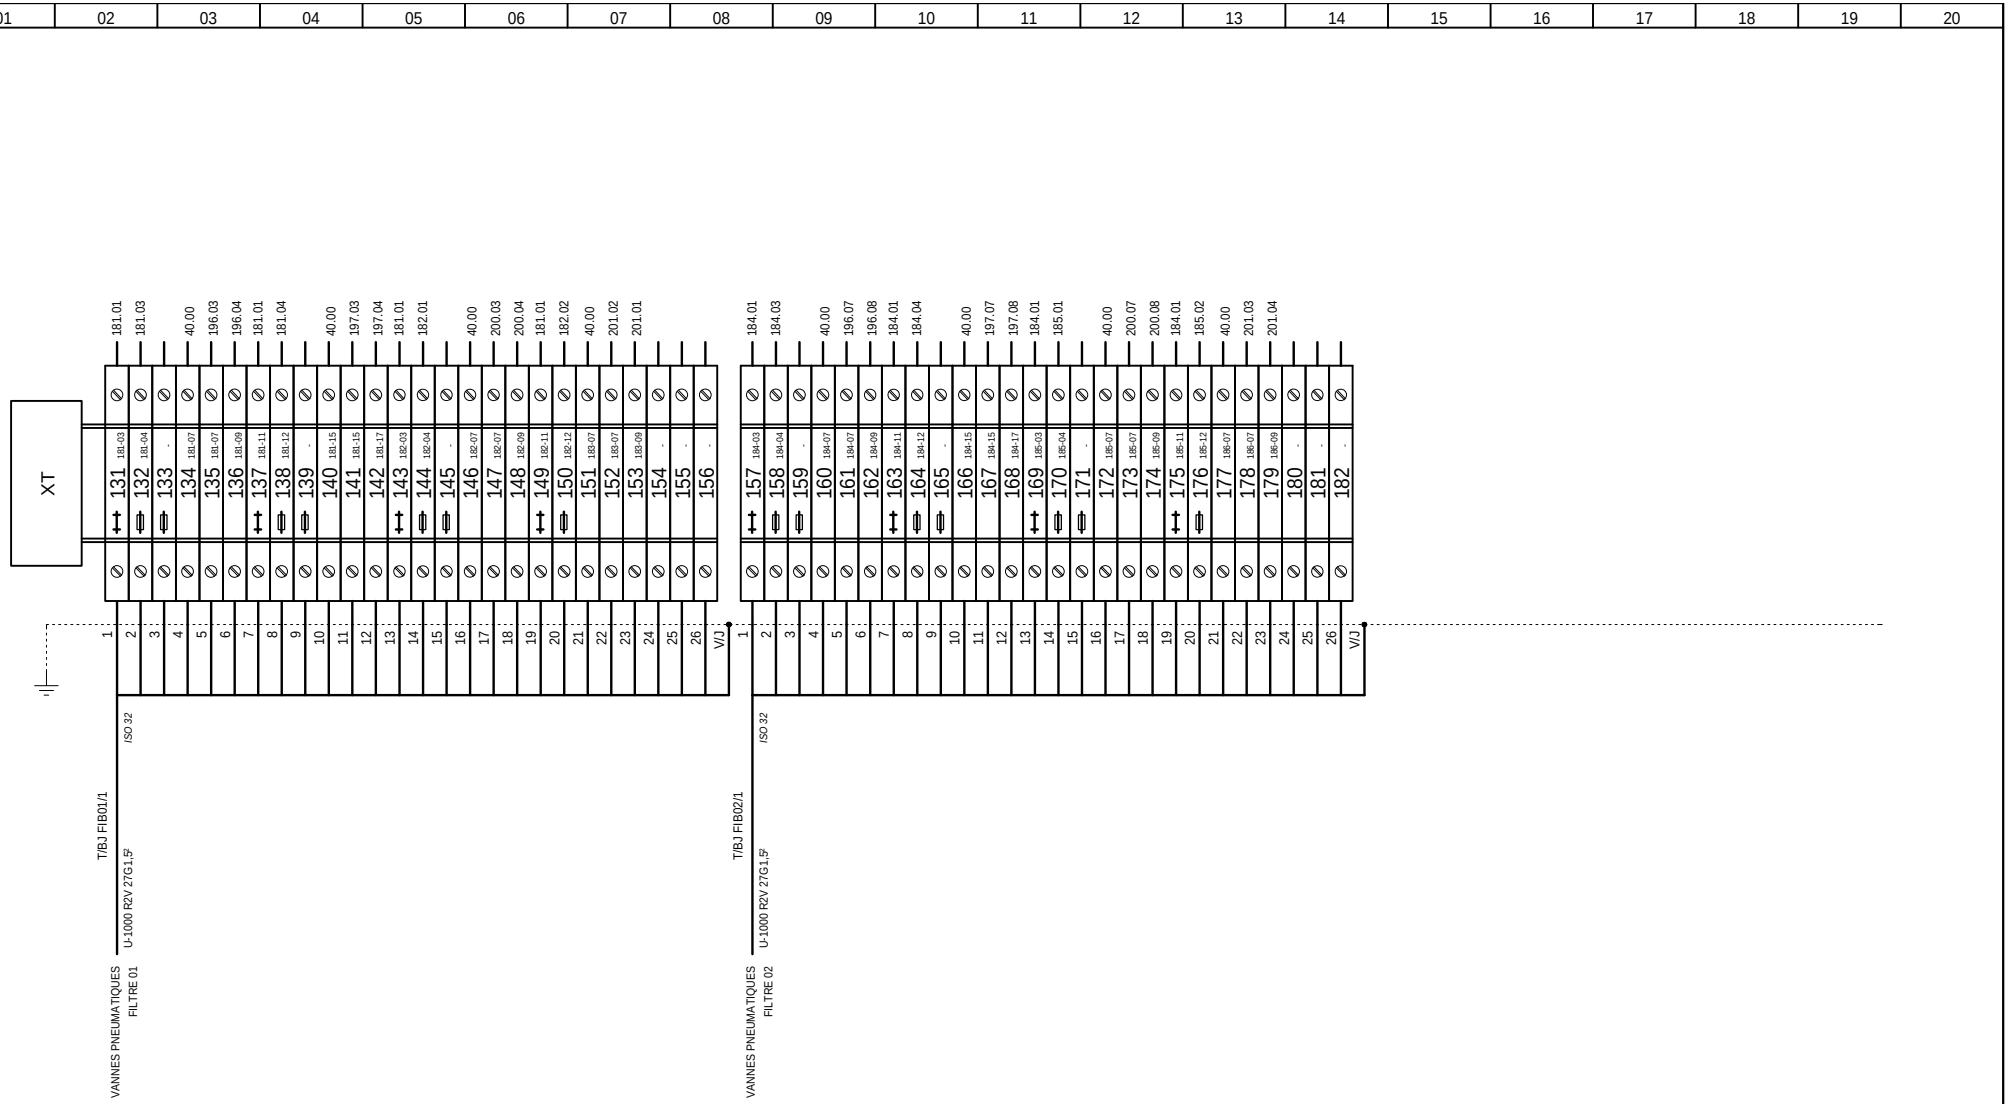

AUTOMATISMES SEGUIN Système Qualité
3, Rue Pierre Curie
91230 MONTGERON
Tél. : 01.69.52.47.00 - Fax : 01.69.52.47.01
e-mail : seguin@automatismes-seguin.fr
http://www.automatismes-seguin.fr

BORNIER XT TELECOMMANDE

CLIENT ET NOM DU DOSSIER / CUSTOMER AND NAME OF FOLDER
SAUR
TGBT

INDICE / REVIEW
1

DESSINATEUR / DRAWER: K.C.
N° AFFAIRE / N° PROJECT: 170112.1
FOLIO/SHEET 558 / 559

IGE XAO
V&R2 SERVICE PACK 9 - (4.49.

Ce dessin est notre propriété. Il ne peut être éxécuté, reproduit ou communiqué à un tiers sans notre autorisation (loi du 11 mars 1957). This document is our property. It cannot be reproduced or transmitted without autorisation (low 11 march 1957).

Imprimé le / Printed : 25/01/2018

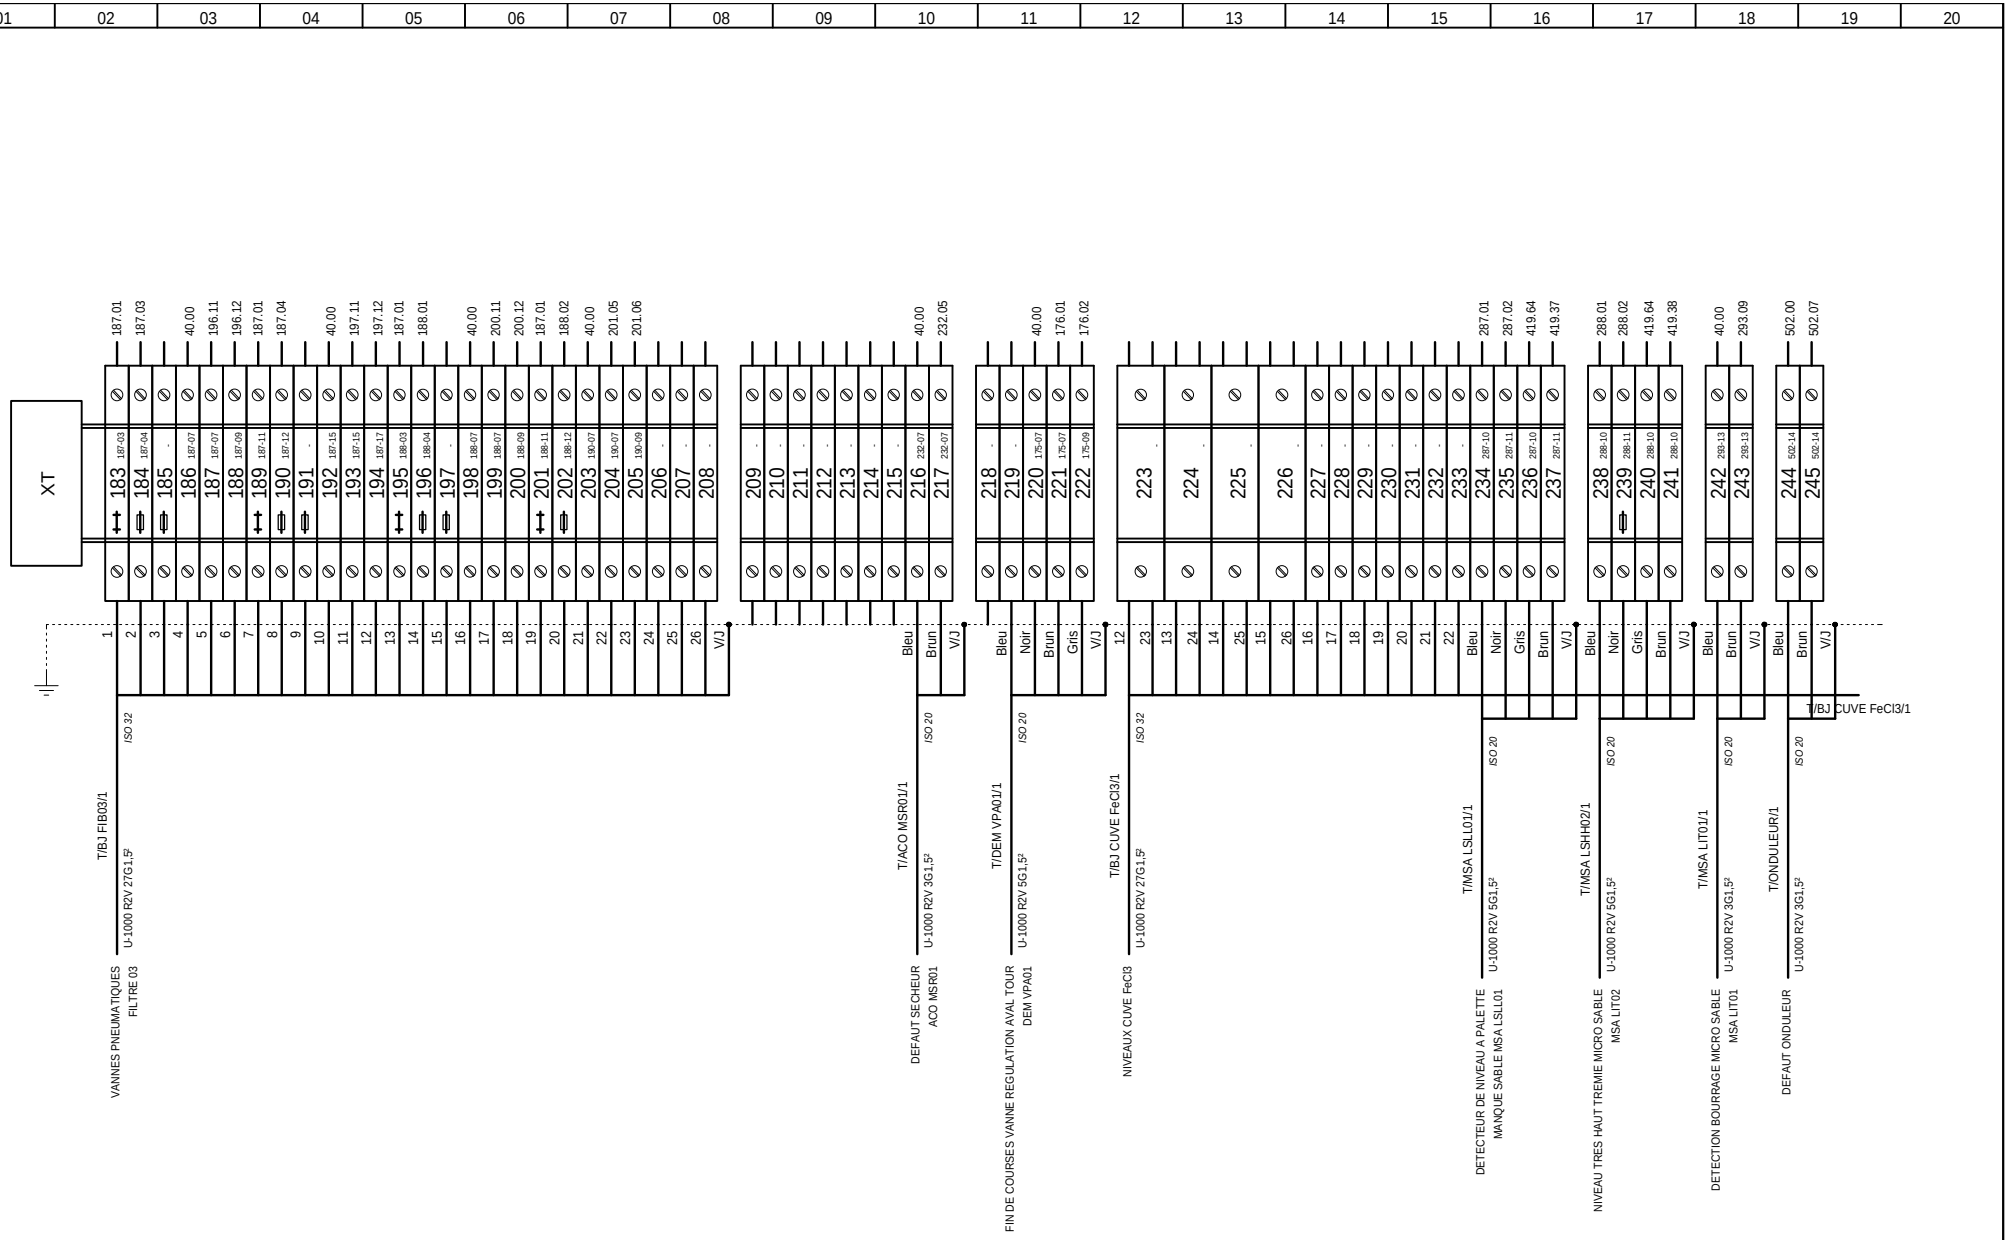

AUTOMATISMES SEGUIN Système Qualité
3, Rue Pierre Curie
91230 MONTGERON
Tél. : 01.69.52.47.00 - Fax : 01.69.52.47.01
e-mail : seguin@automatismes-seguin.fr
http://www.automatismes-seguin.fr

BORNIER XT TELECOMMANDE

CLIENT ET NOM DU DOSSIER / CUSTOMER AND NAME OF FOLDER
SAUR
TGBT

INDICE / REVIEW 1

DESSINATEUR / DRAWER K.C.
N° AFFAIRE / N° PROJECT 170112.1
FOLIO/SHEET 559 / 560

IGE XAO V&R2 SERVICE PACK 9 - (4.49.

Ce dessin est notre propriété. Il ne peut être éxécuté, reproduit ou communiqué à un tiers sans notre autorisation (loi du 11 mars 1957). This document is our property. It cannot be reproduced or transmitted without autorisation (low 11 march 1957).

Imprimé le / Printed : 25/01/2018

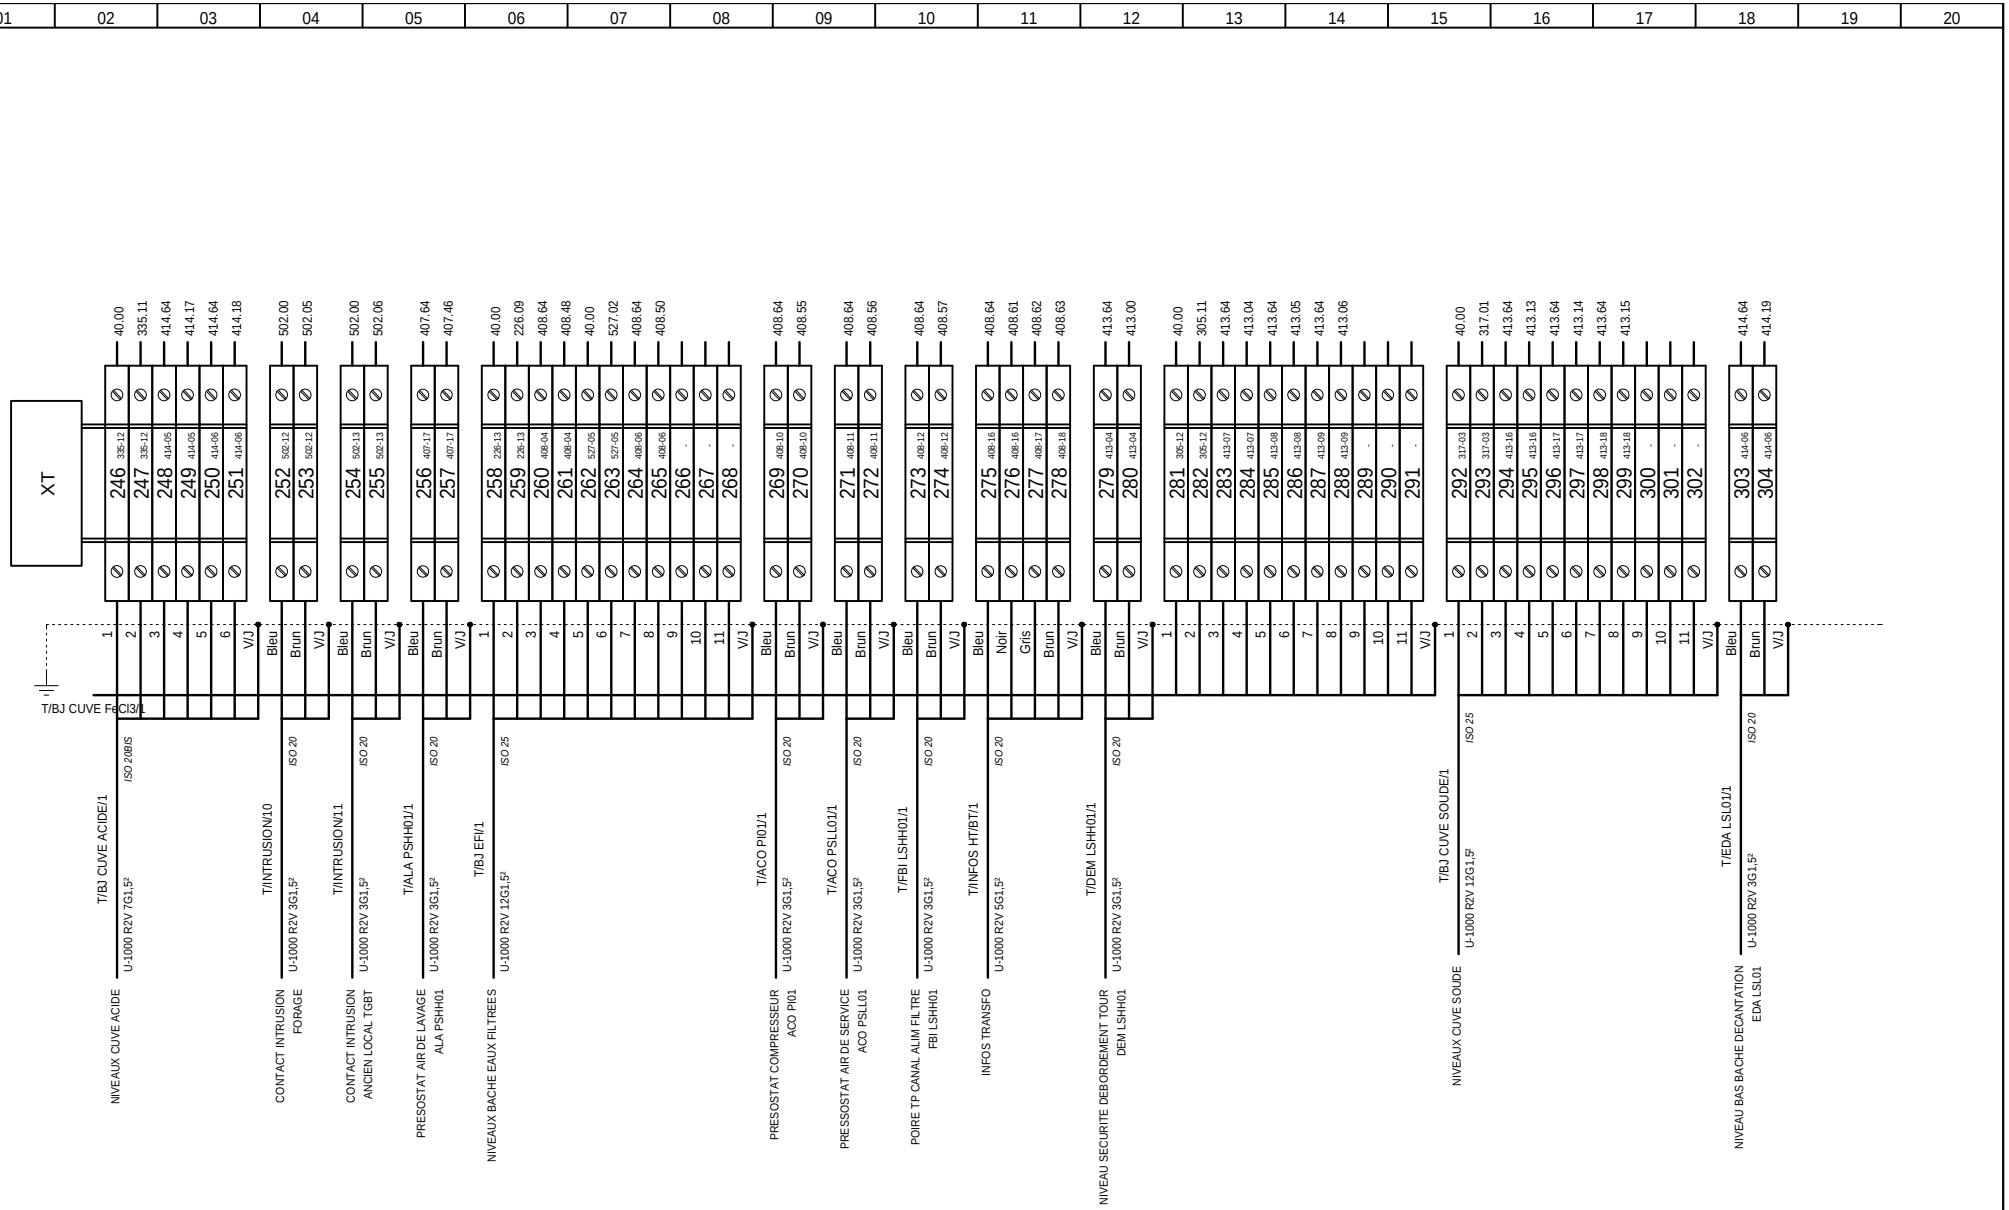

AUTOMATISMES SEGUIN Système Qualité
3, Rue Pierre Curie
91230 MONTGERON
Tél. : 01.69.52.47.00 - Fax : 01.69.52.47.01
e-mail : seguin@automatismes-seguin.fr
http://www.automatismes-seguin.fr

BORNIER XT TELECOMMANDE

CLIENT ET NOM DU DOSSIER / CUSTOMER AND NAME OF FOLDER
SAUR
TGBT

INDICE / REVIEW 1

DESSINATEUR DRAWER: K.C.
N° AFFAIRE N° PROJECT: 170112.1
FOLIO/SHEET 560 / 561

IGE XAO V&R2 SERVICE PACK 9 - (4.49.

Ce dessin est notre propriété. Il ne peut être éxécuté, reproduit ou communiqué à un tiers sans notre autorisation (loi du 11 mars 1957). This document is our property. It cannot be reproduced or transmitted without autorisation (low 11 march 1957).

Imprimé le / Printed : 25/01/2018

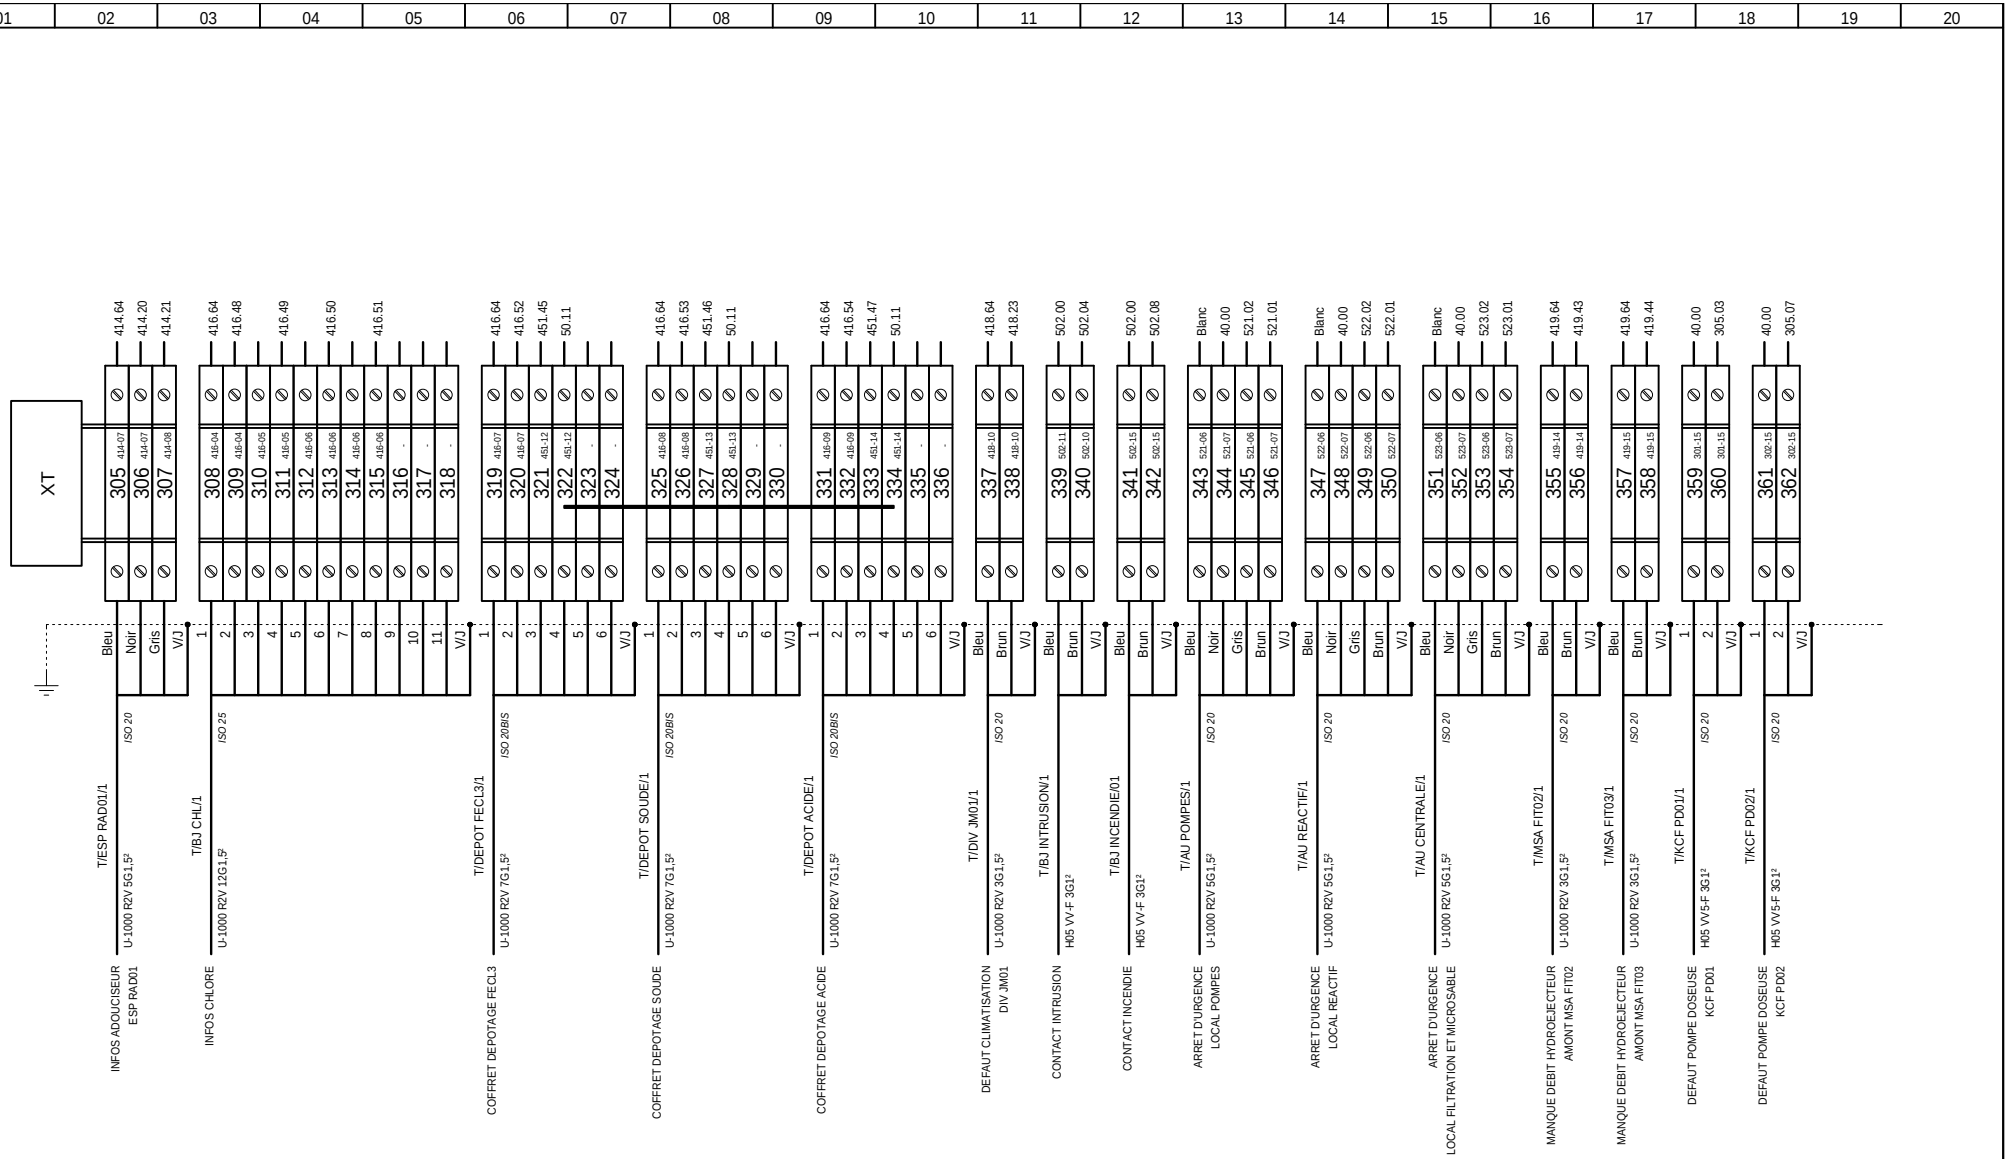

AUTOMATISMES SEGUIN Système Qualité
3, Rue Pierre Curie
91230 MONTGERON
Tél. : 01.69.52.47.00 - Fax : 01.69.52.47.01
e-mail : seguin@automatismes-seguin.fr
http://www.automatismes-seguin.fr

BORNIER XT TELECOMMANDE

CLIENT ET NOM DU DOSSIER / CUSTOMER AND NAME OF FOLDER
SAUR
TGBT

INDICE / REVIEW 1

DESSINATEUR / DRAWER K.C.
N° AFFAIRE / N° PROJECT 170112.1
FOLIO/SHEET 561 / 562

IGE XAO V&R2 SERVICE PACK 9 - (4.49.

Ce dessin est notre propriété. Il ne peut être éxécuté, reproduit ou communiqué à un tiers sans notre autorisation (loi du 11 mars 1957). This document is our property. It cannot be reproduced or transmitted without autorisation (low 11 march 1957).

Imprimé le / Printed : 25/01/2018

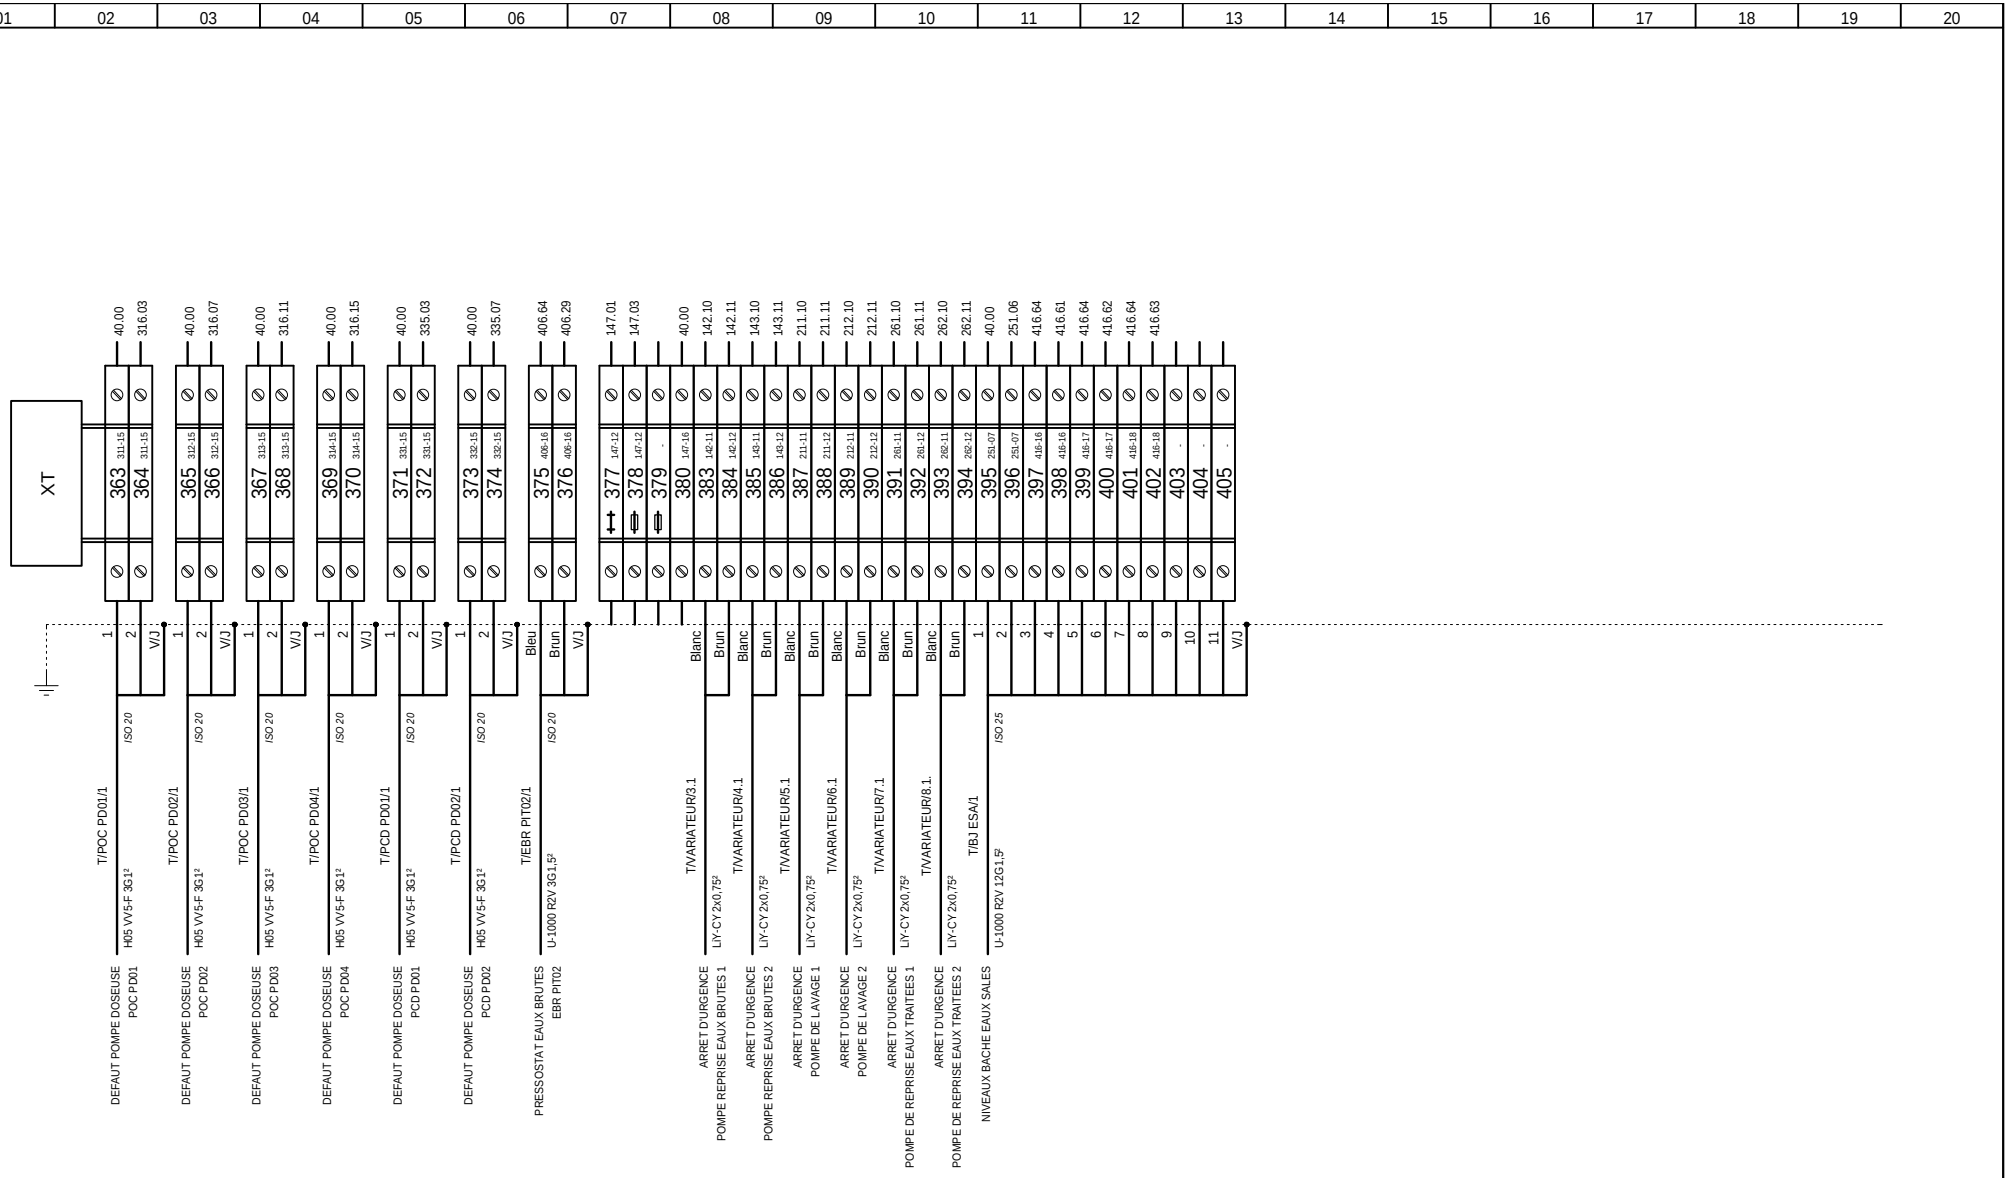

AUTOMATISMES SEGUIN Système Qualité
3, Rue Pierre Curie
91230 MONTGERON
Tél. : 01.69.52.47.00 - Fax : 01.69.52.47.01
e-mail : seguin@automatismes-seguin.fr
http://www.automatismes-seguin.fr

BORNIER XT TELECOMMANDE

CLIENT ET NOM DU DOSSIER / CUSTOMER AND NAME OF FOLDER
SAUR
TGBT

INDICE / REVIEW
0

DESSINATEUR / DRAWER: K.C.
N° AFFAIRE / N° PROJECT: 170112.1

FOLIO/SHEET 562 / 563

IGE XAO
V4R2 SERVICE PACK 9 - (4.49.

Ce dessin est notre propriété. Il ne peut être éxécuté, reproduit ou communiqué à un tiers sans notre autorisation (loi du 11 mars 1957). This document is our property. It cannot be reproduced or transmitted without autorisation (low 11 march 1957).

Imprimé le / Printed : 25/01/2018

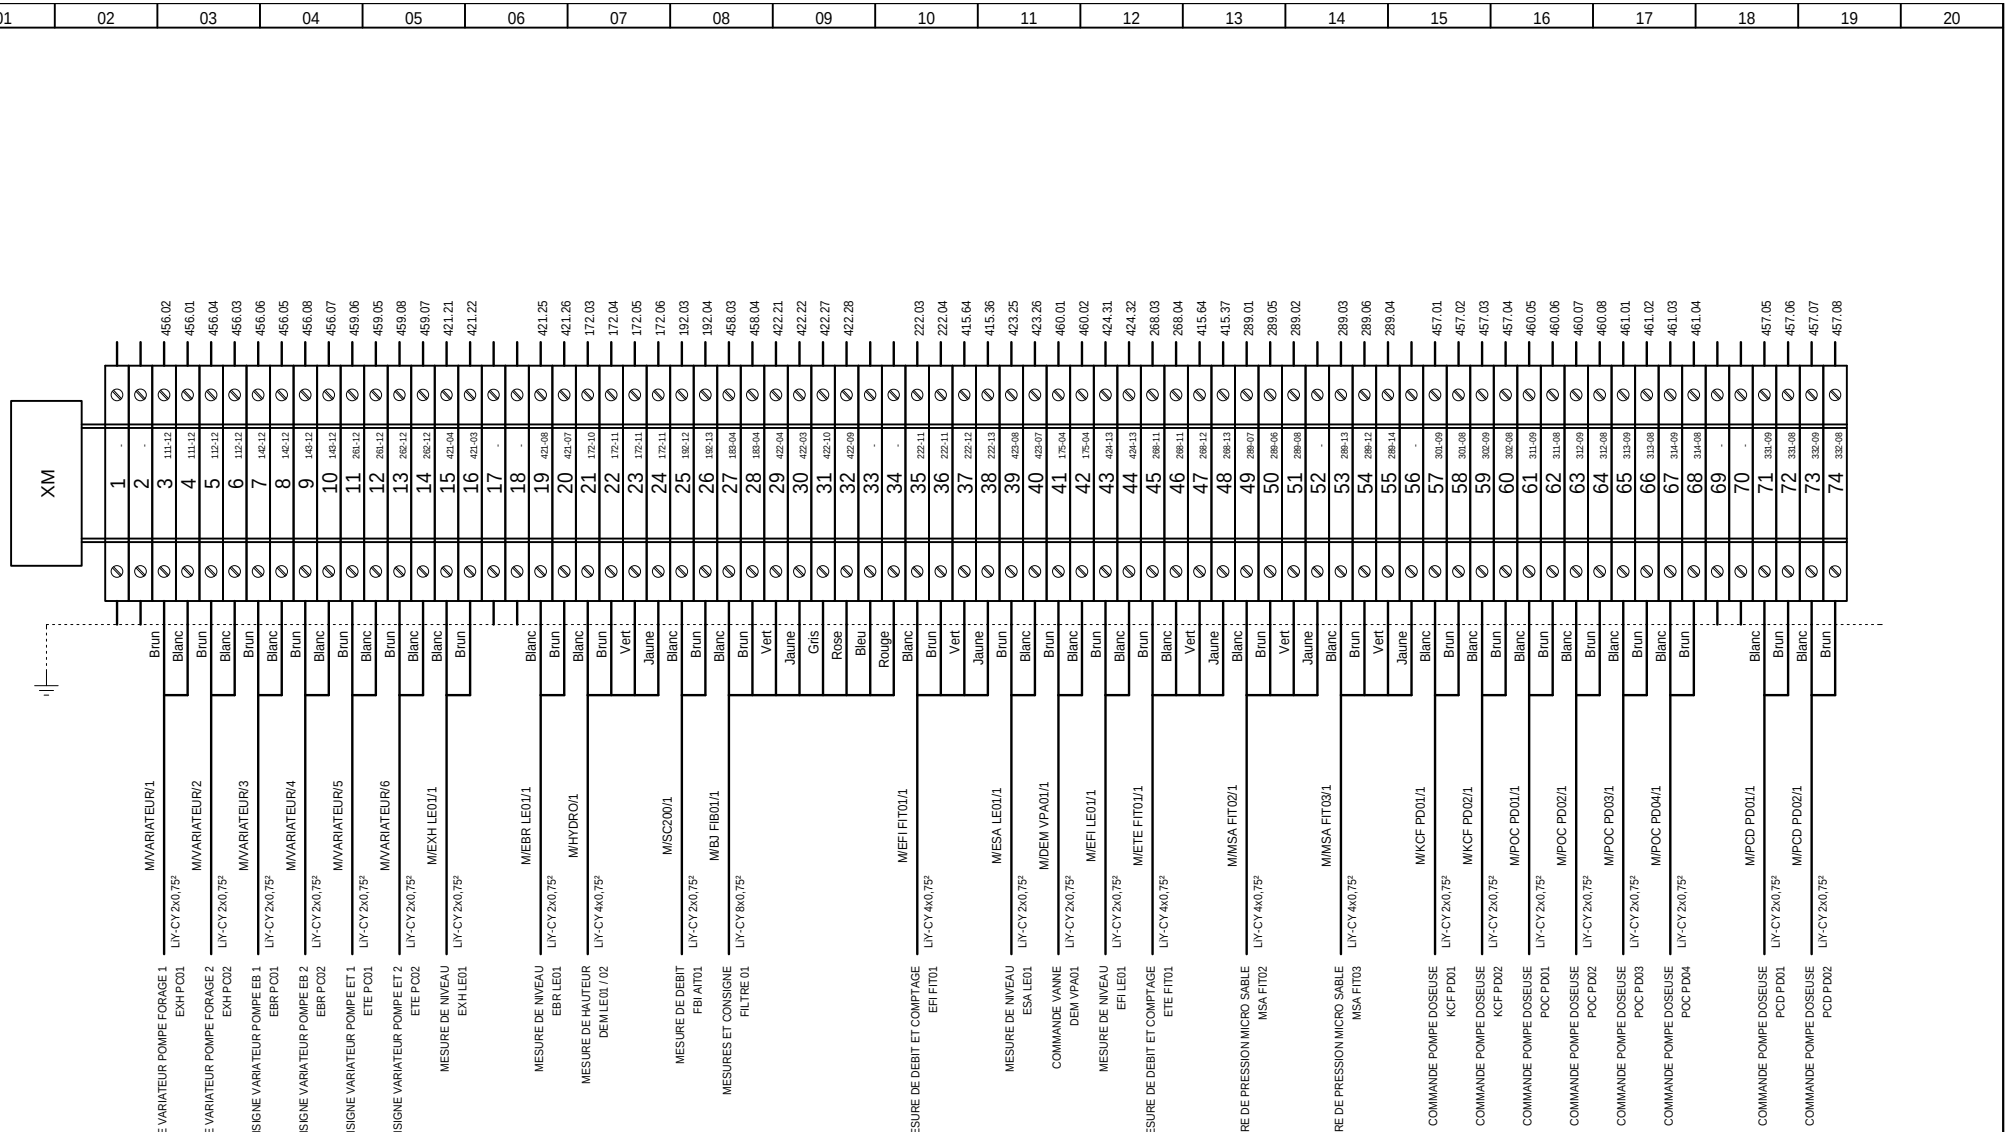

AUTOMATISMES SEGUIN Système Qualité

3, Rue Pierre Curie
91230 MONTGERON
Tél. : 01.69.52.47.00 - Fax : 01.69.52.47.01
e-mail : seguin@automatismes-seguin.fr
http://www.automatismes-seguin.fr

BORNIER XM MESURE

CLIENT ET NOM DU DOSSIER / CUSTOMER AND NAME OF FOLDER

SAUR
TGBT

INDICE / REVIEW: 1

DESSINATEUR / DRAWER	K.C.
N° AFFAIRE / N° PROJECT	170112.1

FOLIO/SHEET 563 / 564

IGE XAO

V&R2 SERVICE PACK 9 - (4.49.

Ce dessin est notre propriété. Il ne peut être éxécuté, reproduit ou communiqué à un tiers sans notre autorisation (loi du 11 mars 1957). This document is our property. It cannot be reproduced or transmitted without autorisation (low 11 march 1957).

Imprimé le / Printed : 25/01/2018

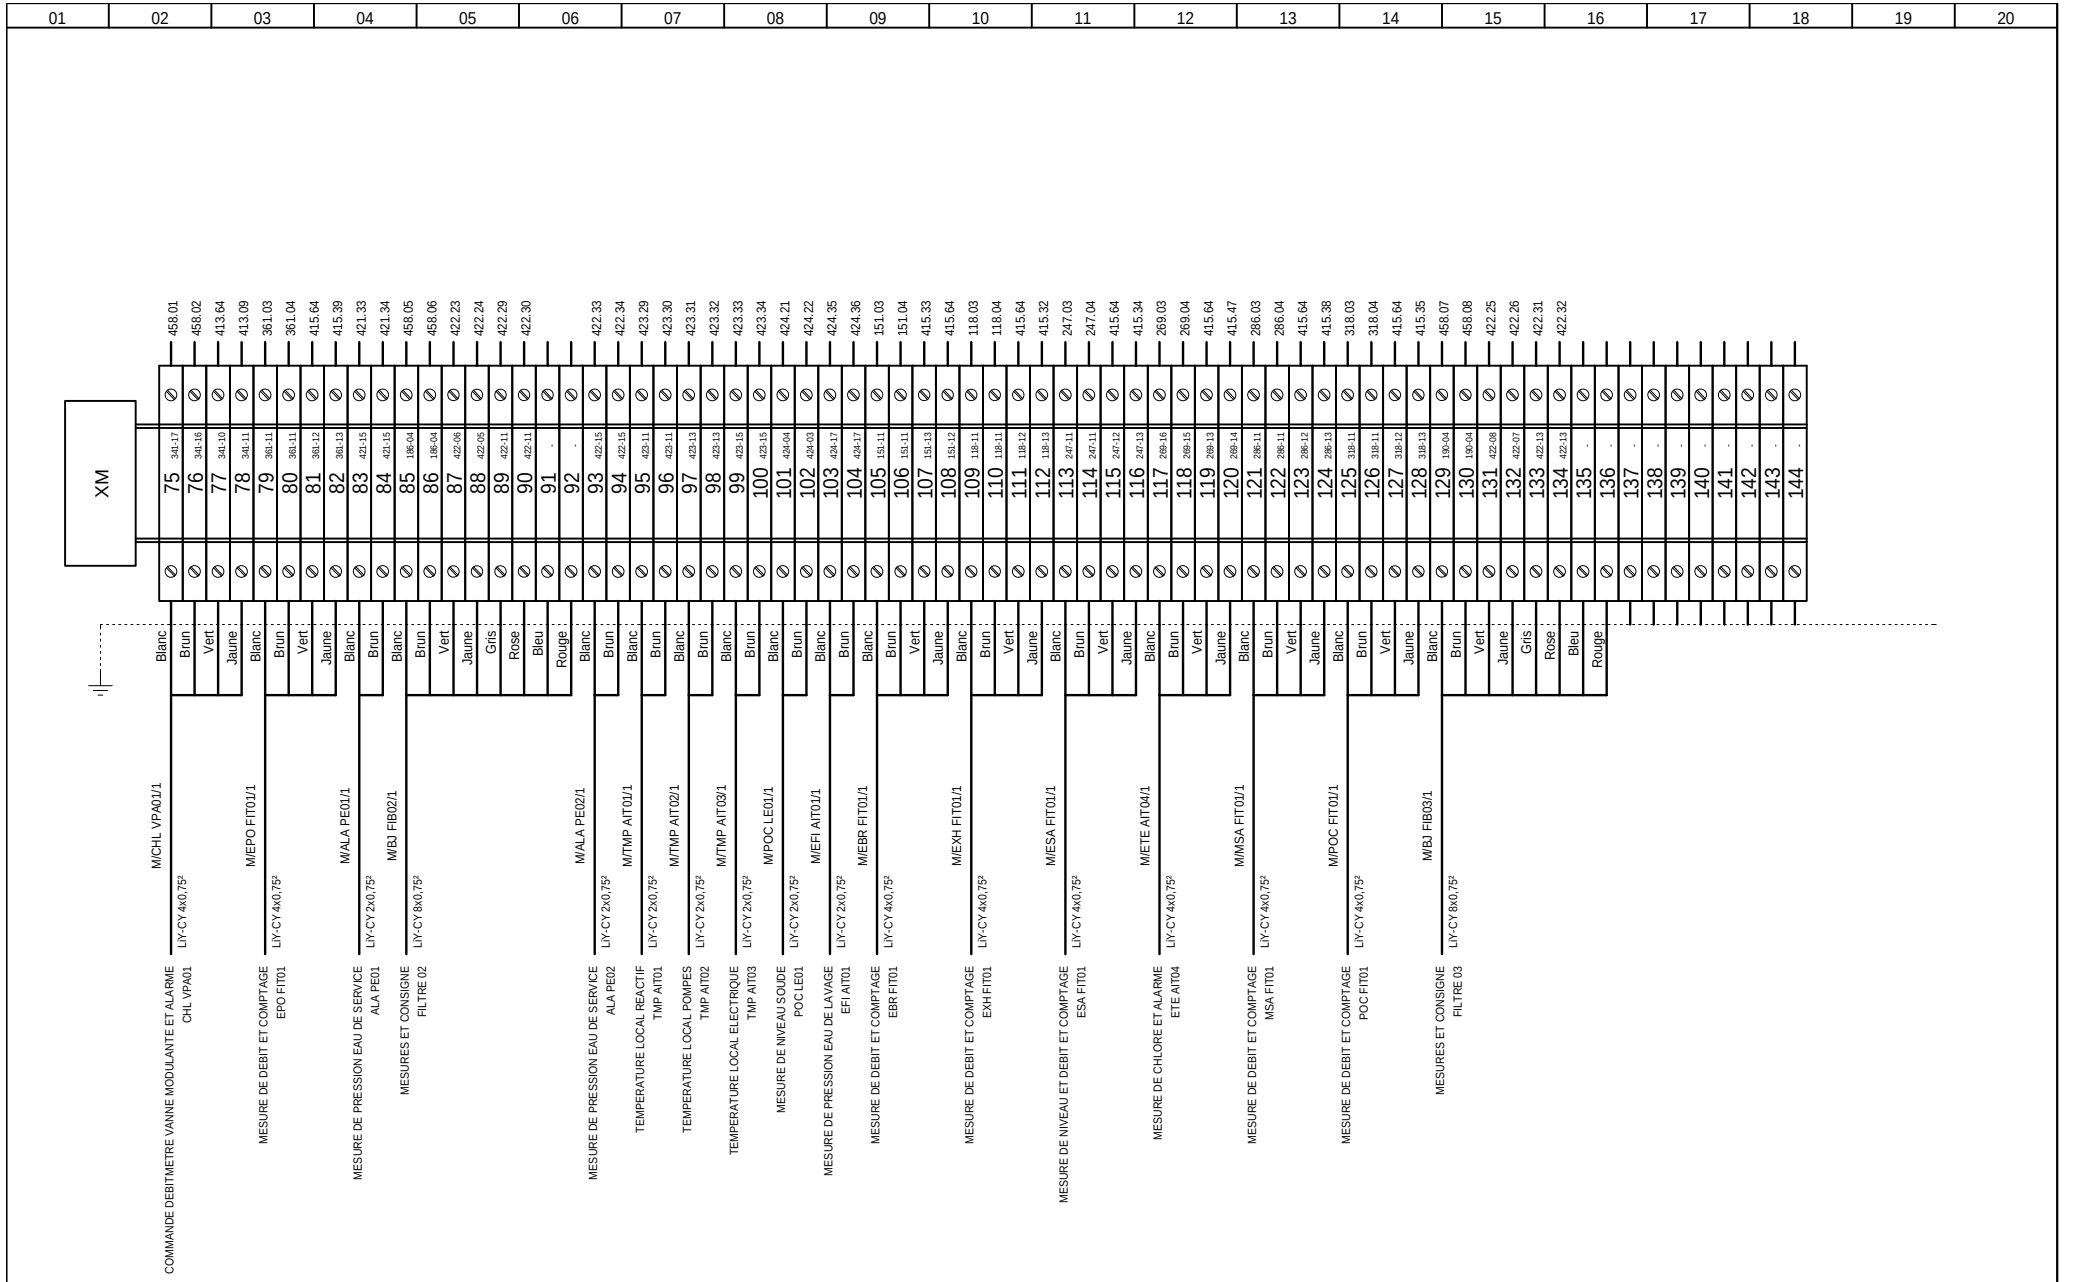

AUTOMATISMES SEGUIN Système Qualité
3, Rue Pierre Curie
91230 MONTGERON
Tél. : 01.69.52.47.00 - Fax : 01.69.52.47.01
e-mail : seguin@automatismes-seguin.fr
http://www.automatismes-seguin.fr

BORNIER XM MESURE

CLIENT ET NOM DU DOSSIER / CUSTOMER AND NAME OF FOLDER
SAUR
TGBT

INDICE / REVIEW
1

DESSINATEUR / DRAWER: K.C.
N° AFFAIRE / N° PROJECT: 170112.1
FOLIO/SHEET 564 / 565

IGE XAO
V4R2 SERVICE PACK 9 - (4.49.

Ce dessin est notre propriété. Il ne peut être éxécuté, reproduit ou communiqué à un tiers sans notre autorisation (loi du 11 mars 1957). This document is our property. It cannot be reproduced or transmitted without autorisation (low 11 march 1957).

Imprimé le / Printed : 25/01/2018

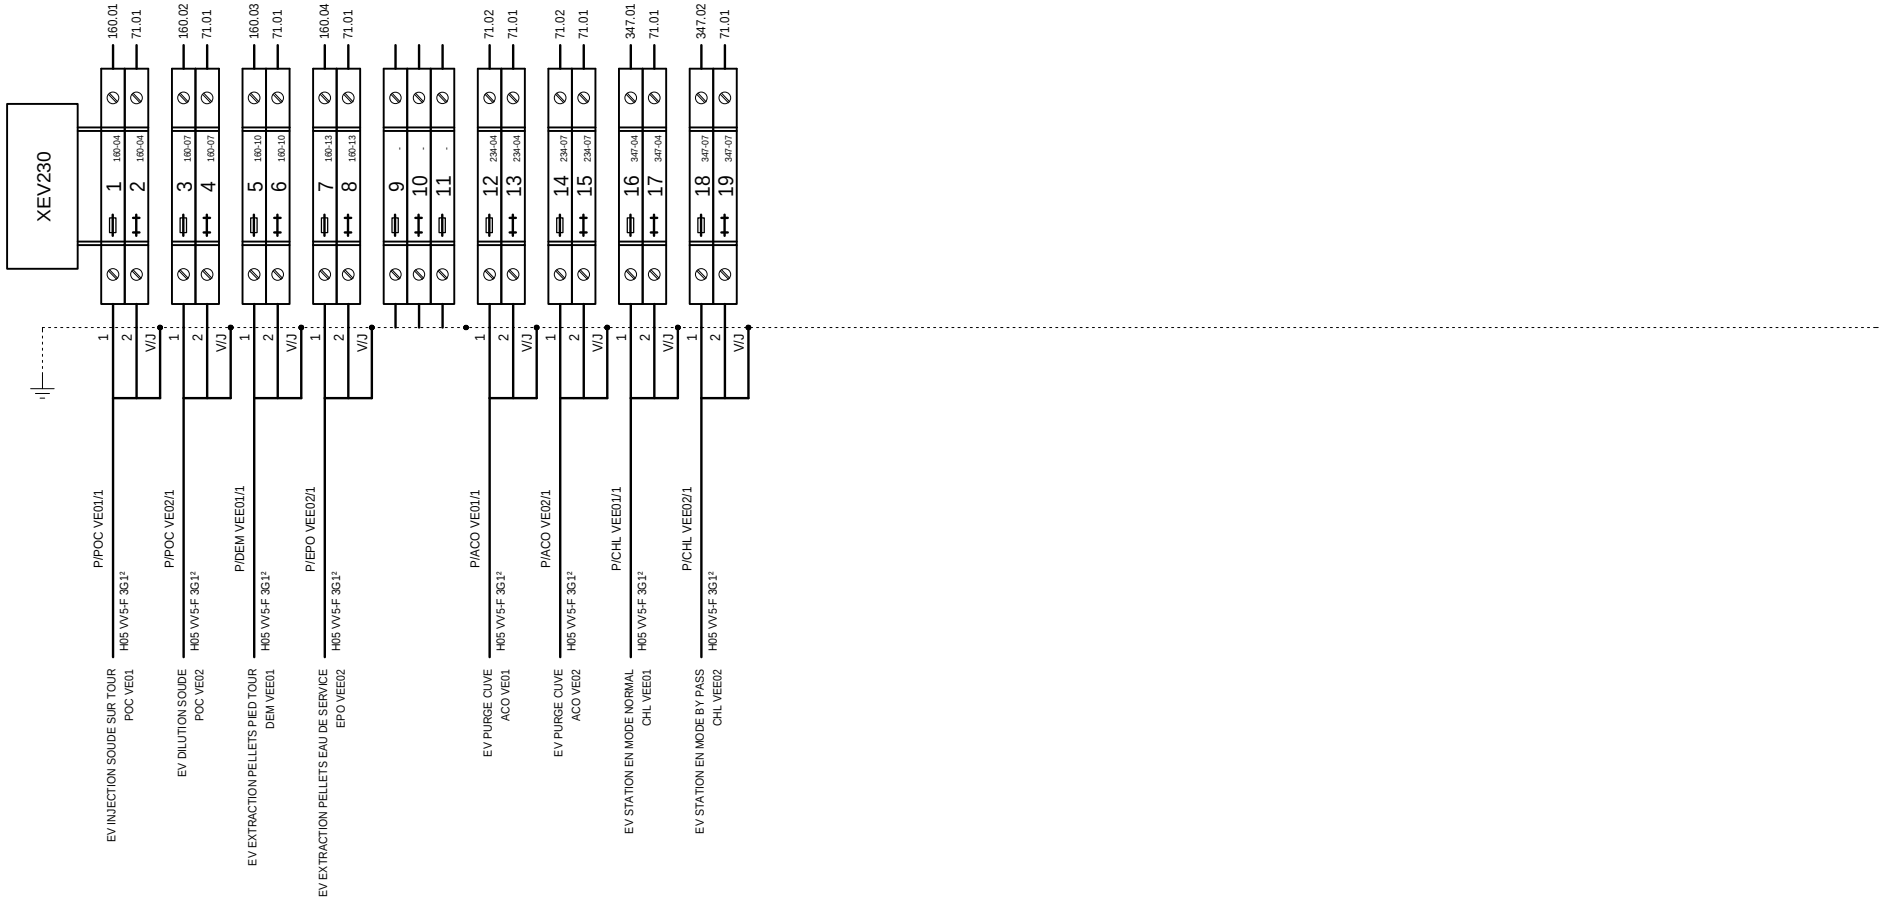

3, Rue Pierre Curie
91230 MONTGERON
Tél. : 01.69.52.47.00 - Fax : 01.69.52.47.01
e-mail : seguin@automatismes-seguin.fr
http://www.automatismes-seguin.fr

BORNIER XEV230 ELECTROVANNES 230VAC

CLIENT ET NOM DU DOSSIER / CUSTOMER AND NAME OF FOLDER
SAUR
TGBT

INDICE / REVIEW
0

DESSINATEUR / DRAWER: K.C.
N° AFFAIRE / N° PROJECT: 170112.1
FOLIO/SHEET 565 / 566

Ce dessin est notre propriété. Il ne peut être éxécuté, reproduit ou communiqué à un tiers sans notre autorisation (loi du 11 mars 1957). This document is our property. It cannot be reproduced or transmitted without autorisation (low 11 march 1957).

Imprimé le / Printed : 25/01/2018

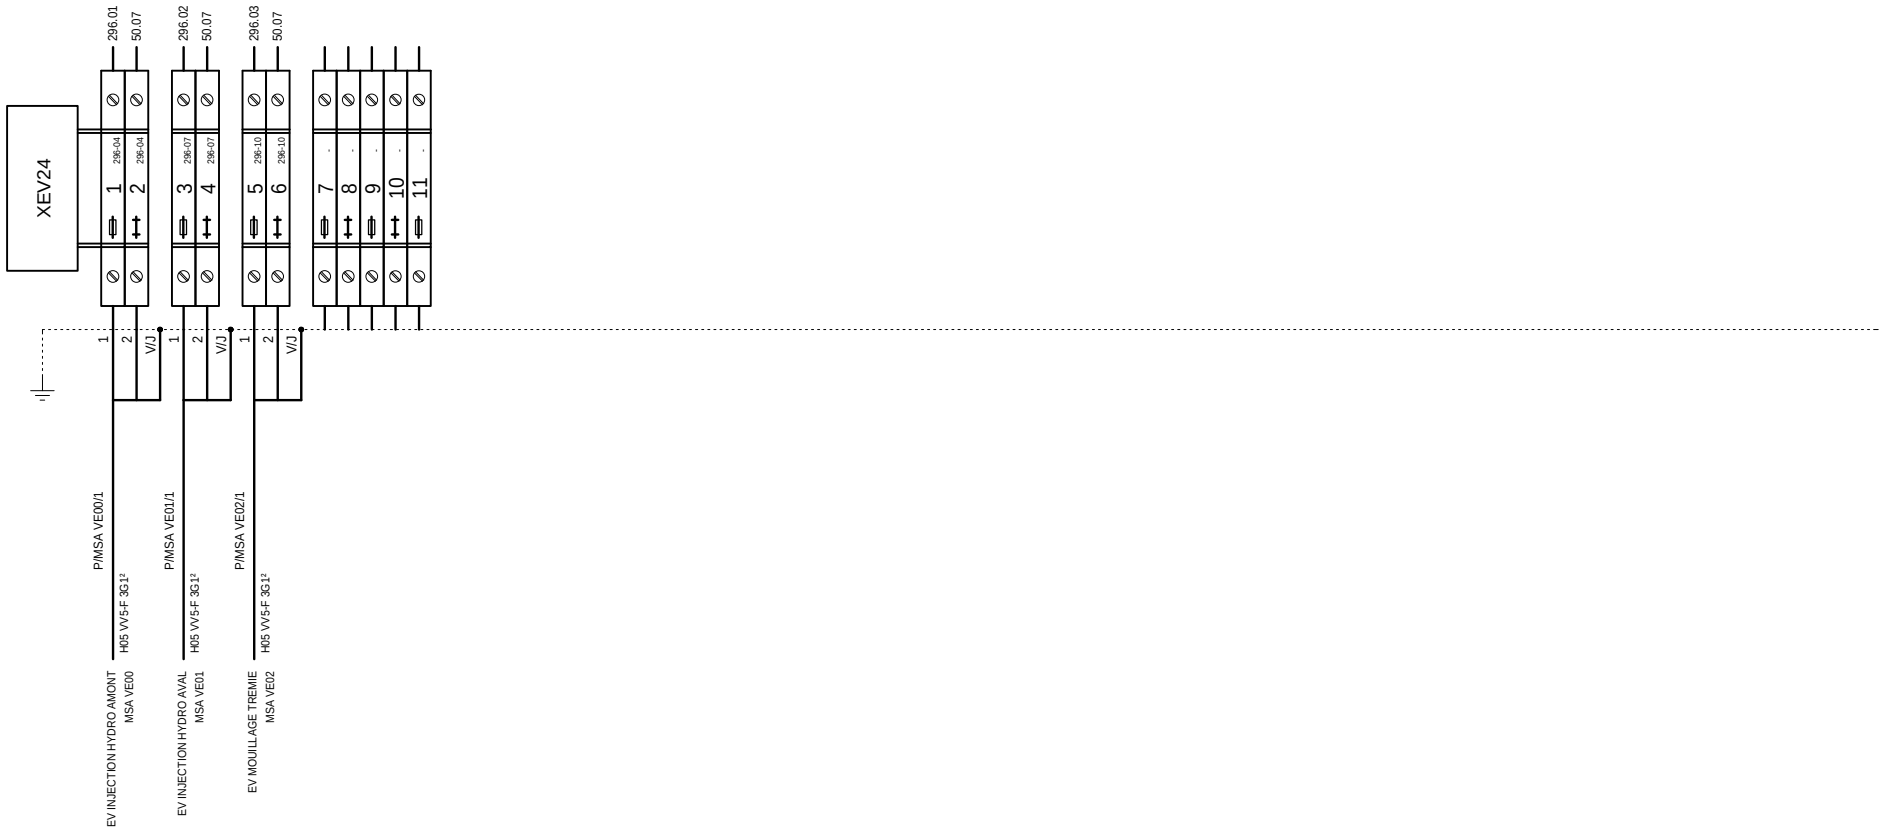

3, Rue Pierre Curie
91230 MONTGERON
Tél. : 01.69.52.47.00 - Fax : 01.69.52.47.01
e-mail : seguin@automatismes-seguin.fr
http://www.automatismes-seguin.fr

BORNIER XEV24 ELECTROVANNES 24VDC

CLIENT ET NOM DU DOSSIER / CUSTOMER AND NAME OF FOLDER
SAUR
TGBT

INDICE / REVIEW
0

DESSINATEUR / DRAWER: K.C.
N° AFFAIRE / N° PROJECT: 170112.1
FOLIO/SHEET 566 / 600

Ce dessin est notre propriété. Il ne peut être éxécuté, reproduit ou communiqué à un tiers sans notre autorisation (loi du 11 mars 1957). This document is our property. It cannot be reproduced or transmitted without autorisation (low 11 march 1957).

Imprimé le / Printed : 25/01/2018

01	02	03	04	05	06	07	08	09	10	11	12	13	14	15	16	17	18	19	20

REPERE	DESIGNATION	REFERENCE	MARQUE	QTE
TOLERIE	CELLULE A / PAN. ARR. 2000x800x600	NSYSF20860	SCHNEIDER ELECTRIC	7
	JEU 2 PAN. LAT. 6000 2000x600	NSY2SP206	SCHNEIDER ELECTRIC	2
	SERRURE AVEC POIGNEE	NSYIN1242E1	SCHNEIDER ELECTRIC	7
	PORTE SCHEMAS P/PORTE L.800	NSYSDP8M	SCHNEIDER ELECTRIC	1
	TABLETTE DE PORTE 800mm, GRIS RAL7032	NSYSDT8	SCHNEIDER ELECTRIC	1
	KIT DE JUXTAP.6000 LAT.+PROF.	NSYSFBK	SCHNEIDER ELECTRIC	5
20QIG01	INVERSEUR MONOBLOC INS630 TETRA	31155	SCHNEIDER ELECTRIC	1
	EPANOUISSEUR 70mm TETRA NS400/630	32493	SCHNEIDER ELECTRIC	1
	2 CACHE-BORNES LONGS NS400/630 TETRA	32565	SCHNEIDER ELECTRIC	1
21E01	SUPPORT POUR 4 BARRES CUIVRE PLATES, 50x5mm, 125x5mm OU 3 BARRES DE 50x10mm A 120x10mm	037393	LEGRAND	1
21FP01	PARAFOUDRE iQUICK PRD40r 3P+N, 230/400VAC, 20/40kA	A9L16294	SCHNEIDER ELECTRIC	1
21QD01	DISJONCTEUR iC60N 2P 1A, 440VAC/25kA, 133VDC/6kA, COURBE C	A9F74201	SCHNEIDER ELECTRIC	1
21QIG01	INTERRUPTEUR-SECTIONNEUR COMPACT NSX630 0.3 NA 4P FIXE	LV432957	SCHNEIDER ELECTRIC	1
	DECLENCHEUR VOLMETRIQUE MX 220-240VAC 50/60Hz ET 208-277VAC 60Hz	LV429387	SCHNEIDER ELECTRIC	1
21S01	TETE ARRET D'URGENCE	ZB4BS844	SCHNEIDER ELECTRIC	1
	CORPS CONTACT 2NO	ZB4BZ103	SCHNEIDER ELECTRIC	1
22E01	MODULE DE CONTROLE DIRIS A20 110-400VAC/120-350VDC	48250200	SOCOMEC	1
	MODULE ENCLIQUETABLE DE COMUNICATION RS485 JIBUS/MODBUS	48250082	SOCOMEC	1
22H01	VOYANT FIXE TRIPHASE 400VAC, ROUGE/VERT/JAUNE, DIAMETRE 30mm	FTT/400VCA/RVJ/D30	FAZIM	1
22KA01	RELAIS INDUSTRIEL EMBROCHABLE, MONOSTABLE, 4INV, 24VAC + EMBASE	RMIA4524AC + ZMI4SA	CARLO GAVAZZI	1
22KM01	CONTACTEUR DE PUISSANCE 25A 1NO+1NF 24V 50/60Hz	LC1D25B7	SCHNEIDER ELECTRIC	1
22PF01	RELAIS DE CONTROLE TRIPHASE POUR L'ORDRE ET LA PERTE DE PHASES, 208-480VAC, 1INV	DPA51CM44	CARLO GAVAZZI	1
22QD01	DISJONCTEUR iC60N 4P 1A, 440VAC/25kA, 250VDC/6kA, COURBE C	A9F74401	SCHNEIDER ELECTRIC	1
22TC01	TRANSFORMATEUR DE COURANT A BARRE OU CABLE PASSANT 750/5A	192T3275	SOCOMEC	1
22TC02	TRANSFORMATEUR DE COURANT A BARRE OU CABLE PASSANT 750/5A	192T3275	SOCOMEC	1
22TC03	TRANSFORMATEUR DE COURANT A BARRE OU CABLE PASSANT 750/5A	192T3275	SOCOMEC	1
25ECL01	LAMPE RENTABLE 14W 220V 50-60Hz 650lm	NSYLAM14T5	SCHNEIDER ELECTRIC	1
25ECL02	LAMPE RENTABLE 14W 220V 50-60Hz 650lm	NSYLAM14T5	SCHNEIDER ELECTRIC	1
25ECL03	LAMPE RENTABLE 14W 220V 50-60Hz 650lm	NSYLAM14T5	SCHNEIDER ELECTRIC	1
25ECL04	LAMPE RENTABLE 14W 220V 50-60Hz 650lm	NSYLAM14T5	SCHNEIDER ELECTRIC	1
25ECL05	LAMPE RENTABLE 14W 220V 50-60Hz 650lm	NSYLAM14T5	SCHNEIDER ELECTRIC	1
25ECL06	LAMPE RENTABLE 14W 220V 50-60Hz 650lm	NSYLAM14T5	SCHNEIDER ELECTRIC	1
25ECL07	LAMPE RENTABLE 14W 220V 50-60Hz 650lm	NSYLAM14T5	SCHNEIDER ELECTRIC	1
25QD01	DISJONCTEUR iC60N 2P 2A, 440VAC/25kA, 133VDC/6kA, COURBE C	A9F74202	SCHNEIDER ELECTRIC	1
25S01	CONTACT DE PORTE POUR CELLULES SF NO+NF	NSYDCM20	SCHNEIDER ELECTRIC	1
25S02	CONTACT DE PORTE POUR CELLULES SF NO+NF	NSYDCM20	SCHNEIDER ELECTRIC	1
25S03	CONTACT DE PORTE POUR CELLULES SF NO+NF	NSYDCM20	SCHNEIDER ELECTRIC	1
25S04	CONTACT DE PORTE POUR CELLULES SF NO+NF	NSYDCM20	SCHNEIDER ELECTRIC	1
25S05	CONTACT DE PORTE POUR CELLULES SF NO+NF	NSYDCM20	SCHNEIDER ELECTRIC	1
25S06	CONTACT DE PORTE POUR CELLULES SF NO+NF	NSYDCM20	SCHNEIDER ELECTRIC	1
25S07	CONTACT DE PORTE POUR CELLULES SF NO+NF	NSYDCM20	SCHNEIDER ELECTRIC	1
26ECH01	RESISTANCE CHAUFFANTE PTC CS 060, 120-240V AC/DC, 100W	06010.0-00	STEGO	1
26ECH02	RESISTANCE CHAUFFANTE PTC CS 060, 120-240V AC/DC, 100W	06010.0-00	STEGO	1
26ECH03	RESISTANCE CHAUFFANTE PTC CS 060, 120-240V AC/DC, 100W	06010.0-00	STEGO	1
26ECH04	RESISTANCE CHAUFFANTE PTC CS 060, 120-240V AC/DC, 100W	06010.0-00	STEGO	1
26ECH05	RESISTANCE CHAUFFANTE PTC CS 060, 120-240V AC/DC, 100W	06010.0-00	STEGO	1
26ECH06	RESISTANCE CHAUFFANTE PTC CS 060, 120-240V AC/DC, 100W	06010.0-00	STEGO	1

AUTOMATISMES SEGUIN Système Qualité
3, Rue Pierre Curie
91230 MONTGERON
Tél. : 01.69.52.47.00 - Fax : 01.69.52.47.01
e-mail : seguin@automatismes-seguin.fr
http://www.automatismes-seguin.fr

NOMENCLATURE

CLIENT ET NOM DU DOSSIER / CUSTOMER AND NAME OF FOLDER
SAUR
TGBT

INDICE / REVIEW 1

DESSINATEUR / DRAWER K.C.
N° AFFAIRE / N° PROJECT 170112.1
FOLIO/SHEET 600 / 601

IGE XAO
V4R2 SERVICE PACK 9 - (4.49.

Ce dessin est notre propriété. Il ne peut être éxécuté, reproduit ou communiqué à un tiers sans notre autorisation (loi du 11 mars 1957). This document is our property. It cannot be reproduced or transmitted without autorisation (low 11 march 1957).

Imprimé le / Printed : 25/01/2018

01	02	03	04	05	06	07	08	09	10	11	12	13	14	15	16	17	18	19	20

REPERE	DESIGNATION	REFERENCE	MARQUE	QTE
26KTH01	PETIT THERMOSTAT KTO 011, 1NF, 0..60°C	01146.9-00	STEGO	1
26KTH02	PETIT THERMOSTAT KTO 011, 1NF, 0..60°C	01146.9-00	STEGO	1
26KTH03	PETIT THERMOSTAT KTO 011, 1NF, 0..60°C	01146.9-00	STEGO	1
26KTH04	PETIT THERMOSTAT KTO 011, 1NF, 0..60°C	01146.9-00	STEGO	1
26KTH05	PETIT THERMOSTAT KTO 011, 1NF, 0..60°C	01146.9-00	STEGO	1
26QD01	DISJONCTEUR iC60N 2P 3A, 440VAC/25kA, 133VDC/6kA, COURBE C	A9F74203	SCHNEIDER ELECTRIC	1
26QD02	DISJONCTEUR iC60N 2P 2A, 440VAC/25kA, 133VDC/6kA, COURBE C	A9F74202	SCHNEIDER ELECTRIC	1
27E01	VENTILATEUR A FILTRE 223x223 165m3/h, 230VAC, RAL7035	NSYCVF165M230PF	SCHNEIDER ELECTRIC	1
	GRILLE DE SORTIE POUR VENTILATEUR 223x223, RAL7035	NSYCAG223LPF	SCHNEIDER ELECTRIC	2
27E02	VENTILATEUR A FILTRE 291x291 562m3/h, 230VAC, RAL7035	NSYCVF560M230PF	SCHNEIDER ELECTRIC	1
27E03	VENTILATEUR A FILTRE 291x291 562m3/h, 230VAC, RAL7035	NSYCVF560M230PF	SCHNEIDER ELECTRIC	1
27KTH01	PETIT THERMOSTAT KTS 011, 1NO, 0..60°C	01147.9-00	STEGO	1
27KTH02	PETIT THERMOSTAT KTS 011, 1NO, 0..60°C	01147.9-00	STEGO	1
27QD01	DISJONCTEUR iC60N 2P 1A, 440VAC/25kA, 133VDC/6kA, COURBE C	A9F74201	SCHNEIDER ELECTRIC	1
27QD02	DISJONCTEUR iC60N 2P 2A, 440VAC/25kA, 133VDC/6kA, COURBE C	A9F74202	SCHNEIDER ELECTRIC	1
28QD01	DISJONCTEUR iC60N 2P 16A, 440VAC/6kA, 133VDC/6kA, COURBE C	A9F77216	SCHNEIDER ELECTRIC	1
	BLOC VIGI Ic60ac 2P 25A, 240/415VAC 30mA	A9Q11225	SCHNEIDER ELECTRIC	1
28X01	PRISE DE COURANT 2P+T 10/16A, 250VAC A ECLIPS	004280	LEGRAND	1
28X02	PRISE DE COURANT 2P+T 10/16A, 250VAC A ECLIPS	004280	LEGRAND	1
40E01	REPARTITEUR BIPOLAIRE BD 40 A, 16 CONNEXIONS	563720	ERICO	1
40QD01	DISJONCTEUR iC60N 2P 4A, 440VAC/25kA, 133VDC/6kA, COURBE D	A9F75204	SCHNEIDER ELECTRIC	1
40QD02	DISJONCTEUR DT40 1P+N 25A 6kA, COURBE C	A9N21027	SCHNEIDER ELECTRIC	1
40TR01	TRANSFORMATEUR DE COMMANDE ET DE SIGNALISATION MONOPHASEE 230-400V/24-48V, 630VA	044237	LEGRAND	1
41E02	JEU DE 2 SUPPORTS TETRAPOLAIRES POUR BARRES 12x2 OU 12x4mm	037396	LEGRAND	1
41E03	JEU DE 2 SUPPORTS TETRAPOLAIRES POUR BARRES 12x2 OU 12x4mm	037396	LEGRAND	1
41QD01	DISJONCTEUR iC60N 2P 16A, 440VAC/6kA, 133VDC/6kA, COURBE C	A9F77216	SCHNEIDER ELECTRIC	1
	CONTACT AUXILIAIRE IOF	A9A26924	SCHNEIDER ELECTRIC	1
41QD02	DISJONCTEUR iC60N 2P 10A, 440VAC/6kA, 133VDC/6kA, COURBE C	A9F77210	SCHNEIDER ELECTRIC	1
41QD03	DISJONCTEUR iC60N 2P 6A, 440VAC/6kA, 133VDC/6kA, COURBE D	A9F75206	SCHNEIDER ELECTRIC	1
41QD04	DISJONCTEUR C60H-DC 20A 2P, 500VDC, COURBE C	A9N61532	SCHNEIDER ELECTRIC	1
41U01	ALIMENTATION REGULEE A DECOUPAGE PHASEO MONO 100-120VAC 200-240VAC/24VDC 480W, 20A	ABL8RPM24200	SCHNEIDER ELECTRIC	1
50H01	VOYANT INCOLORE DEL 24V	XB7EV07BP	SCHNEIDER ELECTRIC	1
50KA01	RELAIS INDUSTRIEL EMBROCHABLE, MONOSTABLE, 4INV, 24VDC + EMBASE	RMIA4524DC + ZMI4SA	CARLO GAVAZZI	1
50QD01	DISJONCTEUR DT40N 1P+N 3A 10kA, COURBE C	A9N21362	SCHNEIDER ELECTRIC	1
50QD02	DISJONCTEUR DT40N 1P+N 3A 10kA, COURBE C	A9N21362	SCHNEIDER ELECTRIC	1
50QD03	DISJONCTEUR DT40N 1P+N 3A 10kA, COURBE C	A9N21362	SCHNEIDER ELECTRIC	1
50QD04	DISJONCTEUR DT40N 1P+N 3A 10kA, COURBE C	A9N21362	SCHNEIDER ELECTRIC	1
50QD05	DISJONCTEUR DT40N 1P+N 3A 10kA, COURBE C	A9N21362	SCHNEIDER ELECTRIC	1
51QD01	DISJONCTEUR DT40N 1P+N 1A 10kA, COURBE C	A9N21360	SCHNEIDER ELECTRIC	1
60H01	VOYANT INCOLORE DEL 230V	XB7EV07MP	SCHNEIDER ELECTRIC	1
70QDG01	DISJONCTEUR AVEC DECLENCHEUR INTEGRE NG160N 25kA 125A TETRA	28631	SCHNEIDER ELECTRIC	1
71QD01	DISJONCTEUR iC60N 2P 6A, 440VAC/6kA, 133VDC/6kA, COURBE C	A9F77206	SCHNEIDER ELECTRIC	1
71QD02	DISJONCTEUR iC60N 2P 2A, 440VAC/25kA, 133VDC/6kA, COURBE C	A9F74202	SCHNEIDER ELECTRIC	1
71QD03	DISJONCTEUR iC60N 2P 2A, 440VAC/25kA, 133VDC/6kA, COURBE C	A9F74202	SCHNEIDER ELECTRIC	1
	CONTACT AUXILIAIRE OF	A9N26924	SCHNEIDER ELECTRIC	1
100QD01	DISJONCTEUR MOTEUR MAGNETIQUE 10A	GV2L14	SCHNEIDER ELECTRIC	1
	ADDITIF FRONTAL F+O	GVAE11	SCHNEIDER ELECTRIC	1

AUTOMATISMES SEGUIN Système Qualité
3, Rue Pierre Curie
91230 MONTGERON
Tél. : 01.69.52.47.00 - Fax : 01.69.52.47.01
e-mail : seguin@automatismes-seguin.fr
http://www.automatismes-seguin.fr

NOMENCLATURE

CLIENT ET NOM DU DOSSIER / CUSTOMER AND NAME OF FOLDER
SAUR
TGBT

INDICE / REVIEW 1

DESSINATEUR DRAWER K.C.
N° AFFAIRE N° PROJECT 170112.1
FOLIO/SHEET 601 / 602

IGE XAO
V4R2 SERVICE PACK 9 - (4.49.

Ce dessin est notre propriété. Il ne peut être éxécuté, reproduit ou communiqué à un tiers sans notre autorisation (loi du 11 mars 1957). This document is our property. It cannot be reproduced or transmitted without autorisation (low 11 march 1957).

Imprimé le / Printed : 25/01/2018

01	02	03	04	05	06	07	08	09	10	11	12	13	14	15	16	17	18	19	20

REPERE	DESIGNATION	REFERENCE	MARQUE	QTE
100UF01	VARIATEUR DE VITESSE ATV 320 POUR MOTEUR 1.5kW, 380...500VAC TRI	ATV320U15N4B	SCHNEIDER ELECTRIC	1
101QD01	DISJONCTEUR MOTEUR MAGNETO-THERMIQUE 0.25-0.4A, BORNES A VIS	GV2ME03	SCHNEIDER ELECTRIC	1
	ADDITIF FRONTAL F+O	GVAE11	SCHNEIDER ELECTRIC	1
105KA01	RELAIS INDUSTRIEL EMBROCHABLE, MONOSTABLE, 4INV, 24VAC + EMBASE	RMIA4524AC + ZMI4SA	CARLO GAVAZZI	1
105KA02	RELAIS INDUSTRIEL EMBROCHABLE, MONOSTABLE, 4INV, 24VAC + EMBASE	RMIA4524AC + ZMI4SA	CARLO GAVAZZI	1
105KA03	RELAIS INDUSTRIEL EMBROCHABLE, MONOSTABLE, 4INV, 24VAC + EMBASE	RMIA4524AC + ZMI4SA	CARLO GAVAZZI	1
105S01	TETE BOUTON TOURNANT 3 POSITIONS	ZB4BD3	SCHNEIDER ELECTRIC	1
	CORPS CONTACT 2NO	ZB4BZ103	SCHNEIDER ELECTRIC	1
106KM01	CONTACTEUR DE PUISSANCE 9A 1NO+1NF 24V 50/60Hz	LC1D09B7	SCHNEIDER ELECTRIC	1
	BLOC DE CONTACTS AUXILIAIRES 2NO FRONTAL	LADN20	SCHNEIDER ELECTRIC	1
106S01	TETE BOUTON TOURNANT 3 POSITIONS	ZB4BD3	SCHNEIDER ELECTRIC	1
	CORPS CONTACT 2NO	ZB4BZ103	SCHNEIDER ELECTRIC	1
111QD01	DISJONCTEUR MOTEUR MAGNETIQUE AC3 22kW/415V, 50A	GV3L50	SCHNEIDER ELECTRIC	1
	ADDITIF FRONTAL F+O	GVAE11	SCHNEIDER ELECTRIC	1
111UF01	VARIATEUR DE VITESSE ATV 630 POUR MOTEUR 22kW, 380-480VAC 3P	ATV630D22N4	SCHNEIDER ELECTRIC	1
112QD01	DISJONCTEUR MOTEUR MAGNETIQUE AC3 22kW/415V, 50A	GV3L50	SCHNEIDER ELECTRIC	1
	ADDITIF FRONTAL F+O	GVAE11	SCHNEIDER ELECTRIC	1
112UF01	VARIATEUR DE VITESSE ATV 630 POUR MOTEUR 22kW, 380-480VAC 3P	ATV630D22N4	SCHNEIDER ELECTRIC	1
117KA01	RELAIS DE CONTROLE DE NIVEAU, 2INV, ALIM. 24/230V AC/DC	RM35LM33MW	SCHNEIDER ELECTRIC	1
117QD01	DISJONCTEUR DT40 1P+N 2A 6kA, COURBE C	A9N21020	SCHNEIDER ELECTRIC	1
118QD01	DISJONCTEUR DT40 1P+N 2A 6kA, COURBE C	A9N21020	SCHNEIDER ELECTRIC	1
122KA01	RELAIS INDUSTRIEL EMBROCHABLE, MONOSTABLE, 4INV, 24VAC + EMBASE	RMIA4524AC + ZMI4SA	CARLO GAVAZZI	1
122KA02	RELAIS INDUSTRIEL EMBROCHABLE, MONOSTABLE, 4INV, 24VAC + EMBASE	RMIA4524AC + ZMI4SA	CARLO GAVAZZI	1
122KA03	RELAIS INDUSTRIEL EMBROCHABLE, MONOSTABLE, 4INV, 24VAC + EMBASE	RMIA4524AC + ZMI4SA	CARLO GAVAZZI	1
122KA04	RELAIS INDUSTRIEL EMBROCHABLE, MONOSTABLE, 4INV, 24VAC + EMBASE	RMIA4524AC + ZMI4SA	CARLO GAVAZZI	1
122KA05	RELAIS TEMPORISE ELECTRONIQUE STATIQUE AU TRAVAIL	RE9TA31MW	SCHNEIDER ELECTRIC	1
122S01	TETE BOUTON TOURNANT 3 POSITIONS	ZB4BD3	SCHNEIDER ELECTRIC	1
	CORPS CONTACT 2NO	ZB4BZ103	SCHNEIDER ELECTRIC	1
	CONTACT VIS ETRIER 1NO	ZBE101	SCHNEIDER ELECTRIC	2
123KA01	RELAIS INDUSTRIEL EMBROCHABLE, MONOSTABLE, 4INV, 24VAC + EMBASE	RMIA4524AC + ZMI4SA	CARLO GAVAZZI	1
123KA02	RELAIS INDUSTRIEL EMBROCHABLE, MONOSTABLE, 4INV, 24VAC + EMBASE	RMIA4524AC + ZMI4SA	CARLO GAVAZZI	1
123KA03	RELAIS INDUSTRIEL EMBROCHABLE, MONOSTABLE, 4INV, 24VAC + EMBASE	RMIA4524AC + ZMI4SA	CARLO GAVAZZI	1
123S01	TETE BOUTON TOURNANT 3 POSITIONS	ZB4BD3	SCHNEIDER ELECTRIC	1
	CORPS CONTACT 2NO	ZB4BZ103	SCHNEIDER ELECTRIC	1
	CONTACT VIS ETRIER 1NO	ZBE101	SCHNEIDER ELECTRIC	2
131QD01	DISJONCTEUR DT40 1P+N 4A 6kA, COURBE C	A9N21022	SCHNEIDER ELECTRIC	1
141QD01	DISJONCTEUR MOTEUR MAGNETO-THERMIQUE 1-1.6A, BORNES A VIS	GV2ME06	SCHNEIDER ELECTRIC	1
	ADDITIF FRONTAL F+O	GVAE11	SCHNEIDER ELECTRIC	1
141QD02	DISJONCTEUR DT40 1P+N 1A 6kA, COURBE C	A9N21019	SCHNEIDER ELECTRIC	1
142QD01	DISJONCTEUR MOTEUR MAGNETIQUE AC3 15kW/415V, 32A	GV3L32	SCHNEIDER ELECTRIC	1
	ADDITIF FRONTAL F+O	GVAE11	SCHNEIDER ELECTRIC	1
142UF01	VARIATEUR DE VITESSE ATV 630 POUR MOTEUR 15kW, 380-480VAC 3P	ATV630D15N4	SCHNEIDER ELECTRIC	1
143QD01	DISJONCTEUR MOTEUR MAGNETIQUE AC3 15kW/415V, 32A	GV3L32	SCHNEIDER ELECTRIC	1
	ADDITIF FRONTAL F+O	GVAE11	SCHNEIDER ELECTRIC	1
143UF01	VARIATEUR DE VITESSE ATV 630 POUR MOTEUR 15kW, 380-480VAC 3P	ATV630D15N4	SCHNEIDER ELECTRIC	1
147QD01	DISJONCTEUR DT40N 1P+N 1A 10kA, COURBE C	A9N21360	SCHNEIDER ELECTRIC	1
151QD01	DISJONCTEUR DT40 1P+N 2A 6kA, COURBE C	A9N21020	SCHNEIDER ELECTRIC	1

AUTOMATISMES SEGUIN Système Qualité
3, Rue Pierre Curie
91230 MONTGERON
Tél. : 01.69.52.47.00 - Fax : 01.69.52.47.01
e-mail : seguin@automatismes-seguin.fr
http://www.automatismes-seguin.fr

NOMENCLATURE

CLIENT ET NOM DU DOSSIER / CUSTOMER AND NAME OF FOLDER
SAUR
TGBT

INDICE / REVIEW 1

DESSINATEUR DRAWER K.C.
N° AFFAIRE N° PROJECT 170112.1
FOLIO/SHEET 602 / 603

IGE XAO
V4R2 SERVICE PACK 9 - (4.49.

Ce dessin est notre propriété. Il ne peut être éxécuté, reproduit ou communiqué à un tiers sans notre autorisation (loi du 11 mars 1957). This document is our property. It cannot be reproduced or transmitted without autorisation (low 11 march 1957).

Imprimé le / Printed : 25/01/2018

01	02	03	04	05	06	07	08	09	10	11	12	13	14	15	16	17	18	19	20

REPERE	DESIGNATION	REFERENCE	MARQUE	QTE
155KA01	RELAIS INDUSTRIEL EMBROCHABLE, MONOSTABLE, 4INV, 24VAC + EMBASE	RMIA4524AC + ZMI4SA	CARLO GAVAZZI	1
155KA02	RELAIS INDUSTRIEL EMBROCHABLE, MONOSTABLE, 4INV, 24VAC + EMBASE	RMIA4524AC + ZMI4SA	CARLO GAVAZZI	1
155KA03	RELAIS INDUSTRIEL EMBROCHABLE, MONOSTABLE, 4INV, 24VAC + EMBASE	RMIA4524AC + ZMI4SA	CARLO GAVAZZI	1
155KA04	RELAIS INDUSTRIEL EMBROCHABLE, MONOSTABLE, 4INV, 24VAC + EMBASE	RMIA4524AC + ZMI4SA	CARLO GAVAZZI	1
155KA05	RELAIS INDUSTRIEL EMBROCHABLE, MONOSTABLE, 4INV, 24VAC + EMBASE	RMIA4524AC + ZMI4SA	CARLO GAVAZZI	1
155KA06	RELAIS INDUSTRIEL EMBROCHABLE, MONOSTABLE, 4INV, 24VAC + EMBASE	RMIA4524AC + ZMI4SA	CARLO GAVAZZI	1
155KM01/155KM02	INVERSEUR 9A 1NO+1NF 24V BC LPL	LC2D09BL	SCHNEIDER ELECTRIC	1
155KT01	MINUTERIE MULTIFONCTION, 0.1s-100h SELECTIONNABLE, 1INV, 24VDC / 24-240VAC	DMB51CM24	CARLO GAVAZZI	1
155S01	TETE BOUTON TOURNANT 3 POSITIONS	ZB4BD3	SCHNEIDER ELECTRIC	1
	CORPS CONTACT 2NO	ZB4BZ103	SCHNEIDER ELECTRIC	1
	CONTACT VIS ETRIER 1NO	ZBE101	SCHNEIDER ELECTRIC	1
155S02	TETE BOUTON POUSSOIR ROUGE	ZB4BA4	SCHNEIDER ELECTRIC	1
	CORPS CONTACT NF	ZB4BZ102	SCHNEIDER ELECTRIC	1
155S03	TETE BOUTON POUSSOIR NOIR	ZB4BA2	SCHNEIDER ELECTRIC	1
	CORPS CONTACT NO	ZB4BZ101	SCHNEIDER ELECTRIC	1
155S04	TETE BOUTON POUSSOIR NOIR	ZB4BA2	SCHNEIDER ELECTRIC	1
	CORPS CONTACT NO	ZB4BZ101	SCHNEIDER ELECTRIC	1
156KA01	RELAIS INDUSTRIEL EMBROCHABLE, MONOSTABLE, 4INV, 24VAC + EMBASE	RMIA4524AC + ZMI4SA	CARLO GAVAZZI	1
156KA02	RELAIS INDUSTRIEL EMBROCHABLE, MONOSTABLE, 4INV, 24VAC + EMBASE	RMIA4524AC + ZMI4SA	CARLO GAVAZZI	1
156KA03	RELAIS INDUSTRIEL EMBROCHABLE, MONOSTABLE, 4INV, 24VAC + EMBASE	RMIA4524AC + ZMI4SA	CARLO GAVAZZI	1
156KA04	RELAIS INDUSTRIEL EMBROCHABLE, MONOSTABLE, 4INV, 24VAC + EMBASE	RMIA4524AC + ZMI4SA	CARLO GAVAZZI	1
156KA05	RELAIS INDUSTRIEL EMBROCHABLE, MONOSTABLE, 4INV, 24VAC + EMBASE	RMIA4524AC + ZMI4SA	CARLO GAVAZZI	1
156S01	TETE BOUTON TOURNANT 3 POSITIONS	ZB4BD3	SCHNEIDER ELECTRIC	1
	CORPS CONTACT 2NO	ZB4BZ103	SCHNEIDER ELECTRIC	1
	CONTACT VIS ETRIER 1NO	ZBE101	SCHNEIDER ELECTRIC	2
157KA01	RELAIS INDUSTRIEL EMBROCHABLE, MONOSTABLE, 4INV, 24VAC + EMBASE	RMIA4524AC + ZMI4SA	CARLO GAVAZZI	1
157KA02	RELAIS INDUSTRIEL EMBROCHABLE, MONOSTABLE, 4INV, 24VAC + EMBASE	RMIA4524AC + ZMI4SA	CARLO GAVAZZI	1
157KA03	RELAIS INDUSTRIEL EMBROCHABLE, MONOSTABLE, 4INV, 24VAC + EMBASE	RMIA4524AC + ZMI4SA	CARLO GAVAZZI	1
157S01	TETE BOUTON TOURNANT 3 POSITIONS	ZB4BD3	SCHNEIDER ELECTRIC	1
	CORPS CONTACT 2NO	ZB4BZ103	SCHNEIDER ELECTRIC	1
	CONTACT VIS ETRIER 1NO	ZBE101	SCHNEIDER ELECTRIC	2
158KA01	RELAIS INDUSTRIEL EMBROCHABLE, MONOSTABLE, 4INV, 24VAC + EMBASE	RMIA4524AC + ZMI4SA	CARLO GAVAZZI	1
158KA02	RELAIS INDUSTRIEL EMBROCHABLE, MONOSTABLE, 4INV, 24VAC + EMBASE	RMIA4524AC + ZMI4SA	CARLO GAVAZZI	1
158KA03	RELAIS INDUSTRIEL EMBROCHABLE, MONOSTABLE, 4INV, 24VAC + EMBASE	RMIA4524AC + ZMI4SA	CARLO GAVAZZI	1
158KA04	RELAIS INDUSTRIEL EMBROCHABLE, MONOSTABLE, 4INV, 24VAC + EMBASE	RMIA4524AC + ZMI4SA	CARLO GAVAZZI	1
158KA05	RELAIS INDUSTRIEL EMBROCHABLE, MONOSTABLE, 4INV, 24VAC + EMBASE	RMIA4524AC + ZMI4SA	CARLO GAVAZZI	1
158KA06	RELAIS INDUSTRIEL EMBROCHABLE, MONOSTABLE, 4INV, 24VAC + EMBASE	RMIA4524AC + ZMI4SA	CARLO GAVAZZI	1
158S01	TETE BOUTON TOURNANT 3 POSITIONS	ZB4BD3	SCHNEIDER ELECTRIC	1
	CORPS CONTACT 2NO	ZB4BZ103	SCHNEIDER ELECTRIC	1
	CONTACT VIS ETRIER 1NO	ZBE101	SCHNEIDER ELECTRIC	1
158S02	TETE BOUTON TOURNANT 3 POSITIONS	ZB4BD3	SCHNEIDER ELECTRIC	1
	CORPS CONTACT 2NO	ZB4BZ103	SCHNEIDER ELECTRIC	1
	CONTACT VIS ETRIER 1NO	ZBE101	SCHNEIDER ELECTRIC	1
159KA01	RELAIS INDUSTRIEL EMBROCHABLE, MONOSTABLE, 4INV, 24VAC + EMBASE	RMIA4524AC + ZMI4SA	CARLO GAVAZZI	1
159KA02	RELAIS INDUSTRIEL EMBROCHABLE, MONOSTABLE, 4INV, 24VAC + EMBASE	RMIA4524AC + ZMI4SA	CARLO GAVAZZI	1
159KA03	RELAIS INDUSTRIEL EMBROCHABLE, MONOSTABLE, 4INV, 24VAC + EMBASE	RMIA4524AC + ZMI4SA	CARLO GAVAZZI	1
159KA04	RELAIS INDUSTRIEL EMBROCHABLE, MONOSTABLE, 4INV, 24VAC + EMBASE	RMIA4524AC + ZMI4SA	CARLO GAVAZZI	1

AUTOMATISMES SEGUIN Système Qualité
3, Rue Pierre Curie
91230 MONTGERON
Tél. : 01.69.52.47.00 - Fax : 01.69.52.47.01
e-mail : seguin@automatismes-seguin.fr
http://www.automatismes-seguin.fr

NOMENCLATURE

CLIENT ET NOM DU DOSSIER / CUSTOMER AND NAME OF FOLDER
SAUR
TGBT

INDICE / REVIEW 1

DESSINATEUR / DRAWER K.C.
N° AFFAIRE / N° PROJECT 170112.1
FOLIO/SHEET 603 / 604

IGE XAO
V4R2 SERVICE PACK 9 - (4.49.

Ce dessin est notre propriété. Il ne peut être éxécuté, reproduit ou communiqué à un tiers sans notre autorisation (loi du 11 mars 1957). This document is our property. It cannot be reproduced or transmitted without autorisation (low 11 march 1957).

Imprimé le / Printed : 25/01/2018

01	02	03	04	05	06	07	08	09	10	11	12	13	14	15	16	17	18	19	20

REPERE	DESIGNATION	REFERENCE	MARQUE	QTE
159S01	TETE BOUTON TOURNANT 3 POSITIONS	ZB4BD3	SCHNEIDER ELECTRIC	1
	CORPS CONTACT 2NO	ZB4BZ103	SCHNEIDER ELECTRIC	1
	CONTACT VIS ETRIER 1NO	ZBE101	SCHNEIDER ELECTRIC	1
159S02	TETE BOUTON TOURNANT 3 POSITIONS	ZB4BD3	SCHNEIDER ELECTRIC	1
	CORPS CONTACT 2NO	ZB4BZ103	SCHNEIDER ELECTRIC	1
	CONTACT VIS ETRIER 1NO	ZBE101	SCHNEIDER ELECTRIC	1
159S03	TETE BOUTON TOURNANT 3 POSITIONS	ZB4BD3	SCHNEIDER ELECTRIC	1
	CORPS CONTACT 2NO	ZB4BZ103	SCHNEIDER ELECTRIC	1
	CONTACT VIS ETRIER 1NO	ZBE101	SCHNEIDER ELECTRIC	1
159S04	TETE BOUTON TOURNANT 3 POSITIONS	ZB4BD3	SCHNEIDER ELECTRIC	1
	CORPS CONTACT 2NO	ZB4BZ103	SCHNEIDER ELECTRIC	1
	CONTACT VIS ETRIER 1NO	ZBE101	SCHNEIDER ELECTRIC	1
171QD01	DISJONCTEUR DT40 1P+N 4A 6kA, COURBE C	A9N21022	SCHNEIDER ELECTRIC	1
172QD01	DISJONCTEUR DT40 1P+N 2A 6kA, COURBE C	A9N21020	SCHNEIDER ELECTRIC	1
176KA01	RELAIS INDUSTRIEL EMBROCHABLE, MONOSTABLE, 4INV, 24VAC + EMBASE	RMIA4524AC + ZMI4SA	CARLO GAVAZZI	1
176KA02	RELAIS INDUSTRIEL EMBROCHABLE, MONOSTABLE, 4INV, 24VAC + EMBASE	RMIA4524AC + ZMI4SA	CARLO GAVAZZI	1
181QD01	DISJONCTEUR DT40N 1P+N 2A 10kA, COURBE C	A9N21361	SCHNEIDER ELECTRIC	1
184QD01	DISJONCTEUR DT40N 1P+N 2A 10kA, COURBE C	A9N21361	SCHNEIDER ELECTRIC	1
187QD01	DISJONCTEUR DT40N 1P+N 2A 10kA, COURBE C	A9N21361	SCHNEIDER ELECTRIC	1
192QD01	DISJONCTEUR DT40 1P+N 4A 6kA, COURBE C	A9N21022	SCHNEIDER ELECTRIC	1
196KA01	RELAIS INDUSTRIEL EMBROCHABLE, MONOSTABLE, 4INV, 24VAC + EMBASE	RMIA4524AC + ZMI4SA	CARLO GAVAZZI	1
196KA02	RELAIS INDUSTRIEL EMBROCHABLE, MONOSTABLE, 4INV, 24VAC + EMBASE	RMIA4524AC + ZMI4SA	CARLO GAVAZZI	1
196KA03	RELAIS INDUSTRIEL EMBROCHABLE, MONOSTABLE, 4INV, 24VAC + EMBASE	RMIA4524AC + ZMI4SA	CARLO GAVAZZI	1
196KA04	RELAIS INDUSTRIEL EMBROCHABLE, MONOSTABLE, 4INV, 24VAC + EMBASE	RMIA4524AC + ZMI4SA	CARLO GAVAZZI	1
196KA05	RELAIS INDUSTRIEL EMBROCHABLE, MONOSTABLE, 4INV, 24VAC + EMBASE	RMIA4524AC + ZMI4SA	CARLO GAVAZZI	1
196KA06	RELAIS INDUSTRIEL EMBROCHABLE, MONOSTABLE, 4INV, 24VAC + EMBASE	RMIA4524AC + ZMI4SA	CARLO GAVAZZI	1
196KA07	RELAIS INDUSTRIEL EMBROCHABLE, MONOSTABLE, 4INV, 24VAC + EMBASE	RMIA4524AC + ZMI4SA	CARLO GAVAZZI	1
196KA08	RELAIS INDUSTRIEL EMBROCHABLE, MONOSTABLE, 4INV, 24VAC + EMBASE	RMIA4524AC + ZMI4SA	CARLO GAVAZZI	1
196KA09	RELAIS INDUSTRIEL EMBROCHABLE, MONOSTABLE, 4INV, 24VAC + EMBASE	RMIA4524AC + ZMI4SA	CARLO GAVAZZI	1
196S01	TETE BOUTON TOURNANT 3 POSITIONS	ZB4BD3	SCHNEIDER ELECTRIC	1
	CORPS CONTACT 2NO	ZB4BZ103	SCHNEIDER ELECTRIC	1
	CONTACT VIS ETRIER 1NO	ZBE101	SCHNEIDER ELECTRIC	1
196S02	TETE BOUTON TOURNANT 3 POSITIONS	ZB4BD3	SCHNEIDER ELECTRIC	1
	CORPS CONTACT 2NO	ZB4BZ103	SCHNEIDER ELECTRIC	1
	CONTACT VIS ETRIER 1NO	ZBE101	SCHNEIDER ELECTRIC	1
196S03	TETE BOUTON TOURNANT 3 POSITIONS	ZB4BD3	SCHNEIDER ELECTRIC	1
	CORPS CONTACT 2NO	ZB4BZ103	SCHNEIDER ELECTRIC	1
	CONTACT VIS ETRIER 1NO	ZBE101	SCHNEIDER ELECTRIC	1
197KA01	RELAIS INDUSTRIEL EMBROCHABLE, MONOSTABLE, 4INV, 24VAC + EMBASE	RMIA4524AC + ZMI4SA	CARLO GAVAZZI	1
197KA02	RELAIS INDUSTRIEL EMBROCHABLE, MONOSTABLE, 4INV, 24VAC + EMBASE	RMIA4524AC + ZMI4SA	CARLO GAVAZZI	1
197KA03	RELAIS INDUSTRIEL EMBROCHABLE, MONOSTABLE, 4INV, 24VAC + EMBASE	RMIA4524AC + ZMI4SA	CARLO GAVAZZI	1
197KA04	RELAIS INDUSTRIEL EMBROCHABLE, MONOSTABLE, 4INV, 24VAC + EMBASE	RMIA4524AC + ZMI4SA	CARLO GAVAZZI	1
197KA05	RELAIS INDUSTRIEL EMBROCHABLE, MONOSTABLE, 4INV, 24VAC + EMBASE	RMIA4524AC + ZMI4SA	CARLO GAVAZZI	1
197KA06	RELAIS INDUSTRIEL EMBROCHABLE, MONOSTABLE, 4INV, 24VAC + EMBASE	RMIA4524AC + ZMI4SA	CARLO GAVAZZI	1
197KA07	RELAIS INDUSTRIEL EMBROCHABLE, MONOSTABLE, 4INV, 24VAC + EMBASE	RMIA4524AC + ZMI4SA	CARLO GAVAZZI	1
197KA08	RELAIS INDUSTRIEL EMBROCHABLE, MONOSTABLE, 4INV, 24VAC + EMBASE	RMIA4524AC + ZMI4SA	CARLO GAVAZZI	1
197KA09	RELAIS INDUSTRIEL EMBROCHABLE, MONOSTABLE, 4INV, 24VAC + EMBASE	RMIA4524AC + ZMI4SA	CARLO GAVAZZI	1

AUTOMATISMES SEGUIN Système Qualité
3, Rue Pierre Curie
91230 MONTGERON
Tél. : 01.69.52.47.00 - Fax : 01.69.52.47.01
e-mail : seguin@automatismes-seguin.fr
http://www.automatismes-seguin.fr

NOMENCLATURE

CLIENT ET NOM DU DOSSIER / CUSTOMER AND NAME OF FOLDER
SAUR
TGBT

INDICE / REVIEW 1

DESSINATEUR / DRAWER K.C.
N° AFFAIRE / N° PROJECT 170112.1
FOLIO/SHEET 604 / 605

IGE XAO
V4R2 SERVICE PACK 9 - (4.49.

Ce dessin est notre propriété. Il ne peut être éxécuté, reproduit ou communiqué à un tiers sans notre autorisation (loi du 11 mars 1957). This document is our property. It cannot be reproduced or transmitted without autorisation (low 11 march 1957).

Imprimé le / Printed : 25/01/2018

01	02	03	04	05	06	07	08	09	10	11	12	13	14	15	16	17	18	19	20

REPERE	DESIGNATION	REFERENCE	MARQUE	QTE
197S01	TETE BOUTON TOURNANT 3 POSITIONS	ZB4BD3	SCHNEIDER ELECTRIC	1
	CORPS CONTACT 2NO	ZB4BZ103	SCHNEIDER ELECTRIC	1
	CONTACT VIS ETRIER 1NO	ZBE101	SCHNEIDER ELECTRIC	1
197S02	TETE BOUTON TOURNANT 3 POSITIONS	ZB4BD3	SCHNEIDER ELECTRIC	1
	CORPS CONTACT 2NO	ZB4BZ103	SCHNEIDER ELECTRIC	1
	CONTACT VIS ETRIER 1NO	ZBE101	SCHNEIDER ELECTRIC	1
197S03	TETE BOUTON TOURNANT 3 POSITIONS	ZB4BD3	SCHNEIDER ELECTRIC	1
	CORPS CONTACT 2NO	ZB4BZ103	SCHNEIDER ELECTRIC	1
	CONTACT VIS ETRIER 1NO	ZBE101	SCHNEIDER ELECTRIC	1
198KA01	RELAIS INDUSTRIEL EMBROCHABLE, MONOSTABLE, 4INV, 24VAC + EMBASE	RMIA4524AC + ZMI4SA	CARLO GAVAZZI	1
198KA02	RELAIS INDUSTRIEL EMBROCHABLE, MONOSTABLE, 4INV, 24VAC + EMBASE	RMIA4524AC + ZMI4SA	CARLO GAVAZZI	1
198KA03	RELAIS INDUSTRIEL EMBROCHABLE, MONOSTABLE, 4INV, 24VAC + EMBASE	RMIA4524AC + ZMI4SA	CARLO GAVAZZI	1
198KA04	RELAIS INDUSTRIEL EMBROCHABLE, MONOSTABLE, 4INV, 24VAC + EMBASE	RMIA4524AC + ZMI4SA	CARLO GAVAZZI	1
198KA05	RELAIS INDUSTRIEL EMBROCHABLE, MONOSTABLE, 4INV, 24VAC + EMBASE	RMIA4524AC + ZMI4SA	CARLO GAVAZZI	1
198KA06	RELAIS INDUSTRIEL EMBROCHABLE, MONOSTABLE, 4INV, 24VAC + EMBASE	RMIA4524AC + ZMI4SA	CARLO GAVAZZI	1
198KA07	RELAIS INDUSTRIEL EMBROCHABLE, MONOSTABLE, 4INV, 24VAC + EMBASE	RMIA4524AC + ZMI4SA	CARLO GAVAZZI	1
198KA08	RELAIS INDUSTRIEL EMBROCHABLE, MONOSTABLE, 4INV, 24VAC + EMBASE	RMIA4524AC + ZMI4SA	CARLO GAVAZZI	1
198KA09	RELAIS INDUSTRIEL EMBROCHABLE, MONOSTABLE, 4INV, 24VAC + EMBASE	RMIA4524AC + ZMI4SA	CARLO GAVAZZI	1
198S01	TETE BOUTON TOURNANT 3 POSITIONS	ZB4BD3	SCHNEIDER ELECTRIC	1
	CORPS CONTACT 2NO	ZB4BZ103	SCHNEIDER ELECTRIC	1
	CONTACT VIS ETRIER 1NO	ZBE101	SCHNEIDER ELECTRIC	1
198S02	TETE BOUTON TOURNANT 3 POSITIONS	ZB4BD3	SCHNEIDER ELECTRIC	1
	CORPS CONTACT 2NO	ZB4BZ103	SCHNEIDER ELECTRIC	1
	CONTACT VIS ETRIER 1NO	ZBE101	SCHNEIDER ELECTRIC	1
198S03	TETE BOUTON TOURNANT 3 POSITIONS	ZB4BD3	SCHNEIDER ELECTRIC	1
	CORPS CONTACT 2NO	ZB4BZ103	SCHNEIDER ELECTRIC	1
	CONTACT VIS ETRIER 1NO	ZBE101	SCHNEIDER ELECTRIC	1
199KA01	RELAIS INDUSTRIEL EMBROCHABLE, MONOSTABLE, 4INV, 24VAC + EMBASE	RMIA4524AC + ZMI4SA	CARLO GAVAZZI	1
199KA02	RELAIS INDUSTRIEL EMBROCHABLE, MONOSTABLE, 4INV, 24VAC + EMBASE	RMIA4524AC + ZMI4SA	CARLO GAVAZZI	1
199KA03	RELAIS INDUSTRIEL EMBROCHABLE, MONOSTABLE, 4INV, 24VAC + EMBASE	RMIA4524AC + ZMI4SA	CARLO GAVAZZI	1
199KA04	RELAIS INDUSTRIEL EMBROCHABLE, MONOSTABLE, 4INV, 24VAC + EMBASE	RMIA4524AC + ZMI4SA	CARLO GAVAZZI	1
199KA05	RELAIS INDUSTRIEL EMBROCHABLE, MONOSTABLE, 4INV, 24VAC + EMBASE	RMIA4524AC + ZMI4SA	CARLO GAVAZZI	1
199KA06	RELAIS INDUSTRIEL EMBROCHABLE, MONOSTABLE, 4INV, 24VAC + EMBASE	RMIA4524AC + ZMI4SA	CARLO GAVAZZI	1
199KA07	RELAIS INDUSTRIEL EMBROCHABLE, MONOSTABLE, 4INV, 24VAC + EMBASE	RMIA4524AC + ZMI4SA	CARLO GAVAZZI	1
199KA08	RELAIS INDUSTRIEL EMBROCHABLE, MONOSTABLE, 4INV, 24VAC + EMBASE	RMIA4524AC + ZMI4SA	CARLO GAVAZZI	1
199KA09	RELAIS INDUSTRIEL EMBROCHABLE, MONOSTABLE, 4INV, 24VAC + EMBASE	RMIA4524AC + ZMI4SA	CARLO GAVAZZI	1
199S01	TETE BOUTON TOURNANT 3 POSITIONS	ZB4BD3	SCHNEIDER ELECTRIC	1
	CORPS CONTACT 2NO	ZB4BZ103	SCHNEIDER ELECTRIC	1
	CONTACT VIS ETRIER 1NO	ZBE101	SCHNEIDER ELECTRIC	1
199S02	TETE BOUTON TOURNANT 3 POSITIONS	ZB4BD3	SCHNEIDER ELECTRIC	1
	CORPS CONTACT 2NO	ZB4BZ103	SCHNEIDER ELECTRIC	1
	CONTACT VIS ETRIER 1NO	ZBE101	SCHNEIDER ELECTRIC	1
199S03	TETE BOUTON TOURNANT 3 POSITIONS	ZB4BD3	SCHNEIDER ELECTRIC	1
	CORPS CONTACT 2NO	ZB4BZ103	SCHNEIDER ELECTRIC	1
	CONTACT VIS ETRIER 1NO	ZBE101	SCHNEIDER ELECTRIC	1
200KA01	RELAIS INDUSTRIEL EMBROCHABLE, MONOSTABLE, 4INV, 24VAC + EMBASE	RMIA4524AC + ZMI4SA	CARLO GAVAZZI	1
200KA02	RELAIS INDUSTRIEL EMBROCHABLE, MONOSTABLE, 4INV, 24VAC + EMBASE	RMIA4524AC + ZMI4SA	CARLO GAVAZZI	1

AUTOMATISMES SEGUIN Système Qualité
3, Rue Pierre Curie
91230 MONTGERON
Tél. : 01.69.52.47.00 - Fax : 01.69.52.47.01
e-mail : seguin@automatismes-seguin.fr
http://www.automatismes-seguin.fr

NOMENCLATURE

CLIENT ET NOM DU DOSSIER / CUSTOMER AND NAME OF FOLDER
SAUR
TGBT

INDICE / REVIEW 1

DESSINATEUR / DRAWER K.C.
N° AFFAIRE / N° PROJECT 170112.1

FOLIO/SHEET 605 / 606

IGE XAO
V4R2 SERVICE PACK 9 - (4.49.

Ce dessin est notre propriété. Il ne peut être éxécuté, reproduit ou communiqué à un tiers sans notre autorisation (loi du 11 mars 1957). This document is our property. It cannot be reproduced or transmitted without autorisation (low 11 march 1957).

Imprimé le / Printed : 25/01/2018

01	02	03	04	05	06	07	08	09	10	11	12	13	14	15	16	17	18	19	20

REPERE	DESIGNATION	REFERENCE	MARQUE	QTE
200KA03	RELAIS INDUSTRIEL EMBROCHABLE, MONOSTABLE, 4INV, 24VAC + EMBASE	RMIA4524AC + ZMI4SA	CARLO GAVAZZI	1
200KA04	RELAIS INDUSTRIEL EMBROCHABLE, MONOSTABLE, 4INV, 24VAC + EMBASE	RMIA4524AC + ZMI4SA	CARLO GAVAZZI	1
200KA05	RELAIS INDUSTRIEL EMBROCHABLE, MONOSTABLE, 4INV, 24VAC + EMBASE	RMIA4524AC + ZMI4SA	CARLO GAVAZZI	1
200KA06	RELAIS INDUSTRIEL EMBROCHABLE, MONOSTABLE, 4INV, 24VAC + EMBASE	RMIA4524AC + ZMI4SA	CARLO GAVAZZI	1
200KA07	RELAIS INDUSTRIEL EMBROCHABLE, MONOSTABLE, 4INV, 24VAC + EMBASE	RMIA4524AC + ZMI4SA	CARLO GAVAZZI	1
200KA08	RELAIS INDUSTRIEL EMBROCHABLE, MONOSTABLE, 4INV, 24VAC + EMBASE	RMIA4524AC + ZMI4SA	CARLO GAVAZZI	1
200KA09	RELAIS INDUSTRIEL EMBROCHABLE, MONOSTABLE, 4INV, 24VAC + EMBASE	RMIA4524AC + ZMI4SA	CARLO GAVAZZI	1
200S01	TETE BOUTON TOURNANT 3 POSITIONS	ZB4BD3	SCHNEIDER ELECTRIC	1
	CORPS CONTACT 2NO	ZB4BZ103	SCHNEIDER ELECTRIC	1
	CONTACT VIS ETRIER 1NO	ZBE101	SCHNEIDER ELECTRIC	1
200S02	TETE BOUTON TOURNANT 3 POSITIONS	ZB4BD3	SCHNEIDER ELECTRIC	1
	CORPS CONTACT 2NO	ZB4BZ103	SCHNEIDER ELECTRIC	1
	CONTACT VIS ETRIER 1NO	ZBE101	SCHNEIDER ELECTRIC	1
200S03	TETE BOUTON TOURNANT 3 POSITIONS	ZB4BD3	SCHNEIDER ELECTRIC	1
	CORPS CONTACT 2NO	ZB4BZ103	SCHNEIDER ELECTRIC	1
	CONTACT VIS ETRIER 1NO	ZBE101	SCHNEIDER ELECTRIC	1
201KA01	RELAIS INDUSTRIEL EMBROCHABLE, MONOSTABLE, 4INV, 24VAC + EMBASE	RMIA4524AC + ZMI4SA	CARLO GAVAZZI	1
201KA02	RELAIS INDUSTRIEL EMBROCHABLE, MONOSTABLE, 4INV, 24VAC + EMBASE	RMIA4524AC + ZMI4SA	CARLO GAVAZZI	1
201KA03	RELAIS INDUSTRIEL EMBROCHABLE, MONOSTABLE, 4INV, 24VAC + EMBASE	RMIA4524AC + ZMI4SA	CARLO GAVAZZI	1
201KA04	RELAIS INDUSTRIEL EMBROCHABLE, MONOSTABLE, 4INV, 24VAC + EMBASE	RMIA4524AC + ZMI4SA	CARLO GAVAZZI	1
201KA05	RELAIS INDUSTRIEL EMBROCHABLE, MONOSTABLE, 4INV, 24VAC + EMBASE	RMIA4524AC + ZMI4SA	CARLO GAVAZZI	1
201KA06	RELAIS INDUSTRIEL EMBROCHABLE, MONOSTABLE, 4INV, 24VAC + EMBASE	RMIA4524AC + ZMI4SA	CARLO GAVAZZI	1
211QD01	DISJONCTEUR MOTEUR MAGNETIQUE AC3 22kW/415V, 50A	GV3L50	SCHNEIDER ELECTRIC	1
	ADDITIF FRONTAL F+O	GVAE11	SCHNEIDER ELECTRIC	1
211UF01	VARIATEUR DE VITESSE ATV 630 POUR MOTEUR 22kW, 380-480VAC 3P	ATV630D22N4	SCHNEIDER ELECTRIC	1
212QD01	DISJONCTEUR MOTEUR MAGNETIQUE AC3 22kW/415V, 50A	GV3L50	SCHNEIDER ELECTRIC	1
	ADDITIF FRONTAL F+O	GVAE11	SCHNEIDER ELECTRIC	1
212UF01	VARIATEUR DE VITESSE ATV 630 POUR MOTEUR 22kW, 380-480VAC 3P	ATV630D22N4	SCHNEIDER ELECTRIC	1
213QD01	DISJONCTEUR MOTEUR MAGNETIQUE AC3 22kW/415V, 50A	GV3L50	SCHNEIDER ELECTRIC	1
	ADDITIF FRONTAL F+O	GVAE11	SCHNEIDER ELECTRIC	1
213QD02	DISJONCTEUR DT40 1P+N 1A 6kA, COURBE C	A9N21019	SCHNEIDER ELECTRIC	1
213UM01	DEMARREUR-RALENTISSEUR PROGRESSIF 22kW/400V, 42A, 230-440VAC TRI	ATS22D47Q	SCHNEIDER ELECTRIC	1
214QD01	DISJONCTEUR MOTEUR MAGNETIQUE AC3 22kW/415V, 50A	GV3L50	SCHNEIDER ELECTRIC	1
	ADDITIF FRONTAL F+O	GVAE11	SCHNEIDER ELECTRIC	1
214QD02	DISJONCTEUR DT40 1P+N 1A 6kA, COURBE C	A9N21019	SCHNEIDER ELECTRIC	1
214UM01	DEMARREUR-RALENTISSEUR PROGRESSIF 22kW/400V, 42A, 230-440VAC TRI	ATS22D47Q	SCHNEIDER ELECTRIC	1
215QD01	DISJONCTEUR MOTEUR MAGNETO-THERMIQUE 1-1.6A, BORNES A VIS	GV2ME06	SCHNEIDER ELECTRIC	1
	ADDITIF FRONTAL F+O	GVAE11	SCHNEIDER ELECTRIC	1
215QD02	DISJONCTEUR MOTEUR MAGNETO-THERMIQUE 1-1.6A, BORNES A VIS	GV2ME06	SCHNEIDER ELECTRIC	1
	ADDITIF FRONTAL F+O	GVAE11	SCHNEIDER ELECTRIC	1
216QD01	DISJONCTEUR MOTEUR MAGNETO-THERMIQUE 4-6.3A, BORNES A VIS	GV2ME10	SCHNEIDER ELECTRIC	1
	ADDITIF FRONTAL F+O	GVAE11	SCHNEIDER ELECTRIC	1
216QD02	DISJONCTEUR MOTEUR MAGNETO-THERMIQUE 4-6.3A, BORNES A VIS	GV2ME10	SCHNEIDER ELECTRIC	1
	ADDITIF FRONTAL F+O	GVAE11	SCHNEIDER ELECTRIC	1
217QD01	DISJONCTEUR MOTEUR MAGNETO-THERMIQUE 1-1.6A, BORNES A VIS	GV2ME06	SCHNEIDER ELECTRIC	1
	ADDITIF FRONTAL F+O	GVAE11	SCHNEIDER ELECTRIC	1
218QD01	DISJONCTEUR iC60N 2P 10A, 440VAC/6kA, 133VDC/6kA, COURBE C	A9F77210	SCHNEIDER ELECTRIC	1

AUTOMATISMES SEGUIN Système Qualité
3, Rue Pierre Curie
91230 MONTGERON
Tél. : 01.69.52.47.00 - Fax : 01.69.52.47.01
e-mail : seguin@automatismes-seguin.fr
http://www.automatismes-seguin.fr

NOMENCLATURE

CLIENT ET NOM DU DOSSIER / CUSTOMER AND NAME OF FOLDER
SAUR
TGBT

INDICE / REVIEW 1

DESSINATEUR / DRAWER K.C.
N° AFFAIRE / N° PROJECT 170112.1
FOLIO/SHEET 606 / 607

IGE XAO
V4R2 SERVICE PACK 9 - (4.49.

Ce dessin est notre propriété. Il ne peut être éxécuté, reproduit ou communiqué à un tiers sans notre autorisation (loi du 11 mars 1957). This document is our property. It cannot be reproduced or transmitted without autorisation (low 11 march 1957).

Imprimé le / Printed : 25/01/2018

01	02	03	04	05	06	07	08	09	10	11	12	13	14	15	16	17	18	19	20

REPERE	DESIGNATION	REFERENCE	MARQUE	QTE
	BLOC VIGI Ic60ac 2P 25A, 240/415VAC 30mA	A9Q11225	SCHNEIDER ELECTRIC	1
222QD01	DISJONCTEUR DT40 1P+N 2A 6kA, COURBE C	A9N21020	SCHNEIDER ELECTRIC	1
226KA01	RELAIS INDUSTRIEL EMBROCHABLE, MONOSTABLE, 4INV, 24VAC + EMBASE	RMIA4524AC + ZMI4SA	CARLO GAVAZZI	1
226KA02	RELAIS INDUSTRIEL EMBROCHABLE, MONOSTABLE, 4INV, 24VAC + EMBASE	RMIA4524AC + ZMI4SA	CARLO GAVAZZI	1
226KA03	RELAIS INDUSTRIEL EMBROCHABLE, MONOSTABLE, 4INV, 24VAC + EMBASE	RMIA4524AC + ZMI4SA	CARLO GAVAZZI	1
226KA04	RELAIS INDUSTRIEL EMBROCHABLE, MONOSTABLE, 4INV, 24VAC + EMBASE	RMIA4524AC + ZMI4SA	CARLO GAVAZZI	1
226KA14	RELAIS INDUSTRIEL EMBROCHABLE, MONOSTABLE, 4INV, 24VAC + EMBASE	RMIA4524AC + ZMI4SA	CARLO GAVAZZI	1
226S01	TETE BOUTON TOURNANT 3 POSITIONS	ZB4BD3	SCHNEIDER ELECTRIC	1
	CORPS CONTACT 2NO	ZB4BZ103	SCHNEIDER ELECTRIC	1
	CONTACT VIS ETRIER 1NO	ZBE101	SCHNEIDER ELECTRIC	2
227KA01	RELAIS INDUSTRIEL EMBROCHABLE, MONOSTABLE, 4INV, 24VAC + EMBASE	RMIA4524AC + ZMI4SA	CARLO GAVAZZI	1
227KA02	RELAIS INDUSTRIEL EMBROCHABLE, MONOSTABLE, 4INV, 24VAC + EMBASE	RMIA4524AC + ZMI4SA	CARLO GAVAZZI	1
227KA03	RELAIS INDUSTRIEL EMBROCHABLE, MONOSTABLE, 4INV, 24VAC + EMBASE	RMIA4524AC + ZMI4SA	CARLO GAVAZZI	1
227S01	TETE BOUTON TOURNANT 3 POSITIONS	ZB4BD3	SCHNEIDER ELECTRIC	1
	CORPS CONTACT 2NO	ZB4BZ103	SCHNEIDER ELECTRIC	1
	CONTACT VIS ETRIER 1NO	ZBE101	SCHNEIDER ELECTRIC	2
228KA01	RELAIS INDUSTRIEL EMBROCHABLE, MONOSTABLE, 4INV, 24VAC + EMBASE	RMIA4524AC + ZMI4SA	CARLO GAVAZZI	1
228KA02	RELAIS INDUSTRIEL EMBROCHABLE, MONOSTABLE, 4INV, 24VAC + EMBASE	RMIA4524AC + ZMI4SA	CARLO GAVAZZI	1
228KA03	RELAIS INDUSTRIEL EMBROCHABLE, MONOSTABLE, 4INV, 24VAC + EMBASE	RMIA4524AC + ZMI4SA	CARLO GAVAZZI	1
228KM01	CONTACTEUR DE PUISSANCE, AC-3 22kW/400V, 50A, 3P 1NO+1NF, 24V 50/60Hz	LC1D50AB7	SCHNEIDER ELECTRIC	1
228S01	TETE BOUTON TOURNANT 3 POSITIONS	ZB4BD3	SCHNEIDER ELECTRIC	1
	CORPS CONTACT 2NO	ZB4BZ103	SCHNEIDER ELECTRIC	1
	CONTACT VIS ETRIER 1NO	ZBE101	SCHNEIDER ELECTRIC	2
229KA01	RELAIS INDUSTRIEL EMBROCHABLE, MONOSTABLE, 4INV, 24VAC + EMBASE	RMIA4524AC + ZMI4SA	CARLO GAVAZZI	1
229KA02	RELAIS INDUSTRIEL EMBROCHABLE, MONOSTABLE, 4INV, 24VAC + EMBASE	RMIA4524AC + ZMI4SA	CARLO GAVAZZI	1
229KA03	RELAIS INDUSTRIEL EMBROCHABLE, MONOSTABLE, 4INV, 24VAC + EMBASE	RMIA4524AC + ZMI4SA	CARLO GAVAZZI	1
229KM01	CONTACTEUR DE PUISSANCE, AC-3 22kW/400V, 50A, 3P 1NO+1NF, 24V 50/60Hz	LC1D50AB7	SCHNEIDER ELECTRIC	1
229S01	TETE BOUTON TOURNANT 3 POSITIONS	ZB4BD3	SCHNEIDER ELECTRIC	1
	CORPS CONTACT 2NO	ZB4BZ103	SCHNEIDER ELECTRIC	1
	CONTACT VIS ETRIER 1NO	ZBE101	SCHNEIDER ELECTRIC	2
230KM01	CONTACTEUR DE PUISSANCE 9A 1NO+1NF 24V 50/60Hz	LC1D09B7	SCHNEIDER ELECTRIC	1
	BLOC DE CONTACTS AUXILIAIRES 2NO FRONTAL	LADN20	SCHNEIDER ELECTRIC	1
230KM02	CONTACTEUR DE PUISSANCE 9A 1NO+1NF 24V 50/60Hz	LC1D09B7	SCHNEIDER ELECTRIC	1
	BLOC DE CONTACTS AUXILIAIRES 2NO FRONTAL	LADN20	SCHNEIDER ELECTRIC	1
230S01	TETE BOUTON TOURNANT 3 POSITIONS	ZB4BD3	SCHNEIDER ELECTRIC	1
	CORPS CONTACT 2NO	ZB4BZ103	SCHNEIDER ELECTRIC	1
	CONTACT VIS ETRIER 1NO	ZBE101	SCHNEIDER ELECTRIC	1
230S02	TETE BOUTON TOURNANT 3 POSITIONS	ZB4BD3	SCHNEIDER ELECTRIC	1
	CORPS CONTACT 2NO	ZB4BZ103	SCHNEIDER ELECTRIC	1
	CONTACT VIS ETRIER 1NO	ZBE101	SCHNEIDER ELECTRIC	1
231KM01	CONTACTEUR DE PUISSANCE 9A 1NO+1NF 24V 50/60Hz	LC1D09B7	SCHNEIDER ELECTRIC	1
	BLOC DE CONTACTS AUXILIAIRES 2NO FRONTAL	LADN20	SCHNEIDER ELECTRIC	1
231KM02	CONTACTEUR DE PUISSANCE 9A 1NO+1NF 24V 50/60Hz	LC1D09B7	SCHNEIDER ELECTRIC	1
	BLOC DE CONTACTS AUXILIAIRES 2NO FRONTAL	LADN20	SCHNEIDER ELECTRIC	1
231S01	TETE BOUTON TOURNANT 3 POSITIONS	ZB4BD3	SCHNEIDER ELECTRIC	1
	CORPS CONTACT 2NO	ZB4BZ103	SCHNEIDER ELECTRIC	1
	CONTACT VIS ETRIER 1NO	ZBE101	SCHNEIDER ELECTRIC	1

AUTOMATISMES SEGUIN Système Qualité
3, Rue Pierre Curie
91230 MONTGERON
Tél. : 01.69.52.47.00 - Fax : 01.69.52.47.01
e-mail : seguin@automatismes-seguin.fr
http://www.automatismes-seguin.fr

NOMENCLATURE

CLIENT ET NOM DU DOSSIER / CUSTOMER AND NAME OF FOLDER
SAUR
TGBT

INDICE / REVIEW 1

DESSINATEUR / DRAWER K.C.
N° AFFAIRE / N° PROJECT 170112.1

FOLIO/SHEET 607 / 608

IGE XAO
V4R2 SERVICE PACK 9 - (4.49.

Ce dessin est notre propriété. Il ne peut être éxécuté, reproduit ou communiqué à un tiers sans notre autorisation (loi du 11 mars 1957). This document is our property. It cannot be reproduced or transmitted without autorisation (low 11 march 1957).

Imprimé le / Printed : 25/01/2018

01	02	03	04	05	06	07	08	09	10	11	12	13	14	15	16	17	18	19	20

REPERE	DESIGNATION	REFERENCE	MARQUE	QTE
231S02	TETE BOUTON TOURNANT 3 POSITIONS	ZB4BD3	SCHNEIDER ELECTRIC	1
	CORPS CONTACT 2NO	ZB4BZ103	SCHNEIDER ELECTRIC	1
	CONTACT VIS ETRIER 1NO	ZBE101	SCHNEIDER ELECTRIC	1
232KA01	RELAIS INDUSTRIEL EMBROCHABLE, MONOSTABLE, 4INV, 24VAC + EMBASE	RMIA4524AC + ZMI4SA	CARLO GAVAZZI	1
232KM01	CONTACTEUR DE PUISSANCE 9A 1NO+1NF 24V 50/60Hz	LC1D09B7	SCHNEIDER ELECTRIC	1
	BLOC DE CONTACTS AUXILIAIRES 2NO FRONTAL	LADN20	SCHNEIDER ELECTRIC	1
232S01	TETE BOUTON TOURNANT 3 POSITIONS	ZB4BD3	SCHNEIDER ELECTRIC	1
	CORPS CONTACT 2NO	ZB4BZ103	SCHNEIDER ELECTRIC	1
	CONTACT VIS ETRIER 1NO	ZBE101	SCHNEIDER ELECTRIC	1
241QD01	DISJONCTEUR MOTEUR MAGNETO-THERMIQUE 2.5-4A, BORNES A VIS	GV2ME08	SCHNEIDER ELECTRIC	1
	ADDITIF FRONTAL F+O	GVAE11	SCHNEIDER ELECTRIC	1
242QD01	DISJONCTEUR MOTEUR MAGNETO-THERMIQUE 4-6.3A, BORNES A VIS	GV2ME10	SCHNEIDER ELECTRIC	1
	ADDITIF FRONTAL F+O	GVAE11	SCHNEIDER ELECTRIC	1
247QD01	DISJONCTEUR DT40 1P+N 2A 6kA, COURBE C	A9N21020	SCHNEIDER ELECTRIC	1
251KA01	RELAIS INDUSTRIEL EMBROCHABLE, MONOSTABLE, 4INV, 24VAC + EMBASE	RMIA4524AC + ZMI4SA	CARLO GAVAZZI	1
251KM01	CONTACTEUR DE PUISSANCE 9A 1NO+1NF 24V 50/60Hz	LC1D09B7	SCHNEIDER ELECTRIC	1
	BLOC DE CONTACTS AUXILIAIRES 2NO FRONTAL	LADN20	SCHNEIDER ELECTRIC	1
251S01	TETE BOUTON TOURNANT 3 POSITIONS	ZB4BD3	SCHNEIDER ELECTRIC	1
	CORPS CONTACT 2NO	ZB4BZ103	SCHNEIDER ELECTRIC	1
	CONTACT VIS ETRIER 1NO	ZBE101	SCHNEIDER ELECTRIC	1
252KM01	CONTACTEUR DE PUISSANCE 9A 1NO+1NF 24V 50/60Hz	LC1D09B7	SCHNEIDER ELECTRIC	1
	BLOC DE CONTACTS AUXILIAIRES 2NO FRONTAL	LADN20	SCHNEIDER ELECTRIC	1
252S01	TETE BOUTON TOURNANT 3 POSITIONS	ZB4BD3	SCHNEIDER ELECTRIC	1
	CORPS CONTACT 2NO	ZB4BZ103	SCHNEIDER ELECTRIC	1
	CONTACT VIS ETRIER 1NO	ZBE101	SCHNEIDER ELECTRIC	1
261QD01	DISJONCTEUR EQUIPE DE DECLENCHEUR MICROLOGIC 1.3-M (PROT. MOTEUR I) COMPACT NSX400F 36kA 380/415V 3P 3D, 320A	LV432748	SCHNEIDER ELECTRIC	1
	CONTACT AUXILIAIRE INVERSEUR OF/SD/SDE/SDV	29450	SCHNEIDER ELECTRIC	1
261UF01	VARIATEUR DE VITESSE ATV 630 POUR MOTEUR 160kW, 380-480VAC 3P	ATV630C16N4	SCHNEIDER ELECTRIC	1
262QD01	DISJONCTEUR EQUIPE DE DECLENCHEUR MICROLOGIC 1.3-M (PROT. MOTEUR I) COMPACT NSX400F 36kA 380/415V 3P 3D, 320A	LV432748	SCHNEIDER ELECTRIC	1
	CONTACT AUXILIAIRE INVERSEUR OF/SD/SDE/SDV	29450	SCHNEIDER ELECTRIC	1
262UF01	VARIATEUR DE VITESSE ATV 630 POUR MOTEUR 160kW, 380-480VAC 3P	ATV630C16N4	SCHNEIDER ELECTRIC	1
267QD01	DISJONCTEUR DT40 1P+N 4A 6kA, COURBE C	A9N21022	SCHNEIDER ELECTRIC	1
268QD01	DISJONCTEUR DT40 1P+N 2A 6kA, COURBE C	A9N21020	SCHNEIDER ELECTRIC	1
269QD01	DISJONCTEUR DT40 1P+N 1A 6kA, COURBE C	A9N21019	SCHNEIDER ELECTRIC	1
273KA01	RELAIS INDUSTRIEL EMBROCHABLE, MONOSTABLE, 4INV, 24VAC + EMBASE	RMIA4524AC + ZMI4SA	CARLO GAVAZZI	1
273KA02	RELAIS INDUSTRIEL EMBROCHABLE, MONOSTABLE, 4INV, 24VAC + EMBASE	RMIA4524AC + ZMI4SA	CARLO GAVAZZI	1
273KA03	RELAIS INDUSTRIEL EMBROCHABLE, MONOSTABLE, 4INV, 24VAC + EMBASE	RMIA4524AC + ZMI4SA	CARLO GAVAZZI	1
273S01	TETE BOUTON TOURNANT 3 POSITIONS	ZB4BD3	SCHNEIDER ELECTRIC	1
	CORPS CONTACT 2NO	ZB4BZ103	SCHNEIDER ELECTRIC	1
	CONTACT VIS ETRIER 1NO	ZBE101	SCHNEIDER ELECTRIC	2
274KA01	RELAIS INDUSTRIEL EMBROCHABLE, MONOSTABLE, 4INV, 24VAC + EMBASE	RMIA4524AC + ZMI4SA	CARLO GAVAZZI	1
274KA02	RELAIS INDUSTRIEL EMBROCHABLE, MONOSTABLE, 4INV, 24VAC + EMBASE	RMIA4524AC + ZMI4SA	CARLO GAVAZZI	1
274KA03	RELAIS INDUSTRIEL EMBROCHABLE, MONOSTABLE, 4INV, 24VAC + EMBASE	RMIA4524AC + ZMI4SA	CARLO GAVAZZI	1
274KT01		DMB 51 C M24		1
274S01	TETE BOUTON TOURNANT 3 POSITIONS	ZB4BD3	SCHNEIDER ELECTRIC	1
	CORPS CONTACT 2NO	ZB4BZ103	SCHNEIDER ELECTRIC	1
	CONTACT VIS ETRIER 1NO	ZBE101	SCHNEIDER ELECTRIC	2

AUTOMATISMES SEGUIN Système Qualité
3, Rue Pierre Curie
91230 MONTGERON
Tél. : 01.69.52.47.00 - Fax : 01.69.52.47.01
e-mail : seguin@automatismes-seguin.fr
http://www.automatismes-seguin.fr

NOMENCLATURE

CLIENT ET NOM DU DOSSIER / CUSTOMER AND NAME OF FOLDER
SAUR
TGBT

INDICE / REVIEW 1

DESSINATEUR / DRAWER K.C.
N° AFFAIRE / N° PROJECT 170112.1
FOLIO/SHEET 608 / 609

IGE XAO
V4R2 SERVICE PACK 9 - (4.49.

Ce dessin est notre propriété. Il ne peut être éxécuté, reproduit ou communiqué à un tiers sans notre autorisation (loi du 11 mars 1957). This document is our property. It cannot be reproduced or transmitted without autorisation (low 11 march 1957).

Imprimé le / Printed : 25/01/2018

01	02	03	04	05	06	07	08	09	10	11	12	13	14	15	16	17	18	19	20

REPERE	DESIGNATION	REFERENCE	MARQUE	QTE
281QD01	DISJONCTEUR MOTEUR MAGNETIQUE 4A	GV2L08	SCHNEIDER ELECTRIC	1
	ADDITIF FRONTAL F+O	GVAE11	SCHNEIDER ELECTRIC	1
281UF01	VARIATEUR DE VITESSE ATV 320 POUR MOTEUR 0.75kW, 380...500VAC TRI	ATV320U07N4B	SCHNEIDER ELECTRIC	1
282QD01	DISJONCTEUR MOTEUR MAGNETO-THERMIQUE 0.4-0.63A, BORNES A VIS	GV2ME04	SCHNEIDER ELECTRIC	1
	ADDITIF FRONTAL F+O	GVAE11	SCHNEIDER ELECTRIC	1
282QD02	DISJONCTEUR MOTEUR MAGNETO-THERMIQUE 2.5-4A, BORNES A VIS	GV2ME08	SCHNEIDER ELECTRIC	1
	ADDITIF FRONTAL F+O	GVAE11	SCHNEIDER ELECTRIC	1
286QD01	DISJONCTEUR DT40 1P+N 2A 6kA, COURBE C	A9N21020	SCHNEIDER ELECTRIC	1
287QD01	DISJONCTEUR DT40N 1P+N 1A 10kA, COURBE C	A9N21360	SCHNEIDER ELECTRIC	1
288QD01	DISJONCTEUR DT40N 1P+N 1A 10kA, COURBE C	A9N21360	SCHNEIDER ELECTRIC	1
289QD01	DISJONCTEUR DT40N 1P+N 2A 10kA, COURBE C	A9N21361	SCHNEIDER ELECTRIC	1
289QD02	DISJONCTEUR DT40N 1P+N 2A 10kA, COURBE C	A9N21361	SCHNEIDER ELECTRIC	1
293KA01	RELAIS INDUSTRIEL EMBROCHABLE, MONOSTABLE, 4INV, 24VAC + EMBASE	RMIA4524AC + ZMI4SA	CARLO GAVAZZI	1
293KA02	RELAIS INDUSTRIEL EMBROCHABLE, MONOSTABLE, 4INV, 24VAC + EMBASE	RMIA4524AC + ZMI4SA	CARLO GAVAZZI	1
293KA03	RELAIS INDUSTRIEL EMBROCHABLE, MONOSTABLE, 4INV, 24VAC + EMBASE	RMIA4524AC + ZMI4SA	CARLO GAVAZZI	1
293KA04	RELAIS INDUSTRIEL EMBROCHABLE, MONOSTABLE, 4INV, 24VAC + EMBASE	RMIA4524AC + ZMI4SA	CARLO GAVAZZI	1
293S01	TETE BOUTON TOURNANT 3 POSITIONS	ZB4BD3	SCHNEIDER ELECTRIC	1
	CORPS CONTACT 2NO	ZB4BZ103	SCHNEIDER ELECTRIC	1
	CONTACT VIS ETRIER 1NO	ZBE101	SCHNEIDER ELECTRIC	2
294KM01	CONTACTEUR DE PUISSANCE 9A 1NO+1NF 24V 50/60Hz	LC1D09B7	SCHNEIDER ELECTRIC	1
	BLOC DE CONTACTS AUXILIAIRES 2NO FRONTAL	LADN20	SCHNEIDER ELECTRIC	1
294S01	TETE BOUTON TOURNANT 3 POSITIONS	ZB4BD3	SCHNEIDER ELECTRIC	1
	CORPS CONTACT 2NO	ZB4BZ103	SCHNEIDER ELECTRIC	1
	CONTACT VIS ETRIER 1NO	ZBE101	SCHNEIDER ELECTRIC	1
295KA01	RELAIS INDUSTRIEL EMBROCHABLE, MONOSTABLE, 4INV, 24VAC + EMBASE	RMIA4524AC + ZMI4SA	CARLO GAVAZZI	1
295KA02	RELAIS INDUSTRIEL EMBROCHABLE, MONOSTABLE, 4INV, 24VAC + EMBASE	RMIA4524AC + ZMI4SA	CARLO GAVAZZI	1
295KA03	RELAIS INDUSTRIEL EMBROCHABLE, MONOSTABLE, 4INV, 24VAC + EMBASE	RMIA4524AC + ZMI4SA	CARLO GAVAZZI	1
295S01	TETE BOUTON TOURNANT 3 POSITIONS	ZB4BD3	SCHNEIDER ELECTRIC	1
	CORPS CONTACT 2NO	ZB4BZ103	SCHNEIDER ELECTRIC	1
	CONTACT VIS ETRIER 1NO	ZBE101	SCHNEIDER ELECTRIC	1
295S02	TETE BOUTON TOURNANT 3 POSITIONS	ZB4BD3	SCHNEIDER ELECTRIC	1
	CORPS CONTACT 2NO	ZB4BZ103	SCHNEIDER ELECTRIC	1
	CONTACT VIS ETRIER 1NO	ZBE101	SCHNEIDER ELECTRIC	1
295S03	TETE BOUTON TOURNANT 3 POSITIONS	ZB4BD3	SCHNEIDER ELECTRIC	1
	CORPS CONTACT 2NO	ZB4BZ103	SCHNEIDER ELECTRIC	1
	CONTACT VIS ETRIER 1NO	ZBE101	SCHNEIDER ELECTRIC	1
301QD01	DISJONCTEUR MOTEUR MAGNETO-THERMIQUE 0.4-0.63A, BORNES A VIS	GV2ME04	SCHNEIDER ELECTRIC	1
	ADDITIF FRONTAL F+O	GVAE11	SCHNEIDER ELECTRIC	1
302QD01	DISJONCTEUR MOTEUR MAGNETO-THERMIQUE 0.4-0.63A, BORNES A VIS	GV2ME04	SCHNEIDER ELECTRIC	1
	ADDITIF FRONTAL F+O	GVAE11	SCHNEIDER ELECTRIC	1
305KA01	RELAIS INDUSTRIEL EMBROCHABLE, MONOSTABLE, 4INV, 24VAC + EMBASE	RMIA4524AC + ZMI4SA	CARLO GAVAZZI	1
305KA02	RELAIS INDUSTRIEL EMBROCHABLE, MONOSTABLE, 4INV, 24VAC + EMBASE	RMIA4524AC + ZMI4SA	CARLO GAVAZZI	1
305KA03	RELAIS INDUSTRIEL EMBROCHABLE, MONOSTABLE, 4INV, 24VAC + EMBASE	RMIA4524AC + ZMI4SA	CARLO GAVAZZI	1
305KM01	CONTACTEUR DE PUISSANCE 9A 1NO+1NF 24V 50/60Hz	LC1D09B7	SCHNEIDER ELECTRIC	1
	BLOC DE CONTACTS AUXILIAIRES 2NO FRONTAL	LADN20	SCHNEIDER ELECTRIC	1
305KM02	CONTACTEUR DE PUISSANCE 9A 1NO+1NF 24V 50/60Hz	LC1D09B7	SCHNEIDER ELECTRIC	1
	BLOC DE CONTACTS AUXILIAIRES 2NO FRONTAL	LADN20	SCHNEIDER ELECTRIC	1

AUTOMATISMES SEGUIN Système Qualité
3, Rue Pierre Curie
91230 MONTGERON
Tél. : 01.69.52.47.00 - Fax : 01.69.52.47.01
e-mail : seguin@automatismes-seguin.fr
http://www.automatismes-seguin.fr

NOMENCLATURE

CLIENT ET NOM DU DOSSIER / CUSTOMER AND NAME OF FOLDER
SAUR
TGBT

INDICE / REVIEW 1

DESSINATEUR DRAWER K.C.
N° AFFAIRE N° PROJECT 170112.1
FOLIO/SHEET 609 / 610

IGE XAO
V4R2 SERVICE PACK 9 - (4.49.

Ce dessin est notre propriété. Il ne peut être éxécuté, reproduit ou communiqué à un tiers sans notre autorisation (loi du 11 mars 1957). This document is our property. It cannot be reproduced or transmitted without autorisation (low 11 march 1957).

Imprimé le / Printed : 25/01/2018

01	02	03	04	05	06	07	08	09	10	11	12	13	14	15	16	17	18	19	20

REPERE	DESIGNATION	REFERENCE	MARQUE	QTE
305S01	TETE BOUTON TOURNANT 3 POSITIONS	ZB4BD3	SCHNEIDER ELECTRIC	1
	CORPS CONTACT 2NO	ZB4BZ103	SCHNEIDER ELECTRIC	1
	CONTACT VIS ETRIER 1NO	ZBE101	SCHNEIDER ELECTRIC	2
305S02	TETE BOUTON TOURNANT 3 POSITIONS	ZB4BD3	SCHNEIDER ELECTRIC	1
	CORPS CONTACT 2NO	ZB4BZ103	SCHNEIDER ELECTRIC	1
	CONTACT VIS ETRIER 1NO	ZBE101	SCHNEIDER ELECTRIC	2
311QD01	DISJONCTEUR MOTEUR MAGNETO-THERMIQUE 0.4-0.63A, BORNES A VIS	GV2ME04	SCHNEIDER ELECTRIC	1
	ADDITIF FRONTAL F+O	GVAE11	SCHNEIDER ELECTRIC	1
312QD01	DISJONCTEUR MOTEUR MAGNETO-THERMIQUE 0.4-0.63A, BORNES A VIS	GV2ME04	SCHNEIDER ELECTRIC	1
	ADDITIF FRONTAL F+O	GVAE11	SCHNEIDER ELECTRIC	1
313QD01	DISJONCTEUR MOTEUR MAGNETO-THERMIQUE 0.4-0.63A, BORNES A VIS	GV2ME04	SCHNEIDER ELECTRIC	1
	ADDITIF FRONTAL F+O	GVAE11	SCHNEIDER ELECTRIC	1
314QD01	DISJONCTEUR MOTEUR MAGNETO-THERMIQUE 0.4-0.63A, BORNES A VIS	GV2ME04	SCHNEIDER ELECTRIC	1
	ADDITIF FRONTAL F+O	GVAE11	SCHNEIDER ELECTRIC	1
316KA01	RELAIS INDUSTRIEL EMBROCHABLE, MONOSTABLE, 4INV, 24VAC + EMBASE	RMIA4524AC + ZMI4SA	CARLO GAVAZZI	1
316KA02	RELAIS INDUSTRIEL EMBROCHABLE, MONOSTABLE, 4INV, 24VAC + EMBASE	RMIA4524AC + ZMI4SA	CARLO GAVAZZI	1
316KA03	RELAIS INDUSTRIEL EMBROCHABLE, MONOSTABLE, 4INV, 24VAC + EMBASE	RMIA4524AC + ZMI4SA	CARLO GAVAZZI	1
316KA04	RELAIS INDUSTRIEL EMBROCHABLE, MONOSTABLE, 4INV, 24VAC + EMBASE	RMIA4524AC + ZMI4SA	CARLO GAVAZZI	1
316KM01	CONTACTEUR DE PUISSANCE 9A 1NO+1NF 24V 50/60Hz	LC1D09B7	SCHNEIDER ELECTRIC	1
	BLOC DE CONTACTS AUXILIAIRES 2NO FRONTAL	LADN20	SCHNEIDER ELECTRIC	1
316KM02	CONTACTEUR DE PUISSANCE 9A 1NO+1NF 24V 50/60Hz	LC1D09B7	SCHNEIDER ELECTRIC	1
	BLOC DE CONTACTS AUXILIAIRES 2NO FRONTAL	LADN20	SCHNEIDER ELECTRIC	1
316KM03	CONTACTEUR DE PUISSANCE 9A 1NO+1NF 24V 50/60Hz	LC1D09B7	SCHNEIDER ELECTRIC	1
	BLOC DE CONTACTS AUXILIAIRES 2NO FRONTAL	LADN20	SCHNEIDER ELECTRIC	1
316KM04	CONTACTEUR DE PUISSANCE 9A 1NO+1NF 24V 50/60Hz	LC1D09B7	SCHNEIDER ELECTRIC	1
	BLOC DE CONTACTS AUXILIAIRES 2NO FRONTAL	LADN20	SCHNEIDER ELECTRIC	1
316S01	TETE BOUTON TOURNANT 3 POSITIONS	ZB4BD3	SCHNEIDER ELECTRIC	1
	CORPS CONTACT 2NO	ZB4BZ103	SCHNEIDER ELECTRIC	1
	CONTACT VIS ETRIER 1NO	ZBE101	SCHNEIDER ELECTRIC	2
316S02	TETE BOUTON TOURNANT 3 POSITIONS	ZB4BD3	SCHNEIDER ELECTRIC	1
	CORPS CONTACT 2NO	ZB4BZ103	SCHNEIDER ELECTRIC	1
	CONTACT VIS ETRIER 1NO	ZBE101	SCHNEIDER ELECTRIC	2
316S03	TETE BOUTON TOURNANT 3 POSITIONS	ZB4BD3	SCHNEIDER ELECTRIC	1
	CORPS CONTACT 2NO	ZB4BZ103	SCHNEIDER ELECTRIC	1
	CONTACT VIS ETRIER 1NO	ZBE101	SCHNEIDER ELECTRIC	2
316S04	TETE BOUTON TOURNANT 3 POSITIONS	ZB4BD3	SCHNEIDER ELECTRIC	1
	CORPS CONTACT 2NO	ZB4BZ103	SCHNEIDER ELECTRIC	1
	CONTACT VIS ETRIER 1NO	ZBE101	SCHNEIDER ELECTRIC	2
317KA01	RELAIS INDUSTRIEL EMBROCHABLE, MONOSTABLE, 4INV, 24VAC + EMBASE	RMIA4524AC + ZMI4SA	CARLO GAVAZZI	1
317KA11	RELAIS INDUSTRIEL EMBROCHABLE, MONOSTABLE, 4INV, 24VAC + EMBASE	RMIA4524AC + ZMI4SA	CARLO GAVAZZI	1
318QD01	DISJONCTEUR DT40 1P+N 2A 6kA, COURBE C	A9N21020	SCHNEIDER ELECTRIC	1
331QD01	DISJONCTEUR MOTEUR MAGNETO-THERMIQUE 0.4-0.63A, BORNES A VIS	GV2ME04	SCHNEIDER ELECTRIC	1
	ADDITIF FRONTAL F+O	GVAE11	SCHNEIDER ELECTRIC	1
332QD01	DISJONCTEUR MOTEUR MAGNETO-THERMIQUE 0.4-0.63A, BORNES A VIS	GV2ME04	SCHNEIDER ELECTRIC	1
	ADDITIF FRONTAL F+O	GVAE11	SCHNEIDER ELECTRIC	1
335KA01	RELAIS INDUSTRIEL EMBROCHABLE, MONOSTABLE, 4INV, 24VAC + EMBASE	RMIA4524AC + ZMI4SA	CARLO GAVAZZI	1
335KA02	RELAIS INDUSTRIEL EMBROCHABLE, MONOSTABLE, 4INV, 24VAC + EMBASE	RMIA4524AC + ZMI4SA	CARLO GAVAZZI	1

AUTOMATISMES SEGUIN Système Qualité
3, Rue Pierre Curie
91230 MONTGERON
Tél. : 01.69.52.47.00 - Fax : 01.69.52.47.01
e-mail : seguin@automatismes-seguin.fr
http://www.automatismes-seguin.fr

NOMENCLATURE

CLIENT ET NOM DU DOSSIER / CUSTOMER AND NAME OF FOLDER
SAUR
TGBT

INDICE / REVIEW 1

DESSINATEUR DRAWER K.C.
N° AFFAIRE N° PROJECT 170112.1
FOLIO/SHEET 610/611

IGE XAO
V4R2 SERVICE PACK 9 - (4.49.

Ce dessin est notre propriété. Il ne peut être éxécuté, reproduit ou communiqué à un tiers sans notre autorisation (loi du 11 mars 1957). This document is our property. It cannot be reproduced or transmitted without autorisation (low 11 march 1957).

Imprimé le / Printed : 25/01/2018

01	02	03	04	05	06	07	08	09	10	11	12	13	14	15	16	17	18	19	20

REPERE	DESIGNATION	REFERENCE	MARQUE	QTE
335KA03	RELAIS INDUSTRIEL EMBROCHABLE, MONOSTABLE, 4INV, 24VAC + EMBASE	RMIA4524AC + ZMI4SA	CARLO GAVAZZI	1
335KM01	CONTACTEUR DE PUISSANCE 9A 1NO+1NF 24V 50/60Hz	LC1D09B7	SCHNEIDER ELECTRIC	1
	BLOC DE CONTACTS AUXILIAIRES 2NO FRONTAL	LADN20	SCHNEIDER ELECTRIC	1
335KM02	CONTACTEUR DE PUISSANCE 9A 1NO+1NF 24V 50/60Hz	LC1D09B7	SCHNEIDER ELECTRIC	1
	BLOC DE CONTACTS AUXILIAIRES 2NO FRONTAL	LADN20	SCHNEIDER ELECTRIC	1
335S01	TETE BOUTON TOURNANT 3 POSITIONS	ZB4BD3	SCHNEIDER ELECTRIC	1
	CORPS CONTACT 2NO	ZB4BZ103	SCHNEIDER ELECTRIC	1
	CONTACT VIS ETRIER 1NO	ZBE101	SCHNEIDER ELECTRIC	2
335S02	TETE BOUTON TOURNANT 3 POSITIONS	ZB4BD3	SCHNEIDER ELECTRIC	1
	CORPS CONTACT 2NO	ZB4BZ103	SCHNEIDER ELECTRIC	1
	CONTACT VIS ETRIER 1NO	ZBE101	SCHNEIDER ELECTRIC	2
341QD01	DISJONCTEUR DT40 1P+N 2A 6kA, COURBE C	A9N21020	SCHNEIDER ELECTRIC	1
346KA01	RELAIS INDUSTRIEL EMBROCHABLE, MONOSTABLE, 4INV, 24VAC + EMBASE	RMIA4524AC + ZMI4SA	CARLO GAVAZZI	1
346KA02	RELAIS INDUSTRIEL EMBROCHABLE, MONOSTABLE, 4INV, 24VAC + EMBASE	RMIA4524AC + ZMI4SA	CARLO GAVAZZI	1
346S01	TETE BOUTON TOURNANT 3 POSITIONS	ZB4BD3	SCHNEIDER ELECTRIC	1
	CORPS CONTACT 2NO	ZB4BZ103	SCHNEIDER ELECTRIC	1
	CONTACT VIS ETRIER 1NO	ZBE101	SCHNEIDER ELECTRIC	1
346S02	TETE BOUTON TOURNANT 3 POSITIONS	ZB4BD3	SCHNEIDER ELECTRIC	1
	CORPS CONTACT 2NO	ZB4BZ103	SCHNEIDER ELECTRIC	1
	CONTACT VIS ETRIER 1NO	ZBE101	SCHNEIDER ELECTRIC	1
361QD01	DISJONCTEUR DT40 1P+N 2A 6kA, COURBE C	A9N21020	SCHNEIDER ELECTRIC	1
395E01	SWITCH ETHERNET INDUSTRIEL, 8 PORTS 10/100BASE T(X) (RJ45)	EDS-208	MOXA	1
395E02	SWITCH ETHERNET INDUSTRIEL, 8 PORTS 10/100BASE T(X) (RJ45)	EDS-208	MOXA	1
395QD01	DISJONCTEUR DT40N 1P+N 2A 10kA, COURBE C	A9N21361	SCHNEIDER ELECTRIC	1
395QD02	DISJONCTEUR DT40N 1P+N 2A 10kA, COURBE C	A9N21361	SCHNEIDER ELECTRIC	1
397E01	TERMINAL GRAPHIQUE A ECRAN TACTILE 12.1" VGA, 800x600, 96Mo	HMIGTO6310	SCHNEIDER ELECTRIC	1
397QD01	DISJONCTEUR DT40N 1P+N 3A 10kA, COURBE C	A9N21362	SCHNEIDER ELECTRIC	1
400E01	RACK 12 EMPLACEMENTS	BMXXBP1200	SCHNEIDER ELECTRIC	1
	CABLE EXTENSION RACK 0.8m	BMXXBC008K	SCHNEIDER ELECTRIC	1
	MODULE D'EXTENSION RACK	BMXXBE1000	SCHNEIDER ELECTRIC	1
	TERMINAISON DE BUS X	TSXTLYEX	SCHNEIDER ELECTRIC	1
400E01-01	MODULE D'ALIMENTATION 120/240VAC, 3.3VDC 2.5A, 24VDC 0.7A	BMXCPS2000	SCHNEIDER ELECTRIC	1
400E01-02	MODULE PROCESSEUR M340 2048K RAM, 1 Modbus, 1 USB	BMXP342000	SCHNEIDER ELECTRIC	1
400E01-03	MODULE RESEAU ETHERNET TCP/IP 10/100Mbit/s	BMXNOE0100.2	SCHNEIDER ELECTRIC	1
400E01-04	MODULE D'ENTREES 64E TOR 24VDC	BMXDDI6402K	SCHNEIDER ELECTRIC	1
400E01-05	MODULE D'ENTREES 64E TOR 24VDC	BMXDDI6402K	SCHNEIDER ELECTRIC	1
400E01-06	MODULE D'ENTREES 64E TOR 24VDC	BMXDDI6402K	SCHNEIDER ELECTRIC	1
400E01-07	MODULE D'ENTREES 64E TOR 24VDC	BMXDDI6402K	SCHNEIDER ELECTRIC	1
400E01-08	MODULE D'ENTREES ANALOGIQUE 8E	BMXAMI0810	SCHNEIDER ELECTRIC	1
400E01-09	MODULE D'ENTREES ANALOGIQUE 8E	BMXAMI0810	SCHNEIDER ELECTRIC	1
400E01-10	MODULE D'ENTREES ANALOGIQUE 8E	BMXAMI0810	SCHNEIDER ELECTRIC	1
400E01-11	MODULE D'ENTREES ANALOGIQUE 8E	BMXAMI0810	SCHNEIDER ELECTRIC	1
400E01-12	CACHE DE PROTECTION	BMXXEM010	SCHNEIDER ELECTRIC	1
400E01-13	CACHE DE PROTECTION	BMXXEM010	SCHNEIDER ELECTRIC	1
400QD01	DISJONCTEUR DT40 1P+N 4A 6kA, COURBE C	A9N21022	SCHNEIDER ELECTRIC	1
401E01	RACK 12 EMPLACEMENTS	BMXXBP1200	SCHNEIDER ELECTRIC	1
	MODULE D'EXTENSION RACK	BMXXBE1000	SCHNEIDER ELECTRIC	1

AUTOMATISMES SEGUIN Système Qualité
3, Rue Pierre Curie
91230 MONTGERON
Tél. : 01.69.52.47.00 - Fax : 01.69.52.47.01
e-mail : seguin@automatismes-seguin.fr
http://www.automatismes-seguin.fr

NOMENCLATURE

CLIENT ET NOM DU DOSSIER / CUSTOMER AND NAME OF FOLDER
SAUR
TGBT

INDICE / REVIEW 1

DESSINATEUR / DRAWER K.C.
N° AFFAIRE / N° PROJECT 170112.1
FOLIO/SHEET 611/612

IGE XAO
V4R2 SERVICE PACK 9 - (4.49.

Ce dessin est notre propriété. Il ne peut être éxécuté, reproduit ou communiqué à un tiers sans notre autorisation (loi du 11 mars 1957). This document is our property. It cannot be reproduced or transmitted without autorisation (low 11 march 1957).

Imprimé le / Printed : 25/01/2018

01	02	03	04	05	06	07	08	09	10	11	12	13	14	15	16	17	18	19	20

REPERE	DESIGNATION	REFERENCE	MARQUE	QTE
401E01-01	MODULE D'ALIMENTATION 120/240VAC, 3.3VDC 2.5A, 24VDC 0.7A	BMXCPS2000	SCHNEIDER ELECTRIC	1
401E01-02	MODULE DE SORTIES TOR 64S 24VDC 0.1A	BMXDDO6402K	SCHNEIDER ELECTRIC	1
401E01-03	MODULE DE SORTIES TOR 32S 24VDC 0.1A	BMXDDO3202K	SCHNEIDER ELECTRIC	1
	BORNIER DEBROCHABLE 20 CONTACTS, A VIS A CAGE	BMXFTB2000	SCHNEIDER ELECTRIC	1
401E01-04	CACHE DE PROTECTION	BMXXEM010	SCHNEIDER ELECTRIC	1
401E01-05	MODULE DE SORTIES ANALOGIQUE 4S	BMXAMO0410	SCHNEIDER ELECTRIC	1
	BORNIER DEBROCHABLE 20 CONTACTS, A VIS A CAGE	BMXFTB2000	SCHNEIDER ELECTRIC	1
401E01-06	MODULE DE SORTIES ANALOGIQUE 4S	BMXAMO0410	SCHNEIDER ELECTRIC	1
	BORNIER DEBROCHABLE 20 CONTACTS, A VIS A CAGE	BMXFTB2000	SCHNEIDER ELECTRIC	1
401E01-07	MODULE DE SORTIES ANALOGIQUE 4S	BMXAMO0410	SCHNEIDER ELECTRIC	1
	BORNIER DEBROCHABLE 20 CONTACTS, A VIS A CAGE	BMXFTB2000	SCHNEIDER ELECTRIC	1
401E01-08	MODULE DE SORTIES ANALOGIQUE 4S	BMXAMO0410	SCHNEIDER ELECTRIC	1
	BORNIER DEBROCHABLE 20 CONTACTS, A VIS A CAGE	BMXFTB2000	SCHNEIDER ELECTRIC	1
401E01-09	MODULE DE SORTIES ANALOGIQUE 4S	BMXAMO0410	SCHNEIDER ELECTRIC	1
	BORNIER DEBROCHABLE 20 CONTACTS, A VIS A CAGE	BMXFTB2000	SCHNEIDER ELECTRIC	1
401E01-10	MODULE DE SORTIES ANALOGIQUE 4S	BMXAMO0410	SCHNEIDER ELECTRIC	1
	BORNIER DEBROCHABLE 20 CONTACTS, A VIS A CAGE	BMXFTB2000	SCHNEIDER ELECTRIC	1
401E01-11	CACHE DE PROTECTION	BMXXEM010	SCHNEIDER ELECTRIC	1
401E01-12	CACHE DE PROTECTION	BMXXEM010	SCHNEIDER ELECTRIC	1
401E01-13	CACHE DE PROTECTION	BMXXEM010	SCHNEIDER ELECTRIC	1
401QD01	DISJONCTEUR DT40 1P+N 4A 6kA, COURBE C	A9N21022	SCHNEIDER ELECTRIC	1
405E01	EMBASE DE RACCORDEMENT PASSIVE (POUR CAPTEURS) 16 VOIES	ABE7H16R11	SCHNEIDER ELECTRIC	1
406E01	EMBASE DE RACCORDEMENT PASSIVE (POUR CAPTEURS) 16 VOIES	ABE7H16R11	SCHNEIDER ELECTRIC	1
407E01	EMBASE DE RACCORDEMENT PASSIVE (POUR CAPTEURS) 16 VOIES	ABE7H16R11	SCHNEIDER ELECTRIC	1
408E01	EMBASE DE RACCORDEMENT PASSIVE (POUR CAPTEURS) 16 VOIES	ABE7H16R11	SCHNEIDER ELECTRIC	1
409E01	EMBASE DE RACCORDEMENT PASSIVE (POUR CAPTEURS) 16 VOIES	ABE7H16R11	SCHNEIDER ELECTRIC	1
409S01	TETE BOUTON TOURNANT 2 POSITIONS	ZB4BD2	SCHNEIDER ELECTRIC	1
	CORPS CONTACT NO	ZB4BZ101	SCHNEIDER ELECTRIC	1
410E01	EMBASE DE RACCORDEMENT PASSIVE (POUR CAPTEURS) 16 VOIES	ABE7H16R11	SCHNEIDER ELECTRIC	1
410S01	TETE BOUTON TOURNANT 2 POSITIONS	ZB4BD2	SCHNEIDER ELECTRIC	1
	CORPS CONTACT NO	ZB4BZ101	SCHNEIDER ELECTRIC	1
410S02	TETE BOUTON TOURNANT 2 POSITIONS	ZB4BD2	SCHNEIDER ELECTRIC	1
	CORPS CONTACT NO	ZB4BZ101	SCHNEIDER ELECTRIC	1
411E01	EMBASE DE RACCORDEMENT PASSIVE (POUR CAPTEURS) 16 VOIES	ABE7H16R11	SCHNEIDER ELECTRIC	1
411S01	TETE BOUTON TOURNANT 2 POSITIONS	ZB4BD2	SCHNEIDER ELECTRIC	1
	CORPS CONTACT NO	ZB4BZ101	SCHNEIDER ELECTRIC	1
412E01	EMBASE DE RACCORDEMENT PASSIVE (POUR CAPTEURS) 16 VOIES	ABE7H16R11	SCHNEIDER ELECTRIC	1
413E01	EMBASE DE RACCORDEMENT PASSIVE (POUR CAPTEURS) 16 VOIES	ABE7H16R11	SCHNEIDER ELECTRIC	1
414E01	EMBASE DE RACCORDEMENT PASSIVE (POUR CAPTEURS) 16 VOIES	ABE7H16R11	SCHNEIDER ELECTRIC	1
415E01	EMBASE DE RACCORDEMENT PASSIVE (POUR CAPTEURS) 16 VOIES	ABE7H16R11	SCHNEIDER ELECTRIC	1
416E01	EMBASE DE RACCORDEMENT PASSIVE (POUR CAPTEURS) 16 VOIES	ABE7H16R11	SCHNEIDER ELECTRIC	1
417E01	EMBASE DE RACCORDEMENT PASSIVE (POUR CAPTEURS) 16 VOIES	ABE7H16R11	SCHNEIDER ELECTRIC	1
418E01	EMBASE DE RACCORDEMENT PASSIVE (POUR CAPTEURS) 16 VOIES	ABE7H16R11	SCHNEIDER ELECTRIC	1
419E01	EMBASE DE RACCORDEMENT PASSIVE (POUR CAPTEURS) 16 VOIES	ABE7H16R11	SCHNEIDER ELECTRIC	1
420E01	EMBASE DE RACCORDEMENT PASSIVE (POUR CAPTEURS) 16 VOIES	ABE7H16R11	SCHNEIDER ELECTRIC	1
421E01	EMBASE DE RACCORDEMENT 8 VOIES	ABE7CPA31	SCHNEIDER ELECTRIC	1
421FP01	PARAFOUDRE TYPE 4-20mA LIAISON 24V, Un 24, Up 28, In 5kA, Imax 20kA	DLU-24D3	CITEL	1

AUTOMATISMES SEGUIN Système Qualité
3, Rue Pierre Curie
91230 MONTGERON
Tél. : 01.69.52.47.00 - Fax : 01.69.52.47.01
e-mail : seguin@automatismes-seguin.fr
http://www.automatismes-seguin.fr

NOMENCLATURE

CLIENT ET NOM DU DOSSIER / CUSTOMER AND NAME OF FOLDER
SAUR
TGBT

INDICE / REVIEW
1

DESSINATEUR / DRAWER: K.C.
N° AFFAIRE / N° PROJECT: 170112.1
FOLIO/SHEET 612/613

IGE-XAO
V4R2 SERVICE PACK 9 - (4.49.

Ce dessin est notre propriété. Il ne peut être éxécuté, reproduit ou communiqué à un tiers sans notre autorisation (loi du 11 mars 1957). This document is our property. It cannot be reproduced or transmitted without autorisation (low 11 march 1957).

Imprimé le / Printed : 25/01/2018

01	02	03	04	05	06	07	08	09	10	11	12	13	14	15	16	17	18	19	20

REPERE	DESIGNATION	REFERENCE	MARQUE	QTE
421FP02	PARAFOUDRE TYPE 4-20mA LIAISON 24V, Un 24, Up 28, In 5kA, Imax 20kA	DLU-24D3	CITEL	1
421FP03	PARAFOUDRE TYPE 4-20mA LIAISON 24V, Un 24, Up 28, In 5kA, Imax 20kA	DLU-24D3	CITEL	1
421FP04	PARAFOUDRE TYPE 4-20mA LIAISON 24V, Un 24, Up 28, In 5kA, Imax 20kA	DLU-24D3	CITEL	1
421FP05	PARAFOUDRE TYPE 4-20mA LIAISON 24V, Un 24, Up 28, In 5kA, Imax 20kA	DLU-24D3	CITEL	1
421FP06	PARAFOUDRE TYPE 4-20mA LIAISON 24V, Un 24, Up 28, In 5kA, Imax 20kA	DLU-24D3	CITEL	1
421FP07	PARAFOUDRE TYPE 4-20mA LIAISON 24V, Un 24, Up 28, In 5kA, Imax 20kA	DLU-24D3	CITEL	1
421FP08	PARAFOUDRE TYPE 4-20mA LIAISON 24V, Un 24, Up 28, In 5kA, Imax 20kA	DLU-24D3	CITEL	1
422E01	EMBASE DE RACCORDEMENT 8 VOIES	ABE7CPA31	SCHNEIDER ELECTRIC	1
422FP01	PARAFOUDRE TYPE 4-20mA LIAISON 24V, Un 24, Up 28, In 5kA, Imax 20kA	DLU-24D3	CITEL	1
422FP02	PARAFOUDRE TYPE 4-20mA LIAISON 24V, Un 24, Up 28, In 5kA, Imax 20kA	DLU-24D3	CITEL	1
422FP03	PARAFOUDRE TYPE 4-20mA LIAISON 24V, Un 24, Up 28, In 5kA, Imax 20kA	DLU-24D3	CITEL	1
422FP04	PARAFOUDRE TYPE 4-20mA LIAISON 24V, Un 24, Up 28, In 5kA, Imax 20kA	DLU-24D3	CITEL	1
422FP05	PARAFOUDRE TYPE 4-20mA LIAISON 24V, Un 24, Up 28, In 5kA, Imax 20kA	DLU-24D3	CITEL	1
422FP06	PARAFOUDRE TYPE 4-20mA LIAISON 24V, Un 24, Up 28, In 5kA, Imax 20kA	DLU-24D3	CITEL	1
422FP07	PARAFOUDRE TYPE 4-20mA LIAISON 24V, Un 24, Up 28, In 5kA, Imax 20kA	DLU-24D3	CITEL	1
422FP08	PARAFOUDRE TYPE 4-20mA LIAISON 24V, Un 24, Up 28, In 5kA, Imax 20kA	DLU-24D3	CITEL	1
423E01	EMBASE DE RACCORDEMENT 8 VOIES	ABE7CPA31	SCHNEIDER ELECTRIC	1
423FP01	PARAFOUDRE TYPE 4-20mA LIAISON 24V, Un 24, Up 28, In 5kA, Imax 20kA	DLU-24D3	CITEL	1
423FP02	PARAFOUDRE TYPE 4-20mA LIAISON 24V, Un 24, Up 28, In 5kA, Imax 20kA	DLU-24D3	CITEL	1
423FP03	PARAFOUDRE TYPE 4-20mA LIAISON 24V, Un 24, Up 28, In 5kA, Imax 20kA	DLU-24D3	CITEL	1
423FP04	PARAFOUDRE TYPE 4-20mA LIAISON 24V, Un 24, Up 28, In 5kA, Imax 20kA	DLU-24D3	CITEL	1
423FP05	PARAFOUDRE TYPE 4-20mA LIAISON 24V, Un 24, Up 28, In 5kA, Imax 20kA	DLU-24D3	CITEL	1
423FP06	PARAFOUDRE TYPE 4-20mA LIAISON 24V, Un 24, Up 28, In 5kA, Imax 20kA	DLU-24D3	CITEL	1
423FP07	PARAFOUDRE TYPE 4-20mA LIAISON 24V, Un 24, Up 28, In 5kA, Imax 20kA	DLU-24D3	CITEL	1
424E01	EMBASE DE RACCORDEMENT 8 VOIES	ABE7CPA31	SCHNEIDER ELECTRIC	1
424FP01	PARAFOUDRE TYPE 4-20mA LIAISON 24V, Un 24, Up 28, In 5kA, Imax 20kA	DLU-24D3	CITEL	1
424FP02	PARAFOUDRE TYPE 4-20mA LIAISON 24V, Un 24, Up 28, In 5kA, Imax 20kA	DLU-24D3	CITEL	1
424FP03	PARAFOUDRE TYPE 4-20mA LIAISON 24V, Un 24, Up 28, In 5kA, Imax 20kA	DLU-24D3	CITEL	1
424FP04	PARAFOUDRE TYPE 4-20mA LIAISON 24V, Un 24, Up 28, In 5kA, Imax 20kA	DLU-24D3	CITEL	1
424FP05	PARAFOUDRE TYPE 4-20mA LIAISON 24V, Un 24, Up 28, In 5kA, Imax 20kA	DLU-24D3	CITEL	1
424FP06	PARAFOUDRE TYPE 4-20mA LIAISON 24V, Un 24, Up 28, In 5kA, Imax 20kA	DLU-24D3	CITEL	1
424FP07	PARAFOUDRE TYPE 4-20mA LIAISON 24V, Un 24, Up 28, In 5kA, Imax 20kA	DLU-24D3	CITEL	1
424FP08	PARAFOUDRE TYPE 4-20mA LIAISON 24V, Un 24, Up 28, In 5kA, Imax 20kA	DLU-24D3	CITEL	1
450E01	EMBASE DE SORTIES A RELAIS 16 VOIES	ABE7R16S210	SCHNEIDER ELECTRIC	1
451E01	EMBASE DE SORTIES A RELAIS 16 VOIES	ABE7R16S210	SCHNEIDER ELECTRIC	1
452E01	EMBASE DE SORTIES A RELAIS 16 VOIES	ABE7R16S210	SCHNEIDER ELECTRIC	1
453E01	EMBASE DE SORTIES A RELAIS 16 VOIES	ABE7R16S210	SCHNEIDER ELECTRIC	1
454E01	EMBASE DE SORTIES A RELAIS 16 VOIES	ABE7R16S210	SCHNEIDER ELECTRIC	1
455E01	EMBASE DE SORTIES A RELAIS 16 VOIES	ABE7R16S210	SCHNEIDER ELECTRIC	1
500E01	RACK S530 5 EMPLACEMENTS AVEC ALIM SECTEUR 230VAC	T9930A100	SOFREL	1
500E01-01	MODULE DE COMMUNICATION ETHERNET 10MB	V5900710	SOFREL	1
500E01-02	MODULE DE COMMUNICATION PSTN (RTC) 33.600 bps	V5900510	SOFREL	1
500E01-03	MODULE D'ENTREES, 8E TOR	V5900210	SOFREL	1
500E01-04	MODULE DE SORTIES, 4S TOR 1S TOR WDG 50V 1A	V5900310	SOFREL	1
500FP01	PROTECTION SECTEUR 230V, 5kA, Up=1.2kV	T5300011	SOFREL	1
500FP02	PROTECTION RTC	T5300012	SOFREL	1
500G01	BATTERIE 12V, 7Ah	NP7-12FR	YUASA	1

AUTOMATISMES SEGUIN Système Qualité
3, Rue Pierre Curie
91230 MONTGERON
Tél. : 01.69.52.47.00 - Fax : 01.69.52.47.01
e-mail : seguin@automatismes-seguin.fr
http://www.automatismes-seguin.fr

NOMENCLATURE

CLIENT ET NOM DU DOSSIER / CUSTOMER AND NAME OF FOLDER
SAUR
TGBT

INDICE / REVIEW 1

DESSINATEUR / DRAWER K.C.
N° AFFAIRE / N° PROJECT 170112.1

FOLIO/SHEET 613/614

IGE XAO
V4R2 SERVICE PACK 9 - (4.49.

Ce dessin est notre propriété. Il ne peut être éxécuté, reproduit ou communiqué à un tiers sans notre autorisation (loi du 11 mars 1957). This document is our property. It cannot be reproduced or transmitted without autorisation (low 11 march 1957).

Imprimé le / Printed : 25/01/2018

01	02	03	04	05	06	07	08	09	10	11	12	13	14	15	16	17	18	19	20

REPERE	DESIGNATION	REFERENCE	MARQUE	QTE
500QD01	DISJONCTEUR DT40 1P+N 4A 6kA, COURBE C	A9N21022	SCHNEIDER ELECTRIC	1
	BLOC VIGI DT40 1P+N CLASSE AC 25A 30mA 230VAC	A9N21450	SCHNEIDER ELECTRIC	1
500X01	PRISE TELEPHONIQUE SAILLIE - 8 CONTACTS	051219	LEGRAND	1
520KA01	RELAIS INDUSTRIEL EMBROCHABLE, MONOSTABLE, 4INV, 24VAC + EMBASE	RMIA4524AC + ZMI4SA	CARLO GAVAZZI	1
520KA02	RELAIS INDUSTRIEL EMBROCHABLE, MONOSTABLE, 4INV, 24VAC + EMBASE	RMIA4524AC + ZMI4SA	CARLO GAVAZZI	1
520KA03	RELAIS INDUSTRIEL EMBROCHABLE, MONOSTABLE, 4INV, 24VAC + EMBASE	RMIA4524AC + ZMI4SA	CARLO GAVAZZI	1
520KA04	RELAIS INDUSTRIEL EMBROCHABLE, MONOSTABLE, 4INV, 24VAC + EMBASE	RMIA4524AC + ZMI4SA	CARLO GAVAZZI	1
520KT01	MINUTERIE MULTIFONCTION, 0.1s-100h SELECTIONNABLE, 1INV, 24VDC / 24-240VAC	DMB51CM24	CARLO GAVAZZI	1
520S01	TETE BOUTON POUSSOIR BLEU	ZB5AA6	SCHNEIDER ELECTRIC	1
	CORPS CONTACT A VIS ETRIER NO	ZB5AZ101	SCHNEIDER ELECTRIC	1
521KA01	CONTACTEUR AUXILIAIRE MODELE D 24AC	CAD32B7	SCHNEIDER ELECTRIC	1
	BLOC DE CONTACTS AUXILIAIRES INSTANTANES POUR CONTACTEUR MODELE D	LADN20	SCHNEIDER ELECTRIC	1
521KA02	CONTACTEUR AUXILIAIRE MODELE D 24AC	CAD32B7	SCHNEIDER ELECTRIC	1
	BLOC DE CONTACTS AUXILIAIRES INSTANTANES POUR CONTACTEUR MODELE D	LADN20	SCHNEIDER ELECTRIC	1
521KA03	CONTACTEUR AUXILIAIRE MODELE D 24AC	CAD32B7	SCHNEIDER ELECTRIC	1
	BLOC DE CONTACTS AUXILIAIRES INSTANTANES POUR CONTACTEUR MODELE D	LADN20	SCHNEIDER ELECTRIC	1
521KAU01	MODULE DE SECURITE PREVENTA POUR SURVEILLANCE AU - XPS AC, 24V AC/DC	XPSAC5121	SCHNEIDER ELECTRIC	1
522KA01	CONTACTEUR AUXILIAIRE MODELE D 24AC	CAD32B7	SCHNEIDER ELECTRIC	1
	BLOC DE CONTACTS AUXILIAIRES INSTANTANES POUR CONTACTEUR MODELE D	LADN20	SCHNEIDER ELECTRIC	1
522KA02	CONTACTEUR AUXILIAIRE MODELE D 24AC	CAD32B7	SCHNEIDER ELECTRIC	1
	BLOC DE CONTACTS AUXILIAIRES INSTANTANES POUR CONTACTEUR MODELE D	LADN20	SCHNEIDER ELECTRIC	1
522KAU01	MODULE DE SECURITE PREVENTA POUR SURVEILLANCE AU - XPS AC, 24V AC/DC	XPSAC5121	SCHNEIDER ELECTRIC	1
523KA01	CONTACTEUR AUXILIAIRE MODELE D 24AC	CAD32B7	SCHNEIDER ELECTRIC	1
	BLOC DE CONTACTS AUXILIAIRES INSTANTANES POUR CONTACTEUR MODELE D	LADN20	SCHNEIDER ELECTRIC	1
523KA02	CONTACTEUR AUXILIAIRE MODELE D 24AC	CAD32B7	SCHNEIDER ELECTRIC	1
	BLOC DE CONTACTS AUXILIAIRES INSTANTANES POUR CONTACTEUR MODELE D	LADN20	SCHNEIDER ELECTRIC	1
523KAU01	MODULE DE SECURITE PREVENTA POUR SURVEILLANCE AU - XPS AC, 24V AC/DC	XPSAC5121	SCHNEIDER ELECTRIC	1
527KA01	RELAIS INDUSTRIEL EMBROCHABLE, MONOSTABLE, 4INV, 24VAC + EMBASE	RMIA4524AC + ZMI4SA	CARLO GAVAZZI	1
527KA02	RELAIS INDUSTRIEL EMBROCHABLE, MONOSTABLE, 4INV, 24VAC + EMBASE	RMIA4524AC + ZMI4SA	CARLO GAVAZZI	1
527KA03	RELAIS INDUSTRIEL EMBROCHABLE, MONOSTABLE, 4INV, 24VAC + EMBASE	RMIA4524AC + ZMI4SA	CARLO GAVAZZI	1
527KA04	RELAIS INDUSTRIEL EMBROCHABLE, MONOSTABLE, 4INV, 24VAC + EMBASE	RMIA4524AC + ZMI4SA	CARLO GAVAZZI	1
527KA14	RELAIS INDUSTRIEL EMBROCHABLE, MONOSTABLE, 4INV, 24VAC + EMBASE	RMIA4524AC + ZMI4SA	CARLO GAVAZZI	1
527KA24	RELAIS INDUSTRIEL EMBROCHABLE, MONOSTABLE, 4INV, 24VAC + EMBASE	RMIA4524AC + ZMI4SA	CARLO GAVAZZI	1
527KA34	RELAIS INDUSTRIEL EMBROCHABLE, MONOSTABLE, 4INV, 24VAC + EMBASE	RMIA4524AC + ZMI4SA	CARLO GAVAZZI	1
527KA44	RELAIS INDUSTRIEL EMBROCHABLE, MONOSTABLE, 4INV, 24VAC + EMBASE	RMIA4524AC + ZMI4SA	CARLO GAVAZZI	1
527S01	BOUTON TOURNANT MANETTE LUMINEUX A DEL 24VAC/DC, ROND, 2POS. FIXES, 1NO+1NF, JAUNE-ORANGE, D22	XB4BK125B5	SCHNEIDER ELECTRIC	1
530E01	MODULE A DIODE DM 22-A SUR TS 35x7.5, 250VAC 6A, BORNES A VIS	5705.2	CONTA-CLIP	1
530H01	VOYANT INCOLORE DEL 24V	XB7EV07BP	SCHNEIDER ELECTRIC	1
530H02	VOYANT VERT DEL 24V	XB7EV03BP	SCHNEIDER ELECTRIC	1
530H03	VOYANT ROUGE DEL 24V	XB7EV04BP	SCHNEIDER ELECTRIC	1
530H04	VOYANT VERT DEL 24V	XB7EV03BP	SCHNEIDER ELECTRIC	1
530H05	VOYANT ROUGE DEL 24V	XB7EV04BP	SCHNEIDER ELECTRIC	1
530H06	VOYANT VERT DEL 24V	XB7EV03BP	SCHNEIDER ELECTRIC	1
530H07	VOYANT ROUGE DEL 24V	XB7EV04BP	SCHNEIDER ELECTRIC	1
530H08	VOYANT VERT DEL 24V	XB7EV03BP	SCHNEIDER ELECTRIC	1
530H09	VOYANT ROUGE DEL 24V	XB7EV04BP	SCHNEIDER ELECTRIC	1
530S01	TETE BOUTON POUSSOIR NOIR	ZB4BA2	SCHNEIDER ELECTRIC	1

AUTOMATISMES SEGUIN Système Qualité
3, Rue Pierre Curie
91230 MONTGERON
Tél. : 01.69.52.47.00 - Fax : 01.69.52.47.01
e-mail : seguin@automatismes-seguin.fr
http://www.automatismes-seguin.fr

NOMENCLATURE

CLIENT ET NOM DU DOSSIER / CUSTOMER AND NAME OF FOLDER
SAUR
TGBT

INDICE / REVIEW 1

DESSINATEUR DRAWER K.C.
N° AFFAIRE N° PROJECT 170112.1
FOLIO/SHEET 614/615

IGE XAO
V4R2 SERVICE PACK 9 - (4.49.

Ce dessin est notre propriété. Il ne peut être éxécuté, reproduit ou communiqué à un tiers sans notre autorisation (loi du 11 mars 1957). This document is our property. It cannot be reproduced or transmitted without autorisation (low 11 march 1957).

Imprimé le / Printed : 25/01/2018

01	02	03	04	05	06	07	08	09	10	11	12	13	14	15	16	17	18	19	20

REPERE	DESIGNATION	REFERENCE	MARQUE	QTE
	CORPS CONTACT NO	ZB4BZ101	SCHNEIDER ELECTRIC	1
531H01	VOYANT ROUGE DEL 24V	XB7EV04BP	SCHNEIDER ELECTRIC	1
531H02	VOYANT VERT DEL 24V	XB7EV03BP	SCHNEIDER ELECTRIC	1
531H03	VOYANT JAUNE DEL 24V	XB7EV05BP	SCHNEIDER ELECTRIC	1
531H04	VOYANT VERT DEL 24V	XB7EV03BP	SCHNEIDER ELECTRIC	1
531H05	VOYANT ROUGE DEL 24V	XB7EV04BP	SCHNEIDER ELECTRIC	1
531H06	VOYANT VERT DEL 24V	XB7EV03BP	SCHNEIDER ELECTRIC	1
531H07	VOYANT ROUGE DEL 24V	XB7EV04BP	SCHNEIDER ELECTRIC	1
532E01	MODULE A DIODE DM 22-A SUR TS 35x7.5, 250VAC 6A, BORNES A VIS	5705.2	CONTA-CLIP	1
532H01	VOYANT VERT DEL 24V	XB7EV03BP	SCHNEIDER ELECTRIC	1
532H02	VOYANT JAUNE DEL 24V	XB7EV05BP	SCHNEIDER ELECTRIC	1
532H03	VOYANT VERT DEL 24V	XB7EV03BP	SCHNEIDER ELECTRIC	1
532H04	VOYANT JAUNE DEL 24V	XB7EV05BP	SCHNEIDER ELECTRIC	1
532H05	VOYANT VERT DEL 24V	XB7EV03BP	SCHNEIDER ELECTRIC	1
532H06	VOYANT JAUNE DEL 24V	XB7EV05BP	SCHNEIDER ELECTRIC	1
532H07	VOYANT VERT DEL 24V	XB7EV03BP	SCHNEIDER ELECTRIC	1
532H08	VOYANT JAUNE DEL 24V	XB7EV05BP	SCHNEIDER ELECTRIC	1
533H01	VOYANT VERT DEL 24V	XB7EV03BP	SCHNEIDER ELECTRIC	1
533H02	VOYANT JAUNE DEL 24V	XB7EV05BP	SCHNEIDER ELECTRIC	1
533H03	VOYANT VERT DEL 24V	XB7EV03BP	SCHNEIDER ELECTRIC	1
533H04	VOYANT JAUNE DEL 24V	XB7EV05BP	SCHNEIDER ELECTRIC	1
533H05	VOYANT VERT DEL 24V	XB7EV03BP	SCHNEIDER ELECTRIC	1
533H06	VOYANT JAUNE DEL 24V	XB7EV05BP	SCHNEIDER ELECTRIC	1
533H07	VOYANT VERT DEL 24V	XB7EV03BP	SCHNEIDER ELECTRIC	1
533H08	VOYANT JAUNE DEL 24V	XB7EV05BP	SCHNEIDER ELECTRIC	1
534H01	VOYANT VERT DEL 24V	XB7EV03BP	SCHNEIDER ELECTRIC	1
534H02	VOYANT JAUNE DEL 24V	XB7EV05BP	SCHNEIDER ELECTRIC	1
534H03	VOYANT VERT DEL 24V	XB7EV03BP	SCHNEIDER ELECTRIC	1
534H04	VOYANT JAUNE DEL 24V	XB7EV05BP	SCHNEIDER ELECTRIC	1
534H05	VOYANT VERT DEL 24V	XB7EV03BP	SCHNEIDER ELECTRIC	1
534H06	VOYANT JAUNE DEL 24V	XB7EV05BP	SCHNEIDER ELECTRIC	1
534H07	VOYANT VERT DEL 24V	XB7EV03BP	SCHNEIDER ELECTRIC	1
534H08	VOYANT JAUNE DEL 24V	XB7EV05BP	SCHNEIDER ELECTRIC	1
535E01	MODULE A DIODE DM 22-A SUR TS 35x7.5, 250VAC 6A, BORNES A VIS	5705.2	CONTA-CLIP	1
535H01	VOYANT VERT DEL 24V	XB7EV03BP	SCHNEIDER ELECTRIC	1
535H02	VOYANT JAUNE DEL 24V	XB7EV05BP	SCHNEIDER ELECTRIC	1
535H03	VOYANT VERT DEL 24V	XB7EV03BP	SCHNEIDER ELECTRIC	1
535H04	VOYANT JAUNE DEL 24V	XB7EV05BP	SCHNEIDER ELECTRIC	1
535H05	VOYANT VERT DEL 24V	XB7EV03BP	SCHNEIDER ELECTRIC	1
535H06	VOYANT JAUNE DEL 24V	XB7EV05BP	SCHNEIDER ELECTRIC	1
535H07	VOYANT VERT DEL 24V	XB7EV03BP	SCHNEIDER ELECTRIC	1
535H08	VOYANT JAUNE DEL 24V	XB7EV05BP	SCHNEIDER ELECTRIC	1
536H01	VOYANT VERT DEL 24V	XB7EV03BP	SCHNEIDER ELECTRIC	1
536H02	VOYANT JAUNE DEL 24V	XB7EV05BP	SCHNEIDER ELECTRIC	1
536H03	VOYANT VERT DEL 24V	XB7EV03BP	SCHNEIDER ELECTRIC	1
536H04	VOYANT ROUGE DEL 24V	XB7EV04BP	SCHNEIDER ELECTRIC	1
536H05	VOYANT VERT DEL 24V	XB7EV03BP	SCHNEIDER ELECTRIC	1

AUTOMATISMES SEGUIN Système Qualité
3, Rue Pierre Curie
91230 MONTGERON
Tél. : 01.69.52.47.00 - Fax : 01.69.52.47.01
e-mail : seguin@automatismes-seguin.fr
http://www.automatismes-seguin.fr

NOMENCLATURE

CLIENT ET NOM DU DOSSIER / CUSTOMER AND NAME OF FOLDER
SAUR
TGBT

INDICE / REVIEW 1

DESSINATEUR DRAWER K.C.
N° AFFAIRE N° PROJECT 170112.1
FOLIO/SHEET 615/616

IGE XAO
V4R2 SERVICE PACK 9 - (4.49.

Ce dessin est notre propriété. Il ne peut être éxécuté, reproduit ou communiqué à un tiers sans notre autorisation (loi du 11 mars 1957). This document is our property. It cannot be reproduced or transmitted without autorisation (low 11 march 1957).

Imprimé le / Printed : 25/01/2018

01	02	03	04	05	06	07	08	09	10	11	12	13	14	15	16	17	18	19	20

REPERE	DESIGNATION	REFERENCE	MARQUE	QTE
536H06	VOYANT ROUGE DEL 24V	XB7EV04BP	SCHNEIDER ELECTRIC	1
536H07	VOYANT VERT DEL 24V	XB7EV03BP	SCHNEIDER ELECTRIC	1
536H08	VOYANT ROUGE DEL 24V	XB7EV04BP	SCHNEIDER ELECTRIC	1
537H01	VOYANT VERT DEL 24V	XB7EV03BP	SCHNEIDER ELECTRIC	1
537H02	VOYANT ROUGE DEL 24V	XB7EV04BP	SCHNEIDER ELECTRIC	1
537H03	VOYANT VERT DEL 24V	XB7EV03BP	SCHNEIDER ELECTRIC	1
537H04	VOYANT ROUGE DEL 24V	XB7EV04BP	SCHNEIDER ELECTRIC	1
537H05	VOYANT VERT DEL 24V	XB7EV03BP	SCHNEIDER ELECTRIC	1
537H06	VOYANT ROUGE DEL 24V	XB7EV04BP	SCHNEIDER ELECTRIC	1
537H07	VOYANT VERT DEL 24V	XB7EV03BP	SCHNEIDER ELECTRIC	1
537H08	VOYANT ROUGE DEL 24V	XB7EV04BP	SCHNEIDER ELECTRIC	1
538E01	MODULE A DIODE DM 22-A SUR TS 35x7.5, 250VAC 6A, BORNES A VIS	5705.2	CONTA-CLIP	1
538H01	VOYANT VERT DEL 24V	XB7EV03BP	SCHNEIDER ELECTRIC	1
538H02	VOYANT ROUGE DEL 24V	XB7EV04BP	SCHNEIDER ELECTRIC	1
538H03	VOYANT VERT DEL 24V	XB7EV03BP	SCHNEIDER ELECTRIC	1
538H04	VOYANT ROUGE DEL 24V	XB7EV04BP	SCHNEIDER ELECTRIC	1
538H05	VOYANT VERT DEL 24V	XB7EV03BP	SCHNEIDER ELECTRIC	1
538H06	VOYANT ROUGE DEL 24V	XB7EV04BP	SCHNEIDER ELECTRIC	1
538H07	VOYANT VERT DEL 24V	XB7EV03BP	SCHNEIDER ELECTRIC	1
538H08	VOYANT ROUGE DEL 24V	XB7EV04BP	SCHNEIDER ELECTRIC	1
539H01	VOYANT VERT DEL 24V	XB7EV03BP	SCHNEIDER ELECTRIC	1
539H02	VOYANT ROUGE DEL 24V	XB7EV04BP	SCHNEIDER ELECTRIC	1
539H03	VOYANT VERT DEL 24V	XB7EV03BP	SCHNEIDER ELECTRIC	1
539H04	VOYANT ROUGE DEL 24V	XB7EV04BP	SCHNEIDER ELECTRIC	1
539H05	VOYANT VERT DEL 24V	XB7EV03BP	SCHNEIDER ELECTRIC	1
539H06	VOYANT ROUGE DEL 24V	XB7EV04BP	SCHNEIDER ELECTRIC	1
539H07	VOYANT VERT DEL 24V	XB7EV03BP	SCHNEIDER ELECTRIC	1
539H08	VOYANT ROUGE DEL 24V	XB7EV04BP	SCHNEIDER ELECTRIC	1
540E01	MODULE A DIODE DM 22-A SUR TS 35x7.5, 250VAC 6A, BORNES A VIS	5705.2	CONTA-CLIP	1
540H01	VOYANT VERT DEL 24V	XB7EV03BP	SCHNEIDER ELECTRIC	1
540H02	VOYANT JAUNE DEL 24V	XB7EV05BP	SCHNEIDER ELECTRIC	1
540H03	VOYANT VERT DEL 24V	XB7EV03BP	SCHNEIDER ELECTRIC	1
540H04	VOYANT JAUNE DEL 24V	XB7EV05BP	SCHNEIDER ELECTRIC	1
540H05	VOYANT VERT DEL 24V	XB7EV03BP	SCHNEIDER ELECTRIC	1
540H06	VOYANT JAUNE DEL 24V	XB7EV05BP	SCHNEIDER ELECTRIC	1
540H07	VOYANT VERT DEL 24V	XB7EV03BP	SCHNEIDER ELECTRIC	1
540H08	VOYANT VERT DEL 24V	XB7EV03BP	SCHNEIDER ELECTRIC	1
540H09	VOYANT VERT DEL 24V	XB7EV03BP	SCHNEIDER ELECTRIC	1
541H01	VOYANT VERT DEL 24V	XB7EV03BP	SCHNEIDER ELECTRIC	1
541H02	VOYANT ROUGE DEL 24V	XB7EV04BP	SCHNEIDER ELECTRIC	1
541H03	VOYANT VERT DEL 24V	XB7EV03BP	SCHNEIDER ELECTRIC	1
541H04	VOYANT ROUGE DEL 24V	XB7EV04BP	SCHNEIDER ELECTRIC	1
541H05	VOYANT VERT DEL 24V	XB7EV03BP	SCHNEIDER ELECTRIC	1
541H06	VOYANT ROUGE DEL 24V	XB7EV04BP	SCHNEIDER ELECTRIC	1
541H07	VOYANT VERT DEL 24V	XB7EV03BP	SCHNEIDER ELECTRIC	1
541H08	VOYANT ROUGE DEL 24V	XB7EV04BP	SCHNEIDER ELECTRIC	1
542H01	VOYANT VERT DEL 24V	XB7EV03BP	SCHNEIDER ELECTRIC	1

AUTOMATISMES SEGUIN Système Qualité
3, Rue Pierre Curie
91230 MONTGERON
Tél. : 01.69.52.47.00 - Fax : 01.69.52.47.01
e-mail : seguin@automatismes-seguin.fr
http://www.automatismes-seguin.fr

NOMENCLATURE

CLIENT ET NOM DU DOSSIER / CUSTOMER AND NAME OF FOLDER
SAUR
TGBT

INDICE / REVIEW 1

DESSINATEUR DRAWER K.C.
N° AFFAIRE N° PROJECT 170112.1
FOLIO/SHEET 616/617

IGE XAO
V4R2 SERVICE PACK 9 - (4.49.

Ce dessin est notre propriété. Il ne peut être éxécuté, reproduit ou communiqué à un tiers sans notre autorisation (loi du 11 mars 1957). This document is our property. It cannot be reproduced or transmitted without autorisation (low 11 march 1957).

Imprimé le / Printed : 25/01/2018

01	02	03	04	05	06	07	08	09	10	11	12	13	14	15	16	17	18	19	20

REPERE	DESIGNATION	REFERENCE	MARQUE	QTE
542H02	VOYANT ROUGE DEL 24V	XB7EV04BP	SCHNEIDER ELECTRIC	1
542H03	VOYANT VERT DEL 24V	XB7EV03BP	SCHNEIDER ELECTRIC	1
542H04	VOYANT ROUGE DEL 24V	XB7EV04BP	SCHNEIDER ELECTRIC	1
542H05	VOYANT VERT DEL 24V	XB7EV03BP	SCHNEIDER ELECTRIC	1
542H06	VOYANT ROUGE DEL 24V	XB7EV04BP	SCHNEIDER ELECTRIC	1
542H07	VOYANT VERT DEL 24V	XB7EV03BP	SCHNEIDER ELECTRIC	1
542H08	VOYANT ROUGE DEL 24V	XB7EV04BP	SCHNEIDER ELECTRIC	1
543E01	MODULE A DIODE DM 22-A SUR TS 35x7.5, 250VAC 6A, BORNES A VIS	5705.2	CONTA-CLIP	1
543H01	VOYANT VERT DEL 24V	XB7EV03BP	SCHNEIDER ELECTRIC	1
543H02	VOYANT VERT DEL 24V	XB7EV03BP	SCHNEIDER ELECTRIC	1
543H03	VOYANT VERT DEL 24V	XB7EV03BP	SCHNEIDER ELECTRIC	1
543H04	VOYANT VERT DEL 24V	XB7EV03BP	SCHNEIDER ELECTRIC	1
543H05	VOYANT VERT DEL 24V	XB7EV03BP	SCHNEIDER ELECTRIC	1
543H06	VOYANT VERT DEL 24V	XB7EV03BP	SCHNEIDER ELECTRIC	1
543H07	VOYANT VERT DEL 24V	XB7EV03BP	SCHNEIDER ELECTRIC	1
543H08	VOYANT JAUNE DEL 24V	XB7EV05BP	SCHNEIDER ELECTRIC	1
E01	MODULE A DIODE DM 22-A SUR TS 35x7.5, 250VAC 6A, BORNES A VIS	5705.2	CONTA-CLIP	1

AUTOMATISMES SEGUIN Système Qualité
3, Rue Pierre Curie
91230 MONTGERON
Tél. : 01.69.52.47.00 - Fax : 01.69.52.47.01
e-mail : seguin@automatismes-seguin.fr
http://www.automatismes-seguin.fr

NOMENCLATURE

CLIENT ET NOM DU DOSSIER / CUSTOMER AND NAME OF FOLDER
SAUR
TGBT

INDICE / REVIEW 1

DESSINATEUR / DRAWER K.C.
N° AFFAIRE / N° PROJECT 170112.1
FOLIO/SHEET 617 / 617

IGE XAO
V4R2 SERVICE PACK 9 - (4.49.

Ce dessin est notre propriété. Il ne peut être éxécuté, reproduit ou communiqué à un tiers sans notre autorisation (loi du 11 mars 1957). This document is our property. It cannot be reproduced or transmitted without autorisation (low 11 march 1957).

Imprimé le / Printed : 25/01/2018