



TABLEAU GENERAL BASSE TENSION plan 04
NOTE DE CALCUL plan 05

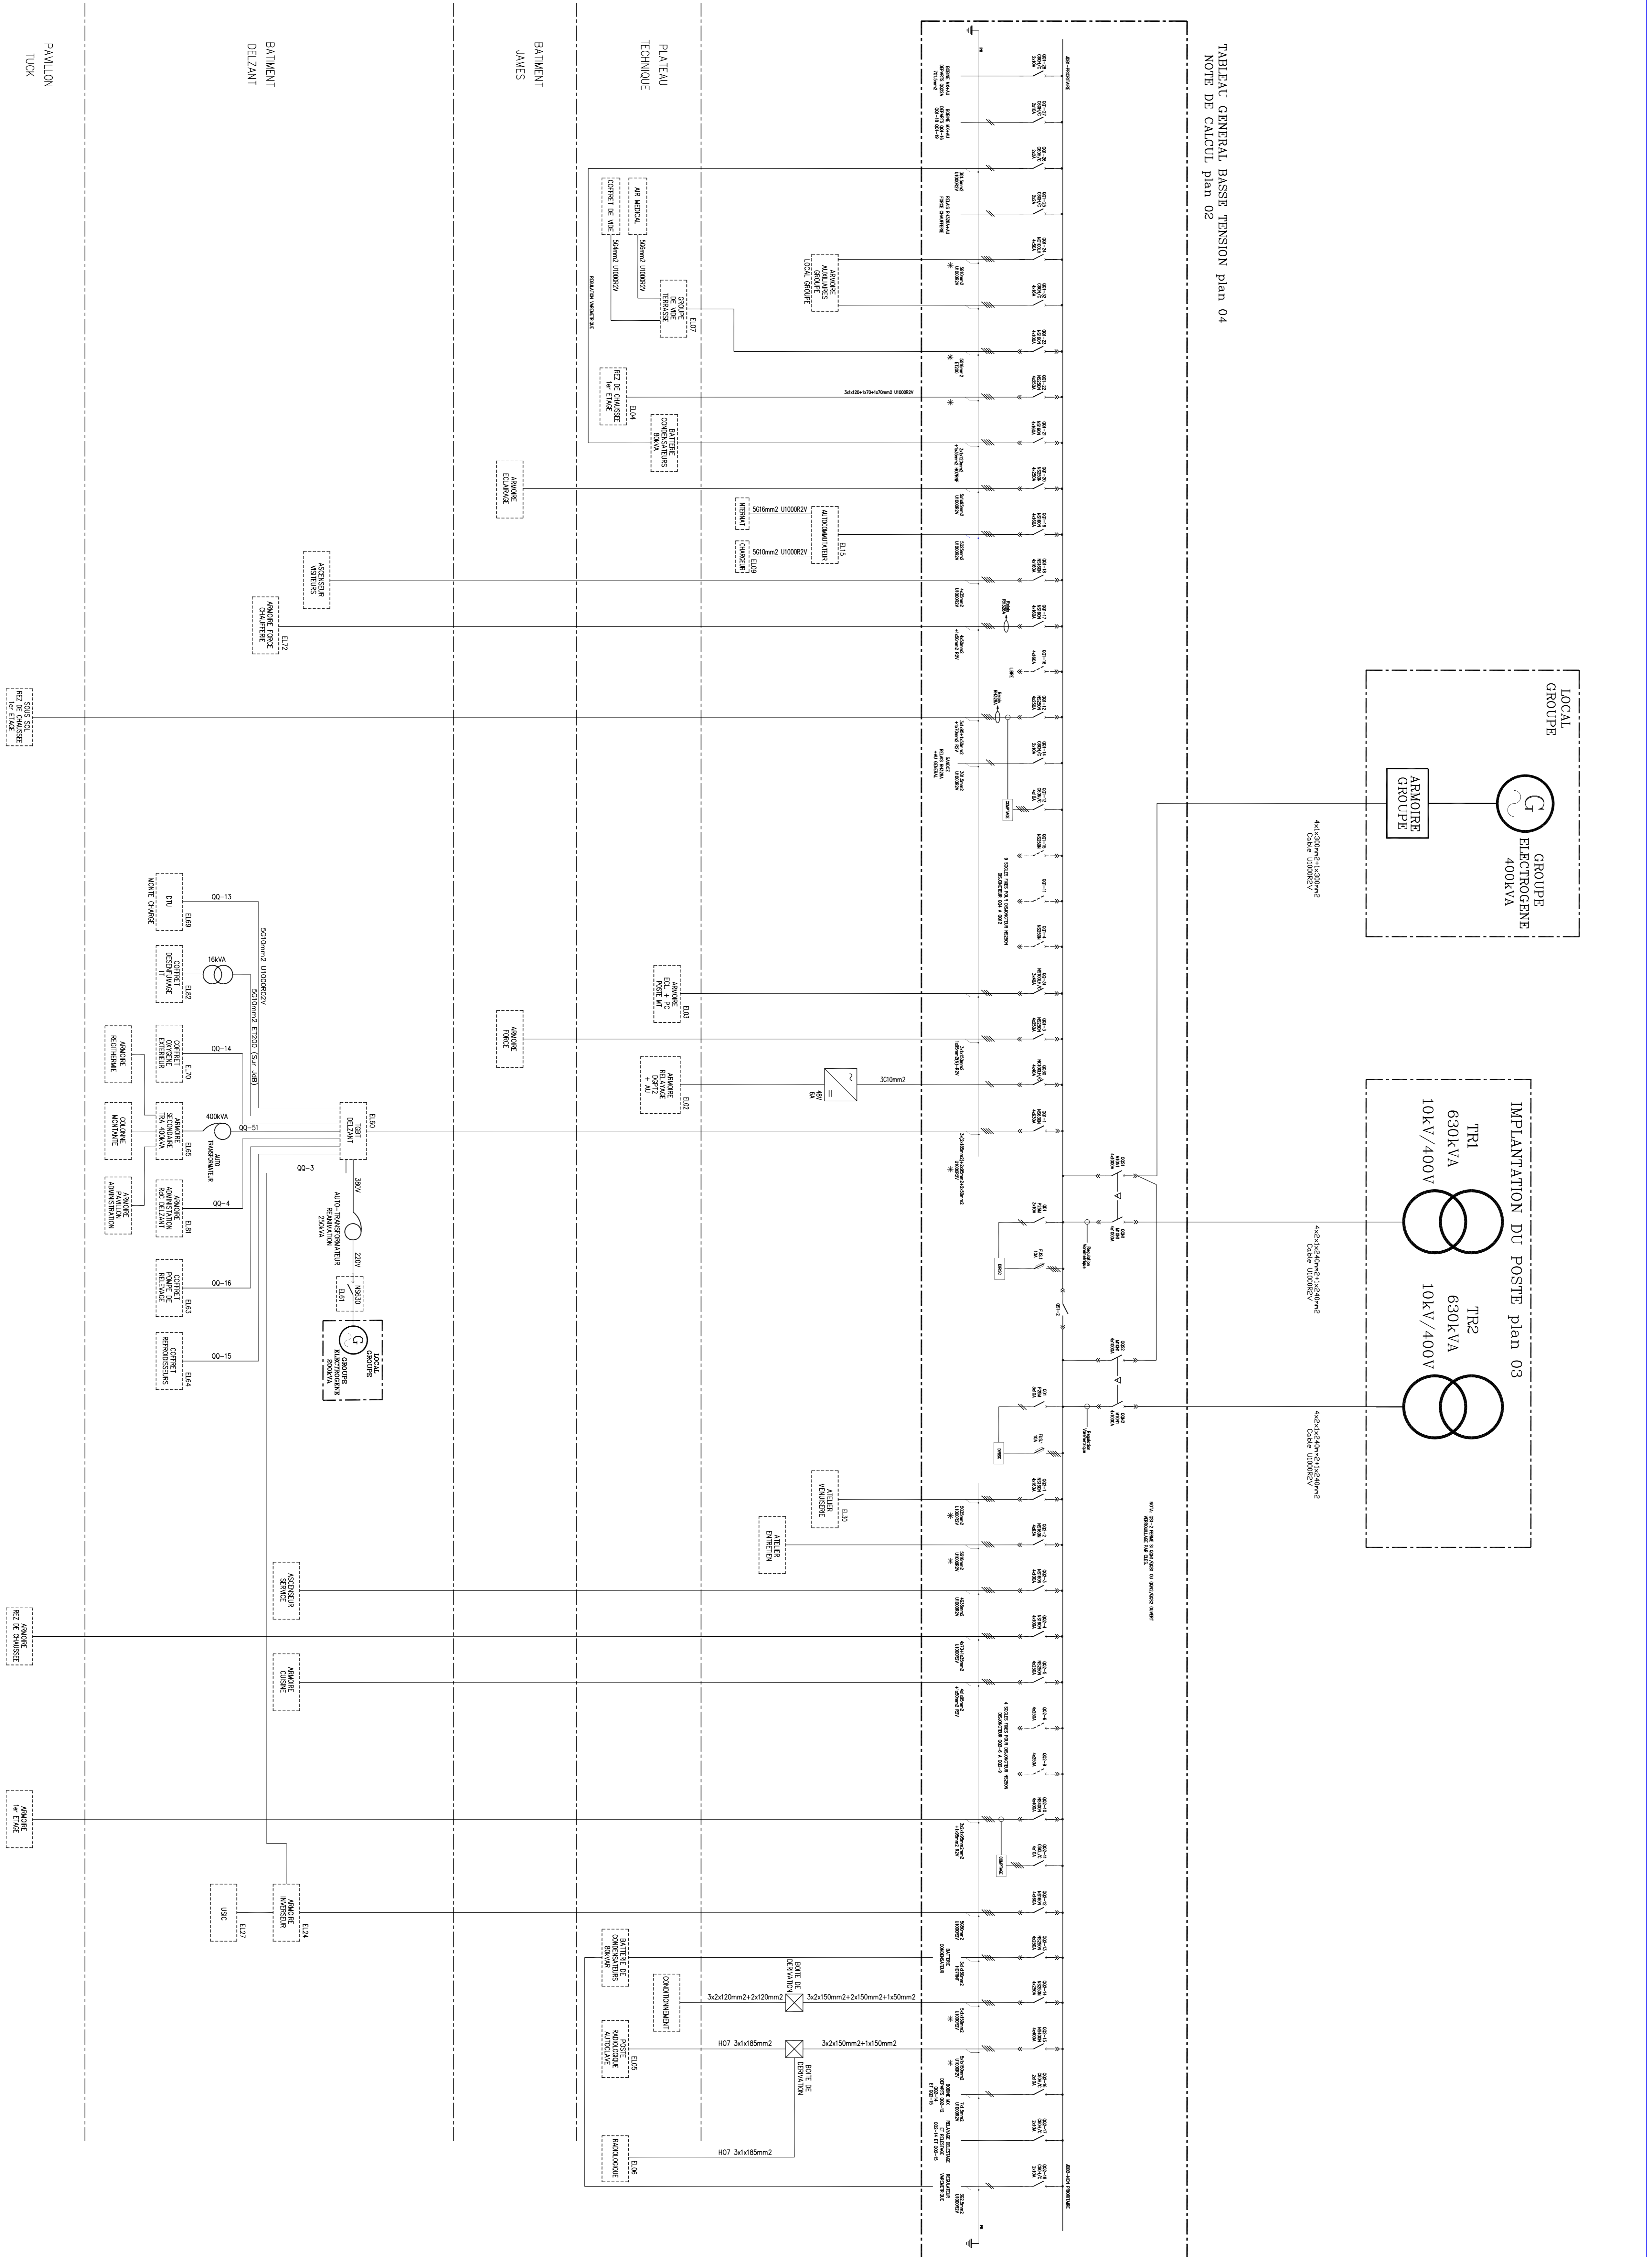



Centre Hospitalier Stell
1 rue Charles Drot
92500 Rueil Malmaison

Renovation du poste électrique et création d'un TGS

Ind	Date	Modifications

BUREAU D'ETUDES
S.A. ALFONVILLE CEREX
6 rue Noya
91440 ALFONVILLE CEREX
Tél: 01 41 78 35 81
Fax: 01 41 78 35 81
Email: tfricard@alfonville.com

Date: 2 Mars 2018
Echelle:

Phase
DCB

SYNOPSIS
N°: SY 18/01
Synoptique basse tension
Etat existant