



POSTE DE LIVRAISON ET DE TRANSFORMATION

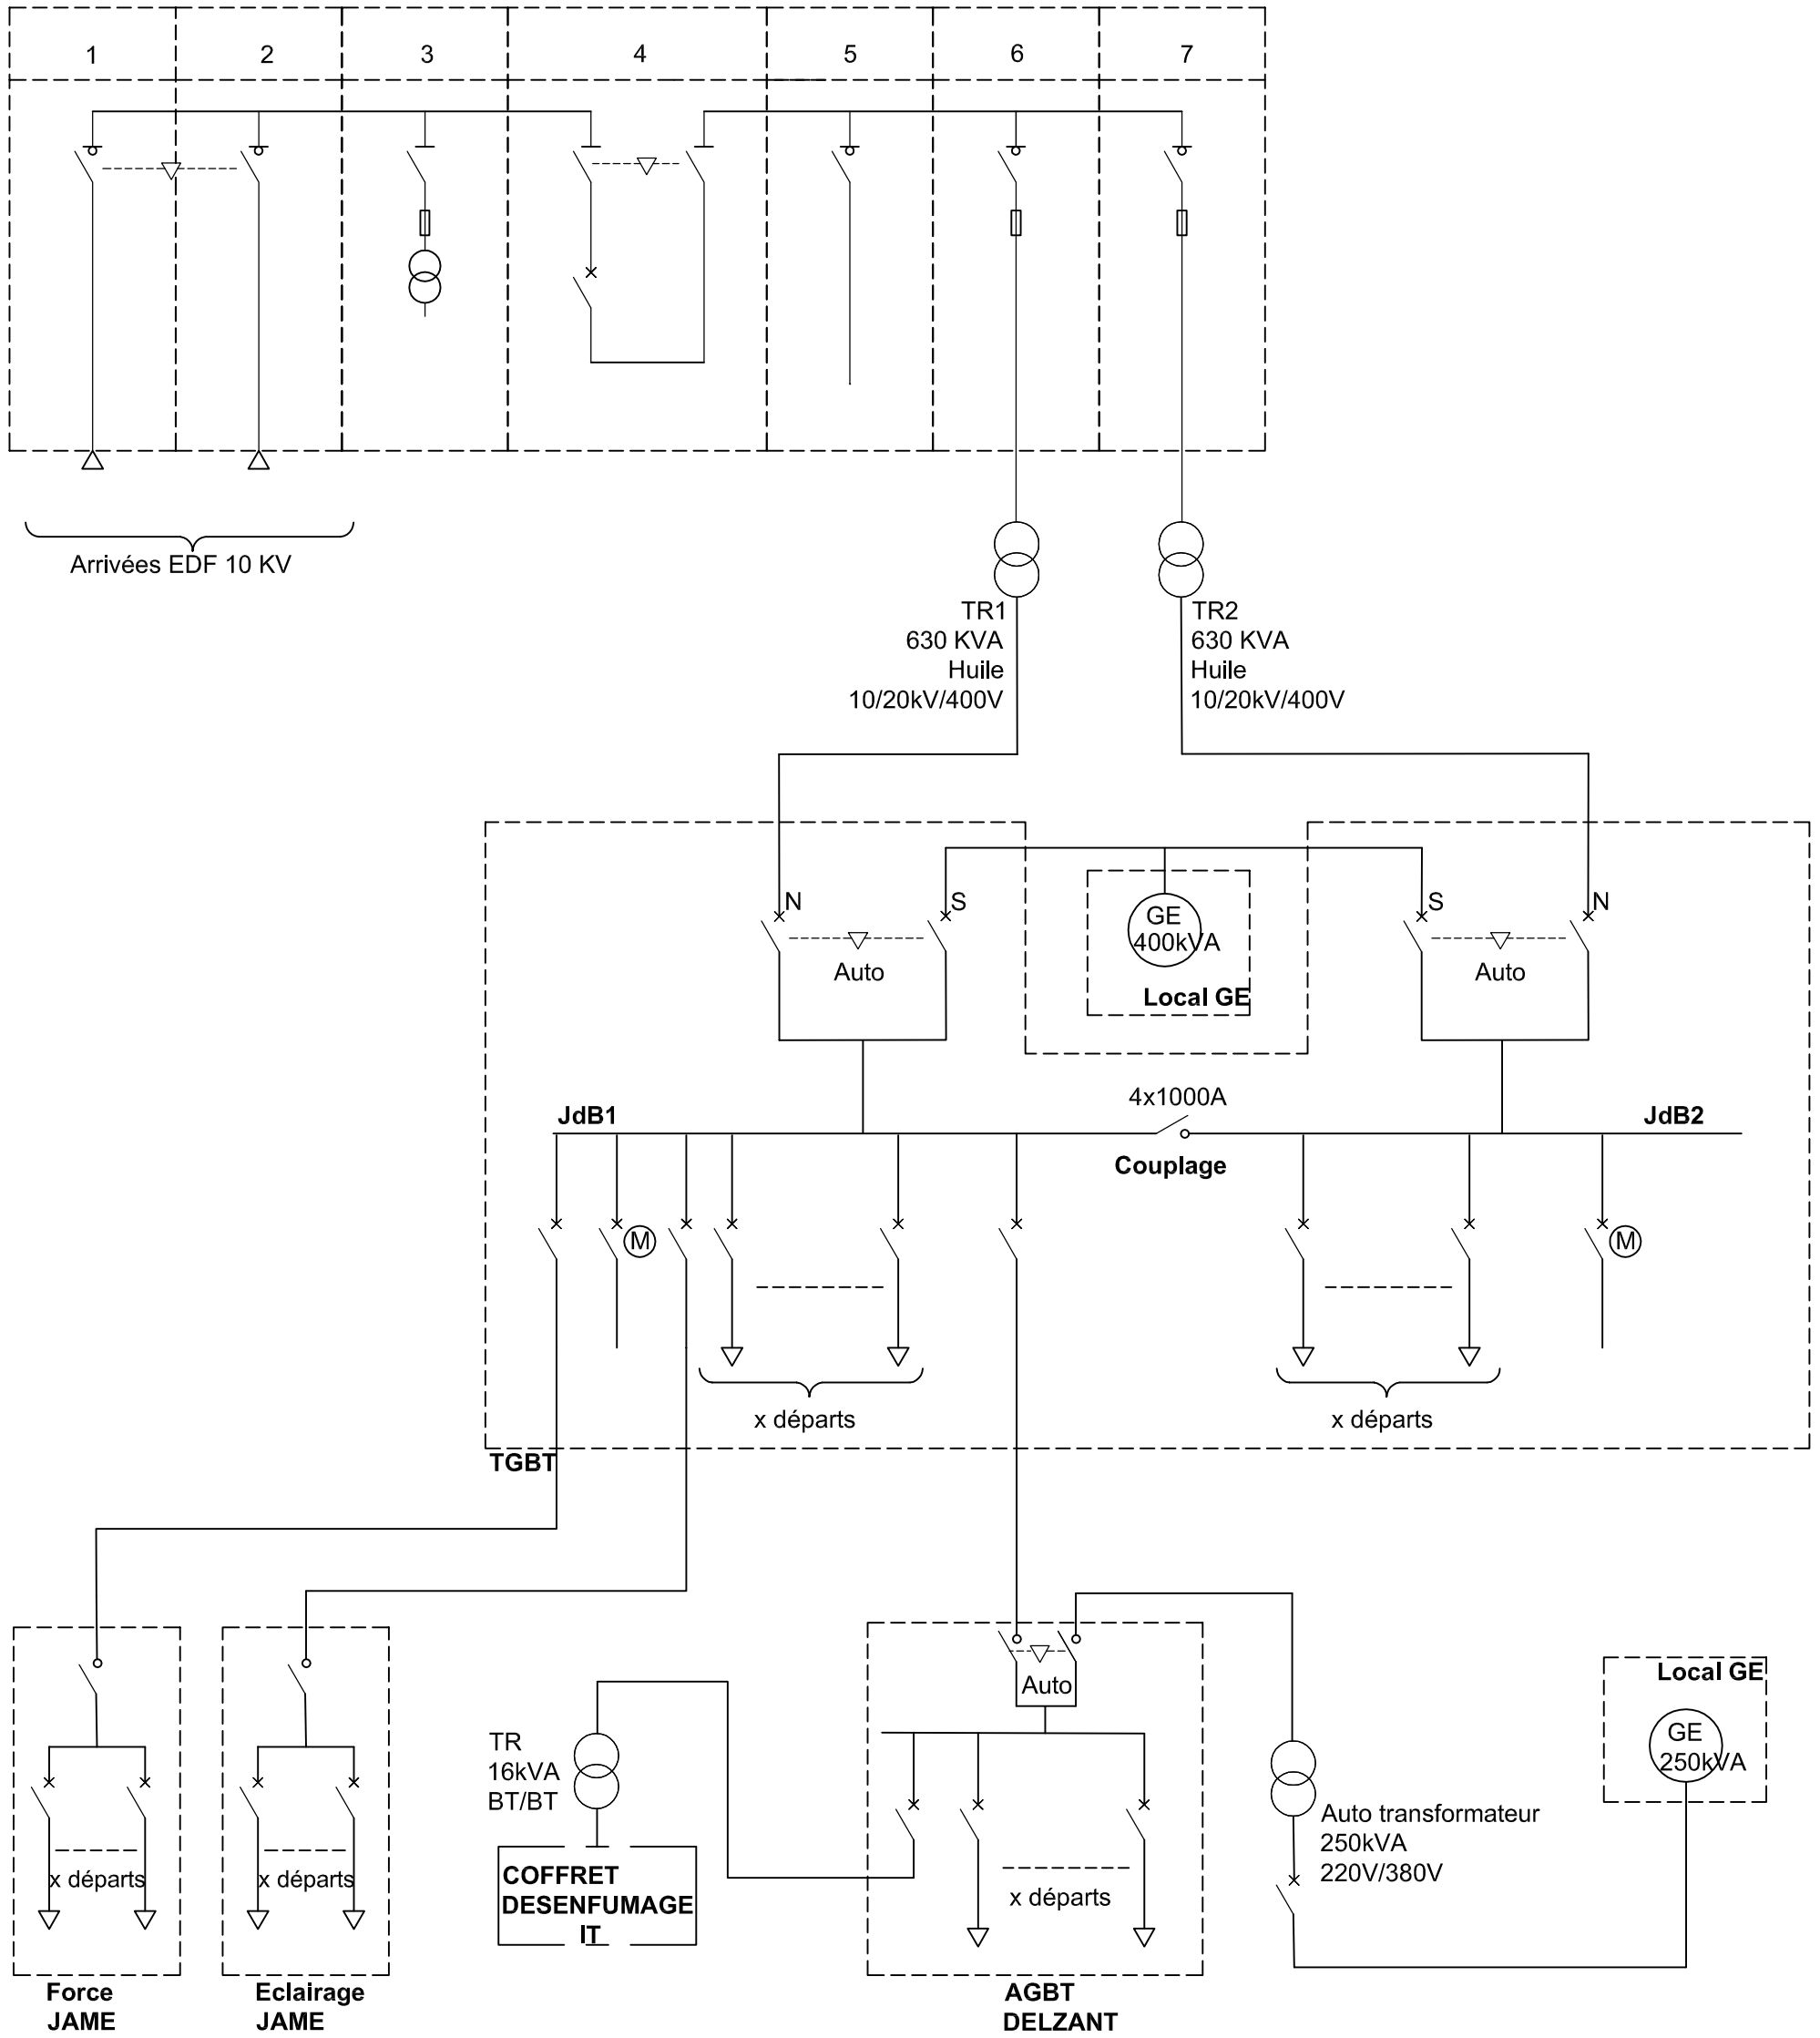

PHASE	N° : SY 18/02	Date : Mars 2018	
DCE	 Centre Hospitalier STELL 1 rue Charles Drot 92500 Rueil Malmaison		BUREAU D'ETUDES T3E 6 rue Volta 94140 ALFORTVILLE Tél.: 01.41.79.35.60 Fax.: 01.41.79.35.61 E-mail : T3E-IDF@wanadoo.fr
	Synoptique de principe HT/BT Etat existant		